



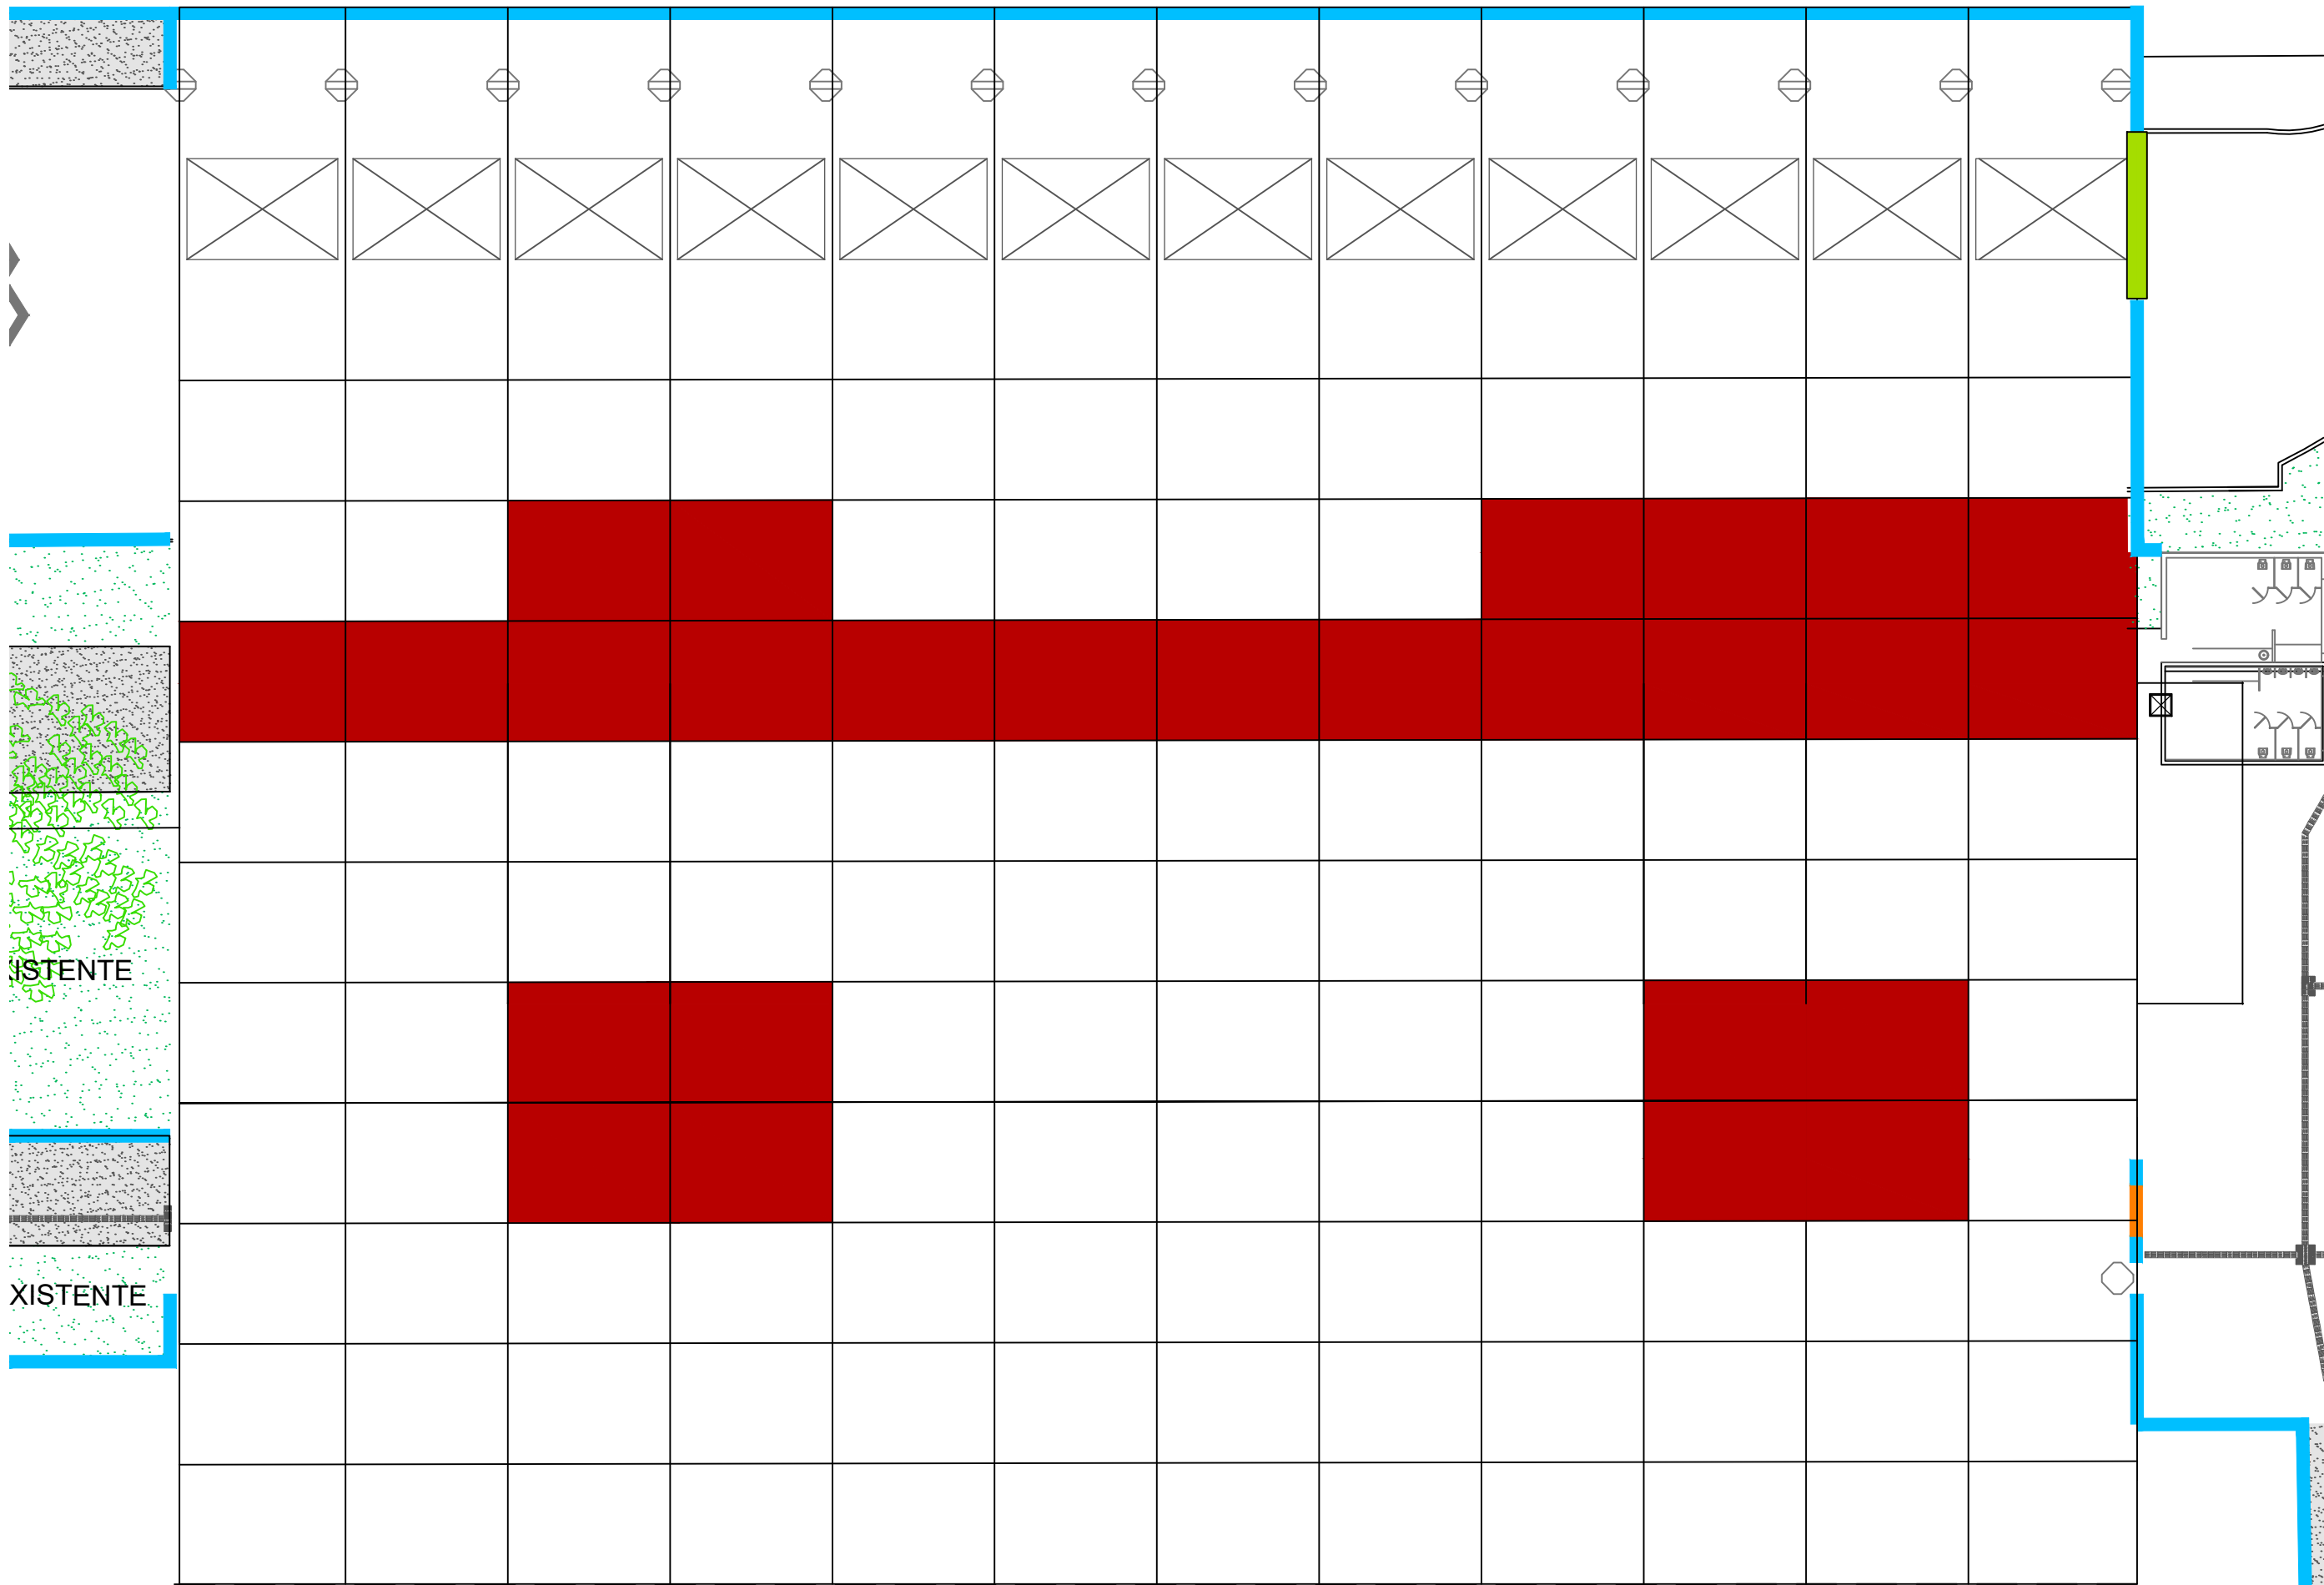

COBERTURA
Escala 1/250

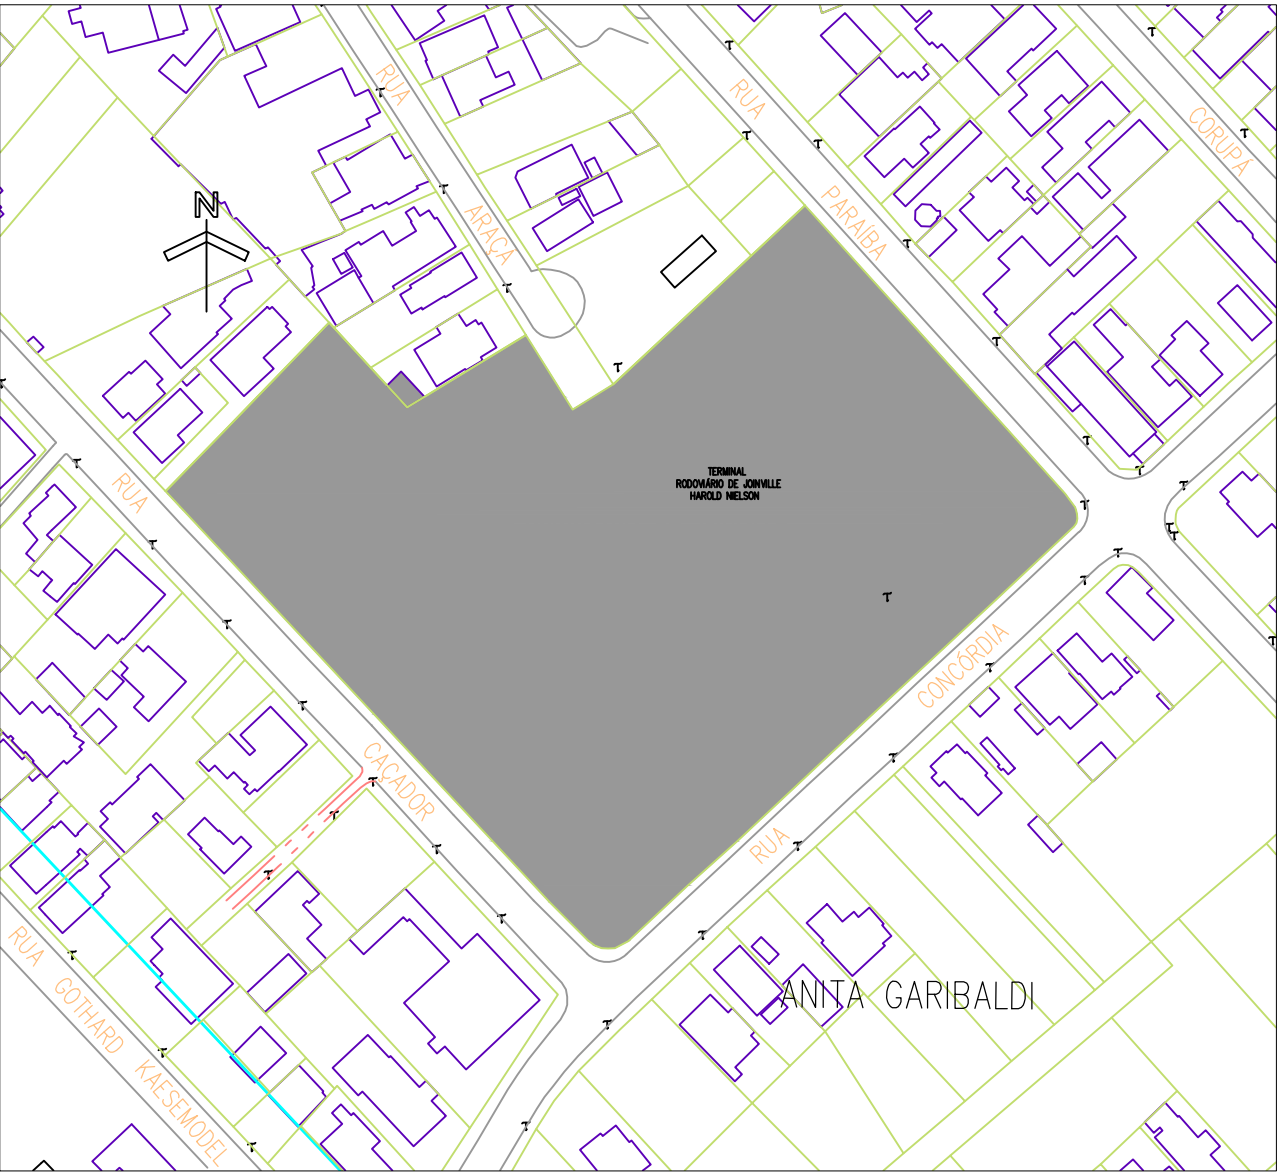

LOCALIZAÇÃO
SEM ESCALA

Documento assinado digitalmente
JUCA JABACESKI
Data: 02/10/2023 10:39:16-0300
Verifique em <https://validar.it.gov.br>



LEGENDA
ÁREA: SUBSTITUIÇÃO DE TELHAS TRANSLÚCIDAS EXISTENTES= 810m²
UTILIZAR TELHAS EM POLICARBONATO TRANSLÚCIDAS TP-17
ESP. 1,00MM



SECRETARIA DE INFRAESTRUTURA URBANA
UNIDADE DE BANCO DE PROJETOS


Projeto: PASSEIO PÚBLICO - RODOVIÁRIA DE JOINVILLE
R. Paraiíba, 769 - Anita Garibaldi, Joinville - SC

Conteúdo: COBERTURA - LEGENDA

Autor(es): ARQ. THAIS GONÇALVES PINTO
Ass.: CAUJSC A30135-3
Co-Autor(es):
Ass.:
Ordenador da despesa: Ass.:
Requerente: SEINFRA
Escala: INDICADA
Desenhista CAD: THAÍ/ANA JULIA FREITA


Código:
Data: DEZEMBRO/2023
Número Prancha: AR 01/03
Nota: Para o Código do Projeto Defina-se:
1 grupo Secretaria, Fundação entre outros;
2 grupo Nome do Projeto (5 letras);
3 grupo Tipo de Projeto;
4 grupo Revisão / Ano;
5 grupo Número de Pranchas;
6 grupo Conteúdo das Pranchas.

A2.dwg - 594 x 420mm 0.25m2

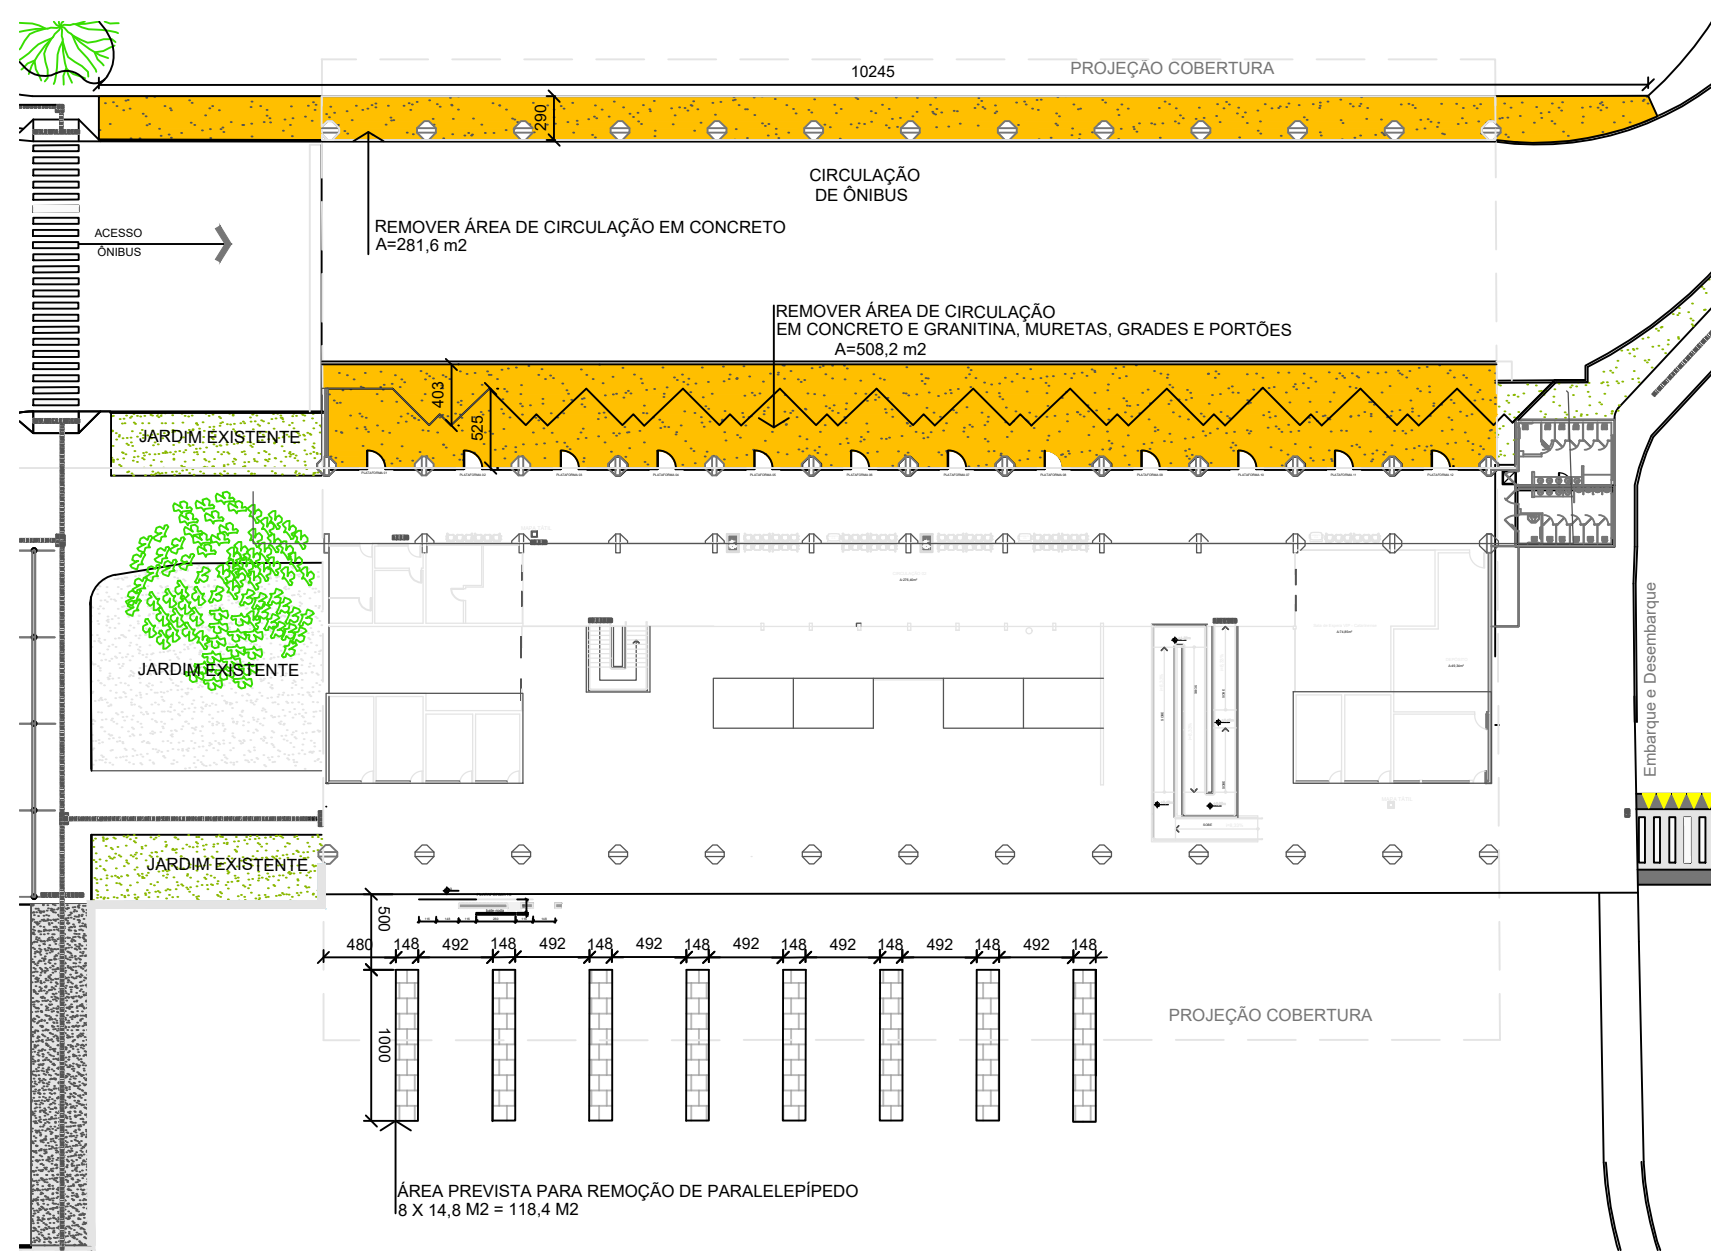



PLANTA BAIXA - TÉRREO - PLATAFORMAS A REMOVER

Escala 1/500

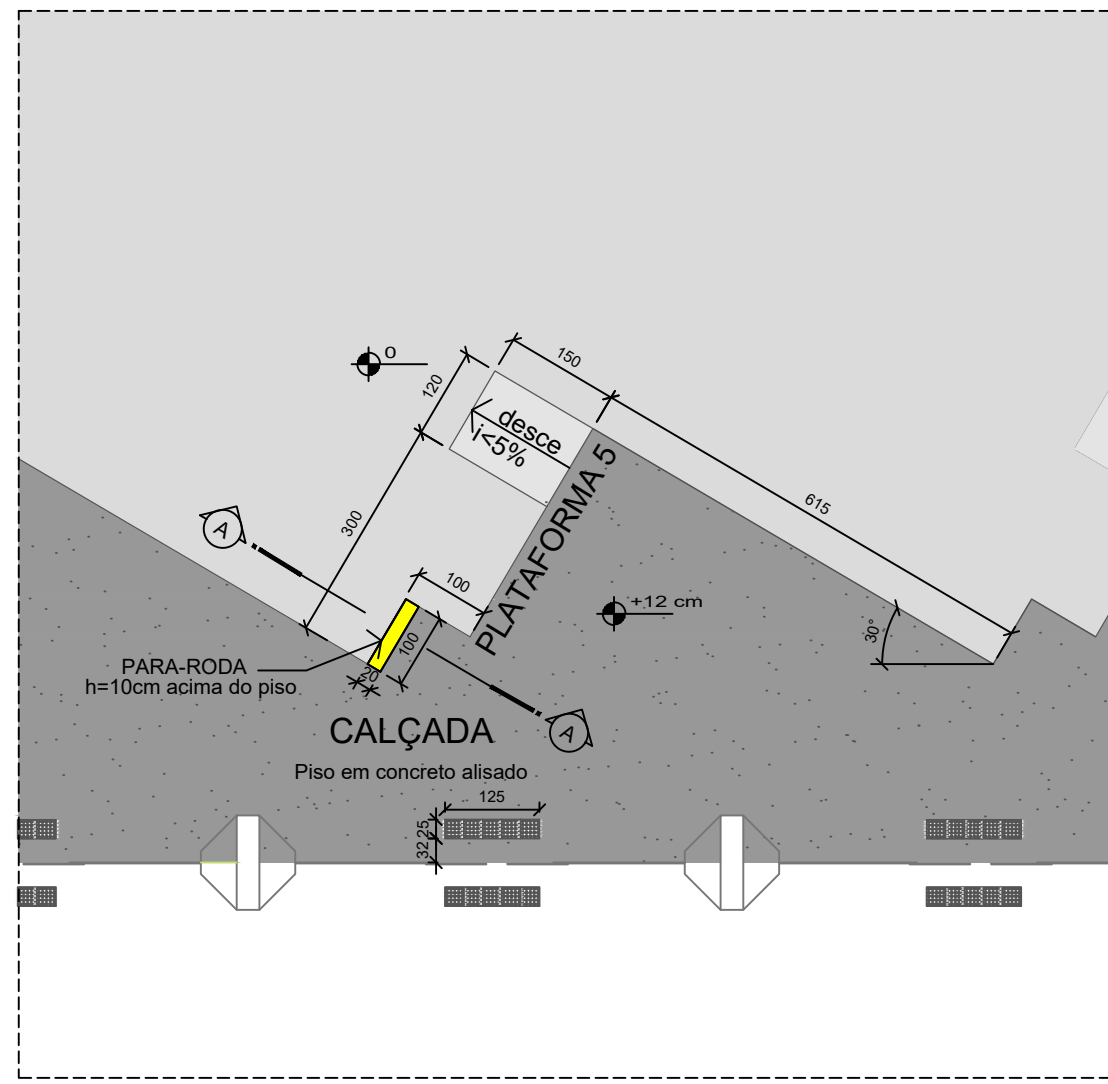


DETALHE 1 PLATAFORMA ÔNIBUS

Escala 1/100

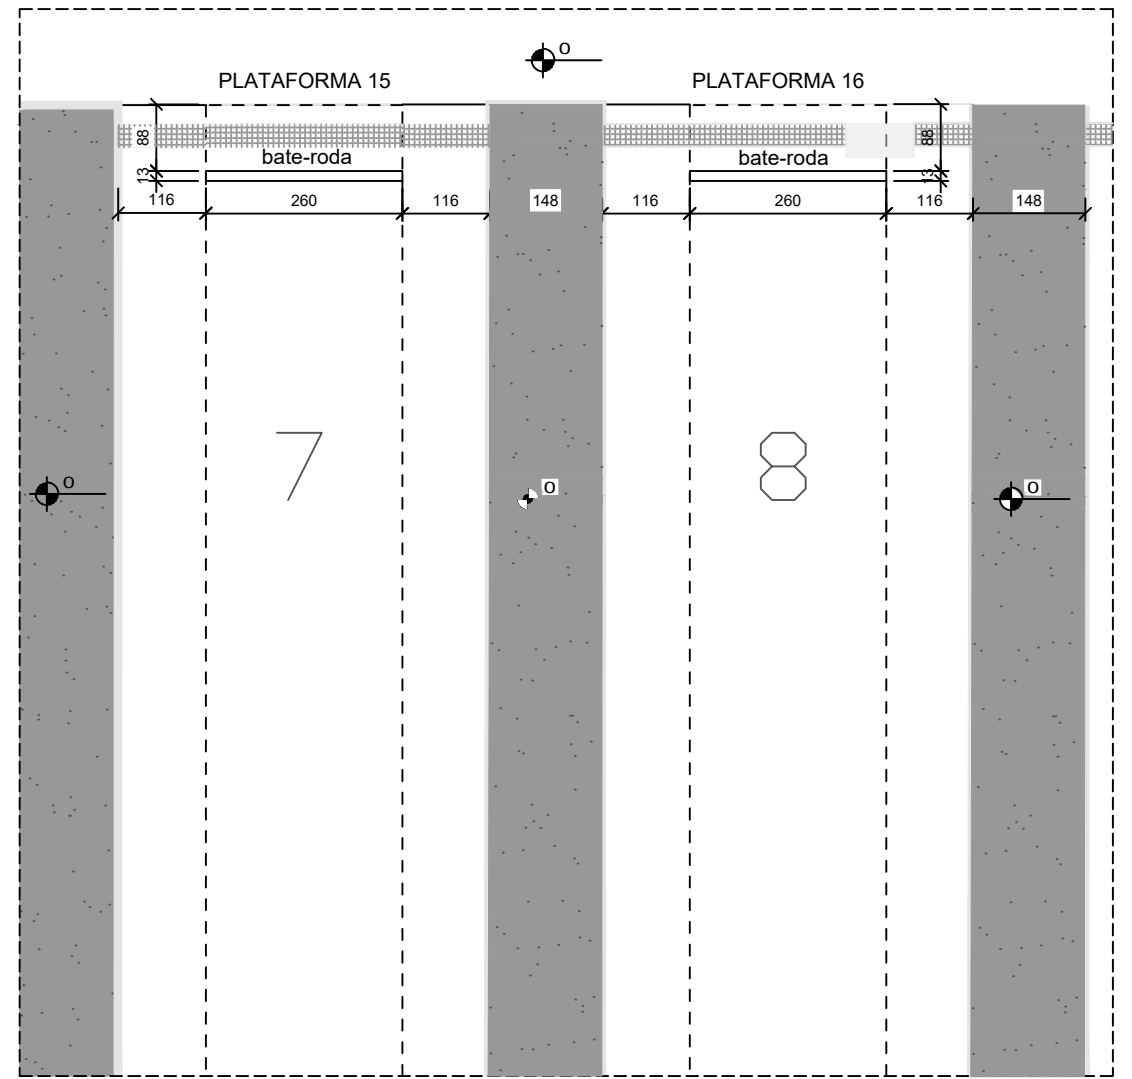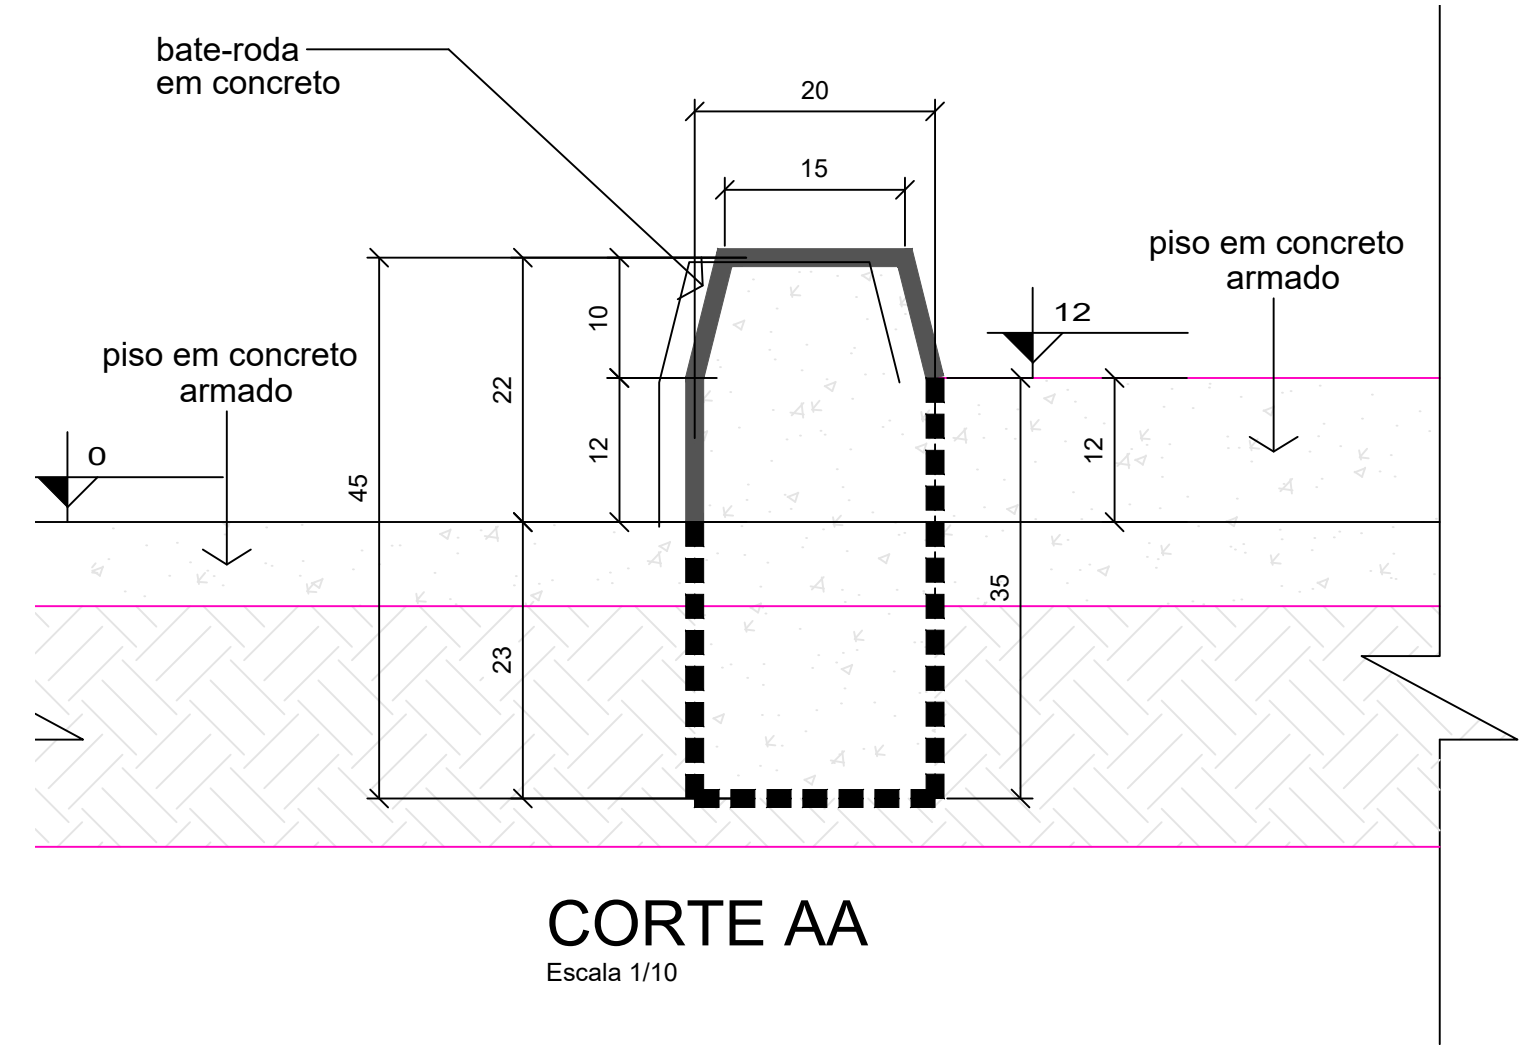

DETALHE 2 PLATAFORMA ÔNIBUS

Escala 1/100

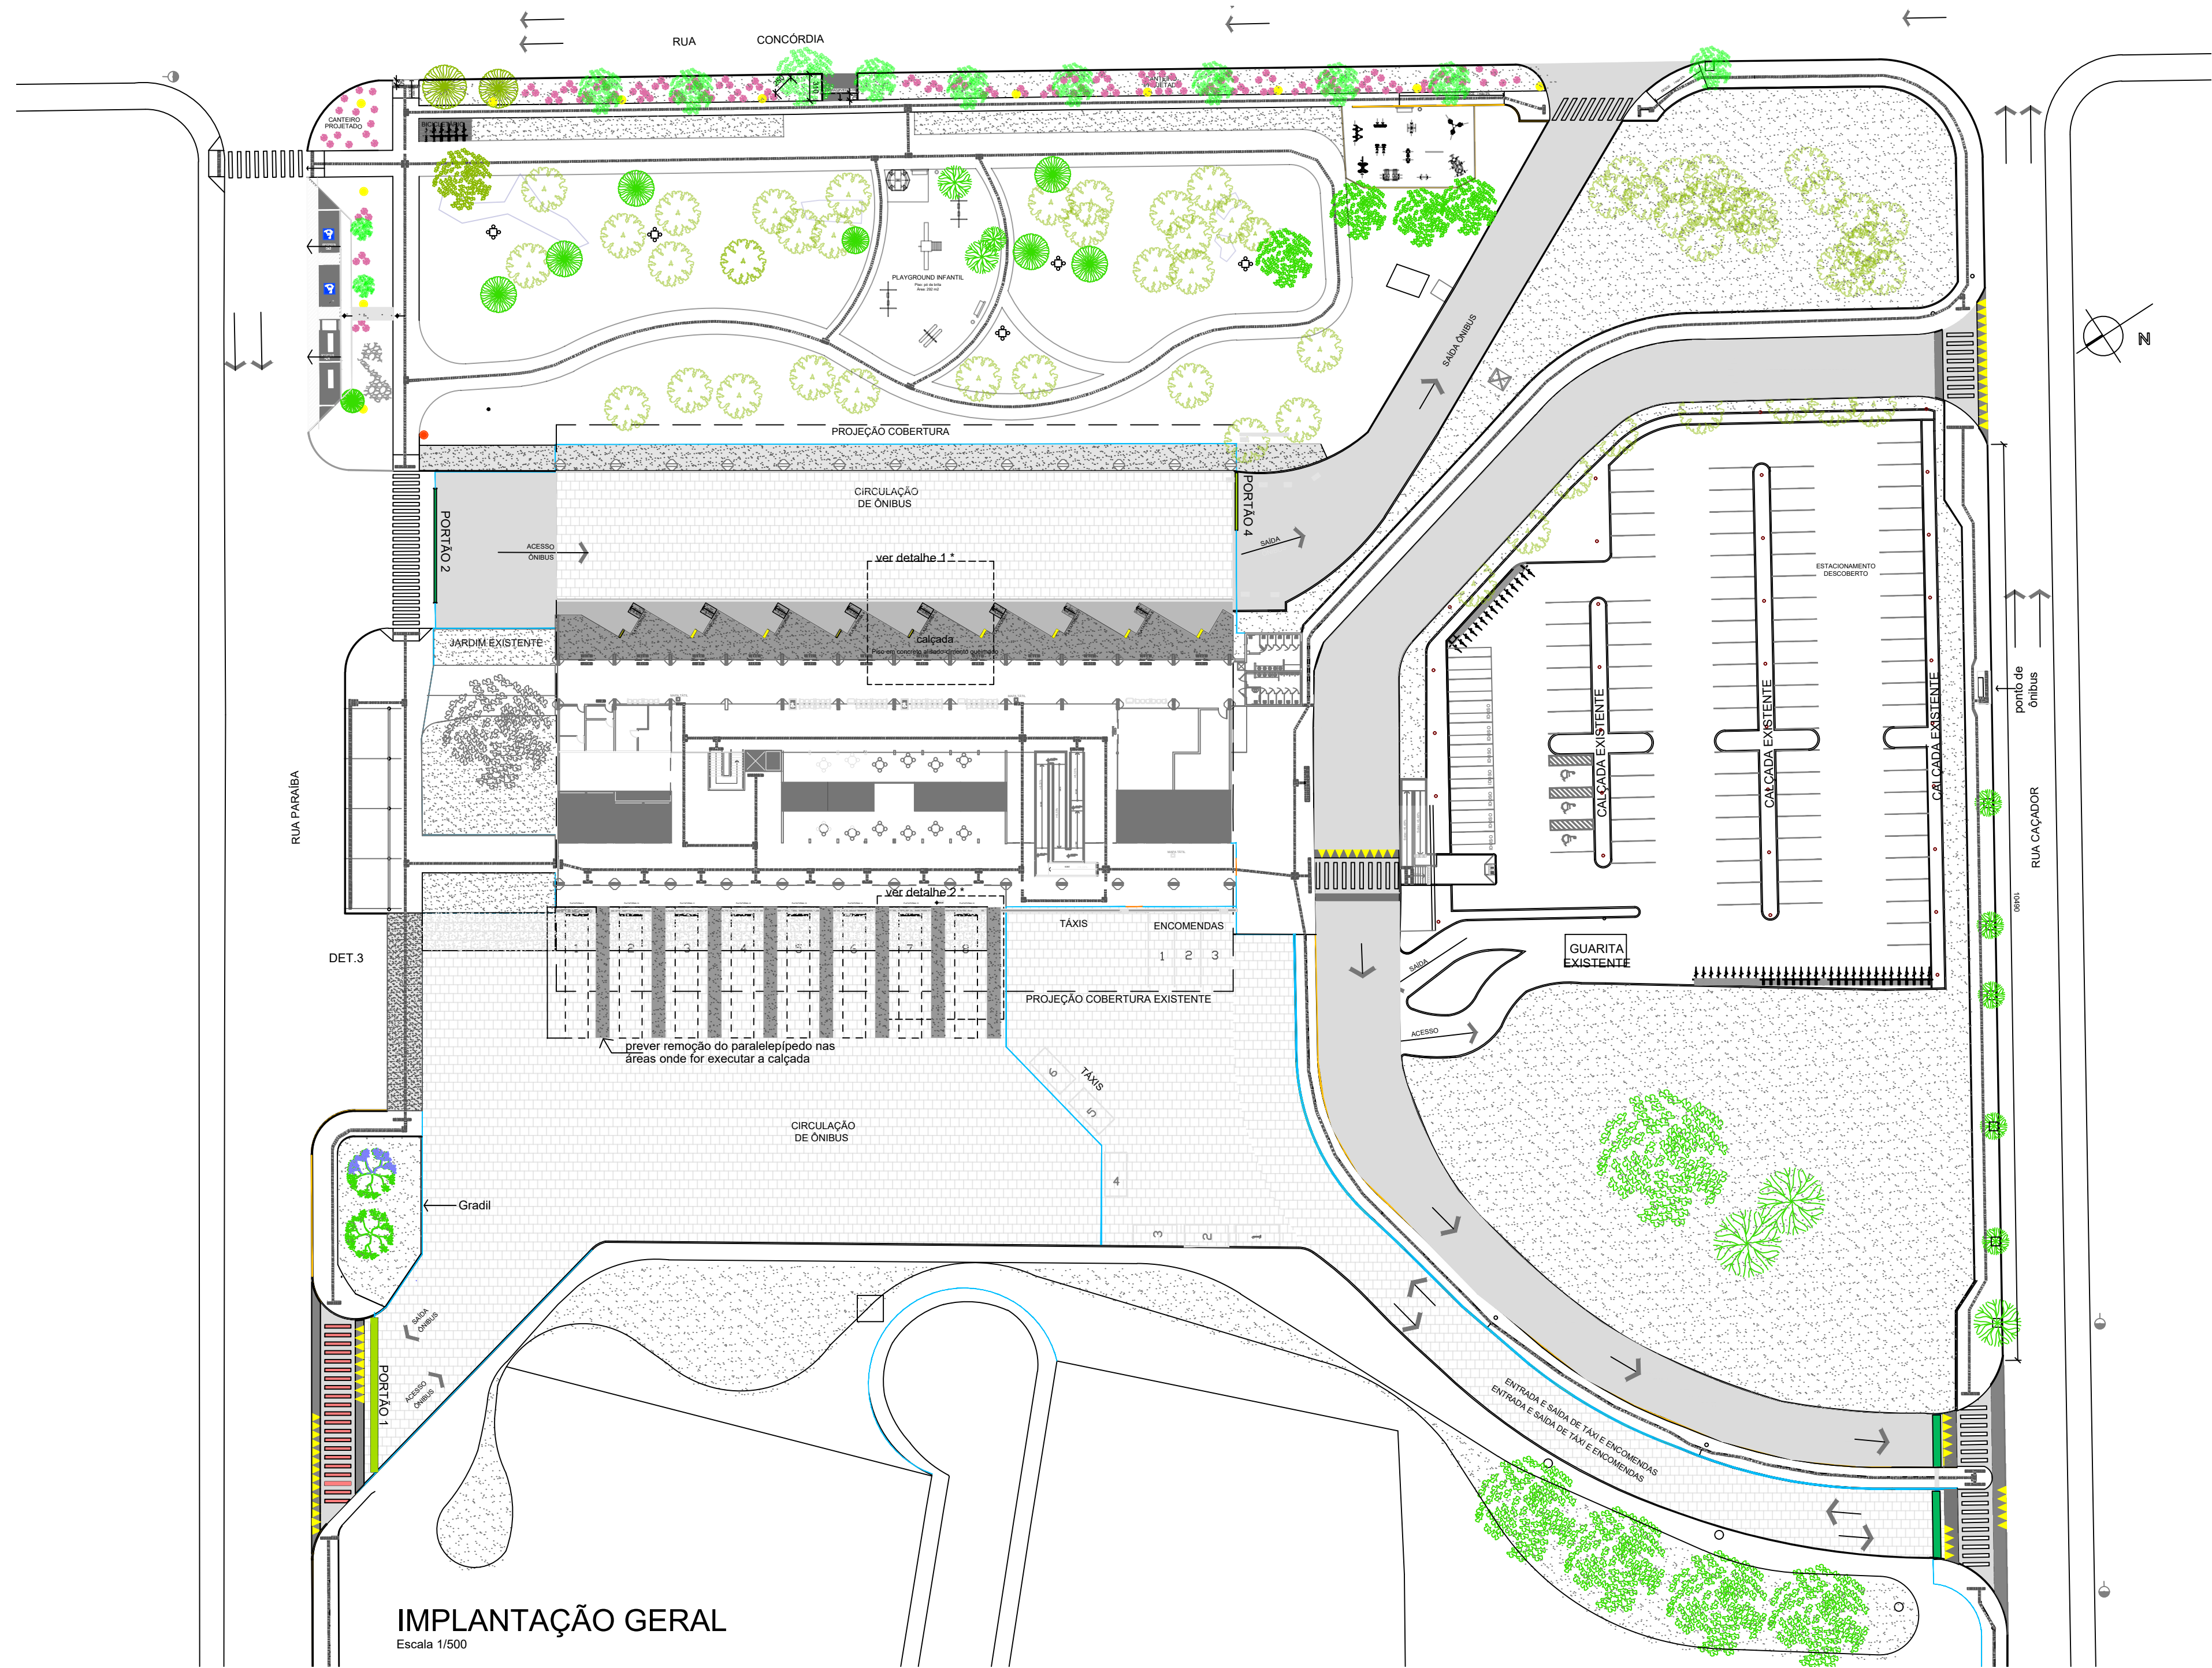

IMPLANTAÇÃO GERAL



Escala 1/500




MODELO DE BATE-RODA

SEM ESCALA


LEGENDAS	
	CALÇADA EM CONCRETO ARMADO COM ACABAMENTO EM CIMENTO QUEIMADO ÁREA = 493,83 M2
	PASSEIO PROJETADO EM CONCRETO ALISADO REFORÇADO COM TELA ÁREA = 302,05M2
	PASSEIO EM CONCRETO E GRANITINA, MURETAS, GRADES E PORTÕES A REMOVER ÁREA = 789,8M2
OBS. 1.: AS CALÇADAS PROJETADAS DEVERÃO TER UM CAIMENTO (INCLINAÇÃO) DE 2% EM DIREÇÃO À RUA PARA ESCOAMENTO DE ÁGUA;	
OBS. 2.: DEVERÃO SER EXECUTADAS JUNTAS DE DILATAÇÃO A CADA 2,50 metros, APROXIMADAMENTE.	
SECRETARIA DE INFRAESTRUTURA URBANA UNIDADE DE BANCO DE PROJETOS	
Projeto: PASSEIO PÚBLICO - RODOVIÁRIA DE JOINVILLE R. Paraiba, 769 - Anita Garibaldi, Joinville - SC	
Conteúdo: PAVIMENTAÇÃO PÁTIO / READEQUAÇÃO PLATAFORMA	
Autor(es): ARQ. THAIS GONÇALVES PINTO CAU/SC A30135-3 Co-Autor(es):	Ass.:
Ordenador da despesa:	Ass.:
Requerente: SEINFRA	Ass.:
Escala: INDICADA	Desenhista CAD: THAIS/ANA JULIA FREITA
Código:	
Data: DEZEMBRO/2023	Número Prancha: AR 02/03
Nota: Para o Código do Projeto Defina-se: 1 grupo Secretária, Fundação entre outros; 2 grupo Nome do Projeto (5 letras); 3 grupo Tipo de Projeto; 4 grupo Revisão / Ano; 5 grupo Número de Pranchas; 6 grupo Denteção das Pranchas.	

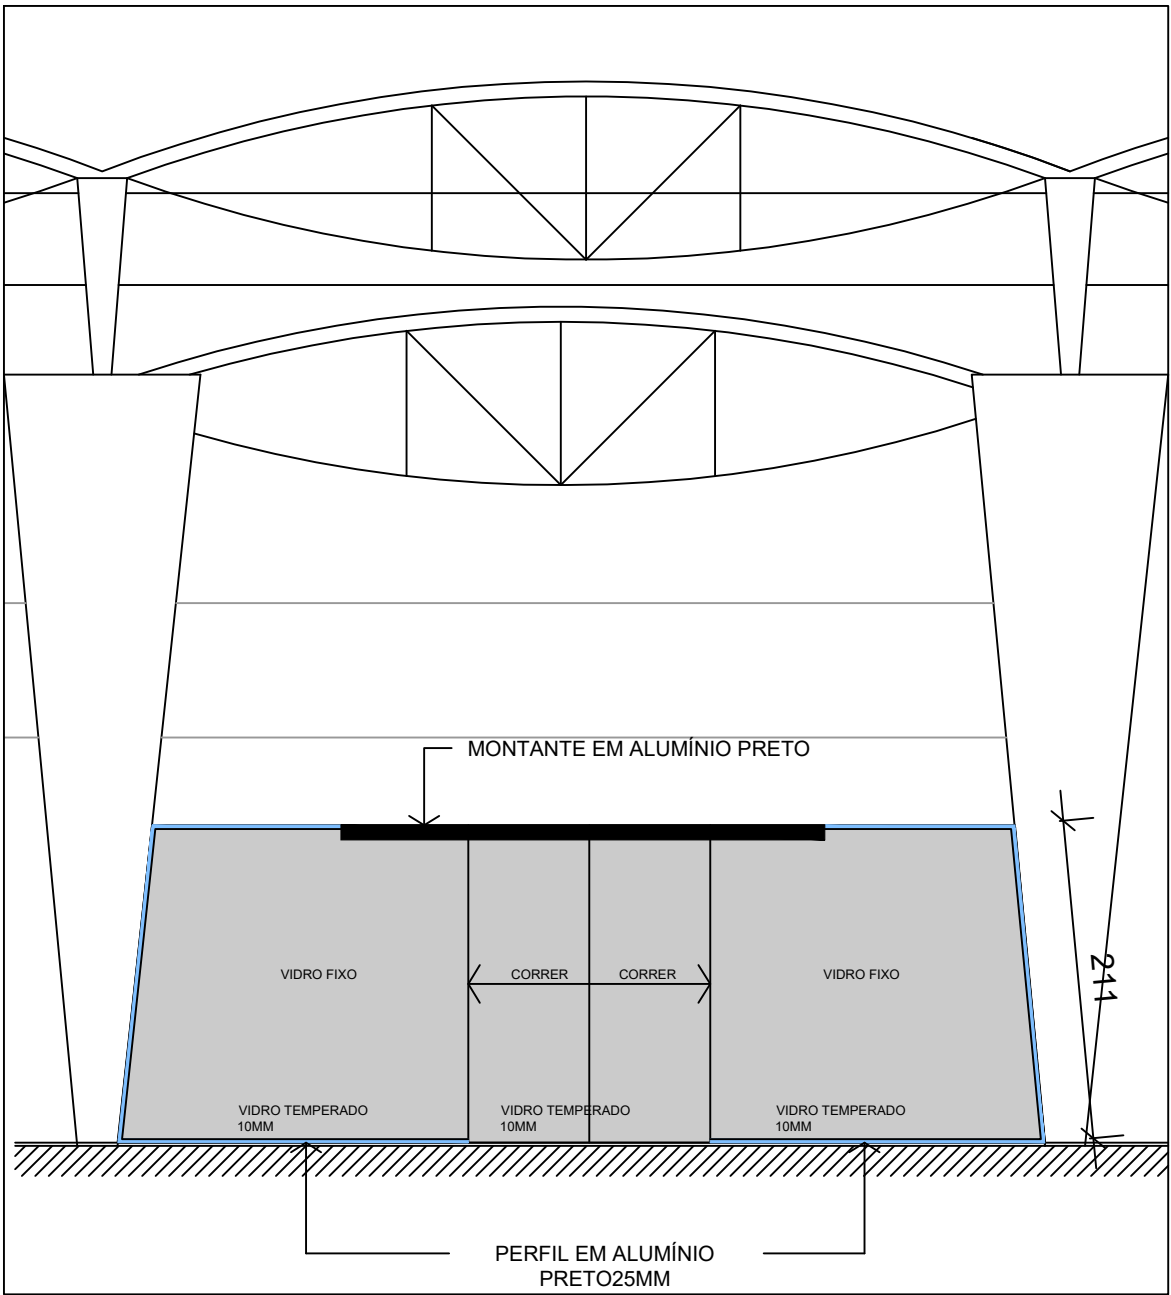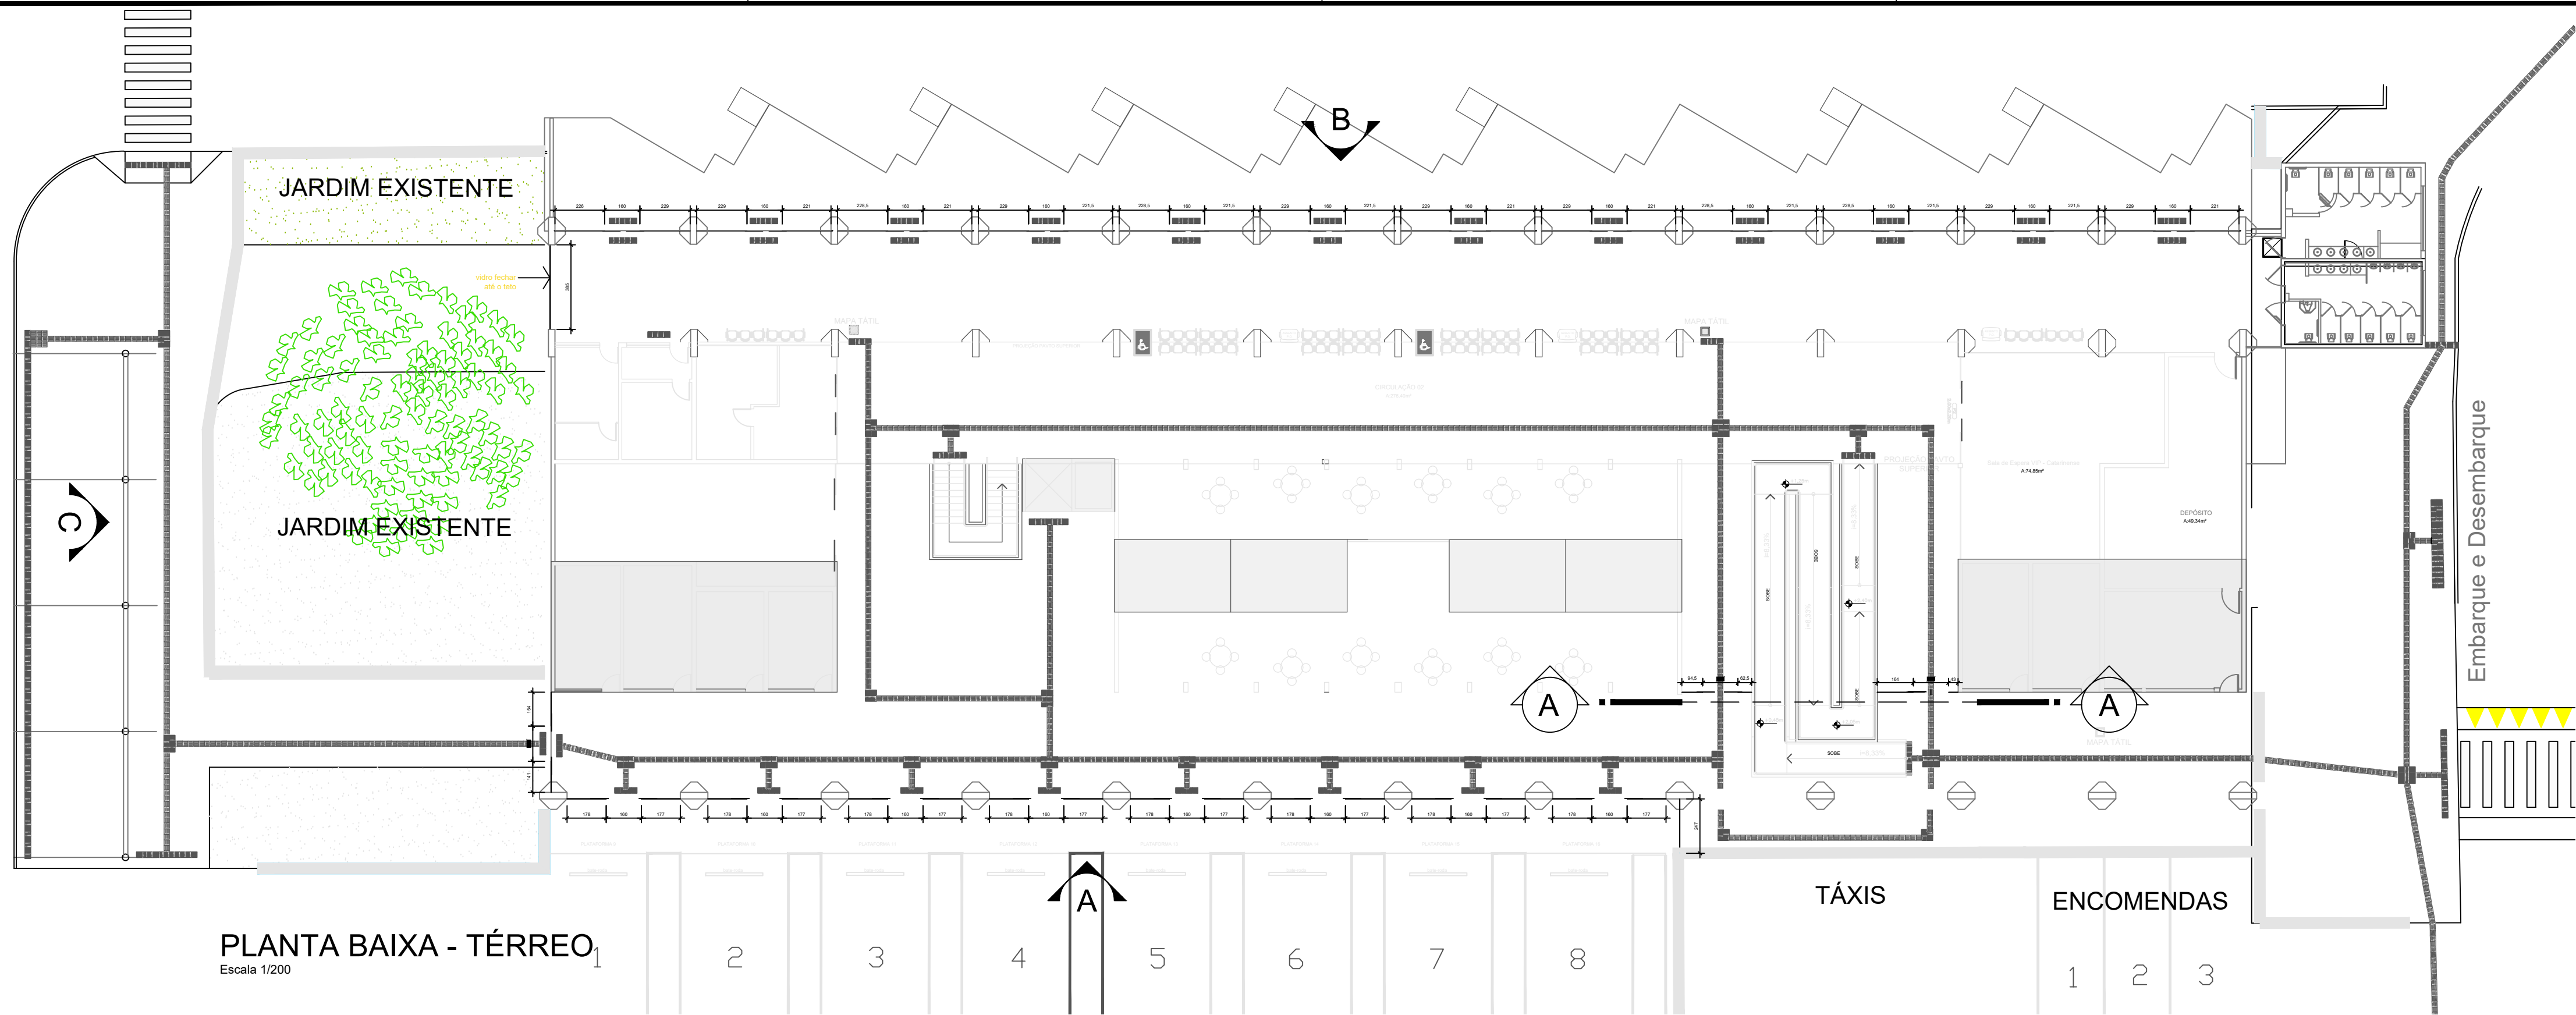


DETALHE FECHAMENTO DE VIDRO
Escala 1/50

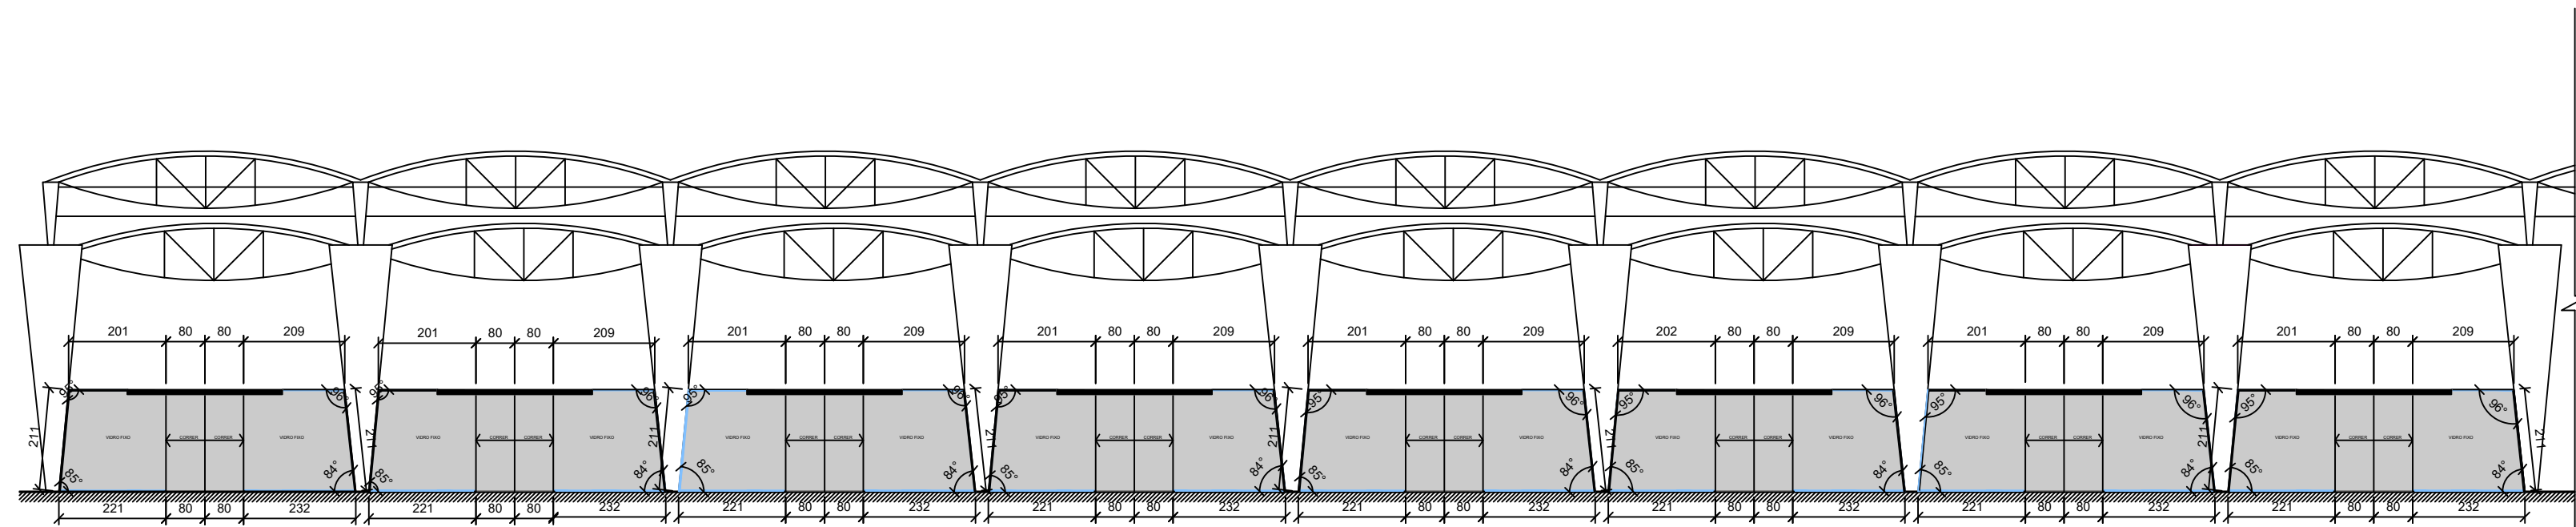


VISTA A
Escala 1/125

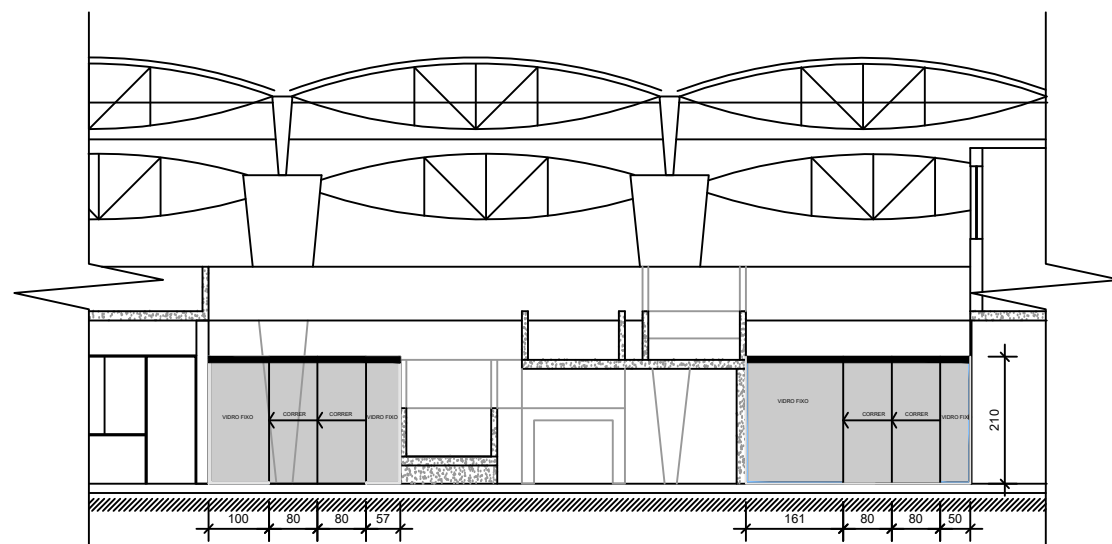

CORTE AA
Escala 1/125

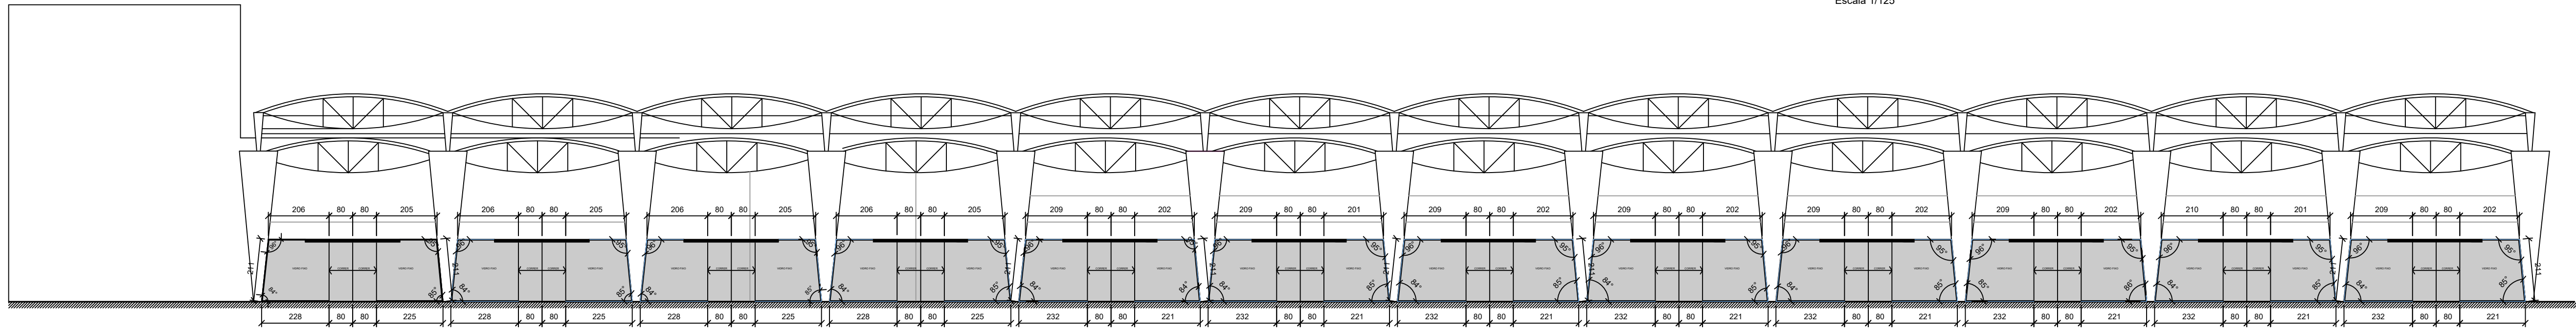

VISTA B
Escala 1/125

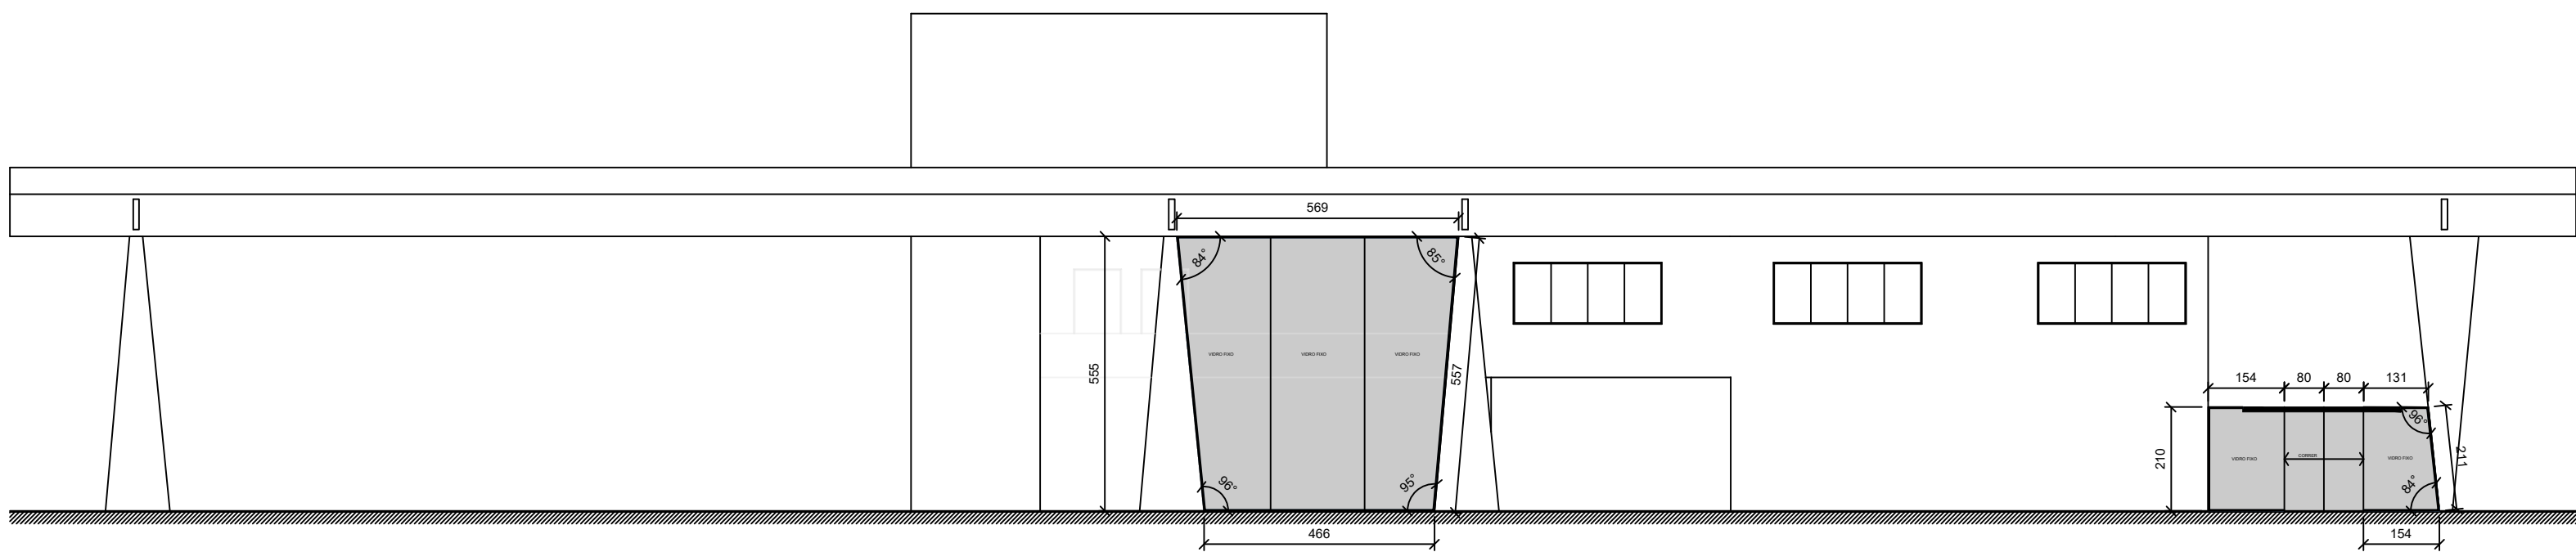

VISTA C
Escala 1/125

LEGENDAS	
	VIDRO 6MM TEMPERADO LAMINADO ÁREA = 302 M²
OBS.1: TODOS OS VIDROS FIXOS E ABERTURAS/PORTAS DEVERÃO TER H=2,10M, EXCETO O INDICADO COMO FECHAMENTO FIXO ATÉ O TETO.	
SECRETARIA DE INFRAESTRUTURA URBANA UNIDADE DE BANCO DE PROJETOS	
Projeto: PASSEIO PÚBLICO - RODOVIÁRIA DE JOINVILLE R. Paraiba, 769 - Anita Garibaldi, Joinville - SC	
Conteúdo: FECHAMENTO DE VIDRO	
Autor(es): ARO, THAIS GONÇALVES PINTO CAU/SC A30135-3 Co-Autor(es):	Ass.: _____ _____ _____
Ordenador da despesa:	Ass.: _____
Requerente: SEINFRA	Ass.: _____
Escala: INDICADA	Desenhista CAD: THAIS/ANA JULIA FREITA
Código:	
Data: NOVEMBRO/2023	Número Prancha: AR 03/03
Nota: Para o Código do Projeto Defina-se: 1 grupo Secretária, Fundação entre outros; 2 grupo Nome do Projeto (5 letras); 3 grupo Tipo de Projeto; 4 grupo Revisão / Ano; 5 grupo Número de Pranchas; 6 grupo Conteúdo das Pranchas.	