


PLANTA BAIXA PAVIMENTO TERREO

ESCALA 1:100

AV. EVANGELISTA JUSTINO ESPINOLA

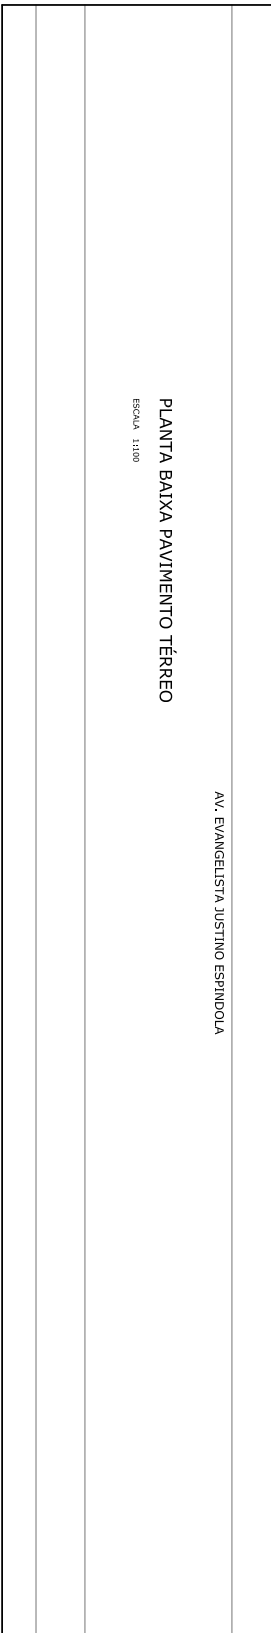

<p><b>LEGENDA</b></p> <p>Sala horizontal ou vertical para delinear o ambiente conforme projeto</p> <p>Inclinação de muros, telhados e abóbodas de teto - Arredondar conforme projeto</p> <p>Inteira de 1/20mm, caso em contrário de PVC 427, madeira de espinho japonês 2,20m de altura, piso de madeira, pintura 17', alvenaria 10' e profundidade 470mm - Alvenaria e 2,20m de altura em alvenaria, alvenaria sem moldar e pavimento de concreto armado 100mm</p> <p>Outros: #S05/S06/S07/S08/S09 - Ver projeto elétrico</p>	
<p>—</p>	<p>—</p>
<p>—</p>	<p>—</p>
<p>—</p>	<p>—</p>

OBSERVAÇÕES GERAIS

- 1- Cuidados em PVC quanto a garantir de evitar ser do tipo costurado na cor 03/47 - Fiosos e a cada metro através de saracoteadas - Não costurar condutores adocados #S05/S06/S07/S08/S09
- 2- Eletrodutos em chapa #1 e do tipo perfurada e com Tampa - seção mínima adocada #S05/S06/S07/S08/S09
- 3- Verificar no projeto elétrico os pontos de rede elétrica aonde serão ligados os equipamentos do sistema em questão.

APROVAÇÕES

TIPO	NOME	DATA	ASSINATURA
PROJETA	ANDRÉA MESSER		
PROVA	ANDRÉA MESSER		
APROVAÇÃO	ANDRÉA MESSER		
PROVA	ANDRÉA MESSER		
APROVAÇÃO	ANDRÉA MESSER		



**MUNICÍPIO DE JOINVILLE SECRETARIA DA EDUCAÇÃO**  
 EDUCACIONAL E. M. SARAULA MARIN GAVANI  
 RUA EVANGELISTA JUSTINO ESPINOLA, 125  
 BARRIO PARQUE GUARANI | JOINVILLE/SC  
 CABEAMENTO ESTRUTURADO

PROJETO: PLANTA BAIXA - TERREO  
 ESCALA: 1:100  
 DATA: 08/06/2024



