


# 1 PLANTA BAIXA

SEM ESCALA

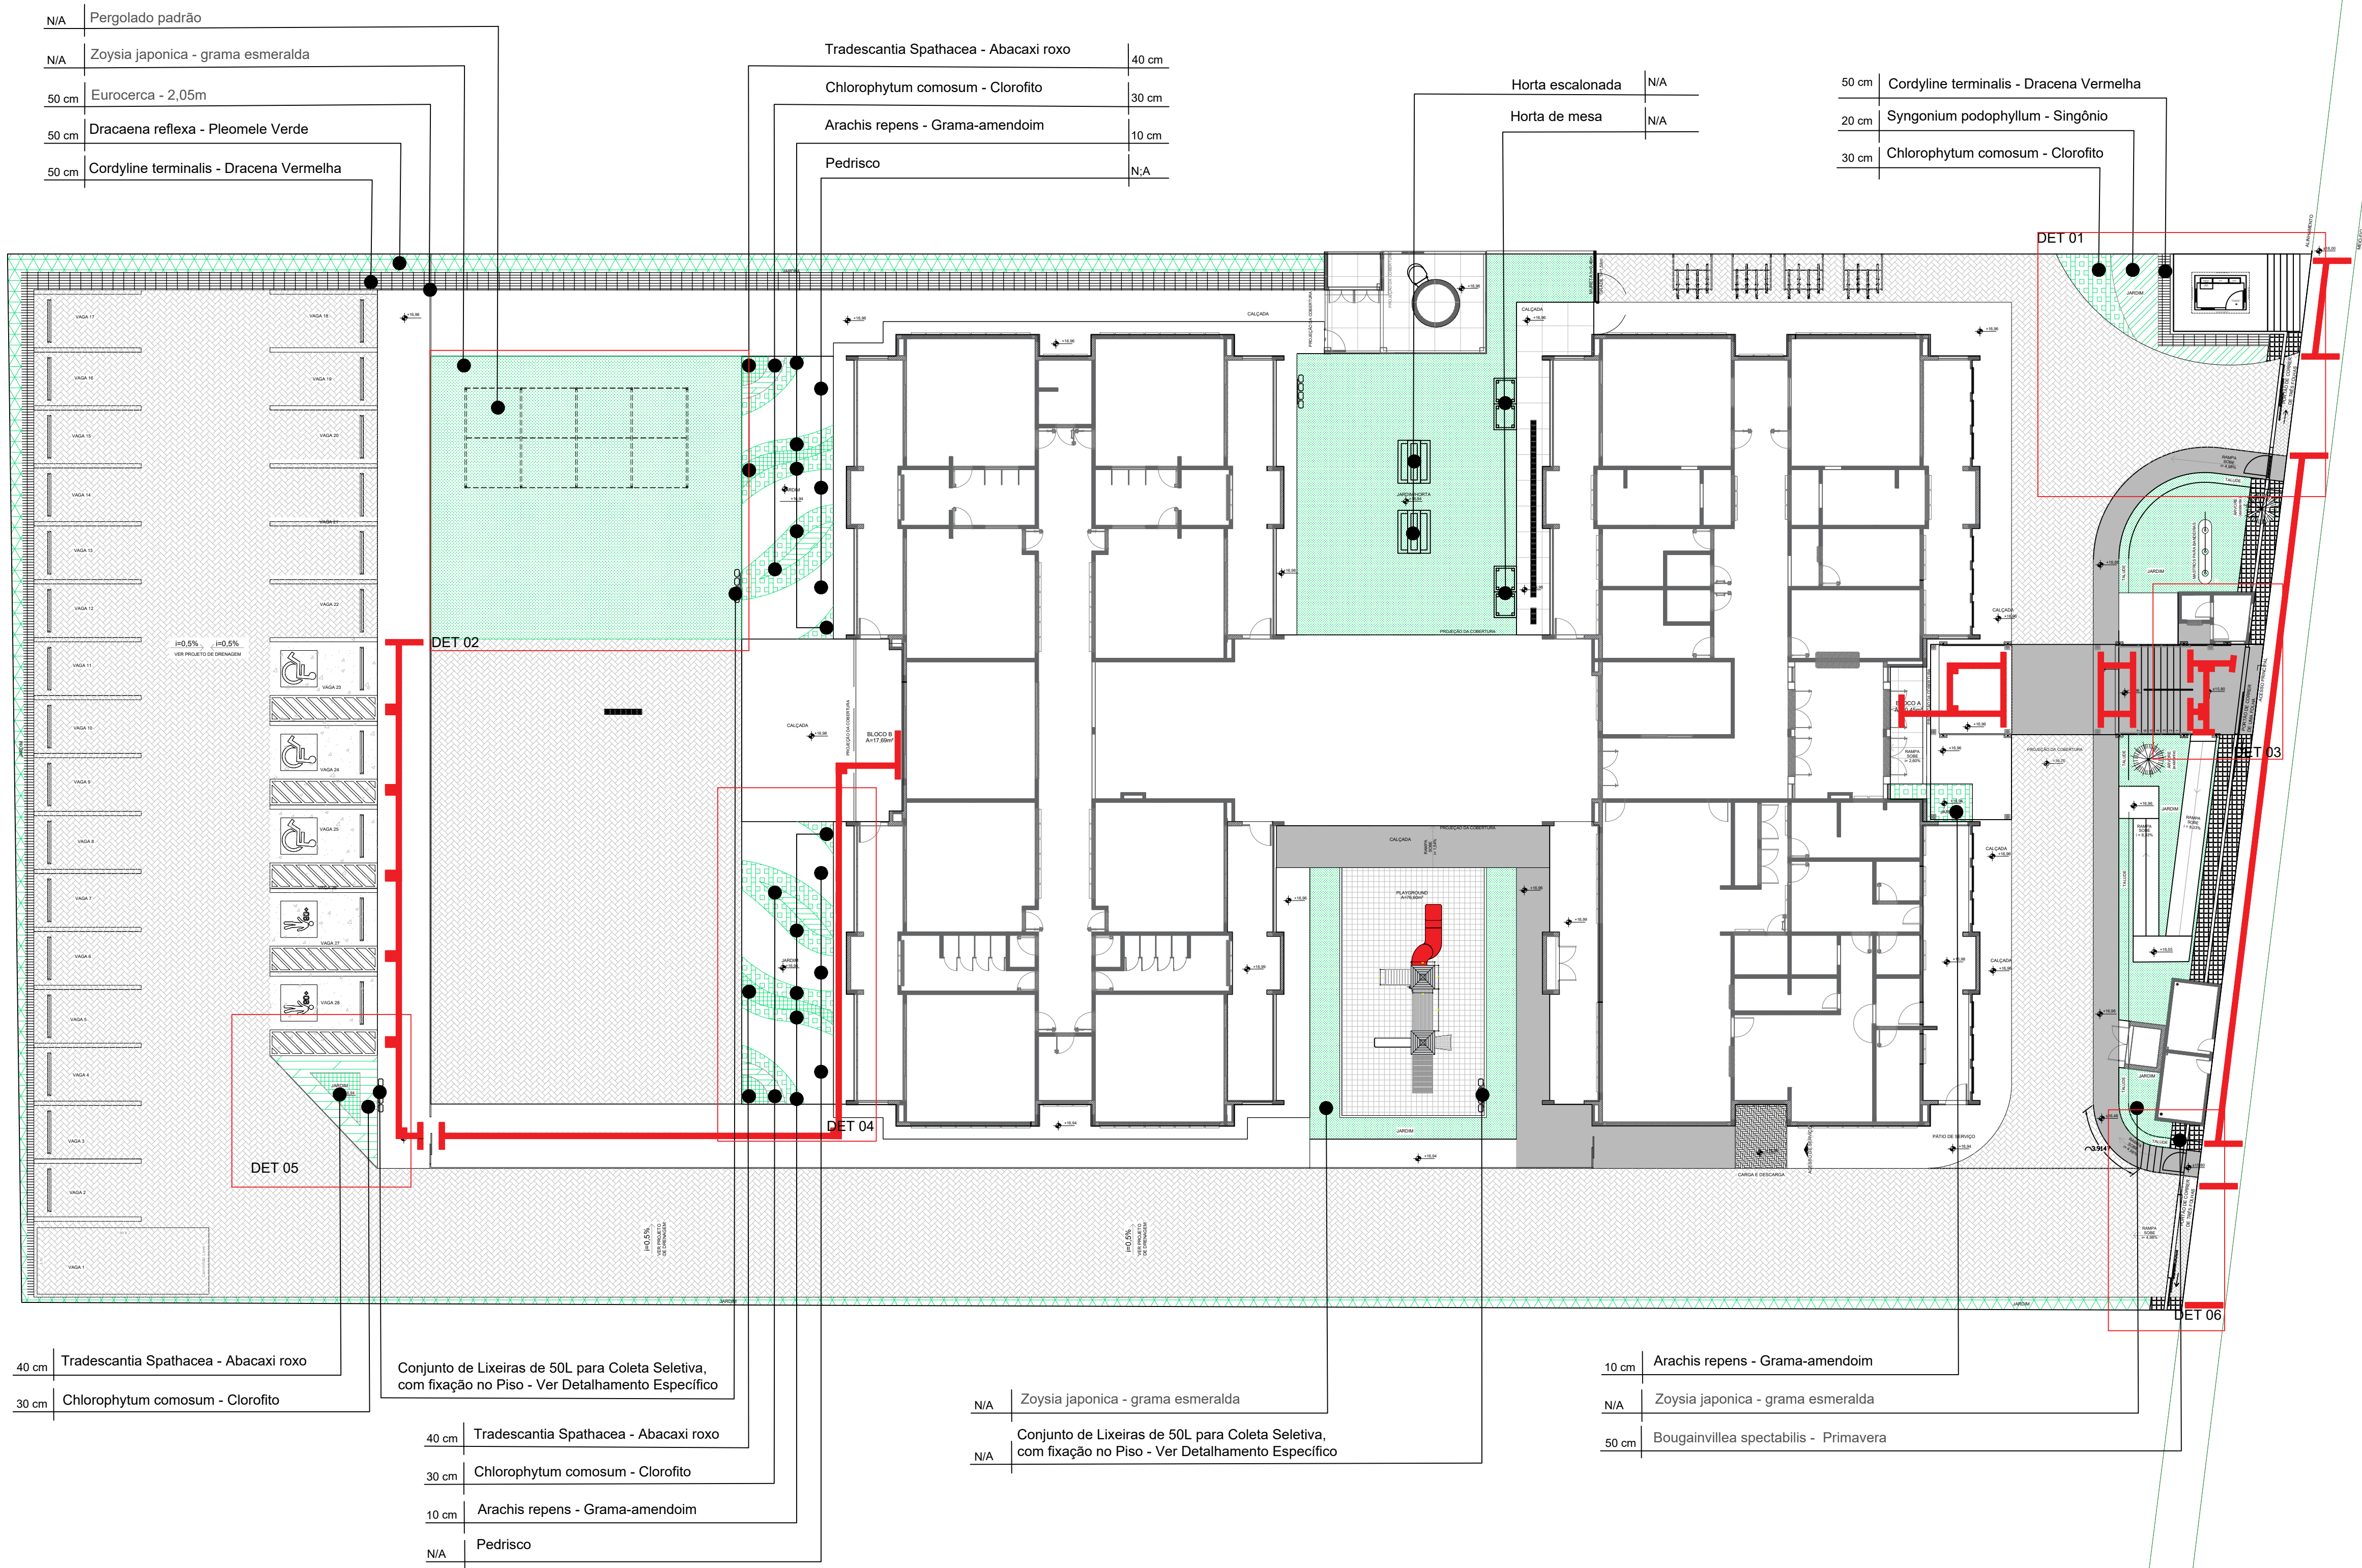

LEGENDA	
	Dracaena reflexa - Pleomele Verde - 115,13 m²
	Cordyline terminalis - Dracena Vermelha - 72,30 m²
	Zoysia japonica - grama esmeralda - 440,43 m²
	Tradescantia Spathacea - Abacaxi roxo - 10,77 m²
	Chlorophytum comosum - Clorofito - 17,31 m²
	Arachis repens - Grama-amendoim - 45,51 m²
	Syngonium podophyllum - Singônio - 11,50 m²
	Bougainvillea spectabilis - Primavera - 28,03m²
	Piso intertravado de concreto - 1800,22 m²
	Concreto alisado - 801,56 m²
	Concreto despenhado - 97,41 m²
	Piso emborrachado monolítico - 76,60 m²
	Piso Tátil Direcional 25x25cm - 114,55 m
	Piso Tátil Alerta 25x25cm - 51,25 m
	Eurocerca 2,05m - 96,71 m

NOTAS	
Convenção de Legenda	
	Alternanthera ficoidea
Espécie à se plantar	Espaço entre mudas





**BASE EM CONCRETO 35X35CM**



**ESTRUTURAS HORIZONTAIS  
(20X20MM) EM AÇO  
GALVANIZADO A FOGO COM  
PINTURA ELETROSTÁTICA NA  
COR R: 0, G:58. B: 97**

## 2 PLANTA, VISTA E ISOMETRIA DO PERGOLADO

PILARETE METÁLICO (SEÇÃO 4CM X 6CM - H=158CM)  
PINTURA CONFORME ESPECIFICAÇÃO DO FABRICANTE  
(COR BRANCO GELO)

GRADIL METÁLICO, TELA DE AÇO  
GALVANIZADO (H=153CM) - PINTURA  
CONFORME ESPECIFICAÇÃO DO  
FABRICANTE (COR BRANCO GELO)

MURETA DE ALVENARIA COM REBOCO  
E PINTURA COR - CINZA CLARO

PORTÃO METÁLICO - DE ABRIR 180° COM GRADIL METÁLICO E TELA  
DE AÇO GALVANIZADO. PINTURA COR - BRANCO GELO

VISTA PT01

SEM ESCALA

PILARETE METÁLICO (SEÇÃO 4CM X 6CM - H=158CM)  
PINTURA CONFORME ESPECIFICAÇÃO DO FABRICANTE  
(COR BRANCO GELO)

GRADIL METÁLICO, TELA DE AÇO  
GALVANIZADO (H=153CM) - PINTURA  
CONFORME ESPECIFICAÇÃO DO  
FABRICANTE (COR BRANCO GELO)

MURETA DE ALVENARIA COM REBOCO  
E PINTURA COR - CINZA CLARO

PORTÃO METÁLICO - DE ABRIR 180° COM GRADIL METÁLICO  
E TELA DE AÇO GALVANIZADO PINTURA COR - BRANCO GELO

VISTA PT01

SEM ESCALA

PORTÃO DE CORRER 3 FOLHAS - 2,8M X 1,3M

3 TRILHOS DE FERRO 5,2M

GRADIL EM BARRA DE FERRO CHATA

VISTA PT02

SEM ESCALA

PORTÃO GIRO-LATERAL  
1 FOLHA - 2,8M X 0,90M

GRADIL EM BARRA DE FERRO CHATA

MURO DE ALVENARIA 2,05MX3.88MM, COM  
GRADIL CHANFRADO NA PARTE SUPERIOR  
ALCANÇANDO 2,8M - VER DETALHE

TRILHO DE FERRO 4,2M

PORTÃO DE CORRER 1 FOLHA - FOLHAS DE 4,1M X 2,8M

GRADIL EM BARRA DE FERRO CHATA

VISTA PT03

SEM ESCALA

GRADIL EM BARRA DE FERRO CHATA

VISTA PT04

SEM ESCALA

GRADIL EM BARRA DE FERRO CHATA


VISTA PT05

SEM ESCALA


# DETALHES DE PORTÕES/GRADIS/MUROS

SEM ESCALA




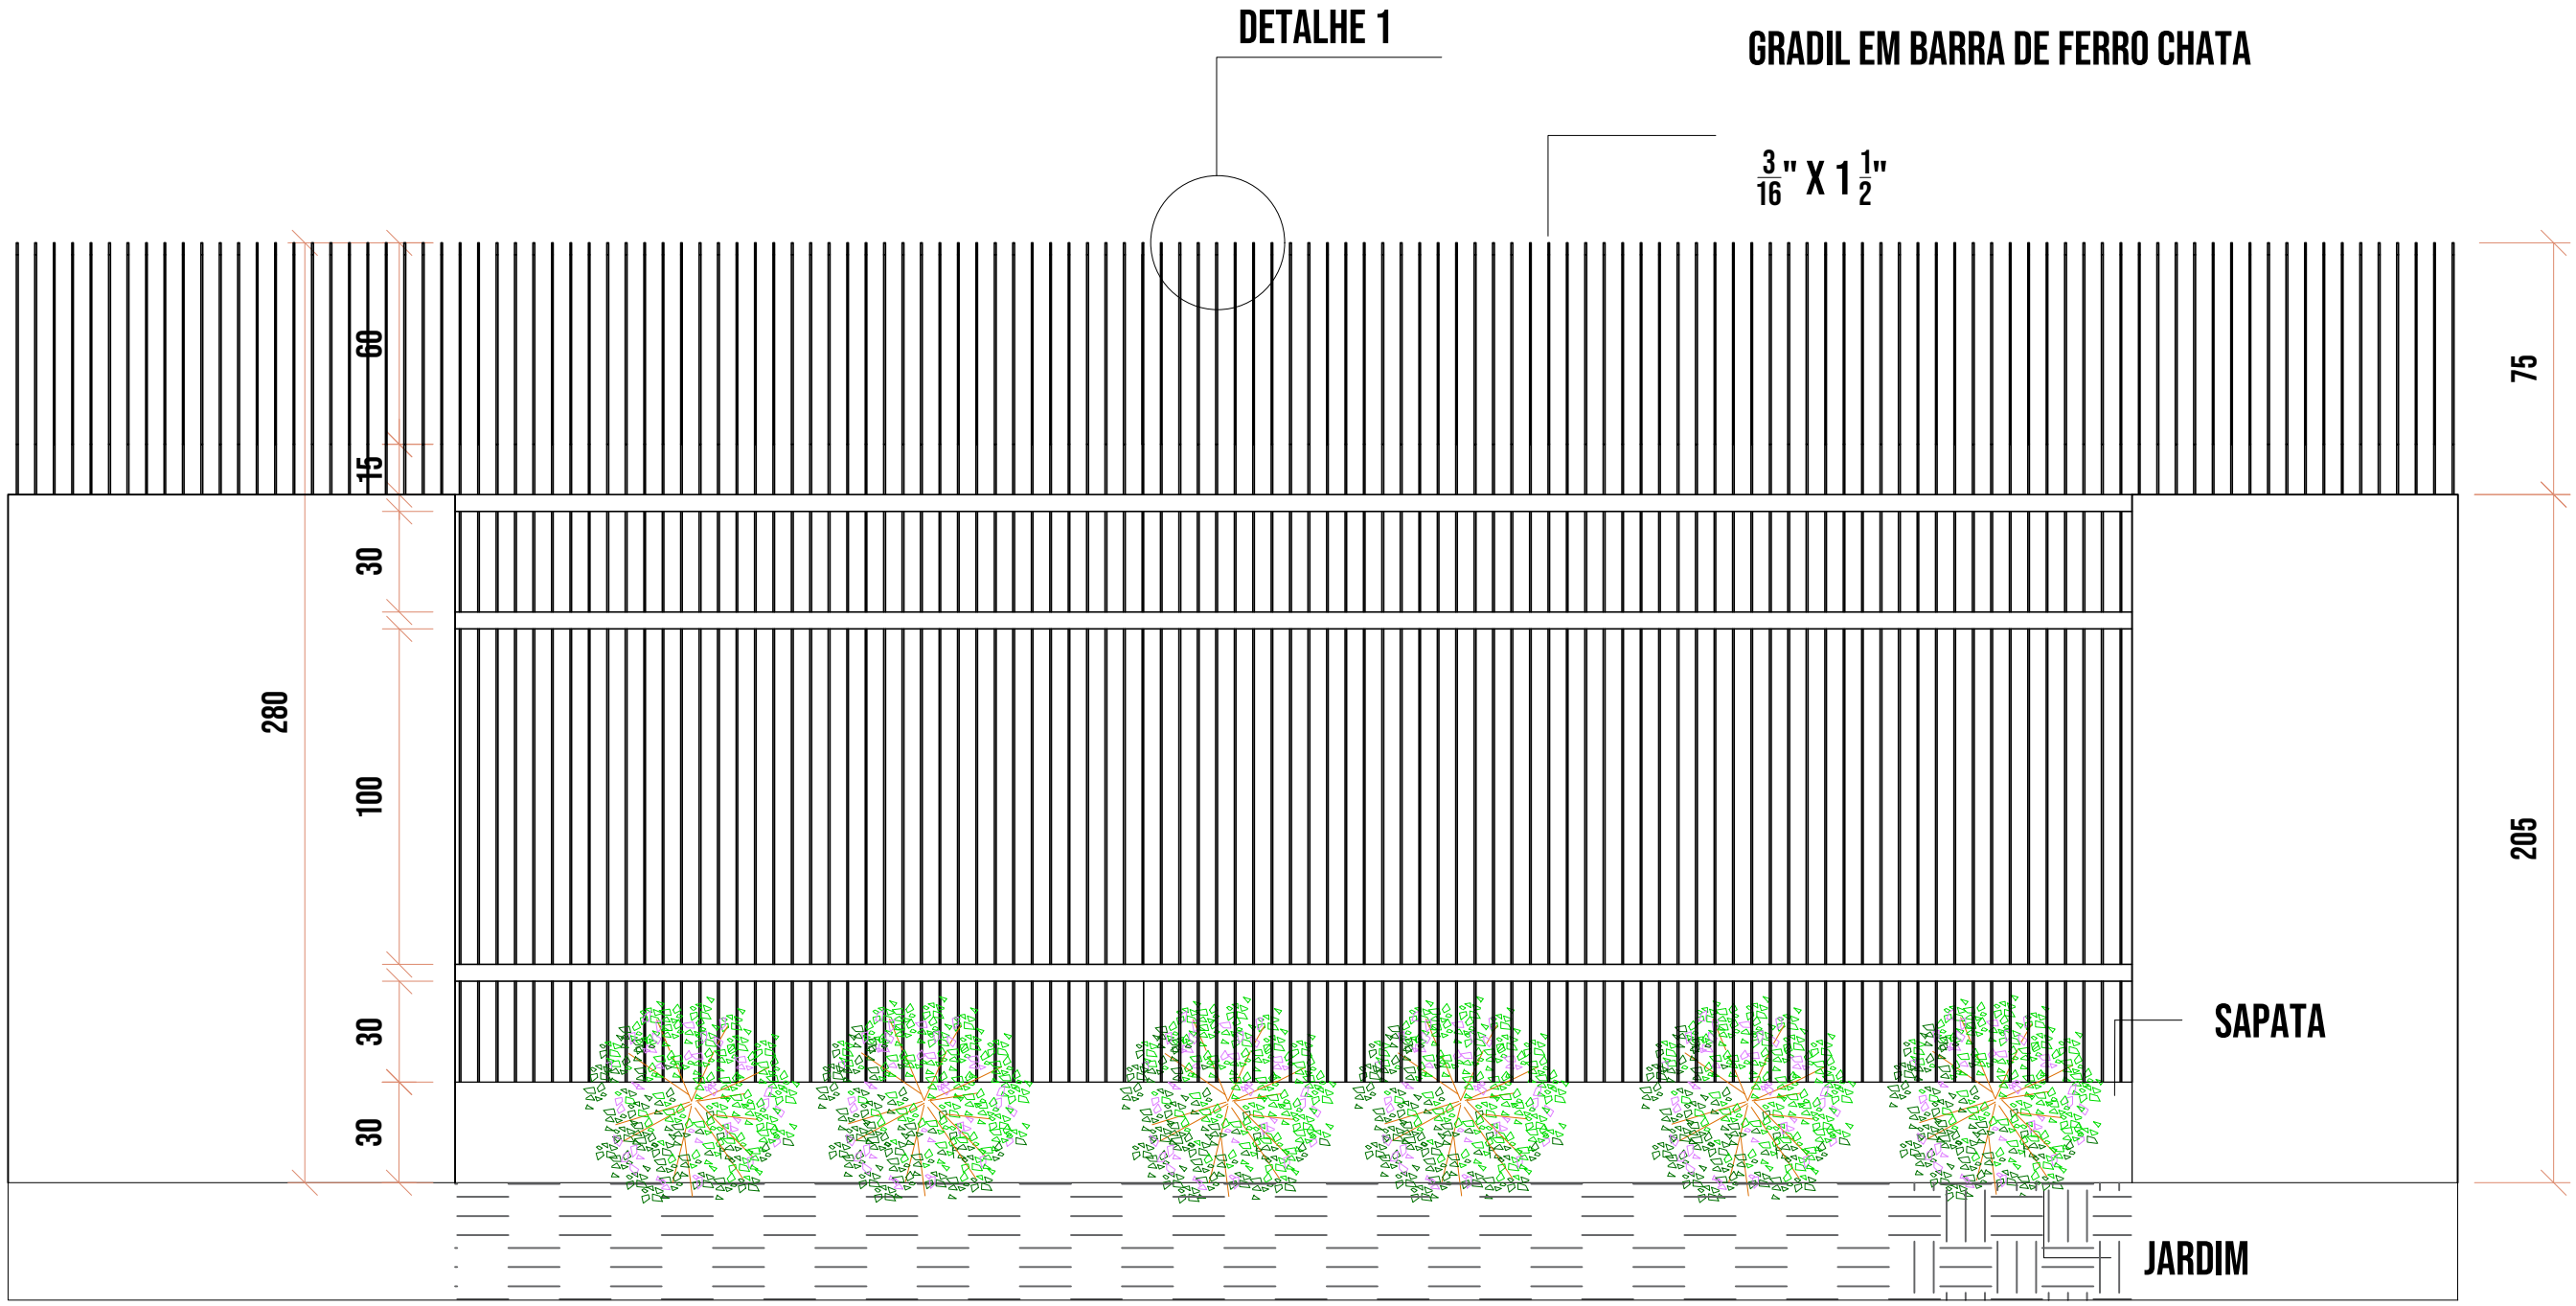


VISTA MURO/GRADIL  
SEM ESCALA

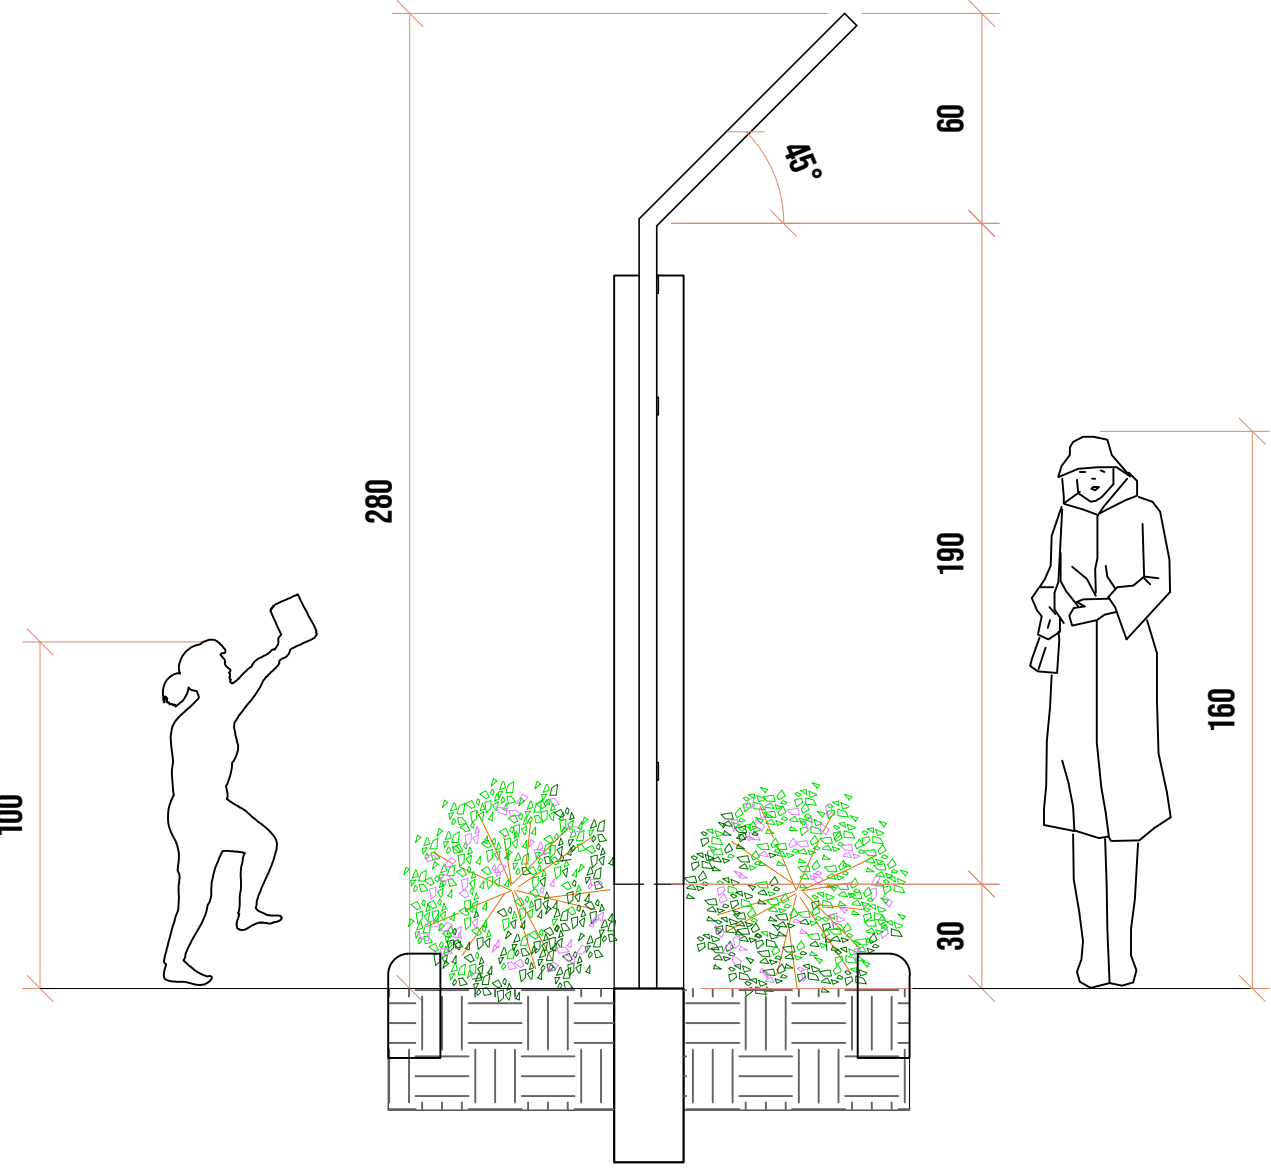


CORTE MURO/GRADIL  
ESCALA 1/50

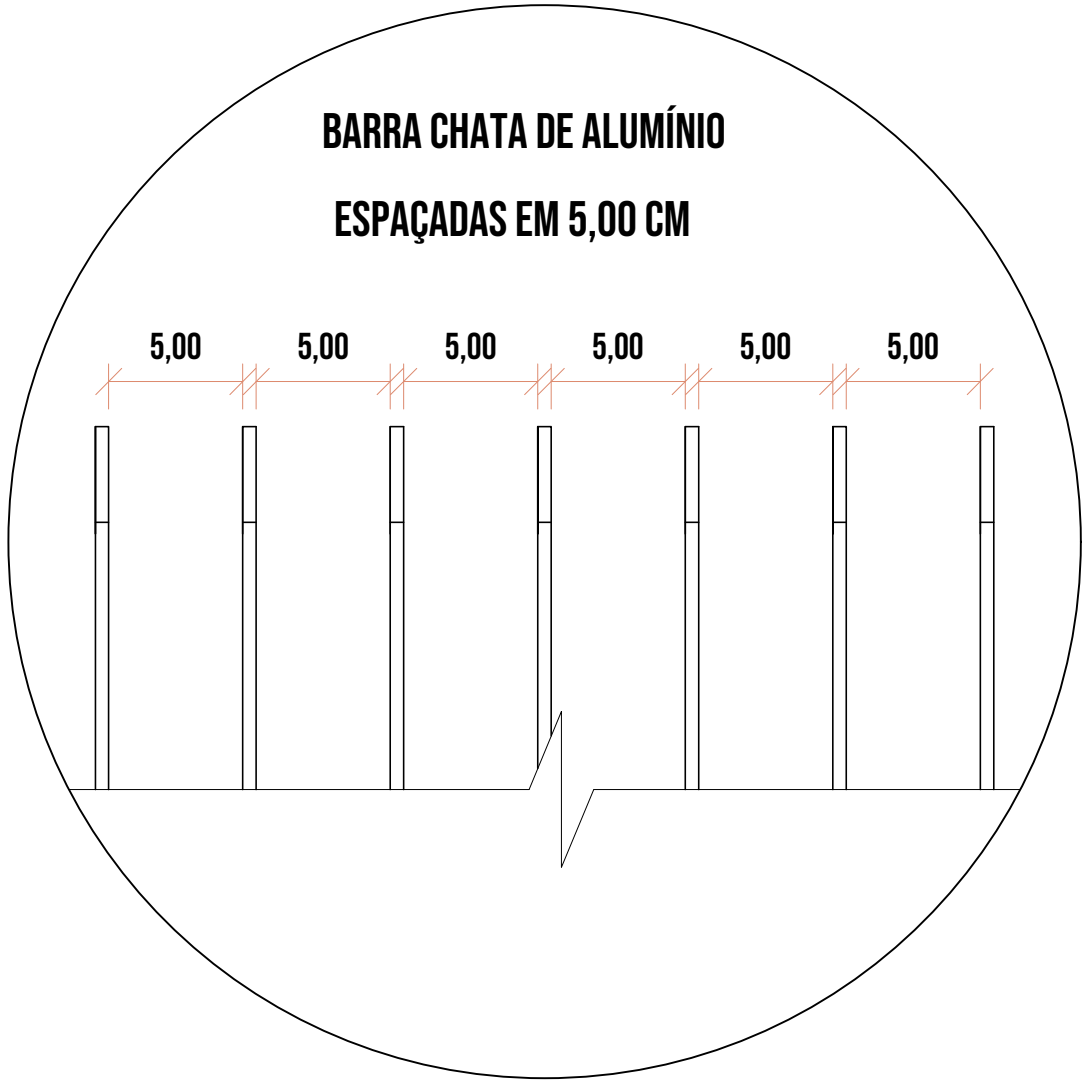

DETALHE 1: GRADIL  
SEM ESCALA

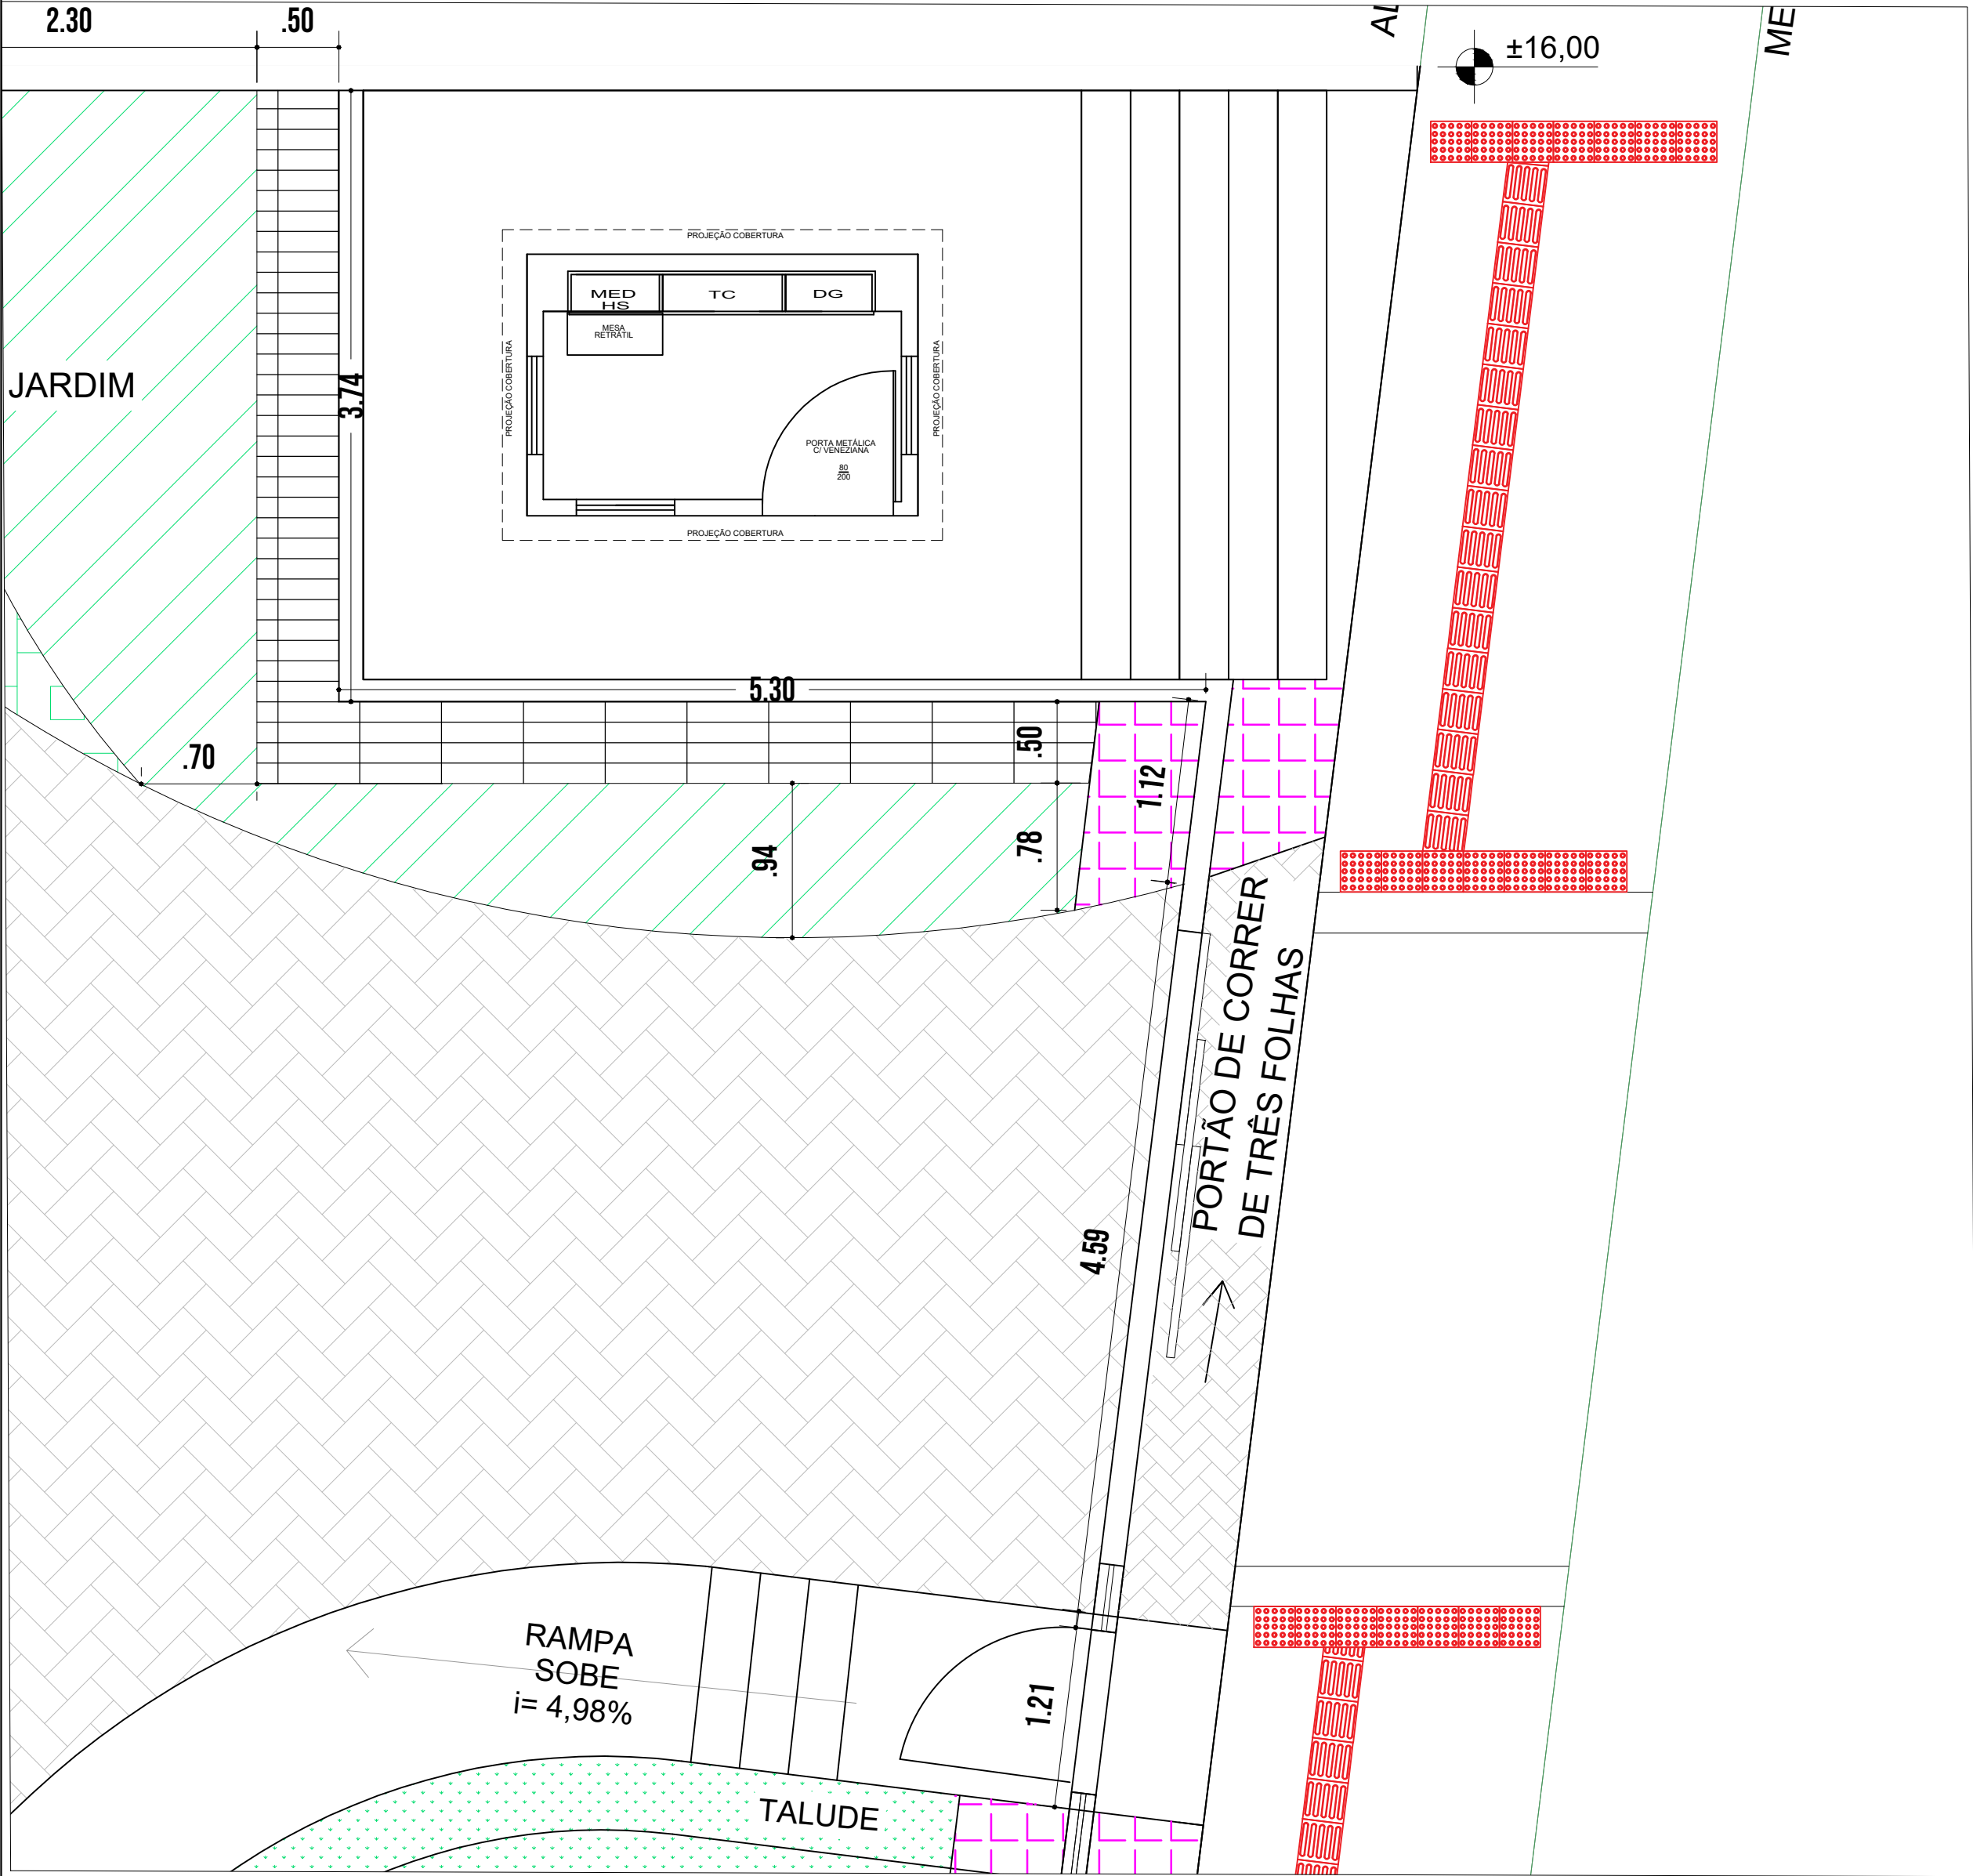


DET 01  
1:25

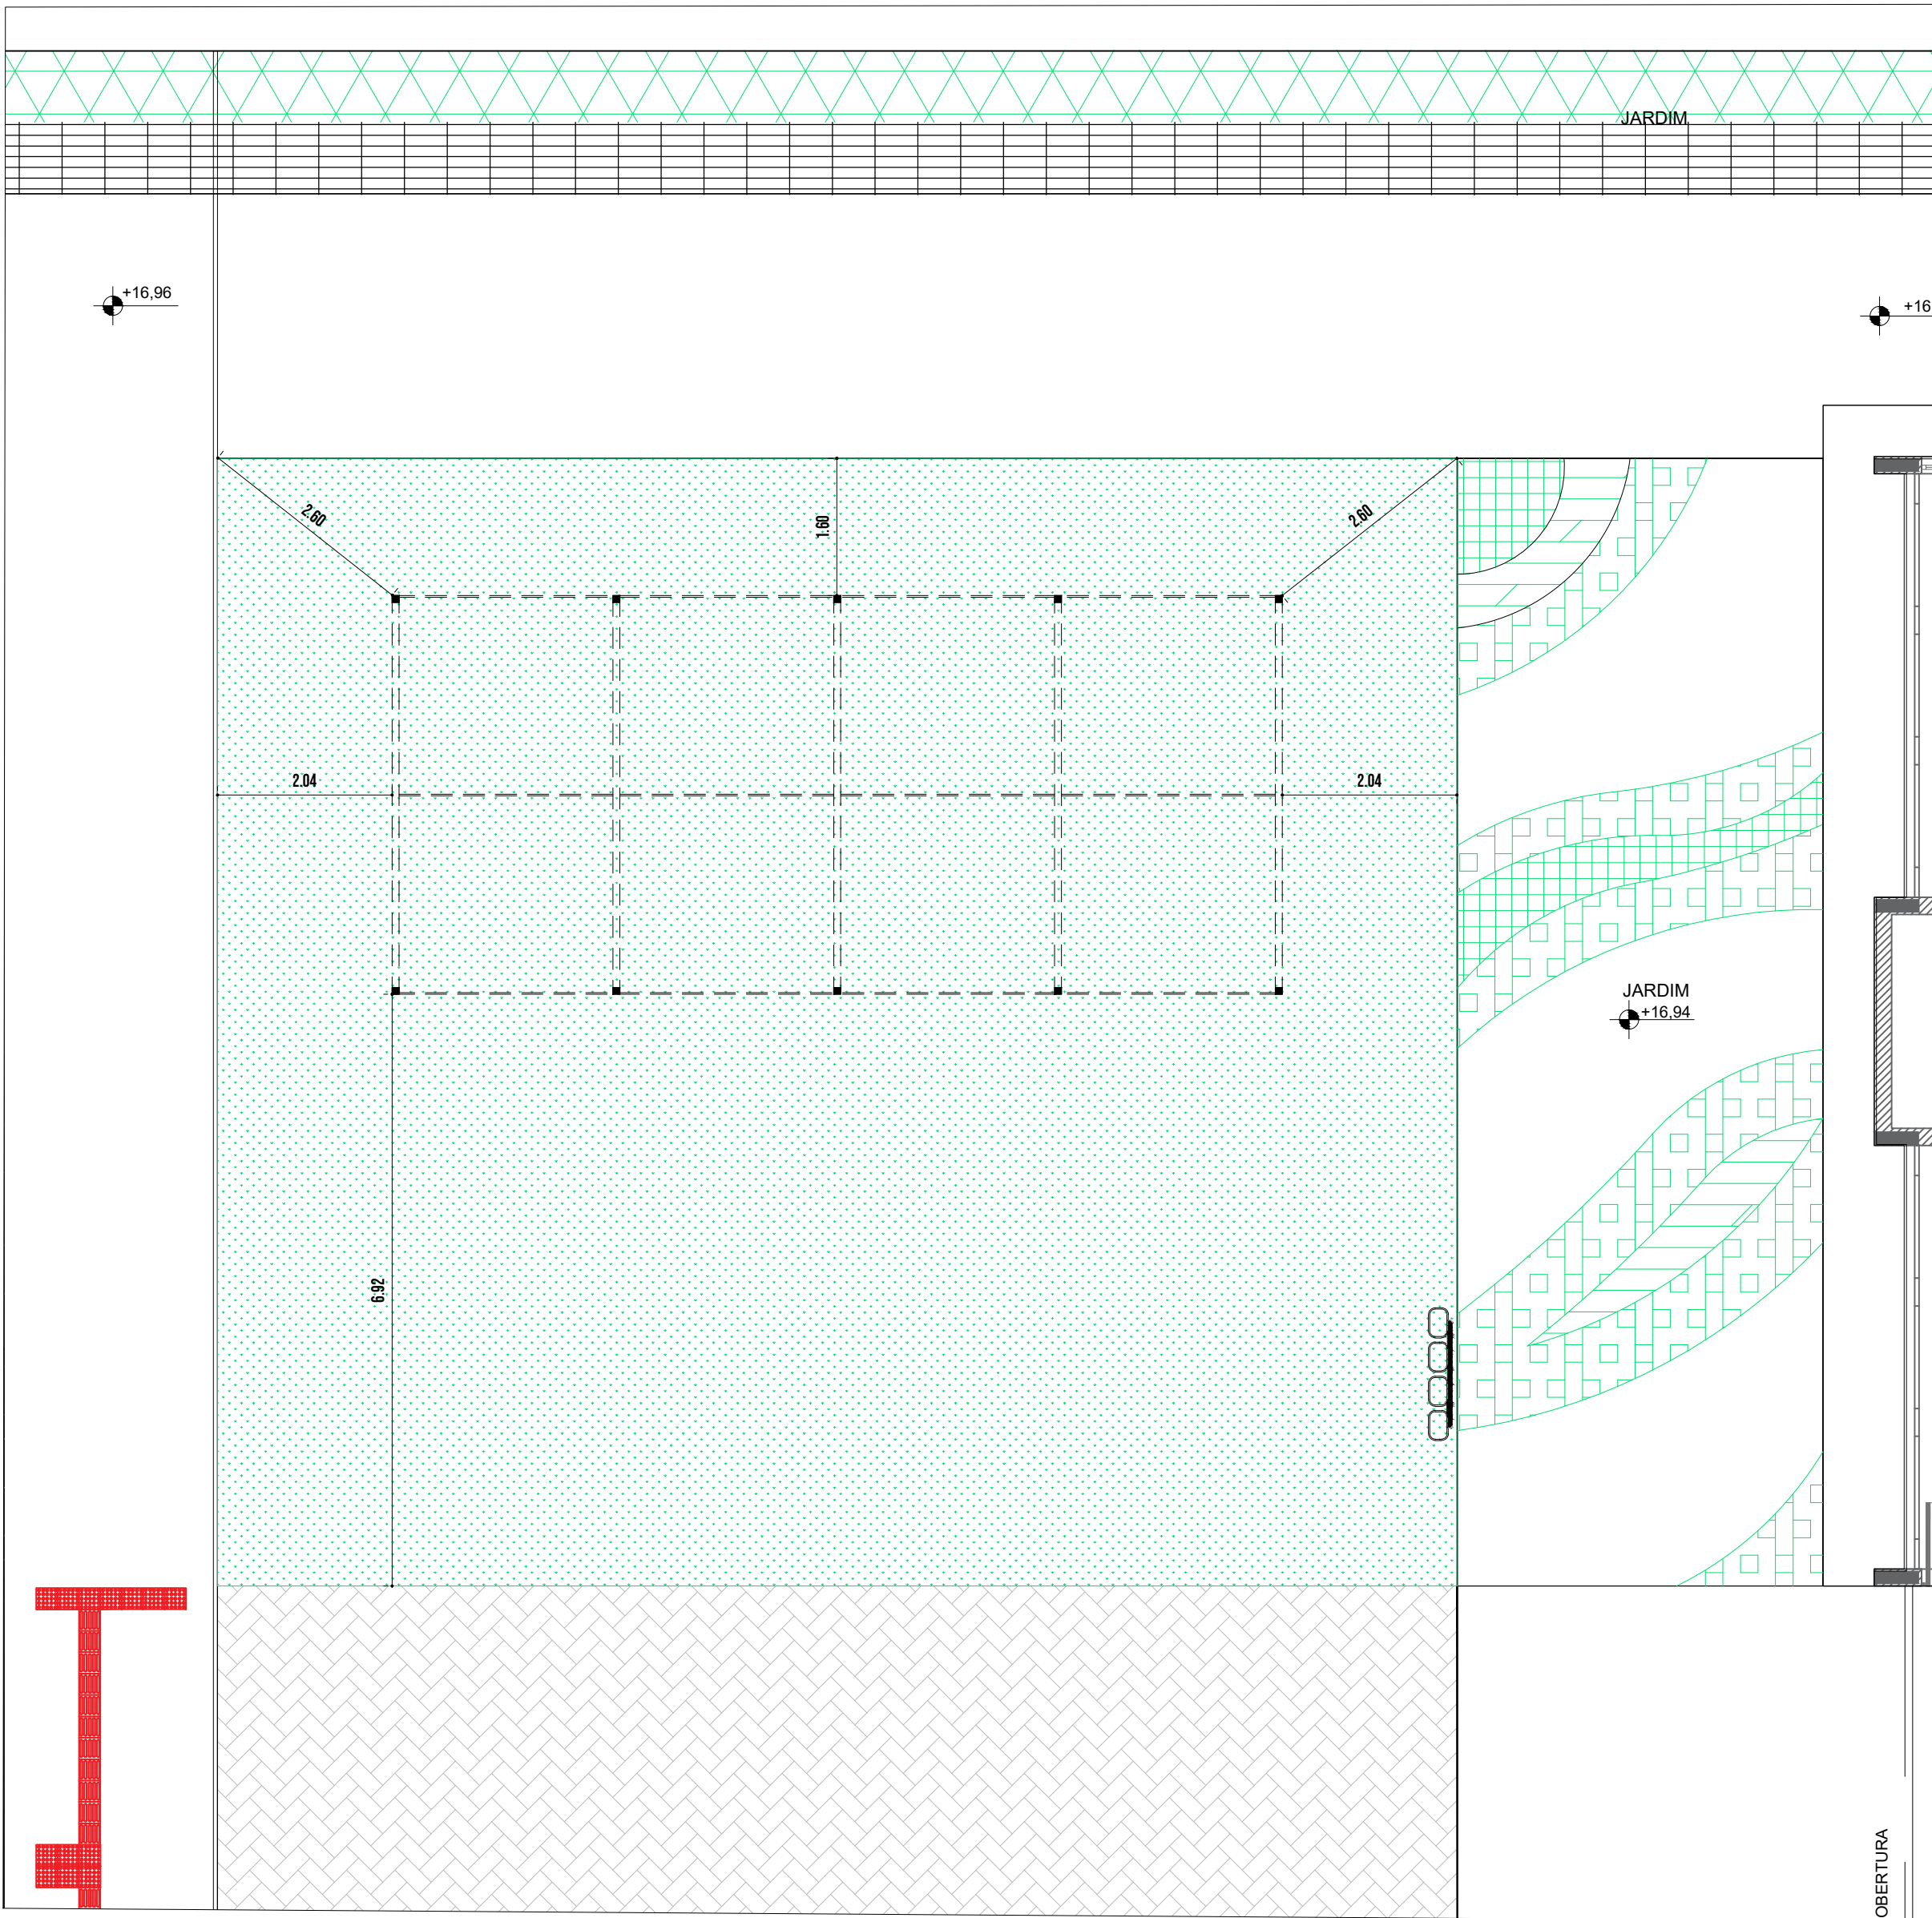


DET 02  
1:50




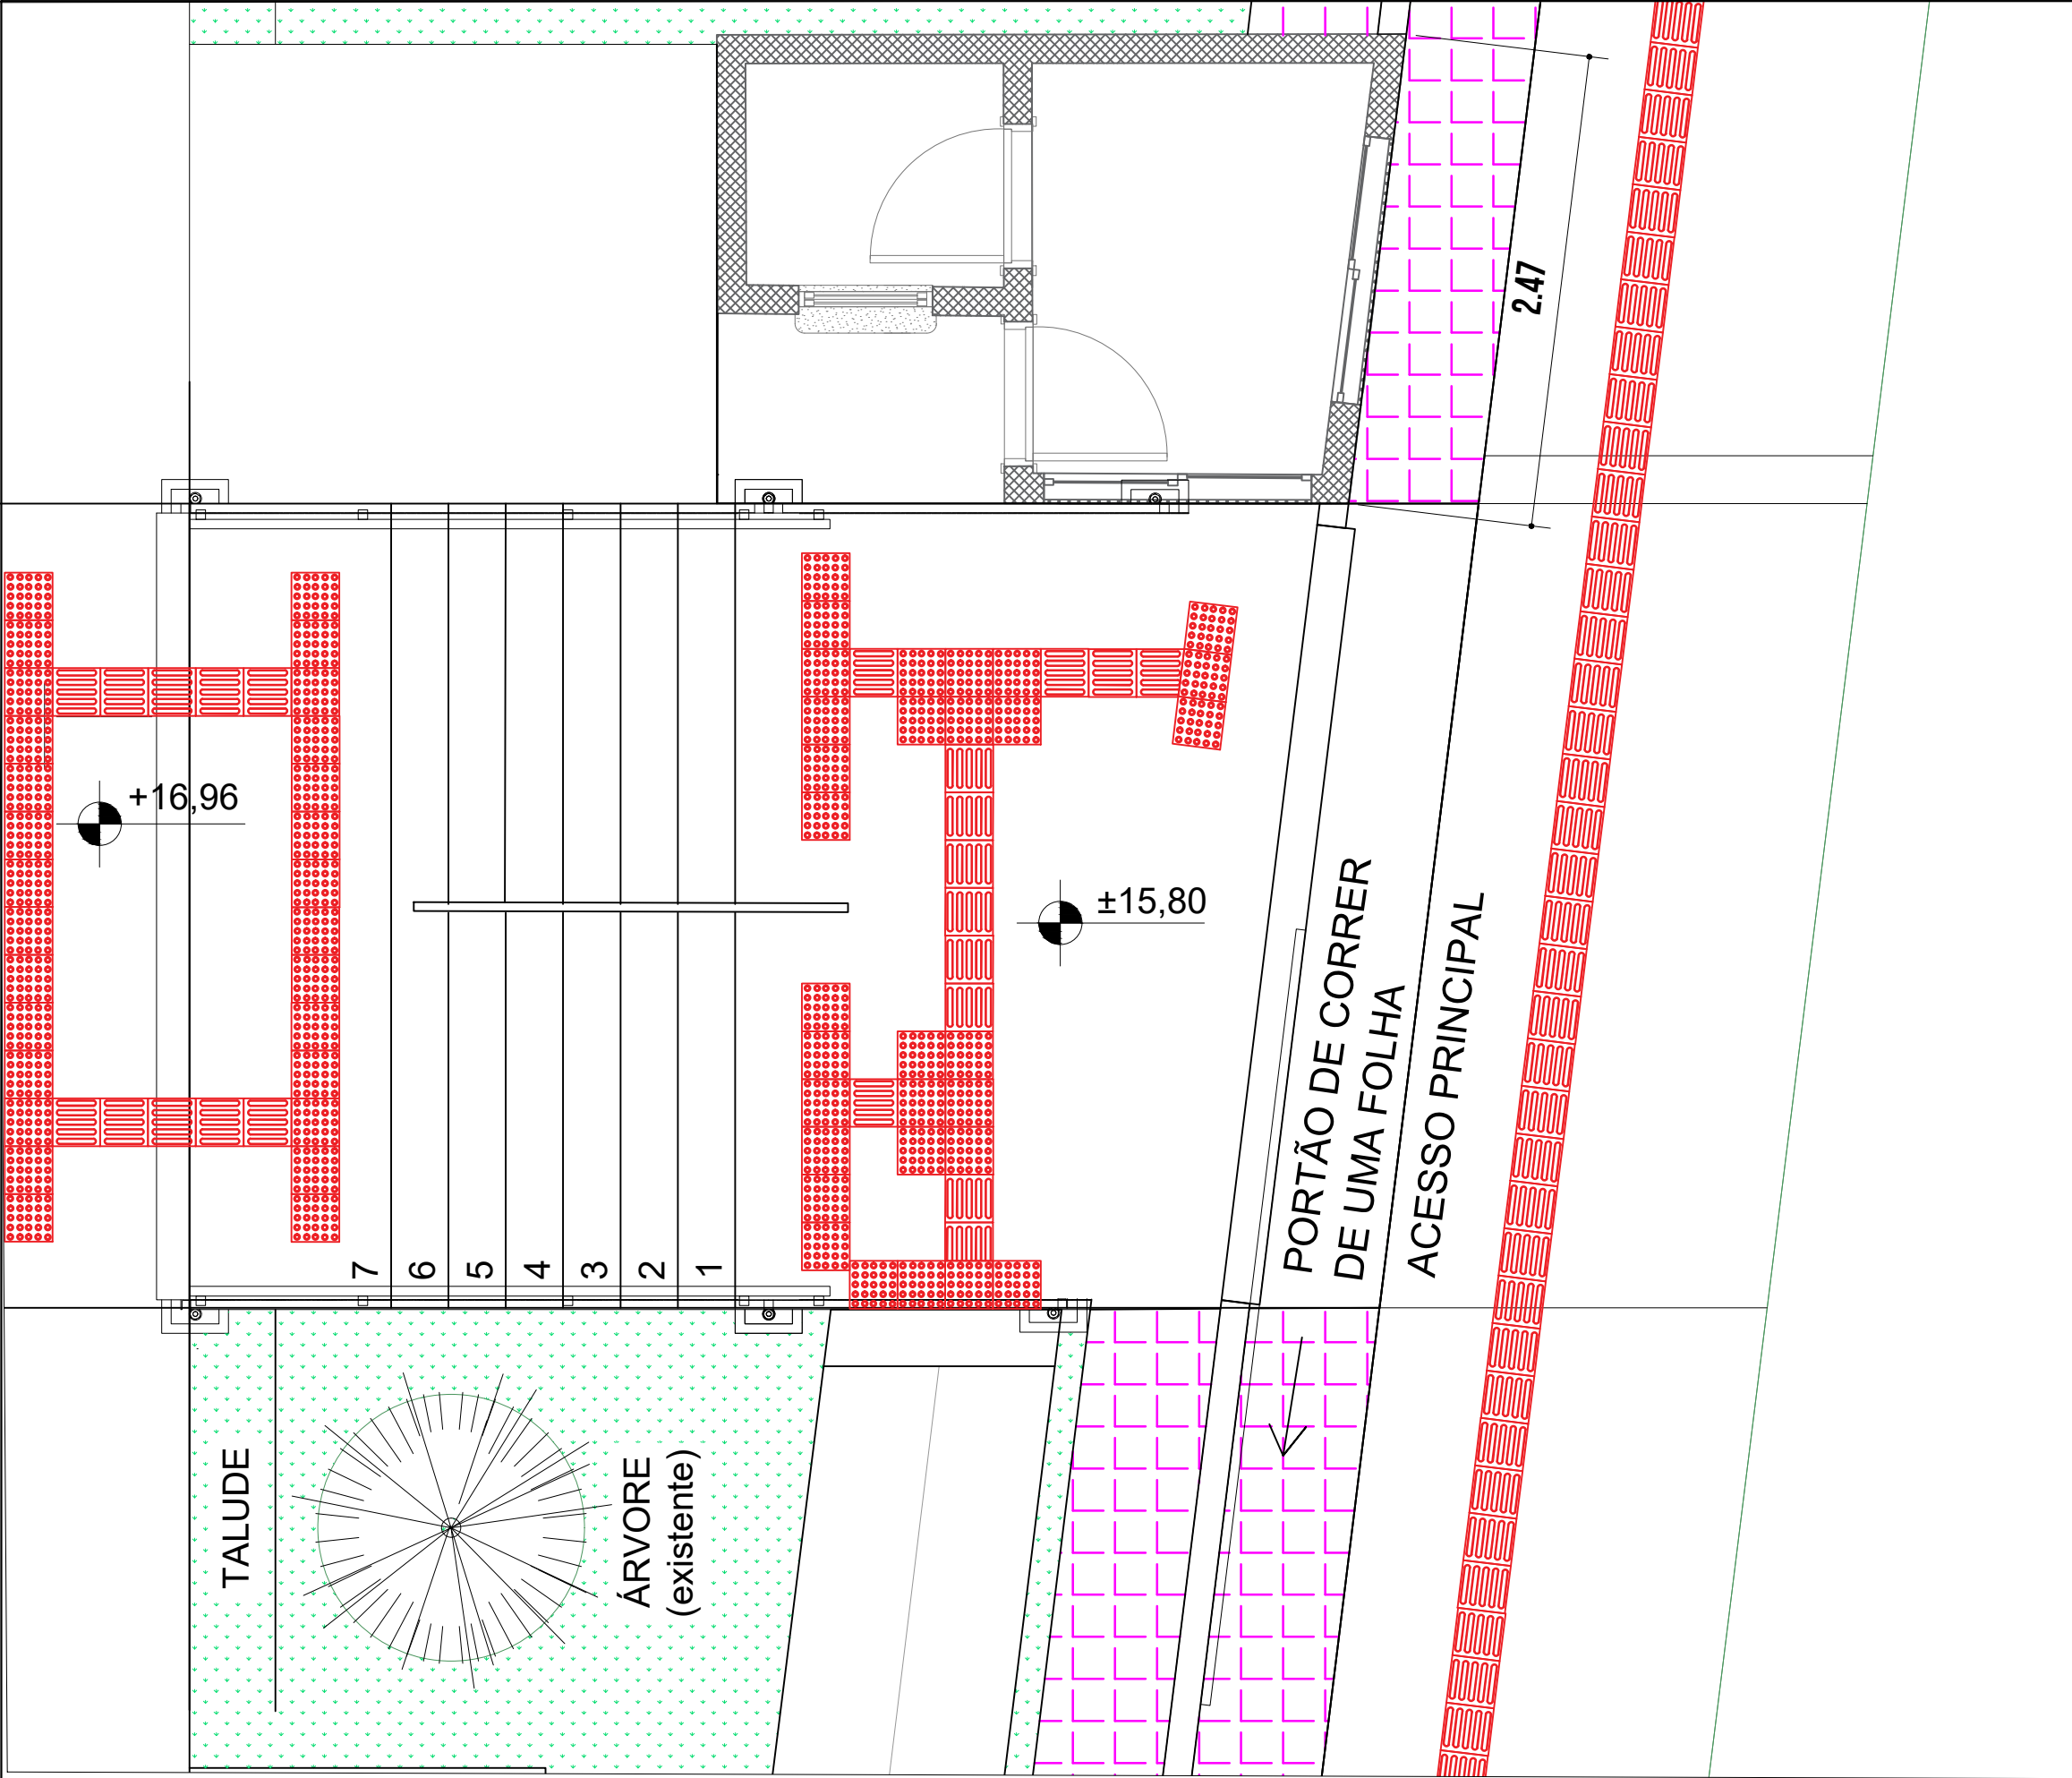


DET 03  
1:25

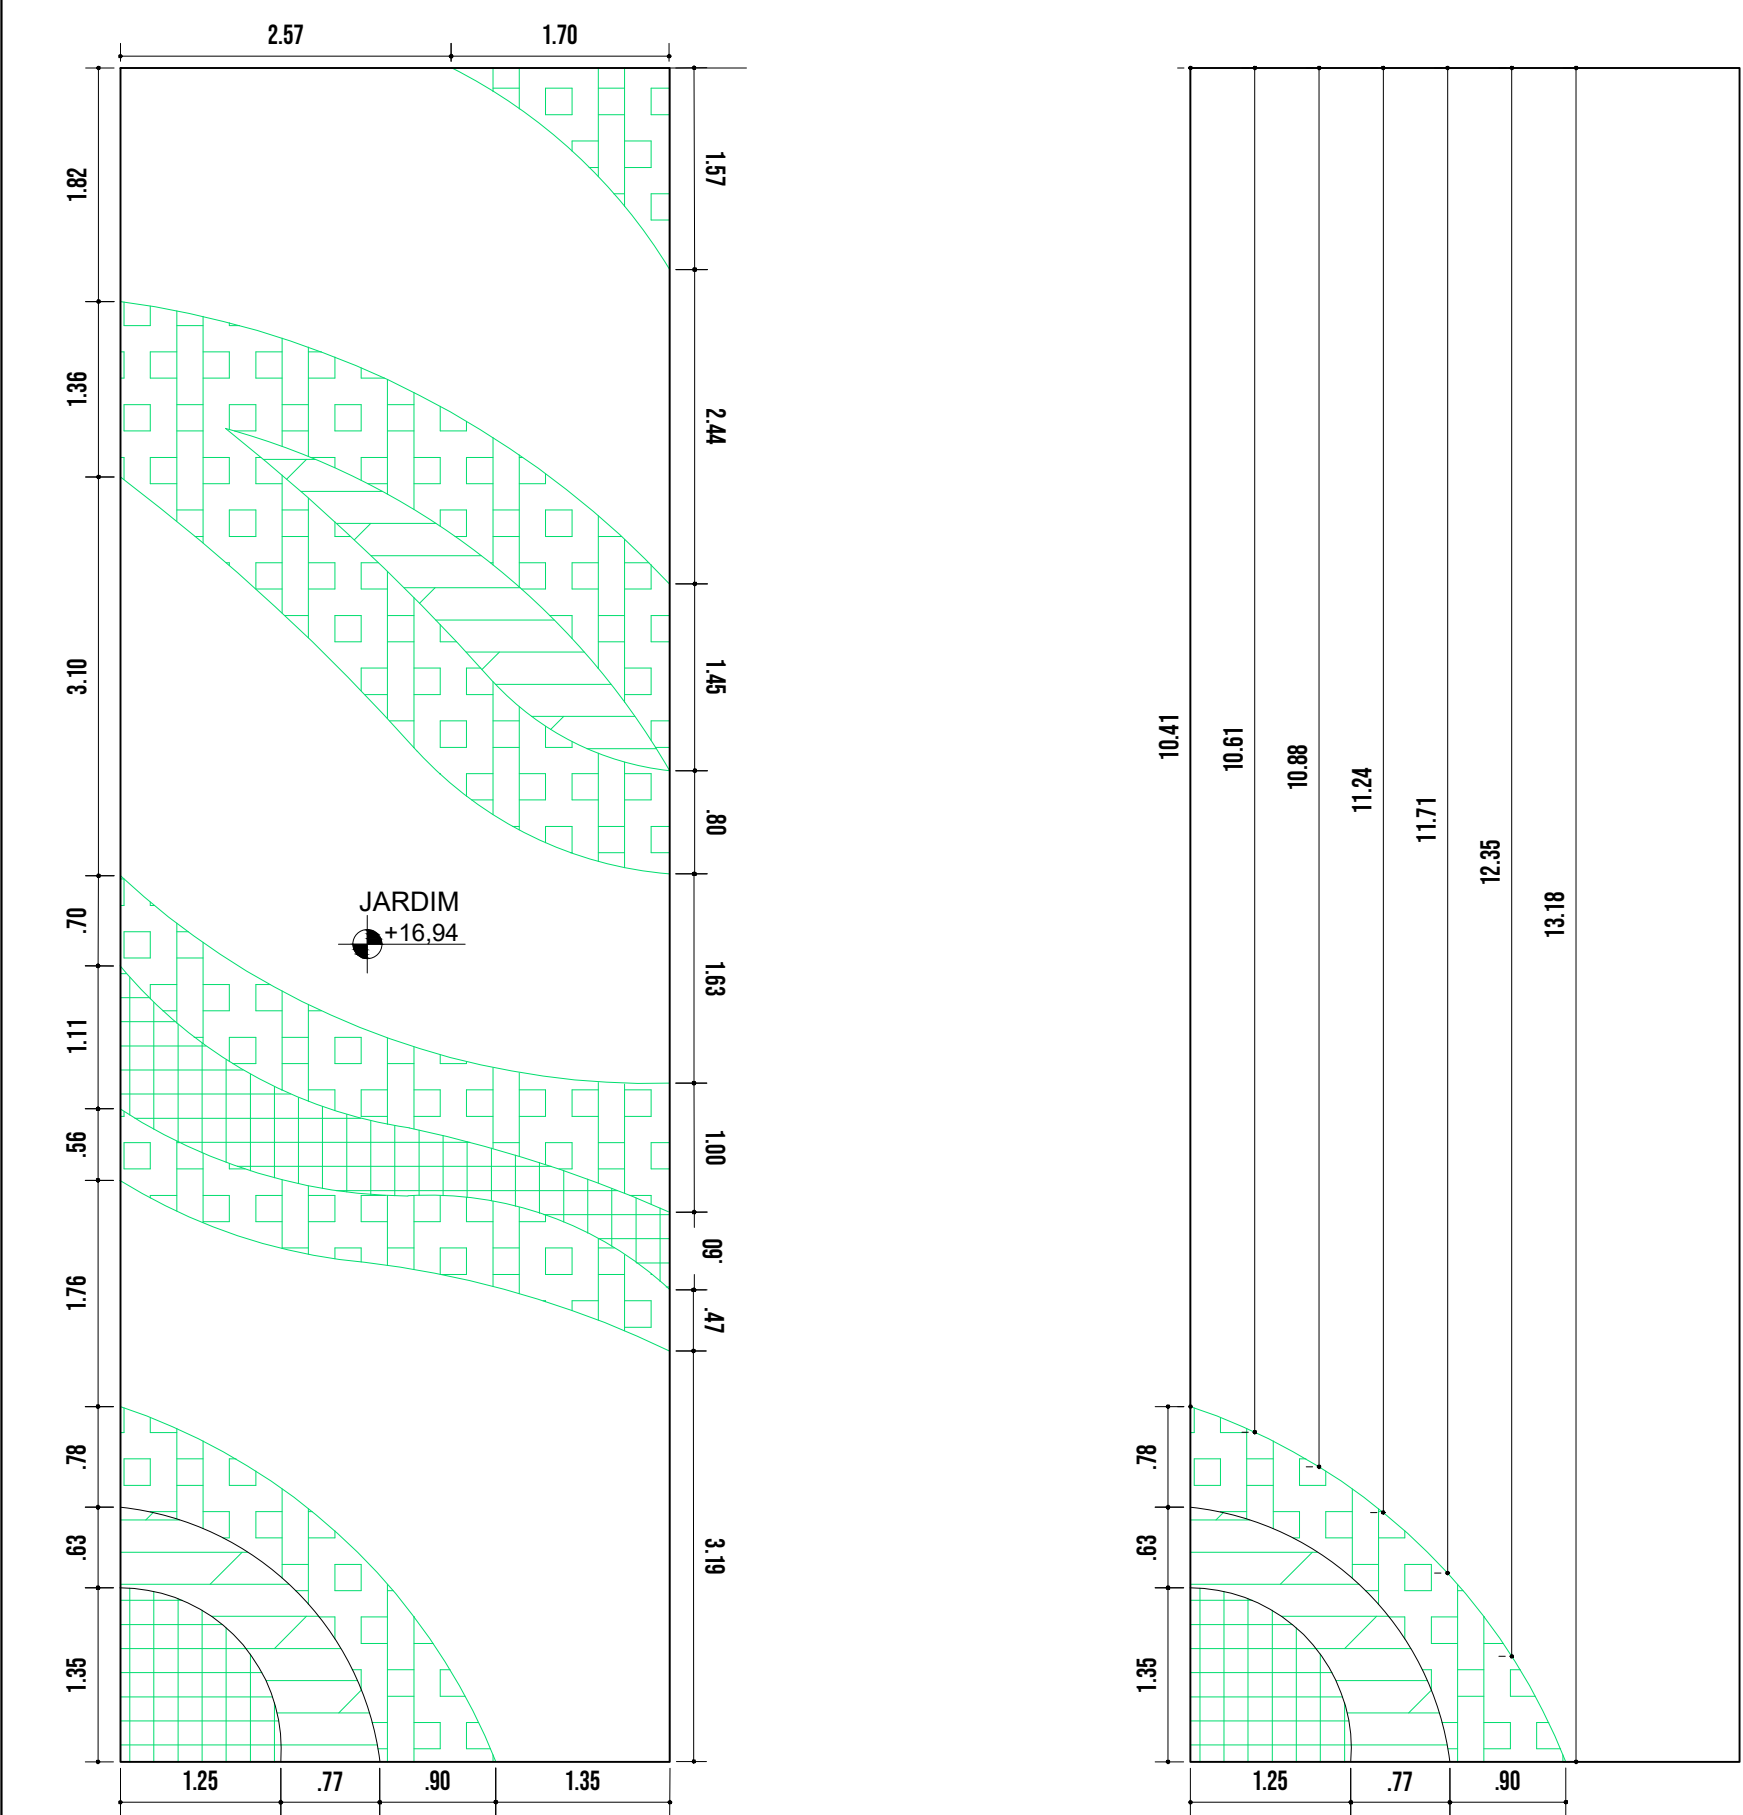

DET 04 - A  
SEM ESCALA

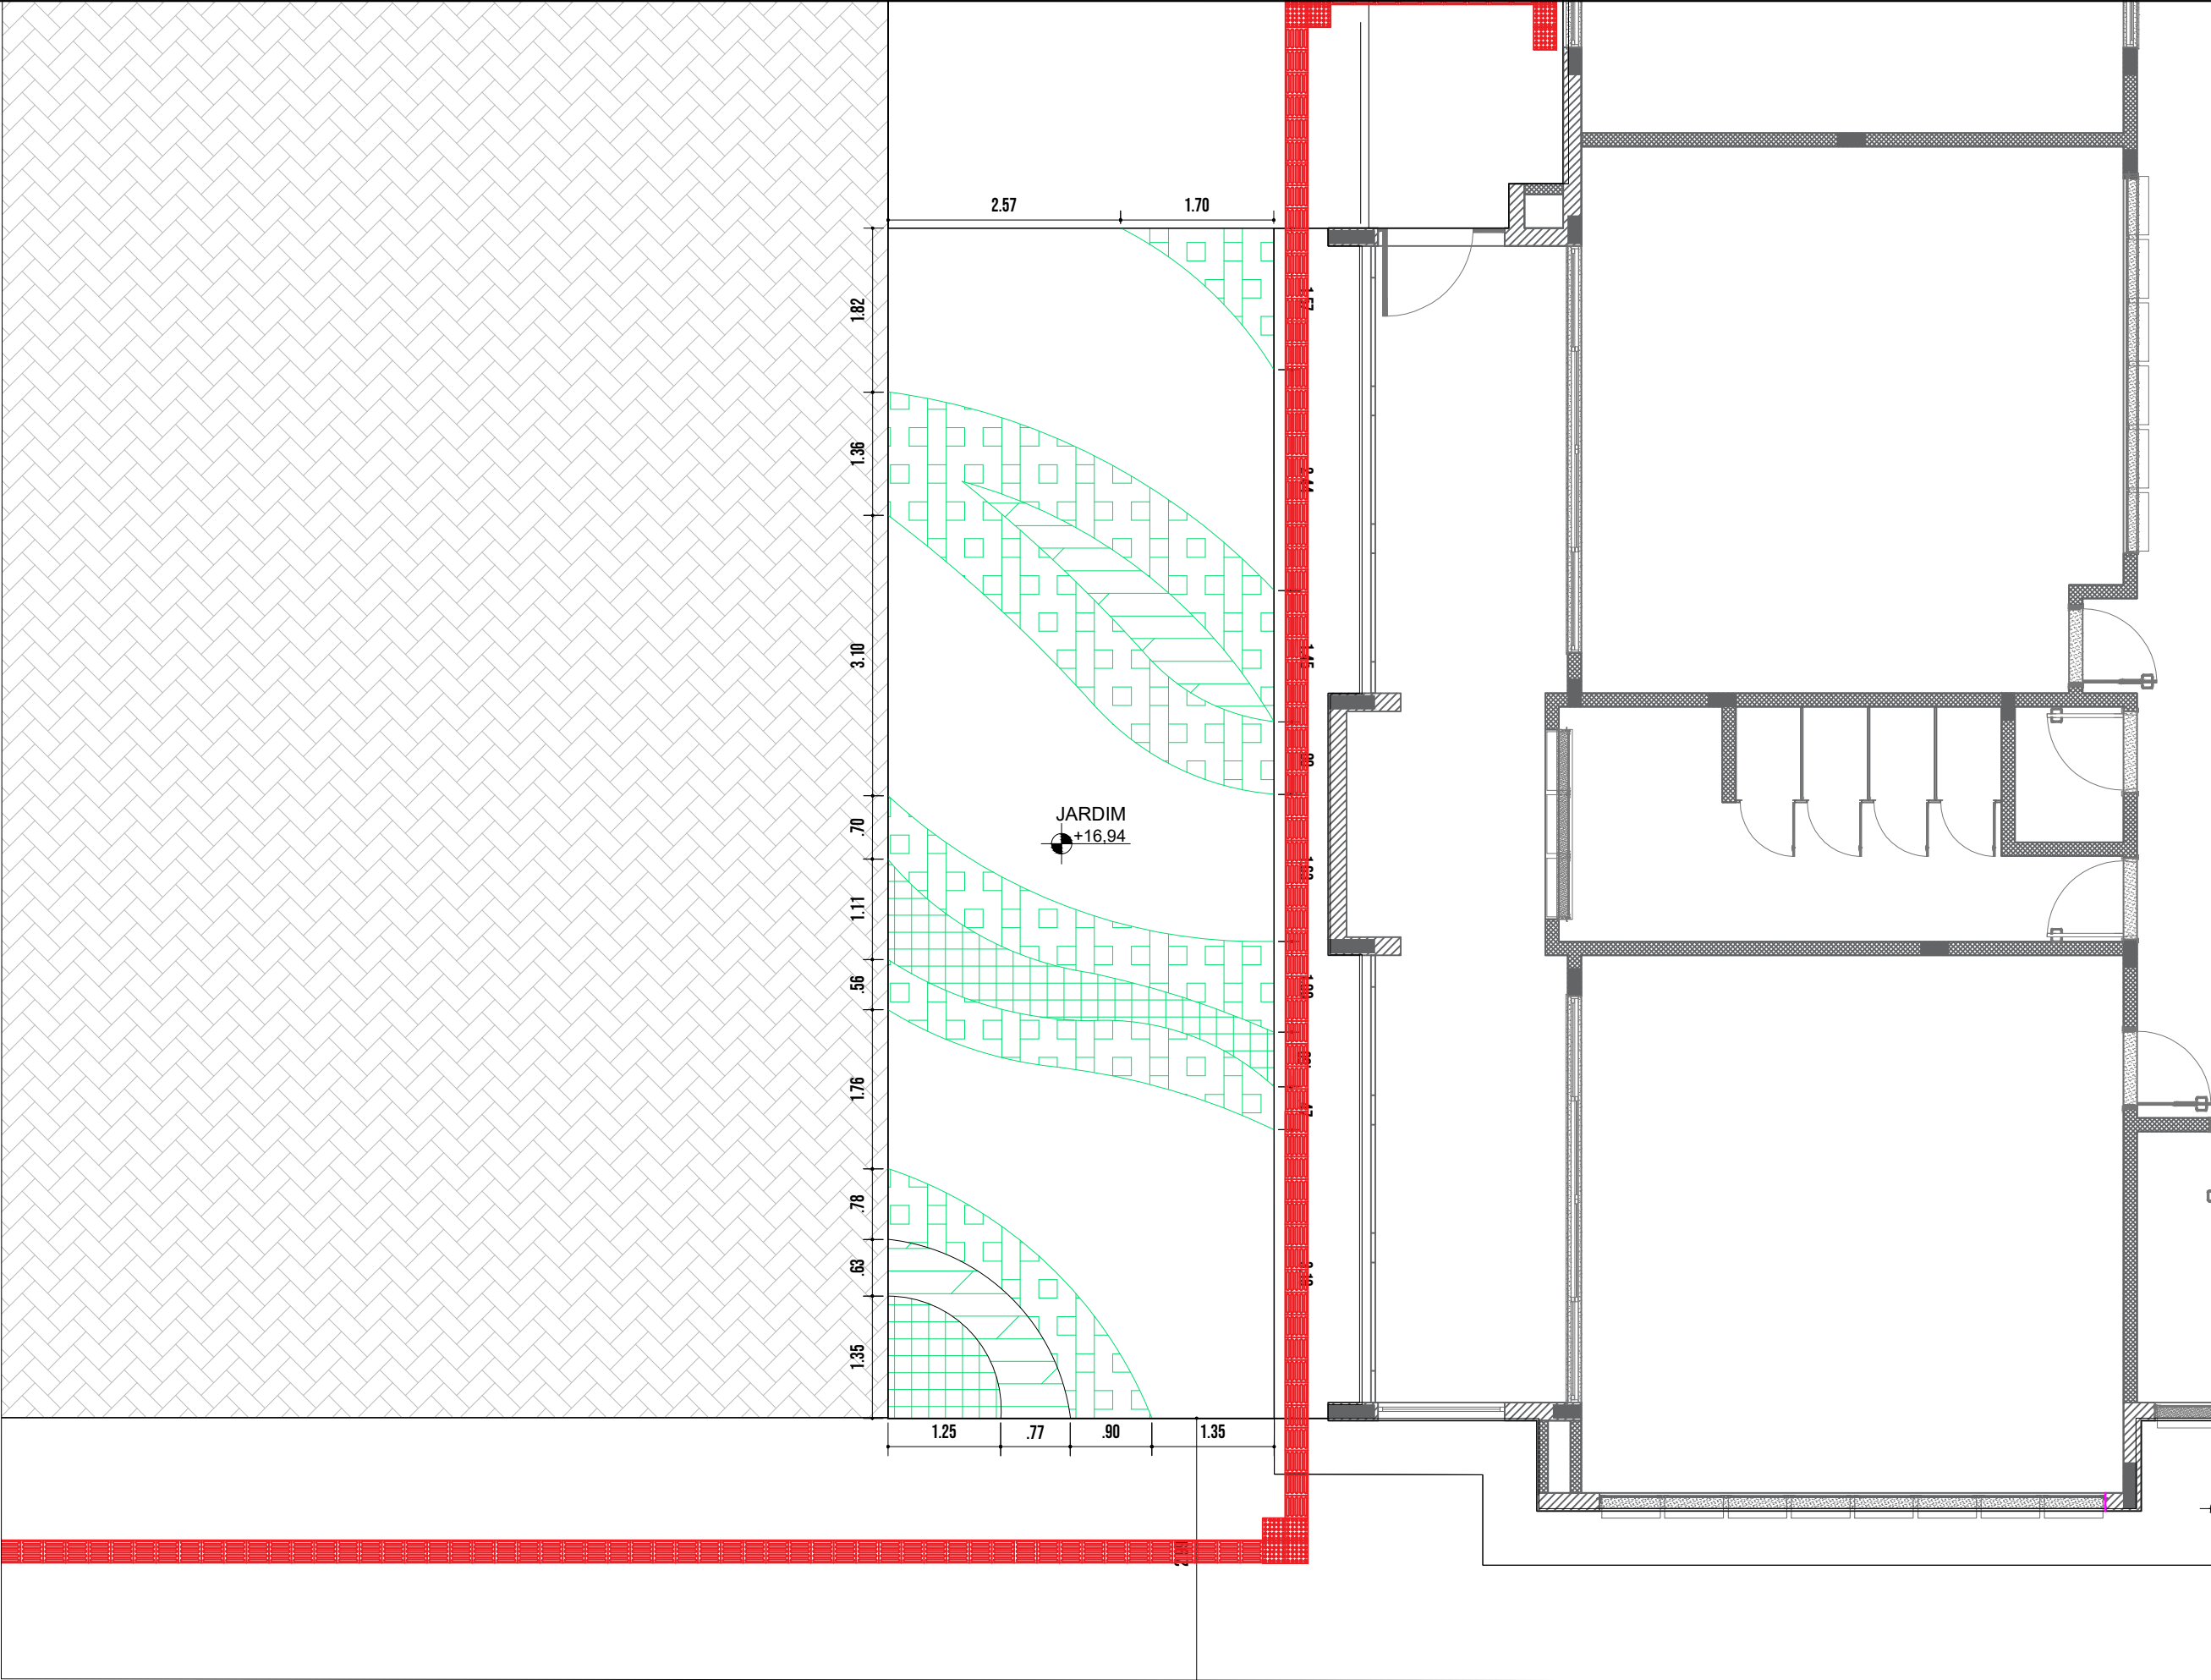

DET 04  
1:50

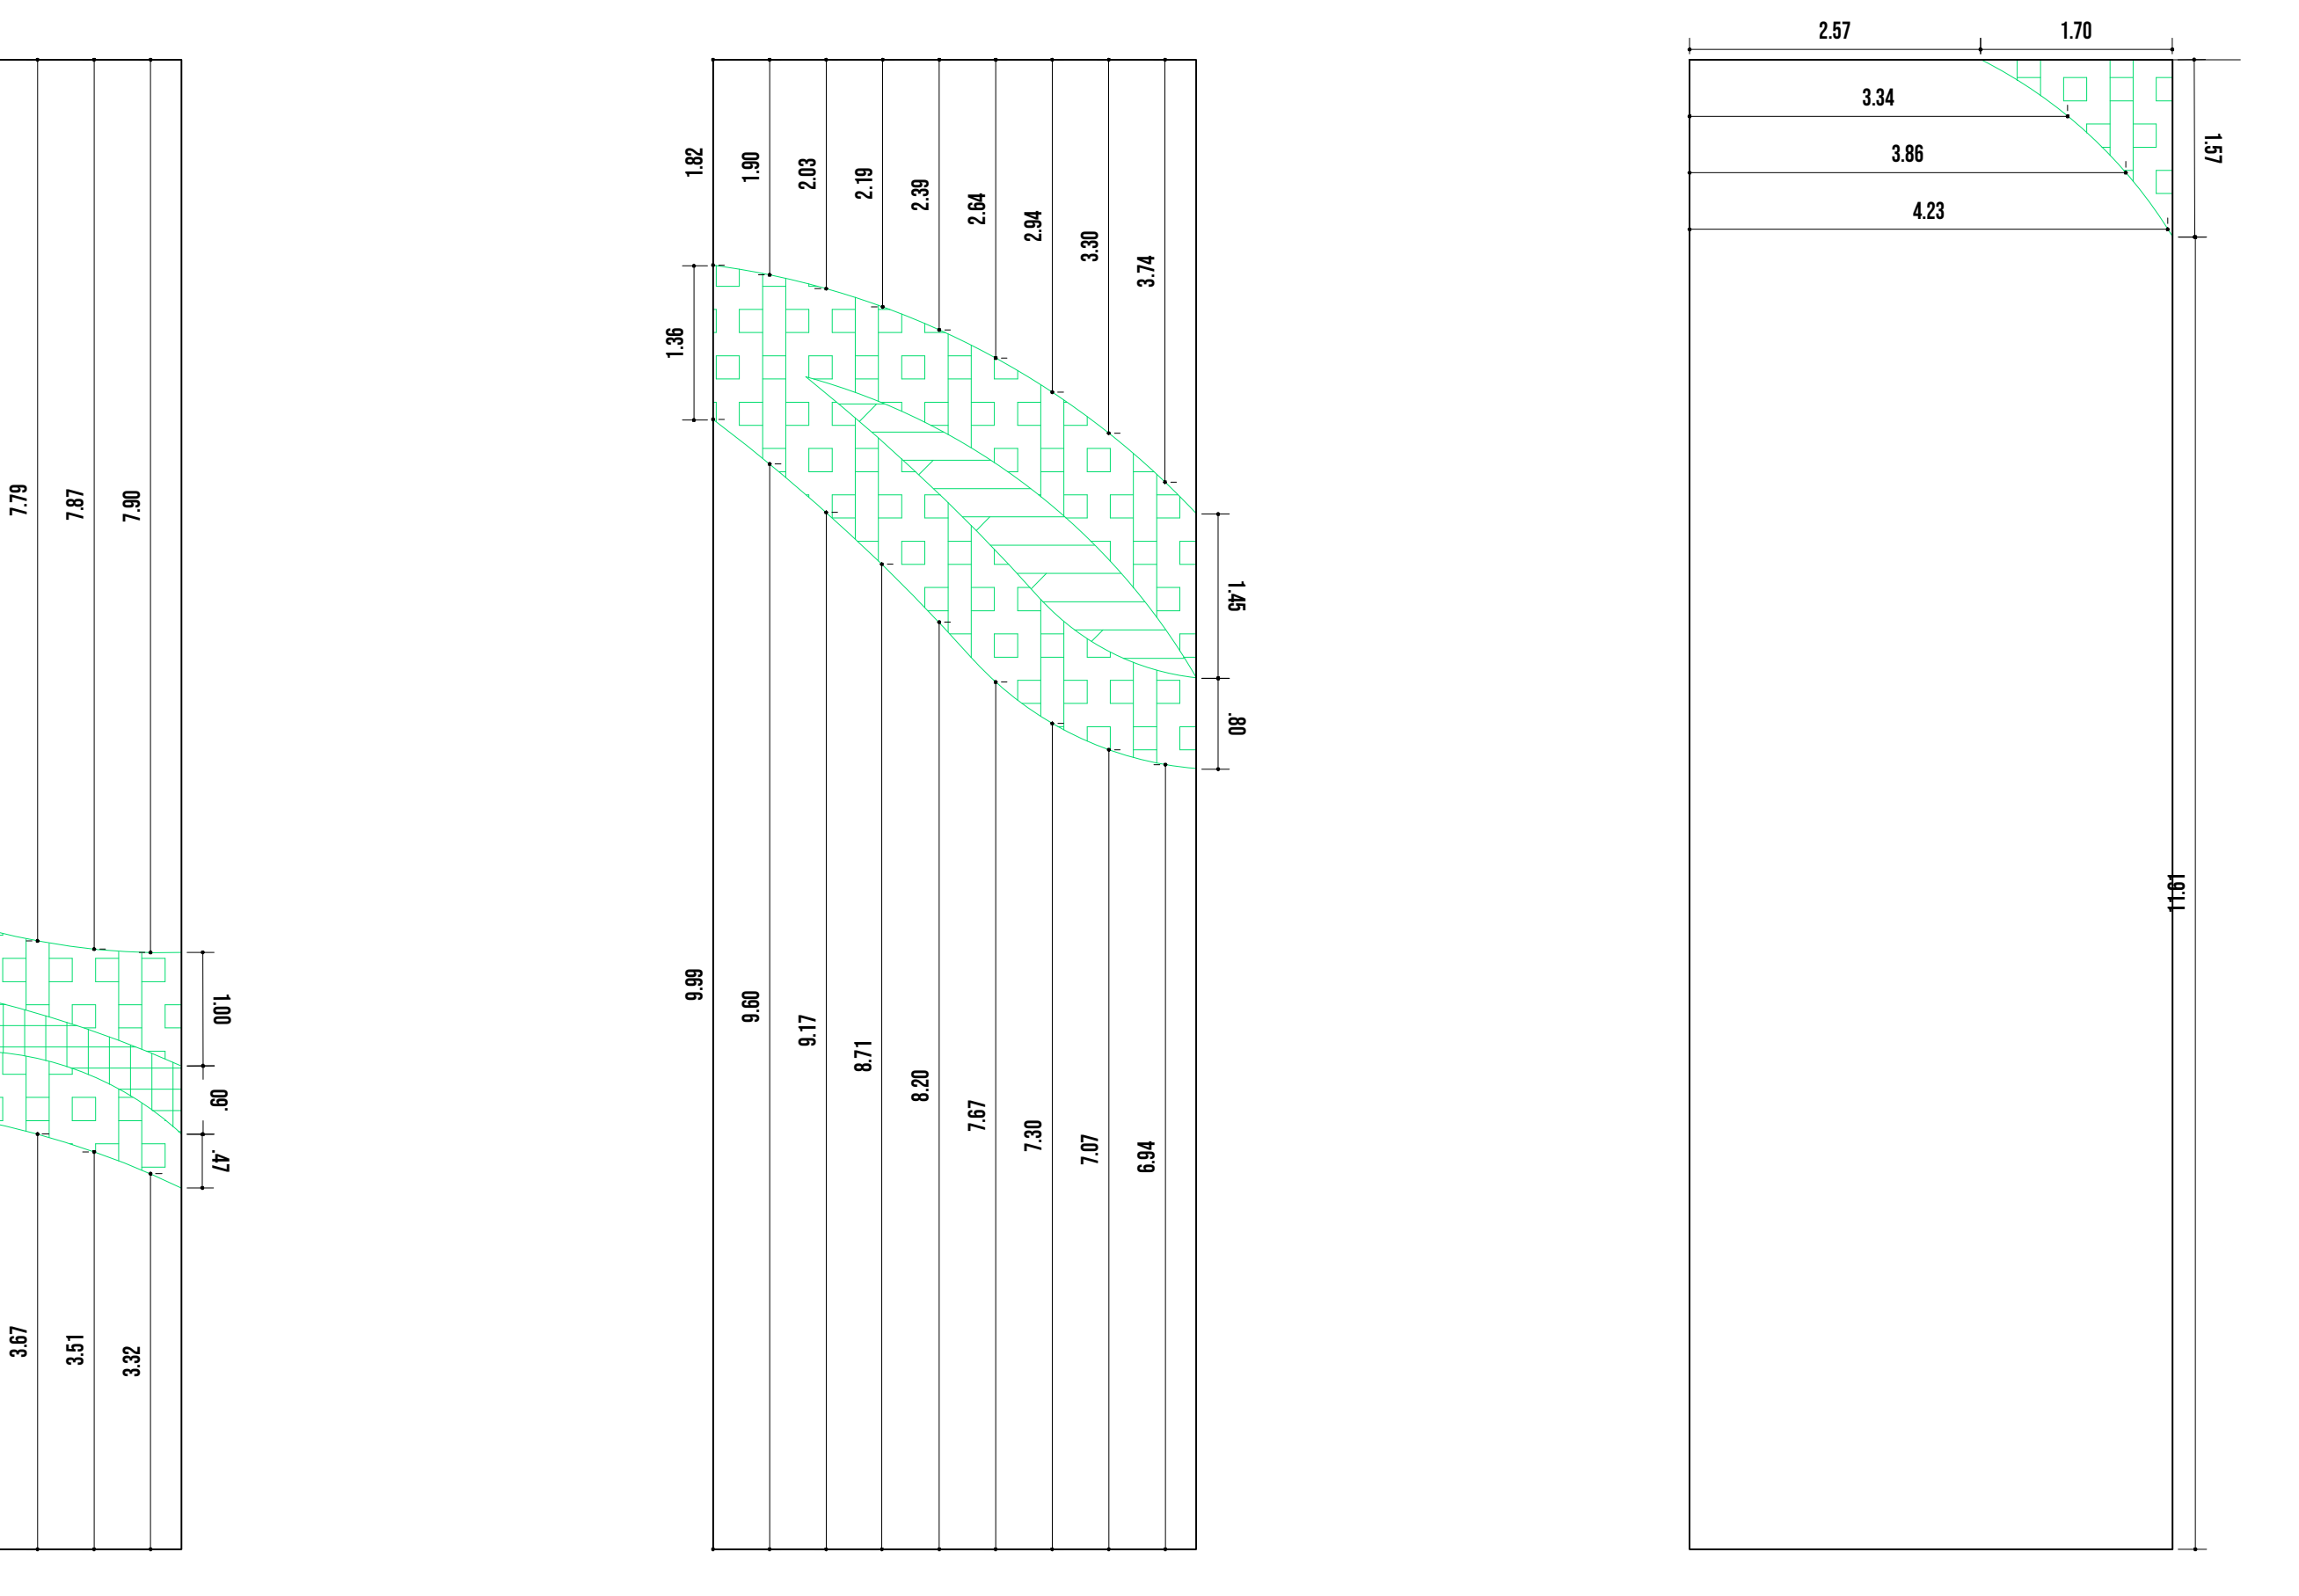



1:20

1:20

10

# VEGETAÇÃO

# TERRA ADUBADA

# MANTA GEOTÊXTIL - 14KN/M AREIA

# BRITA 01

## BRITA 02

1:20

**SEM ESCALA**