

Secretaria da Saúde



ANÁLISE DA PLANTA BAIXA, PARA CONFORMIDADE DE FLUXO OPERACIONAL DA PORTARIA 321/88 DO M.S.


Referente à análise do projeto do **CEI MUNICIPAL EUGÊNIO GUDIM**, situado à rua Eugênio Gudim, 295, bairro Vila Nova, quanto ao fluxo, materiais e equipamentos, segue abaixo orientações para que o mesmo possa se adequar as legislações vigentes:

Pelo exposto, resguardando-se a(s) ressalva(s) quando constante(s) nesta análise, a referida Planta Baixa está Aprovada.


Obs.: o número máximo de alunos por sala deverá atender o Decreto Estadual 30.436/86.

Atenciosamente,


Nilton Vicente Menezes
Engenheiro Civil

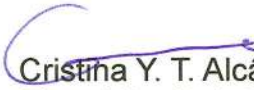
Cristina Y. T. Alcântara
Fiscal Sanitarista

Joinville, 21 de Março de 2024.

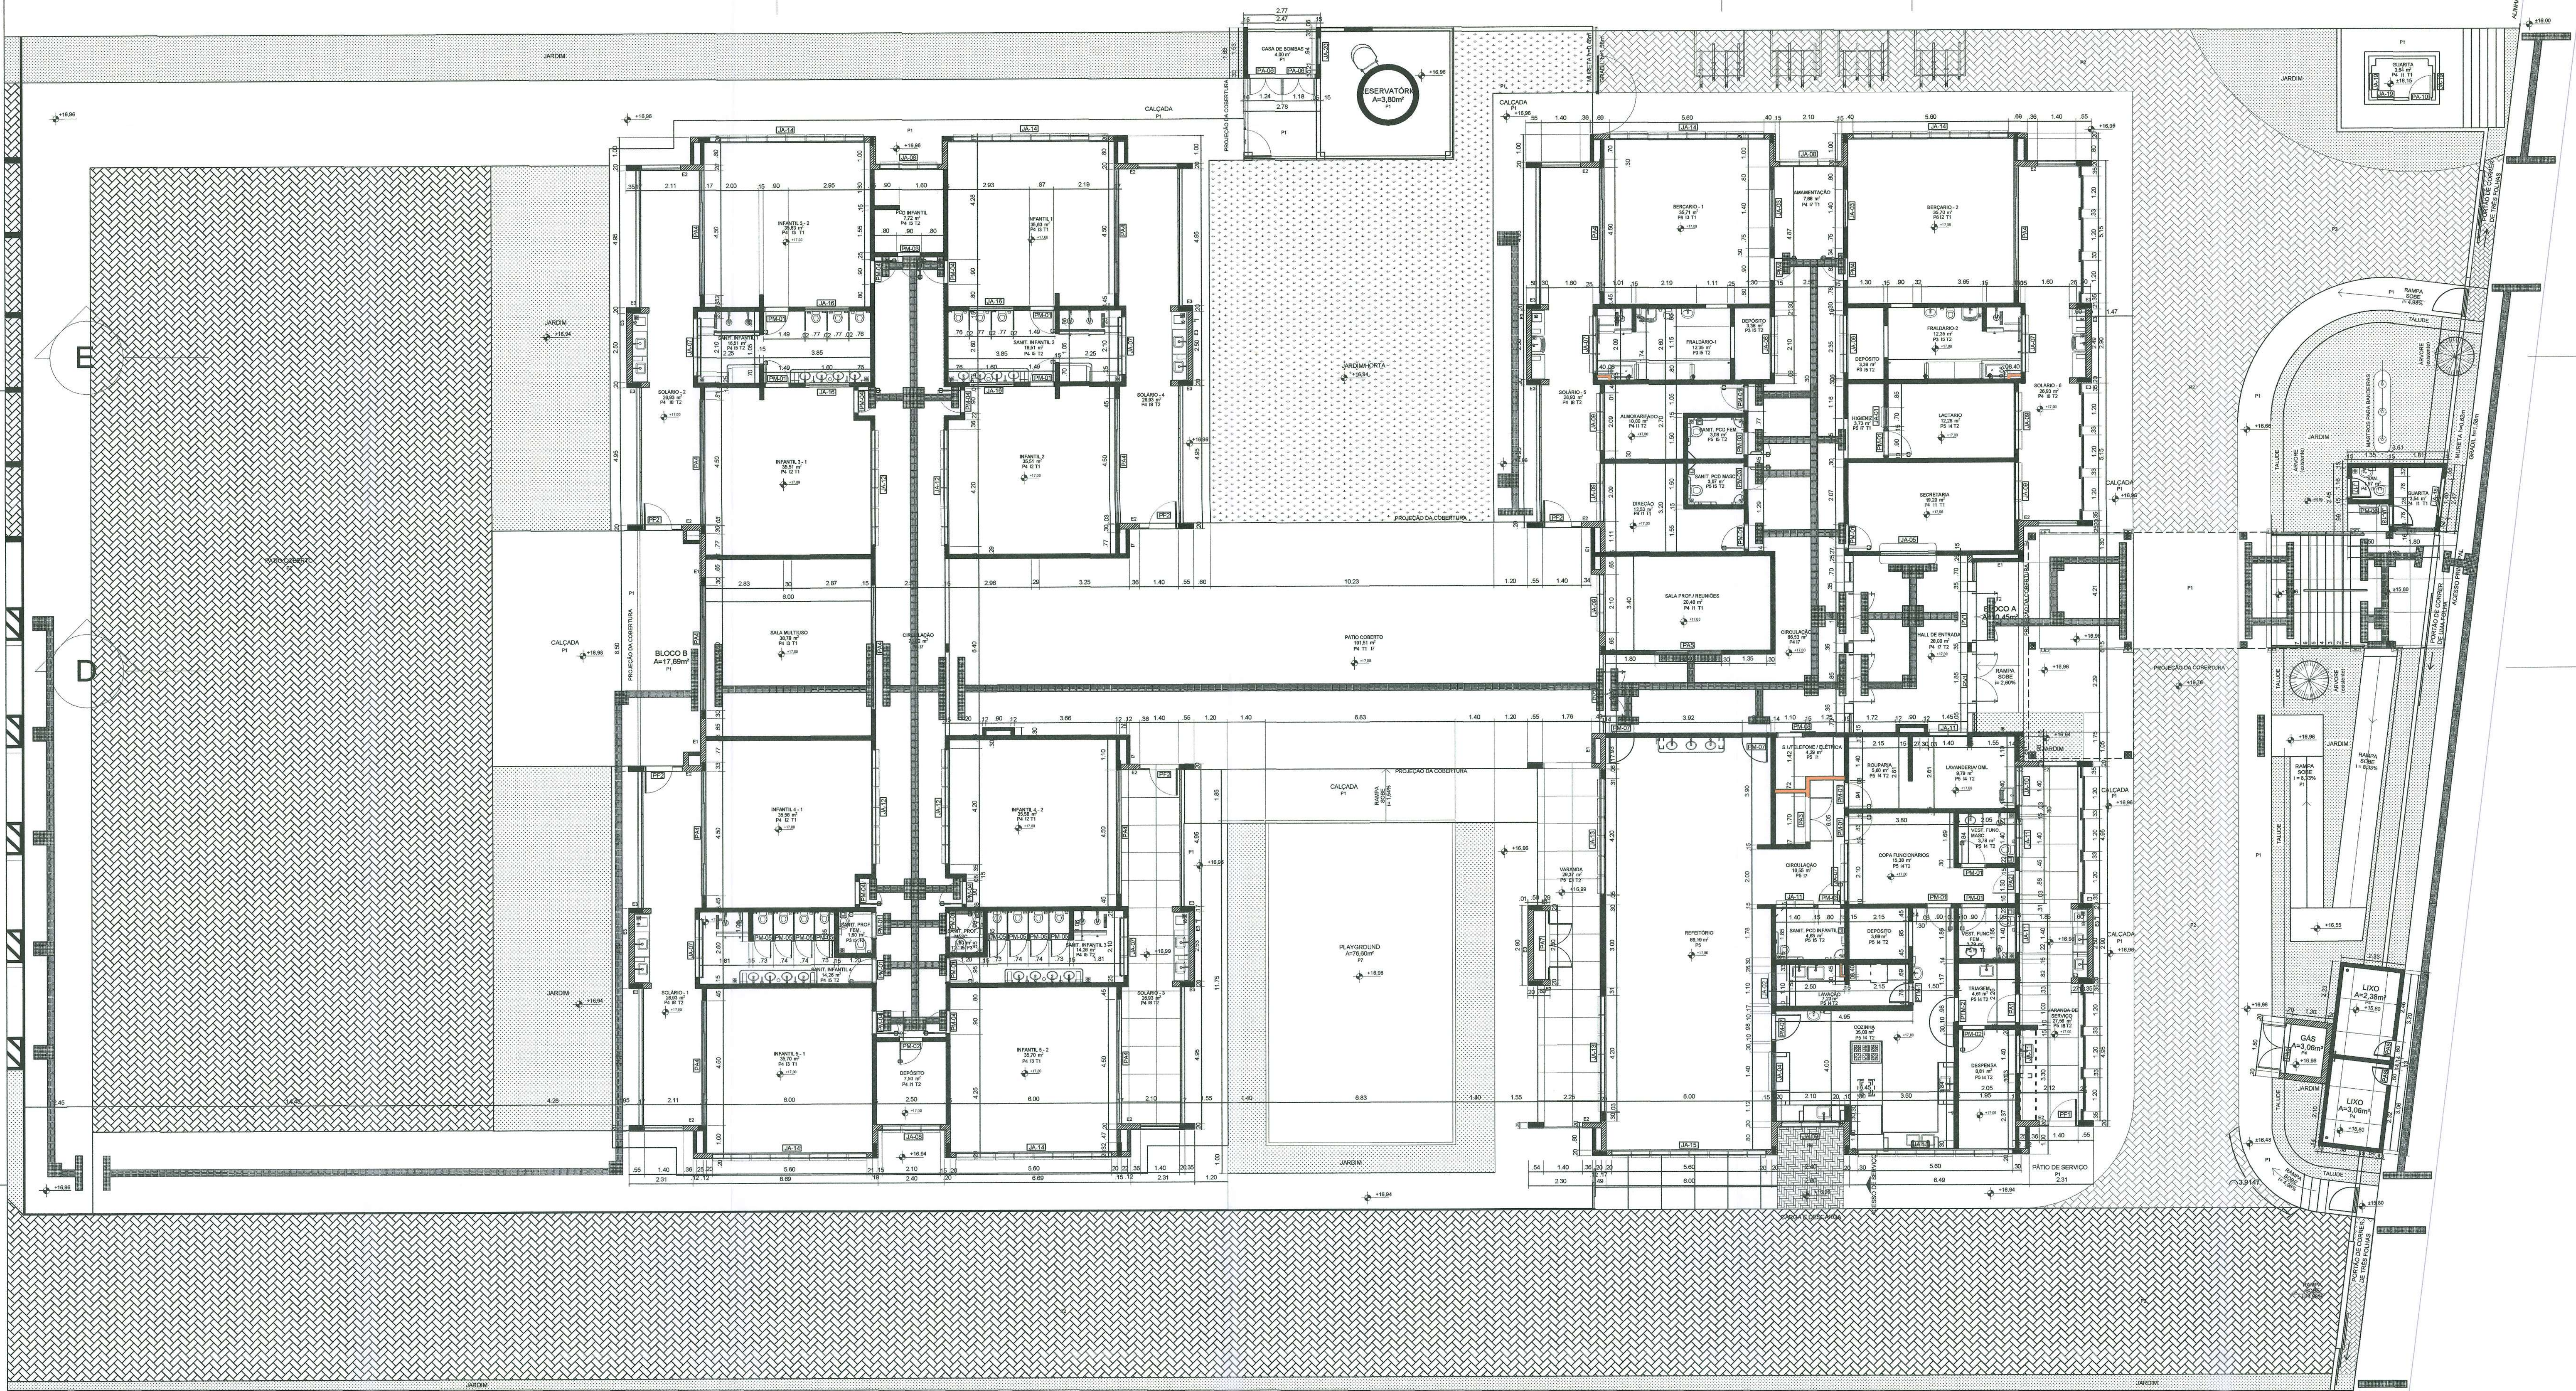

| LEGENDA ESPECIFICAÇÃO DE PISOS | | | |
|--------------------------------|--|---|-----------|
| ID | | TIPO | ÁREA (m²) |
| P1 | | PASSEIO DE CONCRETO ALISADO | 801,56 |
| P2 | | BLOCO DE CONCRETO INTERTRAVADO 20X10cm | 1.963,87 |
| P3 | | PASSEIO DE CONCRETO DESEMPENADO COM JUNTAS PLÁSTICAS A CADA 1,20m | 97,41 |
| P4 | | PORCELANATO 80X80cm / BEGE PIGMENTADO | 936,07 |
| P5 | | PORCELANATO 80X80cm / BEGE PIGMENTADO ANTIDERRAPANTE | 379,46 |
| P6 | | PISO VINÍLICO PLACA 30X30cm | 71,41 |
| P7 | | PISO MONOLÍTICO EMBORRACHADO | 76,08 |
| P8 | | PISO TÁTIL 25X25cm INOX | 40,36 |
| P9 | | PISO TÁTIL 25X25cm CONCRETO | 38,83 |
| GRAMA | | JARDIM / GRAMA EMERALDA | 624,33 |

PLANTA BAIXA - TERREO
ESCALA 1:100

Prefeitura de Joinville


EDUCAÇÃO

PROJETO EXECUTIVO - ARQUITETÔNICO


PLANTA BAIXA

DATA: 23/01/2025
LOCAL: JOINVILLE


ARQ 01 | 05

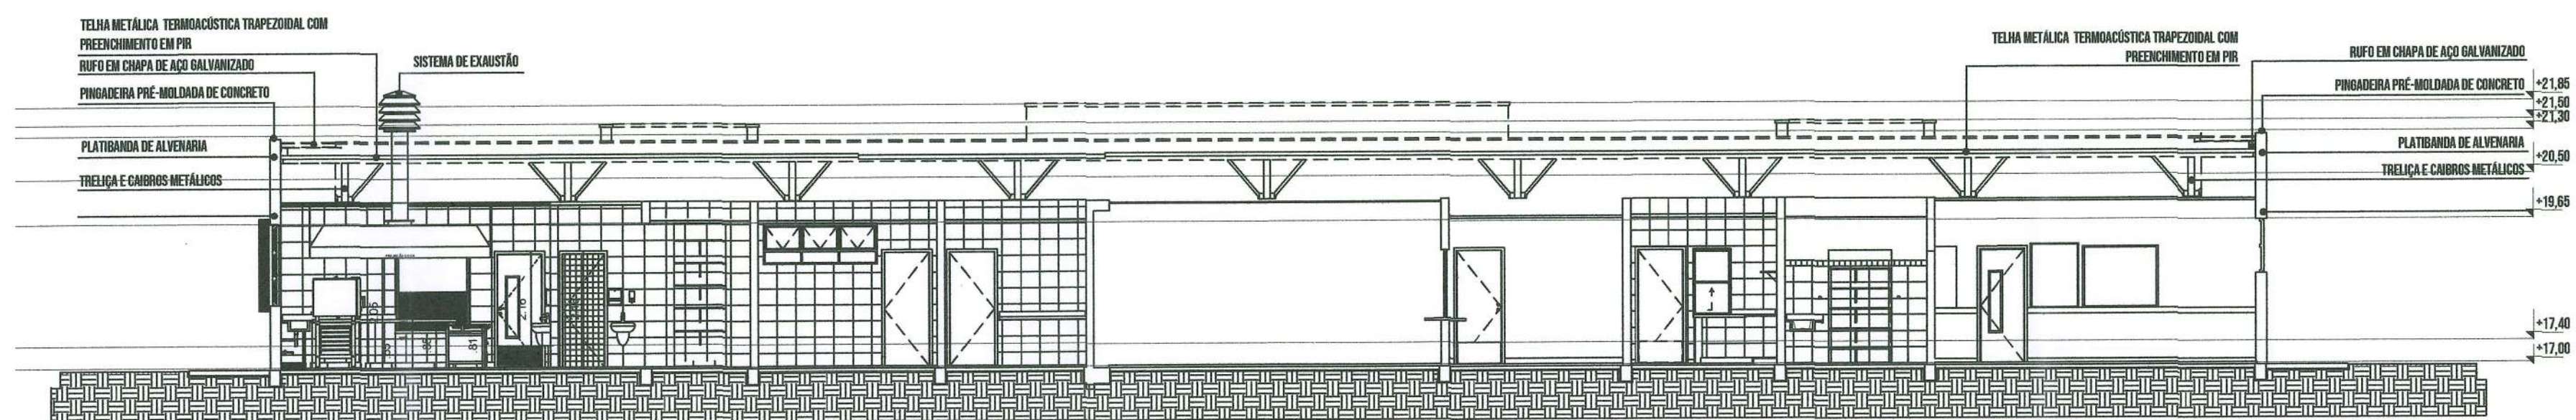


CORTE AA
ESCALA 1:100

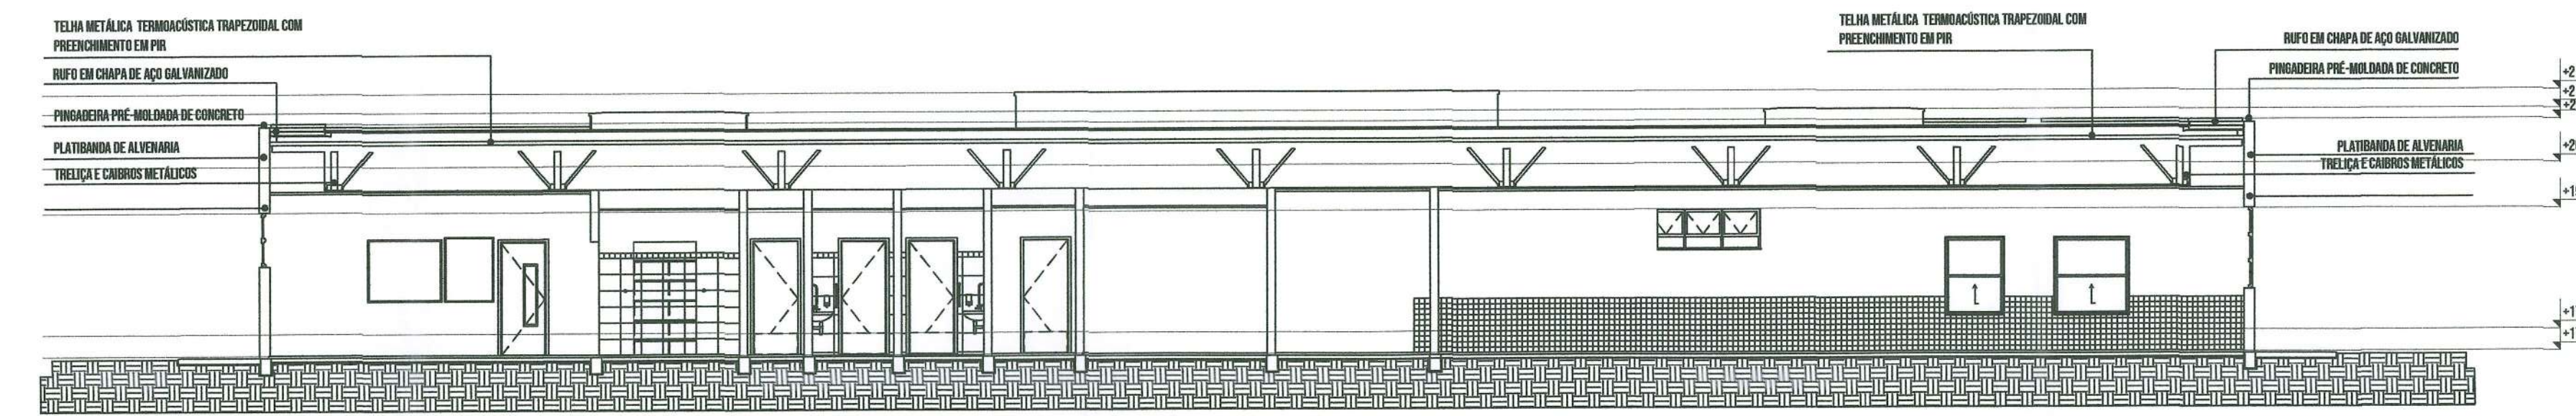


CORTE BB
ESCALA 1:100

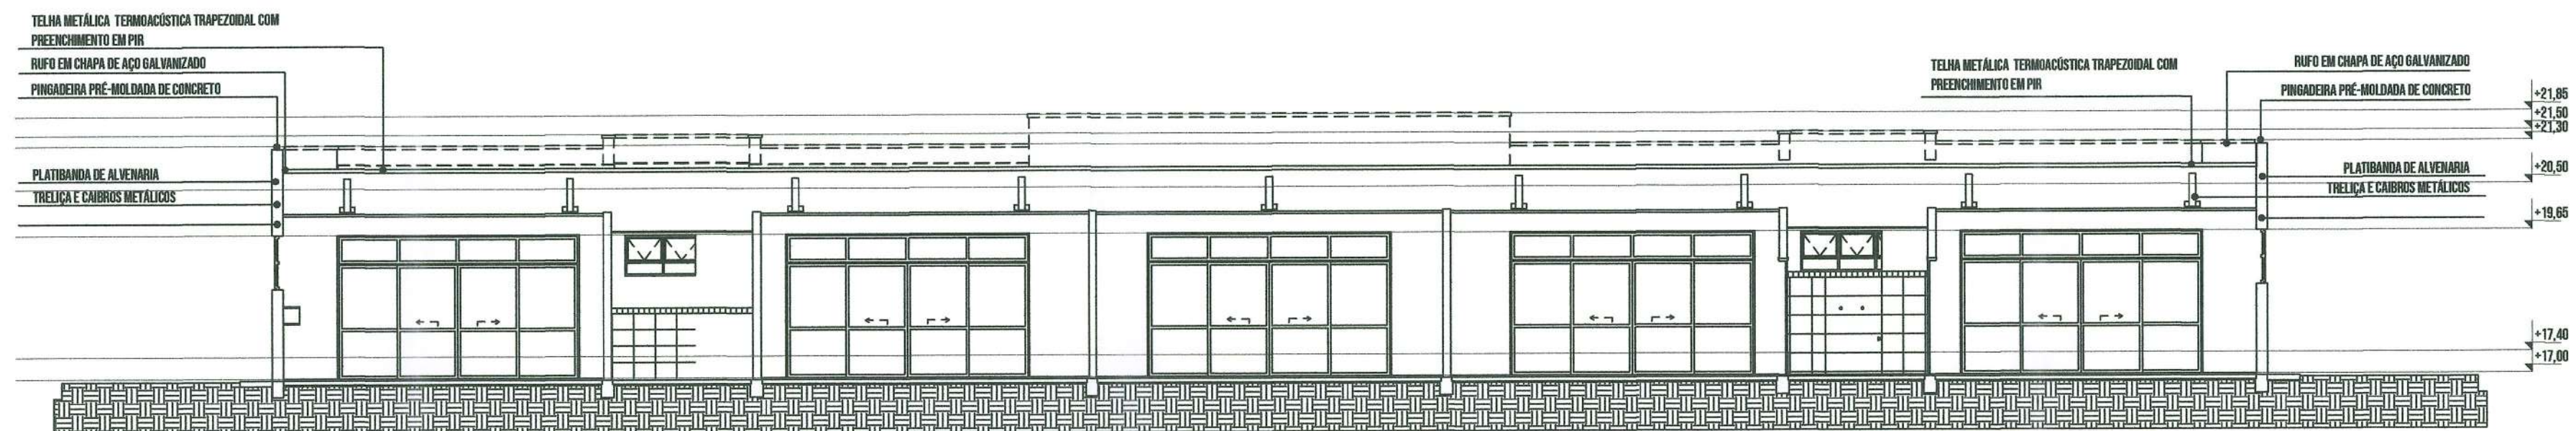


CORTE CC
ESCALA 1:100

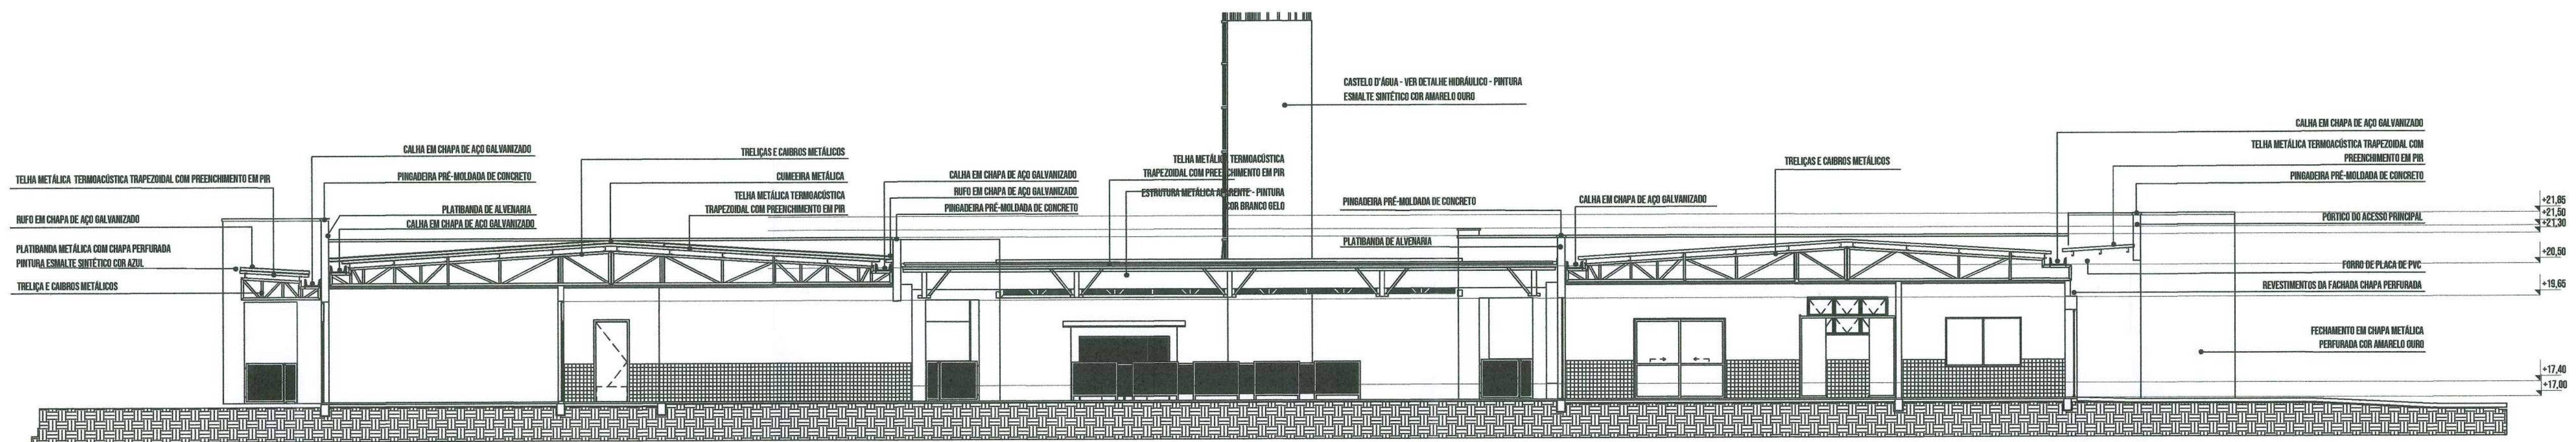

CORTE DD
ESCALA 1:100

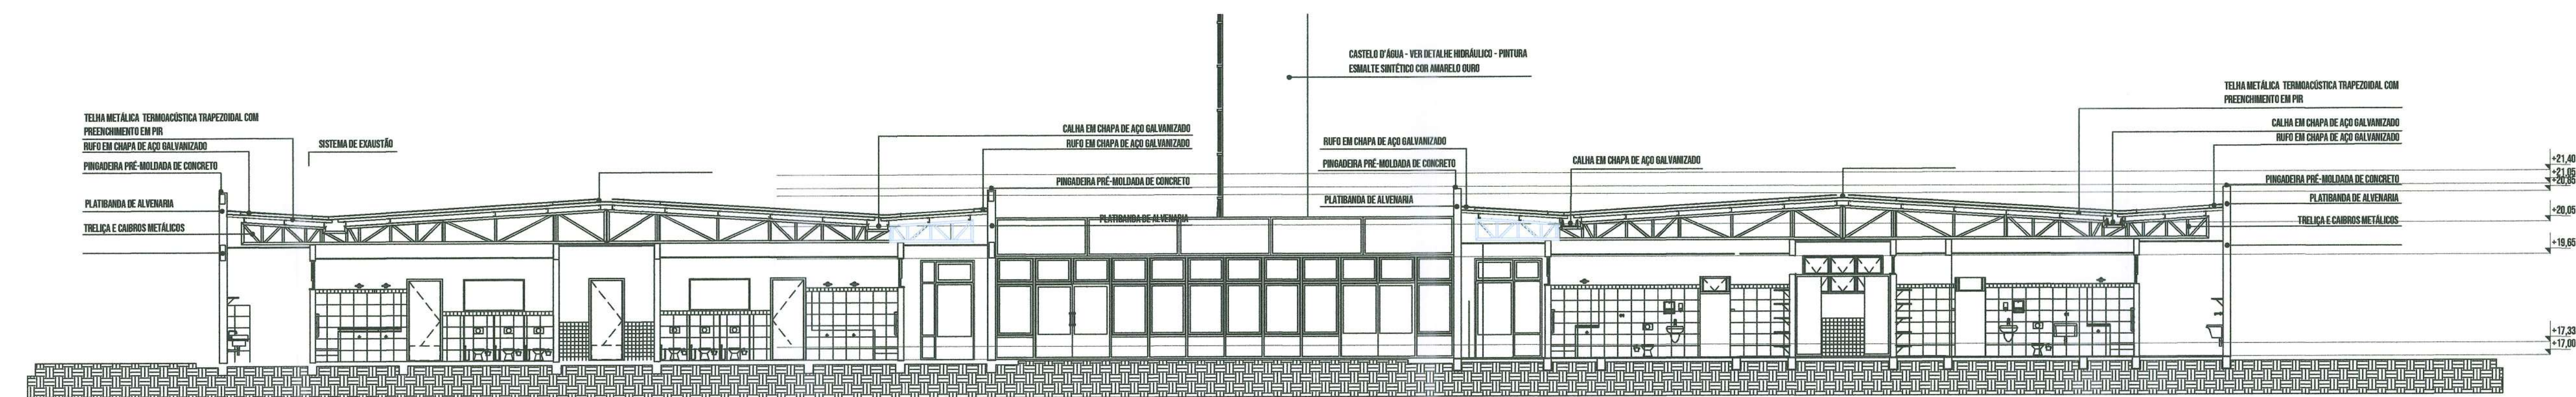


CORTE EE
ESCALA 1:100

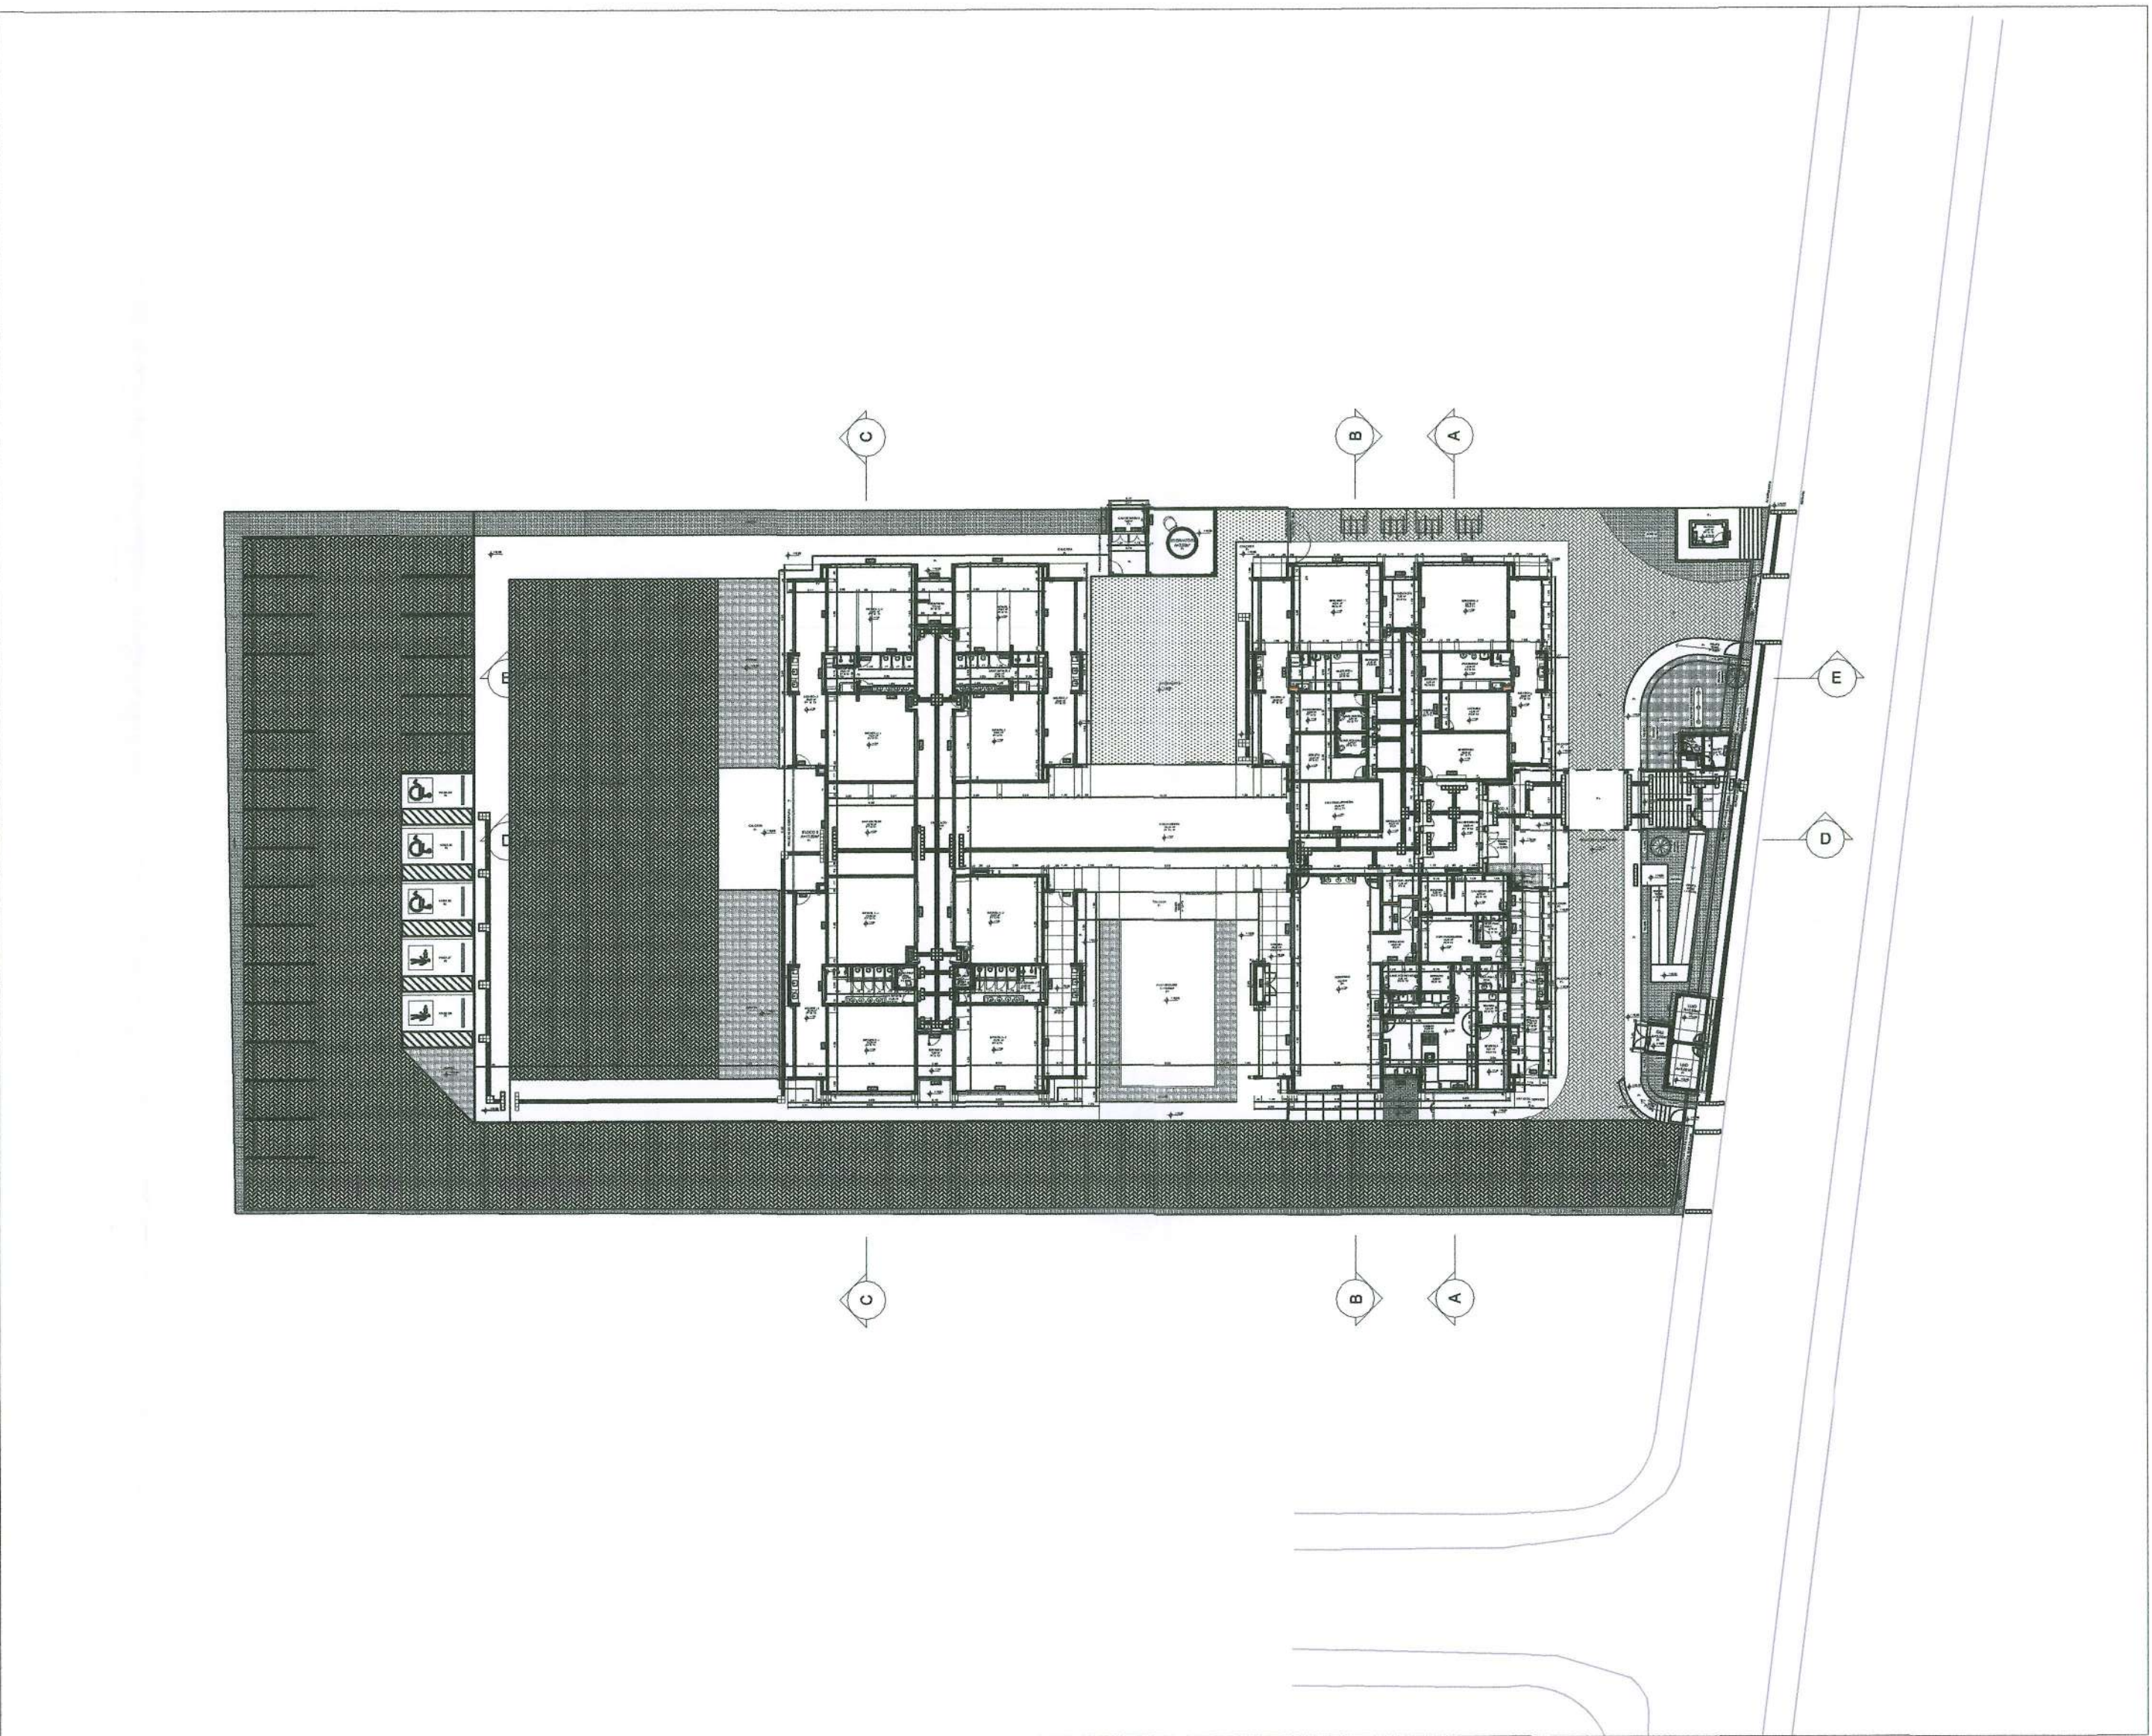

INDICADORES DE CORTES
SEM ESCALA




APROVADO

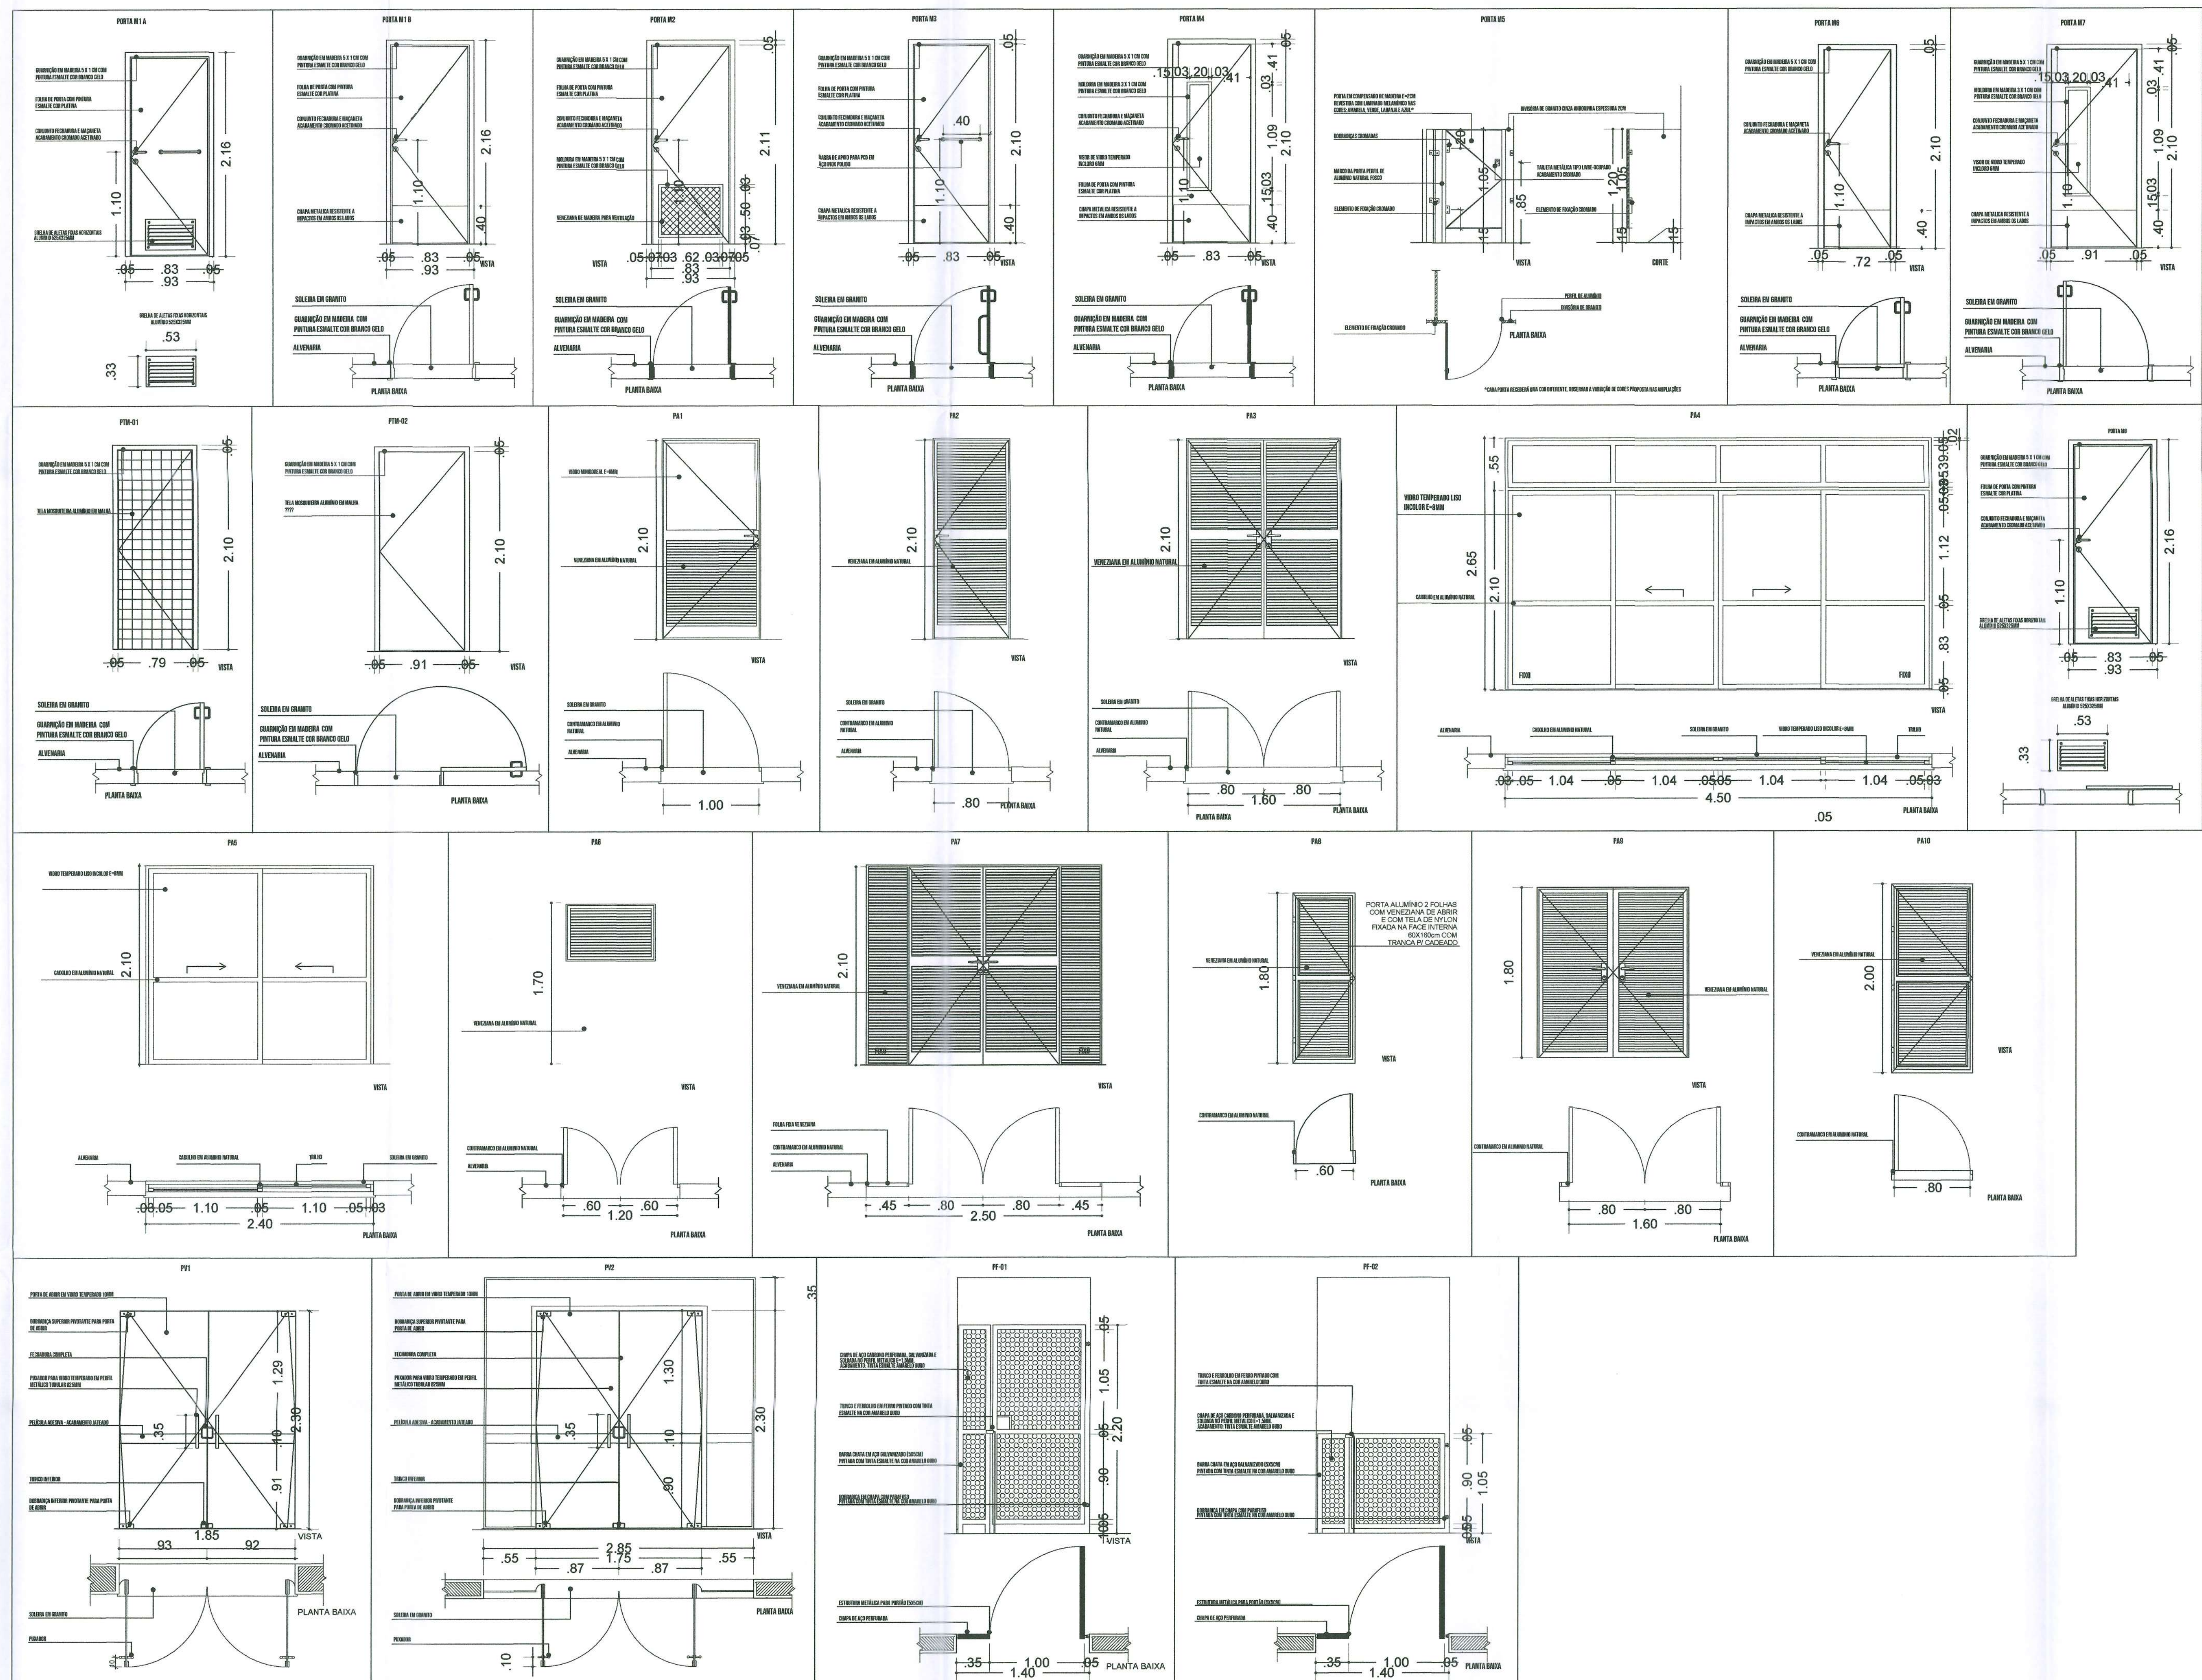

| REF. | JA-01 | JA-02 | JA-03 | JA-04 | JA-05 | JA-06 | JA-07 | JA-08 | JA-09 |
|---------------------|---|---|---|---|---|---|---|---|---|
| Dimensões (mm) | 70x125 | 110x145 | 140x115 | 140x145 | 200x125 | 210x45 | 210x75 | 210x100 | 210x150 |
| h do perfil (mm) | 91 | 70 | 104 | 70 | 46 | 219 | 190 | 190 | 119 |
| Grupo de Esquadrias | JANELA DE ALUMÍNIO | JANELA DE ALUMÍNIO | JANELA DE ALUMÍNIO | JANELA DE ALUMÍNIO | JANELA DE ALUMÍNIO | JANELA DE ALUMÍNIO | JANELA DE ALUMÍNIO | JANELA DE ALUMÍNIO | JANELA DE ALUMÍNIO |
| Tipos | QUILHOTINA | QUILHOTINA | QUILHOTINA | QUILHOTINA | QUILHOTINA | QUILHOTINA | QUILHOTINA | QUILHOTINA | QUILHOTINA |
| Temperado | TEMPERADO INCOLOR 8mm | TEMPERADO INCOLOR 8mm | TEMPERADO INCOLOR 8mm | TEMPERADO INCOLOR 8mm | TEMPERADO INCOLOR 8mm | TEMPERADO INCOLOR 8mm | TEMPERADO INCOLOR 8mm | TEMPERADO INCOLOR 8mm | TEMPERADO INCOLOR 8mm |
| Tipos de Vidro | TEMPERADO INCOLOR 8mm | TEMPERADO INCOLOR 8mm | TEMPERADO INCOLOR 8mm | TEMPERADO INCOLOR 8mm | TEMPERADO INCOLOR 8mm | TEMPERADO INCOLOR 8mm | TEMPERADO INCOLOR 8mm | TEMPERADO INCOLOR 8mm | TEMPERADO INCOLOR 8mm |
| Descrição | PEITORIL EM GRANTO CINZA ANDORRINHA E-20m | PEITORIL EM GRANTO CINZA ANDORRINHA E-20m | PEITORIL EM GRANTO CINZA ANDORRINHA E-20m | PEITORIL EM GRANTO CINZA ANDORRINHA E-20m | PEITORIL EM GRANTO CINZA ANDORRINHA E-20m | PEITORIL EM GRANTO CINZA ANDORRINHA E-20m | PEITORIL EM GRANTO CINZA ANDORRINHA E-20m | PEITORIL EM GRANTO CINZA ANDORRINHA E-20m | PEITORIL EM GRANTO CINZA ANDORRINHA E-20m |
| Planta | | | | | | | | | |
| Planta Bruta | | | | | | | | | |
| Corte Padrão | Ver Corte Padrão 2 | Ver Corte Padrão 2 | Ver Corte Padrão 1 | Ver Corte Padrão 2 | Ver Corte Padrão 7 | Ver Corte Padrão 3 | Ver Corte Padrão 4 | Ver Corte Padrão 5 | Ver Corte Padrão 6 |
| Quant. | 1 | 1 | 2 | 1 | 1 | 2 | 7 | 2 | 6 |






| REF. | JA-10 | JA-11 | JA-12 | JA-13 | JA-14 | JA-15 |
|---------------------|---|---|---|---|---|---|
| Dimensões (mm) | 180x150 | 140x150 | 420x50 | 420x100 | 500x100 | 180x45 |
| h do perfil (mm) | 119 | 100 | 119 | 219 | 190 | 139 |
| Grupo de Esquadrias | JANELA DE ALUMÍNIO | JANELA DE ALUMÍNIO | JANELA DE ALUMÍNIO | JANELA DE ALUMÍNIO | JANELA DE ALUMÍNIO | JANELA DE ALUMÍNIO |
| Tipos | MAXIMAR | MAXIMAR | MAXIMAR | MAXIMAR | MAXIMAR | FIXA |
| Temperado | TEMPERADO INCOLOR 8mm | TEMPERADO INCOLOR 8mm | TEMPERADO INCOLOR 8mm | TEMPERADO INCOLOR 8mm | TEMPERADO INCOLOR 8mm | TEMPERADO INCOLOR 8mm |
| Tipos de Vidro | TEMPERADO INCOLOR 8mm | TEMPERADO INCOLOR 8mm | TEMPERADO INCOLOR 8mm | TEMPERADO INCOLOR 8mm | TEMPERADO INCOLOR 8mm | TEMPERADO INCOLOR 8mm |
| Descrição | PEITORIL EM GRANTO CINZA ANDORRINHA E-20m | PEITORIL EM GRANTO CINZA ANDORRINHA E-20m | PEITORIL EM GRANTO CINZA ANDORRINHA E-20m | PEITORIL EM GRANTO CINZA ANDORRINHA E-20m | PEITORIL EM GRANTO CINZA ANDORRINHA E-20m | PEITORIL EM GRANTO CINZA ANDORRINHA E-20m |
| Planta | | | | | | |
| Planta Bruta | | | | | | |
| Corte Padrão | Ver Corte Padrão 8 | Ver Corte Padrão 4 | Ver Corte Padrão 3 | Ver Corte Padrão 5 | Ver Corte Padrão 5 | Ver Corte Padrão 1 |
| Quant. | 1 | 6 | 2 | 2 | 6 | 4 |

| REF. | JA-16 | JA-17 | JA-18 | JA-19 | JA-20 |
|---------------------|---|-----------------------|-----------------------|-----------------------|---|
| Dimensões (mm) | 500x150 | 180x40 | 180x100 | 80x40 | 80x40 |
| h do perfil (mm) | 119 | 133 | 119 | 190 | 190 |
| Grupo de Esquadrias | JANELA DE ALUMÍNIO | JANELA DE ALUMÍNIO | JANELA DE ALUMÍNIO | JANELA DE ALUMÍNIO | JANELA DE ALUMÍNIO |
| Tipos | MAXIMAR | FIXA | FIXA | FIXA | FIXA |
| Temperado | TEMPERADO INCOLOR 8mm | TEMPERADO INCOLOR 8mm | TEMPERADO INCOLOR 8mm | TEMPERADO INCOLOR 8mm | TEMPERADO INCOLOR 8mm |
| Tipos de Vidro | TEMPERADO INCOLOR 8mm | TEMPERADO INCOLOR 8mm | TEMPERADO INCOLOR 8mm | TEMPERADO INCOLOR 8mm | TEMPERADO INCOLOR 8mm |
| Descrição | PEITORIL EM GRANTO CINZA ANDORRINHA E-20m | | | | PEITORIL EM GRANTO CINZA ANDORRINHA E-20m |
| Planta | | | | | |
| Planta Bruta | | | | | |
| Corte Padrão | Ver Corte Padrão 9 | Ver Corte Padrão 1 | Ver Corte Padrão 1 | Ver Corte Padrão 1 | Ver Corte Padrão 1 |
| Quant. | 2 | 1 | 2 | 3 | 1 |

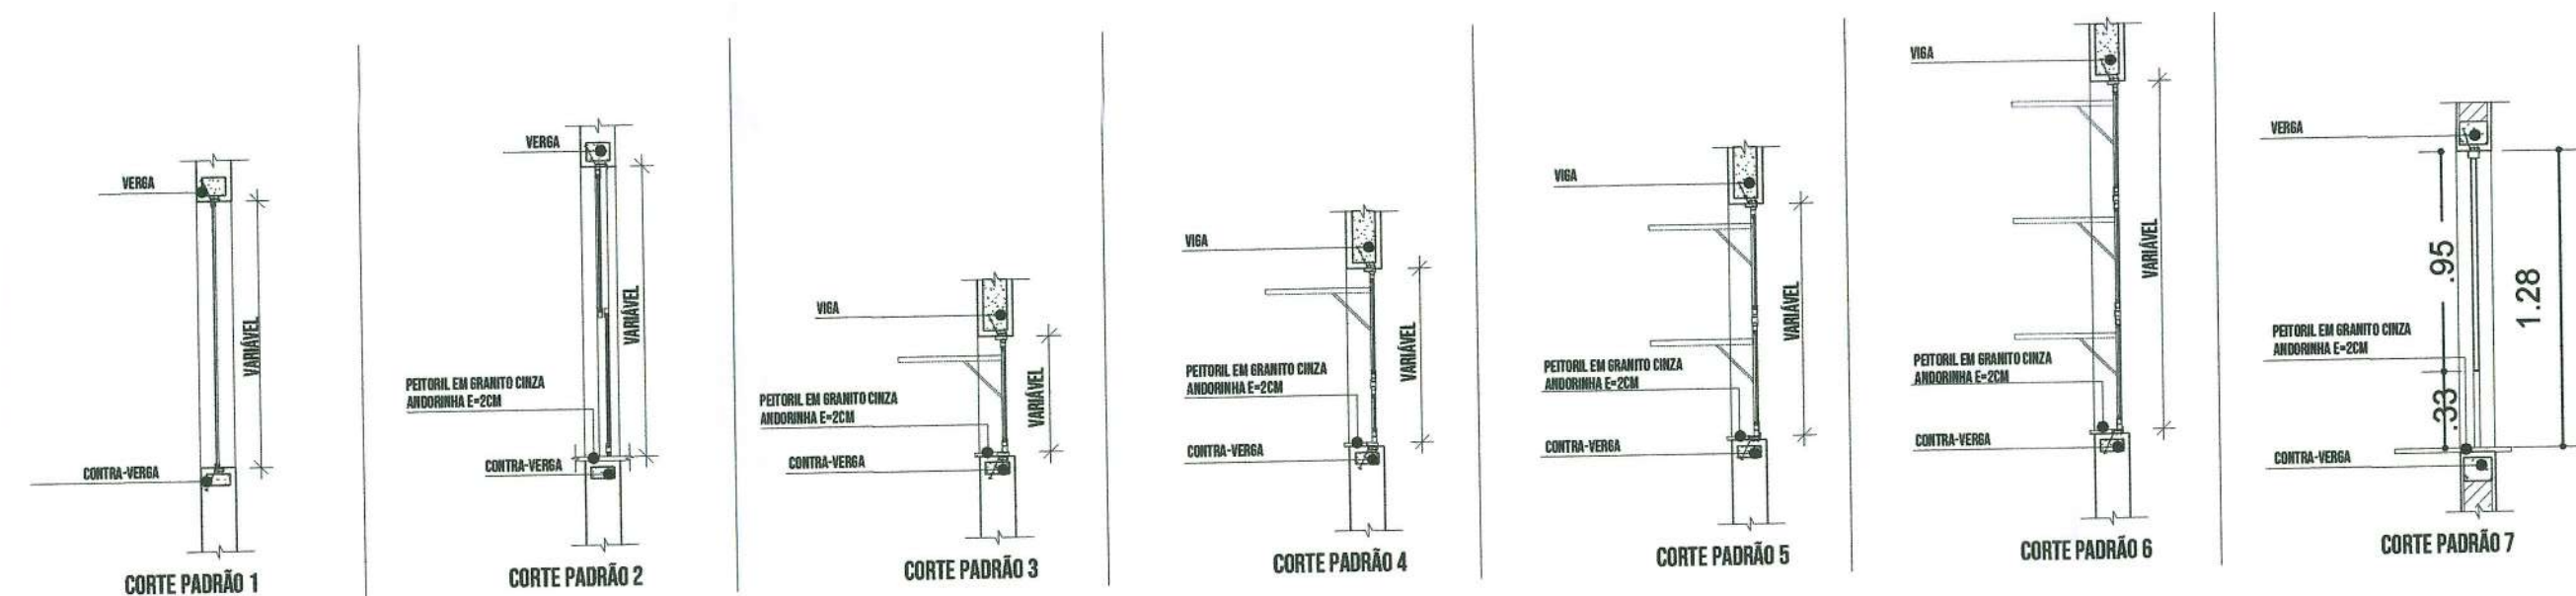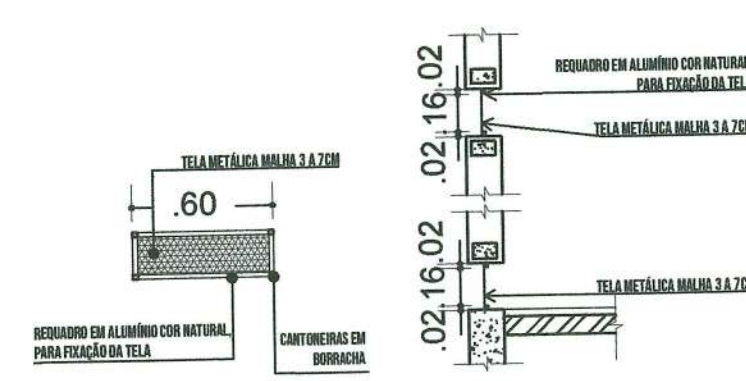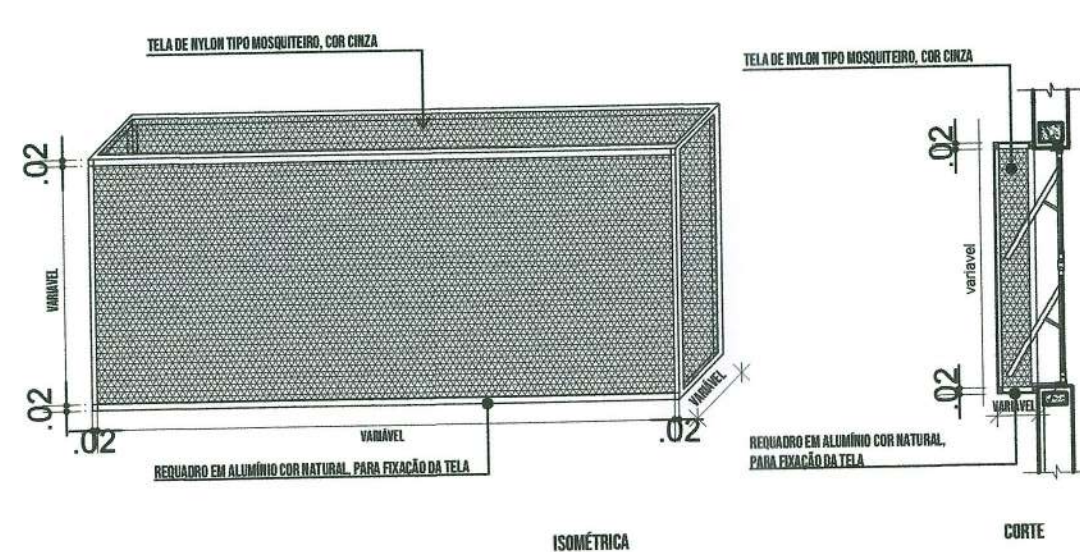

ESQUADRIAS - JANELAS
SEM ESCALA

APROVADO

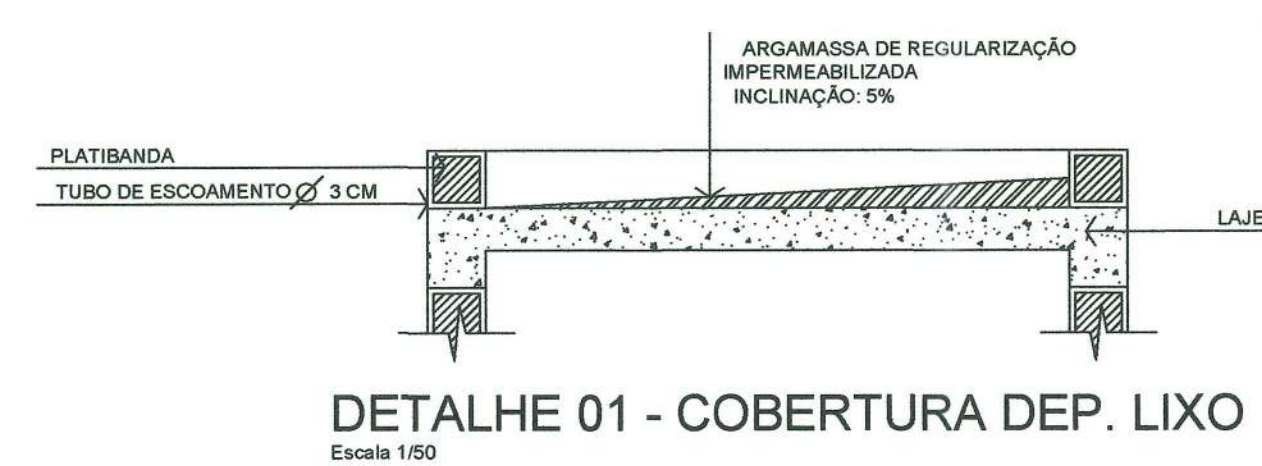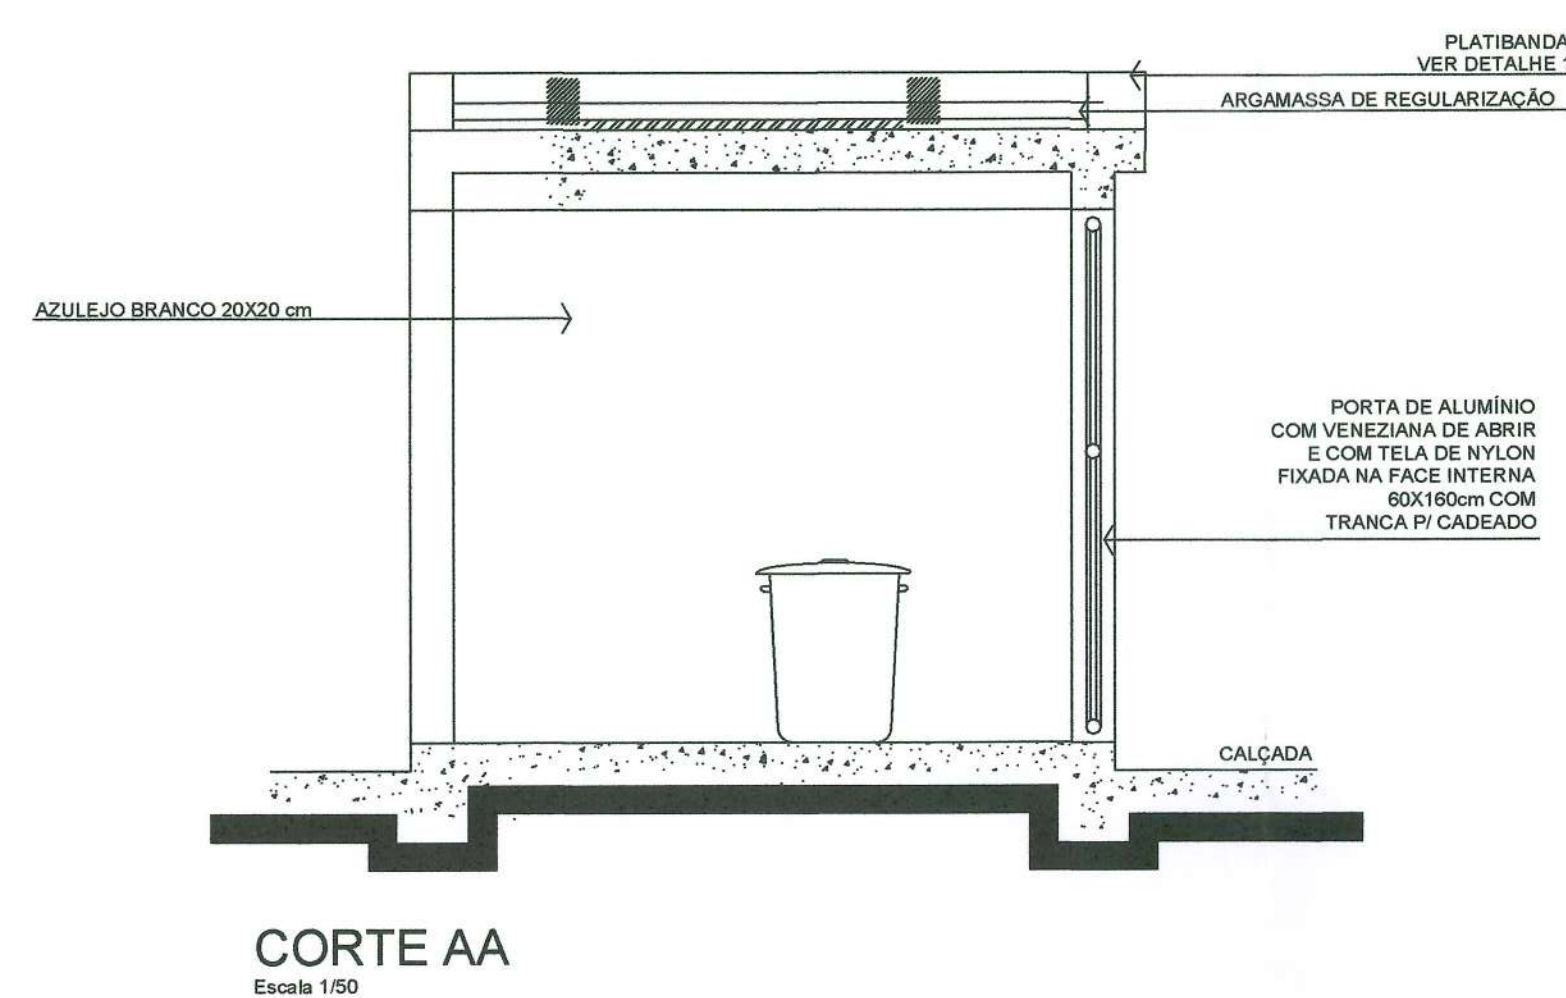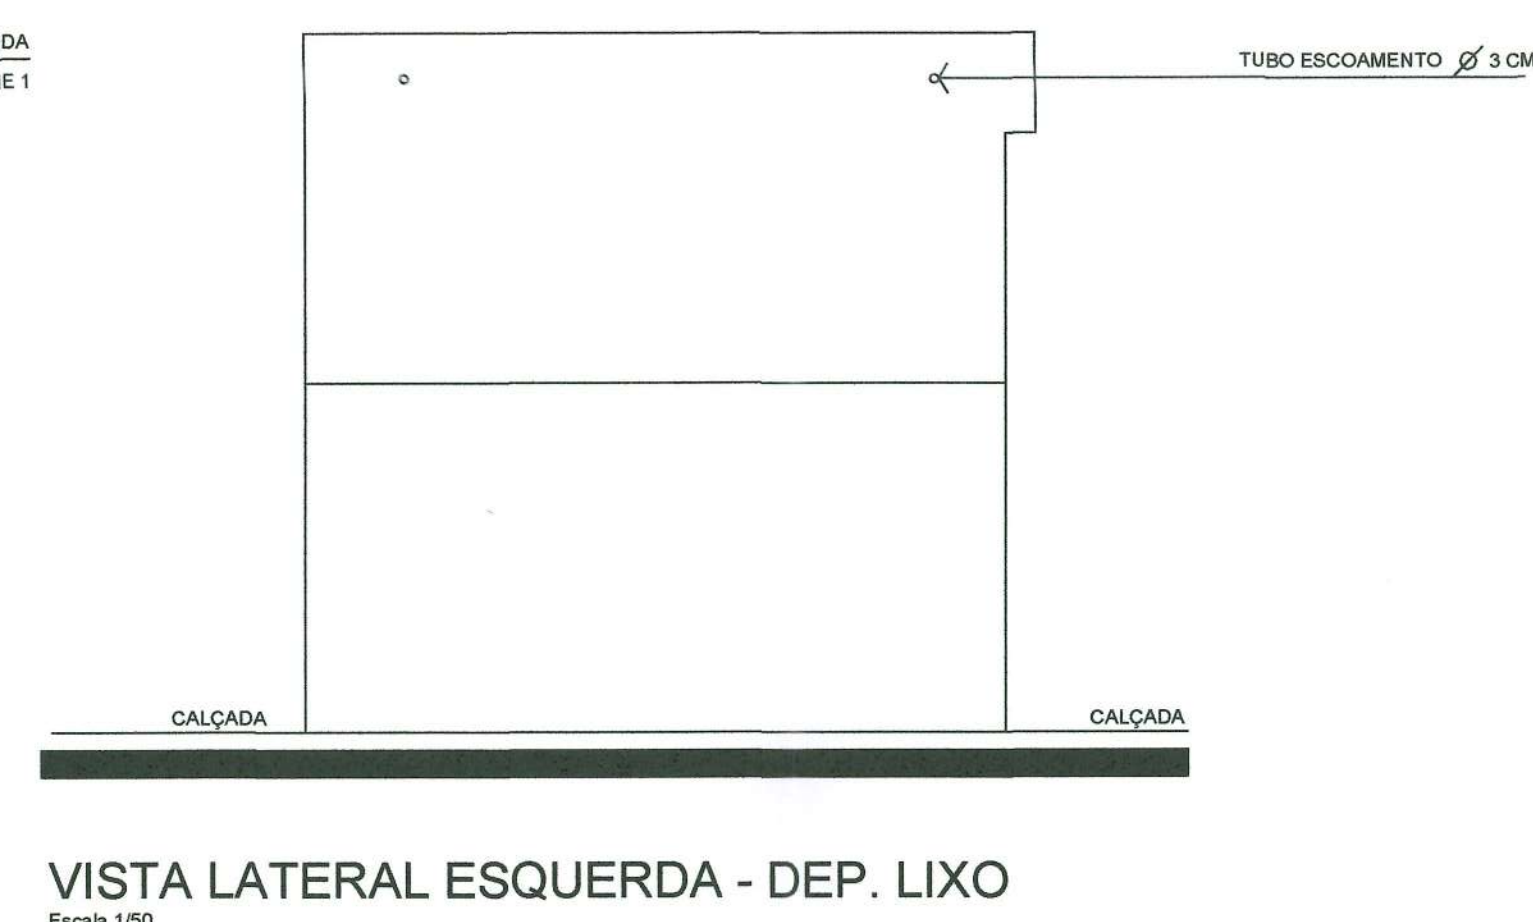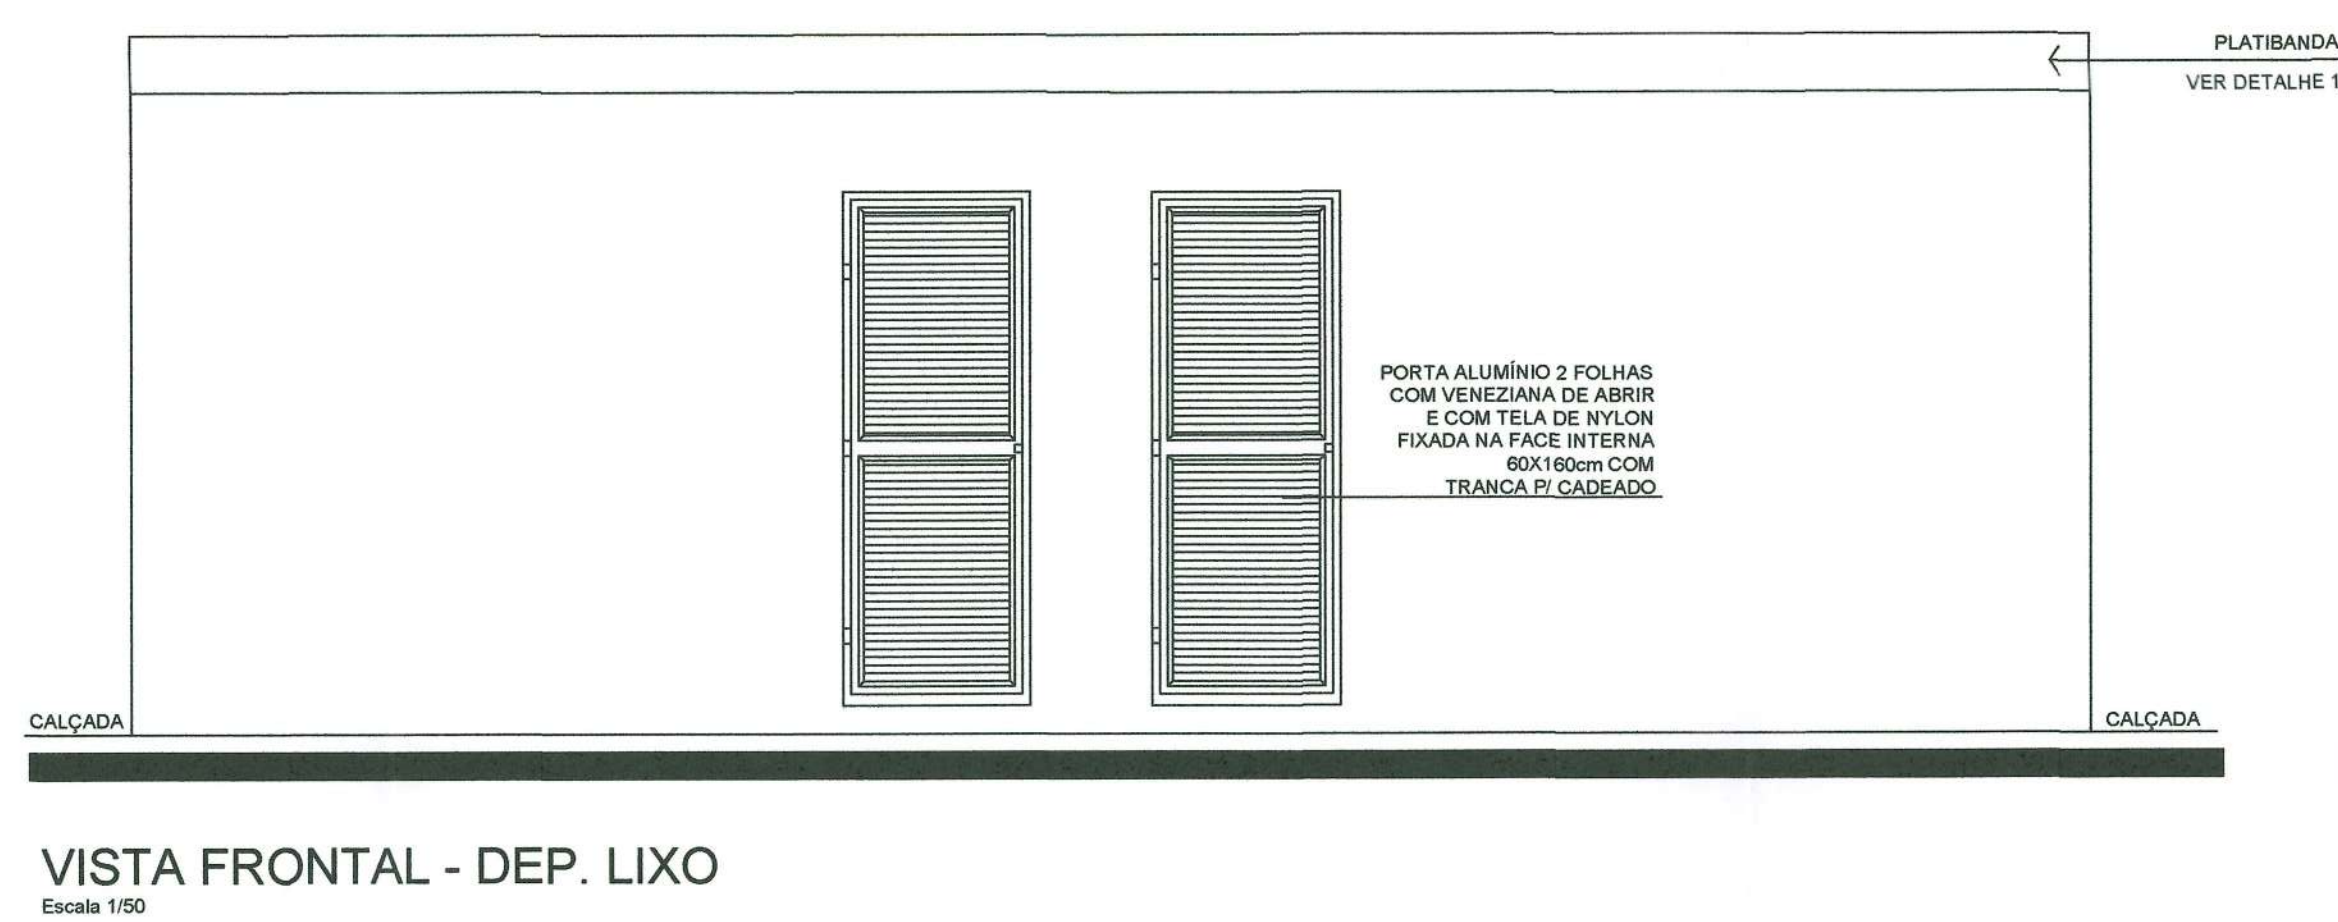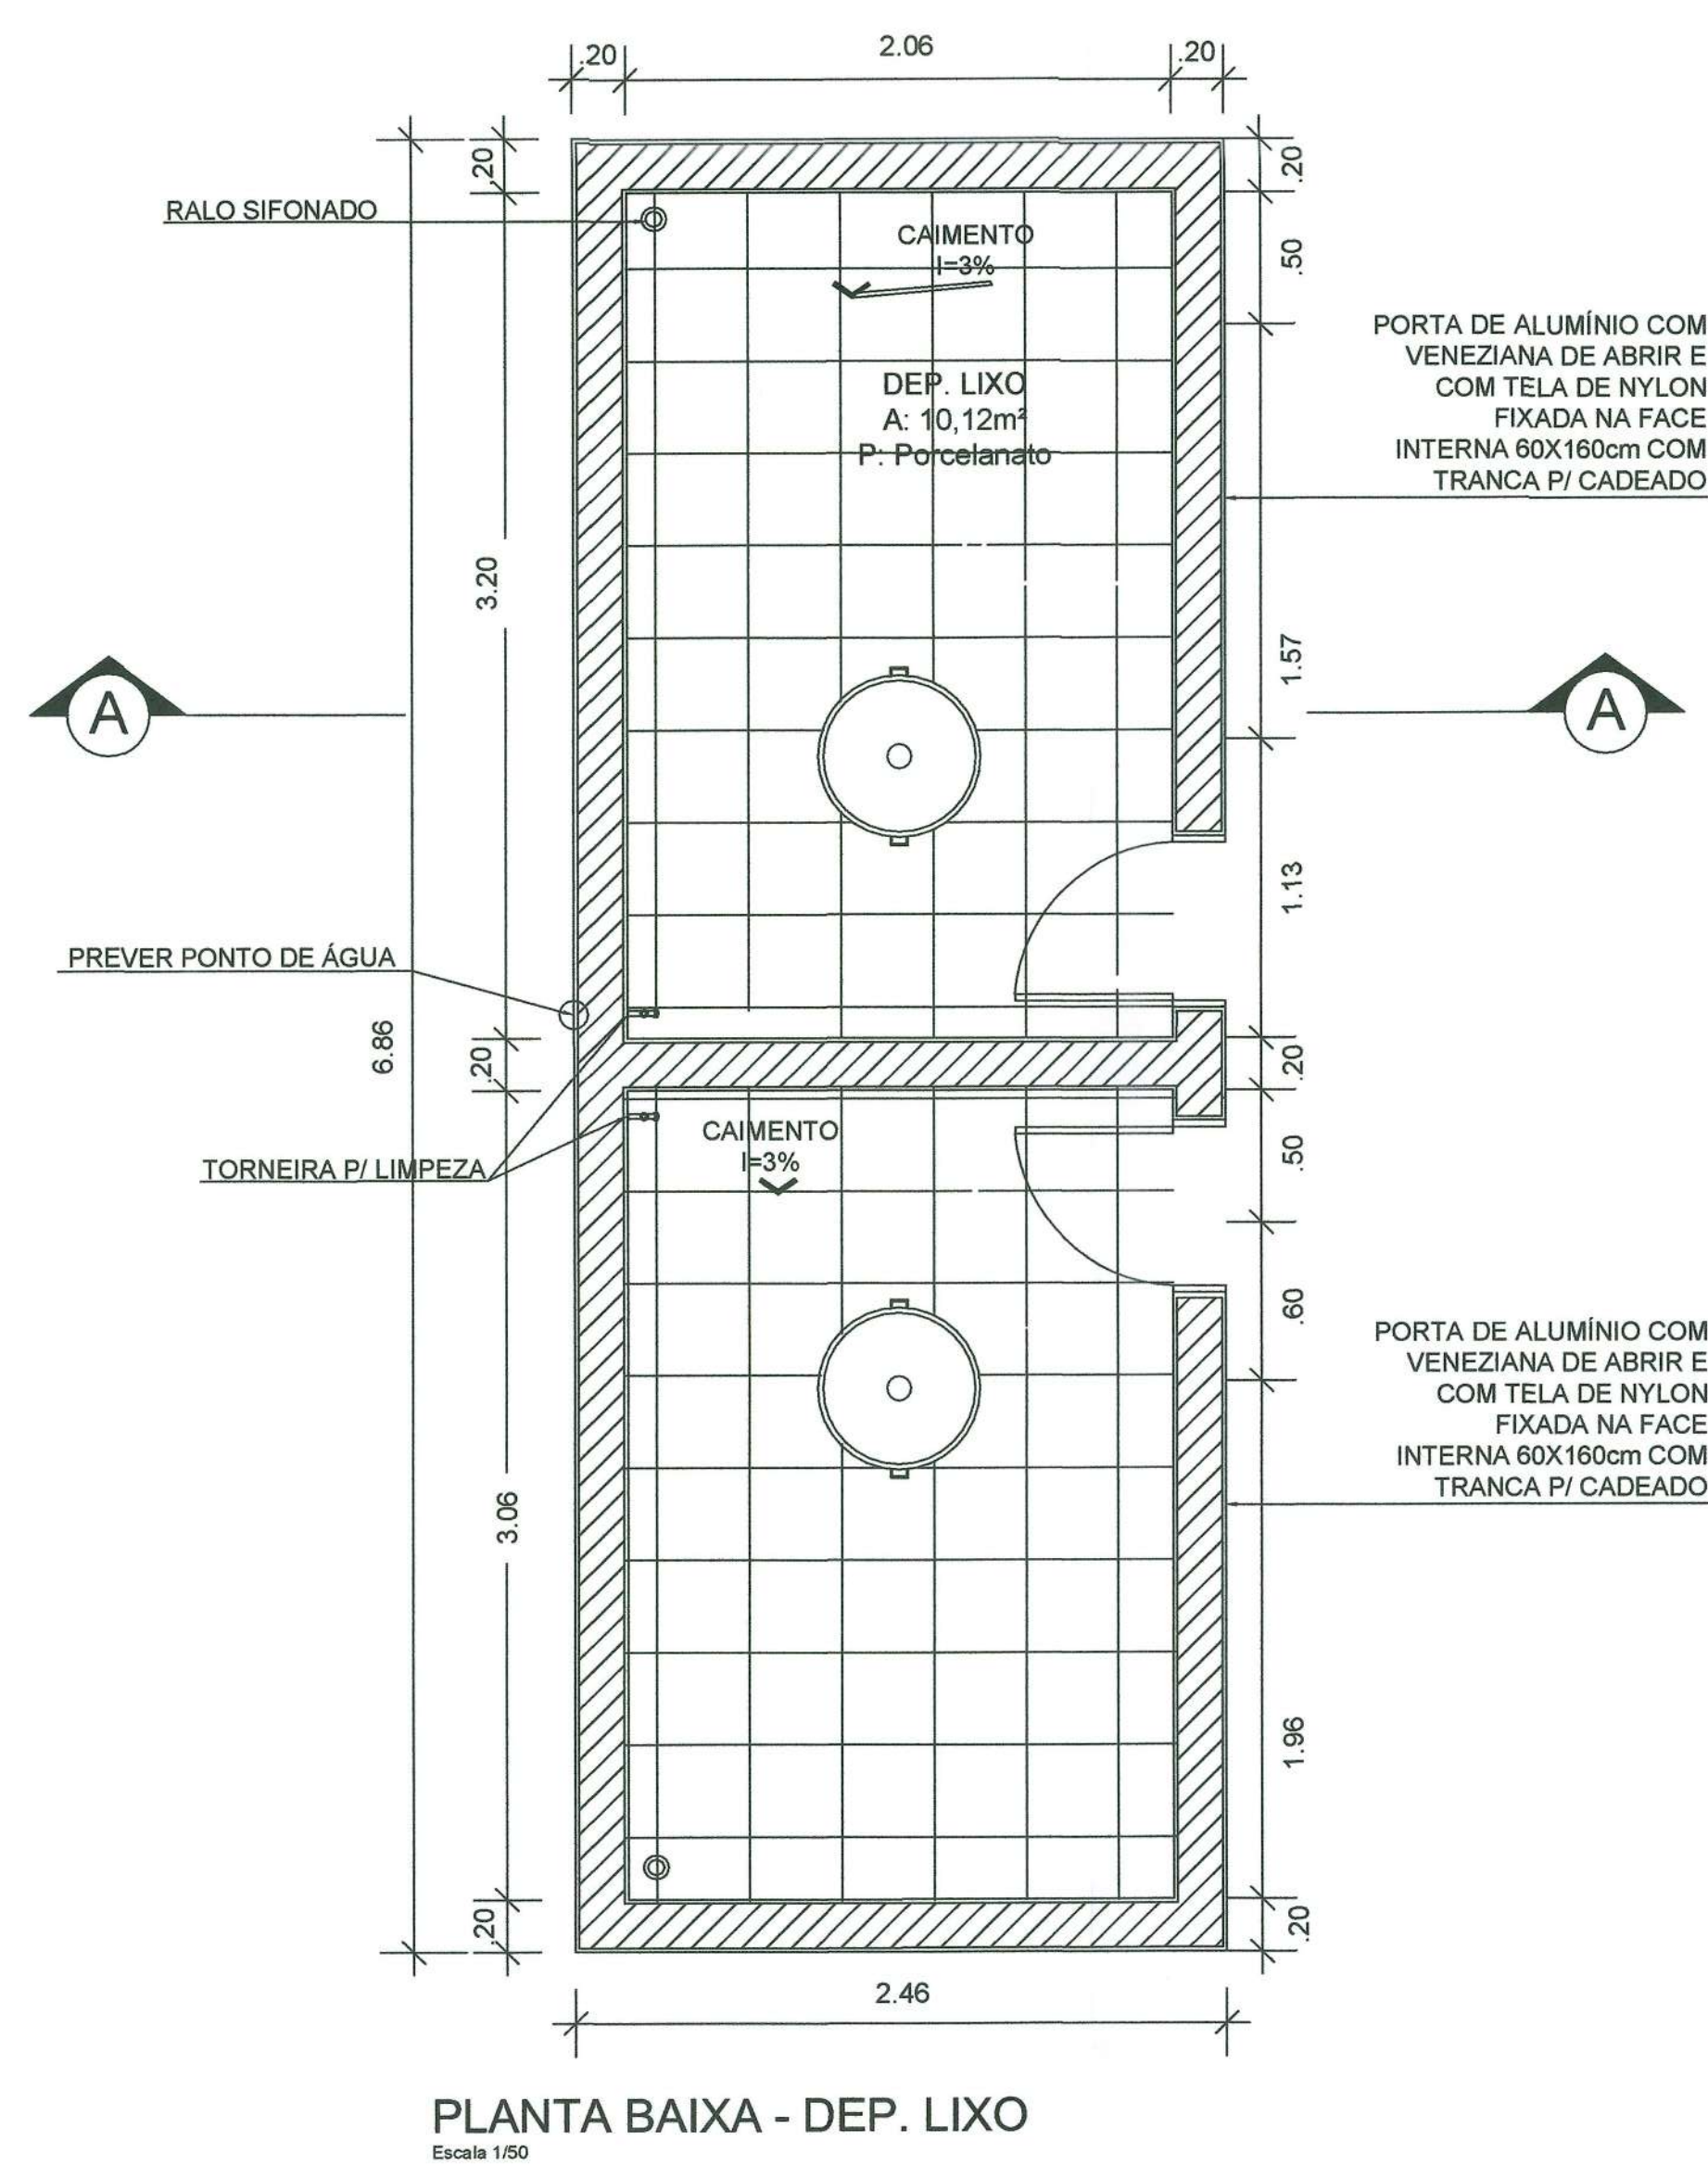

DEPÓSITO DE LIXO
ESCALA 1:50

APROVADO