

01 IMPLANTAÇÃO
1/100

- PISO EMBORRACHADO 100x100cm ESP. 40mm (VER DETALHE DE PAGINAÇÃO)
- PAVER
- CONCRETO ALISADO
- ÁREA PERMEÁVEL (VER PROJETO PAISAGÍSTICO)
- PORCELANATO 60x60cm ANTIDERRAPANTE - CLASSE: ALTÍSSIMO TRÁFEGO
- PISO DRENANTE

- NOTAS
- Os portões que fazem parte do fechamento em grade (h=2m) constam no Projeto de Metalica. Esses fechamentos receberão pintura eletrostática na cor verde;
 - Os muros de fechamento serão pintados na cor cinza (ver especificação no Memorial Descritivo)

- PLACA DE EMBARQUE/DESEMBARQUE - VER DETALHE
- RUA RIO NEGRO
- VAGAS RESERVADAS PARA PNE E IDOSOS - VER DETALHE
- PISO TÁTIL DE CONCRETO COR: AMARELO - VER DETALHE
- PORTÃO DE GIRO H=2m PINTURA ELETROSTÁTICA VERDE - VER DETALHE DE ESTRUTURAS METÁLICAS
- CONJUNTO DE 4 LUZES (VER DETALHE)
- PARACICLO 02 - VER DETALHE
- FAIXA DE TRAVESSIA - VER DETALHE
- BALIZADORES - VER DETALHE
- BLOCOS PRE-MOLDADOS EM CONCRETO A: 81,38m²
- PORTÃO DE GIRO H=2m PINTURA ELETROSTÁTICA VERDE - VER DETALHE DE ESTRUTURAS METÁLICAS
- CENTRAL DE GÁS - VER DETALHE
- ÁREA PERMEÁVEL A: 60,14m²
- PARACICLO 01 - VER DETALHE
- FECHAMENTO PERIMETRAL H=2m
- SUBESTAÇÃO - VER DETALHE
- PORTÃO DE GIRO H=2m PINTURA ELETROSTÁTICA VERDE - VER DETALHE DE ESTRUTURAS METÁLICAS
- HIDRÔMETRO - VER DETALHE
- CONCRETO A: 2,18 m³
- ÁREA PERMEÁVEL A: 2,15m²
- DEPÓSITO DE LIXO - VER DETALHE

ASSOCIAÇÃO DE MUNICÍPIOS DO NORDESTE DO ESTADO DE SANTA CATARINA
 ASSOCIADORA E COORDENADORA DE PLANEJAMENTO URBANO, MUNICIPAL E REGIONAL - CREIA - SC 48.0254
 8920-000 - JOINVILLE - SC - Rua Mau Góis, 1963 - Anápolis - Fone: (51) 424-8327
 www.amunesc.org.br

EQUIPE TÉCNICA DA AMUNESC
 Arq. Eda e Lilianete Tábata Pires-Filho
 Arq. Eda e Cleonice Basso-Schwartz
 Arq. Eda e Cleonice Basso-Schwartz
 Engenheira C&E (Luzia Basso) - Arq. (Luzia Basso)
 Engenheira C&E (Luzia Basso) - Arq. (Luzia Basso)

Análise de Projeto - Bruno Souza Zimmerman
 Análise de Projeto - Luiza Faria
 Projeto em Edificação: Marco Donatelli
 Escopo de Análise e Liberação - Cleo Ferraz da Silva

01 - 2/100

CEI - CENTRO DE EDUCAÇÃO INFANTIL
 PROJETO DE ARQUITETURA
 ÁREA A CONSTRUIR: 2.910,41 m²

PROPRIETÁRIA: PREFEITURA MUNICIPAL DE JOINVILLE

LOCAL: Rua Rio Negro, Bairro Comarca, Joinville/SC
 ÁREA TERREIRO: 324,8 m²

ADMINISTRATIVO: PREFEITO MUNICIPAL DE JOINVILLE: **ADEMAR STRONIGARI JUNIOR** (07414980901)

PROJETO: JULIANO VENANCIO
 CAU: AM195-7

ADMINISTRAÇÃO REGIONAL DO PROJETO:
 JULIANO VENANCIO SOBRINHO
 CREA: 201202402-02/SC




















EXECUÇÃO: ADMINISTRAÇÃO REGIONAL DE PLANEJAMENTO URBANO, MUNICIPAL E REGIONAL - CREIA - SC 48.0254

INFORMAÇÕES: CONTROLE DE PREÇOS

Estado: Joinville
 Fone: 483424
 E-mail: 2704022

IMPLANTAÇÃO

01 / 36

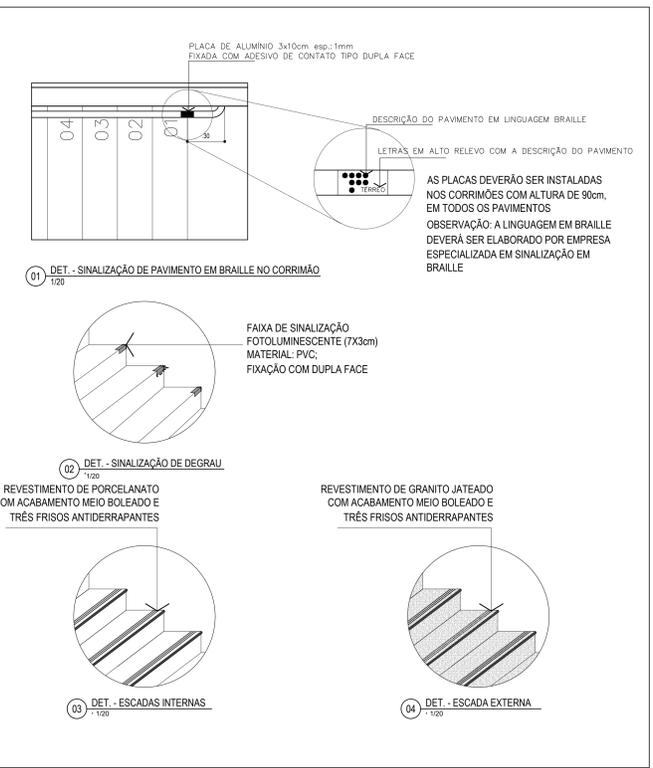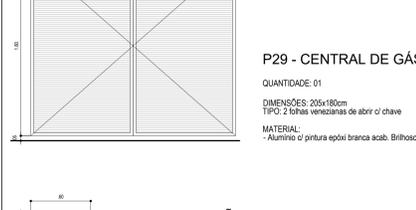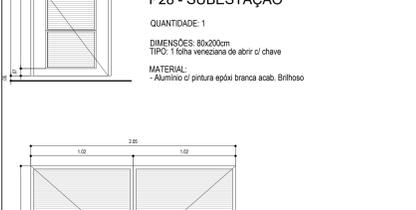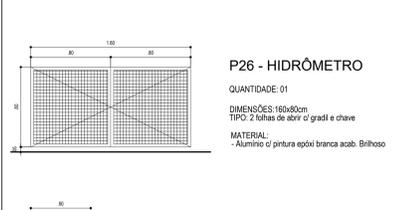 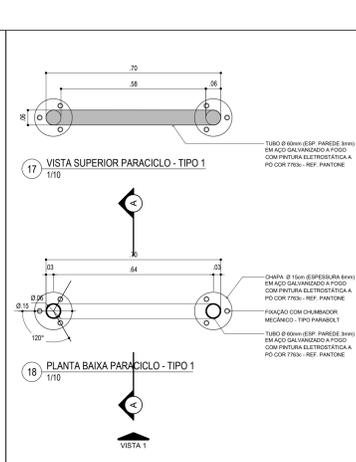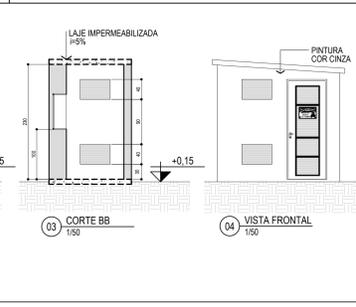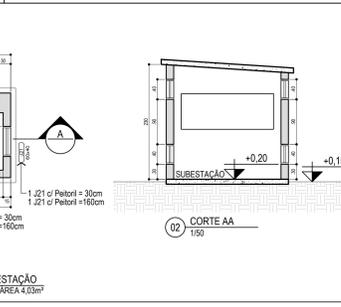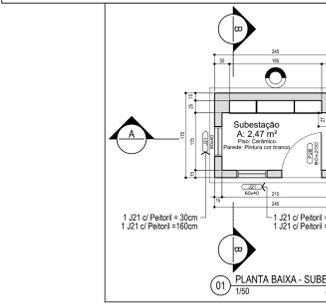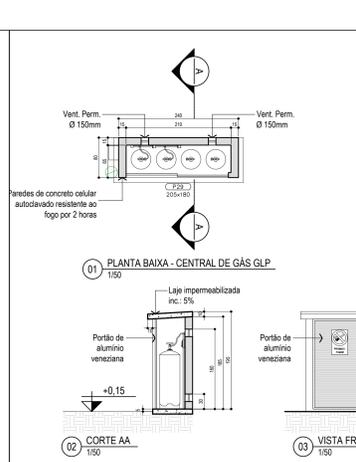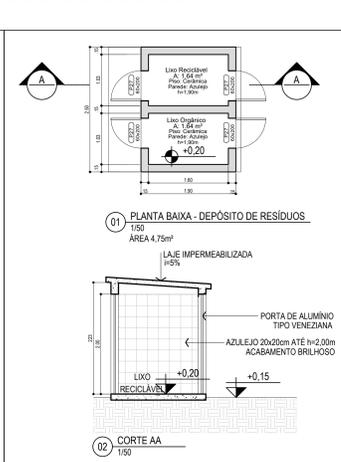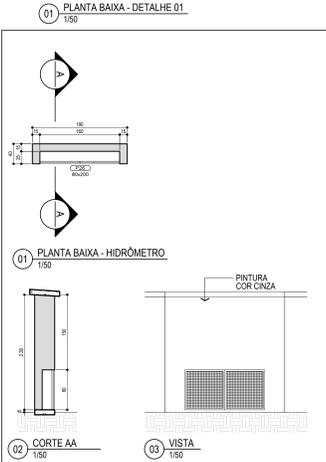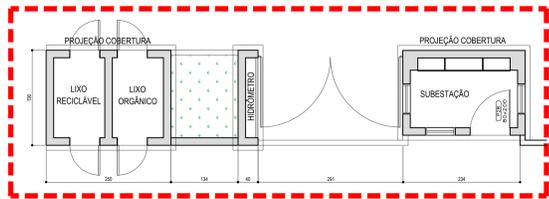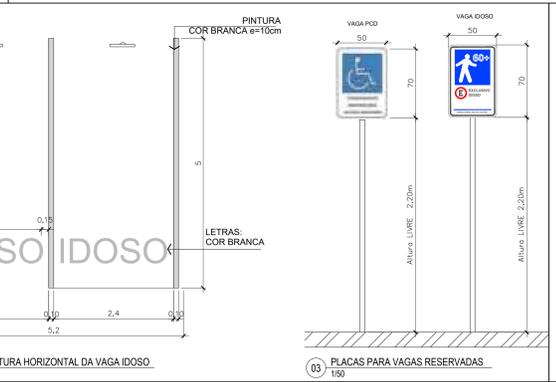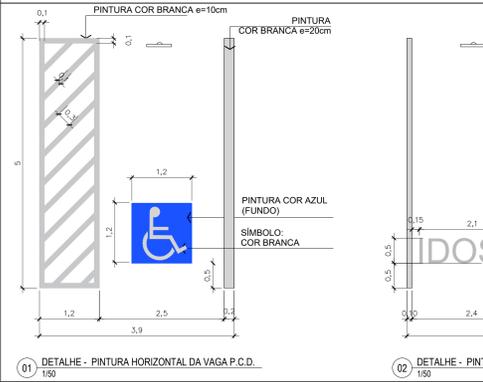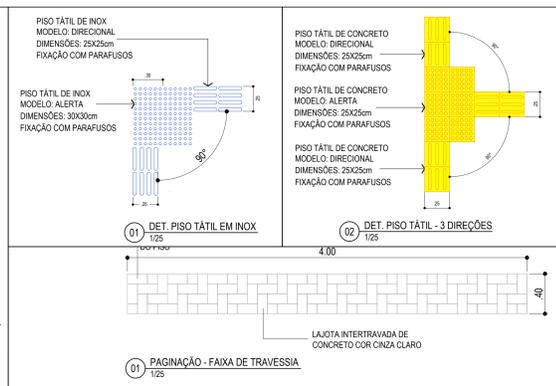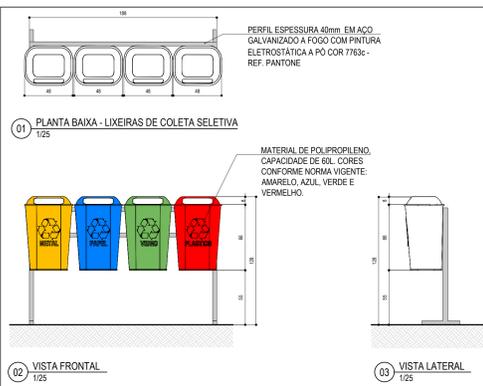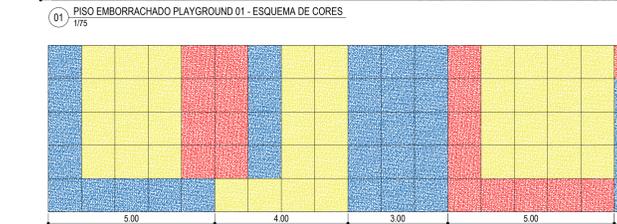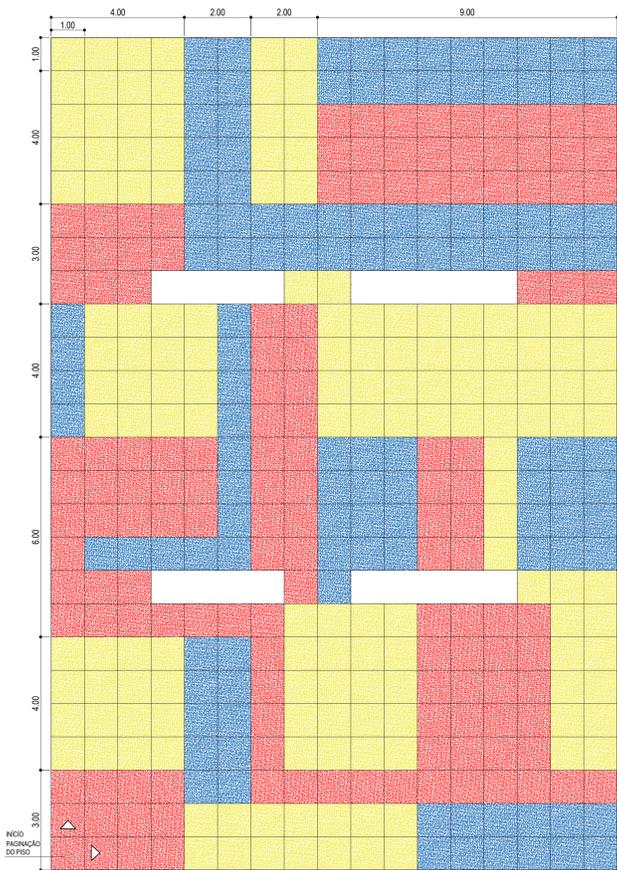

ASSOCIAÇÃO DE MUNICÍPIOS DO NORDESTE DO ESTADO DE SANTA CATARINA
ABRILHORA E COORDENADORA DE PLANEJAMENTO URBANO, MUNICIPAL E REGIONAL - CREIA - SC - 48.425/4
80010-000 - JOINVILLE - SC - Rua Maria Galvão, 1863 - Anápolis - Fone: (51) 413.3027
www.abmunesc.org.br

ANÁLISE E ELABORAÇÃO TÉCNICA: YURI F. F. SILVA
ANÁLISE E ELABORAÇÃO TÉCNICA: ANDRÉ L. DE M. SOUZA
ANÁLISE E ELABORAÇÃO TÉCNICA: ANDRÉ L. DE M. SOUZA
ANÁLISE E ELABORAÇÃO TÉCNICA: ANDRÉ L. DE M. SOUZA
ANÁLISE E ELABORAÇÃO TÉCNICA: ANDRÉ L. DE M. SOUZA

01 21.058

PROJETO: CEI - CENTRO DE EDUCAÇÃO INFANTIL
PROJETO EXECUTIVO DE ARQUITETURA
ÁREA A CONSTRUIR: 2.910,41 m²

PROPRIETÁRIO: PREFEITURA MUNICIPAL DE JOINVILLE

LOCAL: Rua Rio Negro, Barra Comarca, Joinville/SC

ADMINISTRAÇÃO: PREFEITO MUNICIPAL DE JOINVILLE
ADEMAR STRINCARI JUNIOR 07414880901





PROJETO: JULIANO VENANCIO CAU - 48910-7
ARQUITETO RESPONSÁVEL PELA PROJEÇÃO: JULIANO VENANCIO CAU - 48910-7
ARQUITETO RESPONSÁVEL PELA EXECUÇÃO: JULIANO VENANCIO CAU - 48910-7

INFORMAÇÕES: CONSULTORIA DE PROJETO

Elaborado: Arquitetura
Escala: NUCLEADA
Data: 27/04/2022

DETALHAMENTO DA IMPLANTAÇÃO 01

02 / 36

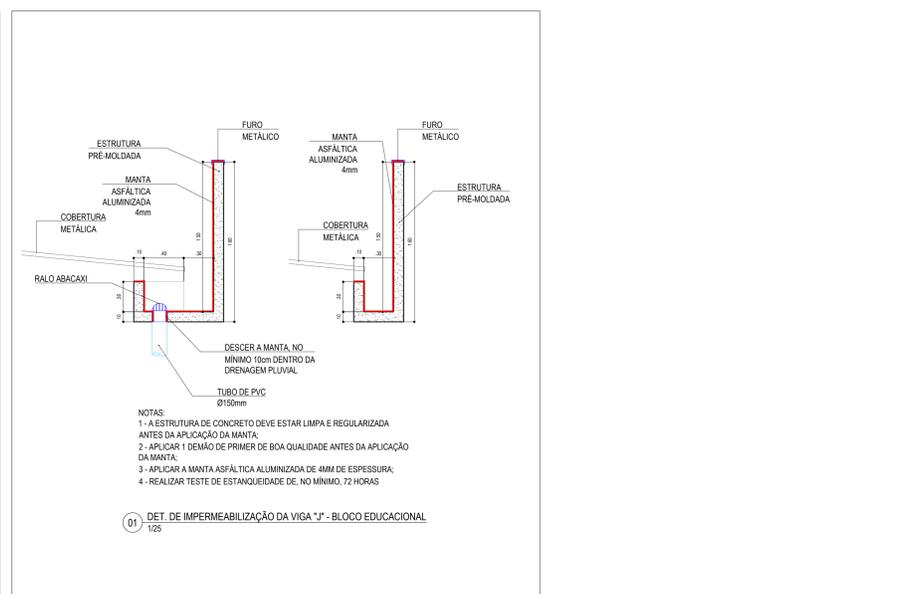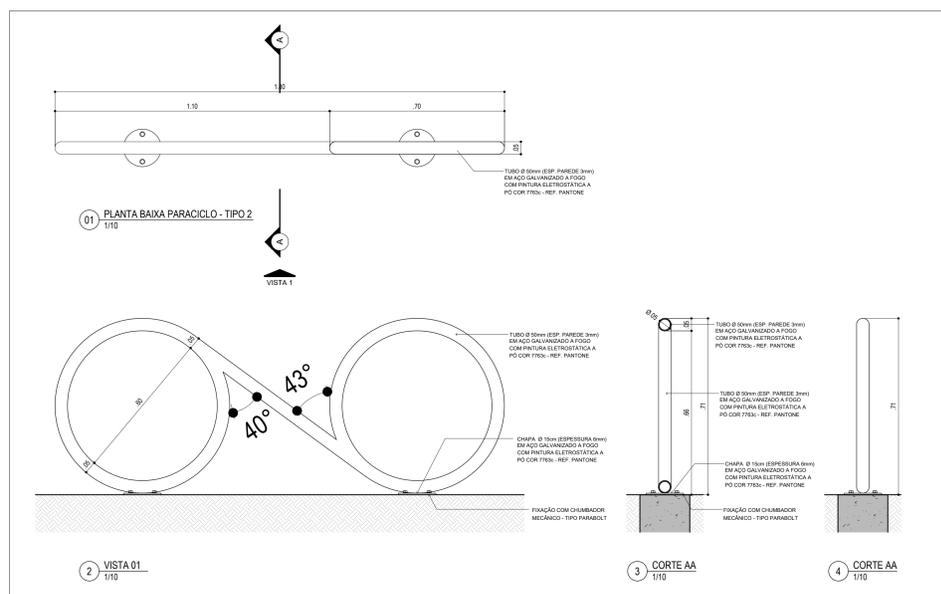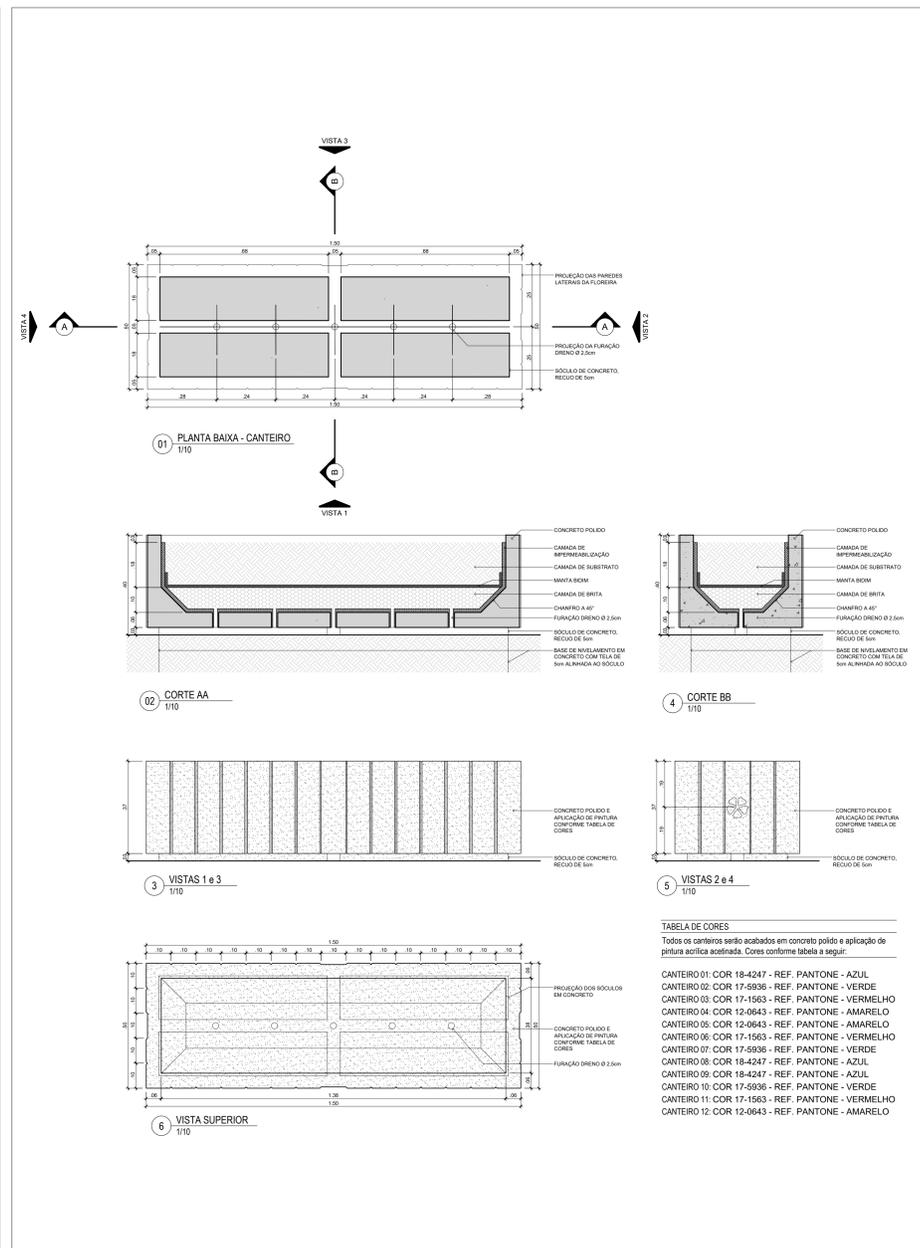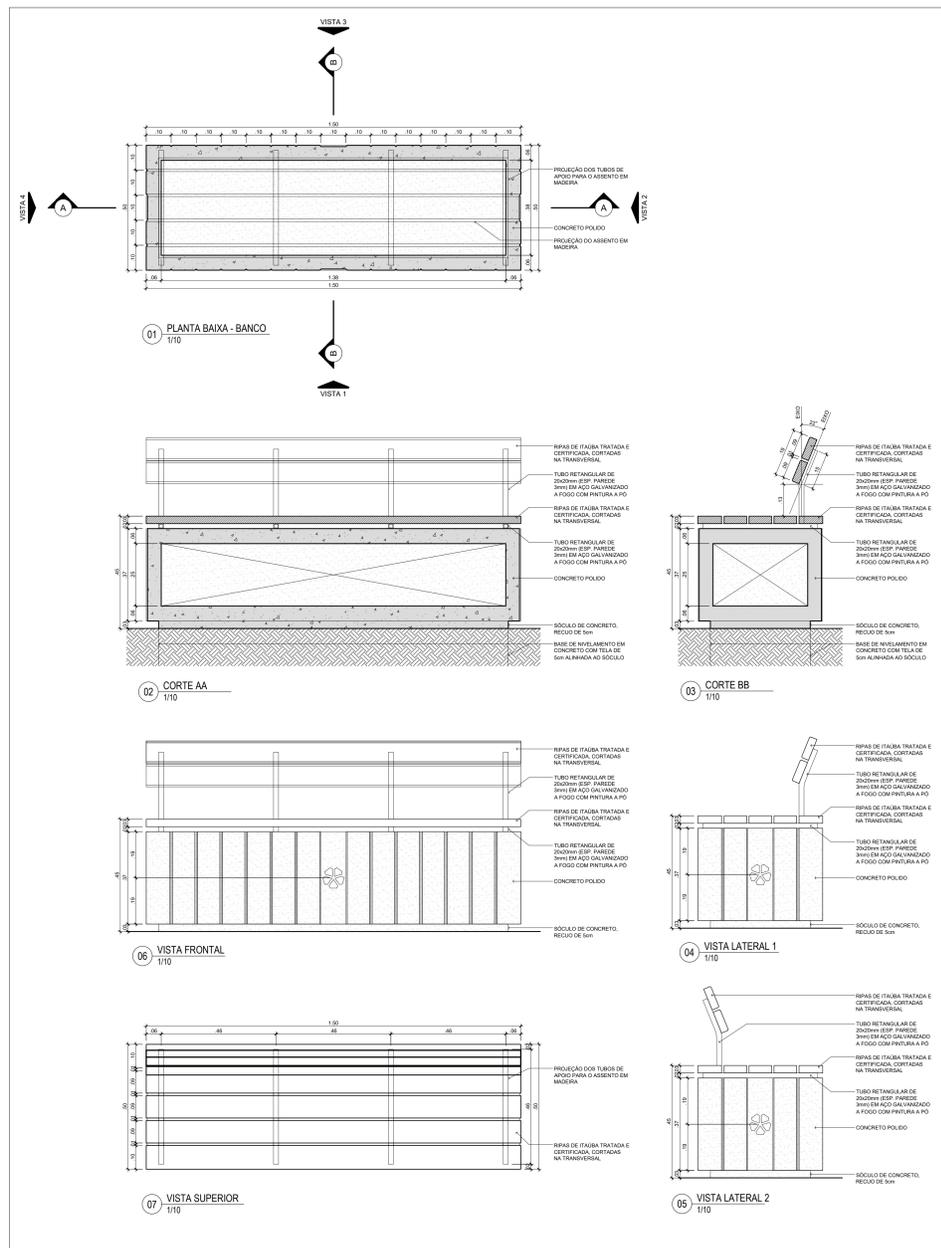

ASSOCIAÇÃO DE MUNICÍPIOS DO NORDESTE DO ESTADO DE SANTA CATARINA
ASSESSORIA E COORDENADORIA DE PLANEJAMENTO URBANO, MUNICIPAL E REGIONAL - CREA: SC 48.825-4
88210-000 - JOINVILLE - SC - Rua Nova Galo, 1843 - Anápolis - Fone: (51) 47.433.3027
www.amunesc.org.br

EQUIPE TÉCNICA DA AMUNESC
Arquiteta e Urbanista: Eliana Yumi Fujikura
Arquiteta e Urbanista: Bruna Oliveira
Arquiteta e Urbanista: Líbia Wanderley
Engenheira Civil: Fabiana Berti de Almeida
Engenheira Civil: Gabriela Campos Guimarães
Engenheira Civil: Rogério Ferraçini
Análise de Projeto - Bruna Stokes Zimmermann
Análise de Projeto - Líbia Fátima
Técnicos em Edificações: Marlene Tadeu de
Engenheira Civil: Fabiana Berti de Almeida
Engenheira Civil: Gabriela Campos Guimarães
Engenheira Civil: Rogério Ferraçini

PROJETO
01 - 21.028

TÍTULO
CEI - CENTRO DE EDUCAÇÃO INFANTIL
PROJETO EXECUTIVO DE ARQUITETURA
ÁREA A CONSTRUIR: 2.910,41 m²

PROPOSTOR
PREFEITURA MUNICIPAL DE JOINVILLE

LOCAL
Rua Rio Negro, Bairro Cometa, Joinville/SC

ADMINISTRAÇÃO
PREFEITO MUNICIPAL DE JOINVILLE

PROJETO
JULIANO VENANCIO
CAU - 483709-7

REVISÃO
ASSISTENTE RESPONSÁVEL PELA EXECUÇÃO



INFORMAÇÕES
Número: 2104/2022
Escala: ANUNCIADA
Data: 27/04/2022

CONTEÚDO DA PLANILHA
DETALHAMENTO DA IMPLANTAÇÃO 02

03
/36




QUADRO DE ESPÉCIES ÁREA EXTERNA			
SÍMB.	NOME CIENTÍFICO	NOME POPULAR	QUANTIDADE
	<i>Evolvulus glomeratus</i>	Azulzinha	10.33 m²
	<i>Zoysia japonica</i>	Grama esmeralda	423.02 m²
	<i>Ficus pumila</i>	Unha-de-gato	90 un.

MATERIAIS INERTES - ÁREA EXTERNA		
SÍMB.	MATERIAL	QUANTIDADE
	Separador limitador de grama com borda	26.29 m

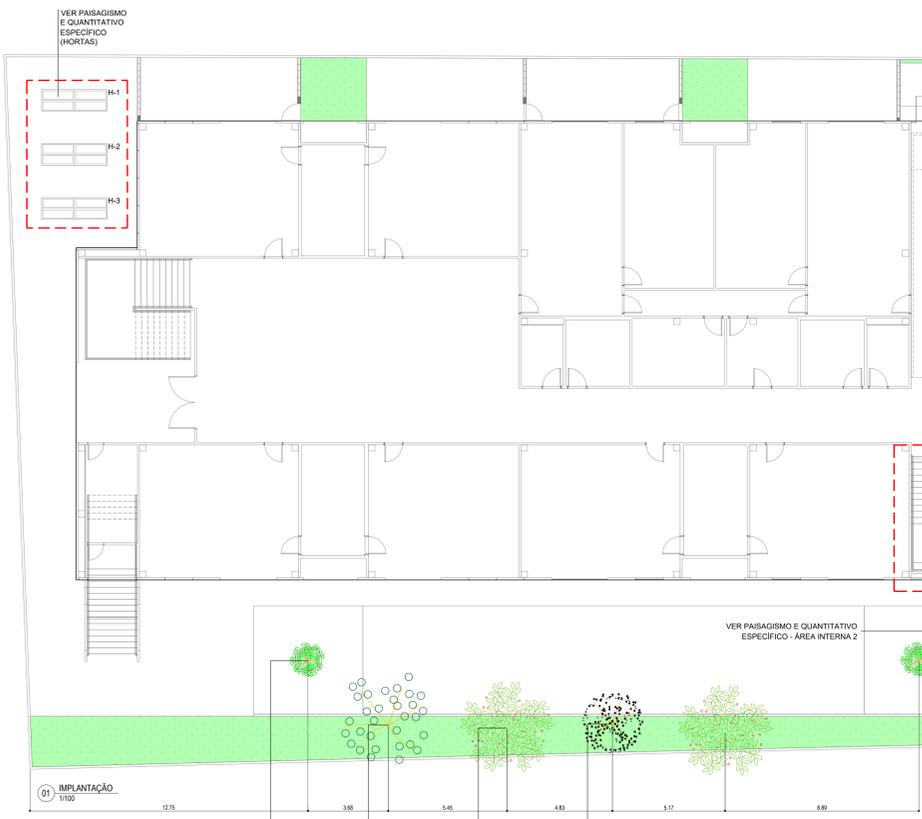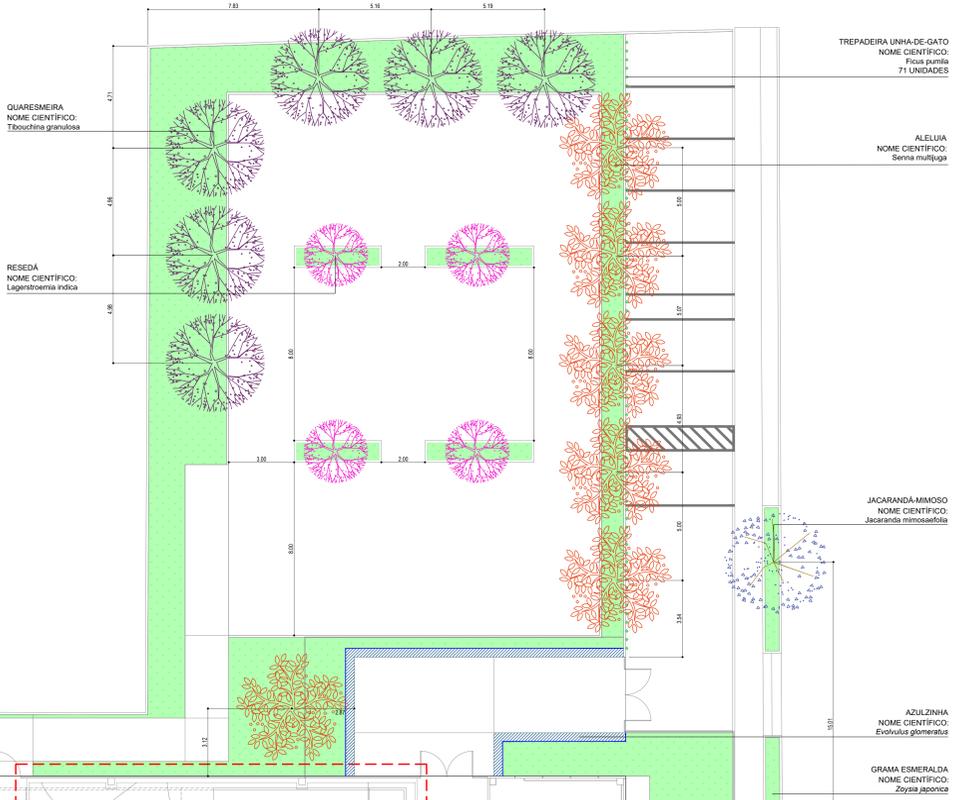

PLANTA	QUANTIDADE
PITANGUEIRA NOME CIENTÍFICO: <i>Eugenia uniflora</i>	02
GOIABEIRA NOME CIENTÍFICO: <i>Psidium guajava</i>	01
ACEROLEIRA NOME CIENTÍFICO: <i>Malpighia emarginata</i>	02
JABUTICABEIRA NOME CIENTÍFICO: <i>Myrciaria cauliflora</i>	01



LEGENDA	
	GRAMA ESMERALDA

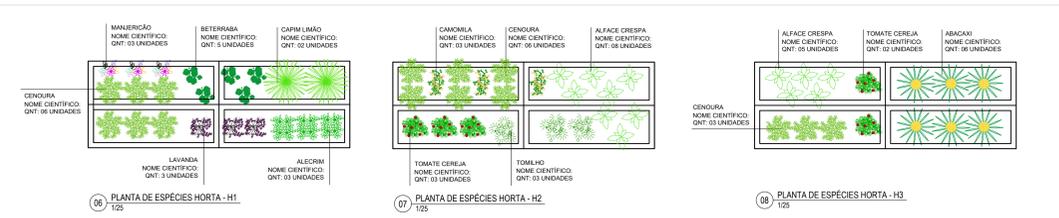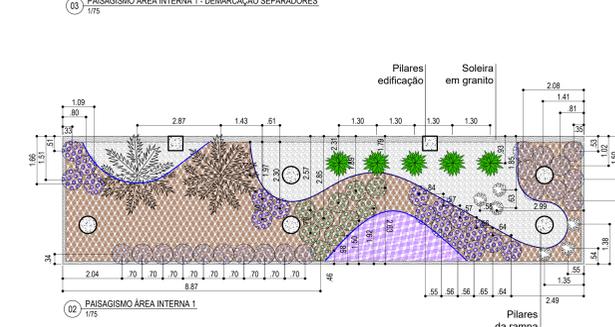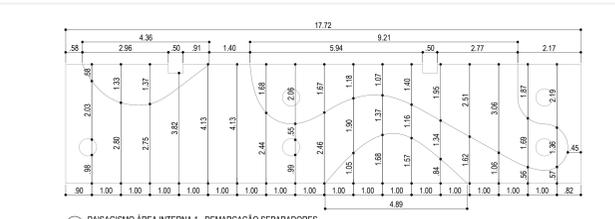

QUADRO DE ESPÉCIES - ÁRVORES			
SÍMBOLO	NOME CIENTÍFICO	NOME POPULAR	QUANTIDADE
	<i>Tibouchina granulosa</i>	Quaresmeira	06
	<i>Lagerstroemia indica</i>	Resedá	04
	<i>Senna multijuga</i>	Aleluia	06
	<i>Eugenia uniflora</i>	Pitangueira	02
	<i>Myrciaria cauliflora</i>	Jabuticabeira	01
	<i>Psidium guajava</i>	Goiabeira	01
	<i>Malpighia emarginata</i>	Aceroleira	02

QUADRO DE ESPÉCIES - ÁREA INTERNA 2			
SÍMB.	NOME CIENTÍFICO	NOME POPULAR	QUANTIDADE
	<i>Alcantarea imperialis</i>	Bromélia Imperial	1 uni
	<i>Buxus sempervirens</i>	Buxinho, Árvore-da-caixa, Buxo	3 uni
	<i>Tradescantia pallida purpurea</i>	Trapoeraba-roxa, Trapoeraba	4.85 m²

MATERIAIS INERTES - ÁREA INTERNA 2	
SÍMB.	QUANTIDADE
	5.51 m2
	6.35 m

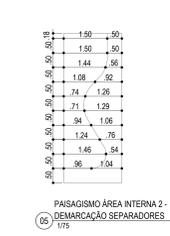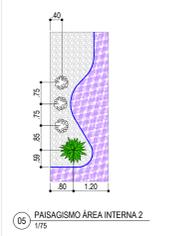

QUADRO DE ESPÉCIES - ÁREA INTERNA 1		
SÍMB.	NOME CIENTÍFICO	QUANTIDADE
	<i>Rhaps excelsa</i>	2 uni
	<i>Aspidistra elatior 'Variegata'</i>	19 uni
	<i>Aspidistra elatior 'Maculata'</i>	17 uni
	<i>Aspidistra elatior</i>	10 uni
	<i>Alcantarea imperialis</i>	5 uni
	<i>Buxus sempervirens</i>	6 uni
	<i>Tradescantia pallida purpurea</i>	5.27 m²

MATERIAIS INERTES - ÁREA INTERNA 1		
SÍMB.	MATERIAL	QUANTIDADE
	Casca de Pinus (h=5cm)	43.32 m2
	Pedra Branca p/ Jardim	22.80 m2
	Separador limitador de grama com borda	29.00 m

QUADRO DE ESPÉCIES - HORTAS		
SÍMB.	NOME POPULAR	QNT.
	MANJERICÃO	03
	BETERRABA	05
	CAPIM-LIMÃO	02
	ALECRIM	03
	CENOURA	15
	LAVANDA	03
	ALFACE CRESPA	13
	TOMATE CEREJA	05
	ABACAXI	06
	CAMOMILA	03
	TOMILHO	03

ASSOCIAÇÃO DE MUNICÍPIOS DO NORDESTE DO ESTADO DE SANTA CATARINA
 ASSessoria e COORDENADORIA DE PLANEJAMENTO MUNICIPAL E REGIONAL - CREIA - SC - 48.004
 Rua Rio Negro, 190 - Anápolis - Fone: (47) 433-3327
 www.amunesc.org.br

CEI - CENTRO DE EDUCAÇÃO INFANTIL
 PROJETO EXECUTIVO DE ARQUITETURA
 ÁREA A CONSTRUIR: 2.910,61 m²

PREFEITURA MUNICIPAL DE JOINVILLE

LOCAL: Rua Rio Negro, Bairro Cornélio, Joinville/SC

ADMINISTRAÇÃO: PREFEITO MUNICIPAL DE JOINVILLE


PROJETO: JULIANO DENANÇO

REVISÃO: JULIANO DENANÇO


PROJETO: JULIANO DENANÇO



1 PLANTA BAIXA - LAYOUT PAV. TERREO
ESCALA 1:100

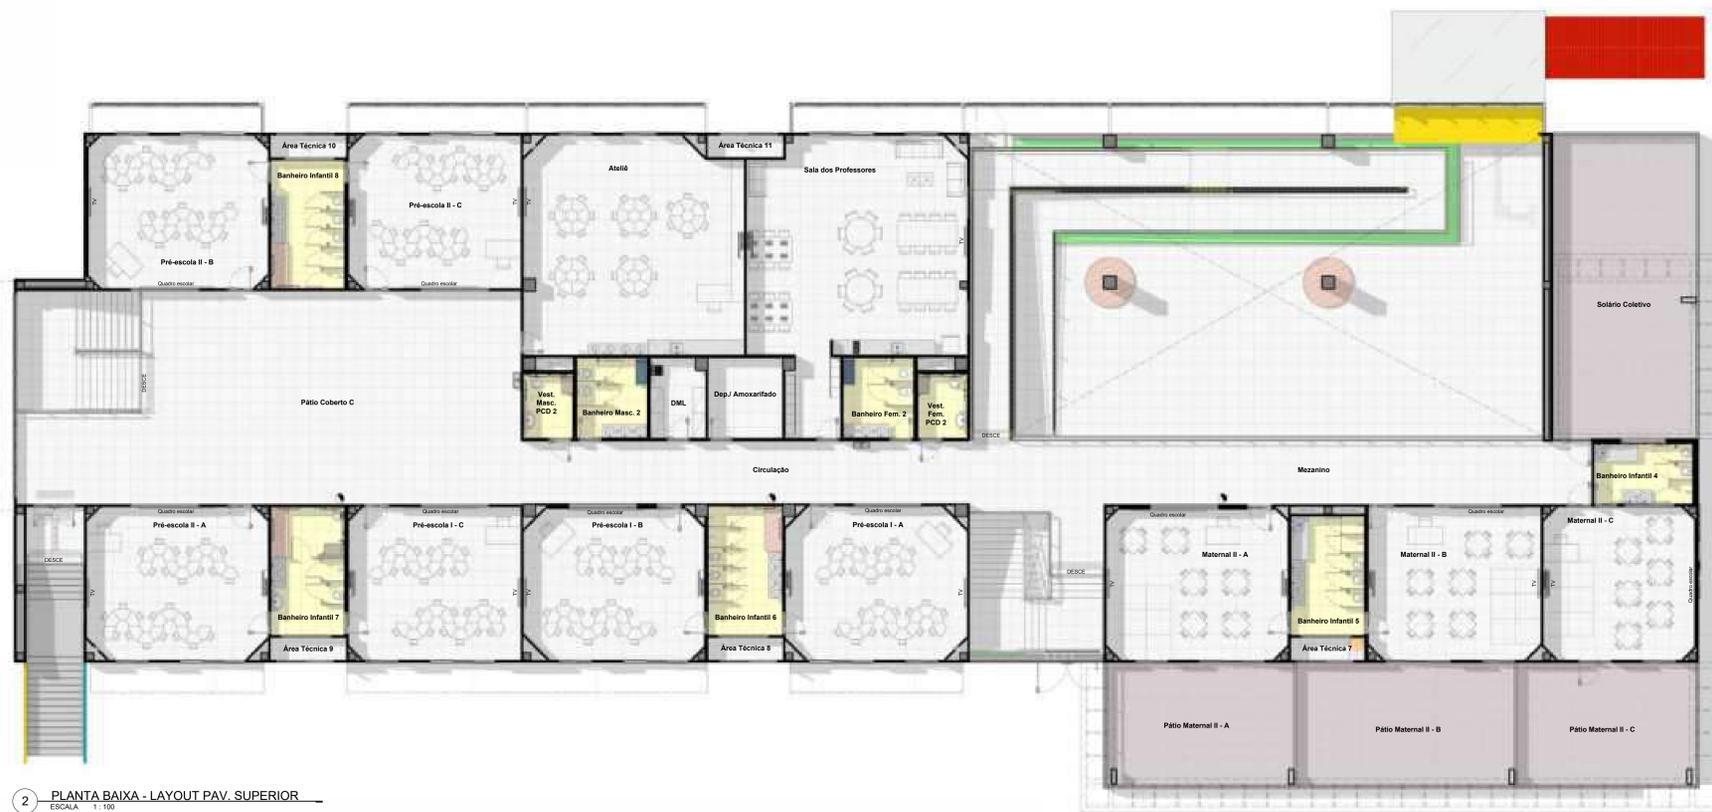

2 PLANTA BAIXA - LAYOUT PAV. SUPERIOR
ESCALA 1:100

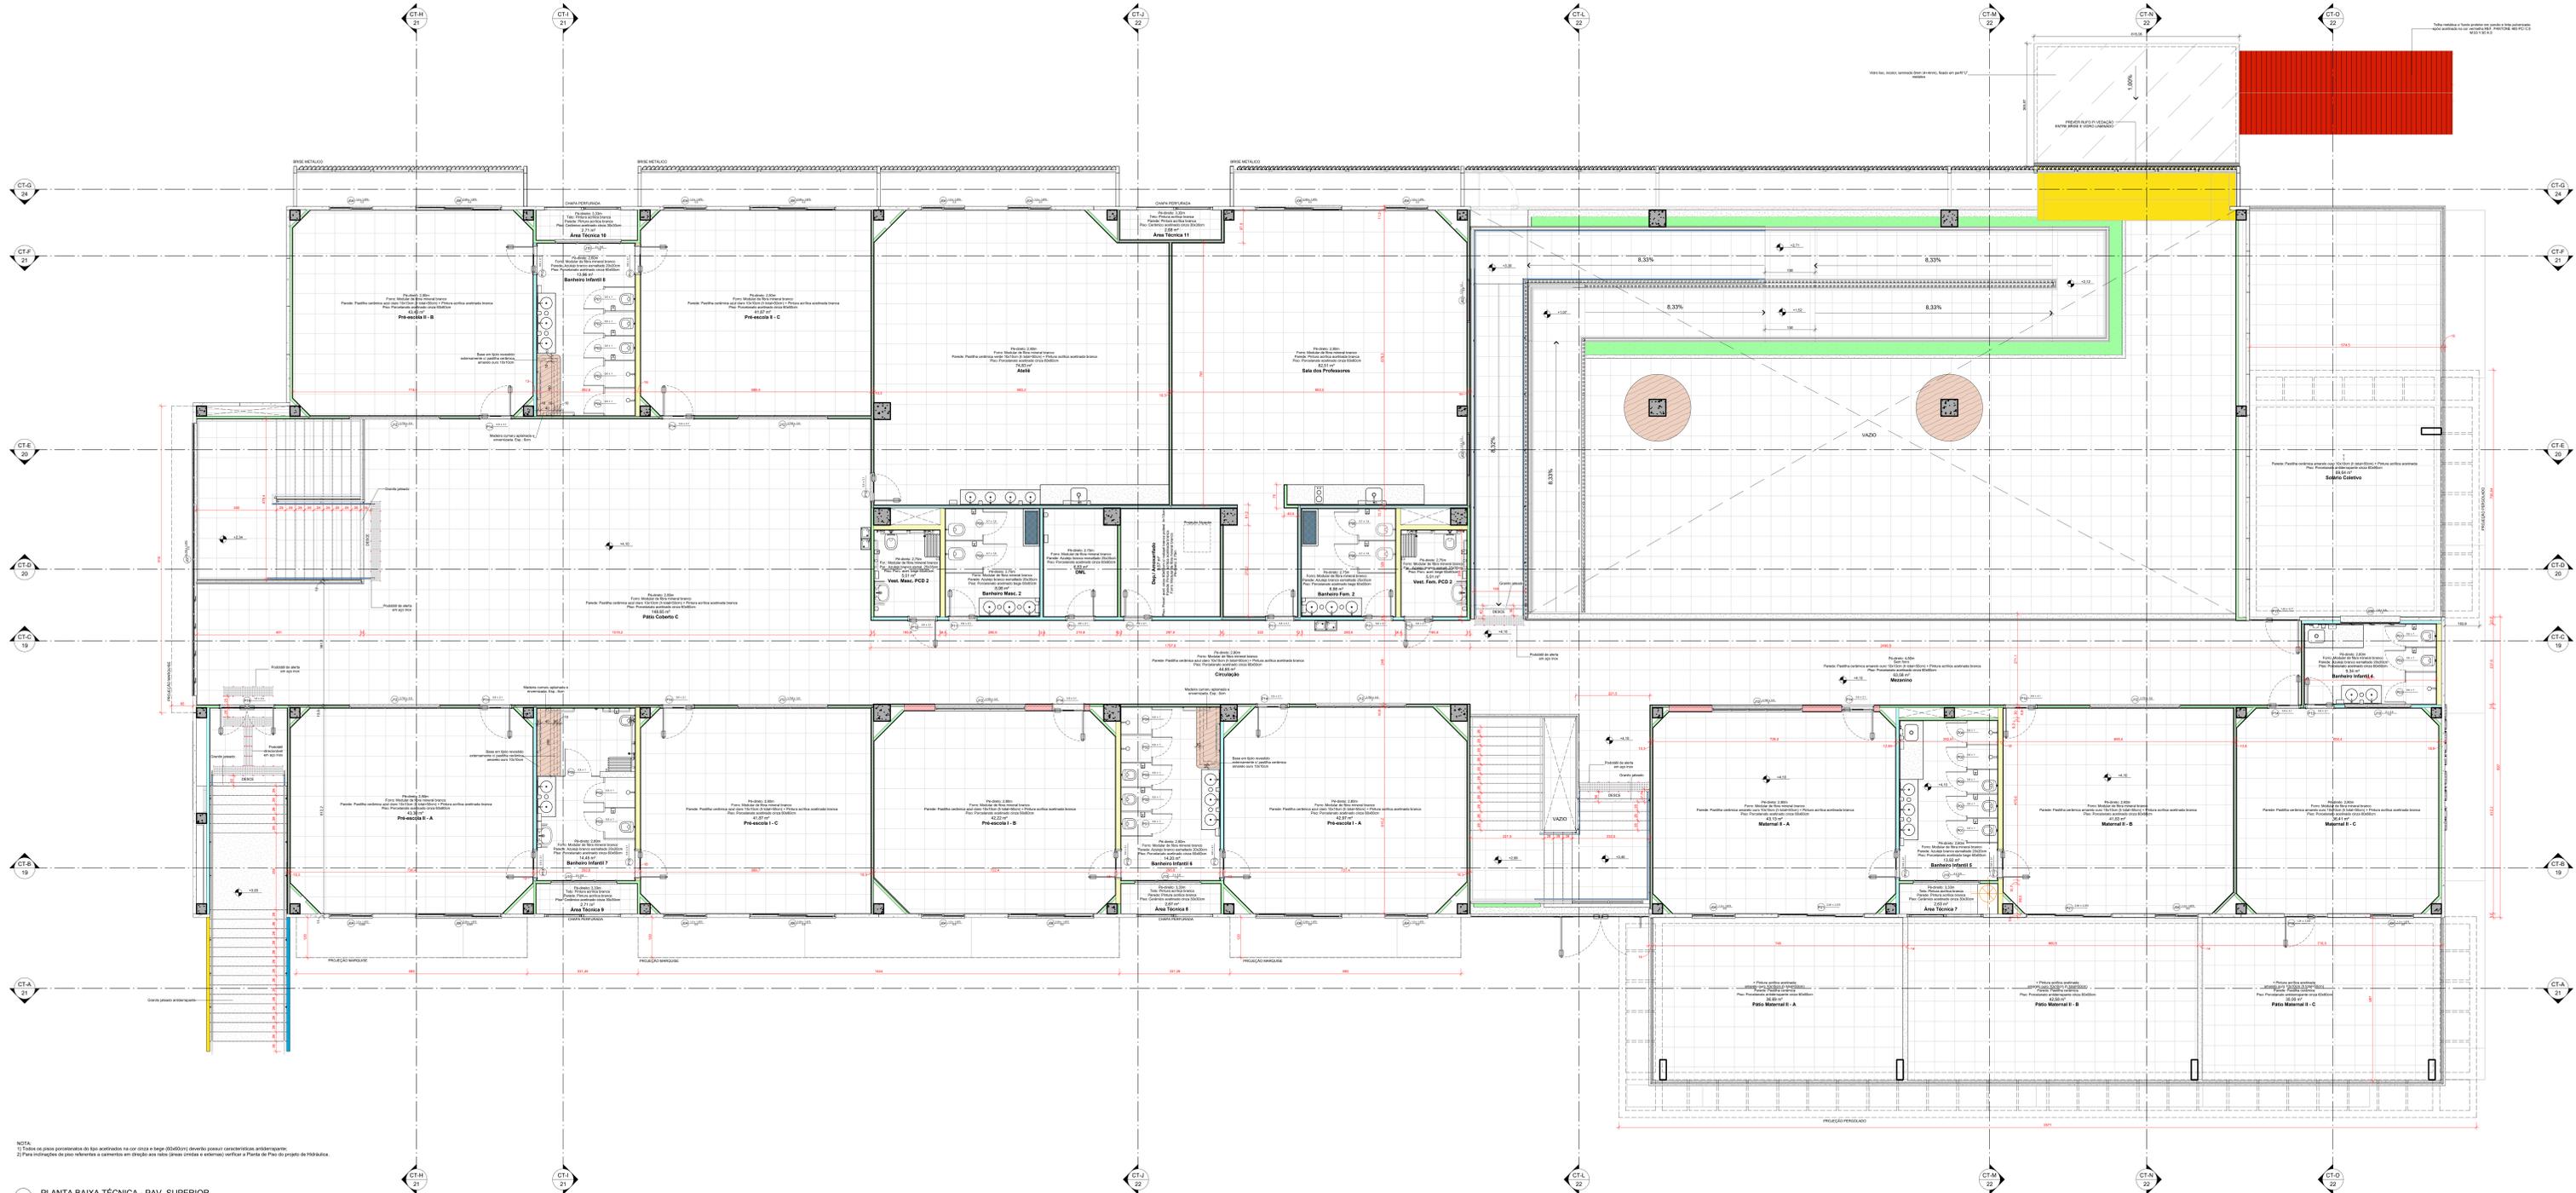

NOTA:
 1) Todas as áreas contidas no bloco arquitetônico na cor cinza e bege (03/03/07) deverão passar por caracterização, anteprojeto;
 2) Para indicações de piso referidas a carpetos em direção aos locais (áreas verdes e externas) verificar a Planta de Piso do projeto de paisagismo.

1 PLANTA BAIXA TÉCNICA - PAV SUPERIOR
 ESCALA: 1:50

CEI - CENTRO DE EDUCAÇÃO INFANTIL
 PROJETO EXECUTIVO DE ARQUITETURA
 ÁREA A CONSTRUIR: 3595,41 m²

PREFEITURA MUNICIPAL DE JOIQUILHE


CLIENTE: RUA RIO NEGRU, 100 - FARMACIA GALVÃO, JARDIM SÃO DOMINGOS, JOIQUILHE - SC

PROJETISTA: ADEMIR STRONZANI
 ARQUITETO - CREA/SC 14.048/2010

PROJETO: ARQUITETURA DE EDIFÍCIO DE EDUCAÇÃO INFANTIL

PLANTA BAIXA - PAV SUPERIOR

07 / 36

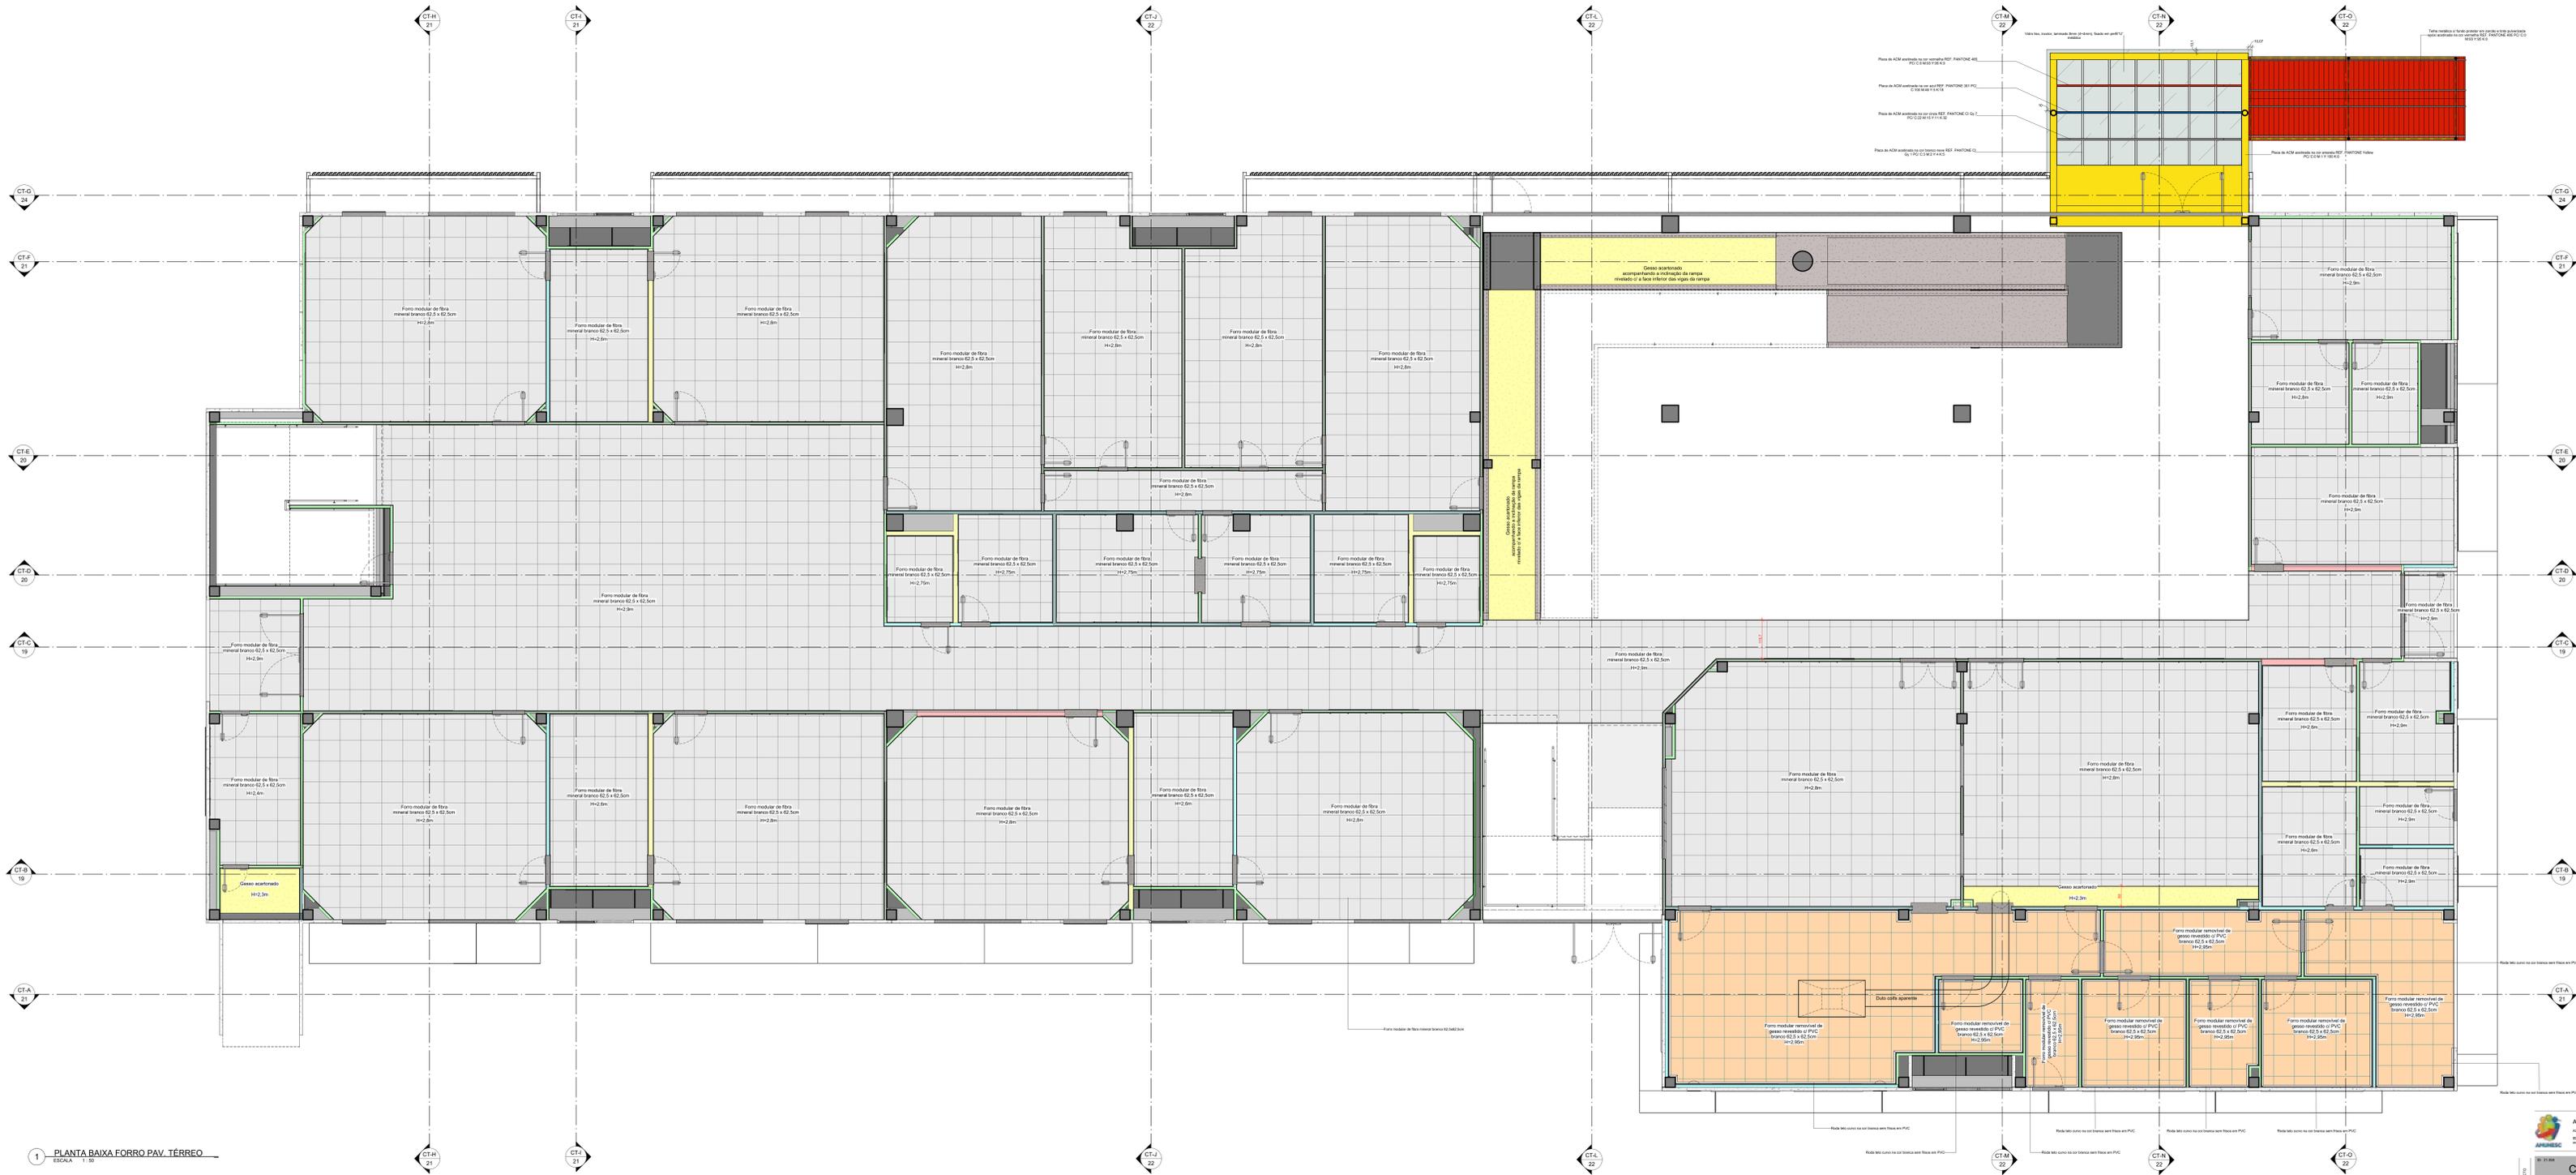

1 PLANTA BAIXA FORRO PAV. TÉRREO
ESCALA 1:50

ASSOCIAÇÃO DE MUNICÍPIOS DO NORDESTE DO ESTADO DE SANTA CATARINA
 ASSOCIAÇÃO DE GOVERNADORES DE MUNICÍPIOS DO NORDESTE DO ESTADO DE SANTA CATARINA
 RSC/UR/CE - 95 - Rua Mar Góes, 1043 - Anitápolis - Fone (51) 233.3057
 www.ammn.org.br

CEI - CENTRO DE EDUCAÇÃO INFANTIL
 PROJETO EXECUTIVO DE ARQUITETURA
 ÁREA A CONSTRUIR: 2915,41 m²


PREFEITURA MUNICIPAL DE JOINVILLE
 Rua Rio Negro, Bairro Correia, Joinville/SC

ADENAN STRIVOGAR JUNIOR 07414889001
 ARQUITETO RESPONSÁVEL PELA OBRA
 CREA: 102087/SC-1

JULIANO VENANCIO
 CREA: 102082/SC-1

JULIANO VENANCIO
 ARQUITETO RESPONSÁVEL PELA OBRA
 CREA: 102082/SC-1

PLANTA BAIXA - FORRO PAV. TÉRREO 08 / 36

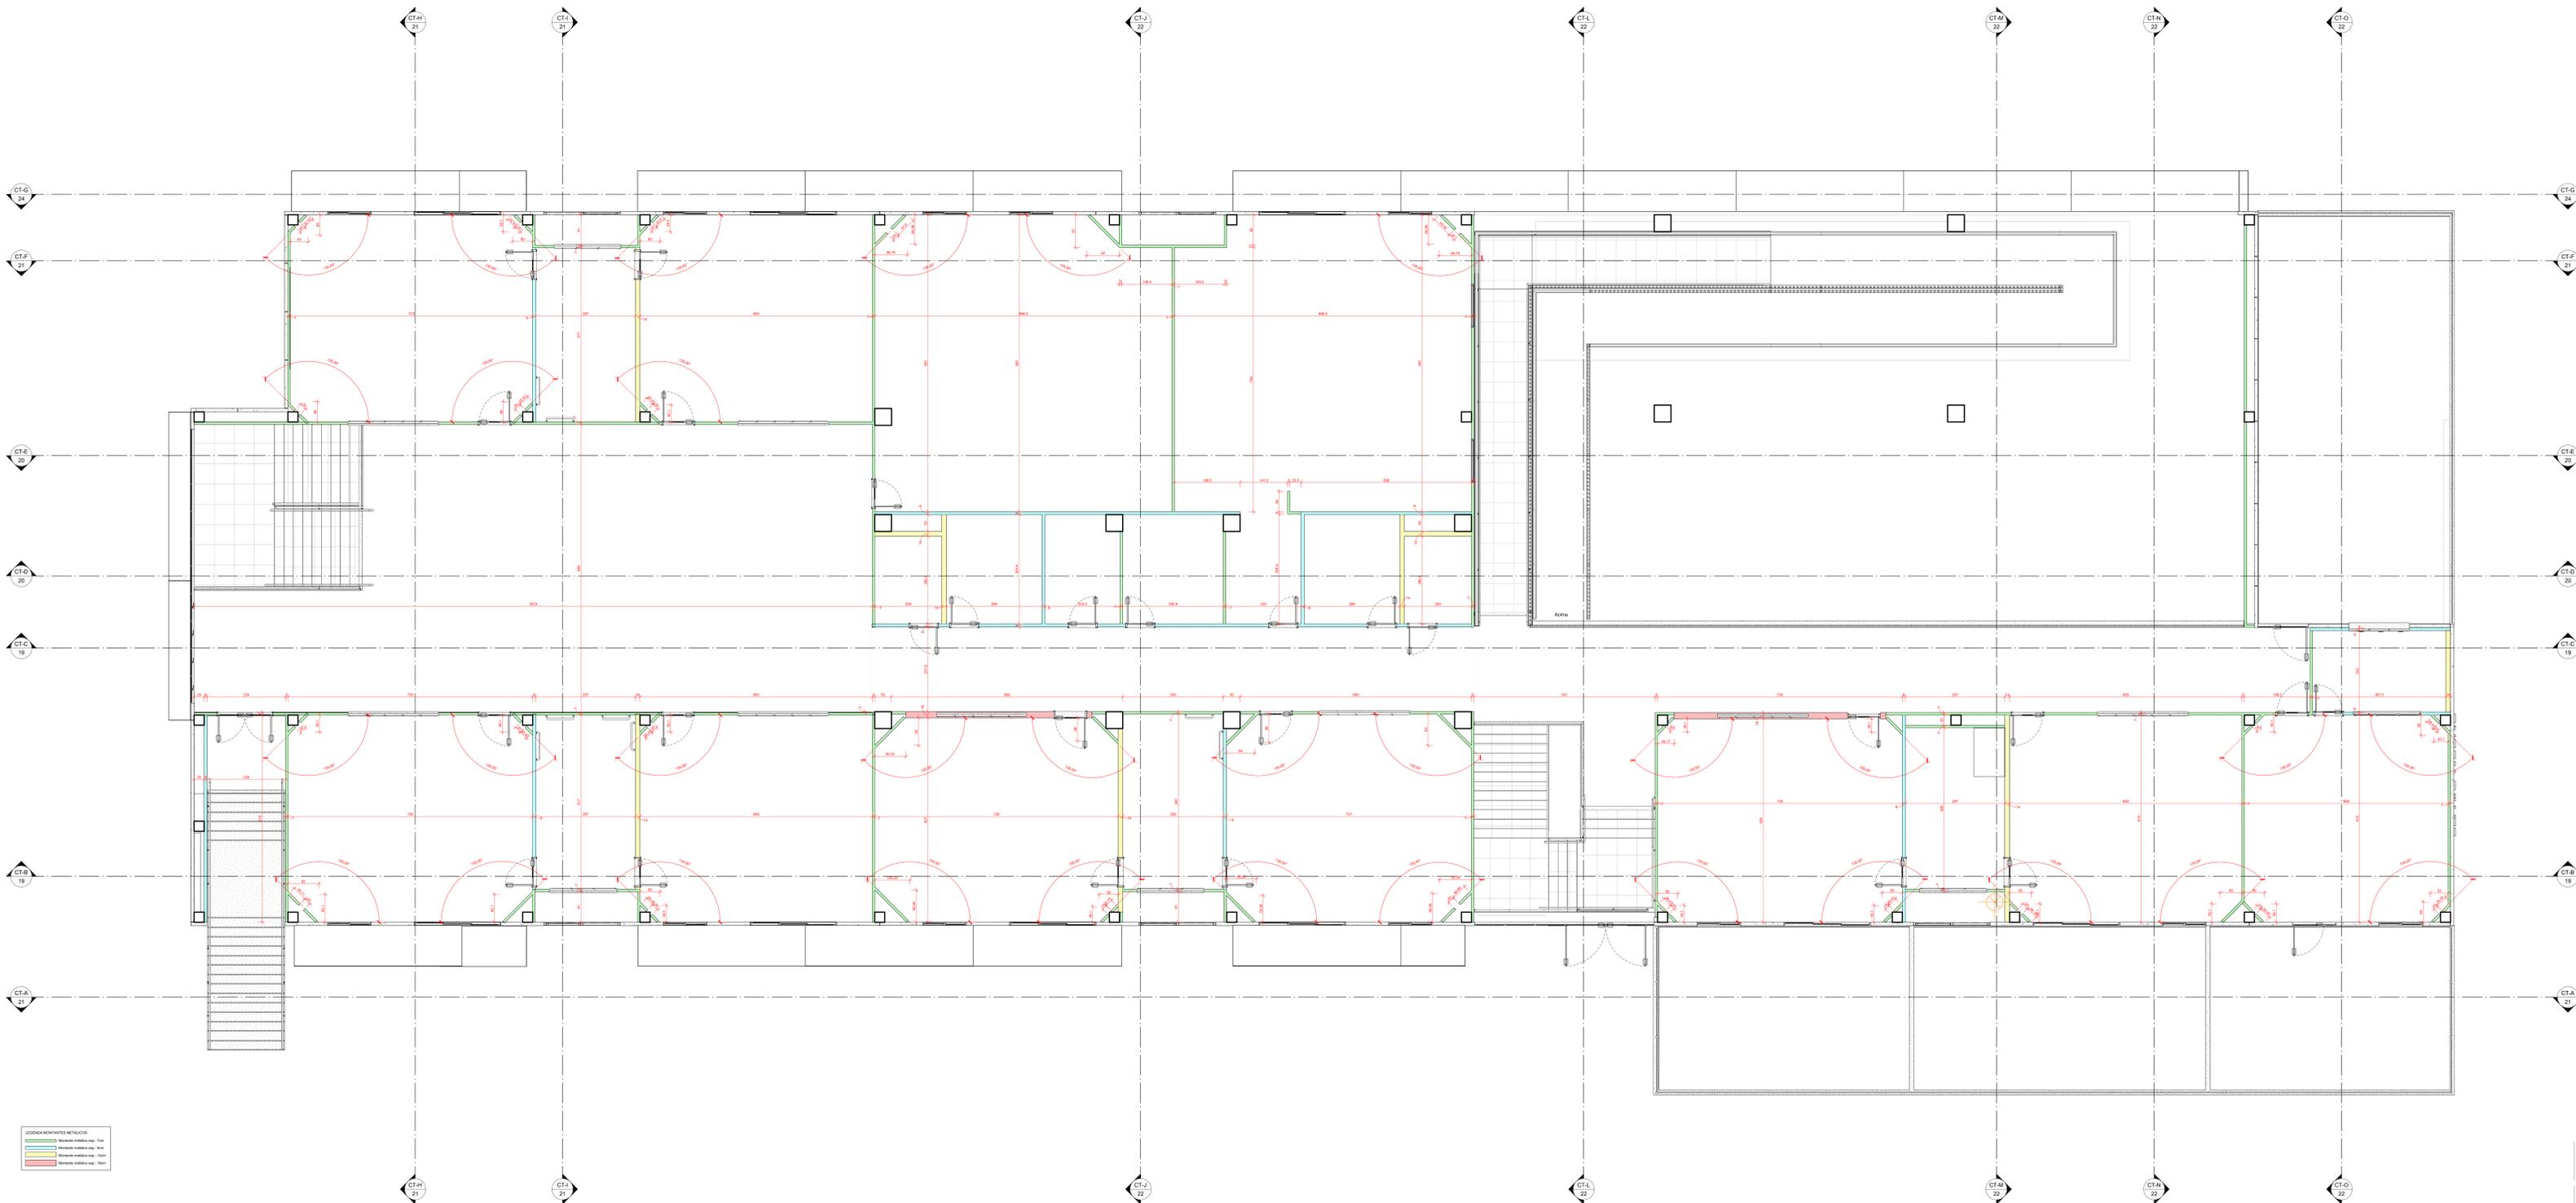

LEGENDA MONTANTES METÁLICOS

- Montante vertical esp. 40x60
- Montante vertical esp. 40x40
- Montante vertical esp. 30x40
- Montante vertical esp. 30x30
- Montante vertical esp. 30x20

1 PLANTA BAIXA PAV. SUPERIOR - PAREDE SECA (LOCAÇÃO MONTANTES METÁLICOS)

ESCALA 1:50

ASSOCIAÇÃO DE MUNICÍPIOS DO NORDESTE DO ESTADO DE SANTA CATARINA
 ASSOCIAÇÃO DE GOVERNADORES DE MUNICÍPIOS DO NORDESTE DO ESTADO DE SANTA CATARINA - AMGONOR-SC

CEI - CENTRO DE EDUCAÇÃO INFANTIL
 PROJETO EXECUTIVO DE ARQUITETURA

ÁREA A CONSTRUIR: 2915,41 m²

PREFEITURA MUNICIPAL DE JOINVILLE

Rua Rio Negro, Bairro Correia, Joinville/SC

PROFESSOR: ADEMAR STRINGARI JUNIOR 07414980901

PROJETO: JULIANO VENÂNCIO

INFORMAÇÕES: PLANTA BAIXA - MONTANTES METÁLICOS PAREDE SECA PAV. SUPERIOR

11 / 36



LEGENDA
 — Lã de Rocha - Isolamento Acústico



LEGENDA
 — LÁ DE ROCHA - Isolamento Acústico

ASSOCIAÇÃO DE MUNICÍPIOS DO NORDESTE DO ESTADO DE SANTA CATARINA
 ASSessoria e COOrdenação de PLAnejamento URBANO, MUNICÍPIAL e REGIONAL - ONEA - SC 48.824-4
 88210-000 - JOINVILLE - SC - Rua Mauá, 1663 - Anísio - Fone: (51) 413-433-3027
 www.ama-nordeste.org.br

EQUIPE TÉCNICA DA AMUNESC

Arquiteta e Urbanista Tereza Tami Furlan	Análise de Projeto - Inês Rosa Brummann
Arquiteta e Urbanista Bruna Balmaceda	Análise de Projeto - Larissa Figueira
Arquiteta e Urbanista Jéssica Pinheiro	Técnicas de Coleção de Materiais Construtivos
Engenheira Civil Fabiana Rocha de Almeida Corrêa	Engenheira de Arquitetura e Urbanismo - Eliete Fernandes Oita
Engenheira Civil Carolina Corrêa Corrêa	
Engenheira Civil Virginia Farias Soares	

ID: 31.008
CEI - CENTRO DE EDUCAÇÃO INFANTIL
 PROJETO DE ARQUITETURA
 ÁREA A CONSTRUIR: 2010,61 m²


RESPONSÁVEL:
PREFEITURA MUNICIPAL DE JOINVILLE

LOCAL:
 Rua Rô Negro, Bairro Consolação, Joinville/SC

ADMINISTRAÇÃO:
 PREFEITO MUNICIPAL DE JOINVILLE: **ADEMAR STRANDARI**
 VICE-PREFEITO MUNICIPAL DE JOINVILLE: **JUNICHO DE LIMA**

PROJETO:
 ALIANO VENÂNCIO
 CREA: 48918/2

REVISÃO:
 ASSOCIADOR RESPONSÁVEL: **ALIANO VENÂNCIO**
 ASSOCIADOR RESPONSÁVEL: **RELACIONADO**

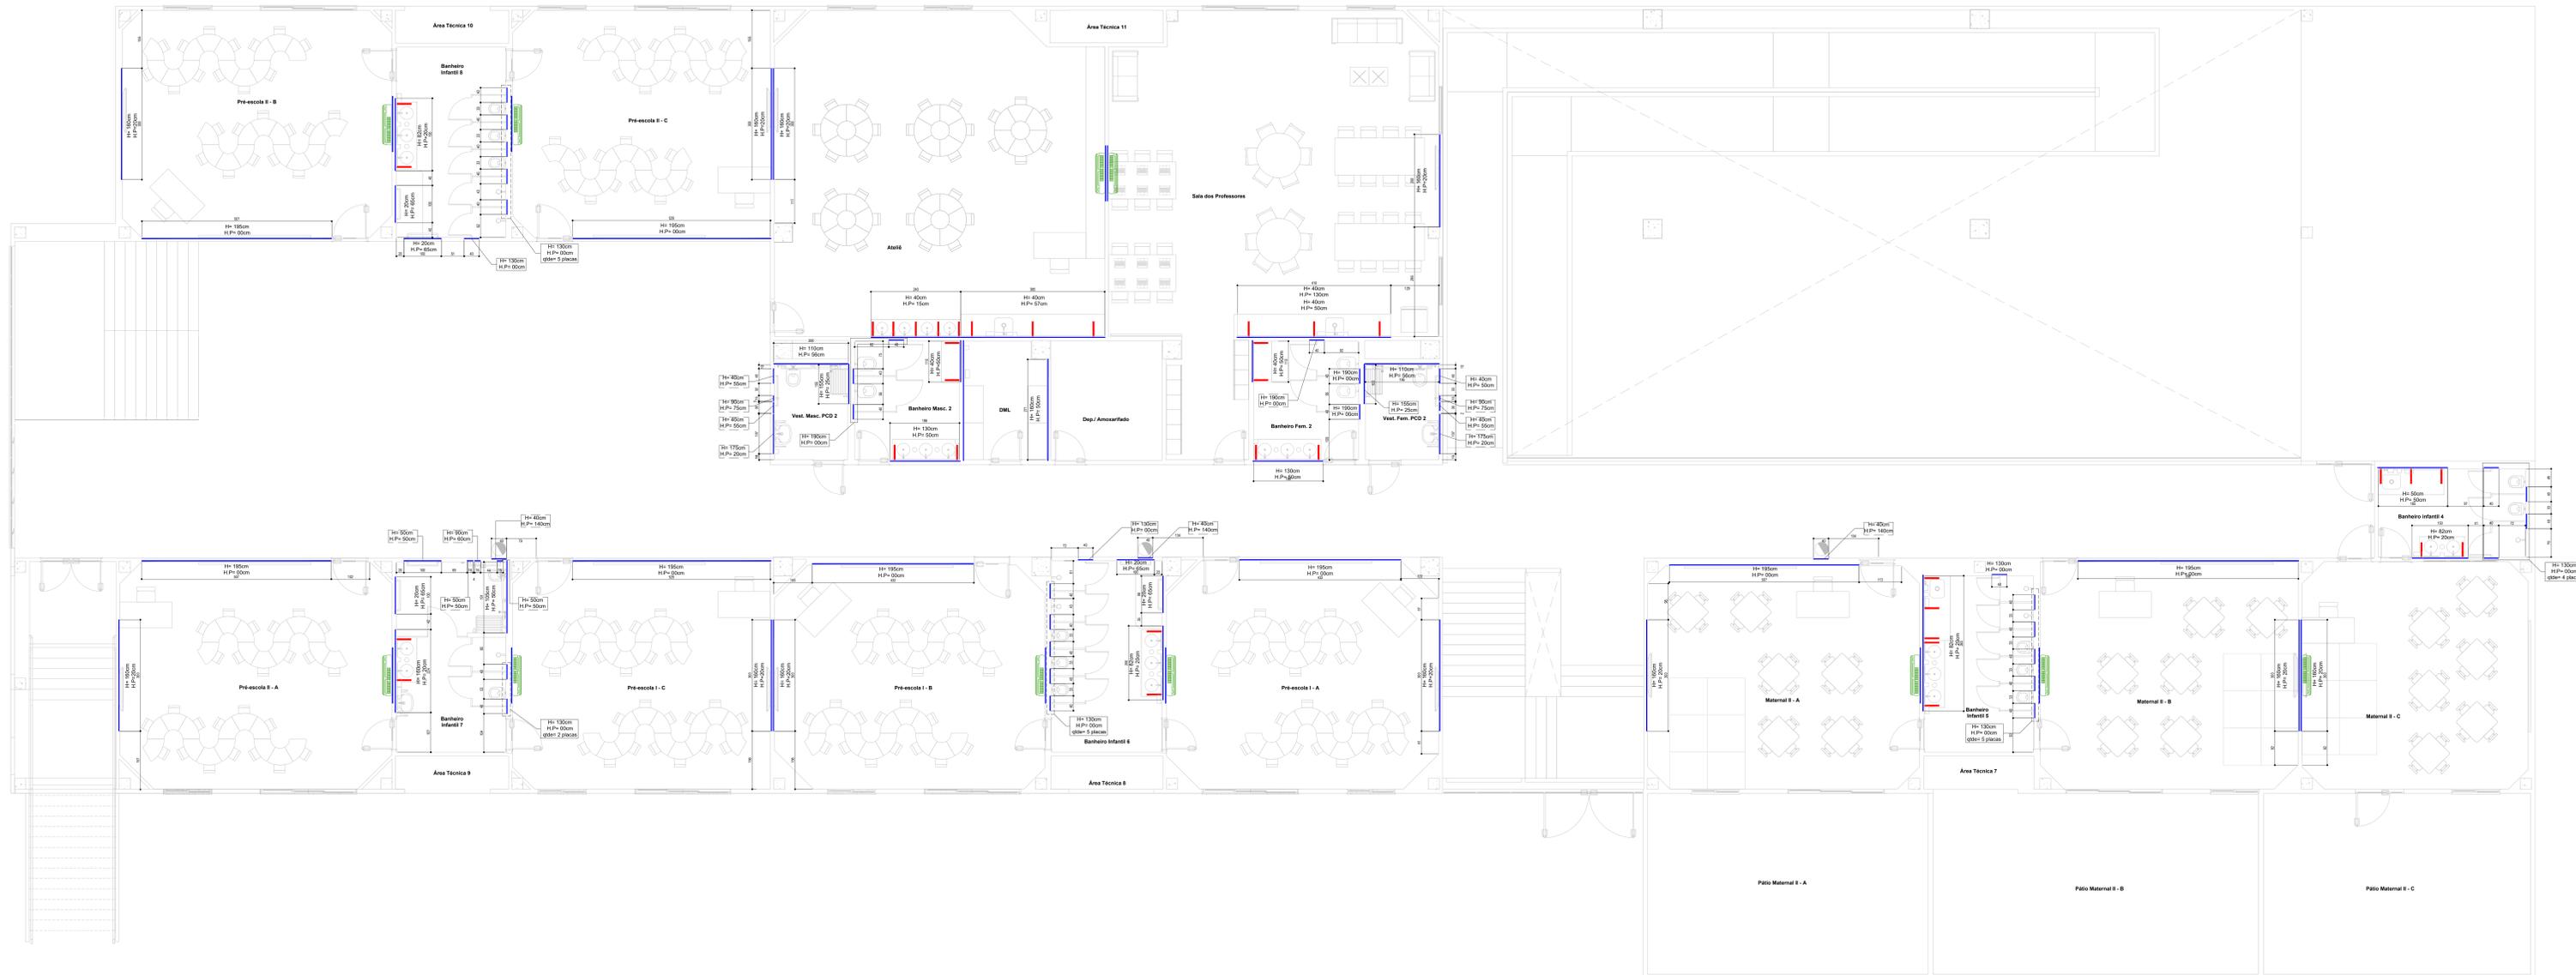

LEGENDA

— REFERÊNCIA OCB - 15mm
 A Base de equipamentos externos deverão ocorrer através de bucha metálica basculante e parafuso específico para concreto.

— Localização da mão-franca

— Onde for instalado ar condicionado deverá ser previsto placa OCB 15mm 150x150mm. Na planta baixa estas placas não foram representadas pois ocasionaria sobreposições e outras placas situadas em nível inferior.

H = Altura da placa OCB
 H.P. = Altura da placa OCB em relação ao piso acabado

Todas as medidas estão em centímetros

ASSOCIAÇÃO DE MUNICÍPIOS DO NORDESTE DO ESTADO DE SANTA CATARINA
 ASSOCIADORA E COORDENADORA DE PLANEJAMENTO MUNICIPAL E REGIONAL, CREA: SC 44.824-4
 RSC-000 - JOINVILLE - SC - Rua São João, 193 - Anísia - Fone: (51) 410.3827
 www.ammnsc.org.br

EQUIPE TÉCNICA DA AMUNESC

Arquiteta e Urbanista: Tatiane Tardi Furlan
 Arquiteta e Urbanista: Bárbara Basso
 Arquiteta e Urbanista: Jéssica Trossello

Analise de Projeto: Bruna Rocha Bortolotto
 Analise de Projeto: Larissa Faria
 Técnico de Edificação: Renato Bortolotto

Engenheira Civil: Patrícia de Souza Cordeiro
 Engenheira Civil: Carolina Cordeiro
 Engenheira Civil: Regina Trossello

Engenheiro de Arquitetura e Urbanismo: César Fernando Dias

SC 51.009

CEI - CENTRO DE EDUCAÇÃO INFANTIL
 PROJETO DE ARQUITETURA

ÁREA A CONSTRUIR: 2016,61 m²

PROPOSTOR: PREFEITURA MUNICIPAL DE JOINVILLE

LOCAL: Rua Rio Negro, Bairro Comuna, Joinville/SC

ADMINISTRADO: PREFEITO MUNICIPAL DE JOINVILLE: **ADEMAR STRINGARI JUNIOR** (074-688990)


PROJETO: **ALIANO VIANCO** (041-4819)

REVISÃO: **ALIANO VIANCO** (041-4819)

PROPOSTOR: ASSOCIAÇÃO DE MUNICÍPIOS DO NORDESTE DO ESTADO DE SANTA CATARINA


INFORMAÇÕES: **PLANTA BAIXA SUPERIOR - OCB**

15 / 36

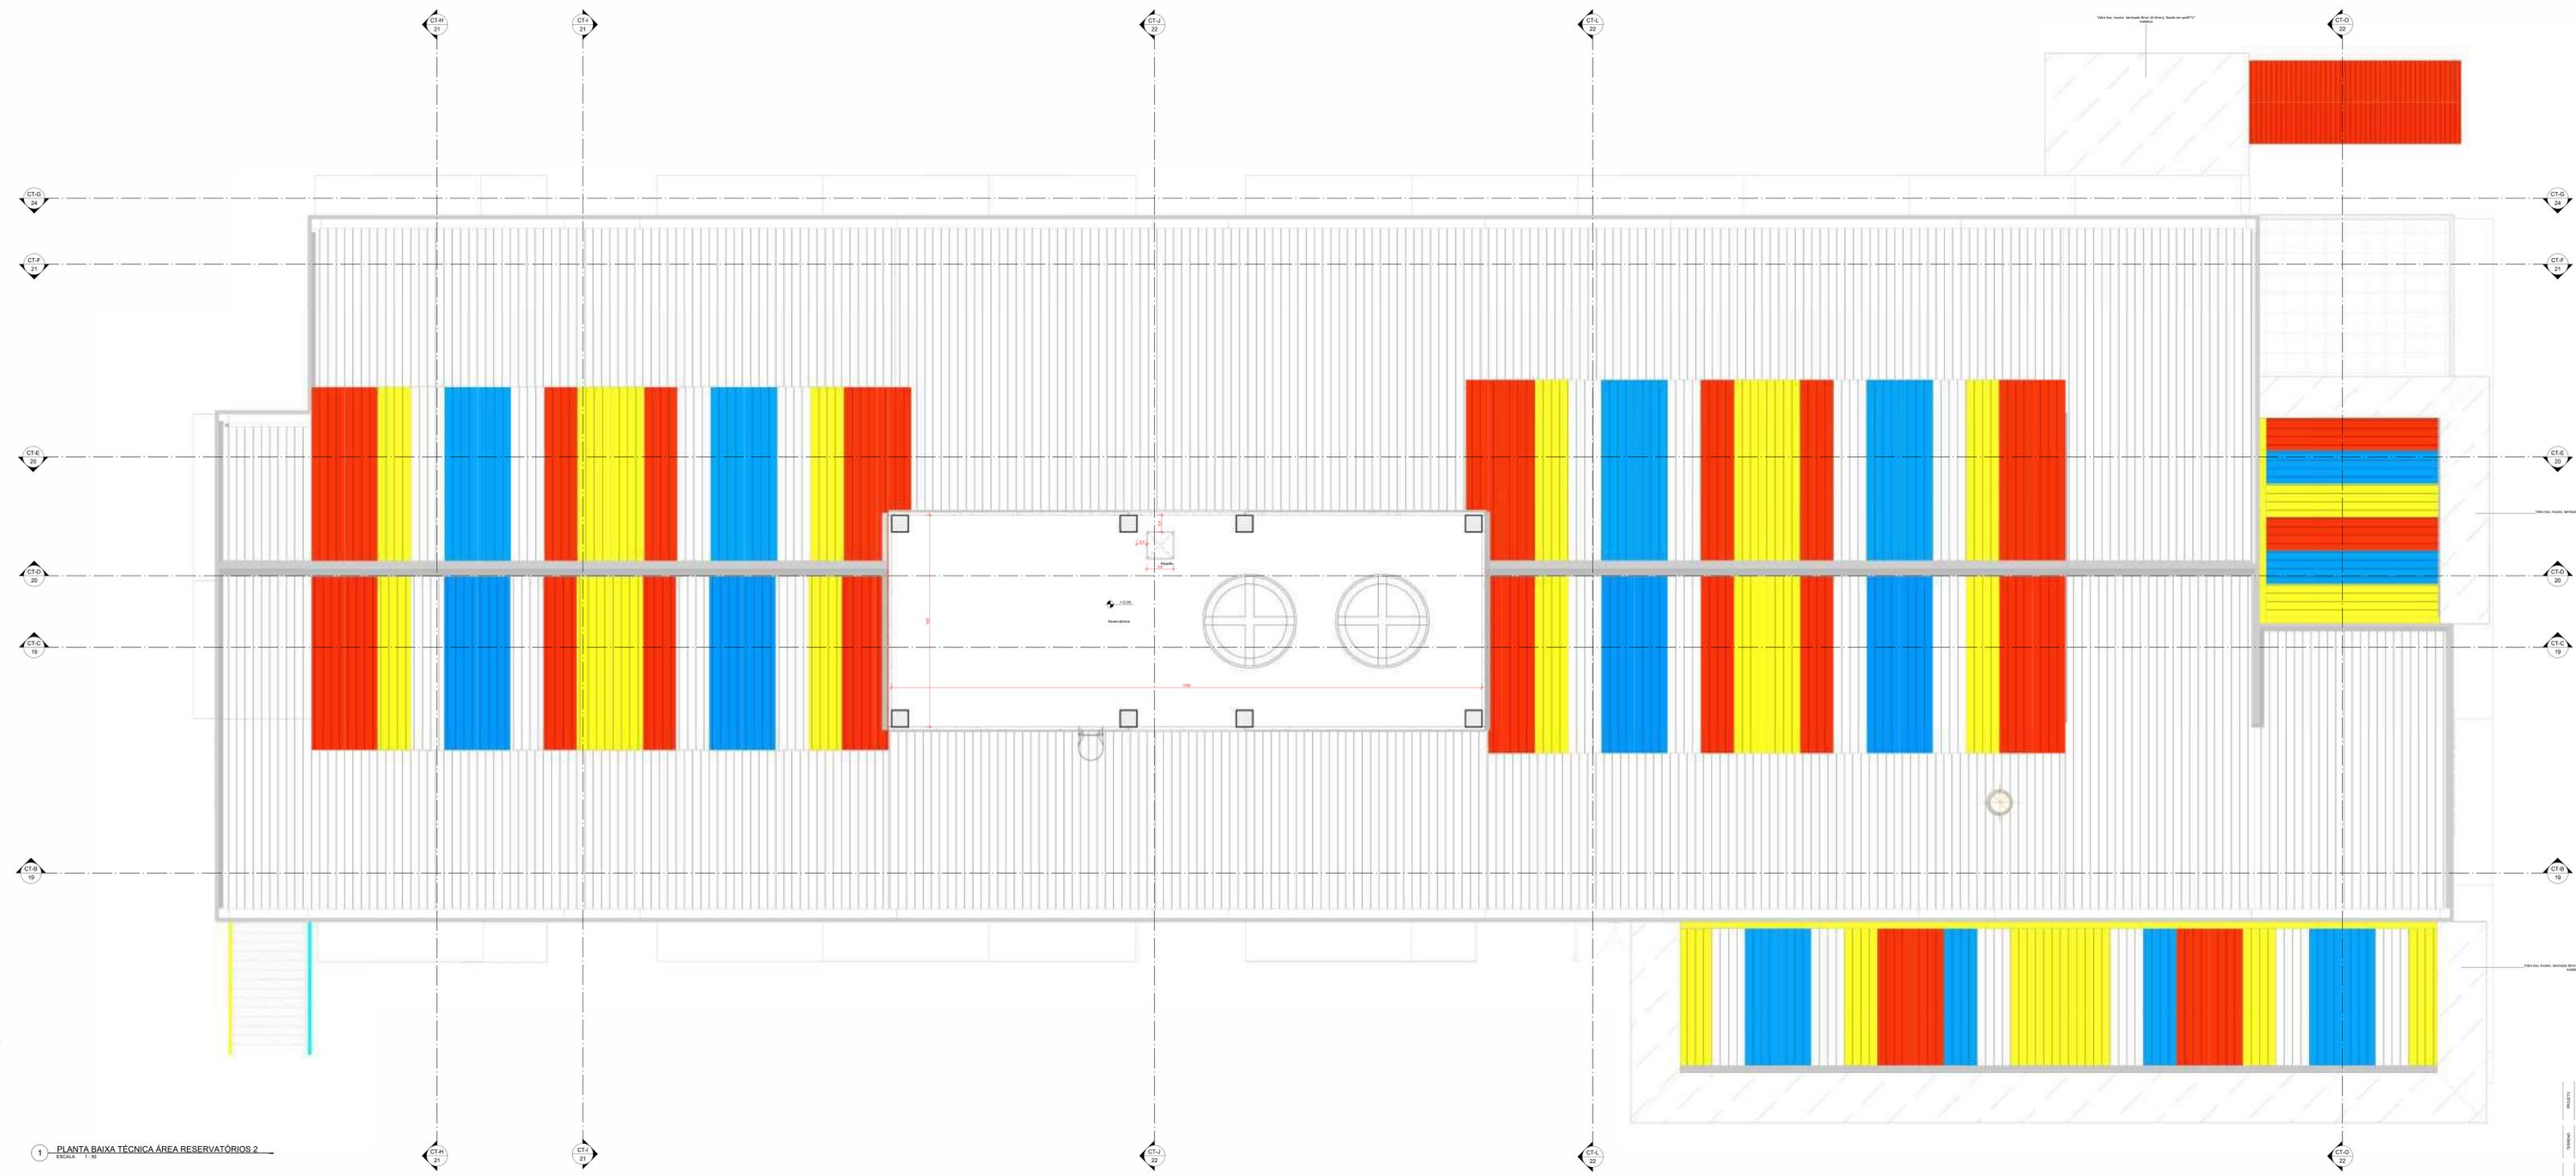


1 PLANTA BAIXA TÉCNICA ÁREA RESERVATÓRIOS 2
ESCALA 1:20

ASSOCIAÇÃO DE MUNICÍPIOS DO NORDESTE DO ESTADO DE SANTA CATARINA ASSOCIAÇÃO DE GOVERNADORES DE MUNICÍPIOS DO NORDESTE DO ESTADO DE SANTA CATARINA - APMUNIC - UNIDA AO: 03.03.04 RUA RIO NEGRU, 183 - BARRIO COMETA, JOINVILLE/SC - FONE (51) 33.3071 www.aemunic.org.br	
CEI - CENTRO DE EDUCAÇÃO INFANTIL PROJETO EXECUTIVO DE ARQUITETURA ÁREA A CONSTRUIR: 2910,41 m ²	
PREFEITURA MUNICIPAL DE JOINVILLE	
ENDEREÇO: Rua Rio Negro, Bairro Cometa, Joinville/SC	DATA: 08/07/2022
AUTORIZAÇÃO: PREFEITO MUNICIPAL DE JOINVILLE	ADEMAR STRINHA JUNIOR 07414880901
PROJETO: JULIANO VENANCIO CREA: 068767	JULIANO VENANCIO CREA: 068767
INFORMAÇÕES:	
OBJETIVO: PLANTA BAIXA - RESERVATÓRIOS 2	Nº DE FOLHAS: 17 / 36

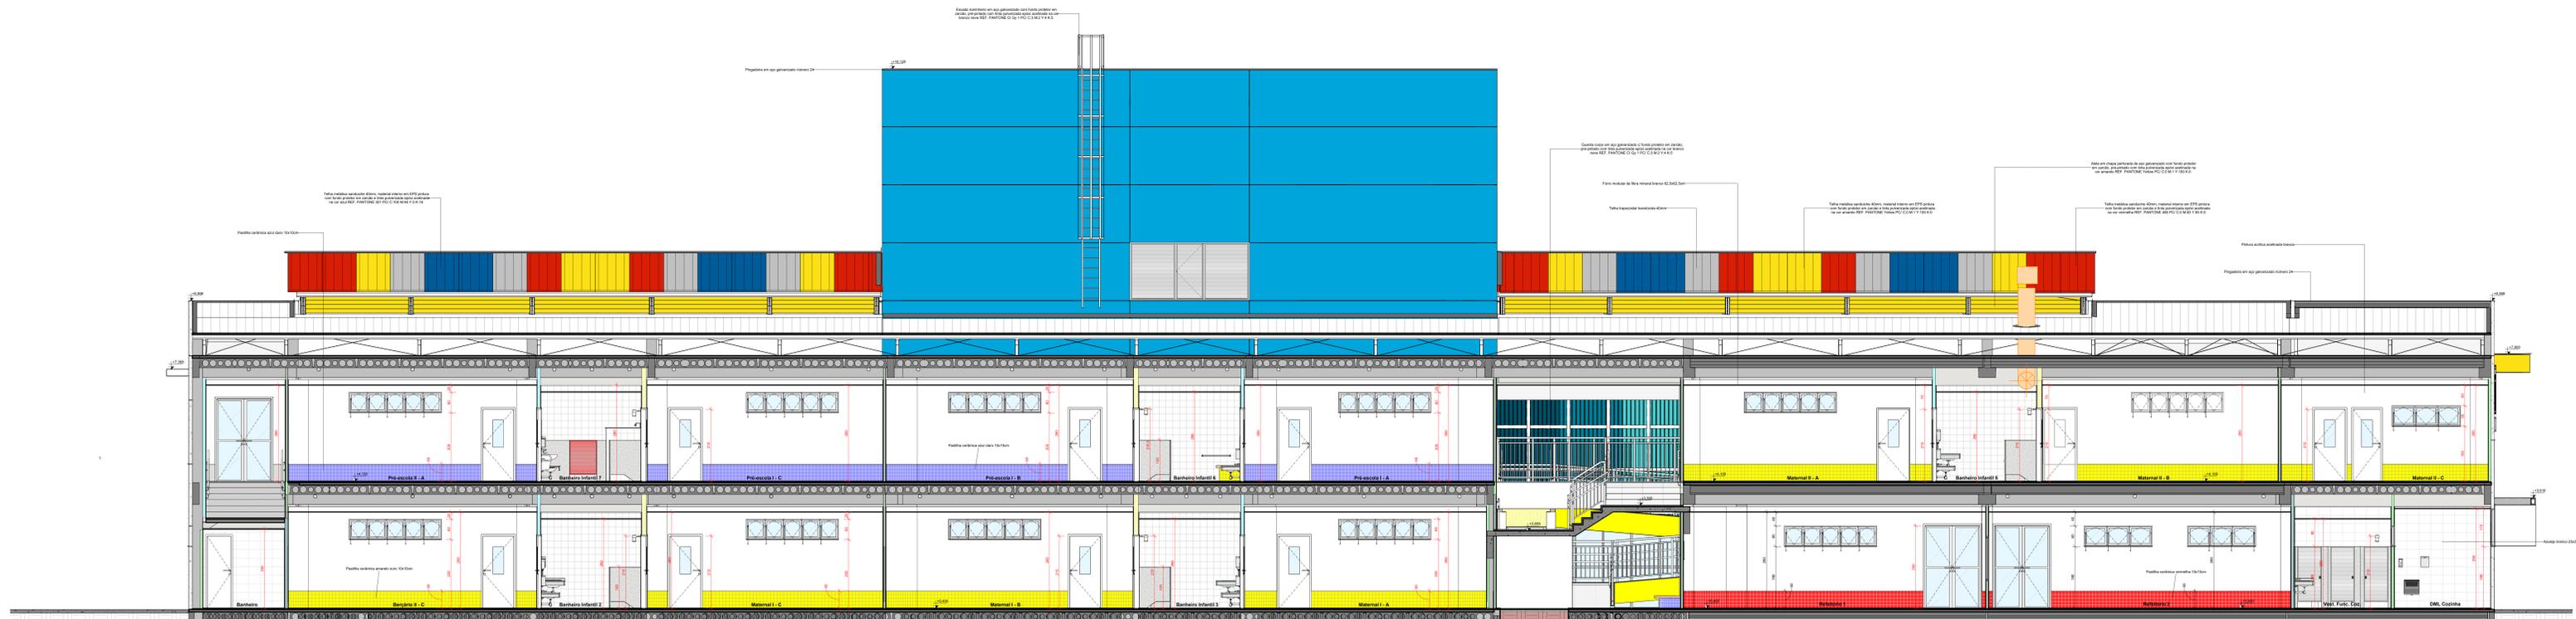

2 CT-B
ESCALA 1:50

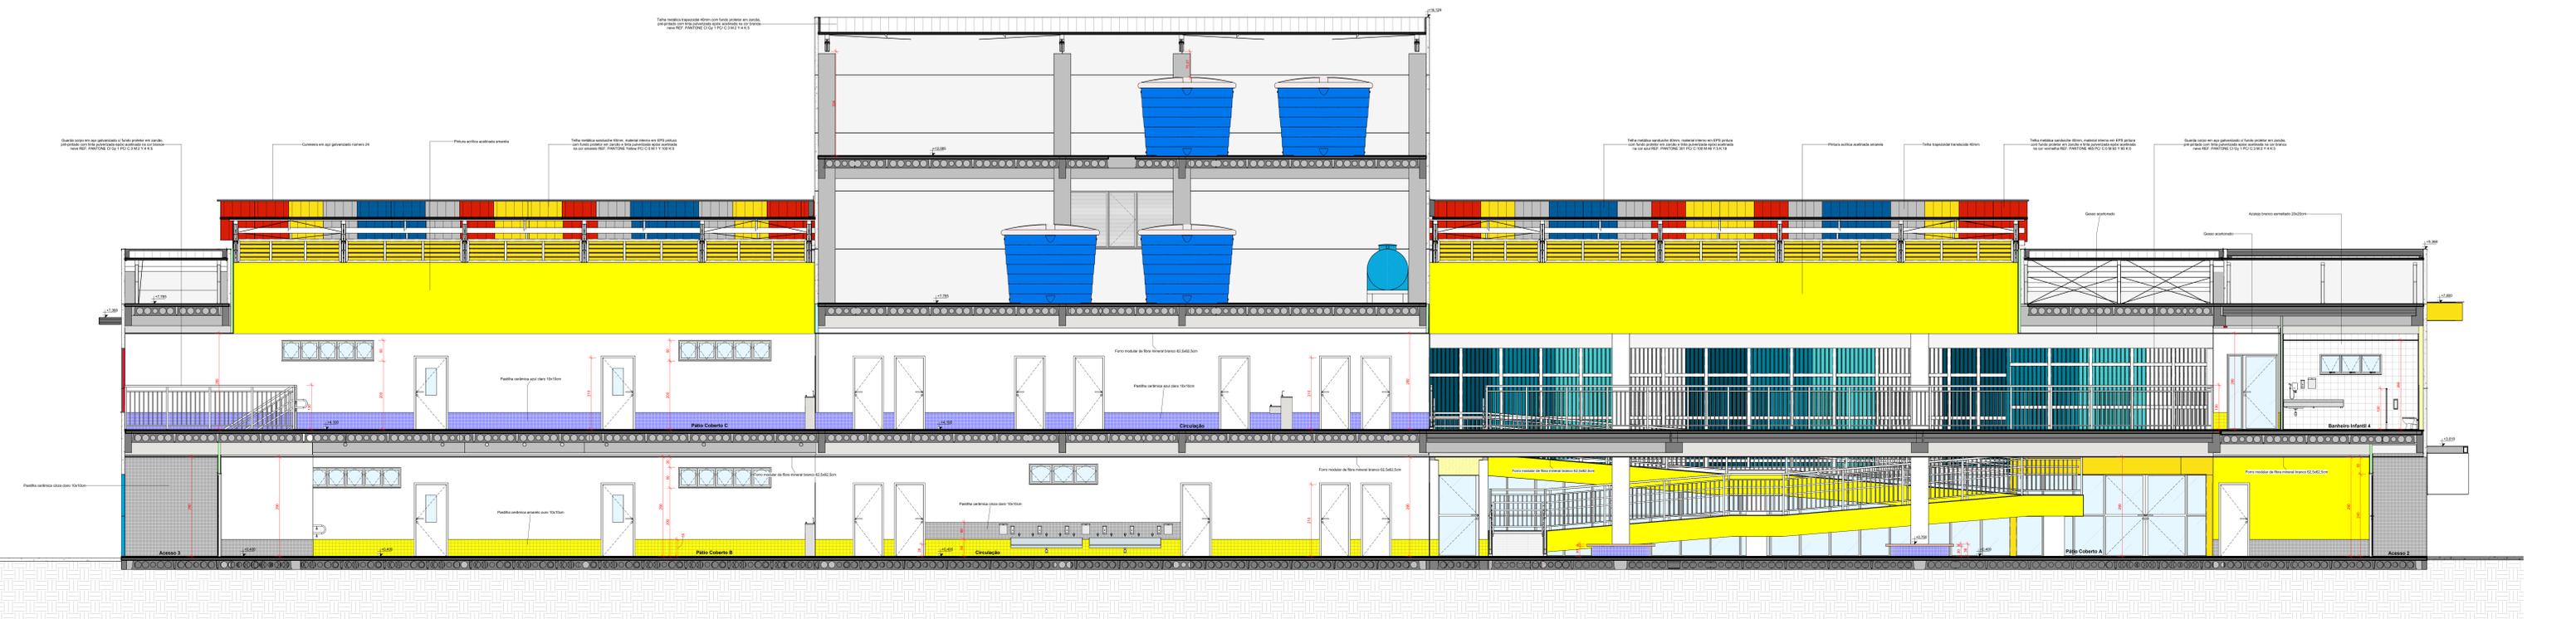

3 CT-C
ESCALA 1:50

ASSOCIAÇÃO DE MUNICÍPIOS DO NORDESTE DO ESTADO DE SANTA CATARINA
 RUA RIO NEGRU, 183 - ANEXO - FONE (51) 333037
 www.amnsc.org.br

CEI - CENTRO DE EDUCAÇÃO INFANTIL
 PROJETO EXECUTIVO DE ARQUITETURA
 ÁREA A CONSTRUIR: 2915,41 m²

PREFEITURA MUNICIPAL DE JOINVILLE

TERRENO:
 Rua Rio Negro, Bairro Correia, Joinville/SC

PROPOSTA:
 PREFEITURA MUNICIPAL DE JOINVILLE

PROJETO:
 JULIANO VENÂNCIO
 CRI - 00007


PROJETO ARQUITETÔNICO: JULIANO VENÂNCIO
 PROJETO DE ESTRUTURA: JULIANO VENÂNCIO
 PROJETO DE INSTALAÇÕES ELÉTRICAS: JULIANO VENÂNCIO

INTERDISCIPLINAR: CONSELHO DE PROJETO


PROJETO: JULIANO VENÂNCIO

INFORMAÇÕES: CONSELHO DE PROJETO


19 / 36

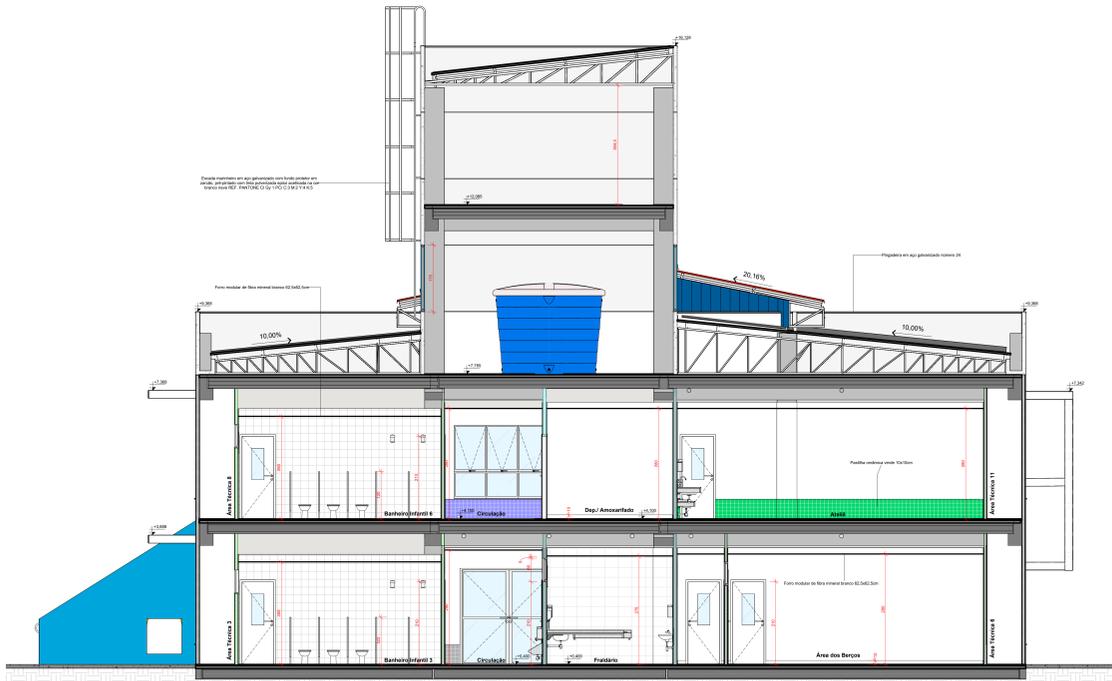


NOTA: Os dados técnicos dos MATERIAIS devem obedecer às NBR e especificações dos fabricantes.
 1 CT-1
 ESCALA: 1/50

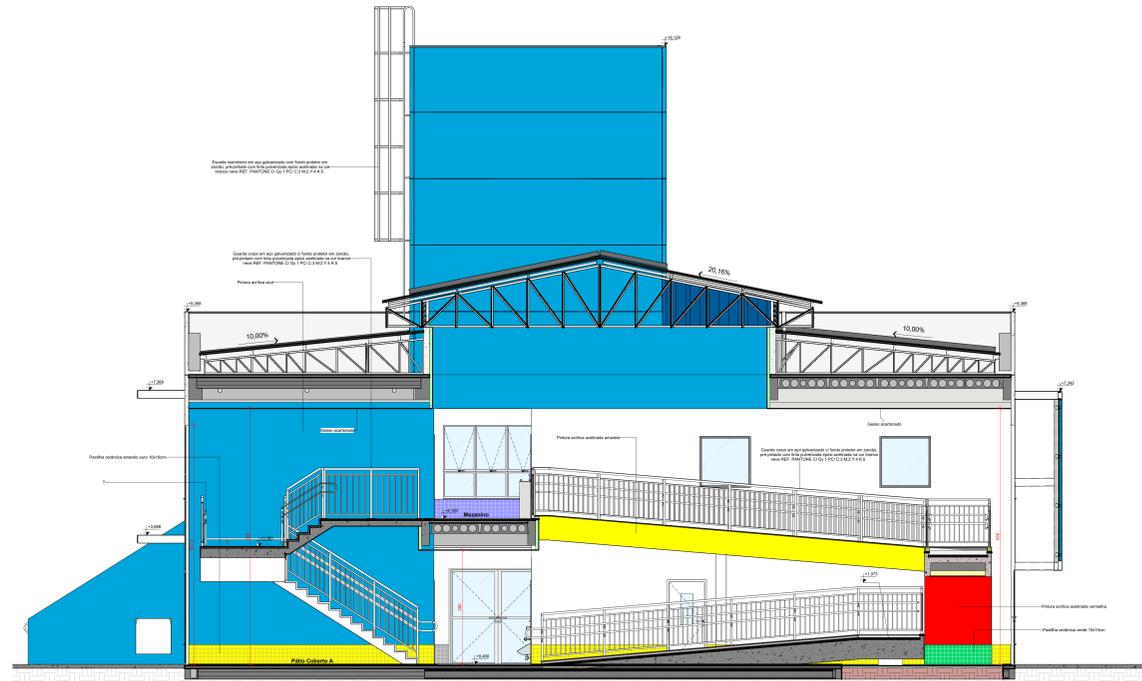


NOTA: Os dados técnicos dos MATERIAIS devem obedecer às NBR e especificações dos fabricantes.
 2 CT-1
 ESCALA: 1/50

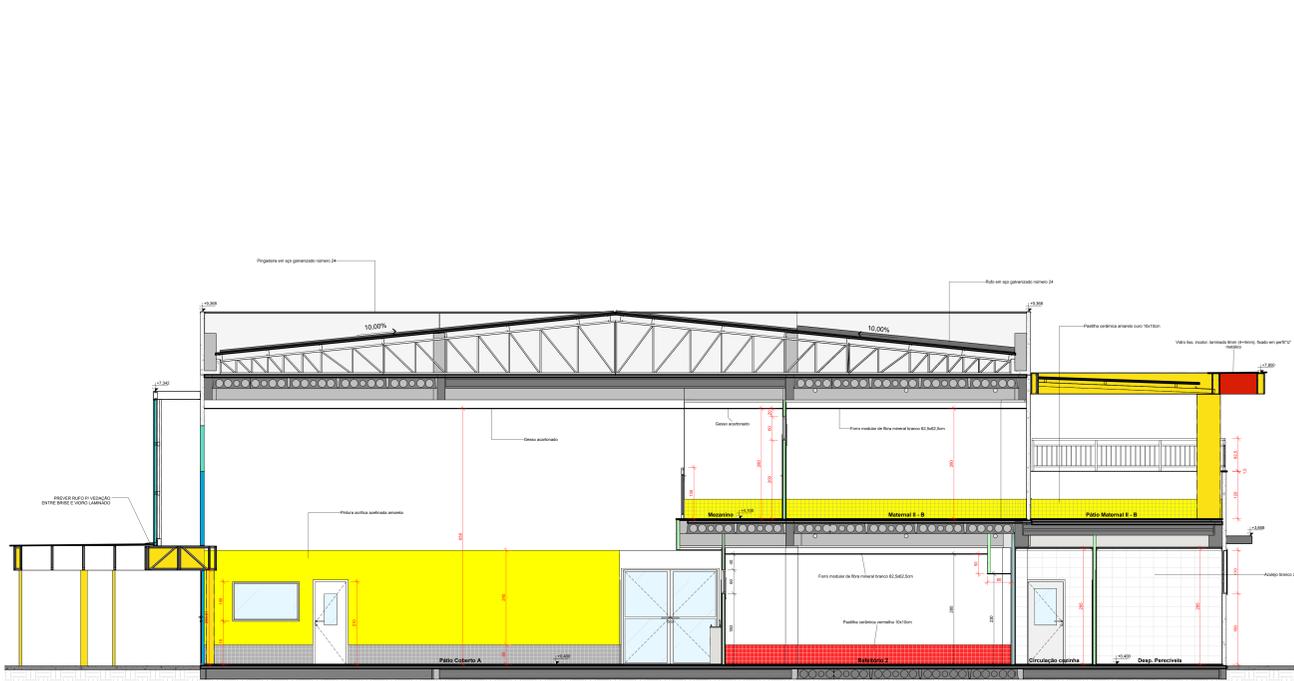

NOTA: Os dados técnicos dos MATERIAIS devem obedecer às NBR e especificações dos fabricantes.
 5 CT-1
 ESCALA: 1/50

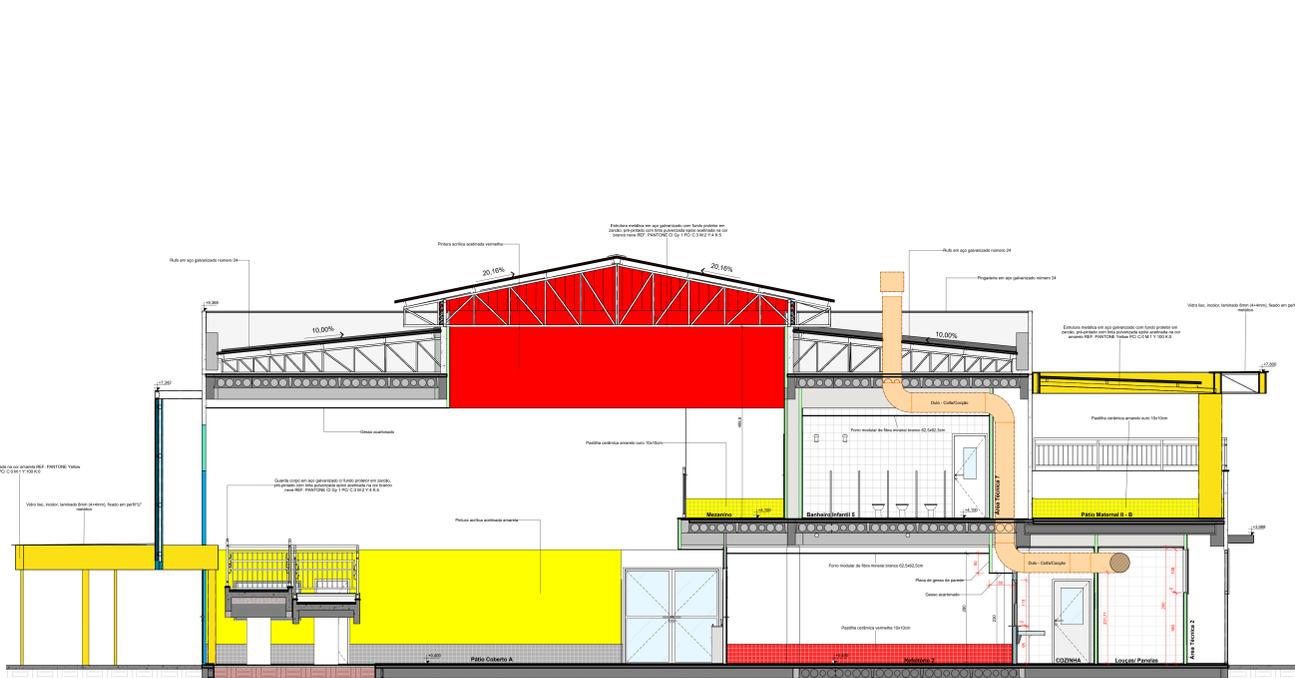

NOTA: Os dados técnicos dos MATERIAIS devem obedecer às NBR e especificações dos fabricantes.
 4 CT-1
 ESCALA: 1/50

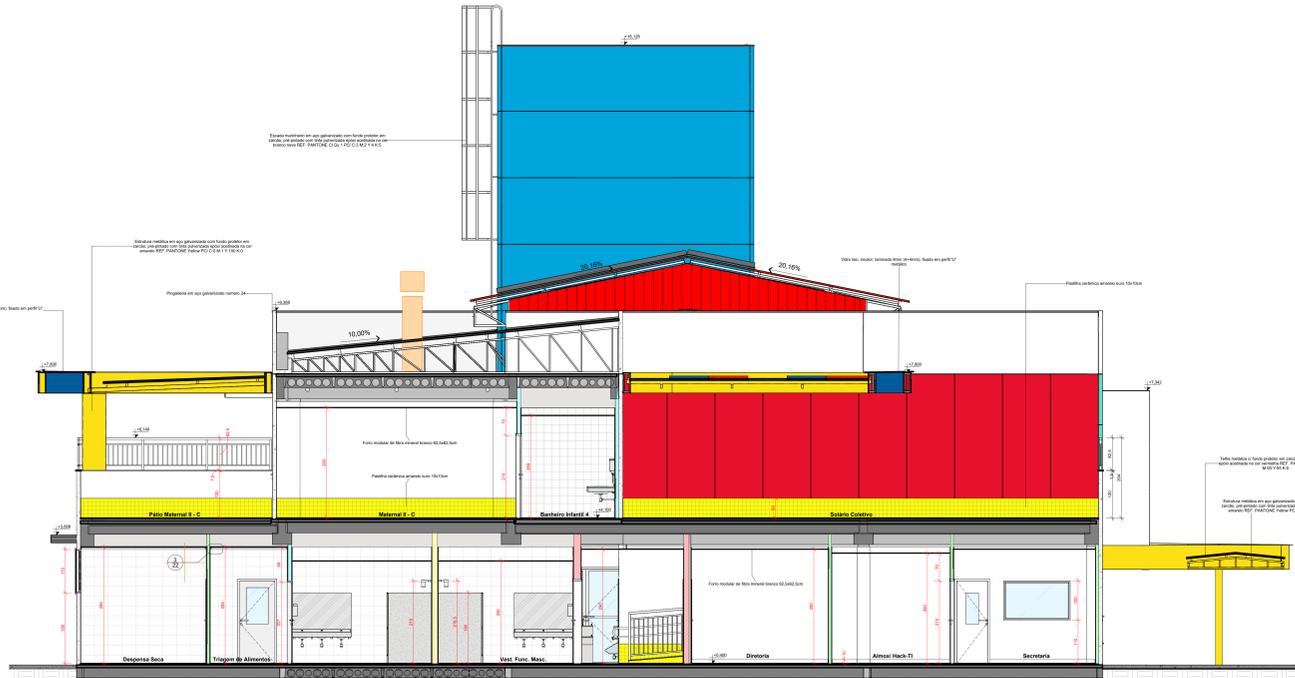

NOTA: Os dados técnicos dos MATERIAIS devem obedecer às NBR e especificações dos fabricantes.
 6 CT-0
 ESCALA: 1/50



3 DET. RODAPÉTO
 ESCALA: 1/5

ASSOCIAÇÃO DE MUNICÍPIOS DO NORDESTE DO ESTADO DE SANTA CATARINA
 ASSOCIAÇÃO E COORDENADORIA DE PLANEJAMENTO URBANO, MANUTENÇÃO E RECONSTRUÇÃO
 Rua Rio Negro, Estreito Correc, Joinville/SC
 CEP: 89.000-000 - Fone: (51) 403.3027


CEI - CENTRO DE EDUCAÇÃO INFANTIL
 PROJETO EXECUTIVO DE ARQUITETURA
 ÁREA CONSTRUTIVA: 295,41 m²

PREFEITURA MUNICIPAL DE JOINVILLE


PROJETO: ADEMAR STRINGARI
 ALVARO VENANCIO
 CAD: 48347

CONSTRUTORA: J. L. M. & O

22 / 36

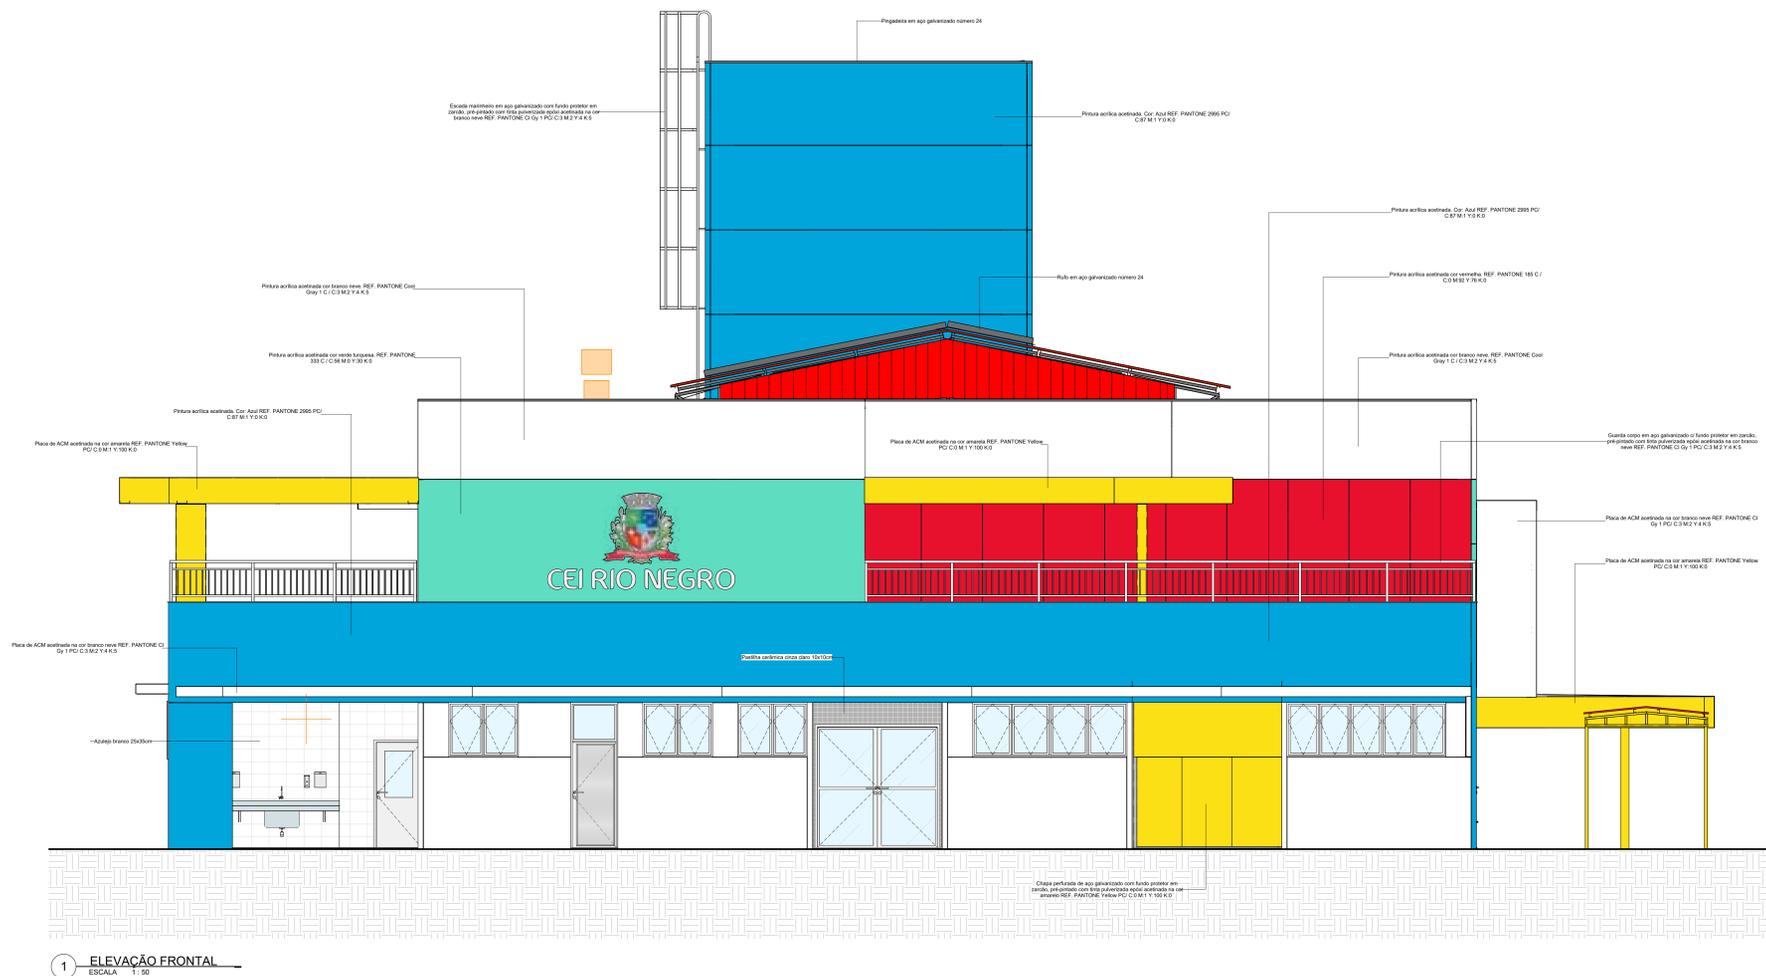

1 ELEVÇÃO FRONTAL
ESCALA 1:50

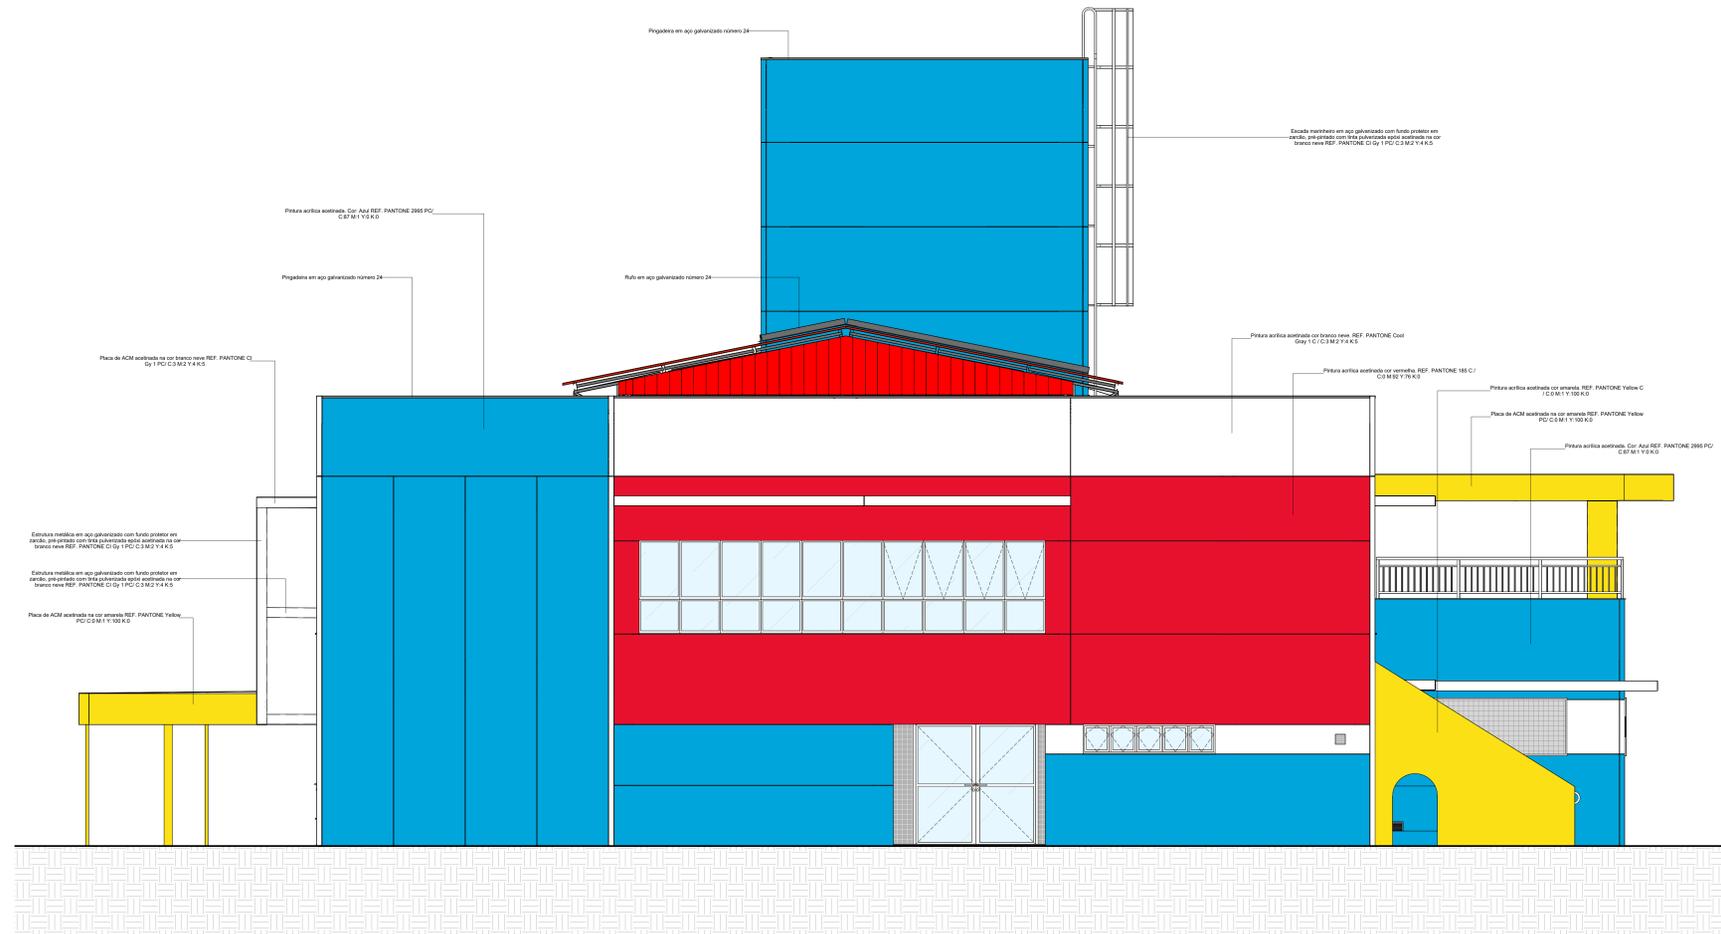

2 ELEVÇÃO FUNDOS
ESCALA 1:50

ASSOCIAÇÃO DE MUNICÍPIOS DO NORDESTE DO ESTADO DE SANTA CATARINA
ASSOCIADORA E COORDENADORA DE PLANEJAMENTO URBANO, MUNICIPAL, E REGIONAL - CREA SC: 48.824-4
9626-005 - JOINVILLE - SC - Rua Mau Gales, 1843 - Anhemba - Fone: 0747-423.3827
www.apmnes.org.br

ID: 21.058

CEI - CENTRO DE EDUCAÇÃO INFANTIL
PROJETO EXECUTIVO DE ARQUITETURA
ÁREA A CONSTRUIR: 2910,41 m²

PROPOSTANTE: PREFEITURA MUNICIPAL DE JOINVILLE

LOCAL: Rua Rio Negro, Bairro Comas, Joinville-SC
ÁREA TERRENO: 3238,07 m²

ADMINISTRAÇÃO: PREFEITO MUNICIPAL DE JOINVILLE: ADEMAR STRINGARI JUNIOR-07414980901

PROJETO: JULIANO VENANCIO
CAU: 4897047

ASSISTENTE RESPONSÁVEL PELO PROJETO: JULIANO VENANCIO-0606187509
PROFESSOR RESPONSÁVEL PELO PROJETO: JULIANO VENANCIO-0606187509

REVISÃO: ASSISTENTE RESPONSÁVEL PELO PROJETO

INFORMAÇÕES: CONTEÚDO DE PROPOSTA

INFORMAÇÕES: 27/04/2022

INFORMAÇÕES: ELEVÇÃO FRONTAL E FUNDOS

INFORMAÇÕES: 23 /36




1 ELEVÇÃO LATERAL DIREITA
ESCALA 1:50



2 ELEVÇÃO LATERAL DIREITA E CORTE G
ESCALA 1:50

<p>ASSOCIAÇÃO DE MUNICÍPIOS DO NORDESTE DO ESTADO DE SANTA CATARINA</p> <p>RIO NEGRU, 07091-12 - Rua Mãe Getúlia, 103 - Joinville/SC</p> <p>www.ammnsc.org.br</p>	<p>CEI - CENTRO DE EDUCAÇÃO INFANTIL PROJETO EXECUTIVO DE ARQUITETURA</p> <p>ÁREA A CONSTRUIR: 2910,41 m²</p>
	<p>PREFEITURA MUNICIPAL DE JOINVILLE</p> <p>Rua Rio Negro, Bairro Comuna, Joinville/SC</p>
<p>PROPOSTA MUNICIPAL DE JOINVILLE</p> <p>ADEMAR STRIVOGAR JUNIOR 07414989/01</p>	<p>PROJETO MUNICIPAL DE JOINVILLE</p> <p>JULIANO VENANCIO</p>
<p>PROJETO MUNICIPAL DE JOINVILLE</p> <p>ADEMAR STRIVOGAR JUNIOR 07414989/01</p>	<p>PROJETO MUNICIPAL DE JOINVILLE</p> <p>JULIANO VENANCIO</p>
<p>PROJETO MUNICIPAL DE JOINVILLE</p> <p>ADEMAR STRIVOGAR JUNIOR 07414989/01</p>	<p>PROJETO MUNICIPAL DE JOINVILLE</p> <p>JULIANO VENANCIO</p>
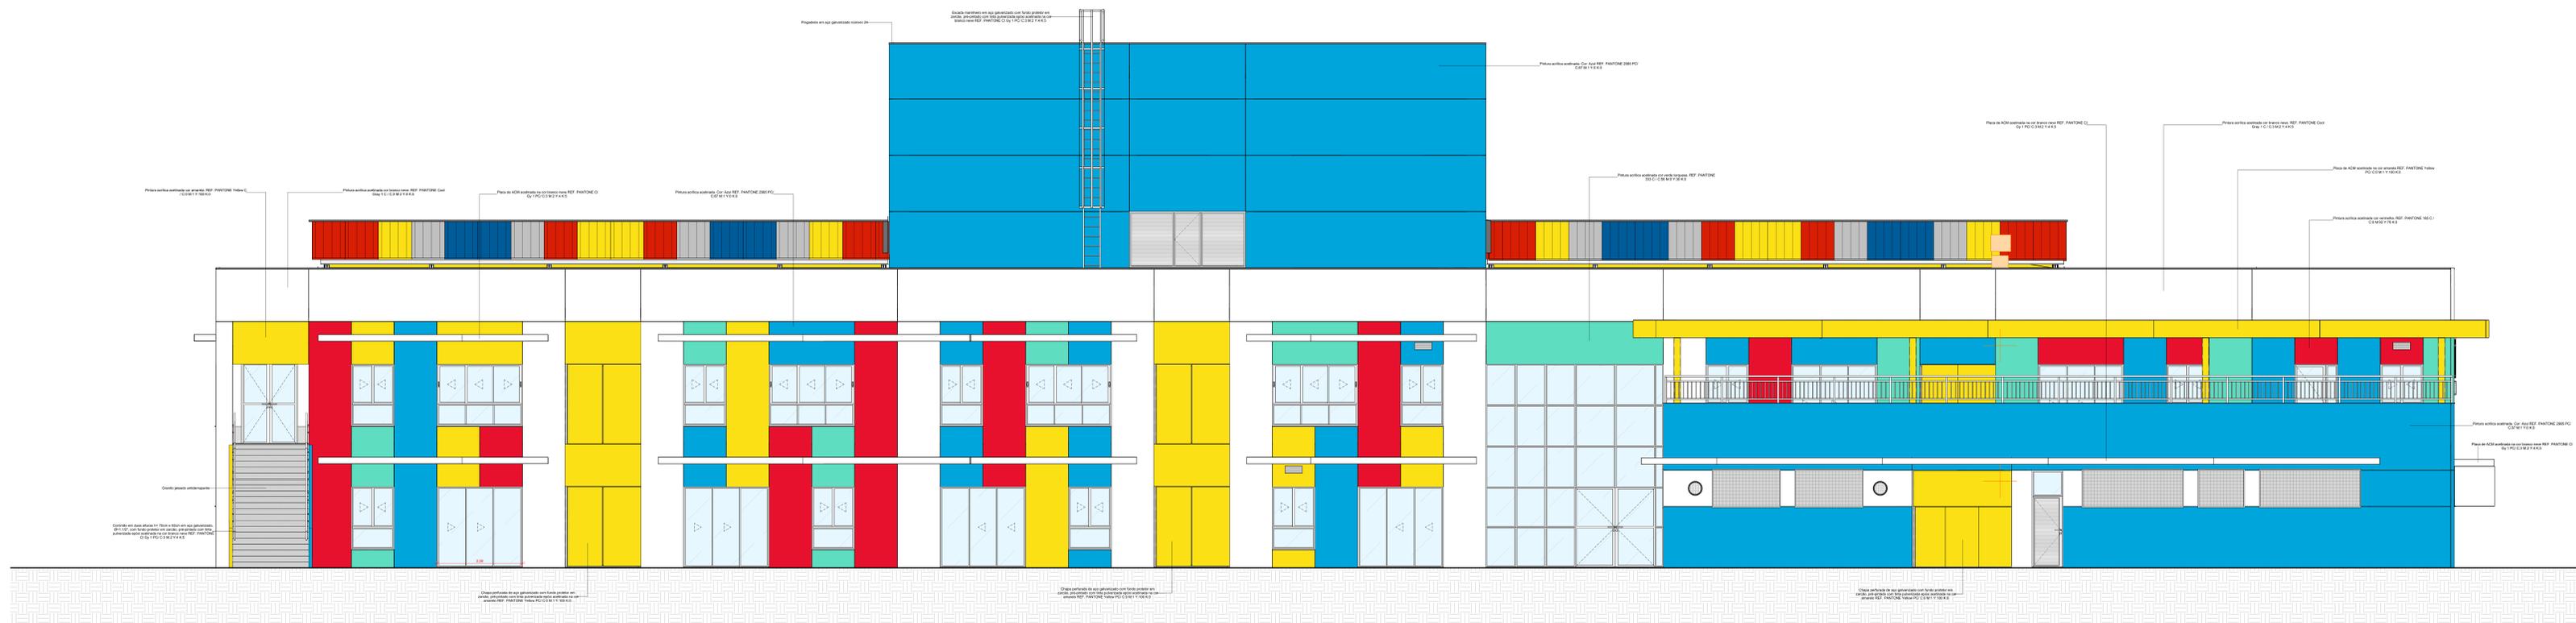

1 ELEVACÃO LATERAL ESQUERDA
ESCALA: 1:50

ASSOCIAÇÃO DE MUNICÍPIOS DO NORDESTE DO ESTADO DE SANTA CATARINA
ASSOCIAÇÃO DE GOVERNADORES DE MUNICÍPIOS NORDESTE CATARINENSES - ANOMEC - UNIA - SC - 65064-0
RUA RIO NEGRU, 183 - ANILAS - FONE (51) 33307
www.anomec.org.br

CEI - CENTRO DE EDUCAÇÃO INFANTIL
PROJETO EXECUTIVO DE ARQUITETURA
ÁREA A CONSTRUIR: 2916,41 m²

PREFEITURA MUNICIPAL DE JOINVILLE








Rua Rio Negro, Bairro Correia, Joinville/SC

PREFEITO MUNICIPAL DE JOINVILLE: ADEMAR STRINGSAR JUNIOR (0741498090)

PROJETO: JULIANO VENANCIO (CRA: 088187) - ASSOCIADO RESPONSÁVEL
ARQUITETO RESPONSÁVEL: JULIANO VENANCIO (CRA: 088187) - ASSOCIADO RESPONSÁVEL
ARQUITETO RESPONSÁVEL: JULIANO VENANCIO (CRA: 088187) - ASSOCIADO RESPONSÁVEL

INFORMAÇÕES: CONTEÚDO DO PROJETO: ELEVACÃO LATERAL ESQUERDA


25 / 36

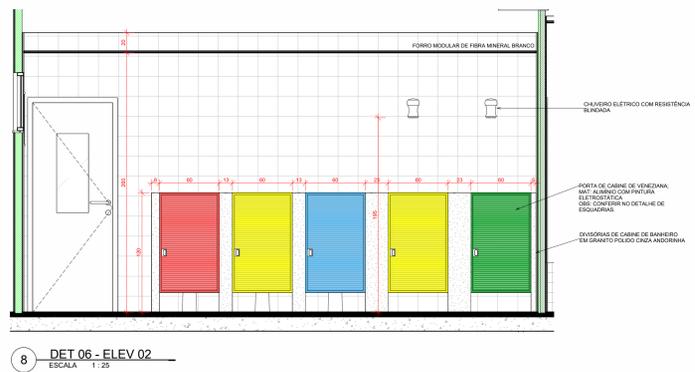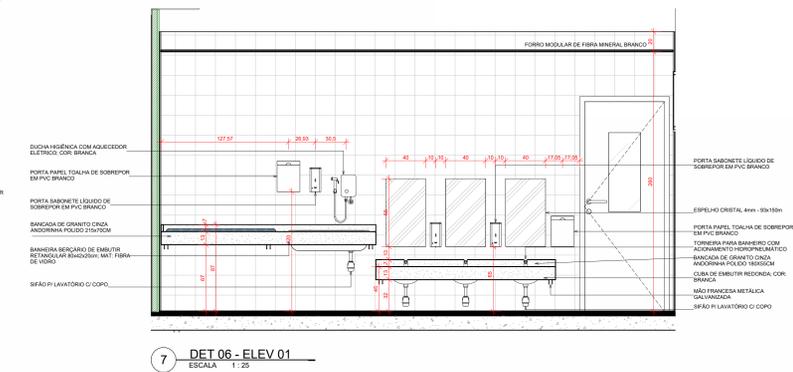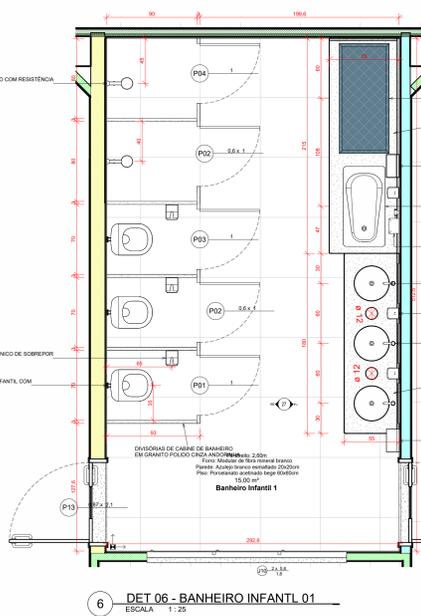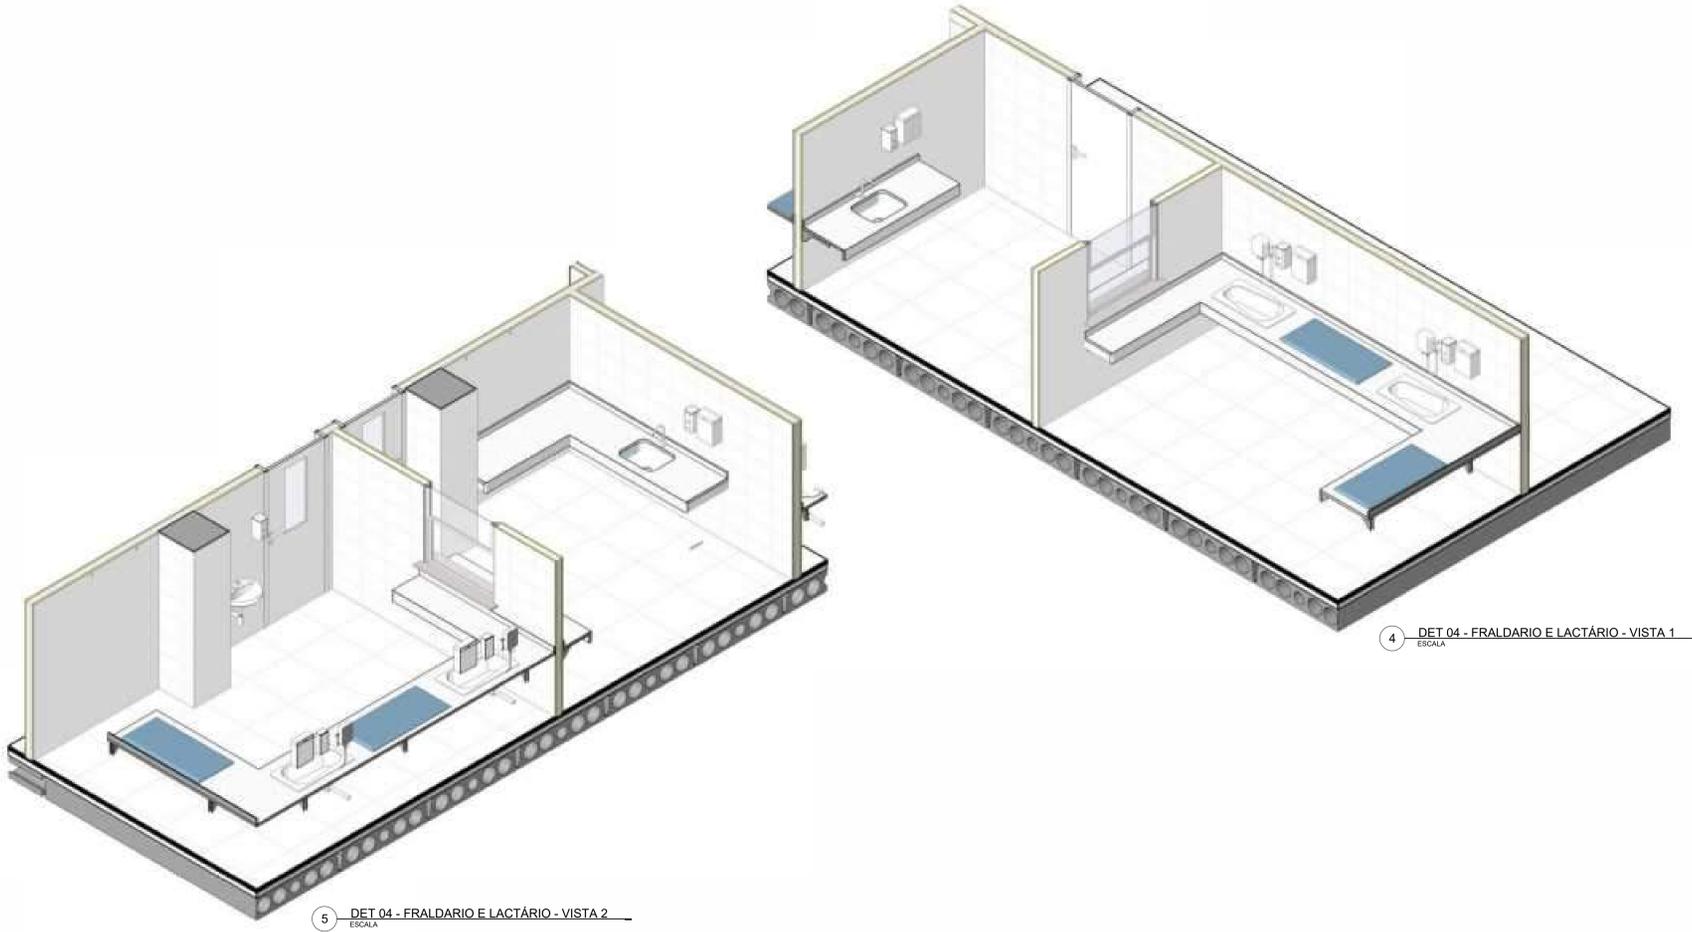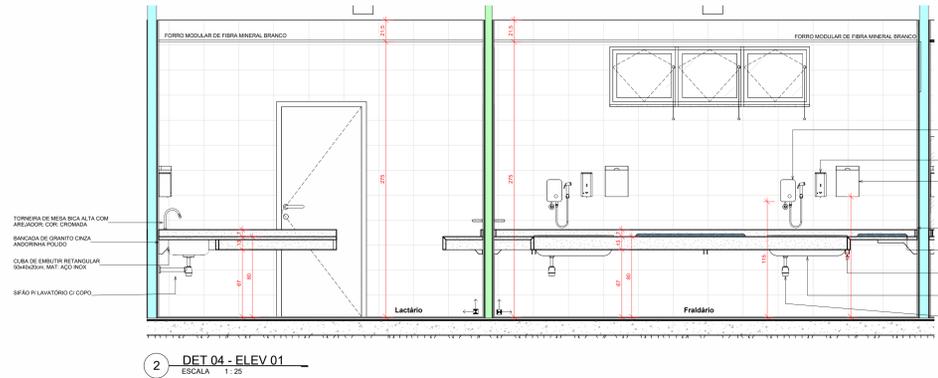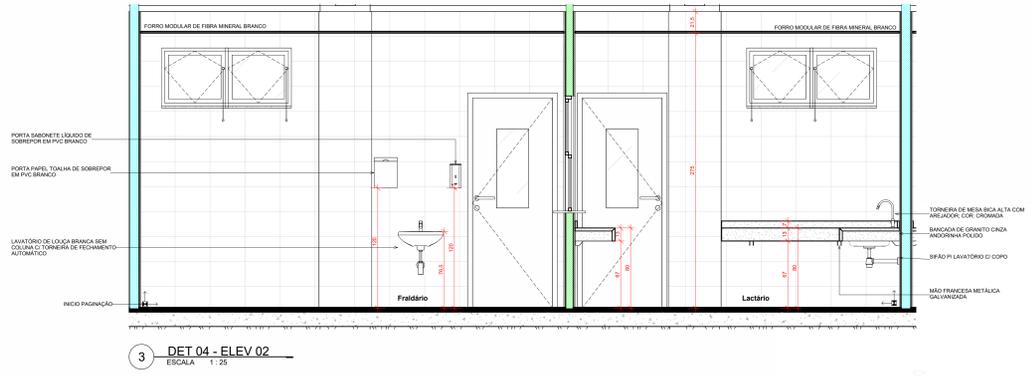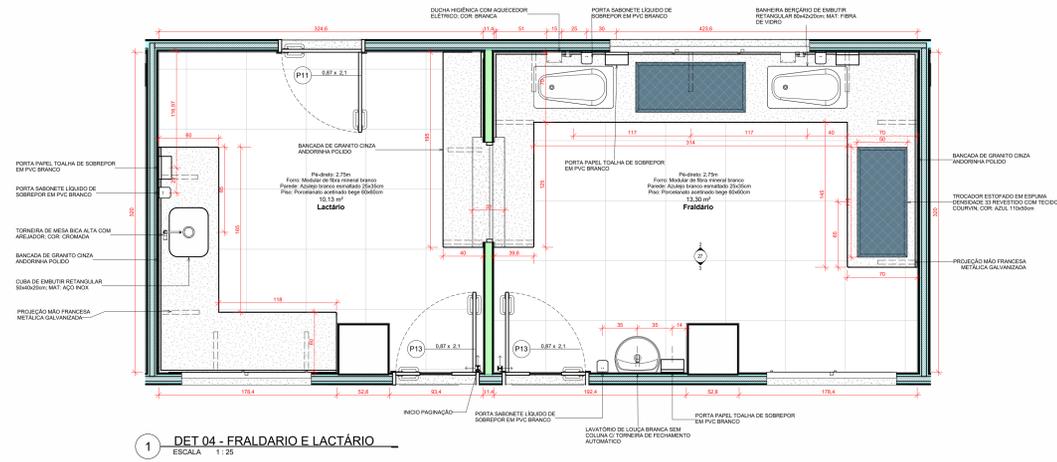


ASSOCIAÇÃO DE MUNICÍPIOS DO NORDESTE DO ESTADO DE SANTA CATARINA
ASSOCIADOR E COORDENADOR GERAL: RAYMUNDO JUNIOR - MANTENEDOR - CREA: SC 46.824-4
18016-005 - JOINVILLE - SC - Rua Max Galati, 1843 - Arvoreta - Fone: 0747-425.3827
www.amaen.sc.org.br

PROJETO	CEI - CENTRO DE EDUCAÇÃO INFANTIL PROJETO EXECUTIVO DE ARQUITETURA ÁREA A CONSTRUIR: 2910,41 m²
PROPRIETÁRIO	PREFEITURA MUNICIPAL DE JOINVILLE
SOCIAL	Rua Rio Negro, Bairro Comas, Joinville/SC ÁREA TERREIRA: 329,91 m²
ADMINISTRATIVO	ADEMAR STRINGARI JUNIOR-0741498001
PROJETO	JULIANO VENANCIO CAU - 4890047
REVISÃO	ARQUITETURA RESPONSÁVEL PELO PROJETO: JULIANO VENANCIO CAU-4890047 ENGENHEIRO RESPONSÁVEL PELO PROJETO: 


INFORMAÇÕES	CONTROLE DE PREÇOS	INFORMAÇÃO - ARQ
Descrição: Janelas		
Estado: ANCIADA		27
Processo: 27042022	DETALHES FRALDÁRIO, LACTÁRIO, BANHEIRO INFANTIL 1	/36

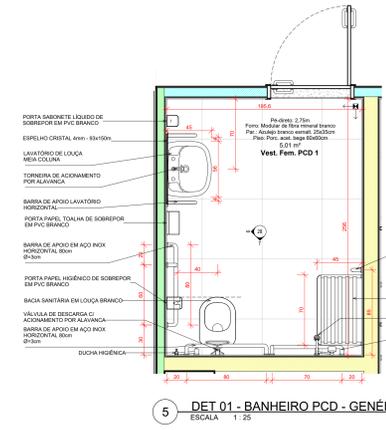


5 DET 01 - BANHEIRO PCD - GENÉRICO
ESCALA 1:25

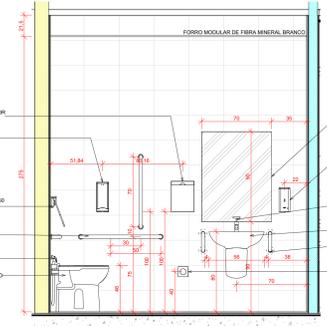


6 DET 01 - ELEV 01
ESCALA 1:25

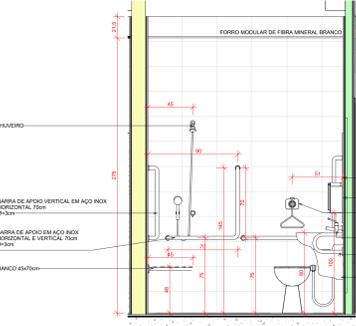


7 DET 01 - ELEV 02
ESCALA 1:25

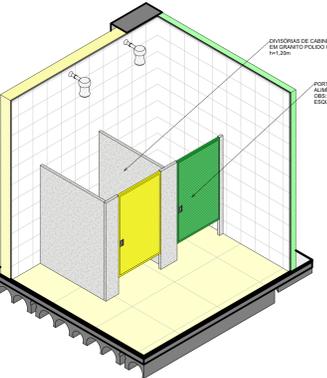


8 DET 02 - CABINE CHUVEIRO BANHEIRO INFANTIL
ESCALA 1:25

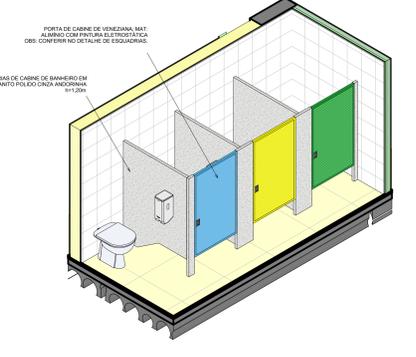


9 DET 02 - CABINE SANITÁRIO BANHEIRO INFANTIL
ESCALA 1:25

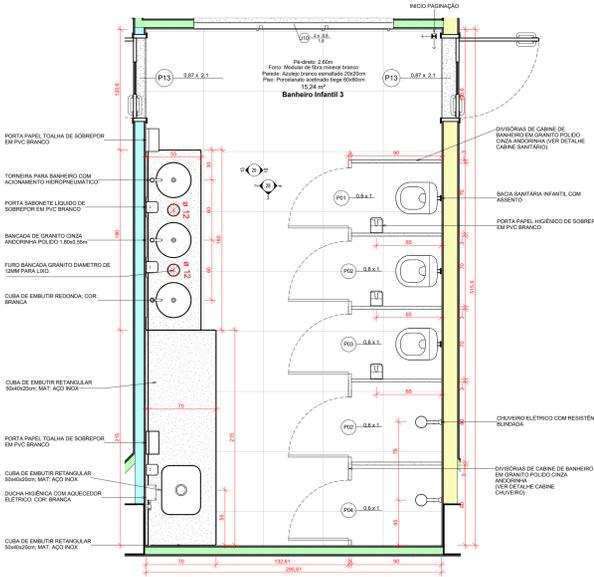


1 DET 02 - PLANTA BANHEIRO INFANTIL TERREO
ESCALA 1:25

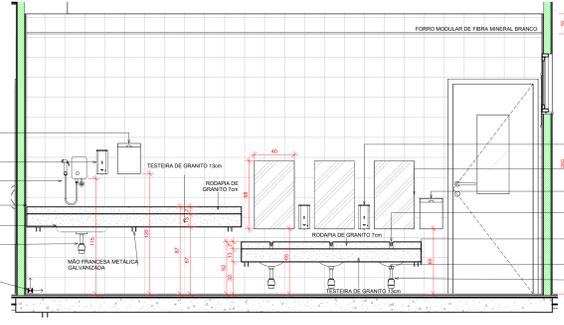


2 DET 02 - ELEV 01
ESCALA 1:25

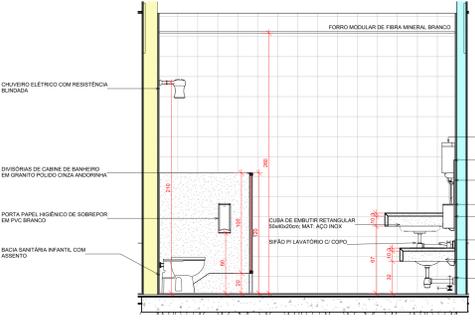


3 DET 02 - ELEV 02
ESCALA 1:25

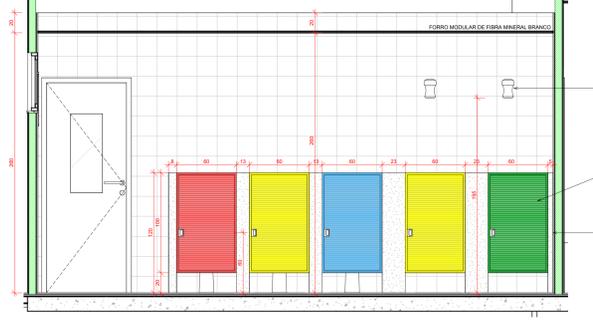


4 DET 02 - ELEV 03
ESCALA 1:25

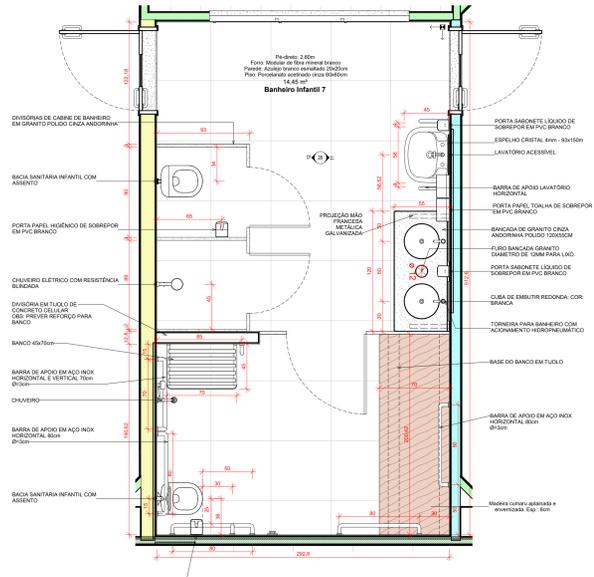

10 DET 05 - BANHEIRO INFANTIL 07
ESCALA 1:25

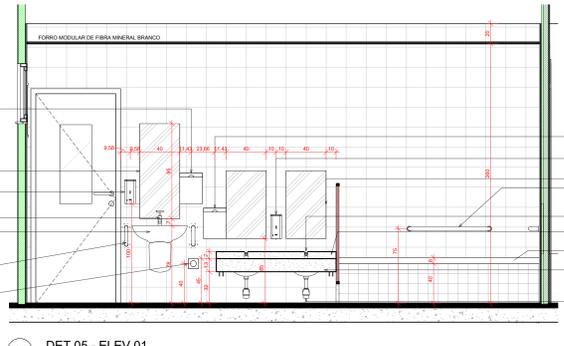

11 DET 05 - ELEV 01
ESCALA 1:25

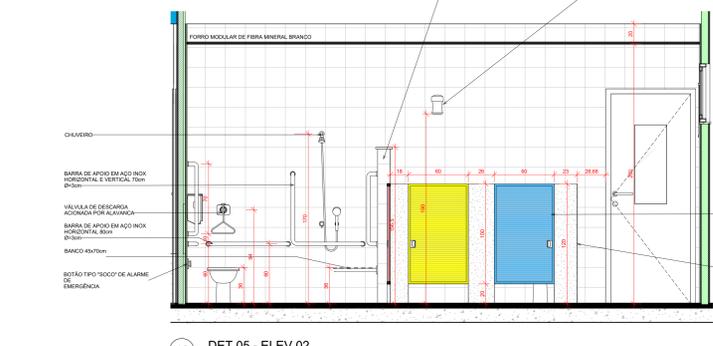

12 DET 05 - ELEV 02
ESCALA 1:25

ASSOCIAÇÃO DE MUNICÍPIOS DO NORDESTE DO ESTADO DE SANTA CATARINA
 ADENESSE E COORDENAÇÃO DE PLANEJAMENTO URBANO, MANUTENÇÃO E ENFERMAGEM - CREA: SC 48234
 96216-000 - JOINVILLE - SC - Rua São João, 1843 - Arvoreta - Fone: 3747-423-3827
 www.amae.org.br

ID: 21.058
CEI - CENTRO DE EDUCAÇÃO INFANTIL
 PROJETO EXECUTIVO DE ARQUITETURA
 ÁREA A CONSTRUIR: 2910,41 m²

PROPOSTOR: PREFEITURA MUNICIPAL DE JOINVILLE

SOCIAL: Rua Rio Negro, Bairro Comas, Joinville/SC
 ÁREA TERREIRA: 328,87 m²


ADMINISTRAÇÃO: PREFEITO MUNICIPAL DE JOINVILLE
 ADENIR STRINGARI JUNIOR-07414980901

PROJETO: JULIANO VENANCIO CAU - 491067
 ASSINATURA RESPONSÁVEL PELO PROJETO: JULIANO VENANCIO BOBBERG 7930
 CREA: SC 48234 - 42387

REVISÃO: ASSINATURA RESPONSÁVEL PELA EXECUÇÃO:

INFORMAÇÕES: CONTÍDUO DE PROPOSTA
 Escala: ARCADIA
 Data: 27/04/2022


FRANCA - ARQ
 28 / 36
 DETALHES BANHEIROS PCD, INFANTIL 3 e 7

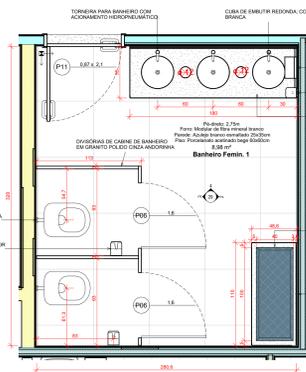


1 DET 07 - BANHEIRO FEMININO 01
ESCALA 1:25




2 DET 07 - ELEV 01
ESCALA 1:25

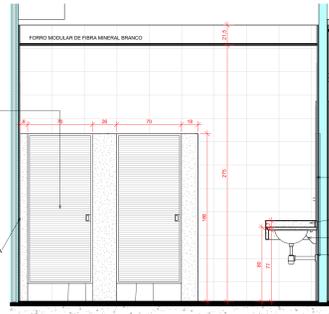


3 DET 07 - ELEV 02
ESCALA 1:25

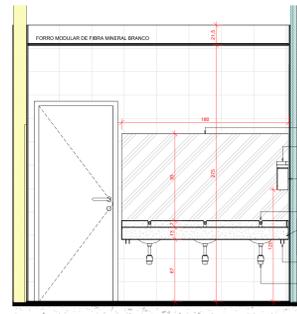


4 DET 07 - ELEV 03
ESCALA 1:25

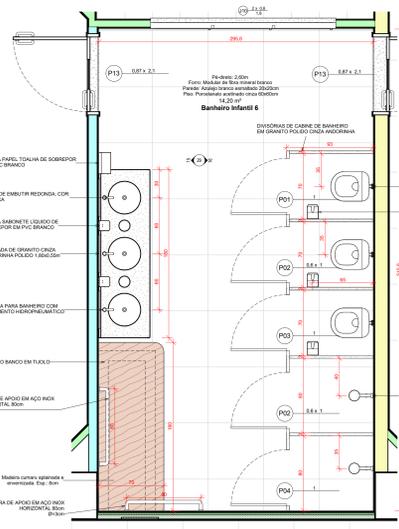


17 DET 11 - BANHEIRO INFANTIL 06
ESCALA 1:25

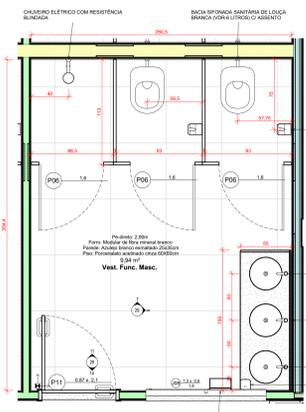


5 DET 08 - VESTIÁRIO FUNC. MASCULINO
ESCALA 1:25

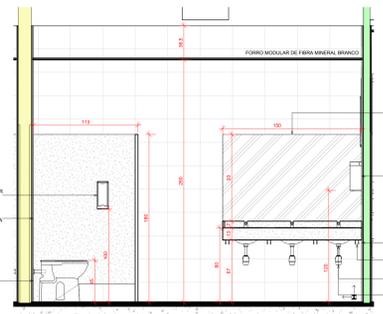


6 DET 08 - ELEV 01
ESCALA 1:25

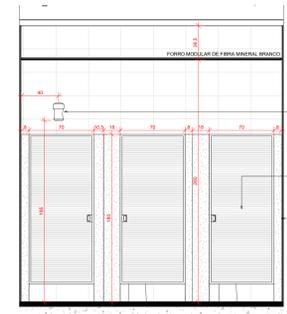


7 DET 08 - ELEV 02
ESCALA 1:25

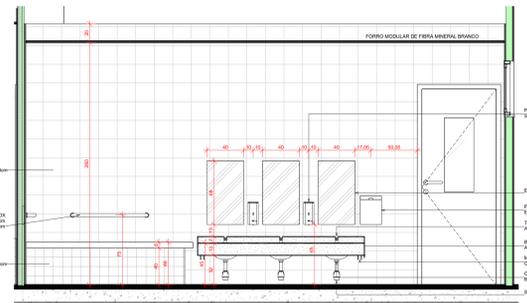


15 DET 11 - ELEV 01
ESCALA 1:25

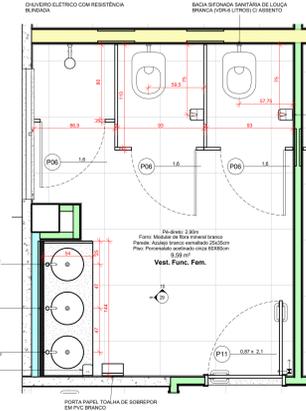


8 DET 09 - VEST. FUNC. FEM.
ESCALA 1:25

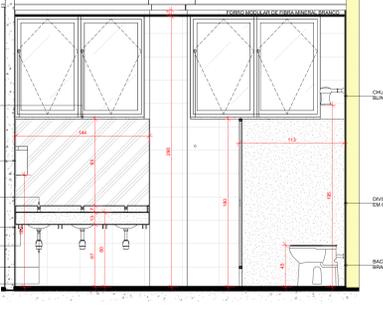


9 DET 09 - ELEV 01
ESCALA 1:25

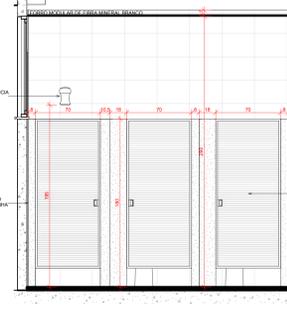


10 DET 09 - ELEV 02
ESCALA 1:25

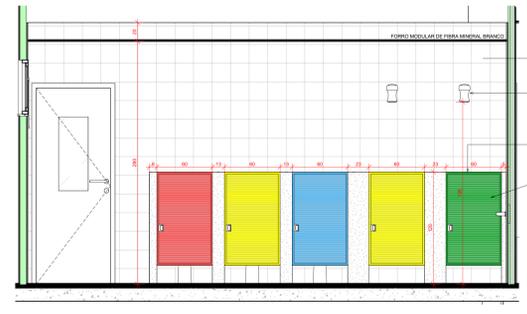


16 DET 11 - ELEV 02
ESCALA 1:25

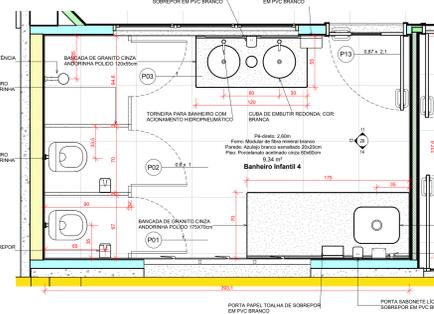


12 DET 10 - BANHEIRO INFANTIL 04
ESCALA 1:25

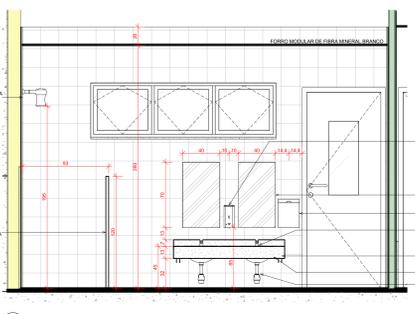

11 DET 10 - ELEV 01
ESCALA 1:25

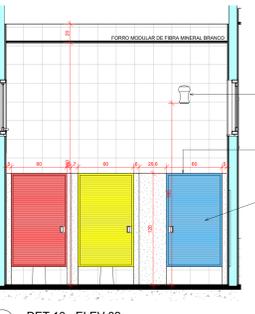

13 DET 10 - ELEV 02
ESCALA 1:25

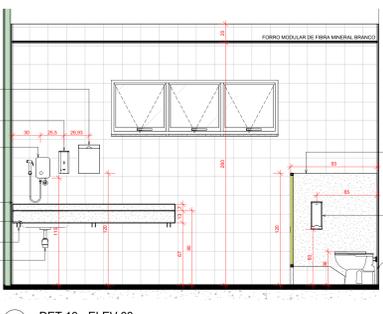

14 DET 10 - ELEV 03
ESCALA 1:25

ASSOCIAÇÃO DE MUNICÍPIOS DO NORDESTE DO ESTADO DE SANTA CATARINA
ASSESSORA E COORDENADORA DE PLANEJAMENTO URBANO, MUNICIPAL E REGIONAL - CREA: SC 48.825-4
RODRIGO JOINVILLE - SC - Rua Mau Guan, 1863 - Anitápolis - Fone: (51) 433.3827
www.amnec.org.br


Projeto: CEI - CENTRO DE EDUCAÇÃO INFANTIL
PROJETO EXECUTIVO DE ARQUITETURA
ÁREA A CONSTRUIR: 203,04 m²

PREFEITURA MUNICIPAL DE JOINVILLE
Rua Rio Negro, Bairro Comarca, Joinville/SC
Cidade: Joinville - SC - CEP: 89.000-000

Projeto Arquitetônico: ADEMAR STRINGARI
Projeto Arquitetônico: JULIANO VENÂNCIO
Projeto Elétrico: JULIANO VENÂNCIO

PROJETO DE ARQUITETURA: DETALHES BANHEIROS FEMININO 1, VESTIÁRIOS FUNCIONÁRIOS, INFANTIL 4 e 6


29 / 36

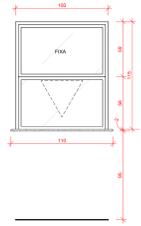


J01
QUANTIDADE: 03 unidades
DIMENSÃO: 100x110cm
TIPO: 1 folha pivotante + 1 folha fixa
MATERIAL:
- Alumínio o/pintura eletrolítica na cor branca
- Vidro incolor esp. 6mm
- Pega-prato em granito cinza andorinha (L1110 P-33)




J02
QUANTIDADE: 04 unidades
DIMENSÃO: 130x130cm
TIPO: 1 folha fixa
MATERIAL:
- Alumínio o/pintura eletrolítica na cor branca
- Vidro incolor esp. 6mm

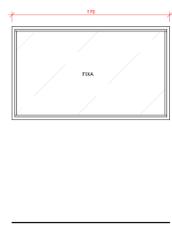


J03
QUANTIDADE: 01 unidade
DIMENSÃO: 170x100cm
TIPO: 1 folha fixa
MATERIAL:
- Alumínio o/pintura eletrolítica na cor branca
- Vidro incolor esp. 6mm

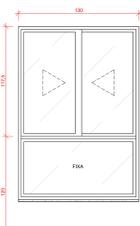


J04
QUANTIDADE: 12 unidades
DIMENSÃO: 120x160cm
TIPO: 2 folhas de correr + 1 folha fixa
MATERIAL:
- Alumínio o/pintura eletrolítica na cor branca
- Vidro incolor esp. 6mm
- Pingadeira em granito cinza andorinha

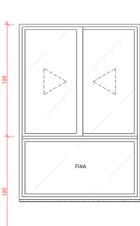


J05
QUANTIDADE: 08 unidades
DIMENSÃO: 120x160cm
TIPO: 2 folhas de correr + 1 folha fixa
MATERIAL:
- Alumínio o/pintura eletrolítica na cor branca
- Vidro incolor esp. 6mm
- Pingadeira em granito cinza andorinha

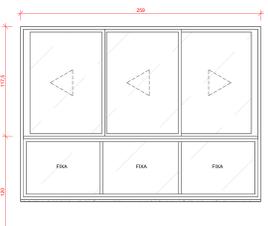


J06
QUANTIDADE: 07 unidades
DIMENSÃO: 250x160cm
TIPO: 3 folhas de correr + 3 folhas fixas
MATERIAL:
- Alumínio o/pintura eletrolítica na cor branca
- Vidro incolor esp. 6mm
- Pingadeira em granito cinza andorinha

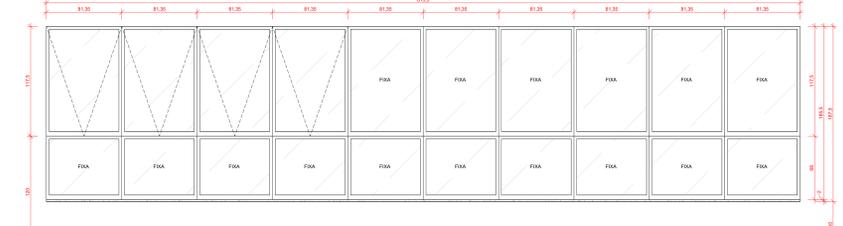


J07 - PELE DE VIDRO
QUANTIDADE: 01 unidade
DIMENSÃO: 81x110cm
TIPO: 4 folhas movíveis + 16 folhas fixas
MATERIAL:
- Alumínio o/pintura eletrolítica na cor branca
- Vidro incolor, laminado, esp. 4-6mm
- Pingadeira em granito cinza andorinha

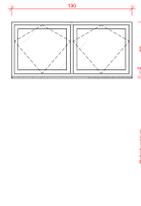


J08
QUANTIDADE: 06 unidades
DIMENSÃO: 130x95cm
TIPO: 2 folhas pivotantes
MATERIAL:
- Alumínio o/pintura eletrolítica na cor branca
- Vidro incolor esp. 6mm
- Pingadeira em granito cinza andorinha
- Puxador variável
SISTEMA DE ACIONAMENTO: Corrente

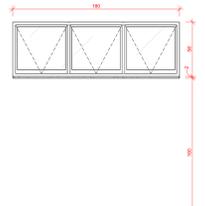


J09
QUANTIDADE: 01 unidade
DIMENSÃO: 180x95cm
TIPO: 3 folhas pivotantes
MATERIAL:
- Alumínio o/pintura eletrolítica na cor branca
- Vidro incolor esp. 6mm
- Pingadeira em granito cinza andorinha

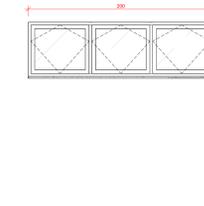


J10
QUANTIDADE: 12 unidades
DIMENSÃO: 200x95cm
TIPO: 3 folhas pivotantes
MATERIAL:
- Alumínio o/pintura eletrolítica na cor branca
- Vidro incolor esp. 6mm
- Pingadeira em granito cinza andorinha
SISTEMA DE ACIONAMENTO: Corrente

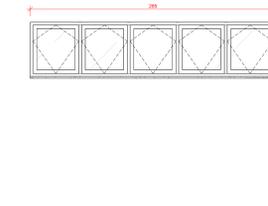


J11
QUANTIDADE: 01 unidade
DIMENSÃO: 265x95cm
TIPO: 5 folhas pivotantes
MATERIAL:
- Alumínio o/pintura eletrolítica na cor branca
- Vidro incolor esp. 6mm
- Pingadeira em granito cinza andorinha
SISTEMA DE ACIONAMENTO: Corrente

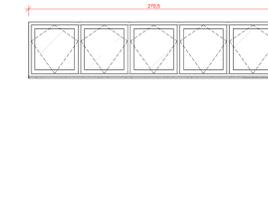


J12
QUANTIDADE: 16 unidades
DIMENSÃO: 271x95cm
TIPO: 5 folhas pivotantes
MATERIAL:
- Alumínio o/pintura eletrolítica na cor branca
- Vidro incolor esp. 6mm
- Pingadeira em granito cinza andorinha
SISTEMA DE ACIONAMENTO: Corrente

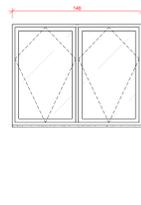


J13
QUANTIDADE: 03 unidades
DIMENSÃO: 140x100cm
TIPO: 2 folhas pivotantes
MATERIAL:
- Alumínio o/pintura eletrolítica na cor branca
- Vidro incolor esp. 6mm
- Pingadeira em granito cinza andorinha
SISTEMA DE ACIONAMENTO: Corrente

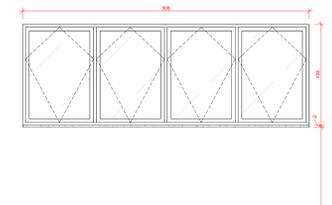


J14
QUANTIDADE: 01 unidade
DIMENSÃO: 309x100cm
TIPO: 4 folhas pivotantes
MATERIAL:
- Alumínio o/pintura eletrolítica na cor branca
- Vidro incolor esp. 6mm
- Pingadeira em granito cinza andorinha
SISTEMA DE ACIONAMENTO: Corrente

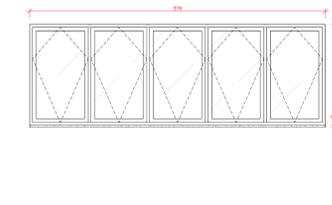


J15
QUANTIDADE: 01 unidade
DIMENSÃO: 319x100cm
TIPO: 5 folhas pivotantes
MATERIAL:
- Alumínio o/pintura eletrolítica na cor branca
- Vidro incolor esp. 6mm
- Pingadeira em granito cinza andorinha
SISTEMA DE ACIONAMENTO: Corrente

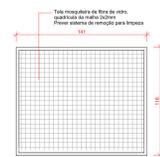


J16
QUANTIDADE: 02 unidades
DIMENSÃO: 135x100cm + Tela Mosquiteira 141x116cm
TIPO: 8 folhas basculantes
MATERIAL:
- Alumínio o/pintura eletrolítica na cor branca
- Vidro incolor esp. 6mm
- Tela mosquiteira de fibra de vidro, quadrada de malha 2x2mm
- Pingadeira em granito cinza andorinha

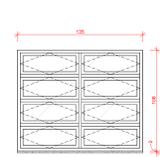


VISTA INTERNA

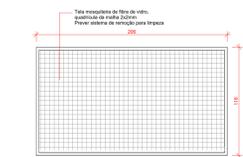


VISTA EXTERNA

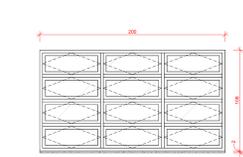


VISTA INTERNA

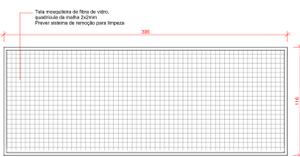


VISTA EXTERNA

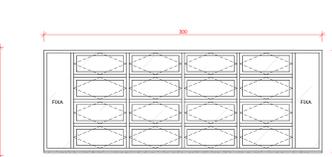

VISTA INTERNA

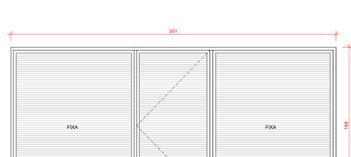

J19
QUANTIDADE: 03 unidades
DIMENSÃO: 315x116cm
TIPO: 2 folhas venezianas fixas + 1 folha veneziana de abrir
MATERIAL:
- Alumínio o/pintura eletrolítica na cor branca
- Pingadeira em granito cinza andorinha

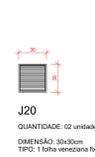

J20
QUANTIDADE: 02 unidades
DIMENSÃO: 30x30cm
TIPO: 1 folha veneziana fixa
MATERIAL:
- PVC na cor branca
- Tela mosquiteira 2mm
- Puxador variável

ASSOCIAÇÃO DE MUNICÍPIOS DO NORDESTE DO ESTADO DE SANTA CATARINA
ASSESSORIA E COORDENADORIA DE PLANEJAMENTO URBANO, MUNICIPAL E REGIONAL - CREIA SC 48.82-4
RUA RIO NEGRU, 1803 - ANUNCIOS - FONE: (51) 424.3827
WWW.AMNEC.COM.BR

PROJETO: CEI - CENTRO DE EDUCAÇÃO INFANTIL
PROJETO EXECUTIVO DE ARQUITETURA
ÁREA A CONSTRUIR: 2610,41 m²

PREFEITURA MUNICIPAL DE JOINVILLE

Rua Rio Negro, Bairro Comansa, Joinville/SC


PROJETO: ADEMAR STRINGARI JUNIOR 0741498001
PROJETO: JULIANO VENANCIO
CADERNÃO: JULIANO VENANCIO/0741498001

PROJETO: DETALHAMENTO DE JANELAS


30 / 36




P01
QUANTIDADE: 07 unidades
DIMENSÃO: 60x100cm
TIPO: 1 folha veneziana de abrir
MATERIAL:
- Alumínio 60 perfura epóxi acabamento brilhante cor: vermelha

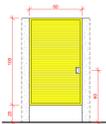


P02
QUANTIDADE: 14 unidades
DIMENSÃO: 60x100cm
TIPO: 1 folha veneziana de abrir
MATERIAL:
- Alumínio 60 perfura epóxi acabamento brilhante cor: amarela

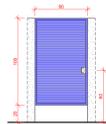


P03
QUANTIDADE: 05 unidades
DIMENSÃO: 60x100cm
TIPO: 1 folha veneziana de abrir
MATERIAL:
- Alumínio 60 perfura epóxi acabamento brilhante cor: azul

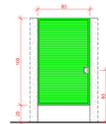


P04
QUANTIDADE: 06 unidades
DIMENSÃO: 60x100cm
TIPO: 1 folha veneziana de abrir
MATERIAL:
- Alumínio 60 perfura epóxi acabamento brilhante cor: verde

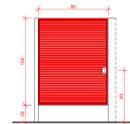


P05
QUANTIDADE: 01 unidades
DIMENSÃO: 60x100cm
TIPO: 1 folha veneziana de abrir
MATERIAL:
- Alumínio 60 perfura epóxi acabamento brilhante cor: vermelha

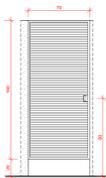

P06
QUANTIDADE: 17 unidades
DIMENSÃO: 70x160cm
TIPO: 1 folha veneziana de abrir
MATERIAL:
- Alumínio 60 perfura epóxi acabamento brilhante cor: branca

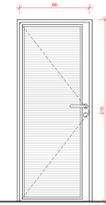


P07
QUANTIDADE: 02 unidades
DIMENSÃO: 80x210cm
TIPO: 1 folha veneziana de abrir
MATERIAL:
- Alumínio 60 perfura epóxi acabamento brilhante cor: branca
- Sólere em granito cinza andorinha

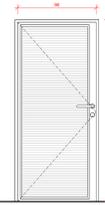


P08
QUANTIDADE: 02 unidades
DIMENSÃO: 80x210cm
TIPO: 1 folha veneziana de abrir
MATERIAL:
- Alumínio 60 perfura epóxi acabamento brilhante cor: branca
- Sólere em granito cinza andorinha




P09
QUANTIDADE: 02 unidades
DIMENSÃO: 85x290cm
TIPO: 1 folha veneziana de abrir + 1 folha fixa de vidro
MATERIAL:
- Alumínio 60 perfura epóxi acabamento brilhante cor: branca
- Vidro incolor esp. 5mm
- Sólere em granito cinza andorinha

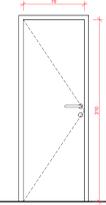


P10
QUANTIDADE: 01 unidade
DIMENSÃO: 70x210cm
TIPO: 1 folha de abrir
MATERIAL:
- Folha, caixilho e vistas em madeira maciça
- Aplicação de lita esmeril acetinado cor: branca
- Sólere em granito cinza andorinha

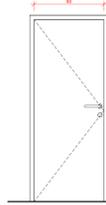


P11
QUANTIDADE: 13 unidades
DIMENSÃO: 80x210cm
TIPO: 1 folha de abrir
MATERIAL:
- Folha, caixilho e vistas em madeira maciça
- Aplicação de lita esmeril acetinado cor: branca
- Sólere em granito cinza andorinha

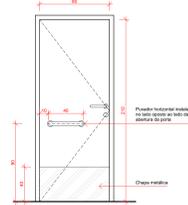


P12 - PCD
QUANTIDADE: 4 unidades
DIMENSÃO: 80x210cm
TIPO: 1 folha de abrir
MATERIAL:
- Folha, caixilho e vistas em madeira maciça
- Aplicação de lita esmeril acetinado cor: branca
- Chave metálica anti-impacto nas duas faces da porta
- Puxador metálico de 40cm de comprimento

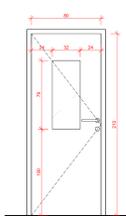


P13
QUANTIDADE: 25 unidades
DIMENSÃO: 80x210cm
TIPO: 1 folha de abrir 0 visor
MATERIAL:
- Folha, caixilho e vistas em madeira maciça
- Aplicação de lita esmeril acetinado cor: branca
- Vidro incolor esp. 5mm
- Sólere em granito cinza andorinha

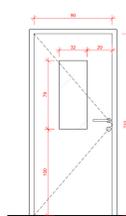


P14
QUANTIDADE: 17 unidades
DIMENSÃO: 80x210cm
TIPO: 1 folha de abrir 0 visor
MATERIAL:
- Folha, caixilho e vistas em madeira maciça
- Aplicação de lita esmeril acetinado cor: branca
- Vidro incolor esp. 5mm
- Sólere em granito cinza andorinha

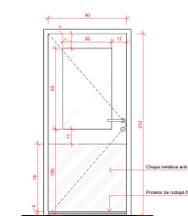


P15
QUANTIDADE: 07 unidades
DIMENSÃO: 80x210cm
TIPO: 1 folha de abrir 0 visor
MATERIAL:
- PFCI cor: branca
- Vidro incolor esp. 5mm
- Chave metálica anti-impacto nas duas faces da porta
- Porta 0 protetor metálico fixo de rodapé (vedação porta)
- Sólere em granito cinza andorinha

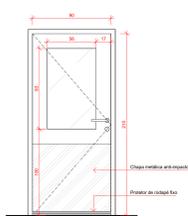


P16
QUANTIDADE: 02 unidades
DIMENSÃO: 80x210cm
TIPO: 1 folha veneziana 0 visor
MATERIAL:
- PFCI cor: branca
- Vidro incolor esp. 5mm
- Chave metálica anti-impacto nas duas faces da porta
- Porta 0 protetor metálico fixo de rodapé (vedação porta)
- Sólere em granito cinza andorinha

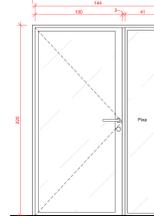


P17
QUANTIDADE: 01 unidade
DIMENSÃO: 140x217cm
TIPO: 1 folha fixa
MATERIAL:
- Alumínio 60 perfura epóxi acabamento brilhante cor: branca
- Vidro fixo, incolor, temperado esp. 5mm
- Sólere em granito cinza andorinha

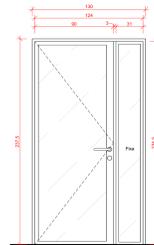


P18
QUANTIDADE: 01 unidade
DIMENSÃO: 140x217cm
TIPO: 1 folha fixa
MATERIAL:
- Alumínio 60 perfura epóxi acabamento brilhante cor: branca
- Vidro fixo, incolor, temperado esp. 5mm
- Sólere em granito cinza andorinha

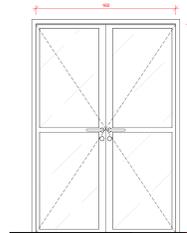


P19
QUANTIDADE: 03 unidades
DIMENSÃO: 110x210cm
TIPO: 2 folhas de abrir
MATERIAL:
- Alumínio 60 perfura epóxi acabamento brilhante cor: branca
- Vidro fixo, incolor, temperado esp. 5mm
- Sólere em granito cinza andorinha

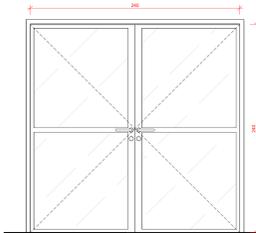


P20
QUANTIDADE: 02 unidades
DIMENSÃO: 110x210cm
TIPO: 2 folhas de abrir
MATERIAL:
- Alumínio 60 perfura epóxi acabamento brilhante cor: branca
- Vidro fixo, incolor, temperado esp. 5mm
- Sólere em granito cinza andorinha

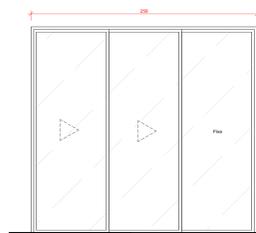


P21
QUANTIDADE: 02 unidades
DIMENSÃO: 110x210cm
TIPO: 2 folhas de abrir + 1 folha fixa
MATERIAL:
- Alumínio 60 perfura epóxi acabamento brilhante cor: branca
- Vidro fixo, incolor, temperado esp. 5mm
- Sólere em granito cinza andorinha

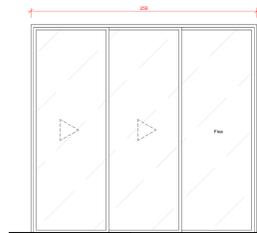

P22
QUANTIDADE: 08 unidades
DIMENSÃO: 110x210cm
TIPO: 2 folhas de abrir + 1 folha fixa
MATERIAL:
- Alumínio 60 perfura epóxi acabamento brilhante cor: branca
- Vidro fixo, incolor, temperado esp. 5mm
- Sólere em granito cinza andorinha

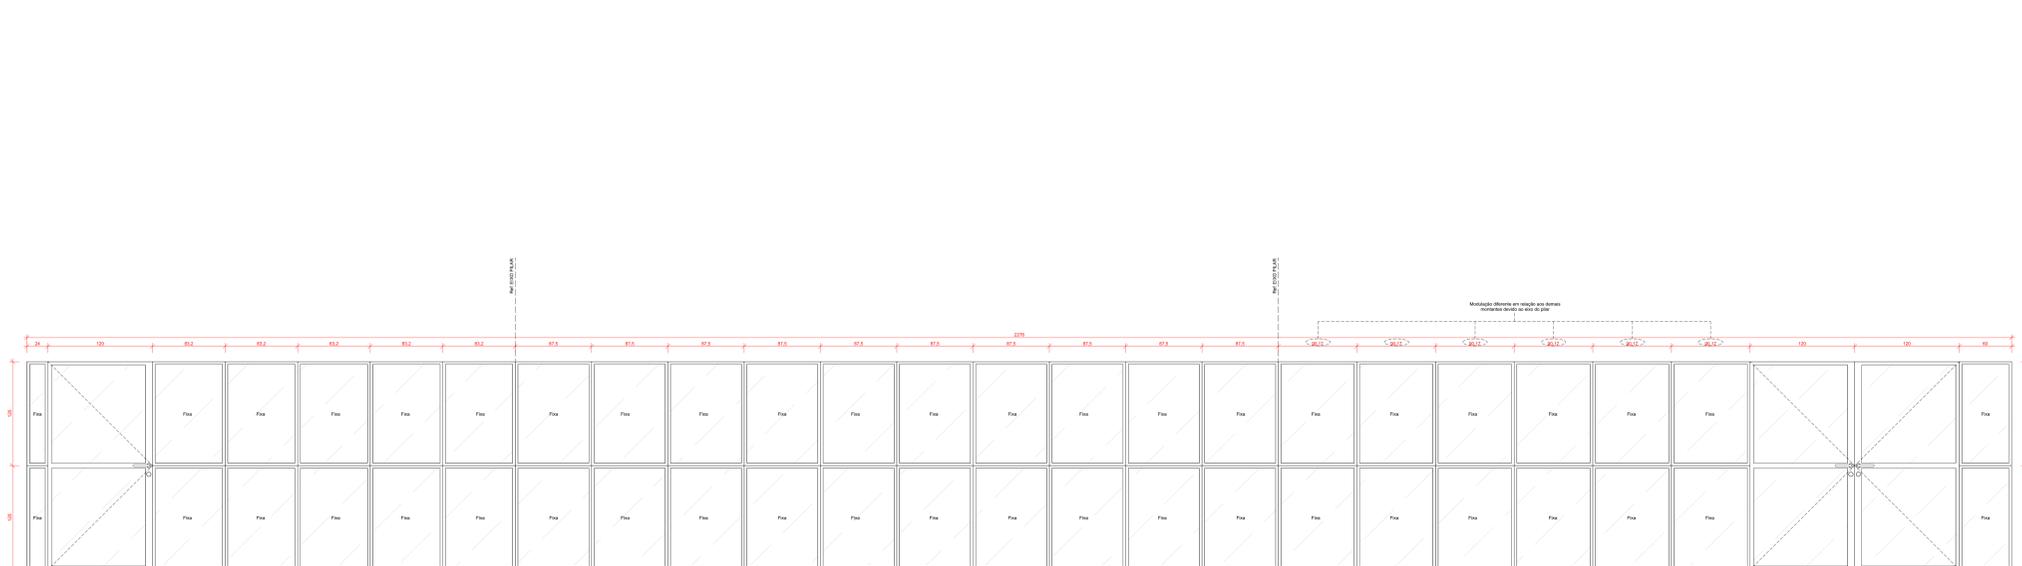


P23 - SISTEMA PELE DE VIDRO
QUANTIDADE: 01 unidade
DIMENSÃO: 3278x280cm
TIPO: 3 folhas de abrir + 25 folhas fixas
MATERIAL:
- Alumínio 60 perfura epóxi acabamento brilhante cor: branca
- Vidro fixo, incolor, temperado, esp. 4+4mm
- Sólere em granito cinza andorinha

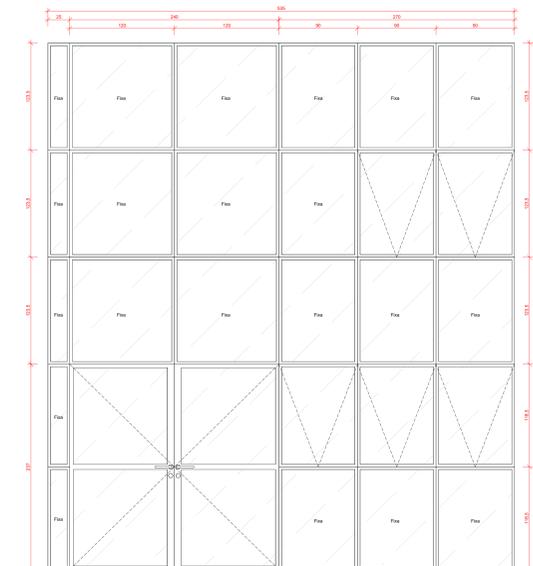


P24 - SISTEMA PELE DE VIDRO
QUANTIDADE: 01 unidade
DIMENSÃO: 535x600cm
TIPO: 3 folhas de abrir + 5 folhas fixas + 21 folhas fixas
MATERIAL:
- Alumínio 60 perfura epóxi acabamento brilhante cor: branca
- Vidro fixo, incolor, temperado, esp. 4+4mm
- Sólere em granito cinza andorinha

COMUNICAÇÃO VISUAL DAS PORTAS DAS SALAS DE AULAS


OBS - A quantidade de peças por figura geométrica vai variar no padrão-cabeça Tangram que é composto por 7 peças

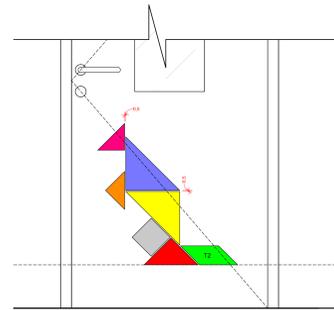


P14 - VISTA EXTERNA BERÇÁRIO I - A

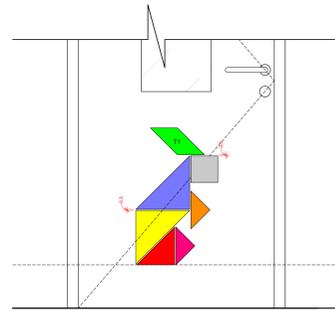


P14 - VISTA EXTERNA BERÇÁRIO I - B

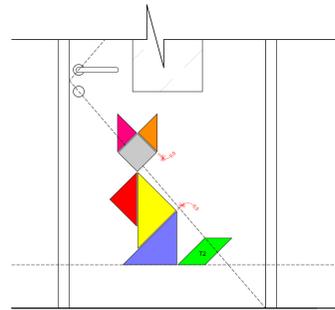


P14 - VISTA EXTERNA BERÇÁRIO II - A

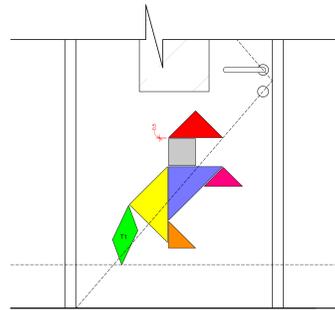


P14 - VISTA EXTERNA BERÇÁRIO II - B

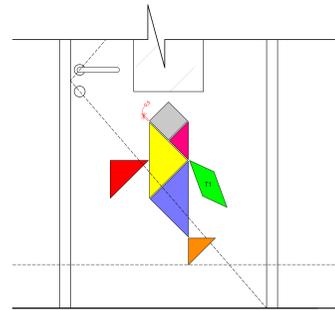


P14 - VISTA EXTERNA BERÇÁRIO II - C

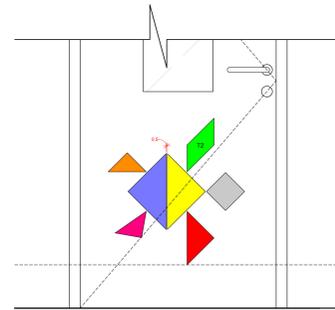


P14 - VISTA EXTERNA MATERNAL I - A

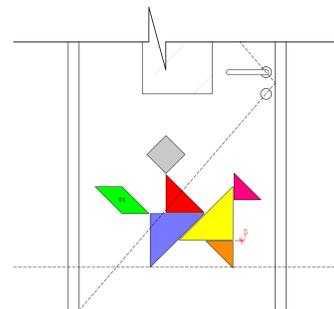


P14 - VISTA EXTERNA MATERNAL I - B

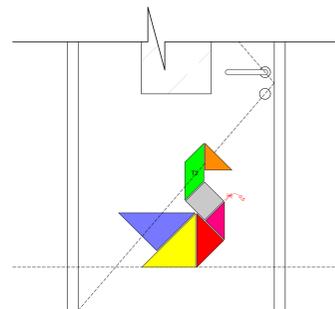


P14 - VISTA EXTERNA MATERNAL I - C

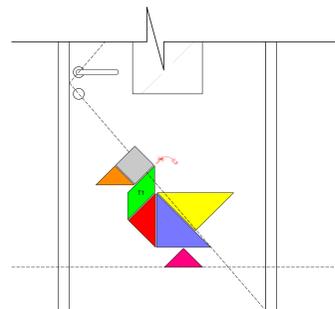


P14 - VISTA EXTERNA MATERNAL II - A

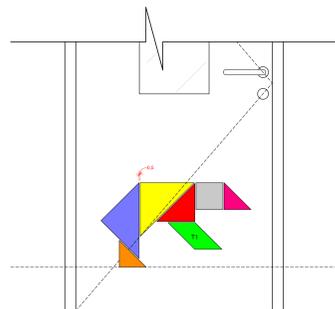


P14 - VISTA EXTERNA MATERNAL II - B

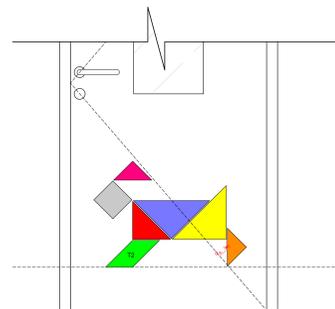


P14 - VISTA EXTERNA MATERNAL II - C

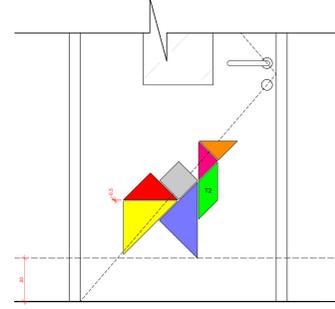


P14 - VISTA EXTERNA PRÉ-ESCOLA I - A

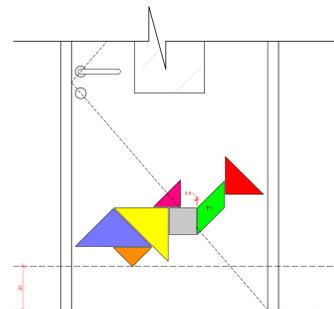


P14 - VISTA EXTERNA PRÉ-ESCOLA I - B

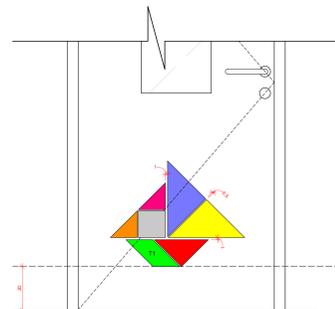


P14 - VISTA EXTERNA PRÉ-ESCOLA I - C

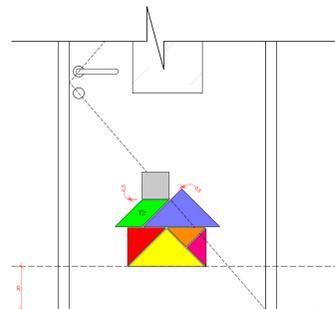


P14 - VISTA EXTERNA PRÉ-ESCOLA II - A

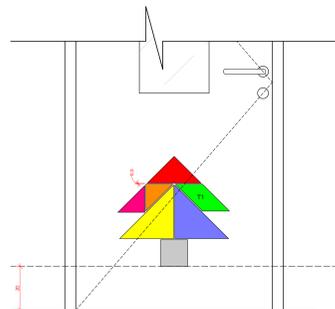

P14 - VISTA EXTERNA PRÉ-ESCOLA II - B

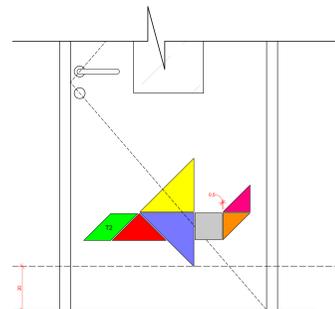

P14 - VISTA EXTERNA PRÉ-ESCOLA II - C

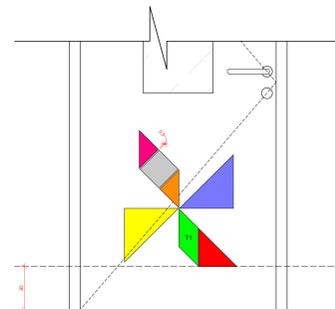

P14 - VISTA EXTERNA SALA ATELIER

QUANTIDADE DE ADESIVOS POR GEOMETRIA E COR

-  TRÂNGULO ISÓCELES ROSA: 18 UNIDADES
-  TRÂNGULO ISÓCELES LARANJA: 18 UNIDADES
-  TRÂNGULO ISÓCELES VERMELHO: 18 UNIDADES
-  TRÂNGULO ISÓCELES AMARELO: 18 UNIDADES
-  TRÂNGULO ISÓCELES AZUL: 18 UNIDADES
-  QUADRADO CINZA: 18 UNIDADES
-  TRAPEZO VERDE T1: 10 UNIDADES
-  TRAPEZO VERDE T2: 06 UNIDADES



ASSOCIAÇÃO DE MUNICÍPIOS DO NORDESTE DO ESTADO DE SANTA CATARINA
 APENESC
 ASSOCIAÇÃO E COORDENADORIA DE PLANEJAMENTO URBANO, AMBIENTAL E REGIONAL - CPMU-AR
 88218-000 - JOINVILLE - SC - Rua Mau Coll, 1403 - Anísio - Fone: (51) 33 433 307
 www.apenesc.org.br

PROJETO: CEI - CENTRO DE EDUCAÇÃO INFANTIL
 PROJETO EXECUTIVO DE ARQUITETURA
 ÁREA A CONSTRUIR: 2016,61 m²

MUNICÍPIO: PREFEITURA MUNICIPAL DE JOINVILLE

LOCAL: Rua Rio Negro, Bairro Comissa, Joinville/SC



ADMINISTRADOR: PREFEITO MUNICIPAL DE JOINVILLE: ADEMAR STRANGAR
 SECRETÁRIO MUNICIPAL DE ARQUITETURA: JULIANO VENÂNCIO

PROJETO: JULIANO VENÂNCIO
 CAD.: 48197


PROPOSTA: ADESVAGEM COLORIDA - PORTAS

32 / 36


P23 - SISTEMA PELE DE VIDRO

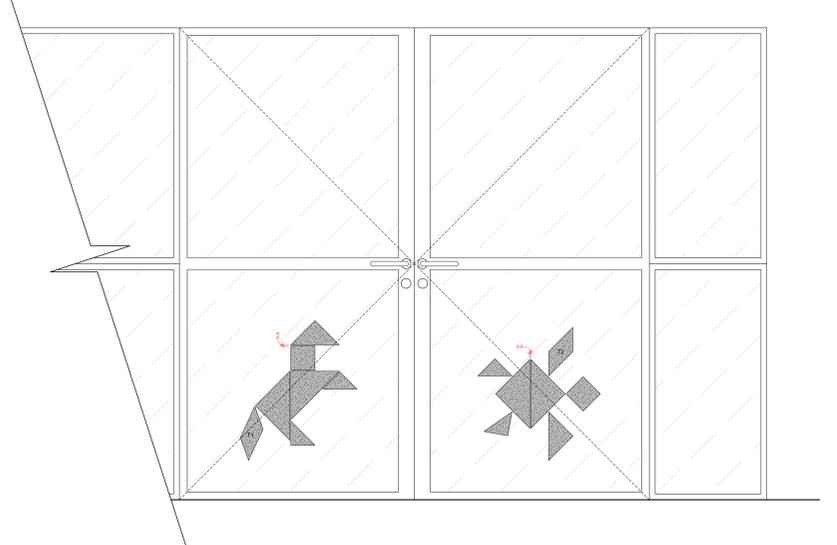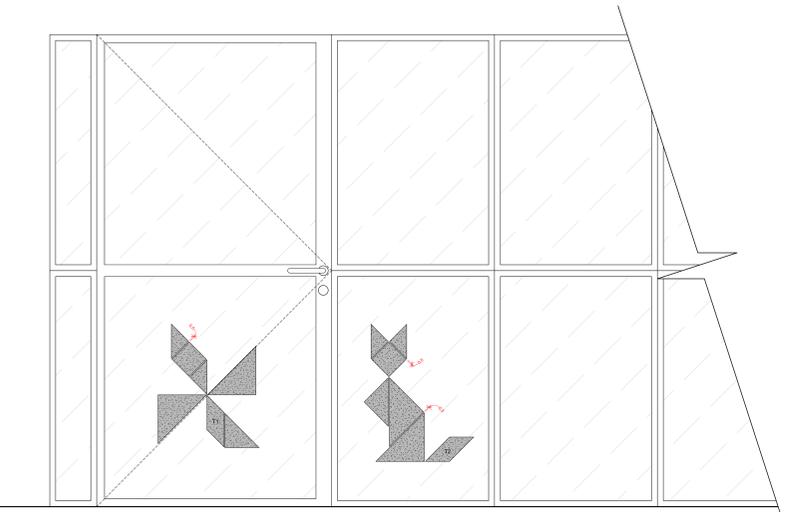


P24 - SISTEMA PELE DE VIDRO
MATERIAL: Adesivo c/ acabamento jateado

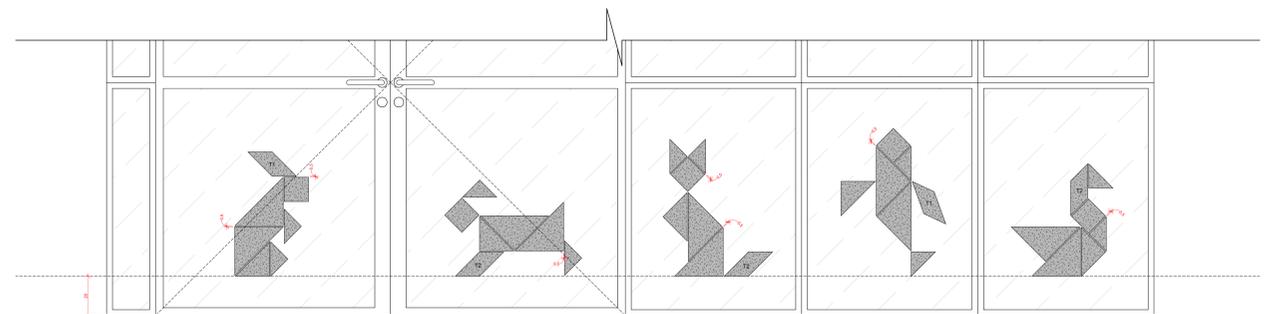


P20
ACESSO ESTACIONAMENTO
MATERIAL: Adesivo c/ acabamento jateado

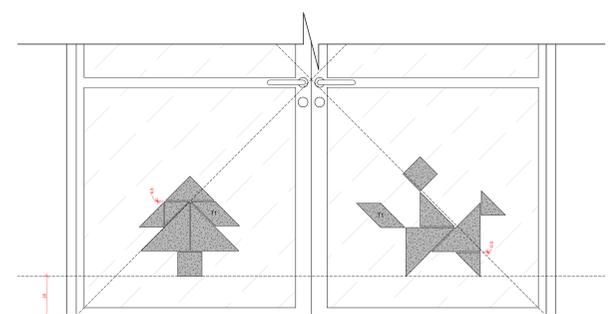


P19 - VISTA INTERNA
REFEITÓRIO 1

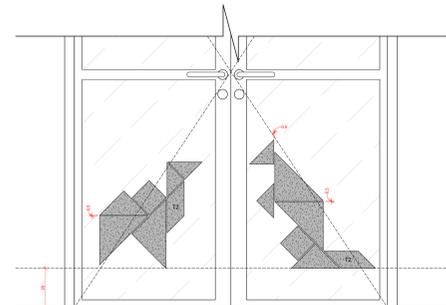


P19
REFEITÓRIO 2

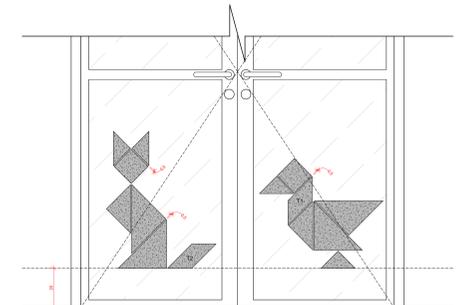


P19
ACESSO ESCADA EXTERNA PISO SUPERIOR

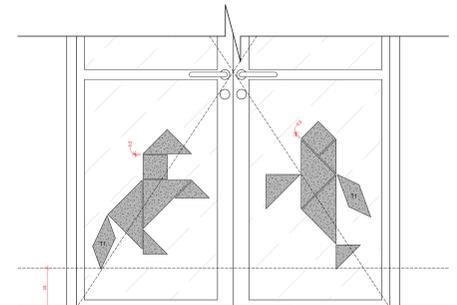


P20
ACESSO PLAYGROUND EXTERNO

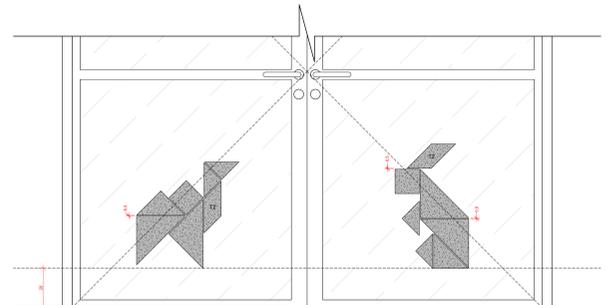


P21

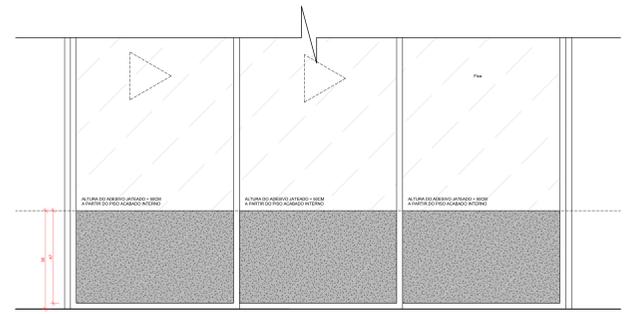


P22

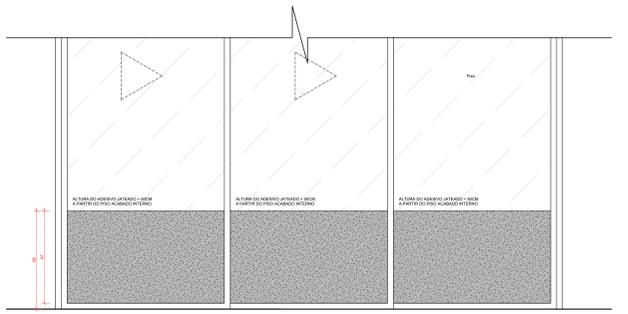


P17

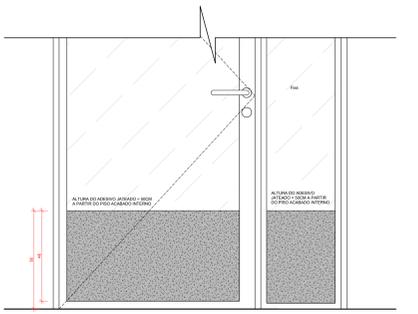

P18

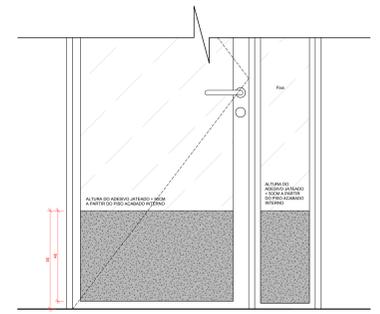


QUANTIDADE DE ADESIVOS POR GEOMETRIA

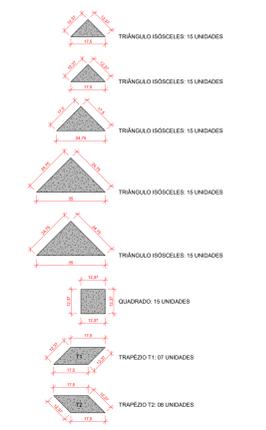


ASSOCIAÇÃO DE MUNICÍPIOS DO NORDESTE DO ESTADO DE SANTA CATARINA
CEI - CENTRO DE EDUCAÇÃO INFANTIL
PROJETO EXECUTIVO DE ARQUITETURA
PREFEITURA MUNICIPAL DE JOINVILLE
ARQUITETO: ALEXANDRE VENÂNCIO
PROJETO MUNICIPAL DE JOINVILLE


PLACAS SALAS DE AULA

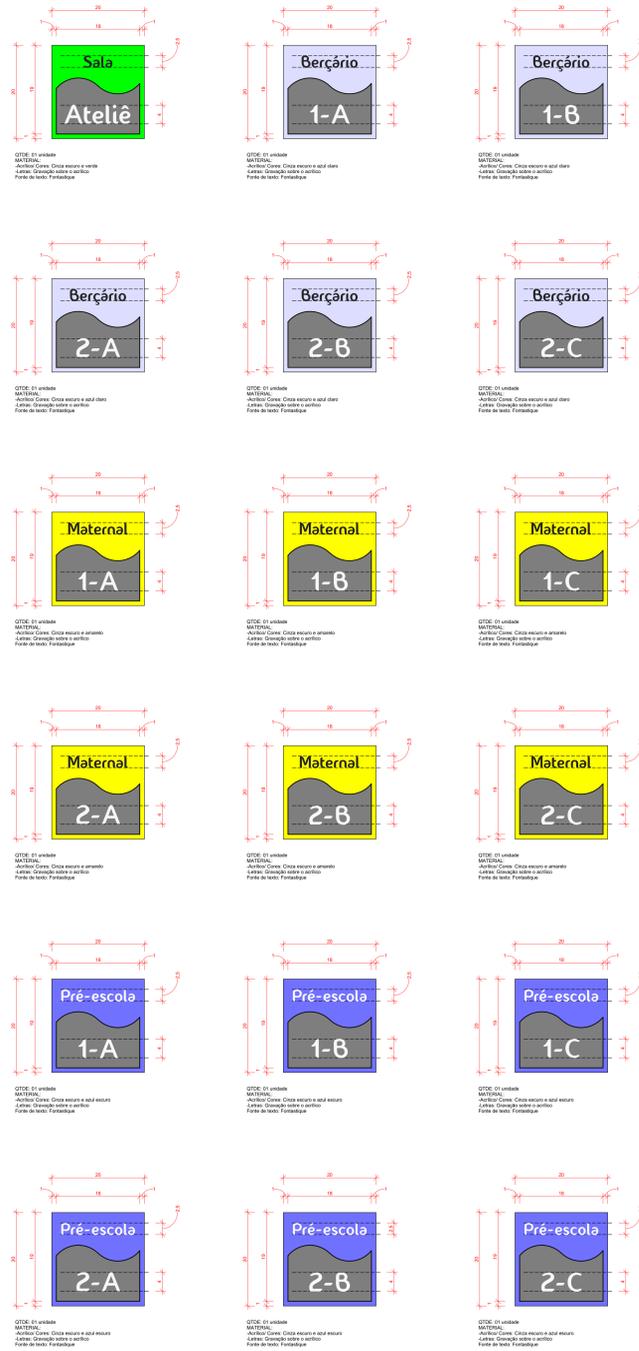


PLACAS ÁREAS DE APOIO + SETOR ADMINISTRATIVO

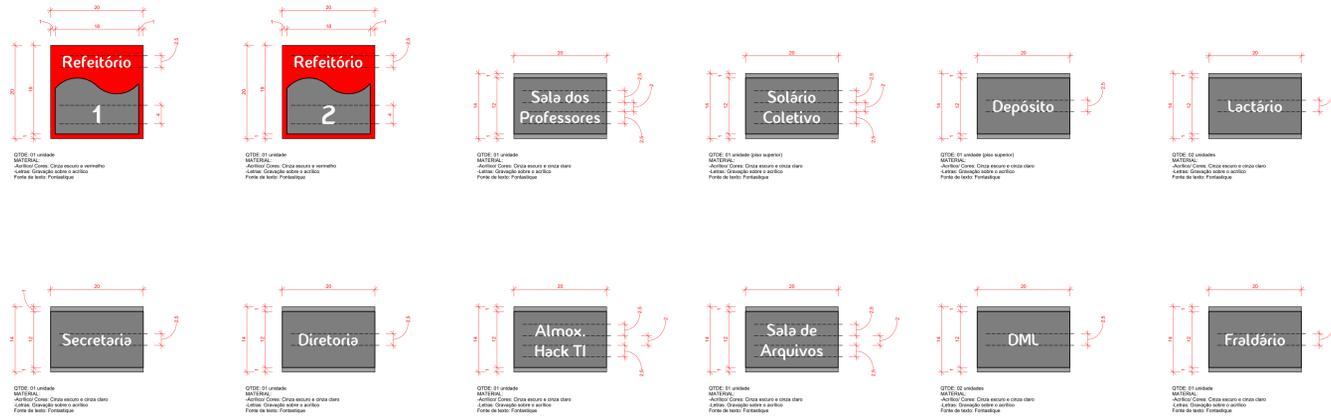



PLACAS SETOR COZINHA + SALA TERCEIRIZADOS

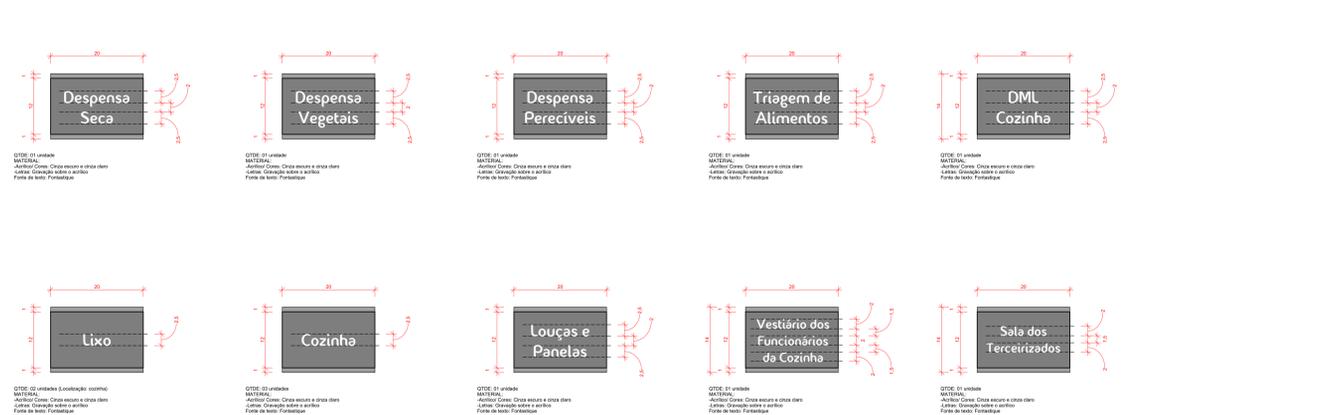


PLACAS ÁREA EXTERNA

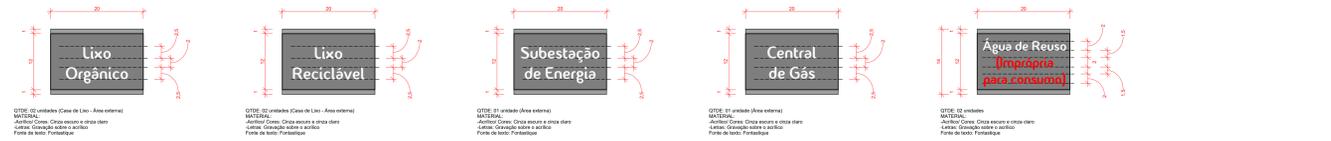


PLACAS SANITÁRIOS

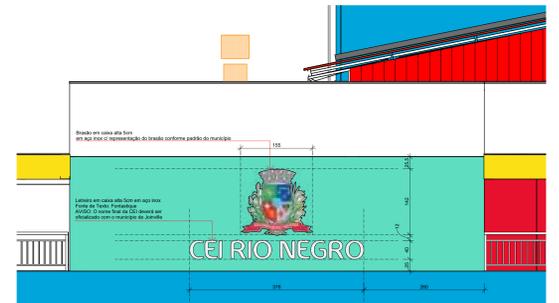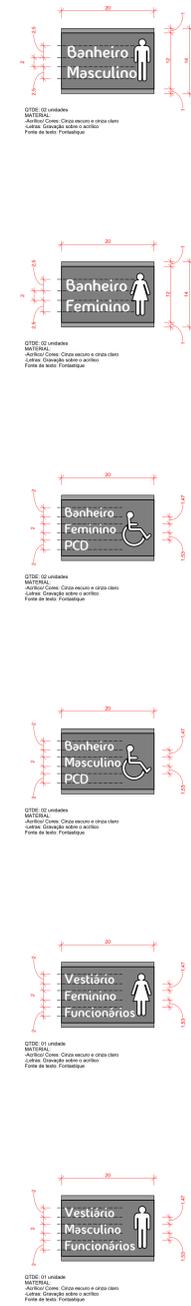

2 DET. COMUNICAÇÃO VISUAL FACHADA FRONTAL
ESCALA 1:50

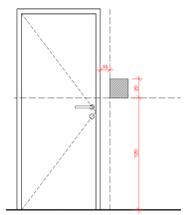

LOCALIZAÇÃO P/ FIXAÇÃO DAS PLACAS
ESCALA 1:50

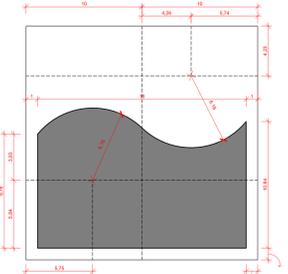


ASSOCIAÇÃO DE MUNICÍPIOS DO NORDESTE DO ESTADO DE SANTA CATARINA
ASSESSORIA E COORDENADORIA DE PLANEJAMENTO URBANO, MUNICIPAL E REGIONAL - CREIA - RUA 48.824
92700-000 - JOINVILLE - SC - Rua Mauá, 1943 - Ananias - Fone: (51) 424.3827
www.ama-nordeste.org.br

PROJETO: CEI - CENTRO DE EDUCAÇÃO INFANTIL
PROJETO EXECUTIVO DE ARQUITETURA
ÁREA A CONSTRUIR: 2010,41 m²

PREFEITURA MUNICIPAL DE JOINVILLE
Rua Rio Negro, Bairro Comansa, Joinville/SC
CEI 21/08


PROFESSOR: ADEMAR S'RINGARI JUNIOR 07414980801
PROJETO: JULIANO VENÍCIO GOMES AMARAL
COORDENADOR: JULIANO VENÍCIO GOMES AMARAL
RESPONSÁVEL: JULIANO VENÍCIO GOMES AMARAL

INFORMAÇÕES: COMUNICAÇÃO VISUAL
34 / 36

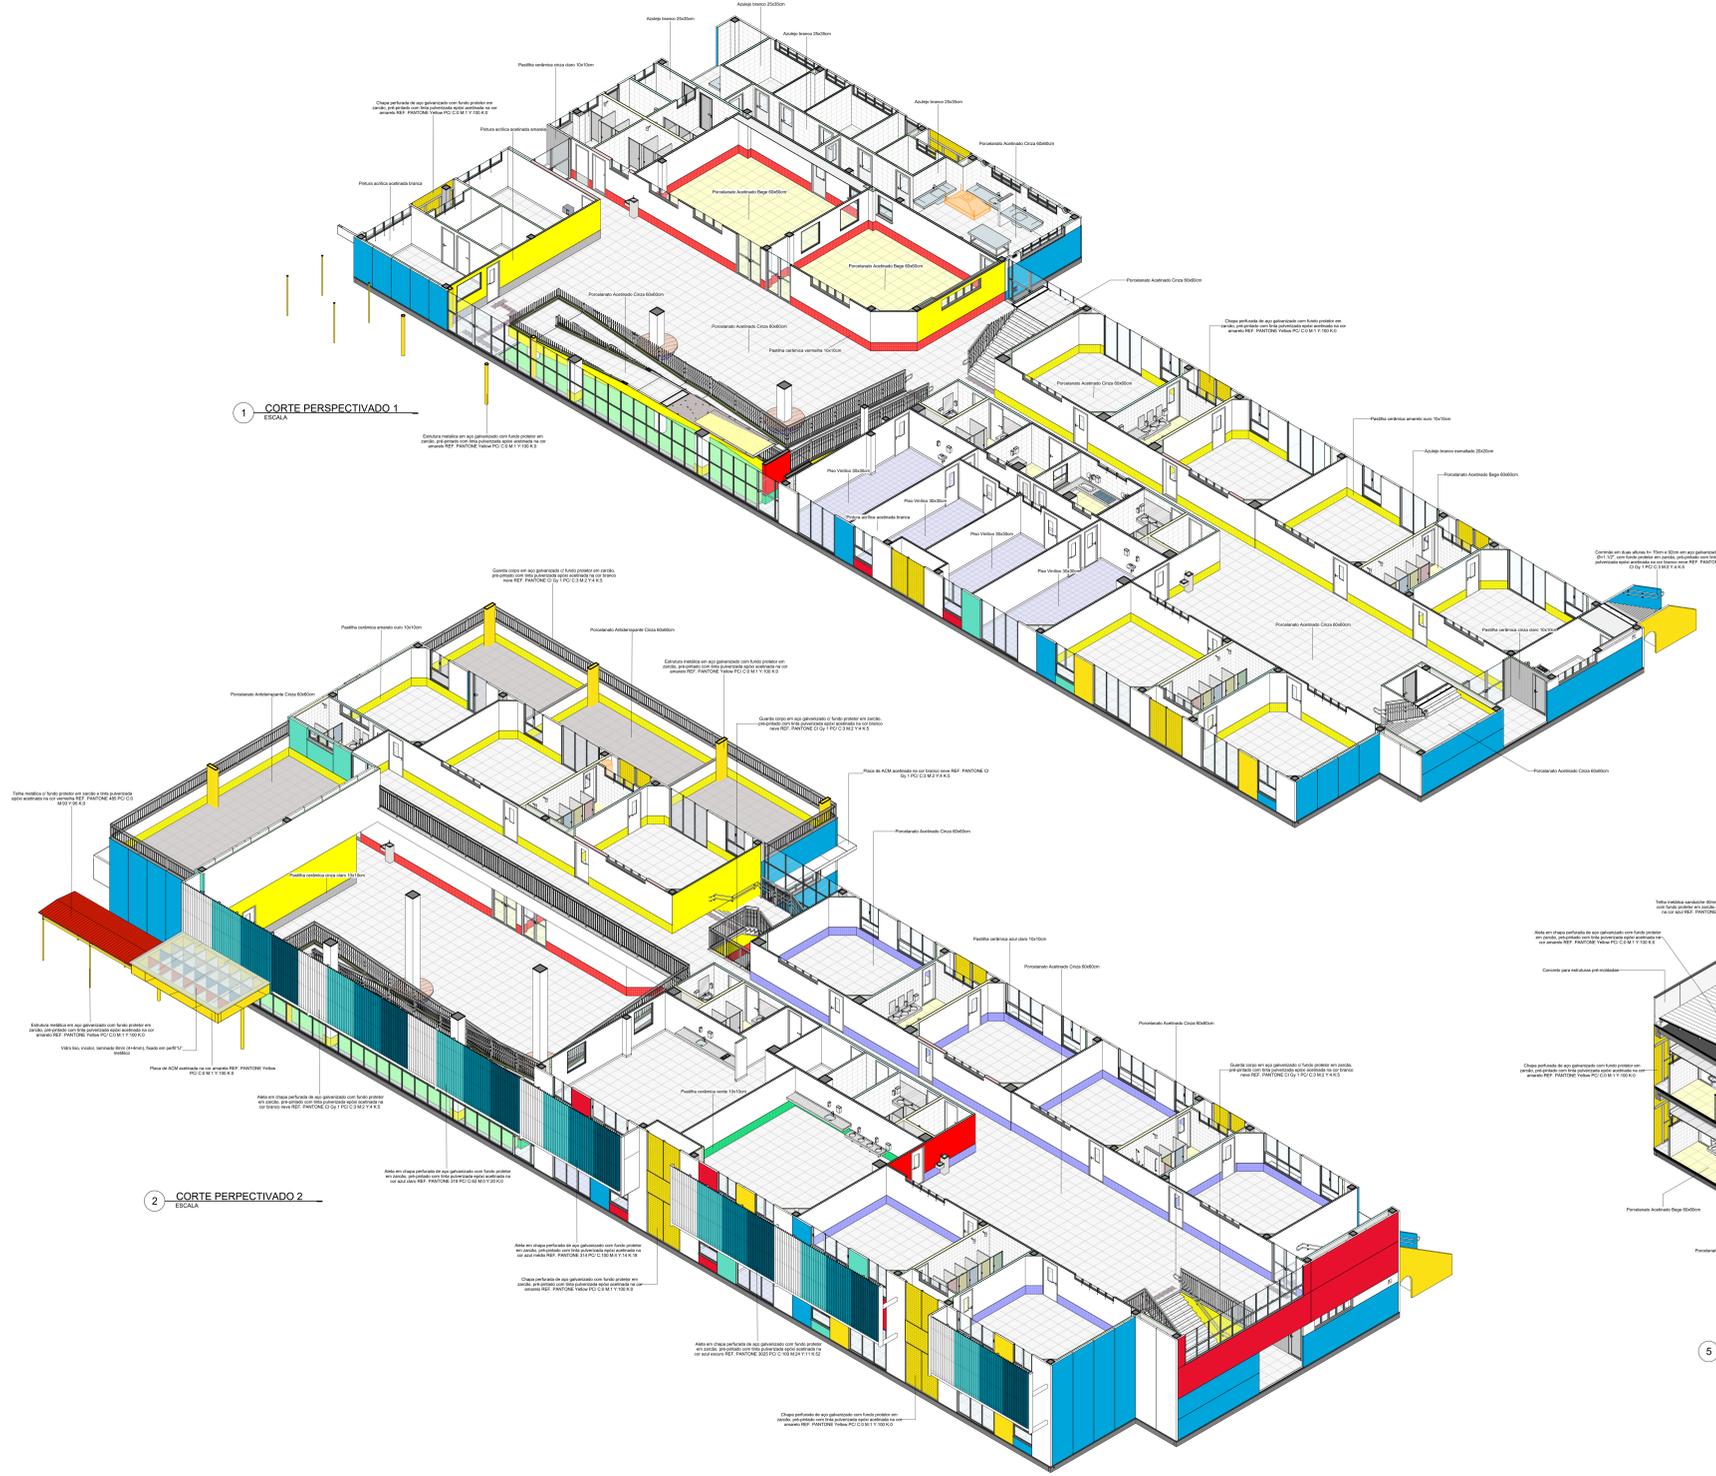

1 CORTE PERSPECTIVADO 1
ESCALA

2 CORTE PERSPECTIVADO 2
ESCALA

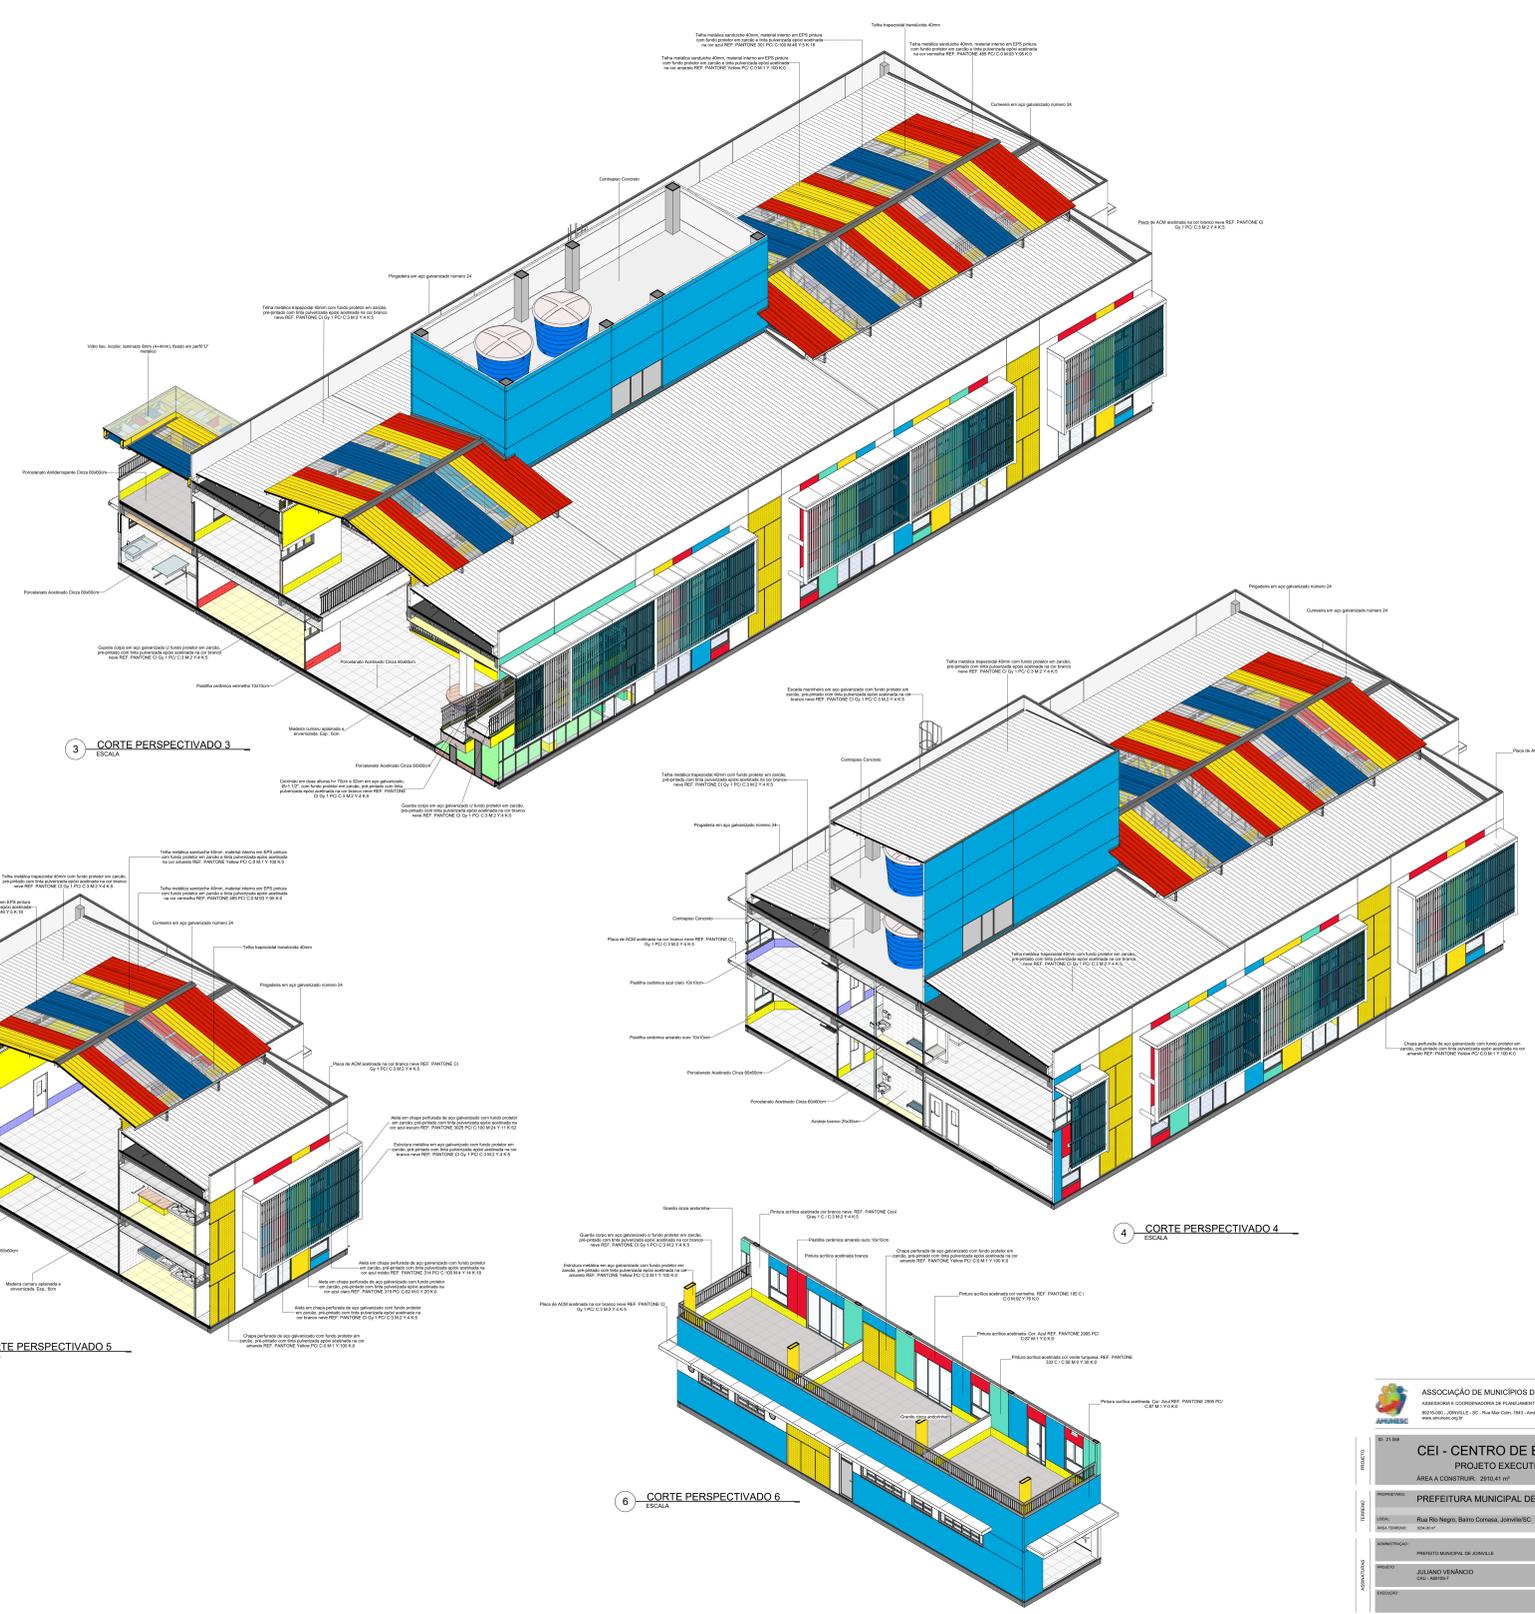

3 CORTE PERSPECTIVADO 3
ESCALA

4 CORTE PERSPECTIVADO 4
ESCALA

5 CORTE PERSPECTIVADO 5
ESCALA

6 CORTE PERSPECTIVADO 6
ESCALA

 ASSOCIAÇÃO DE MUNICÍPIOS DO NORDESTE DO ESTADO DE SANTA CATARINA ASSOCIAÇÃO DE GOVERNADORES DE MUNICÍPIOS NORDESTINOS (AMUNOR-SC) RUA RIO NEGRU, 103 - BARRIO COMUNA, JOINVILLE/SC FONE: (51) 333.5051	
CEI - CENTRO DE EDUCAÇÃO INFANTIL PROJETO EXECUTIVO DE ARQUITETURA	
CLIENTE: PREFEITURA MUNICIPAL DE JOINVILLE	
LOCAL: Rua Rio Negro, Bairro Comuna, Joinville/SC	
DATA: 2015.01.17	
PROJETISTA:	ADEMAR STRINGSAR JUNIOR 0741498001
PROJETO:	JULIANO VENANCIO CRI - 000000
ESCALA:	
TÍTULO:	
FOLHA:	
CORTE PERSPECTIVADOS	