

LOCAÇÃO E CARGAS - NOVA EDIFICAÇÃO

ESC 1:50



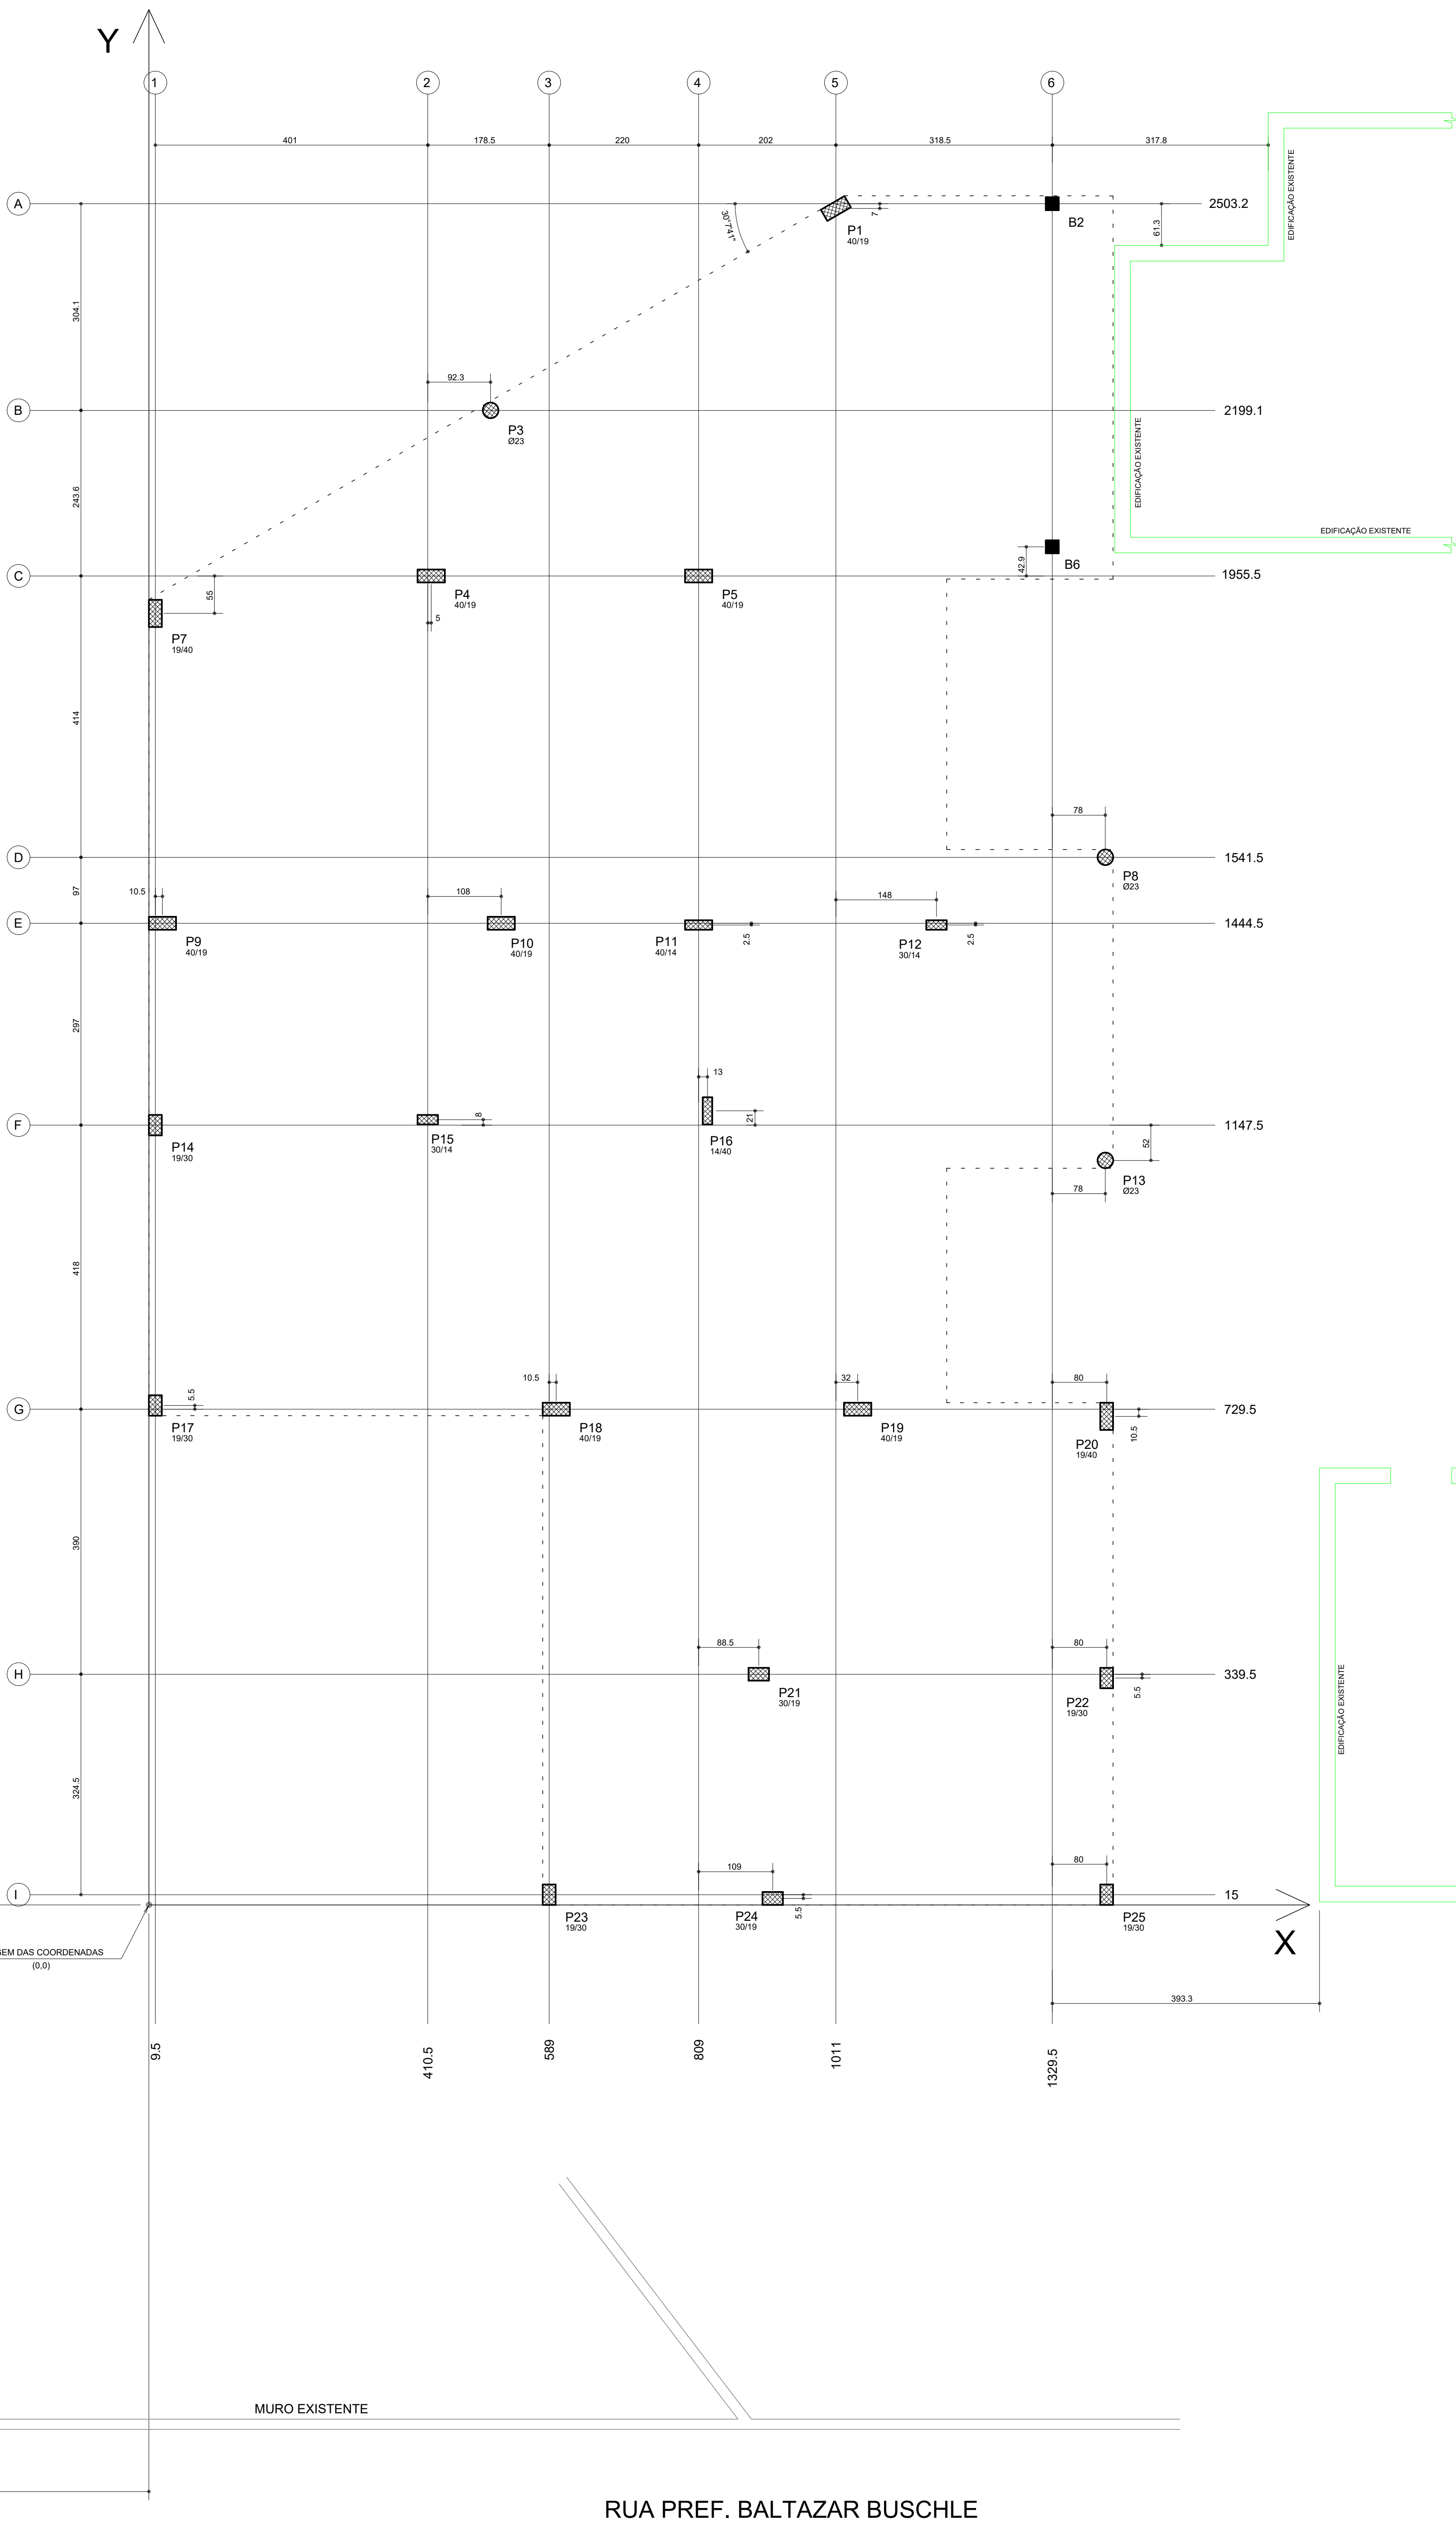


TABELA DE CARGAS								
Elem	Fz Max (t)	Ms Max (tm)	My Max (tm)	Fz Min (t)	Ms Min (tm)	My Min (tm)		
P1	29.0	0.0	0.0	25.0	0.0	0.0		
P2	28.7	0.0	0.0	23.6	0.0	0.0		
P3	67.8	0.5	2.3	62.3	-0.4	-1.2		
P4	60.4	0.5	1.9	52.9	-0.4	-2.3		
P5	42.3	2.4	0.6	34.3	-1.4	-0.6		
P6	16.6	0.0	0.0	11.1	0.0	0.0		
P7	53.0	0.7	2.7	44.3	-0.6	-0.6		
P8	56.3	0.9	1.6	52.4	-0.1	-1.5		
P9	21.6	0.3	1.3	26.6	-0.2	-1.1		
P10	30.0	0.0	0.7	26.9	0.0	-0.7		
P11	21.4	0.0	0.0	18.8	0.0	0.0		
P12	21.0	0.0	0.0	18.0	0.0	0.0		
P13	25.4	0.0	0.7	22.2	0.0	-0.4		
P14	35.3	1.2	0.2	31.4	-1.2	-0.3		
P15	19.5	0.0	0.0	16.8	0.0	0.0		
P16	52.0	0.2	0.7	47.0	-0.9	-1.9		
P17	46.5	0.3	2.1	43.9	-0.6	-0.5		
P18	26.9	1.8	0.0	24.1	-1.4	0.0		
P19	30.3	0.2	0.9	28.9	-0.6	-0.3		
P20	19.4	0.0	0.0	17.9	0.0	0.0		
P21	16.8	0.0	0.0	15.0	0.0	0.0		
P22	31.4	0.0	0.6	29.3	0.0	-0.3		
P23	15.6	0.0	0.0	12.9	0.0	0.0		
B2	21.6	0.0	0.0	18.5	0.0	0.0		
B6	40.7	0.4	0.0	33.8	-0.1	0.0		

Coordenadas Baricentros de pilares			
Pilar	X (cm)	Pilar	Y (cm)
P17	9.5	P24	9.5
P14	9.5	P23	15.0
P7	9.5	P25	15.0
P9	20.0	P22	334.0
P15	410.5	P21	339.5
P4	415.5	P20	719.0
P3	502.8	P18	729.5
P10	518.5	P19	729.5
P23	596.0	P17	735.0
P18	596.5	P13	1095.5
P5	609.0	P14	1147.5
P11	609.0	P15	1155.5
P16	822.0	P16	1169.5
P21	897.5	P11	1442.0
P24	1916.0	P12	1442.0
P1	1011.0	P9	1444.5
P19	1043.0	P10	1444.5
P12	1159.0	P8	1541.5
B6	1329.5	P7	1590.5
B2	1329.5	P4	1555.5
P8	1407.5	P5	1555.5
P13	1407.5	B6	1590.4
P20	1409.5	P3	2199.1
P22	1409.5	P1	2496.2
P25	1409.5	B2	2503.2

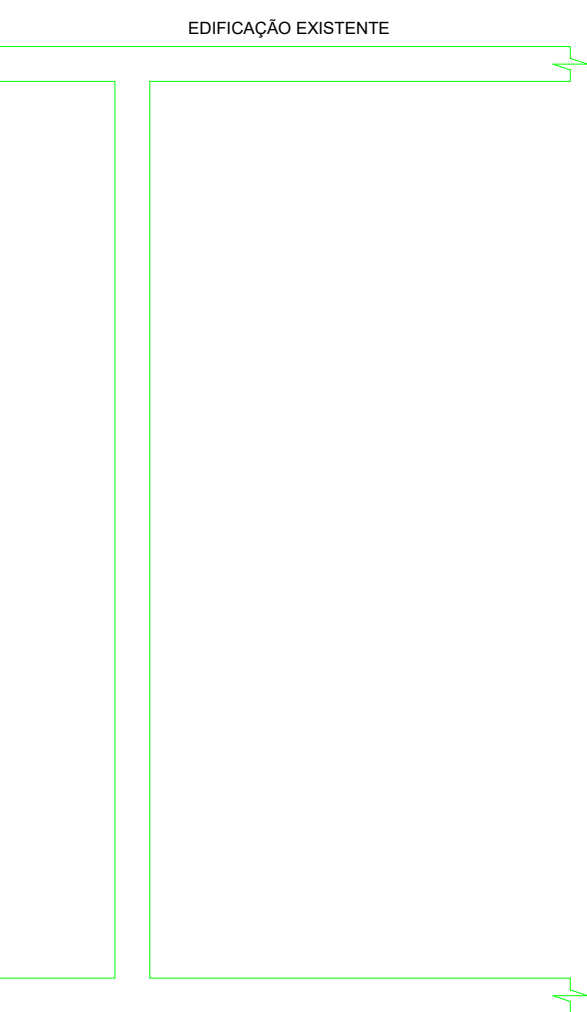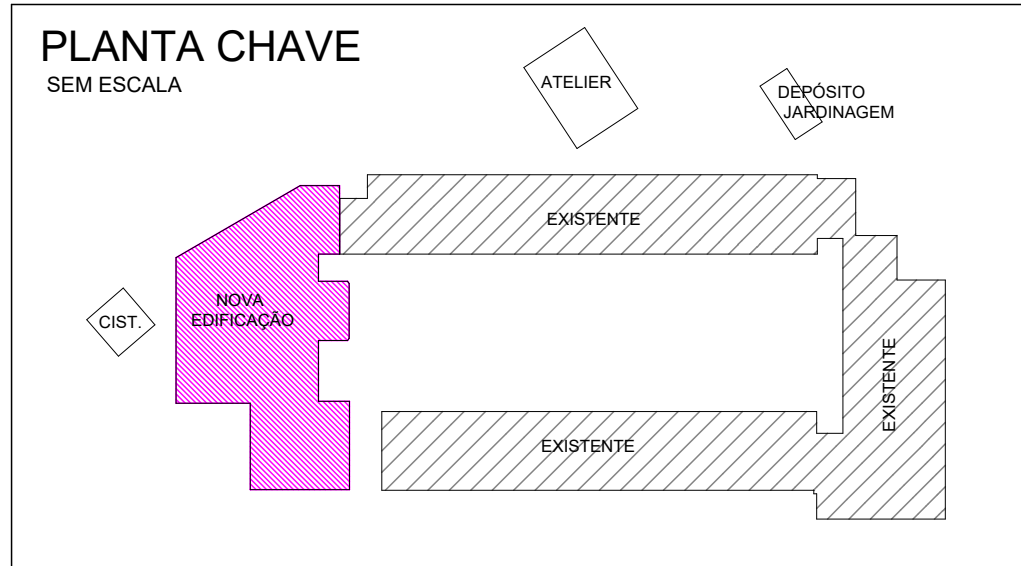

Características dos materiais

fck (kgf/cm²)	Ecs (kgf/cm²)
300	269918

Dimensão máxima do agregado = 19 mm

Legenda dos Pilares	
	Pilar que morre
	Pilar que passa
	Pilar que nasce
	Pilar com mudança de seção

LEGENDA DAS LAJES	
	SENTEDO DO VIGOTE DE LAJE PRÉ-MOLDADA TRELIÇADA UNIDIRECIONAL.
	SENTEDO DO VIGOTE DE LAJE PRÉ-MOLDADA BIDIRECIONAL.
	INDICAÇÃO DE LAJE MACIÇA.

NOTAS:

- DIMENSÕES EM CENTÍMETRO E ELEVACOES EM METRO, EXCETO ONDE INDICADO.
- A EXECUÇÃO DA ESTRUTURA DEVERÁ OBEDECER AS PRESCRIÇÕES DAS NORMAS NBR-6118, NBR-6120, NBR-6121 E NBR-14931.
- TODAS AS MEDIDAS, ESPECIFICAÇÕES E INTERFERÊNCIAS DEVERÃO SER VERIFICADAS NA OBRA E COTEJADAS COM O PROJETO ARQUITETÔNICO E COM OS PROJETOS COMPLEMENTARES ANTES DA EXECUÇÃO.
- A DOSAGEM DO CONCRETO DEVERÁ TER COMO BASE A RESISTÊNCIA CARACTERÍSTICA "fck" DESTES PROJETOS E RELIÇÃO AGREGADO = 0,05.
- DIMENSÃO MÁXIMA DOS AGREGADOS 19mm.
- ABERTURA MÁXIMA DE FISSURAS 0,3mm.
- AS FORMAS E ESCORAMENTOS DEVERÃO SER PROJETADOS DE MODO A NÃO SOFREREM DEFORMAÇÕES EXCESSIVAS DURANTE A EXECUÇÃO DO CONCRETO LANÇADO E AS CARGAS ACIDENTAIS QUE POSSAM ATUAR DURANTE A EXECUÇÃO DA OBRA.
- O SENTIDO DO VIGOTE DE LAJES PRÉ-MOLDADAS NÃO PODE SER ALTERADO.
- A FALTA DE UM DETALHE OU ESPECIFICAÇÃO NÃO PERMITE AO CONSTRUTOR TOMAR DECISÕES SEM CONSULTAR O RESPONSÁVEL TÉCNICO.
- SUGESTÃO PARA O TEMPO DE PERMANÊNCIA DAS ESCORAS (7, 14, 21 E 28 DIAS):
 - ATE 7 DIAS - 100%
 - DE 7 ATE 14 DIAS - 75%
 - DE 14 ATE 21 DIAS - 50%
 - DE 21 ATE 28 DIAS - 25%
- APÓS 28 DIAS - SEM ESCORAMENTO
- A RETIRADA TOTAL DAS ESCORAS SÓ PODE SER FEITA QUANDO O CONCRETO ATINGIR A RESISTÊNCIA DE CÁLCULO. AS ESCORAS DEVEM SER RETIRADAS SEMPRE NA MESMA DIREÇÃO AOS APÓIOS.
- NOS BALANÇOS DA EXTREMIDADE EM DIREÇÃO AO APOIO.
- NOS PRIMEIROS 7 DIAS A PARTIR DO LANÇAMENTO DEVERÁ SER FEITA CURA DO CONCRETO, MANTENDO UNIFORMIDADE NA SUPERFÍCIE OU PROTEÇÃO COM PELÍCULA IMPERMEÁVEL.
- QUALQUER ALTERAÇÃO QUE FOR NECESSÁRIA NESTE PROJETO DEVERÁ SER COMUNICADA OS PROJETISTAS.
- UTILIZAR DISPOSITIVOS DISTANCIADORES E ESPAÇADORES QUE GARANTAM O CORRIMENTO E POSICIONAMENTO DA ARMADURA.
- AS ARMADURAS DEVERÃO ESTAR LIMPAS E ISENTAS DE QUALQUER SUBSTÂNCIA QUE PREJUDIQUE A ADERÊNCIA AO CONCRETO.
- LIMPAR E VEDAR ADEQUADAMENTE A FORMA, NÃO REALIZAR CONCRETAGEM SOBRE PÓ, PEDAÇOS DE MADEIRA OU CORPO ESTRANHO.
- REALIZAR CONTROLE TECNOLÓGICO DO CONCRETO.
- PRAZO RECOMENDADO PARA RETIRADA DAS FORMAS:
 - FACES LATERAIS - 3 DIAS
 - FACES INFERIORES COM REESCORAMENTO - 14 DIAS
 - FACES INFERIORES SEM REESCORAMENTO - 28 DIAS
- CONFERIR AS MEDIDAS DE LOCAÇÃO DOS PILARES, FORMAS E FERRAGENS ANTES DA CONCRETAGEM.
- EM CASO DE ADESIÃO DE FALHAS APÓS A CONCRETAGEM, AS MESMAS DEVEM SER CORRIGIDAS COM ARGAMASSAS INDUSTRIALIZADAS ADEQUADAS PARA ESTE FIM E NÃO COM ARGAMASSA COMUM.
- CLASSE DE AGRESSIVIDADE AMBIENTAL - II (FORTE)
- CONTROLE DE EXECUÇÃO DA OBRA: RIGOROSO (EXIGE QUE OS CORRIMENTOS NOMINAIS DAS ARMADURAS NÃO POSSAM FORNAR VARIAÇÕES MAIORES QUE 5mm).
- OBSERVAR E ADOPTAR AS CONTRA-FLECHAS (C.F.) INDICADAS.
- PARA CONCRETOS BOMBEADOS, UTILIZAR SLUMP 10 +/- 1 ATE 10" LAJE, COM SUBSTITUIÇÃO DE 20% DE BRITA 1 POR BRITA 0.
- VER SOBRECARGA DAS LAJES NA TABELA ESPECÍFICA.
- O DIÂMETRO INTERNO DA CURVATURA DOS GANCHOS DAS ARMADURAS LONGITUDINAIS DE TRAÇÃO DEVE SER PELO MENOS IGUAL AO ESTABELECIDO NA TABELA.


Detalhe típico dos ganchos	BITOLA			
	50 (mm)	50 (mm)	20 (mm)	20 (mm)
10	5,0	20,0	10,0	10,0
12	8,0	31,5	12,5	12,5
14	10,0	40,0	16,0	16,0
16	12,5	50,0	20,0	20,0
18	15,0	62,5	25,0	25,0
20	17,5	80,0	32,0	32,0
22	20,0	100,0	40,0	40,0

COBRIMENTOS:

- Garantir os seguintes cobrimentos:
- Lajes Maciças: 3,0cm
- Vigas: 3,5cm
- Pilares (Sem contato com o solo): 3,5cm
- Pilares (Em contato com o solo): 4,0cm
- Blocos/Sapatas: 4,0cm


Detalhe Laje Trelaçada Bidirecional

SEM ESCALA

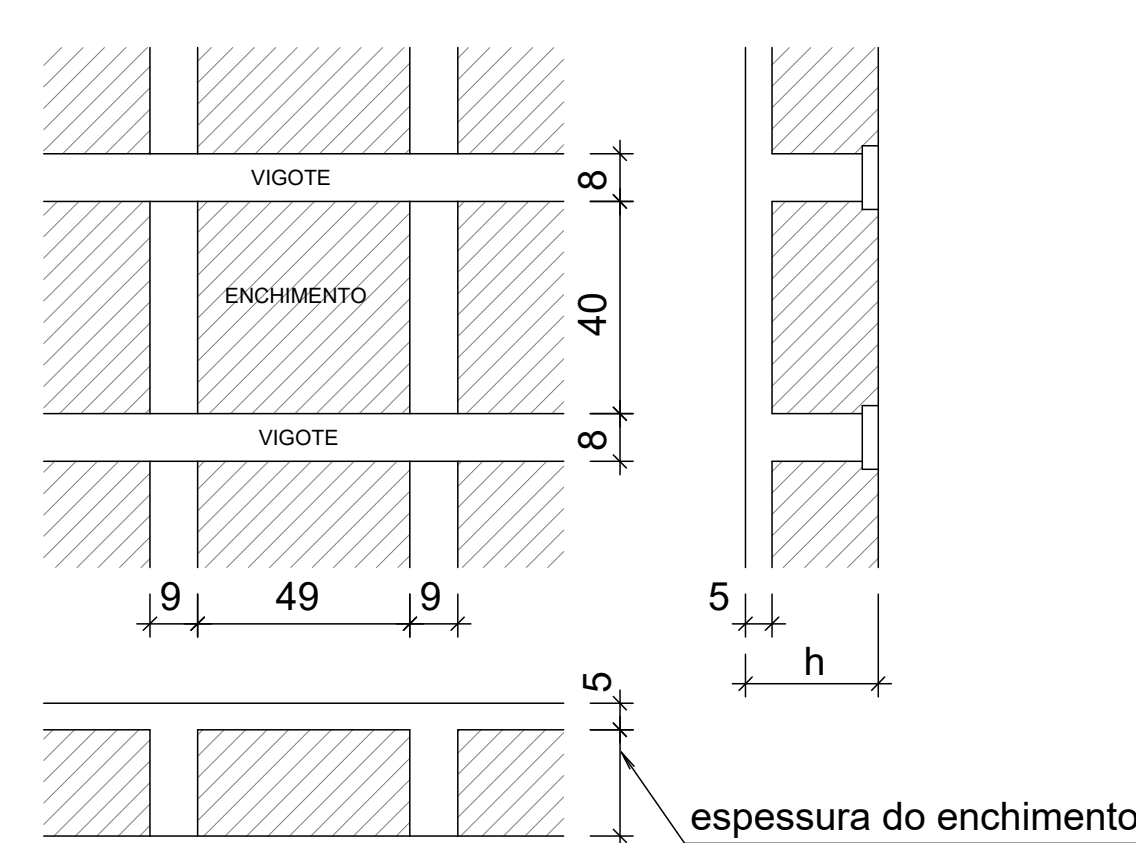

Detalhe Laje Trelaçada Unidirecional

SEM ESCALA

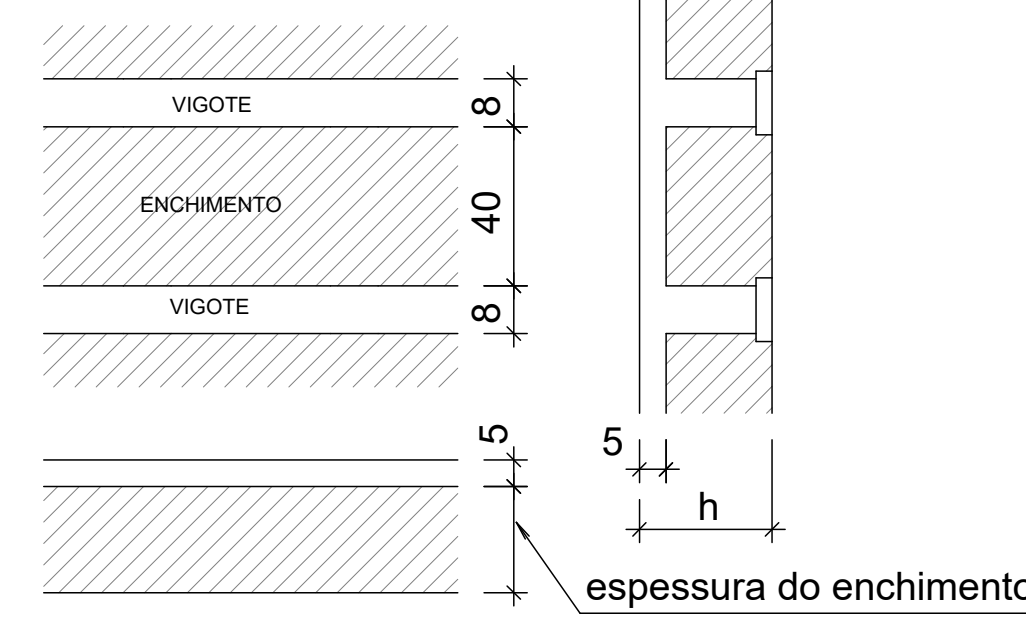

QUADRO DE REVISÕES		DATA		DESENHO	
REVISÃO	DESCRIÇÃO	DATA	DESENHO	DATA	DESENHO
1	EMISSÃO FINAL	20/03/2020	REVISÃO		
2					
3					

APROVAÇÕES	
PROPRIETÁRIO Ademar Stringari Junior MUNICÍPIO DE JOINVILLE	RESPONSÁVEL TÉCNICO GUILHERME SILVEIRA DE OLIVEIRA GUILHERME SILVEIRA DE OLIVEIRA 1989698
ENGENHEIRO RESPONSÁVEL GUILHERME SILVEIRA DE OLIVEIRA 1989698	EQUIPE TÉCNICA DA EMPRESA GUILHERME SILVEIRA DE OLIVEIRA ENGENHEIRO CIVIL CRECIBR - 10864
ENGEPLANTI PROJETOS E SUPERVISÃO	
PROPRIETÁRIO MUNICÍPIO DE JOINVILLE	INSCRIÇÃO NO REGISTRO 13.21.35.53.1987
ENGENHEIRO E. M. ALUIZUS SEHNEM	PROJETO EXECUTIVO
PROJETO PROJETO ESTRUTURAL	PROJETO EXECUTIVO
CONTROLE LOCAÇÃO E CARGAS - NOVA EDIFICAÇÃO	EST 01 / 47

 - ESTACA RAIZ Ø25 L=20,00m - 55x

1. A OBRA DEVERÁ SER LOCADA DE ACORDO COM A PLANTA DE LOCAÇÃO E CARGAS
2. ONDE NÃO HÁ COTA, O CENTRO DA ESTACA COINCIDE COM O CENTRO DO PILAR
3. O fck DAS ESTACAS É 20MPa
4. A COTA DE ARRASAMENTO DAS ESTACAS DEVE SER VERIFICADA NA PLANTA DE MARCAÇÃO DE BLOCOS

DIÂMETRO DA ESTACA (cm)	QUANTIDADE (un)	COMPRIMENTO (m)	VOLUME (m³)
25	55	20	54,00
VOLUME ARGAMASSA fck = 20 MPa:			54,00 m³

- Fator água/cimento = 0,6
- Argamassa fck = 20Mpa
- Consumo mínimo de cimento: 600 kg/m³
- Agregado: areia e/ou pedrisco
- Pressão mínima de injeção = 2,00 kgf/cm²
- Diâm. interno do Tubo de Revestimento = 200mm
- Diâm. externo do Tubo de Revestimento = 220mm
- Seguir execução conforme anexo K da NBR 6122

Diagrama de uma seção transversal de uma laje de concreto armado com uma viga de concreto armado central. A laje é apoiada em muros de fundação. A viga central contém armadura longitudinal e transversal. A laje é feita de concreto magro com espessura de 5 cm. A armadura da laje é feita de aço. A armadura da viga é feita de aço.

armadura da estaca

Cota de Arrasamento (C.A.)

lastro de concreto magro espessura = 5 cm

Technical drawing of a metal staircase showing side and top views with dimensions.

Side View Dimensions:

- Overall length: $L = 2000$
- Top flange width: 40
- Staircase width: $100 \text{ N3 } \varnothing 6.3 \text{ C } 20$
- Bottom flange width: $4 \text{ N2 } \varnothing 16 \text{ C } 100$
- Bottom flange thickness: 64
- Bottom flange material: TRANSVARDE

Top View Dimensions:

- Overall width: 25
- Staircase width: $4 \times \text{N1/N2 } \varnothing 16$
- Staircase diameter: $\varnothing 15$
- Staircase width: 16
- Staircase material: $100 \text{ N3 } \varnothing 6.3 \text{ C } 10$

Labels:

- Cota de Acionamento
- Cota de Porta

$\varnothing$ ESTACA (mm)	$\varnothing$ MARTELO (mm)	FERR. LONG. (mm)	$\varnothing$ ESTRIBO (mm)
250	178	4 $\varnothing 16$	6.3

AÇO	POS	BIT (mm)	QUANT	COMPRIMENTO	
				UNIT (cm)	TOTAL (cm)
RAIZ Ø 25 cm (X55)					
50	1	16	220	1200	264000
50	2	16	220	900	198000
50	3	6,3	5500	60	330000

RESUMO AÇO CA 50-60			
AÇO	BIT (mm)	COMPR (m)	PESO (kg)
50	6.3	3300	809
50	16	4620	7290
Peso Total	50 =		8099 kg

QUADRO DE REVISÕES			
REVISÃO	DESCRIÇÃO	DATA	CESSANTE
0	EMISSION INICIAL	06/02/2020	HENRIQUE
1			
2			
3			

APROVAÇÕES

[illegible]

EQUIPE TÉCNICA DA EMPRESA
GUILHERME SILVEIRA DE OLIVEIRA
ENGENHEIRO CIVIL
CREA/GC: 120956-9

PROPRIETÁRIO		MUNICÍPIO DE JOINVILLE	
EDIFICAÇÃO	E. M. ALVES SEHNEM		INSCRIÇÃO IMOBILIÁRIA
ENDEREÇO		RUA PREF. BALTAZAR BUSCHLE, N.3645, ESPINHEIROS, JOINVILLE-SC	
PROJETO	PROJETO ESTRUTURAL		DATA
CONTÉUDO	LOCAÇÃO ESTACAS - NOVA EDIFICAÇÃO		07/22/2020
TÍTULO		TIPO DE PROJETO	FOUNDAÇÃO
LOCALIZAÇÃO ESTACAS - NOVA EDIFICAÇÃO		PROJETO EXECUTIVO	
TÍTULOS		1.00	

Rua Conselheiro Mulla, 15 - Jd. ESTERIL - 89060-500 - Joinville - SC
 Engenheiro Civilista Ltda - CREA n.º 103388-A - CNPJ n.º 03.932.467/0001-00
 E-mail: engenh@engenhariadepontal.com.br

[illegible]

Garantir os seguintes cobrimentos:
Lajes Maciças: 3,0cm
Vigas: 3,5cm
Pilares (Sem contato com o solo): 3,5cm
Pilares (Em contato com o solo): 4,0cm
Blocos/Sapatas: 4,0cm


Diagrama de uma parede de alvenaria com reforço em aço. A seção transversal mostra duas barras de aço (VIGOTE) separadas por um enchimento. As dimensões indicadas são: largura total de 67 cm (9 + 49 + 9), altura total de 56 cm (8 + 40 + 8), espessura do enchimento de 5 cm e largura do bloco de 19 cm (h).

Diagrama de uma parede de concreto armado com encaixe de vigas. A seção transversal mostra duas vigas de 8 cm de altura, separadas por 40 cm de concreto (enchimento). A espessura da parede é de 5 cm. A altura total da seção é h . A espessura do enchimento é indicada como 5 cm.

APROVAÇÕES

FORMAS TÉRREO - NOVA EDIFICAÇÃO


ESC 1:50

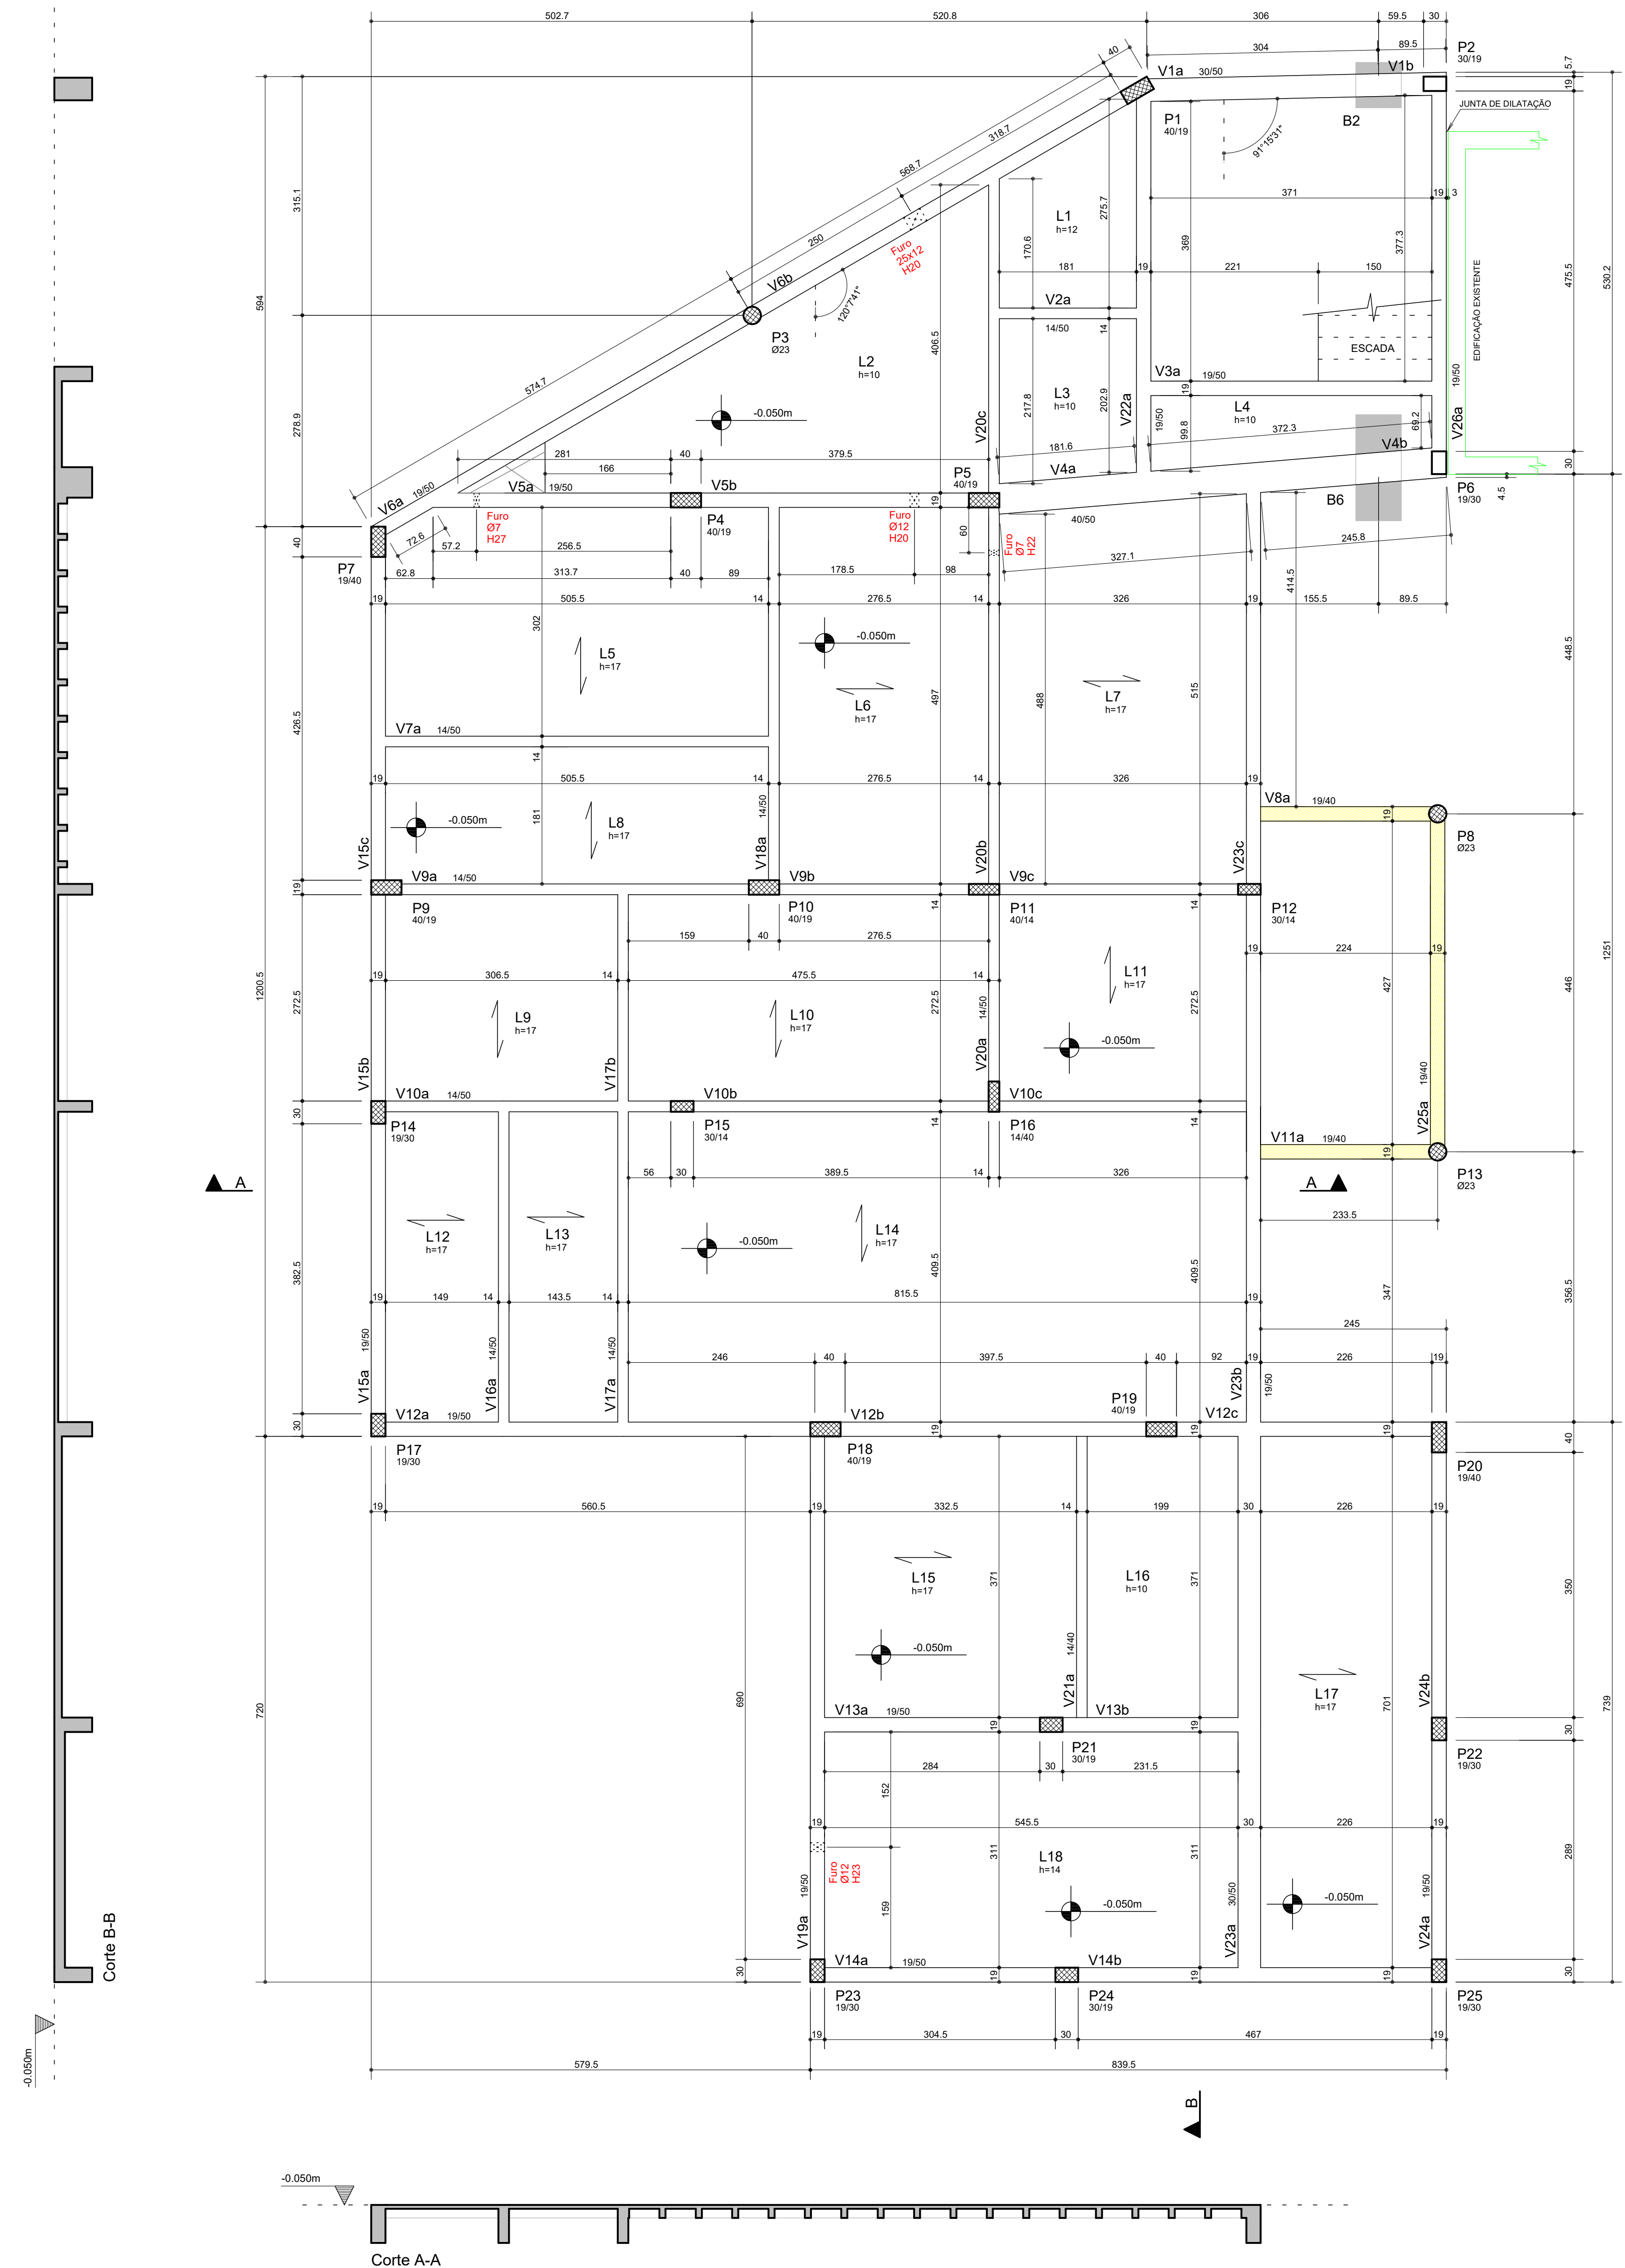

Corte B-B

-0.050m

Corte A-A

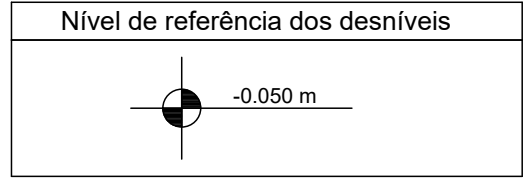


Legenda de desníveis	
Hachura	Desnível (cm)
	-10.0

Lajes						
Elemento	Tipo	Altura cm	PP fl/m2	PERM fl/m2	ACID fl/m2	TOT fl/m2
L1	Máscia	12	0.30	1.00	1.00	2.30
L2	Máscia	10	0.25	0.20	0.30	0.75
L3	Máscia	10	0.25	0.20	0.30	0.75
L4	Máscia	10	0.25	0.20	0.30	0.75
L5	Trelaç	17+12+5	0.18	0.10	0.30	0.58
L6	Trelaç	17+12+5	0.18	0.10	0.30	0.58
L7	Trelaç	17+12+5	0.18	0.10	0.30	0.58
L8	Trelaç	17+12+5	0.18	0.10	0.30	0.58
L9	Trelaç	17+12+5	0.18	0.10	0.30	0.58
L10	Trelaç	17+12+5	0.18	0.10	0.30	0.58
L11	Trelaç	17+12+5	0.18	0.10	0.30	0.58
L12	Trelaç	17+12+5	0.18	0.10	0.30	0.58
L13	Trelaç	17+12+5	0.18	0.10	0.30	0.58
L14	Trelaç	17+12+5	0.18	0.10	0.30	0.58
L15	Trelaç	17+12+5	0.18	0.10	0.30	0.58
L16	Máscia	10	0.25	0.10	0.50	0.85
L17	Trelaç	17+12+5	0.18	0.10	0.30	0.58
L18	Máscia	14	0.35	0.10	0.30	0.75

QUANTITATIVOS:	
- Volume de Concreto C30 = 33,90m³	
- Área de Formas = 232,60m²	
- Laje Trelaçada Unidirecional h=17 = 158,10m³	
- Volume de escavação = 28,50m³	
- Volume de reaterro = 11,60m³	
- Volume de laje de concreto magro (espessura 5cm) = 2,80m³	


Corte esquemático

SEM ESCALA

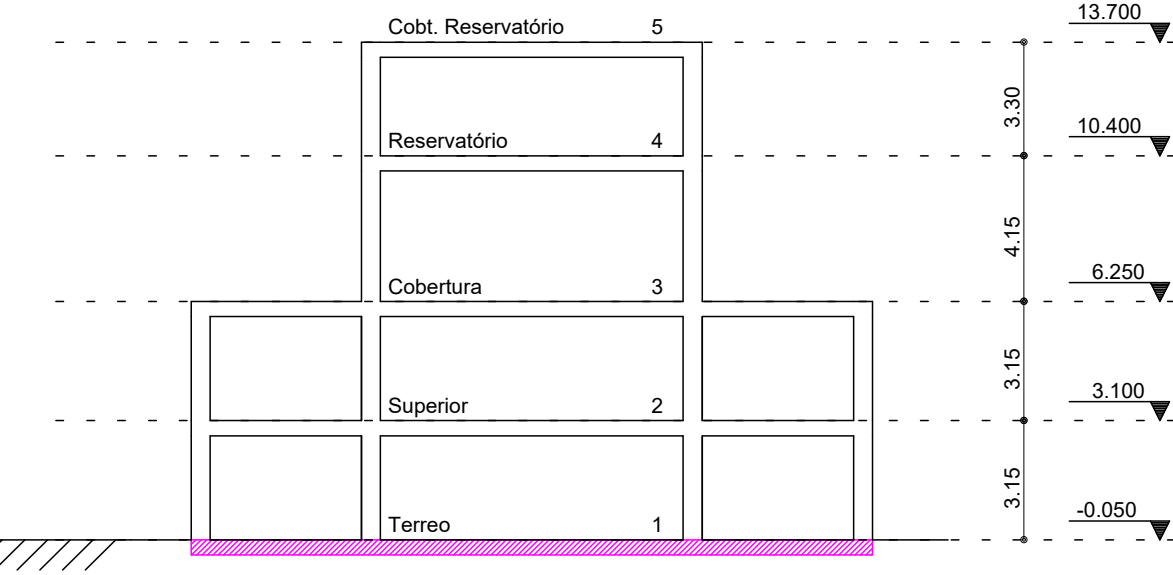


PLANTA CHAVE

SEM ESCALA

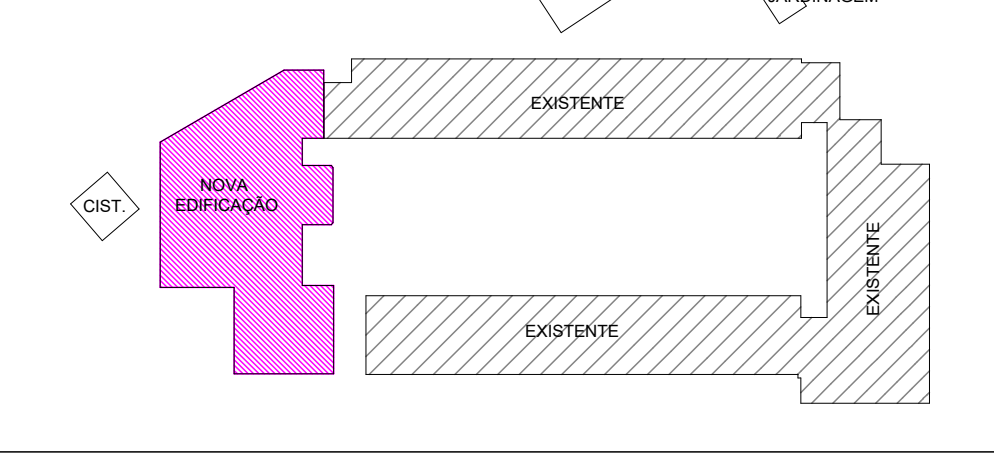

LEGENDA FURO EM VIGA

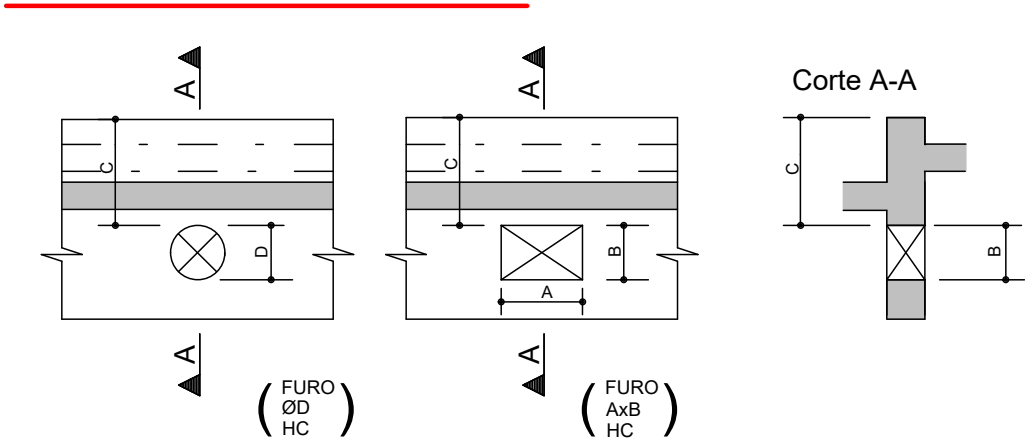

- A MEDIDA "C" REFERE-SE A DIFERENÇA ENTRE O NÍVEL SUPERIOR DA VIGA E O TOPO DO FURO.

Legenda dos Pilares	
	Pilar que morre
	Pilar que passa
	Pilar que nasce
	Pilar com mudança de seção

LEGENDA DAS LAJES	
	SENTIDO DO VIGOTE DE LAJE PRÉ-MOLDADA TRELIÇADA UNIDIRECIONAL.
	SENTIDO DO VIGOTE DE LAJE PRÉ-MOLDADA TRELIÇADA BIDIRECIONAL.
	L1 INDICAÇÃO DE LAJE MACIÇA.

- NOTAS:
- 1- DIMENSÕES EM CENTÍMETRO E ELEVACOES EM METRO, EXCETO ONDE INDICADO.
 - 2- A EXECUÇÃO DA ESTRUTURA DEVERÁ OBEDECER AS PRESCRIÇÕES DAS NORMAS NBR-6118, NBR-6120, NBR-6103 E NBR-14931.
 - 3- TODAS AS MEDIDAS, ESPECIFICAÇÕES E INTERFERÊNCIAS DEVERÃO SER VERIFICADAS NA OBRA E COTEJADAS COM O PROJETO ARQUITETÔNICO E COM OS PROJETOS COMPLEMENTARES ANTES DA EXECUÇÃO.
 - 4- A DOSAGEM DO CONCRETO DEVERÁ TER COMO BASE A RESISTÊNCIA CARACTERÍSTICA "fck" DESTA PROJEITO E RELAÇÃO AGREGADO/CEMENTO = 0,55.
 - 5- DIMENSÃO MÁXIMA DOS AGREGADOS 19mm.
 - 6- ABERTURA MÁXIMA DE FISSURAS DE 0,3mm.
 - 7- AS FORMAS E ESCORAMENTOS DEVERÃO SER PROJETADOS DE MODO A NÃO SOFREREM DEFORMAÇÕES EXCESSIVAS DURANTE A EXECUÇÃO DO CONCRETO LANÇADO E AS CARGAS ACIDENTAIS QUE POSSAM ATUAR DURANTE A EXECUÇÃO DA OBRA.
 - 8- O SENTIDO DOS VIGOTES DAS LAJES PRÉ-MOLDADAS NÃO PODE SER ALTERADO.
 - 9- A FALTA DE UM DETALHE OU ESPECIFICAÇÃO NÃO PERMITE AO CONSTRUTOR TOMAR DECISÕES SEM CONSULTAR O RESPONSÁVEL TÉCNICO.
 - 10- SUGESTÃO PARA O TEMPO DE PERMANÊNCIA DAS ESCORAS (7, 14, 21 E 28 DIAS):
ATE 7 DIAS - 100%
DE 7 ATE 14 DIAS - 75%
DE 14 ATE 21 DIAS - 50%
DE 21 ATE 28 DIAS - 25%
APÓS 28 DIAS - SEM ESCORAMENTO
A RETIRADA TOTAL DAS ESCORAS SÓ PODE SER FEITA QUANDO O CONCRETO ATINGIR A RESISTÊNCIA DE CÁLCULO. AS ESCORAS DEVEM SER RETIRADAS SEMPRE DO MEIO DO VÃO EM DIREÇÃO AOS APOIOS E NOS BALANÇOS DA EXTREMIDADE EM DIREÇÃO AO APOIO.
 - 11- NOS PRIMEIROS 7 DIAS A PARTIR DO LANÇAMENTO DEVERÁ SER FEITA CURA DO CONCRETO, MANTENDO UNIFORME A SUPERFÍCIE OU PROTEGENDO-A COM PELÍCULA IMPERMEÁVEL.
 - 12- QUALQUER ALTERAÇÃO QUE FOR NECESSÁRIA NESTE PROJETO DEVERÁ SER COMUNICADA AOS PROJETISTAS E POSICIONAMENTO DA ARMADURA.
 - 13- UTILIZAR DISPOSITIVOS DISTANCIADORES E ESPAÇADORES QUE GARANTAM O COBRIMENTO E POSICIONAMENTO DA ARMADURA.
 - 14- AS ARMADURAS DEVERÃO ESTAR LIMPAS E ISENTAS DE QUALQUER SUBSTÂNCIA QUE PREJUDIQUE A ADERÊNCIA AO CONCRETO.
 - 15- LIMPAR E VEDAR ADEQUADAMENTE A FORMA, NÃO REALIZAR CONCRETAGEM SOBRE PÓ, PEDACOS DE MADEIRA OU CORPO ESTRANHO.
 - 16- REALIZAR CONTROLE TECNOLÓGICO DO CONCRETO.
 - 17- PRADO RECOMENDADO PARA RETIRADA DAS FORMAS:
FACES LATERAIS - 3 DIAS
FACES INFERIORES SEM REFORÇAMENTO - 14 DIAS
FACES INFERIORES COM REFORÇAMENTO - 28 DIAS
18- CONFERIR AS MEDIDAS DE COLOCAÇÃO DOS PILARES, FORMAS E FERRAGENS ANTES DA CONCRETAGEM.
 - 19- EM CASO DE APERFEIÇOAMENTO DE FALHAS APÓS A CONCRETAGEM, AS MESMAS DEVEM SER CORRIGIDAS COM ARGAMASSAS INDUSTRIALIZADAS ADEQUADAS PARA ESTE FIM E NÃO COM ARGAMASSA COMUM.
 - 20- CLASSE DE AGRESSIVIDADE AMBIENTAL - III (FÓRTE).
 - 21- CONTROLE DE EXECUÇÃO DA OBRA: RIGOROSO (EXIGE QUE OS COBRIMENTOS NOMINAIS DAS ARMADURAS NÃO POSSAM SOFRER VARIAÇÕES MAIORES QUE 50%).
 - 22- OBSERVAR E ADOPTAR AS CONTRA-FLECHAS (C.F.) INDICADAS.
 - 23- PARA CONCRETOS BOMBEEADOS, UTILIZAR SLUMP 10 +/- 10% LAJE, COM SUBSTITUIÇÃO DE 20% DE BRITA 1 POR BRITA 0.
 - 24- VER SOBRECARGA DAS LAJES NA TABELA ESPECÍFICA.
 - 25- O DIÂMETRO INTERNO DA CURVATURA DOS GANCHOS DAS ARMADURAS LONGITUDINAIS DE TRAÇÃO DEVE SER PELO MENOS IGUAL AO ESTABELECIDO NA TABELA.


Detalhe típico dos ganchos	BITOLA	50 (mm)		20 (mm)	
		5,0	25,0	10,0	10,0
		8,0	31,5	12,5	12,5
		8,0	40,0	16,0	16,0
		10,0	50,0	20,0	20,0
		12,5	62,5	25,0	25,0
		16,0	80,0	32,0	32,0
		20,0	100,0	40,0	40,0

COBRIMENTOS:

- Garantir os seguintes cobrimentos:
- Lajes Maciças: 3,0cm
- Pilares: 3,5cm
- Pilares (Sem contato com o solo): 3,5cm
- Pilares (Em contato com o solo): 4,0cm
- Blocos/Sapatas: 4,0cm


Detalhe Laje Trelaçada Bidirecional

SEM ESCALA

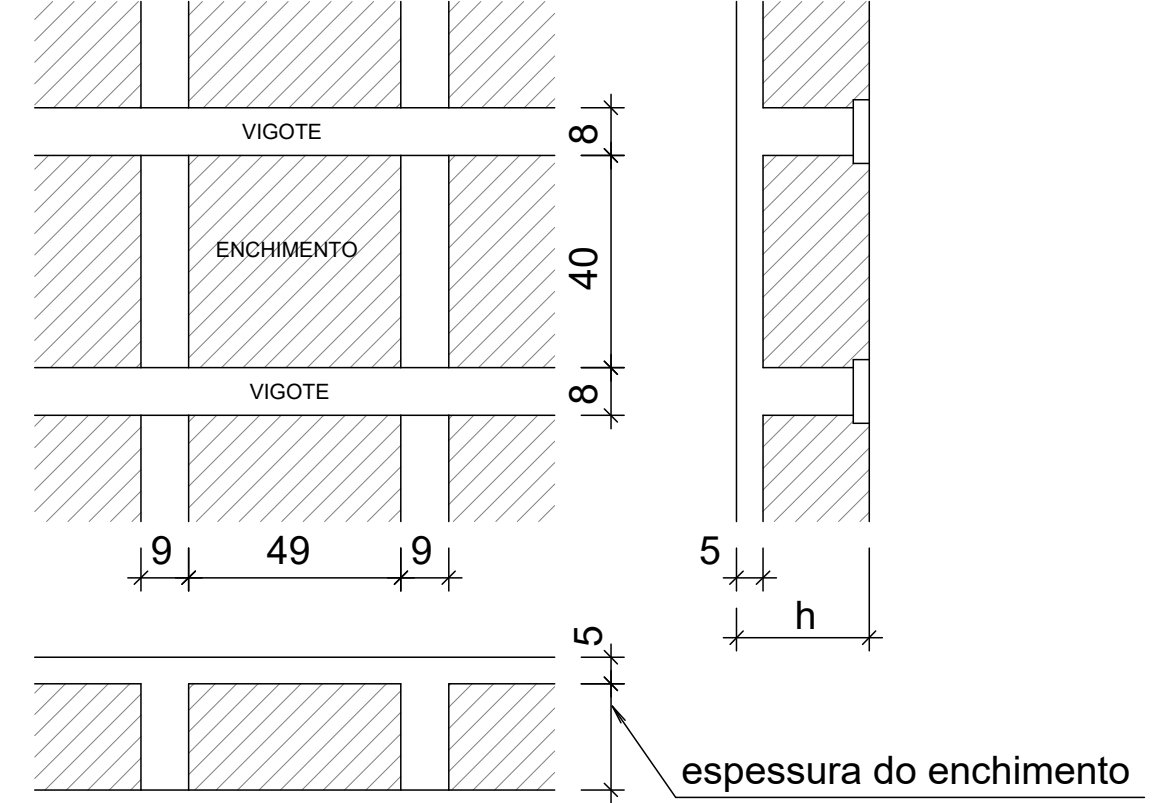

Detalhe Laje Trelaçada Unidirecional

SEM ESCALA

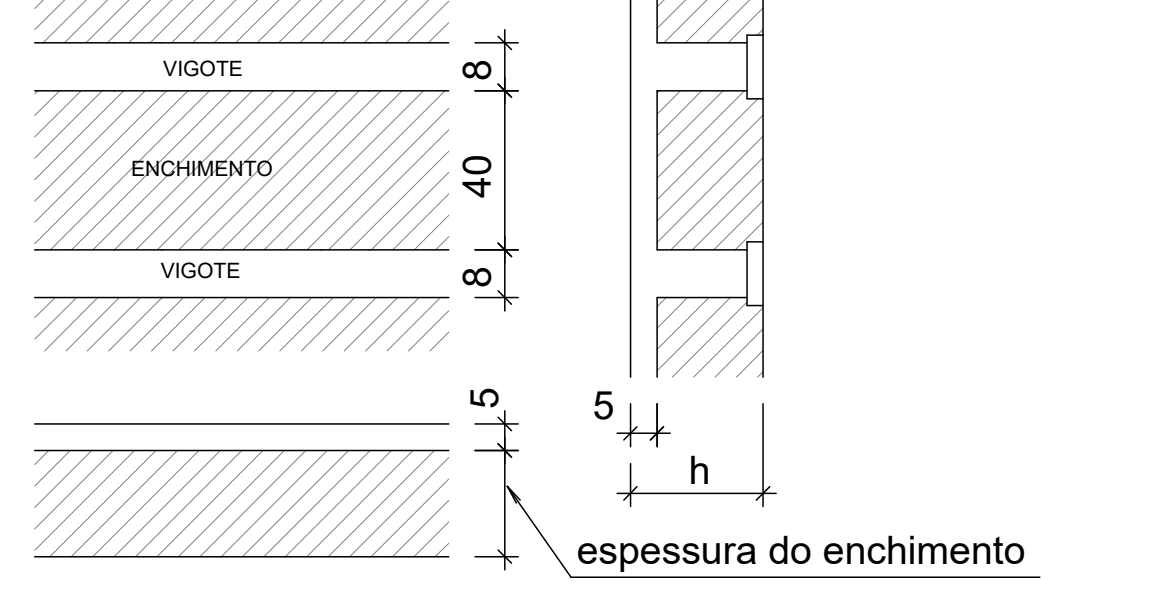

QUADRO DE REVISÕES			
REVISÃO	DESCRIÇÃO	DATA	DESENHO
0	EMISSÃO INICIAL	06/02/2020	HENRIQUE
1	ACRESCENTADOS FUROS EM VIGAS E LAJES	27/02/2020	HENRIQUE
2			
3			

APROVAÇÕES	
PROPRIETÁRIO Ademar Stringari Junior	RESPONSÁVEL TÉCNICO GUILHERME SILVEIRA DE OLIVEIRA 29/02/2020
MUNICÍPIO DE JOINVILLE RUA PREF. BALTAZAR BUSCHLE, Nº3645, ESPINHEIROS, JOINVILLE-SC	EQUIPE TÉCNICA DA EMPRESA GUILHERME SILVEIRA DE OLIVEIRA ENGENHEIRO CIVIL CREC-SC 108664
PROJETADO POR: MUNICÍPIO DE JOINVILLE	INSCRIÇÃO NO REGISTRO: 13.21.35.53.0987
ENGENHEIRO: E. M. ALUIZUS SEHNEM	PROJETO EXECUTIVO: EST 04 / 47
PROJETO: PROJETO ESTRUTURAL	DATA: 29/02/2020
CONTEÚDO: FORMAS TÉRREO - NOVA EDIFICAÇÃO	PROJETO EXECUTIVO: EST 04 / 47
Rua Casselinho, 100, N° 158 CEP: 88015-005 Fone: (41) 3650-2545 E-mail: gsilveira@engeplanti.com.br	


Características dos materiais

fck (kgf/cm²)	Ecs (kgf/cm²)
300	269918

Dimensão máxima do agregado = 19 mm

FORMAS PAVIMENTO SUPERIOR - NOVA EDIFICAÇÃO

ESC 1:20

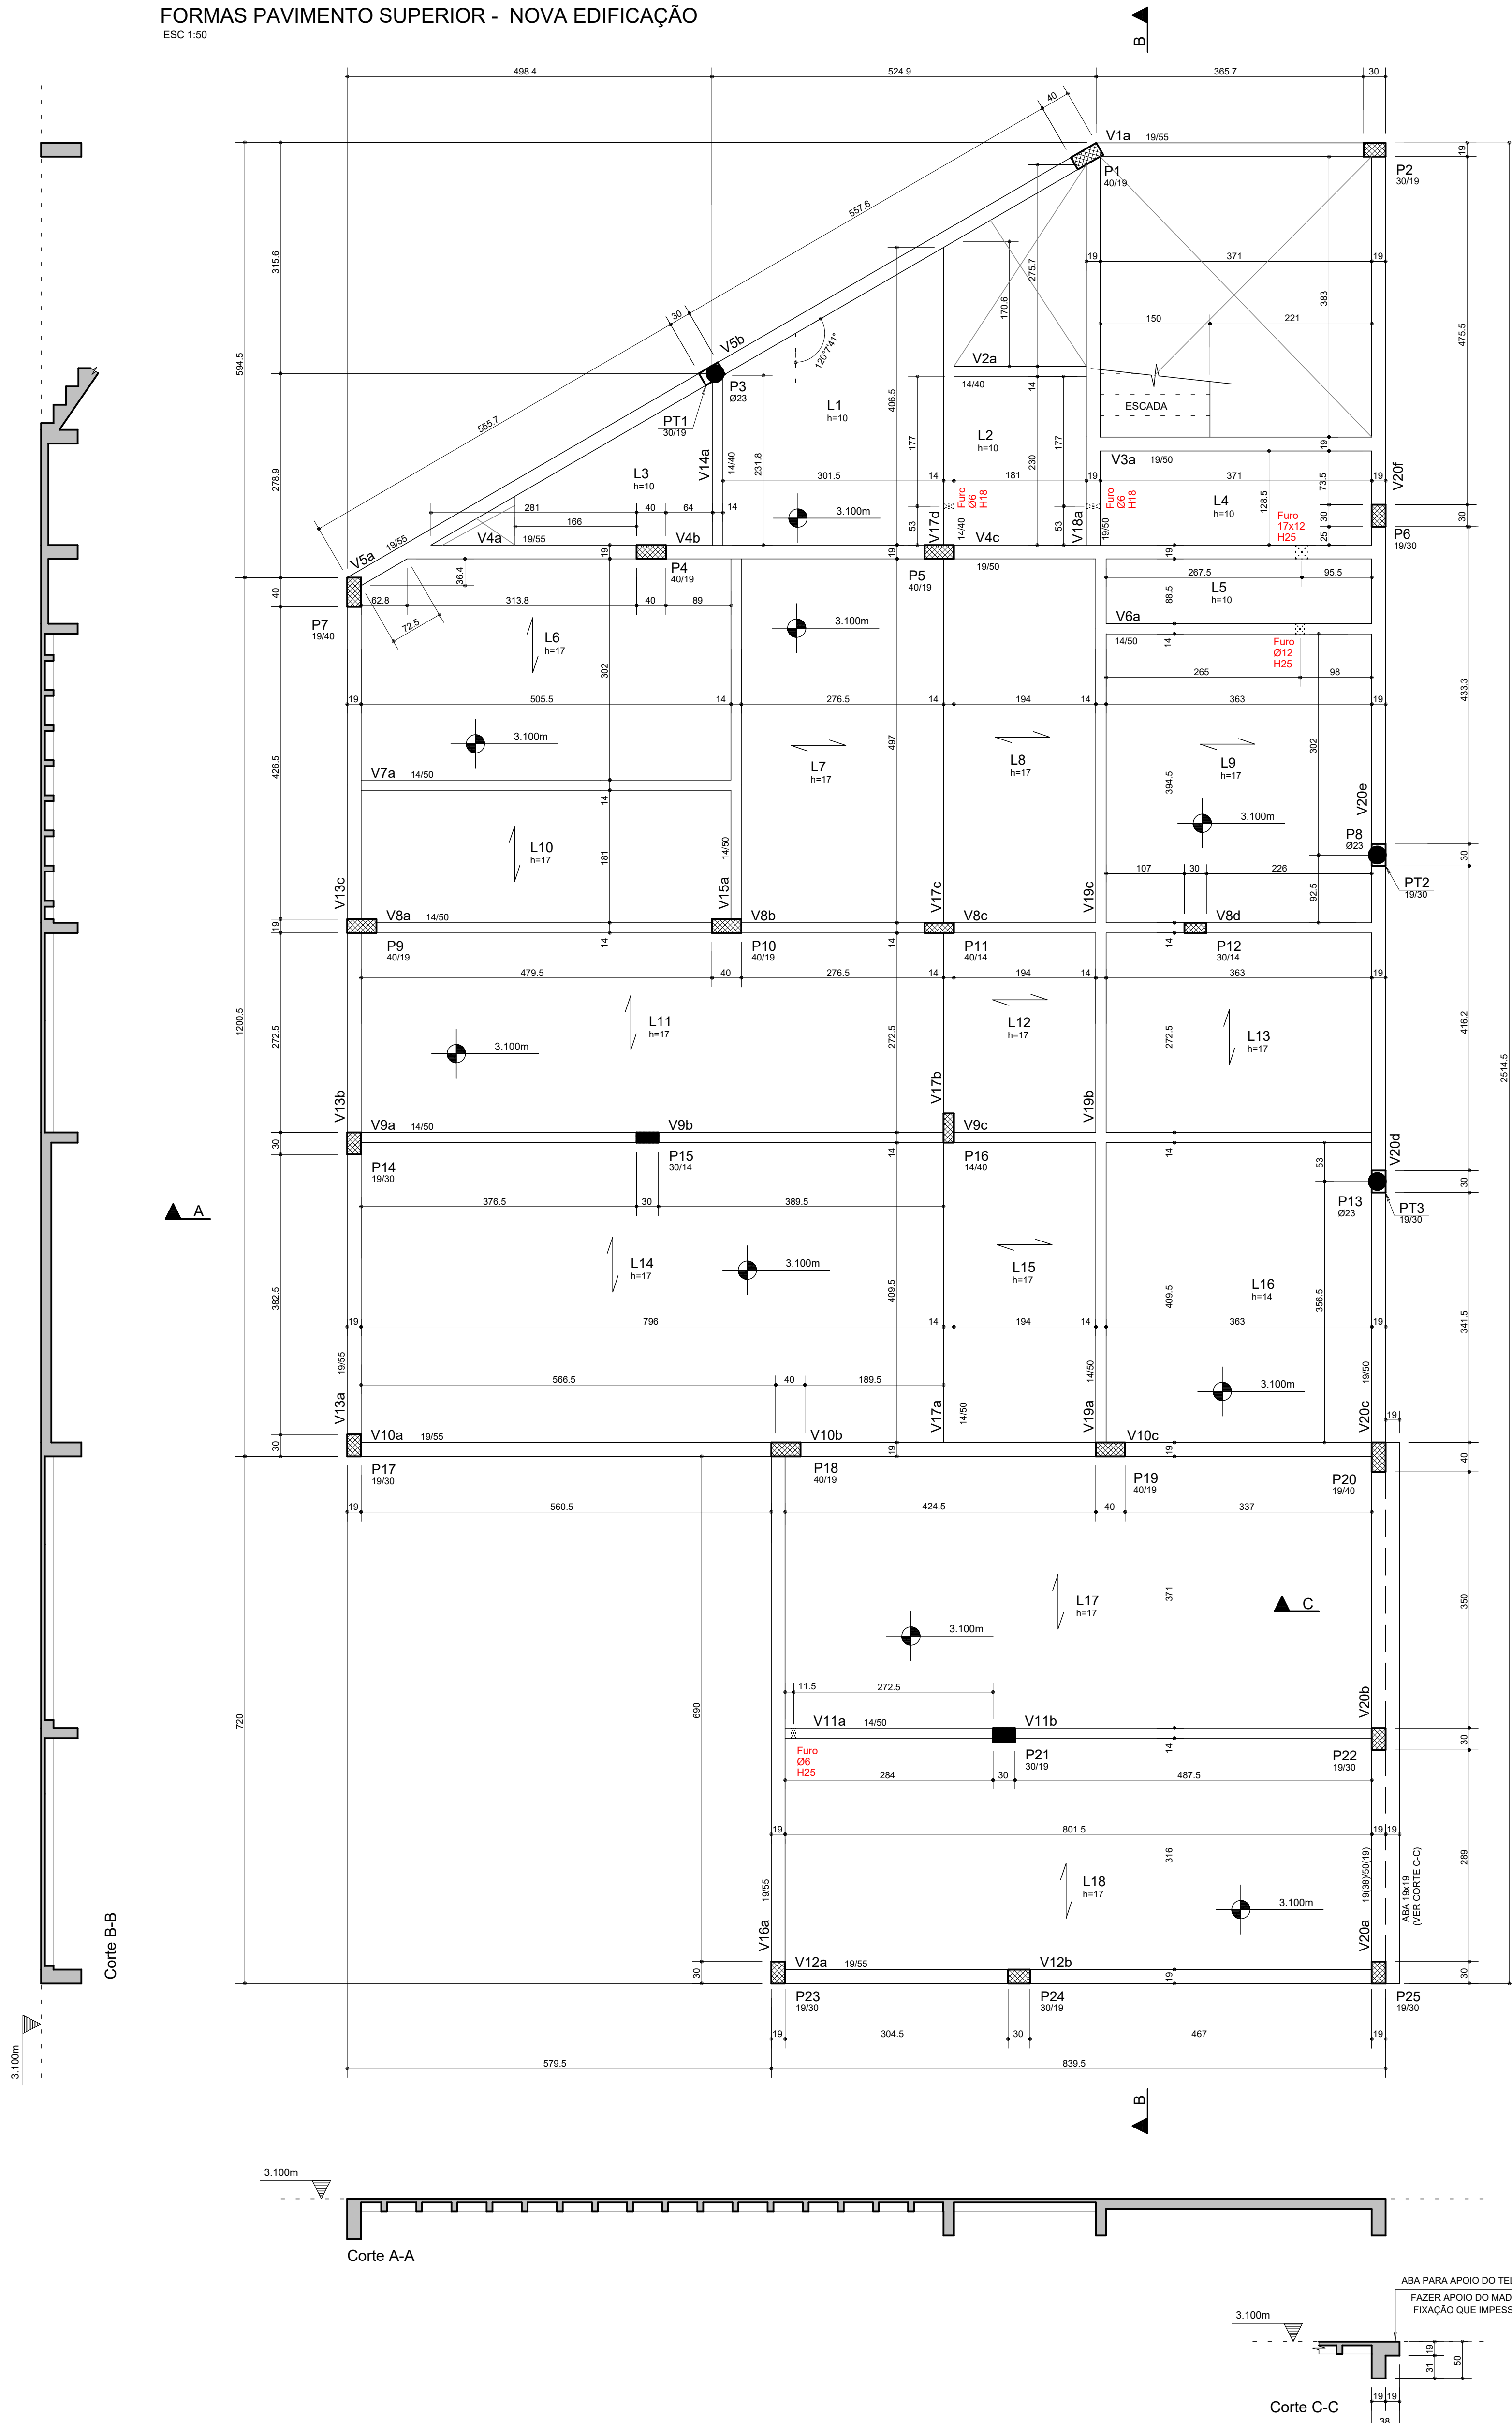

Legenda dos Pilares	
	Pilar que morre
	Pilar que passa
	Pilar que nasce
	Pilar com mudança de seção

LEGENDA DAS LAJES	
	SENTEDO DO VIGOTE DE LAJE PRÉ-MOLDADA TRELIÇADA UNIDIRECIONAL.
	SENTEDO DO VIGOTE DE LAJE PRÉ-MOLDADA TRELIÇADA BIDIRECIONAL.
	INDICAÇÃO DE LAJE MACIÇA.

NOTAS:

- DIMENSÕES EM CENTÍMETRO E ELEVACOES EM METRO, EXCETO ONDE INDICADO.
- A EXECUÇÃO DA ESTRUTURA DEVERÁ OBEDECER AS PRESCRIÇÕES DAS NORMAS NBR-6118, NBR-6120, NBR-6153 E NBR-14931.
- TODAS AS MEDIDAS, ESPECIFICAÇÕES E INTERFERÊNCIAS DEVERÃO SER VERIFICADAS NA OBRA E COTELADAS COM O PROJETO ARQUITETÔNICO E COM OS PROJETOS COMPLEMENTARES ANTES DA EXECUÇÃO.
- A DOSAGEM DO CONCRETO DEVERÁ TER COMO BASE A RESISTÊNCIA CARACTERÍSTICA "fck" DESTA PROJEITO E RELADAÇÃO AGREGADO + C.S.A.
- DIMENSÃO MÁXIMA DOS AGREGADOS 19mm.
- ABERTURA MÁXIMA DE FISSURAS 0,3mm.
- AS FORMAS E ESCORAMENTOS DEVERÃO SER PROJETADOS DE MODO A NÃO SOFREREM DEFORMAÇÕES EXCESSIVAS DURANTE A EXECUÇÃO DA OBRA.
- O SENTIDO DOS VIGOTES DAS LAJES PRÉ-MOLDADAS NÃO PODE SER ALTERADO.
- A FALTA DE UM DETALHE OU ESPECIFICAÇÃO NÃO PERMITIRÁ AO CONSTRUTOR TOMAR DECISÕES SEM CONSULTAR O RESPONSÁVEL TÉCNICO.
- SUGESTÃO PARA O TEMPO DE PERMANÊNCIA DAS ESCORAS (7, 14, 21 E 28 DIAS):
 - ATE 7 DIAS - 100%
 - DE 7 ATE 14 DIAS - 75%
 - DE 14 ATE 21 DIAS - 50%
 - DE 21 ATE 28 DIAS - 25%
- APÓS 28 DIAS - SEM ESCORAMENTO
- A RETIRADA TOTAL DAS ESCORAS SÓ PODE SER FEITA QUANDO O CONCRETO ATINGIR A RESISTÊNCIA DE CÁLCULO. AS ESCORAS DEVEM SER RETIRADAS SEMPRE NO MESMO VÃO DIREÇÃO AOS APÓIOS.
- NOS BALANÇOS DA EXTREMIDADE EM DIREÇÃO AO APOIO.
- NOS PRIMEIROS 7 DIAS A PARTIR DO LANÇAMENTO DEVERÁ SER FEITA CURA DO CONCRETO, MANTENDO UMEDIDA A SUPERFÍCIE OU PROTEGIDA COM PELÍCULA IMPERMEÁVEL.
- QUALQUER ALTERAÇÃO QUE FOR NECESSÁRIA NESTE PROJETO DEVERÁ SER COMUNICADA AOS PROJETISTAS.
- UTILIZAR DISPOSITIVOS DISTANCIADORES E ESPAÇADORES QUE GARANTAM O CORRIMENTO E POSICIONAMENTO DA ARMADURA.
- AS ARMADURAS DEVERÃO ESTAR LIMPAS E ISENTAS DE QUALQUER SUBSTÂNCIA QUE PREJUDIQUE A ADERÊNCIA DO CONCRETO.
- LIMPAR E VEDAR ADEQUADAMENTE A FORMA, NÃO REALIZAR CONCRETAGEM SOBRE PÓ, PEDAÇOS DE MADEIRA OU CORPO ESTRANHO.
- REALIZAR CONTROLE TECNOLÓGICO DO CONCRETO.
- PRAZO RECOMENDADO PARA RETIRADA DAS FORMAS:
 - FACES INFERIORES COM RESSACAMENTO - 14 DIAS
 - FACES LATERAIS - 3 DIAS
 - FACES INFERIORES SEM RESSACAMENTO - 28 DIAS
- CONFERIR AS MEDIDAS DE COLOCAÇÃO DOS PILARES, FORMAS E FERRAGENS ANTES DA CONCRETAGEM.
- EM CASO DE ARREBENTAMENTO DE FALHAS APÓS A CONCRETAGEM, AS MESMAS DEVEM SER CORRIGIDAS COM ARGAMASSAS INDUSTRIALIZADAS ADEQUADAS PARA ESTE FIM E NÃO COM ARGAMASSA COMUM.
- CLASSE DE AGRESSIVIDADE AMBIENTAL - II (FORTE)
- CONTROLE DE EXECUÇÃO DA OBRA: RIGOROSO (EXIGE QUE OS COBRIMENTOS NOMINAIS DAS ARMADURAS NÃO POSSAM SOFRER VARIAÇÕES MAIORES QUE 50%.
- OBSERVAR E ADOPTAR AS CONTRA-FLECHAS (C.F.) INDICADAS.
- PARA CONCRETOS BOMBEEADOS, UTILIZAR SLUMP 10 +/- 10% LAJE, COM SUBSTITUIÇÃO DE 20% DE BRITA 1 POR BRITA 0.
- VER SOBRECARGA DAS LAJES NA TABELA ESPECÍFICA
- O DIÂMETRO INTERNO DA CURVATURA DOS GANCHOS DAS ARMADURAS LONGITUDINAIS DE TRAÇÃO DEVE SER PELO MENOS IGUAL AO ESTABELECIDO NA TABELA.


DETALHE TÍPICO DOS GANCHOS	BITOLA - 50 (mm)		
	5,0	20,0	10,0
	8,0	31,5	12,5
	8,0	40,0	16,0
	10,0	50,0	20,0
	12,5	62,5	25,0
	16,0	80,0	32,0
	20,0	100,0	40,0

COBRIMENTOS:

Garantir os seguintes cobrimentos:
Lajes Maciças: 3,0cm
Vigas: 3,5cm
Pilares (Sem contato com o solo): 3,5cm
Pilares (Em contato com o solo): 4,0cm
Blocos/Sapatas: 4,0cm


Detalhe Laje Trelaçada Bidirecional

SEM ESCALA

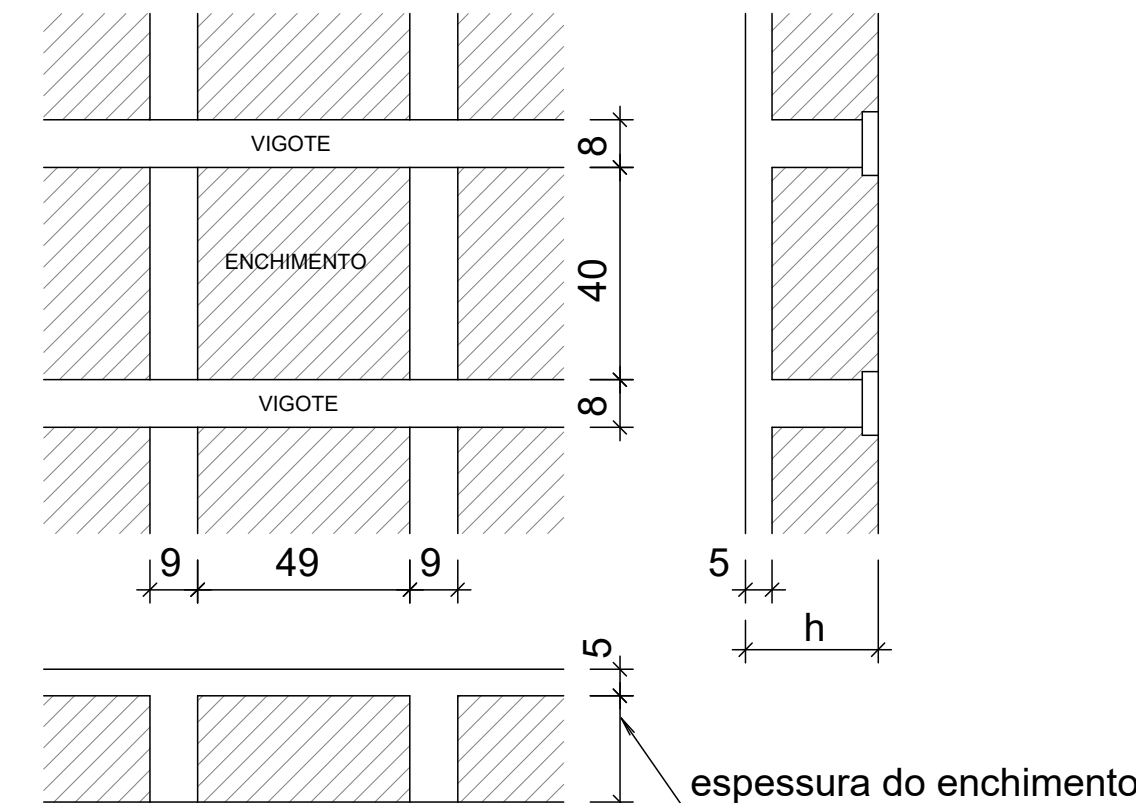

Detalhe Laje Trelaçada Unidirecional

SEM ESCALA

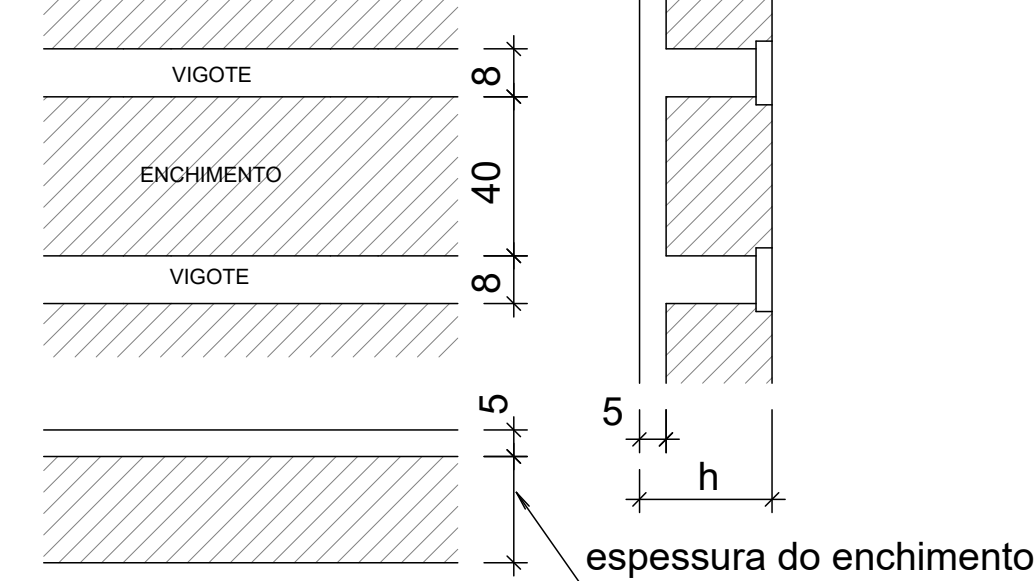


Lajes	
Elemento	Tipo
Altura	mm
PP	ftm2
PERM	ftm2
ACID	ftm2
TOT	ftm2
L1	Maciça
L2	Maciça
L3	Maciça
L4	Maciça
L5	Maciça
L6	Trelaç
L7	Trelaç
L8	Trelaç
L9	Trelaç
L10	Trelaç
L11	Trelaç
L12	Trelaç
L13	Trelaç
L14	Trelaç
L15	Trelaç
L16	Maciça
L17	Trelaç
L18	Trelaç

QUANTITATIVOS:
- Volume de Concreto C30 = 41,10m³
- Área de Formas = 308,50m²
- Laje Trelaçada Unidirecional h17 = 194,50m²


Corte esquemático

SEM ESCALA

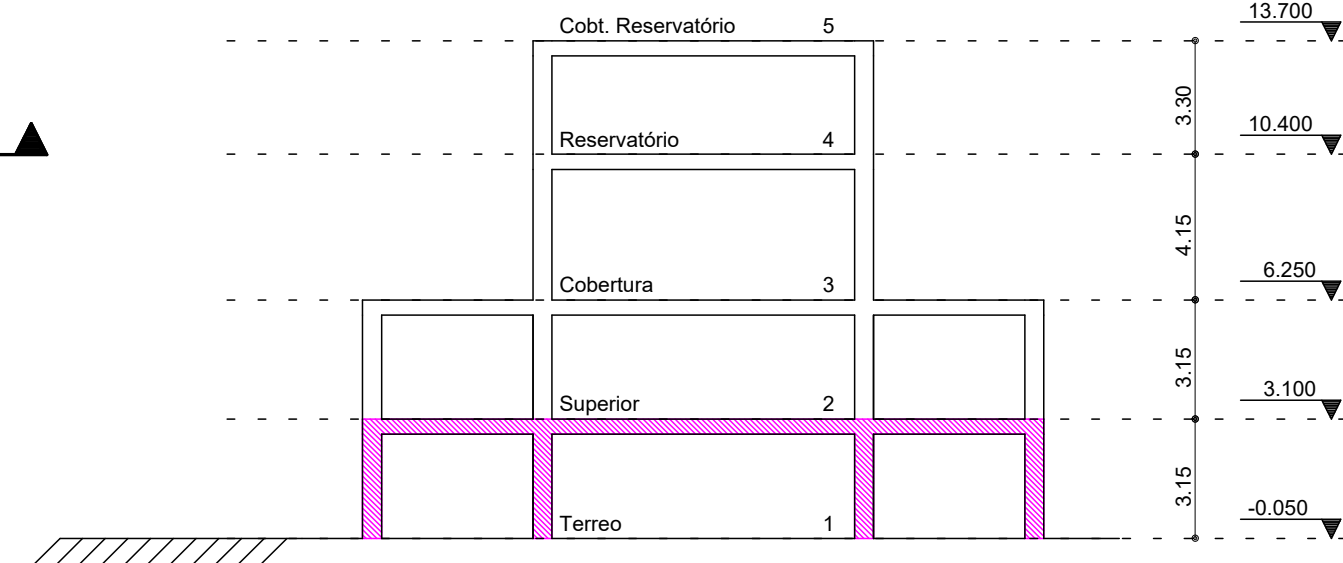


PLANTA CHAVE

SEM ESCALA

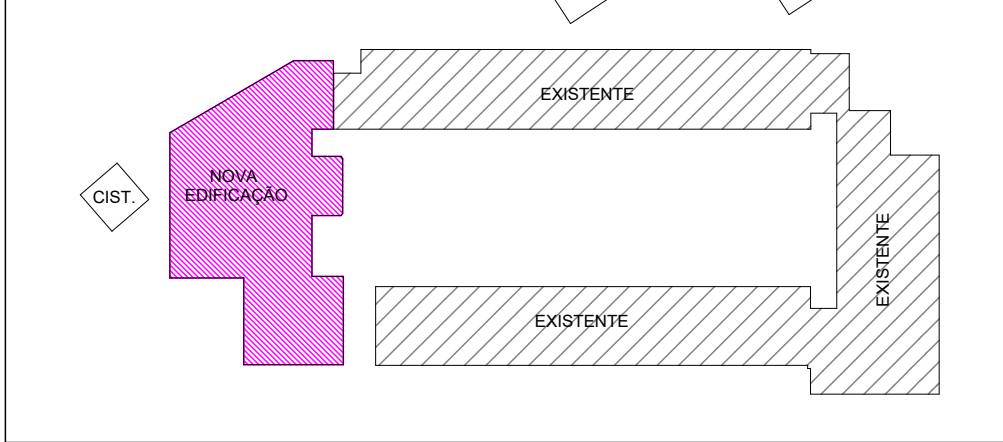

LEGENDA FURO EM VIGA

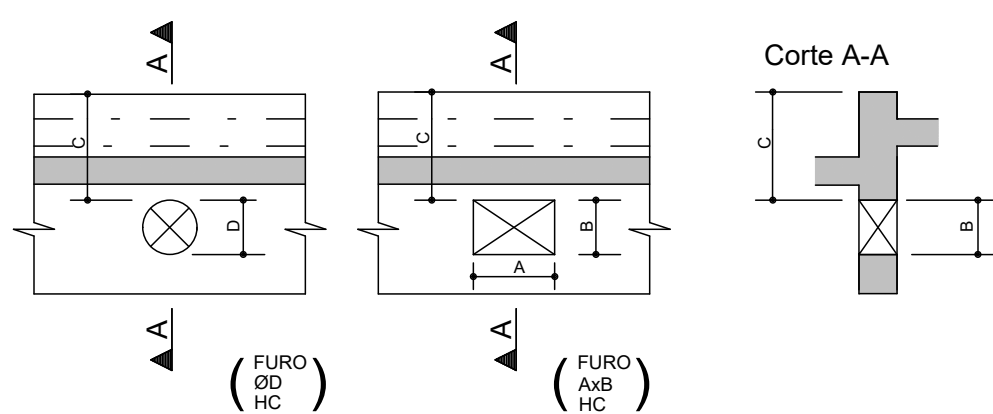

- A MEDIDA "C" REFERE-SE À DIFERENÇA ENTRE O NÍVEL SUPERIOR DA VIGA E O TOPO DO FURO.

Características dos materiais

fck (kgf/cm²)	Ecs (kgf/cm²)
300	269918


Dimensão máxima do agregado = 19 mm

QUADRO DE REVISÕES	
REVISÃO	DESCRIÇÃO
1	EMISSÃO INICIAL
2	ACRESCENTADOS Furos EM VIGAS E LAJES
3	

APROVAÇÕES	
PROPRIETÁRIO	RESPONSÁVEL TÉCNICO
Ademar Stringari Junior	GUILHERME SILVEIRA DE OLIVEIRA
MUNICÍPIO DE JOINVILLE	GUILHERME SILVEIRA DE OLIVEIRA
85-169-623-0001-10	188969
EQUIPE TÉCNICA DA EMPRESA	
GUILHERME SILVEIRA DE OLIVEIRA	
ENGENHEIRO CIVIL	
CRECAV - 10864	
ENGEPLANTI	
PROJETOS E SUPERVISÃO	
RUA CARLOS DE CARVALHO, 100 - JARDIM SANTA LUCIA - JOINVILLE - SC	
FONE: (47) 3333-1000 - FAX: (47) 3333-1001	
E-MAIL: eng@engeplanti.com.br	
PRESIDENTE: MUNICÍPIO DE JOINVILLE	
ENGENHEIRO: E. M. ALUIZUS SEHNEM	
PROJETO: RUA PREF. BALTAZAR BUSCHLE, Nº3645, ESPINHEIROS, JOINVILLE-SC	
PROJETO ESTRUTURAL	
FORMAS PAV. SUPERIOR - NOVA EDIFICAÇÃO	
ESTADO: SC	
PROJETO EXECUTIVO	
EST 05 / 47	

FORMAS COBERTURA - NOVA EDIFICAÇÃO

ESC 1:50

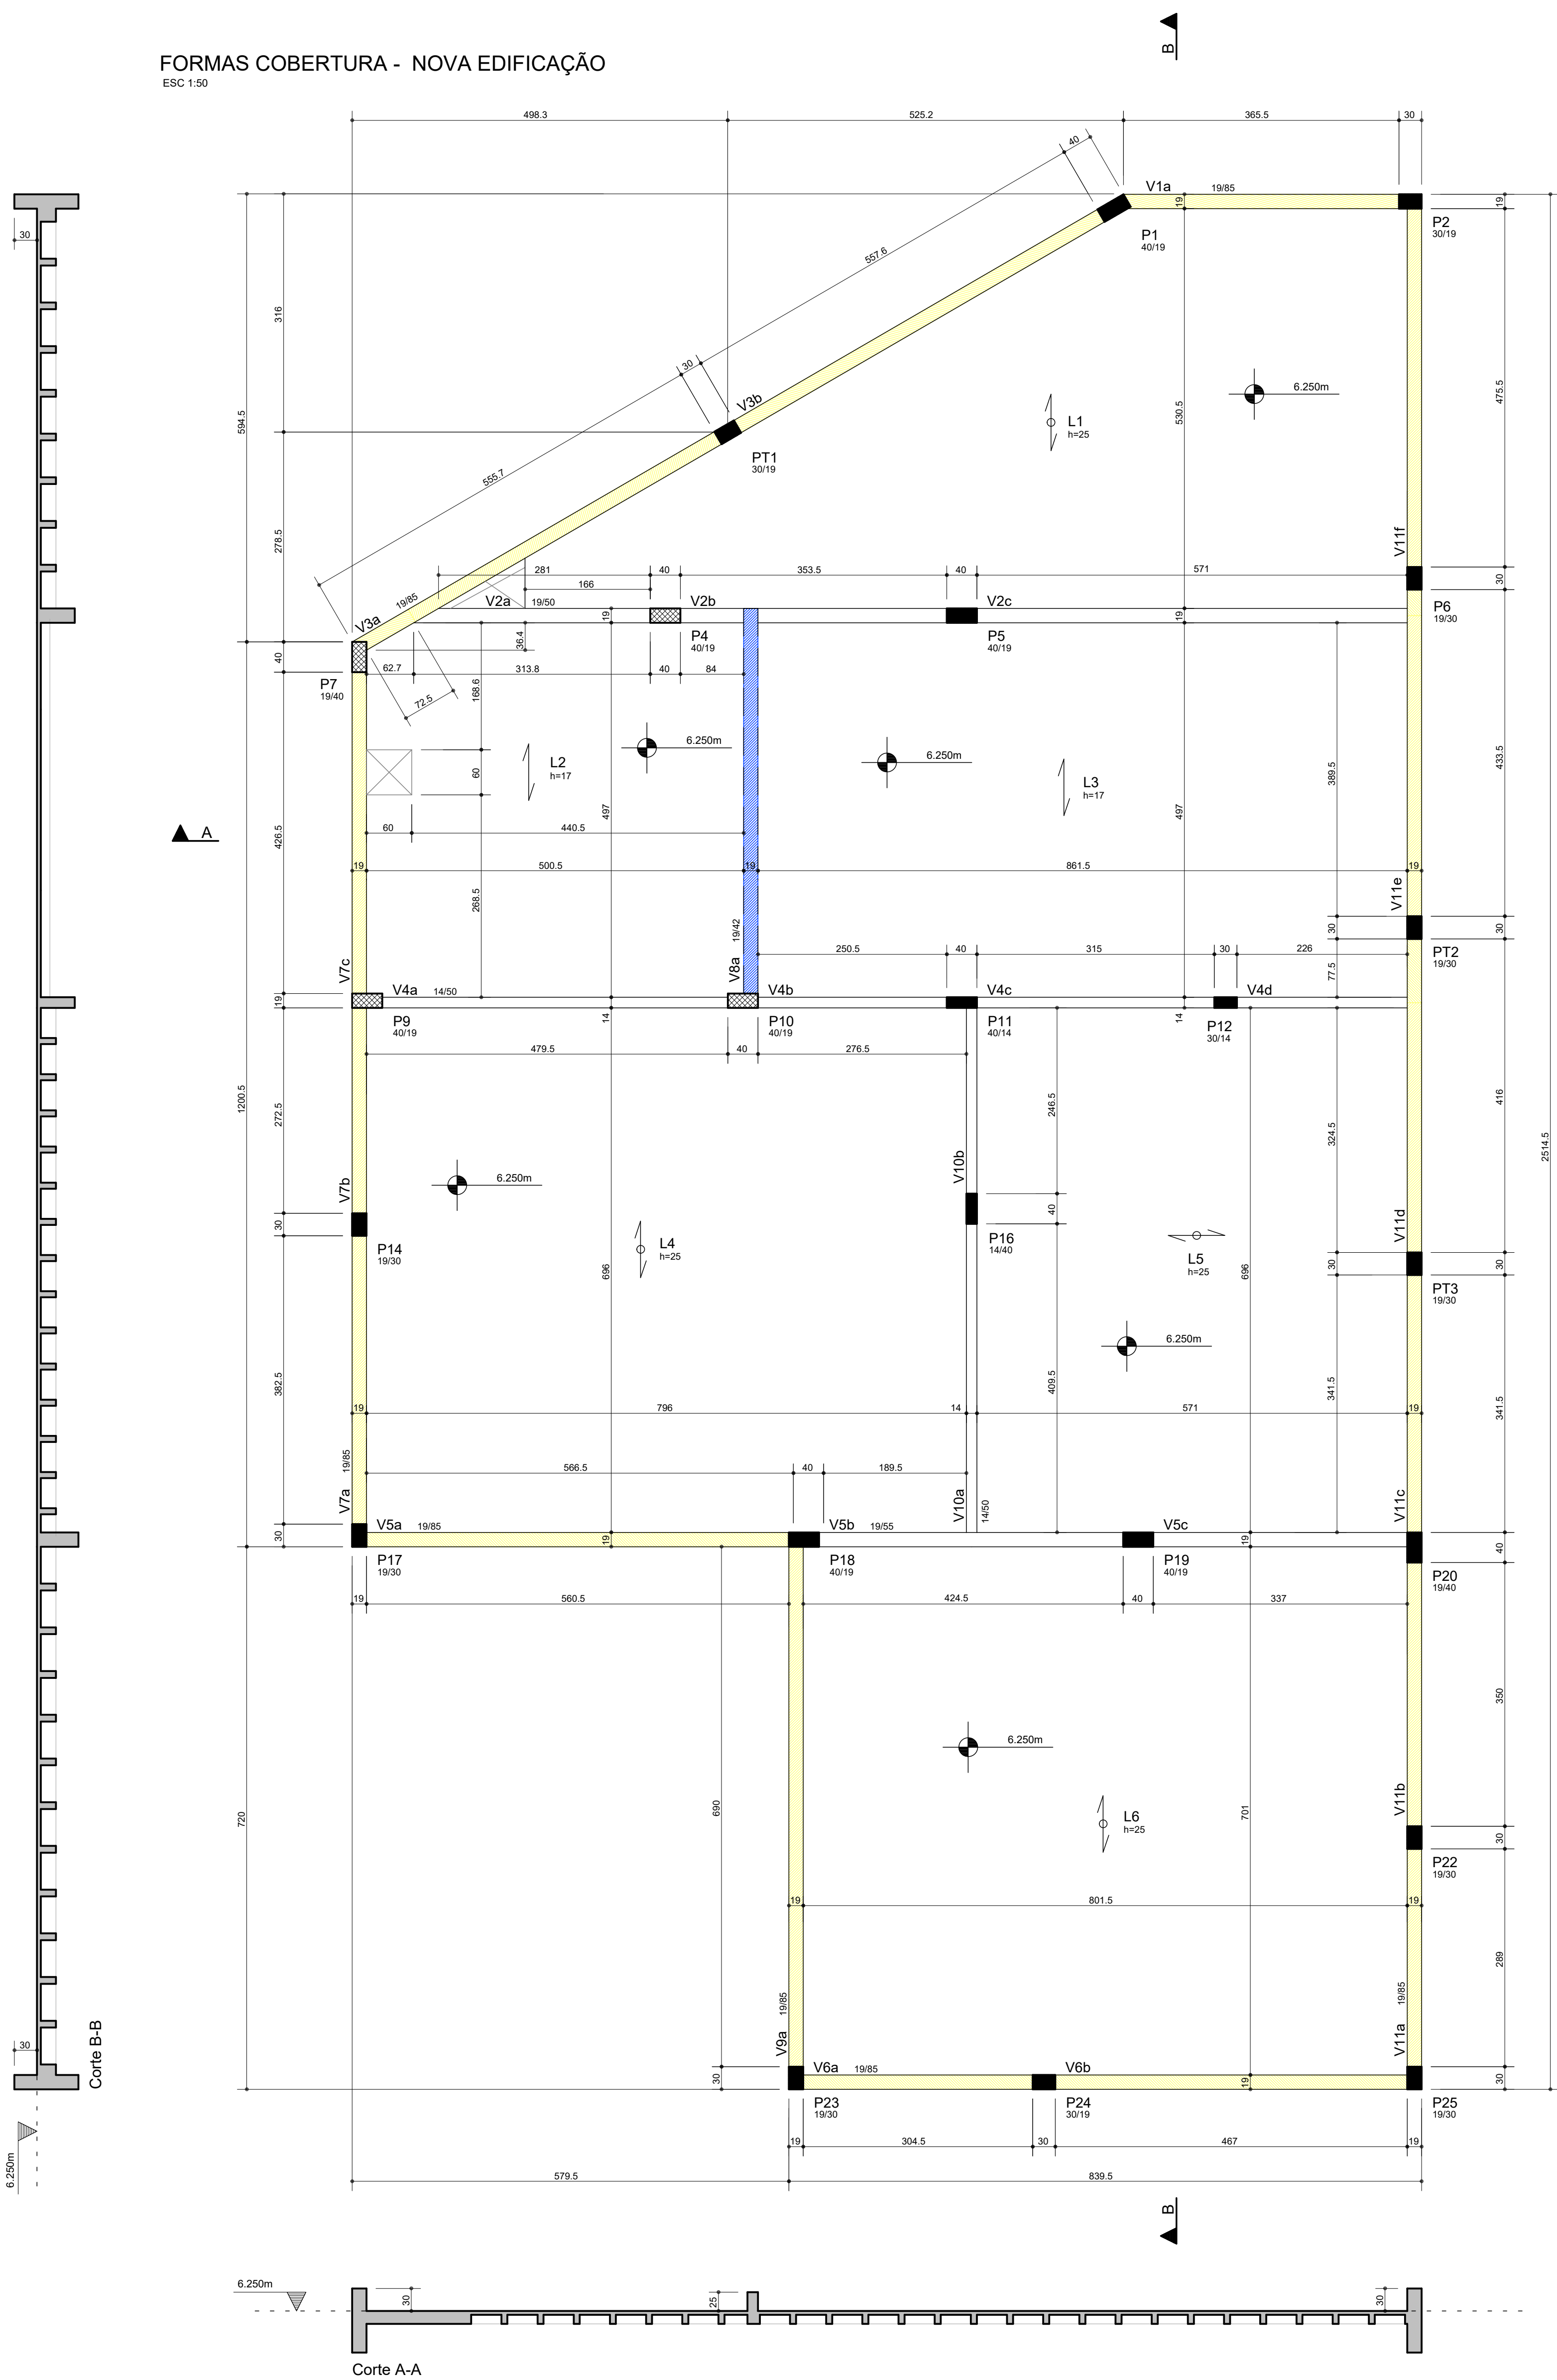

Corte B-B

Corte A-A




Legenda de desníveis	
Hachura	Desnível (cm)
	30.0
	25.0

Lajes						
Elemento	Tipo	Altura (m)	PP (l/m²)	PERM (l/m²)	ACID (l/m²)	TOT (l/m²)
L1	Treliz	25x20x5	0.28	0.10	0.05	0.43
L2	Treliz	17x12x5	0.18	0.05	0.10	0.33
L3	Treliz	17x12x5	0.18	0.10	0.05	0.33
L4	Treliz	25x20x5	0.28	0.10	0.05	0.43
L5	Treliz	25x20x5	0.28	0.10	0.05	0.43
L6	Treliz	25x20x5	0.28	0.10	0.05	0.43

QUANTITATIVOS:
- Volume de Concreto C30 = 45,80m³
- Área de Formas = 220,70m²
- Laje Treliz Unidirecional h17 = 67,80m²
- Laje Treliz Bidirecional h25 = 156,30m²


Corte esquemático

SEM ESCALA

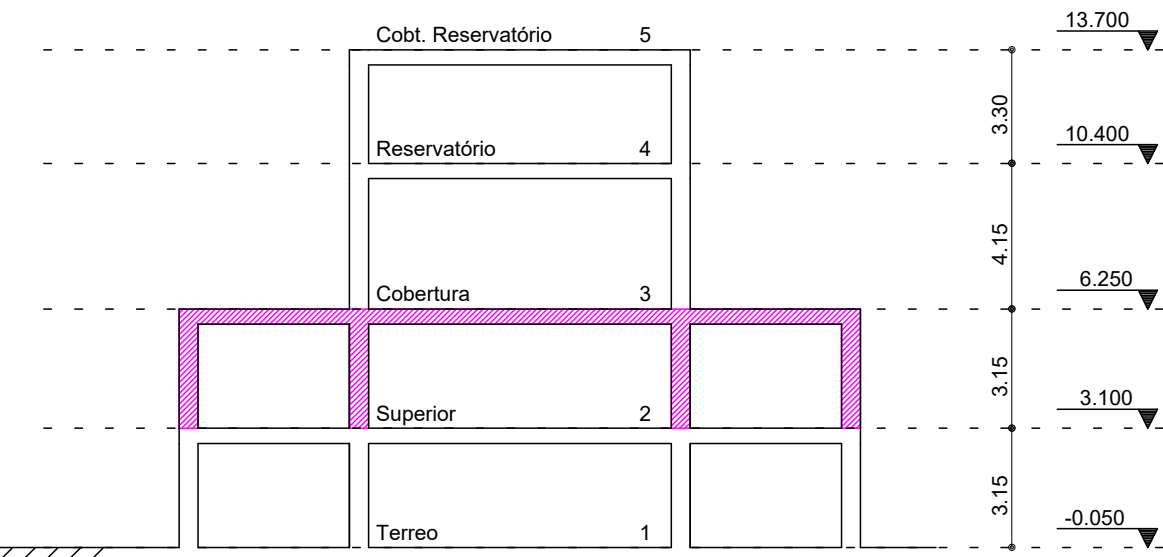


PLANTA CHAVE

SEM ESCALA

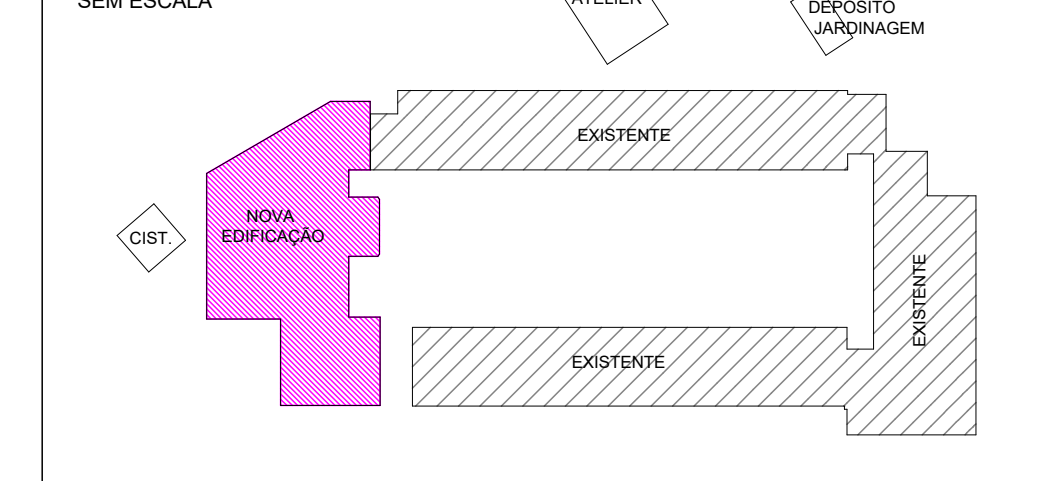

DETALHE GÊNÉRICO PLATIBANDA

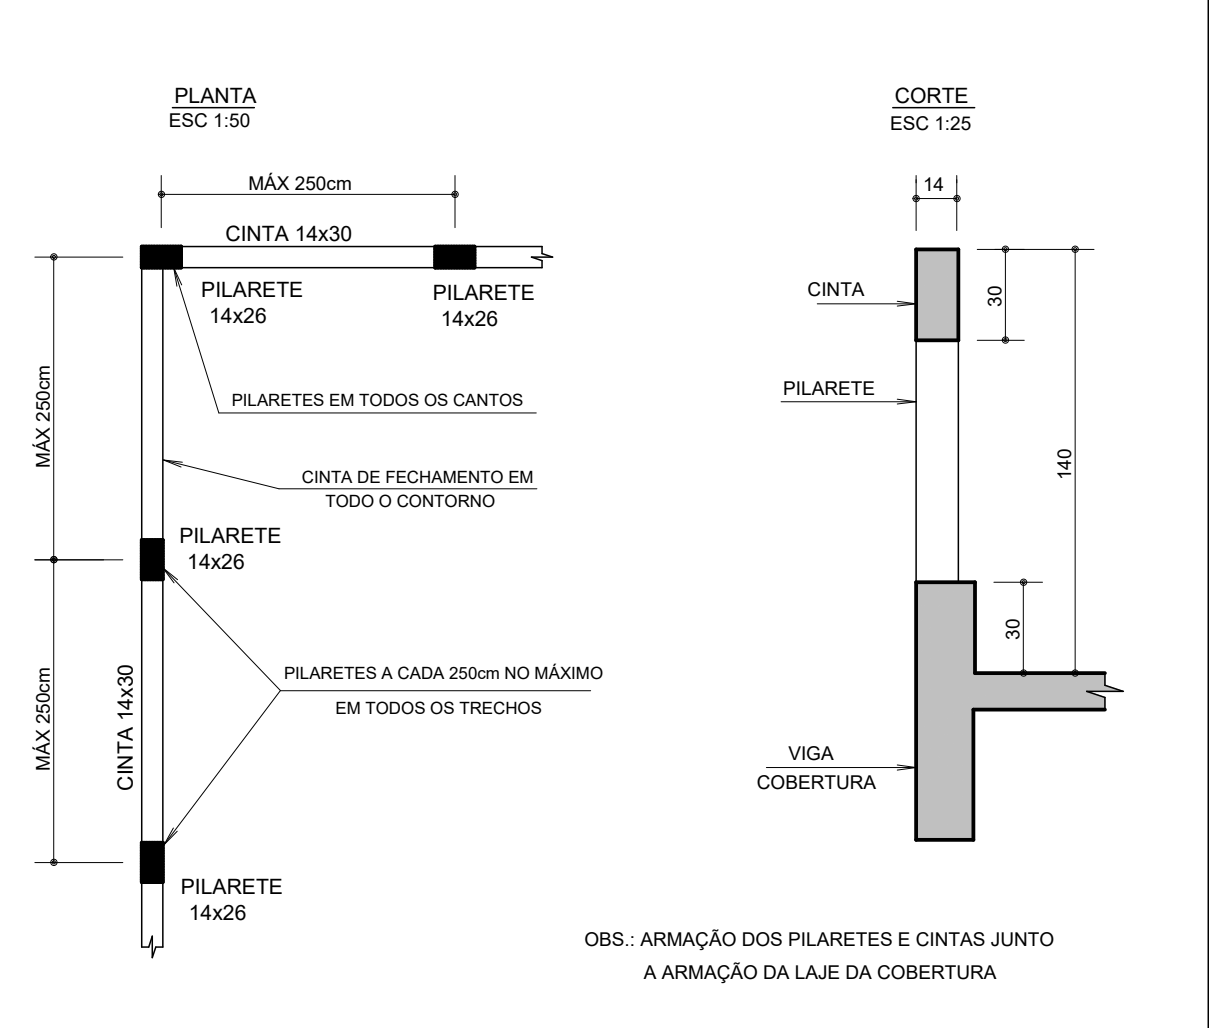

Características dos materiais

fck (kgf/cm²)	Ecs (kgf/cm²)
300	269918

Dimensão máxima do agregado = 19 mm

Legenda dos Pilares	
	Pilar que morre
	Pilar que passa
	Pilar que nasce
	Pilar com mudança de seção

LEGENDA DAS LAJES

	SENTEDO DO VIGOTE DE LAJE PRÉ-MOLDADA TRELIÇADA UNIDIRECIONAL.
	SENTEDO DO VIGOTE DE LAJE PRÉ-MOLDADA TRELIÇADA BIDIRECIONAL.
L1	INDICAÇÃO DE LAJE MACIÇA.

NOTAS:

- DIMENSÕES EM CENTÍMETRO E ELEVACOES EM METRO, EXCETO ONDE INDICADO.
- A EXECUÇÃO DA ESTRUTURA DEVERÁ OBEDECER AS PRESCRIÇÕES DAS NORMAS NBR-6118, NBR-6120, NBR-6121 E NBR-14931.
- TODAS AS MEDIDAS, ESPECIFICAÇÕES E INTERFERÊNCIAS DEVERÃO SER VERIFICADAS NA OBRA E COTEJADAS COM O PROJETO ARQUITETÔNICO E COM OS PROJETOS COMPLEMENTARES ANTES DA EXECUÇÃO.
- A DOSAGEM DO CONCRETO DEVERÁ TER COMO BASE A RESISTÊNCIA CARACTERÍSTICA "fck" DESTA PROJEÇÃO E RELAÇÃO AGREGADO/CEMENTO = 0,55.
- DIMENSÃO MÁXIMA DOS AGREGADOS 19mm.
- ABERTURA MÁXIMA DE FISSURAS DE 0,3mm.
- AS FORMAS E ESCORAMENTOS DEVERÃO SER PROJETADOS DE MODO A NÃO SOFREREM DEFORMAÇÕES EXCESSIVAS DURANTE A EXECUÇÃO DO CONCRETO LANÇADO E AS CARGAS ACIDENTAIS QUE POSSAM ATUAR DURANTE A EXECUÇÃO DA OBRA.
- O SENTIDO DOS VIGOTES DAS LAJES PRÉ-MOLDADAS NÃO PODE SER ALTERADO.
- A FALTA DE UM DETALHE OU ESPECIFICAÇÃO NÃO PERMITE AO CONSTRUTOR TOMAR DECISÕES SEM CONSULTAR O RESPONSÁVEL TÉCNICO.
- SUGESTÃO PARA O TEMPO DE PERMANÊNCIA DAS ESCORAS (7, 14, 21 E 28 DIAS):
ATE 7 DIAS - 100%
DE 7 ATE 14 DIAS - 75%
DE 14 ATE 21 DIAS - 50%
DE 21 ATE 28 DIAS - 25%
APÓS 28 DIAS - SEM ESCORAMENTO
A RETIRADA TOTAL DAS ESCORAS SÓ PODE SER FEITA QUANDO O CONCRETO ATINGIR A RESISTÊNCIA DE CÁLCULO. AS ESCORAS DEVEM SER RETIRADAS SEMPRE DO MEIO DO VÃO EM DIREÇÃO AOS APÓIOS E NOS BALANÇOS DA EXTREMIDADE EM DIREÇÃO AO APOIO.
- NOS PRIMEIROS 7 DIAS A PARTIR DO LANÇAMENTO DEVERÁ SER FEITA CURA DO CONCRETO, MANTENDO UMEDIDA A SUPERFÍCIE OU PROTEGENDO-A COM PELÍCULA IMPERMEÁVEL.
- QUALQUER ALTERAÇÃO QUE FOR NECESSÁRIA NESTE PROJETO DEVERÁ SER COMUNICADA AOS PROJETISTAS.
- UTILIZAR DISPOSITIVOS DISTANCIADORES E ESPAÇADORES QUE GARANTAM O CORRIMENTO E POSICIONAMENTO DA ARMADURA.
- AS ARMADURAS DEVERÃO ESTAR LIMPAS E ISENTAS DE QUALQUER SUBSTÂNCIA QUE PREJUDIQUE A ADERÊNCIA AO CONCRETO.
- LIMPAR E VEDAR ADEQUADAMENTE A FORMA, NÃO REALIZAR CONCRETAGEM SOBRE PÓ, PEDAÇOS DE MADEIRA DO CORPO ESTRANHO.
- REALIZAR CONTROLE TECNOLÓGICO DO CONCRETO.
- PRADO RECOMENDADO PARA RETIRADA DAS FORMAS:
FACES INFERIORES COM REESCORAMENTO - 14 DIAS
FACES INFERIORES SEM REESCORAMENTO - 28 DIAS
18 - CONFERIR AS MEDIDAS DE LIGAÇÃO DOS PILARES
19 - EM CASO DE ABRANDIMENTO DE FALHAS APÓS A CONCRETAGEM, AS MESMAS DEVEM SER CORRIGIDAS COM ARGAMASSAS INDUSTRIALIZADAS ADEQUADAS PARA ESTE FIM E NÃO COM ARGAMASSA COMUM.
20 - CLASSIFICAR A AGRESSIVIDADE AMBIENTAL - II (FORTE)
21 - CONTROLE DE EXECUÇÃO DA OBRA: RIGOROSO (EXIGE QUE OS CORRIMENTOS NOMINAIS DAS ARMADURAS NÃO POSSAM SOFRER VARIAÇÕES MAIORES QUE 5mm)
22 - OBSERVAR E ADOPTAR AS CONTRA-FLECHAS (C.F.) INDICADAS.
23 - PARA CONCRETOS BOMBADOS, UTILIZAR SLUMP 10 +/- 10% LAJE, COM SUBSTITUIÇÃO DE 20% DE BRITA 1 POR BRITA 0.
24 - VER COBRIMENTOS DAS LAJES NA TABELA ESPECÍFICA
25 - O DIÂMETRO INTERNO DA CURVATURA DOS GANCHOS DAS ARMADURAS LONGITUDINAIS DE TRAÇÃO DEVE SER PELO MENOS IGUAL AO ESTABELECIDO NA TABELA.


Detalhe típico dos ganchos	BITOLA	50 (mm)		20 (mm)	
		5,0	20,0	10,0	10,0
	8,0	31,5	12,5		
	10,0	40,0	16,0		
	12,5	50,0	20,0		
	15,0	62,5	25,0		
	20,0	80,0	32,0		

COBRIMENTOS:

Garantir os seguintes cobrimentos:
Lajes Maciças: 3,0cm
Vigas: 3,5cm
Pilares (Sem contato com o solo): 3,5cm
Pilares (Em contato com o solo): 4,0cm
Blocos/Sapatas: 4,0cm


Detalhe Laje Trelizada Bidirecional

SEM ESCALA

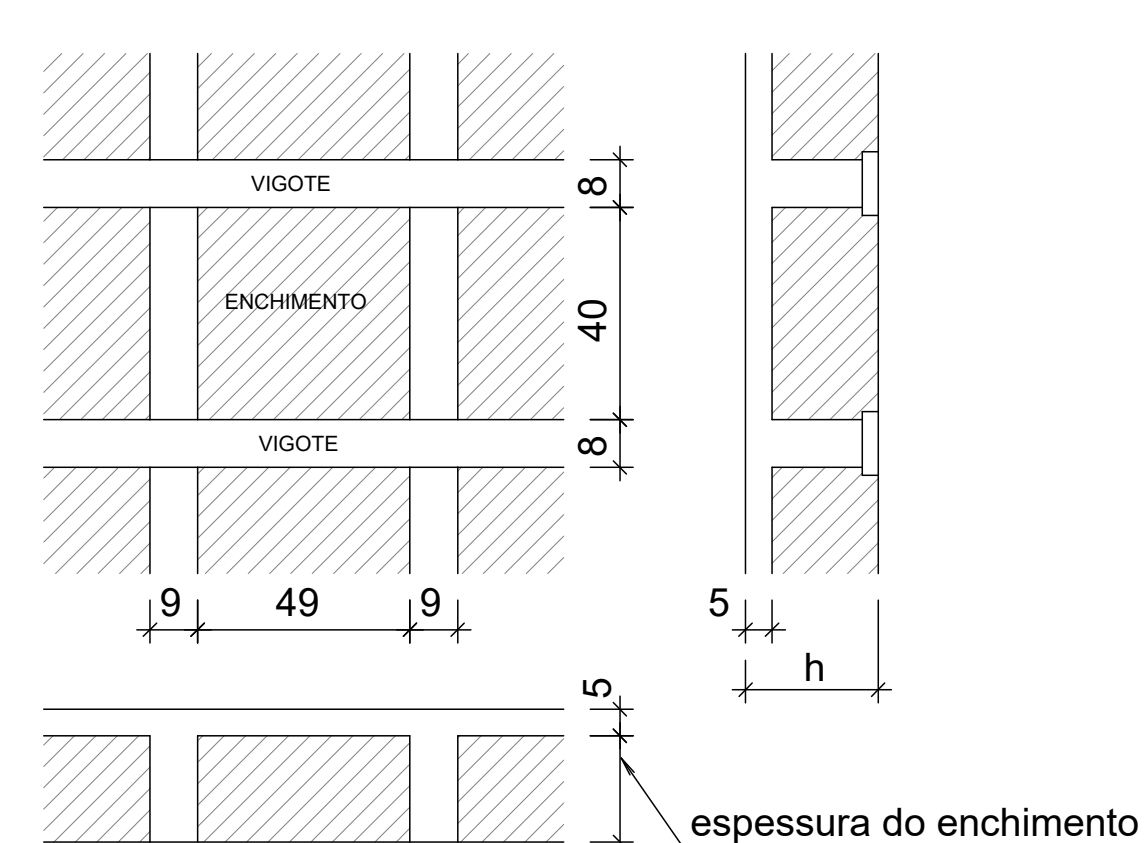

Detalhe Laje Trelizada Unidirecional

SEM ESCALA

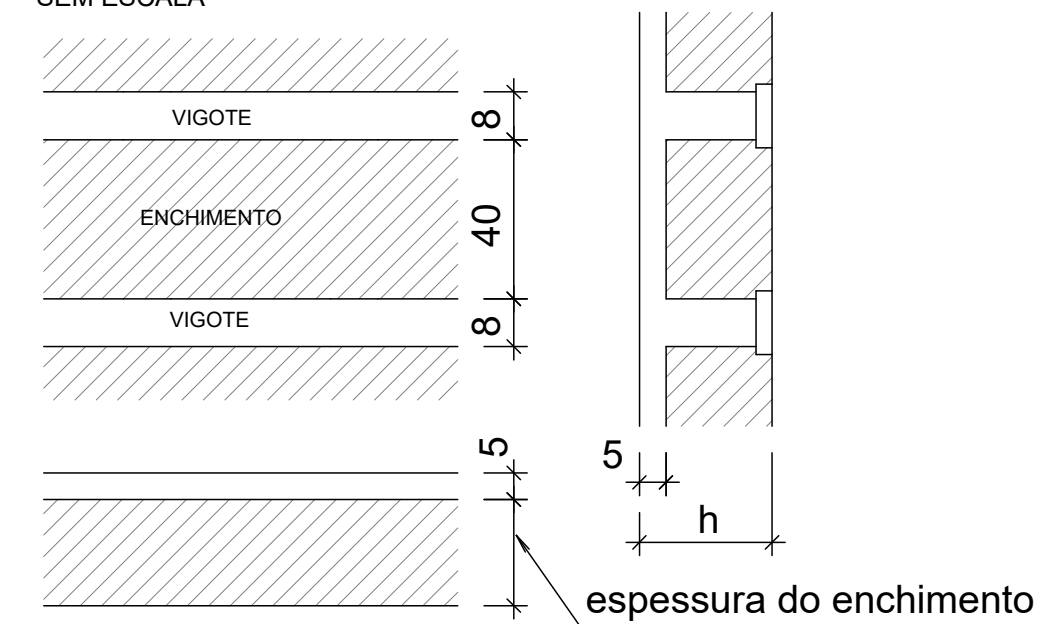


QUADRO DE REVISÕES	REVISÃO	DESCRIÇÃO	DATA	DESENHO
1	EMISSÃO INICIAL		26/03/2020	RENNIQUE
2	ACRESCENTADO FURTO EM LAJE		27/03/2020	RENNIQUE
3				

APROVAÇÕES	
PROPRIETÁRIO Ademar Stringari Junior	RESPONSÁVEL TÉCNICO GUILHERME SILVEIRA DE OLIVEIRA 28/02/2020
MUNICÍPIO DE JOINVILLE 85.169.623/0001-10	GUILHERME SILVEIRA DE OLIVEIRA 1989698
ENGEPLANTI PROJETOS E SUPERVISÃO	EQUIPE TÉCNICA DA EMPRESA GUILHERME SILVEIRA DE OLIVEIRA ENGENHEIRO CIVIL CREC-04 - 10864
PROJETADO: MUNICÍPIO DE JOINVILLE	INSERÇÃO NO ARQUIVO 13.21.35.53.1987
ENDEREÇO: RUA PREF. BALTAZAR BUSCHLE, Nº3645, ESPINHEIROS, JOINVILLE-SC	PROJETO EXECUTIVO 29/02/2020
CONTEÚDO: FORMAS COBERTURA - NOVA EDIFICAÇÃO	PROJETO EXECUTIVO EST 06 / 47

FORMAS RESERVATÓRIO - NOVA EDIFICAÇÃO


ESC 1:50

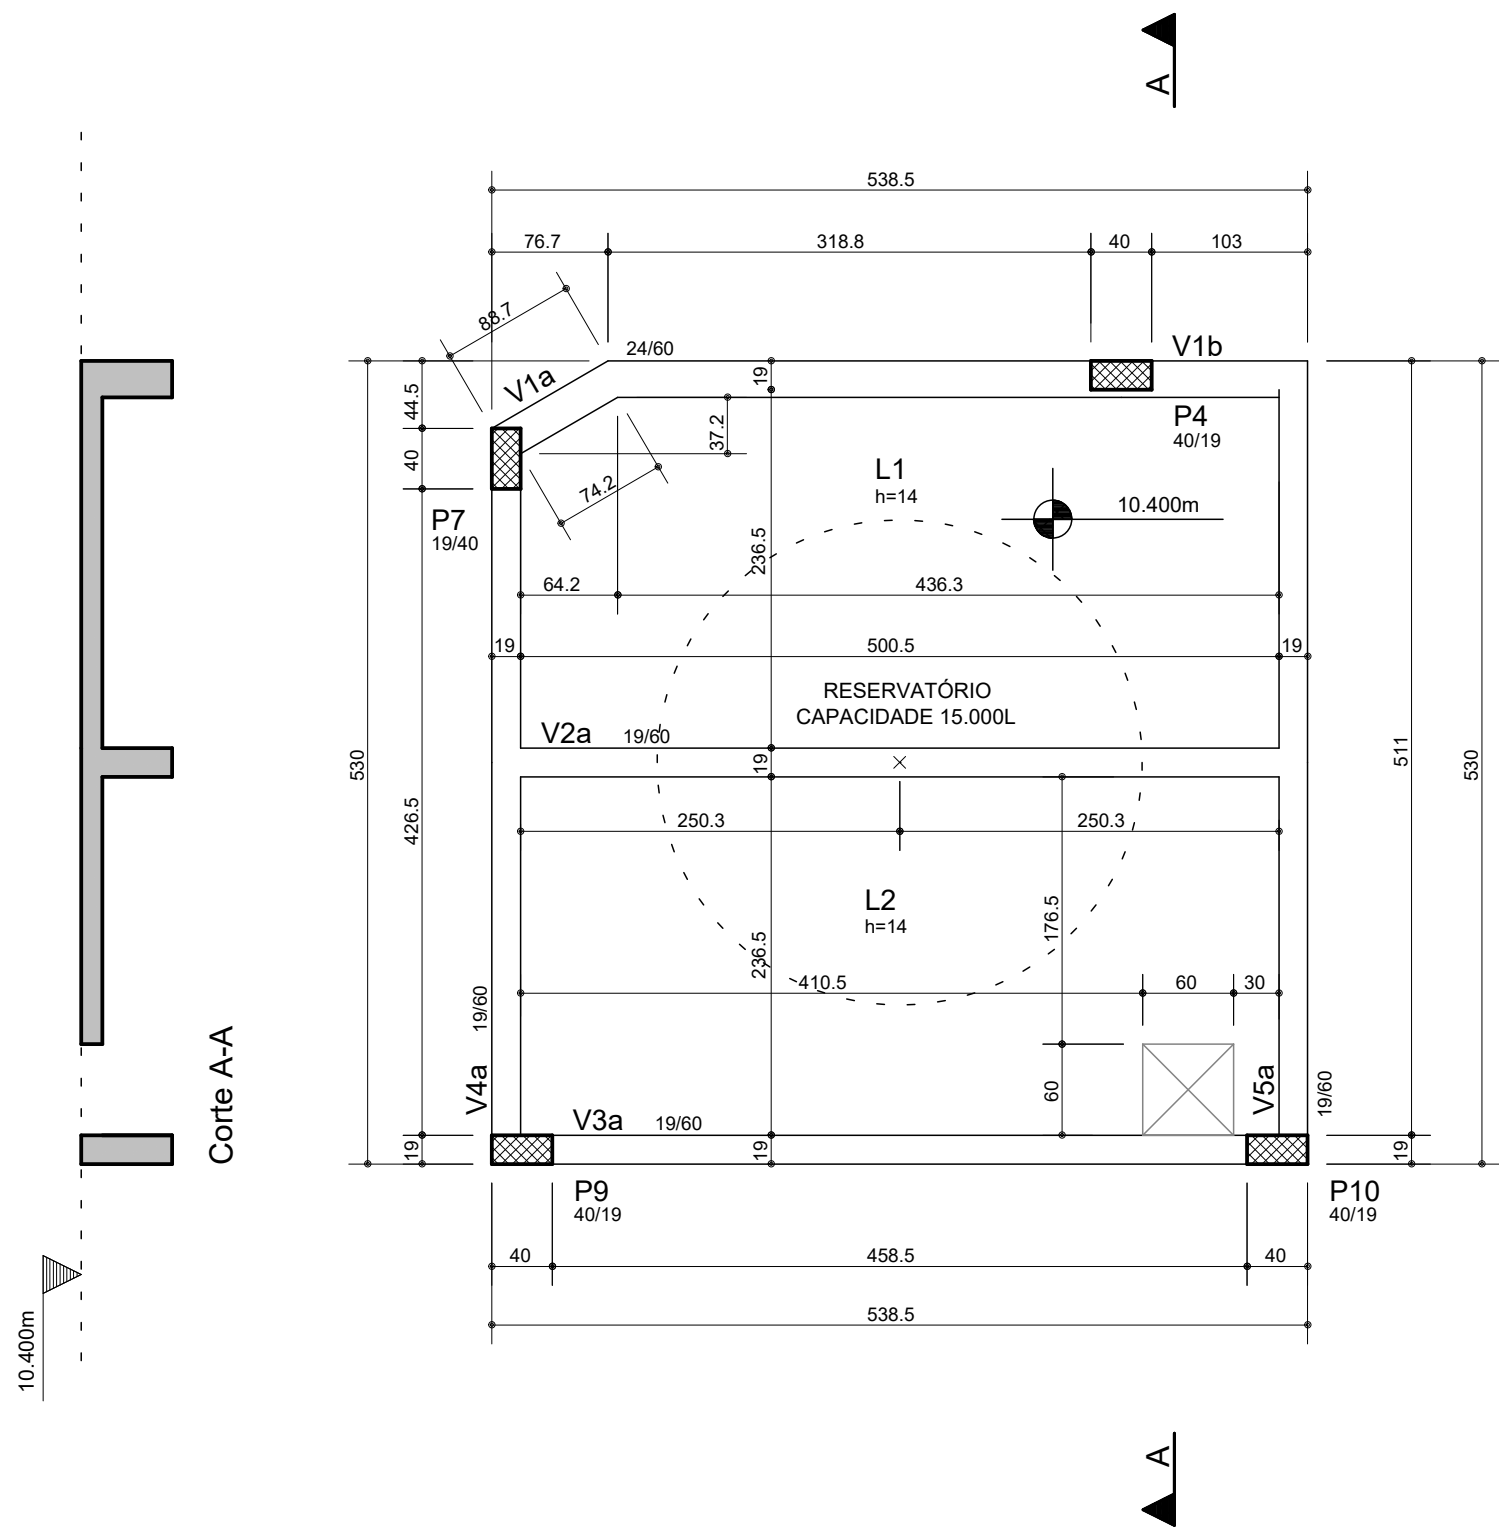


Lajes						
Elemento	Tipo	Altura cm	PP tf/m2	PERM tf/m2	ACID tf/m2	TOT tf/m2
L1	Maciça	14	0,35	0,05	2,20	2,60
L2	Maciça	14	0,35	0,05	2,20	2,60

QUANTITATIVOS:
- Volume de Concreto C30 = 7,30m³
- Área de Formas = 72,00m²

Corte esquemático
SEM ESCALA

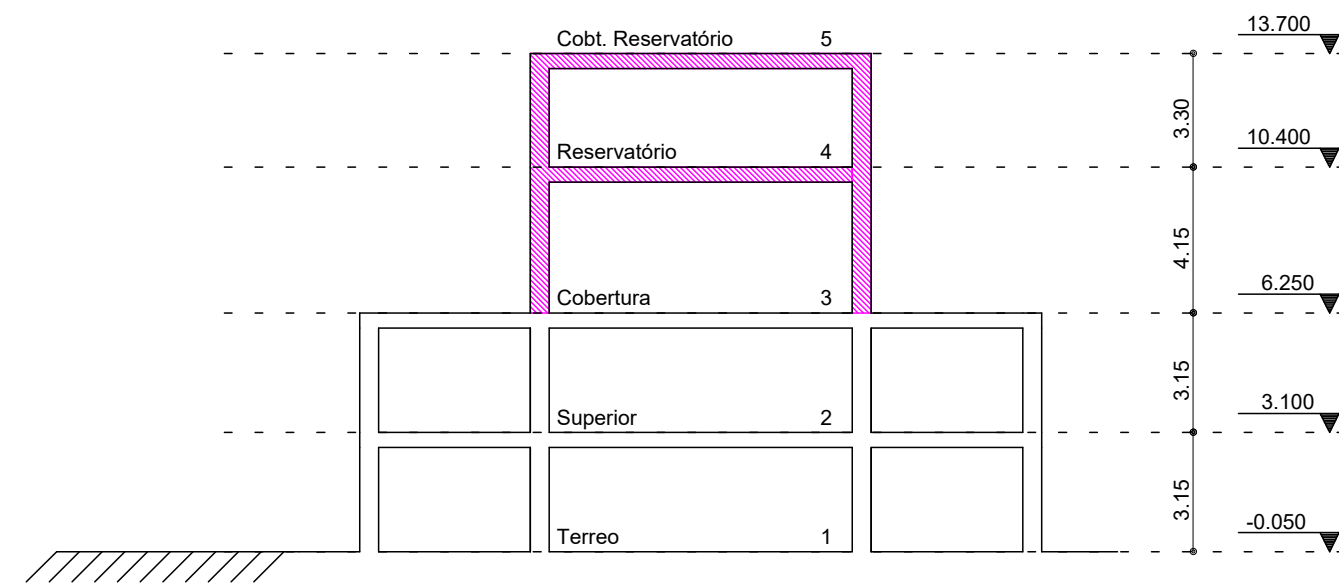


PLANTA CHAVE
SEM ESCALA

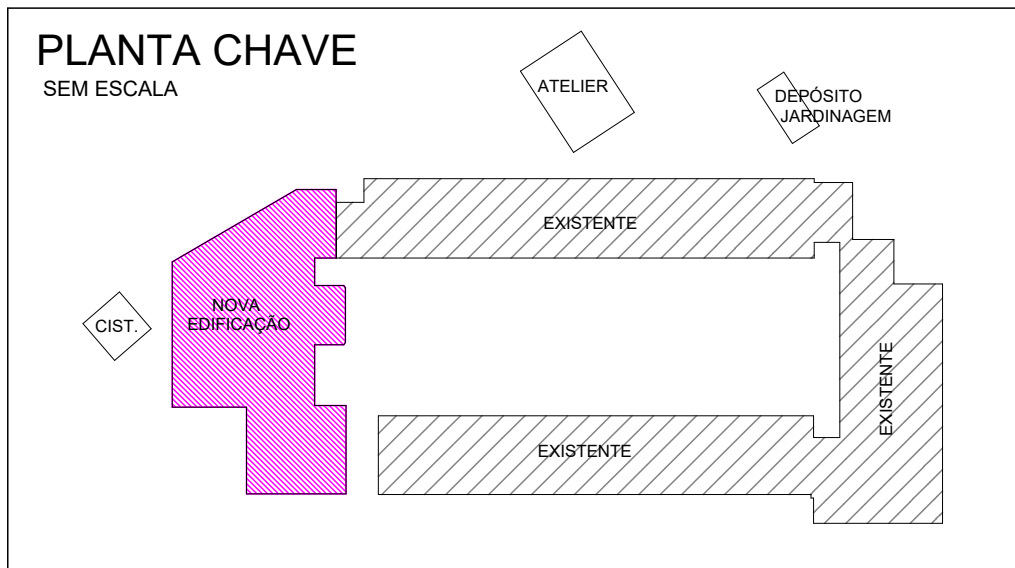

FORMAS COBERTURA RESERVATÓRIO - NOVA EDIFICAÇÃO

ESC 1:50

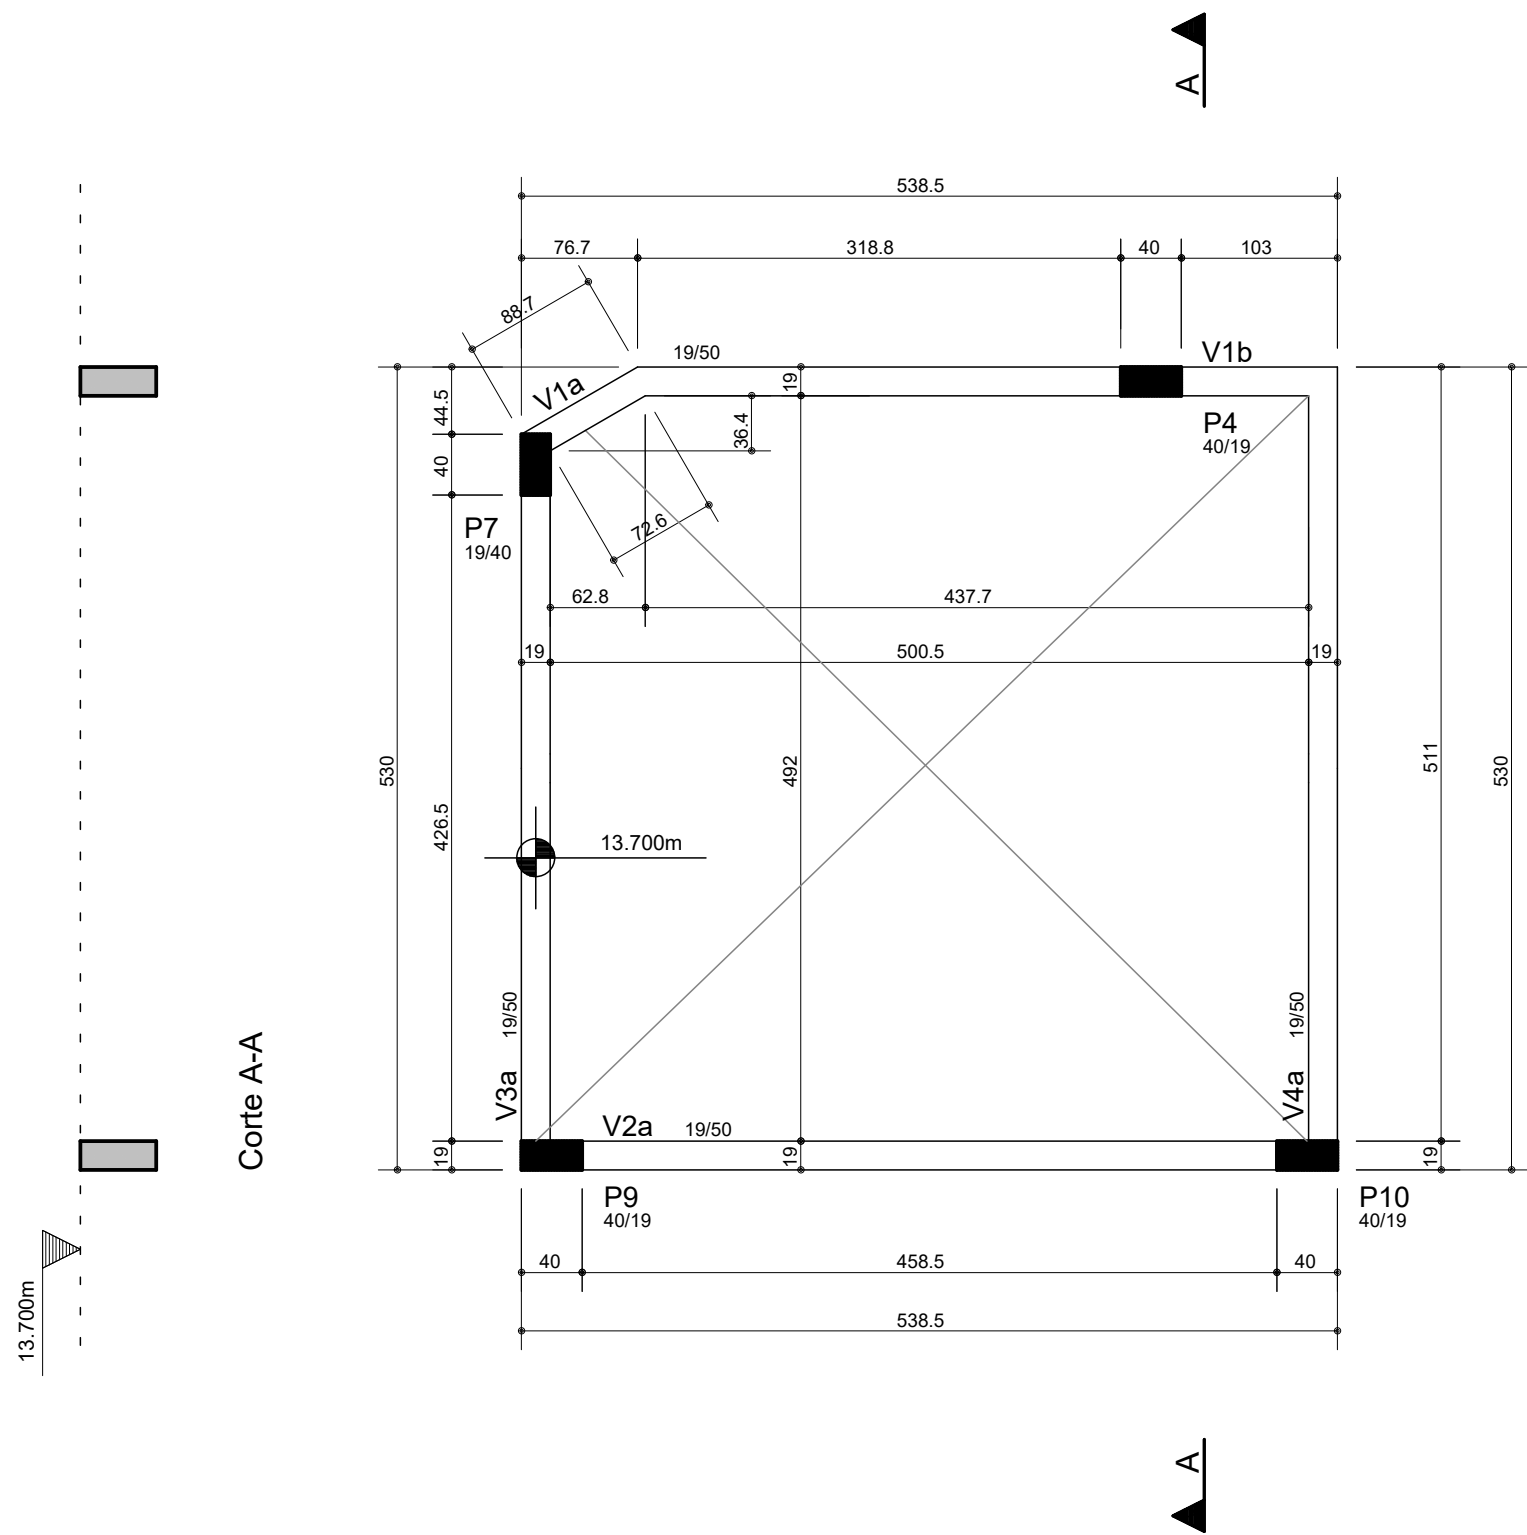

QUANTITATIVOS:
- Volume de Concreto C30 = 2,80m³
- Área de Formas = 37,80m²

Características dos materiais

fck (kgf/cm²)	Ecs (kgf/cm²)
300	269918

Dimensão máxima do agregado = 19 mm

Legenda dos Pilares

- Pilar que morre
- Pilar que passa
- Pilar que nasce
- Pilar com mudança de seção

LEGENDA DAS LAJES

- SENTIDO DO VIGOTE DE LAJE PRÉ-MOLDADA TRELIÇADA UNIDIRECIONAL.
- SENTIDO DO VIGOTE DE LAJE PRÉ-MOLDADA TRELIÇADA BIDIRECIONAL.
- L1 h= INDICAÇÃO DE LAJE MACIÇA.

NOTAS:

- DIMENSÕES EM CENTÍMETRO E ELEVÇÕES EM METRO, EXCETO ONDE INDICADO.
- A EXECUÇÃO DA ESTRUTURA DEVERÁ OBEDECER AS PRESCRIÇÕES DAS NORMAS NBR-6118, NBR-6120, NBR-6123 E NBR-14931.
- TODAS AS MEDIDAS, ESPECIFICAÇÕES E INTERFERÊNCIAS DEVERÃO SER VERIFICADAS NA OBRA E COTEJADAS COM O PROJETO ARQUITETÔNICO E COM OS PROJETOS COMPLEMENTARES ANTES DA EXECUÇÃO.
- A DOSAGEM DO CONCRETO DEVERÁ TER COMO BASE A RESISTÊNCIA CARACTERÍSTICA "fck" DESTA PROJETO E RELAÇÃO AGÜACIMENTO = 0,55.
- DIMENSÃO MÁXIMA DOS AGREGADOS 19mm.
- ABERTURA MÁXIMA DE FISSURAS DE 0,3mm.
- AS FORMAS E ESCORAMENTOS DEVERÃO SER PROJETADOS DE MODO A NÃO SOFREREM DEFORMAÇÕES EXCESSIVAS DEVIDAS AO SEU PESO, AO PESO DO CONCRETO LANÇADO E AS CARGAS ACIDENTAIS QUE POSSAM ATUAR DURANTE A EXECUÇÃO DA OBRA.
- O SENTIDO DOS VIGOTES DAS LAJES PRÉ-MOLDADAS NÃO PODE SER ALTERADO.
- A FALTA DE UM DETALHE OU ESPECIFICAÇÃO NÃO PERMITE AO CONSTRUTOR TOMAR DECISÕES SEM CONSULTAR O RESPONSÁVEL TÉCNICO.
- SUGESTÃO PARA O TEMPO DE PERMANÊNCIA DAS ESCORAS (7, 14, 21 E 28 DIAS):
 - ATÉ 7 DIAS - 100%
 - DE 7 ATÉ 14 DIAS - 75%
 - DE 14 ATÉ 21 DIAS - 50%
 - DE 21 ATÉ 28 DIAS - 25%
- APÓS 28 DIAS - SEM ESCORAMENTO.
- A RETIRADA TOTAL DAS ESCORAS SÓ PODE SER FEITA QUANDO O CONCRETO ATINGIR A RESISTÊNCIA DE CÁLCULO. AS ESCORAS DEVEM SER RETIRADAS SEMPRE DO MEIO DO VÃO EM DIREÇÃO AOS APOIOS E NOS BALANÇOS DA EXTREMIDADE EM DIREÇÃO AO APOIO.
- NOS PRIMEIROS 7 DIAS A PARTIR DO LANÇAMENTO DEVERÁ SER FEITA CURA DO CONCRETO, MANTENDO UMEDIECIDA A SUPERFÍCIE OU PROTEGENDO-A COM PELÍCULA IMPERMEÁVEL.
- QUALQUER ALTERAÇÃO QUE FOR NECESSÁRIA NESTE PROJETO DEVERÁ SER COMUNICADA AOS PROJETISTAS.
- UTILIZAR DISPOSITIVOS DISTANCIADORES E ESPAÇADORES QUE GARANTAM O COBRIMENTO E POSICIONAMENTO DA ARMADURA.
- AS ARMADURAS DEVERÃO ESTAR LIMPAS E ISENTAS DE QUALQUER SUBSTÂNCIA QUE PREJUDIQUE A ADERÊNCIA AO CONCRETO.
- LIMPAR E VEDAR ADEQUADAMENTE A FORMA. NÃO REALIZAR CONCRETAGEM SOBRE PÓ, PEDAÇOS DE MADEIRA OU CORPO ESTRANHOS.
- REALIZAR CONTROLE TECNOLÓGICO DO CONCRETO.
- PRAZO RECOMENDADO PARA RETIRADA DAS FORMAS:
 - FACES LATERAIS - 3 DIAS
 - FACES INFERIORES COM REESCORAMENTO - 14 DIAS
 - FACES INFERIORES SEM REESCORAMENTO - 28 DIAS
- CONFERIR AS MEDIDAS DE LOCAÇÃO DOS PILARES, FORMAS E FERRAGENS ANTES DA CONCRETAGEM.
- EM CASO DE APARECIMENTO DE FALHAS APÓS A CONCRETAGEM, AS MESMAS DEVEM SER CORRIGIDAS COM ARGAMASSAS INDUSTRIALIZADAS ADEQUADAS PARA ESTE FIM E NÃO COM ARGAMASSA COMUM.
- CLASSE DE AGRESSIVIDADE AMBIENTAL - III (FORTE).
- CONTROLE DE EXECUÇÃO DA OBRA: RIGOROSO (EXIGE QUE OS COBRIMENTOS NOMINAIS DAS ARMADURAS NÃO PODEM SER SUPERADAS MAIORES QUE 5mm).
- OBSERVAR E ADOTAR AS CONTRA-FLECHAS (C.F.) INDICADAS.
- PARA CONCRETOS BOMBEÁVEIS, UTILIZAR SLUMP 10 +/- 1 ATÉ 10ª LAJE, COM SUBSTITUIÇÃO DE 20% DE BRITA 1 POR BRITA 0.
- VER SOBRECARGA DAS LAJES NA TABELA ESPECÍFICA.
- O DIÂMETRO INTERNO DA CURVATURA DOS GANCHOS DAS ARMADURAS LONGITUDINAIS DE TRAÇÃO DEVE SER PELO MENOS IGUAL AO ESTABELECIDO NA TABELA:

	BITOLA	5Ø (mm)	2Ø (mm)
Detalhe típico dos ganchos	5,0	25,0	10,0
	6,3	31,5	12,6
	8,0	40,0	16,0
	10,0	50,0	20,0
	12,5	62,5	25,0
	16,0	80,0	32,0
	20,0	100,0	40,0

COBRIMENTOS:

Garantir os seguintes cobrimentos:
Lajes Maciças: 3,0cm
Vigas: 3,5cm
Pilares (Sem contato com o solo): 3,5cm
Pilares (Em contato com o solo): 4,0cm
Blocos/Sapatas: 4,0cm

REVISÃO	DESCRIÇÃO	DATA	DESENHO
0	EMISSIONAL INICIAL	20/12/2019	HENRIQUE
1			
2			
3			

APROVAÇÕES

PROPRIETÁRIO

Ademar Stringari Junior

MUNICÍPIO DE JOINVILLE

83.169.623/0001-10

RESPONSÁVEL TÉCNICO

GUILHERME SILVEIRA DE OLIVEIRA 0002851905

GUILHERME SILVEIRA DE OLIVEIRA

128956-9

ENGEPLANTI

PROJETOS E SUPERVISÃO

Rua Conselheiro Mafra, 758 - Centro - Florianópolis - SC

Fone: (48) 3662-3445 - E-mail: guilherme@engeplanti.com.br

1

ENGEPLANTI

PROJETOS E SUPERVISÃO

Rua Conselheiro Mafra, 758 - Centro - Florianópolis - SC

Fone: (48) 3662-3445 - E-mail: guilherme@engeplanti.com.br

EQUIPE TÉCNICA DA EMPRESA

GUILHERME SILVEIRA DE OLIVEIRA

ENGENHEIRO CIVIL

CREA/SC: 128956-9

PROPRIETÁRIO

MUNICÍPIO DE JOINVILLE

EDIFICAÇÃO

E.M. ALUIZIUS SEHNEM

INSCRIÇÃO IMOBILIÁRIA

13.21.35.52.0587

ENDEREÇO

RUA PREF. BALTAZAR BUSCHLE, Nº3645, ESPINHEIROS, JOINVILLE-SC

PROJETO

PROJETO ESTRUTURAL

ARQUIVO

170-19_0101_PE_001_RESER-ROD

Data

07/02/2020

CONTEÚDO

FORMAS RESERVATÓRIO - NOVA EDIFICAÇÃO

ETAPA

PROJETO EXECUTIVO

ESCALA


1:50

FOLHA

EST 07 / 47

Rua Conselheiro Mafra, 758 | CEP 88015-102 - Florianópolis - Fone: (48) 3662-3445 | E-mail: guilherme@engeplanti.com.br

LOCAÇÃO ESTACAS E MARCAÇÃO DE BLOCOS- CISTERNA

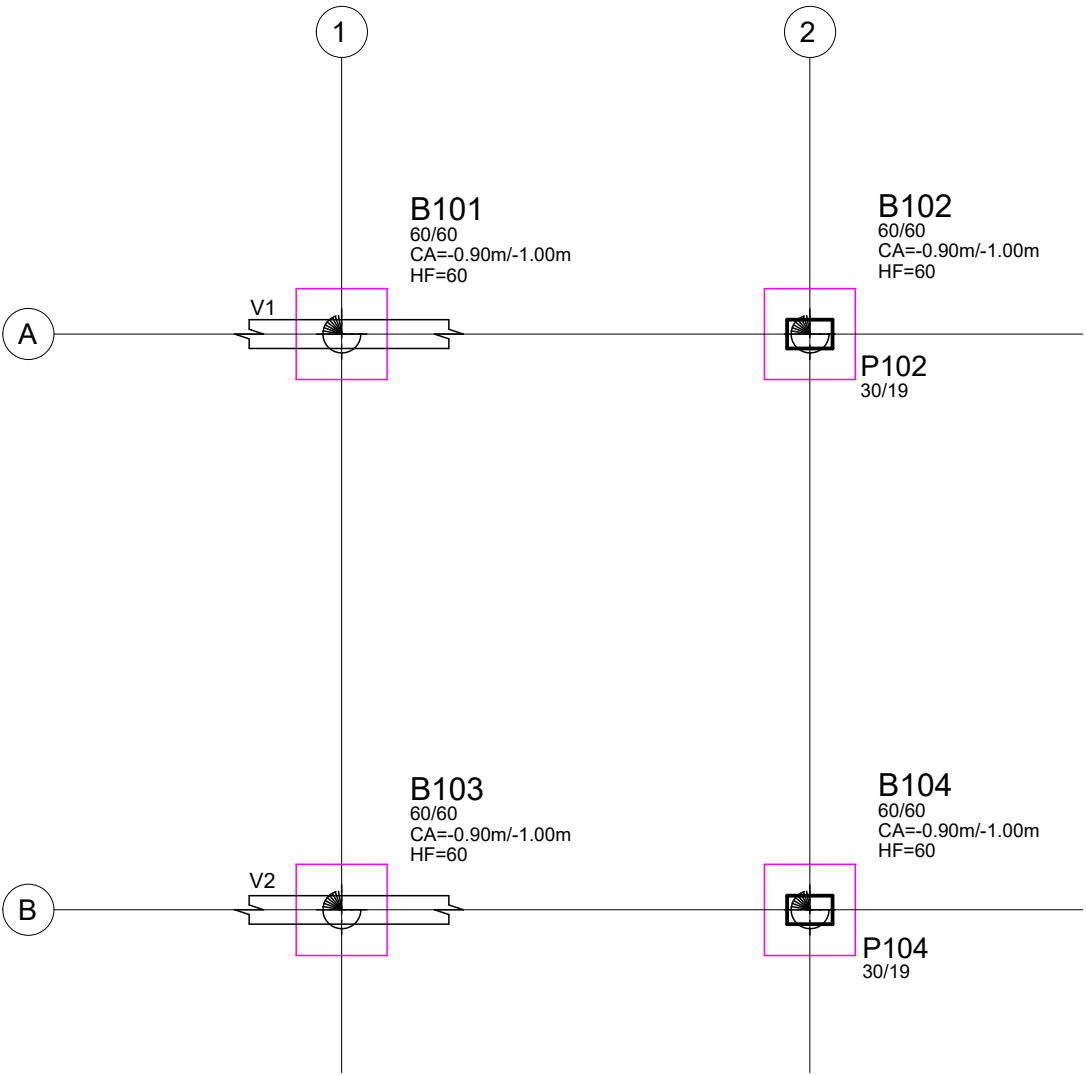

RESUMO ESTACAS


- ESTACA RAIZ Ø25 L=13,00m - 4x

NOTAS

1. A OBRA DEVERÁ SER LOCADA DE ACORDO COM A PLANTA DE LOCAÇÃO E CARGAS
2. ONDE NÃO HÁ COTA, O CENTRO DA ESTACA COINCIDE COM O CENTRO DO PILAR
3. O fck DAS ESTACAS É 20MPa
4. A COTA DE ARRASAMENTO DAS ESTACAS DEVE SER VERIFICADA NA PLANTA DE MARCAÇÃO DE BLOCOS

NOTAS BLOCOS:


- VERIFICAR DISPOSIÇÃO, NÚMERO DE BARRAS, DIÂMETROS E COMPRIMENTOS DAS ESPERAS DOS PILARES NAS PLANTAS DE DETALHAMENTO
- EXECUTAR CAMADA DE 5cm DE CONCRETO MAGRO OU BRITA SOCADA SOB OS ELEMENTOS
- QUANDO NÃO INDICADA A POSIÇÃO, O CENTRO DE GRAVIDADE DOS PILARES COINCIDE COM O CENTRO DE GRAVIDADE DOS BLOCOS
- A PLANTA DE MARCAÇÃO DE BLOCOS OBEDECE A LEGENDA DETALHADA ABAIXO

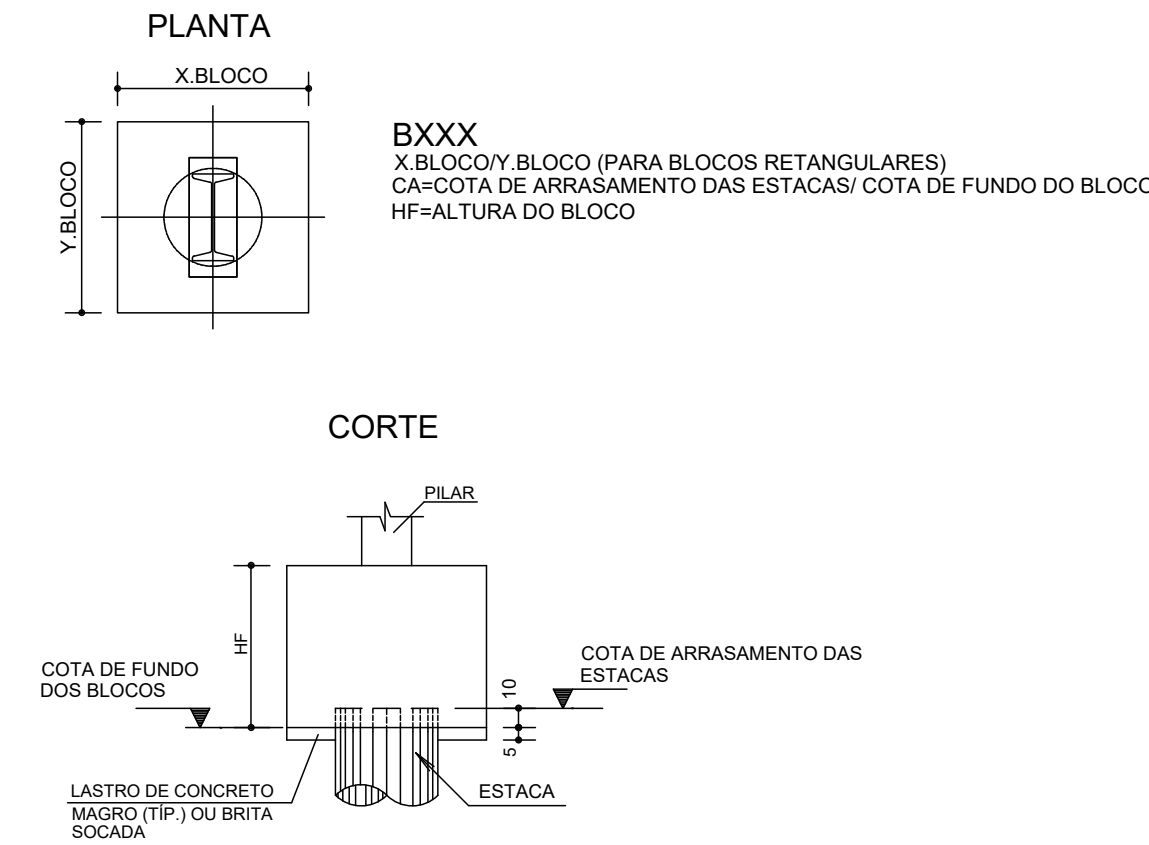

- DIMENSÕES DOS BLOCOS TRIANGULARES APRESENTADOS EM PLANTA

QUANTITATIVOS BLOCOS:
- Volume de Concreto C30 = 0,90m³
- Área de Formas = 5,80m²
- Volume de escavação = 9,80m³
- Volume de reaterro = 11,40m³
- Volume de lastro de concreto magro (espessura 5cm) = 0,20m³

DETALHE TÍPICO DAS ESTACAS
RAIZ Ø 25 cm 4X

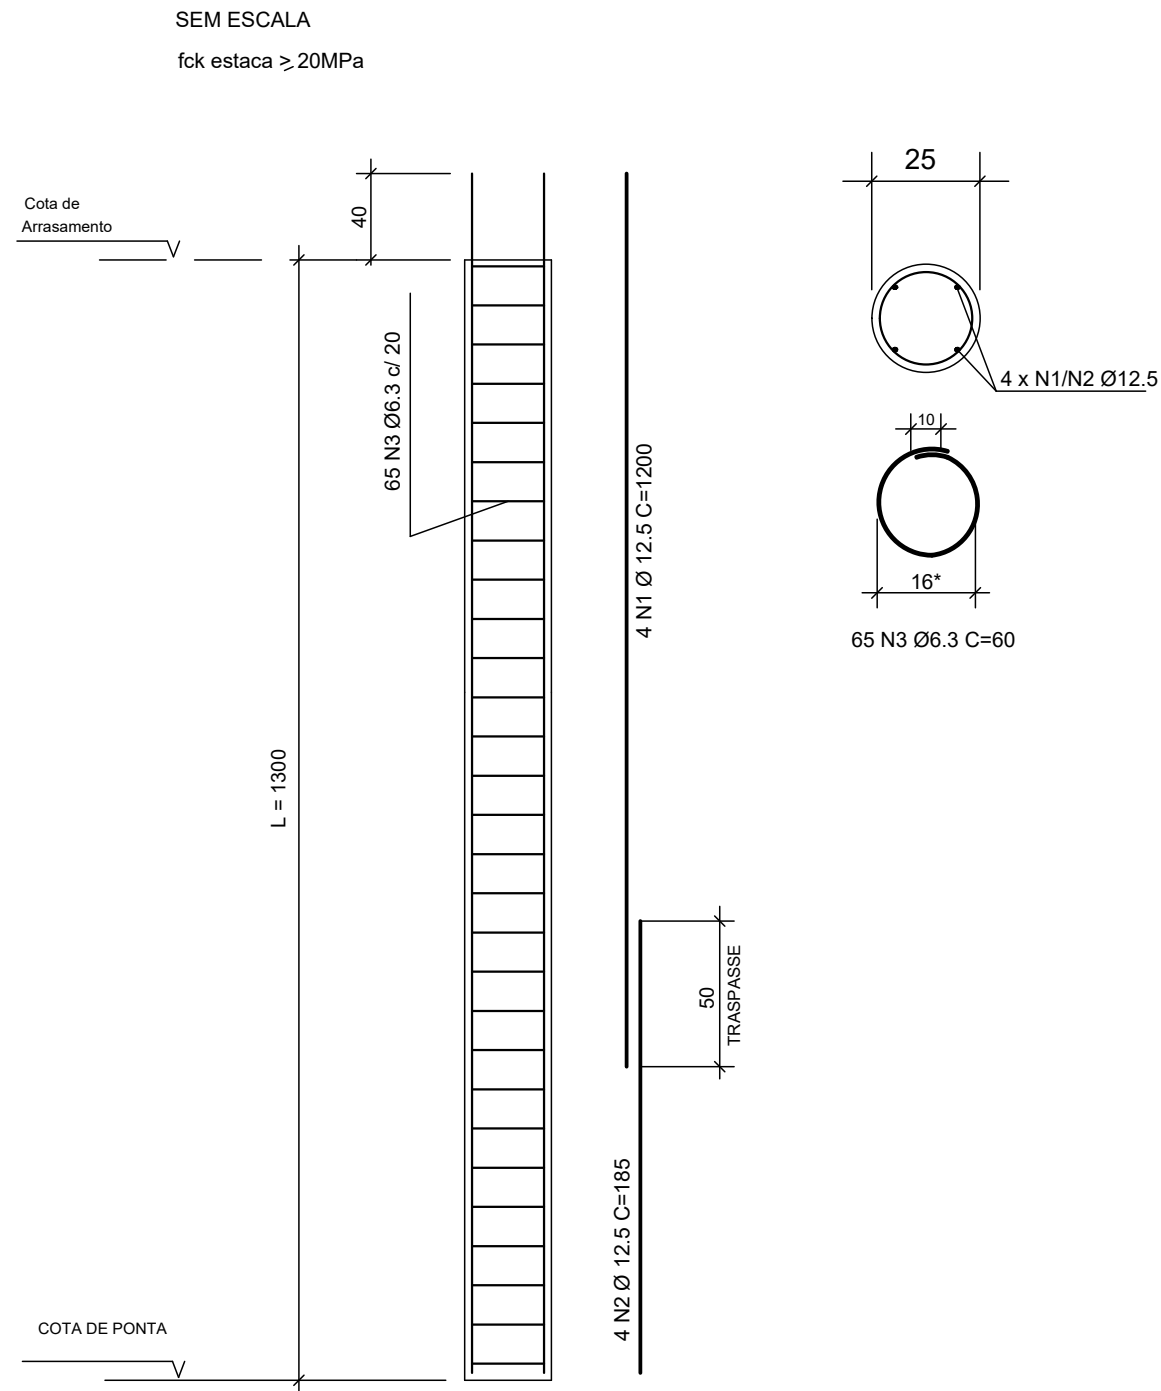


Ø ESTACA (mm)	Ø MARTELO (mm)	FERR. LONG. (mm)	Ø ESTRIBO (mm)
250	178	4 Ø 12.5	6,3

*NOTA: No caso de encontro com matações ou fundações pré-existentes, a perfuração do obstáculo causa diminuição no diâmetro da estaca. Seguir com mesmo arranjo de armação reduzindo o diâmetro externo do estribo para 13cm.

DETALHE P/ PREPARO DA CABEÇA DAS ESTACAS

SEM ESCALA

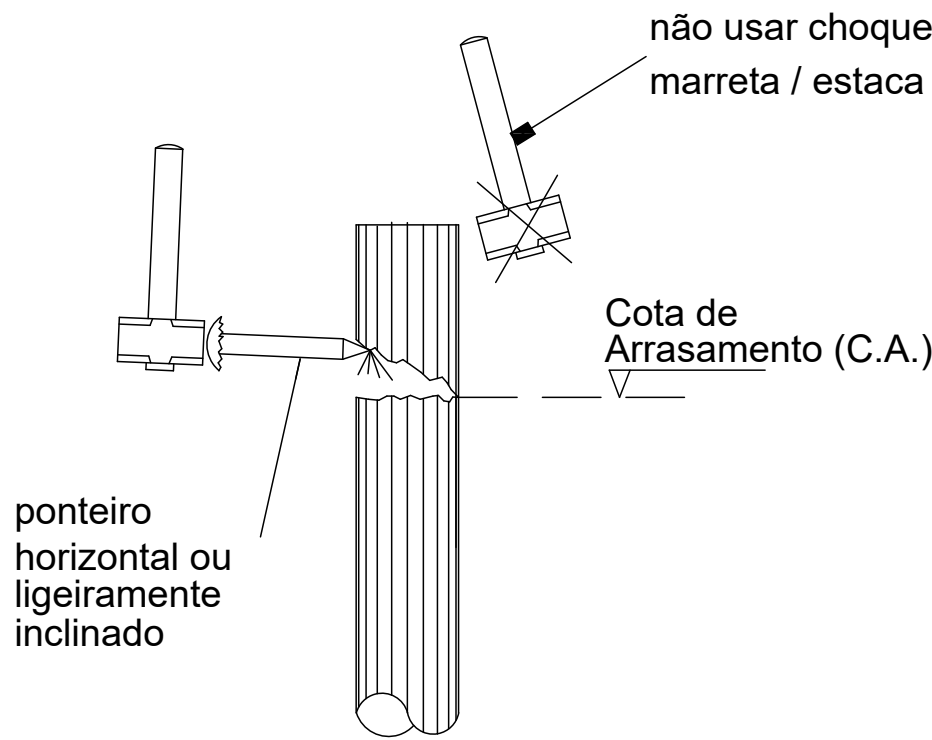


AÇO	POS	BIT (mm)	QUANT	COMPRIMENTO UNIT (cm)	TOTAL (cm)
RAIZ Ø 25 cm (X4)					
50	1	12.5	16	1200	19200
50	2	12.5	16	185	2960
50	3	6.3	280	60	16800

AÇO	BIT (mm)	COMPR (m)	PESO (kg)
50	6.3	156	38
50	12.5	222	213
Peso Total	50 =		252 kg


NOTA PARA EXECUÇÃO ESTACA RAIZ

- Fator água/cimento = 0,6
- Argamassa fck = 20Mpa
- Consumo mínimo de cimento: 600 kg/m³
- Agregado: areia e/ou pedrisco
- Pressão mínima de injeção = 2,00 kgf/cm²
- Diâm. interno do Tubo de Revestimento = 200mm
- Diâm. externo do Tubo de Revestimento = 220mm
- Seguir execução conforme anexo K da NBR 6122

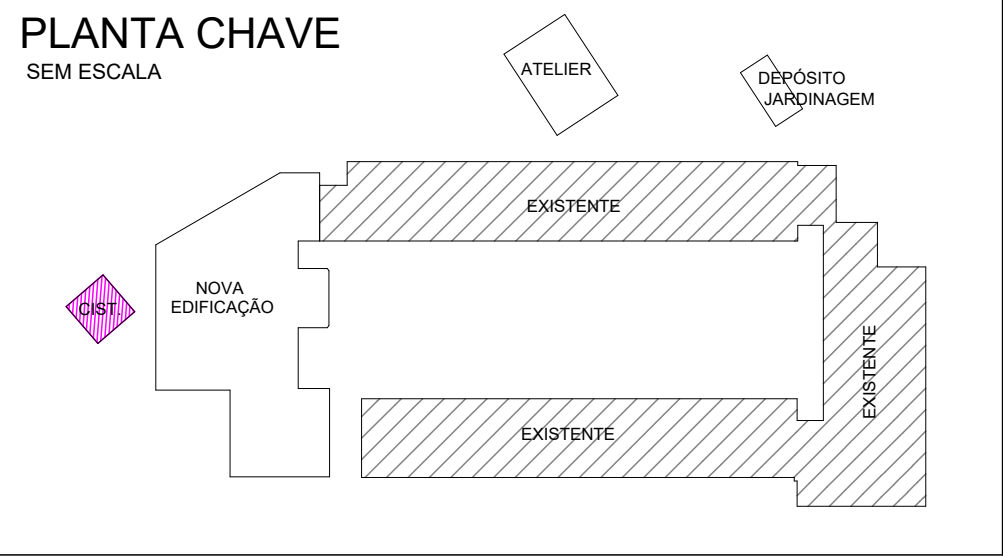

DETALHE P/ PREPARO DO BLOCO DE COROAMENTO

SEM ESCALA

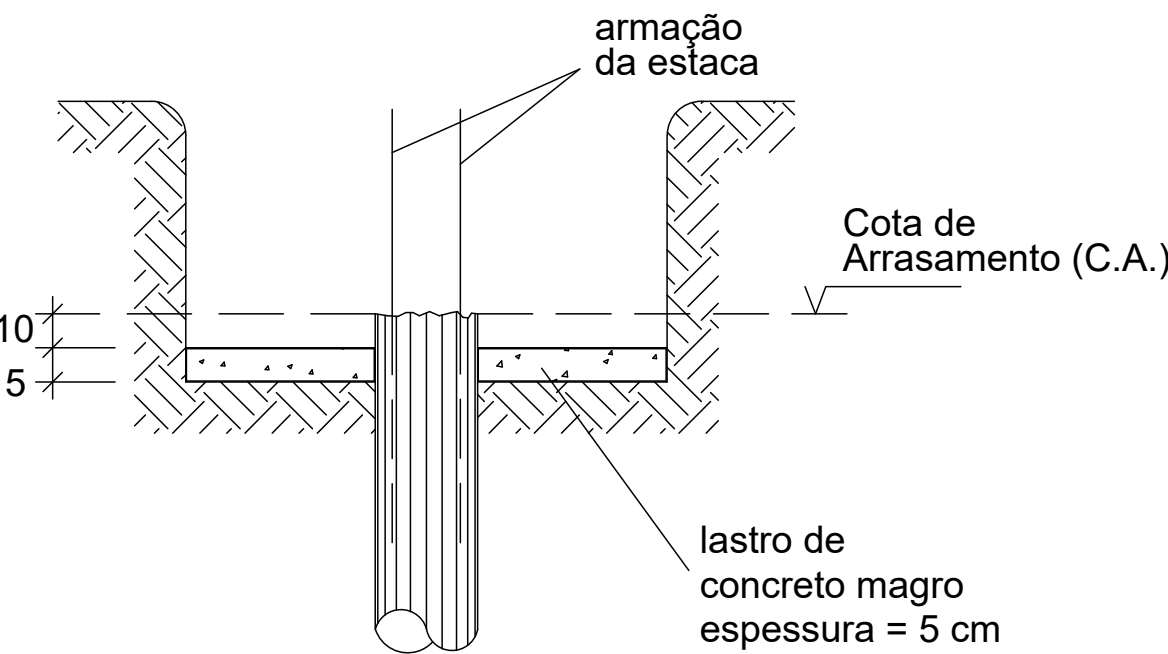

Características dos materiais

fck (kgf/cm²)	Ecs (kgf/cm²)
300	269918

Dimensão máxima do agregado = 19 mm

REVISÃO	DESCRIÇÃO	DATA	DESENHO
0	EMISSION INICIAL	10/02/2020	HENRIQUE
1	AJUSTE QUANTIDADE DE ESTRIBOS ESTACA	27/02/2020	HENRIQUE
2			
3			

APROVAÇÕES	
PROPRIETÁRIO Ademar Stringari Junior	RESPONSÁVEL TÉCNICO GUILHERME SILVEIRA DE OLIVEIRA 83.169.623/0001-10
MUNICÍPIO DE JOINVILLE	EQUIPE TÉCNICA DA EMPRESA GUILHERME SILVEIRA DE OLIVEIRA ENGENHEIRO CIVIL CREA/SC: 128956-9
ENGENHEIRO ENGENHEIRO CIVIL ENGENHEIRO CIVIL	
PROPRIETÁRIO MUNICÍPIO DE JOINVILLE	INSCRIÇÃO IMOBILIÁRIA 13.21.35.52.0587
EDIFICAÇÃO E.M. ALUIZIOS SEHNEM	RUA PREF. BALTAZAR BUSCHLE, Nº3645, ESPINHEIROS, JOINVILLE-SC
PROJETO PROJETO ESTRUTURAL	ARQUIVO 375-19_3151_PE_008_FUND-HR1
CONTÉUDO LOCAÇÃO ESTACAS E BLOCOS - CISTERNA	ETAPA PROJETO EXECUTIVO
	FOLHA EST 09 / 47

ESC 1:50




Corte A-A

QUANTITATIVOS:


- Volume de Concreto C30 = 2,80m³
- Área de Formas = 26,70m²
- Volume de escavação = 1,80m³
- Volume de reaterro = 0,70m³
- Volume de lastro de concreto magro (espessura 5cm) = 0,20m³

Lajes						
Elemento	Tipo	Altura cm	PP tf/m2	PERM tf/m2	ACID tf/m2	TOT tf/m2
L101	Maciça	13	0.33	0.05	2.00	2.38

SEM ESCALA

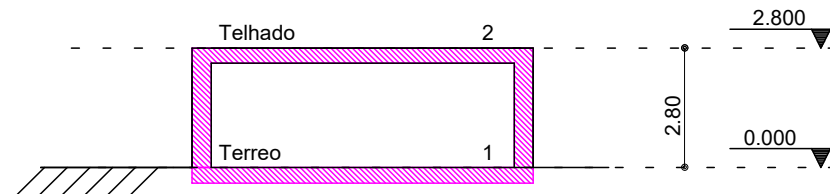

SEM ESCALA

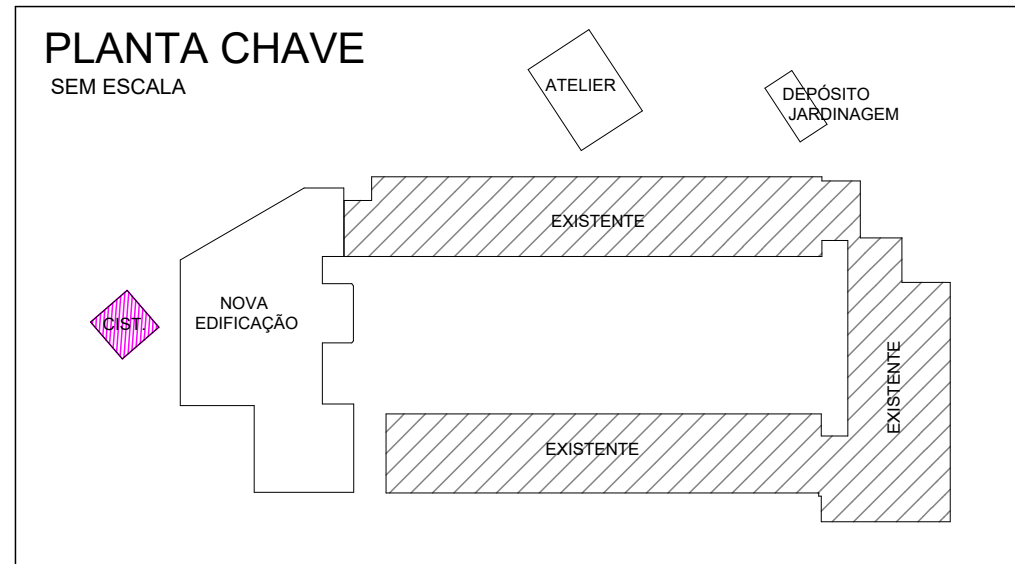

ESC 1:50



Corte A-A

Nível de referência dos desníveis



2.800 m

Legenda de desníveis	
Hachura	Desnível (cm)
	40.0

QUANTITATIVOS:

- Volume de Concreto C30 = 1,70m³
- Área de Formas = 24,80m²

Legenda dos Pilares	
	Pilar que morre
	Pilar que passa
	Pilar que nasce
	Pilar com mudança de seção

LEGENDA DAS LAJES



L1 INDICAÇÃO DE LAJE MACIÇA

NOTAS:

- 1- DIMENSÕES EM CENTÍMETRO E ELEVAÇÕES EM METRO, EXCETO ONDE INDICADO.
- 2- A EXECUÇÃO DA ESTRUTURA DEVERÁ OBEDECER AS PRESCRIÇÕES DAS NORMAS NBR-6118, NBR-6120, NBR-6123 E NBR-14531.
- 3- TODAS AS CONDIÇÕES DE ESPECIFICAÇÃO E INTERFERÊNCIAS DEVERÃO SER VERIFICADAS NA OBRA E COTELADAS COM O PROJETO ARQUITETÔNICO E COM OS PROJETOS COMPLEMENTARES ANTES DA EXECUÇÃO.
- 4- A DOSAGEM DO CONCRETO DEVERÁ TER COMO BASE A RESISTÊNCIA CARACTERÍSTICA "fk" DESTES PROJETOS E A RELAÇÃO ACÚMULO: $\alpha = 0,95$.
- 5- DIMENSÃO MÁXIMA DOS AGREGADOS 19mm.
- 6- ABERTURA MÁXIMA DE FISSURAS DE 0,3mm.
- 7- A REFORMAÇÃO DEVE SER ORIENTADA PARA PROJETADOS DE MODO A NÃO GERAREM DEFORMAÇÕES EXCESSIVAS DEVIDAS AO SEU PESO, AO PESO DO CONCRETO LANÇADO E AS CARGAS ACIDENTAIS QUE POSSAM ATUAR DURANTE A EXECUÇÃO DA OBRA.
- 8- O SENTIDO DOS VIGOTES DAS LAJES PRE-MOLDADAS NÃO PODE SER ALTERADO.
- 9- A FALTA DE UM DADO DE ESPECIFICAÇÃO NÃO PERMITE AO CONSTRUTOR TOMAR DECISÕES SEM CONSULTAR O RESPONSÁVEL TÉCNICO.
- 10- SUGESTÃO PARA O TEMPO DE PERMANÊNCIA DAS ESCORAS (7, 14, 21 e 28 DIAS):
 - ATÉ 7 DIAS - 100%
 - DE 7 ATÉ 14 DIAS - 75%
 - DE 14 ATÉ 21 DIAS - 50%
 - DE 21 ATÉ 28 DIAS - 25%
 - ACRÓSS 28 DIAS - SEM ESCORAMENTO
- 11- A RETIRADA TOTAL DAS ESCORAS SÓ PODE SER FEITA QUANDO O CONCRETO ATINGIR A RESISTÊNCIA DE CÁLCULO. AS ESCORAS DEVEM SER RETIRADAS SEMPRE DO MEIO DO VÃO EM DIREÇÃO AOS APOIOS E NOS BALANÇOS DA EXTREMIDADE EM DIREÇÃO AO APOIO
- 12- NOS PRIMEIROS 7 DIAS A PARTIR DO LANÇAMENTO DEVERÁ SER FEITA CURA DO CONCRETO, MANTENDO UMEDECIDA A SUPERFÍCIE OU PROTEGENDO-A COM PELÍCULA IMPERMEÁVEL.
- 13- O CUIDADO COM A CURA DO CONCRETO NESTE PROJETO DEVERÁ SER COMUNICADA AOS PROJETISTAS.
- 14- UTILIZAR DISPOSITIVOS DISTANCIADORES E ESPAÇADORES QUE GARANTAM O COBRIMENTO E POSICIONAMENTO DA ARMADURA.
- 15- AS ARMADURAS DEVERÃO ESTAR LIMPAS E ISENTAS DE QUALQUER SUBSTÂNCIA QUE PREJUDIQUE A ADERÊNCIA AO CONCRETO.
- 16- LIMPAR E VEDAR ADEQUADAMENTE A FORMA, NÃO REALIZAR CONCRETAGEM SOBRE PO, PEDACOS DE MADEIRA OU CORPO ESTRANHO.
- 17- REALIZAR CONTROLE TECNOLÓGICO DO CONCRETO.
- 18- PRAZO RECOMENDADO PARA RETIRADA DAS FORMAS:
 - FACES LATERAIS - 3 DIAS
 - FACES INFERIORES COM REFORÇAMENTO - 14 DIAS
 - FACES INFERIORES SEM REFORÇAMENTO - 28 DIAS
- 19- CONFERIR AS MEDIDAS DE LOCAÇÃO DOS PILARES, FORMAS E FERRAGENS ANTES DA CONCRETAGEM.
- 20- EM CASO DE APEREÇIMENTO DE FALHAS APÓS A CONCRETAGEM, AS MESMAS DEVEM SER CORRIDAS COM ARGAMASSA DE REPARAÇÃO, APLICADA EM CAMADAS FINAS, COM ESTE FIM E NÃO COM ARGAMASSA COMUM.
- 21- CLASSE DE AGRESSIVIDADE AMBIENTAL - III (FORTE)
- 22- CONTROLE DE EXECUÇÃO DA OBRA: RIGOROSO (EXIGE QUE OS COBRIMENTOS NOMINAIS DAS ARMADURAS NÃO PODERÃO SOFRER VARIAÇÕES MAIORES QUE 5mm).
- 23- OBSERVAR E ADOPTAR AS CONTRA-FLECHAS (C.F.) INDICADAS.
- 24- PARA CONCRETOS BOMBÁVEIS, UTILIZAR SLUMP 10 +/- 1 ATÉ 10% LAJE, COM SUBSTITUIÇÃO DE 20% DE BRITA 1 PARA BRITA 0.
- 25- VER SOBRECARGA DAS LAJES NA TABELA ESPECÍFICA.
- 26- O DIÂMETRO INTERNO DA CURVATURA DOS GANCHOS DAS ARMADURAS LONGITUDINAIS DE TRAÇÃO DEVE SER PODE MENOS IGUAL AO ESTABELECIDO NA TABELA:

 Detalhe típico dos ganchos	BITOLA	50 (mm)	20 (mm)
	5,0	25,0	10,0
	6,3	31,5	12,6
	8,0	40,0	16,0
	10,0	50,0	20,0
	12,5	62,5	25,0
	16,0	80,0	32,0
	20,0	100,0	40,0

COBRIMENTOS:

Garantir os seguintes cobrimentos:

Laies Macicas: 3.0cm

Vigas: 3.5cm

Pilares (Sem contato com o solo): 3,5cm

Pilares (Em contato com o solo): 4,0cm

Blocos/Sapatas: 4,0cr

QUADRO DE REVISÕES			
REVISÃO	DESCRIÇÃO	DATA	DESENHO
0	EMIÇÃO INICIAL	10/02/2020	HENRIQUE
1			
2			
3			

APROVAÇÕES

[illegible]

PROPRIETÁRIO		MUNICÍPIO DE JOINVILLE	
EDIFICAÇÃO	E. M. ALUIZIOS SEHNEM		INSCRIÇÃO IMOBILIAR
			13.21.35.52.0587
ENDEREÇO	RUA PREF. BALTAZAR BUSCHLE, Nº3645, ESPINHEIROS, JOINVILLE-SC		
PROJETO	ARQUIVO	DATA	
PROJETO ESTRUTURAL	PROJ-00-INT-015_CST-000		10/02/2020
CONTEÚDO	ETAPA	PROJETO EXECUTIVO	FOLHA
FORMAS CISTERNA	ESCALA	1:500	EST 10 / 47
Engenheiro Consultoria Ltda CREA nº 163388-0 CNPJ 23.062.667-000-29 Rua Formosa Maria, Nº 758 - CEP 88010-102 - Florianópolis - Fone: (48) 99999-3345 E-mail: suporte@engenheiroclt.com.br			

Características dos materiais

fck (kgf/cm ²)	Ecs (kgf/cm ²)
300	269918

Dimensão máxima do agregado = 19 mm

LOCAÇÃO E CARGAS - ATELIER

ESC 1:50

RUA JOÃO DA SILVA


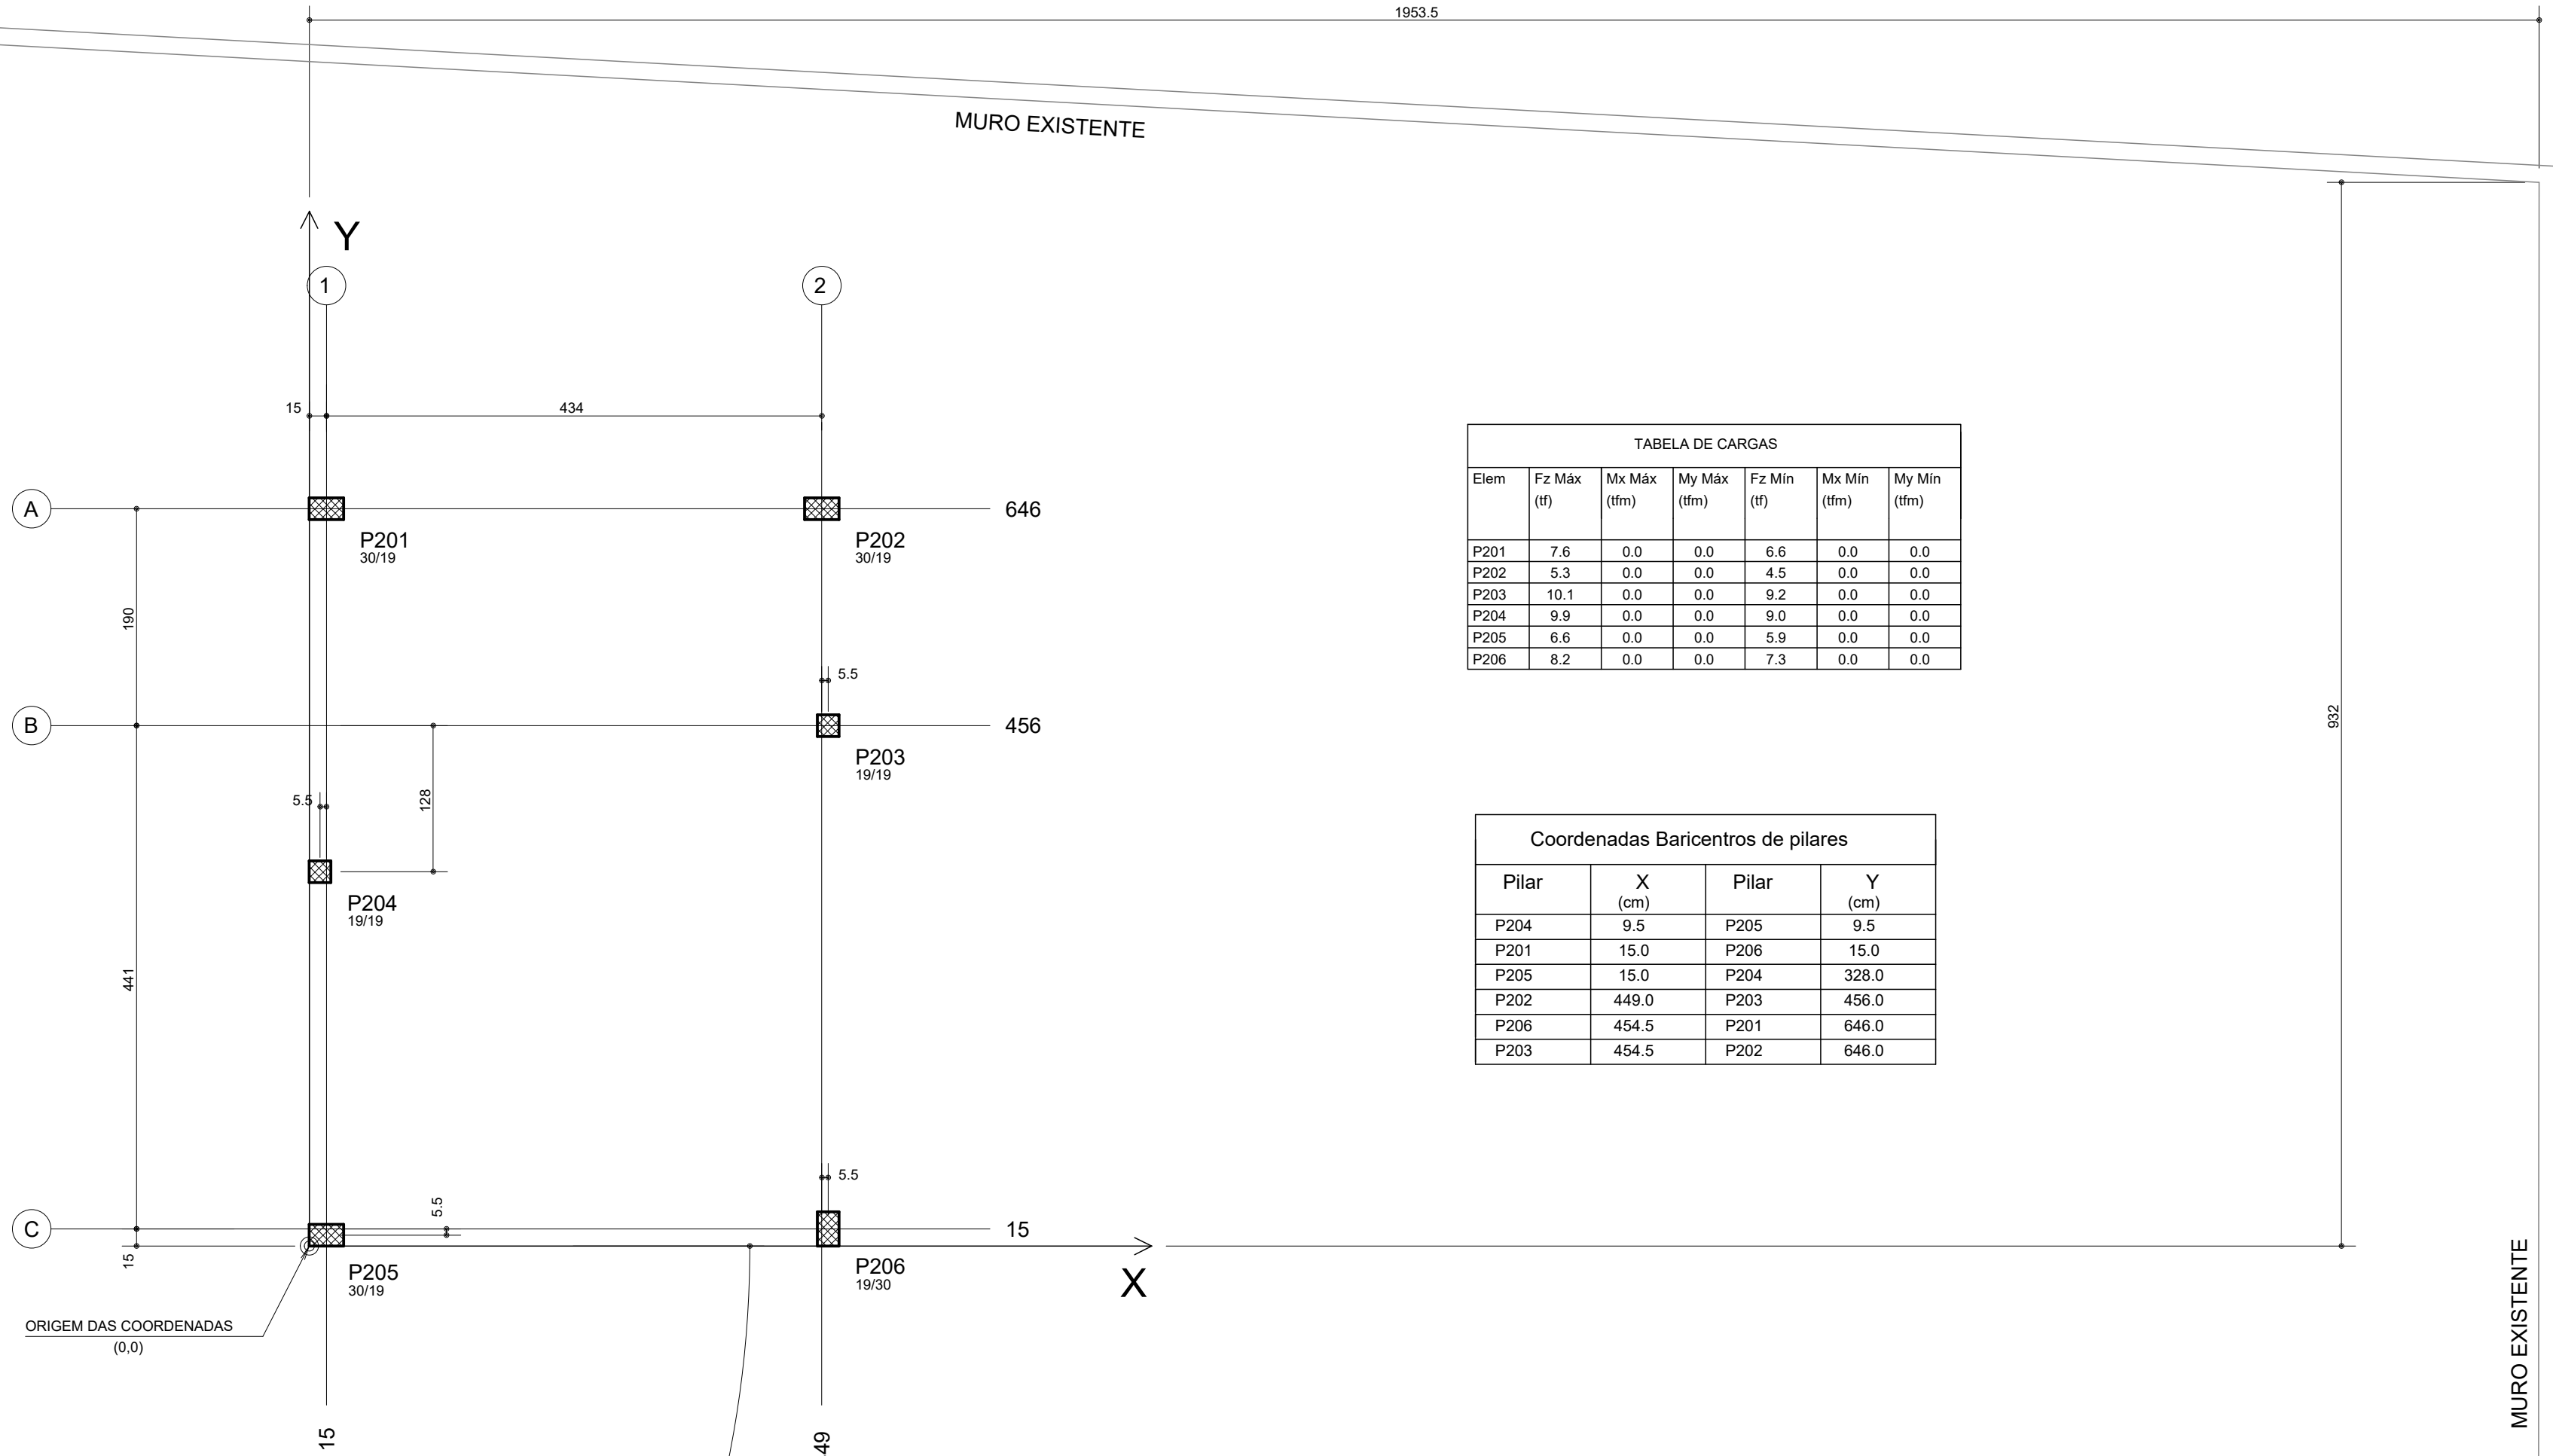


TABELA DE CARGAS					
Elem	Fz Mx (tf)	Mx Mx (tfm)	My Mx (tfm)	Fz Mn (tf)	Mx Mn (tfm)
P201	7.6	0.0	0.0	6.6	0.0
P202	5.3	0.0	0.0	4.5	0.0
P203	10.1	0.0	0.0	9.2	0.0
P204	9.9	0.0	0.0	9.0	0.0
P205	6.6	0.0	0.0	5.9	0.0
P206	8.2	0.0	0.0	7.3	0.0

Coordenadas Baricentros de pilares			
Pilar	X (cm)	Pilar	Y (cm)
P204	9.5	P205	9.5
P201	15.0	P206	15.0
P205	15.0	P204	328.0
P202	449.0	P203	456.0
P206	454.5	P201	646.0
P203	454.5	P202	646.0

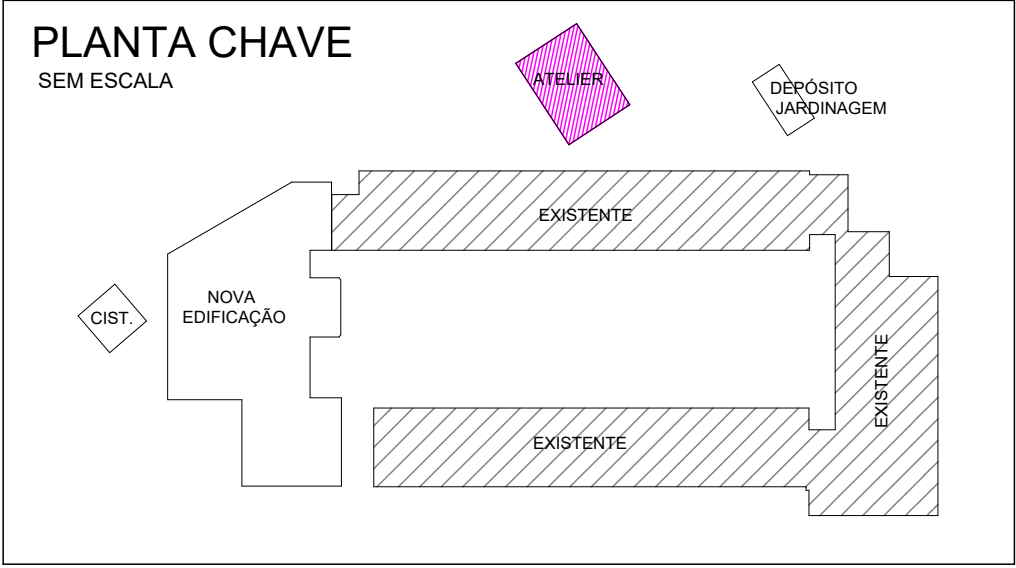

Legenda dos Pilares


- Pilar que morre
- Pilar que passa
- Pilar que nasce
- Pilar com mudana de seo

LEGENDA DAS LAJES

- SENTIDO DO VIGOTE DE LAJE PR-MOLDADA TRELIADA UNIDIRECIONAL.
- SENTIDO DO VIGOTE DE LAJE PR-MOLDADA TRELIADA BIDIRECIONAL.
- INDICAO DE LAJE MACIA.

NOTAS:

- DIMENSES EM CENTMETRO E ELEVES EM METRO, EXCETO ONDE INDICADO.
- A EXECUO DA ESTRUTURA DEVER OBEDECER AS PRESCRIES DAS NORMAS NBR-6118, NBR-6120, NBR-6123 E NBR-14931.
- TODAS AS MEDIDAS, ESPECIFICAES E INTERFERNCIAS DEVERO SER VERIFICADAS NA OBRA E COTEJADAS COM O PROJETO ARQUITETNICO E COM OS PROJETOS COMPLEMENTARES ANTES DA EXECUO.
- A DOSAGEM DO CONCRETO DEVER TER COMO BASE A RESISTNCIA CARACTERSTICA "fck" DESTA PROJETO E RELAO GUA/CEMENTO = 0.55.
- DIMENSO MXIMA DOS AGREGADOS 19mm.
- ABERTURA MXIMA DE FISSURAS DE 0.3mm.
- AS FORMAS E ESCORAMENTOS DEVERO SER PROJETADOS DE MODO A NO SOFREREM DEFORMAES EXCESSIVAS DEVIDAS AO SEU PESO, AO PESO DO CONCRETO LANADO E AS CARGAS ACIDENTAIS QUE POSSAM ATUAR DURANTE A EXECUO DA OBRA.
- O SENTIDO DOS VIGOTES DAS LAJES PR-MOLDADAS NO PODE SER ALTERADO.
- A FALTA DE UM DETALHE OU ESPECIFICAO NO PERMITE AO CONSTRUTOR TOMAR DECISES SEM CONSULTAR O RESPONSVEL TCNICO.
- SUGESTO PARA O TEMPO DE PERMANNCIA DAS ESCORAS (7, 14, 21 E 28 DIAS):
 - AT 7 DIAS - 100%
 - DE 7 AT 14 DIAS - 75%
 - DE 14 AT 21 DIAS - 50%
 - DE 21 AT 28 DIAS - 25%
- APS 28 DIAS - SEM ESCORAMENTO.
- A RETIRADA TOTAL DAS ESCORAS SO PODE SER FEITA QUANDO O CONCRETO ATINGIR A RESISTNCIA DE CLCULO. AS ESCORAS DEVEM SER RETIRADAS SEMPRE DO MEIO DO VO EM DIREO AOS APOIOS E NOS BALANOS DA EXTREMIDADE EM DIREO AO APOIO.
- NS PRIMEIROS 7 DIAS A PARTIR DO LANAMENTO DEVER SER FEITA CURA DO CONCRETO, MANTENDO UMEDDECIDA A SUPERFCIE OU PROTEGENDO-A COM PELCULA IMPERMEVEL.
- QUALQUER ALTERAO QUE FOR NECESSRIA NESTE PROJETO DEVER SER COMUNICADA AOS PROJETISTAS.
- UTILIZAR DISPOSITIVOS DISTANCIADORES E ESPAADORES QUE GARANTAM O COBRIMENTO E POSICIONAMENTO DA ARMADURA.
- AS ARMADURAS DEVERO ESTAR LIMPAS E ISENTAS DE QUALQUER SUBSTNCIA QUE PREJUDIQUE A ADERNCIA AO CONCRETO.
- LIMPAR E VEDAR ADEQUADAMENTE A FORMA. NO REALIZAR CONCRETAGEM SOBRE P, PEDAOS DE MADEIRA OU CORPO ESTRANHO.
- REALIZAR CONTROLE TECNOLGICO DO CONCRETO.
- PRAZO RECOMENDADO PARA RETIRADA DAS FORMAS:
 - FACES LATERAIS - 3 DIAS
 - FACES INFERIORES COM REESCORAMENTO - 14 DIAS
 - FACES INFERIORES SEM REESCORAMENTO - 28 DIAS
- CONFERIR AS MEDIDAS DE LOCAO DOS PILARES, FORMAS E FERRAGENS ANTES DA CONCRETAGEM.
- EM CASO DE APARECIMENTO DE FALHAS APS A CONCRETAGEM, AS MESMAS DEVEM SER CORRIGIDAS COM ARGAMASSAS INDUSTRIAIS ADEQUADAS PARA ESTE FIM E NO COM ARGAMASSA COMUM.
- CLASSE DE AGRESSIVIDADE AMBIENTAL - III (FORTE)
- CONTROLE DE EXECUO DA OBRA: RIGOROSO (EXIGE QUE OS COBRIMENTOS NOMINAIS DAS ARMADURAS NO PODERO SOFRER VARIAES MAIORES QUE 5mm).
- OBSERVAR E ADOTAR AS CONTRA-FLECHAS (C.F.) INDICADAS.
- PARA CONCRETOS BOMBEVEIS, UTILIZAR SLUMP 10 +/- 1 AT 10 LAJE, COM SUBSTITUIO DE 20% DE BRITA 1 POR BRITA 0.
- VER SOBRECARGA DAS LAJES NA TABELA ESPECFICA.
- O DIMETRO INTERNO DA CURVATURA DOS GANCHOS DAS ARMADURAS LONGITUDINAIS DE TRAO DEVE SER PELO MENOS IGUAL AO ESTABELECIDO NA TABELA:

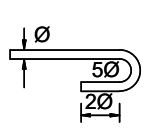 Detalhe tpico dos ganchos	BITOLA	5 (mm)	2 (mm)
	5.0	25.0	10.0
	6.3	31.5	12.6
	8.0	40.0	16.0
	10.0	50.0	20.0
	12.5	62.5	25.0
	16.0	80.0	32.0
	20.0	100.0	40.0

COBRIMENTOS:

- Garantir os seguintes cobrimentos:
- Lajes Macias: 3,0cm
- Vigas: 3,5cm
- Pilares (Sem contato com o solo): 3,5cm
- Pilares (Em contato com o solo): 4,0cm
- Blocos/Sapatas: 4,0cm

QUADRO DE REVISES		DATA	DESENHO
REVISO	DESCRIO		
0	EMISSO INICIAL	10/02/2020	HENRIQUE
1			
2			
3			

APROVAES

PROPRIETRIO Ademar Stringari Junior	RESPONSVEL TCNICO GUILHERME SILVEIRA DE OLIVEIRA 00402851905 GUILHERME SILVEIRA DE OLIVEIRA 128956-9
---	--



ENGEPLANTI
PROJETOS E SUPERVISO

Rua Conselheiro Mafra, 758 - Centro - Joinville - SC
Fone: (48) 3662-3445 - Fax: (48) 3662-3446 E-mail: guilherme@engeplanti.com.br



EQUIPE TCNICA DA EMPRESA
GUILHERME SILVEIRA DE OLIVEIRA
ENGENHEIRO CIVIL
CREA/SC: 128956-9

PROPRIETRIO	MUNICPIO DE JOINVILLE	
EDIFICAO	E.M. ALUIZUS SEHNEM	INSCRIO IMOBILIRIA 13.21.35.52.0587
ENDEREO	RUA PREF. BALTAZAR BUSCHLE, N3645, ESPINHEIROS, JOINVILLE-SC	
PROJETO	PROJETO ESTRUTURAL	ARQUIVO 375-19_EST_PE_011_LOCAL.RVT
CONTTUDO	LOCAO E CARGAS - ATELIER	ETP PROJETO EXECUTIVO
		ESCALA 1:50
		FOLHA EST 11 / 47
Rua Conselheiro Mafra, N758 CEP: 88015-102 - Joinville/SC Fone: (48) 3662-3445 E-mail: guilherme@engeplanti.com.br		


Caractersticas dos materiais

fck (kgf/cm)	Ecs (kgf/cm)
300	269918

Dimenso mxima do agregado = 19 mm

LOCAÇÃO ESTACAS E MARCAÇÃO DE BLOCOS- ATELIER

ESC 1:50

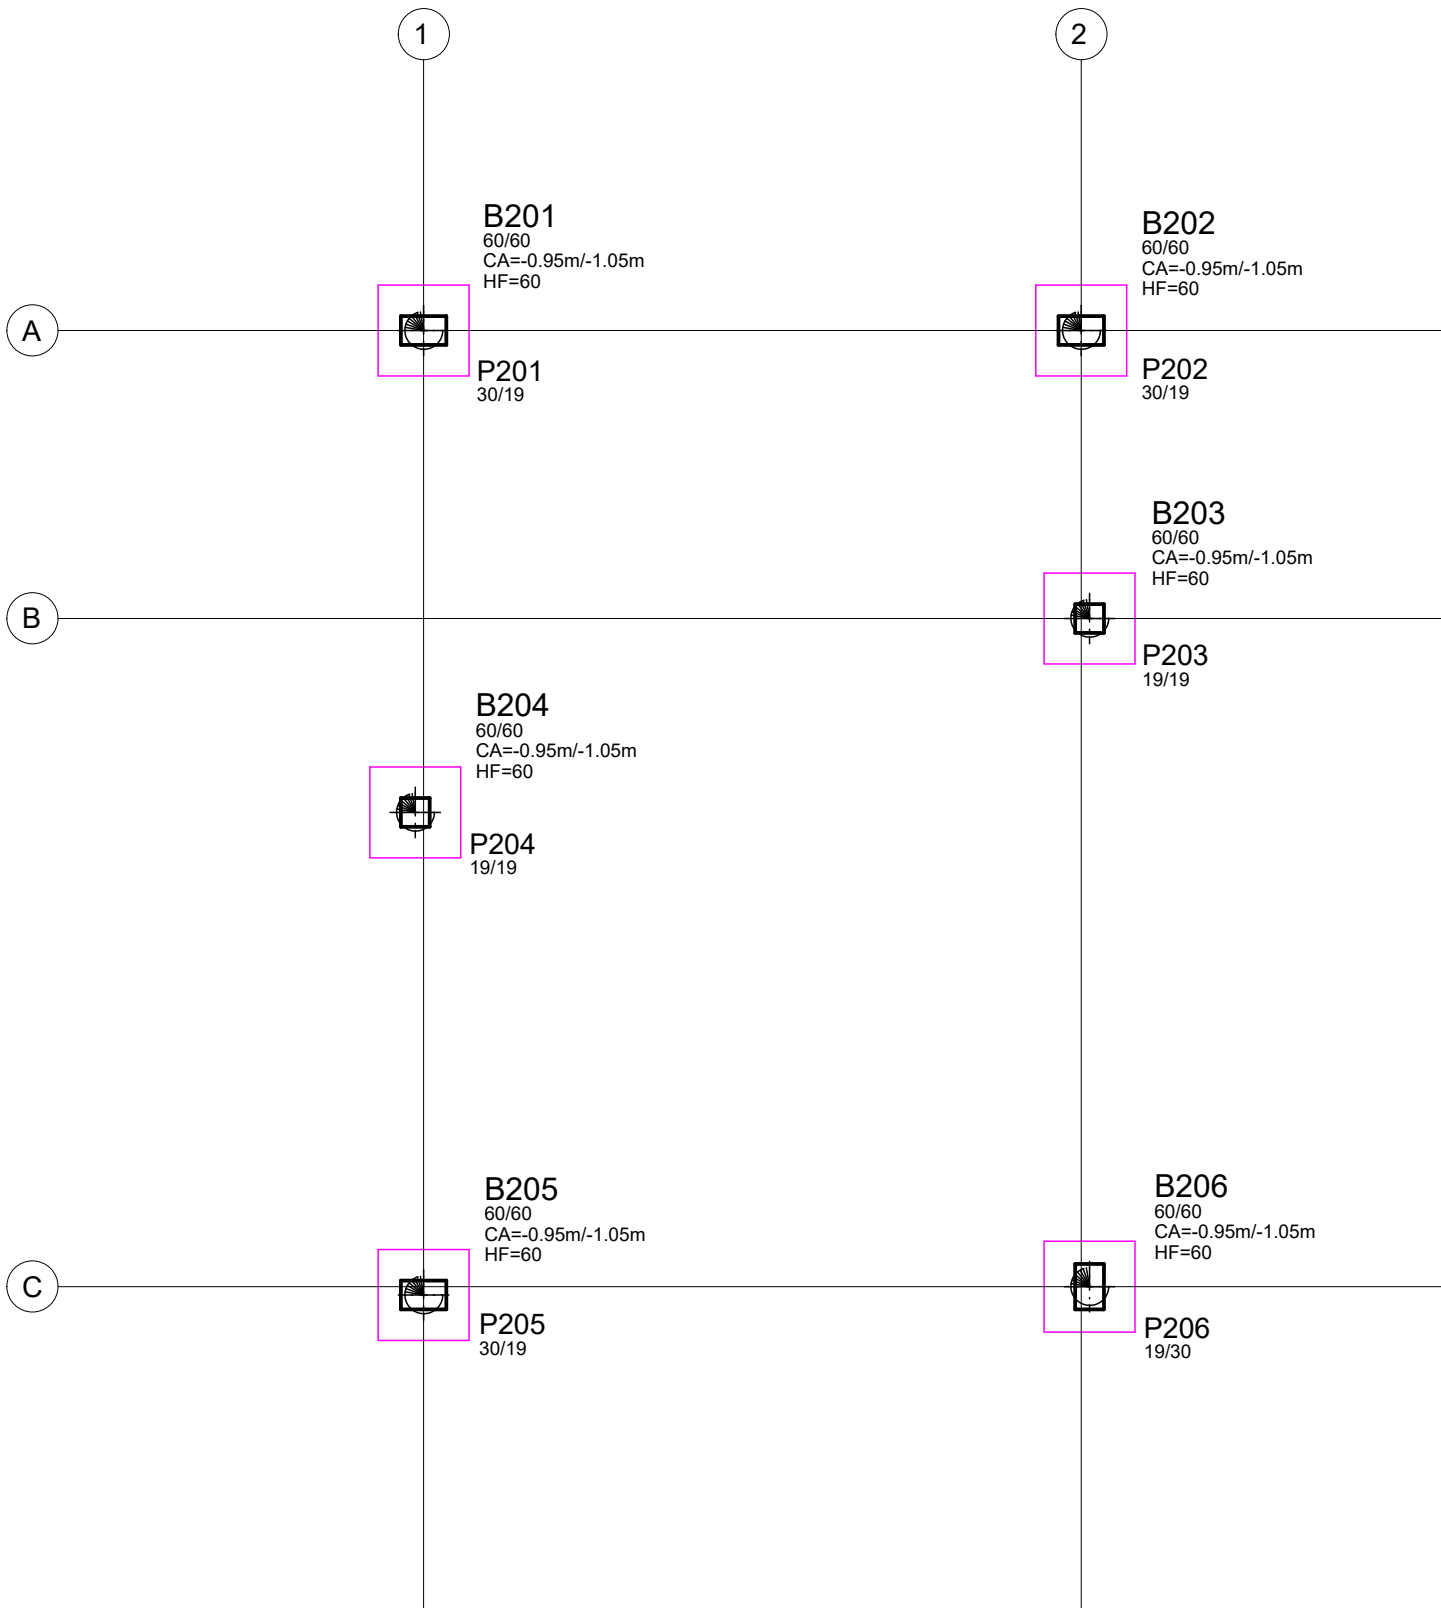

RESUMO ESTACAS

 - ESTACA RAIZ Ø25 L=13,00m - 6x

NOTAS

1. A OBRA DEVERÁ SER LOCADA DE ACORDO COM A PLANTA DE LOCAÇÃO E CARGAS
2. ONDE NÃO HÁ COTA, O CENTRO DA ESTACA COINCIDE COM O CENTRO DO PILAR
3. O fck DAS ESTACAS É 20MPa
4. A COTA DE ARRASAMENTO DAS ESTACAS DEVE SER VERIFICADA NA PLANTA DE MARCAÇÃO DE BLOCOS

QUANTITATIVO DE ARGAMASSA ESTACAS

DIÂMETRO DA ESTACA (cm)	QUANTIDADE (un)	COMPRIMENTO (m)	VOLUME (m³)
25	6	13	3,80
VOLUME ARGAMASSA fck = 20 MPa:			3,80 m³


NOTA PARA EXECUÇÃO ESTACA RAIZ

- Fator água/cimento = 0,6
- Argamassa fck = 20Mpa
- Consumo mínimo de cimento: 600 kg/m³
- Agregado: areia e/ou pedrisco
- Pressão mínima de injeção = 2,00 kgf/cm²
- Diâm. interno do Tubo de Revestimento = 200mm
- Diâm. externo do Tubo de Revestimento = 220mm
- Seguir execução conforme anexo K da NBR 6122

NOTAS BLOCOS:


- VERIFICAR DISPOSIÇÃO, NÚMERO DE BARRAS, DIÂMETROS E COMPRIMENTOS DAS ESPERAS DOS PILARES NAS PLANTAS DE DETALHAMENTO
- EXECUTAR CAMADA DE 5cm DE CONCRETO MAGRO OU BRITA SOCADA SOB OS ELEMENTOS
- QUANDO NÃO INDICADA A POSIÇÃO, O CENTRO DE GRAVIDADE DOS PILARES COINCIDE COM O CENTRO DE GRAVIDADE DOS BLOCOS
- A PLANTA DE MARCAÇÃO DE BLOCOS OBEDECE A LEGENDA DETALHADA ABAIXO

PLANTA

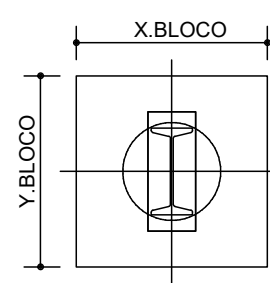

BXXX
X.BLOCO/Y.BLOCO (PARA BLOCOS RETANGULARES)
CA=COTA DE ARRASAMENTO DAS ESTACAS/ COTA DE FUNDO DO BLOCO
HF=ALTURA DO BLOCO

CORTE

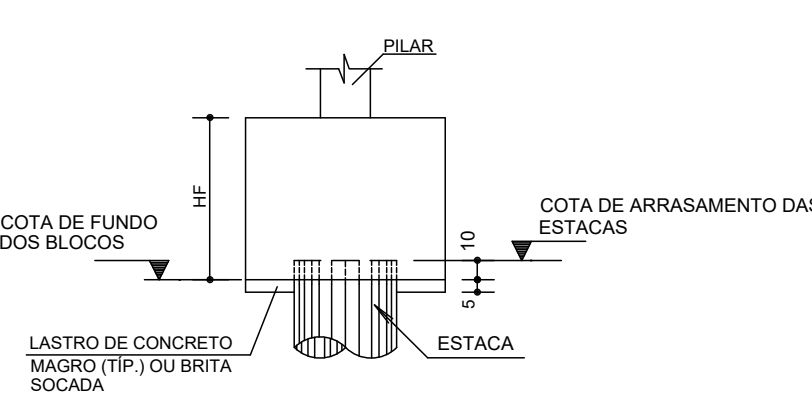


- DIMENSÕES DOS BLOCOS TRIANGULARES APRESENTADOS EM PLANTA

QUANTITATIVOS BLOCOS:

- Volume de Concreto C30 = 1,30m³
- Área de Formas = 6,60m²
- Volume de escavação = 14,70m³
- Volume de reaterro = 17,10m³
- Volume de lastro de concreto magro (espessura 5cm) = 0,30m³


DETALHE P/ PREPARO DA CABEÇA DAS ESTACAS

SEM ESCALA

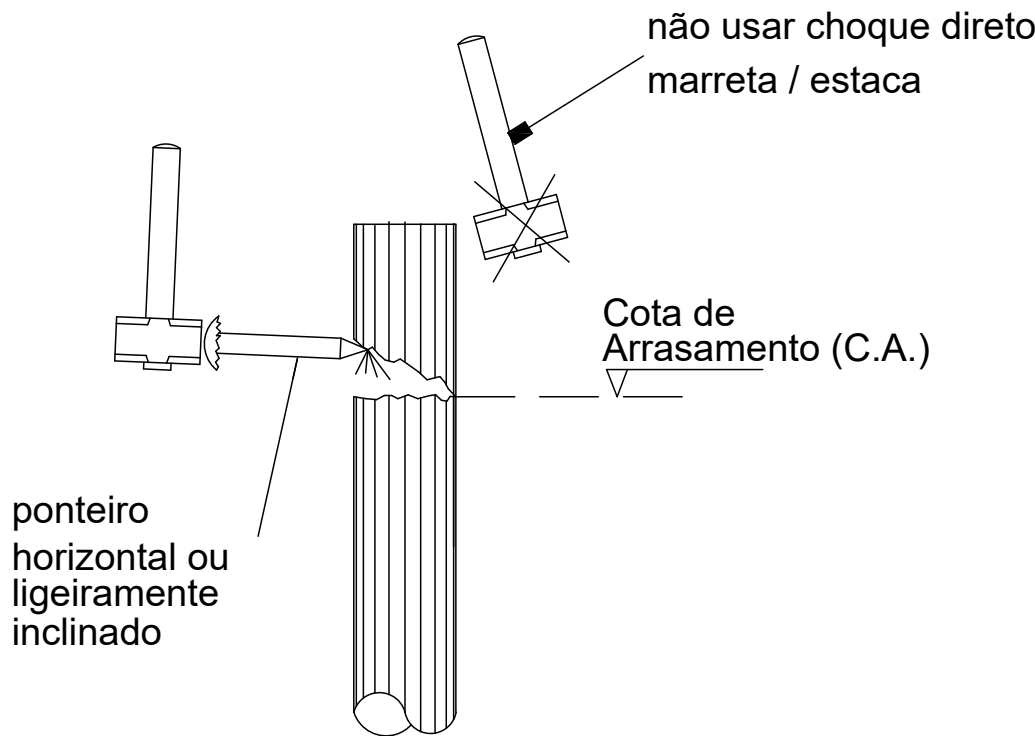

DETALHE P/ PREPARO DO BLOCO DE COROAMENTO


SEM ESCALA

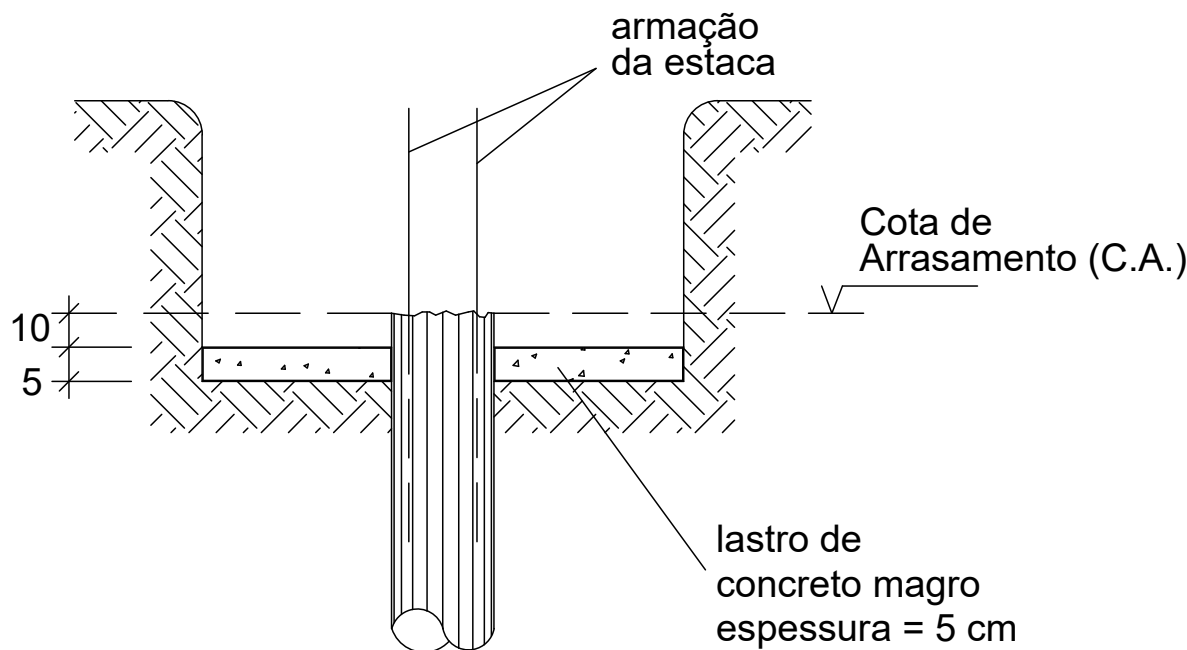

DETALHE TÍPICO DAS ESTACAS
RAIZ Ø 25 cm 6X

SEM ESCALA

fck estaca ≥ 20MPa

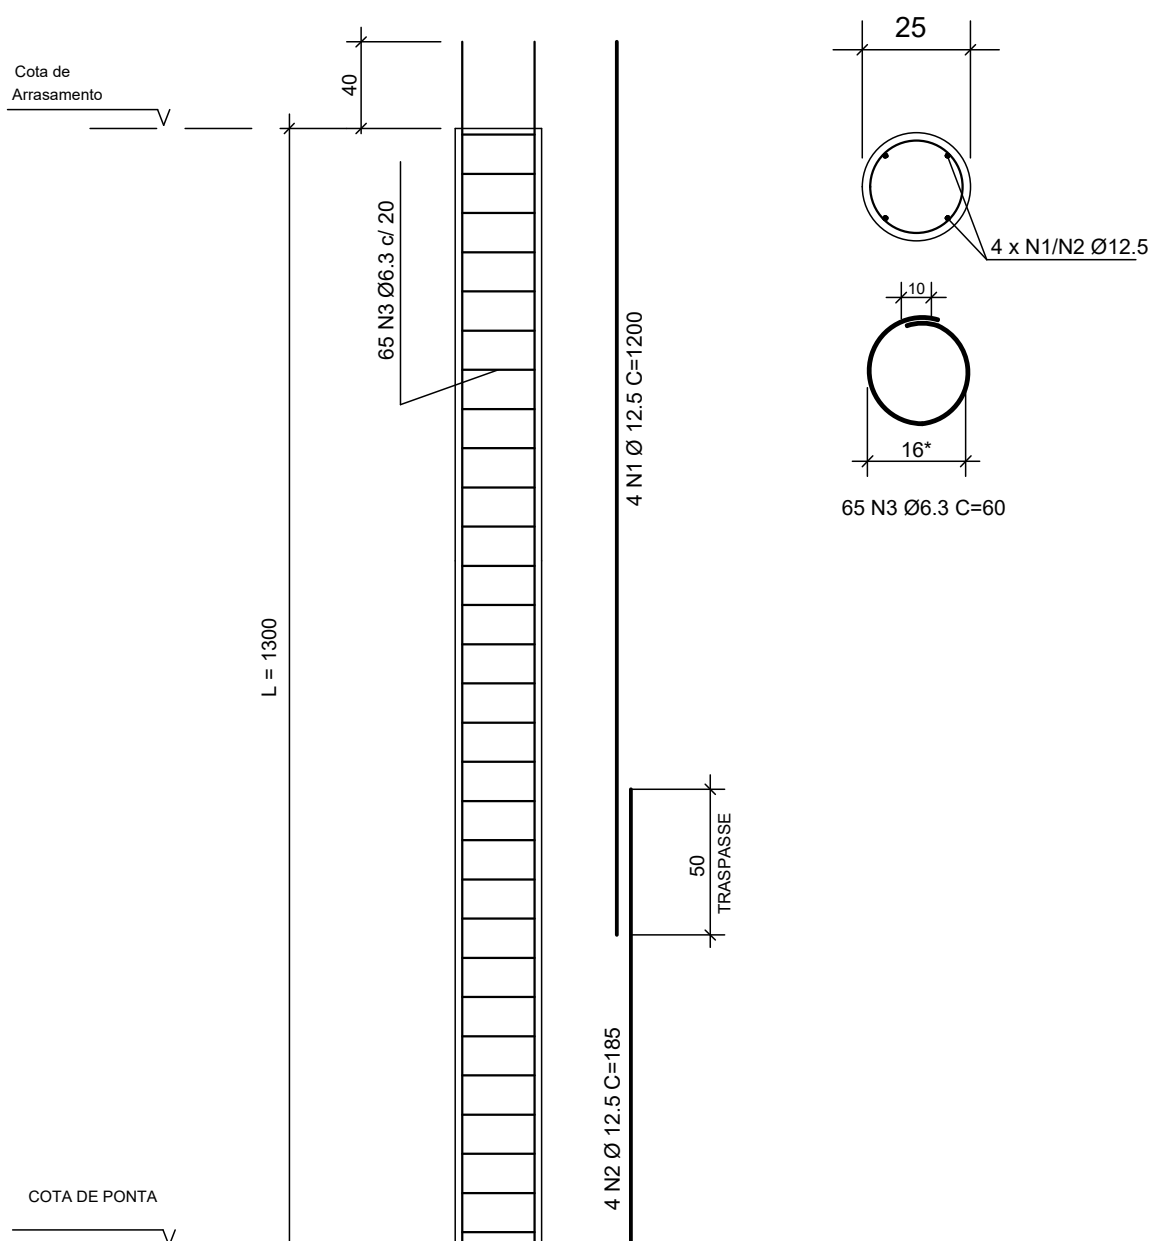

Ø ESTACA (mm)	Ø MARTELO (mm)	FERR. LONG. (mm)	Ø ESTRIBO (mm)
250	178	4 Ø 12,5	6,3

*NOTA: No caso de encontro com matacões ou fundações pré-existentis, a perfuração do obstáculo causa diminuição no diâmetro da estaca. Seguir com mesmo arranjo de armação reduzindo o diâmetro externo do estribo para 13cm.

ÇO	POS	BIT (mm)	QUANT	COMPRIMENTO UNIT (cm)	TOTAL (cm)
RAIZ Ø 25 cm (X6)					
50	1	12,5	24	1200	28800
50	2	12,5	24	185	4440
50	3	6,3	390	60	23400

RESUMO AÇO CA 50-60			
ÇO	BIT (mm)	COMPR (m)	PESO (kg)
50	6,3	234	57
50	12,5	332	320
Peso Total 50 =			377 kg

QUADRO DE REVISÕES		DATA	DESENHO
0	EMISSÃO INICIAL	10/02/2020	HENRIQUE
1	AJUSTE QUANTIDADE DE ESTRIBOS ESTACA	27/02/2020	HENRIQUE
2			
3			

APROVAÇÕES

PROPRIETÁRIO Ademar Stringari Junior MUNICÍPIO DE JOINVILLE 83.169.623/0001-10	RESPONSÁVEL TÉCNICO GUILHERME SILVEIRA DE OLIVEIRA/00492851905 GUILHERME SILVEIRA DE OLIVEIRA 128956-9
--	---

 ENGEPLANTI PROJETOS E SUPERVISÃO Rua Conselheiro Malta, 756 - Centro - Florianópolis - SC Fone: (48) 3066-3445 - E-mail: guilherme@engeplanti.com.br	 EQUIPE TÉCNICA DA EMPRESA GUILHERME SILVEIRA DE OLIVEIRA ENGENHEIRO CIVIL CREA/SC: 128956-9
---	---

PROPRIETÁRIO MUNICÍPIO DE JOINVILLE	INSCRIÇÃO IMOBILIÁRIA 13.21.35.52.0587
EDIFICAÇÃO E.M. ALUIZIUS SEHNEM	ENDEREÇO RUA PREF. BALTAZAR BUSCHLE, Nº3645, ESPINHEIROS, JOINVILLE-SC
PROJETO PROJETO ESTRUTURAL	ARQUIVO 375-19_3151_P01_012_JOINV-R01
CONTÉUDO LOCAÇÃO ESTACAS E BLOCOS - ATELIER	ETAPA PROJETO EXECUTIVO
	ESCALA 1:50
	FOLHA EST 12 / 47
Rua Conselheiro Malta, Nº 756 CEP: 88010-102 - Florianópolis - Fone: (48) 3066-3445 E-mail: guilherme@engeplanti.com.br	


Características dos materiais

fck (kgf/cm²)	Ecs (kgf/cm²)
300	269918

Dimensão máxima do agregado = 19 mm

FORMAS TÉRREO - ATELIER

ESC 1:50

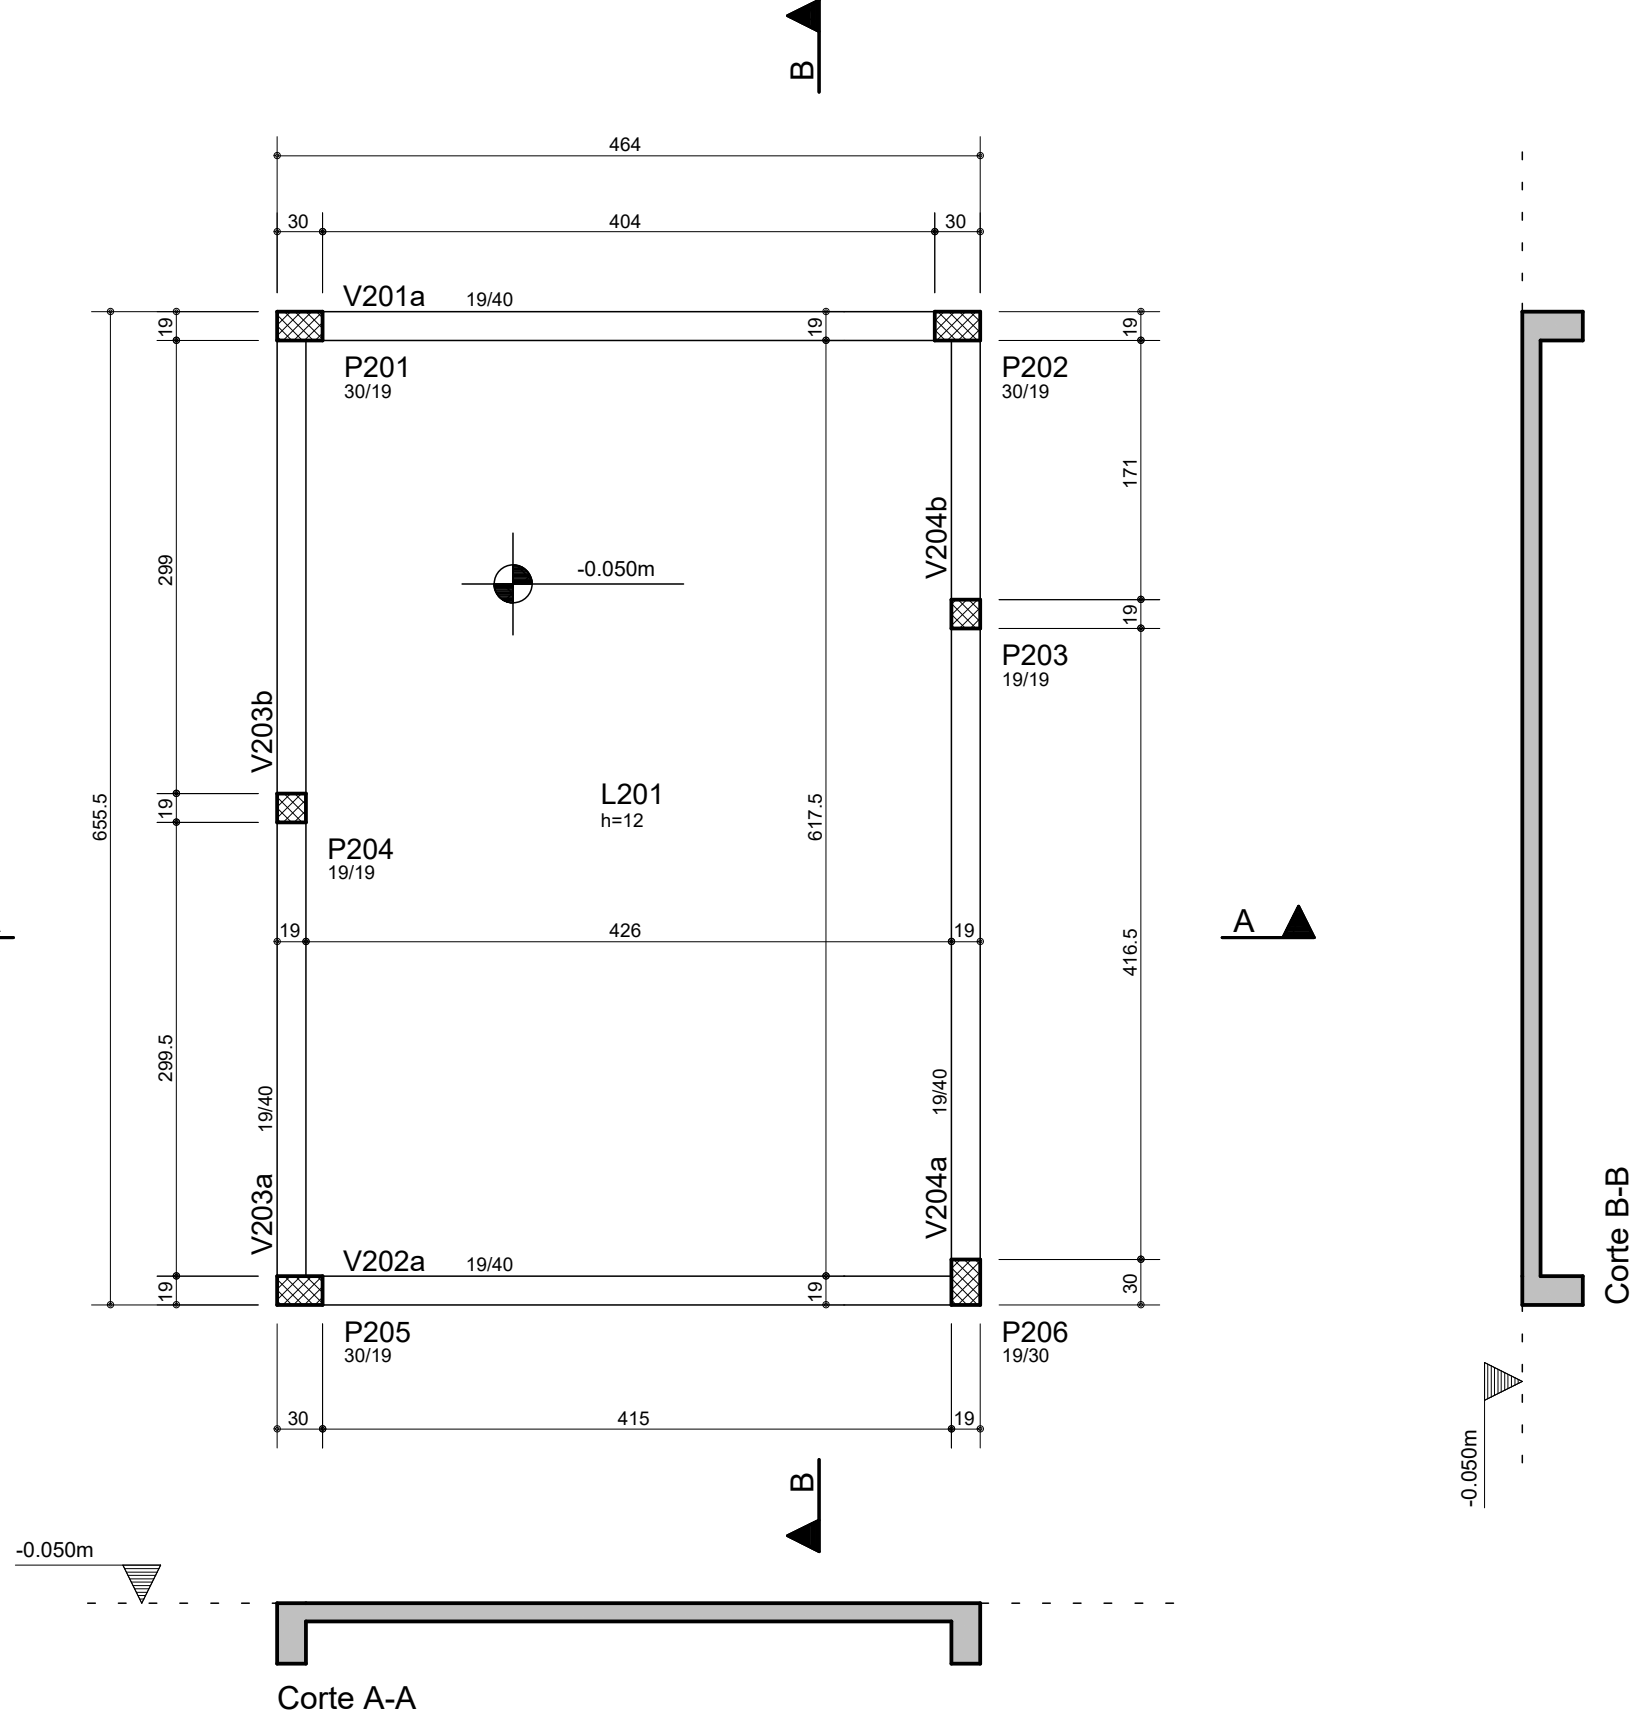


Lajes							
Elemento	Tipo	Altura cm	Elevação cm	PP tf/m2	PERM tf/m2	ACID tf/m2	TOT tf/m2
L201	Maciça	12		0.30	0.10	0.30	0.70


QUANTITATIVOS:
- Volume de Concreto C30 = 4,80m³
- Área de Formas = 45,90m²

- Volume de escavação = 2,60m³
- Volume de reaterro = 1,10m³
- Volume de lastro de concreto magro (espessura 5cm) = 0,30m³

Corte esquemático
SEM ESCALA

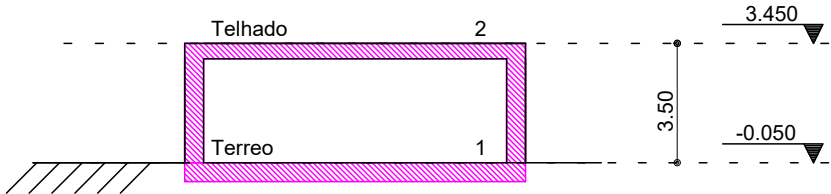


PLANTA CHAVE
SEM ESCALA

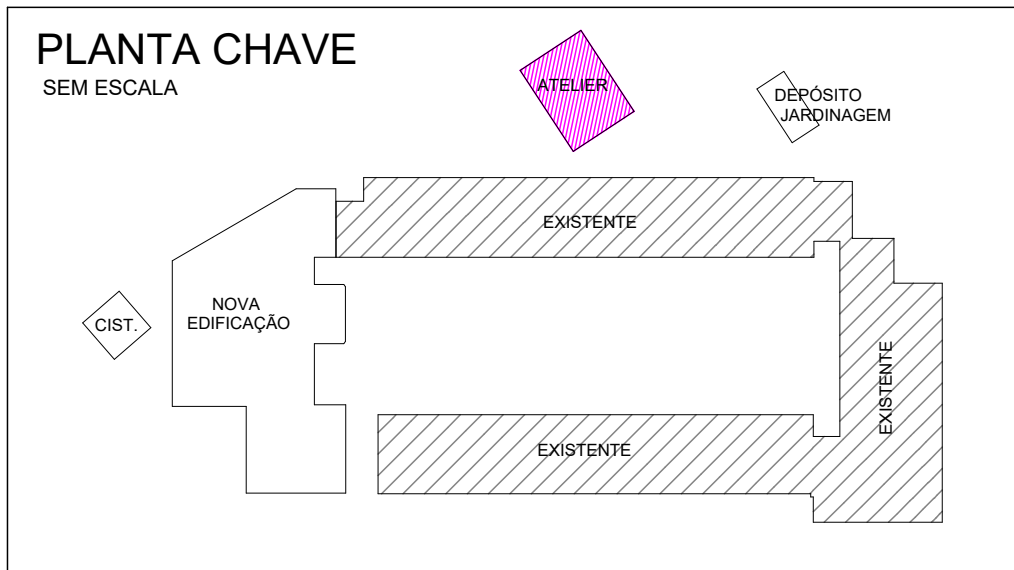

FORMAS TELHADO - ATELIER

ESC 1:50

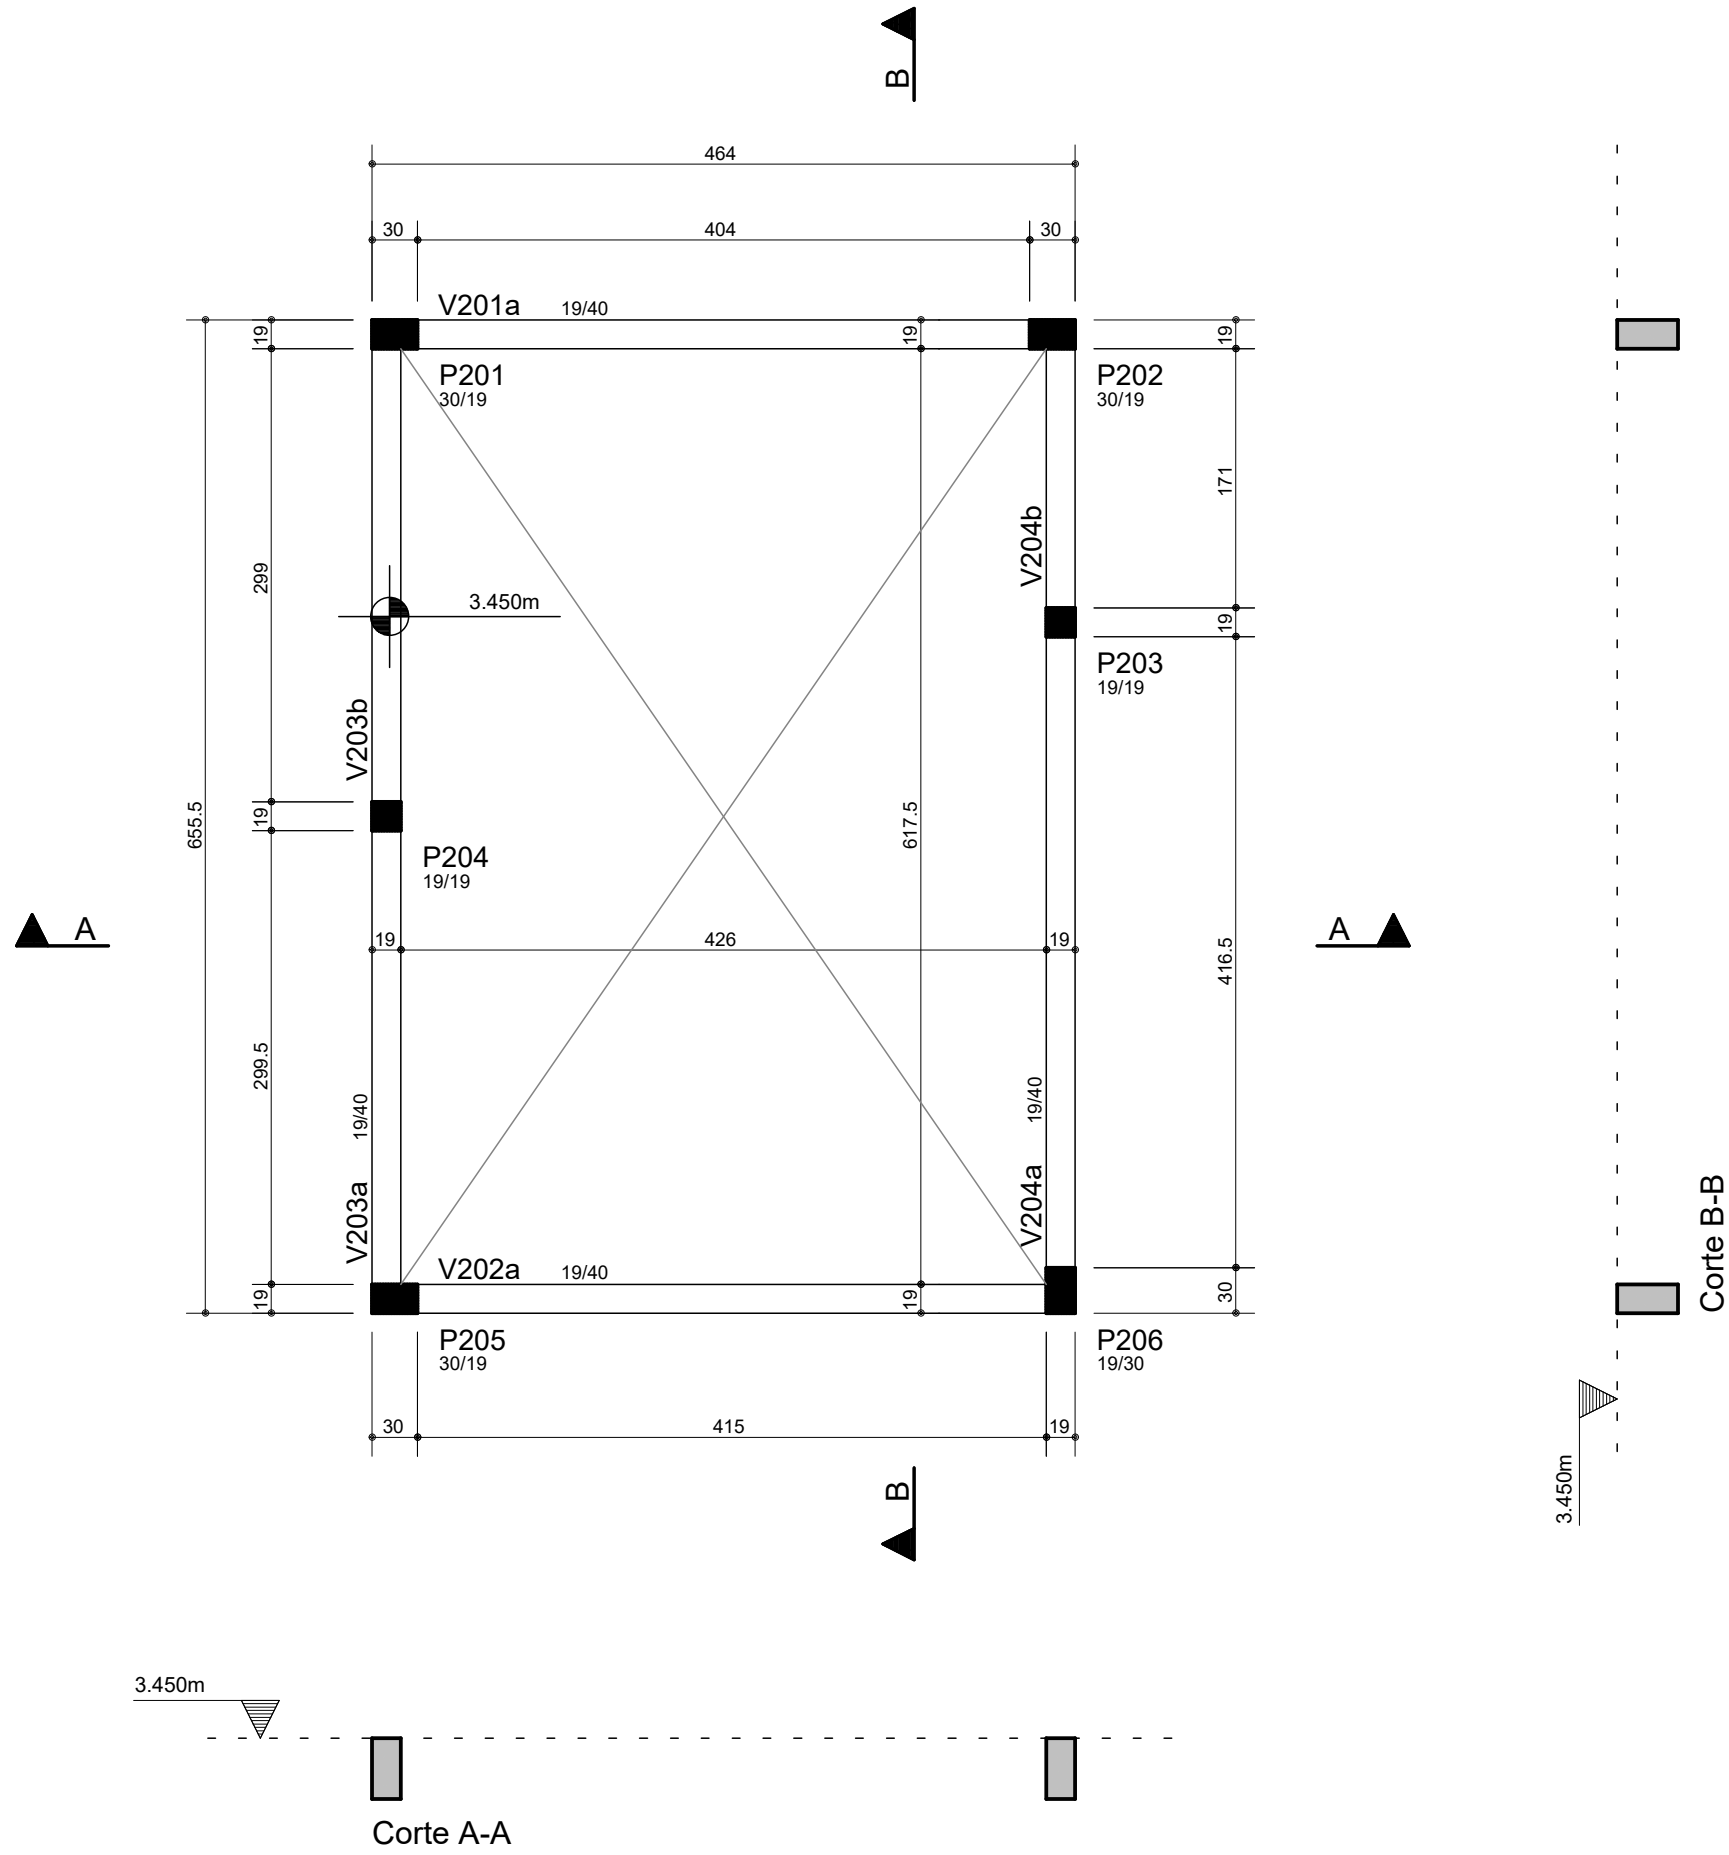

QUANTITATIVOS:
- Volume de Concreto C30 = 2,80m³
- Área de Formas = 36,90m²

Características dos materiais

fck (kgf/cm²)	Ecs (kgf/cm²)
300	269918

Dimensão máxima do agregado = 19 mm

Legenda dos Pilares

	Pilar que morre
	Pilar que passa
	Pilar que nasce
	Pilar com mudança de seção

LEGENDA DAS LAJES

	SENTIDO DO VIGOTE DE LAJE PRÉ-MOLDADA TRELIÇADA UNIDIRECIONAL.
	SENTIDO DO VIGOTE DE LAJE PRÉ-MOLDADA TRELIÇADA BIDIRECIONAL.
	INDICAÇÃO DE LAJE MACIÇA.

NOTAS:

- 1 - DIMENSÕES EM CENTÍMETRO E ELEVÇÕES EM METRO, EXCETO ONDE INDICADO.
- 2 - A EXECUÇÃO DA ESTRUTURA DEVERÁ OBEDECER AS PRESCRIÇÕES DAS NORMAS NBR-6118, NBR-6120, NBR-6123 E NBR-14931.
- 3 - TODAS AS MEDIDAS, ESPECIFICAÇÕES E INTERFERÊNCIAS DEVERÃO SER VERIFICADAS NA OBRA E COTEJADAS COM O PROJETO ARQUITETÔNICO E COM OS PROJETOS COMPLEMENTARES ANTES DA EXECUÇÃO.
- 4 - A DOSAGEM DO CONCRETO DEVERÁ TER COMO BASE A RESISTÊNCIA CARACTERÍSTICA "fck" DESTA PROJETO E RELAÇÃO AGÜACIMENTO = 0,55.
- 5 - DIMENSÃO MÁXIMA DOS AGREGADOS 19mm.
- 6 - ABERTURA MÁXIMA DE FISSURAS DE 0,3mm.
- 7 - AS FORMAS E ESCORAMENTOS DEVERÃO SER PROJETADOS DE MODO A NÃO SOFREREM DEFORMAÇÕES EXCESSIVAS DEVIDAS AO SEU PESO, AO PESO DO CONCRETO LANÇADO E AS CARGAS ACIDENTAIS QUE POSSAM ATUAR DURANTE A EXECUÇÃO DA OBRA.
- 8 - O SENTIDO DOS VIGOTES DAS LAJES PRÉ-MOLDADAS NÃO PODE SER ALTERADO.
- 9 - A FALTA DE UM DETALHE OU ESPECIFICAÇÃO NÃO PERMITE AO CONSTRUTOR TOMAR DECISÕES SEM CONSULTAR O RESPONSÁVEL TÉCNICO.
- 10 - SUGESTÃO PARA O TEMPO DE PERMANÊNCIA DAS ESCORAS (7, 14, 21 E 28 DIAS):
ATÉ 7 DIAS - 100%
DE 7 ATÉ 14 DIAS - 75%
DE 14 ATÉ 21 DIAS - 50%
DE 21 ATÉ 28 DIAS - 25%
APÓS 28 DIAS - SEM ESCORAMENTO
- 11 - NOS PRIMEIROS 7 DIAS A PARTIR DO LANÇAMENTO DEVERÁ SER FEITA CURA DO CONCRETO, MANTENDO UMEDECIDA A SUPERFÍCIE OU PROTEGENDO-A COM PELÍCULA IMPERMEÁVEL.
- 12 - QUALQUER ALTERAÇÃO QUE FOR NECESSÁRIA NESTE PROJETO DEVERÁ SER COMUNICADA AOS PROJETISTAS.
- 13 - UTILIZAR DISPOSITIVOS DISTANCIADORES E ESPAÇADORES QUE GARANTAM O COBRIMENTO E POSICIONAMENTO DA ARMADURA.
- 14 - AS ARMADURAS DEVERÃO ESTAR LIMPAS E ISENTAS DE QUALQUER SUBSTÂNCIA QUE PREJUDIQUE A ADERÊNCIA AO CONCRETO.
- 15 - LIMPAR E VEDAR ADEQUADAMENTE A FORMA, NÃO REALIZAR CONCRETAGEM SOBRE PÓ, PEDACOS DE MADEIRA OU CORPO ESTRANHO.
- 16 - REALIZAR CONTROLE TECNOLÓGICO DO CONCRETO.
- 17 - PRAZO RECOMENDADO PARA RETIRADA DAS FORMAS:
FACES LATERAIS - 3 DIAS
FACES INFERIORES COM REESCORAMENTO - 14 DIAS
FACES INFERIORES SEM REESCORAMENTO - 28 DIAS
- 18 - CONFERIR AS MEDIDAS DE LOCAÇÃO DOS PILARES, FORMAS E FERRAGENS ANTES DA CONCRETAGEM.
- 19 - EM CASO DE APARECIMENTO DE FALHAS APÓS A CONCRETAGEM, AS MESMAS DEVEM SER CORRIGIDAS COM ARGAMASSAS INDUSTRIALIZADAS ADEQUADAS PARA ESTE FIM E NÃO COM ARGAMASSA COMUM.
- 20 - CLASSE DE AGRESSIVIDADE AMBIENTAL - III (FORTE)
- 21 - CONTROLE DE EXECUÇÃO DA OBRA: RIGOROSO (EXIGE QUE OS COBRIMENTOS NOMINAIS DAS ARMADURAS NÃO PODERÃO SOFRER VARIAÇÕES MAIORES QUE 5mm).
- 22 - OBSERVAR E ADOTAR AS CONTRA-FLECHAS (C.F.) INDICADAS.
- 23 - PARA CONCRETOS BOMBÁVEIS, UTILIZAR SUMP 10 +/- 1 ATÉ 10ª LAJE, COM SUBSTITUIÇÃO DE 20% DE BRITA 1 POR BRITA 0.
- 24 - VER SOBRECARGA DAS LAJES NA TABELA ESPECÍFICA
- 25 - O DIÂMETRO INTERNO DA CURVATURA DOS GANCHOS DAS ARMADURAS LONGITUDINAIS DE TRAÇÃO DEVE SER PELO MENOS IGUAL AO ESTABELECIDO NA TABELA:

	BITOLA	5Ø (mm)	2Ø (mm)
 Detalhe típico dos ganchos	5,0	25,0	10,0
	6,3	31,5	12,6
	8,0	40,0	16,0
	10,0	50,0	20,0
	12,5	62,5	25,0
	16,0	80,0	32,0
	20,0	100,0	40,0

COBRIMENTOS:

Garantir os seguintes cobrimentos:
Lajes Maciças: 3,0cm
Vigas: 3,5cm
Pilares (Sem contato com o solo): 3,5cm
Pilares (Em contato com o solo): 4,0cm
Blocos/Sapatas: 4,0cm

QUADRO DE REVISÕES			
REVISÃO	DESCRIÇÃO	DATA	DESENHO
0	EMISSION INICIAL	10/02/2020	HENRIQUE
1			
2			
3			
APROVAÇÕES			
PROPRIETÁRIO Ademar Stringari Junior		RESPONSÁVEL TÉCNICO GUILHERME SILVEIRA DE OLIVEIRA Oliveira, 00492851905	
MUNICÍPIO DE JOINVILLE 83.169.623/0001-10		GUILHERME SILVEIRA DE OLIVEIRA 128956-9	
PROPRIETÁRIO MUNICÍPIO DE JOINVILLE		EQUIPE TÉCNICA DA EMPRESA GUILHERME SILVEIRA DE OLIVEIRA ENGENHEIRO CIVIL CREA/SC: 128956-9	
EDIFICAÇÃO E.M. ALUIZIUS SEHNEM		INSCRIÇÃO IMOBILIÁRIA 13.21.35.52.0587	
ENDEREÇO RUA PREF. BALTAZAR BUSCHLE, Nº3645, ESPINHEIROS, JOINVILLE-SC			
PROJETO PROJETO ESTRUTURAL	ARQUIVO 375-19_3131_PE_013_ATEL-000	Data 10/02/2020	
CONTEÚDO FORMAS ATELIER	ETAPA PROJETO EXECUTIVO	ESCALA 1:50	FOLHA EST 13 / 47
Engenplanti Consultoria Ltda CREA nº 163388-0 CNPJ 23.002.667/0001-29 Rua Conselheiro Mafra, Nº 758 CEP 88010-102 - Florianópolis - Fone: (48) 36962-3445 E-mail: guilherme@engenplanti.com.br			

LOCAÇÃO E CARGAS - DEP. JARDINAGEM
ESC 1:50

LOCAÇÃO E CARGAS - DEP. JARDINAGEM
ESC 1:50


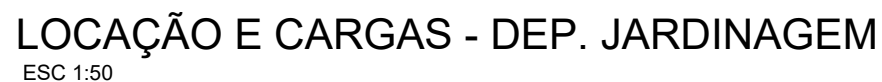


TABELA DE CARGAS						
Elem	Fz Máx (tf)	Mx Máx (tfm)	My Máx (tfm)	Fz Mín (tf)	Mx Mín (tfm)	My Mín (tfm)
P301	7.6	0.0	0.0	6.6	0.0	0.0
P302	8.0	0.0	0.0	7.0	0.0	0.0
P303	8.0	0.0	0.0	7.0	0.0	0.0
P304	7.8	0.0	0.0	6.9	0.0	0.0

Coordenadas Baricentros de pilares			
Pilar	X (cm)	Pilar	Y (cm)
P301	9.5	P304	15.0
P303	9.5	P303	15.0
P302	259.5	P302	519.0
P304	259.5	P301	519.0

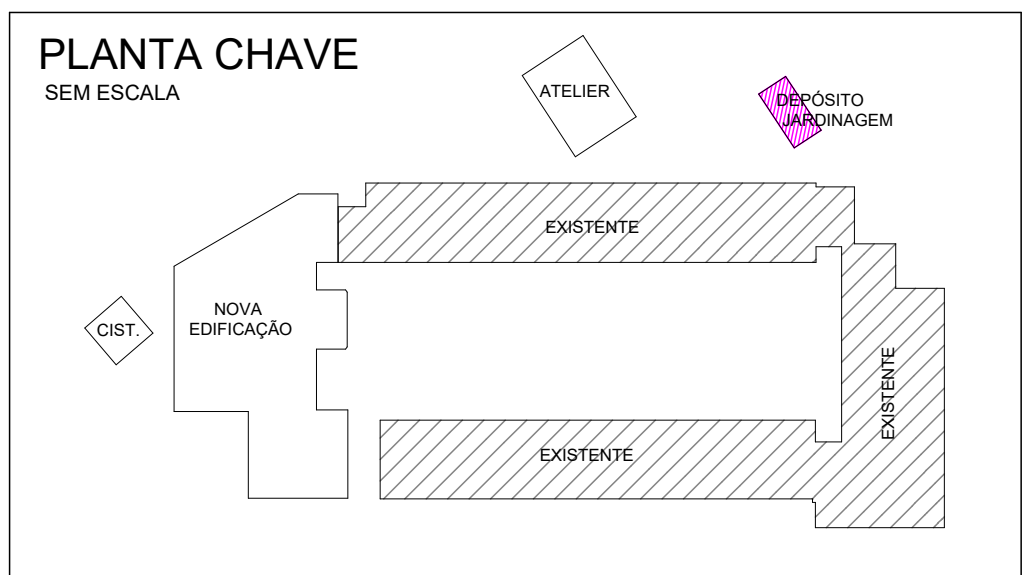

Legenda dos Pilares	
	Pilar que morre
	Pilar que passa
	Pilar que nasce
	Pilar com mudança de seção

LEGENDA DAS LAJES

	SENTIDO DO VIGOTE DE LAJE PRÉ-MOLDADA TRELIÇADA UNIDIRECIONAL.
	SENTIDO DO VIGOTE DE LAJE PRÉ-MOLDADA TRELIÇADA BIDIRECIONAL.
	INDICAÇÃO DE LAJE MACIÇA.

NOTAS:

- 1 - DIMENSÕES EM CENTÍMETRO E ELEVAÇÕES EM METRO, EXCETO ONDE INDICADO.
- 2 - A EXECUÇÃO DA ESTRUTURA DEVERÁ OBEDECER AS PRESCRIÇÕES DAS NORMAS NBR-6118, NBR-6120, NBR-6123 E NBR-6150.
- 3 - TODAS AS MEDIDAS, ESPECIFICAÇÕES E INTERFERÊNCIAS DEVERÃO SER VERIFICADAS NA OBRA E COTADAS COM O PROJETO ARQUITETÔNICO E COM OS PROJETOS COMPLEMENTARES ANTES DA EXECUÇÃO.
- 4 - A DOSAGEM DO CONCRETO DEVERÁ TER COMO BASE A RESISTÊNCIA CARACTERÍSTICA "fk" DESTA PROJEITO E RELAÇÃO AQUELAMENTO $\rho = 0,55$.
- 5 - DIMENSÃO MÁXIMA DOS AGREGADOS 19mm.
- 6 - ABERTURA MÁXIMA DE FISSURAS DE 0,3mm.
- 7 - O CONCRETO DEVERÁ SER PROJETADO PARA MODOS A NÃO SOFREREM DEFORMAÇÕES EXCESSIVAS DEVIDAS AO SEU PESO, AO PESO DO CONCRETO LANÇADO E AS CARGAS ACIDENTAIS QUE POSSAM ATUAR DURANTE A EXECUÇÃO DA OBRA.
- 8 - O CIMENTO DOS CONCRETOS DAS LAJES PRE-AMOLDADAS NÃO PODE SER ALTERADO.
- 9 - A FALTA DE UM DETALHE OU ESPECIFICAÇÃO NÃO PERMITE AO CONSTRUTOR TOMAR DECISÕES SEM CONSULTAR O RESPONSÁVEL TÉCNICO.
- 10 - SUGESTÃO PARA O TEMPO DE PERMANÊNCIA DAS ESCORAS (7, 14, 21 E 28 DIAS):
ATÉ 7 DIAS - 100%
DE 7 ATÉ 14 DIAS - 75%
DE 14 ATÉ 21 DIAS - 50%
DE 21 ATÉ 28 DIAS - 25%
APÓS 28 DIAS - SEM ESCORAMENTO
A RETIRADA TOTAL DAS ESCORAS SÓ PODE SER FEITA QUANDO O CONCRETO ATINGIR A RESISTÊNCIA DE CÁLCULO, AS ESCORAS DEVEM SER RETIRADAS SEMPRE DO MEIO DO VÃO EM DIREÇÃO AOS APOIOS E NOS LABRADOS DA EXTREMIDADE EM DIREÇÃO AO APOIO.
11 - NOS PRIMEIROS 7 DIAS A PARTIR DO LANÇAMENTO DEVERÁ SER FEITA CURA DO CONCRETO, MANUTENDO UMIDADE A DISPOSITIVO OU PROTEGENDO-A COM PELÍCULA IMPERMEÁVEL.
- 12 - UTILIZAR SUFICIENTE QUANTIDADE DE FERRAMENTAS E EQUIPAMENTOS PARA SE COMUNICAR AOS PROJETISTAS.
- 13 - UTILIZAR DISPOSITIVOS DISTANCIADORES E ESPACADORES QUE GARANTAM O COBRIMENTO E POSICIONAMENTO DA ARMADURA.
- 14 - AS ARMADURAS DEVEM ESTAR LIMPAS E ISENTES DE QUALQUER SUBSTÂNCIA QUE PREJUDIQUE A ADERÊNCIA AO CONCRETO.
- 15 - LIMPAR E VEDAR ADEQUADAMENTE A FORMA, NÃO REALIZAR CONCRETAGEM SOBRE PÓ, PEDACOS DE MADEIRA OU CORPO ESTRANHO.
- 16 - REALIZAR CONTROLE TECNOLÓGICO DO CONCRETO.
- 17 - PRAZO RECOMENDADO PARA RETIRADA DAS FORMAS:
FACES LATERAIS - 3 DIAS
FACES INFERIORES COM RESSORTEAMENTO - 14 DIAS
FACES INFERIORES SEM RESSORTEAMENTO - 28 DIAS
18 - CONFERIR AS MEDIDAS DE LOCAÇÃO DOS PILARES, FORMAS E FERRAGENS ANTES DA CONCRETAGEM.
19 - EM CASO DE APERÇIMAMENTO DE FALHAS APÓS A CONCRETAGEM, AS MESMAS DEVEM SER CORRIDAS COM ARGAMASSAS DE REPARO E EMBALEAMENTO PARA ESTE FIM E NÃO COM ARGAMASSA COMUM.
20 - CLASSE DE AGRESSIVIDADE AMBIENTAL - III (FORTE)
21 - CONTROLE DE EXECUÇÃO DA OBRA: RIGOROSO (EXIGE QUE OS COBRIMENTOS NOMINAIS DAS ARMADURAS NÃO PODERÃO SOFRER REDUÇÕES MAIORES QUE 5mm).
22 - OBSERVAR E ADOTAR AS CONTRA-PRECAUTIVAS (C.P.) INDICADAS.
23 - PARA CONCRETOS BOMBEBÁVEIS, UTILIZAR SLUMP 10 +/- 1 ATÉ 10º LAJE, COM SUBSTITUIÇÃO DE 20% DE BRITA 1 PARA BRITA 0.
24 - VER SOBRE CARGA DAS LAJES NA TABELA ESPECÍFICA.
25 - O DIÂMETRO INTERNO DA CURVATURA DOS GANCHOS DAS ARMADURAS LONGITUDINAIS DE TRAÇÃO DEVE SER PODE MENOS IGUAL AO ESTABELECIDO NA TABELA:

 Detalhe típico dos ganchos	BITOLA	50 (mm)	20 (mm)
	5,0	25,0	10,0
	6,3	31,5	12,6
	8,0	40,0	16,0
	10,0	50,0	20,0
	12,5	62,5	25,0
	16,0	80,0	32,0
	20,0	100,0	40,0

COBRIMENTOS:

Garantir os seguintes cobrimentos:
Lajes Maciças: 3,0cm
Vigas: 3,5cm
Pilares (Sem contato com o solo): 3,5cm
Pilares (Em contato com o solo): 4,0cm
Blocos/Sapatas: 4,0cm

QUADRO DE REVISÕES			
REVISÃO	DESCRIÇÃO	DATA	DESENHO
0	EMIÇÃO INICIAL	10/02/2020	HENRIQUE
1			
2			
3			

APROVAÇÕES

PROPRIETÁRIO
Ademar Stringari Junior

RESPONSÁVEL TÉCNICO
GUILHERME

Diados: 2020.11.24 16:49:14 -03'00'

GUILHERME SILVEIRA DE OLIVEIRA
126958-9



EQUIPE TÉCNICA DA EMPRESA
GUILHERME SILVEIRA DE OLIVEIRA
ENGENHEIRO CIVIL
CREA/SC: 128858-9

PROPRIETÁRIO
MUNICÍPIO DE JOINVILLE

EDIFICAÇÃO E.M. ALUÍZIUS SEHNEM

ENDEREÇO RUA PREF. BALTAZAR BU

PROJETO	PROJETO ESTRUTURAL
---------	--------------------

CONTEÚDO

ARQUIVO	Data
372-19_EST_PE_014_LOCA-R00	10/02/2020

ETAPA	PROJETO EXECUTIVO	FOLHA	EST 14 / 47
	ESCALA		

Engenplant Consultoria Ltda. | CREA nº 163388-0 | CNPJ 23.002.667/0001-29
Rua Conselheiro Mafra, Nº 350 | CEP 00040-100 - Flandropólis - Foz de Iguaçu (PR) 80860-2045 | E-mail: cuthormas@engenplant.com.br

Rua Conselheiro Malla, N° 750 | CEP 88010-102 - Florianópolis - Fone: (48) 98866-3345 | E-mail: guilherme@engopiana.com.br


Características dos materiais

fck (kgf/cm ²)	Ecs (kgf/cm ²)
300	269918

Dimensão máxima do agregado = 19 mm


LOCAÇÃO ESTACAS E MARCAÇÃO DE BLOCOS - DEP. JARDINAGEM

ESC 1:50

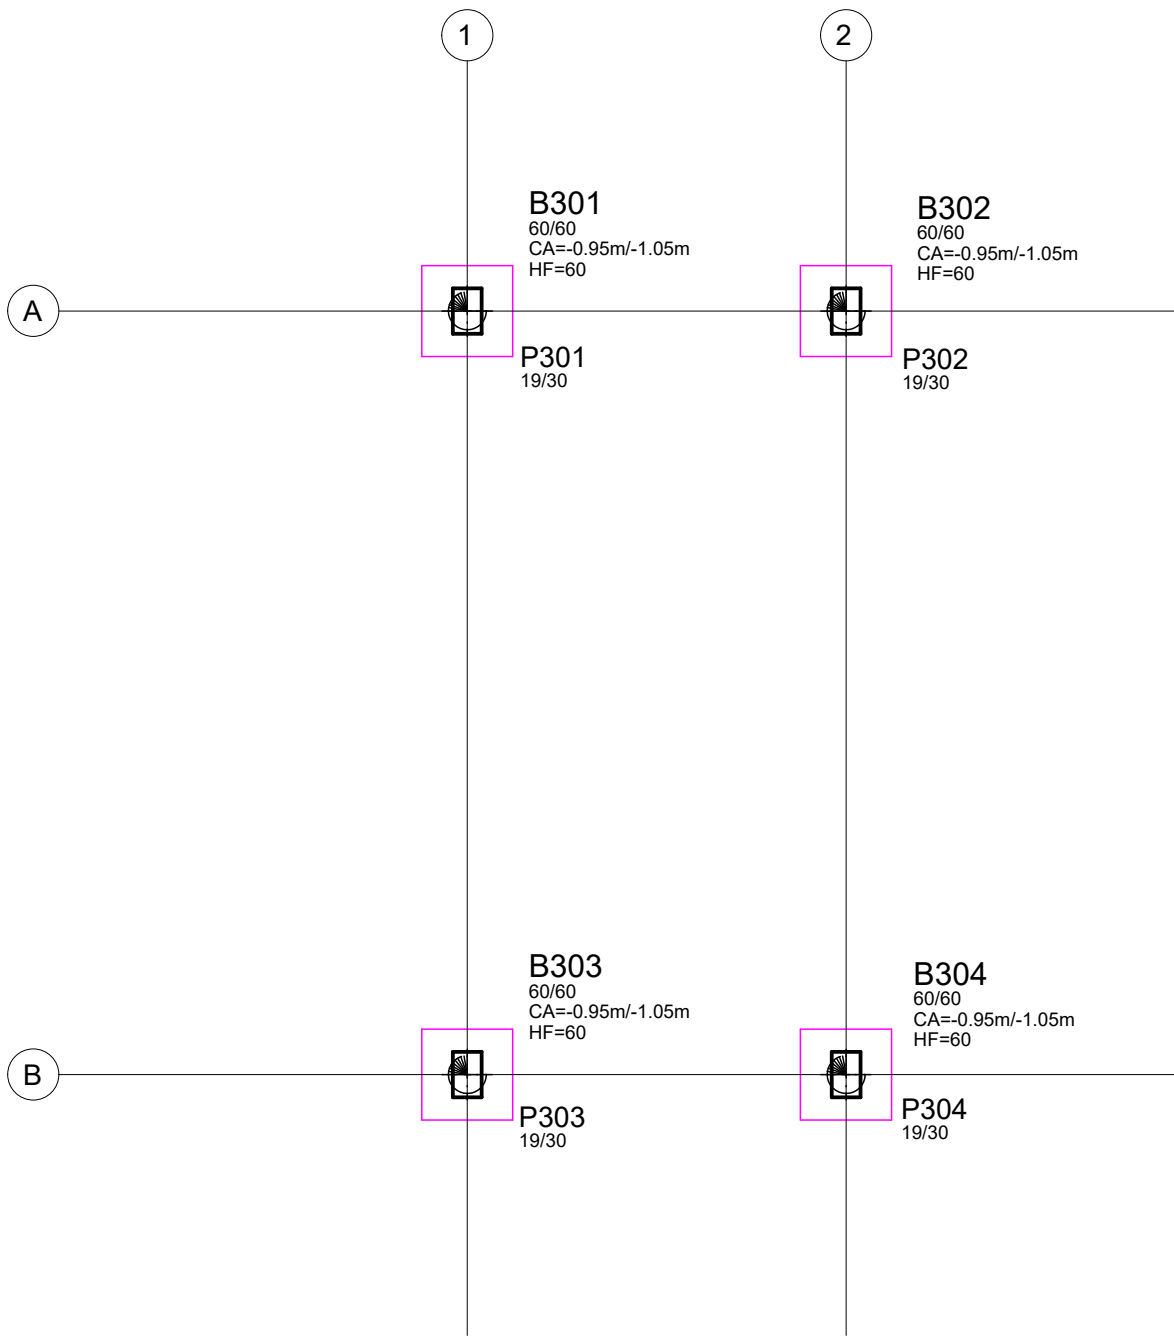

NOTAS BLOCOS:


- VERIFICAR DISPOSIÇÃO, NÚMERO DE BARRAS, DIÂMETROS E COMPRIMENTOS DAS ESPERAS DOS PILARES NAS PLANTAS DE DETALHAMENTO
- EXECUTAR CAMADA DE 5cm DE CONCRETO MAGRO OU BRITA SOCADA SOB OS ELEMENTOS
- QUANDO NÃO INDICADA A POSIÇÃO, O CENTRO DE GRAVIDADE DOS PILARES COINCIDE COM O CENTRO DE GRAVIDADE DOS BLOCOS
- A PLANTA DE MARCAÇÃO DE BLOCOS OBEDECE A LEGENDA DETALHADA ABAIXO

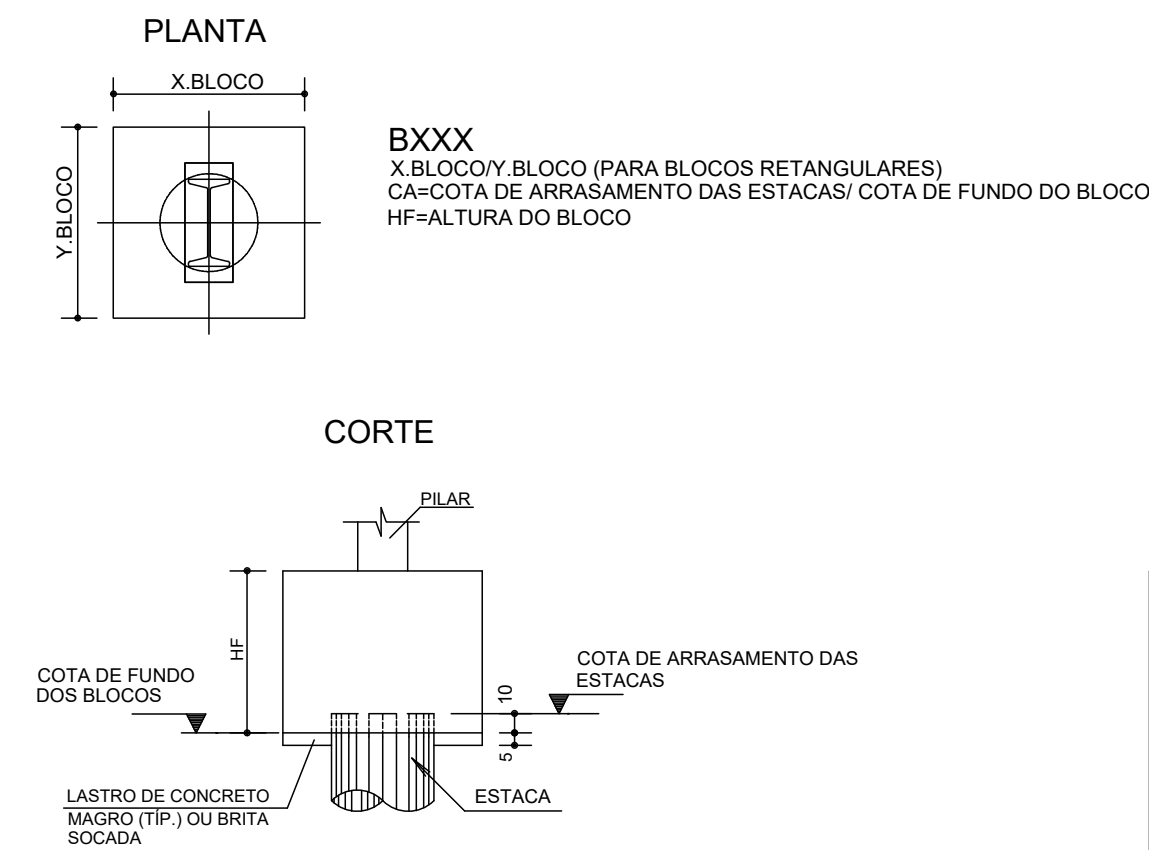

- DIMENSÕES DOS BLOCOS TRIANGULARES APRESENTADOS EM PLANTA


QUANTITATIVOS BLOCOS:

- Volume de Concreto C30 = 0,90m³
- Área de Formas = 5,80m²
- Volume de escavação = 9,80m³
- Volume de reaterro = 11,40m³
- Volume de lastro de concreto magro (espessura 5cm) = 0,20m³

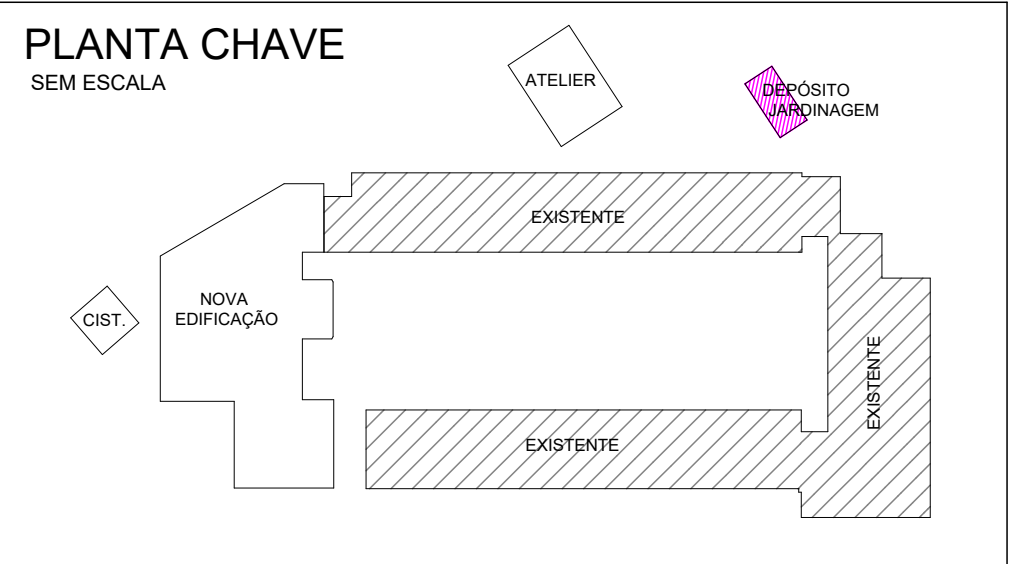

DETALHE P/ PREPARO DA CABEÇA DAS ESTACAS

SEM ESCALA

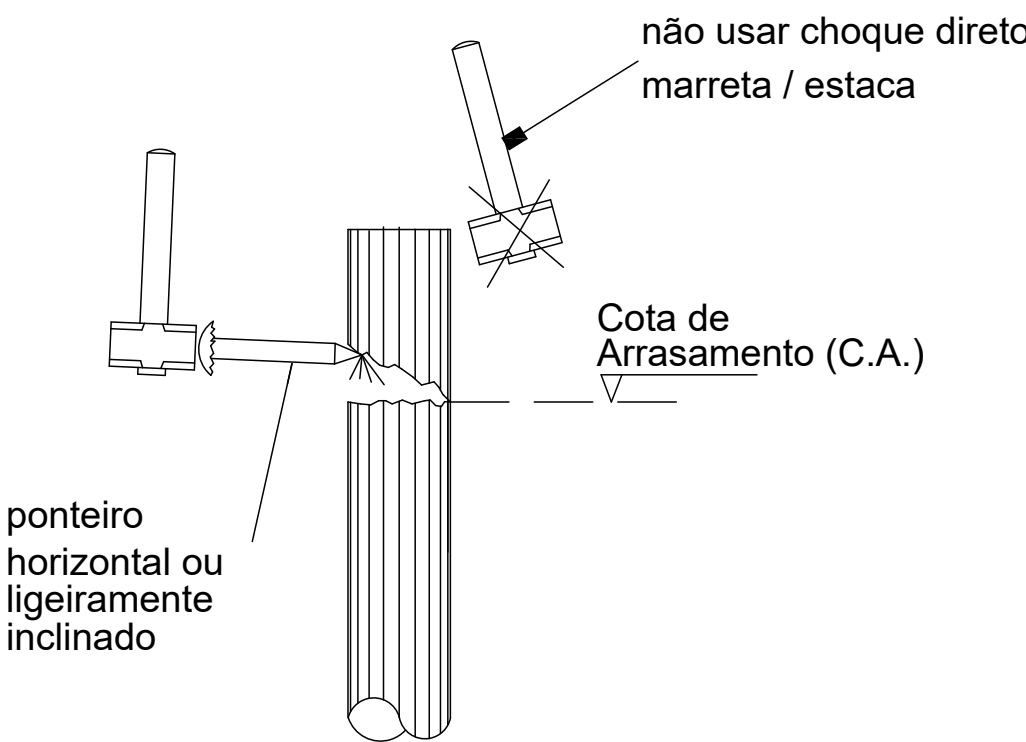

RESUMO ESTACAS

- ESTACA RAIZ Ø25 L=13,00m - 4x

NOTAS

1. A OBRA DEVERÁ SER LOCADA DE ACORDO COM A PLANTA DE LOCAÇÃO E CARGAS
2. ONDE NÃO HÁ COTA, O CENTRO DA ESTACA COINCIDE COM O CENTRO DO PILAR
3. O fck DAS ESTACAS É 20MPa
4. A COTA DE ARRASAMENTO DAS ESTACAS DEVE SER VERIFICADA NA PLANTA DE MARCAÇÃO DE BLOCOS


QUANTITATIVO DE ARGAMASSA ESTACAS			
DIÂMETRO DA ESTACA (cm)	QUANTIDADE (un)	COMPRIMENTO (m)	VOLUME (m³)
25	4	13	2,60
VOLUME ARGAMASSA fck = 20 MPa:			2,60 m³

NOTA PARA EXECUÇÃO ESTACA RAIZ

- Fator água/cimento = 0,6
- Argamassa fck = 20Mpa
- Consumo mínimo de cimento: 600 kg/m³
- Agregado: areia e/ou pedrisco
- Pressão mínima de injeção = 2,00 kgf/cm²
- Diâm. interno do Tubo de Revestimento = 200mm
- Diâm. externo do Tubo de Revestimento = 220mm
- Seguir execução conforme anexo K da NBR 6122

DETALHE TÍPICO DAS ESTACAS
RAIZ Ø 25 cm 4X

SEM ESCALA
fck estaca ≥ 20MPa

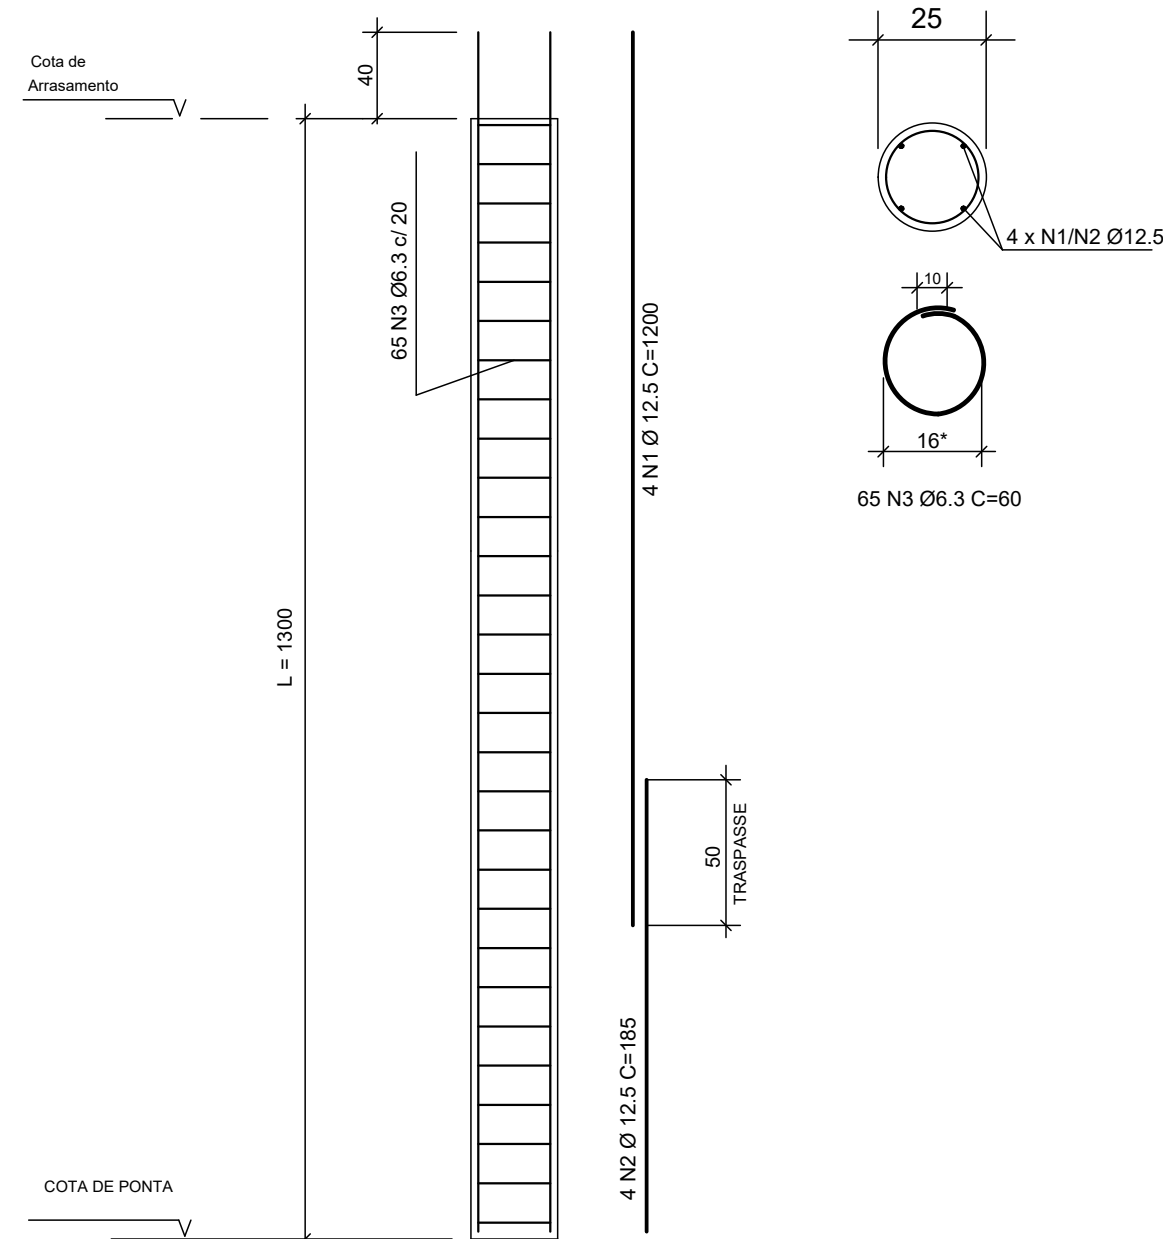

Ø ESTACA (mm)	Ø MARTELO (mm)	FERR. LONG. (mm)	Ø ESTRIBO (mm)
250	178	4 Ø 12,5	6,3


*NOTA: No caso de encontro com matacões ou fundações pré-existentes, a perfuração do obstáculo causa diminuição no diâmetro da estaca. Seguir com mesmo arranjo de armação reduzindo o diâmetro externo do estribo para 13cm.

AÇO	POS	BIT (mm)	QUANT	COMPRIMENTO	
				UNIT (cm)	TOTAL (cm)
RAIZ Ø 25 cm (X4)					
50	1	12,5	16	1200	19200
50	2	12,5	16	185	2960
50	3	6,3	260	60	15600

RESUMO AÇO CA 50-60			
AÇO	BIT (mm)	COMPR (m)	PESO (kg)
50	6,3	156	38
50	12,5	222	213
Peso Total 50 =			252 kg

DETALHE P/ PREPARO DO BLOCO DE COROAMENTO

SEM ESCALA

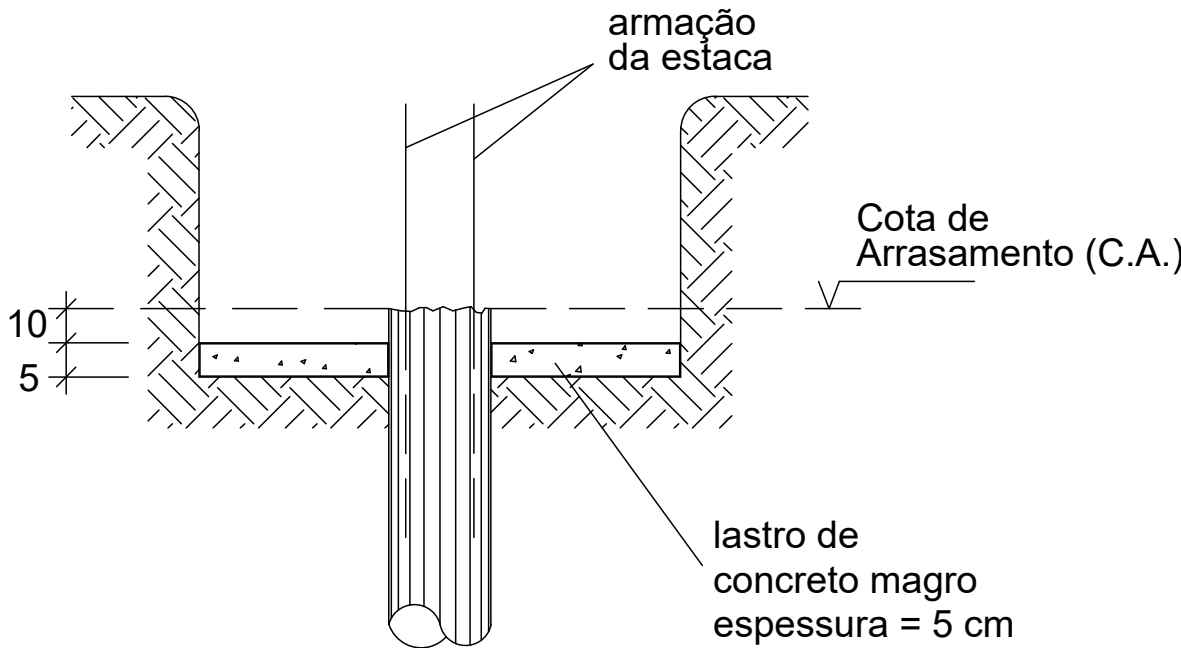

Características dos materiais

fck (kgf/cm²)	Ecs (kgf/cm²)
300	269918

Dimensão máxima do agregado = 19 mm

QUADRO DE REVISÕES			
REVISÃO	DESCRIÇÃO	DATA	DESENHO
0	EMISSIONAL	10/02/2020	HENRIQUE
1	AJUSTE QUANTIDADE DE ESTRIBOS ESTACA	27/02/2020	HENRIQUE
2			
3			

APROVAÇÕES	

PROPRIETÁRIO Ademar Stringari Junior	RESPONSÁVEL TÉCNICO GUILHERME SILVEIRA DE OLIVEIRA 128956-9
---	--

MUNICÍPIO DE JOINVILLE 83.169.623/0001-10	EQUIPE TÉCNICA DA EMPRESA GUILHERME SILVEIRA DE OLIVEIRA ENGENHEIRO CIVIL CREA/SC: 128956-9
--	--

PROPRIETÁRIO MUNICÍPIO DE JOINVILLE	INSCRIÇÃO IMOBILIÁRIA 13.21.35.52.0587
EDIFICAÇÃO E.M. ALUIZUS SEHNEM	ENDEREÇO RUA PREF. BALTAZAR BUSCHLE, Nº3645, ESPINHEIROS, JOINVILLE-SC
PROJETO PROJETO ESTRUTURAL	ARQUIVO 375-19_3151_P01_018_JUN04-01
CONTÉUDO LOCAÇÃO ESTACAS E BLOCOS - DEP. JARDINAGEM	ETAPA PROJETO EXECUTIVO
	ESCALA 1:50
	FOLHA EST 15 / 47

Rua Conselheiro Mafra, Nº 758 | CEP: 88010-102 - Florianópolis - Fone: (48) 39962-3445 | E-mail: guilherme@engeplanti.com.br

Architectural drawing of a building section showing a central hall (L301) with a height of 10 units. The hall is flanked by two rooms, P301 (left) and P302 (right), and two rooms, P303 (bottom left) and P304 (bottom right). The drawing includes dimensions for the hall (4.74m width, 4.06m height) and the rooms (19.40m width, 19.20m height). The drawing is labeled "Corte A-A" and "Corte B-B".

QUANTITATIVOS:

- Volume de Concreto C30 = 2,30m³
- Área de Formas = 25,60m²
- Volume de escavação = 1,80m³
- Volume de reaterro = 0,70m³
- Volume de lastro de concreto magro (espessura 5cm) = 0,20m³

PLANTA CHAVE

SEM ESCALA

O diagrama de planta chave mostra a nova edificação (em branco) e as áreas existentes (com hachura diagonal). As áreas existentes incluem o Atelier (em um retângulo branco), o Depósito Jardimagem (em um retângulo rosa) e as áreas existentes (com hachura diagonal). O CIST (Cisterna) é indicado por um losango branco. A nova edificação é composta por uma seção central e uma seção lateral. As áreas existentes são indicadas por hachura diagonal e incluem o Atelier, o Depósito Jardimagem e as áreas existentes.

ATELIER

DEPÓSITO JARDIMAGEM

EXISTENTE

NOVA EDIFICAÇÃO

CIST

EXISTENTE

EXISTENTE

Technical drawing of a building facade showing a square window with diagonal cross-bracing. The drawing includes dimensions in meters (m) and millimeters (mm).

Dimensions:

- Total width: 2.69m
- Total height: 5.34m
- Central square opening: 2.900m x 2.900m
- Vertical yellow strip width: 0.19m (190mm)
- Horizontal white strip height: 0.19m (190mm)
- Corner joint detail: 40mm

Labels:

- V301a, P301, P302, V302a, V303a, P303, P304, V304a

Section Lines:

- A-A (Horizontal)
- B-B (Vertical)

Detail View:

- Corner joint detail showing a 40mm dimension.

Legenda de desníveis	
Hachura	Desnível (cm)
	40.0

QUANTITATIVOS:

- Volume de Concreto C30 = 1,90m³
- Área de Formas = 27,70m²

fck (kgf/cm ²)	Ecs (kgf/cm ²)
300	269918

Legenda dos Pilares	
	Pilar que morre
	Pilar que passa
	Pilar que nasce
	Pilar com mudança de seção

	SENTIDO DO VIGOTE DE LAJE PRÉ-MOLDADA TRELIÇADA UNIDIRECIONAL.
	SENTIDO DO VIGOTE DE LAJE PRÉ-MOLDADA TRELIÇADA BIDIRECIONAL.
L1 [Symbol for solid slab reinforcement: a line with a circle and a dot in the center.]	INDICAÇÃO DE LAJE MACIÇA.

- 1 - DIMENSÕES EM CENTÍMETRO E ELEVACOES EM METRO, EXCETO ONDE INDICADO.
- 2 - A EXECUÇÃO DA ESTRUTURA DEVERÁ OBEDECER AS PRESCRIÇÕES DAS NORMAS NBR-6118, NBR-6120, NBR-6123 E NBR-6124.
- 3 - TODAS AS MEDIDAS, ESPECIFICAÇÕES E INTERFERÊNCIAS DEVERÃO SER VERIFICADAS NA OBRA E COTADAS COM O PROJETO ARQUITETÔNICO E COM OS PROJETOS COMPLEMENTARES ANTES DA EXECUÇÃO.
- 4 - A DOSAGEM DO CONCRETO DEVERÁ TER COMO BASE A RESISTÊNCIA CARACTERÍSTICA "fck" DESTA PROJEÇÃO E A RELAÇÃO AGREGUAMENTO = 1:0,5.
- 5 - DIMENSÃO MÁXIMA DOS AGREGADOS 19mm.
- 6 - ABERTURA MÁXIMA DE FISSURAS DE 0,3mm.
- 7 - AS ARMADURAS DE CONCRETO DEVERÃO SER PROJETADAS DE MODO A NÃO SOFREREM DEFORMAÇÕES EXCESSIVAS DEVIDAS AO SEU PESO, AO PESO DO CONCRETO LANÇADO E AS CARGAS ACIDENTAIS QUE POSSAM ATUAR DURANTE A EXECUÇÃO DA OBRA.
- 8 - O SENTIDO DAS ESCORAS E DAS LAJES PRÉ-MOLDADAS NÃO PODE SER ALTERADO.
- 9 - A FALTA DE UM DETALHE OU ESPECIFICAÇÃO NÃO PERMITE AO CONSTRUTOR TOMAR DECISÕES SEM CONSULTAR O RESPONSÁVEL TÉCNICO.
- 10 - SUGESTÃO PARA O TEMPO DE PERMANÊNCIA DAS ESCORAS (7, 14, 21 E 28 DIAS):
 - DE 7 DIAS - 100%
 - DE 7 ATE 14 DIAS - 75%
 - DE 14 ATE 21 DIAS - 50%
 - DE 21 ATE 28 DIAS - 25%
 - APÓS 28 DIAS - SEM ESCORAMENTO
- 11 - A RETIRADA TOTAL DAS ESCORAS SÓ PODE SER FEITA QUANDO O CONCRETO ATINGIR A RESISTÊNCIA DE CÁLCULO, AS ESCORAS DEVEM SER RETIRADAS SEMPRE DO MEIO DO VÃO EM DIREÇÃO AOS APOIOS E NOS BALANÇOS NA EXTREMIDADE EM DIREÇÃO AO APOIO.
- 12 - NOS PRIMEIROS 7 DIAS A PARTIR DO LANÇAMENTO DEVERÁ SER FEITA CURA DO CONCRETO, MANTENDO UMEDIECIDA A SUPERFÍCIE OU PROTEGENDO-A COM PELÍCULA IMPERMEÁVEL.
- 13 - A REALIZAÇÃO DE QUALQUER TIPO DE OBRA EM NESTE PROJETO DEVERÁ SER COMUNICADA AOS PROJETISTAS E APROVADA POR ELES.
- 14 - UTILIZAR DISPOSITIVOS DISTANCIADORES E ESPAÇADORES QUE GARANTAM O COBRIMENTO E POSICIONAMENTO DA ARMADURA.
- 15 - AS ARMADURAS DE CONCRETO DEVEM ESTAR LIMPAS E ISENTES DE QUALQUER SUBSTÂNCIA QUE PREJUDIQUE A ADERÊNCIA AO CONCRETO.
- 16 - LIMPAR E VEDAR ADEQUADAMENTE A FORMA, NÃO REALIZAR CONCRETAGEM SOBRE PÓ, PEDAÇOS DE MADEIRA OU CORPO ESTRANHO.
- 17 - REALIZAR CONTROLE TECNOLÓGICO DO CONCRETO
- 18 - PRAZO RECOMENDADO PARA RETIRADA DAS FORMAS:
 - FACES LATERAIS - 3 DIAS
 - FACES INFERIORES COM REESCORIMENTO - 14 DIAS
 - FACES INFERIORES SEM REESCORIMENTO - 28 DIAS
- 19 - CONFERIR AS MEDIDAS DE LOCAÇÃO DOS PILARES, FORMAS E FERRAGENS ANTES DA CONCRETAGEM.
- 20 - EM CASO DE APARECIMENTO DE FALHAS APÓS A CONCRETAGEM, AS MESMAS DEVEM SER CORRIGIDAS IMEDIATAMENTE, AS REPARAÇÕES DEVEM SER REALIZADAS POR ESTA E FIM E NÃO COM ARGAMASSA COMUM.
- 21 - CLASSE DE AGRESSIVIDADE AMBIENTAL - III (FORTE)
- 22 - CONTROLE DE EXECUÇÃO DA OBRA: RIGOROSO (EXIGE QUE OS COBRIMENTOS NOMINAIS DAS ARMADURAS NÃO PODEMOS SOFRER REDUÇÕES MAIORES QUE 5mm)
- 23 - OBSERVAR E ADOTAR AS CONTRA-FLECHAS (C.F.) INDICADAS.
- 24 - PARA CONCRETOS BOMBEABEIS, UTILIZAR SLUMP 10 +/- 1 ATE 10% LAJE, COM SUBSTITUIÇÃO DE 20% DE BRITA 1 POR BRITA 0.
- 25 - VER SOBRECARGA DAS LAJES NA TABELA ESPECÍFICA
- 26 - O DIÂMETRO INTERNO DA CURVATURA DOS GANCHOS DAS ARMADURAS LONGITUDINAIS DE TRAÇÃO DEVE SER POLO MENOS IGUAL AO ESTABELECIDO NA TABELA:

COBRIMENTOS:
Garantir os seguintes cobrimentos:
Lajes Maciças: 3,0cm
Vigas: 3,5cm
Pilares (Sem contato com o solo): 3,5cm
Pilares (Em contato com o solo): 4,0cm
Blocos/Sapatas: 4,0cm


APROVAÇÕES

PROPRIETÁRIO		MUNICÍPIO DE JOINVILLE	
EDIFICAÇÃO		E.M. ALUIZIOS SEHEM	INSCRIÇÃO IMOBILIAR 13.21.52.9587
ENDEREÇO		RUA PREF. BALTAZAR BUSCHLE, Nº3645, ESPINHEIROS, JOINVILLE-SC	
PROJETO	PROJETO ESTRUTURAL		Data 10/02/2020
CONTEÚDO	FORMAS DEP. JARDINAGEM	ETAPA PROJETO EXECUTIVO	FOLHA 1 EST 16 / 47
Engenheiro Consultoria Ltda CREA nº 163838-0 CNPJ 23.150.607-001-29 Rua Conselheiro Malta, Nº 768 88010-102 - Florianópolis - Fone: (48) 35560-3345 E-mail: guilherme@engenharjoi.br			


Projeto Estrutural de Concreto Armado (0012860934)

SEI 22.0.15410-9 v.4 / pg. 17


B1
2xC25
PLANTA
ESC 1:25

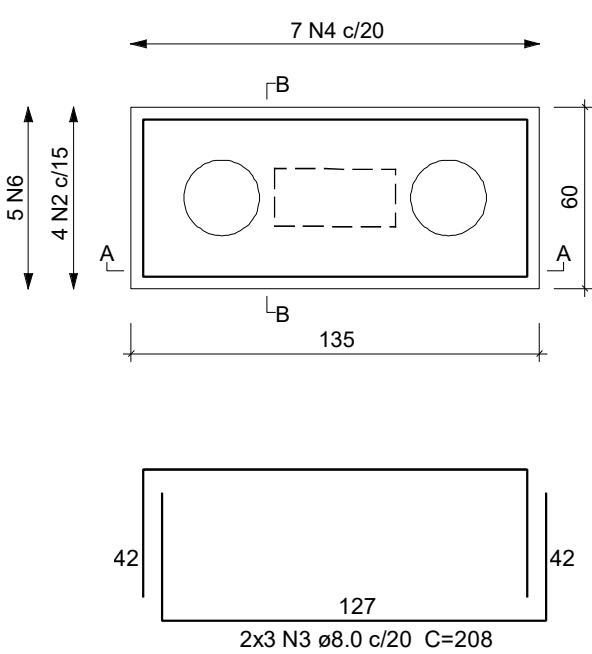


CORTE A-A
ESC 1:25

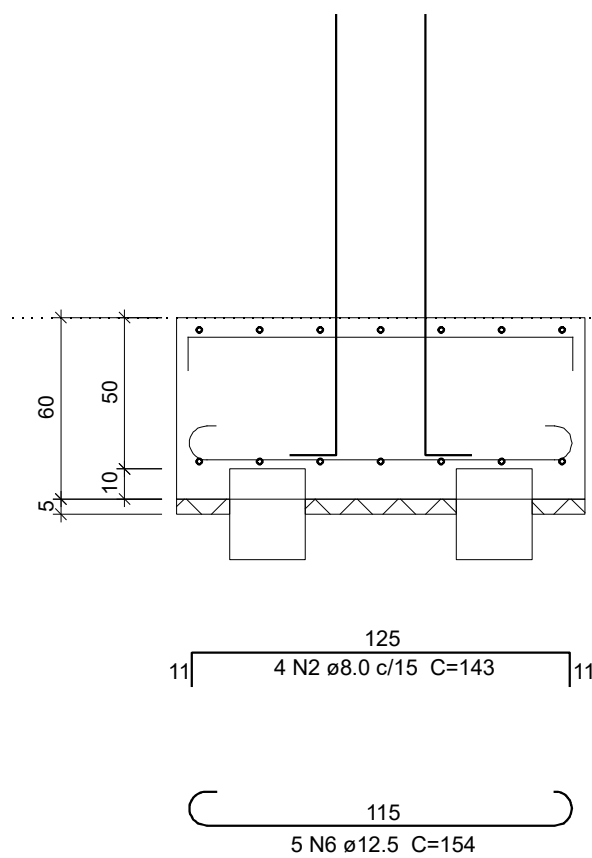


CORTE B-B
ESC 1:25

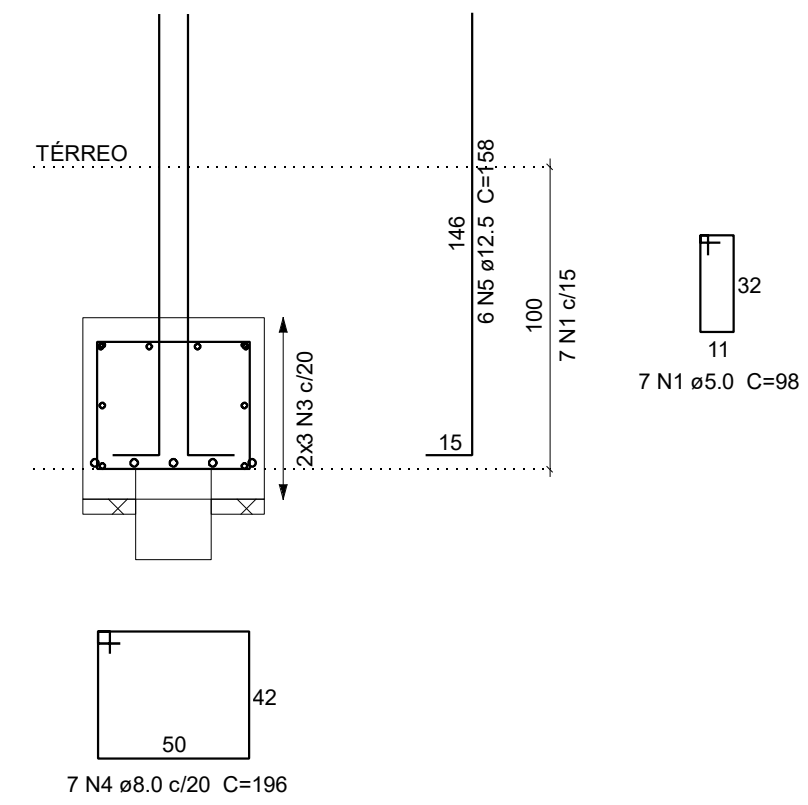


B2
1xC25
PLANTA
ESC 1:25

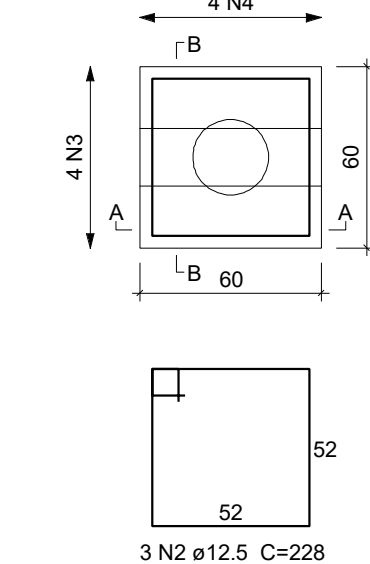


CORTE A-A
ESC 1:25

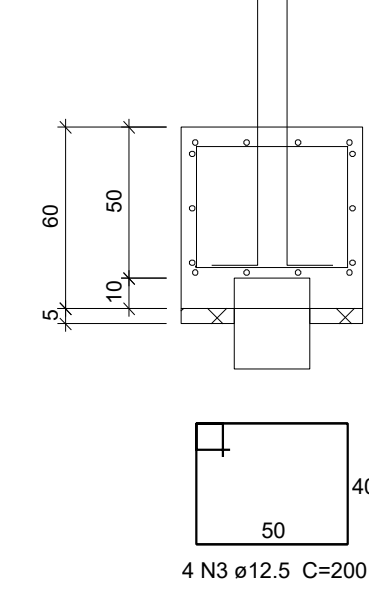


CORTE B-B
ESC 1:25

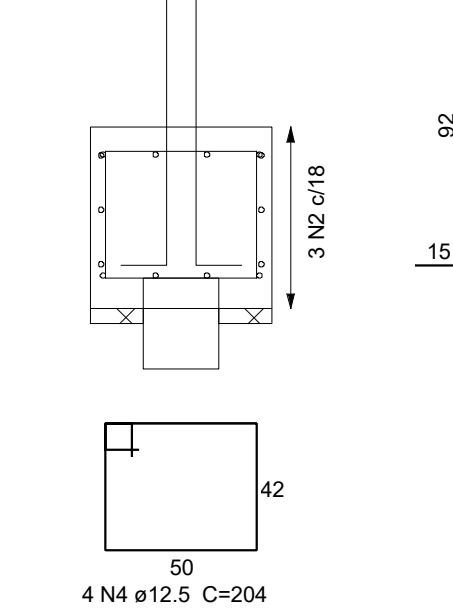


B3
2xC25
PLANTA
ESC 1:25

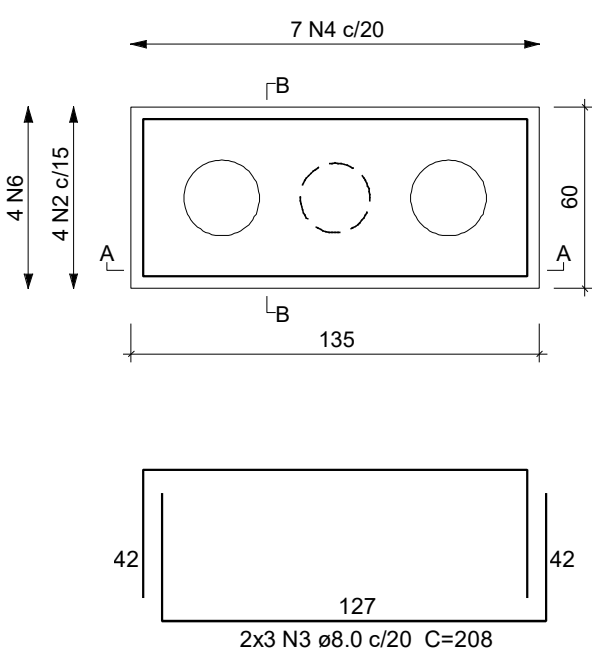


CORTE A-A
ESC 1:25

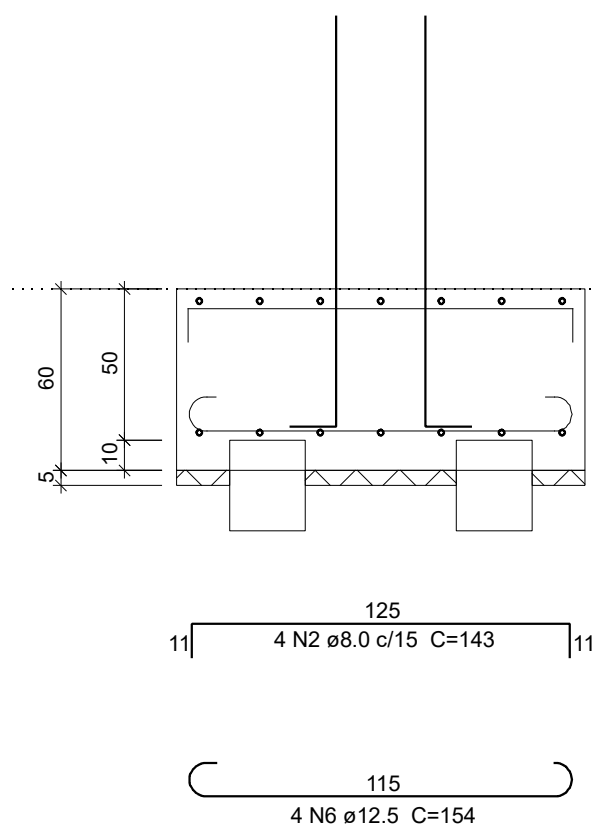


CORTE B-B
ESC 1:25

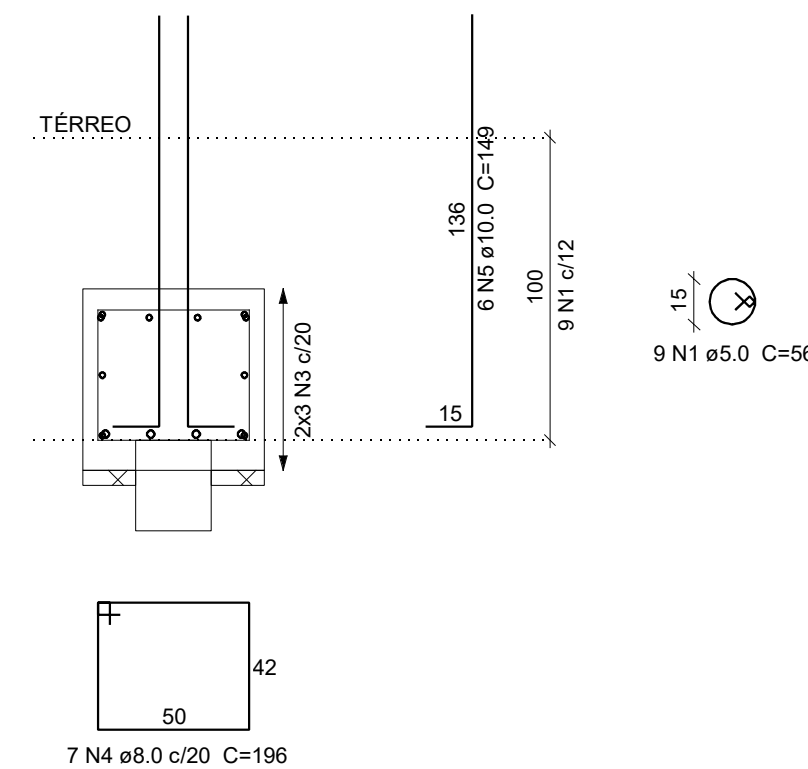


B4
3xC25
PLANTA
ESC 1:25

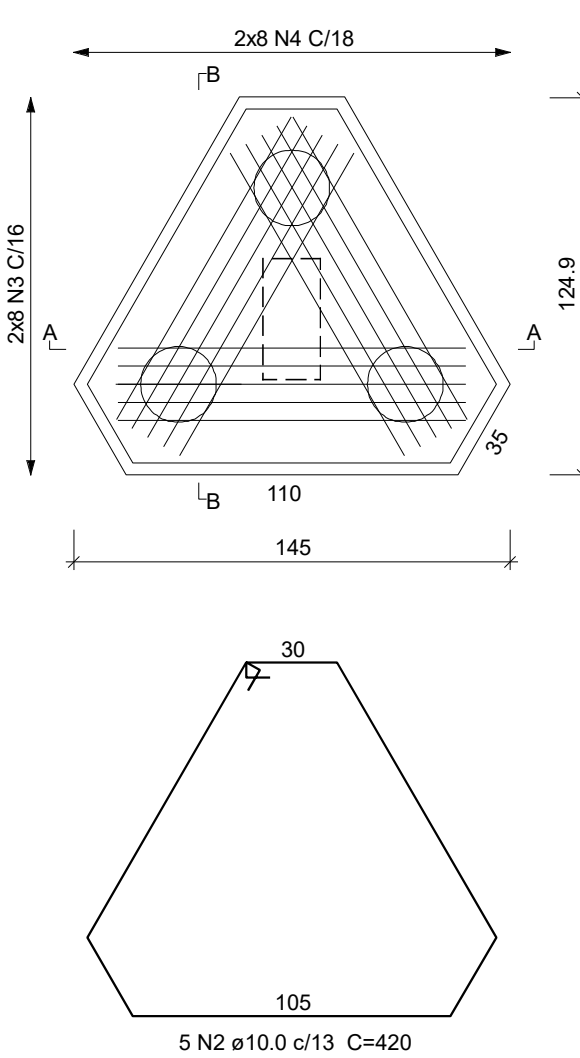


CORTE A-A
ESC 1:25

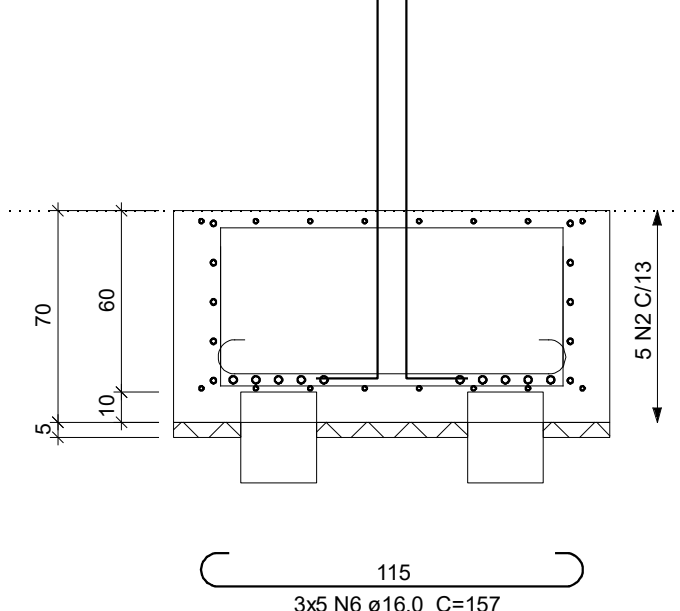


CORTE B-B
ESC 1:25

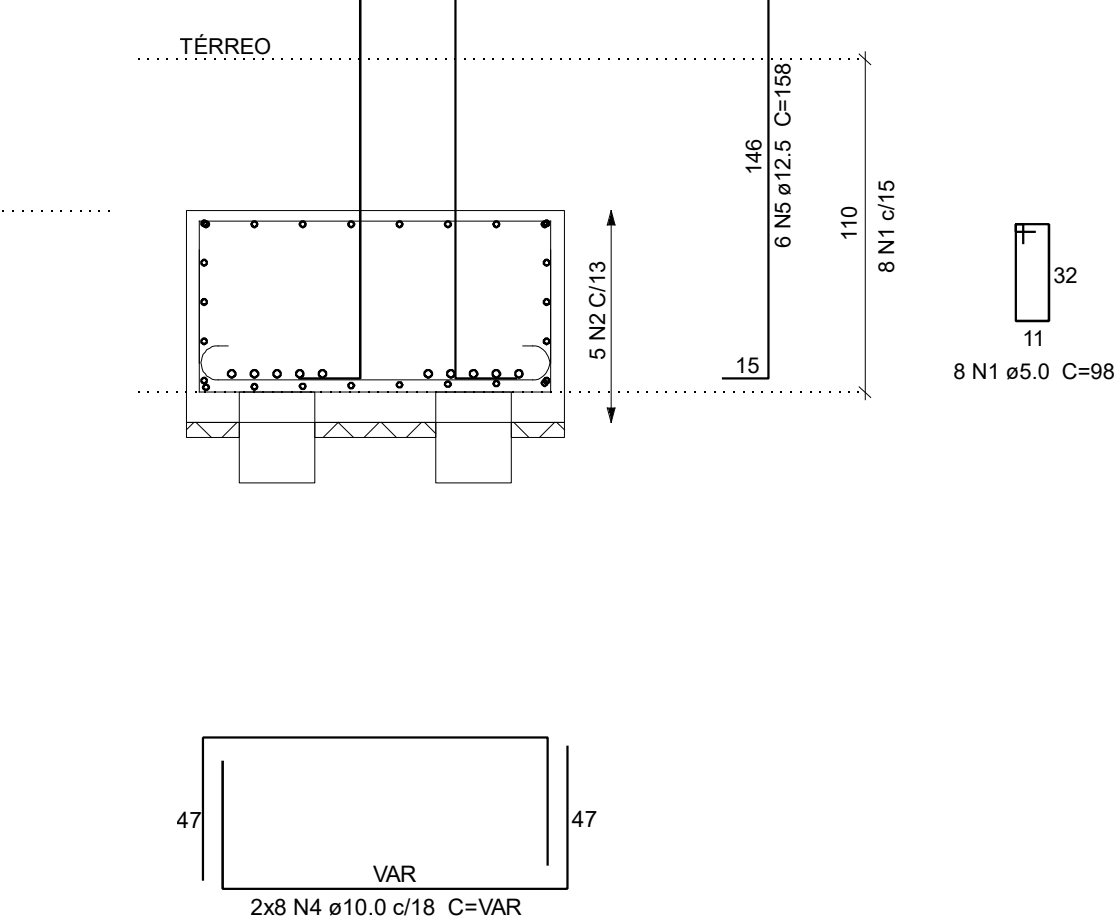


B6
2xC25
PLANTA
ESC 1:25

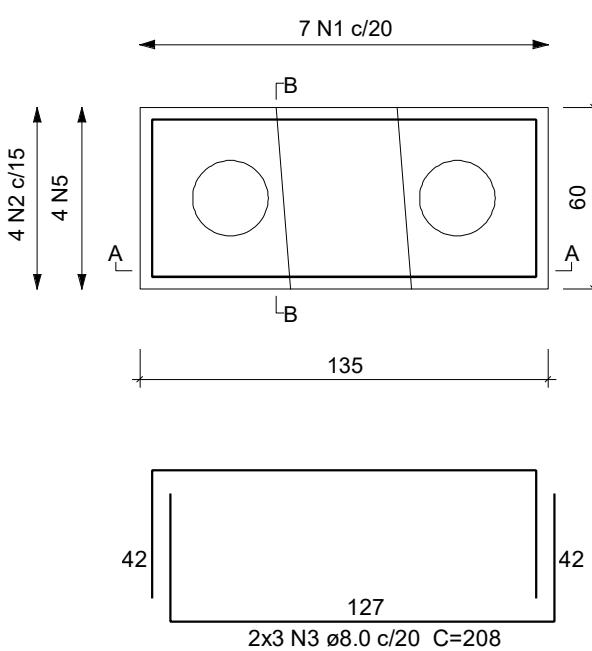


CORTE A-A
ESC 1:25

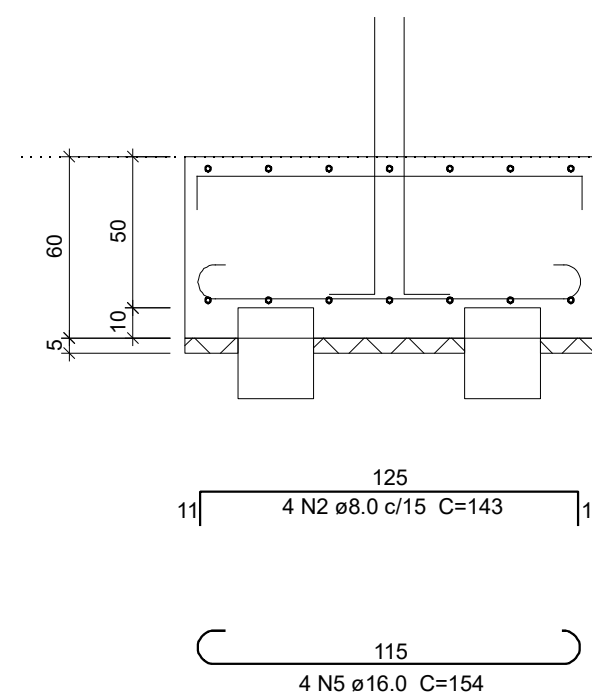


CORTE B-B
ESC 1:25

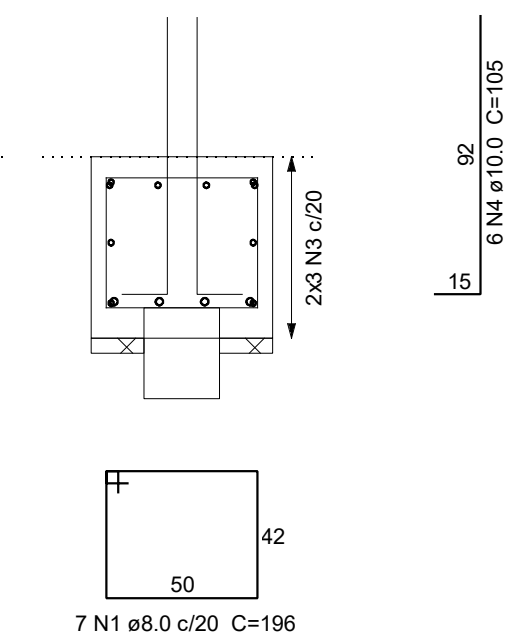


B5=B7=B19
3xC25
PLANTA
ESC 1:25

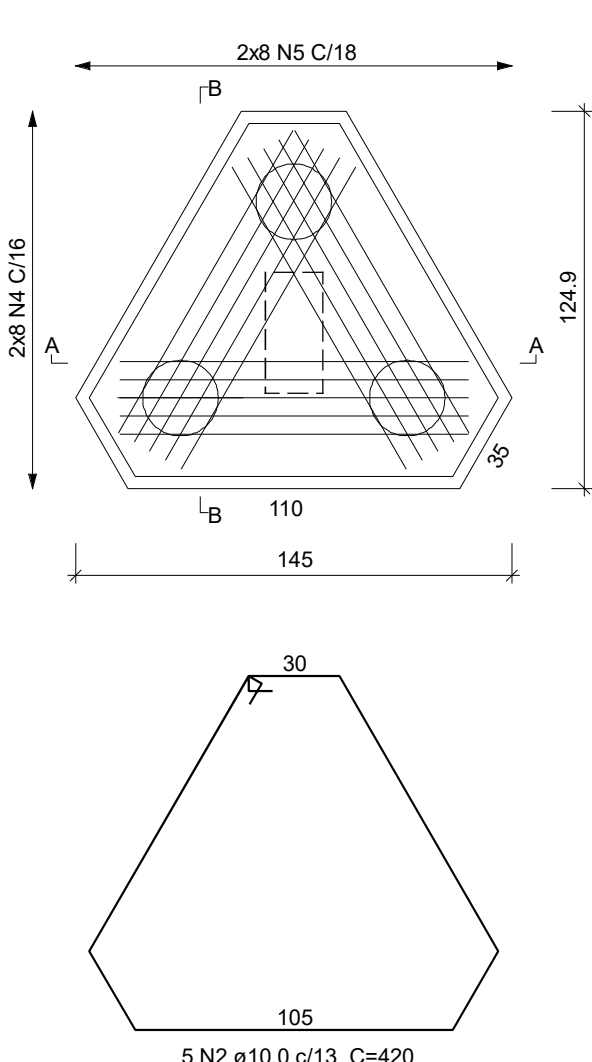


CORTE A-A
ESC 1:25

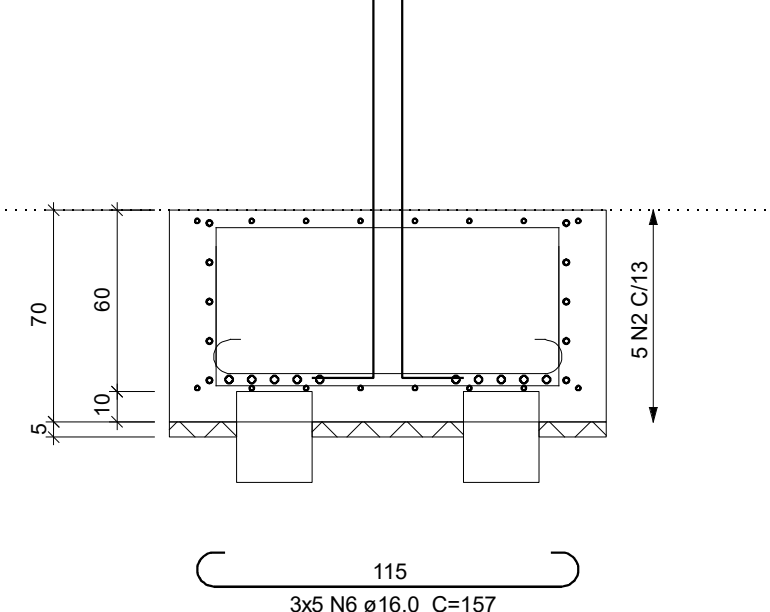


CORTE B-B
ESC 1:25

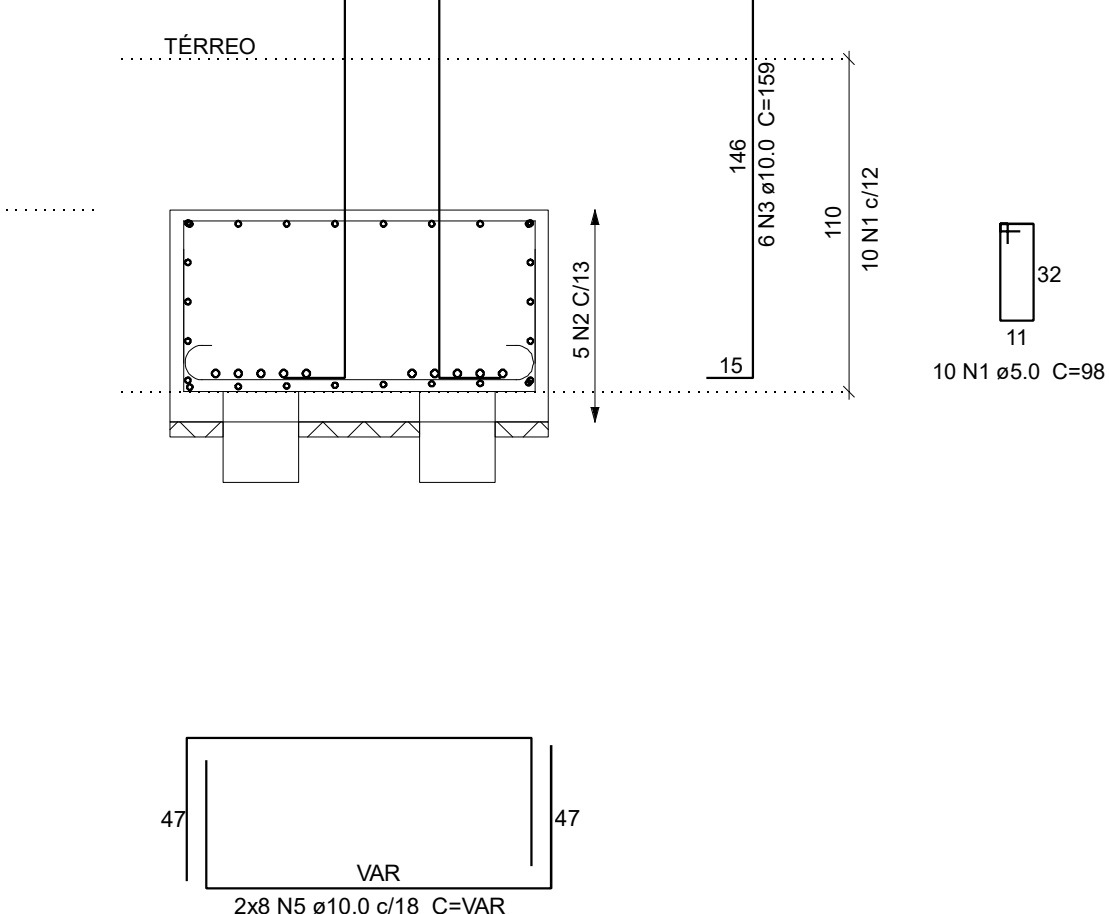


B8=B13
1xC25
PLANTA
ESC 1:25

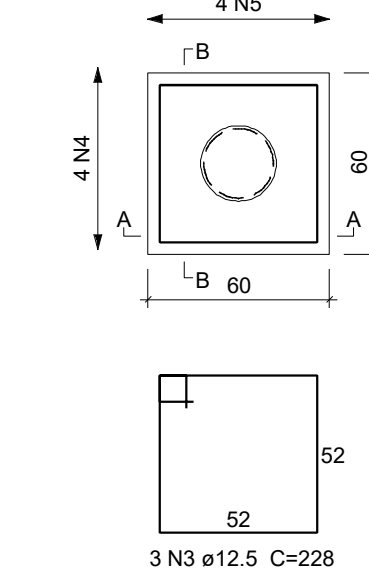

CORTE A-A
ESC 1:25

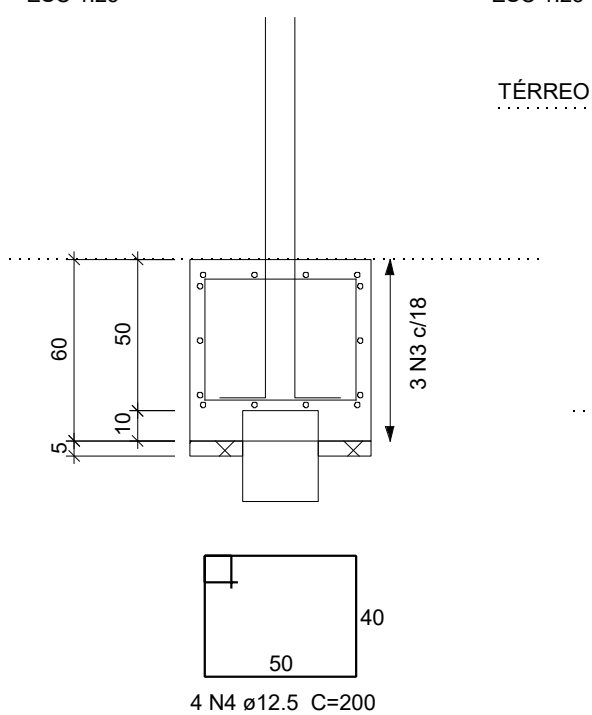

CORTE B-B
ESC 1:25

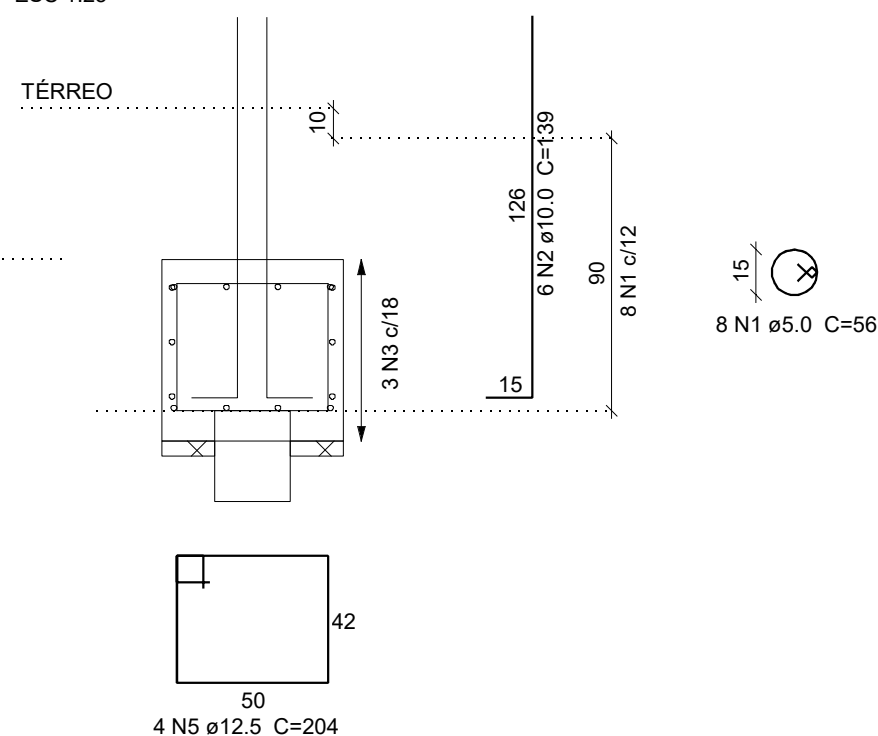

Características dos materiais

fck (kgf/cm²)	Ecs (kgf/cm²)
300	269918

Dimensão máxima do agregado = 19 mm

Relação do aço


ELEMENTO	AÇO	N	DIAM (mm)	QUANT	C.UNIT (cm)	C.TOTAL (cm)
B1	CA60	1	5.0	7	98	686
	CA50	2	8.0	4	143	572
	CA50	3	8.0	6	208	1248
	CA50	4	8.0	7	196	1372
	CA50	5	12.5	6	158	948
	CA50	6	12.5	5	154	770
B2	CA50	1	10.0	4	105	420
	CA50	2	12.5	3	228	684
	CA50	3	12.5	4	200	800
	CA50	4	12.5	4	204	816
B3	CA60	1	5.0	9	56	504
	CA50	2	8.0	4	143	572
	CA50	3	8.0	6	208	1248
	CA50	4	8.0	7	196	1372
	CA50	5	10.0	6	149	894
	CA50	6	12.5	4	154	616
B4	CA60	1	5.0	8	98	784
	CA50	2	10.0	5	420	2100
	CA50	3	10.0	16	VAR	VAR
	CA50	4	10.0	16	VAR	VAR
	CA50	5	12.5	6	139	948
	CA50	6	16.0	15	157	2355
B6	CA50	1	8.0	7	196	1372
	CA50	2	8.0	4	143	572
	CA50	3	8.0	6	208	1248
	CA50	4	10.0	6	105	630
	CA50	5	16.0	4	154	616
	CA50	6	16.0	4	157	7065
2xB8=B13	CA60	1	5.0	16	56	896
	CA50	2	10.0	12	139	1668
	CA50	3	12.5	6	228	1368
	CA50	4	12.5	8	200	1600
	CA50	5	12.5	8	204	1632
	CA60	1	5.0	30	98	2940
3xB5=B7=B19	CA50	2	10.0	15	420	6300
	CA50	3	10.0	18	159	2862
	CA50	4	10.0	48	VAR	VAR
	CA50	5	10.0	48	VAR	VAR
	CA50	6	16.0	45	157	7065
	CA50	6	16.0	45	157	7065

Resumo do aço


AÇO	DIAM (mm)	C.TOTAL (m)	PESO (kg)
CA50	8.0	95.8	37.8
	10.0	402.9	248.4
	12.5	101.9	38.1
	16.0	100.4	158.4
	5.0	58.1	9
PESO TOTAL (kg)			
CA50	542.6		
CA60	9		

DET. POSICIONAMENTO DE ESPAÇADORES PILARES
SEM ESCALA

DET - 1: ESPAÇAMENTO VERTICAL

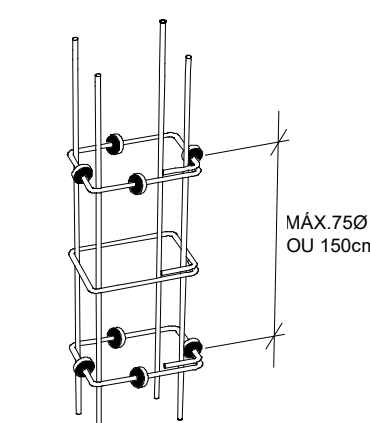

DET - 2: ESPAÇAMENTO HORIZONTAL

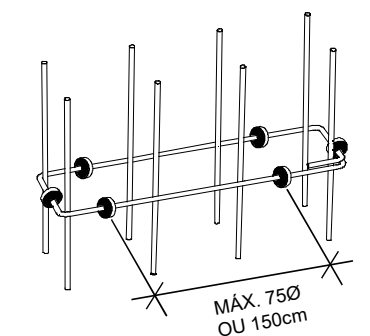

NOTAS:

- SERÃO COLOCADOS ESPAÇADORES EM TODOS OS PLANOS POR VÃO
- UTILIZAR PREFERENCIALMENTE ESPAÇADORES PLÁSTICOS
- Ø É A BITOLA DA BARRA ONDE ESTÁ PRESO O ESPAÇADOR
- CANTOS E ELEMENTOS ESPECIAIS EXIGEM ESTUDO PARTICULAR

REVISÃO	DESCRIÇÃO	DATA	DESENHO
0	EMISSÃO INICIAL	06/02/2020	HENRIQUE
1			
2			
3			

APROVAÇÕES



Ademar Stringari Junior MUNICÍPIO DE JOINVILLE 83.169.623/0001-10	RESPONSÁVEL TÉCNICO GUILHERME SILVEIRA DE OLIVEIRA GUILHERME SILVEIRA DE OLIVEIRA 126956-9
--	---

ENGEPLANTI PROJETOS E SUPERVISÃO Rua Conselheiro Mafra, Nº 736 CEP: 88010-102 - Florianópolis. Fone: (48) 99969-3345 E-mail: guilherme@engeplanti.com.br		EQUIPE TÉCNICA DA EMPRESA GUILHERME SILVEIRA DE OLIVEIRA ENGENHEIRO CIVIL CREA/SC: 126956-9
PROPRIETÁRIO MUNICÍPIO DE JOINVILLE	EDIFICAÇÃO E.M. ALUÍZIO SEHNEM	INSCRIÇÃO IMOBILIÁRIA 13.21.35.92.0567
ENDEREÇO RUA PREF. BALTAZAR BUSCHLE, Nº3645, ESPINHEIROS, JOINVILLE-SC	PROJETO PROJETO ESTRUTURAL	ARQUIVO 372-19, EST. PE, 511 FUND-ROD
CONTEÚDO ARMAÇÃO BLOCOS - NOVA EDIFICAÇÃO	ETAPA PROJETO EXECUTIVO	ESCALA INDICADA
FOLHA EST 17 / 47		Data 06/02/2020



Projeto Estrutural de Concreto Armado (0012860934)

SEI 22.0.154109-0 / pg. 18



B9=B10=B18
4xC25
PLANTA
ESC 1:25

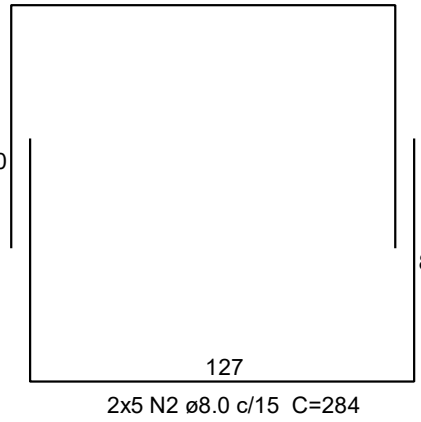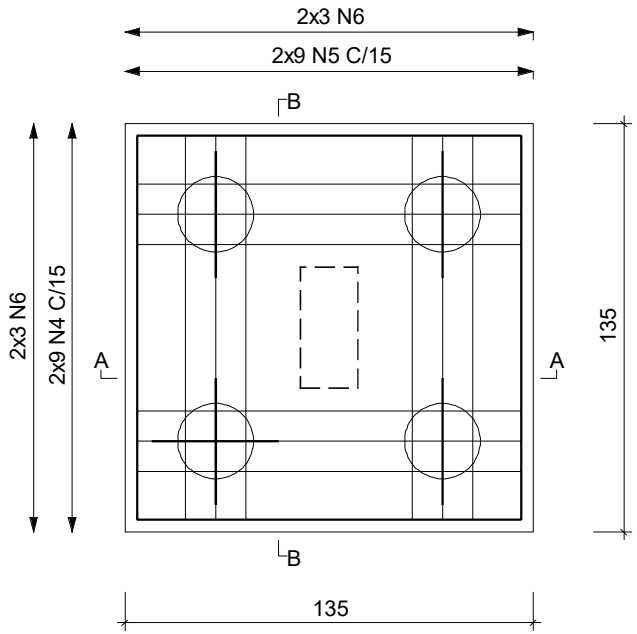


CORTE A-A
ESC 1:25

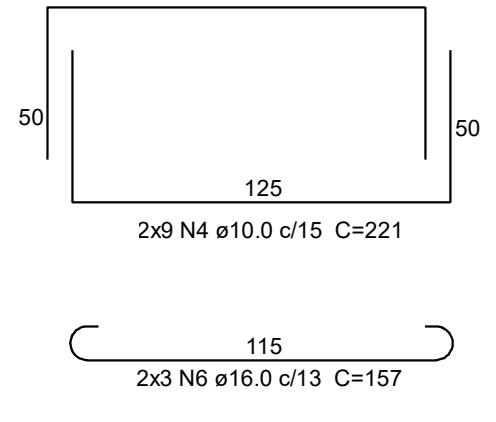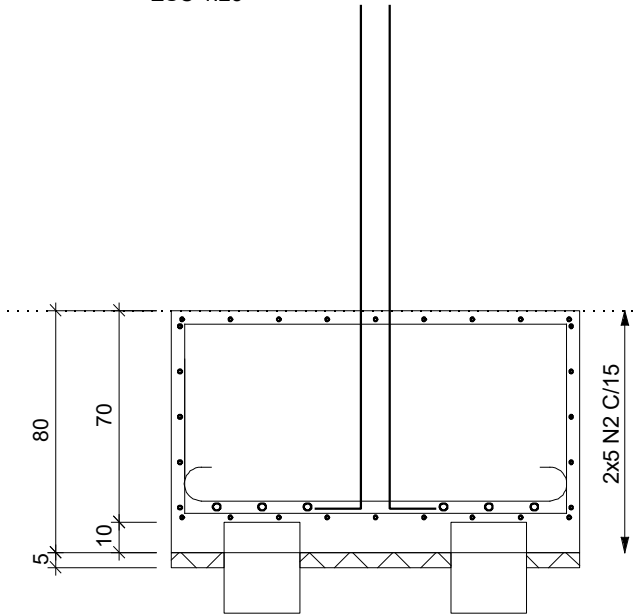


CORTE B-B
ESC 1:25

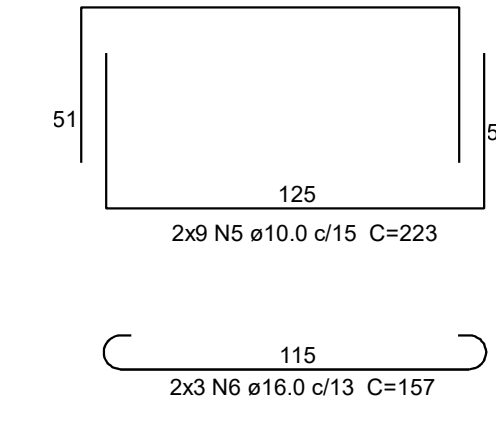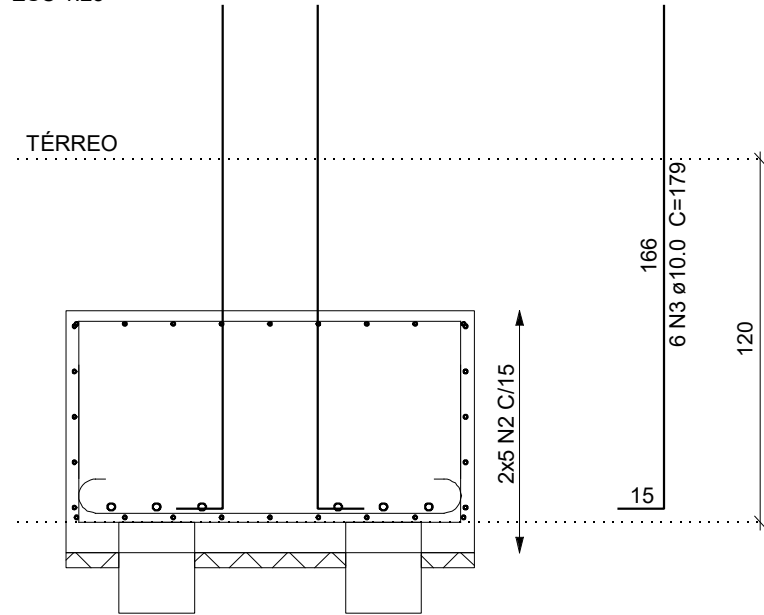


B11=B16
3xC25
PLANTA
ESC 1:25

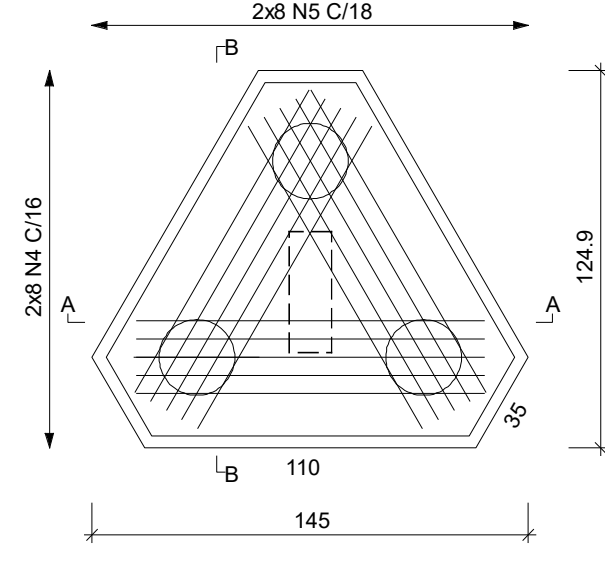



CORTE A-A
ESC 1:25

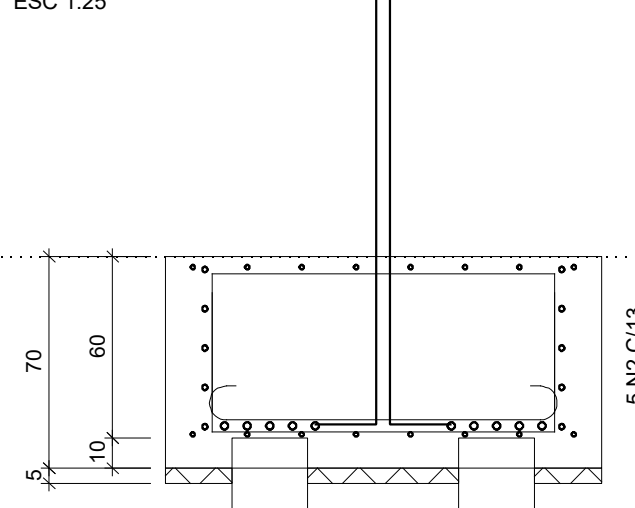

115
3x5 N6 ø16.0 C=157

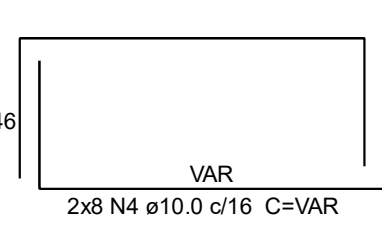

CORTE B-B
ESC 1:25

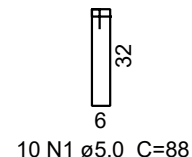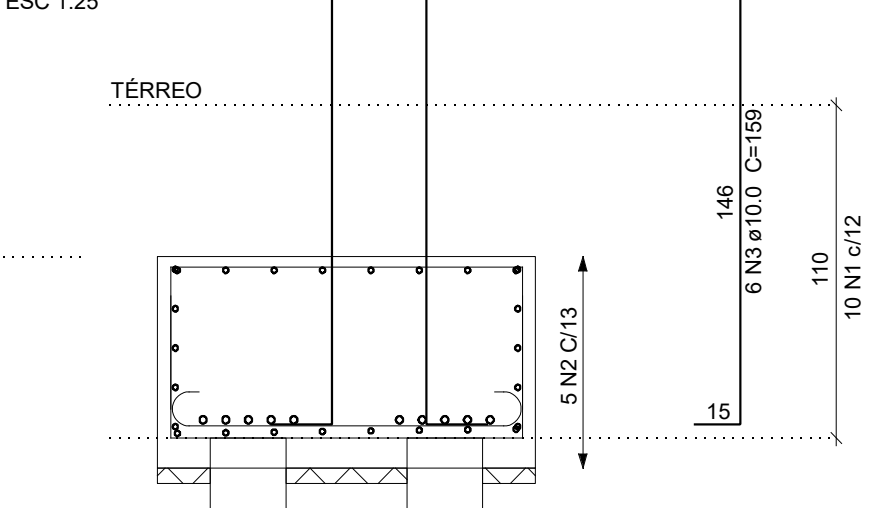


Relação do aço

ELEMENTO	AÇO	N	DIAM (mm)	QUANT	C.UNIT (cm)	C.TOTAL (cm)
B12	CA60	1	5.0	7	68	476
	CA50	2	8.0	4	143	572
	CA50	3	8.0	6	208	1248
	CA50	4	8.0	7	196	1372
	CA50	5	12.5	8	148	1184
B15	CA50	6	12.5	5	154	770
	CA60	1	5.0	9	68	612
	CA50	2	8.0	4	143	572
	CA50	3	8.0	6	208	1248
	CA50	4	8.0	7	196	1372
2xB11=B16	CA50	5	10.0	4	149	596
	CA50	6	12.5	4	154	616
	CA60	1	5.0	20	88	1760
	CA50	2	10.0	10	420	4200
	CA50	3	10.0	12	159	1908
3xB9=B10=B18	CA50	4	10.0	32	VAR	VAR
	CA50	5	10.0	32	VAR	VAR
	CA50	6	16.0	30	157	4710
	CA60	1	5.0	33	98	3234
	CA50	2	8.0	30	284	8520
4xB14=B17=B22=...	CA50	3	10.0	18	179	3222
	CA50	4	10.0	54	221	11934
	CA50	5	10.0	54	223	12042
	CA50	6	16.0	36	157	5652
	CA60	1	5.0	36	78	2808
	CA50	2	10.0	16	149	2384
	CA50	3	12.5	12	228	2736
	CA50	4	12.5	16	200	3200
	CA50	5	12.5	16	204	3264


Resumo do aço

AÇO	DIAM (mm)	C.TOTAL (m)	PESO (kg)
CA50	8.0	149.1	58.8
	10.0	499.9	302
	12.5	117.7	113.4
	16.0	103.7	163.5
CA60	5.0	88.9	13.7
PESO TOTAL (kg)			
CA50		637.8	
CA60		13.7	

B12
2xC25
PLANTA
ESC 1:25

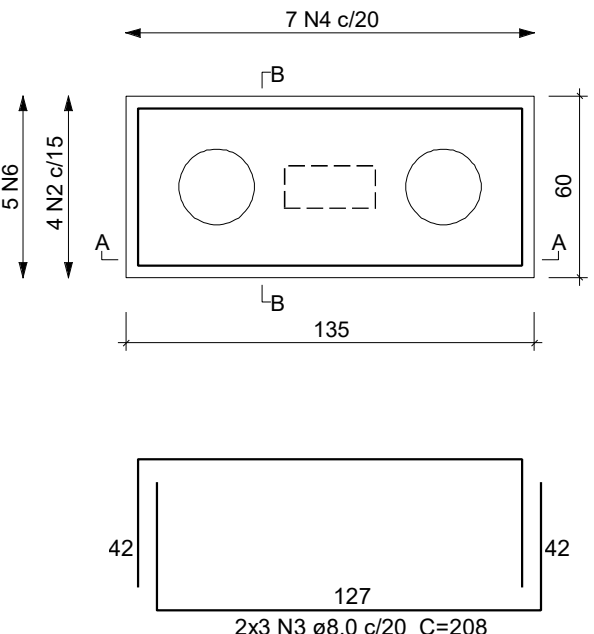


CORTE A-A
ESC 1:25

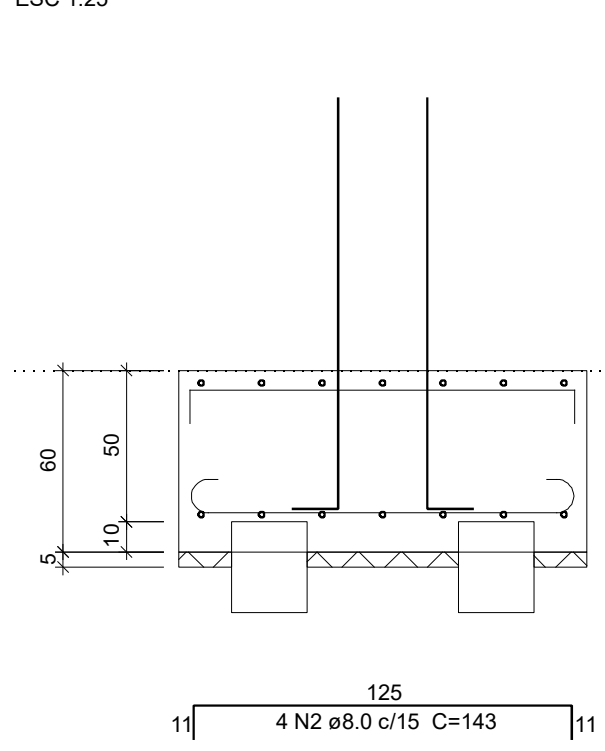


115
5 N6 ø12.5 C=154

CORTE B-B
ESC 1:25

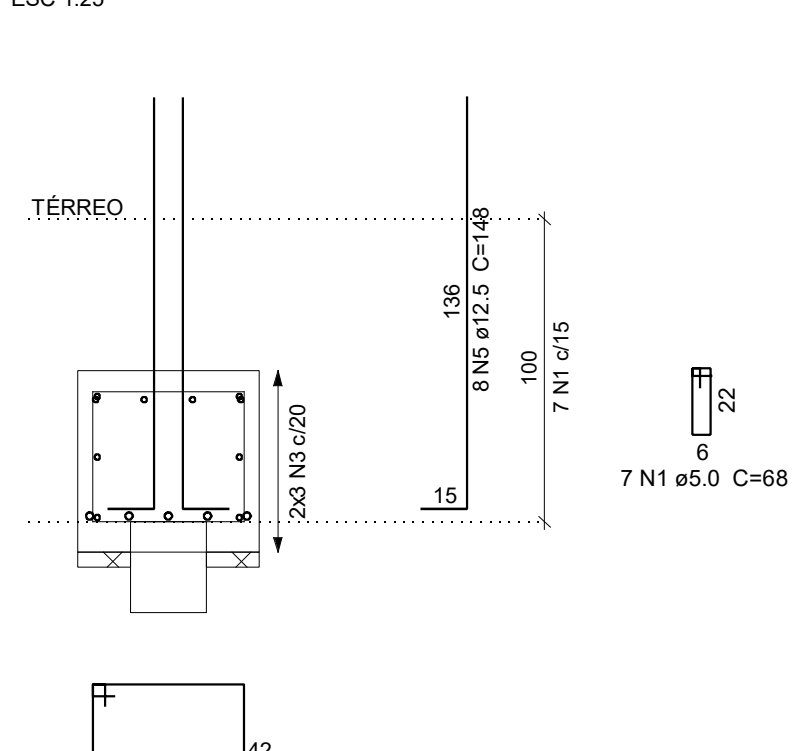


7 N4 ø8.0 c/20 C=196

B14=B17=B22=B25
1xC25
PLANTA
ESC 1:25

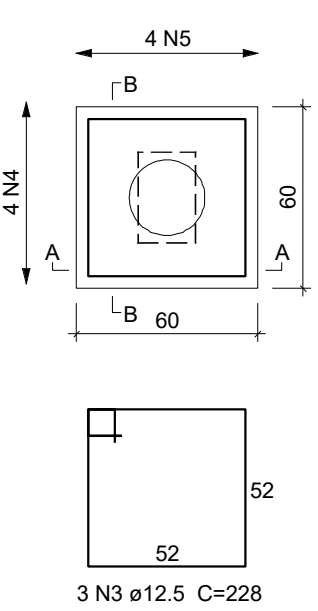


CORTE A-A
ESC 1:25

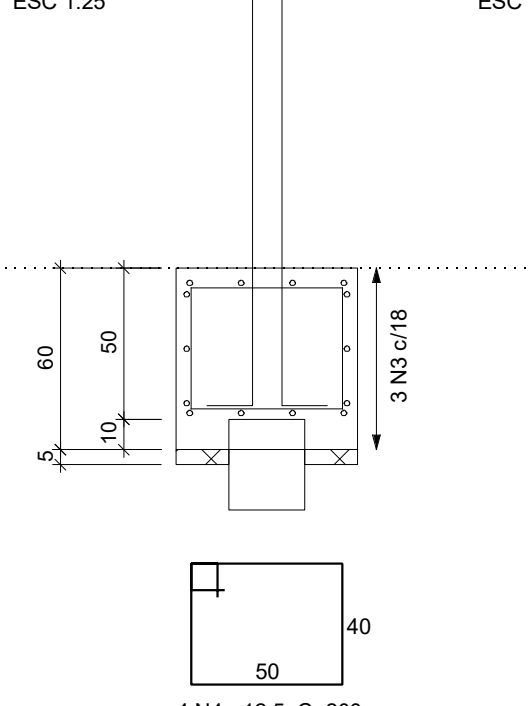


4 N4 ø12.5 C=200

CORTE B-B
ESC 1:25

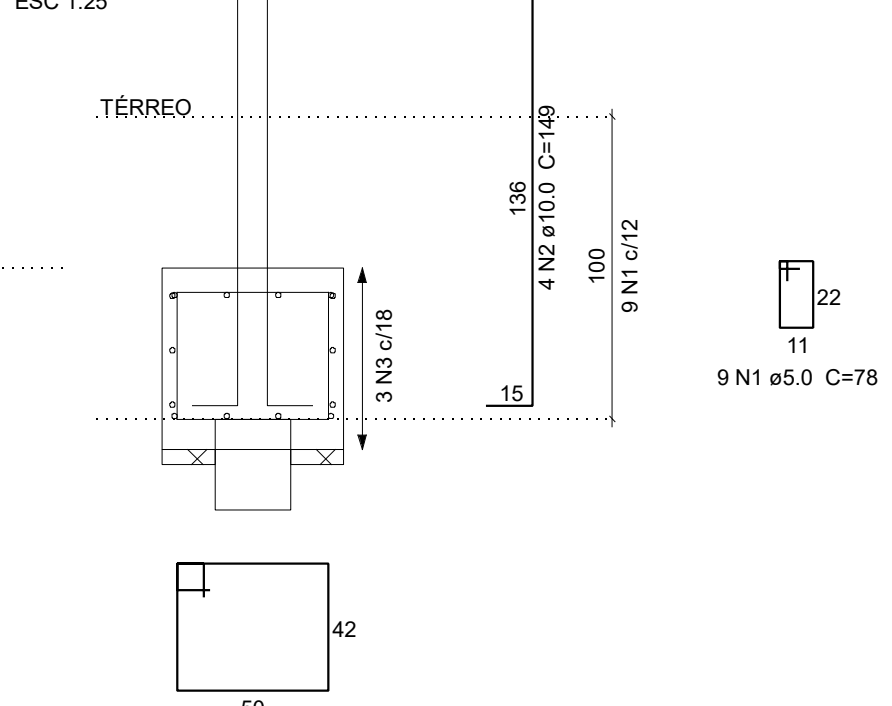


4 N5 ø12.5 C=204

B15
2xC25
PLANTA
ESC 1:25

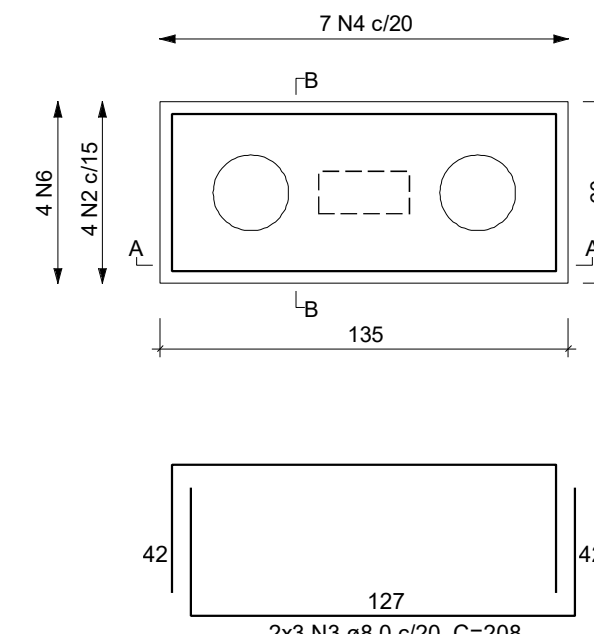


CORTE A-A
ESC 1:25

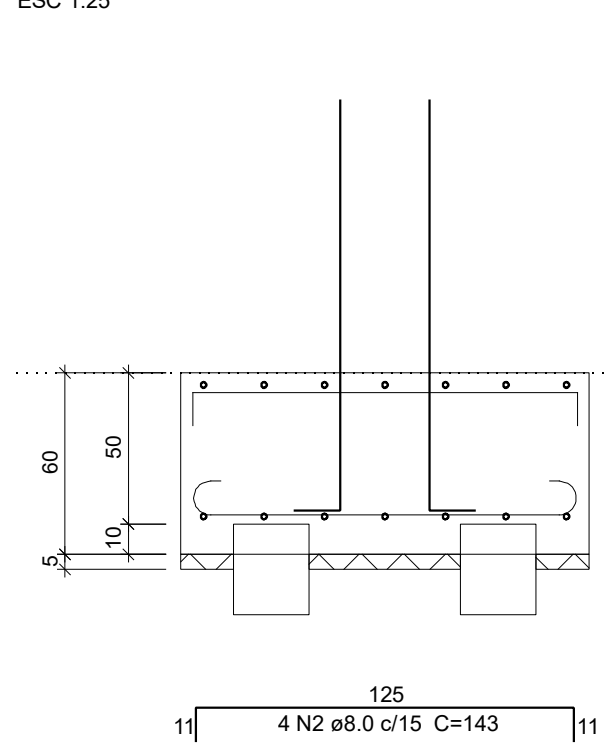

115
4 N6 ø12.5 C=154


CORTE B-B
ESC 1:25

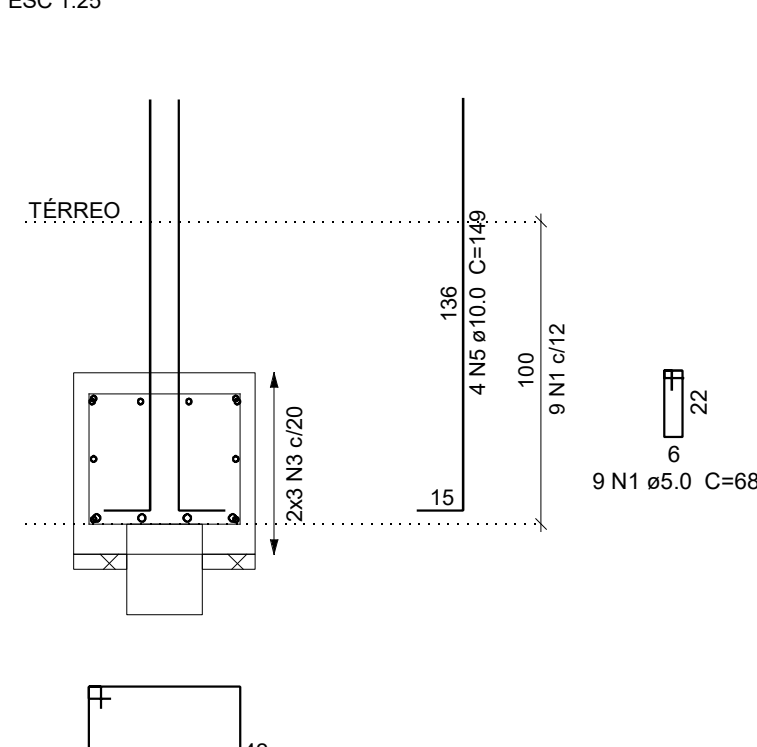


7 N4 ø8.0 c/20 C=196

DET. POSICIONAMENTO DE ESPAÇADORES PILARES
SEM ESCALA

DET - 1: ESPAÇAMENTO VERTICAL

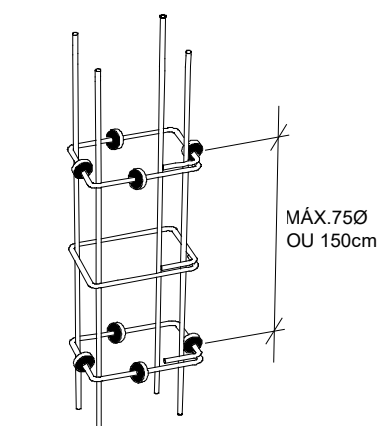

DET - 2: ESPAÇAMENTO HORIZONTAL

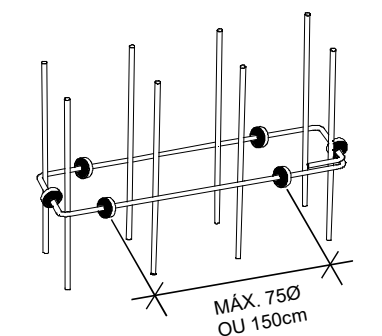

NOTAS:

- SERÃO COLOCADOS ESPAÇADORES EM TODOS OS PLANOS POR VÃO
- UTILIZAR PREFERENCIALMENTE ESPAÇADORES PLÁSTICOS
- Ø É A BITOLA DA BARRA ONDE ESTÁ PRESO O ESPAÇADOR
- CANTOS E ELEMENTOS ESPECIAIS EXIGEM ESTUDO PARTICULAR

QUADRO DE REVISÕES	REVISÃO	DESCRIÇÃO	DATA	DESENHO
0		MISSÃO INICIAL	06/02/2020	HENRIQUE
1				
2				
3				

APROVAÇÕES

Ademar Stringari Junior MUNICÍPIO DE JOINVILLE	RESPONSÁVEL TÉCNICO GUILHERME SILVEIRA DE OLIVEIRA MUNICÍPIO DE JOINVILLE 83.169.623/0001-10
---	---

ENGEPLANTI PROJETOS E SUPERVISÃO	EQUIPE TÉCNICA DA EMPRESA GUILHERME SILVEIRA DE OLIVEIRA ENGENHEIRO CIVIL CREA/SC: 126956-9
-------------------------------------	--


PROPRIETÁRIO MUNICÍPIO DE JOINVILLE	EDIFICAÇÃO E.M. ALUÍZIUS SEHNEM	INSCRIÇÃO IMOBILIÁRIA 13.21.35.52.0567
ENDEREÇO RUA PREF. BALTAZAR BUSCHLE, Nº3645, ESPINHEIROS, JOINVILLE-SC	PROJETO PROJETO ESTRUTURAL	DATA 06/02/2020
CONTEÚDO ARMAÇÃO BLOCOS - NOVA EDIFICAÇÃO	ETAPA ESCALA INDICADA	FOLHA EST 18 / 47

Características dos materiais


fck (kgf/cm²)	Ecs (kgf/cm²)
300	269918

Dimensão máxima do agregado = 19 mm


B20
2xC25
PLANTA
ESC 1:25

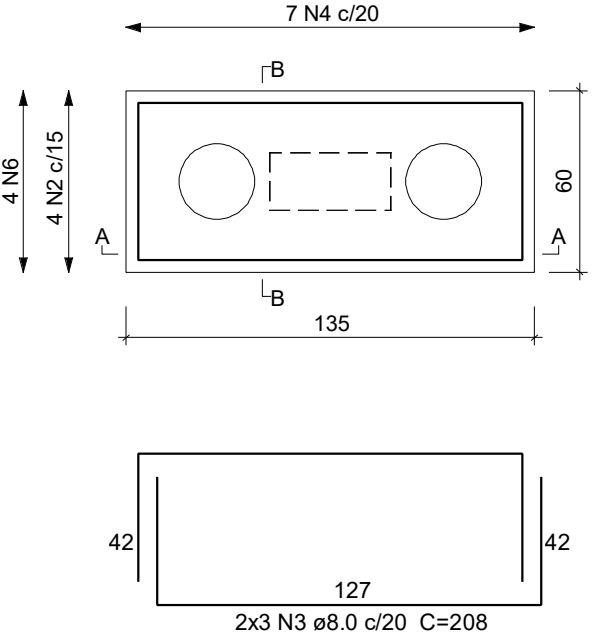


CORTE A-A
ESC 1:25

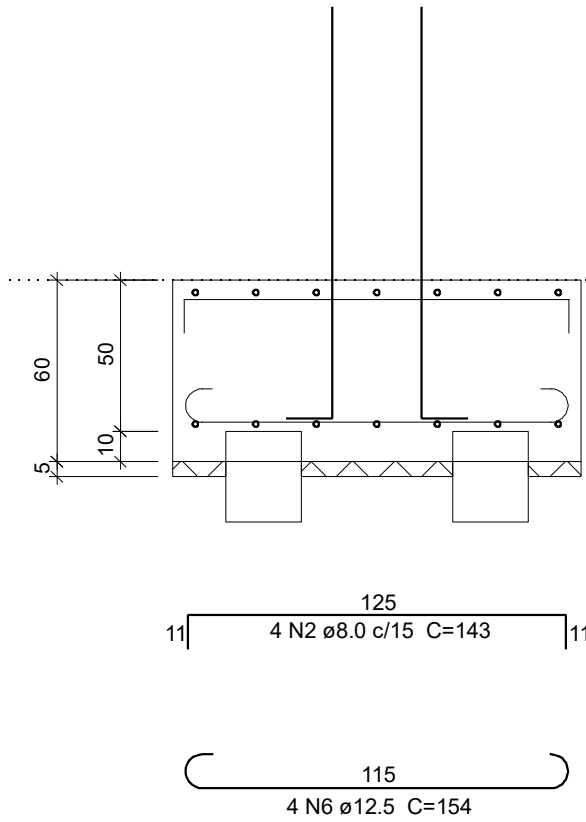


CORTE B-B
ESC 1:25

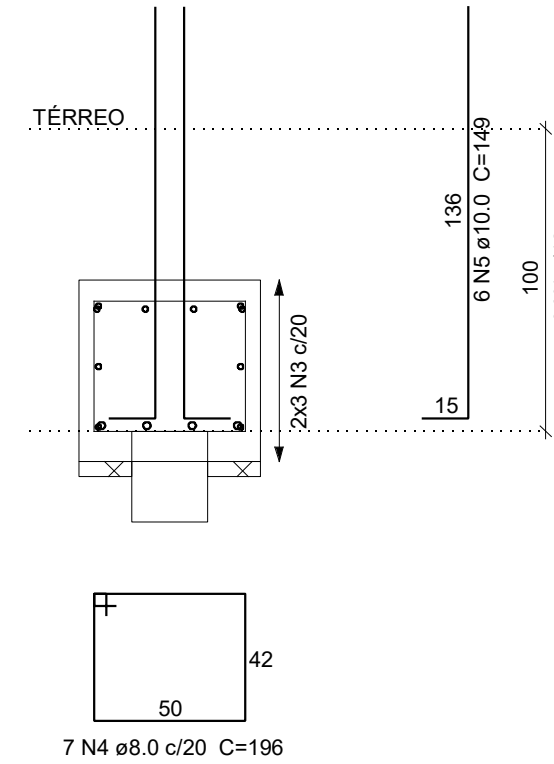


B21
3xC25
PLANTA
ESC 1:25

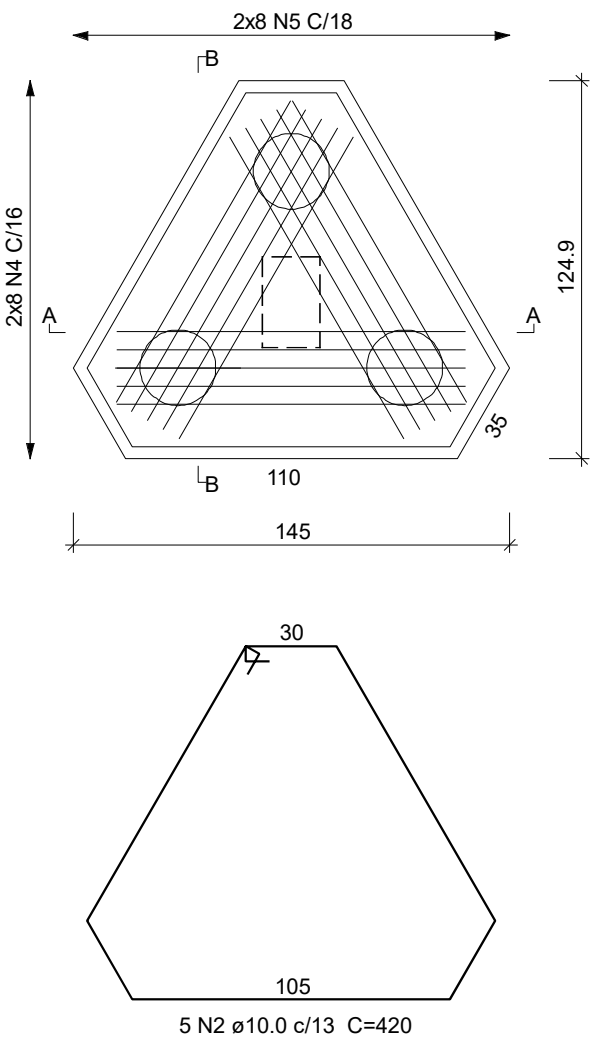

CORTE A-A
ESC 1:25

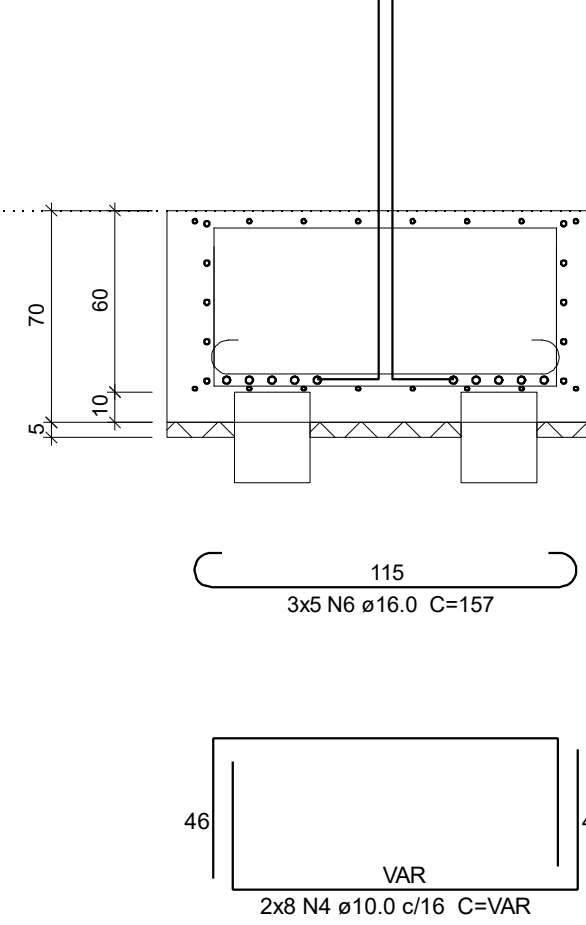

CORTE B-B
ESC 1:25

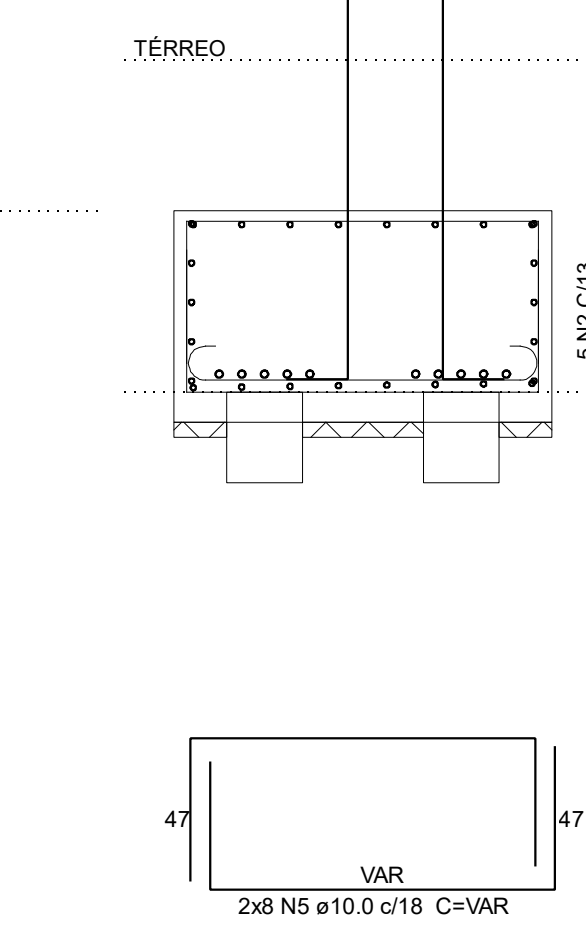


Relação do aço

ELEMENTO	AÇO	N	DIAM (mm)	QUANT	C.UNIT (cm)	C.TOTAL (cm)
B20	CA60	1	5.0	9	98	882
	CA50	2	8.0	4	143	572
	CA50	3	8.0	6	208	1248
	CA50	4	8.0	7	196	1372
	CA50	5	10.0	6	149	894
	CA50	6	12.5	4	154	616
B21	CA60	1	5.0	10	88	880
	CA50	2	10.0	5	420	2100
	CA50	3	10.0	4	169	676
	CA50	4	10.0	16	VAR	VAR
	CA50	5	10.0	16	VAR	VAR
	CA50	6	16.0	15	157	2355
B23	CA60	1	5.0	7	78	546
	CA50	2	12.5	3	228	684
	CA50	3	12.5	4	148	592
	CA50	4	12.5	4	200	800
	CA50	5	12.5	4	204	816
B24	CA60	1	5.0	9	98	882
	CA50	2	8.0	4	143	572
	CA50	3	8.0	6	208	1248
	CA50	4	8.0	7	196	1372
	CA50	5	10.0	4	149	596
	CA50	6	12.5	5	154	770


Resumo do aço

AÇO	DIAM (mm)	C. TOTAL (m)	PESO (kg)
CA50	8.0	63.9	25.2
	10.0	106.2	65.5
	12.5	42.8	41.2
	16.0	23.6	37.2
CA60	5.0	31.9	4.9
PESO TOTAL (kg)			
CA50	169		
CA60	4.9		


B23
1xC25
PLANTA
ESC 1:25

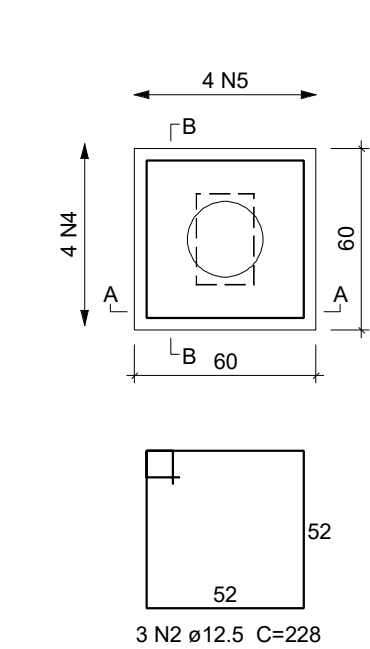


CORTE A-A
ESC 1:25

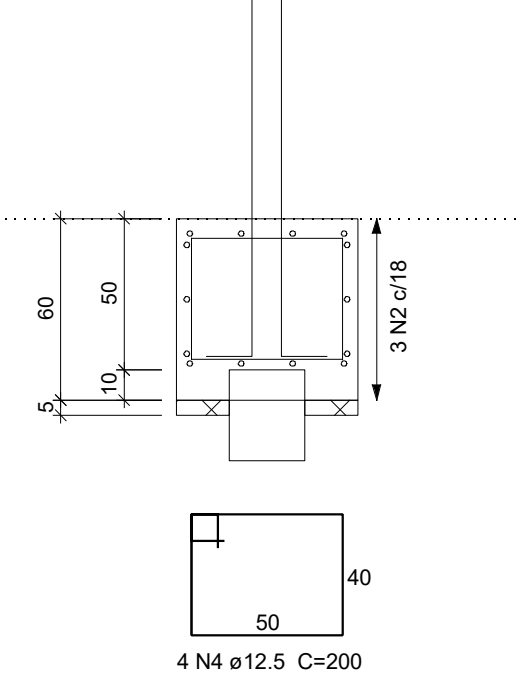


CORTE B-B
ESC 1:25

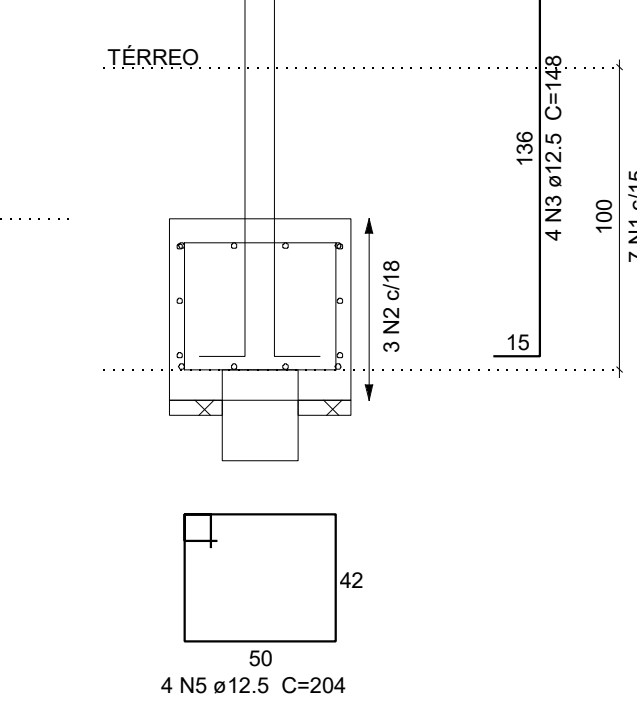


B24
2xC25
PLANTA
ESC 1:25

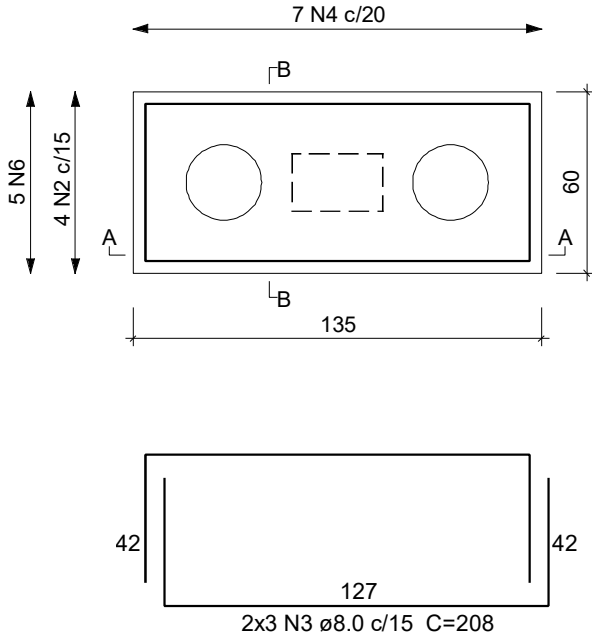

CORTE A-A
ESC 1:25

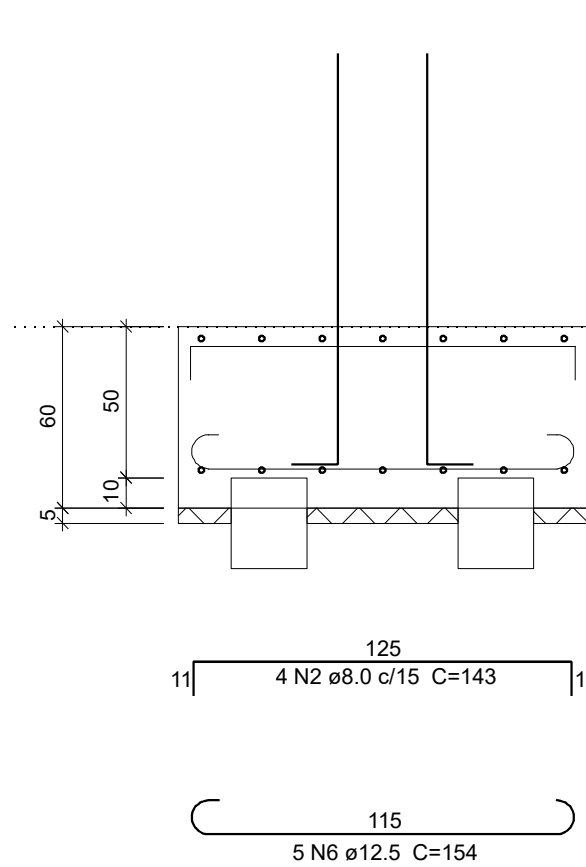


CORTE B-B
ESC 1:25

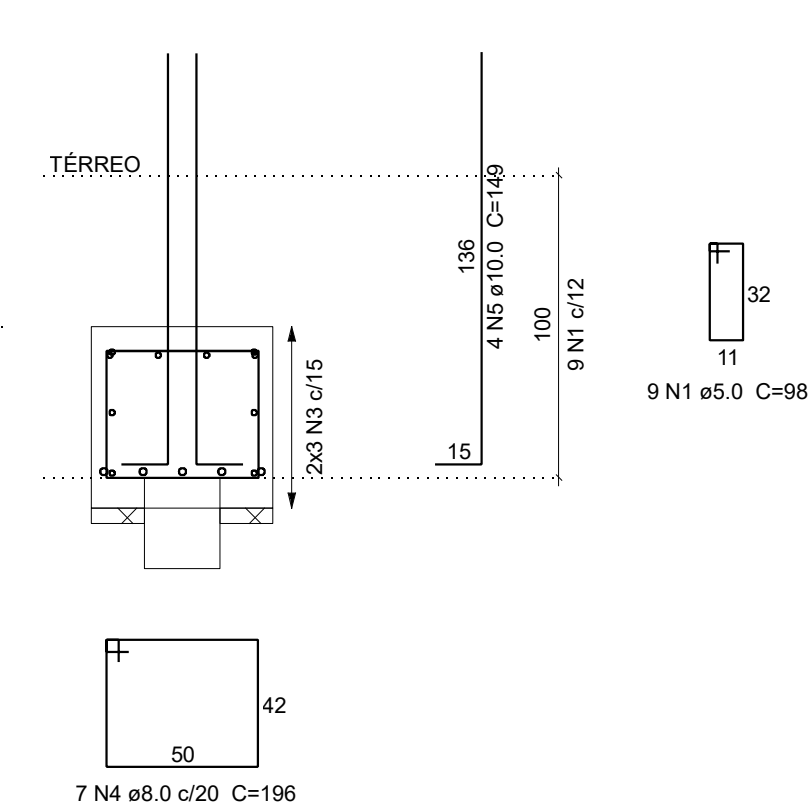


DET. POSICIONAMENTO DE ESPAÇADORES PILARES
SEM ESCALA

DET - 1: ESPAÇAMENTO VERTICAL

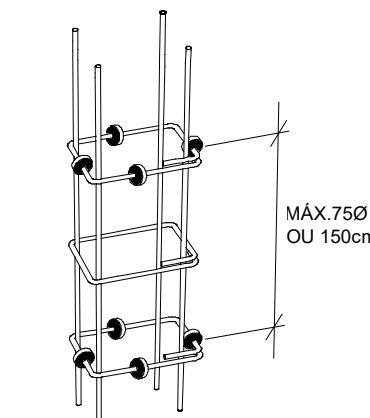

DET - 2: ESPAÇAMENTO HORIZONTAL

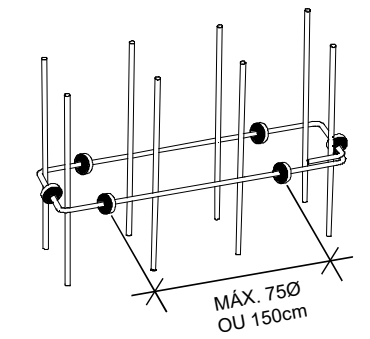

NOTAS:

- SERÃO COLOCADOS ESPAÇADORES EM TODOS OS PLANOS POR VÃO
- UTILIZAR PREFERENCIALMENTE ESPAÇADORES PLÁSTICOS
- Ø É A BITOLA DA BARRA ONDE ESTÁ PRESO O ESPAÇADOR
- CANTOS E ELEMENTOS ESPECIAIS EXIGEM ESTUDO PARTICULAR

QUADRO DE REVISÕES	REVISÃO	DESCRIÇÃO	DATA	DESENHO
0	EMISSÃO INICIAL		06/02/2020	HENRIQUE
1				
2				
3				

APROVAÇÕES

Ademar Stringari Junior MUNICÍPIO DE JOINVILLE	RESPONSÁVEL TÉCNICO GUILHERME SILVEIRA DE OLIVEIRA GUILHERME SILVEIRA DE OLIVEIRA 126956-9
--	---

ENGEPLANTI PROJETOS E SUPERVISÃO Rua Conselheiro Mafra, Nº 738 CEP: 88010-102 - Florianópolis - Fone: (48) 99969-3345 E-mail: guilherme@engeplanti.com.br	 EQUIPE TÉCNICA DA EMPRESA GUILHERME SILVEIRA DE OLIVEIRA ENGENHEIRO CIVIL CREA/SC: 126956-9
--	---


PROPRIETÁRIO MUNICÍPIO DE JOINVILLE	INSCRIÇÃO IMOBILIÁRIA 13.21.35.52.0567	Data 06/02/2020
EDIFICAÇÃO E.M. ALUÍZIUS SEHNEM	RUA PREF. BALTAZAR BUSCHLE, Nº3645, ESPINHEIROS, JOINVILLE-SC	
PROJETO PROJETO ESTRUTURAL	ARQUIVO 372-19, EST. PE, 518 FLAND-ROD	FOLHA 06/02/2020
CONTEÚDO ARMAÇÃO BLOCOS - NOVA EDIFICAÇÃO	ETAPA PROJETO EXECUTIVO	INDICADA EST 19 / 47

Características dos materiais

fck (kgf/cm²)	Ecs (kgf/cm²)
300	269918

Dimensão máxima do agregado = 19 mm

TÉRREO AO SUPERIOR

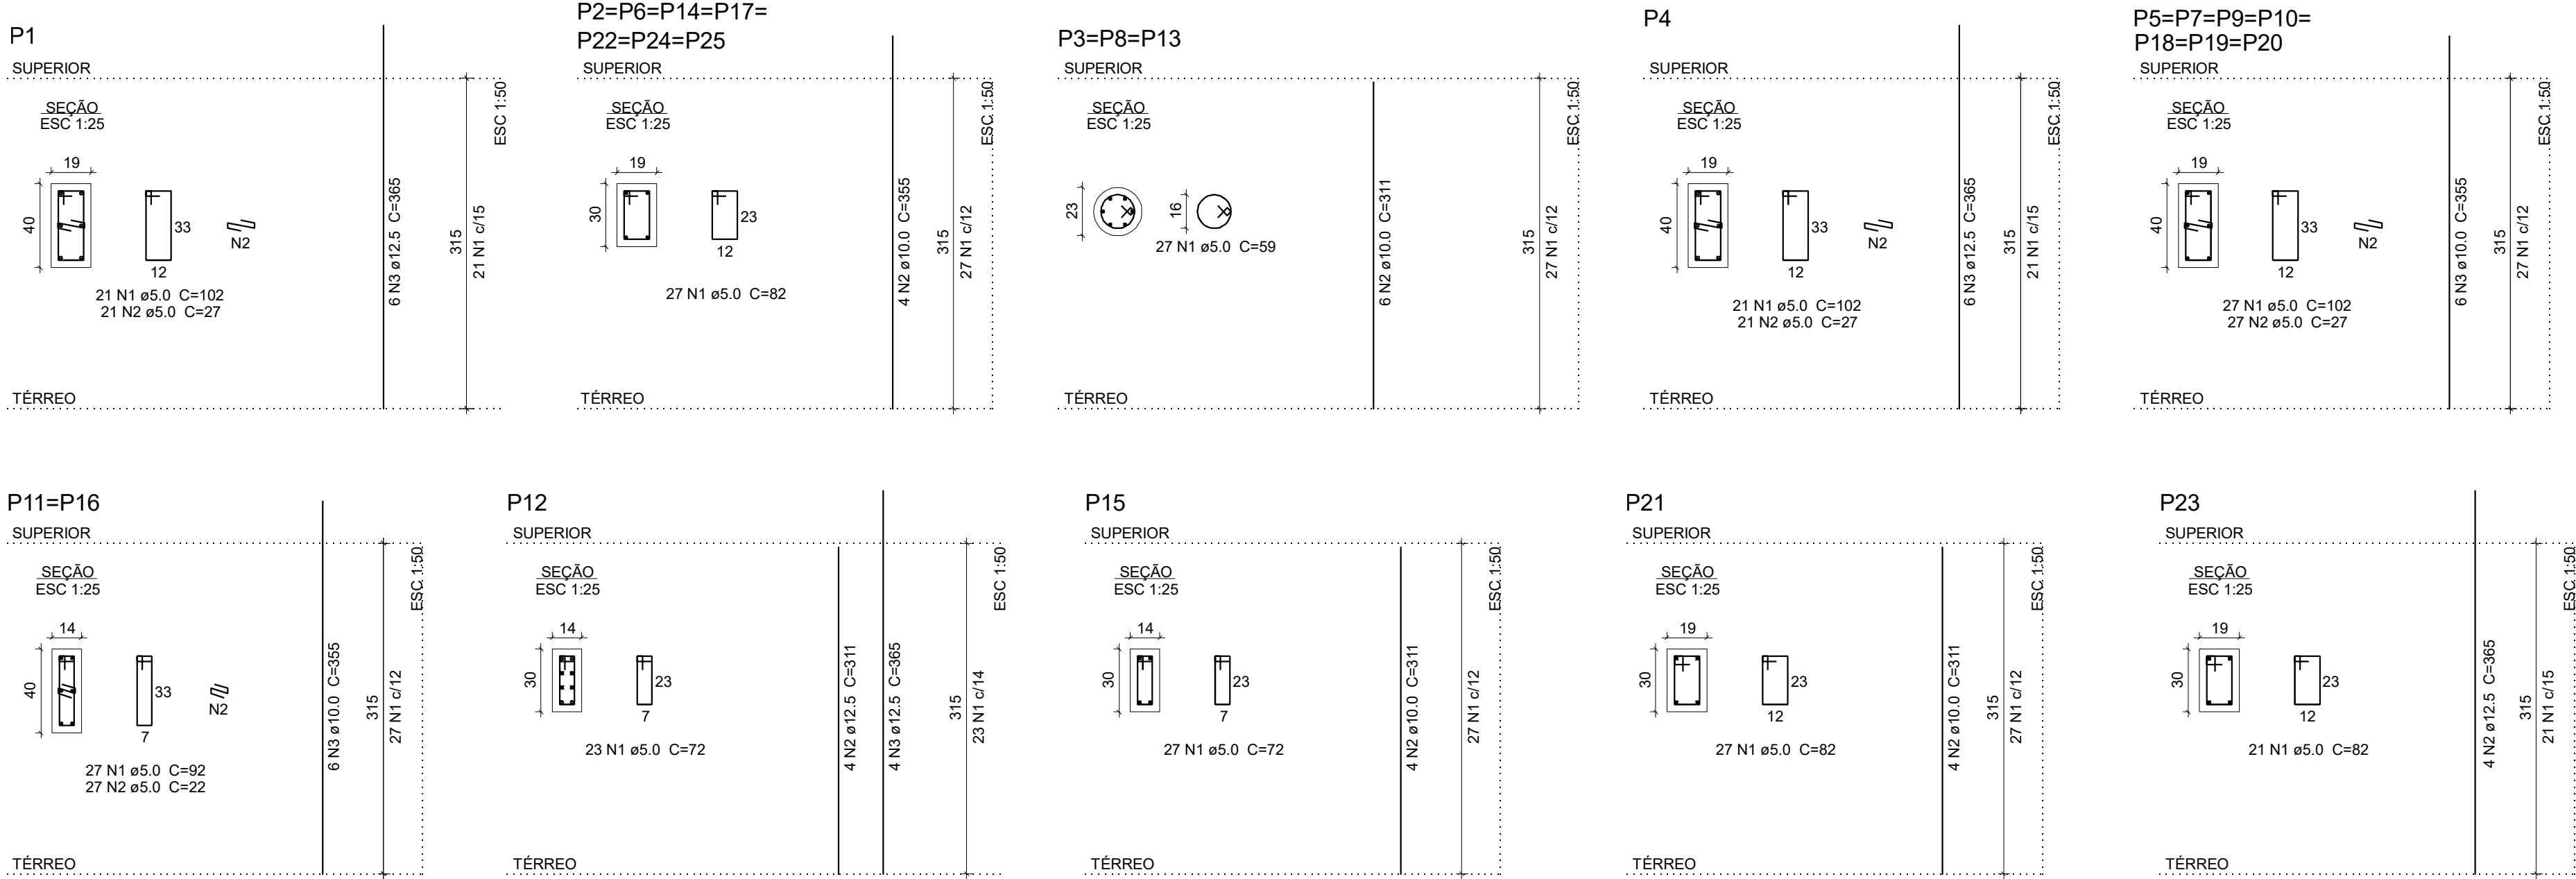



Relação do aço

ELEMENTO	ÇO	N	DIAM (mm)	QUANT	C.UNIT (cm)	C.TOTAL (cm)
Cob. Res	CA60	1	5.0	22	102	2244
P4	CA60	2	5.0	22	27	594
	CA50	3	12.5	6	326	1956
3xP7=P9=P10	CA60	1	5.0	84	102	8568
	CA60	2	5.0	84	27	2268
	CA50	3	10.0	18	326	5868
Cobertura	CA60	1	5.0	21	102	2142
P4	CA60	2	5.0	21	27	567
	CA50	3	12.5	6	365	2190
P10	CA60	1	5.0	29	102	2958
	CA60	2	5.0	29	27	783
	CA50	3	10.0	6	380	2280
P12	CA60	1	5.0	27	72	1944
	CA50	2	10.0	4	311	1244
P23	CA60	1	5.0	23	82	1886
	CA50	2	12.5	4	341	1364
2xP7=P9	CA60	1	5.0	58	102	5916
	CA60	2	5.0	58	27	1566
	CA50	3	10.0	12	385	4620
2xP5=P19	CA60	1	5.0	54	102	5508
	CA60	2	5.0	54	27	1458
	CA50	3	10.0	12	311	3732
2xP11=P16	CA60	1	5.0	54	92	4968
	CA60	2	5.0	54	22	1188
	CA50	3	10.0	12	311	3732
7xP2=P6=P14=...	CA60	1	5.0	203	82	16646
	CA50	2	10.0	28	341	9548
3xP1=P18=P20	CA60	1	5.0	87	102	8874
	CA60	2	5.0	87	27	2349
	CA50	3	10.0	18	341	6138
3xPT1=PT2=PT3	CA60	1	5.0	87	82	7134
	CA50	2	10.0	12	341	4092
Reservatório	CA60	1	5.0	28	102	2856
P4	CA60	2	5.0	28	27	756
	CA50	3	12.5	6	465	2790
P10	CA60	1	5.0	33	102	3366
	CA60	2	5.0	33	27	891
	CA50	3	10.0	6	430	2580


ELEMENTO	ÇO	N	DIAM (mm)	QUANT	C.UNIT (cm)	C.TOTAL (cm)
2xP7=P9	CA60	1	5.0	66	102	6732
	CA60	2	5.0	66	27	1782
	CA50	3	10.0	12	425	5100
Superior	CA60	1	5.0	21	102	2142
	CA60	2	5.0	21	27	567
	CA50	3	12.5	6	365	2190
P4	CA60	1	5.0	21	102	2142
	CA60	2	5.0	21	27	567
	CA50	3	12.5	6	365	2190
P12	CA60	1	5.0	23	72	1656
	CA50	2	12.5	4	311	1244
P15	CA60	1	5.0	27	72	1944
	CA50	2	10.0	4	311	1244
P21	CA60	1	5.0	27	82	2214
	CA60	2	10.0	4	311	1244
P23	CA60	1	5.0	21	82	1722
	CA50	2	12.5	4	365	1460
7xP5=P7=P9=...	CA60	1	5.0	189	102	19278
	CA60	2	5.0	189	27	5103
	CA50	3	10.0	42	355	14910
2xP11=P16	CA60	1	5.0	54	92	4968
	CA50	2	5.0	54	22	1188
	CA60	3	10.0	12	355	4260
7xP2=P6=P14=...	CA60	1	5.0	189	82	15498
	CA50	2	10.0	28	355	9940
3xP3=P8=P13	CA60	1	5.0	81	59	4779
	CA50	2	10.0	18	311	5598

ÇO	DIAM (mm)	C.TOTAL (m)	PESO (kg)
CA50	10.0	861.3	531
	12.5	168.5	162.3
CA60	5.0	1597.2	246.2
PESO TOTAL (kg)			
CA50	693.3		
CA60	246.2		


SUPERIOR À COBERTURA

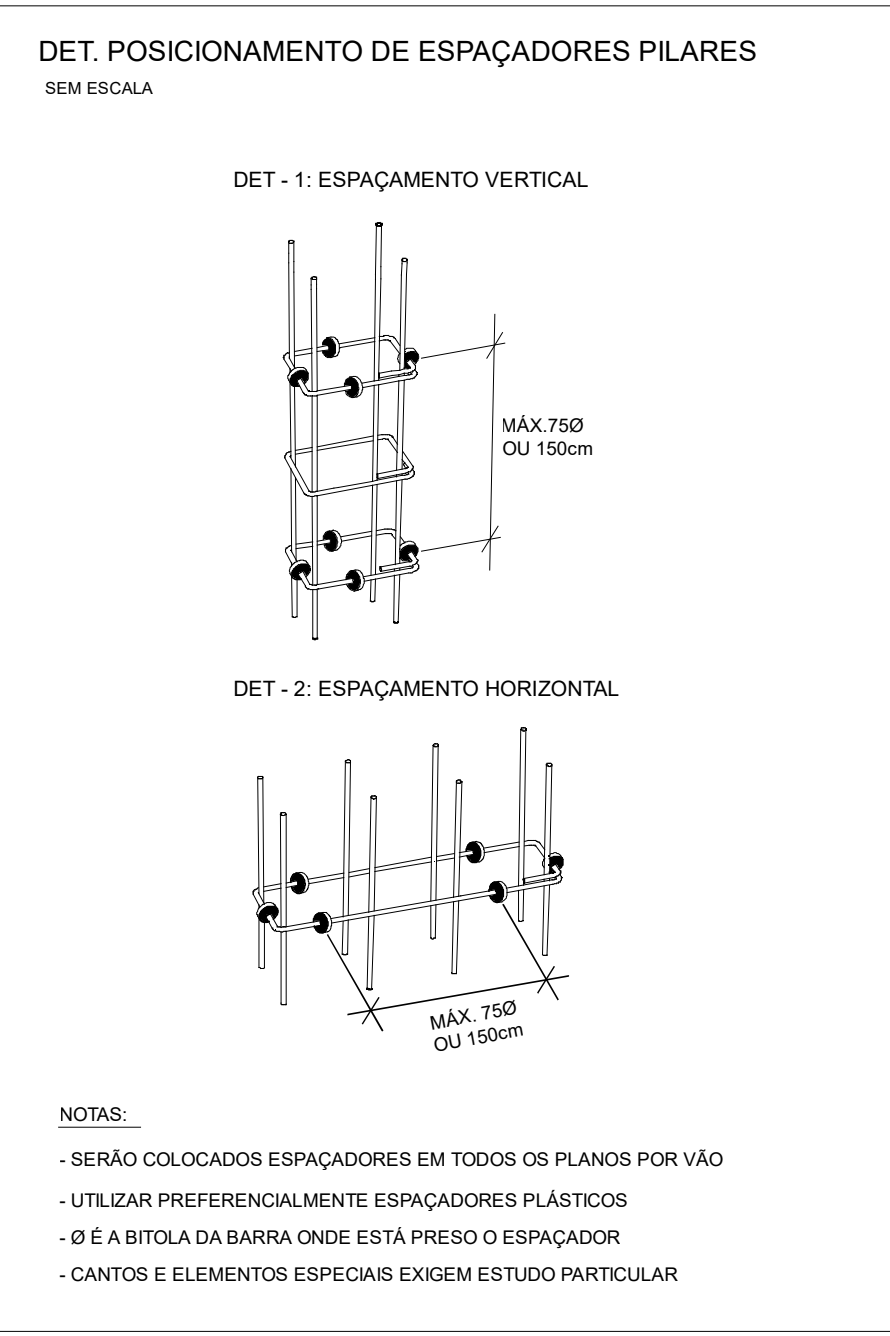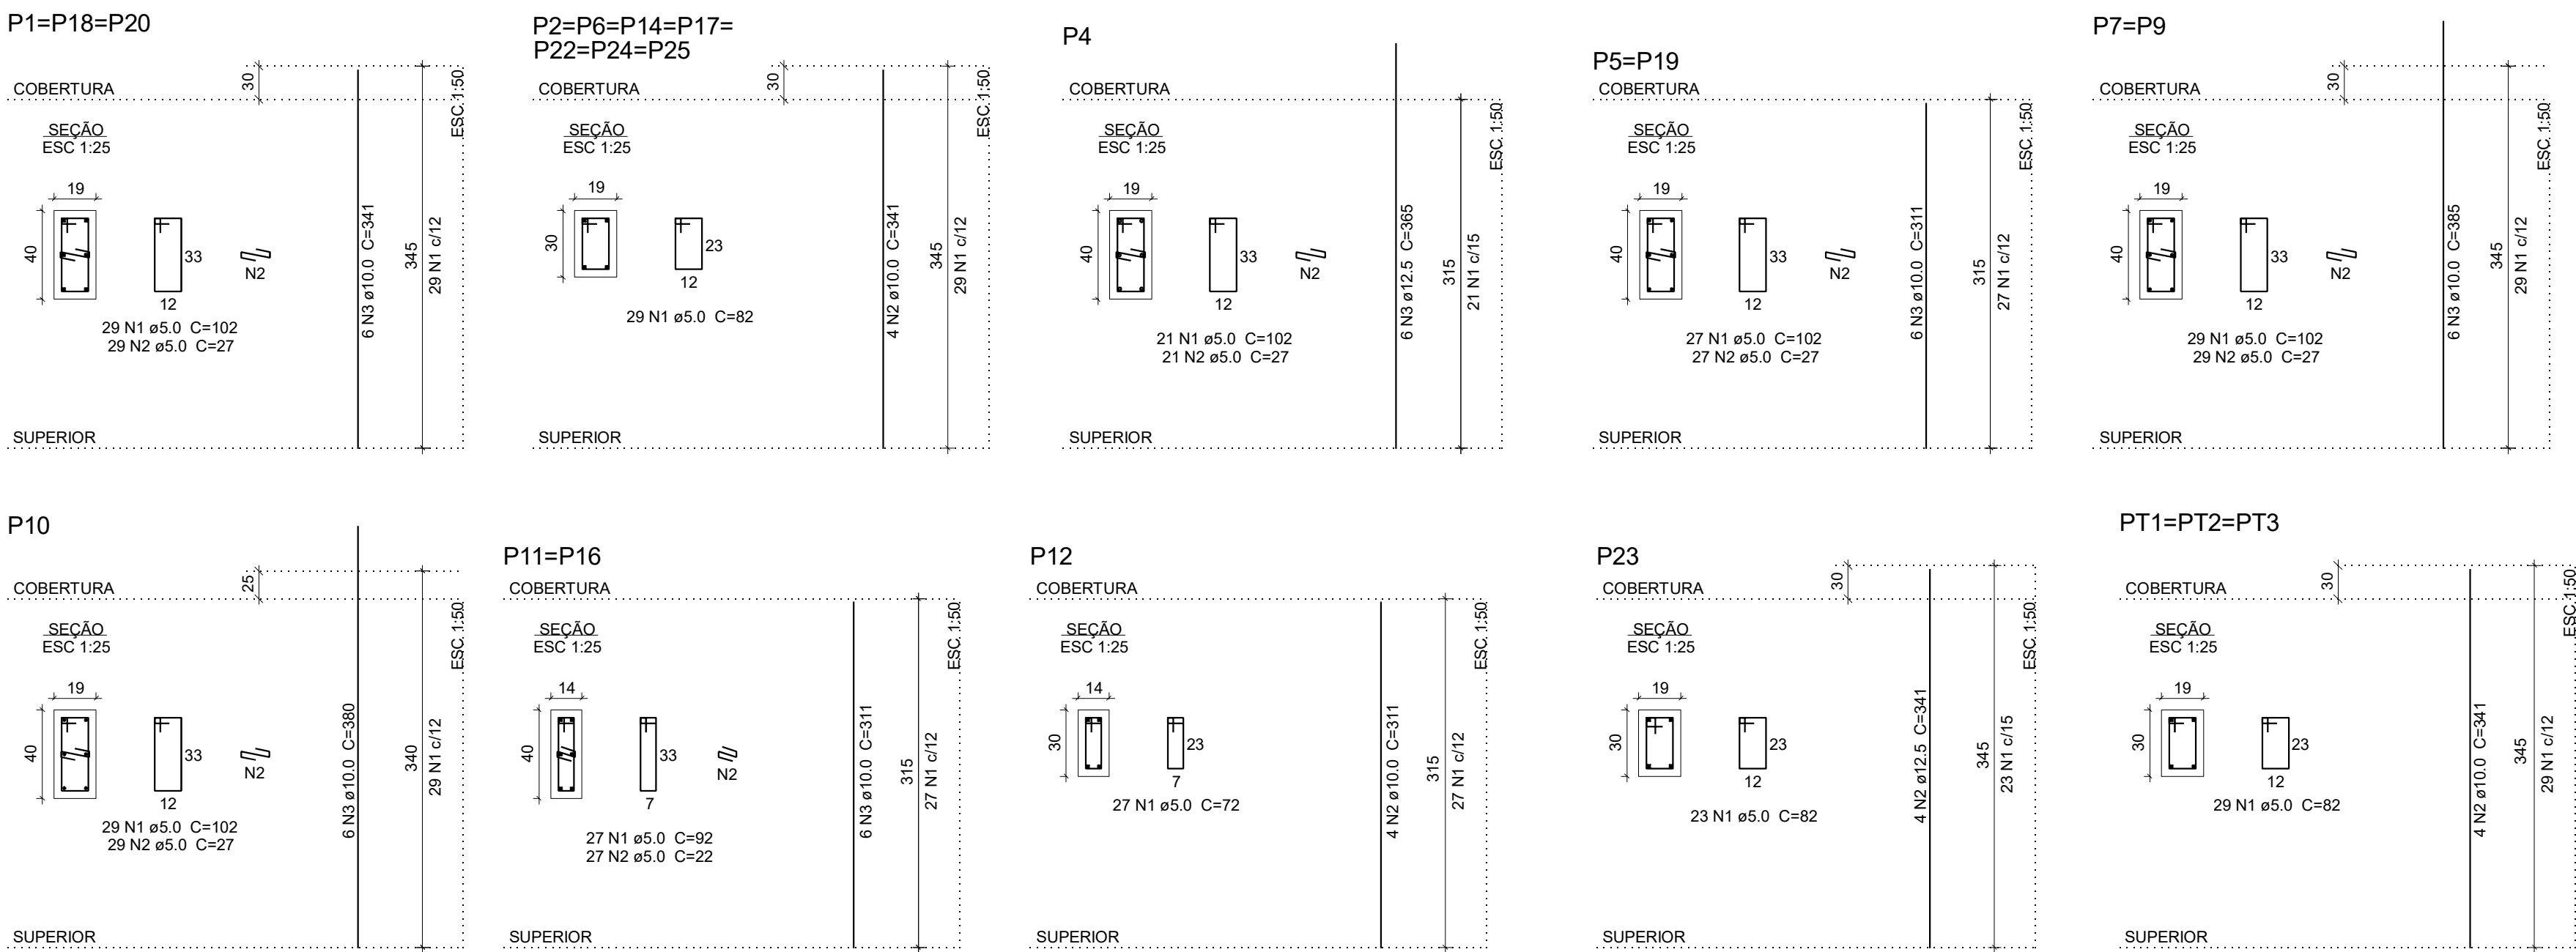

COBERTURA AO RESERVATÓRIO

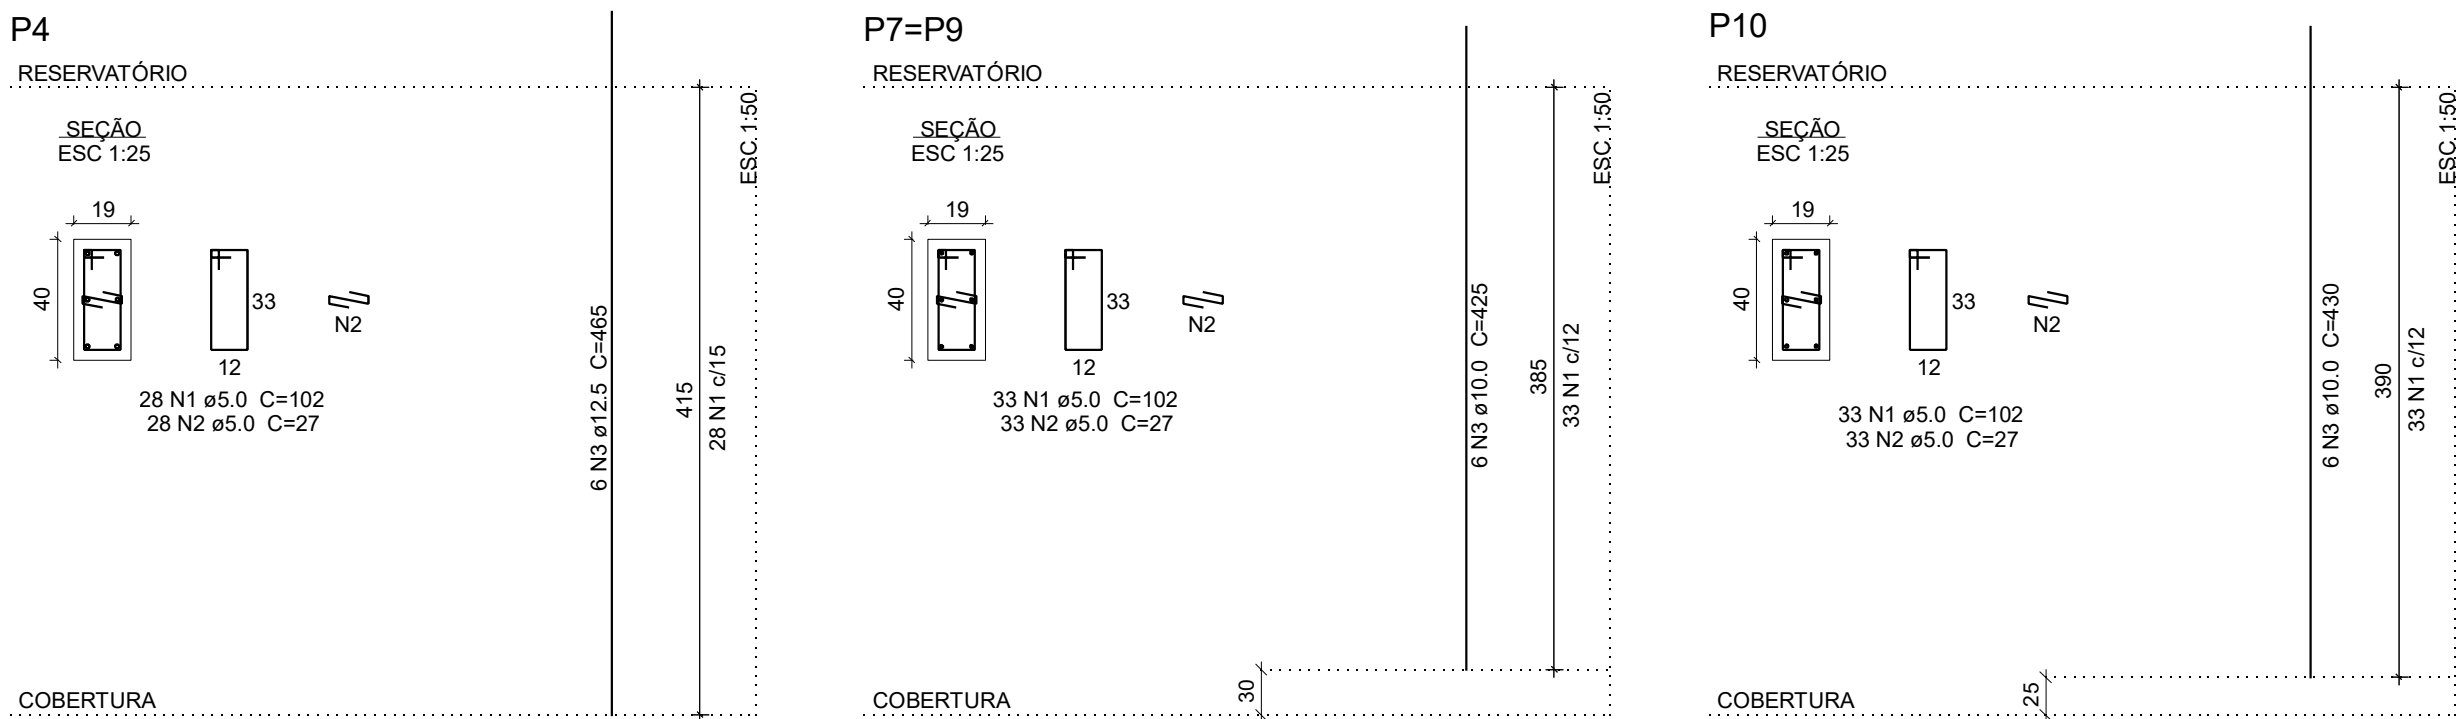

RESERVATÓRIO À COBERTURA RESERVATÓRIO

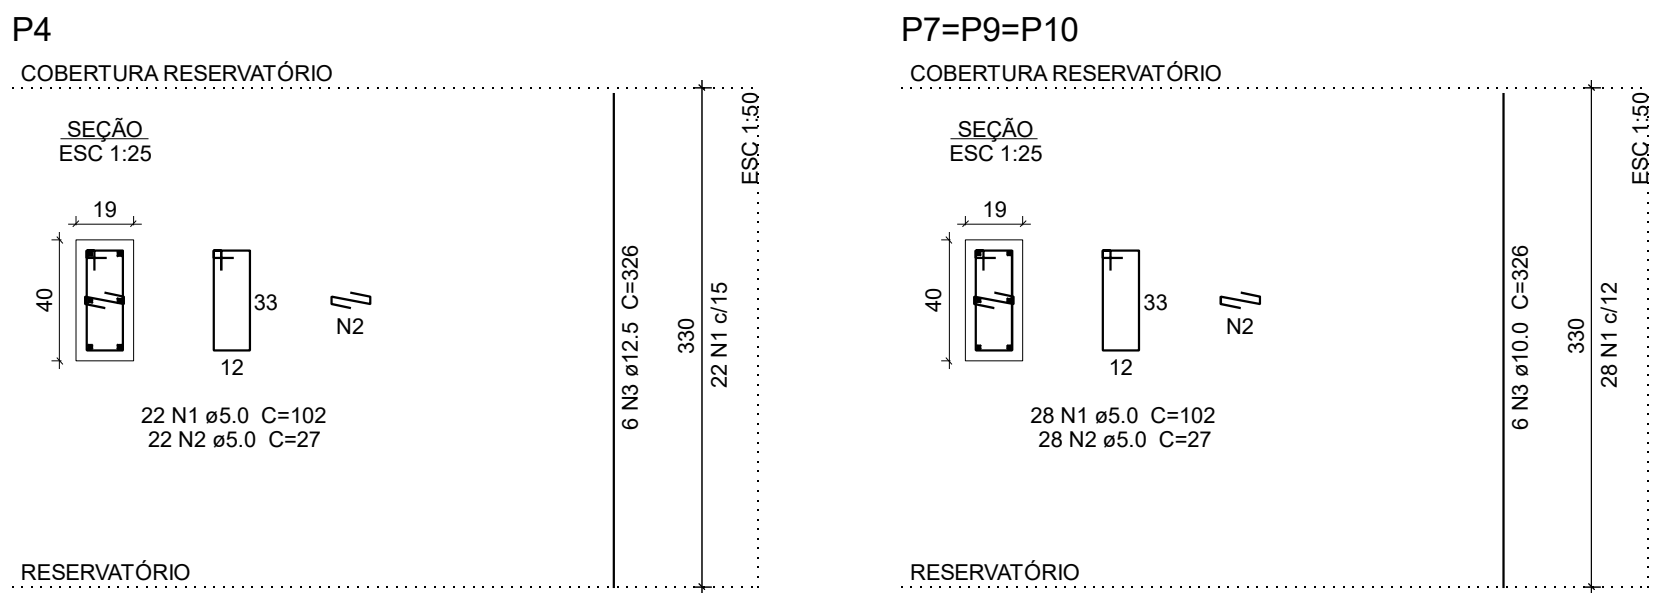

Características dos materiais

fck (kgf/cm²)	Ecs (kgf/cm²)
300	269918


Dimensão máxima do agregado = 19 mm

QUADRO DE REVISÕES			DATA	DESENHO
REVISÃO	3	DESCRIÇÃO	06/02/2020	HENRIQUE
0	EMISSÃO INICIAL			
1				
2				
3				


APROVAÇÕES	Ademir Stringari Junior MUNICÍPIO DE JOINVILLE 83.169.623/0001-10		RESPONSÁVEL TÉCNICO GUILHERME SILVEIRA DE OLIVEIRA 126956-9	
	 ENGEPLANTI PROJETOS E SUPERVISÃO Rua Conselheiro Mafra, 736 - Centro - Florianópolis - SC Fone: (48) 99969-3345 - e-mail: gpl@engeplanti.com.br			
			EQUIPE TÉCNICA DA EMPRESA GUILHERME SILVEIRA DE OLIVEIRA ENGENHEIRO CIVIL CREA/SC: 126956-9	
	PROPRIETÁRIO MUNICÍPIO DE JOINVILLE		EDIFICAÇÃO E.M. ALUIZIOS SEHNEM	
ENDEREÇO RUA PREF. BALTAZAR BUSCHLE, Nº3645, ESPINHEIROS, JOINVILLE-SC		INSCRIÇÃO IMOBILIÁRIA 13.21.35.92.0967		
PROJETO PROJETO ESTRUTURAL		ARQUIVO 372-19, EST. PE. 030, PEARAÍTO		
CONTÉUDO ARMAÇÃO PILARES - NOVA EDIFICAÇÃO		ETAPA PROJETO EXECUTIVO		
		FOLHA INDICADA		
		EST 20 / 47		

Engenheiro Consultoria Ltda | CREA nº 163388-0 | CNPJ 23.002.667/0001-29
Rua Conselheiro Mafra, Nº 736 | CEP 88010-102 - Florianópolis, Fone: (48) 99969-3345 E-mail: guilherme@engeplanti.com.br


V1 30/50
ESC 1:50

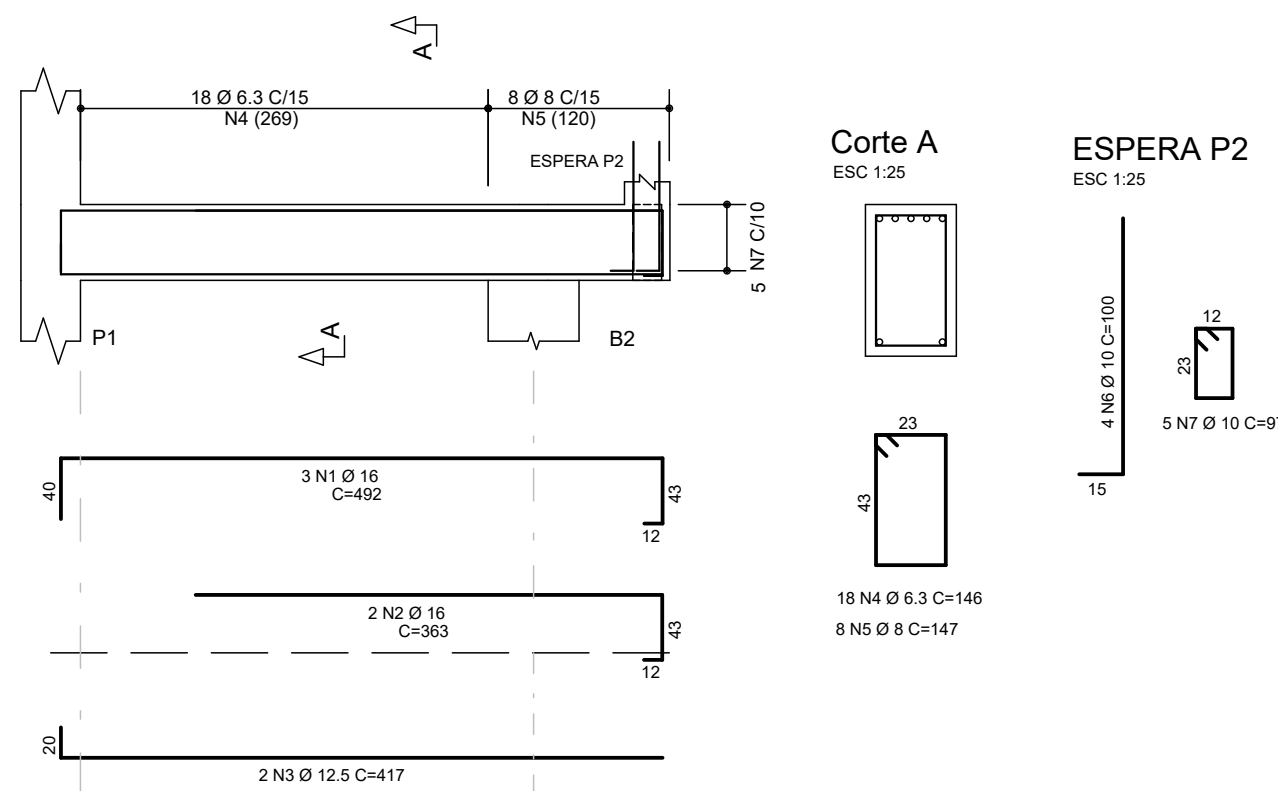


V2 14/50
ESC 1:50

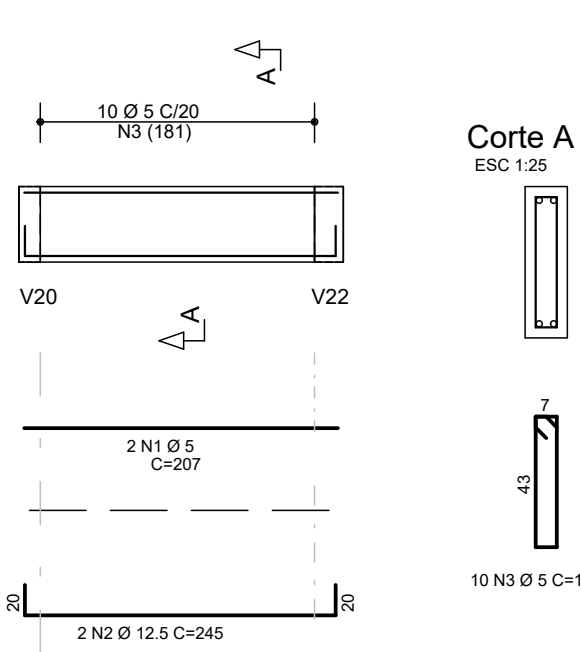



V3 19/50
ESC 1:50

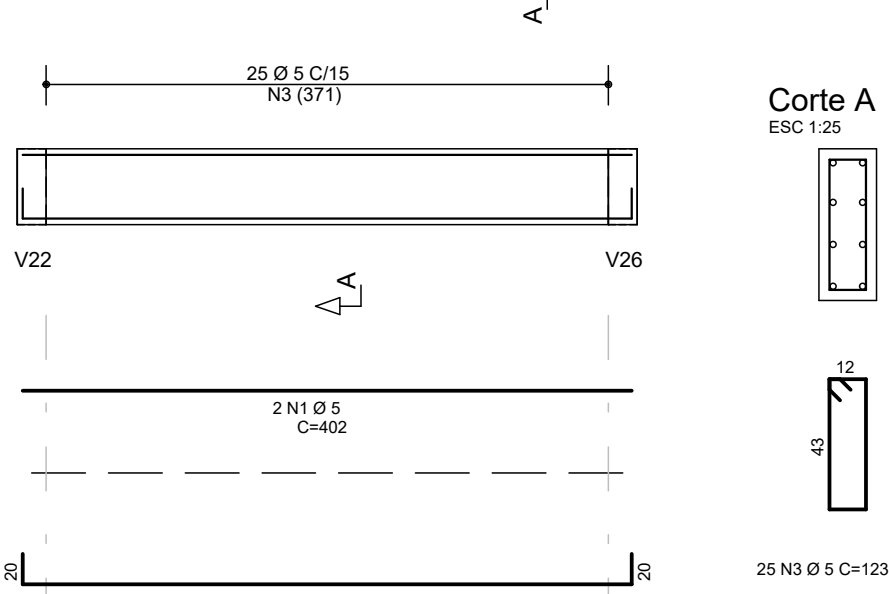


V4 40/50
ESC 1:50

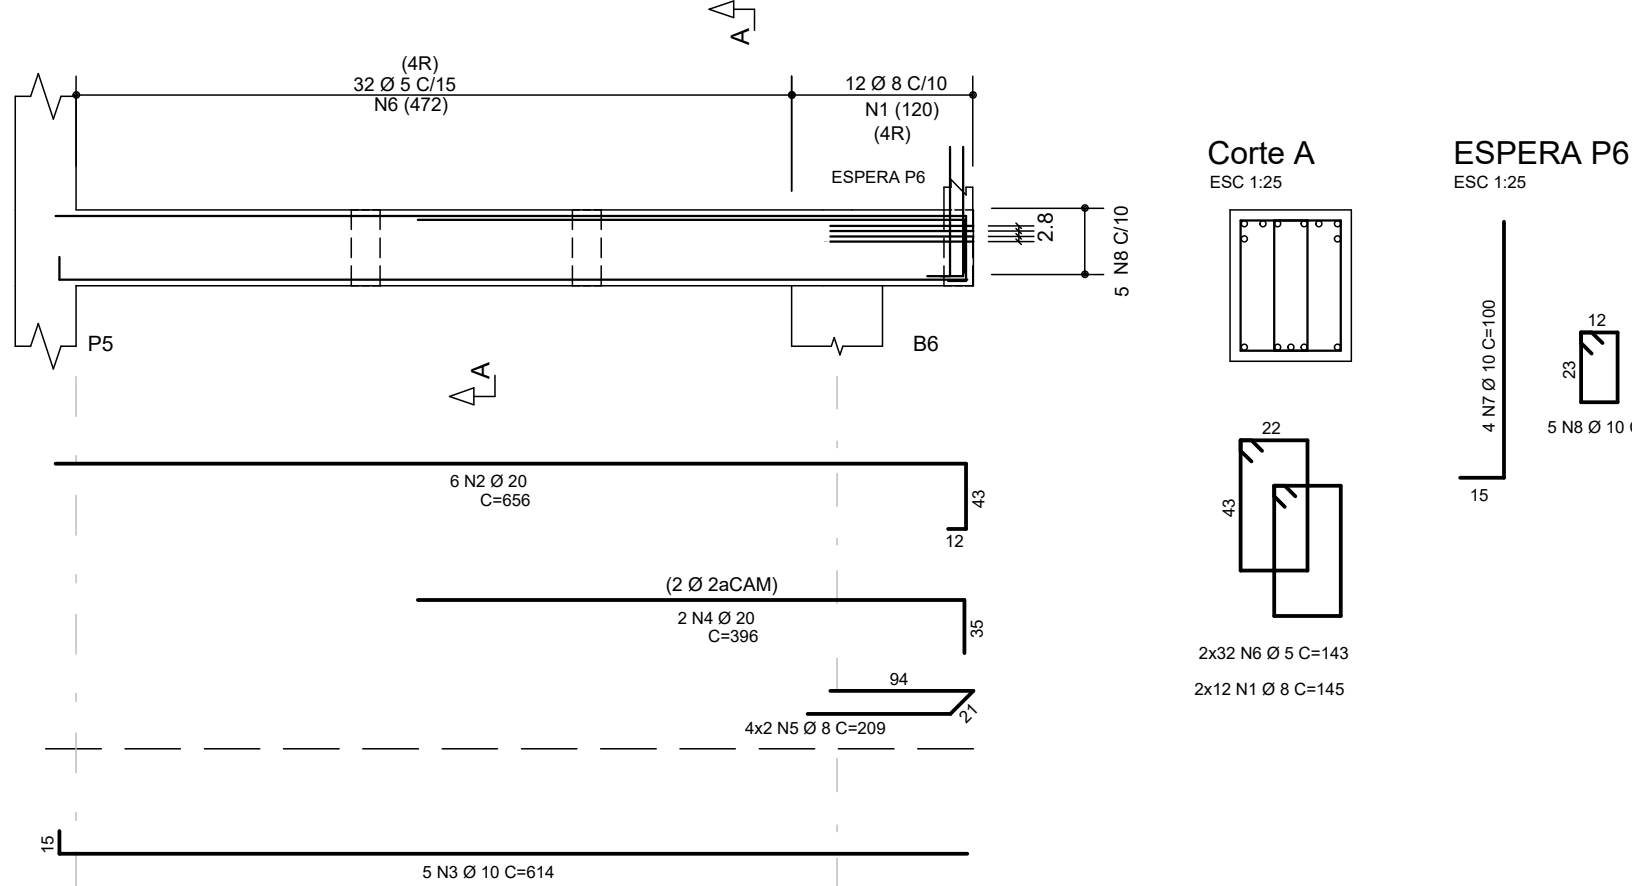


V5 19/50
ESC 1:50

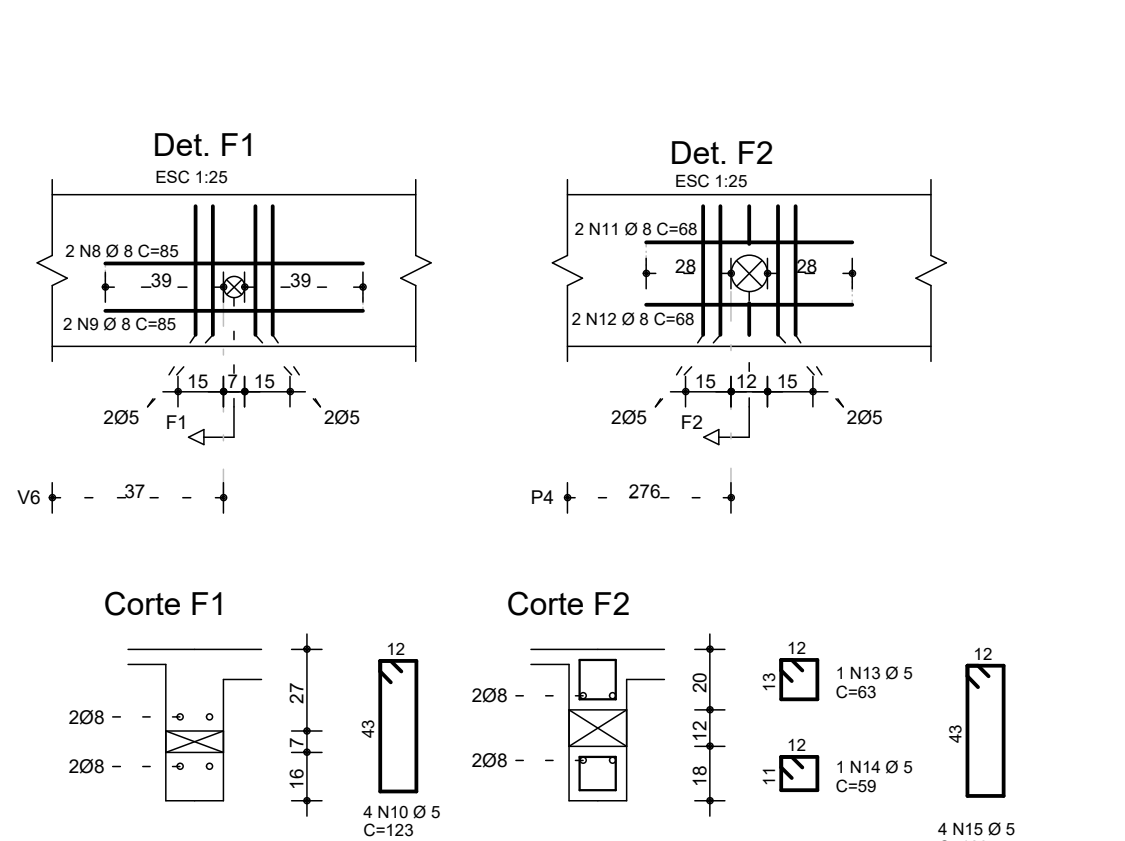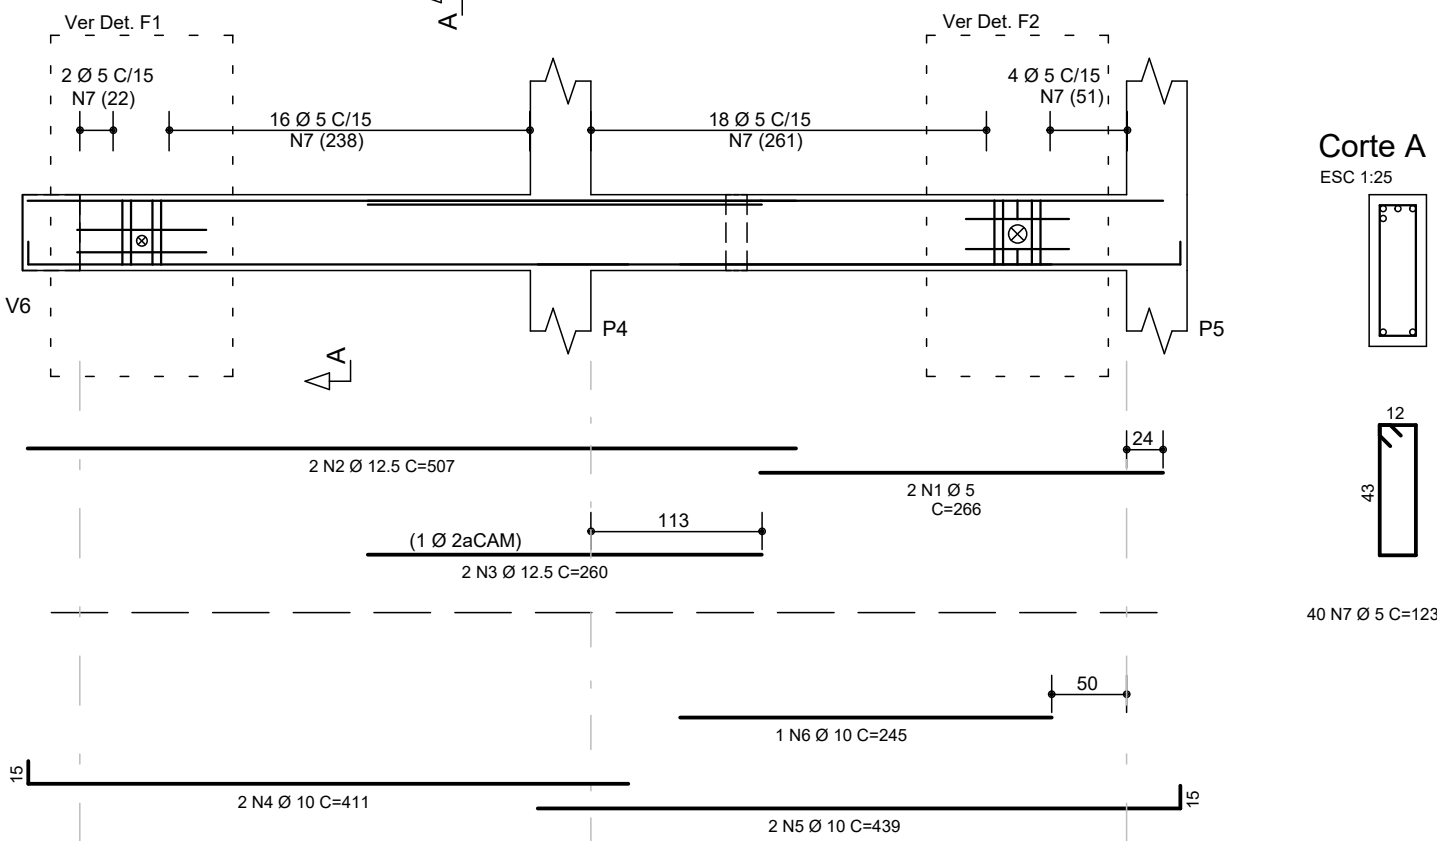



V7 14/50
ESC 1:50

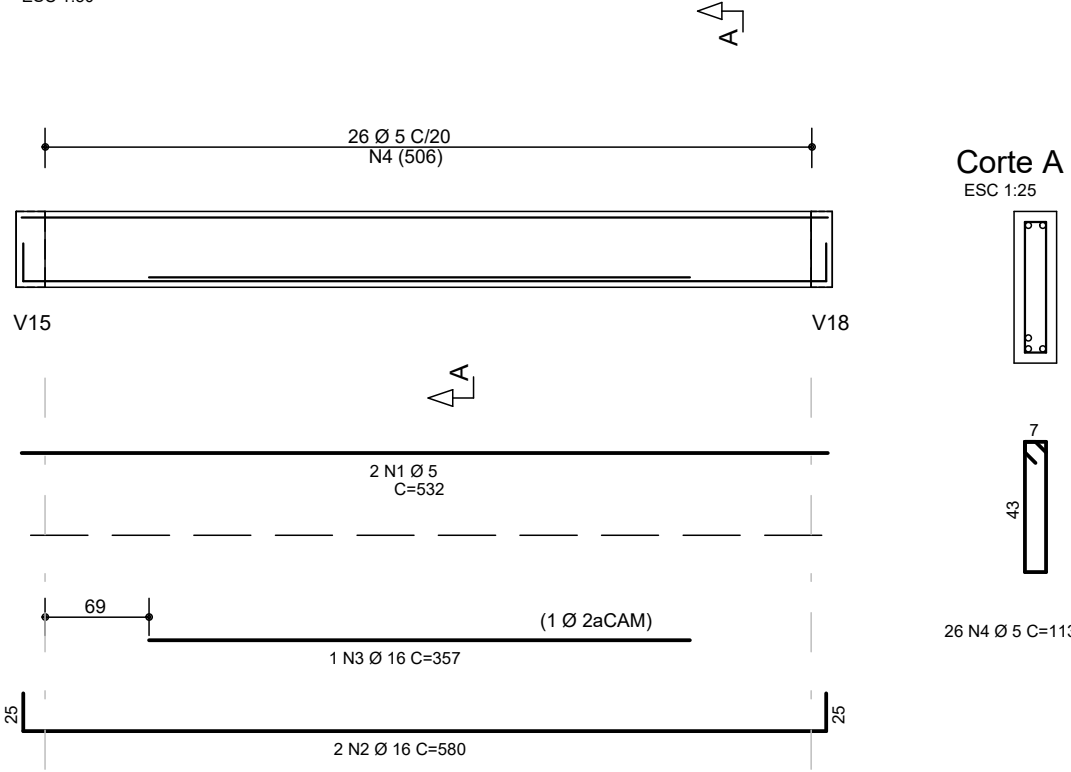


V8 19/40
ESC 1:50

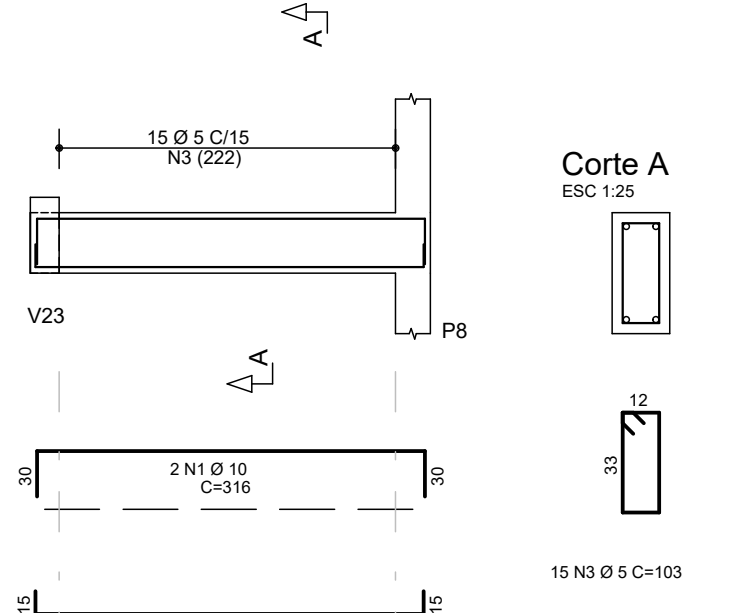


V6 19/50
ESC 1:50

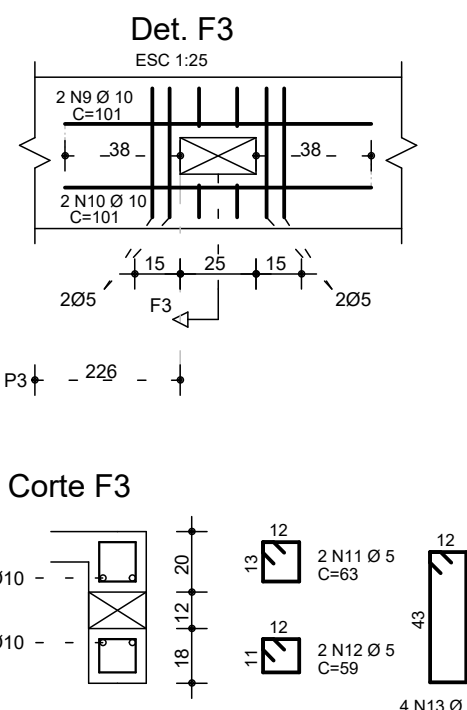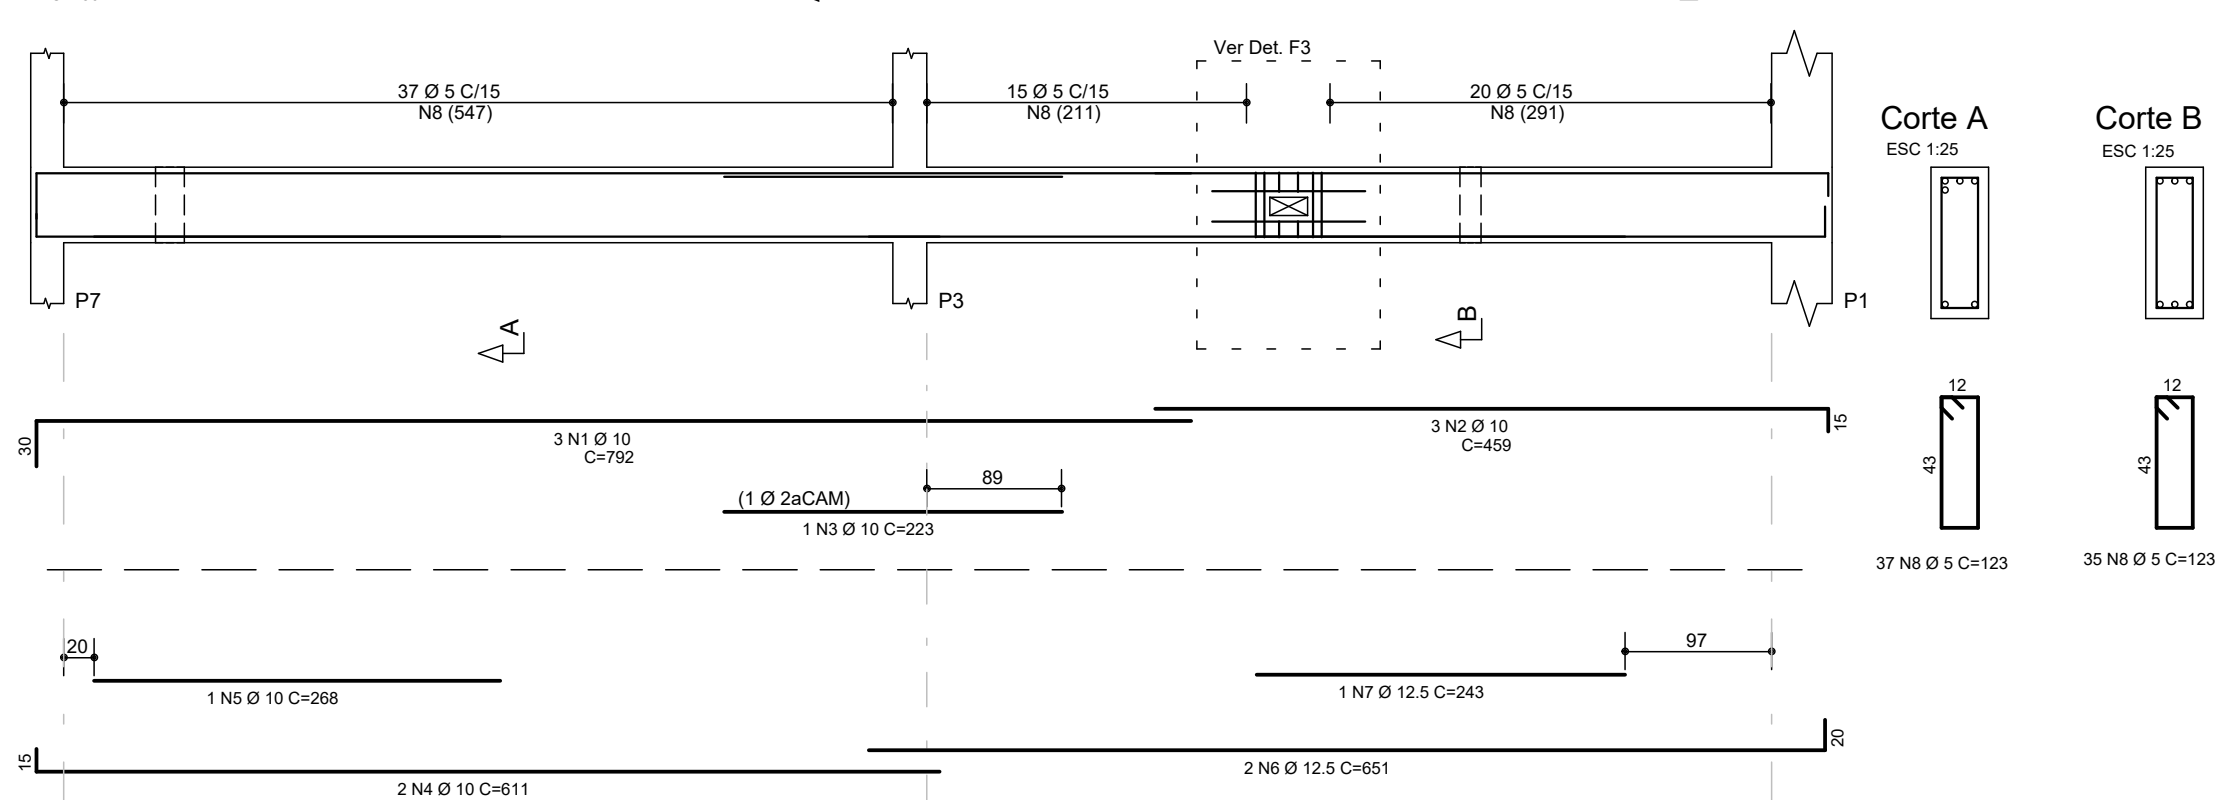



V9 14/50
ESC 1:50

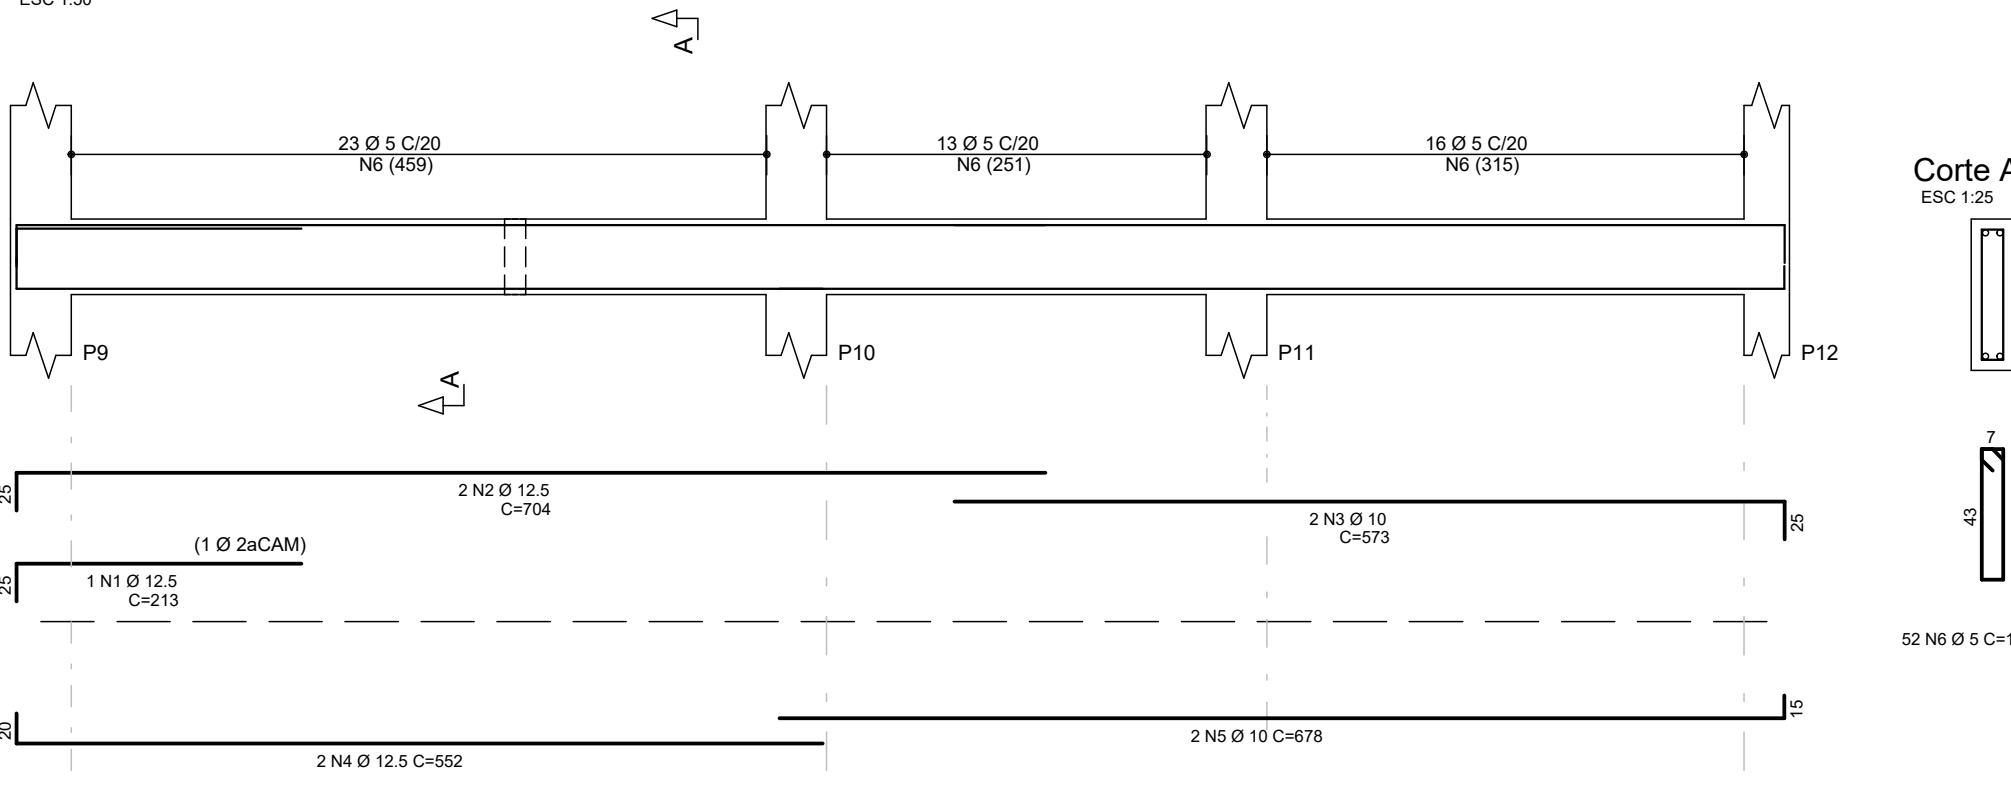

V10 14/50
ESC 1:50

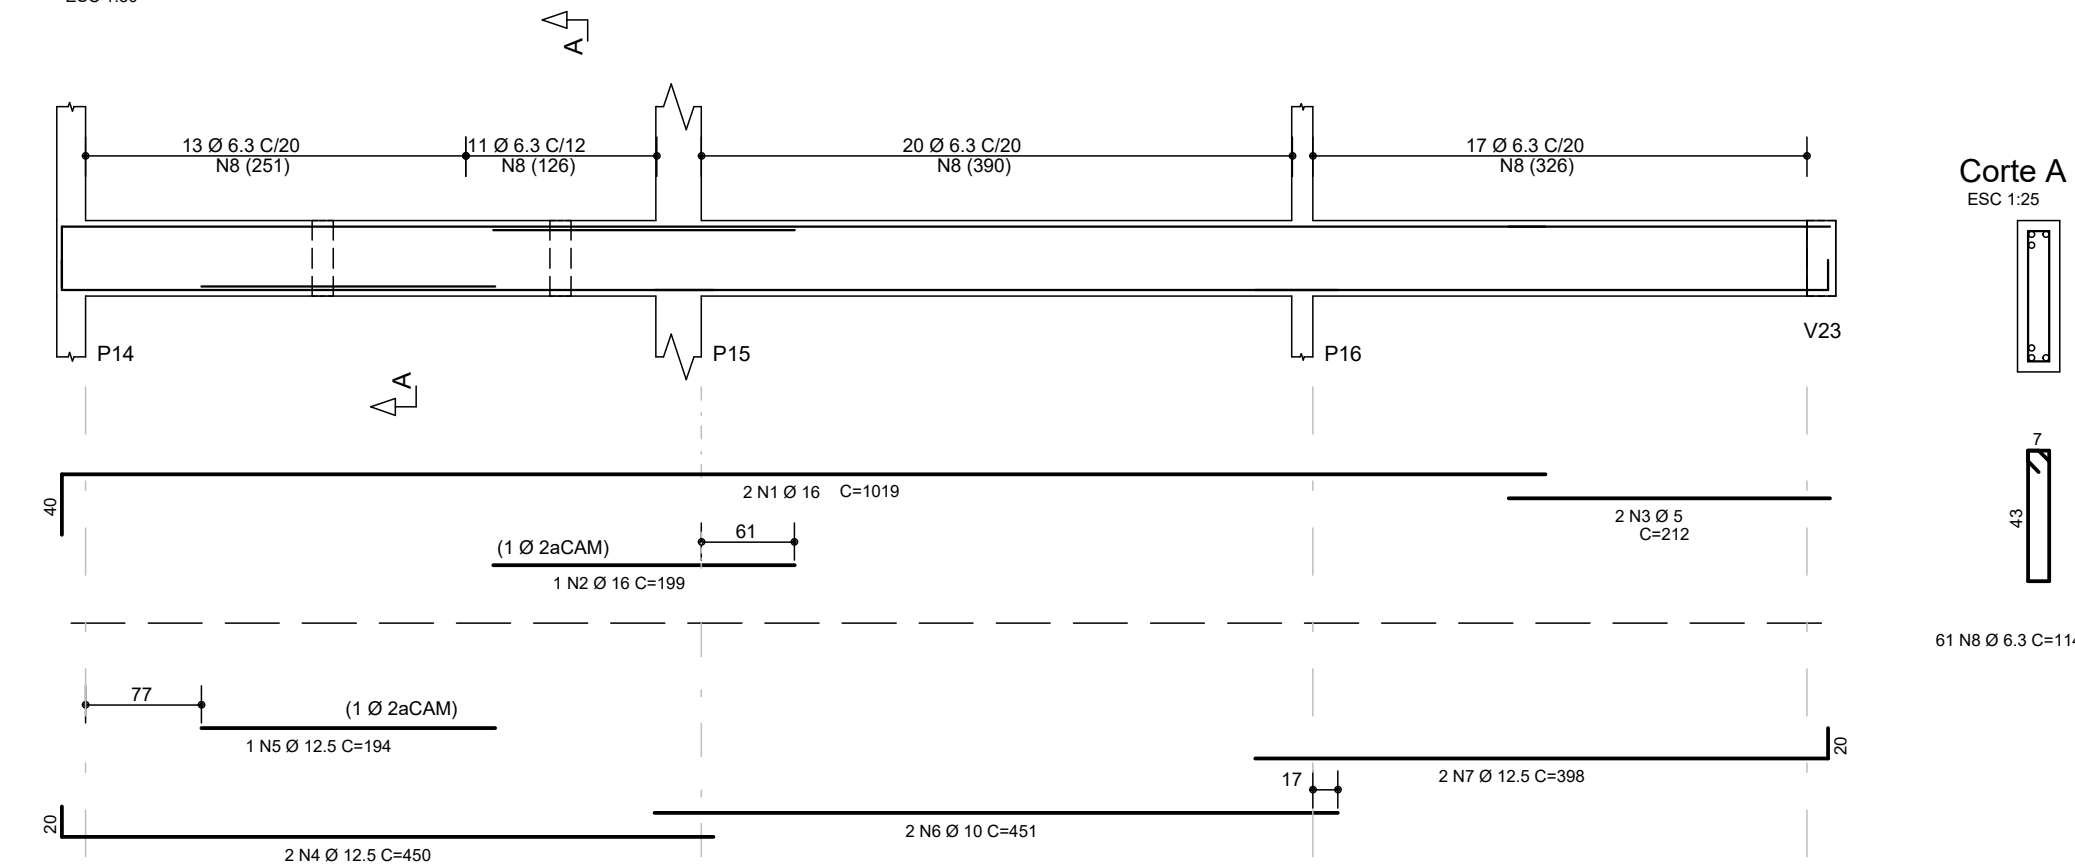

V11 19/40
ESC 1:50

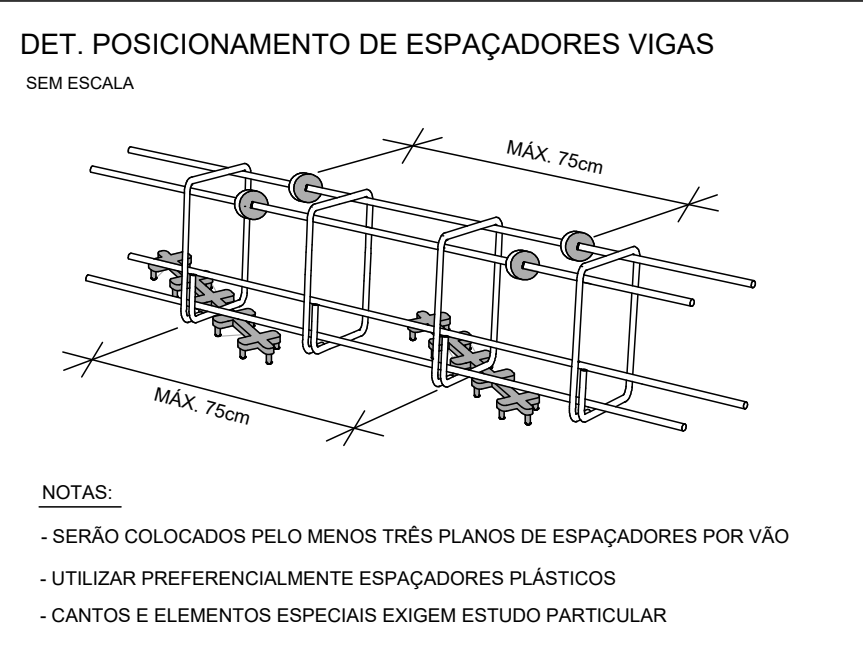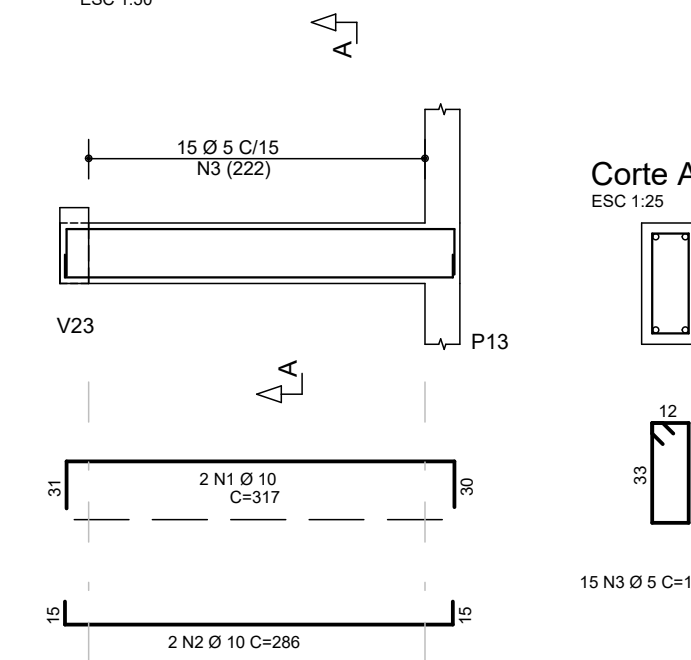


Características dos materiais

fck (kgf/cm²)	Ecs (kgf/cm²)
300	269918

Dimensão máxima do agregado = 19 mm

AÇO	POS	BIT (mm)	QUANT	COMPRIMENTO	
				UNIT (cm)	TOTAL (cm)
V1	50	1	16	3	482
	50	2	16	2	363
	50	3	12.5	2	417
	50	4	6.3	18	146
	50	5	8	8	147
V2	60	1	5	2	207
	50	2	12.5	2	245
	60	3	5	10	113
V3	60	1	5	2	402
	50	2	12.5	2	442
	60	3	5	25	123
V4	50	1	8	24	145
	50	2	20	6	656
	50	3	10	5	614
	50	4	20	2	396
	50	5	8	8	209
	60	6	5	64	143
	50	7	10	4	100
	50	8	10	5	97
	50	9	8	2	85
	50	10	5	4	123
V5	60	1	5	2	266
	50	2	12.5	2	507
	50	3	12.5	2	260
	50	4	10	2	411
	50	5	10	2	439
	50	6	10	1	245
	60	7	5	40	123
	50	8	8	2	85
	50	9	8	2	85
	60	10	5	4	123
V6	50	1	10	3	792
	50	2	10	3	459
	50	3	10	1	223
	50	4	10	2	611
	50	5	10	1	268
	50	6	12.5	2	651
	50	7	12.5	1	243
	60	8	5	72	123
	50	9	10	2	101
	50	10	10	2	101
V7	60	1	5	2	532
	50	2	16	2	580
	50	3	16	1	357
	60	4	5	26	113
V8	50	1	10	2	316
	50	2	10	2	286
	60	3	5	15	103
V9	50	1	12.5	1	213
	50	3	10	2	573
	50	4	12.5	2	552
	50	5	10	2	678
	60	6	5	52	113
V10	50	1	16	2	1019
	50	2	16	1	199
	60	3	5	2	212
	50	4	12.5	2	450
	50	5	12.5	1	194
V11	50	6	10	2	451
	50	7	12.5	2	398
	50	8	6.3	61	114
	50	2	10	2	296
	60	3	5	15	103


RESUMO AÇO CA 50-60			
AÇO	BIT (mm)	COMPR (m)	PESO (kg)
60	5	441	66
50	6.3	96	23
50	8	69	27
50	10	185	114
50	12.5	98	95
50	16	60	94
50	20	47	117
Peso Total 60 =			68 kg
Peso Total 50 =			471 kg

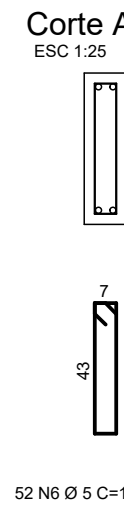


QUADRO DE REVISÕES	REVISÃO	DESCRIÇÃO	DATA	DESENHO
0	EMISSÃO INICIAL		06/02/2020	HENRIQUE
1	ACRESCENTADO FURAÇÃO EM VIGAS		27/02/2020	HENRIQUE
2				
3				

APROVAÇÕES		RESPONSÁVEL TÉCNICO	
PROPRIETÁRIO		GUILHERME SILVEIRA DE OLIVEIRA	
Ademar Stringari Junior		GUILHERME SILVEIRA DE OLIVEIRA	
MUNICÍPIO DE JOINVILLE		GUILHERME SILVEIRA DE OLIVEIRA	
83.169.623/0001-10		128956-9	
EQUIPE TÉCNICA DA EMPRESA		GUILHERME SILVEIRA DE OLIVEIRA	
ENGENHEIRO CIVIL		CREA/SC: 128956-9	
PROJETOS E SUPERVISÃO		GUILHERME SILVEIRA DE OLIVEIRA	
PROPRIETÁRIO		MUNICÍPIO DE JOINVILLE	
EDIFICAÇÃO		E.M. ALUIZIOS SEHNEM	
ENDEREÇO		RUA PREF. BALTAZAR BUSCHLE, Nº3645, ESPINHEIROS, JOINVILLE-SC	
PROJETO		PROJETO ESTRUCTURAL	
CONTÉUDO		ARMAÇÃO VIGAS TÊRREO - NOVA EDIFICAÇÃO	
ARQUIVO		375-19_3131_P1_01_TERRA-REN	
ETAPA		PROJETO EXECUTIVO	
ESCALA		1:50	
FOLHA		EST 21 / 47	


V12 19/50
ESC 1:50

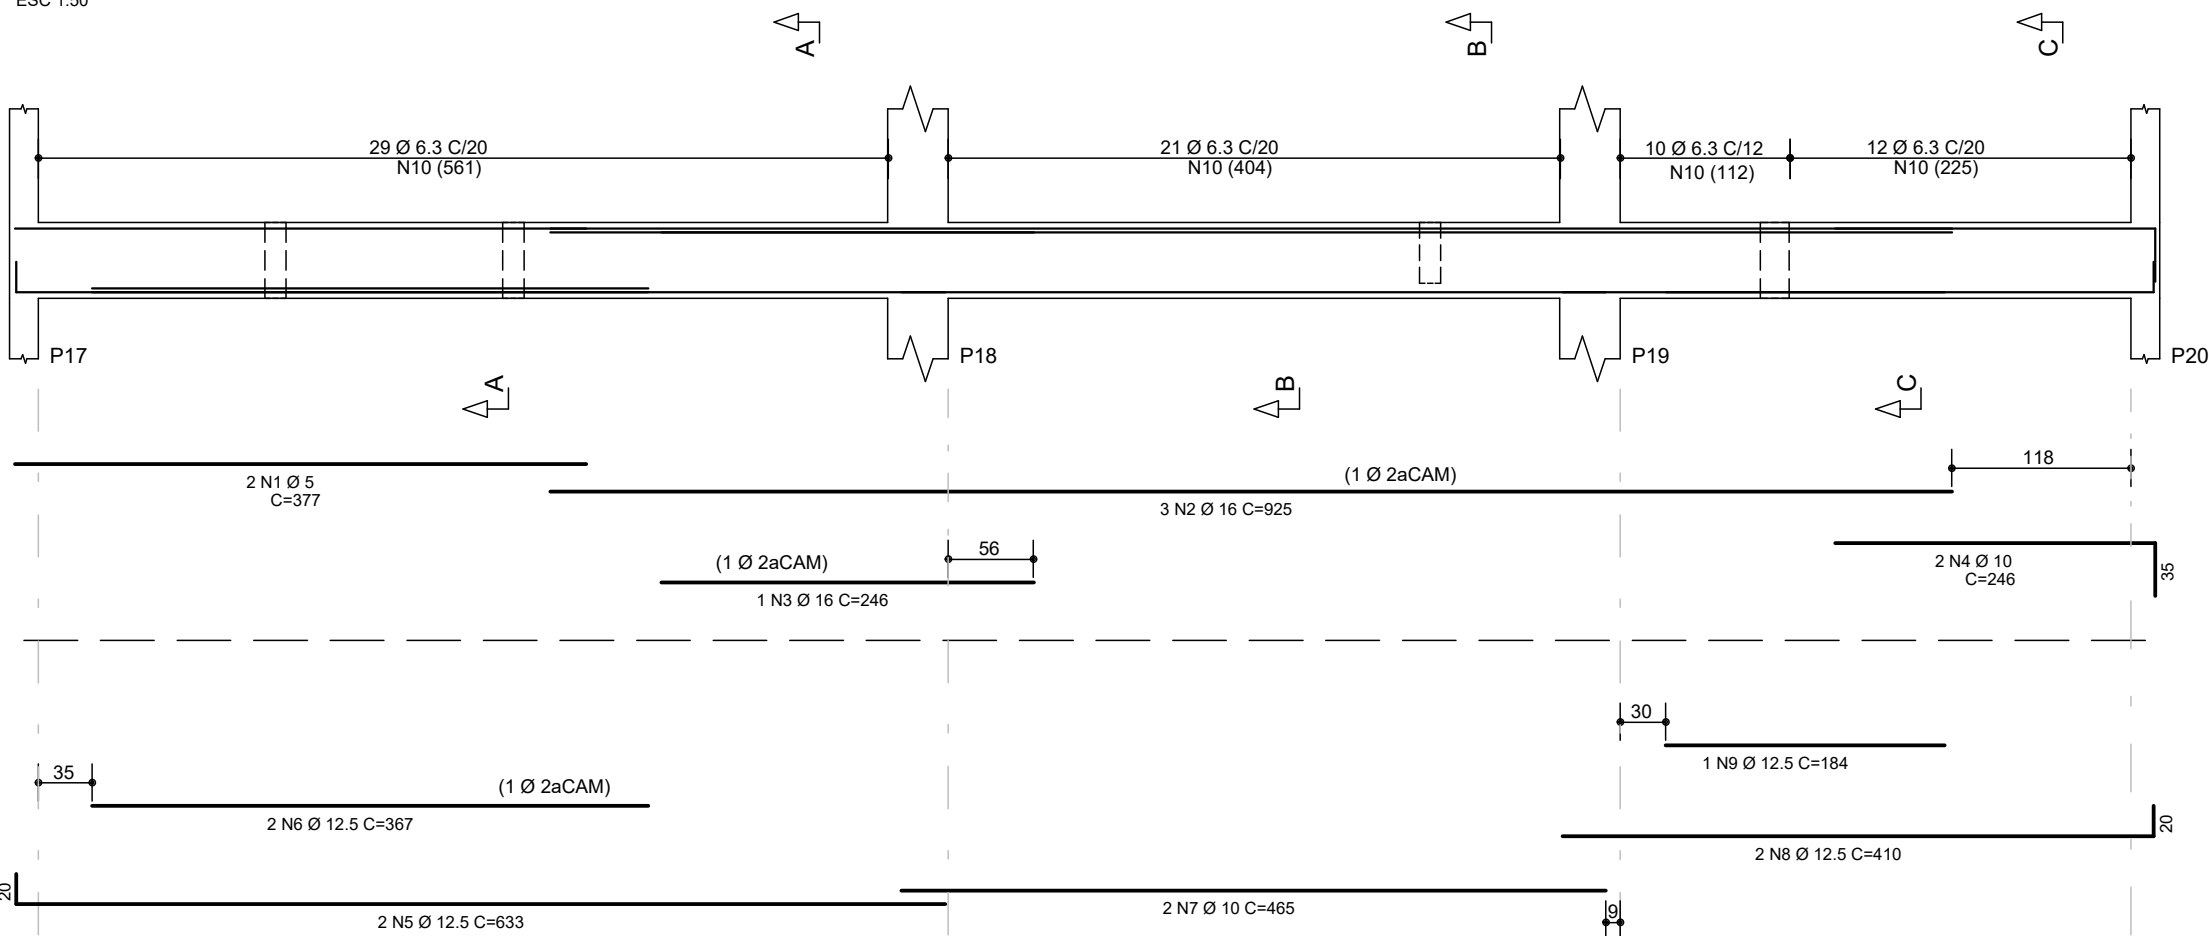


V14 19/50
ESC 1:50

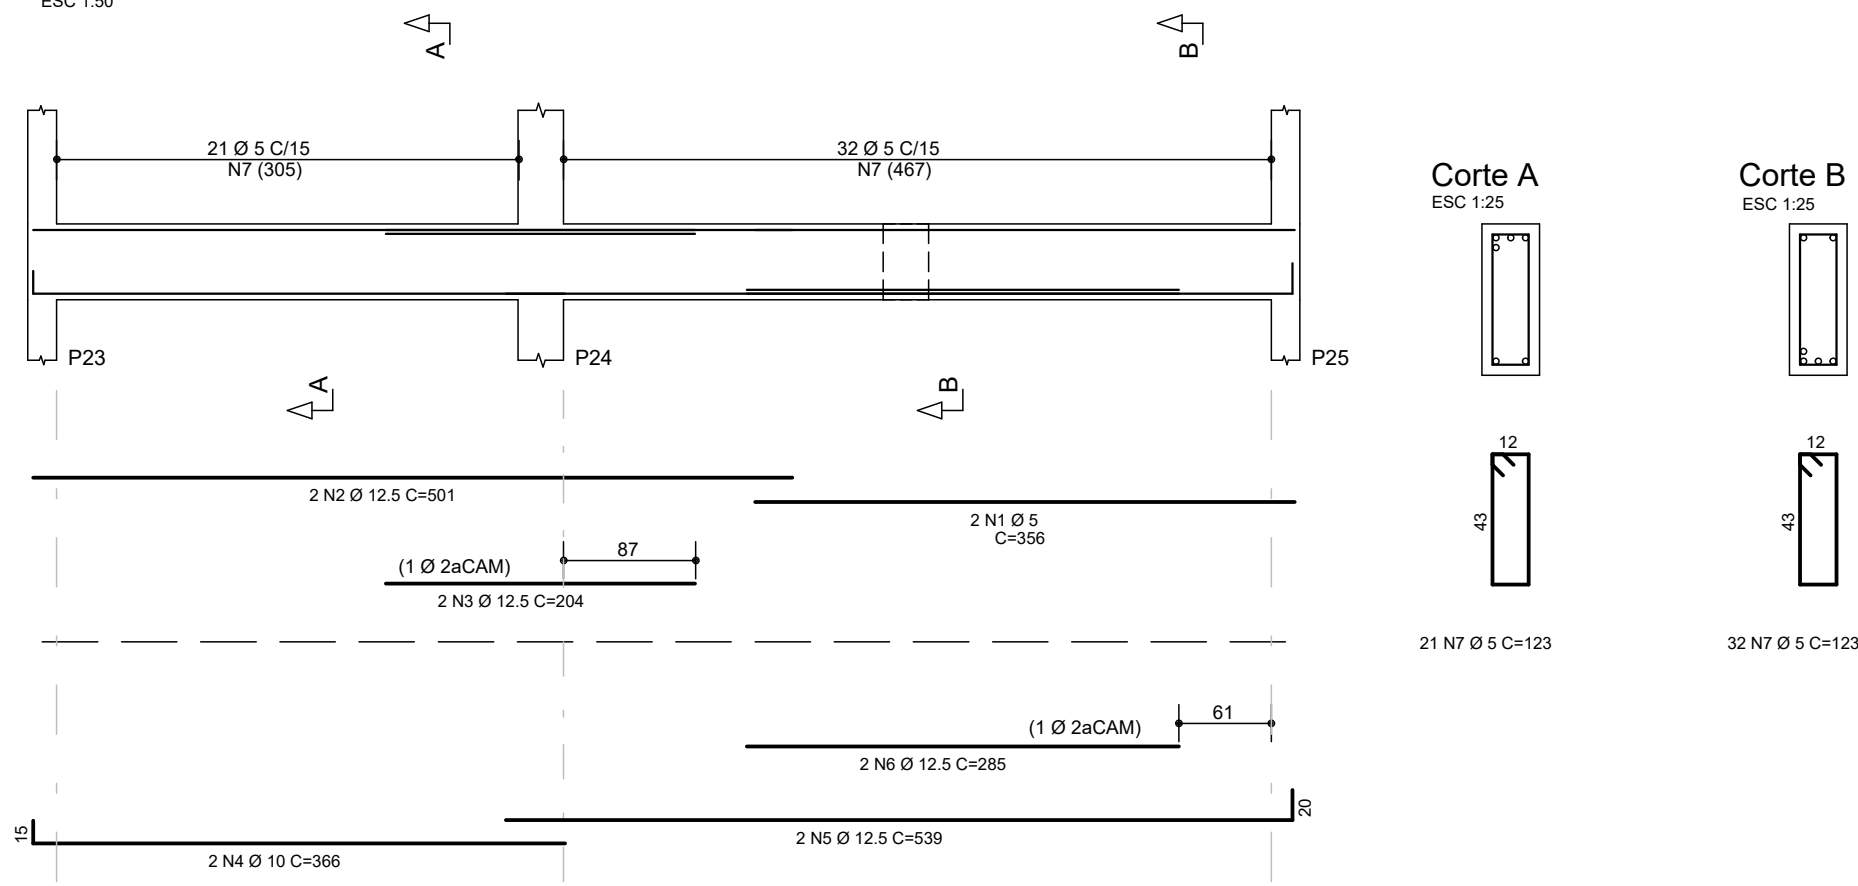


V16 14/50
ESC 1:50

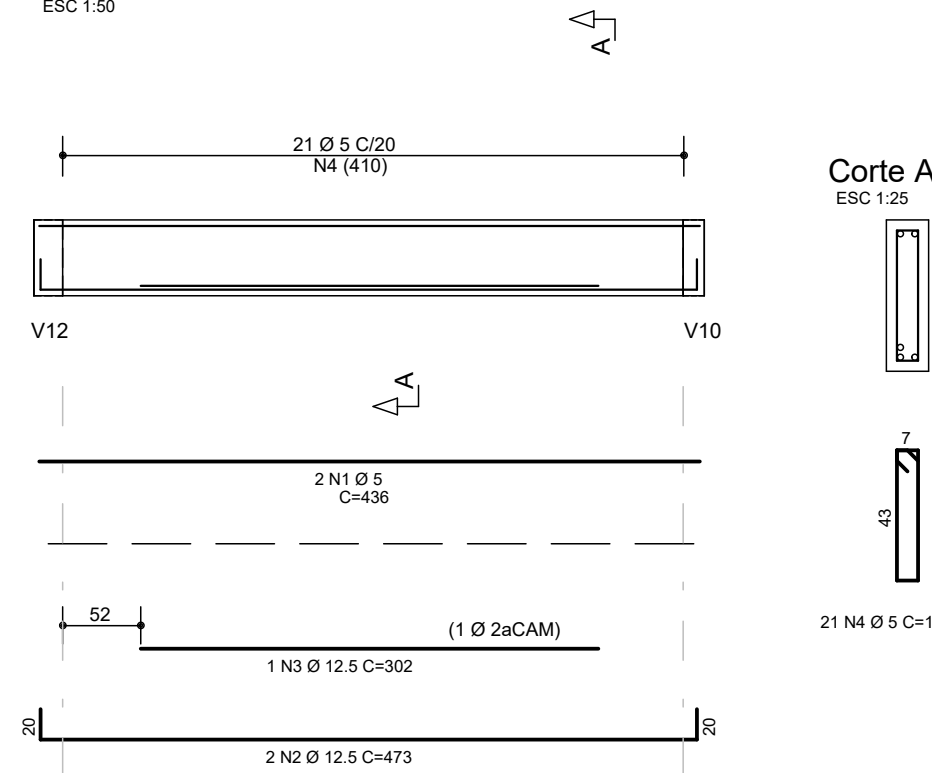


V17 14/50
ESC 1:50

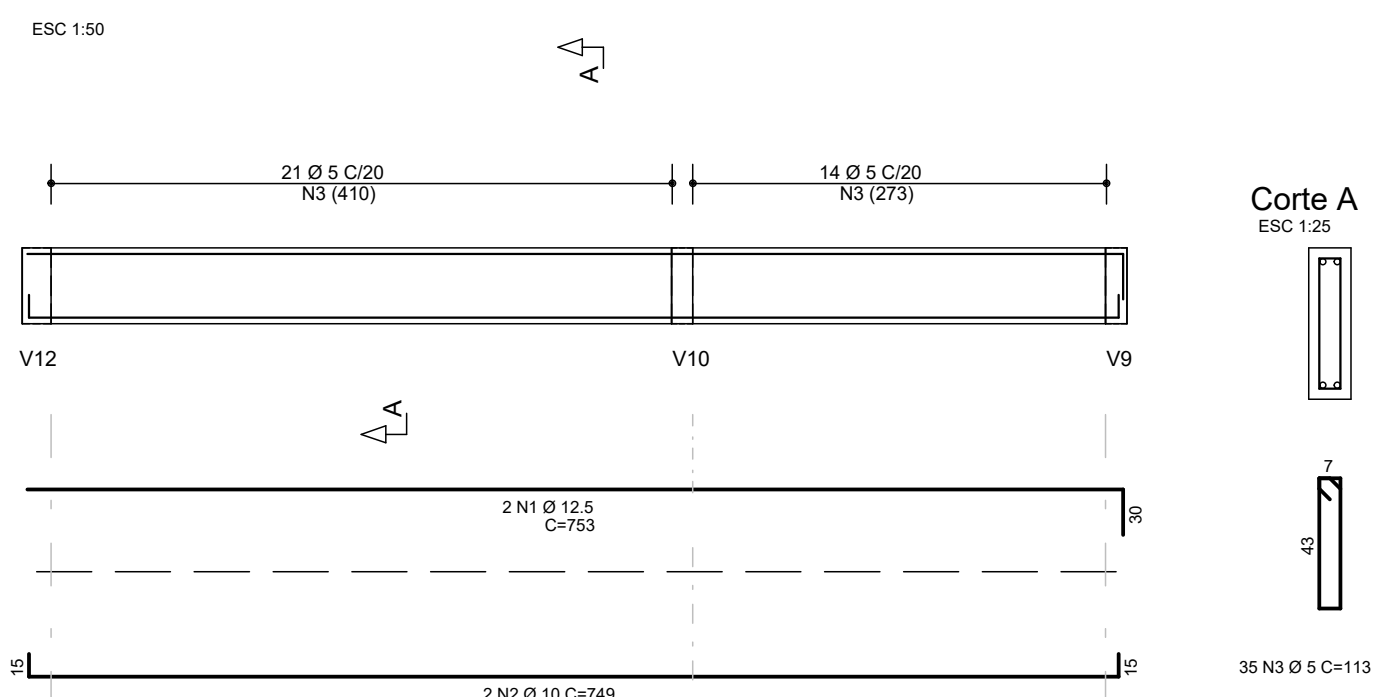


V19 19/50
ESC 1:50

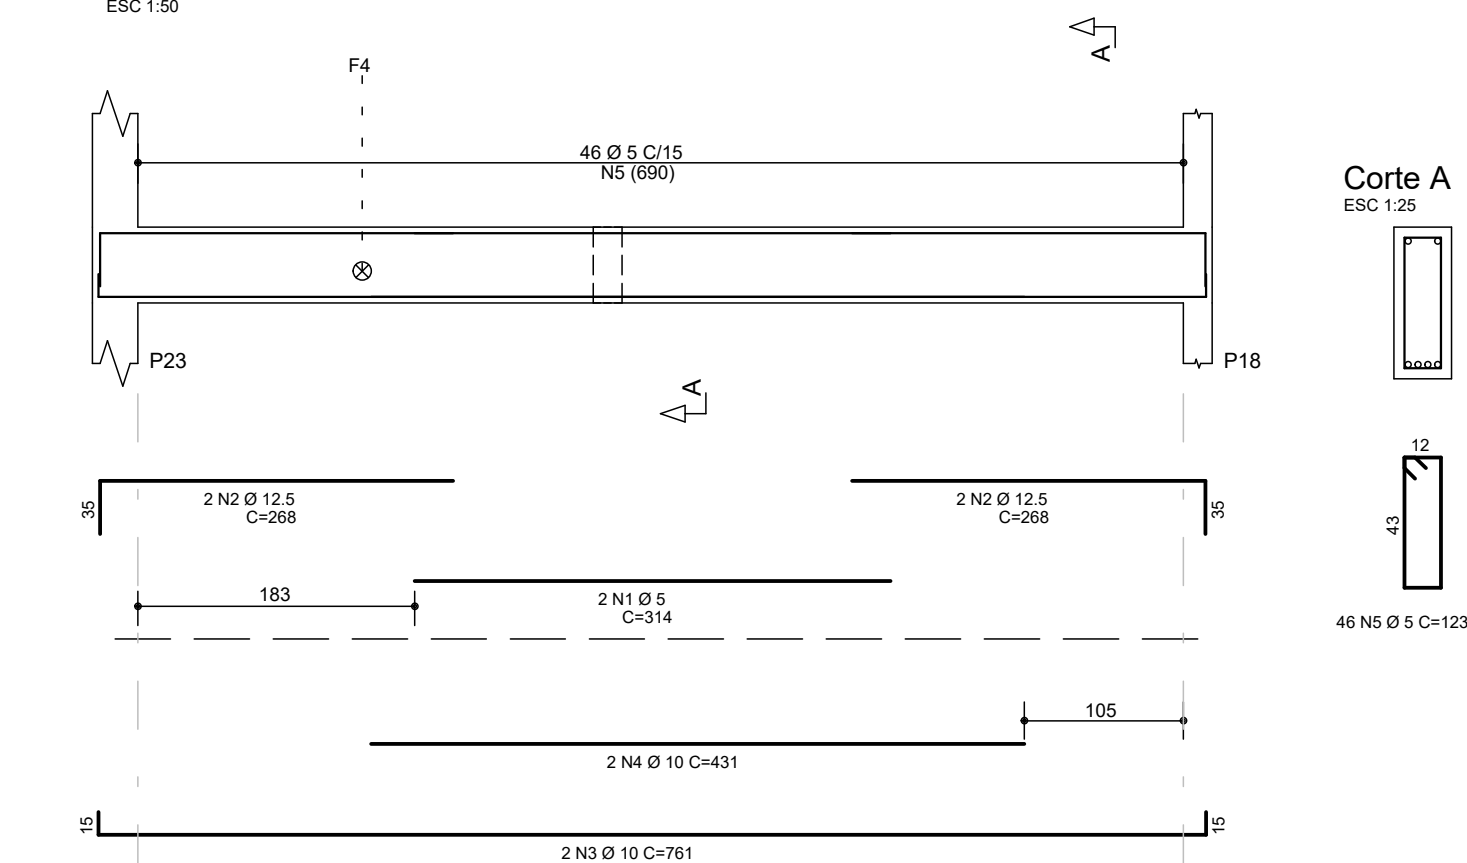


V13 19/50
ESC 1:50

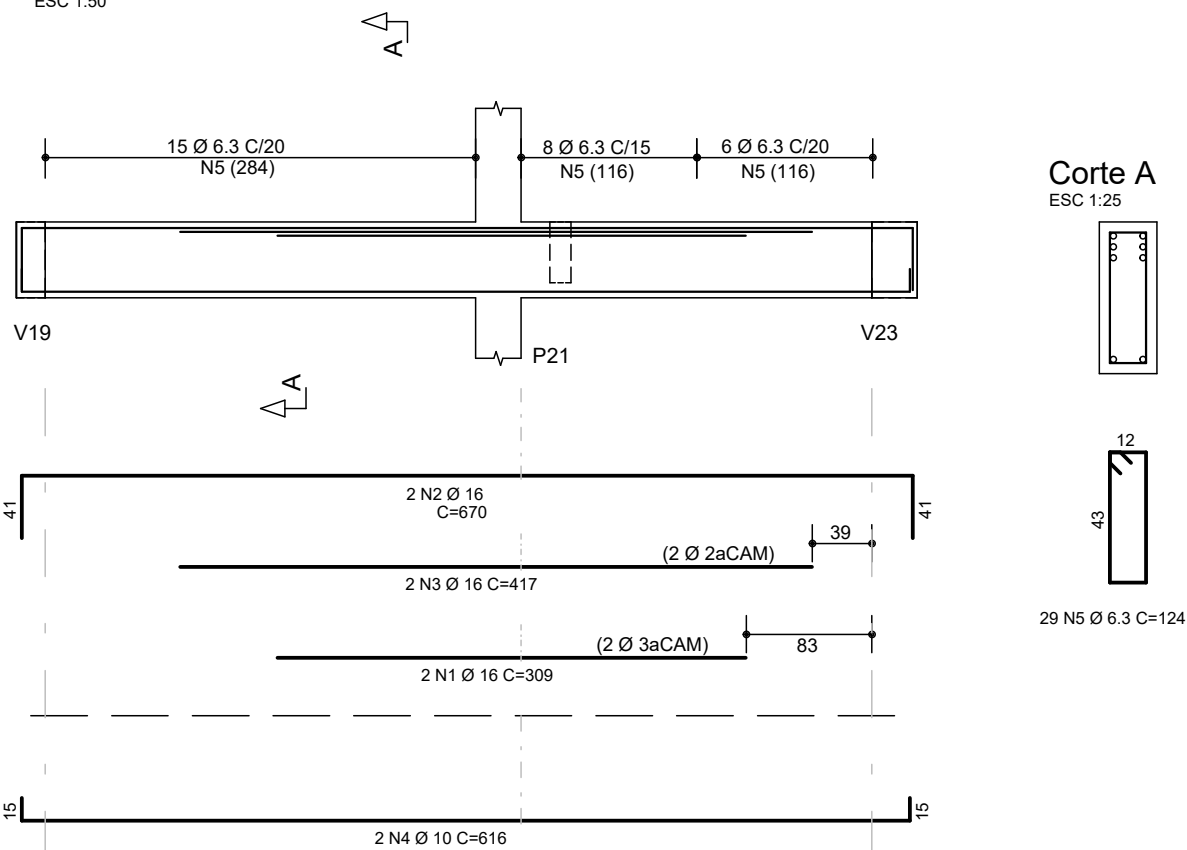


V15 19/50
ESC 1:50

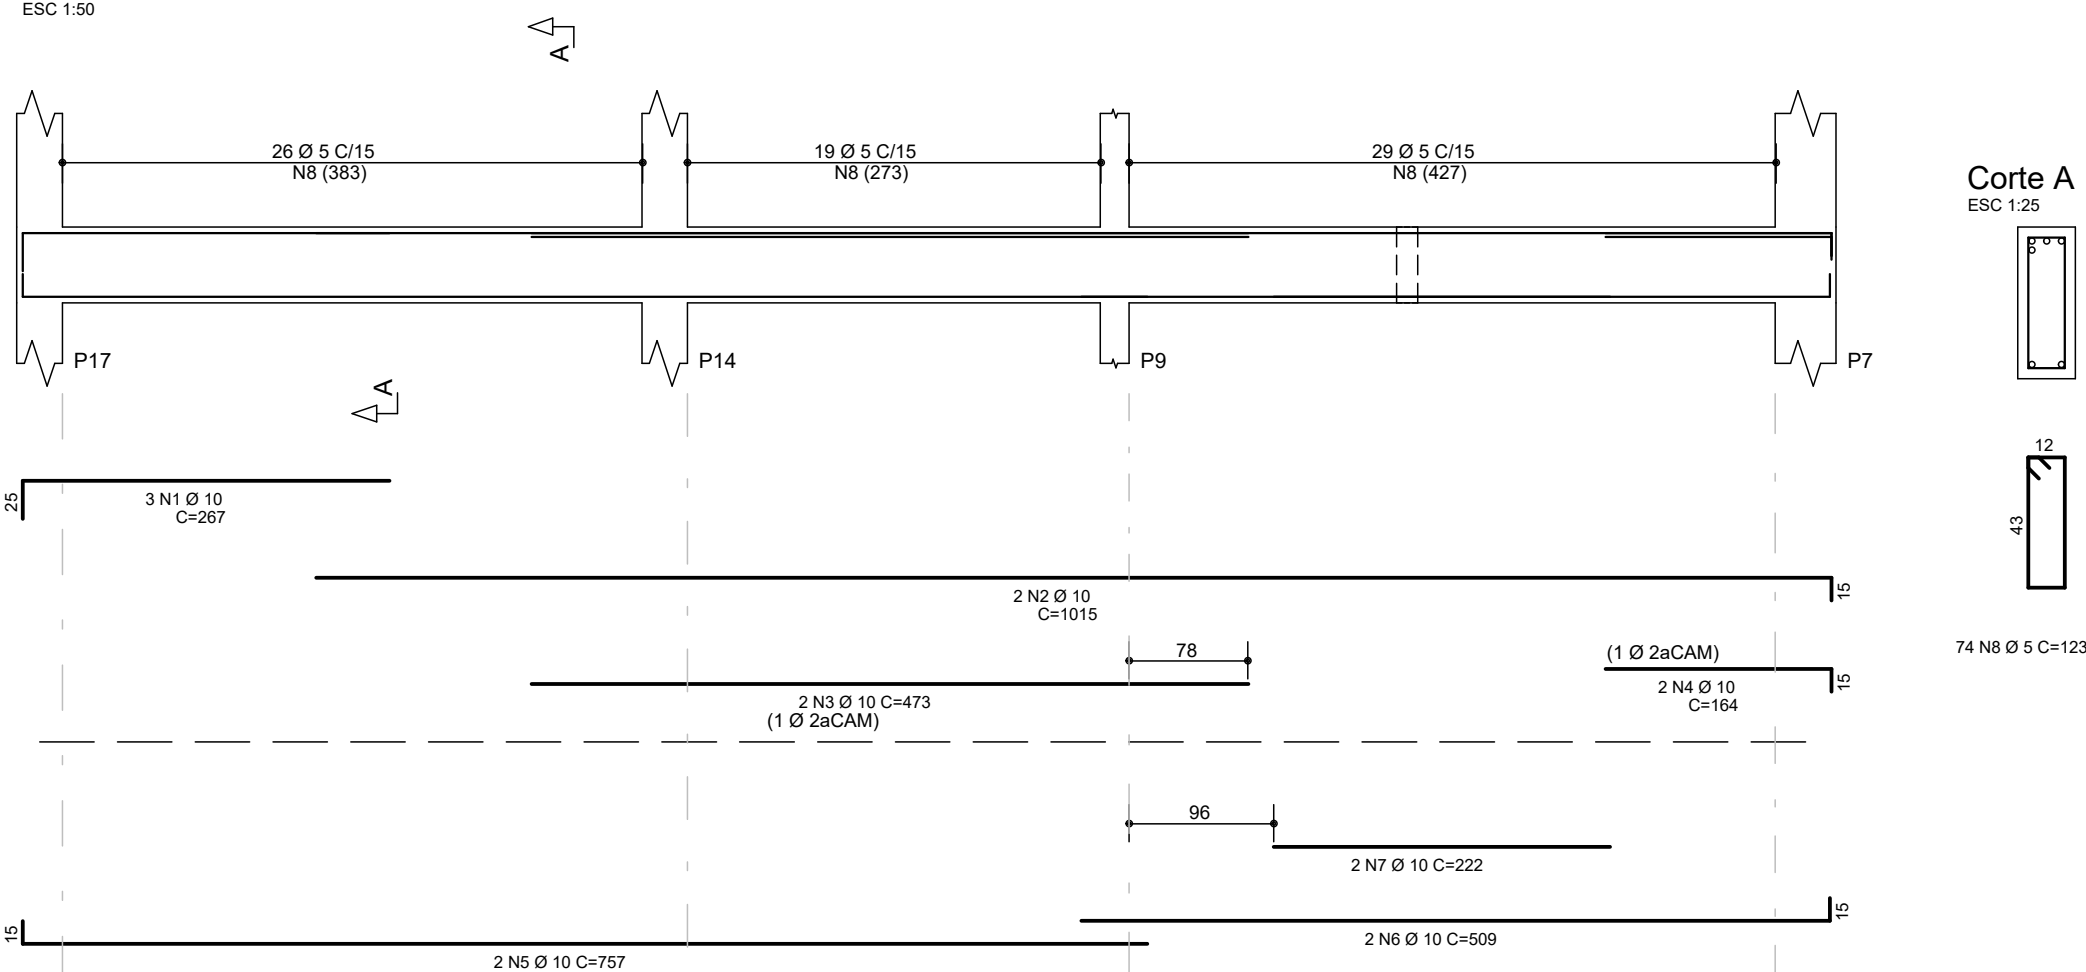

V18 14/50
ESC 1:50

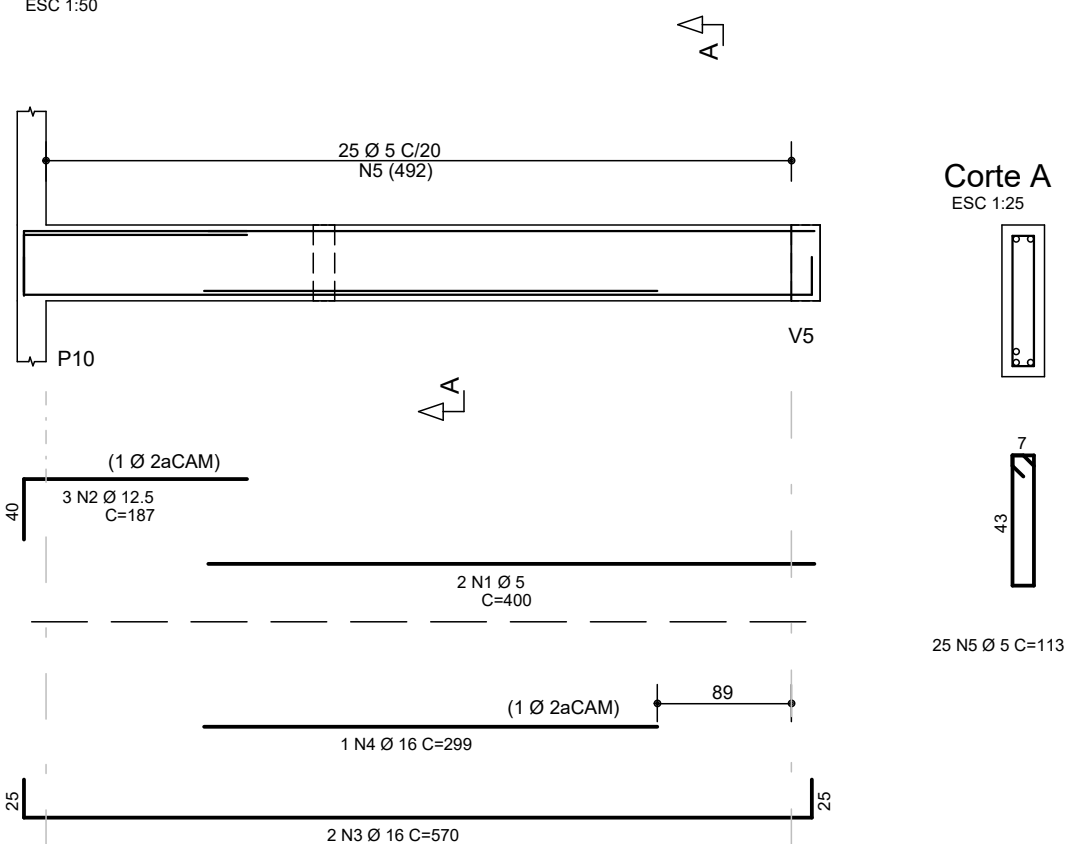

DET. POSICIONAMENTO DE ESPAÇADORES VIGAS
SEM ESCALA

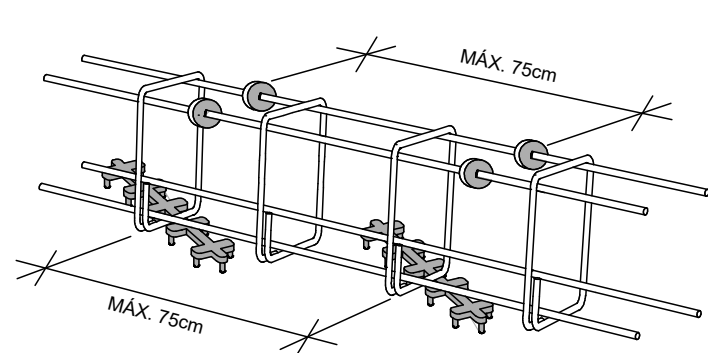

- NOTAS:
- SERÃO COLOCADOS PELO MENOS TRÊS PLANOS DE ESPAÇADORES POR VÃO
 - UTILIZAR PREFERENCIALMENTE ESPAÇADORES PLÁSTICOS
 - CANTOS E ELEMENTOS ESPECIAIS EXIGEM ESTUDO PARTICULAR

Características dos materiais

fck (kgf/cm²)	Ecs (kgf/cm²)
300	269918

Dimensão máxima do agregado = 19 mm




	AÇO	POS	BIT (mm)	QUANT	COMPRIMENTO	
					UNIT (cm)	TOTAL (cm)
V12	60	1	5	2	377	754
	50	2	16	3	925	2775
	50	3	16	1	246	246
	50	4	10	2	246	492
	50	5	12,5	2	633	1266
	50	6	12,5	2	367	734
	50	7	10	2	465	930
	50	8	12,5	2	410	820
	50	9	12,5	1	184	184
V13	50	10	6,3	72	124	8928
	50	1	16	2	309	618
	50	2	16	2	670	1340
	50	3	16	2	417	834
V14	50	4	10	2	616	1232
	50	5	6,3	29	124	3596
	60	1	5	2	356	712
	50	2	12,5	2	501	1002
V15	50	3	12,5	2	204	408
	50	4	10	2	366	732
	50	5	12,5	2	539	1078
	50	6	12,5	2	285	570
	60	7	5	53	123	6519
	V16	50	1	10	3	267
50		2	10	2	1015	2030
50		3	10	2	473	946
50		4	10	2	164	328
50		5	10	2	757	1514
50		6	10	2	509	1018
50		7	10	2	222	444
60		8	5	74	123	9102
V17	60	1	5	2	436	872
	50	2	12,5	2	473	946
	50	3	12,5	1	302	302
	60	4	5	21	113	2373
V18	50	1	12,5	2	753	1506
	50	2	10	2	749	1498
	60	3	5	35	113	3955
V19	60	1	5	2	400	800
	50	2	12,5	3	187	561
	50	3	16	2	570	1140
	50	4	16	1	299	299
	60	5	5	25	113	2825
V20	60	1	5	2	314	628
	50	2	12,5	4	268	1072
	50	3	10	2	761	1522
	50	4	10	2	431	862
	60	5	5	46	123	5658

RESUMO AÇO CA 50-60			
AÇO	BIT (mm)	COMPR (m)	PESO (kg)
60	5	342	53
50	6,3	125	31
50	10	143	89
50	12,5	104	101
50	16	73	114
Peso Total		60 =	53 kg
Peso Total		50 =	334 kg

QUADRO DE REVISÕES		DATA	DESENHO
REVISÃO	DESCRIÇÃO		
0	EMISSION INICIAL	06/02/2020	HENRIQUE
1	ACRESCENTADO FUROS EM VIGAS	27/02/2020	HENRIQUE
2			
3			

APROVAÇÕES

PROPRIETÁRIO Ademar Stringari Junior		RESPONSÁVEL TÉCNICO GUILHERME SILVEIRA DE OLIVEIRA	
MUNICÍPIO DE JOINVILLE 83.169.623/0001-10		GUILHERME SILVEIRA DE OLIVEIRA 128956-9	
 ENGEPLANTI PROJETOS E SUPERVISÃO Rua Conselheiro Mafra, Nº 758 CEP: 88010-102 - Florianópolis - Fone: (48) 39962-3445 E-mail: guilherme@engeplanti.com.br		 EQUIPE TÉCNICA DA EMPRESA GUILHERME SILVEIRA DE OLIVEIRA ENGENHEIRO CIVIL CREA/SC: 128956-9	
PROPRIETÁRIO MUNICÍPIO DE JOINVILLE			
EDIFICAÇÃO E.M. ALUIZIUS SEHNEM		INSCRIÇÃO IMOBILIÁRIA 13.21.35.52.0587	
ENDEREÇO RUA PREF. BALTAZAR BUSCHLE, Nº3645, ESPINHEIROS, JOINVILLE-SC			
PROJETO PROJETO ESTRUTURAL		ARQUIVO 375-19_3151_P02_TERMA-REI	
		DATA 29/02/2020	
CONTÉUDO ARMAÇÃO VIGAS TÊRREO - NOVA EDIFICAÇÃO		ETAPA PROJETO EXECUTIVO	
		FOLHA 22 / 47	
		ESCALA 1:50	
Rua Conselheiro Mafra, Nº 758 CEP 88010-102 - Florianópolis - Fone: (48) 39962-3445 - E-mail: guilherme@engeplanti.com.br			

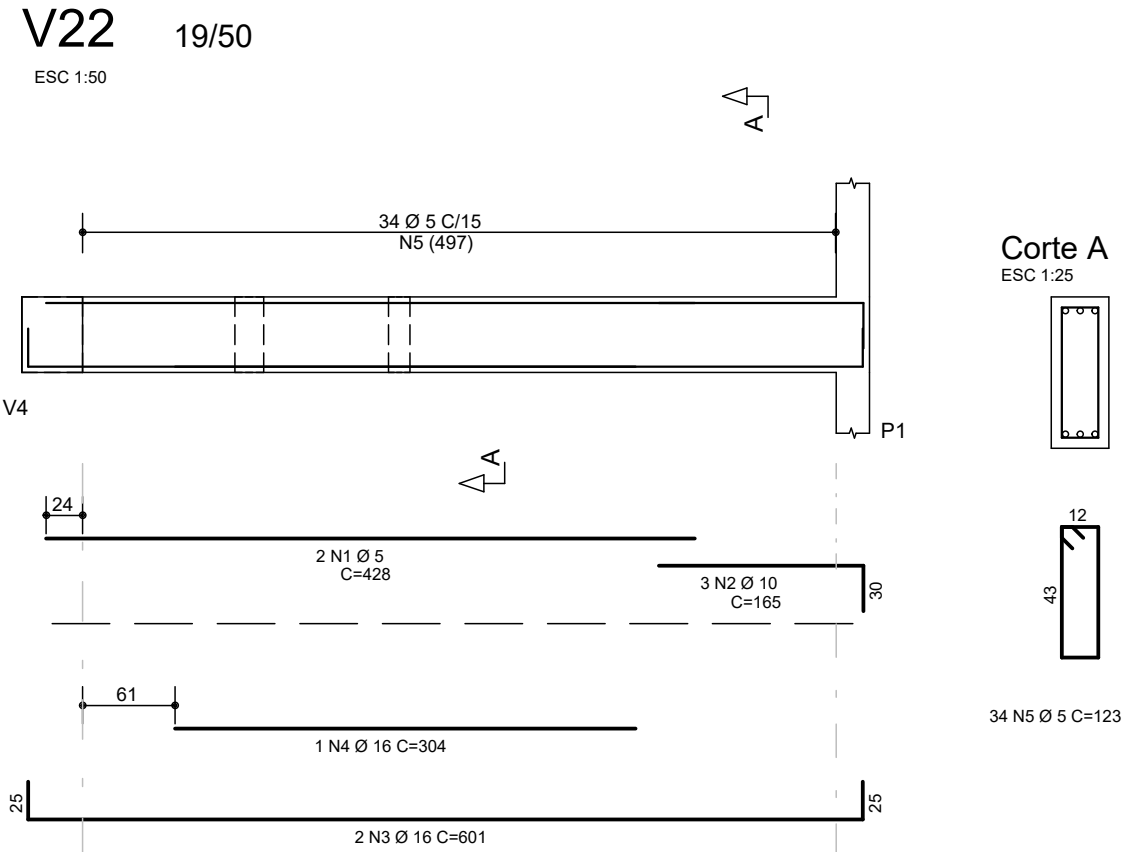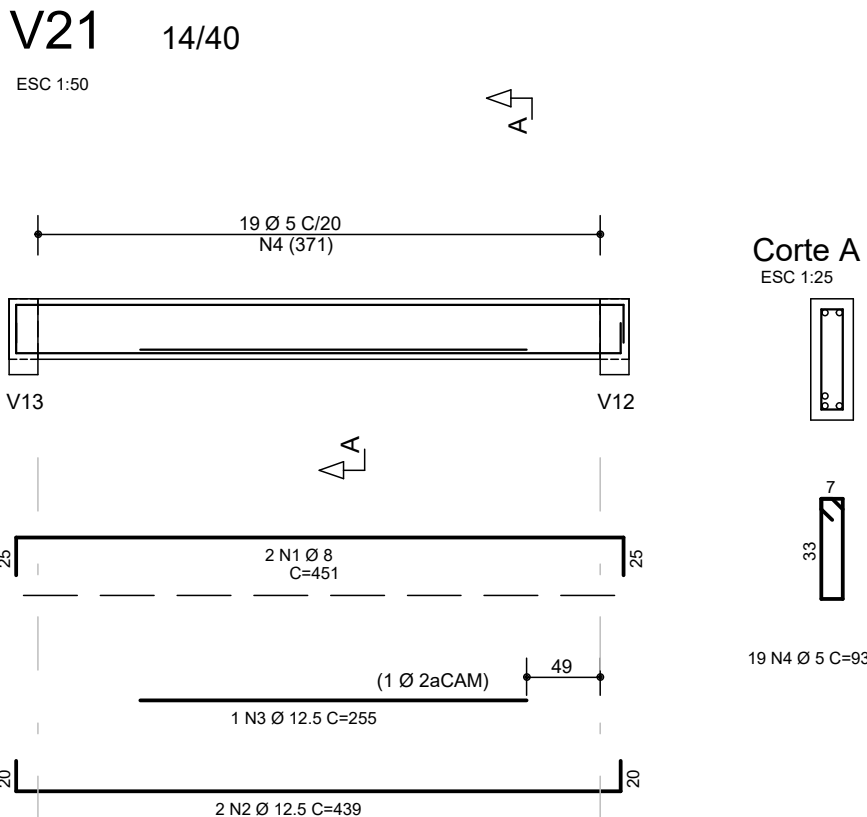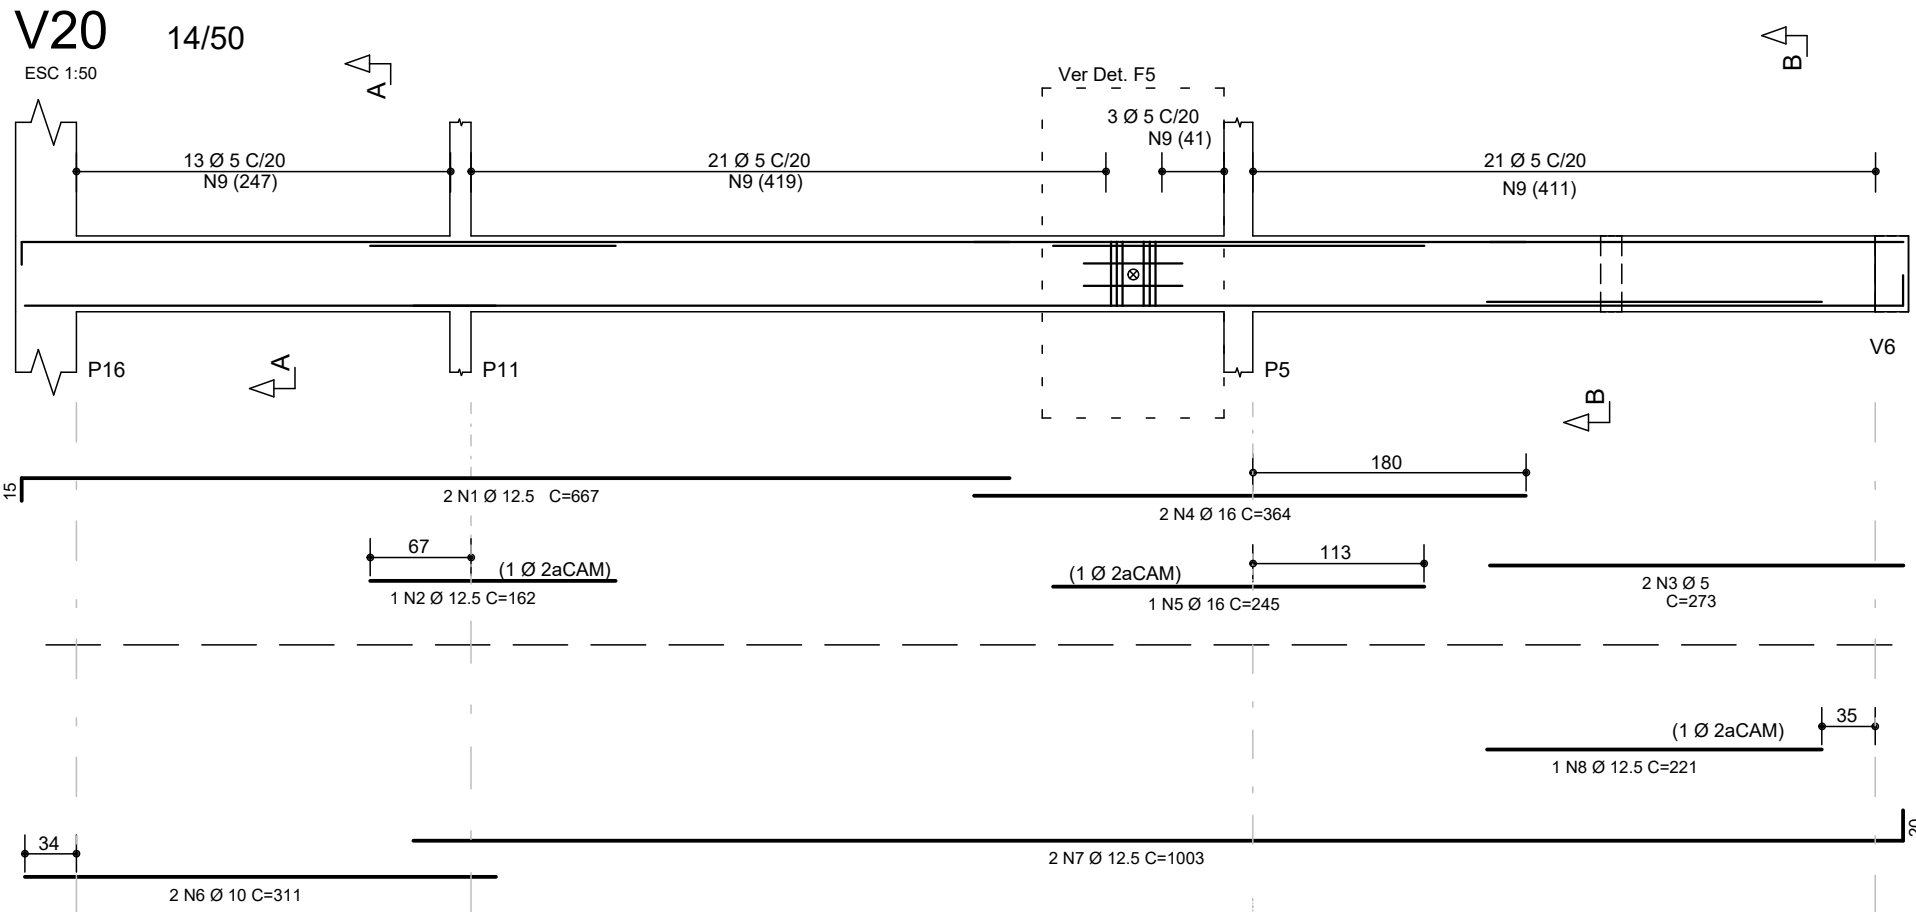

ÇO	POS	BIT (mm)	QUANT	COMPRIMENTO UNIT (cm)	TOTAL (cm)
V20					
50	1	12.5	2	667	1334
50	2	12.5	1	162	162
60	3	5	2	273	546
50	4	16	2	364	728
50	5	16	1	245	245
50	6	10	2	311	622
50	7	12.5	2	1003	2006
50	8	12.5	1	221	221
60	9	5	58	113	6554
50	10	8	2	65	130
50	11	8	2	65	130
50	12	6.3	6	114	684

50	1	8	2	451	902
50	2	12.5	2	439	878
50	3	12.5	1	255	255
60	4	5	19	93	1767

60	1	5	2	428	856
50	2	10	3	165	495
50	3	16	2	601	1202
50	4	16	1	304	304
60	5	5	34	123	4182







50	1	16	1	732	732
50	2	16	2	1010	2020
50	3	16	2	633	1266
50	4	16	1	245	245
50	5	10	2	418	836
50	6	12.5	2	774	1548
50	7	12.5	2	751	1502
50	8	10	2	758	1516
50	9	10	2	270	540
50	10	10	2	598	1196
50	11	10	2	322	644
50	12	6.3	47	146	6862
50	13	6.3	61	124	7564

50	1	10	3	772	2316
50	2	10	2	761	1522
60	3	5	44	123	5412

50	1	10	2	521	1042
50	2	10	2	489	978
60	3	5	29	103	2987

50	1	10	2	539	1078
50	2	12.5	2	585	1130
50	3	12.5	2	393	786
60	4	5	31	123	3813

RESUMO AÇO CA 50-60				
AÇO	BIT (mm)	COMPR (m)	PESO (kg)	
60	5	261	40	
50	6.3	151	37	
50	8	12	5	
50	10	128	79	
50	12.5	98	95	
50	16	67	106	
Peso Total	60 =	40 kg		
Peso Total	50 =	321 kg		

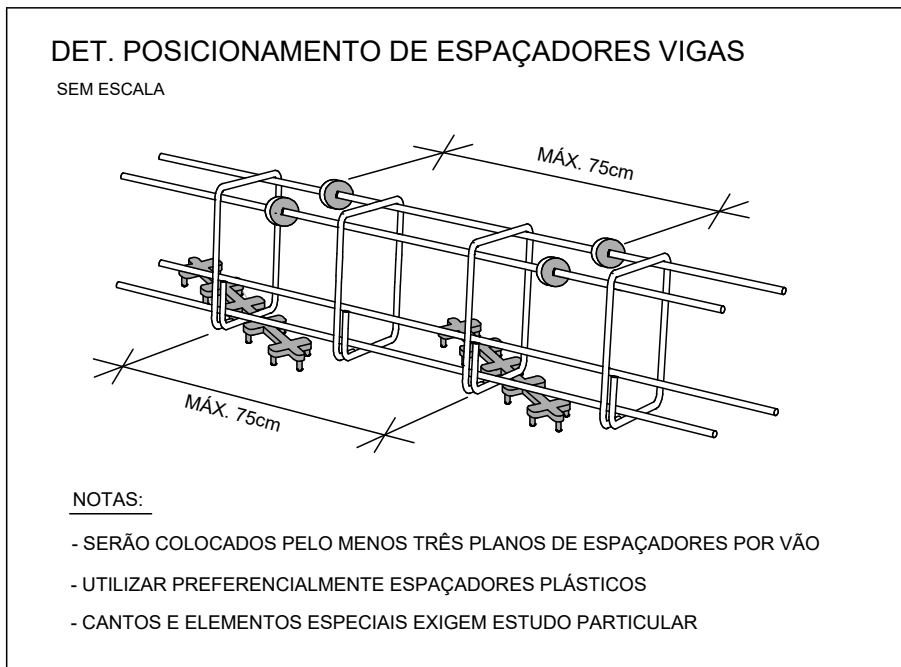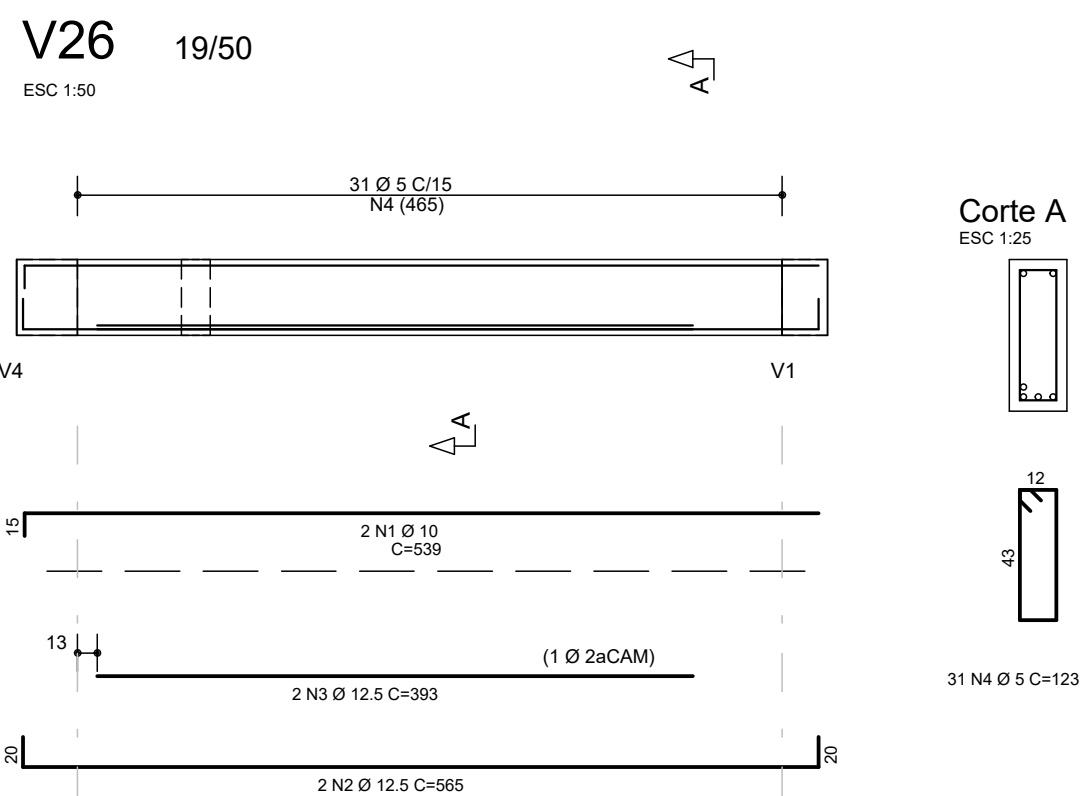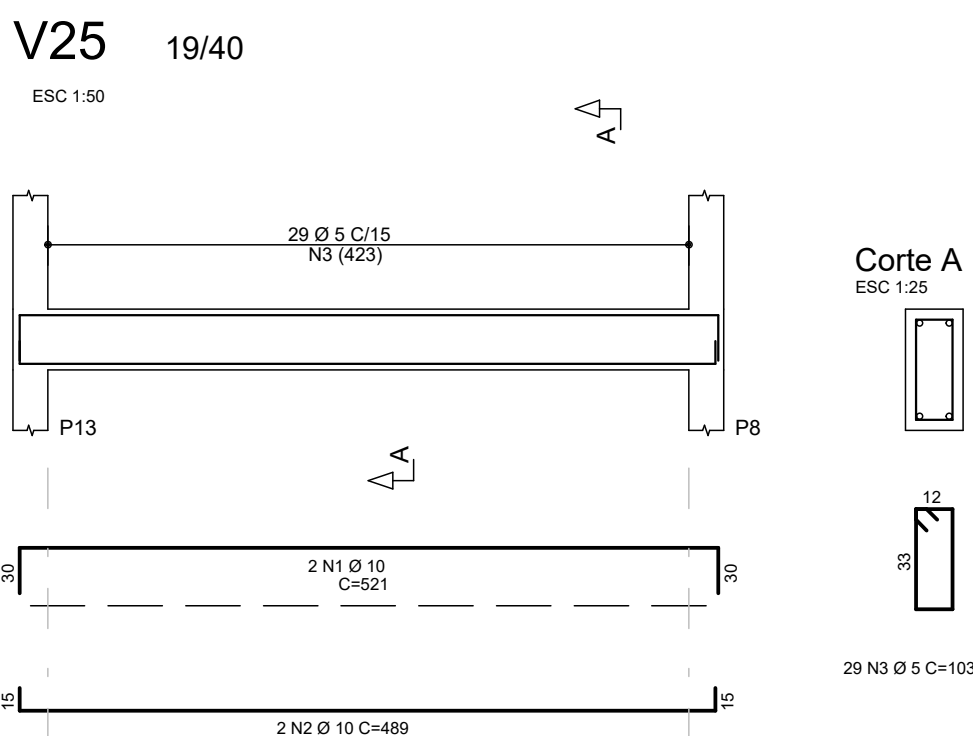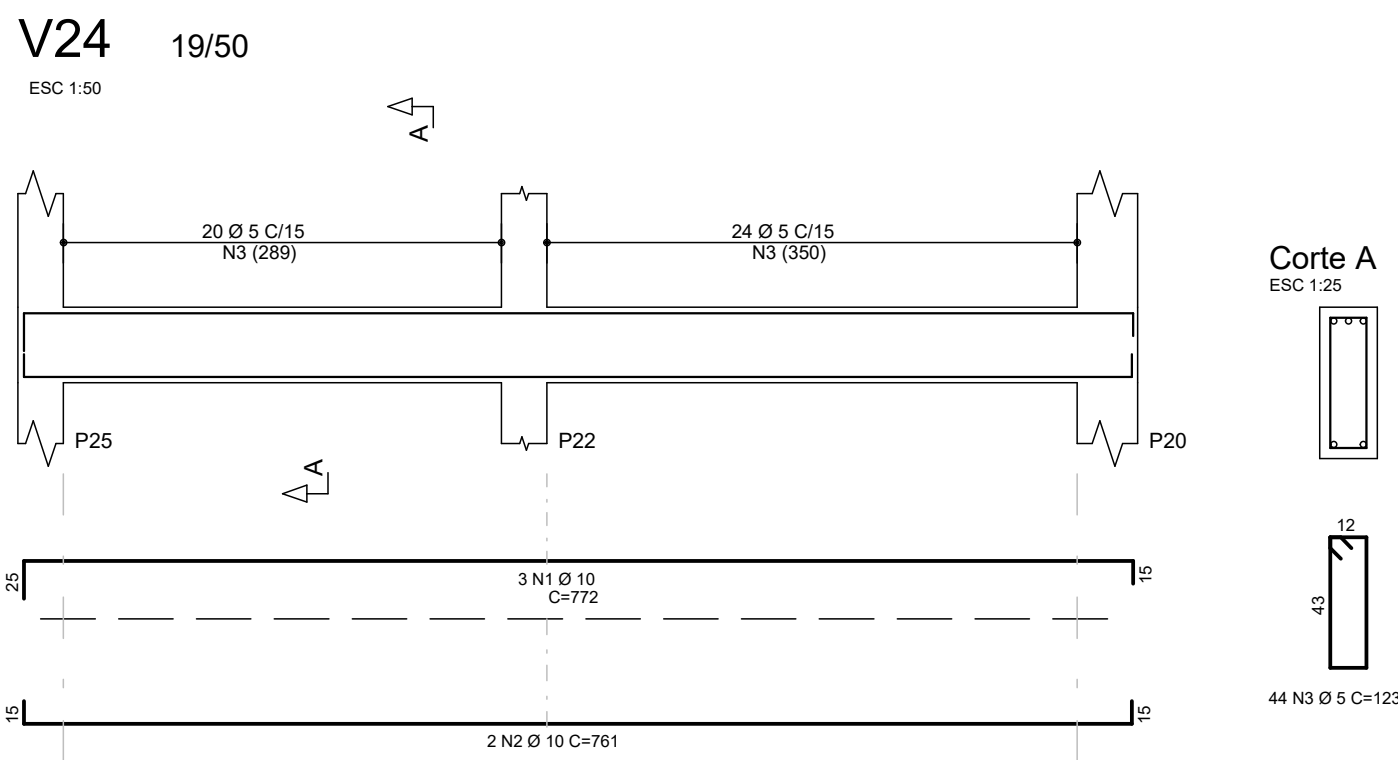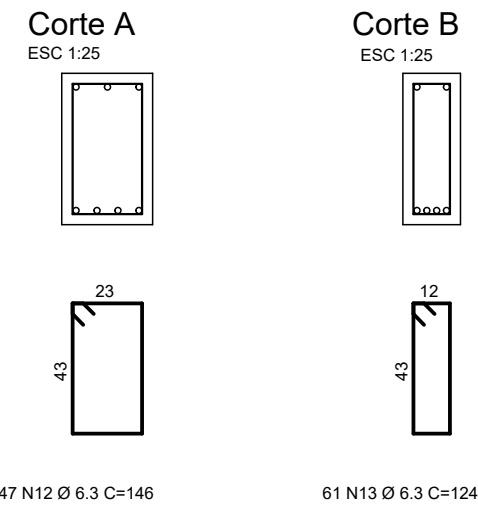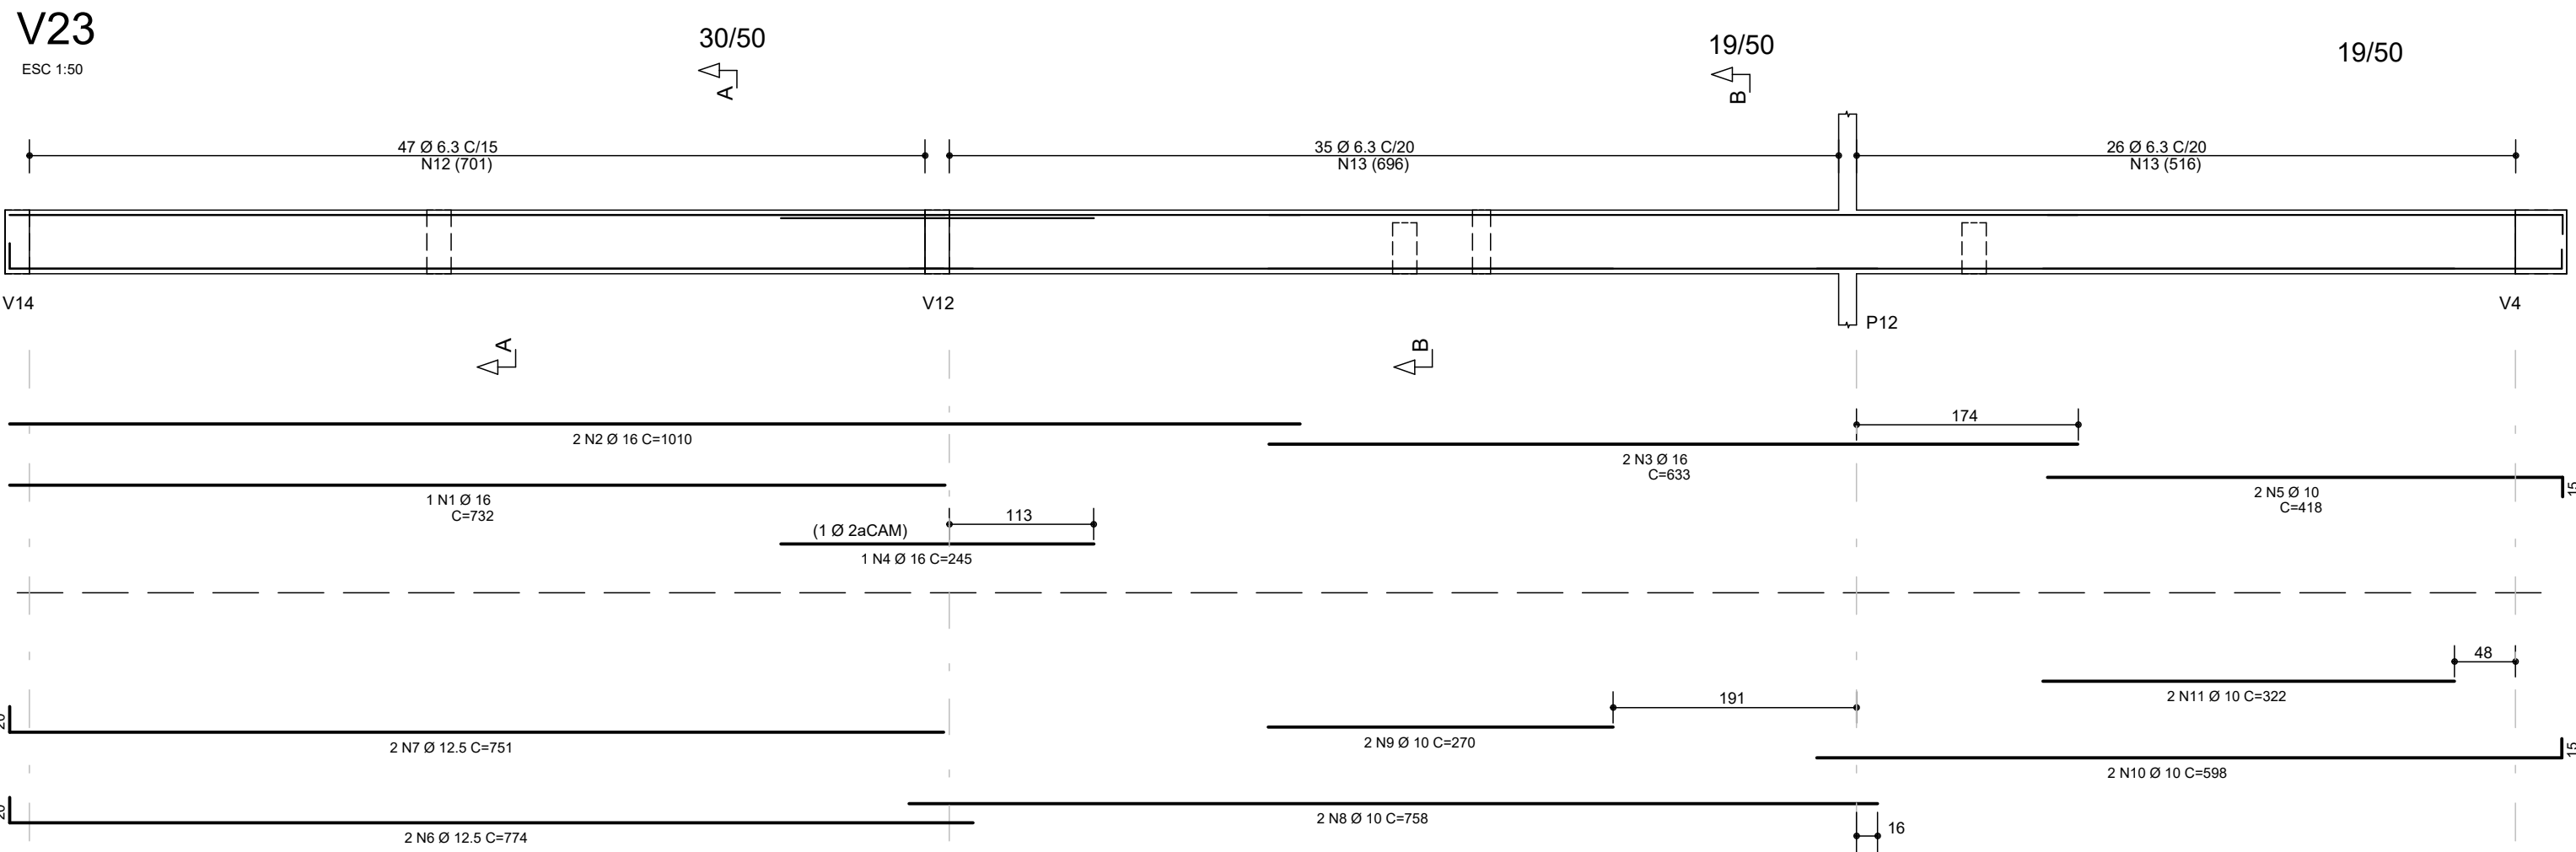

Características dos materiais

fck (kgf/cm²)	Ecs (kgf/cm²)
300	269918















Dimensão máxima do agregado = 19 mm

REVISÃO	DESCRIÇÃO	DATA	DESENHO
0	EMIÇÃO INICIAL	06/02/2020	HENRIQUE
1	ACRESCENTADO FUROS EM VIGAS	27/02/2020	HENRIQUE
2			
3			

APROVAÇÕES	PROPRIETÁRIO Ademar Stringari Junior	RESPONSÁVEL TÉCNICO GUILHERME SILVEIRA DE OLIVEIRA
	MUNICÍPIO DE JOINVILLE 83.169.623/0001-10	GUILHERME SILVEIRA DE OLIVEIRA 128956-9

ENGEPLANTI PROJETOS E SUPERVISÃO	EQUIPE TÉCNICA DA EMPRESA GUILHERME SILVEIRA DE OLIVEIRA ENGENHEIRO CIVIL CREA/SC: 128956-9

PROPRIETÁRIO MUNICÍPIO DE JOINVILLE	INSCRIÇÃO IMOBILIÁRIA 13.21.35.52.0587
EDIFICAÇÃO E.M. ALUIZIUZ SEHNEM	ENDEREÇO RUA PREF. BALTAZAR BUSCHLE, Nº3645, ESPINHEIROS, JOINVILLE-SC
PROJETO PROJETO ESTRUTURAL	ARQUIVO 375-19_3151_PE_055_TERMA-Rev
CONTÉUDO ARMAÇÃO VIGAS TÉRREO - NOVA EDIFICAÇÃO	ETAPA PROJETO EXECUTIVO
	ESCALA 1:50
	FOLHA EST 23 / 47

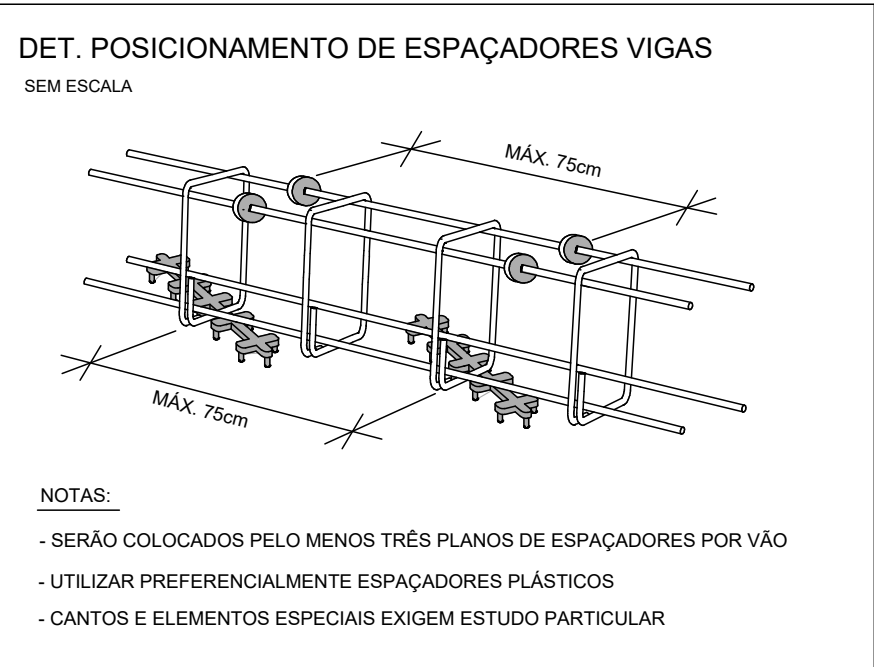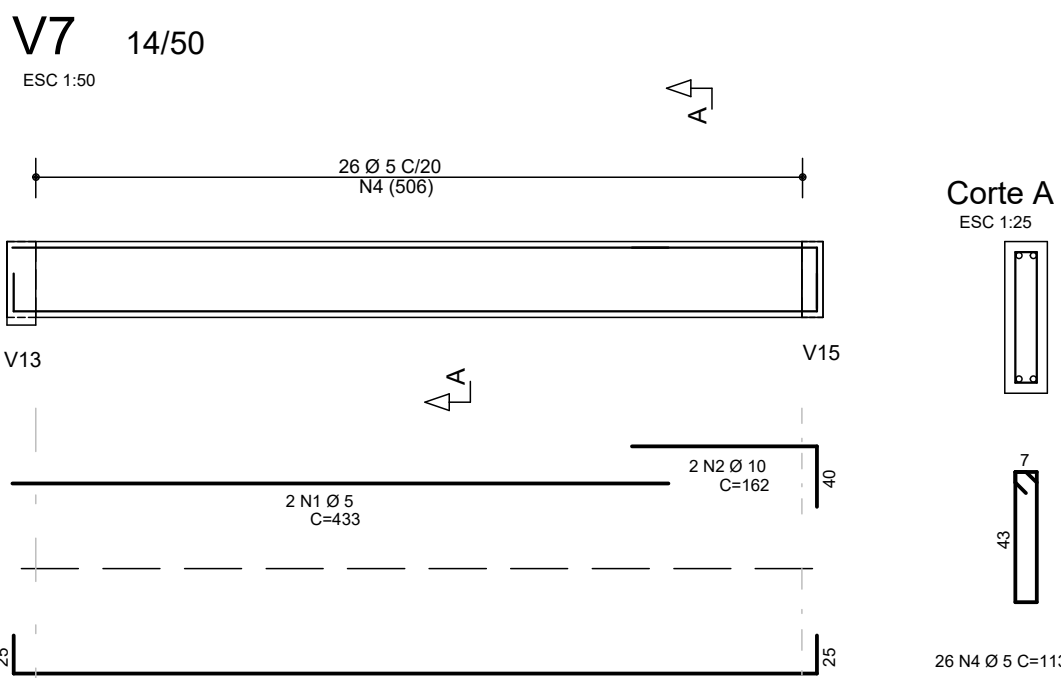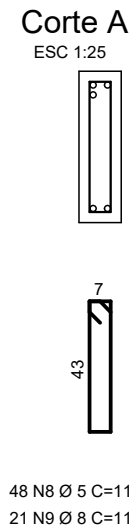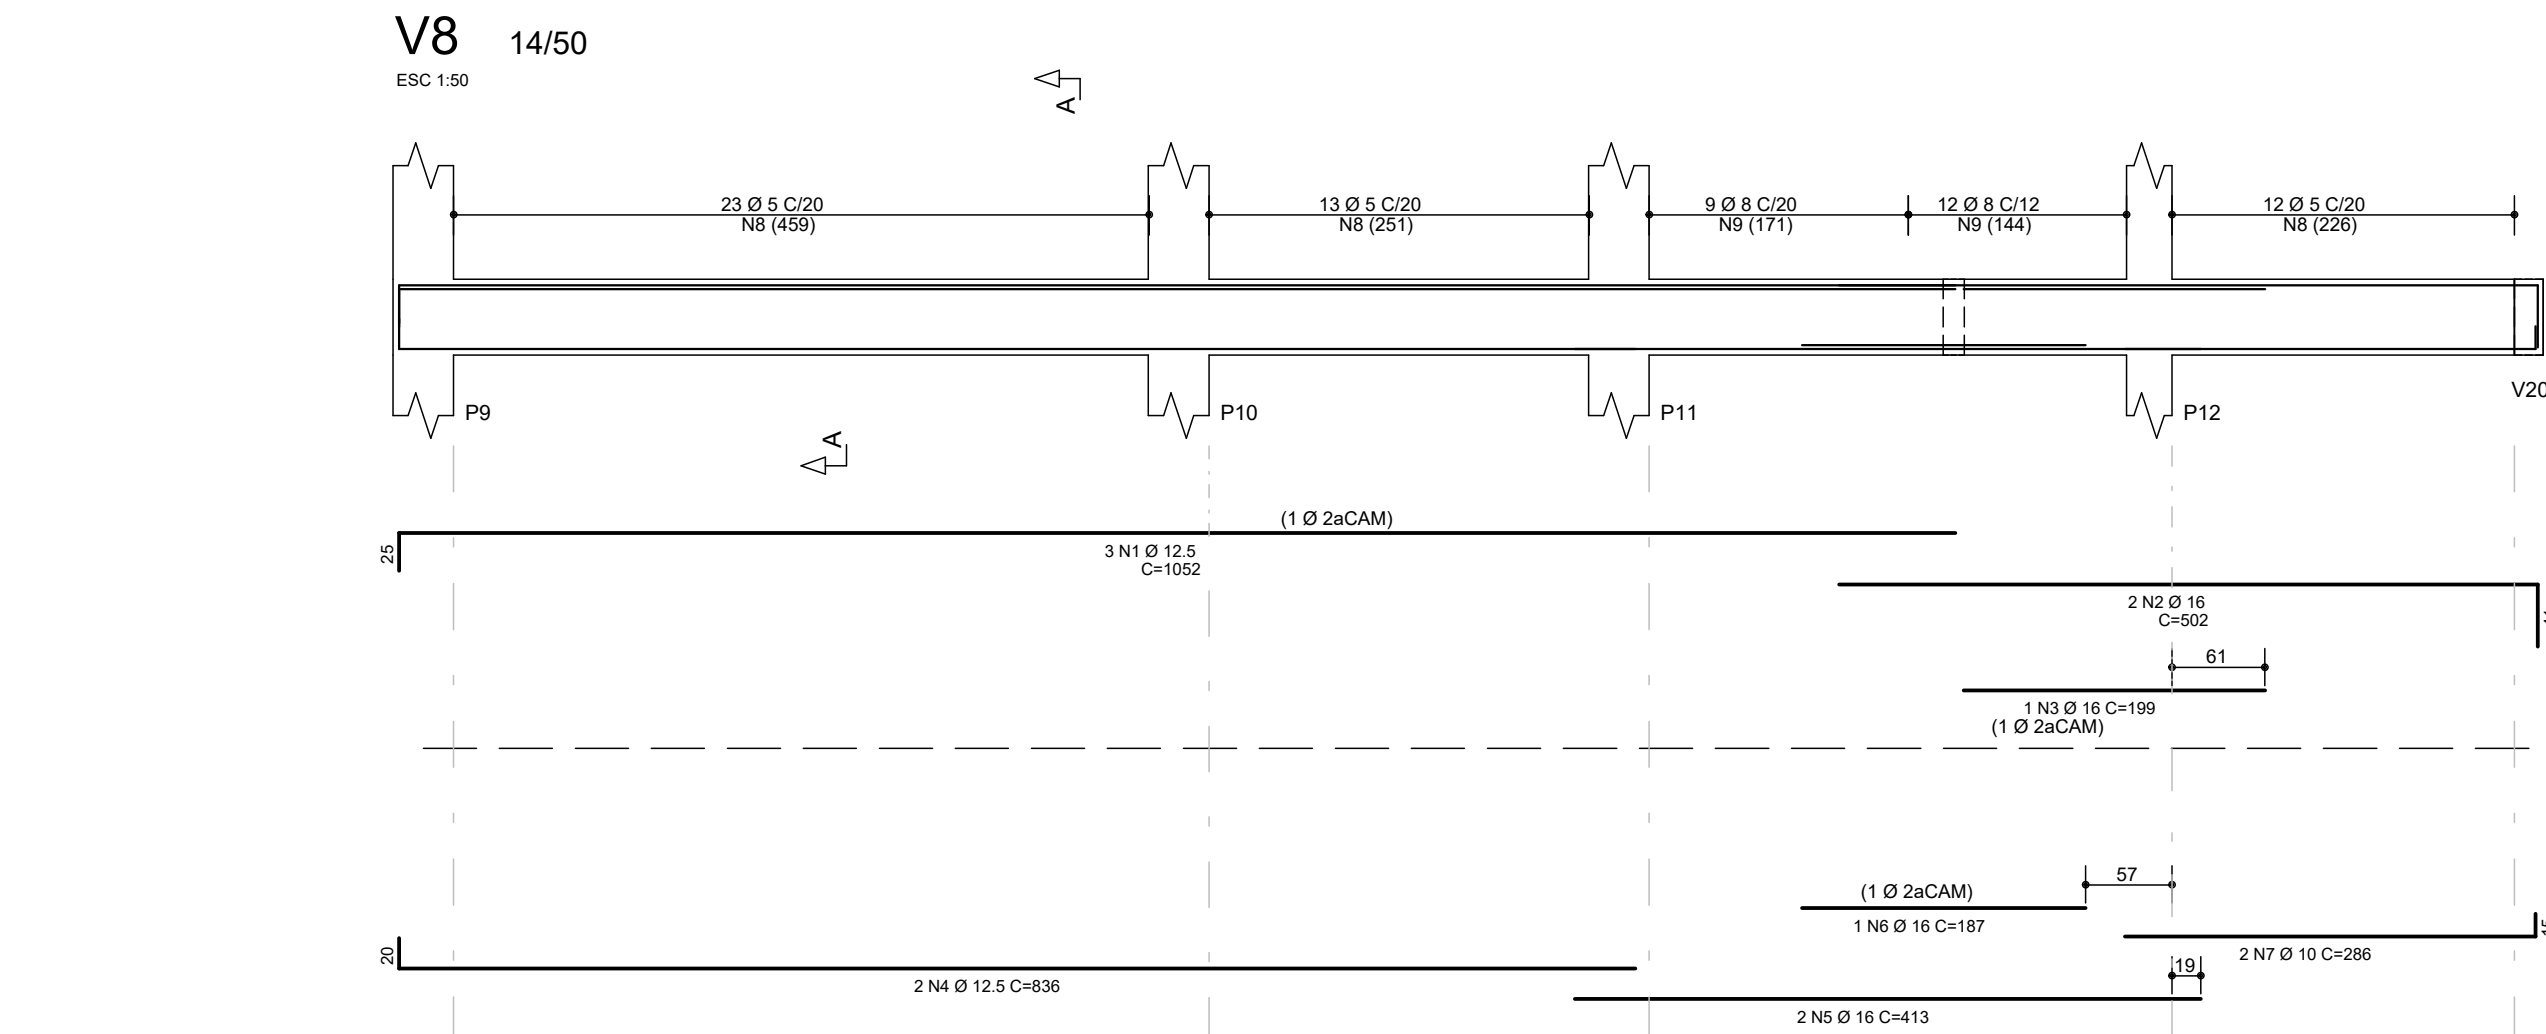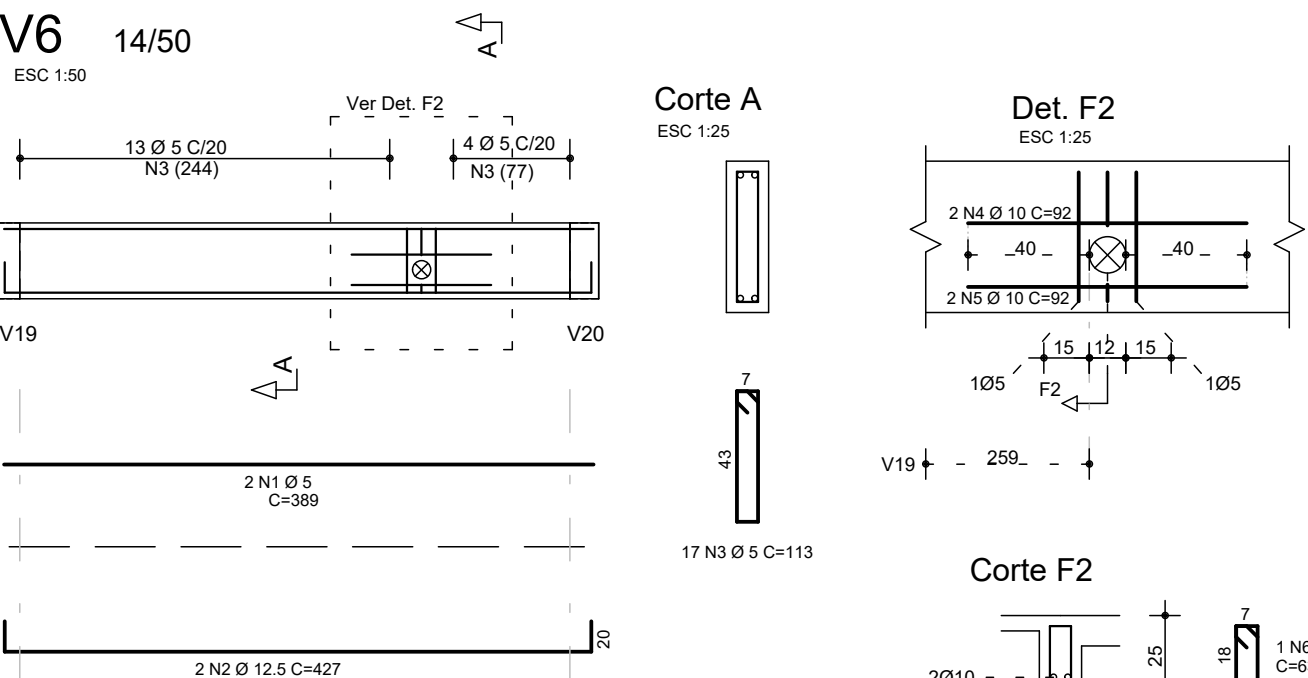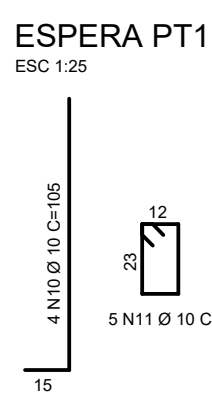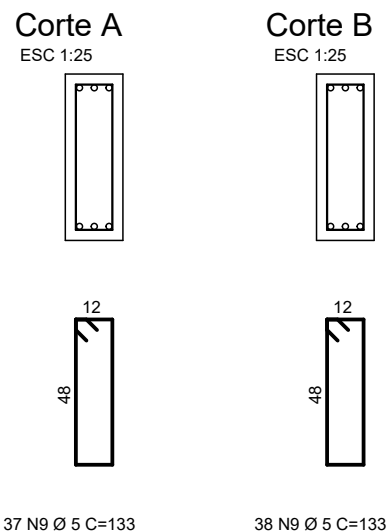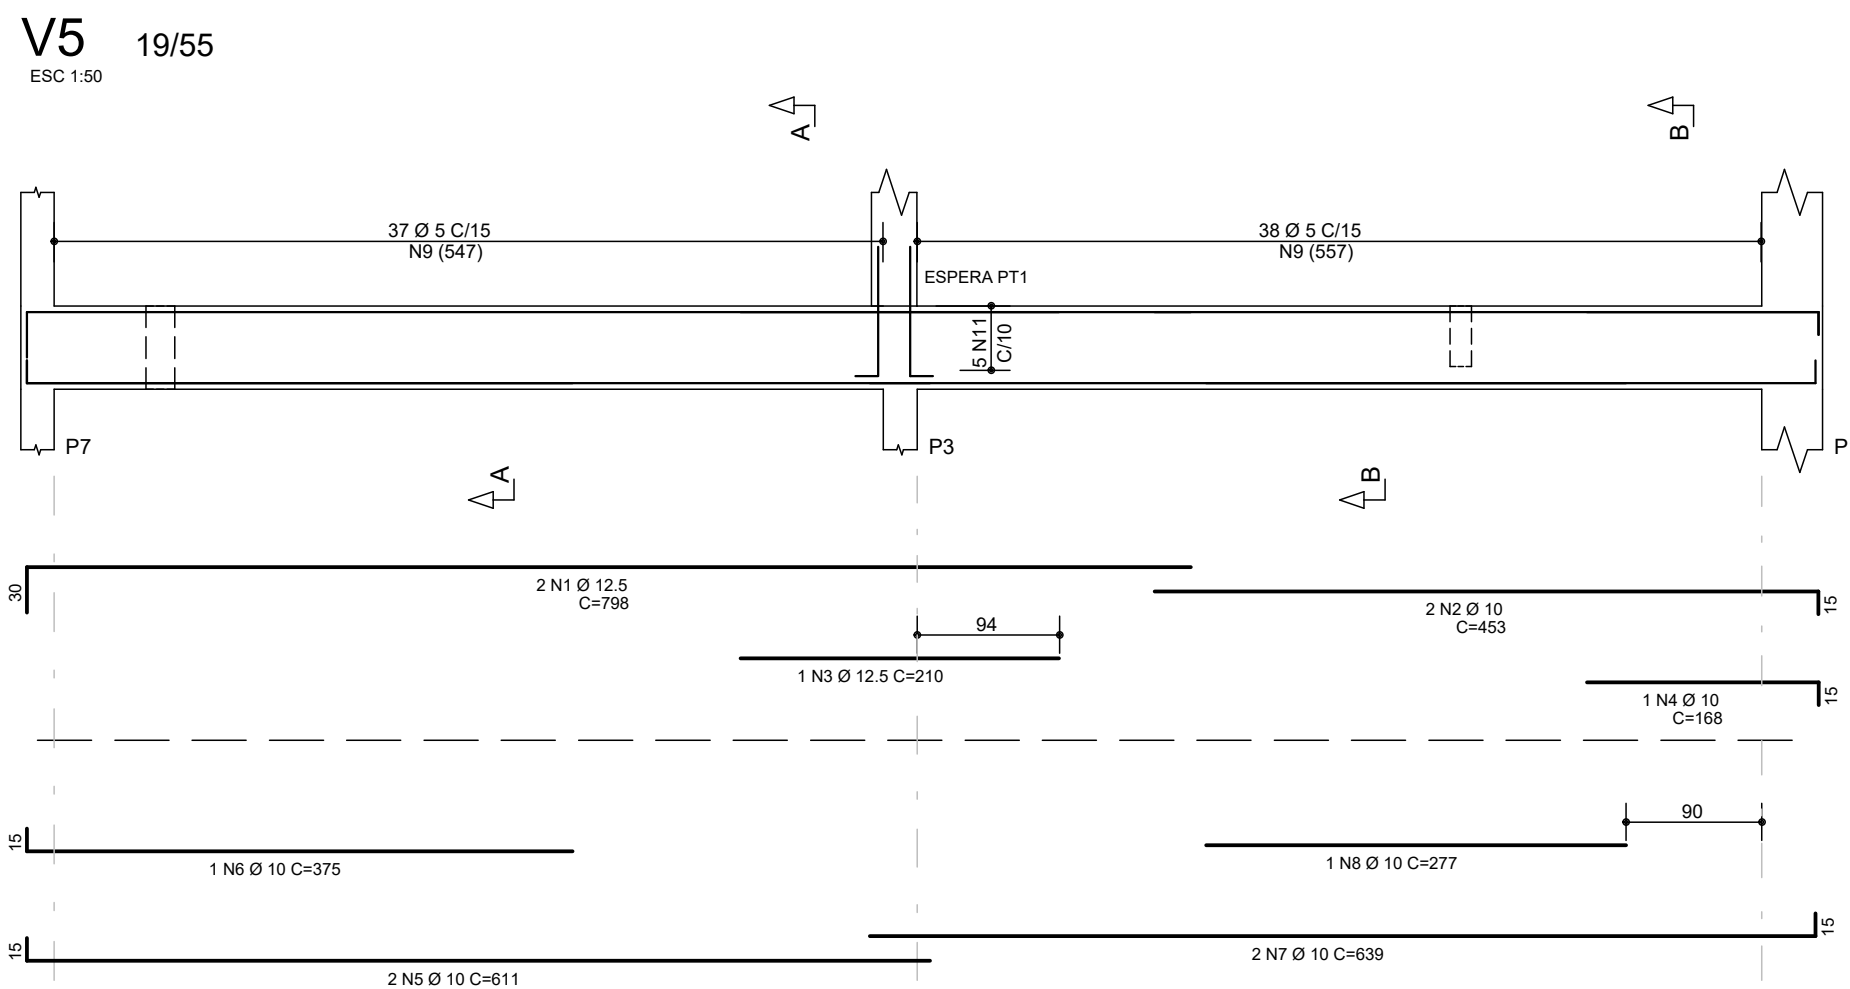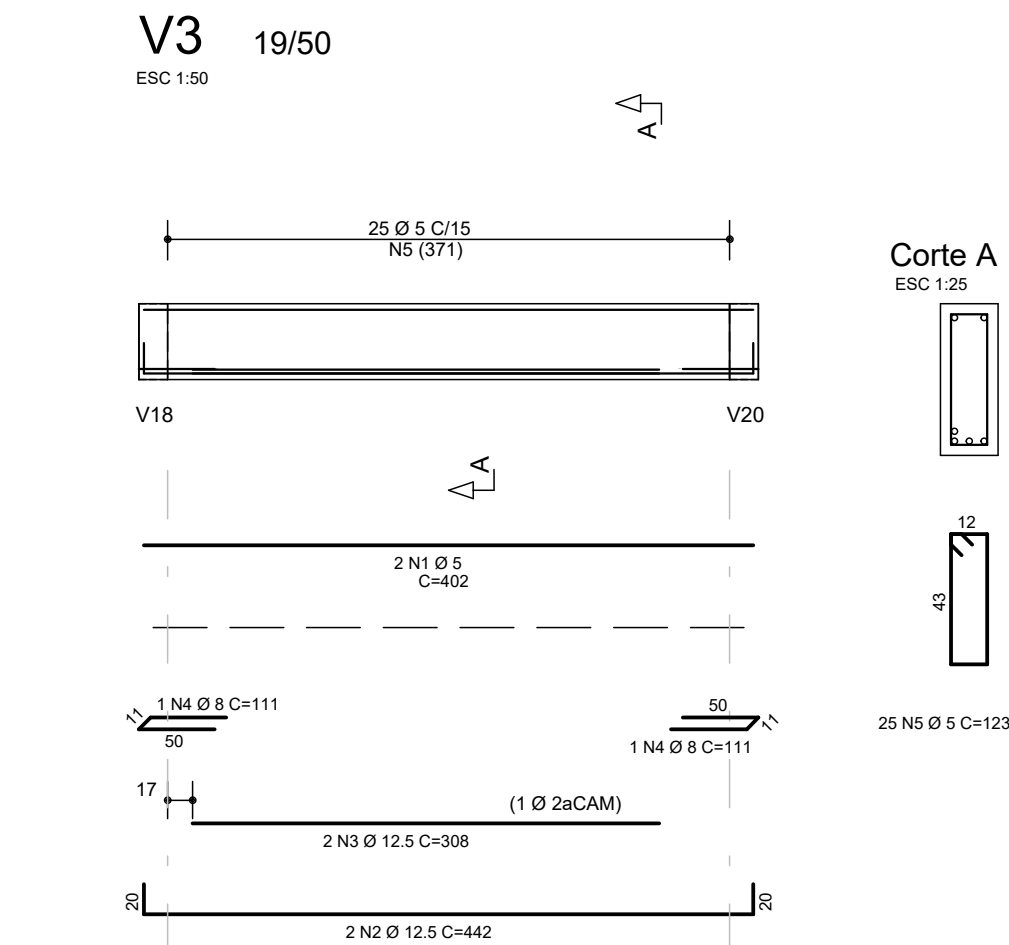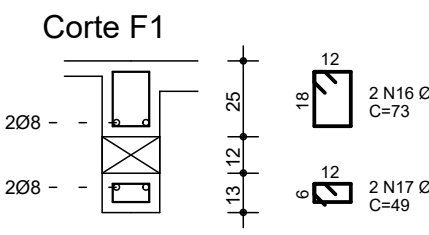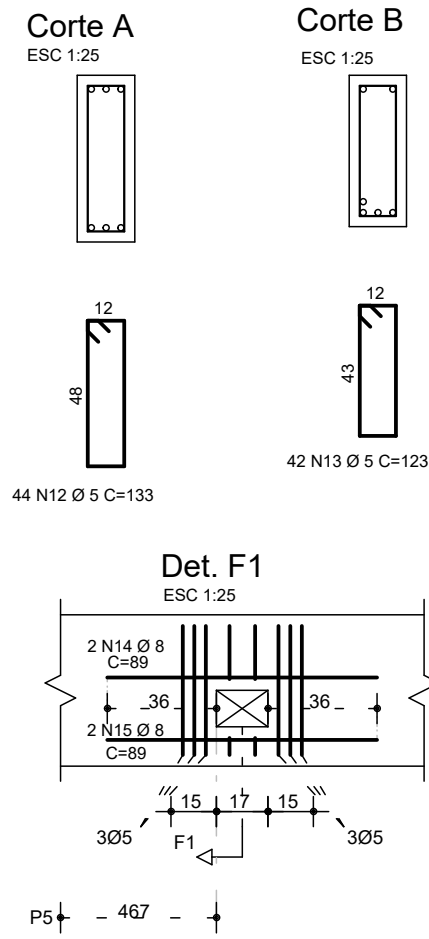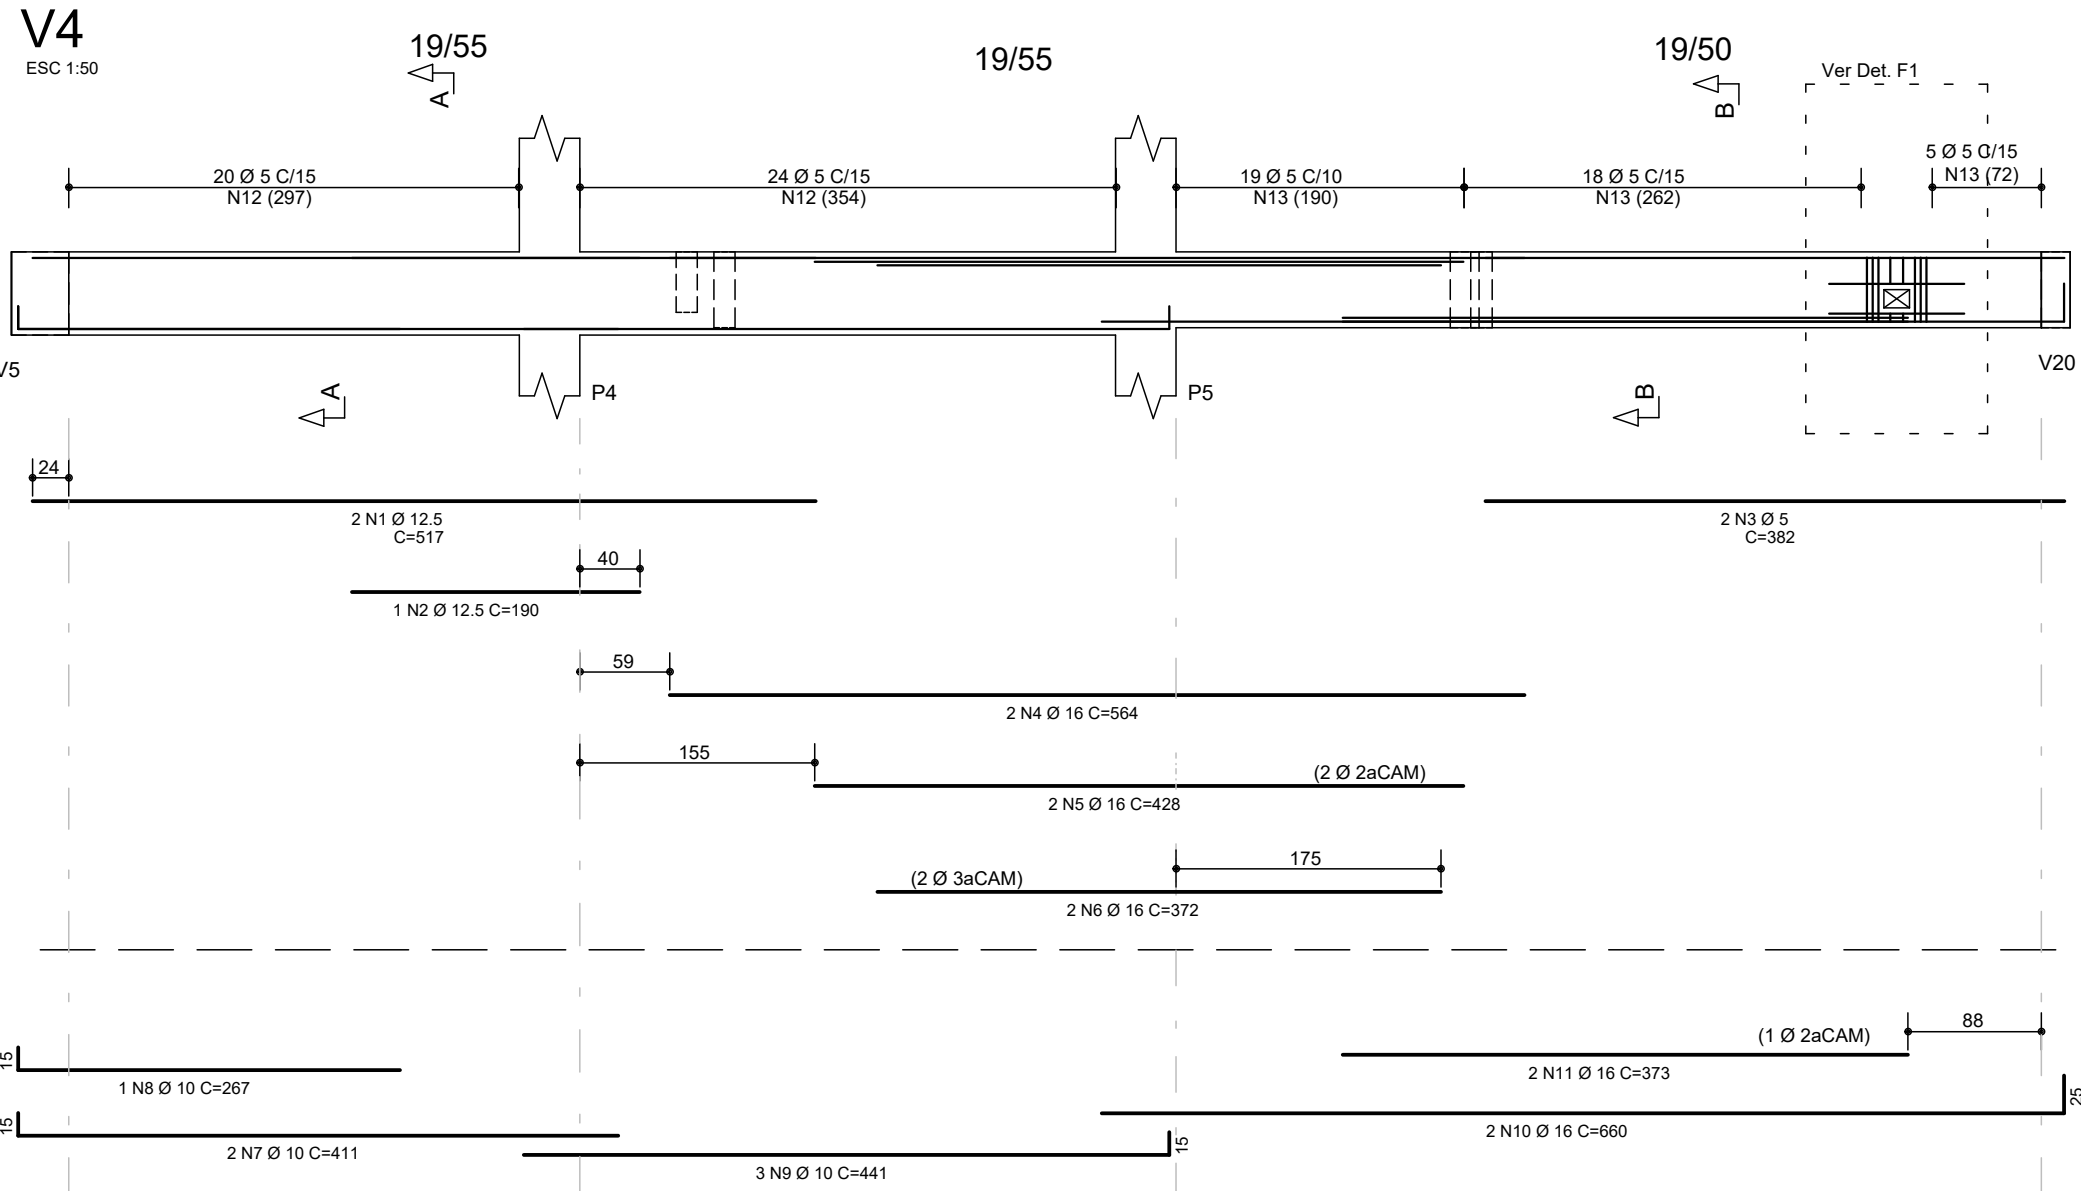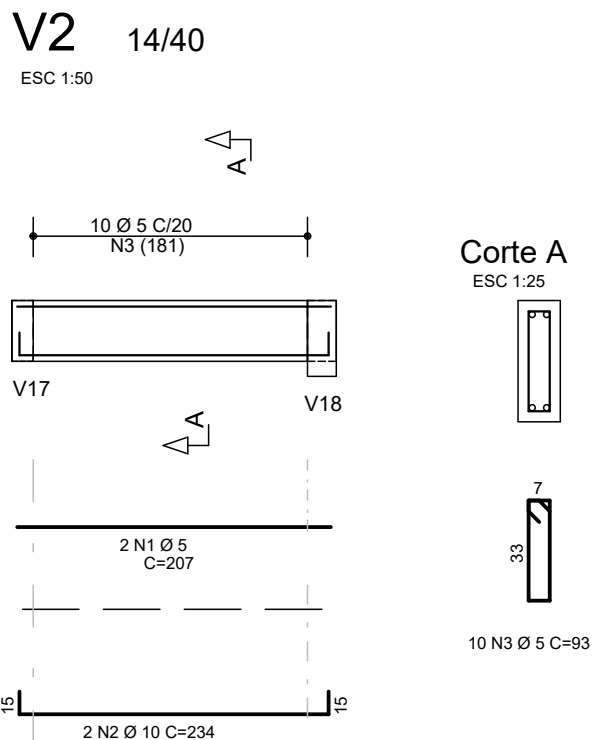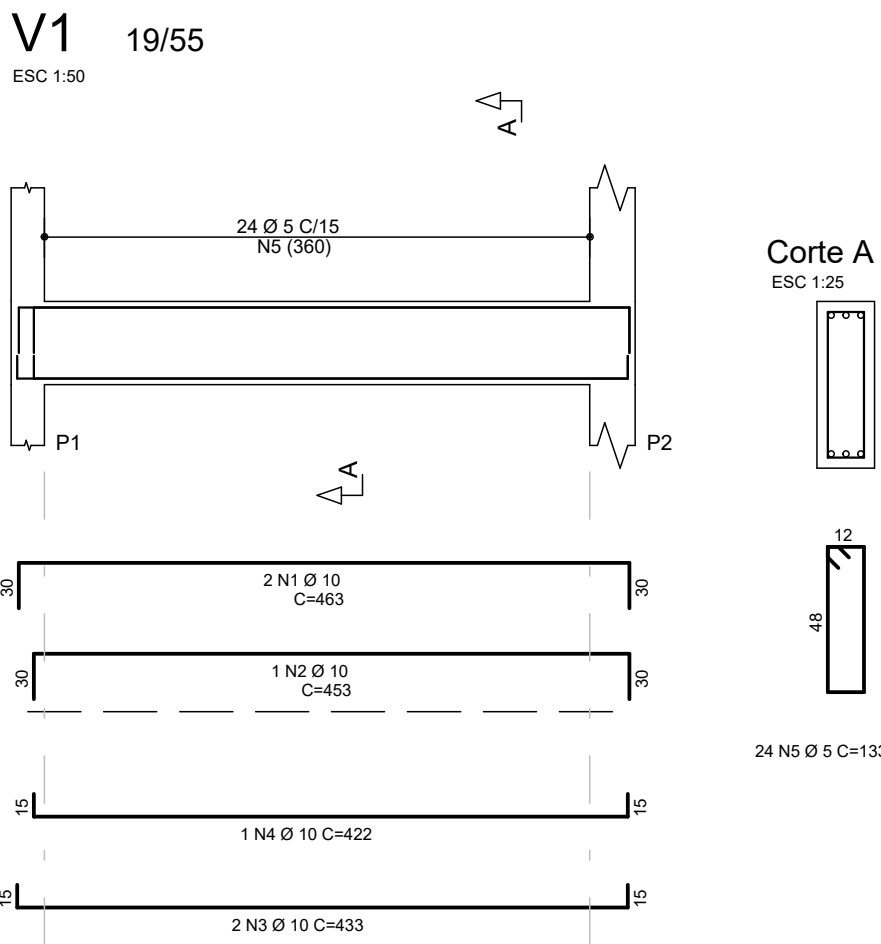

- NOTAS:**
- SERÃO COLOCADOS PELO MENOS TRÊS PLANOS DE ESPAÇADORES POR VÃO
 - UTILIZAR PREFERENCIALMENTE ESPAÇADORES PLÁSTICOS
 - CANTOS E ELEMENTOS ESPECIAIS EXIGEM ESTUDO PARTICULAR

Características dos materiais

fck (kgf/cm²)	Ecs (kgf/cm²)
300	269918

Dimensão máxima do agregado = 19 mm

AÇO	POS	BIT (mm)	QUANT	COMPRIMENTO UNIT (cm)	TOTAL (cm)
V1	50	1	10	2	463
V1	50	2	10	1	453
V1	50	3	10	2	433
V1	50	4	10	1	422
V1	50	5	5	24	133
V2	60	1	5	2	207
V2	50	2	10	2	234
V2	60	3	5	10	93
V3	60	1	5	2	402
V3	50	2	12.5	2	442
V3	50	3	12.5	2	308
V3	50	4	8	2	111
V3	60	5	5	25	123
V4	50	1	12.5	2	517
V4	50	2	12.5	1	190
V4	60	3	5	2	382
V4	50	4	16	2	564
V4	50	5	16	2	428
V4	50	6	16	2	372
V4	50	7	10	2	411
V4	50	8	10	1	267
V4	50	9	10	3	441
V4	50	10	16	2	660
V4	50	11	16	2	373
V4	60	12	5	44	133
V4	60	13	5	42	123
V4	50	14	8	2	89
V4	50	15	8	2	99
V4	60	16	5	2	73
V4	60	17	5	2	49
V4	60	18	5	6	123
V5	50	1	12.5	2	798
V5	50	2	10	2	453
V5	50	3	12.5	1	210
V5	50	4	10	1	168
V5	50	5	10	2	611
V5	50	6	10	1	375
V5	50	7	10	2	639
V5	50	8	10	1	277
V5	60	9	5	75	133
V5	50	10	10	4	105
V5	50	11	10	5	97
V6	60	1	5	2	389
V6	50	2	12.5	2	427
V6	60	3	5	17	113
V6	50	4	10	2	92
V6	50	5	10	2	92
V6	60	6	5	1	63
V6	60	7	5	1	39
V6	60	8	5	2	113
V7	60	1	5	2	433
V7	50	2	10	2	162
V7	50	3	16	2	580
V7	60	4	5	26	113
V8	50	1	12.5	3	1052
V8	50	2	16	2	502
V8	50	3	16	1	199
V8	50	4	12.5	2	836
V8	50	5	16	2	413
V8	50	6	16	1	187
V8	50	7	10	2	286
V8	60	8	5	48	113
V8	50	9	8	21	115

RESUMO AÇO CA 50-60				
AÇO	BIT (mm)	COMPR (m)	PESO (kg)	
60	5	434	67	
50	8	30	12	
50	10	119	74	
50	12.5	102	98	
50	16	82	129	
Peso Total	60	=	67 kg	
Peso Total	50	=	313 kg	

REVISÃO	DESCRIÇÃO	DATA	DESENHO
0	EMISSIONAL INICIAL	06/02/2020	HENRIQUE
1	ACRESCENTADO FUROS EM VIGAS	27/02/2020	HENRIQUE
2			
3			

APROVAÇÕES	
PROPRIETÁRIO	Ademar Stringari Junior
RESPONSÁVEL TÉCNICO	GUILHERME SILVEIRA DE OLIVEIRA
MUNICÍPIO DE JOINVILLE	83.169.623/0001-10

PROJETOS E SUPERVISÃO	EQUIPE TÉCNICA DA EMPRESA
GUILHERME SILVEIRA DE OLIVEIRA	ENGENHEIRO CIVIL
CREA/SC: 126956-9	

PROPRIETÁRIO	MUNICÍPIO DE JOINVILLE
EDIFICAÇÃO	E.M. ALUIZIUS SEHNEM
ENDEIREÇO	RUA PREF. BALTAZAR BUSCHLE, Nº3645, ESPINHEIROS, JOINVILLE-SC
PROJETO	PROJETO ESTRUTURAL
CONTÉUDO	ARMAÇÃO VIGAS PAV. SUPERIOR - NOVA EDIFICAÇÃO
ETAPAS	ETAPAS
ESCALA	ESCALA
FOLHA	FOLHA
EST 24 / 47	

Technical drawing of a bridge deck cross-section showing reinforcement details. The drawing includes a top view of the deck with reinforcement bars (N10, N12.5, N15, N16, N18, N20) and stirrups (C=667, C=456, C=322, C=559). It also shows a side view of the deck with reinforcement bars (N10, N12.5, N15, N16, N18, N20) and stirrups (C=667, C=456, C=322, C=559). The drawing is labeled with dimensions and reinforcement specifications.

19/55

ESC 1:50

26 Ø 5 C15
N9 (383)

19 Ø 5 C15
N9 (273)

29 Ø 5 C15
N9 (427)

P17

P14

P9

P7

Corte A

ESC 1:25

12

74 N9 Ø 5 C=133

2 N1 Ø 10
C=977

81

1 N2 Ø 10 C=182

2 N3 Ø 10
C=303

(1 Ø 2aCAM)

2 N4 Ø 10
C=166

102

1 N6 Ø 10 C=556

1 N8 Ø 10 C=218

2 N7 Ø 10 C=509

2 N5 Ø 10 C=757

Technical drawing of the ESC 1.50 profile, showing a side view and a cross-section.

Side View Dimensions:

- 21 Ø 5 C/15 N5 (305)
- 32 Ø 5 C/15 N5 (467)
- P23, P24, P25
- Section cut A-A

Cross-section Dimensions:

- 2 N1 Ø 12.5 C=539
- 2 N2 Ø 10 C=389
- 1 N3 Ø 12.5 C=185
- 3 N4 Ø 10 C=861
- 75
- 12
- Section cut B-B

Profile Name: Corte A

Profile Code: ESC 1.25

Profile Dimensions: 53 N5 Ø 5 C=13

V15 14/50

ESC 1:50

25 Ø 5 C/20
N6 (492)

P10

V4

96

2 N2 Ø 12.5
C=187

87

2 N1 Ø 5
C=297

2 N3 Ø 10
C=152

18

96

(1 Ø 2xCAM)

1 N5 Ø 16 C=280

2 N4 Ø 16 C=570

Corte A
ESC 1:25

25 N6 Ø 5 C=113

V 14 14/40
ESC 150

12 Ø 5 C/20
N3 (223)

V4

P3

30

2 N1 Ø 10
C=315


30

12 N3 Ø 5 C/20
N3 (223)

Corte A
ESC 125

7

23

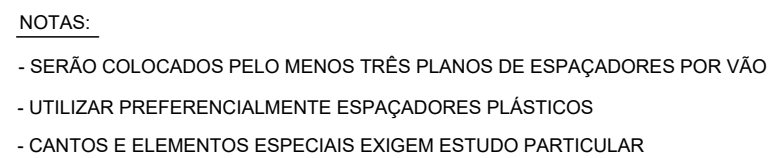

fck (kgf/cm ²)	Ecs (kgf/cm ²)
300	269918

RESUMO AÇO CA 50-60			
AÇO	BIT (mm)	COMPR (m)	PESO (kg)
60	5	450	71
50	8	3	1
50	10	194	120
50	12,5	60	58
50	16	79	125
Peso Total	60 =		71 kg
Peso Total	50 =		303 kg

V10	50	1	10	2	409	818
	50	2	16	2	934	1868
	50	3	16	1	330	330
	50	4	10	2	240	2128
	50	5	10	2	1064	480
	50	6	10	2	379	758
	50	7	10	1	192	192
	50	8	10	2	398	796
	50	9	10	1	234	234
	60	10	5	88	133	11704

V12	50	1	12.5	2	539	1078
	50	2	10	2	389	778
	50	3	12.5	1	165	165
	50	4	10	3	861	2583
	60	5	5	53	133	7040

V13	50	2	10	2	977	1954
	50	1	10	1	182	182
	50	3	10	2	303	606
	50	4	10	2	168	336
	50	5	10	2	757	1514
	50	6	10	1	556	556
	50	7	10	2	509	1018
	50	8	10	1	218	218
	80	9	5	74	113	9843

V14	50	1	10	2	315	630
	50	2	12.5	2	296	592
	50	3	15	2	277	554

V15	60	3	5	12	93	1116
	60	1	5	2	297	594
	50	2	12.5	2	187	374
	50	3	10	2	162	324
	50	4	16	2	570	1140
	50	5	16	1	280	280
	60	6	5	25	113	2825

RESUMO AÇO CA 50-60			
AÇO	BIT (mm)	COMPR (m)	PESO (kg)
60	5	450	71
50	8	3	1
50	10	194	120
50	12,5	60	58
50	16	79	125
Peso Total	60 =		71 kg
Peso Total	50 =		303 kg

QUADRO DE REVISÕES			
REVISÃO	DESCRIÇÃO	DATA	DESENHO
0	EMISSIONAL INICIAL	06/02/2020	HENRIQUE
1	ACRESCENTADO FUROS EM VIGAS	27/02/2020	HENRIQUE
2			
3			

APROVAÇÕES

PROPRIETÁRIO
Ademar Stringari Junior

MUNICÍPIO DE JOINVILLE
83.169.623/0001-10



Rua Conselheiros Mota, 758 - Centro - Florianópolis - SC
Edifício Korianos, 1º andar, sala 102
Fone: (48) 991250807 - Email: marco@ongoplanet.com.br



EQUIPE TÉCNICA DA EMPRESA
GUILHERME SILVEIRA DE OLIVEIRA
ENGENHEIRO CIVIL
CREA/SC: 128958-9

PROPRIETÁRIO
MUNICÍPIO DE JOINVILLE

EDIFICAÇÃO E.M. ALUÍZIUS SEHNEM










ENDEREÇO RUA PREF. BALTAZAR BU

PROJETO	PROJETO ESTRUTURAL
---------	--------------------

CONTEÚDO

ARMAÇÃO VIGAS PAV. SUPERIOR

Rua Conselheiro Mafra, Nº 758 | CEP 88010-102 - Florianópolis Fone: (48) 99969-3345 | E-mail: guilherme@engeplant.com.br

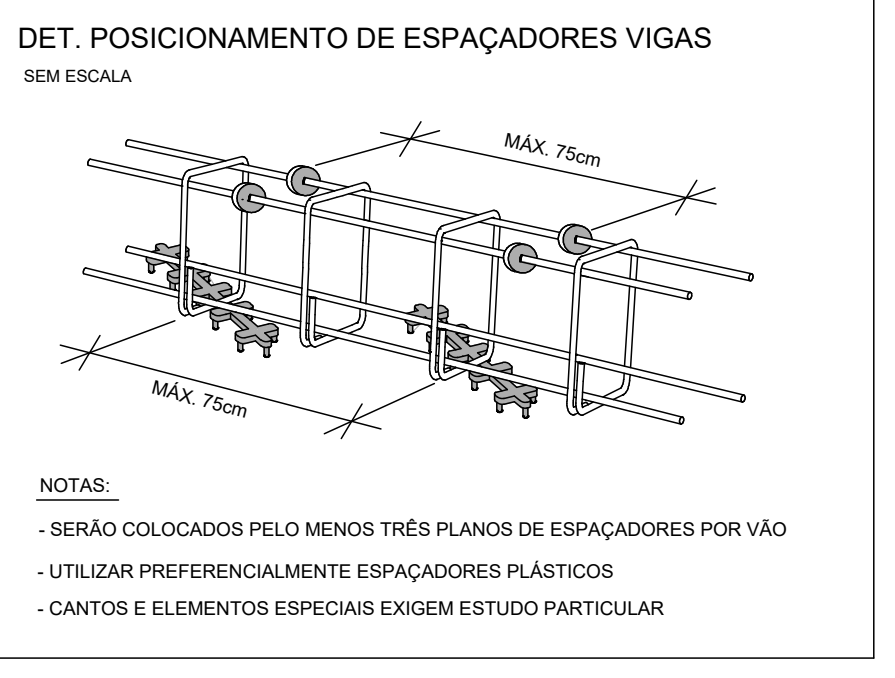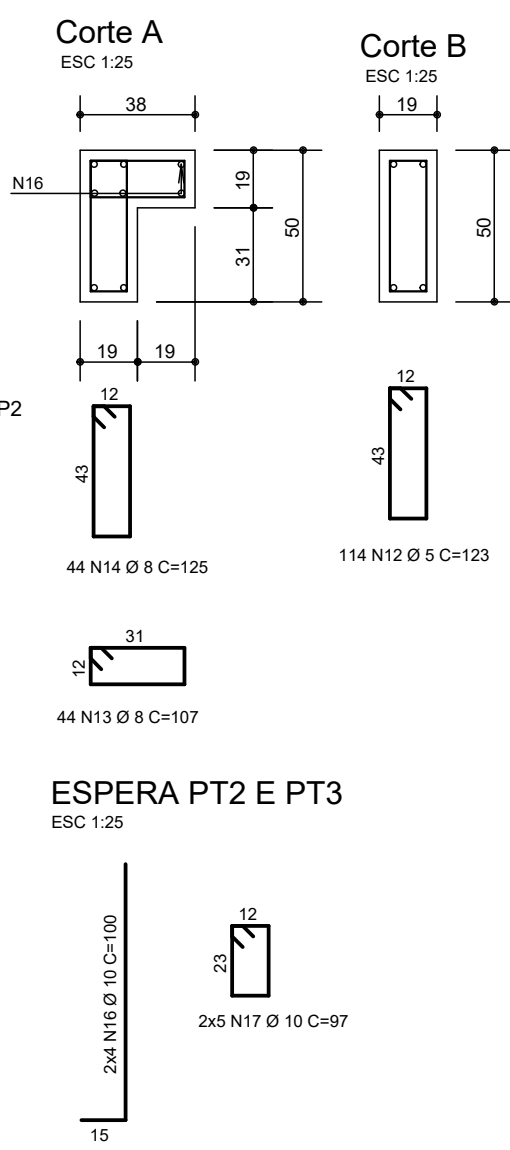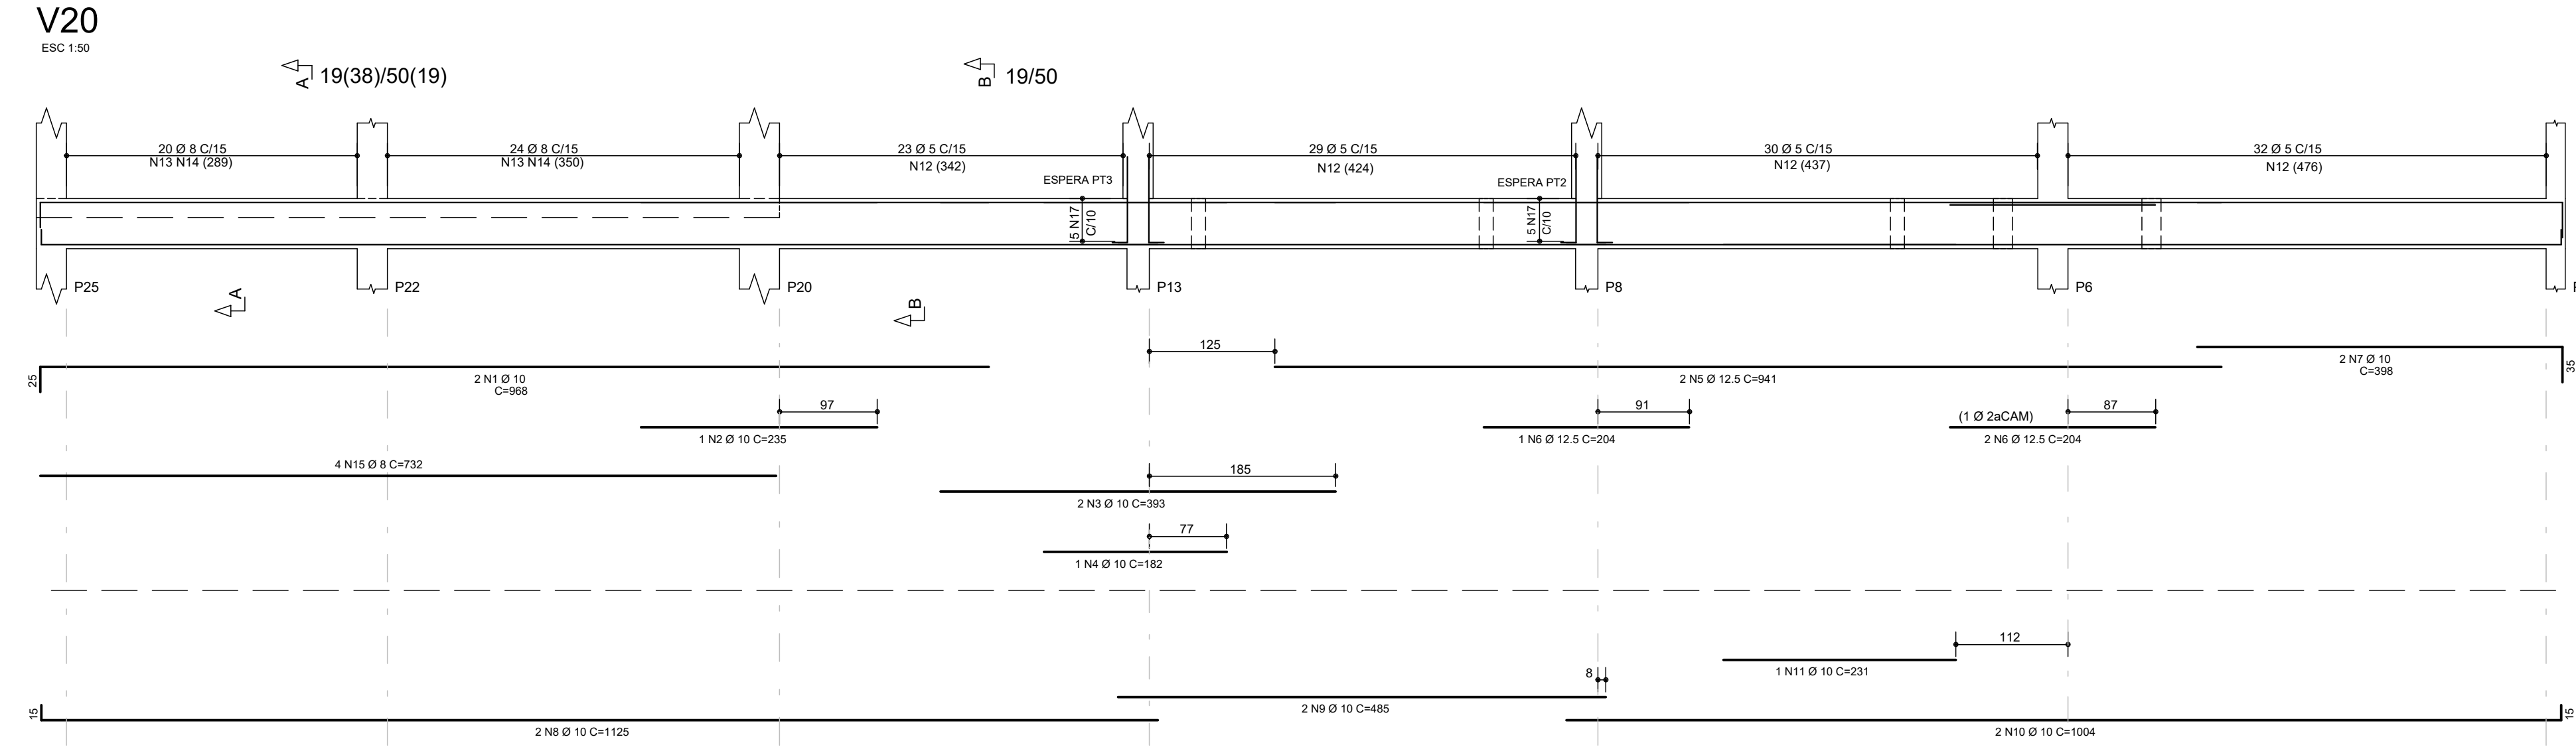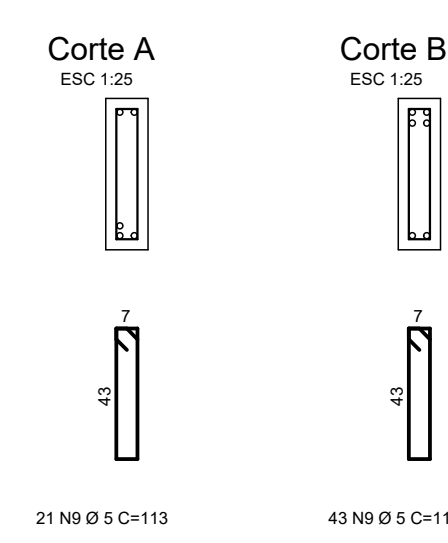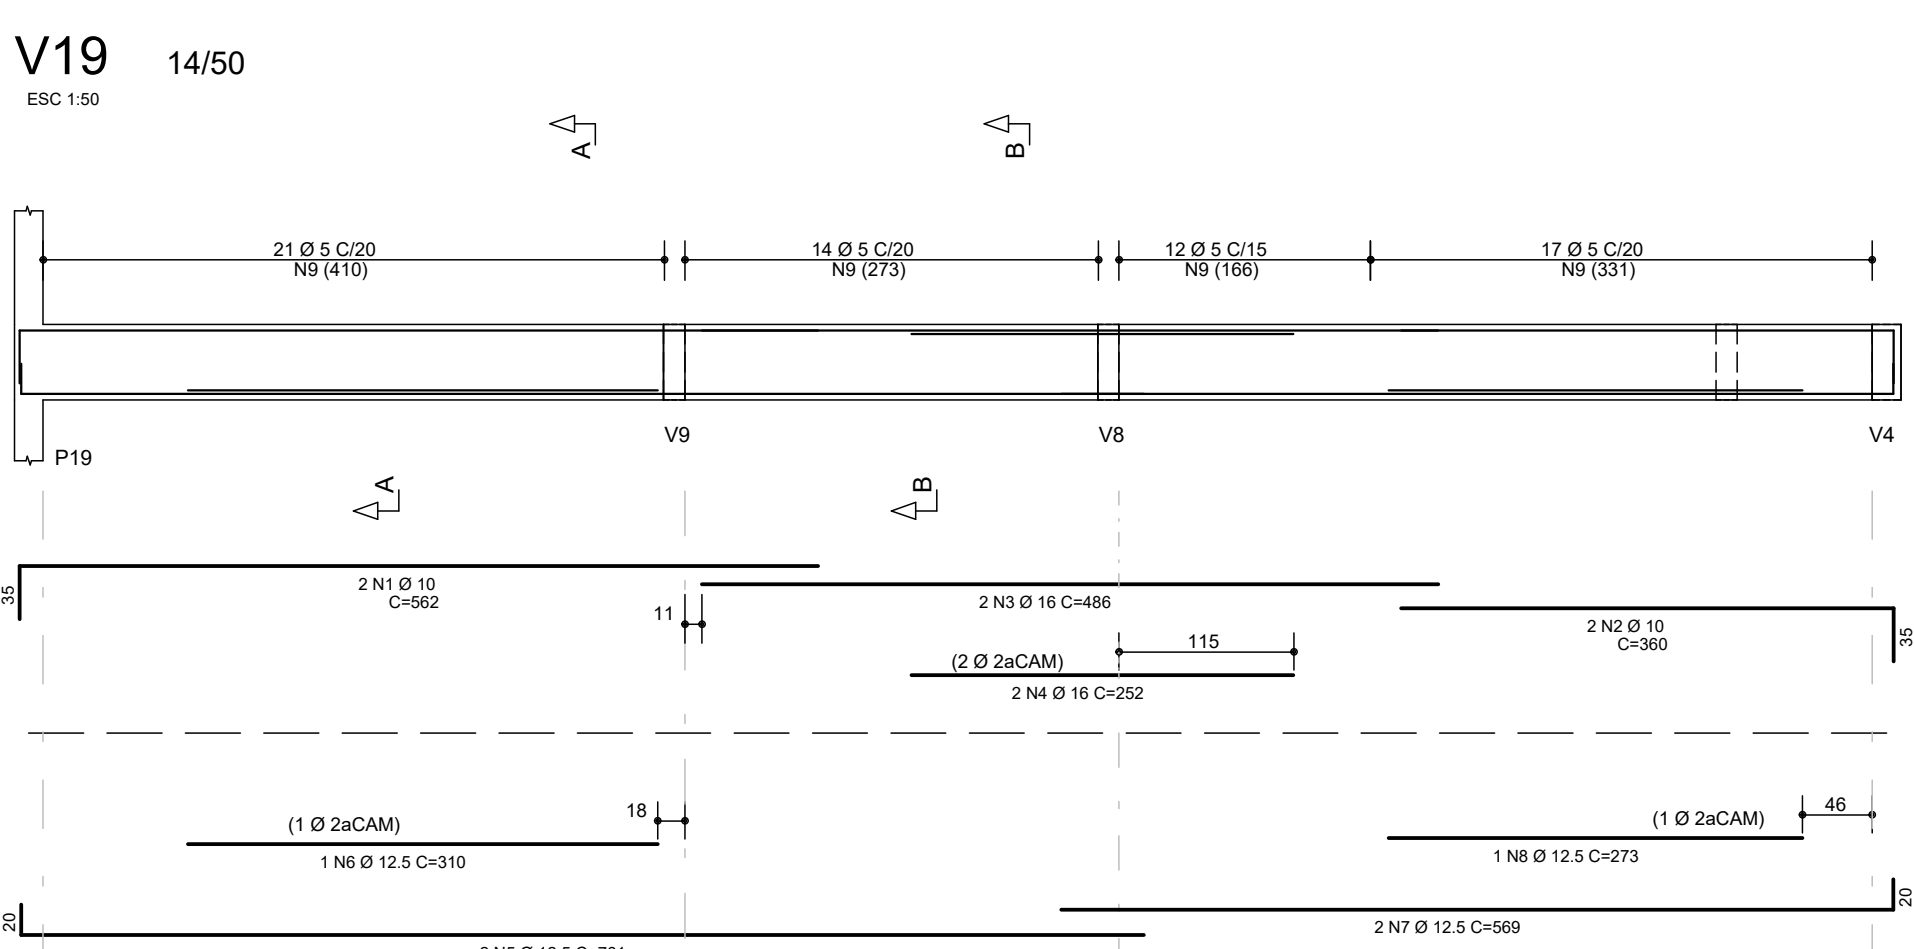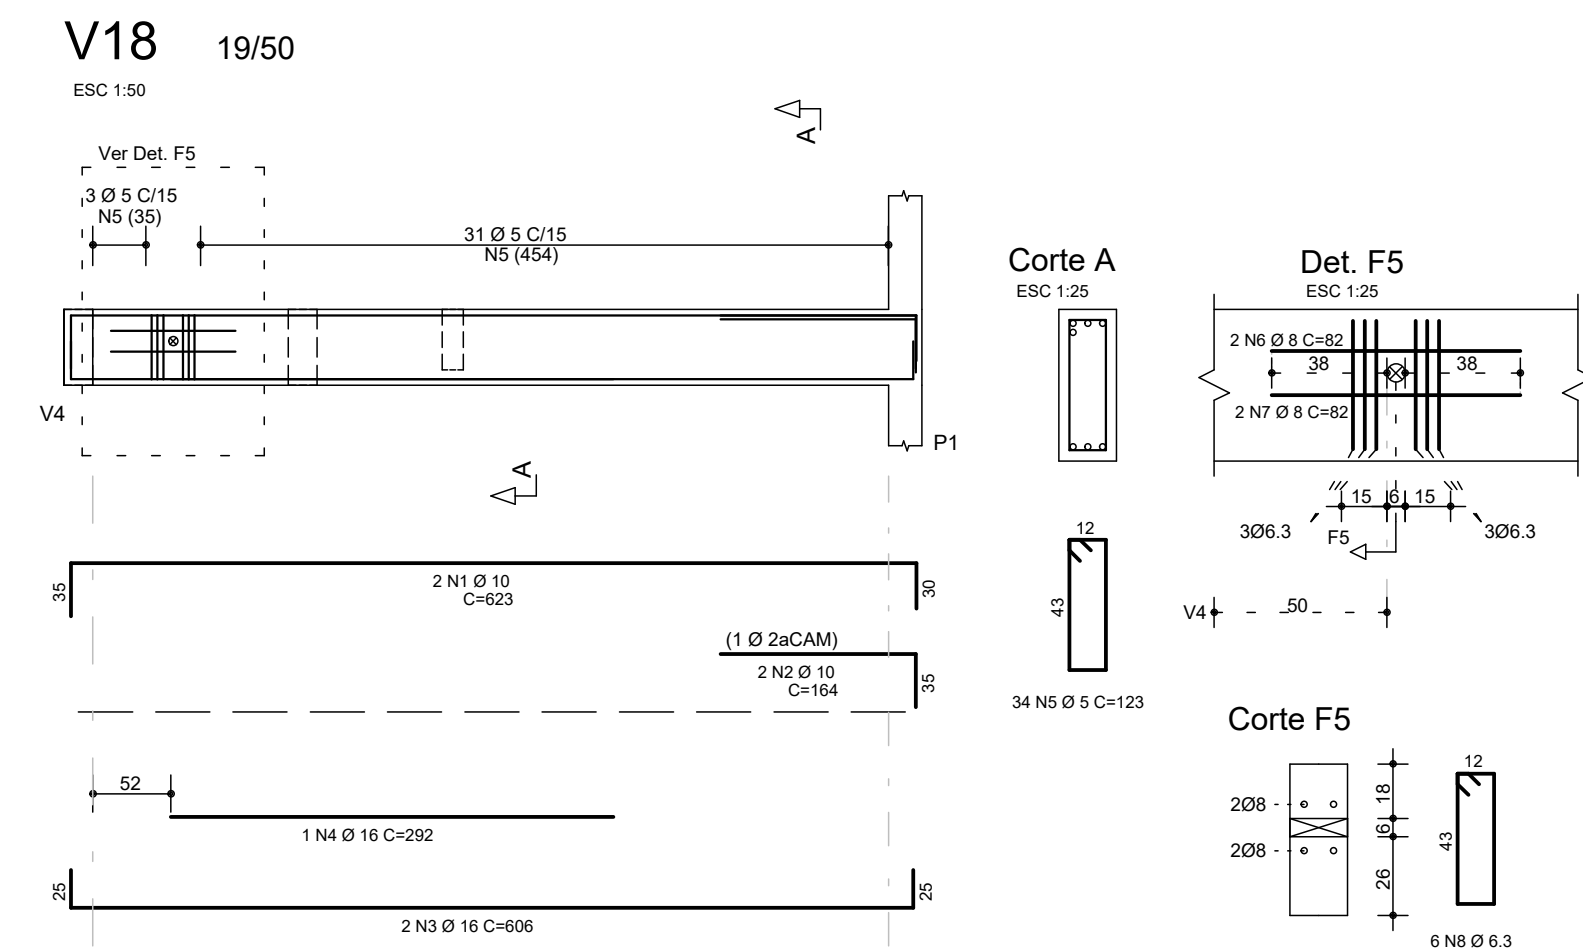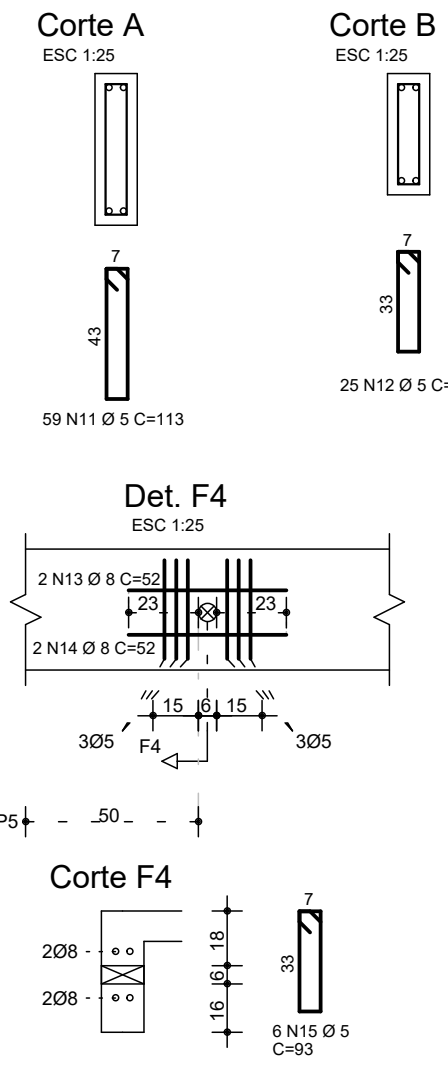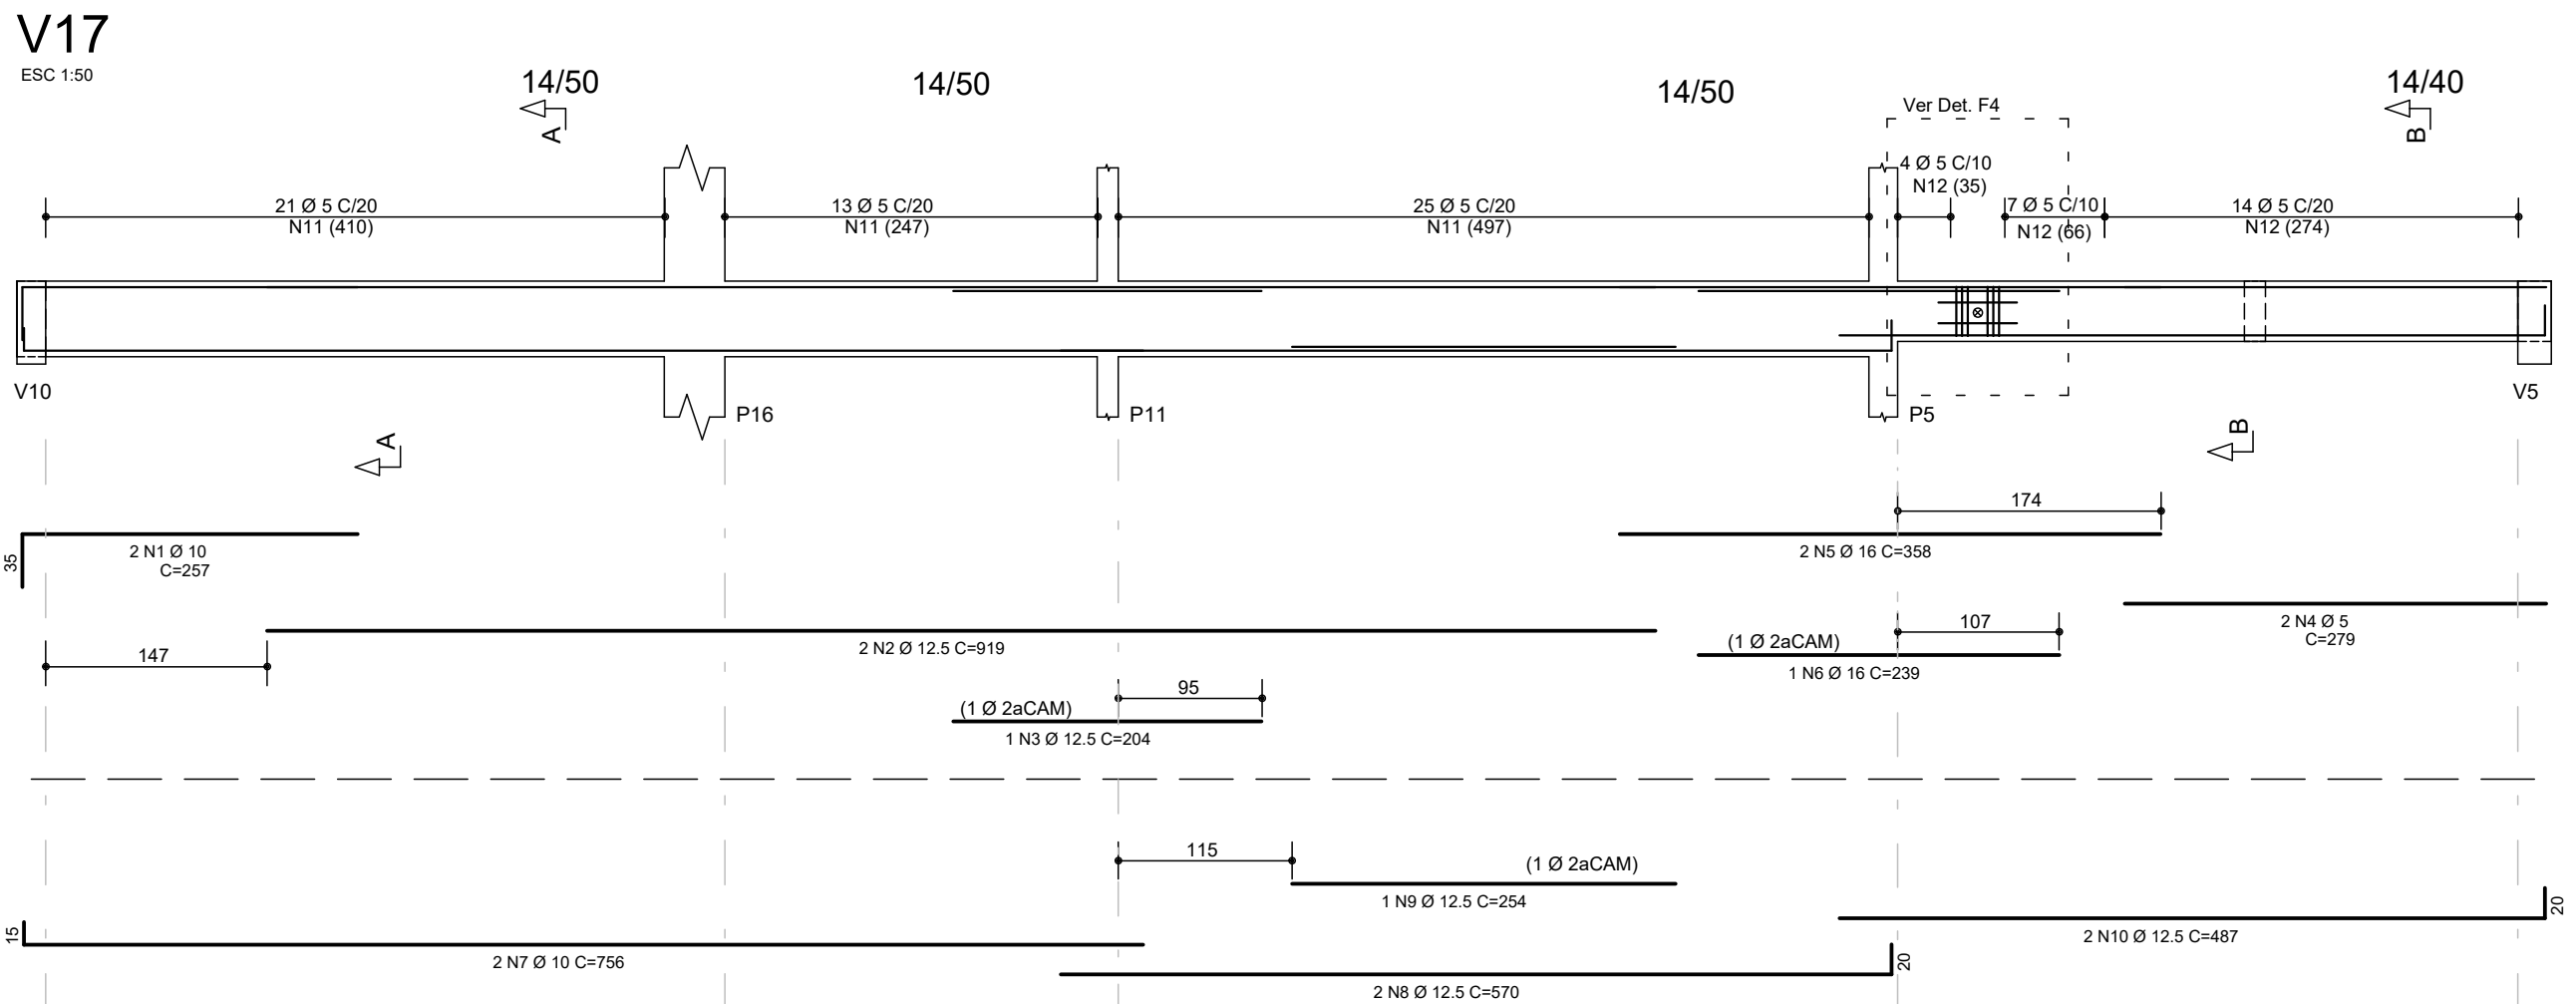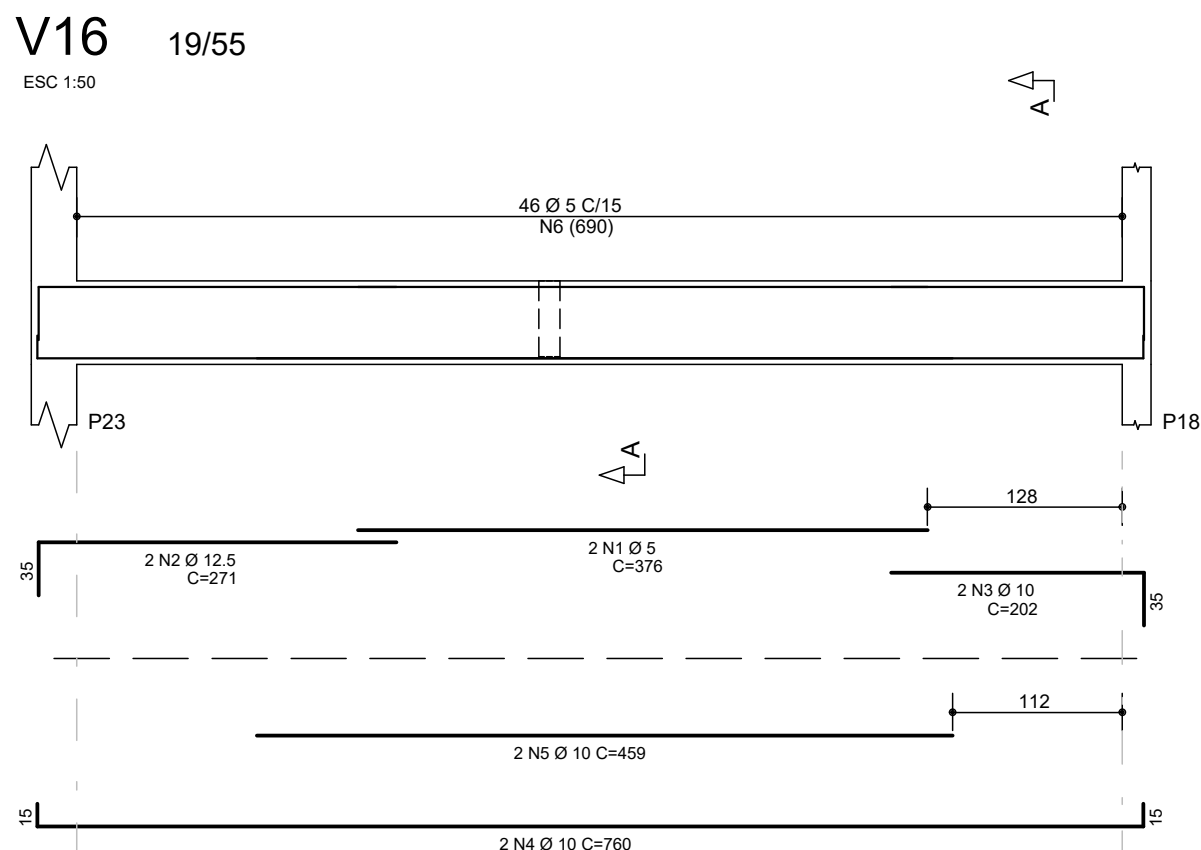

Características dos materiais

fck (kgf/cm²)	Ecs (kgf/cm²)
300	269918

Dimensão máxima do agregado = 19 mm

	AÇO	POS	BIT (mm)	QUANT	COMPRIMENTO	
					UNIT (cm)	TOTAL
V16	60	1	5	2	376	752
	50	2	12.5	2	271	542
	50	3	10	2	202	404
	50	4	10	2	760	1520
	50	5	10	2	459	918
	60	6	5	46	133	6118
V17	50	1	10	2	257	514
	50	2	12.5	2	919	1838
	50	3	12.5	1	204	204
	60	4	5	2	279	558
	50	5	16	2	358	716
	50	6	16	1	239	239
	50	7	10	2	756	1512
	50	8	12.5	2	570	1140
	50	9	12.5	1	254	254
	50	10	12.5	2	487	974
	50	11	5	59	113	6667
	60	12	5	25	93	2325
	50	13	8	2	52	104
	60	14	8	2	52	104
60	15	5	6	93	558	
V18	50	1	10	2	623	1246
	50	2	10	2	164	328
	50	3	16	2	606	1212
	50	4	16	1	292	292
	60	5	5	34	123	4182
	50	6	8	2	82	164
	50	7	8	2	82	164
	50	8	6.3	6	124	744
V19	50	1	10	2	562	1124
	50	2	10	2	360	720
	50	3	16	2	486	972
	50	4	16	2	252	504
	50	5	12.5	2	761	1522
	50	6	12.5	1	310	310
	50	7	12.5	2	569	1138
	50	8	12.5	1	273	273
V20	60	9	5	64	113	7232
	50	1	10	2	968	1936
	50	2	10	1	235	235
	50	3	10	2	393	786
	50	4	10	1	182	182
	50	5	12.5	2	941	1882
	50	6	12.5	3	204	612
	50	7	10	2	398	796
	50	8	10	2	1125	2250
	50	9	10	2	485	970
	50	10	10	2	1004	2008
	50	11	10	1	231	231
	50	12	5	114	123	14022
	50	13	8	44	107	4708
	50	14	8	44	125	5500
	50	15	8	4	732	2928
	50	16	10	8	100	800
	50	17	10	10	97	970

RESUMO AÇO CA 50-60

AÇO	BIT (mm)	COMPR (m)	PESO (kg)
60	5	424	65
50	6.3	7	2
50	8	137	54
50	10	195	120
50	12.5	107	103
50	16	39	62
Peso Total	60 =		65 kg
Peso Total	50 =		341 kg

QUADRO DE REVISÕES

REVISÃO	DESCRIÇÃO	DATA	DESENHO
0	EMISSION INICIAL	06/02/2020	HENRIQUE
1	ACRESCENTADO FUROS EM VIGAS	27/02/2020	HENRIQUE
2			
3			

APROVAÇÕES

PROPRIETÁRIO: Ademar Stringari Junior

MUNICÍPIO DE JOINVILLE

RESPONSÁVEL TÉCNICO: GUILHERME OLIVEIRA DE OLIVEIRA

GUILHERME OLIVEIRA DE OLIVEIRA

ENGEPLANTI

PROJETOS E SUPERVISÃO

EQUIPE TÉCNICA DA EMPRESA

GUILHERME OLIVEIRA






ENGENHEIRO CIVIL

CREA/SC: 126956-9


PROJETO: PROJETO ESTRUTURAL

ARMAÇÃO VIGAS PAV. SUPERIOR - NOVA EDIFICAÇÃO

EST 26 / 47

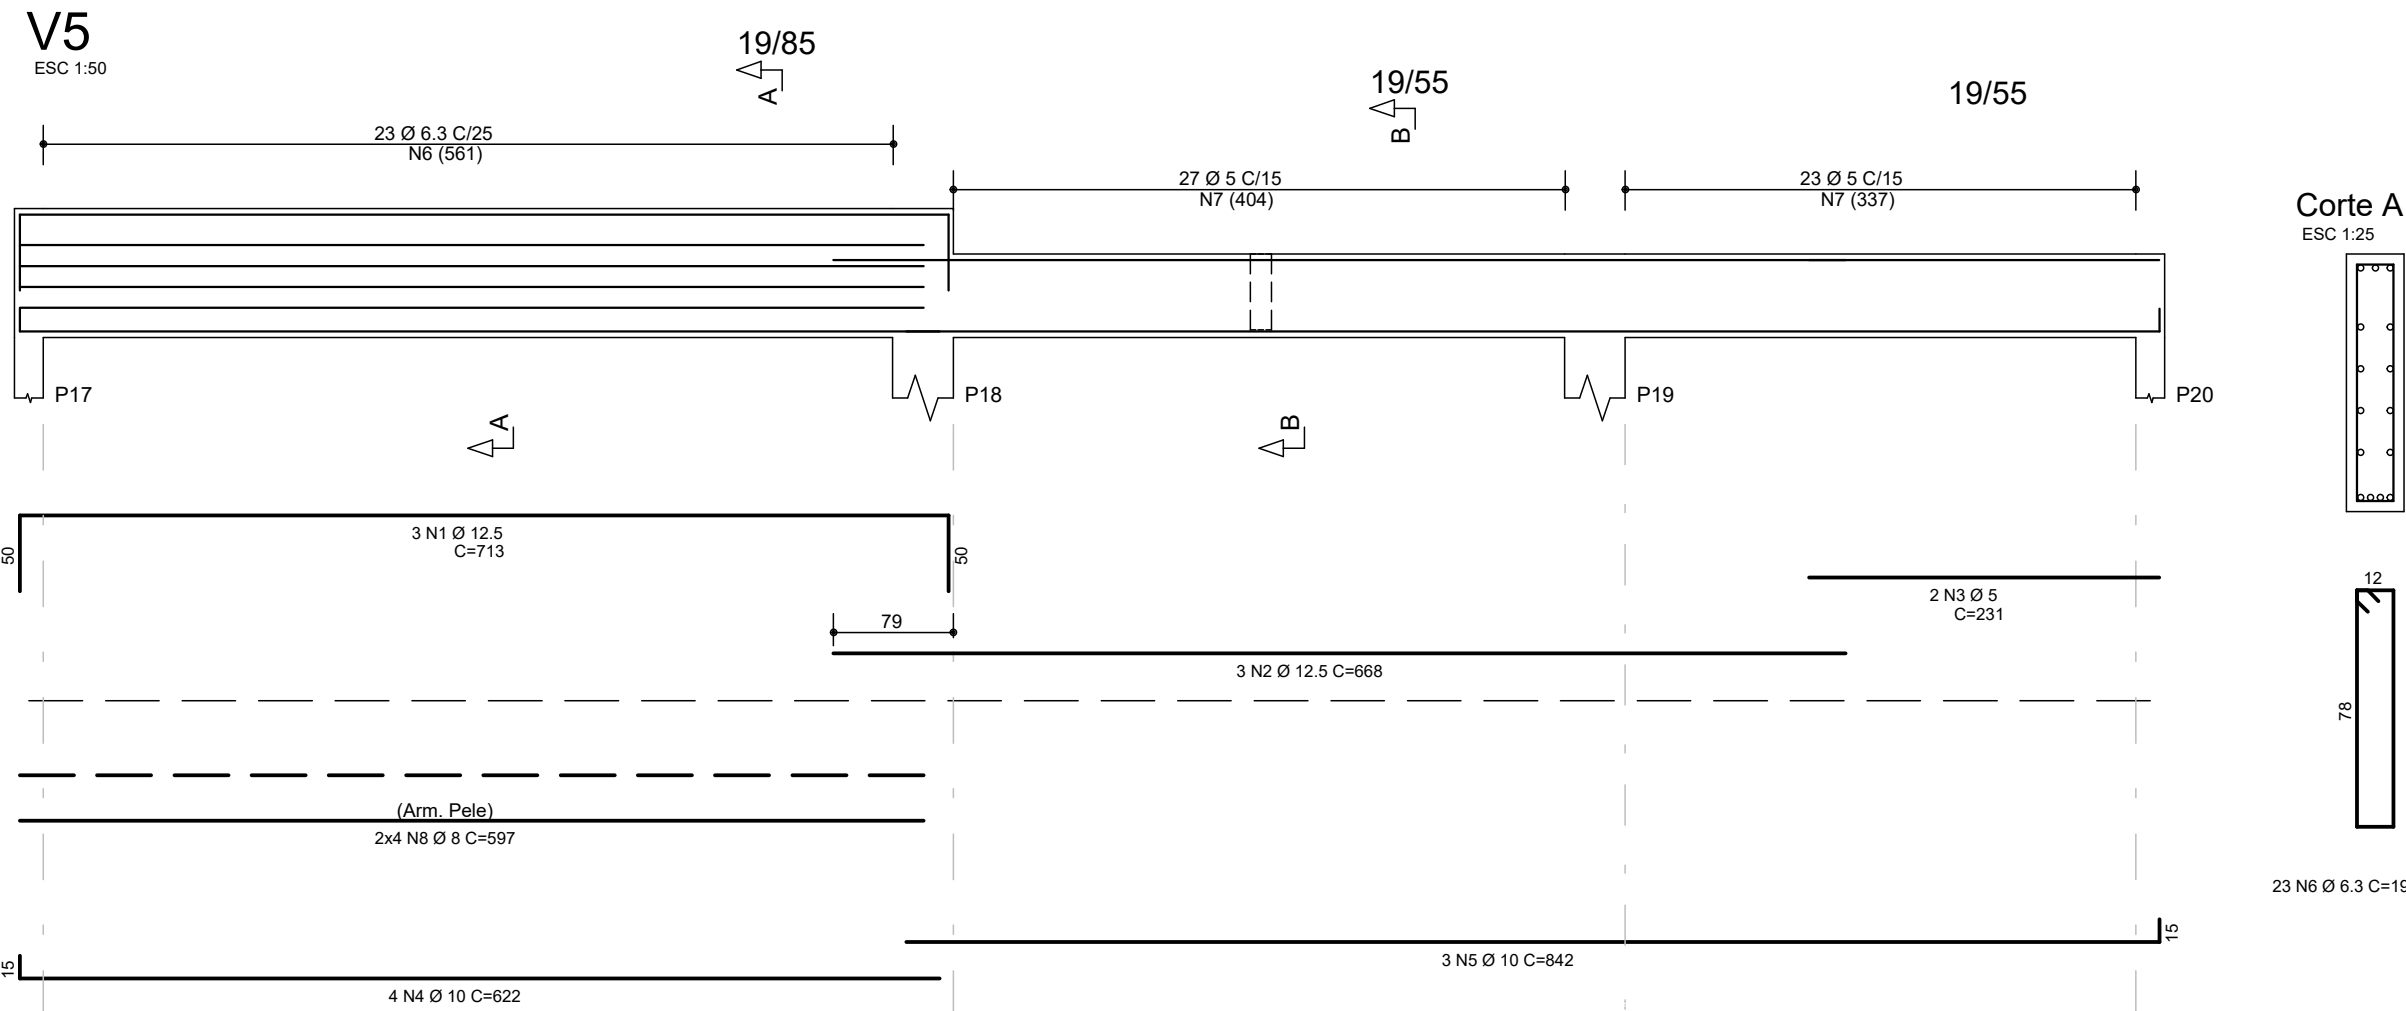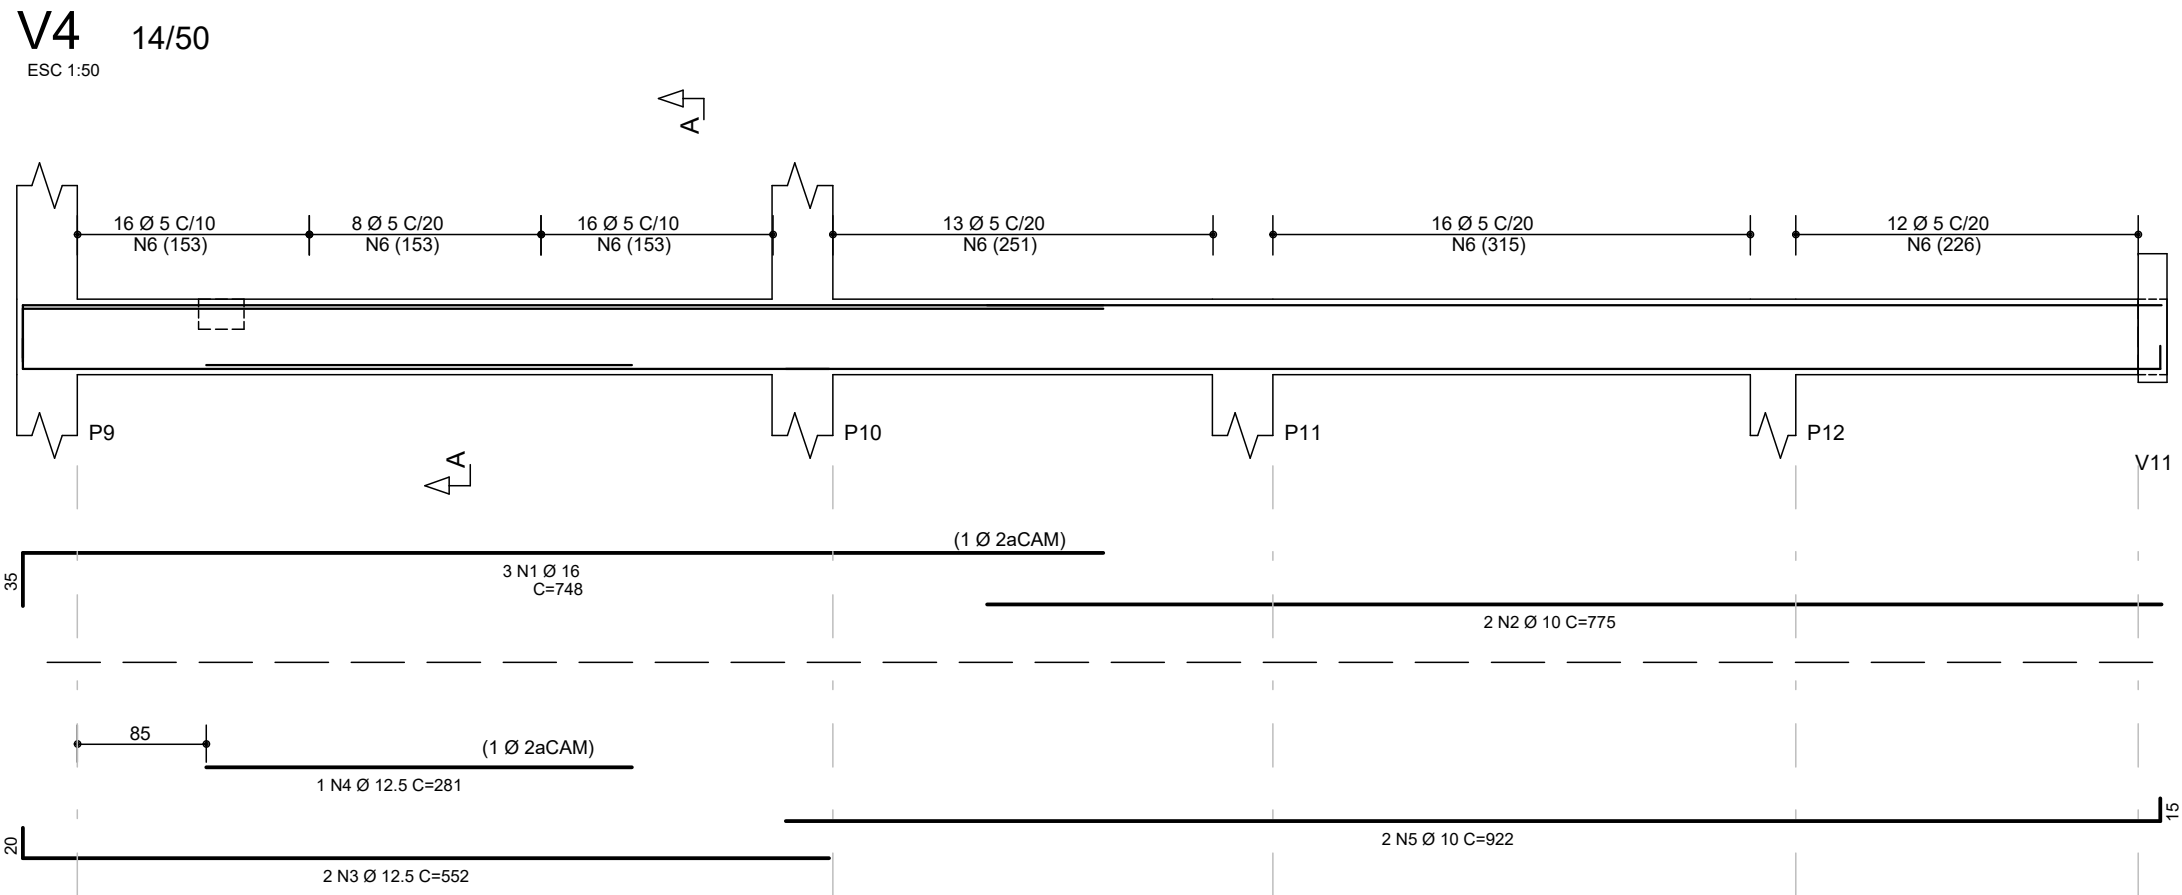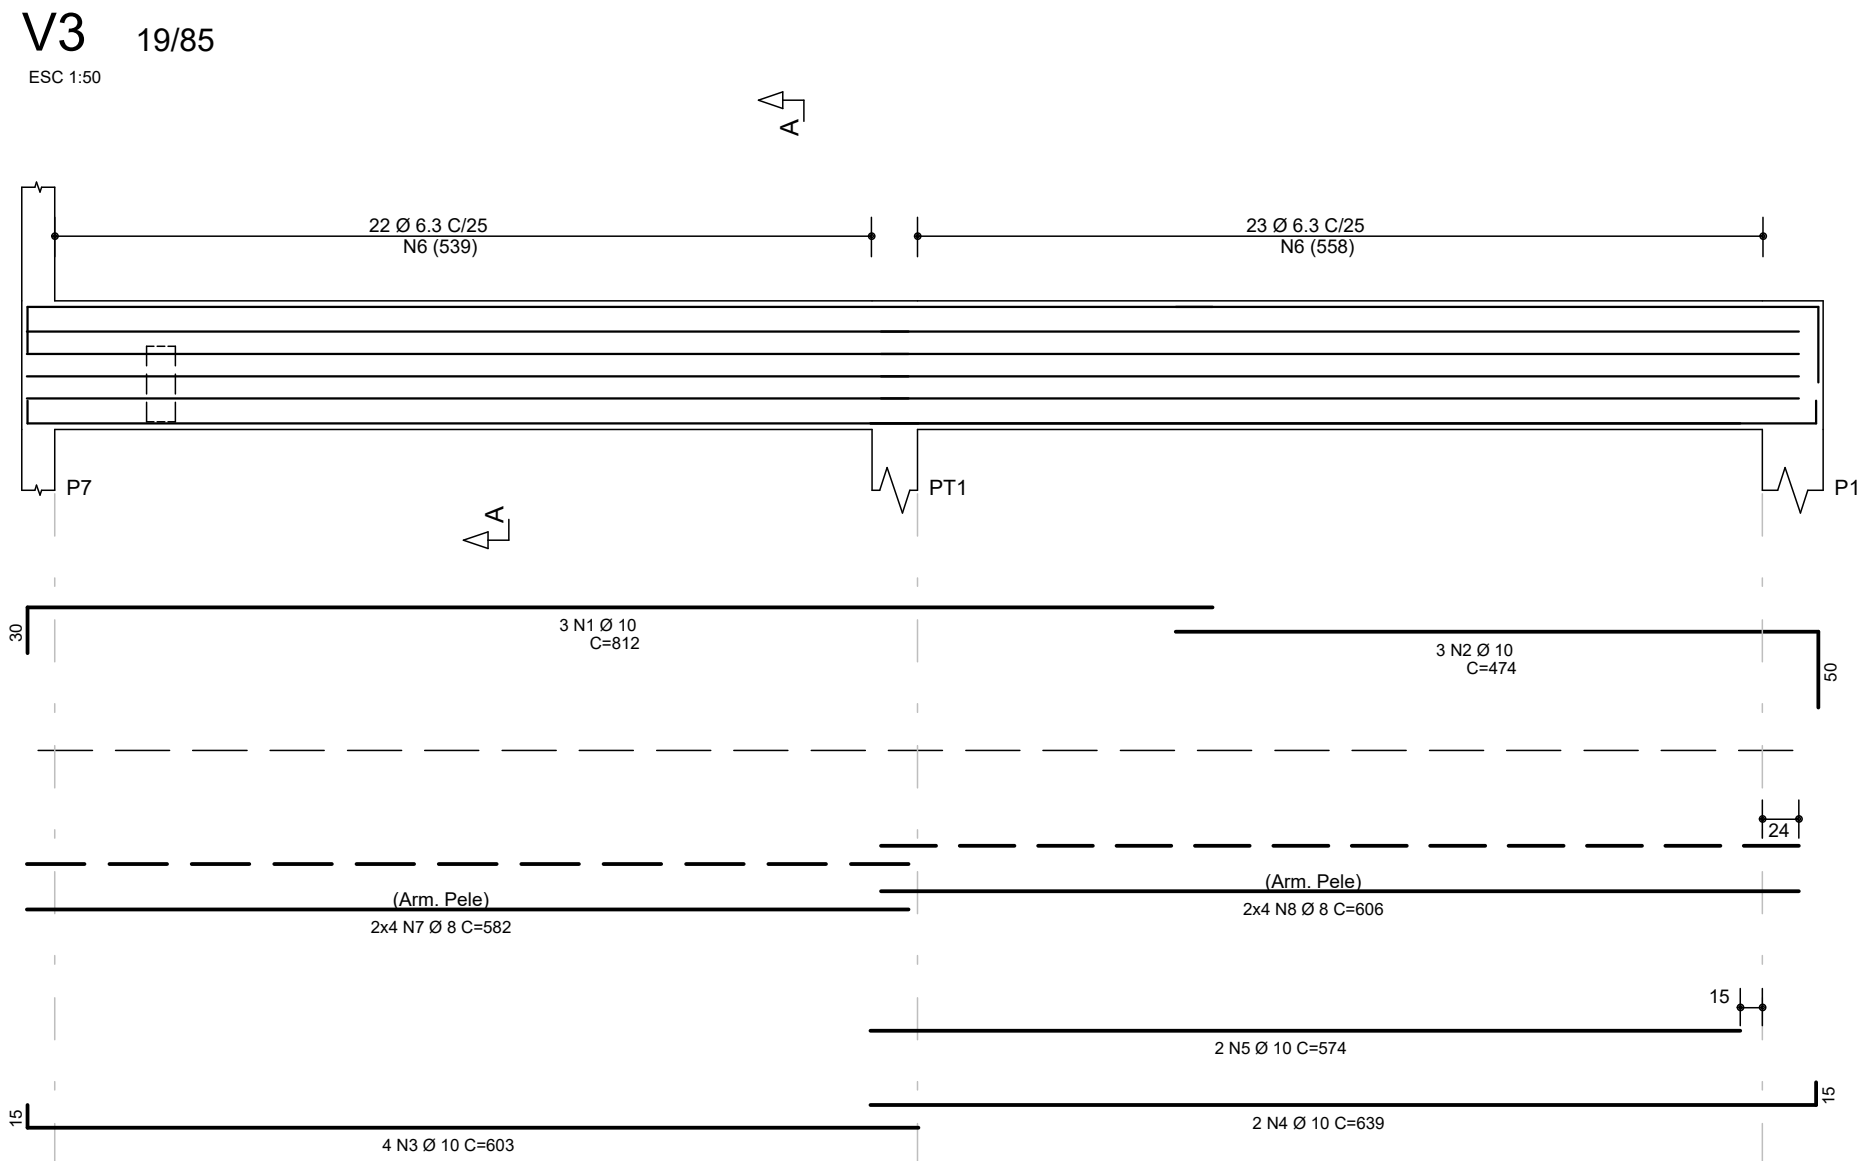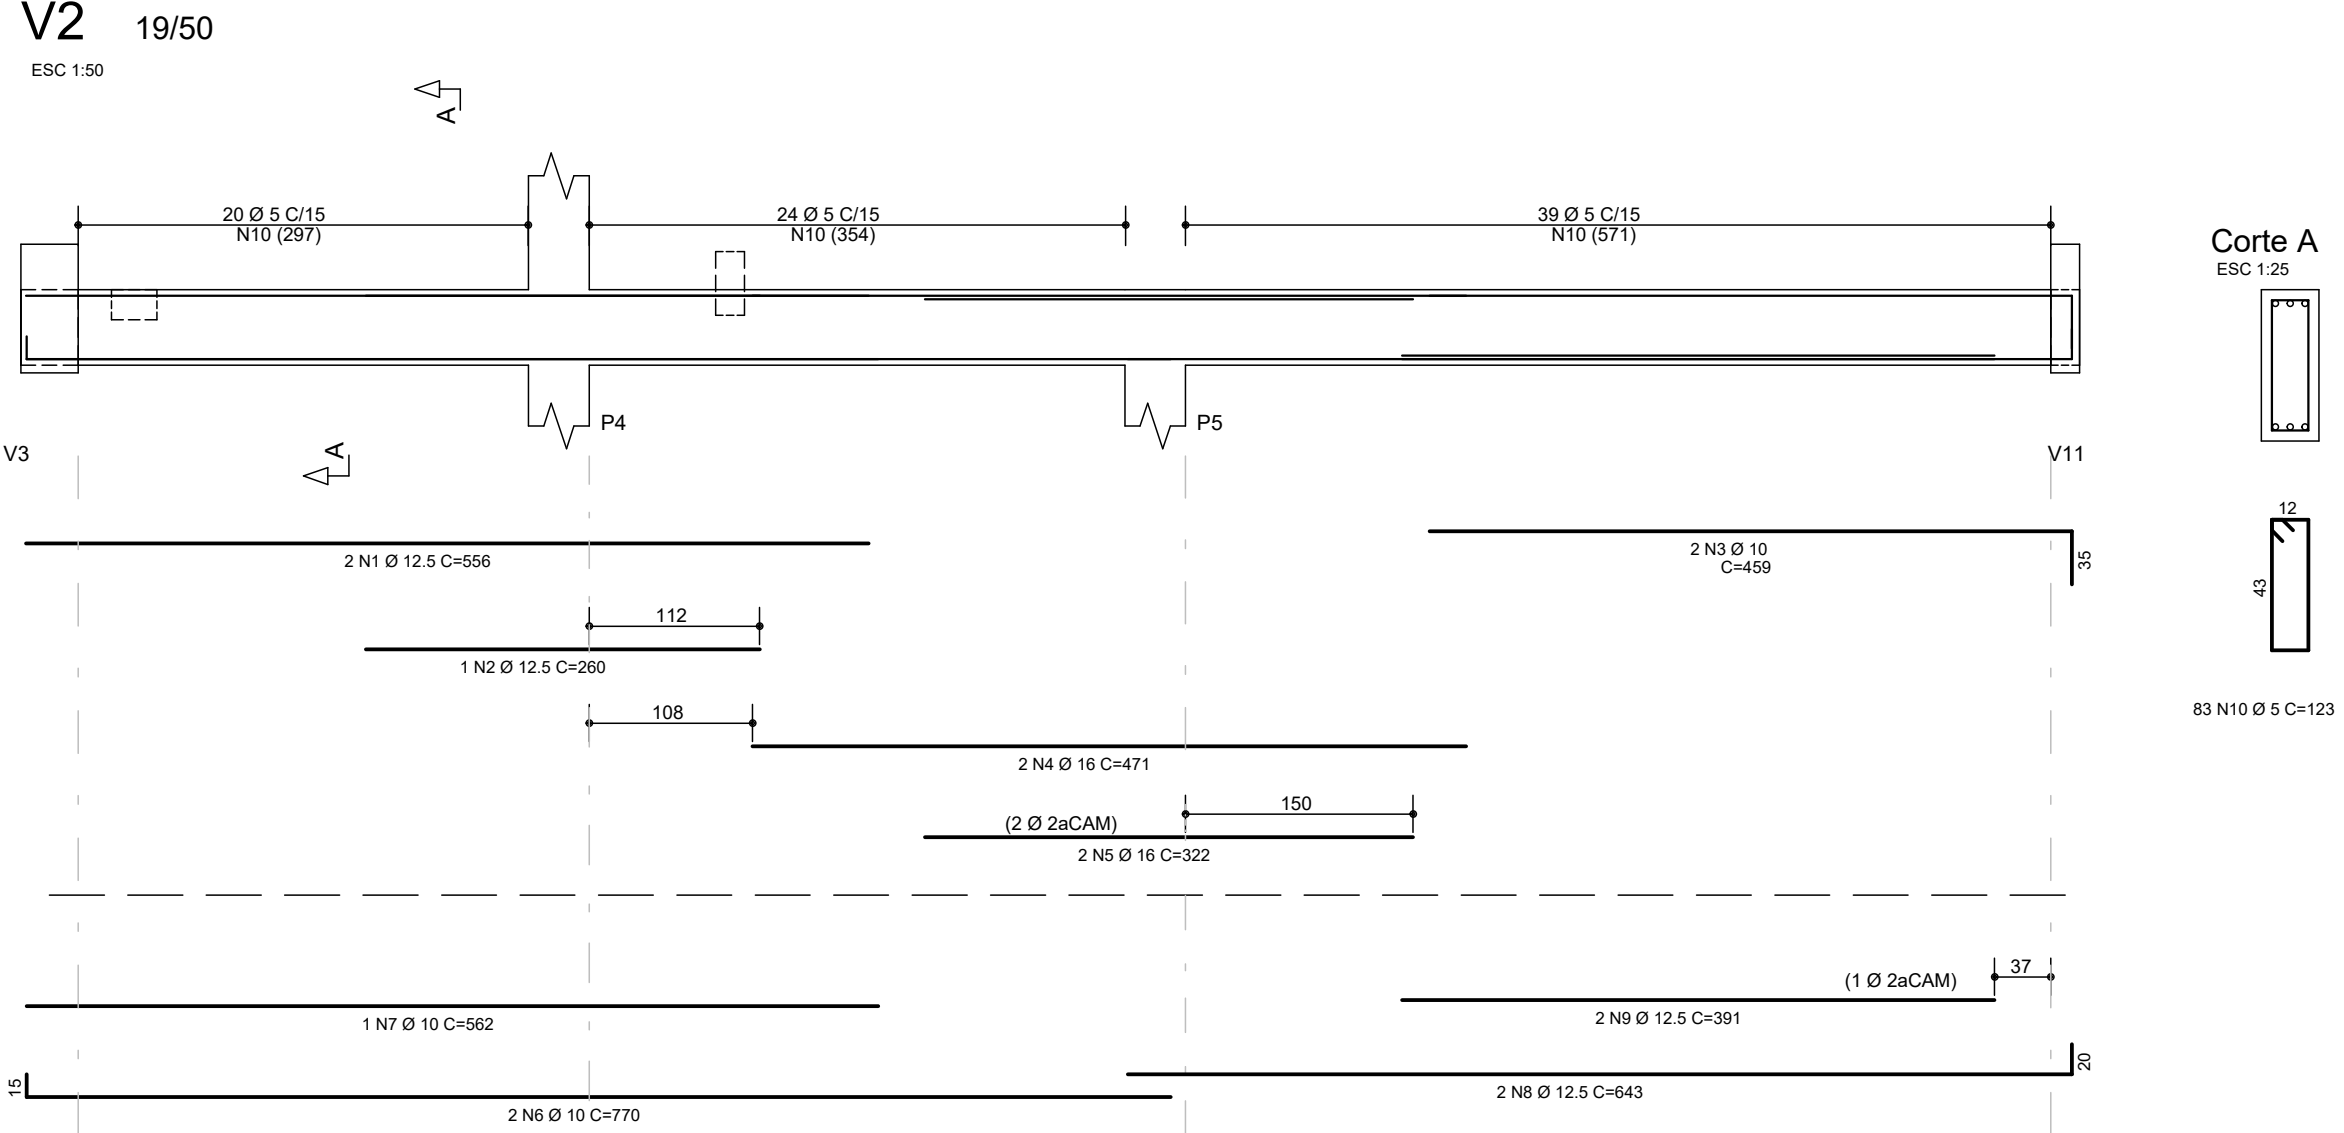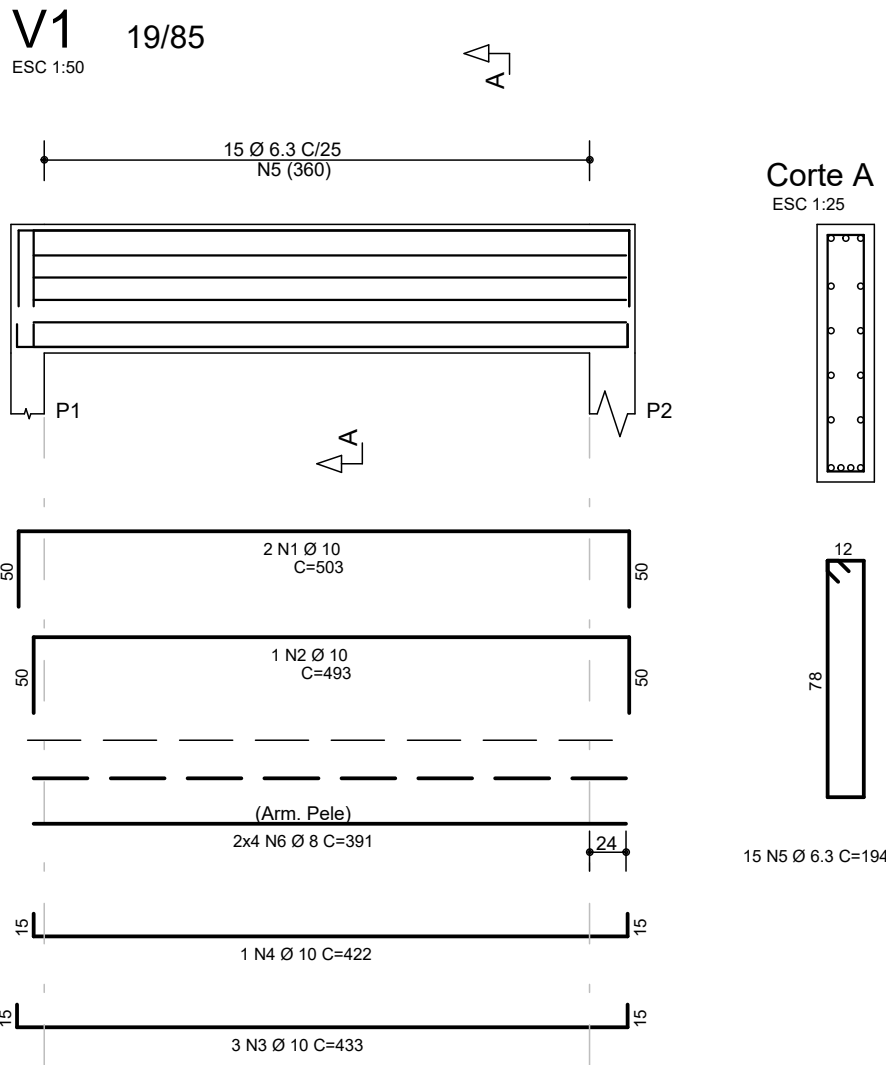

DET. POSICIONAMENTO DE ESPAÇADORES VIGAS
SEM ESCALA

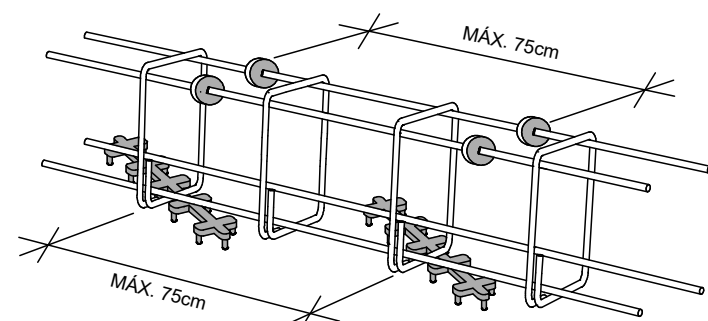

NOTAS:

- SERÃO COLOCADOS PELO MENOS TRÊS PLANOS DE ESPAÇADORES POR VÃO
- UTILIZAR PREFERENCIALMENTE ESPAÇADORES PLÁSTICOS
- CANTOS E ELEMENTOS ESPECIAIS EXIGEM ESTUDO PARTICULAR

Características dos materiais

fck (kgf/cm²)	Ecs (kgf/cm²)
300	269918


Dimensão máxima do agregado = 19 mm

AÇO	POS	BIT (mm)	QUANT	COMPRIMENTO UNIT (cm)	TOTAL (cm)
V1	50	1	10	2	503
V1	50	2	10	1	493
V1	50	3	10	3	433
V1	50	4	10	1	422
V1	50	5	6.3	15	194
V1	50	6	8	8	391
V2	50	1	12.5	2	556
V2	50	2	12.5	1	260
V2	50	3	10	2	459
V2	50	4	16	2	471
V2	50	5	16	2	322
V2	50	6	10	2	770
V2	50	7	10	1	562
V2	50	8	12.5	2	643
V2	50	9	12.5	2	391
V2	60	10	5	83	123
V3	50	1	10	3	812
V3	50	2	10	3	474
V3	50	3	10	4	603
V3	50	4	10	2	639
V3	50	5	10	2	574
V3	50	6	6.3	45	194
V3	50	7	8	8	582
V3	50	8	8	8	606
V4	50	1	16	3	748
V4	50	2	10	2	775
V4	50	3	12.5	2	552
V4	50	4	12.5	1	281
V4	50	5	10	2	922
V4	60	6	5	81	113
V5	50	1	12.5	3	713
V5	50	2	12.5	3	668
V5	60	3	5	2	231
V5	50	4	10	4	622
V5	50	5	10	3	842
V5	50	6	6.3	23	194
V5	60	7	5	50	133
V5	50	8	8	8	597

RESUMO AÇO CA 50-60			
AÇO	BIT (mm)	COMPR (m)	PESO (kg)
60	5	265	41
50	6.3	161	39
50	8	174	69
50	10	233	144
50	12.5	90	86
50	16	38	60
Peso Total	60 =		41 kg
Peso Total	50 =		399 kg

Corte A

ESC 1:25

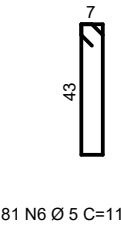

81 N6 Ø 5 C=113







REVISÃO	DESCRIÇÃO	DATA	DESENHO
0	EMISSION INICIAL	06/02/2020	HENRIQUE
1	AJUSTE PREENCHIMENTO CARIMBO	27/02/2020	HENRIQUE
2			
3			

APROVAÇÕES


PROPRIETÁRIO Ademar Stringari Junior	RESPONSÁVEL TÉCNICO GUILHERME SILVEIRA DE OLIVEIRA 00492851905
MUNICÍPIO DE JOINVILLE 83.169.623/0001-10	GUILHERME SILVEIRA DE OLIVEIRA 128956-9

		EQUIPE TÉCNICA DA EMPRESA GUILHERME SILVEIRA DE OLIVEIRA ENGENHEIRO CIVIL CREA/SC: 128956-9
--	--	--

PROPRIETÁRIO MUNICÍPIO DE JOINVILLE	INSCRIÇÃO IMOBILIÁRIA 13.21.35.52.0587
EDIFICAÇÃO E.M. ALUIZIUS SEHNEM	ENDEREÇO RUA PREF. BALTAZAR BUSCHLE, Nº3645, ESPINHEIROS, JOINVILLE-SC
PROJETO PROJETO ESTRUTURAL	ARQUIVO 375-19_3151_P01_006-461
CONTÉUDO ARMAÇÃO VIGAS COBERTURA - NOVA EDIFICAÇÃO	ETAPA PROJETO EXECUTIVO
	ESCALA 1:50
	FOLHA EST 27 / 47

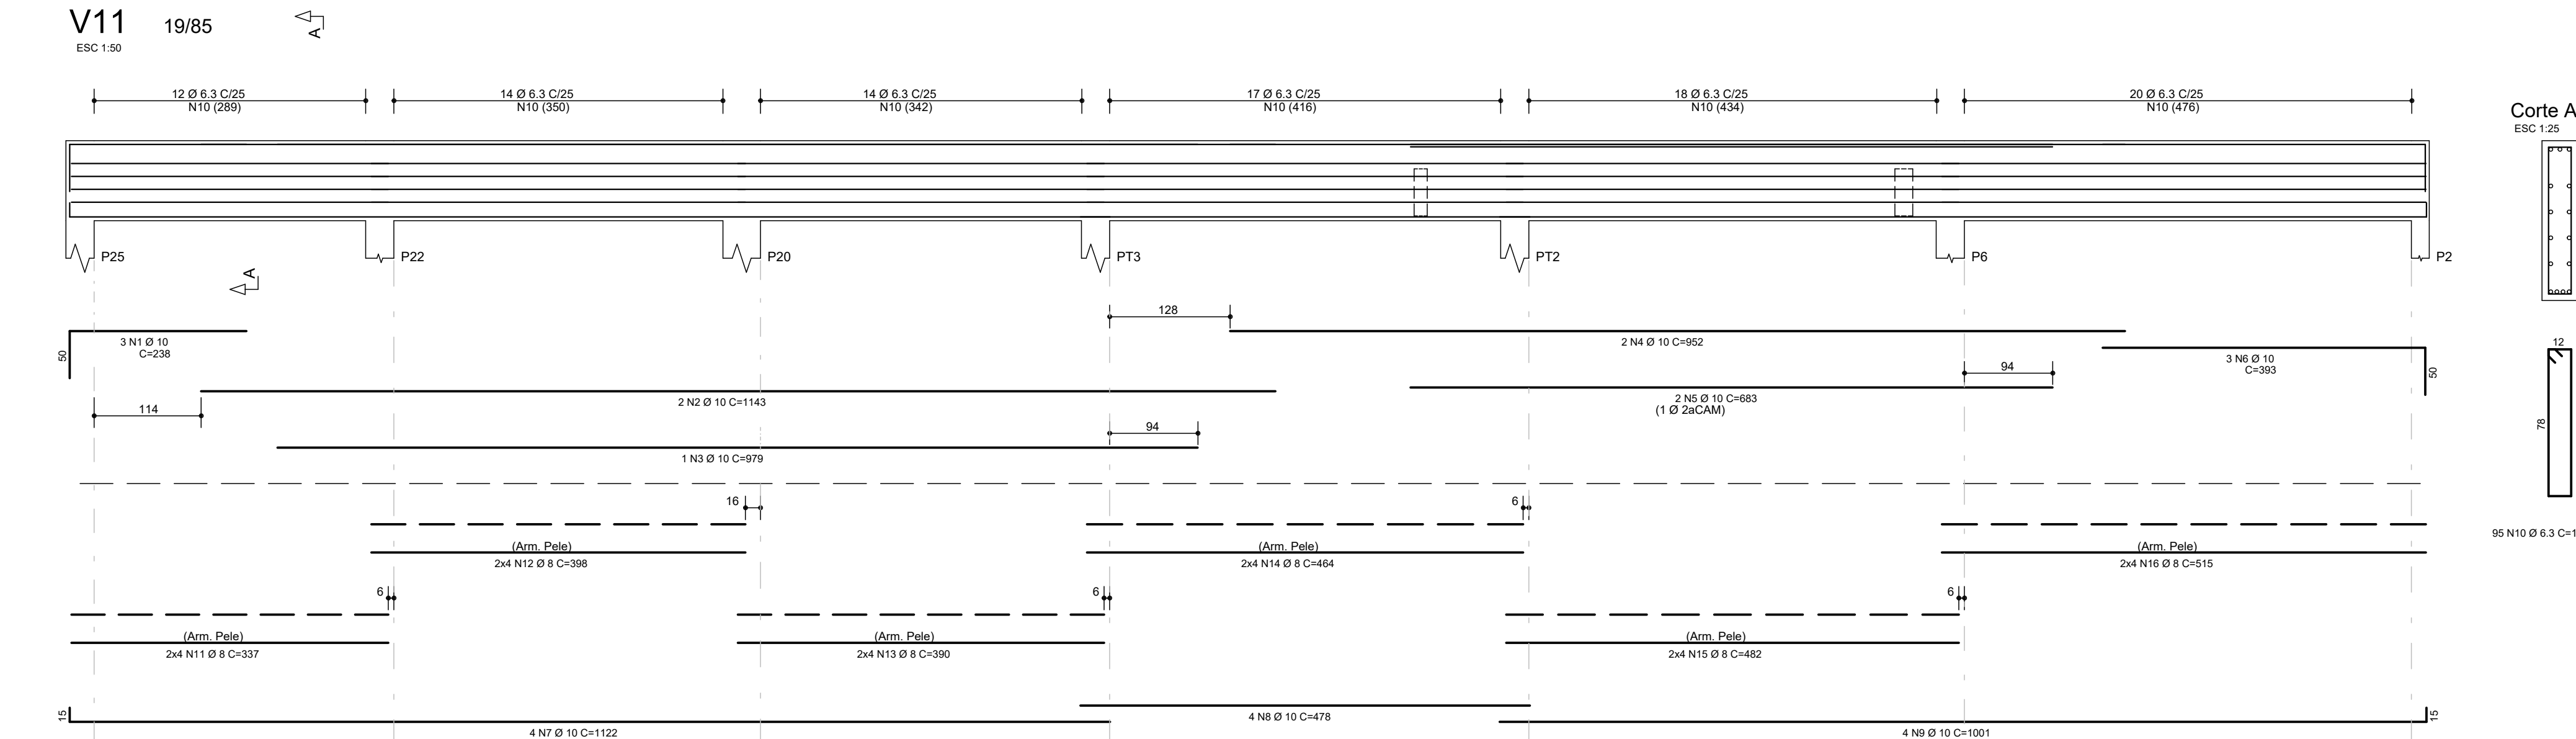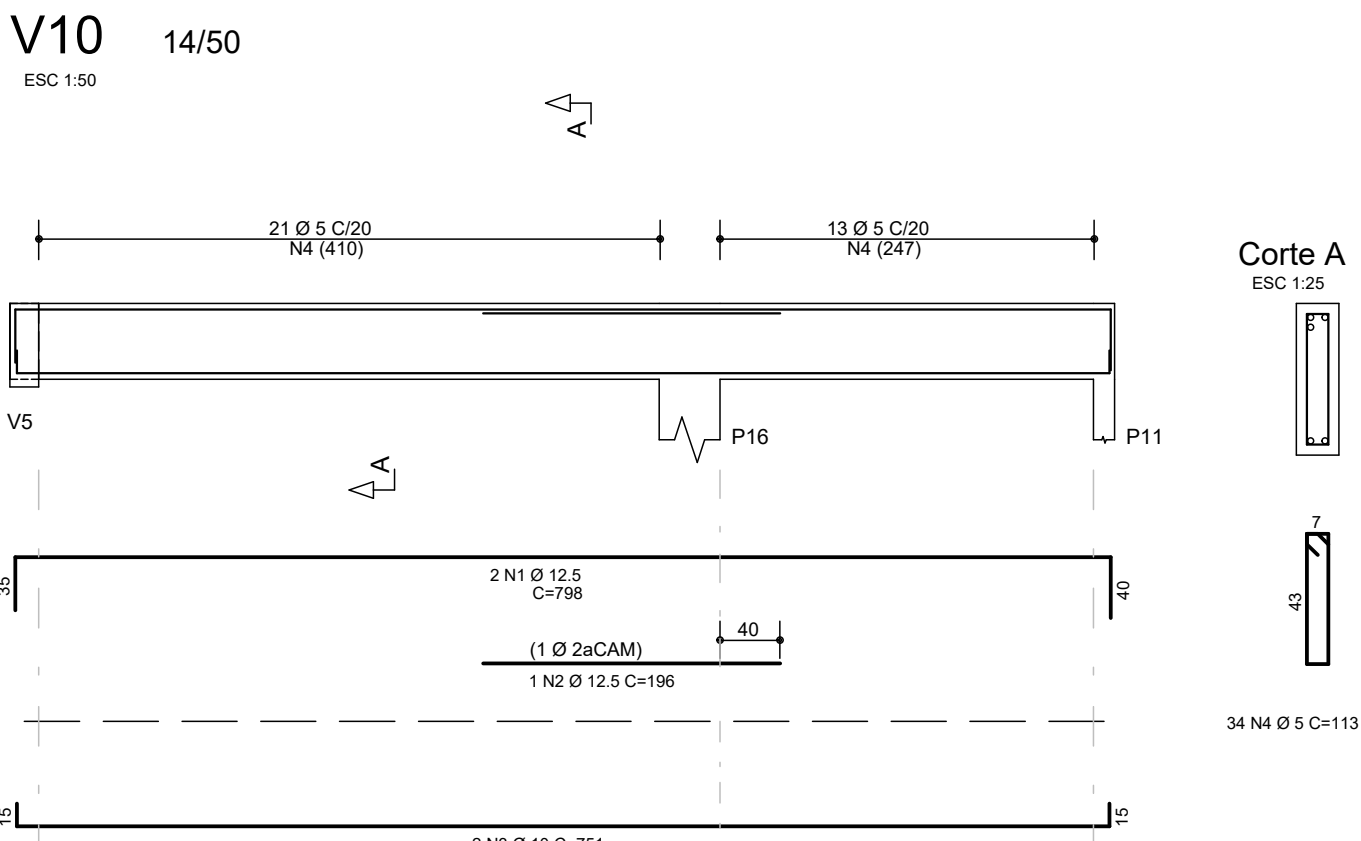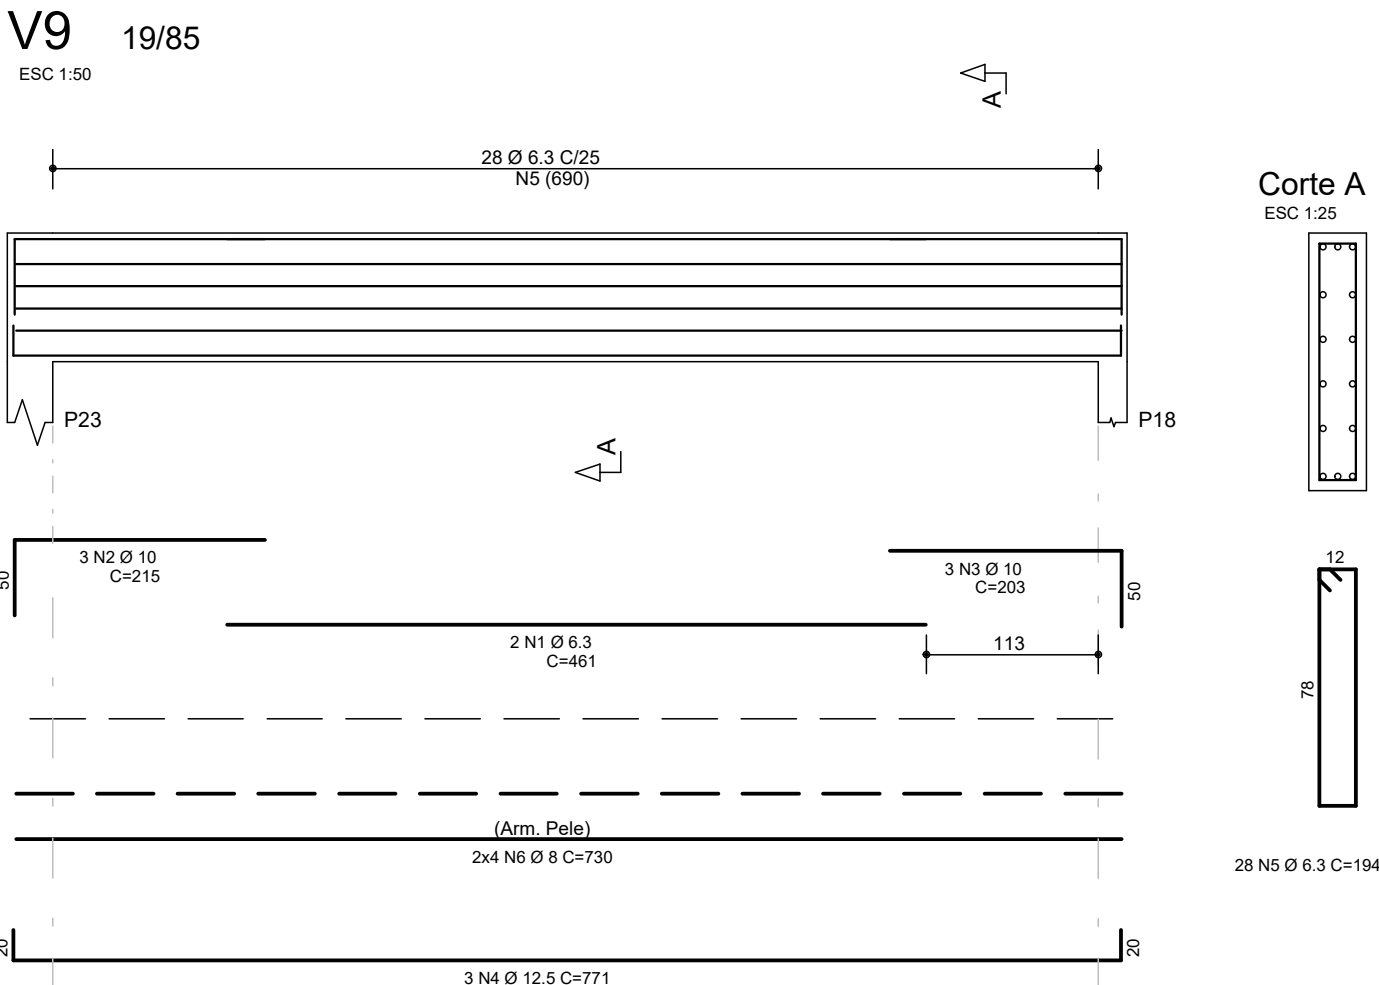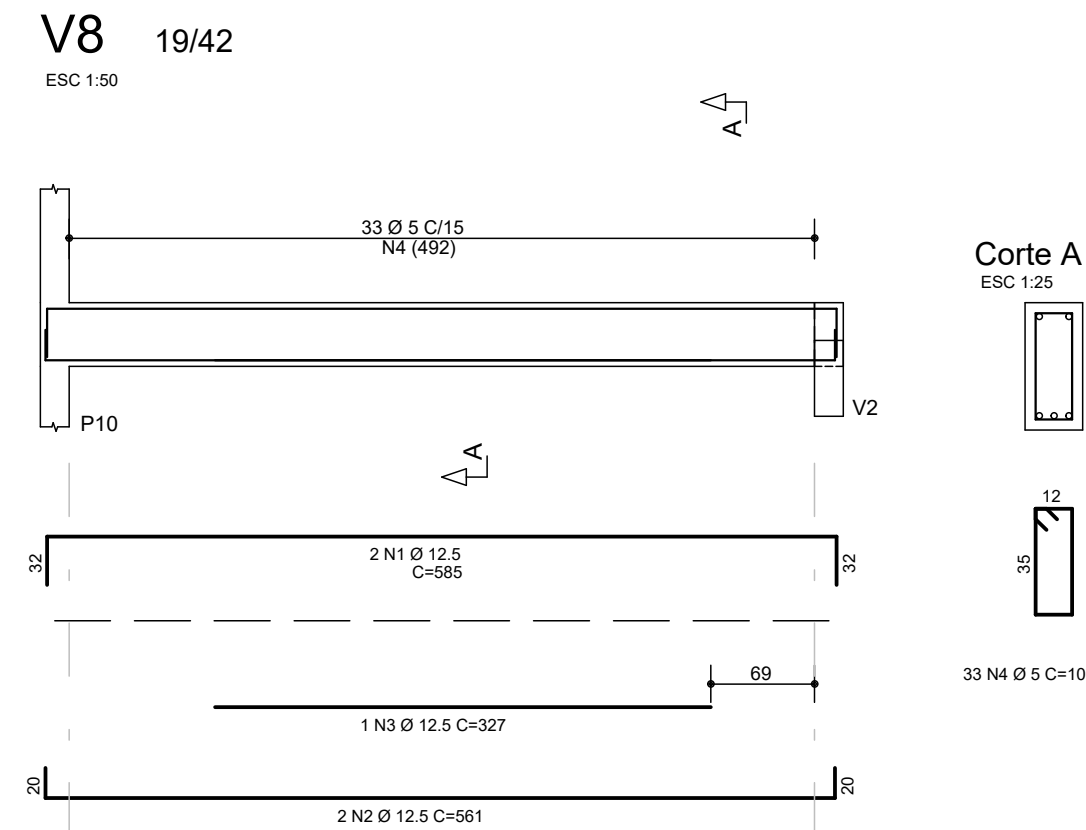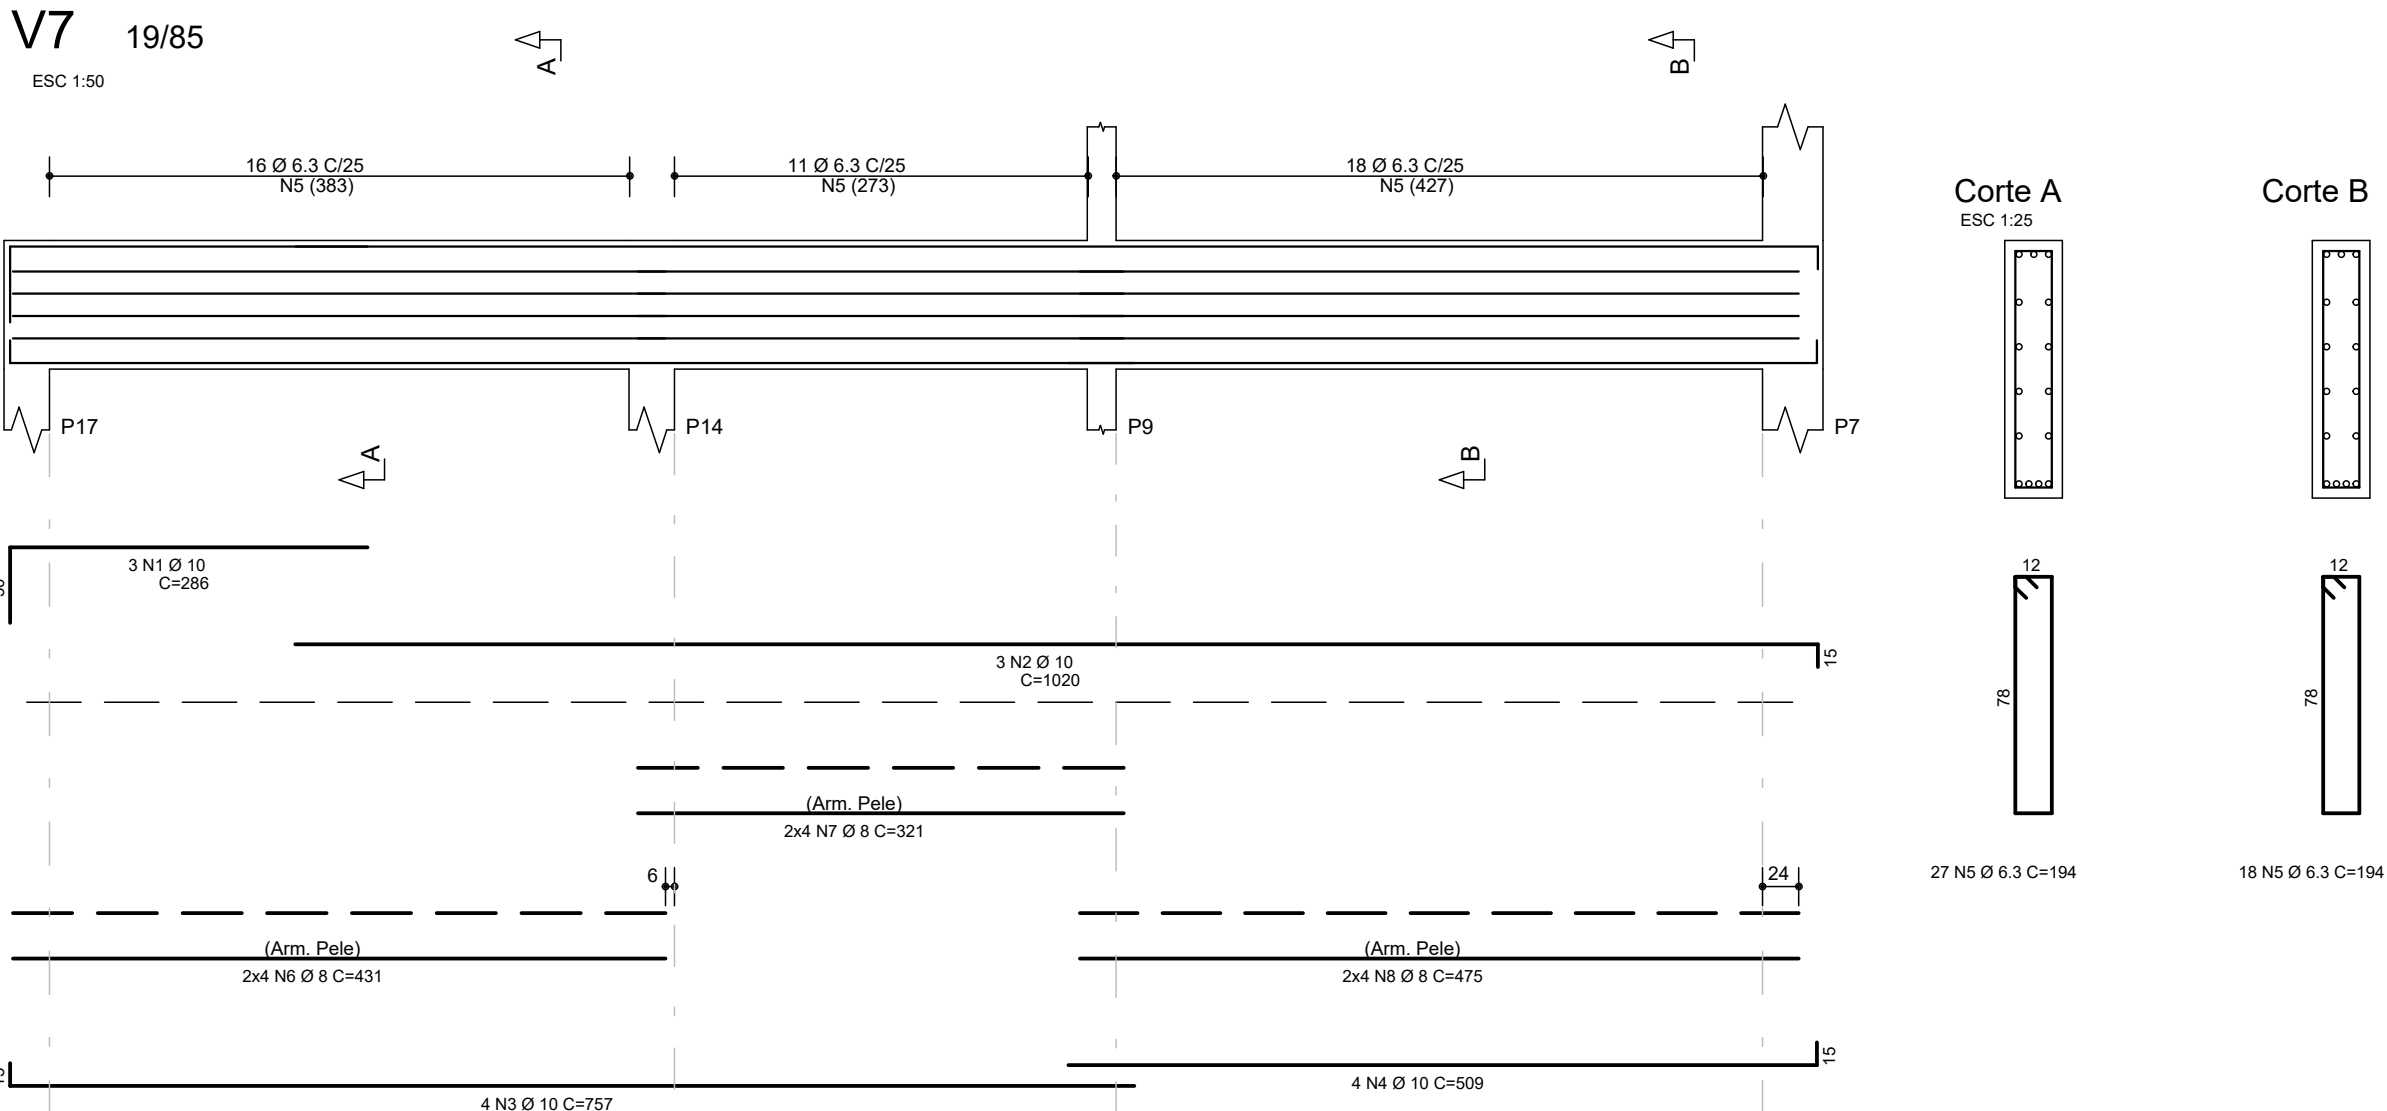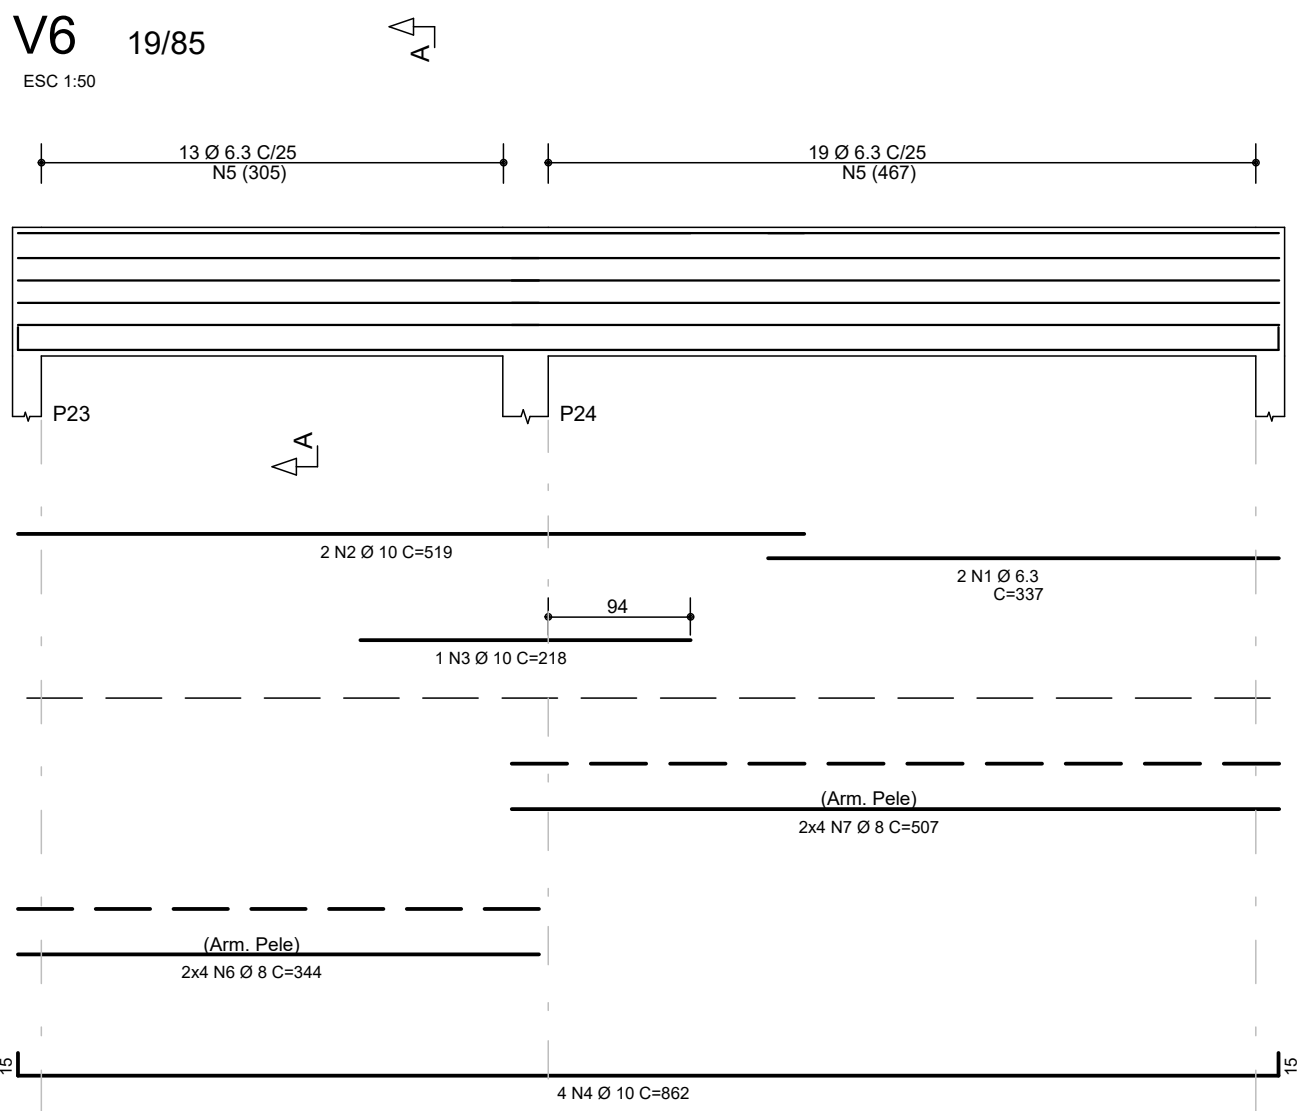

DET. POSICIONAMENTO DE ESPAÇADORES VIGAS
SEM ESCALA

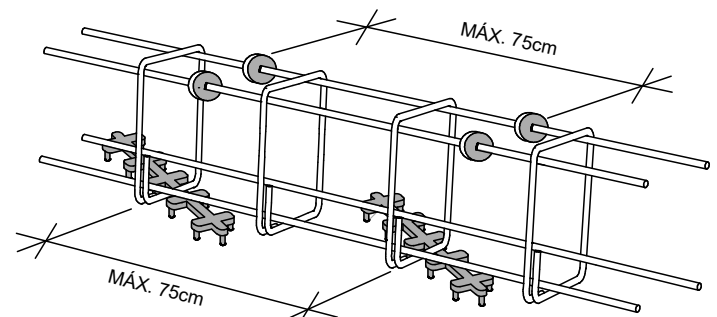

NOTAS:

- SERÃO COLOCADOS PELO MENOS TRÊS PLANOS DE ESPAÇADORES POR VÃO
- UTILIZAR PREFERENCIALMENTE ESPAÇADORES PLÁSTICOS
- CANTOS E ELEMENTOS ESPECIAIS EXIGEM ESTUDO PARTICULAR

Características dos materiais

fck (kgf/cm²)	Ecs (kgf/cm²)
300	269918

Dimensão máxima do agregado = 19 mm

	AÇO	POS	BIT (mm)	QUANT	COMPRIMENTO	
					UNIT (cm)	TOTAL (cm)
V6	50	1	6.3	2	337	674
	50	2	10	2	519	1038
	50	3	10	1	218	218
	50	4	10	4	862	3448
	50	5	6.3	32	194	6208
	50	6	8	8	344	2752
V7	50	7	8	8	507	4056
	50	1	10	3	286	858
	50	2	10	3	1020	3060
	50	3	10	4	757	3028
	50	4	10	4	509	2036
	50	5	6.3	45	194	8730
V8	50	6	8	8	431	3448
	50	7	8	8	321	2568
	50	8	8	8	475	3800
	50	1	12.5	2	585	1170
	50	2	12.5	2	561	1122
	50	3	12.5	1	327	327
V9	60	4	5	33	107	3531
	50	1	6.3	2	461	922
	50	2	10	3	215	645
	50	3	10	3	203	609
	50	4	12.5	3	771	2313
	50	5	6.3	28	194	5432
V10	50	6	8	8	730	5840
	50	1	12.5	2	798	1596
	50	2	12.5	1	196	196
	50	3	10	2	751	1502
	60	4	5	34	113	3842
	V11	50	1	10	3	238
50		2	10	2	1143	2286
50		3	10	1	979	979
50		4	10	2	952	1904
50		5	10	2	683	1366
50		6	10	3	393	1179
50		7	10	4	1122	4488
50		8	10	4	478	1912
50		9	10	4	1001	4004
50		10	6.3	95	194	18430
50		11	8	8	337	2696
50		12	8	8	398	3184
50		13	8	8	390	3120
50		14	8	8	464	3712
50		15	8	8	482	3856
50		16	8	8	515	4120

RESUMO AÇO CA 50-60			
AÇO	BIT (mm)	COMPR (m)	PESO (kg)
60	5	74	11
50	6.3	404	99
50	8	432	170
50	10	353	218
50	12.5	67	65
Peso Total	60 =		11 kg
Peso Total	50 =		552 kg



QUADRO DE REVISÕES		DATA	DESENHO
REVISÃO	DESCRIÇÃO		
0	EMISSION INICIAL	06/02/2020	HENRIQUE
1	AJUSTE PREENCHIMENTO CARIMBO	27/02/2020	HENRIQUE
2			
3			

APROVAÇÕES



PROPRIETÁRIO Ademar Stringari Junior	RESPONSÁVEL TÉCNICO GUILHERME OLIVEIRA DE OLIVEIRA OLIVEIRA.00492851905 GUILHERME OLIVEIRA DE OLIVEIRA 128956-9
---	---

 Rua Conselheiro Mafra, 758 - Centro - Joinville - SC Fone: (48) 3662-3445 E-mail: guilherme@engeplanti.com.br	 EQUIPE TÉCNICA DA EMPRESA GUILHERME OLIVEIRA DE OLIVEIRA ENGENHEIRO CIVIL CREA/SC: 128956-9
--	--



PROPRIETÁRIO MUNICÍPIO DE JOINVILLE	INSCRIÇÃO IMOBILIÁRIA 13.21.35.52.0587
EDIFICAÇÃO E.M. ALUIZIUZ SEHNEM	ENDEREÇO RUA PREF. BALTAZAR BUSCHLE, Nº3645, ESPINHEIROS, JOINVILLE-SC
PROJETO PROJETO ESTRUTURAL	ARQUIVO 375-19_311_P1E_006-461
CONTÉUDO ARMAÇÃO VIGAS COBERTURA - NOVA EDIFICAÇÃO	ETAPA PROJETO EXECUTIVO
	ESCALA 1:50
	FOLHA EST 28 / 47
Rua Conselheiro Mafra, Nº 758 CEP 88015-102 - Joinville/SC Fone: (48) 3662-3445 E-mail: guilherme@engeplanti.com.br	

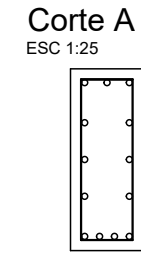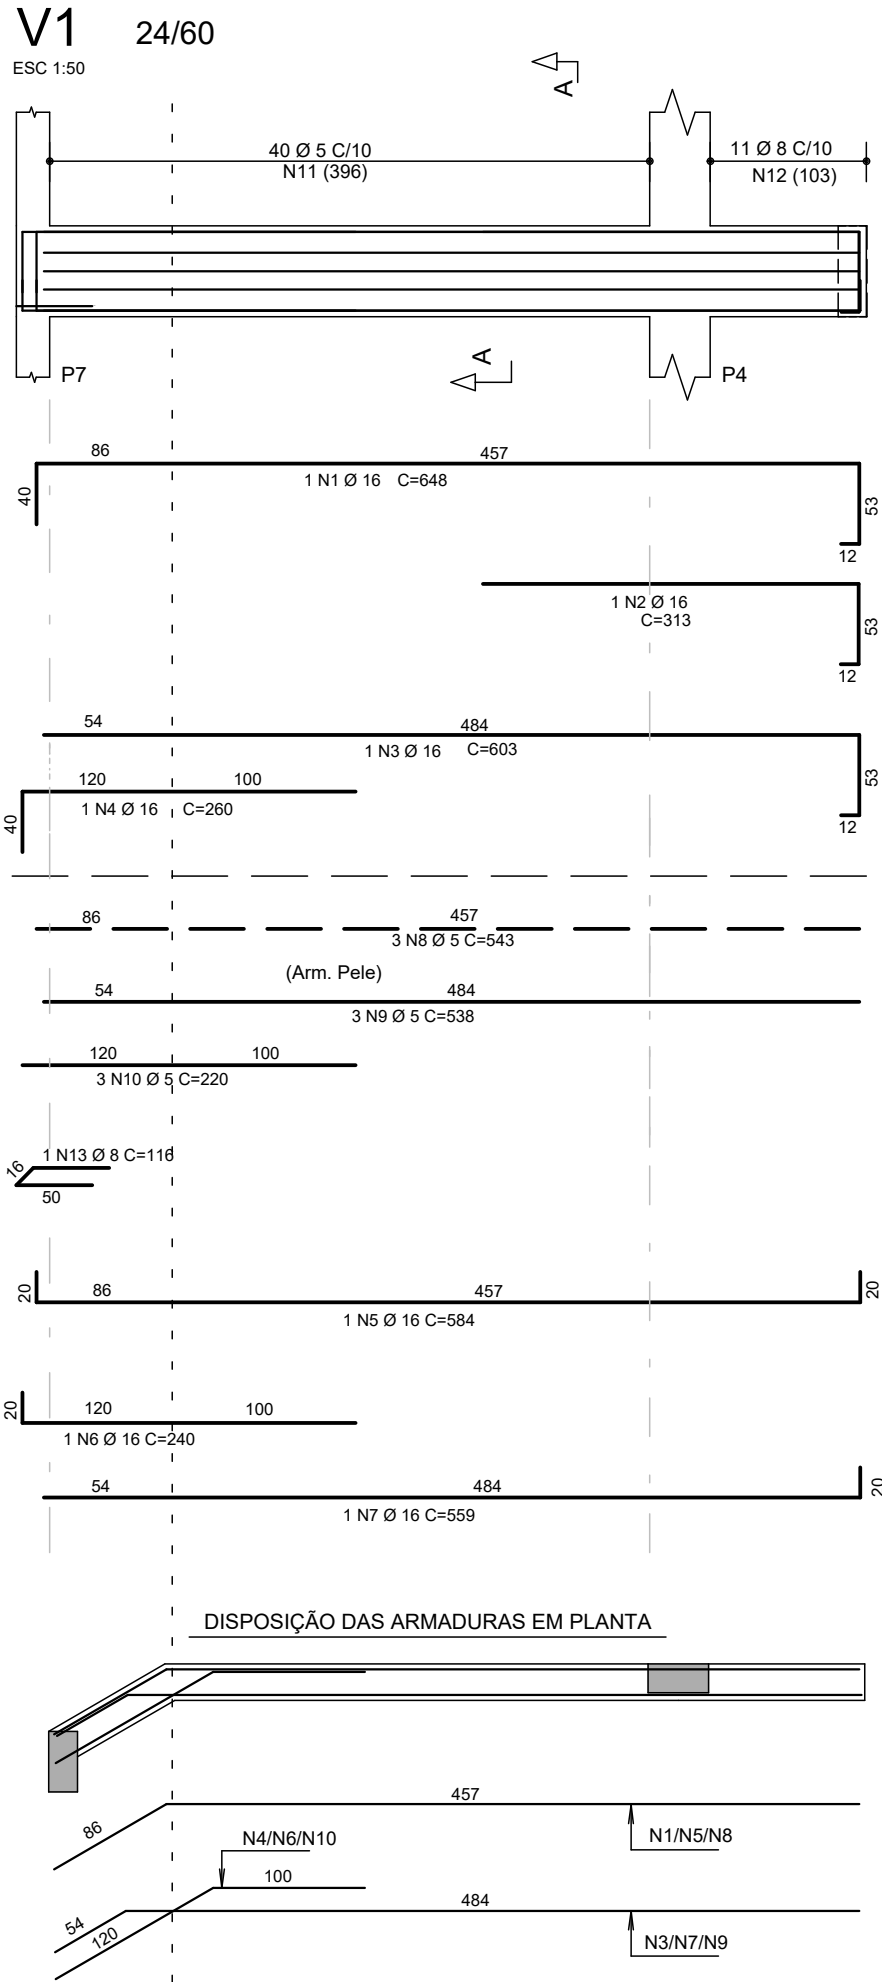



40 N11 Ø 5 C=172
11 N12 Ø 8 C=175

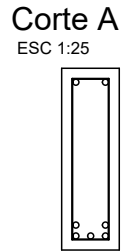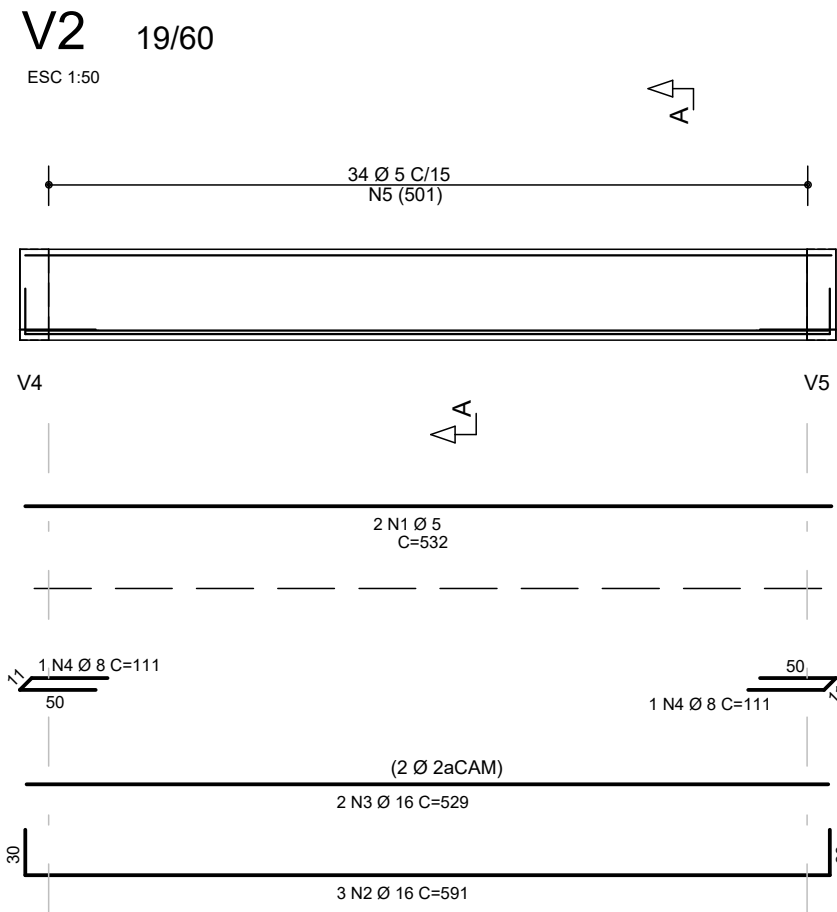

34 N5 Ø 5 C=143

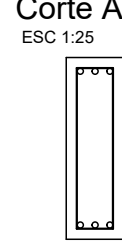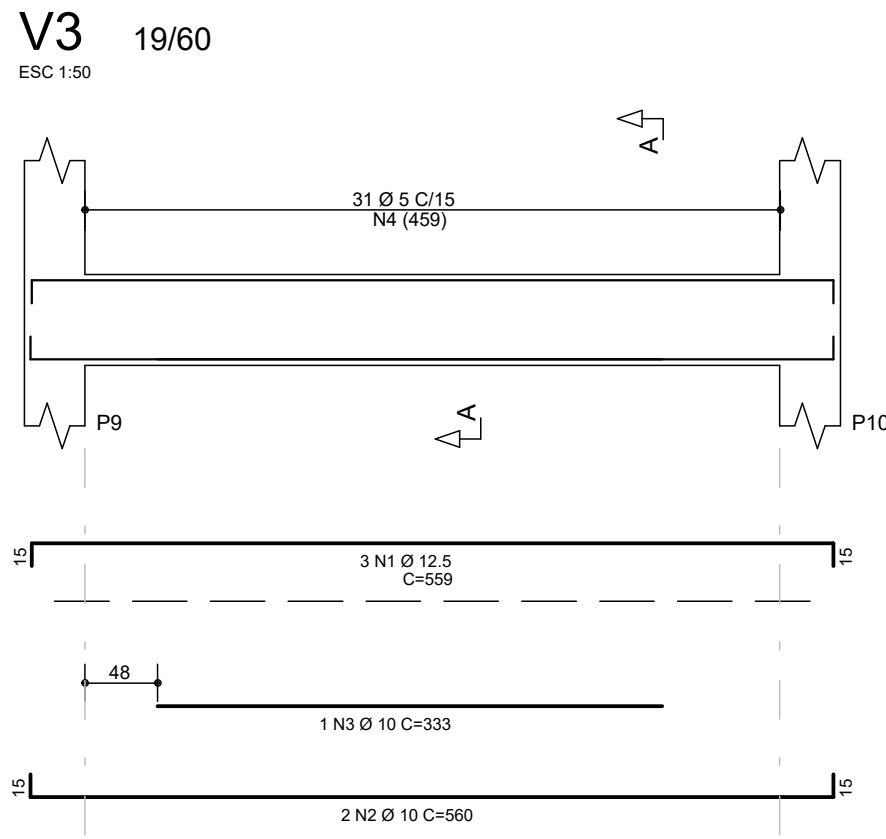



31 N4 Ø 5 C=143

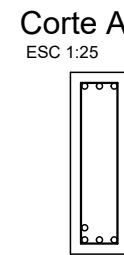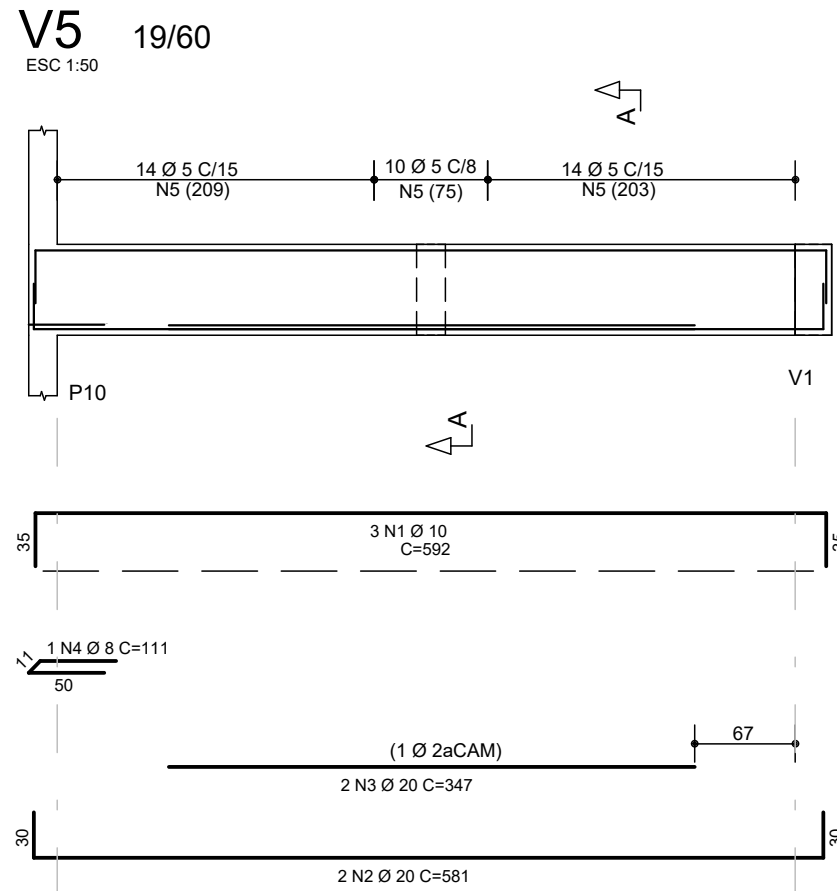



38 N5 Ø 5 C=143

ÇO	POS	BIT (mm)	QUANT	COMPRIMENTO UNIT (cm)	TOTAL (cm)
V1 (RESERVATÓRIO)					
50	1	16	1	648	648
50	2	16	1	313	313
50	3	16	1	603	603
50	4	16	1	260	260
50	5	16	1	584	584
50	6	16	1	240	240
50	7	16	1	559	559
60	8	5	3	543	1629
60	9	5	3	538	1614
60	10	5	3	220	660
60	11	5	40	172	6880
50	12	8	11	175	1925
50	13	8	1	116	116
V1 (COB. RESERVATÓRIO)					
50	1	12.5	1	638	638
50	2	12.5	1	303	303
50	3	12.5	1	595	595
50	4	12.5	1	250	250
50	5	12.5	1	584	584
50	6	12.5	1	230	230
50	7	12.5	1	560	560
60	8	5	3	543	1629
60	9	5	3	540	1620
60	10	5	3	210	630
60	11	5	27	137	3699
50	12	6.3	7	138	966
V2 (RESERVATÓRIO)					
50	1	5	2	532	1064
50	2	16	3	591	1773
50	3	16	2	529	1058
50	4	8	2	111	222
60	5	5	34	143	4862
V2 (COB. RESERVATÓRIO)					
50	1	10	2	609	1218
50	2	10	2	560	1120
60	3	5	31	123	3813
V3 (RESERVATÓRIO)					
50	1	12.5	3	559	1677
50	2	10	2	560	1120
50	3	10	1	333	333
60	4	5	31	143	4433
V3 (COB. RESERVATÓRIO)					
50	1	10	2	557	1114
50	2	10	2	508	1016
60	3	5	29	123	3567
V4 (RESERVATÓRIO)					
50	1	12.5	3	537	1611
50	2	16	2	527	1054
50	3	16	2	317	634
60	4	5	32	143	4576
V4 (COB. RESERVATÓRIO)					
50	1	10	2	602	1204
50	2	10	2	553	1106
60	3	5	33	123	4059
V5 (RESERVATÓRIO)					
50	1	10	3	592	1776
50	2	20	2	581	1162
50	3	20	2	347	694
50	4	8	1	111	111
60	5	5	38	143	5434



RESUMO AÇO CA 50-60			
ÇO	BIT (mm)	COMPR (m)	PESO (kg)
60	5	502	77
50	6.3	10	2
50	8	24	9
50	10	100	62
50	12.5	64	62
50	16	77	122
50	20	19	46
Peso Total 60 =			77 kg
Peso Total 50 =			303 kg

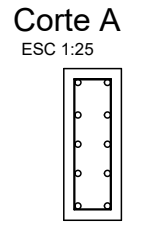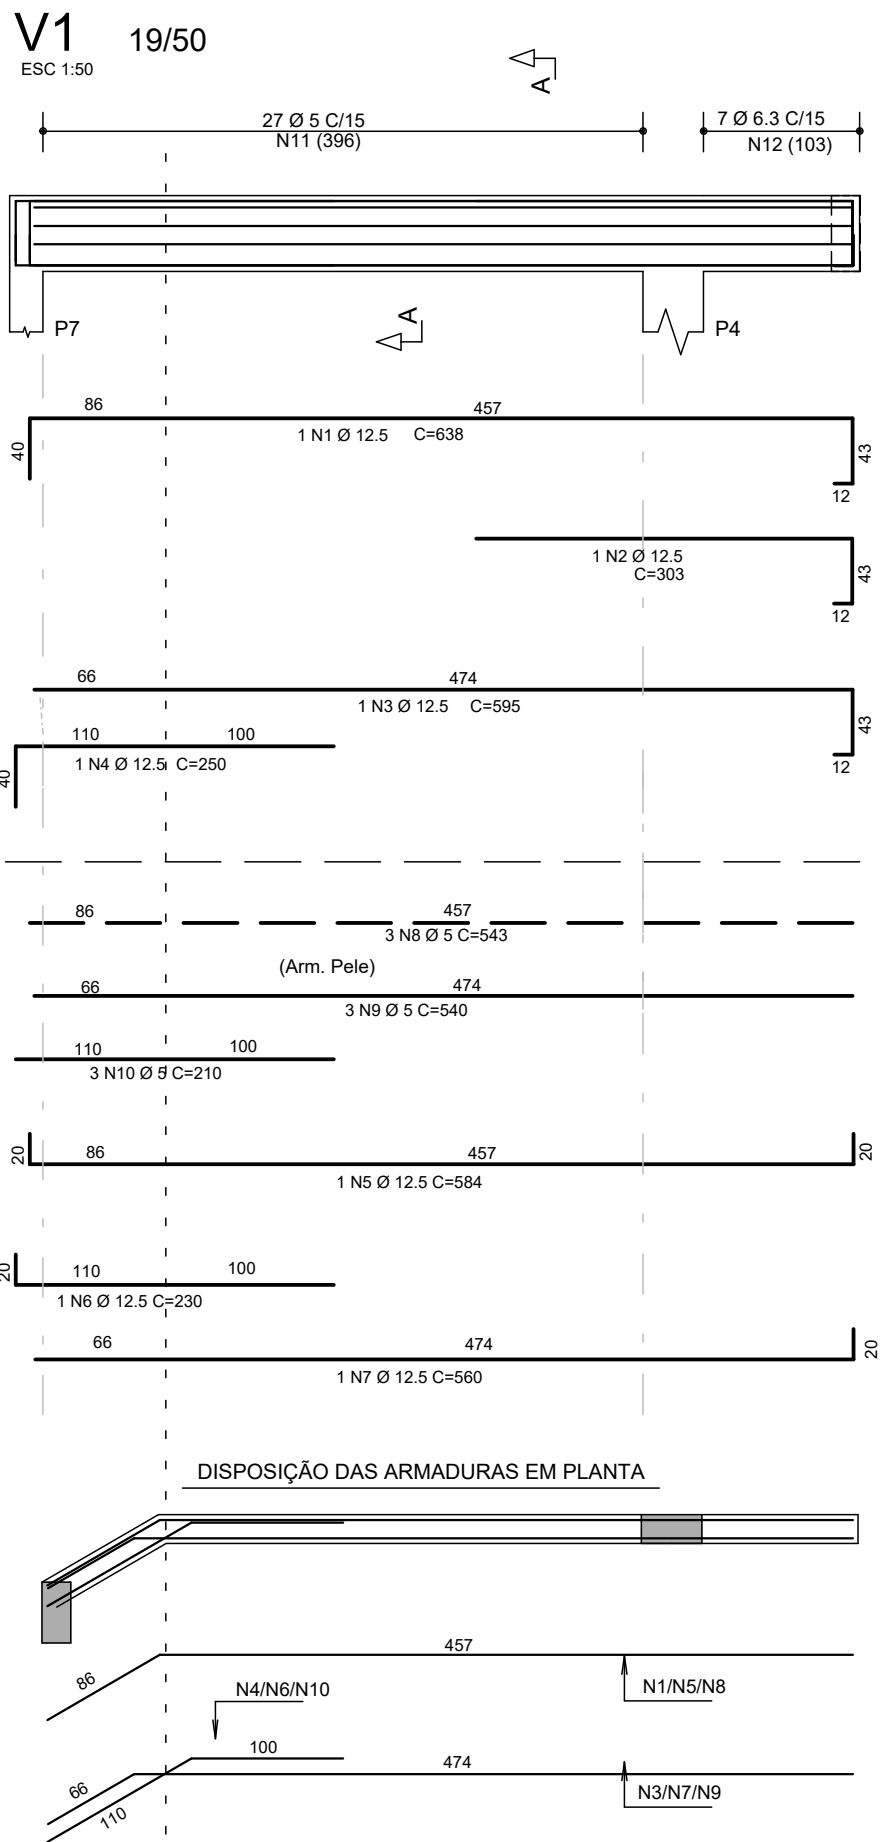



27 N11 Ø 5 C=137
7 N12 Ø 6.3 C=138

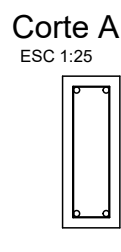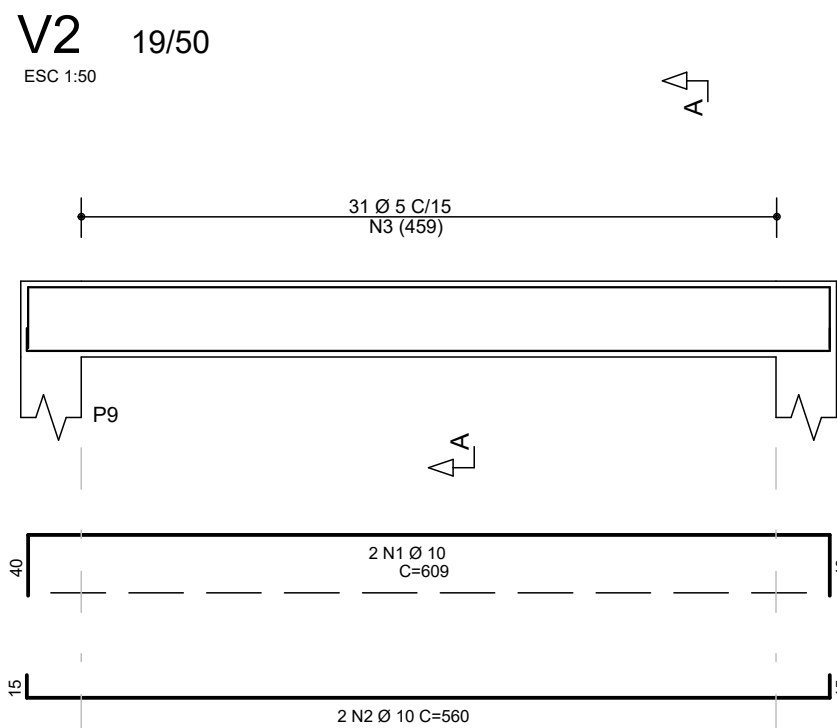


31 N3 Ø 5 C=123

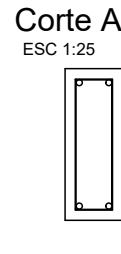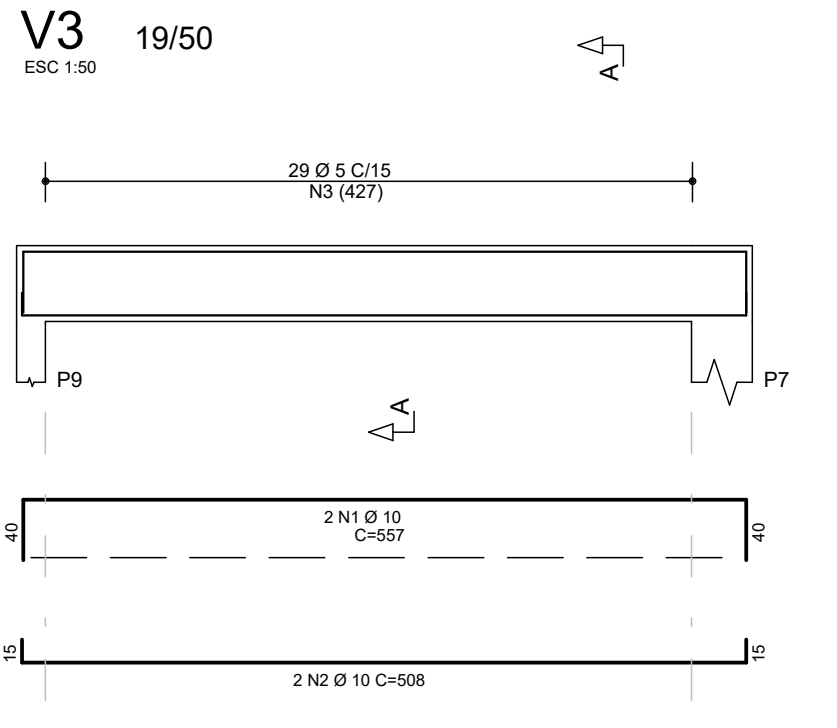

29 N3 Ø 5 C=123

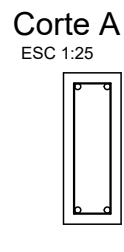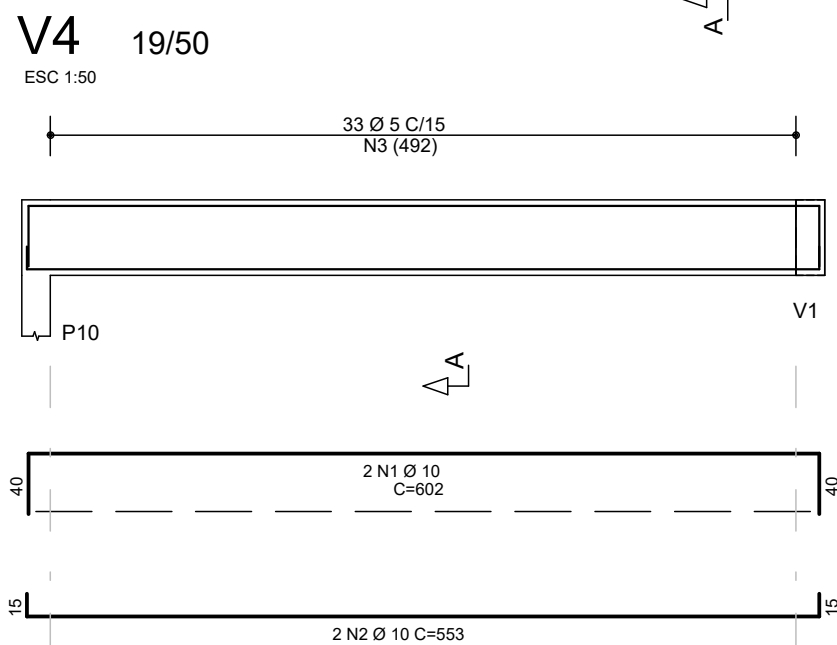

33 N3 Ø 5 C=123

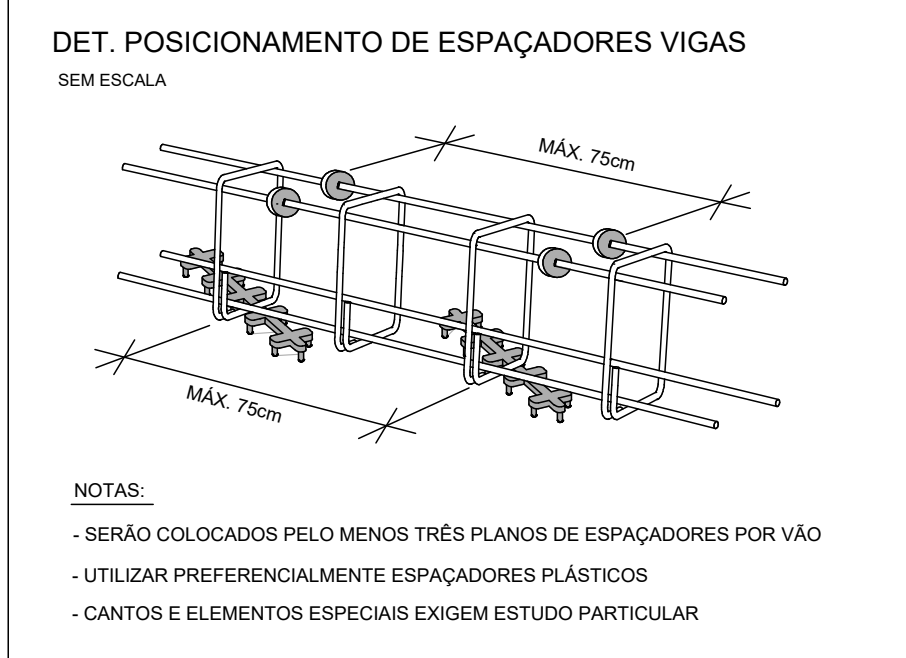


Características dos materiais

fck (kgf/cm²)	Ecs (kgf/cm²)
300	269918

Dimensão máxima do agregado = 19 mm

QUADRO DE REVISÕES			
REVISÃO	DESCRIÇÃO	DATA	DESENHO
0	EMIÇÃO INICIAL	06/02/2020	HENRIQUE
1	IDENTIFICADO PAVIMENTO NA TABELA DE RESUMO DE AÇO	27/02/2020	HENRIQUE
2			
3			
APROVAÇÕES			
PROPRIETÁRIO Ademar Stringari Junior		RESPONSÁVEL TÉCNICO GUILHERME SILVEIRA DE OLIVEIRA GUILHERME SILVEIRA DE OLIVEIRA 128956-9	
MUNICÍPIO DE JOINVILLE 83.169.623/0001-10		EQUIPE TÉCNICA DA EMPRESA GUILHERME SILVEIRA DE OLIVEIRA ENGENHEIRO CIVIL CREA/SC: 128956-9	
 ENGEPLANTI PROJETOS E SUPERVISÃO Rua Conselheiro Mafra, Nº 758 - Jd. Santa Helena - Florianópolis - SC Fone: (48) 399255577 - E-mail: guilherme@engeplanti.com.br			
PROPRIETÁRIO MUNICÍPIO DE JOINVILLE		INSCRIÇÃO IMOBILIÁRIA 13.21.35.52.0587	
EDIFICAÇÃO E.M. ALUÍZIUS SEHNEM		RUA PREF. BALTAZAR BUSCHLE, Nº3645, ESPINHEIROS, JOINVILLE-SC	
ENDEEREÇO RUA PREF. BALTAZAR BUSCHLE, Nº3645, ESPINHEIROS, JOINVILLE-SC		ARQUIVO 375-19_3151_P1_058_0586-0581	
PROJETO PROJETO ESTRUTURAL		ETAPA PROJETO EXECUTIVO	
CONTÉUIDO ARMAÇÃO VIGAS RESERV. - NOVA EDIFICAÇÃO		ESCALA 1:50	
Rua Conselheiro Mafra, Nº 758 CEP: 88015-102 - Florianópolis - Fone: (48) 39962-3445 E-mail: guilherme@engeplanti.com.br		FOLHA EST 29 / 47	

VIGOTAS PRÉ-MOLDADAS
ESC 1:50

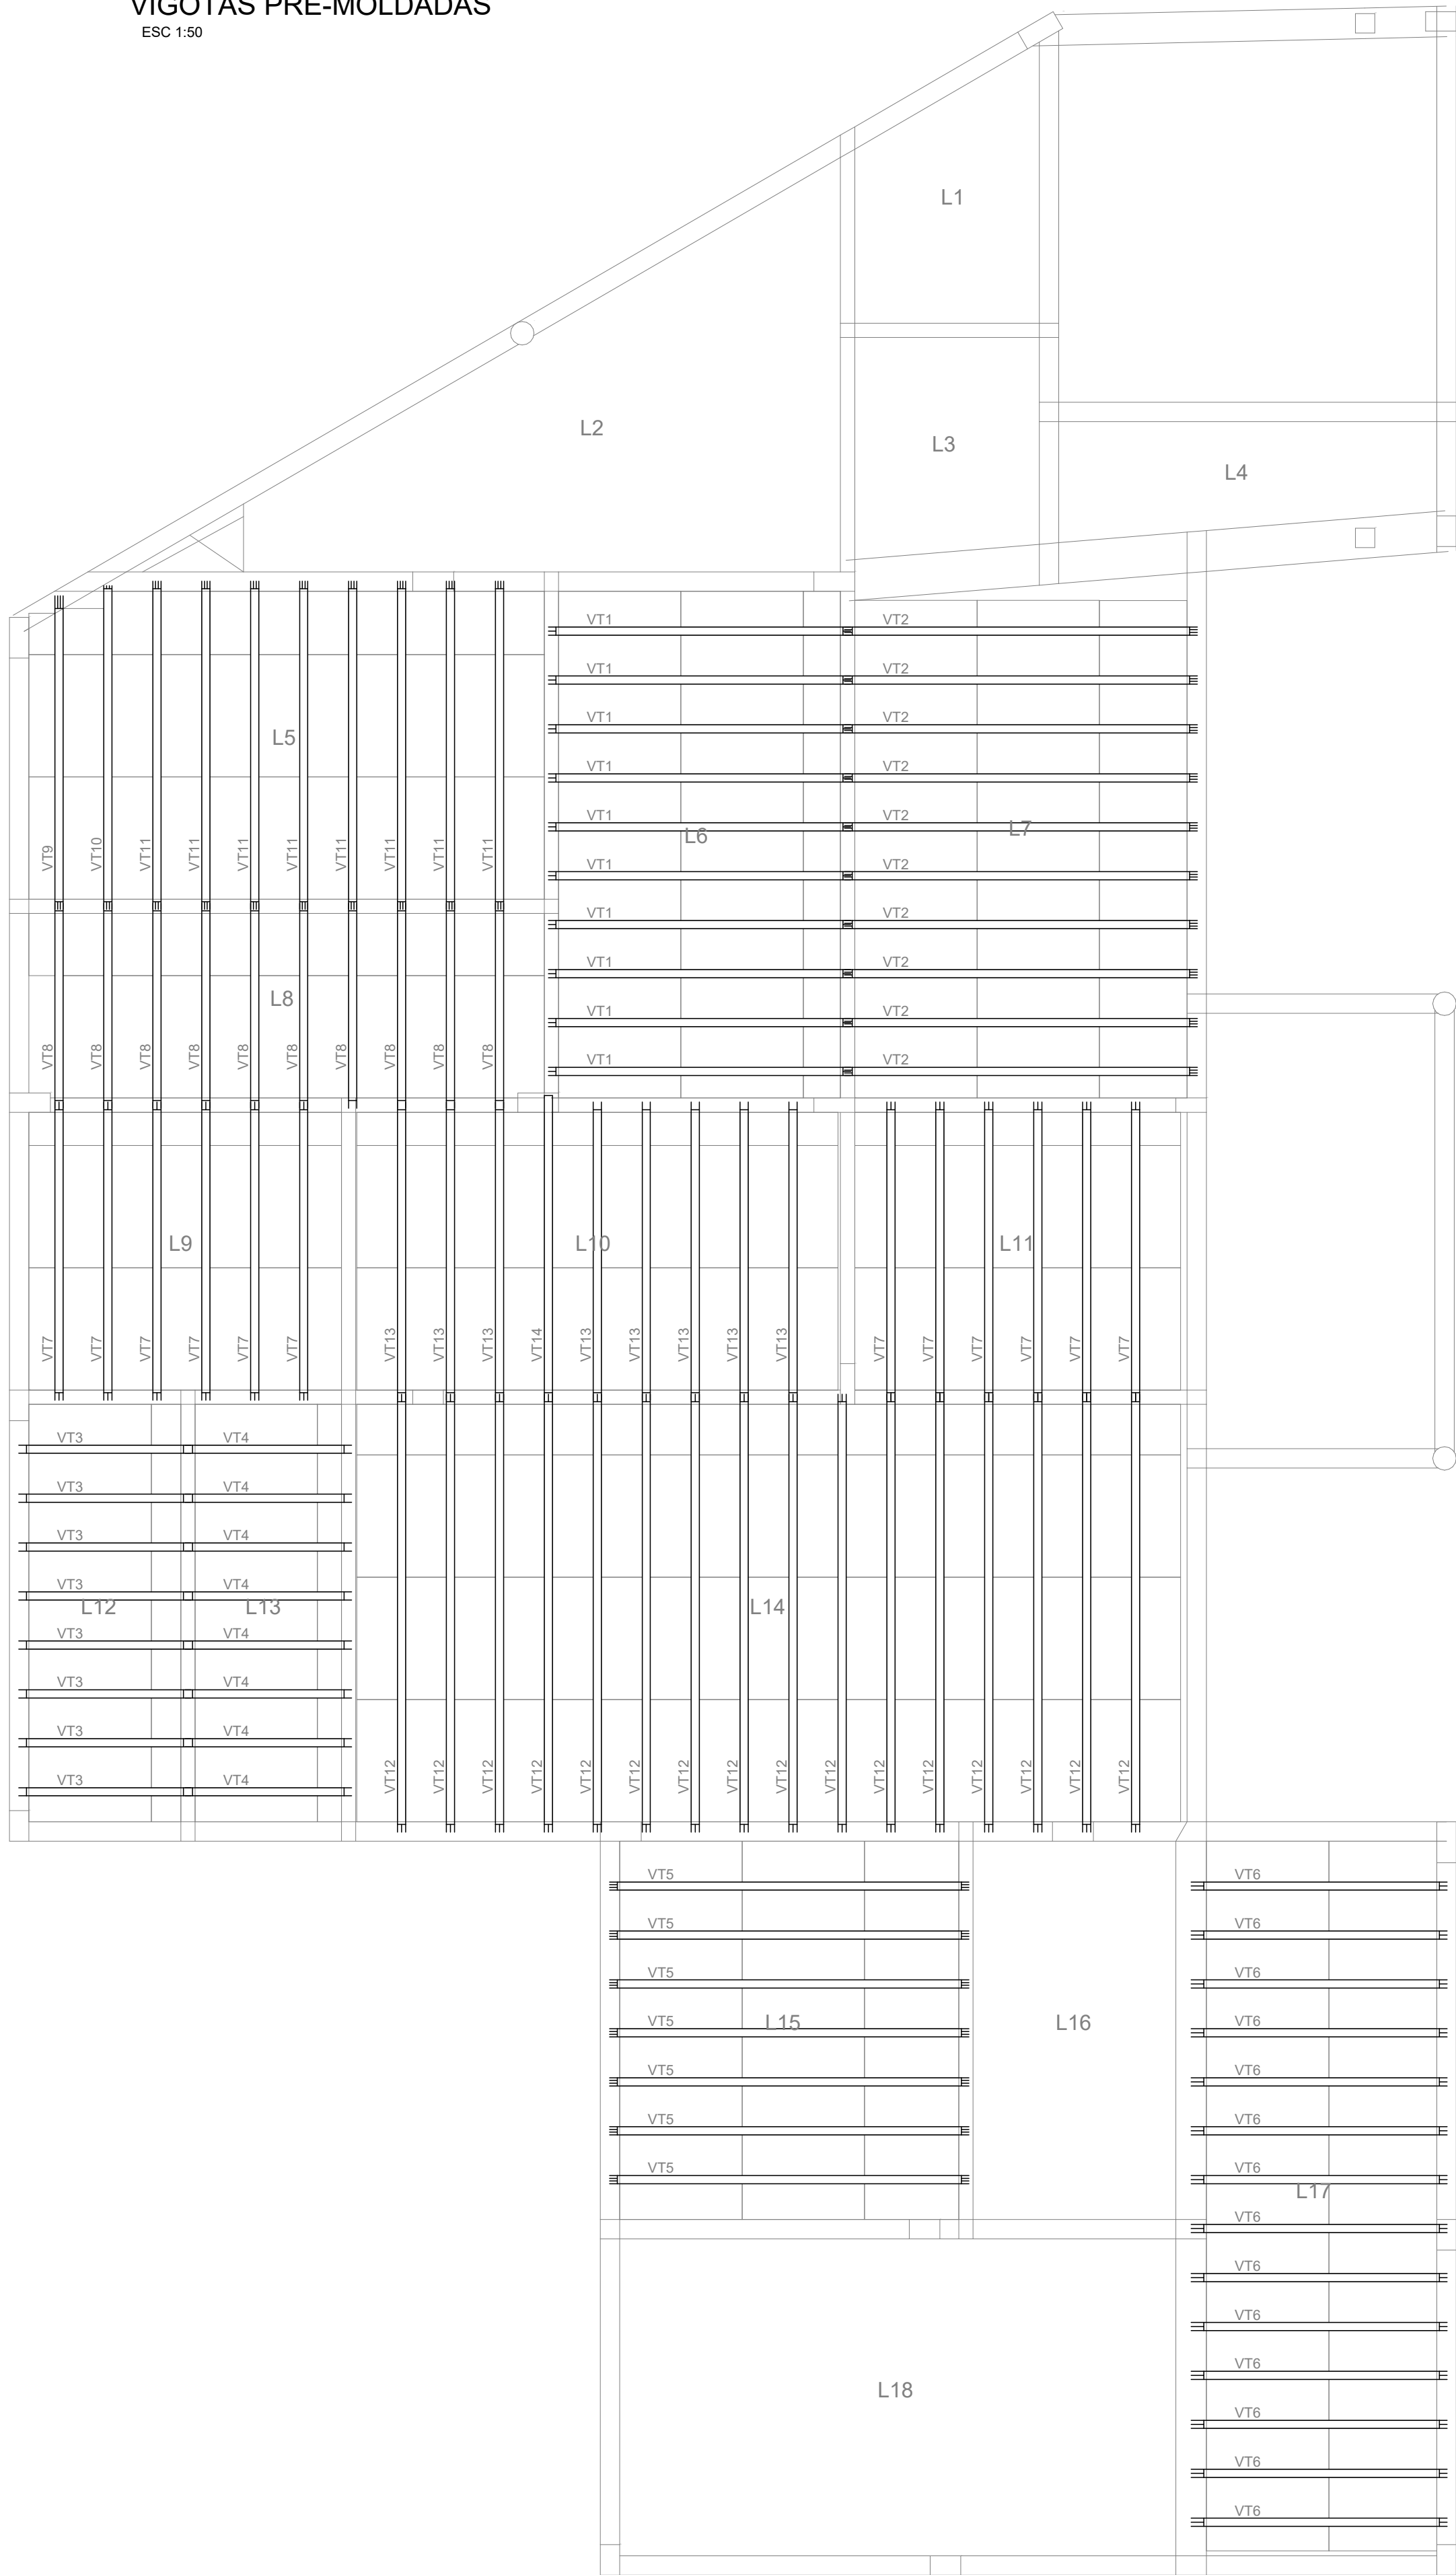

Projeto de fabricação de vigotas treliçadas

Sem escala


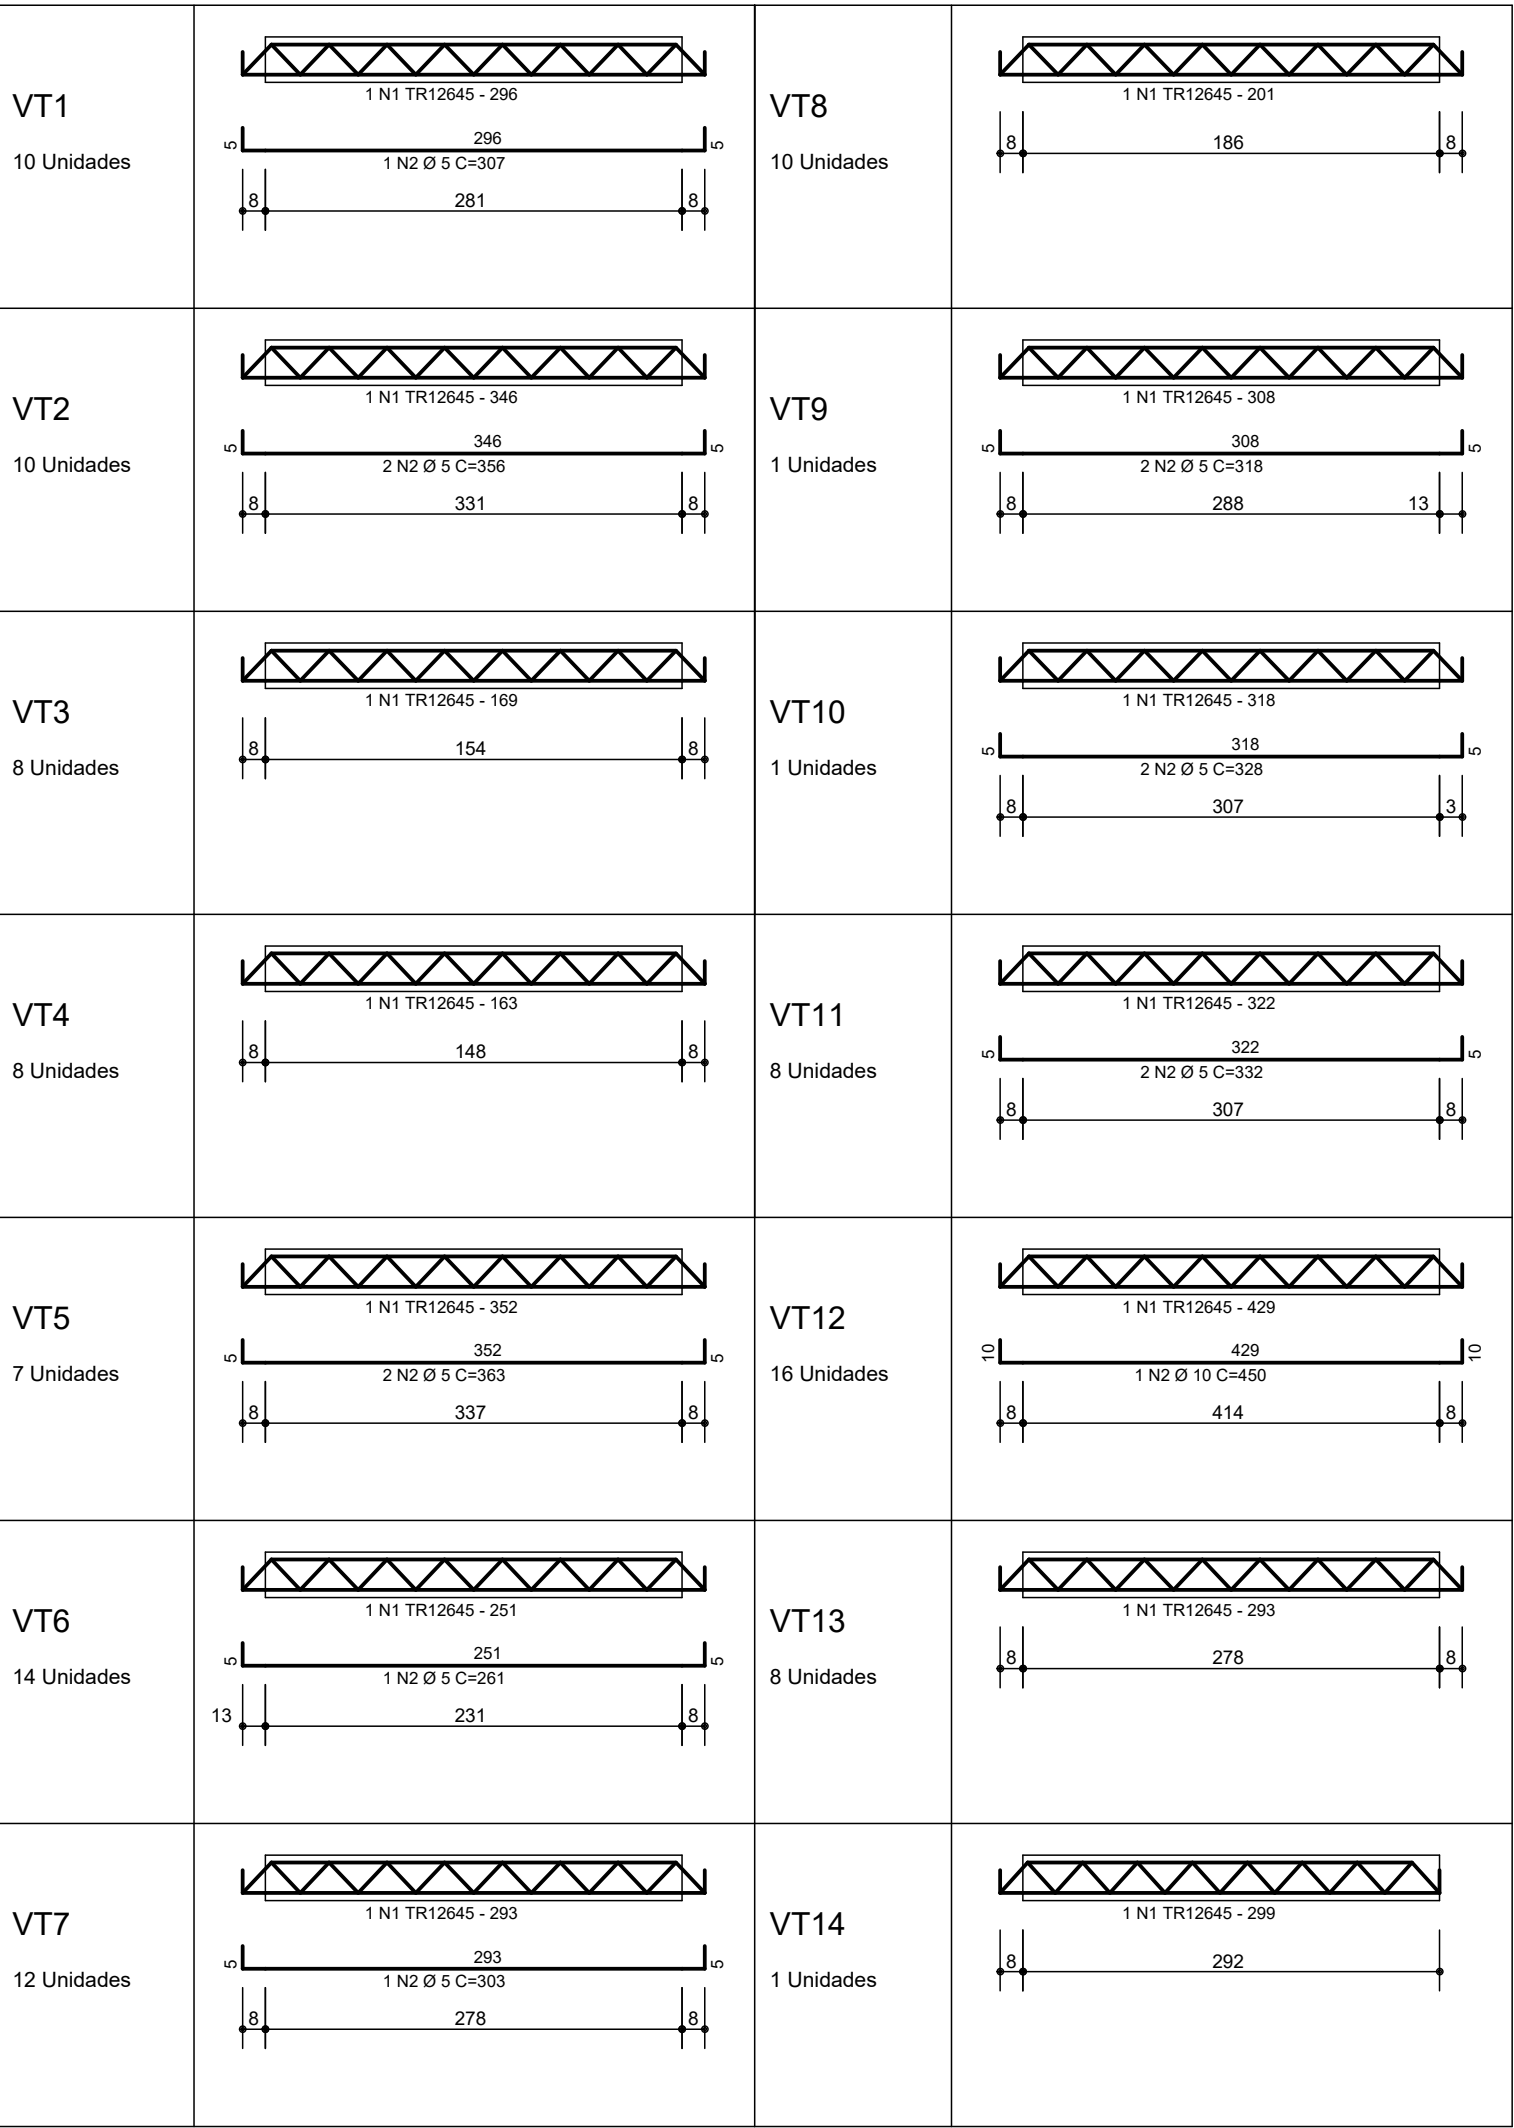


Tabela de Vigotas Treliçadas														
Dados		Vãos / Apoios			Armação Treliçada			Armadura Adicional						
Vigota	No	LapE cm	Liv cm	LapD cm	Ltot cm	Treliça	Unit cm	Total cm	No bar	Ø mm	DE cm	DD cm	Unit cm	Total cm
VT1	10	8	281	8	296	TR12645	296	2965	1	5.0	5	5	306	3065
VT2	10	8	331	8	346	TR12645	346	3460	2	5.0	5	5	356	7120
VT3	8	8	154	8	169	TR12645	169	1352						
VT4	8	8	148	8	163	TR12645	163	1308						
VT5	7	8	337	8	352	TR12645	352	2467	2	5.0	5	5	362	5075
VT6	14	13	231	8	251	TR12645	251	3514	1	5.0	5	5	261	3654
VT7	12	8	278	8	293	TR12645	293	3510	1	5.0	5	5	303	3630
VT8	10	8	186	8	201	TR12645	201	2010						
VT9	1	8	288	13	308	TR12645	308	308	2	5.0	5	5	318	635
VT10	1	8	307	3	318	TR12645	318	318	2	5.0	5	5	328	655
VT11	8	8	307	8	322	TR12645	322	2576	2	5.0	5	5	332	5312
VT12	16	8	414	8	429	TR12645	429	6872	1	10.0	10	10	449	7192
VT13	8	8	278	8	293	TR12645	293	2340						
VT14	1	8	292	0	299	TR12645	299	299						

AÇO	POS	BIT (mm)	QUANT	COMPRIMENTO	
				UNIT (cm)	TOTAL (cm)
VT1 (X10)	TR12645	1	10	296	2960
				306	3060
VT2 (X10)	TR12645	1	10	346	3460
				356	7120
VT3 (X8)	TR12645	1	8	169	1352
				163	1304
VT4 (X8)	TR12645	1	7	352	2464
				362	5068
VT5 (X7)	TR12645	1	14	251	3514
				261	3654
VT6 (X14)	TR12645	1	14	251	3514
				261	3654
VT7 (X12)	TR12645	1	12	293	3516
				303	3636
VT8 (X10)	TR12645	1	10	201	2010
				318	636
VT9	TR12645	1	1	308	308
				318	636
VT10	TR12645	1	1	318	318
				328	656
VT11 (X8)	TR12645	1	8	322	2576
				332	5312
VT12 (X16)	TR12645	1	16	429	6864
				449	7184
VT13 (X8)	TR12645	1	8	293	2344
				299	299
VT14	TR12645	1	1	299	299
				299	299

RESUMO AÇO CA 50-60			
AÇO	BIT (mm)	COMPR (m)	PESO (kg)
TR12645		333	296
60	5	291	45
50	10	72	44
Peso Total TR12645 =			296 kg
Peso Total 60 =			45 kg
Peso Total 50 =			44 kg

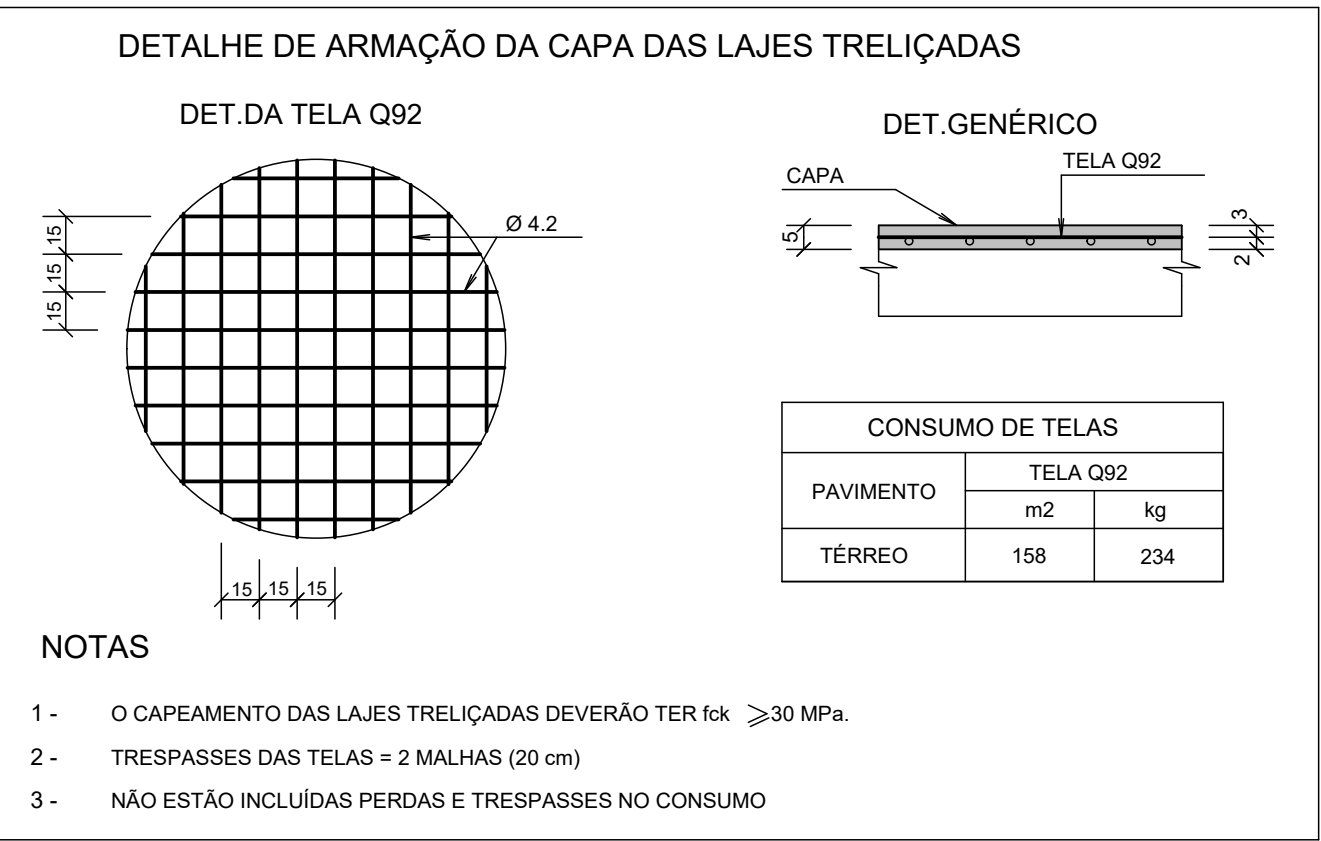

Estimativa de consumo de blocos			
	Inteiros	Cortados	Total
EPS Unidirecional H12/40/120	203	106	309

Características dos materiais

fck (kgf/cm²)	Ecs (kgf/cm²)
300	269918

Dimensão máxima do agregado = 19 mm

QUADRO DE REVISÕES		DATA	DESENHO
REVISÃO	DESCRIÇÃO		
0	EMISSION INICIAL	06/02/2020	HENRIQUE
1	ACRESCENTADO FURO EM LAJE	27/02/2020	HENRIQUE
2			
3			



APROVAÇÕES	PROPRIETÁRIO Ademar Stringari Junior	RESPONSÁVEL TÉCNICO GUILHERME SILVEIRA DE OLIVEIRA
	MUNICÍPIO DE JOINVILLE 83.169.623/0001-10	GUILHERME SILVEIRA DE OLIVEIRA 128956-9
	ENGENHEIRO CIVIL	ENGENHEIRO CIVIL
	CREA/SC: 128956-9	CREA/SC: 128956-9

PROPRIETÁRIO MUNICÍPIO DE JOINVILLE	ENGENHEIRO CIVIL GUILHERME SILVEIRA DE OLIVEIRA
EDIFICAÇÃO E.M. ALUIZIUS SEHNEM	ENGENHEIRO CIVIL GUILHERME SILVEIRA DE OLIVEIRA
ENDEREÇO RUA PREF. BALTAZAR BUSCHLE, Nº3645, ESPINHEIROS, JOINVILLE-SC	ENGENHEIRO CIVIL GUILHERME SILVEIRA DE OLIVEIRA
PROJETO PROJETO ESTRUTURAL	ENGENHEIRO CIVIL GUILHERME SILVEIRA DE OLIVEIRA
CONTÉUDO ARMAÇÃO LAJES TÊRREO - NOVA EDIFICAÇÃO	ENGENHEIRO CIVIL GUILHERME SILVEIRA DE OLIVEIRA
ARQUIVO 375-19_3151_PE_030_TERREO.rvt	ARQUIVO 375-19_3151_PE_030_TERREO.rvt
ETAPA PROJETO EXECUTIVO	ETAPA PROJETO EXECUTIVO
ESCALA 1:50	ESCALA 1:50
FOLHA EST 30 / 47	FOLHA EST 30 / 47

Rua Conselheiro Mafra, Nº 758 | CEP: 88010-102 - Florianópolis - Fone: (48) 39962-3445 | E-mail: guilherme@engeplanti.com.br

ARMADURA POSITIVA HORIZONTAL

ARMADURA POSITIVA VERTICAL

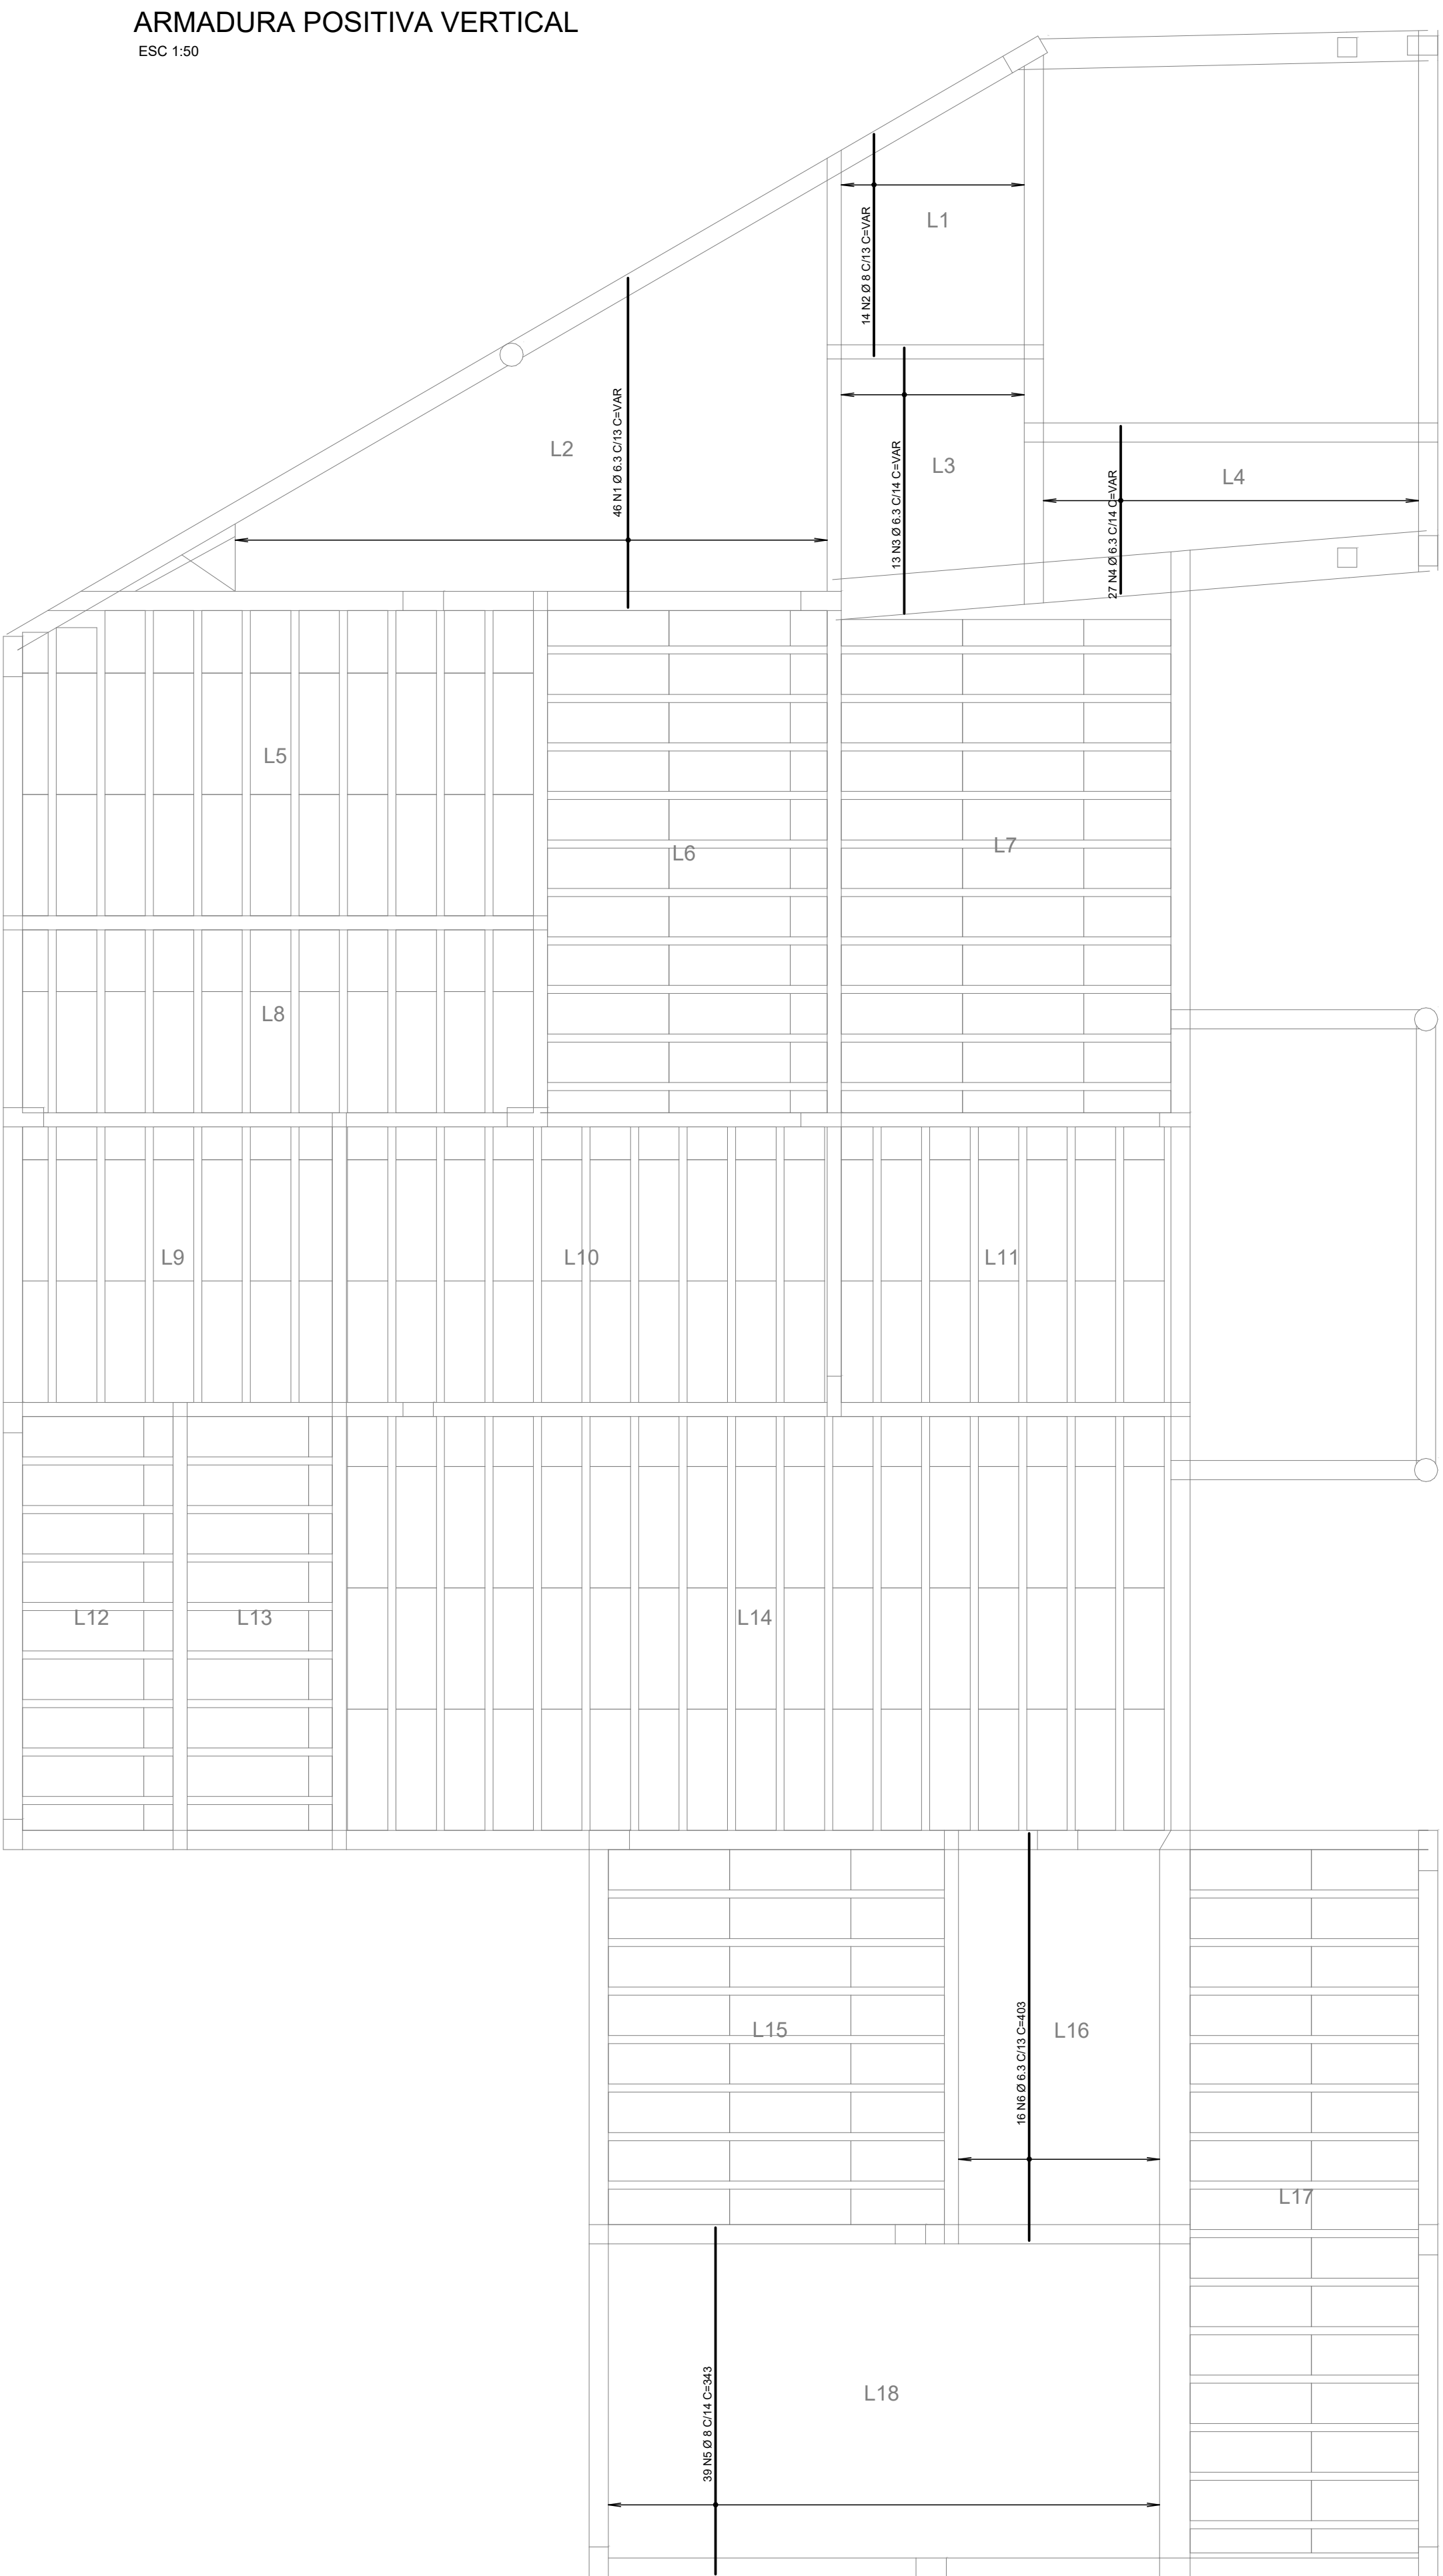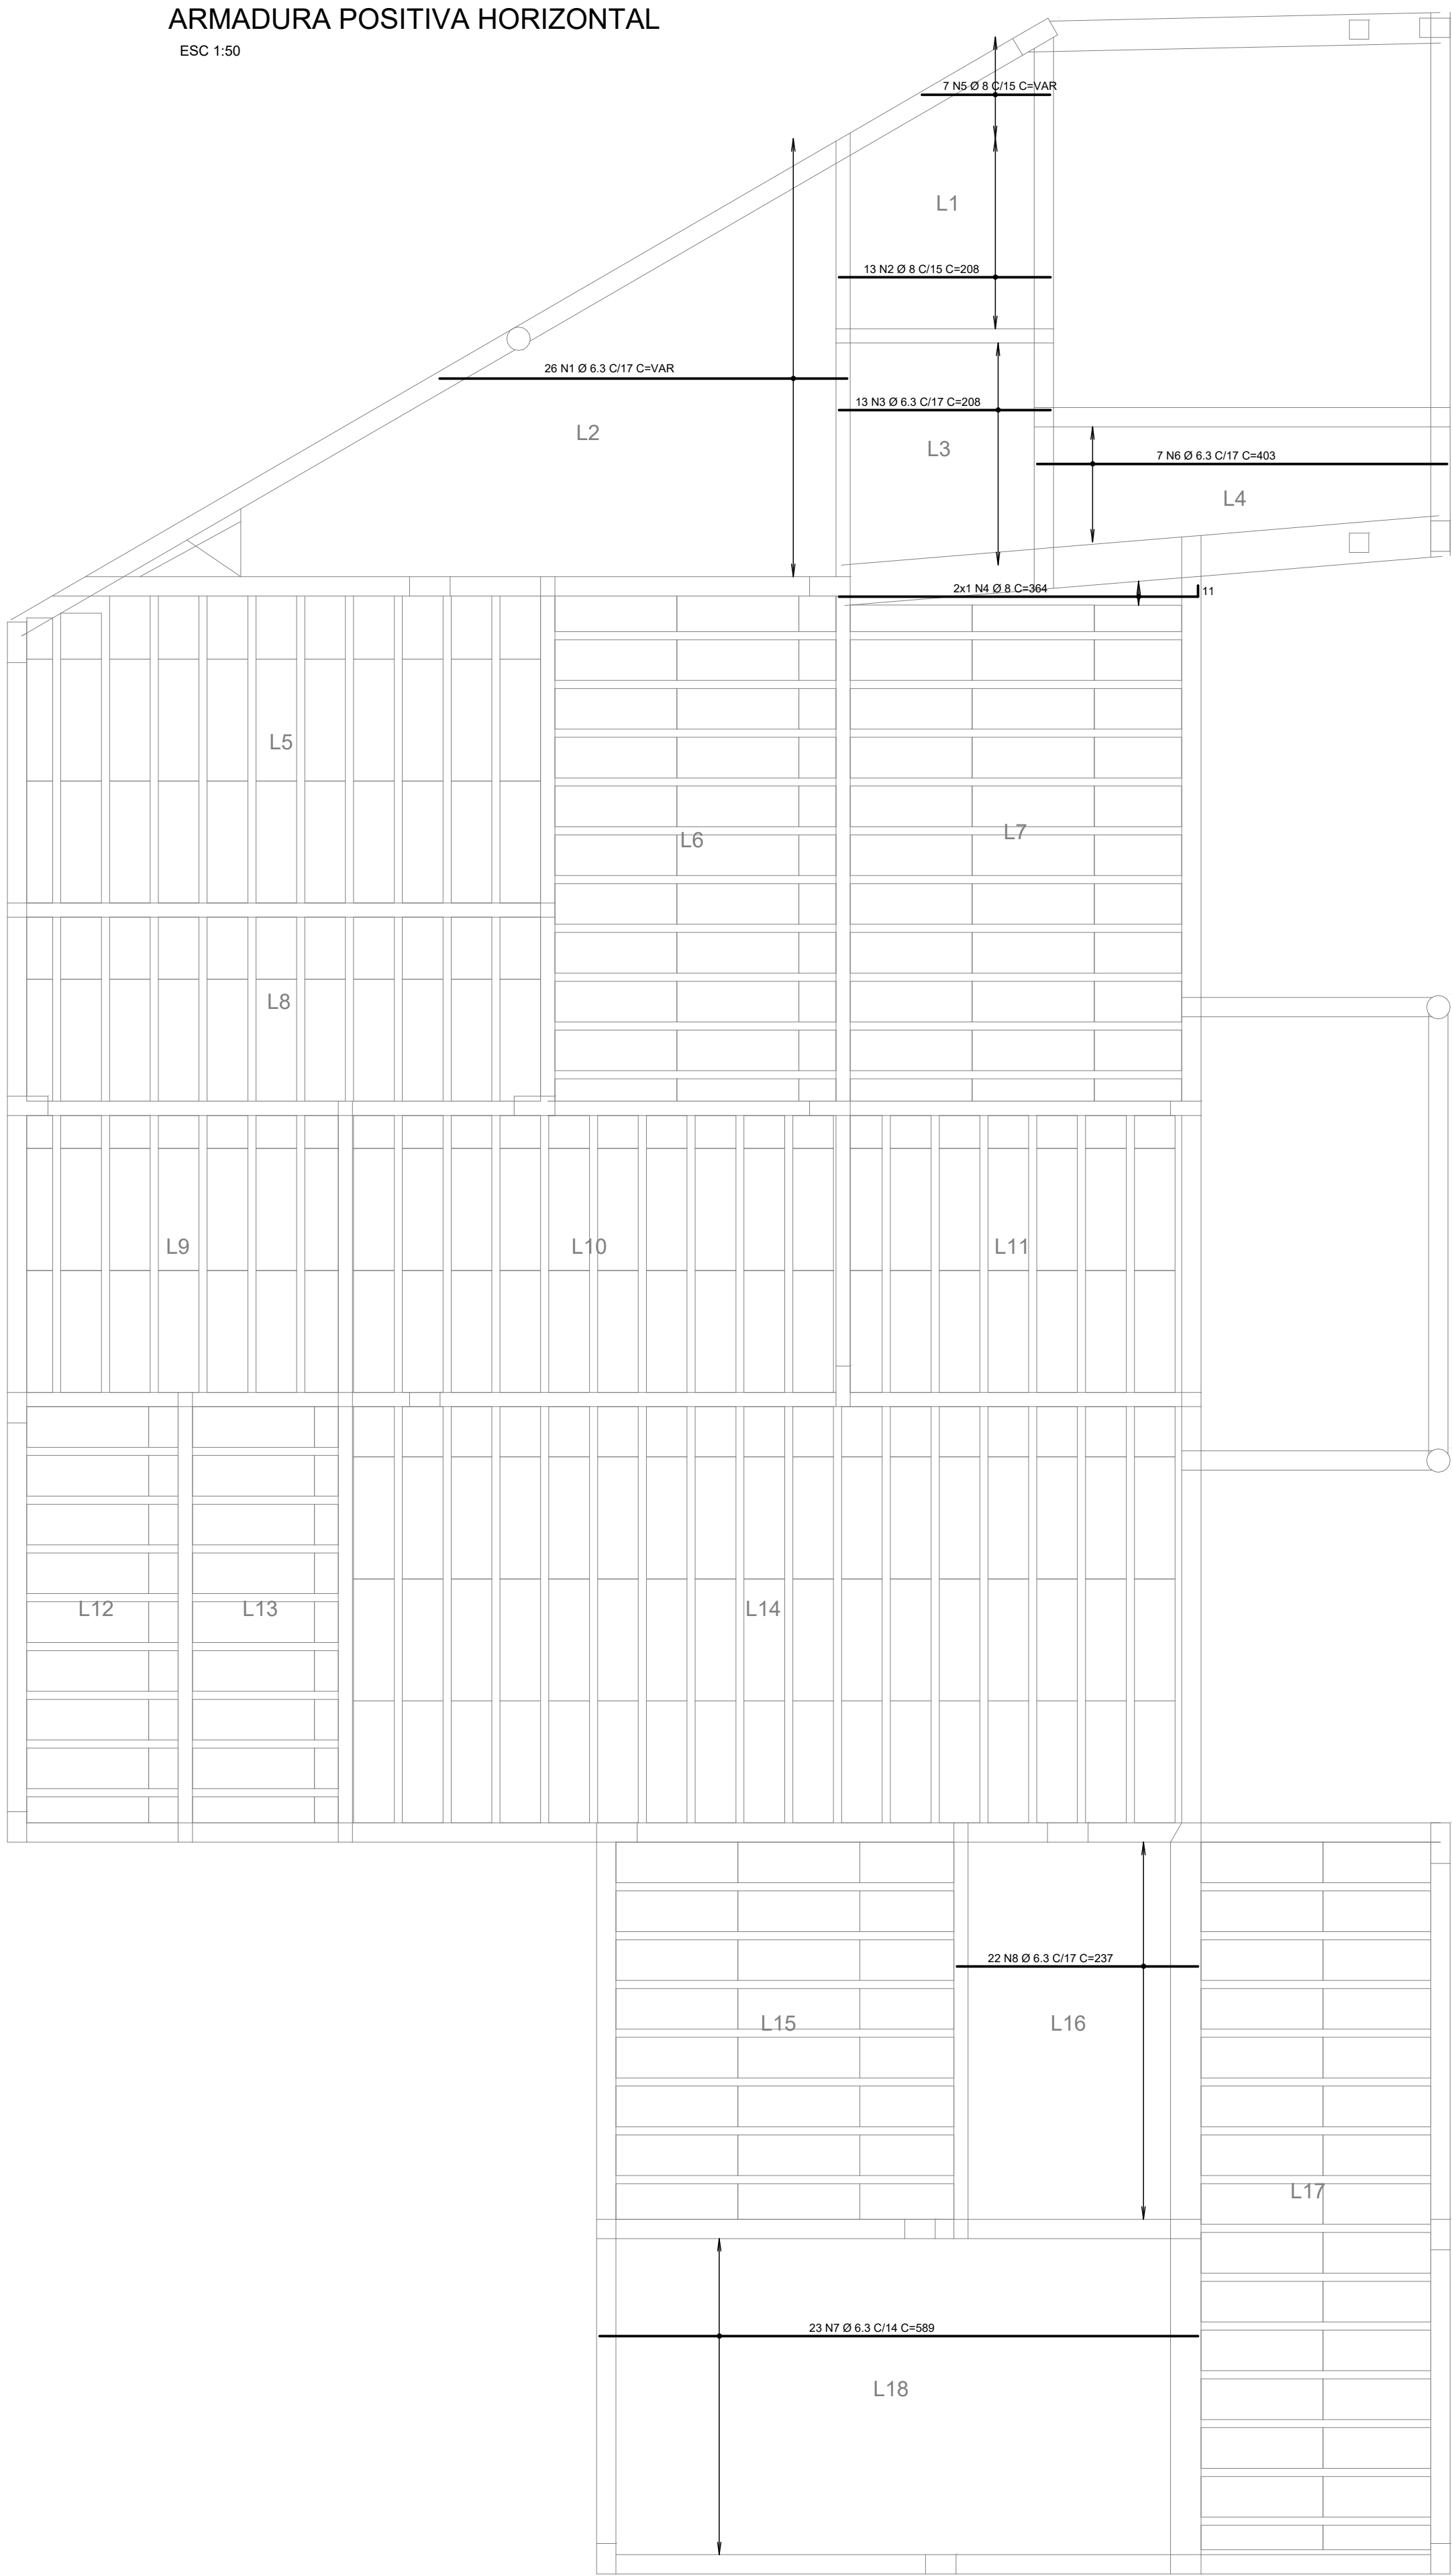

AÇO	POS	BIT (mm)	QUANT	COMPRIMENTO	
				UNIT (cm)	TOTAL (cm)
ARMADURA POSITIVA HORIZONTAL					
50	1	6.3	26	--VAR-	9750
50	2	8	13	208	2704
50	3	6.3	13	208	2704
50	4	8	2	364	728
50	5	8	7	--VAR-	812
50	6	6.3	7	403	2821
50	7	6.3	23	589	13547
50	8	6.3	22	237	5214
ARMADURA POSITIVA VERTICAL					
50	1	6.3	46	--VAR-	12420
50	2	8	14	--VAR-	3542
50	3	6.3	13	--VAR-	3354
50	4	6.3	27	--VAR-	4239
50	5	8	39	343	13377
50	6	6.3	16	403	6448

RESUMO AÇO CA 50-60			
AÇO	BIT (mm)	COMPR (m)	PESO (kg)
50	6.3	605	148
50	8	212	84
Peso Total 50 =		232 kg	



- NOTAS:
- SERÃO COLOCADOS PELO MENOS TRÊS PLANOS DE ESPAÇADORES POR VÃO
 - Ø É A BITOLA DA BARRA ONDE ESTÁ PRESO O ESPAÇADOR
 - UTILIZAR PREFERENCIALMENTE ESPAÇADORES PLÁSTICOS
 - CANTOS E ELEMENTOS ESPECIAIS EXIGEM ESTUDO PARTICULAR

REVISÃO	DESCRIÇÃO	DATA	DESENHO
0	EMISSION INICIAL	06/02/2020	HENRIQUE
1	ACRESCENTADO FURO EM LAJE	27/02/2020	HENRIQUE
2			
3			

APROVAÇÕES

PROPRIETÁRIO

Ademar Stringari Junior

MUNICÍPIO DE JOINVILLE

RESPONSÁVEL TÉCNICO

GUILHERME SILVEIRA DE OLIVEIRA

GUILHERME SILVEIRA DE OLIVEIRA

EQUIPE TÉCNICA DA EMPRESA

GUILHERME SILVEIRA DE OLIVEIRA

ENGENHEIRO CIVIL

CREA/SC: 126956-9

PROPRIETÁRIO

MUNICÍPIO DE JOINVILLE

EDIFICAÇÃO

E.M. ALUIZIUS SEHNEM

ENDEREÇO

RUA PREF. BALTAZAR BUSCHLE, Nº3645, ESPINHEIROS, JOINVILLE-SC

PROJETO

PROJETO ESTRUTURAL

CONTEÚDO

ARMAÇÃO LAJES TÉRREO - NOVA EDIFICAÇÃO

ARQUIVO

375-19_311_P11_TERREO.rvt

DATA

29/02/2020

ETAPA

PROJETO EXECUTIVO

ESCALA

1:50

FOLHA

EST 31 / 47

Rua Conselheiro Mafra, Nº 758 | CEP: 88015-102 - Florianópolis - Fone: (48) 36962-3445 | E-mail: guilherme@engeplanti.com.br


Características dos materiais

fck (kgf/cm²)	Ecs (kgf/cm²)
300	269918

Dimensão máxima do agregado = 19 mm


ARMADURA NEGATIVA HORIZONTAL

ESC 1:50

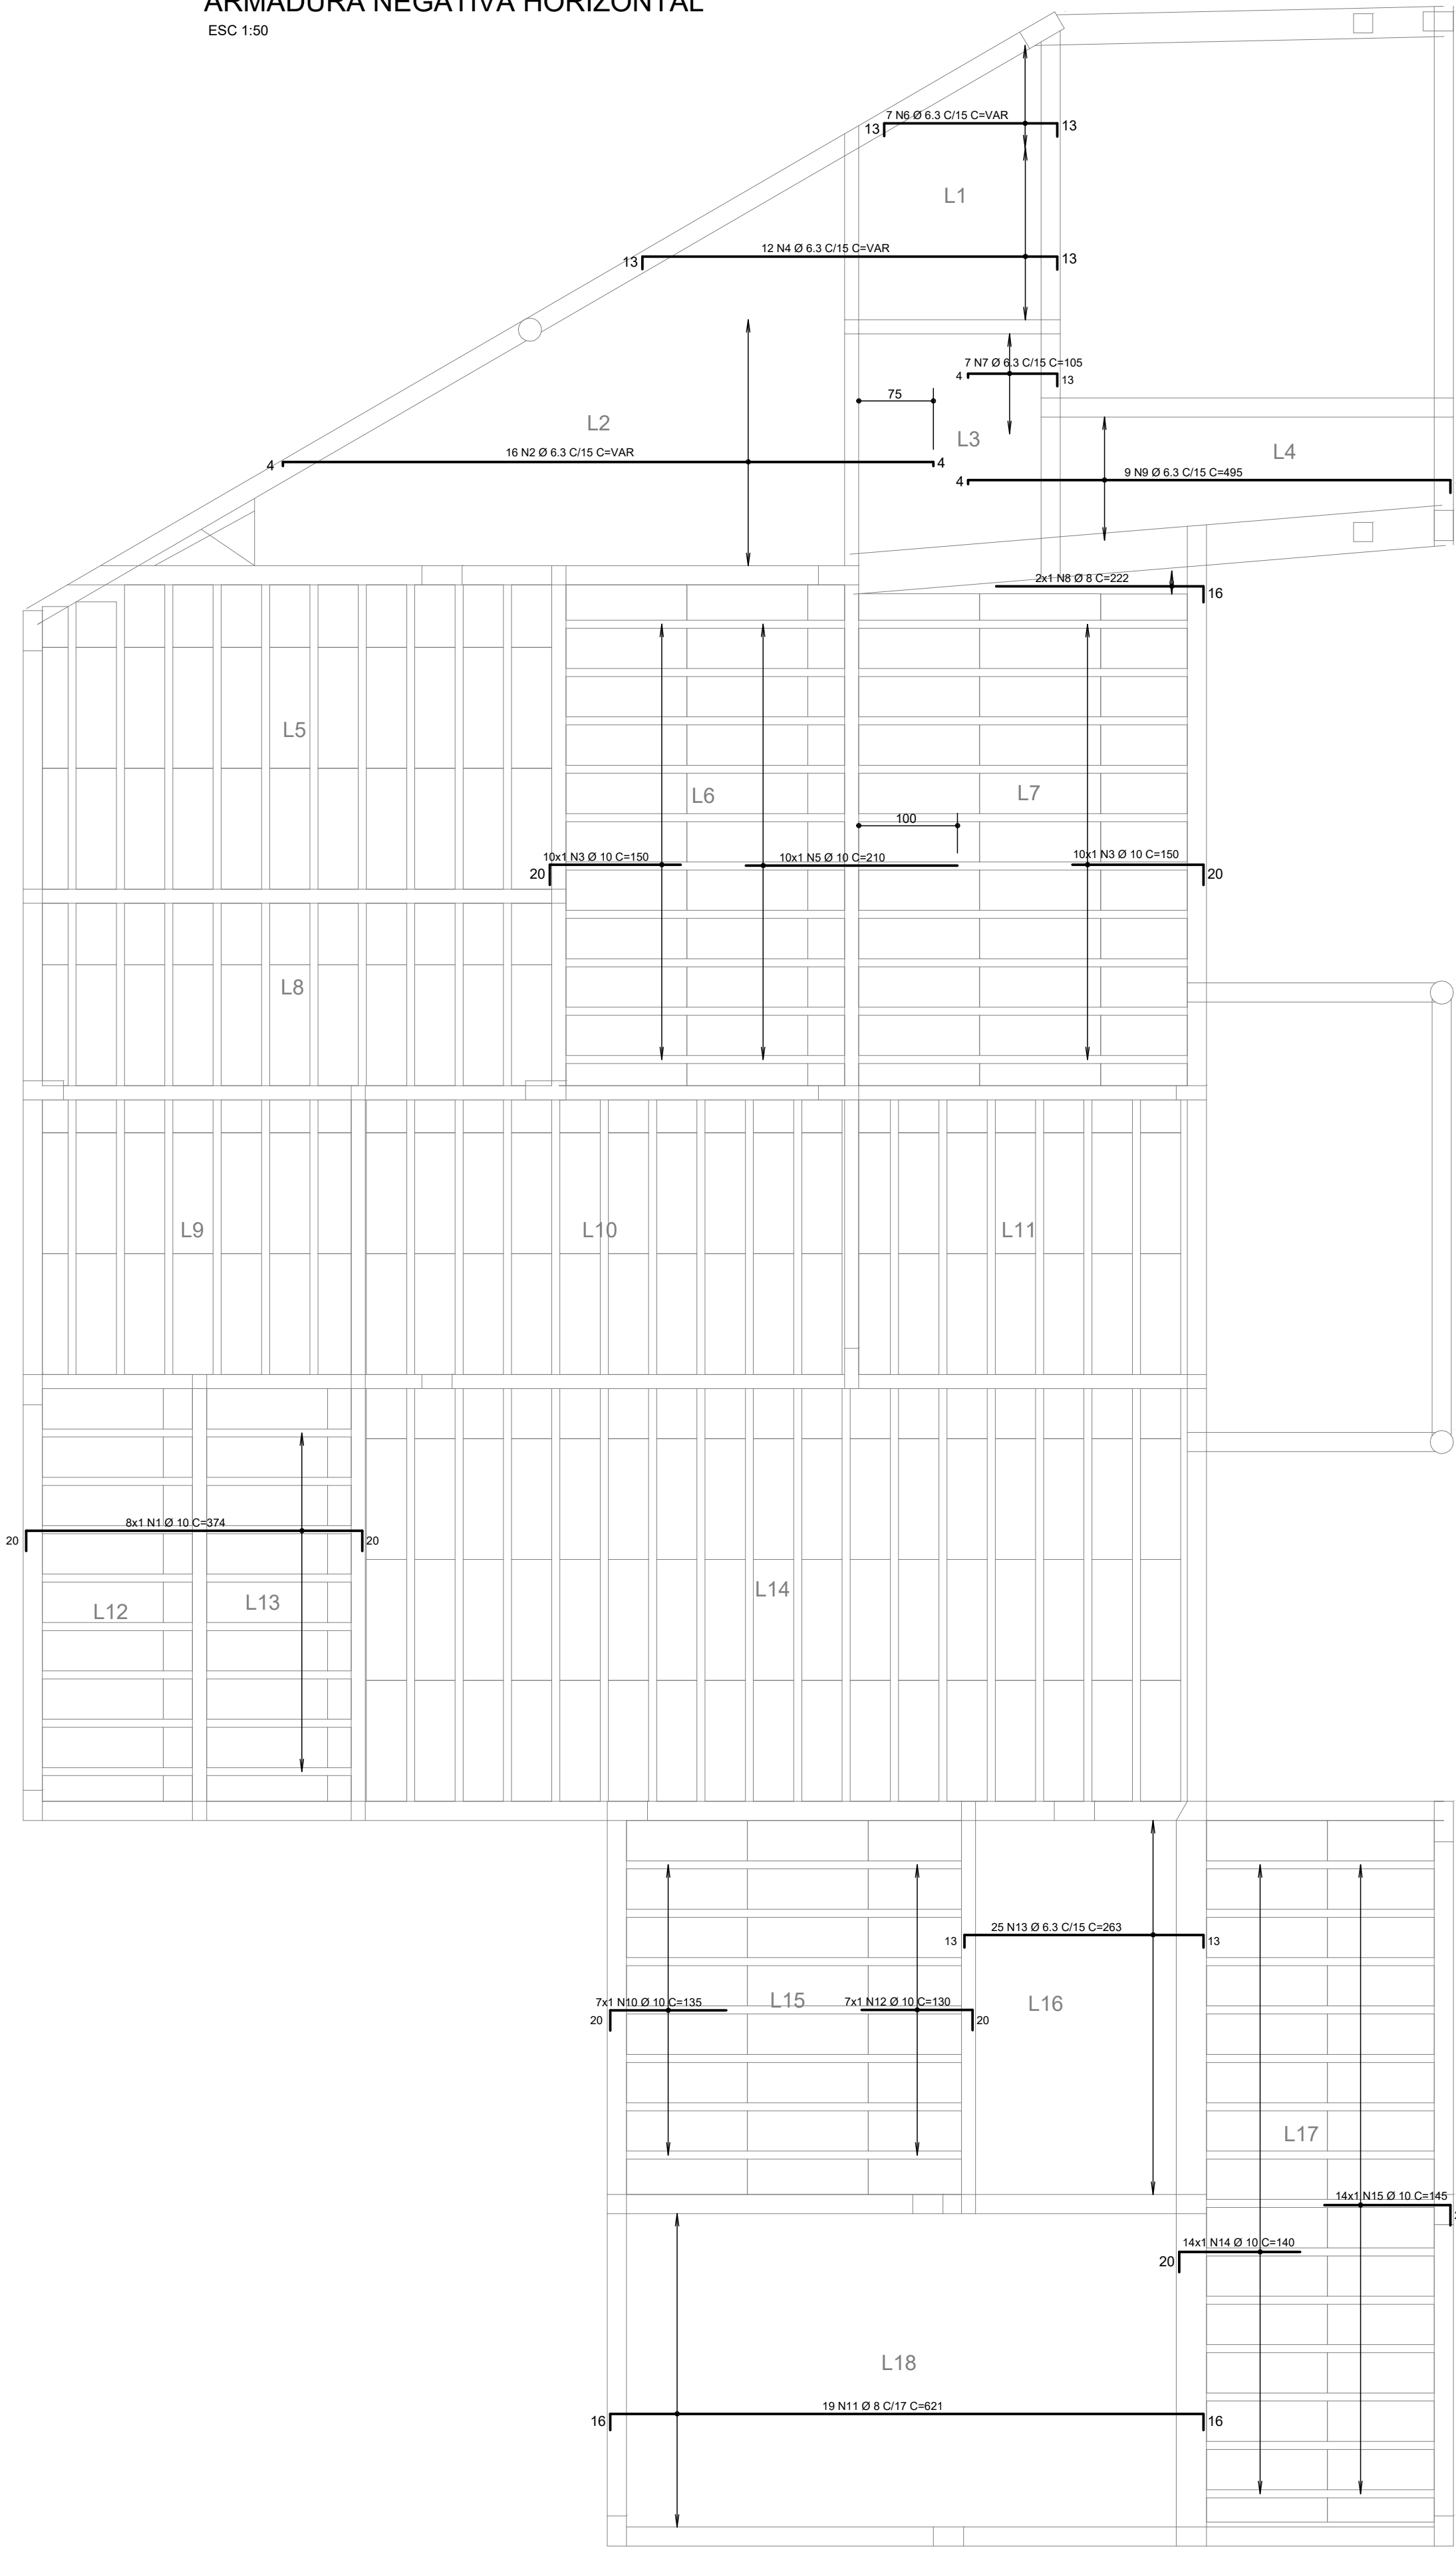

ARMADURA NEGATIVA VERTICAL

ESC 1:50

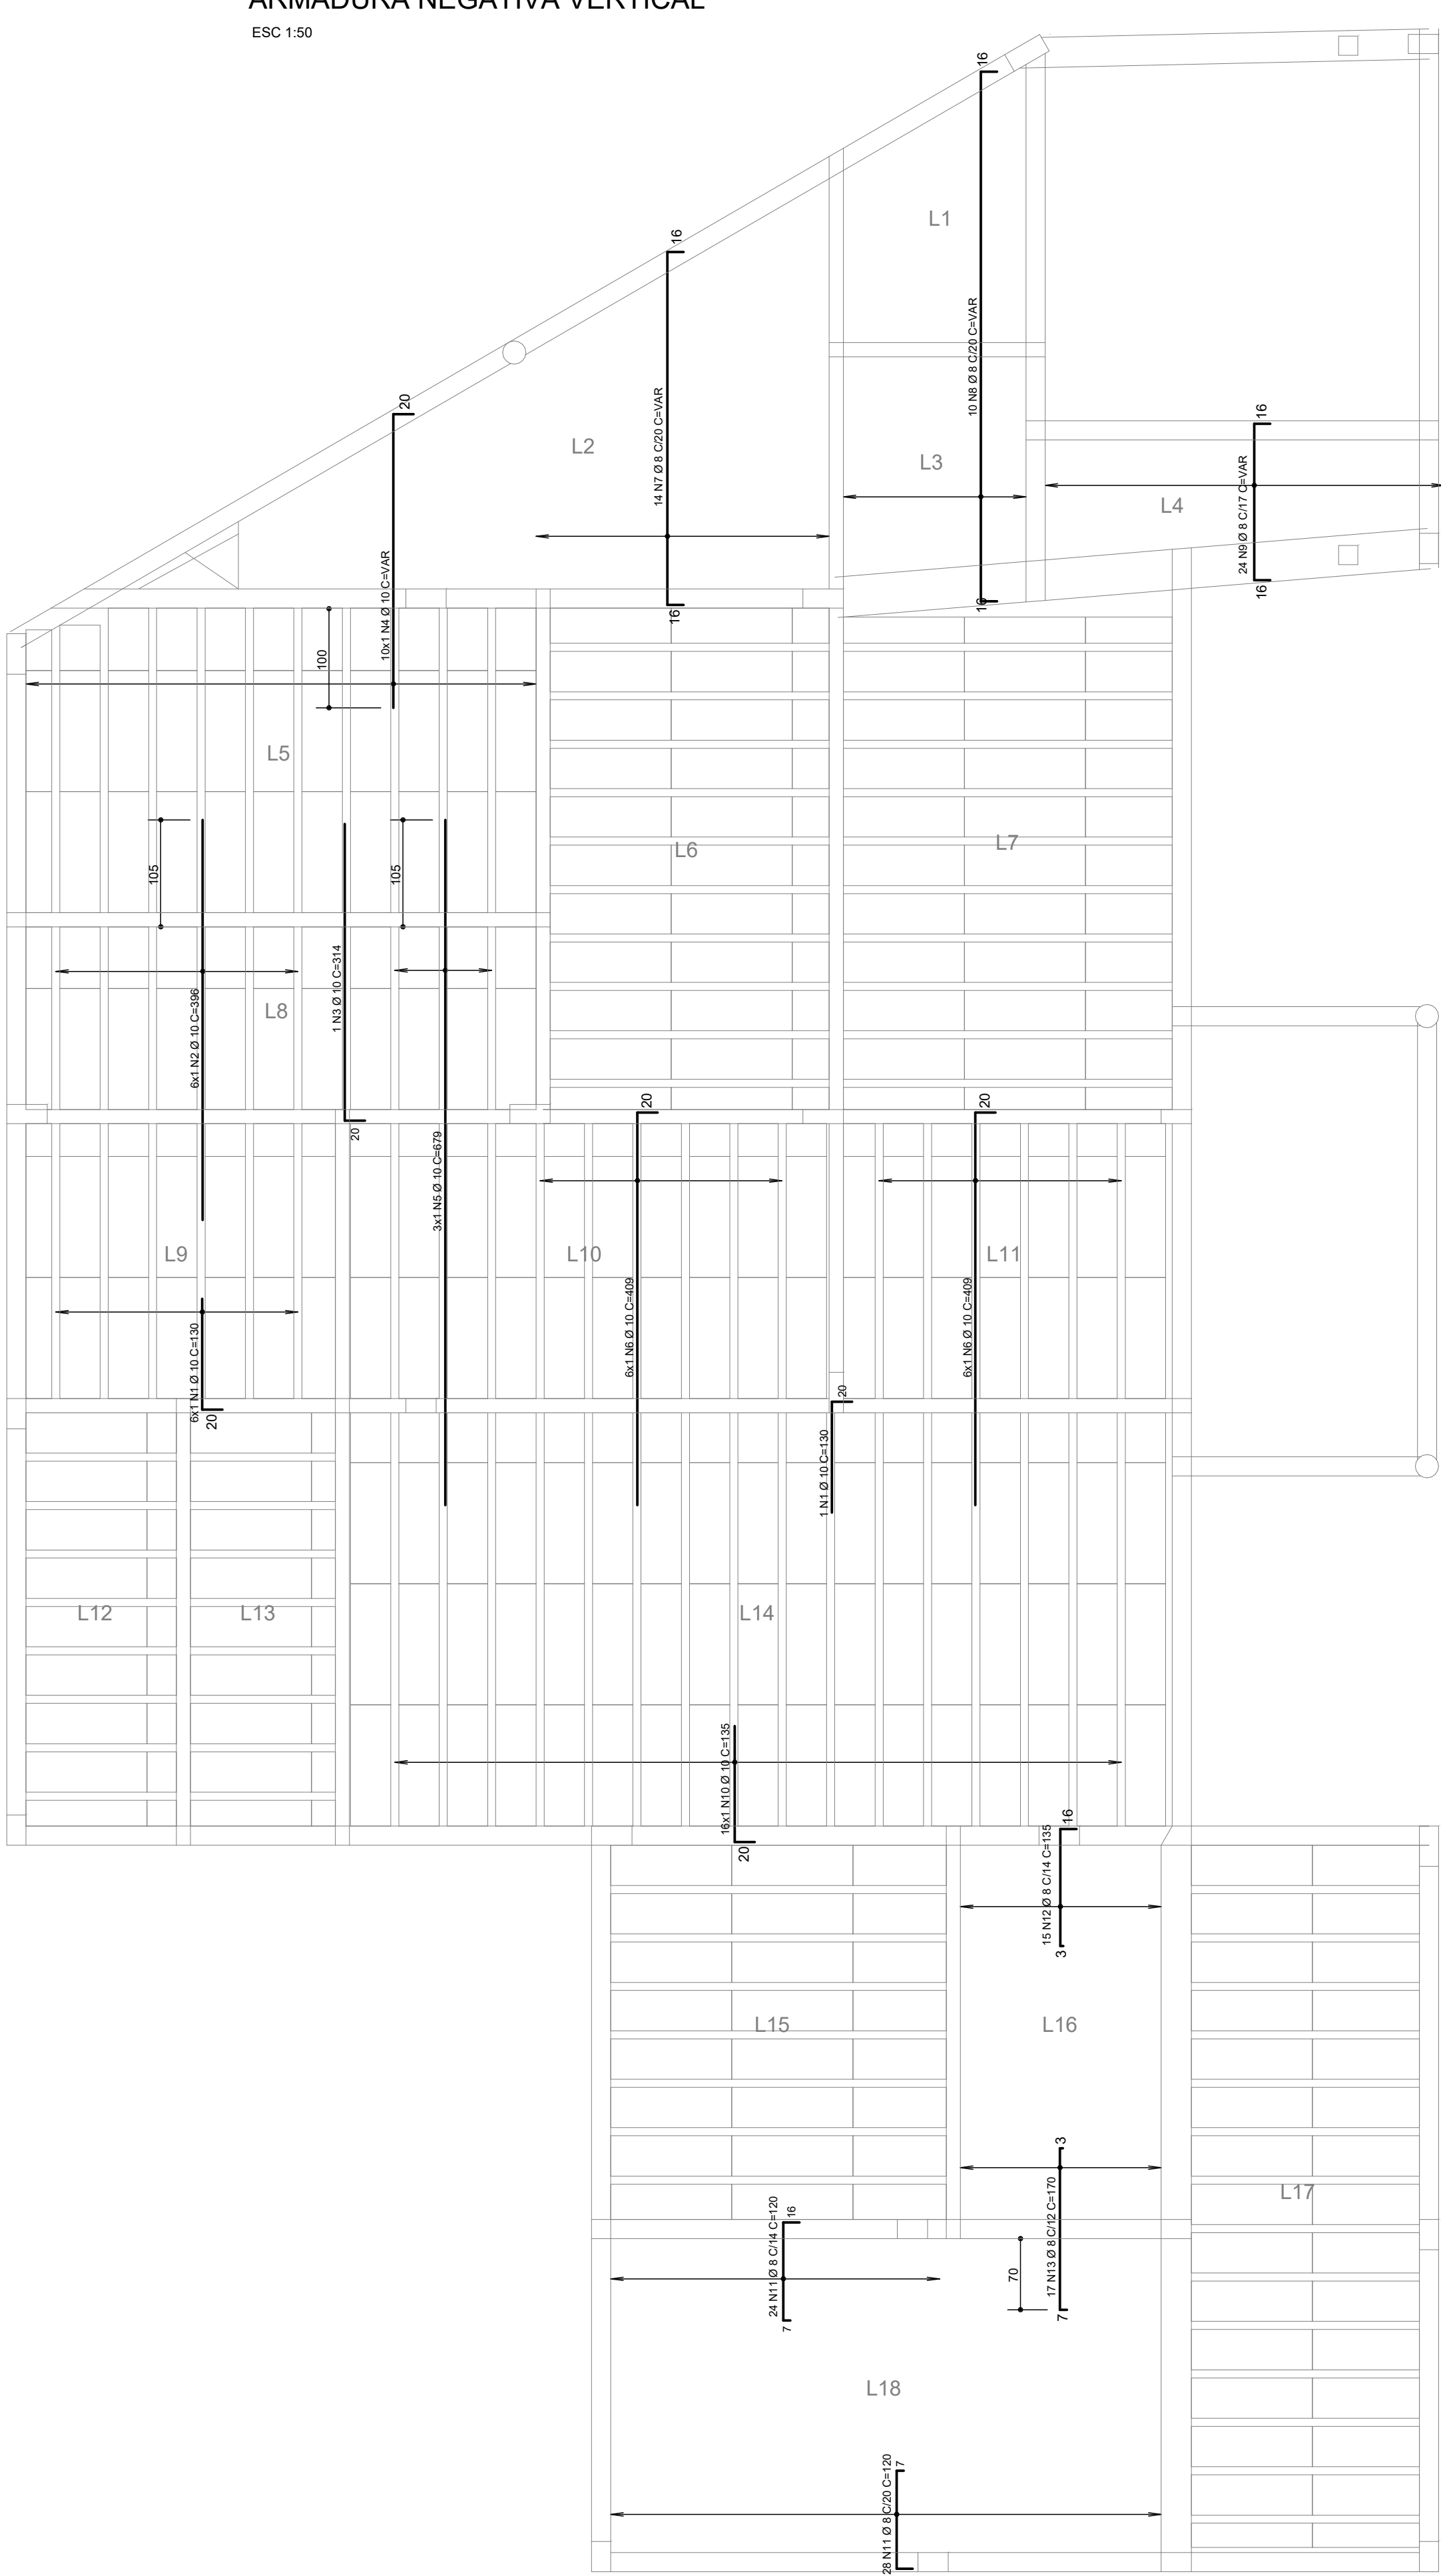

ÇO	POS	BIT	QUANT	COMPRIMENTO	UNIT	TOTAL
		(mm)		(cm)	(cm)	
ARMADURA NEGATIVA HORIZONTAL						
50	1	10	8	374	2992	
50	2	6.3	16	-VAR-	9712	
50	3	10	20	150	3000	
50	4	6.3	12	-VAR-	4836	
50	5	10	10	210	2100	
50	6	6.3	7	-VAR-	1176	
50	7	6.3	7	105	735	
50	8	8	2	222	444	
50	9	6.3	9	495	4455	
50	10	10	7	135	945	
50	11	8	19	621	11799	
50	12	10	7	130	910	
50	13	6.3	25	263	6575	
50	14	10	14	140	1960	
50	15	10	14	145	2030	
ARMADURA NEGATIVA VERTICAL						
50	1	10	7	130	910	
50	2	10	6	396	2376	
50	3	10	1	314	314	
50	4	10	10	-VAR-	2330	
50	5	10	3	679	2037	
50	6	10	12	409	4908	
50	7	8	14	-VAR-	5502	
50	8	8	10	-VAR-	5340	
50	9	8	24	-VAR-	4512	
50	10	10	16	135	2160	
50	11	8	52	120	6240	
50	12	8	15	135	2025	
50	13	8	17	170	2890	

RESUMO AÇO CA 50-60			
ÇO	BIT	COMPR	PESO
	(mm)	(m)	(kg)
50	6.3	275	67
50	8	388	153
50	10	290	179
Peso Total		50 =	399 kg

Características dos materiais

fck	Ecs
(kgf/cm²)	(kgf/cm²)
300	269918


Dimensão máxima do agregado = 19 mm

APROVAÇÕES

PROPRIETÁRIO	RESPONSÁVEL TÉCNICO
Ademar Stringari Junior	GUILHERME SILVEIRA DE OLIVEIRA
MUNICÍPIO DE JOINVILLE	GUILHERME SILVEIRA DE OLIVEIRA
83.169.623/0001-10	128956-9



PROPRIETÁRIO	MUNICÍPIO DE JOINVILLE	INSCRIÇÃO IMOBILIÁRIA	13.21.35.52.0587
EDIFICAÇÃO	E.M. ALUIZUS SEHNEM	ENDEREÇO	RUA PREF. BALTAZAR BUSCHLE, Nº3645, ESPINHEIROS, JOINVILLE-SC
PROJETO	PROJETO ESTRUTURAL	ARQUIVO	375-19_3151_PE_052_TERMA-01
CONTÉUDO	ARMAÇÃO LAJES TÉRREO - NOVA EDIFICAÇÃO	ETAPA	PROJETO EXECUTIVO
		ESCALA	1:50
		FOLHA	EST 32 / 47

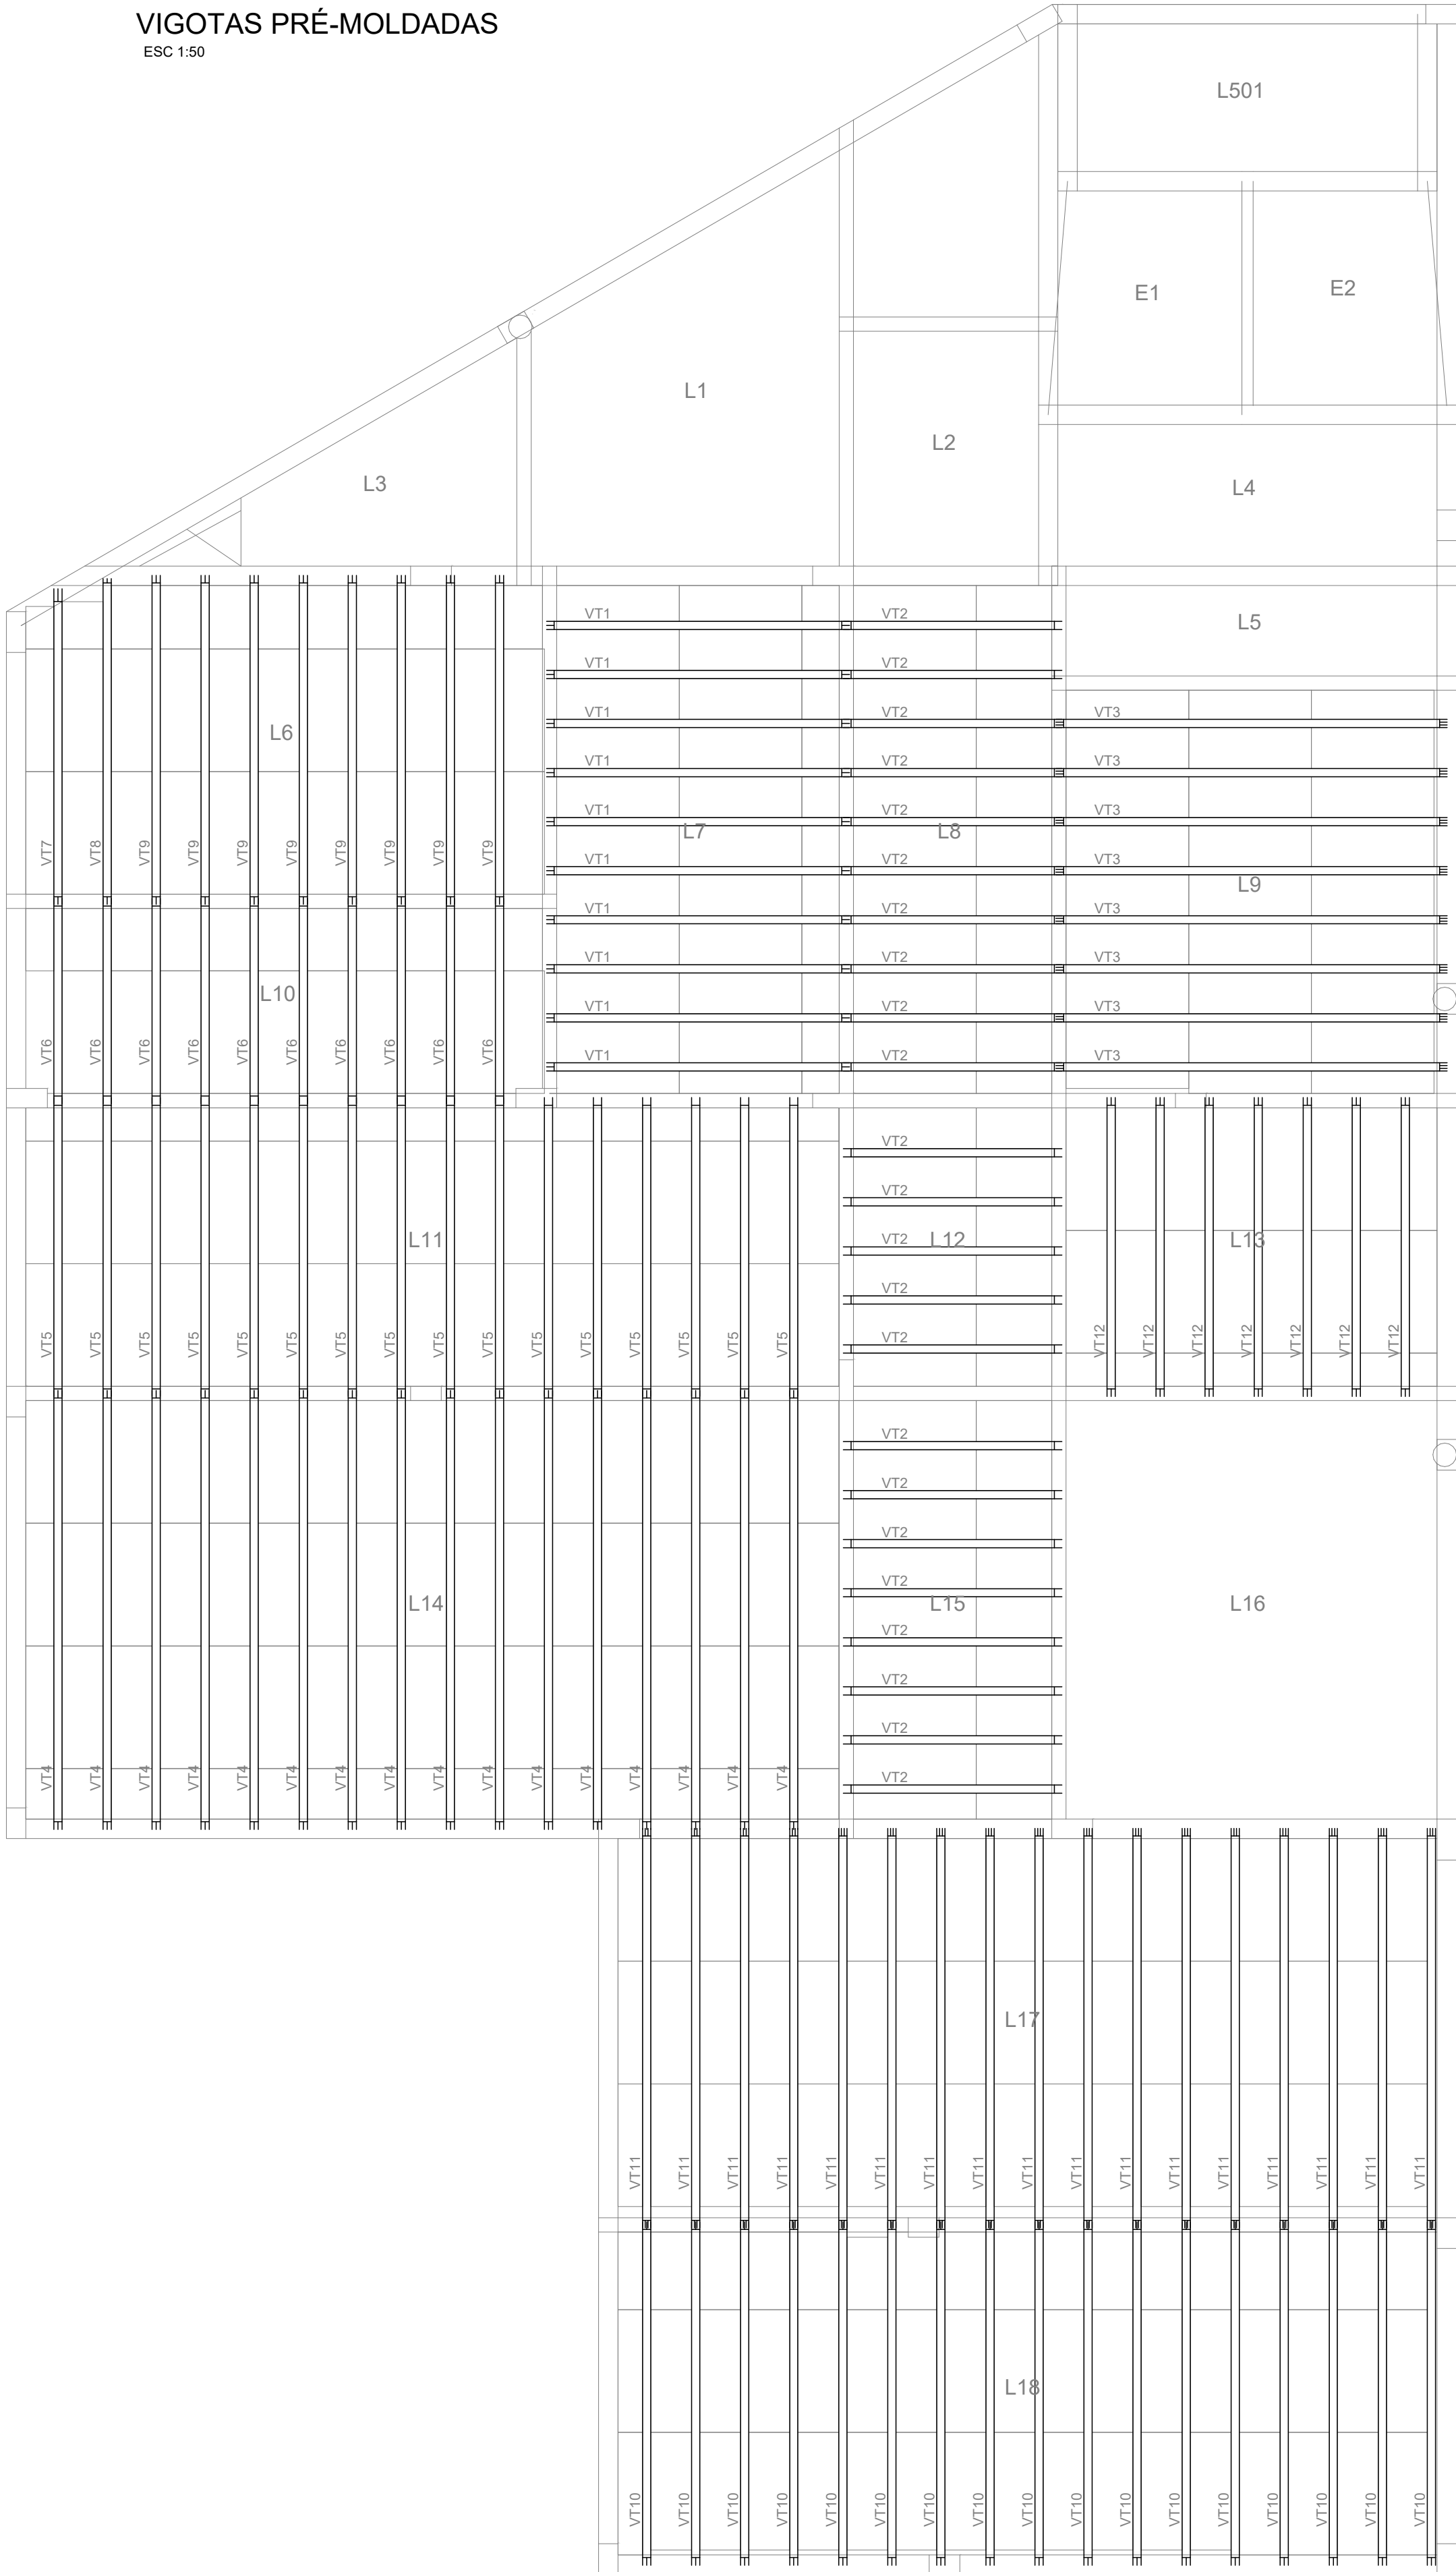


Projeto de fabricação de vigotas treliçadas

VT1		VT7	
10 Unidades		1 Unidades	
VT2		VT8	
23 Unidades		1 Unidades	
VT3		VT9	
8 Unidades		8 Unidades	
VT4		VT10	
16 Unidades		17 Unidades	
VT5		VT11	
16 Unidades		17 Unidades	
VT6		VT12	
10 Unidades		7 Unidades	

Tabela de Vigotas Treliçadas													
Dados		Vãos / Apoios				Armação Treliçada				Armadura Adicional			
Vigota	No	LapE cm	Liv cm	LapD cm	Ltot cm	Treliça	Unit cm	Total cm	No bar	Ø mm	DE cm	DD cm	Total cm
VT1	10	8	282	8	297	TR12645	297	2965	1	5.0	5	5	3065
VT2	23	8	199	8	214	TR12645	214	4822					
VT3	8	8	368	8	383	TR12645	383	3064	2	6.3	6	6	6330
VT4	16	8	414	8	429	TR12645	429	6872	1	10.0	10	10	7192
VT5	16	8	278	8	293	TR12645	293	4680					
VT6	10	8	186	8	201	TR12645	201	2010					
VT7	1	8	289	13	309	TR12645	309	309	1	5.0	5	5	319
VT8	1	8	307	4	319	TR12645	319	319	1	5.0	5	5	329
VT9	8	8	307	7	322	TR12645	322	2576	1	5.0	5	5	2656
VT10	17	8	321	8	336	TR12645	336	5712	1	5.0	5	5	5882
VT11	17	8	376	8	391	TR12645	391	6647	2	6.3	6	6	13722
VT12	7	8	278	8	293	TR12645	283	2048	1	5.0	5	5	303

ÁÇO	POS	BIT (mm)	QUANT	COMPRIMENTO UNIT (cm)	TOTAL (cm)
VT1 (X10)					
TR12645	1	5	10	297	2970
VT2 (X23)					
TR12645	1		23	214	4922
VT3 (X8)					
TR12645	1		8	383	3064
VT4 (X16)					
TR12645	1		16	429	6864
VT5 (X16)					
TR12645	1		16	293	4688
VT6 (X10)					
TR12645	1		10	201	2010
VT7					
TR12645	1	5	1	309	309
VT8					
TR12645	1	5	1	319	319
VT9 (X8)					
TR12645	1	5	8	322	2576
VT10 (X17)					
TR12645	1	5	17	336	5712
VT11 (X17)					
TR12645	1	6.3	17	391	6647
VT12 (X7)					
TR12645	1	5	7	293	2051

RESUMO AÇO CA 50-60				
ÁÇO	BIT (mm)	COMPR (m)	PESO (kg)	
TR12645		421	375	
60	5	144	22	
50	6.3	201	49	
50	10	72	44	
Peso Total	TR12645 =		375 kg	
Peso Total	60 =		22 kg	
Peso Total	50 =		94 kg	

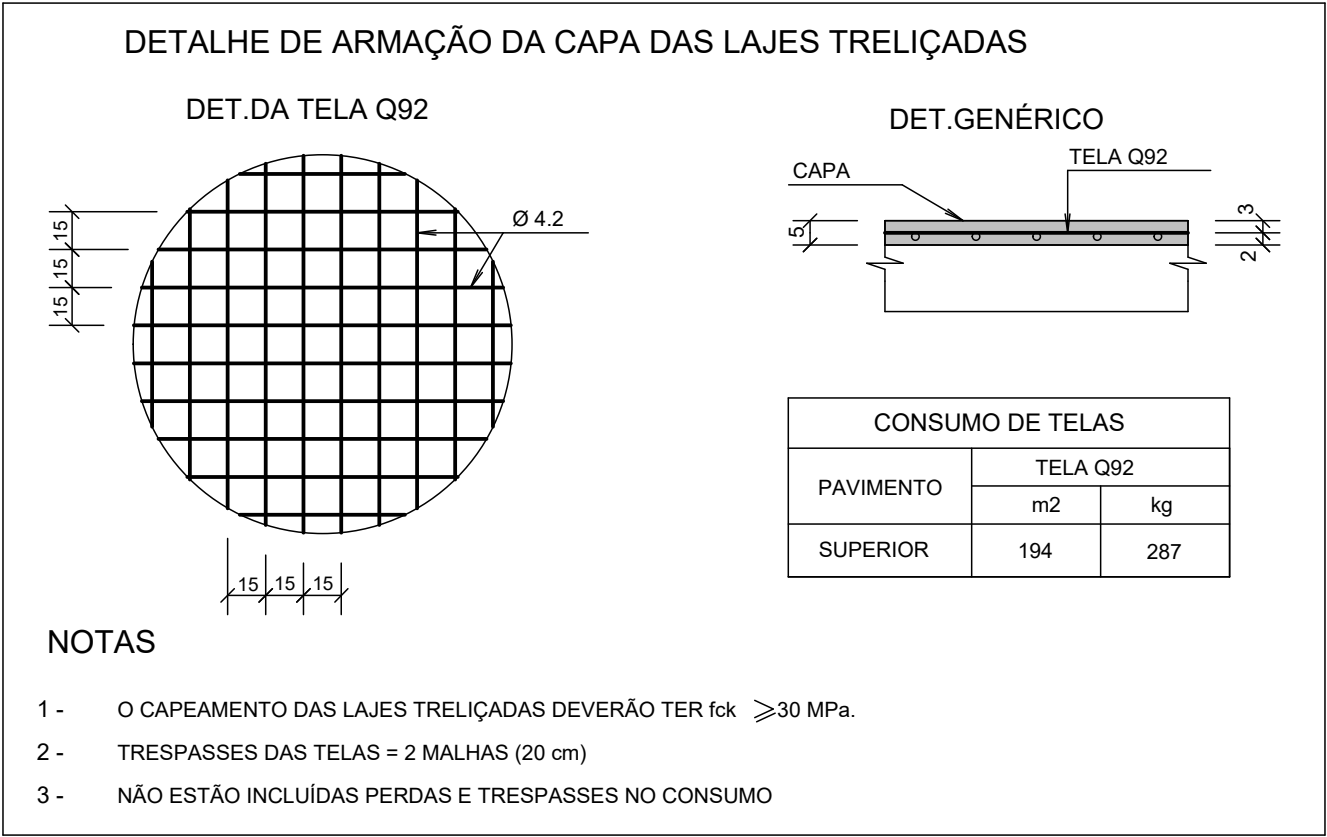

Estimativa de consumo de blocos			
	Inteiros	Cortados	Total
EPS Unidirecional H12/40/120	253	125	378

Características dos materiais

fck (kgf/cm²)	Ecs (kgf/cm²)
300	269918

Dimensão máxima do agregado = 19 mm



QUADRO DE REVISÕES		DATA	DESENHO
REVISÃO	DESCRIÇÃO		
0	EMISSION INICIAL	06/02/2020	HENRIQUE
1	ACRESCENTADO FURO EM LAJE	27/02/2020	HENRIQUE
2			
3			

APROVAÇÕES	PROPRIETÁRIO	RESPONSÁVEL TÉCNICO
	Ademar Stringari Junior	GUILHERME SILVEIRA DE OLIVEIRA
	MUNICÍPIO DE JOINVILLE	GUILHERME SILVEIRA DE OLIVEIRA
	83.169.623/0001-10	128956-9

		EQUIPE TÉCNICA DA EMPRESA		
GUILHERME SILVEIRA DE OLIVEIRA				
ENGENHEIRO CIVIL				
CREA/SC: 128956-9				

PROPRIETÁRIO	MUNICÍPIO DE JOINVILLE	INSCRIÇÃO IMOBILIÁRIA	13.21.35.52.0587
EDIFICAÇÃO	E.M. ALUIZIUS SEHNEM	RUA PREF. BALTAZAR BUSCHLE, Nº3645, ESPINHEIROS, JOINVILLE-SC	
ENDEIREÇO			
PROJETO	PROJETO ESTRUTURAL	ARQUIVO	375-19_151_P_E_033_SUPE-REN
CONTÉUDO	ARMAÇÃO LAJES PAV. SUPERIOR - NOVA EDIFICAÇÃO	ETAPA	PROJETO EXECUTIVO
		ESCALA	1:50
		FOLHA	EST 33 / 47

Rua Conselheiro Mafra, Nº 750 | CEP: 88010-102 - Florianópolis - Fone: (48) 99962-3445 | E-mail: guilherme@engeplanti.com.br

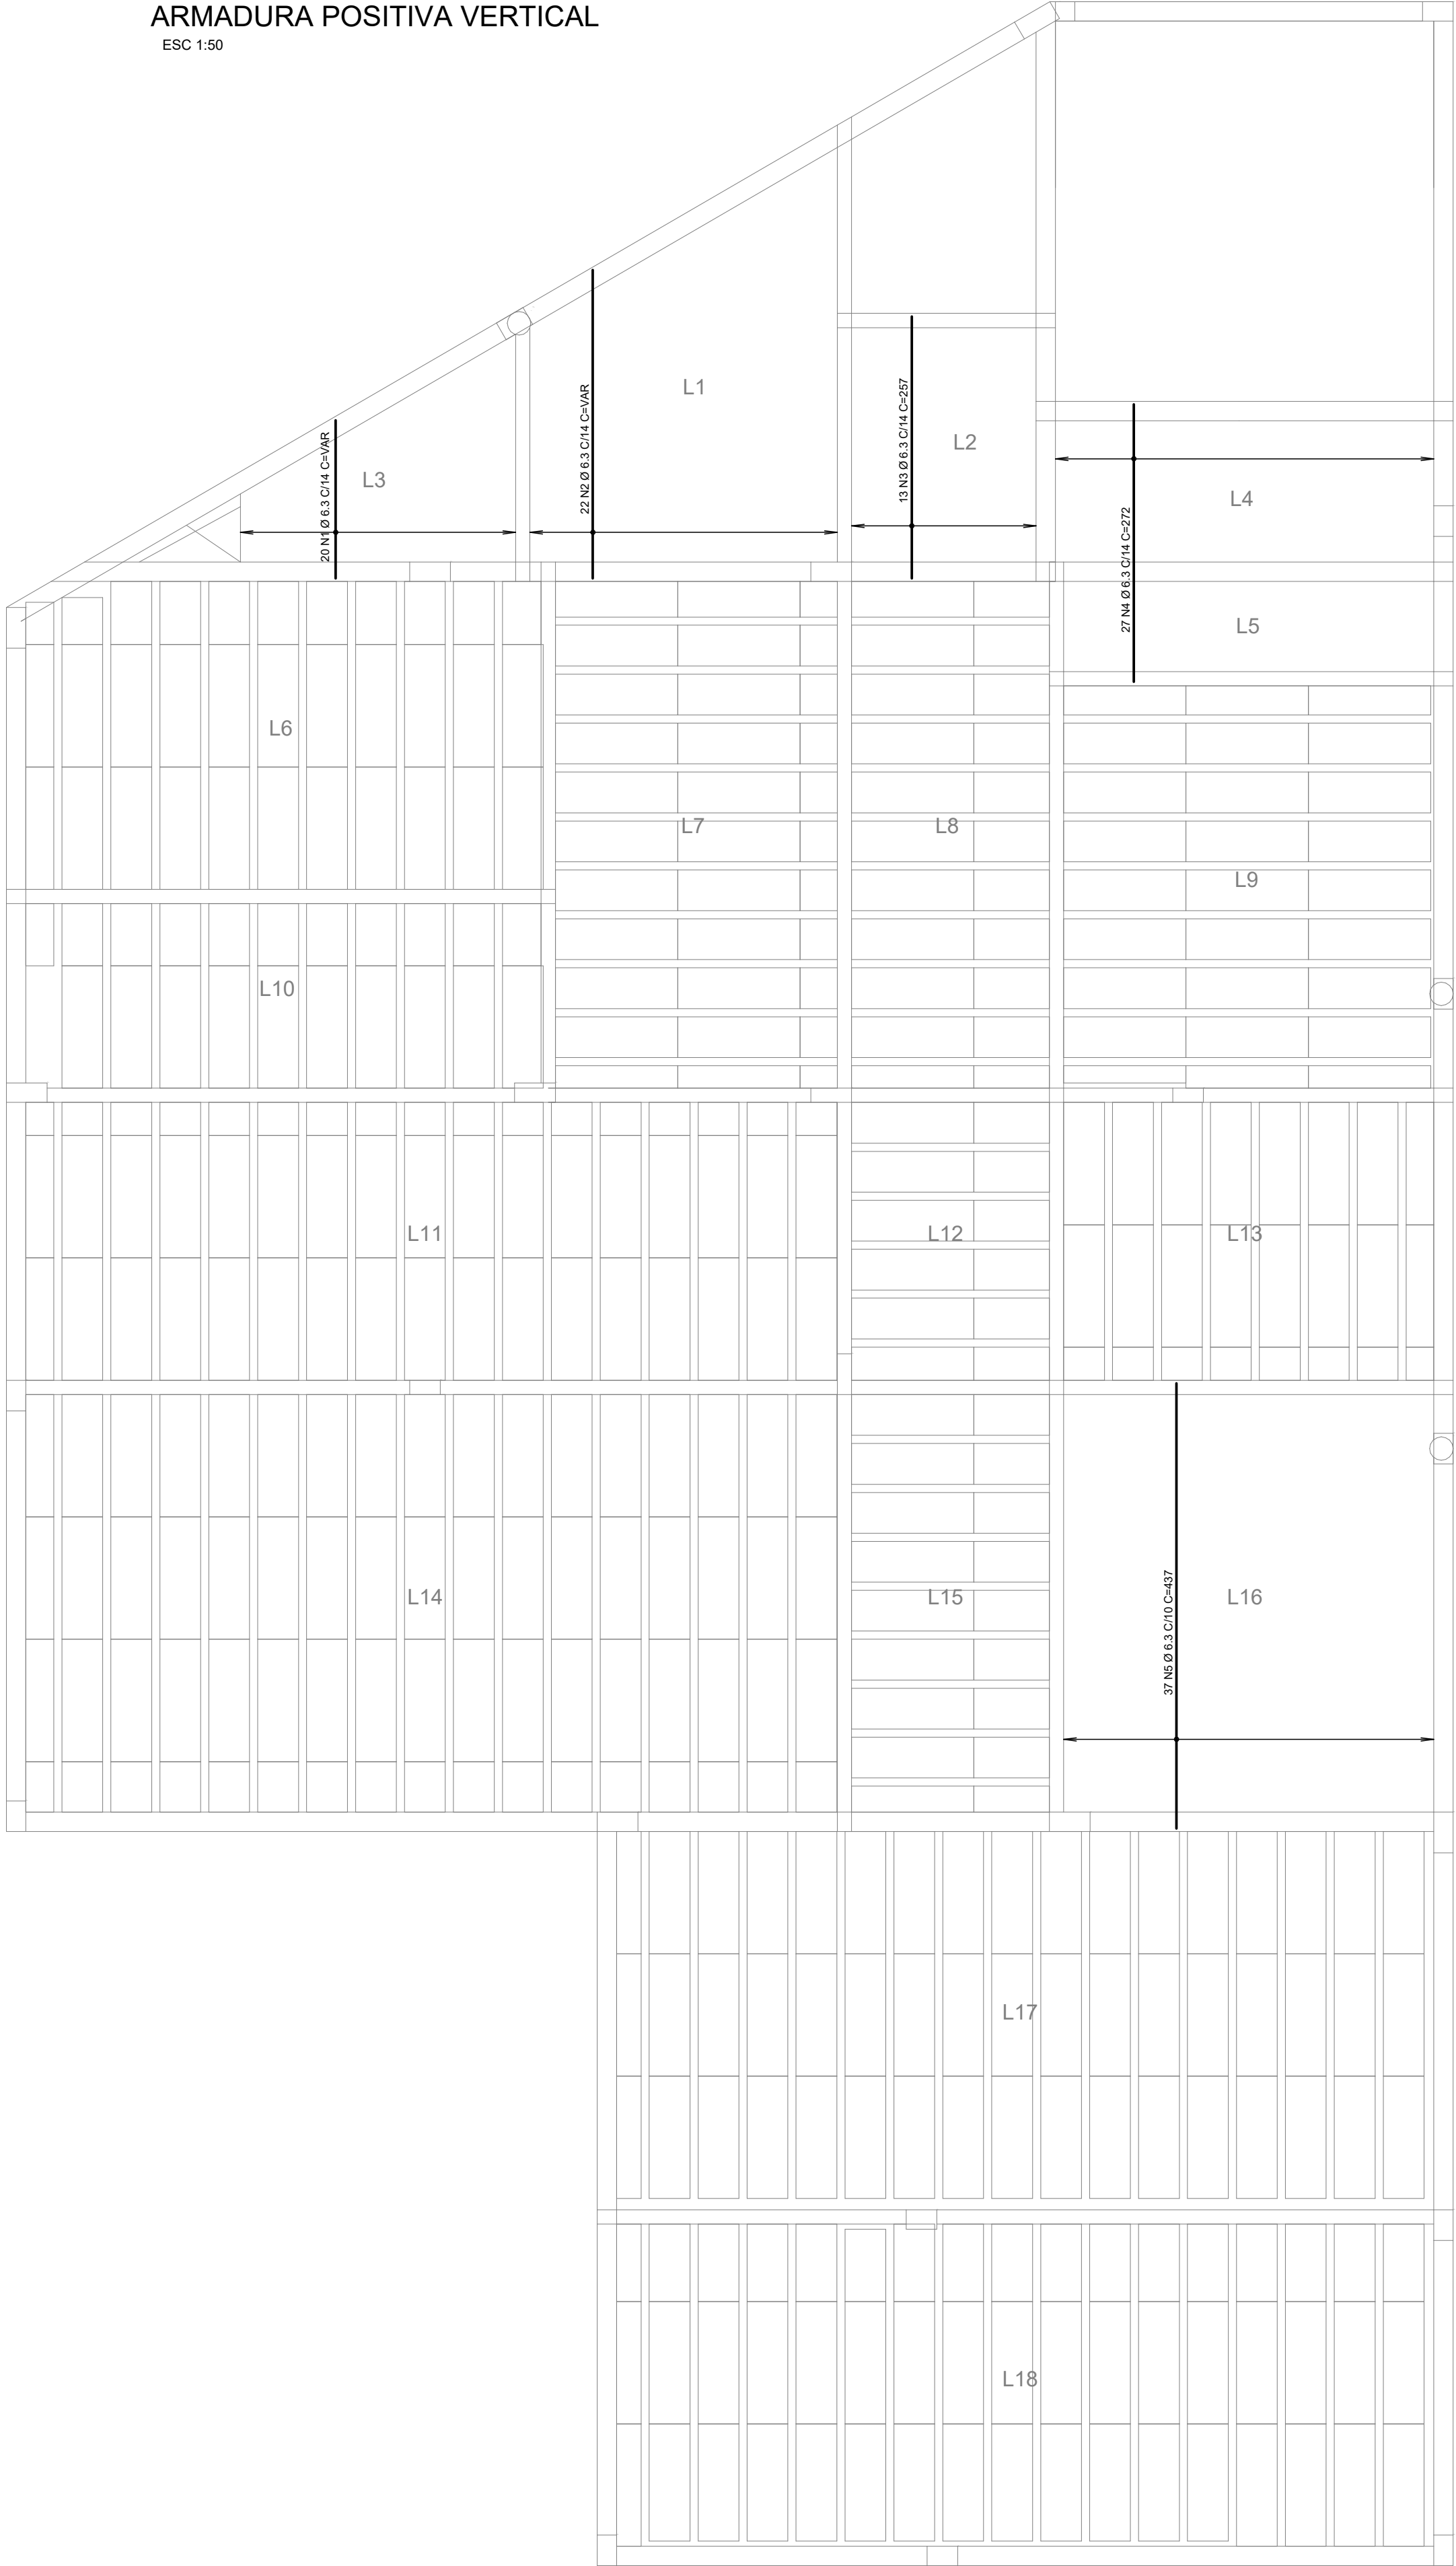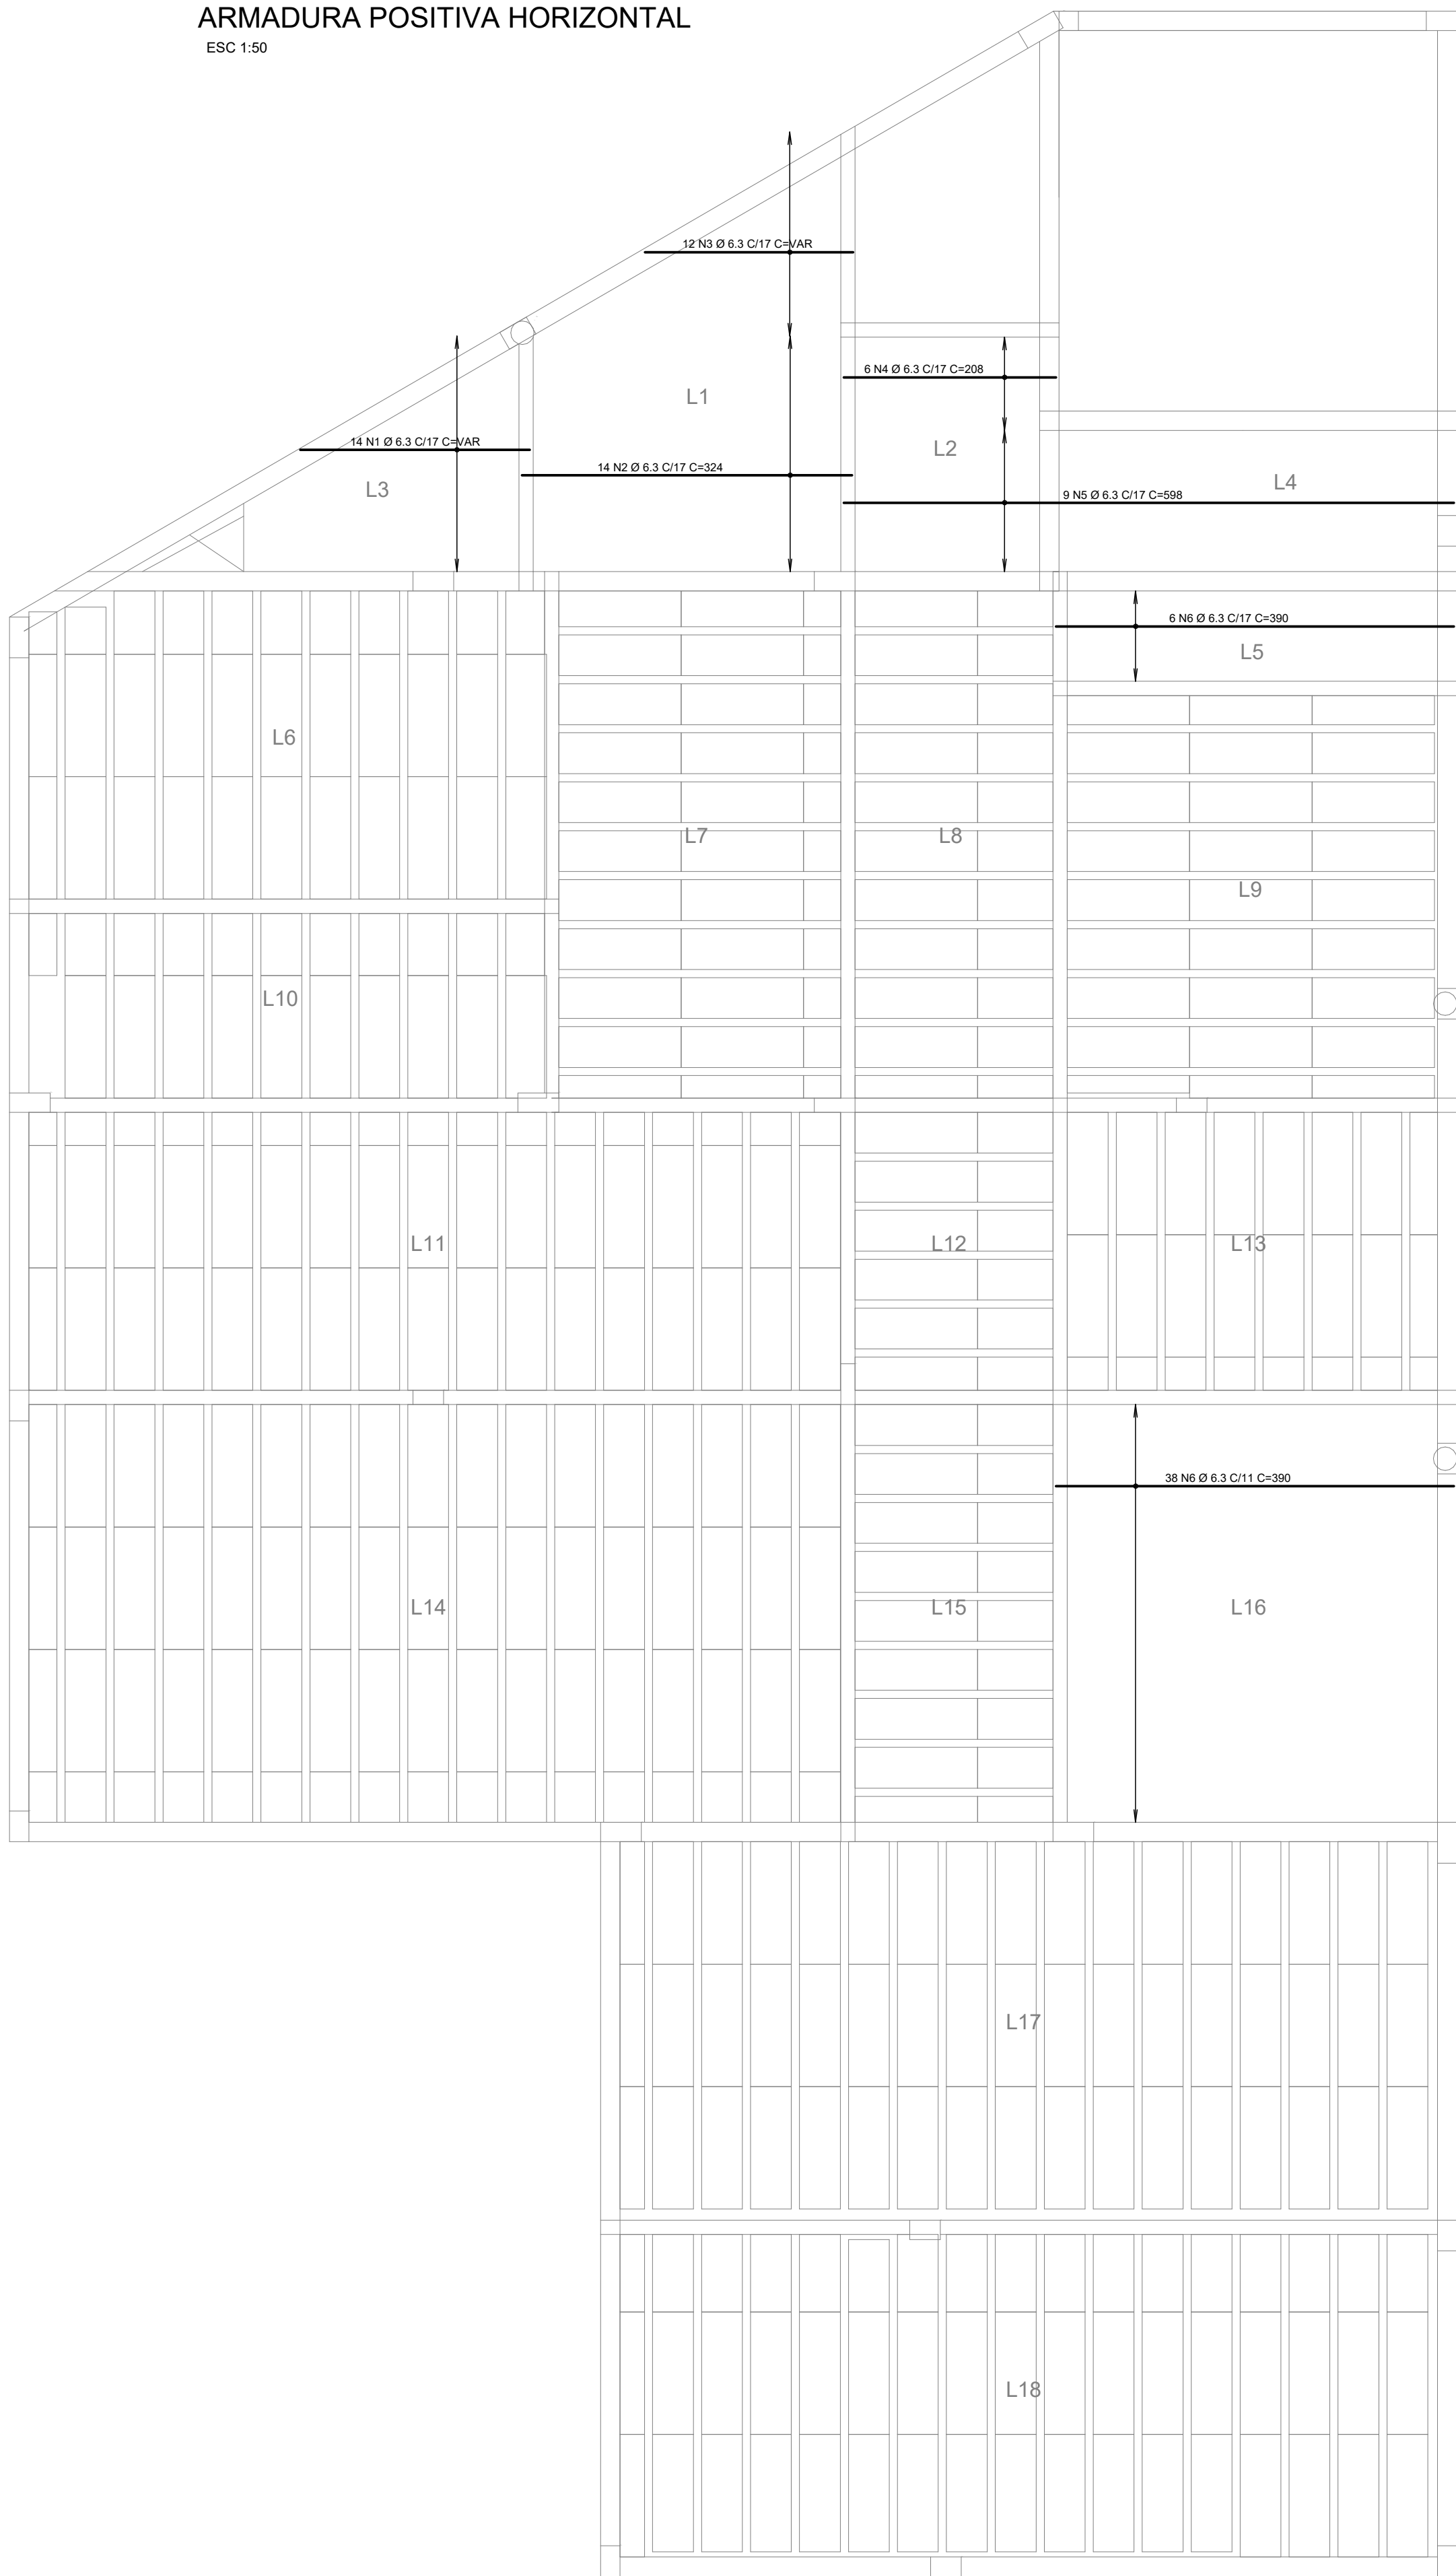

Características dos materiais

fck (kgf/cm²)	Ecs (kgf/cm²)
300	269918


Dimensão máxima do agregado = 19 mm

ÁÇO	POS	BIT (mm)	QUANT	COMPRIMENTO	
				UNIT (cm)	TOTAL (cm)
ARMADURA POSITIVA HORIZONTAL					
50	1	6.3	14	~VAR~	3248
50	2	6.3	14	324	4536
50	3	6.3	12	~VAR~	2100
50	4	6.3	6	208	1248
50	5	6.3	9	598	5382
50	6	6.3	44	390	17160
ARMADURA POSITIVA VERTICAL					
50	1	6.3	20	~VAR~	3560
50	2	6.3	22	~VAR~	7788
50	3	6.3	13	257	3341
50	4	6.3	27	272	7344
50	5	6.3	37	437	16169

RESUMO AÇO CA 50-60			
ÁÇO	BIT (mm)	COMPR (m)	PESO (kg)
50	6.3	719	176
Peso Total		50 =	176 kg

DET. POSICIONAMENTO DE ESPAÇADORES LAJES

SEM ESCALA

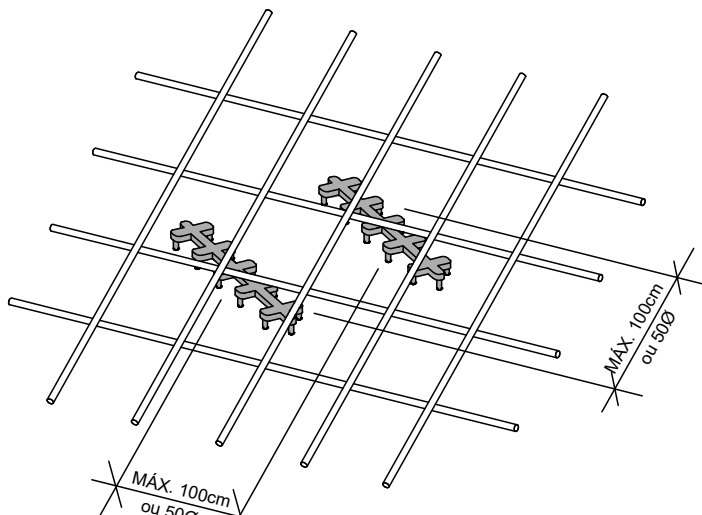

NOTAS:

- SERÃO COLOCADOS PELO MENOS TRÊS PLANOS DE ESPAÇADORES POR VÃO
- Ø E A BITOLA DA BARRA ONDE ESTÁ PRESO O ESPAÇADOR
- UTILIZAR PREFERENCIALMENTE ESPAÇADORES PLÁSTICOS
- CANTOS E ELEMENTOS ESPECIAIS EXIGEM ESTUDO PARTICULAR

QUADRO DE REVISÕES		DATA	DESENHO
REVISÃO	DESCRIÇÃO		
0	EMISSION INICIAL	06/02/2020	HENRIQUE
1	ACRESCENTADO FURO EM LAJE	27/02/2020	HENRIQUE
2			
3			


APROVAÇÕES

PROPRIETÁRIO Ademar Stringari Junior	RESPONSÁVEL TÉCNICO GUILHERME SILVEIRA DE OLIVEIRA-04992851905 GUILHERME SILVEIRA DE OLIVEIRA 128956-9
---	---


 ENGEPLANTI PROJETOS E SUPERVISÃO Rua Conselheiro Malta, 758 - Centro - Joinville - SC Fone: (47) 3522-0587 - E-mail: eng@engeplanti.com.br	 EQUIPE TÉCNICA DA EMPRESA GUILHERME SILVEIRA DE OLIVEIRA ENGENHEIRO CIVIL CREA/SC: 128956-9
--	---

PROPRIETÁRIO MUNICÍPIO DE JOINVILLE	INSCRIÇÃO IMOBILIÁRIA 13.21.35.52.0587
EDIFICAÇÃO E.M. ALUIZIUS SEHNEM	ENDEREÇO RUA PREF. BALTAZAR BUSCHLE, Nº3645, ESPINHEIROS, JOINVILLE-SC
PROJETO PROJETO ESTRUTURAL	ARQUIVO 375-19_331_PE_SSA_SUPER-REV1
CONTÉUDO ARMAÇÃO LAJES PAV. SUPERIOR - NOVA EDIFICAÇÃO	ETAPA PROJETO EXECUTIVO
	ESCALA 1:50
	FOLHA EST 34 / 47
Rua Conselheiro Malta, Nº 758 CEP 88015-102 - Joinville/SC Fone: (47) 3522-3445 E-mail: guilherme@engeplanti.com.br	

ARMADURA NEGATIVA HORIZONTAL

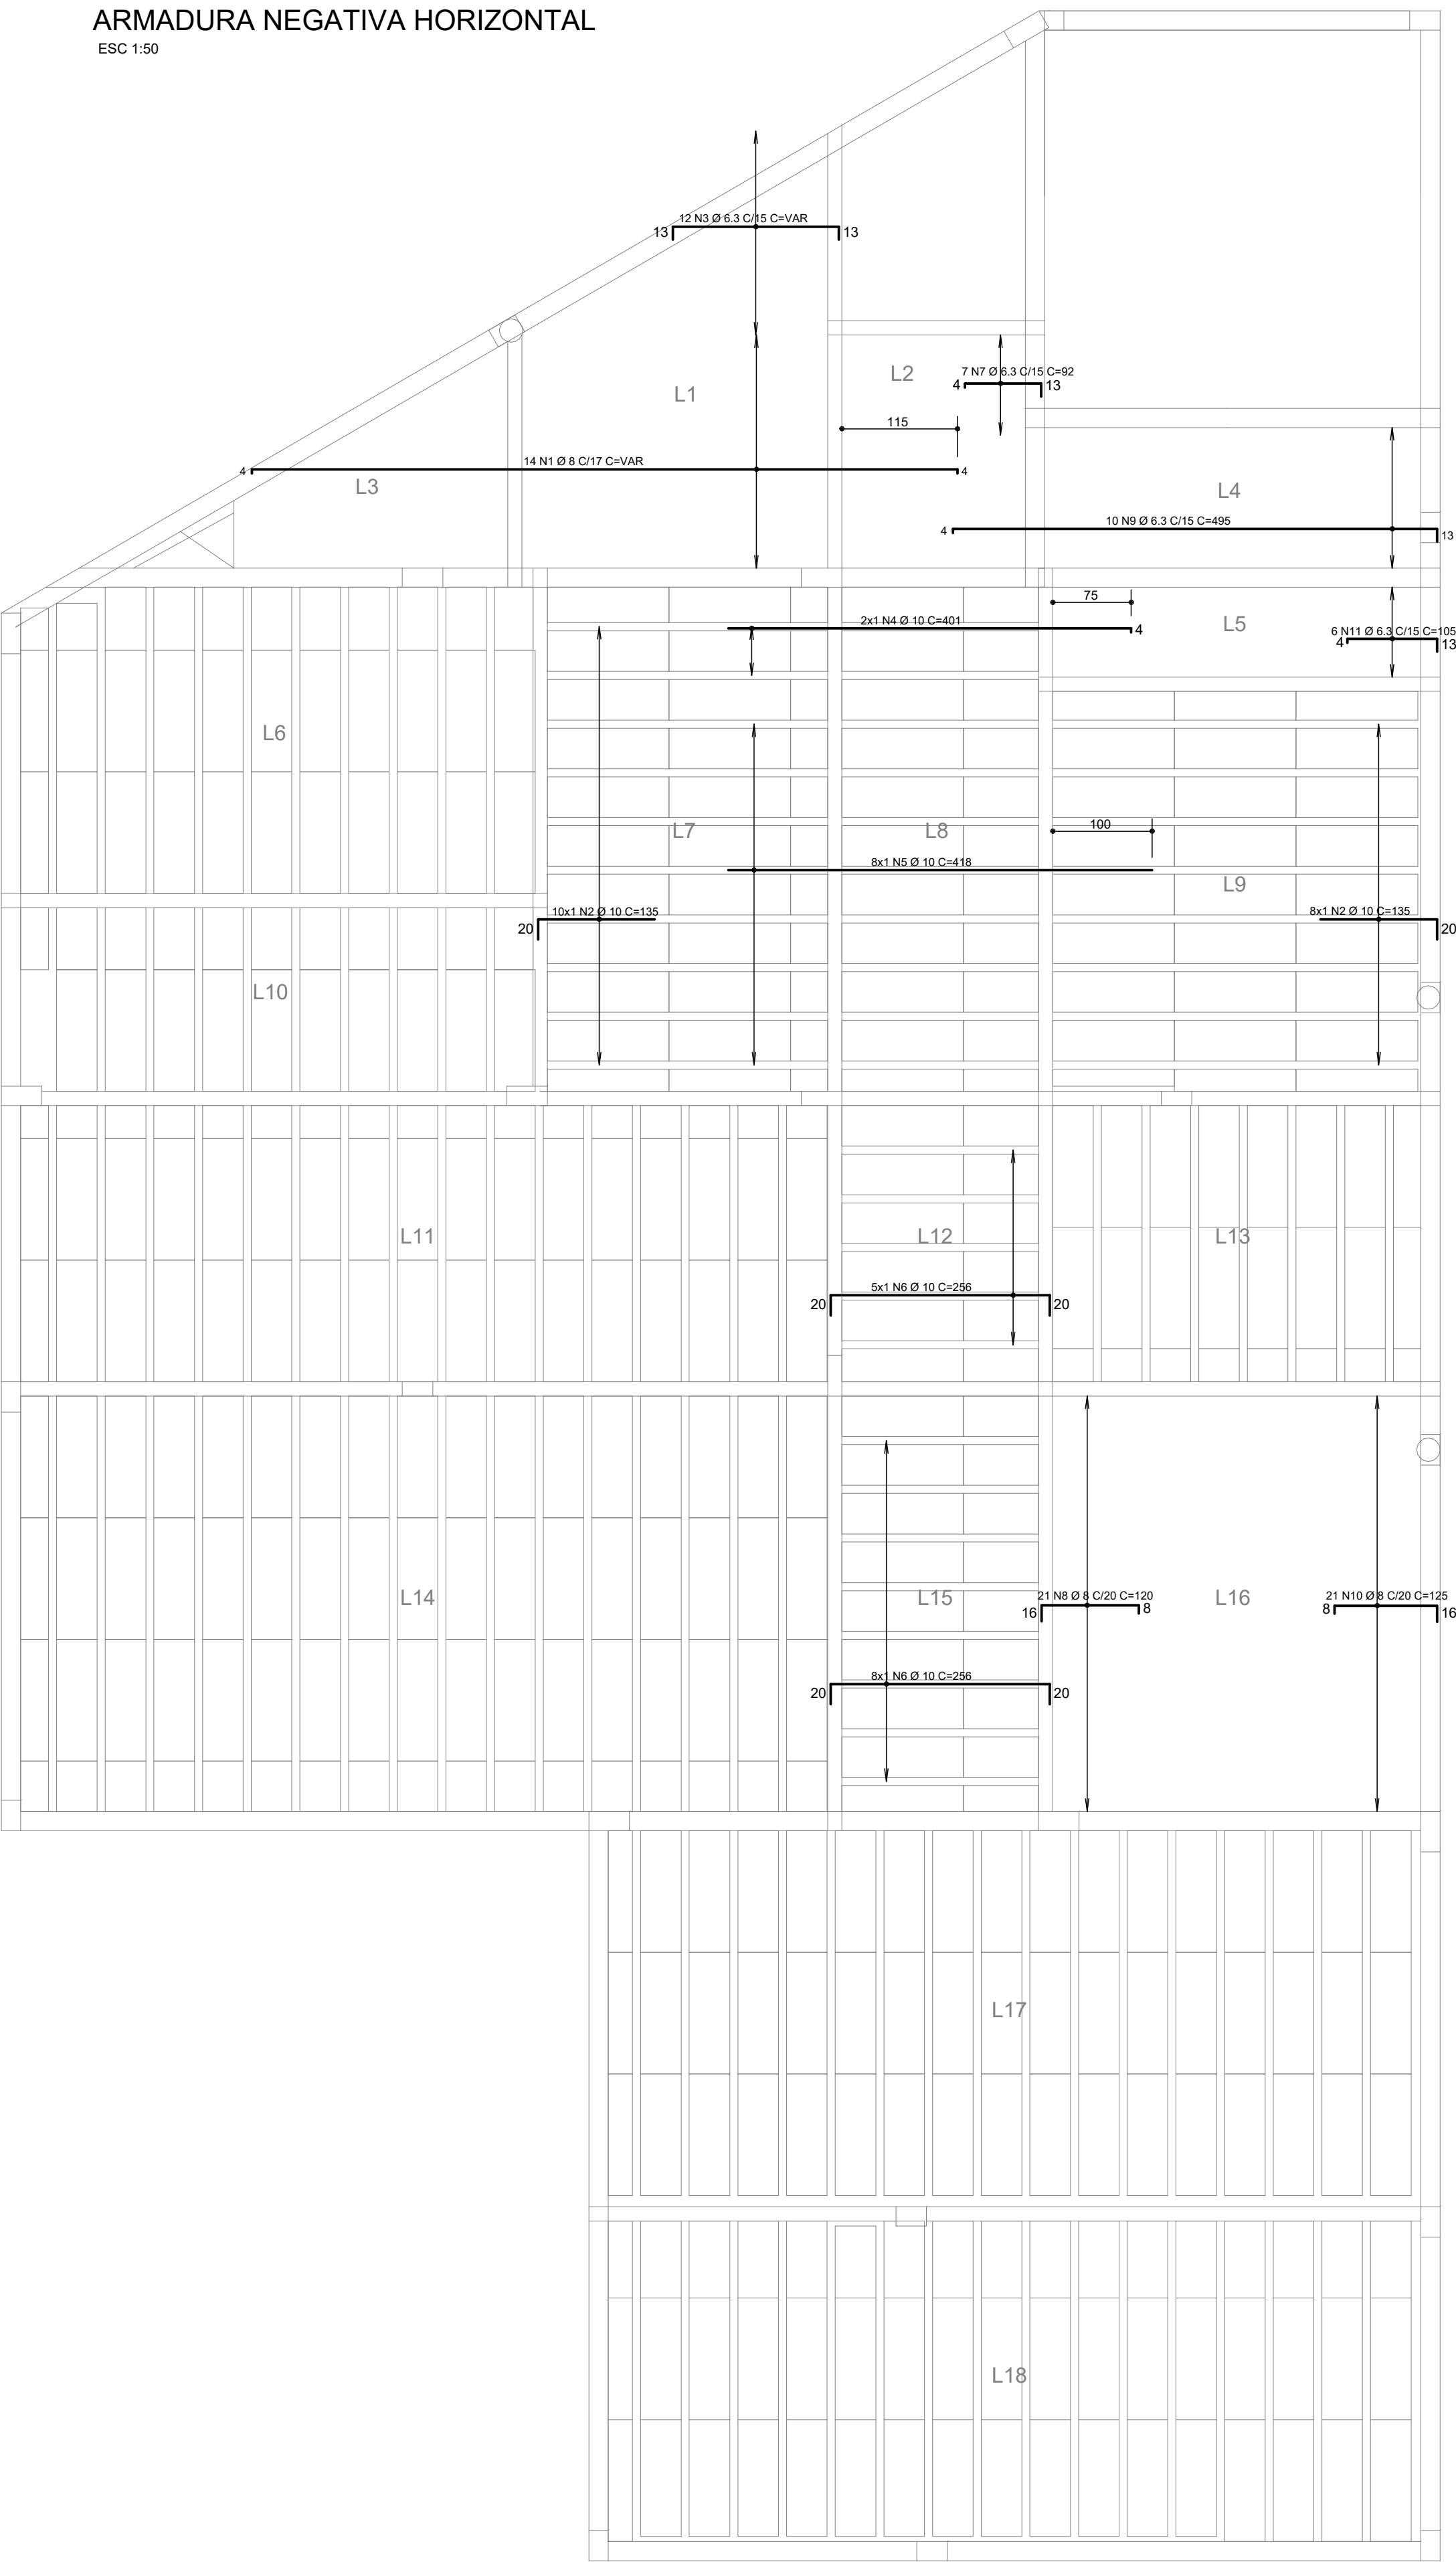

ARMADURA NEGATIVA VERTICAL

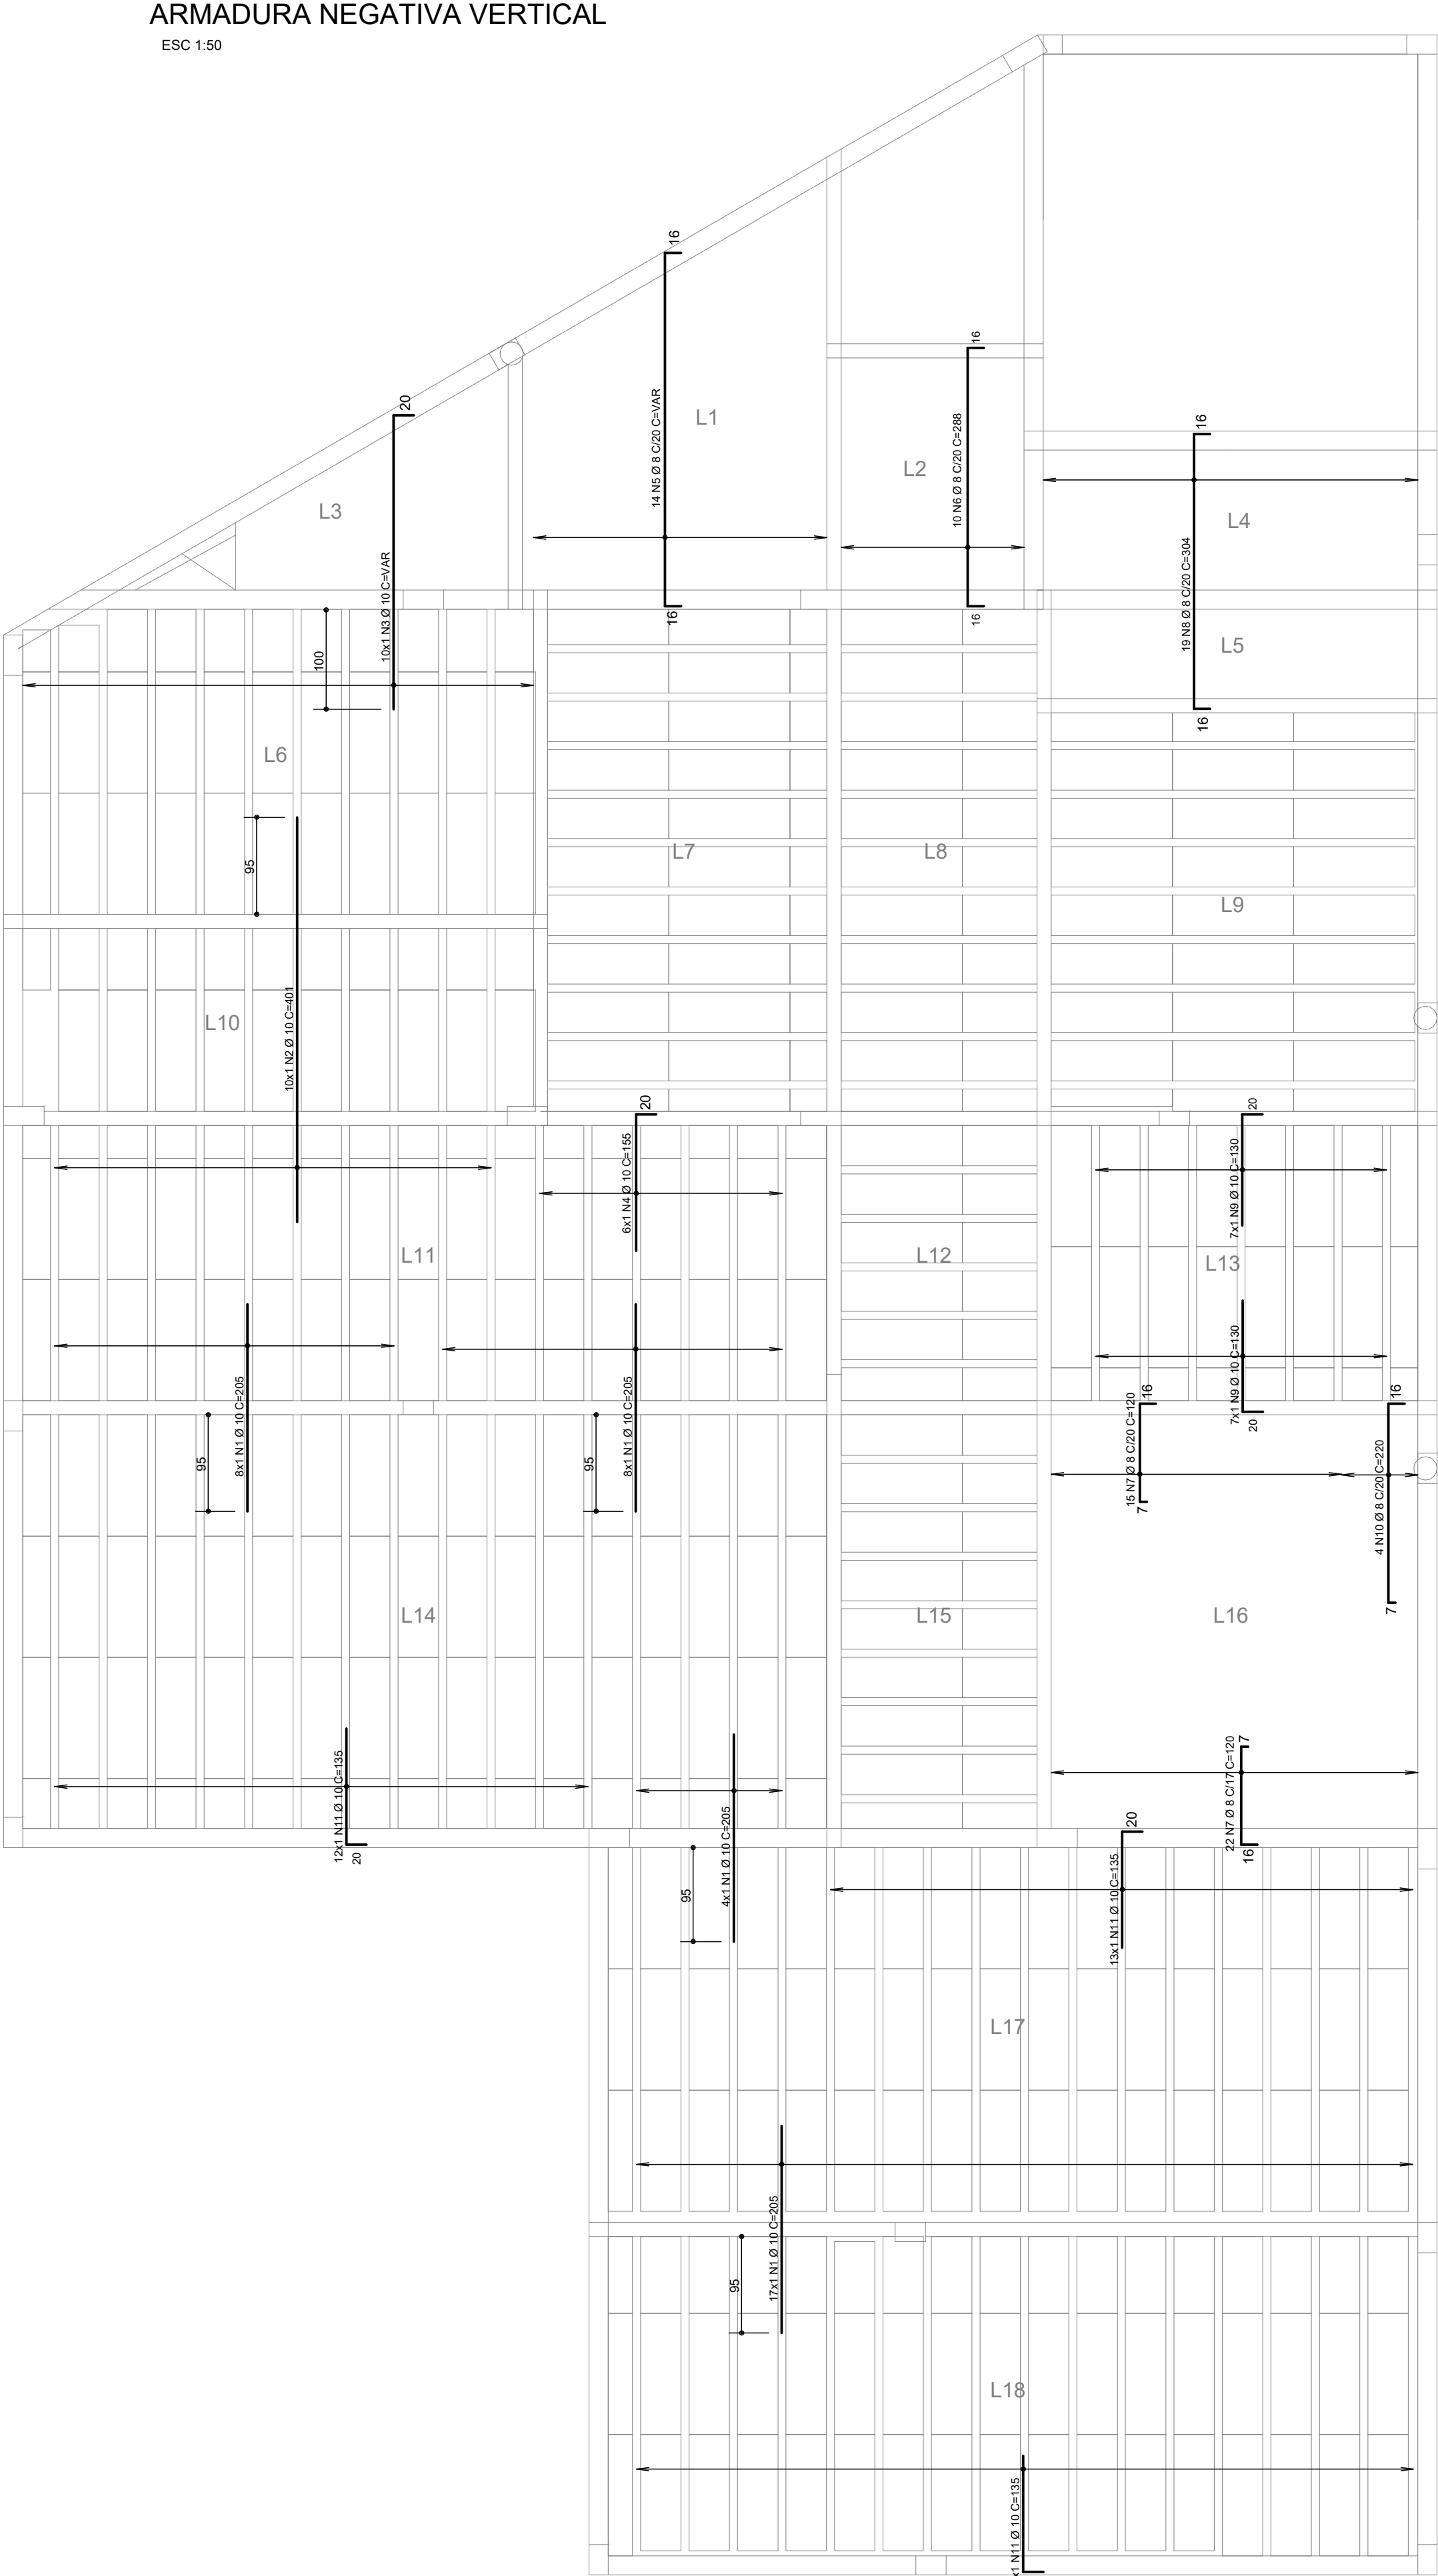

Características dos materiais

fck (kgf/cm²)	Ecs (kgf/cm²)
300	269918

Dimensão máxima do agregado = 19 mm

AÇO	POS	BIT (mm)	QUANT	COMPRIMENTO	
				UNIT (cm)	TOTAL (cm)
ARMADURA NEGATIVA HORIZONTAL					
50	1	8	14	--VAR-	9436
50	2	10	18	135	2430
50	3	6.3	12	--VAR-	2124
50	4	10	2	401	802
50	5	10	8	418	3344
50	6	10	13	256	3328
50	7	6.3	7	92	644
50	8	8	21	120	2520
50	9	6.3	10	495	4950
50	10	8	21	125	2625
50	11	6.3	6	105	630
ARMADURA NEGATIVA VERTICAL					
50	1	10	37	205	7585
50	2	10	10	401	4010
50	3	10	10	--VAR-	2330
50	4	10	6	155	930
50	5	8	14	--VAR-	5502
50	6	8	10	288	2880
50	7	8	37	120	4440
50	8	8	19	304	5776
50	9	10	14	130	1820
50	10	8	4	220	880
50	11	10	42	135	5670

RESUMO AÇO CA 50-60			
AÇO	BIT (mm)	COMPR (m)	PESO (kg)
50	6.3	53	20
50	8	341	135
50	10	322	199
Peso Total		50 =	354 kg

QUADRO DE REVISÕES			
REVISÃO	DESCRIÇÃO	DATA	DESENHO
0	EMISSION INICIAL	06/02/2020	HENRIQUE
1	ACRESCENTADO FURO EM LAJE	27/02/2020	HENRIQUE
2			
3			

APROVAÇÕES

PROPRIETÁRIO

Ademar Stringari Junior

MUNICÍPIO DE JOINVILLE

83.169.623/0001-10

RESPONSÁVEL TÉCNICO

GUILHERME SILVEIRA DE OLIVEIRA

GUILHERME SILVEIRA DE OLIVEIRA

128956-9

EQUIPE TÉCNICA DA EMPRESA

GUILHERME SILVEIRA DE OLIVEIRA

ENGENHEIRO CIVIL

CREA/SC: 128956-9

PROJETO

PROJETO ESTRUTURAL

ARMAÇÃO LAJES PAV. SUPERIOR - NOVA EDIFICAÇÃO

INSCRIÇÃO IMOBILIÁRIA

13.21.35.52.0587

150

ETAPA

PROJETO EXECUTIVO



1:50

DATA

29/02/2020

EST 35 / 47

VIGOTAS PRÉ-MOLDADAS
ESG 150

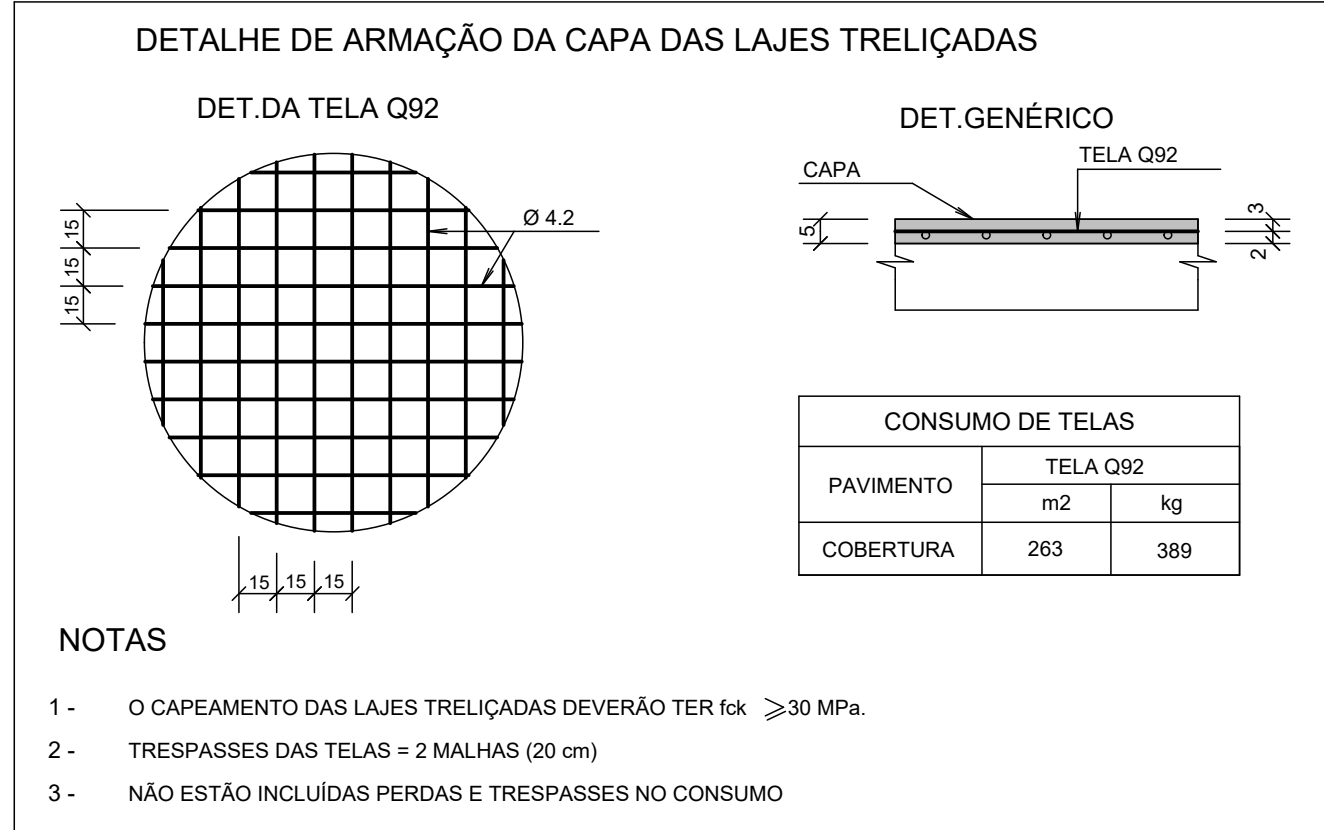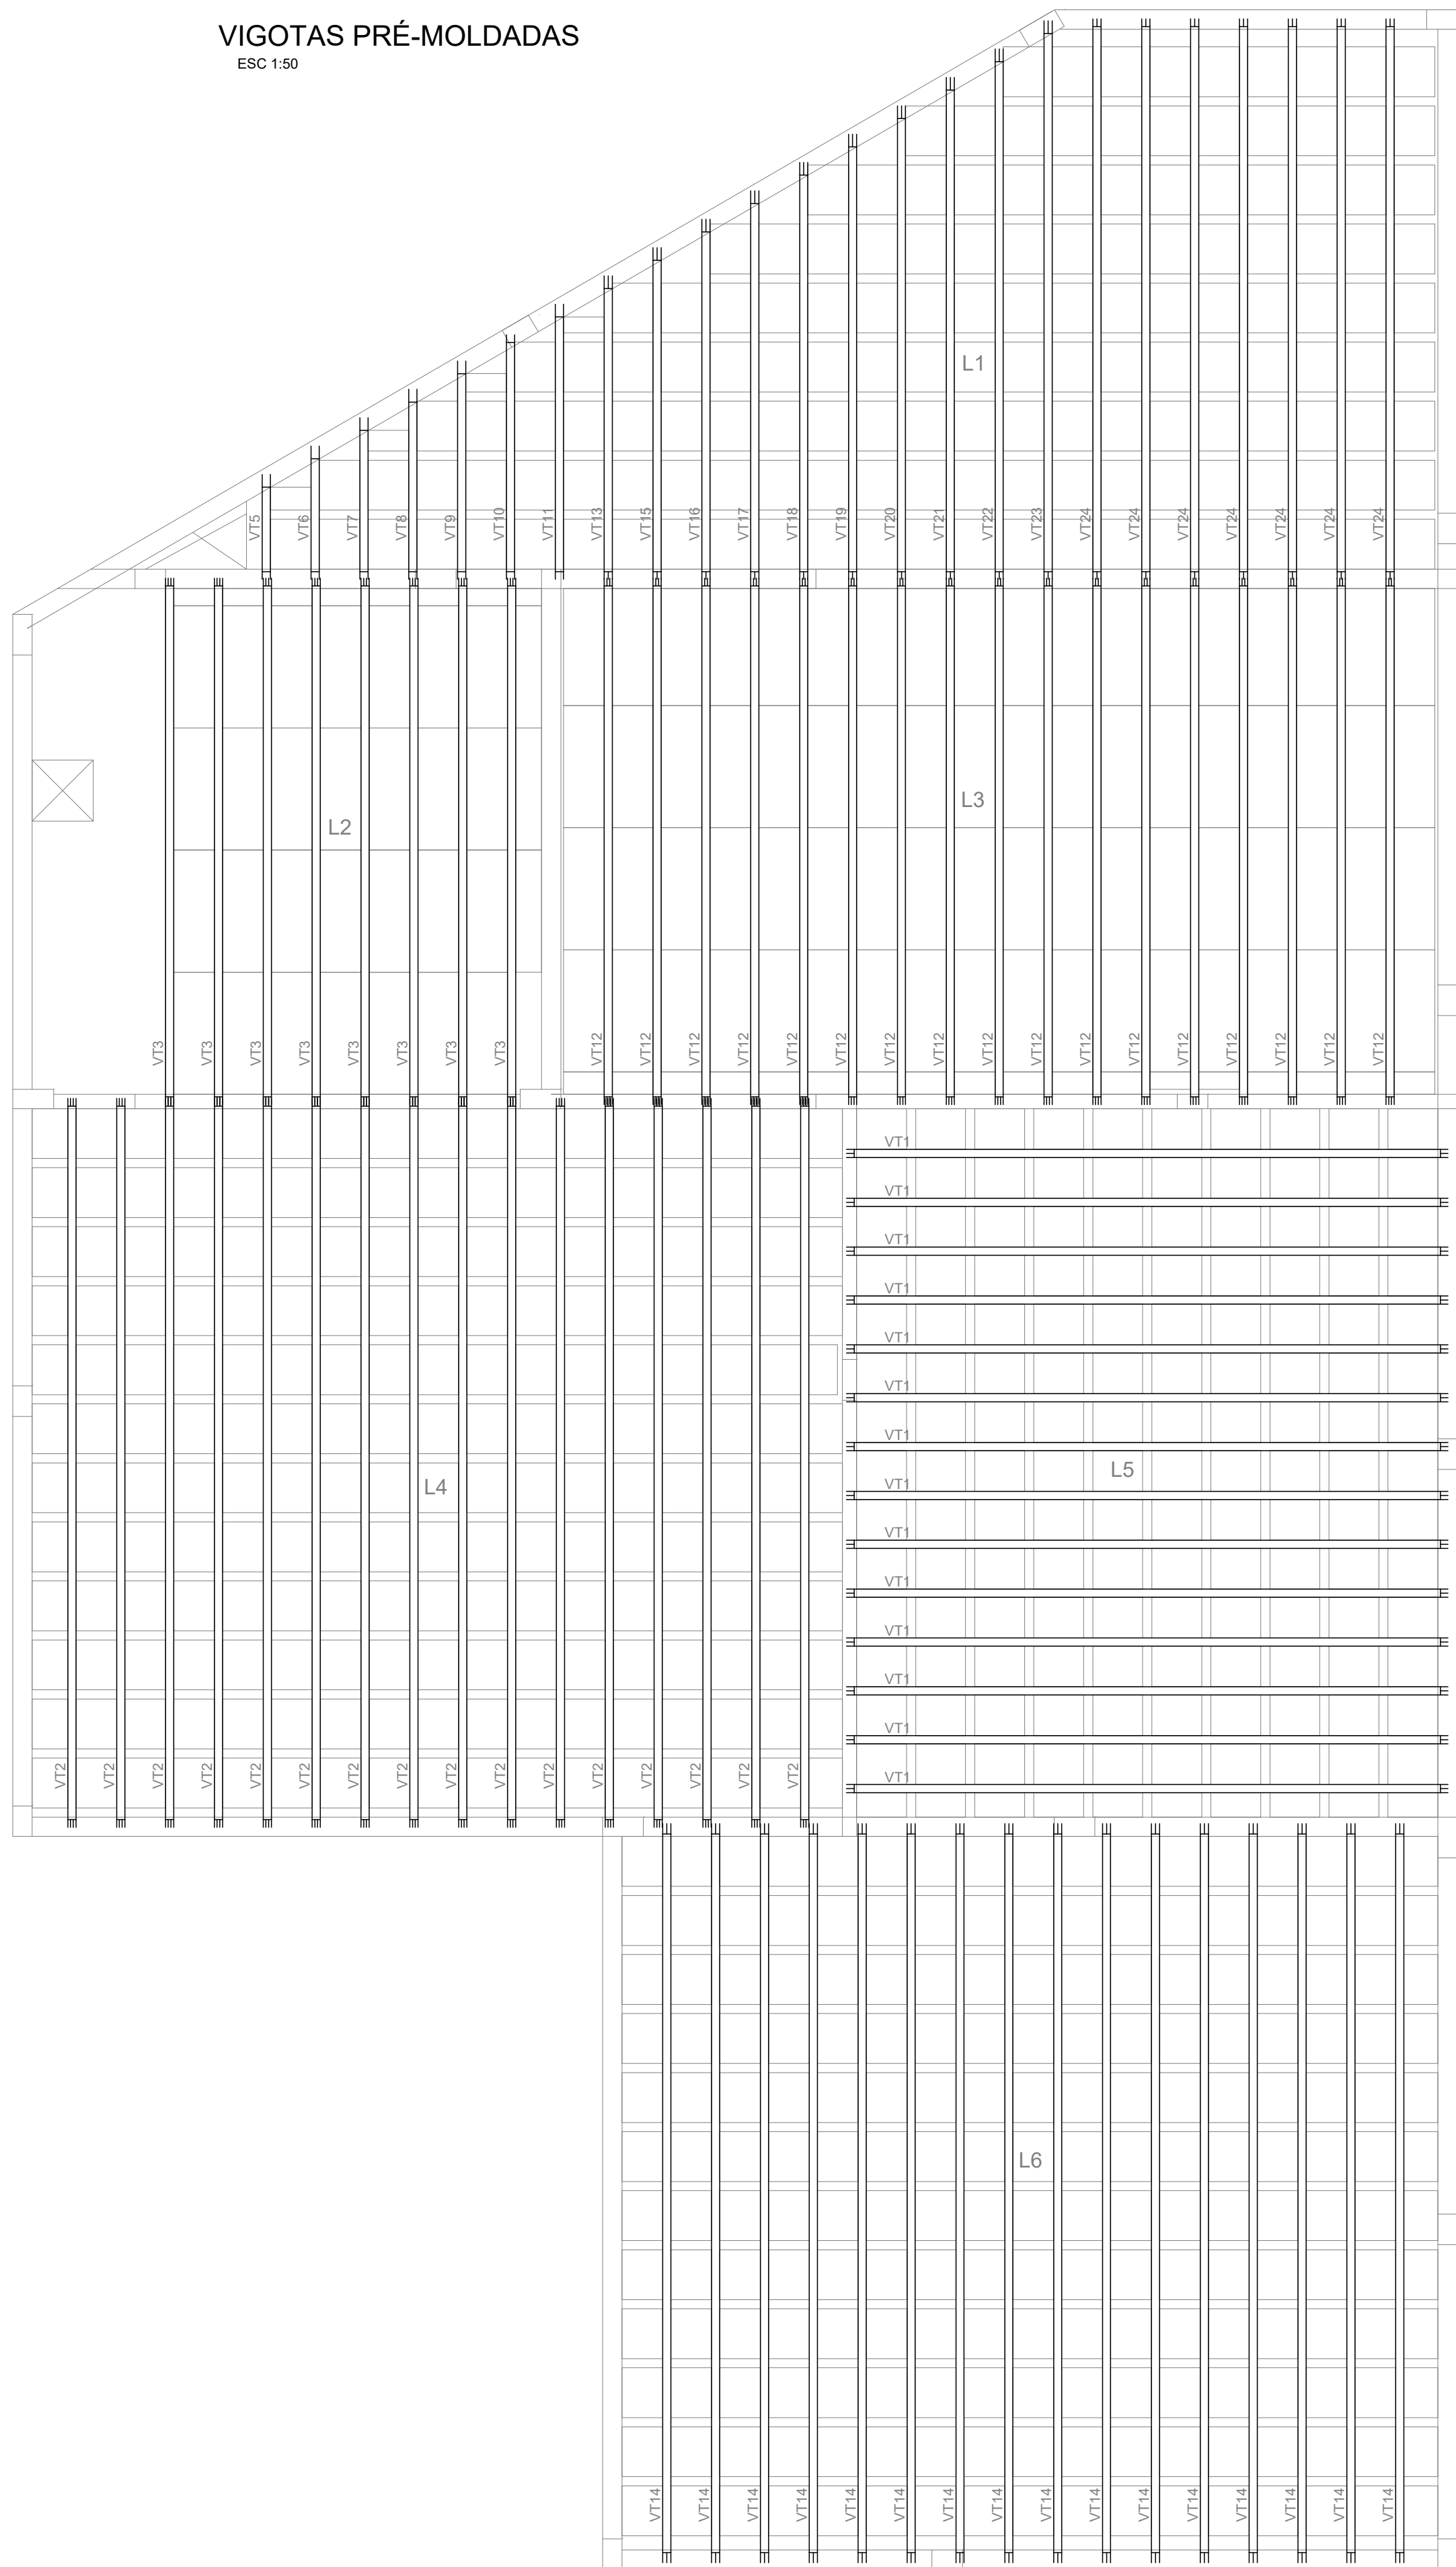

Estimativa de consumo de blocos			
	Inteiros	Cortados	Total
EPS Bidirecional H2040x49	665	49	714
EPS Unidirecional H1240x120	82	34	116

Projeto de fabricação de vigotas treliçadas

VT1 14 Unidades		VT10 1 Unidades		VT18 1 Unidades	
VT2 16 Unidades		VT11 1 Unidades		VT19 1 Unidades	
VT3 8 Unidades		VT12 17 Unidades		VT20 1 Unidades	
VT5 1 Unidades		VT13 1 Unidades		VT21 1 Unidades	
VT6 1 Unidades		VT14 16 Unidades		VT22 1 Unidades	
VT7 1 Unidades		VT15 1 Unidades		VT23 1 Unidades	
VT8 1 Unidades		VT16 1 Unidades		VT24 7 Unidades	
VT9 1 Unidades		VT17 1 Unidades			

Tabela de Vigotas Treliçadas														
Dados			Vãos / Apoios			Armação Treliçada			Armadura Adicional					
Vigota	No	LapE cm	Liv cm	LapD cm	Lixz cm	Treliça cm	Unit cm	Total cm	No	Ø	DE	DD	Unit cm	Total cm
VT1	14	8	576	8	591	TR20745	591	8274	1	10,0	10	10	811	8554
VT2	16	8	701	8	716	TR20745	716	11456	2	6,3	6	6	729	23315
VT3	8	8	502	8	517	TR12645	517	4136	2	5,0	5	5	527	8432
VT5	1	8	83	12	103	TR20745	103	103						
VT6	1	8	111	13	131	TR20745	131	131						
VT7	1	8	139	13	159	TR20745	159	159						
VT8	1	8	167	13	187	TR20745	187	187						
VT9	1	8	194	13	214	TR20745	214	214						
VT10	1	8	225	8	240	TR20745	240	240						
VT11	1	8	250	13	270	TR20745	270	270						
VT12	17	8	502	7	517	TR12645	517	8789	2	6,3	6	6	530	18006
VT13	1	8	278	13	298	TR20745	298	298	1	5,0	5	5	308	308
VT14	16	10	706	10	726	TR20745	726	11616	1	12,5	13	13	751	12016
VT15	1	8	306	13	326	TR20745	326	326	1	5,0	5	5	336	336
VT16	1	8	334	13	354	TR20745	354	354	1	5,0	5	5	364	364
VT17	1	8	362	13	382	TR20745	382	382	1	5,0	5	5	392	392
VT18	1	8	389	13	409	TR20745	409	409	1	5,0	5	5	419	419
VT19	1	8	417	13	437	TR20745	437	437	1	5,0	5	5	447	447
VT20	1	8	445	13	465	TR20745	465	465	1	5,0	5	5	475	475
VT21	1	8	473	13	493	TR20745	493	493	1	5,0	5	5	503	503
VT22	1	8	501	13	521	TR20745	521	521	1	5,0	5	5	531	531
VT23	1	8	529	13	549	TR20745	549	549	1	5,0	5	5	559	559
VT24	7	8	535	8	550	TR20745	550	3853	1	5,0	5	5	560	3923

ÁÇO	POS	BIT (mm)	QUANT	COMPRIMENTO UNIT (cm)	TOTAL (cm)
VT1 (X14)					
TR20745	1		14	591	8274
50	2	10	14	811	8554
VT2 (X16)					
TR20745	1		16	716	11456
60	2	6,3	32	729	23338
VT3 (X8)					
TR12645	1		8	517	4136
60	2	5	16	527	8432
VT5					
TR20745	1		1	103	103
VT6					
TR20745	1		1	131	131
VT7					
TR20745	1		1	159	159
VT8					
TR20745	1		1	187	187
VT9					
TR20745	1		1	214	214
VT10					
TR20745	1		1	240	240
VT11					
TR20745	1		1	270	270
VT12 (X17)					
TR12645	1		17	517	8789
50	2	6,3	34	530	18020
VT13					
TR20745	1		1	298	298
60	2	5	1	308	308
VT14 (X16)					
TR20745	1		16	726	11616
60	2	12,5	16	751	12016
VT15					
TR20745	1		1	326	326
60	2	5	1	336	336
VT16					
TR20745	1		1	354	354
60	2	5	1	364	364
VT17					
TR20745	1		1	382	382
60	2	5	1	392	392
VT18					
TR20745	1		1	409	409
60	2	5	1	419	419
VT19					
TR20745	1		1	437	437
60	2	5	1	447	447
VT20					
TR20745	1		1	465	465
60	2	5	1	475	475
VT21					
TR20745	1		1	493	493
60	2	5	1	503	503
VT22					
TR20745	1		1	521	521
60	2	5	1	531	531
VT23					
TR20745	1		1	549	549
60	2	5	1	559	559
VT24 (X7)					
TR20745	1		7	550	3850
60	2	5	7	560	3920

RESUMO AÇO CA 50-60			
ÁÇO	BIT (mm)	COMPR	PESO
TR20745		407	448
TR12645	5	129	115
60	6,3	167	26
50	10	413	101
60	8	86	53
50	12,5	120	115
Peso Total TR20745 =			448 kg
Peso Total TR12645 =			115 kg
Peso Total 60 =			26 kg
Peso Total 50 =			270 kg

Características dos materiais


fck (kgf/cm²)	Ecs (kgf/cm²)
300	269918

Dimensão máxima do agregado = 19 mm

QUADRO DE REVISÕES			
REVISÃO	DESCRIÇÃO	DATA	DESENHO
1	EMISSÃO INICIAL	26/03/2020	RENANQUE
2	ACRESCENTADO FURGOS EM LAJE	27/03/2020	RENANQUE
3			
APROVAÇÕES			
PROPRIETÁRIO Ademar Stringari Junior		RESPONSÁVEL TÉCNICO GUILHERME SILVEIRA DE OLIVEIRA	
MUNICÍPIO DE JOINVILLE		GUILHERME SILVEIRA DE OLIVEIRA	
RUA PREF. BALTAZAR BUSCHLE, Nº3645, ESPINHEIROS, JOINVILLE-SC		GUILHERME SILVEIRA DE OLIVEIRA	
ENGEPLANTI		EQUIPE TÉCNICA DA EMPRESA	
PROJETOS E SUPERVISÃO		GUILHERME SILVEIRA DE OLIVEIRA	
PROJETO EXECUTIVO		EST 36 / 47	
RESUMO DO PROJETO			
PROPRIETÁRIO: MUNICÍPIO DE JOINVILLE		INSCRIÇÃO NO REGISTRO	
PROJETO: PROJETO ESTRUTURAL		DATA: 29/02/2020	
CONTEÚDO: ARMAÇÃO LAJES COBERTURA - NOVA EDIFICAÇÃO		PROJETO EXECUTIVO	
Rua Coelho Neto, 138 CEP 88015-005 Fone: (41) 3690-2545 E-mail: gsilveira@engeplanti.com.br			


ARMADURA POSITIVA HORIZONTAL

ESC 1:50

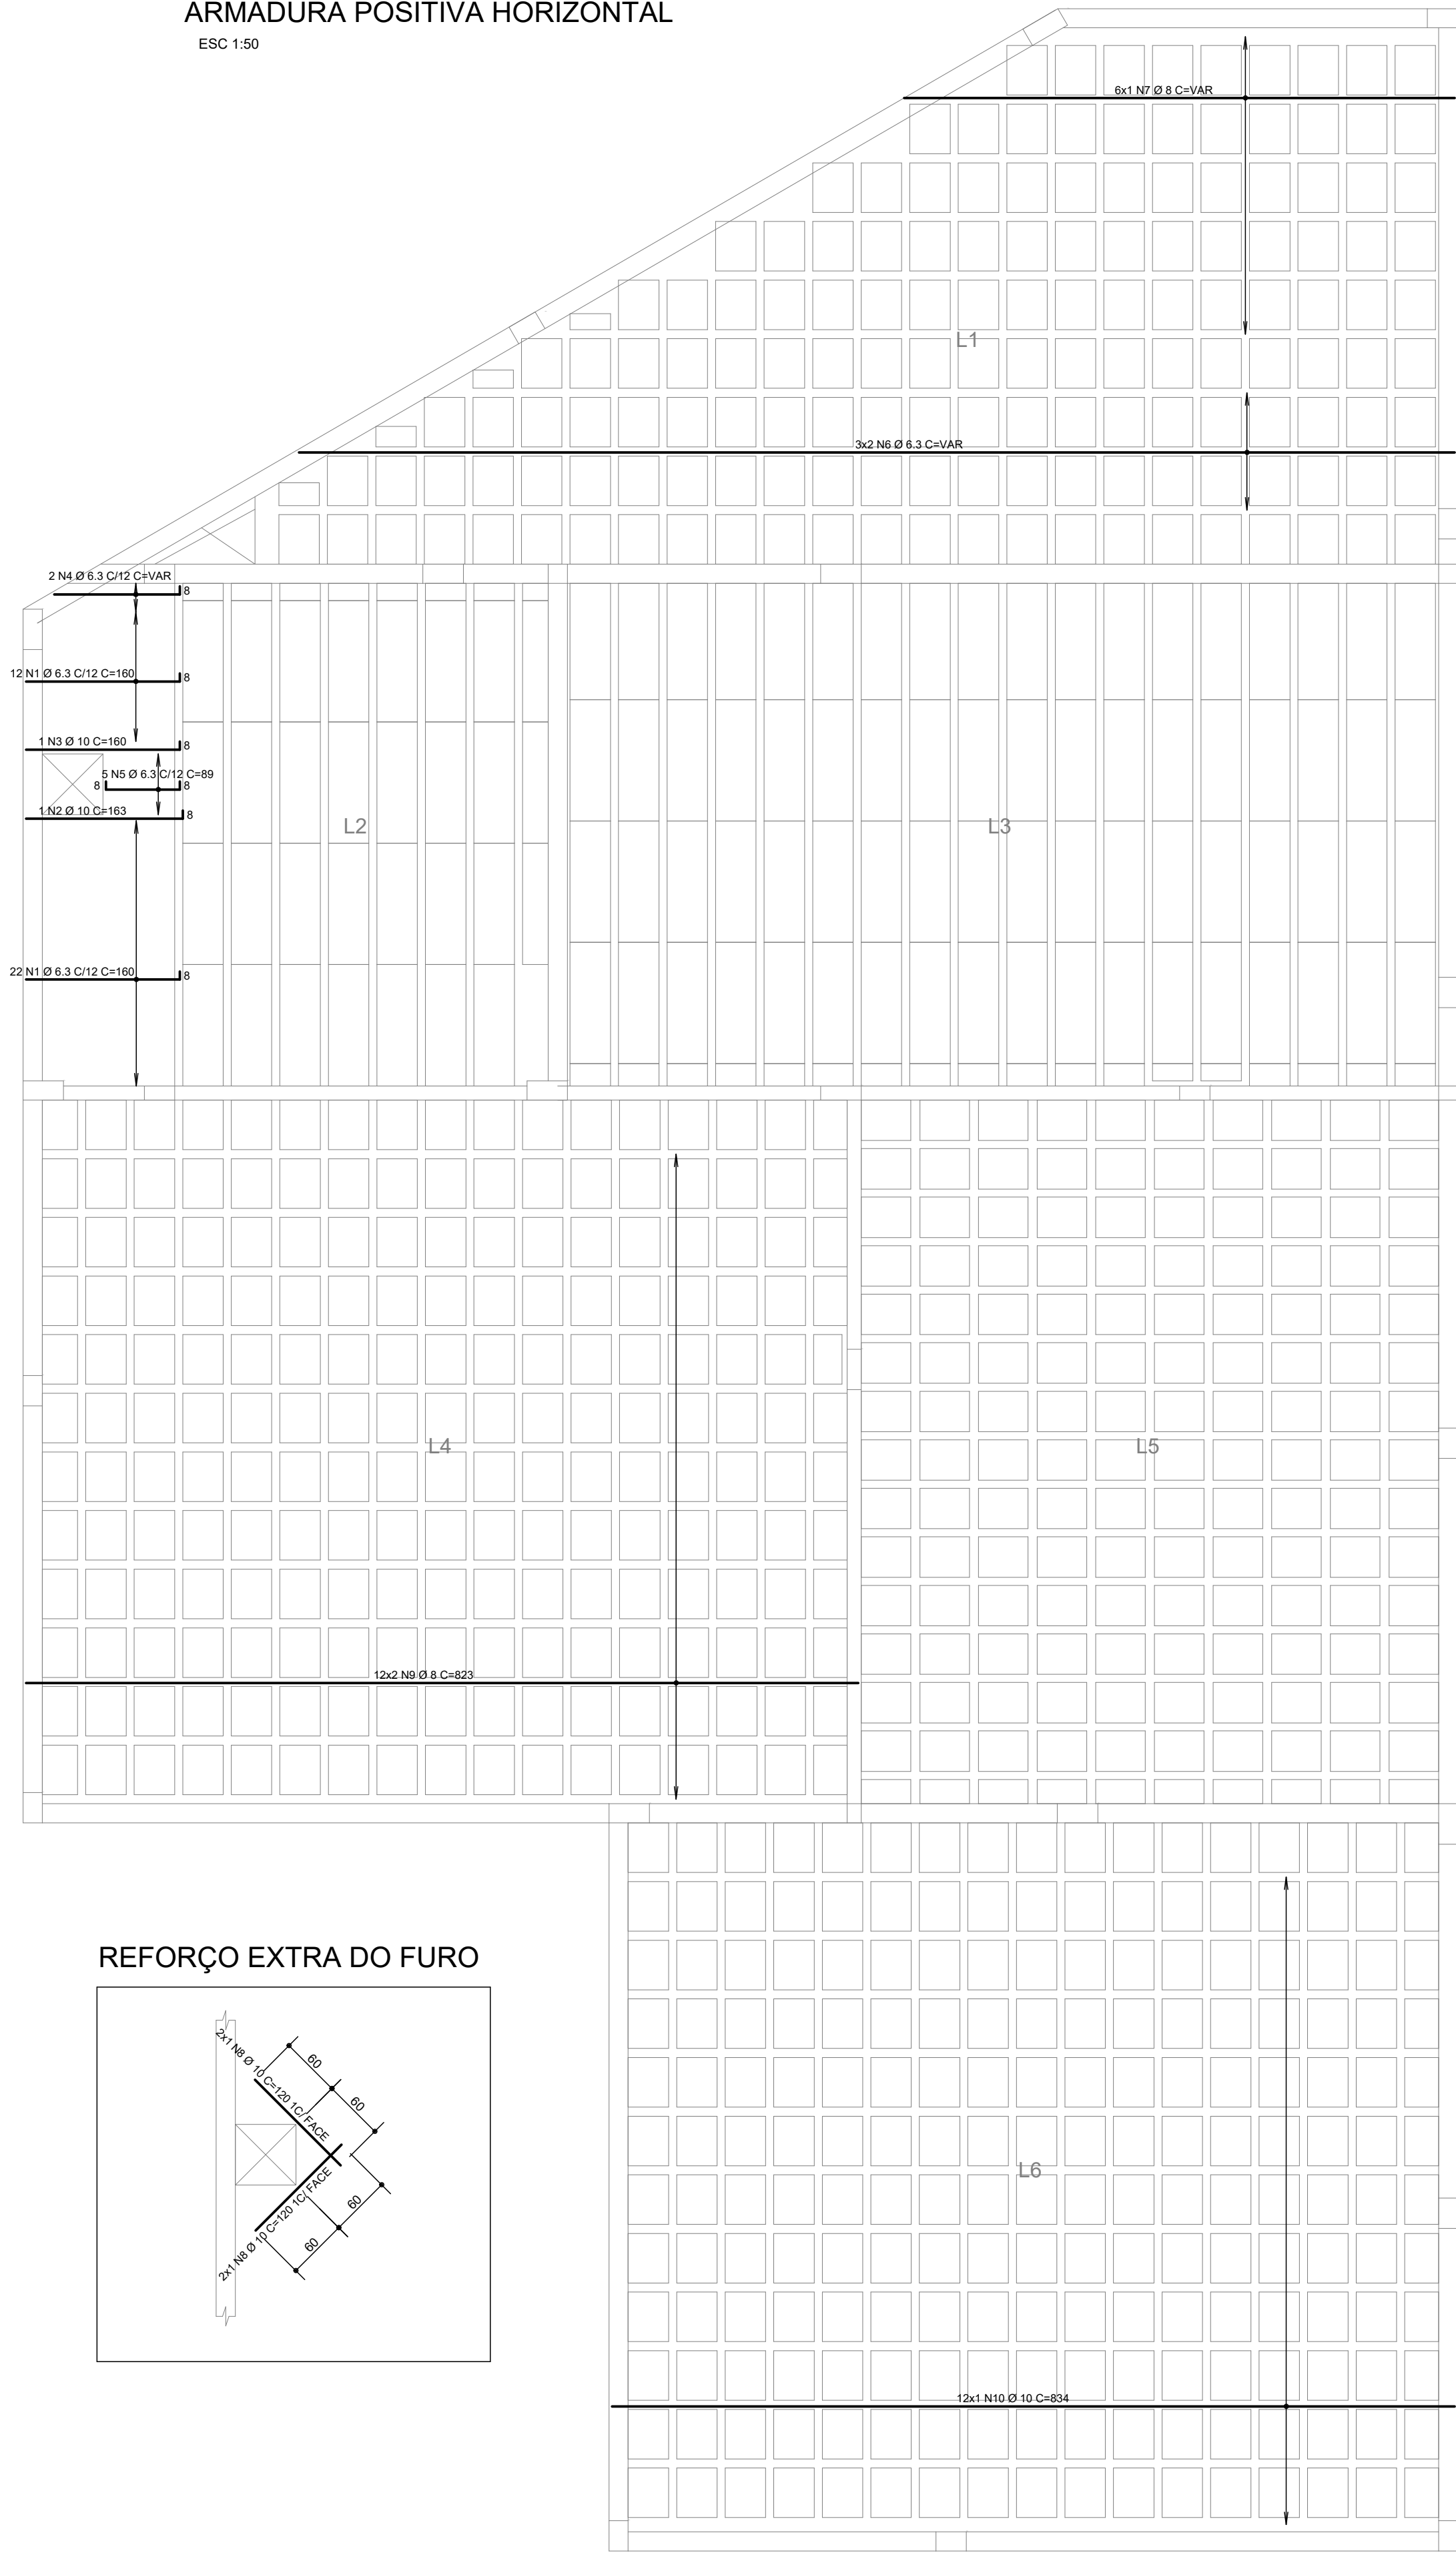

ARMADURA POSITIVA VERTICAL

ESC 1:50

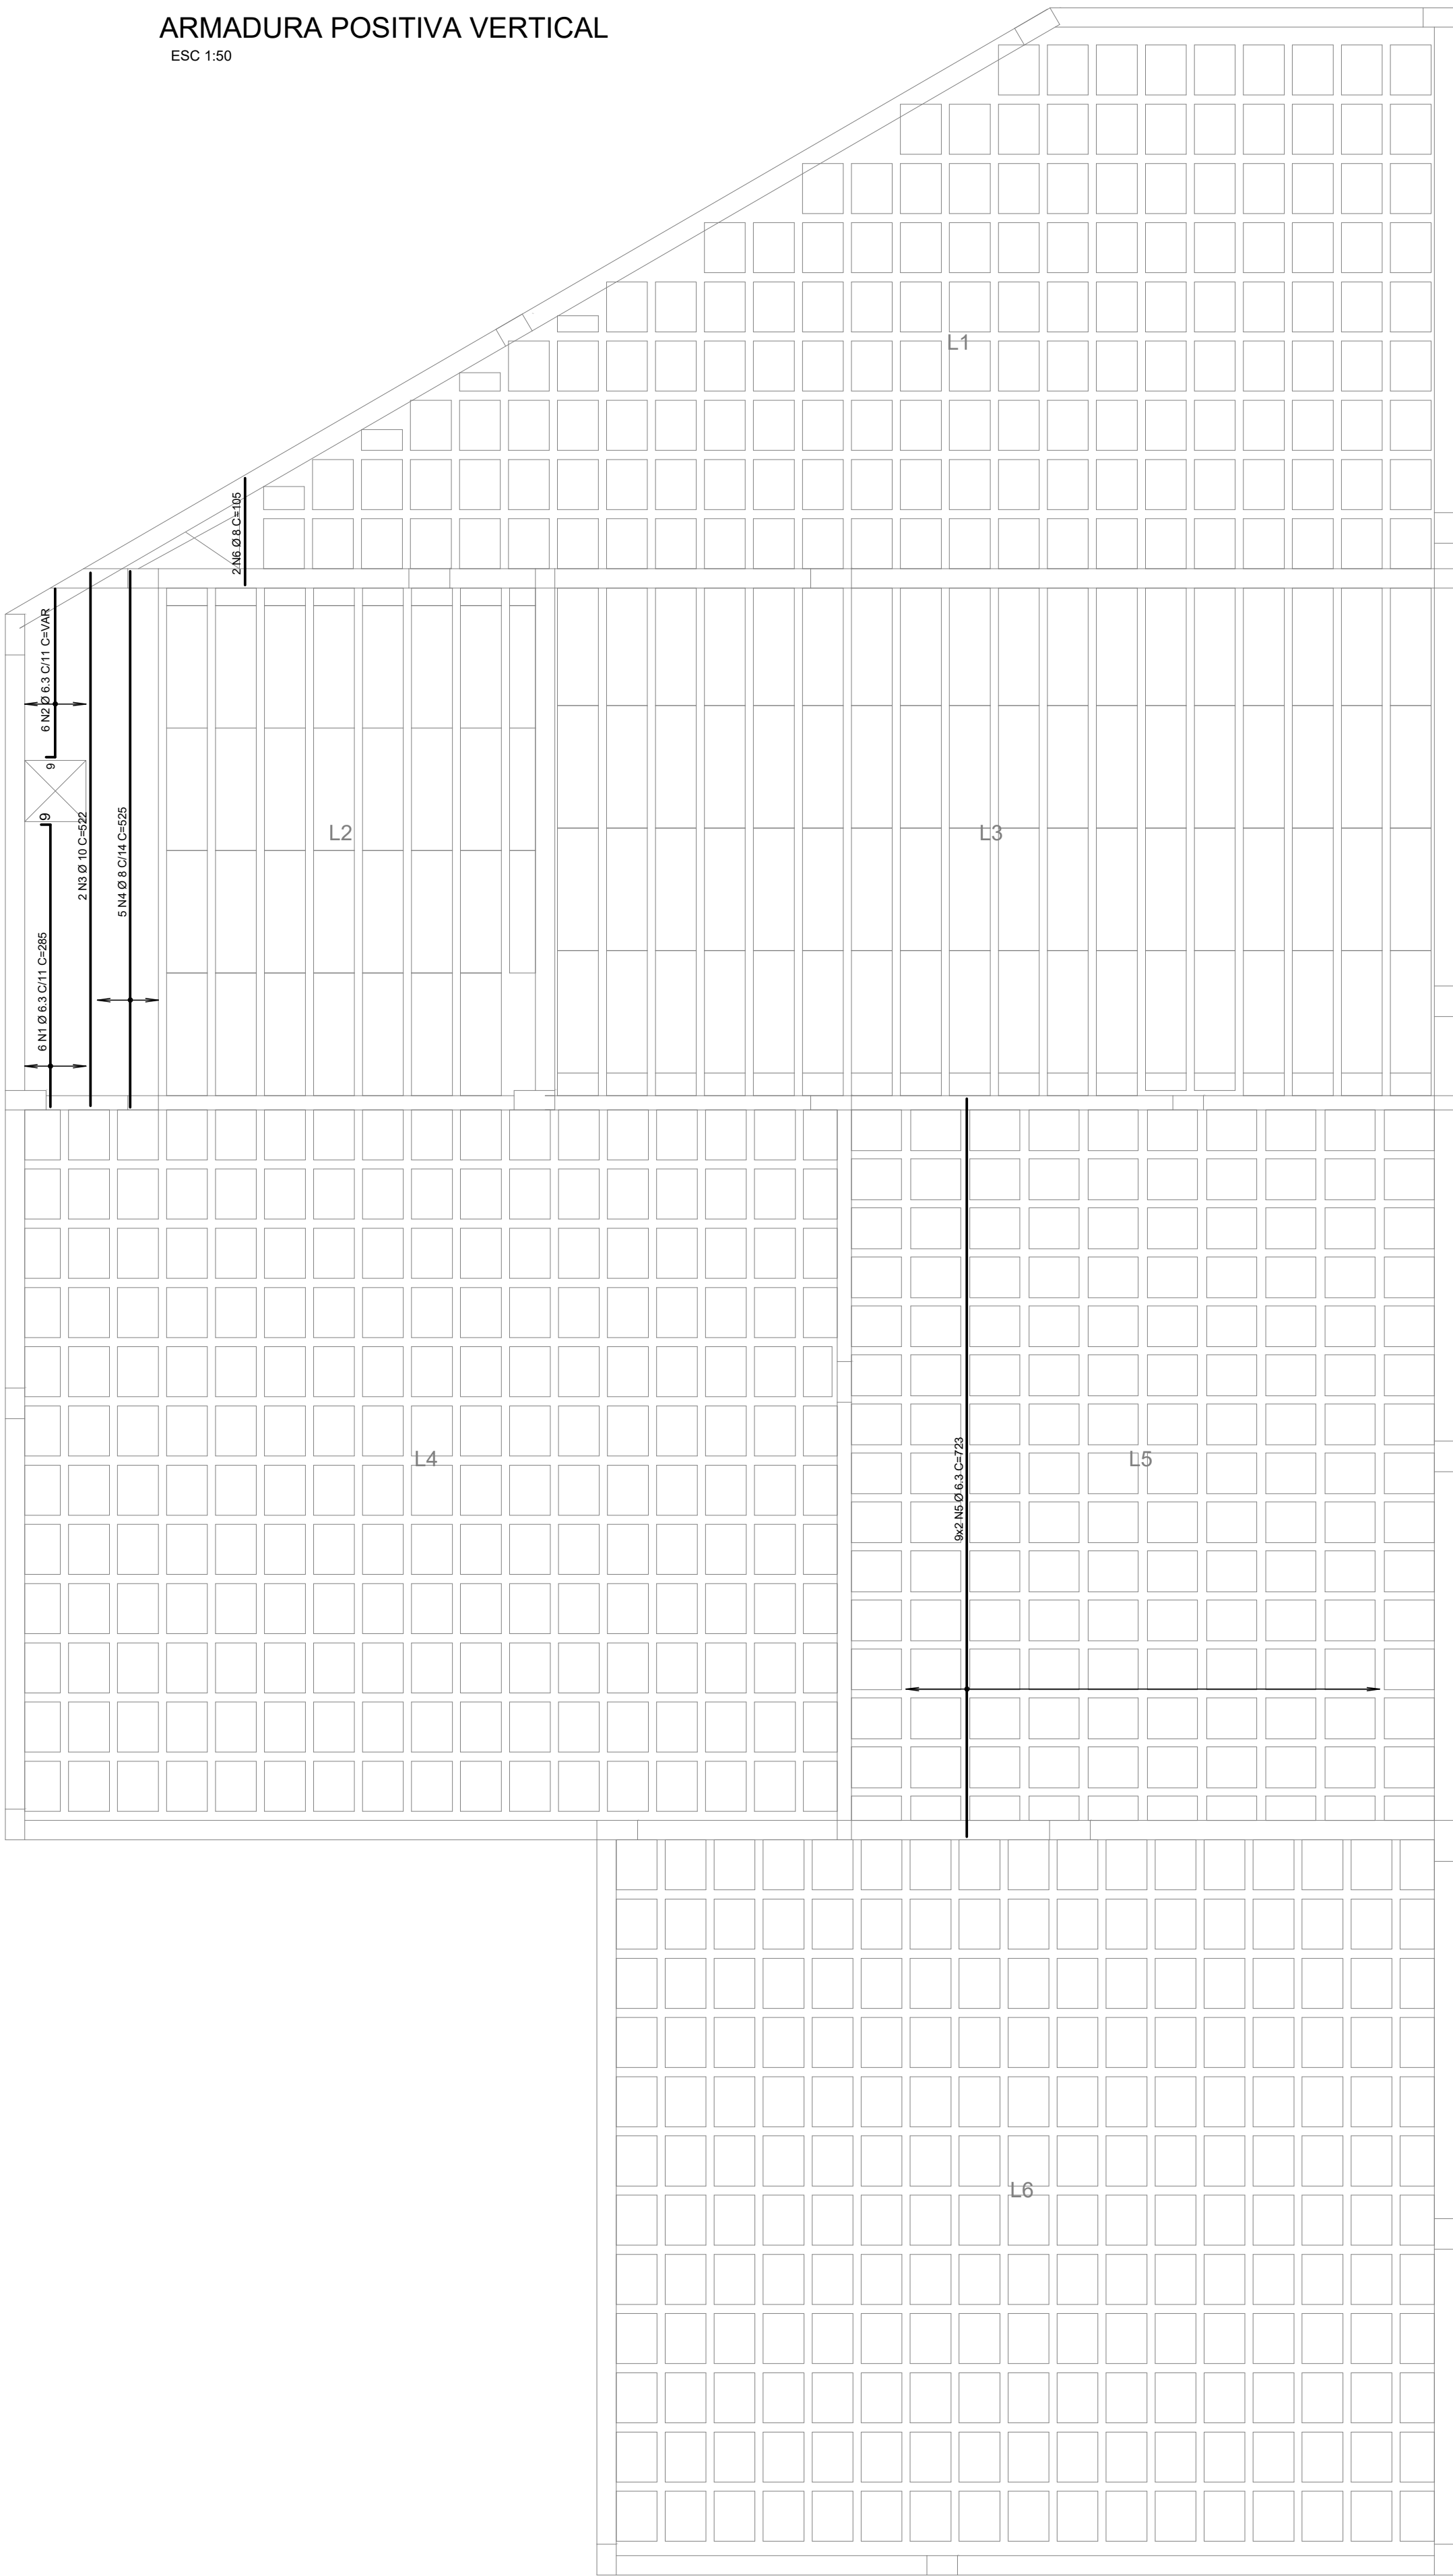


AÇO	POS	BIT (mm)	QUANT	COMPRIMENTO	
				UNIT (cm)	TOTAL (cm)
ARMADURA POSITIVA HORIZONTAL					
50	1	6.3	34	160	5440
50	2	10	1	163	163
50	3	10	1	160	160
50	4	6.3	2	--VAR-	260
50	5	6.3	5	89	445
50	6	6.3	6	--VAR-	6864
50	7	8	6	--VAR-	4158
50	8	10	4	120	480
50	9	8	24	823	19752
50	10	10	12	834	10008
ARMADURA POSITIVA VERTICAL					
50	1	6.3	6	285	1710
50	2	6.3	6	--VAR-	1050
50	3	10	2	522	1044
50	4	8	5	525	2625
50	5	6.3	18	723	13014
50	6	8	2	105	210

RESUMO AÇO CA 50-60			
AÇO	BIT (mm)	COMPR (m)	PESO (kg)
50	6.3	288	71
50	8	267	106
50	10	119	73
Peso Total 50 =			249 kg

DET. POSICIONAMENTO DE ESPAÇADORES LAJES


SEM ESCALA

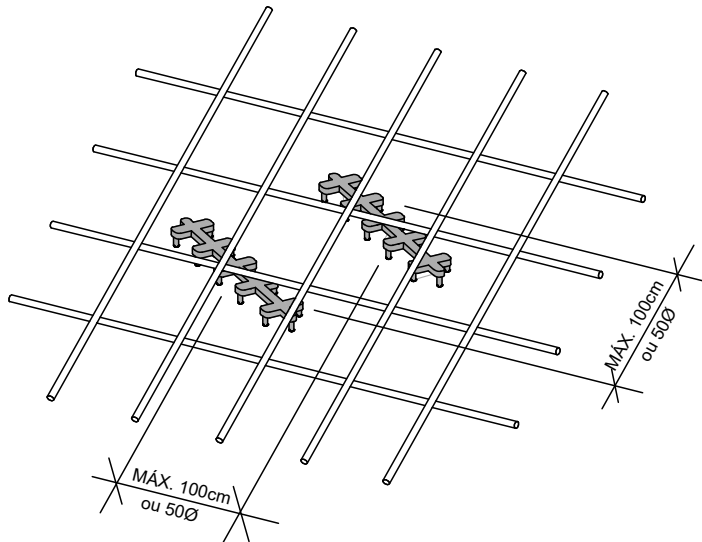

NOTAS:

- SERÃO COLOCADOS PELO MENOS TRÊS PLANOS DE ESPAÇADORES POR VÃO
- Ø E A BITOLA DA BARRA ONDE ESTÁ PRESO O ESPAÇADOR
- UTILIZAR PREFERENCIALMENTE ESPAÇADORES PLÁSTICOS
- CANTOS E ELEMENTOS ESPECIAIS EXIGEM ESTUDO PARTICULAR

REFORÇO EXTRA DO FURO

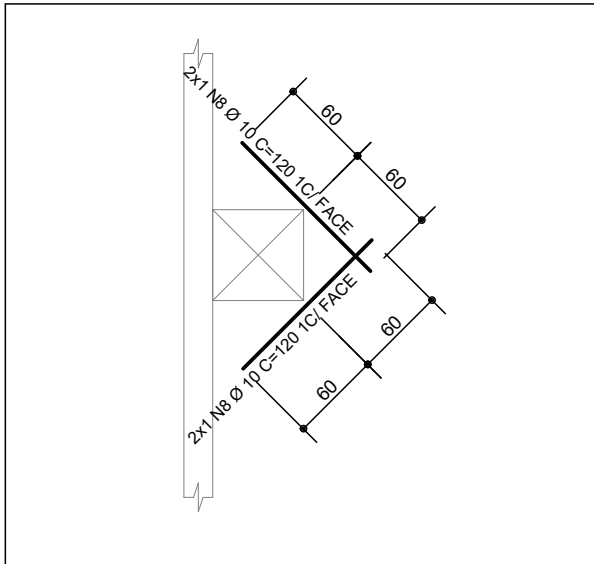

Características dos materiais


fck (kgf/cm²)	Ecs (kgf/cm²)
300	269918

Dimensão máxima do agregado = 19 mm

QUADRO DE REVISÕES			
REVISÃO	DESCRIÇÃO	DATA	DESENHO
0	EMISSION INICIAL	06/02/2020	HENRIQUE
1	ACRESCENTADO FUROS EM LAJE	27/02/2020	HENRIQUE
2			
3			
APROVAÇÕES			
PROPRIETÁRIO Ademar Stringari Junior		RESPONSÁVEL TÉCNICO GUILHERME SILVEIRA DE OLIVEIRA MUNICÍPIO DE JOINVILLE 83.169.623/0001-10	
ENGENHEIRO		EQUIPE TÉCNICA DA EMPRESA GUILHERME SILVEIRA DE OLIVEIRA ENGENHEIRO CIVIL CREA/SC: 126956-9	
PROJETO		ENGENHEIRO	
CONTÉUDO		FOLHA	
ARMAÇÃO LAJES COBERTURA - NOVA EDIFICAÇÃO		EST 37 / 47	


ARMADURA NEGATIVA HORIZONTAL

ESC 1:50

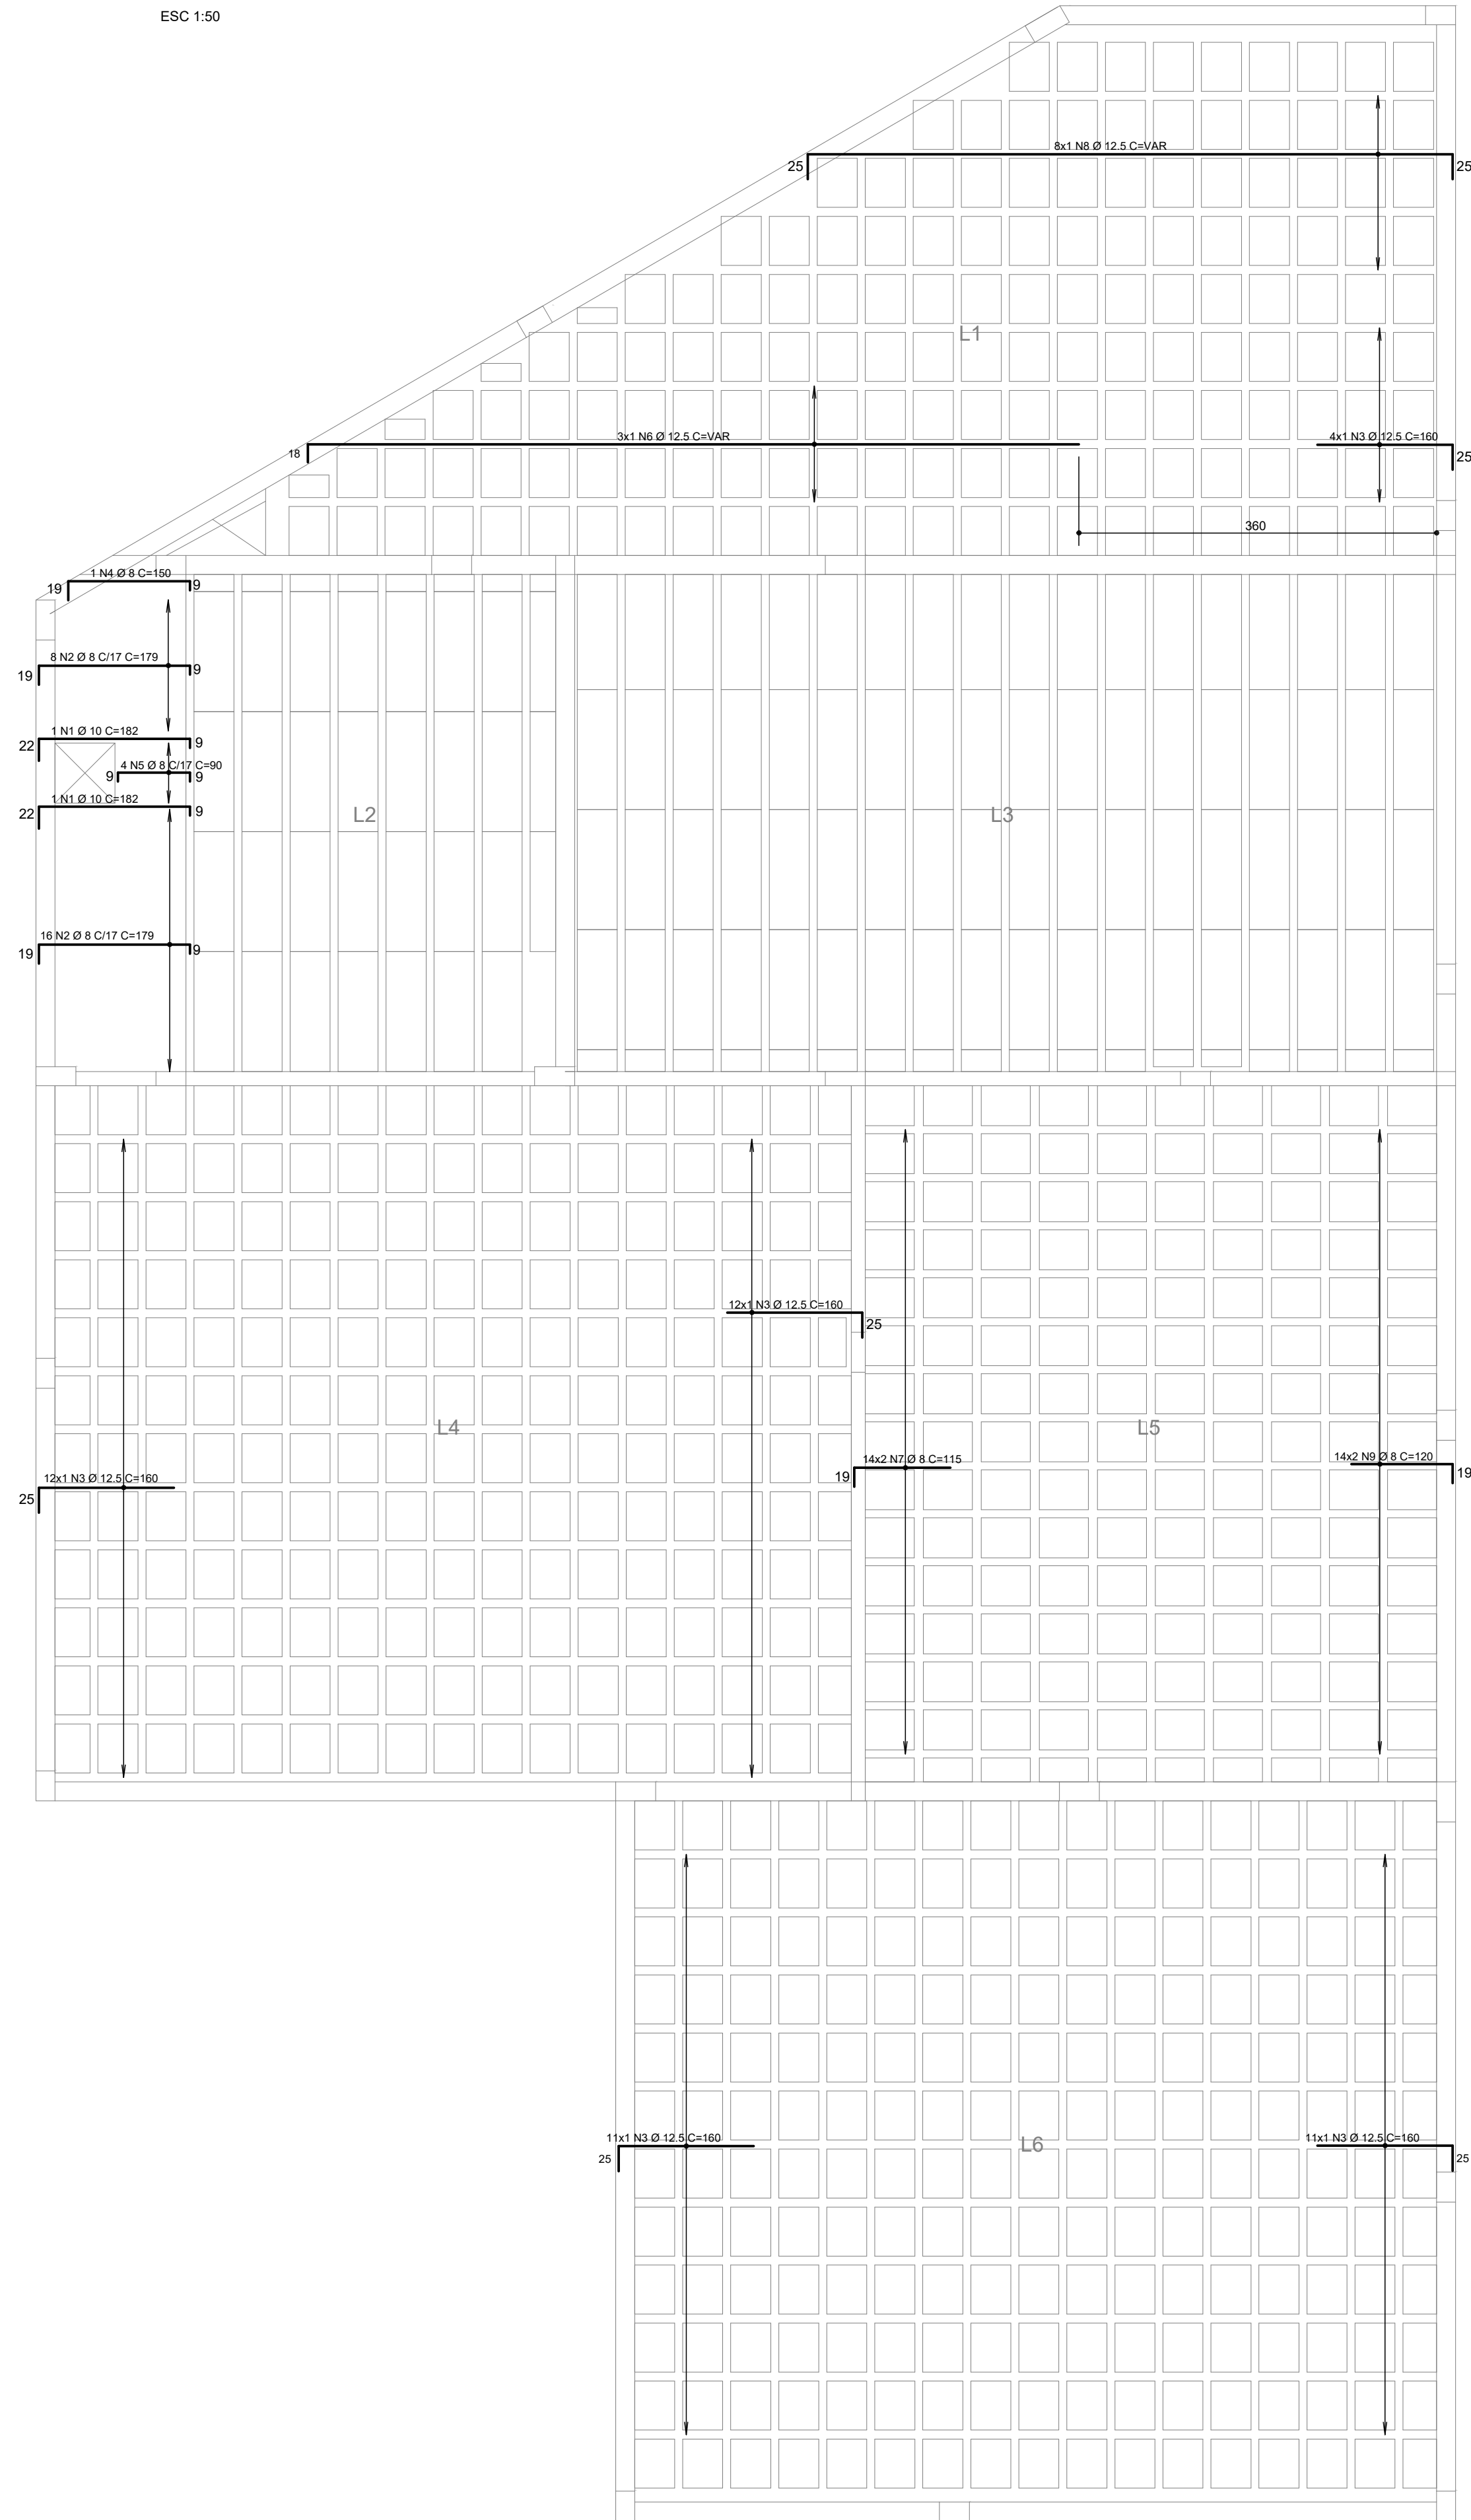

ARMADURA NEGATIVA VERTICAL

ESC 1:50

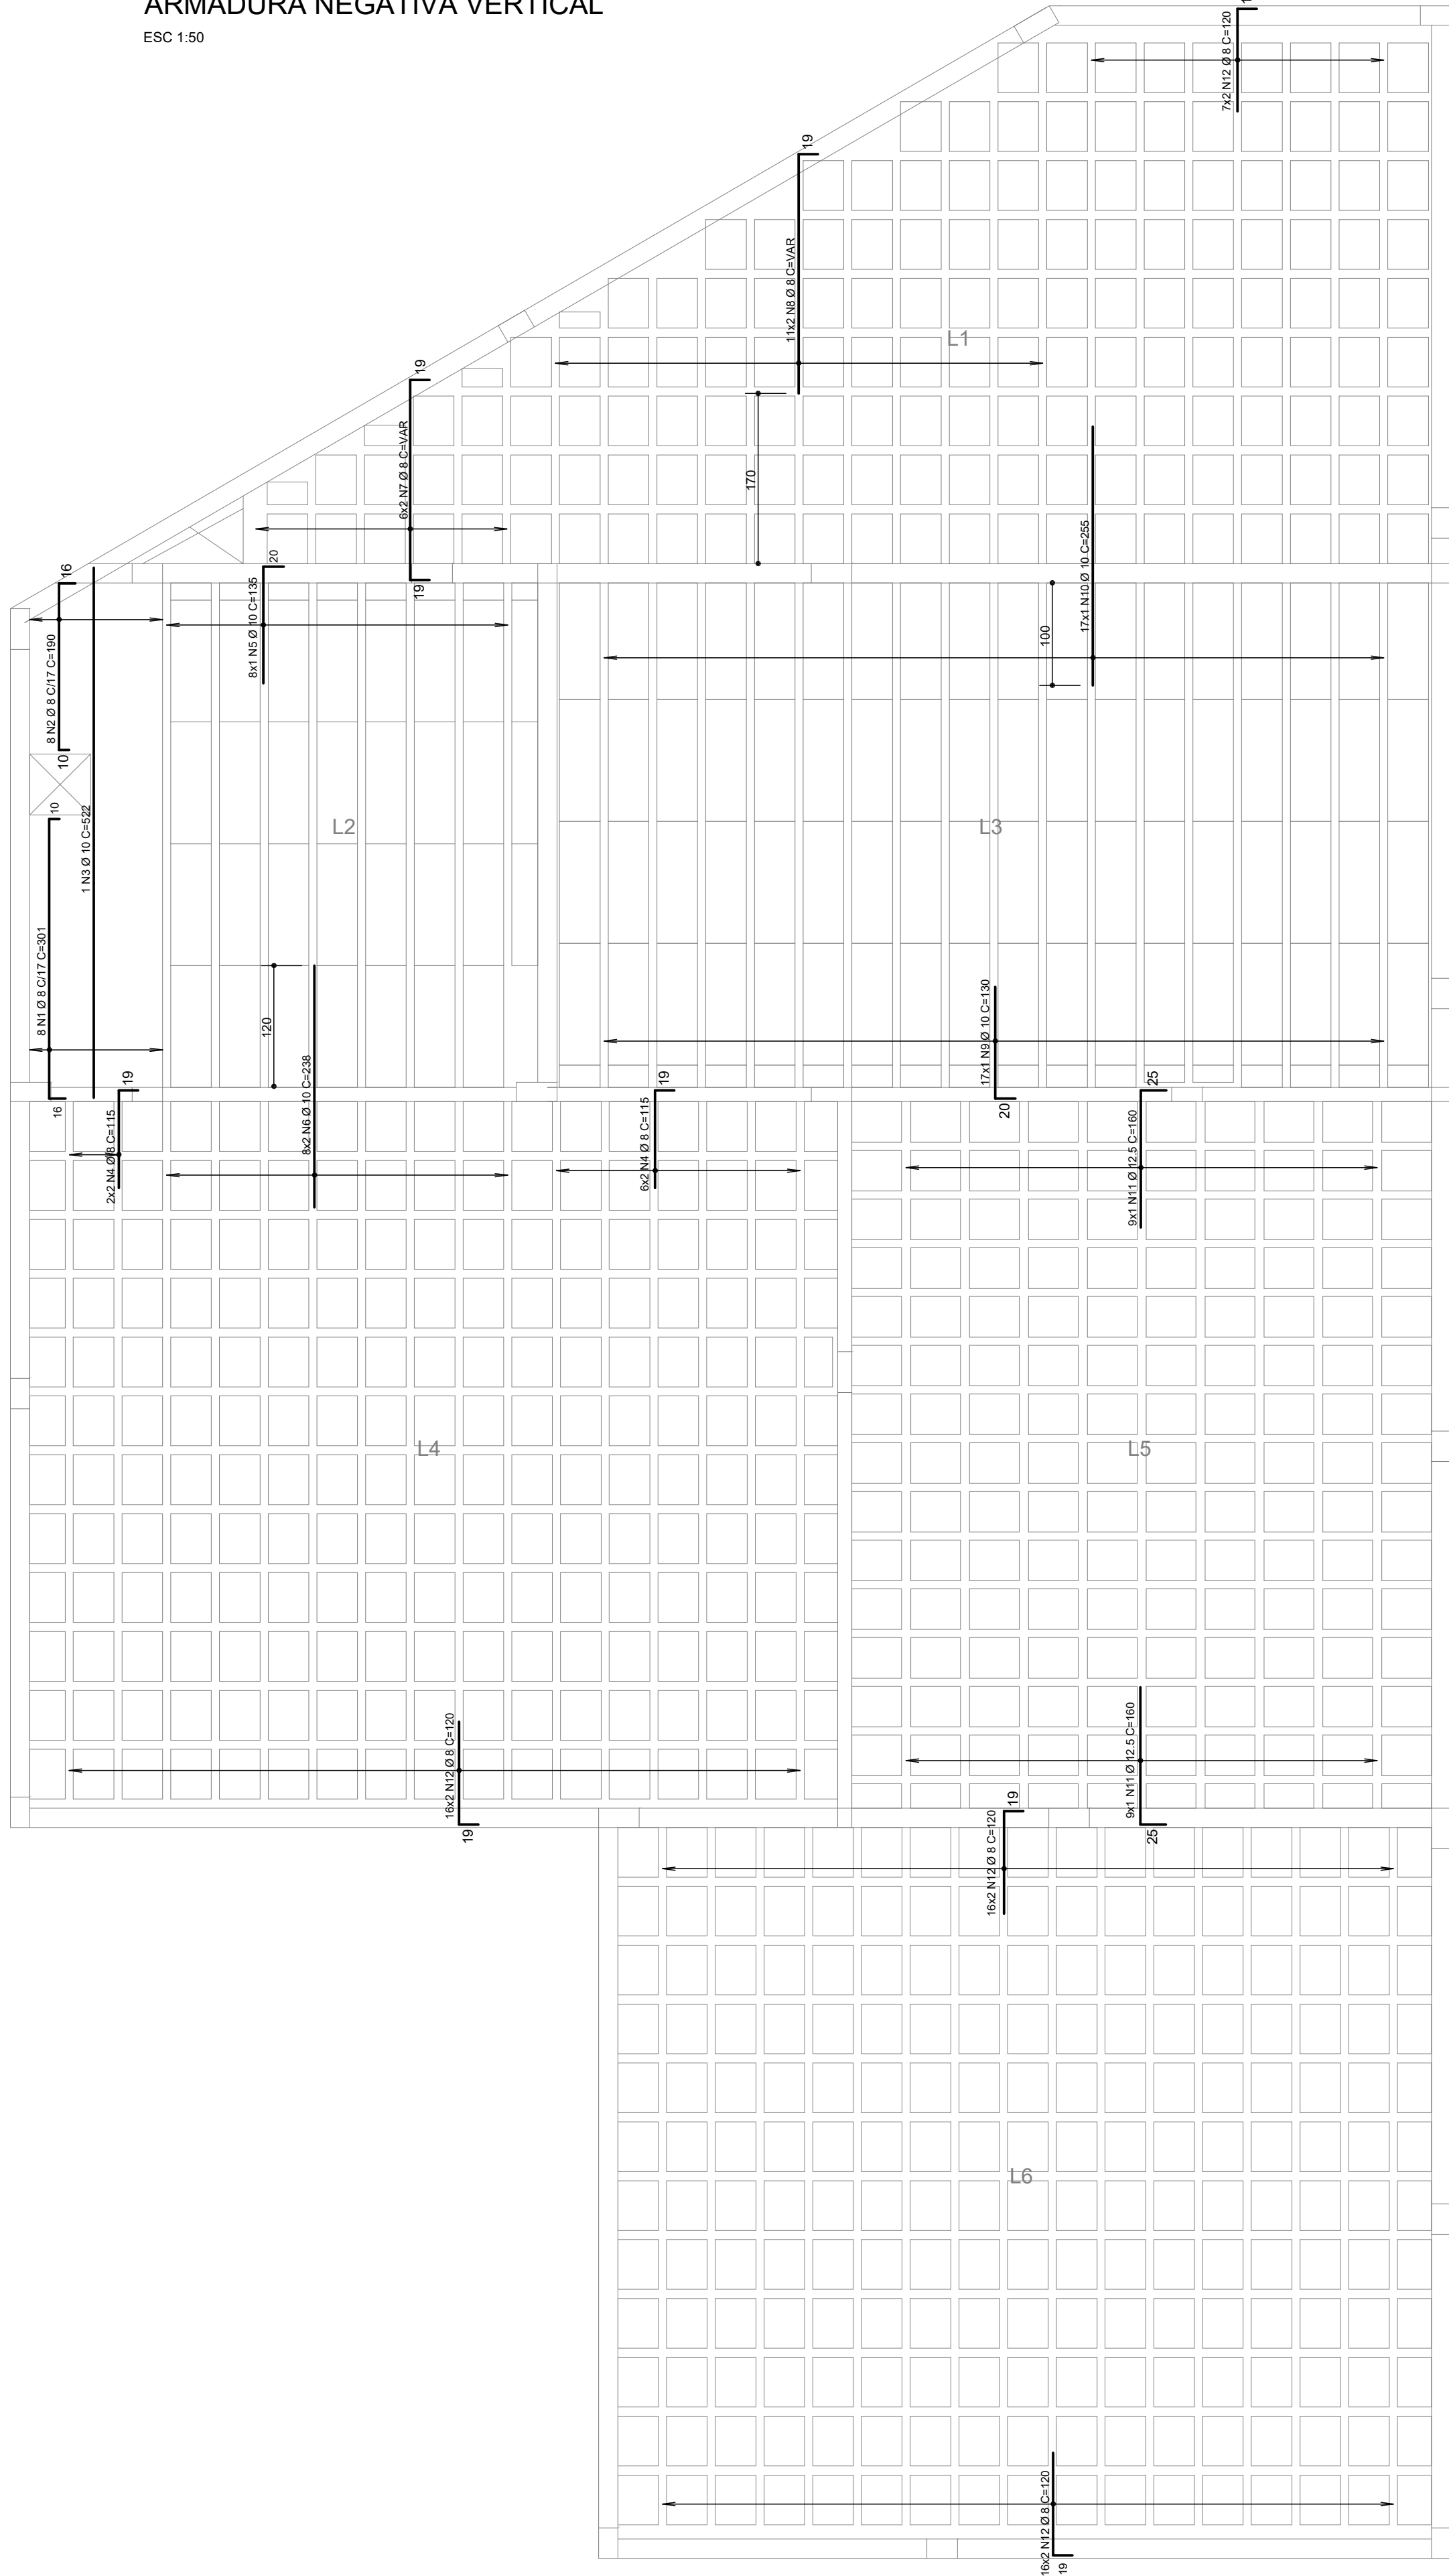

Características dos materiais

fck (kgf/cm²)	Ecs (kgf/cm²)
300	269918

Dimensão máxima do agregado = 19 mm

AÇO	POS	BIT (mm)	QUANT	COMPRIMENTO	
				UNIT (cm)	TOTAL (cm)
ARMADURA NEGATIVA HORIZONTAL					
50	1	10	2	182	364
50	2	8	24	179	4296
50	3	12.5	50	160	8000
50	5	4	1	150	150
50	5	8	4	90	360
50	6	12.5	3	--VAR--	2286
50	7	8	28	115	3220
50	8	12.5	8	--VAR--	5960
50	9	8	28	120	3360
ARMADURA NEGATIVA VERTICAL					
50	1	8	8	301	2408
50	2	8	8	190	1520
50	3	10	1	522	522
50	4	8	16	115	1840
50	5	10	8	135	1080
50	6	10	16	238	3808
50	7	8	12	--VAR--	2316
50	8	8	22	--VAR--	5610
50	9	10	17	130	2210
50	10	10	17	255	4335
50	11	12.5	18	160	2880
50	12	8	110	120	13200

RESUMO AÇO CA 50-60			
AÇO	BIT (mm)	COMPR (m)	PESO (kg)
50	8	383	151
50	10	123	76
50	12.5	191	184
Peso Total 50 =			411 kg

REVISÃO	DESCRIÇÃO	DATA	DESENHO
0	EMISSION INICIAL	06/02/2020	HENRIQUE
1	ACRESCENTADO FUROS EM LAJE	27/02/2020	HENRIQUE
2			
3			

APROVAÇÕES

PROPRIETÁRIO

Ademar Stringari Junior

MUNICÍPIO DE JOINVILLE

83.169.623/0001-10

RESPONSÁVEL TÉCNICO

GUILHERME SILVEIRA DE OLIVEIRA.00492851905

GUILHERME SILVEIRA DE OLIVEIRA

128956-9

ENGEPLANTI

PROJETOS E SUPERVISÃO

Rua Conselheiro Mafra, 758 - Centro - Florianópolis - SC

Fone: (48) 3060-3445 - E-mail: guilherme@engeplanti.com.br

EQUIPE TÉCNICA DA EMPRESA

GUILHERME SILVEIRA DE OLIVEIRA

ENGENHEIRO CIVIL

CREA/SC: 128956-9

PROPRIETÁRIO

MUNICÍPIO DE JOINVILLE

EDIFICAÇÃO

E.M. ALUIZIOS SEHNEM

INSCRIÇÃO IMOBILIÁRIA

13.21.35.52.0587

ENDEREÇO

RUA PREF. BALTAZAR BUSCHLE, Nº3645, ESPINHEIROS, JOINVILLE-SC

PROJETO

PROJETO ESTRUTURAL

ARQUIVO

375-19_3151_PE_038_006-461

DATA

29/02/2020

CONTEÚDO

ARMAÇÃO LAJES COBERTURA - NOVA EDIFICAÇÃO

ETAPA

PROJETO EXECUTIVO

ESCALA


1:50

FOLHA


EST 38 / 47

Rua Conselheiro Mafra, Nº 758 | CEP: 88015-102 - Florianópolis - Fone: (48) 3060-3445 | E-mail: guilherme@engeplanti.com.br


ARMADURA POSITIVA VERTICAL

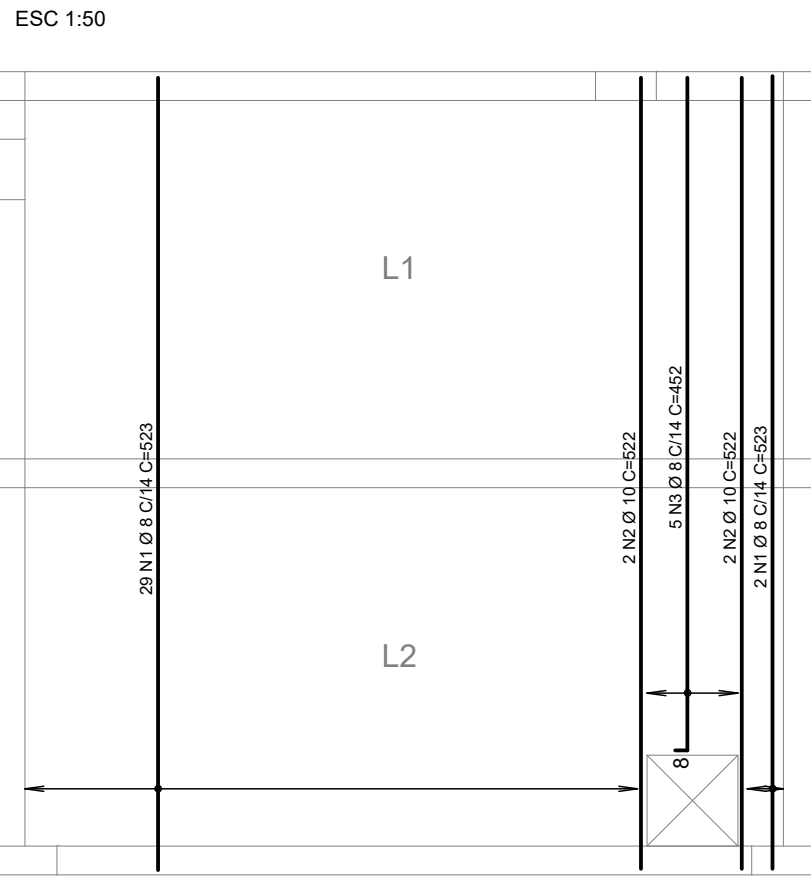


ARMADURA POSITIVA HORIZONTAL

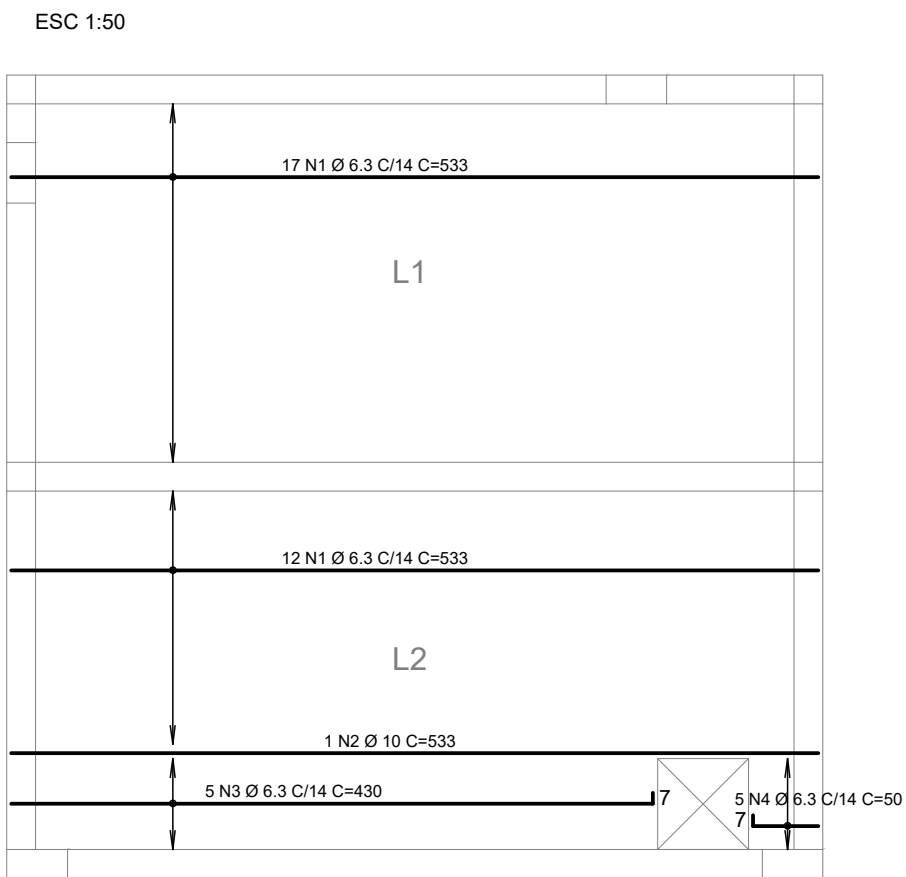


ARMADURA NEGATIVA VERTICAL

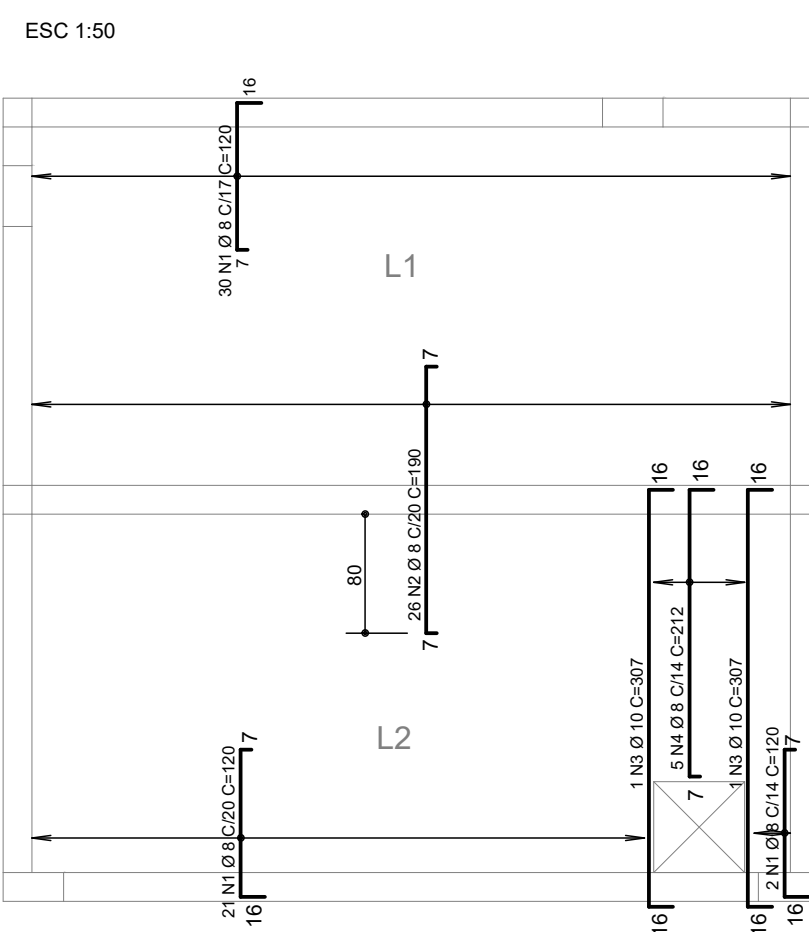


ARMADURA NEGATIVA HORIZONTAL

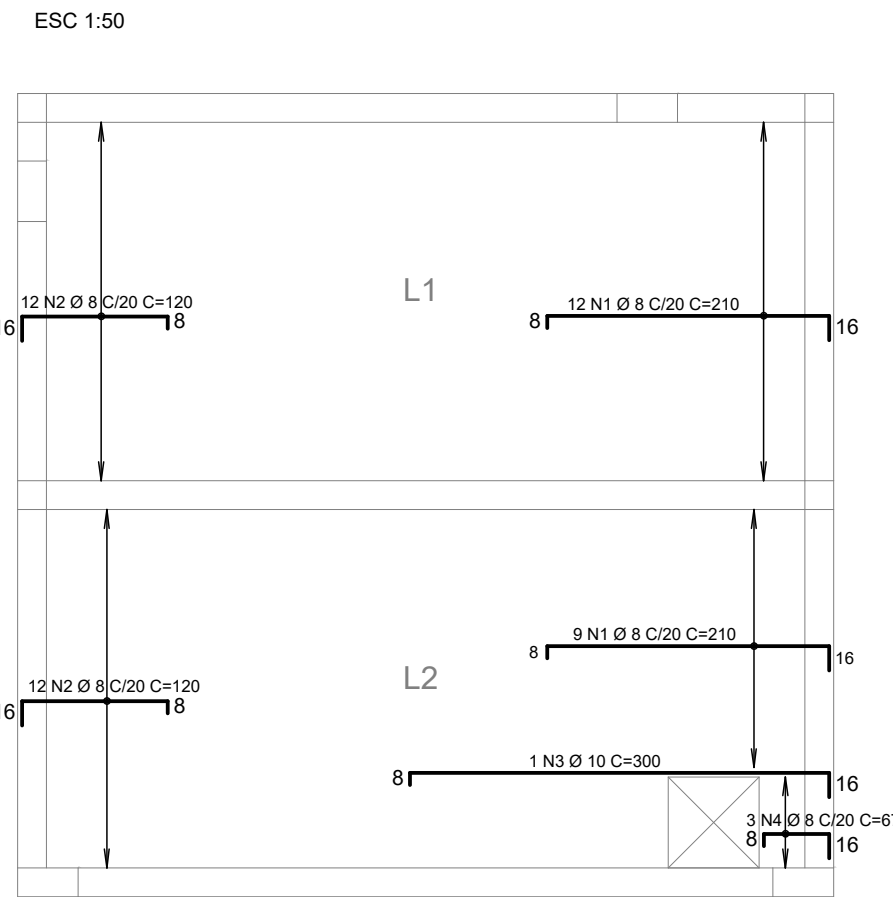


REFORÇO EXTRA DO FURO

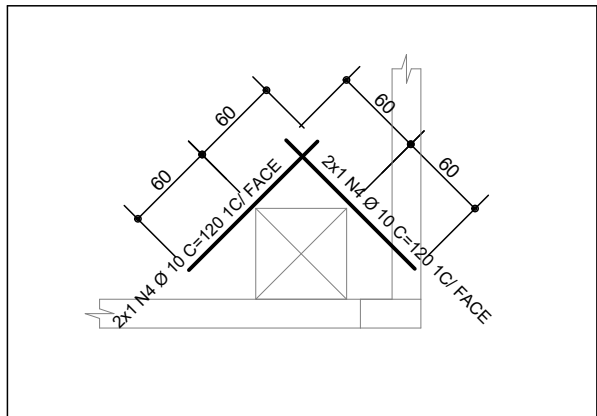


DETALHE TÍPICO MUROS DE DIVISA

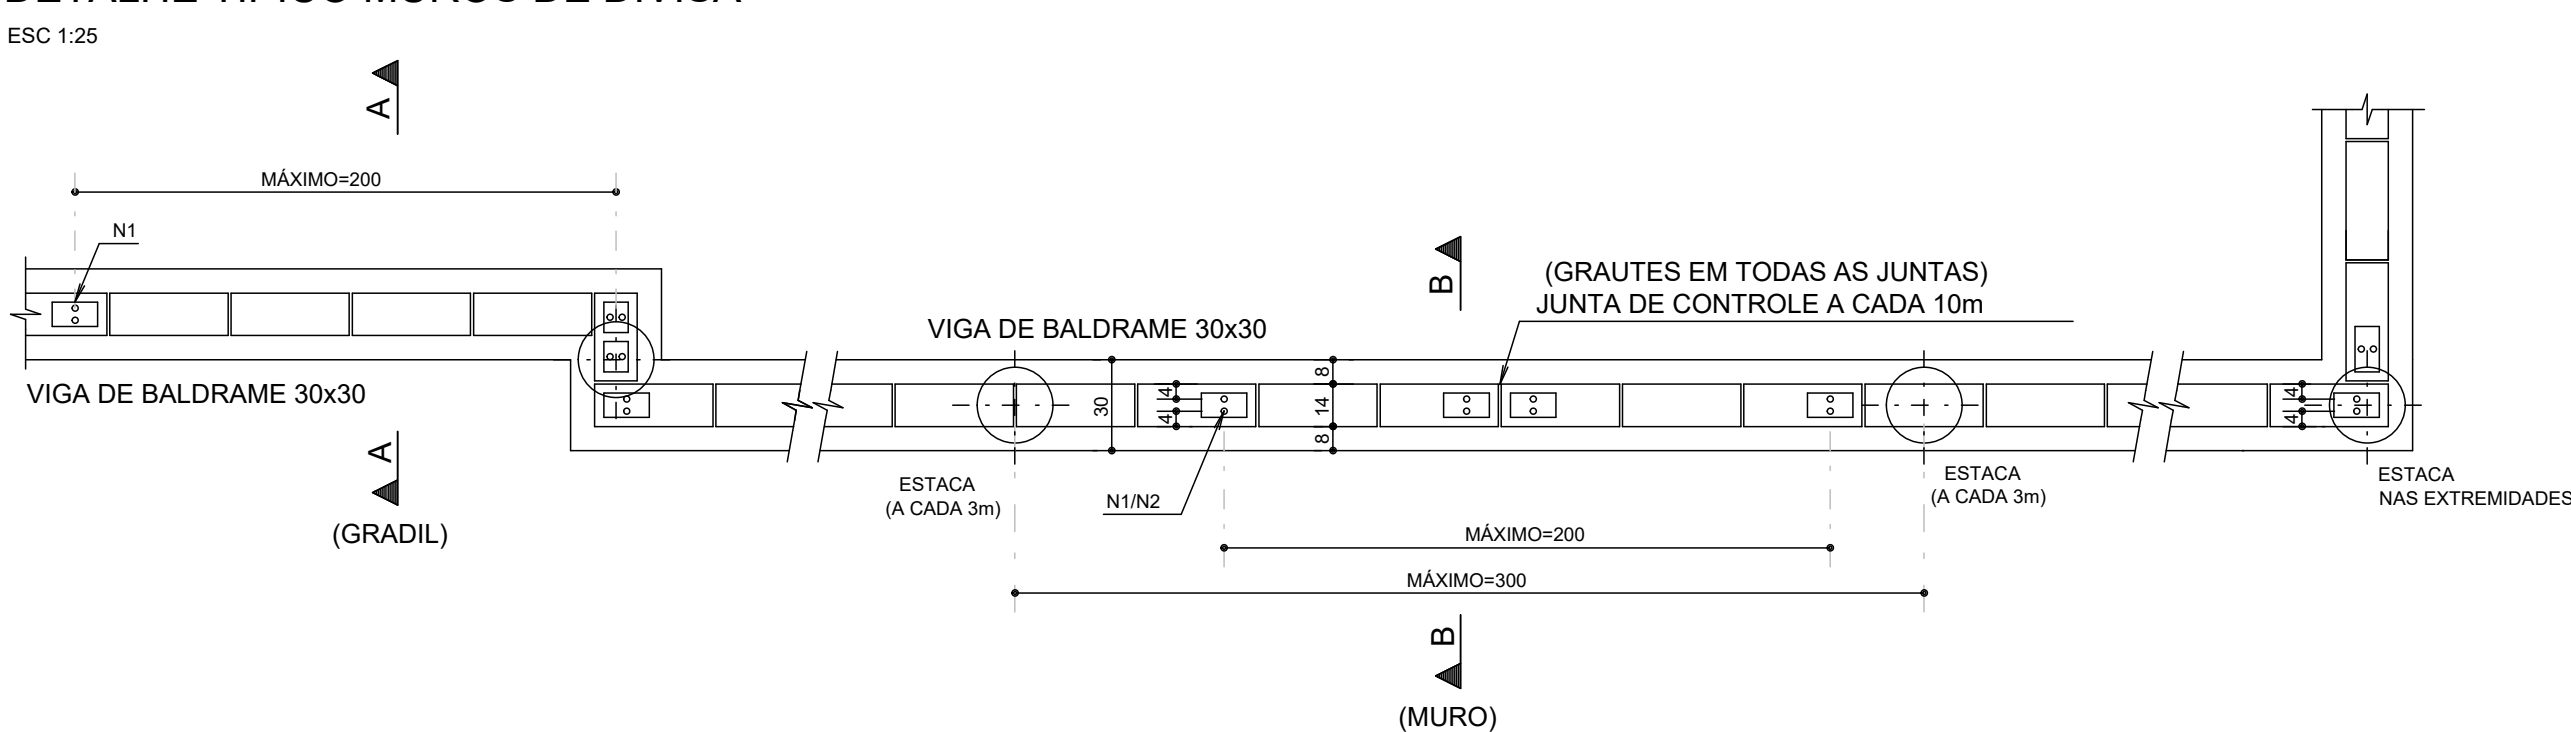


CORTE A-A

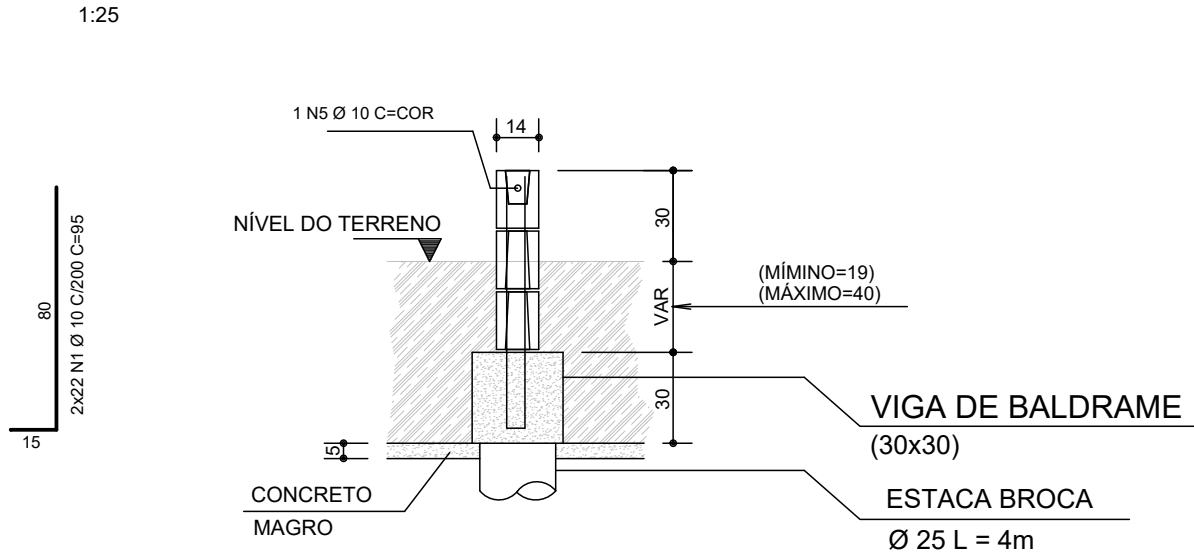

CORTE B-B

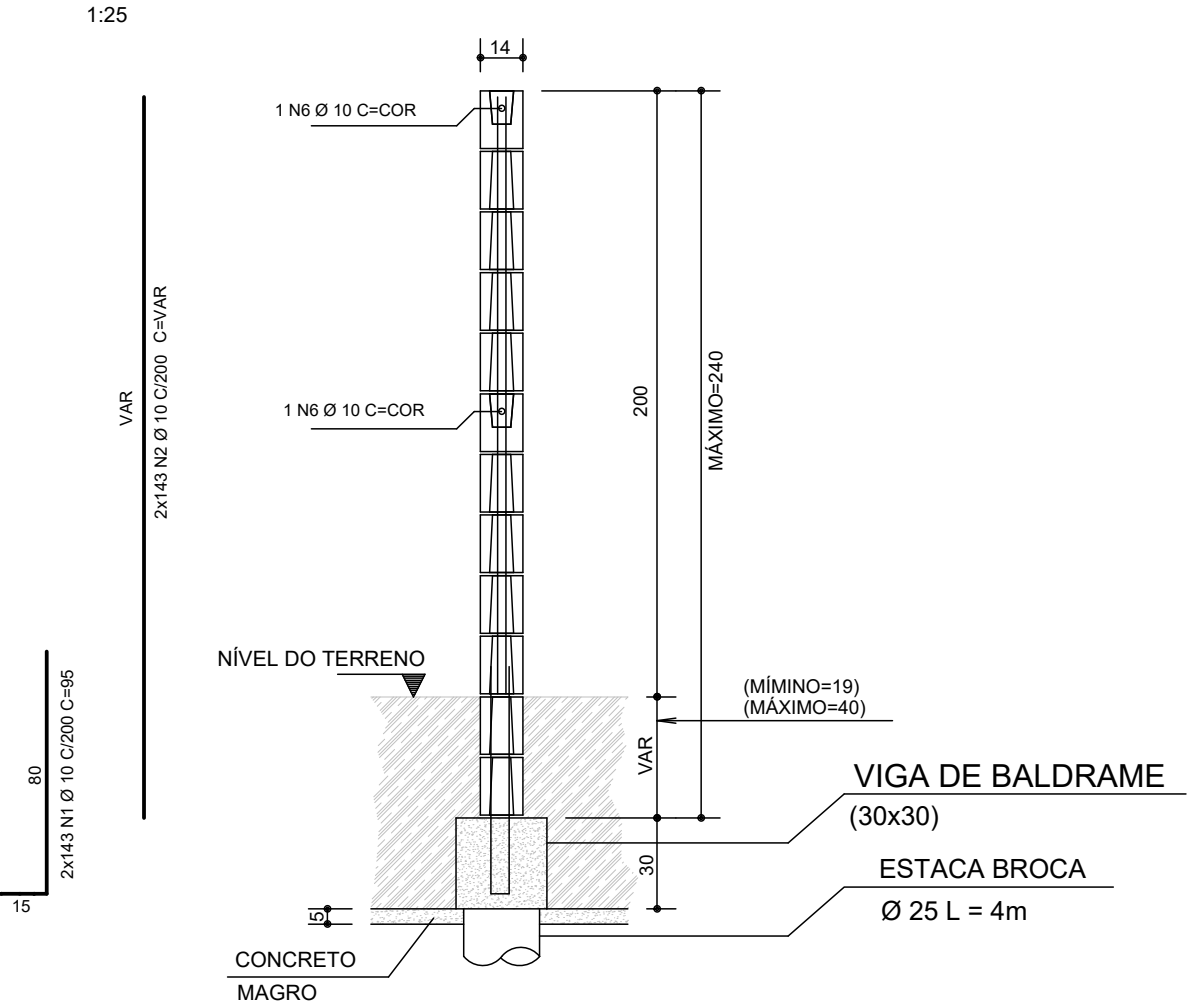


DET. POSICIONAMENTO DE ESPAÇADORES LAJES

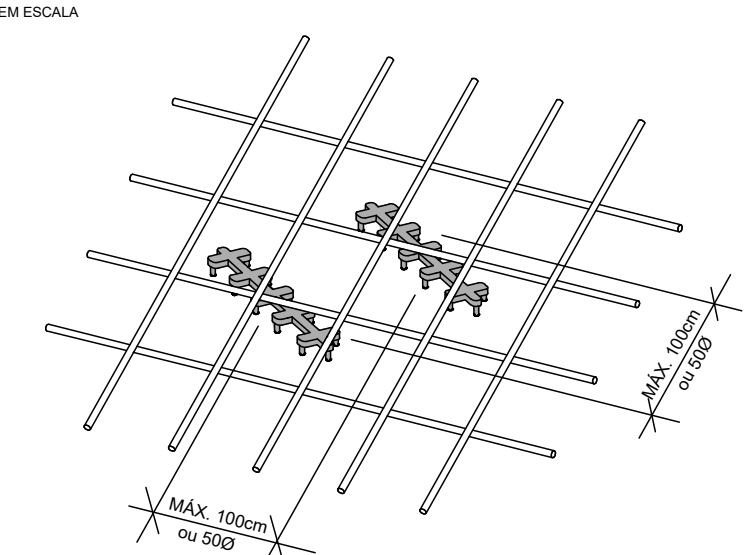


- NOTAS:
- SERÃO COLOCADOS PELO MENOS TRÊS PLANOS DE ESPAÇADORES POR VÃO
 - Ø É A BITOLA DA BARRA ONDE ESTÁ PRESO O ESPAÇADOR
 - UTILIZAR PREFERENCIALMENTE ESPAÇADORES PLÁSTICOS
 - CANTOS E ELEMENTOS ESPECIAIS EXIGEM ESTUDO PARTICULAR

DETALHE TÍPICO ESTACAS BROCAS Ø25

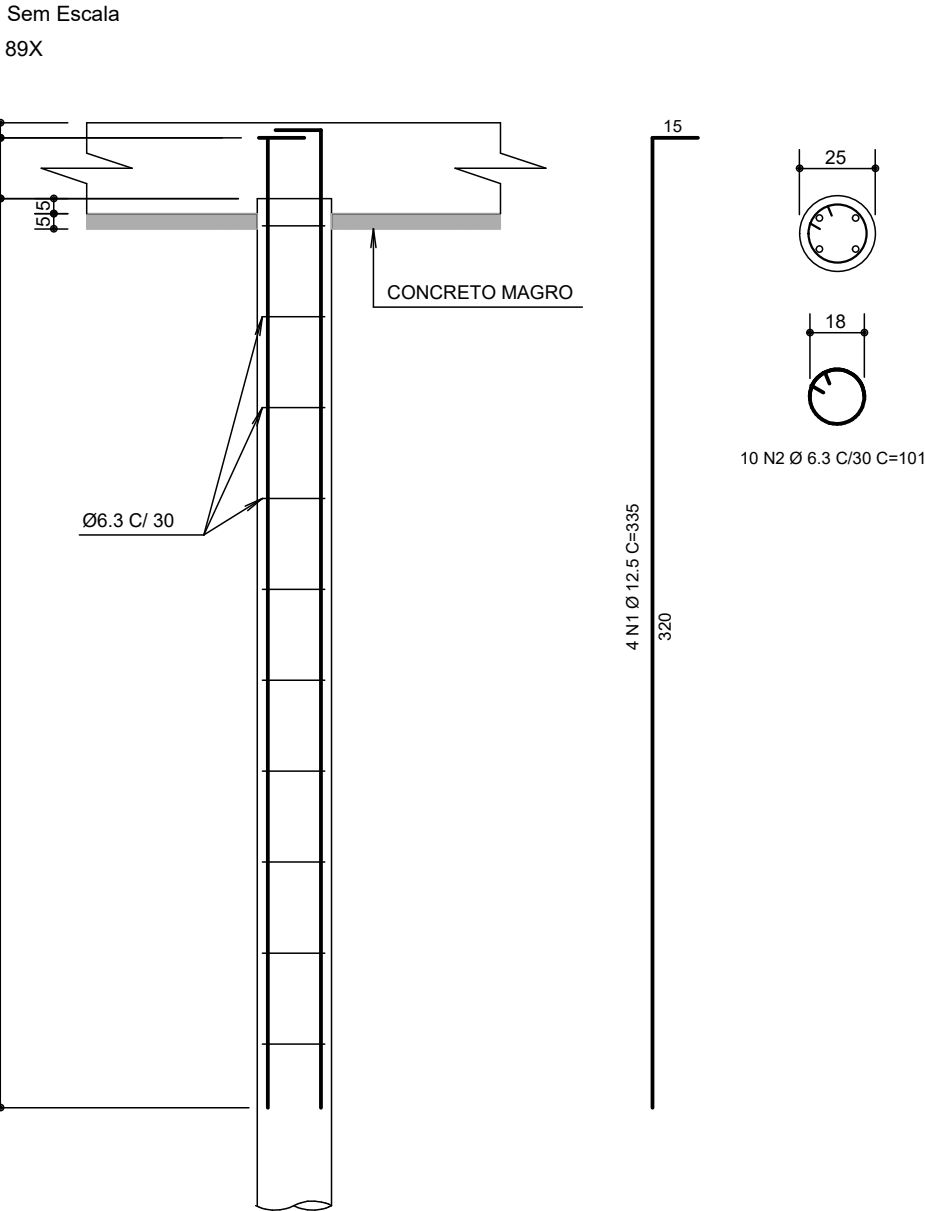

VIGAS DE BALDRAME (EM CORTE)

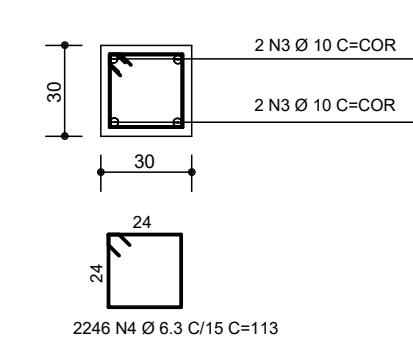

Área Total Muro: 553,50 m²

- QUANTITATIVOS BALDRAME:
- Volume de Concreto C30 = 23,40m³
 - Área de Formas = 156,20m²
 - Volume de escavação = 182,30m³
 - Volume de reaterro = 206,50m³
 - Volume de lastro de concreto magro (espessura 5cm) = 3,90m³

RESUMO ESTACAS

- ESTACA BROCA Ø25 L=4,00m - 89x

QUANTITATIVO DE CONCRETO ESTACAS			
DIÂMETRO DA ESTACA (cm)	QUANTIDADE (un)	COMPRIMENTO (m)	VOLUME (m³)
25	89	4	17,50
VOLUME CONCRETO fck = 30 MPa:			17,50 m³

NOTA PARA ESTACAS TIPO BROCA:

- Perfuração com trado manual até a cota de apoio até encontrar solo resistente
- Concreto fck = 30MPa
- Na ocorrência de nível de água, revestir com tubo PVC e esvaziar o furo antes da concretagem
- Apilar com soquete o fundo da perfuração com concreto seco
- A concretagem deve ser feita no mesmo dia da perfuração
- Amar imediatamente após a concretagem
- Na inviabilidade de utilizar a solução, o projetista deve ser consultado

Características dos materiais

fck (kgf/cm²)	Ecs (kgf/cm²)
300	269918


Dimensão máxima do agregado = 19 mm

REVISÃO	DESCRIÇÃO	DATA	DESENHO
0	EMISSION INICIAL	06/02/2020	HENRIQUE
1	ACRESCENTADO DETALHE MURO DIVISA	15/06/2020	HENRIQUE
2			
3			

APROVAÇÕES				
	PROPRIETÁRIO		RESPONSÁVEL TÉCNICO	
	Ademar Stringari Junior		GUILHERME SILVEIRA DE OLIVEIRA	
	MUNICÍPIO DE JOINVILLE		GUILHERME SILVEIRA DE OLIVEIRA	
	83.169.623/0001-10		128956-9	
				
	ENGEPLANTI		EQUIPE TÉCNICA DA EMPRESA	
	PROJETOS E SUPERVISÃO		GUILHERME SILVEIRA DE OLIVEIRA	
	Rua Conselheiro Mafra, 758 - Centro - Florianópolis - SC		ENGENHEIRO CIVIL	
	Fone: (48) 3662-3445 - E-mail: guilherme@engeplanti.com.br		CREA/SC: 128956-9	
PROPRIETÁRIO				
MUNICÍPIO DE JOINVILLE				
EDIFICAÇÃO				
E.M. ALUIZIO SEHNEM				
ENDEREÇO				
RUA PREF. BALTAZAR BUSCHLE, Nº3645, ESPINHEIROS, JOINVILLE-SC				
PROJETO		ARQUIVO		
PROJETO ESTRUTURAL		375-19_1511_PE_038_0386-061		
CONTÉUDO		ETAPA		
ARMAÇÃO LAJES RESERV. - NOVA EDIFICAÇÃO / MURO DIVISA		PROJETO EXECUTIVO		
		ESCALA		
		Indicada		
		FOLHA		
		EST 39 / 47		
Rua Conselheiro Mafra, Nº 758 CEP: 88015-102 - Florianópolis - Fone: (48) 3662-3445 E-mail: guilherme@engeplanti.com.br				

ESC 1:25


Corte B-B

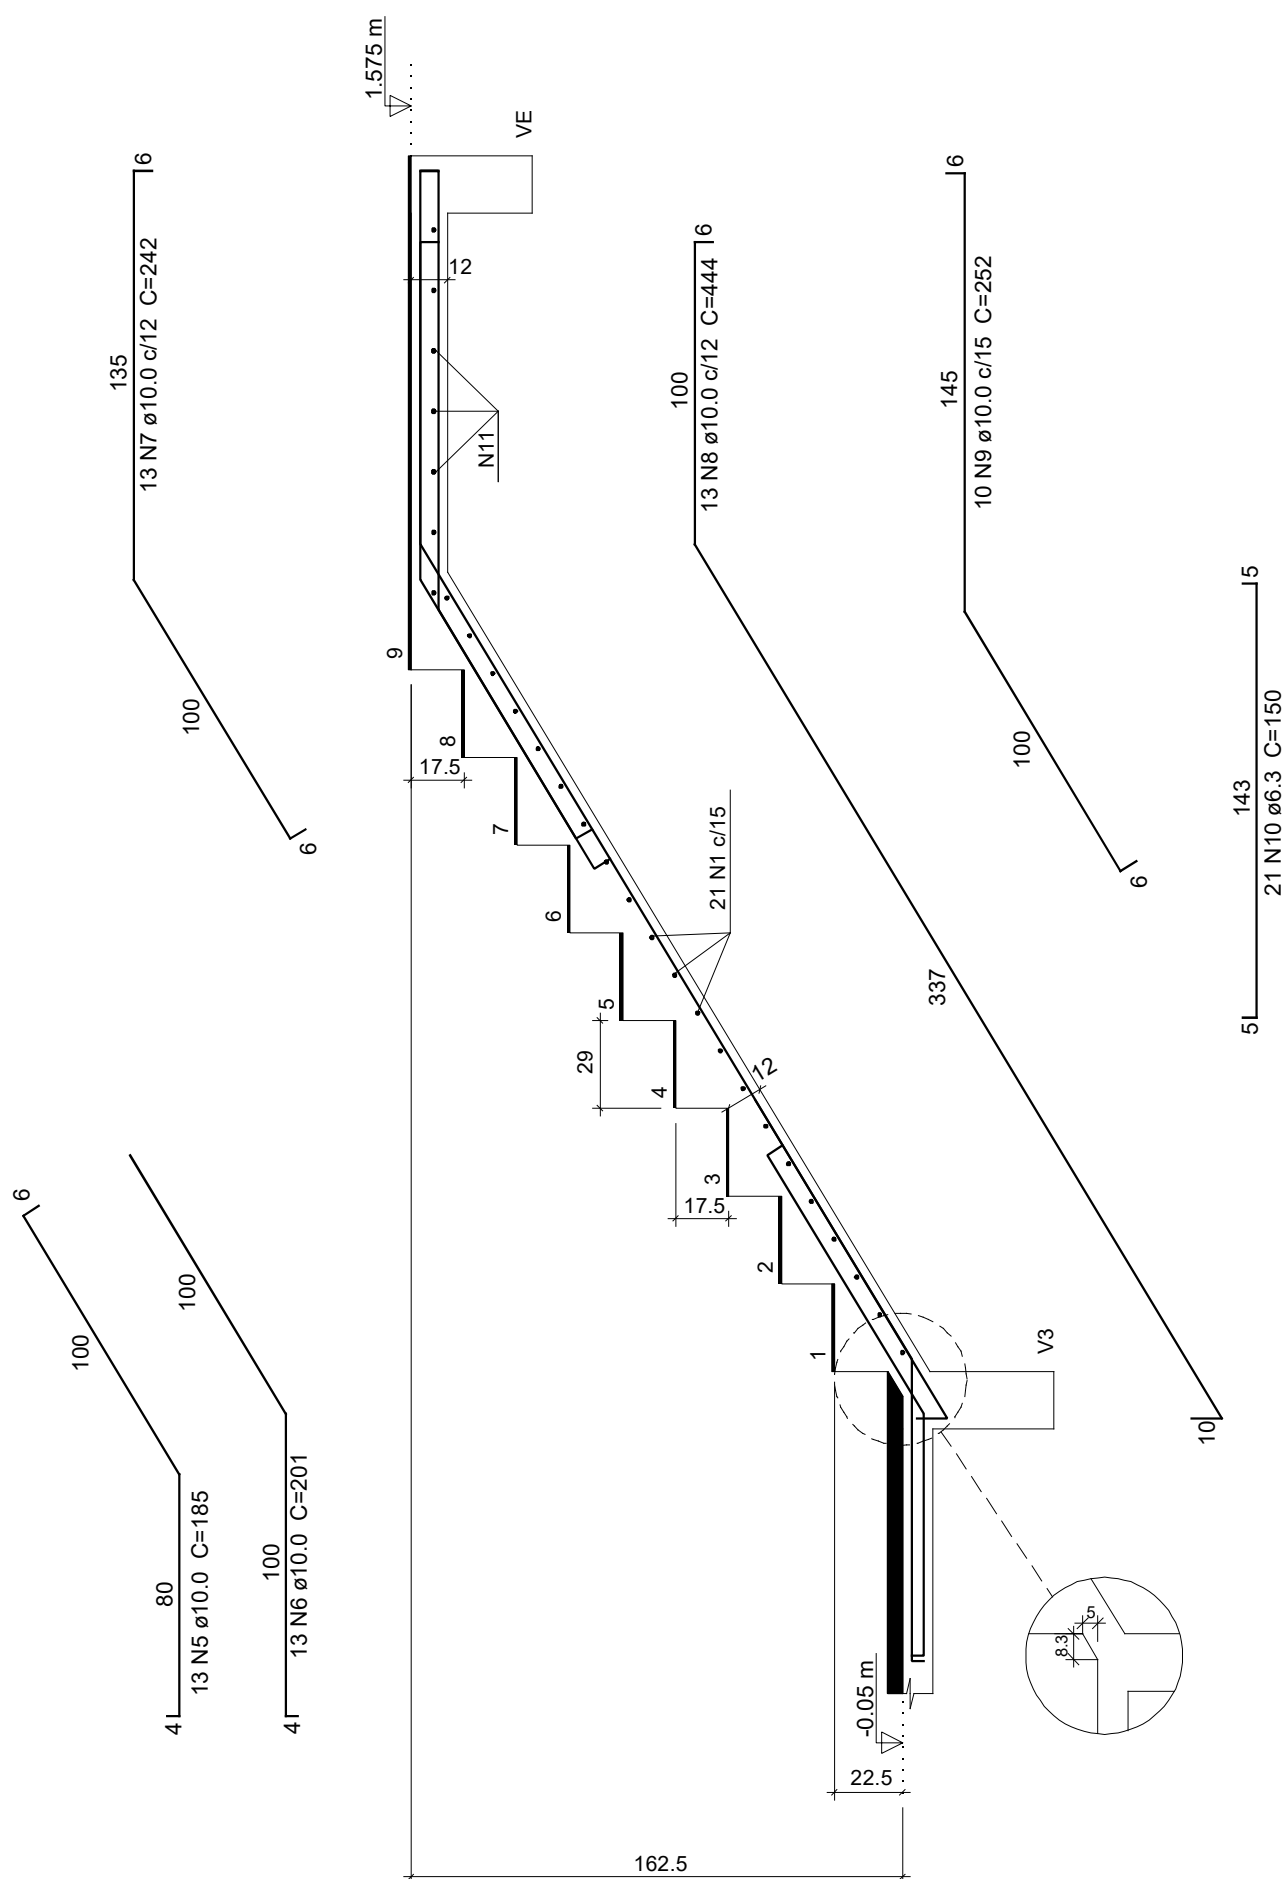

ELEMENTO	AÇO	N	DIAM (mm)	QUANT	C UNIT (cm)	C TOTAL (cm)
ESCADA	CA50	1	10,0	13	203	2639
	CA50	2	10,0	13	281	3653
	CA50	3	10,0	13	205	2665
	CA50	4	10,0	13	470	6110
	CA50	5	10,0	13	185	2405
	CA50	6	10,0	13	201	2613
	CA50	7	10,0	13	242	3146
	CA50	8	10,0	13	444	5772
	CA50	9	10,0	10	252	2520
	CA50	10	6,3	4,0	150	6000
VE	CA50	11	10,0	7	398	2786
	CA50	12	6,3	5	181	905
	CA60	1	5,0	24	101	2424
	CA50	2	10,0	2	458	916
	CA50	3	10,0	1	448	448
	CA50	4	10,0	1	418	418
CA50	5	10,0	1	428	428	



AÇO	DIAM (mm)	C.TOTAL (m)	PESO (kg)
CA50	6.3	69.1	16.9
	10.0	365.2	225.2
CA60	5.0	24.3	3.7
PESO TOTAL (kg)			
CA50	242.1		
CA60	3.7		

Corte A-A

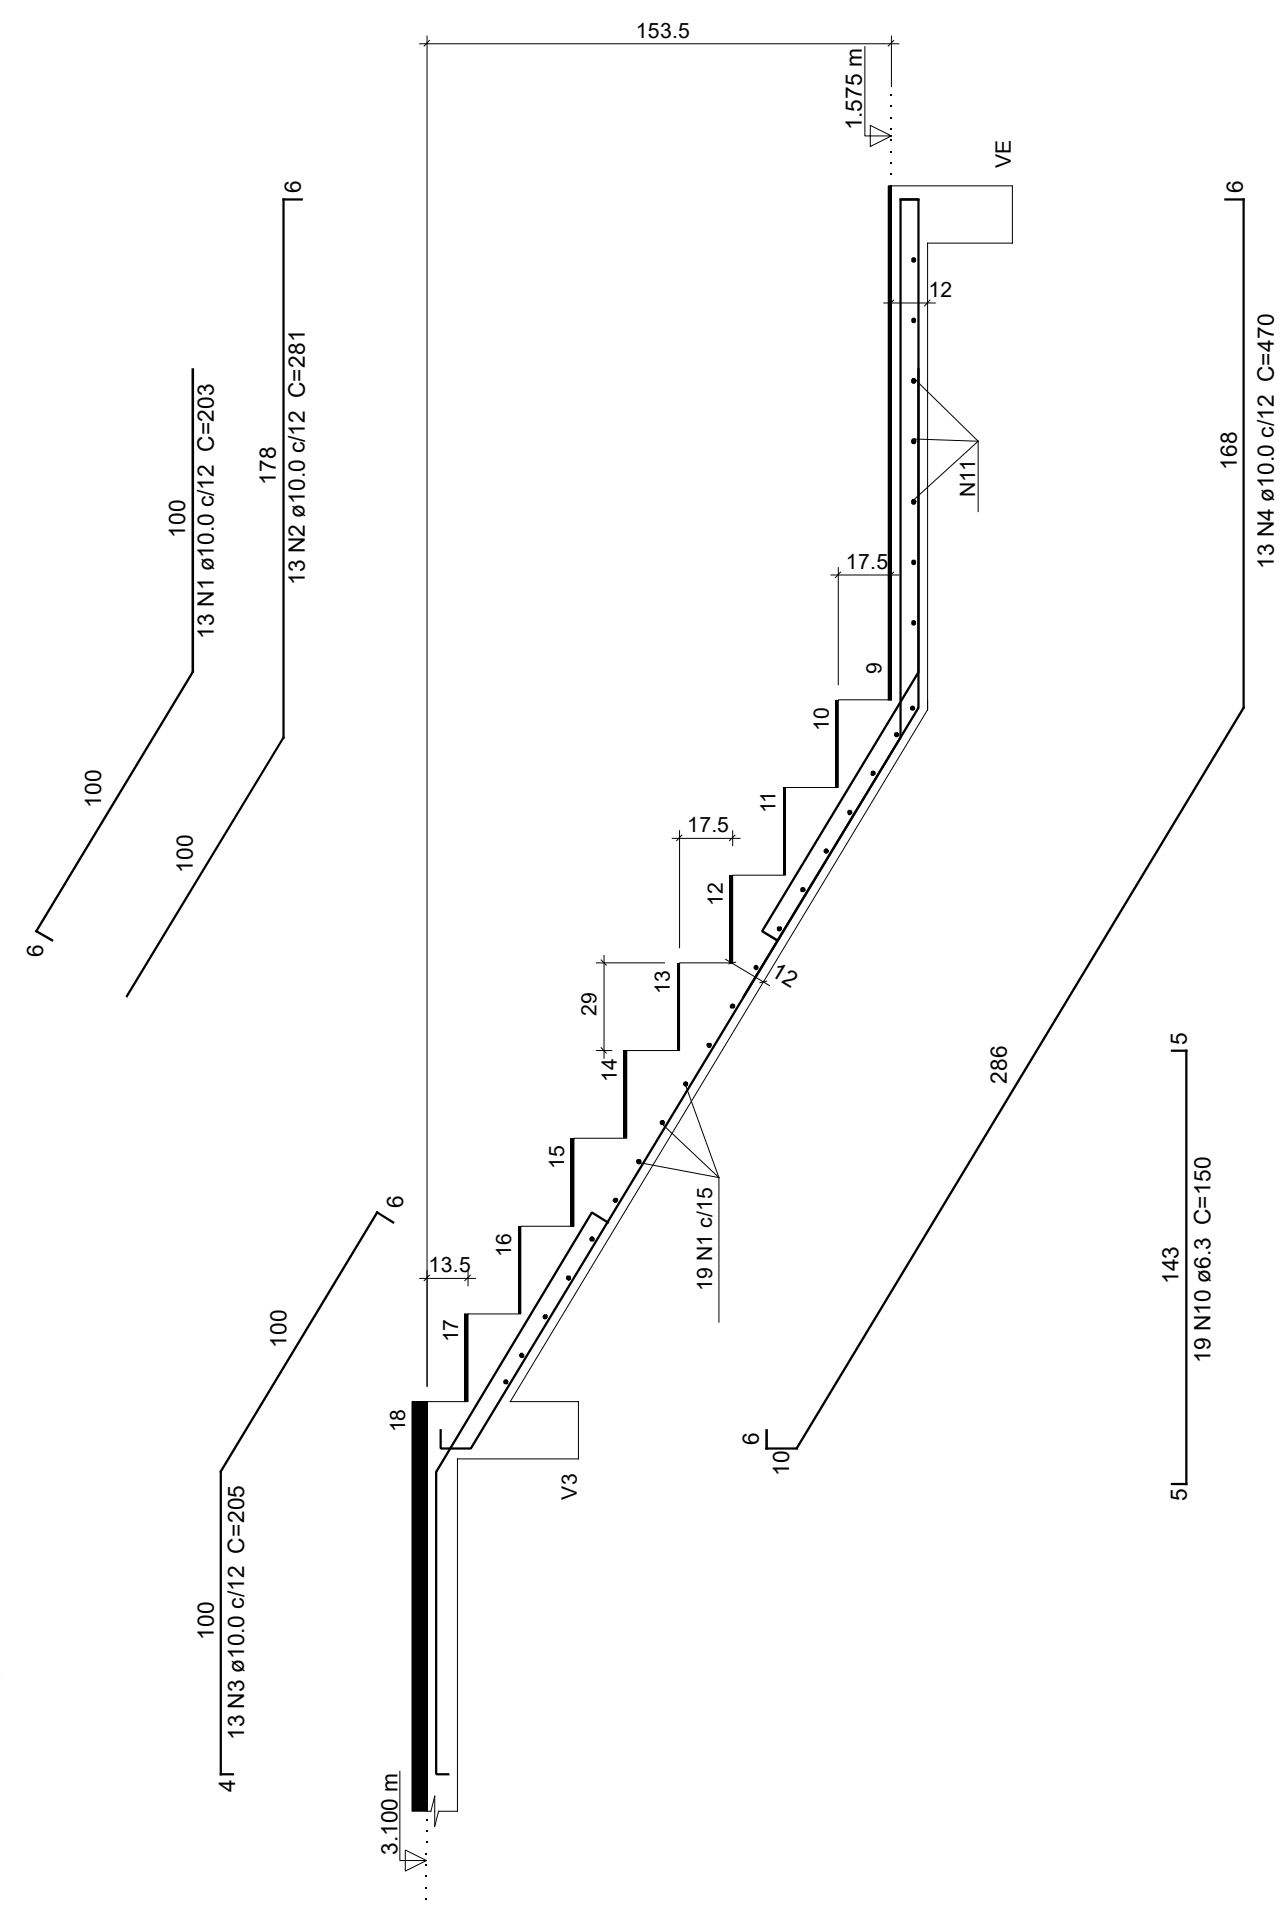

VE 19/40

ESC 1:50

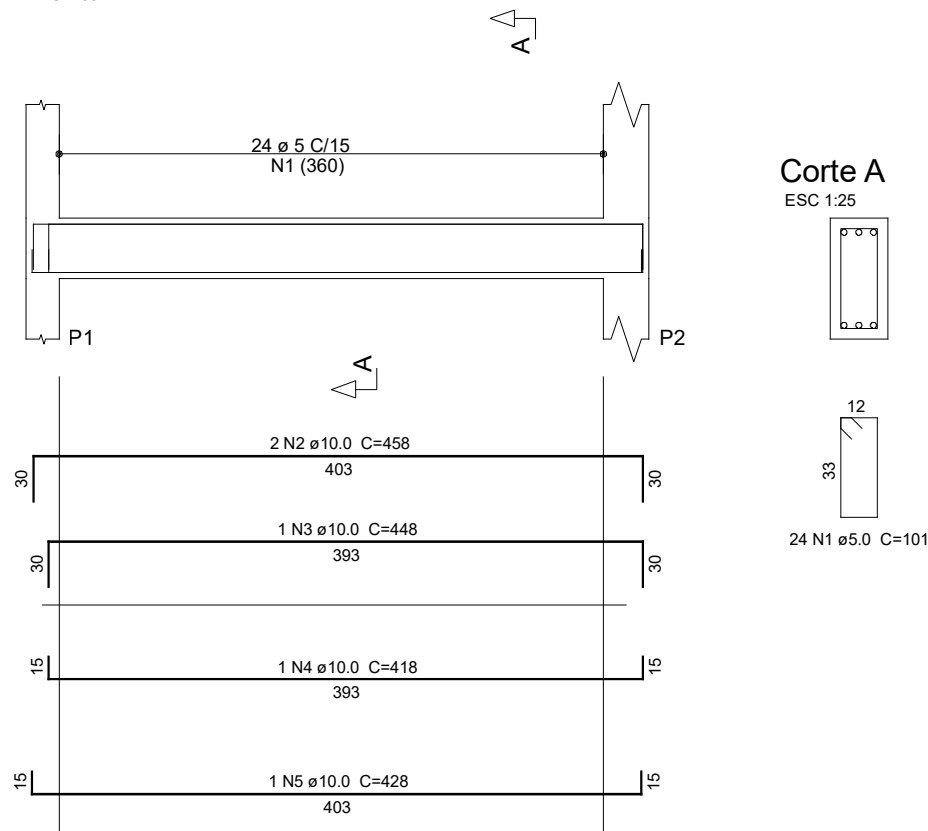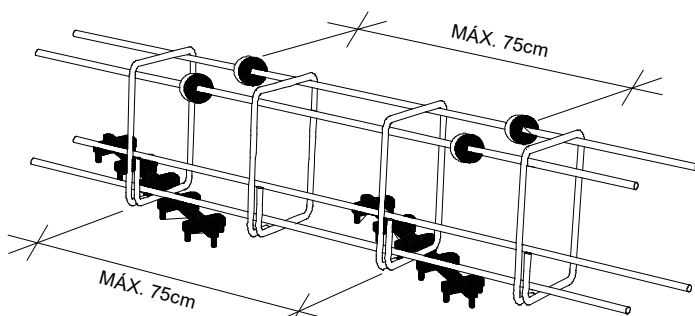DET. POSICIONAMENTO DE ESPAÇADORES VIGAS
SEM ESCALA

NOTAS:

- SERÃO COLOCADOS PELO MENOS TRÊS PLANOS DE ESPAÇADORES POR VÃO
- UTILIZAR PREFERENCIALMENTE ESPAÇADORES PLÁSTICOS
- CANTOS E ELEMENTOS ESPECIAIS EXIGEM ESTUDO PARTICULAR

fck (kgf/cm ²)	Ecs (kgf/cm ²)
300	269918

Dimensão máxima do agregado = 19 mm

QUADRO DE REVISÕES			
REVISÃO	DESCRIÇÃO	DATA	DESENHO
0	EMISSION INICIAL	06/02/2020	HENRIQUE
1			
2			
3			

APROVAÇÕES

Ademar Stringari Junior

RESPONSÁVEL TÉCNICO

GUILHERME SILVEIRA DE OLIVEIRA:00492851905 Revisado de forma digital por GUILHERME SILVEIRA DE OLIVEIRA:00492851905
Data: 2020.11.24 17:03:19 -03'00'

GUILHERME SILVEIRA DE OLIVEIRA

GUILHERME SILVEIRA DE OLIVEIRA
128058-0

EQUIPE TÉCNICA DA EMPRESA
GUILHERME SILVEIRA DE OLIVEIRA
ENGENHEIRO CIVIL
CREA/SC: 126956-9



PROPRIETÁRIO
MUNICÍPIO DE JOINVILLE

EDIFICAÇÃO E.M. ALUÍZIUS SEHNEM

ENDEREÇO RUA PREF. BALTAZAR BUSCHLE, Nº3645, ESPINHEIROS, JOINVILLE-SC


PROJETO	PROJETO ESTRUTURAL
---------	--------------------

CONTEÚDO

ARQUIVO	Data
372-19 EST. PE. 040 ESCA-800	06/02/2020


EST 40 / 47

Engenplant Consultoria Ltda. | CREA nº 163388-0 | CNPJ 23.002.667/0001-29
Rua Conselheiro Mafra, Nº 758 | CEP 88010-102 - Florianópolis | Fone: (48) 99969-3345 | E-mail: guilherme@engenplant.com.br

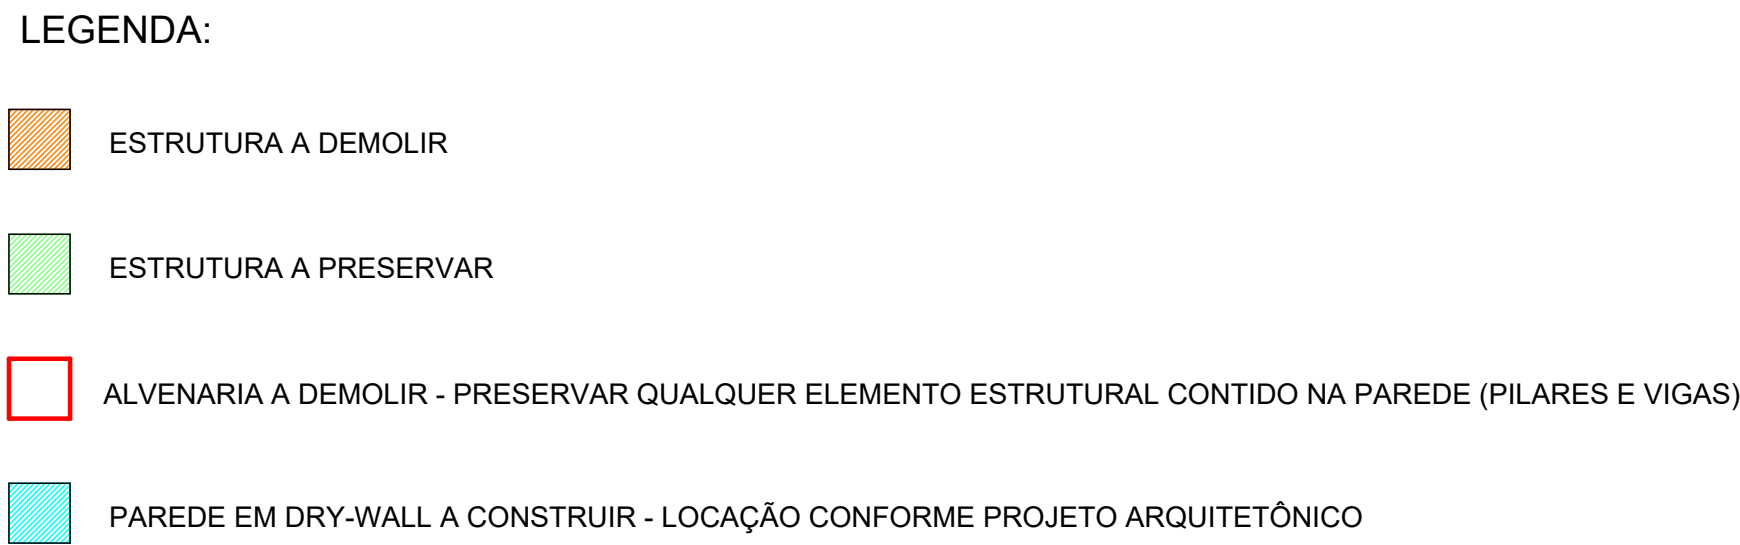

NOTA: FAZER O ESCORAMENTO INDICADO ANTES DO INÍCIO DA DEMOLIÇÃO. VERIFICAR A NECESSIDADE DE ESCORAMENTO ADICIONAL PARA GARANTIR ESTABILIDADE DA ESTRUTURA E SEGURANÇA NA EXECUÇÃO DA DEMOLIÇÃO

RETIRADA DO ESCORAMENTO APÓS 28 DIAS DO GRAUTEAMENTO DAS REGIÕES DE REFORÇO (DET.1 E DET.2)

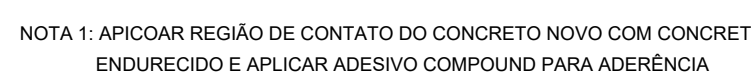

RESUMO AÇO CA 50-60			
AÇO	BIT (mm)	COMPR (m)	PESO (kg)
60	5	130	21
50	8	99	39
50	10	129	79
Peso Total	60 =		21 kg
Peso Total	50 =		119 kg

Dimensão máxima do agregado = 19 mm











- FAZER O CORTE E AFIOCAMENTO DO CONCRETO NA REGIÃO DEMARCADA, ATÉ PROFUNDIDADE DE 10cm, SEM AFETAR A ARMADURA EXISTENTE
- SUBSTITUIR A ARMADURA NEGATIVA CONFORME DETALHE, ANCORANDO AS NOVAS BARRAS NA REGIÃO ÍNTEGRA DO CONCRETO COM RESINA EPOXI
- CASO OS ESTRIBOS EXISTENTES ESTIVEREM COM SINAL DE CORROÇÃO, LIXAR E ESCOVAR AS BARRAS DE AÇO PARA A RETRAIDA DE PRODUTOS DE CORROÇÃO
- FAZER A LIMPEZA, SATURAÇÃO E APLICAÇÃO DE ADESIVO EPOXI NA REGIÃO DE REFORÇO E PREENCHER COM GRAUTE NÃO RETRÁTIL.
- FAZER CURA ÚMIDA DE 7 DIAS APÓS APLICAÇÃO DO GRAUTE.




- FAZER O CORTE E APOIOAMENTO DO CONCRETO NA REGIÃO DEMARCADE, COM PROFUNDIDADE VARIÁVEL DE 10cm A 25cm, SEM AFETAR A ARMADURA EXISTENTE.
- SUBSTITUIR A ARMADURA NEGATIVA CONFORME DETALHE, ANCORANDO AS NOVAS BARRAS NA REGIÃO ÍNTEGRA DO CONCRETO COM RESINA EPOXI.
- CASO AS ARMADURAS EXISTENTES ESTIVEREM COM SINALE, DE CORROSÃO, LIXAR E ESCOVAR AS BARRAS DE AÇO PARA A RETIRADA DE PRODUTOS DE CORROSÃO.
- FAZER A LIMPEZA, SATURAÇÃO E APLICAÇÃO DE ADESIVO EPOXI NA REGIÃO DE REFORÇO E PREENCHER COM GRAUITE NÃO RETRÁTIL.
- FAZER CURA ÚMIDA DE 7 DIAS APÓS APLICAÇÃO DO GRAUITE


EST 41 / 47

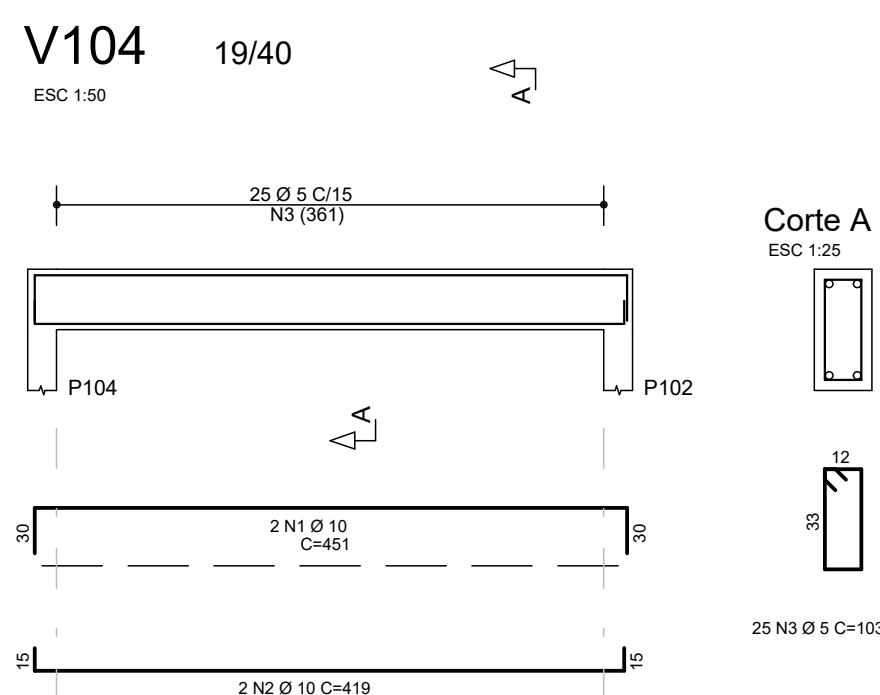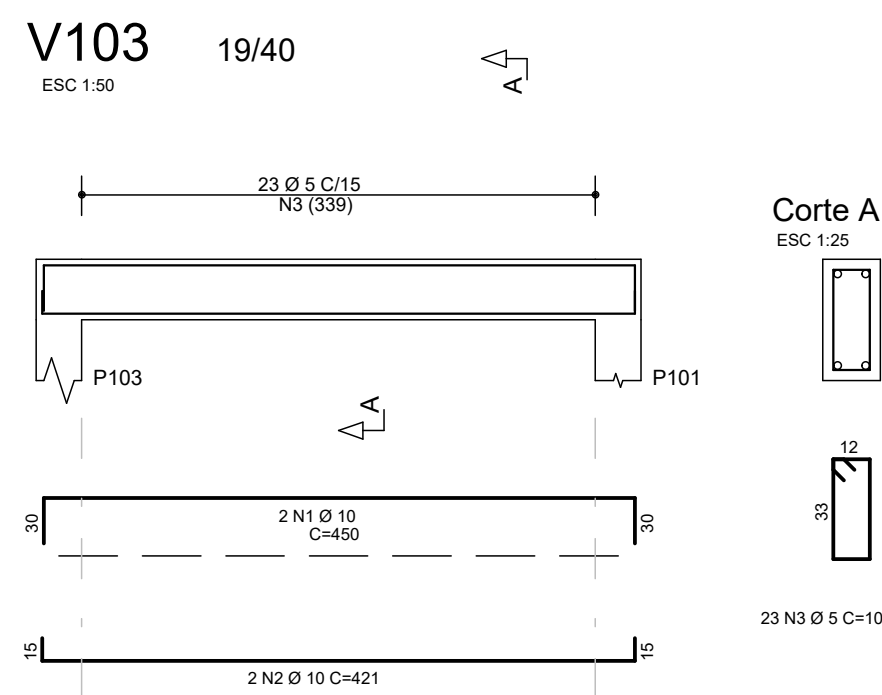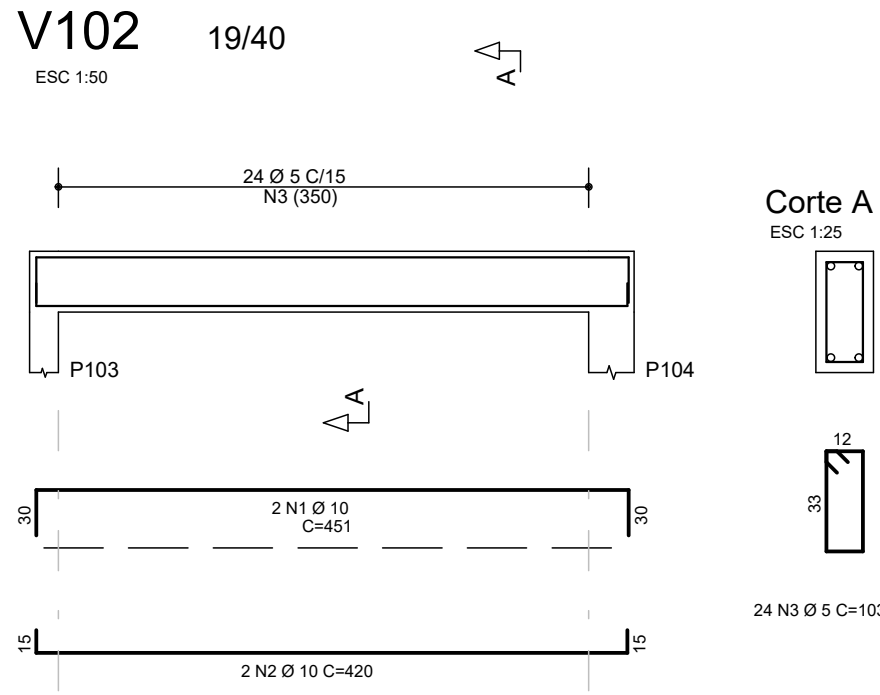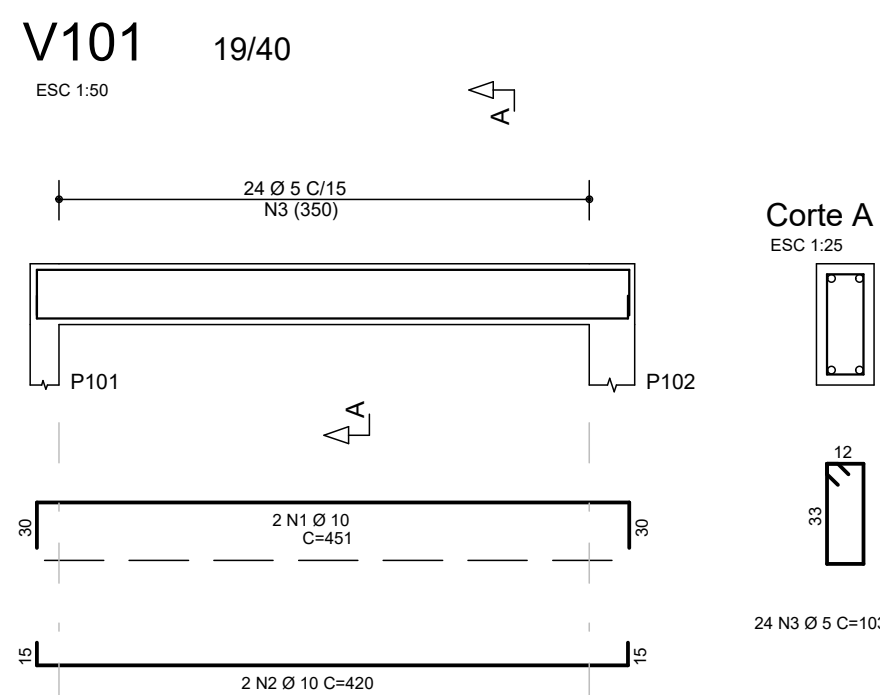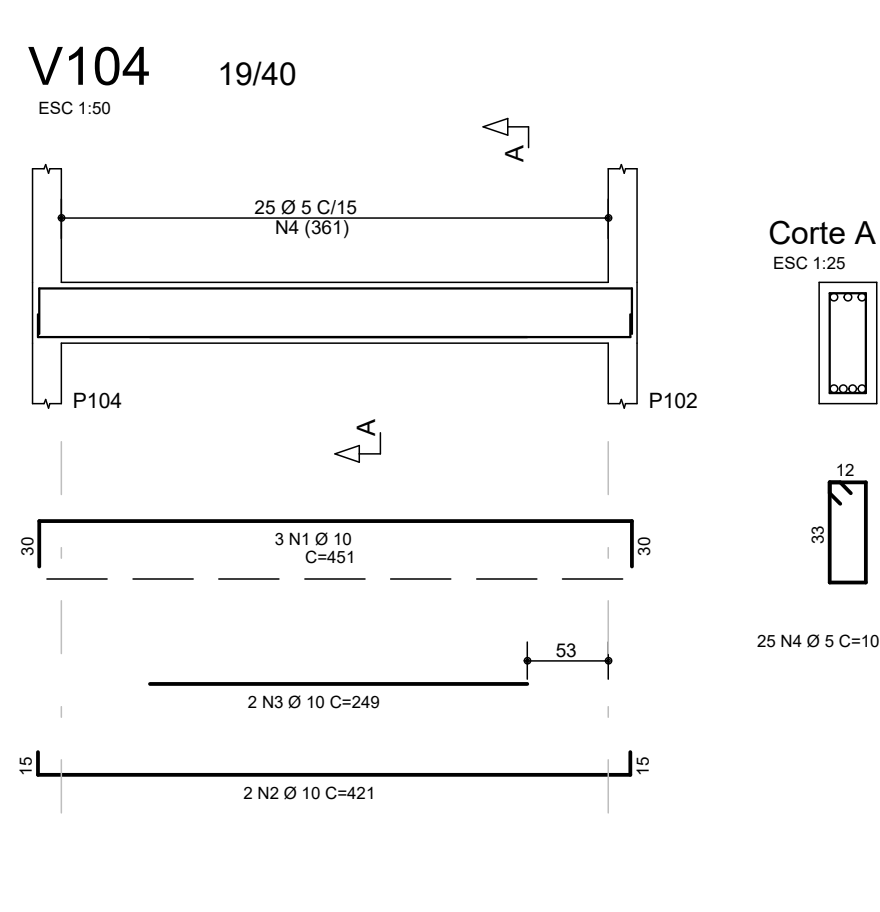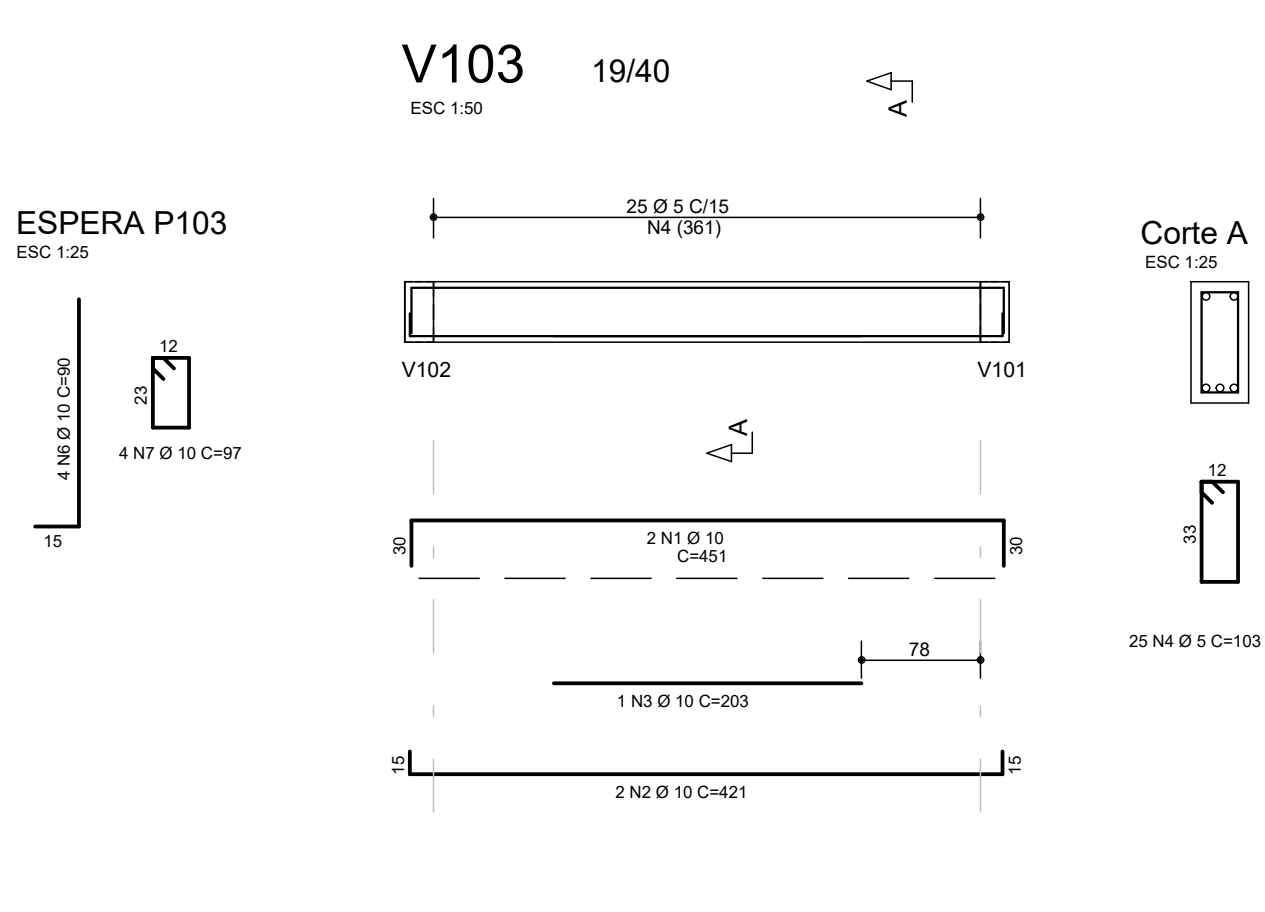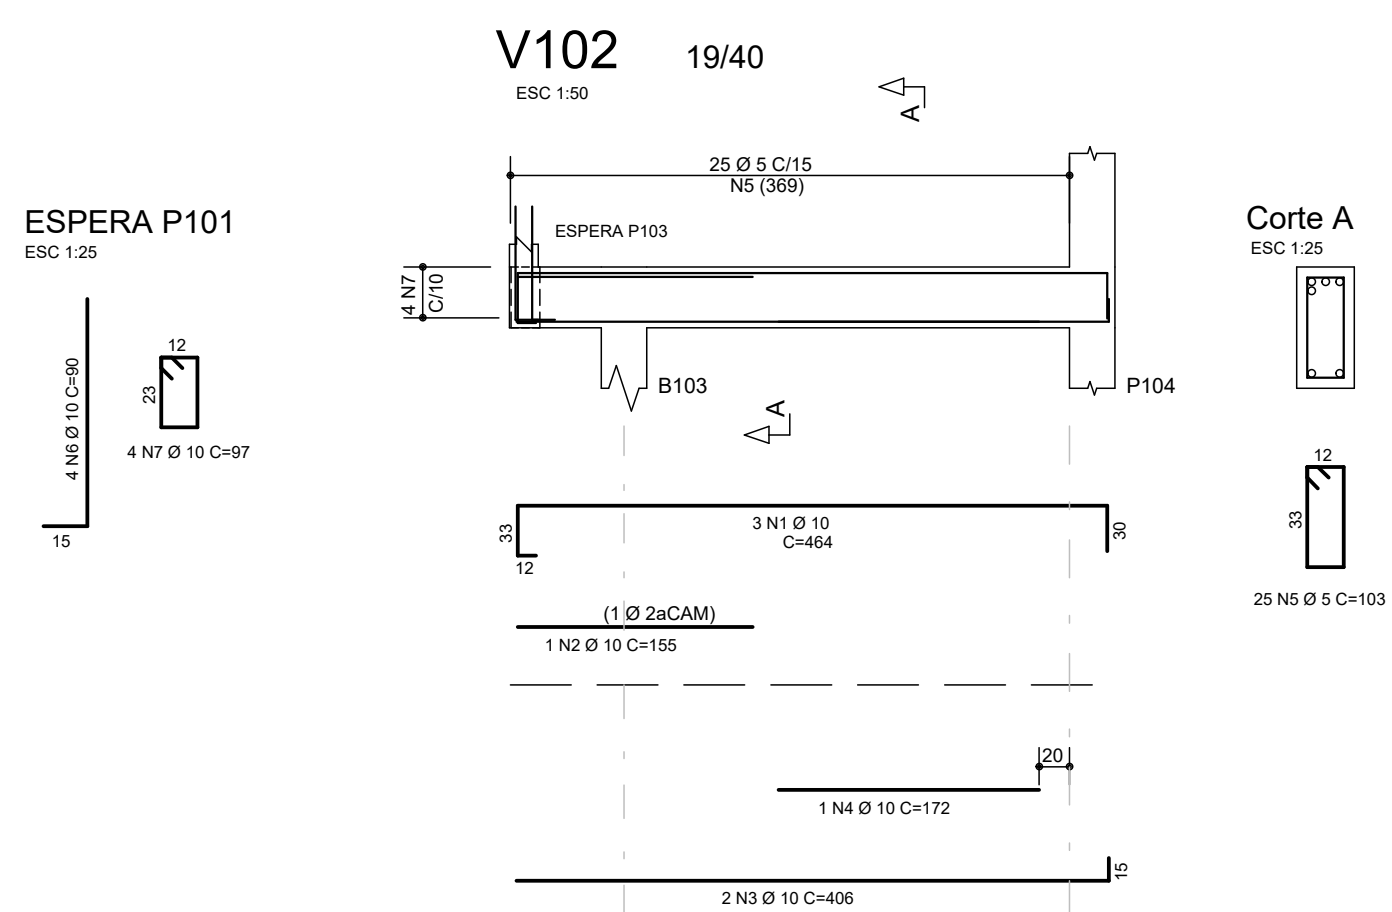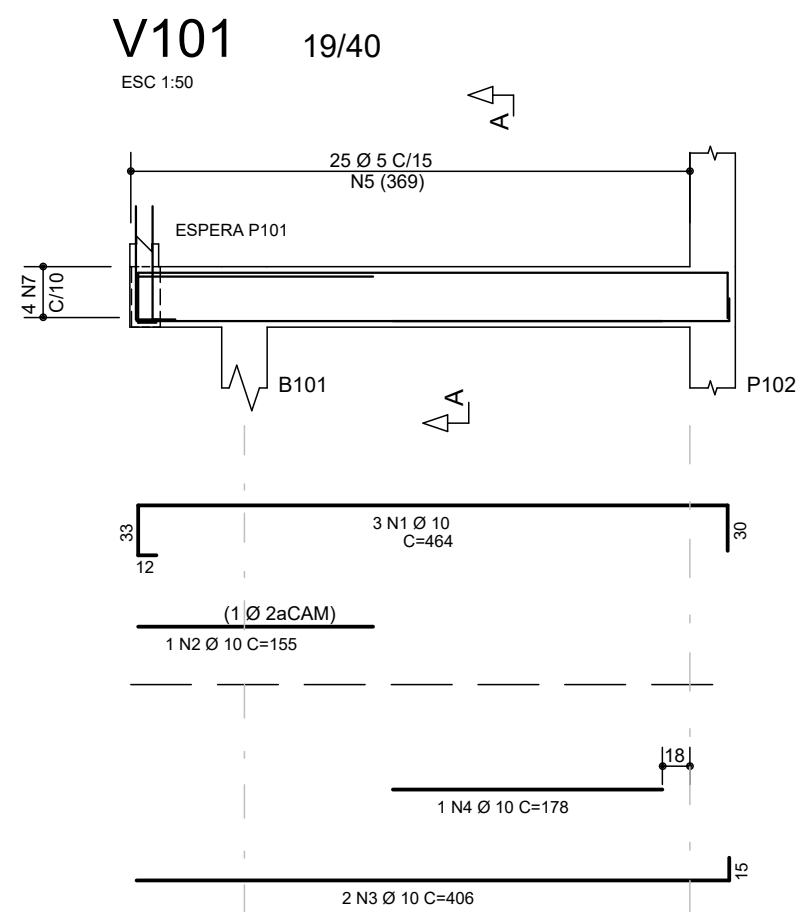


ARMADURA POSITIVA
ESC 1:50

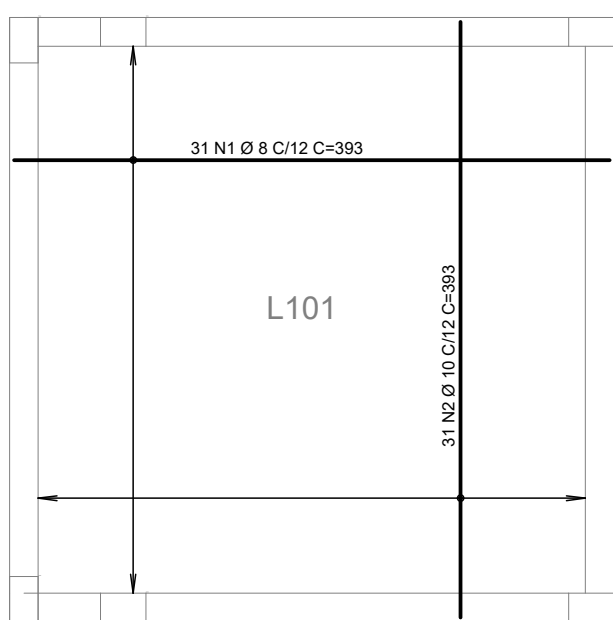


ARMADURA NEGATIVA
ESC 1:50

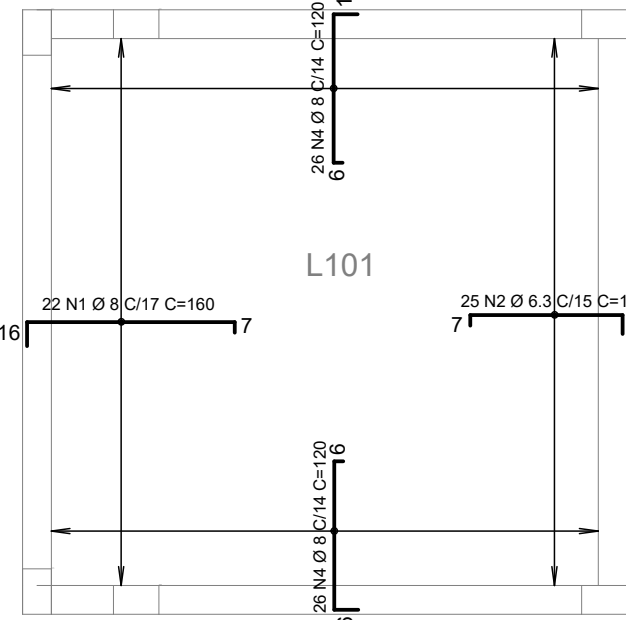

DET. POSICIONAMENTO DE ESPAÇADORES LAJES
SEM ESCALA

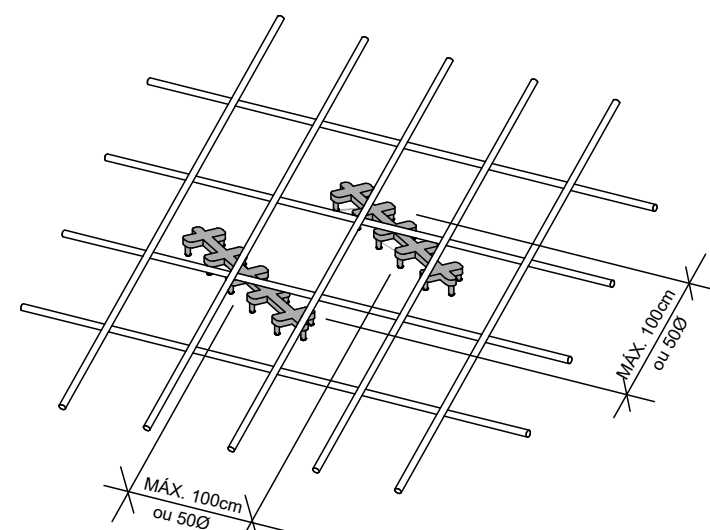

DET. POSICIONAMENTO DE ESPAÇADORES VIGAS
SEM ESCALA

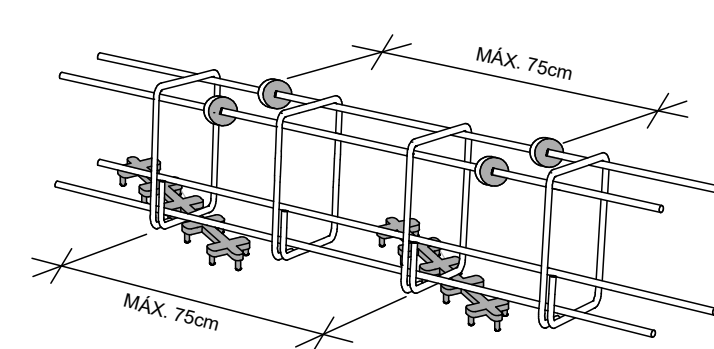

Características dos materiais

fck (kgf/cm²)	Ecs (kgf/cm²)
300	269918

Dimensão máxima do agregado = 19 mm

ÁÇO	POS	BIT (mm)	QUANT	COMPRIMENTO UNIT (cm)	TOTAL (cm)
ARMADURA NEGATIVA					
50	1	8	22	160	3520
50	2	6.3	25	120	3000
50	4	8	52	120	6240
ARMADURA POSITIVA					
50	1	8	31	393	12183
50	2	10	31	393	12183
V101 (TÉRREO)					
50	1	10	3	464	1392
50	2	10	1	155	155
50	3	10	2	406	812
50	4	10	1	178	178
60	5	5	25	103	2575
50	6	10	4	90	360
50	7	10	4	97	388
V101 (TELHADO)					
50	1	10	2	451	902
50	2	10	2	420	840
60	3	5	24	103	2472
V102 (TÉRREO)					
50	1	10	3	464	1392
50	2	10	1	155	155
50	3	10	2	406	812
50	4	10	1	172	172
60	5	5	25	103	2575
50	6	10	4	90	360
50	7	10	4	97	388
V102 (TELHADO)					
50	1	10	2	451	902
50	2	10	2	420	840
60	3	5	24	103	2472
V103 (TÉRREO)					
50	1	10	2	451	902
50	2	10	2	421	842
50	3	10	1	203	203
60	4	5	25	103	2575
V103 (TELHADO)					
50	1	10	2	450	900
50	2	10	2	421	842
60	3	5	23	103	2369
V104 (TÉRREO)					
50	1	10	3	451	1353
50	2	10	2	421	842
50	3	10	2	249	498
60	4	5	25	103	2575
V104 (TELHADO)					
50	1	10	2	451	902
50	2	10	2	419	838
60	3	5	25	103	2575

RESUMO AÇO CA 50-60			
ÁÇO	BIT (mm)	COMPR (m)	PESO (kg)
60	5	202	31
50	6.3	30	7
50	8	219	87
50	10	304	187
Peso Total		60 =	31 kg
Peso Total		50 =	281 kg

REVISÃO	DESCRIÇÃO	DATA	DESENHO
0	EMISSION INICIAL	06/02/2020	HENRIQUE
1	IDENTIFICADO PAVIMENTO NA TABELA DE RESUMO DE AÇO	27/02/2020	HENRIQUE
2			
3			

APROVAÇÕES

PROPRIETÁRIO: **Ademar Stringari Junior**

MUNICÍPIO DE JOINVILLE
83.169.623/0001-10

RESPONSÁVEL TÉCNICO:
GUILHERME SILVEIRA DE OLIVEIRA
128956-9

EQUIPE TÉCNICA DA EMPRESA
GUILHERME SILVEIRA DE OLIVEIRA
ENGENHEIRO CIVIL
CREA/SC: 128956-9

ENGEPLANTI
PROJETOS E SUPERVISÃO

PROPRIETÁRIO: **MUNICÍPIO DE JOINVILLE**

EDIFICAÇÃO: **E.M. ALUIZIUS SEHNEM**

ENDEIREÇO: **RUA PREF. BALTAZAR BUSCHLE, Nº3645, ESPINHEIROS, JOINVILLE-SC**

PROJETO: **PROJETO ESTRUTURAL**

CONTÉUDO: **ARMADURA VIGAS E LAJES - CISTERNA**

ETAPA: **PROJETO EXECUTIVO**


ESCALA: **1:50**

FOLHA: **EST 43 / 47**


Rua Conselheiro Mafra, Nº 758 | CEP: 88010-102 - Florianópolis - Fone: (48) 39962-3445 | E-mail: guilherme@engeplanti.com.br

ARMAÇÃO BLOCOS



B201=B202=B205=B206
1xC25
PLANTA
ESC 1:25

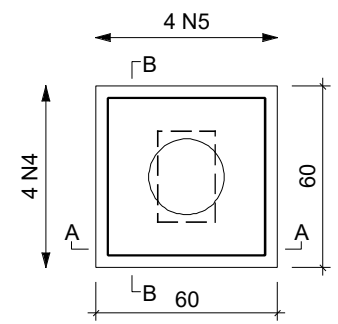


CORTE A-A
ESC 1:25

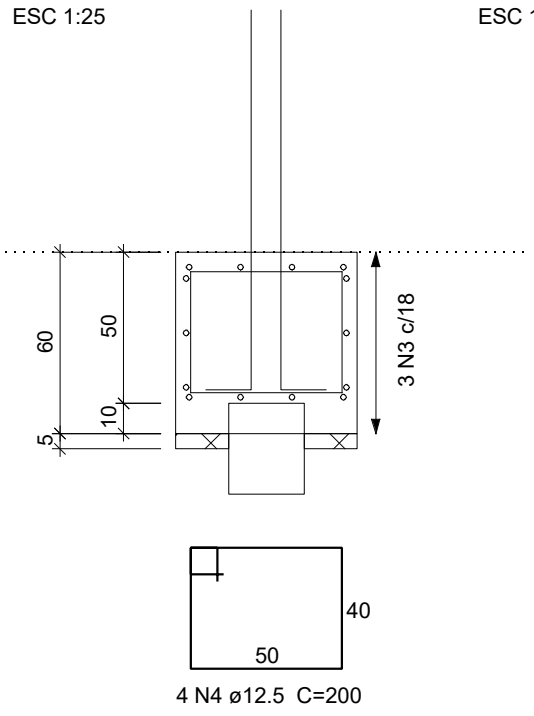


CORTE B-B
ESC 1:25

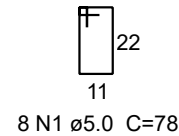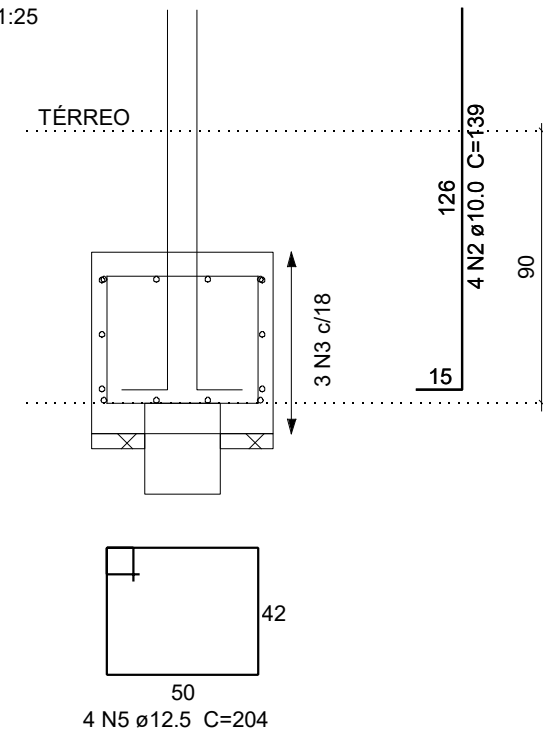



B203=B204
1xC25
PLANTA
ESC 1:25

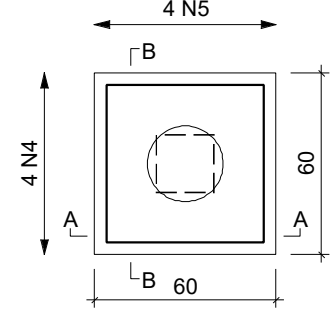

CORTE A-A
ESC 1:25

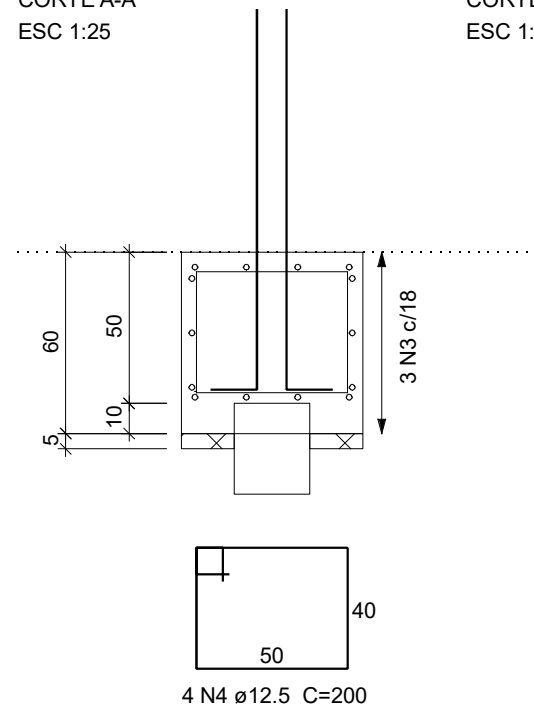


CORTE B-B
ESC 1:25

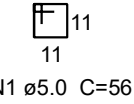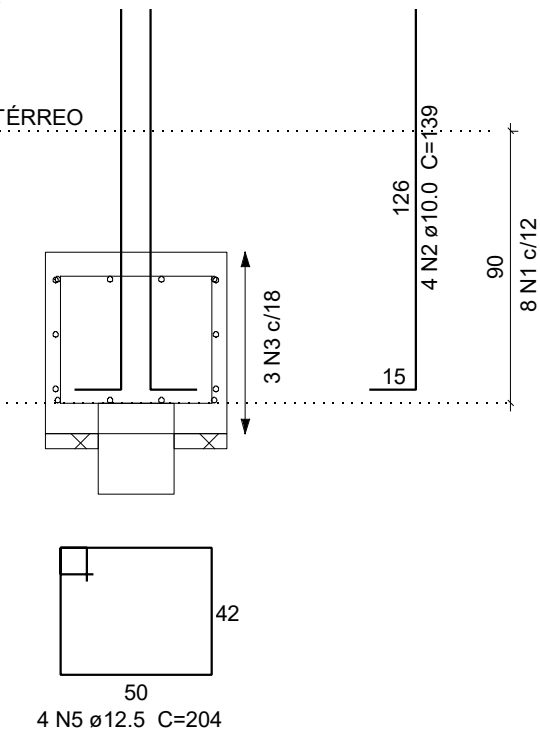


ARMAÇÃO PILARES

P201=P202=P205=P206

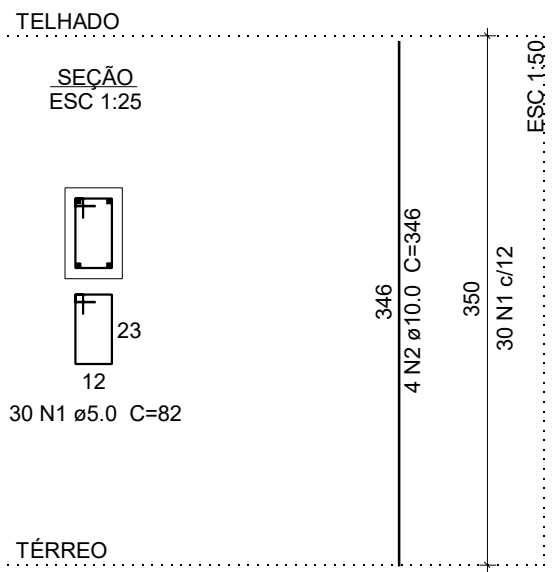

P203=P204

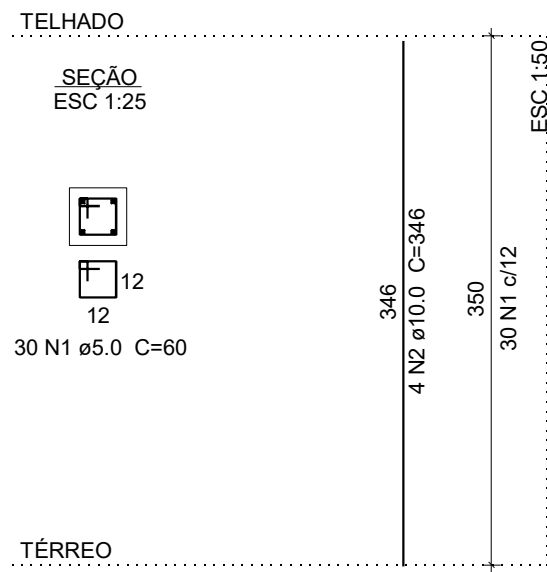

Relação do aço


ELEMENTO	AÇO	N	DIAM (mm)	QUANT	C.UNIT (cm)	C.TOTAL (cm)
Fundações	CA60	1	5.0	16	56	896
	CA50	2	10.0	8	139	1112
	CA50	3	12.5	6	228	1368
	CA50	4	12.5	8	200	1600
4xB201=B202=B205=...	CA50	5	12.5	8	204	1632
	CA60	1	5.0	32	78	2496
	CA50	2	10.0	32	139	4448
	CA50	3	12.5	12	228	2736
	CA50	4	12.5	16	200	3200
Telhado	CA60	1	5.0	60	60	3600
	CA50	2	10.0	8	346	2768
4xP201=P202=P205=...	CA60	1	5.0	120	82	9840
	CA50	2	10.0	16	346	5536

Resumo do aço


AÇO	DIAM (mm)	C.TOTAL (m)	PESO (kg)
CA50	10.0	138.7	85.5
CA60	5.0	168.4	25.9
PESO TOTAL (kg)			
CA50	218.4		
CA60	25.9		

DET. POSICIONAMENTO DE ESPAÇADORES PILARES
SEM ESCALA

DET - 1: ESPAÇAMENTO VERTICAL

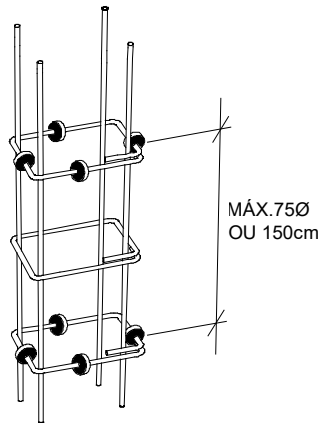

DET - 2: ESPAÇAMENTO HORIZONTAL

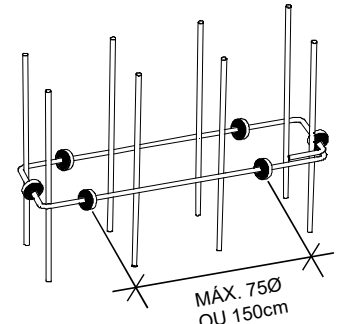

NOTAS:

- SERÃO COLOCADOS ESPAÇADORES EM TODOS OS PLANOS POR VÃO
- UTILIZAR PREFERENCIALMENTE ESPAÇADORES PLÁSTICOS
- Ø É A BITOLA DA BARRA ONDE ESTÁ PRESO O ESPAÇADOR
- CANTOS E ELEMENTOS ESPECIAIS EXIGEM ESTUDO PARTICULAR

QUADRO DE REVISÕES	REVISÃO	DESCRIÇÃO	DATA	DESENHO
0	EMISSÃO INICIAL		06/02/2020	HENRIQUE
1				
2				
3				

APROVAÇÕES

Ademir Stringari Junior
MUNICÍPIO DE JOINVILLE

RESPONSÁVEL TÉCNICO
GUILHERME SILVEIRA DE OLIVEIRA
GUILHERME SILVEIRA DE OLIVEIRA
126956-9











EQUIPE TÉCNICA DA EMPRESA
GUILHERME SILVEIRA DE OLIVEIRA
CREA/SC: 126956-9

Características dos materiais

fck (kgf/cm²)	Ecs (kgf/cm²)
300	269918


Dimensão máxima do agregado = 19 mm

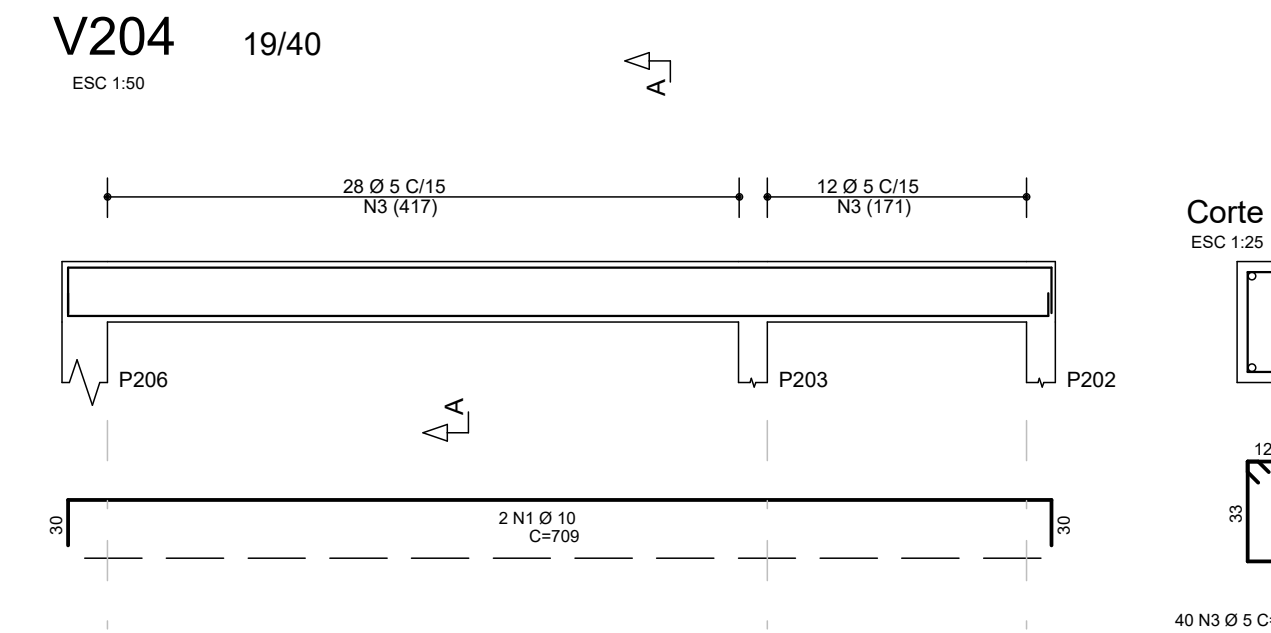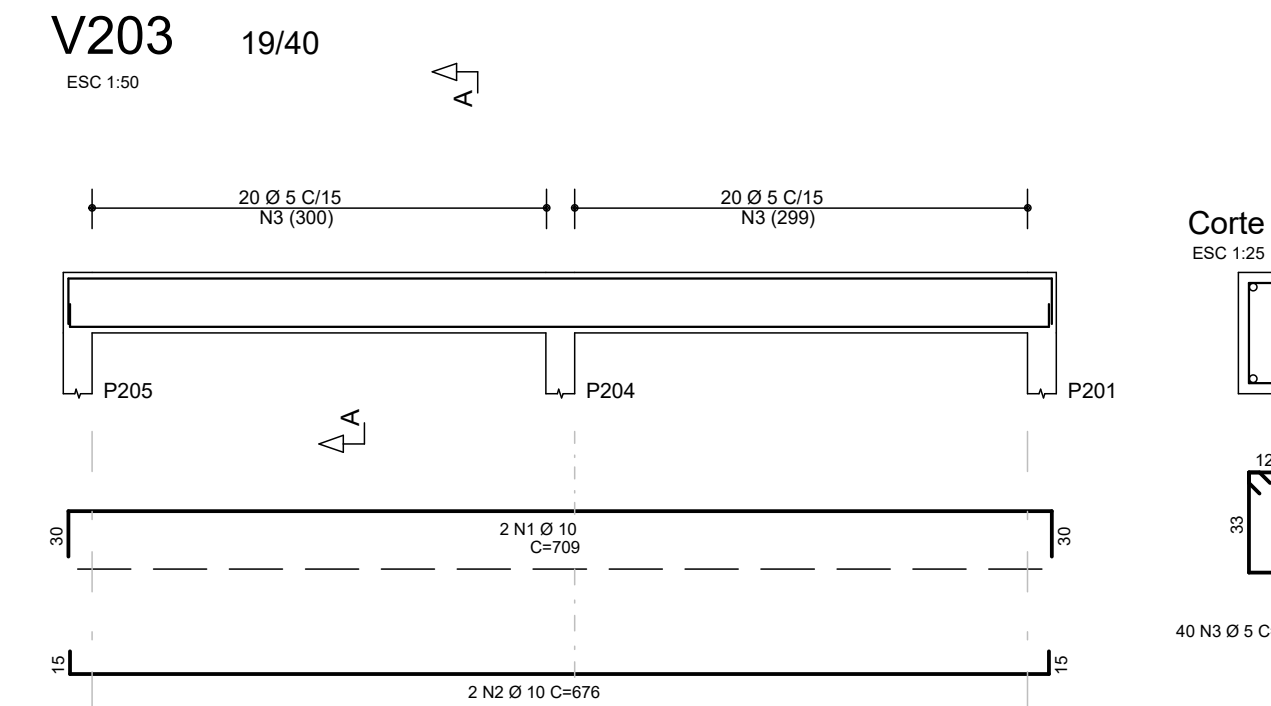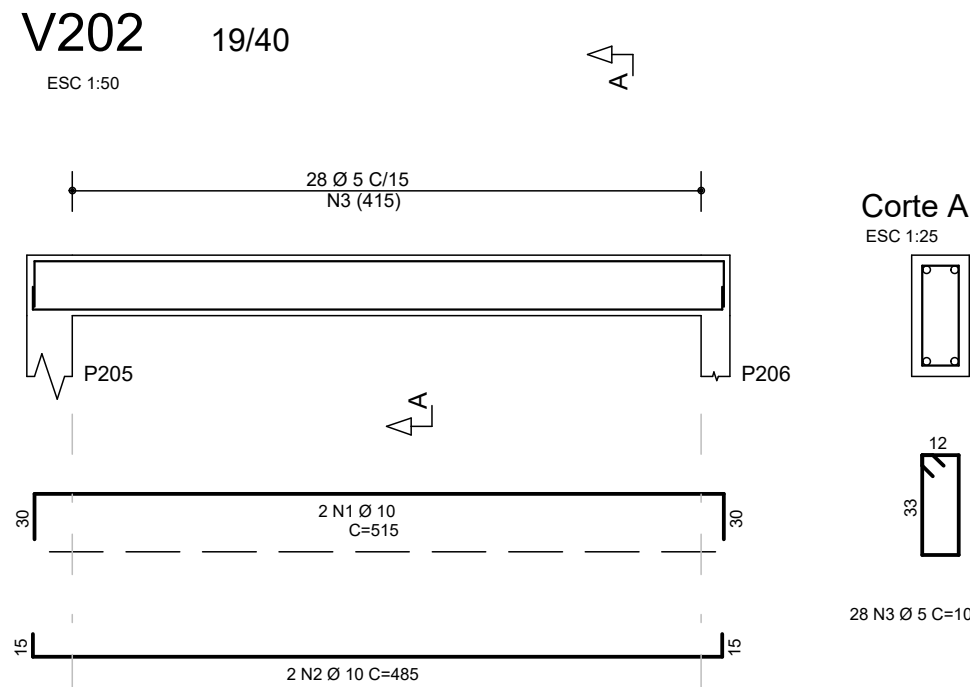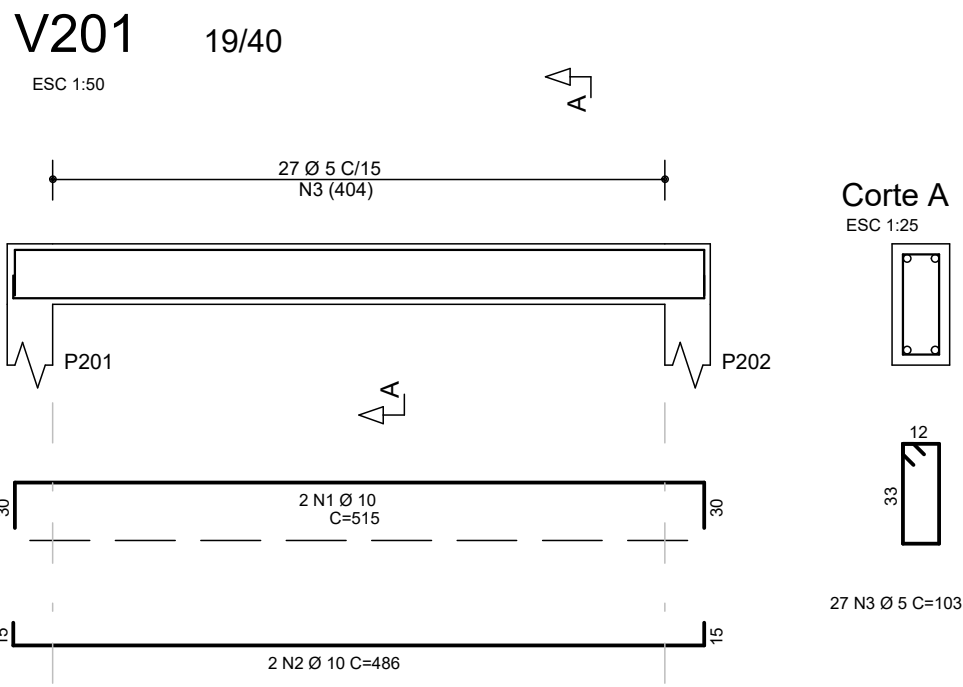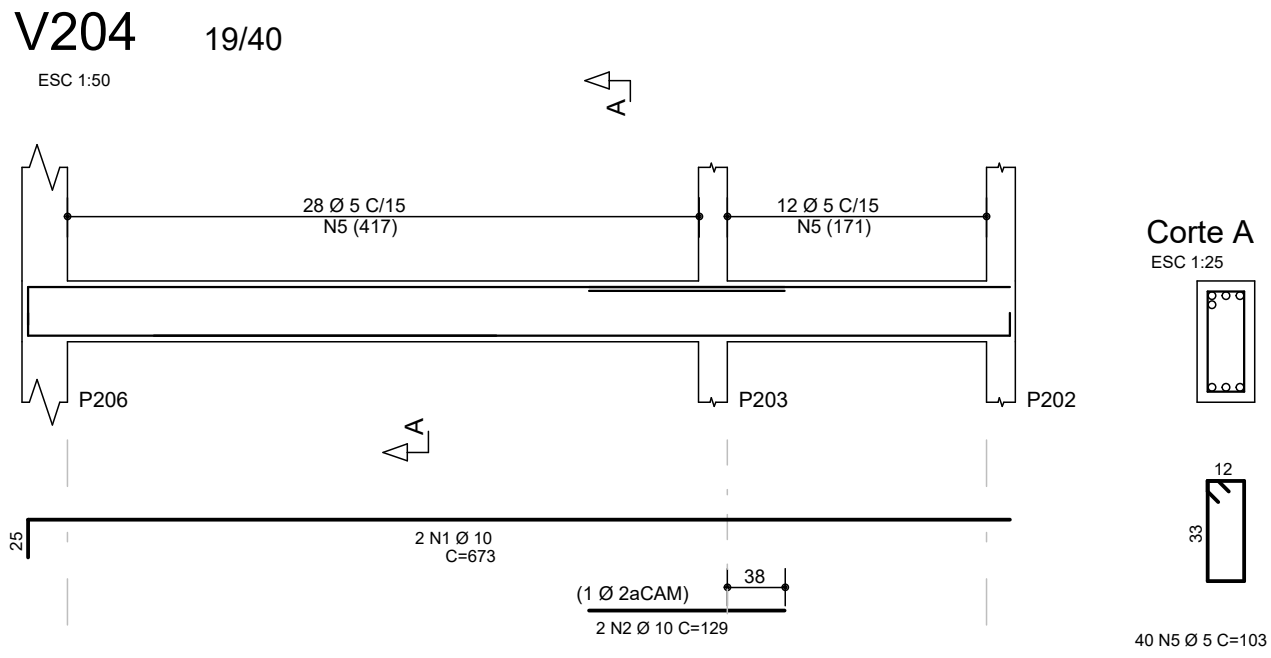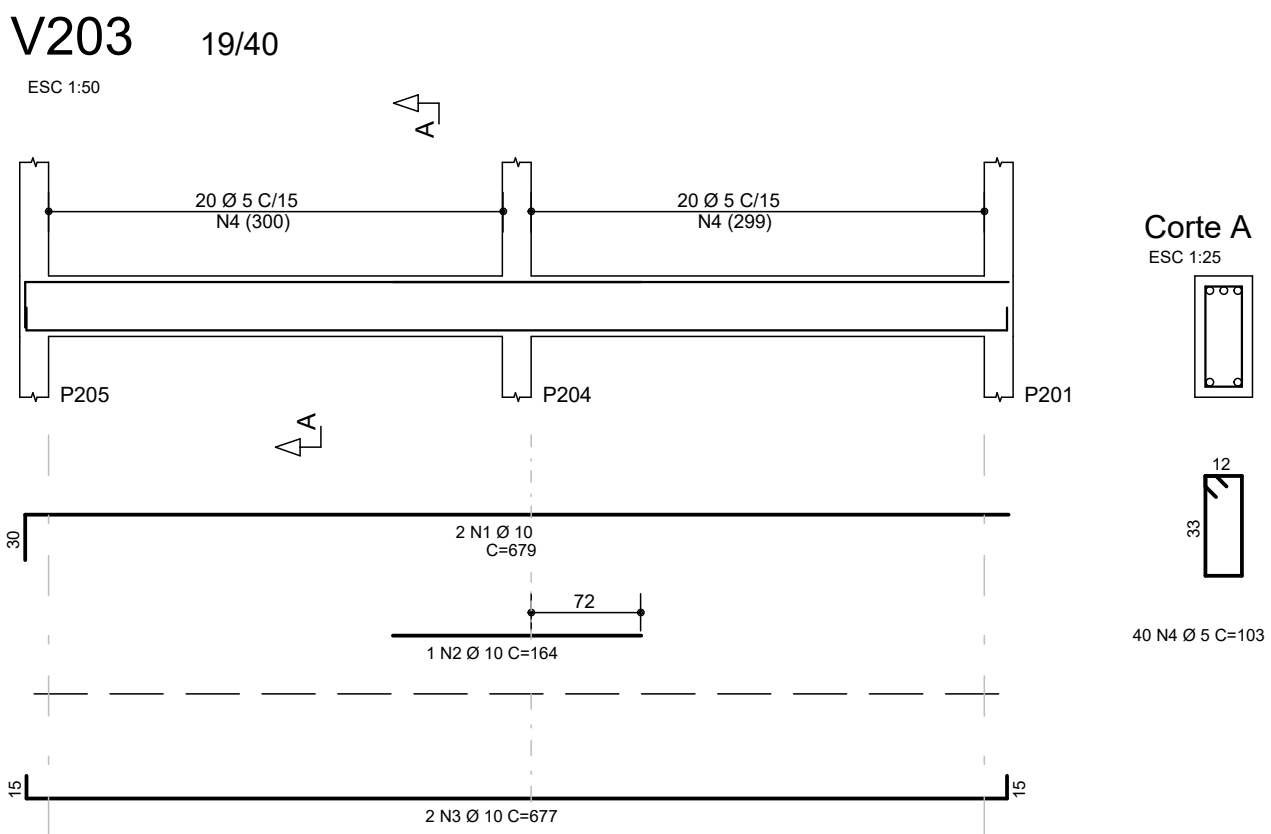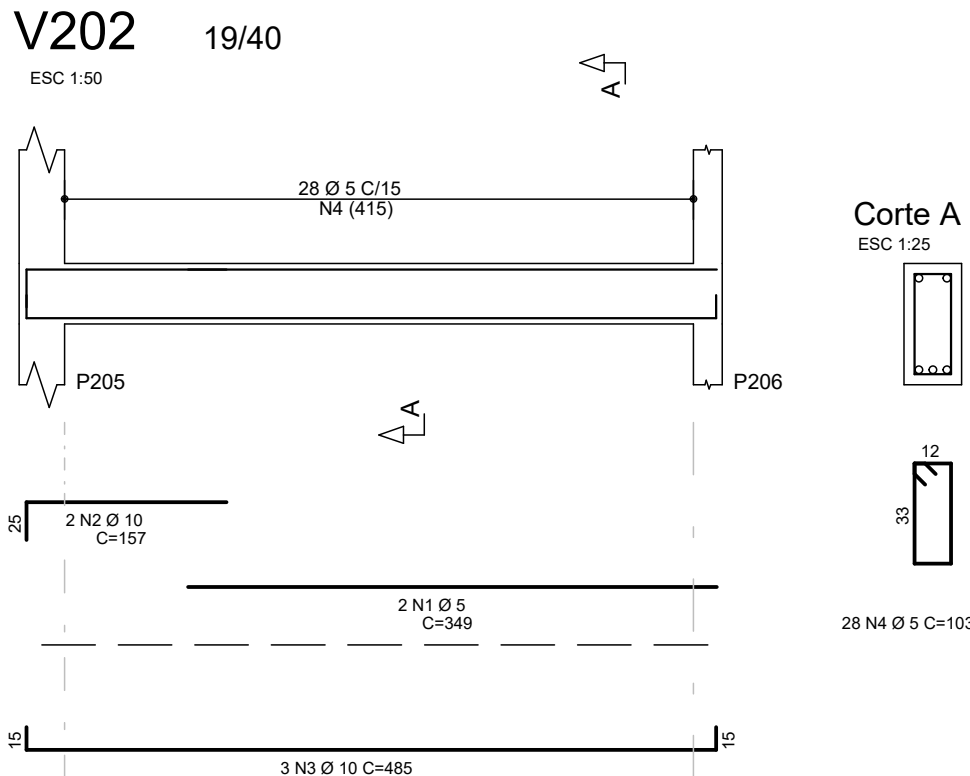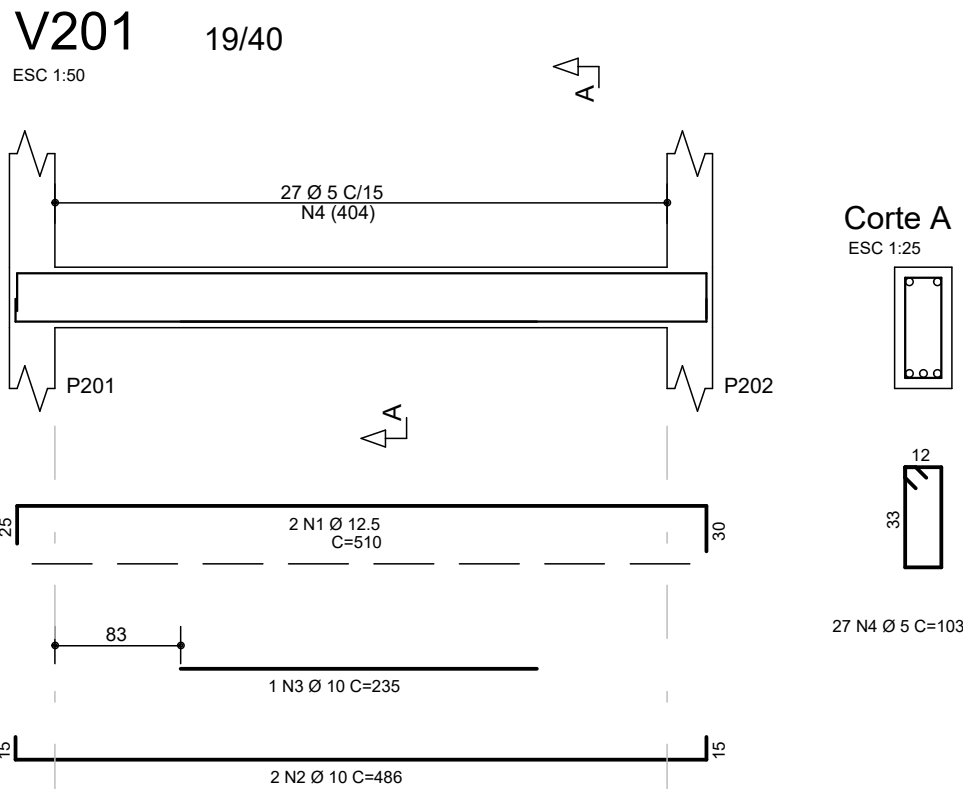



AÇO	POS	BIT (mm)	QUANT	COMPRIMENTO	
				UNIT (cm)	TOTAL (cm)
ARMADURA NEGATIVA					
50	1	8	62	120	7440
50	2	8	48	115	5520
ARMADURA POSITIVA					
50	1	10	39	458	17862
50	2	6.3	33	650	21450
V201 (TERREO)					
50	1	12.5	2	510	1020
50	2	10	2	486	972
50	3	10	1	235	235
60	4	5	27	103	2781
V201 (TELHADO)					
50	1	10	2	515	1030
50	2	10	2	486	972
60	3	5	27	103	2781
V202 (TERREO)					
50	1	5	2	349	698
50	2	10	2	157	314
50	3	10	3	485	1455
60	4	5	28	103	2884
V202 (TELHADO)					
50	1	10	2	515	1030
50	2	10	2	485	970
60	3	5	28	103	2884
V203 (TERREO)					
50	1	10	2	679	1358
50	2	10	1	164	164
50	3	10	2	677	1354
60	4	5	40	103	4120
V203 (TELHADO)					
50	1	10	2	709	1418
50	2	10	2	676	1352
60	3	5	40	103	4120
V204 (TERREO)					
50	1	10	2	673	1346
50	2	10	2	129	258
50	3	10	2	678	1356
50	4	10	1	226	226
60	5	5	40	103	4120
V204 (TELHADO)					
50	1	10	2	709	1418
50	2	10	2	677	1354
60	3	5	40	103	4120

RESUMO AÇO CA 50-60				
AÇO	BIT (mm)	COMPR (m)	PESO (kg)	
60	5	285	44	
50	6.3	215	53	
50	8	130	51	
50	10	364	225	
50	12.5	10	10	
Peso Total		60 =	44 kg	
Peso Total		50 =	338 kg	

ARMADURA POSITIVA ESC 1:50

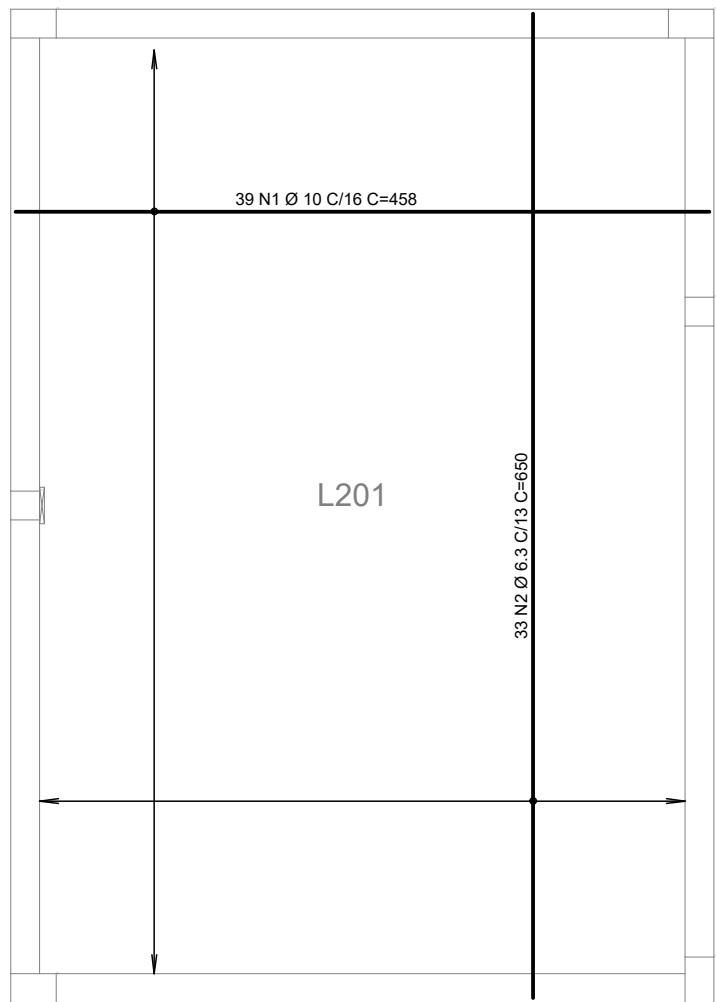

ARMADURA NEGATIVA ESC 1:50

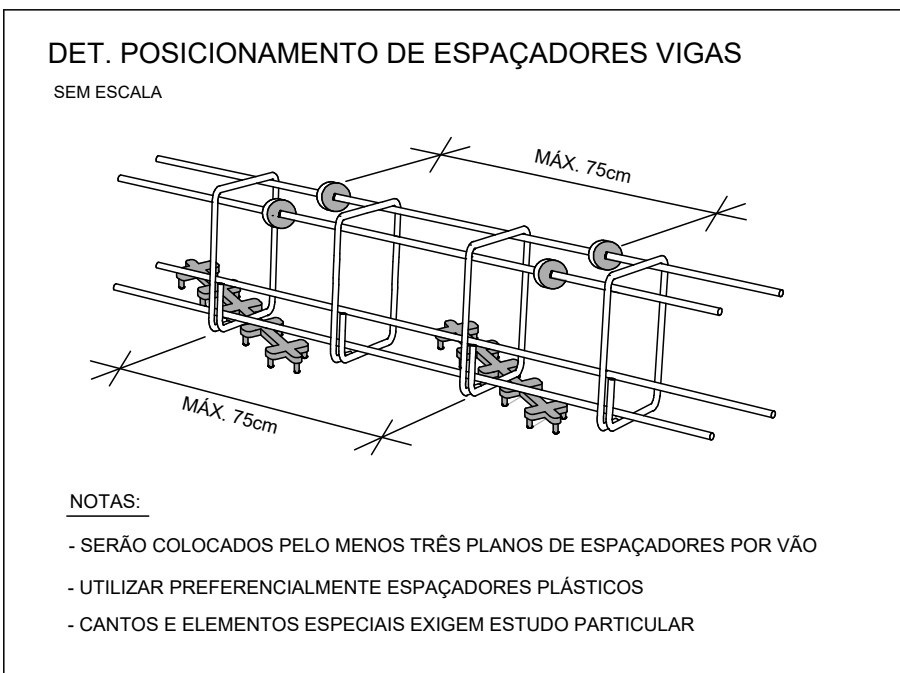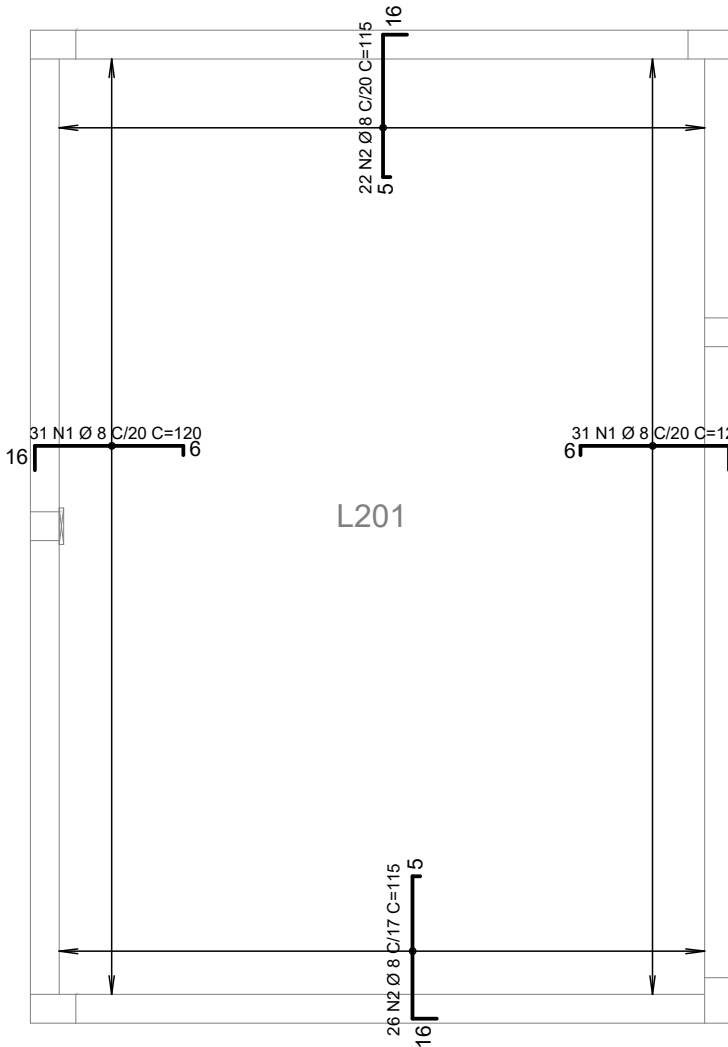

Características dos materiais

fck (kgf/cm²)	Ecs (kgf/cm²)
300	269918

Dimensão máxima do agregado = 19 mm

QUADRO DE REVISÕES		DATA	DESENHO
REVISÃO	DESCRIÇÃO		
0	EMISSION INICIAL	06/02/2020	HENRIQUE
1	IDENTIFICADO PAVIMENTO NA TABELA DE RESUMO DE AÇO	27/02/2020	HENRIQUE
2			
3			

APROVAÇÕES


PROPRIETÁRIO	RESPONSÁVEL TÉCNICO
Ademar Stringari Junior	GUILHERME SILVEIRA DE OLIVEIRA
MUNICÍPIO DE JOINVILLE	GUILHERME SILVEIRA DE OLIVEIRA
83.169.623/0001-10	128956-9

ENGEPLANTI	
PROJETOS E SUPERVISÃO	
Rua Conselheiro Mafra, 758 - Centro - Florianópolis - SC	
Fone: (48) 3060-3445 - E-mail: guilherme@engeplanti.com.br	

PROPRIETÁRIO	MUNICÍPIO DE JOINVILLE	INSCRIÇÃO IMOBILIÁRIA	13.21.35.52.0587
EDIFICAÇÃO	E.M. ALUIZIUS SEHNEM		
ENDEREÇO	RUA PREF. BALTAZAR BUSCHLE, Nº3645, ESPINHEIROS, JOINVILLE-SC		
PROJETO	PROJETO ESTRUTURAL	ARQUIVO	375-19_3151_P04_ATL401
CONTÉUDO	ARMAÇÃO VIGAS E LAJES - ATELIER	ETAPA	PROJETO EXECUTIVO
		ESCALA	1:50
		FOLHA	EST 45 / 47
Rua Conselheiro Mafra, Nº 758 CEP 88015-102 - Florianópolis - Fone: (48) 3060-3445 E-mail: guilherme@engeplanti.com.br			


ARMAÇÃO BLOCOS

B301=B302=B303=B304
1xC25
PLANTA
ESC 1:25

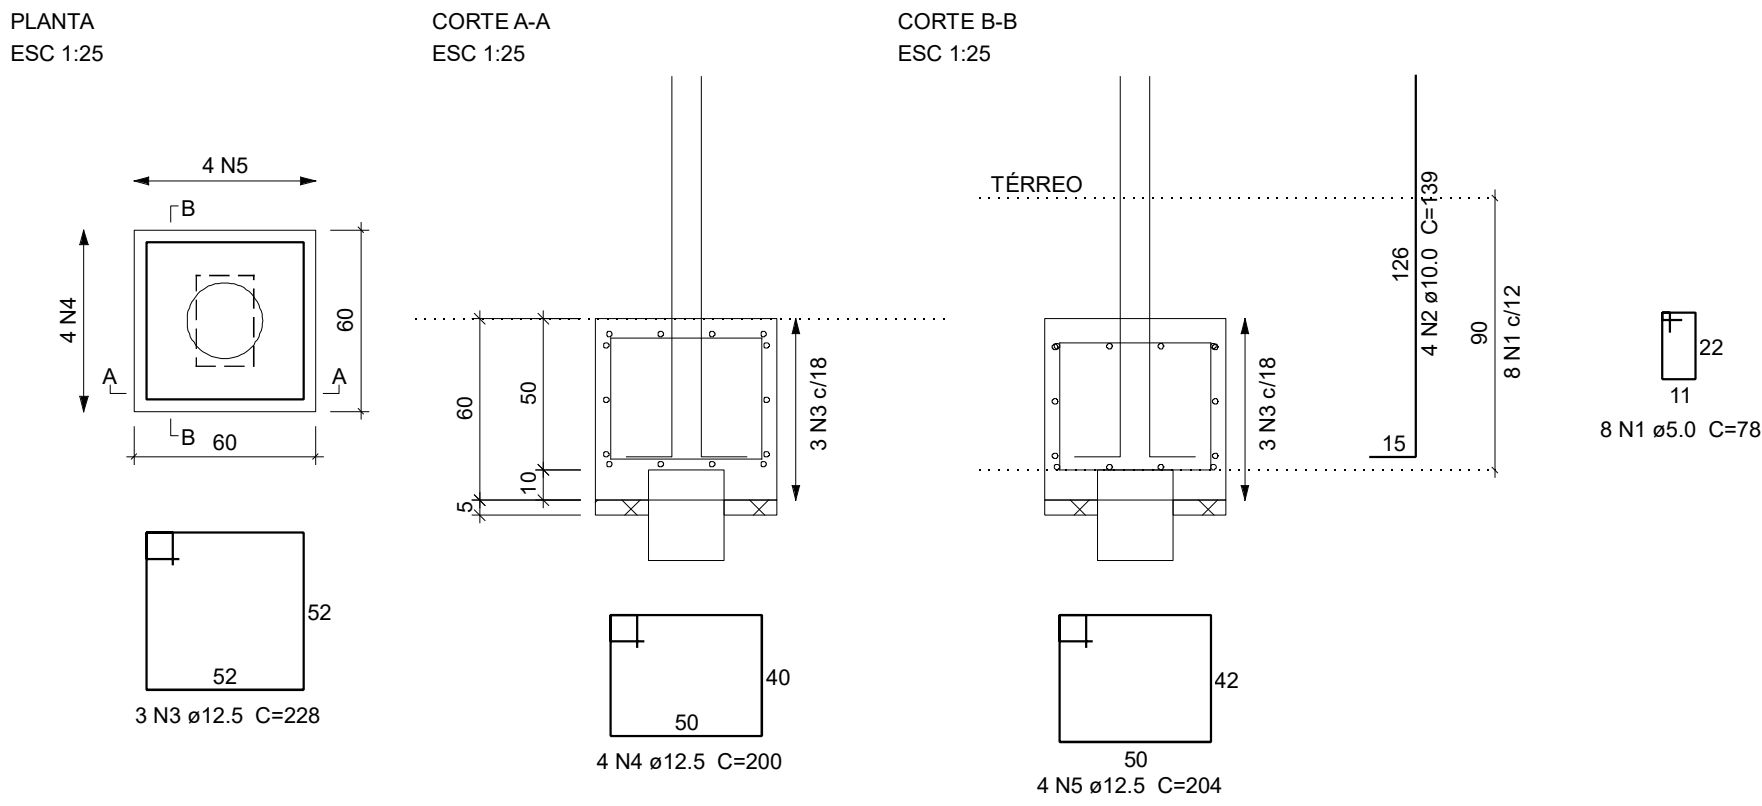


ARMAÇÃO PILARES

P301=P303

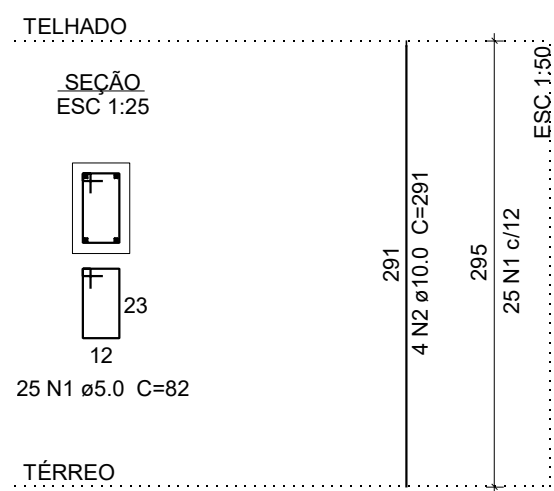

P302=P304

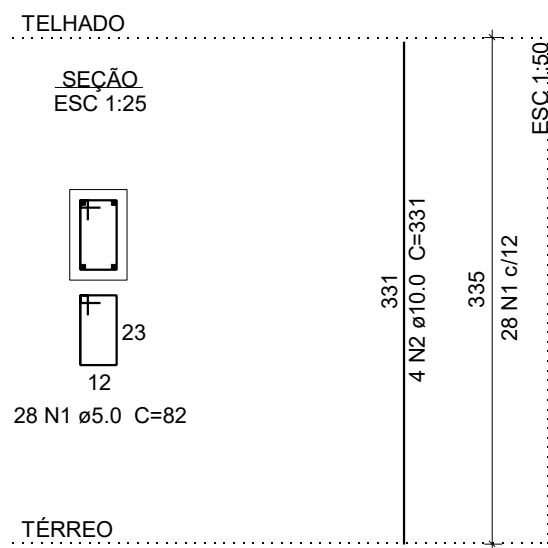

Relação do aço


ELEMENTO	AÇO	N	DIAM (mm)	QUANT	C.UNIT (cm)	C.TOTAL (cm)
Fundações						
4xB301=B302=B303=...	CA60	1	5.0	32	78	2496
	CA50	2	10.0	16	139	2224
	CA50	3	12.5	12	228	2736
	CA50	4	12.5	16	200	3200
	CA50	5	12.5	16	204	3264
Telhado						
2xP301=P303	CA60	1	5.0	50	82	4100
	CA50	2	10.0	8	291	2328
2xP302=P304	CA60	1	5.0	96	82	4592
	CA50	2	10.0	8	331	2648

Resumo do aço


AÇO	DIAM (mm)	C.TOTAL (m)	PESO (kg)
CA50	10.0	72	44.4
	12.5	92	88.6
CA60	5.0	111.9	17.2
PESO TOTAL (kg)			
CA50		133	
CA60		17.2	

DET. POSICIONAMENTO DE ESPAÇADORES PILARES
SEM ESCALA

DET - 1: ESPAÇAMENTO VERTICAL

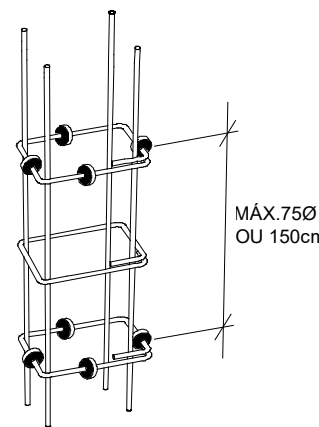

DET - 2: ESPAÇAMENTO HORIZONTAL

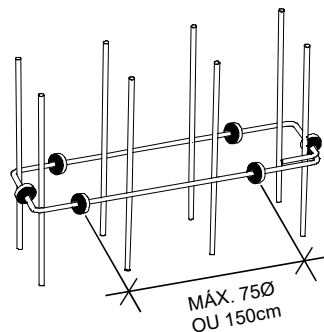

NOTAS:

- SERÃO COLOCADOS ESPAÇADORES EM TODOS OS PLANOS POR VÃO
- UTILIZAR PREFERENCIALMENTE ESPAÇADORES PLÁSTICOS
- Ø É A BITOLA DA BARRA ONDE ESTÁ PRESO O ESPAÇADOR
- CANTOS E ELEMENTOS ESPECIAIS EXIGEM ESTUDO PARTICULAR

QUADRO DE REVISÕES			
REVISÃO	DESCRIÇÃO	DATA	DESENHO
0	EMISSION INICIAL	06/02/2020	HENRIQUE
1			
2			
3			

APROVAÇÕES

Ademar Stringari Junior
MUNICÍPIO DE JOINVILLE

GUILHERME SILVEIRA DE OLIVEIRA
126956-9







EQUIPE TÉCNICA DA EMPRESA
GUILHERME SILVEIRA DE OLIVEIRA
ENGENHEIRO CIVIL
CREA/SC: 126956-9

PROPRIETÁRIO	MUNICÍPIO DE JOINVILLE	INSCRIÇÃO IMOBILIÁRIA	13.21.35.92.0967
EDIFICAÇÃO	E.M. ALUÍZIUS SEHNEM	ENDEREÇO	RUA PREF. BALTAZAR BUSCHLE, Nº3645, ESPINHEIROS, JOINVILLE-SC
PROJETO	PROJETO ESTRUTURAL	ARQUIVO	372-19, EST. PE, 048 DEP.J.RD
CONTEÚDO	ARMAÇÃO BLOCOS E PILARES - DEP. JARDINAGEM	ETAPA	PROJETO EXECUTIVO
		ESCALA	INDICADA
		FOLHA	EST 46 / 47

Características dos materiais





fck (kgf/cm²)	Ecs (kgf/cm²)
300	269918

Dimensão máxima do agregado = 19 mm

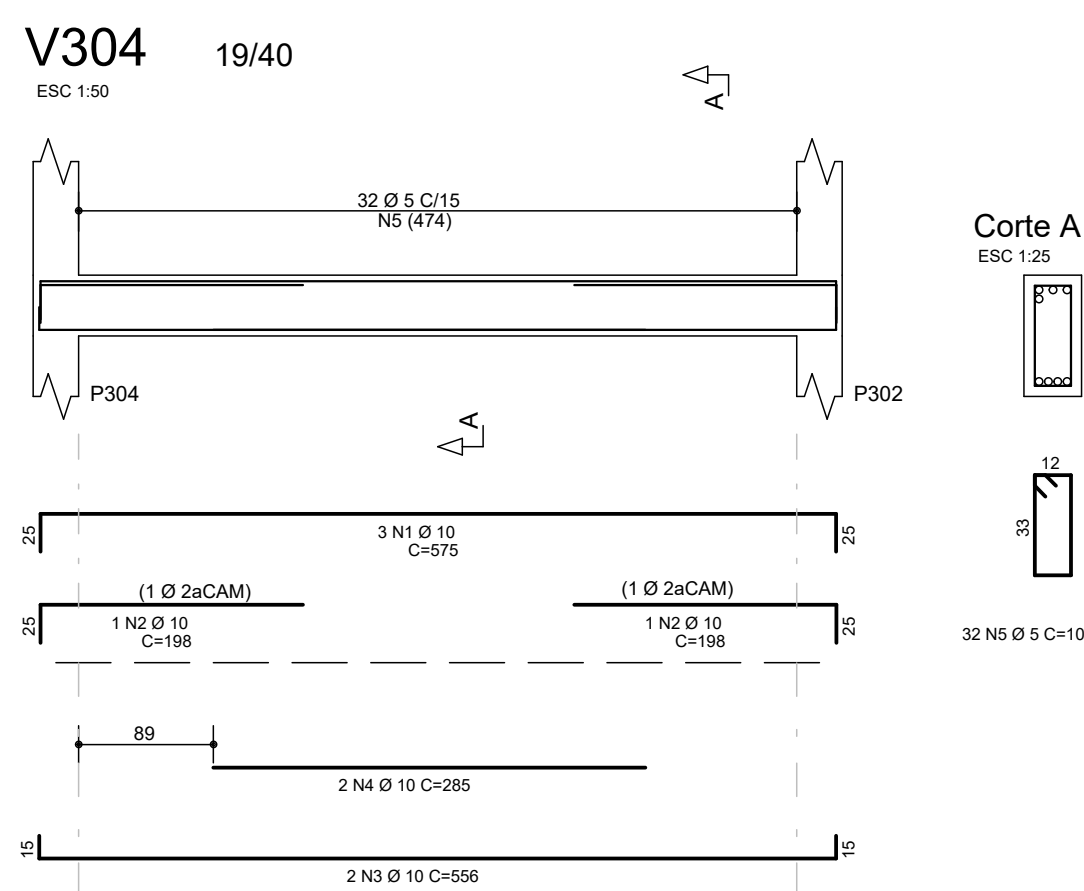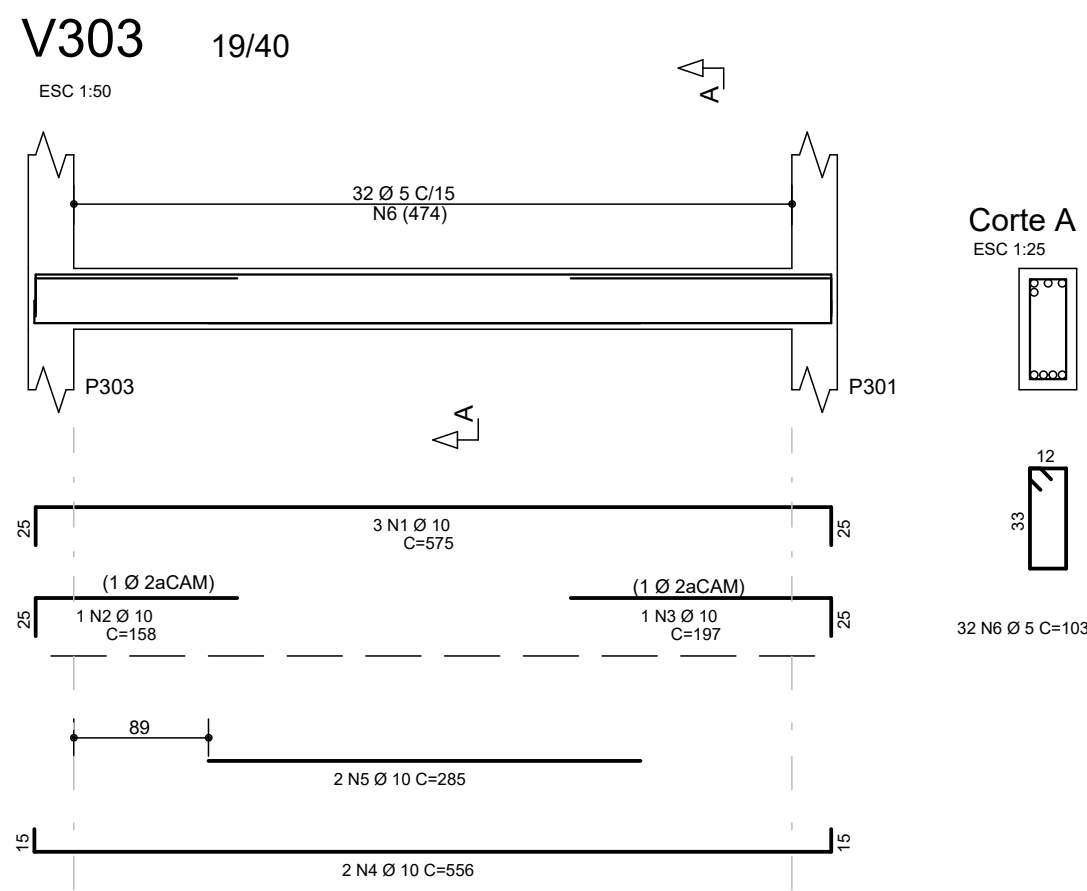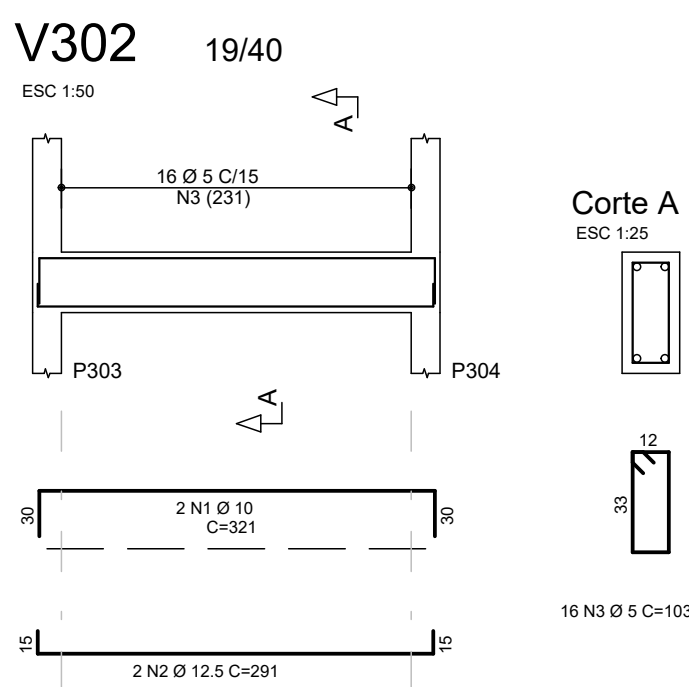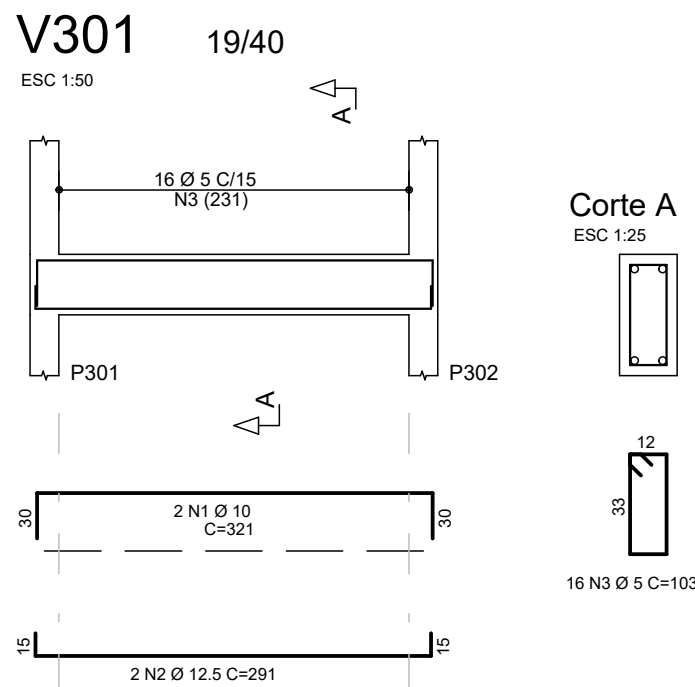


ÁÇO	POS	BIT (mm)	QUANT	COMPRIMENTO UNIT (cm)	TOTAL (cm)
ARMADURA NEGATIVA					
50	1	6.3	68	105	7140
50	2	8	24	110	2640
ARMADURA POSITIVA					
50	1	6.3	36	263	9468
50	2	6.3	17	528	8976
V301 (TÉRREO)					
50	1	10	2	321	642
50	2	12.5	2	291	582
60	3	5	16	103	1648
V301 (TELHADO)					
50	1	10	2	320	640
50	2	10	2	289	578
60	3	5	16	103	1648
V302 (TÉRREO)					
50	1	10	2	321	642
50	2	12.5	2	291	582
60	3	5	16	103	1648
V302 (TELHADO)					
50	1	10	2	320	640
50	2	10	2	289	578
60	3	5	16	103	1648
V303 (TÉRREO)					
50	1	10	3	575	1725
50	2	10	1	158	158
50	3	10	1	197	197
50	4	10	2	556	1112
50	5	10	2	285	570
60	6	5	32	103	3296
V303 (TELHADO)					
50	1	10	2	585	1170
50	2	10	2	556	1112
60	3	5	32	103	3296
V304 (TÉRREO)					
50	1	10	3	575	1725
50	2	10	2	198	396
50	3	10	2	556	1112
50	4	10	2	285	570
60	5	5	32	103	3296
V304 (TELHADO)					
50	1	10	2	585	1170
50	2	10	2	556	1112
60	3	5	32	103	3296




RESUMO AÇO CA 50-60			
ÁÇO	BIT (mm)	COMPR (m)	PESO (kg)
60	5	198	30
50	6.3	256	63
50	8	26	10
50	10	158	98
50	12.5	12	11
Peso Total	60 =		30 kg
Peso Total	50 =		182 kg

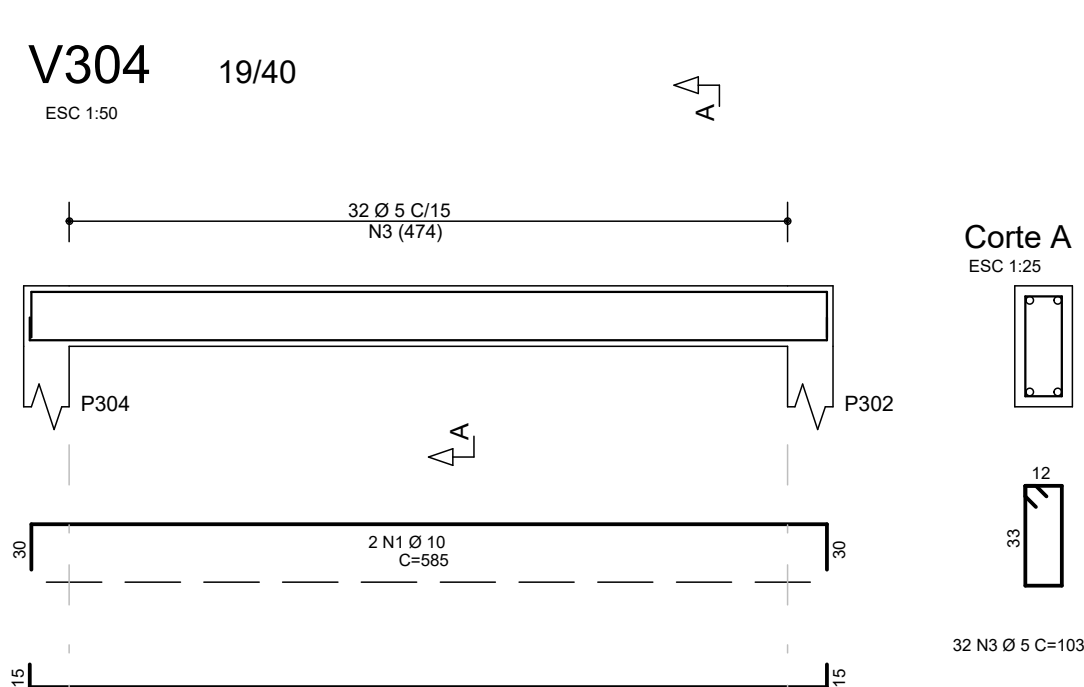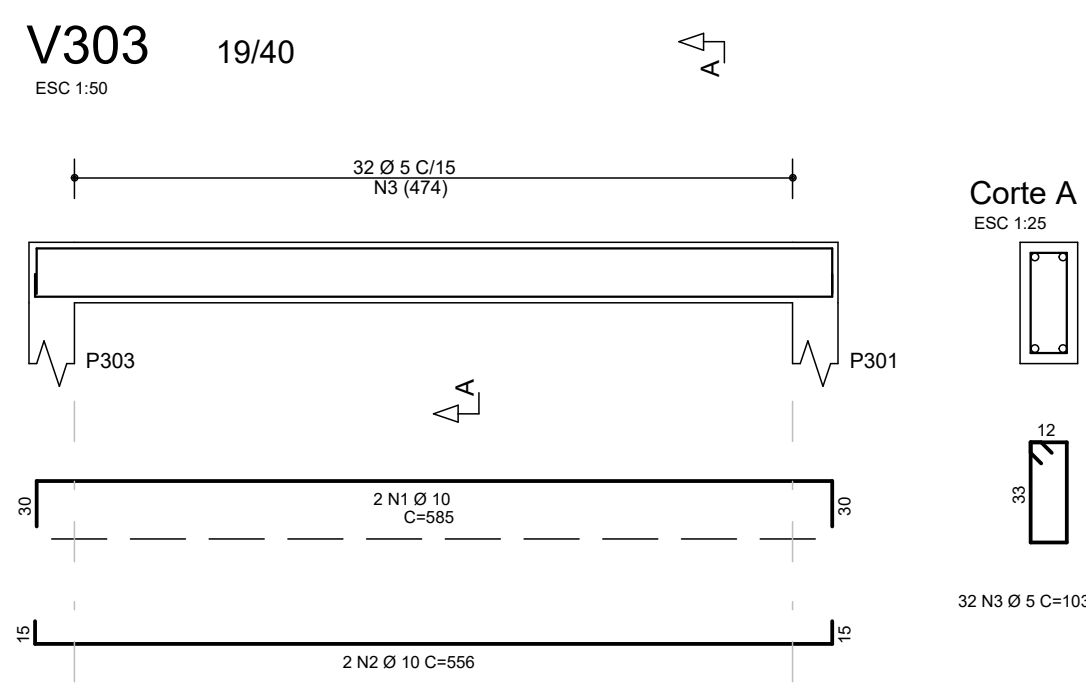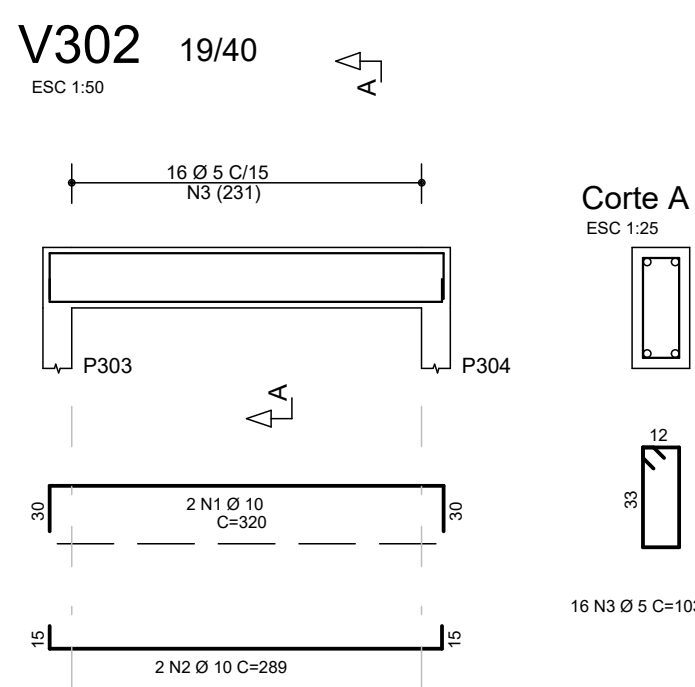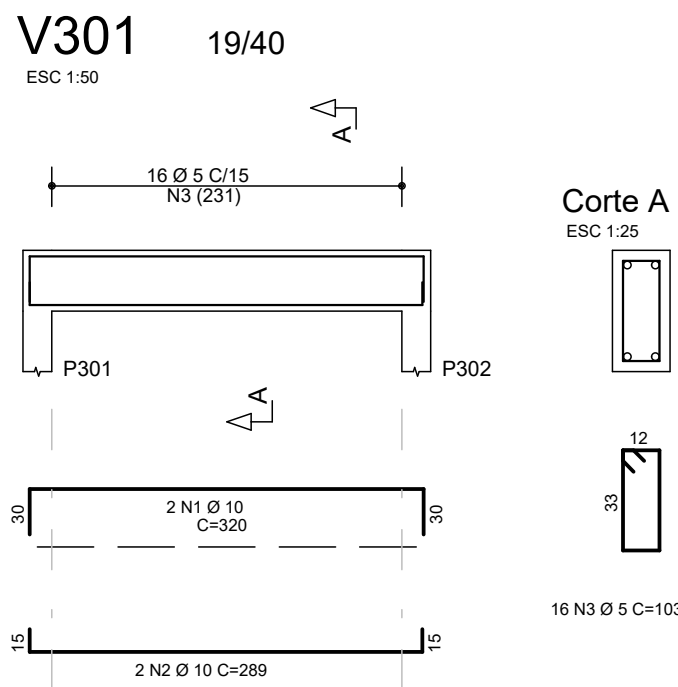

ARMADURA POSITIVA

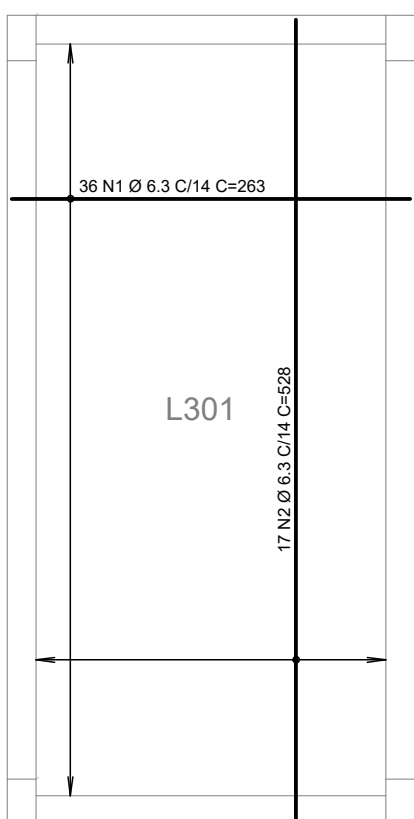

ARMADURA NEGATIVA

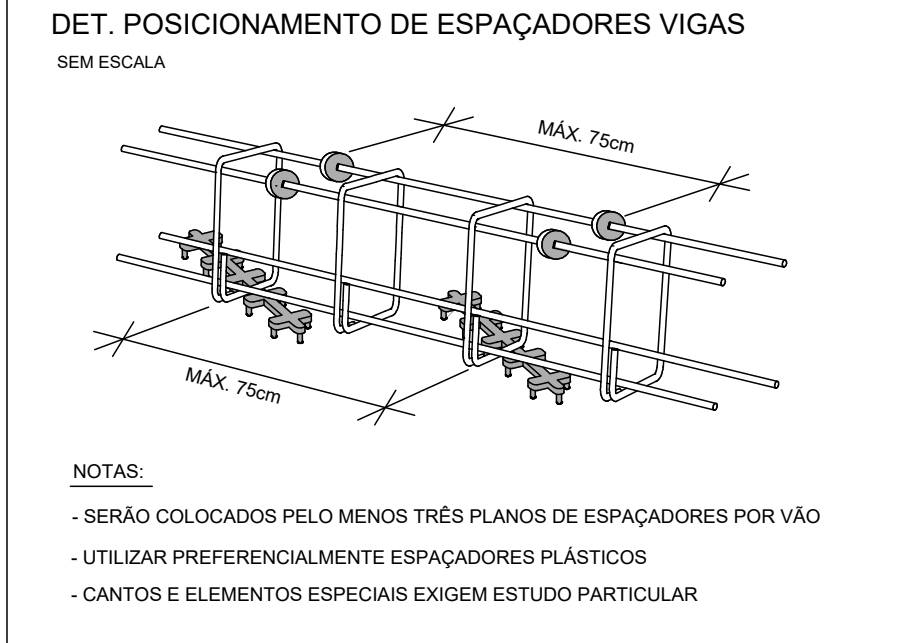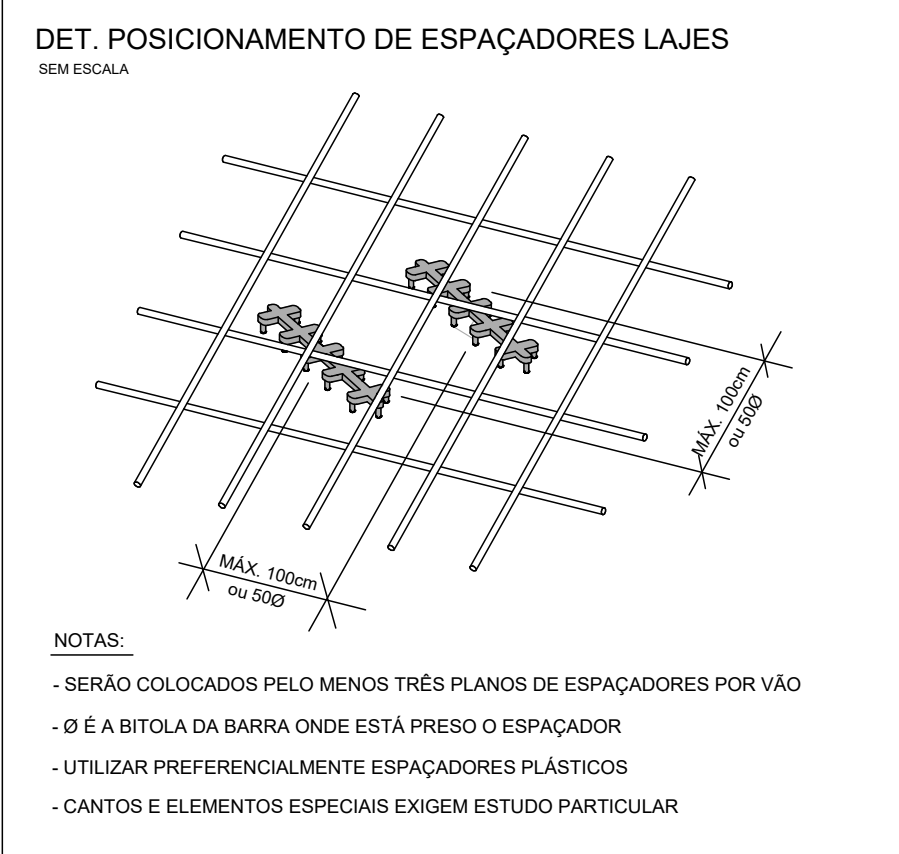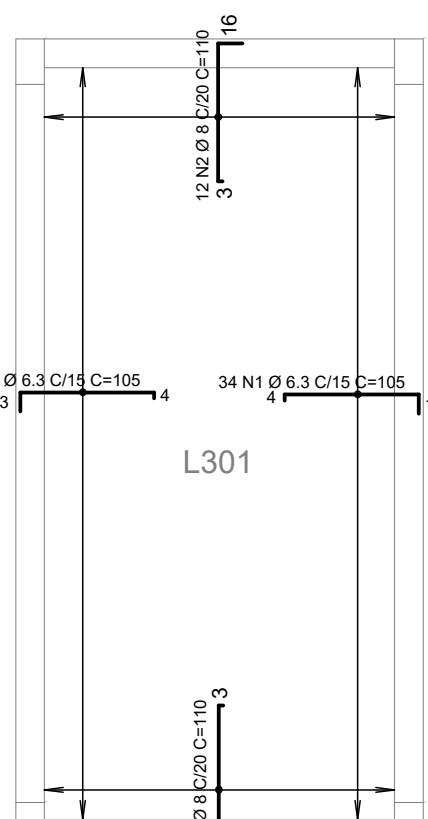

Características dos materiais


fck (kgf/cm²)	Ecs (kgf/cm²)
300	269918

Dimensão máxima do agregado = 19 mm

QUADRO DE REVISÕES		DATA	DESENHO
REVISÃO	DESCRIÇÃO		
0	EMISSION INICIAL	06/02/2020	HENRIQUE
1	IDENTIFICADO PAVIMENTO NA TABELA DE RESUMO DE AÇO	27/02/2020	HENRIQUE
2			
3			
APROVAÇÕES			
PROPRIETÁRIO		RESPONSÁVEL TÉCNICO	
Ademar Stringari Junior		GUILHERME SILVEIRA DE OLIVEIRA	
MUNICÍPIO DE JOINVILLE		GUILHERME SILVEIRA DE OLIVEIRA	
83.169.623/0001-10		128956-9	
ENGEPLANTI		EQUIPE TÉCNICA DA EMPRESA	
PROJETOS E SUPERVISÃO		GUILHERME SILVEIRA DE OLIVEIRA	
Rua Conselheiro Mafra, 758 - Centro - Florianópolis - SC		ENGENHEIRO CIVIL	
Rua Conselheiro Mafra, 758 - Centro - Florianópolis - SC		CREA/SC: 128956-9	
PROPRIETÁRIO		MUNICÍPIO DE JOINVILLE	
EDIFICAÇÃO		E.M. ALUIZIUS SEHNEM	
ENDEREÇO		RUA PREF. BALTAZAR BUSCHLE, Nº3645, ESPINHEIROS, JOINVILLE-SC	
PROJETO		PROJETO ESTRUCTURAL	
CONTENÚDO		ARMAÇÃO VIGAS E LAJES - DEP. JARDINAGEM	
ARQUIVO		375-19_191_P1_P1_DEP_JAR	
ETAPA		PROJETO EXECUTIVO	
ESCALA		1:50	
FOLHA		EST 47 / 47	

FORMAS SUBESTAÇÃO


ESC 1:50

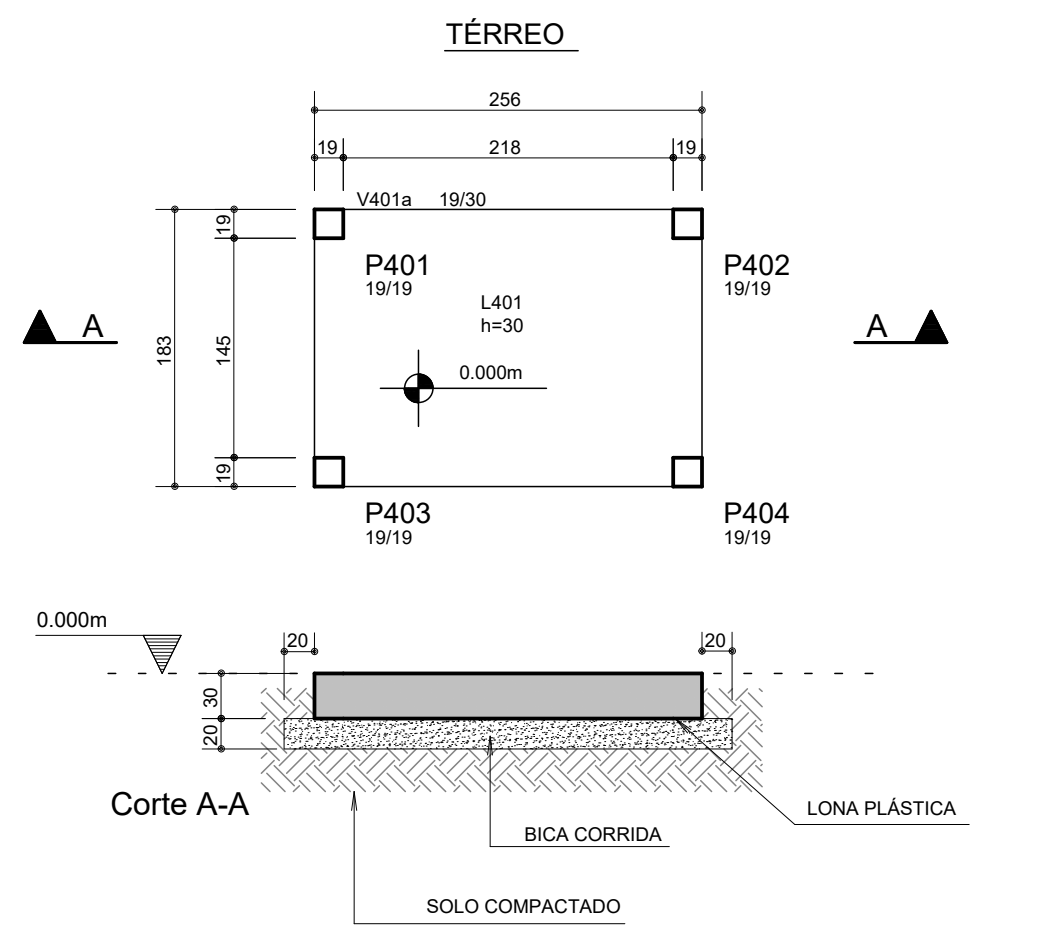

Elemento	Tipo	Lajes	PP	PERM	ACID	TOT
L401	Máscia	10	0.75	0.10	0.30	1.15

QUANTITATIVOS:
- Volume de Concreto C30 = 1.40m³
- Volume de escavação = 0.90m³
- Volume de lastro de concreto magro (espessura 5cm) = 0.20m³

COBERTURA

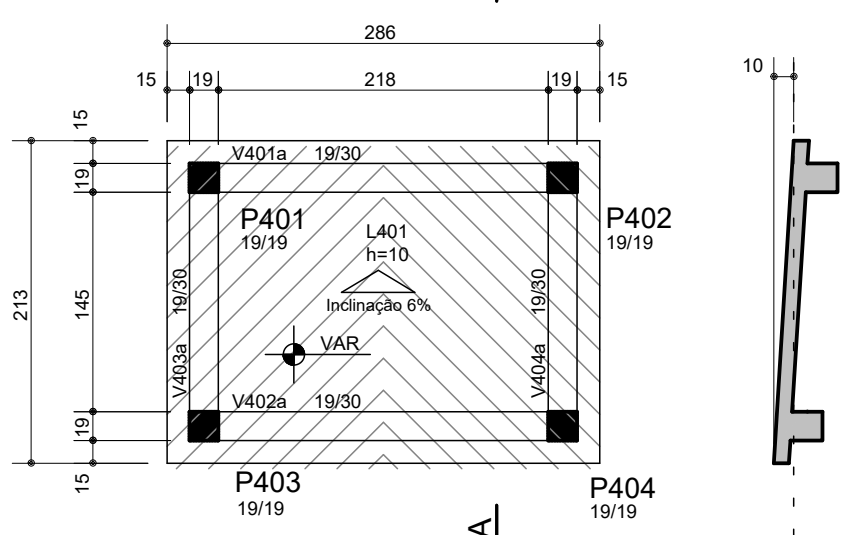


Elemento	Tipo	Lajes	PP	PERM	ACID	TOT
L401	Máscia	10	0.25	0.15	0.10	0.50

QUANTITATIVOS:
- Volume de Concreto C30 = 1.30m³
- Área de Formas = 17.10m²


Corte esquemático

SEM ESCALA

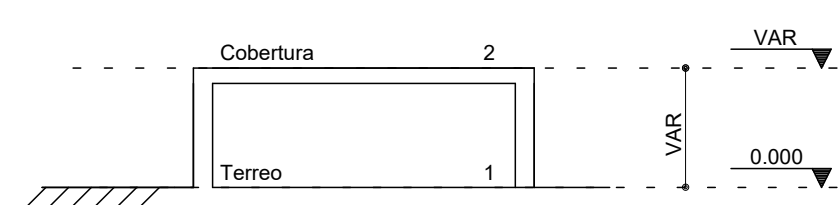

LOCAÇÃO E CARGAS SUBESTAÇÃO

ESC 1:50

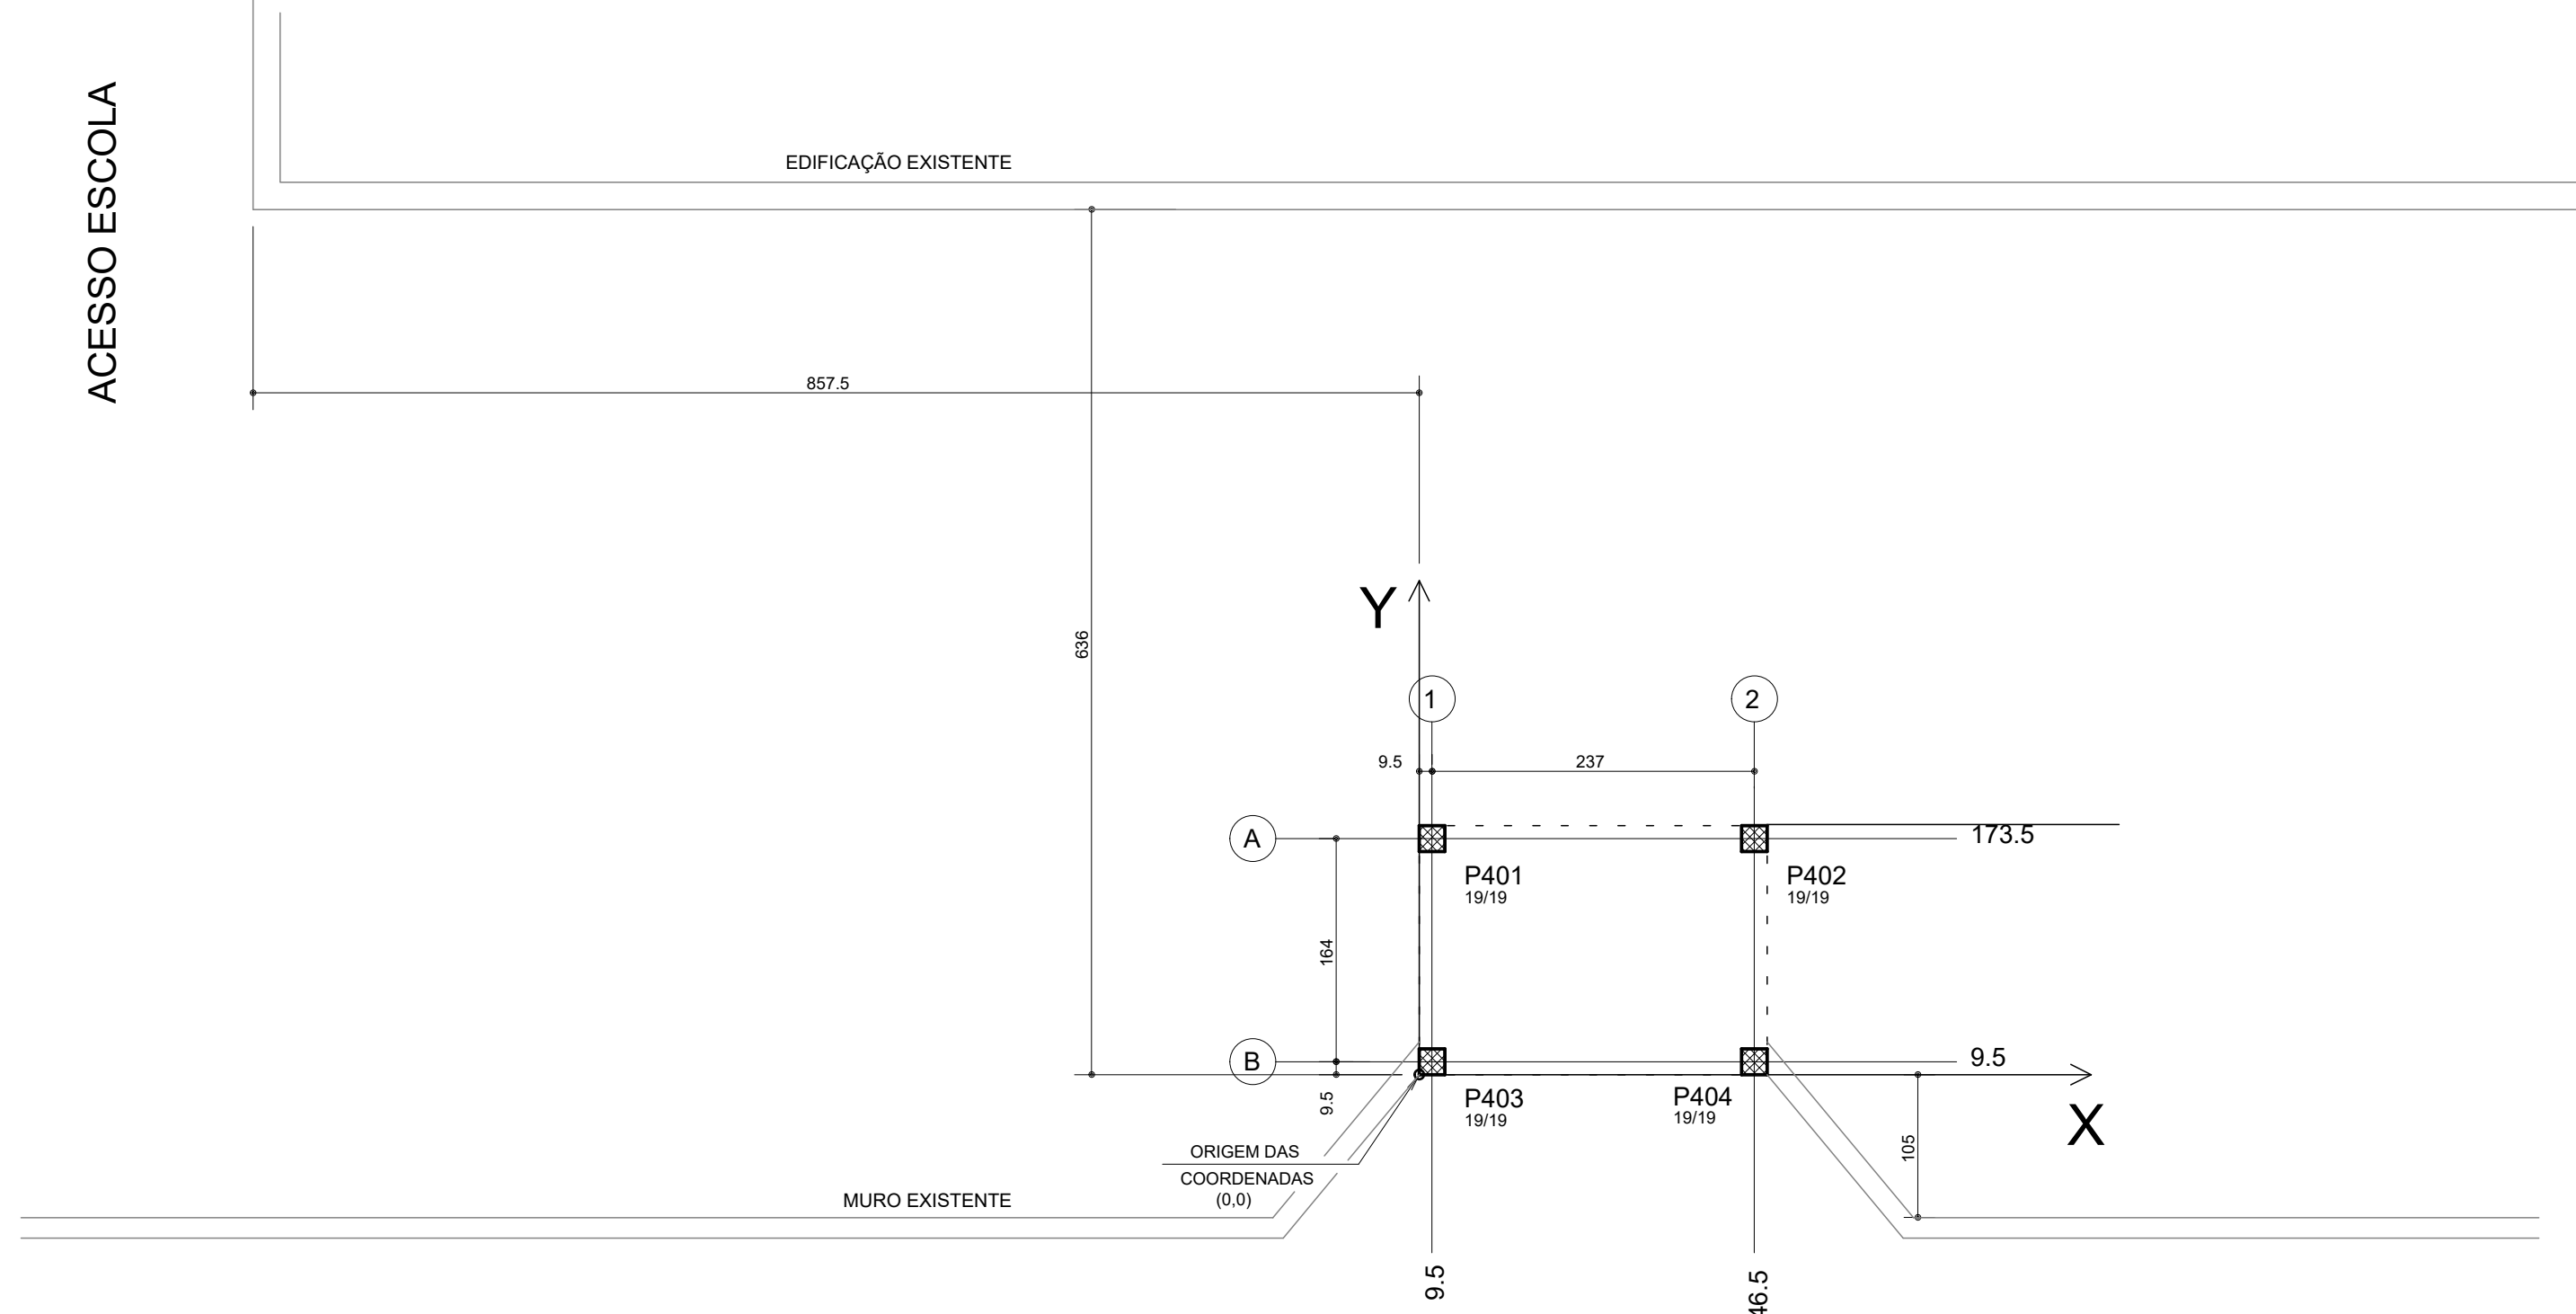


RUA PREF. BALTAZAR BUSCHLE

Elem	Fx Máx (t)	Fy Máx (t)	Fx Mín (t)	Fy Mín (t)	Fx Máx (t)	Fy Mín (t)
P401	1.9	0.0	0.0	1.7	0.0	0.0
P402	1.9	0.0	0.0	1.7	0.0	0.0
P403	2.0	0.0	0.0	1.8	0.0	0.0
P404	2.0	0.0	0.0	1.8	0.0	0.0

Pilar	X (cm)	Pilar	Y (cm)
P401	9.5	P404	9.5
P403	9.5	P402	9.5
P404	246.5	P401	173.5


ARMADURA POSITIVA LAJE TÉRREO

ESC 1:50

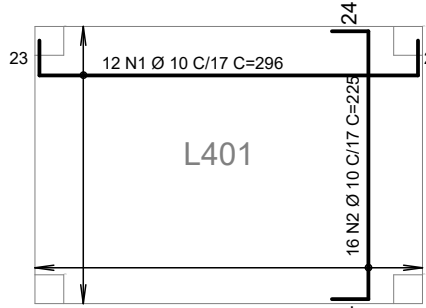


ARMADURA NEGATIVA LAJE TÉRREO

ESC 1:50

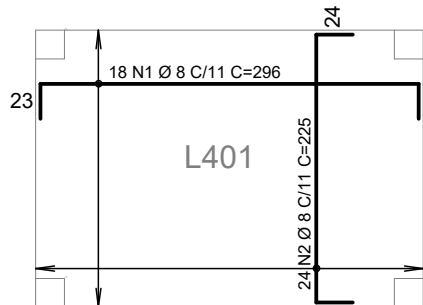


V401

ESC 1:50

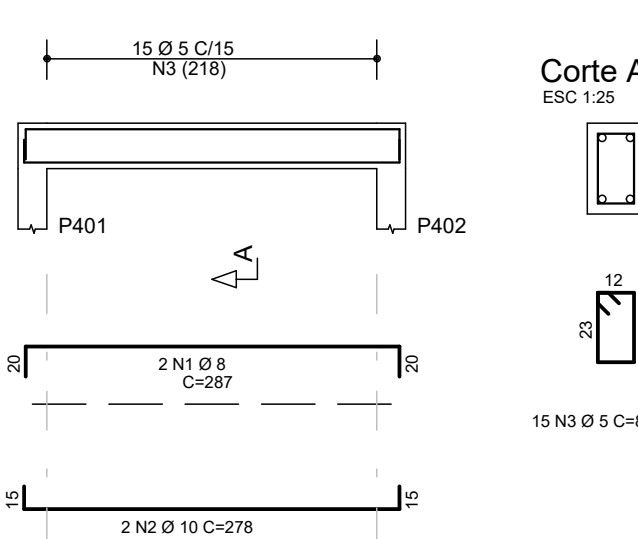


V402

ESC 1:50

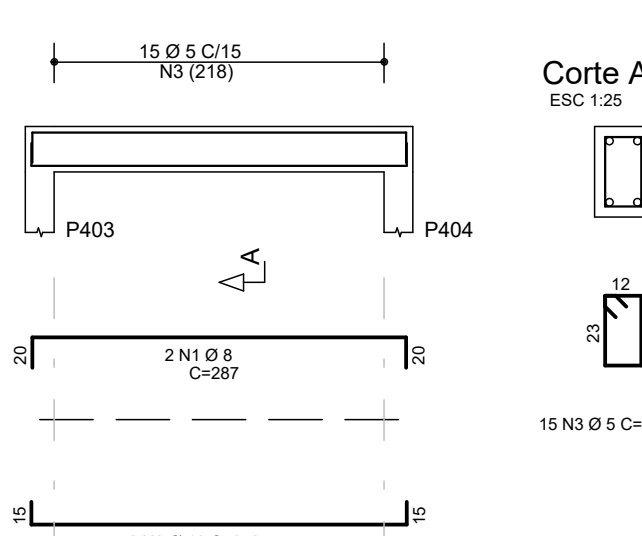


V403

ESC 1:50

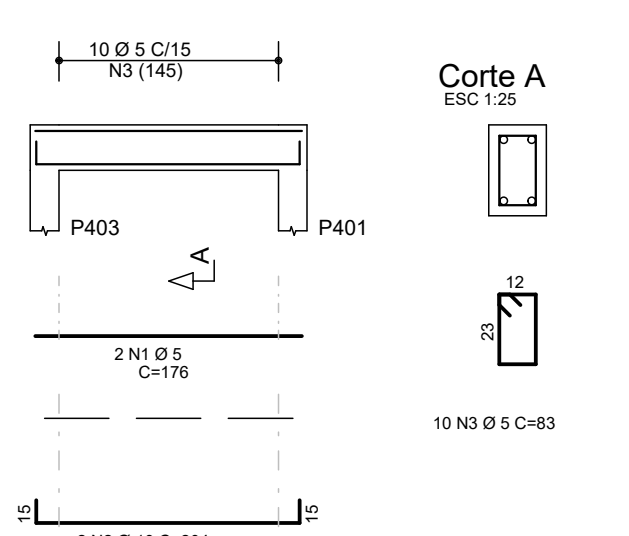


V404

ESC 1:50

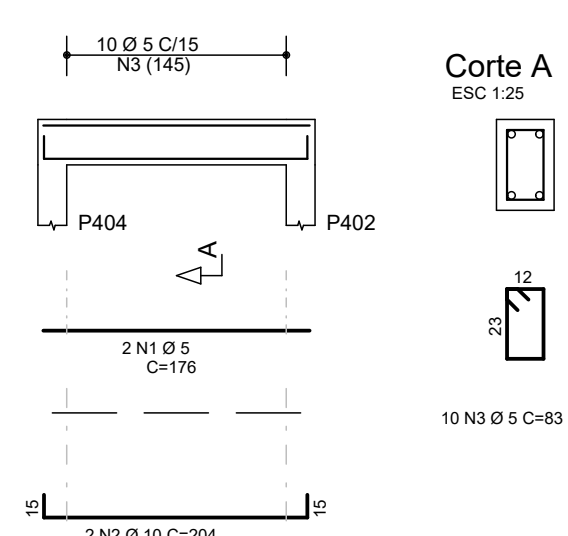


ARMADURA POSITIVA LAJE COBERTURA

ESC 1:50

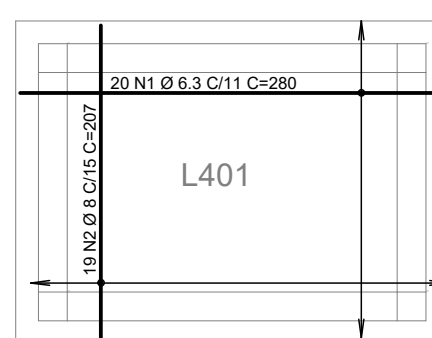

ARMADURA NEGATIVA LAJE COBERTURA

ESC 1:50

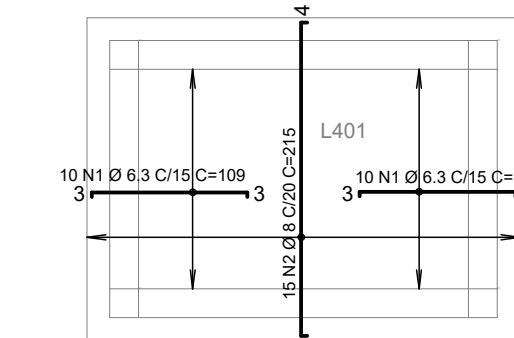

Legenda dos Pilares

	Pilar que morre
	Pilar que passa
	Pilar que nasce
	Pilar com mudança de seção

LEGENDA DAS LAJES

	SENTIDO DO VIGOTE DE LAJE PRÉ-MOLDADA TRELIÇADA UNIDIRECIONAL.
	SENTIDO DO VIGOTE DE LAJE PRÉ-MOLDADA TRELIÇADA BIDIRECIONAL.
	L1 INDICAÇÃO DE LAJE MACIÇA.

NOTAS:

- DIMENSÕES EM CENTÍMETRO E ELEVACOES EM METRO, EXCETO ONDE INDICADO.
- A EXECUÇÃO DA ESTRUTURA DEVERÁ OBEDECER AS PRESCRIÇÕES DAS NORMAS NBR-6118, NBR-6120, NBR-6121 E NBR-14931.
- TODAS AS MEDIDAS, ESPECIFICAÇÕES E INTERFERÊNCIAS DEVERÃO SER VERIFICADAS NA OBRA E COTEJADAS COM O PROJETO ARQUITETÔNICO E COM OS PROJETOS COMPLEMENTARES ANTES DA EXECUÇÃO.
- A DOSAGEM DO CONCRETO DEVERÁ TER COMO BASE A RESISTÊNCIA CARACTERÍSTICA "fck" DESTES PROJETOS E RELAÇÃO AGREGADO = 0,55.
- DIMENSÃO MÁXIMA DOS AGREGADOS 19mm.
- ABERTURA MÁXIMA DE FISSURAS DE 0,3mm.
- AS FORMAS E ESCORAMENTOS DEVERÃO SER PROJETADOS DE MODO A NÃO SOFREREM DEFORMAÇÕES EXCESSIVAS DURANTE A EXECUÇÃO DO CONCRETO LANÇADO E AS CARGAS ACIDENTAIS QUE POSSAM ATUAR DURANTE A EXECUÇÃO DA OBRA.
- O SENTIDO DOS VIGOTES DAS LAJES PRÉ-MOLDADAS NÃO PODE SER ALTERADO.
- A FALTA DE UM DETALHE OU ESPECIFICAÇÃO NÃO PERMITE AO CONSTRUTOR TOMAR DECISÕES SEM CONSULTAR O RESPONSÁVEL TÉCNICO.
- SUBESTAÇÃO PARA O TEMPO DE PERMANÊNCIA DAS ESCORAS (7, 14, 21 E 28 DIAS):
DE 7 ATÉ 14 DIAS - 100%
DE 14 ATÉ 21 DIAS - 50%
DE 21 ATÉ 28 DIAS - 25%
APÓS 28 DIAS - SEM ESCORAMENTO
- A RETIRADA TOTAL DAS ESCORAS SÓ PODE SER FEITA QUANDO O CONCRETO ATINGIR A RESISTÊNCIA DE CÁLCULO. AS ESCORAS DEVEM SER RETIRADAS SEMPRE DO MEIO DO VÃO EM DIREÇÃO AOS ANCHOS E NOS BALANÇOS DA EXTREMIDADE EM DIREÇÃO AO APOIO.
- NOS PRIMEIROS 7 DIAS A PARTIR DO LANÇAMENTO DEVERÁ SER FEITA CURA DO CONCRETO, MANTENDO UMEDIDA A SUPERFÍCIE OU PROTEGIDA COM PELÍCULA IMPERMEÁVEL.
- QUALQUER ALTERAÇÃO QUE FOR NECESSÁRIA NESTE PROJETO DEVERÁ SER COMUNICADA OS PROJETISTAS E POSICIONAMENTO DA ARMADURA.
- AS ARMADURAS DEVERÃO ESTAR LIMPAS E ISENTAS DE QUALQUER SUBSTÂNCIA QUE PREJUDIQUE A ADERÊNCIA AO CONCRETO.
- LIMPAR E VEDAR ADEQUADAMENTE A FORMA, NÃO REALIZAR CONCRETAGEM SOBRE PÓ, PEDAÇOS DE MADEIRA OU CORPO ESTRANHO.
- REALIZAR CONTROLE TECNOLÓGICO DO CONCRETO.
- PRADO RECOMENDADO PARA RETIRADA DAS FORMAS:
FACES LATERAIS - 3 DIAS
FACES INFERIORES COM REESCORAMENTO - 14 DIAS
FACES INFERIORES SEM REESCORAMENTO - 28 DIAS
- CONFERIR AS MEDIDAS DE LOCAÇÃO DOS PILARES.
- EM CASO DE ABRICAMENTO DE FALHAS APÓS A CONCRETAGEM, AS MEMBRAS DEVERÃO SER CORRIGIDAS COM ARGAMASSAS INDUSTRIALIZADAS ADEQUADAS PARA ESTE FIM E NÃO COM ARGAMASSA COMUM.
- CLASSE DE AGRESSIVIDADE AMBIENTAL - III (FORTE)
- CONTROLE DE EXECUÇÃO DA OBRA: RIGOROSO (EXIGE QUE OS COBRIMENTOS NOMINAIS DAS ARMADURAS NÃO POSSAM FORNIR VARIAÇÕES MAIORES QUE 5mm).
- OBSERVAR E ADOPTAR AS CONTRA-FLECHAS (C.F.) INDICADAS.
- PARA CONCRETOS BOMBEADOS, UTILIZAR SLUMP 10 +/- 1 ATÉ 10ª LAJE. COM SUBSTITUIÇÃO DE 20% DE BRITA 1 POR BRITA 0.
- VER COBRIMENTO DAS LAJES NA TABELA ESPECÍFICA
- O DIÂMETRO INTERNO DA CURVATURA DOS GANCHOS DAS ARMADURAS LONGITUDINAIS DE TRAÇÃO DEVE SER PELO MENOS IGUAL AO ESTABELECIDO NA TABELA.

DETALHE	TÍPOLOGIA DOS GANCHOS	BITOLA		
		50 (mm)	20 (mm)	10 (mm)
T	T	5,0	25,0	10,0
		8,0	31,5	12,5
		10,0	40,0	16,0
		12,5	50,0	20,0
		16,0	62,5	25,0
		20,0	80,0	32,0


COBRIMENTOS:

Garantir os seguintes cobrimentos:
Lajes Máscia: 3,0cm
Vigas: 3,5cm
Pilares (Sem contato com o solo): 3,5cm
Pilares (Em contato com o solo): 4,0cm
Blocos/Sapatas: 4,0cm

Características dos materiais

fck (kgf/cm²)	Ecs (kgf/cm²)
300	269918

Dimensão máxima do agregado = 19 mm

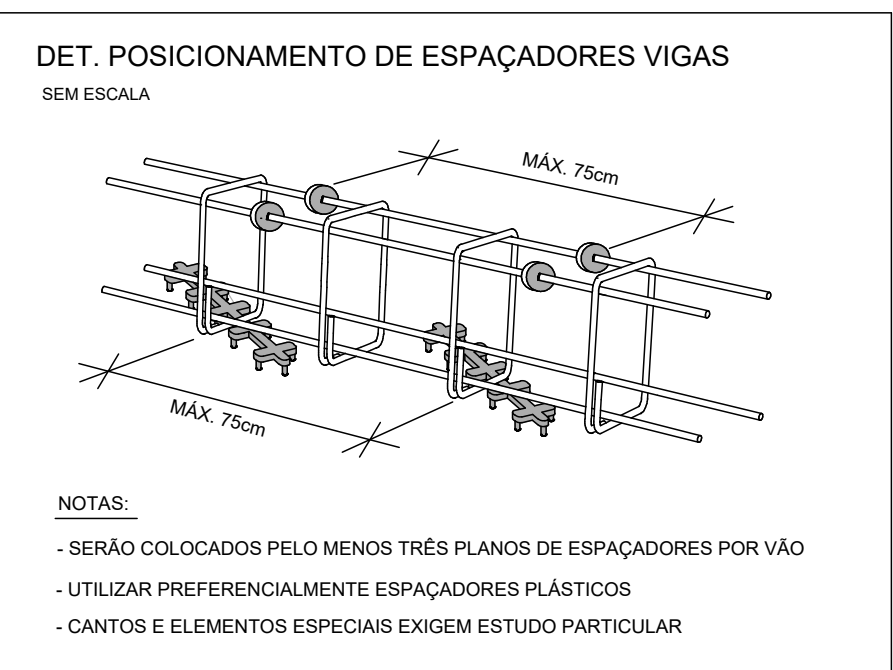


REVISÃO	DESCRIÇÃO	DATA	DESENHO
1	EMISSÃO INICIAL	27/03/2020	REVISOR
2	ALTERADO PARA FUNDAÇÃO DIRETA	19/03/2020	REVISOR
3	ALTERADO SENTIDO DA MELHORIA DA LAJE DA COBERTURA CONFORME ARQUITETÔNICO	25/11/2020	REVISOR

APROVAÇÕES

PROPRIETÁRIO Ademar Stringari Junior	RESPONSÁVEL TÉCNICO GUILHERME SILVEIRA DE OLIVEIRA-0692321905 GUILHERME SILVEIRA DE OLIVEIRA-1989698
MUNICÍPIO DE JOINVILLE RUA PREF. BALTAZAR BUSCHLE, Nº3645, ESPINHEIROS, JOINVILLE-SC	EQUIPE TÉCNICA DA EMPRESA GUILHERME SILVEIRA DE OLIVEIRA ENGENHEIRO CIVIL CREC-04.13866-4
ENGEPLANTI PROJETOS E SUPERVISÃO	
PROFESSOR MUNICÍPIO DE JOINVILLE	INSCRIÇÃO NO REGISTRO 13.21.35.53.1987
PROFESSOR RUA PREF. BALTAZAR BUSCHLE, Nº3645, ESPINHEIROS, JOINVILLE-SC	PROFESSOR RUA PREF. BALTAZAR BUSCHLE, Nº3645, ESPINHEIROS, JOINVILLE-SC
PROFESSOR RUA PREF. BALTAZAR BUSCHLE, Nº3645, ESPINHEIROS, JOINVILLE-SC	PROFESSOR RUA PREF. BALTAZAR BUSCHLE, Nº3645, ESPINHEIROS, JOINVILLE-SC
PROFESSOR RUA PREF. BALTAZAR BUSCHLE, Nº3645, ESPINHEIROS, JOINVILLE-SC	PROFESSOR RUA PREF. BALTAZAR BUSCHLE, Nº3645, ESPINHEIROS, JOINVILLE-SC


FORMAS DEP. LIXO E BASE CENTRAL DE GÁS
ESC 1:50

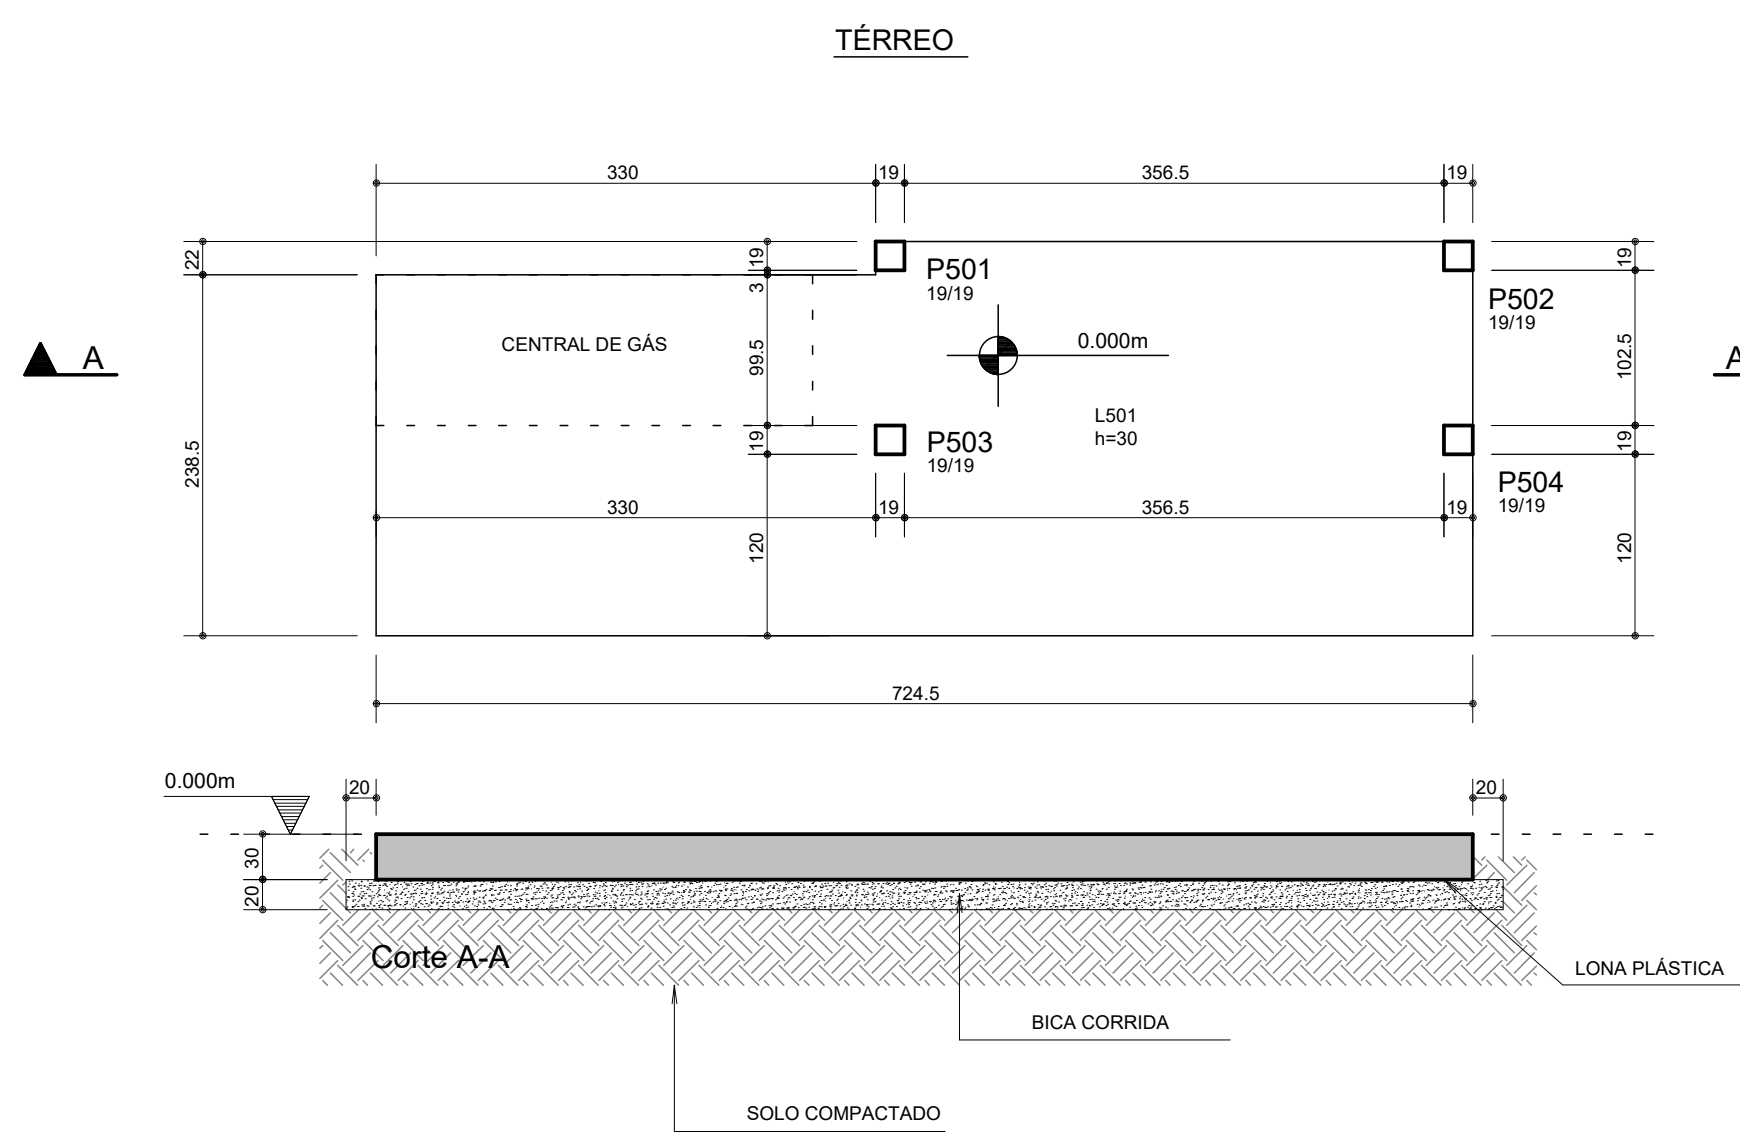

Elemento	Tipo	Altura cm	PP ft/m2	PERM ft/m2	ACID ft/m2	TOT ft/m2
L501	Madeira	30	0.75	0.10	0.30	1.15

QUANTITATIVOS:
- Volume de Concreto C30 = 5,40m³
- Volume de escavação = 3,60m³
- Volume de lastro de concreto magro (espessura 5cm) = 0,90m³


NOTA: CENTRAL DE GÁS CONFORME DETALHE DO PROJETO PREVENTIVO, APOIADA SOBRE A BASE DE CONCRETO ARMADO.

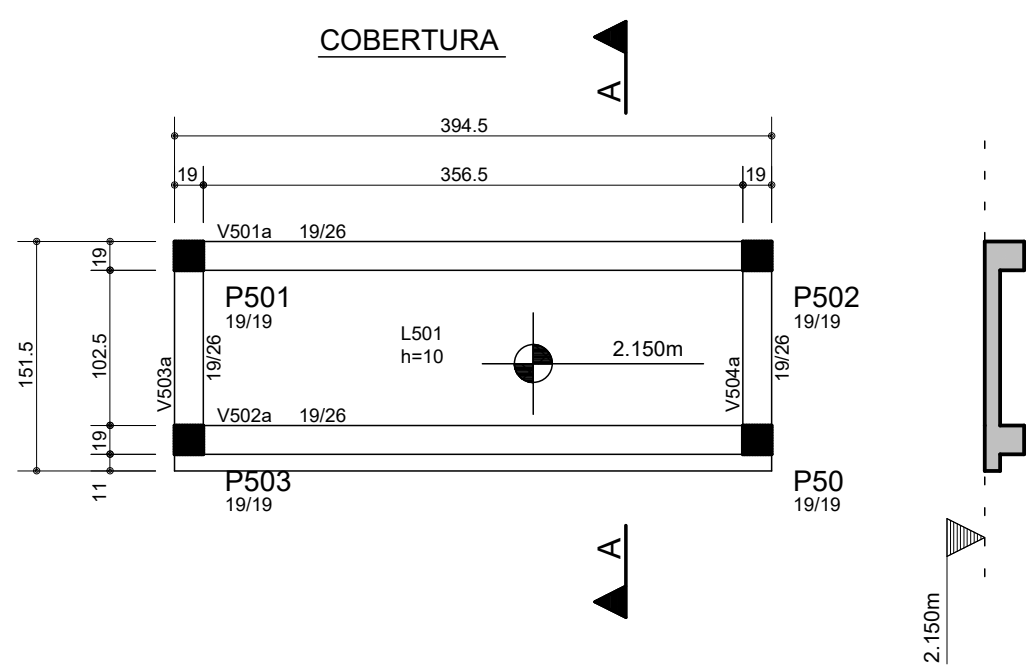


Elemento	Tipo	Altura cm	PP ft/m2	PERM ft/m2	ACID ft/m2	TOT ft/m2
L501	Madeira	10	0.25	0.15	0.10	0.50

QUANTITATIVOS:
- Volume de Concreto C30 = 1,20m³
- Área de Formas = 16,20m²

Corte esquemático
SEM ESCALA

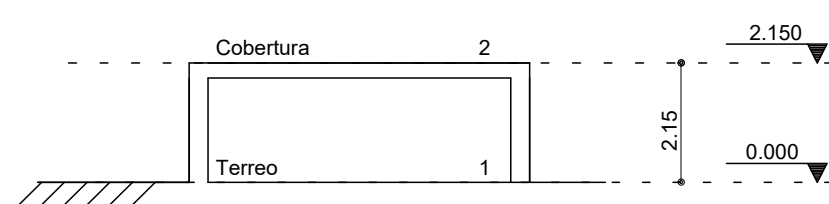

LOCAÇÃO DEP. LIXO E BASE CENTRAL DE GÁS
ESC 1:50

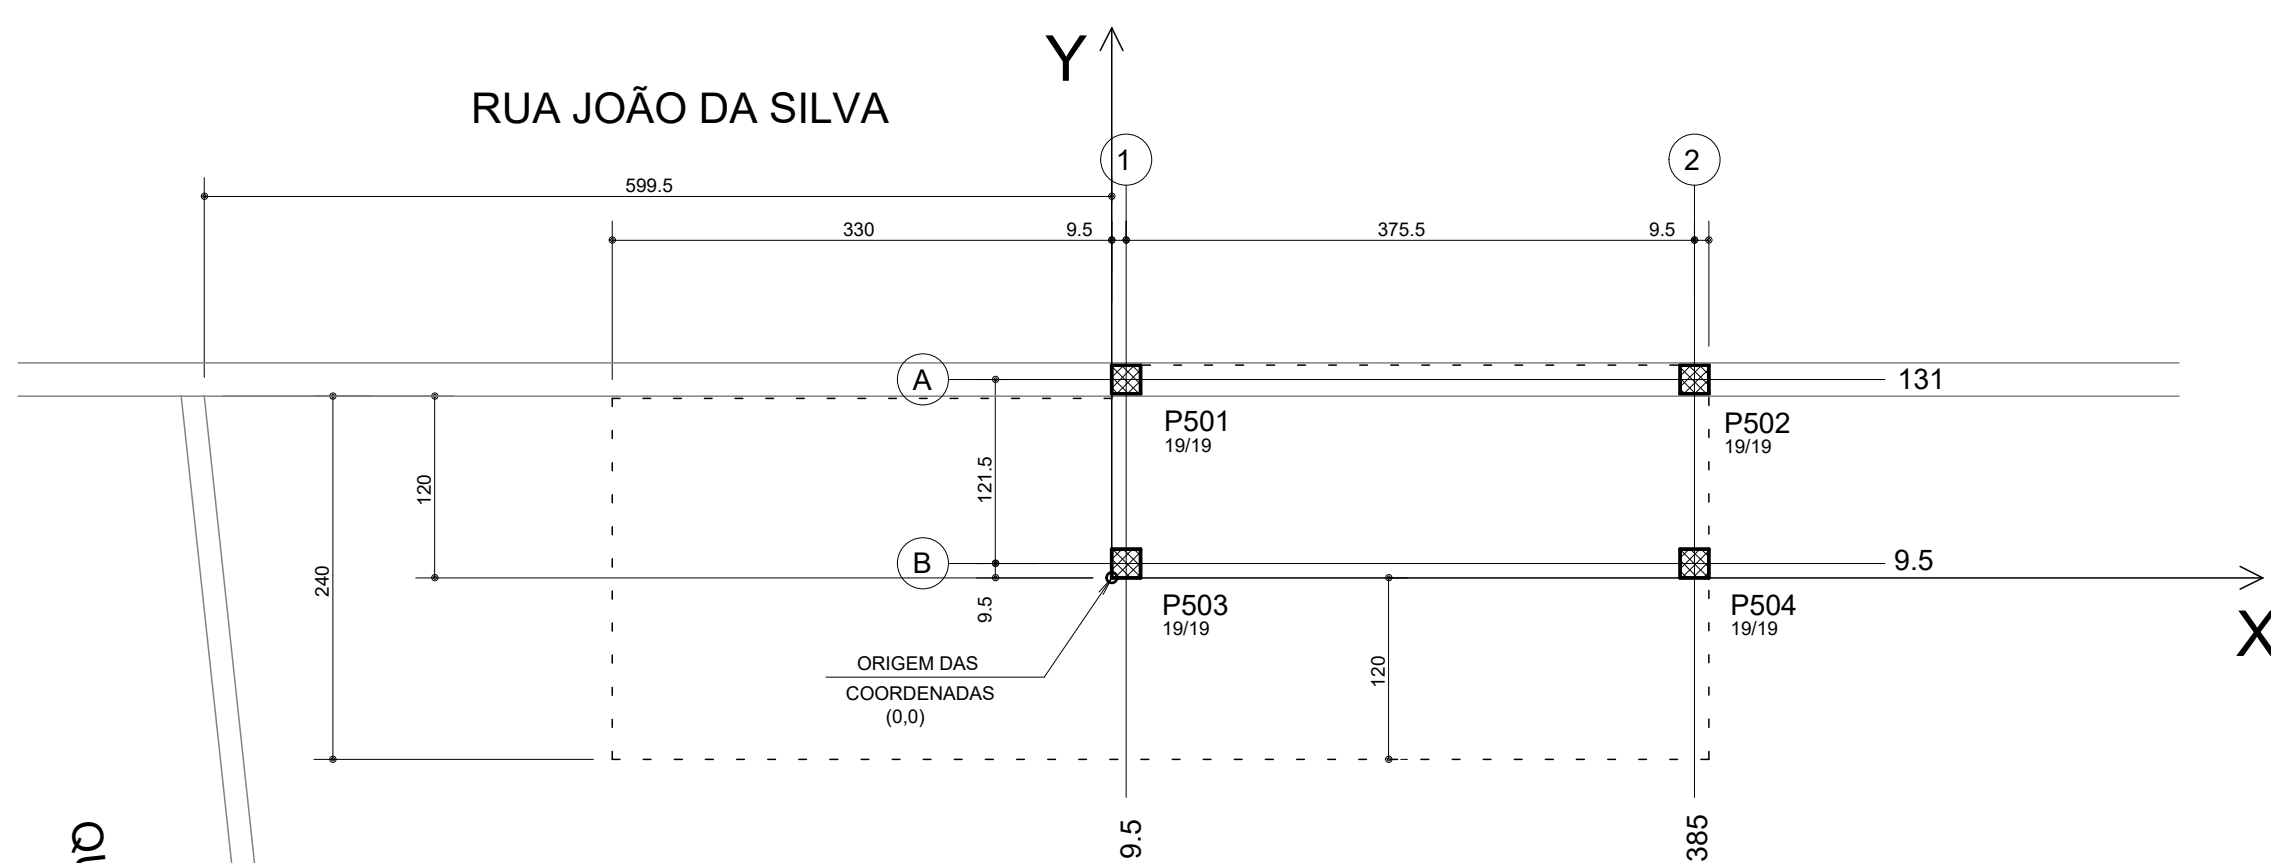

Elmn	Fz Max (tf)	Mx Max (t/m)	My Max (t/m)	Fz Min (tf)	Mx Min (t/m)	My Min (t/m)
P501	1,8	0,0	0,0	1,5	0,0	0,0
P502	1,8	0,0	0,0	1,5	0,0	0,0
P503	2,0	0,0	0,0	1,6	0,0	0,0
P504	2,0	0,0	0,0	1,6	0,0	0,0

Pilar	X (cm)	Pilar	Y (cm)
P501	9,5	P503	9,5
P502	9,5	P504	9,5
P503	385,0	P501	131,0
P504	385,0	P502	131,0

ACO	POS	BIT (mm)	QUANT	COMPRIMENTO UNIT (cm)	TOTAL (cm)
ARMADURA NEGATIVA LAJES TÉRREO					
50	1	8	2	435	870
50	2	8	22	765	16830
50	3	8	28	281	8149
50	4	8	38	303	10908
ARMADURA NEGATIVA LAJES COBERTURA					
50	1	6,3	14	104	1456
50	2	6,3	26	166	4316
ARMADURA POSITIVA LAJES TÉRREO					
50	1	10	3	435	1305
50	2	10	10	765	11475
50	3	10	20	281	5620
50	4	10	22	303	6666
ARMADURA POSITIVA LAJES COBERTURA					
50	1	6,3	8	389	3112
50	2	6,3	25	146	3765
P501=P502=P503=P504 (X4)					
50	1	10	16	212	3392
50	2	10	16	82	1312
50	3	5	72	61	4392
V501					
50	1	8	2	417	834
50	2	10	2	416	832
50	3	5	36	75	2700
V502					
50	1	8	2	417	834
50	2	10	2	416	832
50	3	5	36	75	2700
V503					
60	1	5	2	134	268
50	2	8	2	170	340
60	3	5	11	75	825
V504					
60	1	5	2	134	268
50	2	8	2	170	340
60	3	5	11	75	825

ACO	BIT (mm)	COMPR (m)	PESO (kg)
60	5	120	18
50	6,3	84	20
50	8	434	172
50	10	314	194
Peso Total			60 = 18 kg
Peso Total			50 = 385 kg

Legenda dos Pilares	
	Pilar que morre
	Pilar que passa
	Pilar que nasce
	Pilar com mudança de seção

LEGENDA DAS LAJES	
	SENTIDO DO VIGOTE DE LAJE PRÉ-MOLDADA TRELIÇADA UNIDIRECIONAL.
	SENTIDO DO VIGOTE DE LAJE PRÉ-MOLDADA TRELIÇADA BIDIRECIONAL.
	L1 INDICAÇÃO DE LAJE MACIÇA.

- NOTAS:
- DIMENSÕES EM CENTÍMETRO E ELEVACOES EM METRO, EXCETO ONDE INDICADO.
 - A EXECUÇÃO DA ESTRUTURA DEVERÁ OBEDECER AS PRESCRIÇÕES DAS NORMAS NBR-6118, NBR-6120, NBR-6103 E NBR-14931.
 - TODAS AS MEDIDAS, ESPECIFICAÇÕES E INTERFERÊNCIAS DEVERÃO SER VERIFICADAS NA OBRA E COTEJADAS COM O PROJETO ARQUITETÔNICO E COM OS PROJETOS COMPLEMENTARES ANTES DA EXECUÇÃO.
 - A DOSAGEM DO CONCRETO DEVERÁ TER COMO BASE A RESISTÊNCIA CARACTERÍSTICA "fck" DESTA PROJEITO E RELIÇÃO AGUAMENTO = 0,5.
 - DIMENSÃO MÁXIMA DOS AGREGADOS = 19mm.
 - ABERTURA MÁXIMA DE FISSURAS = 0,3mm.
 - AS FORMAS E ESCORAMENTOS DEVERÃO SER PROJETADOS DE MODO A NÃO SOFREREM DEFORMAÇÕES EXCESSIVAS DEVIDAS AO SEU PESO, AO PESO DO CONCRETO LANÇADO E AS CARGAS ACIDENTAIS QUE POSSAM ATUAR DURANTE A EXECUÇÃO DA OBRA.
 - O SENTIDO DOS VIGOTES NÃO PODE SER ALTERADO.
 - A FALTA DE UM DETALHE OU ESPECIFICAÇÃO NÃO PERMITE AO CONSTRUTOR TOMAR DECISÕES SEM CONSULTAR O RESPONSÁVEL TÉCNICO.
 - SUGESTÃO PARA O TEMPO DE PERMANÊNCIA DAS ESCORAS (7, 14, 21 E 28 DIAS):
ATE 7 DIAS - 100%
DE 7 ATE 14 DIAS - 75%
DE 14 ATE 21 DIAS - 50%
DE 21 ATE 28 DIAS - 25%
APÓS 28 DIAS - SEM ESCORAMENTO
A RETIRADA TOTAL DAS ESCORAS SÓ PODE SER FEITA QUANDO O CONCRETO ATINGIR A RESISTÊNCIA DE CÁLCULO. AS ESCORAS DEVEM SER RETIRADAS SEMPRE DO MEIO DO VÃO EM DIREÇÃO AOS APÓIOS.
 - NOS BALANÇOS DA EXTREMIDADE EM DIREÇÃO AO APOIO.
 - NOS PRIMEIROS 7 DIAS A PARTIR DO LANÇAMENTO DEVERÁ SER FEITA CURA DO CONCRETO, MANTENDO UMEDIDA A SUPERFÍCIE OU PROTEÇÃO COM PELÍCULA IMPERMEÁVEL.
 - QUALQUER ALTERAÇÃO QUE FOR NECESSÁRIA NESTE PROJETO DEVERÁ SER COMENTADA AOS PROJETISTAS.
 - UTILIZAR DISPOSITIVOS DISTANCIADORES E ESPAÇADORES QUE GARANTAM O CORRETO ALCANCE E POSICIONAMENTO DA ARMADURA.
 - AS ARMADURAS DEVERÃO ESTAR LIMPAS E ISENTAS DE QUALQUER SUBSTÂNCIA QUE PREJUDIQUE A ADERÊNCIA AO CONCRETO.
 - 15m - LIMPAR E VEDAR ADEQUADAMENTE A FORMA, NÃO REALIZAR CONCRETAGEM SOBRE PÓ, PEDAÇOS DE MADEIRA OU CORPO ESTRANHO.
 - 16 - REALIZAR CONTROLE TECNOLÓGICO DO CONCRETO.
 - 17 - PROTOCOLO RECOMENDADO PARA RETIRADA DAS FORMAS:
FACES INFERIORES COM REESCORAMENTO - 14 DIAS
FACES LATERAIS - 3 DIAS
FACES INFERIORES SEM REESCORAMENTO - 28 DIAS
 - 18 - CONFERIR AS MEDIDAS DE LOCALIZAÇÃO DOS PILARES.
 - 19 - EM CASO DE APRESENTAMENTO DE FALHAS APÓS A CONCRETAGEM, AS MESMAS DEVEM SER CORRIDAS COM ARGAMASSAS INDUSTRIALIZADAS ADEQUADAS PARA ESTE FIM E NÃO COM ARGAMASSA COMUM.
 - 20 - CLASSE DE AGRESSIVIDADE AMBIENTAL - III (FORTE)
 - 21 - CONTROLE DE EXECUÇÃO DA OBRA: RIGOROSO (EXIGE QUE OS CORRIMENTOS NOMINAIS DAS ARMADURAS NÃO POSSAM SOFRER VARIAÇÕES MAIORES QUE 50%).
 - 22 - OBSERVAR E ADOPTAR CONTRA-FLECHAS (C.F.) INDICADAS.
 - 23 - PARA CONCRETOS BOMBÊEADOS, UTILIZAR SLUMP 10 +/- 1 ATE 10% LAJE, COM SUBSTITUIÇÃO DE 20% DE BRITA 1 POR BRITA 0.
 - 24 - VER SOBRECARGA DAS LAJES NA TABELA ESPECÍFICA
 - 25 - O DIÂMETRO INTERNO DA CURVATURA DOS GANCHOS DAS ARMADURAS LONGITUDINAIS DE TRAÇÃO DEVE SER PELO MENOS IGUAL AO ESTABELECIDO NA TABELA.

BITOLA	50 (mm)	20 (mm)
5,0	25,0	10,0
6,3	31,5	12,5
8,0	40,0	16,0
10,0	50,0	20,0
12,5	62,5	25,0
16,0	80,0	32,0
20,0	100,0	40,0

COBRIMENTOS:


Garantir os seguintes cobrimentos:
Lajes Maciças: 3,0cm
Vigas: 3,5cm
Pilares (Sem contato com o solo): 3,5cm
Pilares (Em contato com o solo): 4,0cm
Blocos/Sapatas: 4,0cm

Características dos materiais


fck (kgf/cm²)	Ecs (kgf/cm²)
300	269918

Dimensão máxima do agregado = 19 mm


P501=P502=P503=P504

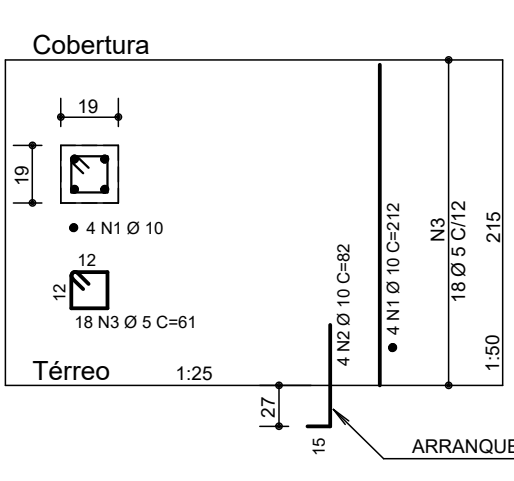


ARMADURA NEGATIVA LAJES TÉRREO
ESC 1:50

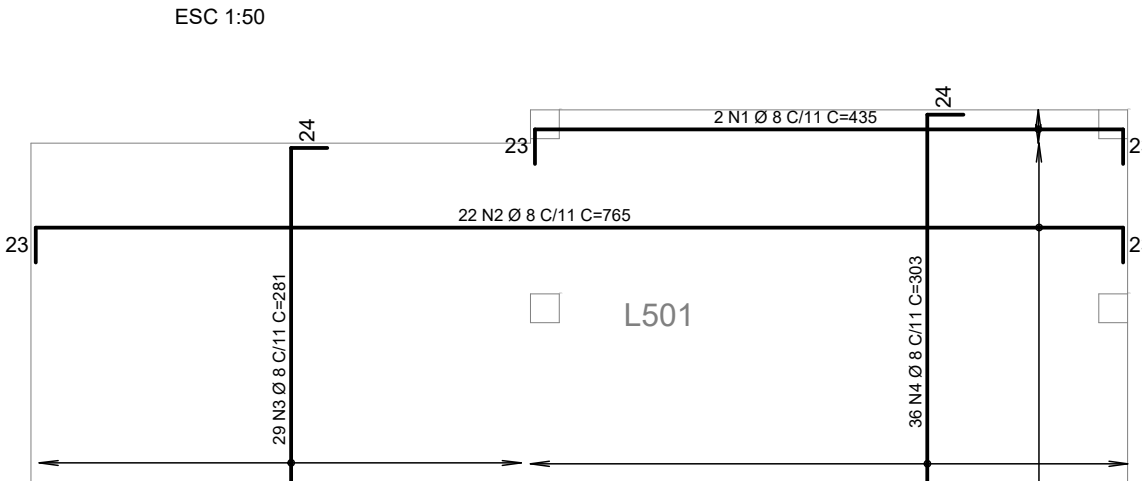

ARMADURA POSITIVA LAJES TÉRREO
ESC 1:50

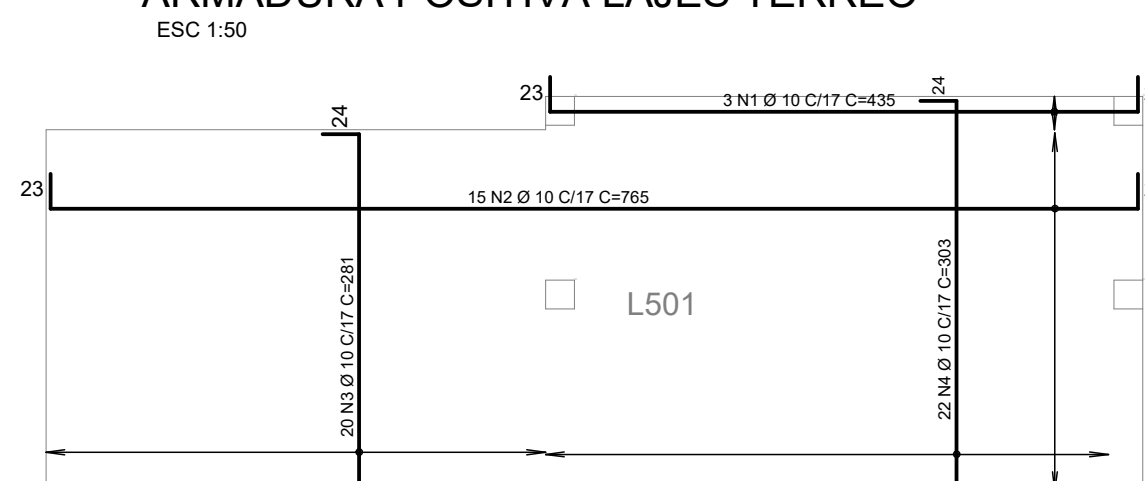


DET. POSICIONAMENTO DE ESPAÇADORES LAJES
SEM ESCALA

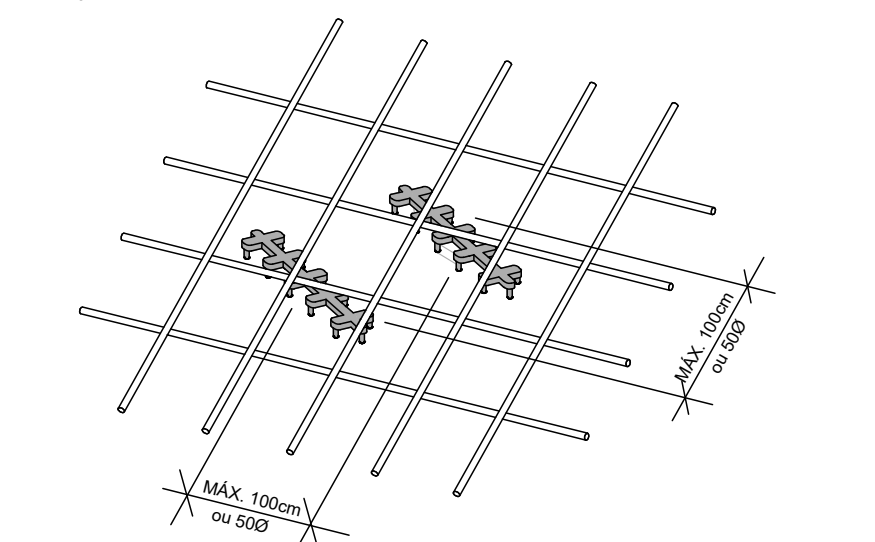


- NOTAS:
- SERÃO COLOCADOS PELO MENOS TRÊS PLANOS DE ESPAÇADORES POR VÃO
 - Ø E A BITOLA DA BARRA ONDE ESTÁ PRESO O ESPAÇADOR
 - UTILIZAR PREFERENCIALMENTE ESPAÇADORES PLÁSTICOS
 - CANTOS E ELEMENTOS ESPECIAIS EXIGEM ESTUDO PARTICULAR

DET. POSICIONAMENTO DE ESPAÇADORES VIGAS
SEM ESCALA

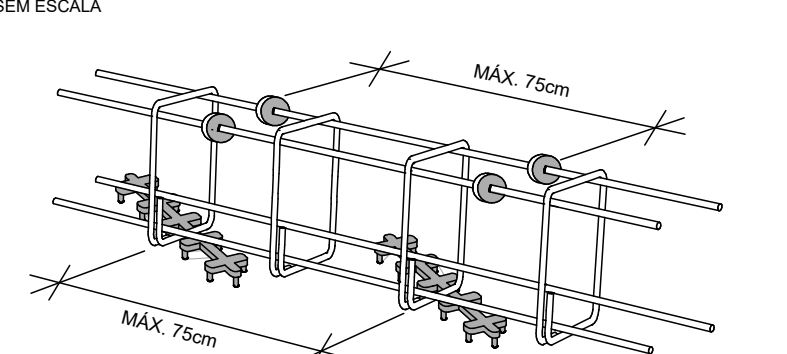


- NOTAS:
- SERÃO COLOCADOS PELO MENOS TRÊS PLANOS DE ESPAÇADORES POR VÃO
 - UTILIZAR PREFERENCIALMENTE ESPAÇADORES PLÁSTICOS
 - CANTOS E ELEMENTOS ESPECIAIS EXIGEM ESTUDO PARTICULAR


V501 19/26
ESC 1:50

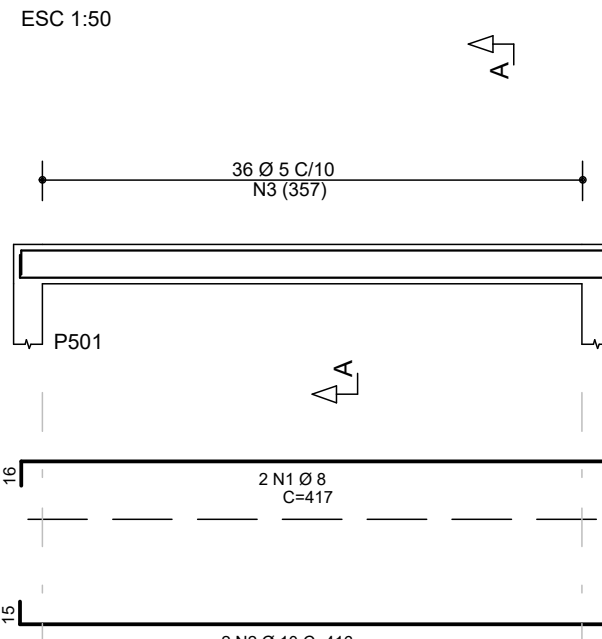


Corte A
ESC 1:25

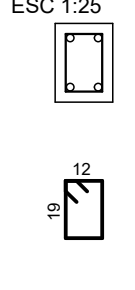


V502 19/26
ESC 1:50

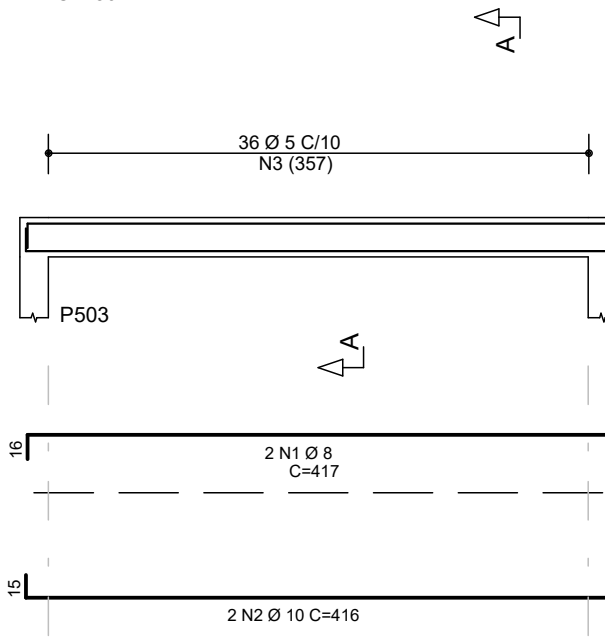

Corte A
ESC 1:25

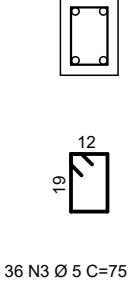


V503 19/26
ESC 1:50

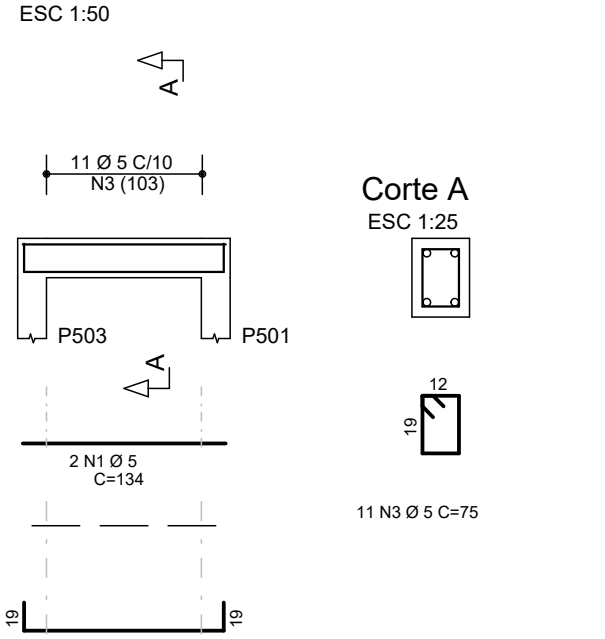


Corte A
ESC 1:25




V504 19/26
ESC 1:50

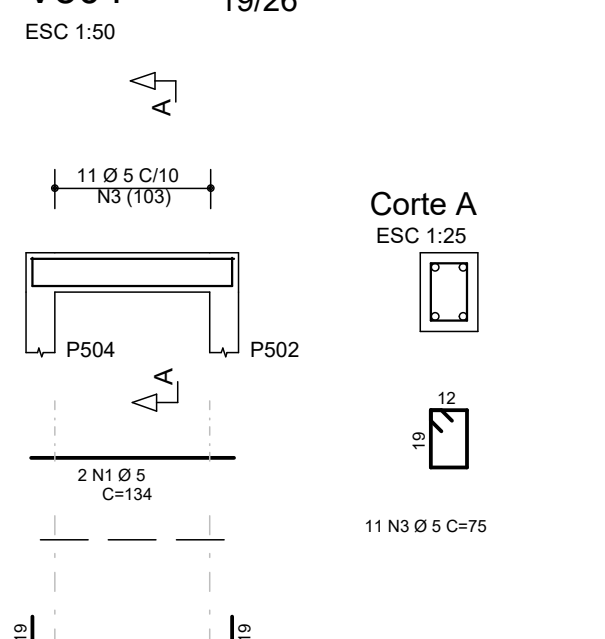


Corte A
ESC 1:25

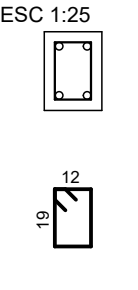

ARMADURA NEGATIVA LAJES COBERTURA
ESC 1:50

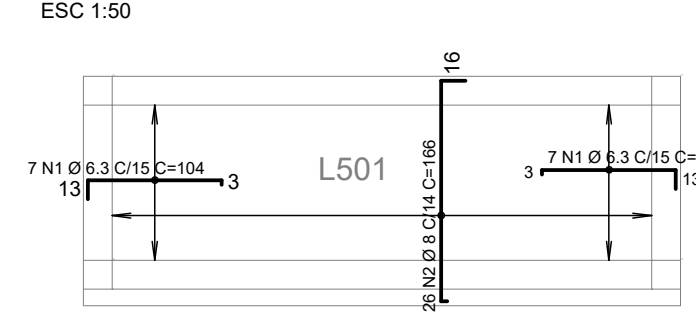

ARMADURA POSITIVA LAJES COBERTURA
ESC 1:50

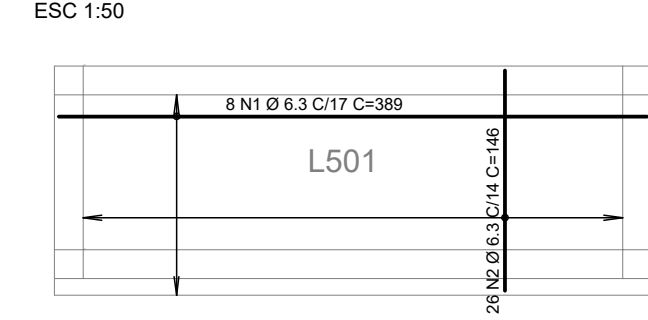

REVISÃO	DESCRIÇÃO	DATA	DESENHO
1	EMISSÃO INICIAL	27/03/2020	HEINRIQUE
2	AJUSTE VIGAS COBERTURA CONFORME ARQUITETURA ALTERADA PARA FUNDAÇÃO DIRETA	19/03/2020	HEINRIQUE
3			

PROPRIETÁRIO	RESPONSÁVEL TÉCNICO
Ademar Stringari Junior	GUILHERME SILVEIRA DE OLIVEIRA
MUNICÍPIO DE JOINVILLE	GUILHERME SILVEIRA DE OLIVEIRA
85.160-623/0001-10	1989698

ENGEPLANTI	EQUIPE TÉCNICA DA EMPRESA
PROJETOS E SUPERVISÃO	GUILHERME SILVEIRA DE OLIVEIRA
	ENGENHEIRO CIVIL
	CRC-SC 108864

PROPRIETÁRIO	PROJETO EXECUTIVO
MUNICÍPIO DE JOINVILLE	EST A2 / 02
EDIFICADO	
ENDEREÇO	
PROJETO	
CONTEÚDO	