



Casa com 1 quarto - área 30m²

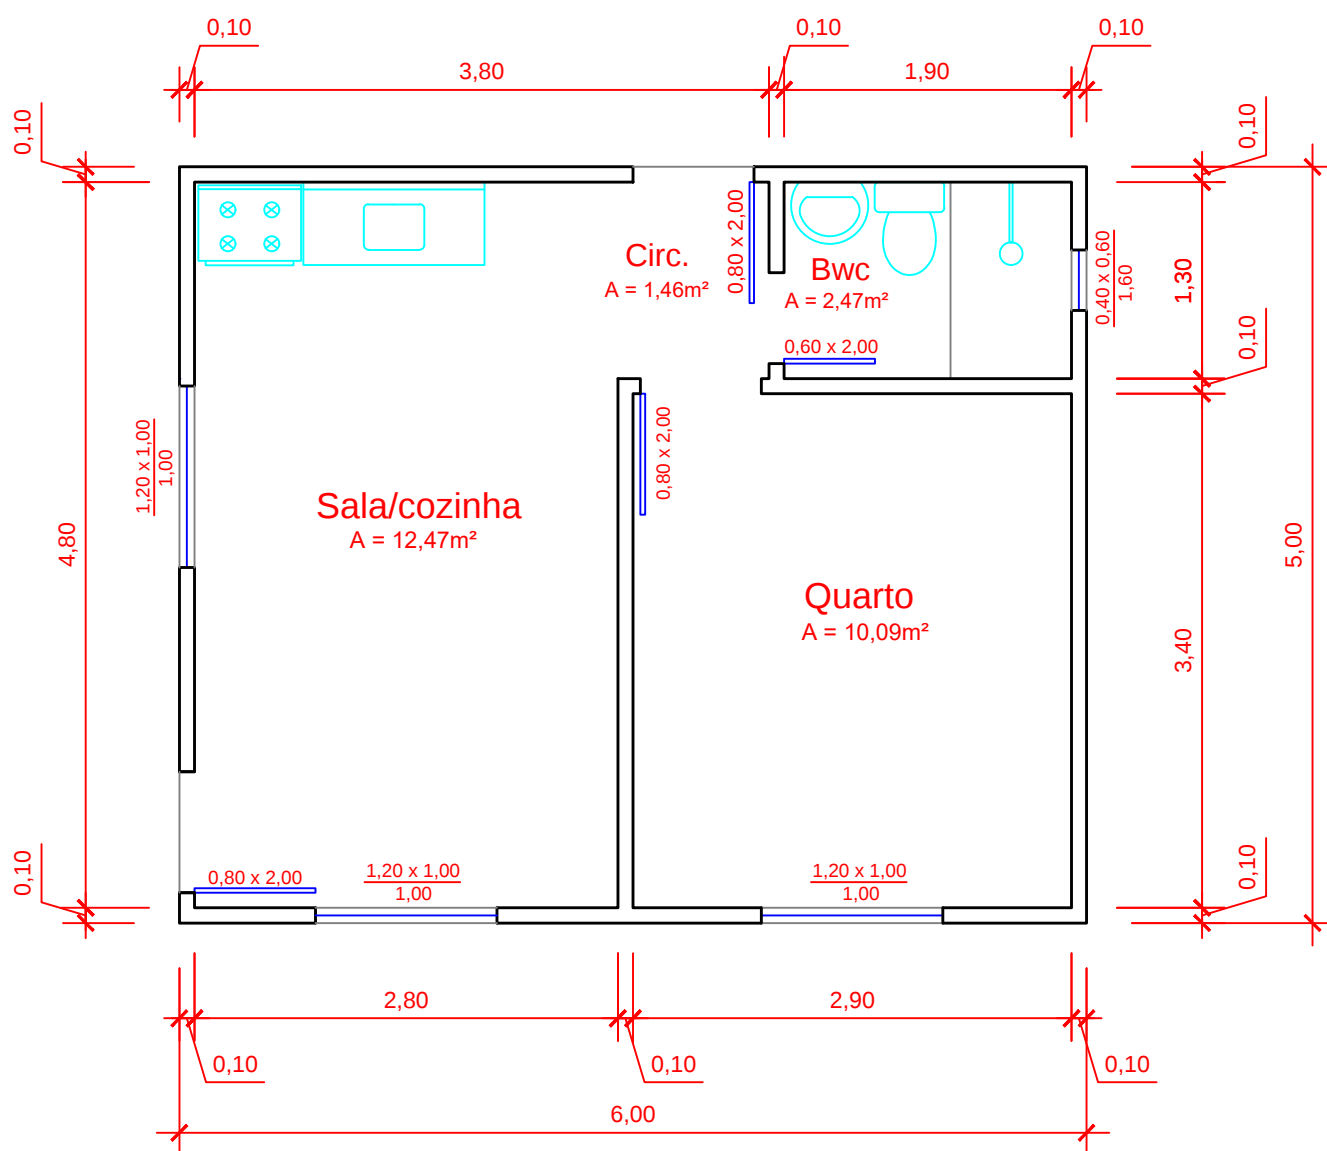


Planta baixa - escala 1:50

Casa com 2 quartos - área 42m²

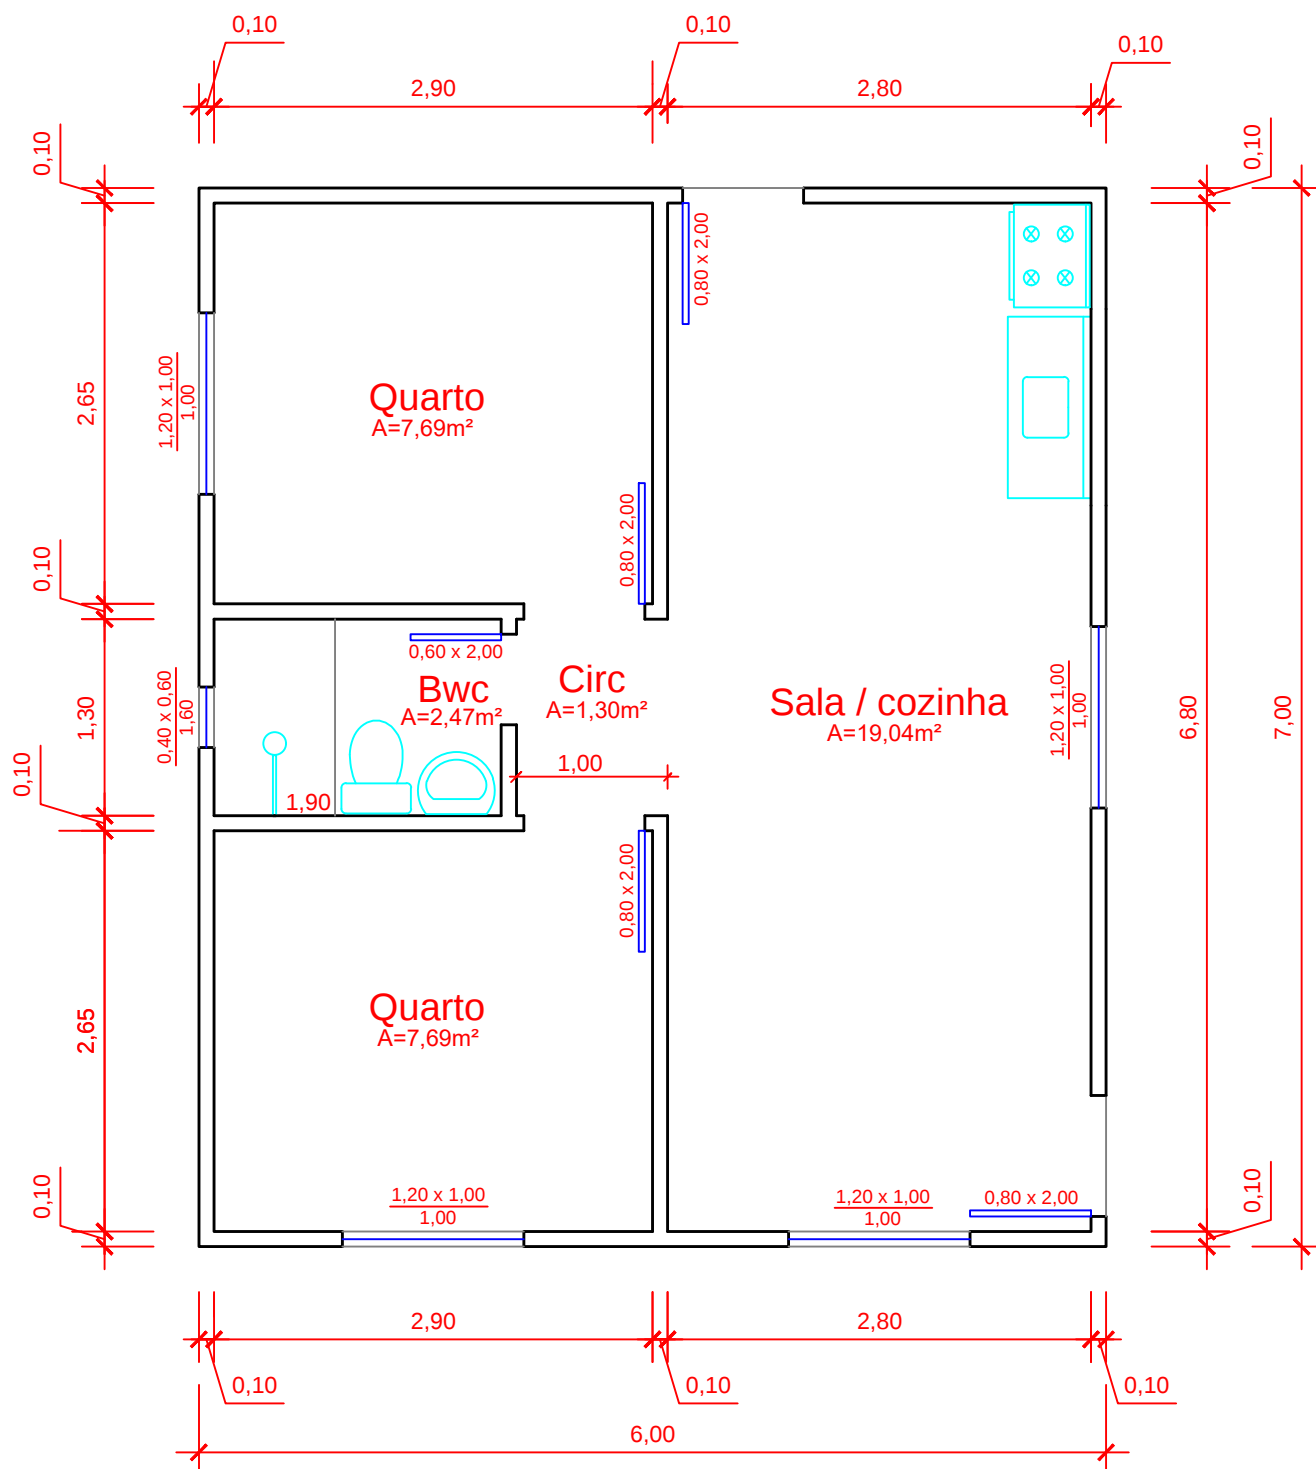

Planta baixa - escala 1:50

Casa com 3 quartos - área 59,50m²

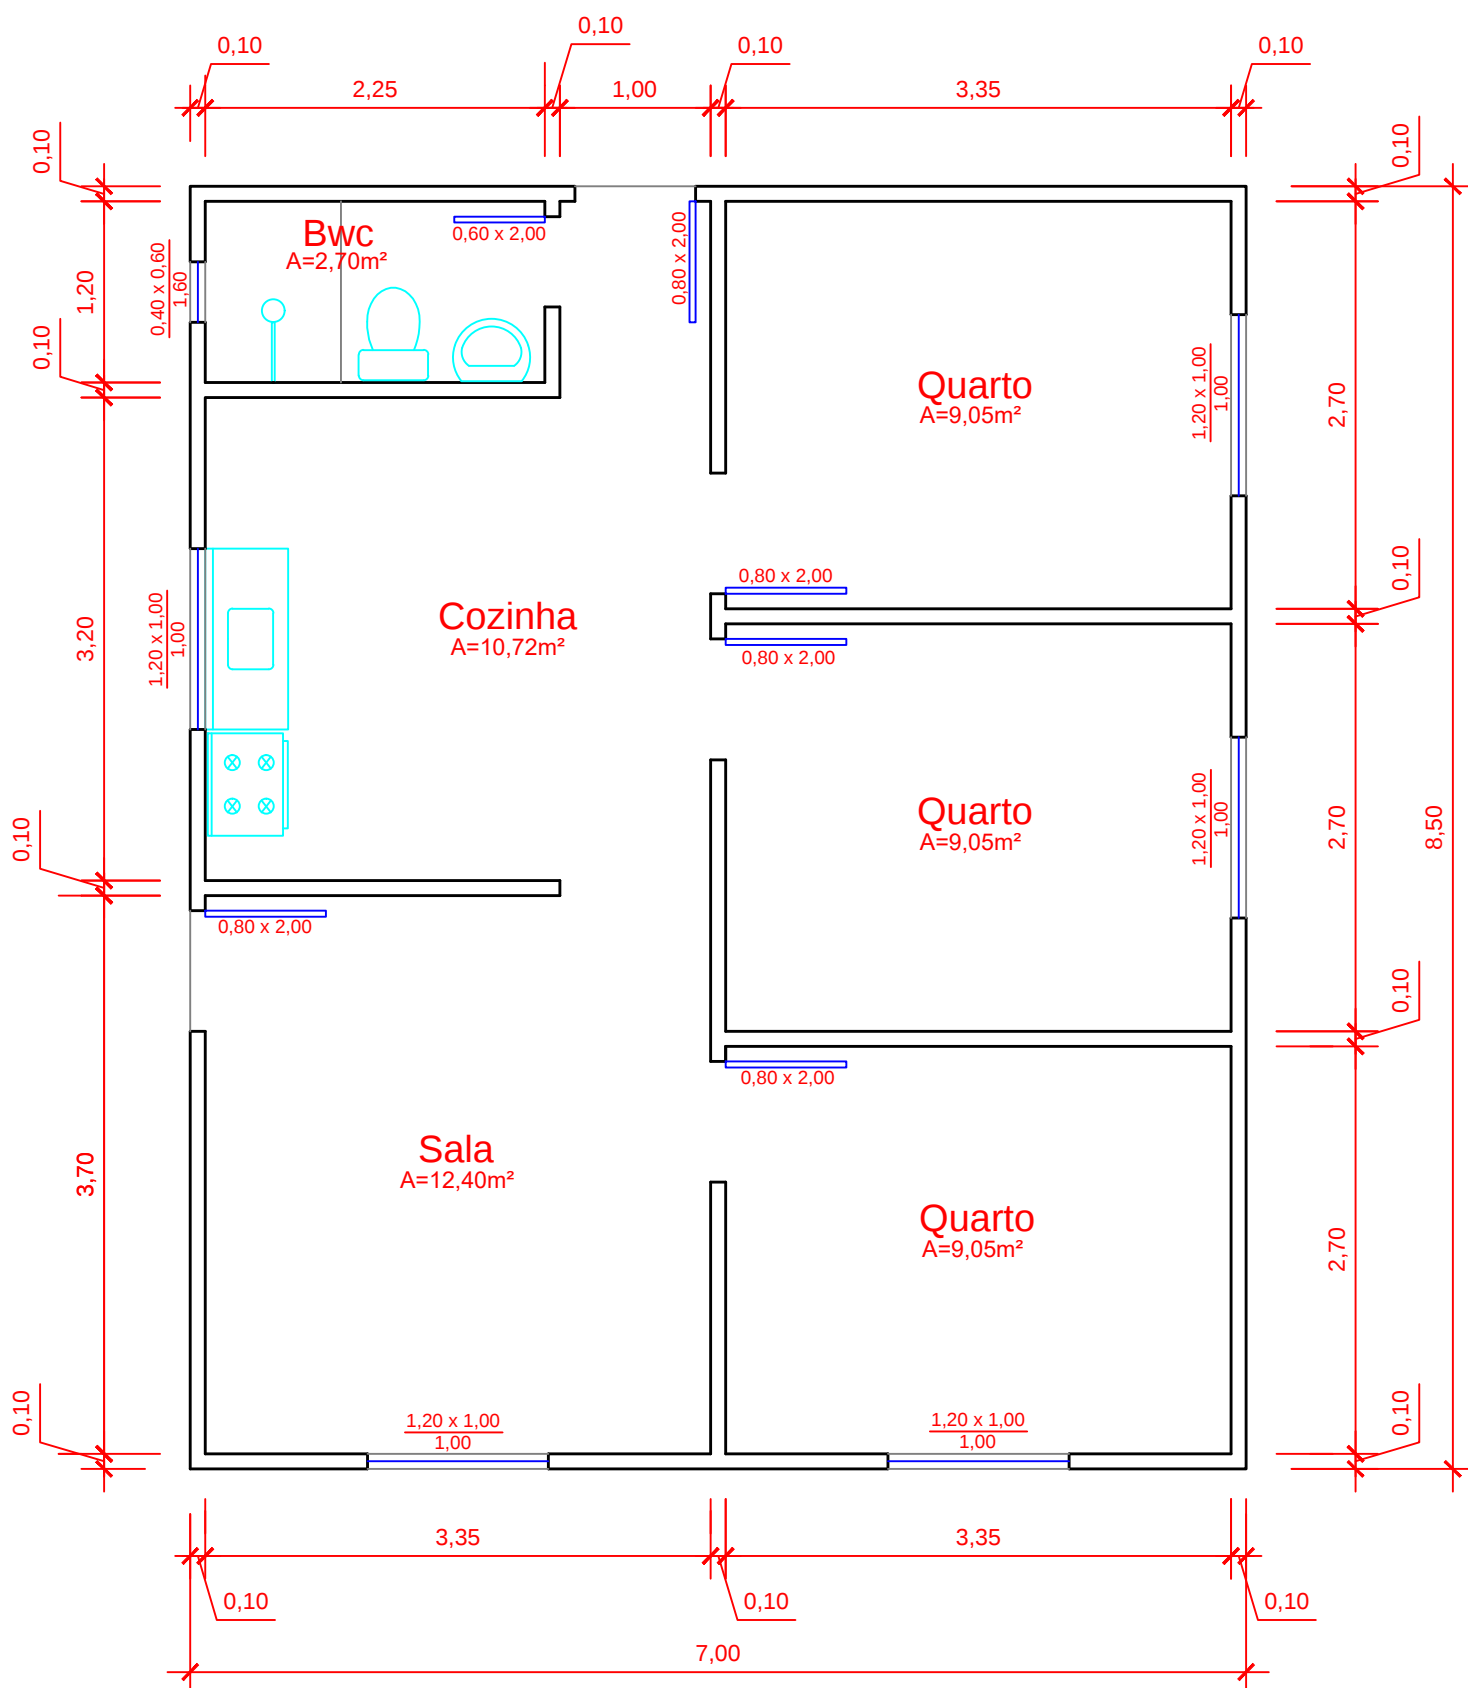

Planta baixa - escala 1:50