

- 1


CAFÉ: 247,55m²
- 2

SORVETERIA: 20,00m²
- 3


CHOPERIA: 371,25m²
- 4

PERMISSÃO DE USO GRATUITA LEI 8691/2019
- 5


PROJETO DE LEI 266/2025

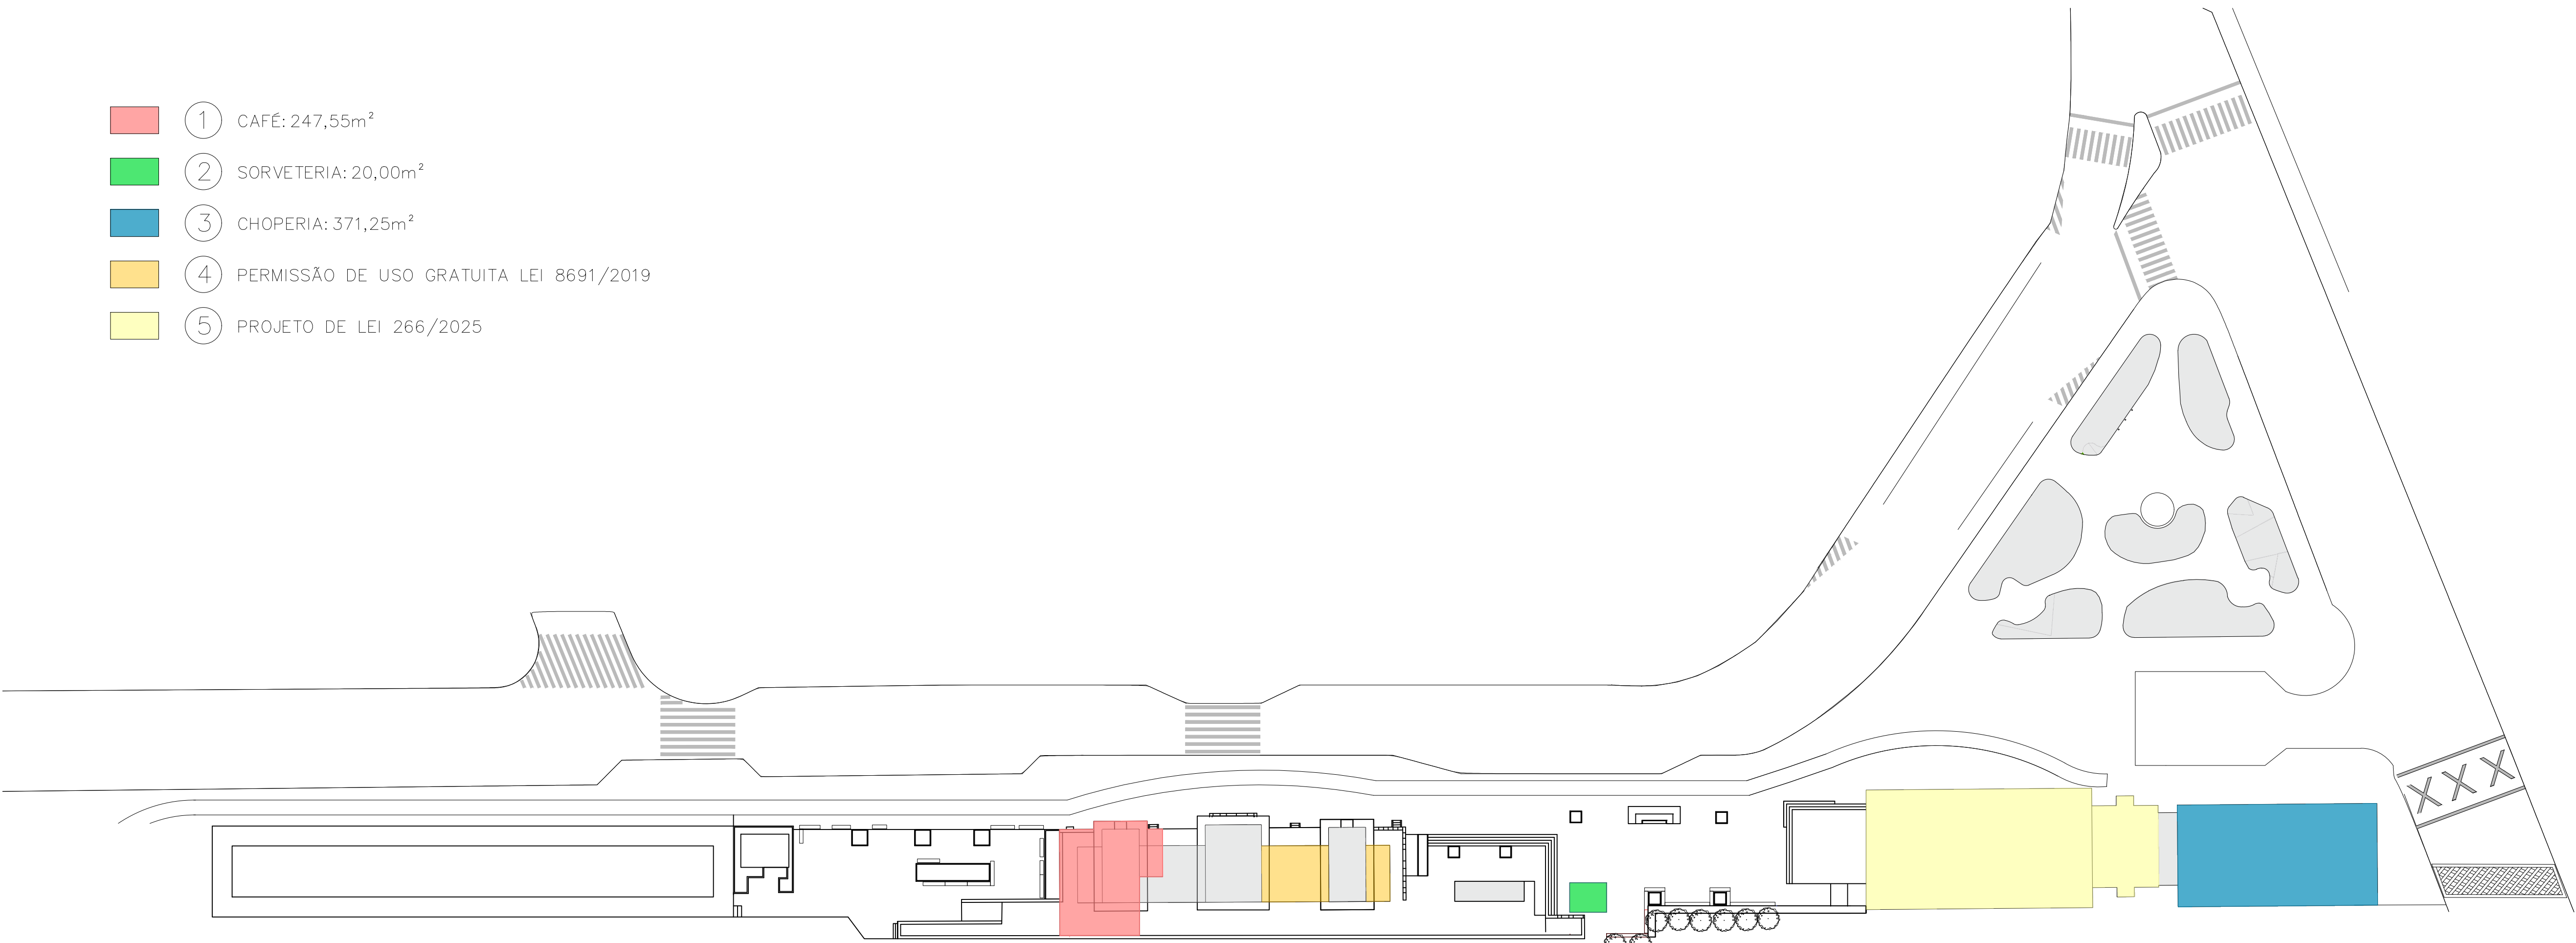


SITUAÇÃO
Escala 1/500

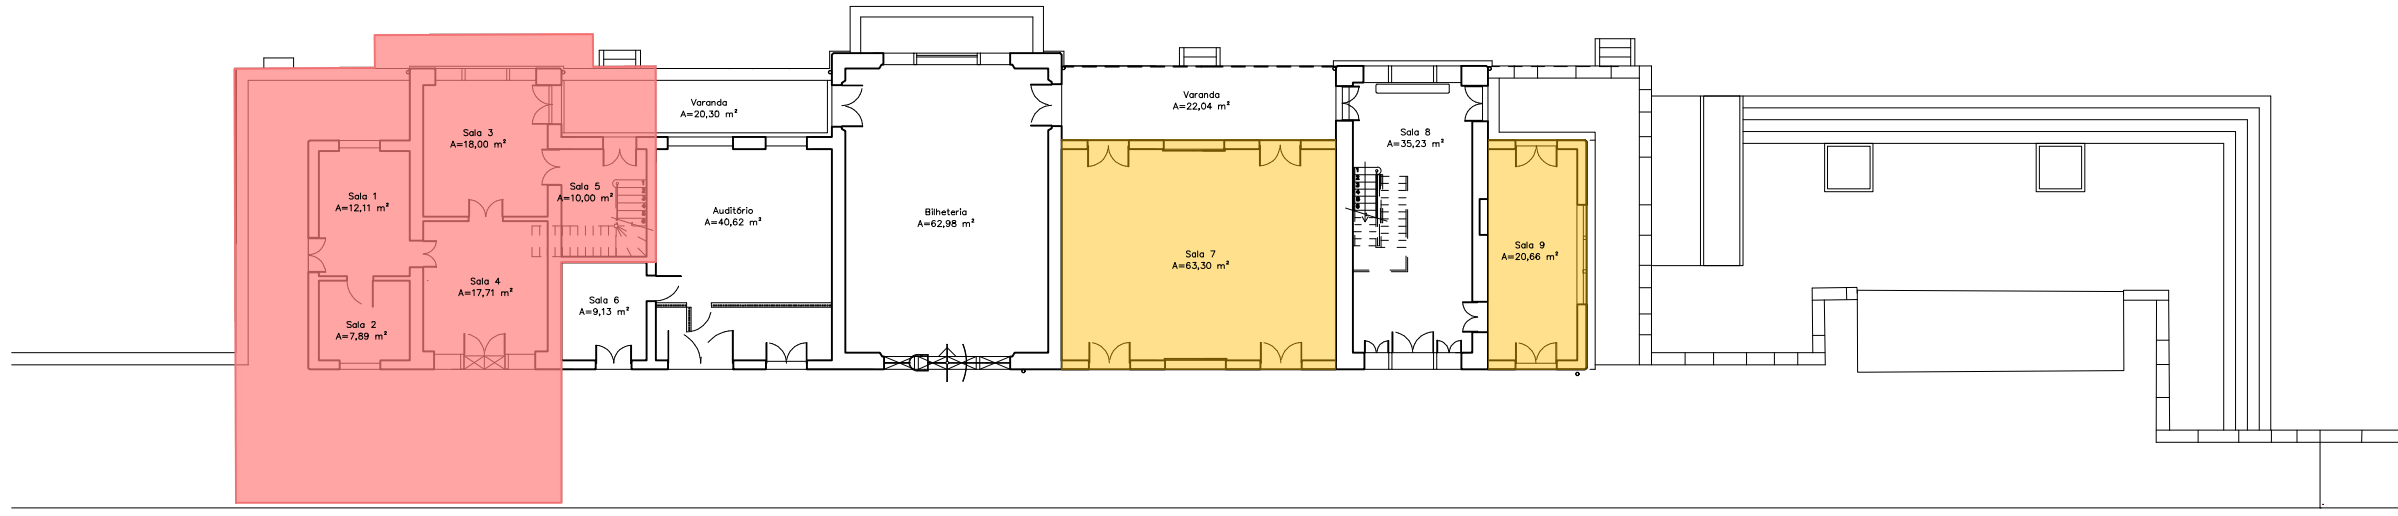


IMPLANTAÇÃO – PLANTA BAIXA TÉRREO ESTAÇÃO DA MEMÓRIA
Escala 1/250

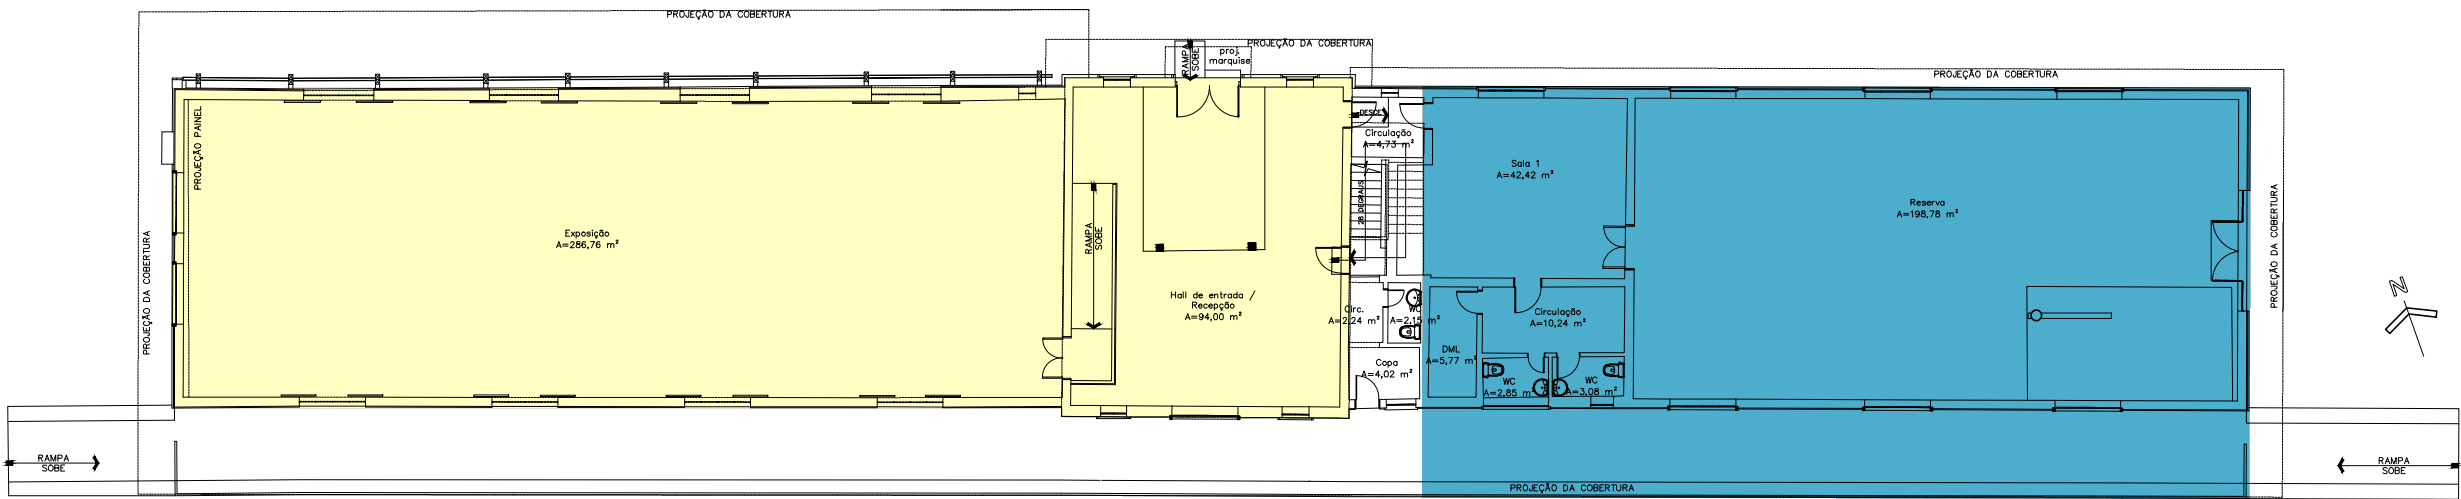

IMPLANTAÇÃO – PLANTA BAIXA TÉRRO MEMORIAL DA BICICLETA
Escala 1/100

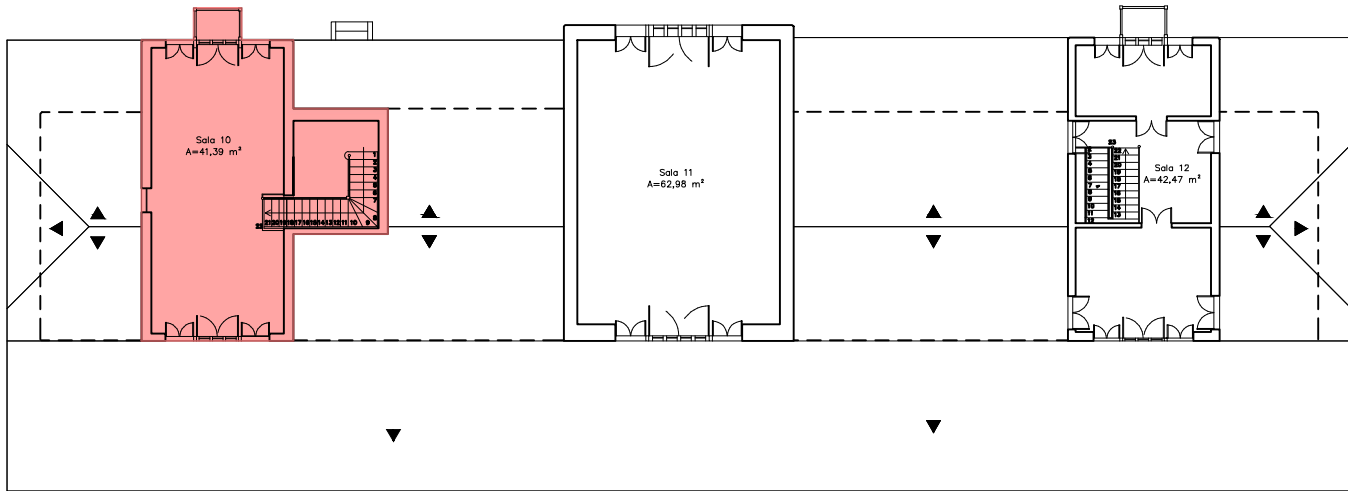

IMPLANTAÇÃO – PLANTA BAIXA SUPERIOR ESTAÇÃO DA MEMÓRIA
Escala 1/250

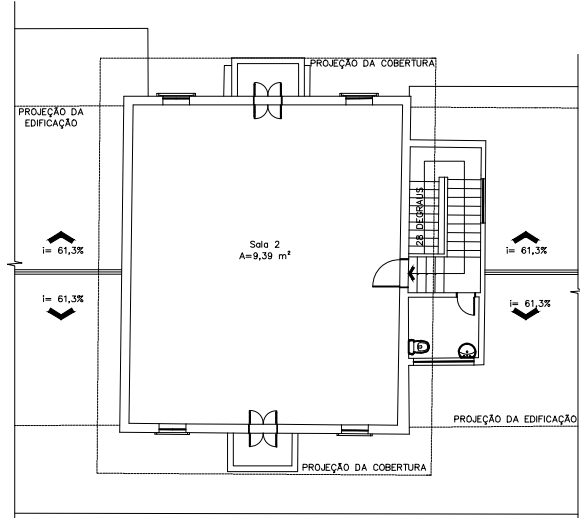

IMPLANTAÇÃO – PLANTA BAIXA SUPERIOR MEMORIAL DA BICICLETA
Escala 1/100

		SECRETARIA DE CULTURA E TURISMO ÁREA DE PROJETOS Av. José Vieira, 315 – América, Joinville/SC – CEP 89.204-110 Tel. (47) 3433-2190	
LEVANTAMENTO ARQUITETÔNICO		Nome da Obra / Endereço: ESTAÇÃO DA MEMÓRIA Rua Leite Ribeiro, s/n – Joinville SC	
Requerente: SECRETARIA DE CULTURA E TURISMO		Conteúdo: Implantação e Situação	
Proprietário: PREFEITURA MUNICIPAL DE JOINVILLE		Data: NOVEMBRO/2025	
Autores:		Escala: Indicada	
Revisado por:		Núm. Prancha: 01 / 01	
Desenhista CAD:		Arq.CAD:	
Modificação:			