



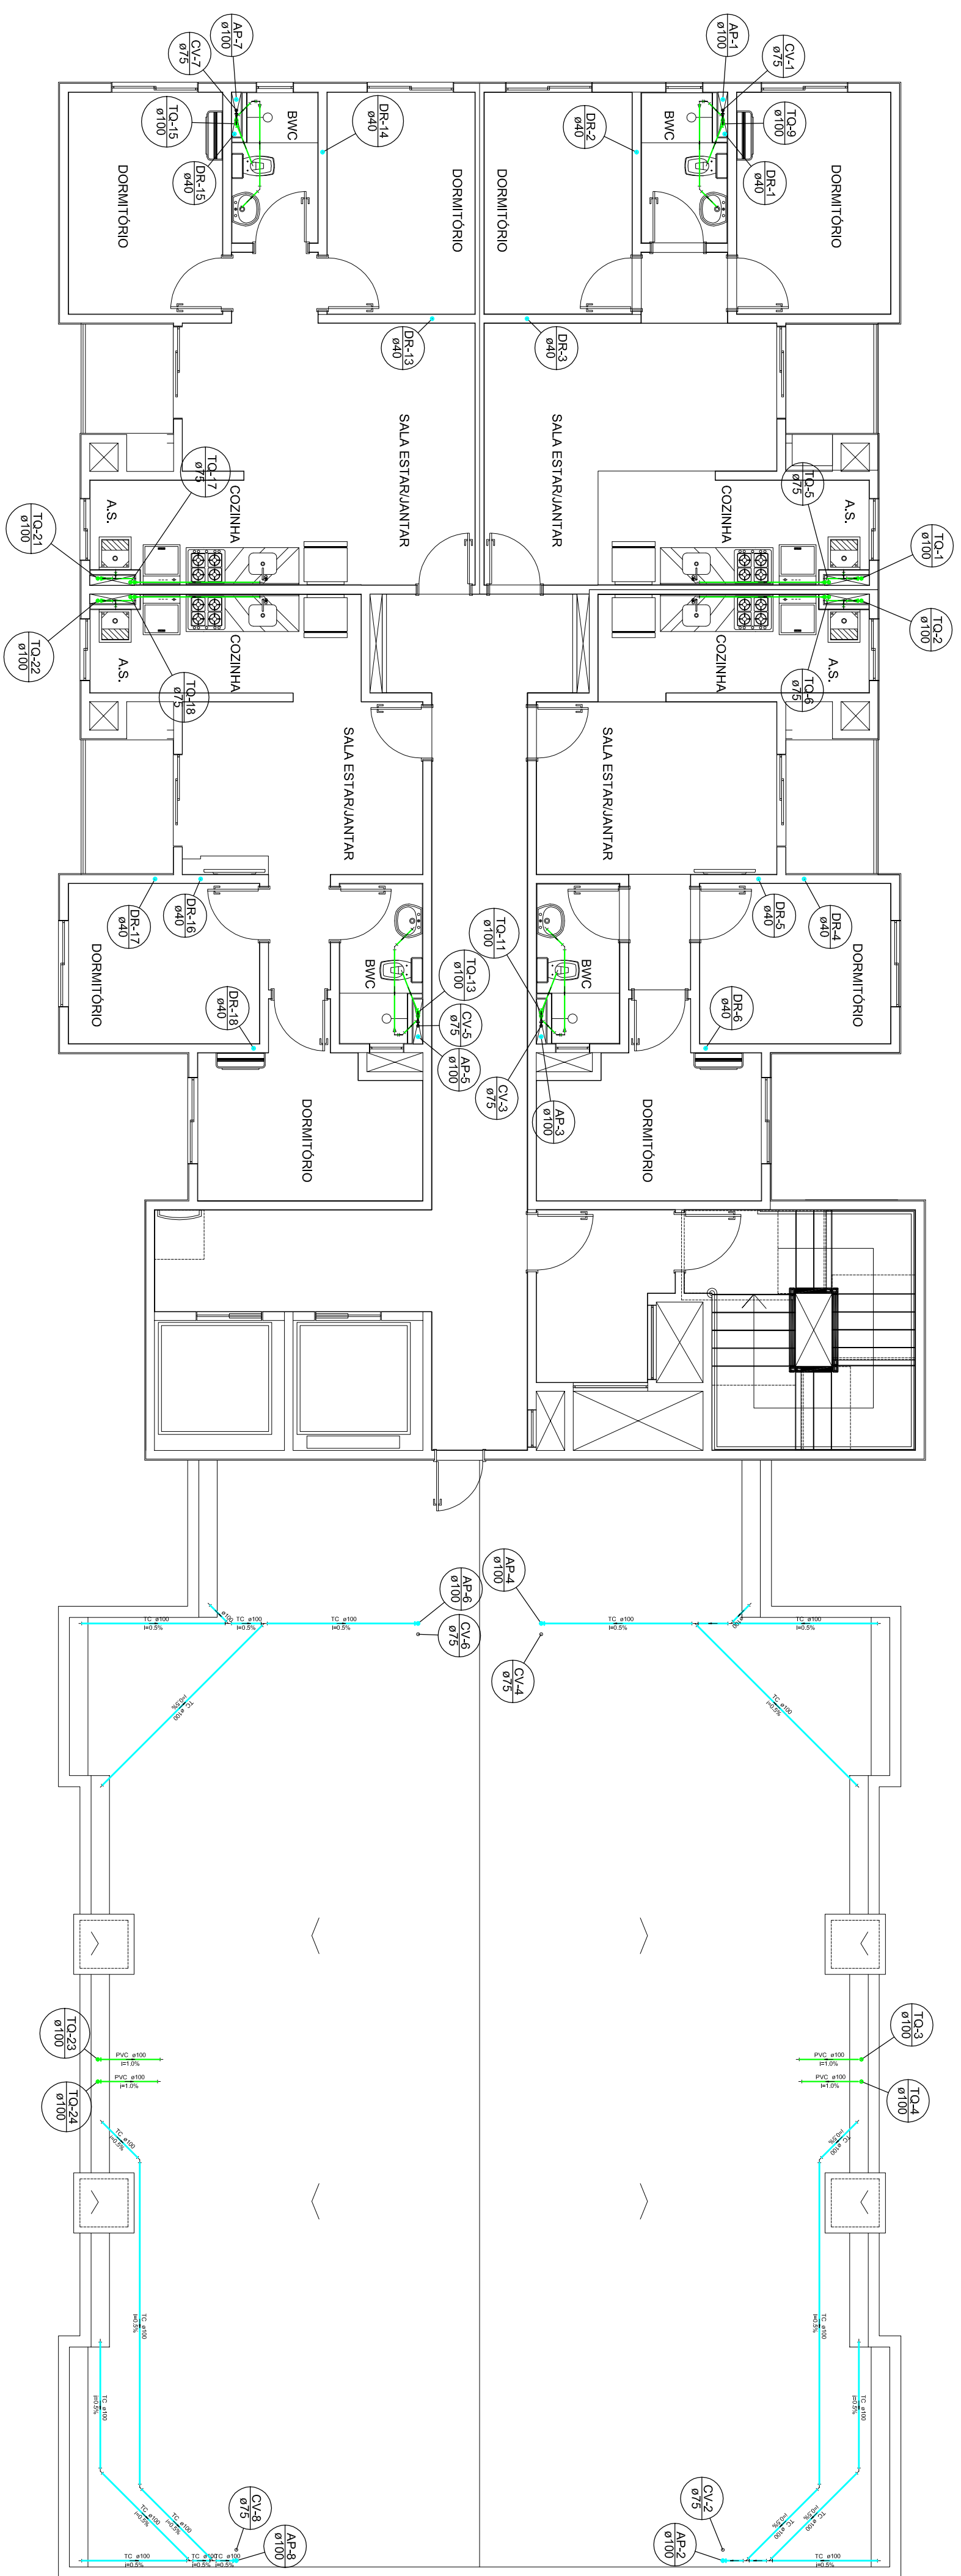

Planta Baixa Pavimento Cobertura
escala 1:75

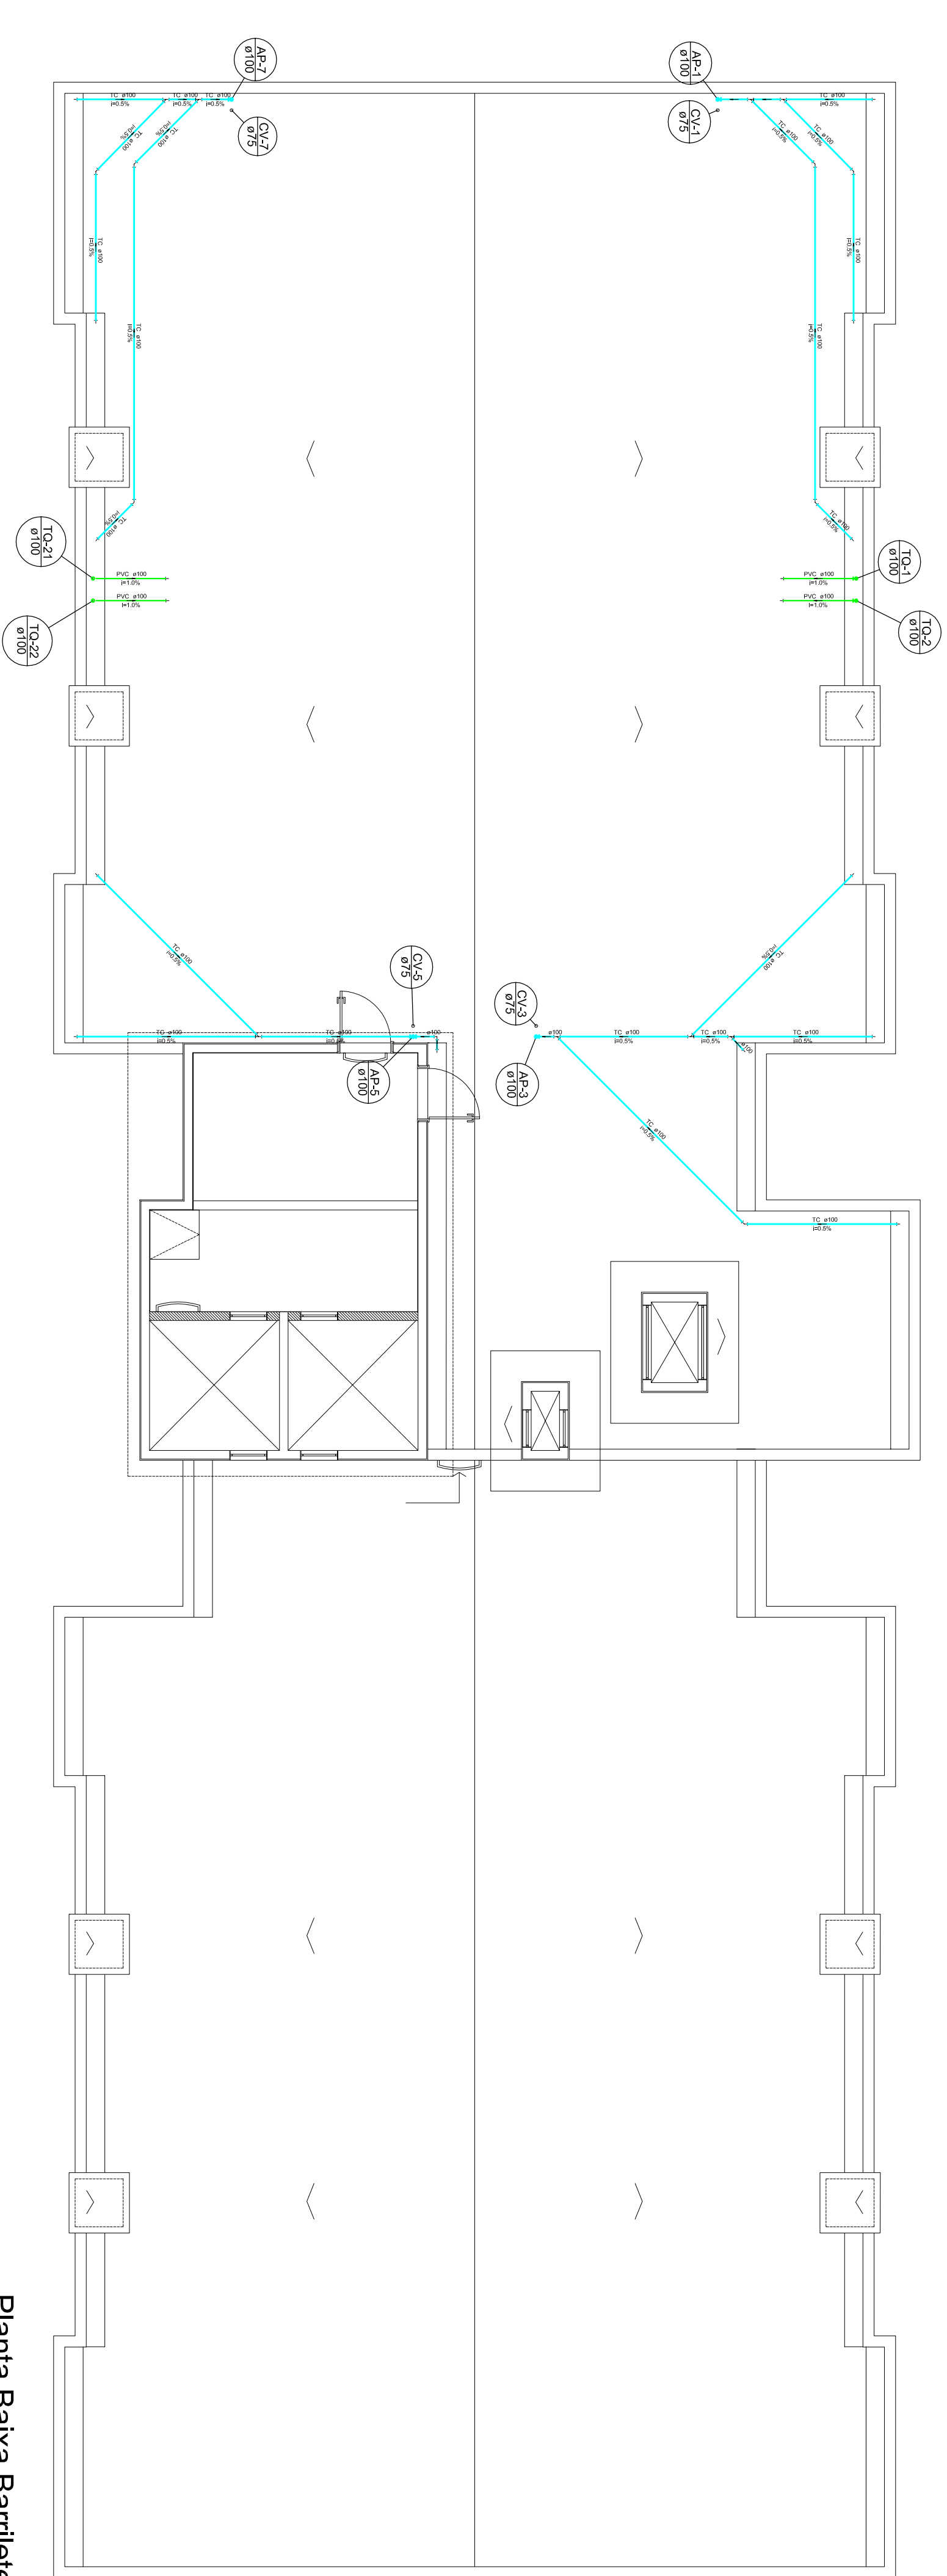

Planta Baixa Barilete
escala 1:75

CONVENÇÃO	
	Coluna de Águas Pluviais - n° Diâmetro (mm)
	Tubo de Queda de Esgoto - n° Diâmetro (mm)
	Tubo de Ventilação - n° Diâmetro (mm)
	Dreno Ar Condicionado - n° Diâmetro (mm)
	Tubo coletor de esgoto em PVC
	Tubo coletor pluvial em Concreto
	Tubo de ventilação em PVC
	Caixa de Ares com Grelha - 60x60
	Caixa de Passagem de Esgoto - 80x80
	Caixa de Passagem de Esgoto - 60x60
	Caixa de Passagem de Esgoto - 40x40
	Caixa de Gordura - 60x60
	Caixa de Gordura - 40x40
	Inclinação do Sentido de Escoramento
Dados da rede: Diâmetro (mm) - Inclinação (%)	

APROVAÇÃO DO PROJETO DE HIDROSSANITÁRIO - ESGOTO									
DT. NÚMERO		PROJETO		DATA DE RECEBIMENTO					
05/05/2015		4447592		26/08/2016					
Rua Porto Belo Residencial Easy Club Porto Belo									
DADOS DO EMPREENDIMENTO									
CONDOMÍNIO		RUA PORTO BELO		NÚMERO DO TERRENO		NÚMERO DO LOTE		BARRIO	
MAIO/2017		MAIO/2019		35,80		13		Bucurém	
DATA DE INÍCIO DA OBRA		ALTIMETRIA EM ELEVACÃO (M)		Nº DE PARÂMETROS		Nº DE SUBSÍDIOS		Nº DE ECOLAS	
						00		04	
ESTIMATIVA POPULACIONAL									
POPULAÇÃO RESIDENCIAL		POPULAÇÃO RESIDENCIAL		POPULAÇÃO RESIDENCIAL		POPULAÇÃO RESIDENCIAL		POPULAÇÃO TOTAL	
1800		00		00		00		1800	
CONSUMO DE ÁGUA									
VOLUME RESERVAÇÃO DE PARÂMETROS		VOLUME RESERVAÇÃO DE PARÂMETROS		VOLUME RESERVAÇÃO DE PARÂMETROS		VOLUME RESERVAÇÃO DE PARÂMETROS		VOLUME RESERVAÇÃO DE PARÂMETROS	
0		0		0		0		0	
COTA MÁXIMA DE COTAÇÃO		COTA MÁXIMA DE COTAÇÃO		COTA MÁXIMA DE COTAÇÃO		COTA MÁXIMA DE COTAÇÃO		COTA MÁXIMA DE COTAÇÃO	
180 L/dia/hab		180 L/dia/hab		180 L/dia/hab		180 L/dia/hab		180 L/dia/hab	
NÚMERO DE CONDIÇÕES		NÚMERO DE CONDIÇÕES		NÚMERO DE CONDIÇÕES		NÚMERO DE CONDIÇÕES		NÚMERO DE CONDIÇÕES	
1800		1800		1800		1800		1800	
CONDIÇÃO DE COTAÇÃO		CONDIÇÃO DE COTAÇÃO		CONDIÇÃO DE COTAÇÃO		CONDIÇÃO DE COTAÇÃO		CONDIÇÃO DE COTAÇÃO	
288.000 L/dia		288.000 L/dia		288.000 L/dia		288.000 L/dia		288.000 L/dia	
RESERVATÓRIO									
VOLUME RESERVAÇÃO DE PARÂMETROS		VOLUME RESERVAÇÃO DE PARÂMETROS		VOLUME RESERVAÇÃO DE PARÂMETROS		VOLUME RESERVAÇÃO DE PARÂMETROS		VOLUME RESERVAÇÃO DE PARÂMETROS	
0		0		0		0		0	
COTA MÁXIMA DE COTAÇÃO		COTA MÁXIMA DE COTAÇÃO		COTA MÁXIMA DE COTAÇÃO		COTA MÁXIMA DE COTAÇÃO		COTA MÁXIMA DE COTAÇÃO	
180 L/dia/hab		180 L/dia/hab		180 L/dia/hab		180 L/dia/hab		180 L/dia/hab	
NÚMERO DE CONDIÇÕES		NÚMERO DE CONDIÇÕES		NÚMERO DE CONDIÇÕES		NÚMERO DE CONDIÇÕES		NÚMERO DE CONDIÇÕES	
1800		1800		1800		1800		1800	
CONDIÇÃO DE COTAÇÃO		CONDIÇÃO DE COTAÇÃO		CONDIÇÃO DE COTAÇÃO		CONDIÇÃO DE COTAÇÃO		CONDIÇÃO DE COTAÇÃO	
180 L/dia/hab		180 L/dia/hab		180 L/dia/hab		180 L/dia/hab		180 L/dia/hab	
NÚMERO DE CONDIÇÕES		NÚMERO DE CONDIÇÕES		NÚMERO DE CONDIÇÕES		NÚMERO DE CONDIÇÕES		NÚMERO DE CONDIÇÕES	
1800		1800		1800		1800		1800	
CONDIÇÃO DE COTAÇÃO		CONDIÇÃO DE COTAÇÃO							

[illegible]



LEGENDA	
LV	Lavatório
CH	Chuveiro
VS	Vaso Sanitário
TLR	Tanque de Lavar Roupa
MLR	Máquina de Lavar Roupa
PIA	Pia de Cozinha

[illegible][illegible]