


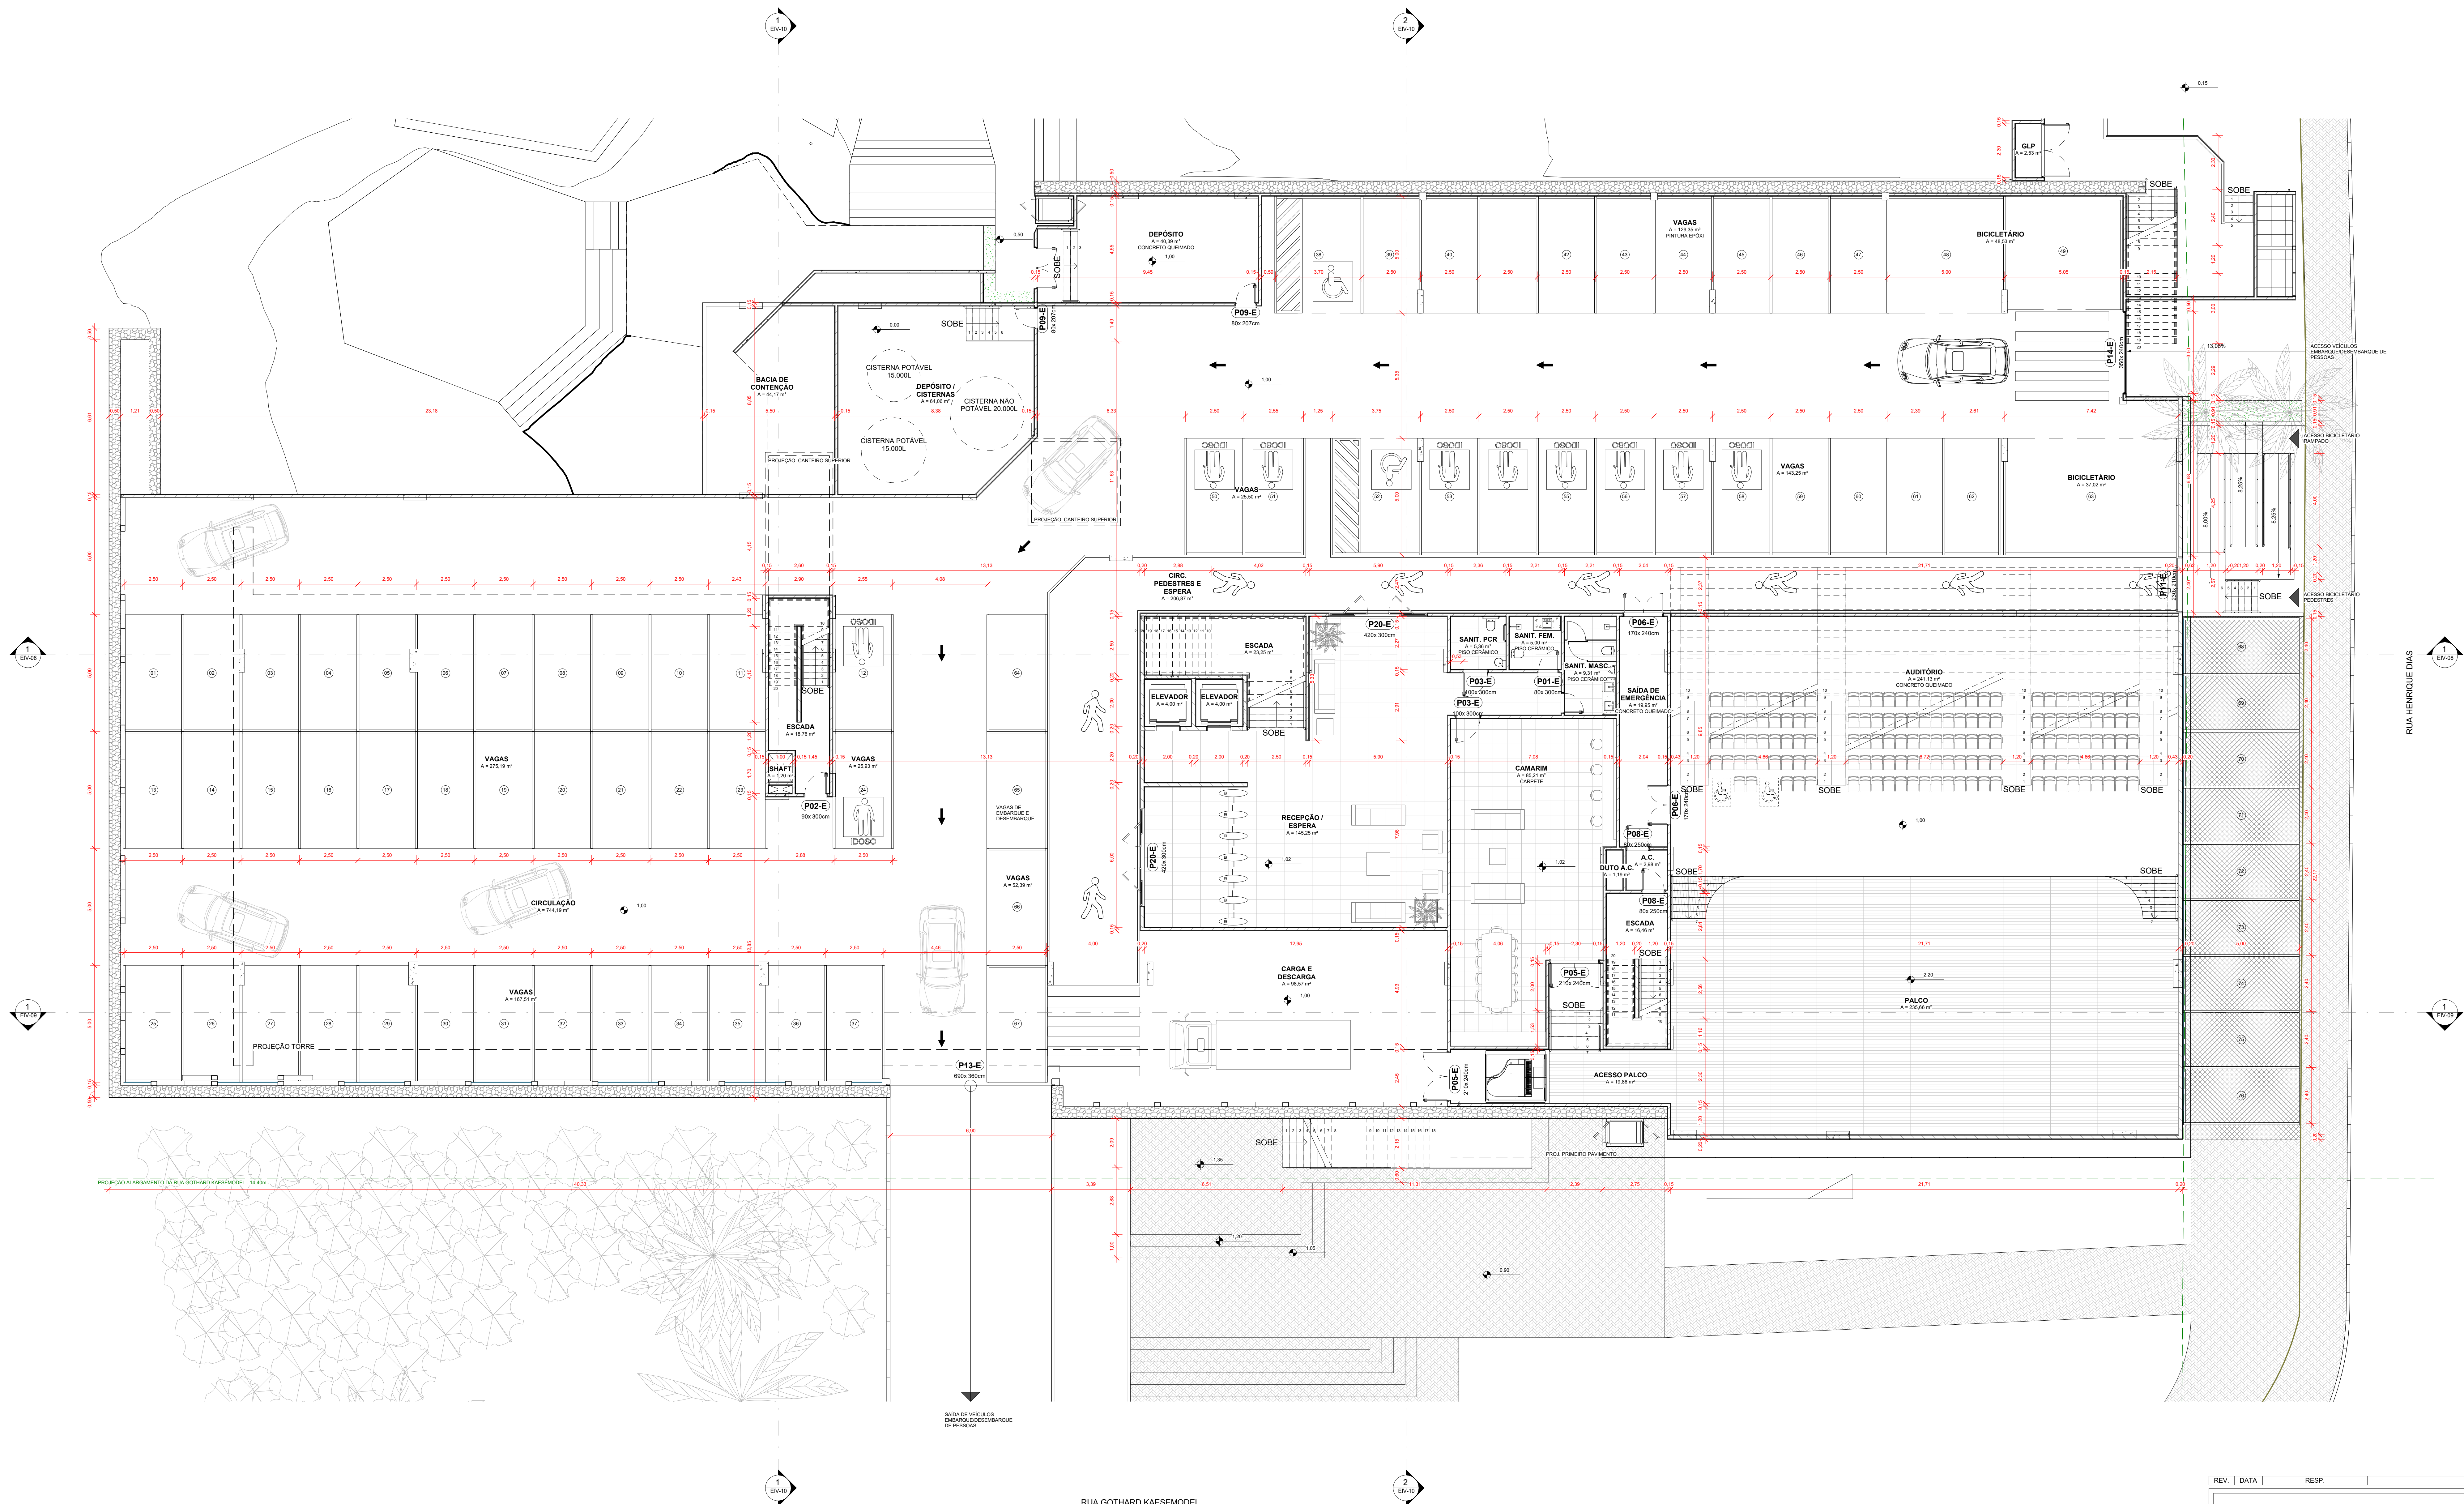

1 PLANTA BAIXA - PAVIMENTO TÉRREO

Escala 1:100

REV	DATA	RESP.	DESCRIÇÃO
BORGES ROBLES arquitetura			
Rua. Lagos, 743 América 89204-010 Joinville SC FONE: (47) 3027-6667 e-mail: comercial@brarquitectura.com.br			
OBRA		LOCAL	
ESCOLA INTERNACIONAL DE JOINVILLE		ESCOLA	
ENDEREO RUA GOTHARD KASEMODEL, 170 - ANITA GARIBALDI			
PROPRIETÁRIO OU CONTRATANTE		ASSINATURA	
INSTITUTO CORE			
RESPONSÁVEL TÉCNICO		ASSINATURA	
ENG. MAX RODNEI MAGRI			
AUTORES		ASSINATURA	
ARQ. RODRIGO BORGES GONÇALVES			
PROJETO		RUBRICO DA PRONZIA	
PROJETO EIV		EIV-02	
CONTEÚDO			
PLANTA BAIXA - PAVIMENTO TÉRREO			
ESCALA	Nº PROJETO	DATA	DESENHO
Indicada	011-2016	02/02/2018	EQUIPE BR
ESTE DESENHO É DE PROPRIEDADE DA BORGES ROBLES ARQUITETURA. NÃO PODERÁ SER ALTERADO, MODIFICADO, COPIADO OU REPRODUZIDO DE FORMA PARCIAL OU INTEGRAL SEM AUTORIZAÇÃO POR ESCRITO DA BORGES ROBLES ARQUITETURA - LEI FEDERAL Nº 9.915 DE 19 DE FEVEREIRO DE 1999.			