


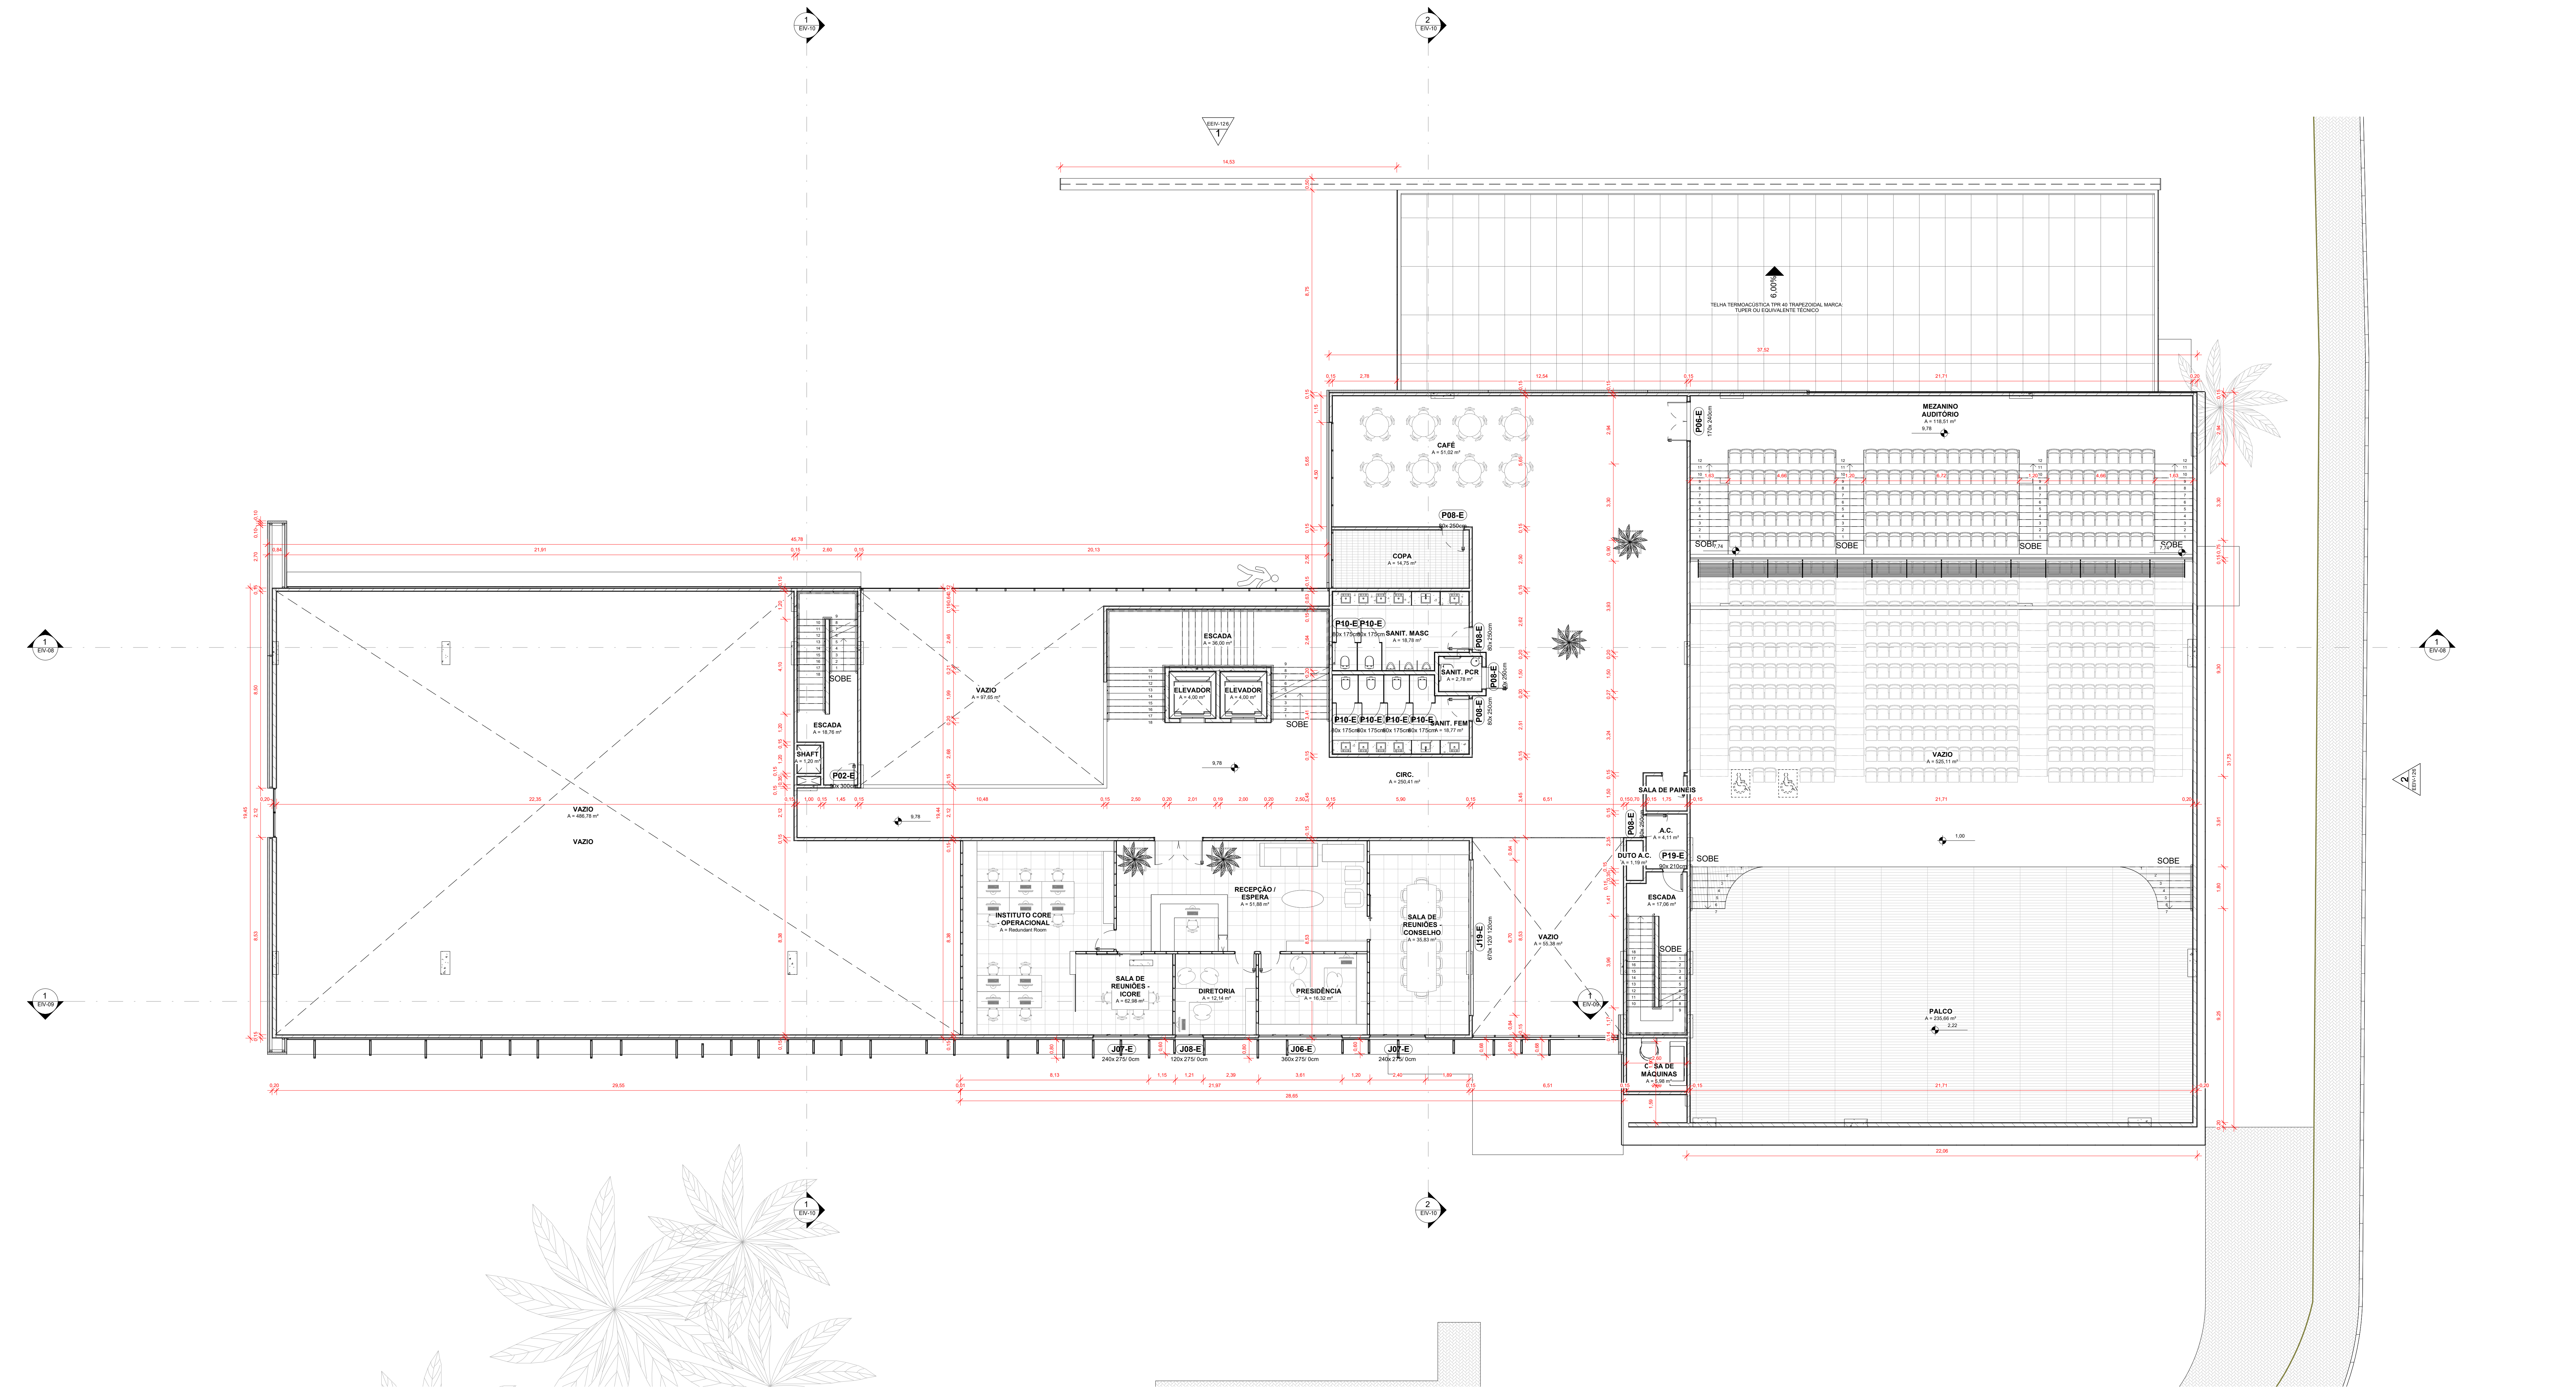

2 PLANTA BAIXA - SEGUNDO PAVIMENTO - MEZANINO
Escala 1: 100

REV	DATA	RESP.	DESCRIÇÃO
BORGES ROBLES arquitetura			
Rua Lagos, 743 América 89204-010 Joinville SC FONE: (47) 3027-6667 e-mail: comercial@brarquitectura.com.br			
OBRA ESCOLA INTERNACIONAL DE JOINVILLE			LOCAL ESCOLA
ENDEREÇO: RUA GOTHARD KAESER, 178 - ANITA GARIBALDI			
PROPRIETÁRIO OU CONTRATANTE INSTITUTO CORE			
RESPONSÁVEL TÉCNICO ENG. MAX RODNEI MAGRI			
AUTORES ARQ. RODRIGO BORGES GONÇALVES			
PROJETO PROJETO EIV			
CONTEÚDO PLANTA BAIXA - SEGUNDO PAVIMENTO			NÚMERO DA PRONTO EIV-04
ESCALA Indicada	Nº PROJETO 011-2016	DATA 02/02/2018	DESENHO EQUIPE BR
ESTE DESENHO É DE PROPRIEDADE DA BORGES E ROBLES ARQUITETURA. NÃO PODERÁ SER ALTERADO, MODIFICADO, COPIADO OU REPRODUZIDO DE FORMA PARCIAL OU INTEGRAL SEM AUTORIZAÇÃO POR ESCRITO DA BORGES E ROBLES ARQUITETURA - LEI FEDERAL Nº 9.915 DE 19 DE FEVEREIRO DE 1999.			