


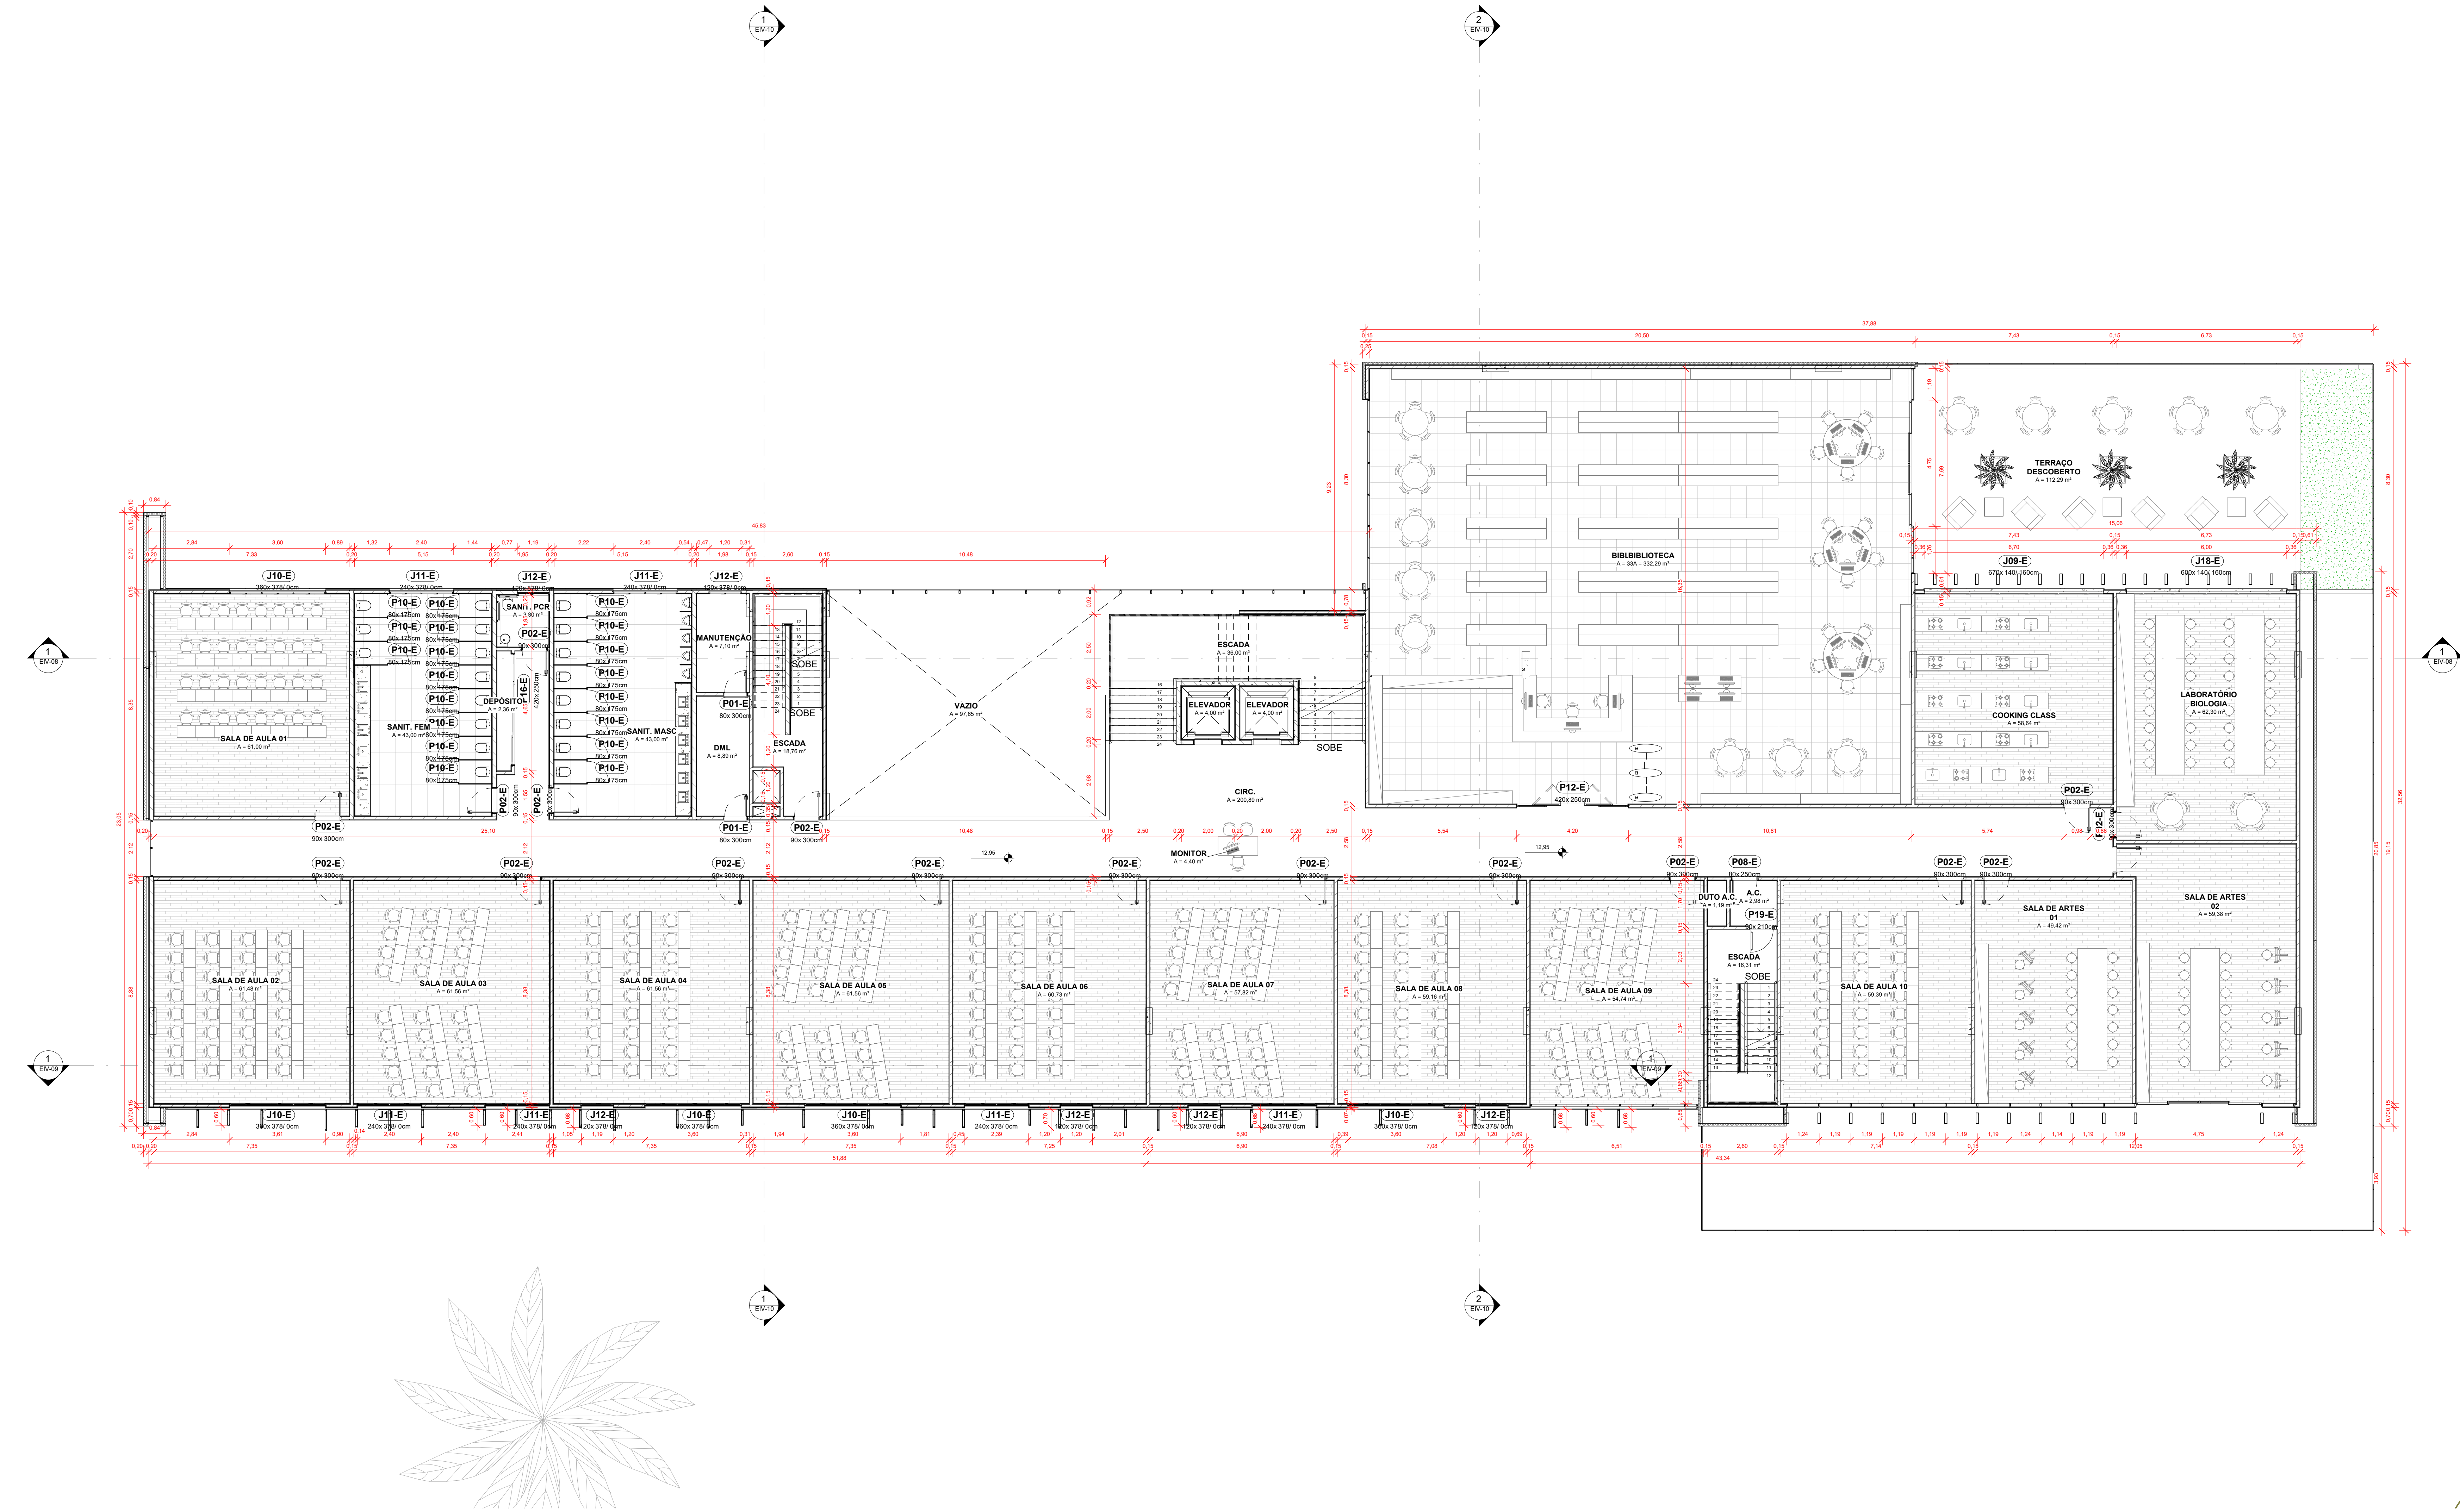

PLANTA BAIXA - TERCEIRO PAVIMENTO
Escala 1:100

REV.	DATA	RESP.	DESCRIÇÃO
BORGES ROBLES arquitetura			
Rua. Lagos, 743 América 89204-010 Joinville SC FONE: (47) 3027-6667 e-mail: comercial@brarquitectura.com.br			
OBRA		SLOCO	
ESCOLA INTERNACIONAL DE JOINVILLE		ESCOLA	
ENGENHEIRO RUA GOTHARD KRESEMODEL, 170 - ANITA GARIBALDI			
PROPRIETÁRIO OU CONTRATANTE		ASSINATURA	
INSTITUTO CORE		ASSINATURA	
RESPONSÁVEL TÉCNICO		ASSINATURA	
ENG. MAX RODNEI MAGRI		ASSINATURA	
AUTORES		ASSINATURA	
ARQ. RODRIGO BORGES GONÇALVES		ASSINATURA	
PROJETO		RUBRICO DA PRANCHA	
PROJETO EIV		EIV-05	
CONTEÚDO			
PLANTA BAIXA - TERCEIRO PAVIMENTO			
ESCALA	Nº PROJETO	DATA	DESENHO
Indicada	011-2016	02/02/2018	EQUIPE BR
ESTE DESENHO É DE PROPRIEDADE DA BORGES E ROBLES ARQUITETURA. NÃO PODERÁ SER ALTERADO, MODIFICADO, COPIADO OU REPRODUZIDO DE FORMA PARCIAL OU INTEGRAL SEM AUTORIZAÇÃO POR ESCRITO DA BORGES E ROBLES ARQUITETURA - LEI FEDERAL N.º 9.610 DE 19 DE FEVEREIRO DE 1998.			