



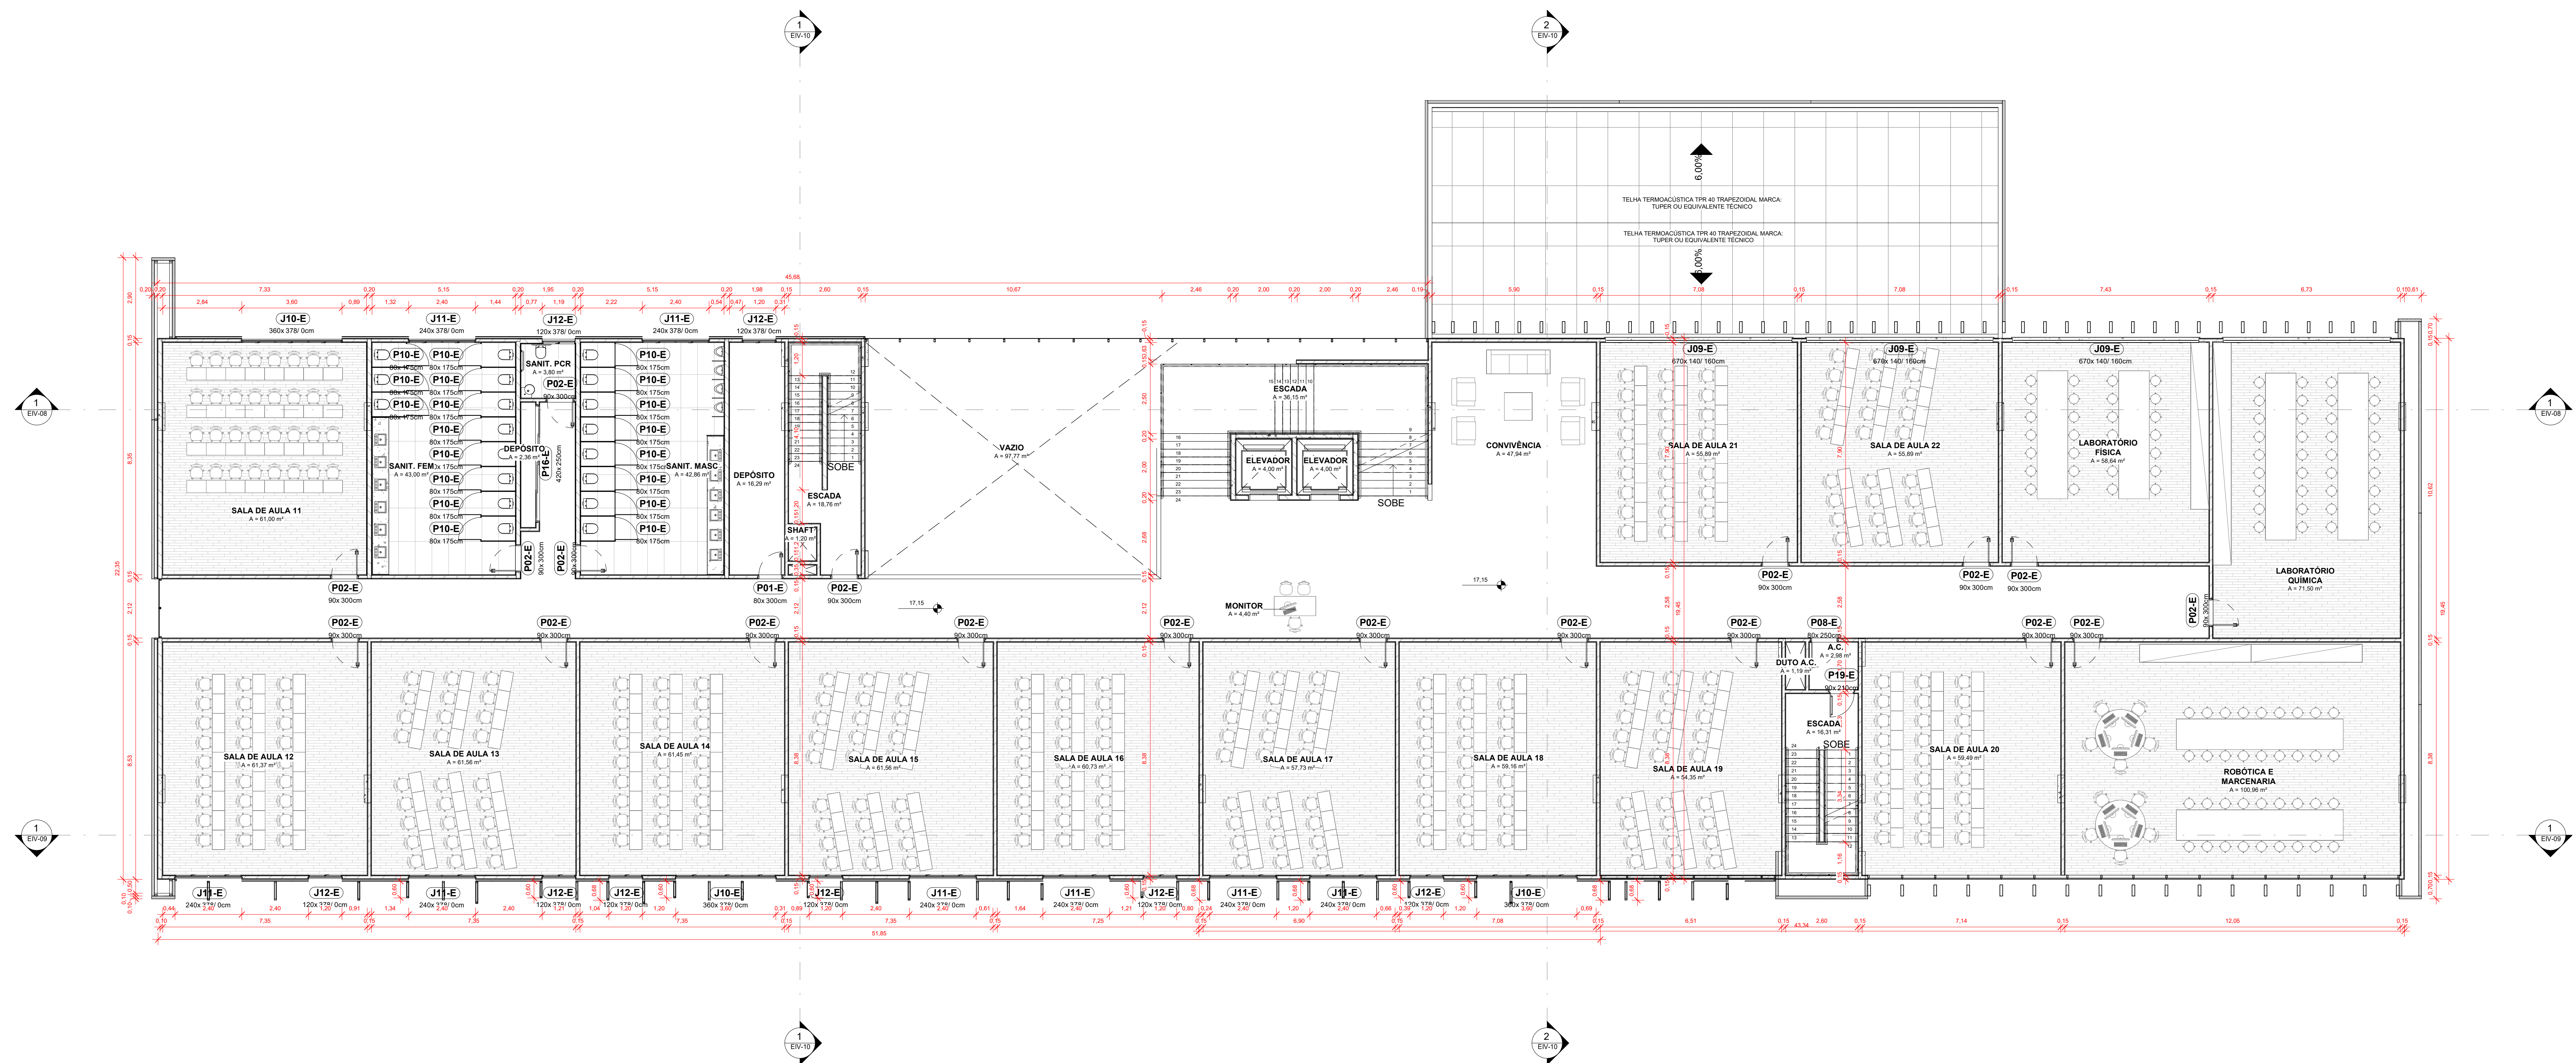

1 PLANTA BAIXA - QUARTO PAVIMENTO  
Escala 1:100

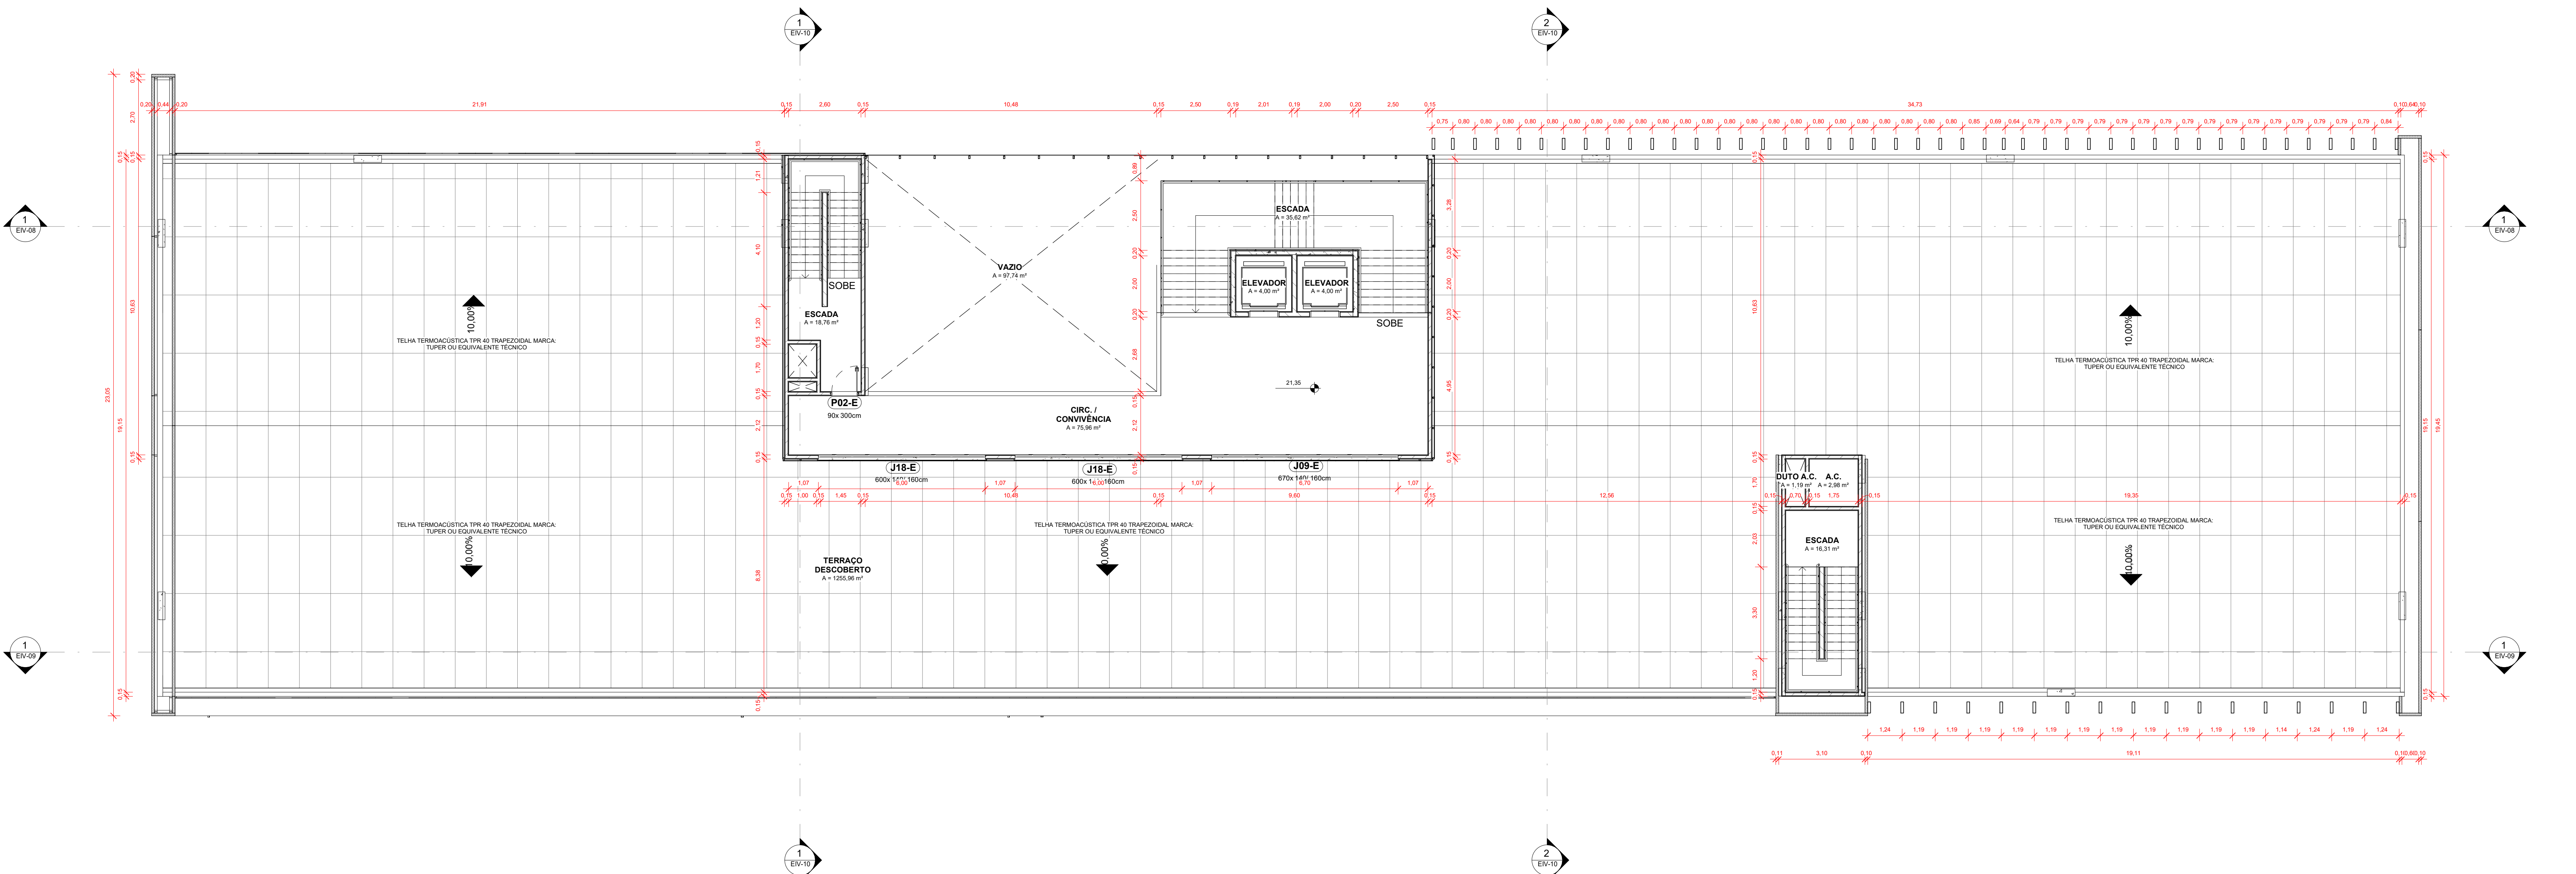

2 PLANTA BAIXA - QUINTO PAVIMENTO  
Escala 1:100

| REV.   | DATA                   | RESP.              | DESCRIÇÃO                     |
|---|------------------------|--------------------|-------------------------------|
| <b>BORGES ROBLES</b><br>arquitetura   |                        |                    |                               |
| Rua Lagos, 743 América 89204-010 Joinville SC FONE: (47) 3027-6667 e-mail: comercial@brarquitectura.com.br   |                        |                    |                               |
| OBRA<br>ESCOLA INTERNACIONAL DE JOINVILLE   |                        |                    | LOCAL<br>ESCOLA               |
| ENGENHEIRO RUA GOTHARD KRESEMEL, 170 - ANITA GARIBALDI   |                        |                    |                               |
| PROPRIETÁRIO OU CONTRATANTE<br>INSTITUTO CORE   |                        |                    | ASSINATURA                    |
| RESPONSÁVEL TÉCNICO<br>ENG. MAX RODNEI MAGRI   |                        |                    | ASSINATURA                    |
| AUTORES<br>ARQ. RODRIGO BORGES GONÇALVES   |                        |                    | ASSINATURA                    |
| PROJETO<br>PROJETO EIV   |                        |                    |                               |
| CONTEÚDO<br>PLANTA BAIXA - QUARTO E QUINTO PAVIMENTO   |                        |                    | RUBRICA DA PRONUNÇA<br>EIV-06 |
| ESCALA<br>Indicada   | Nº PROJETO<br>011-2016 | DATA<br>02/02/2018 | DESENHO<br>EQUIPE BR          |
| ESTE DESENHO É DE PROPRIEDADE DA BORGES E ROBLES ARQUITETURA. NÃO PODEMOS SER ALTERADO, MODIFICADO, COPIADO OU REPRODUZIDO DE FORMA PARCIAL OU INTEGRAL SEM AUTORIZAÇÃO POR ESCRITO DA BORGES E ROBLES ARQUITETURA - LEI FEDERAL Nº 9.915 DE 19 DE FEVEREIRO DE 1999. |                        |                    |                               |