



1 PLANTA BAIXA - CASA DE MÁQUINAS E BARRILETE

Escala 1:100

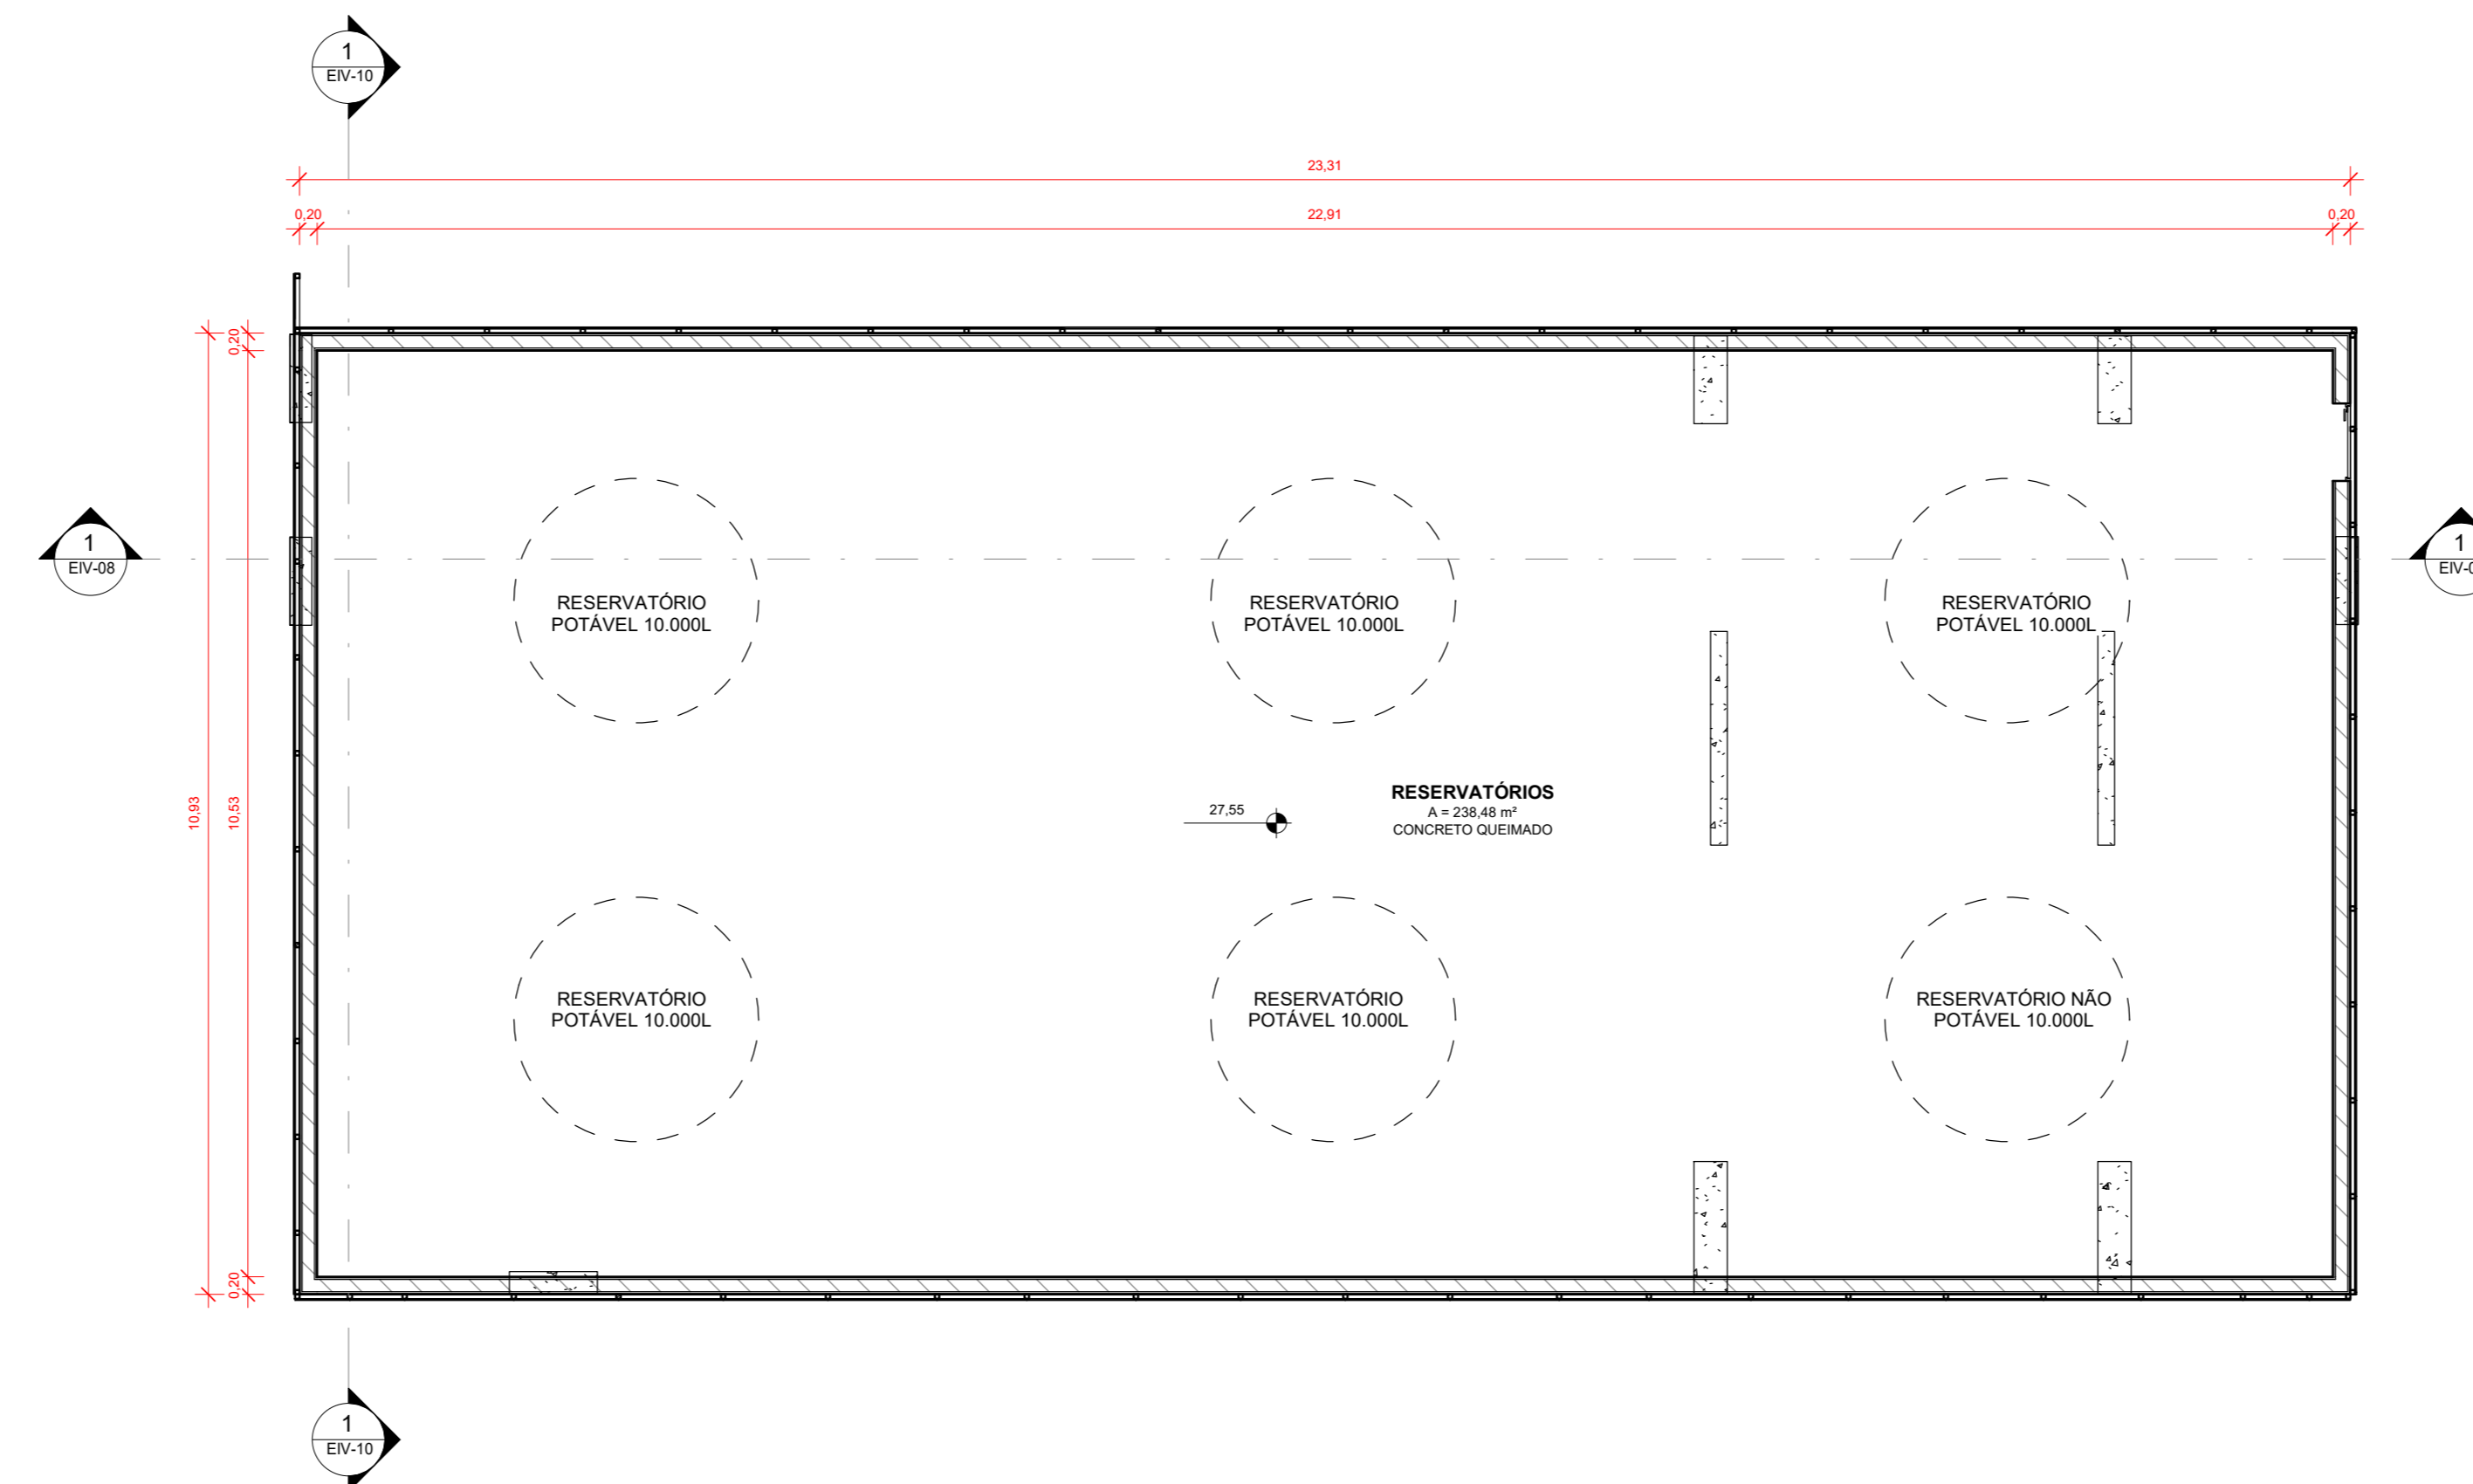

2 PLANTA BAIXA - RESERVATÓRIO SUPERIOR

Escala 1:75

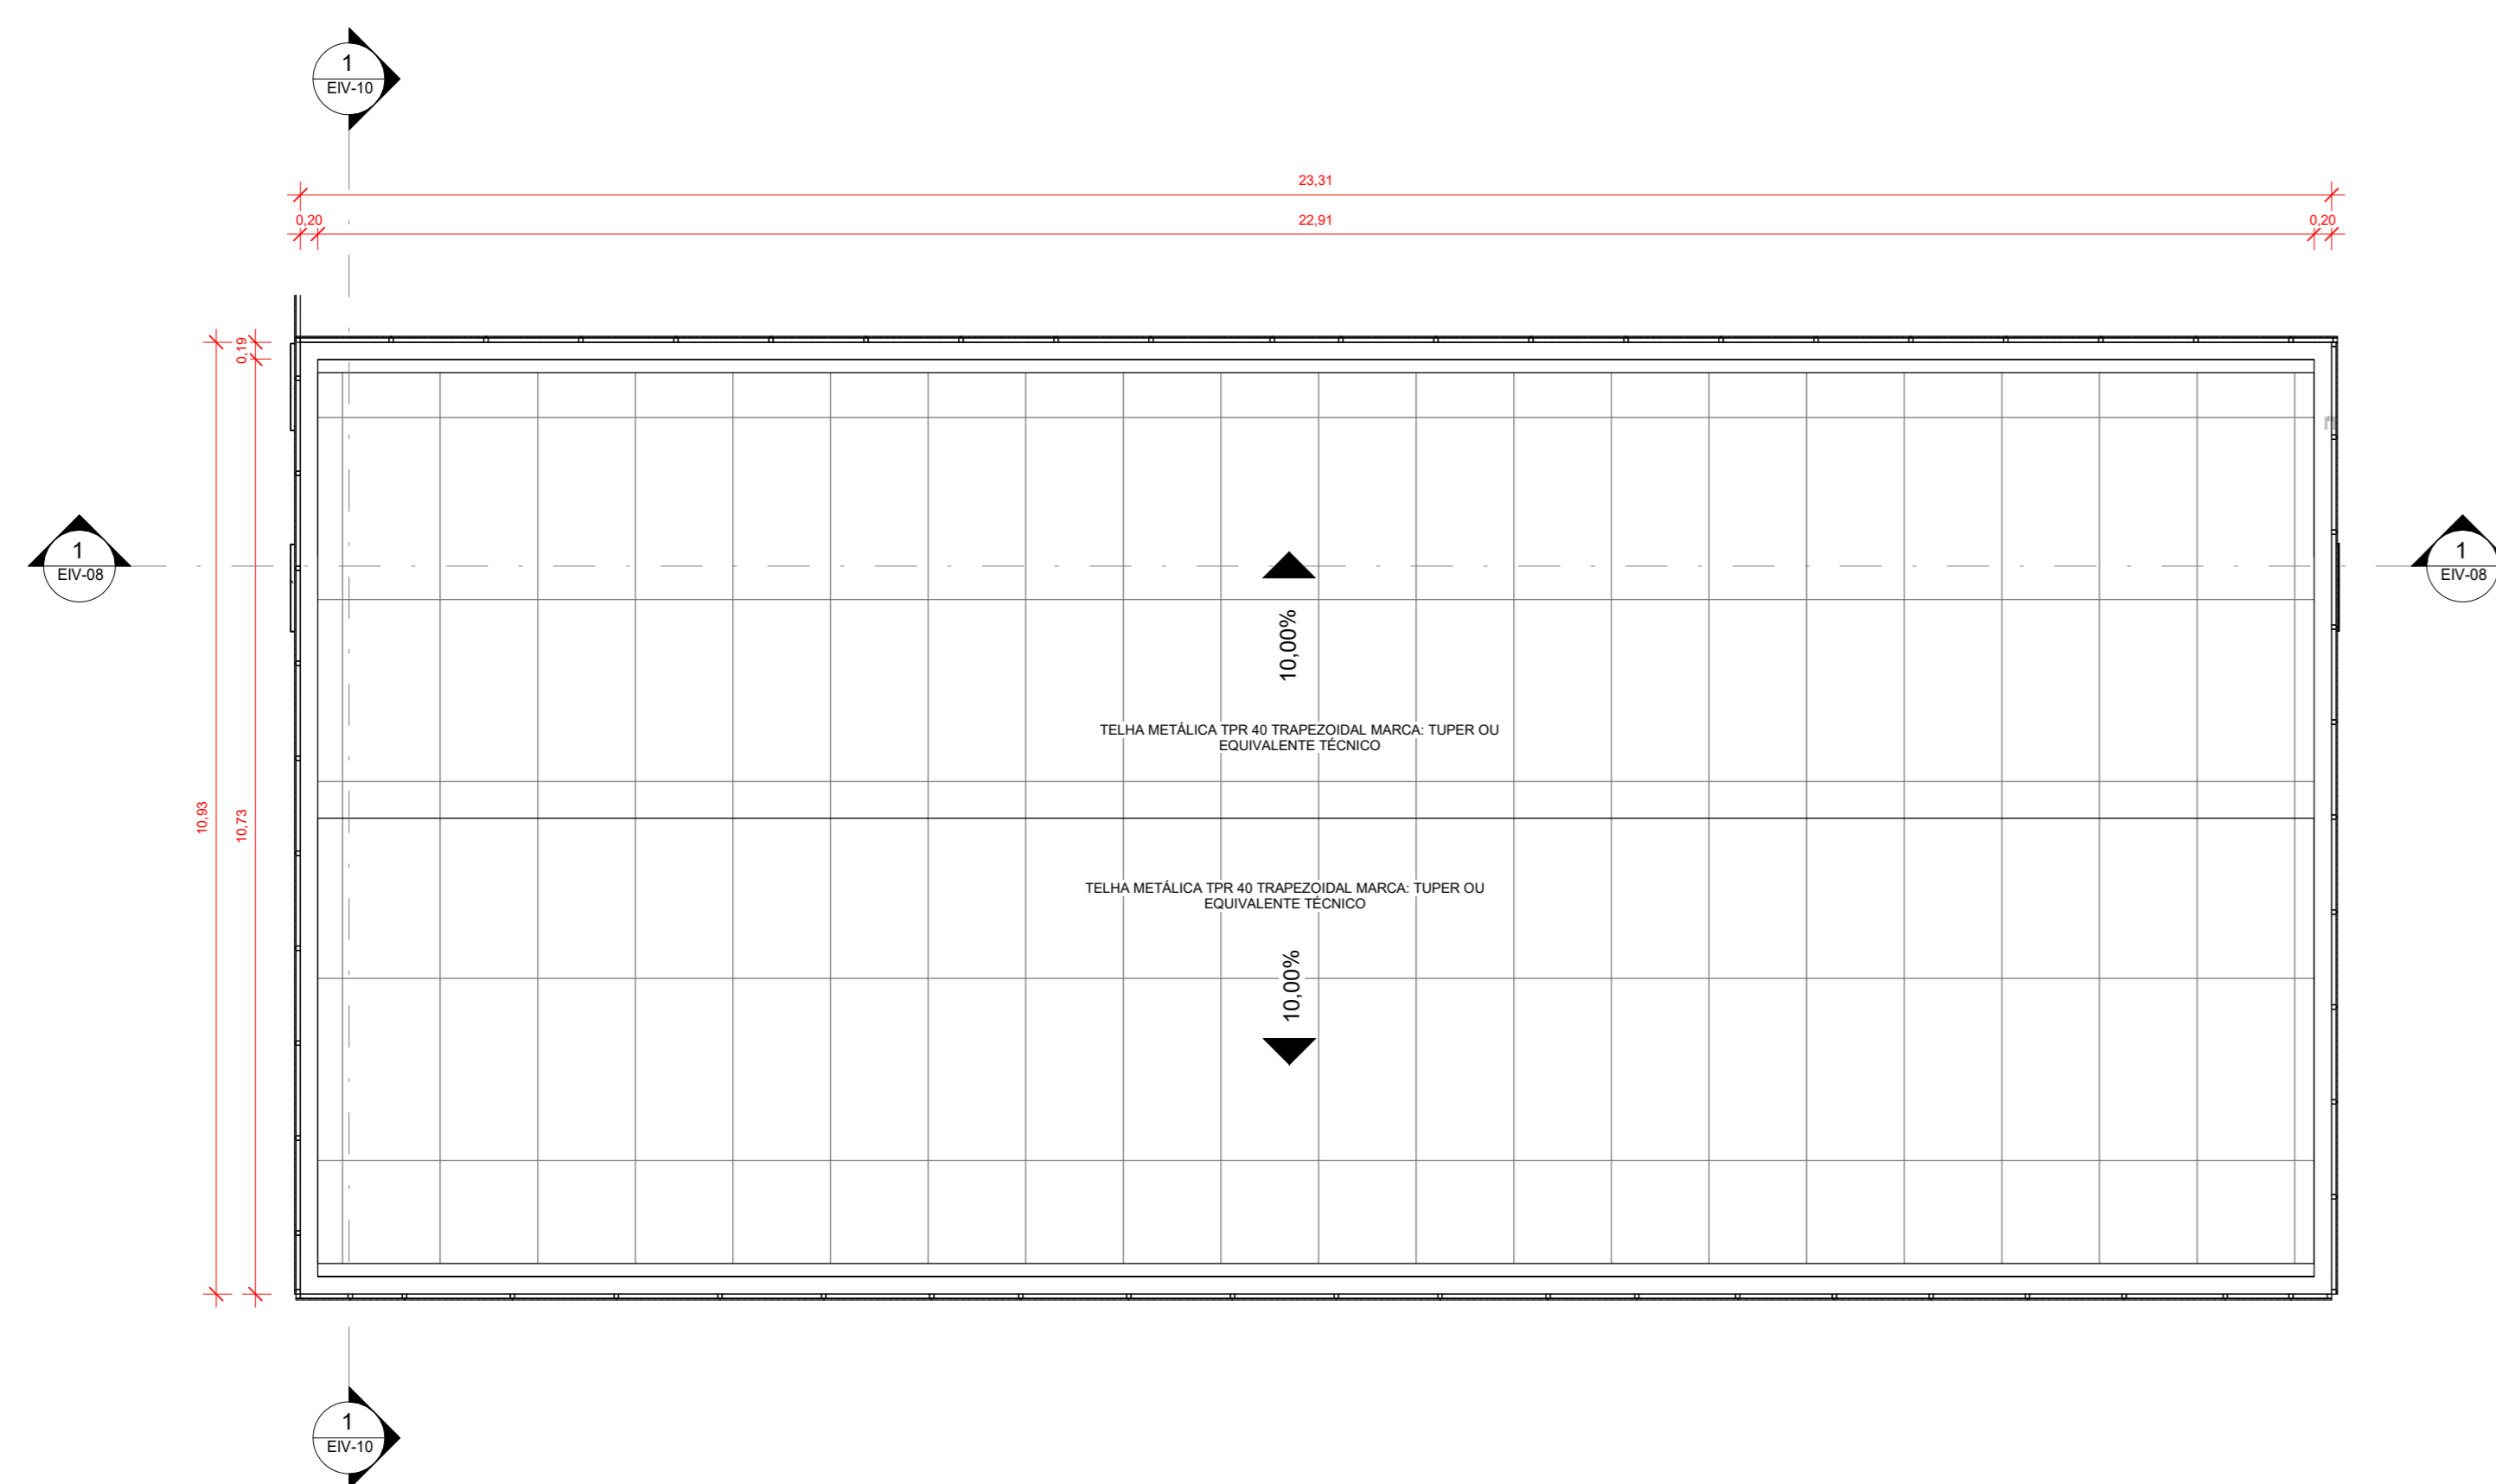

3 PLANTA BAIXA - TELHADO DO RESERVATÓRIO

Escala 1:75

REV.	DATA	RESP.	DESCRIÇÃO
BORGES ROBLER arquitetura			
Rua Lages, 743 América 89204-010 Joinville SC FONE: (47) 3027-6667 e-mail: comercial@brarquitetura.com.br			
OBRA		R/OOO	
ESCOLA INTERNACIONAL DE JOINVILLE		ESCOLA	
ENDEREÇO RUA GUTHRIER KAESERDITEL. 170 ANITA GARIBALDI			
PROPRIETÁRIO OU CONTRATANTE		ASSINATURA	
INSTITUTO CORE		ASSINATURA	
RESPONSÁVEL TÉCNICO		ASSINATURA	
ENG. MAX RODNEI MAGRI		ASSINATURA	
AUTORES		ASSINATURA	
ARO, RODRIGO BORGES GONÇALVES		ASSINATURA	
PROJETO			
PROJETO EIV			
CONTEÚDO			NUMERO DA PRANCHA
PLANTA BAIXA - CS DE MÁC., BARRIL., RESERV. E TELHADO			EIV-07
ESCALA	Nº PROJETO	DATA	DESENHO
Indicada	011-2016	02/02/2018	EQUIPE BR

ESTE DESENHO É DE PROPRIEDADE DA BORGES E ROBLER ARQUITETURA. NÃO PODERÁ SER ALTERADO, MODIFICADO, COPIADO OU REPRODUZIDO DE FORMA PARCIAL OU INTEGRAL SEM AUTORIZAÇÃO POR ESCRITO DA BORGES E ROBLER ARQUITETURA - Lei Federal, N.º 4.919 DE 18 DE FEVEREIRO DE 1966.