


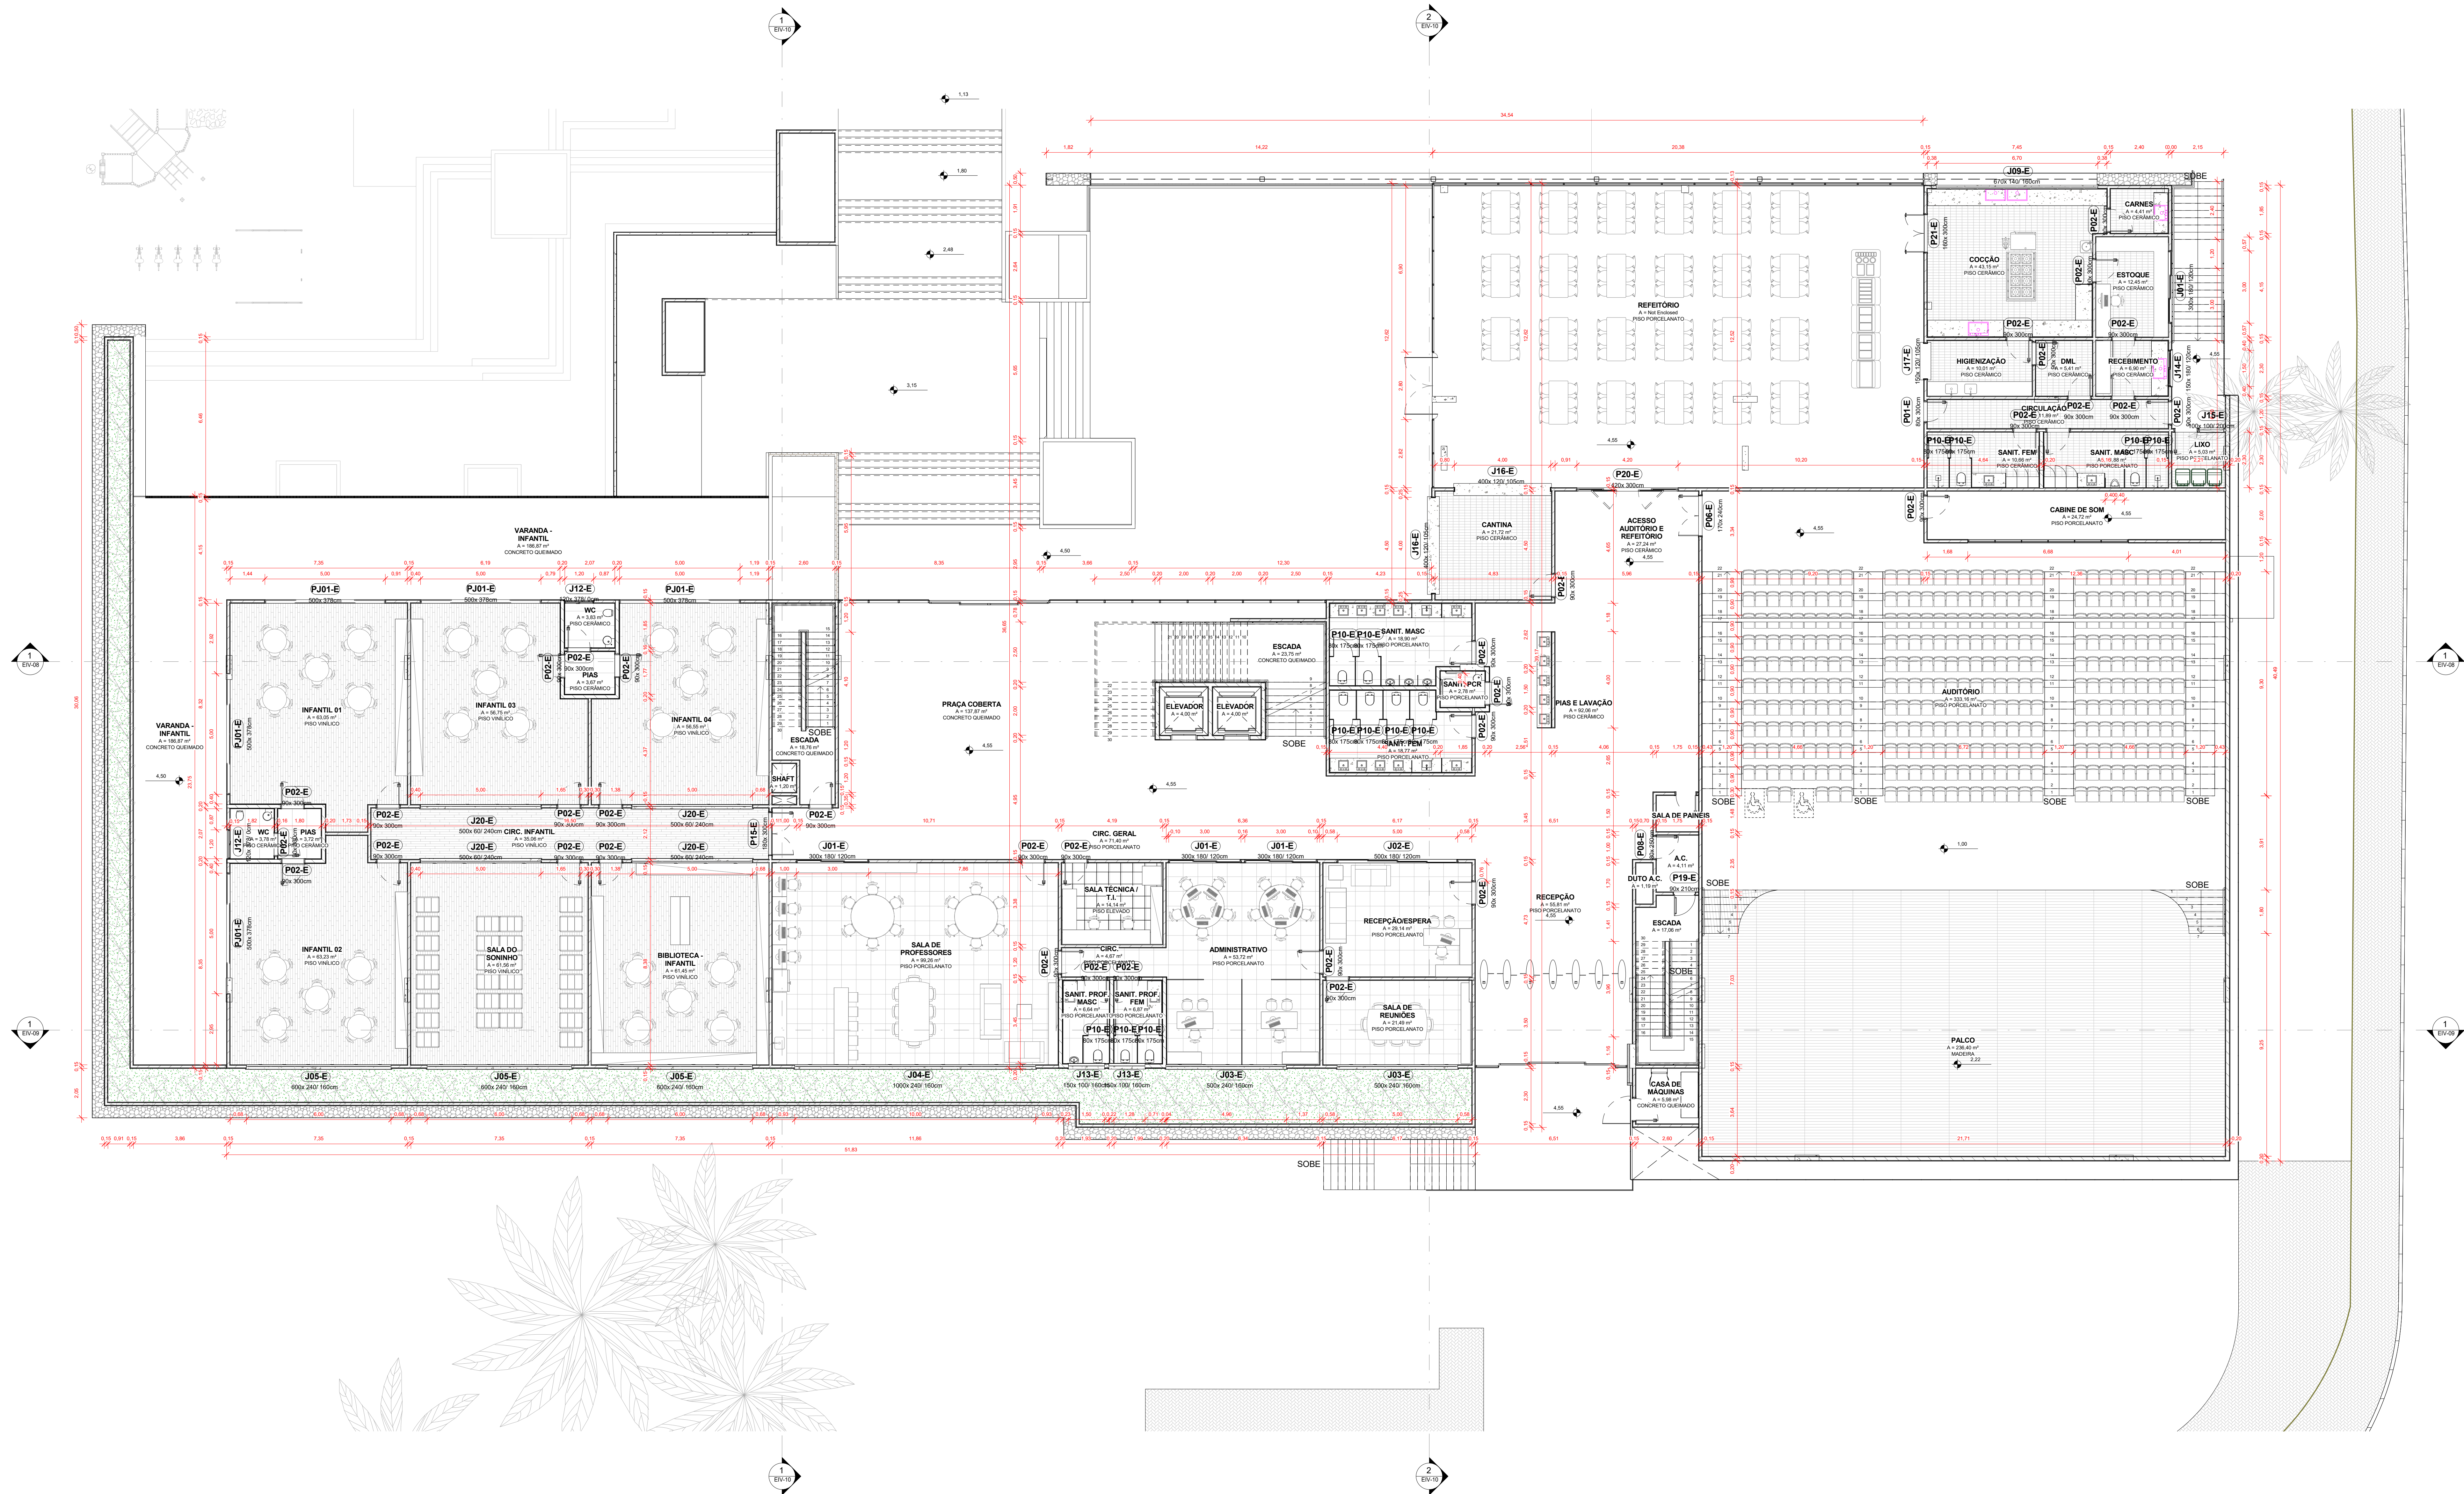

PLANTA ESQUEMÁTICA - PRIMEIRO PAVIMENTO

Escala 1:100

| REV   | DATA       | RESP.      | DESCRIÇÃO |
|---|------------|------------|-----------|
| <b>BORGES ROBLER</b><br>arquitetura   |            |            |           |
| Rua Lagos, 743 América 89204-010 Joinville SC FONE: (47) 3027-6667 e-mail: comercial@brarquitectura.com.br   |            |            |           |
| OBRA   |            | BLOCO      |           |
| ESCOLA INTERNACIONAL DE JOINVILLE   |            | ESCOLA     |           |
| ENDEREÇO: RUA GOTHARD KAESER, 179 - ANITA GARIBALDI   |            |            |           |
| PROPRIETÁRIO OU CONTRATANTE   |            |            |           |
| INSTITUTO CORE   |            |            |           |
| RESPONSÁVEL TÉCNICO   |            |            |           |
| ARQ. Rodrigo Borges Gonçalves   |            |            |           |
| AUTORES   |            |            |           |
| ARQ. Rodrigo Borges Gonçalves   |            |            |           |
| PROJETO   |            |            |           |
| PROJETO EIV   |            |            |           |
| CONTEÚDO   |            |            |           |
| PLANTA BAIXA - PRIMEIRO PAVIMENTO   |            |            |           |
| NÚMERO DA PRONTEIRA   |            |            |           |
| EIV-03   |            |            |           |
| ESCALA   | Nº PROJETO | DATA       | DESENHO   |
| Indicada   | 011-2016   | 18/10/2017 | EQUIPE BR |
| ESTE DESENHO É DE PROPRIEDADE DA BORGES ROBLER ARQUITETURA. NÃO PODERÁ SER ALTERADO, MODIFICADO, COPIADO OU REPRODUZIDO DE FORMA PARCIAL OU INTEGRAL SEM AUTORIZAÇÃO POR ESCRITO DA BORGES ROBLER ARQUITETURA - LEI FEDERAL Nº 9.915 DE 19 DE FEVEREIRO DE 1999. |            |            |           |