


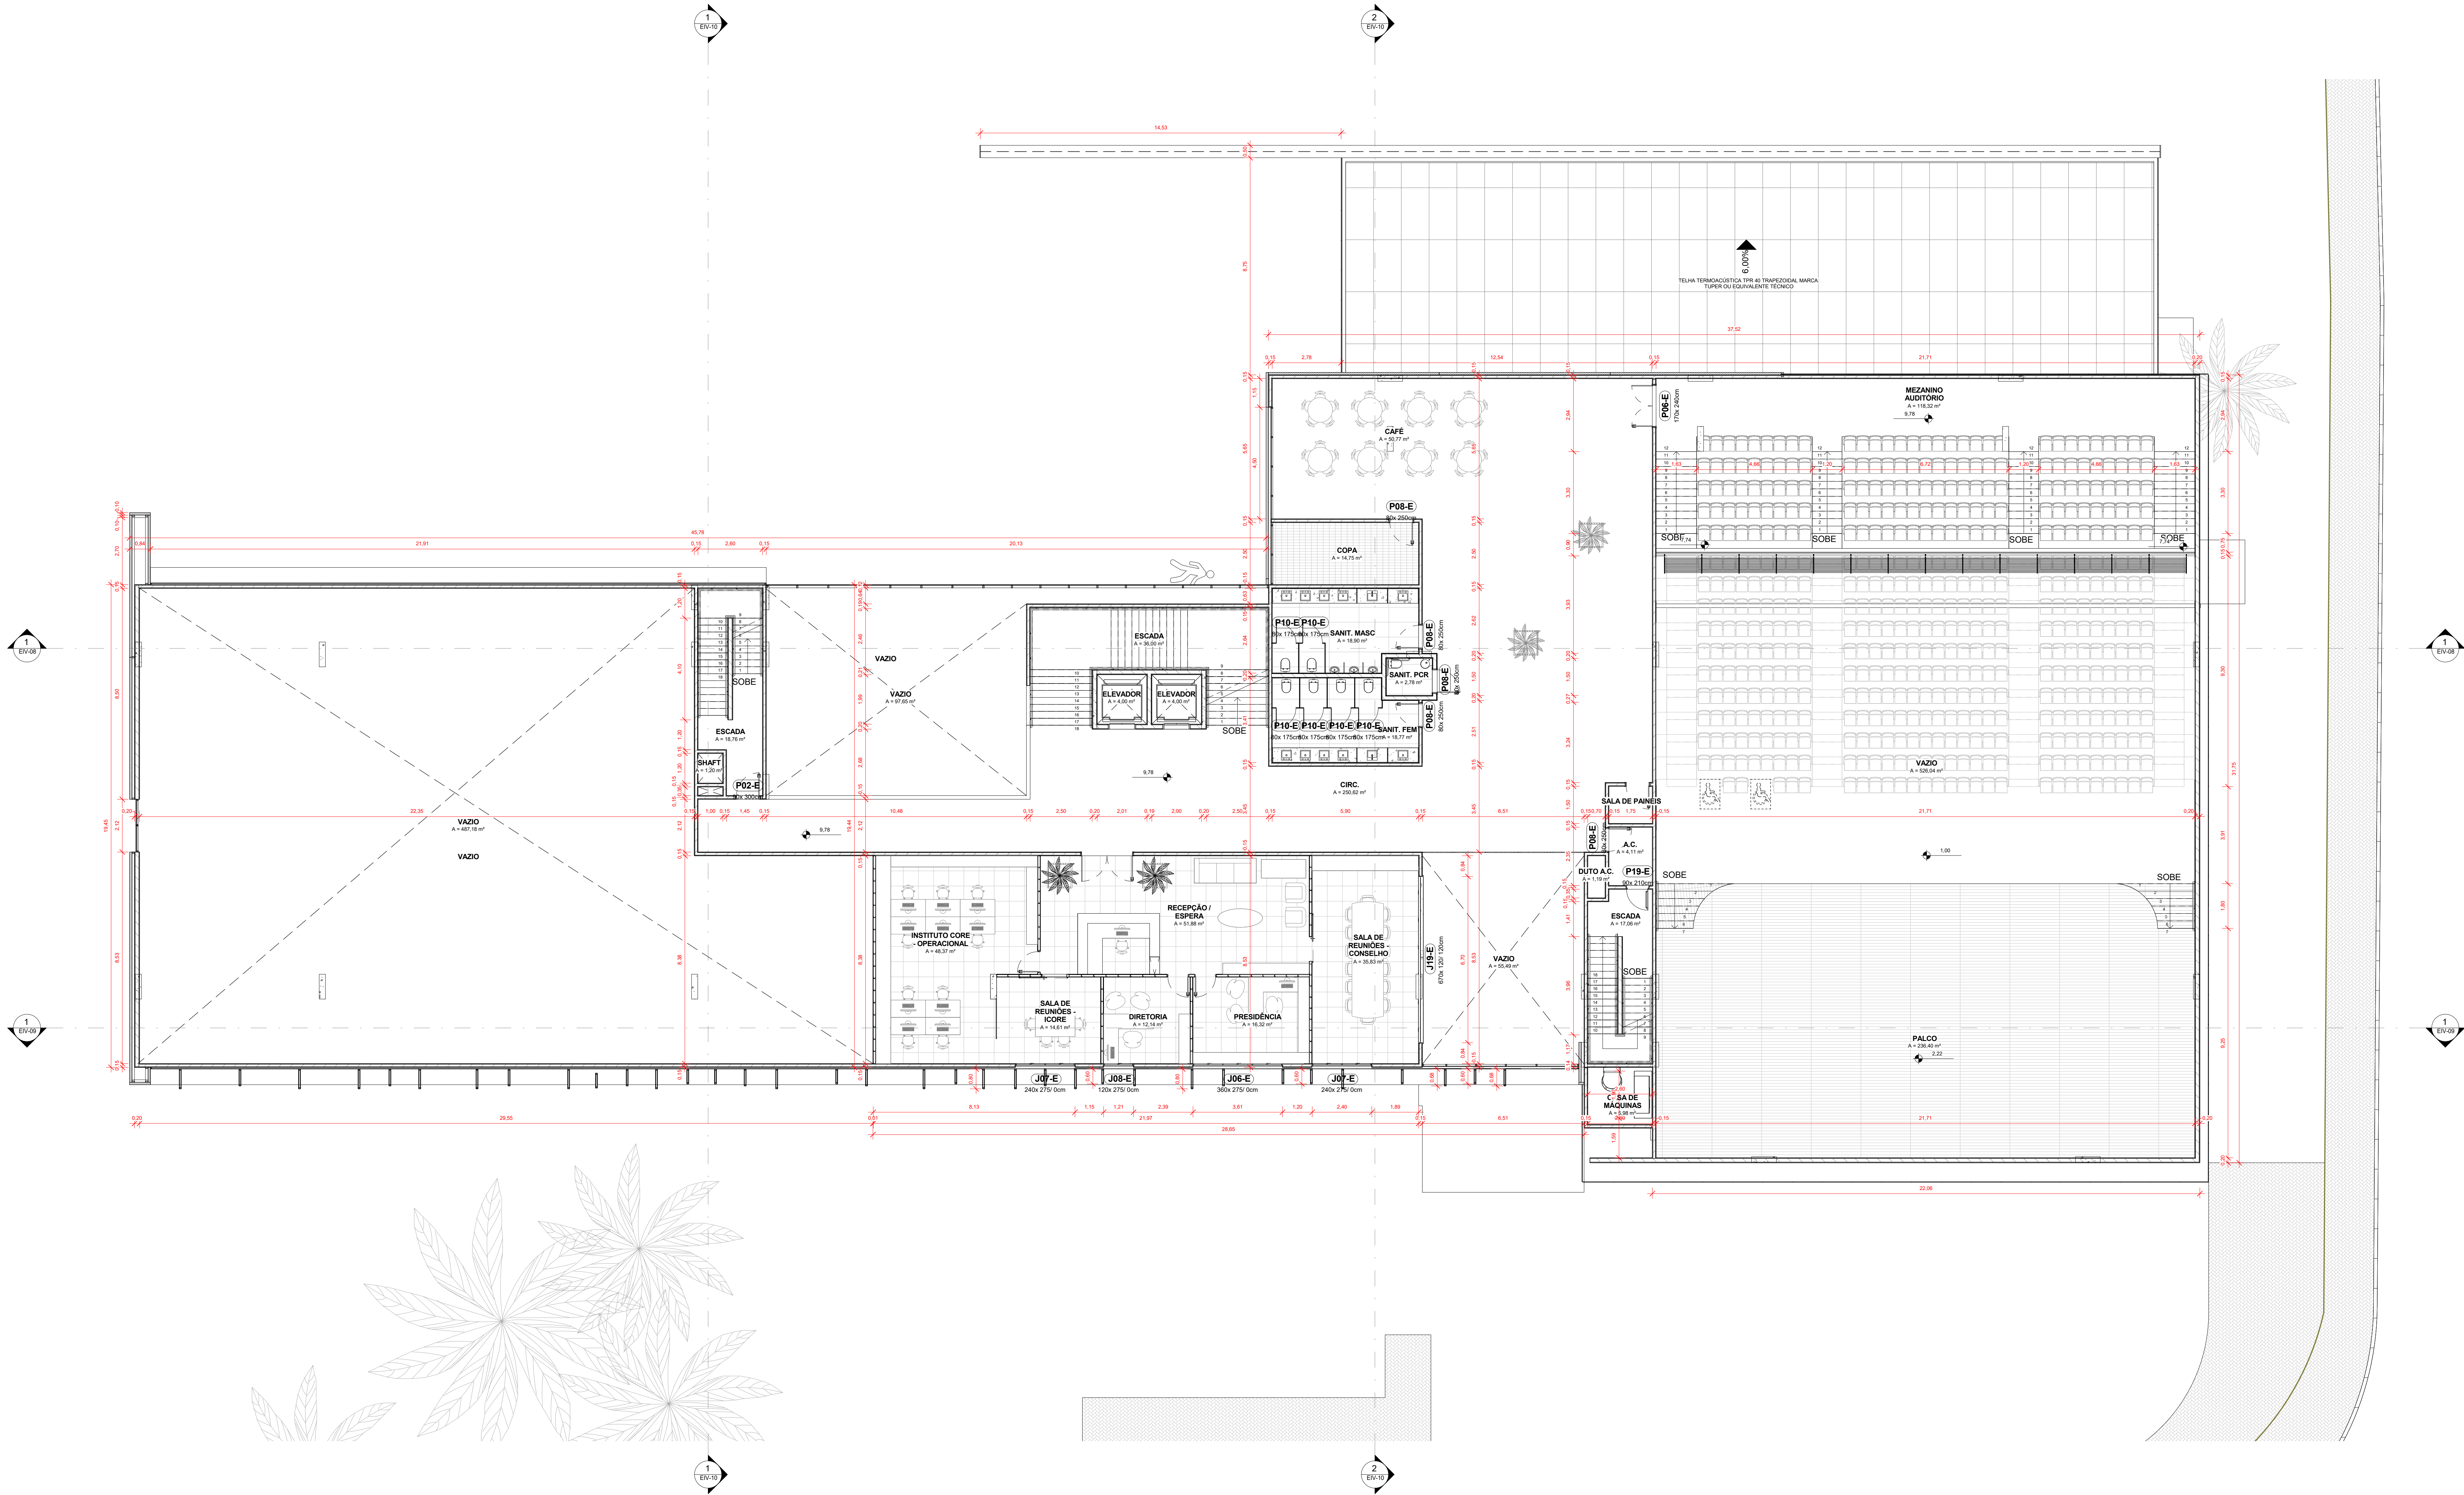

1 PLANTA ESQUEMÁTICA - SEGUNDO PAVIMENTO - MEZANINO
Escala 1 : 100

REV	DATA	RESP.	DESCRIÇÃO
BORGES ROBLER arquitetura			
Rua Lagos, 743 América 89204-010 Joinville SC FONE: (47) 3027-6667 e-mail: comercial@brarquitectura.com.br			
OBRA		LOCAL	
ESCOLA INTERNACIONAL DE JOINVILLE		ESCOLA	
ENDEREÇO: RUA GOTHARD KAESERODEL, 179 - ANITA GARIBALDI			
PROPRIETÁRIO OU CONTRATANTE		ASSINATURA	
INSTITUTO CORE			
RESPONSÁVEL TÉCNICO		ASSINATURA	
ARQ. Rodrigo Borges Gonçalves			
AUTORES		ASSINATURA	
ARQ. Rodrigo Borges Gonçalves			
PROJETO		RUBRICA DA PRONTO	
PROJETO EIV		EIV-04	
CONTEÚDO		RUBRICA DA PRONTO	
PLANTA BAIXA - SEGUNDO PAVIMENTO		EIV-04	
ESCALA	Nº PROJETO	DATA	DESENHO
Indicada	011-2016	18/10/2017	EQUIPE BR
ESTE DESENHO É DE PROPRIEDADE DA BORGES E ROBLER ARQUITETURA. NÃO PODERÁ SER ALTERADO, MODIFICADO, COPIADO OU REPRODUZIDO DE FORMA PARCIAL OU INTEGRAL SEM AUTORIZAÇÃO POR ESCRITO DA BORGES E ROBLER ARQUITETURA - LEI FEDERAL N.º 9.610 DE 19 DE FEVEREIRO DE 1998.			