



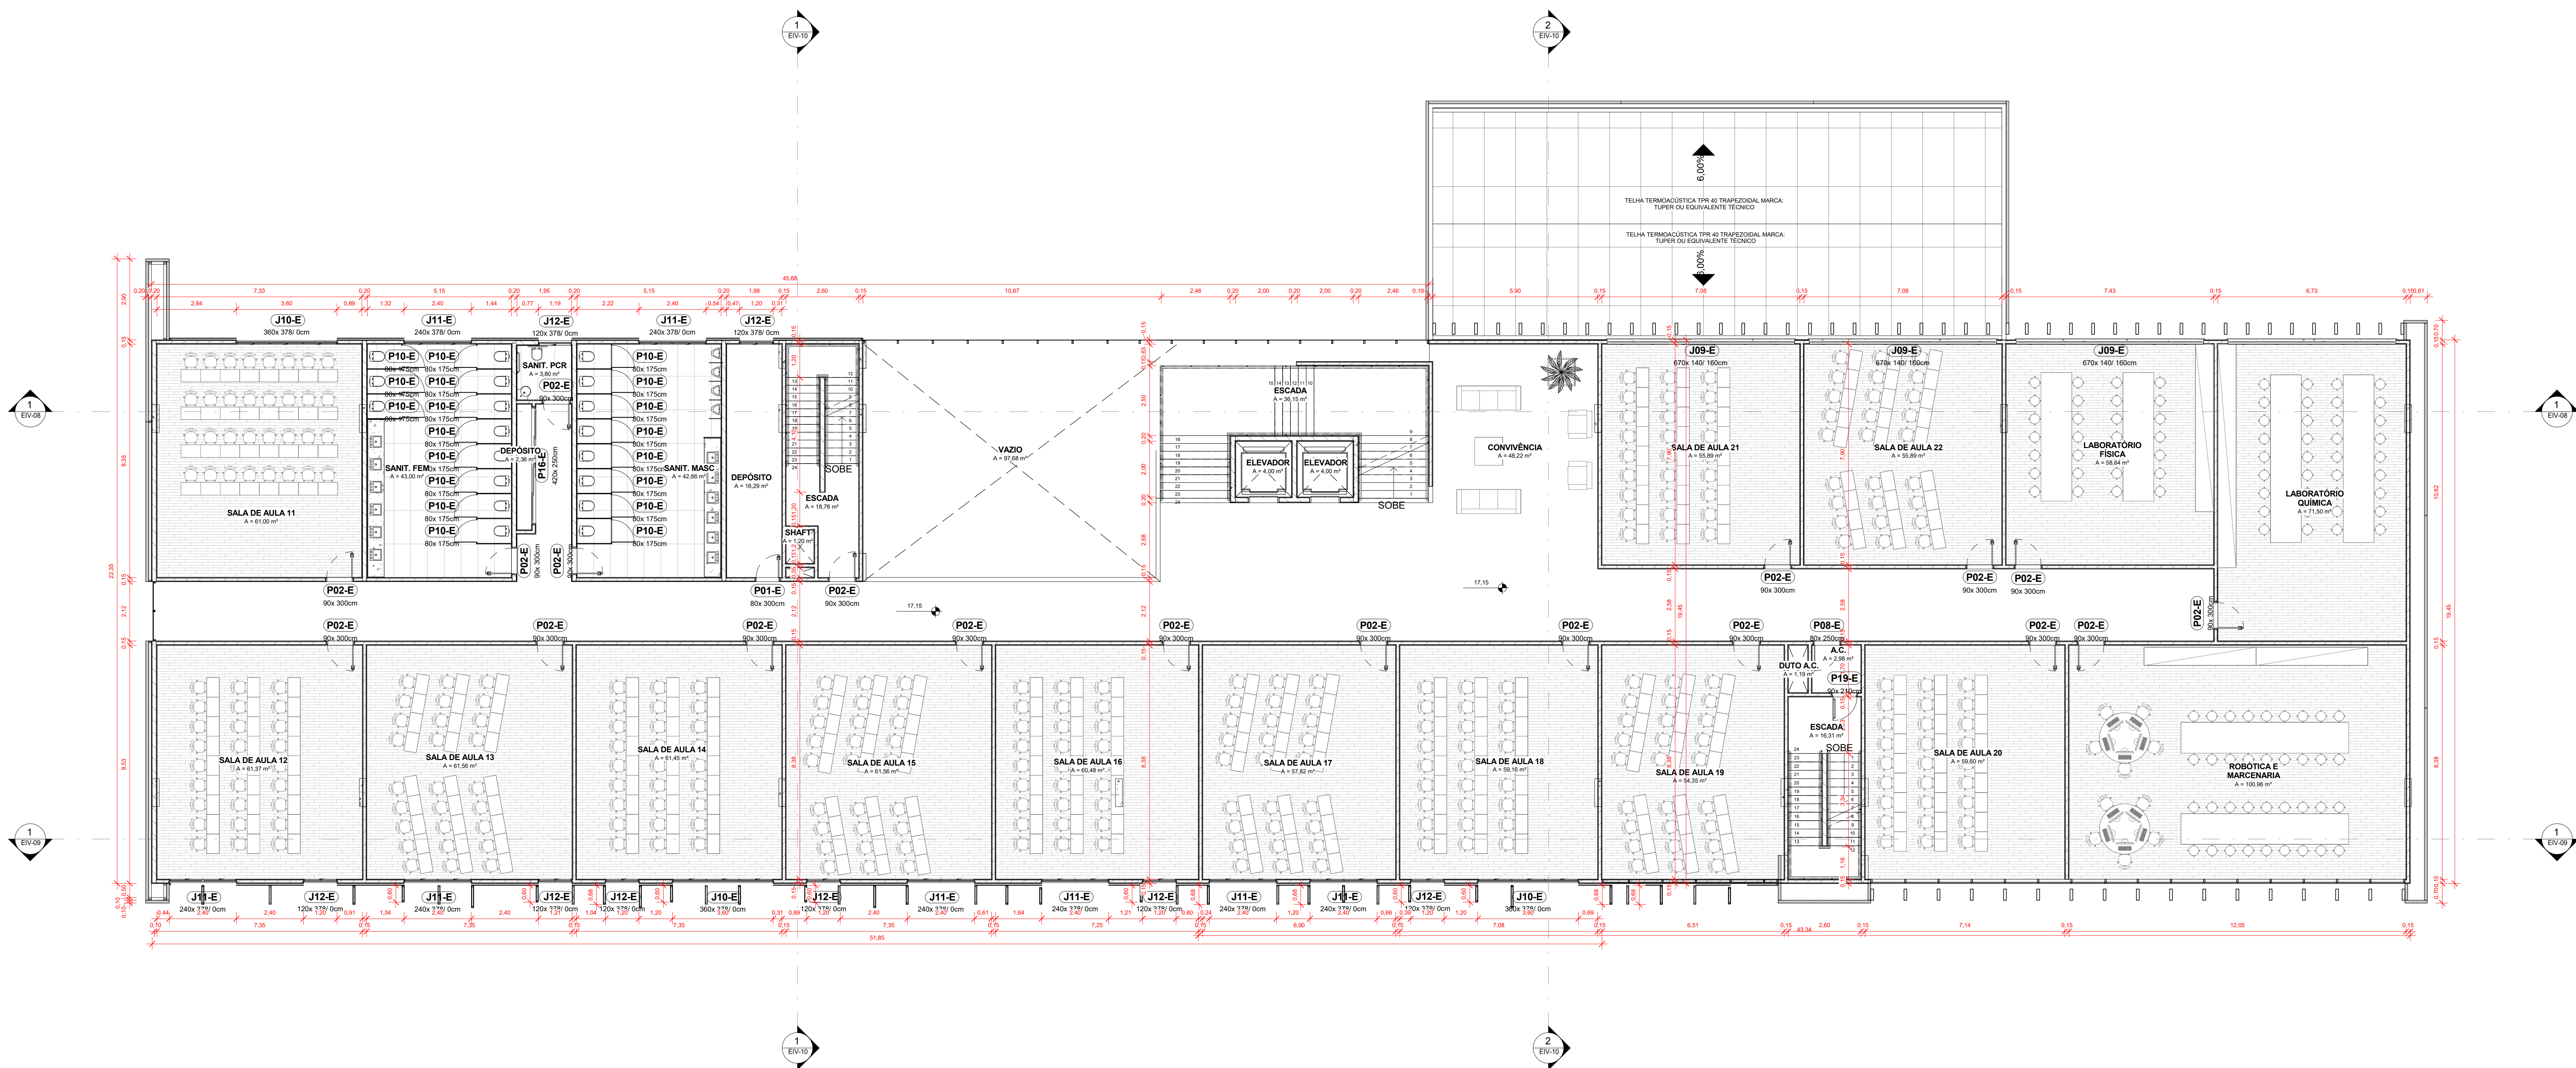

1 PLANTA ESQUEMÁTICA - QUARTO PAVIMENTO

Escala 1: 100

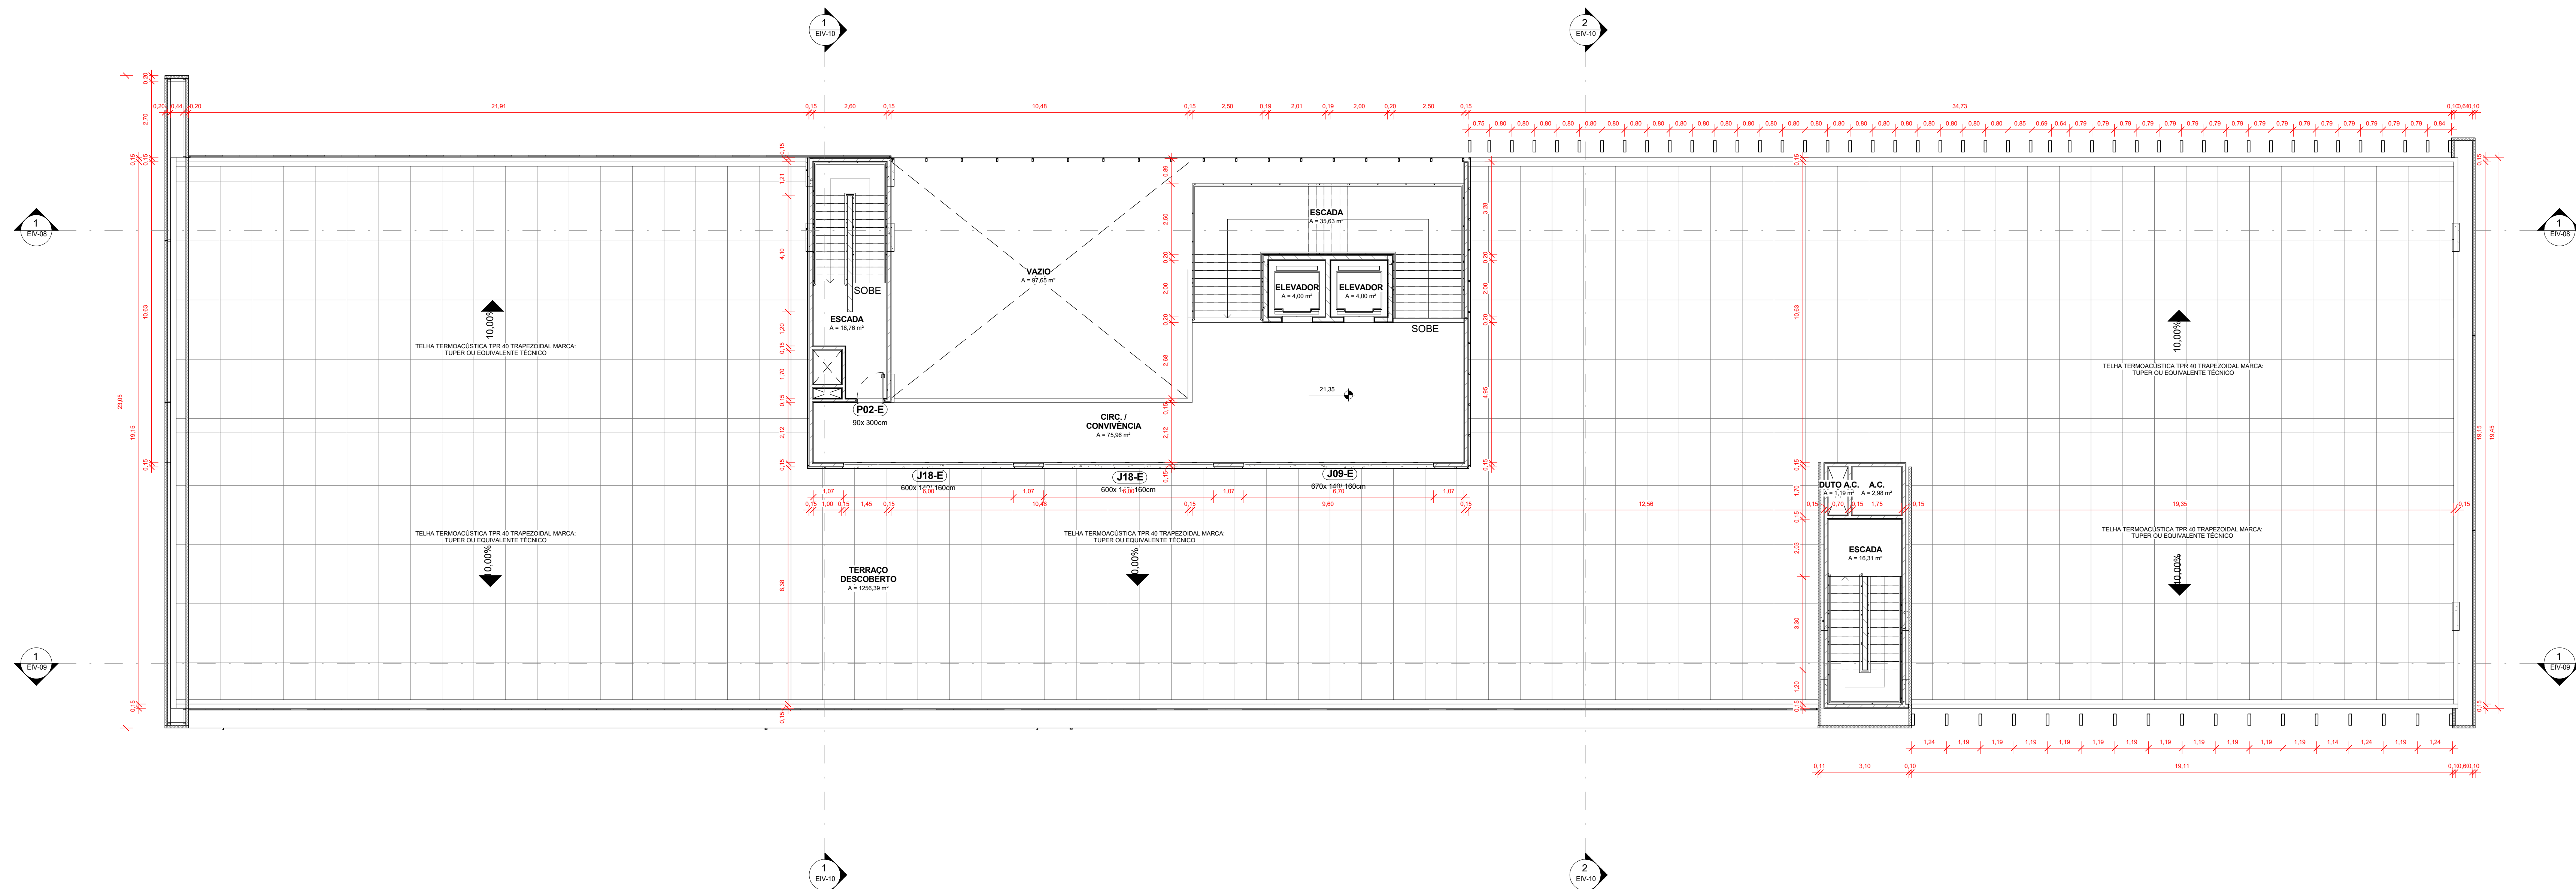

2 PLANTA ESQUEMÁTICA - QUINTO PAVIMENTO

Escala 1: 100

REV.	DATA	RESP.	DESCRIÇÃO
BORGES ROBLER arquitetura			
Rua Lagos, 743 América 89204-010 Joinville SC FONE: (47) 3027-6667 e-mail: comercial@brarquitectura.com.br			
OBRA ESCOLA INTERNACIONAL DE JOINVILLE			LOCAL ESCOLA
PROPRIETÁRIO OU CONTRATANTE INSTITUTO CORE			
RESPONSÁVEL TÉCNICO ARQ. Rodrigo Borges Gonçalves			ASSINATURA
AUTORES ARQ. Rodrigo Borges Gonçalves			ASSINATURA
PROJETO PROJETO EIV			
CONTEÚDO PLANTA BAIXA - QUARTO E QUINTO PAVIMENTO			NÚMERO DA PRONTO EIV-06
ESCALA Indicada	Nº PROJETO 011-2016	DATA 18/10/2017	DESENHO EQUIPE BR
ESTE DESENHO É DE PROPRIEDADE DA BORGES E ROBLER ARQUITETURA. NÃO PODEMOS SER ALTERADO, MODIFICADO, COPIADO OU REPRODUZIDO DE FORMA PARCIAL OU INTEGRAL SEM AUTORIZAÇÃO POR ESCRITO DA BORGES E ROBLER ARQUITETURA - LEI FEDERAL Nº 9.915 DE 19 DE FEVEREIRO DE 1999.			