



1 PLANTA ESQUEMÁTICA - CASA DE MÁQUINAS E BARRILETE

Escala 1:100

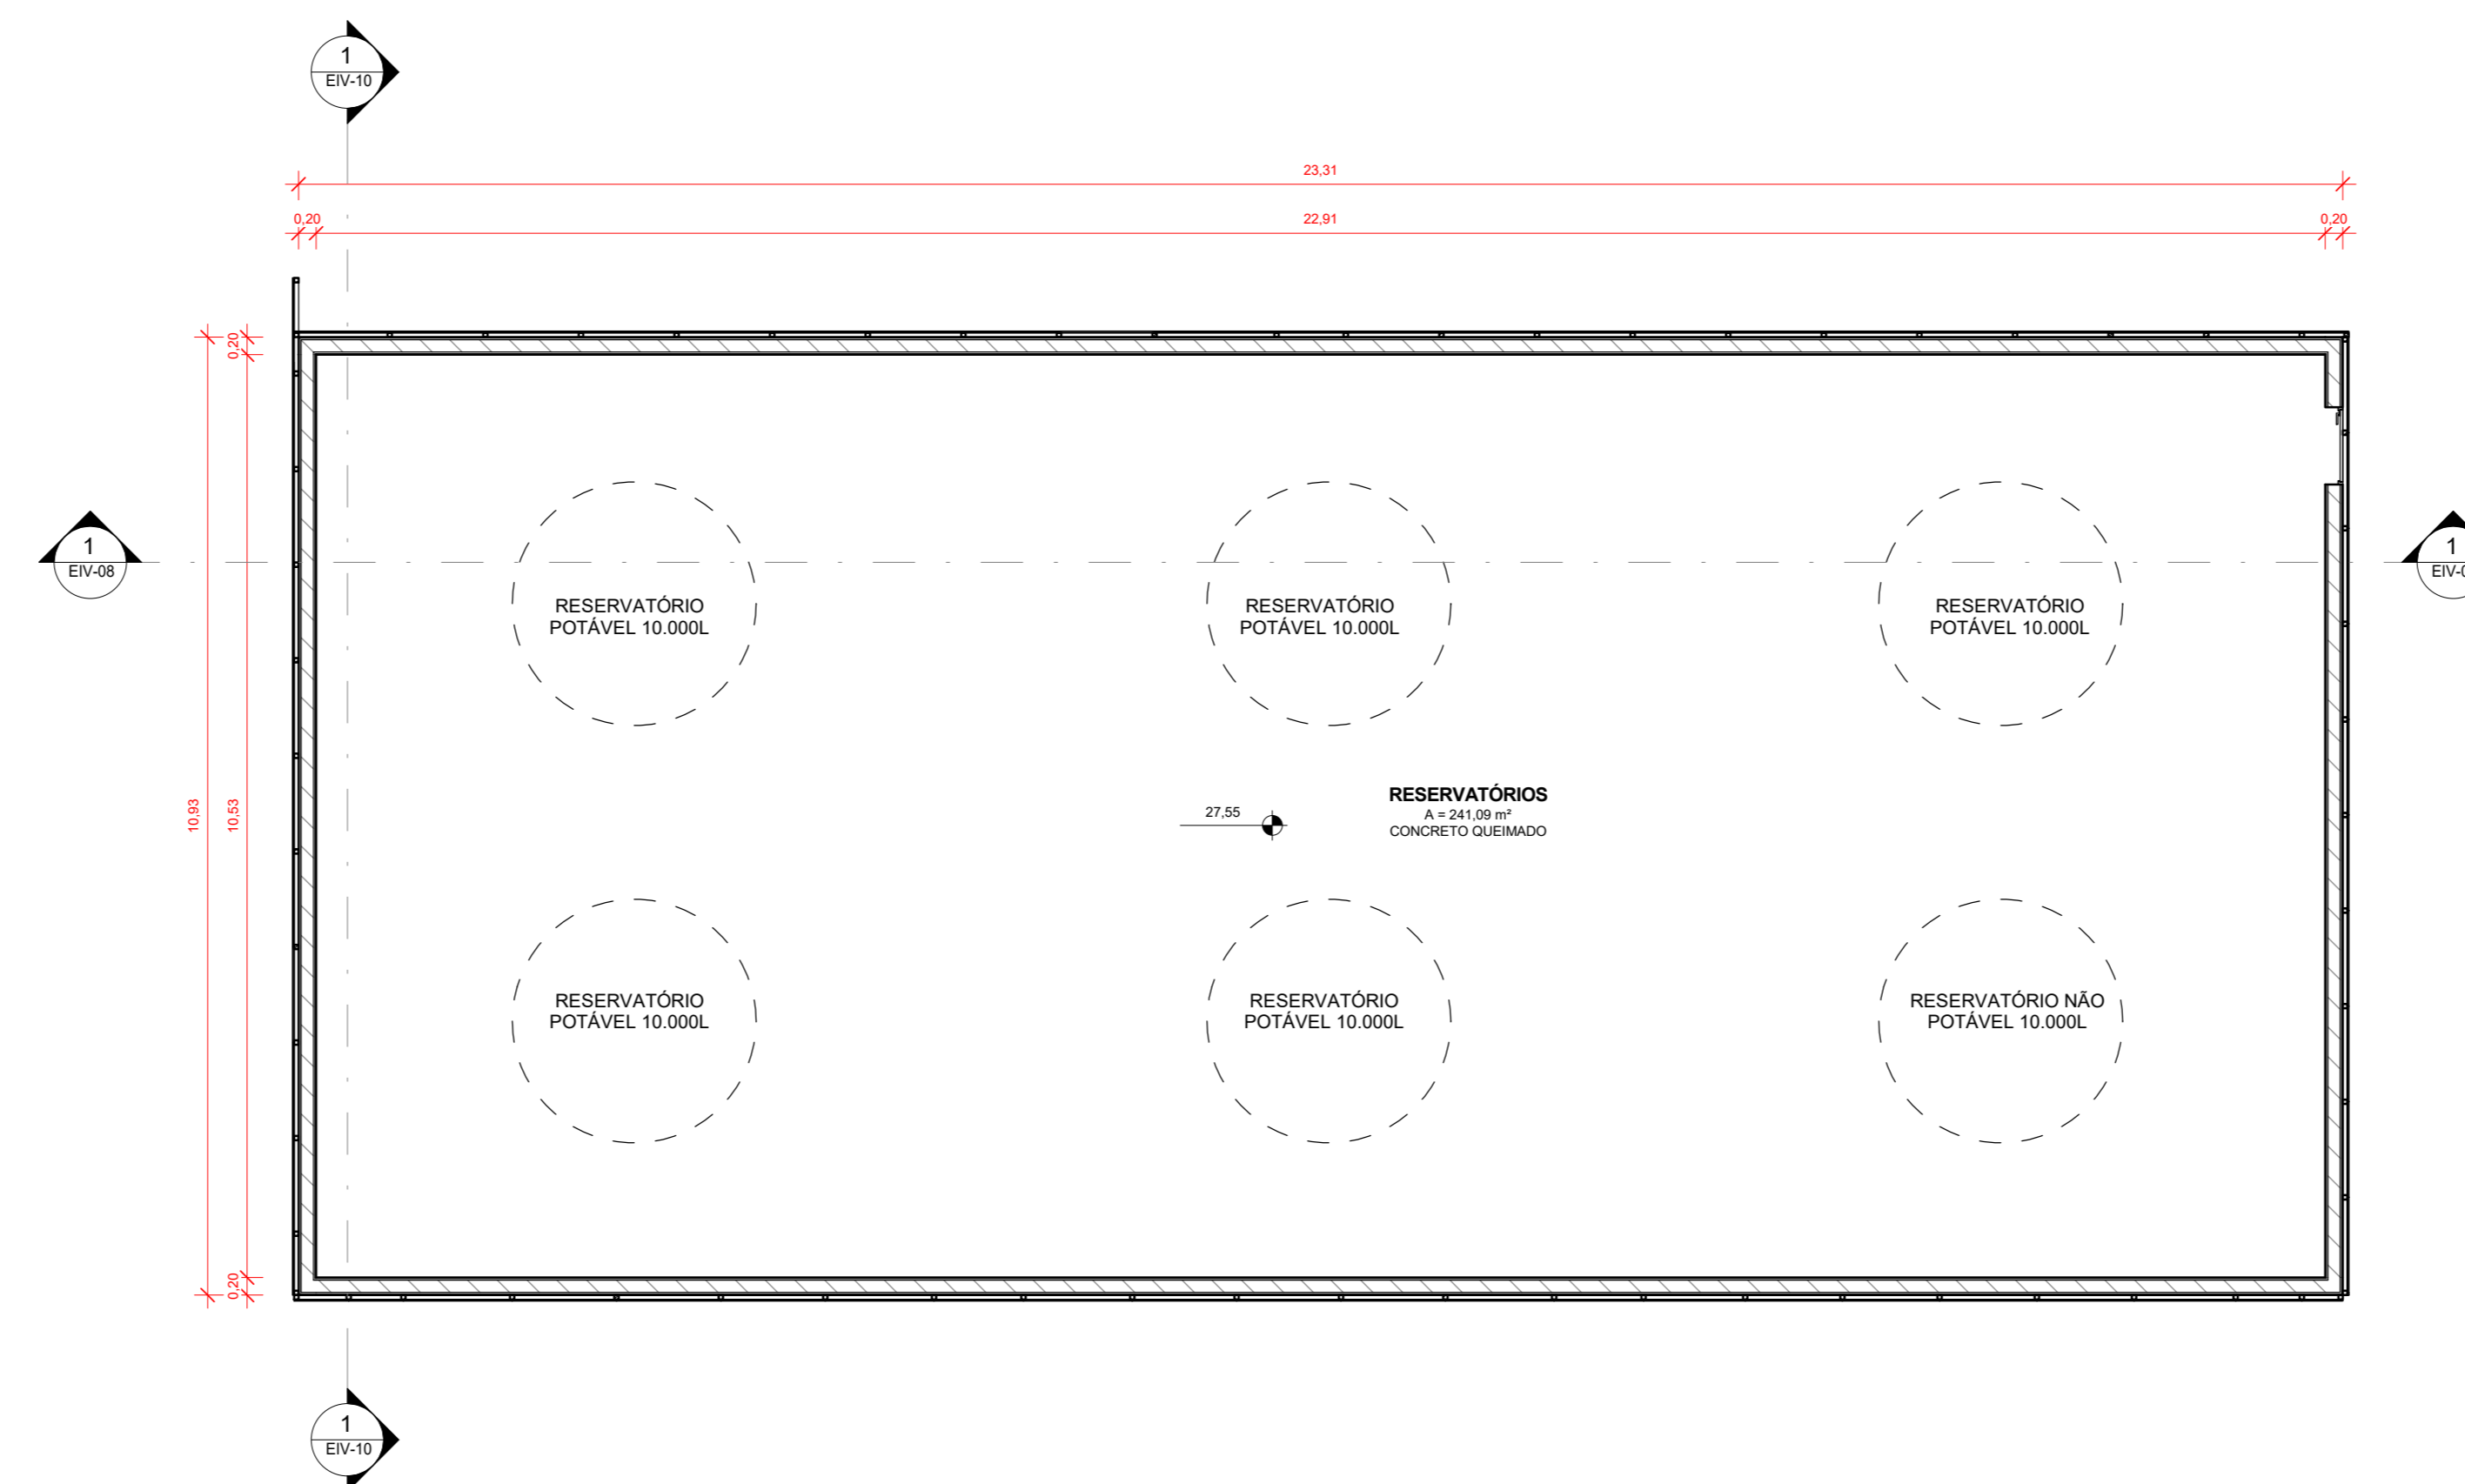

2 PLANTA ESQUEMÁTICA - RESERVATÓRIO SUPERIOR

Escala 1:75

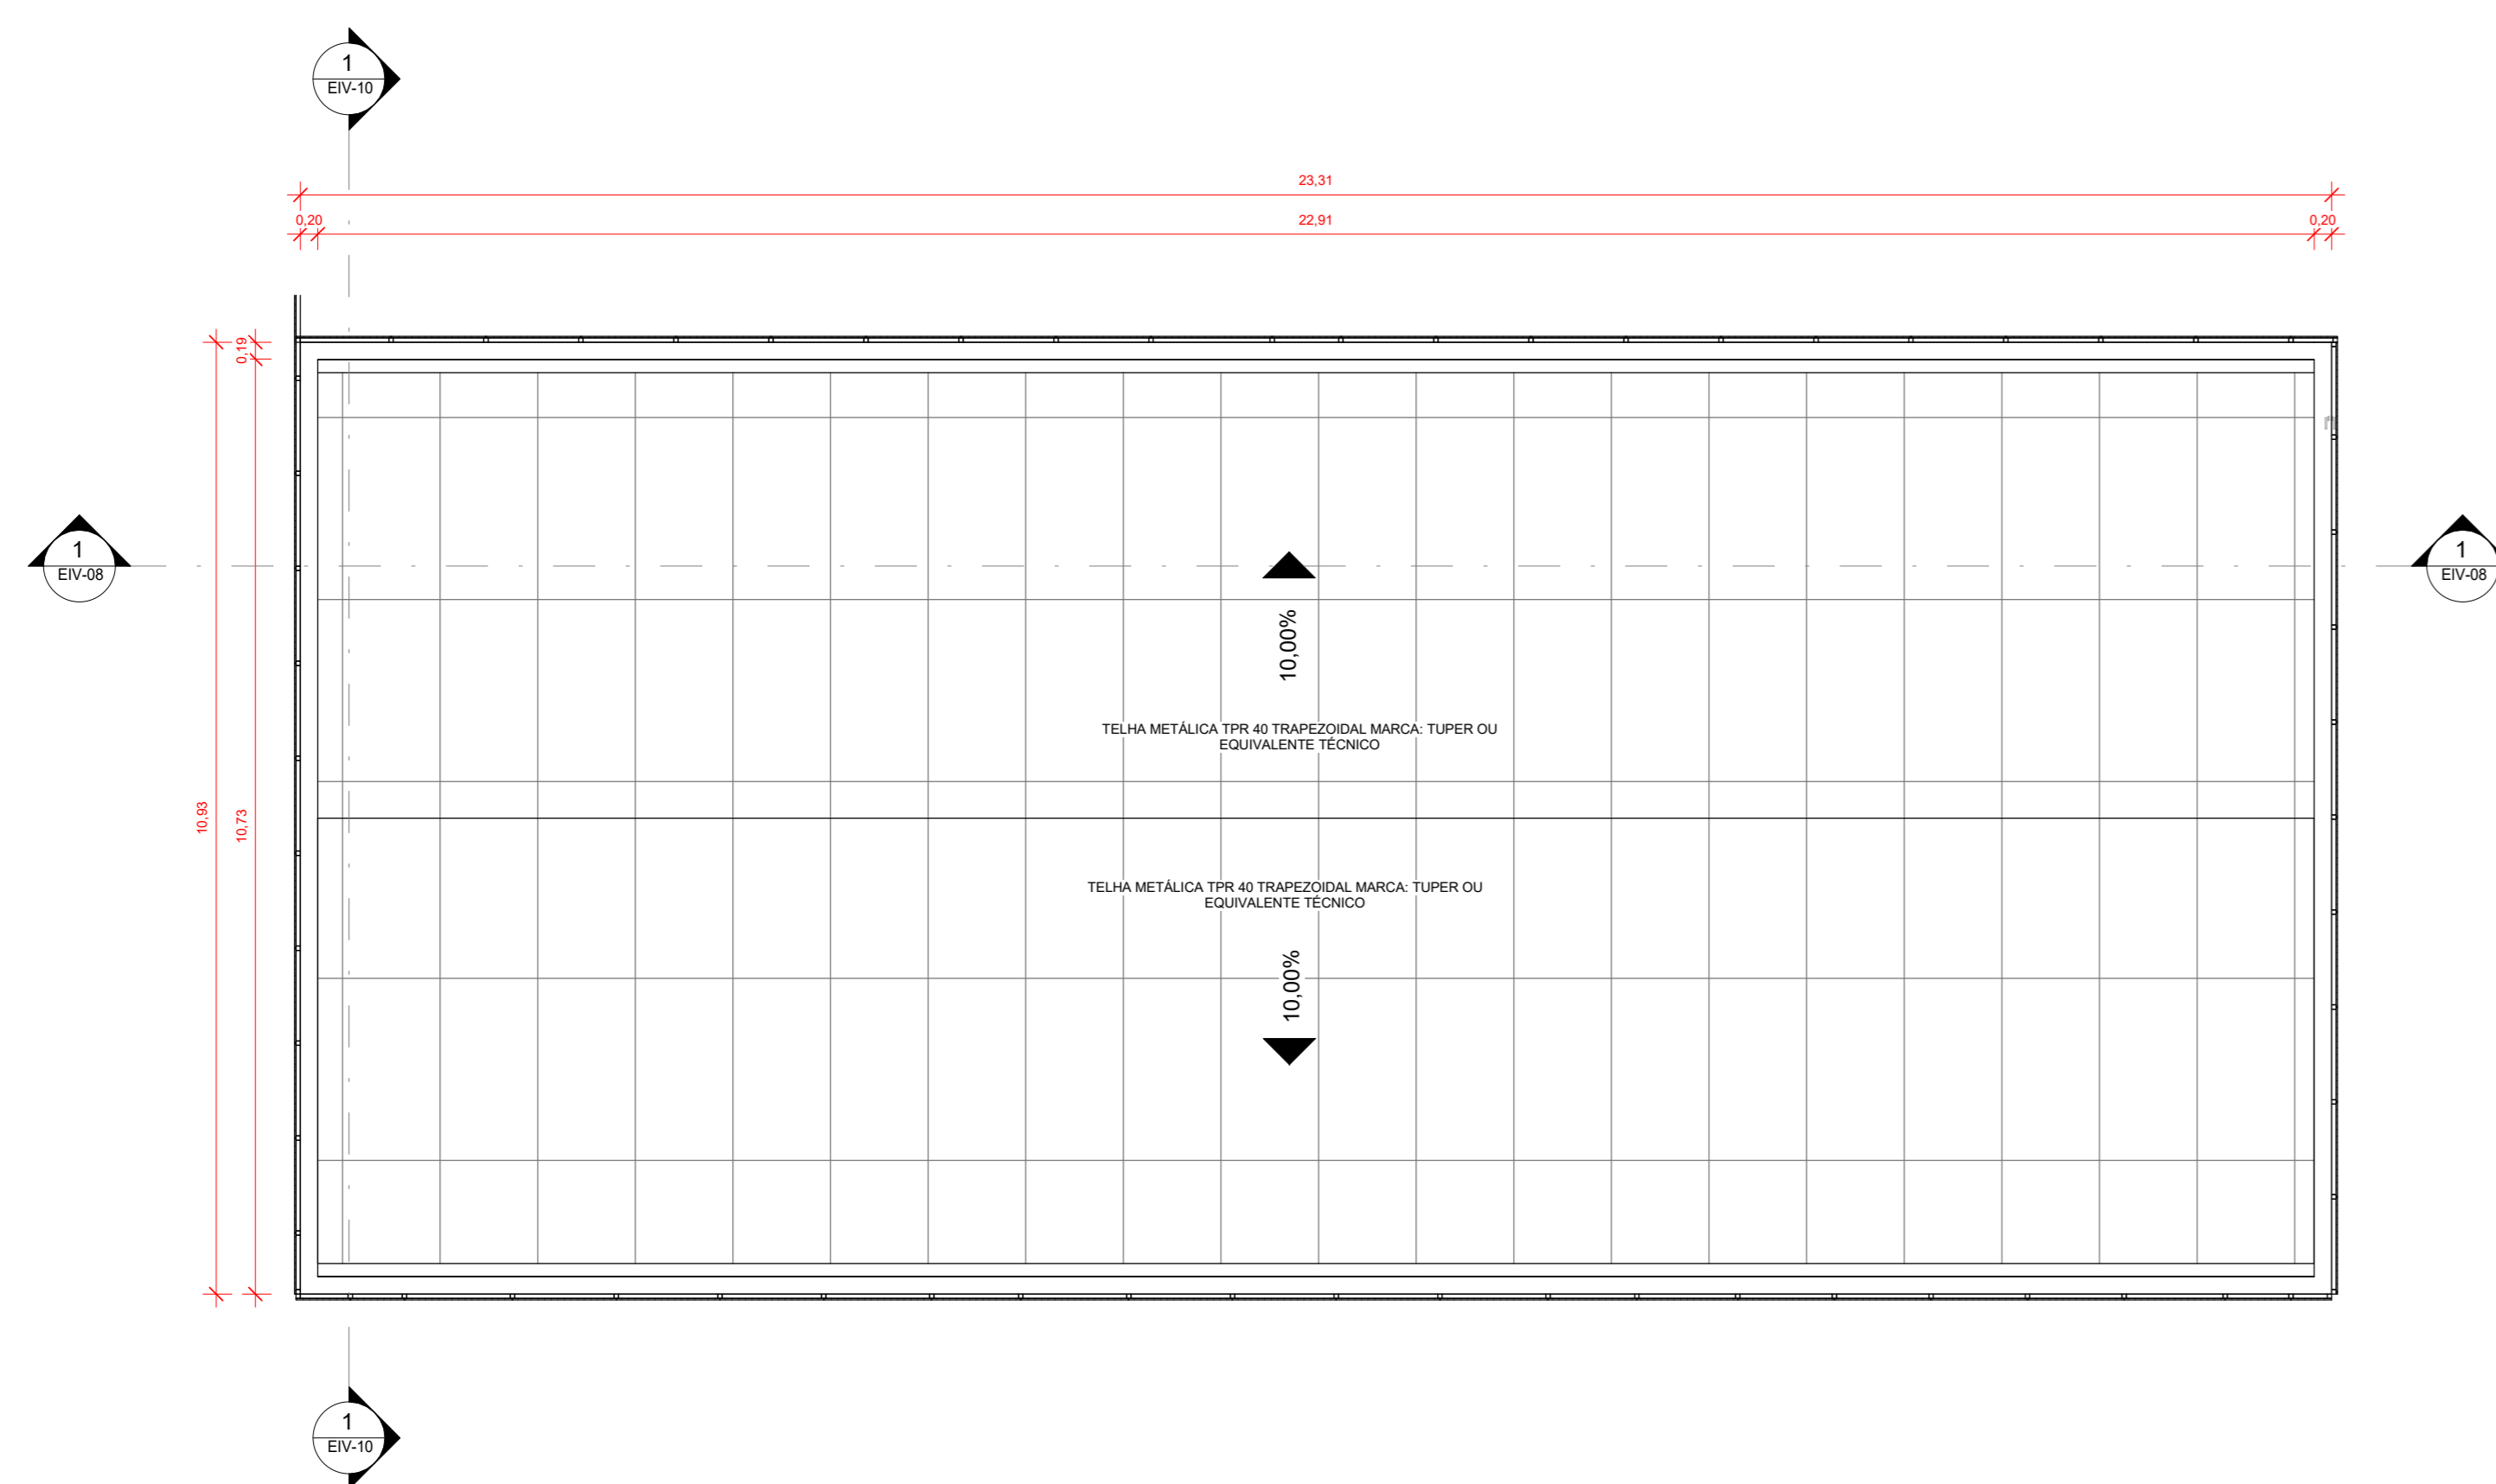

3 PLANTA ESQUEMÁTICA - TELHADO DO RESERVATÓRIO

Escala 1:75

REV.	DATA	RESP.	DESCRIÇÃO
<b>BORGES ROBLES</b> arquitetura			
Rua Lages, 743 América 89204-010 Joinville SC FONE: (47) 3027-6667 e-mail: comercial@brarquitectura.com.br			
OBRA		RUBRO	
ESCOLA INTERNACIONAL DE JOINVILLE		ESCOLA	
ENDEREÇO RUA GUTHRIER KAESERHÖDEL, 170 - ANITA GARIBALDI			
PROPRIETÁRIO OU CONTRATANTE		ASSINATURA	
INSTITUTO CORE			
RESPONSÁVEL TÉCNICO		ASSINATURA	
ARQ. Rodrigo Borges Gonçalves			
AUTORES		ASSINATURA	
ARQ. Rodrigo Borges Gonçalves			
PROJETO			
PROJETO EIV			
CONTÉUDO			NUMERO DA PRANCHA
PLANTA BAIXA - CS DE MAO, BARRIL, RESERV. E TELHADO			EIV-07
ESCALA	Nº PROJETO	DATA	DESENHO
Indicada	011-2016	18/10/2017	EQUIPE BR
<small>ESTE DESENHO É DE PROPRIEDADE DA BORGES E ROBLES ARQUITETURA. NÃO PODEMOS SER ALTERADO, MODIFICADO, COPIADO OU REPRODUZIDO DE FORMA PARCIAL OU INTEGRAL SEM AUTORIZAÇÃO POR ESCRITO DA BORGES E ROBLES ARQUITETURA - Lei FEDERAL, Nº 9.498 DE 16 DE FEVEREIRO DE 1997.</small>			