


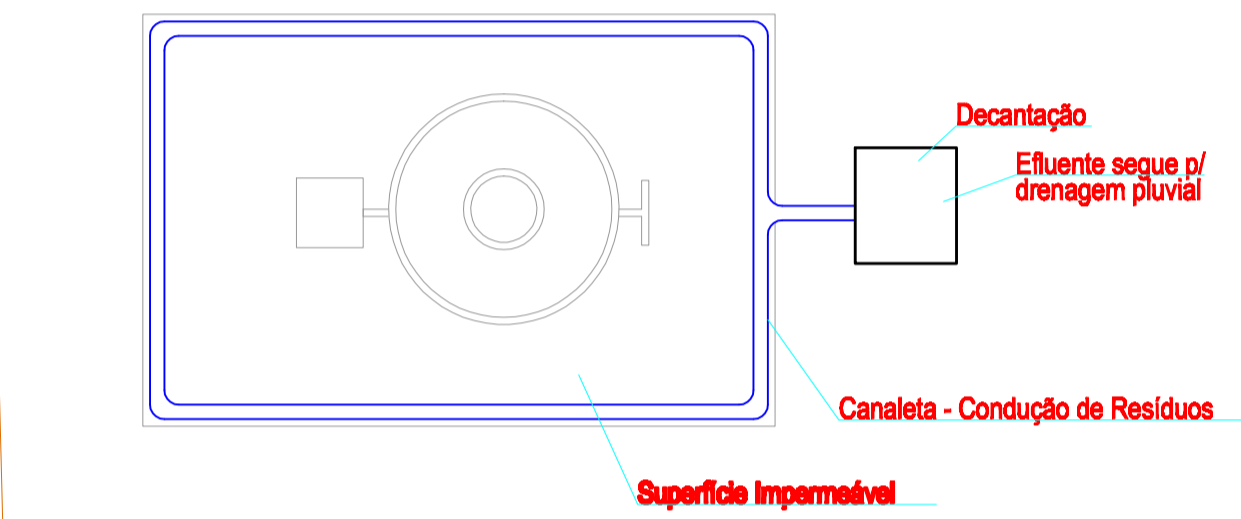


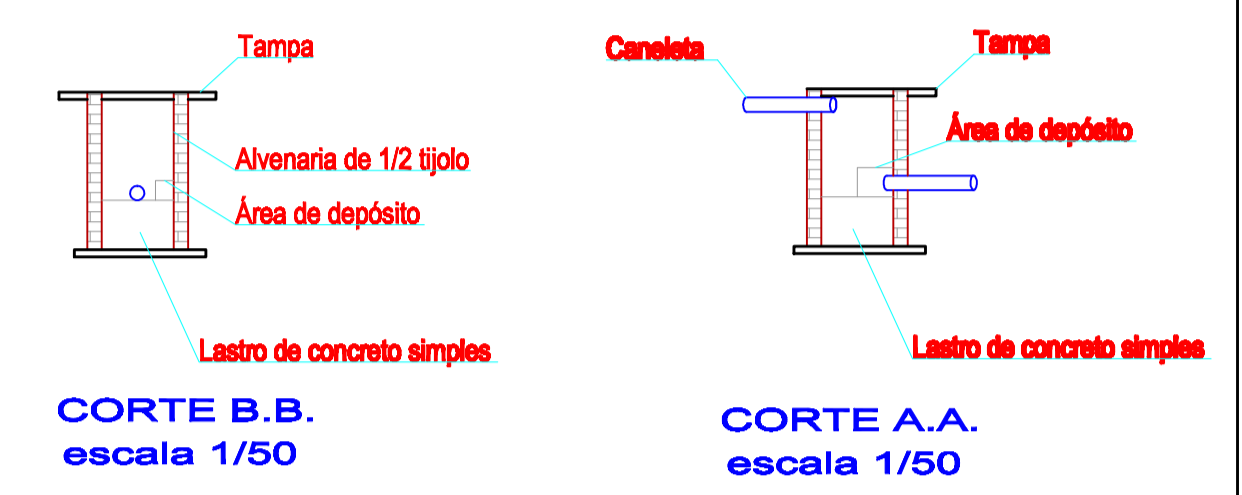

IMPLANTAÇÃO CANTEIRO DE OBRAS
escala 1/200

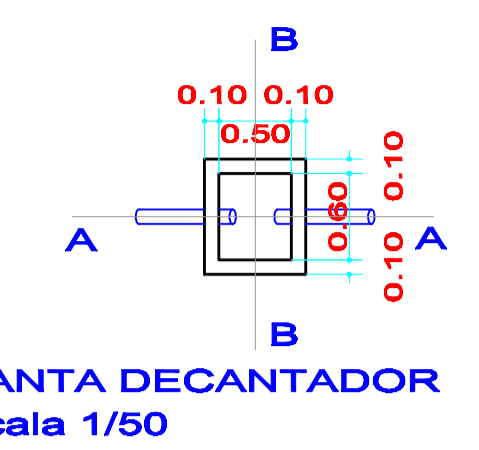


DETALHE BETONEIRA E DECANTADOR
escala 1/50

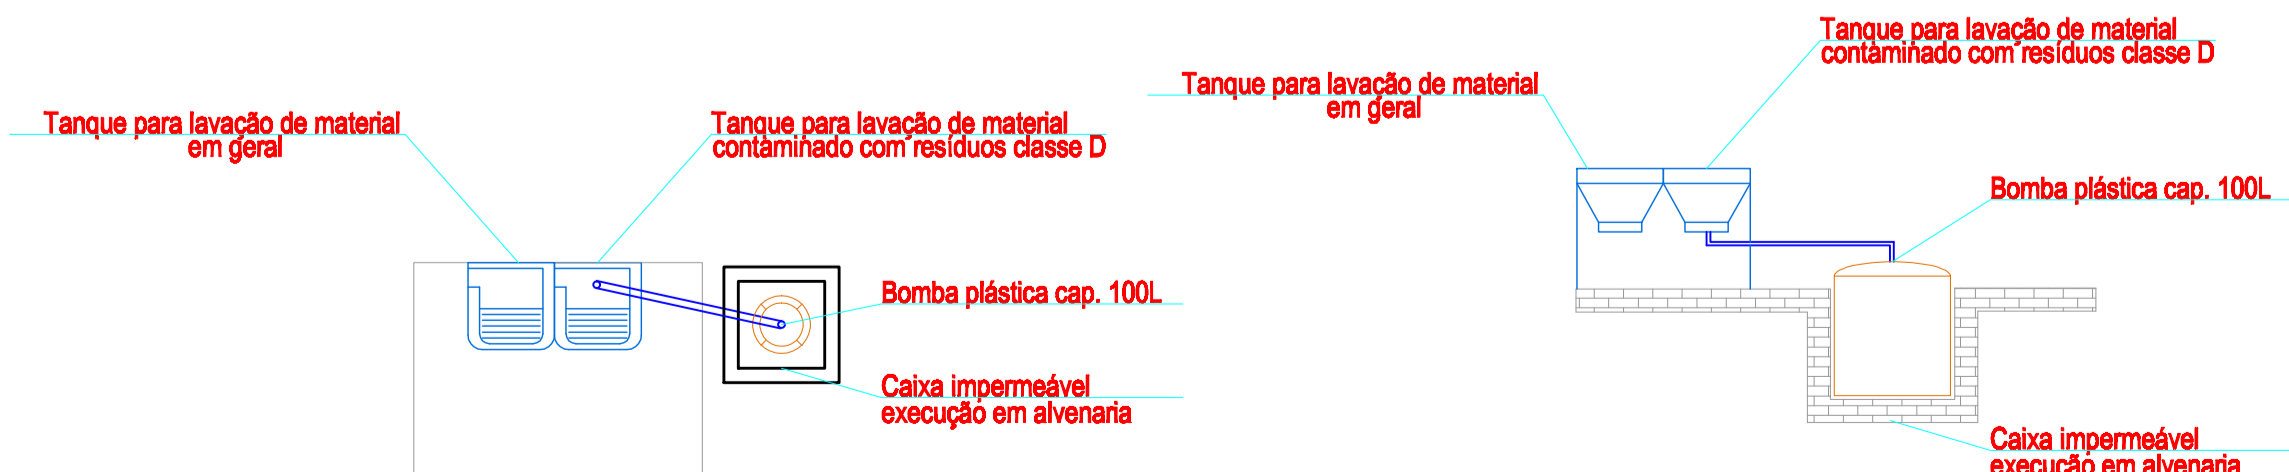

TANQUE LAVAGEM DE MATERIAIS
PLANTA BAIXA
escala 1/50

VISTA FRONTAL
escala 1/50

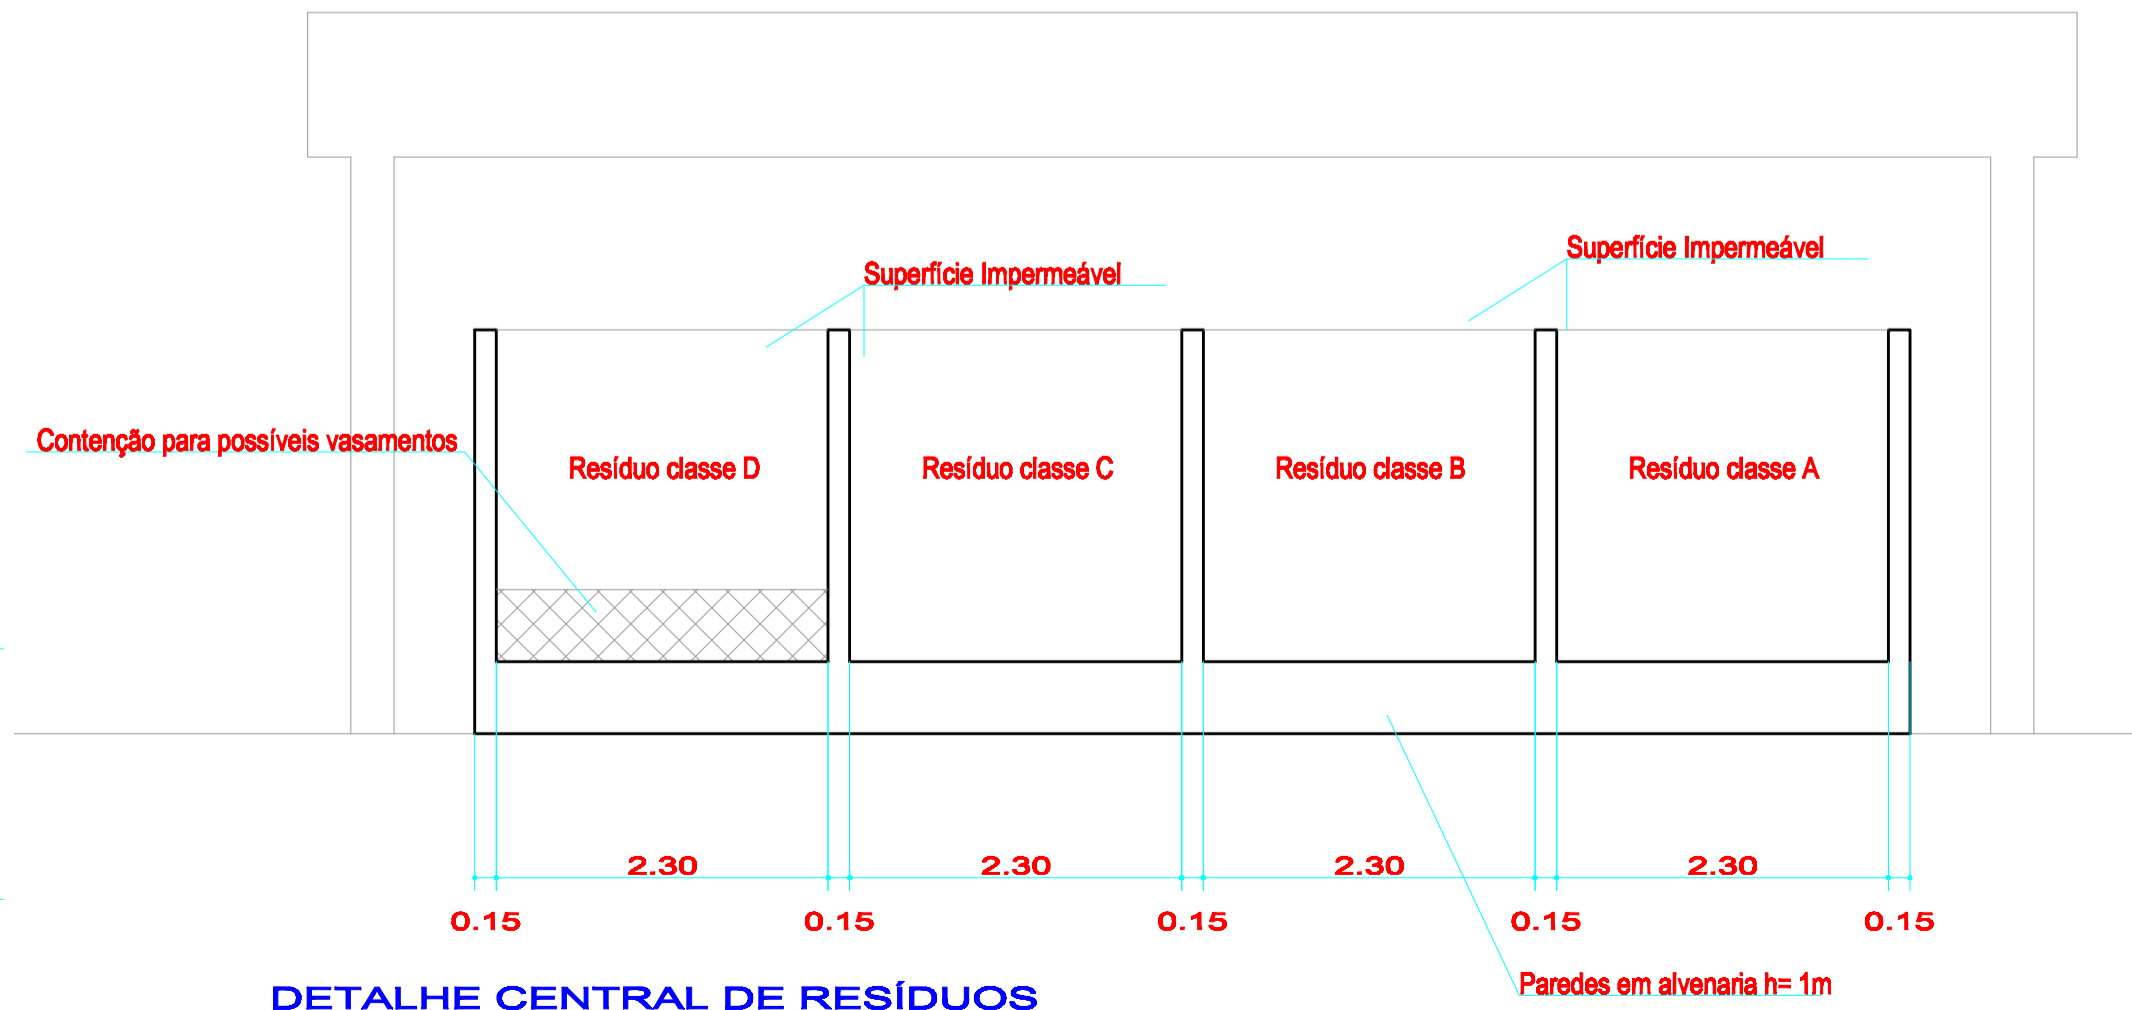

DETALHE CENTRAL DE RESÍDUOS
escala 1/50

TÍTULOS
PROJETO COMPLETO

PROJETO CANTEIRO DE OBRAS

PRANCHAS 01 / 01
AGOSTO 2015
DESENHO 2000

EKRAUSE ENGENHARIA

REFERÊNCIAS
PROJETO RESIDENCIAL MULTIFAMILIAR EM ALVENARIA
RUA: RUY BARBOSA
JOINVILLE - SC BAIRRO: COSTA E SILVA

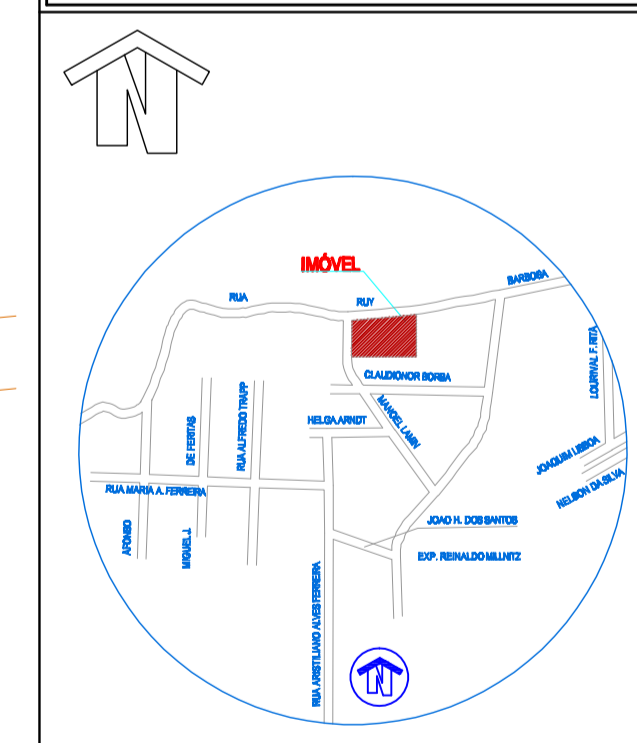


TABELA DE ÁREAS

SUBSOLO	3.706,83 m²
PAVTO TÉRREO (3x 622,41)	1.867,23 m²
GLP, LIXEIRA, GUARITA	19,83 m²
ÁREA DE FESTAS	198,00 m²
PAVTO TÉRREO TOTAL	2.084,86 m²
PAVTO TIPO (7x3x600,41)	12.608,61 m²
COBERTURA (3x441,37)	1.324,11 m²
BARRILETE E CX D'ÁGUA	200,70 m²
ÁREA TOTAL	19.925,11 m²
ÁREA DO LOTE	6.318,06 m²
TESTADA	100,43 m
TAXA DE OCUPAÇÃO	32,99%

SITUAÇÃO escala 1:10000

PROPRIETÁRIO
ASSOCIAÇÃO DE PROMITENTES COMPRADORES DE UNIDADES AUTÔNOMAS DO CONDOMÍNIO RESIDENCIAL HOME CLUB RUI BARBOSA - APCRHCRB

CNPJ: 23.160.122/0001-40
MARCELO MEIER - CPF: 701.909.170-91

RESPONSÁVEL TÉCNICO
EDUARDO F. KRAUSE

ENGENHEIRO CIVIL - CREA/SC 74002-9
contato@ekrause.com.br
(47) 3371-8331

EKRAUSE ENGENHARIA