



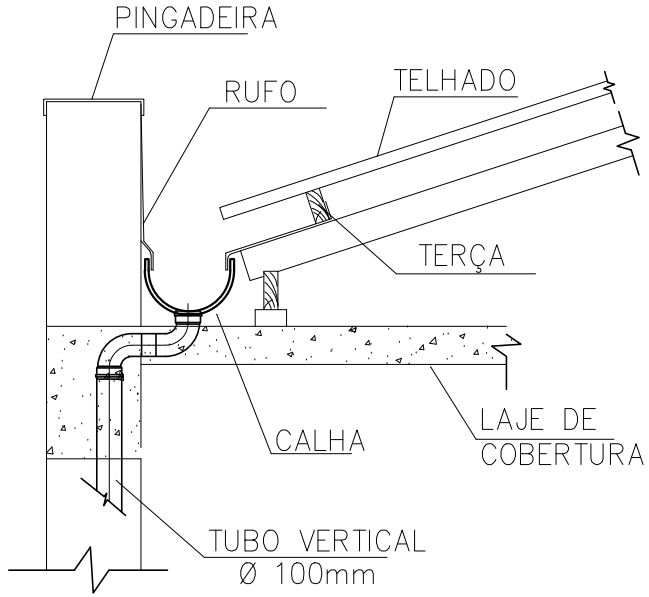

DETALHE - CALHA

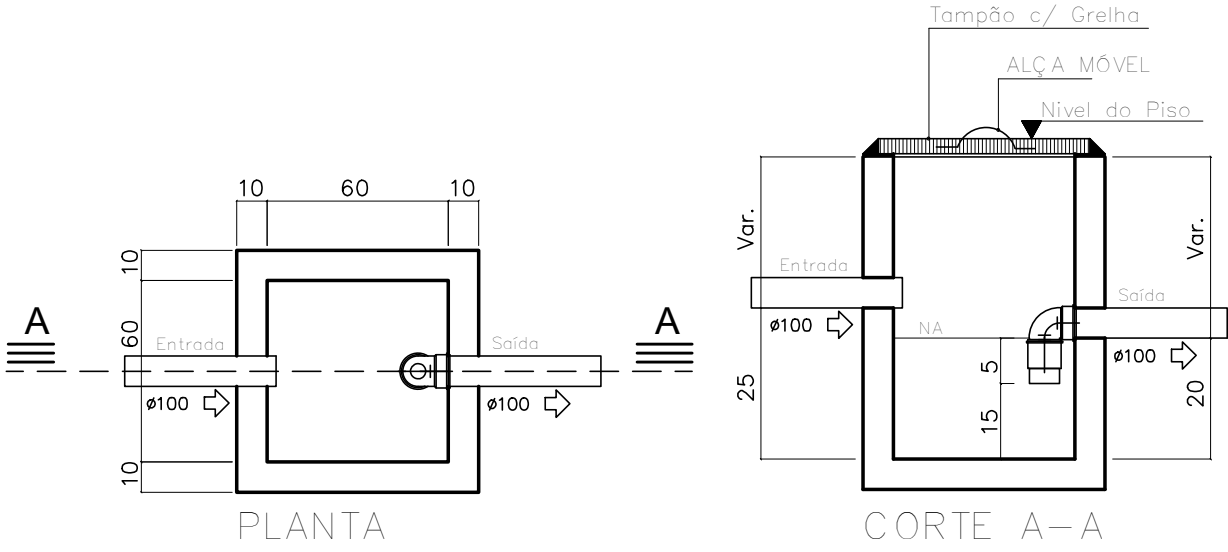

DET. CX. DE AREIA

PROJER ARQUITETURA E ENGENHARIA

Endereço: Rua Aracaju nº 1.633 com Rua Visconde de Mauá
Fone: (47)3423-0162 e (47)98804-3104 Email: projerarquitectura@gmail.com

Responsável Técnico: Rogério de Oliveira Registro: CAU: A64290-8

Proprietário: Wilson Pimentel CPF: 356.128.789-15
Endereço da Obra: Servidão Júlio Schatzamn N°: S/N° Bairro: Comasa
Inscrição Imobiliária: 13.21.41.34.0005.0000 Cidade: Joinville

RELATÓRIO QUANTITATIVO DOS MATERIAIS

Material	Quantidade	Unidade
Tubo PVC Rígido Branco Soldável de 100mm	261,09	m
Joelhos de 90° de 100mm	37	un.
Joelhos de 45° de 100mm	9	un.
Caixa de areia 60x60	8	un.
Bisnagas de adesivo de PVC de 90cm3	5	un.
Folhas de lixa 100	10	un.
Calha Quadrada corte 40 - Galvanizada	94,57	m
Rufo Interno corte 50 - Galvanizada	18,48	m
Rufo Pingadeira corte 33 - Galvanizada	94,57	m

S A M A

ASSINATURA

Projeto de Arquitetura e Engenharia

Resp. Técnico
Rogério de Oliveira

Proprietário

PROJETO DE DRENAGEM

Planta Baixa Pavimento Térreo e Detalhe

Proprietário : WILSON PIMENTEL

Local da obra : SERVIDÃO JÚLIO SCHATZAMN S/N° - COMASA - JOINVILLE

escala	Indicada	resp. técnico	folha
data	12/07/2017	Rogério de Oliveira	01 / 02
desenho	Gabriel Nunes	CAU: A64290-8	
revisão	Fábia Germana	CFT: RNP 250380516	

Rua Aracaju, nº 1.633 com Rua Visconde de Mauá - 3423-0162 e 8804-3104

Planta Baixa Pav. Térreo

Escala 1:50

SERVIDÃO JÚLIO SCHATZAMN S/N° - COMASA - JOINVILLE

PONTO DE DESCARGA DAS
ÁGUAS RESULTANTES
VAI P/ A REDE PÚBLICA