

CONVENÇÃO



CURVAS DE NÍVEL



TALUDE DE ATERRO PROJETADO



TALUDE DE CORTE PROJETADO



GREIDE PRIMITIVO



GREIDE PROJETADO



BUEIRO TUB. DE CONCRETO
SOBRE LASTRO DE BRITA (PROJ.)



PV - POÇO DE VISITA




CLP - CAIXA DE LIGAÇÃO

QUADRO DE QUANTIDADES			
ITEM	DESCRIÇÃO	QUANTIDADE	UNIDADE
1	ESCAVAÇÃO	3376	m³
2	REATERRO	2144	m³
3	LASTRO DE BRITA ESP. 15cm	260	m³
4	BUEIRO D=20cm	19	m
5	BUEIRO D=40cm	1217	m
6	BUEIRO D=60cm	329	m
7	BUEIRO D=80cm	79	m
8	BUEIRO D=120cm	188	m
9	POÇO DE VISITA PARA TUBO D=0,40 - PV 01	16	und
10	POÇO DE VISITA PARA TUBO D=0,60 - PV 02	4	und
11	POÇO DE VISITA PARA TUBO D=0,80 - PV 03	1	und
12	POÇO DE VISITA PARA TUBO D=1,20 - PV 05	5	und
13	CAIXA DE LIGAÇÃO DE PASSAGEM - CLP-01	22	und
14	CAIXA DE LIGAÇÃO DE PASSAGEM - CLP-02	7	und
15	CAIXA DE LIGAÇÃO DE PASSAGEM - CLP-05	3	und
16	CHAMINÉ PARA POÇO DE VISITA - CPV 01	24	und
17	CHAMINÉ PARA POÇO DE VISITA - CPV 02	1	und
18	CHAMINÉ PARA POÇO DE VISITA - CPV 03	1	und
19	BOCA DE LOBO - BLS-01	90	und

- NOTAS:
- 01 - SISTEMA DE REFERÊNCIA: DATUM - SIRGAS 2.000, MC - 51° W
- 02 - A LIGAÇÃO ENTRE BOCAS DE LOBO E CAIXAS DEVE SER FEITA COM TUBOS DE 80,40m E COMPRIMENTO DE 2,00m, EXCETO QUANDO INDICADO EM PLANTA.
- 03 - PARA MAIS INFORMAÇÕES CONSULTAR RELATÓRIO TÉCNICO;
- 04 - AS VALAS DE CONTENÇÃO E CARREAMENTO, ASSIM COMO AS CAIXAS DE DECANTAÇÃO SE ENCONTRAM NO PROJETO DE TERRAPLENAGEM;
- 05 - PARA MELHOR COMPRENSÃO, ESTE DESENHO DEVE SER IMPRESSO COLORIDO;
- 06 - ESTE DESENHO CONTEM INFORMAÇÕES ESPECÍFICAS PARA A FINALIDADE A QUE SE PROPÕE E NÃO DEVE SER UTILIZADO PARA OUTROS FINS SEM CONSULTAR O RESPONSÁVEL TÉCNICO.

PLANTA DE LOCALIZAÇÃO
Sem escala

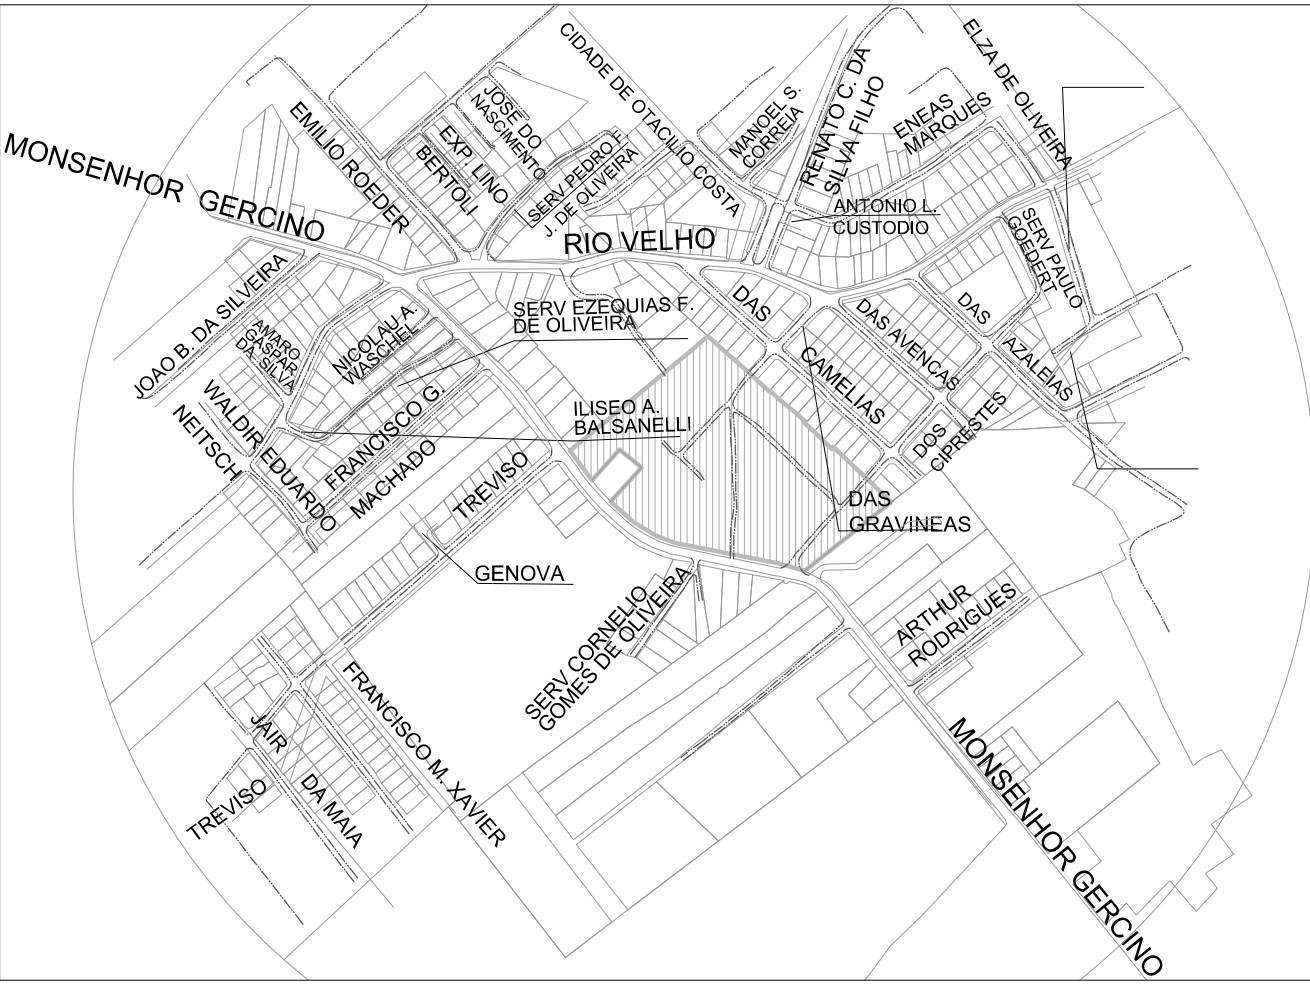

02	05.01.2021	Alteração de trecho da tubulação	Lutiere
01	30.11.2020	Inclusão de Caixa de Detenção	Lutiere
00	25.08.2020	Emissão	Lutiere
nº	data	alteração - assunto	desenho

PROJETO DE DRENAGEM PLUVIAL

proprietário

HASA 5 EMPREENDIMENTOS
IMOBILIÁRIOS SPE LTDA
CNPJ 13.432.288/0001-68

resp. técnico

ENG. LUTIERE COSTA
CREA/RG: 118.074-6

autor

ENG. LUTIERE COSTA
CREA/RG: 118.074-6

obra

CONDOMÍNIO RESIDENCIAL MONSENHOR GERCINO
JOINVILLE - SC

referência

Planta Baixa de Drenagem

disciplina

DRENAGEM

arquivo

060RMG-DRE-EP-00-DRENAGEM-R02.dwg

escala

1:500

emissão inicial

25/08/2020

desenho

Lutiere Costa



akidutto@akidutto.com.br
www.akidutto.com.br
47 35 3700-986
Joinville/SC - Brasil