


CONVENÇÃO	
	CURVAS DE NÍVEL
	TALUDE DE ATERRO PROJETADO
	TALUDE DE CORTE PROJETADO
	GREIDE PRIMITIVO
	GREIDE PROJETADO
	BUEIRO TUB. DE CONCRETO SOBRE LASTRO DE BRITA (PROJ.)
	PV - POÇO DE VISITA
	CLP - CAIXA DE LIGAÇÃO
	FAIXA NÃO EDIFICANTE DE 5,00m DE ACORDO COM A LOT 470/2017

QUADRO DE QUANTIDADES			
ITEM	DESCRIÇÃO	QUANTIDADE	UNIDADE
1	ESCAVAÇÃO	3264	m³
2	REATERRO	2066	m³
3	LASTRO DE BRITA ESP. 15cm	257	m²
4	BUEIRO D=20cm	12	m
5	BUEIRO D=40cm	1217	m
6	BUEIRO D=60cm	344	m
7	BUEIRO D=80cm	22	m
8	BUEIRO D=120cm	364	m
9	POÇO DE VISITA PARA TUBO D=0,40 - PV 01	16	und
10	POÇO DE VISITA PARA TUBO D=0,80 - PV 02	5	und
11	POÇO DE VISITA PARA TUBO D=0,80 - PV 03	1	und
12	POÇO DE VISITA PARA TUBO D=1,20 - PV 05	5	und
13	CAIXA DE LIGAÇÃO DE PASSAGEM - CLP-01	22	und
14	CAIXA DE LIGAÇÃO DE PASSAGEM - CLP-02	7	und
15	CAIXA DE LIGAÇÃO DE PASSAGEM - CLP-05	2	und
16	CHAMINE PARA POÇO DE VISITA - CPV 01	24	und
17	CHAMINE PARA POÇO DE VISITA - CPV 02	1	und
18	CHAMINE PARA POÇO DE VISITA - CPV 03	1	und
19	BOCA DE LOBO - BLS-01	90	und

NOTAS:
 01 - SISTEMA DE REFERÊNCIA: DATUM - SRGAS 2.000, MC - 51° W
 02 - A LIGAÇÃO ENTRE BOCAS DE LOBO E CAIXAS DEVE SER FEITA COM TUBOS DE 80,40m E COMPRIMENTO DE 2,00m, EXCETO QUANDO INDICADO EM PLANTA.
 03 - PARA MAIS INFORMAÇÕES CONSULTAR RELATÓRIO TÉCNICO.
 04 - AS VALAS DE CONTENÇÃO E CARREAMENTO, ASSIM COMO AS CAIXAS DE DECANTAÇÃO SE ENCONTRAM NO PROJETO DE TERRAPLENAGEM.
 05 - PARA MELHOR COMPRENSÃO, ESTE DESENHO DEVE SER IMPRESSO COLORIDO.
 06 - ESTE DESENHO CONTÉM INFORMAÇÕES ESPECÍFICAS PARA A FINALIDADE A QUE SE PROPÕE E NÃO DEVE SER UTILIZADO PARA OUTROS FINS SEM CONSULTAR O RESPONSÁVEL TÉCNICO.

PLANTA DE LOCALIZAÇÃO
 Sem escala

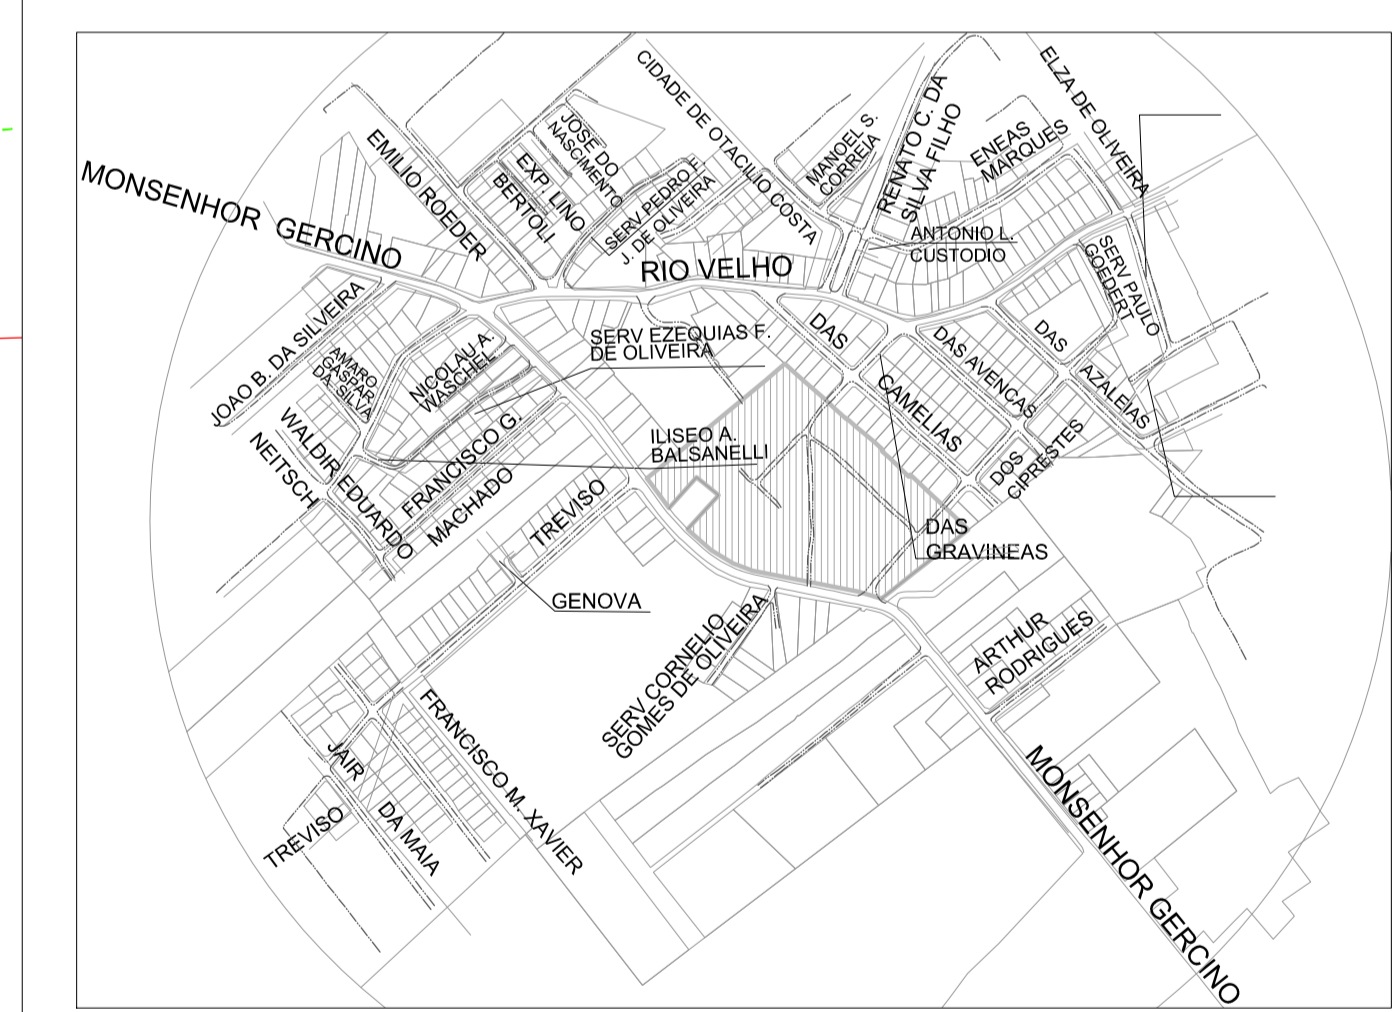

n°	data	alteração - assunto	desenho
05	17.05.2021	Alteração do traçado da tubulação	Lutiére
04	03.05.2021	Alteração do diâmetro da tubulação	Lutiére
03	28.01.2021	Alteração do diâmetro da tubulação	Lutiére
02	05.01.2021	Alteração de trecho da tubulação	Lutiére

PROJETO DE DRENAGEM PLUVIAL

proprietário HASA 5 EMPREENDIMENTOS IMOBILIÁRIOS SPE LTDA CNPJ: 03.432.298/0001-68	resp. técnico ENG. LUTIERE COSTA CREA/SC: 118.074-6	autor ENG. LUTIERE COSTA CREA/SC: 118.074-6
---	--	--

obra
 CONDOMÍNIO RESIDENCIAL MONSENHOR GERGINO
 JOINVILLE - SC

referência
 Planta Baixa de Drenagem

disciplina
 DRENAGEM

arquivo
 060RMG-DRE-EP-00-DRENAGEM-R05.dwg

escala
 1:500

emissão inicial
 25/08/2020

desenho
 Lutiére Costa

AKIDUTTO
 ENGENHARIA DE ESTRUTURA

www.akidutto.com.br
 47 3103-5557
 Joinville - Brasil

[01 - 03]

