

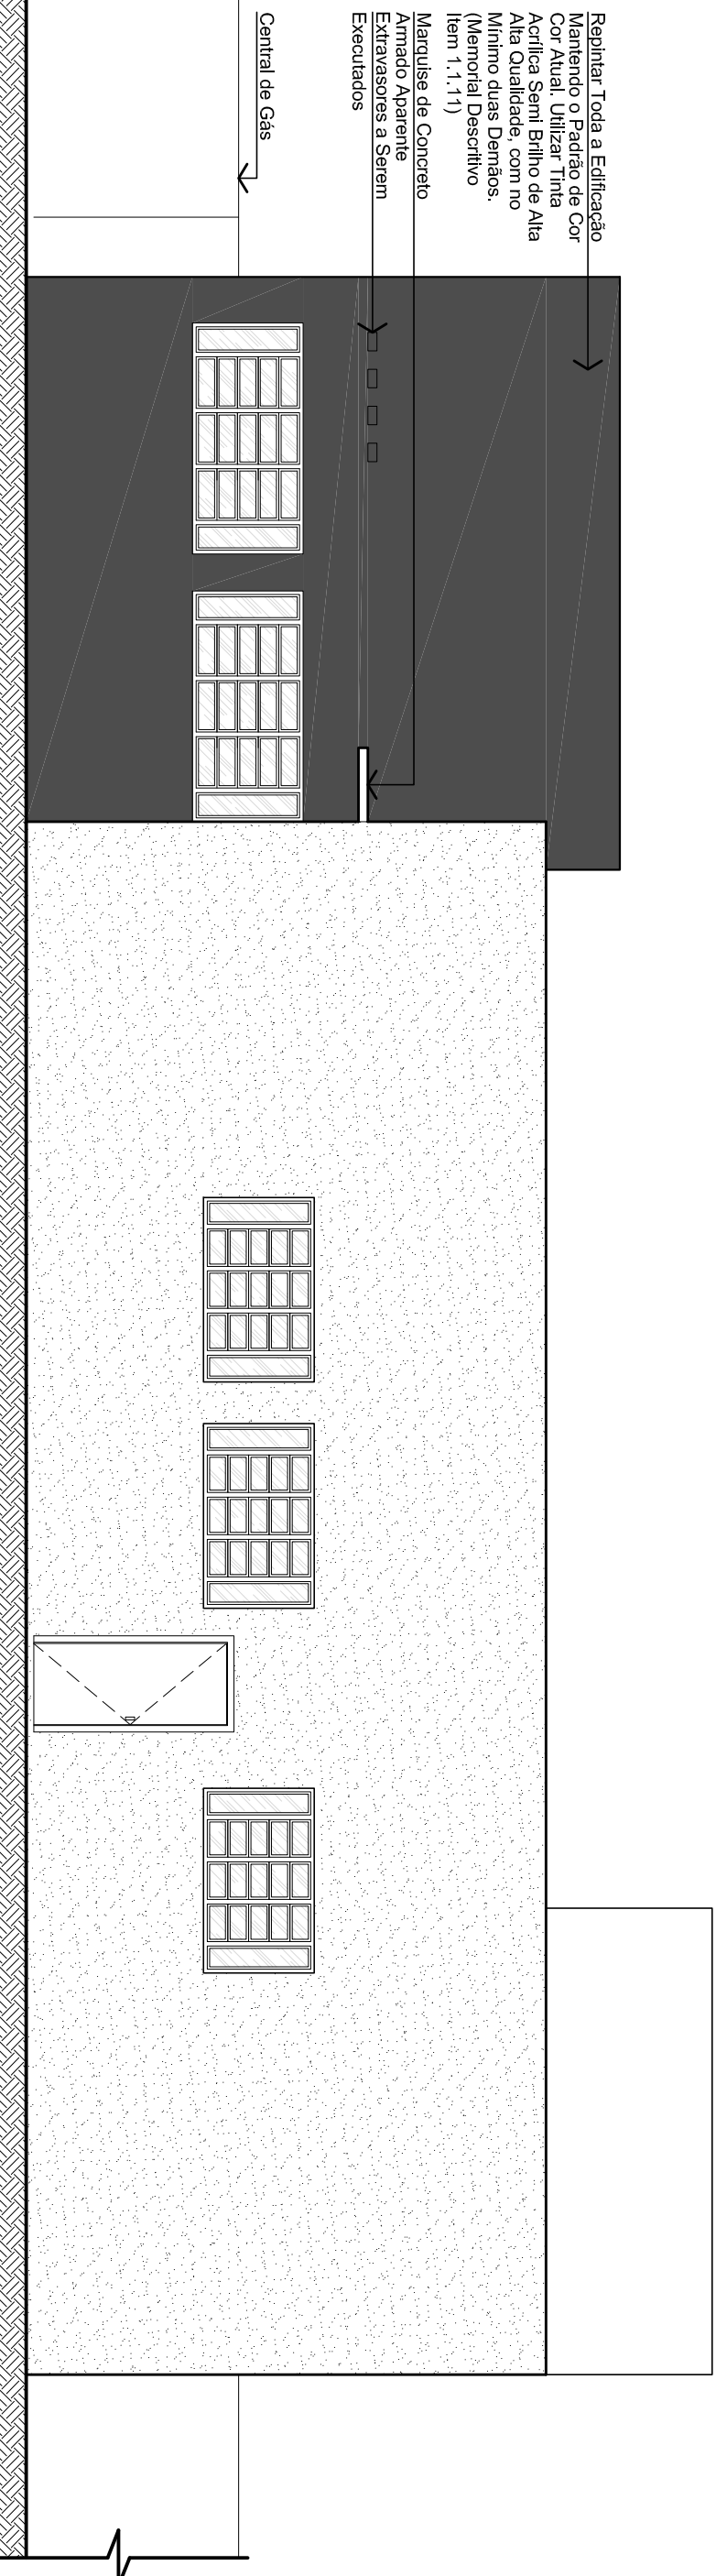
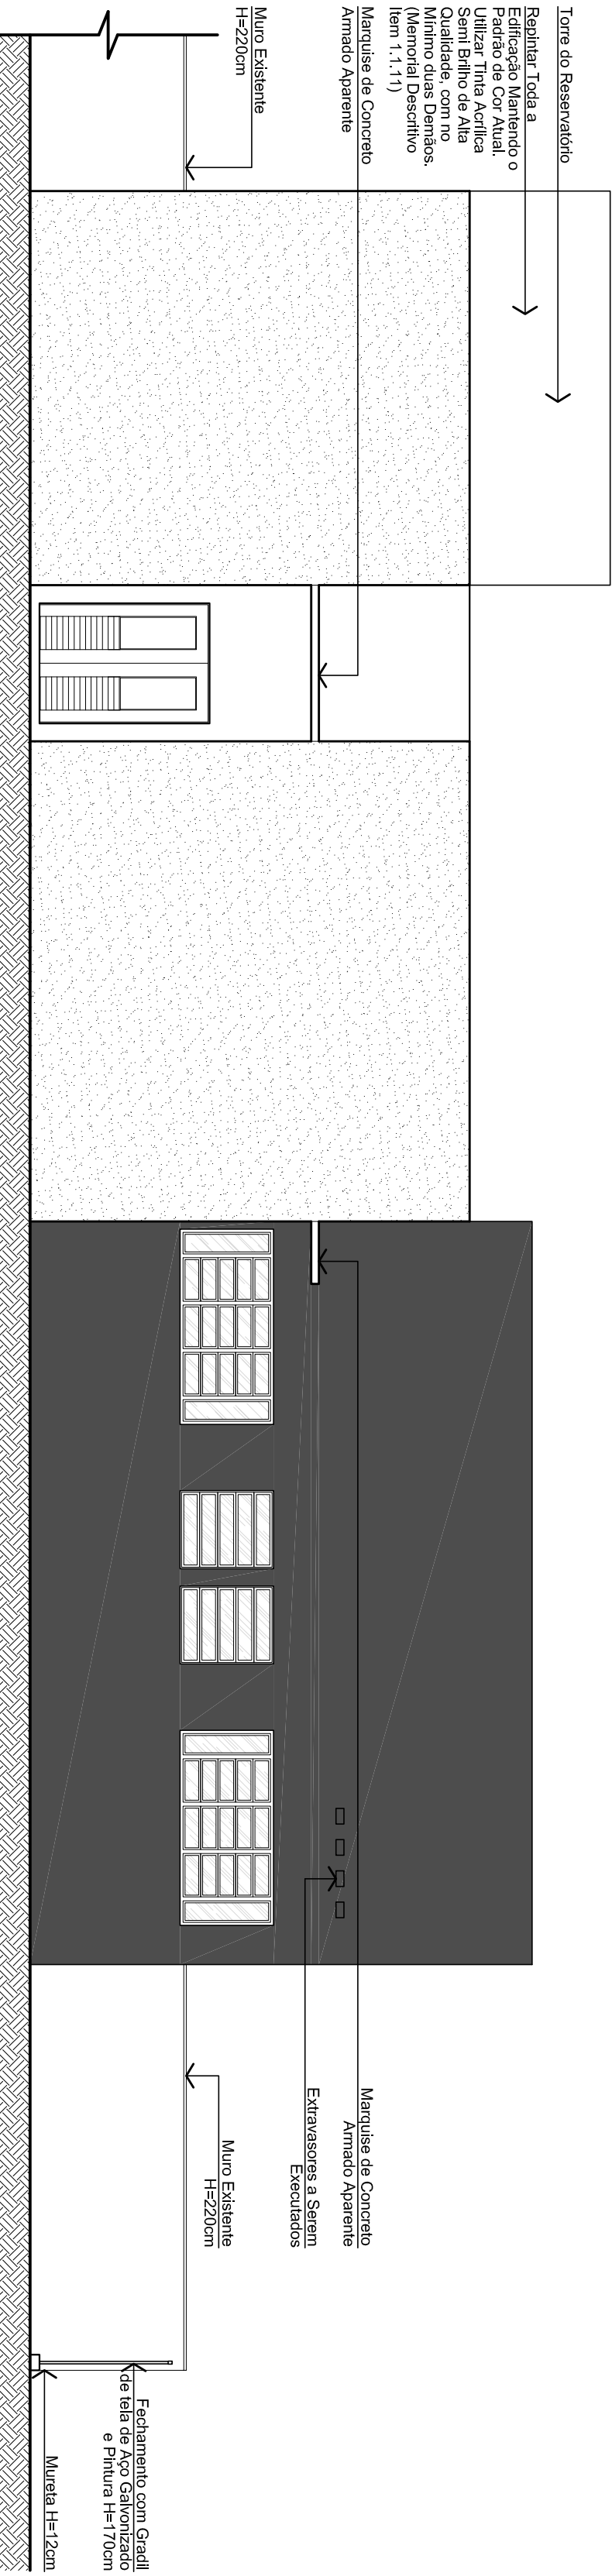
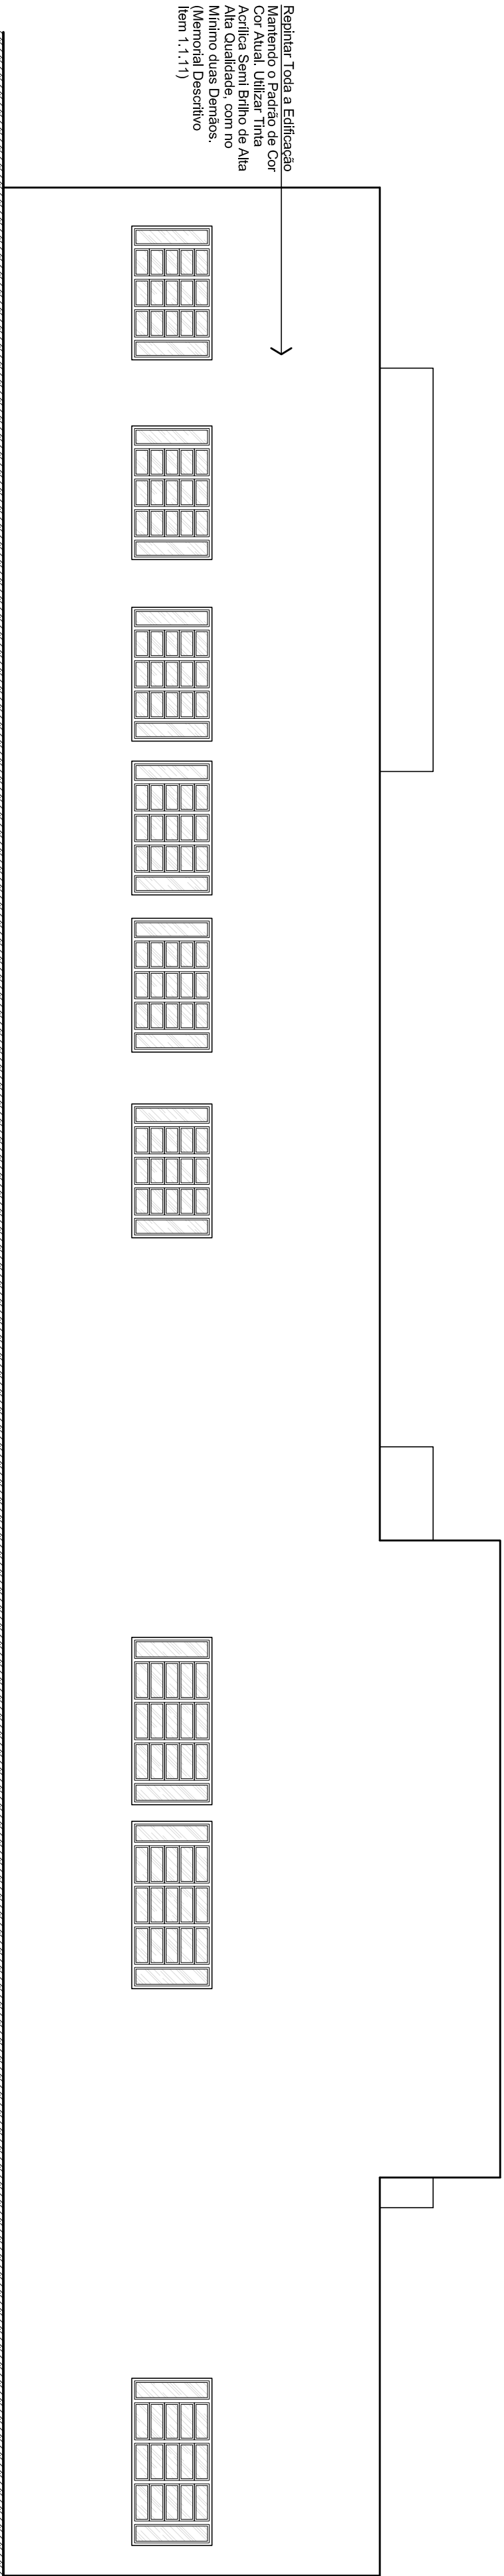





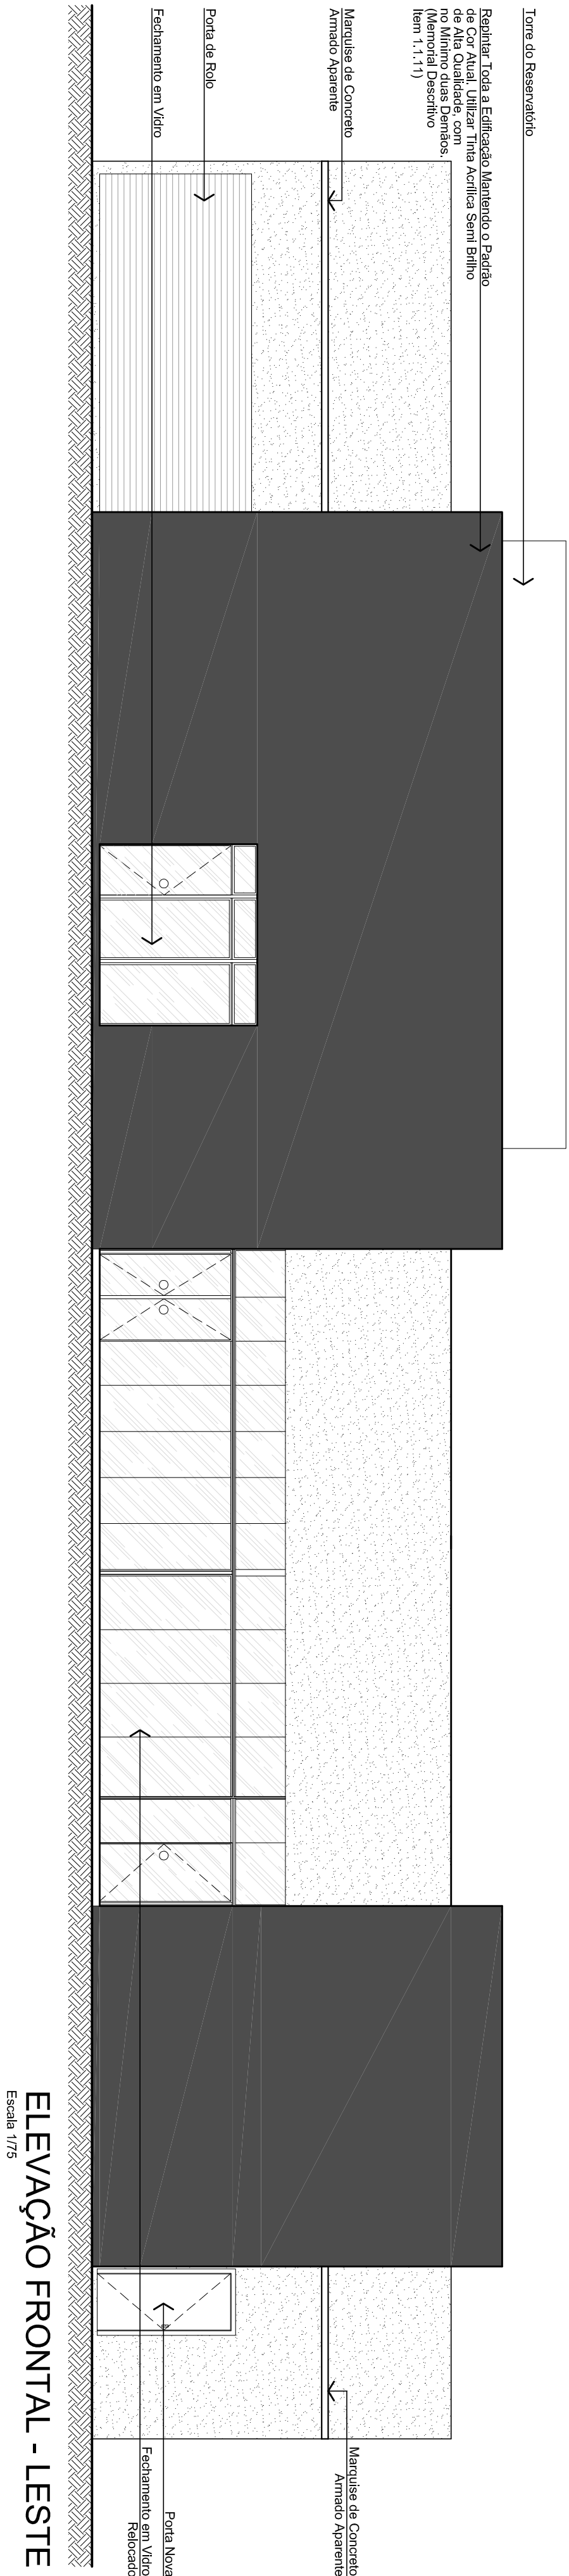


ESPAÇO RESERVADO P/ OS CAMBÓRIOS DE APROVAÇÃO: PPL, BOMBEIROS, VIGILÂNCIA SANITÁRIA E FISCALIA			
Proprietário:		Responsável Técnico:	
PREFEITURA MUNICIPAL DE JOINVILLE SECRETARIA DE ADMINISTRAÇÃO		Engenheiro Civil CREAVSC	
Arquiteto:		Arquiteto:	
Arquênio Leister Kunze CAU/SC A191904		Arquênio Leister Kunze CAU/SC A191904	
Representante:		Comitê:	
SECRETARIA DE ASSISTÊNCIA SOCIAL		ELEVACÃO FRONTAL - LESTE	
Proprietário:		ELEVACÃO POSTERIOR - OESTE	
PREFEITURA MUNICIPAL DE JOINVILLE		ELEVACÃO LATERAL ESQUERDA - SUL	
Arquiteto:		ELEVACÃO LATERAL DIREITA - NORTE	
Arquênio Leister Kunze CAU/SC A191904		Arquênio Leister Kunze CAU/SC A191904	
Coordenador:		Escala:	
Arquênio Leister Kunze CAU/SC A191904		AR 06/06	
Revisado por:		Data:	
Priscilla Pereira		20/07/13	

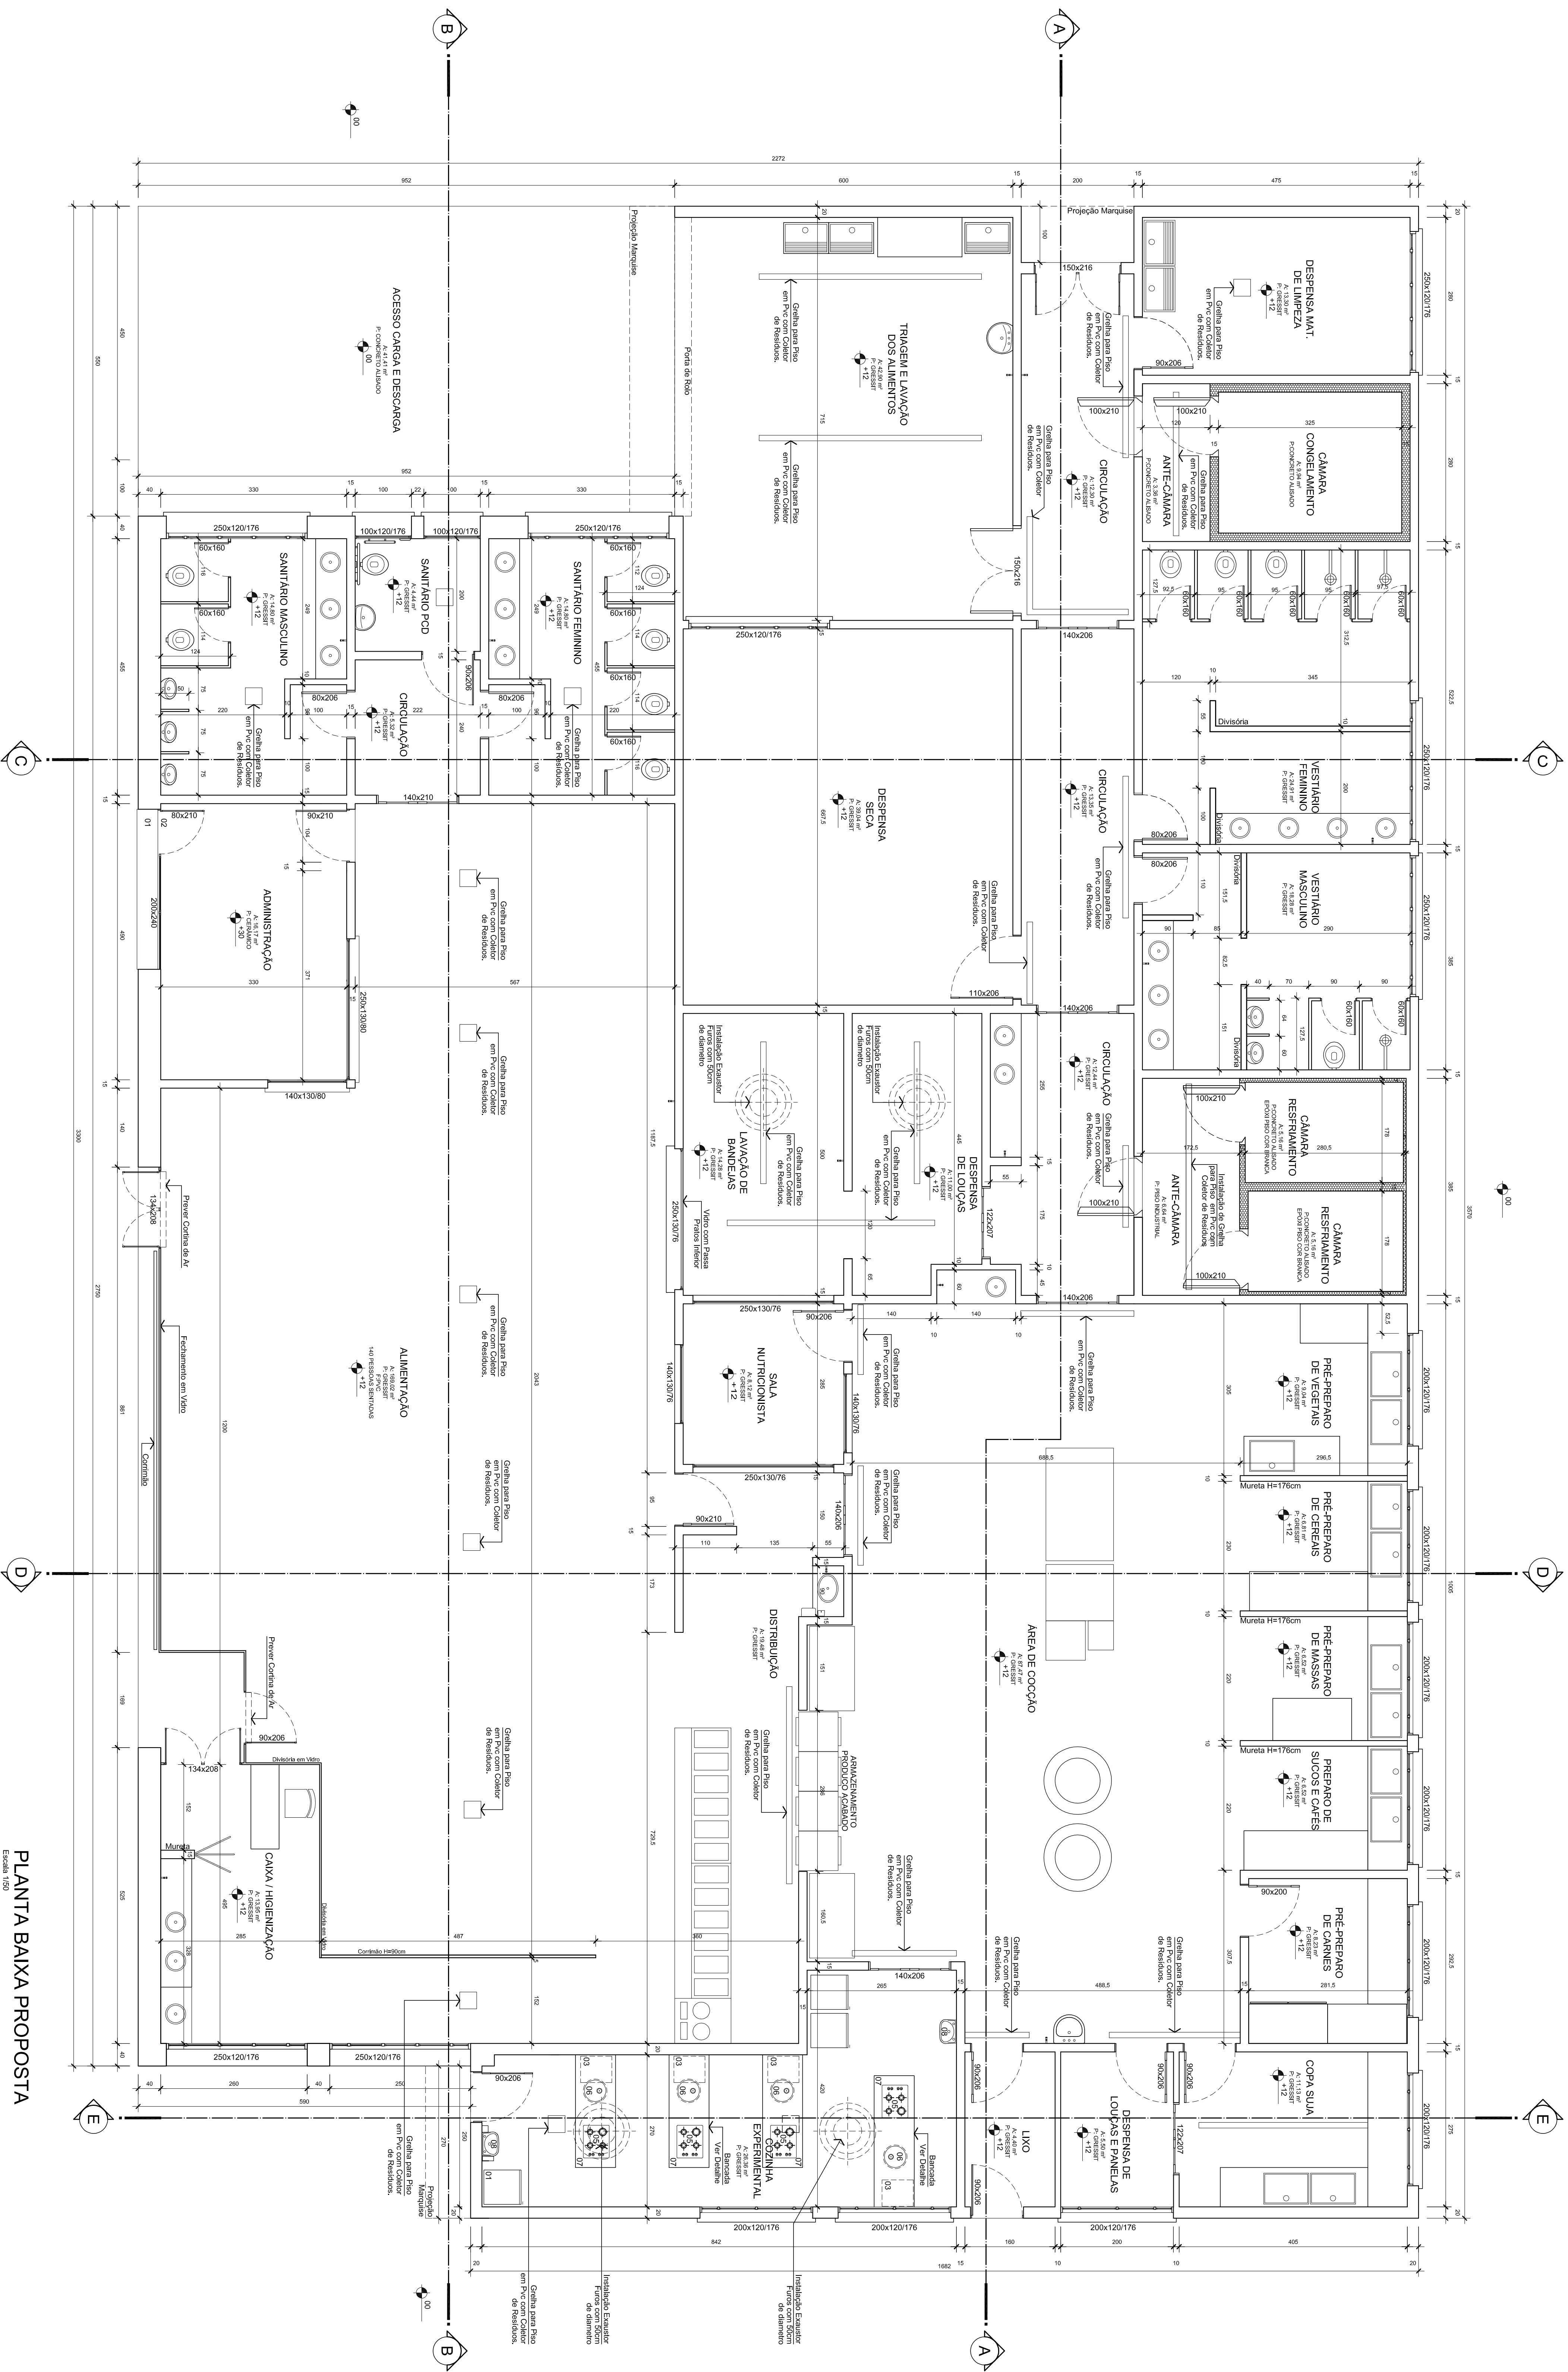

PLANTA BAIXA PROPOSTA


- LEGENDA**
- 01 - geladeira biplex frost free
 - 02 - freezer frost free
 - 03 - microondas 38L
 - 04 - forno elétrico 44L
 - 05 - fogão cooktop 4 bcs
 - 06 - cuba inox 38cm diâmetro
 - 07 - bancada inox
 - 08 - lavatório suspenso louça branca
- DET 01 - DETALHE BANCADA**
Escala: 1:25

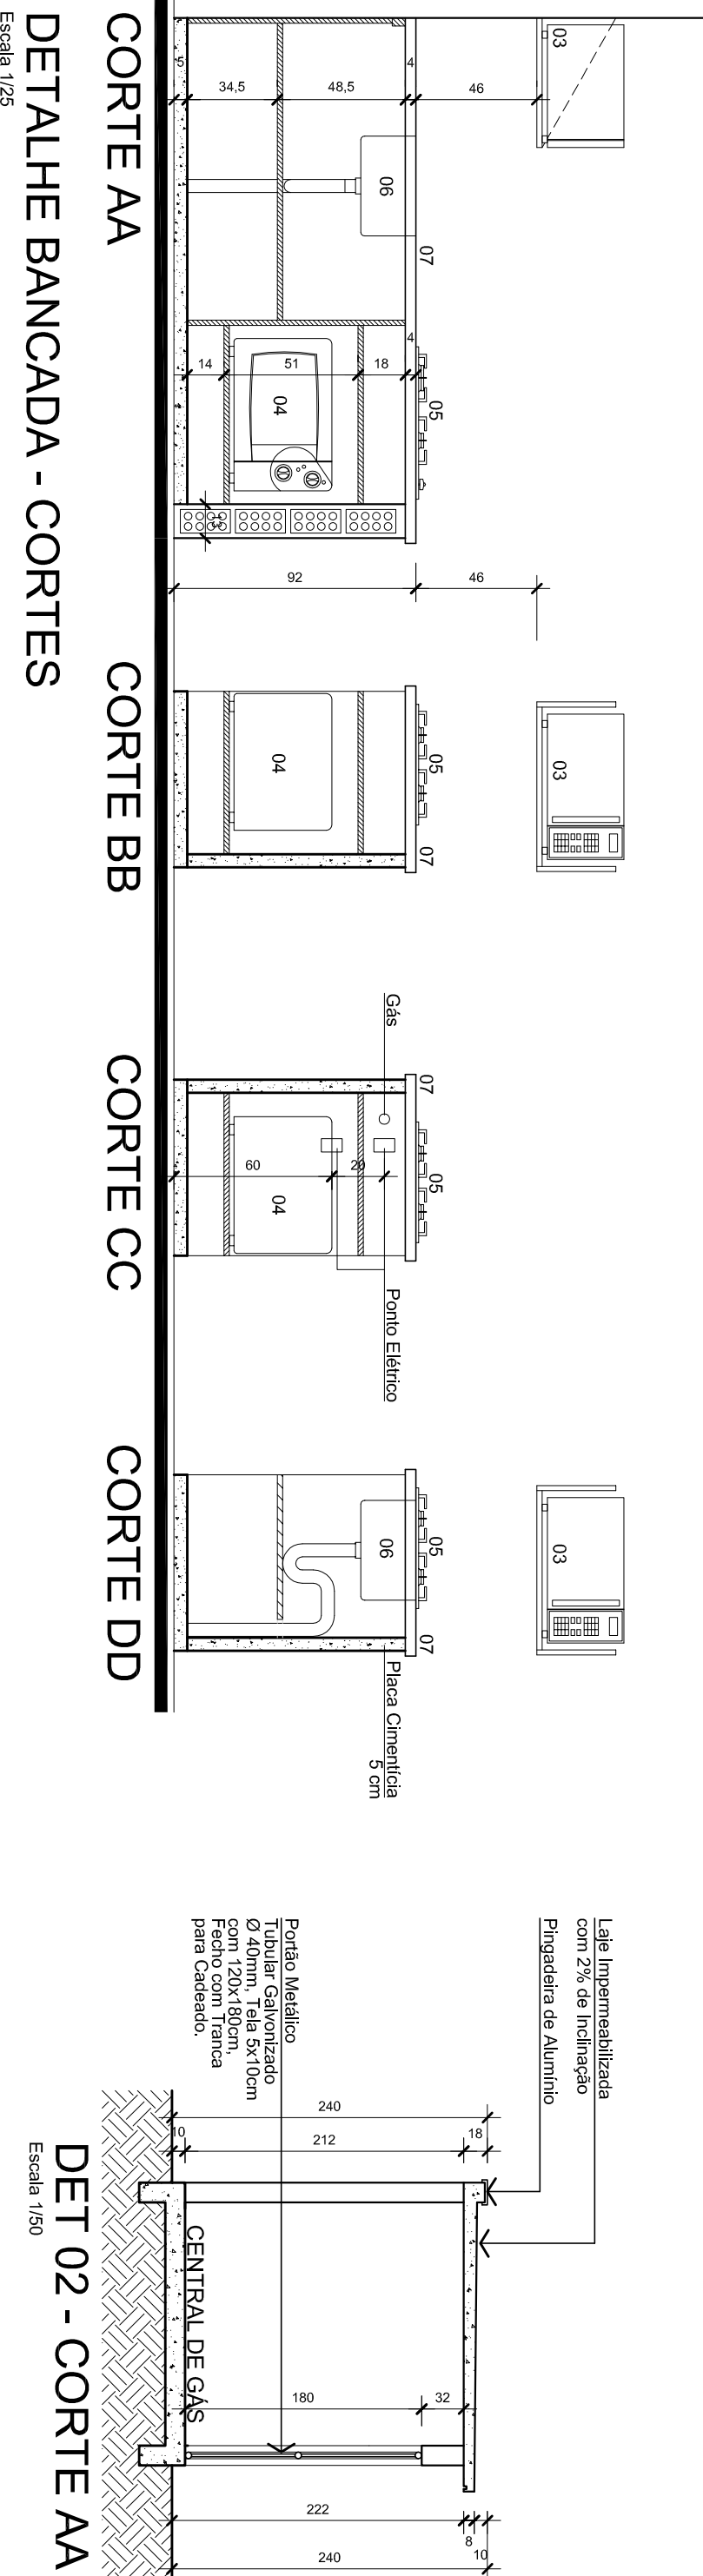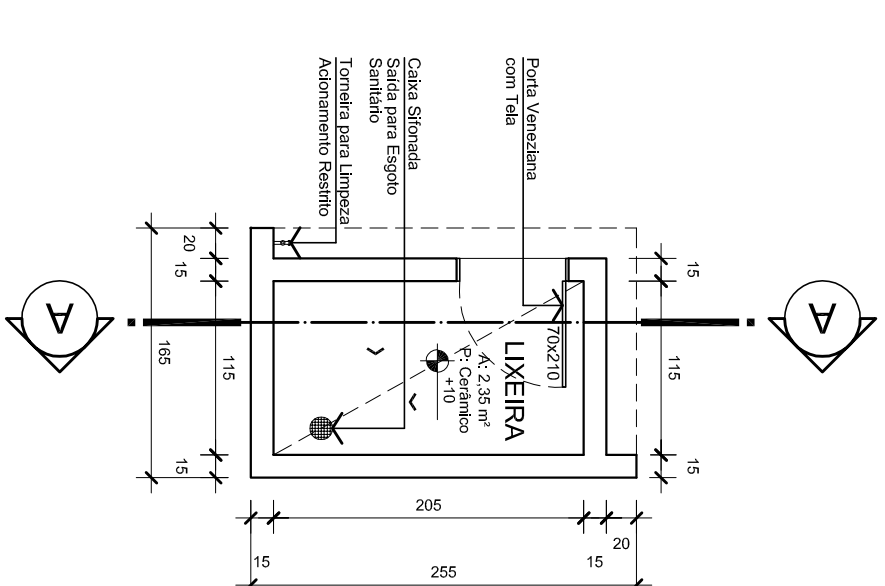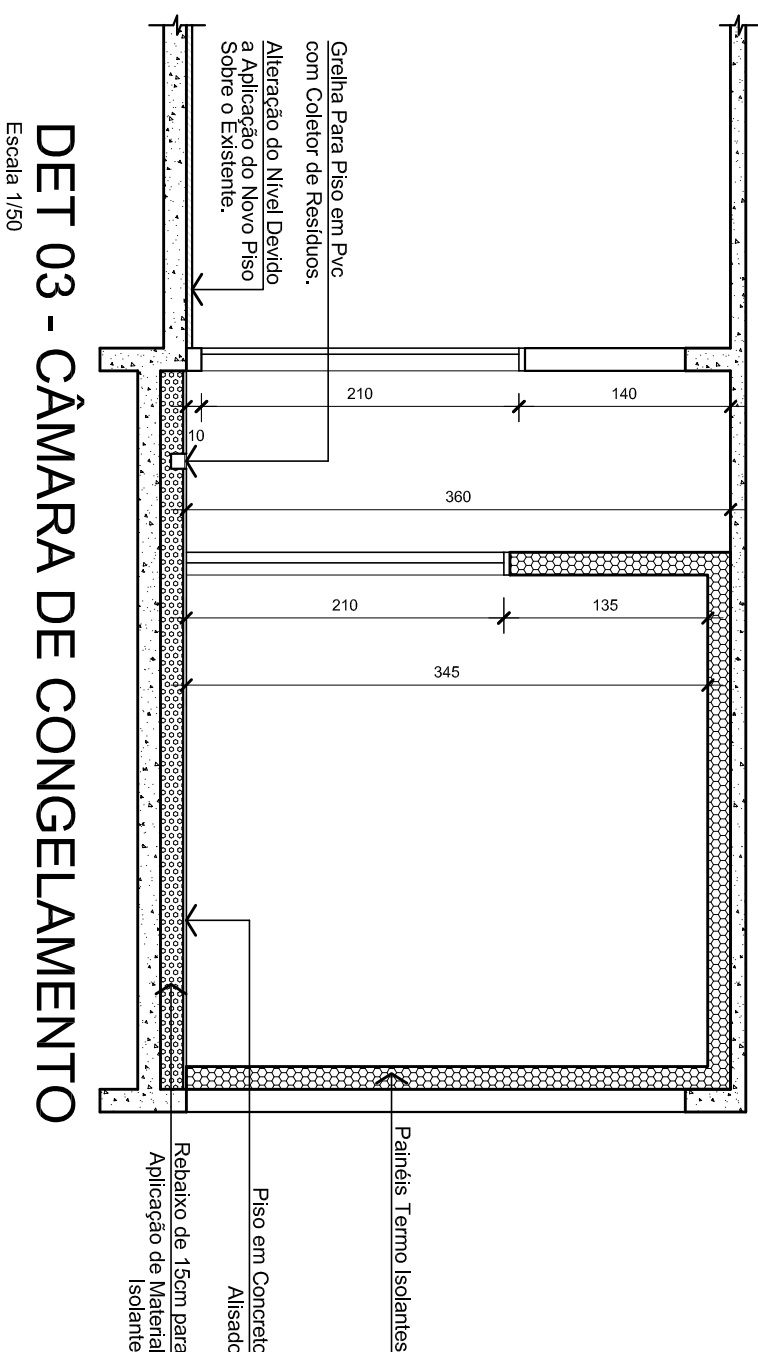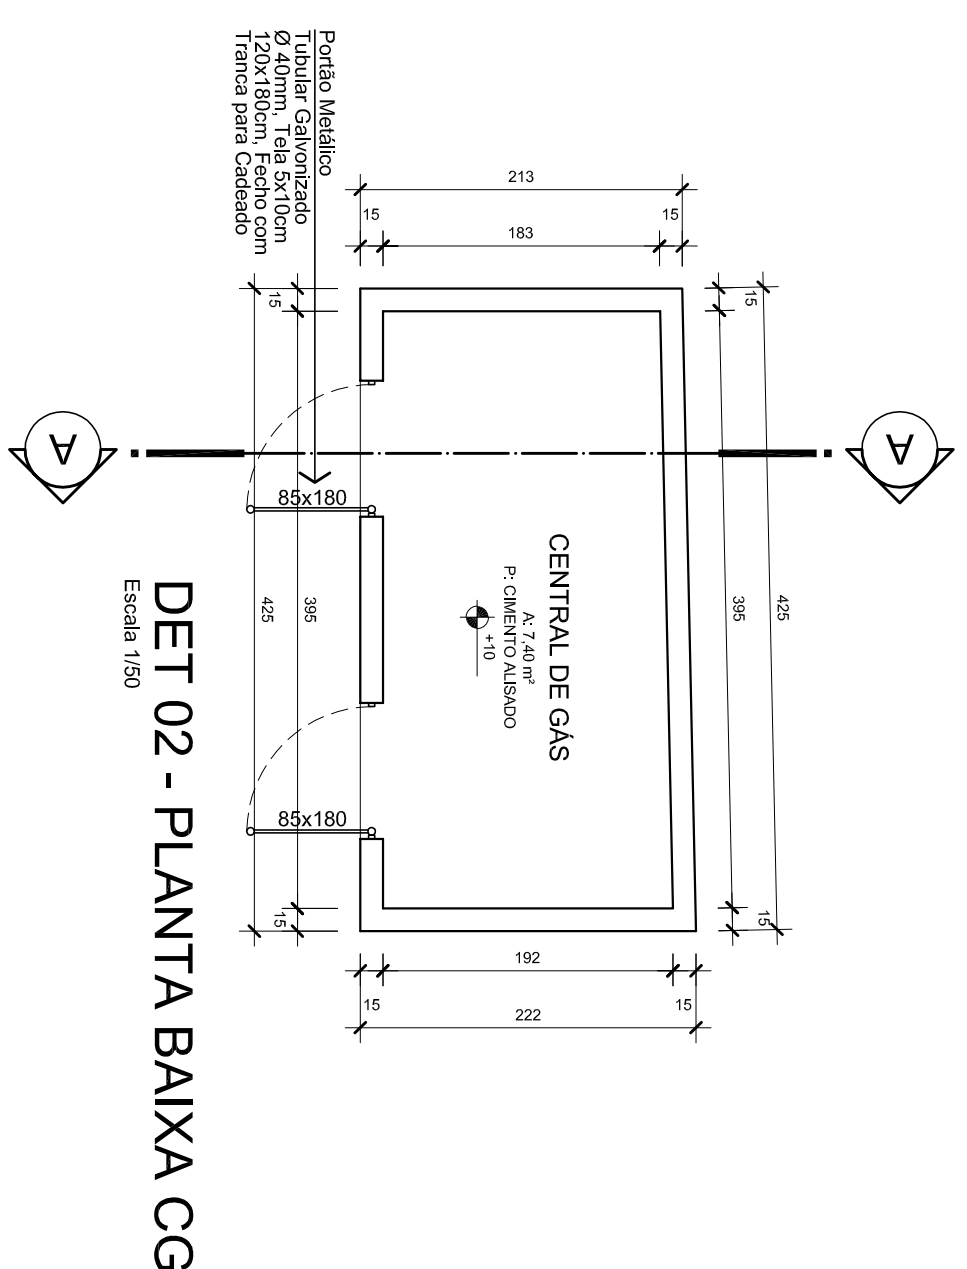


CORTE AA
DETALHE BANCADA - CORTES
CORTE BB
CORTE CC
CORTE DD

Escala: 1:25


DET 02 - CORTES AA
Escala: 1:50

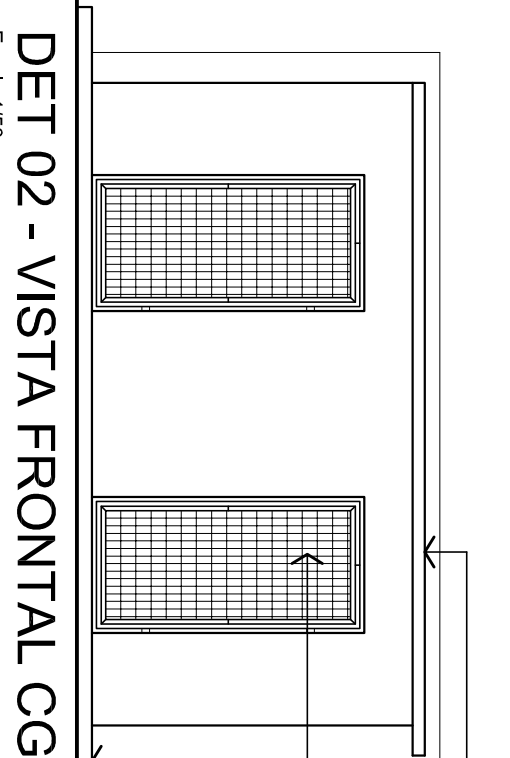

DET 02 - VISTA FRONTAL CG
Escala: 1:50

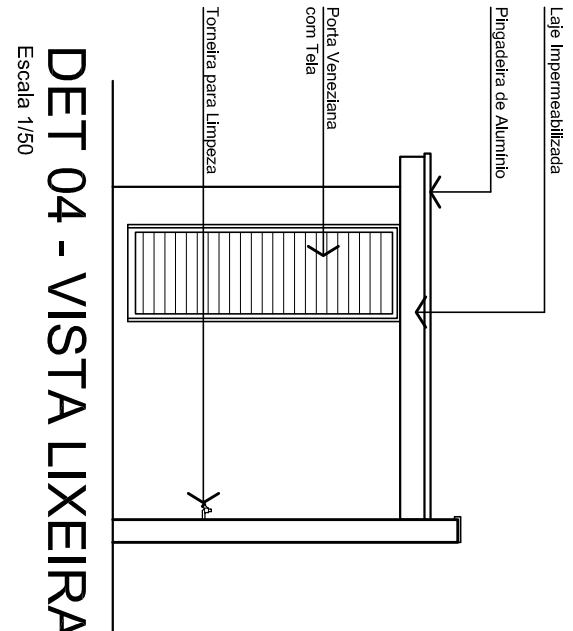

DET 04 - VISTA LIXEIRA
Escala: 1:50

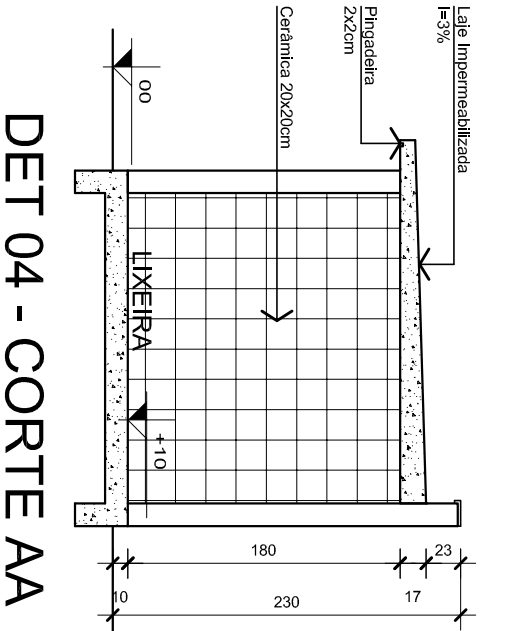

DET 04 - CORTES AA
Escala: 1:50

SELO EMBLEMA DO INSTITUTO DE PROTEÇÃO PATRIOTICA DO BRASIL

PROTEÇÃO PATRIOTICA DO BRASIL

PREFEITURA MUNICIPAL DE JOINVILLE

PROTEÇÃO PATRIOTICA DO BRASIL




PROTEÇÃO PATRIOTICA DO BRASIL

PROTEÇÃO PATRIOTICA DO BRASIL

PROTEÇÃO PATRIOTICA DO BRASIL

PROTEÇÃO PATRIOTICA DO BRASIL

AR 03/06

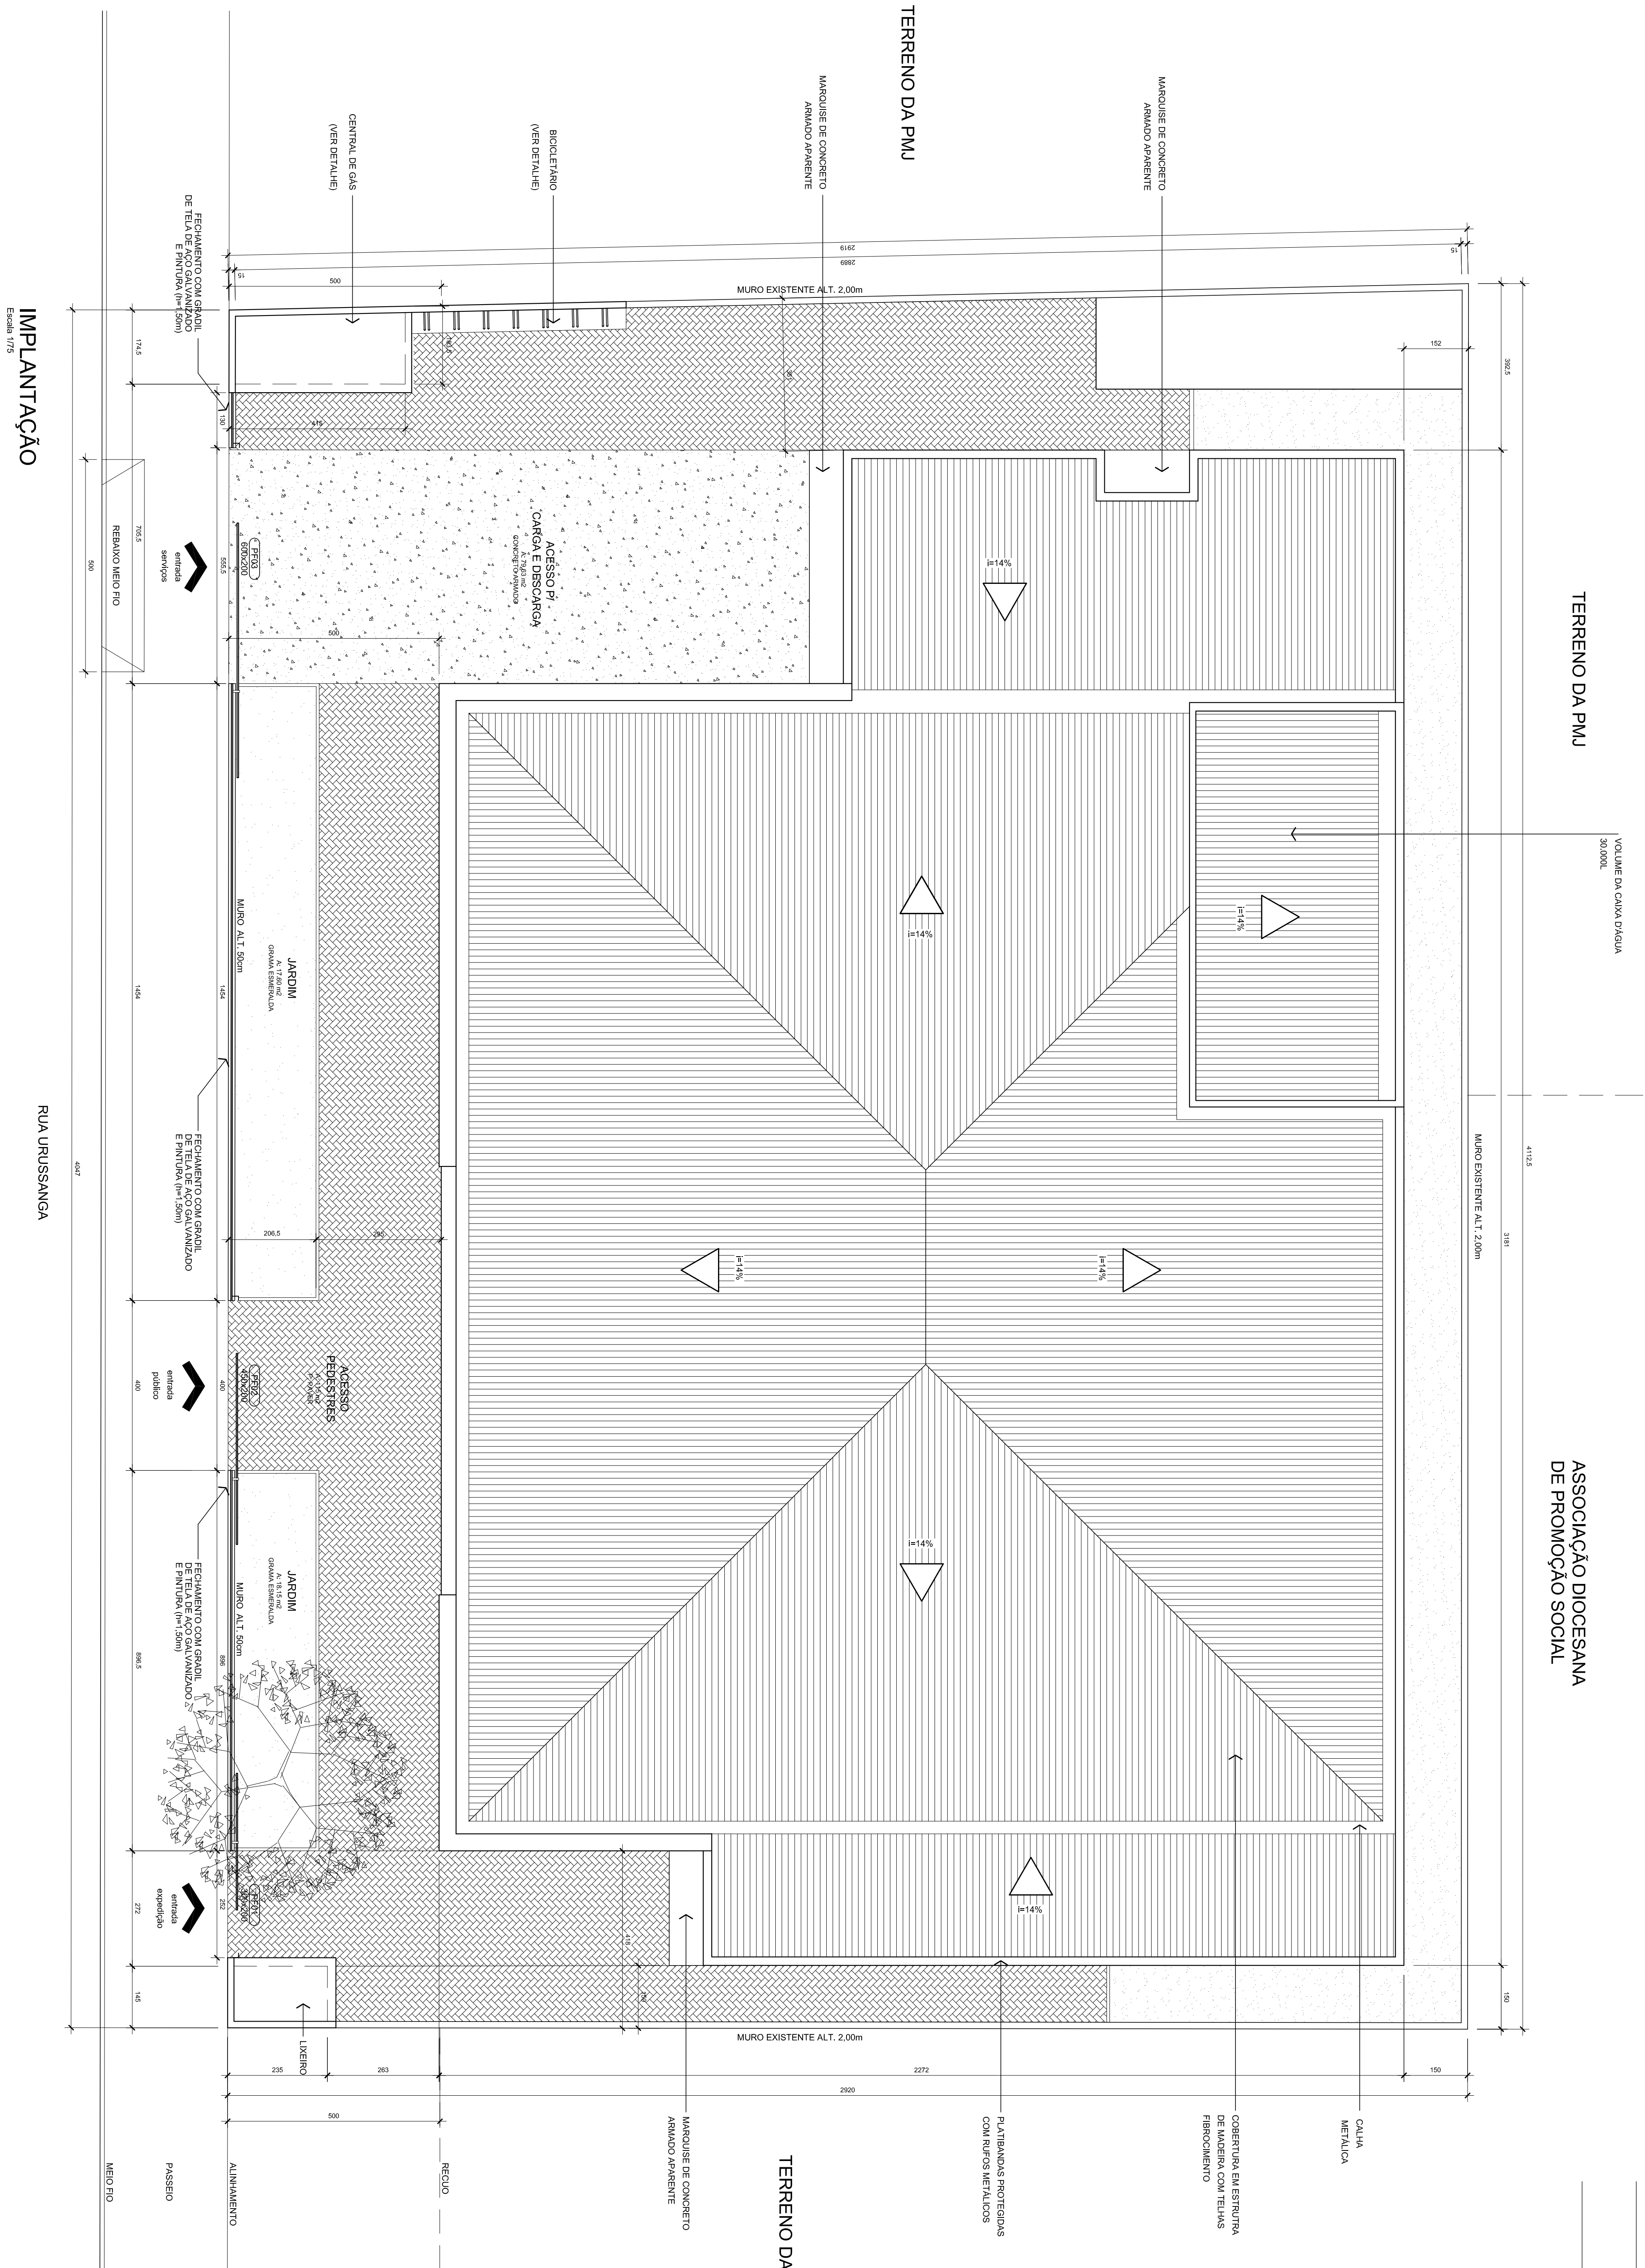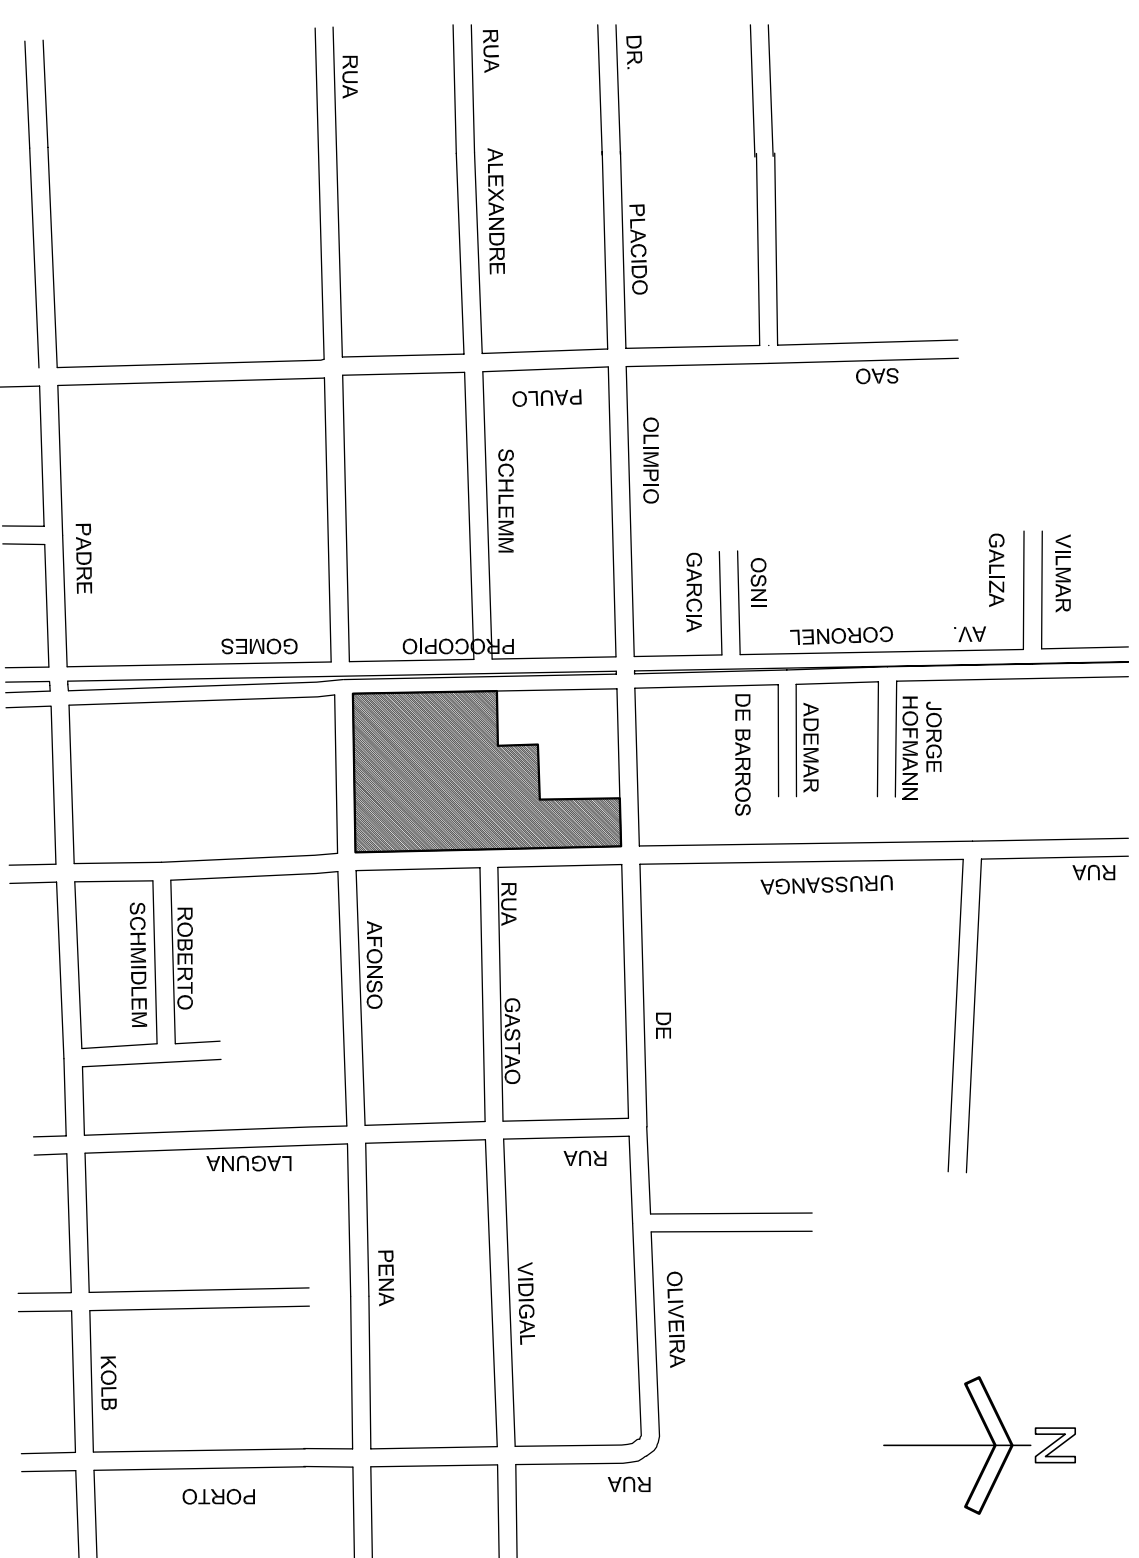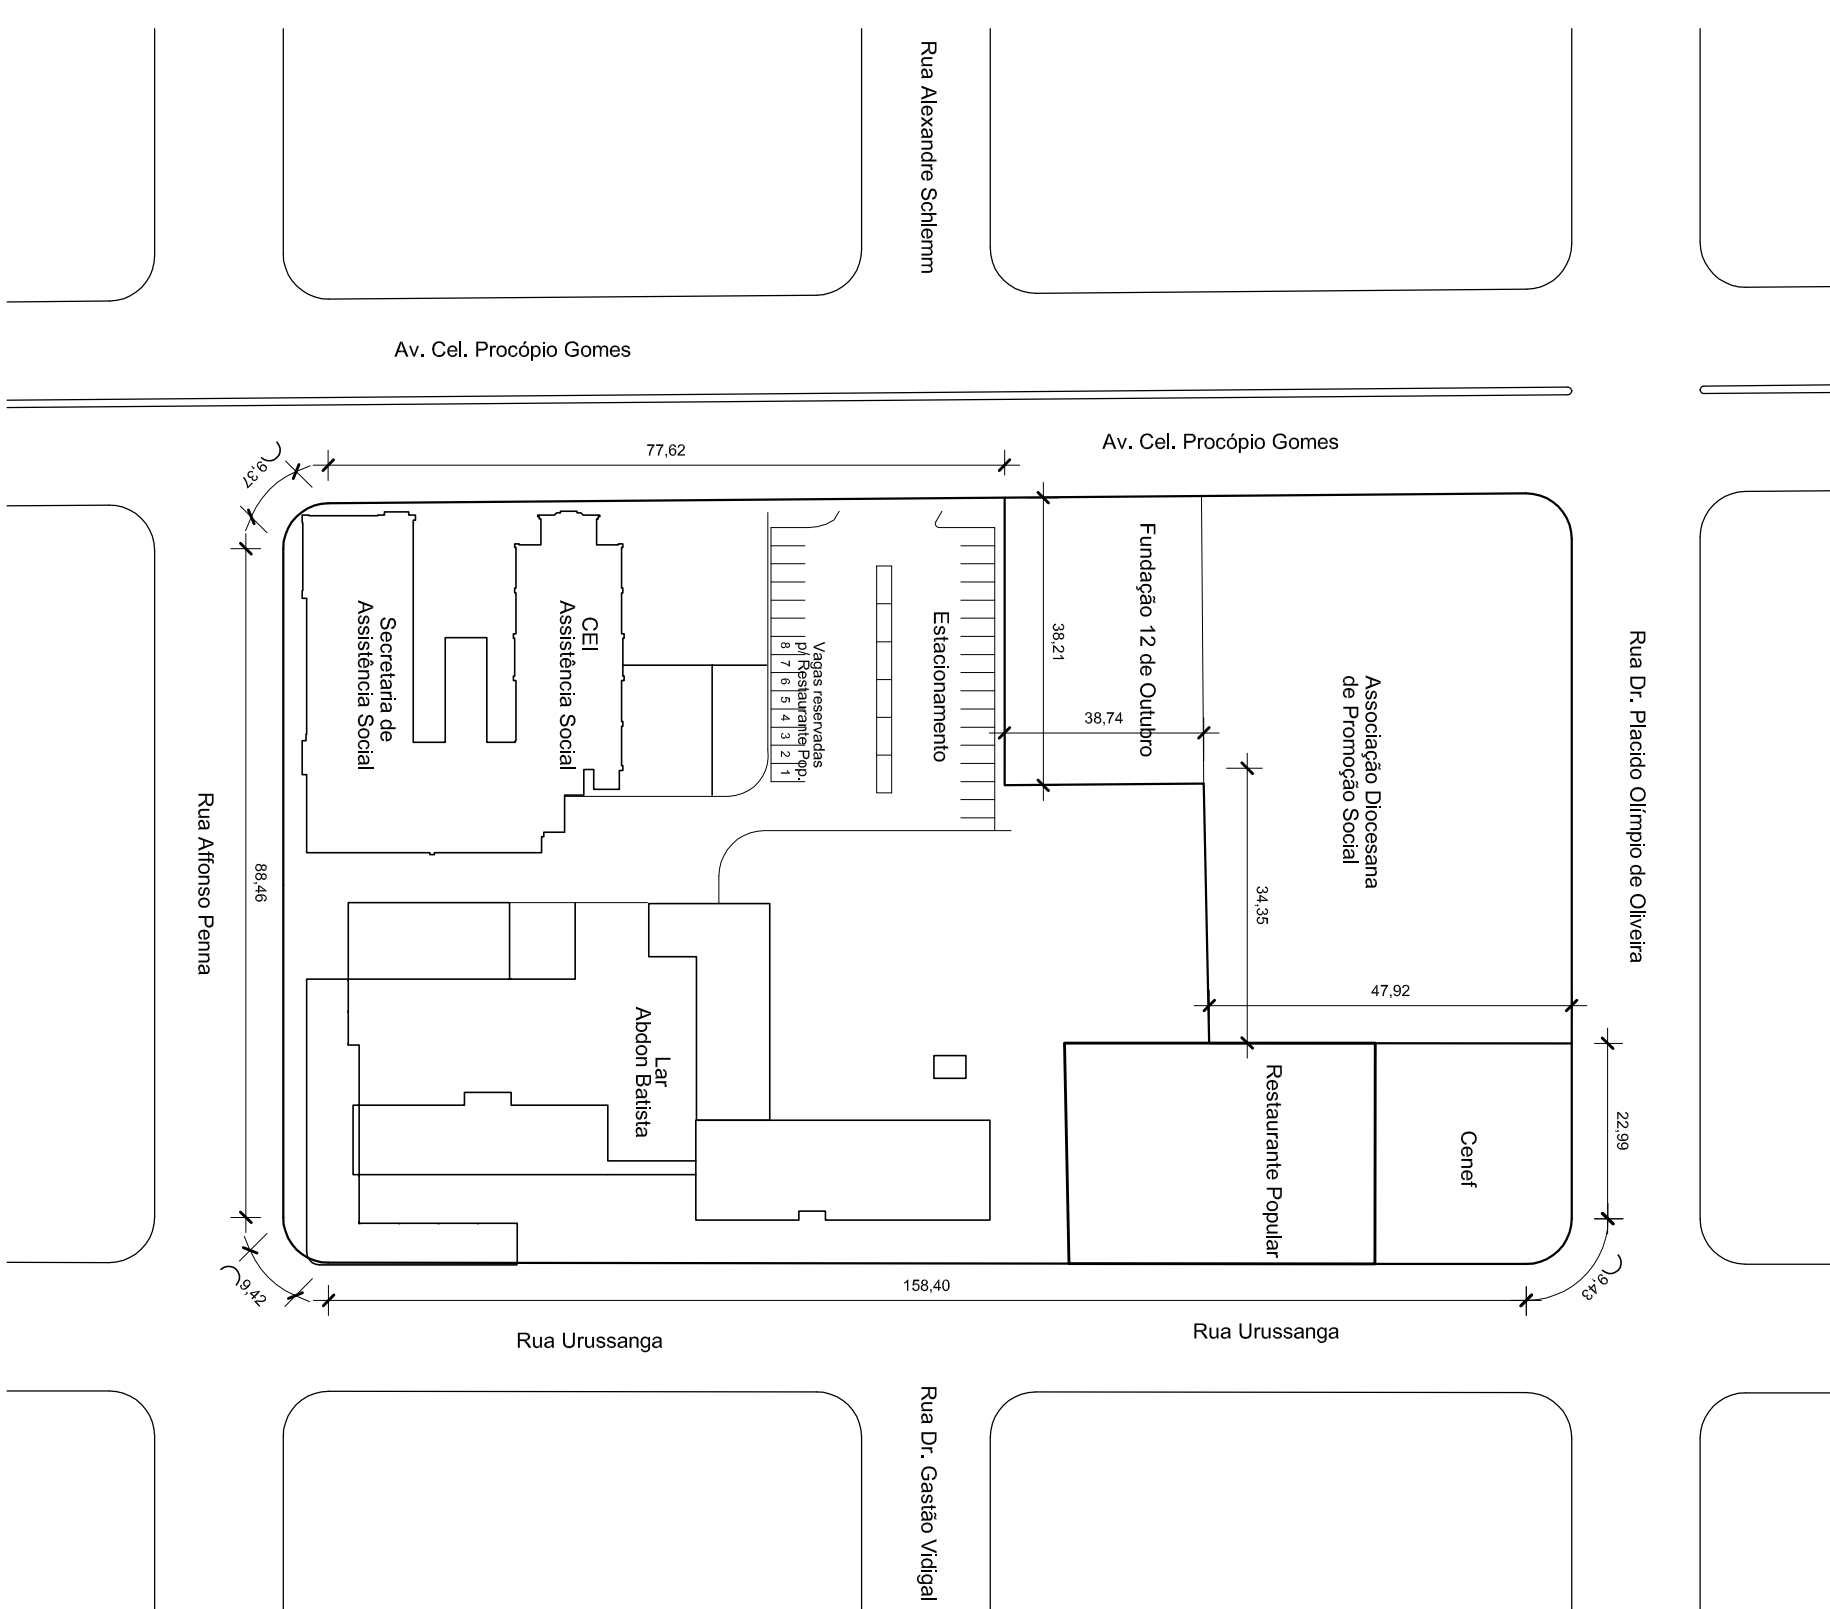

MEMORIAL DESCRITIVO SINTÉTICO

FINANÇAS	Vagas e bônus de concreto armado	
IMPLANTABILIDADE	Terra sólida e massa alimentada	
PISO	Piso industrial	
PAROIS	Alvenaria de tijolos cerâmicos	
ESCALADAS	Em madeira, alumínio, ferro e vidro temperado	
TELO	Fio recortado e ferro em PVC	
ENTRADA	Concreto armado (pilares, vigas e lajes)	
COBERTURA	Tela de fundimento	
REVESTIMENTOS	Reboco e azulejo	
PINTURA	Selador acrílico e tinta acrílica semiluxo	
ACESSIBILIDADE	Eletrica, telefônica, água, esgoto e dreno pluviais	
OTIMIZAÇÃO	Os espaços externos à edificação são com rampas e elevadores para cadeirantes	
COLABORA	Os dados fiscais são locais, conforme o Decreto Federal nº 528/04, a RNT 500/04, a GABRIOL e a RNT 500/04.	

QUADRO DE ÁREAS

INSERÇÃO IMOBILIAR	13.201.14.250-0830
ZONA DE OCUPAÇÃO	ZH-6 USO
TAXA DE OCUPAÇÃO	E2.3
COEFICIENTE DE APROVEITAMENTO	6,00%
REGISTRO IMÓVEL	0,05
3 ^o CIRCUNSCRIÇÃO	n ^o 474
ÁREA DO TERRENO - REGISTRO	12.322,52 m ²
TESTA DO TERRENO	(W) Cal. Projeção Gauss: 77.82m + 9,37m + R. Médio Planis: 88,48m + 9,42m + R. UTM: 155,10m + 9,42m + R. D. Pálio O. Quilômetro: 22,99m
NÚMERO DE PAVIMENTOS	TERRENO

AREA A REFORMARE

ESPAÇO RESERVADO PARA OS CARTÕES DE APROVAÇÃO: PNU, SCSMTROD, VZL, ANJA SANT'ASA E FUNCEM


[illegible]

Termo de Conferência dos Móveis Atualizado em Fevereiro e Junho de 2022

Os Itens relacionados devem fazer parte do Termo de Cessão de Uso de bens móveis que entre si celebram o Município de Joinville, por intermédio da Secretaria de Assistência Social com a Associação de Segurança Alimentar e Nutricional de Joinville – ASANJ.

O presente instrumento tem como objeto a cessão de uso dos equipamentos abaixo descritos para auxiliar exclusivamente nas atividades do **Restaurante Popular I Herbert de Souza – Bucarein**.

Faz parte deste documento o contrato de gestão nº 14/2017 e adendos, que celebram o Município de Joinville, com a Interveniência da Secretaria de assistência Social e a Associação de Segurança Alimentar e Nutricional de Joinville, onde se encontram o objeto, finalidade, metas, objetivos, responsabilidades e obrigações do Município e ASANJ.

Móveis grifados/porta foram adquiridos pela cobrança na entrada porta e incluídos no patrimônio da PMJ e deverão ser tombados como doação.

Ítem	Patrimônio	Especificação dos Bens	Conservação
1	7248	Moedor Carne Poli	conservado
1	50541	Estante inox 4 Prateleiras	conservado
1	50723	Mesa reta 2 gavetas bege	conservado
1	50724	Gaveteiro com 3 gavetas bege	conservado
1	131060	Ventilador de parede LOR	conservado
1	131061	Ventilador de parede LOR	conservado
1	131062	Ventilador de parede LOR	conservado
1	131063	Ventilador de parede Ventisol	conservado
1	131064	Balcão de apoio inox com apoio	conservado
1	131065	Balcão apoio inox 2 braços auxilio	conservado
1	131066	Balcão tipo bife frio 6 cubas inox e 6 cubas quentes	conservado
1	131067	Pasthu Frio refrigerado	conservado
1	131068	Pasthu Frio refrigerado	conservado
1	131069	Pasthu quente	conservado
1	131070	Pasthu quente	conservado
1	131071	Balcão apoio inox sem braços auxilio	conservado
1	131072	Coifa com 3, 1/2 metros	conservado
1	131073	Coifa com 3, 1/2 metros	conservado

1	131074	Forno combinado com 9 gavetas pratica Technicook	conservado
1	131075	Fritadeira Industrial	conservado
1	131076	Fogão indústrial 8 bocas Cozil	conservado
1	131077	2 Chapas de fritura inox	conservado
1	131079	Panelão 300 litros tipo panela pressão industrial	conservado
1	131080	Panelão 300 litros tipo panela pressão industrial	conservado
1	131081	Panelão 100 litros tipo panela pressão industrial	conservado
1	131082	Panelão 150 litros tipo panela pressão industrial	conservado
1	131083	Estante inox 4 Prateleiras	conservado
1	131084	Estante inox 4 Prateleiras	conservado
1	131085	Estante inox 4 Prateleiras	conservado
1	131086	Lavadora sugar tipo Tanquinho 3kg Branca	conservado
1	131087	Estante inox 4 Prateleiras	conservado
1	131088	Estante inox 4 Prateleiras	conservado
1	131089	Estante inox 4 Prateleiras	conservado
1	131090	Estante inox 4 Prateleiras	conservado
1	131091	Picador manual legumes (cabrita)	conservado
1	131092	Picador manual legumes (cabrita)	conservado
1	131093	Balcão pia louça 2 cubas	conservado
1	131094	Balcão pia louça 1 cuba	conservado
1	131095	Mesa de apoio inox	conservado
1	131096	Prateleira suspensa vazada	conservado
1	131097	Prateleira suspensa vazada	conservado
1	131098	Prateleira suspensa vazada	conservado
1	131099	Suqueira 200 litros universal	conservado
1	131100	Carrinho lavar cereais	conservado
1	131101	Balcão pia louça 1 cuba	conservado
1	131102	Balcão pia louça 2 cubas	conservado
1	131103	Mesa de apoio inox cozil 2 metros	conservado
1	131104	Balcão pia louça 2 cubas	conservado
1	131105	Mesa de apoio inox 1 metro e meio	conservado
1	131106	Mesa de apoio inox 1 metro e meio	conservado
1	131107	Balcão pia louça 2 cubas	conservado
1	131108	Prateleira suspensa não vazada	conservado
1	131109	Prateleira suspensa não vazada	conservado
1	131110	Estante inox 4 prateleiras vazada	conservado
1	131111	Balcão pia louça 1 cuba	conservado
1	131112	Balcão pia louça 2 cubas	conservado
1	131113	Mesa de apoio inox 1 metro e meio	conservado
1	131114	Prateleira suspensa	conservado
1	131115	Prateleira suspensa	conservado
1	131116	Cuba com rodas para limpeza talheres	conservado
1	131117	Estante inox 4 prateleiras vazada	conservado
1	131118	Estante inox 4 prateleiras vazada	conservado
1	131119	Estante inox 4 prateleiras vazada	conservado
1	131120	Prateleira suspensa	conservado
1	131121	Prateleira suspensa	conservado
1	131122	Balcão pia louça 2 cubas	conservado
1	131123	Mesa de apoio inox 3 metros	conservado
1	131124	Balcão pia louça 2 cubas	conservado
1	131125	Máquina Lavar louças neiter 200D	conservado
1	131126	Mesa de apoio inox 2 metros baixa	conservado
1	131127	Estante inox 4 prateleiras não vazada	conservado

1	131128	Estante inox 4 prateleiras não vazada	conservado
1	131129	Estante inox 4 prateleiras não vazada	conservado
1	131130	Estante inox 4 prateleiras não vazada	conservado
1	131131	Estante inox 4 prateleiras não vazada	conservado
1	131132	Estante inox 4 prateleiras não vazada	conservado
1	131133	Camara fria com evaporador duplo resfriamento	conservado
1	131134	Camara de congelamento	conservado
1	131136	Estante inox 4 prateleiras não vazada	conservado
1	131137	Estante inox 4 prateleiras não vazada	conservado
1	131138	Estante inox 4 prateleiras não vazada	conservado
1	131139	Estante inox 4 prateleiras não vazada	conservado
1	131144	Estante inox 4 prateleiras não vazada	conservado
1	131145	Panelão 300 litros tipo panela pressão industrial	conservado
1	131146	Carrinho de apoio 2 prateleiras com rodas	conservado
1	131147	Mesa de apoio inox 3 metros	conservado
1	131148	Lixeira 120 litros em PVC preta com rodas	conservado
1	131149	Lixeira 120 litros em PVC preta com rodas	conservado
1	131150	Estante inox 4 prateleiras não vazada	conservado
1	131151	2 Geladeiras industrial 4 portas	conservado
1	131152	Estante inox 4 prateleiras não vazada	conservado
1	131153	Estante inox 4 prateleiras não vazada	conservado
1	131154	Balcão pia louça 1 cuba	conservado
1	131155	Balcão pia louça 1 cuba	conservado
1	131156	Mesa de apoio inox cozil 2 metros	conservado
1	131157	Balcão pia louça 1 cuba	conservado
1	131158	Gaveteiro com 3 gavetas bege	conservado
1	131159	Gaveteiro com 3 gavetas bege	conservado
1	131160	Mesa reta de trabalho sem gaveta bege	conservado
1	131162	Mesa reta de trabalho com 2 gavetas bege	conservado
1	131163	Cadeira giratória napa bege	conservado
1	131164	Cadeira giratória tecido preto	conservado
1	131165	Ar condicionado 7.000 btus Agratto (era Max Flex)	conservado
1	131168	Ar condicionado 7.000 btus Max flex	conservado
1	144248	Cadeira Giratória Napa azul	conservado
1	144775	Estante inox 4 Prateleiras	conservado
1	144776	Estante inox 4 Prateleiras	conservado
1	144777	Estante inox 4 Prateleiras	conservado
1	144778	Estante inox 4 Prateleiras	conservado
1	144779	3 Liquidificador Industrial inox	conservado
1	144786	Estante inox 4 Prateleiras	conservado
1	144787	Telefone fixo Intelbras	conservado
1	144788	Ar condicionado Split 12.000 btus eletrolux	conservado
1	144789	Ar condicionado Split 12.000 btus eletrolux	conservado
1	144790	Ar condicionado Split 30.000 btus eletrolux	conservado
1	147219	Balança eletrônica de piso 200 kg	conservado
1	175252	Mesa em fórmica cinza com 4 cadeiras verde	conservado
1	175253	Mesa em fórmica cinza com 4 cadeiras verde	conservado
1	175254	Mesa em fórmica cinza com 4 cadeiras verde	conservado
1	175255	Mesa em fórmica cinza com 4 cadeiras verde	conservado
1	175256	Mesa em fórmica cinza com 4 cadeiras verde	conservado
1	175257	Mesa em fórmica cinza com 4 cadeiras verde	conservado
1	175258	Mesa em fórmica cinza com 4 cadeiras verde	conservado
1	175259	Mesa em fórmica cinza com 4 cadeiras verde	conservado
1	175260	Mesa em fórmica cinza com 4 cadeiras verde	conservado
1	175261	Mesa em fórmica cinza com 4 cadeiras verde	conservado

1	175262	Mesa em fórmica cinza com 4 cadeiras verde	conservado
1	175263	Mesa em fórmica cinza com 4 cadeiras verde	conservado
1	175264	Mesa em fórmica cinza com 4 cadeiras verde	conservado
1	175265	Mesa em fórmica cinza com 4 cadeiras verde	conservado
1	175266	Mesa em fórmica cinza com 4 cadeiras verde	conservado
1	175267	Mesa em fórmica cinza com 4 cadeiras verde	conservado
1	175268	Mesa em fórmica cinza com 4 cadeiras verde	conservado
1	175269	Mesa em fórmica cinza com 4 cadeiras verde	conservado
1	175270	Mesa em fórmica cinza com 4 cadeiras verde	conservado
1	175271	Mesa em fórmica cinza com 4 cadeiras verde	conservado
1	175272	Mesa em fórmica cinza com 4 cadeiras verde	conservado
1	175273	Mesa em fórmica cinza com 4 cadeiras verde	conservado
1	175274	Mesa em fórmica cinza com 4 cadeiras verde	conservado
1	175275	Mesa em fórmica cinza com 4 cadeiras verde	conservado
1	175276	Mesa em fórmica cinza com 4 cadeiras verde	conservado
1	175277	Mesa em fórmica cinza com 4 cadeiras verde	conservado
1	175278	Mesa em fórmica cinza com 4 cadeiras verde	conservado
1	175279	Mesa em fórmica cinza com 4 cadeiras verde	conservado
1	175280	Mesa em fórmica cinza com 4 cadeiras verde	conservado
1	175281	Mesa em fórmica cinza com 4 cadeiras verde	conservado
1	175282	Mesa em fórmica cinza com 4 cadeiras verde	conservado
1	175283	Mesa em fórmica cinza com 4 cadeiras verde	conservado
1	175284	Mesa em fórmica cinza com 4 cadeiras verde	conservado
1	175285	Mesa em fórmica cinza com 4 cadeiras verde	conservado
1	175286	Mesa em fórmica cinza com 4 cadeiras verde	conservado
1	175287	Banqueta cromada alta 70cm, corino preto	conservado
1	175288	Banqueta cromada alta 70cm, corino preto	conservado
1	175289	Banqueta cromada alta 70cm, corino preto	conservado
1	175290	Banqueta cromada alta 70cm, corino preto	conservado
1	175291	Banqueta cromada alta 70cm, corino preto	conservado
1	175292	Banqueta cromada alta 70cm, corino preto	conservado
1	175293	Banqueta cromada alta 70cm, corino preto	conservado
1	175294	Banqueta cromada alta 70cm, corino preto	conservado
1	175295	Banqueta cromada alta 70cm, corino preto	conservado
1	175296	Banqueta cromada alta 70cm, corino preto	conservado
1	175297	Banqueta cromada alta 70cm, corino preto	conservado
1	175298	Banqueta cromada alta 70cm, corino preto	conservado
1	175299	Banqueta cromada alta 70cm, corino preto	conservado
1	175300	Banqueta cromada alta 70cm, corino preto	conservado
1	175301	Banqueta cromada alta 70cm, corino preto	conservado
1	175486	Guarda Volume de aço com 8 armários	conservado
1	199807	Batedeira 350W marca Britânia	conservado
1	199808	Batedeira 350W marca Britânia	conservado
1	199810	Liquidificador marca Wallita	conservado
1	199812	Freezer Vertical marca Consul	conservado
1	199816	Forno elétrico Safanelli	conservado
1	199817	Refrigerador 2 portas marca Consul	conservado
1	199872	ventilador de parede 60cm Bivolt 200w, Ventisol	conservado
1	203899	Notebook Lenovo G 40-80	conservado
1	203901	Notebook Lenovo G 40-80	conservado
1	203902	Batedeira Planetária Lenoxx inox 500	conservado
1	203903	Batedeira Planetária Lenoxx inox 500	conservado
1	203904	Batedeira Planetária Lenoxx inox 500	conservado
1	203906	Bebedouro de coluna Libell	conservado

1	203907	Bebedouro de coluna Libell	conservado
1	203908	Bebedouro de coluna Libell	conservado
1	203935	Processador Alimentos industrial Becker 6 discos	conservado
1	203936	Processador Alimentos industrial Becker 6 discos	conservado
1	203937	Processador Alimentos industrial Becker 6 discos	conservado
1	216337	Bebedouro de coluna conjugado Libell	conservado
1	216338	Bebedouro de coluna conjugado Libell	conservado
1	216422	Telefone fixo intelbras preto	conservado
1	219790	Refresqueira Industrial 100 litros	conservado
1	219791	Liquidificador Industrial basculante 25 litros	conservado
1	219792	Liquidificador Industrial basculante 25 litros	conservado
1	219795	Picador manual legumes aluminio (cabrita)	conservado
1	219796	Picador manual legumes aluminio (cabrita)	conservado
1	219797	Descascador Industrial de tubérculos	conservado
1	219798	Balança Digital antropométrica 20kg	conservado
1	219799	Fogão de mesa tipo Coktop a gás vidro temperado Fischer	conservado
1	219800	Fogão de mesa tipo Coktop a gás vidro temperado Fischer	conservado
1	219805	Forno Micro ondas 30 litros Midea	conservado
1	219806	Forno Micro ondas 30 litros Midea	conservado
1	219807	Multiprocessador de alimentos 500waths	conservado
1	219808	Multiprocessador de alimentos 500waths	conservado
1	219811	Forno Combinado a gás natural e GLP capac. 20GNs	conservado
1	219812	Estante de aço com 4 prateleiras	conservado
1	219813	Estante de aço com 4 prateleiras	conservado
1	219814	Estante de aço com 4 prateleiras	conservado
1	219815	Estante de aço com 4 prateleiras	conservado
1	219816	Estante de aço com 4 prateleiras	conservado
1	219817	Estante de aço com 4 prateleiras	conservado
1	219818	Estante de aço com 4 prateleiras	conservado
1	219819	Estante de aço com 4 prateleiras	conservado
1	219820	Estante de aço com 4 prateleiras	conservado
1	219821	Estante de aço com 4 prateleiras	conservado
1	219822	Estante de aço com 4 prateleiras	conservado
1	219823	Estante de aço com 4 prateleiras	conservado
1	219824	Estante de aço com 4 prateleiras	conservado
1	219825	Estante de aço com 4 prateleiras	conservado
1	220603	Estante de aço com 4 prateleiras	conservado
1	220604	Estante de aço com 4 prateleiras	conservado
1	220605	Estante de aço com 4 prateleiras	conservado
1	220606	Estante de aço com 4 prateleiras	conservado
1	220607	Estante de aço com 4 prateleiras	conservado
1	220608	Estante de aço com 4 prateleiras	conservado
1	220609	Fogão industrial 08 bocas aço inox	conservado
1	221599	ventilador 60cm Bivolt 200w ventisol	conservado
1	222820	Estufa PVC	conservado
1	222829	Plastificadora	conservado
1	222852	Roupeiro de aço com 4 armários	conservado
1	222853	Roupeiro de aço com 8 armários	conservado
1	222855	Impressora Multifuncional Epson L 575	conservado
1	222856	Projeter Multimedia Epson	conservado
1	222857	Telefone sem fio com 2 ramais intelbras	conservado
1	222859	Repetidor Wireless 300MBPs Multilaser	conservado
1	222860	Apoio Ergonômico para pés	conservado
1	222861	Balcão caixa com vidro e Marmore	conservado
1	222862	Ventilador de mesa 30cm Ventisol	conservado

1	222863	Cadeira sem braço c/ apoio para pés	conservado
1	222864	Caixa registradora Elgin TC 160	conservado
1	222865	Detector de Cédulas Falsas JD 118	conservado
1	222866	Catraca Pedestal Bidirecional Mecânica	conservado
1	222867	Balcão de Atendimento	conservado
1	222868	Cadeira executiva Giratória com apoio braço	conservado
1	222869	Armário gaveteiro	conservado
1	222870	Armário aéreo com porta correr	conservado
1	222871	Armário aéreo sem porta	conservado
1	222872	Armário aéreo sem porta	conservado
1	222873	Roteador Wireless Multilaser	conservado
1	222874	Lixeira Contentor com rodas 120 litros PVC verde	conservado
1	222875	Lixeira Contentor com rodas 120 litros PVC verde	conservado
1	222876	Lixeira Contentor com rodas 120 litros PVC verde	conservado
1	222877	Lixeira Contentor com rodas 120 litros PVC verde	conservado
1	222878	Ventilador de coluna 60cm Ventisol	conservado
1	222879	Ventilador de coluna 60cm Ventisol	conservado
1	222880	Ventilador de coluna 60cm Ventisol	conservado
1	222881	Escada de Madeira 9 degraus	conservado
1	222882	Escada de Alumínio 5 degraus	conservado
1	222883	Ventilador de parede 60cm ventisol	conservado
1	222884	Ventilador de parede 60cm ventisol	conservado
1	222887	Camera de segurança IP 1.3MP	conservado
1	222888	Camera de segurança IP 1.3MP	conservado
1	222889	Mesa ilha duas pontas c/ dois gaveteiros	conservado
1	222890	Aquecedor de água a Gás Gn Reu 182Br Rinnai	conservado
1	222891	Aquecedor de água a Gás Gn Reu 182Br Rinnai	conservado
1	222892	Aquecedor de água a Gás Gn Reu 182Br Rinnai	conservado
1	222893	Aquecedor de água a Gás Gn Reu 182Br Rinnai	conservado
1	222894	Pressurizador de água /c/motor	conservado
1	222952	Veículo Logan EXP 1.0 16v , ano 2012/2013 Placa MJV7175 – 93Y	conservado
1	252803	Relógio parede PDE Ambiente	conservado
1	s/n	Pressurizador de água /c/motor	conservado
1	s/n	Cadeira Giratória napa preta com apoio	conservado
1	s/n	CPU Dell (vostro) 8spm8s1	conservado
1	s/n	Monitor Dell	conservado
1	s/n	Estabilizador 300va Eternit	conservado
1	s/n	Telefone sem fio intelbras	conservado
1	s/n	Arquivo de aço com 4 gavetas cinza	conservado
1	s/n	Arquivo de aço com 4 gavetas cinza	conservado
1	s/n	Condicionador de ar 30.000 btus Philco (ruim)	conservado
1	s/n	Condicionador de ar 30.000 btus Carrier	conservado
1	s/n	Lavajato Karcher	conservado
1	s/n	Freezer horizontal 2 portas consul	conservado
1	s/n	Freezer horizontal 2 portas consul	conservado
1	s/n	Freezer horizontal 2 portas metalfrio	conservado
1	s/n	Cortina de ar 1500mm Dugold	conservado
1	s/n	Cortina de ar 1500mm Dugold	conservado
1	s/n	Cortina de ar 1000mm Dugold	conservado
1	utensílios	200 Caixas plásticas vazadas de acondicionamento cor verde	conservado
1	utensílios	620 bandejas de inox com divisórias	conservado
1	utensílios	1.100 Garfos aço de mesa Lyon	conservado
1	utensílios	1.100 Colheres aço tipo sopa vitalux	conservado
1	utensílios	1.100 Facas aço tipo mesa vitalux	conservado
1	utensílios	758 facas inox serra	conservado

1	utensílios	856 Garfos inox	conservado
1	utensílios	66 colheres inox	conservado
1	utensílios	664 bandejas pvc	conservado
1	utensílios	244 pratos de sobremesa usados	conservado
1	utensílios	561 pratos médios rasos usados	conservado
1	utensílios	11 pratos quadrados médios pretos	conservado
1	utensílios	14 colheres tipo para macarrão	conservado
1	utensílios	4 espátulas	conservado
1	utensílios	4 colheres grandes	conservado
1	utensílios	1 concha pequena	mal conservado
1	utensílios	5 garfos grandes	conservado
1	utensílios	3 panelas Alumínio aproximadamente 10 litros	mal conservado
1	utensílios	1 panela alumínio aproximadamente 20 litros	mal conservado
1	utensílios	3 travessas pequenas de alumínio	mal conservado
1	utensílios	4 panelas alumínio aproximadamente 50 litros	razoável
1	utensílios	1 panela alumínio aproximadamente 100 litros	razoável
1	utensílios	20 Grelhas inox 1/1	conservado
1	utensílios	50 Cuba Gastronômica GN 1/1 x 65mm lisa	conservado
1	utensílios	30 Cuba gastronômica GN 1/1 teflonada	conservado
1	utensílios	50 Cuba gastronômica GN 1/1 x 100	conservado
1	utensílios	30 Cuba gastronômica GN 1/1 x 150	conservado
1	utensílios	60 Caixas Monobloco fechado 20cm x 45cm x 65cm	razoável