


ELEVAÇÃO POSTERIOR

Escala 1/50

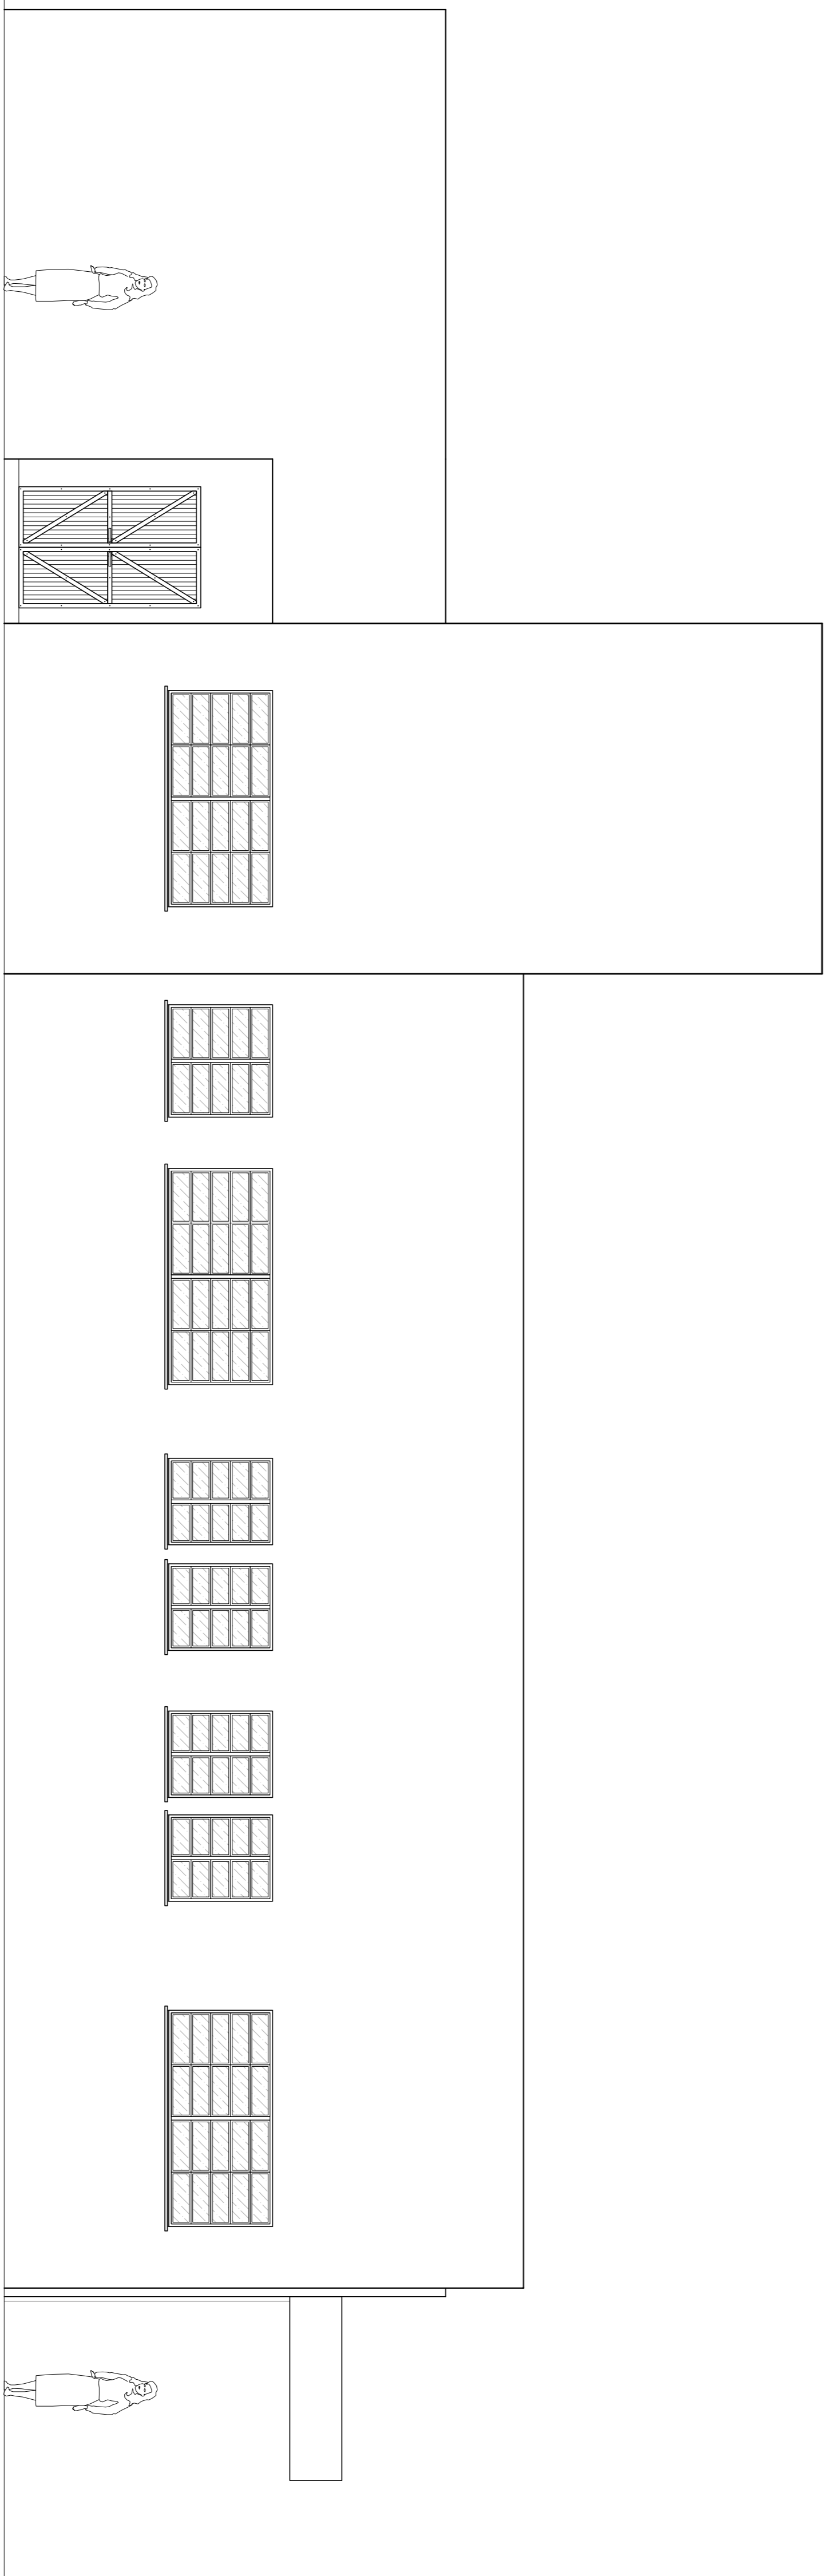

ELEVAÇÃO LATERAL ESQUERDA

Escala 1/50

IPPUJ
 FUNDAÇÃO INSTITUTO DE PESQUISA E PLANEJAMENTO URBANO E RURAL DO JORNAL SUSTENTÁVEL DE JOINVILLE
 Av. Heron, Anjoel, Lq. 10 - Joinville, SC - CEP 88.211-901
 Tel: (47) 3327-5077 - Fax: (47) 3327-2333 - E-mail: ippuj@ippuj.com.br


PROJETO ARQUITETÔNICO
 RESTAURANTE POPULAR II
 AV. ALVINO HANSEN, BAIRRO ADHEMAR GARCIA

SECRETARIA DE ASSISTÊNCIA SOCIAL
 PREFEITURA MUNICIPAL DE JOINVILLE
 Atividade: Atq. Vazio Lester Kuntze CREA 26807-3

ELEVAÇÃO POSTERIOR
ELEVAÇÃO LATERAL ESQUERDA


Revisão por: VANI O DANIEL/ALIANO 260210
 Data: NOV/2009
 Arq. P11
 Projeto: BrepodAbbadf
 Arq. CAD: BrepodZaiele.dwg

07/17

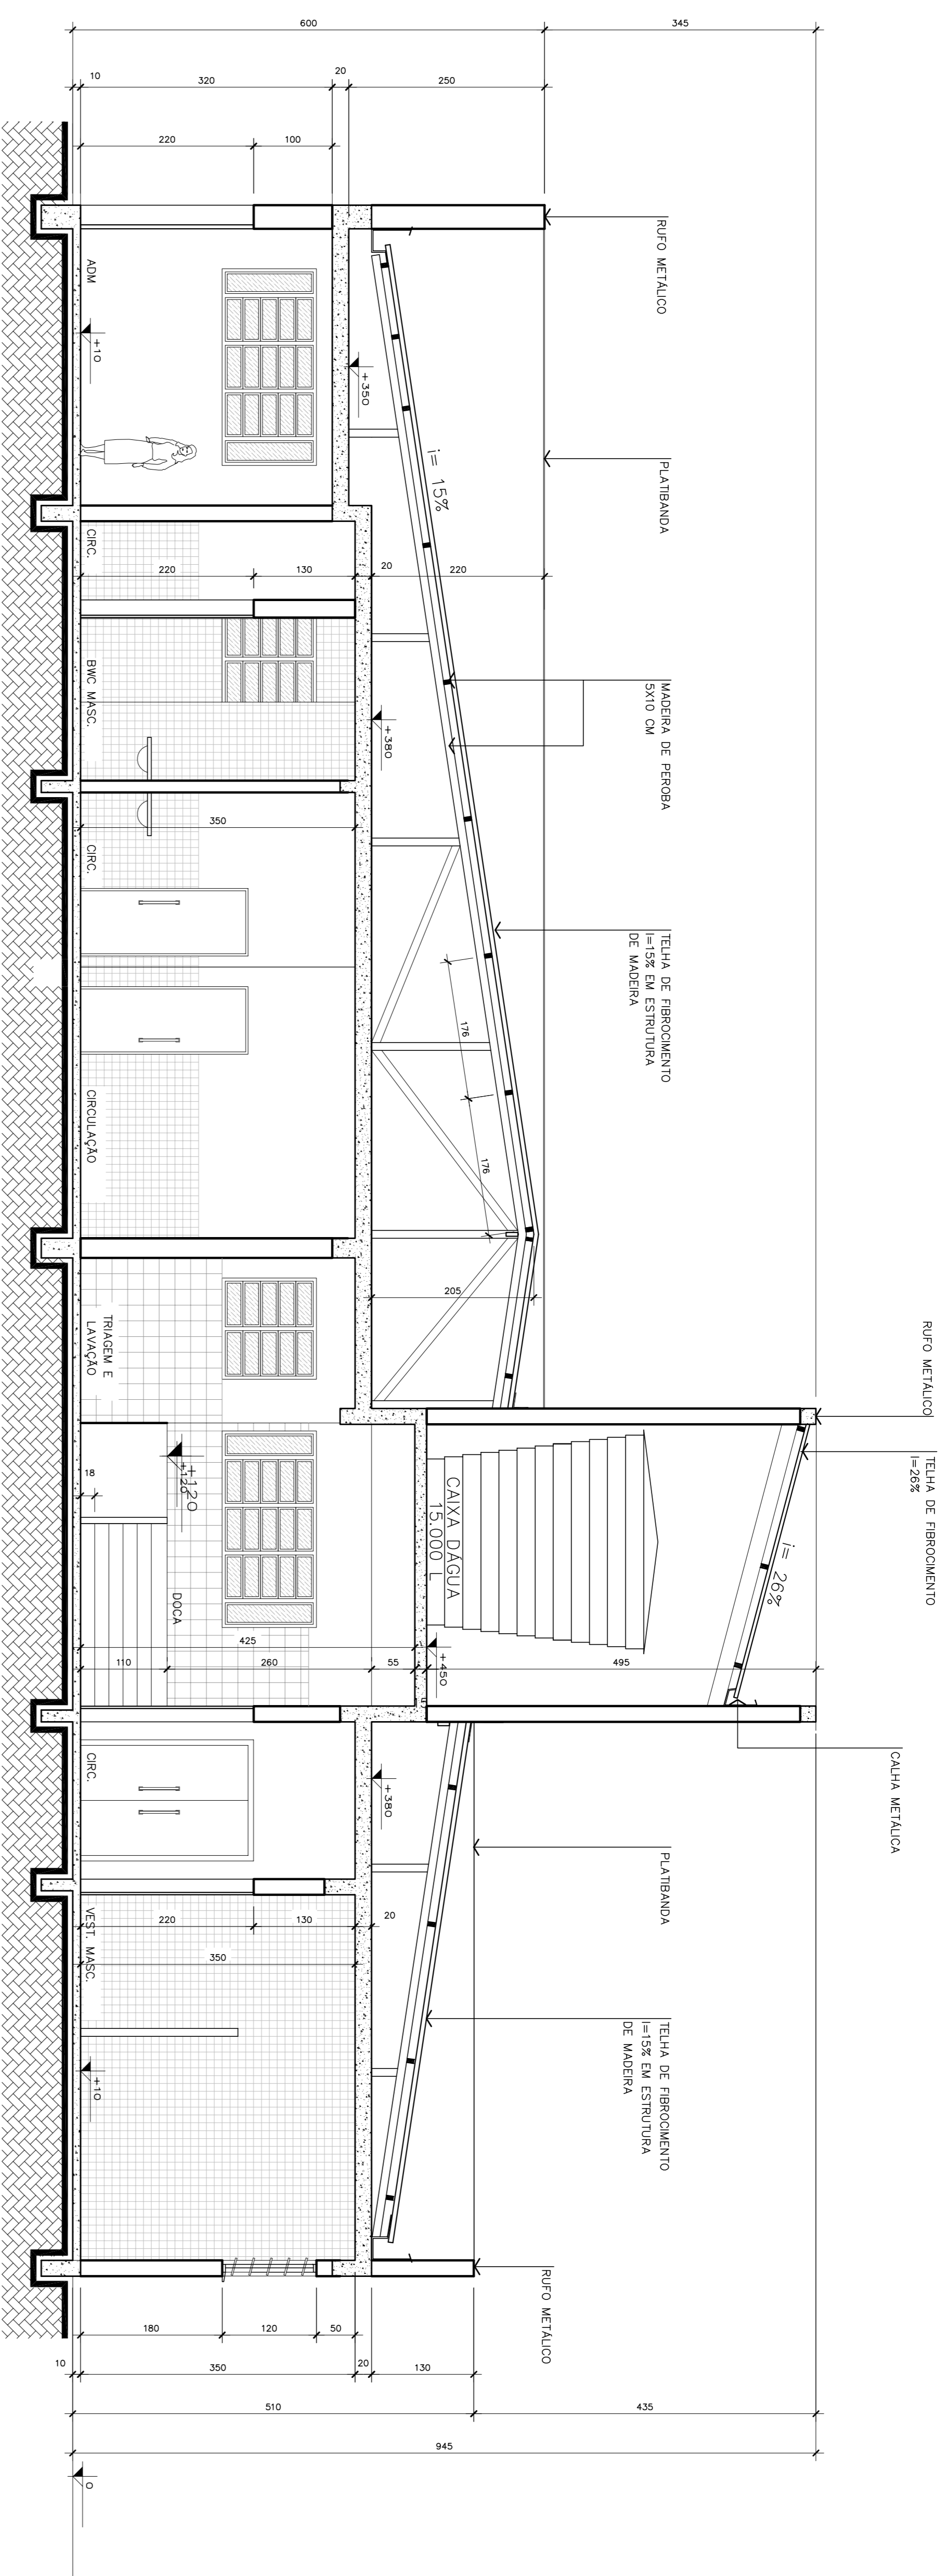

CORTE AA

Escala 1/50

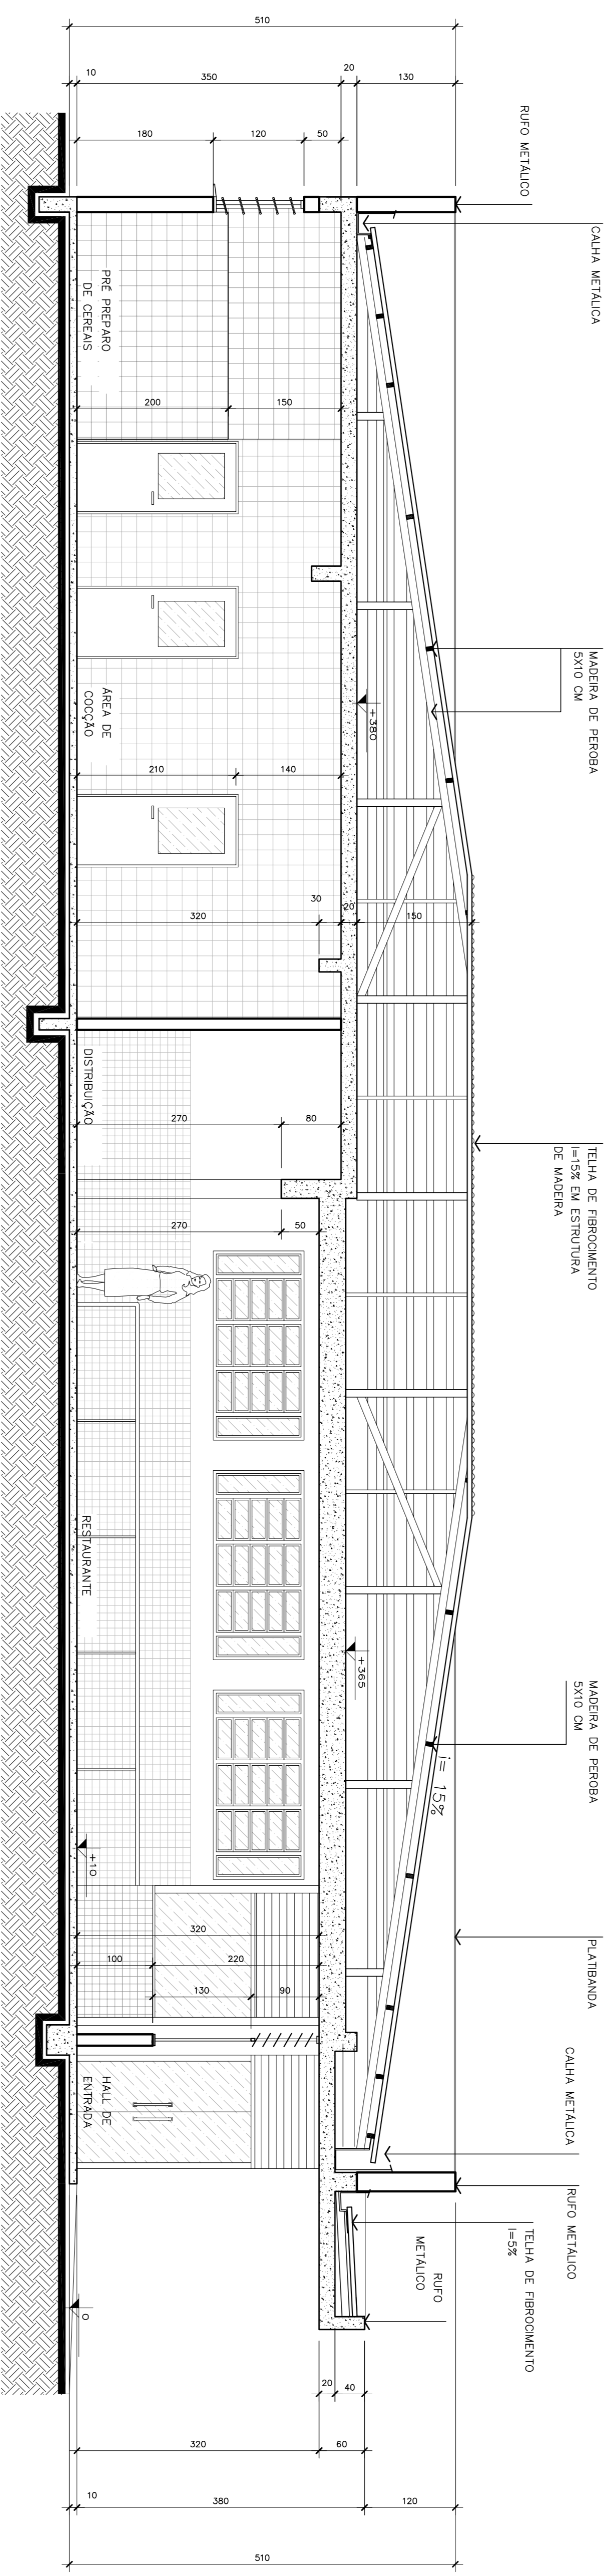

CORTE BB

Escala 1/50

IPPUJ
 FUNDAÇÃO INSTITUTO DE PESQUISA E PLANEJAMENTO SUSTENTÁVEL DE JOINVILLE
 Av. Hermann August Lepper, 10 - Joinville, SC - CEP 89.221-900
 Tel: (47) 3201-5210 Fax: (47) 322-2333 - contato@ippuj.com.br

PROJETO ARQUITETÔNICO RESTAURANTE POPULAR II
 AV. ALVINO HANSEN, BAIRRO ADHEMAR GARCIA

Secretaria de Assistência Social
 Prefeitura Municipal de Joinville



Arquiteto: Arq. Vânie Kuntze CREA 26607-3

Arquiteto: Arq. Vânie Kuntze CREA 26607-3

Arquiteto: Arq. Vânie Kuntze CREA 26607-3

Arquiteto: Arq. Vânie Kuntze CREA 26607-3

04/17

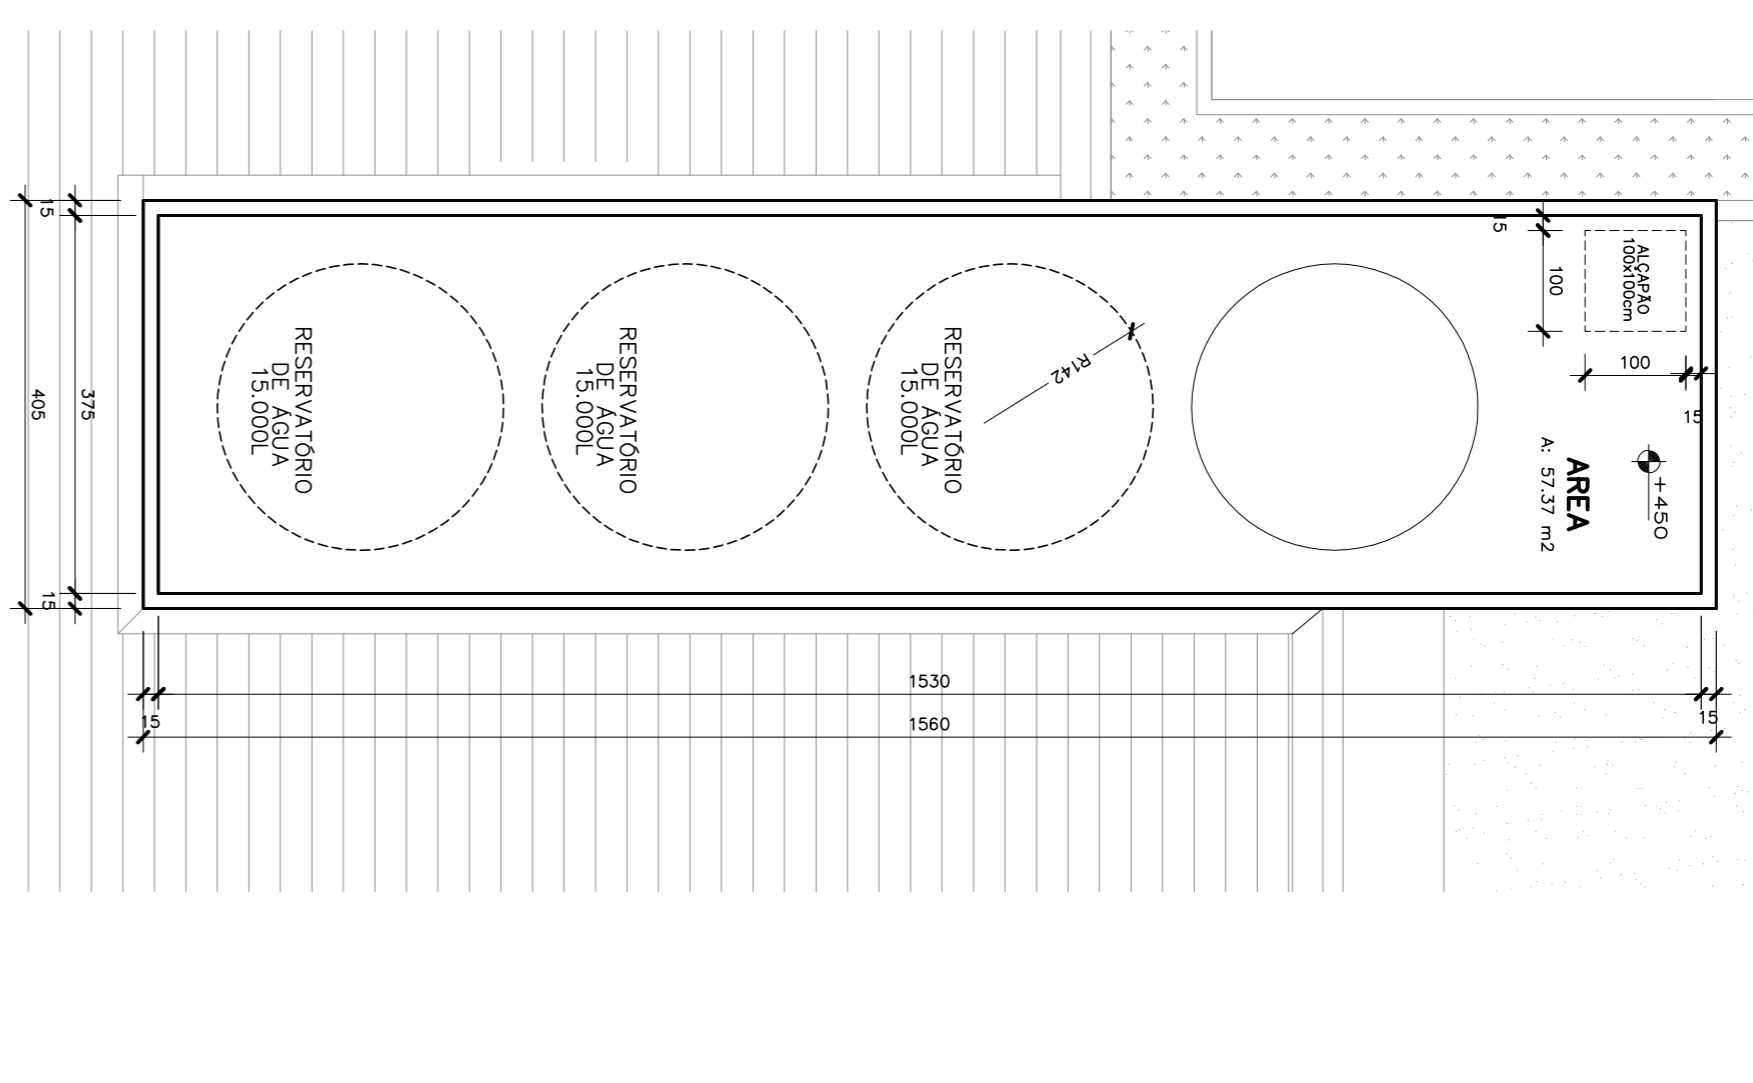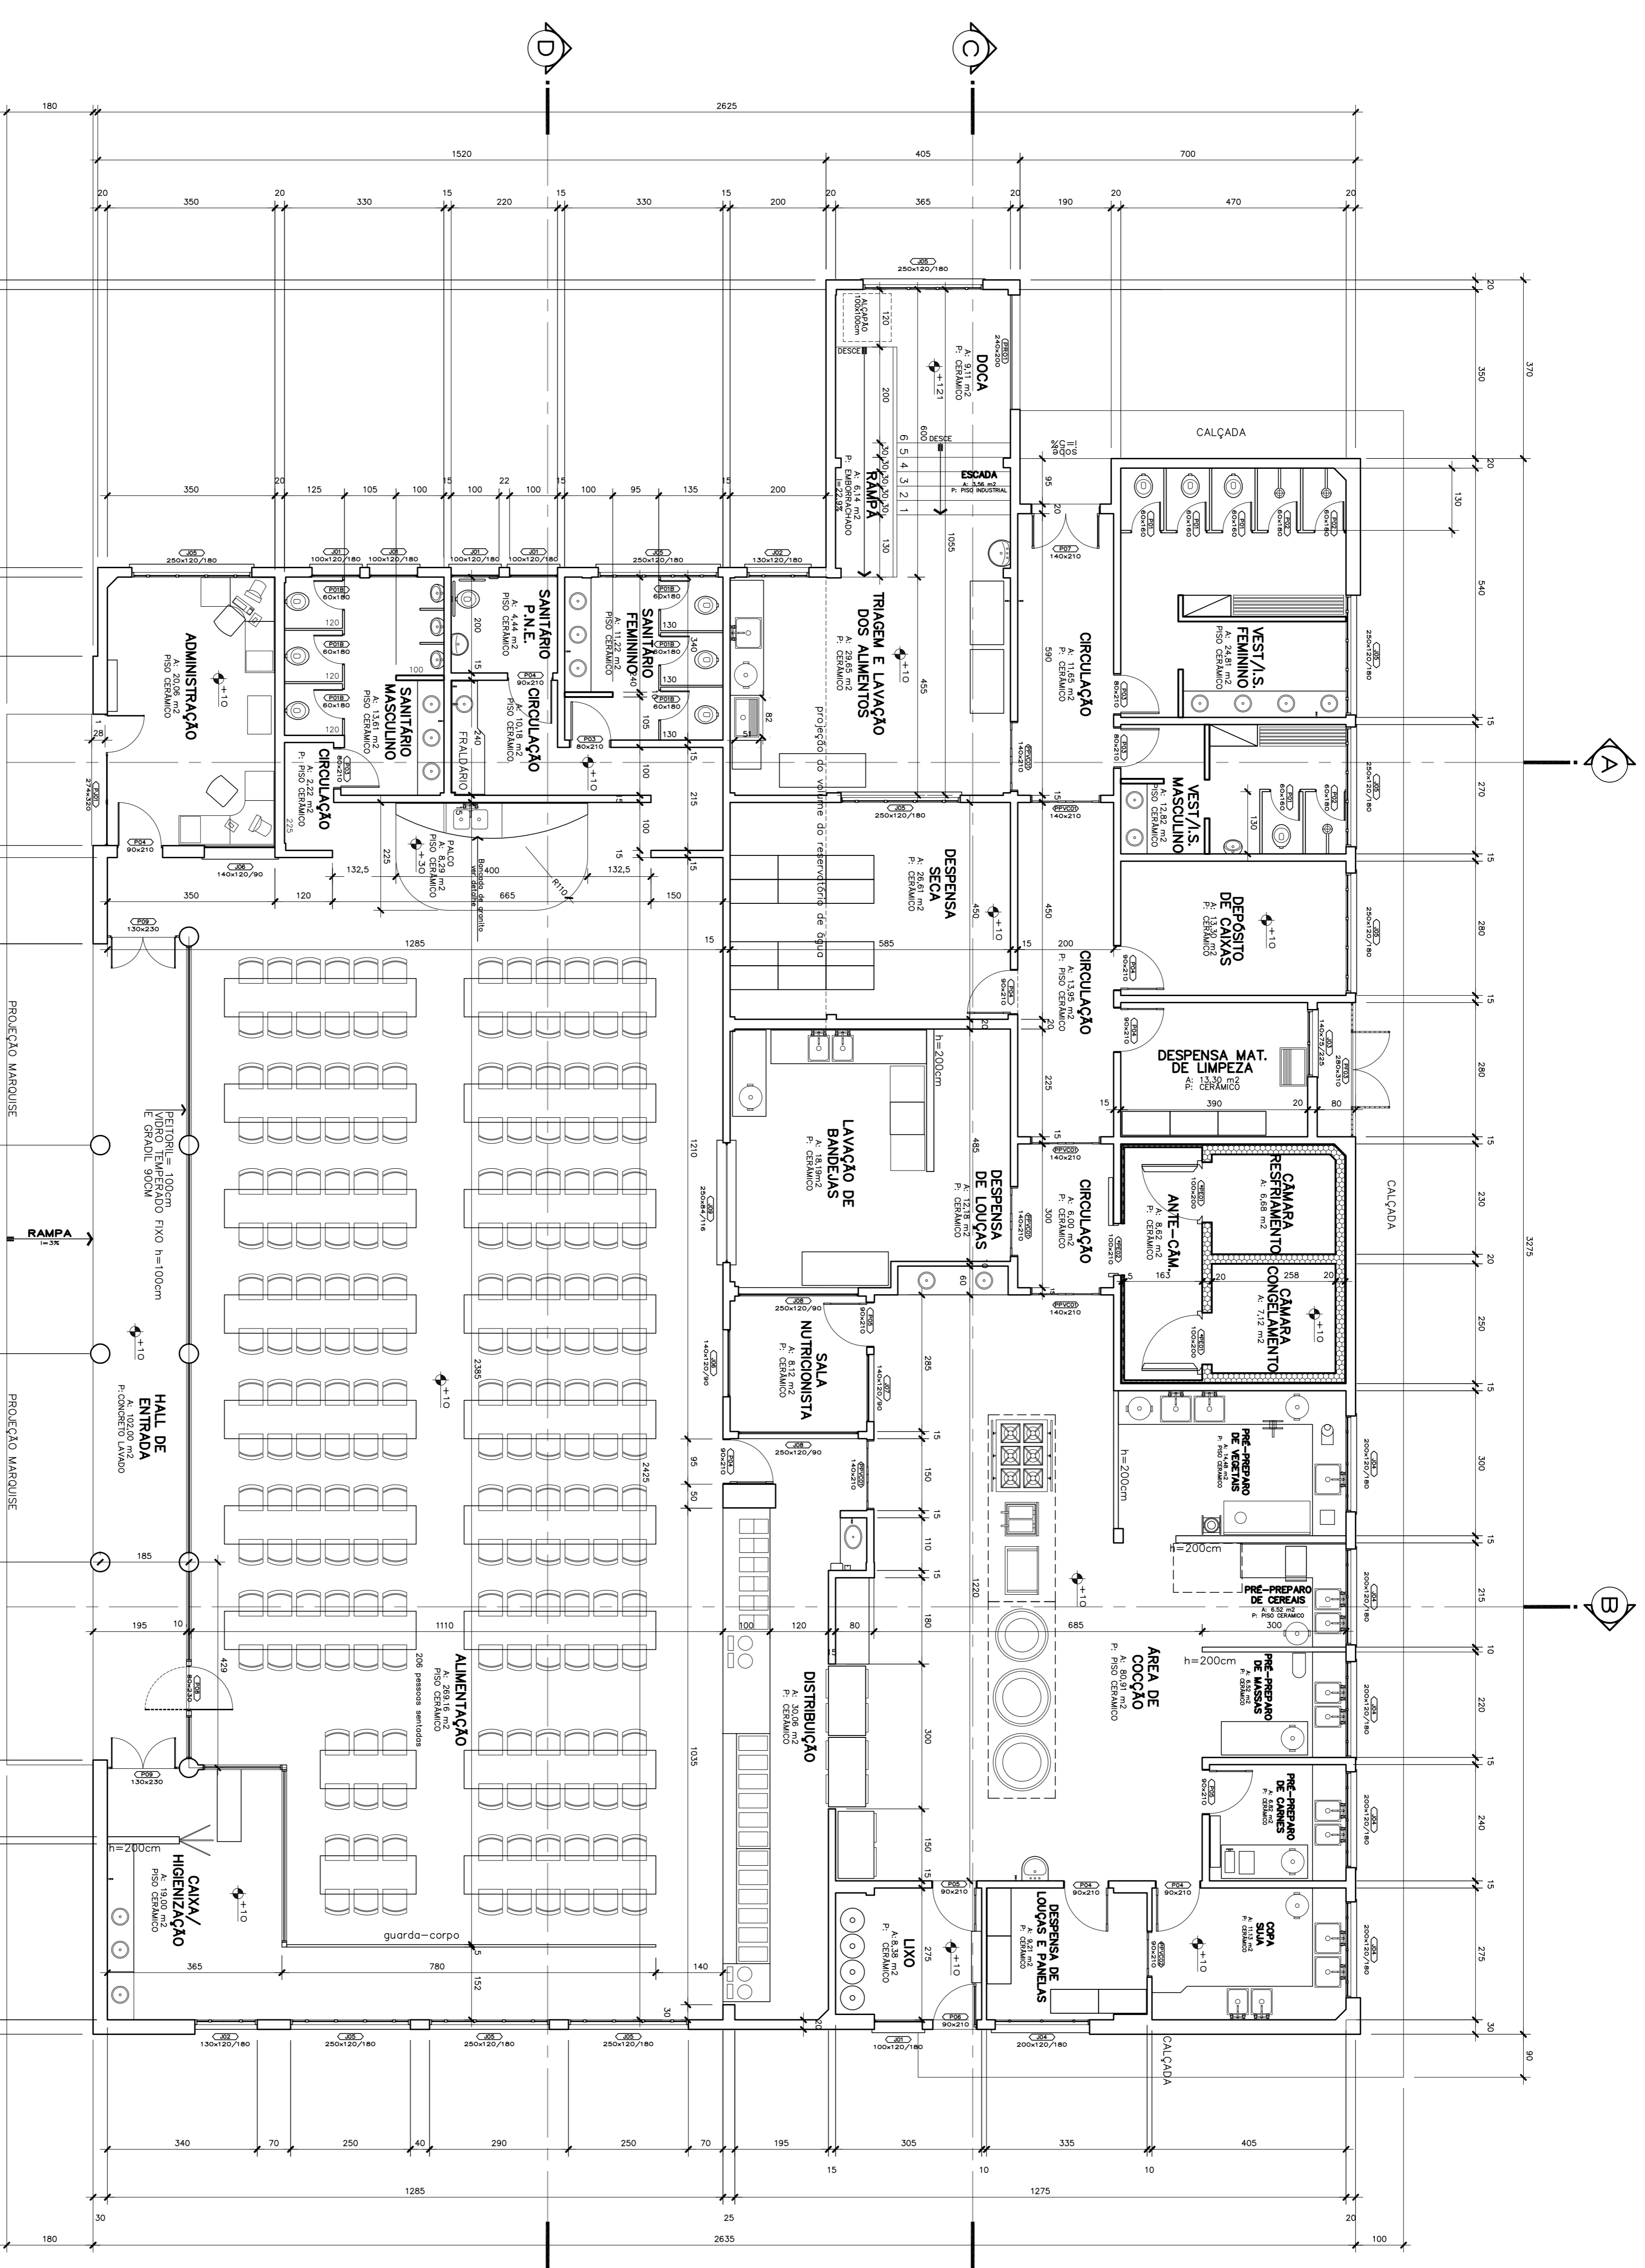

IPPUJ

PROJETO ARQUITETÔNICO RESTAURANTE POPULAR II

FUNDAÇÃO INSTITUTO DE PESQUISA DE DESENVOLVIMENTO SUSTENTÁVEL DE JOINVILLE

AV. Itaipava, Angelini Lajeper, 10 - Joinville, SC - CEP 89.221-901

Telefone: (51) 3322-2331 - E-mail: ippuj@ippuj.org.br

AV. ALVINO HANSEN, BAIRRO ADHEMAR GARCIA

CONTATO: PREFEITURA MUNICIPAL DE JOINVILLE

AV. VÍTORIO LESTER KUNTZE CREA 26607-3


PLANTA BAIXA TÉRREO
PLANTA BAIXA RESERV. DE ÁGUA

Desenvolvido por: ANILIO MARINELLI/JUJIANO 260210


Maquetagem: Brestiga24pb.plt

Arquiteto: Brestiga24pb.dwg

02/17

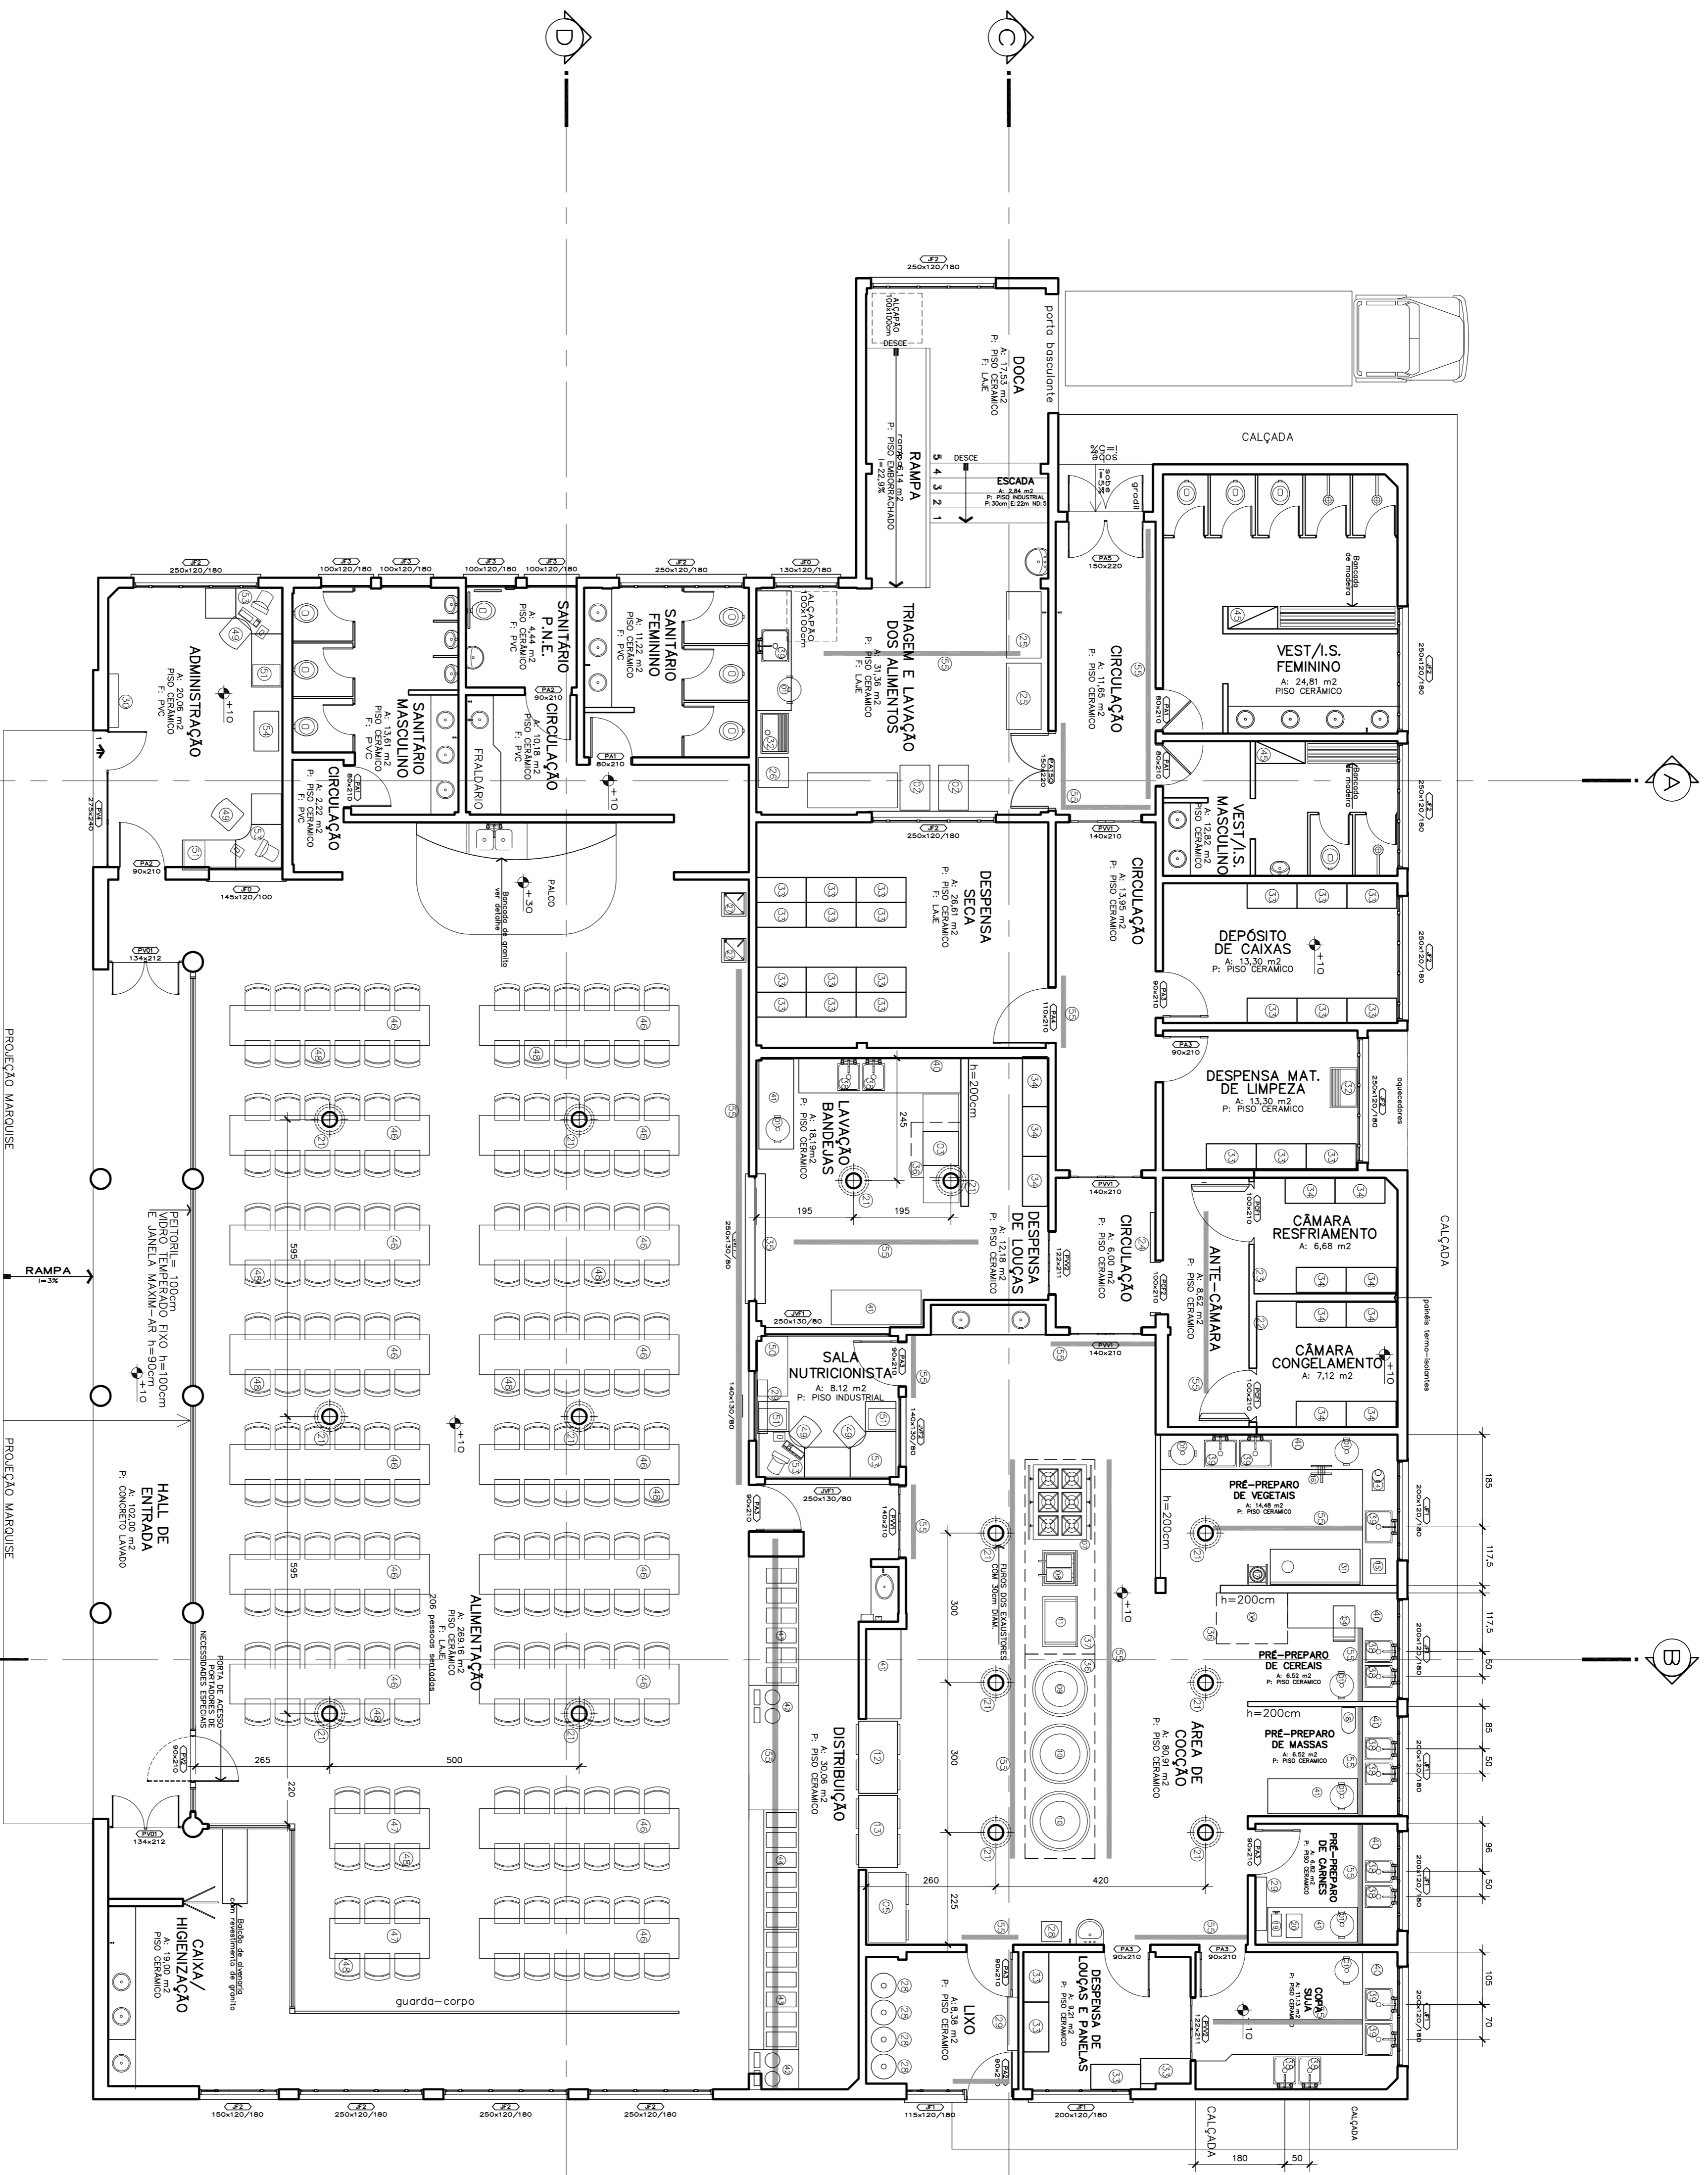

PLANTA BAIXA LAYOUT
Escala: 1/75
ÁREA TOTAL = 839,37m²

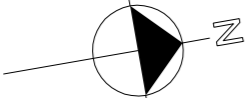

ITEM	QUANT.	DESCRIÇÃO
01	08	CABO PARA DETRITOS EM AÇO INOX (2X 80L E 5X 50L)
02	01	REFRIGERADOR VERTICAL INDUSTRIAL (PASS THROUGH)
03	01	LAVADORAS DE LOUÇA EM BANCOS
04	01	CABO TIPO CASABEIRA BASCULANTE EM AÇO INOX P/ CEREAIS
05	01	REFRIGERADOR VERTICAL 4 PORTAS EM AÇO INOX
06	01	FORNO COMBINADO ELÉTRICO
07	01	FOCAL INDUSTRIAL DE BOCAS
08	01	FRIALDIERA A GÁS
09	01	FRALDIERA A GÁS VAPOR 200L
10	02	CALDEIRA A GÁS VAPOR 300L
11	01	REFRIGERADOR VERTICAL INDUSTRIAL (PASS THROUGH)
12	01	ESTUFA ADEQUADA VERTICAL INDUSTRIAL (PASS THROUGH)
13	01	PROFESSADOR DE ALIMENTOS
14	01	PROFESSADOR DE ALIMENTOS
15	01	PROFESSADOR DE ALIMENTOS
16	01	PICADOR DE LEGUMES MANUAL C/ TRIFE
17	01	LÍQUIDIFICADOR INDUSTRIAL 25l
18	01	BATEDORA PLANETÁRIA 12l
19	01	PICADOR DE CARNE ELÉTRICO
20	14	EXAUSTOR EOL. COM TUBO ELÉTRICO
21	01	CÂMARA DE CONGELAMENTO
22	01	CÂMARA DE REFRIGERAÇÃO
23	01	PORTA ANTE-CÂMARA
24	01	PORTA ANTE-CÂMARA
25	02	FREEZER HORIZONTAL 419l
26	01	BEBEDOURO COM GALÃO
27	02	BEBIDOURO EM AÇO INOX PRESSÃO
28	04	UBERA PLÁSTICA COM TAMPA PRESSÃO
29	02	AS-CONDICIONADO SPLIT 18000 BTUS
30	01	MESA EM AÇO INOX 60x40x85cm
31	01	MESA EM AÇO INOX C/ FURO P/ DETRITOS 20mm 180x70x90cm
32	02	TANQUE COM CUBA 80X55X40
33	26	ESTANTE 4 PLANOS
34	11	ESTANTE 4 PLANOS FERFURADA
35	01	GOÇHE PARA DEVOLOUÇÃO DE PRATOS EM AÇO INOX
36	02	COIÇA EM AÇO INOX S/ FILTRO (508 MEDIDA)
37	01	COIÇA EM AÇO INOX C/ FILTRO (508 MEDIDA)
38	01	COIÇA EM AÇO INOX C/ FILTRO (508 MEDIDA)
39	01	COIÇA EM AÇO INOX 60x40x85cm
40	07	MESAS DE APOIO EM AÇO INOX h=90cm (508 MEDIDA)
41	06	MESA AUXILIAR DE APOIO EM AÇO INOX 180x70x90
42	02	BALÇAO NEURO
43	02	BALÇAO FRIJO
44	01	BALÇAO TÉRICO
45	02	ARMÁRIO PARA VESTIÁRIO DE AÇO
46	16	MESA REFEITÓRIO P/ 12 LUOGRES
47	02	MESA REFEITÓRIO P/ 12 LUOGRES
48	204	CADERNA FARELHEIRA
49	04	CADERNA GRATORIA A GÁS
50	01	ARMÁRIO PARA ESCRITÓRIO
51	04	ARQUIVO COM GAVETAS
52	04	MESA RETANGULAR PARA ESCRITÓRIO
53	04	MESA DE CANTO PARA ESCRITÓRIO
54	01	ARMÁRIO ALTO
55	28	GRELHAS PARA PISO EM PVC COM COLETORES DE RESÍDUO


PROJETO ARQUITETÔNICO
SECRETARIA DE ASSISTÊNCIA SOCIAL
PREFEITURA MUNICIPAL DE JOINVILLE
Av. Alvinho Hansen, Bairro Adhemar Garcia

IPPUJ
FUNDAÇÃO INSTITUTO DE PESQUISA E PLANEJAMENTO SUSTENTÁVEL DE JOINVILLE
R. Eldorado, 207 - Fone: (47) 322-2333 - E-mail: ippuj@ippuj.com.br

RESTAURANTE POPULAR II
PLANTA BAIXA LAYOUT

Arquiteto: Daniel/Almano 260210
Data: NOV/2009
Escala: 1/75
Projeto: Restip2Amobil.plt
Arq. CAD: Restip2Amobil.dwg


RUA DORSULA DE OLIVEIRA JOSÉ
5382

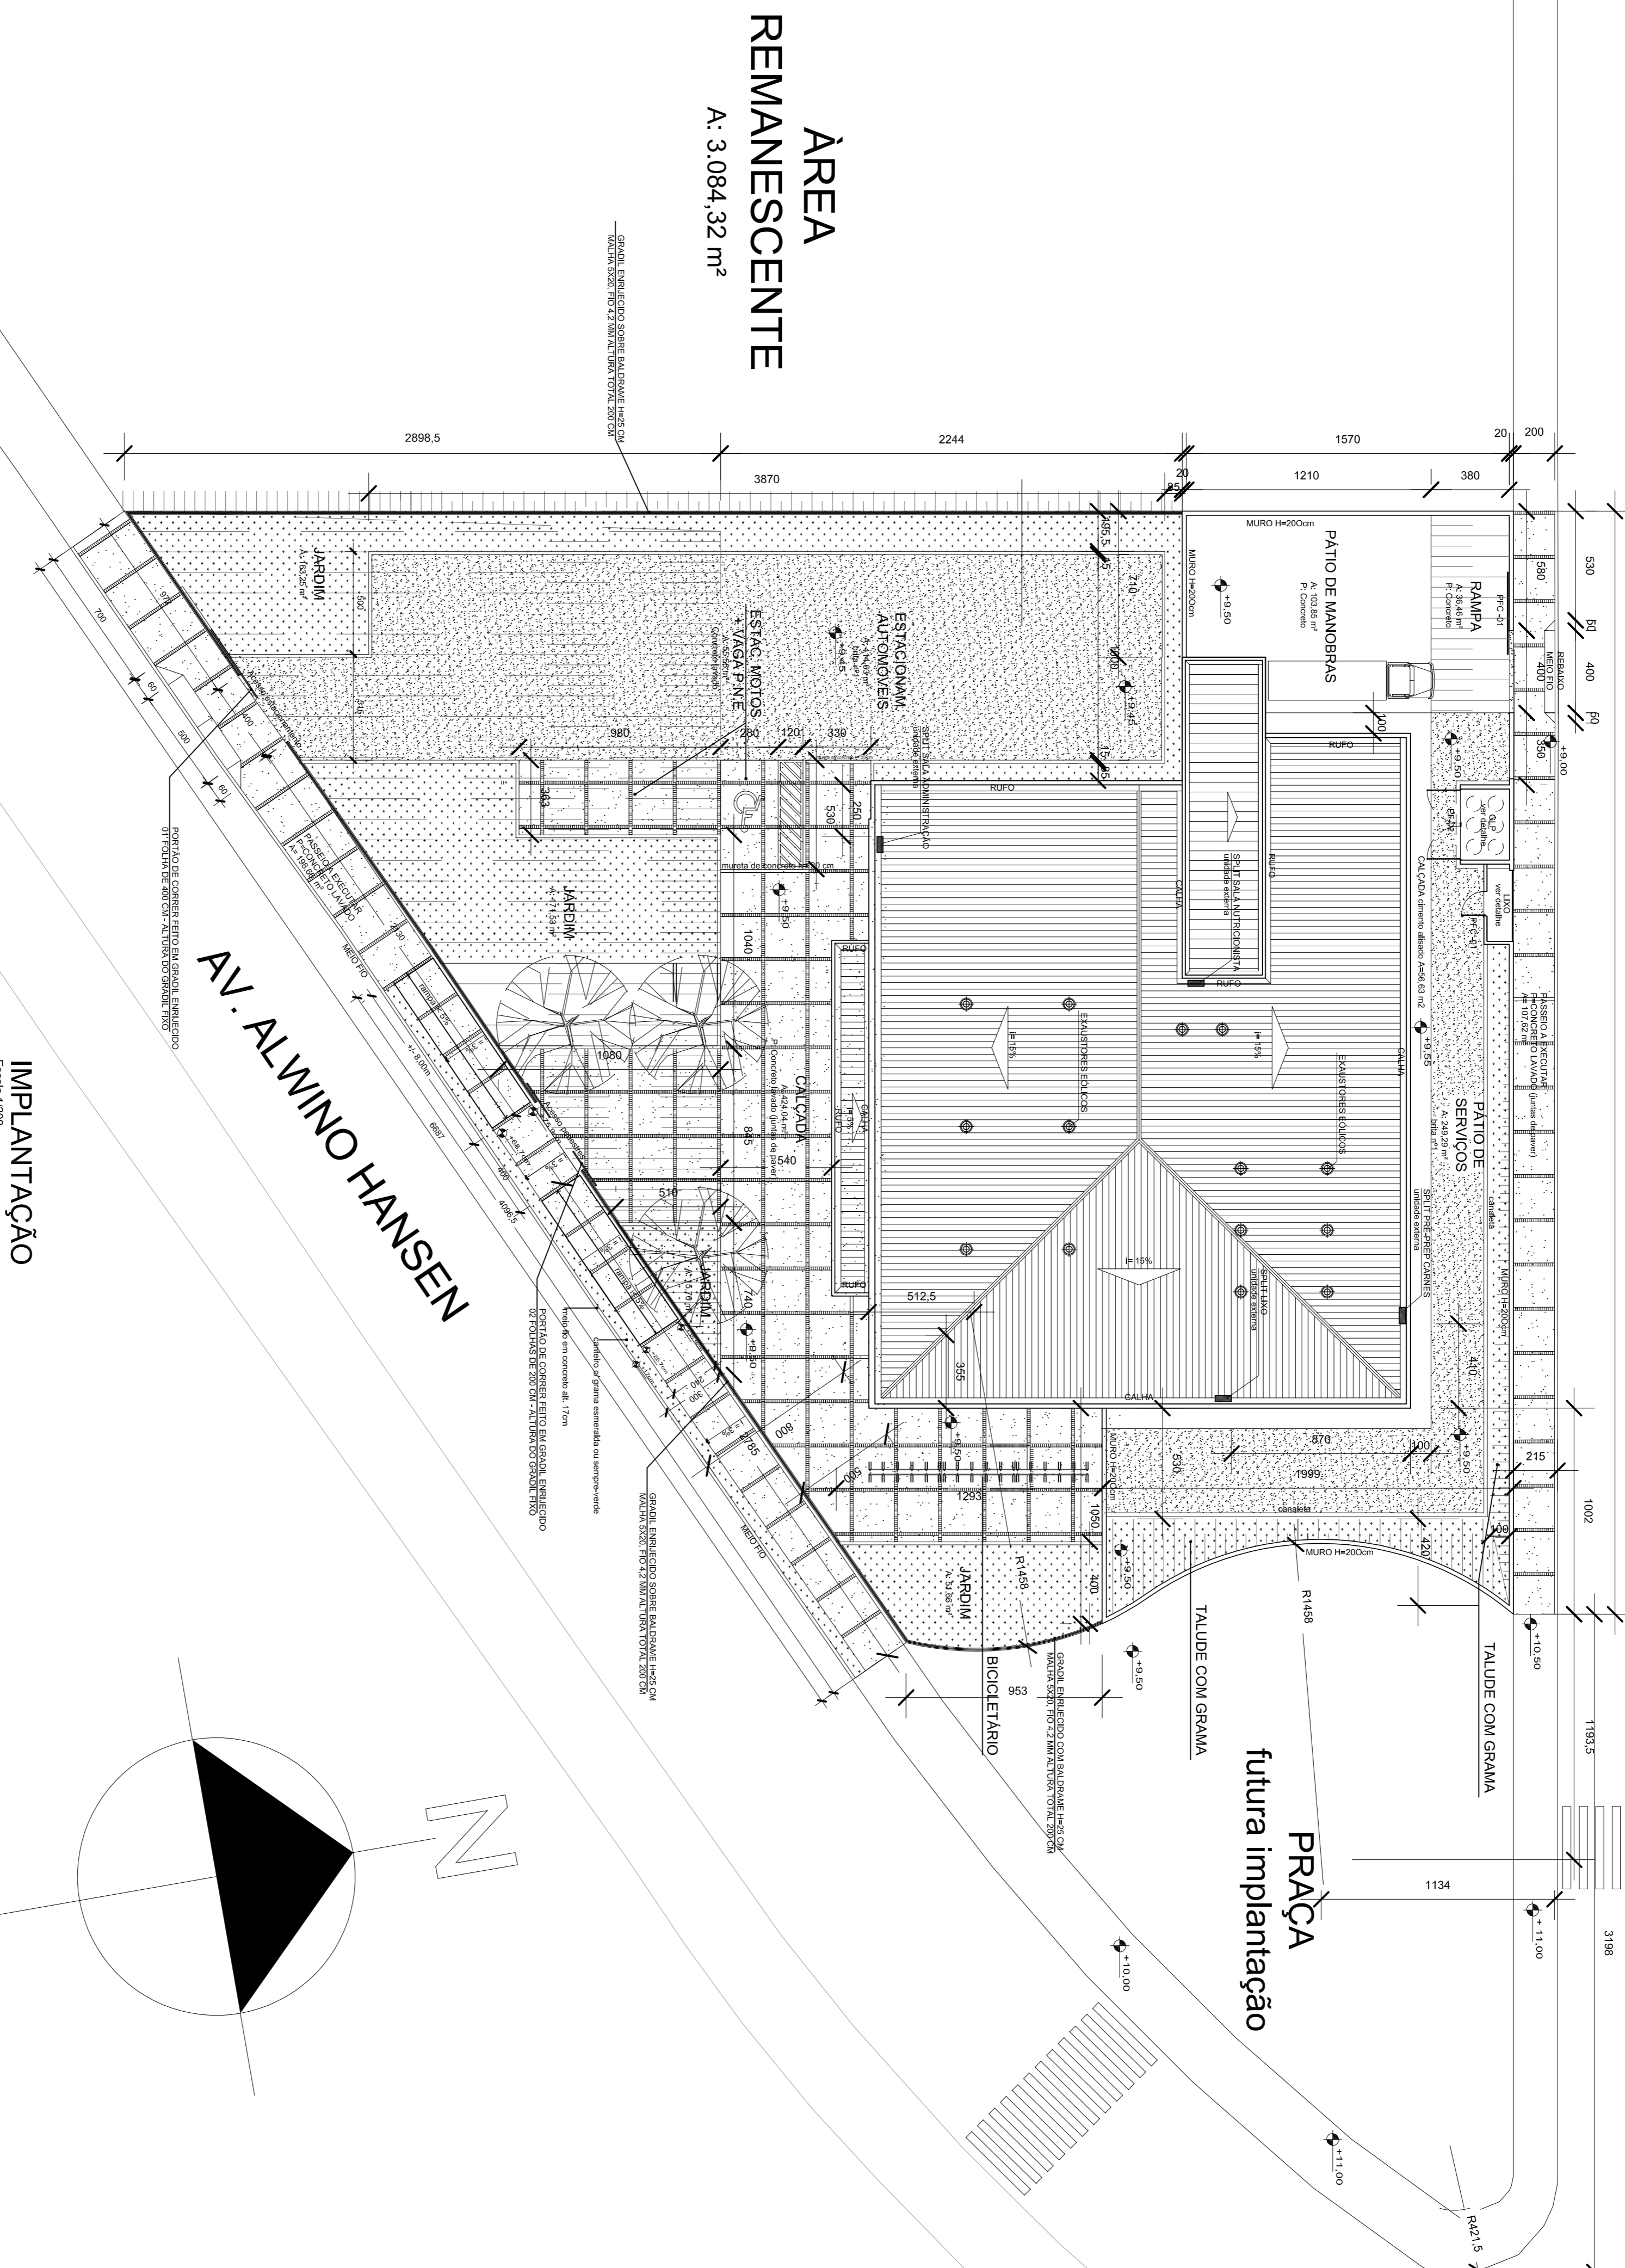


ÁREA
REMANESCENTE
A: 3.084,32 m²

IMPLANTAÇÃO
Escala: 1/200

AV. ALWINO HANSEN

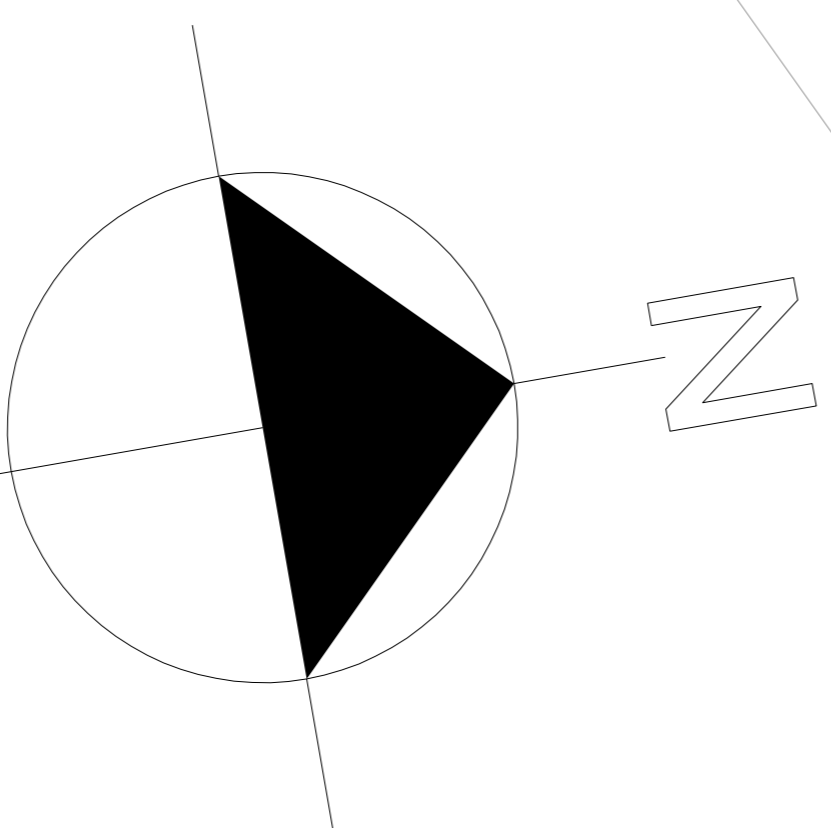

LOCALIZAÇÃO

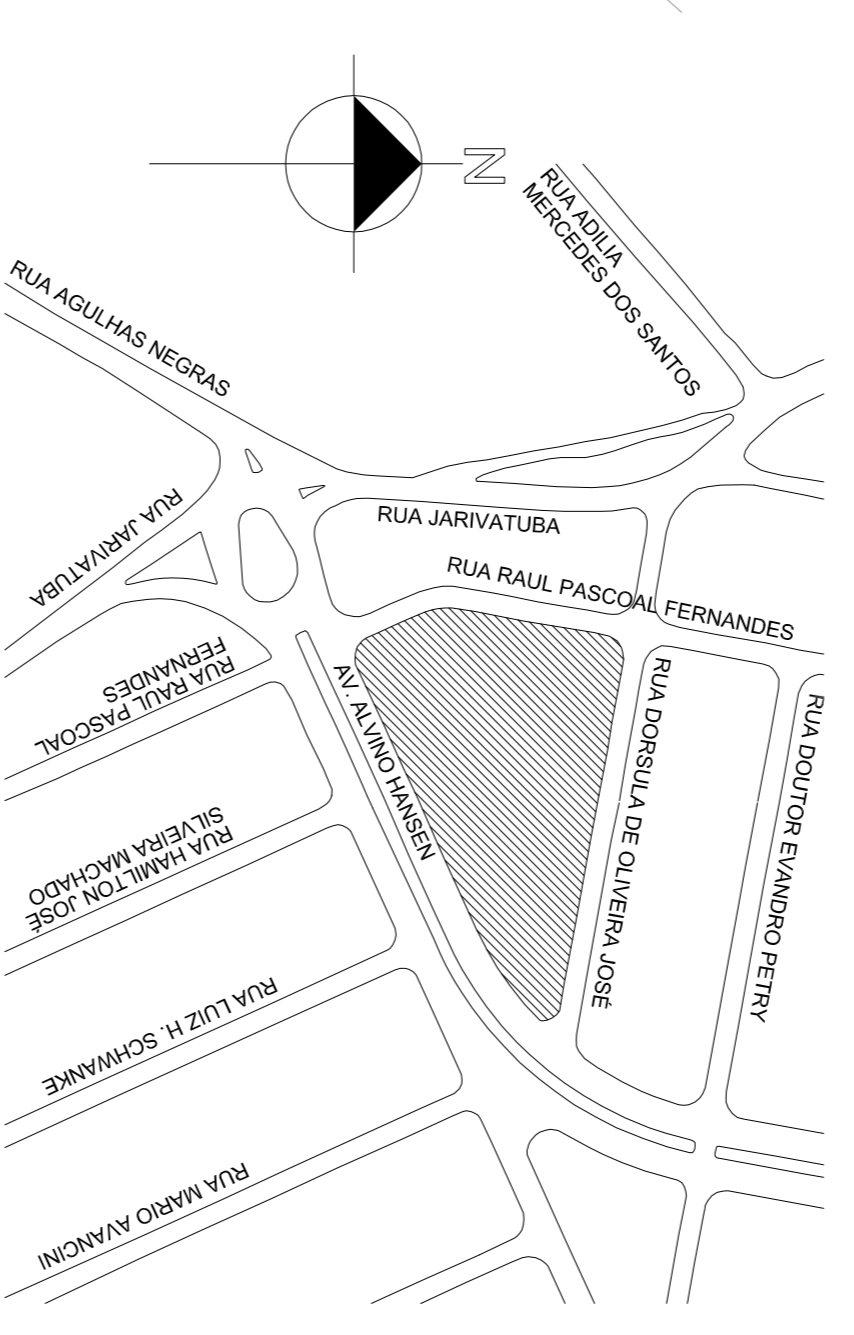


1/2500


QUADRO DE ÁREAS	
INSCRIÇÃO IMOBILIAR	13.11.14177.0318.000
ZONA DE USO	E2.3
TAXA DE OCUPAÇÃO	15,57 %
COEFICIENTE DE APROVEITAMENTO	0,0
ÁREA DO TERRENO	5.890,00 m ²
TESTADA DO TERRENO	95,10x19,42-98,50x3,60-27,00x9,42-95,00x30,22m
ÁREA A CONSTRUIR PAV. TERREO	843,72m ²
ÁREA A CONSTRUIR RESERVATÓRIOS DE AGUA	57,37m ²
ÁREA CENTRAL DE GAS E LIXO	14,58m ²
ÁREA TOTAL A CONSTRUIR	915,65m ²

ESPAÇO RESERVADO P/ OS CASABEIS DE APROVAÇÃO: PAV. BOMBEIRA, VIGIA, JARDIM, SANTIANA E FUJIKAWA.

<p>IPPUJ FUNDAÇÃO INSTITUTO DE PESQUISA E PLANEJAMENTO PARA O DESENVOLVIMENTO SUSTENTÁVEL DE JOINVILLE Av. Humberto Angerer, 10 - Joinville, SC - CEP 89.221-9001 Fone: (47) 3313.2128 Fax: (47) 3323.2333 - ippe@ippuj.com.br www.ippuj.com.br</p>		
<p>PROJETO ARQUITETÔNICO RESTAURANTE POPULAR II AV. ALWINO HANSEN, BAIRRO ADHEMAR GARCIA</p>		
<p>SECRETARIA DE ASSISTÊNCIA SOCIAL</p>		<p>LOCALIZAÇÃO IMPLANTAÇÃO</p>
<p>PREFEITURA MUNICIPAL DE JOINVILLE AND. VÂNIO LESTER KUNTZE CREIA 28607-3</p>		
<p>Responsável por: VÂNIO DANIELE JULIANO 04022012</p>	<p>Arquiteto: BelegodiAlb.pdf</p>	<p>Nome: NOV/2009</p> <p>Data: 1/2500 E 1/200</p> <p>Arquiteto: BelegodiAlb.pdf</p> <p>Arquiteto: BrepspozAim.dwg</p> <p>Arquiteto: 01/17</p>

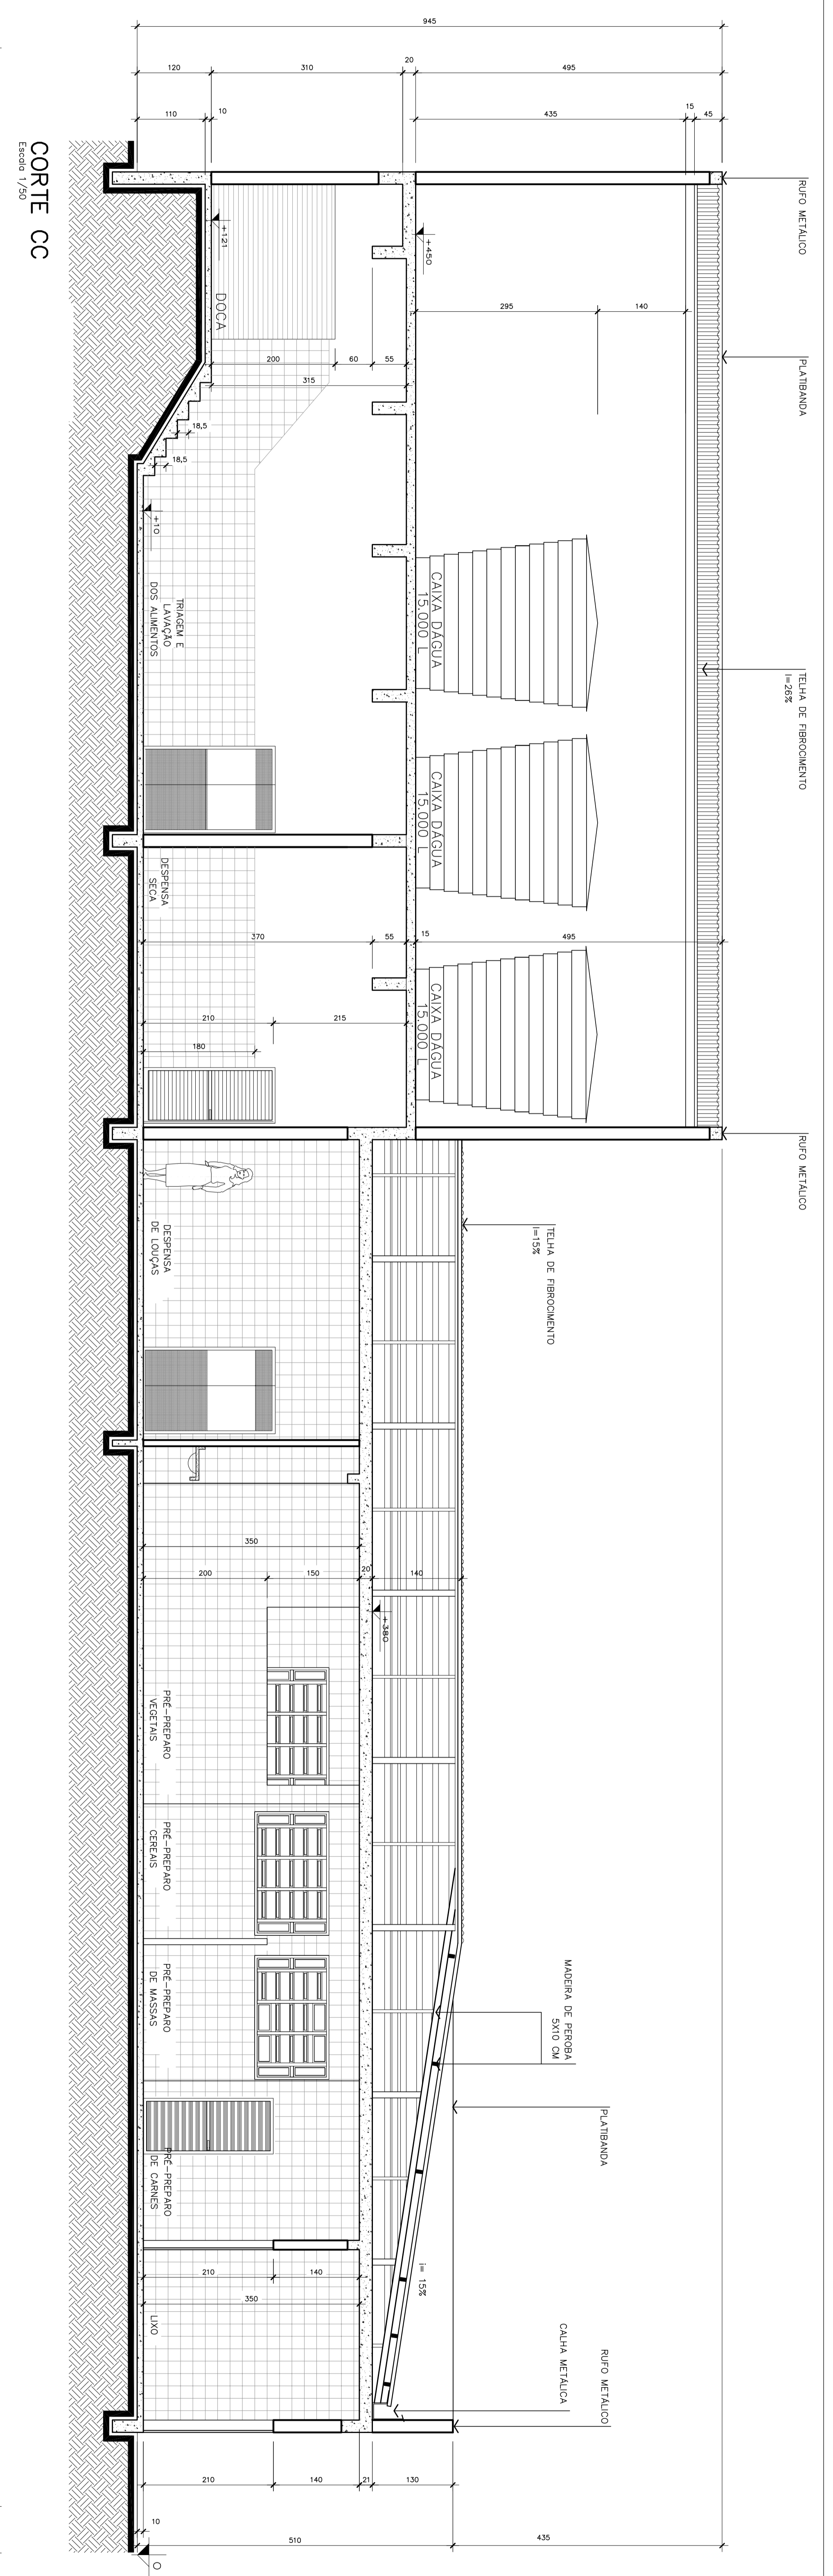

CORTE CC
Escala 1/20

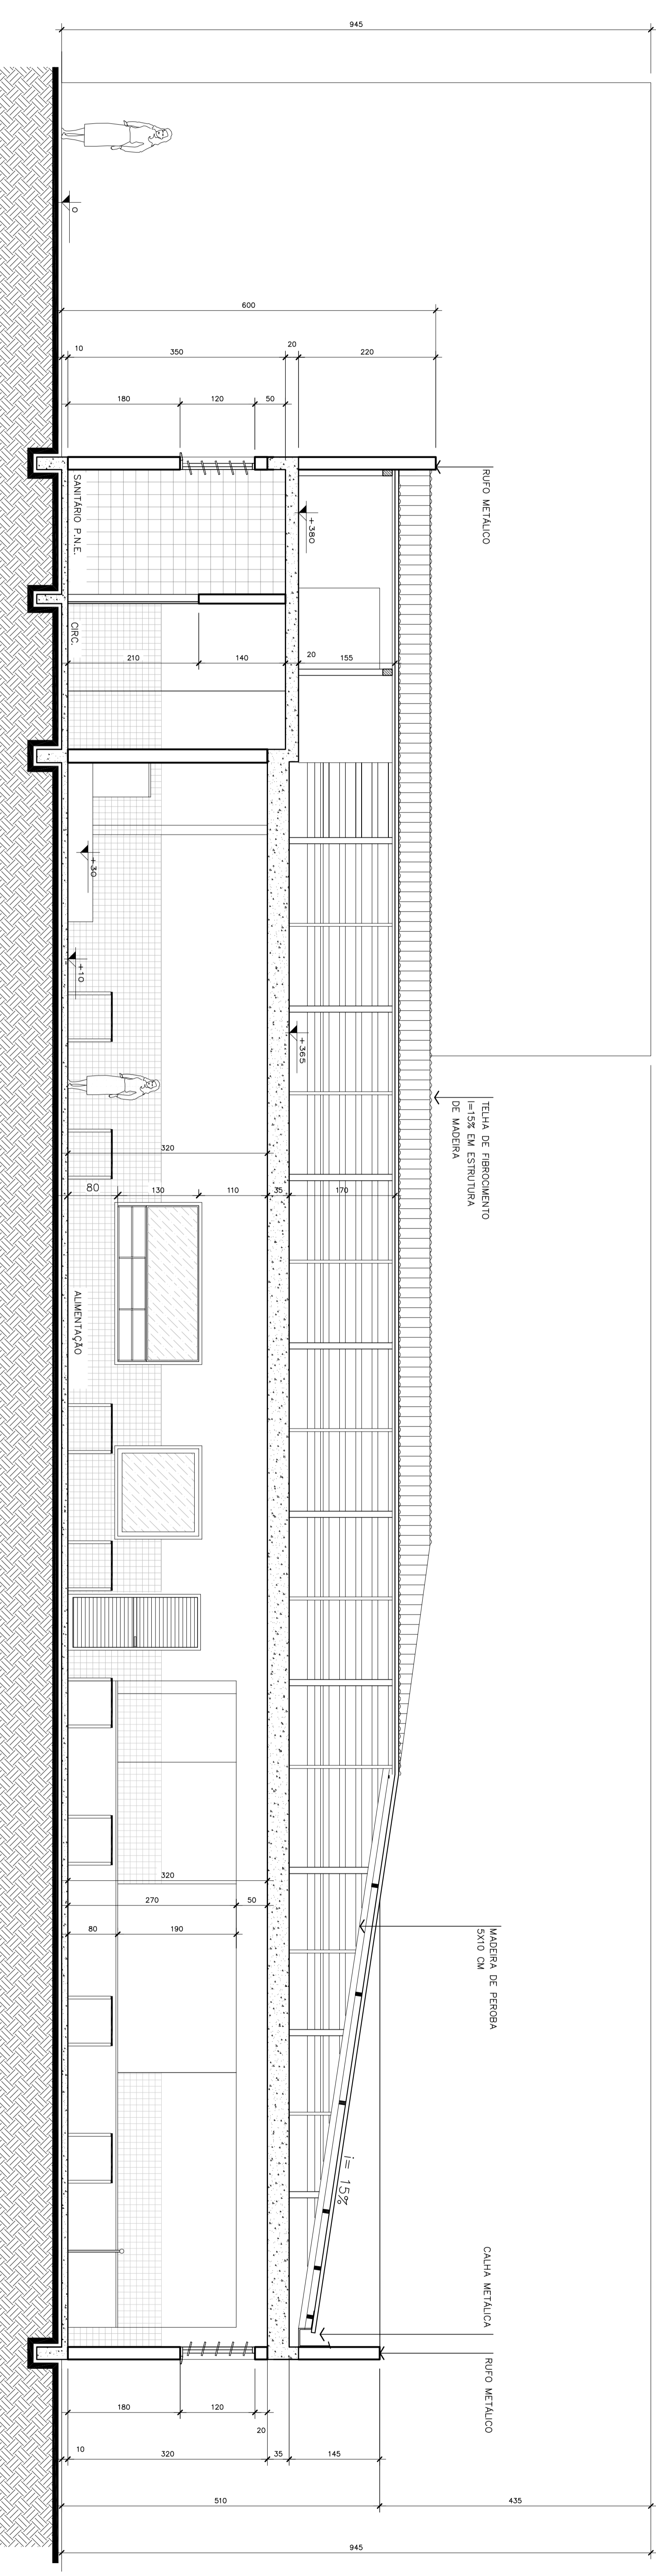

CORTE DD
Escala 1/20

IPPUJ FUNDAÇÃO INSTITUTO DE PROJEÇÃO PARA O DESENVOLVIMENTO DA SUSTENTABILIDADE E INOVAÇÃO

PROJETO: **RESTAURANTE POPULAR II**

ARQUITETO: **LAZARUS GARCIA**

CLIENTE: **COMISSÃO DE ASSISTÊNCIA SOCIAL**


LOCAL: **PREFEITURA MUNICIPAL DE JONVILE**

PROJETO Nº: **26807-3**

PROFESSOR RESPONSÁVEL: **Arq.Vidno Lester Kuntze CREA 26807-3**


CORTES CC e DD

DATA: **05/17**

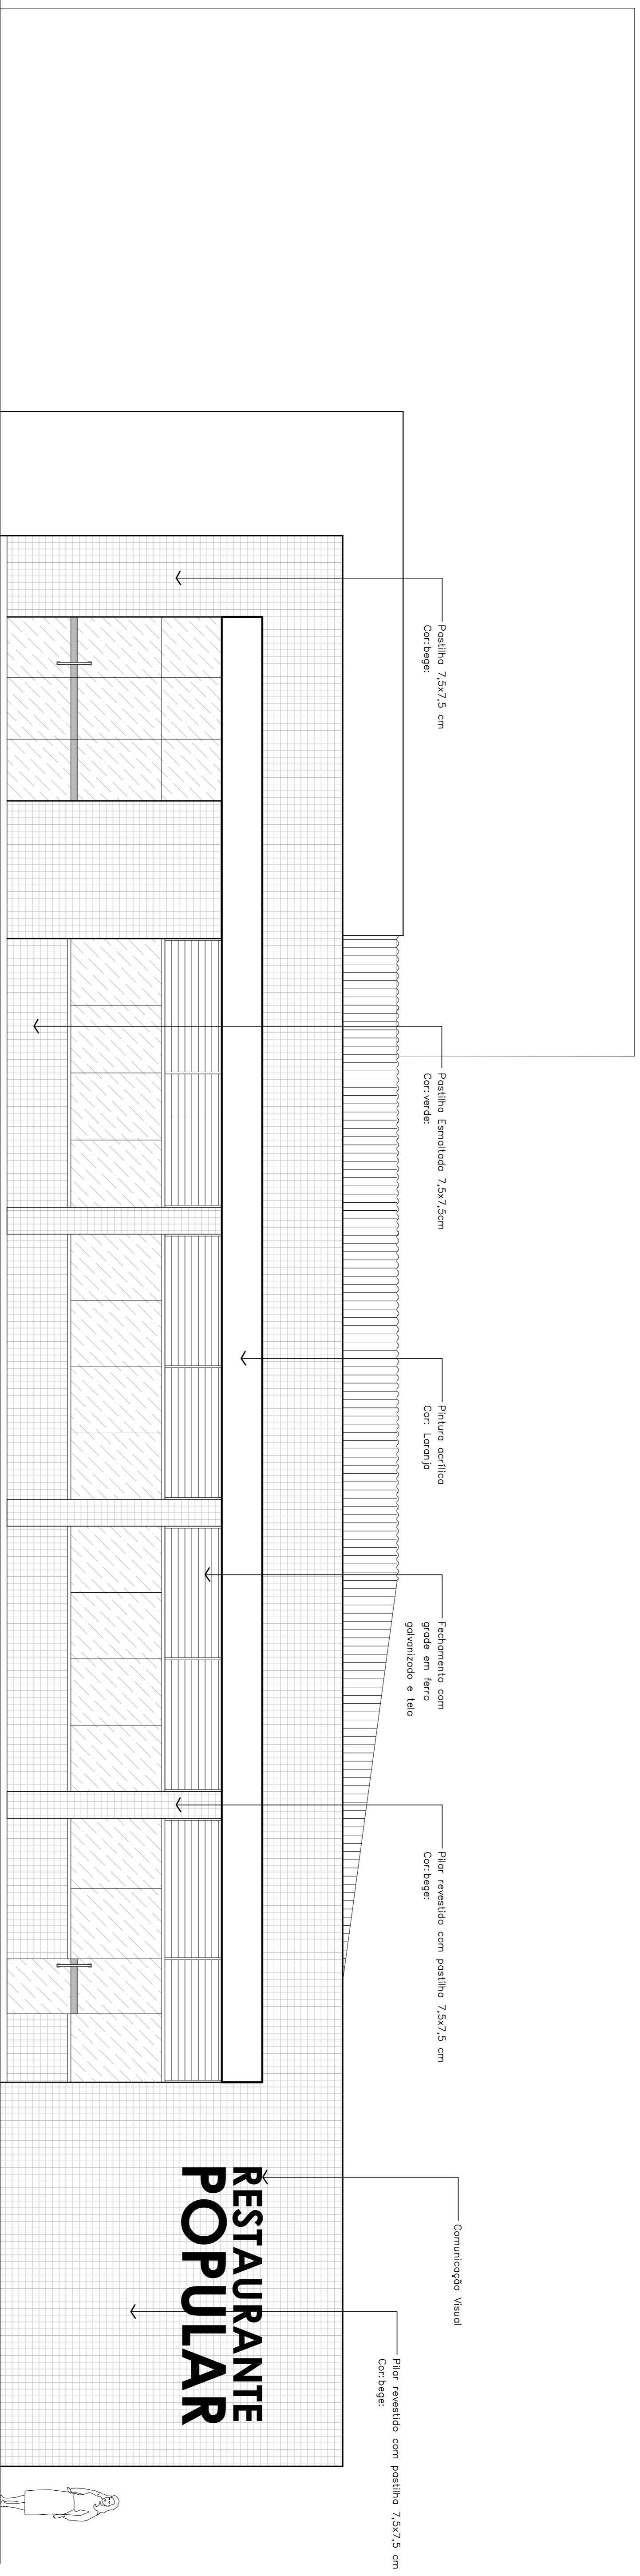

ELEVAÇÃO FRONTAL

Escala: 1/50

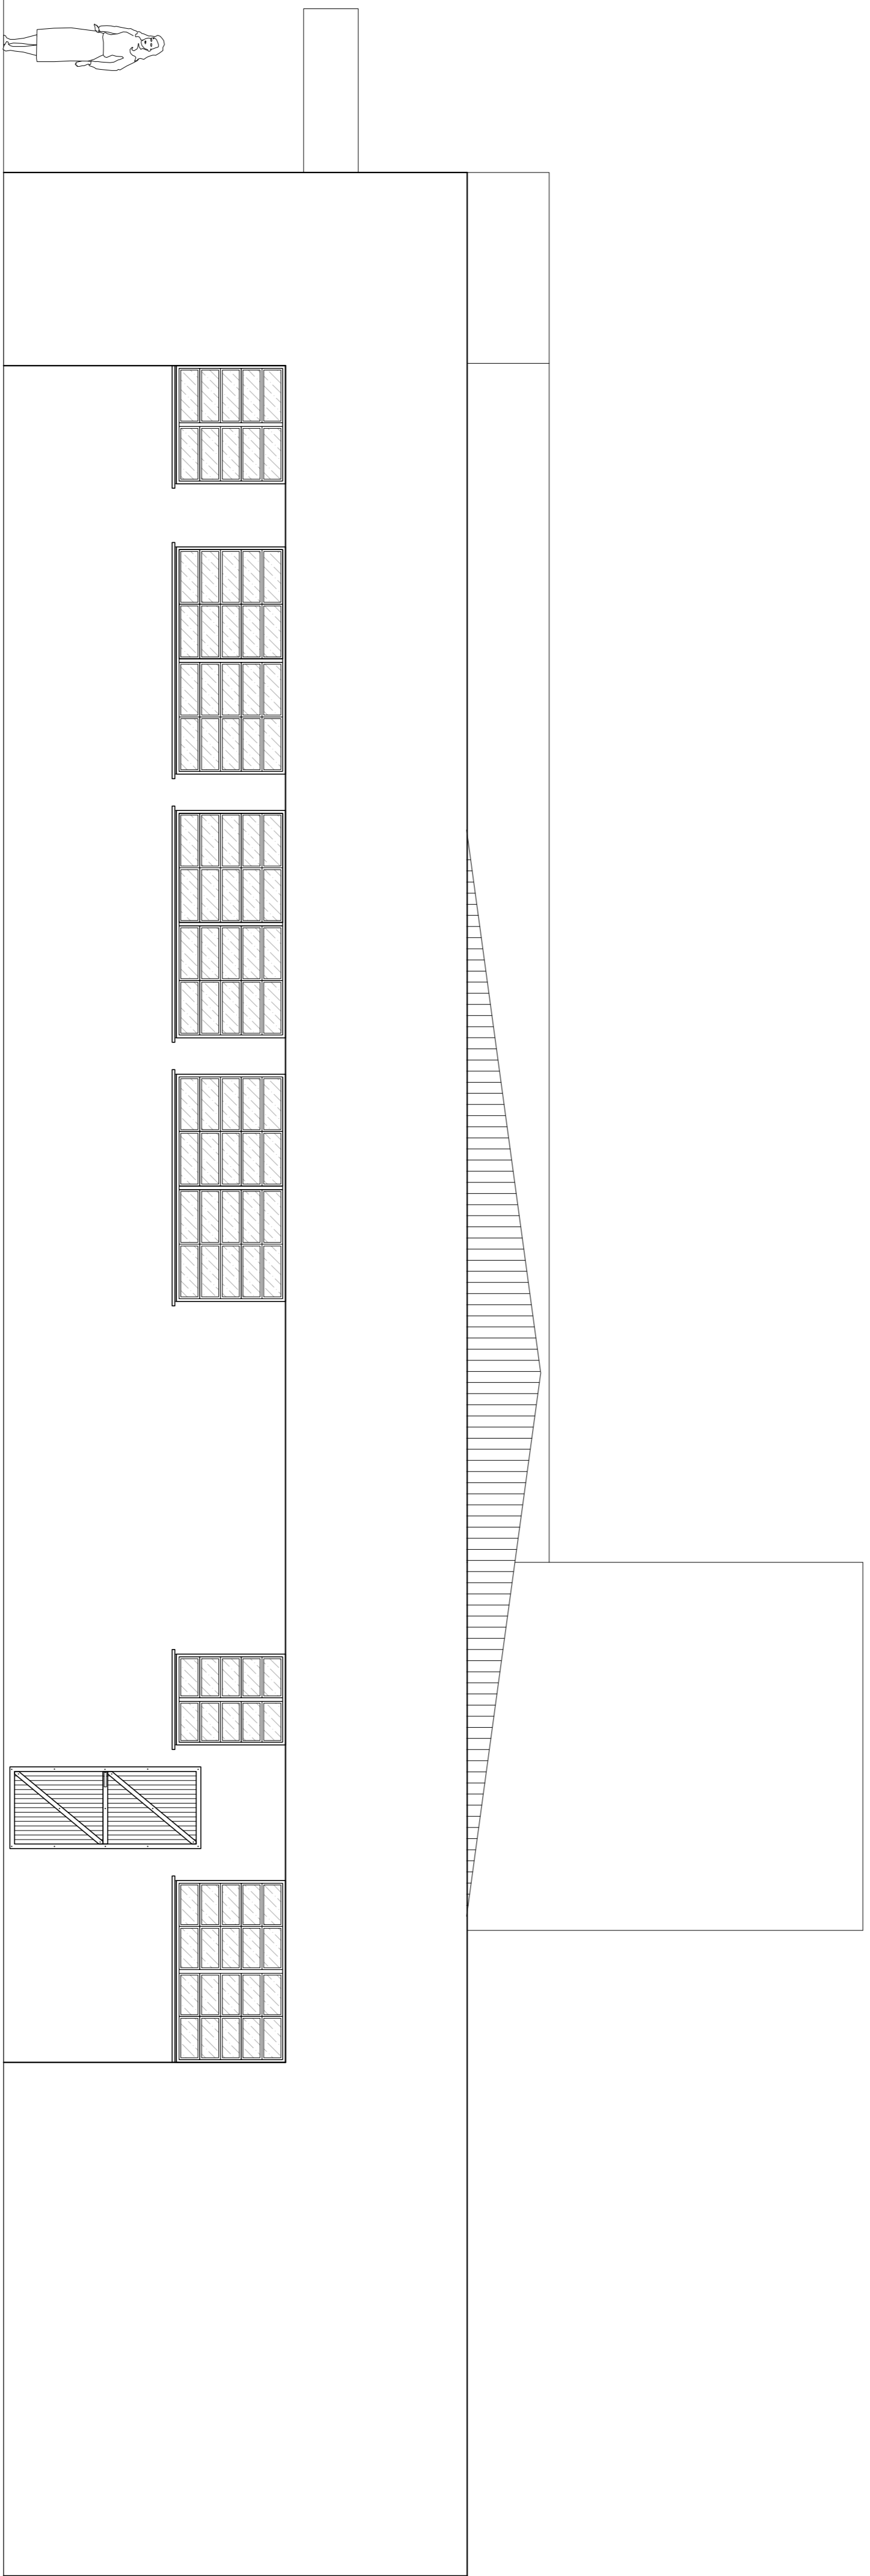

ELEVAÇÃO LATERAL DIREITA

Escala: 1/50

IPPUJ
 INSTITUTO DE PLANEJAMENTO URBANO E AMBIENTAL

FUNDAÇÃO INSTITUTO DE PLANEJAMENTO URBANO E AMBIENTAL
 PROJETO DE DESENVOLVIMENTO SUSTENTÁVEL DE JOINVILLE
 Av. Itaipava, Apto 1, Lapa, 10 - Joinville, SC - CEP 89.221-901
 Fone: (51) 332-2331 - E-mail: ippuj@ippuj.com.br

PROJETO ARQUITETÔNICO RESTAURANTE POPULAR II
 AV. ALVINO HANSEN, BAIRRO ADHEMAR GARCIA

SECRETARIA DE ASSISTÊNCIA SOCIAL
 PREFEITURA MUNICIPAL DE JOINVILLE
 Av. Vênio Lester Kunze CREA 26607-3

Elaboração por: ANILIO MARTELLO JUNIOR 260210
 Data: NOV/2009
 Escala: 1/50

Arquiteto: Bressio2A@br.com.br
 Nome: Bressio2A@br.com.br
 Data: 06/17





Secretaria de Assistência Social

Termo de Conferência dos Móveis Atualizado em Fevereiro e Junho de 2022

Os itens relacionados devem fazer parte do Termo de Cessão de Uso de bens móveis que entre si celebram o Município de Joinville, por intermédio da Secretaria de Assistência Social com a Associação de Segurança Alimentar e Nutricional de Joinville – ASANJ.

O presente instrumento tem como objeto a cessão de uso dos equipamentos abaixo descritos para auxiliar exclusivamente nas atividades do **Restaurante Popular II Zilda Arns – Bairro Adhemar Garcia**.

Faz parte deste documento o contrato de gestão nº 07/2017, que celebram o Município de Joinville, com a Interveniência da Secretaria de assistência Social e a Associação de Segurança Alimentar e Nutricional de Joinville, onde se encontram o objeto, finalidade, metas, objetivos, responsabilidades e obrigações do Município e ASANJ.

Móveis grifados/porta foram adquiridos pela cobrança na entrada porta e incluídos no patrimônio da PMJ e deverão ser tombados como doação.

Ítem	NºCadastro	Especificação dos Bens	Conservação
1	5412	Estabilizador	conservado
1	6268	Estabilizador	Conservado
1	7194	Armário de 2 portas MDF cor bege	conservado
1	7230	Cadeira Giratória tecido	conservado
1	19714	Notebook Positivo	Ruim
1	40473	Câmera Fotografica Samsung ES 70 – 0932C902B00980K	conservado
1	50518	Fogão Industrial à gás com 08 bocas sem forno com 08 queimadores duplos com espalhadores e grelhas removíveis em ferro fundido medindo 2.000 x 1.100 x 850mm com tampo superior reforçado fabricado em chapa (1,5mm de espessura) de aço.	Conservado
1	50519	Refrigerador industrial vertical com 04 portas medindo: 1.400 x 750 x 2100, totalmente fabricado interna e externamente em chapa (0,6mm e 1,0mm de espessura respectivamente) de aço inox. Marca: Alja Mod. RIV4	conservado
1	50520	Refrigerador industrial vertical com 04 portas medindo: 1.400 x 750 x 2100, totalmente fabricado interna e externamente em chapa (0,6mm e 1,0mm de espessura respectivamente) de aço inox. Marca: Alja Mod. RIV4	conservado

1	50521	Chapa Bifeteira Industrial: Chapa quente a gás - Medindo 1000 X 700 X 850mm. Com tampo superior em aço carbono SAE1020 com 1/2 de espessura e duas zonas de aquecimento. Dotado de coletor de resíduos, 2 botões de baquelite ergonômicos de acionamento e painel de acionamento em chapa (1,0mm de espessura) de aço inoxidável. Marca: Alja Mod. CBIG	conservado
1	50522	Refresqueira Industrial com tampa capacidade 180 litros, confeccionada em aço inoxidável padrão AISI 304 liga 18.8, com 4 torneiras tipo alavanca, contendo aparador de respingos. Marca: Alja Mod. RI 180	conservado
1	50523	Refresqueira Industrial com tampa capacidade 180 litros, confeccionada em aço inoxidável padrão AISI 304 liga 18.8, com 4 torneiras tipo alavanca, contendo aparador de respingos. Marca: Alja Mod. RI 180	conservado
10	50524	Balcão de distribuição térmico para 6 recipientes tipo GN 1/1x150 com alças e tampas medindo 2.170 x 1.000 x 900, totalmente fabricado em chapa (1,0mm espessura) de aço inoxidável AISI 304 liga 18.8, soldado em atmosfera inerte de gás argônio pelo processo TIG (Tungstênio Inerte Gás) com acabamento acetinado.	
1	50525	Pass-Through Industrial vertical refrigerado com 02 portas inteiriças (uma de cada lado), medindo 700 x 750 x 2.100mm, totalmente fabricado interna e externamente em chapa (1,0 de espessura) de aço inoxidável, soldado em atmosfera inerte de gás argônio pelo processo TIG (Tungstênio Inerte Gás) com acabamento acetinado. Marca: Alja Mod. PIR2	conservado
1	50526	Pass-Through Industrial vertical refrigerado com 02 portas inteiriças (uma de cada lado), medindo 700 x 750 x 2.100mm, totalmente fabricado interna e externamente em chapa (1,0 de espessura) de aço inoxidável, soldado em atmosfera inerte de gás argônio pelo processo TIG (Tungstênio Inerte Gás) com acabamento acetinado. Marca: Alja Mod. PIR2	conservado
1	50527	Pass-Through Industrial vertical aquecido com 02 portas inteiriças (uma de cada lado), medindo 700 x 750 x 2.100mm, totalmente fabricado interna e externamente em chapa (1,0 de espessura) de aço inoxidável, soldado em atmosfera inerte de gás argônio pelo processo TIG (Tungstênio Inerte Gás) com acabamento acetinado. Marca: Alja Mod. PIA2	conservado
1	50528	Pass-Through Industrial vertical aquecido com 02 portas inteiriças (uma de cada lado), medindo 700 x 750 x 2.100mm, totalmente fabricado interna e externamente em chapa (1,0 de espessura) de aço inoxidável, soldado em atmosfera inerte de gás argônio pelo processo TIG (Tungstênio Inerte Gás) com acabamento acetinado. Marca: Alja Mod. PIA2	conservado
1	50529	Máquina de lavar louças Industrial confeccionada totalmente em chapa de aço inoxidável padrão AISI 304 liga 18.8, com acabamento escovado. Capacidade mecânica de 60 ciclos/hora. Capacidade: 18 pratos ou 9 bandejas ou 25 copos ou 160 talheres por ciclo. Ciclos de 1 minuto e consumo de água inferior a 4 litros/gaveta. Fases de lavagem e enxágüe. Marca: Hobart Mod. Ecomax 612	conservado
1	50530	Bebedouro de Pressão Capacidade de refrigeração de 3,5 litros/hora - Tipo coluna. Gabinete confeccionado em chapa pré-tratada. Tampo em aço inox polido, duas torneiras (para copo e boca) Marca: BEGEL Mod. 40	conservado

1	50531	Bebedouro de Pressão Conjugado depósito de água em aço inox, isolado com eps, com serpentina de cobre externa: facilita a higienização, não altera as propriedades da água e possui dreno de limpeza. Torneira (copo e jato) em latão cromado, com regulagem de jato d'água, ralo sifonado. Marca: BEGEL Mod. 80	conservado
1	50532	Caldeirão gás-vapor industrial GLP tipo americano capacidade 200 litros panela em aço inoxidável AISI 304 liga 18.8 com fundo sanitário inoxidável extra reforçado dotado de niples inox de escoamento Ø 1 ¼ . Marca: Alja Mod. CGV200	conservado
1	50533	Caldeirão gás-vapor industrial GLP tipo americano capacidade 300 litros panela em aço inoxidável AISI 304 liga 18.8 com fundo sanitário inoxidável extra reforçado dotado de niples inox de escoamento Ø 1 ¼ . Marca: Alja Mod. CGV300	conservado
1	50534	Caldeirão gás-vapor industrial GLP tipo americano capacidade 300 litros panela em aço inoxidável AISI 304 liga 18.8 com fundo sanitário inoxidável extra reforçado dotado de niples inox de escoamento Ø 1 ¼ . Marca: Alja Mod. CGV300	conservado
1	50535	Balcão de apoio distribuição medindo 1.135 x 1.000 x 900, totalmente fabricado em chapa (1,0mm de espessura) de aço inoxidável AISI 304 liga 18.8. Com corre bandeja unilateral em perfilados de aço inox AISI 304 liga 18.8. Marca: Alja Mod. BAD	conservado
1	50536	Balcão de apoio distribuição medindo 1.135 x 1.000 x 900, totalmente fabricado em chapa (1,0mm de espessura) de aço inoxidável AISI 304 liga 18.8. Marca: Alja Mod. BAD	conservado
1	50537	Balcão de distribuição térmico para 6 recipientes tipo GN 1/1x150 com alças e tampas medindo 2.170 x 1.000 x 900, totalmente fabricado em chapa (1,0mm espessura) de aço inoxidável AISI 304 liga 18.8. Marca: Alja Mod. BDT6	conservado
1	50538	Forno Combinado Industrial Forno combinado elétrico com capacidade industrial de 20 cubas 1/1 x 65mm (700 refeições). Compatível com cubas de demais profundidades e grelhas. Confeccionada totalmente em aço inoxidável padrão AISI 304, liga 18.8. Marca: Ltedesco Modelo WC-20E	conservado
1	50539	Estante Perfuradas 04 planos reforçados medindo 1.000 x 500 x 1.700mm. Prateleiras confeccionadas com tubos de aço inoxidável de Ø25mm, parede 1,2mm, AISI 304 liga 18.8. Equipamento montado sobre pés niveladores em nylon.	conservado
1	50540	Estante Perfuradas 04 planos reforçados medindo 1.000 x 500 x 1.700mm. Prateleiras confeccionadas com tubos de aço inoxidável de Ø25mm, parede 1,2mm, AISI 304 liga 18.8. Equipamento montado sobre pés niveladores em nylon.	conservado
1	50542	Estante Perfuradas 04 planos reforçados medindo 1.000 x 500 x 1.700mm. Prateleiras confeccionadas com tubos de aço inoxidável de Ø25mm, parede 1,2mm, AISI 304 liga 18.8. Equipamento montado sobre pés niveladores em nylon.	conservado
1	50543	Estante Perfuradas 04 planos reforçados medindo 1.000 x 500 x 1.700mm. Prateleiras confeccionadas com tubos de aço inoxidável de Ø25mm, parede 1,2mm, AISI 304 liga 18.8. Equipamento montado sobre pés niveladores em nylon.	conservado
1	50544	Estante Perfuradas 04 planos reforçados medindo 1.000 x 500 x 1.700mm. Prateleiras confeccionadas com tubos de aço inoxidável de Ø25mm, parede 1,2mm, AISI 304 liga 18.8. Equipamento montado sobre pés niveladores em nylon.	conservado

1	50560	Estante lisa 04 planos reforçados medindo 1.000 x 500 x 1.700mm. Prateleiras confeccionadas com tubos de aço inoxidável de Ø25mm, parede 1,2mm, AISI 304 liga 18.8. Equipamento montado sobre pés niveladores em nylon.	conservado
1	50561	Estante lisa 04 planos reforçados medindo 1.000 x 500 x 1.700mm. Prateleiras confeccionadas com tubos de aço inoxidável de Ø25mm, parede 1,2mm, AISI 304 liga 18.8. Equipamento montado sobre pés niveladores em nylon.	conservado
1	50562	Estante lisa 04 planos reforçados medindo 1.000 x 500 x 1.700mm. Prateleiras confeccionadas com tubos de aço inoxidável de Ø25mm, parede 1,2mm, AISI 304 liga 18.8. Equipamento montado sobre pés niveladores em nylon.	conservado
1	50563	Estante lisa 04 planos reforçados medindo 1.000 x 500 x 1.700mm. Prateleiras confeccionadas com tubos de aço inoxidável de Ø25mm, parede 1,2mm, AISI 304 liga 18.8. Equipamento montado sobre pés niveladores em nylon.	conservado
1	50564	Armário para Vestiário Em aço com 6 compartimento e com chave. dimensões 1.970 x 920 x 416mm	conservado
1	50565	Armário para Vestiário Em aço com 6 compartimento e com chave. dimensões 1.970 x 920 x 416mm	conservado
1	50566	Armário para Vestiário Em aço com 6 compartimento e com chave. dimensões 1.970 x 920 x 416mm	conservado
1	50567	Armário para Vestiário Em aço com 6 compartimento e com chave. dimensões 1.970 x 920 x 416mm	conservado
1	50568	Estante Prateleira Gradeada com 04 planos, confeccionadas com tubos de aço inoxidável de Ø 25 mm, parede 1,2 mm, AISI 304, liga 18.8 padrão americano, com espaçamento entre um tubo e outro de no máximo 50 mm, com reforço em perfil Ude aço inox a cada 500 mm. Montados em colunas de tubo de aço de no máximo 50 mm. Medidas: 1000 x 500 x 1700mm.	conservado
1	50569	Estante Prateleira Gradeada com 04 planos, confeccionadas com tubos de aço inoxidável de Ø 25 mm, parede 1,2 mm, AISI 304, liga 18.8 padrão americano, com espaçamento entre um tubo e outro de no máximo 50 mm, com reforço em perfil Ude aço inox a cada 500 mm. Montados em colunas de tubo de aço de no máximo 50 mm. Medidas: 1000 x 500 x 1700mm.	conservado
1	50570	Estante Prateleira Gradeada com 04 planos, confeccionadas com tubos de aço inoxidável de Ø 25 mm, parede 1,2 mm, AISI 304, liga 18.8 padrão americano, com espaçamento entre um tubo e outro de no máximo 50 mm, com reforço em perfil Ude aço inox a cada 500 mm. Montados em colunas de tubo de aço de no máximo 50 mm. 1000 x 500 x 1700mm.	conservado
1	50571	Estante Prateleira Gradeada com 04 planos, confeccionadas com tubos de aço inoxidável de Ø 25 mm, parede 1,2 mm, AISI 304, liga 18.8 padrão americano, com espaçamento entre um tubo e outro de no máximo 50 mm, com reforço em perfil Ude aço inox a cada 500 mm. Montados em colunas de tubo de aço de no máximo 50 mm. Medidas: 1000 x 500 x 1700mm.	conservado
1	50572	Estante Prateleira Gradeada com 04 planos, confeccionadas com tubos de aço inoxidável de Ø 25 mm, parede 1,2 mm, AISI 304, liga 18.8 padrão americano, com espaçamento entre um tubo e outro de no máximo 50 mm. Medidas: 1000 x 500 x 1700mm.	conservado
1	50573	Estante Prateleira Gradeada com 04 planos, confeccionadas com tubos de aço inoxidável de Ø 25 mm, parede 1,2 mm, AISI 304, liga 18.8 padrão americano, com espaçamento entre um tubo e outro de no máximo 50 mm: 1000 x 500 x 1700mm.	conservado

1	50574	Estante Prateleira Gradeada com 04 planos, confeccionadas com tubos de aço inoxidável de Ø 25 mm, parede 1,2 mm, AISI 304, liga 18.8 padrão americano, com espaçamento entre um tubo e outro de no máximo 50 mm. Medidas: 1000 x 500 x 1700mm.	conservado
1	50575	Prateleira lisa suspensa Fabricada em aço inox, padrão americano AISI 304 liga 18.8, bitola #18, espessura 1,27mm. Fixada por meio de mãos-francesas. - 1m	conservado
1	50576	Prateleira lisa suspensa Fabricada em aço inox, padrão americano AISI 304 liga 18.8, bitola #18, espessura 1,27mm. Fixada por meio de mãos-francesas. - 1m	conservado
1	50577	Mesa auxiliar de apoio medindo 180 x 70 x 90cm, totalmente fabricada em chapa (1,2mm de espessura) e tubo ø38,1mm (1,2mm de espessura) de aço inoxidável AISI 304 liga 18.8, soldada em atmosfera inerte de gás argônio pelo processo TIG (tungstênio inerte gás) com acabamento acetinado. Equipamento montado sobre pés niveladores em nylon.	conservado
1	50578	Mesa auxiliar de apoio medindo 180 x 70 x 90cm, totalmente fabricada em chapa (1,2mm de espessura) e tubo ø38,1mm (1,2mm de espessura) de aço inoxidável AISI 304 liga 18.8, soldada em atmosfera inerte de gás argônio pelo processo TIG (tungstênio inerte gás) com acabamento acetinado. Equipamento montado sobre pés niveladores em nylon.	conservado
1	50579	Mesa auxiliar de apoio medindo 180 x 70 x 90cm, totalmente fabricada em chapa (1,2mm de espessura) e tubo ø38,1mm (1,2mm de espessura) de aço inoxidável AISI 304 liga 18.8, soldada em atmosfera inerte de gás argônio pelo processo TIG (tungstênio inerte gás) com acabamento acetinado. Equipamento montado sobre pés niveladores em nylon.	conservado
1	50580	Mesa auxiliar de apoio medindo 180 x 70 x 90cm, totalmente fabricada em chapa (1,2mm de espessura) e tubo ø38,1mm (1,2mm de espessura) de aço inoxidável AISI 304 liga 18.8, soldada em atmosfera inerte de gás argônio pelo processo TIG (tungstênio inerte gás) com acabamento acetinado. Equipamento montado sobre pés niveladores em nylon.	conservado
1	50581	Mesa auxiliar de apoio medindo 180 x 70 x 90cm, totalmente fabricada em chapa (1,2mm de espessura) e tubo ø38,1mm (1,2mm de espessura) de aço inoxidável AISI 304 liga 18.8, soldada em atmosfera inerte de gás argônio pelo processo TIG (tungstênio inerte gás) com acabamento acetinado. Equipamento montado sobre pés niveladores em nylon.	conservado
1	50582	Mesa auxiliar de apoio medindo 180 x 70 x 90cm, totalmente fabricada em chapa (1,2mm de espessura) e tubo ø38,1mm (1,2mm de espessura) de aço inoxidável AISI 304 liga 18.8, soldada em atmosfera inerte de gás argônio pelo processo TIG (tungstênio inerte gás) com acabamento acetinado. Equipamento montado sobre pés niveladores em nylon.	conservado
1	50583	Mesa auxiliar de apoio medindo 180 x 70 x 90cm, totalmente fabricada em chapa (1,2mm de espessura) e tubo ø38,1mm (1,2mm de espessura) de aço inoxidável AISI 304 liga 18.8, soldada em atmosfera inerte de gás argônio pelo processo TIG (tungstênio inerte gás) com acabamento acetinado. Equipamento montado sobre pés niveladores em nylon.	conservado
1	50584	Mesa auxiliar de apoio medindo 180 x 70 x 90cm, totalmente fabricada em chapa (1,2mm de espessura) e tubo ø38,1mm (1,2mm de espessura) de aço inoxidável AISI 304 liga 18.8, soldada em atmosfera inerte de gás argônio pelo processo TIG (tungstênio inerte gás) com acabamento acetinado. Equipamento montado sobre pés niveladores em nylon.	conservado

1	50585	Carro para Remolho de Talheres Aço Inoxidável Carro para remolho de talheres - Construção em aço Inoxidável AISI 304, com 04 rodízios de Ø 5", sendo 2 giratórios com freios e 2 fixos. Capacidade para 45 litros. Medidas: 0,55 x 0,6 x 0,6 m.	conservado
1	50586	Carro Tipo Plataforma em Aço Inoxidável Carro tipo plataforma. Construído inteiramente em aço inoxidável AISI 304 18.8.Extra reforçado e guidão tubular em aço inoxidável. Dotado de 04 rodízios de Ø4", sendo 02 fixos e 02 giratórios com trava. Carro com dois planos lisos nas dimensões: 900 x 600 x 850 mm	conservado
1	50587	Carro Tipo Plataforma em Aço Inoxidável Carro tipo plataforma. Construído inteiramente em aço inoxidável AISI 304 18.8.Extra reforçado e guidão tubular em aço inoxidável. Dotado de 04 rodízios de Ø4", sendo 02 fixos e 02 giratórios com trava. Carro com dois planos lisos nas dimensões: 900 x 600 x 850 mm	Manutenção
1	50588	Carro para Lavagem de Cereais em aço inoxidável Carro para lavagem de cereais em aço inox, capacidade de 80 litros basculante. Cuba, tela de contenção de grãos e alças. Dotado de 04 rodízios Ø4", sendo 02 fixos e 02 giratórios com trava.	conservado
1	50631	Freezer Horizontal 419 litros com duas tampas Consul	conservado
1	50632	Freezer Horizontal 419 litros com duas tampas Consul	não funciona
1	50633	Freezer Horizontal 419 litros com duas tampas Consul	não funciona
1	50712	CPU LENOVO com teclado e mouse	conservado
1	50713	Monitor Philips 19 polegadas	conservado
1	50714	Estabilizador SMS	conservado
1	50715	Gaveteiro com 3 gavetas e chaves cor bege	conservado
1	50716	Cadeira giratória com rodas e apoio cor verde	deposito lage
1	50717	Cadeira giratória com rodas e apoio cor verde	conservado
1	50718	Cadeira giratória com rodas e apoio cor verde	deposito lage
1	50719	Cadeira giratória com rodas e apoio cor bege	deposito lage
1	50720	Cadeira giratória com rodas e apoio cor bege	deposito lage
1	50721	Cadeira giratória com rodas e apoio cor bege	deposito lage
1	50722	Cadeira giratória com rodas e apoio cor bege	deposito lage
1	50725	Mesa reta de trabalho com 2 gavetas cor bege	conservado
1	50726	Gaveteiro com 3 gavetas e chaves cor bege	conservado
1	50727	Mesa reta de trabalho com 2 gavetas cor bege	conservado
1	50728	Gaveteiro com 3 gavetas e chaves cor bege	conservado
1	50729	CPU LENOVO com teclado e mouse	conservado
1	50730	Monitor Philips 19 polegadas	conservado
1	50731	Estabilizador SMS	deposito lage
1	50732	Armário de 2 portas MDF cor bege	conservado
1	50739	Telefone intelbras Pleno Grafite	conservado
1	50916	1 carro funcional para limpeza	conservado
1	50917	coletor com pedal com 120 litros	conservado
1	50918	coletor com pedal com 120 litros	conservado
1	50919	coletor com pedal com 120 litros	conservado
1	50920	coletor com pedal com 120 litros	conservado
1	50921	coletor com pedal com 120 litros	conservado
1	50922	coletor com pedal com 120 litros	conservado
1	50923	caixa térmica cor azul	conservado
1	50924	caixa térmica cor azul	conservado
1	50925	caixa térmica cor azul	conservado
1	50926	caixa térmica cor azul	conservado
1	50927	caixa térmica cor azul	conservado
1	50928	mesa 1,20cm X 700mm X 780mm MDF cinza	conservado
1	50929	mesa 1,20cm X 700mm X 780mm MDF cinza	conservado
1	50930	mesa 1,20cm X 700mm X 780mm MDF cinza	conservado

1	51040	cadeira com encosto com travessas, estrutura metálica,	conservado
1	51041	cadeira com encosto com travessas, estrutura metálica,	conservado
1	51042	cadeira com encosto com travessas, estrutura metálica,	conservado
1	51043	cadeira com encosto com travessas, estrutura metálica,	conservado
1	51044	cadeira com encosto com travessas, estrutura metálica,	conservado
1	51045	cadeira com encosto com travessas, estrutura metálica,	conservado
1	51046	cadeira com encosto com travessas, estrutura metálica,	conservado
1	51047	cadeira com encosto com travessas, estrutura metálica,	conservado
1	51048	cadeira com encosto com travessas, estrutura metálica,	conservado
1	51049	cadeira com encosto com travessas, estrutura metálica,	conservado
1	51050	cadeira com encosto com travessas, estrutura metálica,	conservado
1	51051	cadeira com encosto com travessas, estrutura metálica,	conservado
1	51052	cadeira com encosto com travessas, estrutura metálica,	conservado
1	51053	cadeira com encosto com travessas, estrutura metálica,	conservado
1	51054	cadeira com encosto com travessas, estrutura metálica,	conservado
1	51055	cadeira com encosto com travessas, estrutura metálica,	conservado
1	51056	cadeira com encosto com travessas, estrutura metálica,	conservado
1	51057	cadeira com encosto com travessas, estrutura metálica,	conservado
1	51058	cadeira com encosto com travessas, estrutura metálica,	conservado
1	51059	cadeira com encosto com travessas, estrutura metálica,	conservado
1	51060	cadeira com encosto com travessas, estrutura metálica,	conservado
1	51061	cadeira com encosto com travessas, estrutura metálica,	conservado
1	147217	Balança Welmy	conservado
1	147419	Fritadeira Industrial a gás confeccionada totalmente em chapa de aço inoxidável padrão AISI 304, liga 18.8 e com acabamento polido. Sistema de fritura água/óleo. Capacidade total de 120 litros de óleo, 22 litros de água e 4 Kg de sal. Equipamento montado sobre 04 sapatas niveladoras de polietileno nas dimensões: 950 x 810 x 850mm. Acompanha 03 cestos. Marca: Alja Mod. FIG	conservado
1	199811	Liquidificador Wallita	conservado
1	199813	Forno Elétrico Safanelli	conservado
1	203900	Notebook Lenovo G 40-80	conservado
1	203905	Batedeira PlanetáriaL inox 500	conservado
1	203934	Processador Alimentos Industrial Becker 6 discos	conservado
1	219793	Liquidificador Industrial basculante 25 litros	conservado
1	219794	Liquidificador Industrial basculante 25 litros	conservado
1	222821	Cadeira Giratória com apoio	conservado
1	222822	Cadeira Giratória com apoio	conservado
1	222823	Cadeira Giratória com apoio	conservado
1	222824	Cadeira Giratória com apoio	conservado
1	222825	Cadeira Giratória com apoio	conservado
1	222826	Telefone sem fio com 2 ramais intelbras	conservado
1	222827	Arquivo de aço com 4 gavetas	conservado
1	222828	Arquivo de aço com 4 gavetas	conservado
1	222830	Multifuncional HP Pro 8710	conservado
1	222831	Estabilizador No break 600Va	conservado
1	222832	Suporte p/ Monitor MDF 2 gavetas	conservado
1	222834	Apoio Ergonômico para pés	conservado
1	222835	Apoio Ergonômico para pés	conservado
1	222836	Notebook Dell Inspiron I5	conservado
1	222837	Detector de Cédulas Falsas JD 118	conservado
1	222838	Ventilador de Parede Ventisol	conservado

1	222839	Ventilador de Parede Ventisol	conservado
1	222840	Roteador Wireless Multilaser	conservado
1	222841	Pallet Branco	conservado
1	222842	Pallet Branco	conservado
1	222843	Pallet Branco	conservado
1	222844	Organizador Gran 78 litros	conservado
1	222845	Lixeira Contentor com rodas 120 litros PVC verde	conservado
1	222846	Lixeira Contentor com rodas 120 litros PVC verde	conservado
1	222847	Camera de segurança IP 1.3MP	conservado
1	222848	Câmara fria com evaporador duplo resfriamento 3.420 Kcal/hCompres	conservado
1	222849	Condensadora Heatcraft 1,75 HP	conservado
1	222850	Câmara de congelamento 2.485 Kcal/hCondensadora Heatcraft 3,5 HP	conservado
1	222851	Luz de emergência - Bateria 40 A	conservado
1	222858	Impressora Multifuncional Epson L395	conservado
1	222885	Ventilador de parede 60cm ventisol	conservado
1	222886	Ventilador de parede 60cm ventisol	conservado
1	222895	HD externo 500GB NB	conservado
1	222896	HD externo 1 Tera USB 3.0 Passport (estragado)	Danificado
1	243446	Notebook Dell Inspiron I5 – Ram 8GB	conservado
1	252770	Gaveteiro com 3 gavetas e chaves cor bege	conservado
1	252771	Gaveteiro com 3 gavetas e chaves cor bege	conservado
1	252772	Carrinho com 2 prateleiras	Conservado
1	252773	Carrinho com 2 prateleiras	conservado
1	252774	Carrinho com 2 prateleiras	conservado
1	252767	Estante suspensa com 3 divisórias bege	Conservado
1	252768	Estante suspensa com 3 divisórias bege	Conservado
1	252761	Armário suspenso bege	conservado
1	252762	mesa em L bege	conservado
1	252763	mesa em L bege	conservado
1	252764	Balcão Bege	conservado
1	252765	mesa reta de trabalho s/ gaveta amarela	conservado
1	252766	mesa reta de trabalho s/ gaveta amarela	conservado
1	252769	mesa reta de trabalho s/ gaveta amarela	conservado
1	270193	Relógio ponto biométrico Control ID	conservado
1	s/n	Coifa aço inoxidável 4000x1500x500	conservado
1	s/n	Coifa aço inoxidável 4000x1500x500	conservado
1	s/n	Coifa aço inoxidável 1100x1000x500	conservado
1	s/n	02 – Estante Perfuradas 04 planos reforçados medindo 1.000 x 500 x 1.700mm. Prateleiras confeccionadas com tubos de aço inoxidável de Ø25mm, parede 1,2mm, AISI 304 liga 18.8. Equipamento montado sobre pés niveladores em nylon.	conservado
1	s/n	16 – Estante lisa 04 planos reforçados medindo 1.000 x 500 x 1.700mm. Prateleiras confeccionadas com tubos de aço inoxidável de Ø25mm, parede 1,2mm, AISI 304 liga 18.8. Equipamento montado sobre pés niveladores em nylon.	conservado
1	s/n	luz de emergência	conservado
1	s/n	luz de emergência	conservado
1	s/n	luz de emergência	conservado
1	s/n	luz de emergência	conservado
1	s/n	Freezer Horizontal 419 litros com duas tampas Metalfrio	conservado
1	s/n	Ventilador de parede 60cm ventisol	conservado
1	s/n	Ventilador de parede 60cm ventisol	conservado
1	s/n	Ventilador de parede 60cm ventisol	conservado
1	s/n	Ventilador de parede 60cm ventisol	mal conservado
1	s/n	Mesa reta de trabalho sem gaveta cor bege	conservado

1	s/n	CPU Dell 85SH8S1 com monitor AOC	conservado
1	s/n	Telefone sem fio Intelbras	conservado
1	s/n	Condicionador de ar Elgin 12.000btus	conservado
1	s/n	Condicionador de ar Elgin 12.000btus	conservado
1	s/n	Condicionador de ar Elgin 7.000btus	conservado
1	s/n	Condicionador de ar Carrier 30.000btus	conservado
1	s/n	Condicionador de ar Carrier 30.000btus	conservado
1	s/n	Condicionador de ar Carrier 30.000btus	conservado
1	s/n	Televisão Buster 60"	conservado
1	s/n	Impressora Epson	conservado
1	s/n	Microondas Brastemp	conservado
1	s/n	Catraca	deposito lage
1	s/n	Balança 300kg	conservado
1	s/n	Balança 300kg	está em conserto
1	s/n	Relógio ponto biométrico Control ID	conservado
1	s/n	Furadeira Bosch	conservado
1	s/n	Moto Esmeril MMI -50 – Motomil vermelha	conservado
1	s/n	Lavajato Eletrolux	conservado
1	s/n	Lavadora de Roupas Eletrolux 8 Kg	conservado
1	s/n	Impressora Brother	mal conservado
1	s/n	Cortador de carne 7000 light	mal conservado
1	s/n	Balcão com 2 cubas/pias Inox	conservado
1	s/n	Balcão com 2 cubas/pias Inox	conservado
1	s/n	Balcão com 2 cubas/pias Inox	conservado
1	s/n	Balcão com 2 cubas/pias Inox	conservado
1	s/n	Balcão com 2 cubas/pias Inox	conservado
1	s/n	Balcão com 2 cubas/pias Inox	conservado
1	s/n	Balcão com 2 cubas/pias Inox	conservado
1	s/n	Balcão com 2 cubas/pias Inox	conservado
1	s/n	Balcão com 1 cuba/pia inox	conservado
1	s/n	Balcão com 1 cuba/pia inox	conservado
1	s/n	NºUtensílio 10 Cubas Tela Expandida Características técnicas: totalmente em aço inoxidável. Tamanho padrão internacional, para forno combinado. Dimensões - Comprimento: 53mm x Largura: 32,5mm	conservado
1	s/n	15 Grelhas para forno Combinado Características técnicas: totalmente em aço inoxidável. Utilizada principalmente no preparo de carnes assadas, grelhados ou como suporte para outros utensílios no interior do forno. Tamanho padrão internacional, para forno combinado. Dimensões - Comprimento: 53mmxLargura:32,5mm Marca: Ltedesco Modelo: Grelha para forno Combinado	conservado
1	s/n	Utensílio – 20 MG caixa branca 23 TF Branca	conservado
1	s/n	Utensílio – 20 MG Caixa fechada s/ 800	conservado
1	s/n	Utensílio – 5 MG Placa de corte com canaleta verde	conservado
1	s/n	Utensílio – 3 MG Placa 700X400X110cm	conservado
1	s/n	Utensílio – 4 MG Placa de corte branca com canaleta	conservado
1	s/n	Utensílio – 100 MG Bandeja refeição verde	conservado
1	s/n	Utensílio – 20 Bol Estrado 100X60 branco	conservado
1	s/n	Utensílio – 2 MG Pa Para caldeirão com cabo em polistileno	conservado
1	s/n	Utensílio – 10 MG suporte rolo 400 mts	conservado
1	s/n	Utensílio – 10 MG saboneteira com reservatório ABS branco	conservado
1	s/n	Utensílio – 10 MG suporte ABS junior branco	conservado
1	s/n	Utensílio – 20 PEVC caixas 31 tal Branca	conservado

1	s/n	Utensílio – 10 MG Bandejas 11,5 L 73 Branca	conservado
1	s/n	Utensílio – 10 MG lixeira 15 litros com pedal	conservado
1	s/n	Utensílio – 3 Bel. lixeira 62 lts Basc. Branca	conservado
1	s/n	Utensílio – 5 MG balde 25 litros	conservado
1	s/n	Utensílio – 5 MG balde 8 litros	conservado
1	s/n	Utensílio – 20 MG cuba inox com tampa e alça 100mm	conservado
1	s/n	Utensílio – 20 MG cuba inox com tampa e alça 150mm	conservado
1	s/n	Utensílio – 20 MG Cuba inox com tampa e alça 65mm	conservado
1	s/n	Utensílio – 15 MG cuba inox com tampa e alça 200mm	conservado
1	s/n	Utensílio – 10 MG cuba inox perfurada 65mm	conservado
1	s/n	Utensílio – 13 MG Eco Pallet Plastico 1000 X 1200 X 130 BR	conservado
1	s/n	01 Canecas em Alumínio Características técnicas: em alumínio hotel, resistente , com cabo de polipropileno resistente ao peso. Capacidade de 6,5 litros, 18 cm de diâmetro. Podendo variar 2 cm para mais ou para menos. MARCA: VIGOR	conservado
1	s/n	05 Canecas em Alumínio (00 atual) Características técnicas: em alumínio hotel, resistente (espessura mínima 3,5mm) com cabo de polipropileno resistente ao peso. Capacidade de 7,5 litros, 20 cm de diâmetro. Podendo variar 1 cm para mais ou para menos. MARCA: VIGOR	conservado
1	s/n	02 Chaleira Características técnicas: em alumínio fosco, resistente (espessura mínima 3,5mm) com tampa e bico em alumínio e cabo fixo de baquelite. Capacidade de 9 litros. Altura de no mínimo 12 cm- distanciamiento da tampa, podendo variar de até 1 litro para mais ou para menos. O produto não pode desprender resíduos de alumínio. MARCA: VIGOR	conservado
1	s/n	4 Colher de Arroz Características técnicas: confeccionada em aço inoxidável resistente, Medidas de 34 cm e 1,8 mm. Podendo variar 2 cm para mais ou para menos. MARCA: BRINOX	conservado
1	s/n	499 Colher para Refeição em Aço Inox Características técnicas: totalmente em aço inoxidável, incluindo o cabo, sem emenda. Resistente, cabo de 12cm. Linha profissional, podendo ter variação de até 1 cm para mais e para menos, sem emenda. Espessura 4,0mm, altamente durável. MARCA: BRINOX	conservado
1	s/n	860 Faca para Refeição em Aço Inox Características técnicas: totalmente em aço inoxidável, incluindo o cabo, serrilhada com ponta arredondada, resistente, medindo 20 cm, linha profissional, podendo ter variação de até 1 cm para mais e para menos, sem emenda. Espessura 4,0mm, altamente durável. MARCA: BRINOX	conservado
1	s/n	860 Garfo para Refeição em Aço Inox Características técnicas: totalmente em aço inoxidável, incluindo o cabo, sem emenda, com 4 dentes. Altamente durável, medindo 20 cm, espessura 4,0mm.linha profissional, podendo ter variação de até 1 cm para mais e para menos, sem emenda, altamente durável MARCA: BRINOX	conservado
1	s/n	20 Concha para Feijão em Aço Inox Característica técnicas: Concha para feijão confeccionada em aço inoxidável, sem emenda, cabo com 15cm. Podendo ter variação de até 1 cm para mais e para menos MARCA: BRINOX	conservado

1	s/n	10 Concha Grande em Aço Inox Característica técnicas: confeccionada em aço inoxidável, sem emenda, cabo com 60cm e 13 cm de diâmetro. Podendo ter variação de até 1 cm para mais e para menos MARCA: BRINOX	conservado
1	s/n	20 Espumadeira em Aço Inox (05 atual) Características técnicas: totalmente em aço inoxidável, incluindo o cabo, sem emenda, com 14cm de diâmetro e 63cm de comprimento total, podendo ter variação de 1 cm para mais ou para menos. MARCA: BRINOX	conservado
1	s/n	19 Garfo Trinchante (03 atual) Características técnicas: garfo trinchante com cabo de polipropileno branco, confeccionado em aço inoxidável, com duas pontas e 45 cm de comprimento. Podendo variar em até 2 cm para mais ou para menos MARCA: TROMONTINA	conservado
1	s/n	10 Faca para Carne(00 atual) Características técnicas: tamanho grande, com cabo de polipropileno branco, texturizado, medindo 15 cm e lâmina lisa em aço inoxidável especial, tratado termicamente, medindo 24 cm, confeccionada em aço inoxidável, linha profissional, podendo ter variação de 2cm para mais ou para menos MARCA: BRINOX	conservado
1	s/n	07 Faca para Carne Características técnicas: tamanho médio, com cabo de polipropileno branco, texturizado, medindo 15 cm e lâmina lisa em aço inoxidável especial 4 mm, tratado termicamente, medindo 20 cm, linha profissional. Podendo ter variação de 2 cm para mais ou para menos MARCA: BRINOX	conservado
1	s/n	05 Faca para Carne Características técnicas: tamanho médio, com cabo de polipropileno branco, texturizado, medindo 15 cm e lâmina lisa em aço inoxidável especial 4 mm, tratado termicamente, medindo 15 cm, linha profissional. Podendo ter variação de 2 cm para mais ou para menos MARCA: BRINOX	conservado
1	s/n	10 Faca para Carne Características técnicas: tamanho pequeno, com cabo de polipropileno branco, texturizado, medindo 10 cm e lâmina lisa em aço inoxidável especial 4 mm, tratado termicamente, medindo 8 cm, linha profissional. Podendo ter variação de 1 cm para mais ou para menos MARCA: BRINOX	conservado
1	s/n	10 Espátula Aço Inox para uso Culinário Características técnicas: confeccionada em aço inoxidável com cabo em braquilete e 12cm de comprimento. Podendo ter variação de 1 cm para mais ou para menos MARCA: BRINOX	conservado
1	s/n	02 Garrafa Térmica Características técnicas: cor neutra, capacidade de 2 litros, sistema de pressão, provido de corpo interno em aço inox e externo em material plástico super resistente, com alça e jato direcionado. MARCA: TERMOLAR	conservado
1	s/n	12 Pegadores Multiuso Características técnicas: em aço inoxidável resistente, medindo 28,5 cm de comprimento total. Cabo de 19 cm e pá com 9 cm de comprimento. Pode variar em até 2 cm para mais ou para menos MARCA: BRINOX	conservado

1	s/n	10 Caçarola Em Alumínio Características técnicas: em alumínio hotel, resistente com tampa com capacidade de 50 litros, podendo ter variação de 1 litro para mais ou para menos, com altura máxima de 30 cm (o produto não pode desprender resíduos de alumínio). MARCA: VIGOR	conservado
1	s/n	10 Caçarola Em Alumínio Características técnicas: em alumínio hotel, resistente com tampa com capacidade de 70 litros, podendo ter variação de 1 litro para mais ou para menos, com altura máxima de 30 cm (o produto não pode desprender resíduos de alumínio). MARCA: VIGOR	conservado
1	s/n	10 Caçarola Em Alumínio Características técnicas: em alumínio hotel, resistente com tampa com capacidade de 30 litros, podendo ter variação de 1 litro para mais ou para menos, com altura máxima de 30 cm (o produto não pode desprender resíduos de alumínio). MARCA: VIGOR <i>obs.encontrado com capacidade de 45 litros.</i>	conservado
1	s/n	05 Caçarola Em Alumínio Características técnicas: em alumínio, hotel, resistente com tampa com capacidade de 95 litros, podendo ter variação de 1 litro para mais ou para menos, com altura máxima de 30 cm (o produto não pode desprender resíduos de alumínio). MARCA: VIGOR	conservado
1	s/n	05 Frigideira de Alumínio Industrial 50Cm de Diâmetro Características técnicas: confeccionada em alumínio industrial, com isolamento térmico, cabo de baquelite resistente a altas temperaturas. 50cm de diâmetro. MARCA: VIGOR	conservado
1	s/n	04 Picador de Legumes Características técnicas: em aço inox (tripé) com altura de 121cm. Equipamento vem acompanhado de navalha (6,8,10 e 12mm). Macho:Plástico Rígido Branco, Pintura:Cinza Martelado Esmaltado MARCA: DAK	conservado