
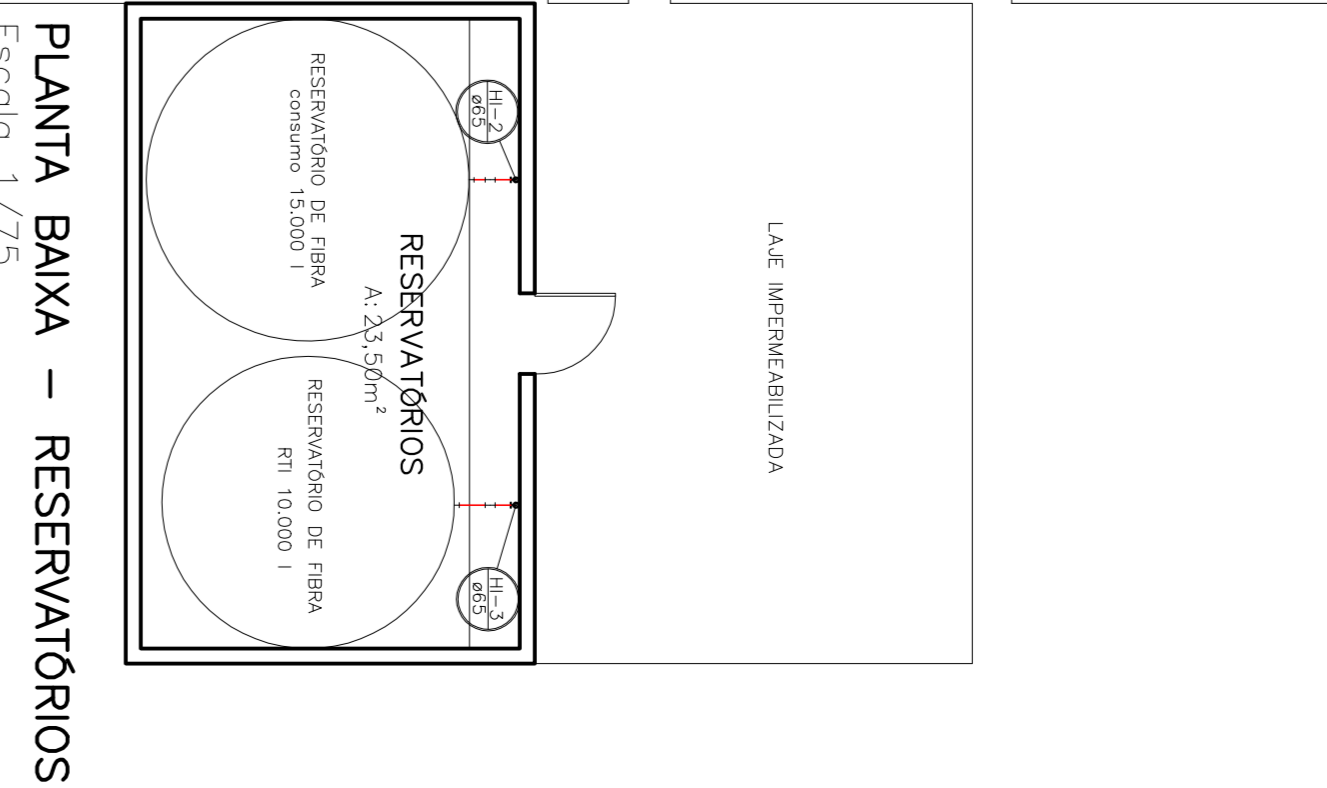


PLANTA BAIXA – PAVIMENTO SUPERIOR
 Escala 1/75
 ÁREA CONSTRUIDA – 1.038,48m²

NOTA:
 1. O SISTEMA PROJETADO SERÁ TESTADO RESPONDENTE E DEBIDO SEM BARROS
 2. ESSE PROJETO CONTÉM AOS SISTEMAS PREVENTIVOS PARA EMERGÊNCIAS, O LANCAMENTO DE
 EMERGENCIA, SISTEMA DE SINALIZAÇÃO DE ABANDONO DE LOCAL, SINAIS DE EMERGENCIA,
 SISTEMA INERDIAL CO PREVENTIVO.
 3. O DESENVOLVIMENTO DO SISTEMA DE ALARME DE INCENDIO, SEM A ENTREGAÇÃO DE GAS
 COMBUSTIVEL EM CONVERSORES DE PROJETO DE ESPECIFICACAO.

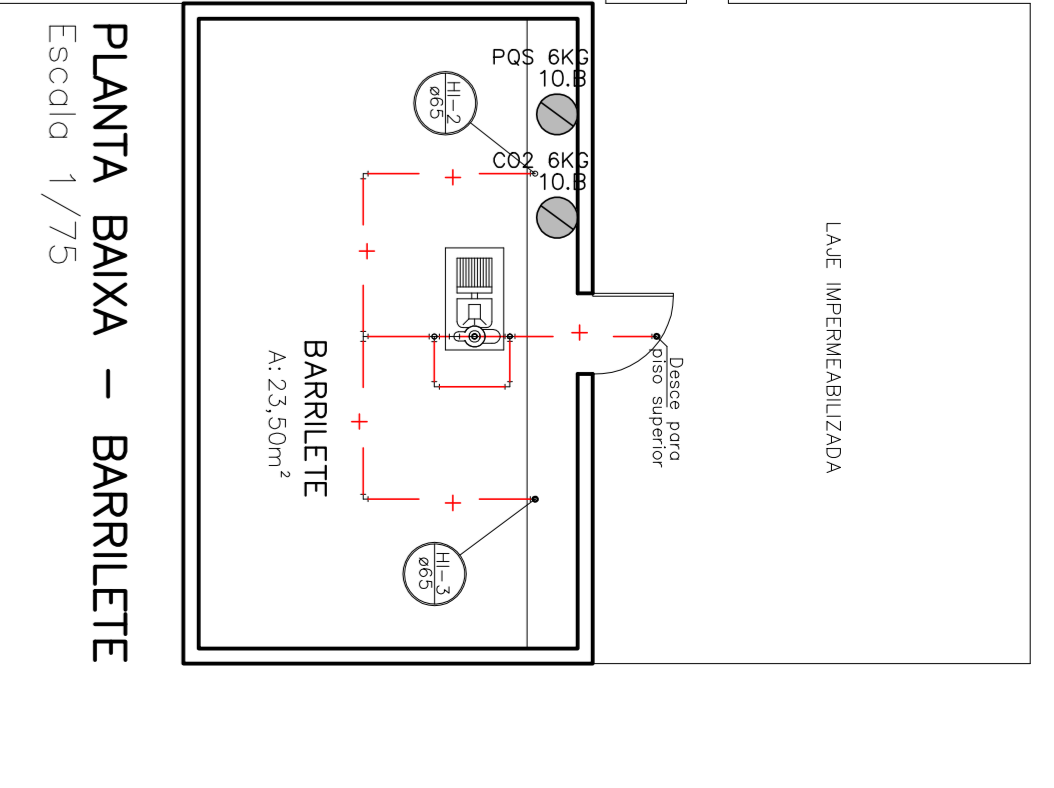

- LEGENDA**
- 1. PAVIMENTO DE CIMENTO PORTLAND F20 – ESPESURA 220MM/150MM
 - 2. PAVIMENTO DE CIMENTO PORTLAND F20 – ESPESURA 150MM
 - 3. PAVIMENTO DE CIMENTO PORTLAND F20 – ESPESURA 100MM
 - 4. PAVIMENTO DE CIMENTO PORTLAND F20 – ESPESURA 50MM
 - 5. PAVIMENTO DE CIMENTO PORTLAND F20 – ESPESURA 20MM
 - 6. PAVIMENTO DE CIMENTO PORTLAND F20 – ESPESURA 10MM
 - 7. PAVIMENTO DE CIMENTO PORTLAND F20 – ESPESURA 5MM
 - 8. PAVIMENTO DE CIMENTO PORTLAND F20 – ESPESURA 2MM
 - 9. PAVIMENTO DE CIMENTO PORTLAND F20 – ESPESURA 1MM
 - 10. PAVIMENTO DE CIMENTO PORTLAND F20 – ESPESURA 0,5MM
 - 11. PAVIMENTO DE CIMENTO PORTLAND F20 – ESPESURA 0,2MM
 - 12. PAVIMENTO DE CIMENTO PORTLAND F20 – ESPESURA 0,1MM
 - 13. PAVIMENTO DE CIMENTO PORTLAND F20 – ESPESURA 0,05MM
 - 14. PAVIMENTO DE CIMENTO PORTLAND F20 – ESPESURA 0,02MM
 - 15. PAVIMENTO DE CIMENTO PORTLAND F20 – ESPESURA 0,01MM

APROVAÇÃO

 Responsável Técnico

 Responsável Legal

Associação de Moradores do Município de Santa Catarina
 Rua Pernambuco, 100 - Centro - Santa Catarina
 Fone: (51) 3635-1234

ESTÁÇÃO RODOVIÁRIA DE JOINVILLE
PROJETO PREVENTIVO DE INCÊNDIO

Projeto de: João da Silva
 Data: 10/01/2024

 Responsável Técnico

 Responsável Legal

Identificação e Assinaturas	Terreno	Projeto														
<table border="1"> <tr> <th>NOME</th> <th>ASSINATURA</th> </tr> <tr> <td>João da Silva</td> <td></td> </tr> <tr> <td>Maria da Silva</td> <td></td> </tr> </table>	NOME	ASSINATURA	João da Silva		Maria da Silva		<table border="1"> <tr> <th>NOME</th> <th>ASSINATURA</th> </tr> <tr> <td>Carlos da Silva</td> <td></td> </tr> </table>	NOME	ASSINATURA	Carlos da Silva		<table border="1"> <tr> <th>NOME</th> <th>ASSINATURA</th> </tr> <tr> <td>Paulo da Silva</td> <td></td> </tr> </table>	NOME	ASSINATURA	Paulo da Silva	
NOME	ASSINATURA															
João da Silva																
Maria da Silva																
NOME	ASSINATURA															
Carlos da Silva																
NOME	ASSINATURA															
Paulo da Silva																