

Joinville, 23 de dezembro de 2024.

Ao

SEPUR – Secretaria de Pesquisa e Planejamento Urbano

REF.: Processo 24996/2023- Estudo de Impacto de Vizinhaça.

Prezado,

A AZIMUTE Consultoria e Projetos de Engenharia vem por meio deste, realizar uma **complementação** no **projeto de acesso**, conforme os questionamentos levantados em reunião diretamente com os técnicos, solicitada através do ofício **SEI Nº 0023292170/2024** - SEPUR.UPL.AIU, referente a mobilidade urbana e sinalização, do Estudo de Impacto de Vizinhaça – EIV para ampliação do Centro de Distribuição Logística - Schulz Compressores Ltda– no processo já aberto **24996/2023**.

- Em resumo foi criada uma faixa recuada para que a parada do ônibus (a ser deslocada) não afete o trânsito na Rua Tenente Antônio João, no mesmo lado do empreendimento;
- Foi ajustado os ângulos para a troca de faixa da ciclovia, de forma que facilite para o ciclista;
- Criado uma segunda faixa de pedestres para travessia segura dos transeuntes que estejam indo ou vindo da direção norte em relação ao empreendimento;
- Ajuste em raios de encontro entre a saída e a via pública para manobra dos veículos de grande porte.

Sendo o que tínhamos para o presente momento, agradecemos desde já toda atenção dispensada e nos colocamos a disposição para maiores esclarecimentos que se fizerem necessários.

Atenciosamente,

Tiago Nunes

Arquiteto e Urbanista


www.azimute.eng.br

1 de 1



PLANTA BAIXA

Escala 1/500

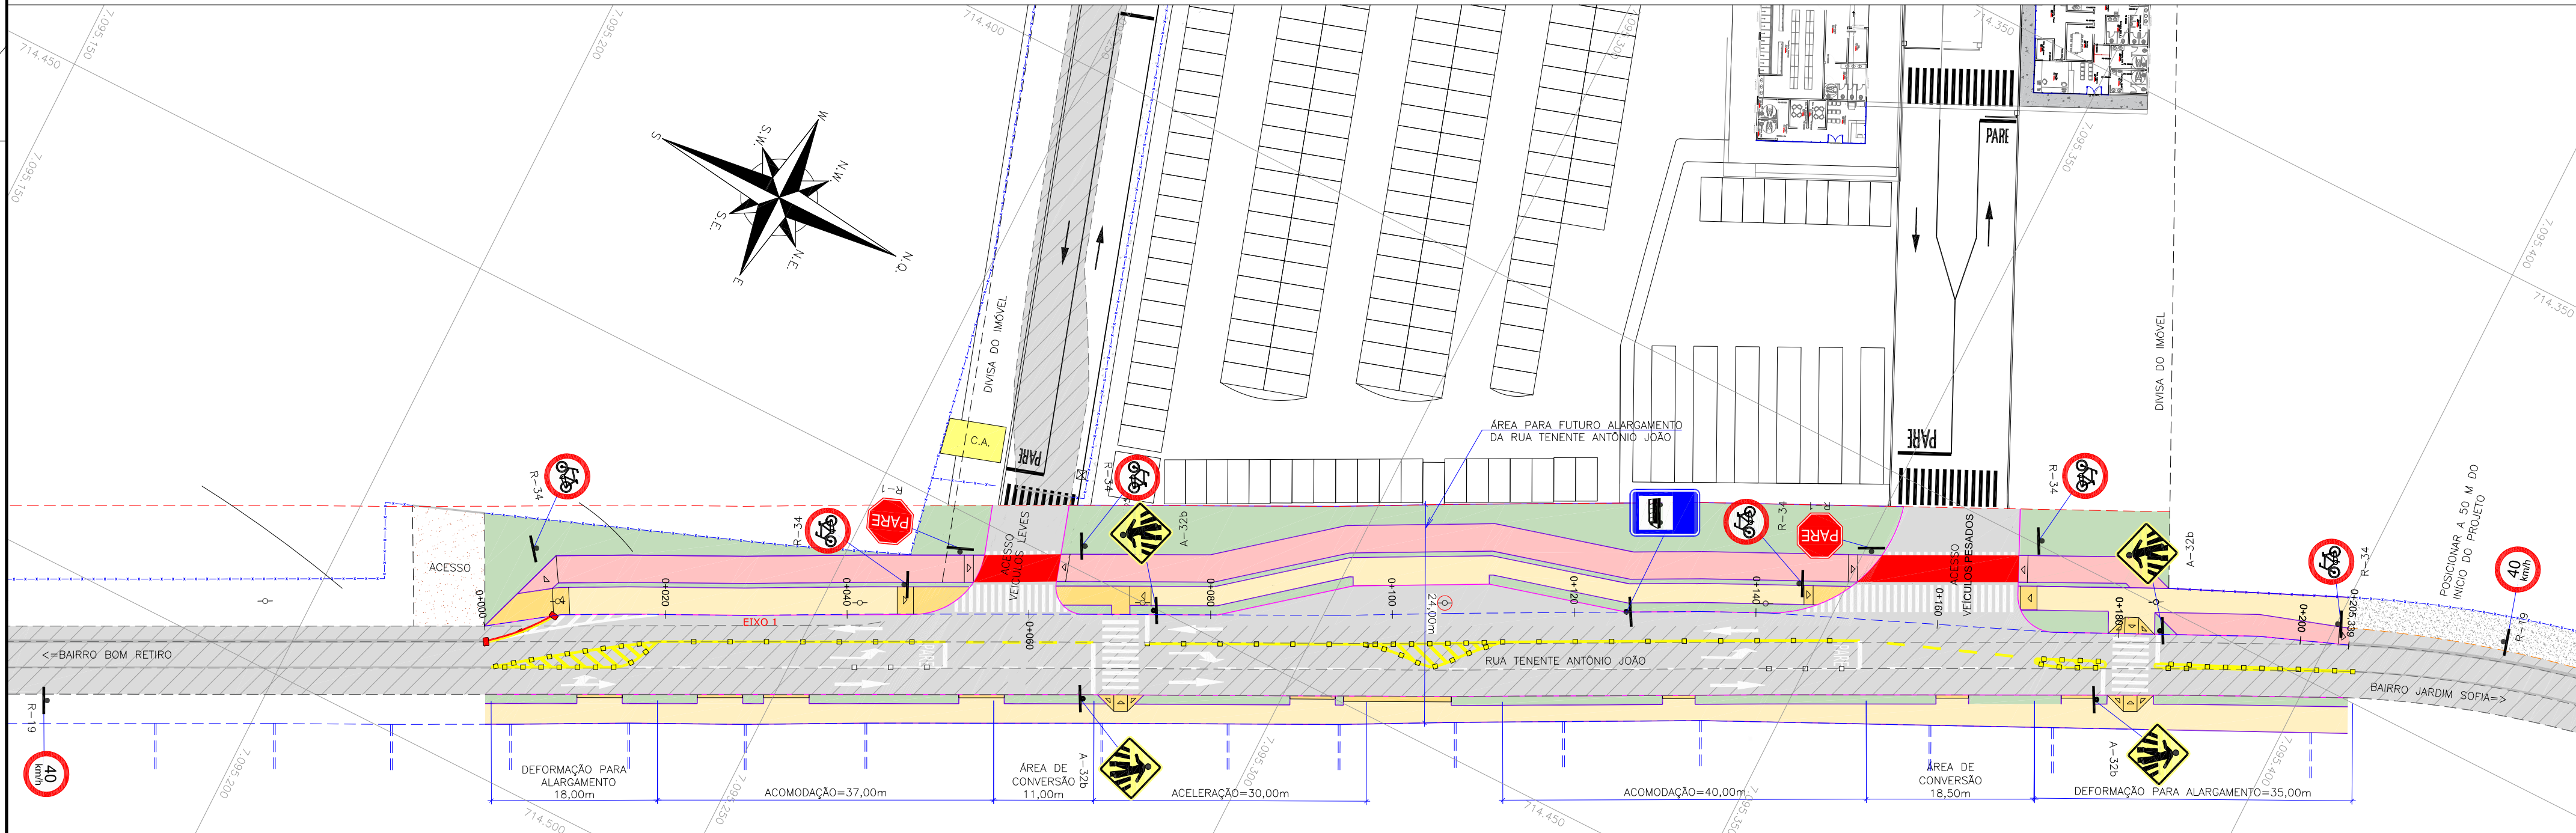

LEGENDA:

MEIO FIO PROJETADO

VIGA DE TRAVAMENTO PROJETADO

ACESSO

EIXO PROJETADO

BORDO DE PISTA

ALINHAMENTO PREDIAL

IMPLANTAÇÃO

CURVAS DE NÍVEL

ASFALTO

SAIBRO (CHÃO BATIDO)

ASFALTO PROJETADO

PASEIO PROJETADO

REBAIXO PROJETADO

CICLOVIA PROJETADA

CANTEIRO PROJETADO

C.A. (CONSTRUÇÃO EM ALVENARIA)

CICLOFAIXA – LINHA SIMPLES CONTÍNUA AMARELA/VERMELHA COM TACHÕES E TACHAS INTERCALADAS A CADA 2,50m

FAIXA SIMPLES SECCIONADA (2x2x2) BRANCA

FAIXA SIMPLES SECCIONADA (2x2x2) AMARELA

FAIXA SIMPLES CONTÍNUA BRANCA COM TACHAS MONODIRECIONAIS BRANCAS A CADA 4,00m

FAIXA SIMPLES AMARELA CONTÍNUA COM TACHAS BIDIRECIONAIS AMARELAS A CADA 4,00m

PLACA SUPORTE SIMPLES

F	DEZ/2024	JENIFFER	ALTERAÇÃO CONFORME PARECER	GLAUCIA	GLAUCIA
E	OUT/2024	JENIFFER	ALTERAÇÃO CONFORME PARECER	GLAUCIA	GLAUCIA
D	JUN/2024	JENIFFER	ALTERAÇÃO CONFORME PARECER	GLAUCIA	VANDER
C	ABRIL/2024	JENIFFER	ALTERAÇÃO CONFORME PARECER	VANDER	VANDER
REVISÃO	DATA	ELABORAÇÃO	MODIFICAÇÃO	VERIFICAÇÃO	COORDENAÇÃO
NOTAS:					
1. ADOTADO COMO REFERÊNCIA PARA ELABORAÇÃO DO PROJETO:					
• MANUAIS DE TRÂNSITO BRASILEIRO DA RESOLUÇÃO 973 DE 25/07/2022:					
– SINALIZAÇÃO VERTICAL DE REGULAMENTAÇÃO					
– SINALIZAÇÃO HORIZONTAL:					
2. ESTE DESENHO CONTEM INFORMAÇÕES ESPECÍFICAS PARA A FINALIDADE A QUE SE PROPÕE E NÃO DEVE SER UTILIZADO PARA OUTROS FINS SEM CONSULTAR O RESPONSÁVEL TÉCNICO;					
3. IMPLANTAÇÃO FORNECIDA PELO CONTRATANTE, RECEBIDO EM 11/04/2024.					

ELABORAÇÃO:

CONTRATANTE:

SCHULZ S/A

FINALIDADE:

PROJETO DE ENGENHARIA VIÁRIA
IMPLANTAÇÃO DE ACESSO

LOCAL: RUA TENENTE ANTONIO JOÃO – BAIRRO JARDIM SOFIA
MUNICÍPIO DE JOINVILLE/SC

CONTEÚDO:

PROJETO DE SINALIZAÇÃO
PLANTA BAIXA

CODIFICAÇÃO:

SIN-10521-01-PB-01-F

EXTENSÃO/ÁREA:

-

PRANCHA:

01/01

RESPONSÁVEL (CONTRATANTE):
SCHULZ S/A

RESPONSÁVEL TÉCNICO (AZIMUTE):
ENG. LUCAS BÖGE RAMUSKI
CREA SC: 152.226-3


DATA:

DEZEMBRO/2024


ESCALA:

INDICADA


DETALHE A
FAIXA SIMPLES CONTINUA AMARELA COM TACHAS BIDIRECIONAIS AMARELAS (ELEMENTO REFLETIVO AMARELO) A CADA 4,00 METROS

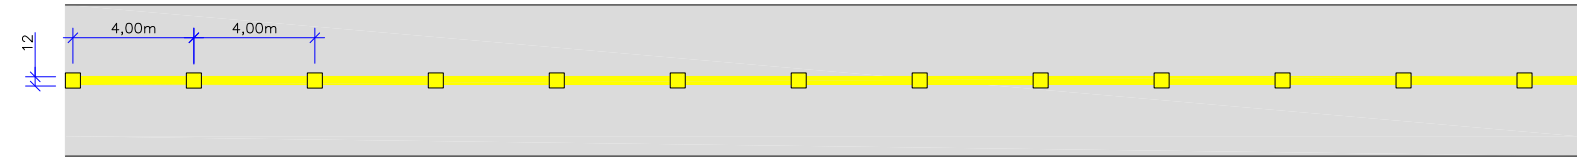


DETALHE B
FAIXA SIMPLES CONTINUA BRANCA COM TACHAS MONODIRECIONAIS BRANCAS (ELEMENTO REFLETIVO BRANCO E VERMELHO) A CADA 4,00 METROS

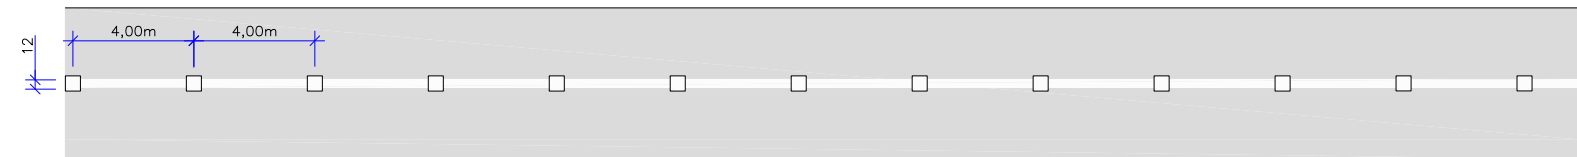


DETALHE C
LINHA DE CONTINUIDADE BRANCA (2x2x2)

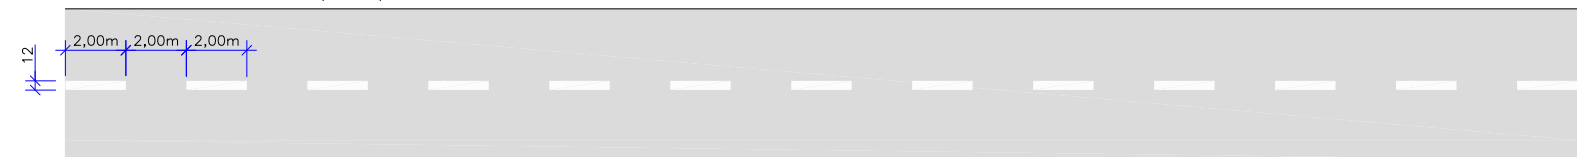


DETALHE C
LINHA DE CONTINUIDADE AMARELA (2x2x2)

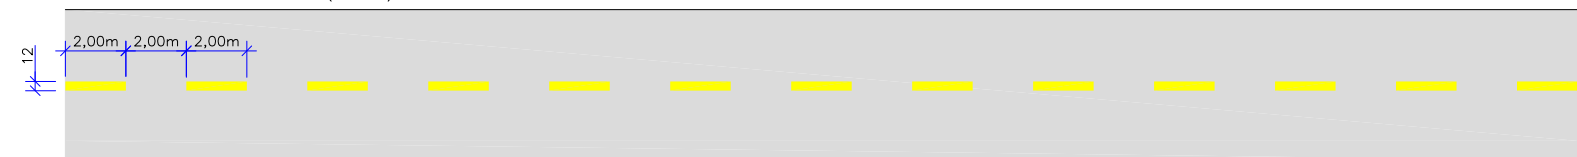


CANALIZAÇÃO AMARELA DE FLUXOS OPOSTOS

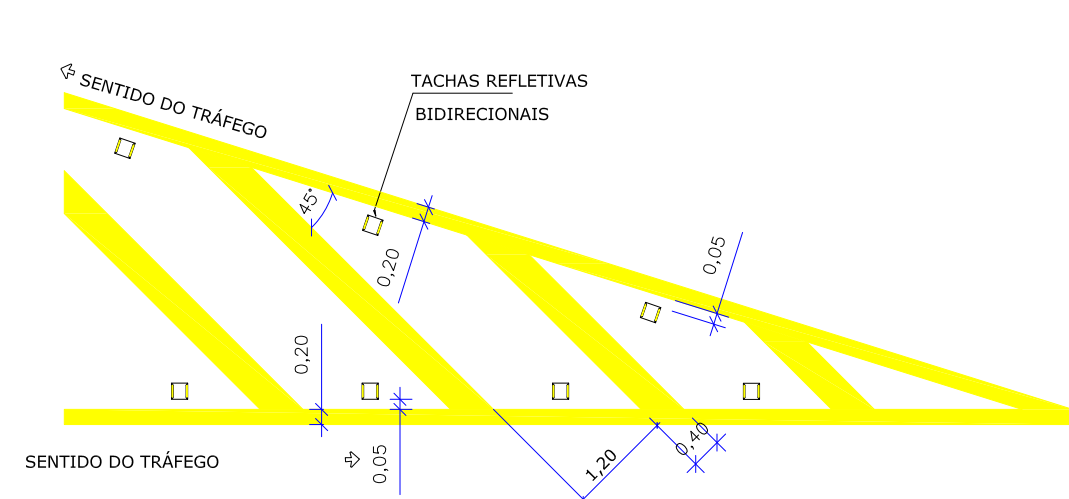


CANALIZAÇÃO BRANCA DE FLUXO NO MESMO SENTIDO

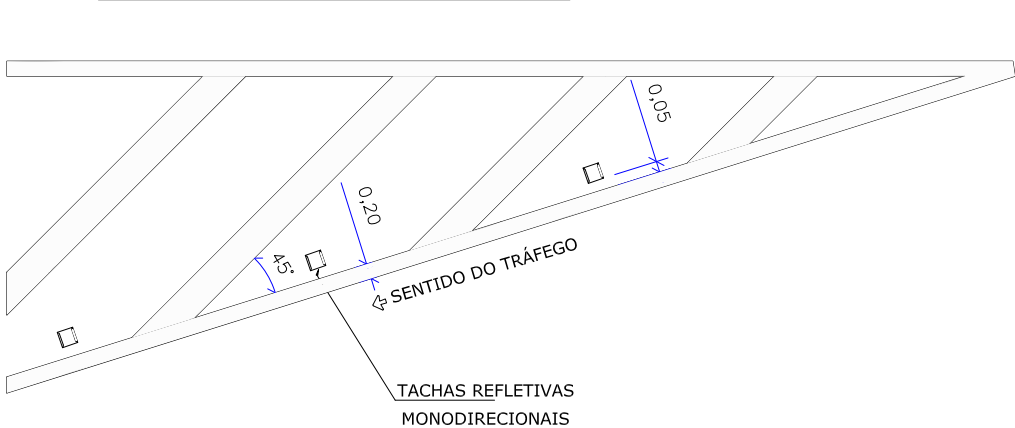


DETALHE DE PLACA DE REGULAMENTAÇÃO DE PARADA OBRIGATÓRIA

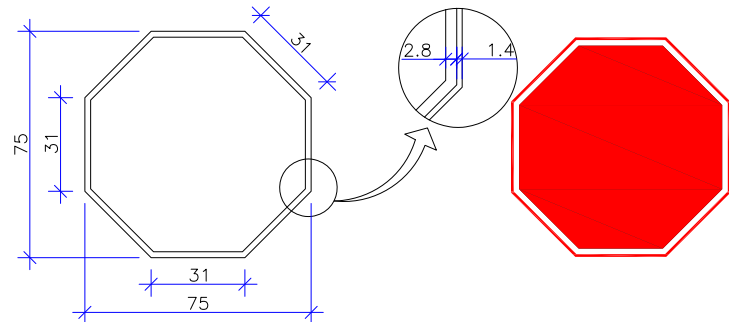


DETALHE DE PLACA DE REGULAMENTAÇÃO CIRCULAR

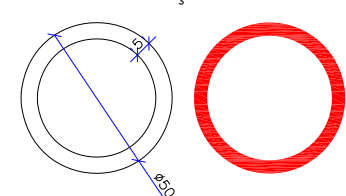


DETALHE DE PLACA DE ADVERTÊNCIA QUADRADA

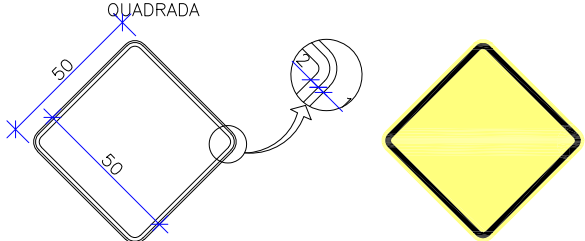


POSICIONAMENTO DAS PLACAS EM RELAÇÃO A VIA

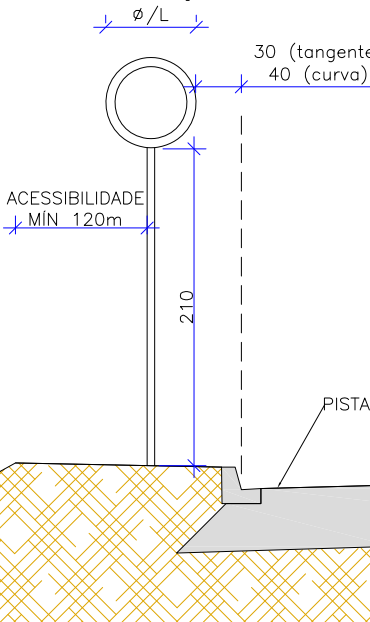





DETALHE DA TACHA BIDIRECIONAL - AMARELA COM REFLETIVOS AMARELOS

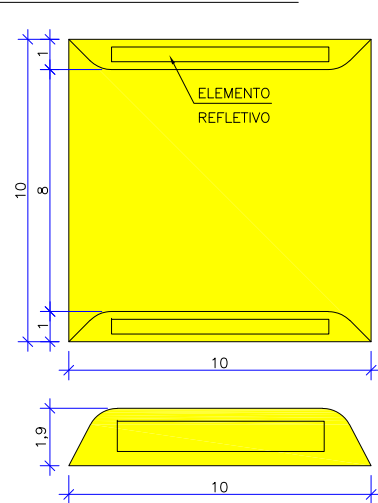


DETALHE DO TACHÃO BIDIRECIONAL - AMARELO COM REFLETIVOS VERMELHOS

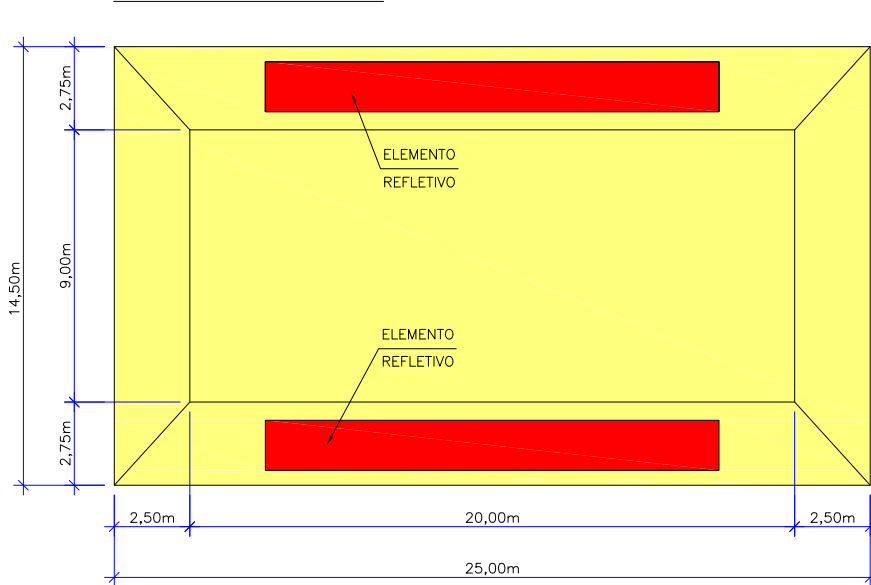


DETALHE DA TACHA BIDIRECIONAL - AMARELA COM REFLETIVOS VERMELHOS

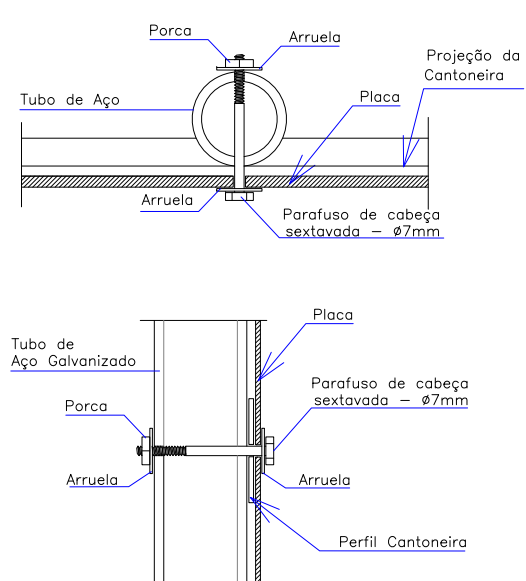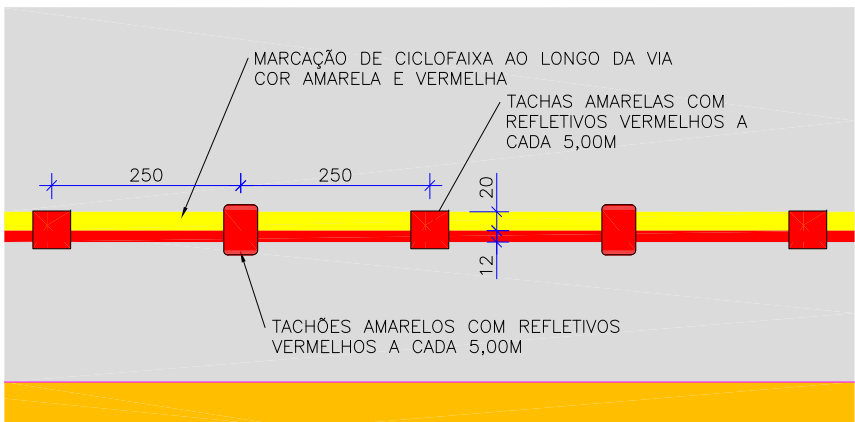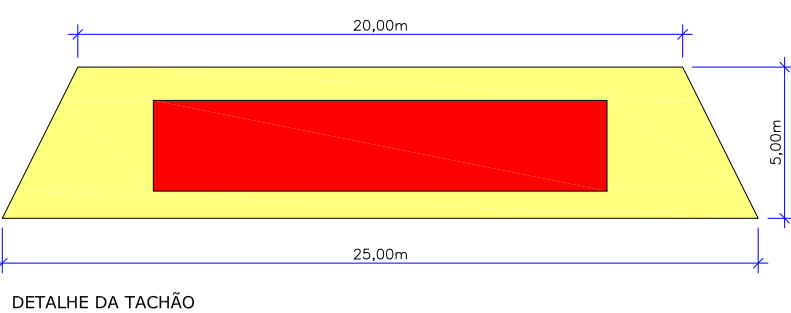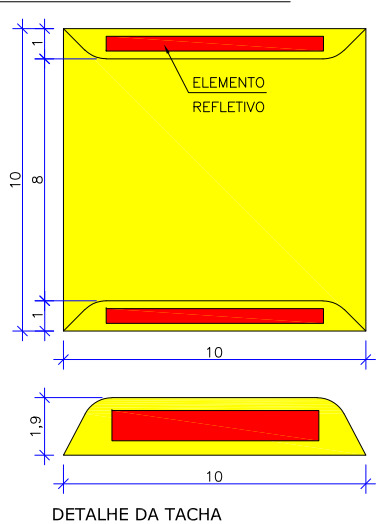

DETALHE DO POSTE

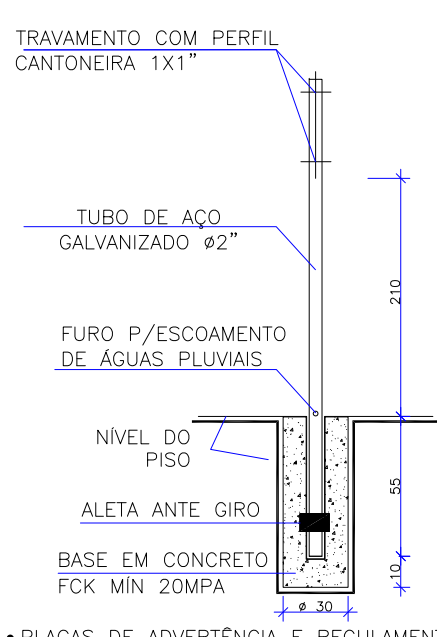



- PLACAS DE ADVERTÊNCIA E REGULAMENTAÇÃO: SUPORTE DE AÇO GALVANIZADO Ø2" ESPESSURA 3MM
- CHAPAS: CHAPAS DE AÇO GALVANIZADO N.16 RL; PELÍCULA TIPO I-A E I, DEMAIS PLACAS: PELÍCULA TIPO I E IV-B

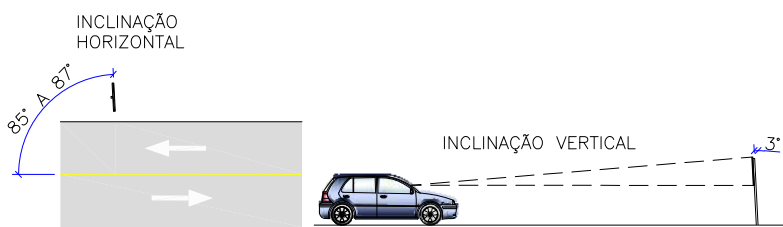

PLACAS DE INDICAÇÃO				
PLACAS	CÓDIGO	PINTURA	DIMENSÃO	QUANTIDADE
	I-12	FUNDO: AZUL QUADRO INTERNO: BRANCO SÍMBOLO: PRETO	0,62x1,00m	01

PLACAS DE REGULAMENTAÇÃO				
PLACAS	CÓDIGO	PINTURA	DIMENSÃO	QUANTIDADES
	R-1	FUNDO: VERMELHO LETRAS: BRANCAS ORLA INT: BRANCA ORLA EXT: VERMELHA	L= 0,31m	02
	R-19 (40km/h)	FUNDO: BRANCO ORLA: VERMELHA SÍMBOLO: PRETO TARJA: VERMELHA	Ø= 0,50m	02
	R-34	FUNDO: BRANCO ORLA: VERMELHA SÍMBOLO: PRETO	Ø=0,50m	06

PLACAS DE ADVERTÊNCIA				
PLACAS	CÓDIGO	PINTURA	DIMENSÃO	QUANTIDADE
	A-32b	FUNDO: AMARELO SÍMBOLO: PRETO ORLA INT: PRETA ORLA EXT: AMARELA	L=0,50m	04

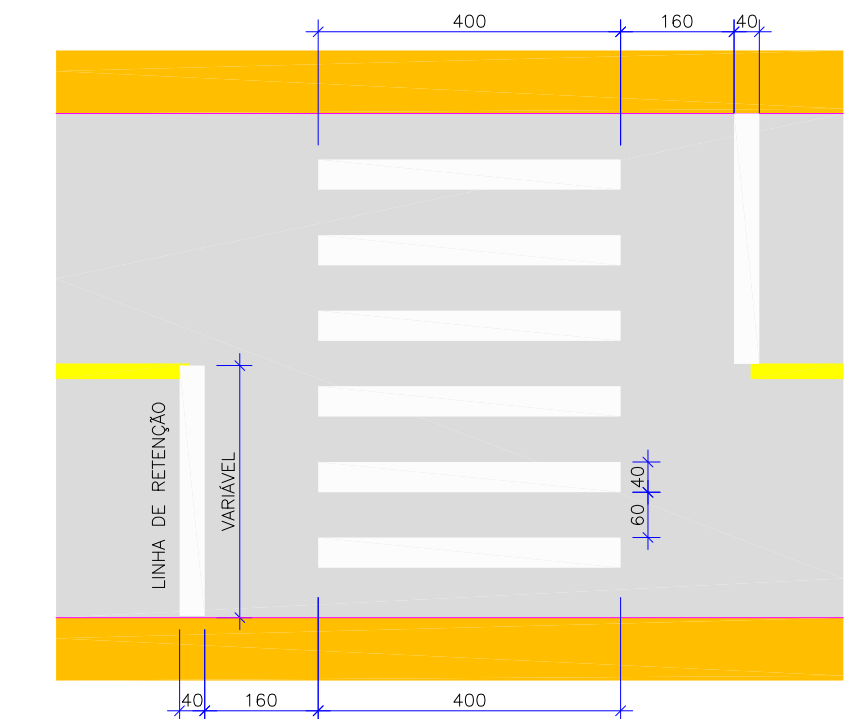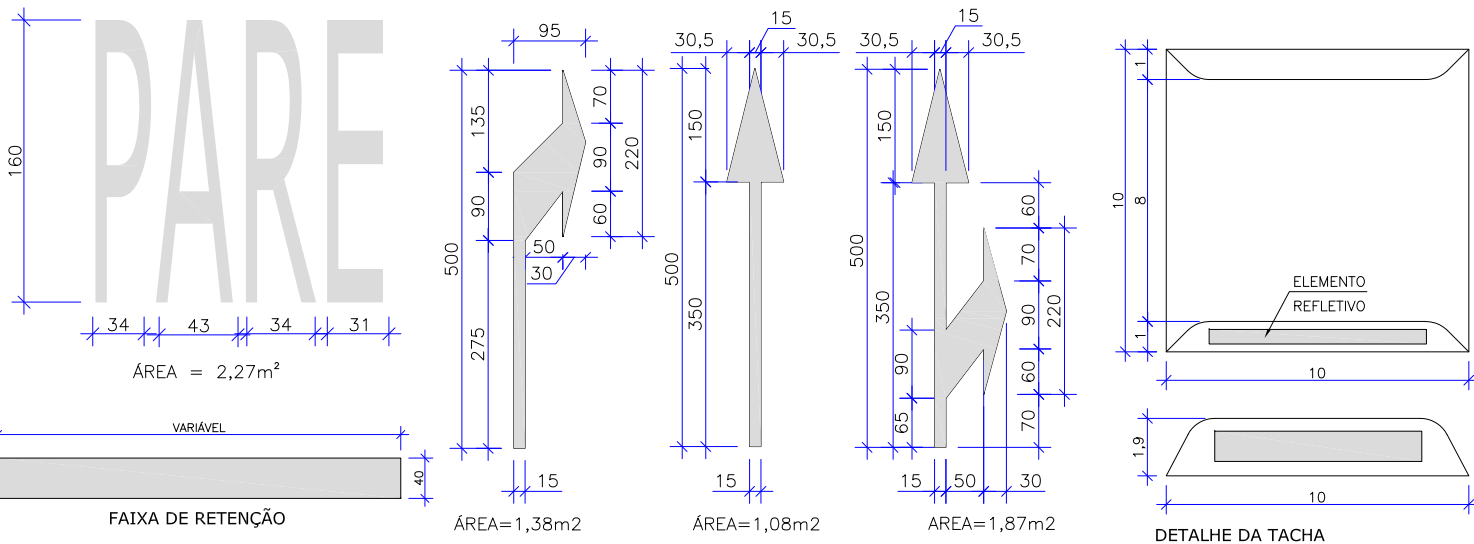


PINTURAS DE SINALIZAÇÕES MANUAIS: PINTURA DE SETAS, LEGENDAS E ZEBRADOS COM TERMOPLÁSTICO POR EXTRUSÃO ESPESSURA DE 3,0 MM


E	DEZ/2024	JENIFFER	ALTERAÇÃO CONFORME PARECER	GLAUCIA	GLAUCIA
D	OUT/2024	JENIFFER	ALTERAÇÃO CONFORME PARECER	GLAUCIA	GLAUCIA
C	JUN/2024	JENIFFER	ALTERAÇÃO CONFORME PARECER	GLAUCIA	VANDER
B	ABR/2024	JENIFFER	ALTERAÇÃO CONFORME PARECER	GLAUCIA	VANDER
REVISÃO	DATA	ELABORAÇÃO	MODIFICAÇÃO	VERIFICAÇÃO	COORDENAÇÃO
NOTAS:					
1. ADOTADO COMO REFERÊNCIA PARA ELABORAÇÃO DO PROJETO:					
• MANUAIS DE TRÂNSITO BRASILEIRO DA RESOLUÇÃO 973 DE 25/07/2022:					
- SINALIZAÇÃO VERTICAL DE REGULAMENTAÇÃO;					
- SINALIZAÇÃO HORIZONTAL;					
2. ESTE DESENHO CONTEM INFORMAÇÕES ESPECÍFICAS PARA A FINALIDADE A QUE SE PROPÕE E NÃO DEVE SER UTILIZADO PARA OUTROS FINS SEM CONSULTAR O RESPONSÁVEL TÉCNICO.					

ELABORAÇÃO:		CONTRATANTE:	
		SCHULZ S/A	
FINALIDADE:			
PROJETO DE ENGENHARIA VIÁRIA IMPLANTAÇÃO DE ACESSO			
LOCAL: RUA TENENTE ANTONIO JOÃO – BAIRRO JARDIM SOFIA MUNICÍPIO DE JOINVILLE/SC			
CONTEÚDO:		DATA:	DEZEMBRO/2024
PROJETO DE SINALIZAÇÃO DETALHES		ESCALA:	SEM ESCALA
		PRANCHA:	01/01
CODIFICAÇÃO: SIN-10521-01-DT-01-E		EXTENSÃO/ÁREA:	-
RESPONSÁVEL (CONTRATANTE): SCHULZ S/A		RESPONSÁVEL TÉCNICO (AZIMUTE): ENG. LUCAS BÖGE RAMUSKI CREA SC: 152.226-3	

PLANTA BAIXA
Escala 1/500

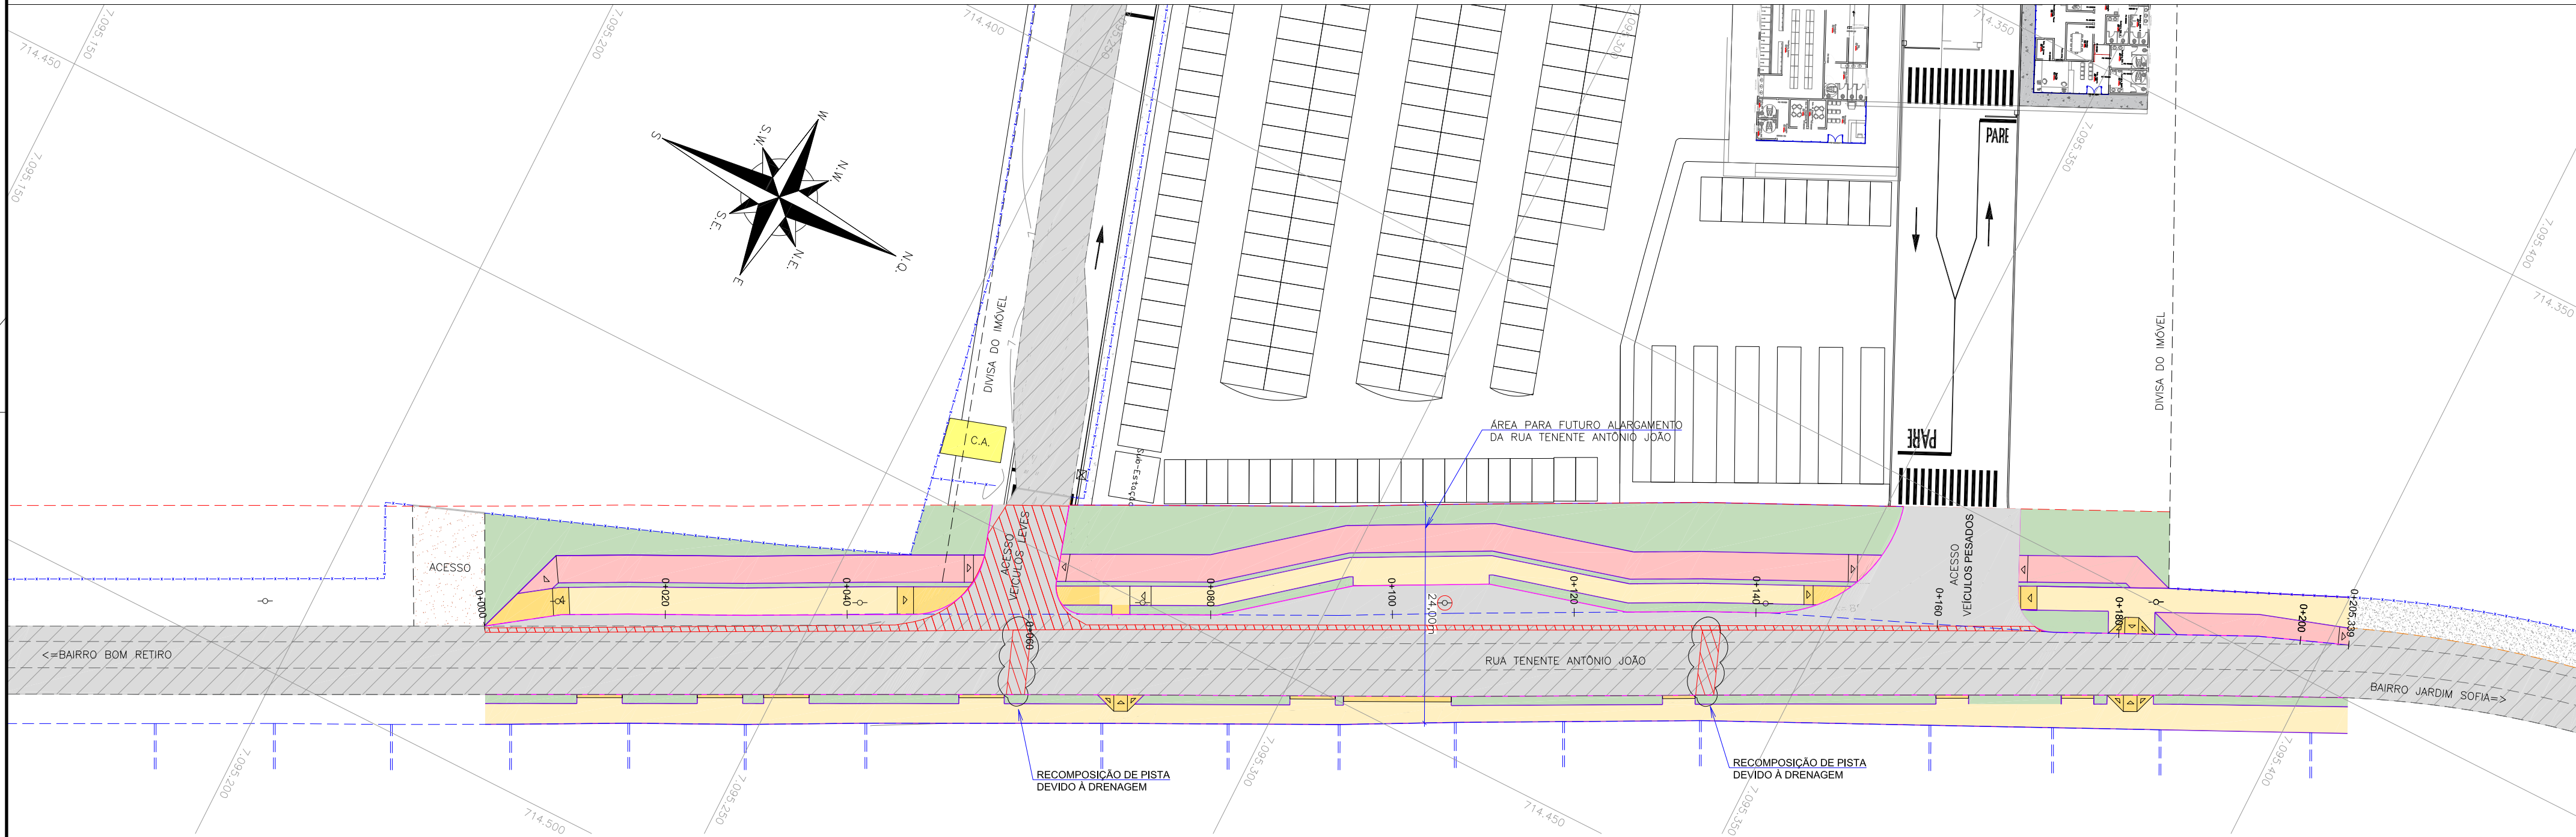

SEÇÃO TRANSVERSAL
ESCALA: 1:50

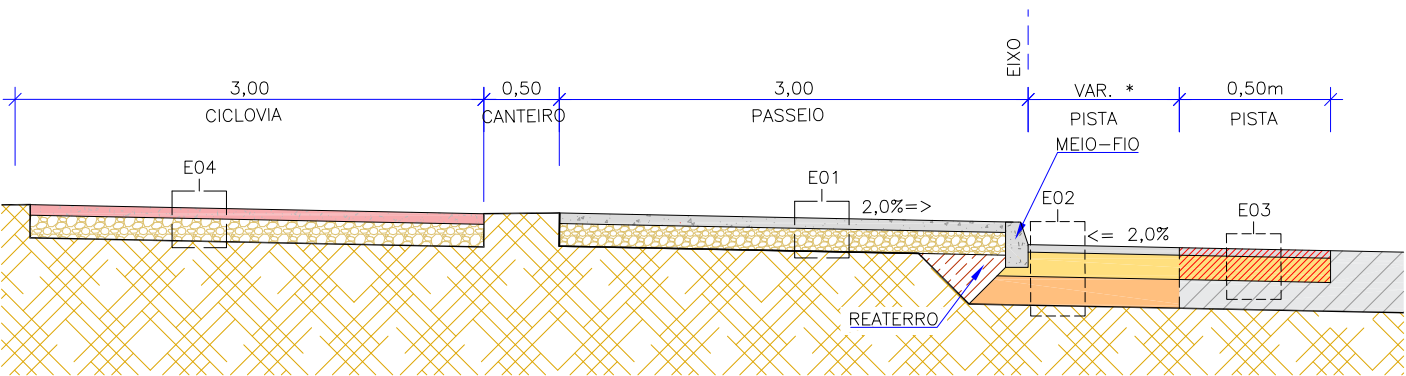


*CONFIRMAR LARGURA NA PLANTA BAIXA.

ITEM	LEGENDA	DESCRIÇÃO	ESPESSURA	MATERIAL	ESPECIFICAÇÃO
1		REVESTIMENTO	7,0 cm	CONCRETO COM TELA Q196 - FCK 25MPa	-
2		BASE	15,0 cm	BRITA GRADUADA SIMPLES - CBR ≥ 80%	-
3		FUNDAÇÃO	-	CAMADA FINAL DE TERRAPLENAGEM	DNIT-137-2010-ES

ITEM	LEGENDA	DESCRIÇÃO	ESPESSURA	MATERIAL	ESPECIFICAÇÃO
1		REVESTIMENTO	5,0 cm	CBUQ - CONCRETO BETUMINOSO USINADO A QUENTE - FAIXA C	DNIT-031-2016-ES
2		PINTURA DE LIGAÇÃO	-	EMULSÃO ASFÁLTICA RR-1C	DNIT-145-2012-ES
3		IMPRIMAÇÃO	-	EMULSÃO ASFÁLTICA PARA SERVIÇOS DE IMPRIMAÇÃO (EAI)	DNIT-144-2014-ES
4		BASE	16,0 cm	BRITA GRADUADA SIMPLES - CBR ≥ 80%	DNIT-141-2010-ES
5		SUB-BASE	35,0 cm	MACADAME SECO	DNIT-139-2010-ES
6		SUBLEITO	-	ATERRO/CORTE (VERIF. PROJ. GEOMÉTRICO)	DNIT-137-2010-ES

ITEM	LEGENDA	DESCRIÇÃO	ESPESSURA	MATERIAL	ESPECIFICAÇÃO
1		REVESTIMENTO	5,0 cm	CAUQ - CONCRETO ASFÁLTICO USINADO A QUENTE COM ASFALTO BORRACHA	DNIT-031-2016-ES
2		PINTURA DE LIGAÇÃO	-	EMULSÃO ASFÁLTICA RR-1C	DNIT-145-2012-ES
3		IMPRIMAÇÃO	-	EMULSÃO ASFÁLTICA PARA SERVIÇOS DE IMPRIMAÇÃO (EAI)	DNIT-144-2014-ES
4		BASE	16,0 cm	BRITA GRADUADA SIMPLES - CBR ≥ 80%	DNIT-141-2010-ES
5		REMOÇÃO	-21,0 cm	REMOÇÃO DE PAVIMENTO EXISTENTE	-
6		ESTRUTURA EXISTENTE	-	PAVIMENTO EXISTENTE	-

ITEM	LEGENDA	DESCRIÇÃO	ESPESSURA	MATERIAL	ESPECIFICAÇÃO
1		REVESTIMENTO	7,0 cm	CONCRETO COM TELA Q196 - FCK 25MPa	-
2		BASE	15,0 cm	BRITA GRADUADA SIMPLES - CBR ≥ 80%	-
3		FUNDAÇÃO	-	CAMADA FINAL DE TERRAPLENAGEM	DNIT-137-2010-ES

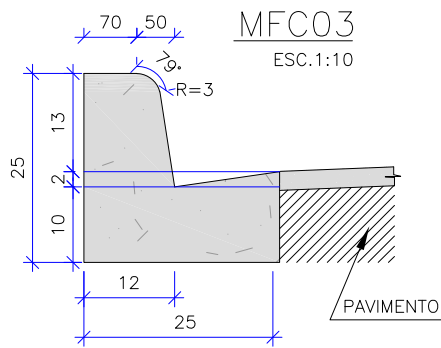


CONSUMOS MÉDIOS	
ESCAVAÇÃO	0,0300 m3/m
CONCRETO fck ≥ 20 MPa	0,0420 m3/m
FORMAS DE MADEIRA COMUM	0,5615 m2/m

NOTAS:

- 1 - DIMENSÕES EM CM;
- 2 - EM GERAL OS MEIOS-FIOS SERÃO PRÉ-MOLDADOS;
- 3 - AS QUANTIDADES DE FORMAS INDICADAS APLICAM-SE AO CASO DE MEIO-FIOS MOLDADOS "IN LOCO" POR PROCESSOS CONVENCIONAIS.

LEGENDA:

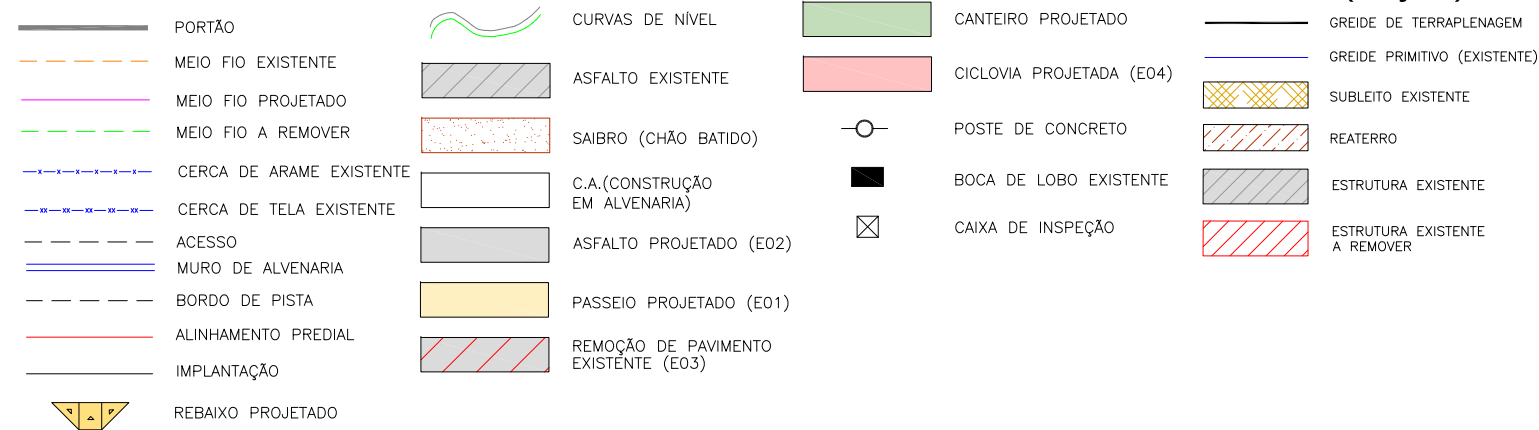

LEGENDA (SEÇÃO):




E	DEZ/2024	JENIFFER	ALTERAÇÃO CONFORME PARECER	GLAUCIA	GLAUCIA
D	JUN/2024	JENIFFER	ALTERAÇÃO CONFORME PARECER	GLAUCIA	VANDER
C	ABR/2022	JENIFFER	ALTERAÇÃO CONFORME PARECER	GLAUCIA	VANDER
B	MAIO/2022	GLAUCIA	ATUALIZAÇÃO DA IMPLANTAÇÃO	VANDER	VANDER
REVISÃO	DATA	ELABORAÇÃO	MODIFICAÇÃO	VERIFICAÇÃO	COORDENAÇÃO

NOTAS:


1. LEVANTAMENTO GEORREFERENCIADO AO PLANO TOPOGRÁFICO UTM, DATUM SIRGAS 2000, MERIDIANO CENTRAL 51°W COM REFERÊNCIA AO MARCO MR-21 E VT-01 DA REDE GEODÉSICA DA PREFEITURA MUNICIPAL DE JOINVILLE;
2. ESTE DESENHO CONTEM INFORMAÇÕES ESPECÍFICAS PARA A FINALIDADE A QUE SE PROPÕE E NÃO DEVE SER UTILIZADO PARA OUTROS FINS SEM CONSULTAR O RESPONSÁVEL TÉCNICO;
3. IMPLANTAÇÃO FORNECIDA PELO CONTRATANTE DIA 11/04/2024.

ELABORAÇÃO:	CONTRATANTE:
	SCHULZ S/A
FINALIDADE:	PROJETO DE ENGENHARIA VIÁRIA IMPLANTAÇÃO DE ACESSO
LOCAL: RUA TENENTE ANTONIO JOÃO - BAIRRO JARDIM SOFIA MUNICÍPIO DE JOINVILLE/SC	
CONTEÚDO:	DATA: DEZEMBRO/2024
PROJETO DE PAVIMENTAÇÃO PLANTA BAIXA	ESCALA: INDICADA
CODIFICAÇÃO: PAV-10521-01-PS-01-E	PRANCHA: 01/01
EXTENSÃO/ÁREA:	
RESPONSÁVEL (CONTRATANTE): SCHULZ S/A	RESPONSÁVEL TÉCNICO (AZIMUTE): ENG. LUCAS BÖGE RAMUSKI CREA SC: 152.226-3

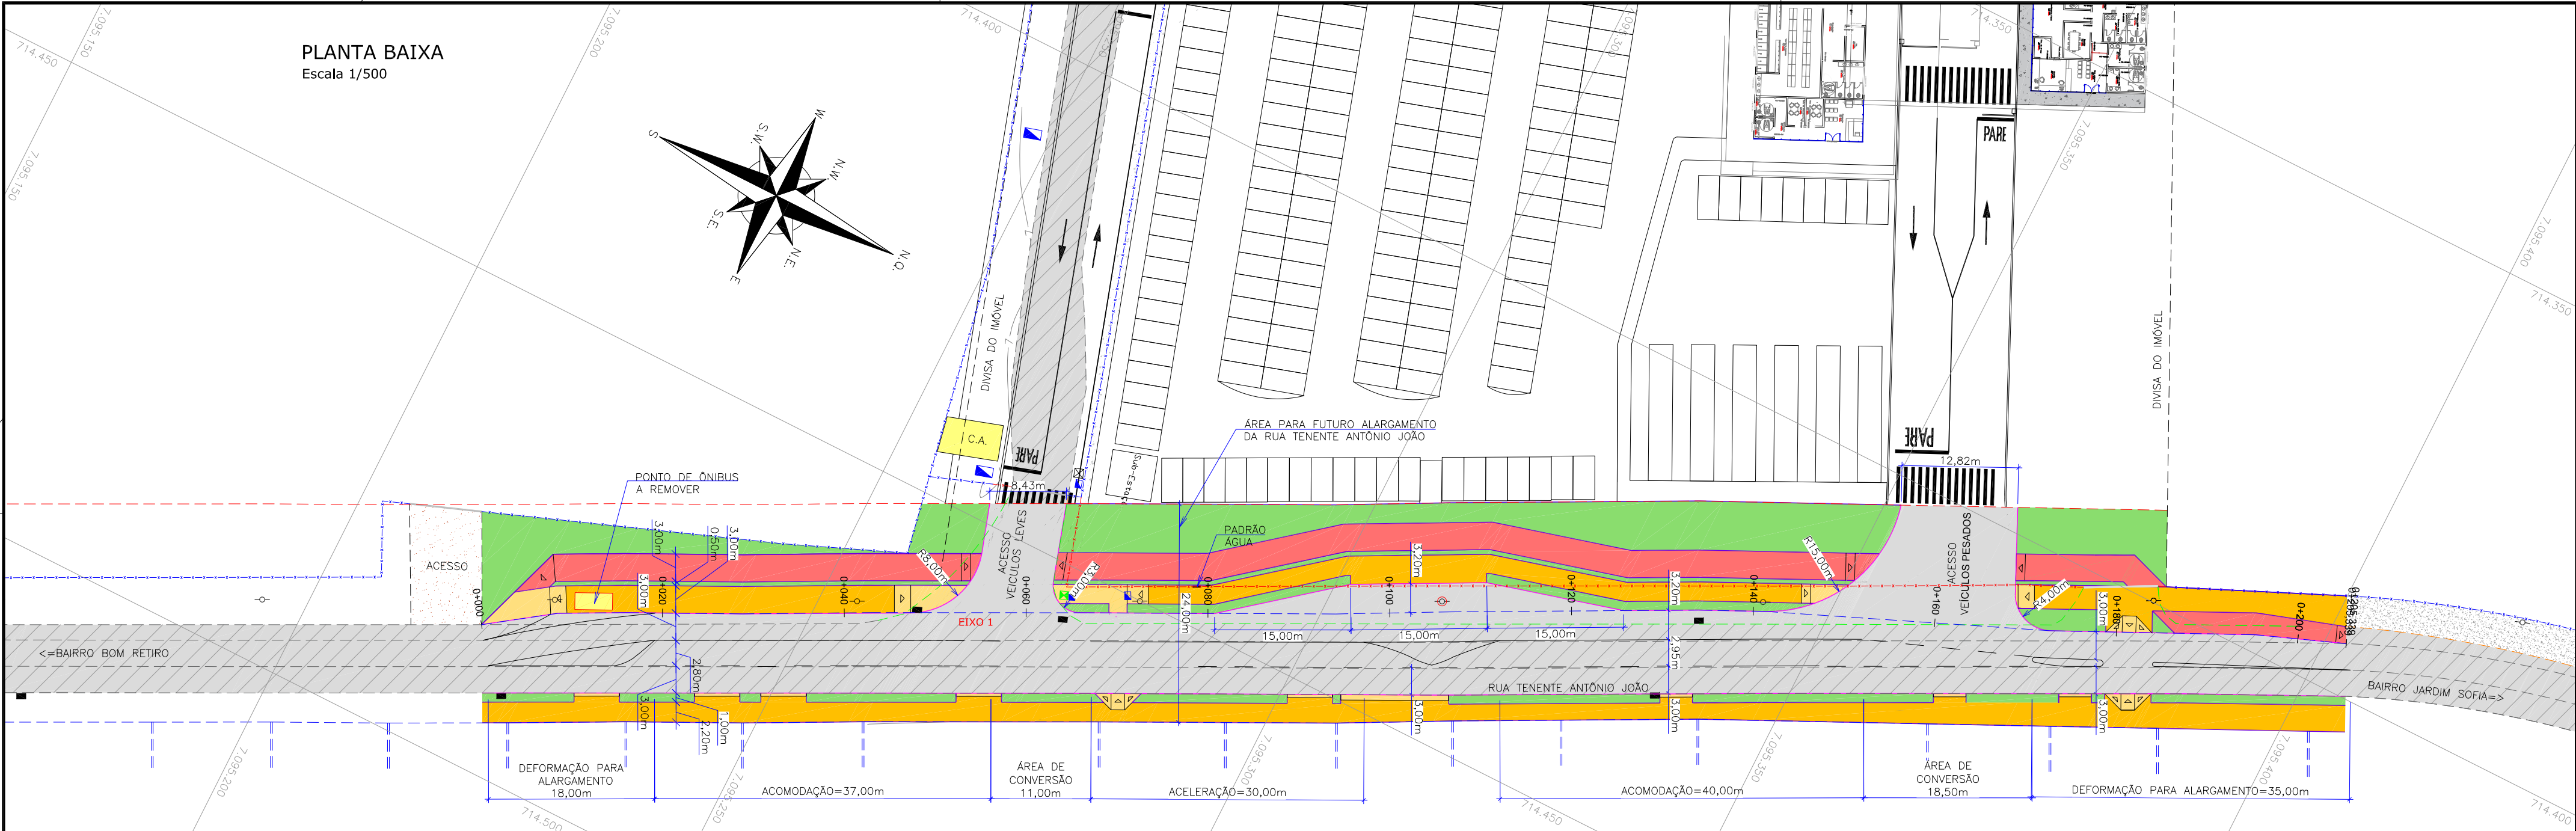

PERFIL LONGITUDINAL

Escala Vertical 1/50
Escala Horizontal 1/500

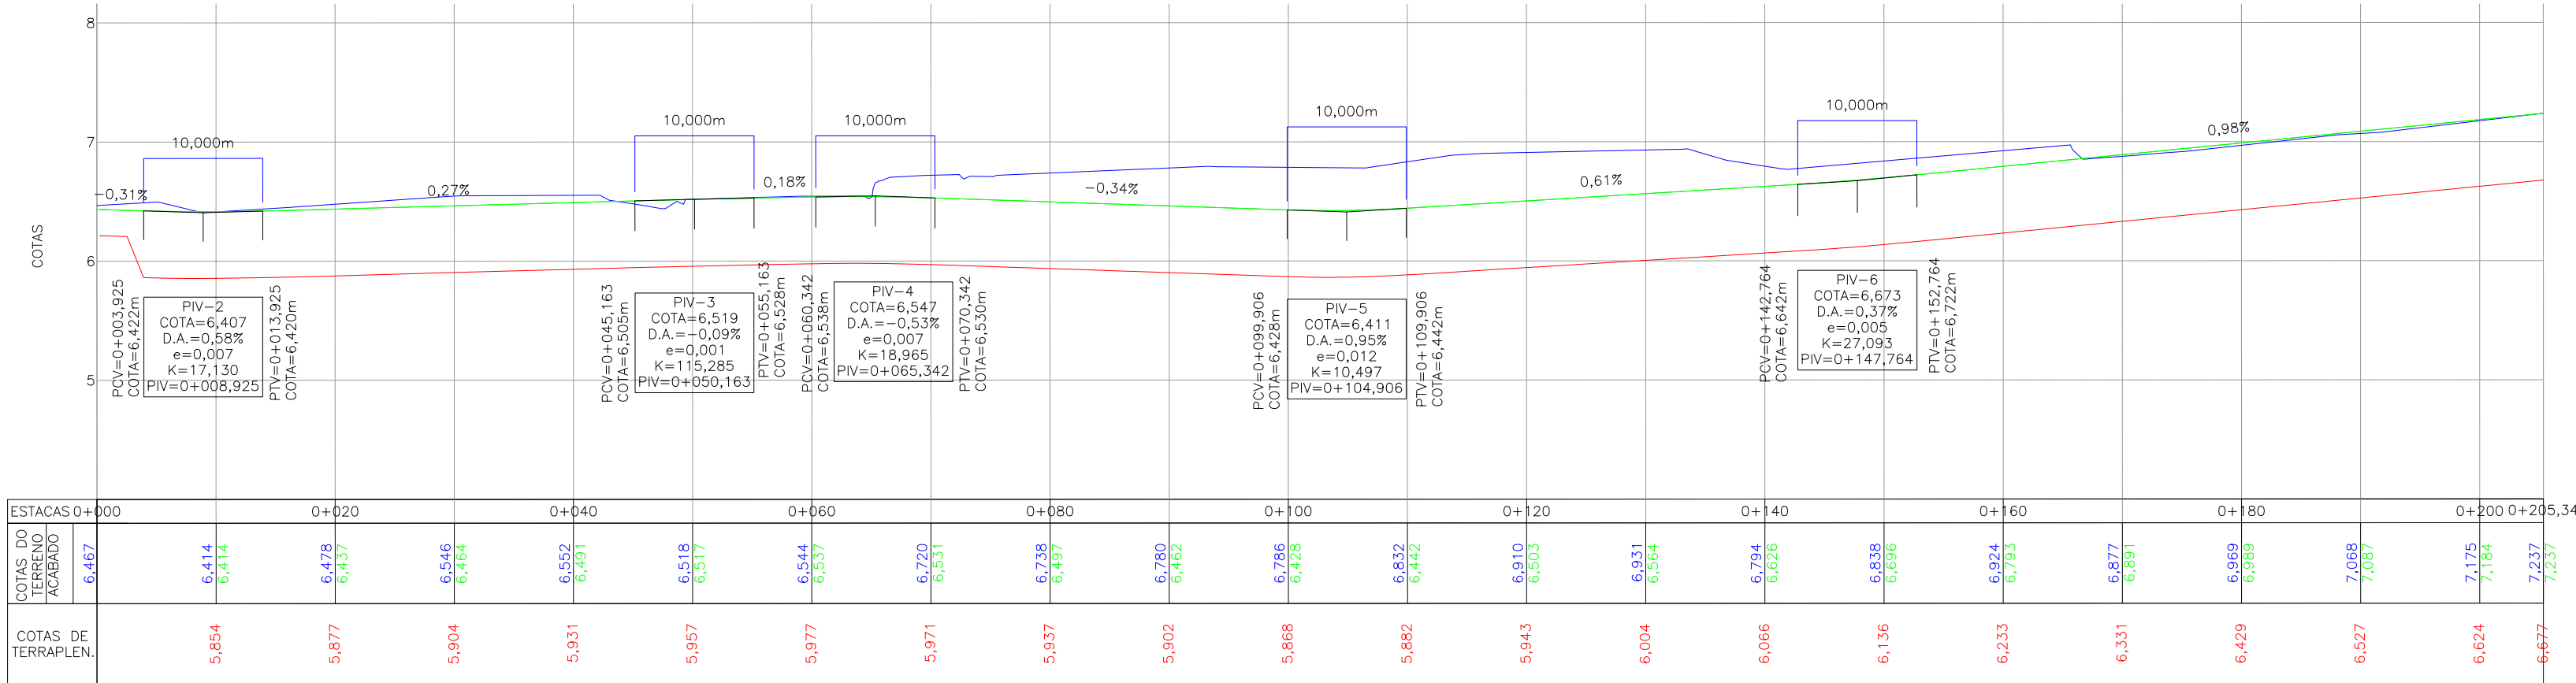

LEGENDA:


































PORTÃO	CURVAS DE NÍVEL	POSTE DE CONCRETO
MEIO FIO EXISTENTE	ASFALTO	OUTDOOR EXISTENTE
MEIO FIO PROJETADO	SAIBRO (CHÃO BATIDO)	CAIXA REDE ELÉTRICA
MEIO FIO A REMOVER	C.A. (CONSTRUÇÃO EM ALVENARIA)	BOCA DE LOBO
CERCA DE ARAME	ASFALTO PROJETADO	CAIXA DE INSPEÇÃO
CERCA DE ARAME A REMOVER	PASSEIO PROJETADO	CAIXA DE TELEFONE QUADRADA
CERCA DE TELA	CANTEIRO PROJETADO	REBAIXO PROJETADO
ACESSO	CICLOVIA PROJETADA	VIGA DE TRAVAMENTO PROJETADA
MURO DE ALVENARIA		
EIXO PISTA		
BORDO DE PISTA		
ALINHAMENTO PREDIAL		
IMPLANTAÇÃO		

F	DEZ/2024	JENIFFER	ALTERAÇÃO CONFORME PARECER	GLAUCIA	GLAUCIA
E	OUT/2024	JENIFFER	ALTERAÇÃO CONFORME PARECER	GLAUCIA	GLAUCIA
D	JUN/2024	JENIFFER	ALTERAÇÃO CONFORME PARECER	GLAUCIA	VANDER
C	ABR/2024	JENIFFER	ALTERAÇÃO CONFORME PARECER	GLAUCIA	VANDER
REVISÃO	DATA	ELABORAÇÃO	MODIFICAÇÃO	VERIFICAÇÃO	COORDENAÇÃO
NOTAS:					
1. LEVANTAMENTO GEORREFERENCIADO AO PLANO TOPOGRÁFICO UTM, DATUM SIRGAS 2000, MERIDIANO CENTRAL 51°W COM REFERÊNCIA AO MARCO MR-21 E VT-01 DA REDE GEODÉSICA DA PREFEITURA MUNICIPAL DE JOINVILLE;					
2. ESTE DESENHO CONTEM INFORMAÇÕES ESPECÍFICAS PARA A FINALIDADE A QUE SE PROPÕE E NÃO DEVE SER UTILIZADO PARA OUTROS FINS SEM CONSULTAR O RESPONSÁVEL TÉCNICO;					
3. PARA COMPATIBILIZAÇÃO ENTRE PAVIMENTO EXISTENTE E PROJETADO CONSULTAR PROJETO DE PAVIMENTAÇÃO;					
4. IMPLANTAÇÃO FORNECIDA PELO CONTRATANTE DIA 11/04/2024.					

ELABORAÇÃO:	CONTRATANTE:	
	SCHULZ S/A	
FINALIDADE:	PROJETO DE ENGENHARIA VIÁRIA IMPLANTAÇÃO DE ACESSO	
LOCAL: RUA TENENTE ANTONIO JOÃO – BAIRRO JARDIM SOFIA MUNICÍPIO DE JOINVILLE/SC	DATA:	DEZEMBRO/2024
CONTEÚDO:	ESCALA:	INDICADA
PROJETO GEOMÉTRICO PLANTA BAIXA E PERFIL LONGITUDINAL	PRANCHA:	01/02
CODIFICAÇÃO: GEO-10521-01-DE-01-F	EXTENSÃO/ÁREA:	-
RESPONSÁVEL (CONTRATANTE): SCHULZ S/A	RESPONSÁVEL TÉCNICO (AZIMUTE): ENG. LUCAS BÖGE RAMUSKI CREA SC: 152.226-3	

SEÇÕES TRANSVERSAIS

Escala 1/250

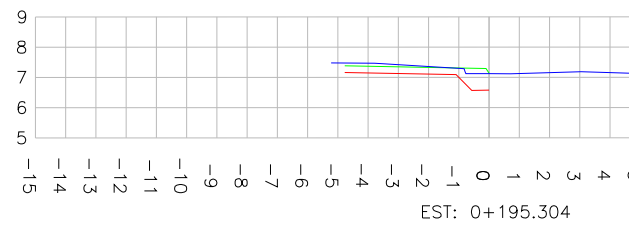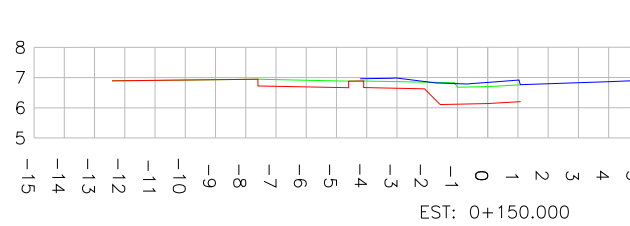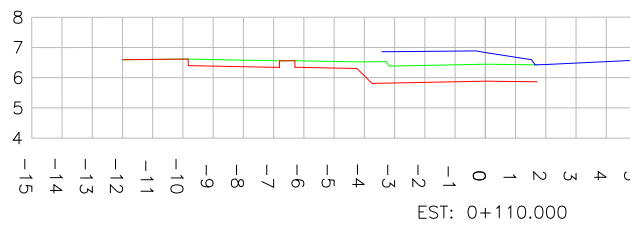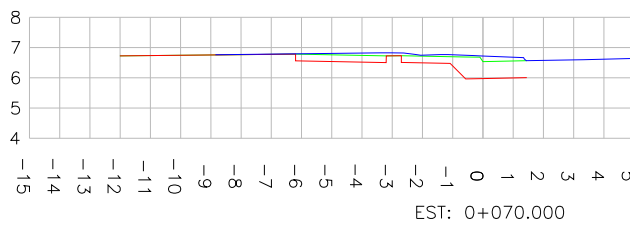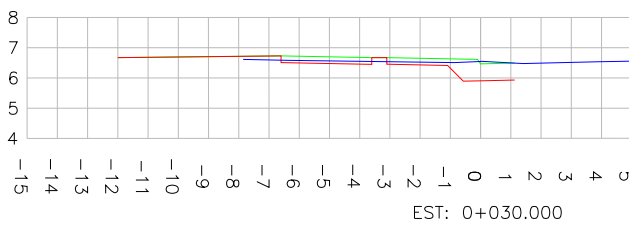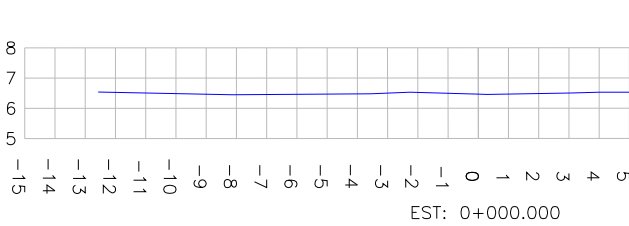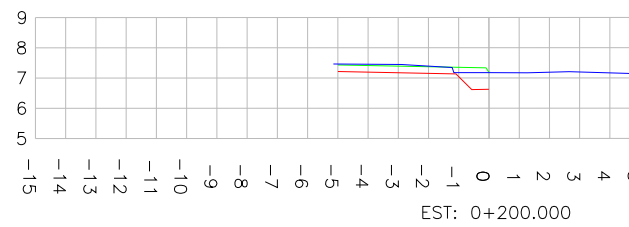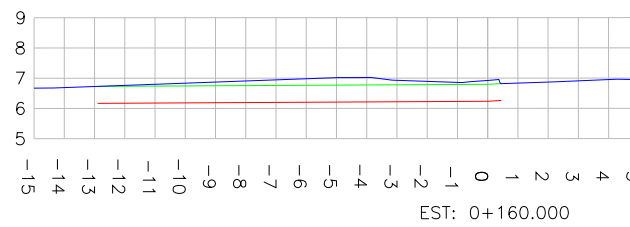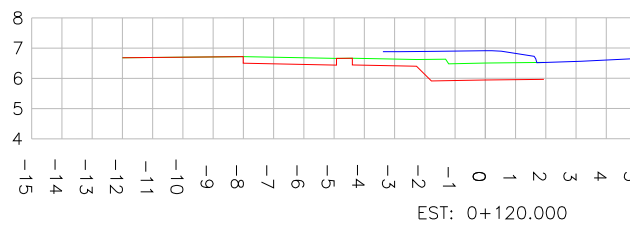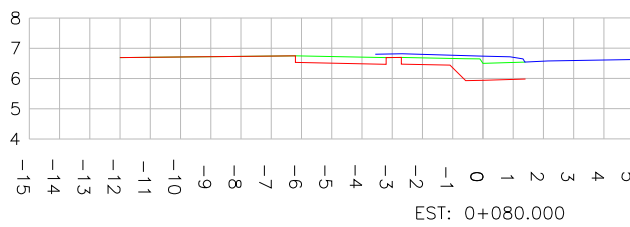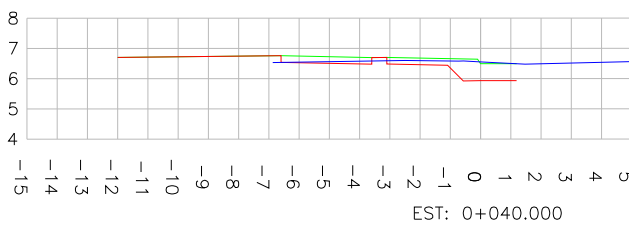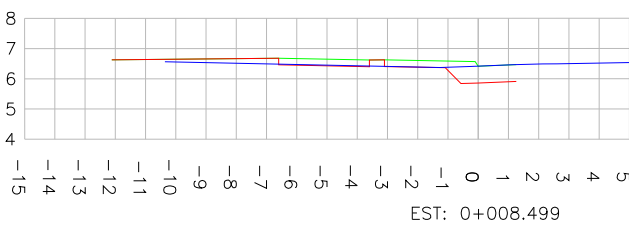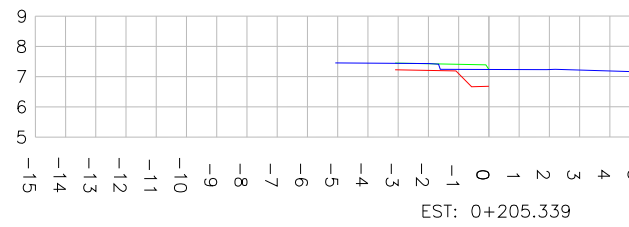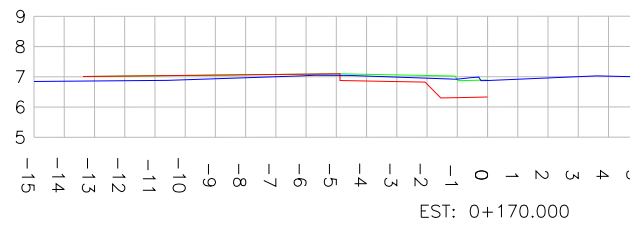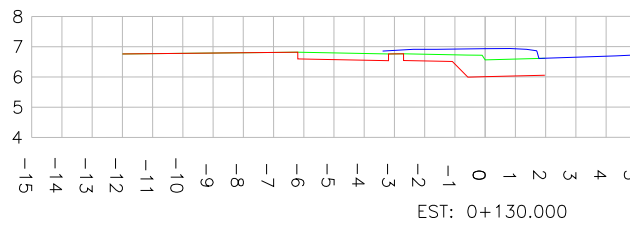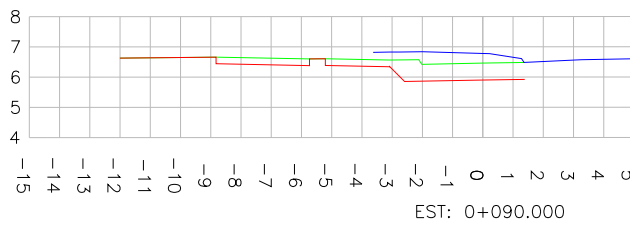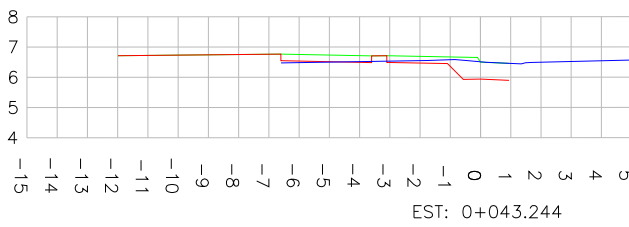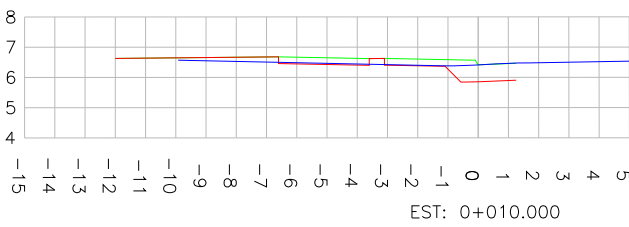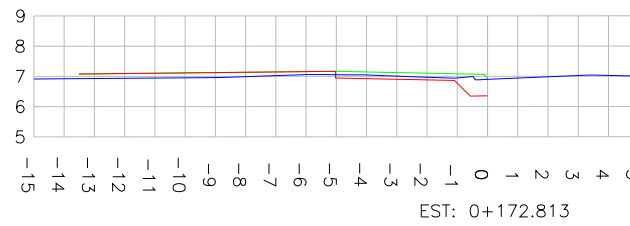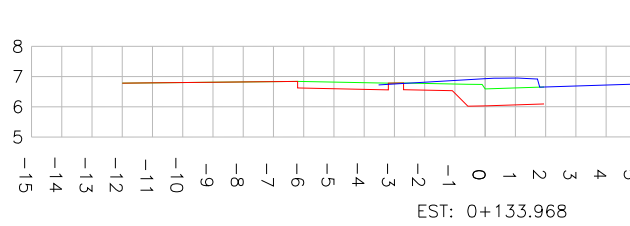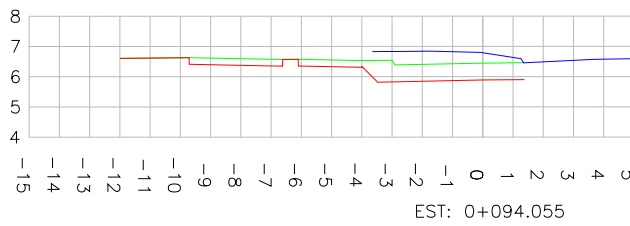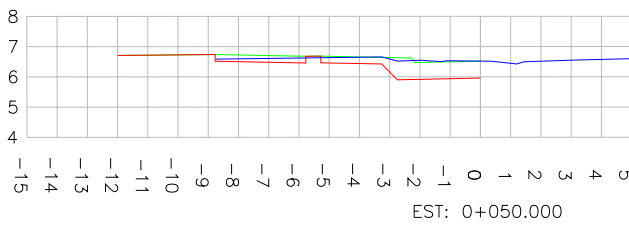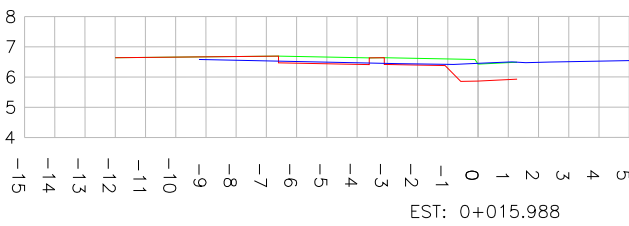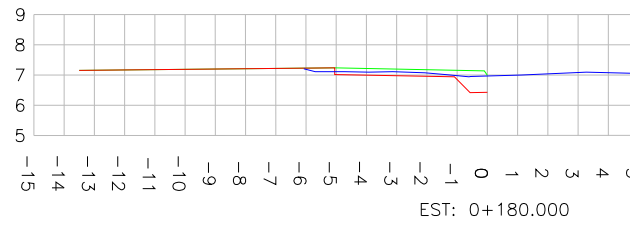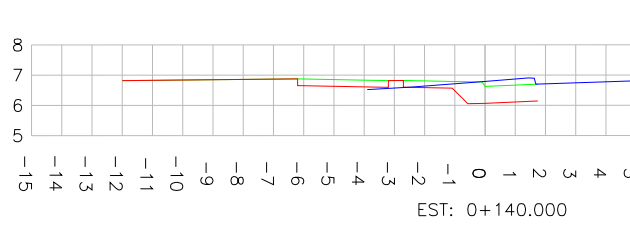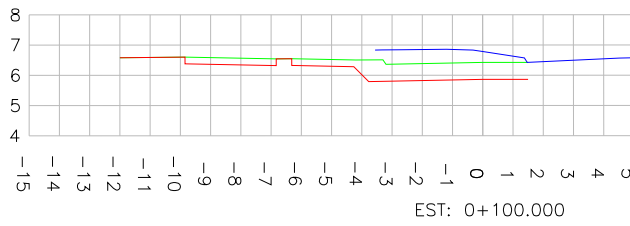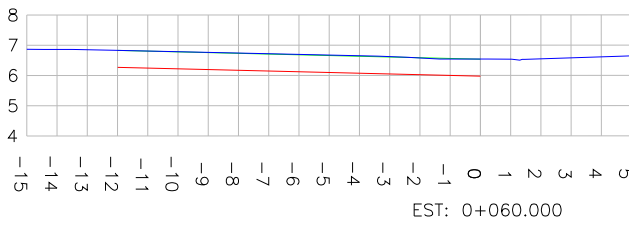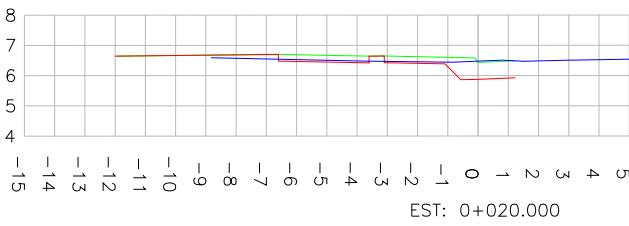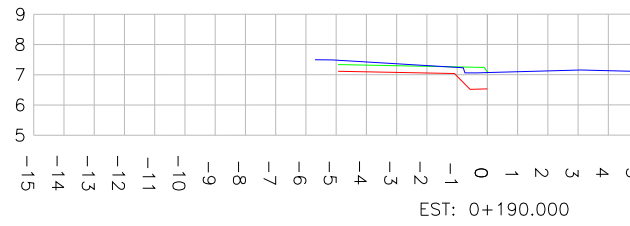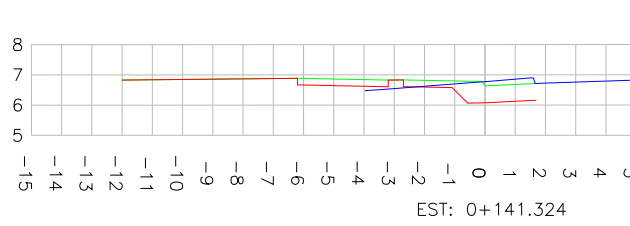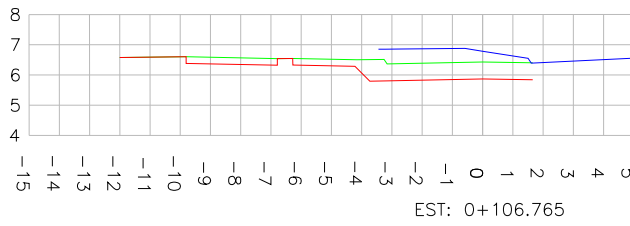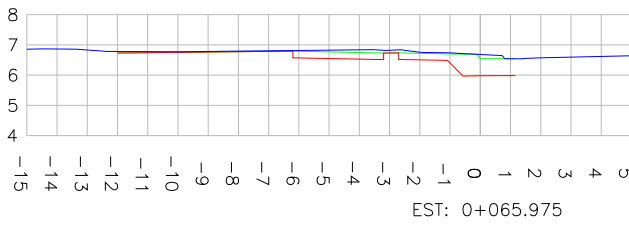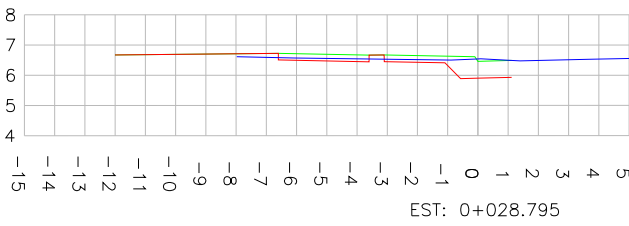

LEGENDA - SEÇÕES:

- TERRENO NATURAL (PRIMITIVO)
- PERFIL DO GREIDE PROJETADO (TERRAPLENAGEM)
- PERFIL DO GREIDE PROJETADO (ACABADO)

F	DEZ/2024	JENIFFER	ALTERAÇÃO CONFORME PARECER	GLAUCIA	GLAUCIA
E	OUT/2024	JENIFFER	ALTERAÇÃO CONFORME PARECER	GLAUCIA	GLAUCIA
D	JUN/2024	JENIFFER	ALTERAÇÃO CONFORME PARECER	GLAUCIA	VANDER
C	ABR/2024	JENIFFER	ALTERAÇÃO CONFORME PARECER	GLAUCIA	VANDER
REVISÃO	DATA	ELABORAÇÃO	MODIFICAÇÃO	VERIFICAÇÃO	COORDENAÇÃO

NOTAS:

- LEVANTAMENTO GEORREFERENCIADO AO PLANO TOPOGRÁFICO UTM, DATUM SIRGAS 2000, MERIDIANO CENTRAL 51°W COM REFERÊNCIA AO MARCO MR-21 E VT-01 DA REDE GEODÉSICA DA PREFEITURA MUNICIPAL DE JOINVILLE;
- ESTE DESENHO CONTEM INFORMAÇÕES ESPECÍFICAS PARA A FINALIDADE A QUE SE PROPÕE E NÃO DEVE SER UTILIZADO PARA OUTROS FINS SEM CONSULTAR O RESPONSÁVEL TÉCNICO;
- PARA COMPATIBILIZAÇÃO ENTRE PAVIMENTO EXISTENTE E PROJETADO CONSULTAR PROJETO DE PAVIMENTAÇÃO;
- IMPLANTAÇÃO FORNECIDA PELO CONTRATANTE DIA 11/04/2024.



CONTRATANTE:
SCHULZ S/A

FINALIDADE:
PROJETO DE ENGENHARIA VIÁRIA
IMPLANTAÇÃO DE ACESSO

LOCAL: RUA TENENTE ANTONIO JOÃO – BAIRRO JARDIM SOFIA
MUNICÍPIO DE JOINVILLE/SC

CONTEÚDO:
PROJETO GEOMÉTRICO
SEÇÕES TRANSVERSAIS

CODIFICAÇÃO: GEO-10521-01-DE-01-F

RESPONSÁVEL (CONTRATANTE):
SCHULZ S/A


DATA: DEZEMBRO/2024

ESCALA: INDICADA

PRANCHA: 02/02

EXTENSÃO/ÁREA: -
RESPONSÁVEL TÉCNICO (AZIMUTE):
ENG. LUCAS BÖGE RAMUSKI
CREA SC: 152.226-3

PLANTA BAIXA
Escala 1/500

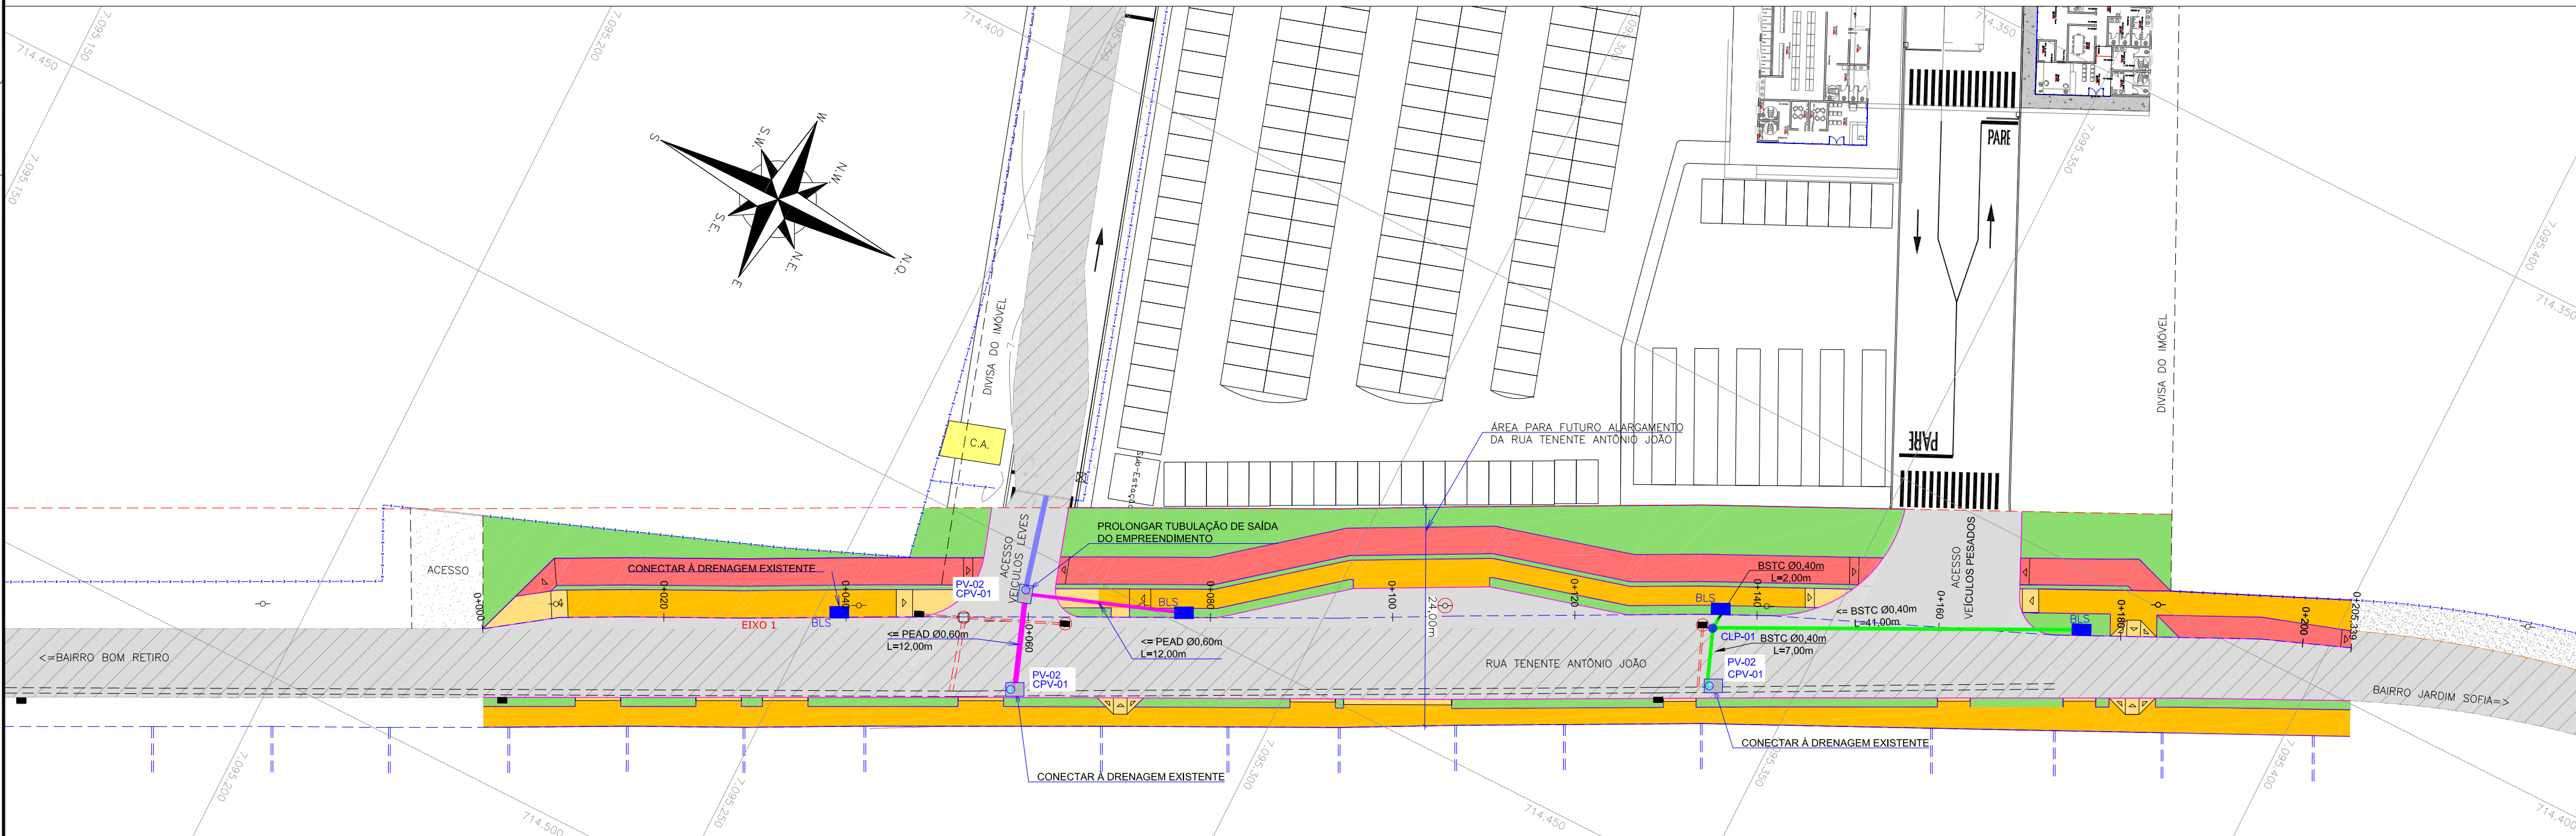

LEGENDA:

	PORTÃO		ASFALTO EXISTENTE		BOCA DE LOBO EXISTENTE
	MEIO FIO EXISTENTE		SAIBRO (CHÃO BATIDO)		CAIXA DE INSPEÇÃO
	MEIO FIO PROJETADO		C.A. (CONSTRUÇÃO EM ALVENARIA)		CLP - CAIXA DE LIGAÇÃO (PROJ.)
	CERCA DE ARAME EXISTENTE		ASFALTO PROJETADO		BOCA DE LOBO COM ABERTURA NA GUIA (PROJ.)
	CERCA DE TELA EXISTENTE		PASSEIO PROJETADO		TUBULAÇÃO PROJ. (BSC)
	ACESSO		CICLOVIA PROJETADA		TUBULAÇÃO PROJ. (PEAD)
	MURO DE ALVENARIA		PASSEIO PROJETADO		TUBULAÇÃO DE SAÍDA DO EMPREENDIMENTO (PEAD)
	BORDO DE PISTA		PV - POÇO DE VISITA (PROJ.)		REBAIXO PROJETADO
	ALINHAMENTO PREDIAL		ITEM A REMOVER		POSTO DE CONCRETO
	IMPLANTAÇÃO				
	CURVAS DE NÍVEL				

D	JUN/2024	JENIFFER	ALTERAÇÃO CONFORME PARECER	GLAUCIA	VANDER
C	ABR/2024	JENIFFER	ALTERAÇÃO CONFORME PARECER	GLAUCIA	VANDER
B	MAIO/2022	GLAUCIA	ATUALIZAÇÃO DA IMPLANTAÇÃO	VANDER	VANDER
A	NOV/2021	GLAUCIA	APRESENTAÇÃO INICIAL	THIAGO	VANDER
REVISÃO	DATA	ELABORAÇÃO	MODIFICAÇÃO	VERIFICAÇÃO	COORDENAÇÃO

- NOTAS:
- LEVANTAMENTO GEORREFERENCIADO AO PLANO TOPOGRÁFICO UTM, DATUM SIRGAS 2000, MERIDIANO CENTRAL 51°W COM REFERÊNCIA AO MARCO MR-21 E VT-01 DA REDE GEODÉSICA DA PREFEITURA MUNICIPAL DE JOINVILLE;
 - ESTE DESENHO CONTEM INFORMAÇÕES ESPECÍFICAS PARA A FINALIDADE A QUE SE PROPÕE E NÃO DEVE SER UTILIZADO PARA OUTROS FINS SEM CONSULTAR O RESPONSÁVEL TÉCNICO;
 - PARA COMPATIBILIZAÇÃO ENTRE PAVIMENTO EXISTENTE E PROJETADO CONSULTAR PROJETO DE PAVIMENTAÇÃO.
 - IMPLANTAÇÃO FORNECIDA PELO CONTRATANTE DIA 11/04/2024.

ELABORAÇÃO:

azimute

ENGENHARIA

CONTRATANTE:

SCHULZ S/A

FINALIDADE:

PROJETO DE ENGENHARIA VIÁRIA
IMPLANTAÇÃO DE ACESSO

LOCAL: RUA TENENTE ANTONIO JOÃO – BAIRRO JARDIM SOFIA
MUNICÍPIO DE JOINVILLE/SC

CONTEÚDO:

PROJETO DE DRENAGEM
PLANTA BAIXA

DATA:
JUNHO/2024

ESCALA:
INDICADA

CODIFICAÇÃO:

DRE-10521-01-PB-01-E


EXTENSÃO/ÁREA:
-

PRANCHA:
01/01


RESPONSÁVEL (CONTRATANTE):
SCHULZ S/A

RESPONSÁVEL TÉCNICO (AZIMUTE):
ENG. LUCAS BÖGE RAMUSKI
CREA SC: 152.226-3


REBAIXO DE ACESSIBILIDADE - TIPO 01
ESCALA 1:50

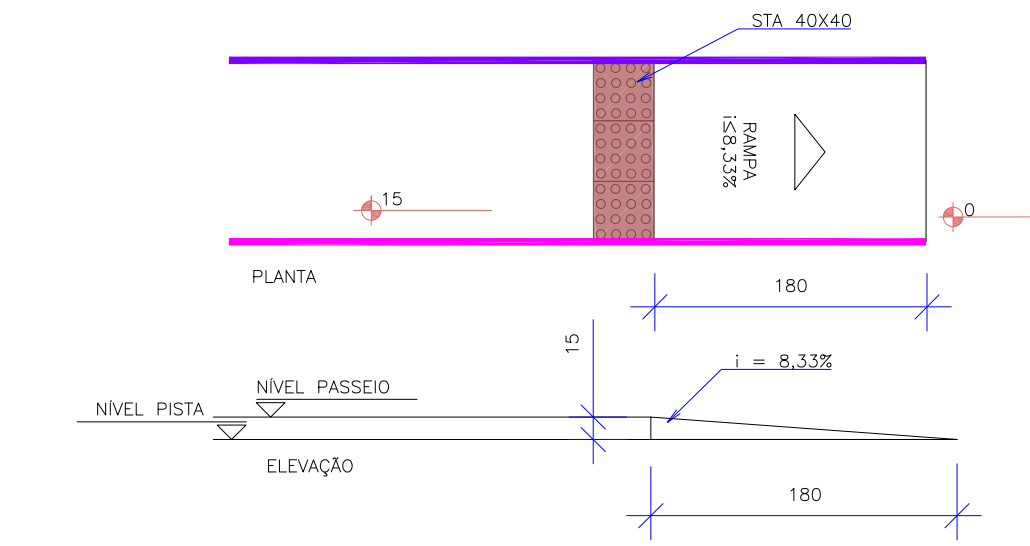


REBAIXO DE VEÍCULOS - TIPO 01
ESCALA 1:50

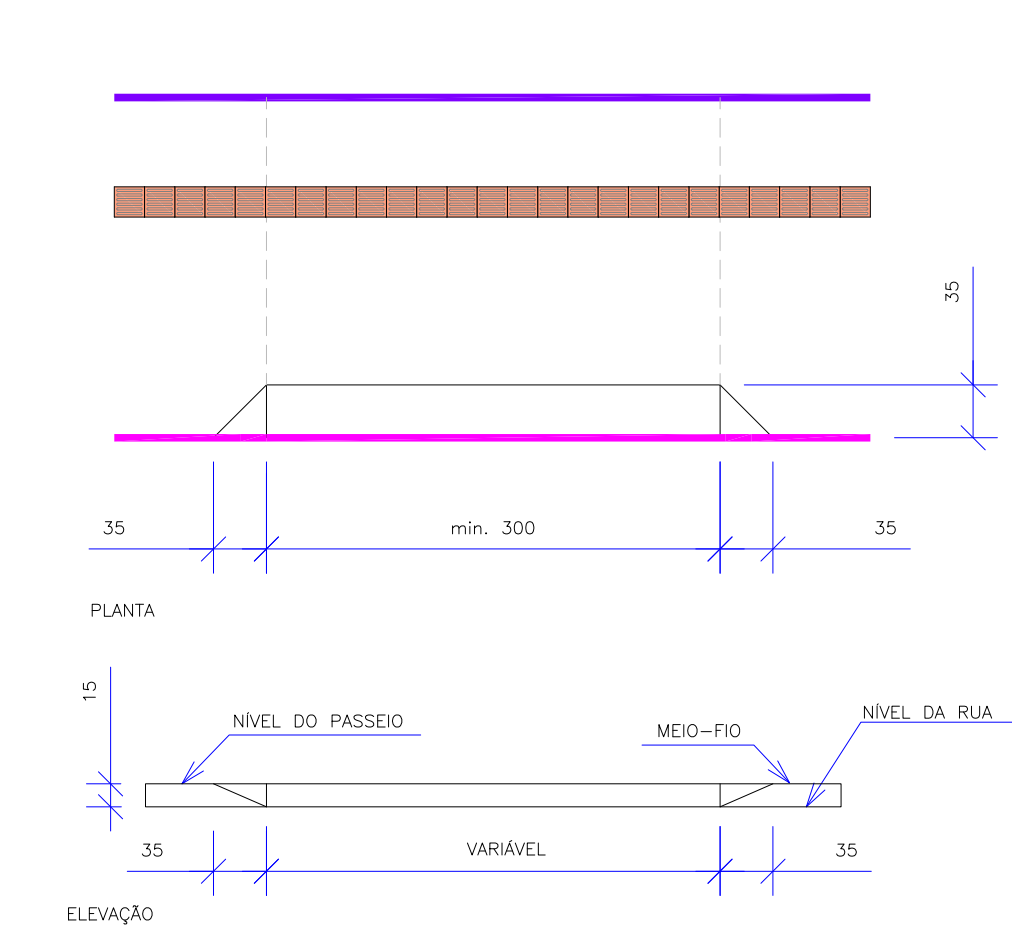


CONFORMAÇÃO DE ACESSOS
ESCALA 1:50

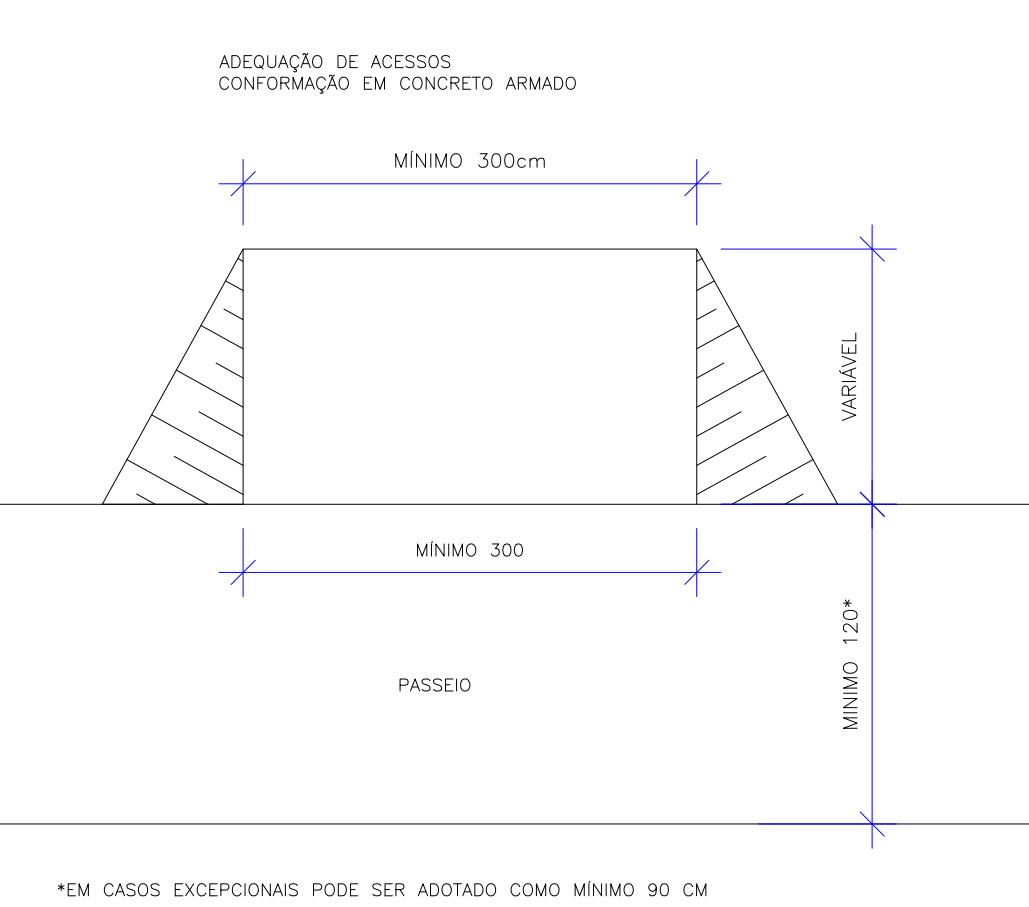

REBAIXO DE ACESSIBILIDADE - TIPO 02
SEM ESCALA

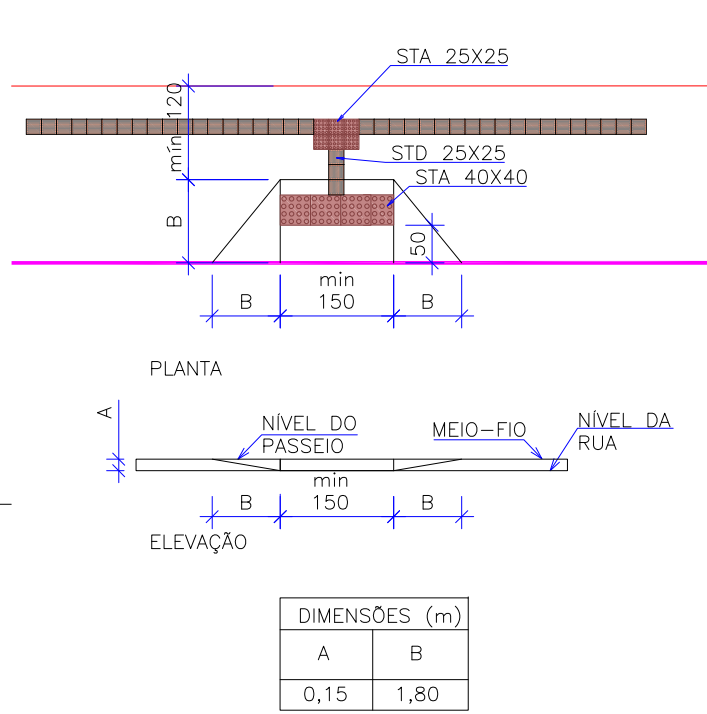


DETALHE TIPO DE PISO TÁTIL

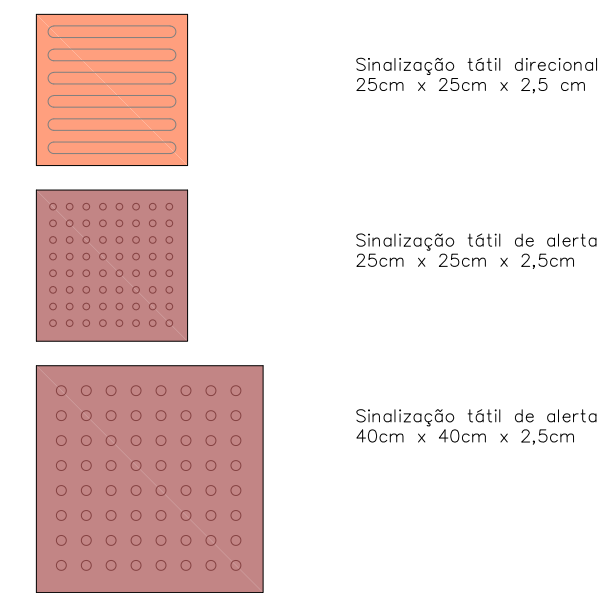


NOTA: As especificações do piso tátil devem seguir os critérios e parâmetros técnicos estabelecidos pelas NBR 9050:2020 e NBR 16537:2016.


DETALHE PISO TÁTIL MUDANÇA DE DIREÇÃO

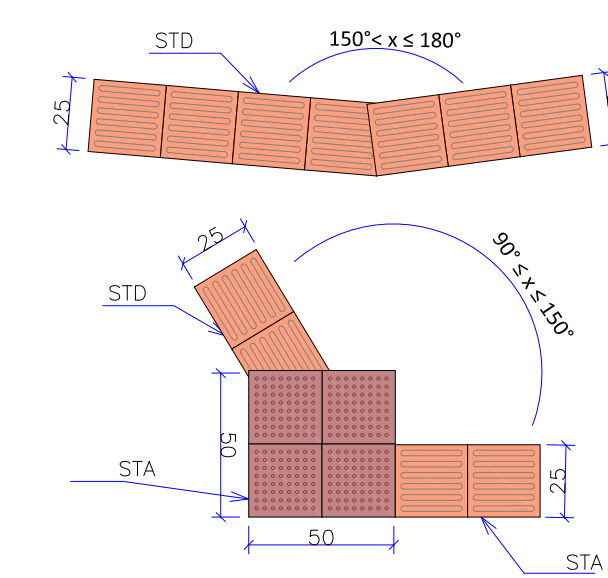


REBAIXO DA CICLOVIA - TIPO 01
ESCALA 1:50

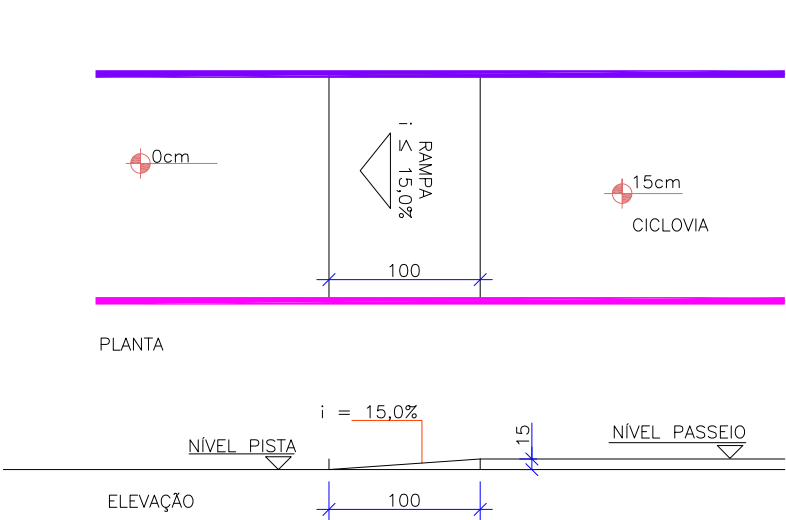

DETALHE PONTO DE ÔNIBUS - CORTE CC (IMPLANTAÇÃO NA CALÇADA)
ESCALA 1/10

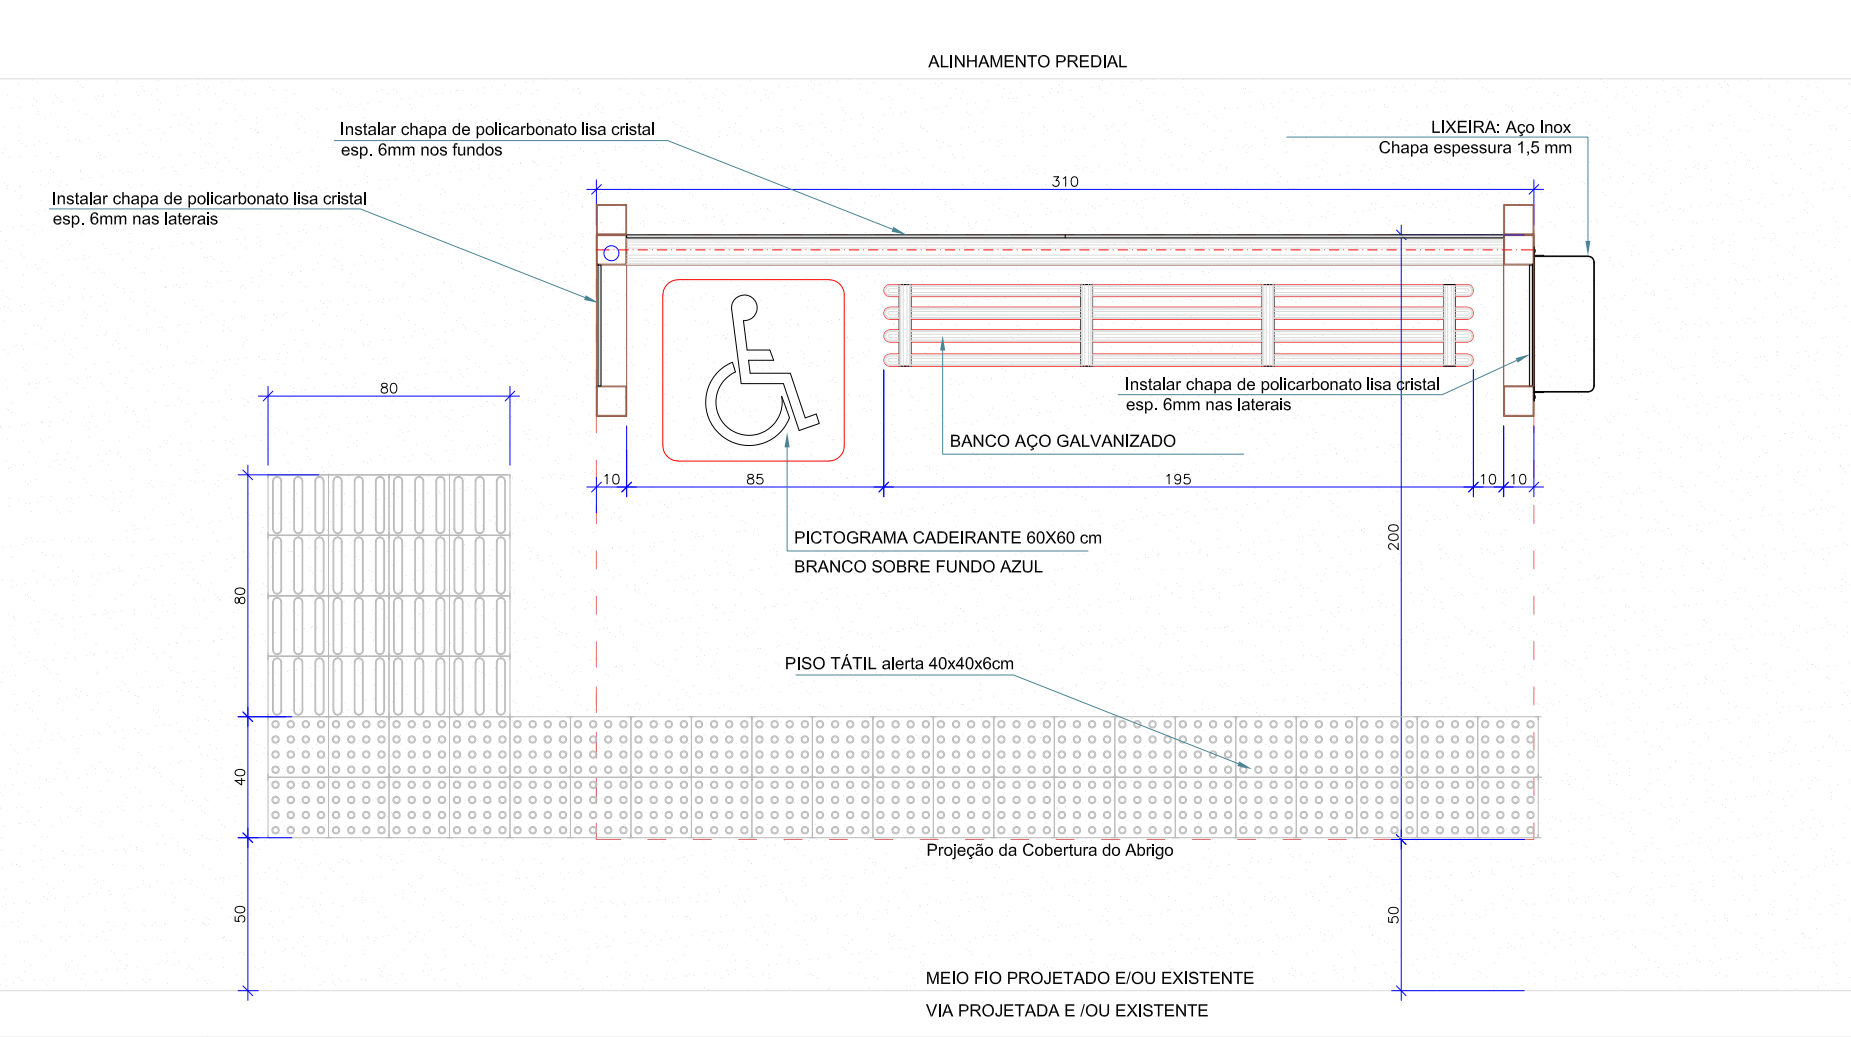

DETALHE PONTO DE ÔNIBUS - CORTE DD
ESCALA 1/10

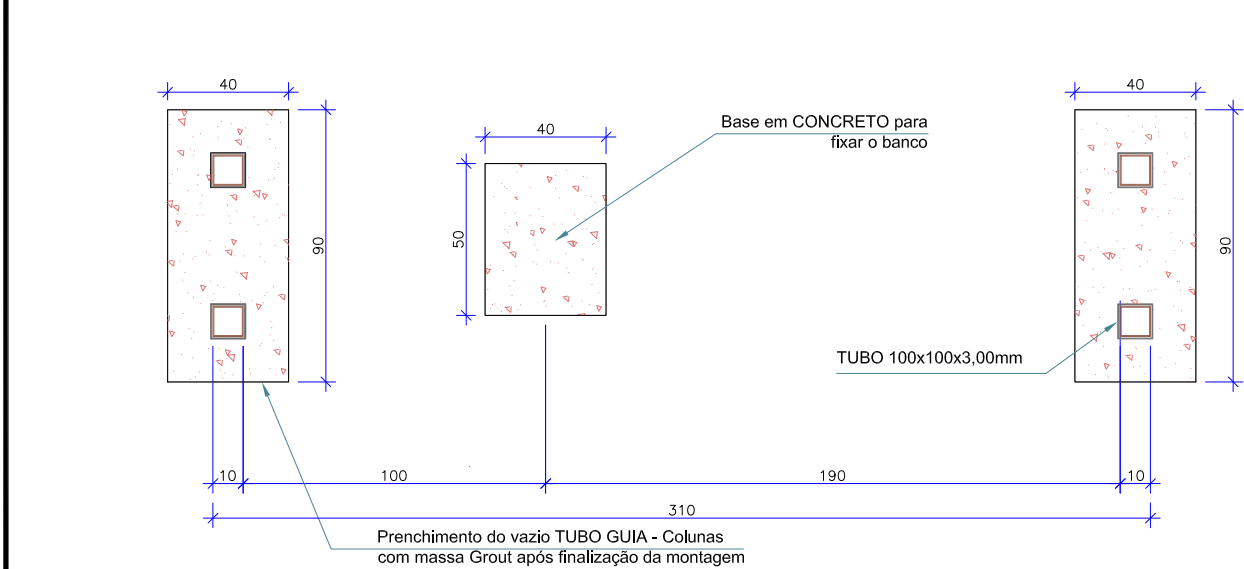


D	DEZ/2024	JENIFFER	ALTERADO CONFORME PARECER	GLAUCIA	GLAUCIA
C	JUN/2024	JENIFFER	ALTERADO CONFORME PARECER	GLAUCIA	VANDER
B	MAIO/2022	GLAUCIA	ATUALIZAÇÃO DA IMPLANTAÇÃO	VANDER	VANDER
A	NOV/2021	RURIK R.	APRESENTAÇÃO INICIAL	GLAUCIA	VANDER
REVISÃO	DATA	ELABORAÇÃO	MODIFICAÇÃO	VERIFICAÇÃO	COORDENAÇÃO


NOTAS:
1. ESTE DESENHO CONTEM INFORMAÇÕES ESPECÍFICAS PARA A FINALIDADE A QUE SE PROPÕE E NÃO DEVE SER UTILIZADO PARA OUTROS FINS SEM CONSULTAR O RESPONSÁVEL TÉCNICO.

ELABORAÇÃO:	CONTRATANTE:
	SCHULZ S/A
FINALIDADE:	PROJETO DE ENGENHARIA VIÁRIA IMPLANTAÇÃO DE ACESSO
LOCAL: RUA TENENTE ANTONIO JOÃO – BAIRRO JARDIM SOFIA MUNICÍPIO DE JOINVILLE/SC	DATA: DEZEMBRO/2024
CONTEÚDO: PROJETO DE OBRAS COMPLEMENTARES DETALHES	ESCALA: INDICADA
CODIFICAÇÃO: OCO-10521-01-DT-01-D	PRANCHA: 01/02
RESPONSÁVEL (CONTRATANTE): SCHULZ S/A	RESPONSÁVEL TÉCNICO (AZIMUTE): ENG. LUCAS BÖGE RAMUSKI CREA SC: 152.226-3

DETALHE PONTO DE ÔNIBUS - VISTA FRONTAL

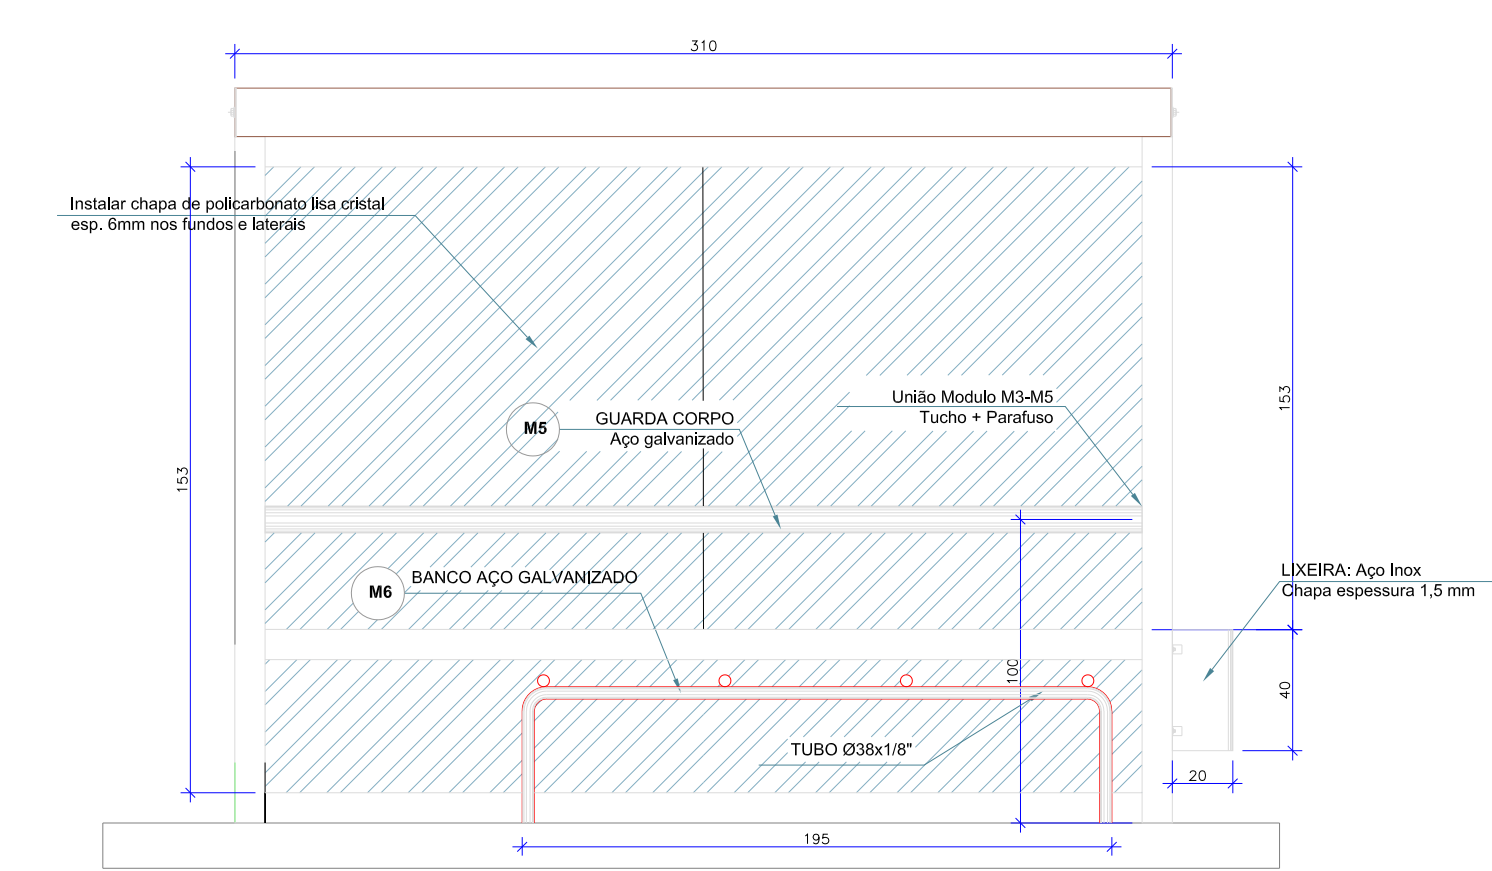


DETALHE PONTO DE ÔNIBUS - VISTA LATERAL DIREITA

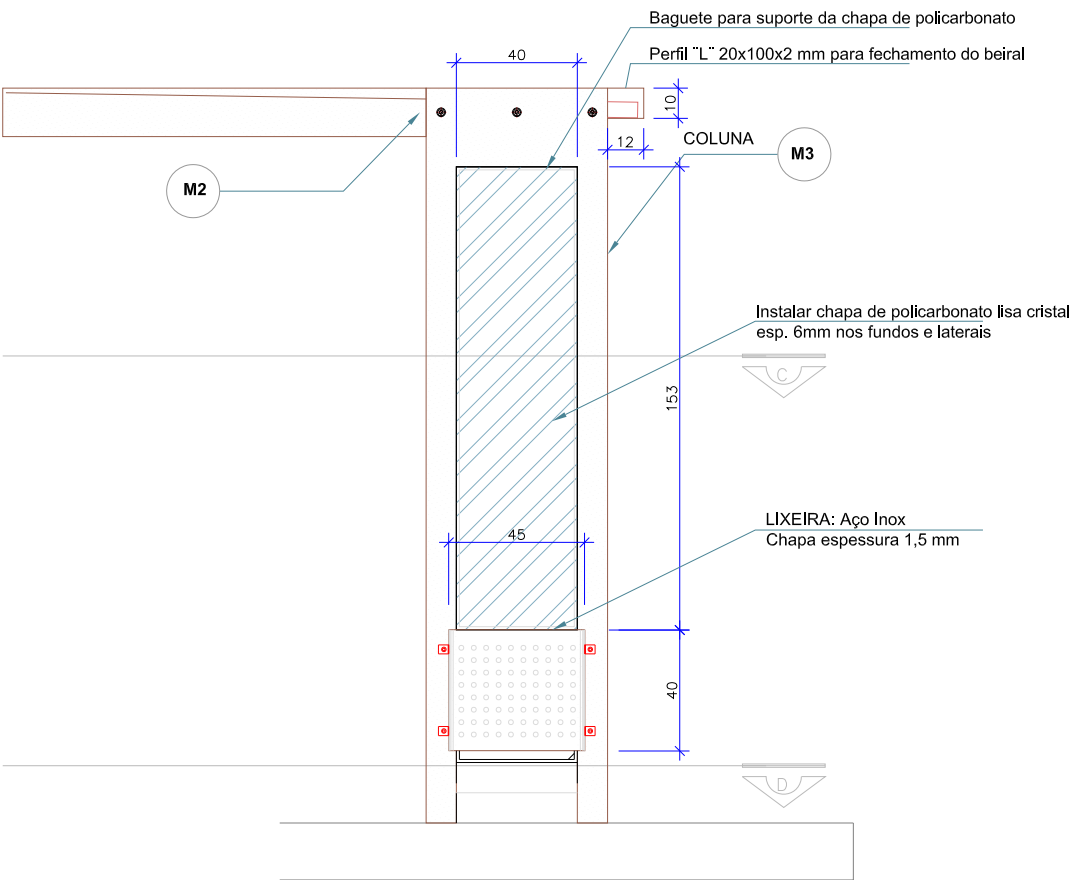


DETALHE PONTO DE ÔNIBUS - CORTE AA

ESCALA 1/25

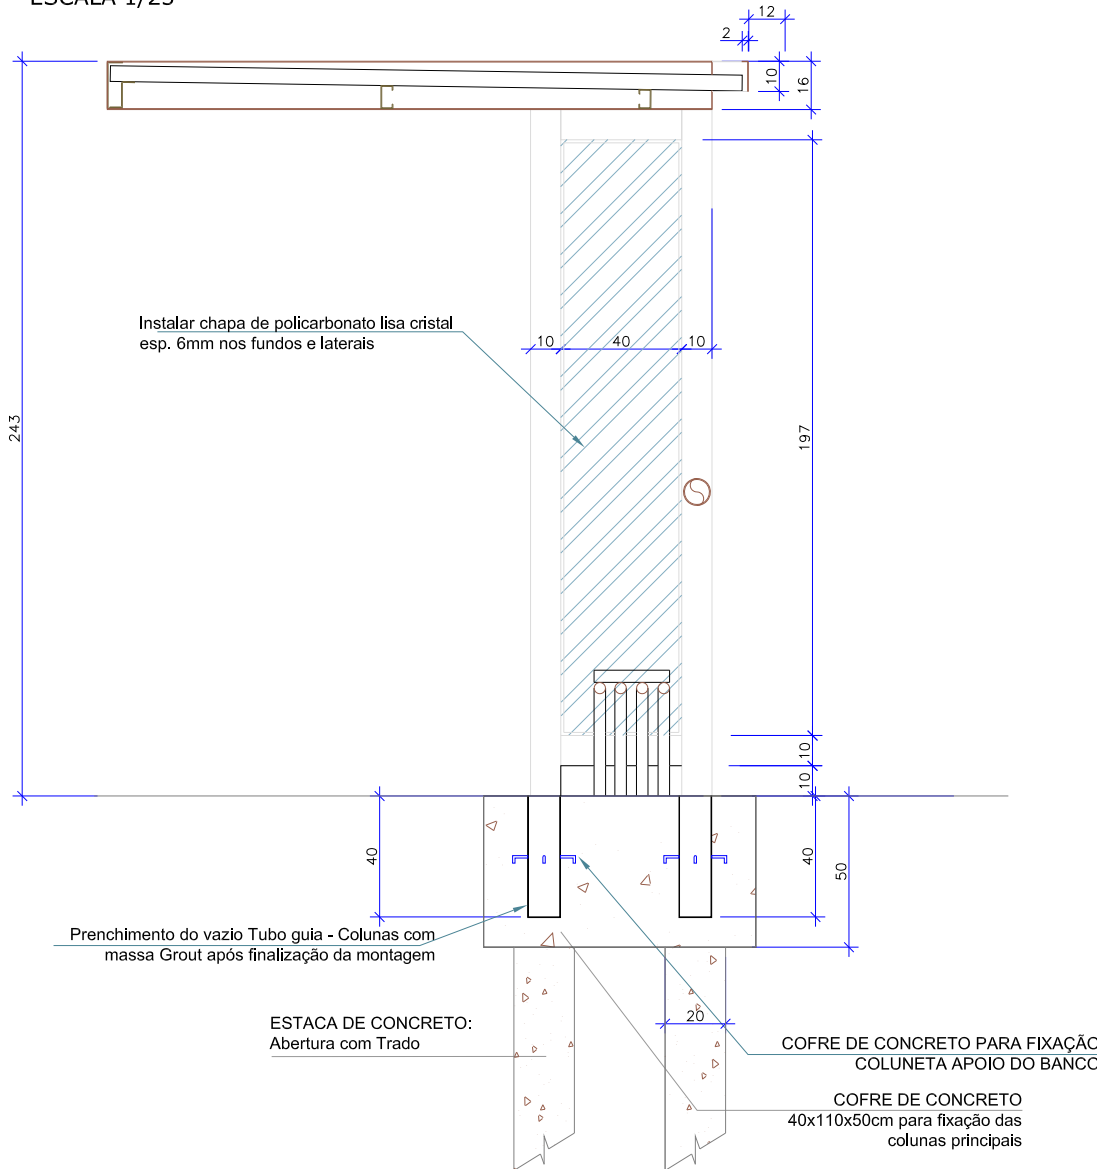


DETALHE PONTO DE ÔNIBUS - VISTA SUPERIOR

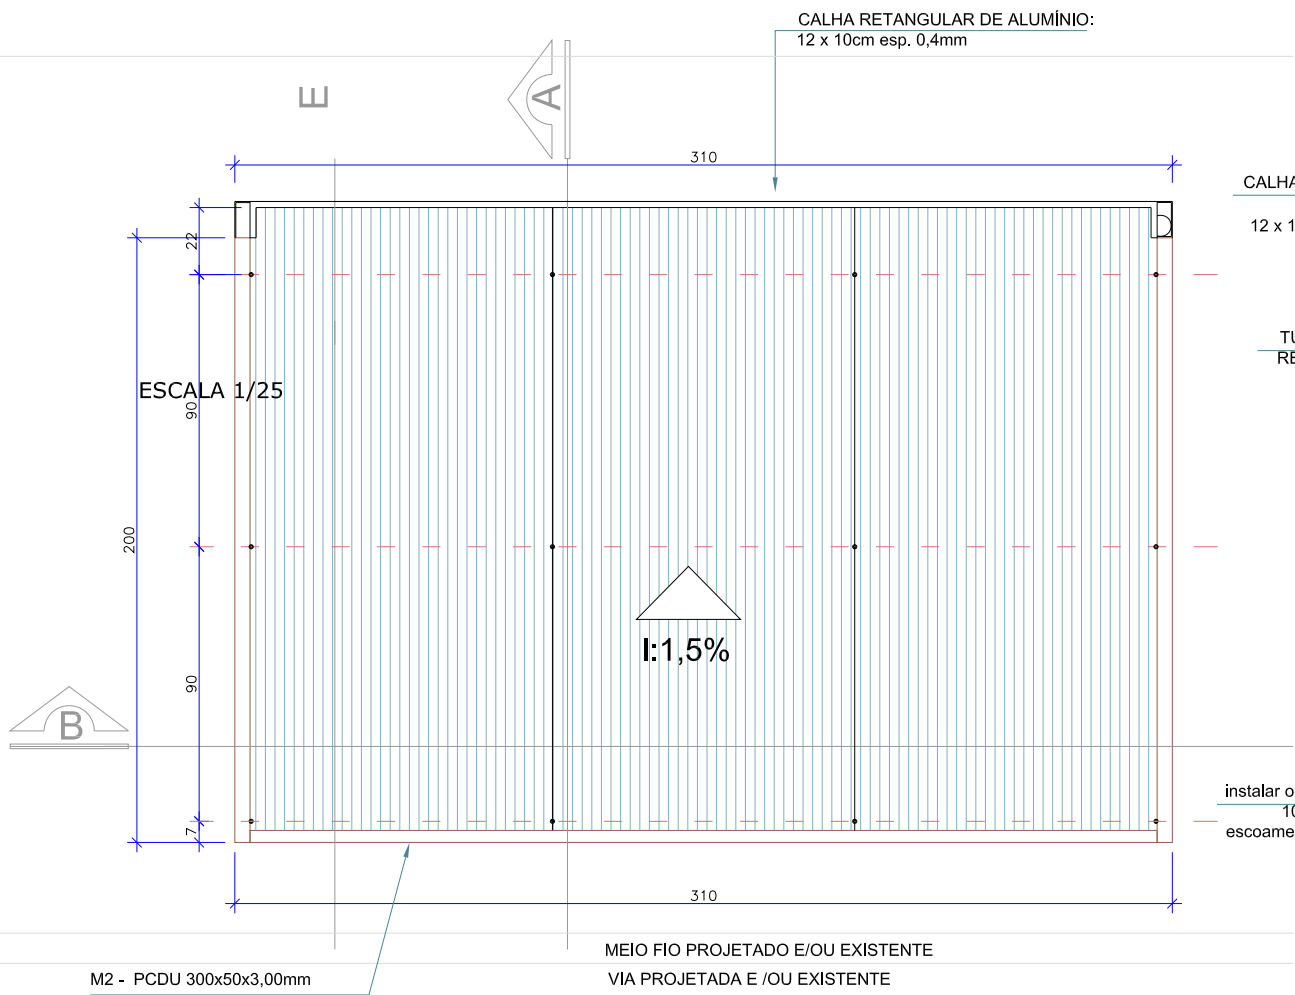


DETALHE PONTO DE ÔNIBUS - VISTA LATERAL ESQUERDA

ESCALA 1/20

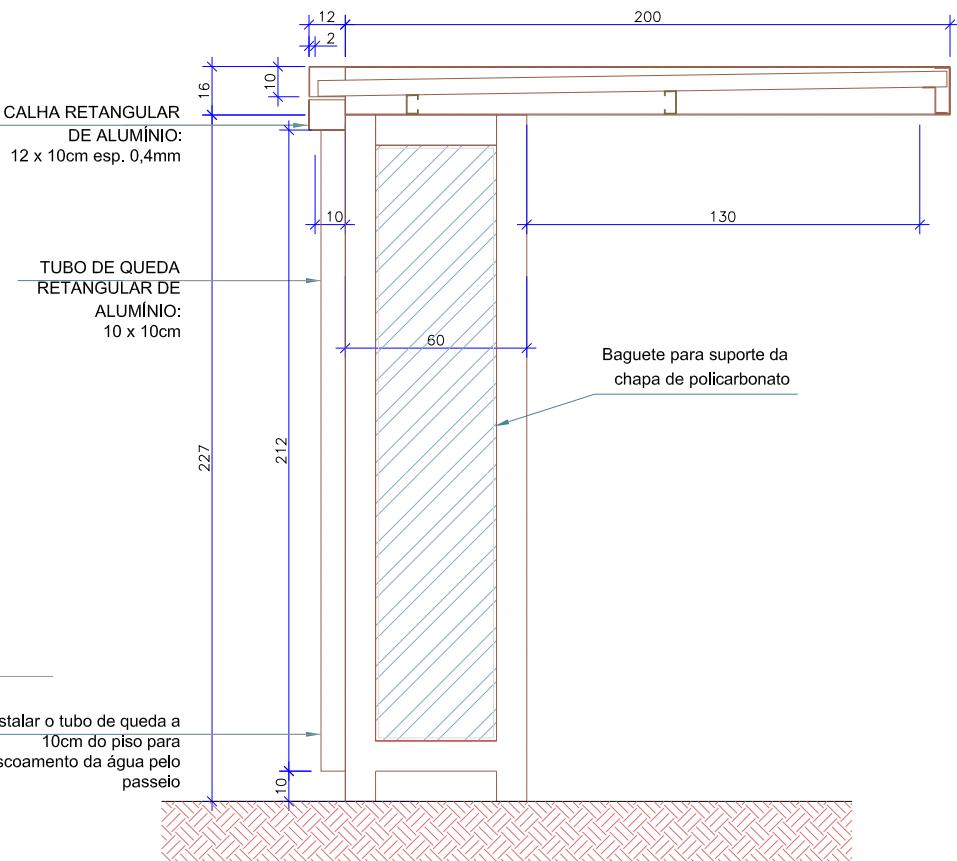

DETALHE PONTO DE ÔNIBUS - CORTE BB

ESCALA 1/25

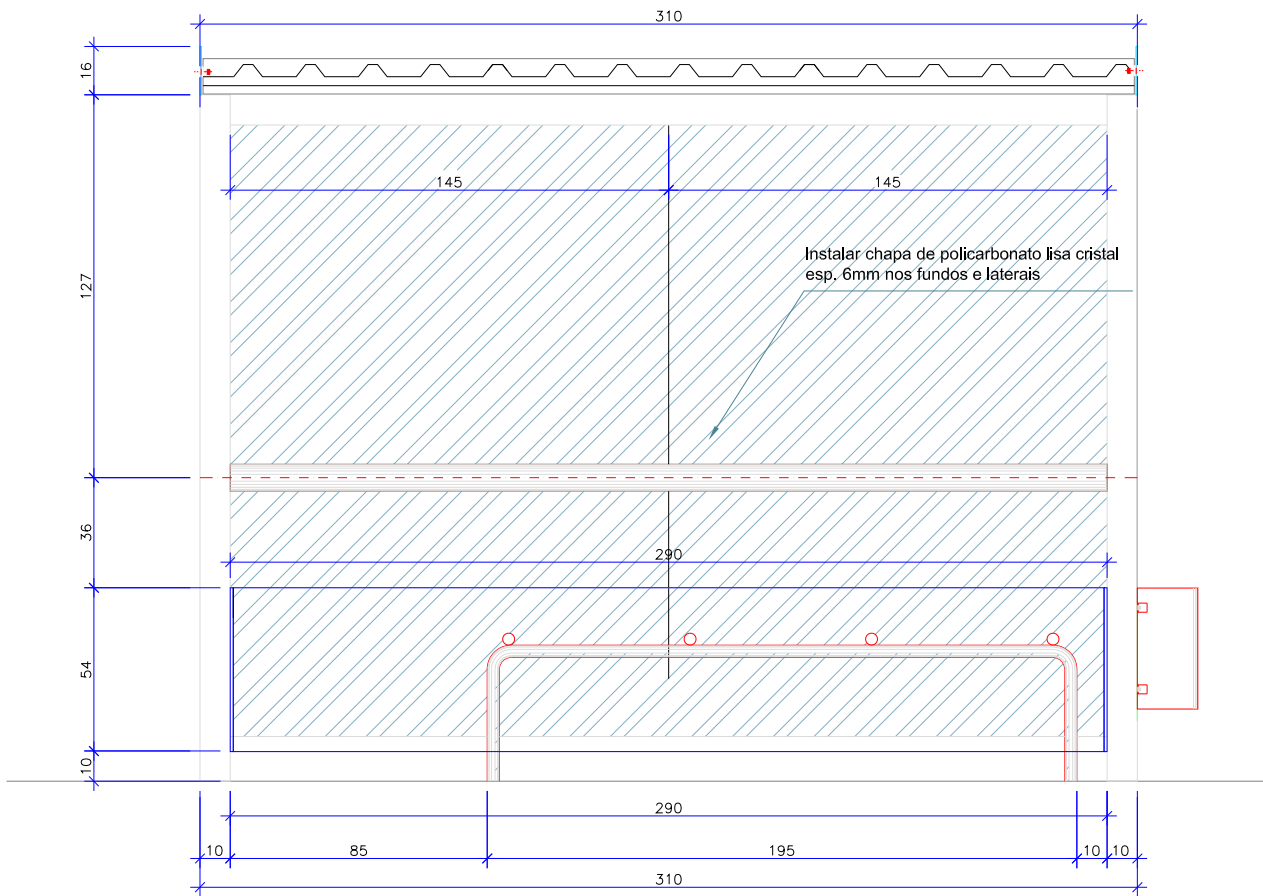

D	DEZ/2024	JENIFFER	ALTERADO CONFORME PARECER	GLAUCIA	GLAUCIA
C	JUN/2024	JENIFFER	ALTERADO CONFORME PARECER	GLAUCIA	VANDER
B	MAIO/2022	GLAUCIA	ATUALIZAÇÃO DA IMPLANTAÇÃO	VANDER	VANDER
A	NOV/2021	RURIK R.	APRESENTAÇÃO INICIAL	GLAUCIA	VANDER
REVISÃO	DATA	ELABORAÇÃO	MODIFICAÇÃO	VERIFICAÇÃO	COORDENAÇÃO

NOTAS:

1. ESTE DESENHO CONTEM INFORMAÇÕES ESPECIFICAS PARA A FINALIDADE A QUE SE PROPÕE E NÃO DEVE SER UTILIZADO PARA OUTROS FINS SEM CONSULTAR O RESPONSÁVEL TÉCNICO.

ELABORAÇÃO:



CONTRATANTE:

SCHULZ S/A

FINALIDADE:

PROJETO DE ENGENHARIA VIÁRIA
IMPLANTAÇÃO DE ACESSO

LOCAL: RUA TENENTE ANTONIO JOÃO - BAIRRO JARDIM SOFIA
MUNICÍPIO DE JOINVILLE/SC

CONTEÚDO:
**PROJETO DE OBRAS COMPLEMENTARES
DETALHES**

CODIFICAÇÃO: **OCO-10521-01-DT-01-D**

EXTENSÃO/ÁREA:

-

RESPONSÁVEL (CONTRATANTE):
SCHULZ S/A


RESPONSÁVEL TÉCNICO (AZIMUTE):
ENG. LUCAS BÖGE RAMUSKI
CREA SC: 152.226-3

DATA:
DEZEMBRO/2024

ESCALA:
INDICADA

PRANCHA:
02/02

PLANTA BAIXA
Escala 1/500

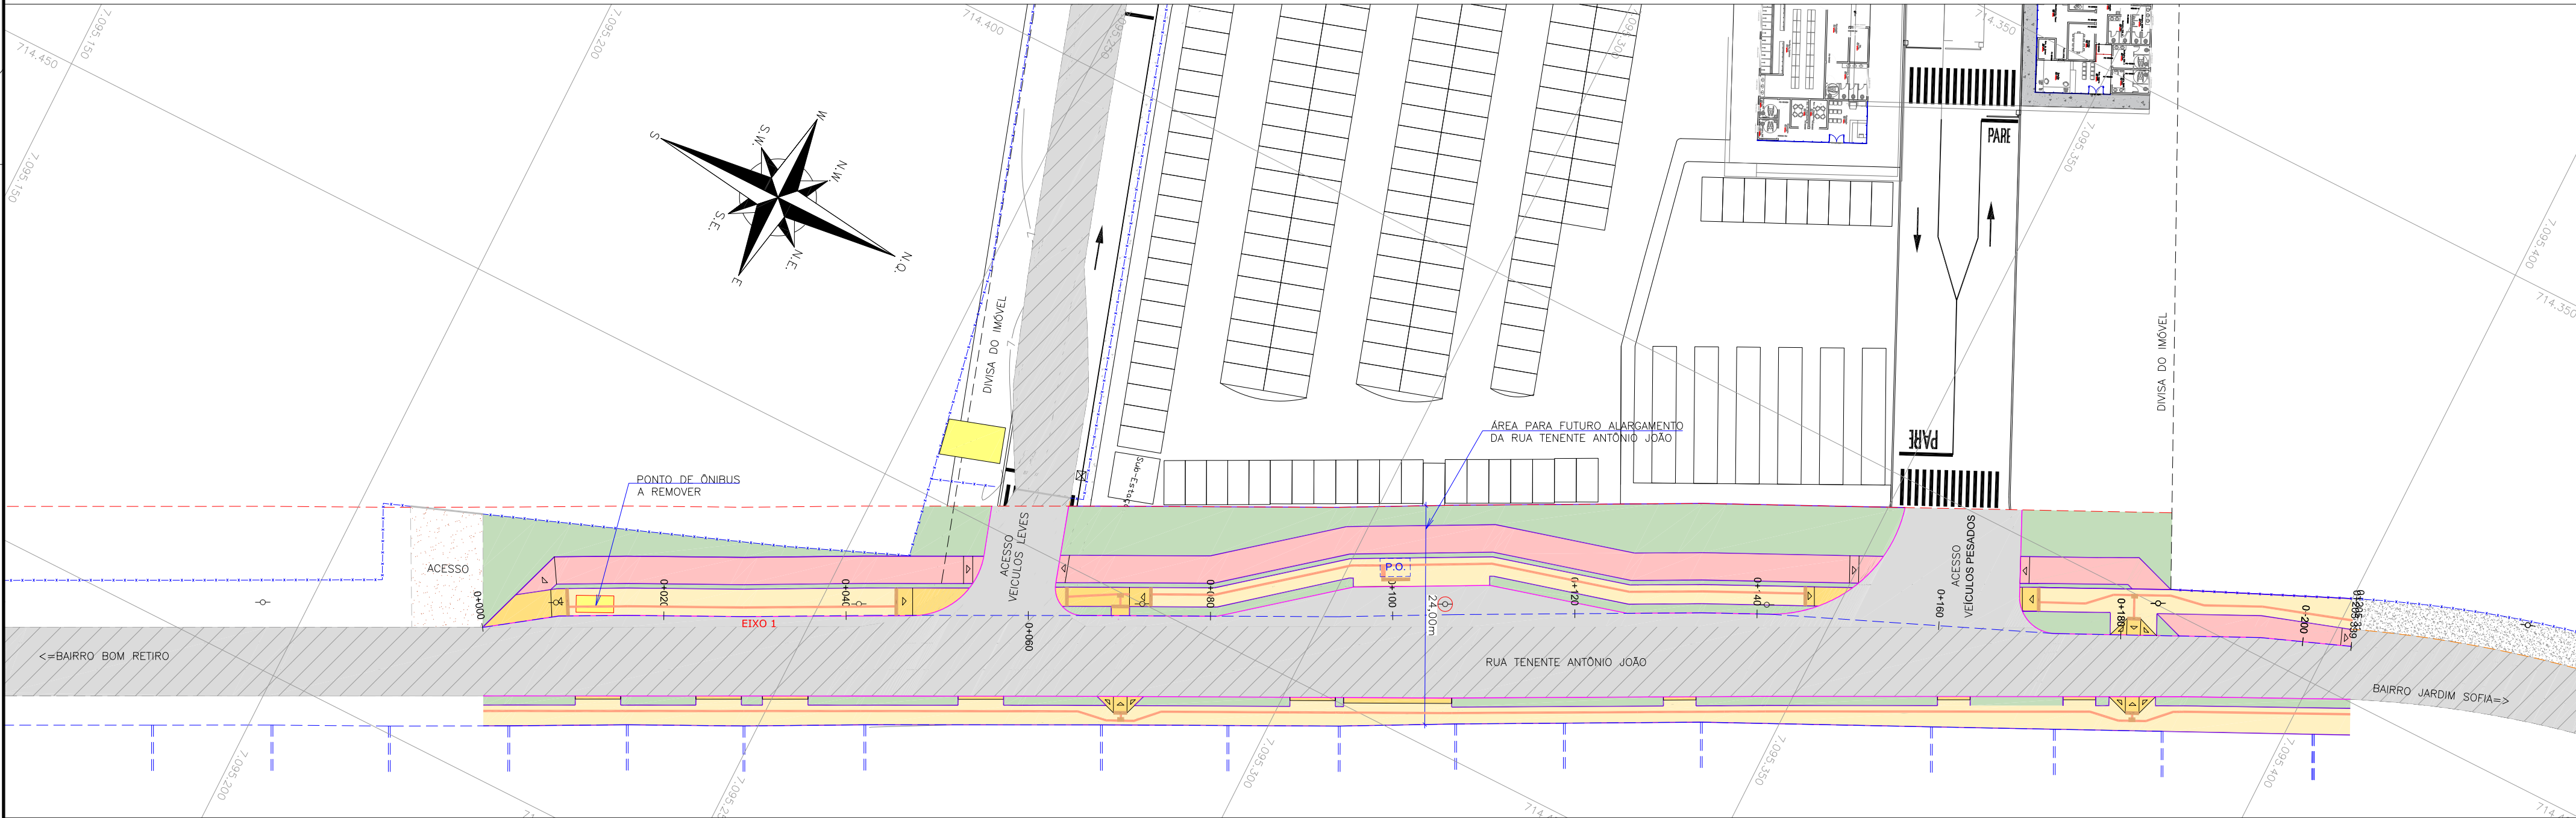

LEGENDA:

	MEIO FIO PROJETADO		SAIBRO (CHÃO BATIDO)		PARADA DE ÔNIBUS PROJETADA
	VIGA DE TRAVAMENTO PROJ.		C.A. (CONSTRUÇÃO EM ALVENARIA)		
	CANTEIRO EM GRAMA PROTEÇÃO VEGETAL: ELEIVAMENTO		ASFALTO PROJETADO		
	CONFORMAÇÃO DE ACESSO		PASSEIO PROJETADO		
	ACESSO		REBAIXO PROJETADO		
	EIXO PISTA		PISO TÁTIL DIRECIONAL (25x25)		
	ALINHAMENTO PREDIAL		PISO TÁTIL ALERTA (40x40)		
	IMPLANTAÇÃO		CICLOVIA PROJETADA		
	CURVAS DE NÍVEL				
	ASFALTO				

B	DEZ/2024	JENIFFER	ALTERAÇÃO CONFORME PARECER	GLAUCIA	GLAUCIA
A	JUN/2024	JENIFFER	APRESENTAÇÃO INICIAL	GLAUCIA	VANDER
REVISÃO	DATA	ELABORAÇÃO	MODIFICAÇÃO	VERIFICAÇÃO	COORDENAÇÃO
NOTAS:					
1. LEVANTAMENTO GEORREFERENCIADO AO PLANO TOPOGRÁFICO UTM, DATUM SIRGAS 2000, MERIDIANO CENTRAL 51°W COM REFERÊNCIA AO MARCO MR-21 E VT-01 DA REDE GEODÉSICA DA PREFEITURA MUNICIPAL DE JOINVILLE;					
2. ESTE DESENHO CONTEM INFORMAÇÕES ESPECÍFICAS PARA A FINALIDADE A QUE SE PROPÕE E NÃO DEVE SER UTILIZADO PARA OUTROS FINS SEM CONSULTAR O RESPONSÁVEL TÉCNICO;					
3. IMPLANTAÇÃO FORNECIDA PELO CONTRATANTE DIA 11/04/2024.					

ELABORAÇÃO:



azimute

ENGENHARIA

CONTRATANTE:

SCHULZ S/A

FINALIDADE:

PROJETO DE ENGENHARIA VIÁRIA
IMPLANTAÇÃO DE ACESSO

LOCAL: RUA TENENTE ANTONIO JOÃO – BAIRRO JARDIM SOFIA
MUNICÍPIO DE JOINVILLE/SC

CONTEÚDO:

DATA: DEZEMBRO/2024

PROJETO DE OBRAS COMPLEMENTARES
PLANTA BAIXA

ESCALA: INDICADA

CODIFICAÇÃO: OCO-10521-01-PB-01-B

EXTENSÃO/ÁREA: -

PRANCHA: 01/01

RESPONSÁVEL (CONTRATANTE):
SCHULZ S/A

RESPONSÁVEL TÉCNICO (AZIMUTE):
ENG. LUCAS BÖGE RAMUSKI
CREA SC: 152.226-3