

Joinville, 6 de março de 2023.

À

SECRETARIA DE PESQUISA E PLANEJAMENTO URBANO - SEPUR

Comissão Técnica de Análise dos Estudos de Impacto de Vizinhança

Ref.: Ofício SEI nº 0015688389/2023 – SEPUR.UPL.AIU

Com nossos cordiais cumprimentos, referente ao protocolo **35156/2022** da empresa **Rôgga S.A Construtora e Incorporadora**, referente ao Condomínio Residencial Multifamiliar, localizado na Rua Dona Francisca, nº 12.538, bairro Pirabeiraba, no município de Joinville, apresentamos a seguir a complementação quanto as solicitações realizadas.




1. Referente ao projeto viário de acesso ao empreendimento.

R: Segue proposta de contrapartida viária atualizada conforme alinhado em reunião anteriormente realizada.

Sendo o que tínhamos a apresentar, nos colocamos a disposição para quaisquer esclarecimentos.

Atenciosamente,


Rafael Zoboli Guimarães
Engº Ambiental MSc. Eng Florestal
CREA/SC 101006-6

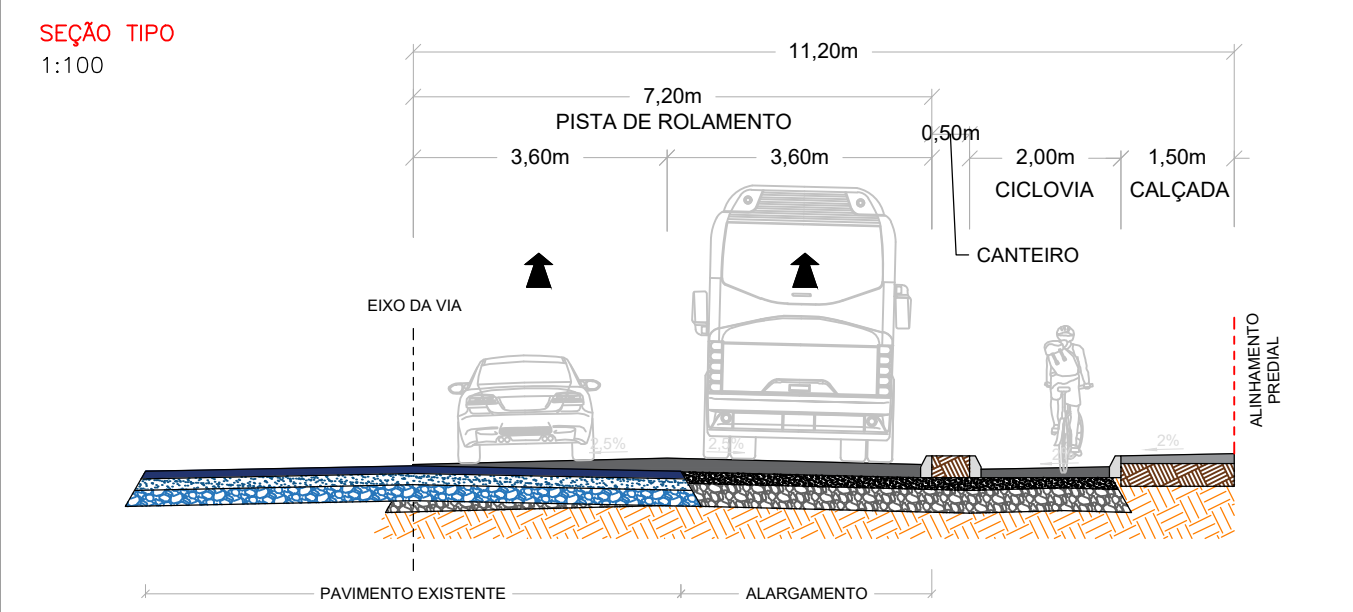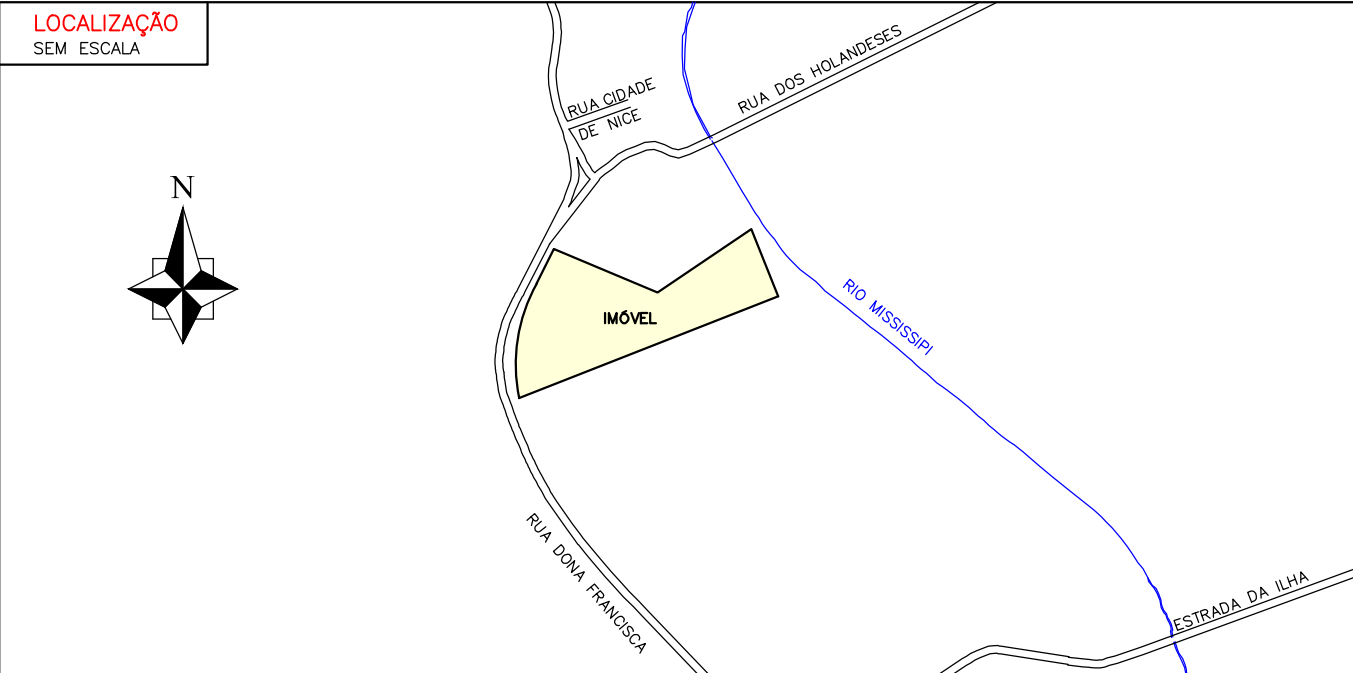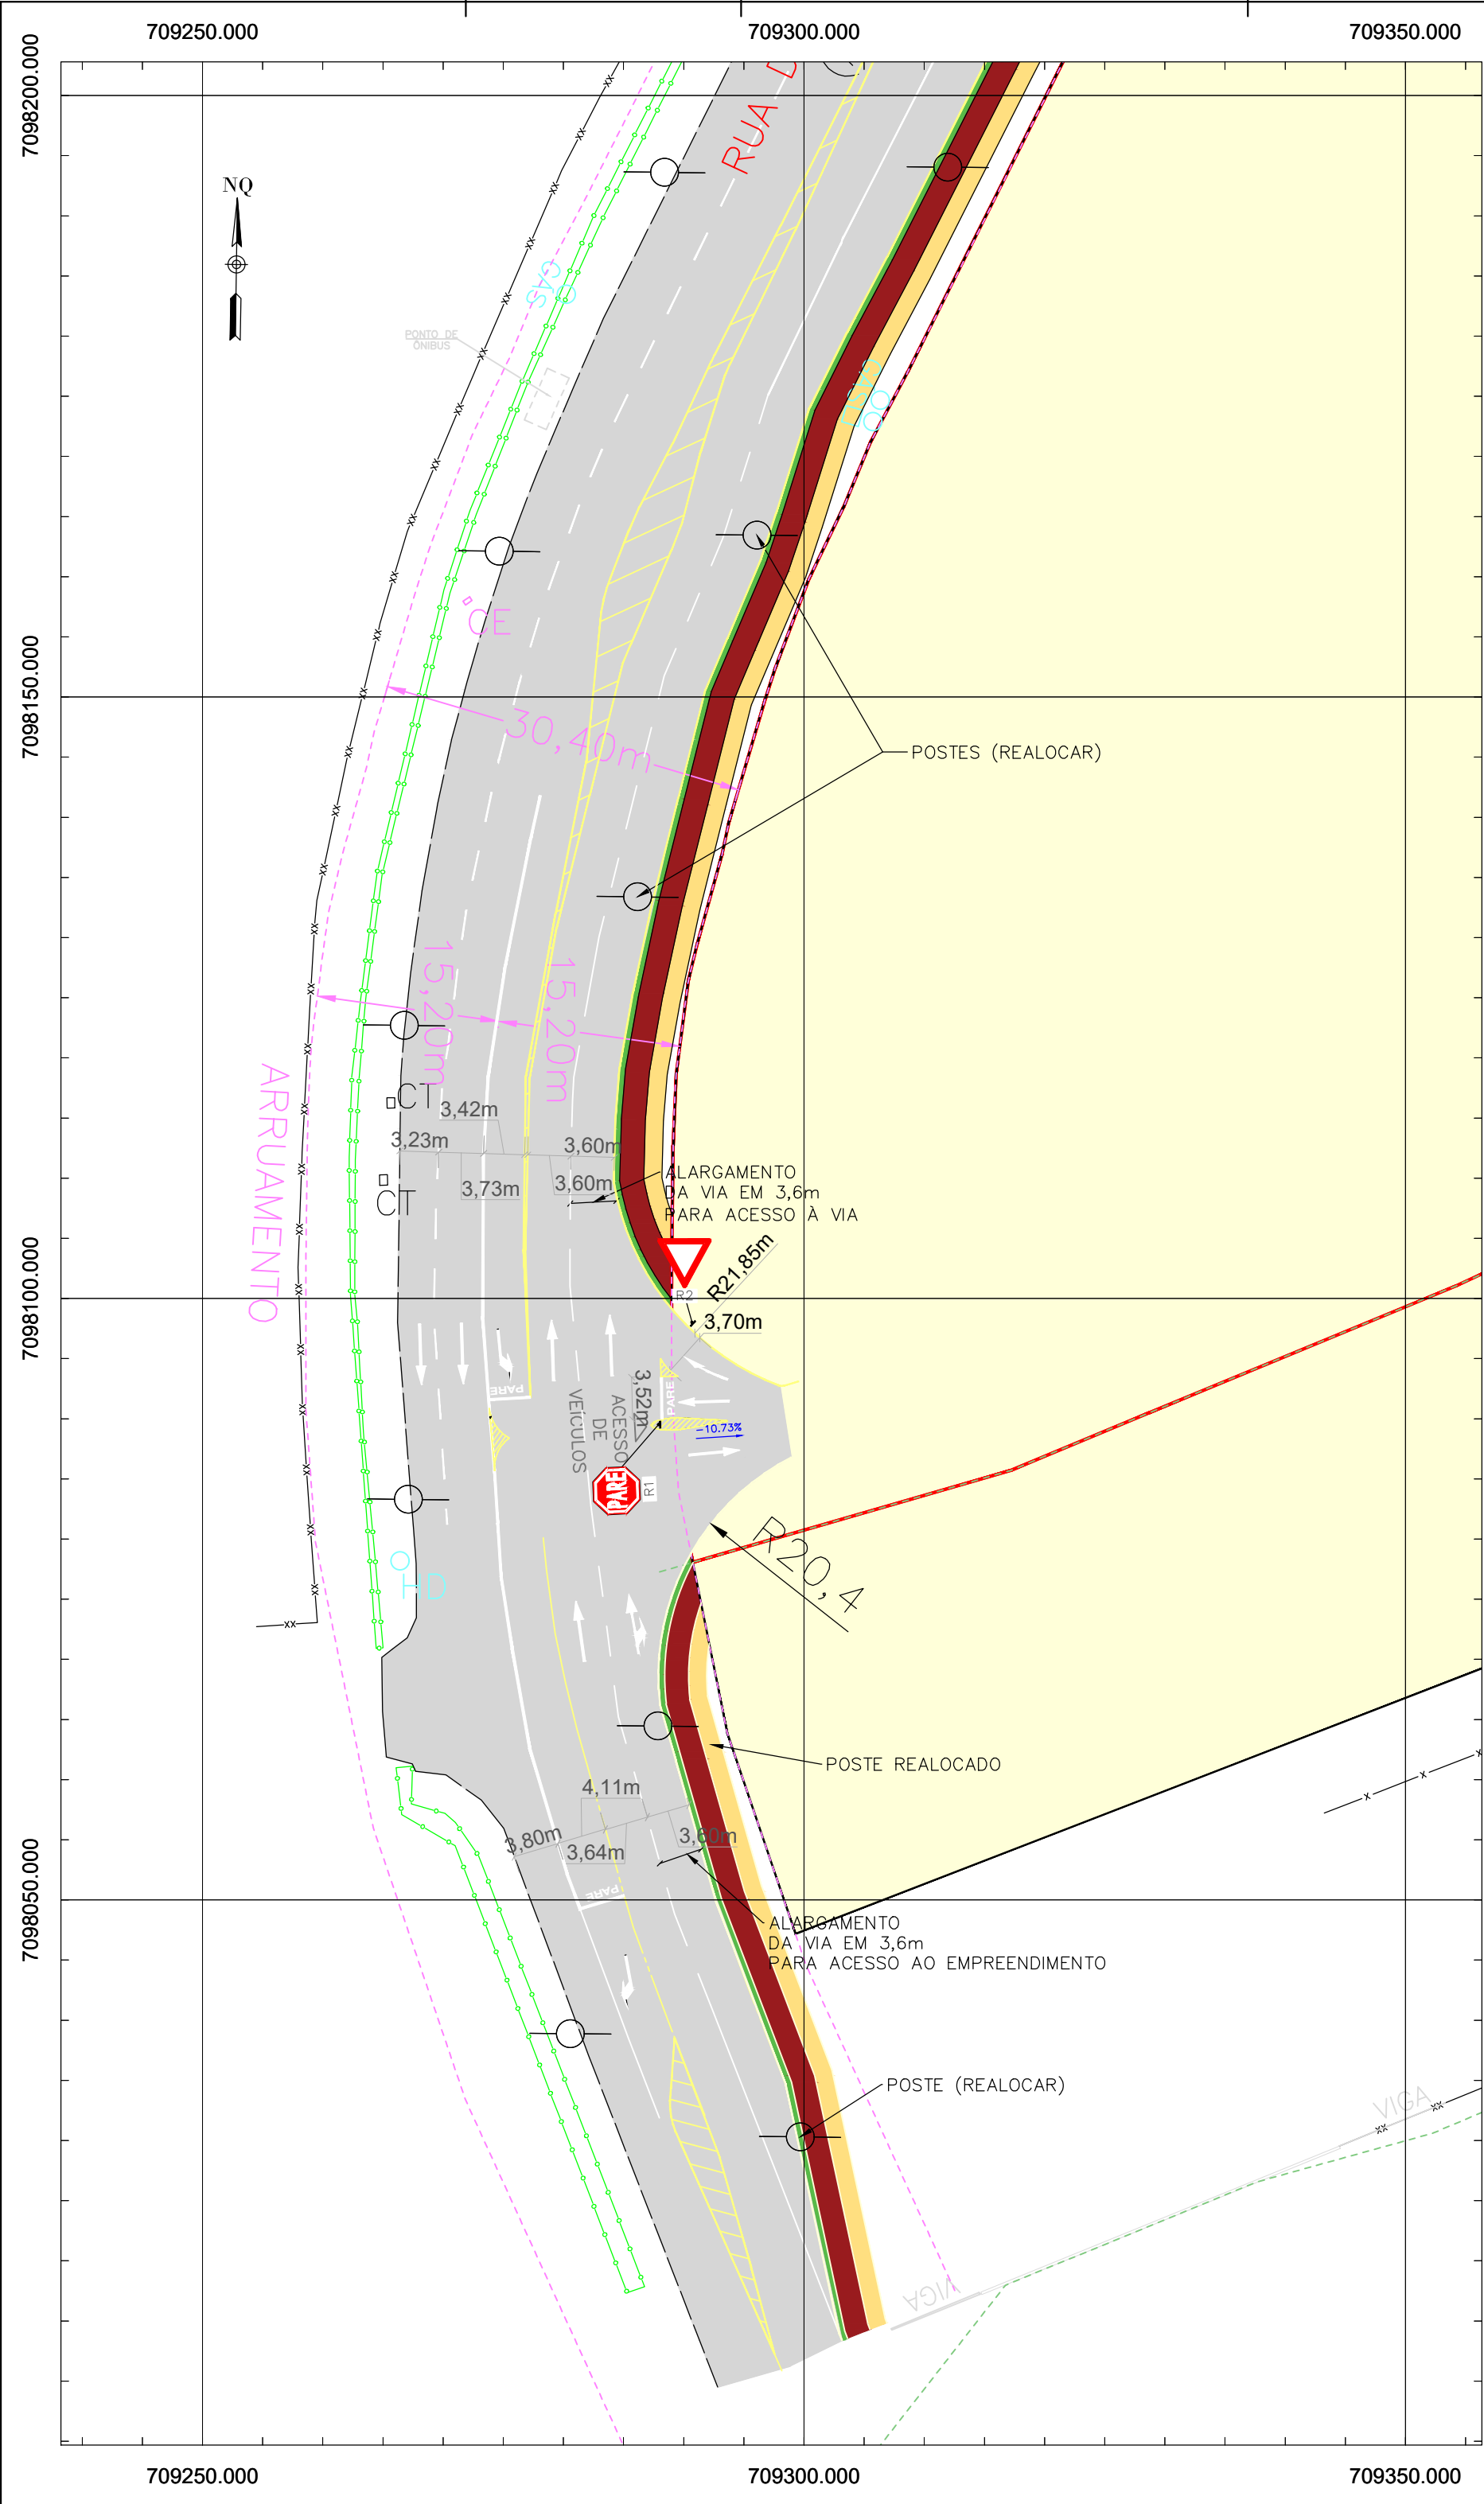

V3	INCLUSÃO DA SEÇÃO TIPO	03.03.2023	PROGEO
V2	ATUALIZAÇÃO	12.01.2023	PROGEO
No.	MODIFICAÇÃO	DATA	DESENHO

RÔGGA

Rua Dona Francisca, nº 8300, Distrito Industrial Norte
Joinville/SC – CEP 89219-600.
Perini Business Park, Bloco Agora MOB.
Sala 311, 3º andar
Fone: +55 (47) 30323774

PROGEO

TOPOGRAFIA
ENGENHARIA

Rua Anita Garibaldi – 1213 – Fundos
CEP 89203-300 Anita Garibaldi – Joinville/SC
Fone: (47) 3025-4995 / 99742-4499
contato@progeo.agr.br www.progeo.agr.br

OBRA: URBAN AZALÉIA

LOCALIZAÇÃO: R. DONA FRANCISCA – PIRABEIRABA – JOINVILLE/SC

PROJETO: PROJETO DE ACESSO

CONTEÚDO: PLANTA BAIXA

CÓDIGO DO ARQUIVO: JVL21_028-IMP-ES-001-002-PLA-AIM-AIM

RESPONSÁVEL: _____

LINHA: _____

ESCALA: 1/500

PRANCHA: IMP 002

VERSÃO: 3