

Joinville, 17 de março de 2023.

À

SECRETARIA DE PESQUISA E PLANEJAMENTO URBANO - SEPUR


Comissão Técnica de Análise dos Estudos de Impacto de Vizinhança

Ref.: Ofício SEI nº 0016152527/2023 – SEPUR.UPL.AIU

Com nossos cordiais cumprimentos, referente ao protocolo **35156/2022** da empresa **Rôgga S.A Construtora e Incorporadora**, referente ao Condomínio Residencial Multifamiliar, localizado na Rua Dona Francisca, nº 12.538, bairro Pirabeiraba, no município de Joinville, apresentamos a seguir a complementação quanto a solicitação realizada.

1. Corrigir projeto viário de acesso ao empreendimento, visto que há divergências entre projeto apresentado e o que foi acordado em reunião.



R: Segue proposta de contrapartida viária devidamente corrigida conforme alinhado em reunião. Salientamos que a proposta segue o detalhamento do projeto de duplicação da Rua Dona Francisca (imagem anexa), encaminhado pela Unidade de Mobilidade da SEPUR.

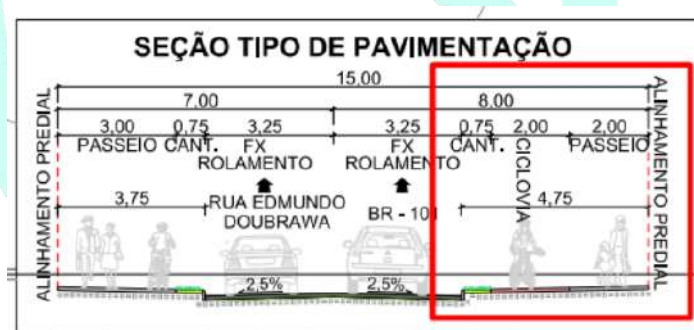

Sendo o que tínhamos a apresentar, nos colocamos a disposição para quaisquer esclarecimentos.

Atenciosamente,

Rafael Zoboli Guimarães
Engº Ambiental MSc. Eng Florestal
CREA/SC 101006-6

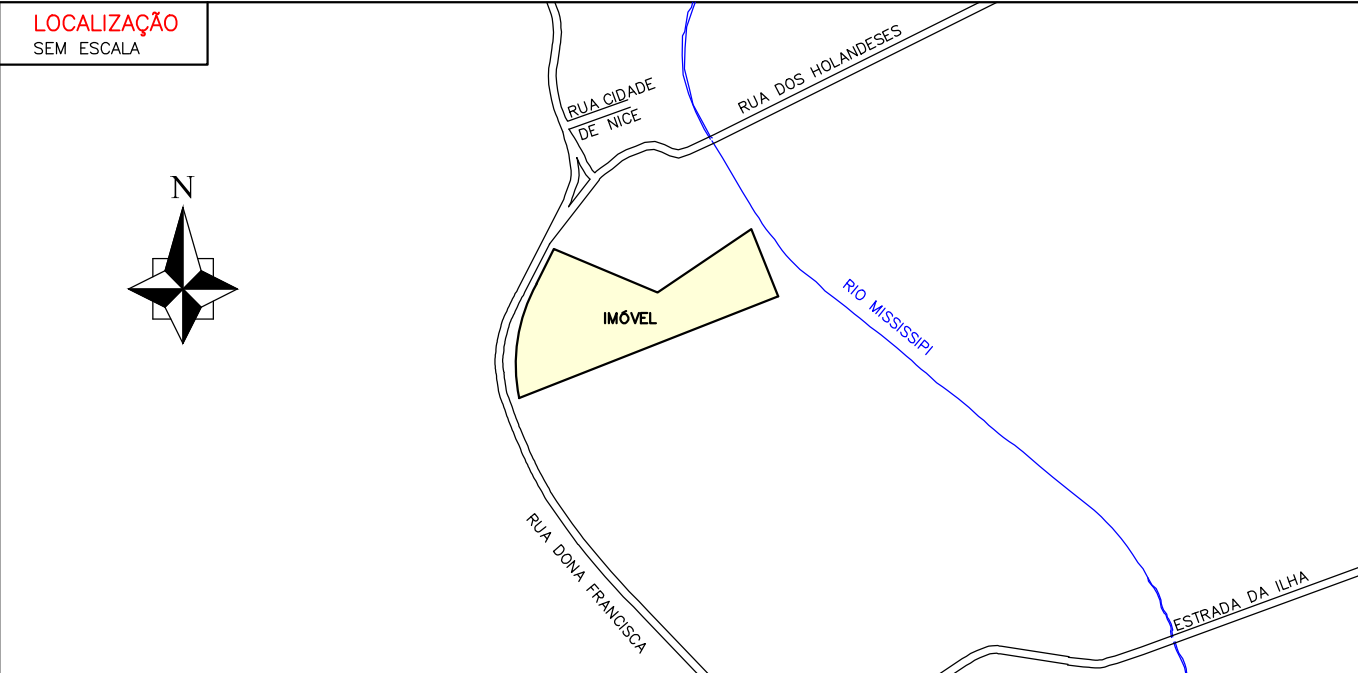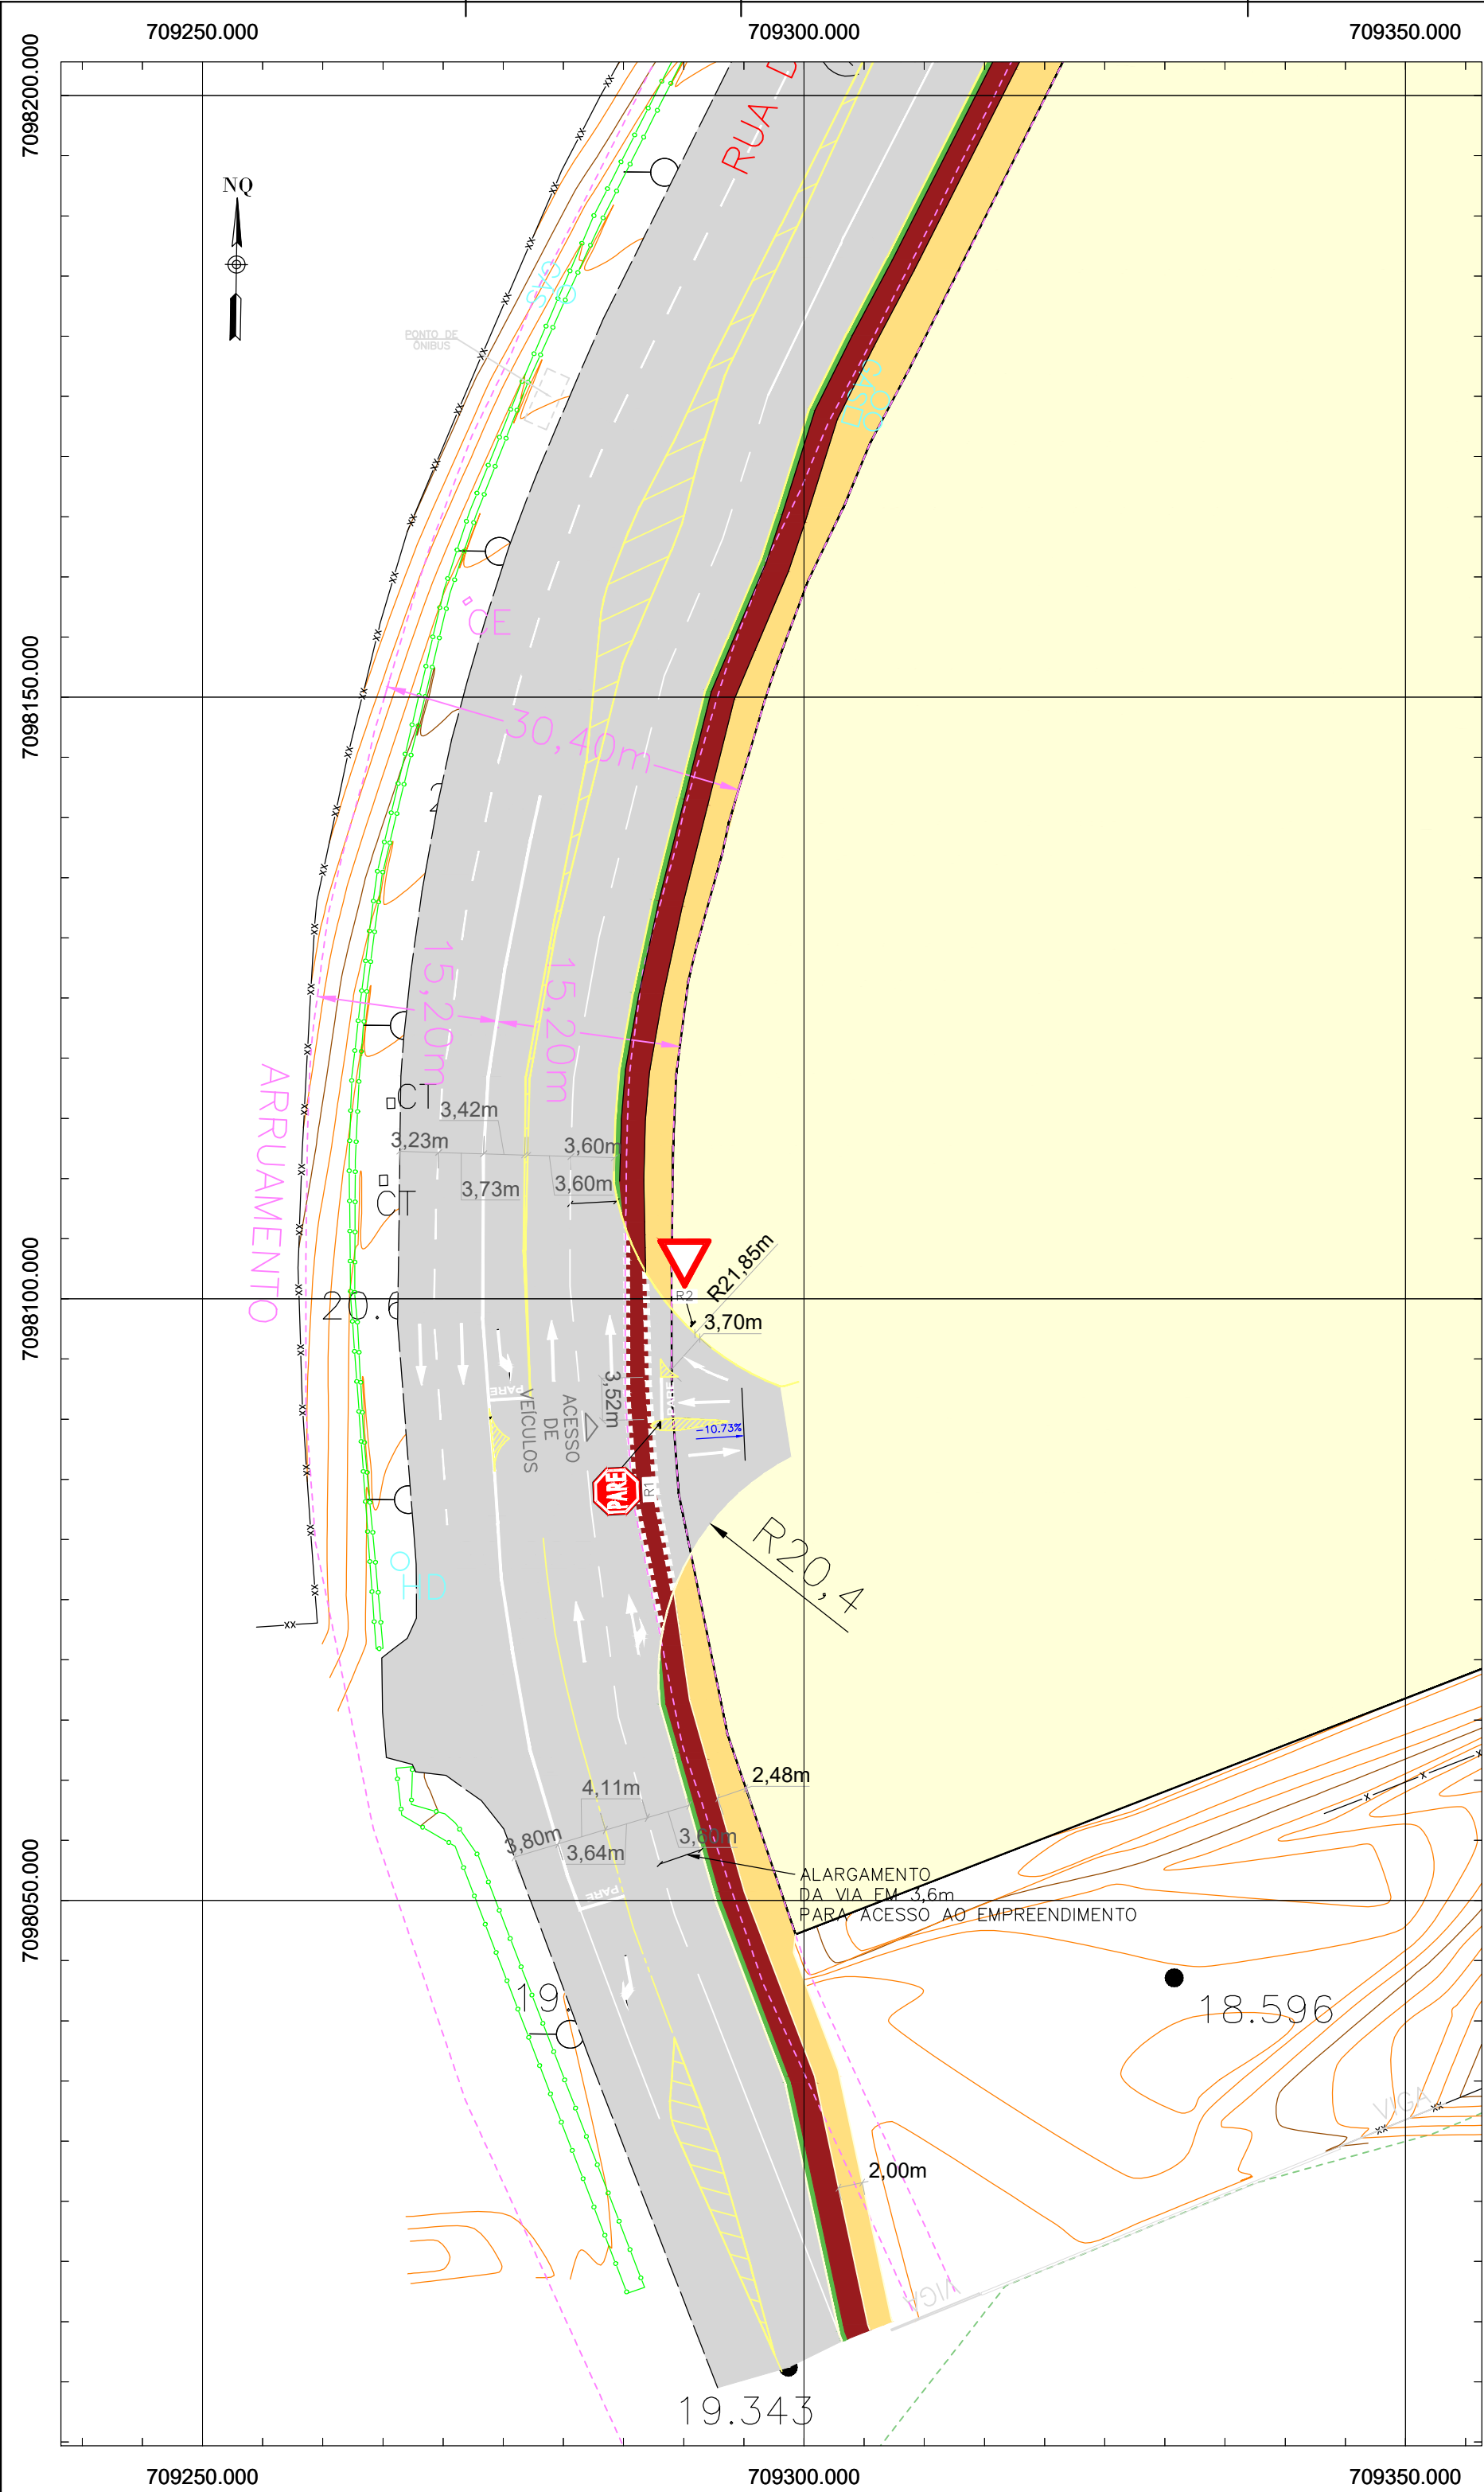


CONVENÇÕES

—	EXTREMA DE TERRENO		ALAGADO/BANHADO		CAIXA ELETRICIDADE
— x — x —	CERCA DE ARAME		CURVAS DE NÍVEL		POÇO DE VISITAS ÁGUAS PLUVIAIS
— xx — xx —	ALAMBRADO		MARCO DE CONCRETO		POÇO DE VISITAS ESGOTO
— < — < —	GRADIL		POSTE		PONTO COTADO
— — — —	EIXO DE VIA		POSTE REALOCADO		PLACA
— — — —	MEIO FIO		MARCO DE PEDRA		ÁRVORE ISOLADA
— — — —	PONTE		VÉRTICE TOPOGRÁFICO POLIGONAL PRINCIPAL		CAIXA TELEFONE
— — — —	CAMINHO		VÉRTICE TOPOGRÁFICO POLIGONAL AUXILIAR		
— — — —	MURO				
— — — —	ESTRADA PAVIMENTADA				
— — — —	CERCA VIVA				

CONVENÇÕES PROJETO

	PISTA DE ROLAMENTO
	CANTEIRO
	CICLOVIA
	PASSEIO

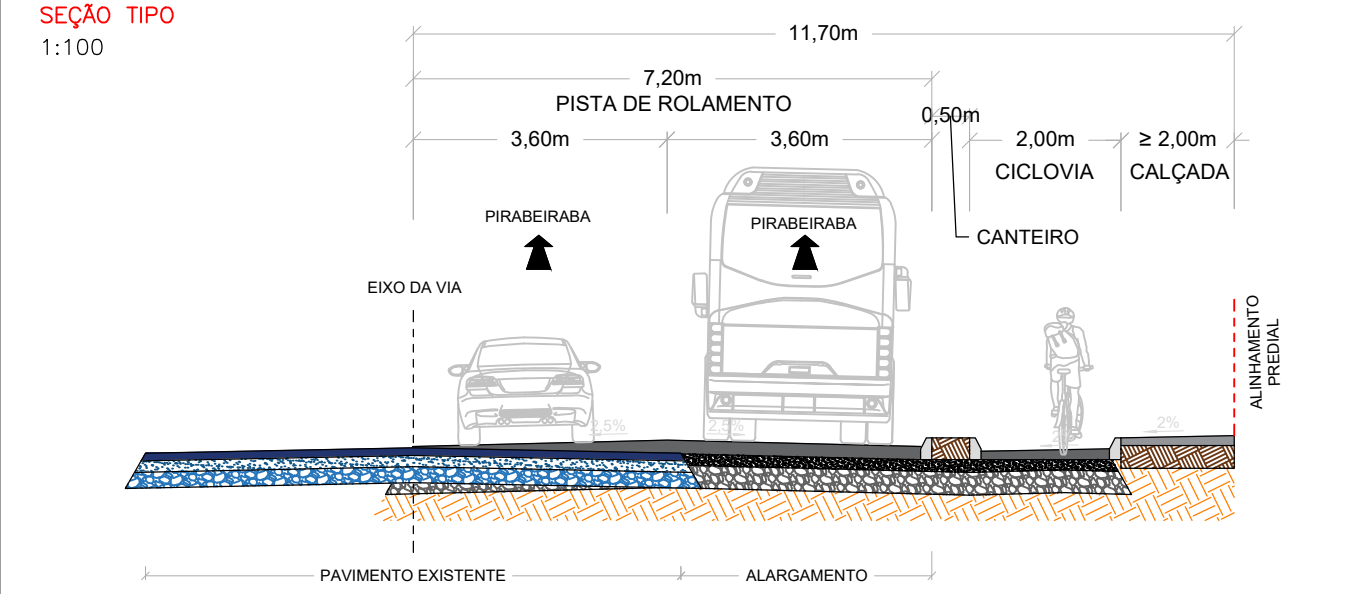

V4	ATUALIZAÇÃO DA CALÇADA/INCLUSÃO FAIXA	14.03.2023	PROGEO
V3	INCLUSÃO DA SEÇÃO TIPO	03.03.2023	PROGEO
No.	MODIFICAÇÃO	DATA	DESENHO

Rua Dona Francisca, nº 8300, Distrito Industrial Norte
Joinville/SC – CEP 89219-600.
Perini Business Park, Bloco Ágora MOB.
Sala 311, 3º andar
Fone: +55 (47) 30323774

Rua Itajubá – 768, salas 12 e 13
CEP 89223-200 Bom Retiro – Joinville/SC
Fone: (47) 3025-4995 / 99742-4499
contato@progeo.agr.br www.progeo.agr.br

OBRA: **URBAN AZALÉIA** RESPONSÁVEL: _____

LOCALIZAÇÃO: **R. DONA FRANCISCA – PIRABEIRABA – JOINVILLE/SC** LINHA: _____

PROJETO: **PROJETO DE ACESSO** ESCALA: **1/500**

CONTEÚDO: **PLANTA BAIXA** PRANCHA: **IMP 002**

CÓDIGO DO ARQUIVO: **JVL21_028-IMP-ES-001-002-PLA-AIM-AIM** VERSÃO: **4**