



Município de Joinville

Documento de Arrecadação Municipal

Interessado: **INSTITUTO CORE**

Grupo serviços: **ATENDIMENTO SEPUR - ESTUDO DE IMPACTO DE VIZINHANÇA**

Serviços: Desarquivamento de Estudo de Impacto de Vizinhança

Nº processo: **14030 6 / 2026**

DAM número: **3688044**

Data emissão: 10/06/2026

Vencimento: **30/06/2026**

Taxa / Valor (R\$): 5.058,72 - Desarquivamento de Estudo de Impacto de Vizinhança

Valor (R\$): **5.058,72**

Chave de acesso para consulta do protocolo: MUMI-DM5Q.

81640000050 - 0 58722296202 - 5 60630262600 - 1 00419739500 - 9

Autenticação mecânica

Via do contribuinte

Destaque aqui

Município de Joinville

Documento de Arrecadação Municipal

Interessado: **INSTITUTO CORE**

CNPJ/CPF: **24.447.148/0001-37**

Grupo serviços: **ATENDIMENTO SEPUR - ESTUDO DE IMPACTO DE VIZINHANÇA**

Serviços: Desarquivamento de Estudo de Impacto de Vizinhança

Nº processo: **14030 6 / 2026**

DAM número: **3688044**

Data emissão: 10/06/2026

Vencimento: **30/06/2026**

Taxa / Valor (R\$): 5.058,72 - Desarquivamento de Estudo de Impacto de Vizinhança

Valor (R\$): **5.058,72**

81640000050 - 0 58722296202 - 5 60630262600 - 1 00419739500 - 9

Autenticação mecânica

Via da Prefeitura

Destaque aqui

81640000050 - 0 58722296202 - 5 60630262600 - 1 00419739500 - 9

LOCAL DE PAGAMENTO

Lotéricas, Ailos, Sicoob, Internet Banking e terminais de Autoatendimento:

VENCIMENTO 30/06/2026

CEDENTE

83.169.623/0001-10 - Município de Joinville

CONVÊNIO 2296

DATA EMISSÃO 10/06/2026	NOSSO NÚMERO 262600004197395	ESPÉCIE DOCUMENTO Convênio	ACEITE S	DATA PROCESSAMENTO 10/06/2026	NOSSO NÚMERO/CÓDIGO DOCUMENTO 262600004197395
USO BANCO	ESPÉCIE CARNE	QUANTIDADE	CONVÊNIO	(=) VALOR DO DOCUMENTO	5.058,72

INSTRUÇÕES

Não receber após o vencimento

(-) DESCONTO/ABATIMENTO 0,00

(-) OUTRAS DEDUÇÕES 0,00

(+) MORA MULTA 0,00

(+) OUTROS ACRÉSCIMOS 0,00


(+) VALOR COBRADO 5.058,72

SACADINHA INSTITUTO CORE.. CNPJ/CPF: 24.447.148/0001-37

Rua: Gothard Kaesemodel. Nº: 961. Complemento: . Bairro: Anita Garibaldi.

Cidade: Joinville. SC.CEP: 89203-400.

Autenticação mecânica

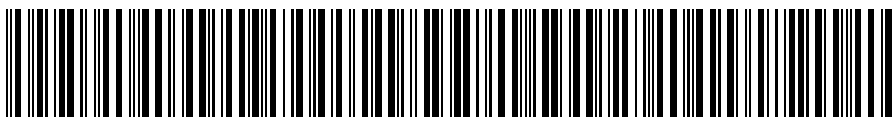



No. compromisso banco
900030126

No. compromisso cliente

Dados do Convênio
Nome
INSTITUTO CORE

CNPJ/CPF
24.447.148/0001-37

Convênio

Data da Solicitação
10/06/2026

Agência/Conta Corrente


Dados do Pagamento

COMPROVANTE DE PAGAMENTO

Empresa: PM JOINVILLE
Codigo de Barras: 81640000050-0 58722296202-5 60630262600-1 00419739500-9
Valor: R\$ 5.058,72
Convenio de Arrecadacao: [REDACTED]
Data de Vencimento: 30/06/2026
Data de Pagamento: 10/06/2026
Hora da Transacao: 17:42:32
Pagamento efetuado com base nas informacoes do codigo de barras.
Canal: PGFOR
Data da Transacao: 10/06/2026


PLANTA BAIXA

ESCALA: 1/500

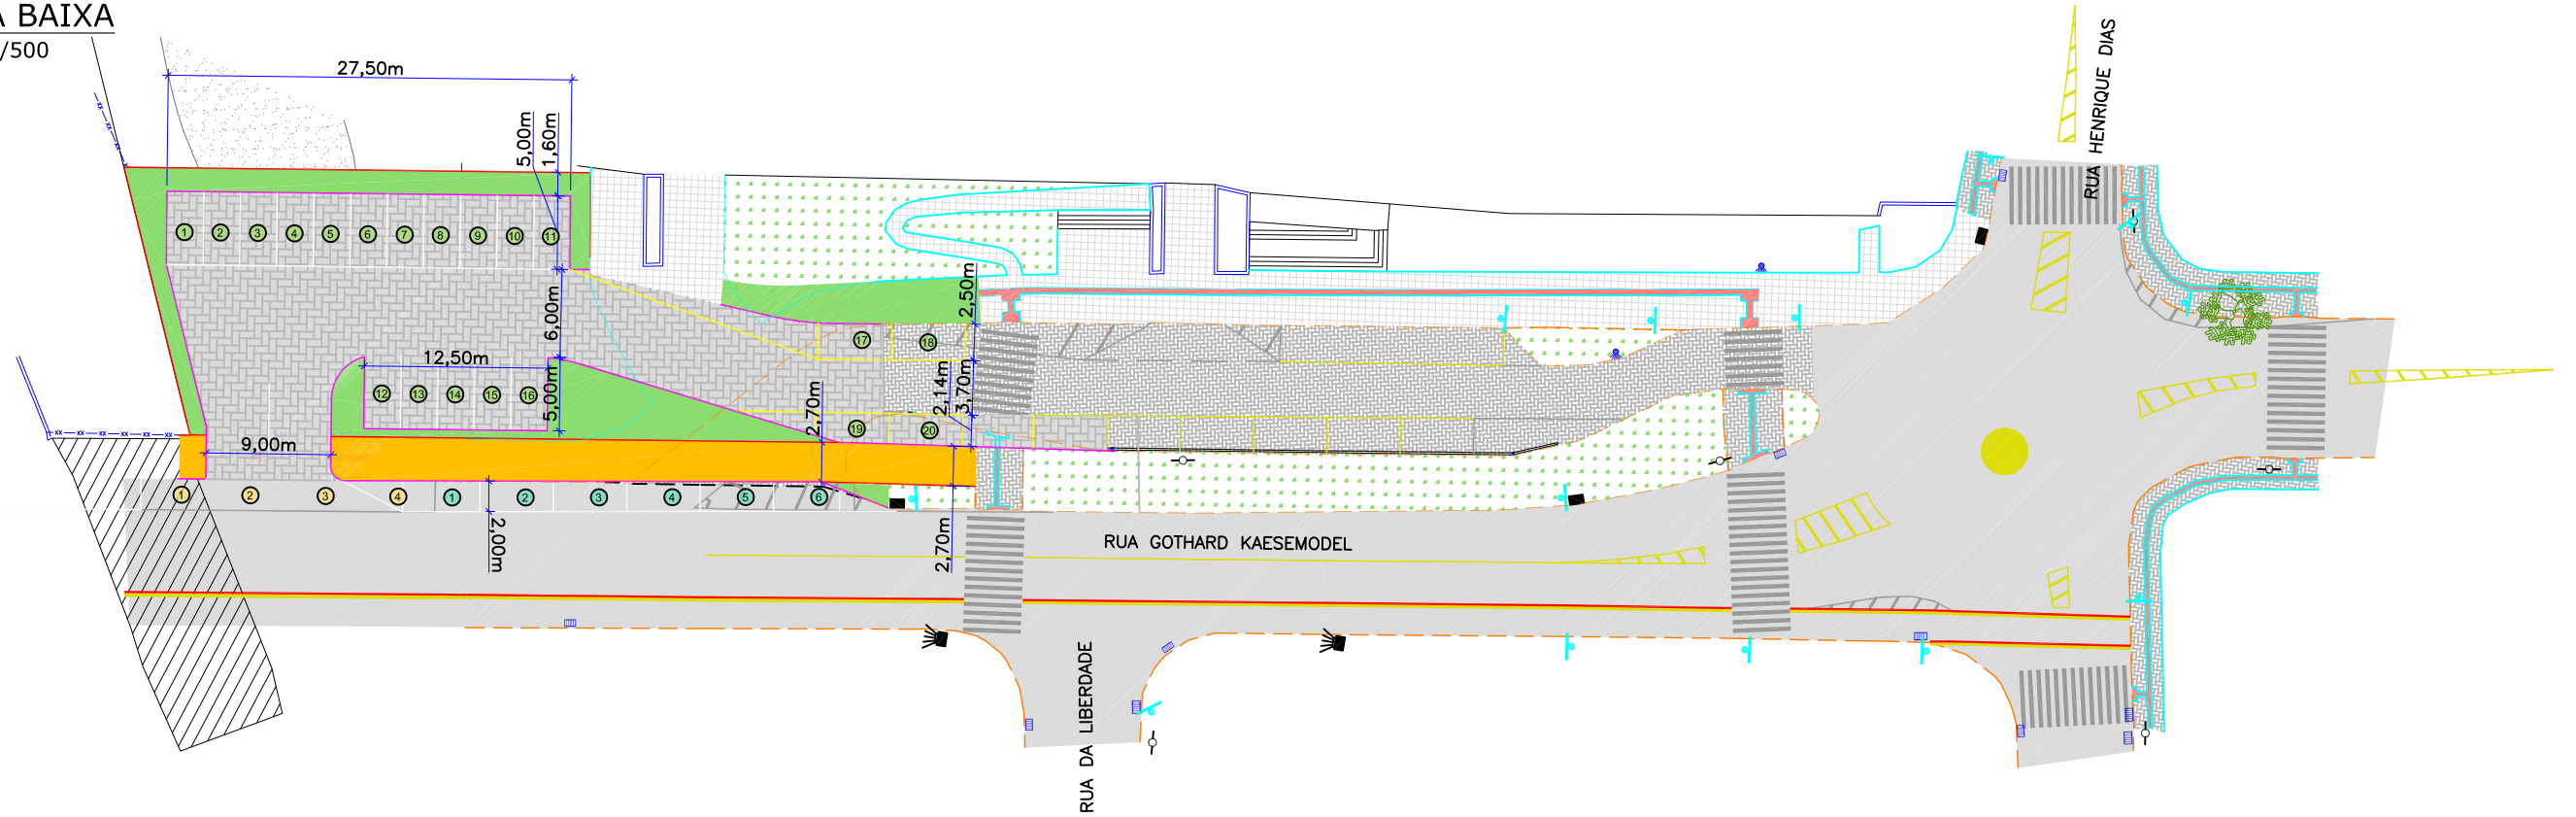

PLANTA BAIXA - GABARITO DE GIRO

ESCALA: 1/500

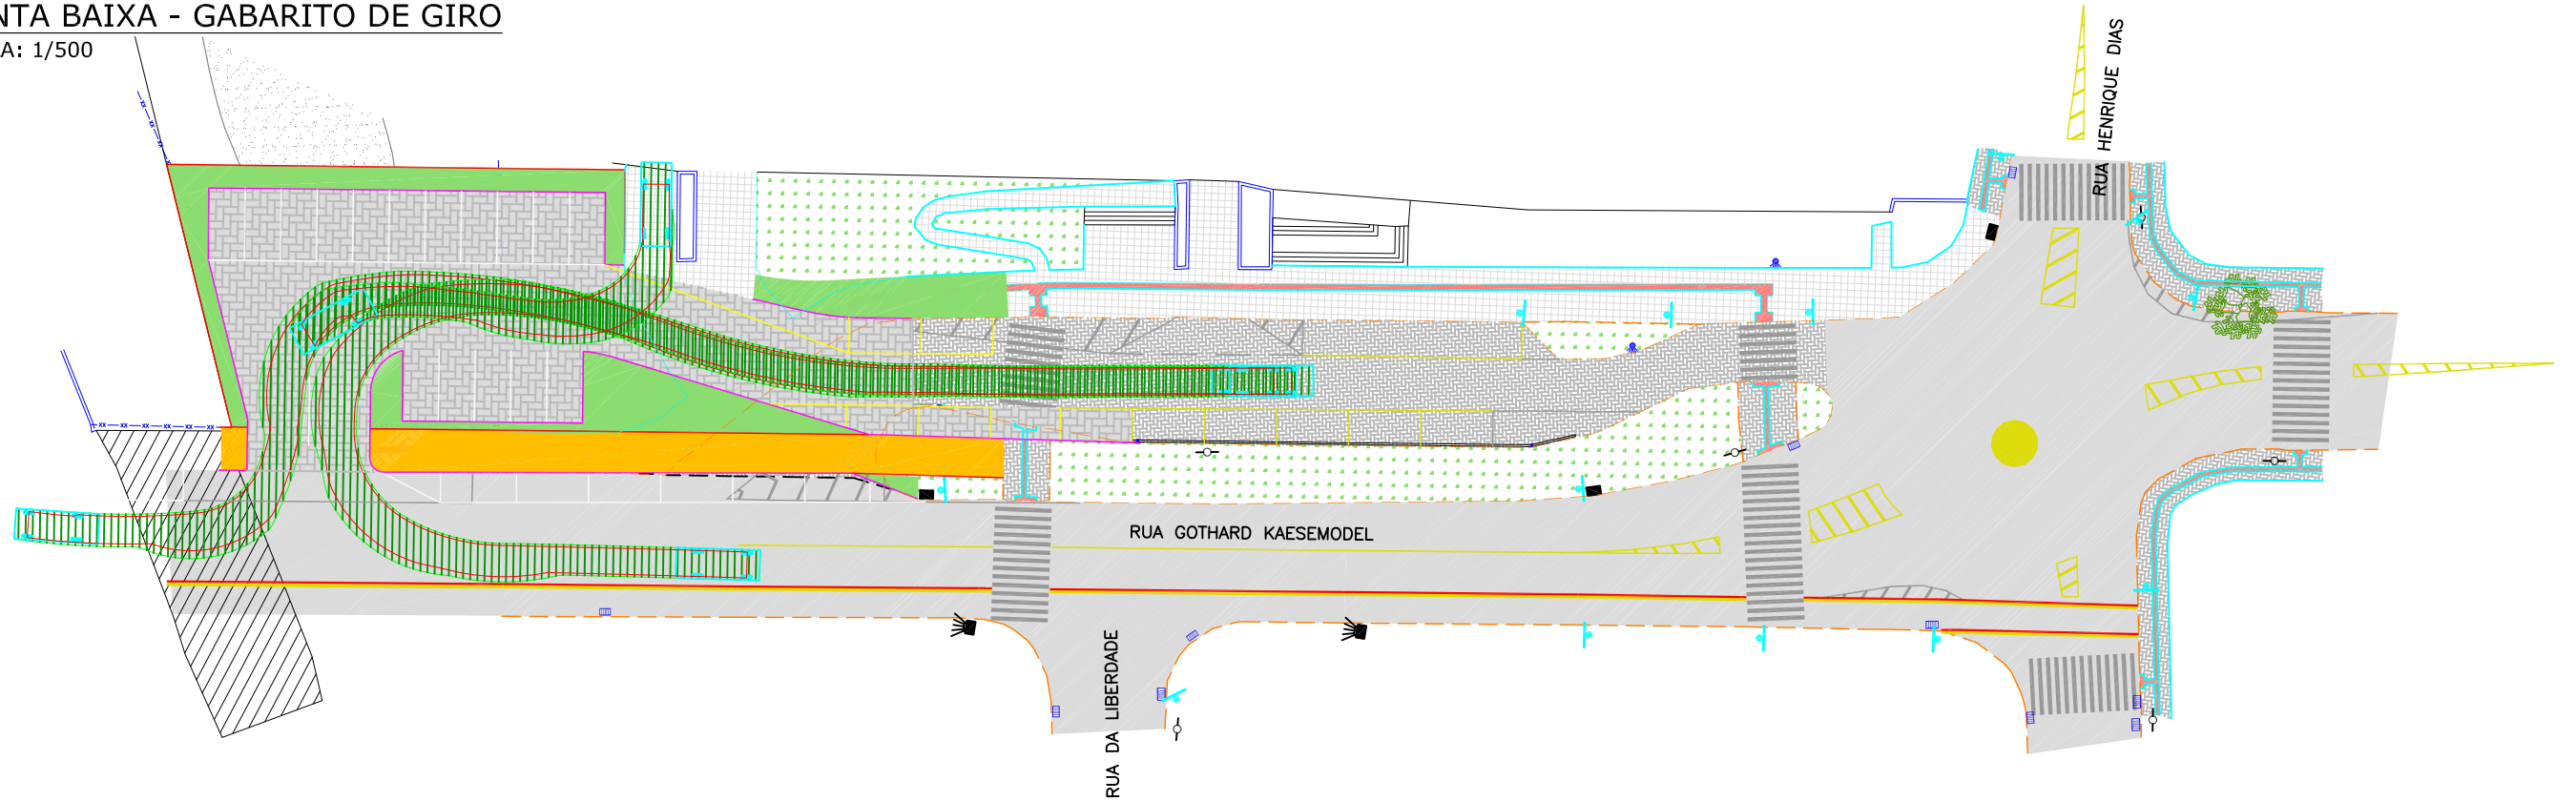

LEGENDA:

	MEIO-FIO		CALÇADA PISO DE CONCRETO		RADAR		ASFALTO PROJETADO
	EDIFICAÇÃO		SINALIZAÇÃO EXISTENTE		BOCA DE LOBO COM GRELHA		PASSEIO PROJETADO
	CALÇADA		SINALIZAÇÃO PROJETADA		BOCA DE LOBO		CANTEIRO PROJETADO
	CALHA		EDIFICAÇÃO		PLACA		MEIO-FIO PROJETADO
	MURO		GRAMA		POSTE		BORDO PROJETADA
	ASFALTO		ÁRVORE		LUMINÁRIA		
	PISO TÁTIL						
	CALÇADA DE PISO						
	RUA / CALÇADA DE PAVER						

REV.	DATA	ELABORAÇÃO	MODIFICAÇÃO	VERIFICAÇÃO	COORDENAÇÃO
A	MAI/2026	FÁTIMA	APRESENTAÇÃO INICIAL	-	FÁTIMA

NOTAS:

- LEVANTAMENTO TOPOGRÁFICO PLANIALTIMÉTRICO CADASTRAL GEORREFERENCIADO AO SISTEMA GEODÉSICO SIRGAS2000 UTM-SUL, MC -51°;
- AS REFERÊNCIAS TRIDIMENSIONAIS FORAM INTERPOLADAS ATRAVÉS DO MODELO GEODAL HgeoHNOB-2020 DO IBGE;
- PARA PERFEITO ENTENDIMENTO, ESTE DOCUMENTO DEVERÁ SER IMPRESSO COLORIDO;
- ESTE DESENHO CONTÉM INFORMAÇÕES ESPECÍFICAS À FINALIDADE QUE SE PROPÕE E NÃO DEVE SER UTILIZADO PARA OUTROS FINS SEM CONSULTAR O RESPONSÁVEL TÉCNICO;

ELABORAÇÃO:		CONTRATANTE:	
FINALIDADE: PROJETO DE ENGENHARIA VIÁRIA ADEQUAÇÃO DE ACESSO AO INSTITUTO CORE			
LOCAL: RUA GOTHARD KAESEMODEL - BAIRRO: ANITA GARIBALDI MUNICÍPIO DE JOINVILLE / SC			
CONTEÚDO: ESTUDO DE TRAÇADO		DATA:	MAIO/2026
PLANTA BAIXA		ESCALA:	INDICADA
CODIFICAÇÃO: ETT-12512-E26-01-PB-03-A	EXTENSÃO/ÁREA: INDICADA	PRANCHA:	01/01
RESPONSÁVEL (CONTRATANTE): INSTITUTO CORE	RESPONSÁVEL TÉCNICO (AZIMUTE): ENG. LUCAS BOEGE RAMUSKI CREA SC: 152.226-3		