



COR VERMELHA R: 238 G: 050 B: 045 A=55,84 m²	COR LARANJA R: 246 G: 136 B: 042 A=74,19 m²	COR AMARELO R: 247 G: 224 B: 050 A=188,56 m²	COR VERDE R: 116 G: 192 B: 083 A=53,49 m²	COR AZUL R: 064 G: 121 B: 190 A=96,22 m²
---	--	---	--	---


PLANTA BAIXA QUADRA
Escala 1/100

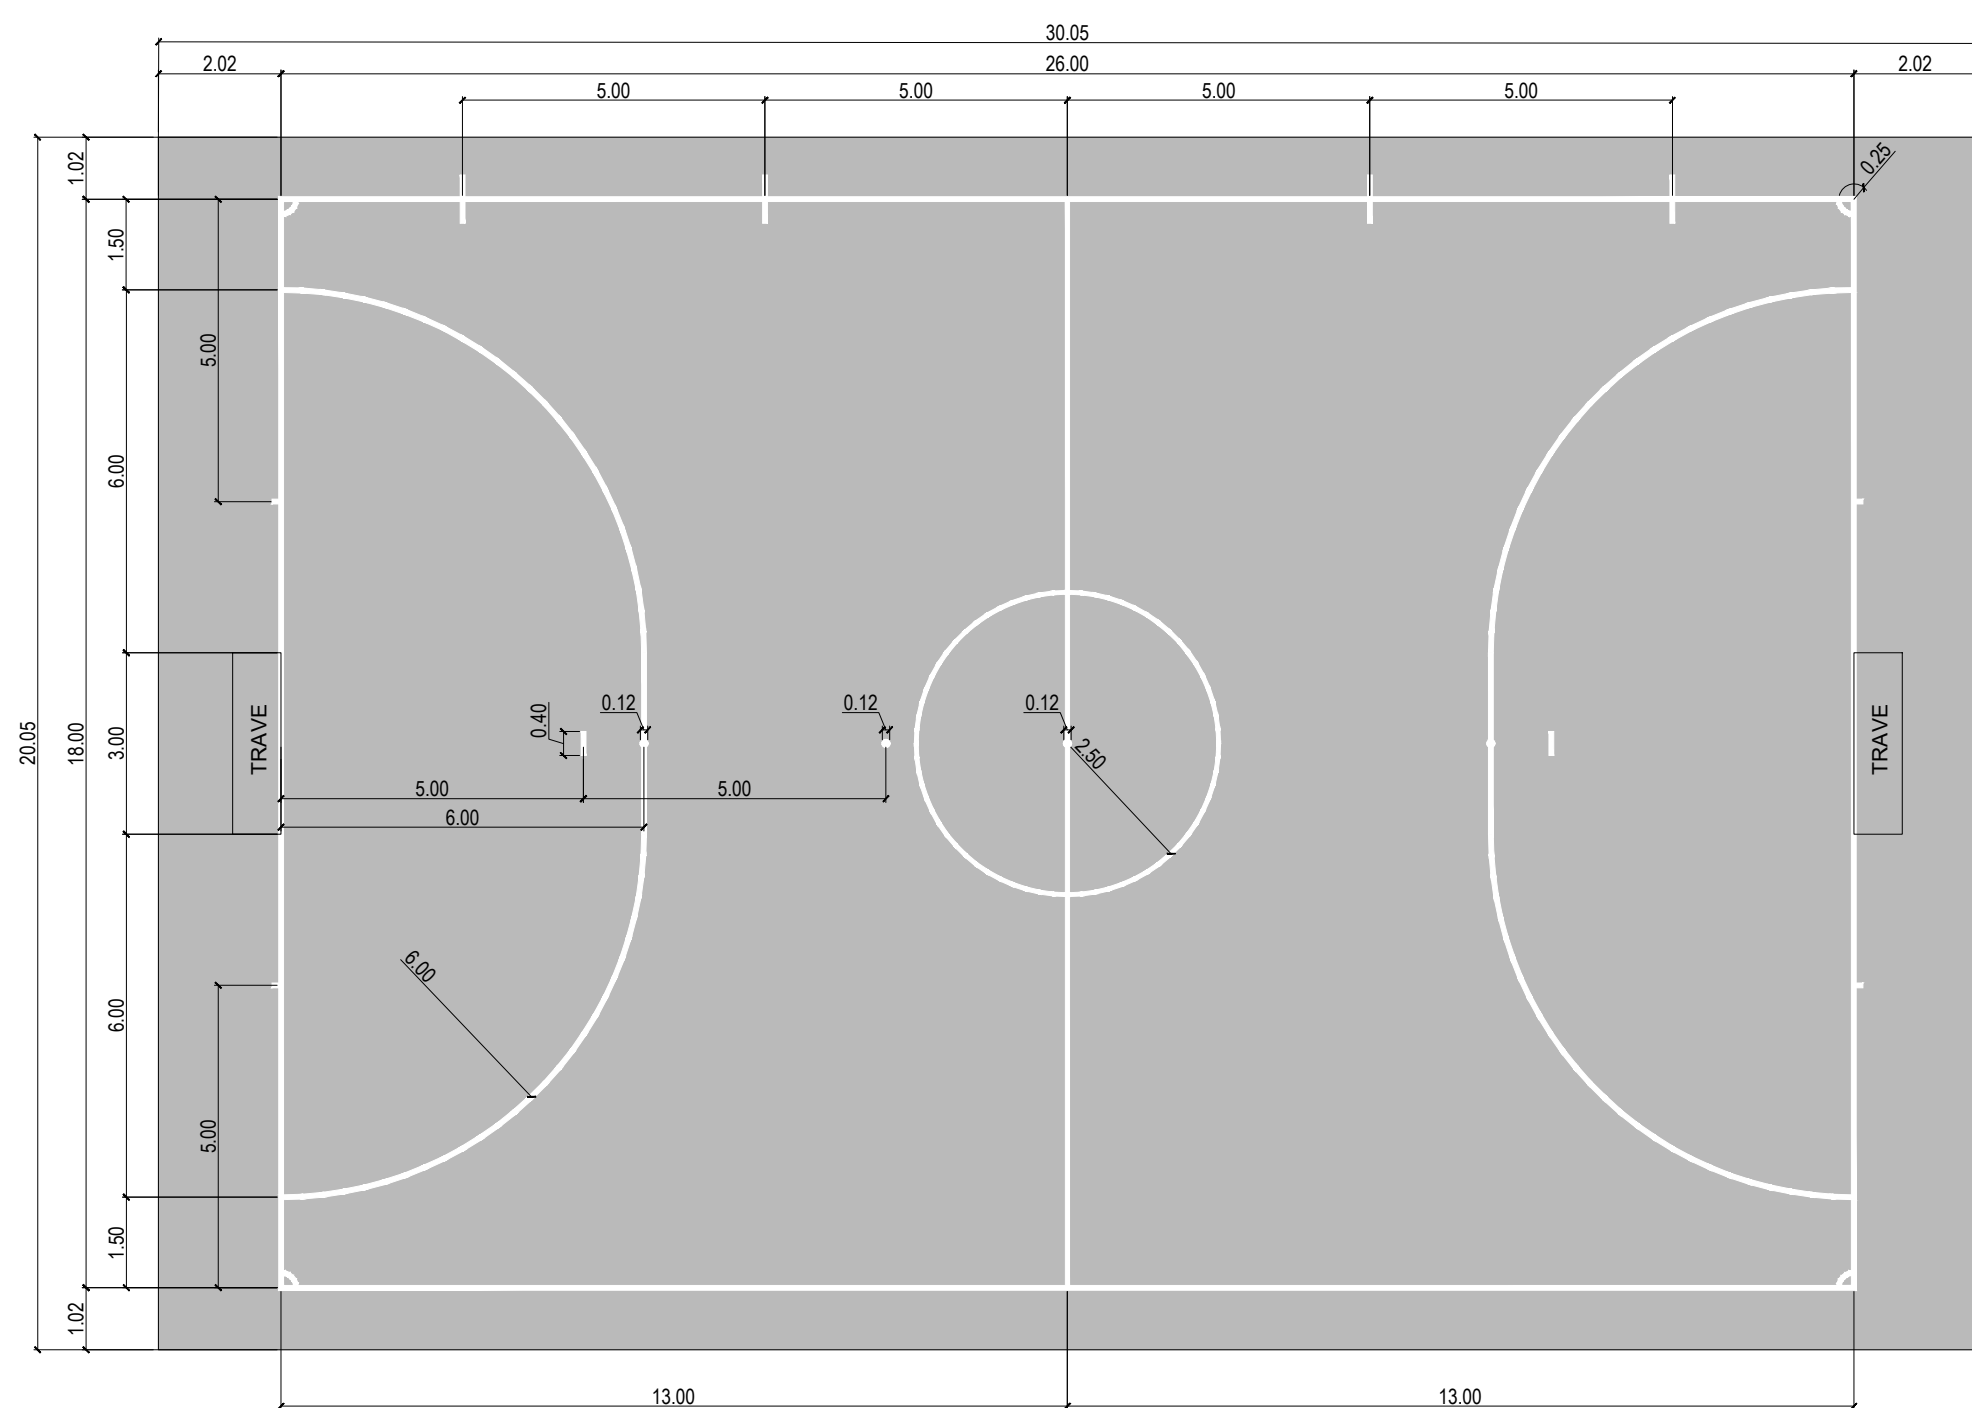


DEMARCAÇÃO DA QUADRA DE FUTEBOL DE SALÃO
Escala 1/125
COR BRANCO
ESP.: 8 CM

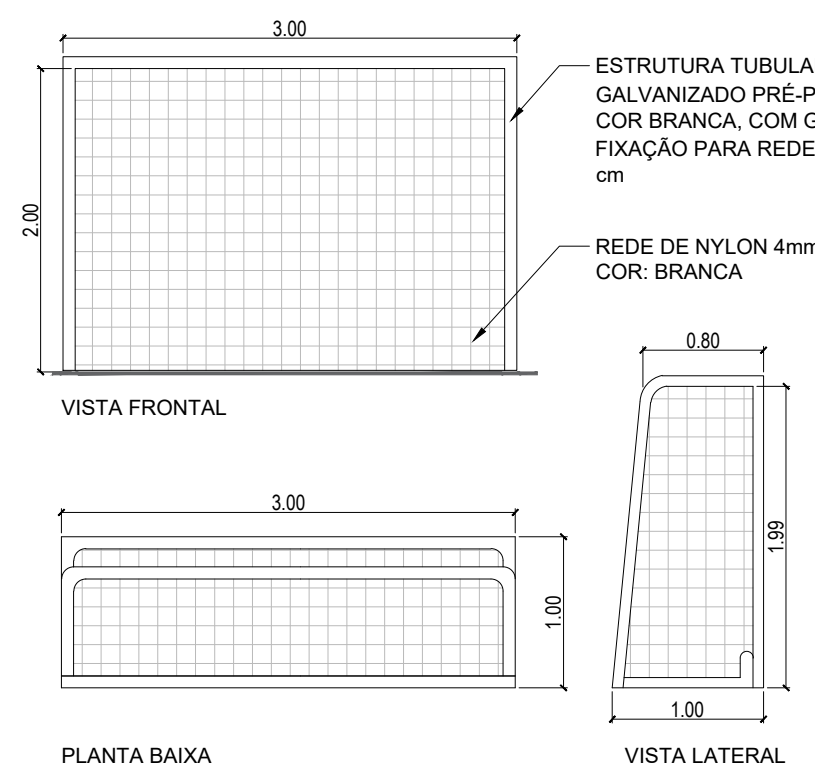


PLANTA BAIXA
DETALHE TRAVE
Escala 1/50

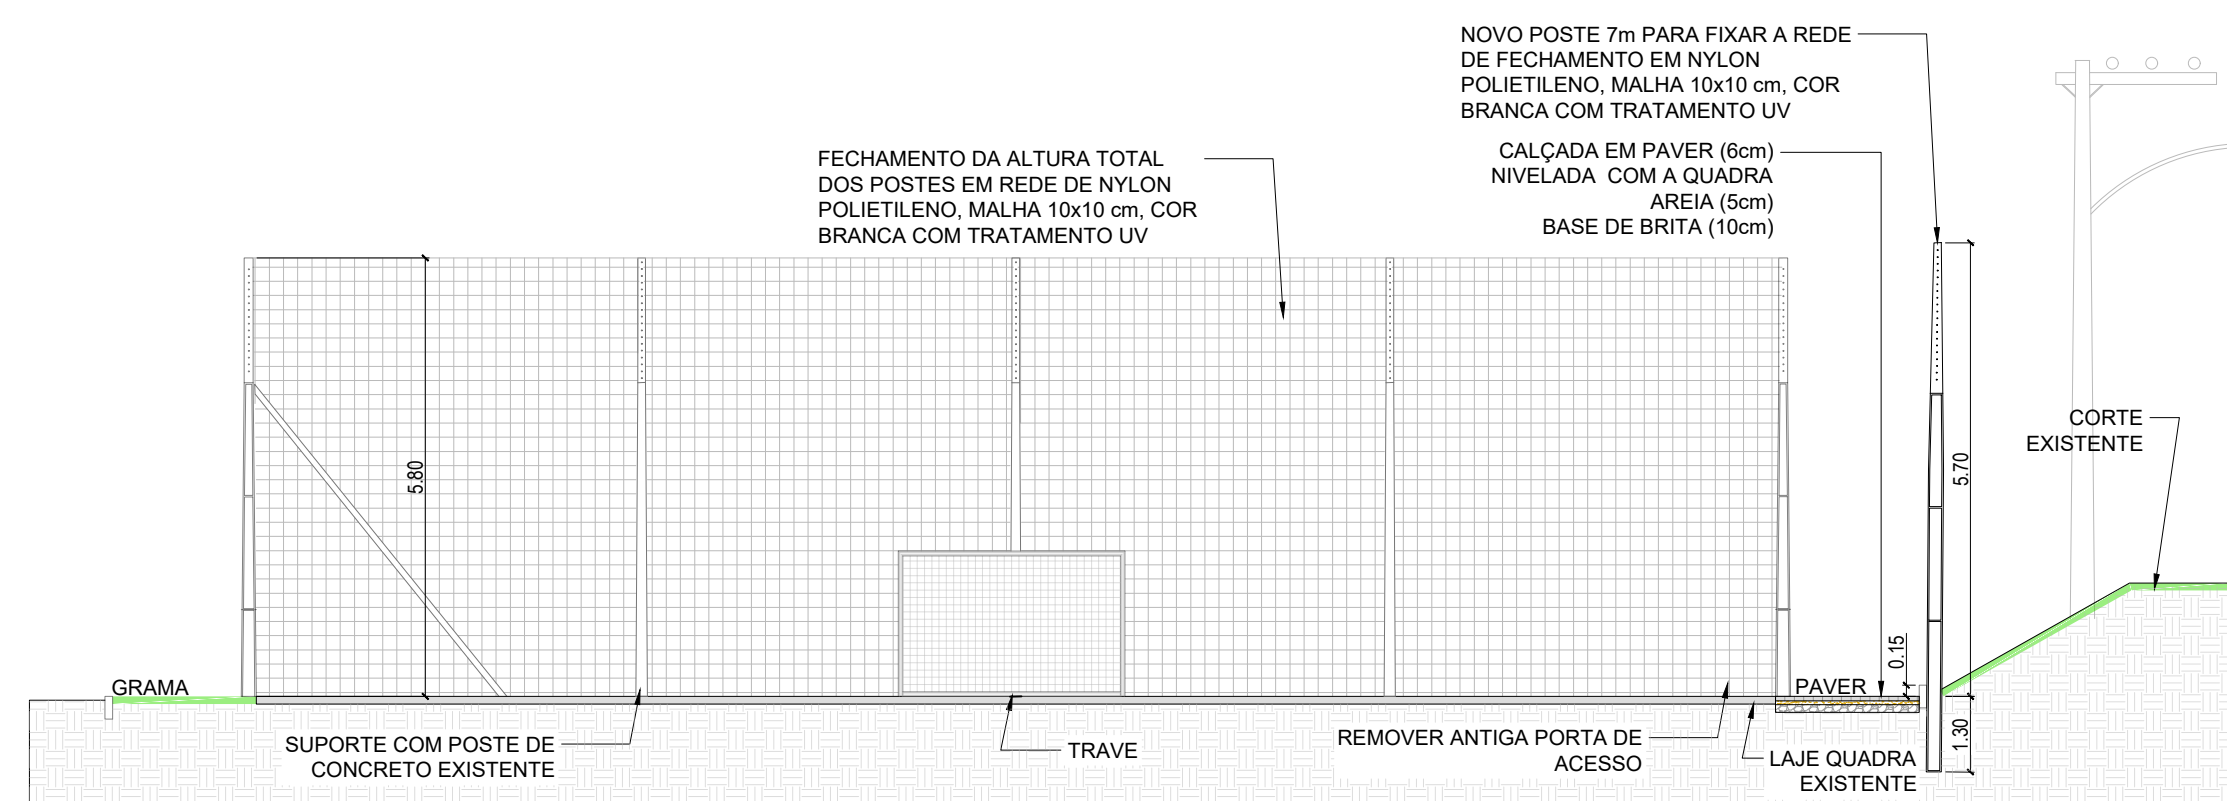


CORTE BB
Escala 1/100

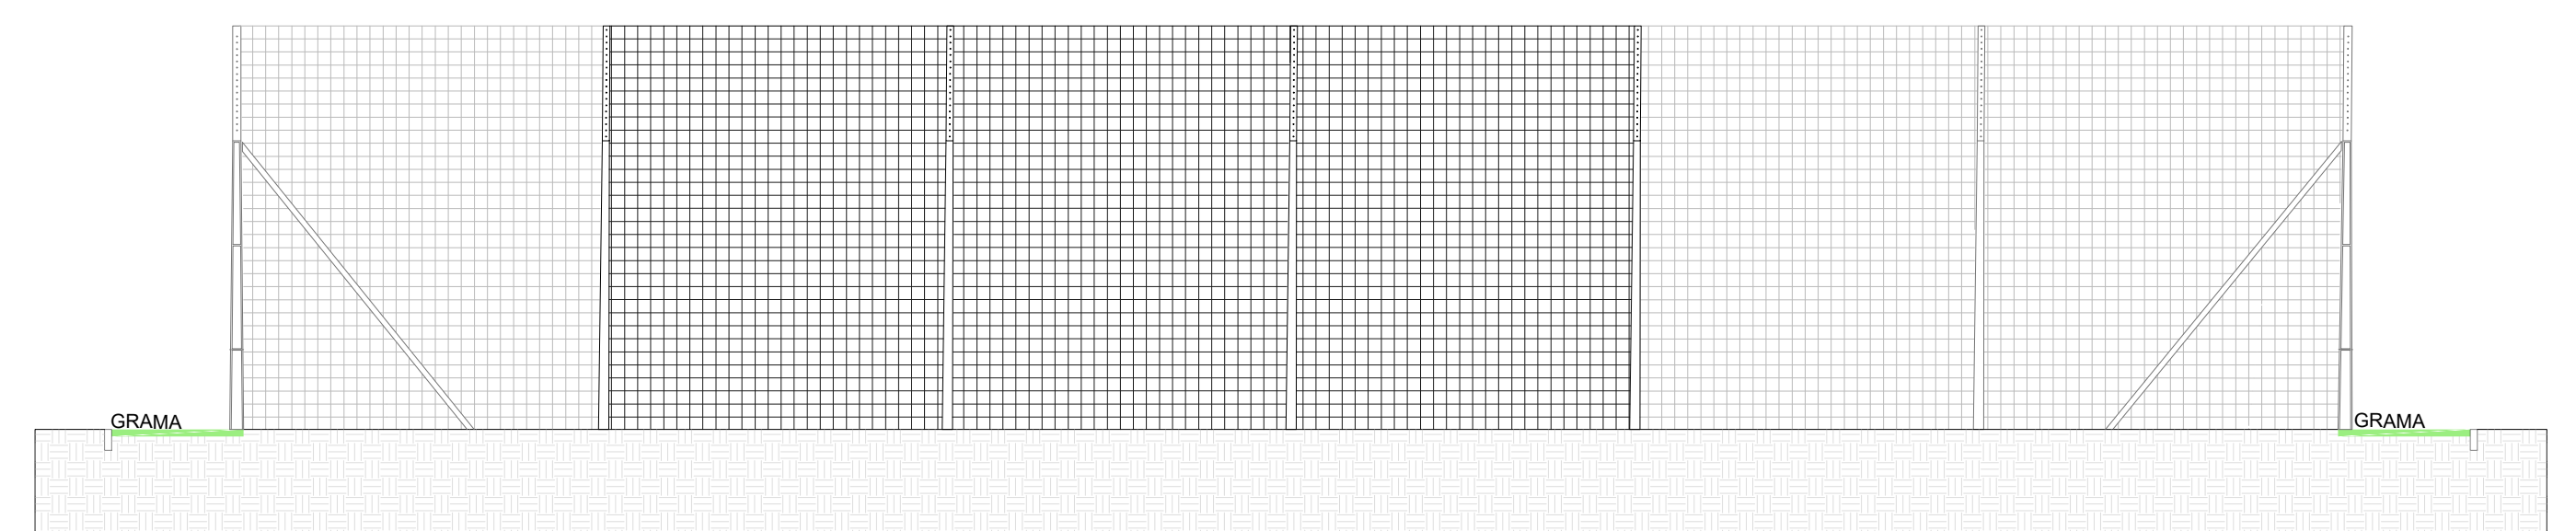


ELEVÇÃO 01
Escala 1/100

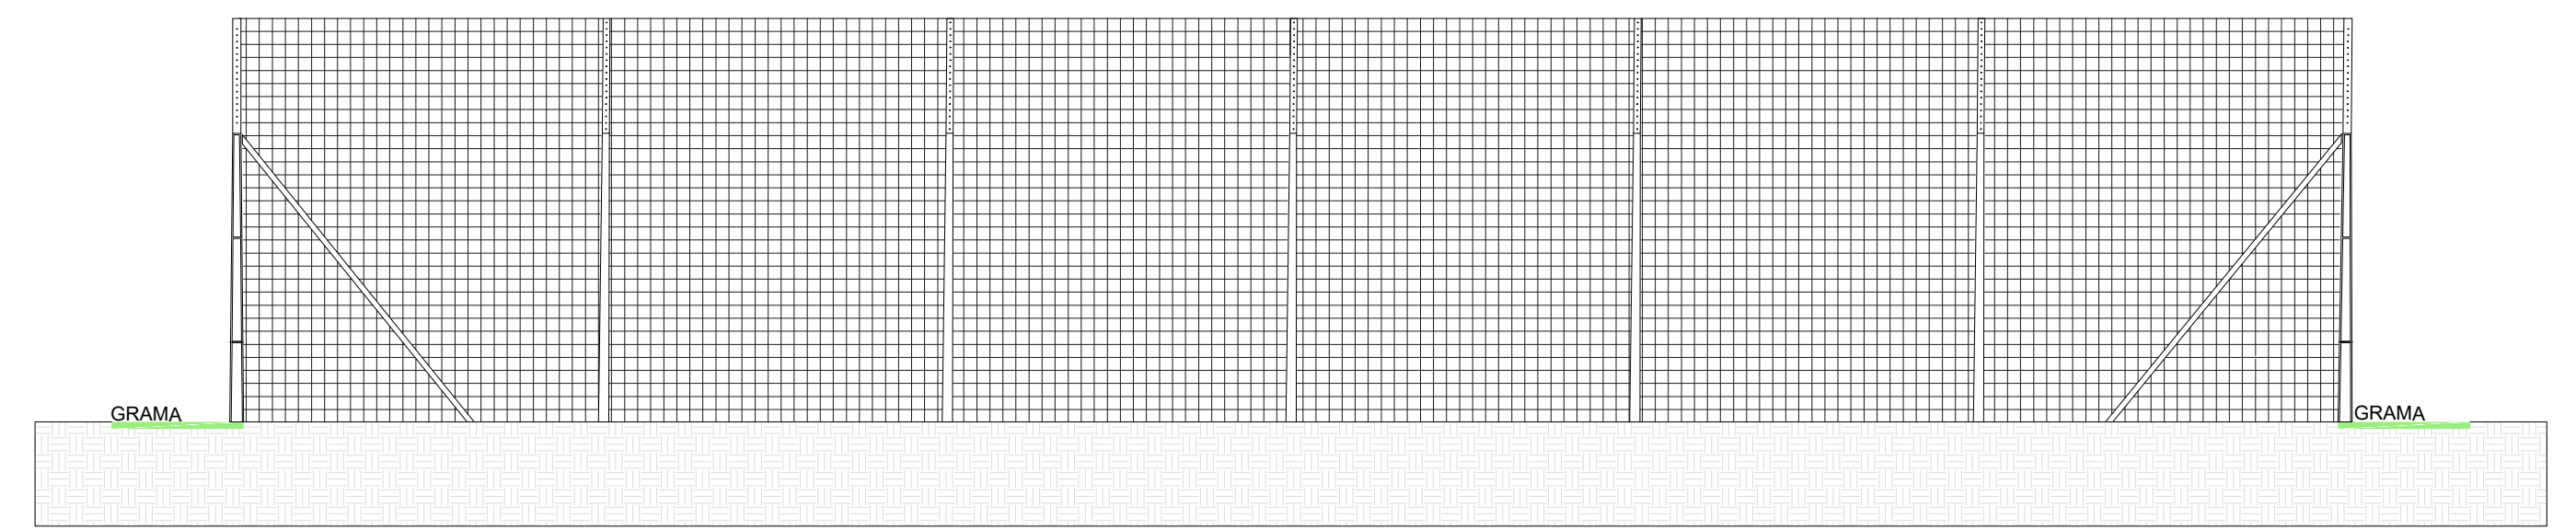

ELEVÇÃO 02
Escala 1/100

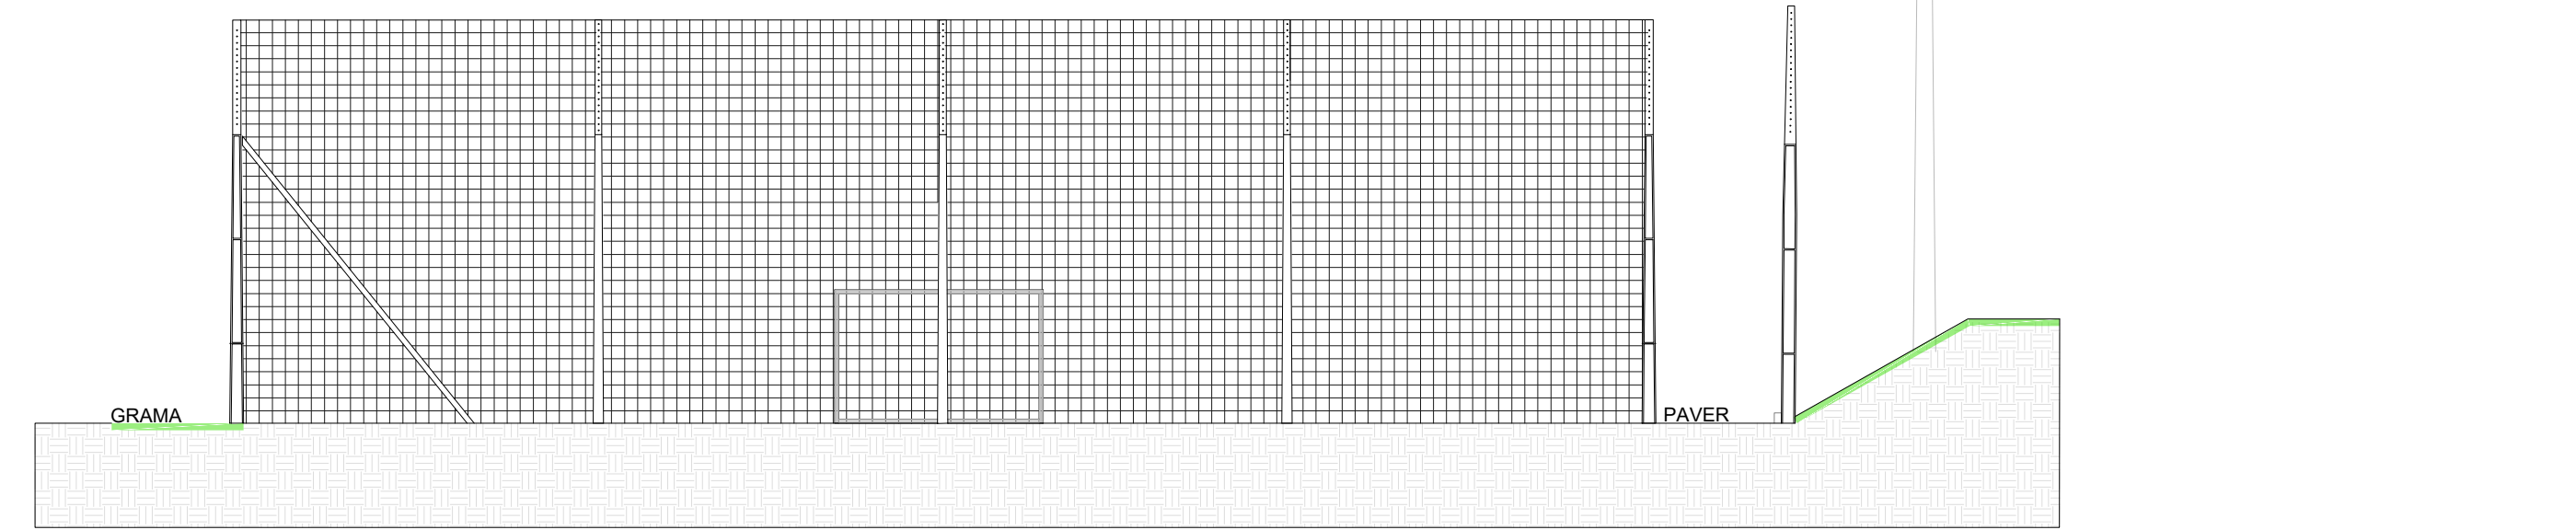

ELEVÇÃO 03
Escala 1/100

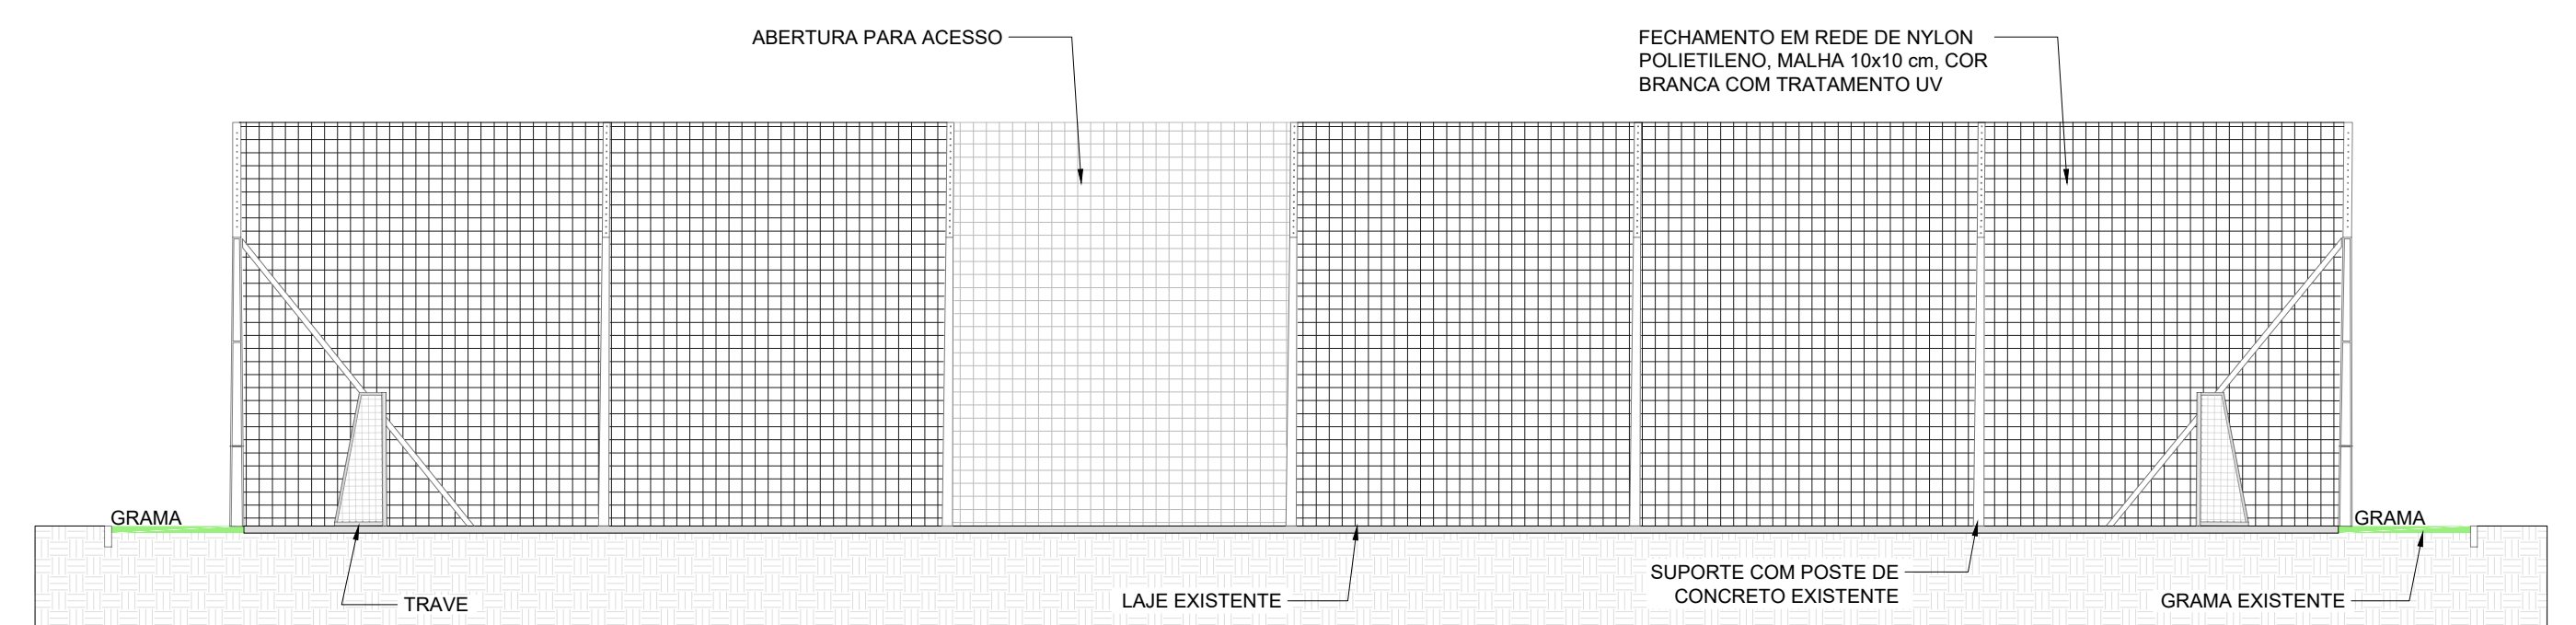

CORTE AA
Escala 1/100

Associação de Municípios do Nordeste do Estado de Santa Catarina
89216-000 - JOINVILLE - SC - Rua Max Collin, 1843 - América - Fone: 0**47 3433-3927
ASSESSORIA E COORDENADORIA DE PLANEJAMENTO URBANO, MUNICIPAL E REGIONAL
home page : www.amunesc.org.br CREA SC 48.825-4

Revitalização Praça Joana D'Arc
PROJETO ARQUITETÔNICO
Área total de intervenção: 792,00 m²

PREFEITURA MUNICIPAL DE JOINVILLE
Endereço : Rua Joana D'Arc, 480 - Nova Brasília, Joinville/SC

ADMINISTRAÇÃO:	ASSINATURA PREFEITURA MUNICIPAL:
Prefeitura Municipal de Joinville	
PROJETO:	ASSINATURA RESPONSÁVEL PELO PROJETO:
Tábata Yumi Fujioka Arquiteta e Urbanista - CAU/SC A40955-3	
Luísa Fróes Analista de Projetos	
EXECUÇÃO:	ASSINATURA RESPONSÁVEL PELA EXECUÇÃO:

INFORMAÇÕES	CONTEÚDO DA PRANCHA	NÚMERO PR.
Desenho: Luísa Nome do Arquivo: 22_135 Escala: Indicada Data: Novembro de 2022	PLANTA BAIXA, ELEVÇÕES E CORTES	02/02