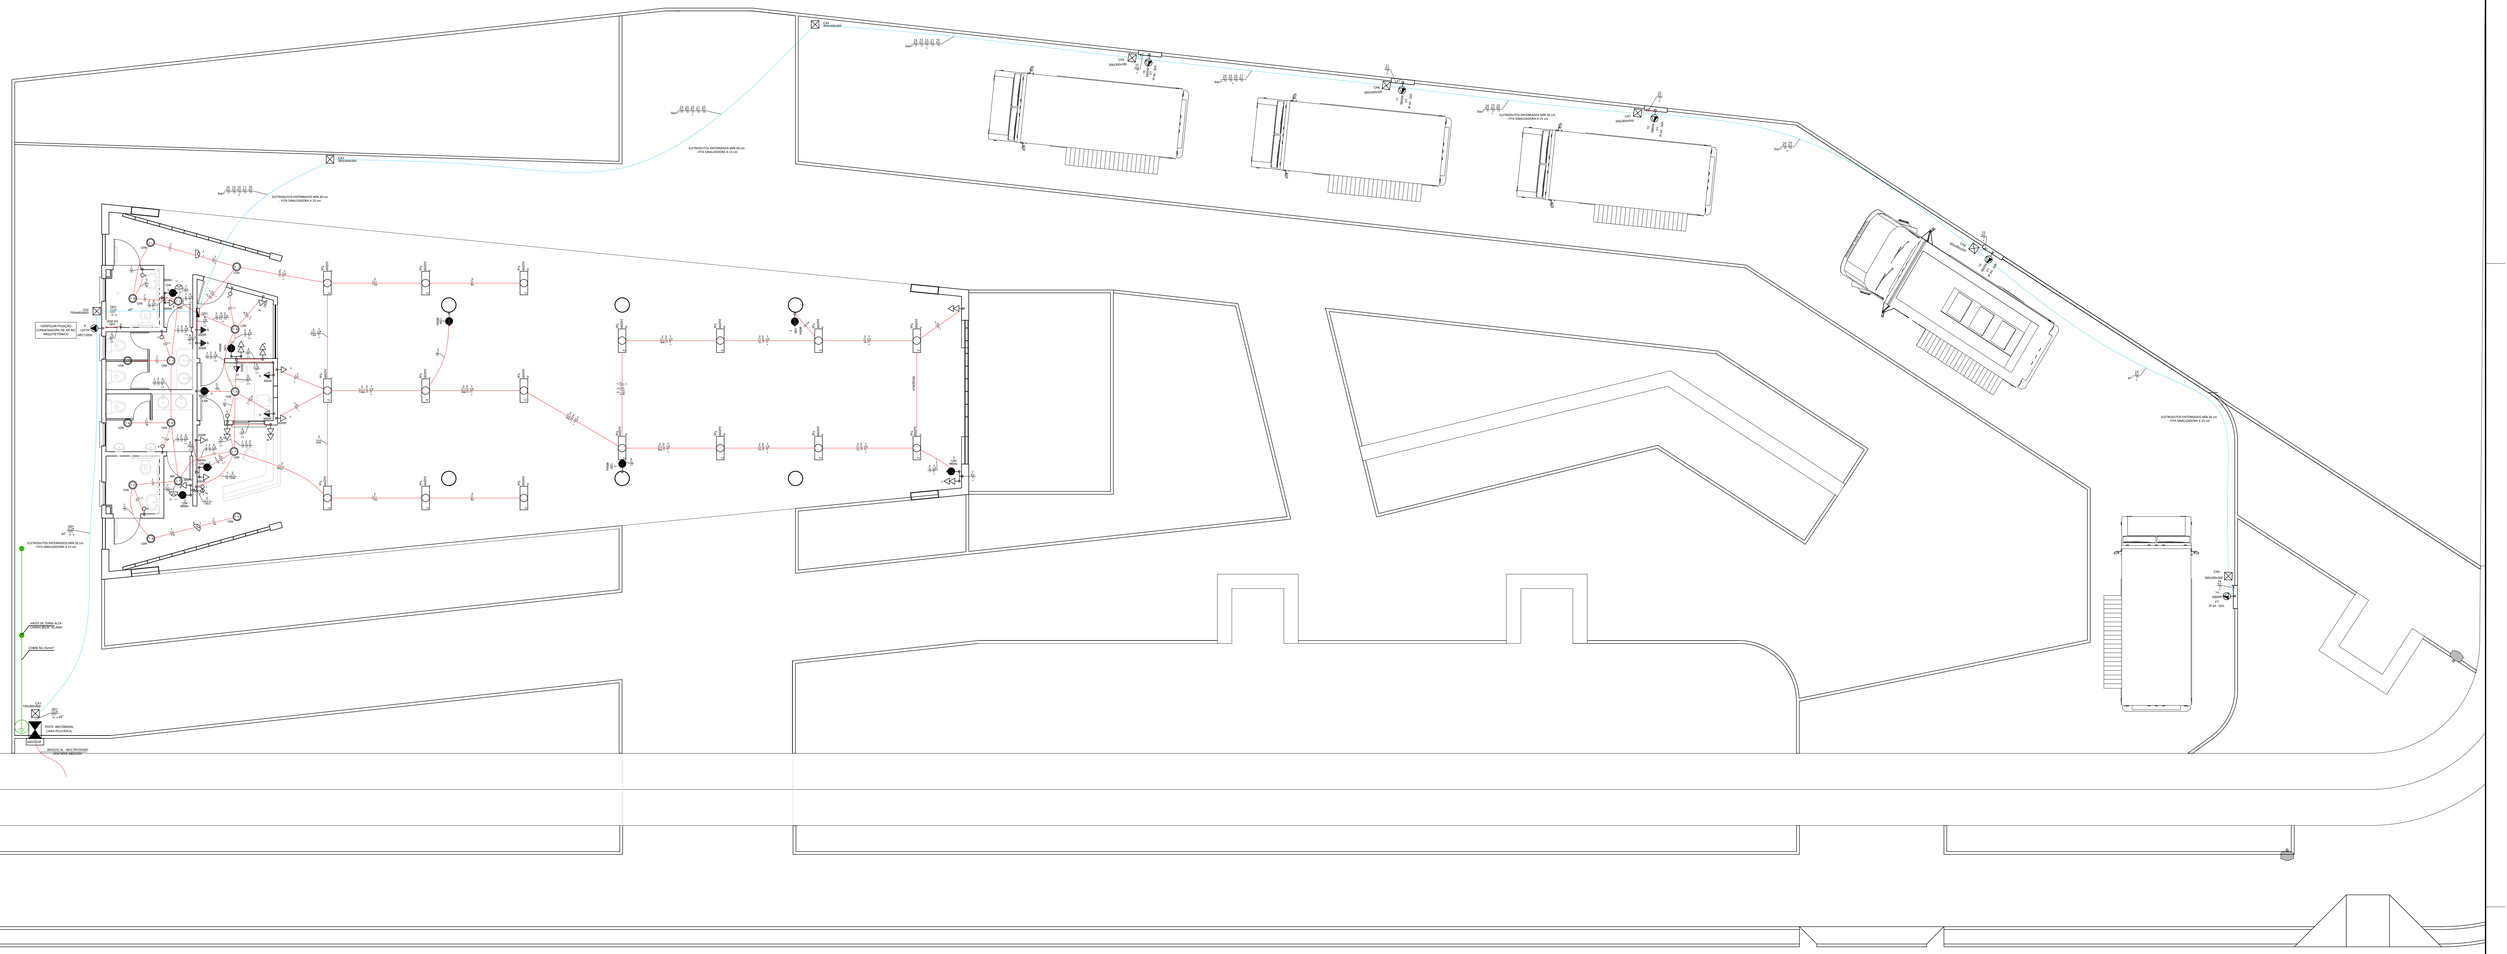
RUA PEIXES
ELETRODUTOS ENTERRADOS MÍN. Ø1 1/4
CTO 3 (ENLUZ)
CTO 4 (ENLUZ)
CTO

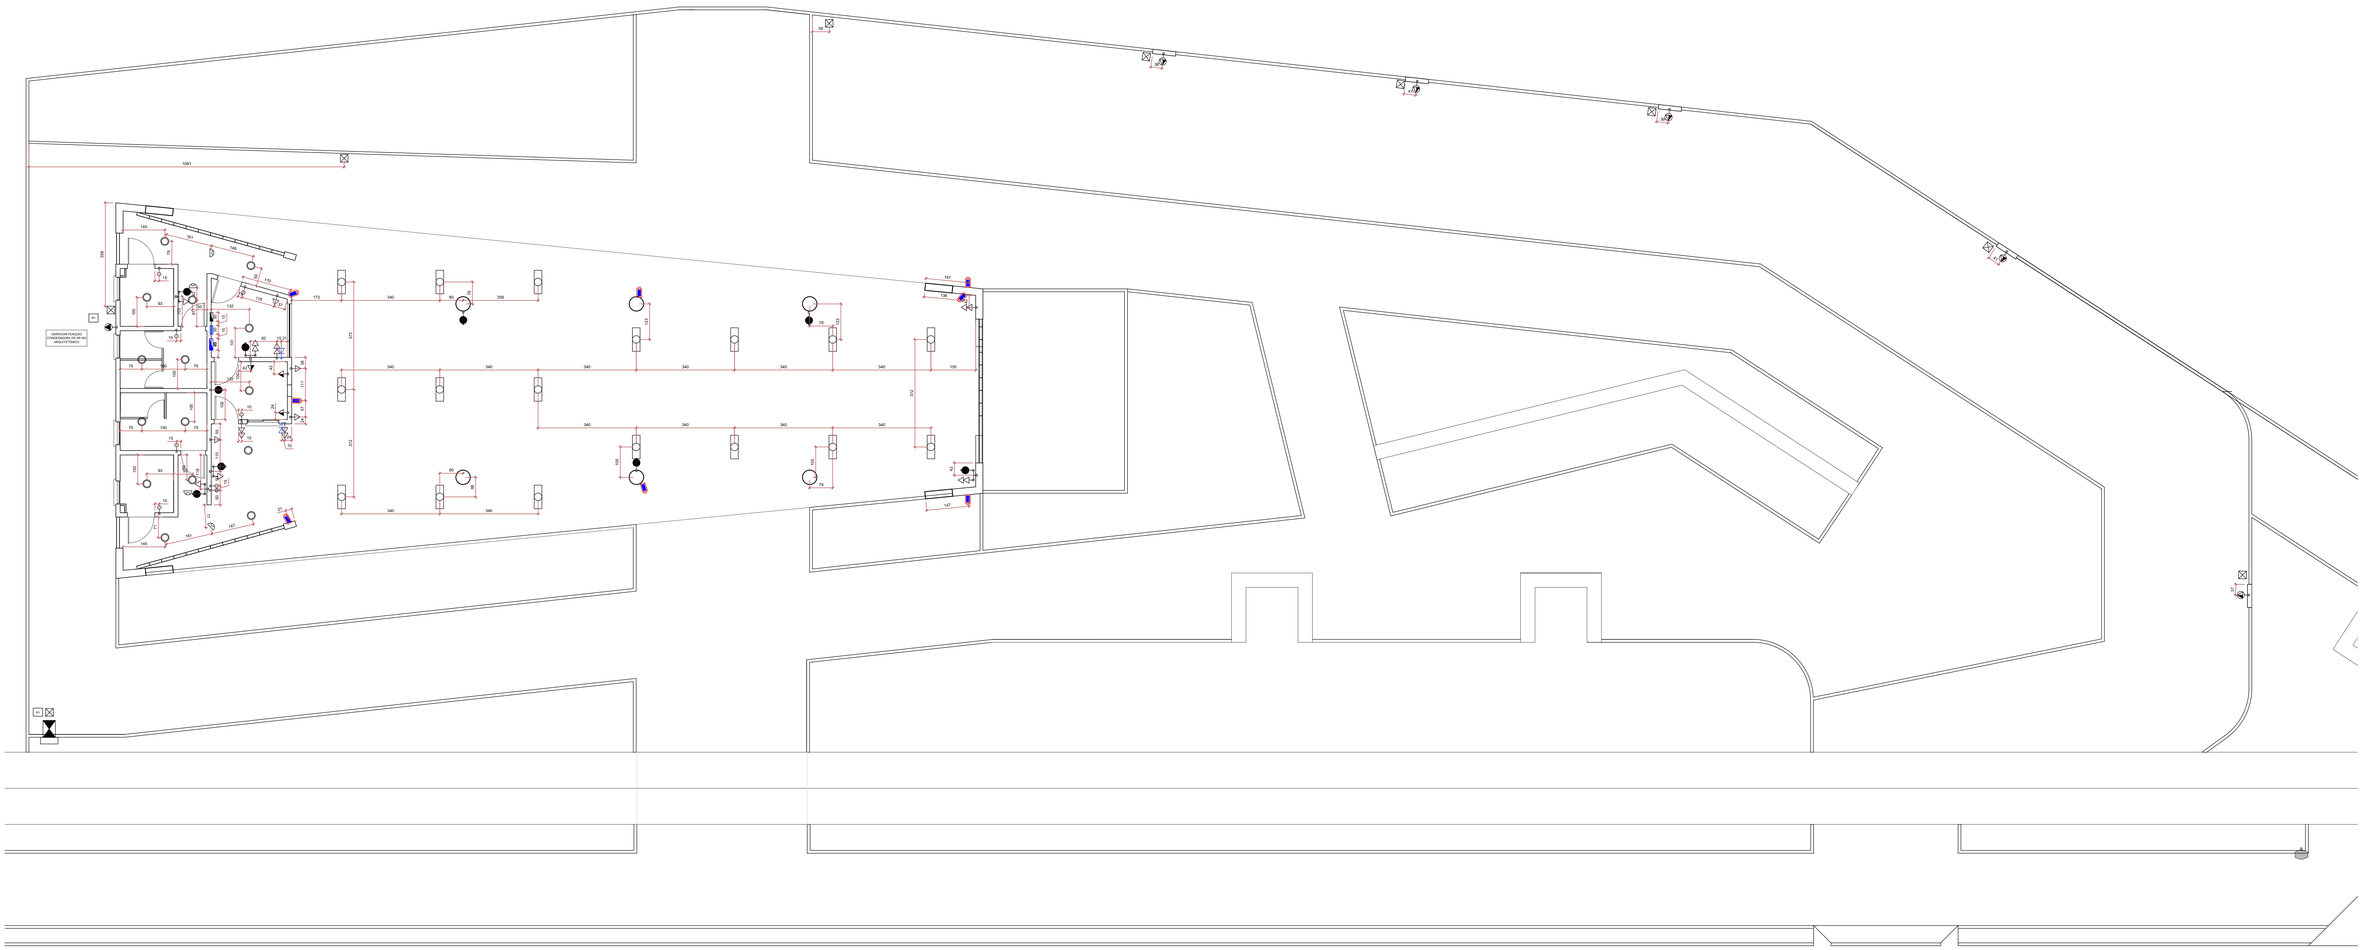

PLANTA BAIXA - COTAS
ESCALA 1:75

LEGENDA			
	TOMADA 100W - POTÊNCIAS DIFERENTES INDICADAS Altura = 0,30m - 1,10m - 2,20m		LUMINÁRIA DE TETO DE SOBREPOR-LED 12 W POTÊNCIAS DIFERENTES INDICADAS
	1 TECLA SIMPLES & 1 TOMADA - 1,10m do piso 1 TECLA PARALELA & 1 TOMADA		BLOCO AUTONOMO CONFORME PROJETO PREVENTIVO
	TOMADA DE USO ESPECÍFICO - Altura = 0,30m - 1,10m - 2,20m		CAIXA DE PASSAGEM 30x40cm DIMENSÕES DIFERENTES INDICADAS
	INTERRUPTOR SIMPLES UMA - DUAS - TRÊS TECLAS		ALINHAMENTO VERTICAL DOS PONTOS - TOMADA BAIXA E INTERRUPTOR - TOMADA BAIXA E MEDIA
	INTERRUPTOR PARALELO UMA - DUAS - TRÊS TECLAS		ALINHAMENTO VERTICAL DOS PONTOS - TOMADA MEDIA E ALTA - TOMADA BAIXA E ALTA
	LUMINÁRIA TIPO CALHA DE SOBREPOR - COM 2 LÂMPADAS LED DE 20W		PONTO DE TELEFONE E INTERNET (RJ11 E RJ45) H=0,30m; 1,10m; 2,20m
	SENSOR DE PRESENÇA		QUADRO DE DISTR. TELECOMUNICAÇÃO - 20x20x6 cm - EMBUTIR A 1,50m DO PISO -
	QUADRO DE DISTRIBUIÇÃO - TAMANHO CONFORME DIAGRAMA		QUADRO SEGURANÇA - 40x40x12 cm - EMBUTIR A 1,50m DO PISO -
	PONTO DE INTERFONE COM VÍDEO H=1,50m		CÂMERA DE VIGILÂNCIA

Associação de Municípios do Nordeste do Estado de Santa Catarina
89.204-635 - JOINVILLE - SC - Rua Max Colin, 1843 - Américo - Fone: 0**47 433-3927
ASSESSORIA E COORDENADORIA DE PLANEJAMENTO URBANO, MUNICIPAL E REGIONAL
home page : www.amunesc.org.br
CREA SC 48.825-4

TRABALHO CUSTEADO ATRAVÉS DA ASSOCIAÇÃO DE MUNICÍPIOS DO NORDESTE DE SANTA CATARINA

PARQUE GUAÍRA

PROJETO ELÉTRICO

ENDEREÇO RUA PEIXES - AVENTUREIRO, JOINVILLE - SC

PROPRIETÁRIO: PREFEITURA MUNICIPAL DE JOINVILLE

ELABORAÇÃO: ENG ELETRICISTA DIEGO SANTOS - CREA 123.938-7/SC

ASS: _____ PROPRIETÁRIO

ENG ELETRICISTA DIEGO SANTOS - CREA 123.938-7/SC

CONTEÚDO: PLANTA BAIXA COTAS

ESCALA: 1:75	DATA: 24/07/2019		PRANCHA: 02/02
DESENHO: DIEGO SANTOS	FOLHA: A0	RV01	

ESTE PROJETO É DE PROPRIEDADE INTELECTUAL DE ENGENHEIRO ELETRICISTA E SUA REPRODUÇÃO PARCIAL OU TOTAL POR QUALQUER MEIO OU PROCESSO, SEM A PRÉVIA AUTORIZAÇÃO DO MESMO, CONSTITUI CRIME CONTRA A PROPRIEDADE INTELECTUAL (LEI Nº 5.988, DE 14/12/73).

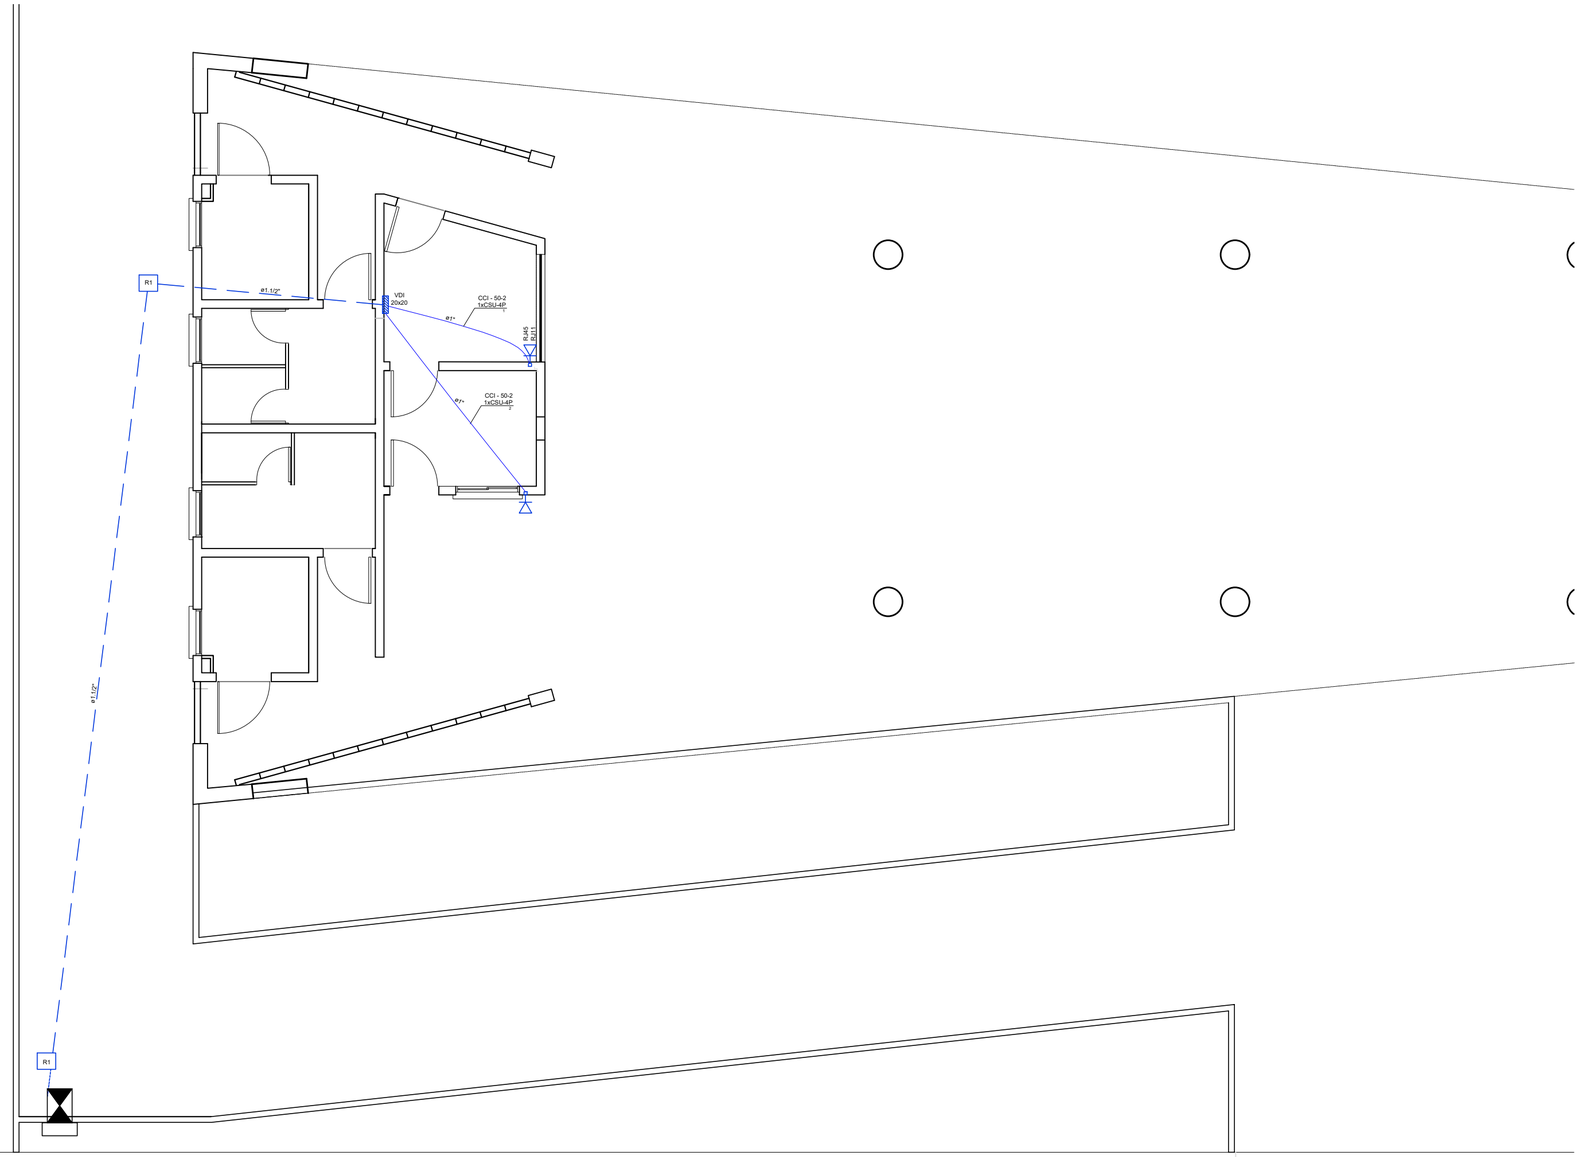

PLANTA BAIXA COMUNICAÇÃO
ESCALA 1:75

LEGENDA

	PONTO DE TELEFONE E INTERNET (RJ11 E RJ45) H=0,30m; 1,10m; 2,20m		QUADRO DE DISTR. TELECOMUNICAÇÃO - 30x30x6 cm - EMBUTIR A 1,50m DO PISO
	CAIXA DE PASSAGEM R1 DIMENSÕES DIFERENTES INDICADAS		PONTO DE INTERFONE COM VÍDEO H=1,20m
	TUBULAÇÃO TELEFONE / INTERNET - NO TETO		TUBULAÇÃO TELEFONE / INTERNET - NO PISO

OBSERVAÇÕES DE PROJETO:

NOTA 1: OS ELETRODUTOS NÃO DIMENSIONADOS EM PLANTA BAIXA SÃO Ø3/4" - PVC.

NOTA 2: QUAISQUER ALTERAÇÕES DO PROJETO DEVEM TER AUTORIZAÇÃO POR ESCRITO DO PROJETISTA, QUAISQUER ALTERAÇÕES DURANTE A EXECUÇÃO SERÃO DE RESPONSABILIDADE DO RESPONSÁVEL TÉCNICO DA EXECUÇÃO.

NOTA 3: CCI-50-2 - CABO PARA INSTALAÇÕES DE TELEFONE E INTERFONE. VER LEGENDA

NOTA 4: UTP-4P - CABO DE REDE 4 PARES PARA INSTALAÇÕES DE INTERNET

Associação de Municípios do Nordeste do Estado de Santa Catarina
89.204-635 - JOINVILLE - SC - Rua Max Colin, 1843 - América - Fone: 0**47 433-3927
ASSESSORIA E COORDENADORIA DE PLANEJAMENTO URBANO, MUNICIPAL E REGIONAL
home page : www.amunesc.org.br CREA SC 48.825-4

TRABALHO CUSTEADO ATRAVÉS DA ASSOCIAÇÃO DE MUNICÍPIOS DO NORDESTE DE SANTA CATARINA

PARQUE GUAÍRA

PROJETO DE COMUNICAÇÃO

ENDEREÇO RUA PEIXES - AVENTUREIRO, JOINVILLE - SC

PROPRIETÁRIO: PREFEITURA MUNICIPAL DE JOINVILLE

ELABORAÇÃO: ENG ELETRICISTA DIEGO SANTOS - CREA 123.938-7/SC

ASS:

PROPRIETÁRIO

ENG ELETRICISTA DIEGO SANTOS - CREA 123.938-7/SC

PLANTA BAIXA COMUNICAÇÃO

ESCALA: 1:75	DATA: 24/07/2019		PRANCHA: 01/01
DESENHO: DIEGO SANTOS	FOLHA: A1	RV01	

DIREITOS AUTORAIS RESERVADOS - PROIBIDA A REPRODUÇÃO OU UTILIZAÇÃO SEM AUTORIZAÇÃO.

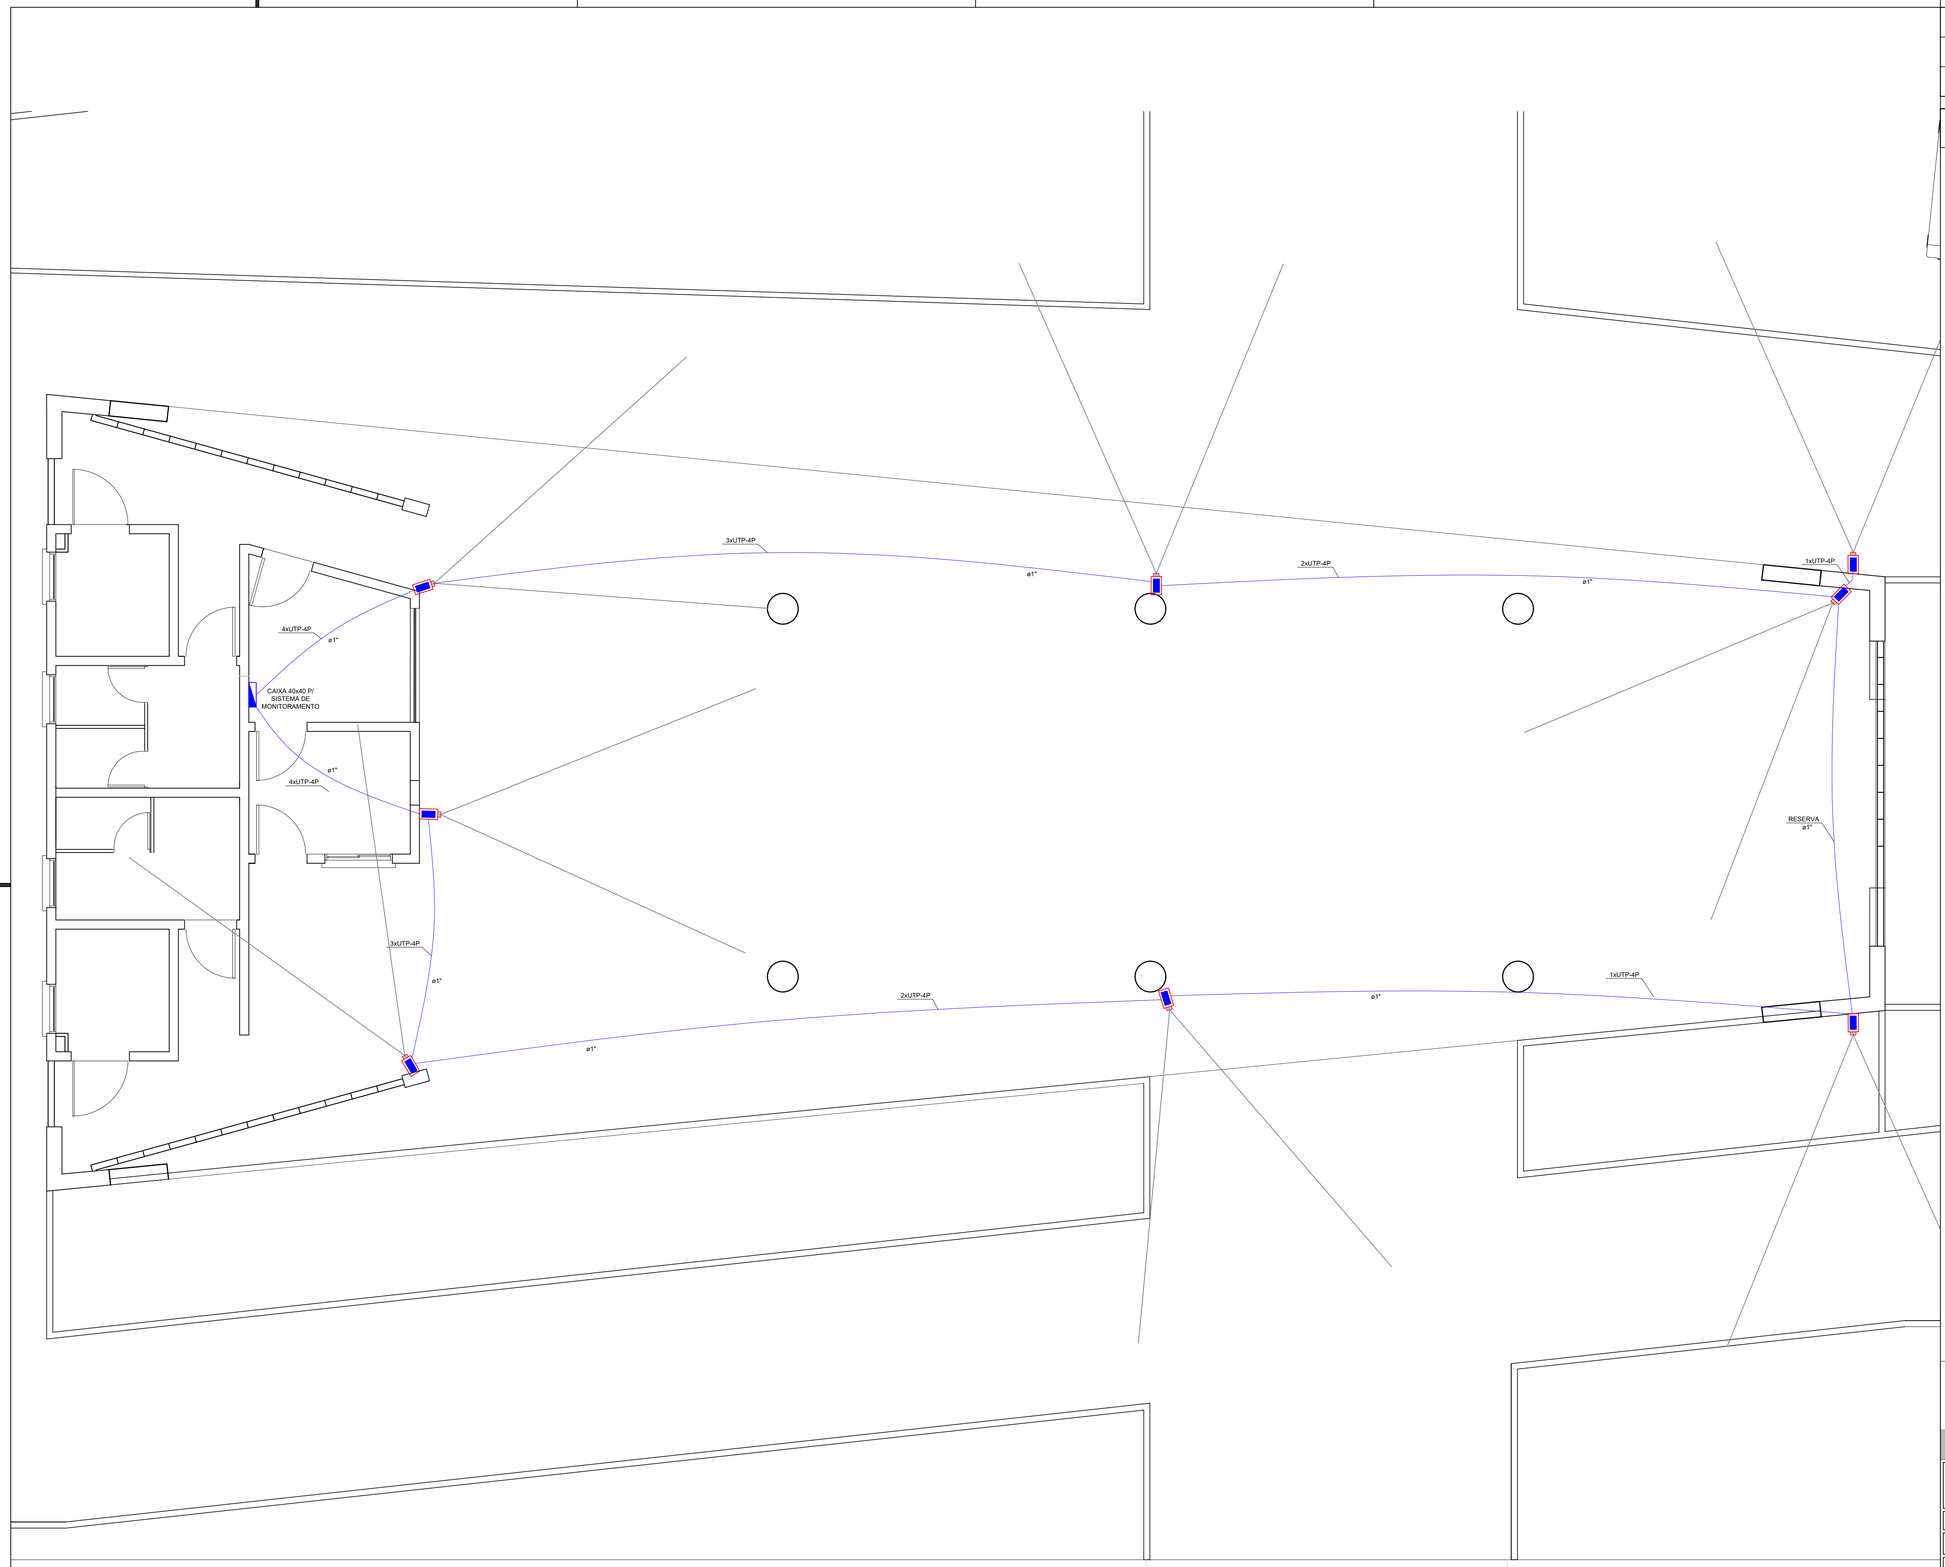

PLANTA BAIXA SEGURANÇA
ESCALA 1:75

LEGENDA

———	TUBULAÇÃO VIGILÂNCIA NO TETO	▭	CÂMERA DE VIGILÂNCIA
— — —	TUBULAÇÃO VIGILÂNCIA NO PISO	◁	ÁREA DE ALCANCE DA CÂMERA

NOTAS:
- ELETRODUTOS NÃO INDICADOS SÃO DE Ø3/4".

Associação de Municípios do Nordeste do Estado de Santa Catarina
89.204-635 - JOINVILLE - SC - Rua Max Colin, 1843 - América - Fone: 0**47 433-3927
ASSESSORIA E COORDENADORIA DE PLANEJAMENTO URBANO, MUNICIPAL E REGIONAL
home page : www.amunesc.org.br CREA SC 48.825-4

TRABALHO CUSTEADO ATRAVÉS DA ASSOCIAÇÃO DE MUNICÍPIOS DO NORDESTE DE SANTA CATARINA

PARQUE GUAÍRA

PROJETO DE SEGURANÇA

ENDEREÇO RUA PEIXES - AVENTUREIRO, JOINVILLE - SC

PROPRIETÁRIO: PREFEITURA MUNICIPAL DE JOINVILLE

ELABORAÇÃO: ENG ELETRICISTA DIEGO SANTOS - CREA 123.938-7/SC

ASS:
PROPRIETÁRIO
ENG ELETRICISTA DIEGO SANTOS - CREA 123.938-7/SC

CONTEÚDO: PLANTA BAIXA SEGURANÇA

ESCALA: 1:75	DATA: 24/07/2019		PRANCHA: 01/01
DESENHO: DIEGO SANTOS	FOLHA: A1	RV01	

DIREITOS AUTORAIS RESERVADOS - PROIBIDA A REPRODUÇÃO DESTE PROJETO SEM AUTORIZAÇÃO

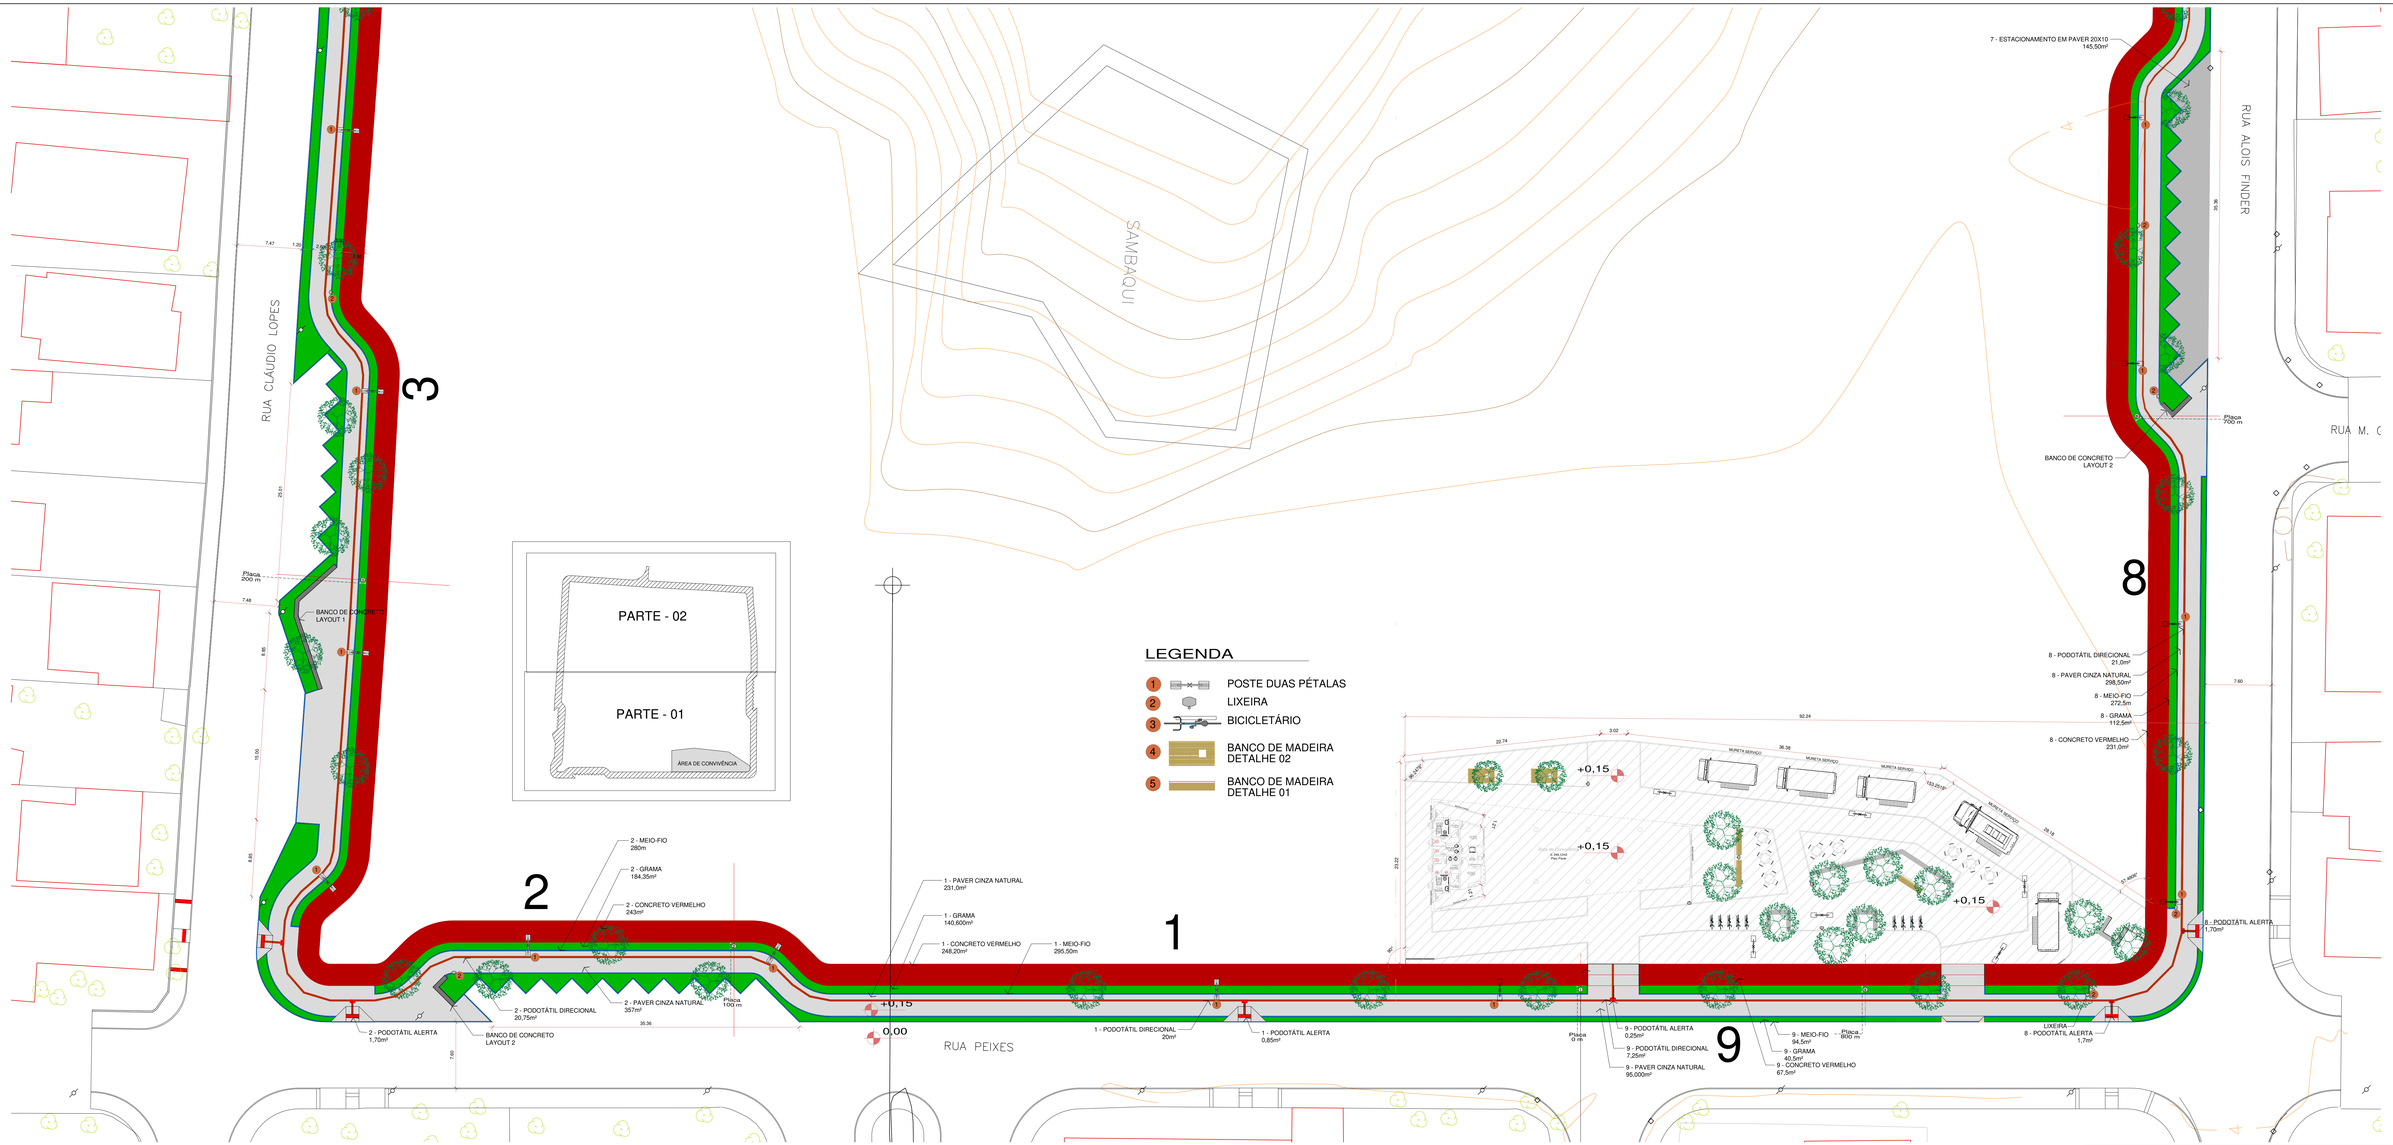

LEGENDA

1. POSTE DUAS PÉTALAS
2. LIXEIRA
3. BICICLETÁRIO
4. BANCO DE MADEIRA DETALHE 02
5. BANCO DE MADEIRA DETALHE 01

PLANTA BAIXA - PARTE 01

Escala 1/250

DETALHE PLACAS DE CORRIDA

Escala 1/25

									sinalização horizontal	banco de concreto				BANCO EM MADEIRA
TRECHO	PODOTÁTIL DIRECIONAL	PODOTÁTIL ALERTA	CONCRETO VERMELHO	PAVER NATURAL	GRAMA	MEIO FIO RETO	ESTACIONAMENTO		pintura ciclovia	1	2	lixeira	arvore	Detalhe 1
1	20,000m²	0,850m²	248,200m²	231,000m²	140,600m²	295,500m	-		4,050m²				3,00	
2	20,750m²	1,700m²	243,000m²	357,000m²	184,350m²	280,000m	-		6,888m²	1,00	1,00	3,00	6,00	
3	20,000m²	0,000m²	250,000m²	231,000m²	208,500m²	317,000m	-		5,868m²			2,00	6,00	
4	21,000m²	1,700m²	244,000m²	262,500m²	152,000m²	287,000m	-		5,112m²			2,00	2,00	
5	20,000m²	0,000m²	249,500m²	291,000m²	185,000m²	258,500m	-		3,456m²			3,00	3,00	2,00
6	20,500m²	0,850m²	242,500m²	282,500m²	136,000m²	231,000m	-		3,356m²			3,00	4,00	2,00
7	20,000m²	0,000m²	249,500m²	244,000m²	174,500m²	323,000m	145,500m²		3,456m²		1,00	2,00	5,00	
8	21,000m²	1,700m²	231,000m²	298,500m²	112,500m²	272,500m	-		9,178m²			2,00	4,00	
9	7,250m²	0,250m²	67,500m²	95,000m²	40,500m²	94,500m	-						1,00	
TOTAL	170,500m²	7,050m²	2025,200m²	2292,500m²	1333,950m²	2359,000m	145,500m²		41,320m²	1,000	2,000	15,000	34,000	4,000

LEGENDA

SIBIPIRUNA	GRAMA	CICLOVIA	PISO TÁTIL DE CONCRETO MODELO: ALERTA PISO TÁTIL DE CONCRETO MODELO: DIRECIONAL	
PISO DRENANTE MOSTARDA	PAVER CINZA ESCURO	PAVER NATURAL	PISO DRENANTE CINZA ESCURO	Meio Fio

Associação de Municípios do Nordeste do Estado de Santa Catarina
89216-000 - JOINVILLE - SC - Rua Max Colin, 1843 - América - Fone: 0**47 433-3927
ASSESSORIA E COORDENADORIA DE PLANEJAMENTO URBANO, MUNICIPAL E REGIONAL
home page : www.amunesc.org.br CREA SC 48.825-4

Equipe Técnica:

Arquitetos: TÁBATA YUMI FUJIOKA, NATHALIA DE SOUZA ZATTAR
Engenheiras Civis: FABÍOLA BARBI DE ALMEIDA CONSTANTE, DEBORA TONINI
Analistas de Projetos: GABRIELA CARDOSO GUIMARÃES, NATHAN GOMES DE OLIVEIRA, BRUNA CARLA DANCOSKI
Analista em Design Gráfico 3D: LUIZ AUGUSTO LAVAL DOS SANTOS
Desenhista e Projetista Estagiária de Arquitetura: BIANCA SCHWARTZ, LOUISE PIRES DO AMARAL

Projeto: PARQUE GUAÍRA
PLANTA DE QUANTITATIVOS

Terreno: PREFEITURA MUNICIPAL DE JOINVILLE
Endereço : Rua Peixes - Aventureiro, Joinville - SC

Identificações e Assinaturas:
ADMINISTRAÇÃO: ASSINATURA:
PROJETO: Tábata Yumi Fujioka, Arquiteta e Urbanista CAU A40955-3 — ASSINATURA RESPONSÁVEL PELO PROJETO:
EXECUÇÃO: ASSINATURA RESPONSÁVEL PELA EXECUÇÃO:

Prancha:

Informações	CONTEÚDO DA PRANCHA	NUMERO PR.
Desenho: Tábata / Marcos/Luiz Nome do Arquivo: Escala: Indicada Data: Novembro de 2019	Planta Baixa de Quantitativos Trecho 02	ARQ 01/03

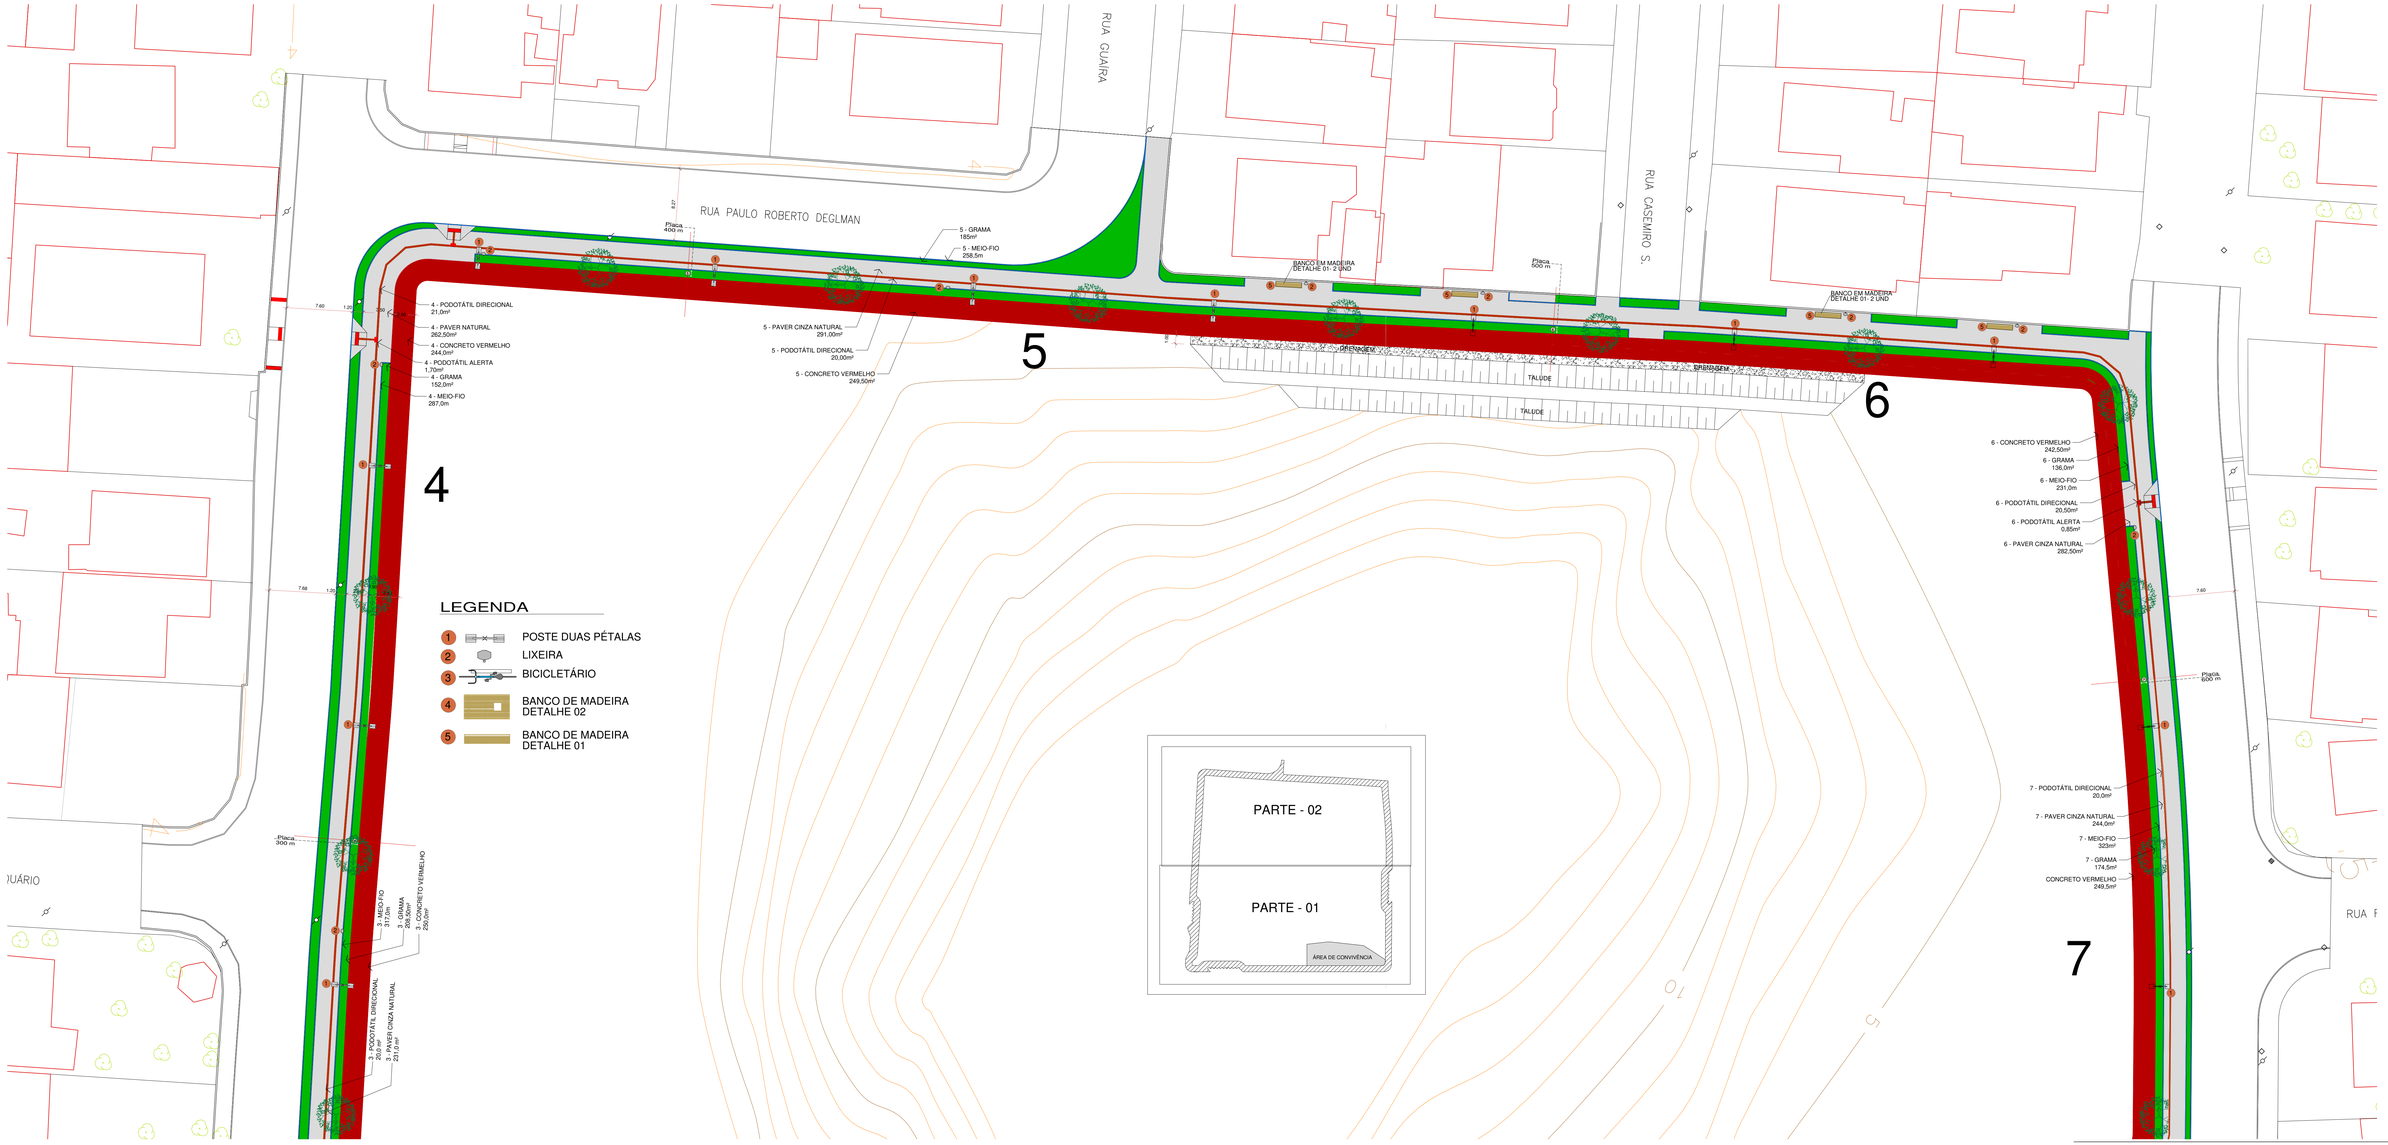

LEGENDA

1. POSTE DUAS PÉTALAS
2. LIXEIRA
3. BICICLETÁRIO
4. BANCO DE MADEIRA DETALHE 02
5. BANCO DE MADEIRA DETALHE 01

PLANTA BAIXA - PARTE 02

Escala 1/250

DETALHE PLACAS DE CORRIDA

Escala 1/25

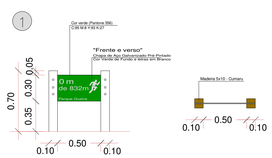

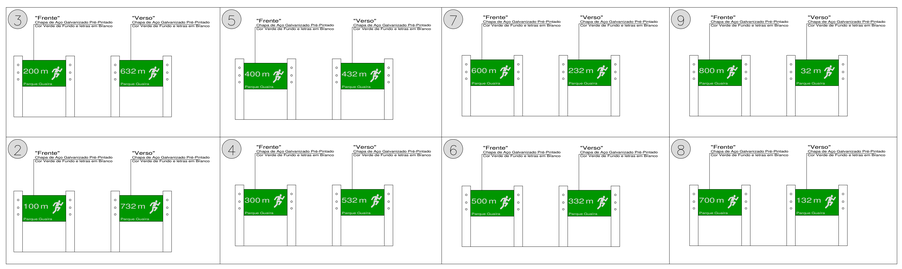

TRECHO	PODOTÁTIL DIRECIONAL	PODOTÁTIL ALERTA	CONCRETO VERMELHO	PAVER NATURAL	GRAMA	MEIO FIO RETO	ESTACIONAMENTO	sinalização horizontal	banco de concreto		lixeira	árvore	BANCO EM MADEIRA
								pintura ciclovia	1	2			Detalhe 1
1	20,000m²	0,850m²	248,200m²	231,000m²	140,600m²	295,500m	-	4,026m²				3,00	
2	20,750m²	1,700m²	243,000m²	357,000m²	184,350m²	280,000m	-	6,868m²	1,00	1,00	1,00	6,00	
3	20,000m²	0,000m²	250,000m²	231,000m²	208,500m²	317,000m	-	5,868m²			2,00	6,00	
4	21,000m²	1,700m²	244,000m²	262,500m²	152,000m²	287,000m	-	5,112m²			2,00	2,00	
5	20,000m²	0,000m²	249,500m²	291,000m²	185,000m²	258,500m	-	5,456m²			3,00	3,00	2,00
6	20,500m²	0,850m²	242,500m²	282,500m²	136,000m²	231,000m	-	3,356m²			3,00	4,00	2,00
7	20,000m²	0,000m²	249,500m²	244,000m²	174,500m²	323,000m	145,500m²	3,456m²		1,00	2,00	5,00	
8	21,000m²	1,700m²	231,000m²	298,500m²	112,500m²	272,500m	-	9,178m²			2,00	4,00	
9	7,250m²	0,250m²	67,500m²	95,000m²	40,500m²	94,500m	-					1,00	
TOTAL	170,500m²	7,050m²	2025,200m²	2292,500m²	1333,950m²	2359,000m	145,500m²	41,320m²	1,000	2,000	15,000	34,000	4,000

LEGENDA

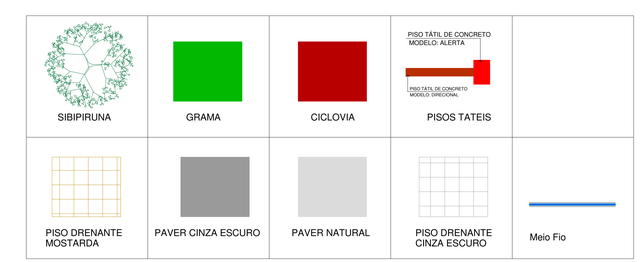

Associação de Municípios do Nordeste do Estado de Santa Catarina
89216-000 - JOINVILLE - SC - Rua Max Colin, 1843 - América - Fone: 0**47 433-3927
ASSESSORIA E COORDENADORIA DE PLANEJAMENTO URBANO, MUNICIPAL E REGIONAL
home page : www.amunesc.org.br CREA SC 48.825-4

Equipe Técnica:

Arquitetos: TÁBATA YUMI FUJIOKA, NATHALIA DE SOUZA ZATTAR
Engenheiras Civis: FABÍOLA BARBI DE ALMEIDA CONSTANTE, DEBORA TONINI
Analistas de Projetos: GABRIELA CARDOSO GUIMARÃES, NATHAN GOMES DE OLIVEIRA, BRUNA CARLA DANCOSKI
Analista em Design Gráfico 3D: LUIZ AUGUSTO LAVAL DOS SANTOS
Desenhista e Projetista Estagiária de Arquitetura: BIANCA SCHWARTZ, LOUISE PIRES DO AMARAL

Projeto: PARQUE GUAÍRA
PLANTA DE QUANTITATIVOS

Terreno: PREFEITURA MUNICIPAL DE JOINVILLE
Endereço : Rua Peixes - Aventureiro, Joinville - SC

Identificações e Assinaturas:
ADMINISTRAÇÃO: ASSINATURA:
PROJETO: Tábata Yumi Fujioka, Arquiteta e Urbanista CAU A40955-3 — ASSINATURA RESPONSÁVEL PELO PROJETO:
EXECUÇÃO: ASSINATURA RESPONSÁVEL PELA EXECUÇÃO:

Prancha: Informações — Nome do Arquivo: Tábata / Marcos / Luiz; Escala: Indicada; Data: Novembro de 2019
CONTEÚDO DA PRANCHA: Planta Baixa de Quantitativos Trecho 01
NÚMERO PR.: ARQ 02/03

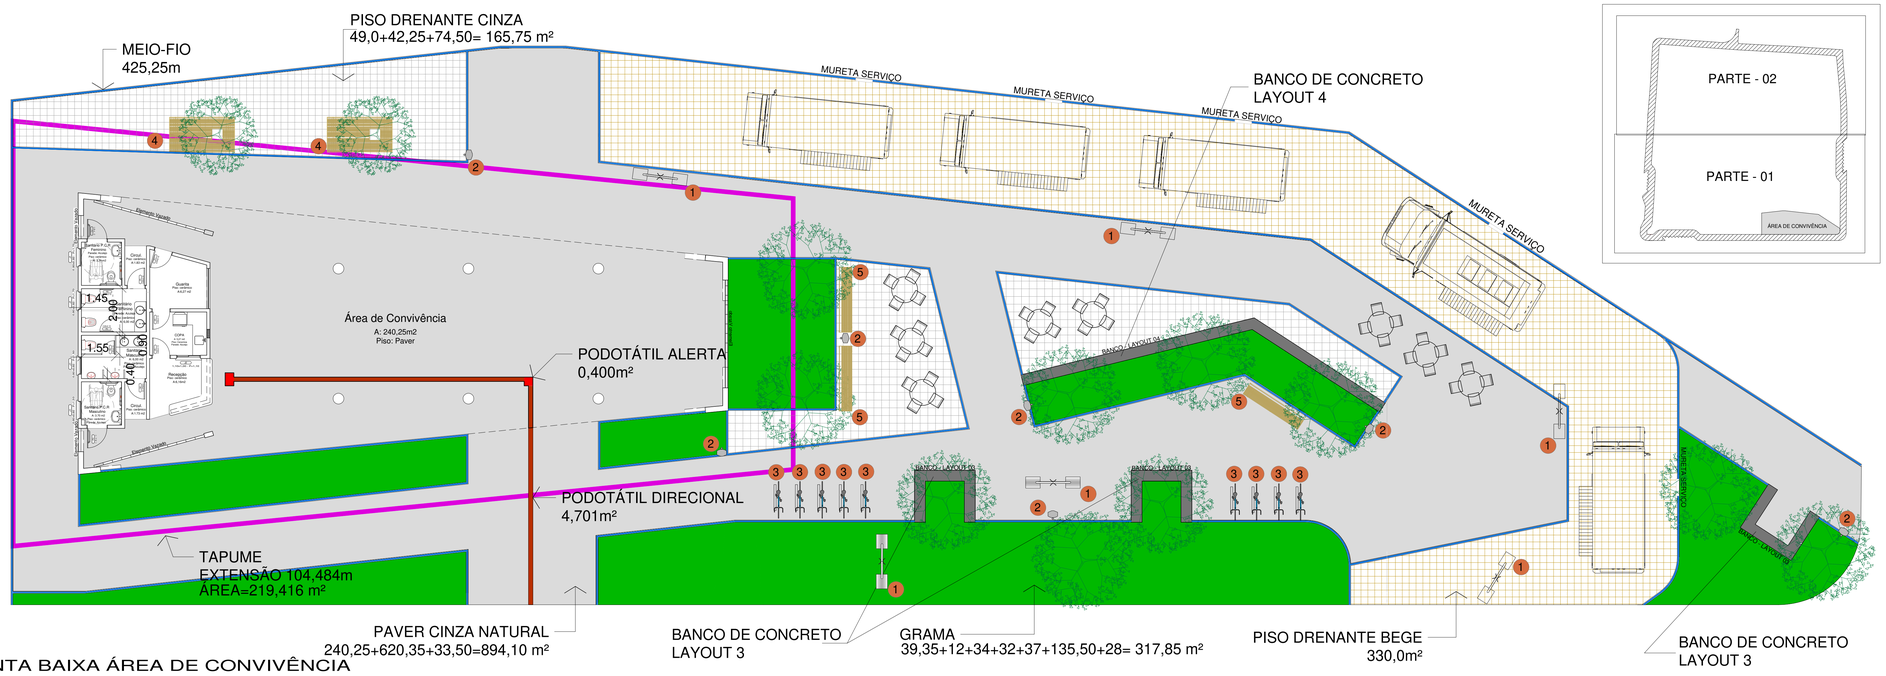

CORTE ESQUEMÁTICO PISO DRENANTE

Escala 1/50

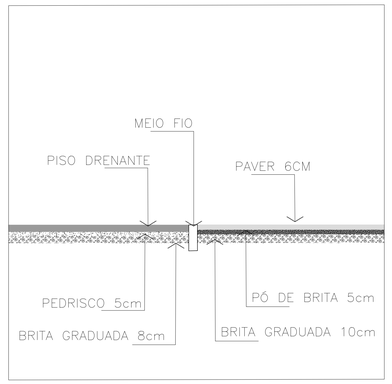

PLANTA BAIXA ÁREA DE CONVIVÊNCIA

Escala 1/100

	PODOTÁTIL DIRECIONAL	PODOTÁTIL ALERTA	PISO DRENANTE CINZA	PAVER CINZA NATURAL	GRAMA	MEIO-FIO	PISO DRENANTE BEGE
ÁREA DE CONVIVÊNCIA	4,700m²	0,400m²	165,750m²	894,100m²	317,850m²	425,250m	330,000m²

Bancos de Concreto		Banco em Madeira		Muretas de Serviço	Lixeiras	Árvores	Bicicletários
Layout 03	layout 04	Detalhe 01	Detalhe 02				
3,00	1,00	3,00	2,00	5,00	7,00	12,00	9,00

BANCO DE CONCRETO ACABAMENTO CIMENTO QUEIMADO EM TODAS AS FACES E ASSENTO - LAYOUT 01

ALVENARIA DE BLOCOS DE CONCRETO ESTRUTURAL	20,03	m²
ARMAÇÃO - AÇO CA-50 - 10MM	138,5	kg
FORMA	9,84	m²
CONCRETO FCK 25MPA	0,4175	m³
ARGAMASSA TRAÇO 1:2:8 - MASSA ÚNICA	13,356	m²
Acabamento alisado	21,706	m²

BANCO DE CONCRETO ACABAMENTO CIMENTO QUEIMADO EM TODAS AS FACES E ASSENTO - LAYOUT 03

ALVENARIA DE BLOCOS DE CONCRETO ESTRUTURAL	7,92	m²
ARMAÇÃO - AÇO CA-50 - 10MM	62	kg
FORMA	4,06	m²
CONCRETO FCK 25MPA	0,165	m³
ARGAMASSA TRAÇO 1:2:8 - MASSA ÚNICA	5,28	m²
Acabamento alisado	17,424	m²

BANCO DE CONCRETO ACABAMENTO CIMENTO QUEIMADO EM TODAS AS FACES E ASSENTO - LAYOUT 02

ALVENARIA DE BLOCOS DE CONCRETO ESTRUTURAL	5,5	m²
ARMAÇÃO - AÇO CA-50 - 10MM	41,15	kg
FORMA	3,36	m²
CONCRETO FCK 25MPA	0,1425	m³
ARGAMASSA TRAÇO 1:2:8 - MASSA ÚNICA	3,652	m²
Acabamento alisado	5,932	m²

BANCO DE CONCRETO ACABAMENTO CIMENTO QUEIMADO EM TODAS AS FACES E ASSENTO - LAYOUT 04

ALVENARIA DE BLOCOS DE CONCRETO ESTRUTURAL	20,03	m²
ARMAÇÃO - AÇO CA-50 - 10MM	138,5	kg
FORMA	9,84	m²
CONCRETO FCK 25MPA	0,4175	m³
ARGAMASSA TRAÇO 1:2:8 - MASSA ÚNICA	13,356	m²
Acabamento alisado	21,706	m²

LEGENDA

1. POSTE DUAS PÉTALAS
2. LIXEIRA
3. BICICLETÁRIO
4. BANCO DE MADEIRA DETALHE 02
5. BANCO DE MADEIRA DETALHE 01

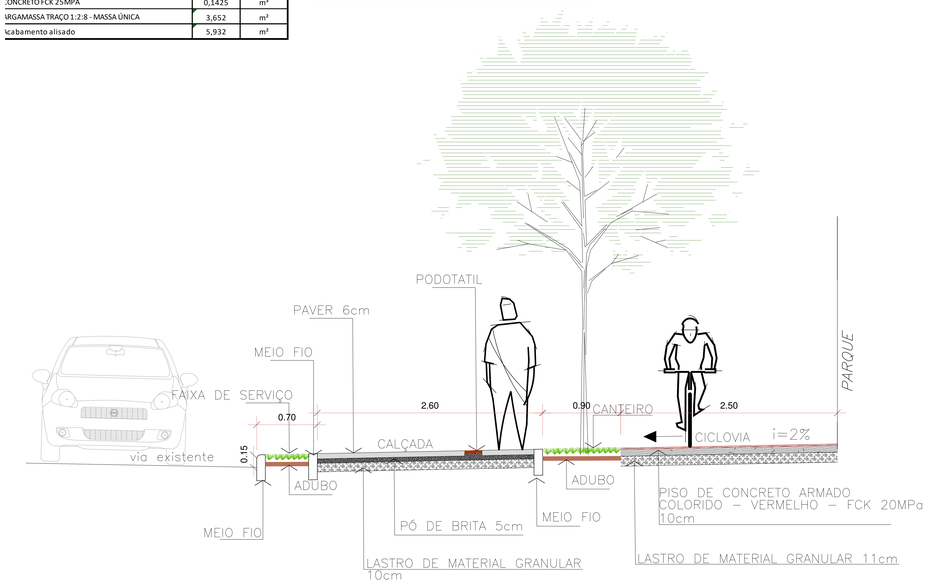

CORTE ESQUEMÁTICO CICLOVIA E CALÇADA

Escala 1/25

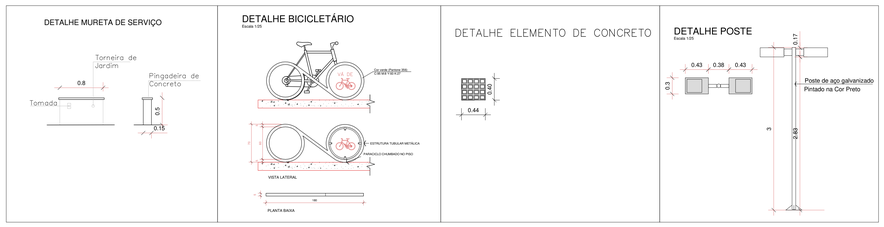

LEGENDA

SIBIPIRUNA	GRAMA	CICLOVIA	PISOS TATEIS	
PISO DRENANTE MOSTARDA	PAVER CINZA ESCURO	PAVER NATURAL	PISO DRENANTE CINZA ESCURO	Meio Fio

Detalhe Bancos de Concreto

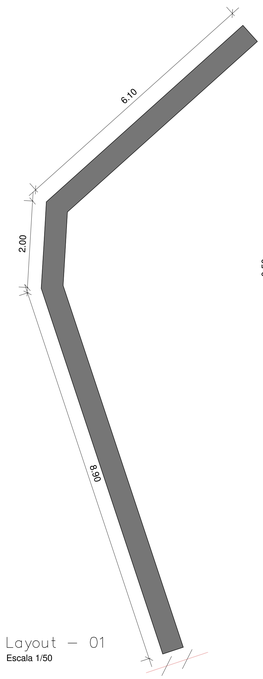

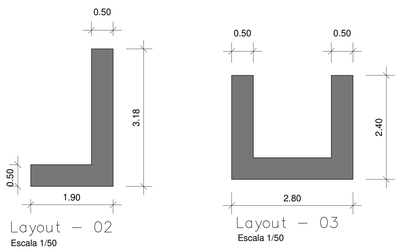

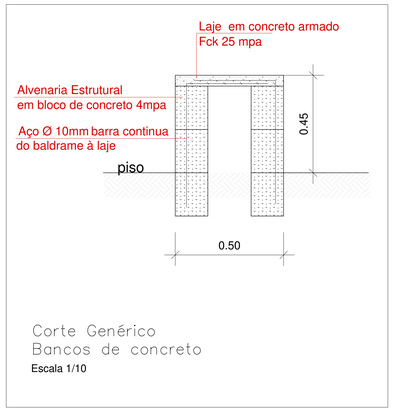

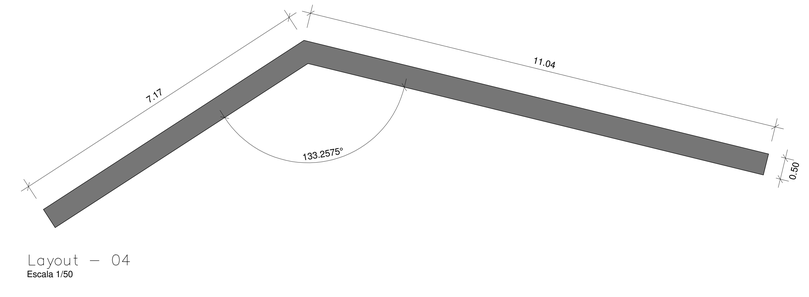

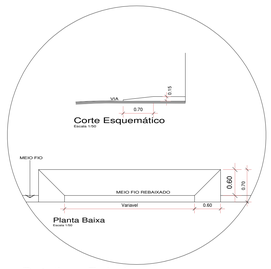

Detalhe - Rebaixo

Escala 1:50

Associação de Municipios do Nordeste do Estado de Santa Catarina

89216-000 - JOINVILLE - SC - Rua Max Colin, 1843 - América - Fone: 0**47 433-3927
ASSESSORIA E COORDENADORIA DE PLANEJAMENTO URBANO, MUNICIPAL E REGIONAL
Home page : www.amunesc.org.br CREA - SC : 48.825-8

Equipe Técnica:

Arquitetos: TÁBATA YUMI FUJIOKA, NATHALIA DE SOUZA ZATTAR

Engenheiras Civis: FABÍOLA BARBI DE ALMEIDA CONSTANTE, DEBORA TONINI

Analistas de Projetos: GABRIELA CARDOSO GUIMARÃES, NATHAN GOMES DE OLIVEIRA, BRUNA CARLA DANCOSKI

Analista em Design Gráfico 3D: LUIZ AUGUSTO LAVAL DOS SANTOS

Desenhista e Projetista: BIANCA SCHWARTZ

Estagiária de Arquitetura: LOUISE PIRES DO AMARAL

Projeto: PARQUE GUAÍRA
PLANTA DE QUANTITATIVOS

Terreno: PREFEITURA MUNICIPAL DE JOINVILLE
Endereço : Rua Peixes - Aventureiro, Joinville - SC

Identificações e Assinaturas:
ADMINISTRAÇÃO: ASSINATURA:
PROJETO: Tábata Yumi Fujioka, Arquiteta e Urbanista CAU A40565-3 — ASSINATURA RESPONSÁVEL PELO PROJETO:
EXECUÇÃO: ASSINATURA RESPONSÁVEL PELA EXECUÇÃO:

Prancha:

Informações	CONTEÚDO DA PRANCHA	NÚMERO PR.
Desenho: Tábata / Marcos / Luiz Nome do Arquivo: Escala: Indicada Data: Novembro de 2019	Planta Baixa de Quatitativos Área de Convivência	ARQ 03/03