

## ANÁLISE DE PROJETO

### TIPO DE SOLICITAÇÃO

Análise de Projeto       Reapresentação (até 60 dias após a 1ª análise, conforme data do parecer)

### IDENTIFICAÇÃO DO SOLICITANTE

Nome   
CPNJ / CPF

### LOCALIZAÇÃO DO IMÓVEL

Rua  N°   
Complemento  Bairro   
Referência

### IDENTIFICAÇÃO DAS ATIVIDADES QUE SERÃO DESENVOLVIDAS NO LOCAL

Conforme a Lei Complementar Municipal nº 393/2013 – [www.leismunicipa.is/lcmtr](http://www.leismunicipa.is/lcmtr)

Código	Descrição
<input type="text"/>	<input type="text"/>

### INFORMAÇÕES PARA CONTATO

Telefones   
E-mail

### DOCUMENTOS QUE DEVEM SER ENTREGUES

- Este formulário, preenchido e assinado pelo solicitante
  - Projeto Básico de Arquitetura, conforme a Resolução 50/02 – 2 Vias de cada documento, todos assinados pelo profissional habilitado, a saber:
    - Planta baixa, em escala 1:50, com layout;
    - Documento de responsabilidade técnica, emitido pelo CREA / CAU;
    - Memorial Descritivo das instalações, em folha A4;
    - Relatório Técnico das Atividades, em folha A4.
- Havendo radiodiagnóstico, especificar a espessura da blindagem
- PGRSS – Plano de Gerenciamento de Resíduos Sólidos de Serviços de Saúde – relatórios disponíveis em [www.vigilanciasanitariajoinville.blogspot.com.br](http://www.vigilanciasanitariajoinville.blogspot.com.br)
  - Taxa de análise de projeto – valor conforme a Lei Complementar Municipal nº 393/2013

Data da assinatura

Assinatura do solicitante

**JULIANO**

**VENANCIO:06**

**086987920**

Assinado de forma  
digital por JULIANO  
VENANCIO:06086987920  
Dados: 2022.01.24  
14:16:00 -03'00'

## **RELATÓRIO TÉCNICO/ MEMORIAL DESCRITIVO**

### **CENTRO DE EDUCAÇÃO INFANTIL OSVALDO TAVARES BREIS**

Joinville - SC

CARIMBO VISA

Janeiro de 2022

## 1. DADOS CADASTRAIS

**Identificação:** Centro de Educação Infantil Osvaldo Tavares Breis

**Proprietário:** Prefeitura Municipal de Joinville

**CNPJ:** 83.169.623/0001-10

**Endereço da Obra:** Rua Osvaldo Tavares Breis, Bairro Nova Brasília, Joinville/SC

**Responsável técnico pelo Projeto de Arquitetura:**

Juliano Venâncio - Arquiteto e Urbanista/ CAU nº A69109-7

## 2. DADOS FÍSICOS DA OBRA

Área a construir: 2.886,41m<sup>2</sup>

## 3. CONSIDERAÇÕES GERAIS

O presente relatório técnico refere-se ao processo de aprovação junto a Vigilância Sanitária da edificação a construir do **Centro de Educação Infantil** localizado na Rua Osvaldo Tavares Breis, Bairro Nova Brasília, de propriedade da Prefeitura Municipal de Joinville. Tem por objetivo auxiliar a compreensão do projeto de arquitetura, descrever os ambientes e materiais empregados, bem como as atividades a serem desenvolvidas em cada ambiente.

#### 4. SOBRE O PROJETO

O Centro de Educação Infantil possui dois pavimentos: térreo e superior. No térreo se encontra o Setor Administrativo (Secretaria, Diretoria, Almoarifado/ Hack-TI e Sala de Arquivos), Refeitórios, Cozinha e ambientes de apoio da área de cocção, Berçários Tipo I e II, Fraldário, Lactário, Maternal Tipo I, Sala de Terceirizados, Pátios de Convivência, Banheiros, Vestiários Funcionários, Áreas Técnicas; externamente há áreas de recreação infantil, estacionamento, bicicletários e horta. O piso superior é composto pela Sala dos Professores, Ateliê, Pré-escola Tipo I e II, Maternal Tipo II, Solário Coletivo, Pátio de Convivência, Banheiros, Áreas Técnicas, DML, Depósito/ Almoarifado.

#### 5. AMBIENTES:

O projeto contempla os seguintes ambientes:

##### SETOR ADMINISTRATIVO E DOCENTE

- **Secretaria:** recepcionar, registrar e documentar.
- **Diretoria:** administrar, registrar e documentar; promover reuniões específicas que necessitem de privacidade e confidencialidade.
- **Sala de Arquivos:** Classificar, organizar e armazenar documentos relativos à administração da CEI.
- **Almoarifado e Hack-TI:** Estocar materiais de escritório para posterior utilização na unidade; Armazenar de forma segura e climatizada servidores, modems, roteadores, etc.

- **Sala dos Professores:** permitir a realização de reuniões onde haja necessidade de concentração, privacidade, confidencialidade, funcionalidade e conforto.
- **Copa** (integrada à Sala dos Professores): garantir a realização de lanches rápidos para os funcionários, sem o uso de gás, não podendo haver cocção de alimentos no local;
- **Vestiários PCD:** Espaço destinado à pessoas com deficiência para ser usado tanto para funcionários como ao público geral que apresentem limitações físicas.
- **Vestiário de Funcionários:** espaço destinado à troca de roupa dos funcionários do setor administrativo e corpo docente.

## SETOR DE RECREAÇÃO E ENSINO INFANTIL

- **Berçários Tipo I** composto por:
  - Área destinada a recreação das crianças;
  - Área dos Berços;
  - Fraldário (vinculado ao Berçário Tipo I): ambiente destinado a higienização, banhos e trocas de fraldas das crianças;
  - Lactário (vinculado ao Berçário Tipo I): Espaço destinado à limpeza, esterilização, preparo e distribuição de mamadeiras.
- **Berçário Tipo II:** garantir a recreação das crianças e que possui acesso direto a um Banheiro Infantil.
- **Maternal (I e II) e Pré-escola (I e II):** Espaço destinado a recreação e ensino das crianças e que possui acesso direto a um Banheiro Infantil.

- **Banheiros Infantis** (vinculados as salas de aula): permitir o desenvolvimento da independência das crianças durante a utilização de lavatórios e vasos.
- **Solário Coletivo** (localizado no piso superior): promover atividades coletivas e lúdicas em áreas de sol.
- **Solários** (localizados no pavimento térreo): promover atividades lúdicas em área de sol.
- **Pátios de Convivência Cobertos**: acomodar as crianças e o público em geral e permitir o desenvolvimento de atividades lúdicas e de integração.
- **Refeitórios 1 e 2**: garantir a realização das refeições das crianças e permitir o desenvolvimento da independência das crianças em relação ao uso correto dos talheres e postura corporal adequada ao comer.

## **SETOR DESTINADO A PRODUÇÃO DE REFEIÇÕES**

- **Triagem de Alimentos**: Proporcionar o recebimento, limpeza e organização dos alimentos para estocagem.
- **Despensa Seca**: Armazenar de forma segura, climatizada e organizada produtos classificados como não perecíveis.
- **Despensa de Vegetais**: Armazenar de forma segura, climatizada e organizada verduras e legumes.
- **Despensa de Perecíveis**: Armazenar de forma segura, climatizada e organizada produtos que necessitem de refrigeração.

- **Cozinha:** Garantir a cocção de alimentos de forma segura, climatizada, setorizada e organizada proporcionando higiene e limpeza; Permitir a correta limpeza de todos utensílios utilizados nos refeitórios e nos processos de produção das refeições.
- **Louças e Panelas:** Garantir o armazenamento e organização de utensílios necessários para a realização da cocção de alimentos e distribuição das refeições.
- **Lixo** (localizado próximo a área de cocção): Permitir o descarte de lixo de maneira segura e prática evitando o conflito com a circulação que interliga o recebimento de alimentos (triagem) e armazenagem (despensas).
- **DML Cozinha:** Armazenar produtos e equipamentos de limpeza que serão utilizados especificamente na higienização da cozinha e dos demais ambientes de apoio que compõem a área de cocção.
- **Vestiário de Funcionários Cozinha:** Garantir à troca de roupa e higienização dos funcionários da cozinha.

## SETOR DE APOIO INTERNO

- **DMLs:** Armazenar produtos e equipamentos de limpeza da CEI;
- **Áreas Técnicas:** garantir a instalação de equipamentos de infraestrutura relacionados a climatização e passagens de tubulações diversas.
- **Depósito e Almoxarifado** (localizado no piso superior): Proporcionar a guarda de materiais e equipamentos destinados a manutenção da CEI.

- **Sala Terceirizados:** Garantir a permanência e higiene dos funcionários terceirizados através de uma sala própria composta de copa e banheiro.

## SETOR DE APOIO EXTERNO

**Central de Lixo** (localizado próximo ao alinhamento predial): Separar e armazenar os resíduos classificados como “Orgânicos” e “Recicláveis”

**Central de Gás:** Armazenar os cilindros de GLP (Gás Liquefeito de Petróleo), que serão usados nos processos de produção de refeições, de forma segura evitando vazamentos e possíveis acúmulos de gás que possam causar explosões.

## 6. INFRAESTRUTURA PREDIAL/ INSTALAÇÕES

Energia Elétrica: A energia é fornecida pela rede pública - CELESC.

Energia Solar: Captação **auxiliar** de energia através de placas fotovoltaicas localizadas na cobertura do edifício.

Abastecimento de Água: O sistema todo é abastecido pela rede pública de águas com armazenamento em reservatório;

Captação de água da chuva: Será provido de reservatórios para captação de água da chuva; o uso dessa água será exclusivamente destinado para a rega de jardim e limpeza de calçadas.

Coleta de Esgoto: a edificação é provida de sistema de tratamento de esgoto com fossa séptica e filtro anaeróbico;

Resíduos Sólidos: Os resíduos classificados como “Orgânico” e “Reciclável” serão armazenados em recipientes apropriados na Central de Lixo da CEI e a coleta será realizada pelo município de Joinville;

Prevenção Contra Incêndio: A edificação conta com todo o sistema de prevenção contra incêndio necessário para atender as normas específicas vigentes do Corpo de Bombeiros;

Climatização: O sistema de climatização será por Split.

## **7. MATERIAIS E ACABAMENTOS**

Estrutura: Sistema pré-moldado hiperestático em concreto.

Paredes: Sistema em **Parede Seca** composto por montantes metálicos e revestidos com placas cimentícias, conforme acabamentos:

- Pintadas com tinta acrílica cor clara;
- Áreas como banheiros, DML, Fraldário, Lactário, Cozinha e ambientes que compõem a área de preparado de alimento terão as paredes revestidas em azulejo do piso até o teto.

Forro: Todos os ambientes, **com exceção do setor de recebimento, armazenamento e preparo de alimentos**, serão providos de forro modular de fibra mineral branco.

Pavimentação: Internamente possuirá porcelanato acetinado antiderrapante, com exceção do Berçário Tipo I e Área dos Berços que serão em piso vinílico na cor azul claro; externamente as áreas de recreação coletivas serão em piso emborrachado, piso drenante em concreto e piso em concreto alisado; o estacionamento e bicicletários serão compostos por piso drenante; os solários localizados no térreo

serão em porcelanato antiderrapante; e a área de acesso principal a CEI em concreto alisado.

Rodapés: As Áreas Administrativas, Sala dos Professores, Sala dos Terceirizados e “Berçário Tipo I” terão rodapé branco de poliestireno h=10cm.

Pastilha Cerâmica:

As áreas de ensino, refeitório dos alunos, pátios de convivência e solários terão em suas paredes pastilha cerâmica h=50cm.

Esquadrias: As janelas serão metálicas e as portas em madeira pintada com tinta esmalte.

Bancadas (banheiros, fraldário, lactário, copas e ateliê): Serão em granito.

Aparelhos Sanitários: Os lavatórios de mãos serão de louça modelo meia-coluna.

Banheiros PCD: serão utilizadas barras de apoio em aço inox, dispostas conforme orientado pela NBR 9050/2020.

Metais sanitários: As torneiras dos lavatórios de mãos são do tipo acionamento hidropneumático pressmatic, as torneiras de bancadas e tanques do tipo bica móvel e os sanitários acessíveis serão acionamento hidropneumático pressmatic por alavanca.

## **SETOR DE RECEBIMENTO, ESTOCAGEM E COZINHA DE ALIMENTO**

Portas: Serão em PVC na cor branca;

Bancadas: Em aço inox;

Parede: Serão revestidas em azulejo do piso até o teto;

Piso: Serão em porcelanato antiderrapante;

Teto: Serão em **forro modular removível de gesso revestido com PVC (Policloreto de Vinila) rígido** branco e possuirão rota-teto curvo (sem frisos) em PVC na cor branca.

Divisórias meia-parede (área de cocção): serão em alvenaria revestidas com azulejo e acabamento superior em granito.

JULIANO

VENANCIO:0608

6987920

Assinado de forma digital  
por JULIANO

VENANCIO:06086987920

Dados: 2022.01.24 15:21:58  
-03'00'

---

Juliano Venâncio

Arquiteto e Urbanista - CAU A69109-7

Responsável Técnico pelo Projeto Arquitetônico para VISA

Joinville, Janeiro de 2022

**Anotação de Responsabilidade Técnica - ART**

Lei nº 6.496, de 7 de dezembro de 1977

Conselho Regional de Engenharia e Agronomia de Santa Catarina

**CREA-SC****ART OBRA OU SERVIÇO**

25 2021 8091290-0

**Inicial Individual****1. Responsável Técnico****JOSE LUIZ DOS SANTOS**Título Profissional: Engenheiro Mecânico  
Engenheiro de Segurança do TrabalhoRNP: 2511109468  
Registro: 115658-8-SC

Empresa Contratada: JOSE L. DOS SANTOS

Registro: 167918-7-SC

**2. Dados do Contrato**Contratante: AMUNESC-ASSOCIACAO DE MUNICIPIOS DO NORDESTE  
Endereço: RUA MAX COLIN  
Complemento:  
Cidade: JOINVILLE  
Valor da Obra/Serviço/Contrato: R\$ 4.950,00  
Contrato: Celebrado em:CPF/CNPJ: 84.712.686/0001-33  
Nº: 1843Bairro: AMERICA  
UF: SC

CEP: 89204-635

Ação Institucional:  
Tipo de Contratante:**3. Dados Obra/Serviço**Proprietário: MUNICIPIO DE JOINVILLE  
Endereço: RUA OSVALDO TAVARES BREIS  
Complemento: CEI Osvaldo Tavares  
Cidade: JOINVILLE  
Data de Início: 22/09/2021  
Finalidade:CPF/CNPJ: 83.169.623/0001-10  
Nº: s/nBairro: NOVA BRASILIA  
UF: SC

CEP: 89214-512

Data de Término: 22/09/2023

Coordenadas Geográficas:

Código:

**4. Atividade Técnica**Projeto **Sistema de Climatização** Memorial Descritivo

Dimensão do Trabalho: 72,75 Tonelada de Refrigeração

Projeto **Sistema de Exaustão/Ventilação Mecânica** Memorial Descritivo

Dimensão do Trabalho: 2.886,41 Metro(s) Quadrado(s)

**5. Observações**

Elaboração de projeto de climatização e renovação de ar para o CEI Osvaldo Tavares - Metologia BIM

**6. Declarações**

. Acessibilidade: Declaro, sob as penas da Lei, que na(s) atividade(s) registrada(s) nesta ART não se exige a observância das regras de acessibilidade previstas nas normas técnicas de acessibilidade da ABNT, na legislação específica e no Decreto Federal n. 5.296, de 2 de dezembro de 2004.

**7. Entidade de Classe**

ACEST - 29

**8. Informações**

- . A ART é válida somente após o pagamento da taxa.
- Situação do pagamento da taxa da ART em 17/12/2021: TAXA DA ART A PAGAR
- Valor ART: R\$ 88,78 | Data Vencimento: 27/12/2021 | Registrada em:
- Valor Pago: | Data Pagamento: | Nosso Número:
- . A autenticidade deste documento pode ser verificada no site [www.crea-sc.org.br/art](http://www.crea-sc.org.br/art).
- . A guarda da via assinada da ART será de responsabilidade do profissional e do contratante com o objetivo de documentar o vínculo contratual.
- . Esta ART está sujeita a verificações conforme disposto na Súmula 473 do STF, na Lei 9.784/99 e na Resolução 1.025/09 do CONFEA.

**9. Assinaturas**

Declaro serem verdadeiras as informações acima.

JOSE LUIZ DOS  
SANTOS:04381693957Assinado de forma digital por JOSE LUIZ DOS SANTOS:04381693957  
Dados: 2021.12.17 11:13:50 -03'00'

JOSE LUIZ DOS SANTOS

043.816.939-57

Contratante: AMUNESC-ASSOCIACAO DE MUNICIPIOS DO NORDESTE

84.712.686/0001-33



## 1. RESPONSÁVEL TÉCNICO

### 1.1 Arquiteto e Urbanista

Nome Civil/Social: JULIANO VENÂNCIO      CPF: 060.869.879-20      Tel: (45) 99955-0240  
Data de Registro: 31/05/2011      Registro Nacional: 000A691097      E-mail: JULIANOVENANCIOARQUITETURA@GMAIL.COM

## 2. DETALHES DO RRT

Nº do RRT: SI11011109R01CT001      Forma de Registro: RETIFICADOR  
Data de Cadastro: 18/11/2021      Tipologia:  
Educacional  
Modalidade: RRT SIMPLES      Forma de Participação: INDIVIDUAL  
Data de Registro: 18/11/2021

### 2.1 Valor do RRT

DOCUMENTO ISENTO DE PAGAMENTO

## 3. DADOS DO CONTRATO

### 3.1 Contrato 21.059-JOI-CEI

Nº do RRT: SI11011109R01CT001      CPF/CNPJ: 83.169.623/0001-10      Nº Contrato: 21.059-JOI-CEI      Data de Início:  
28/07/2021  
Contratante: MUNICIPIO DE JOINVILLE      Valor de Contrato: R\$ 1,00      Data de Celebração:      Previsão de Término:  
28/07/2021      31/12/2021

#### 3.1.1 Dados da Obra/Serviço Técnico

CEP: 89214512      Nº: S N  
Logradouro: OSVALDO TAVARES BREIS      Complemento:  
Bairro: NOVA BRASÍLIA      Cidade: JOINVILLE  
UF: SC      Longitude:      Latitude:

#### 3.1.2 Descrição da Obra/Serviço Técnico

Serviço realizado através da AMUNESC (Associação de Municípios do Nordeste de Santa Catarina) para elaboração de Projeto de Arquitetura do Centro de Educação Infantil localizado na Rua Osvaldo Tavares Breis para o Município de Joinville.

#### 3.1.3 Declaração de Acessibilidade

Declaro o atendimento às regras de acessibilidade previstas em legislação e em normas técnicas pertinentes para as edificações abertas ao público, de uso público ou privativas de uso coletivo, conforme § 1º do art. 56 da Lei nº 13146, de 06 de julho de 2015.

#### 3.1.4 Dados da Atividade Técnica

Grupo: PROJETO      Quantidade: 2886.41  
Atividade: 1.1.2 - Projeto arquitetônico      Unidade: metro quadrado



**RRT SIMPLES**  
**SI11011109R01**



**Verificar Autenticidade**

#### 4. RRT VINCULADO POR FORMA DE REGISTRO

##### 4.1.1 RRT's Vinculados

Número do RRT	Forma de Registro	Contratante	Data de Registro	Data de Pagamento
Nº do RRT: SI11011109I00CT001	INICIAL	MUNICIPIO DE JOINVILLE	28/07/2021	Isento
<b>Nº do RRT: SI11011109R01CT001</b>	<b>RETIFICADOR</b>	<b>MUNICIPIO DE JOINVILLE</b>	<b>18/11/2021</b>	<b>Isento de Pagamento</b>


#### 5. DECLARAÇÃO DE VERACIDADE

Declaro para os devidos fins de direitos e obrigações, sob as penas previstas na legislação vigente, que as informações cadastradas neste RRT são verdadeiras e de minha responsabilidade técnica e civil.

#### 6. ASSINATURA ELETRÔNICA

Documento assinado eletronicamente por meio do SICCAU do arquiteto(a) e urbanista JULIANO VENÂNCIO, registro CAU nº 000A691097, na data e hora: 18/11/2021 08:29:59, com o uso de login e de senha. A autenticidade deste RRT pode ser verificada em: <https://servicos.caubr.gov.br/> - Verificar autenticidade de RRT ou via QRCode.

Área Verde II

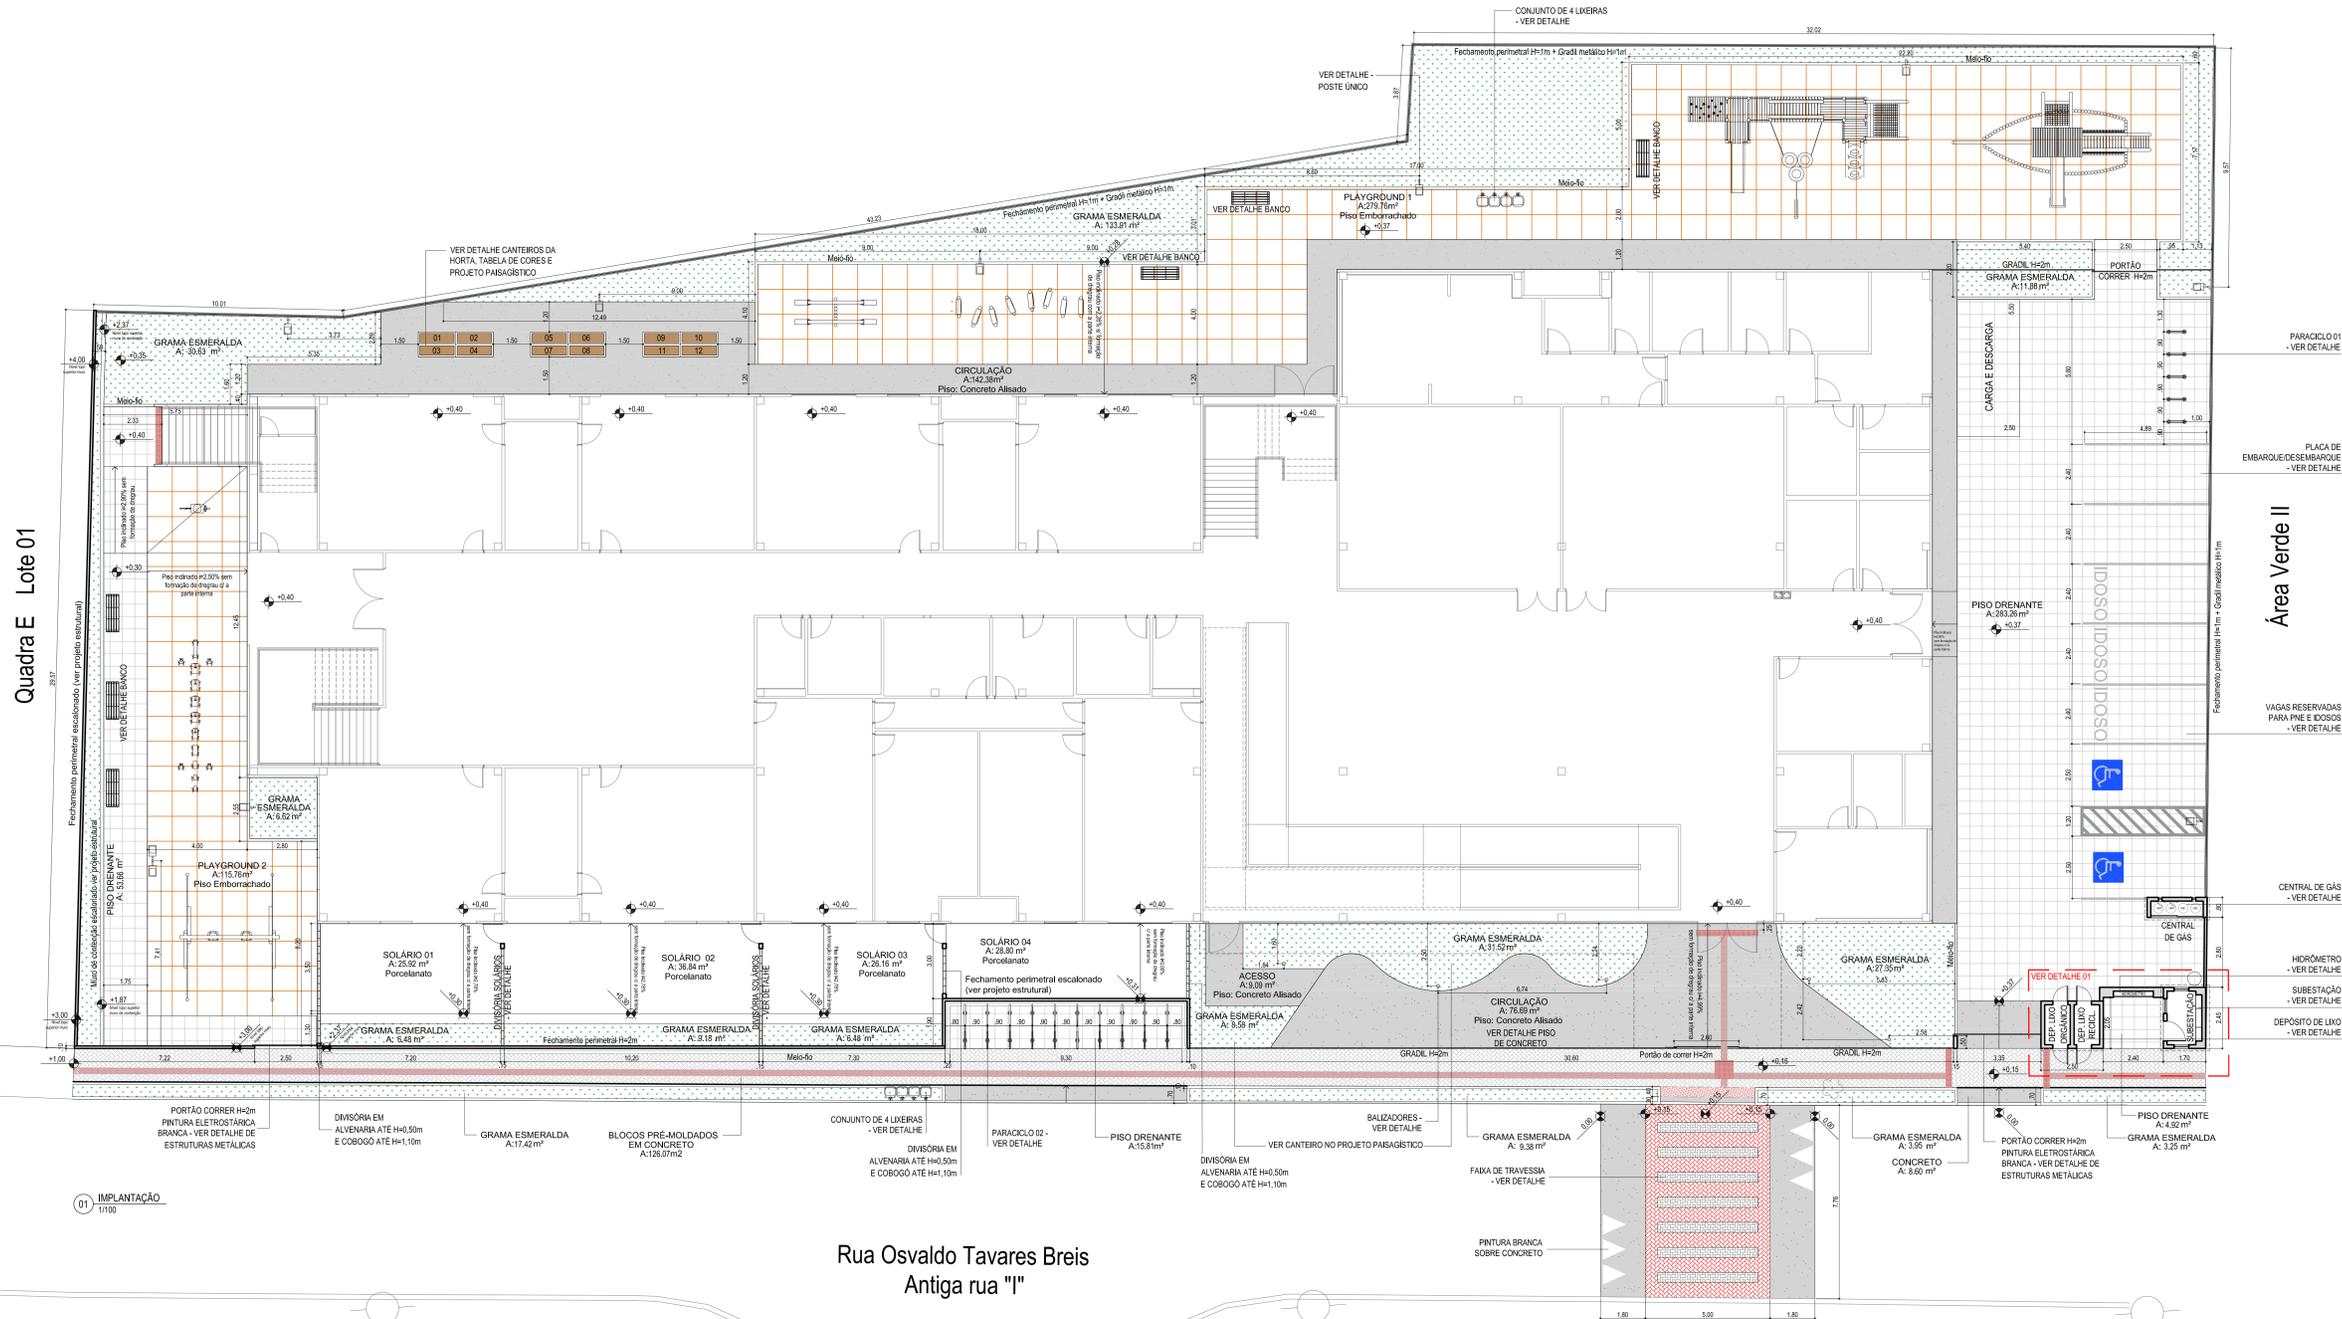

Quadra E Lote 01

Área Verde II

Rua Osvaldo Tavares Breis  
Antiga rua "I"

Rua Pico do Cristal

- 01 IMPLANTAÇÃO  
1/100
- PISO EMBORRACHADO 100x100cm (VER DETALHE DE PAGNAÇÃO)
  - PAVER
  - CONCRETO ALISADO
  - GRAMA ESMERALDA
  - PORCELANATO 60X80cm ANTIDERRAPANTE - CLASSE: ALTÍSSIMO TRÁFEGO
  - PISO DRENANTE
  - PAREDE DE ALVENARIA
  - PISO TÁTIL DE CONCRETO 25x25cm - MODELO: DIRECIONAL (VER NA PLANTA)
  - PISO TÁTIL DE CONCRETO 25x25cm - MODELO: ALERTA (VER NA PLANTA)
  - PISO TÁTIL DE ALERTA 40x40cm - MODELO: ALERTA (VER NA PLANTA)

ASSOCIAÇÃO DE MUNICÍPIOS DO NORDESTE DO ESTADO DE SANTA CATARINA  
ASSESSORIA E COORDENADORIA DE PLANEJAMENTO URBANO, MUNICIPAL E REGIONAL - CREIA - SC 48.624

89215-000 - JOINVILLE - SC - Rua Nova Galiléia, 1943 - Anísio de - Fone: (51) 333-3337  
www.amunesc.org.br

**EQUIPE TÉCNICA DA AMUNESC**

Arquiteta e Urbanista Tábata Yvela Fialho  
Arquiteta e Urbanista Bruna Schwart  
Arquiteta e Urbanista Jéssica Veríssimo

Análise de Projeto - Bruno Souza Zimmerman  
Análise de Projeto - Luiza Figueira  
Técnicas em Edificações - Gustavo Basso

Engenheira Civil Gabriela Berti de Almeida Constante  
Engenheira Civil Carolina Gomes  
Engenheira Civil Rogério Pereira dos Santos

Engenheiro de Análise e Dimensionamento - César Fernando D'Amorim  
Engenheiro de Edificações - César Fernando D'Amorim

---

01: 21.028

**CEI - CENTRO DE EDUCAÇÃO INFANTIL**  
PROJETO DE ARQUITETURA  
ÁREA A CONSTRUIR: 2386,41 m²

PROPRIETÁRIO: PREFEITURA MUNICIPAL DE JOINVILLE

LOCAL: Rua Osvaldo Tavares Breis, Bairro Nova Brasília, Joinville/SC  
ÁREA TERRENO: 3000,00 m²

ADMINISTRAÇÃO: PREFEITO MUNICIPAL DE JOINVILLE: **ADENIR STRECHER JUNIOR-07414980901**

PROJETO: JULIANO VENANCIO  
CAU - 487927

AGÊNCIA RESPONSÁVEL PELO PROJETO: ARQUITETURA ASSOCIADA  
ALVARO VENANCIO 066969720  
CNPJ: 06.908.218/0001-02

REVISÃO: ARQUITETA RESPONSÁVEL PELA EXECUÇÃO

---


INFORMAÇÕES: CONTROLE DE PREÇOS

Nome: Joinville  
Estado: RORAIMA  
Telefone: 25010022

IMPLANTAÇÃO

01 / 08



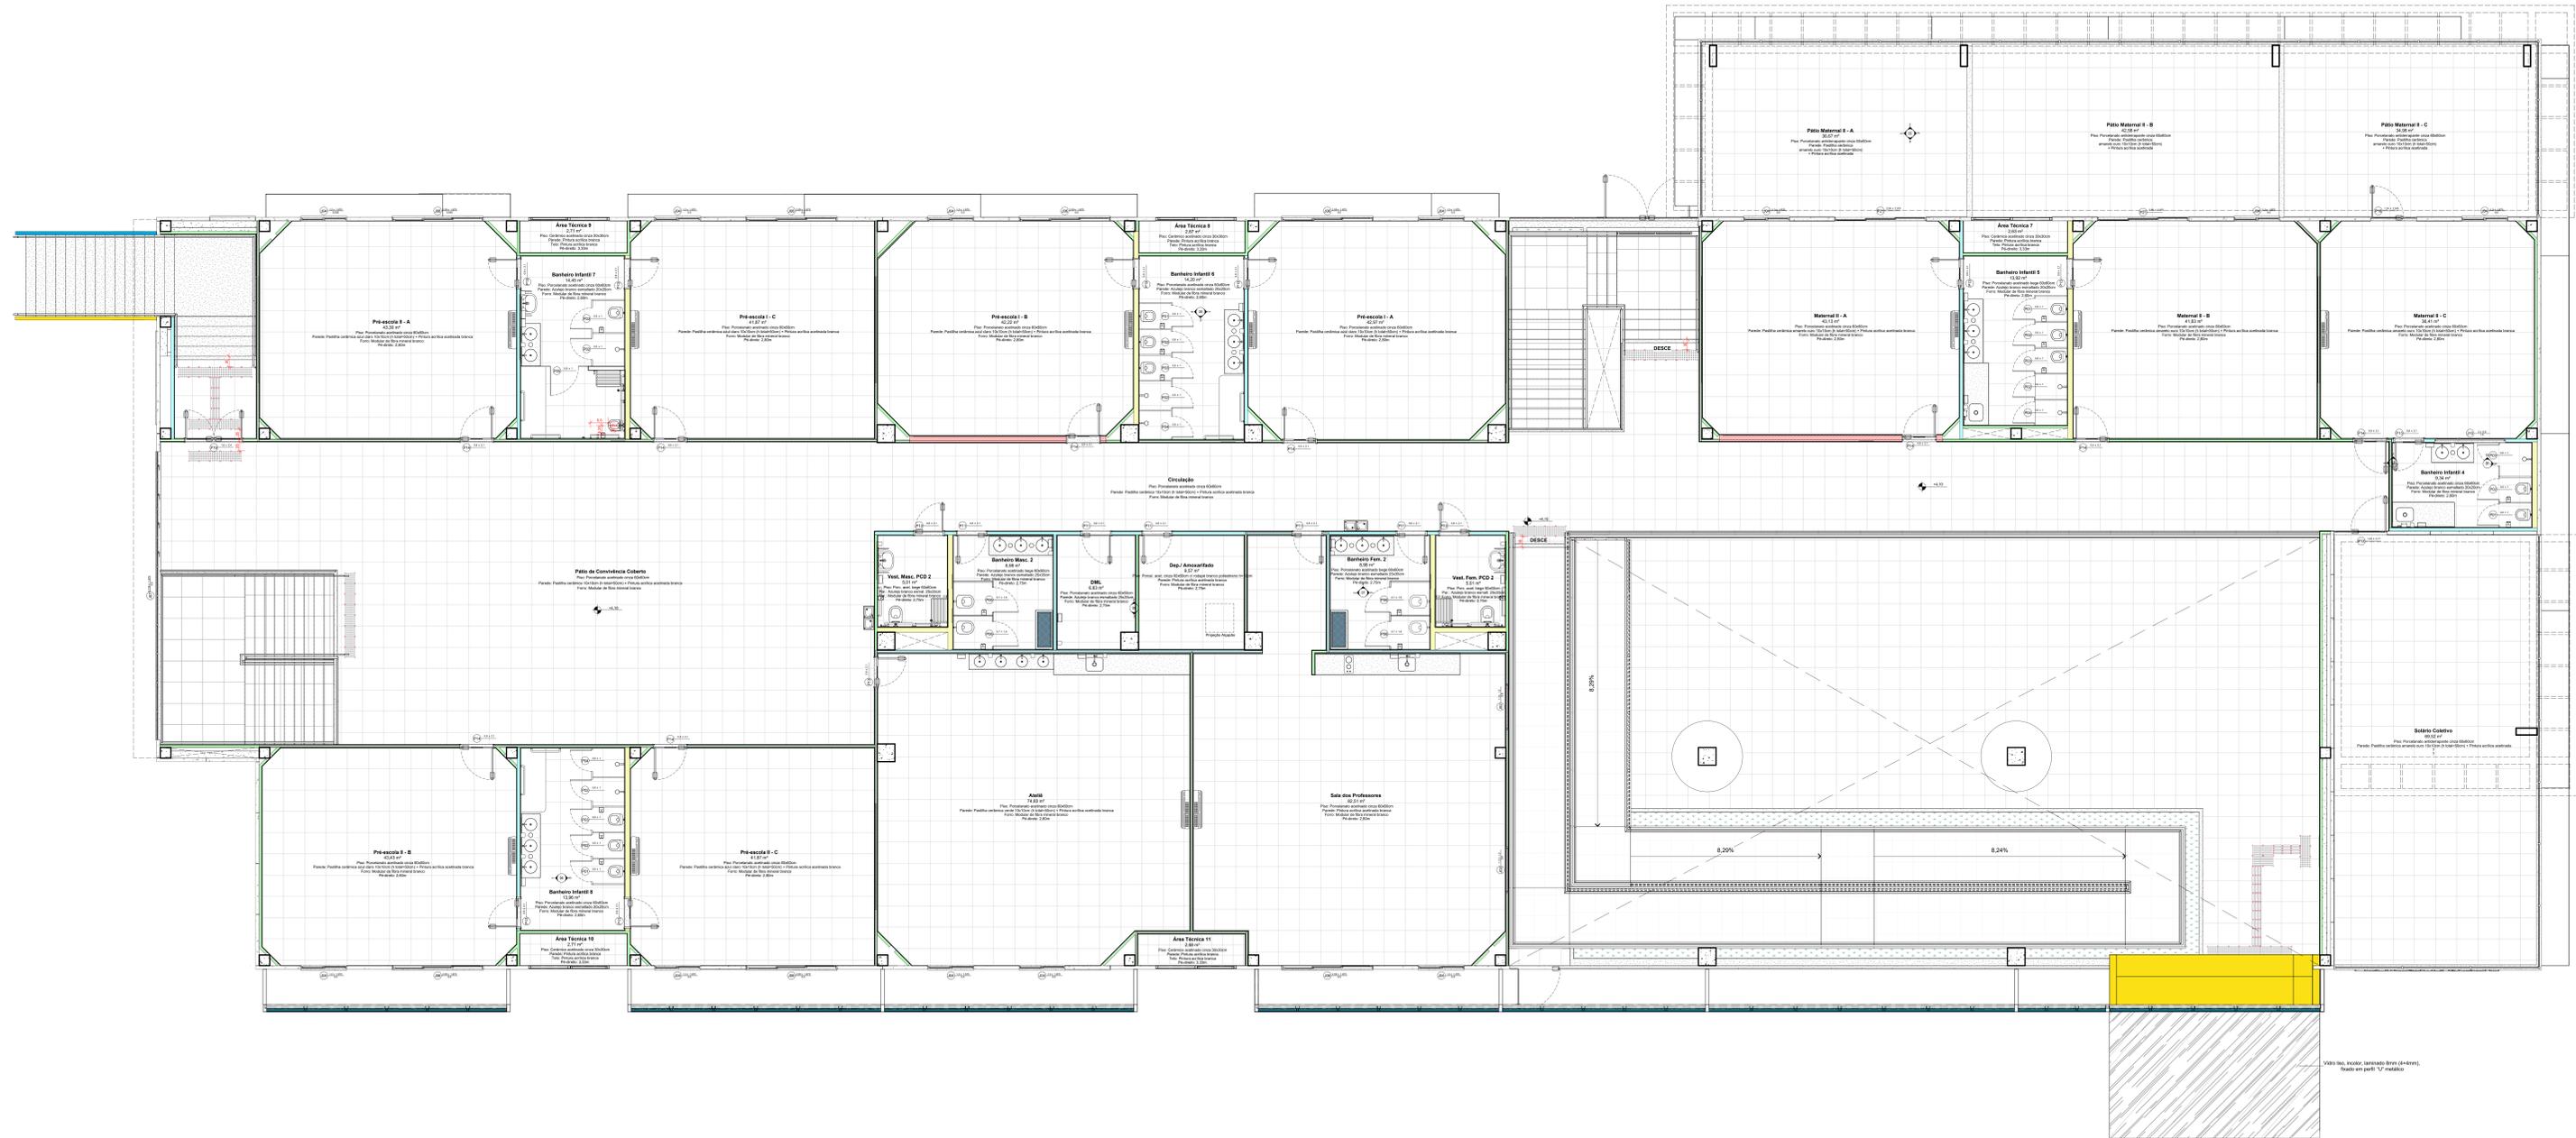

1 PLANTA BAIXA TÉCNICA - PAV. SUPERIOR

ASSOCIAÇÃO DE MUNICÍPIOS DO NORDESTE DO ESTADO DE SANTA CATARINA  
 ASSOCIAÇÃO E COORDENADORIA DE PLANEJAMENTO URBANO, MUNICIPAL E REGIONAL - COPER - R. 10, 48.014  
 882-000 - JOINVILLE - SC - Fone: (51) 333-1111 - Fax: (51) 333-1112  
 www.ammnec.org.br

CEI - CENTRO DE EDUCAÇÃO INFANTIL  
 PROJETO DE ARQUITETURA  
 ÁREA A CONSTRUIR: 2886,41 m²

PREFEITURA MUNICIPAL DE JOINVILLE  
 Rua Otávio Tarveres Brasil, Bairro Nova Brasília, Joinville/SC

PROJETO ARQUITETÔNICO: ADEMAR STRINGARI  
 PROJETO DE ARQUITETURA: ADEMAR STRINGARI  
 PROJETO DE ARQUITETURA: ADEMAR STRINGARI  
PLANTA BAIXA - PAV. SUPERIOR

03/08



1 PLANTA BAIXA - LAYOUT PAV. TÉRREO  
ESCALA 1:100








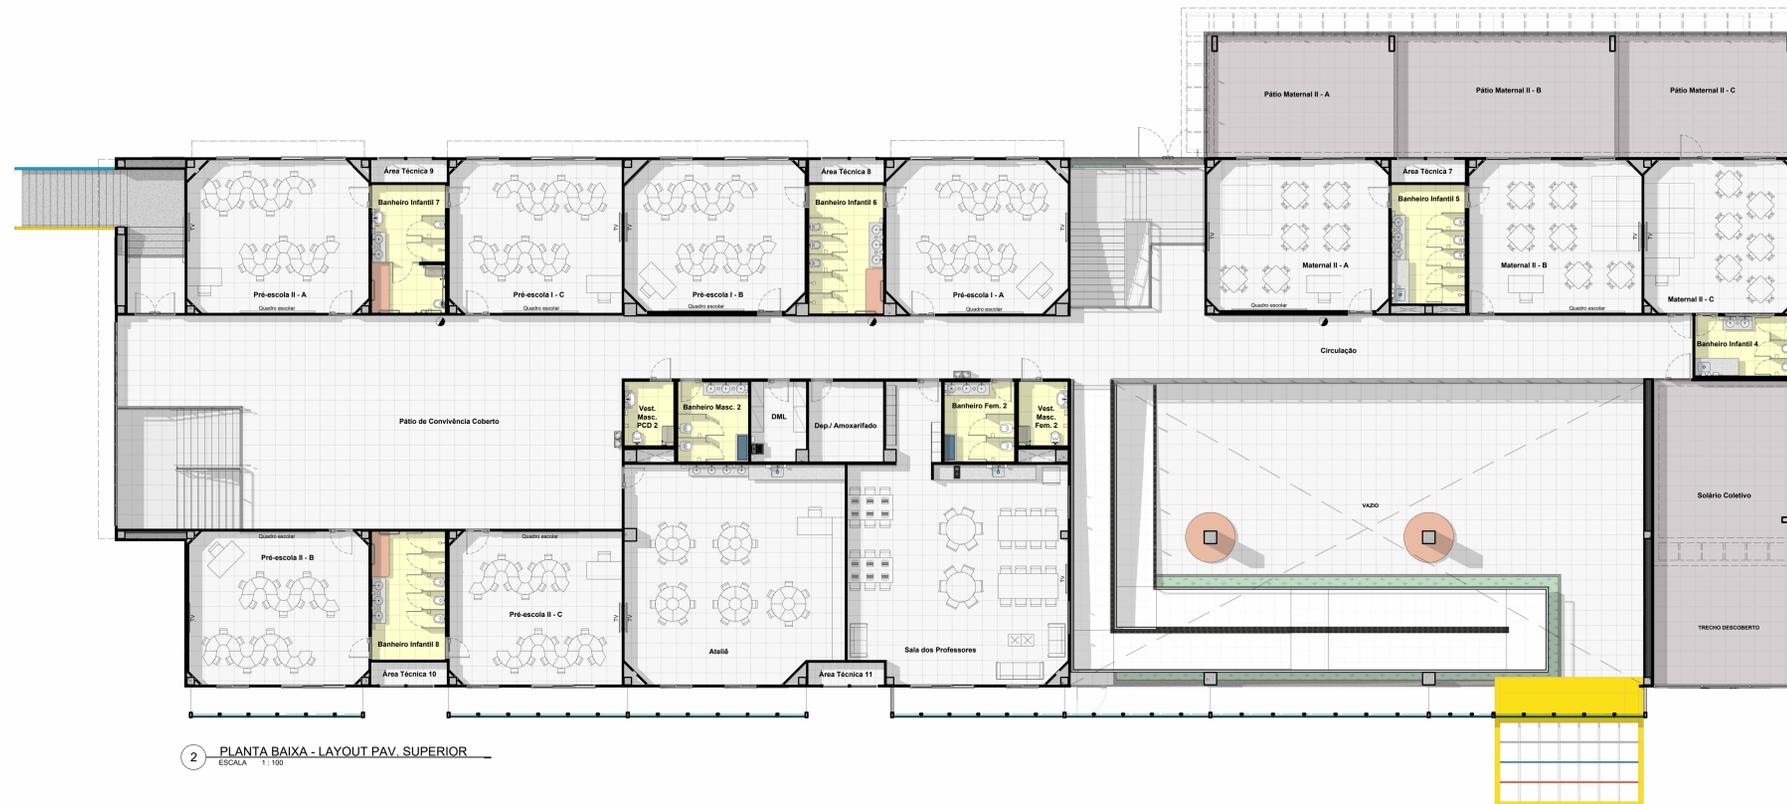


2 PLANTA BAIXA - LAYOUT PAV. SUPERIOR  
ESCALA 1:100

Projeto - Vigilância Sanitária 031332

PROJETO	CEI - CENTRO DE EDUCAÇÃO INFANTIL PROJETO DE ARQUITETURA ÁREA A CONSTRUIR: 2886,41 m²
PROPOSTANTE	PREFEITURA MUNICIPAL DE JOINVILLE
SOCIAL	Rua Osvaldo Torares Brás, Bairro Nova Brasília, Joinville-SC 91303-017
ADMINISTRAÇÃO	PREFEITO MUNICIPAL DE JOINVILLE: <b>ADEMAR STRINGARI JUNIOR</b> 0741.4980901
PROJETO	JULIANO VENANCIO CAU - 4897047
EXECUÇÃO	ASSOCIATA RESPONSÁVEL PELA EXECUÇÃO
INFORMAÇÕES	CONTÍDOR DE PROJEÇÃO
INDICAÇÃO	LAYOUT PAV. TÉRREO E SUPERIOR
INFORMAÇÃO - ARG	04 / 08



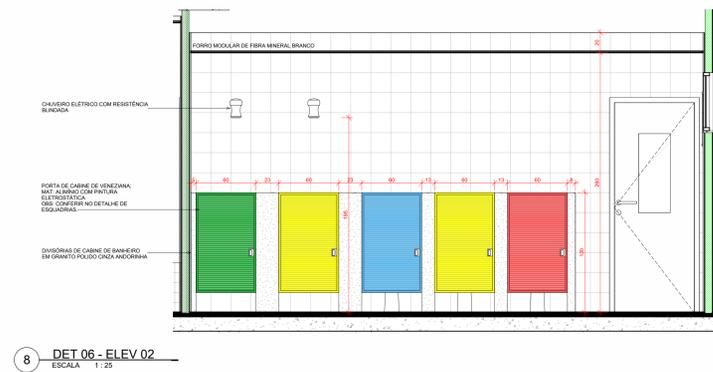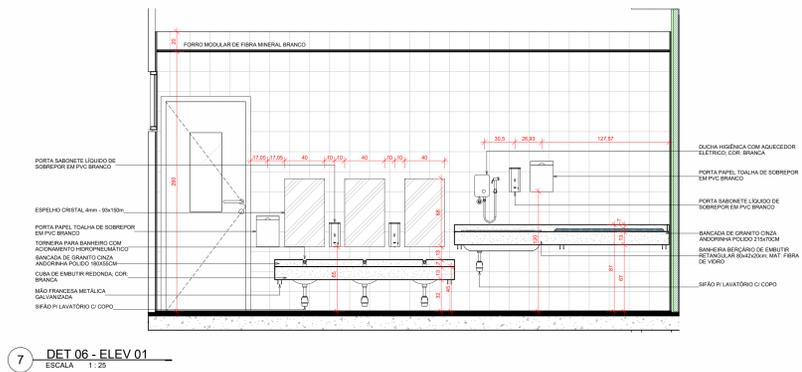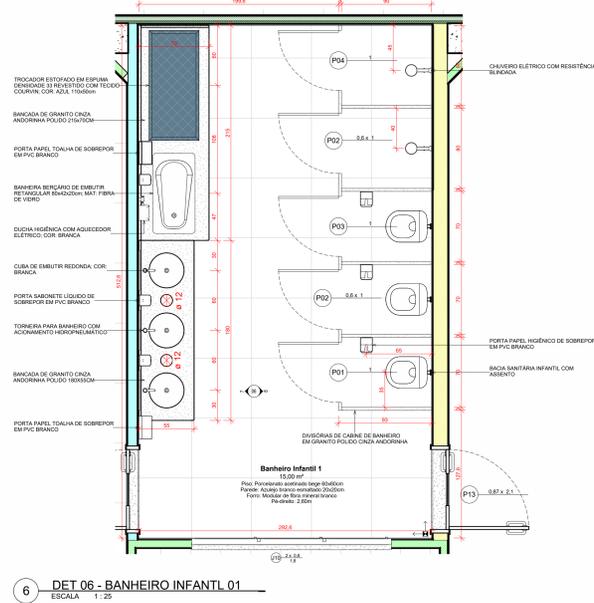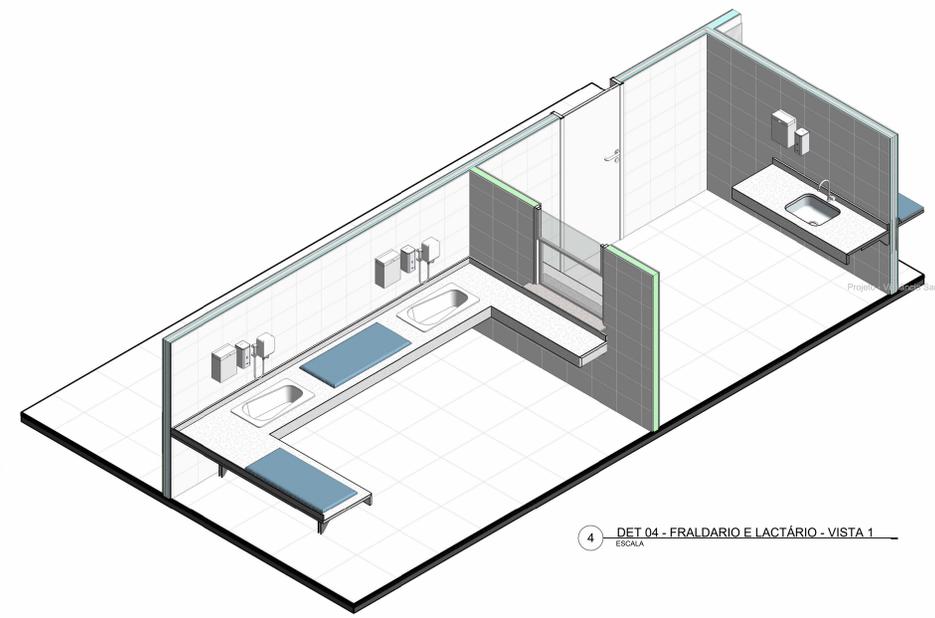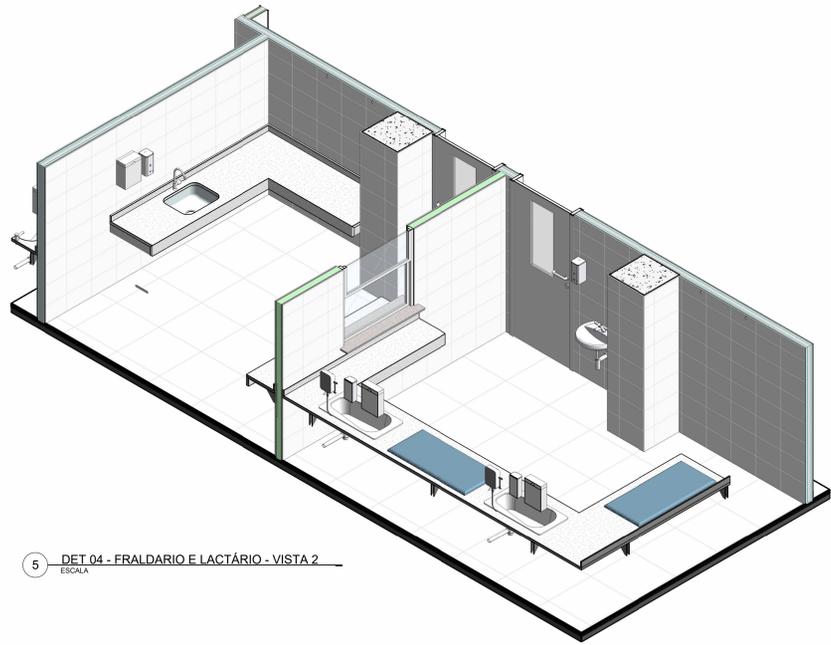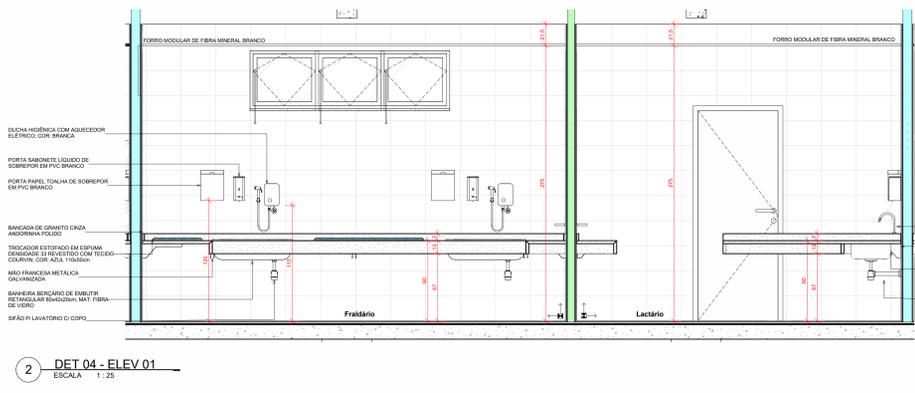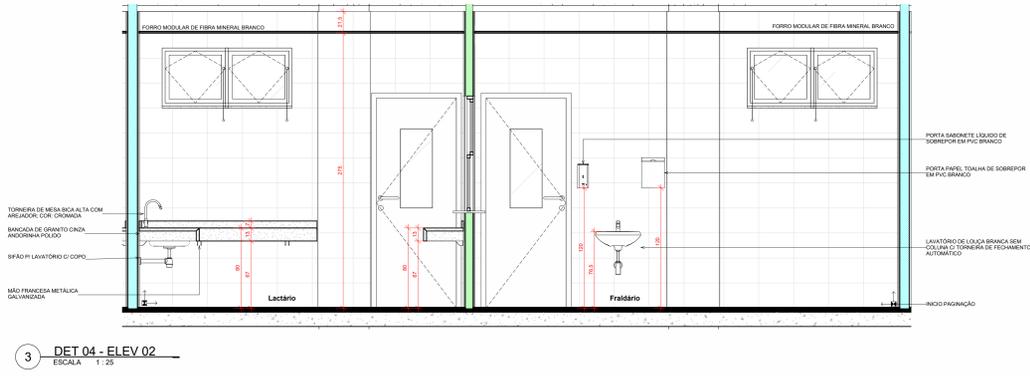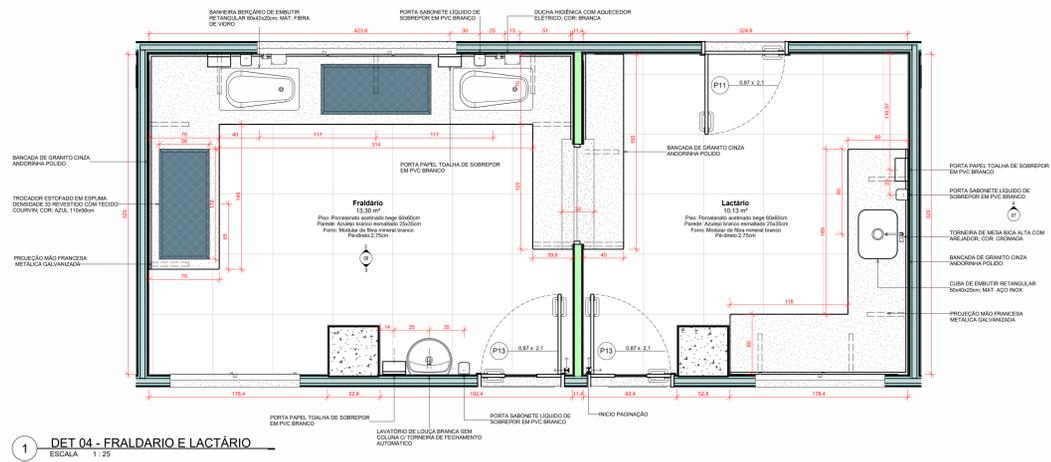

ASSOCIAÇÃO DE MUNICÍPIOS DO NORDESTE DO ESTADO DE SANTA CATARINA  
ASSOCIADORA E COORDENADORA DE PLANEJAMENTO URBANO, MANUTENÇÃO E OPERADORA - CREA/SC 468.824-4  
RUA MARCOS GOMES, 183 - ANUNIM - FONE: (51) 4743.3827  
www.amunesc.org.br

**CEI - CENTRO DE EDUCAÇÃO INFANTIL**  
PROJETO DE ARQUITETURA  
ÁREA A CONSTRUIR: 2886,41 m²

PROPRIETÁRIO: PREFEITURA MUNICIPAL DE JOINVILLE

SOCIAL: Rua Osvaldo: Tavares Brás, Bairro Nova Brasília, Joinville/SC  
ÁREA TERRAVAL: 2886,41 m²

ADMINISTRAÇÃO: ADENIR STRINGARI JUNIOR-07414980901

PROJETO: JULIANO VENANÇO ASSOCIADA RESPONSÁVEL PELA EXECUÇÃO: JULIANO VENANÇO JUNIOR-07414980901

REVISÃO: ASSOCIADA RESPONSÁVEL PELA EXECUÇÃO


INFORMAÇÕES: CONTEÚDO DE PROJETO

PRINCIPAIS: 01/11/2021


DET. FRALDÁRIO, LACTÁRIO E BANHEIRO INFANTIL

06/08




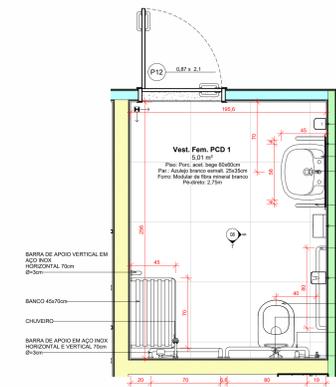


5 DET 01 - BANHEIRO PCD - GENÉRICO  
ESCALA 1:25

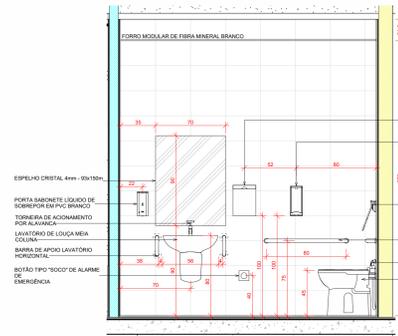

6 DET 01 - ELEV 01  
ESCALA 1:25

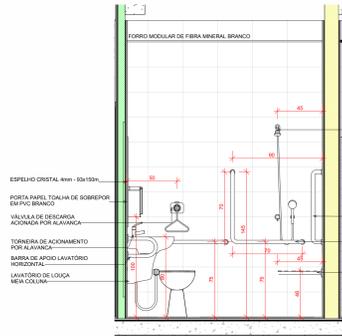


7 DET 01 - ELEV 02  
ESCALA 1:25

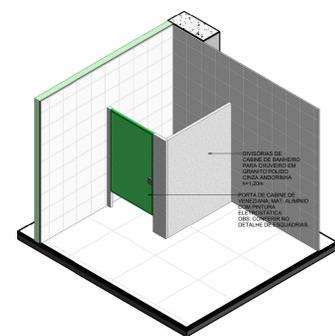


8 DET 02 - CABINE CHUVEIRO BANHEIRO INFANTIL  
ESCALA



9 DET 02 - CABINE SANITÁRIO BANHEIRO INFANTIL  
ESCALA

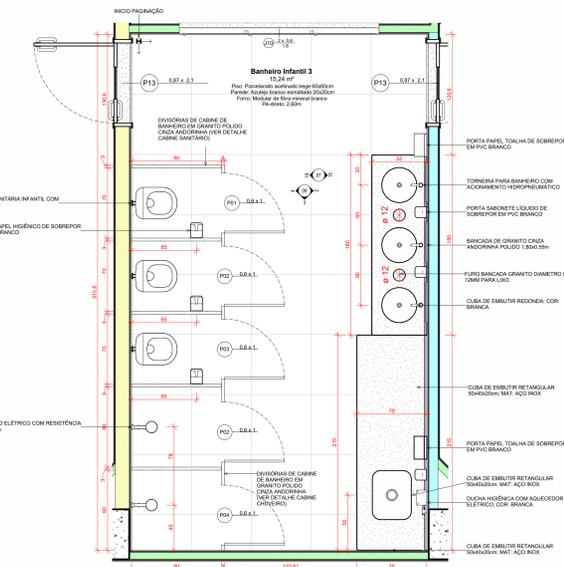


1 DET 02 - PLANTA BANHEIRO INFANTIL TERREO  
ESCALA 1:25

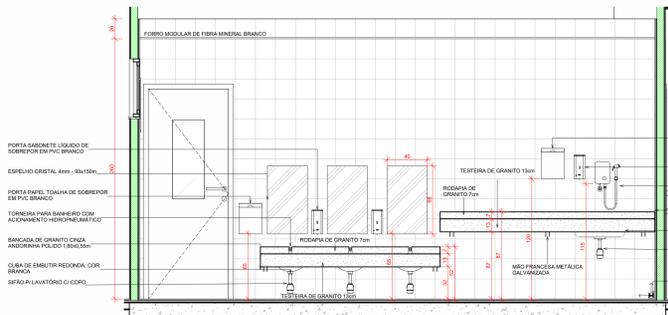


2 DET 02 - ELEV 01  
ESCALA 1:25




3 DET 02 - ELEV 02  
ESCALA 1:25

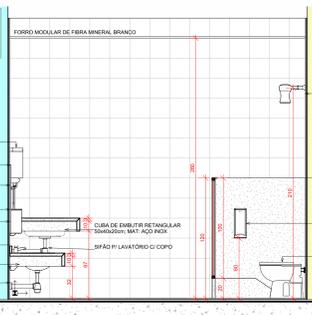

4 DET 02 - ELEV 03  
ESCALA 1:25

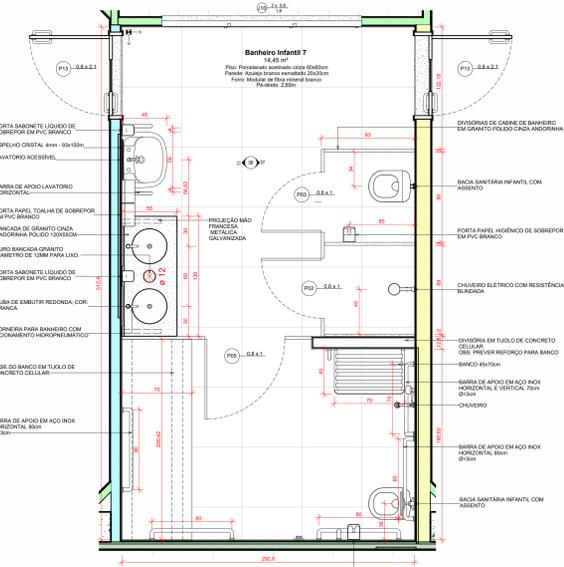


10 DET 05 - BANHEIRO INFANTIL 07  
ESCALA 1:25

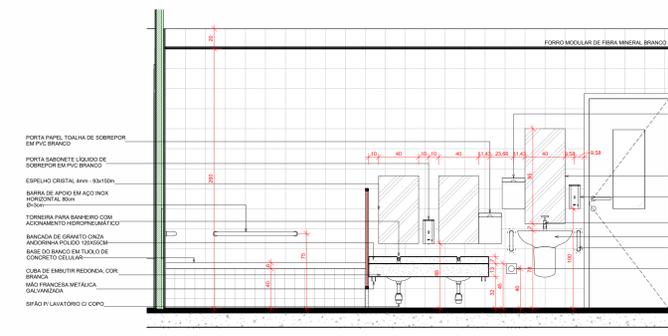

11 DET 05 - ELEV 01  
ESCALA 1:25



12 DET 05 - ELEV 02  
ESCALA 1:25

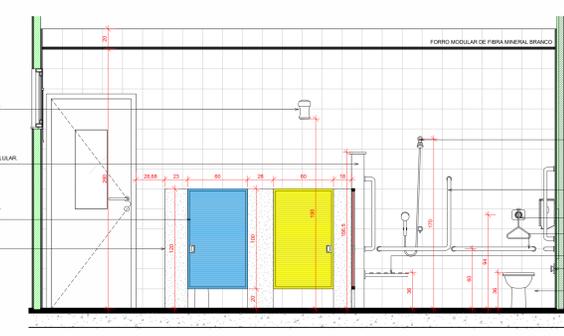

ASSOCIAÇÃO DE MUNICÍPIOS DO NORDESTE DO ESTADO DE SANTA CATARINA  
AMUNESC  
19216-000 - JOINVILLE - SC - Rua Mãe Galvão, 1843 - Anelão - Fone: (51) 47-433.3007  
www.amunesc.org.br

PROJETO DE ARQUITETURA  
CEI - CENTRO DE EDUCAÇÃO INFANTIL  
ÁREA A CONSTRUIR: 238,61 m²

PREFEITURA MUNICIPAL DE JOINVILLE  
Rua Otávio: Tavares Brás, Bairro Nova Brasília, Joinville-SC  
28.03.07

ADMINISTRAÇÃO: "ADEMAR STRINGARI JUNIOR:07414980901"  
PREFEITO MUNICIPAL DE JOINVILLE

PROJETO: JULIANO VENANCIO  
CAU - 4897047

REVISÃO: ASSUNTAÇÃO RESPONSÁVEL PELA EXECUÇÃO

INFORMAÇÕES: CONTROLE DE PREÇOS  
DET. BANHEIROS


08/08

ANÁLISE DA PLANTA BAIXA, PARA CONFORMIDADE DE FLUXO  
OPERACIONAL DA PORTARIA 321/88 DO M.S.


Referente à análise do projeto do **CEI OSVALDO TAVARES BREIS**, situado à Rua Osvaldo Tavares Breis, S/N, bairro Nova Brasília, quanto ao fluxo, materiais e equipamentos, segue abaixo orientações para que o mesmo possa se adequar as legislações vigentes:

Pelo exposto, resguardando-se a(s) ressalva(s) quando constante(s) nesta análise, a referida Planta Baixa está Aprovada.

Atenciosamente,

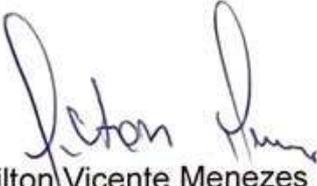

Nilton Vicente Menezes  
Engenheiro Civil

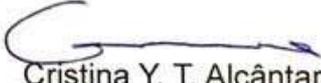

Cristina Y. T. Alcântara  
Fiscal Sanitarista

Joinville, 03 de Fevereiro de 2022.

Vigilância Sanitária - Rua Dr. João Colin, 2719  
B: Santo Antônio - 89218-035  
Contato: (47) 3481-5148  
[vigilanciasanitariajoinville.blogspot.com](http://vigilanciasanitariajoinville.blogspot.com)