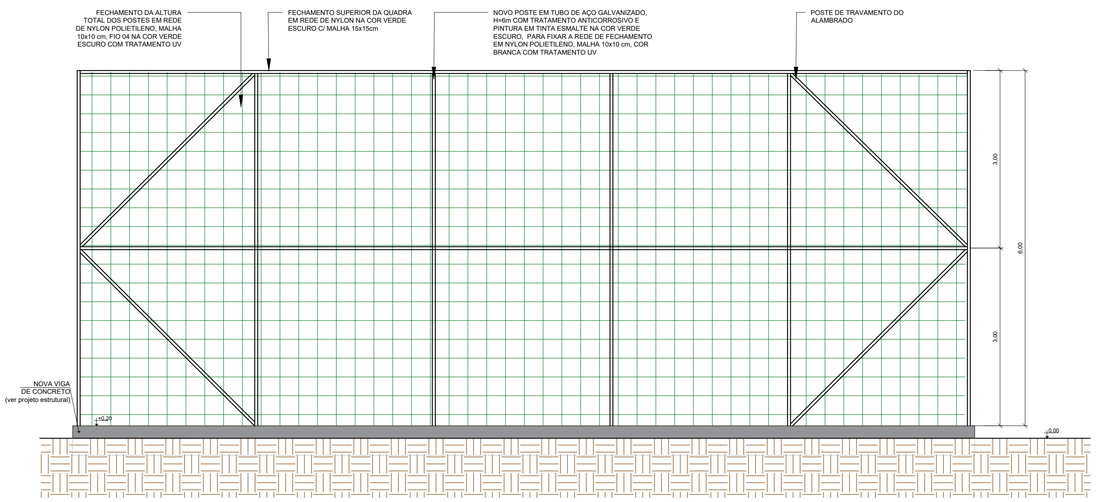

ELEVAÇÃO 01
Escala 1/50

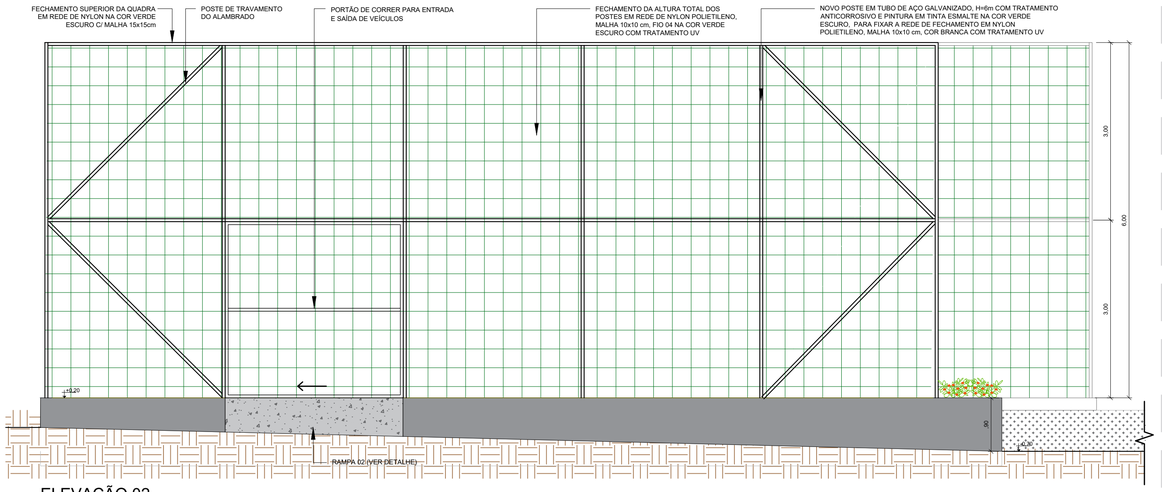

ELEVAÇÃO 02
Escala 1/50

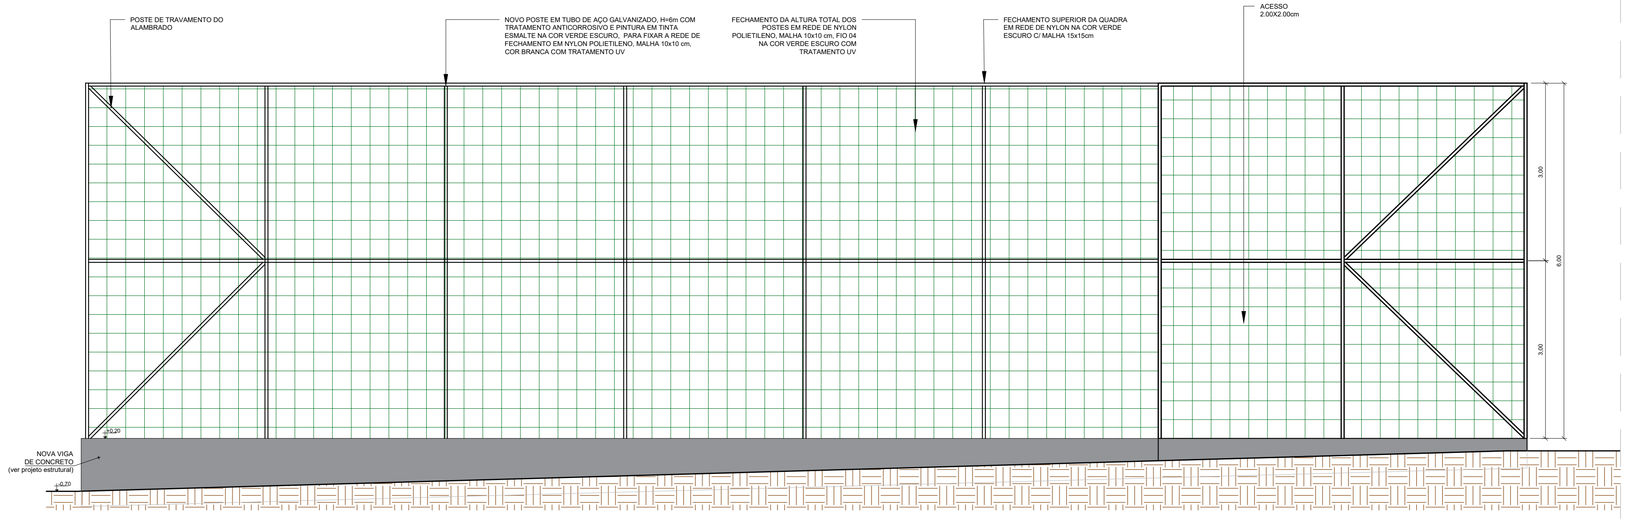

ELEVAÇÃO 03
Escala 1/50

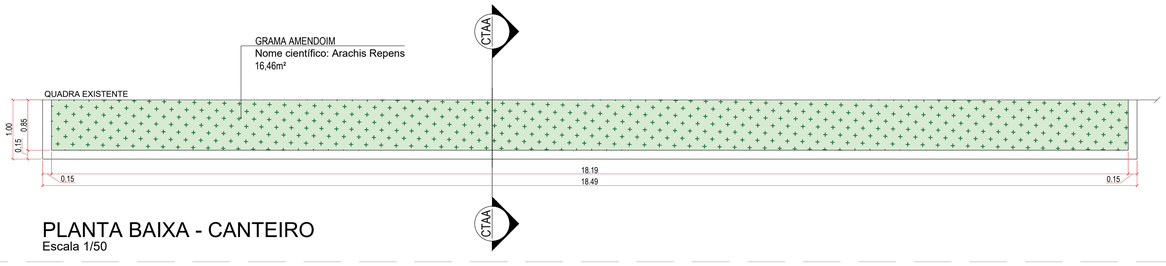

PLANTA BAIXA - CANTEIRO
Escala 1/50

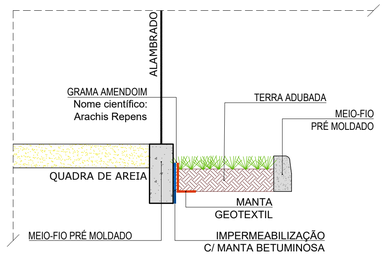

CORTE AA - CANTEIRO
Escala 1/25

Associação de Municípios do Nordeste do Estado de Santa Catarina
89216-000 - JOINVILLE - SC - Rua Max Colin, 1843 - América - Fone: 0**47 3433-3927
ASSESSORIA E COORDENADORIA DE PLANEJAMENTO URBANO, MUNICIPAL E REGIONAL
home page : www.amunesc.org.br
CREA SC 48.825-4

Projeto

REFORMA QUADRA DE AREIA PARQUE SÃO FRANCISO

PROJETO EXECUTIVO

Área total de intervenção: 462,03m²

Terreno

PREFEITURA MUNICIPAL DE JOINVILLE

Endereço : Avenida Alvino Hansen - Adhemar Garcia, Joinville - SC

Identificações e Assinaturas

ADMINISTRAÇÃO :
Prefeitura Municipal de Joinville

ASSINATURA PREFEITURA MUNICIPAL :
CRISTIANA SOARES CARVALHO:89062671934
Assinado de forma digital por CRISTIANA SOARES CARVALHO:89062671934
Dados: 2025.08.25 13:46:09 -03'00'

PROJETO :
Bianca Schwartz
Arquiteta e Urbanista CAU nº A194159-3

ASSINATURA RESPONSÁVEIS PELO PROJETO :
BIANCA SCHWARTZ:09449355916
Assinado de forma digital por BIANCA SCHWARTZ:09449355916
Dados: 2025.08.25 11:17:23 -03'00'

EXECUÇÃO :

ASSINATURA RESPONSÁVEL PELA EXECUÇÃO:

Prancha

INFORMAÇÕES		CONTEÚDO DA PRANCHA	NÚMERO PR.
Desenho:	Ellen	ELEVAÇÕES E DETALHE	04/04
Nome do Arquivo:	23.021		
Escala:	Indicada		
Data:	Ago/2025		

A1.dwg - 594 x 841mm 0,50m2