



AVENIDA HERMANN AUGUST LEPPER
CALÇADA/ FAIXA ELEVADA
CICLOVIA
ACESSO DE VEÍCULOS
ACESSO VEÍCULOS/ VAGAS ESTACIONAMENTO
PRAÇA MOLHADA
PRAÇA SECA
PLAYGROUND 1
ACADEMIA MELHOR IDADE
BICICLETÁRIO CONVENCIONAL
RAMPA
ESCADA
HORTA
PLAYGROUND 2
QUADRA DE ESPORTES
BOSQUE
JARDIM SENSORIAL
RUA BRUNO KOCH
RUA OTTO LEOPOLDO KOCH
RUA ALEXANDRE DOEHLER
RUA LUIZ NIEMEYER
RUA PRINCESA IZABEL
RUA MARIO LOBO
RUA NOSSA SENHORA DE NAZARÉ
RUA NOSSA SENHORA DE FÁTIMA
RUA NOSSA SENHORA DE LOURDES
RUA NOSSA SENHORA DO PERPÉTUO SOCORRO
RUA NOSSA SENHORA DO ROSÁRIO
RUA NOSSA SENHORA DO SAGRADO CORAÇÃO
RUA NOSSA SENHORA DO SANTÍSSIMO SACRAMENTO
RUA NOSSA SENHORA DO SANTO ANTÔNIO
RUA NOSSA SENHORA DO SANTO CRISTO
RUA NOSSA SENHORA DO SANTO EXPEDITO
RUA NOSSA SENHORA DO SANTO INÁCIO
RUA NOSSA SENHORA DO SANTO REMÉDIO
RUA NOSSA SENHORA DO SANTO RESTITUTO
RUA NOSSA SENHORA DO SANTO ROSÁRIO
RUA NOSSA SENHORA DO SANTO SACRAMENTO
RUA NOSSA SENHORA DO SANTO SEPULCRO
RUA NOSSA SENHORA DO SANTO SILÊNCIO
RUA NOSSA SENHORA DO SANTO SOCORRO
RUA NOSSA SENHORA DO SANTO SOFRIMENTO
RUA NOSSA SENHORA DO SANTO SOLIDÃO
RUA NOSSA SENHORA DO SANTO SOSSEGO
RUA NOSSA SENHORA DO SANTO SUSPIRO
RUA NOSSA SENHORA DO SANTO TRABALHO
RUA NOSSA SENHORA DO SANTO TRANSPORTE
RUA NOSSA SENHORA DO SANTO TRÂNSITO
RUA NOSSA SENHORA DO SANTO TRÁFEGO
RUA NOSSA SENHORA DO SANTO TRANSEUNTE
RUA NOSSA SENHORA DO SANTO TRANSIENTE
RUA NOSSA SENHORA DO SANTO TRANSITÓRIO
RUA NOSSA SENHORA DO SANTO TRANSITÁVEL

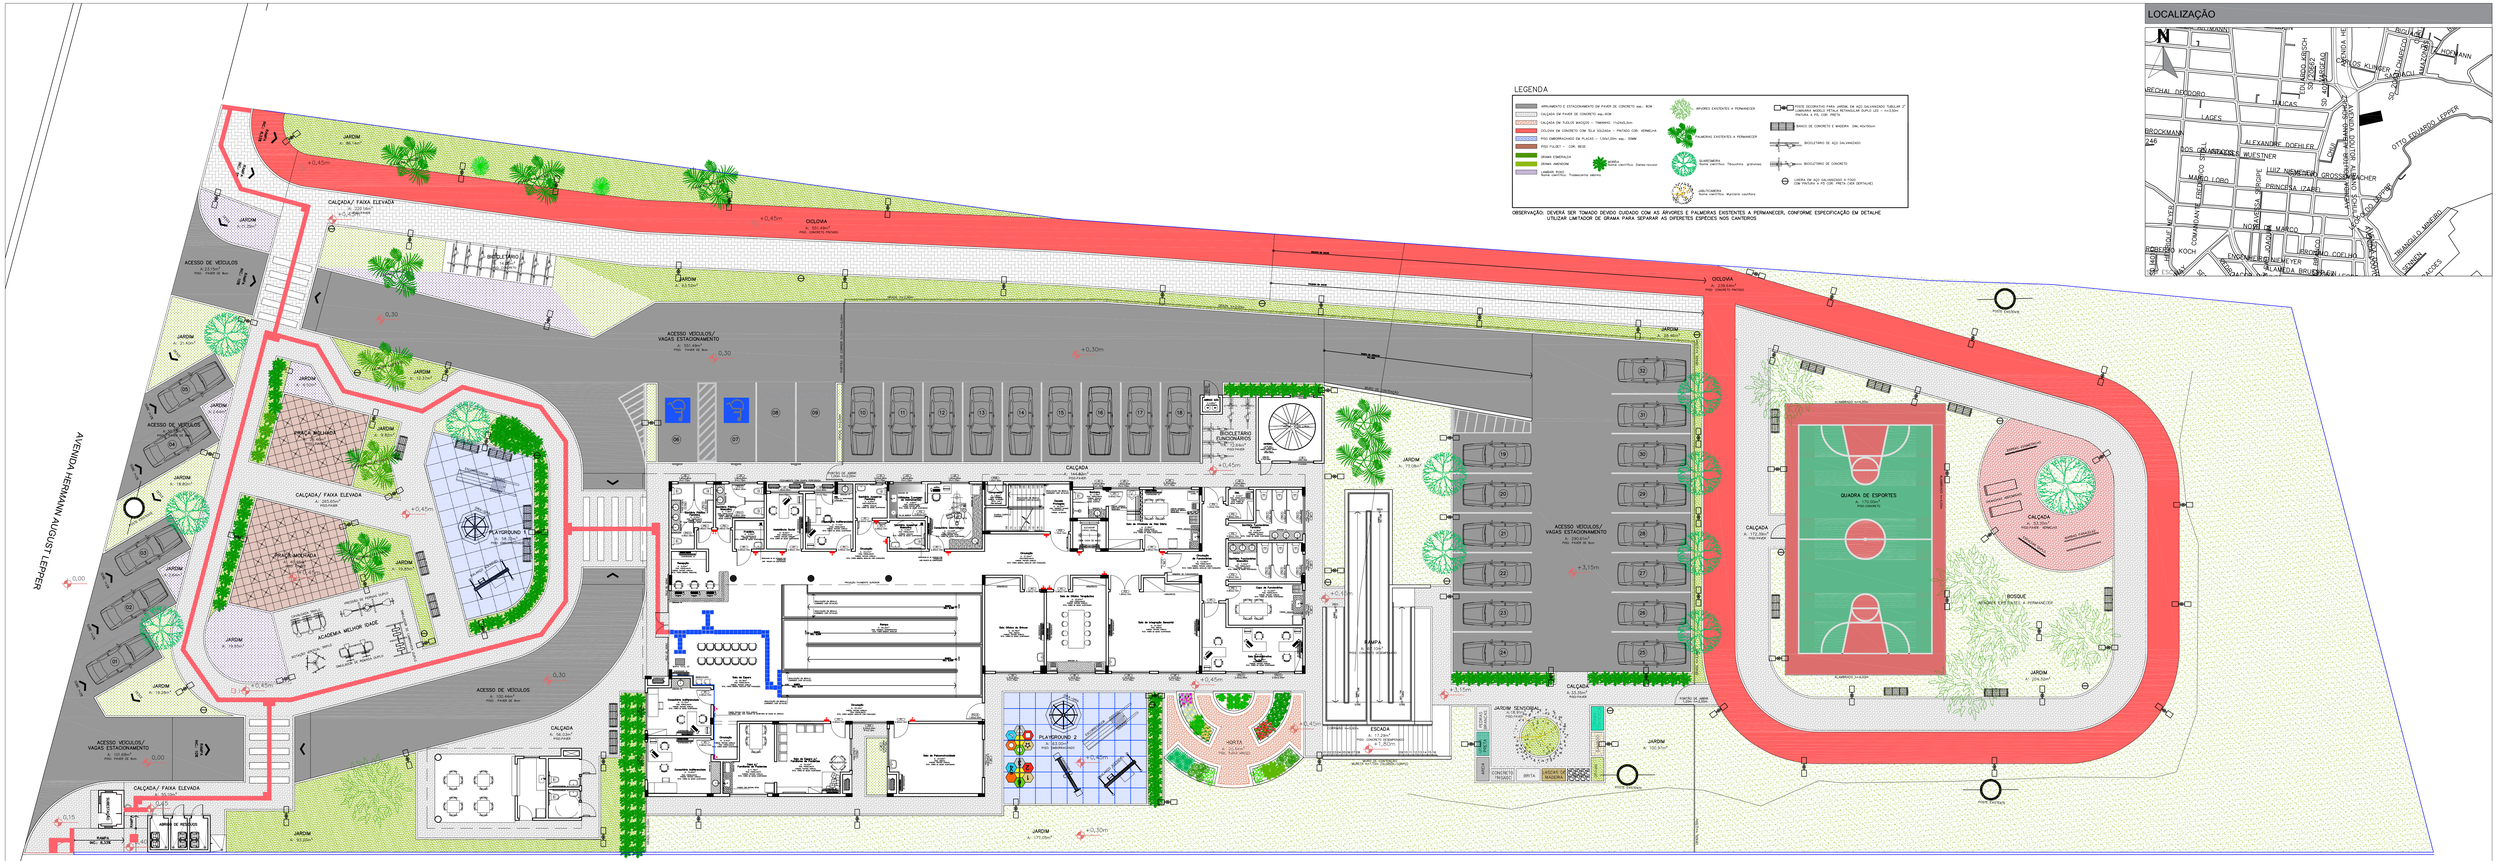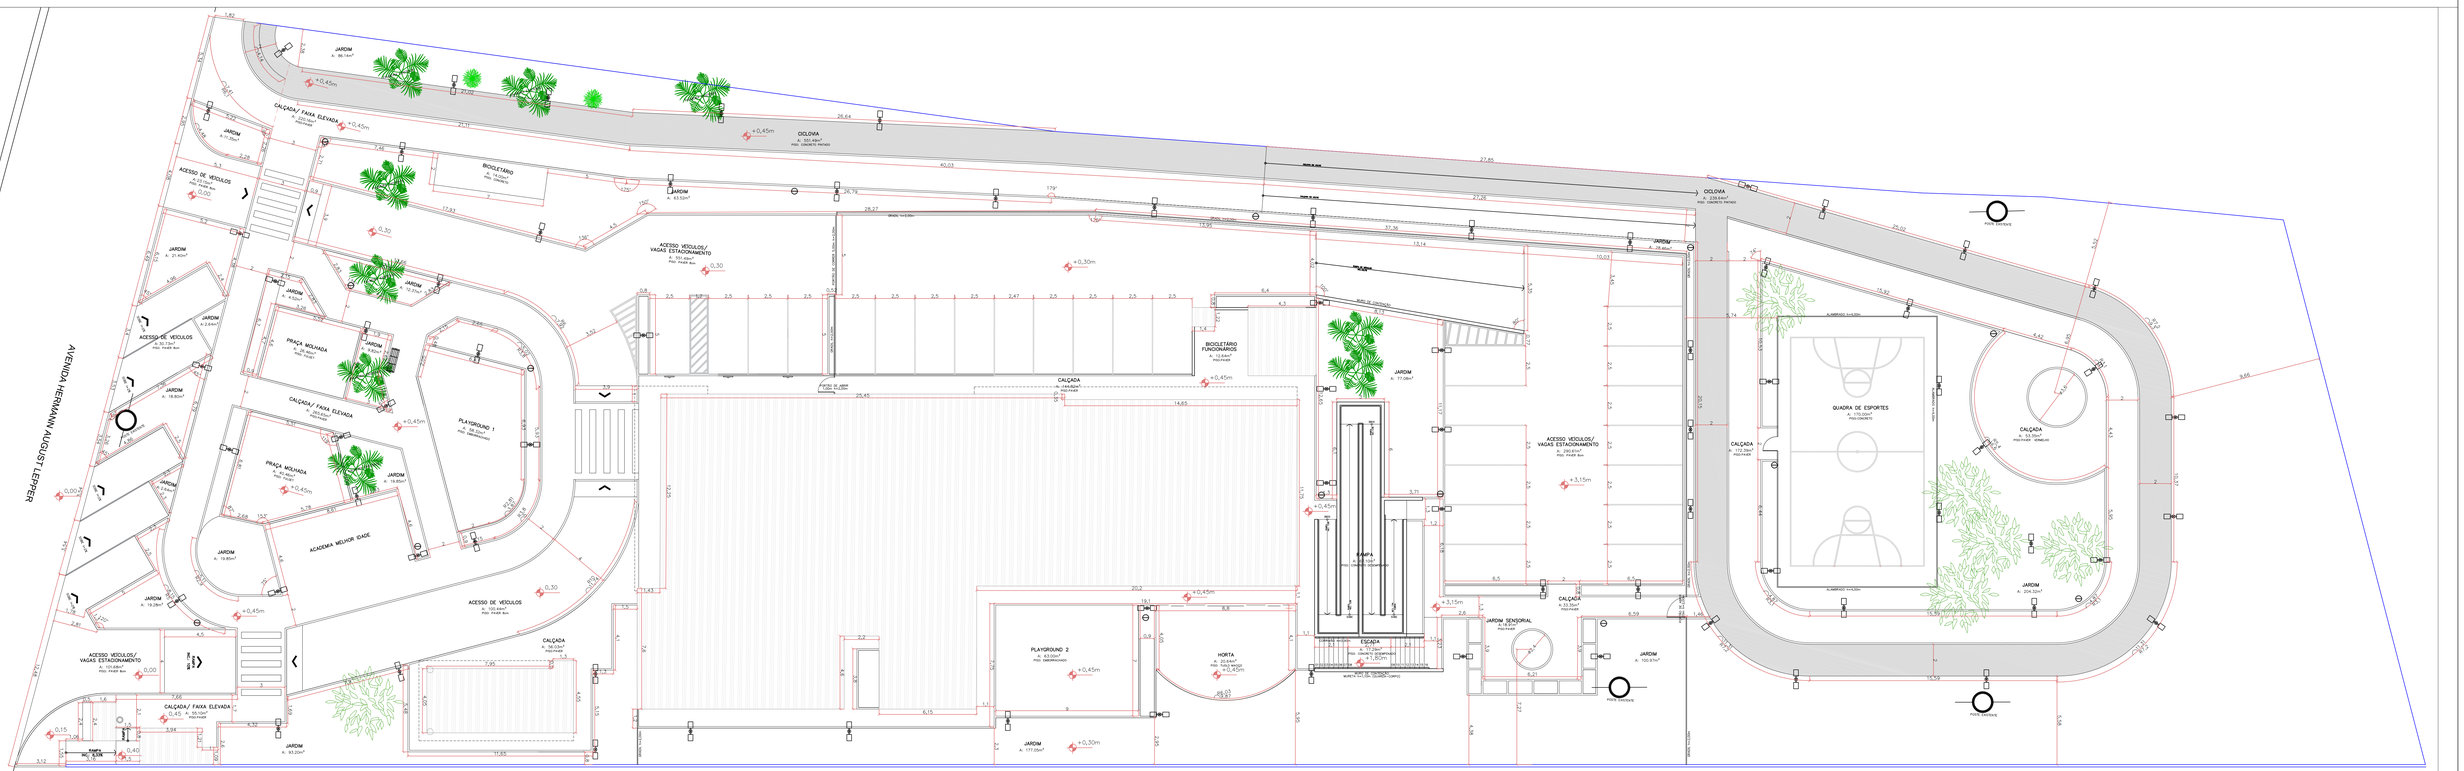

IMPLANTAÇÃO


Escala 1/125

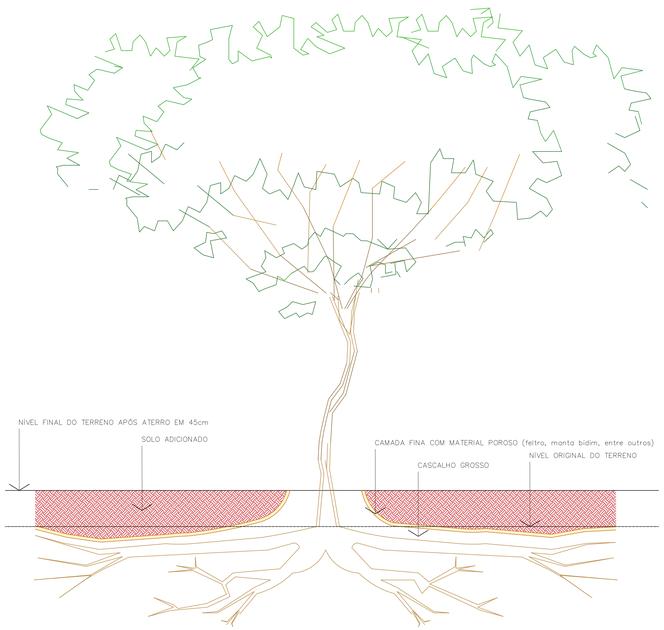

DETALHE ESQUEMÁTICO PARA PROTEÇÃO AS ÁRVORES EXISTENTES A PERMANECER


Escala 1/25

DETALHE VAGAS

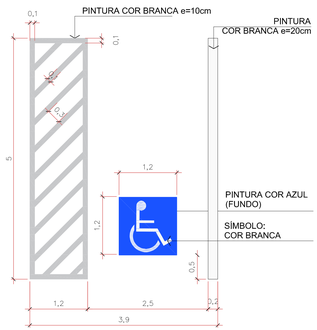


DETALHE - PINTURA HORIZONTAL DA VAGA P.C.D.

Escala 1/50

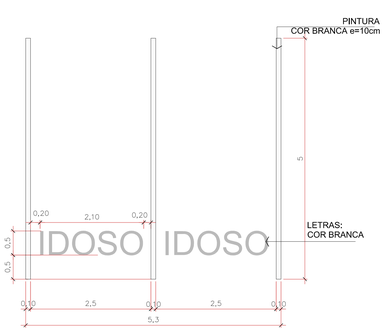

DETALHE - PINTURA HORIZONTAL DA VAGA IDOSO

Escala 1/50

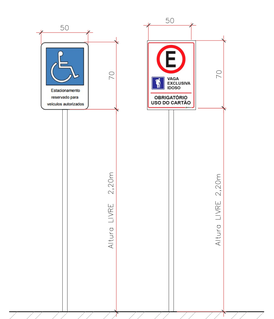

DETALHE - PLACAS P/ VAGA DE ESTACIONAMENTO RESERVADA PARA IDOSOS E P.C.D.

Sem Escala

Assinatura Secretaria Municipal de Saúde:

FUNDO MUNICIPAL DE SAUDE DE JOINVILLE
08184821000137

Assinatura Autora do Projeto:

NATHALIA DE SOUZA ZATTAR
05885759928

Arq®. NATHALIA DE SOUZA ZATTAR - CAU A A59107-0

Assinado digitalmente por NATHALIA DE SOUZA ZATTAR:05885759928
Dados: 2021.11.03 14:07:34 -03'00'

PREFEITURA DE JOINVILLE
Secretaria da Saúde
Rua Dr. João Colin, 2719 - Bairro: Santo Antônio - Joinville SC

Setor:
GERÊNCIA DE OBRAS E SERVIÇOS
Coordenação de Projetos

Nome Obra / Endereço:
NÚCLEO DE ASSISTÊNCIA INTEGRAL AO PACIENTE ESPECIAL - NAIPE
Rua Hermann August Lepper, Saguaçu, Joinville - SC

Requerente: GERÊNCIA DE SERVIÇOS ESPECIAIS

Proprietário: FUNDO MUNICIPAL DE SAÚDE DE JOINVILLE

Tipo de Projeto: ARQUITETÔNICO

Categoria: ○ Estudo Preliminar ○ Anteprojeto ● Executivo Licitação ○ Aprovação VISA ○ Aprovação Projeto Legal - PMJ


Intervenção: ● Construção ○ Reforma ○ Ampliação ○ Regularização ○ Adequação ○ As Built

Autora do Projeto:
NATHALIA DE SOUZA ZATTAR
Arquiteta e Urbanista
CAU A59107-0

Conteúdo:
- IMPLANTAÇÃO COTADA
- DETALHE SINALIZAÇÃO DAS VAGAS DE ESTACIONAMENTO ACESSÍVEIS
- DETALHE ÁRVORES A PERMANECER

Data: Outubro/ 2021
Escala: INDICADA
Desenho CAD: NSZ
Formato Prancha: A0 - EXTENDIDA 841x1289
Num.Prancha: 02/18

PAPEL RECICLÁVEL

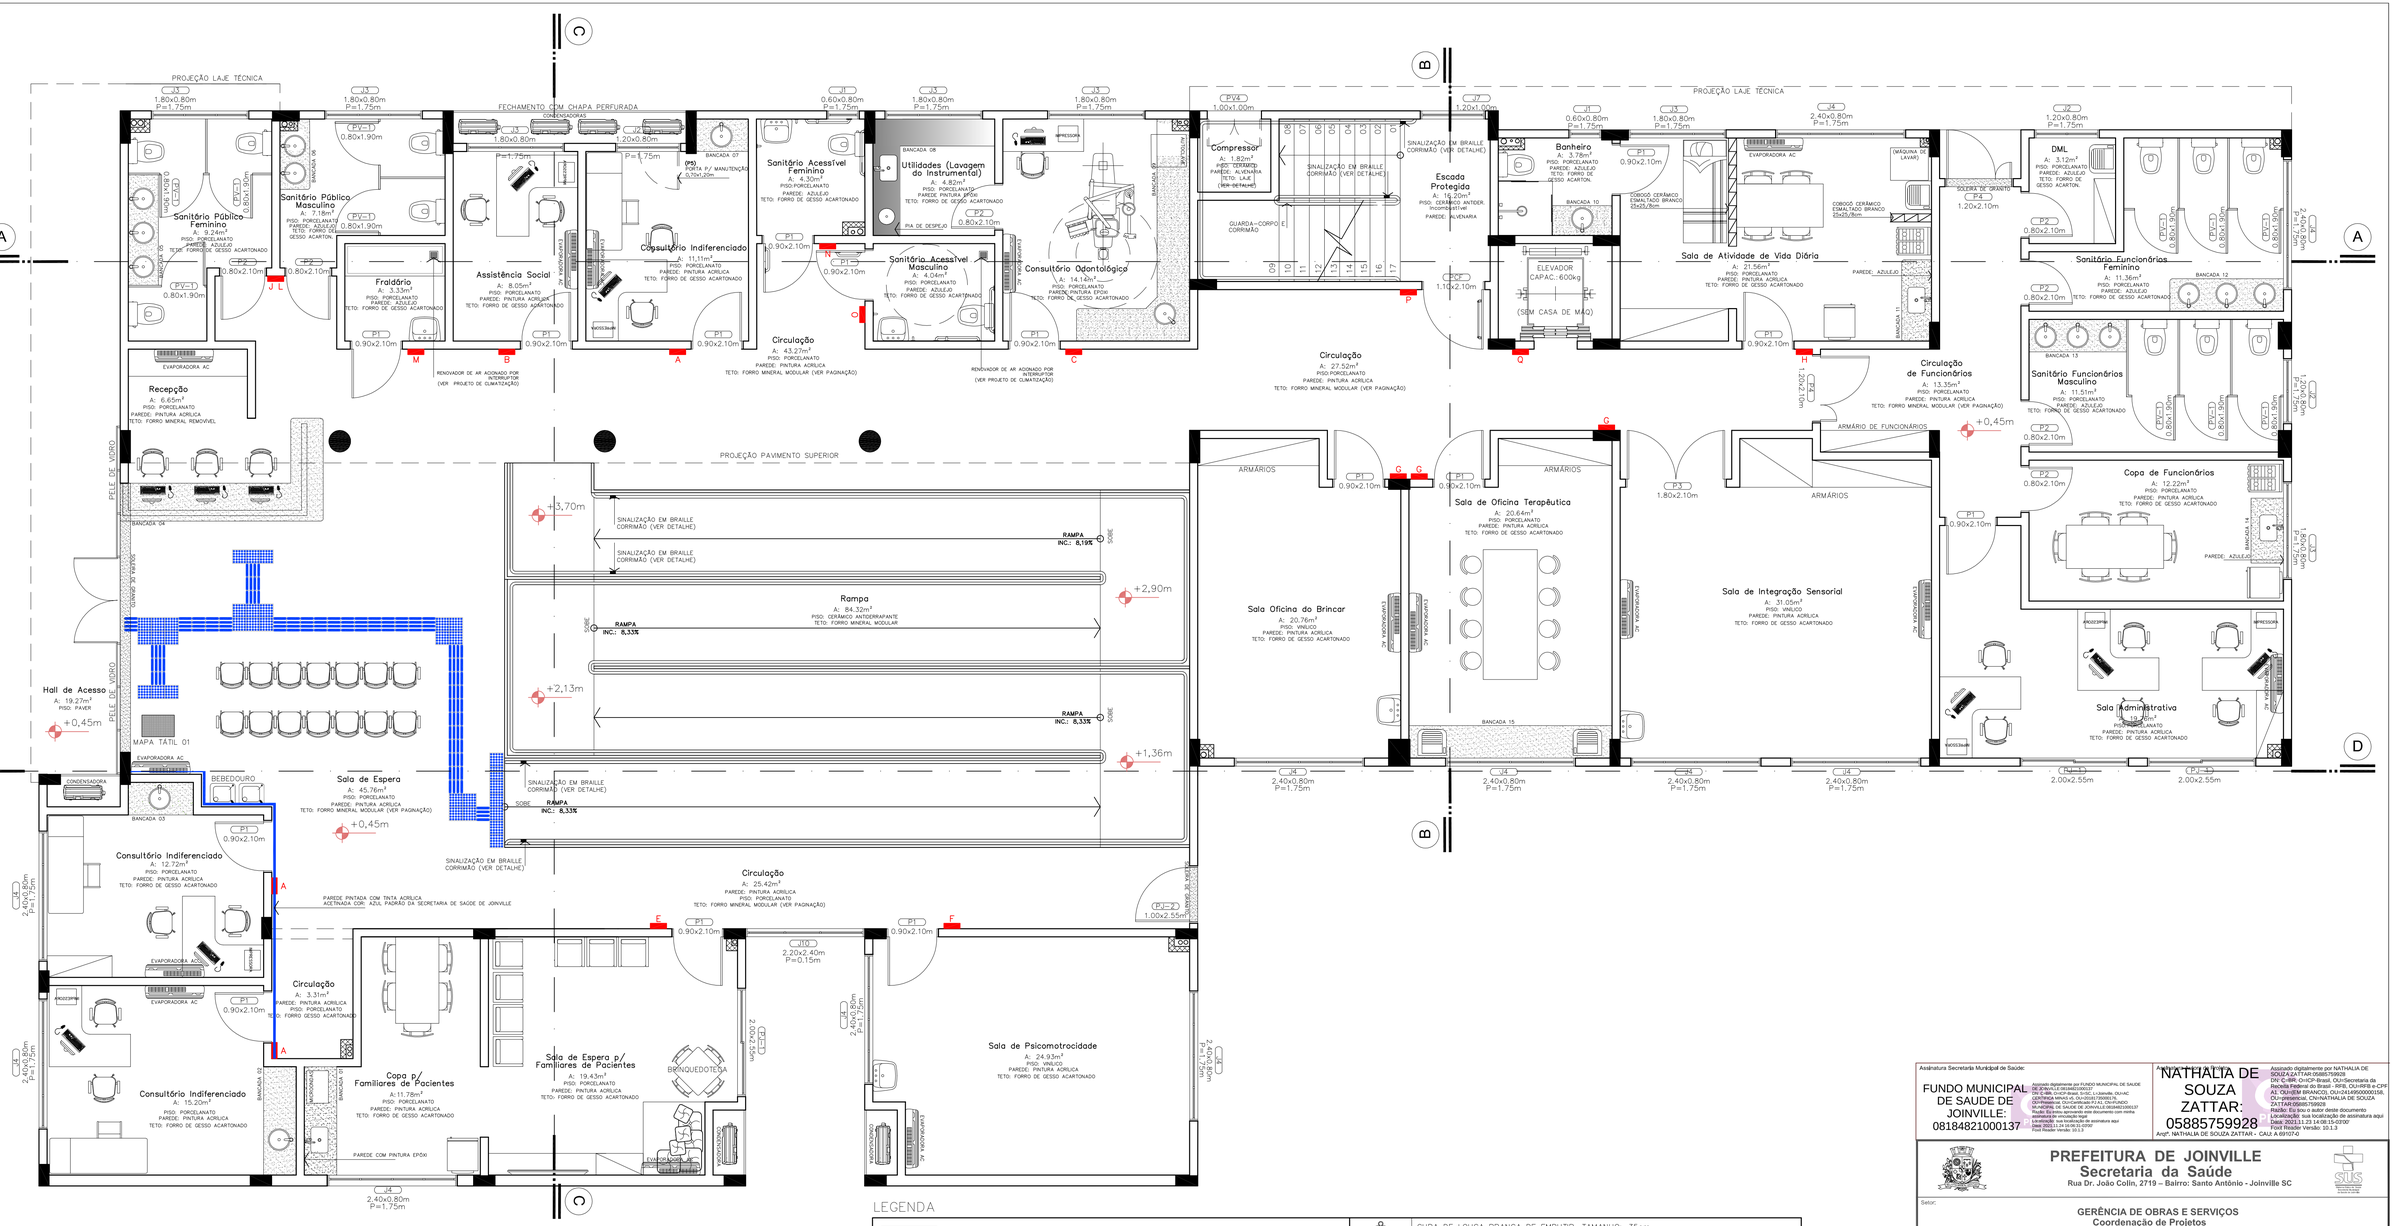

PLANTA BAIXA HUMANIZADA– PAVIMENTO TÉRREO

Escala 1/50

ÁREA= 666,18m²

LEGENDA

PAREDES DE ALVENARIA	CUBA DE LOUÇA BRANCA DE EMBUTIR, TAMANHO: 35cm TORNEIRA EM METAL CROMADO DE ACIONAMENTO HIDROPNEUMÁTICO SIFÃO DE AÇO INOXIDÁVEL– MODELO COPO
PAREDE DE GESSO ACARTONADO RESISTENTE A UMIDADE C/ ISOLAMENTO ACÚSTICO	LAVATÓRIO DE LOUÇA BRANCA, MEIA COLUNA, TAMANHO: 47X55cm TORNEIRA EM METAL CROMADO DE ACIONAMENTO HIDROPNEUMÁTICO OBS.: NOS SANITÁRIOS ACESSÍVEIS UTILIZAR TORNEIRA COM ACIONAMENTO POR ALAVANCA
BANCADAS DE GRANITO CINZA ANDORINHA	CUBA DE AÇO INOXIDÁVEL DE EMBUTIR, TAMANHO 50x40x20cm, ACABAMENTO POLIDO TORNEIRA EM METAL CROMADO BICA ALTA MÓVEL SIFÃO DE AÇO INOXIDÁVEL– MODELO COPO
BANCADAS DE AÇO INOXIDÁVEL AISI 304	TANQUE DE AÇO INOXIDÁVEL DE EMBUTIR, 30 LITROS, ACABAMENTO POLIDO TORNEIRA EM METAL CROMADO BICA ALTA MÓVEL
PISO TÁTIL EMBORRACHADO, 25x25cm, COR: AZUL, MODELO: DIRECIONAL	TANQUE DE LOUÇA BRANCA SUSPENSO,30 LITROS TORNEIRA EM METAL CROMADO BICA ALTA MÓVEL
PISO TÁTIL EMBORRACHADO, 25x25cm, COR: AZUL, MODELO: ALERTA	PIA DE DESPEJO EM AÇO INOXIDÁVEL AISI 304 (EXPURGO), TAMANHO: 70x50cm ACABAMENTO ESCOVADO, COM VÁLVULA DE DESCARGA NA PAREDE
PLACA DE IDENTIFICAÇÃO DE AMBIENTE EM BRAILLE – TAMANHO: 10x20cm (VER DETALHE)	
TÓTEM DE SINALIZAÇÃO EM BRAILLE COM MAPA TÁTIL – TAMANHO: 60x40cm (VER DETALHE)	
SINALIZAÇÃO DE PAVIMENTO EM BRAILLE NO CORRIMÃO – TAMANHO 3x10cm (VER DETALHE)	

Assinatura Secretaria Municipal de Saúde:

FUNDO MUNICIPAL DE SAUDE DE JOINVILLE: 08184821000137

Assinado digitalmente por FUNDO MUNICIPAL DE SAUDE DE JOINVILLE:08184821000137
DN: C=BR, O=ICP-Brasil, OU=SC, L=Joinville, OU=AC CERTISIGN RFB G5, OU=Certificado PJ A1, OU=Presencial, OU=CertificadoPJ A1, OU=FUNDO MUNICIPAL DE SAUDE DE JOINVILLE:08184821000137
Razão: Eu sou o autor deste documento
Localização: sua localização de assinatura aqui
Data: 2021.11.23 14:08:15-03'00'
Foxit Reader Versão: 10.1.3

NATHALIA DE SOUZA ZATTAR: 05885759928

Assinado digitalmente por NATHALIA DE SOUZA ZATTAR:05885759928
DN: C=BR, O=ICP-Brasil, OU=Secretaria da Receita Federal do Brasil - RFB, OU=AR CAU SC, OU=VER BRANCO, OU=31491900000158, OU=presencial, CN=NATHALIA DE SOUZA ZATTAR:05885759928
Razão: Eu sou o autor deste documento
Localização: sua localização de assinatura aqui
Data: 2021.11.23 14:08:03-03'00'
Foxit Reader Versão: 10.1.3

Arqtª. NATHALIA DE SOUZA ZATTAR - CAU A 69107-0

PREFEITURA DE JOINVILLE
Secretaria da Saúde
Rua Dr. João Colin, 2719 – Bairro: Santo Antônio - Joinville SC

Setor:
GERÊNCIA DE OBRAS E SERVIÇOS
Coordenação de Projetos

Nome Obra / Endereço:
NÚCLEO DE ASSISTÊNCIA INTEGRAL AO PACIENTE ESPECIAL - NAIPE
Rua Hermann August Lepper, Saguaçu, Joinville - SC

Requerente: **GERÊNCIA DE SERVIÇOS ESPECIAIS**
Proprietário: **FUNDO MUNICIPAL DE SAÚDE DE JOINVILLE**

Tipo de Projeto: **ARQUITETÔNICO**

Categoria: ○ Estudo Preliminar ○ Anteprojeto ● Executivo Licitação ○ Aprovação VISA ○ Aprovação Projeto Legal - PMJ


Intervenção: ● Construção ○ Reforma ○ Ampliação ○ Regularização ○ Adequação ○ As Built

Autora do Projeto:
NATHALIA DE SOUZA ZATTAR
Arquiteta e Urbanista
CAU A69107-0

Conteúdo:
- **PLANTA BAIXA HUMANIZADA PAVTO TÉRREO**

Data: Outubro/ 2021
Escala: INDICADA
Desenho CAD: NSZ
Formato Prancha: A1-EXTENDIDA - 594x941
Num./Prancha: 03/18

PAPEL RECICLÁVEL

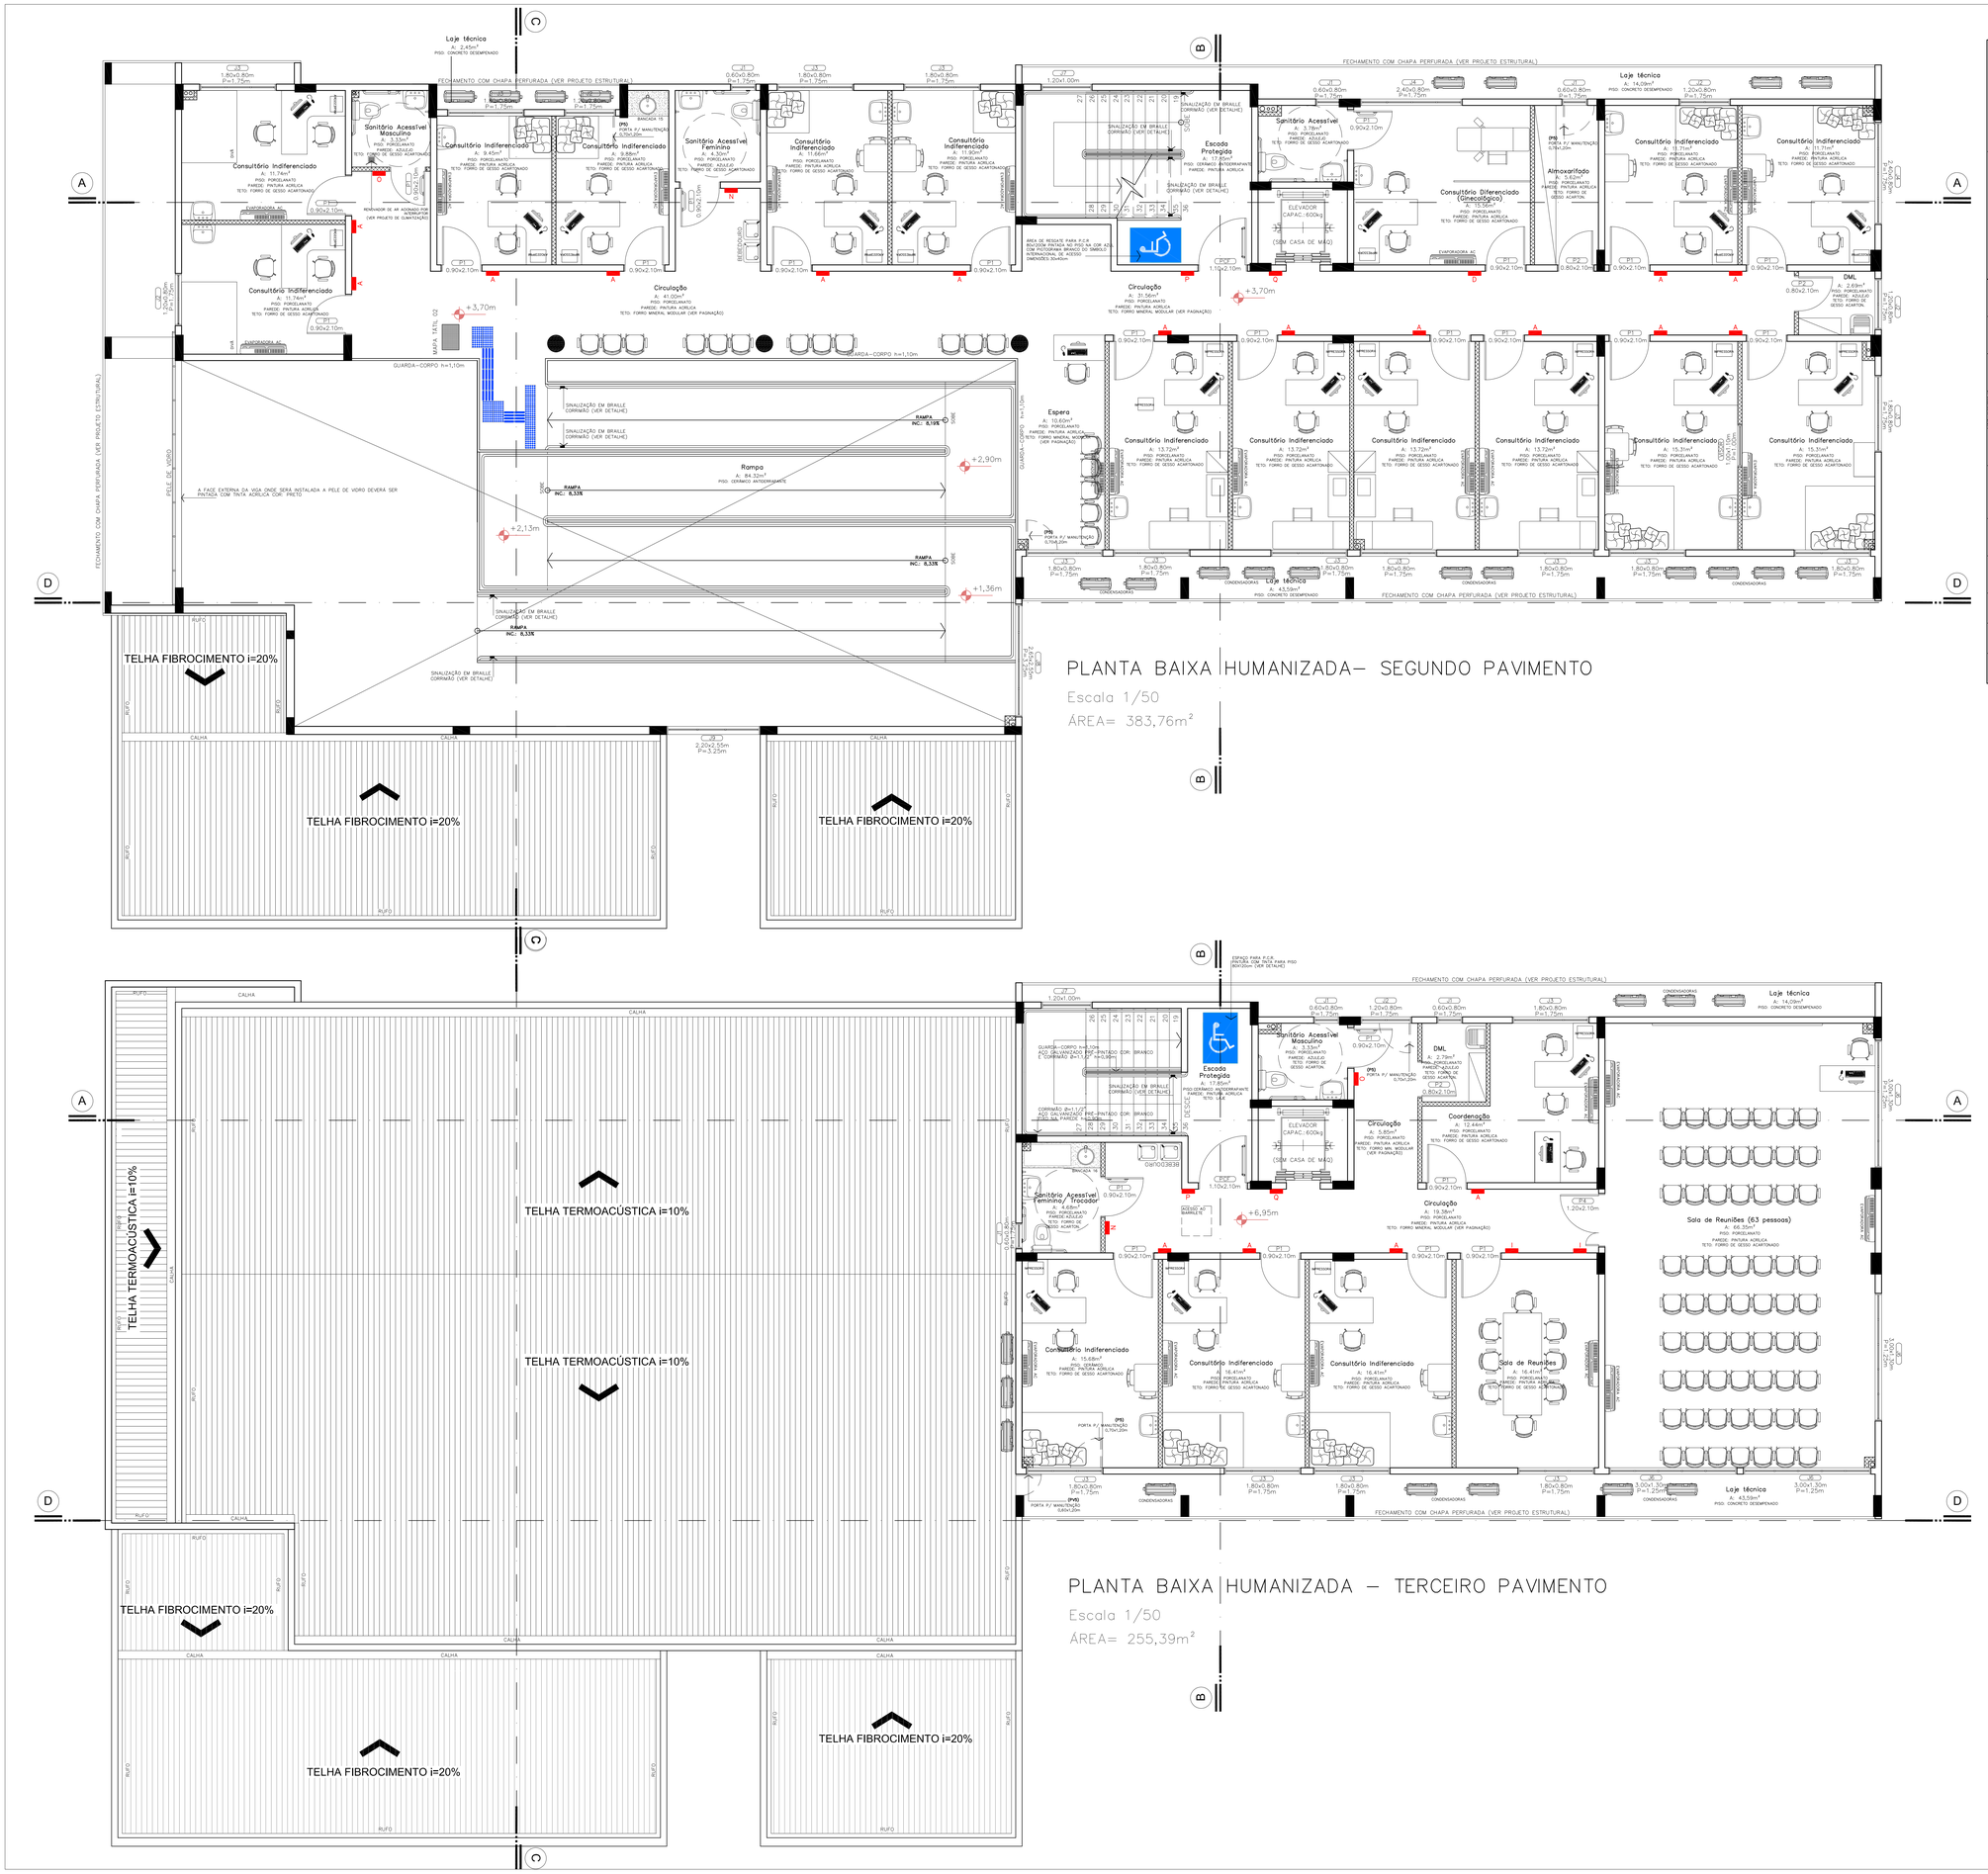

PLANTA BAIXA HUMANIZADA – TERCEIRO PAVIMENTO

Escala 1/50

ÁREA= 255,39m²

LEGENDA

- PAREDES DE ALVENARIA
- PAREDE DE GESSO ACARTONADO RESISTENTE A UMIDADE COM ISOLAMENTO ACÚSTICO
- BANCADAS DE GRANITO CINZA ANDORINHA
- BANCADAS DE AÇO INOXIDÁVEL AISI 304
- CALÇADA EM PAVER DE CONCRETO esp.:8CM
- CALÇADA EM TIJOLOS MACIÇOS – TAMANHO: 11x24x5,3cm
- PISO EMBORRACHADO EM PLACAS – 1,00x1,00m
- GRAMA ESMERALDA
- GRAMA AMENDOIM
- LAMBARI ROXO
- CUBA DE LOUÇA BRANCA DE EMBUTIR, TAMANHO: 35cm TORNEIRA EM METAL CROMADO DE ACIONAMENTO HIDROPNEUMÁTICO SIFÃO DE AÇO INOXIDÁVEL– MODELO COPO
- LAVATÓRIO DE LOUÇA BRANCA, MEIA COLUNA, TAMANHO: 47X55cm TORNEIRA EM METAL CROMADO DE ACIONAMENTO HIDROPNEUMÁTICO OBS.: NOS SANITÁRIOS ACESSÍVEIS UTILIZAR TORNEIRA COM ACIONAMENTO POR ALAVANCA
- CUBA DE AÇO INOXIDÁVEL DE EMBUTIR, TAMANHO 50x40x20cm, ACABAMENTO POLIDO TORNEIRA EM METAL CROMADO BICA ALTA MÓVEL SIFÃO DE AÇO INOXIDÁVEL– MODELO COPO
- TANQUE DE AÇO INOXIDÁVEL DE EMBUTIR, 20 LITROS, ACABAMENTO POLIDO TORNEIRA EM METAL CROMADO BICA ALTA MÓVEL
- TANQUE DE LOUÇA BRANCA SUSPENSO, 20 LITROS TORNEIRA EM METAL CROMADO BICA ALTA MÓVEL
- PIA DE DESPEJO EM AÇO INOXIDÁVEL AISI 304 (EXPURGO), TAMANHO: 70x50cm ACABAMENTO ESCOVADO, COM VÁLVULA DE DESCARGA NA PAREDE
- PISO TÁTIL EMBORRACHADO, 25x25cm, COR: AZUL, MODELO: DIRECIONAL
- PISO TÁTIL EMBORRACHADO, 25x25cm, COR: AZUL, MODELO: ALERTA
- PLACA DE IDENTIFICAÇÃO DE AMBIENTE EM BRAILLE – TAMANHO: 10x20cm (VER DETALHE)
- TÓTEM DE SINALIZAÇÃO EM BRAILLE COM MAPA TÁTIL – TAMANHO: 60x40cm (VER DETALHE)
- SINALIZAÇÃO DE PAVIMENTO EM BRAILLE NO CORRIMÃO – TAMANHO 3x10cm (VER DETALHE)

Assinatura Secretaria Municipal de Saúde:
FUNDO MUNICIPAL DE SAUDE DE JOINVILLE: 08184821000137

Assinado digitalmente por FUNDO MUNICIPAL DE SAUDE DE JOINVILLE:08184821000137
DN: C=BR, O=ICP-Brasil, OU=Secretaria da Receita Federal do Brasil - RFB, OU=RFB e-CPF A2, OU=EM BRANCO, OU=26145495000158, OU=VIDEOCONFERENCIA, CN=FUNDO MUNICIPAL DE SAUDE DE JOINVILLE:08184821000137
Razão: Eu sou o autor deste documento
Localização: Para verificar acesse o endereço web https://validar.iti.gov.br
Data: 2021.11.23 14:09:03-03'00'
Foxit Reader Versão: 10.1.3

NATHALIA DE SOUZA ZATTAR: 05885759928

Assinado digitalmente por NATHALIA DE SOUZA ZATTAR:05885759928
DN: C=BR, O=ICP-Brasil, OU=Secretaria da Receita Federal do Brasil - RFB, OU=RFB e-CPF A2, OU=EM BRANCO, OU=26145495000158, OU=VIDEOCONFERENCIA, CN=NATHALIA DE SOUZA ZATTAR:05885759928
Razão: Eu sou o autor deste documento
Localização: Para verificar acesse o endereço web https://validar.iti.gov.br
Data: 2021.11.23 14:09:03-03'00'
Foxit Reader Versão: 10.1.3
Anyl:" NATHALIA DE SOUZA ZATTAR:- CAU A 59107-0

PREFEITURA DE JOINVILLE
Secretaria da Saúde
Rua Dr. João Colin, 2719 – Bairro: Santo Antônio - Joinville SC

Setor:
GERÊNCIA DE OBRAS E SERVIÇOS
Coordenação de Projetos

Nome Obra / Endereço:
NÚCLEO DE ASSISTÊNCIA INTEGRAL AO PACIENTE ESPECIAL - NAIPE
Rua Hermann August Lepper, Saguaçu, Joinville - SC

Requerente: GERÊNCIA DE SERVIÇOS ESPECIAIS
Proprietário: FUNDO MUNICIPAL DE SAÚDE DE JOINVILLE

Tipo de Projeto: **ARQUITETÔNICO**

Categoria:
- ○ Estudo Preliminar
- ○ Anteprojeto
- ● Executivo Licitação
- ○ Aprovação VISA
- ○ Aprovação Projeto Legal - PMJ


Intervenção:
- ● Construção
- ○ Reforma
- ○ Ampliação
- ○ Regularização
- ○ Adequação
- ○ As Built


Autora do Projeto:
NATHALIA DE SOUZA ZATTAR
Arquiteta e Urbanista
CAU A59107-0

Conteúdo:
- PLANTA BAIXA HUMANIZADA SEGUNDO PAVIMENTO
- PLANTA BAIXA HUMANIZADA TERCEIRO PAVIMENTO

Data: Outubro/ 2021
Escala: INDICADA
Desenho CAD: NSZ
Formato Prancha: 900x1189
Num./Prancha: 04/18

PAPEL RECICLÁVEL

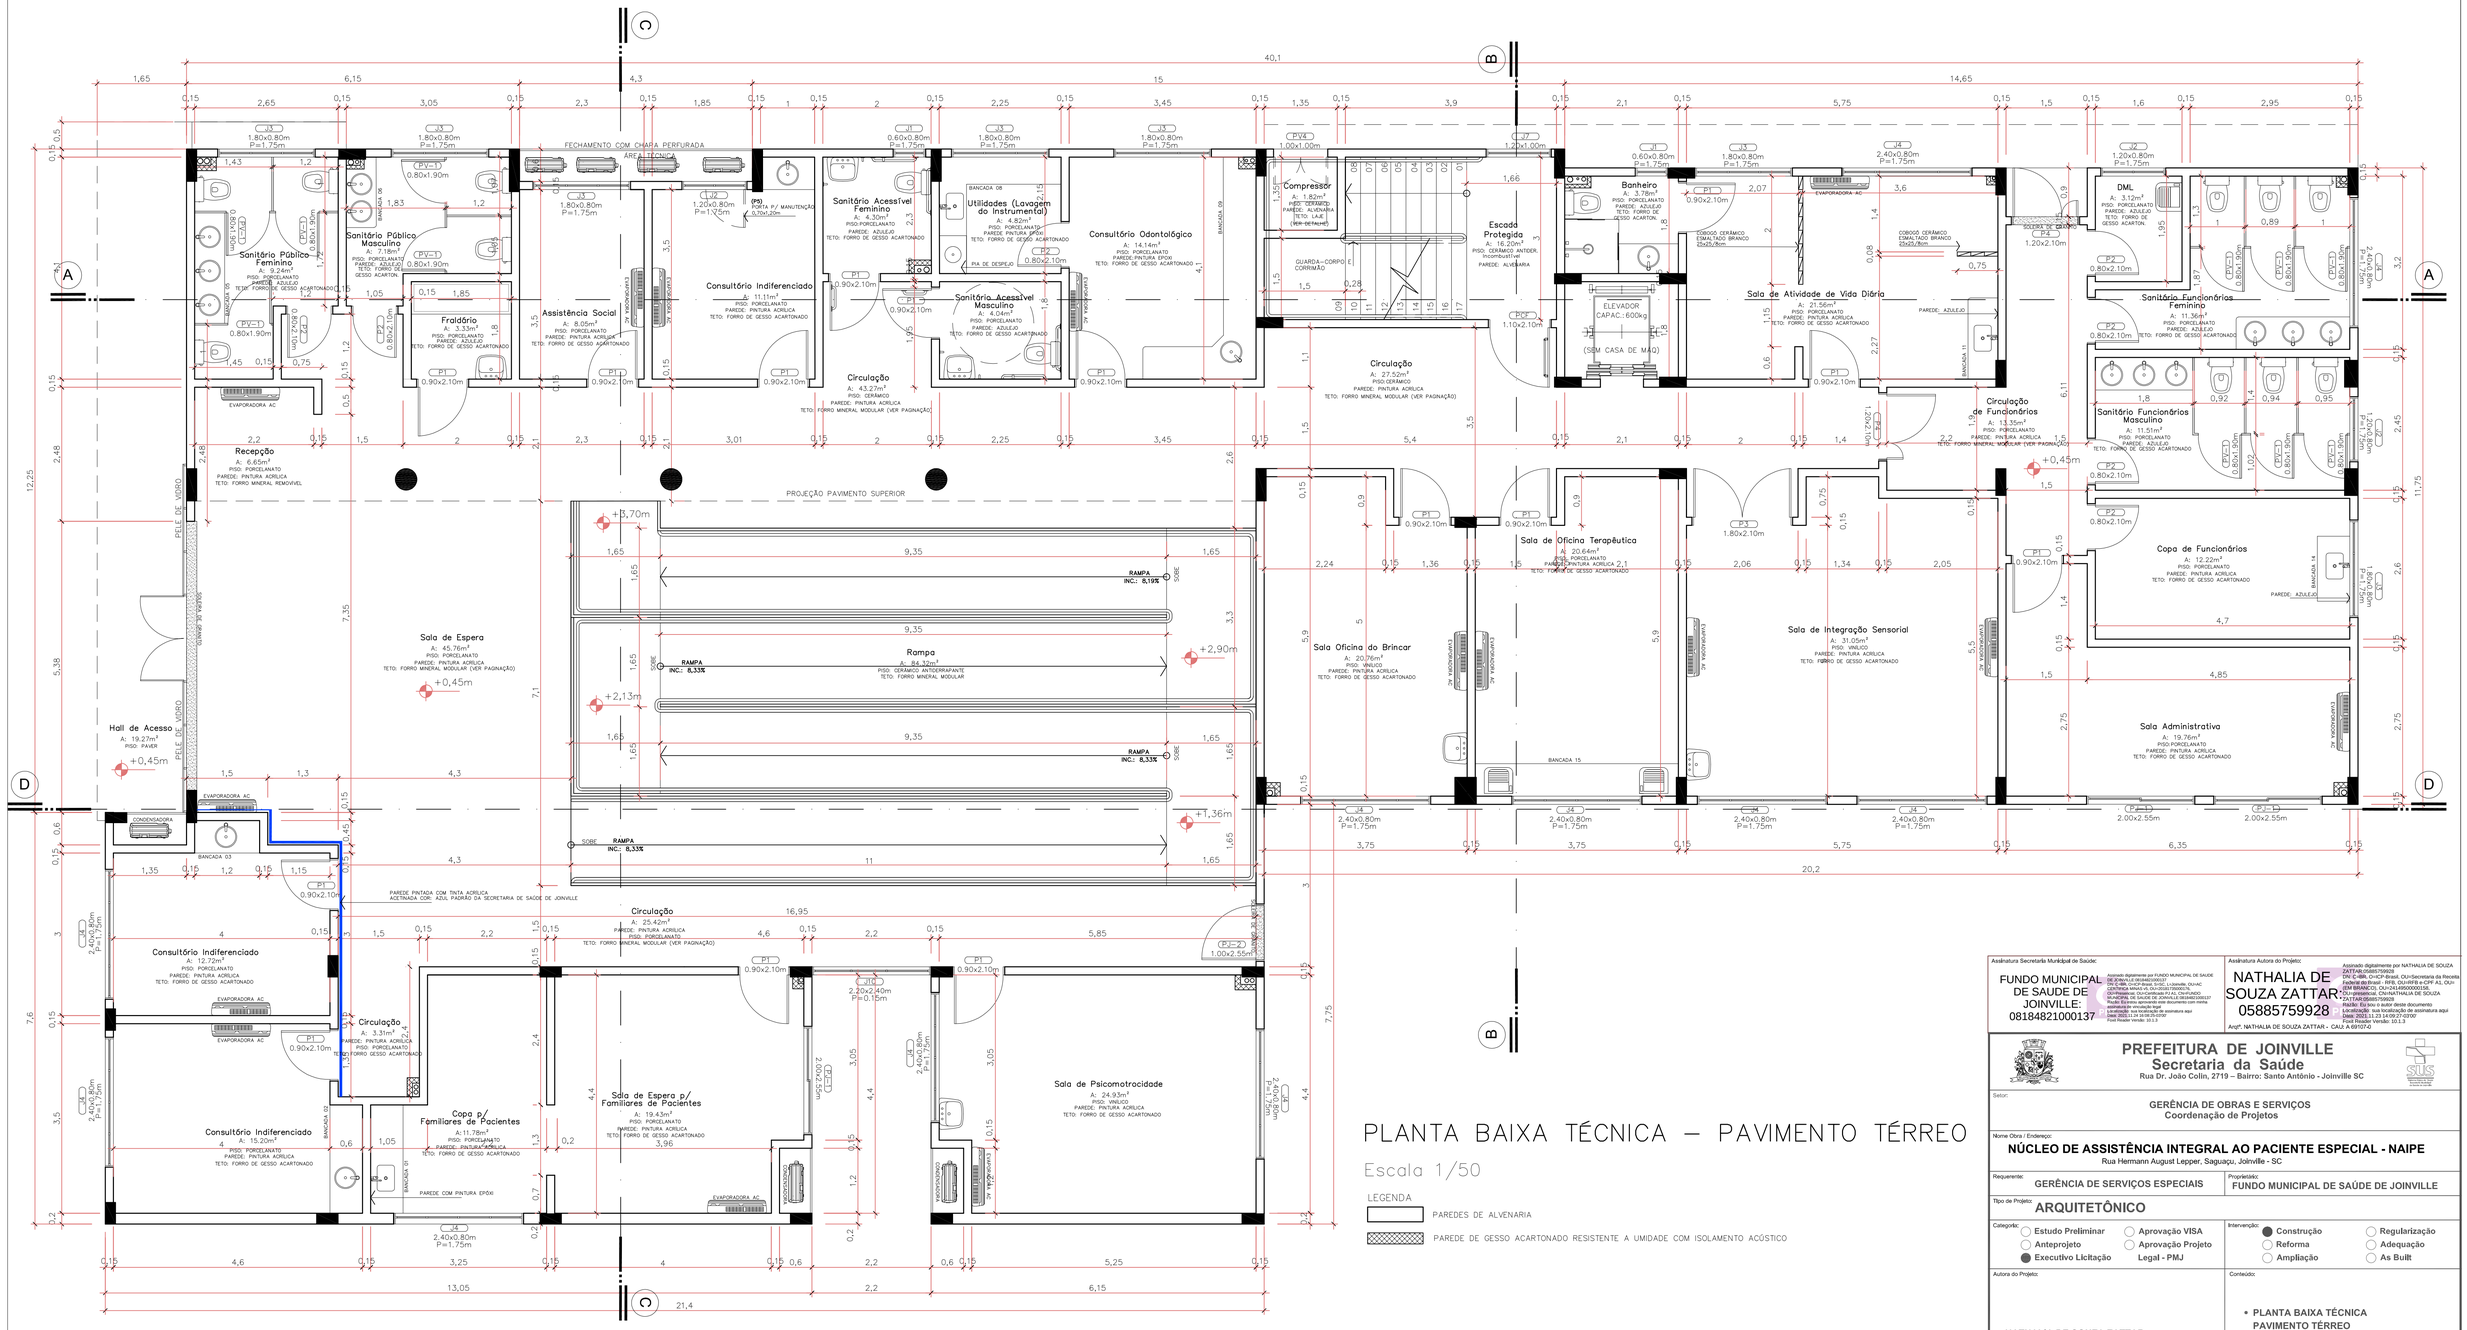
Sanitário Público Feminino
A: 9.24m²
PISO: PORCELANATO
PAREDE: AZULEJO
TETO: FORRO DE GESSO ACARTONADO
Sanitário Público Masculino
A: 7.18m²
PISO: PORCELANATO
PAREDE: AZULEJO
TETO: FORRO DE GESSO ACARTON.
Fraldário
A: 3.33m²
PISO: PORCELANATO
PAREDE: AZULEJO
TETO: FORRO DE GESSO ACARTONADO
Assistência Social
A: 8.05m²
PISO: PORCELANATO
PAREDE: PINTURA ACRILICA
TETO: FORRO DE GESSO ACARTONADO
Consultório Indiferenciado
A: 11.11m²
PISO: PORCELANATO
PAREDE: PINTURA ACRILICA
TETO: FORRO DE GESSO ACARTONADO
Sanitário Acessível Feminino
A: 4.33m²
PISO:PORCELANATO
PAREDE: AZULEJO
TETO: FORRO DE GESSO ACARTONADO
Utilidades (Lavagem do Instrumental)
A: 4.82m²
PISO: PORCELANATO
PAREDE: PINTURA EPOX
TETO: FORRO DE GESSO ACARTONADO
Sanitário Acessível Masculino
A: 4.04m²
PISO: PORCELANATO
PAREDE: AZULEJO
TETO: FORRO DE GESSO ACARTONADO
Consultório Odontológico
A: 14.14m²
PISO: PORCELANATO
PAREDE: PINTURA EPOX
TETO: FORRO DE GESSO ACARTONADO
Circulação
A: 43.27m²
PISO: CERÂMICO
PAREDE: PINTURA ACRILICA
TETO: FORRO MINERAL MODULAR (VER PAGINAÇÃO)
Recepção
A: 6.65m²
PISO: PORCELANATO
PAREDE: PINTURA ACRILICA
TETO: FORRO MINERAL REMOVIVEL
Sala de Espera
A: 45.76m²
PISO: PORCELANATO
TETO: FORRO MINERAL MODULAR (VER PAGINAÇÃO)
Hall de Acesso
A: 19.27m²
PISO: PAVER
Rampa
A: 84.32m²
PISO: CERÂMICO ANTIDERRAPANTE
TETO: FORRO MINERAL MODULAR
RAMPA INCL.: 8,33%
RAMPA INCL.: 8,19%
Compressor
A: 1.82m²
PISO: CERÂMICO
PAREDE: ALVENARIA
TETO: LAJE (VER DETALHE)
Escada Protegida
A: 16.20m²
PISO: CERÂMICO ANTIDER, Incombustível
PAREDE: ALVENARIA
Circulação
A: 27.52m²
PISO:CERÂMICO
PAREDE: PINTURA ACRILICA
TETO: FORRO MINERAL MODULAR (VER PAGINAÇÃO)
Banheiro
A: 3.78m²
PISO: PORCELANATO
PAREDE: AZULEJO
TETO: FORRO DE GESSO ACARTON.
ELEVADOR CAPAC.: 600kg
(SEM CASA DE MAQ)
Sala de Atividade de Vida Diária
A: 21.56m²
PISO: PORCELANATO
PAREDE: PINTURA ACRILICA
TETO: FORRO DE GESSO ACARTONADO
Circulação de Funcionários
A: 13.35m²
PISO: PORCELANATO
PAREDE: PINTURA ACRILICA
TETO: FORRO MINERAL MODULAR (VER PAGINAÇÃO)
DML
A: 3.12m²
PISO: PORCELANATO
PAREDE: AZULEJO
TETO: FORRO DE GESSO ACARTON.
Sanitário Funcionários Feminino
A: 11.36m²
PISO: PORCELANATO
PAREDE: AZULEJO
TETO: FORRO DE GESSO ACARTONADO
Sanitário Funcionários Masculino
A: 11.51m²
PISO: PORCELANATO
PAREDE: AZULEJO
TETO: FORRO DE GESSO ACARTONADO
Copa de Funcionários
A: 12.22m²
PISO: PORCELANATO
PAREDE: PINTURA ACRILICA
TETO: FORRO DE GESSO ACARTONADO
Sala de Oficina Terapêutica
A: 20.64m²
PISO: PORCELANATO
PAREDE:PINTURA ACRILICA 2,1
TETO: FORRO DE GESSO ACARTONADO
Sala Oficina do Brincar
A: 20.76m²
PISO: VINILICO
PAREDE: PINTURA ACRILICA
TETO: FORRO DE GESSO ACARTONADO
Sala de Integração Sensorial
A: 31.05m²
PISO: VINILICO
PAREDE: PINTURA ACRILICA
TETO: FORRO DE GESSO ACARTONADO
Sala Administrativa
A: 19.76m²
PISO:PORCELANATO
PAREDE: PINTURA ACRILICA
TETO: FORRO DE GESSO ACARTONADO
Consultório Indiferenciado
A: 12.72m²
PISO: PORCELANATO
PAREDE: PINTURA ACRILICA
TETO: FORRO DE GESSO ACARTONADO
Consultório Indiferenciado
A: 15.20m²
PISO: PORCELANATO
PAREDE: PINTURA ACRILICA
TETO: FORRO DE GESSO ACARTONADO
Circulação
A: 3.31m²
PISO: PORCELANATO
PAREDE: PINTURA ACRILICA
TETO: FORRO GESSO ACARTONADO
Copa p/ Familiares de Pacientes
A: 11.78m²
PISO: PORCELANATO
PAREDE: PINTURA ACRILICA
TETO: FORRO DE GESSO ACARTONADO
Sala de Espera p/ Familiares de Pacientes
A: 19.43m²
PISO: PORCELANATO
PAREDE: PINTURA ACRILICA
TETO: FORRO DE GESSO ACARTONADO
Circulação
A: 25.42m²
PISO: PORCELANATO
PAREDE: PINTURA ACRILICA
TETO: FORRO MINERAL MODULAR (VER PAGINAÇÃO)
Sala de Psicomotricidade
A: 24.93m²
PISO: VINILICO
PAREDE: PINTURA ACRILICA
TETO: FORRO DE GESSO ACARTONADO
PROJEÇÃO PAVIMENTO SUPERIOR
PELE DE VIDRO
PAREDE PINTADA COM TINTA ACRILICA ACETINADA COR: AZUL PADRÃO DA SECRETARIA DE SAÚDE DE JOINVILLE
PAREDE COM PINTURA EPOXI
FECHAMENTO COM CHAPA PERFURADA
ÁREA TÉCNICA
PORTA P/ MANUTENÇÃO 0,70x1,20m
EVAPORADORA AC
CONDENSADORA
BANCADA 03
BANCADA 08
BANCADA 09
BANCADA 11
BANCADA 14
BANCADA 15
BANCADA 01
CORROSÃO CERÂMICO ESMALTADO BRANCO 22x33,8cm
CORROSÃO CERÂMICO ESMALTADO BRANCO 22x33,8cm
SOLEIRA DE MÁRMORE
DOBRADIÇA 3D
DOBRADIÇA 2D
DOBRADIÇA 1D
PORTA DE CORRER
PORTA DE CORRER EMBUTIDA
PORTA DE CORRER EMBUTIDA EM PAREDE DE DRYWALL

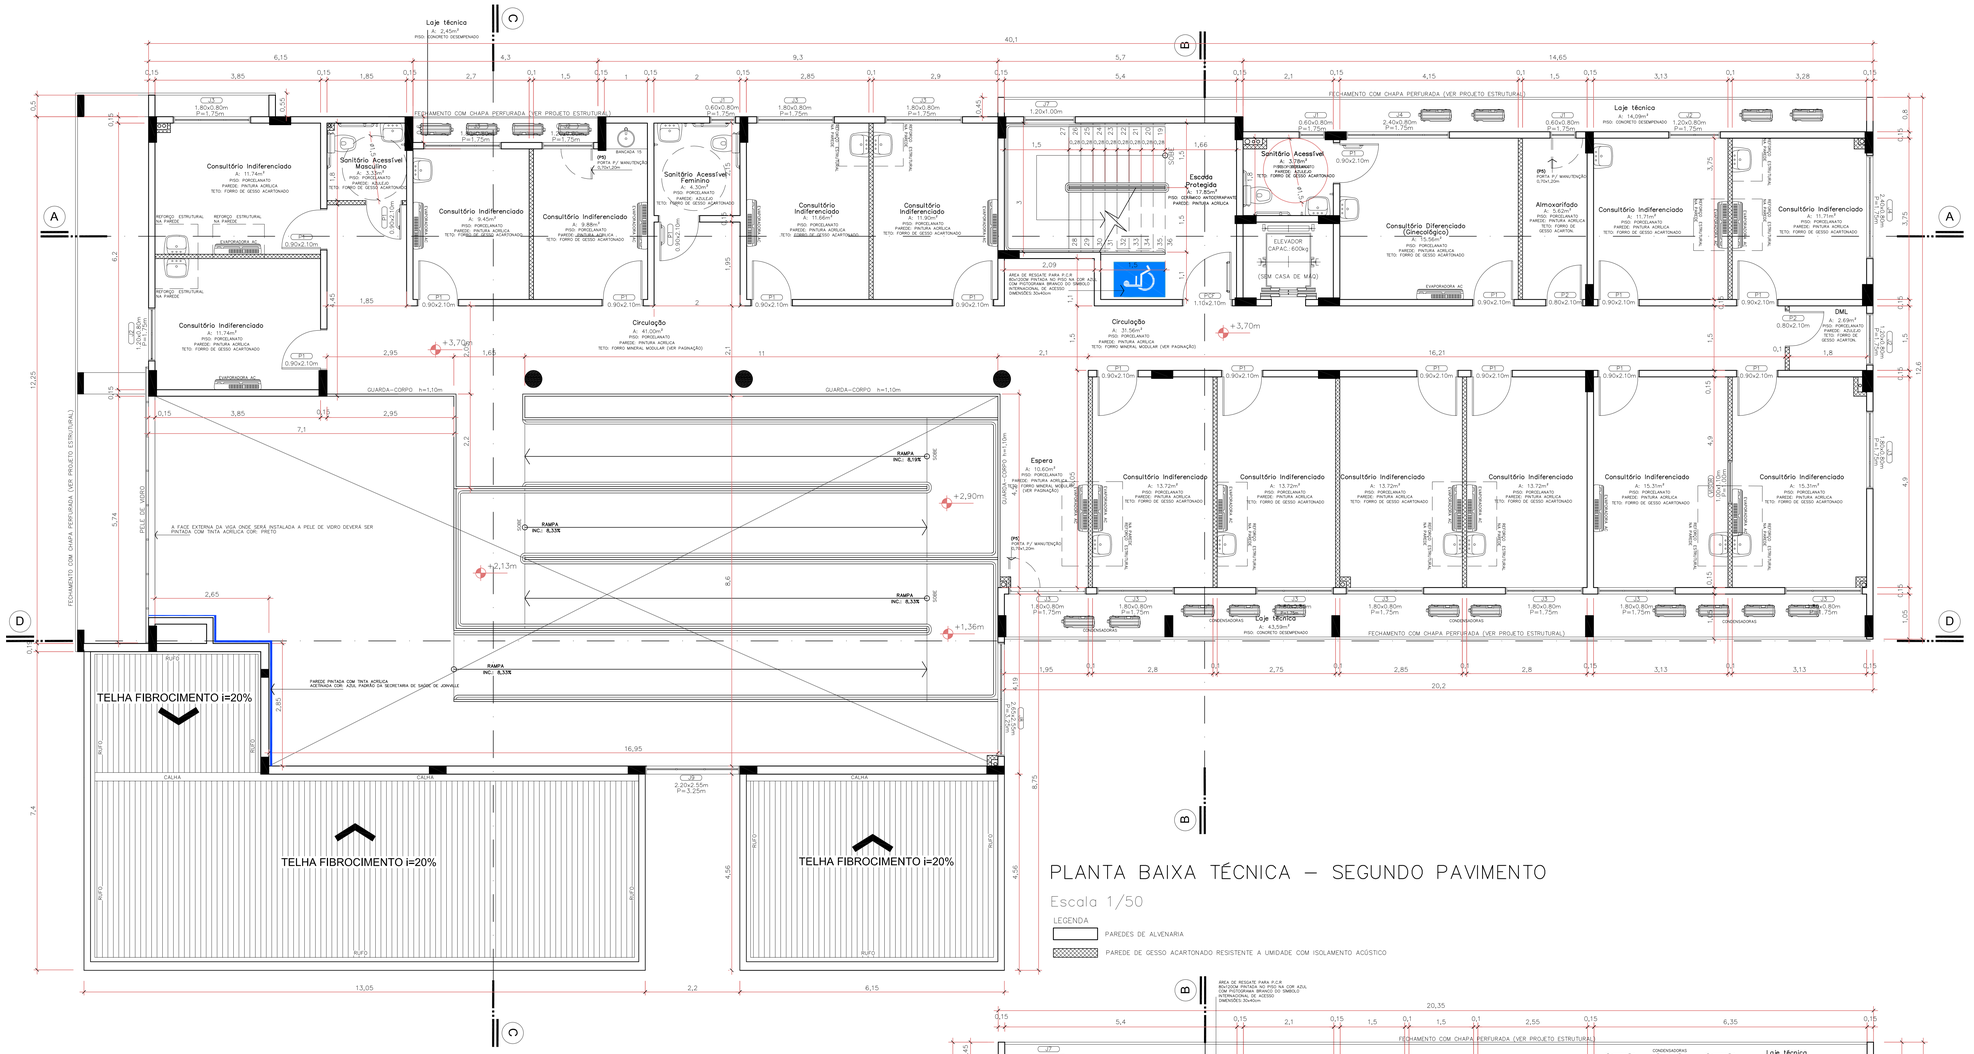


PLANTA BAIXA TÉCNICA – SEGUNDO PAVIMENTO

Escala 1/50

LEGENDA

PAREDES DE ALVENARIA

PAREDE DE GESSO ACARTONADO RESISTENTE A UMIDADE COM ISOLAMENTO ACÚSTICO

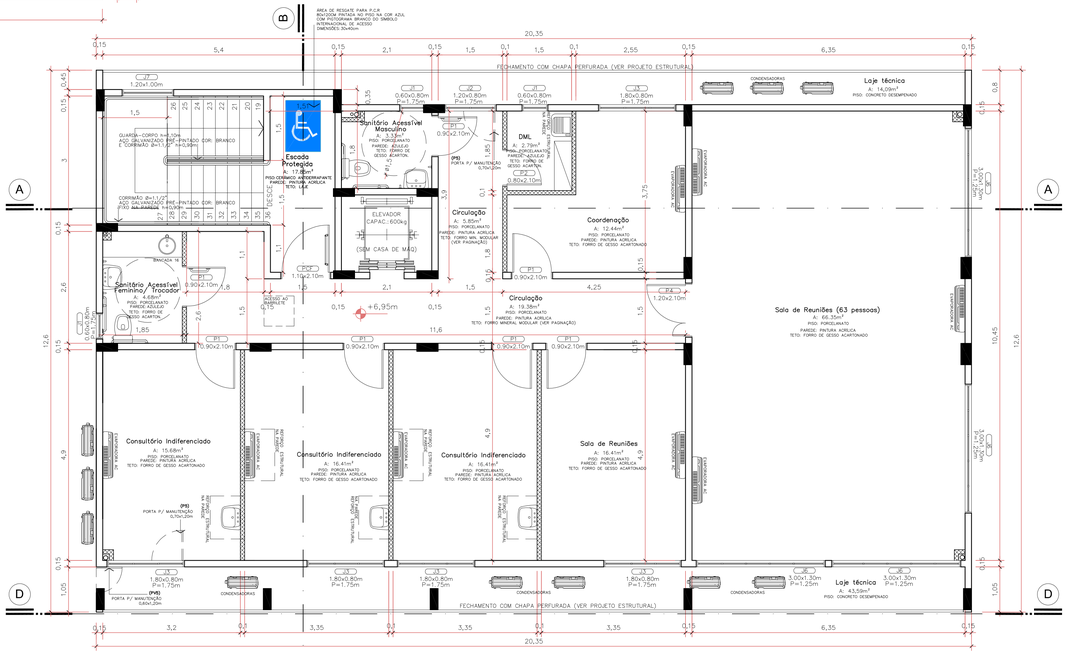

PLANTA BAIXA TÉCNICA – TERCEIRO PAVIMENTO

Escala 1/50

LEGENDA

PAREDES DE ALVENARIA

PAREDE DE GESSO ACARTONADO RESISTENTE A UMIDADE COM ISOLAMENTO ACÚSTICO

Assinatura Secretaria Municipal de Saúde:

FUNDO MUNICIPAL DE SAUDE DE JOINVILLE: 08184821000137

Assinado digitalmente por FUNDO MUNICIPAL DE SAUDE DE JOINVILLE:08184821000137
DN: C=BR, O=ICP-Brasil, OU=Secretaria da Receita Federal do Brasil - RFB, OU=AR SOLUTI MULTIPLA, OU=AR SOLUTI MULTIPLA, OU=26180000000159, OU=presencial, CN=FUNDO MUNICIPAL DE SAUDE DE JOINVILLE:08184821000137
Razão: Eu sou o autor deste documento
Localização: sua localização de assinatura aqui
Data: 2021.11.24 09:59:37-03'00'
Foxit Reader Versão: 10.1.3

"NATHALIA DE SOUZA ZATTAR: 05885759928"

Assinado digitalmente por NATHALIA DE SOUZA ZATTAR:05885759928
DN: C=BR, O=ICP-Brasil, OU=Secretaria da Receita Federal do Brasil - RFB, OU=AR SOLUTI MULTIPLA, OU=AR SOLUTI MULTIPLA, OU=26180000000159, OU=presencial, CN=NATHALIA DE SOUZA ZATTAR:05885759928
Razão: Eu sou o autor deste documento
Localização: sua localização de assinatura aqui
Data: 2021.11.24 10:00:07-03'00'
Foxit Reader Versão: 10.1.3

Anpf: NATHALIA DE SOUZA ZATTAR – CAU A 69197-0

PREFEITURA DE JOINVILLE
Secretaria da Saúde
Rua Dr. João Colin, 2719 – Bairro: Santo Antônio – Joinville SC

Setor:

GERÊNCIA DE OBRAS E SERVIÇOS
Coordenação de Projetos

Nome Obra / Endereço:
NÚCLEO DE ASSISTÊNCIA INTEGRAL AO PACIENTE ESPECIAL - NAIPE
Rua Hermann August Lepper, Saguaçu, Joinville - SC

Requerente: GERÊNCIA DE SERVIÇOS ESPECIAIS

Proprietário: FUNDO MUNICIPAL DE SAÚDE DE JOINVILLE

Tipo de Projeto: **ARQUITETÔNICO**

Categoria: ○ Estudo Preliminar ○ Anteprojeto ● Executivo Licitação ○ Aprovação VISA ○ Aprovação Projeto Legal - PMJ


Intervenção: ● Construção ○ Reforma ○ Ampliação ○ Regularização ○ Adequação ○ As Built

Autora do Projeto:
NATHALIA DE SOUZA ZATTAR
Arquiteta e Urbanista
CAU A69197-0

Conteúdo:
- PLANTA BAIXA TÉCNICA SEGUNDO PAVIMENTO
- PLANTA BAIXA TÉCNICA TERCEIRO PAVIMENTO


Data: Outubro/ 2021
Escala: INDICADA
Desenho CAD: NSZ
Formato Prancha: A0
Num.Prancha: 06/18

PAPEL RECICLÁVEL

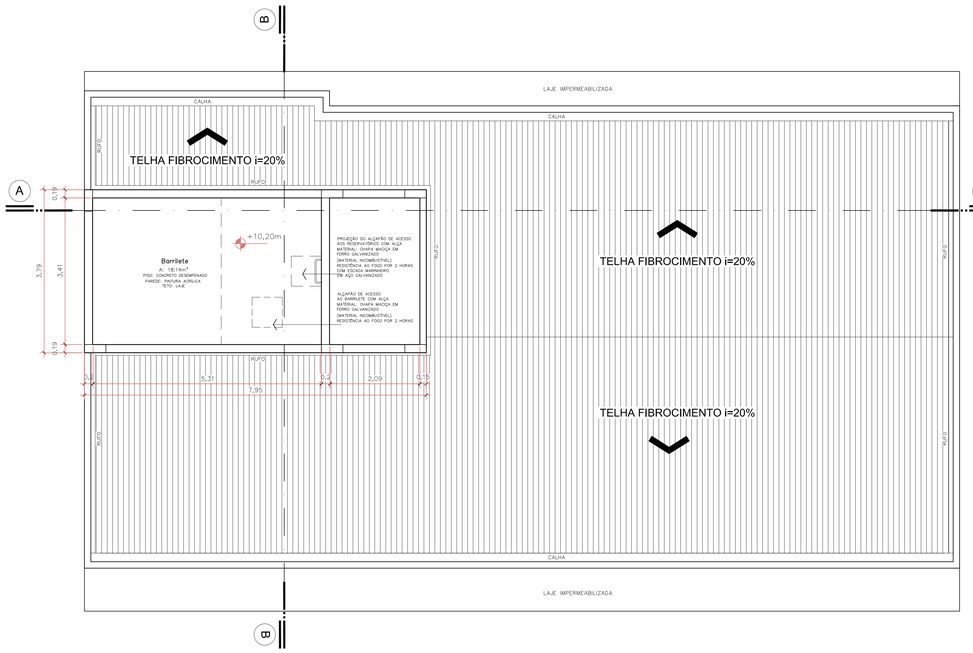


PLANTA BAIXA – BARRILETE

Escala 1/50

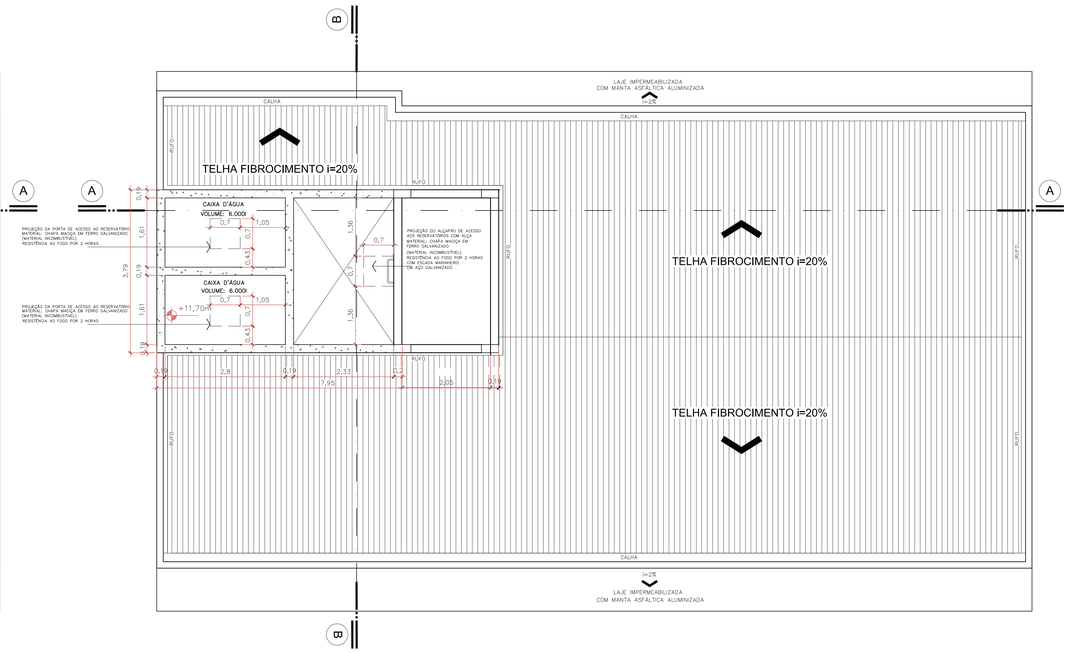

PLANTA BAIXA – RESERVATÓRIO SUPERIOR

Escala 1/50

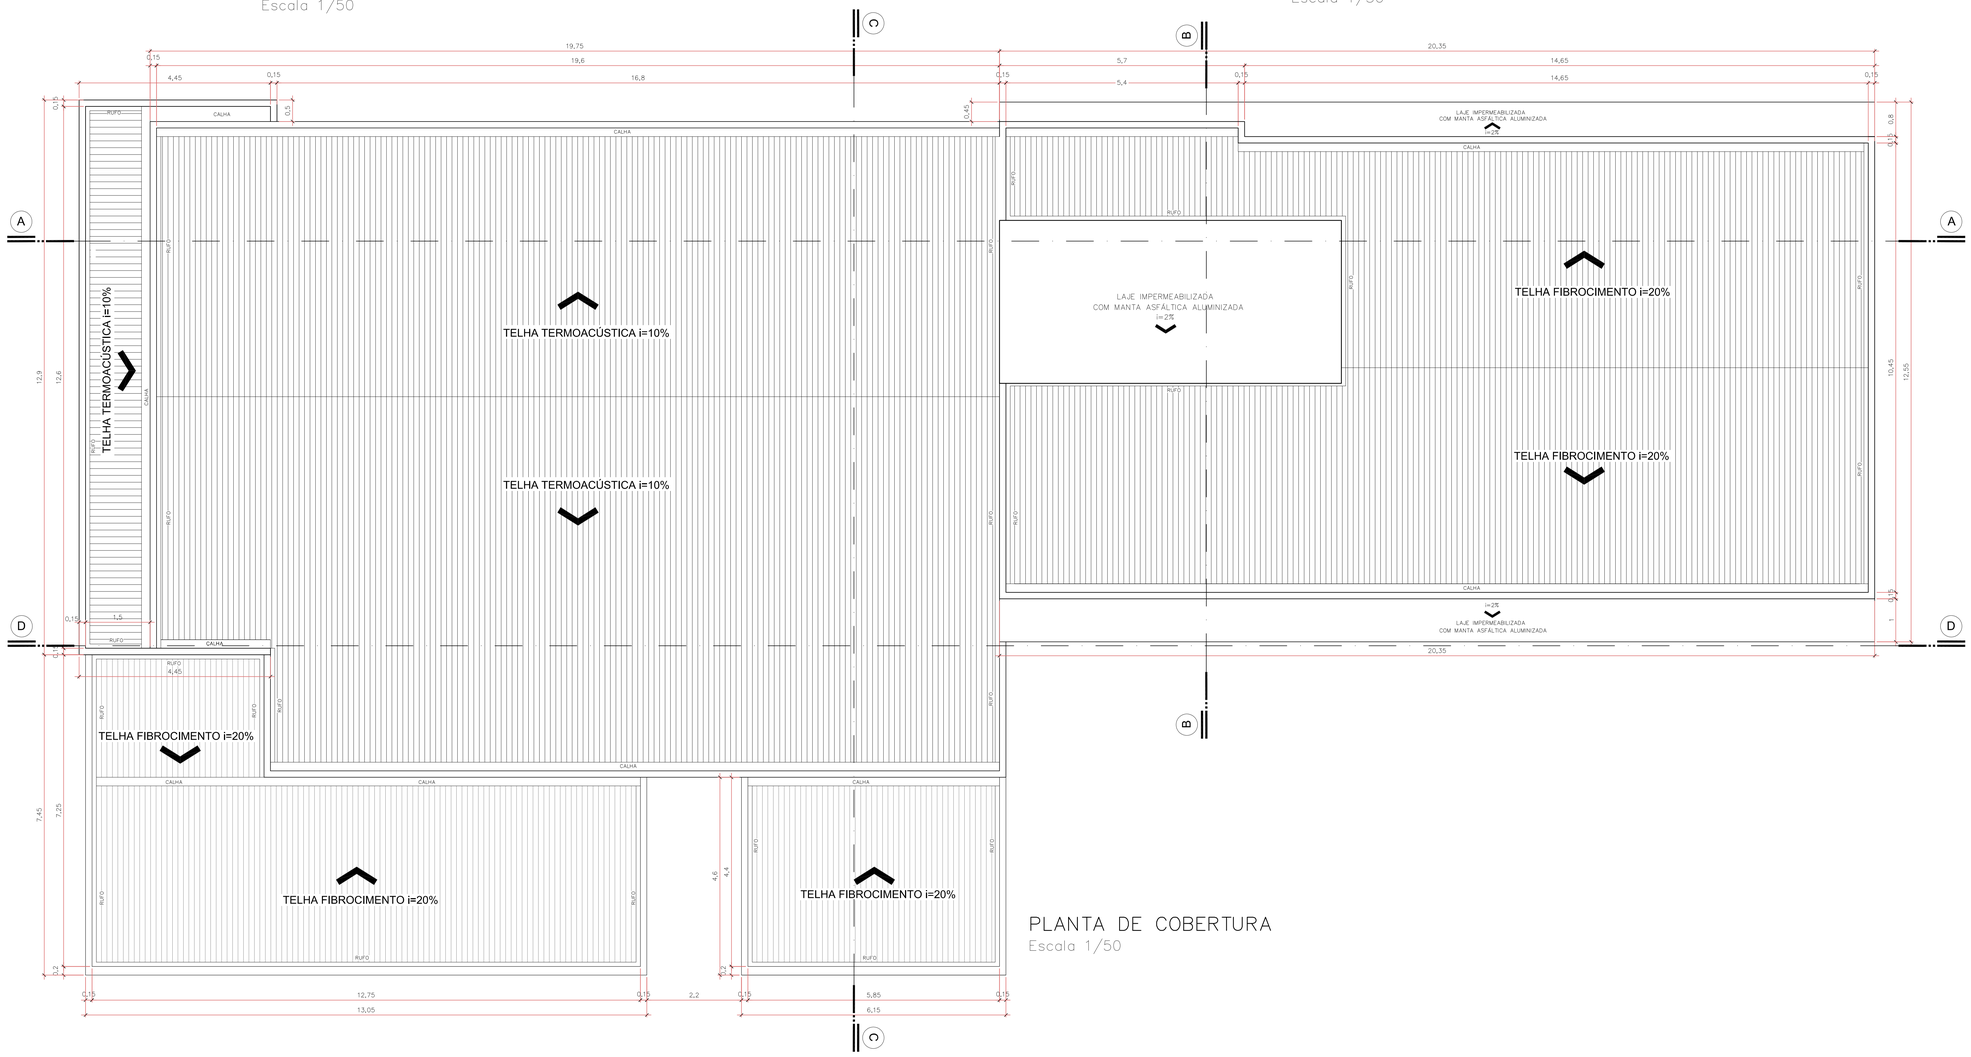

PLANTA DE COBERTURA

Escala 1/50

Assinatura Secretaria Municipal da Saúde:

FUNDO MUNICIPAL DE SAUDE DE JOINVILLE 08184821000137

NATHALIA DE SOUZA ZATTAR: 05885759928

Assinado digitalmente por NATHALIA DE SOUZA ZATTAR: 05885759928
DN: C=BR, O=ICP-Brasil, OU=Secretaria da Receita Federal do Brasil - RFB, OU=RFB e-CPF A1, OU=(EM BRANCO), OU=05885759928, OU=presencial, CN=NATHALIA DE SOUZA ZATTAR:05885759928
Razão: Eu sou o autor deste documento
Localização: sua localização de assinatura aqui
Data: 2021.11.23 14:10:13-03'00'
Foto Assinatura Versão: 10.1.3
Adobe Reader versão: 21.7.0
Assinado digitalmente por FUNDO MUNICIPAL DE SAUDE DE JOINVILLE:08184821000137
Certificado: C=BR, O=ICP-Brasil, OU=AC SYNCTIA SOLUTIONS, OU=(EM BRANCO), OU=presencial, OU=certificado PJ A1, CN=FUNDO MUNICIPAL DE SAUDE DE JOINVILLE:08184821000137
Razão: Eu sou o autor deste documento
Localização: sua localização de assinatura aqui
Data: 2021.11.23 14:10:13-03'00'
Foxit Reader versão: 11.1.0

PREFEITURA DE JOINVILLE
Secretaria da Saúde
Rua Dr. João Colin, 2719 – Bairro: Santo Antônio - Joinville SC

Setor: GERÊNCIA DE OBRAS E SERVIÇOS
Coordenação de Projetos

Nome Obra / Endereço: **NÚCLEO DE ASSISTÊNCIA INTEGRAL AO PACIENTE ESPECIAL - NAIPE**
Rua Hermann August Lepper, Saguaçu, Joinville - SC

Requerente: GERÊNCIA DE SERVIÇOS ESPECIAIS

Proprietário: FUNDO MUNICIPAL DE SAÚDE DE JOINVILLE

Tipo de Projeto: **ARQUITETÔNICO**

Categoria: ○ Estudo Preliminar ○ Anteprojeto ● Executivo Licitação ○ Aprovação VISA ○ Aprovação Projeto Legal - PMJ


Intervenção: ● Construção ○ Reforma ○ Ampliação ○ Regularização ○ Adequação ○ As Built

Autora do Projeto:
NATHALIA DE SOUZA ZATTAR
Arquiteta e Urbanista
CAU A69107-0


Conteúdo:
- PLANTA BAIXA BARRILETE
- PLANTA BAIXA RESERVATÓRIO SUPERIOR
- PLANTA DE COBERTURA

Data: Outubro/ 2021
Escala: INDICADA
Desenho CAD: NSZ
Formato Prancha: A0
Num.Prancha: 07/18


PAPEL RECICLÁVEL

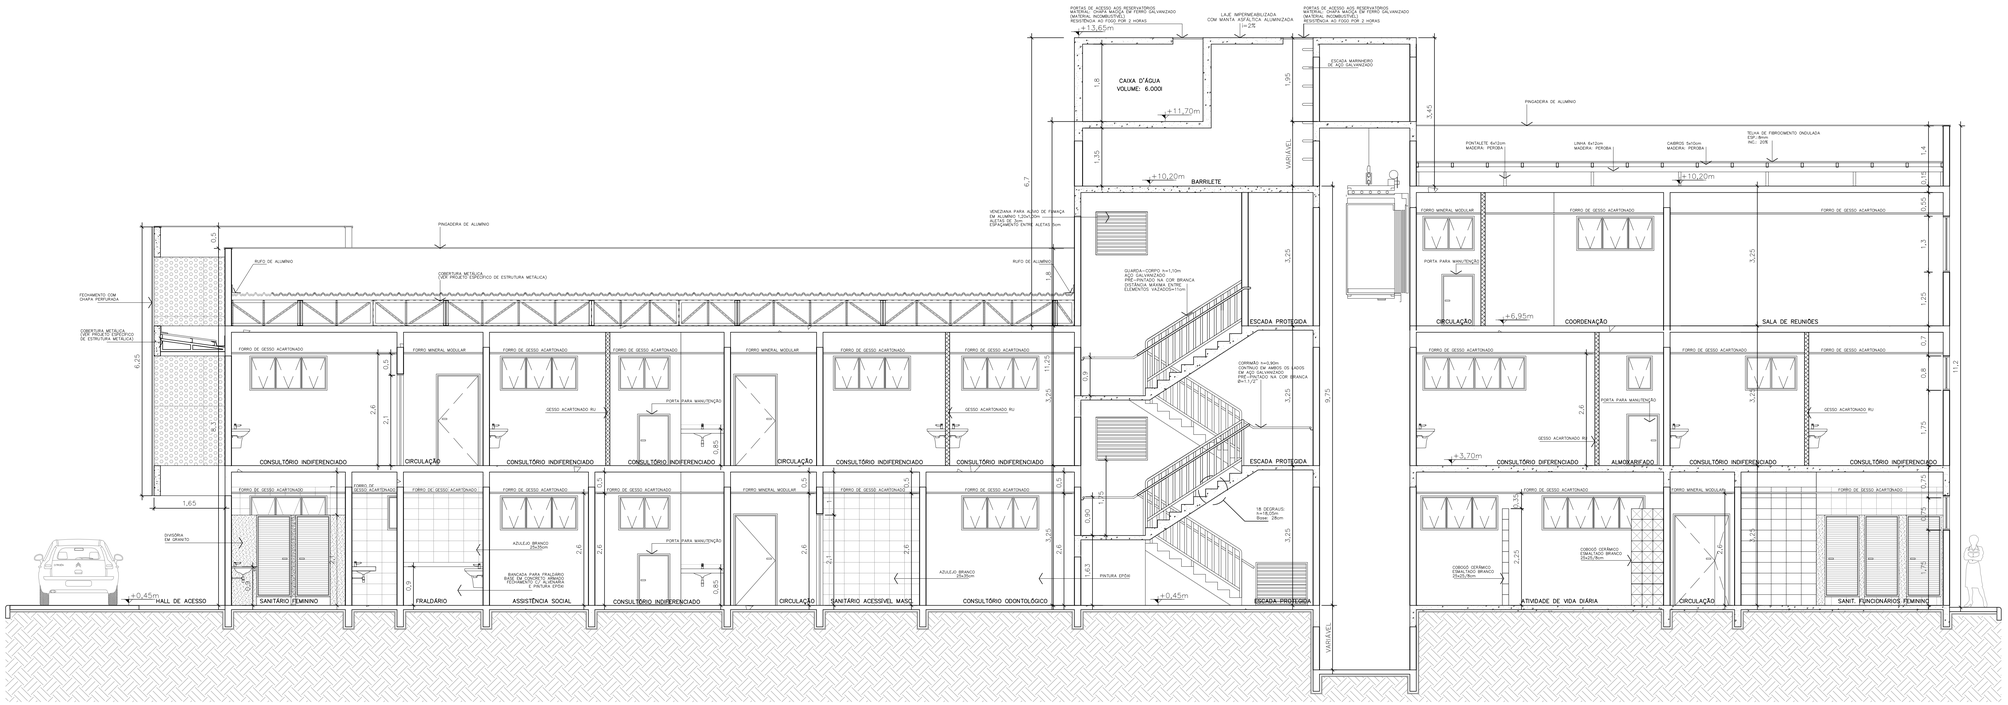


CORTE AA
Escala 1/50

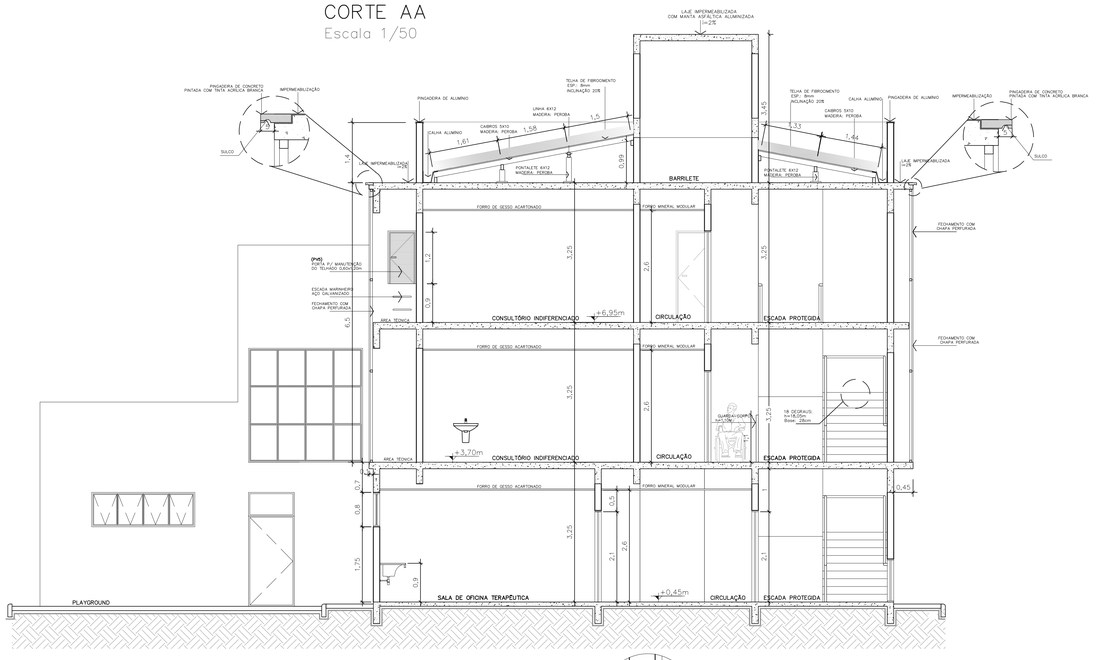


CORTE BB
Escala 1/50

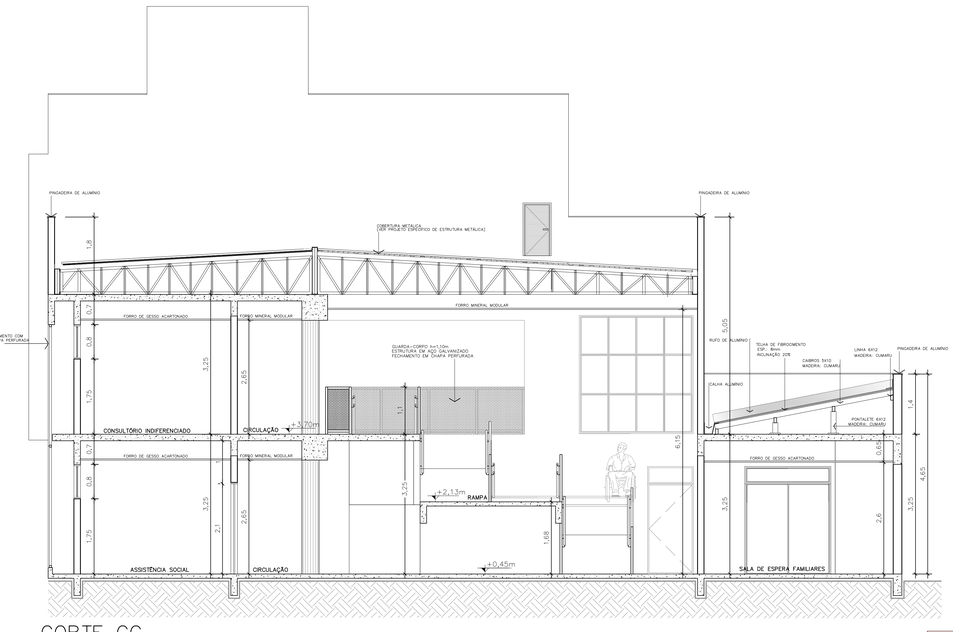

CORTE CC
Escala 1/50

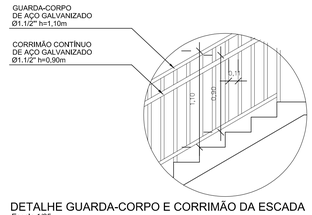

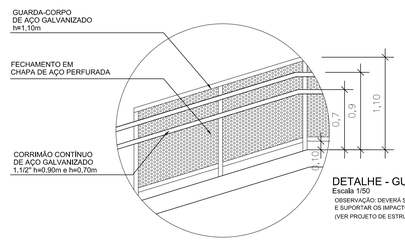

Assinatura Secretaria Municipal da Saúde:

FUNDO MUNICIPAL DE SAUDE DE JOINVILLE: 08184821000137

Assinado digitalmente por FUNDO MUNICIPAL DE SAUDE DE JOINVILLE:08184821000137
DN: C=BR, O=ICP-Brasil, OU=Secretaria da Receita Federal do Brasil - RFB, OU=RFB e-CPF A1, OU=(EM BRANCO), OU=VIDEOCONFERENCIA, CN=FUNDO MUNICIPAL DE SAUDE DE JOINVILLE:08184821000137
Razão: Eu sou o autor deste documento
Localização: sua localização de assinatura aqui
Data: 2023.01.11 17:44:29-03'00'
Foxit Reader Versão: 22.1.3

NATHALIA DE SOUZA ZATTAR: 05885759928

Assinado digitalmente por NATHALIA DE SOUZA ZATTAR:05885759928
DN: C=BR, O=ICP-Brasil, OU=Secretaria da Receita Federal do Brasil - RFB, OU=RFB e-CPF A1, OU=(EM BRANCO), OU=VIDEOCONFERENCIA, CN=NATHALIA DE SOUZA ZATTAR:05885759928
Razão: Eu sou o autor deste documento
Localização: sua localização de assinatura aqui
Data: 2023.01.11 17:44:29-03'00'
Foxit Reader Versão: 22.1.3

ART: NÚMERO DE CONTROLE: ART - A1870174

PREFEITURA DE JOINVILLE
Secretaria da Saúde
Rua Dr. João Colin, 2719 - Bairro: Santo Antônio - Joinville SC

Setor: GERÊNCIA DE OBRAS E SERVIÇOS
Coordenação de Projetos

Nome Obra / Endereço:
NÚCLEO DE ASSISTÊNCIA INTEGRAL AO PACIENTE ESPECIAL - NAIPE
Rua Hermann August Lepper, Saguaçu, Joinville - SC

Requerente: GERÊNCIA DE SERVIÇOS ESPECIAIS
Proprietário: FUNDO MUNICIPAL DE SAÚDE DE JOINVILLE

Tipo de Projeto: **ARQUITETÔNICO**

Categoria: ○ Estudo Preliminar ○ Anteprojeto ● Executivo Licitação ○ Aprovação VISA ○ Aprovação Projeto ○ Legal - PMJ


Intervenção: ● Construção ○ Reforma ○ Ampliação ○ Regularização ○ Adequação ○ As Built

Autora do Projeto:
NATHALIA DE SOUZA ZATTAR
Arquiteta e Urbanista
CAU A69107-0

Conteúdo:
- CORTE AA
- CORTE BB
- CORTE CC
- DETALHES GUARDA-CORPO
- DETALHES CORRIMÃO


Data: Outubro/ 2021
Escala: INDICADA
Desenho CAD: NSZ
Formato Prancha: A0
Num.Prancha: 08/18


PAPEL RECICLÁVEL

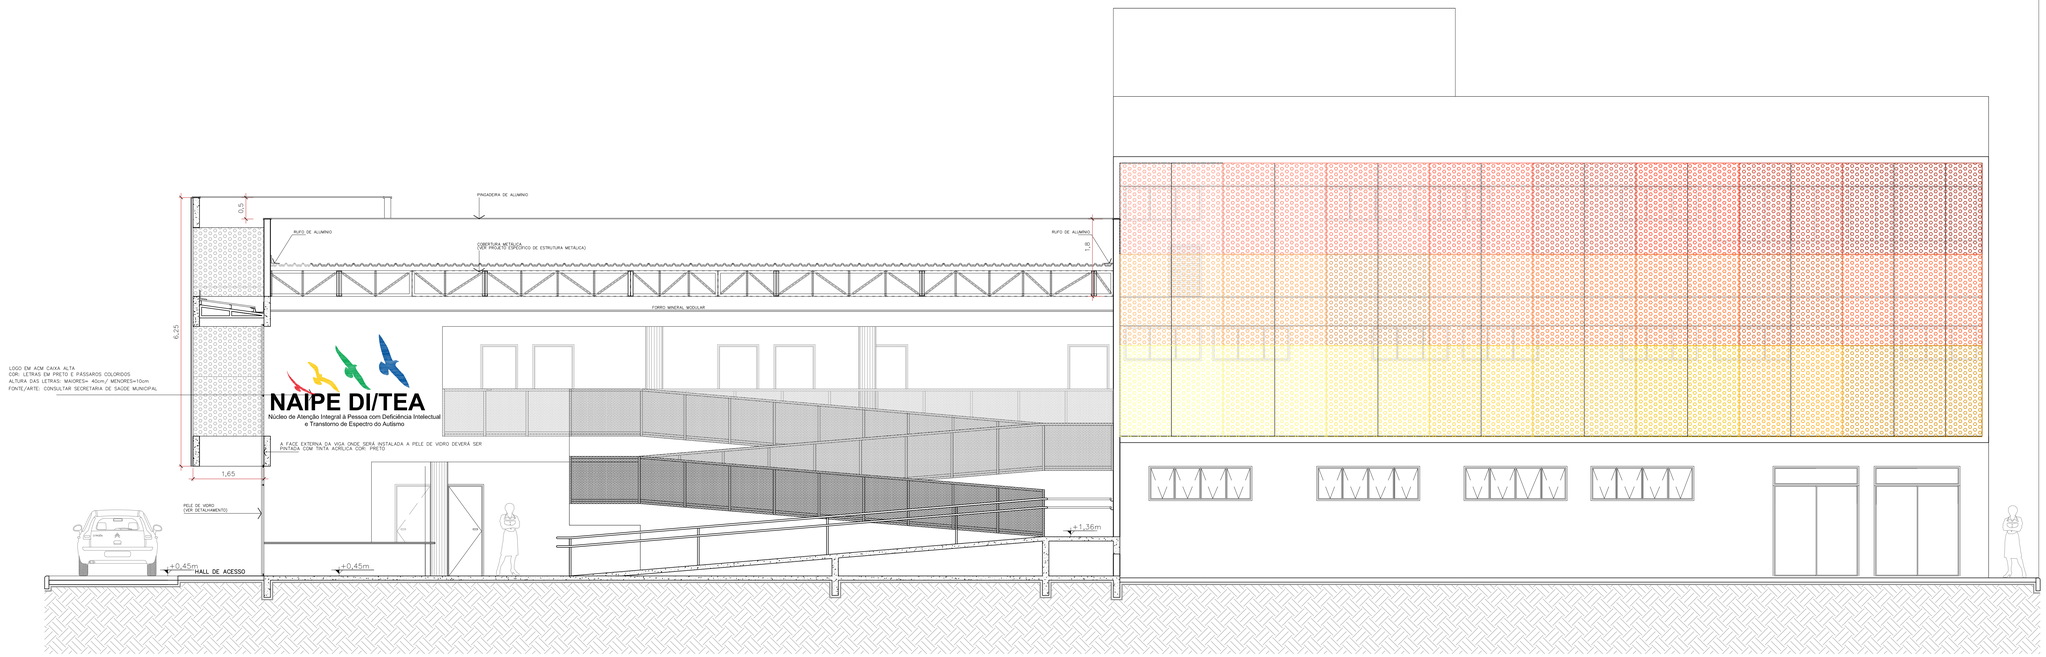

CORTE DD
Escala 1/50

DETALHE DE PINTURA – PAREDE DA CIRCULAÇÃO SOB MEZANINO – PAVIMENTO TÉRREO
Escala 1/50

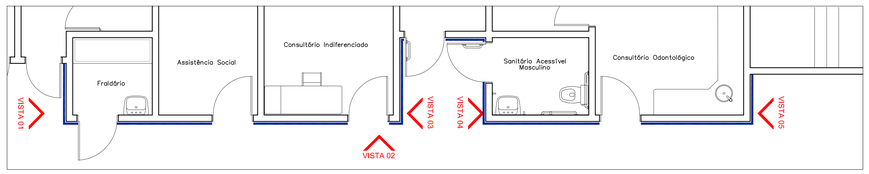

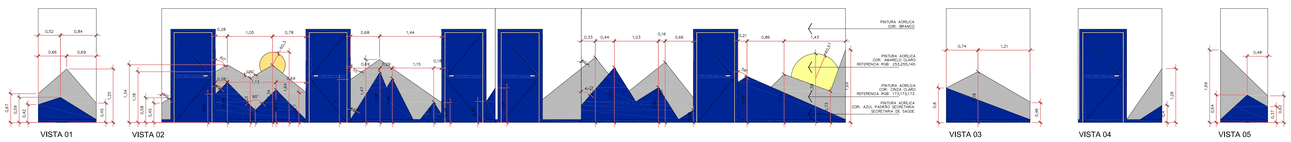

VISTA 01 VISTA 02 VISTA 03 VISTA 04 VISTA 05

DETALHE – PLACA DE SINALIZAÇÃO DE AMBIENTE EM BRAILLE
Sem Escala
OBS: A LINGUAGEM EM BRAILLE DESTE DETALHE SÃO MERAMENTE ILUSTRATIVOS.
A SINALIZAÇÃO EM BRAILLE DAS PLACAS DEVERÁ SER ELABORADO POR EMPRESA ESPECIALIZADA EM SINALIZAÇÃO EM BRAILLE



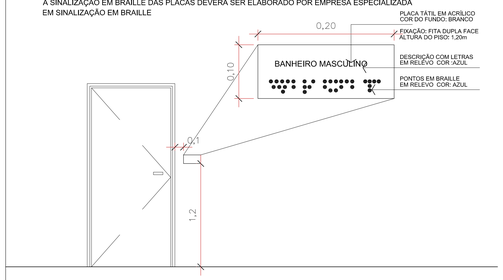


TABELA PLACAS DE SINALIZAÇÃO DE AMBIENTE EM BRAILLE

PLACA	QUANTIDADE	DESCRIÇÃO	LOCALIZAÇÃO
A	21	CONSULTÓRIO INDIFERENCIADO	TÉRREO, 2º e 3º PAVIMENTO
B	01	ASSISTÊNCIA SOCIAL	TÉRREO
C	01	CONSULTÓRIO ODONTOLÓGICO	TÉRREO
D	01	CONSULTÓRIO GINECOLÓGICO	2º PAVIMENTO
E	01	SALA DE ESPERA/ COPA	TÉRREO
F	01	SALA DE PSICOMOTROCIDADE	TÉRREO
G	03	SALA DE OFICINAS	TÉRREO
H	01	SALA DE ATIVIDADE DE VIDA DIÁRIA	TÉRREO
I	02	SALA DE REUNIÕES	3º PAVIMENTO
J	01	SANITÁRIO PÚBLICO FEMININO	TÉRREO
L	01	SANITÁRIO PÚBLICO MASCULINO	TÉRREO
M	01	FRALDÁRIO	TÉRREO
N	03	SANITÁRIO ACESSÍVEL FEMININO	TÉRREO, 2º e 3º PAVIMENTO
O	03	SANITÁRIO ACESSÍVEL MASCULINO	TÉRREO, 2º e 3º PAVIMENTO
P	03	ESCADA	TÉRREO, 2º e 3º PAVIMENTO
Q	03	ELEVADOR	TÉRREO, 2º e 3º PAVIMENTO
TOTAL	47		

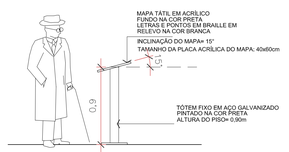

DETALHE – TÓTEM DE SINALIZAÇÃO EM BRAILLE COM MAPA TÁTIL
Escala 1/25
OBSERVAÇÃO: A LINGUAGEM EM BRAILLE DO MAPA TÁTIL DEVERÁ SER ELABORADO POR EMPRESA ESPECIALIZADA EM SINALIZAÇÃO EM BRAILLE

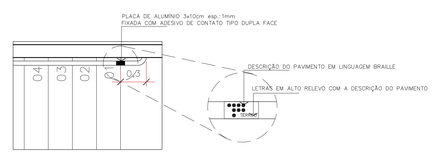

DETALHE – SINALIZAÇÃO DE PAVIMENTO EM BRAILLE NO CORRIMÃO
Escala 1/25
OBSERVAÇÃO: A LINGUAGEM EM BRAILLE DEVERÁ SER ELABORADO POR EMPRESA ESPECIALIZADA EM SINALIZAÇÃO EM BRAILLE
AS PLACAS DEVERÃO SER INSTALADAS NOS CORRIMÕES COM ALTURA DE 90cm, EM TODOS OS PAVIMENTOS

DETALHE DE PINTURA – PAREDE DA CIRCULAÇÃO PAVIMENTO TÉRREO
Escala 1/50

VISTA 01

Assinatura Secretaria Municipal de Saúde:
FUNDO MUNICIPAL DE SAUDE DE JOINVILLE: 08184821000137
Assinado digitalmente por FUNDO MUNICIPAL DE SAUDE DE JOINVILLE:08184821000137
DN: C=BR, O=ICP-Brasil, OU=Secretaria da Receita Federal do Brasil - RFB, OU=RFB e-CPF A3, OU=SEM BRANCO, OU=24149500000106, OU=presencial, CN=FUNDO MUNICIPAL DE SAUDE DE JOINVILLE:08184821000137
Razão: Eu sou o autor deste documento
Localização: sua localização de assinatura aqui
Data: 2021.10.21 13:37:37 -03'00'
Foxit Reader Versão: 10.1.3

NATHALIA DE SOUZA ZATTAR: 05885759928
Assinado digitalmente por NATHALIA DE SOUZA ZATTAR:05885759928
DN: C=BR, O=ICP-Brasil, OU=Secretaria da Receita Federal do Brasil - RFB, OU=RFB e-CPF A3, OU=SEM BRANCO, OU=24149500000106, OU=presencial, CN=NATHALIA DE SOUZA ZATTAR:05885759928
Razão: Eu sou o autor deste documento
Localização: sua localização de assinatura aqui
Data: 2021.10.21 13:37:37 -03'00'
Foxit Reader Versão: 10.1.3
Arq#: NATHALIA DE SOUZA ZATTAR – CAU A 69107-0

PREFEITURA DE JOINVILLE
Secretaria da Saúde
Rua Dr. João Colin, 2719 – Bairro: Santo Antônio – Joinville SC

Setor:
GERÊNCIA DE OBRAS E SERVIÇOS
Coordenação de Projetos

Nome Obra / Endereço:
NÚCLEO DE ASSISTÊNCIA INTEGRAL AO PACIENTE ESPECIAL - NAIPE
Rua Hermann August Lepper, Saguaçu, Joinville - SC

Requerente: GERÊNCIA DE SERVIÇOS ESPECIAIS
Proprietário: FUNDO MUNICIPAL DE SAÚDE DE JOINVILLE

Tipo de Projeto: ARQUITETÔNICO


Categoria: ○ Estudo Preliminar ○ Anteprojeto ● Executivo Licitação ○ Aprovação VISA ○ Aprovação Projeto ○ Legal - PMJ
Intervenção: ● Construção ○ Reforma ○ Ampliação ○ Regularização ○ Adequação ○ As Built

Autora do Projeto:
NATHALIA DE SOUZA ZATTAR
Arquiteta e Urbanista
CAU A69107-0


Conteúdo:
- CORTE DD
- DETALHES PINTURAS INTERNAS
- DETALHE SINALIZAÇÃO EM BRAILLE

Data: Outubro/ 2021
Escala: INDICADA
Desenho CAD: NSZ
Formato Prancha: A0 - EXTENDIDA
Num.Prancha: 09/18


PAPEL RECICLÁVEL

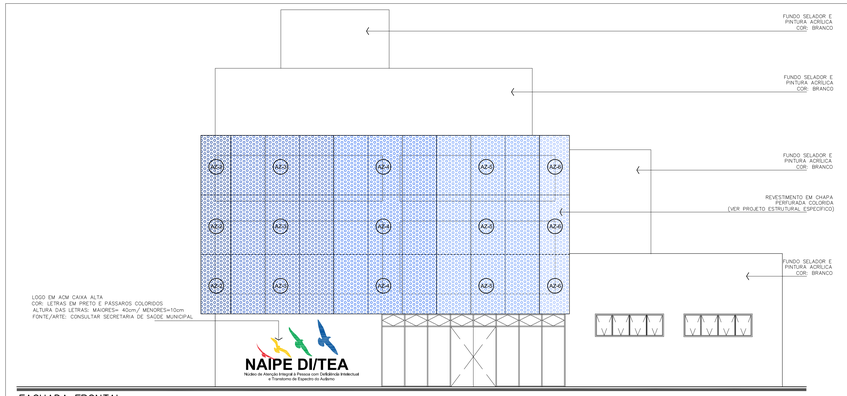


FACHADA FRONTAL
Escala 1/75

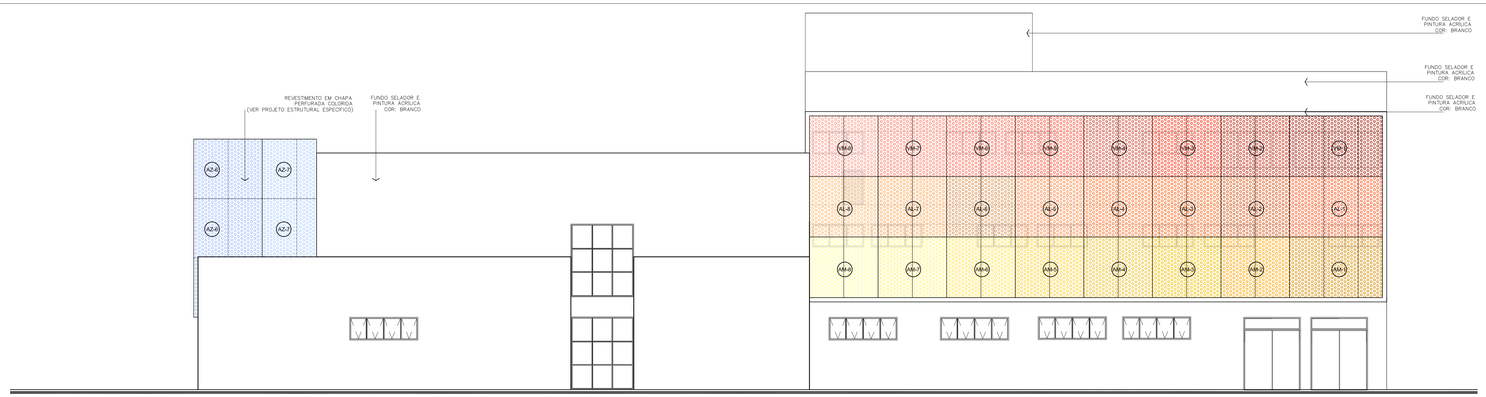

FACHADA LATERAL DIREITA
Escala 1/75

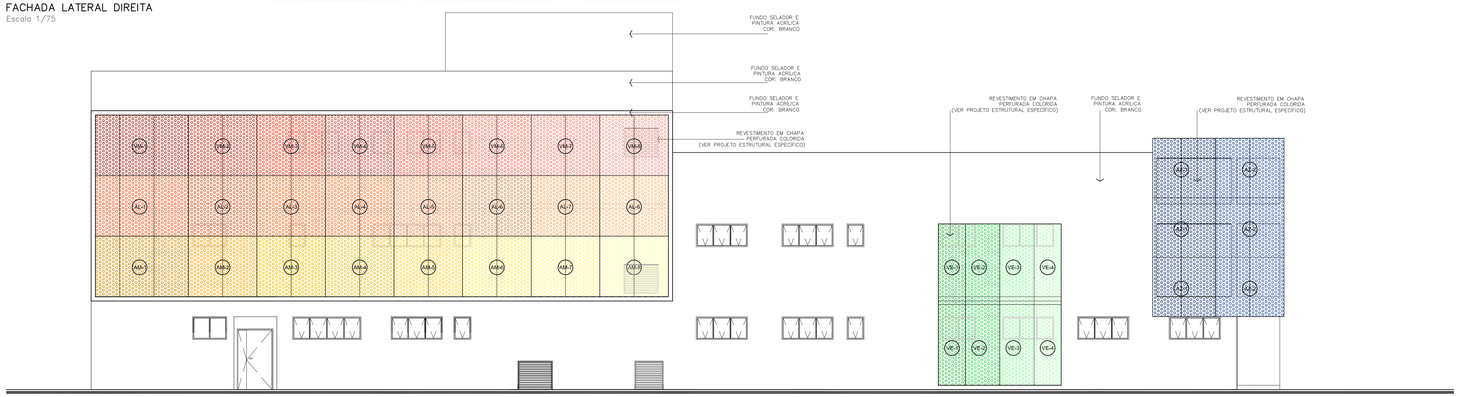

FACHADA LATERAL ESQUERDA
Escala 1/75

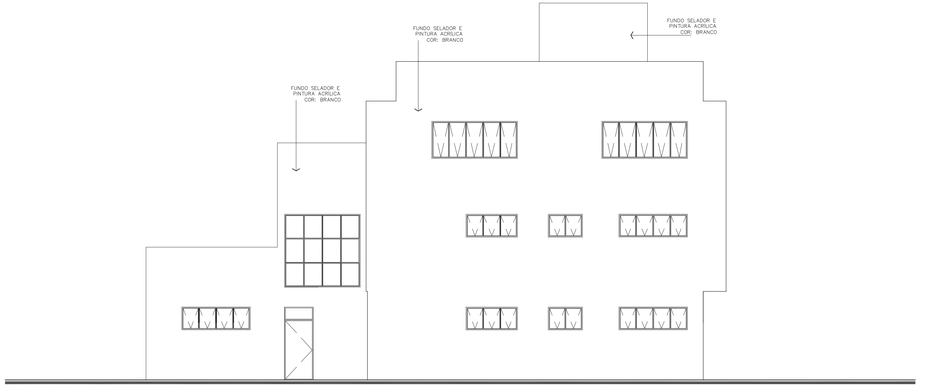

FACHADA FUNDOS
Escala 1/75

TABELA DE CORES - CHAPAS PERFURADAS FACHADAS E GUARDA-CORPO				
CÓDIGO FACHADAS - LATERAIS ESQUERDA/DIREITA	COR (VERMELHOS)	REFERÊNCIA DA COR - TABELA RGB	REFERÊNCIA DA COR - TABELA HEXADECIMAL	QUANTIDADE DE CHAPAS
VM-1		RGB 171,38,17	#AB2611	4 CHAPAS DE 120x212,5cm e 2 CHAPAS DE 85x212,5cm/ esp.:1,2mm
VM-2		RGB 200,46,21	#D12E15	4 CHAPAS DE 120x212,5cm / esp.:1,2mm
VM-3		RGB 255,56,25	#FF3819	4 CHAPAS DE 120x212,5cm / esp.:1,2mm
VM-4		RGB 209,73,52	#D14934	4 CHAPAS DE 120x212,5cm / esp.:1,2mm
VM-5		RGB 255,89,64	#FF5940	4 CHAPAS DE 120x212,5cm / esp.:1,2mm
VM-6		RGB 255,114,89	#D15E49	4 CHAPAS DE 120x212,5cm / esp.:1,2mm
VM-7		RGB 255,129,107	#FF816B	4 CHAPAS DE 120x212,5cm / esp.:1,2mm
VM-8		RGB 255,155,135	#FF9B87	4 CHAPAS DE 120x212,5cm / esp.:1,2mm
CÓDIGO FACHADAS - LATERAIS ESQUERDA/DIREITA	COR (ALARANJADO)	REFERÊNCIA DA COR - TABELA RGB	REFERÊNCIA DA COR - TABELA HEXADECIMAL	QUANTIDADE DE CHAPAS
AL-1		RGB 255,87,31	#FF571F	4 CHAPAS DE 120x212,5cm e 2 CHAPAS DE 85x212,5cm/ esp.:1,2mm
AL-2		RGB 217,88,24	#D95818	4 CHAPAS DE 120x212,5cm / esp.:1,2mm
AL-3		RGB 255,104,28	#FF681C	4 CHAPAS DE 120x212,5cm / esp.:1,2mm
AL-4		RGB 255,116,41	#FF7429	4 CHAPAS DE 120x212,5cm / esp.:1,2mm
AL-5		RGB 255,137,69	#FF8945	4 CHAPAS DE 120x212,5cm / esp.:1,2mm
AL-6		RGB 217,145,78	#D9914E	4 CHAPAS DE 120x212,5cm / esp.:1,2mm
AL-7		RGB 255,171,92	#FFAB5C	4 CHAPAS DE 120x212,5cm / esp.:1,2mm
AL-8		RGB 255,186,112	#FFBA70	4 CHAPAS DE 120x212,5cm / esp.:1,2mm
CÓDIGO FACHADAS - LATERAIS ESQUERDA/DIREITA	COR (AMARELO)	REFERÊNCIA DA COR - TABELA RGB	REFERÊNCIA DA COR - TABELA HEXADECIMAL	QUANTIDADE DE CHAPAS
AM-1		RGB 217,143,7	#D98F07	4 CHAPAS DE 120x212,5cm e 2 CHAPAS DE 85x212,5cm/ esp.:1,2mm
AM-2		RGB 255,168,8	#FFA808	4 CHAPAS DE 120x212,5cm / esp.:1,2mm
AM-3		RGB 244,193,5	#F4C105	4 CHAPAS DE 120x212,5cm / esp.:1,2mm
AM-4		RGB 237,195,43	#EDC32B	4 CHAPAS DE 120x212,5cm / esp.:1,2mm
AM-5		RGB 255,211,54	#FFD336	4 CHAPAS DE 120x212,5cm / esp.:1,2mm
AM-6		RGB 255,230,87	#FFE657	4 CHAPAS DE 120x212,5cm / esp.:1,2mm
AM-7		RGB 255,246,122	#FFF67A	4 CHAPAS DE 120x212,5cm / esp.:1,2mm
AM-8		RGB 253,255,145	#FDFF91	4 CHAPAS DE 120x212,5cm / esp.:1,2mm
CÓDIGO FACHADA - LATERAL ESQUERDA	COR (VERDE)	REFERÊNCIA DA COR - TABELA RGB	REFERÊNCIA DA COR - TABELA HEXADECIMAL	QUANTIDADE DE CHAPAS
VE-1		RGB 64,199,84	#40C754	2 CHAPAS DE 95x282,5cm / esp.:1,2mm
VE-2		RGB 70,219,93	#46DB5D	2 CHAPAS DE 120x282,5cm / esp.:1,2mm
VE-3		RGB 145,255,153	#91FF99	2 CHAPAS DE 120x282,5cm / esp.:1,2mm
VE-4		RGB 179,255,182	#B3FFB6	2 CHAPAS DE 120x282,5cm / esp.:1,2mm
CÓDIGO FACHADA - LAT. ESQ./FRONTAL/ LAT.DIR.	COR (AZUL)	REFERÊNCIA DA COR - TABELA RGB	REFERÊNCIA DA COR - TABELA HEXADECIMAL	QUANTIDADE DE CHAPAS
AZ-1		RGB 45,71,130	#2C4782	3 CHAPAS DE 100x208cm e 3 CHAPAS DE 120x208cm/ esp.:1,2mm
AZ-2		RGB 56,92,168	#385CA8	3 CHAPAS DE 105x208cm e 6 CHAPAS DE 120x208cm/ esp.:1,2mm
AZ-3		RGB 70,113,207	#4671CF	6 CHAPAS DE 120x208cm/ esp.:1,2mm
AZ-4		RGB 82,134,244	#5286F4	6 CHAPAS DE 120x208cm/ esp.:1,2mm
AZ-5		RGB 125,167,251	#7DA7FB	6 CHAPAS DE 120x208cm/ esp.:1,2mm
AZ-6		RGB 163,192,255	#A3C0FF	3 CHAPAS DE 105x208cm e 6 CHAPAS DE 120x208cm/ esp.:1,2mm
AZ-7		RGB 176,210,255	#B0D2FF	3 CHAPAS DE 70x208cm e 3 CHAPAS DE 120x208cm/ esp.:1,2mm

OBSERVAÇÃO:
1) A ESPEFICAÇÃO DAS CHAPAS E TODA ESTRUTURA, BEM COMO O SISTEMA DE FIXAÇÃO, DEVERÃO RESPEITAR O PROJETO ESPECÍFICO DE ESTRUTURA METÁLICA;
2) AS CHAPAS DEVERÃO SER PRÉ-PINTADAS COM PINTURA ELETROSTÁTICA A PÓ.
3) TODAS AS CORES DEVERÃO SER APROVADAS PELA COMISSÃO DE FISCALIZAÇÃO E AUTORA DO PROJETO

Assinatura Secretaria Municipal de Saúde:
FUNDO MUNICIPAL DE SAUDE DE JOINVILLE: 08184821000137
Assinado digitalmente por FUNDO MUNICIPAL DE SAUDE DE JOINVILLE:08184821000137
DN: C=BR, O=ICP-Brasil, OU=AC SAUDE, OU=AC DIGITALSIGN PJ A1, OU=08184821000137
Razão: Eu sou o autor deste documento
Localização: sua localização de assinatura aqui
Data: 2021.11.25 12:13:49 -03'00'
Foot Rocket Version: 2.2.3

Assinatura Autora do Projeto:
NATHALIA DE SOUZA ZATTAR: 05885759928
Assinado digitalmente por NATHALIA DE SOUZA ZATTAR:05885759928
DN: C=BR, O=ICP-Brasil, OU=Secretaria da Receita Federal do Brasil - RFB, OU=RFB e-CPF A1, OU=254, OU=Videoconferência, CN=NATHALIA DE SOUZA ZATTAR:05885759928
Razão: Eu sou o autor deste documento
Localização: sua localização de assinatura aqui
Data: 2021.11.25 12:13:49 -03'00'
Foot Rocket Version: 2.2.3

Arq°: NATHALIA DE SOUZA ZATTAR - CAU A 89107-0

PREFEITURA DE JOINVILLE
Secretaria da Saúde
Rua Dr. João Colin, 2719 – Bairro: Santo Antônio - Joinville SC

Setor: GERÊNCIA DE OBRAS E SERVIÇOS
Coordenação de Projetos

Nome Obra / Endereço:
NÚCLEO DE ASSISTÊNCIA INTEGRAL AO PACIENTE ESPECIAL - NAIPE
Rua Hermann August Lepper, Saguaçu, Joinville - SC

Requerente: GERÊNCIA DE SERVIÇOS ESPECIAIS
Proprietário: FUNDO MUNICIPAL DE SAÚDE DE JOINVILLE

Tipo de Projeto: ARQUITETÔNICO

Categoria: ○ Estudo Preliminar ○ Aprovação VISA ○ Anteprojeto ○ Aprovação Projeto ● Executivo Licitação ○ Legal - PMJ
Intervenção: ● Construção ○ Reforma ○ Ampliação ○ Regularização ○ Adequação ○ As Built


Autora do Projeto:
NATHALIA DE SOUZA ZATTAR
Arquiteta e Urbanista
CAU A89107-0


Conteúdo:
- FACHADAS

Data: Outubro/ 2021
Escala: INDICADA
Desenho CAD: NSZ
Formato Prancha: 594x1189
Num./Prancha: 10/18

PAPEL RECICLÁVEL


DETALHE DE ESQUADRIAS
Sem escala

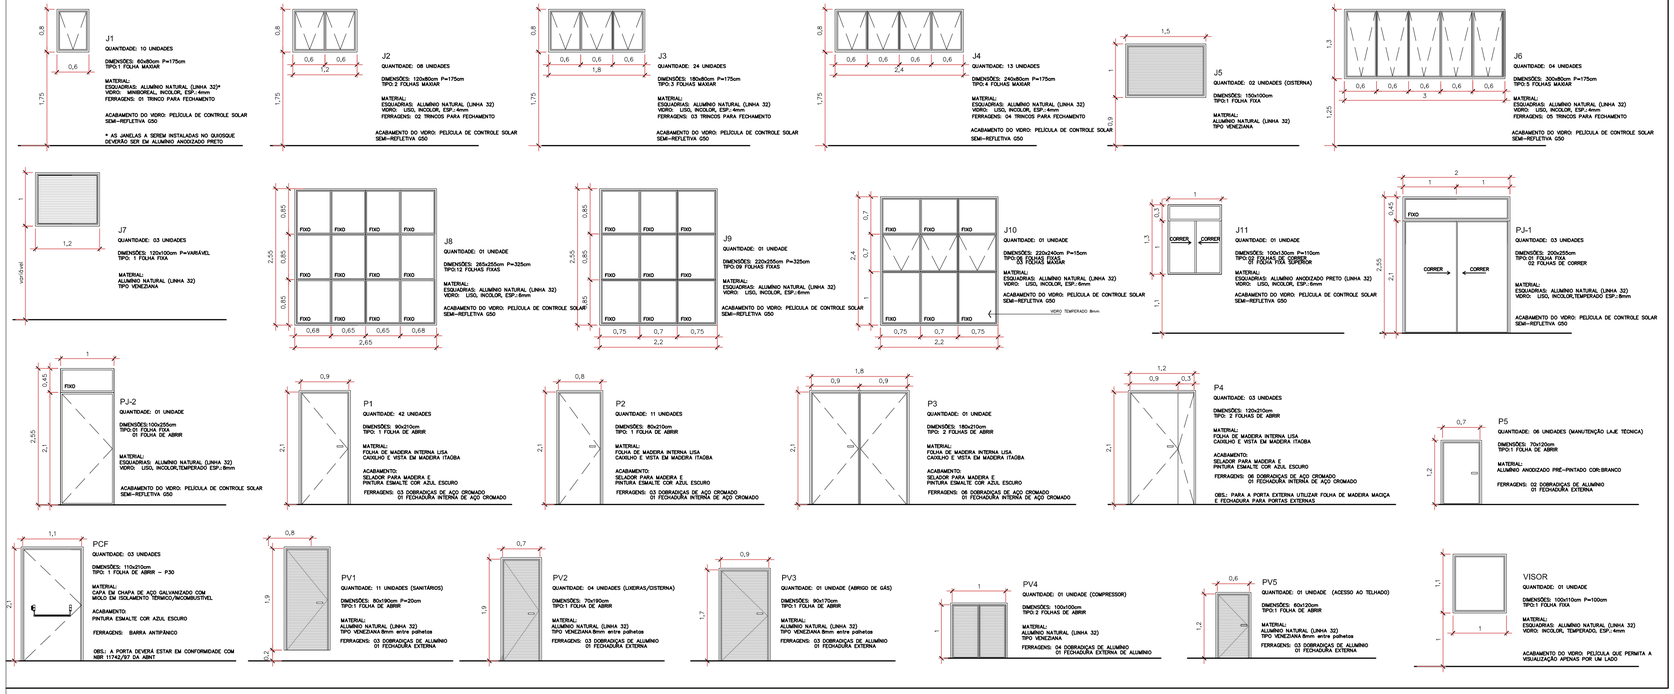

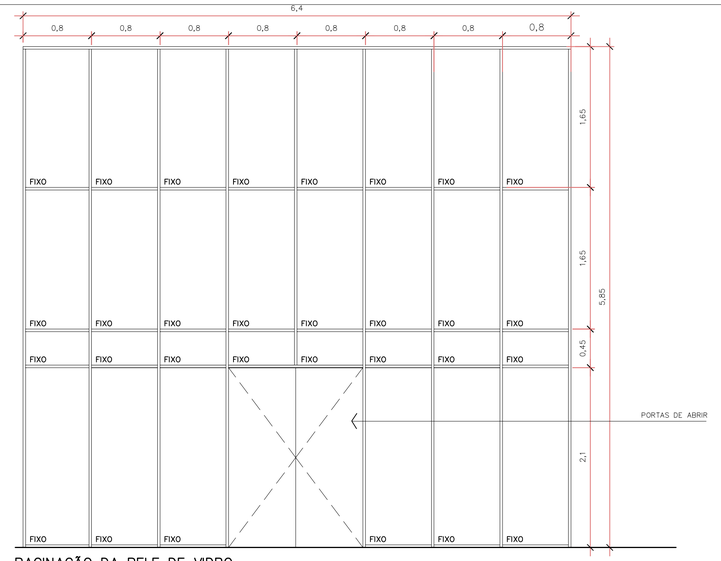


PAGINAÇÃO DA PELE DE VIDRO
Escala 1/25


OBSERVAÇÃO:
1) A FACE EXTERNA DA VIGA E PAREDES QUE FICARÃO SOB A PELE DE VIDRO DEVERÃO SER PINTADAS COM TINTA ACRÍLICA PRETA;
2) ACABAMENTO DO VIDRO: PELÍCULA DE CONTROLE SOLAR SEMI-REFLETIVA G50

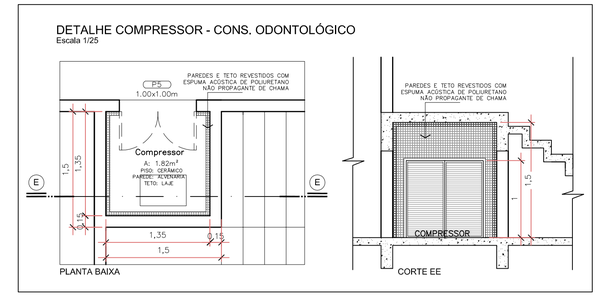


PAGINAÇÃO DE FORRO MODULAR MINERAL – PAVIMENTO TÉRREO
Escala 1/50

ESPECIFICAÇÃO: FORRO MODULAR DE FIBRA MINERAL BRANCO, PLACAS DE 625 x 625 x 15mm REVESTIDO COM PELÍCULA RÍGIDA DE PVC
FIXAÇÃO: PERFIS "T", CANTONEIRAS E TIRANTES
FATOR DE PROPAGAÇÃO DE CHAMA / RESISTÊNCIA AO FOGO: CLASSE A

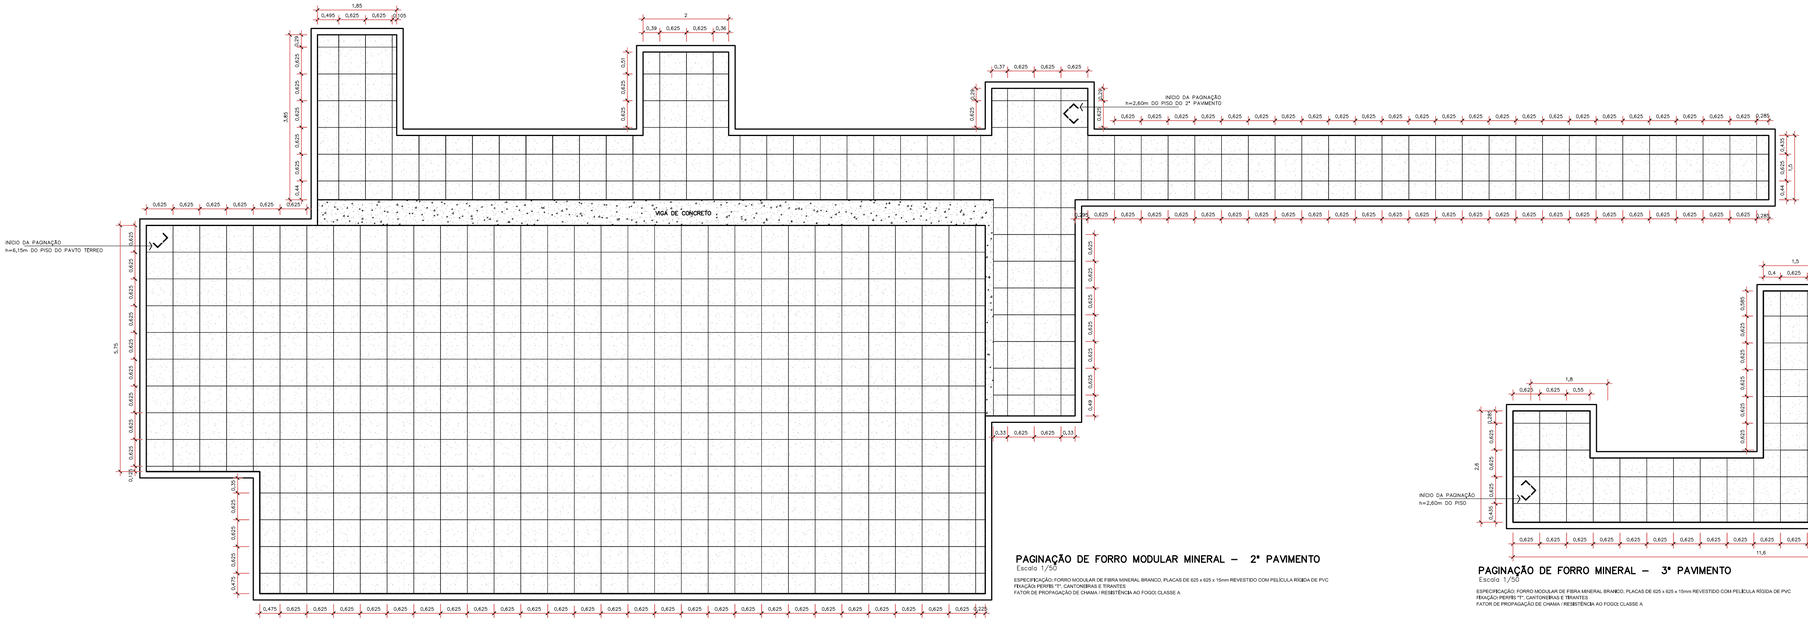

1,85
0,495 0,625 0,625 0,105
3,85
0,44
2
0,39 0,625 0,625 0,36
0,51
0,37 0,625 0,625 0,625
0,36
INÍCIO DA PAGINAÇÃO h=2,60m DO PISO DO 2º PAVIMENTO
0,285
0,625 0,625 0,625 0,625

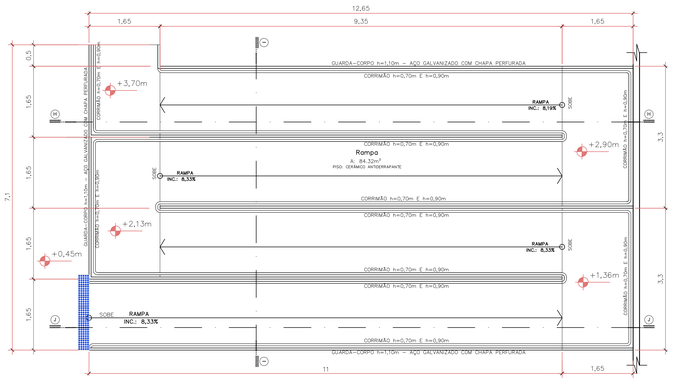


PLANTA BAIXA RAMPA – VISTA SUPERIOR
Escala 1/50

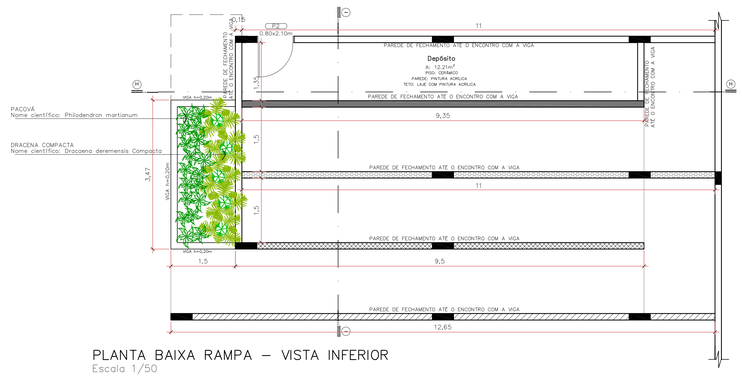


PLANTA BAIXA RAMPA – VISTA INFERIOR
Escala 1/50

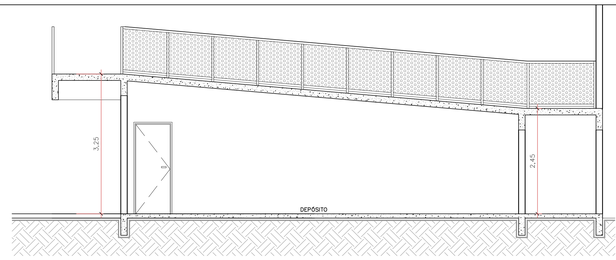

CORTE HH – RAMPA
Escala 1/50

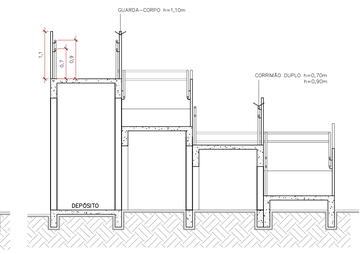


CORTE II – RAMPA
Escala 1/50

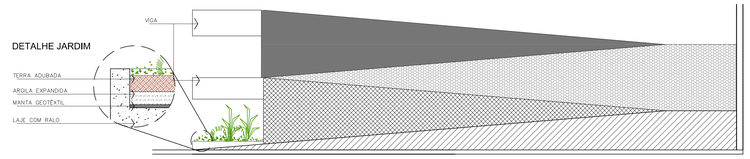


VISTA ESQUEMÁTICA – DEMONSTRAÇÃO PAREDES
Escala 1/50


DETALHE BANCADA 01
COPA PARA FAMILIARES
Escala 1/25

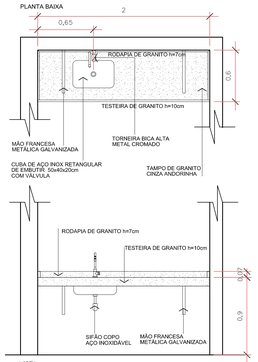


DETALHE BANCADA 02
CONSULTÓRIO INDIFERENCIADO
Escala 1/25

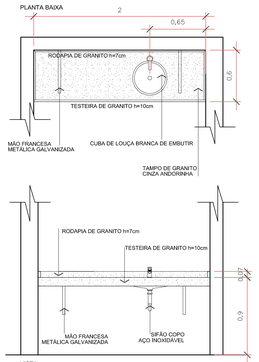


DETALHE BANCADA 03
CONSULTÓRIO INDIFERENCIADO
Escala 1/25

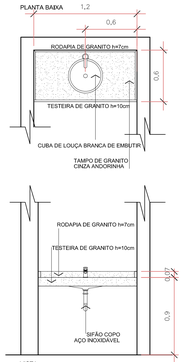


DETALHE BANCADA 04
RECEPÇÃO
Escala 1/25

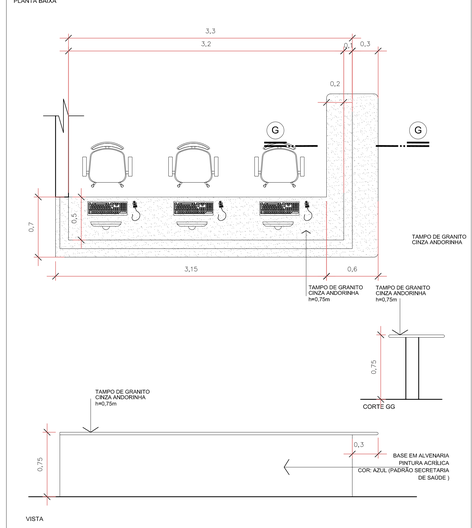


DETALHE BANCADA 05
SANITÁRIO PÚBLICO FEMININO
Escala 1/25

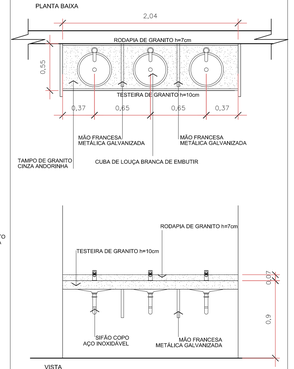


DETALHE BANCADA 06
SANITÁRIO PÚBLICO MASCULINO
Escala 1/25

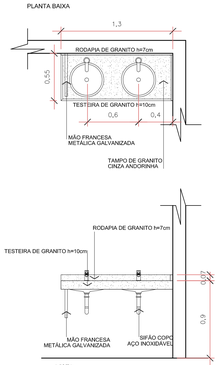


DETALHE BANCADA 07
CONSULTÓRIO INDIFERENCIADO
Escala 1/25

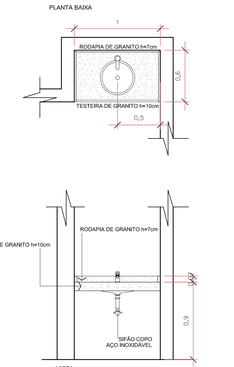


DETALHE BANCADA 08
UTILIDADES
Escala 1/25

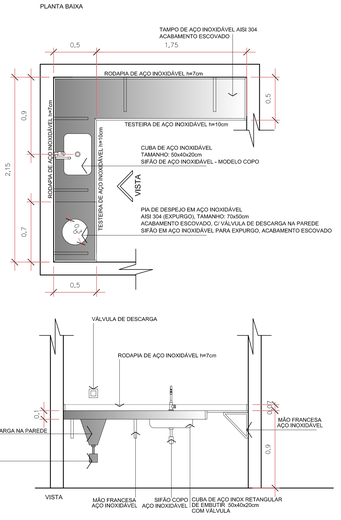


DETALHE BANCADA 09
CONSULTÓRIO ODONTOLÓGICO
Escala 1/25

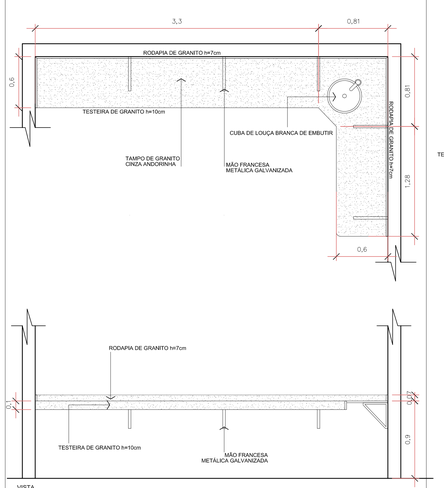


DETALHE BANCADA 10
BANHEIRO - AVD
Escala 1/25

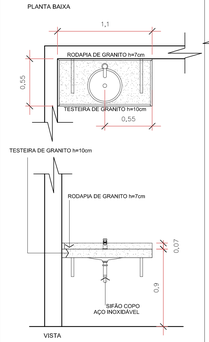


DETALHE BANCADA 11
SALA DE AVD
Escala 1/25

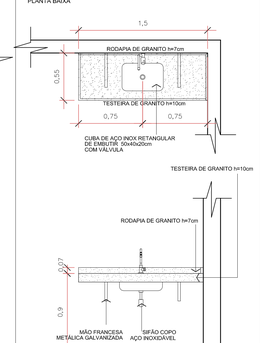


DETALHE BANCADA 12
SANITÁRIO DE FUNCIONÁRIOS FEMININO
Escala 1/25

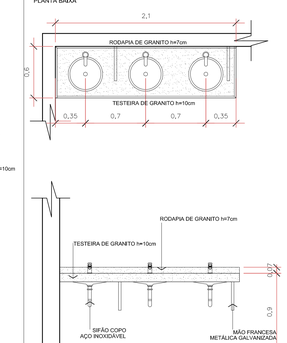


DETALHE BANCADA 13
SANITÁRIO DE FUNCIONÁRIOS MASCULINO
Escala 1/25

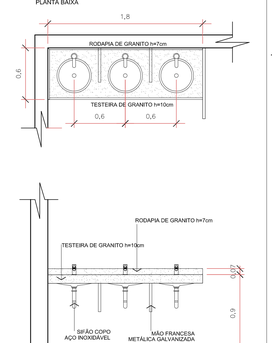


DETALHE BANCADA 14
COPA DE FUNCIONÁRIOS
Escala 1/25

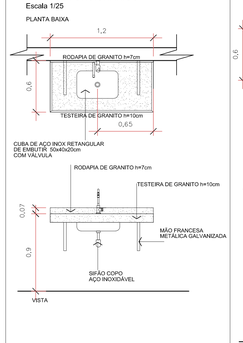

DETALHE BANCADA 15
SALA DE OFICINA TERAPÊUTICA
Escala 1/25

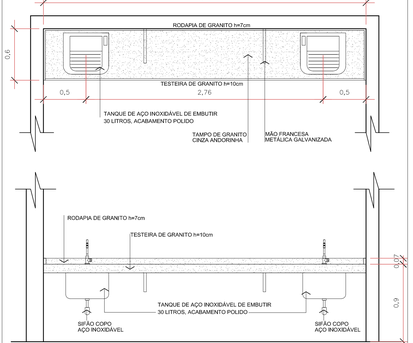

DETALHE BANCADA 16
SANITÁRIO ACESSÍVEL FEMININO/TROCADOR
Escala 1/25

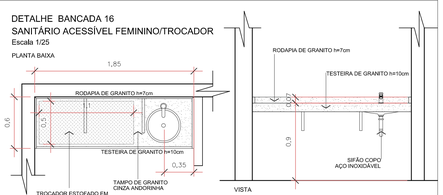

Assinatura Secretaria Municipal de Saúde:

FUNDO MUNICIPAL DE SAUDE DE JOINVILLE: 08184821000137

NATHALIA DE SOUZA ZATTAR: 05885759928

Assinado digitalmente por NATHALIA DE SOUZA ZATTAR:05885759928
DN: C=BR, O=ICP-Brasil, OU=Secretaria da Receita Federal do Brasil - RFB, OU=RFB e-CPF A1, OU=(EM BRANCO), OU=26149500000158, OU=presencial, OU=videoconferencia, CN=NATHALIA DE SOUZA ZATTAR:05885759928
Razão: Eu sou o autor deste documento
Localização: Eu sou o autor deste documento
Data: 2021.11.04 14:38:59 -03'00'
Foxit Reader Versão: 10.1.3

PREFEITURA DE JOINVILLE
Secretaria da Saúde
Rua Dr. João Colin, 2719 – Bairro: Santo Antônio - Joinville SC

Setor:
GERÊNCIA DE OBRAS E SERVIÇOS
Coordenação de Projetos

Nome Obra / Endereço:
NÚCLEO DE ASSISTÊNCIA INTEGRAL AO PACIENTE ESPECIAL - NAIPE
Rua Hermann August Lepper, Saguaçu, Joinville - SC

Requerente: GERÊNCIA DE SERVIÇOS ESPECIAIS
Proprietário: FUNDO MUNICIPAL DE SAÚDE DE JOINVILLE

Tipo de Projeto: ARQUITETÔNICO

Categoria: ○ Estudo Preliminar ○ Anteprojeto ● Executivo Licitação ○ Aprovação VISA ○ Aprovação Projeto Legal - PMJ


Intervenção: ● Construção ○ Reforma ○ Ampliação ○ Regularização ○ Adequação ○ As Built

Autora do Projeto:
NATHALIA DE SOUZA ZATTAR
Arquiteta e Urbanista
CAU A69167-0

Conteúdo:
- DETALHE RAMPA INTERNA
- DETALHE BANCADAS

Data: Outubro/ 2021
Escala: INDICADA
Desenho CAD: NSZ
Formato Prancha: 594x1189
Num.Prancha: 12/18


PAPEL RECICLÁVEL

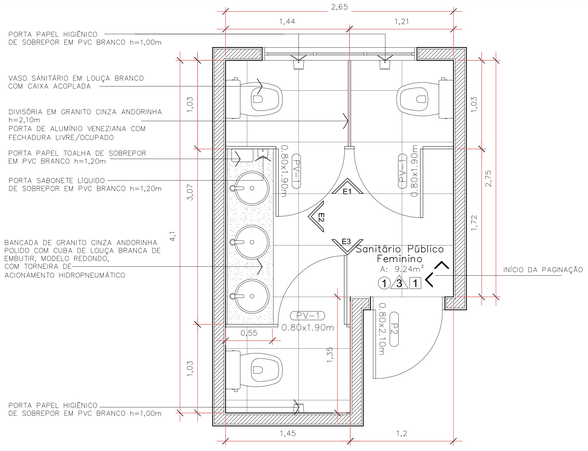


PLANTA BAIXA – SANITÁRIO PÚBLICO FEMININO
Escala 1/25

LEGENDA REVESTIMENTOS


1	PISO: CERÂMICO 60x60cm, ACABAMENTO FOSCO, COR: BEGE CLARO, REJUNTE INDUSTRIALIZADO COR: BEGE
3	PAREDE: REVESTIMENTO CERÂMICO ACETINADO 25x35cm,COR: BEGE CLARO,REJUNTE INDUSTRIALIZADO COR: BEGE
1	FORRO DE GESSO ACARTONADO, PINTURA ACRÍLICA FOSCA, COR: BRANCA

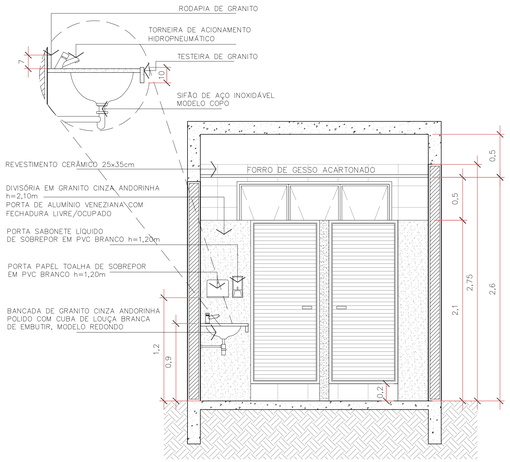


ELEVAÇÃO 01 – SANITÁRIO PÚBLICO FEMININO
Escala 1/25

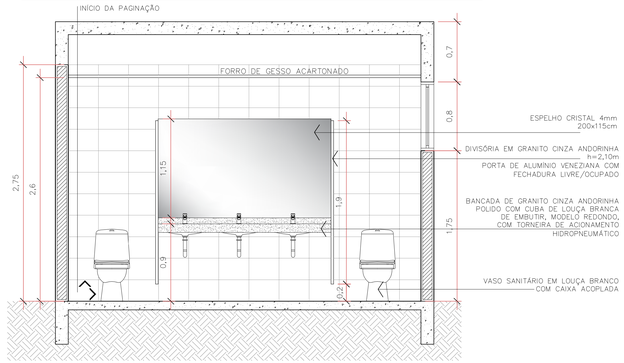

ELEVAÇÃO 02 – SANITÁRIO PÚBLICO FEMININO
Escala 1/25

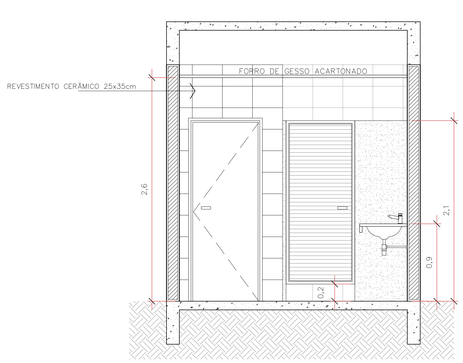


ELEVAÇÃO 03 – SANITÁRIO PÚBLICO FEMININO
Escala 1/25

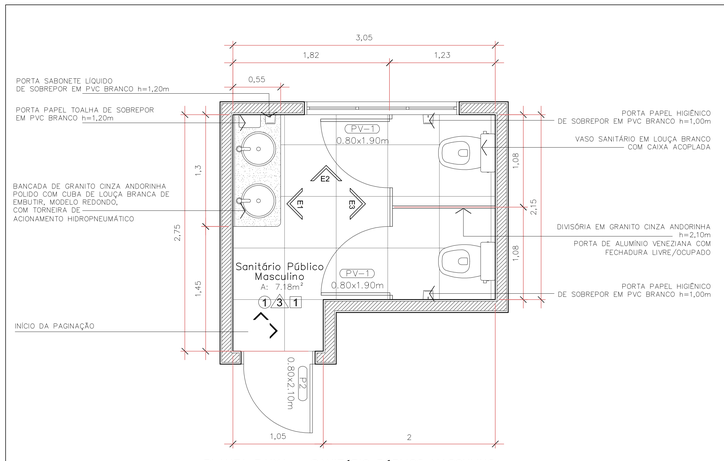


PLANTA BAIXA – SANITÁRIO PÚBLICO MASCULINO
Escala 1/25

LEGENDA REVESTIMENTOS


1	PISO: CERÂMICO 60x60cm, ACABAMENTO FOSCO, COR: BEGE CLARO, REJUNTE INDUSTRIALIZADO COR: BEGE
3	PAREDE: REVESTIMENTO CERÂMICO ACETINADO 25x35cm,COR: BEGE CLARO,REJUNTE INDUSTRIALIZADO COR: BEGE
1	FORRO DE GESSO ACARTONADO, PINTURA ACRÍLICA FOSCA, COR: BRANCA

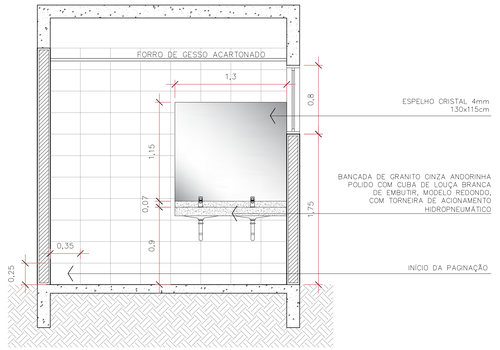


ELEVAÇÃO 01 – SANITÁRIO PÚBLICO MASCULINO
Escala 1/25

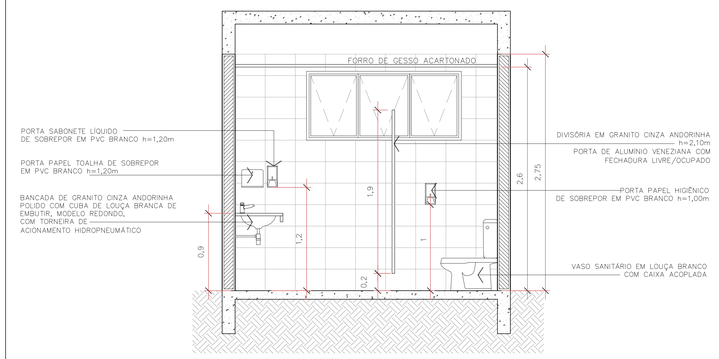

ELEVAÇÃO 02 – SANITÁRIO PÚBLICO MASCULINO
Escala 1/50

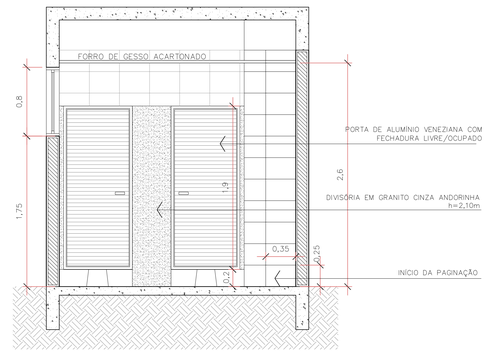


ELEVAÇÃO 03 – SANITÁRIO PÚBLICO MASCULINO
Escala 1/25

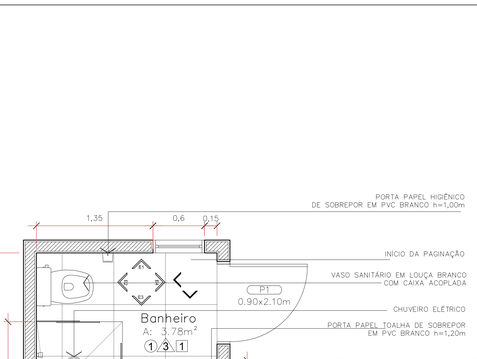


PLANTA BAIXA – BANHEIRO SALA AVD
Escala 1/25

LEGENDA REVESTIMENTOS


1	PISO: CERÂMICO 60x60cm, ACABAMENTO FOSCO, COR: BEGE CLARO, REJUNTE INDUSTRIALIZADO COR: BEGE
3	PAREDE: REVESTIMENTO CERÂMICO ACETINADO 25x35cm,COR: BEGE CLARO,REJUNTE INDUSTRIALIZADO COR: BEGE
1	FORRO DE GESSO ACARTONADO, PINTURA ACRÍLICA FOSCA, COR: BRANCA

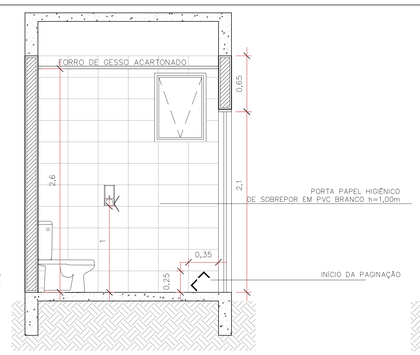


ELEVAÇÃO 01 – BANHEIRO SALA AVD
Escala 1/25

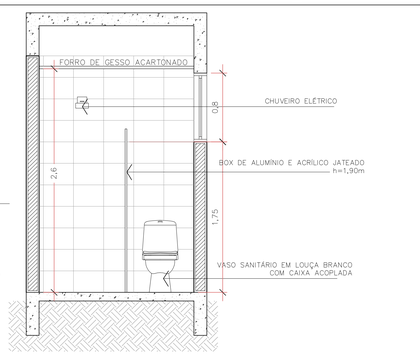


ELEVAÇÃO 02 – BANHEIRO SALA AVD
Escala 1/25

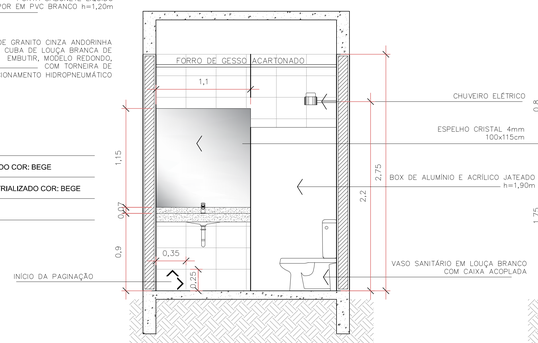

ELEVAÇÃO 03 – BANHEIRO SALA AVD
Escala 1/25

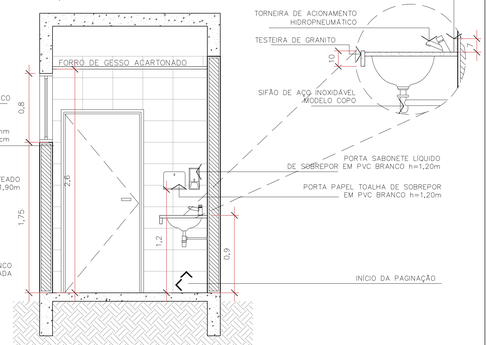

ELEVAÇÃO 04 – BANHEIRO SALA AVD
Escala 1/25

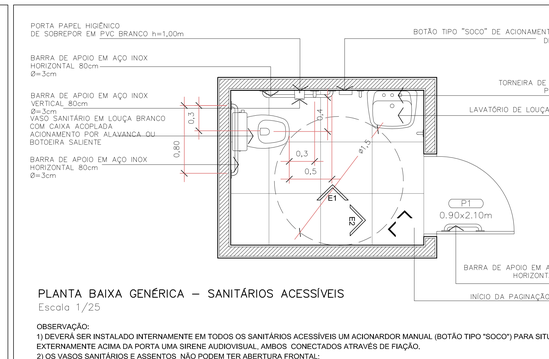


PLANTA BAIXA GENÉRICA – SANITÁRIOS ACESSÍVEIS
Escala 1/25

OBSERVAÇÃO:
1) DEVERÁ SER INSTALADO INTERNAMENTE EM TODOS OS SANITÁRIOS ACESSÍVEIS UM ACIONARDOR MANUAL (BOTÃO TIPO "SOCO") PARA SITUAÇÕES DE EMERGÊNCIA E EXTERNAMENTE ACIMA DA PORTA UMA SIRENE AUDIOVISUAL, AMBOS CONECTADOS ATRAVÉS DE FIAÇÃO.
2) OS VASOS SANITÁRIOS E ASSENTOS NÃO PODEM TER ABERTURA FRONTAL;
3) A ALTURA DO VASO SANITÁRIO DEVERÁ SER ENTRE 0,43m E 0,45m;

LEGENDA REVESTIMENTOS

1	PISO: CERÂMICO 60x60cm, ACABAMENTO FOSCO, COR: BEGE CLARO, REJUNTE INDUSTRIALIZADO COR: BEGE
3	PAREDE: REVESTIMENTO CERÂMICO ACETINADO 25x35cm,COR: BEGE CLARO,REJUNTE INDUSTRIALIZADO COR: BEGE
1	FORRO DE GESSO ACARTONADO, PINTURA ACRÍLICA FOSCA, COR: BRANCA

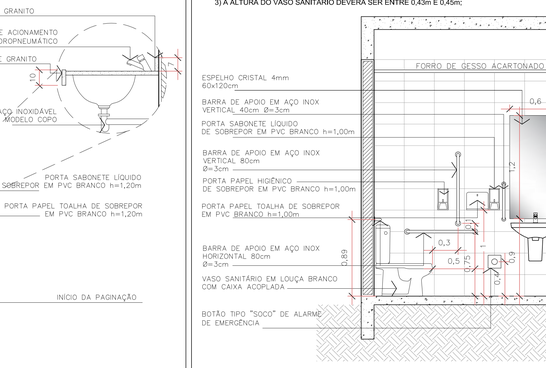

ELEVAÇÃO GENÉRICA 01 – SANITÁRIOS ACESSÍVEIS
Escala 1/25

ELEVAÇÃO GENÉRICA 02 – SANITÁRIOS ACESS.
Escala 1/25

Assinatura Secretaria Municipal de Saúde:
FUNDO MUNICIPAL DE SAUDE DE JOINVILLE: 08184821000137

Assinatura Autora do Projeto:
Assinado digitalmente por NATHALIA DE SOUZA ZATTAR:05885759928
DN: C=BR, O=ICP-Brasil, OU=Certificado PJ A1, OU=AR SOLUTI, OU=Autenticado por CERTISIGN RFB G5, OU=VIDEO CONFERÊNCIA, OU=AC CERTISIGN RFB G5, OU=05885759928, OU=SECRETARIA MUNICIPAL DE SAUDE DE JOINVILLE:08184821000137, CN=NATHALIA DE SOUZA ZATTAR:05885759928
Razão: Eu sou o autor deste documento
Localização: sua localização de assinatura aqui
Data: 2021.11.15 14:51:03-03'00'
Foxit Reader versão: 11.1.0

Assinado digitalmente por NATHALIA DE SOUZA ZATTAR:05885759928
DN: C=BR, O=ICP-Brasil, OU=Certificado PJ A1, OU=AR SOLUTI, OU=Autenticado por CERTISIGN RFB G5, OU=VIDEO CONFERÊNCIA, OU=AC CERTISIGN RFB G5, OU=05885759928, OU=SECRETARIA MUNICIPAL DE SAUDE DE JOINVILLE:08184821000137, CN=NATHALIA DE SOUZA ZATTAR:05885759928
Razão: Eu sou o autor deste documento
Localização: sua localização de assinatura aqui
Data: 2021.11.15 14:51:03-03'00'
Foxit Reader versão: 11.1.0
Arq#: NATHALIA DE SOUZA ZATTAR - CAU A 69107-0

PREFEITURA DE JOINVILLE
Secretaria da Saúde
Rua Dr. João Colin, 2719 - Bairro: Santo Antônio - Joinville SC

Setor: GERÊNCIA DE OBRAS E SERVIÇOS
Coordenação de Projetos

Nome Obra / Endereço: **NÚCLEO DE ASSISTÊNCIA INTEGRAL AO PACIENTE ESPECIAL - NAIPE**
Rua Hermann August Lepper, Saguaçu, Joinvile - SC

Requerente: GERÊNCIA DE SERVIÇOS ESPECIAIS
Proprietário: FUNDO MUNICIPAL DE SAÚDE DE JOINVILLE

Tipo do Projeto: **ARQUITETÔNICO**

Categoria: ○ Estudo Preliminar ○ Anteprojeto ● Executivo Licitação ○ Aprovação VISA ○ Aprovação Projeto Legal - PMJ


Intervenção: ● Construção ○ Reforma ○ Ampliação ○ Regularização ○ Adequação ○ As Built

Autora do Projeto:
NATHALIA DE SOUZA ZATTAR
Arquiteta e Urbanista
CAU A69107-0


Conteúdo:
• DETALHE SANITÁRIOS

Data: Outubro/ 2021
Escala: INDICADA
Desenho CAD: NSZ
Formato Prancha: 594x1189
Num.Prancha: **13/18**

PAPEL RECICLÁVEL

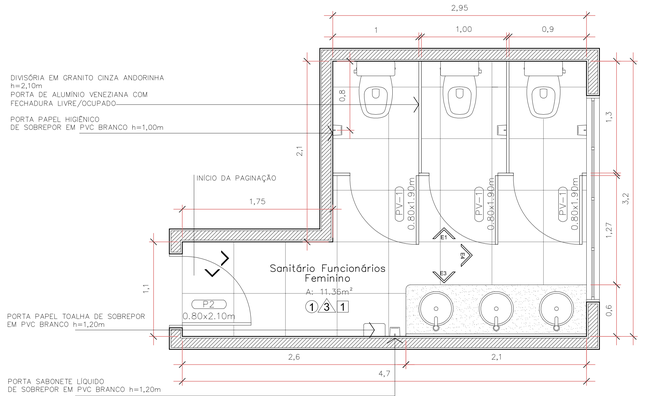


PLANTA BAIXA – SANITÁRIO FUNCIONÁRIOS FEMININO
Escala 1/25

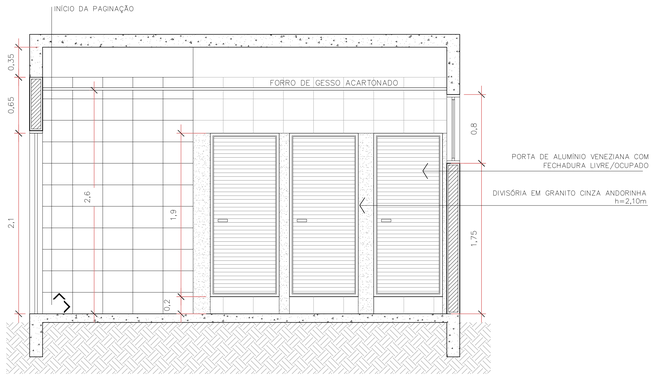


ELEVAÇÃO 01 – SANITÁRIO FUNCIONÁRIOS FEMININO
Escala 1/25

LEGENDA REVESTIMENTOS


1	PISO: CERÂMICO 60x60cm, ACABAMENTO FOSCO, COR: BEGE CLARO, REJUNTE INDUSTRIALIZADO COR: BEGE
3	PAREDE: REVESTIMENTO CERÂMICO ACETINADO 25x35cm,COR: BEGE CLARO,REJUNTE INDUSTRIALIZADO COR: BEGE
1	FORRO DE GESSO ACARTONADO, PINTURA ACRÍLICA FOSCA, COR: BRANCA

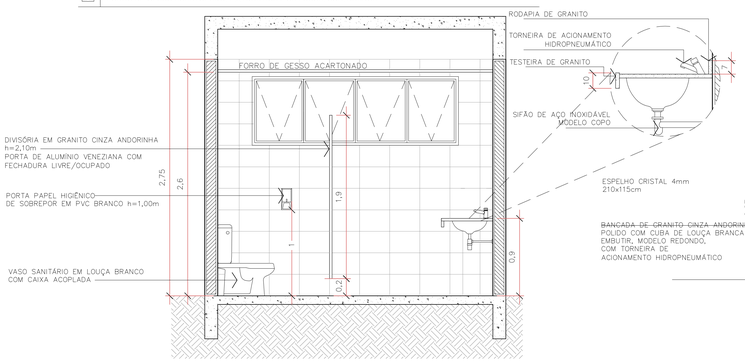


ELEVAÇÃO 02 – SANITÁRIO FUNCIONÁRIOS FEMININO
Escala 1/25

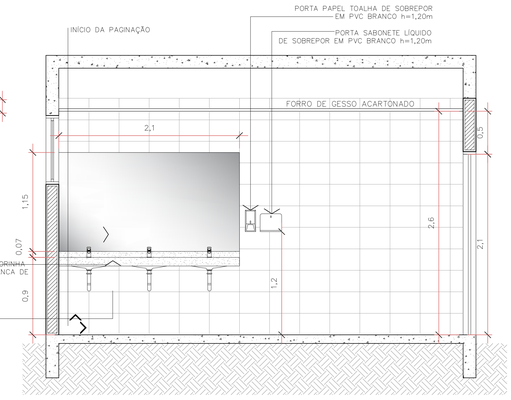

ELEVAÇÃO 03 – SANITÁRIO FUNCIONÁRIOS FEMININO
Escala 1/25

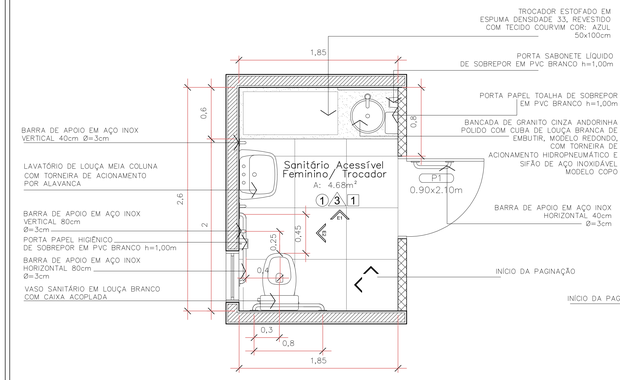

PLANTA BAIXA – SANITÁRIO ACESSÍVEL/TROCADOR
Escala 1/25

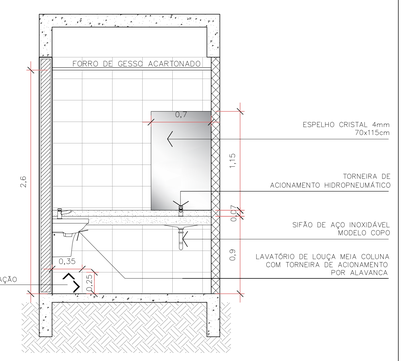


ELEVAÇÃO 01 – SANITÁRIO ACESSÍVEL/TROCADOR
Escala 1/25


OBSERVAÇÃO:
1) DEVERÁ SER INSTALADO INTERNAMENTE EM TODOS OS SANITÁRIOS ACESSÍVEIS UM ACIONARDOR MANUAL (BOTÃO TIPO "SOCO") PARA SITUAÇÕES DE EMERGÊNCIA E EXTERNAMENTE ACIMA DA PORTA UMA SIRENE AUDIOVISUAL, AMBOS CONECTADOS ATRAVÉS DE FIAÇÃO.
2) OS VASOS SANITÁRIOS E ASSENTOS NÃO PODEM TER ABERTURA FRONTAL;
3) A ALTURA DO VASO SANITÁRIO DEVERÁ SER ENTRE 0,43m E 0,45m;
4) O ACIONAMENTO DE DESCARGA DO VASO SANITÁRIO COM CAIXA ACOPLADA DEVERÁ SER ATRAVÉS DE ALAVANCA;

LEGENDA REVESTIMENTOS

1	PISO: CERÂMICO 60x60cm, ACABAMENTO FOSCO, COR: BEGE CLARO, REJUNTE INDUSTRIALIZADO COR: BEGE
3	PAREDE: REVESTIMENTO CERÂMICO ACETINADO 25x35cm,COR: BEGE CLARO,REJUNTE INDUSTRIALIZADO COR: BEGE
1	FORRO DE GESSO ACARTONADO, PINTURA ACRÍLICA FOSCA, COR: BRANCA

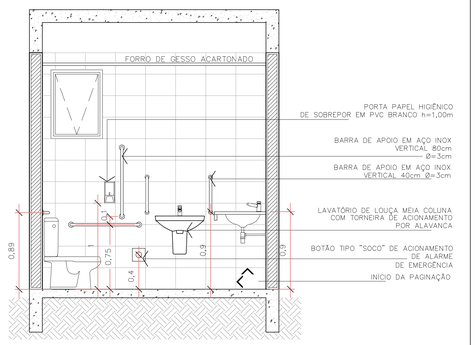


ELEVAÇÃO 02 – SANITÁRIO ACESSÍVEL/TROCADOR
Escala 1/25

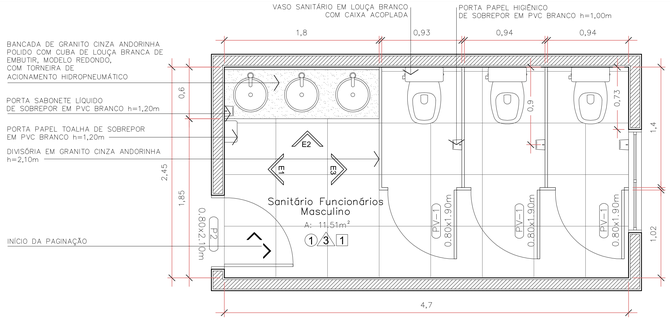


PLANTA BAIXA – SANITÁRIO FUNCIONÁRIOS MASCULINO
Escala 1/25

LEGENDA REVESTIMENTOS


1	PISO: CERÂMICO 60x60cm, ACABAMENTO FOSCO, COR: BEGE CLARO, REJUNTE INDUSTRIALIZADO COR: BEGE
3	PAREDE: REVESTIMENTO CERÂMICO ACETINADO 25x35cm,COR: BEGE CLARO,REJUNTE INDUSTRIALIZADO COR: BEGE
1	FORRO DE GESSO ACARTONADO, PINTURA ACRÍLICA FOSCA, COR: BRANCA

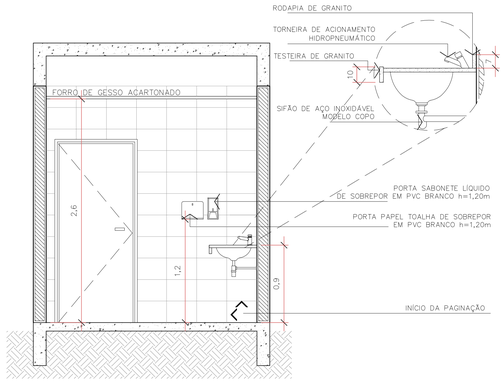


ELEVAÇÃO 01– SANITÁRIO FUNCIONÁRIOS MASCULINO
Escala 1/25

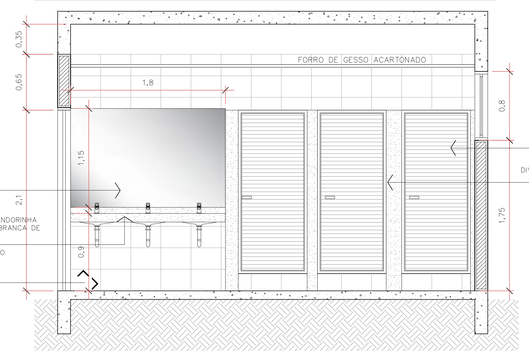

ELEVAÇÃO 02 – SANITÁRIO FUNCIONÁRIOS MASCULINO
Escala 1/25

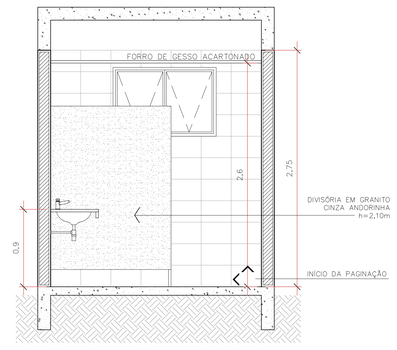


ELEVAÇÃO 03– SANITÁRIO FUNCIONÁRIOS MASCULINO
Escala 1/25

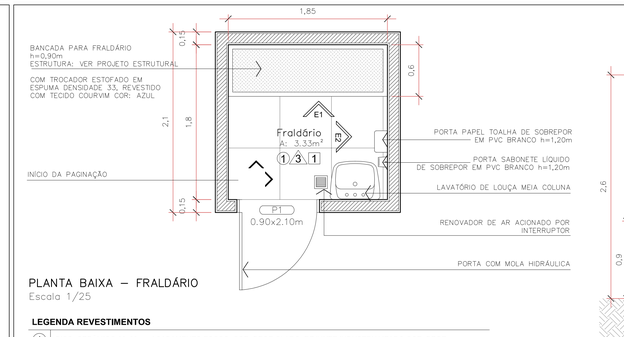


PLANTA BAIXA – FRALDÁRIO
Escala 1/25

LEGENDA REVESTIMENTOS

1	PISO: CERÂMICO 60x60cm, ACABAMENTO FOSCO, COR: BEGE CLARO, REJUNTE INDUSTRIALIZADO COR: BEGE
3	PAREDE: REVESTIMENTO CERÂMICO ACETINADO 25x35cm,COR: BEGE CLARO,REJUNTE INDUSTRIALIZADO COR: BEGE
1	FORRO DE GESSO ACARTONADO, PINTURA ACRÍLICA FOSCA, COR: BRANCA

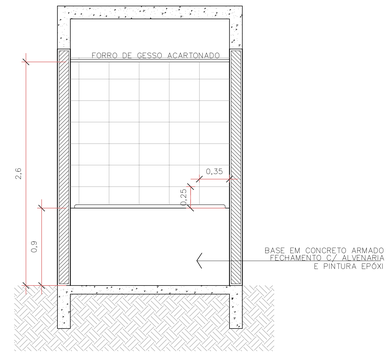

ELEVAÇÃO 01 – FRALDÁRIO
Escala 1/25

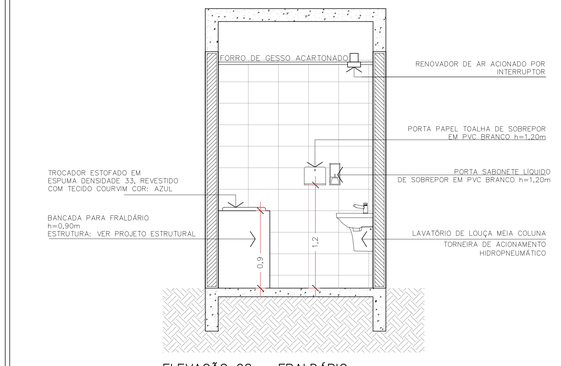

ELEVAÇÃO 02 – FRALDÁRIO
Escala 1/25

Assinatura Secretaria Municipal da Saúde:

FUNDO MUNICIPAL DE SAUDE DE JOINVILLE:
08184821000137

Assinatura Autora do Projeto:

NATHALIA DE SOUZA ZATTAR:
05885759928

Assinado digitalmente por NATHALIA DE SOUZA ZATTAR:05885759928
DN: C=BR, O=ICP-Brasil, OU=Secretaria da Receita Federal do Brasil - RFB, OU=RFB e CPF A1, OU=(EM BRANCO), OU=34314900000190, OU=Videoconferência, CN=NATHALIA DE SOUZA ZATTAR:05885759928
Razão: Eu sou o autor deste documento
Localização: Joinville - Santa Catarina
Data: 2021.11.15 14:12:25-03'00'
Foxit Reader Versão: 10.1.3
Arqtª. NATHALIA DE SOUZA ZATTAR – CAU/A A69107-0

PREFEITURA DE JOINVILLE
Secretaria da Saúde
Rua Dr. João Colin, 2719 – Bairro: Santo Antônio - Joinville SC

Setor:
GERÊNCIA DE OBRAS E SERVIÇOS
Coordenação de Projetos

Nome Obra / Endereço:
NÚCLEO DE ASSISTÊNCIA INTEGRAL AO PACIENTE ESPECIAL - NAIPE
Rua Hermann August Lepper, Saguaçu, Joinville - SC

Requerente: GERÊNCIA DE SERVIÇOS ESPECIAIS
Proprietário: FUNDO MUNICIPAL DE SAÚDE DE JOINVILLE

Tipo de Projeto: **ARQUITETÔNICO**

Categoria: ○ Estudo Preliminar ○ Anteprojeto ● Executivo Licitação ○ Aprovação VISA ○ Aprovação Projeto Legal - PMJ

Intervenção: ● Construção ○ Reforma ○ Ampliação ○ Regularização ○ Adequação ○ As Built

Autora do Projeto:
NATHALIA DE SOUZA ZATTAR
Arquiteta e Urbanista
CAU A69107-0

Conteúdo:
• DETALHE SANITÁRIOS


Data: Outubro/ 2021 | Escala: INDICADA
Desenho CAD: NSZ | Formato Prancha: 594x1189

Num./Prancha: **14/18**


PAPEL RECICLÁVEL

LEGENDA


TOMATE CEREJA		PIMENTA DEDO DE MOÇA	
ALFACE CRESPA		CAMOMILA	
COUVE MANTEIGA		ERVA-DOCE	
CEBOLINHA VERDE		MANJERICÃO	
CENOURA		HORTELÃ	
SALSA		ALECRIM	
PISO DE TIJOLO MACIÇO ASSENTADO SOBRE PÓ DE PEDRA		PAVER DE CONCRETO	

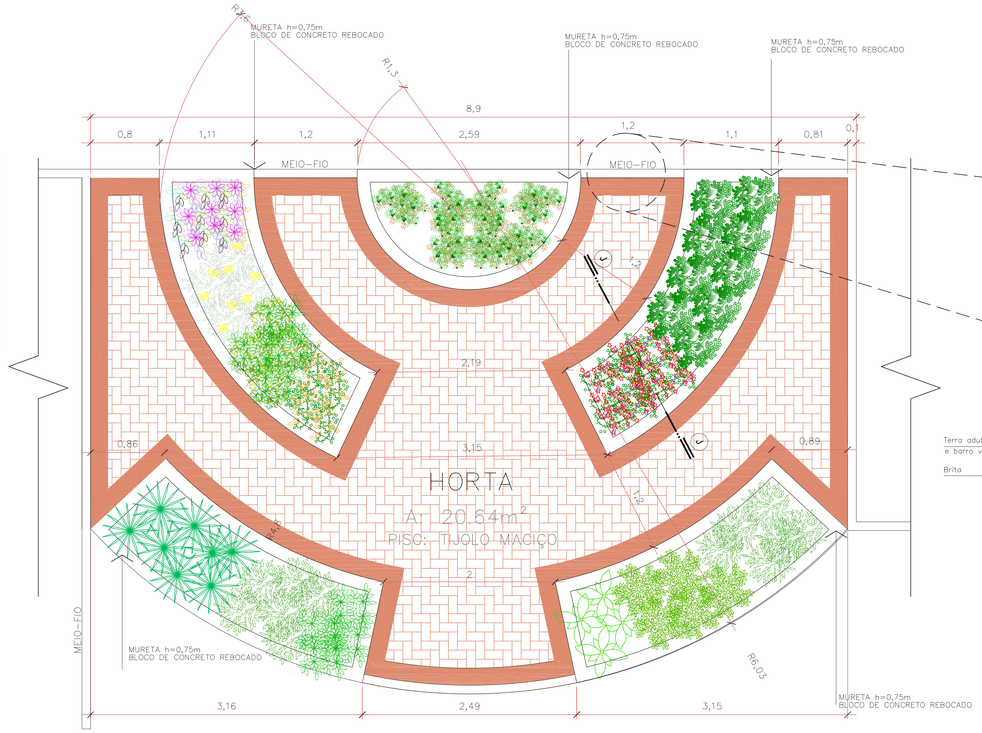

DETALHE – HORTA

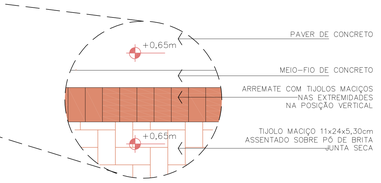


DETALHE PAGINAÇÃO DE PISO

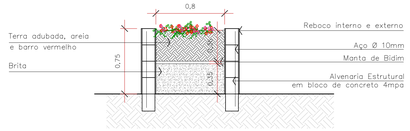


CORTE JJ - MURETA HORTA
Sem Escala

DETALHE – JARDIM SENSORIAL
Escala 1/50


OBSERVAÇÃO: EXECUTAR CONTRAPISO SOB AS ÁREAS DO JARDIM SENSORIAL, COM EXCEÇÃO DOS LOCAIS COM GRAMA NATURAL

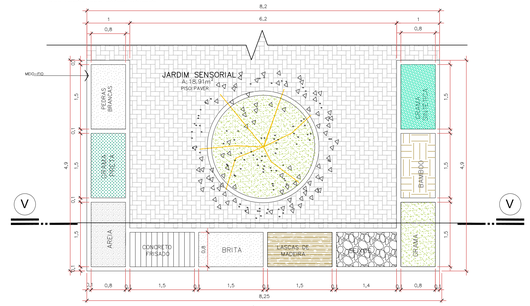


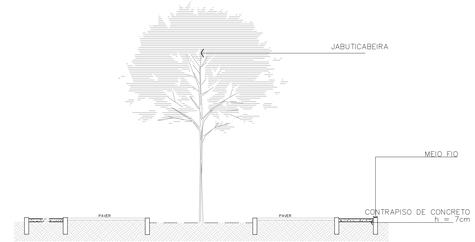


CORTE ESQUEMÁTICO – JARDIM SENSORIAL
Escala 1/50

DETALHE – PLAYGROUND's
Escala 1/25

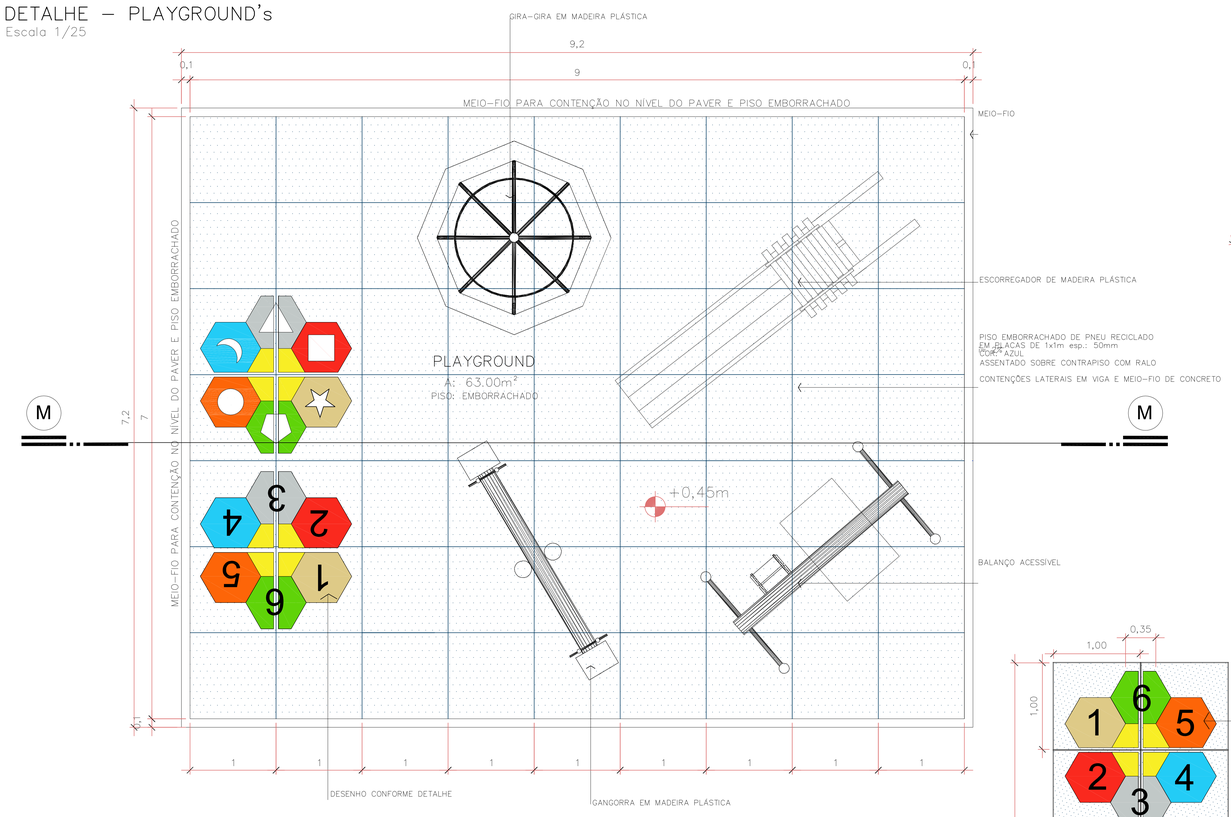


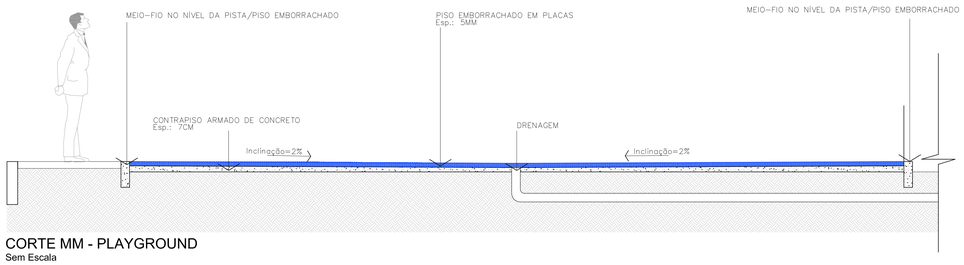

CORTE MM - PLAYGROUND
Sem Escala

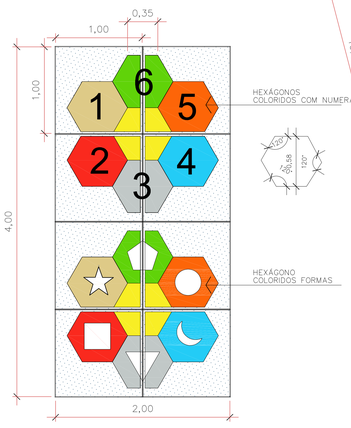

DETALHE - DESENHO NO PISO EMBORRACHADO
Sem Escala

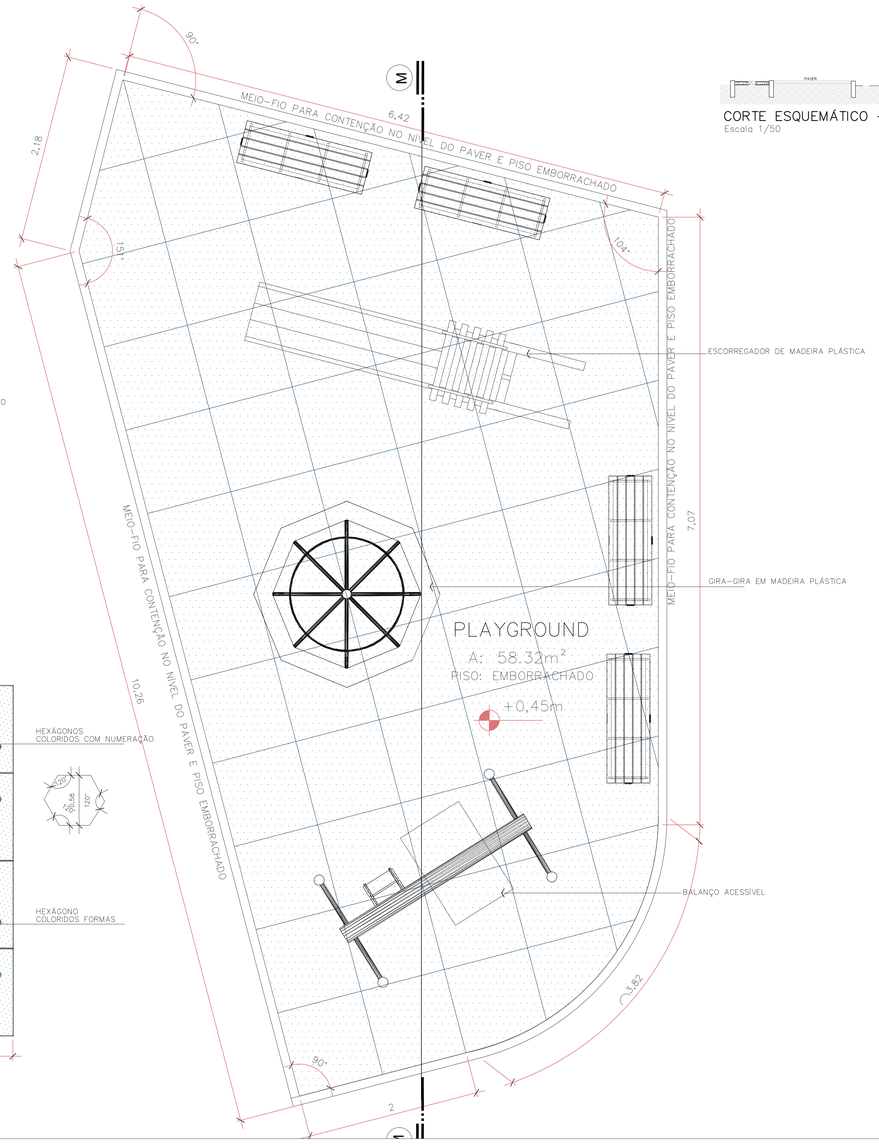

Assinatura Secretaria Municipal de Saúde:
FUNDO MUNICIPAL DE SAUDE DE JOINVILLE:
08184821000137

Assinatura Autora do Projeto:
NATHALIA DE SOUZA ZATTAR:
05885759928

Arq°. NATHALIA DE SOUZA ZATTAA - CAU A 69107-0

PREFEITURA DE JOINVILLE
Secretaria da Saúde
Rua Dr. João Colin, 2719 - Bairro: Santo Antônio - Joinville SC

Setor: GERÊNCIA DE OBRAS E SERVIÇOS
Coordenação de Projetos

Nome Obra / Endereço:
NÚCLEO DE ASSISTÊNCIA INTEGRAL AO PACIENTE ESPECIAL - NAIPE
Rua Hermann August Lepper, Saguaçu, Joinville - SC

Requerente: GERÊNCIA DE SERVIÇOS ESPECIAIS
Proprietário: FUNDO MUNICIPAL DE SAÚDE DE JOINVILLE

Tipo de Projeto: ARQUITETÔNICO

Categoria: ○ Estudo Preliminar ○ Anteprojeto ● Executivo Licitação ○ Aprovação VISA ○ Aprovação Projeto Legal - PMJ
Intervenção: ● Construção ○ Reforma ○ Ampliação ○ Regularização ○ Adequação ○ As Built


Autora do Projeto:
NATHALIA DE SOUZA ZATTAR
Arquiteta e Urbanista
CAU A69107-0

Conteúdo:
- DETALHE HORTA
- DETALHE PLAYGROUND'S
- DETALHE JARDIM SENSORIAL


Data: Outubro/ 2021
Escala: INDICADA
Desenho CAD: NSZ
Formato Prancha: 594x1189
Num./Prancha: 15/18

PAPEL RECICLÁVEL

DETALHE – RAMPA E ESCADA EXTERNAS
Escala 1/50

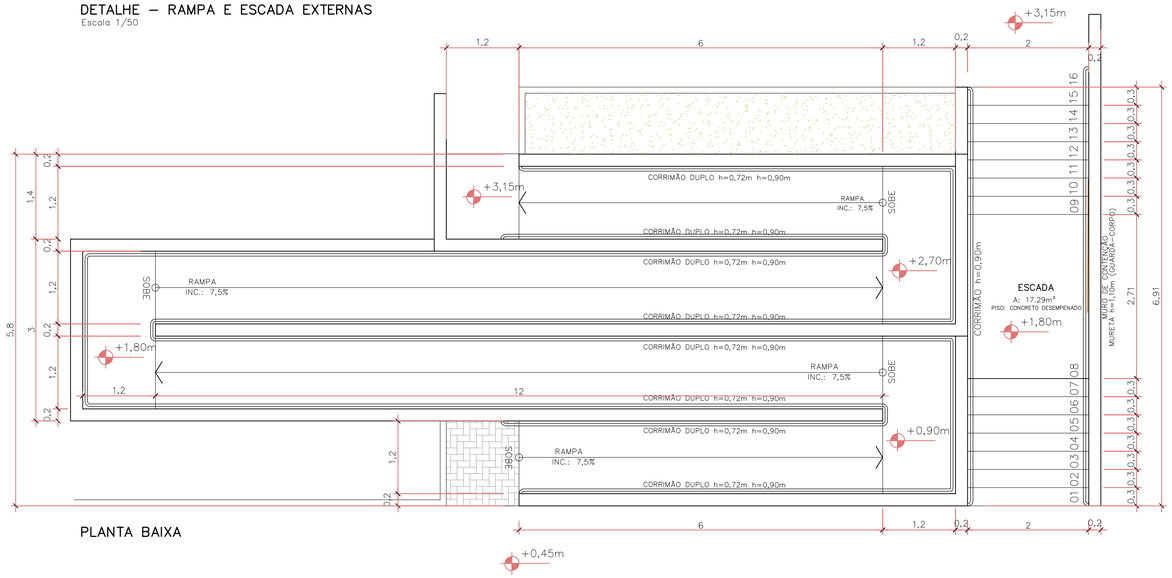


PLANTA BAIXA

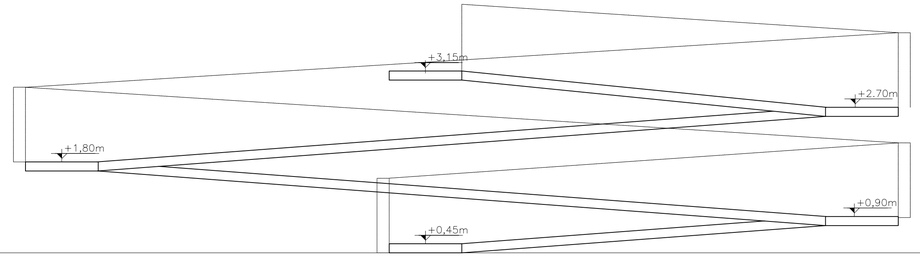

VISTA ESQUEMÁTICA


DETALHE LIXEIRAS
scala 1/25

PLANTA BAIXA

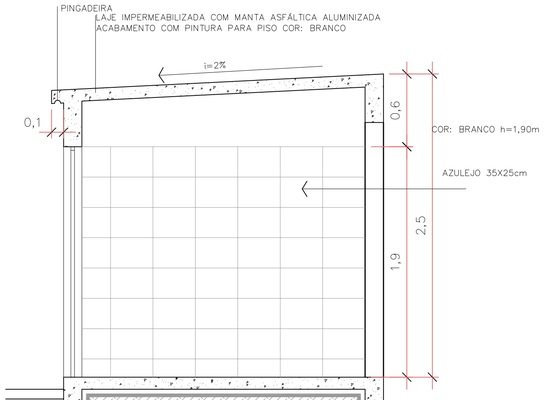


CORTE FF

DETALHE CISTERNA
Escala 1/25

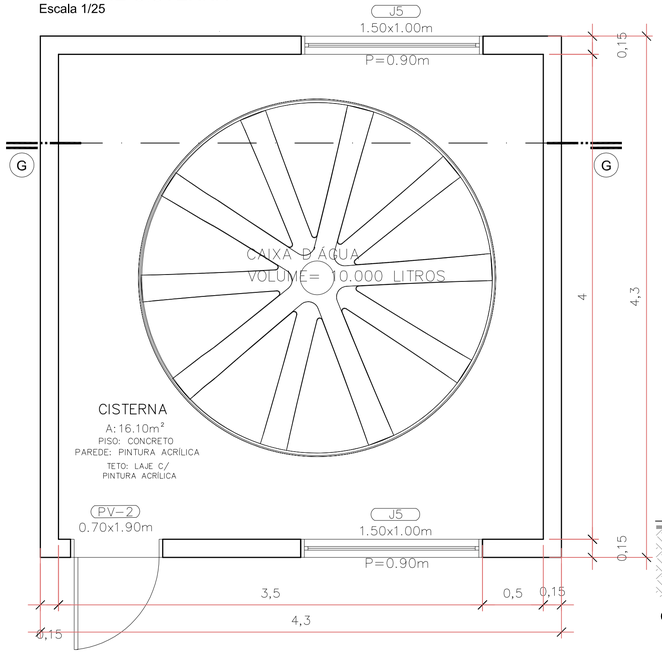

PLANTA BAIXA

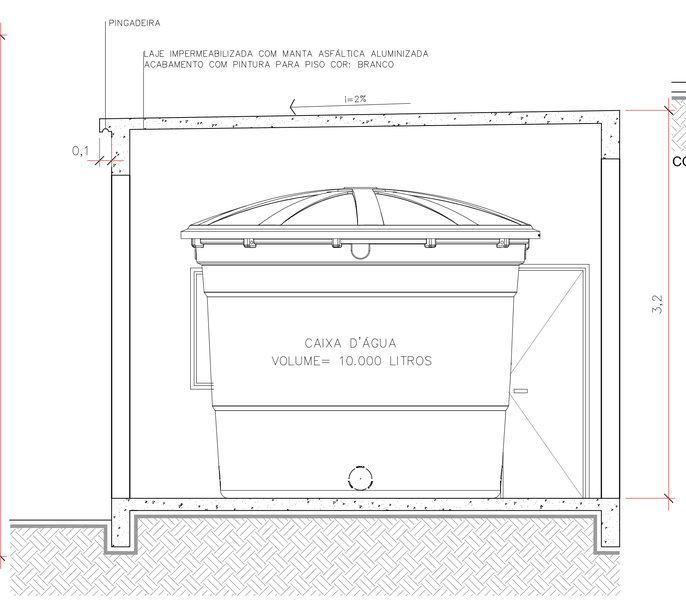

CORTE GG

Assinatura Secretaria Municipal de Saúde:
FUNDO MUNICIPAL DE SAUDE DE JOINVILLE: 08184821000137
Assinado digitalmente por FUNDO MUNICIPAL DE SAUDE DE JOINVILLE:08184821000137
DN: C=BR, O=ICP-Brasil, OU=SCI, L=Joinville, OU=AC SCI Multipla, OU=Certificado PJ A1, CN=FUNDO MUNICIPAL DE SAUDE DE JOINVILLE:08184821000137
Razão: Eu sou o autor deste documento
Localização: sua localização de assinatura aqui
Data: 2021.11.24 16:15:29-03'00'
Foxit Reader Versão: 10.1.3

Assinatura Autora do Projeto:
NATHALIA DE SOUZA ZATTAR 05885759928
Assinado digitalmente por NATHALIA DE SOUZA ZATTAR:05885759928
DN: C=BR, O=ICP-Brasil, OU=Secretaria da Receita Federal do Brasil - RFB, OU=RFB e-CPF A1, OU=(EM BRANCO), OU=24149900000156, OU=presencial, CN=NATHALIA DE SOUZA ZATTAR:05885759928
Razão: Eu sou o autor deste documento
Localização: sua localização de assinatura aqui
Data: 2021.11.24 13:52:03'00'
Foxit Reader Versão: 10.1.3
Arqtª. NATHALIA DE SOUZA ZATTAR - CAU/ A 69107-0

PREFEITURA DE JOINVILLE
Secretaria da Saúde
Rua Dr. João Colin, 2719 – Bairro: Santo Antônio - Joinville SC

Setor:
GERÊNCIA DE OBRAS E SERVIÇOS
Coordenação de Projetos

Nome Obra / Endereço:
NÚCLEO DE ASSISTÊNCIA INTEGRAL AO PACIENTE ESPECIAL - NAIPE
Rua Hermann August Lepper, Saguaçu, Joinville - SC

Requerente: GERÊNCIA DE SERVIÇOS ESPECIAIS
Proprietário: FUNDO MUNICIPAL DE SAÚDE DE JOINVILLE

Tipo de Projeto: **ARQUITETÔNICO**


Categoria: ○ Estudo Preliminar ○ Aprovação VISA ○ Anteprojeto ○ Aprovação Projeto ● Executivo Licitação Legal - PMJ
Intervenção: ● Construção ○ Regularização ○ Reforma ○ Adequação ○ Ampliação ○ As Built

Autora do Projeto:
NATHALIA DE SOUZA ZATTAR
Arquiteta e Urbanista
CAU A69107-0


Conteúdo:
- DETALHE RAMPA EXTERNA
- DETALHE CISTERNA
- DETALHE ABRIGO DE RESÍDUOS
-

Data: Outubro/ 2021
Escala: INDICADA
Desenho CAD: NSZ
Formato Prancha: A1
Num./Prancha: 16/18


PAPEL RECICLÁVEL

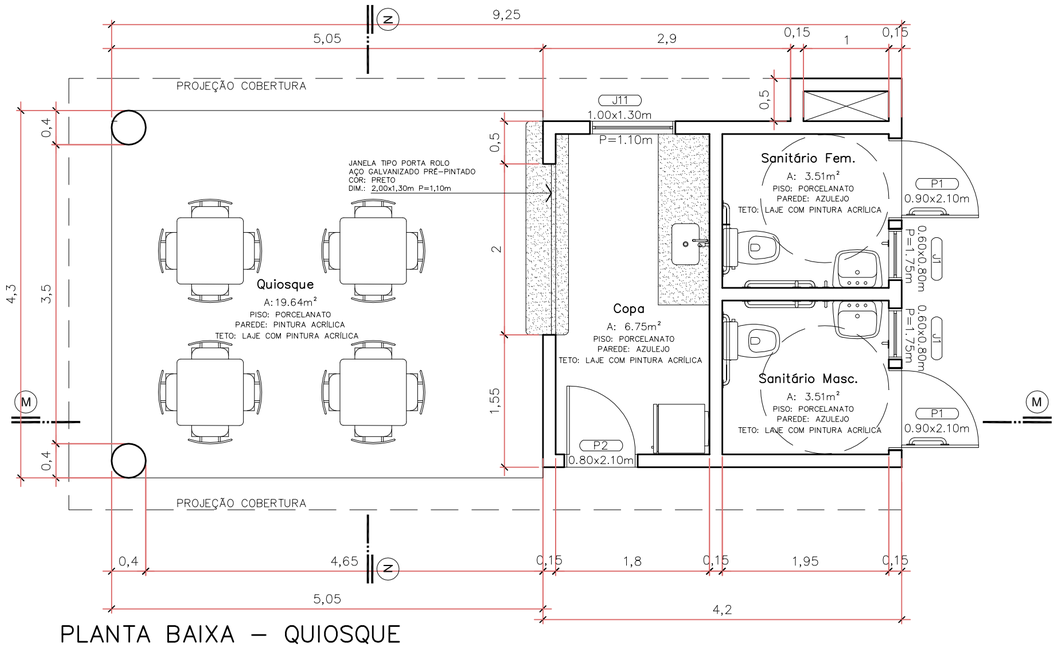


PLANTA BAIXA – QUIOSQUE
Escala 1/50

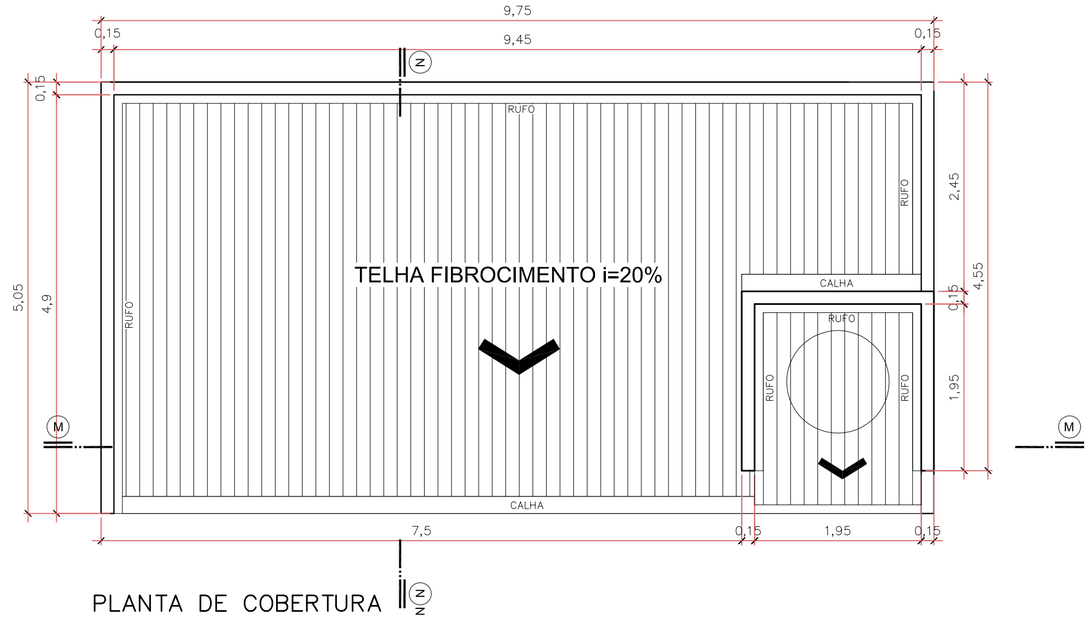


PLANTA DE COBERTURA
Escala 1/50

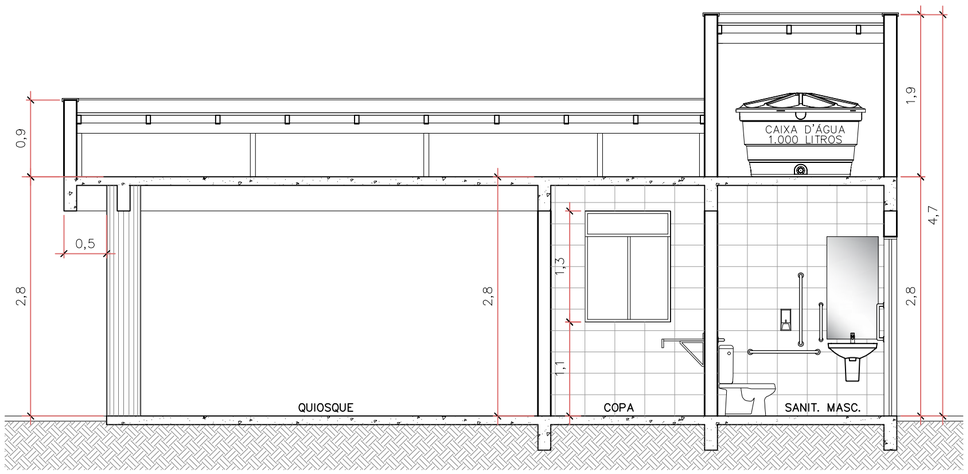


CORTE MM
Escala 1/50

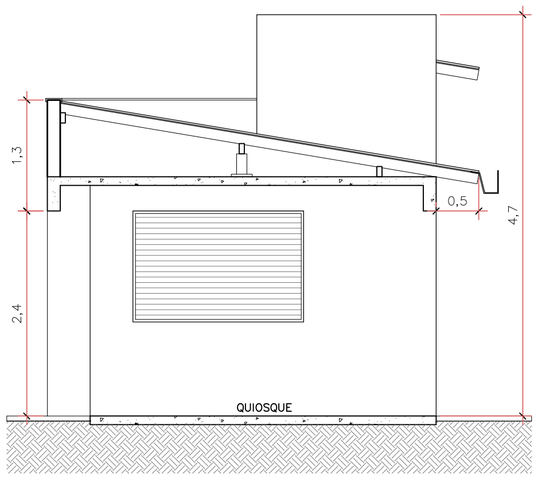

CORTE NN
Escala 1/50

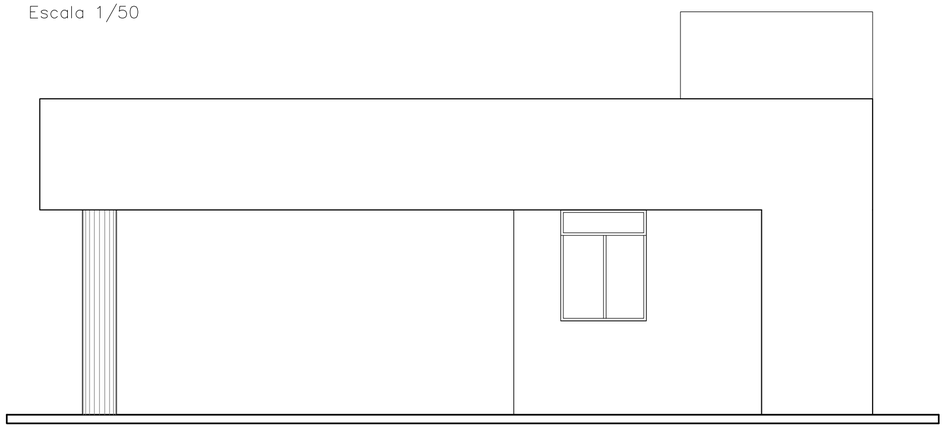

FACHADA LATERAL ESQUERDA
Escala 1/50

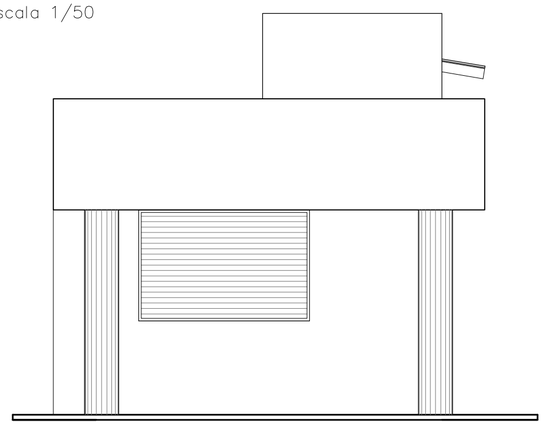

FACHADA FRONTAL
Escala 1/50

Assinatura Secretaria Municipal de Saúde:

FUNDO MUNICIPAL DE SAUDE DE JOINVILLE: 08184821000137

Assinado digitalmente por FUNDO MUNICIPAL DE SAUDE DE JOINVILLE:08184821000137
DN: C=BR, O=ICP-Brasil, S=SC, L=Joinville, OU=AC CERTIFICA MINAS v5, OU=20181726000176, OU=Presencial, OU=Certificado PJ A1, CN=FUNDO MUNICIPAL DE SAUDE DE JOINVILLE:08184821000137
Razão: Eu estou aprovando este documento com minha assinatura de vinculação legal
Localização: sua localização de assinatura aqui
Data: 2021.11.24 16:16:10-03'00'
Foxit Reader Versão: 10.1.3

Assinatura Autora do Projeto:

NATHALIA DE SOUZA ZATTAR: 05885759928

Assinado digitalmente por NATHALIA DE SOUZA:ZATTAR:05885759928
DN: C=BR, O=ICP-Brasil, OU=Secretaria da Receita Federal do Brasil - RFB, OU=RFB e-CPF A1, OU=(EM BRANCO), OU=24149500000158, OU=presencial, CN=NATHALIA DE SOUZA ZATTAR:05885759928
Razão: Eu sou o autor deste documento
Localização: sua localização de assinatura aqui
Data: 2021.11.23 14:14:17-03'00'
Foxit Reader Versão: 10.1.3

Arqtª. NATHALIA DE SOUZA ZATTAR - CAU: A 69107-0

PREFEITURA DE JOINVILLE
Secretaria da Saúde
Rua Dr. João Colin, 2719 – Bairro: Santo Antônio - Joinville SC

Setor:
GERÊNCIA DE OBRAS E SERVIÇOS
Coordenação de Projetos

Nome Obra / Endereço:
NÚCLEO DE ASSISTÊNCIA INTEGRAL AO PACIENTE ESPECIAL - NAIPE
Rua Hermann August Lepper, Saguaçu, Joinville - SC

Requerente: GERÊNCIA DE SERVIÇOS ESPECIAIS

Proprietário: FUNDO MUNICIPAL DE SAÚDE DE JOINVILLE

Tipo de Projeto: **ARQUITETÔNICO**

Categoria:
- ○ Estudo Preliminar
- ○ Anteprojeto
- ● Executivo Licitação
- ○ Aprovação VISA
- ○ Aprovação Projeto Legal - PMJ

Intervenção:
- ● Construção
- ○ Reforma
- ○ Ampliação
- ○ Regularização
- ○ Adequação
- ○ As Built

Autora do Projeto:
NATHALIA DE SOUZA ZATTAR
Arquiteta e Urbanista
CAU A69107-0

Conteúdo:
- PLANTA BAIXA QUIOSQUE
- CORTES QUIOSQUE
- FACHADAS QUIOSQUE
- PLANTA DE COBERTURA QUIOSQUE

Data: Outubro/ 2021

Escala: INDICADA


Desenho CAD: NSZ

Formato Prancha: A2

Num./Prancha: **17/18**

PAPEL RECICLÁVEL

DETALHE – QUADRA DESCOBERTA POLIESPORTIVA
Escala 1/50

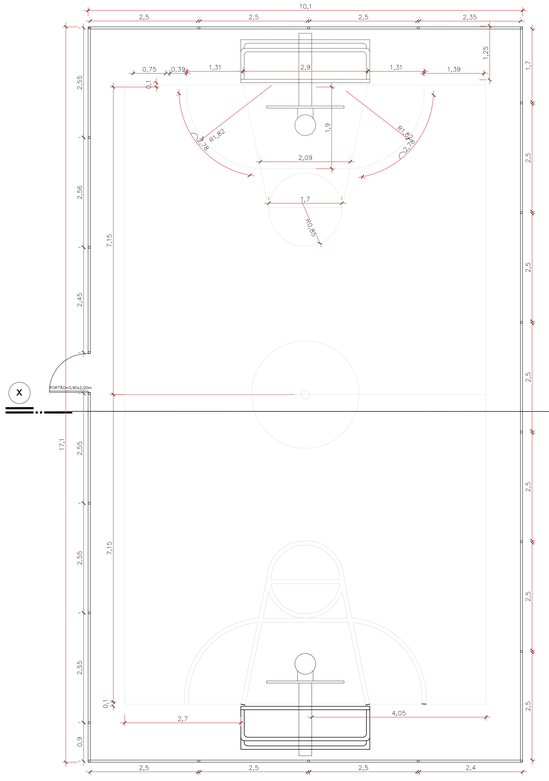
10,1
2,5
2,5
2,5
2,35
0,75
0,39
1,31
2,9
1,31
1,39
1,25
2,05
2,56
7,15
2,45
1,7
2,5
2,5
2,5