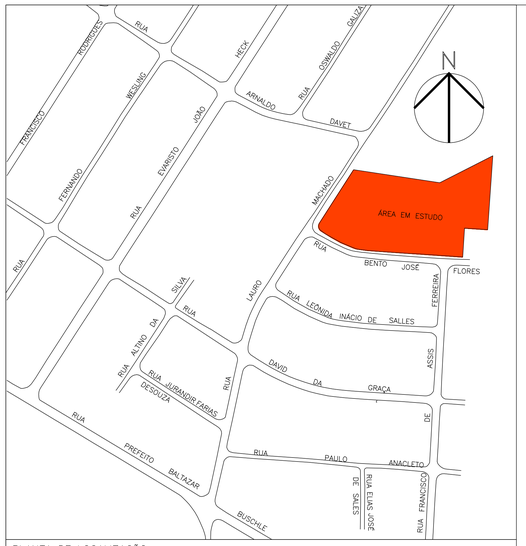

PLANTA DE LOCALIZAÇÃO
Sem Escala

IMPLANTAÇÃO
Escala 1/125

LEGENDA

- PISTA DE CAMINHADA EM CONCRETO
- CALÇADA EM PAVER DE CONCRETO CINZA ESCURO esp.: 6CM
- CALÇADA EM PAVER DE CONCRETO CINZA NATURAL esp.: 6CM PEDESTRES 8cm VEICULOS
- PISO ANTIDERRAPANTE FULGET (FONTE INTERATIVA)
- PISO EMBORRACHADO MOLDADO IN LOCO DIVERSAS CORES (PLAYGROUND)
- GRAMA ESMERALDA
- GRAMA AMENDOIM
- PISO TÁTIL ALERTA
- PISO TÁTIL DIRECIONAL
- POSTE ILUMINAÇÃO (VER DETALHE)
- REFLETOR QUADRA (VER DETALHE)
- BANCO DE CONCRETO COM ASSENTO EM MADEIRA DIM.: 40x150cm (VER DETALHE)
- BICICLETÁRIO DE AÇO GALVANIZADO – (VER DETALHE)
- BICICLETÁRIO DE CHÃO 06 LUGARES – (VER MEMORIAL)
- MESA DE JOGOS – (VER DETALHE)
- LIXEIRA (VER DETALHE)

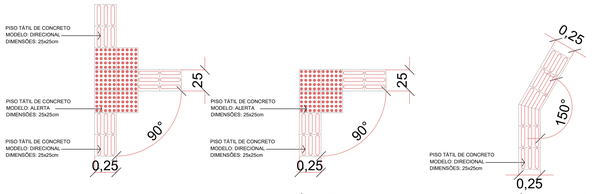

DETALHAMENTO PISO TÁTIL DE CONCRETO
MUDANÇA DE DIREÇÃO - 3 DIREÇÕES
Escala 1/25

DETALHAMENTO PISO TÁTIL DE CONCRETO
MUDANÇA DE DIREÇÃO COM ÂNGULO DE 90°
Escala 1/25

DETALHAMENTO PISO TÁTIL DE CONCRETO
MUDANÇA DE DIREÇÃO COM ÂNGULO ENTRE 150° E 180°
Escala 1/25

Associação de Municípios do Nordeste do Estado de Santa Catarina
89204-635 - JOINVILLE - SC - Rua Max Colin, 1843 - América - Fone: (47) 3433-3927
ASSESSORIA E COORDENADORIA DE PLANEJAMENTO URBANO, MUNICIPAL E REGIONAL
home page : www.amunesc.org.br CREA SC 48.825-4

Equipe Técnica:

Arquitetos: BIANCA SCHWARTZ; JULIANO VENÂNCIO; TÁBATA YUMI FUJIOKA
Engenheiros Civis: FABIOLA BARBI DE ALMEIDA CONSTANTE; GABRIELA CARDOSO GUIMARÃES; ROGÉRIO FERRARI MAISTRO
Técnico em Edificações: MARCOS STADELHOFER
Analista de Projetos: BRUNA SOUZA ZIMMERMANN; LUISA FRÓES
Estagiários de Arquitetura: ELLEN FERNANDA CHILA
Estagiários de Engenharia: NAYARA LOPES FERNANDES DOS SANTOS

EMPRESA

Projeto

UNIDADE BÁSICA DE SAÚDE DA ILHA
PROJETO EXECUTIVO

Terreno

FUNDO MUNICIPAL DE SAÚDE DE JOINVILLE
Endereço: R. Bento José Flores, s/n - Espinheiros - Joinville-SC

Identificações e Assinaturas

ADMINISTRAÇÃO: FUNDO MUNICIPAL DE SAÚDE DE JOINVILLE
ASSINATURA: Andrei Popovski Kolacekw
PROJETO: Bianca Schwartz, Arquiteta e Urbanista CAU nº A194159-3
ASSINATURA RESPONSÁVEL PELO PROJETO: BIANCA SCHWARTZ:09449155916 — Assinado de forma digital por BIANCA SCHWARTZ:09449155916 Dados: 2022.07.04 13:04:40 -03'00'
EXECUÇÃO:
ASSINATURA RESPONSÁVEL PELA EXECUÇÃO:

Prancha

Informações	
Desenho:	BS
Nome do Arquivo:	R02
Escala:	Indicada
Data:	Julho de 2022

CONTEÚDO DA PRANCHA: IMPLANTAÇÃO

NÚMERO PR.: 01/17

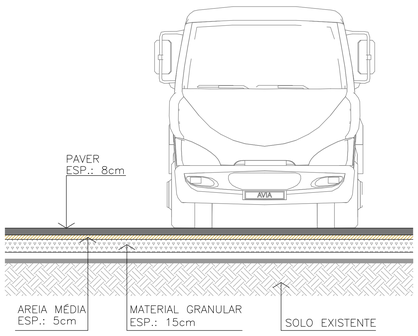

CORTE ESQUEMÁTICO
PAVER PARA VEÍCULOS PESADOS
ESCALA 1:25

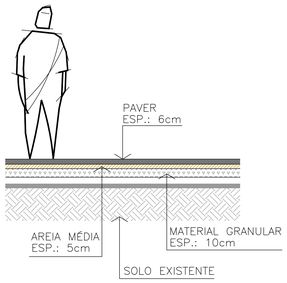

CORTE ESQUEMÁTICO
PAVER PARA PEDESTRES
ESCALA 1:25

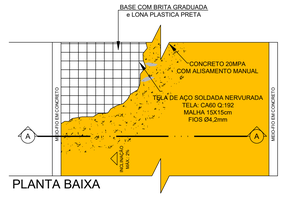

PLANTA BAIXA

DETALHE PISTA DE CAMINHADA
Escala 1/25

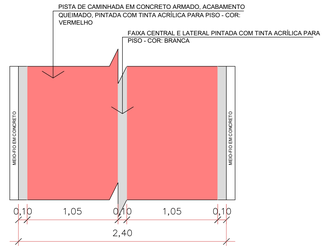

DETALHE PINTURA
Escala 1/25

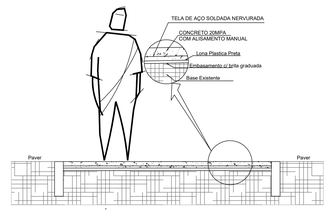

CORTE AA
Escala 1/25

IMPLANTAÇÃO COTADA
Escala 1/125

LEGENDA

- PISO FULGET
- PISO EMBORRACHADO MOLDADO IN LOCO DIVERSAS CORES
- AREA PERMEÁVEL
- VIGA DE CONCRETO 10CM ELEVADO DO PISO
- VIGA DE CONCRETO ALINHADO AO PISO
- MEIO-FIO DE CONCRETO 10CM ELEVADO DO PISO
- MEIO-FIO DE CONCRETO ALINHADO AO PISO
- PISO TÁTIL ALERTA
- PISO TÁTIL DIRECIONAL
- BANCO DE CONCRETO COM ASSENTO EM MADEIRA DIM.: 40x150cm (VER DETALHE)
- BICICLETÁRIO DE AÇO GALVANIZADO – (VER DETALHE)
- MESA DE JOGOS – (VER DETALHE)
- POSTE ILUMINAÇÃO (VER DETALHE)
- REFLETOR QUADRA (VER DETALHE)

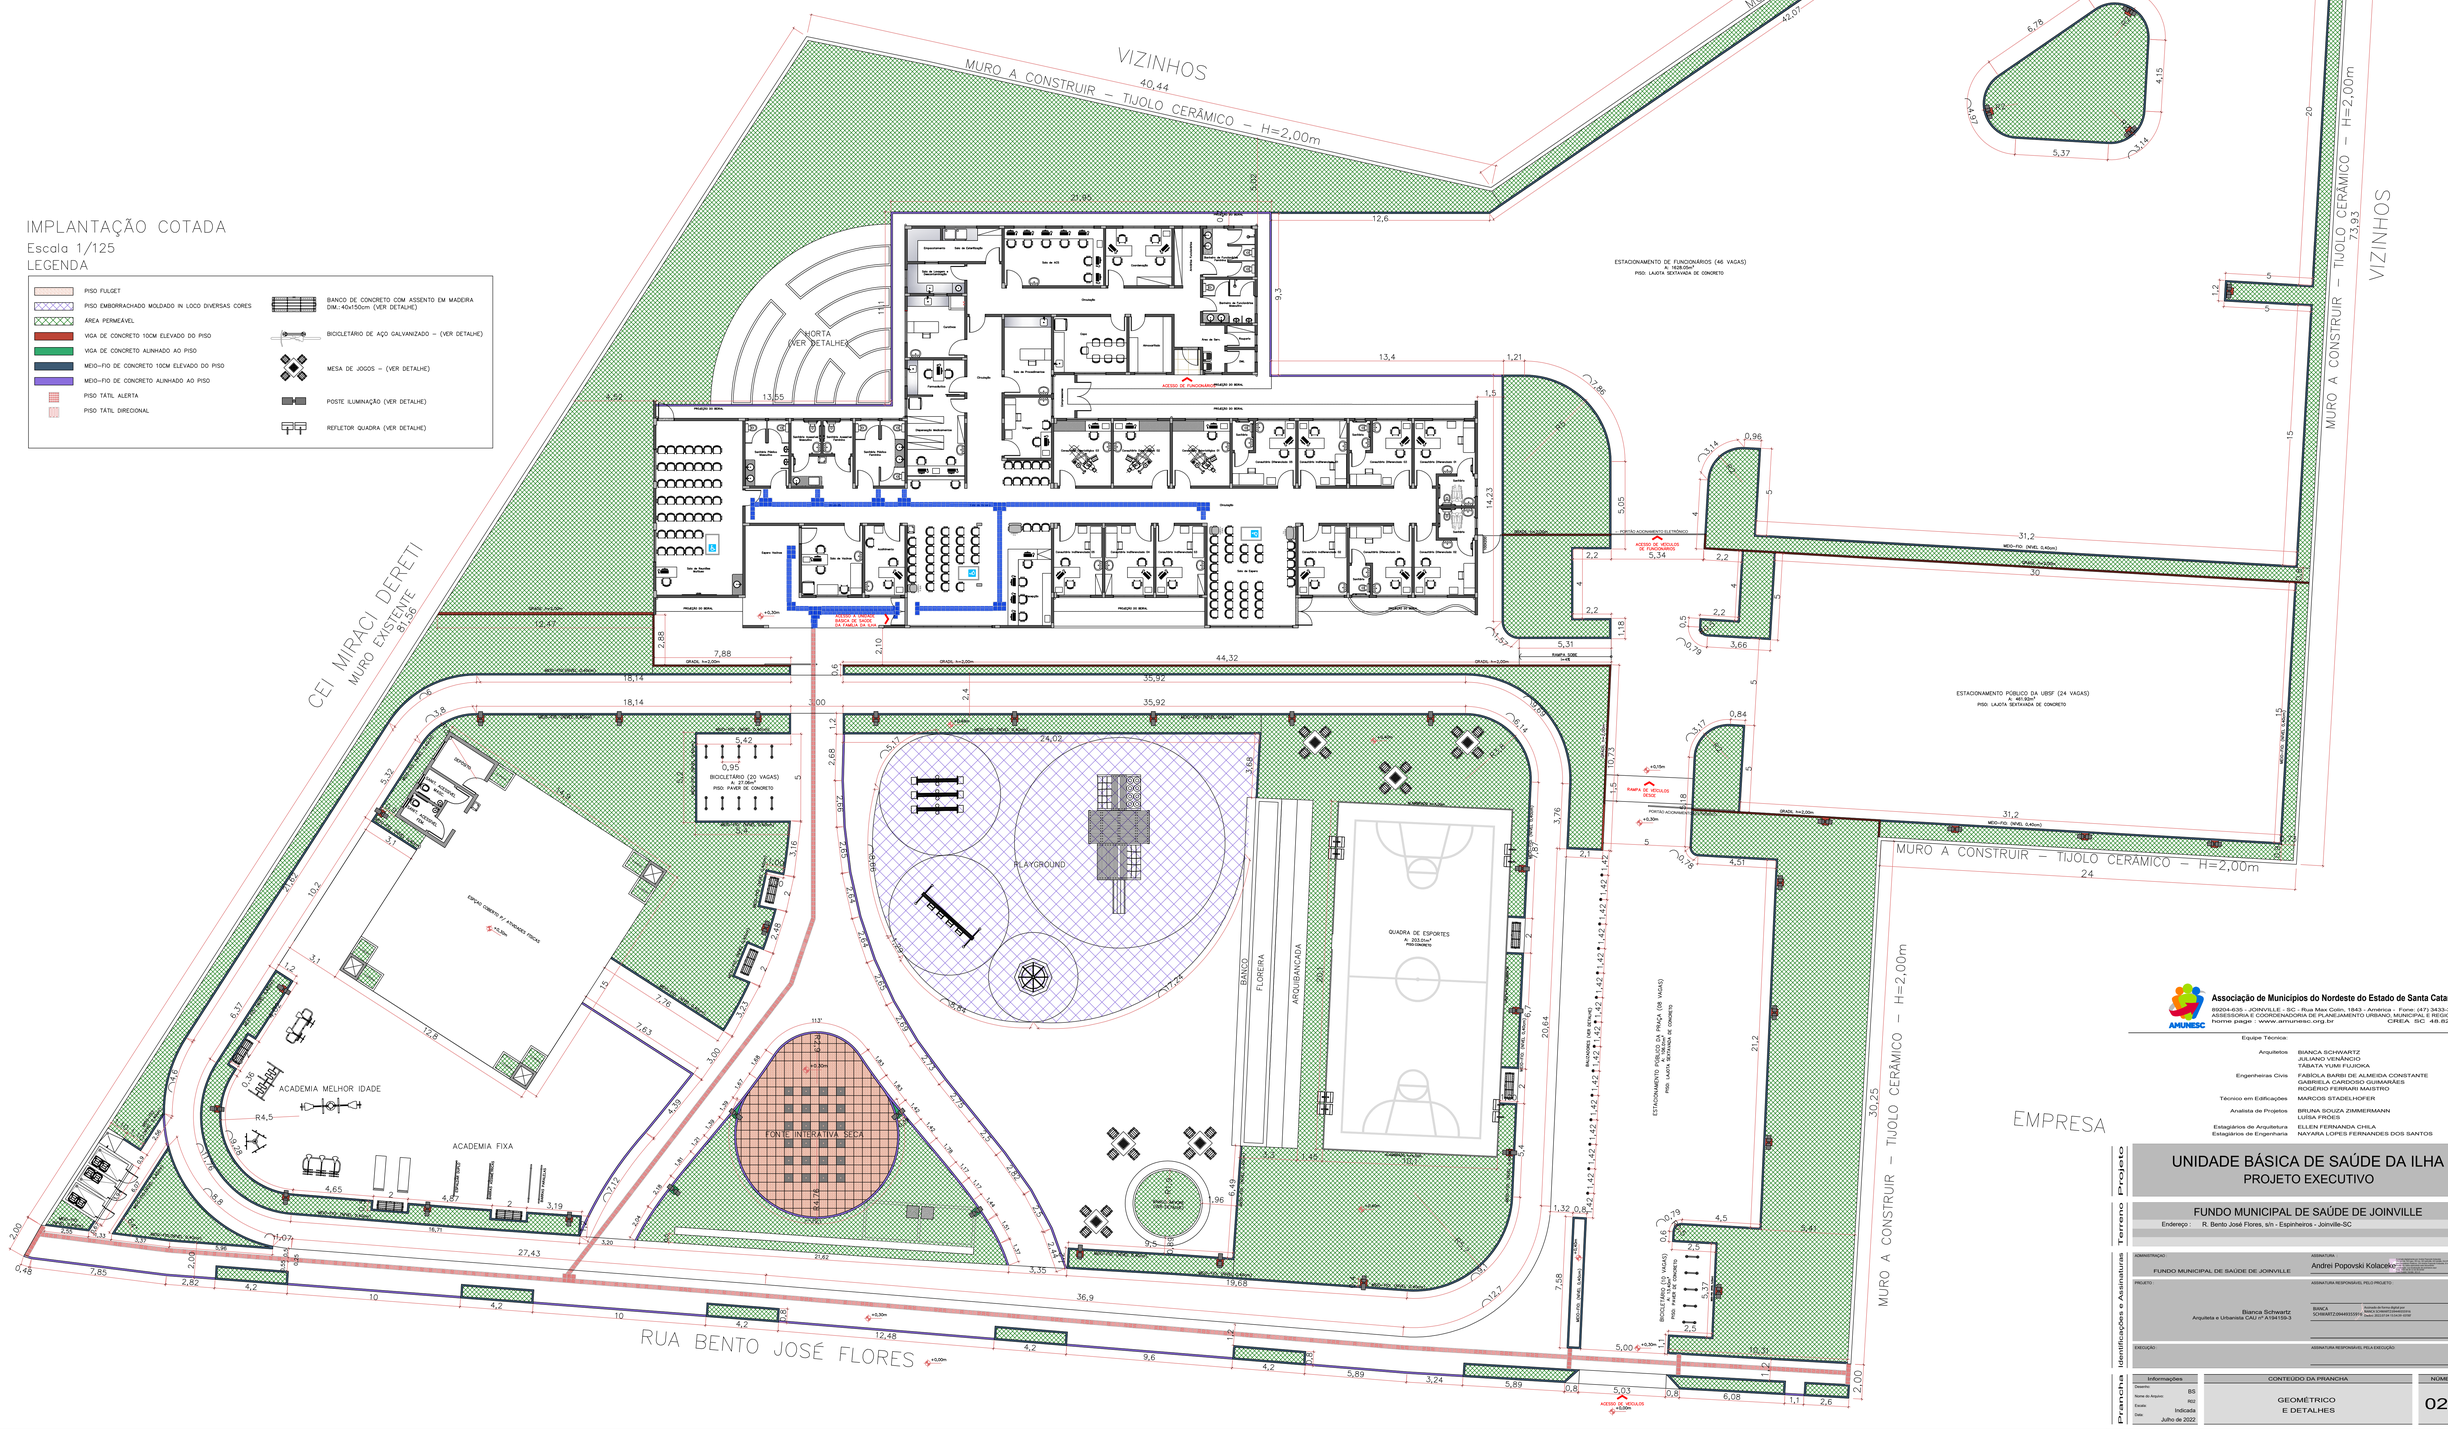

Associação de Municípios do Nordeste do Estado de Santa Catarina
89204-635 – JOINVILLE – SC – Rua Max Colin, 1843 – América – Fone: (47) 3433-3927
ASSESSORIA E COORDENADORIA DE PLANEJAMENTO URBANO, MUNICIPAL E REGIONAL
home page : www.amunesc.org.br CREA/ SC 48.825-4

Equipe Técnica
Arquitetos: BIANCA SCHWARTZ; JULIANO VENÂNCIO; TÁBATA YUMI FUJIOKA
Engenheiras Civis: FABIOLA BARBI DE ALMEIDA CONSTANTE; GABRIELA CARDOSO GUIMARÃES; ROGÉRIO FERRARI MAISTRO
Técnico em Edificações: MARCOS STADELHOFER
Analista de Projetos: BRUNA SOUZA ZIMMERMANN; LUÍSA FROES
Estagiários de Arquitetura: ELLEN FERNANDA CHILA
Estagiários de Engenharia: NAYARA LOPES FERNANDES DOS SANTOS

Projeto: UNIDADE BÁSICA DE SAÚDE DA ILHA
PROJETO EXECUTIVO

Terreno: FUNDO MUNICIPAL DE SAÚDE DE JOINVILLE
Endereço : R. Bento José Flores, s/n - Espinheiros - Joinville-SC

Identificações e Assinaturas:
ADMINISTRAÇÃO: FUNDO MUNICIPAL DE SAÚDE DE JOINVILLE — ASSINATURA: Andrei Popovski Kolaceke
PROJETO: Bianca Schwartz, Arquiteta e Urbanista CAU nº A184159-3 — ASSINATURA RESPONSÁVEL PELO PROJETO: BIANCA SCHWARTZ:03945555979 Assinado de forma digital por BIANCA SCHWARTZ:03945555979 Dados: 2022.07.19 14:04:05 -03'00'
EXECUÇÃO: ASSINATURA RESPONSÁVEL PELA EXECUÇÃO

Prancha:
Informações: Desenho: BS; Nome do Arquivo: R02; Escala: Indicada; Data: Julho de 2022
CONTEÚDO DA PRANCHA: GEOMÉTRICO E DETALHES
NÚMERO PR.: 02/17

IMPLANTAÇÃO – PAISAGISMO

Escala 1/125

LEGENDA

SÍMBOLO	NOME POPULAR	NOME CIENTÍFICO	M²	QUANTIDADE
	GRAMA ESMERALDA	ZOYSIA JAPÔNICA	1.258,95 m²	–
	GRAMA AMENDOIM	ARACHIS REPENS	392,00 m²	392 cx c/ 25 mudas
	IMPATIENS HYBRIDA – LARANJA	SUNPATIENS	35,45 m²	248 mudas
	IMPATIENS HYBRIDA – ROXA	SUNPATIENS	80,53 m²	563 mudas
	IMPATIENS HYBRIDA – VERMELHA	SUNPATIENS	40,57 m²	283 mudas
	JACATIRÃO	TIBOUCHINA MUTABILIS	–	05 mudas
	PALMEIRA REAL	ARCHONTOPHOENIX CUNNINGHAMIANA	–	20 mudas
	AGAPANTUS	AGAPANTHUS AFRICANUS	40,90 m²	369 mudas
	PATA DE VACA	BAUHINIA VARIEGATA	–	16 mudas
	PAU BRASIL	PAUBRASILIA ECHINATA	–	01 muda
	EDIFICAÇÃO		CALÇAMENTO EMBORRACHADO	
	CALÇAMENTO		DELIMITADOR DE GRAMA	

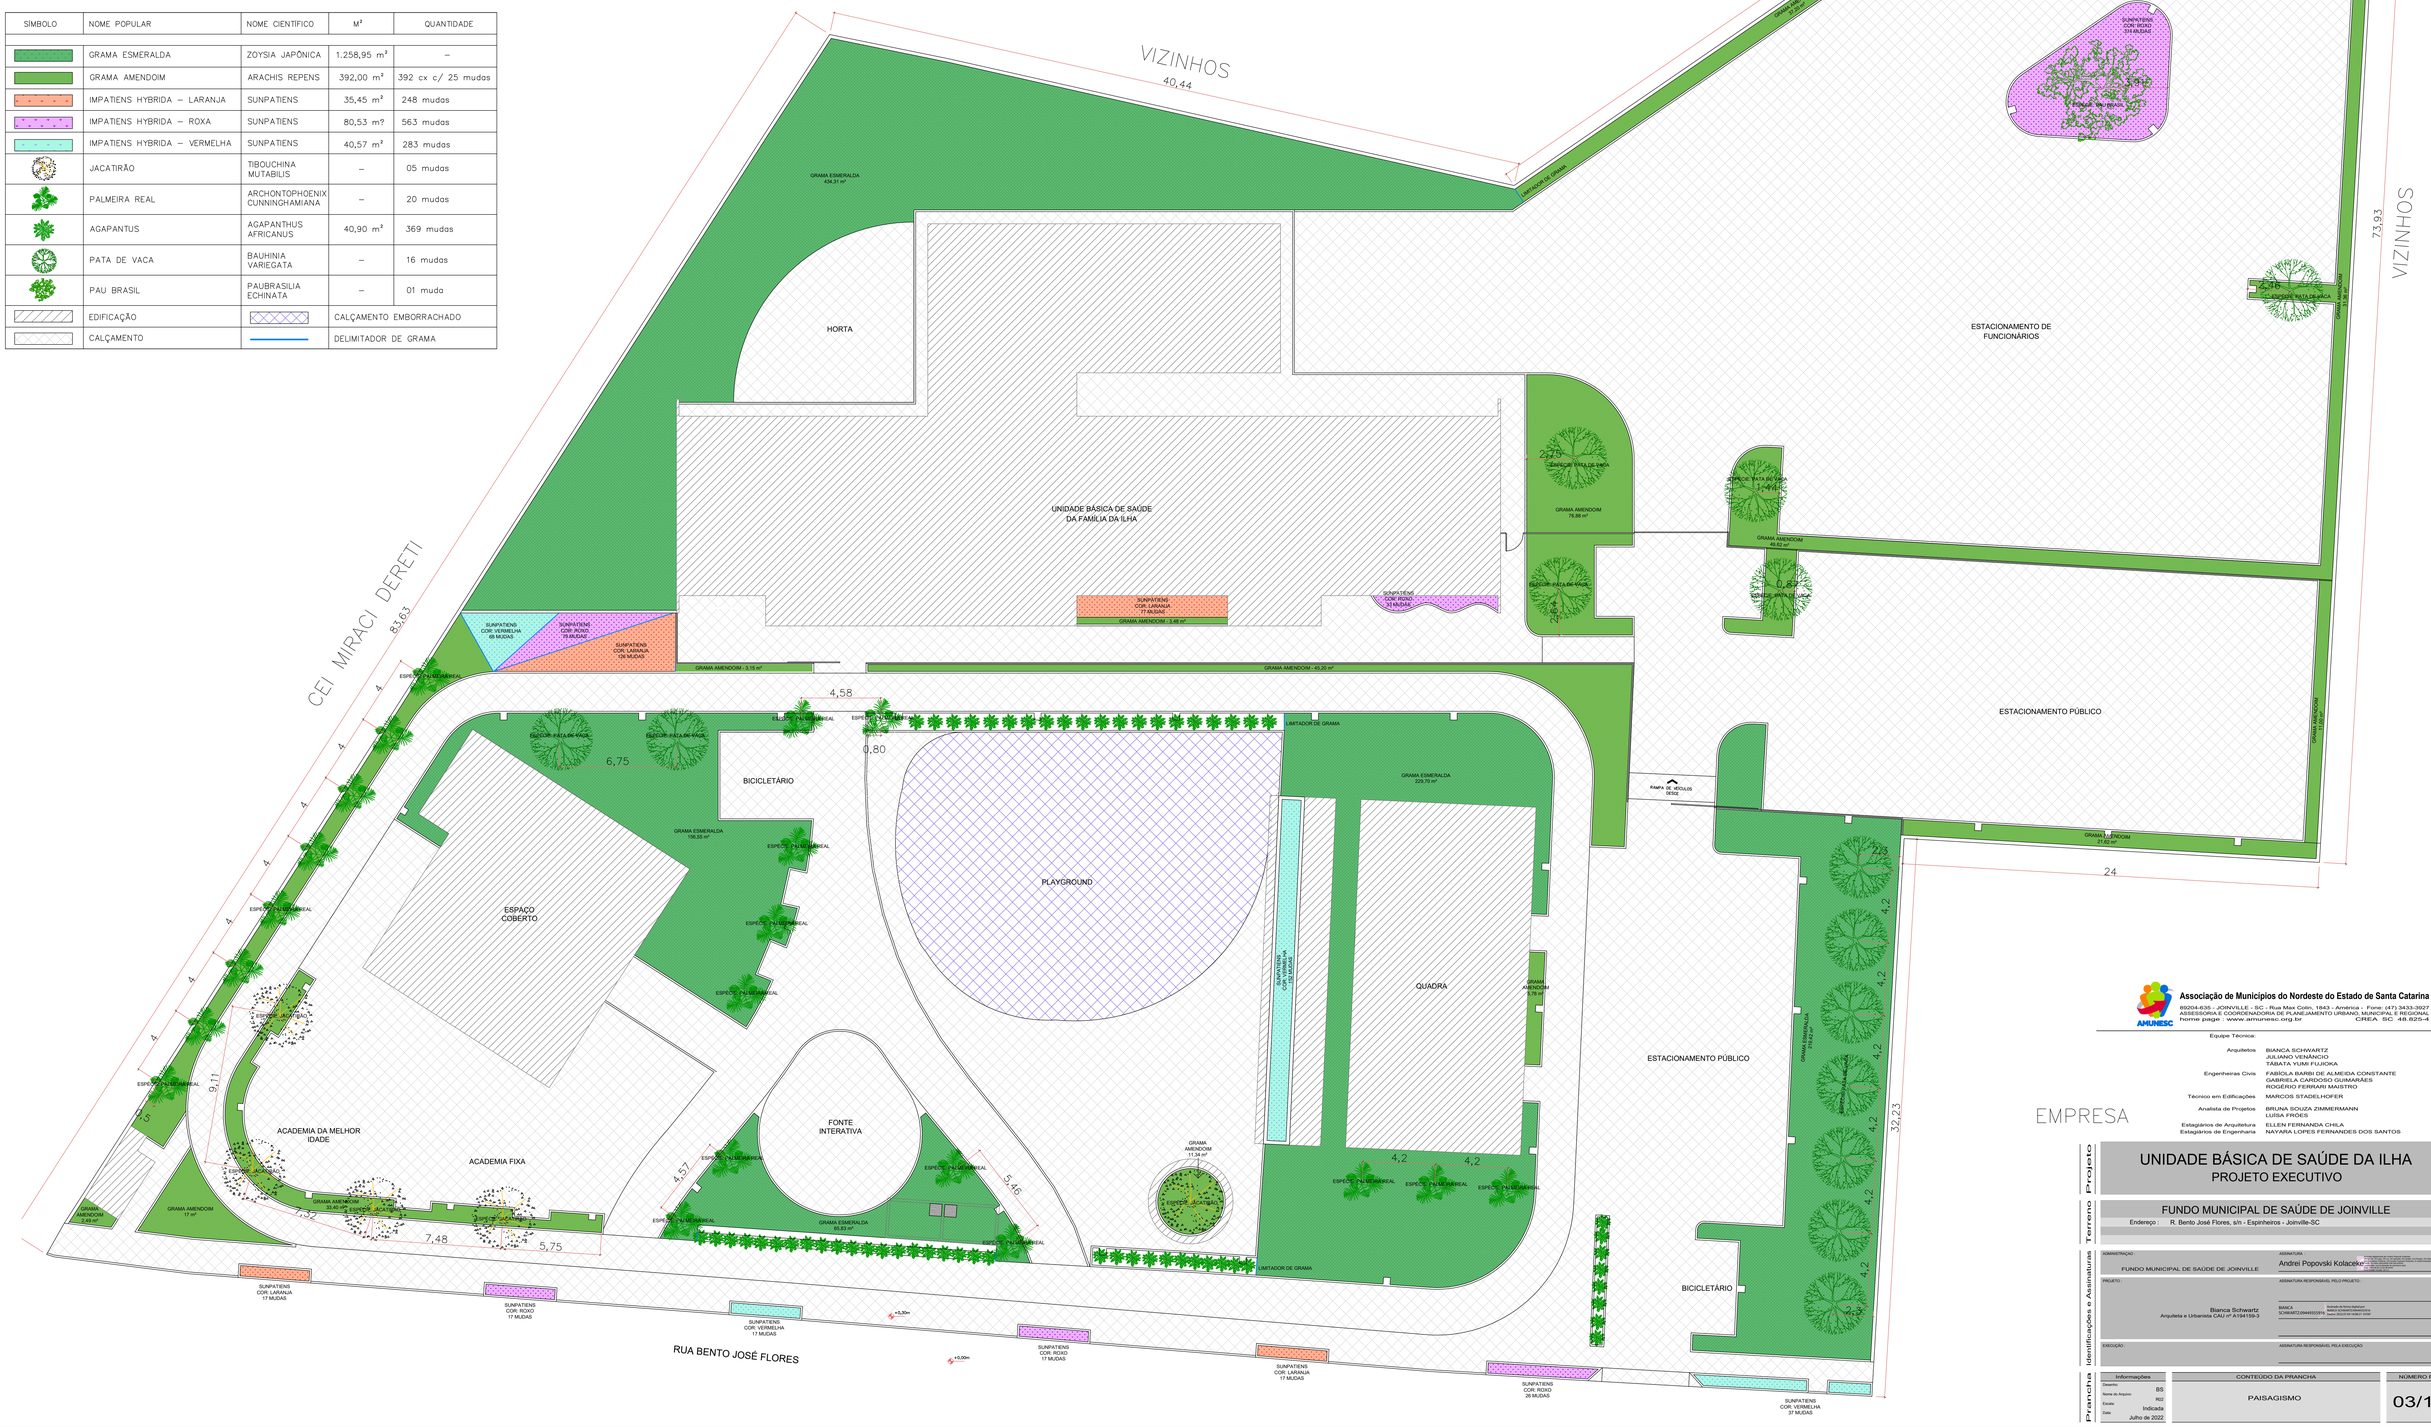

Associação de Municípios do Nordeste do Estado de Santa Catarina

89204-635 - JOINVILLE - SC - Rua Max Colin, 1843 - América - Fone: (47) 3433-3927
ASSESSORIA E COORDENADORIA DE PLANEJAMENTO URBANO, MUNICIPAL E REGIONAL
home page : www.amunesc.org.br CREA SC 48.825-4

Equipe Técnica:

Arquitetos: BIANCA SCHWARTZ; JULIANO VENÂNCIO; TÁBATA YUMI FUJIOKA

Engenheiras Civis: FABÍOLA BARBI DE ALMEIDA CONSTANTE; GABRIELA CARDOSO GUIMARÃES; ROGÉRIO FERRARI MAISTRO

Técnico em Edificações: MARCOS STADELHOFER

Analista de Projetos: BRUNA SOUZA ZIMMERMANN; LUÍSA FRÓES

Estagiários de Arquitetura: ELLEN FERNANDA CHILA

Estagiários de Engenharia: NAYARA LOPES FERNANDES DOS SANTOS

EMPRESA

Projeto: UNIDADE BÁSICA DE SAÚDE DA ILHA
PROJETO EXECUTIVO

Terreno: FUNDO MUNICIPAL DE SAÚDE DE JOINVILLE
Endereço : R. Bento José Flores, s/n - Espinheiros - Joinville-SC

Identificações e Assinaturas:
ADMINISTRAÇÃO: FUNDO MUNICIPAL DE SAÚDE DE JOINVILLE — ASSINATURA: Andrei Popovski Kolaceke
PROJETO: Bianca Schwartz, Arquiteta e Urbanista CAU nº A194159-3 — ASSINATURA RESPONSÁVEL PELO PROJETO: BIANCA SCHWARTZ:20444555599 (Assinado de forma digital por BIANCA SCHWARTZ:20444555599 Dados: 2022.07.06 10:08:27 -03'00')
EXECUÇÃO: — ASSINATURA RESPONSÁVEL PELA EXECUÇÃO:

Prancha:

Informações	
Desenho:	BS
Nome do Arquivo:	R02
Escala:	Indicada
Data:	Julho de 2022

CONTEÚDO DA PRANCHA: PAISAGISMO

NÚMERO PR: 03/17

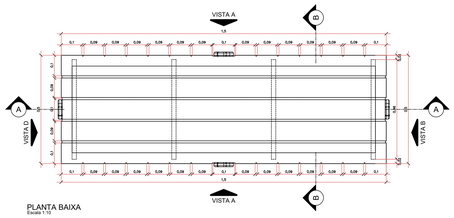

PLANTA BAIXA
Escala 1:10

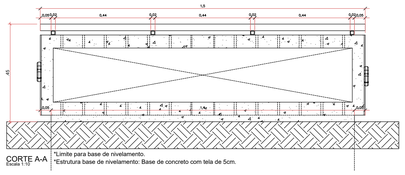

CORTE A-A
Escala 1:10

*Limite para base de nivelamento.
*Estrutura base de nivelamento: Base de concreto com tela de 5cm.

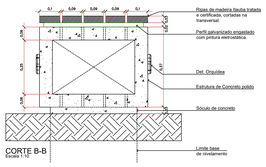

CORTE B-B
Escala 1:10

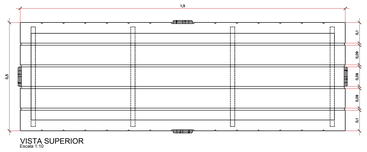

VISTA SUPERIOR
Escala 1:10

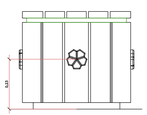

VISTA B-B
Escala 1:10

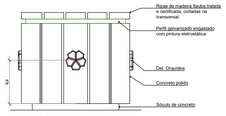

VISTA D-D
Escala 1:10

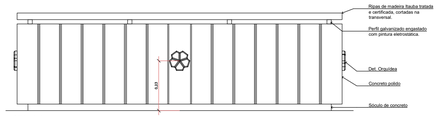

VISTA A-A
Escala 1:10

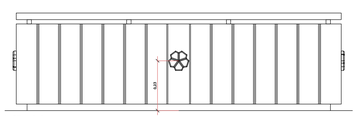

VISTA C-C
Escala 1:10

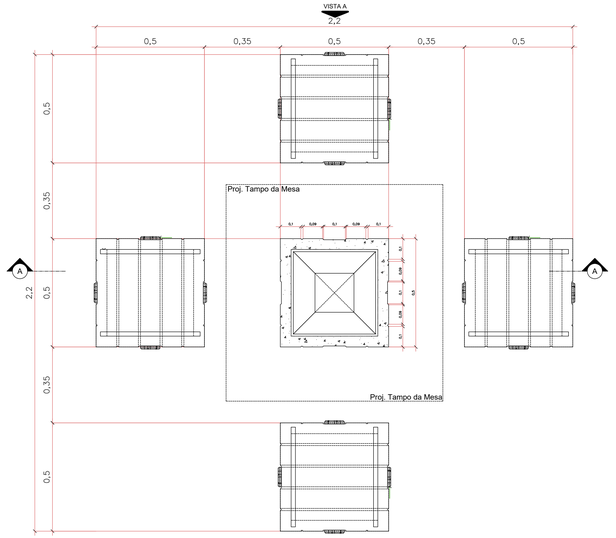

PLANTA BAIXA
Escala 1:10

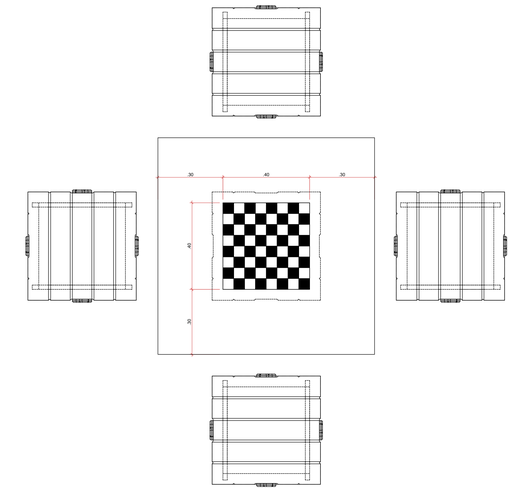

VISTA SUPERIOR
Escala 1:10

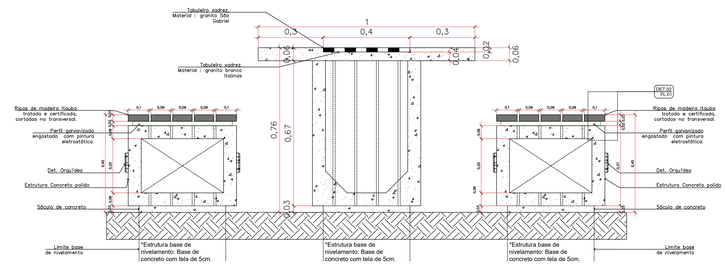

CORTE A-A
Escala 1:10

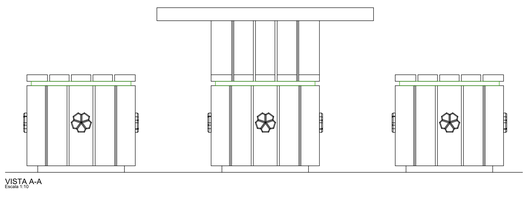

VISTA A-A
Escala 1:10

LIXEIRA
10 UNIDADES

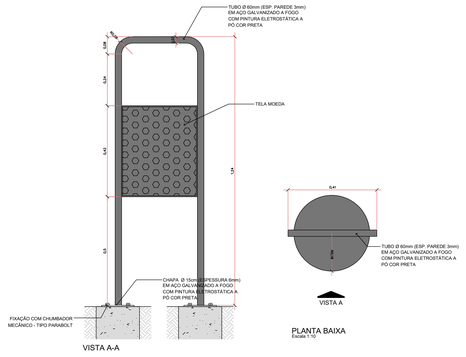

BALIZADOR
14 UNIDADES

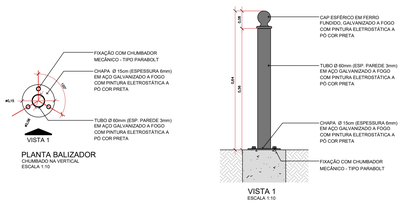

PARACICLO
15 UNIDADES

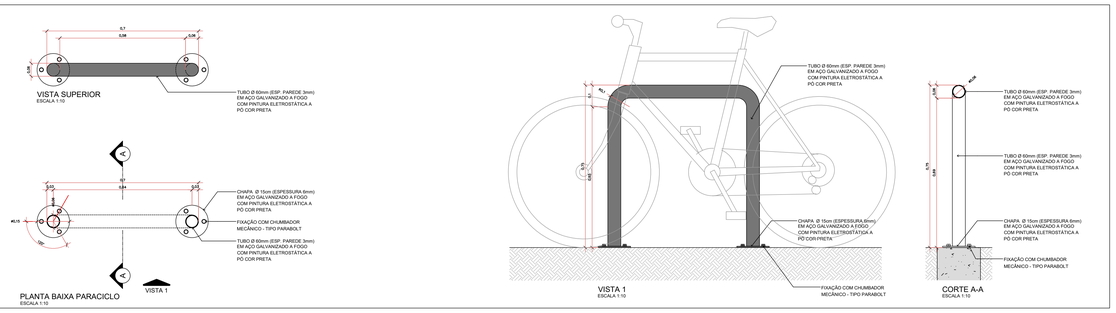

Espaldar
Escala 1/25

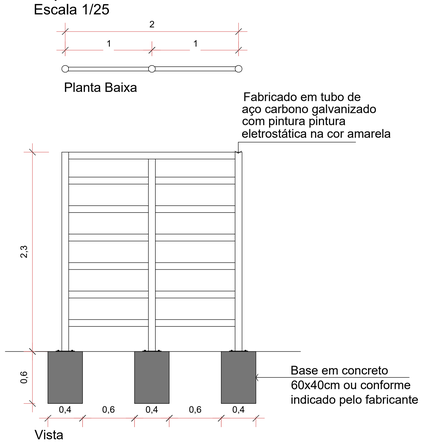

Barra
Escala 1/25

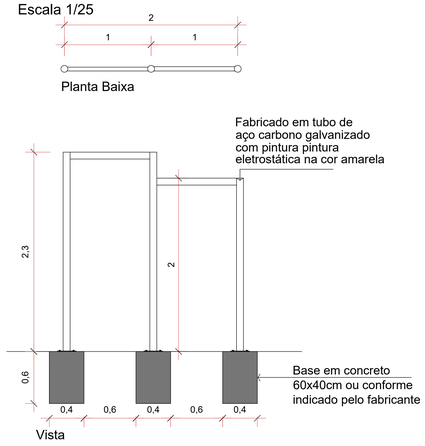

Barras Paralelas
Escala 1/25

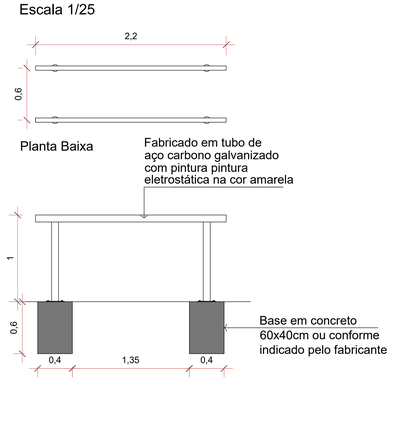

Banco para Abdominais
Escala 1/25

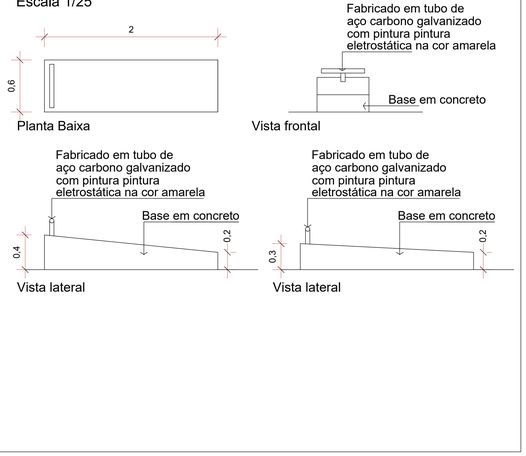

POSTES
37 UNIDADES

POSTE DE LUZ EM AÇO GALVANIZADO 3" LUMINÁRIA DA LED PÉTALA SUPLE DYÊNIO BIVOLT 3000K QUENTE 40W
ALTURA 3,5m
PINTURA A PÓ NA COR: PRETA

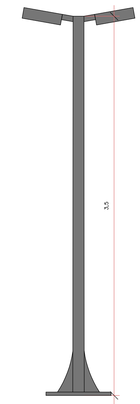

Associação de Municípios do Nordeste do Estado de Santa Catarina
89204-635 - JOINVILLE - SC - Rua Max Colin, 1843 - América - Fone: (47) 3433-3927
ASSESSORIA E COORDENADORIA DE PLANEJAMENTO URBANO, MUNICIPAL E REGIONAL
home page : www.amunesc.org.br CREA: SC 48.825-4

Equipe Técnica:

Arquitetos	BIANCA SCHWARTZ JULIANO VENÂNCIO TÁBATA YUMI FUJIOKA
Engenheiras Civis	FABÍOLA BARBI DE ALMEIDA CONSTANTE GABRIELA CARDOSO GUIMARÃES ROGÉRIO FERRARI MAISTRO
Técnico em Edificações	MARCOS STADELHOFER
Analista de Projetos	BRUNA SOUZA ZIMMERMANN LUISA FRÓES
Estagiários de Arquitetura Estagiários de Engenharia	ELLEN FERNANDA CHILA NAYARA LOPES FERNANDES DOS SANTOS

Projeto: UNIDADE BÁSICA DE SAÚDE DA ILHA
PROJETO EXECUTIVO

Terreno: FUNDO MUNICIPAL DE SAÚDE DE JOINVILLE
Endereço : R. Bento José Flores, s/n - Espinheiros - Joinville-SC

Identificações e Assinaturas:

ADMINISTRAÇÃO: FUNDO MUNICIPAL DE SAÚDE DE JOINVILLE
ASSINATURA: Andrei Popovski Kolaceke

PROJETO: Bianca Schwartz, Arquiteta e Urbanista CAU nº A194159-3
ASSINATURA RESPONSÁVEL PELO PROJETO: BIANCA SCHWARTZ:09493155 — Assinado de forma digital por BIANCA SCHWARTZ:09493155 Dados: 2022.07.18 12:04:27 -03'00'

EXECUÇÃO:
ASSINATURA RESPONSÁVEL PELA EXECUÇÃO:

Prancha:

Informações	
Desenho:	BS
Nome do Arquivo:	R02
Escala:	Indicada
Data:	Julho de 2022

CONTEÚDO DA PRANCHA: DETALHAMENTO DE MOBILIÁRIO E EQUIPAMENTOS

NÚMERO PR: 04/17

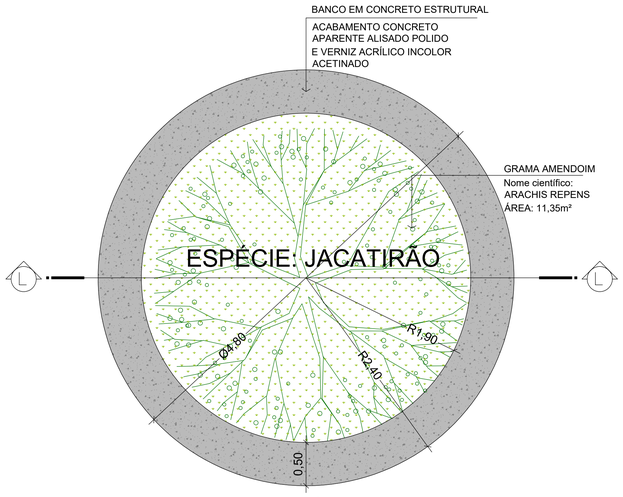

PLANTA BAIXA - BANCO ÁRVORE
Escala 1/25

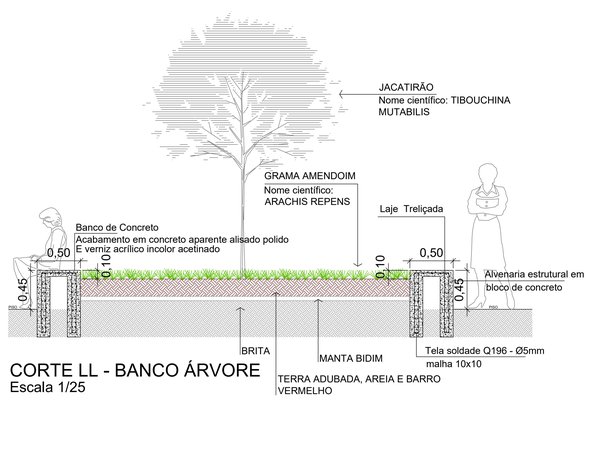

CORTE LL - BANCO ÁRVORE
Escala 1/25

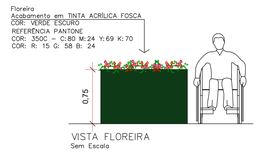

VISTA FLOREIRA
Sem Escala

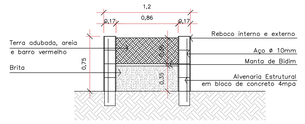

CORTE PP – MURETA HORTA
Sem Escala

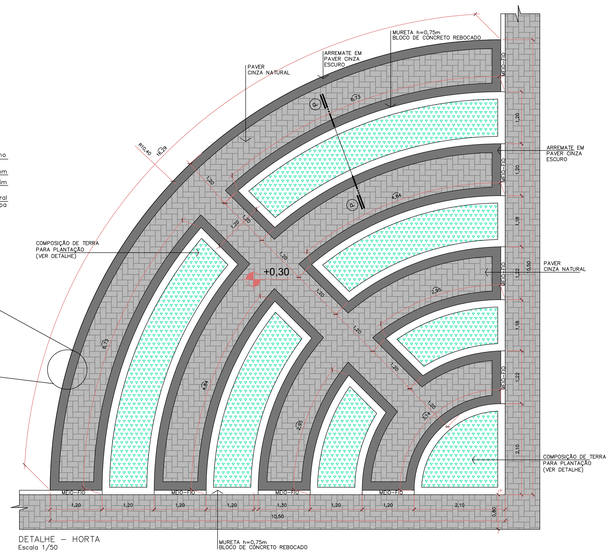

DETALHE – HORTA
Escala 1/50

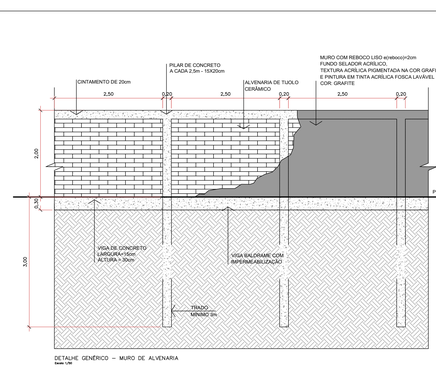

DETALHE GENÉRICO – MURO DE ALVENARIA
Sem Escala

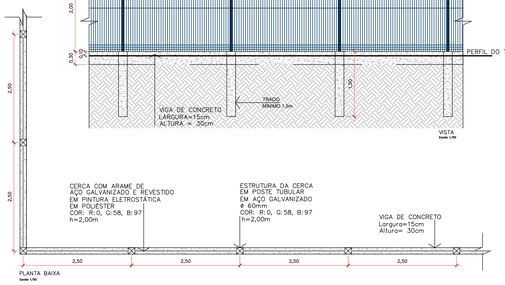

PLANTA BAIXA
Sem Escala

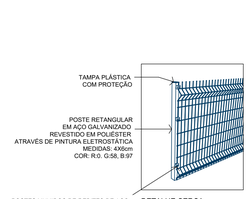

DETALHE CERCA
Vista

DETALHE VAGAS

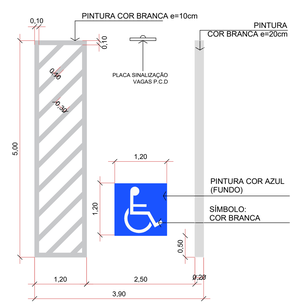

DETALHE - PINTURA HORIZONTAL DA VAGA P.C.D.
Escala 1/50

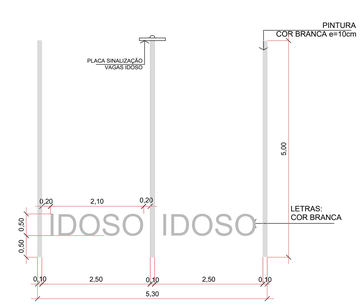

DETALHE - PINTURA HORIZONTAL DA VAGA IDOSO
Escala 1/50

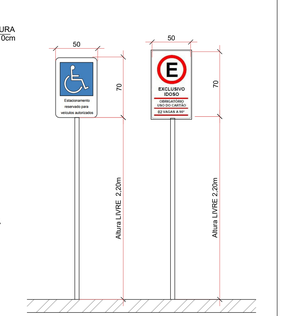

DETALHE - PLACAS P/ VAGA DE
ESTACIONAMENTO RESERVADA PARA IDOSOS E P.C.D.
Sem Escala

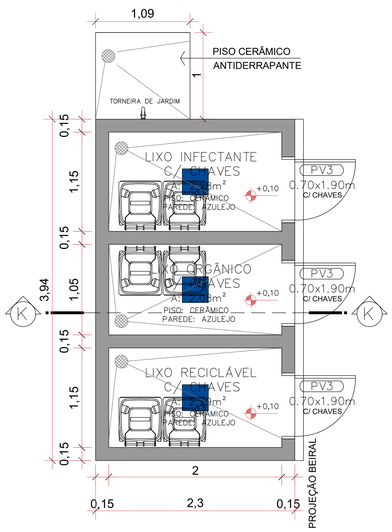

PLANTA BAIXA - ABRIGO DE RESÍDUOS
Escala 1/25 - Área: 9,05m²

LUMINÁRIA SIMPLES SOQUETE E-27 LED BRANCA
POTÊNCIA MÁXIMA 60W - COM SENSOR DE PRESENÇA

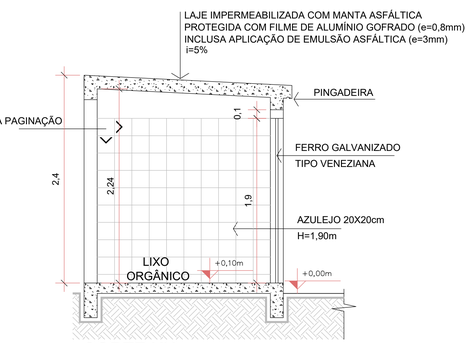

CORTE KK
Escala 1/25

ELEVAÇÃO FRONTAL
Escala 1/25

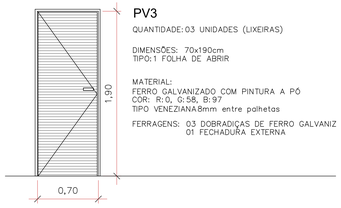

Associação de Municípios do Nordeste do Estado de Santa Catarina
89204-635 - JOINVILLE - SC - Rua Max Colin, 1843 - América - Fone: (47) 3433-3927
HOME DA/ILE - UNIDADE DE PLANEJAMENTO URBANO E AMBIENTAL
home page : www.amunesc.org.br CREA - SC 48.825-4

Equipe Técnica:
Arquitetos BIANCA SCHWARTZ
JULIANO VENÂNCIO
TÂBATA YUMI FUJIOKA
Engenheiras Civis FABIOLA BARBI DE ALMEIDA CONSTANTE
GABRIELA CARDOSO GUIMARÃES
ROGÉRIO FERRARI MAISTRO
Técnico em Edificações MARCOS STADELHOFER
Analista de Projetos BRUNA SOUZA ZIMMERMANN
LUISA FRÓES
Estagiários de Arquitetura ELLEN FERNANDA CHILA
Estagiários de Engenharia NAYARA LOPES FERNANDES DOS SANTOS

UNIDADE BÁSICA DE SAÚDE DA ILHA
PROJETO EXECUTIVO

FUNDO MUNICIPAL DE SAÚDE DE JOINVILLE
Endereço : R. Bento José Flores, s/n - Espinheiros - Joinville-SC

ADMINISTRAÇÃO: FUNDO MUNICIPAL DE SAÚDE DE JOINVILLE — ASSINATURA: Andrei Popovski Kolaceke
PROJETO: Bianca Schwartz, Arquiteta e Urbanista CAU nº A194159-3 — ASSINATURA RESPONSÁVEL PELO PROJETO: BIANCA SCHWARTZ:09449555979
EXECUÇÃO: — ASSINATURA RESPONSÁVEL PELA EXECUÇÃO:

Informações	
Desenho:	BS
Nome do Arquivo:	R02
Escala:	Indicada
Data:	Julho de 2022

CONTEÚDO DA PRANCHA: LIXEIRA, HORTA
BANCO ÁRVORE, SINALIZAÇÃO E CERCA

NÚMERO PR.: 05/17

Projeto | Terreno | Identificações e Assinaturas | Prancha

Projeto Arquitetônico (041)4121965 SEI 27.0.062257-5 / pg. 5

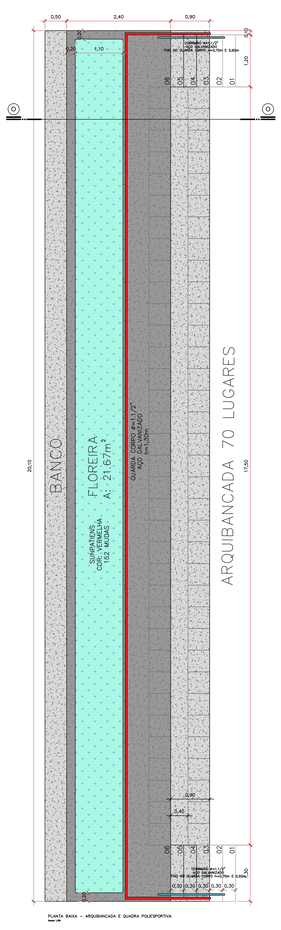
0,50
2,40
0,90
0,40
1,10
CORRIMÃO AÇO GALV. Ø1.1/2" PINTADO COR VERMELHA
GUARDA-CORPO EM TELA DE AÇO GALVANIZADO H=1,20m
1,20
0,90
0,40
0,30
0,30
0,30

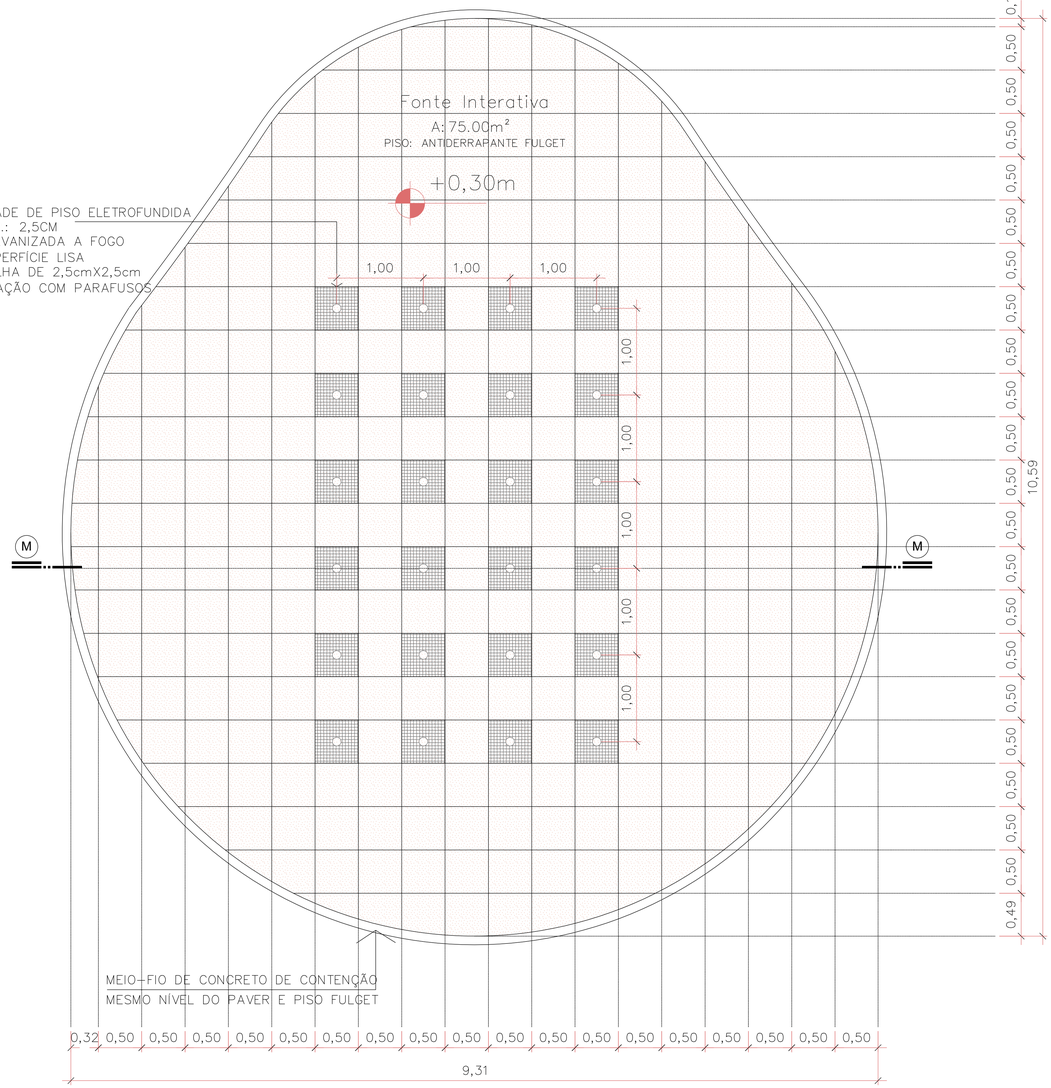

PAGINAÇÃO DE PISO– FONTE INTERATIVA
Escala 1/25

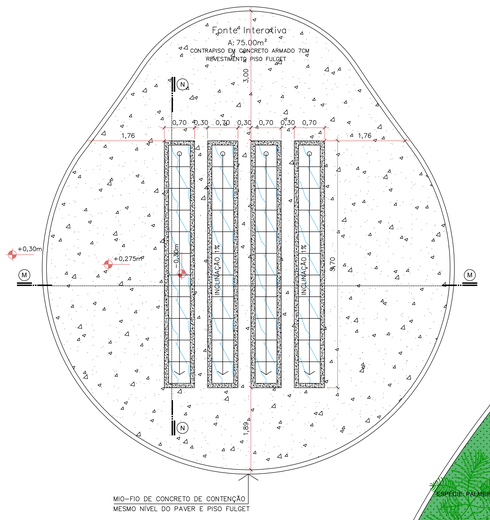

PLANTA RESERVATÓRIOS DE ÁGUA– FONTE INTERATIVA
Escala 1/25

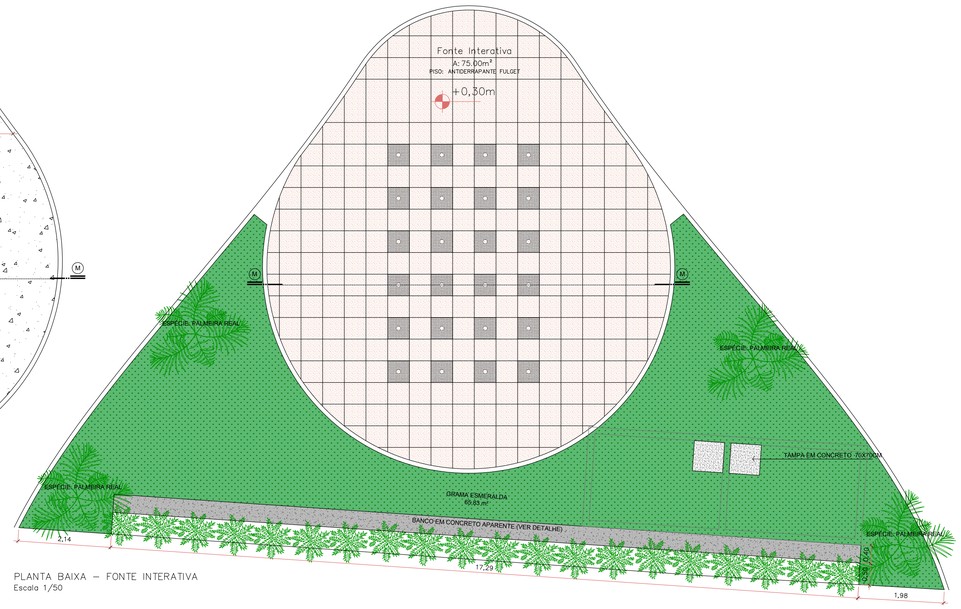

PLANTA BAIXA – FONTE INTERATIVA
Escala 1/50

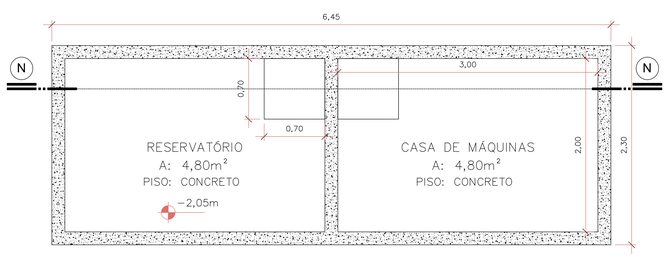

PLANTA BAIXA – RESERVATÓRIO E CASA DE MÁQUINAS
Escala 1/25

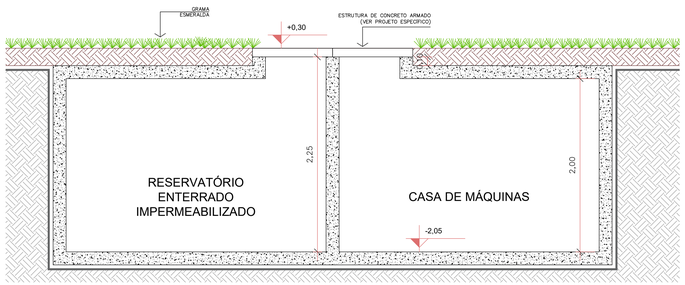

CORTE NN – RESERVATÓRIO E CASA DE MÁQUINAS
Escala 1/25

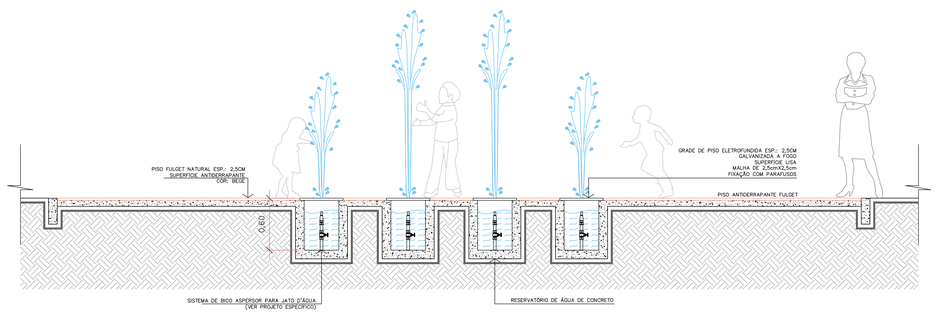

CORTE MM – FONTE INTERATIVA
Escala 1/25

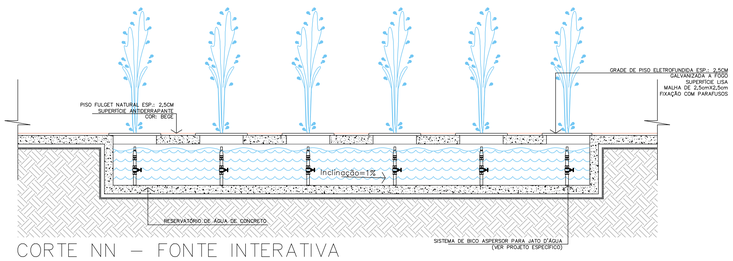

CORTE NN – FONTE INTERATIVA
Escala 1/25

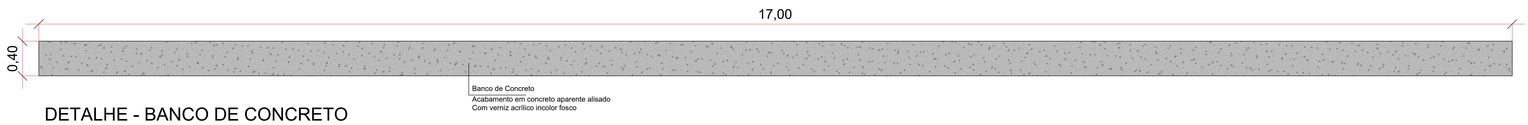

DETALHE - BANCO DE CONCRETO
Escala 1/25

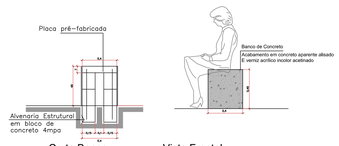

Associação de Municípios do Nordeste do Estado de Santa Catarina
89204-635 - JOINVILLE - SC - Rua Max Colin, 1843 - América - Fone: (47) 3433-3927
NORDESINCA – ASSESSORIA DE PLANEJAMENTO URBANO E AMBIENTAL
home page : www.amunesc.org.br CREA. SC 48.826-4

Equipe Técnica:

Arquitetos: BIANCA SCHWARTZ; JULIANO VENÂNCIO; TÁBATA YUMI FUJIOKA
Engenheiras Civis: FABIOLA BARBI DE ALMEIDA CONSTANTE; GABRIELA CARDOSO GUIMARÃES; ROGÉRIO FERRARI MAISTRO
Técnico em Edificações: MARCOS STADELHOFER
Analista de Projetos: BRUNA SOUZA ZIMMERMANN; LUISA FRÓES
Estagiários de Arquitetura e Estagiários de Engenharia: ELLEN FERNANDA CHILA; NAYARA LOPES FERNANDES DOS SANTOS

Terreno / Projeto

UNIDADE BÁSICA DE SAÚDE DA ILHA
PROJETO EXECUTIVO

FUNDO MUNICIPAL DE SAÚDE DE JOINVILLE
Endereço : R. Bento José Flores, s/n - Espinheiros - Joinville-SC

Identificações e Assinaturas

ADMINISTRAÇÃO: FUNDO MUNICIPAL DE SAÚDE DE JOINVILLE — ASSINATURA: Andrei Popovski Kolaceke
PROJETO: Bianca Schwartz, Arquiteta e Urbanista CAU nº A194159-3 — ASSINATURA RESPONSÁVEL PELO PROJETO: BIANCA SCHWARTZ:20944933 (Assinado de forma digital por BIANCA SCHWARTZ:20944933 Razão: Eu sou o autor deste documento Local: BRASIL Data: 2022.07.06 16:22:16 -03'00')
EXECUÇÃO: — ASSINATURA RESPONSÁVEL PELA EXECUÇÃO

Prancha

Informações		CONTEÚDO DA PRANCHA	NÚMERO PR.
Desenho:	BS	FONTE INTERATIVA SECA PLANTA BAIXA, CORTE E DETALHES	07/17
Nome do Arquivo:	R02		
Escala:	Indicada		
Data:	Julho de 2022		

SEI 23.0.062257-5 / pg. 7

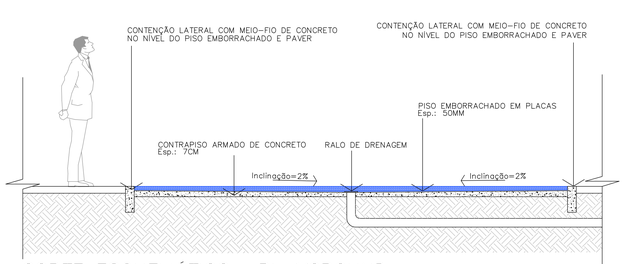

CORTE ESQUEMÁTICO– PLAYGROUND
SEM ESCALA

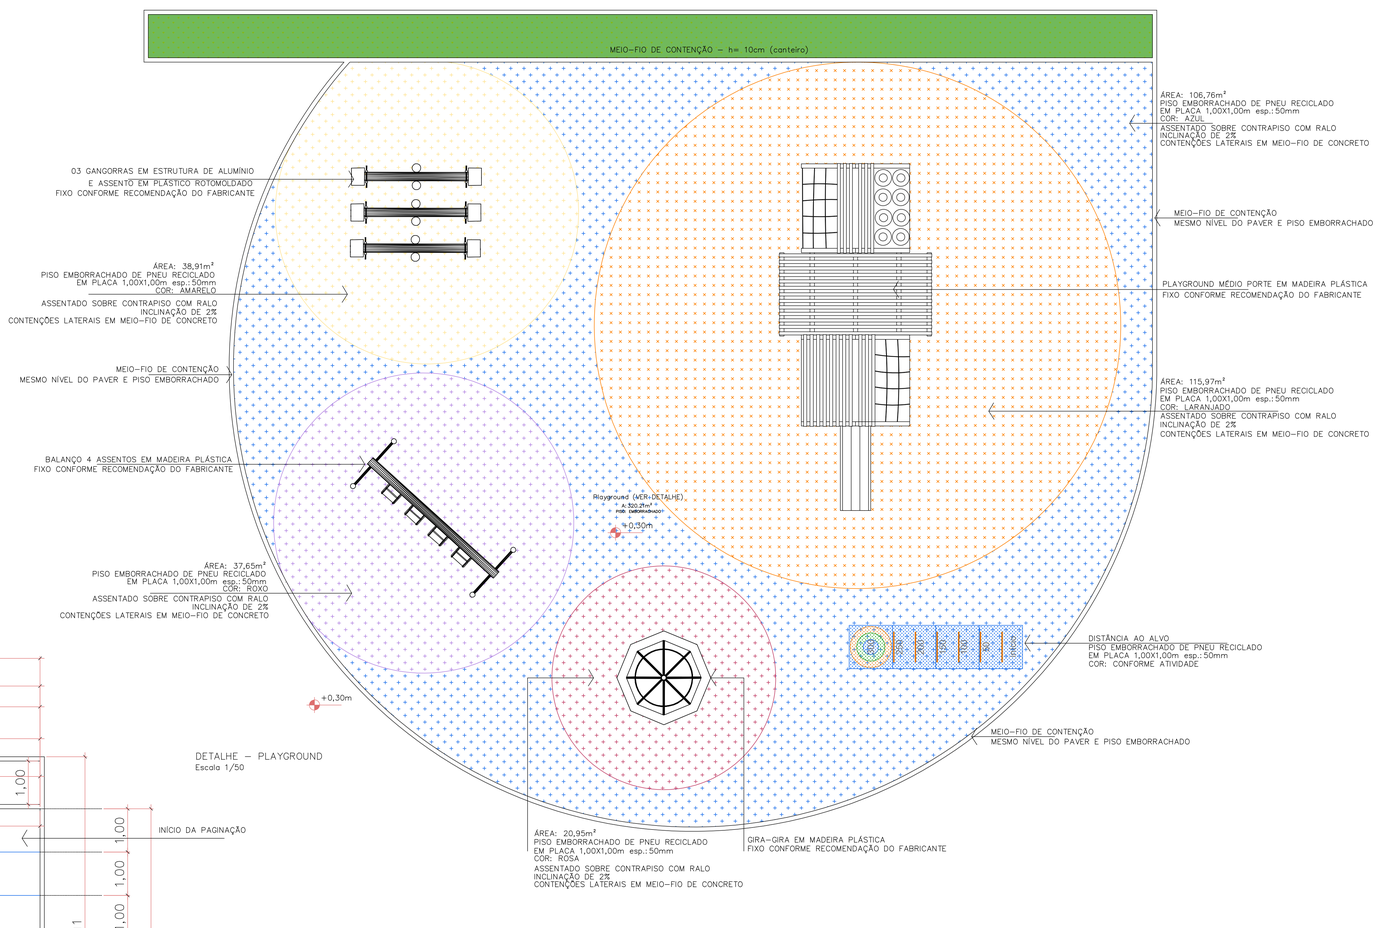

DETALHE – PLAYGROUND
Escala 1/50

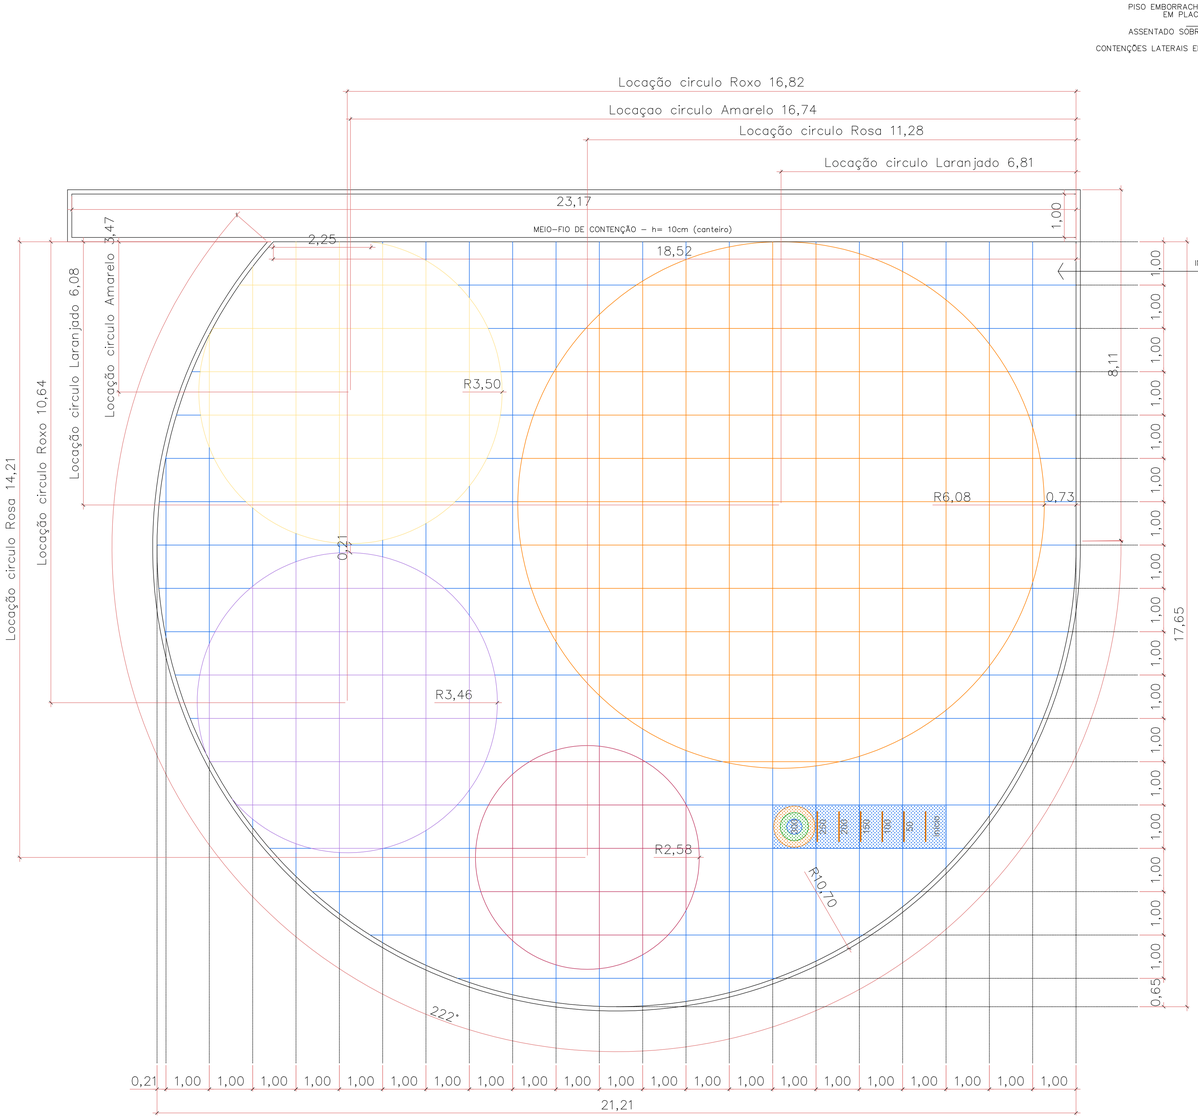

PLANTA TÉCNICA – PLAYGROUND
Escala 1/50

Associação de Municípios do Nordeste do Estado de Santa Catarina
89204-635 - JOINVILLE - SC - Rua Max Colin, 1843 - América - Fone: (47) 3433-3927
ASSESSORIA E COORDENADORIA DE PLANEJAMENTO URBANO, MUNICIPAL E REGIONAL
home page : www.amunesc.org.br CREA SC 48.825-4

Equipe Técnica:

Arquitetos	BIANCA SCHWARTZ JULIANO VENÂNCIO TÁBATA YUMI FUJIOKA
Engenheiras Civis	FABÍOLA BARBI DE ALMEIDA CONSTANTE GABRIELA CARDOSO GUIMARÃES ROGÉRIO FERRARI MAISTRO
Técnico em Edificações	MARCOS STADELHOFER
Analista de Projetos	BRUNA SOUZA ZIMMERMANN LUÍSA FRÓES
Estagiários de Arquitetura	ELLEN FERNANDA CHILA
Estagiários de Engenharia	NAYARA LOPES FERNANDES DOS SANTOS

Projeto: UNIDADE BÁSICA DE SAÚDE DA ILHA
PROJETO EXECUTIVO

Terreno: FUNDO MUNICIPAL DE SAÚDE DE JOINVILLE
Endereço : R. Bento José Flores, s/n - Espinheiros - Joinville-SC

Identificações e Assinaturas:

ADMINISTRAÇÃO: FUNDO MUNICIPAL DE SAÚDE DE JOINVILLE
ASSINATURA: Andrei Popovski Kolaceke

PROJETO: Bianca Schwartz, Arquiteta e Urbanista CAU nº A194159-3
ASSINATURA RESPONSÁVEL PELO PROJETO: BIANCA SCHWARTZ:05949333911, Assinado de forma digital por BIANCA SCHWARTZ:05949333911 Dados: 2022.07.08 14:21:16 -03'00'

EXECUÇÃO:
ASSINATURA RESPONSÁVEL PELA EXECUÇÃO:

Prancha:

Informações	
Desenho:	BS
Nome do Arquivo:	R02
Escala:	Indicada
Data:	Julho de 2022

CONTEÚDO DA PRANCHA: PLAYGROUND
PLANTA BAIXA E CORTE

NÚMERO PR: 08/17

Projeto Arquitetônico (001412965) SEI 23.0.0625257-5 / pg. 8

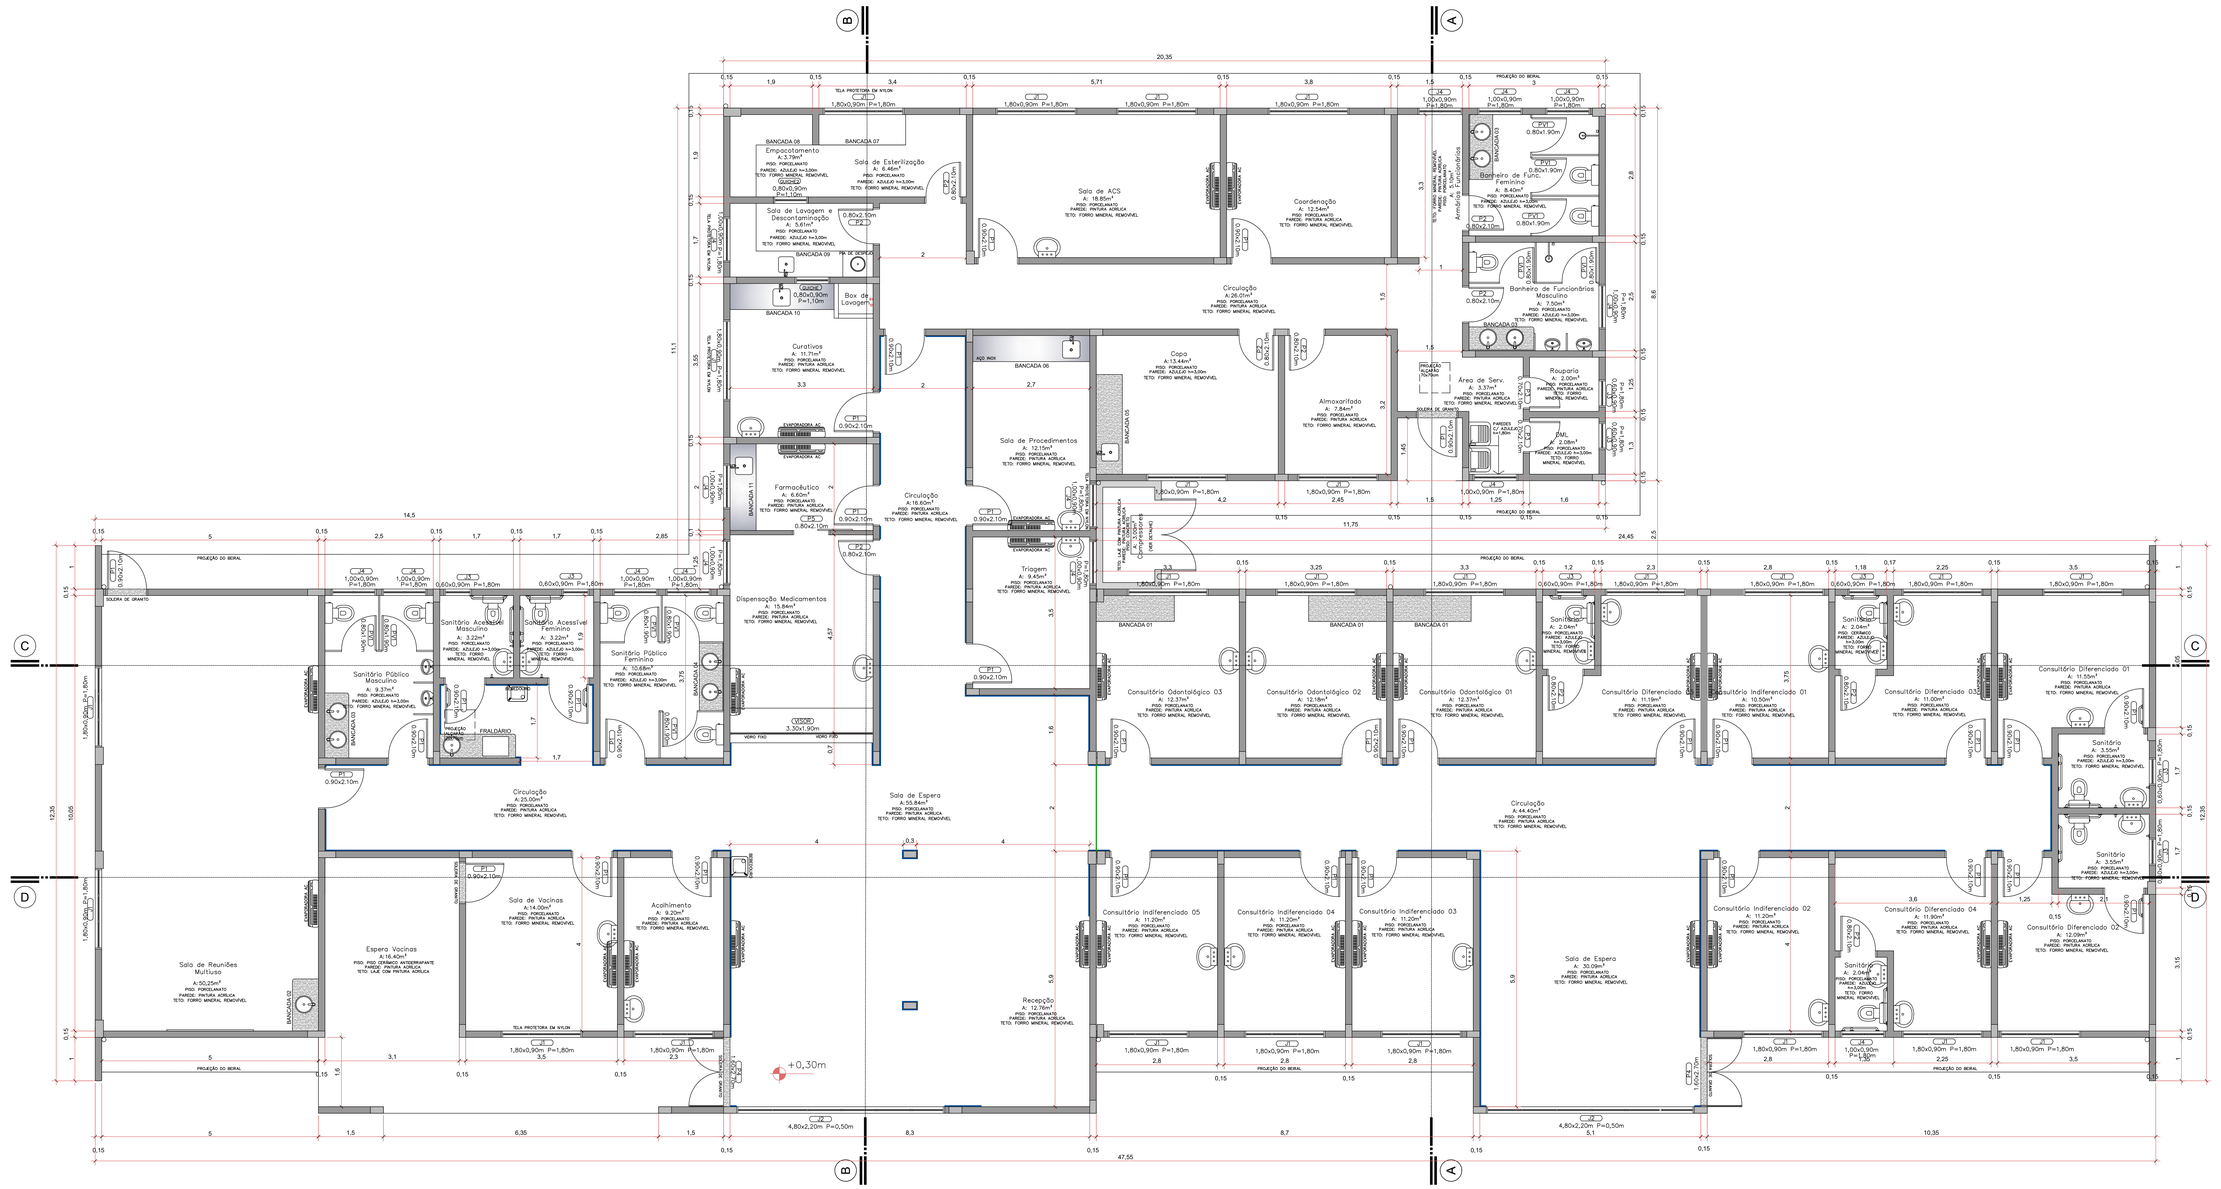

PLANTA BAIXA – UBSF DA ILHA – 05 EQUIPES DE SAÚDE DA FAMÍLIA

Escala 1/50 – Área: 730,12 m²

LEGENDA

	PAREDES DE ALVENARIA		LAVATÓRIO LOUÇA MEIA COLUNA - COR: BRANCA
	PAREDES DE GESSO ACARTONADO		LAVATÓRIO LOUÇA DE EMBUTIR - COR: BRANCA
	BANCADA/SOLEIRA EM GRANITO		CUBA DE AÇO INOX AISI 304
	BANCADA EM AÇO INOX AISI 304		PIA DE DESPEJO DE AÇO INOX AISI 304
	BATE MACA EM PVC (VER DETALHE)		TUBO DE QUEDA (ÁGUA PLUVIAL)
	JUNTA DE DILATAÇÃO METÁLICA NO PISO		

Associação de Municípios do Nordeste do Estado de Santa Catarina

89204-635 - JOINVILLE - SC - Rua Max Colin, 1843 , América - Fone: (47) 3433-3927
ASSESSORIA E COORDENADORIA DE PLANEJAMENTO URBANO, MUNICIPAL E REGIONAL
home page : www.amunesc.org.br CREA SC 48.825-4

Equipe Técnica:

Arquitetos: BIANCA SCHWARTZ, JULIANO VENÂNCIO, TÁBATA YUMI FUJIOKA

Engenheiras Civis: FABÍOLA BARBI DE ALMEIDA CONSTANTE, GABRIELA CARDOSO GUIMARÃES, ROGÉRIO FERRARI MAISTRO

Técnico em Edificações: MARCOS STADELHOFER

Analista de Projetos: BRUNA SOUZA ZIMMERMANN, LUÍSA FRÓES

Estagiários de Engenharia: ELLEN FERNANDA CHILA, NAYARA LOPES FERNANDES DOS SANTOS

Projeto

UNIDADE BÁSICA DE SAÚDE DA ILHA
PROJETO EXECUTIVO

Terreno

FUNDO MUNICIPAL DE SAÚDE DE JOINVILLE

Endereço : R. Bento José Flores, s/n - Espinheiros - Joinville-SC

Identificações e Assinaturas

ADMINISTRAÇÃO: FUNDO MUNICIPAL DE SAÚDE DE JOINVILLE — ASSINATURA: Andrei Popovski Kolaceke

PROJETO: Bianca Schwartz, Arquiteta e Urbanista CAU nº A194158-3 — ASSINATURA RESPONSÁVEL PELO PROJETO: BIANCA SCHWARTZ:09449335 (Assinado de forma digital por BIANCA SCHWARTZ:09449335 Dados: 2022.07.04 14:25:05 -03'00')

EXECUÇÃO: ASSINATURA RESPONSÁVEL PELA EXECUÇÃO

Prancha

Informações	CONTEÚDO DA PRANCHA	NÚMERO PR.
Desenho: BS Nome do Arquivo: R02 Escala: Indicada Data: Julho de 2022	PLANTA BAIXA TÉCNICA	09/17

Projeto Arquitetônico (00:01:19:963257-5) (p) 0

PAGINAÇÃO DE FORRO MODULAR MINERAL

Escala 1/50

ESPECIFICAÇÃO: FORRO MODULAR DE FIBRA MINERAL BRANCO, PLACAS DE 625 x 625 x 15mm, ACABAMENTO LISO
FIXAÇÃO: PERFIS "T", CANTONEIRAS E TIRANTES
FATOR DE PROPAGAÇÃO DE CHAMA / RESISTÊNCIA AO FOGO: CLASSE A

- INDICAÇÃO INÍCIO DE PAGINAÇÃO
- FORRO MODULAR REMOVÍVEL DE FIBRA MINERAL 62,5X62,5cm
- LAJE – PINTURA ACRÍLICA LAVÁVEL, COR: BRANCA
- LUMINÁRIA COMERCIAL DE EMBUTIR PARA LÂMPADA TUBULAR LED. COR: BRANCA C/ DIFUSOR LEITOSO – PARA FORRO MODULAR 4x9/10W – 618mmX618mmx55mm
- LUMINÁRIA COMERCIAL DE EMBUTIR PARA LÂMPADA TUBULAR LED. COR: BRANCA C/ DIFUSOR LEITOSO – PARA FORRO MODULAR 2x9/10W – 618mmX150mmx55mm
- LUMINÁRIA COMERCIAL DE SOBREPOR PARA LÂMPADA TUBULAR LED. COR: BRANCA C/ DIFUSOR LEITOSO 4x9/10W – 618mmX618mmx55mm
- LUMINÁRIA COMERCIAL DE SOBREPOR PARA LÂMPADA TUBULAR LED. COR: BRANCA C/ DIFUSOR LEITOSO 2x9/10W – 618mmX150mmx55mm

Associação de Municípios do Nordeste do Estado de Santa Catarina
89204-635 - JOINVILLE - SC - Rua Max Colin, 1843 - América - Fone: (47) 3433-3927
ASSESSORIA E COORDENADORIA DE PLANEJAMENTO URBANO, MUNICIPAL E REGIONAL
home page : www.amunesc.org.br CREA: SC 48.825-4

Equipe Técnica:

Arquitetos	BIANCA SCHWARTZ JULIANO VENÂNCIO TÁBATA YUMI FUJIOKA
Engenheiras Civis	FABÍOLA BARBI DE ALMEIDA CONSTANTE GABRIELA CARDOSO GUIMARÃES ROGÉRIO FERRARI MAISTRO
Técnico em Edificações	MARCOS STADELHOFER
Analista de Projetos	BRUNA SOUZA ZIMMERMANN LUÍSA FRÓES
Estagiários de Engenharia	ELLEN FERNANDA CHILA NAYARA LOPES FERNANDES DOS SANTOS

Projeto

UNIDADE BÁSICA DE SAÚDE DA ILHA
PROJETO EXECUTIVO

Terreno

FUNDO MUNICIPAL DE SAÚDE DE JOINVILLE
Endereço : R. Bento José Flores, s/n - Espinheiros - Joinville-SC

Identificações e Assinaturas

ADMINISTRAÇÃO — ASSINATURA
FUNDO MUNICIPAL DE SAÚDE DE JOINVILLE — Andrei Popovski Kolaceke

PROJETO — ASSINATURA RESPONSÁVEL PELO PROJETO
Bianca Schwartz
Arquiteta e Urbanista CAU nº A194159-3
BIANCA SCHWARTZ:09449155900 — Assinado de forma digital por BIANCA SCHWARTZ:09449155900 — Dados: 2022.07.06 16:19:02 -03'00'

EXECUÇÃO — ASSINATURA RESPONSÁVEL PELA EXECUÇÃO

Planta

Informações	
Desenho:	BS
Nome do Arquivo:	R02
Escala:	Indicada
Data:	Julho de 2022

CONTEÚDO DA PRANCHA: PAGINAÇÃO DE FORRO

NÚMERO PR.: 10/17

Projeto Arquitetônico (00h412/965) SEI 23.0.062257-9 pg 10

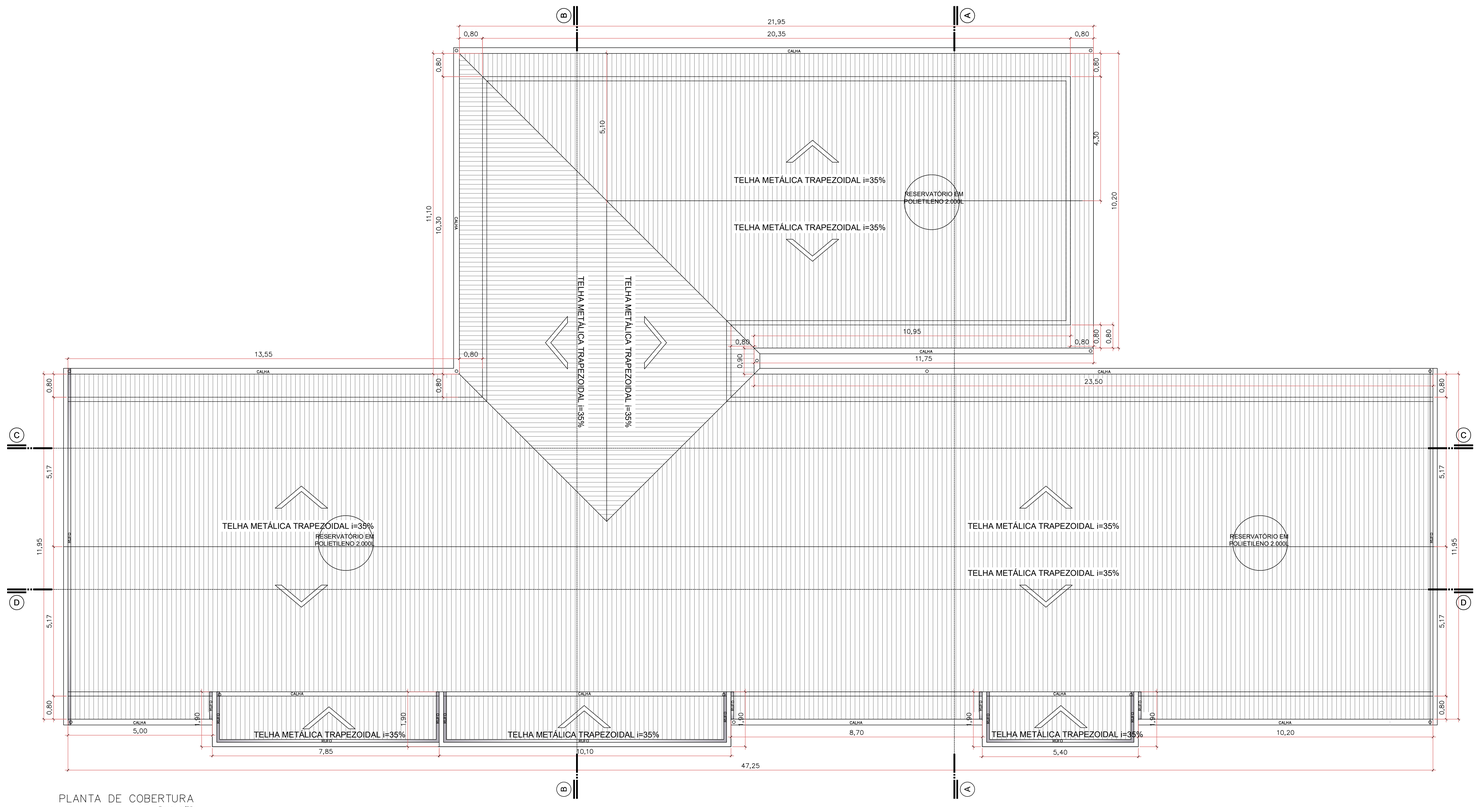

PLANTA DE COBERTURA
Escala 1/75

* PROJETO DE COBERTURA VER PROJETO ESPECÍFICO DE ESTRUTURA METÁLICA

o DESCIDA CALHA

PLANTA BAIXA HUMANIZADA – UBSF DA ILHA – 05 EQUIPES DE SAÚDE DA FAMÍLIA
Escala 1/75

LEGENDA

- PILARES DE CONCRETO ARMADO
- PAREDES EM ALVENARIA
- PAREDE EM GESSO ACARTONADO RESISTENTE A UMIDADE (RU) COM ISOLAMENTO ACÚSTICO
- BANCADAS DE AÇO INOX AISI 304
- BANCADAS DE GRANITO POLIDO, CINZA ANDORINHA
- PORCELANATO 60X60CM, RETIFICADO, ACETINADO, COR: BRANCO - RODAPÉ PORCELANATO

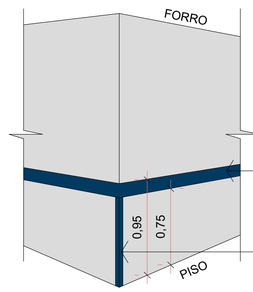

Batemacas em PVC
Cor: AZUL R:0, G:58, B:97
Espessura=3mm Altura=20cm
Altura Final = 0,95m

Cantoneira em PVC
Cor: AZUL R:0, G:58, B:97
Espessura=2,2mm Largura=6cm

DETALHE GENÉRICO BATE MACA E CANTONEIRA
Escala 1/25

Associação de Municípios do Nordeste do Estado de Santa Catarina
89204-635 - JOINVILLE - SC - Rua Max Colin, 1843 - América - Fone: (47) 3433-3927
ASSESSORIA E COORDENADORIA DE PLANEJAMENTO URBANO, MUNICIPAL E REGIONAL
home page : www.amunesc.org.br CREA SC 48.825-4

Equipe Técnica:

Arquitetos	BIANCA SCHWARTZ JULIANO VENÂNCIO TÁBATA YUMI FUJIOKA
Engenheiras Civis	FABIOLA BARBI DE ALMEIDA CONSTANTE GABRIELA CARDOSO GUIMARÃES ROGÉRIO FERRARI MAISTRO
Técnico em Edificações	MARCOS STADELHOFER
Analista de Projetos	BRUNA SOUZA ZIMMERMANN LUÍSA FRÓES
Estagiários de Engenharia	ELLEN FERNANDA CHILA NAYARA LOPES FERNANDES DOS SANTOS

Projeto

UNIDADE BÁSICA DE SAÚDE DA ILHA
PROJETO EXECUTIVO

Terreno

FUNDO MUNICIPAL DE SAÚDE DE JOINVILLE
Endereço: R. Bento José Flores, s/n - Espinheiros - Joinville-SC

Identificações e Assinaturas

ADMINISTRAÇÃO: FUNDO MUNICIPAL DE SAÚDE DE JOINVILLE

ASSINATURA: Andrei Popovski Kolaceke

PROJETO: Bianca Schwartz, Arquiteta e Urbanista CAU nº A194159-3

ASSINATURA RESPONSÁVEL PELO PROJETO: BIANCA SCHWARTZ:09449155916 — Assinado de forma digital por BIANCA SCHWARTZ:09449155916 Dados: 2022.07.04 16:19:06 -03'00'

EXECUÇÃO:

ASSINATURA RESPONSÁVEL PELA EXECUÇÃO:

Prancha

Informações	
Desenho:	RS
Nome do Arquivo:	R02
Escala:	Indicada
Data:	Julho de 2022

CONTEÚDO DA PRANCHA
PLANTA DE COBERURA
PLANTA HUMANIZADA E DETALHE BATE MACA

NÚMERO PR.
11/17

Projeto Arquitetônico (0041212956)
SEI 22.0.062257-5 / pg 11

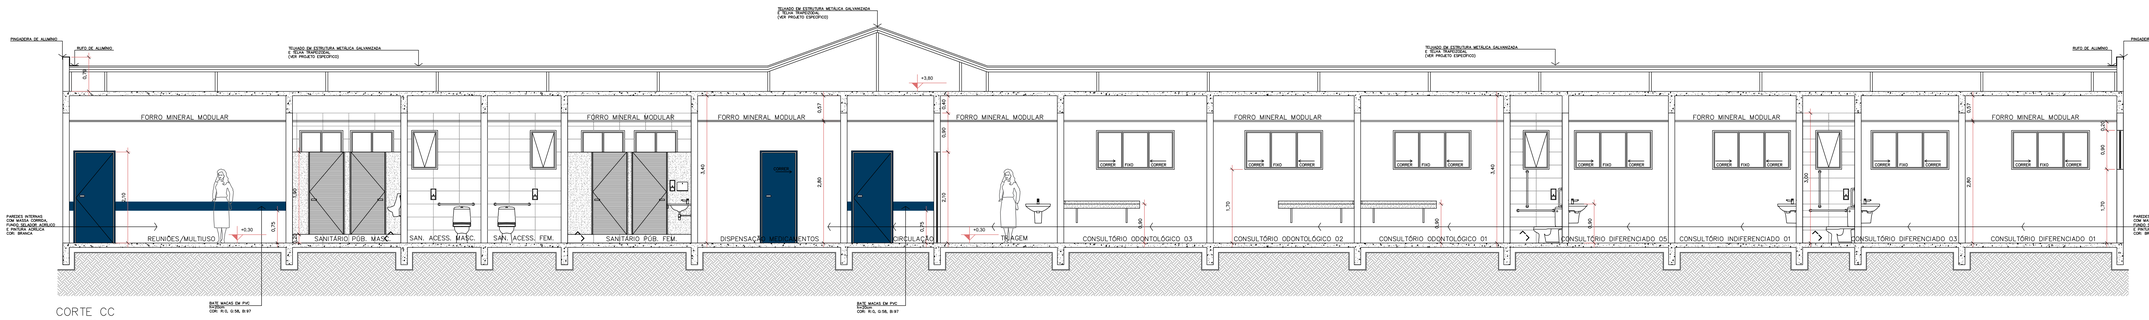

CORTE CC
Escala 1/50

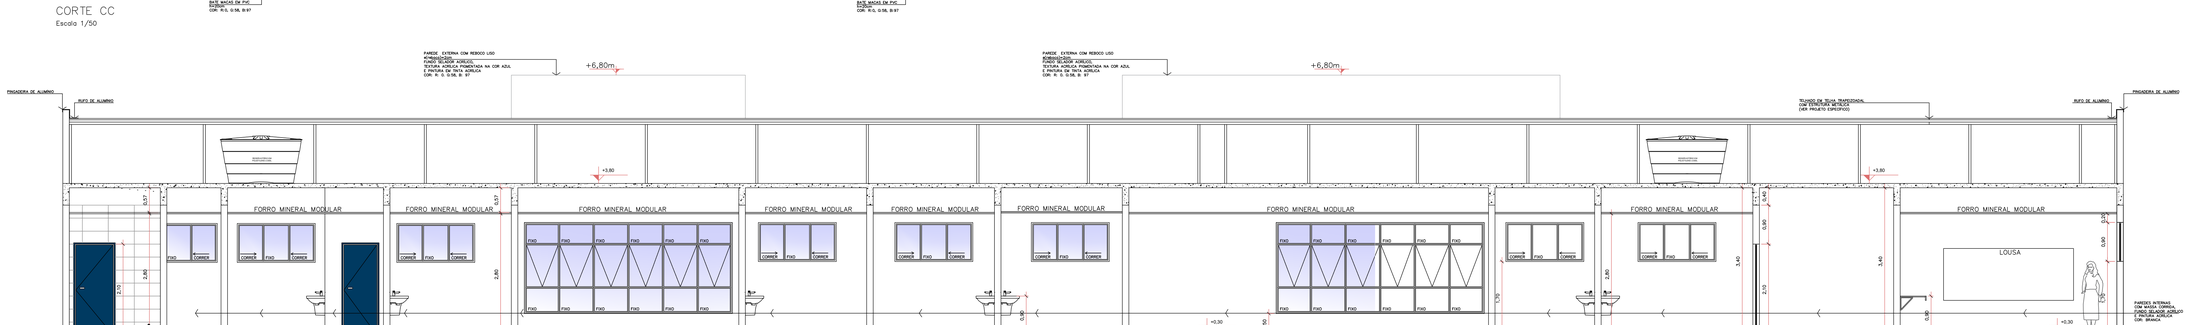

CORTE DD
Escala 1/50

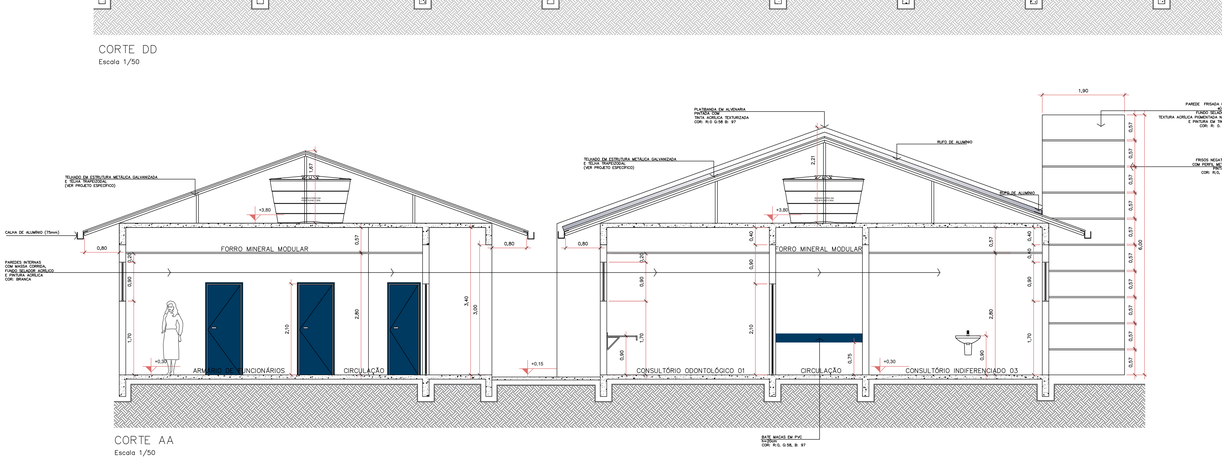

CORTE AA
Escala 1/50

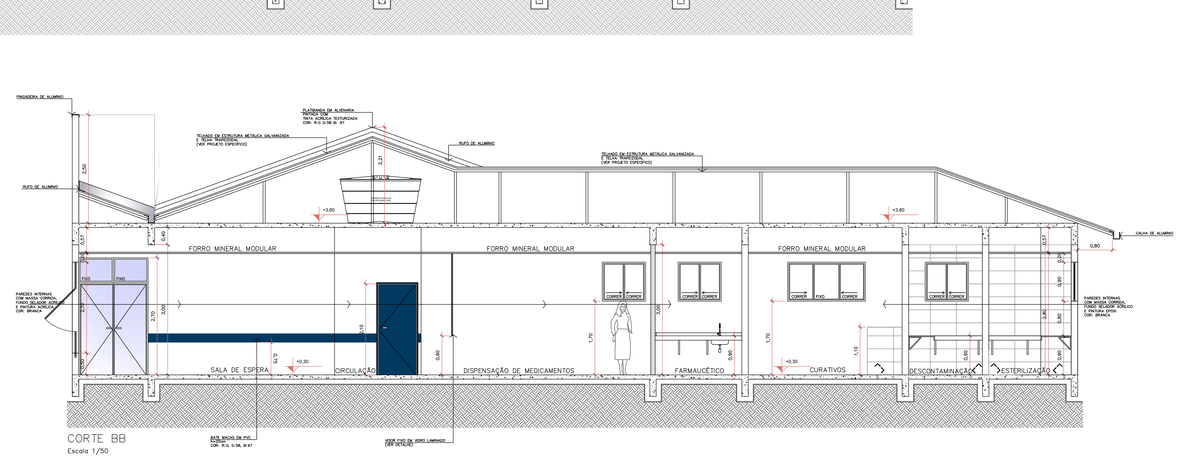

CORTE BB
Escala 1/50

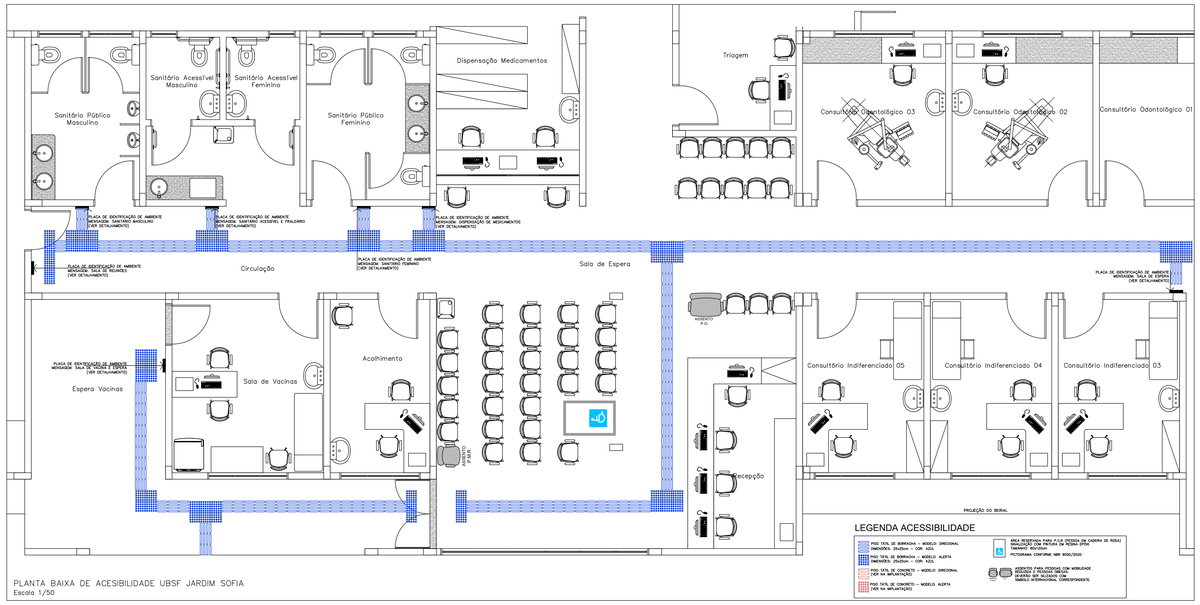

PLANTA BAIXA DE ACESIBILIDADE UBSF JARDIM SOFIA
Escala 1/50

DETALHE – PLACA DE SINALIZAÇÃO DE AMBIENTE EM BRAILLE
Sem Escala

OBS: A LINGUAGEM EM BRAILLE DESTE DETALHE É MERAMENTE ILUSTRATIVO.
A SINALIZAÇÃO EM BRAILLE DAS PLACAS DEVERÁ SER ELABORADO POR EMPRESA ESPECIALIZADA EM SINALIZAÇÃO EM BRAILLE

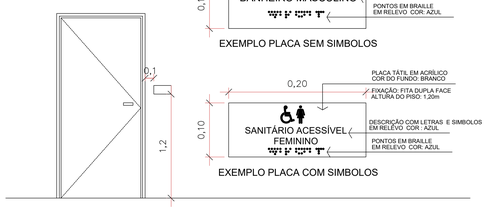

EXEMPLO PLACA SEM SIMBOLOS

EXEMPLO PLACA COM SIMBOLOS

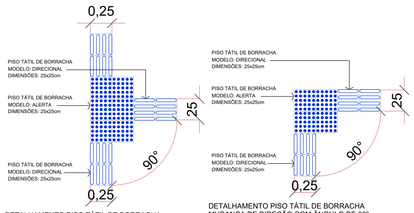

DETALHAMENTO PISO TÁTIL DE BORRACHA MUDANÇA DE DIREÇÃO - 3 DIREÇÕES
Escala 1/25

DETALHAMENTO PISO TÁTIL DE BORRACHA MUDANÇA DE DIREÇÃO COM ÂNGULO DE 90º
Escala 1/25

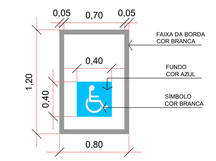

DETALHE – PINTURA PARA PISO ÁREA RESERVADA PARA P.C.R.
Sem Escala

DETALHE – PLACA DE SINALIZAÇÃO DE ASSENTO RESERVADO PARA P.M.R e P.O.
Sem Escala

Associação de Municípios do Nordeste do Estado de Santa Catarina
89204-635 - JOINVILLE - SC - Rua Max Colin, 1843 - América - Fone: (47) 3433-3927
ASSESSORIA E COORDENADORIA DE PLANEJAMENTO URBANO, MUNICIPAL E REGIONAL
home page : www.amunesc.org.br CREA/ SC 46.825-4

Equipe Técnica:
Arquitetos: BIANCA SCHWARTZ, JULIANO VENÂNCIO, TÁBATA YUMI FUJIOKA
Engenheiras Civis: FABÍOLA BARBI DE ALMEIDA CONSTANTE, GABRIELA CARDOSO GUIMARÃES, ROGÉRIO FERRARI MAISTRO
Técnico em Edificações: MARCOS STADELHOFER
Analista de Projetos: BRUNA SOUZA ZIMMERMANN, LUÍSA FRÓES
Estagiários de Engenharia: ELLEN FERNANDA CHILA, NAYARA LOPES FERNANDES DOS SANTOS

Projeto: UNIDADE BÁSICA DE SAÚDE DA ILHA
PROJETO EXECUTIVO

Terreno: FUNDO MUNICIPAL DE SAÚDE DE JOINVILLE
Endereço: R. Bento José Flores, s/n - Espinheiros - Joinville-SC

Identificações e Assinaturas:
ADMINISTRAÇÃO: FUNDO MUNICIPAL DE SAÚDE DE JOINVILLE
ASSINATURA: Andrei Popovski Kolaceke
PROJETO: Bianca Schwartz, Arquiteta e Urbanista CAU nº A194158-3
ASSINATURA RESPONSÁVEL PELO PROJETO: BIANCA SCHWARTZ:27694935570 Assinado de forma digital por BIANCA SCHWARTZ:27694935570 Dados: 2022.07.06 14:19:01 -03'00'
EXECUÇÃO:
ASSINATURA RESPONSÁVEL PELA EXECUÇÃO:

Prancha:

Informações	CONTEÚDO DA PRANCHA	NÚMERO PR.
Desenho: BS / Nome do Arquivo: R02 / Escala: Indicada / Data: Julho de 2022	CORTES, PLANTA DE ACESSIBILIDADE E DETALHES	12/17

Projeto Arquitetônico

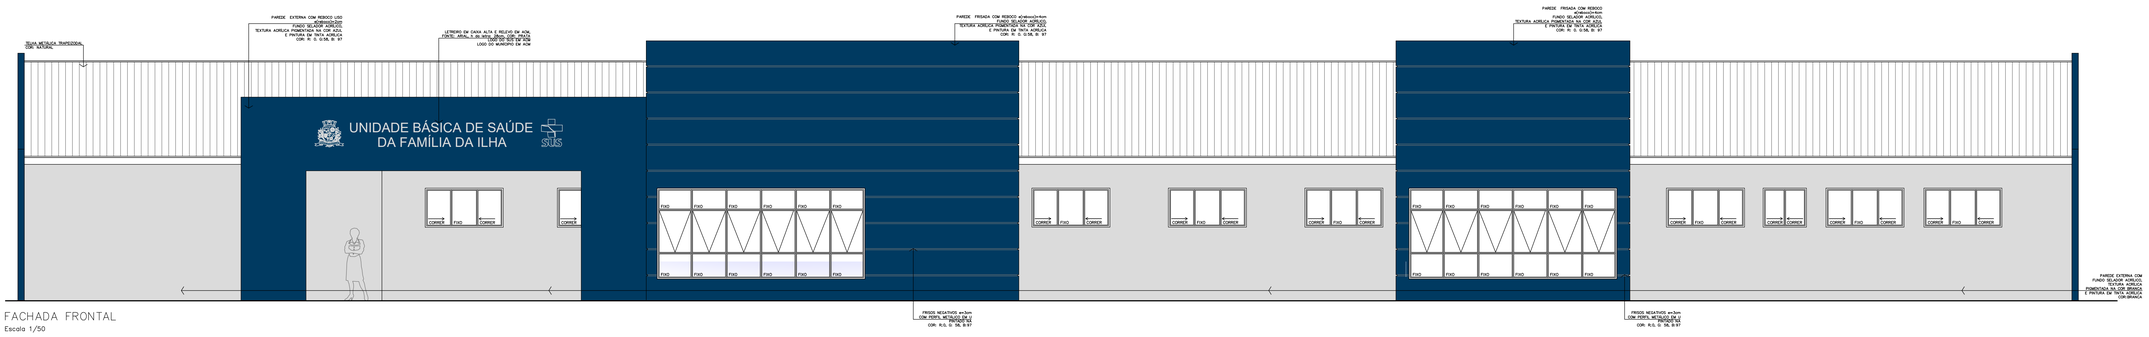

FACHADA FRONTAL

Escala 1/50

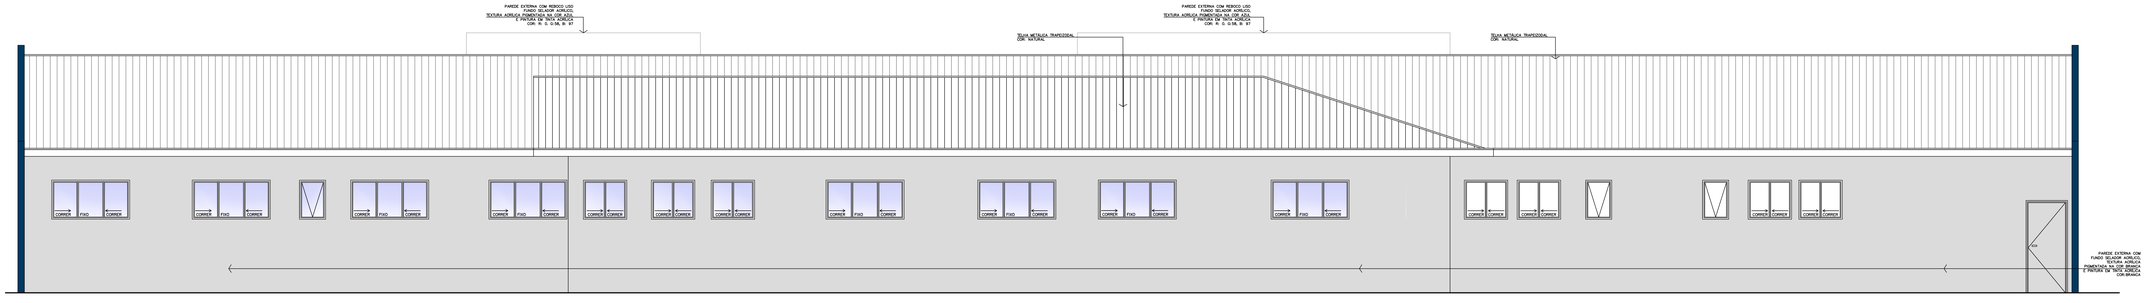

FACHADA FUNDOS

Escala 1/50

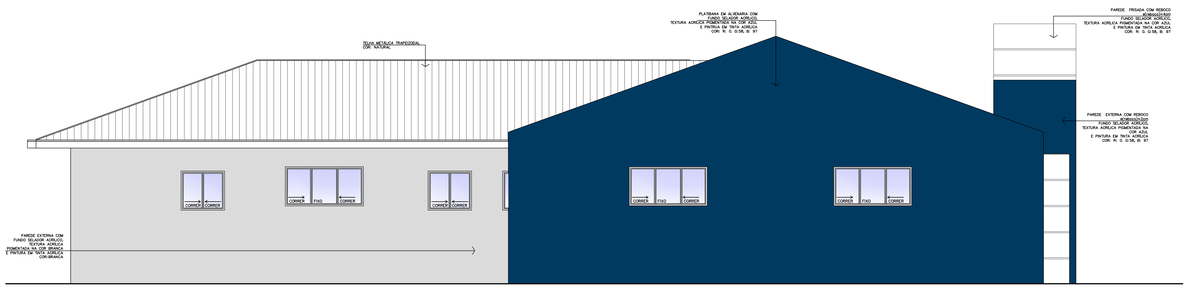

FACHADA LATERAL DIREITA

Escala 1/50

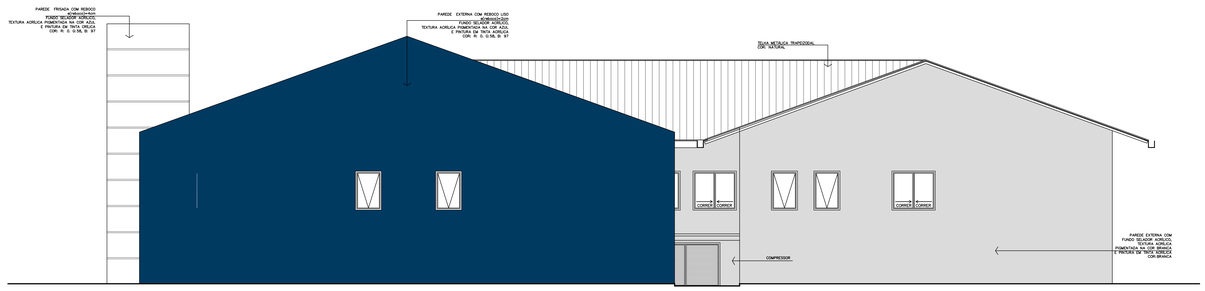

FACHADA LATERAL ESQUERDA

Escala 1/50

Associação de Municípios do Nordeste do Estado de Santa Catarina

89204-635 - JOINVILLE - SC - Rua Max Colin, 1843 - América - Fone: (47) 3433-3927
ASSESSORIA E COORDENADORIA DE PLANEJAMENTO URBANO, MUNICIPAL E REGIONAL
home page : www.amunesc.org.br CREA SC 48.825-4

Equipe Técnica:

Arquitetos: BIANCA SCHWARTZ; JULIANO VENÂNCIO; TÁBATA YUMI FUJIOKA

Engenheiras Civis: FABÍOLA BARBI DE ALMEIDA CONSTANTE; GABRIELA CARDOSO GUIMARÃES; ROGÉRIO FERRARI MAISTRO

Técnico em Edificações: MARCOS STADELHOFER

Analista de Projetos: BRUNA SOUZA ZIMMERMANN; LUÍSA FRÓES

Estagiários de Engenharia: ELLEN FERNANDA CHILA; NAYARA LOPES FERNANDES DOS SANTOS

Projeto

UNIDADE BÁSICA DE SAÚDE DA ILHA
PROJETO EXECUTIVO

Terreno

FUNDO MUNICIPAL DE SAÚDE DE JOINVILLE

Endereço : R. Bento José Flores, s/n - Espinheiros - Joinville-SC

Identificações e Assinaturas

ADMINISTRAÇÃO: FUNDO MUNICIPAL DE SAUDE DE JOINVILLE

ASSINATURA: Andrei Popovski Kolaceke

PROJETO: Bianca Schwartz, Arquiteta e Urbanista CAU nº A194159-3

ASSINATURA RESPONSÁVEL PELO PROJETO: BIANCA SCHWARTZ:09449... Assinado de forma digital por BIANCA SCHWARTZ:09449... Dados: 2022.07.06 14:17:12

EXECUÇÃO:

ASSINATURA RESPONSÁVEL PELA EXECUÇÃO:

Prancha

Informações	CONTEÚDO DA PRANCHA	NÚMERO PR.
Desenho: BS Nome do Arquivo: R02 Escala: Indicada Data: Julho de 2022	ELEVAÇÕES	13/17

Projeto Arquitetônico 10/04/2023 08:51:22.060257-3 (Pg 13 de 17)

SANITÁRIO PÚBL. MASC.
(ÁREA: 9,37 m²)

LEGENDA

PISO	PORCELANATO 60x60cm, RETIFICADO, ACETINADO, COR: BRANCO – RODAPÉ PORCELANATO
PAREDE	AZULEJO 30x60cm, RETIFICADO, POLIDO, COR – BRANCO
TETO	FORRO MODULAR REMOVÍVEL 62,5x62,5cm
◇	INÍCIO DA PAGINAÇÃO

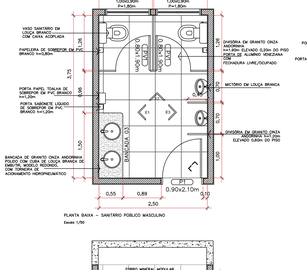

PLANTA BAIXA – SANITÁRIO PÚBLICO MASCULINO
Escala 1/50

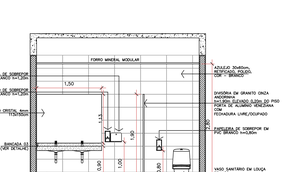

ELEVAÇÃO 01 – SANITÁRIO SANITÁRIO PÚBLICO MASCULINO
Escala 1/50

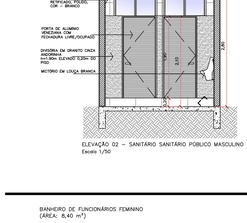

ELEVAÇÃO 02 – SANITÁRIO SANITÁRIO PÚBLICO MASCULINO
Escala 1/50

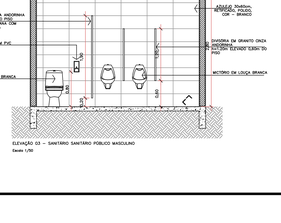

ELEVAÇÃO 03 – SANITÁRIO SANITÁRIO PÚBLICO MASCULINO
Escala 1/50

SANITÁRIO PÚBLICO FEMININO
(ÁREA: 10,68 m²)

LEGENDA

PISO	PORCELANATO 60x60cm, RETIFICADO, ACETINADO, COR: BRANCO – RODAPÉ PORCELANATO
PAREDE	AZULEJO 30x60cm, RETIFICADO, POLIDO, COR – BRANCO
TETO	FORRO MODULAR REMOVÍVEL 62,5x62,5cm
◇	INÍCIO DA PAGINAÇÃO

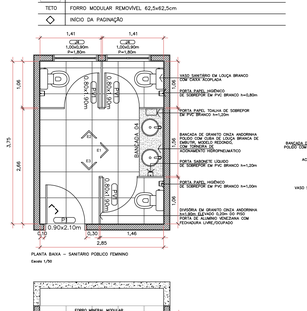

PLANTA BAIXA – SANITÁRIO PÚBLICO FEMININO
Escala 1/50

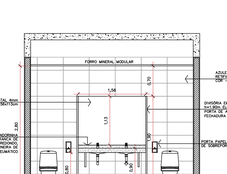

ELEVAÇÃO 01 – SANITÁRIO PÚBLICO FEMININO
Escala 1/50

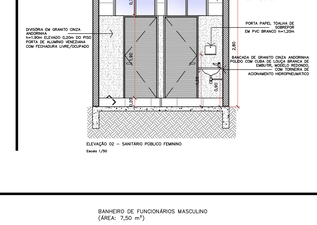

ELEVAÇÃO 02 – SANITÁRIO PÚBLICO FEMININO
Escala 1/50

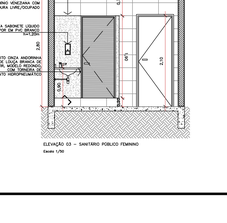

ELEVAÇÃO 03 – SANITÁRIO PÚBLICO FEMININO
Escala 1/50

SANITÁRIO ACESSÍVEL PÚBLICO
(ÁREA: 3,23 m²)

LEGENDA

PISO	PORCELANATO 60x60cm, RETIFICADO, ACETINADO, COR: BRANCO – RODAPÉ PORCELANATO
PAREDE	AZULEJO 30x60cm, RETIFICADO, POLIDO, COR – BRANCO
TETO	FORRO MODULAR REMOVÍVEL 62,5x62,5cm
◇	INÍCIO DA PAGINAÇÃO

OBSERVAÇÃO:
• LOCADOS SER INSTALADOS EM TODOS OS SANITÁRIOS ACESSÍVEIS UMA BOTOEIRA TIPO "SOCO" INTERNA PARA SITUAÇÕES DE EMERGÊNCIA E EXTERNAMENTE ACIMA DA PORTA UMA SIRENE AUDIOVISUAL.

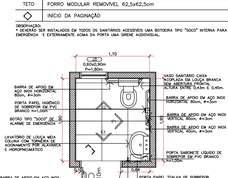

PLANTA BAIXA – SANITÁRIO ACESSÍVEL PÚBLICO
Escala 1/50

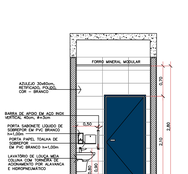

ELEVAÇÃO 03 – SANITÁRIO ACESSÍVEL FEMININO
Sem Escala

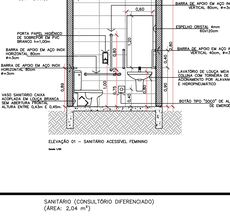

ELEVAÇÃO 01 – SANITÁRIO ACESSÍVEL FEMININO
Sem Escala

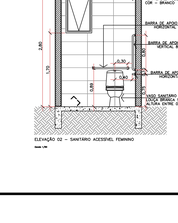

ELEVAÇÃO 02 – SANITÁRIO ACESSÍVEL FEMININO
Sem Escala

SANITÁRIO ACESSÍVEL (CONSULTÓRIO DIFERENCIADO)
(ÁREA: 3,55 m²)

LEGENDA

PISO	PORCELANATO 60x60cm, RETIFICADO, ACETINADO, COR: BRANCO – RODAPÉ PORCELANATO	
PAREDE	AZULEJO 30x60cm, RETIFICADO, POLIDO, COR – BRANCO	
TETO	FORRO MODULAR REMOVÍVEL 62,5x62,5cm	
◇	INÍCIO DA PAGINAÇÃO	

OBSERVAÇÃO:
• LOCADOS SER INSTALADOS EM TODOS OS SANITÁRIOS ACESSÍVEIS UMA BOTOEIRA TIPO "SOCO" INTERNA PARA SITUAÇÕES DE EMERGÊNCIA E EXTERNAMENTE ACIMA DA PORTA UMA SIRENE AUDIOVISUAL.

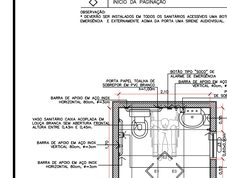

ELEVAÇÃO 03 – SANITÁRIO ACESSÍVEL CONSULTÓRIO
Escala 1/50

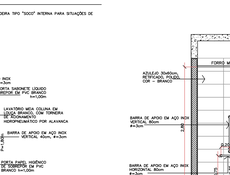

PLANTA BAIXA – SANITÁRIO ACESSÍVEL CONSULTÓRIO
Escala 1/50

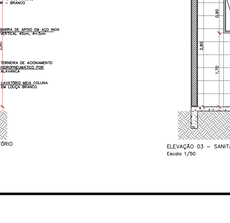

ELEVAÇÃO 02 – SANITÁRIO ACESSÍVEL CONSULTÓRIO
Escala 1/50

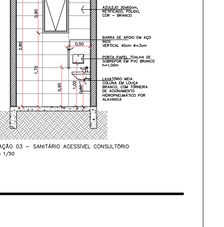

ELEVAÇÃO 03 – SANITÁRIO ACESSÍVEL CONSULTÓRIO
Escala 1/50

BANHEIRO DE FUNCIONÁRIOS FEMININO
(ÁREA: 8,40 m²)

LEGENDA

PISO	PORCELANATO 60x60cm, RETIFICADO, ACETINADO, COR: BRANCO – RODAPÉ PORCELANATO	
PAREDE	AZULEJO 30x60cm, RETIFICADO, POLIDO, COR – BRANCO	
TETO	FORRO MODULAR REMOVÍVEL 62,5x62,5cm	
◇	INÍCIO DA PAGINAÇÃO	

PLANTA BAIXA – BANHEIRO FUNCIONÁRIOS FEMININO
Escala 1/50

ELEVAÇÃO 01 – BANHEIRO FUNCIONÁRIOS FEMININO
Escala 1/50

ELEVAÇÃO 02 – BANHEIRO FUNCIONÁRIOS FEMININO
Escala 1/50

ELEVAÇÃO 03 – BANHEIRO FUNCIONÁRIOS FEMININO
Escala 1/50

BANHEIRO DE FUNCIONÁRIOS MASCULINO
(ÁREA: 7,50 m²)

LEGENDA

PISO	PORCELANATO 60x60cm, RETIFICADO, ACETINADO, COR: BRANCO – RODAPÉ PORCELANATO	
PAREDE	AZULEJO 30x60cm, RETIFICADO, POLIDO, COR – BRANCO	
TETO	FORRO MODULAR REMOVÍVEL 62,5x62,5cm	
◇	INÍCIO DA PAGINAÇÃO	

PLANTA BAIXA – BANHEIRO FUNCIONÁRIOS MASCULINO
Escala 1/50

ELEVAÇÃO 03 – BANHEIRO FUNCIONÁRIOS MASCULINO
Escala 1/50

ELEVAÇÃO 02 – BANHEIRO FUNCIONÁRIOS MASCULINO
Escala 1/50

ELEVAÇÃO 01 – BANHEIRO FUNCIONÁRIOS MASCULINO
Escala 1/50

SANITÁRIO (CONSULTÓRIO DIFERENCIADO)
(ÁREA: 2,04 m²)

LEGENDA

PISO	PORCELANATO 60x60cm, RETIFICADO, ACETINADO, COR: BRANCO – RODAPÉ PORCELANATO	
PAREDE	AZULEJO 30x60cm, RETIFICADO, POLIDO, COR – BRANCO	
TETO	FORRO MODULAR REMOVÍVEL 62,5x62,5cm	
◇	INÍCIO DA PAGINAÇÃO	

PLANTA BAIXA – SANIT. CONS. DIFERENCIADO
Sem Escala

ELEVAÇÃO 01 – SANIT. CONS. DIFERENCIADO
Sem Escala

ELEVAÇÃO 02 – SANIT. CONS. DIFERENCIADO
Sem Escala

ELEVAÇÃO 03 – SANIT. CONS. DIFERENCIADO
Sem Escala

PLANTA BAIXA

DETALHE – BOX DE LAVAGEM (SALA DE CURATIVOS)

Escala 1/25

VISTA FRONTAL

CORTE

DETALHE DE ESQUADRIAS
Sem Escala

OBSERVAÇÃO: 1) TODAS AS JANELAS EXTERNAS DEVERÃO CONTER PELÍCULAS SEM REFLETIVAS COM UV DE 99% e luz visível transmitida de 15%
2) AS JANELAS INDICADAS NA PLANTA BAIXA DEVERÃO RECEBER TELA EM NYLON.
3) TODAS AS JANELAS DEVERÃO TER PEDAL EM GRANITO CINZA ANDORINHA COM PINGADEIRA

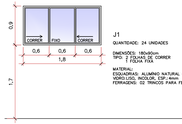

J1
QUANTIDADE: 24 UNIDADES
DIMENSÕES: 180x90cm
TIPO: 1 FOLHA DE CORRER
2 FOLHAS FIXAS
MATERIAL:
ESQUADRIAS: ALUMÍNIO NATURAL (LINHA 32

DETALHE DE BANCADAS (AÇO INOX)

Escala 1/25

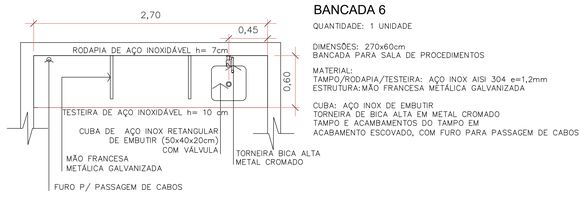

BANCADA 6

QUANTIDADE: 1 UNIDADE

DIMENSÕES: 270x60cm
BANCADA PARA SALA DE PROCEDIMENTOS

MATERIAL:
TAMPO/RODAPIA/TESTEIRA: AÇO INOX AISI 304 e=1,2mm
ESTRUTURA:MÃO FRANCESA METÁLICA GALVANIZADA

CUBA: AÇO INOX DE EMBUTIR
TORNEIRA DE BICA ALTA EM METAL CROMADO
TAMPO E ACAMBAMENTOS DO TAMPO EM
ACABAMENTO ESCOVADO, COM FURO PARA PASSAGEM DE CABOS

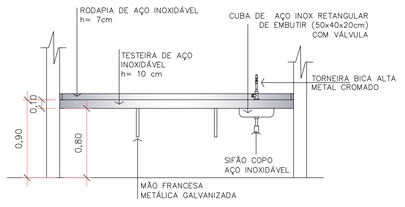

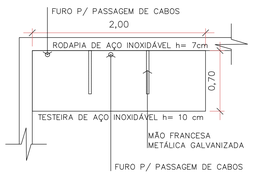

BANCADA 7

QUANTIDADE: 1 UNIDADE

DIMENSÕES: 200x70cm
BANCADA PARA SALA DE ESTERILIZAÇÃO

MATERIAL:
TAMPO/RODAPIA/TESTEIRA: AÇO INOX AISI 304 e=1
ESTRUTURA:MÃO FRANCESA METÁLICA GALVANIZADA

TAMPO E ACAMBAMENTOS DO TAMPO EM
ACABAMENTO ESCOVADO, COM FURO PARA PASSAGE

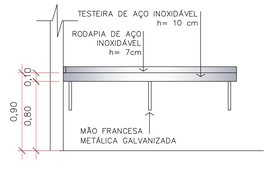

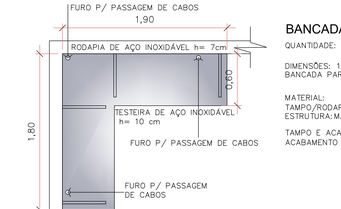

BANCADA 8

QUANTIDADE: 1 UNIDADE

DIMENSÕES: 190x60x1,80X60cm
BANCADA PARA SALA EMPACOTAMENTOS

MATERIAL:
TAMPO/RODAPIA/TESTEIRA: AÇO INOX AISI 304 e=1,2mm
ESTRUTURA:MÃO FRANCESA METÁLICA GALVANIZADA

TAMPO E ACAMBAMENTOS DO TAMPO EM
ACABAMENTO ESCOVADO, COM FURO PARA PASSAGEM DE CABOS

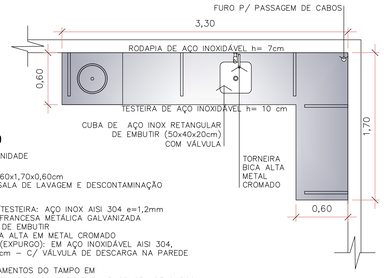

BANCADA 9

QUANTIDADE: 1 UNIDADE

DIMENSÕES: 330x60x1,70x0,60cm
BANCADA PARA SALA DE LAVAGEM E DESCONTAMINAÇÃO

TAMPO/RODAPIA/TESTEIRA: AÇO INOX AISI 304 e=1,2mm
ESTRUTURA:MÃO FRANCESA METÁLICA GALVANIZADA
CUBA: AÇO INOX DE EMBUTIR
TORNEIRA DE BICA ALTA EM METAL CROMADO
PIA DE DESPEJO (EXPURGO): EM AÇO INOXIDÁVEL AISI 304.
TAMANHO: 70x60cm – C/ VÁLVULA DE DESCARGA NA PAREDE

TAMPO E ACAMBAMENTOS DO TAMPO EM
ACABAMENTO ESCOVADO, COM FURO PARA PASSAGEM DE CABOS

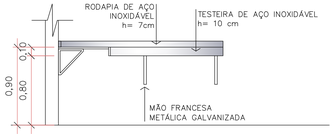

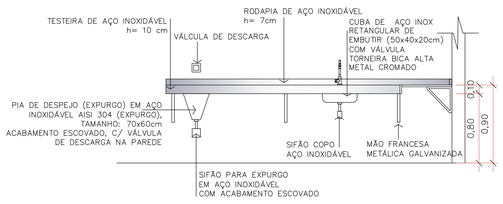

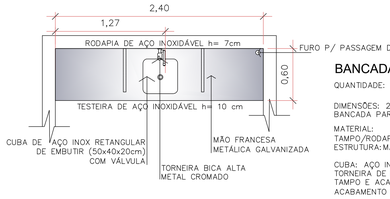

BANCADA 10

QUANTIDADE: 1 UNIDADE

DIMENSÕES: 240x60cm
BANCADA PARA SALA DE CURATIVOS

MATERIAL:
TAMPO/RODAPIA/TESTEIRA: AÇO INOX AISI 304 e=1,2mm
ESTRUTURA:MÃO FRANCESA METÁLICA GALVANIZADA

CUBA: AÇO INOX DE EMBUTIR
TORNEIRA DE BICA ALTA EM METAL CROMADO
TAMPO E ACAMBAMENTOS DO TAMPO EM
ACABAMENTO ESCOVADO, COM FURO PARA PASSAGEM DE CABOS

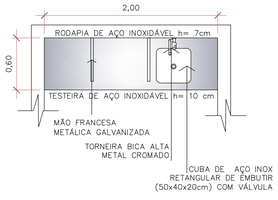

BANCADA 11

QUANTIDADE: 1 UNIDADE

DIMENSÕES: 200x60cm
BANCADA PARA SALA FARMACÊUTICA

MATERIAL:
TAMPO/RODAPIA/TESTEIRA: AÇO INOX AISI 304 e=1,2mm
ESTRUTURA:MÃO FRANCESA METÁLICA GALVANIZADA

CUBA: AÇO INOX DE EMBUTIR
TORNEIRA DE BICA ALTA EM METAL CROMADO
TAMPO E ACAMBAMENTOS DO TAMPO EM
ACABAMENTO ESCOVADO, COM FURO PARA PASSAGEM DE CABOS

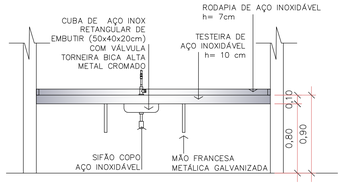

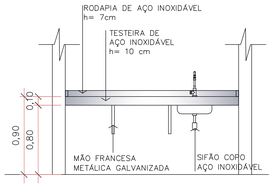

DETALHE DE BANCADAS (granito)

Escala 1/25

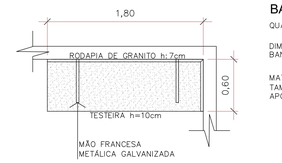

BANCADA 1

QUANTIDADE: 3 UNIDADES

DIMENSÕES: 180x60cm
BANCADAS PARA CONSULTÓRIOS ODONTOLÓGICOS

MATERIAL:
TAMPO/RODAPIA/TESTEIRA: GRANITO CINZA ANDORINHA
APOIO:MÃO FRANCESA METÁLICA GALVANIZADA

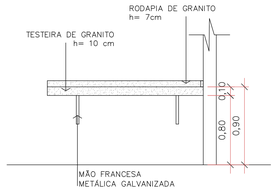

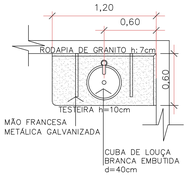

BANCADA 2

QUANTIDADE: 1 UNIDADE

DIMENSÕES: 120x60cm
BANCADAS PARA SALA DE REUNIÕES

MATERIAL:
TAMPO/RODAPIA/TESTEIRA: GRANITO CINZA ANDORINHA
APOIO:MÃO FRANCESA METÁLICA GALVANIZADA
CUBA: CUBA DE LOUÇA BRANCA EMBUTIDA
TORNEIRA TEMPORIZADA COM ACIONAMENTO HIDROPNEUMÁTICO

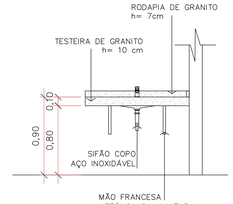

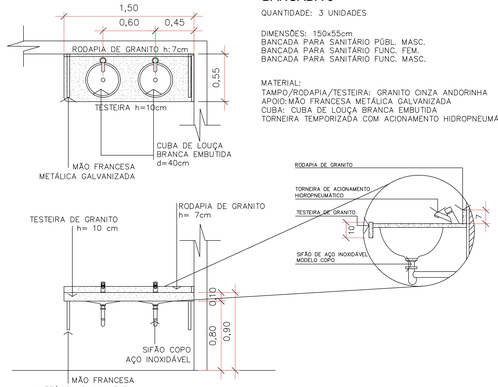

BANCADA 3

QUANTIDADE: 3 UNIDADES

DIMENSÕES: 150x55cm
BANCADA PARA SANITÁRIO PÚBL. MASC.
BANCADA PARA SANITÁRIO FUNC. FEM.
BANCADA PARA SANITÁRIO FUNC. MASC.

MATERIAL:
TAMPO/RODAPIA/TESTEIRA: GRANITO CINZA ANDORINHA
APOIO:MÃO FRANCESA METÁLICA GALVANIZADA
CUBA: CUBA DE LOUÇA BRANCA EMBUTIDA
TORNEIRA TEMPORIZADA COM ACIONAMENTO HIDROPNEUMÁTICO

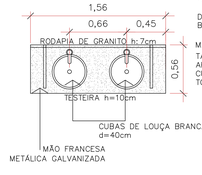

BANCADA 4

QUANTIDADE: 1 UNIDADE

DIMENSÕES: 156x55cm
BANCADA PARA SANITÁRIO PÚBL. FEM.

MATERIAL:
TAMPO/RODAPIA/TESTEIRA: GRANITO CINZA ANDORINHA
APOIO:MÃO FRANCESA METÁLICA GALVANIZADA
CUBA: CUBA DE LOUÇA BRANCA EMBUTIDA
TORNEIRA TEMPORIZADA COM ACIONAMENTO PNEUMÁTICO

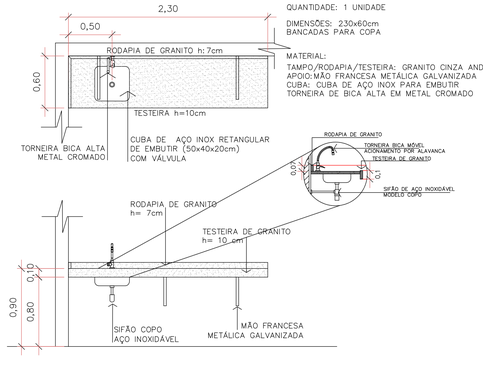

BANCADA 5

QUANTIDADE: 1 UNIDADE

DIMENSÕES: 230x60cm
BANCADAS PARA COPA

MATERIAL:
TAMPO/RODAPIA/TESTEIRA: GRANITO CINZA ANDORINHA
APOIO:MÃO FRANCESA METÁLICA GALVANIZADA
CUBA: CUBA DE AÇO INOX PARA EMBUTIR
TORNEIRA DE BICA ALTA EM METAL CROMADO

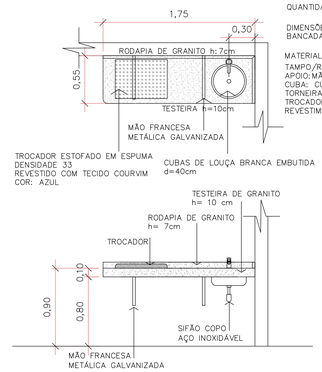

FRALDÁRIO

QUANTIDADE: 1 UNIDADE

DIMENSÕES: 175x55cm
BANCADA PRÓXIMA AO SANITÁRIOS ACESSÍVEIS

MATERIAL:
TAMPO/RODAPIA/TESTEIRA: GRANITO CINZA ANDORINHA
APOIO:MÃO FRANCESA METÁLICA GALVANIZADA
CUBA: CUBA DE LOUÇA BRANCA EMBUTIDA
TORNEIRA TEMPORIZADA COM ACIONAMENTO PNEUMÁTICO
TROCADOR:ESTOFADO EM ESPUMA COM
REVESTIMENTO EM TECIDO COURVIM

Associação de Municípios do Nordeste do Estado de Santa Catarina
89204-635 – JOINVILLE - SC - Rua Max Colin, 1843 - Anexo - Fone: (47) 3433-3927
ASSESSORIA E COORDENADORIA DE PLANEJAMENTO URBANO, MUNICIPAL E REGIONAL
home page : www.amunesc.org.br CREA SC 48.825-4

Equipe Técnica:
Arquitetos: BIANCA SCHWARTZ; JULIANO VENÂNCIO; TÁBATA YUMI FUJIOKA
Engenheiras Civis: FABIOLA BARBI DE ALMEIDA CONSTANTE; GABRIELA CARDOSO GUIMARÃES; ROGÉRIO FERRARI MAISTRO
Técnico em Edificações: MARCOS STADELHOFER
Analista de Projetos: BRUNA SOUZA ZIMMERMANN; LUÍSA FRÓES
Estagiários de Engenharia: ELLEN FERNANDA CHILA; NAYARA LOPES FERNANDES DOS SANTOS

Projeto: UNIDADE BÁSICA DE SAÚDE DA ILHA
PROJETO EXECUTIVO

Terreno: FUNDO MUNICIPAL DE SAÚDE DE JOINVILLE
Endereço: R. Bento José Flores, s/n - Espinheiros - Joinville-SC

Identificações e Assinaturas

ADMINISTRAÇÃO: FUNDO MUNICIPAL DE SAÚDE DE JOINVILLE
ASSINATURA: Andrei Popovski Kolaceke
Assinado de forma digital por Andrei Popovski Kolaceke:03944933599 Dados: 2022.07.04 10:13:51 -03'00'

PROJETO: Bianca Schwartz, Arquiteta e Urbanista CAU nº A194159-3
ASSINATURA RESPONSÁVEL PELO PROJETO: BIANCA SCHWARTZ:03944933599 Assinado de forma digital por BIANCA SCHWARTZ:03944933599 Dados: 2022.07.04 10:13:51 -03'00'

EXECUÇÃO:
ASSINATURA RESPONSÁVEL PELA EXECUÇÃO:

Prancha

Informações	
Desenho:	BIS
Nome do Arquivo:	R02
Escala:	Indicada
Data:	Julho de 2022

CONTEÚDO DA PRANCHA: DETALHE DE BANCADAS

NÚMERO PR.: 15/17

Projeto Arquitetônico (001413/0/5)
SEI 23.0.0625757-9 pg 15

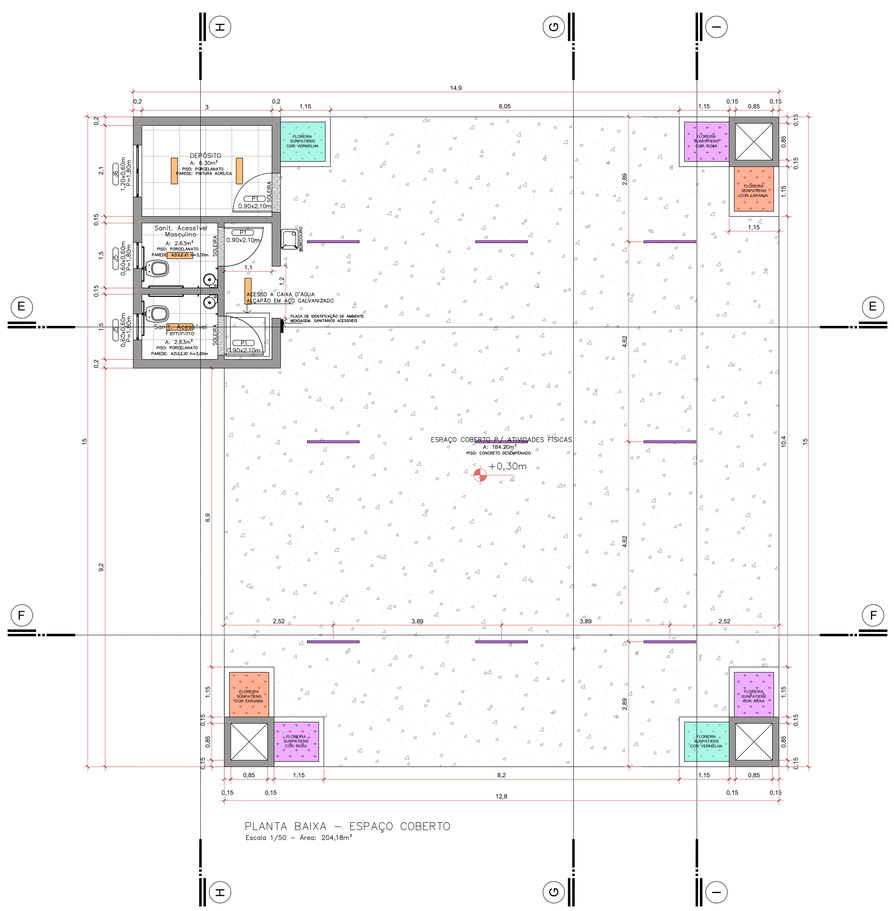

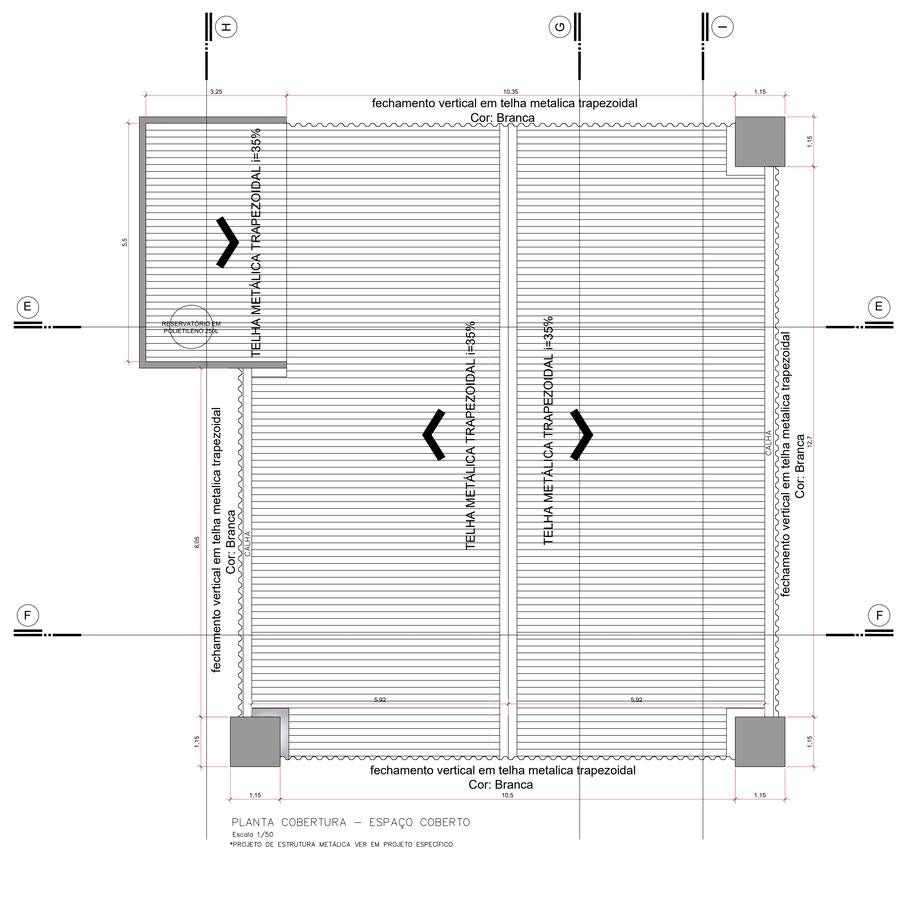

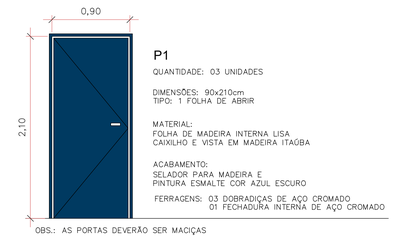

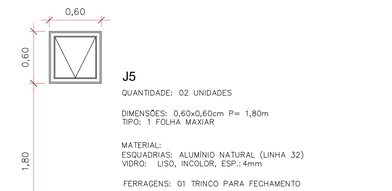

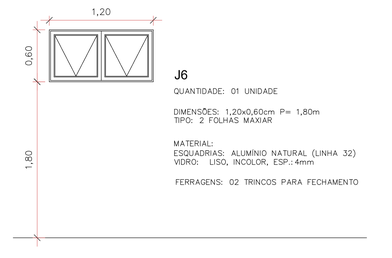

LEGENDA

	PAREDES DE ALVENARIA		SOLEIRA EM GRANITO
	PORCELANATO 60x60cm, RETIFICADO, ACETINADO COR: BRANCO - RODAPÉ PORCELANATO		CONCRETO DESEMPENADO
	LAVATÓRIO LOUÇA MEIA COLUNA - COR: BRANCA		LUMINÁRIA COMERCIAL DE SOBREPOR PARA LÂMPADA TUBULAR LED. COR: BRANCA C/ DIFUSOR LEITOSO 2x9/10W - 618mmX150mmx55mm
			LUMINÁRIA DE SOBREPOR PARA LÂMPADA TUBULAR LED. COR: BRANCA 2X20W - 1200mmX75mm

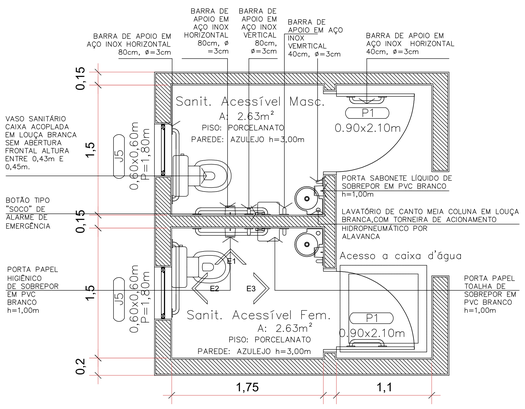

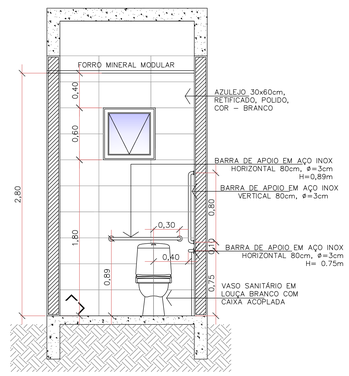

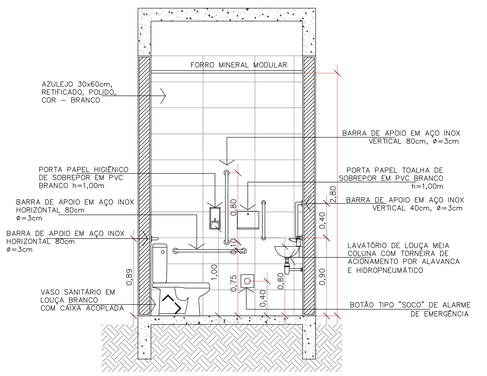

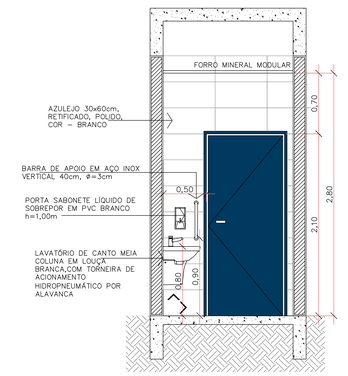

Associação de Municípios do Nordeste do Estado de Santa Catarina
89204-635 - JOINVILLE - SC - Rua Max Colin, 1843 - América - Fone: (47) 3433-3927
ASSESSORIA E COORDENADORIA DE PLANEJAMENTO URBANO, MUNICIPAL E REGIONAL
home page : www.amunesc.org.br CREA/ SC 48.825-4

Equipe Técnica:

Arquitetos: BIANCA SCHWARTZ, JULIANO VENÂNCIO, TÁBATA YUMI FUJIOKA
Engenheiras Civis: FABÍOLA BARBI DE ALMEIDA CONSTANTE, GABRIELA CARDOSO GUIMARÃES, ROGÉRIO FERRARI MAISTRO
Técnico em Edificações: MARCOS STADELHOFER
Analista de Projetos: BRUNA SOUZA ZIMMERMANN, LUISA FROES
Estagiários de Engenharia: ELLEN FERNANDA CHILA, NAYARA LOPES FERNANDES DOS SANTOS

Projeto

UNIDADE BÁSICA DE SAÚDE DA ILHA
PROJETO EXECUTIVO

Terreno

FUNDO MUNICIPAL DE SAÚDE DE JOINVILLE
Endereço : R. Bento José Flores, s/n - Espinheiros - Joinville-SC

Identificações e Assinaturas

ADMINISTRAÇÃO: FUNDO MUNICIPAL DE SAÚDE DE JOINVILLE
ASSINATURA RESPONSÁVEL PELA ADMINISTRAÇÃO: Andrei Popovski Kolaceke

PROJETO: Bianca Schwartz, Arquiteta e Urbanista CAU nº A194159-3
ASSINATURA RESPONSÁVEL PELO PROJETO: BIANCA SCHWARTZ:20440203591 Assinado de forma digital por BIANCA SCHWARTZ:20440203591 Dados: 2022.07.05 10:48:-03'00'

EXECUÇÃO:
ASSINATURA RESPONSÁVEL PELA EXECUÇÃO:

Prancha

Informações		CONTEÚDO DA PRANCHA	NÚMERO PR.
Desenho:	BS	ESPAÇO COBERTO - PLANTA BAIXA, PLANTA DE COBERTURA, DETALHE SANITÁRIOS E ESQUADRIAS	16/17
Nome do Arquivo:	R02		
Escala:	Indicada		
Data:	Julho de 2022		

Projeto Arquitetônico (001.6432/2022) SEI 12.0.062257-9 / pg 16

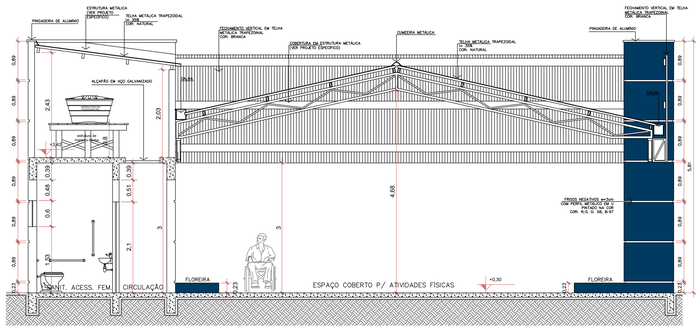
PINGADEIRA DE ALUMÍNIO
ESTRUTURA METÁLICA (VER PROJETO ESPECÍFICO)
TELHA METÁLICA TRAPEZOIDAL ALZIP 100 COR: NATURAL
FECHAMENTO VERTICAL EM TELHA METÁLICA TRAPEZOIDAL COR: BRANCA
COBERTURA EM ESTRUTURA METÁLICA (VER PROJETO ESPECÍFICO)
CUMEEIRA METÁLICA
ALGAR
ALGAROBA
ALGAROBA
ALGAROBA