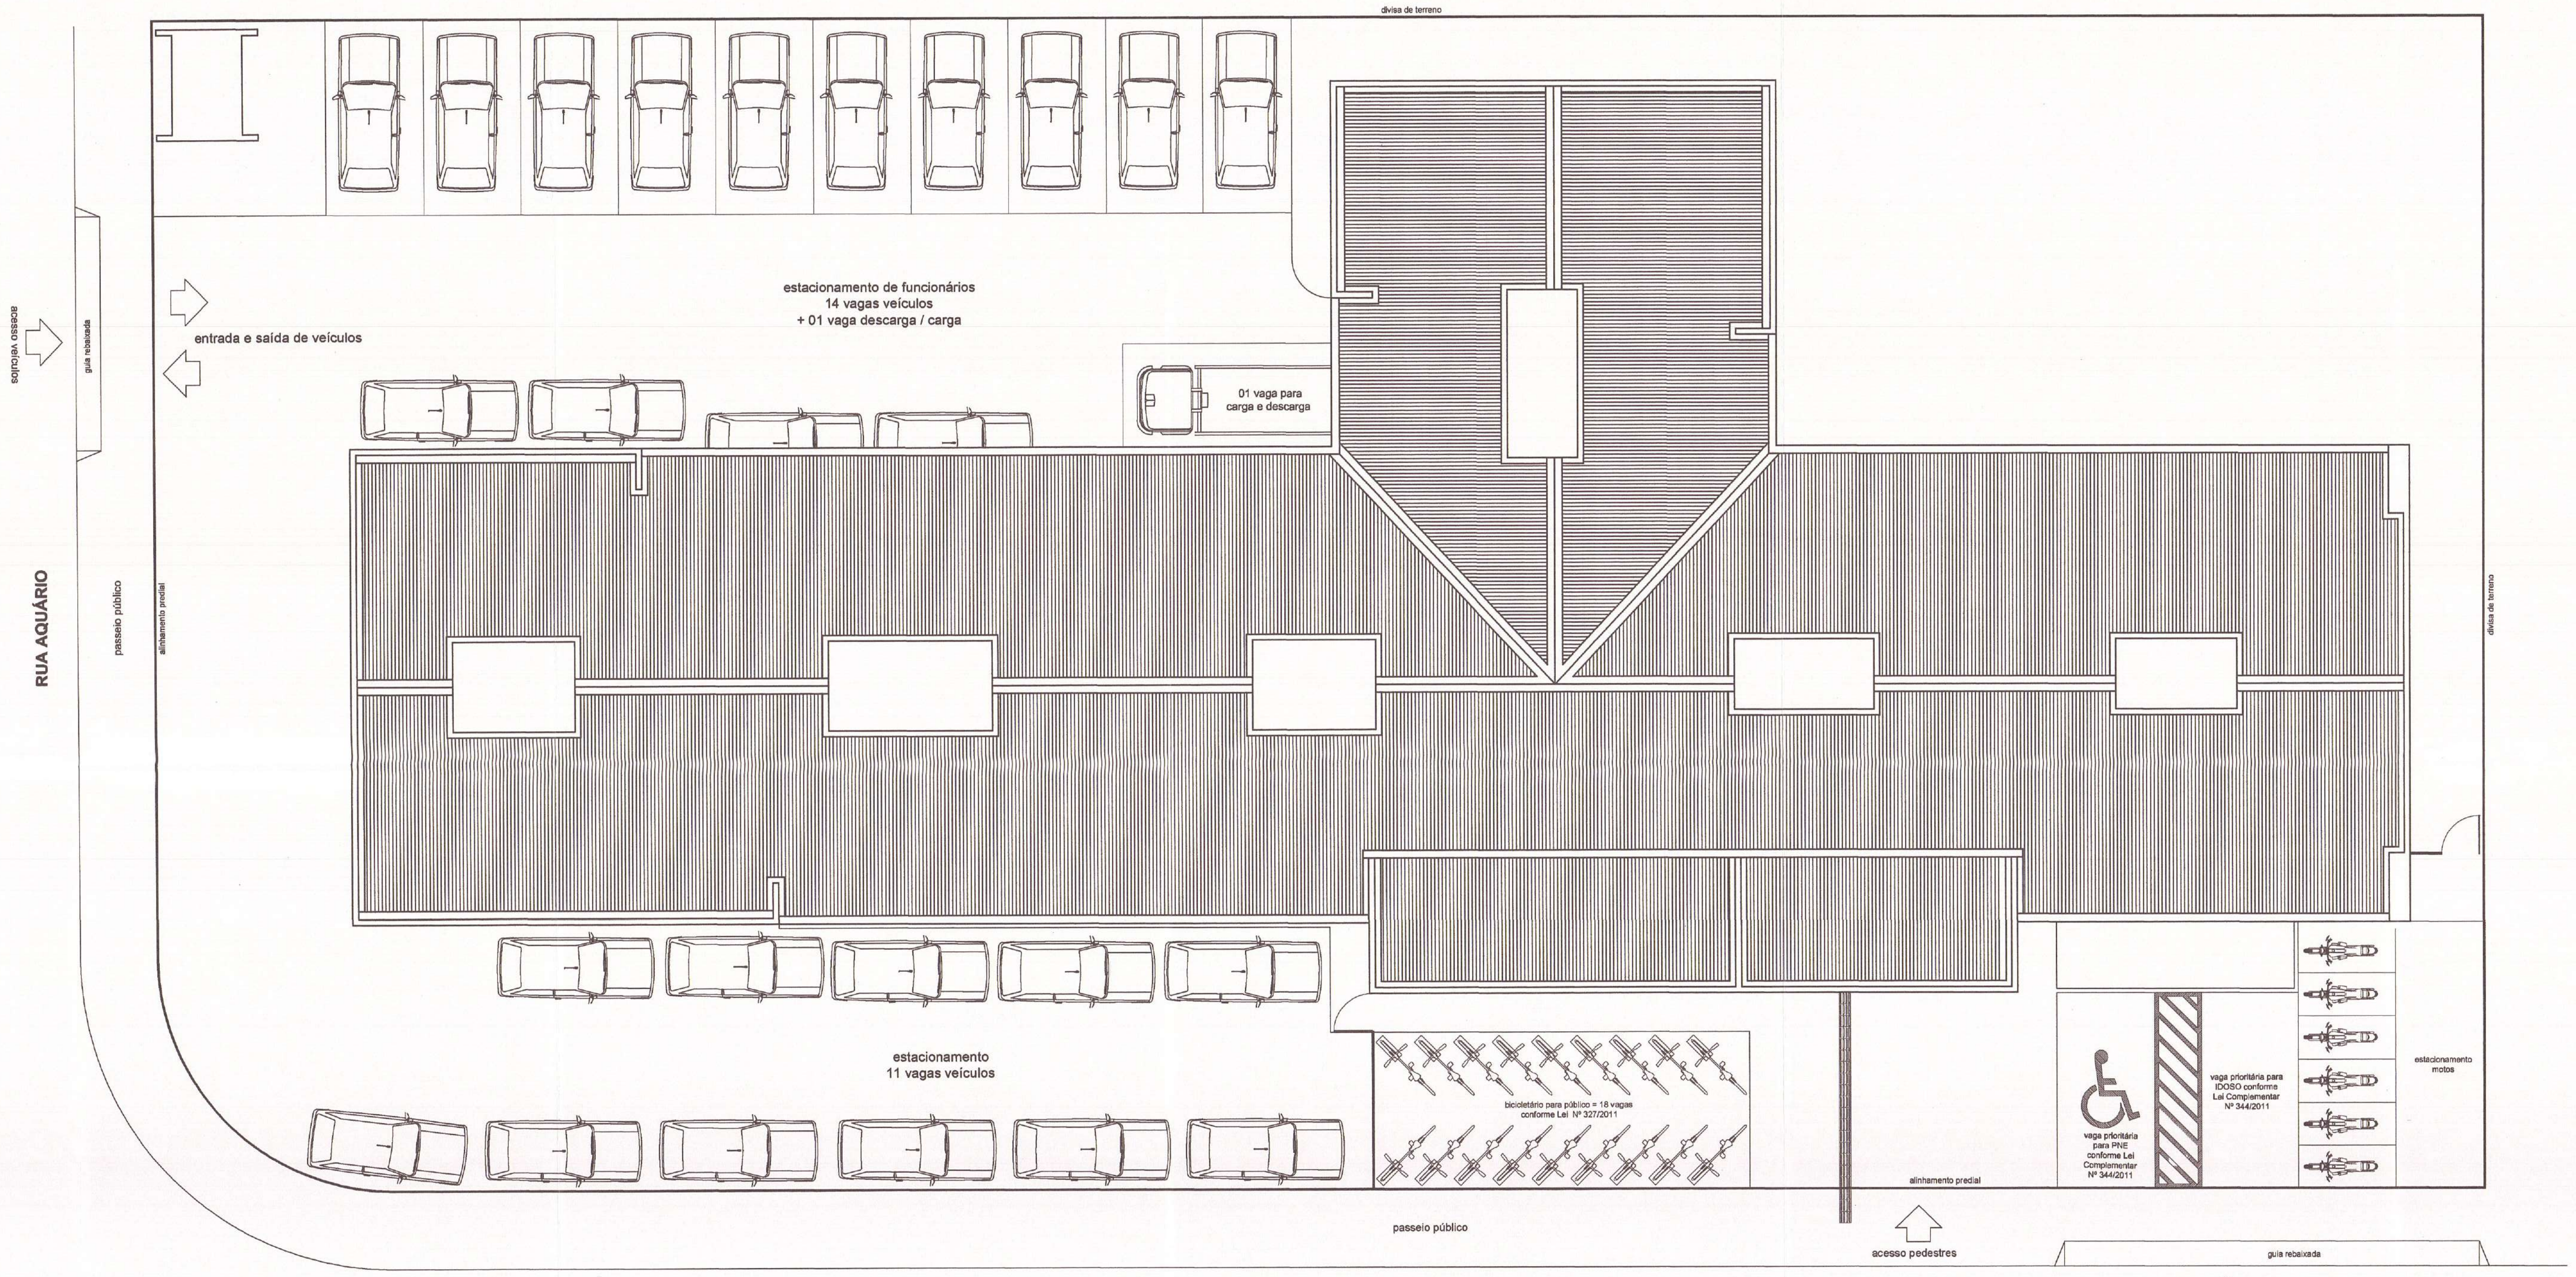
divisa de terreno
estacionamento de funcionários
14 vagas veículos
+ 01 vaga descarga / carga
entrada e saída de veículos
acesso veículos
guia rebaixada
01 vaga para carga e descarga
RUA AQUÁRIO
passeio público
alinhamento predial
divisa de terreno
estacionamento
11 vagas veículos
bicicletário para público = 18 vagas conforme Lei Nº 327/2011
vaga prioritária para PNE conforme Lei Complementar Nº 344/2011
vaga prioritária para IDOSO conforme Lei Complementar Nº 344/2011
estacionamento motos
alinhamento predial
passeio público
acesso pedestres
guia rebaixada
acesso veículos
RUA WILLY SCHOSSLAND

IMPLANTAÇÃO GERAL - COBERTURA
Escala: 1/90

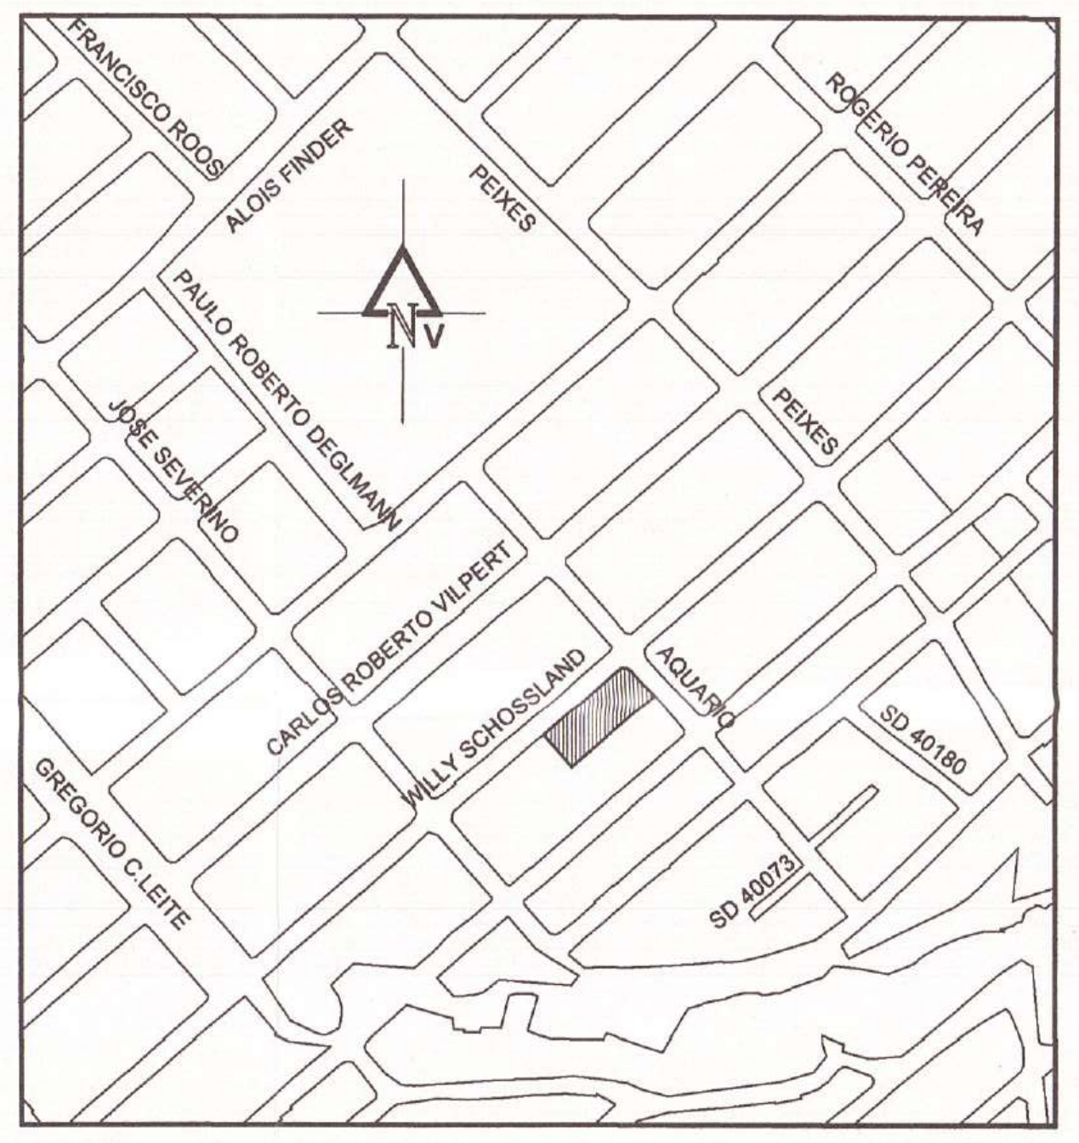
FRANCISCO ROOS
ALOIS FINDER
PEIXES
ROGERIO PEREIRA
PAULO ROBERTO DEGLMANN
JOSE SEVERINO
PEIXES
CARLOS ROBERTO VILPERT
WILLY SCHOSSLAND
AQUARIO
SD 40180
GREGORIO C.LEITE
SD 40073
NV

LOCALIZAÇÃO
S/ Escala

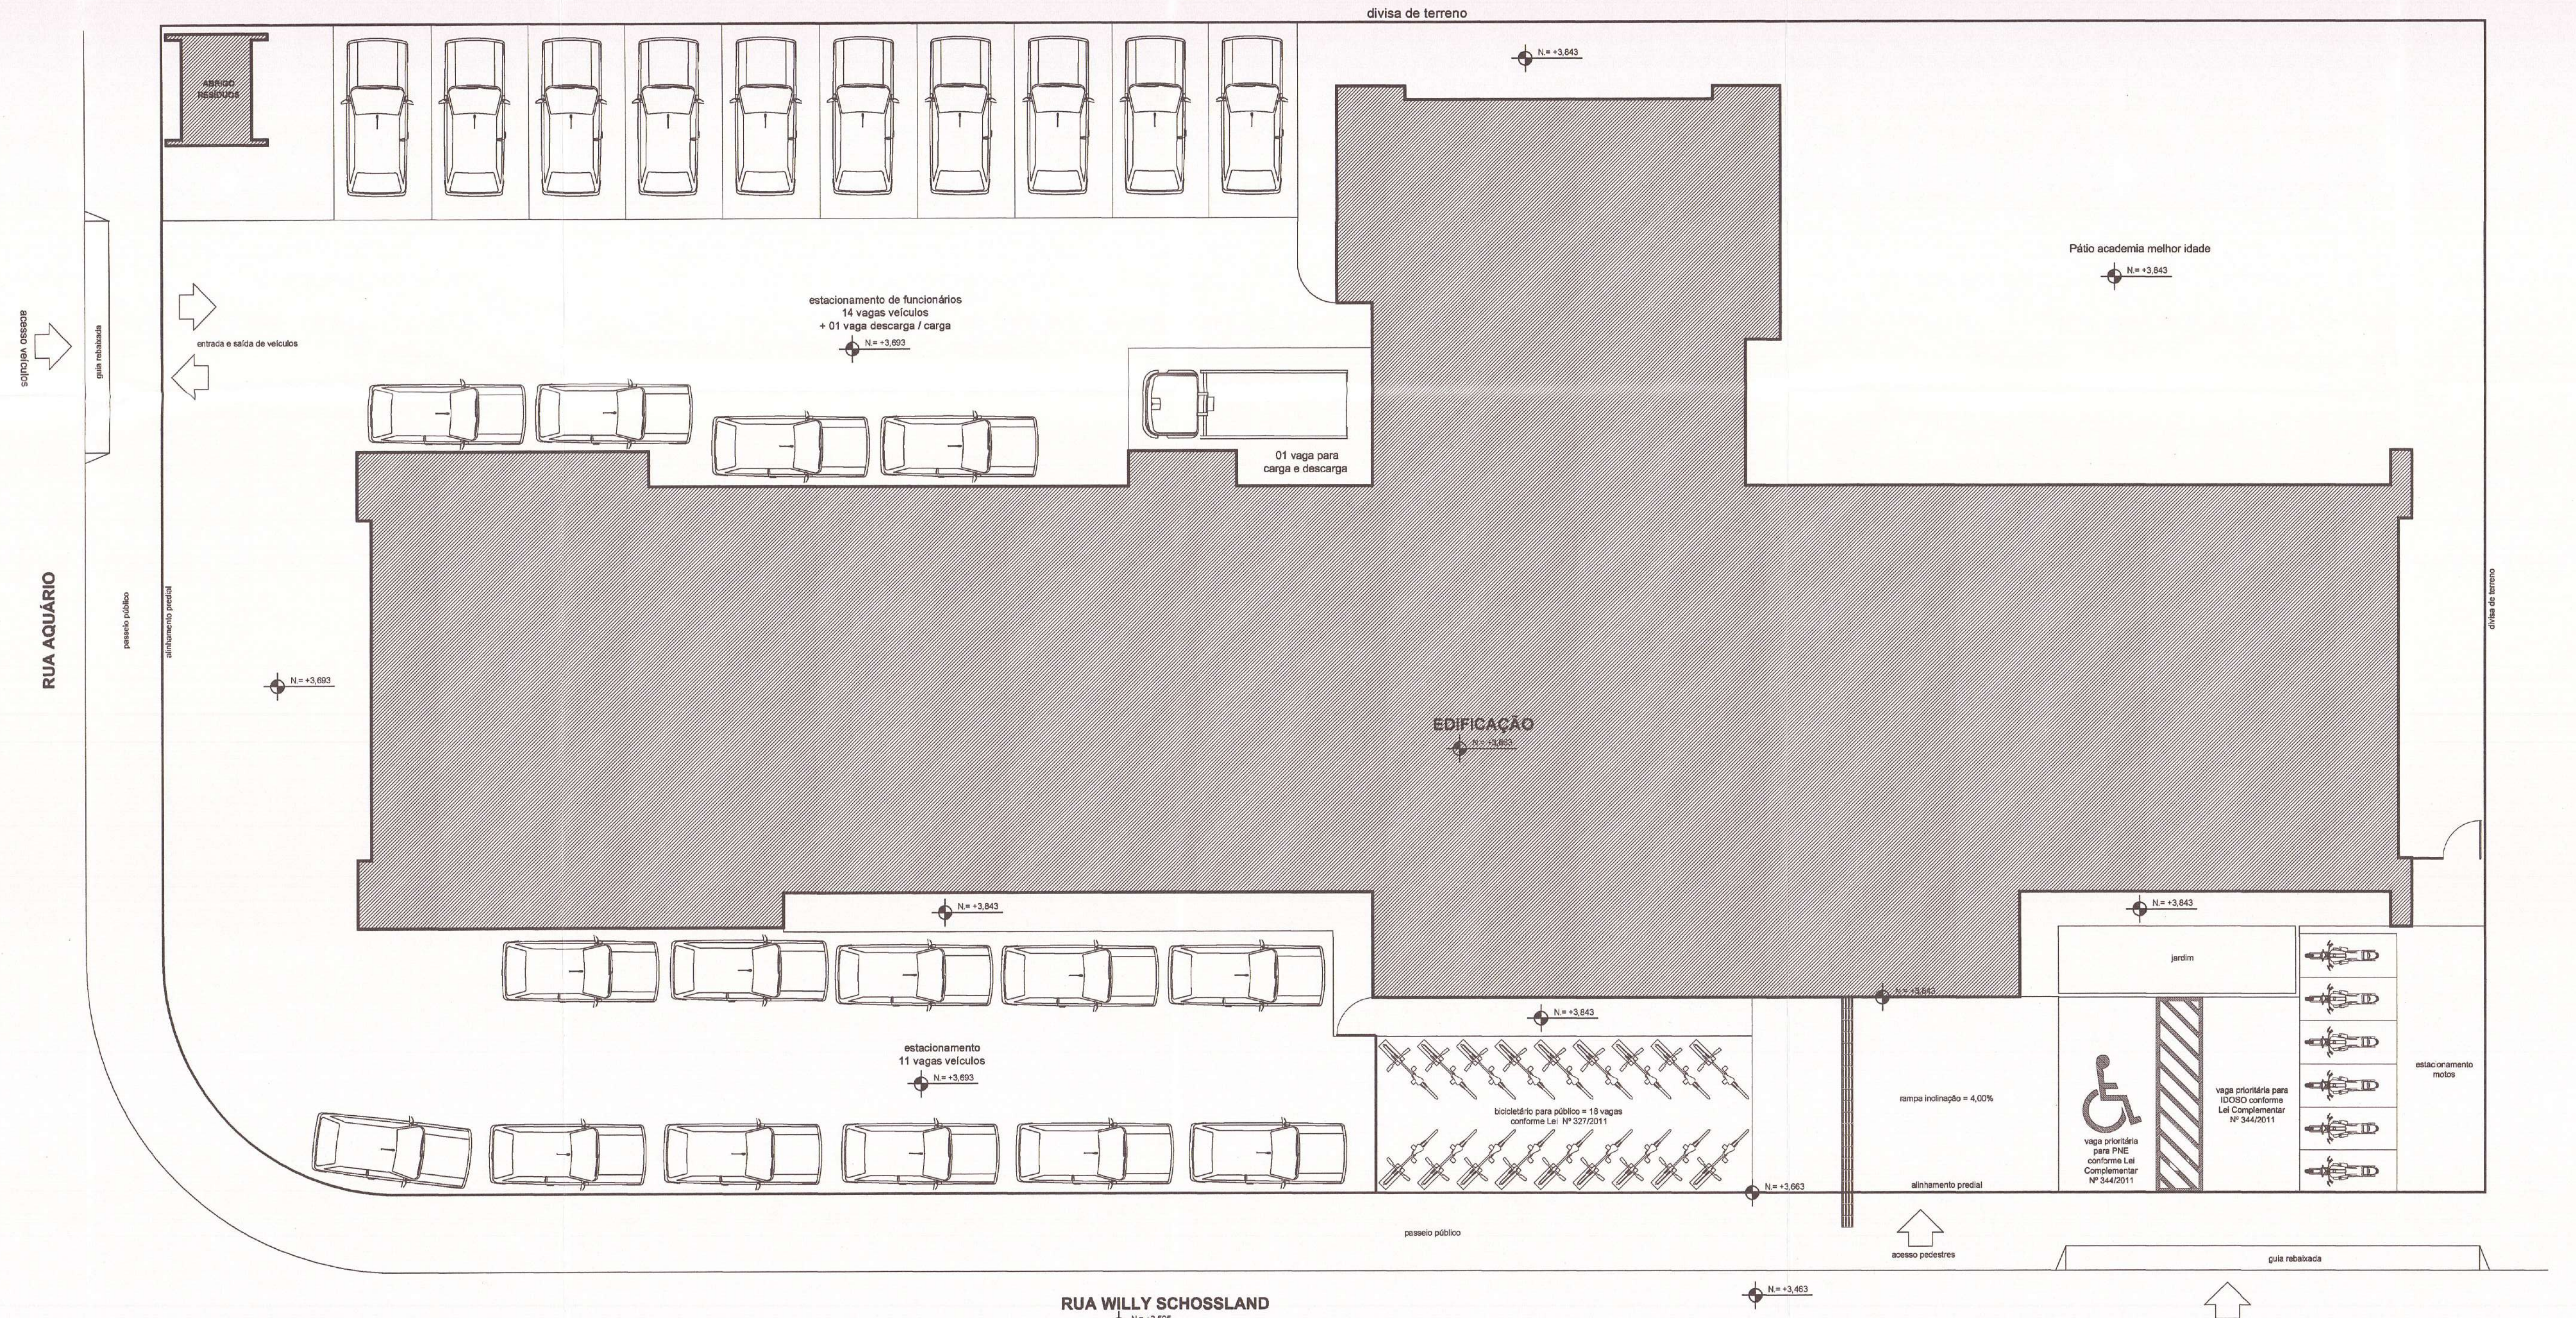
divisa de terreno
ABRIGO RESÍDUOS
estacionamento de funcionários
14 vagas veículos
+ 01 vaga descarga / carga
N.= +3,693
entrada e saída de veículos
acesso veículos
guia rebaixada
01 vaga para carga e descarga
Pátio academia melhor idade
N.= +3,843
RUA AQUÁRIO
passeio público
alinhamento predial
EDIFICAÇÃO
N.= +3,843
estacionamento
11 vagas veículos
N.= +3,693
bicicletário para público = 18 vagas conforme Lei Nº 327/2011
jardim
rampa inclinação = 4,00%
vaga prioritária para PNE conforme Lei Complementar Nº 344/2011
vaga prioritária para IDOSO conforme Lei Complementar Nº 344/2011
estacionamento motos
N.= +3,663
alinhamento predial
passeio público
acesso pedestres
guia rebaixada
N.= +3,463
acesso veículos
RUA WILLY SCHOSSLAND
N.= +3,595

IMPLANTAÇÃO GERAL
Escala: 1/90

QUADRO DE ÁREAS / ESTATÍSTICA

INSCRIÇÃO IMOBILIÁRIA			13.31.10.68.2272
ZONA DE USO	AUAS / SA 03	USO	Instituição
TAXA DE OCUPAÇÃO MÁXIMA PERMITIDA			60%
TAXA DE OCUPAÇÃO DESTA EDIFICAÇÃO			40,50%
ÁREA DO TERRENO			1.784,76 m²
TESTADA DO TERRENO			
ÁREA A SER CONSTRUÍDA EDIFICAÇÃO			715,10 m²
ÁREA A CONSTRUIR (lixo/expurgo)			7,80 m²
ÁREA TOTAL FINAL À CONSTRUIR			722,90 m²

NOTAS GERAIS

01	conferir todas as medidas in loco.
02	todas as cotas encontram-se em centímetros
03	em caso de dúvidas, consultar o(s) autor (es) do (s) projeto (s).
04	as medidas referem-se às dimensões acabadas
05	ocorrendo alterações e/ou ajustes durante a obra, deverá haver anuência prévia da fiscalização.
06	alterações processadas em obra deverão ser registradas para "As Built" e repassadas aos projetistas
07	para substituição de materiais, adotar critério da similaridade, com autorização prévia da fiscalização.

MODIFICAÇÕES/REVISÕES		TABELA PENAS PLOTAGEM	
versão	data	cor	espessura da pena
		vermelho	01
		amarelo	02
		verde	03
		cian	04
		azul	05
		magenta	06
		cor 07 branco	08
		cor 08 cinza	10
		cor 30 laranja	12

ESPAÇO RESERVADO PARA CARIMBOS DE APROVAÇÃO: PMJ; CBVJ; VIGILANCIA SANITARIA E DEMAIS ORGÃOS OFICIAIS

Assinatura Secretário Municipal de Saúde:

PREFEITURA MUNICIPAL DE JOINVILLE
SECRETARIA DA SAÚDE
Fabricio da Rosa
Diretor Executivo
Matrícula 41271

Assinatura Autor do Projeto:

Arqtº. CELSO POMIN LIBERADO - A 15.901-8 CAU

PREFEITURA DE JOINVILLE
Secretaria da Saúde
Rua Araranguá, 397 - Bairro América - Joinville SC

Setor:
UNIDADE DA GERENCIA DE OBRAS E SERVIÇOS
Coordenação de Obras

Nome Obra / Endereço:
UBSF PARQUE JOINVILLE
Rua Willy Schossland esquina com Rua Aquário s/Nº - Bairro Aventireiro - Joinville - SC

Requerente: **GERÊNCIA DE ATENÇÃO PRIMÁRIA**

Proprietário: **FUNDO MUNICIPAL DE SAÚDE**

Tipo de Projeto: **ARQUITETÔNICO**

Categoria:
○ Estudo Preliminar
○ Anteprojeto
● Executivo Licitação
○ Aprovação VISA
○ Aprovação Projeto Legal - PMJ

Intervenção:
● Construção
○ Reforma
○ Ampliação
○ Regularização
○ Adequação
○ As Built

Autores:
CELSO POMIN LIBERADO
Arquiteto e Urbanista
A 15.901-8 CAU

Co-Autores:

PREFEITURA MUNICIPAL DE JOINVILLE
SECRETARIA MUNICIPAL DA SAÚDE
CELSO POMIN LIBERADO
Arquiteto
Matrícula: 18.777

Conteúdo:
- IMPLANTAÇÃO GERAL - LOTE
- IMPLANTAÇÃO COBERTURA
- LOCALIZAÇÃO

Data: Março / 2020	Escala: INDICADA	RRT CAU Nº: 8380881	QR Code:	Num./Prancha: 01/12
Desenho CAD: CPL	Revisado por: Celso	Visto Revisão:		
Arq. Projeto: S04-01-03-20	Cod. CAD: S04-01-03-20.DWG	Formato Prancha: A0		

A0 = 841 x 1189 mm = 1,00 m²

PAPEL RECICLÁVEL

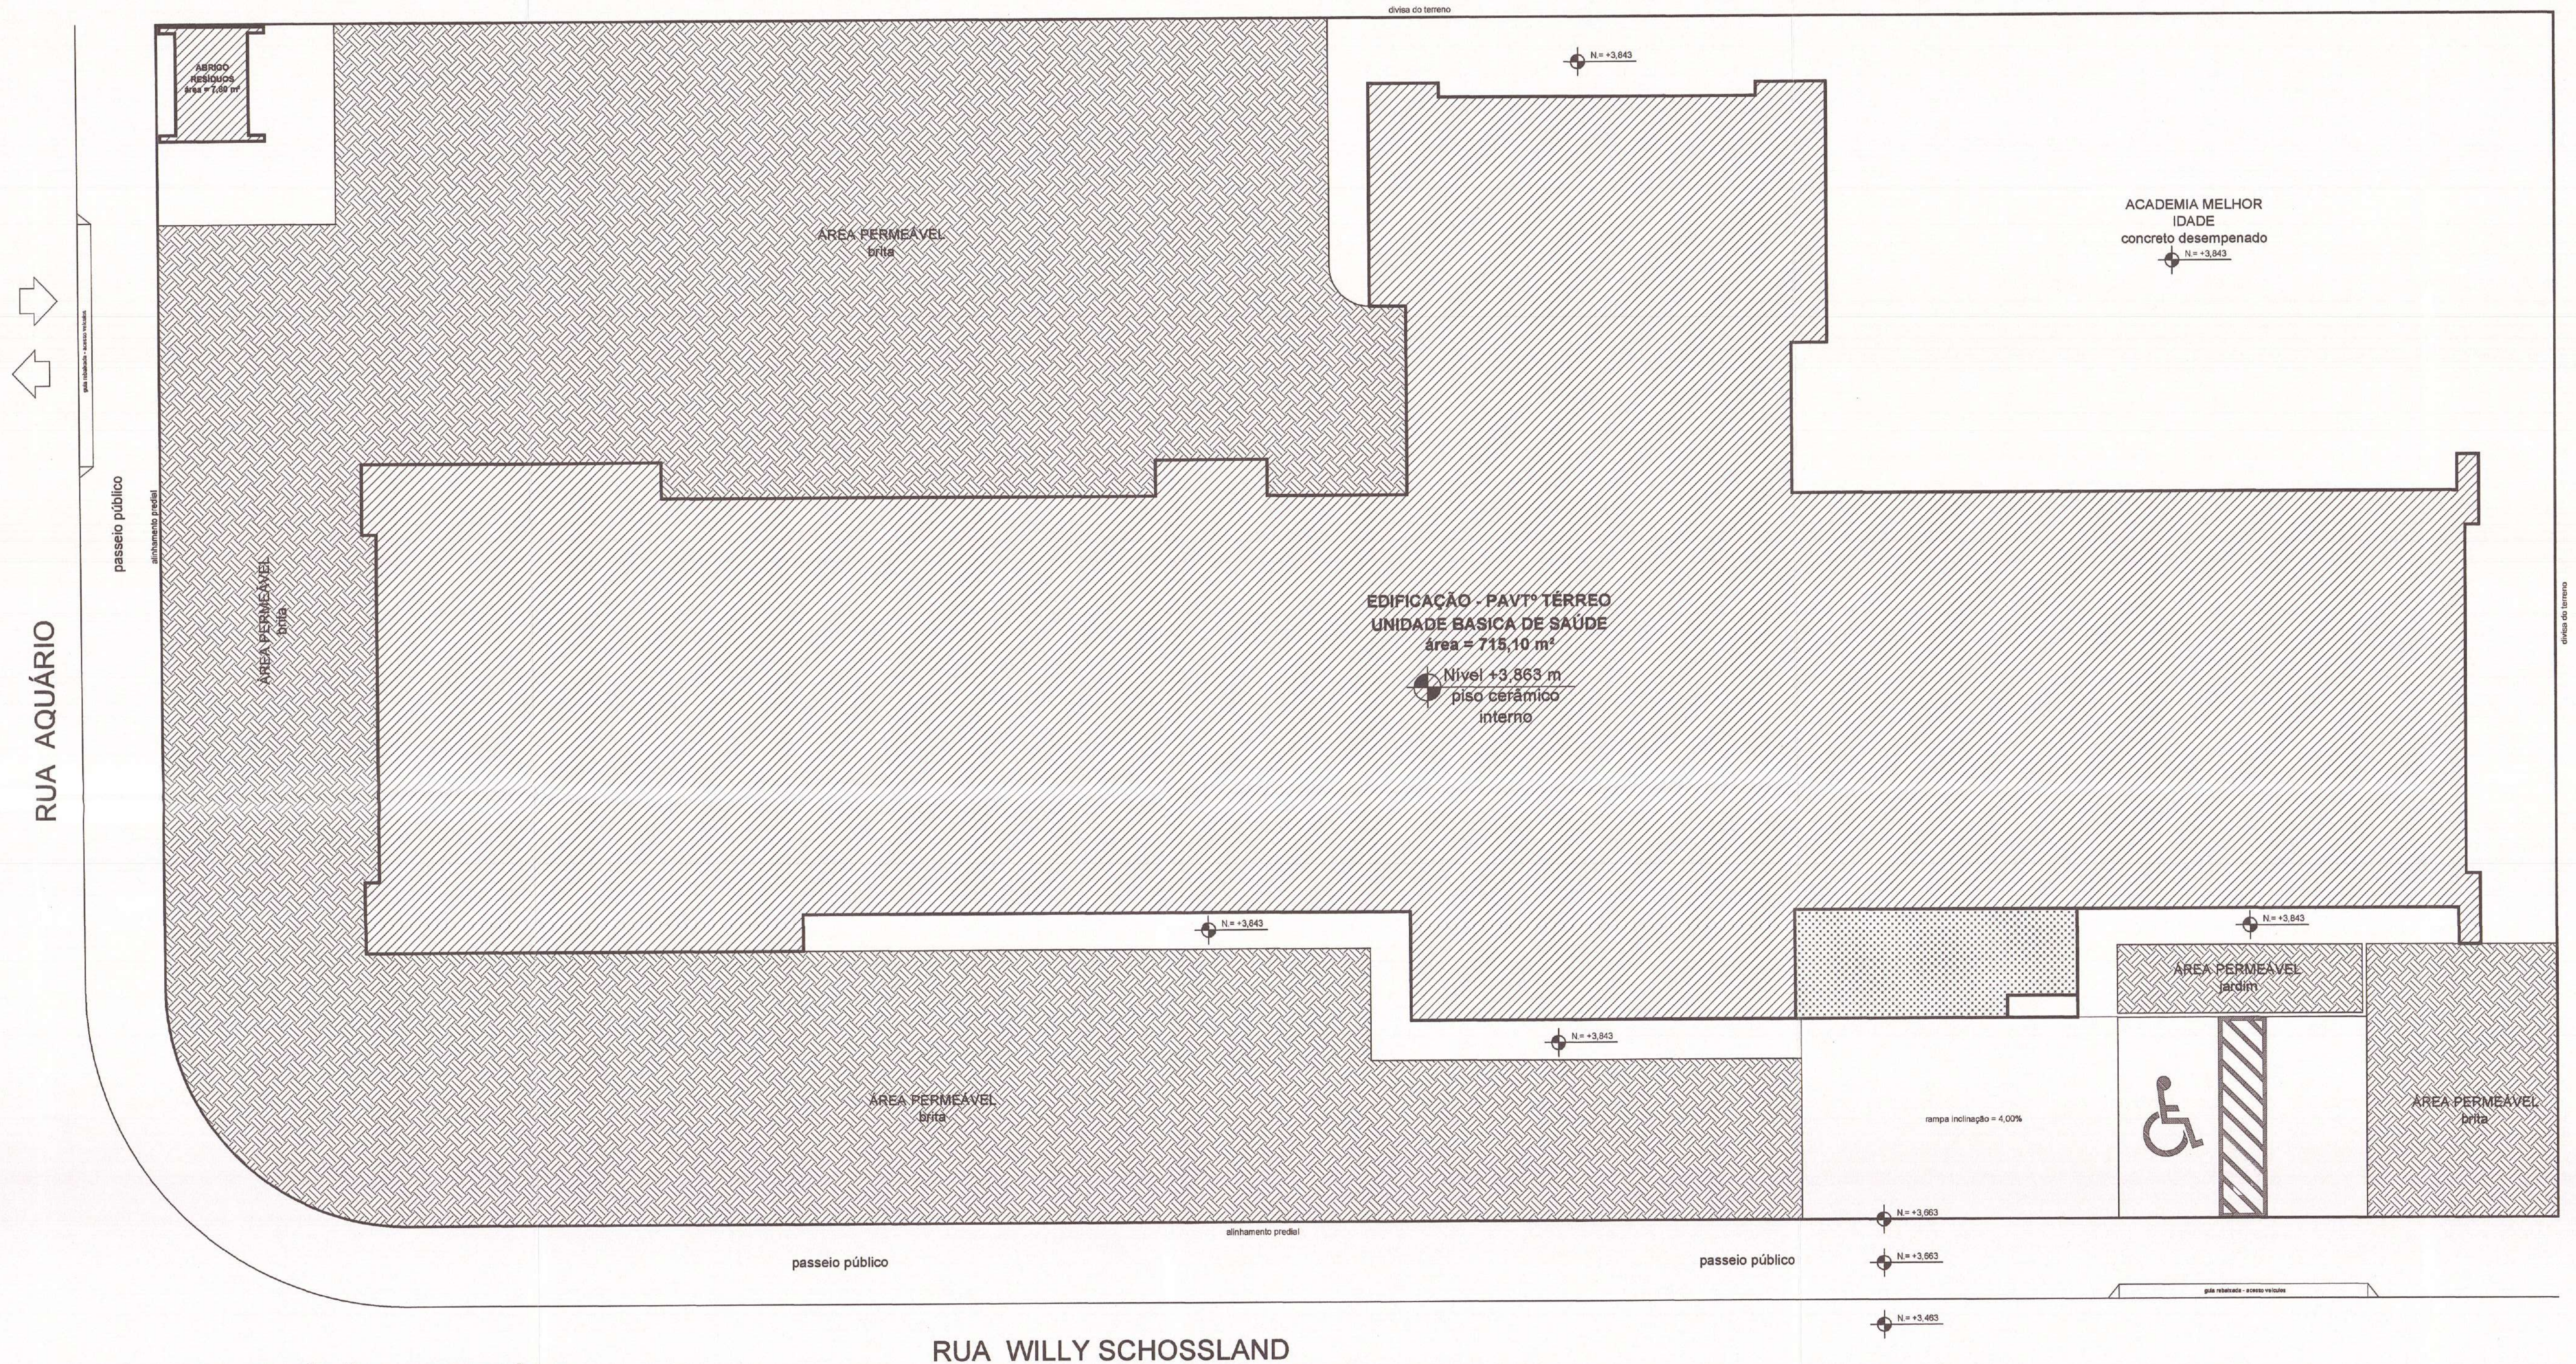
divisa do terreno
ABRIGO RESÍDUOS área = 7,80 m²
ÁREA PERMEÁVEL brita
N.= +3,843
ACADEMIA MELHOR IDADE concreto desempenado
N.= +3,843
RUA AQUÁRIO
passeio público
alinhamento predial
guia rebaixada - acesso veículos
ÁREA PERMEÁVEL brita
EDIFICAÇÃO - PAVTº TÉRREO
UNIDADE BASICA DE SAÚDE
área = 715,10 m²
Nível +3,863 m
piso cerâmico interno
divisa do terreno
N.= +3,843
N.= +3,843
N.= +3,843
ÁREA PERMEÁVEL jardim
rampa inclinação = 4,00%
ÁREA PERMEÁVEL brita
ÁREA PERMEÁVEL brita
alinhamento predial
N.= +3,663
passeio público
passeio público
N.= +3,663
guia rebaixada - acesso veículos
N.= +3,463
RUA WILLY SCHOSSLAND
N.= +3,595

IMPLANTAÇÃO ÁREAS PERMEÁVEIS
Escala: 1/90

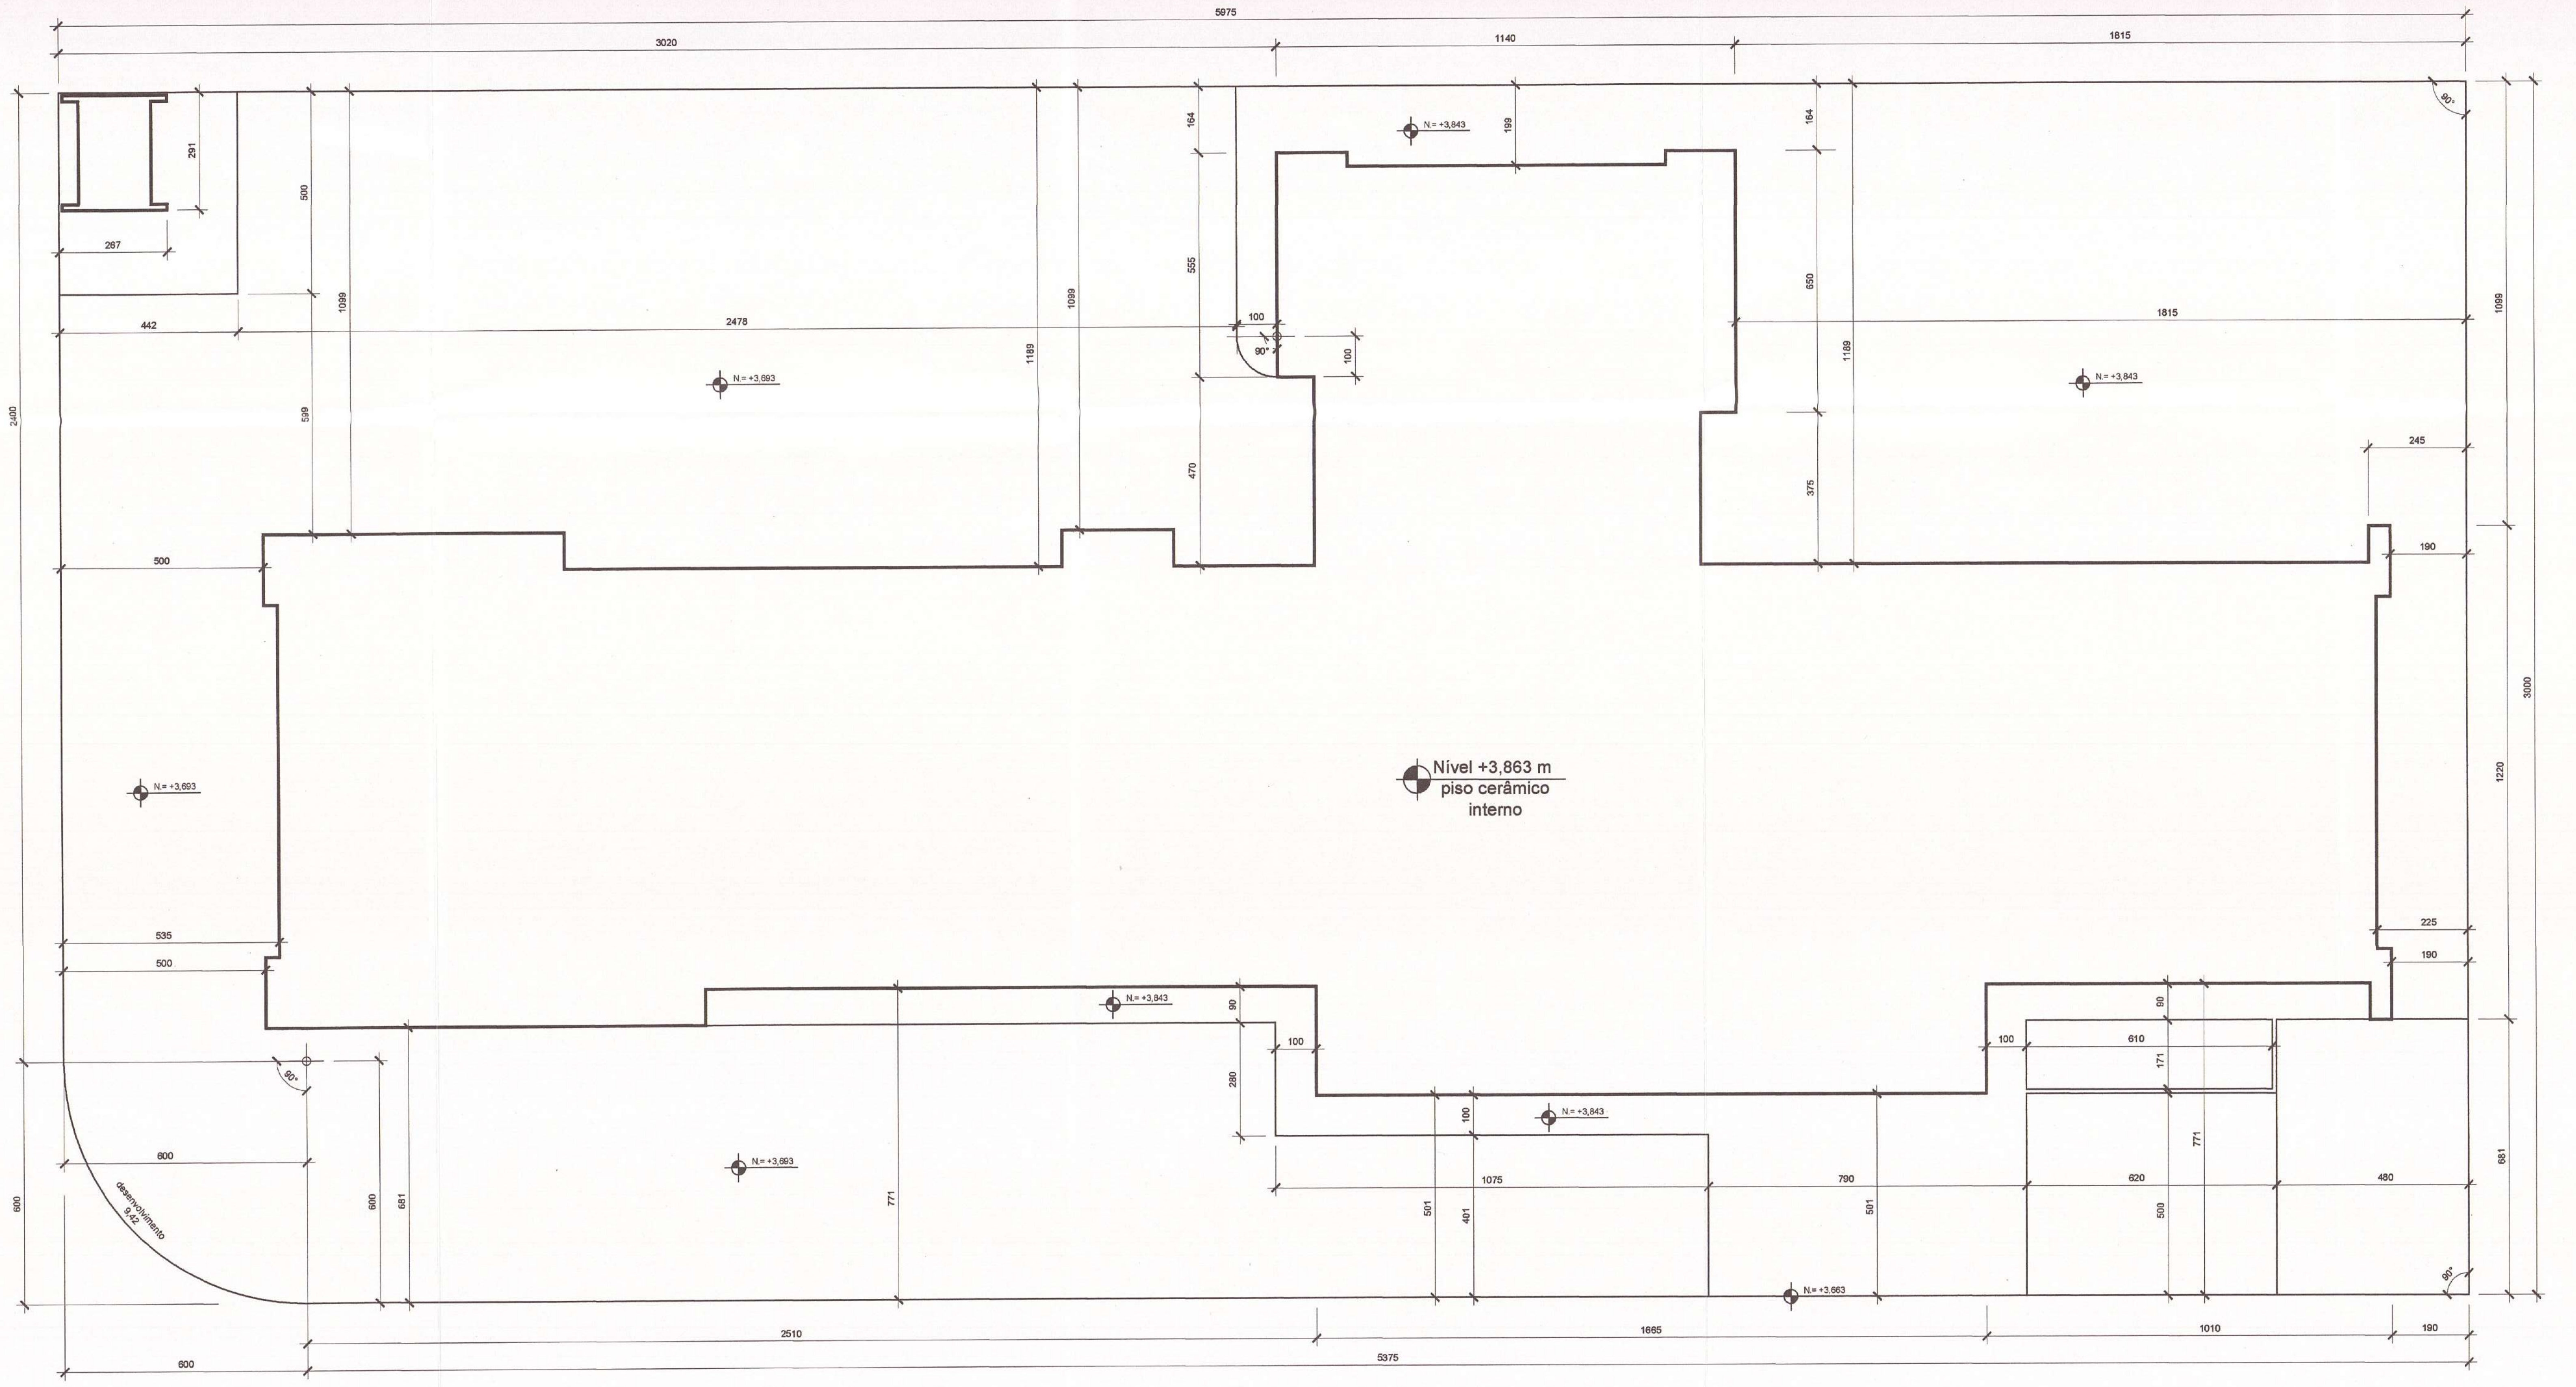
5975
3020
1140
1815
291
267
930
1099
164
139
164
2478
1815
442
1099
1169
555
100
90°
100
650
1169
1099
N.= +3,893
N.= +3,843
N.= +3,843
2400
549
470
375
245
500
190
5000
Nível +3,863 m
piso cerâmico interno
N.= +3,893
1220
535
500
225
190
N.= +3,843
90
100
100
610
171
290
N.= +3,843
160
771
690
681
600
N.= +3,893
1075
790
620
480
600
681
771
501
491
581
930
N.= +3,863
2510
1685
1010
190
5375
600

IMPLANTAÇÃO GERAL - COTAS
Escala: 1/90

LEGENDA

▨ ÁREA COBERTA FECHADA

░ ÁREA COBERTA ABERTA

▦ ÁREA PERMEÁVEL

QUADRO DE ÁREAS / ESTATÍSTICA			
INSCRIÇÃO IMOBILIÁRIA			13.31.10.68.2272
ZONA DE USO	AUAS / SA 03	USO	Instituição
TAXA DE OCUPAÇÃO MÁXIMA PERMITIDA			60%
TAXA DE OCUPAÇÃO DESTA EDIFICAÇÃO			40,50%
ÁREA DO TERRENO			1.784,76 m²
TESTADA DO TERRENO			
ÁREA A SER CONSTRUÍDA EDIFICAÇÃO			715,10 m²
ÁREA A CONSTRUIR (lixo/expurgo)			7,80 m²
ÁREA TOTAL FINAL À CONSTRUIR			722,90 m²

NOTAS GERAIS

01	conferir todas as medidas in loco.
02	todas as cotas encontram-se em centímetros
03	em caso de dúvidas, consultar o(s) autor (es) do (s) projeto (s).
04	as medidas referem-se às dimensões acabadas
05	ocorrendo alterações e/ou ajustes durante a obra, deverá haver anuência prévia da fiscalização.
06	alterações processadas em obra deverão ser registradas para "As Built" e repassadas aos projetistas
07	para substituição de materiais, adotar critério da similaridade, com autorização prévia da fiscalização.

MODIFICAÇÕES/REVISÕES		TABELA PENAS PLOTAGEM	
versão	data	cor	espessura da pena
		vermelho	01
		amarelo	02
		verde	03
		cian	04
		azul	05
		magenta	06
		cor 07 branco	08
		cor 08 cinza	10
		cor 30 laranja	12

ESPAÇO RESERVADO PARA CARIMBOS DE APROVAÇÃO: PMJ; CBVJ; VIGILANCIA SANITARIA E DEMAIS ORGÃOS OFICIAIS

Assinatura Secretário Municipal de Saúde:

PREFEITURA MUNICIPAL DE JOINVILLE
SECRETARIA DA SAÚDE
Fabricio da Rosa
Diretor Executivo
Matrícula 41271

Assinatura Autor do Projeto:

Arqtº. CELSO POMIN LIBERADO - A 15.901-8 CAU

PREFEITURA DE JOINVILLE
Secretaria da Saúde
Rua Araranguá, 397 - Bairro América - Joinville SC

Setor:
UNIDADE DA GERENCIA DE OBRAS E SERVIÇOS
Coordenação de Obras

Nome Obra / Endereço:
UBSF PARQUE JOINVILLE
Rua Willy Schossland esquina com Rua Aquário s/Nº - Bairro Aventireiro - Joinville - SC

Requerente: **GERÊNCIA DE ATENÇÃO PRIMÁRIA**
Proprietário: **FUNDO MUNICIPAL DE SAÚDE**

Tipo de Projeto: **ARQUITETÔNICO**

Categoria:
○ Estudo Preliminar
○ Anteprojeto
● Executivo Licitação
○ Aprovação VISA
○ Aprovação Projeto Legal - PMJ

Intervenção:
● Construção
○ Reforma
○ Ampliação
○ Regularização
○ Adequação
○ As Built

Autores:
CELSO POMIN LIBERADO
Arquiteto e Urbanista
A 15.901-8 CAU

Co-Autores:

PREFEITURA MUNICIPAL DE JOINVILLE
SECRETARIA MUNICIPAL DA SAÚDE
CELSO POMIN LIBERADO
Arquiteto
Matrícula: 18.777

Conteúdo:
- IMPLANTAÇÃO GERAL - COTAS
- IMPLANTAÇÃO ÁREAS PERMEÁVEIS

Data: Março / 2020	Escala: INDICADA	RRT CAU Nº: 8380881	QR Code:	Num./Prancha: 02/12
Desenho CAD: CPL	Revisado por: Celso	Visto Revisão:		
Arq. Projeto: S04-01-03-20	Cod. CAD: S04-01-03-20.DWG	Formato Prancha: A0		

PAPEL RECICLÁVEL

A0 = 841 x 1189 mm = 1,00 m²

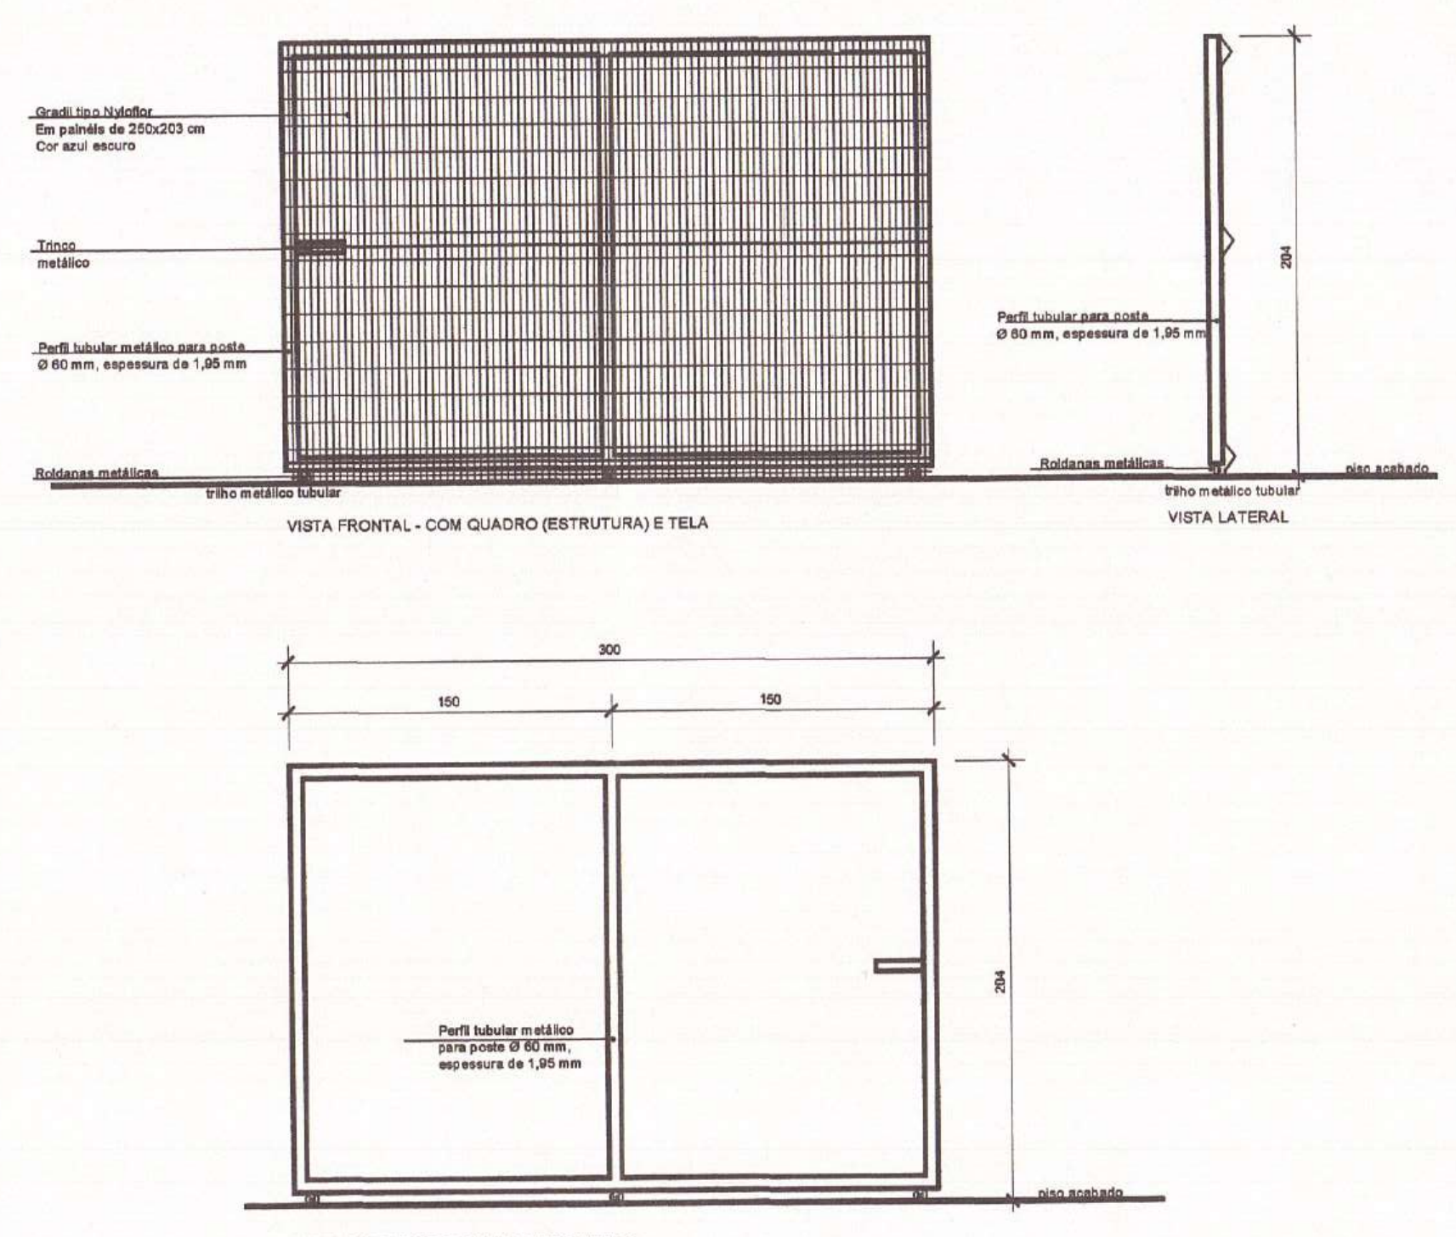
Gradil tipo Nyloflor
Em painéis de 250x203 cm
Cor azul escuro
Trinco metálico
Perfil tubular metálico para poste
Ø 60 mm, espessura de 1,95 mm
Roldanas metálicas
trilho metálico tubular
VISTA FRONTAL - COM QUADRO (ESTRUTURA) E TELA
Perfil tubular para poste
Ø 60 mm, espessura de 1,95 mm
piso acabado
VISTA LATERAL
204
300
150
150
Perfil tubular metálico
para poste Ø 60 mm,
espessura de 1,95 mm
piso acabado

VISTA SOMENTE DO QUADRO (ESTRUTURA)

PT 01
Quantidade: 01
Dimensões: 300 x 203
Tipo: correr
Material: ferro galvanizado e tela soldada (ver memorial) 01 (um) trinco por folha com haste de fechamento e cadeado
Acabamento: quadro (estrutura) comfundo para galvanizados + pintura esmalte cor verde escuro; tela soldada já pronta cor azul escuro

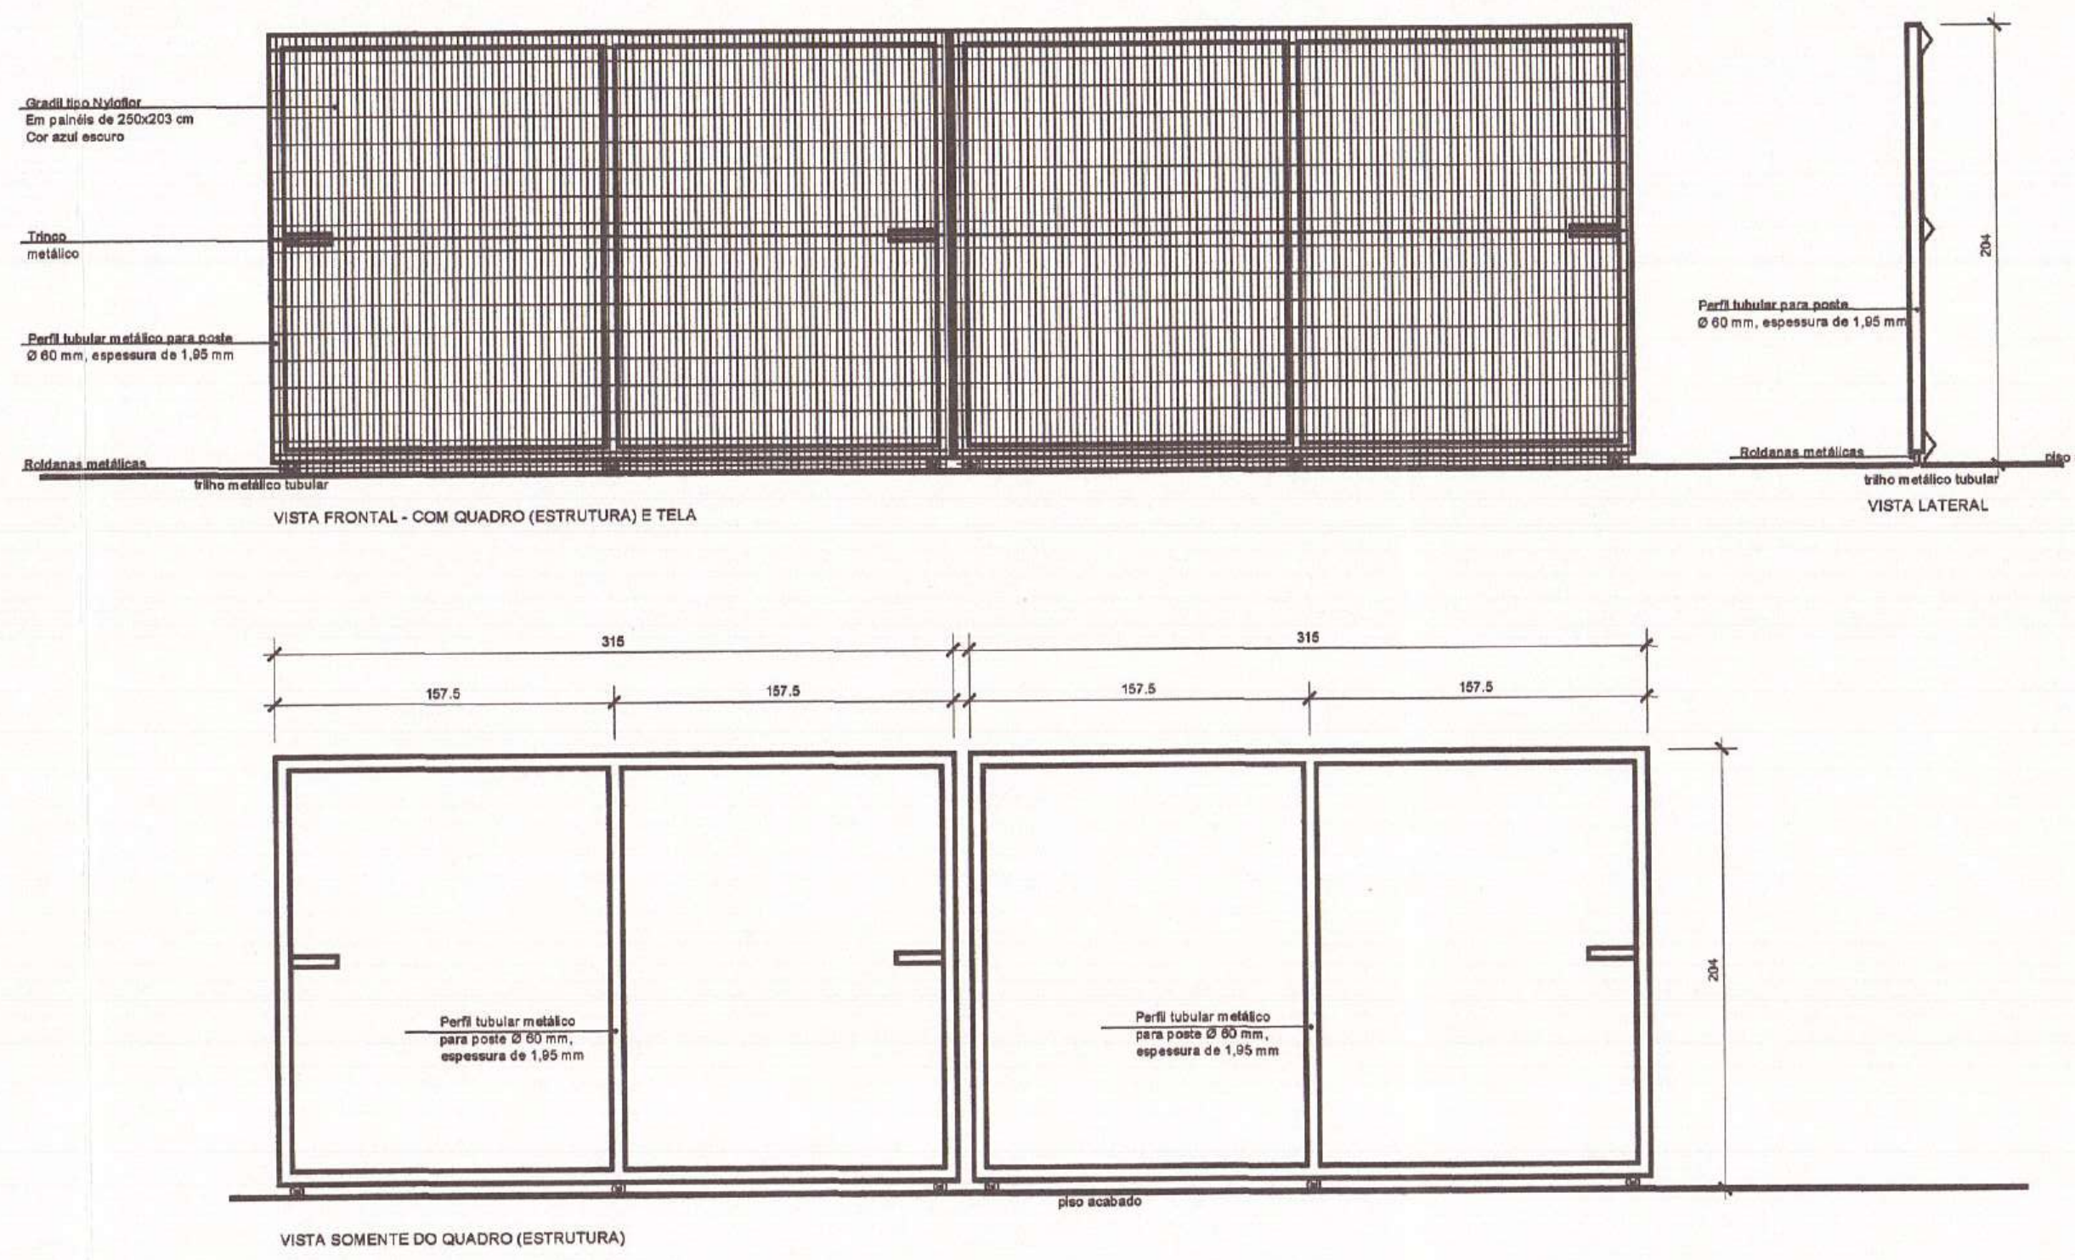
Gradil tipo Nyloflor
Em painéis de 250x203 cm
Cor azul escuro
Trinco metálico
Perfil tubular metálico para poste
Ø 60 mm, espessura de 1,95 mm
Roldanas metálicas
trilho metálico tubular
VISTA FRONTAL - COM QUADRO (ESTRUTURA) E TELA
Perfil tubular para poste
Ø 60 mm, espessura de 1,95 mm
Roldanas metálicas
trilho metálico tubular
piso acabado
VISTA LATERAL
204
315
315
157.5
157.5
157.5
157.5
Perfil tubular metálico
para poste Ø 60 mm,
espessura de 1,95 mm
piso acabado

VISTA SOMENTE DO QUADRO (ESTRUTURA)

PT 02
Quantidade: 01 (EM 02 FOLHAS)
Dimensões: (300 x 203) + (300 X 203)
Tipo: correr
Material: ferro galvanizado e tela soldada (ver memorial) 01 (um) trinco por folha com haste de fechamento e cadeado
Acabamento: quadro (estrutura) comfundo para galvanizados + pintura esmalte cor verde escuro; tela soldada já pronta cor azul escuro

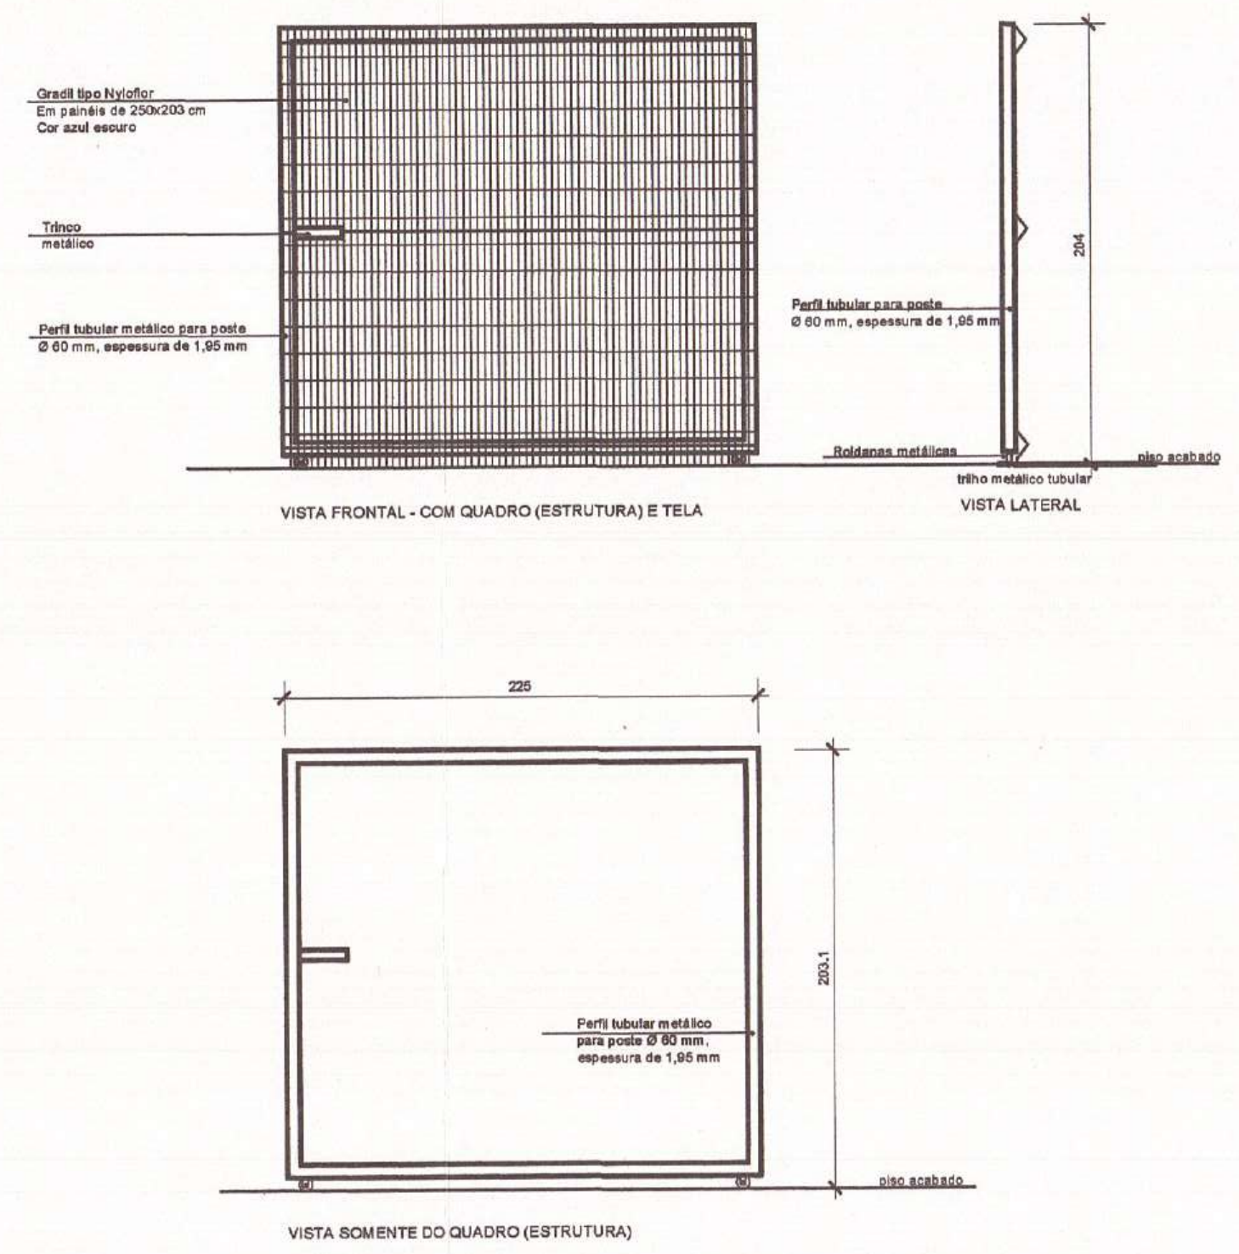
Gradil tipo Nyloflor
Em painéis de 250x203 cm
Cor azul escuro
Trinco metálico
Perfil tubular metálico para poste
Ø 60 mm, espessura de 1,95 mm
VISTA FRONTAL - COM QUADRO (ESTRUTURA) E TELA
Perfil tubular para poste
Ø 60 mm, espessura de 1,95 mm
Roldanas metálicas
trilho metálico tubular
piso acabado
VISTA LATERAL
204
225
203,1
Perfil tubular metálico
para poste Ø 60 mm,
espessura de 1,95 mm
piso acabado

VISTA SOMENTE DO QUADRO (ESTRUTURA)

PT 03

Quantidade: 01
Dimensões: 225 x 203
Tipo: abrir
Material: ferro galvanizado e tela soldada (ver memorial)
01 (um) trinco por folha com haste de fechamento e cadeado
Acabamento: quadro (estrutura) com fundo para galvanizados + pintura esmalte cor verde escuro; tela soldada já pronta cor azul escuro

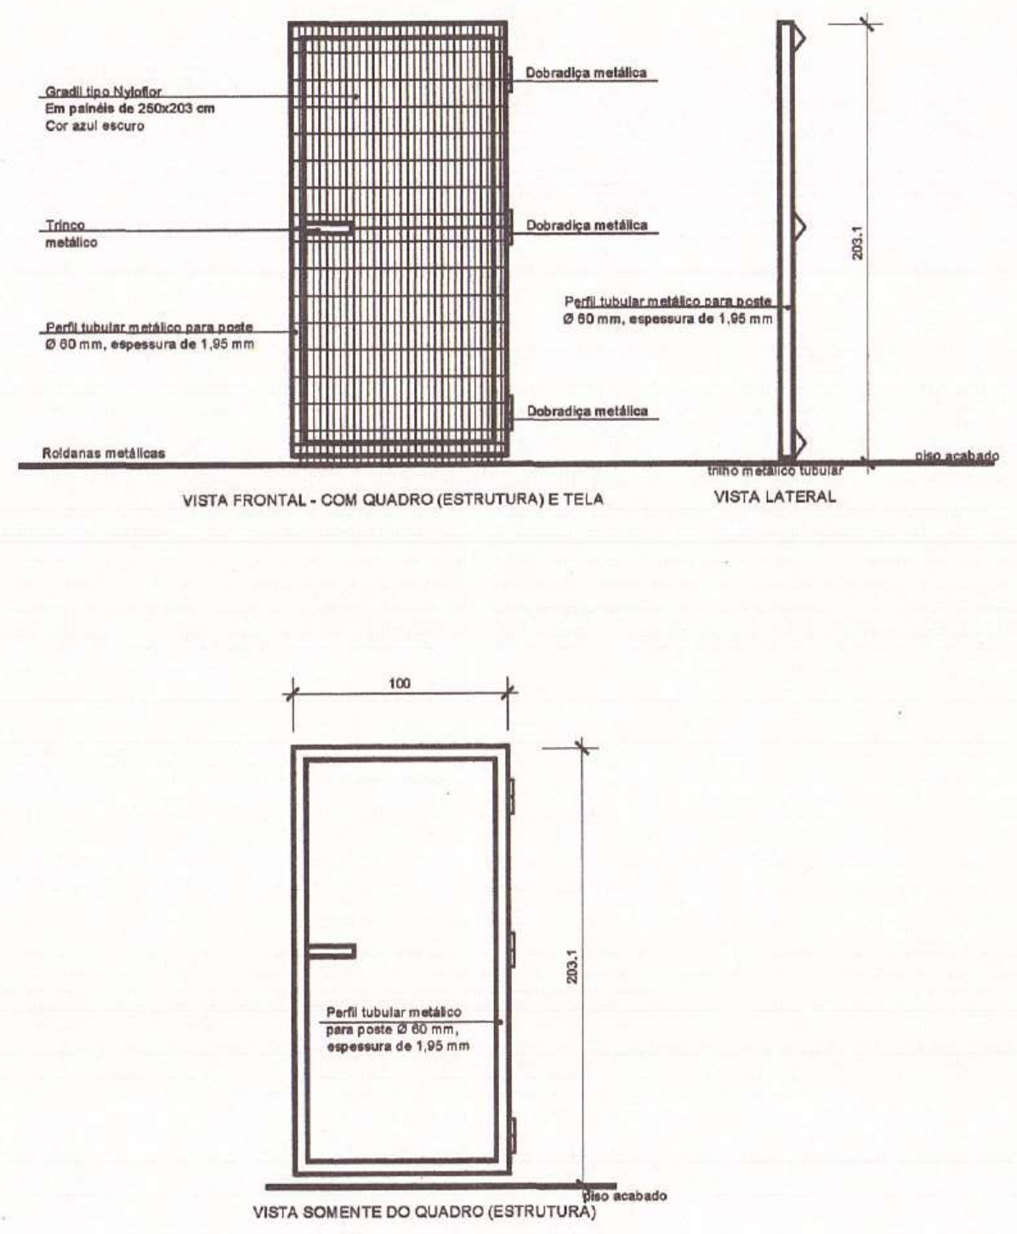
Gradil tipo Nyloflor
Em painéis de 250x203 cm
Cor azul escuro
Trinco metálico
Perfil tubular metálico para poste
Ø 60 mm, espessura de 1,95 mm
Roldanas metálicas
Dobradiça metálica
Dobradiça metálica
Dobradiça metálica
VISTA FRONTAL - COM QUADRO (ESTRUTURA) E TELA
Perfil tubular metálico para poste
Ø 60 mm, espessura de 1,95 mm
trilho metálico tubular
piso acabado
VISTA LATERAL
203,1
100
Perfil tubular metálico
para poste Ø 60 mm,
espessura de 1,95 mm
piso acabado

VISTA SOMENTE DO QUADRO (ESTRUTURA)

PT 04
Quantidade: 02
Dimensões: 100 x 203
Tipo: abrir
Material: ferro galvanizado e tela soldada (ver memorial)
01 (um) trinco por folha com haste de fechamento e cadeado
Acabamento: quadro (estrutura) comfundo para galvanizados + pintura esmalte cor verde escuro; tela soldada já pronta cor azul escuro

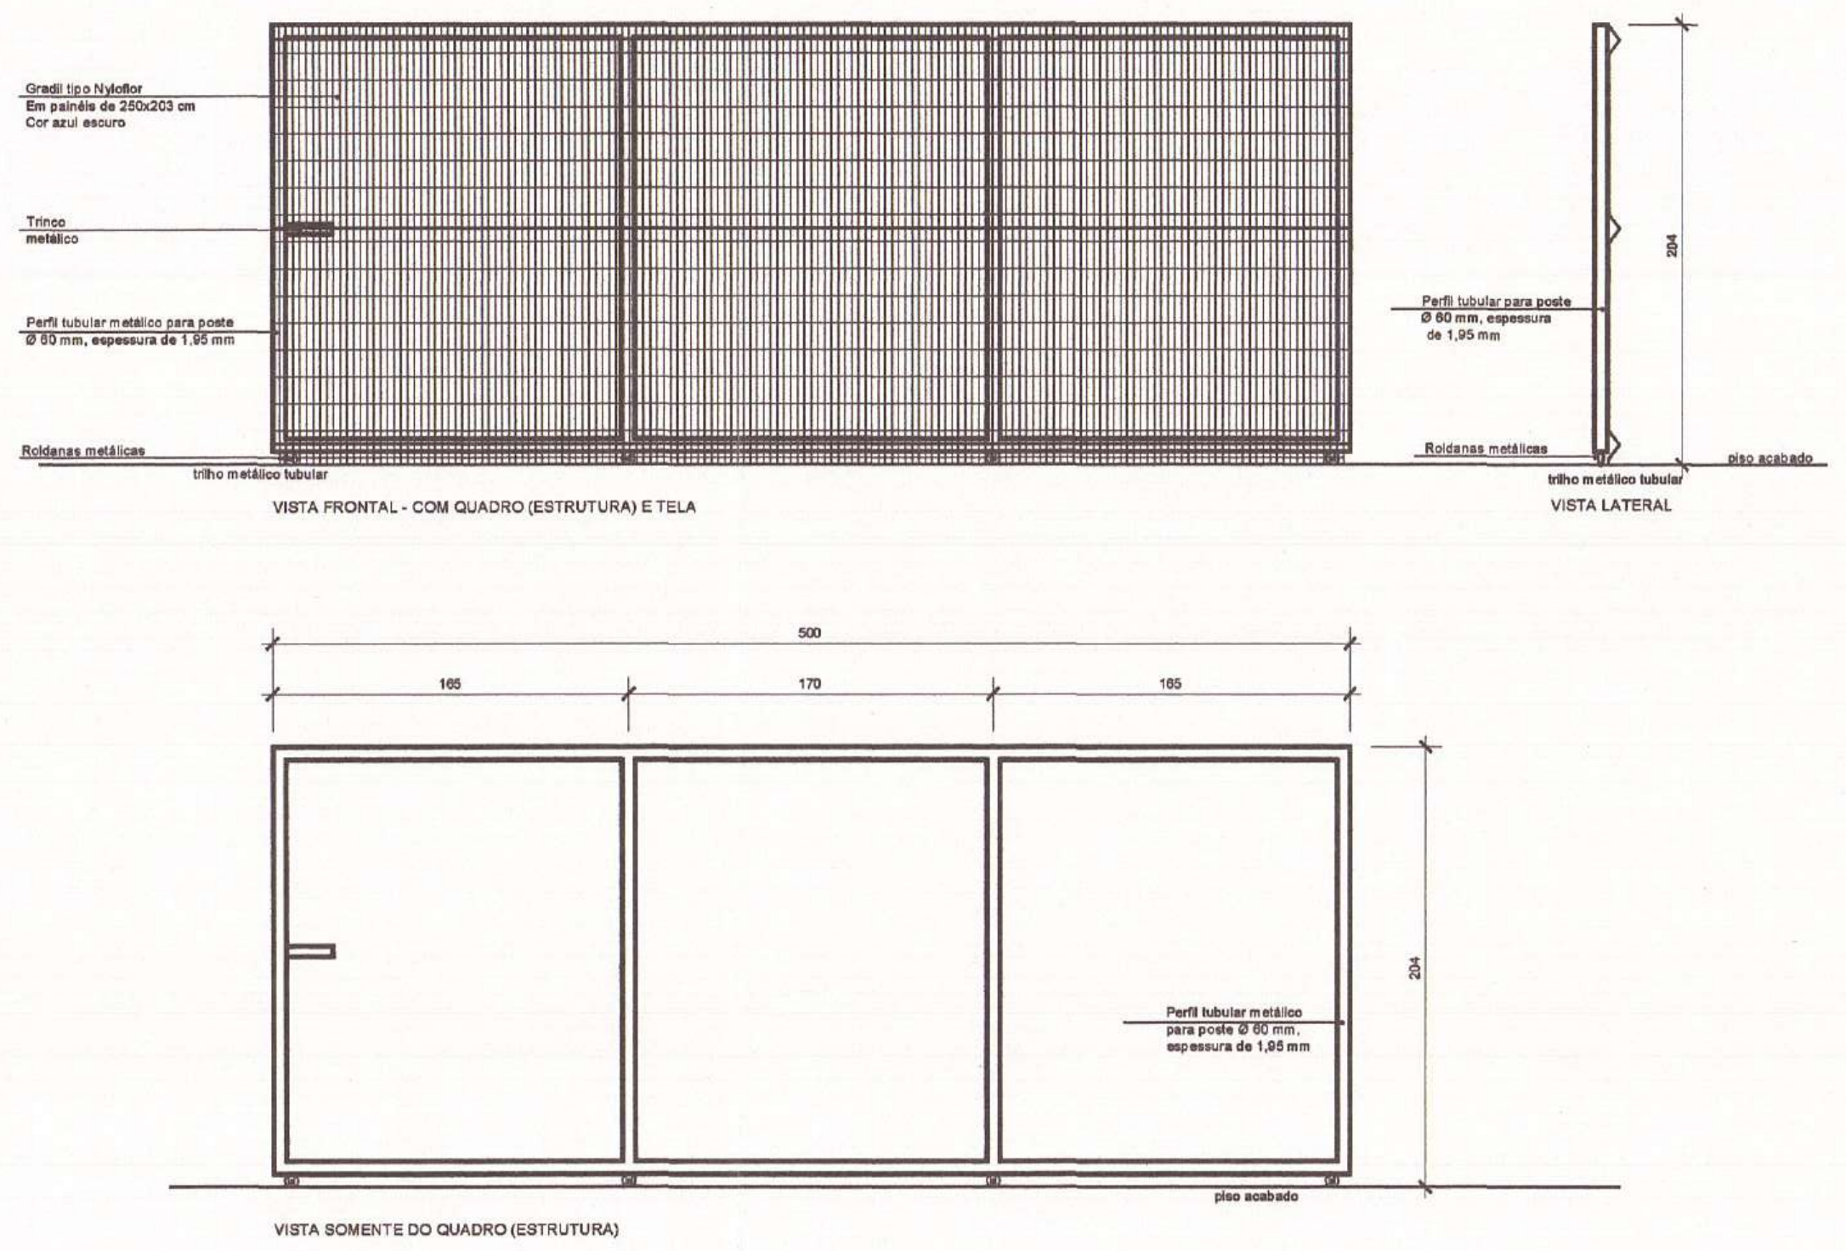
Gradil tipo Nyloflor
Em painéis de 250x203 cm
Cor azul escuro
Trinco metálico
Perfil tubular metálico para poste
Ø 60 mm, espessura de 1,95 mm
Roldanas metálicas
trilho metálico tubular
VISTA FRONTAL - COM QUADRO (ESTRUTURA) E TELA
Perfil tubular para poste
Ø 60 mm, espessura
de 1,95 mm
Roldanas metálicas
trilho metálico tubular
piso acabado
VISTA LATERAL
204
500
165
170
165
Perfil tubular metálico
para poste Ø 60 mm,
espessura de 1,95 mm
piso acabado

VISTA SOMENTE DO QUADRO (ESTRUTURA)

PT 05

Quantidade: 01
Dimensões: 500 x 203 (em 1 FL)
Tipo: correr
Material: ferro galvanizado e tela soldada (ver memorial) 01 (um) trinco por folha com haste de fechamento e cadeado
Acabamento: quadro (estrutura) com fundo para galvanizados + pintura esmalte cor verde escuro; tela soldada já pronta cor azul escuro

IMAGEM ILUSTRATIVA DO GRADIL
S/ Escala

IMAGEM ILUSTRATIVA DO GRADIL
S/ Escala

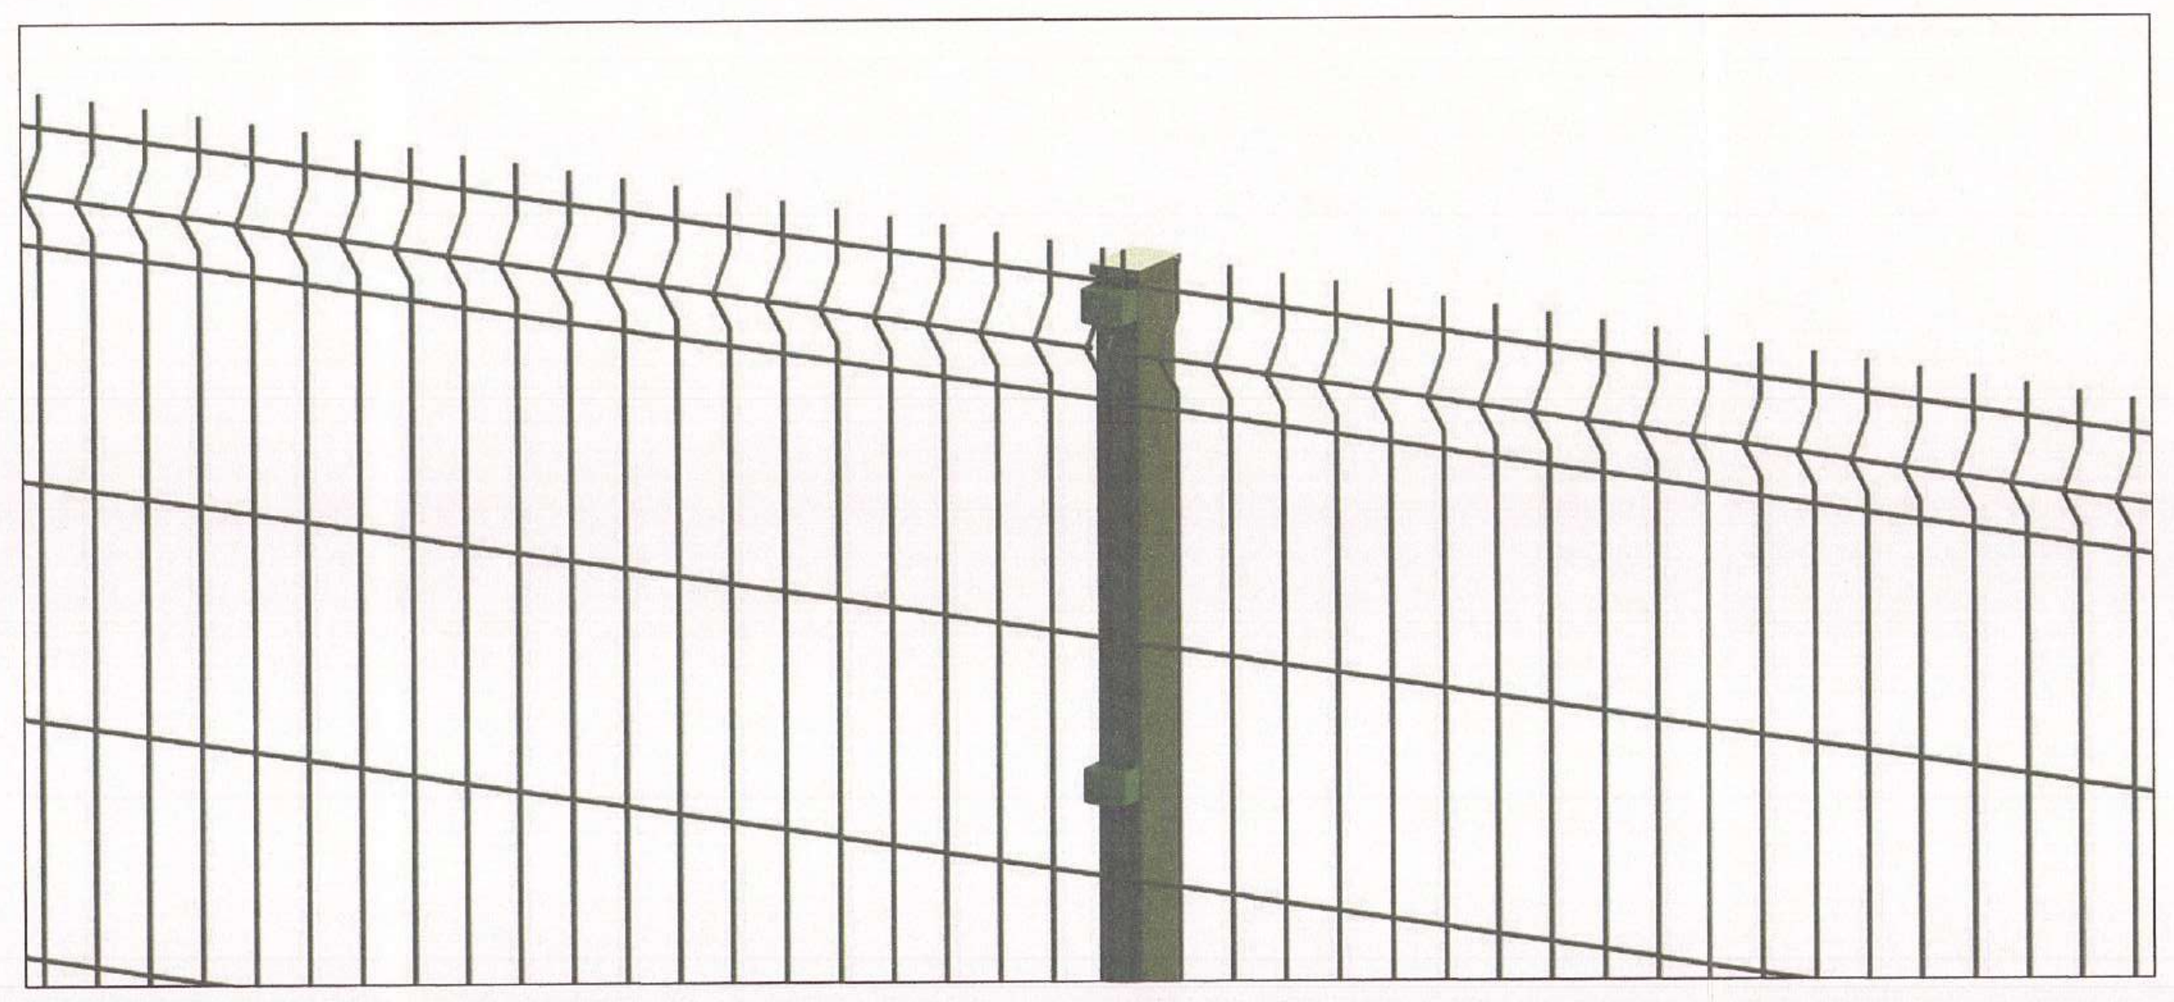

IMAGEM ILUSTRATIVA DO GRADIL
S/ Escala

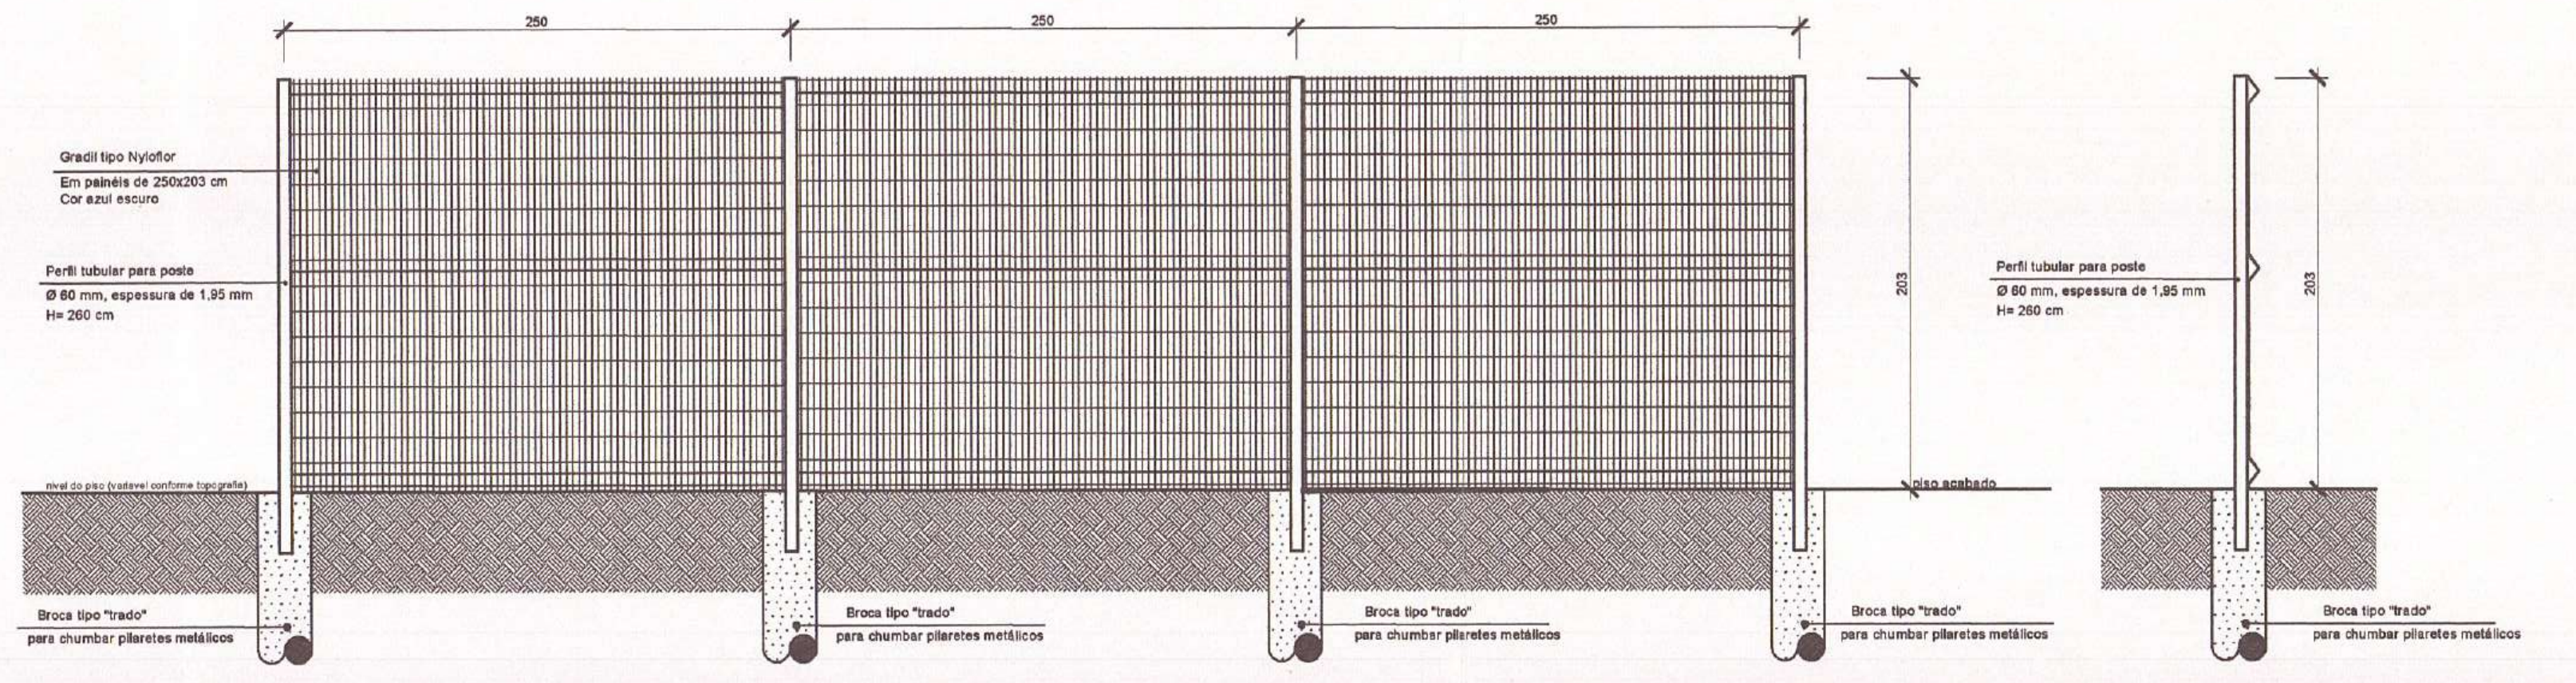
250
250
250
Gradil tipo Nyloflor
Em painéis de 250x203 cm
Cor azul escuro
Perfil tubular para poste
Ø 60 mm, espessura de 1,95 mm
H= 260 cm
nível do piso (variável conforme topografia)
203
piso acabado
Perfil tubular para poste
Ø 60 mm, espessura de 1,95 mm
H= 260 cm
203
Broca tipo "trado"
para chumbar pilaretes metálicos

MODULAÇÃO PADRÃO DO GRADIL - ELEVAÇÃO
Escala: 1/30

NOTAS GERAIS	
01	conferir todas as medidas in loco.
02	todas as cotas encontram-se em centímetros
03	em caso de dúvidas, consultar o(s) autor (es) do (s) projeto (s).
04	as medidas referem-se às dimensões acabadas
05	ocorrendo alterações e/ou ajustes durante a obra, deverá haver anuência prévia da fiscalização.
06	alterações processadas em obra deverão ser registradas para "As Built" e repassadas aos projetistas
07	para substituição de materiais, adotar critério da similaridade, com autorização prévia da fiscalização.

MODIFICAÇÕES/REVISÕES		TABELA PENAS PLOTAGEM	
versão	data	cor	espessura da pena
		vermelho	01
		amarelo	02
		verde	03
		cian	04
		azul	05
		magenta	06
		cor 07 branco	08
		cor 08 cinza	10
		cor 30 laranja	12

ESPAÇO RESERVADO PARA CARIMBOS DE APROVAÇÃO: PMJ; CBVJ; VIGILANCIA SANITARIA E DEMAIS ORGÃOS OFICIAIS

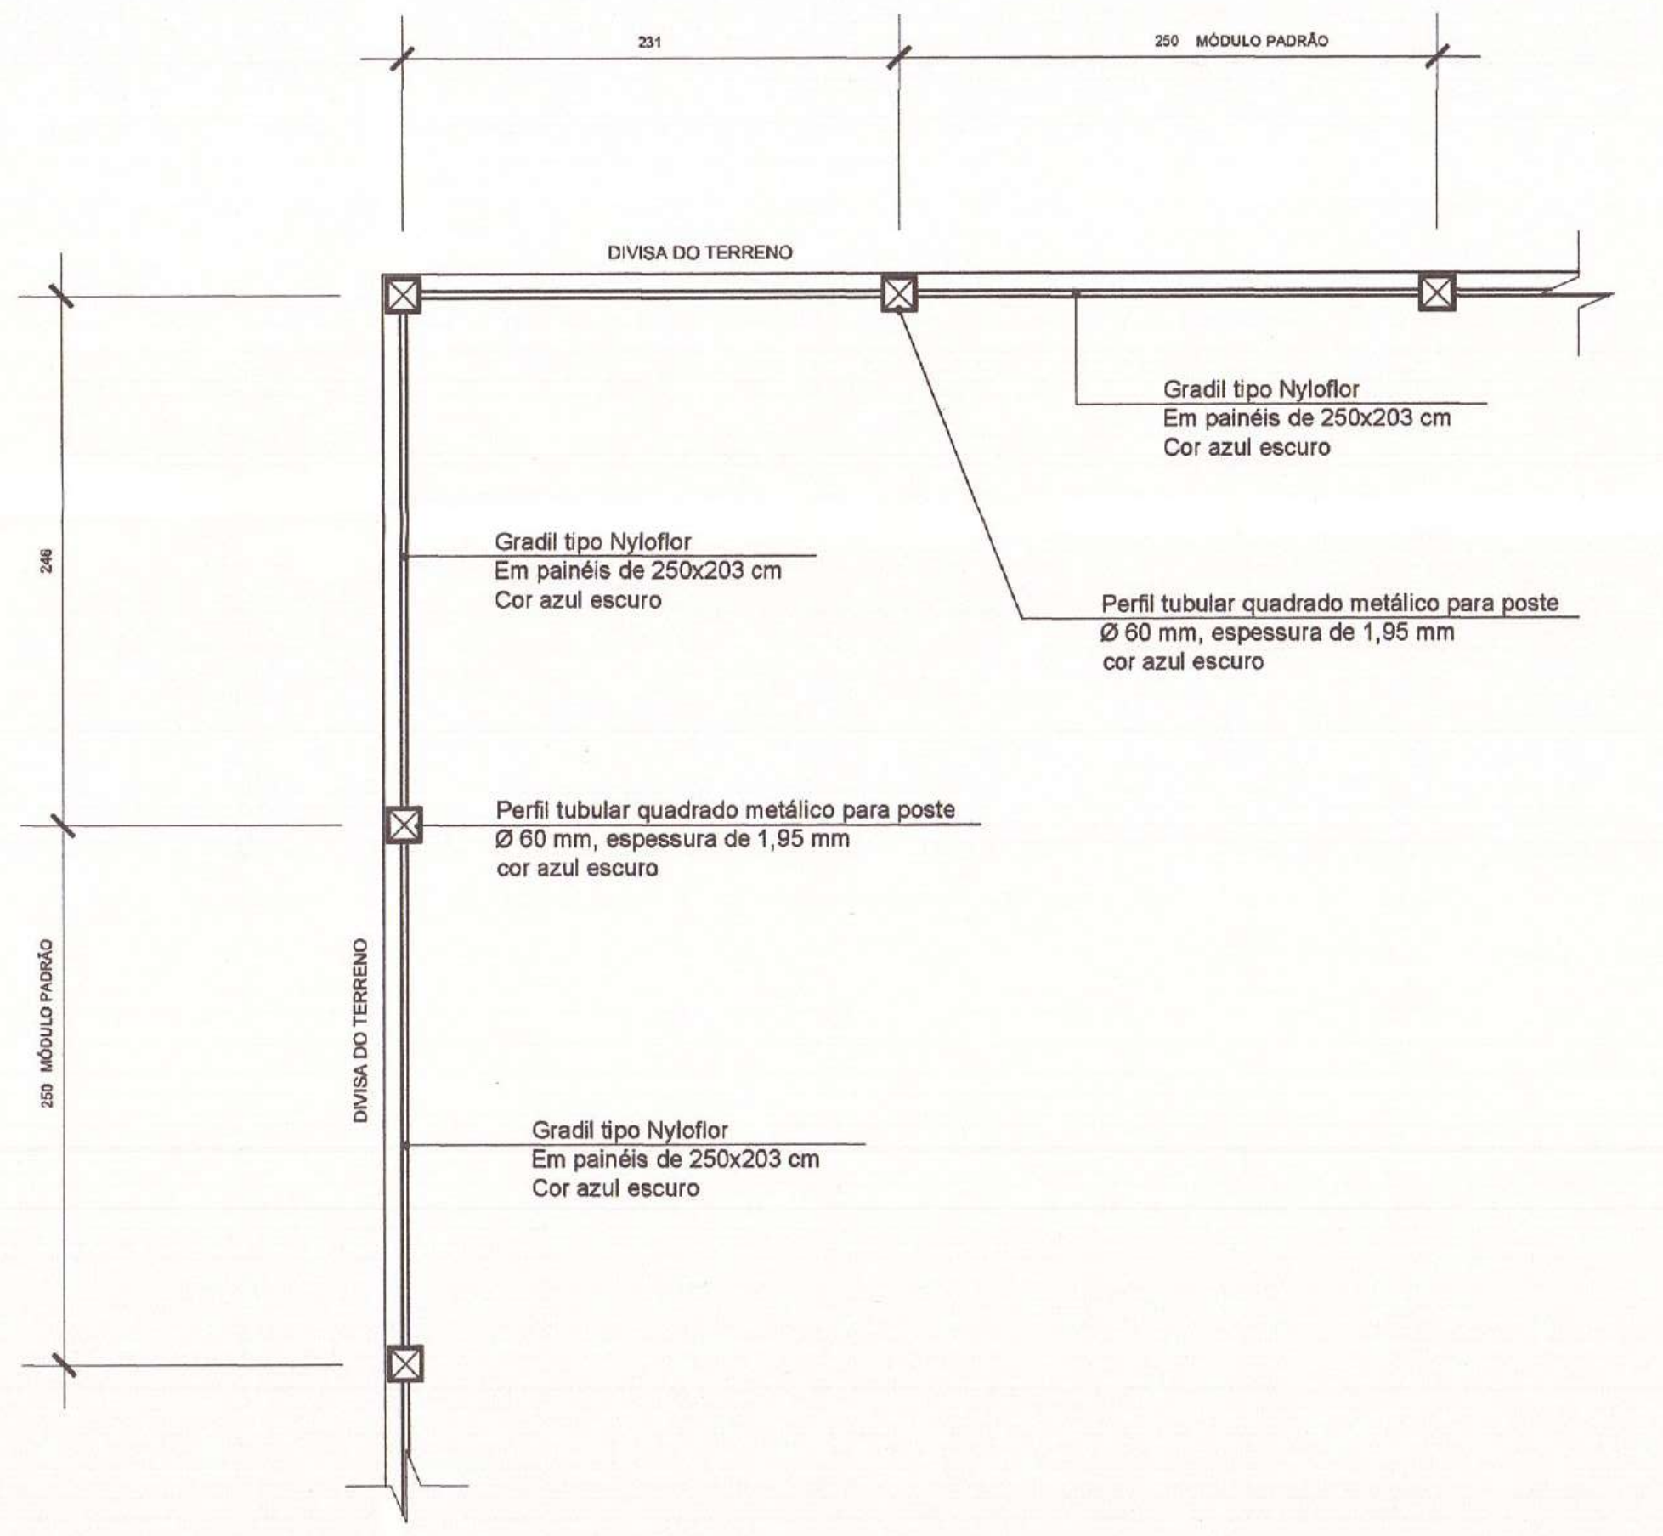
231
250 MÓDULO PADRÃO
DIVISA DO TERRENO
Gradil tipo Nyloflor
Em painéis de 250x203 cm
Cor azul escuro
246
Gradil tipo Nyloflor
Em painéis de 250x203 cm
Cor azul escuro
Perfil tubular quadrado metálico para poste
Ø 60 mm, espessura de 1,95 mm
cor azul escuro
Perfil tubular quadrado metálico para poste
Ø 60 mm, espessura de 1,95 mm
cor azul escuro
250 MÓDULO PADRÃO
DIVISA DO TERRENO
Gradil tipo Nyloflor
Em painéis de 250x203 cm
Cor azul escuro

MODULAÇÃO PADRÃO DO GRADIL - PLANTA
Escala: 1/30

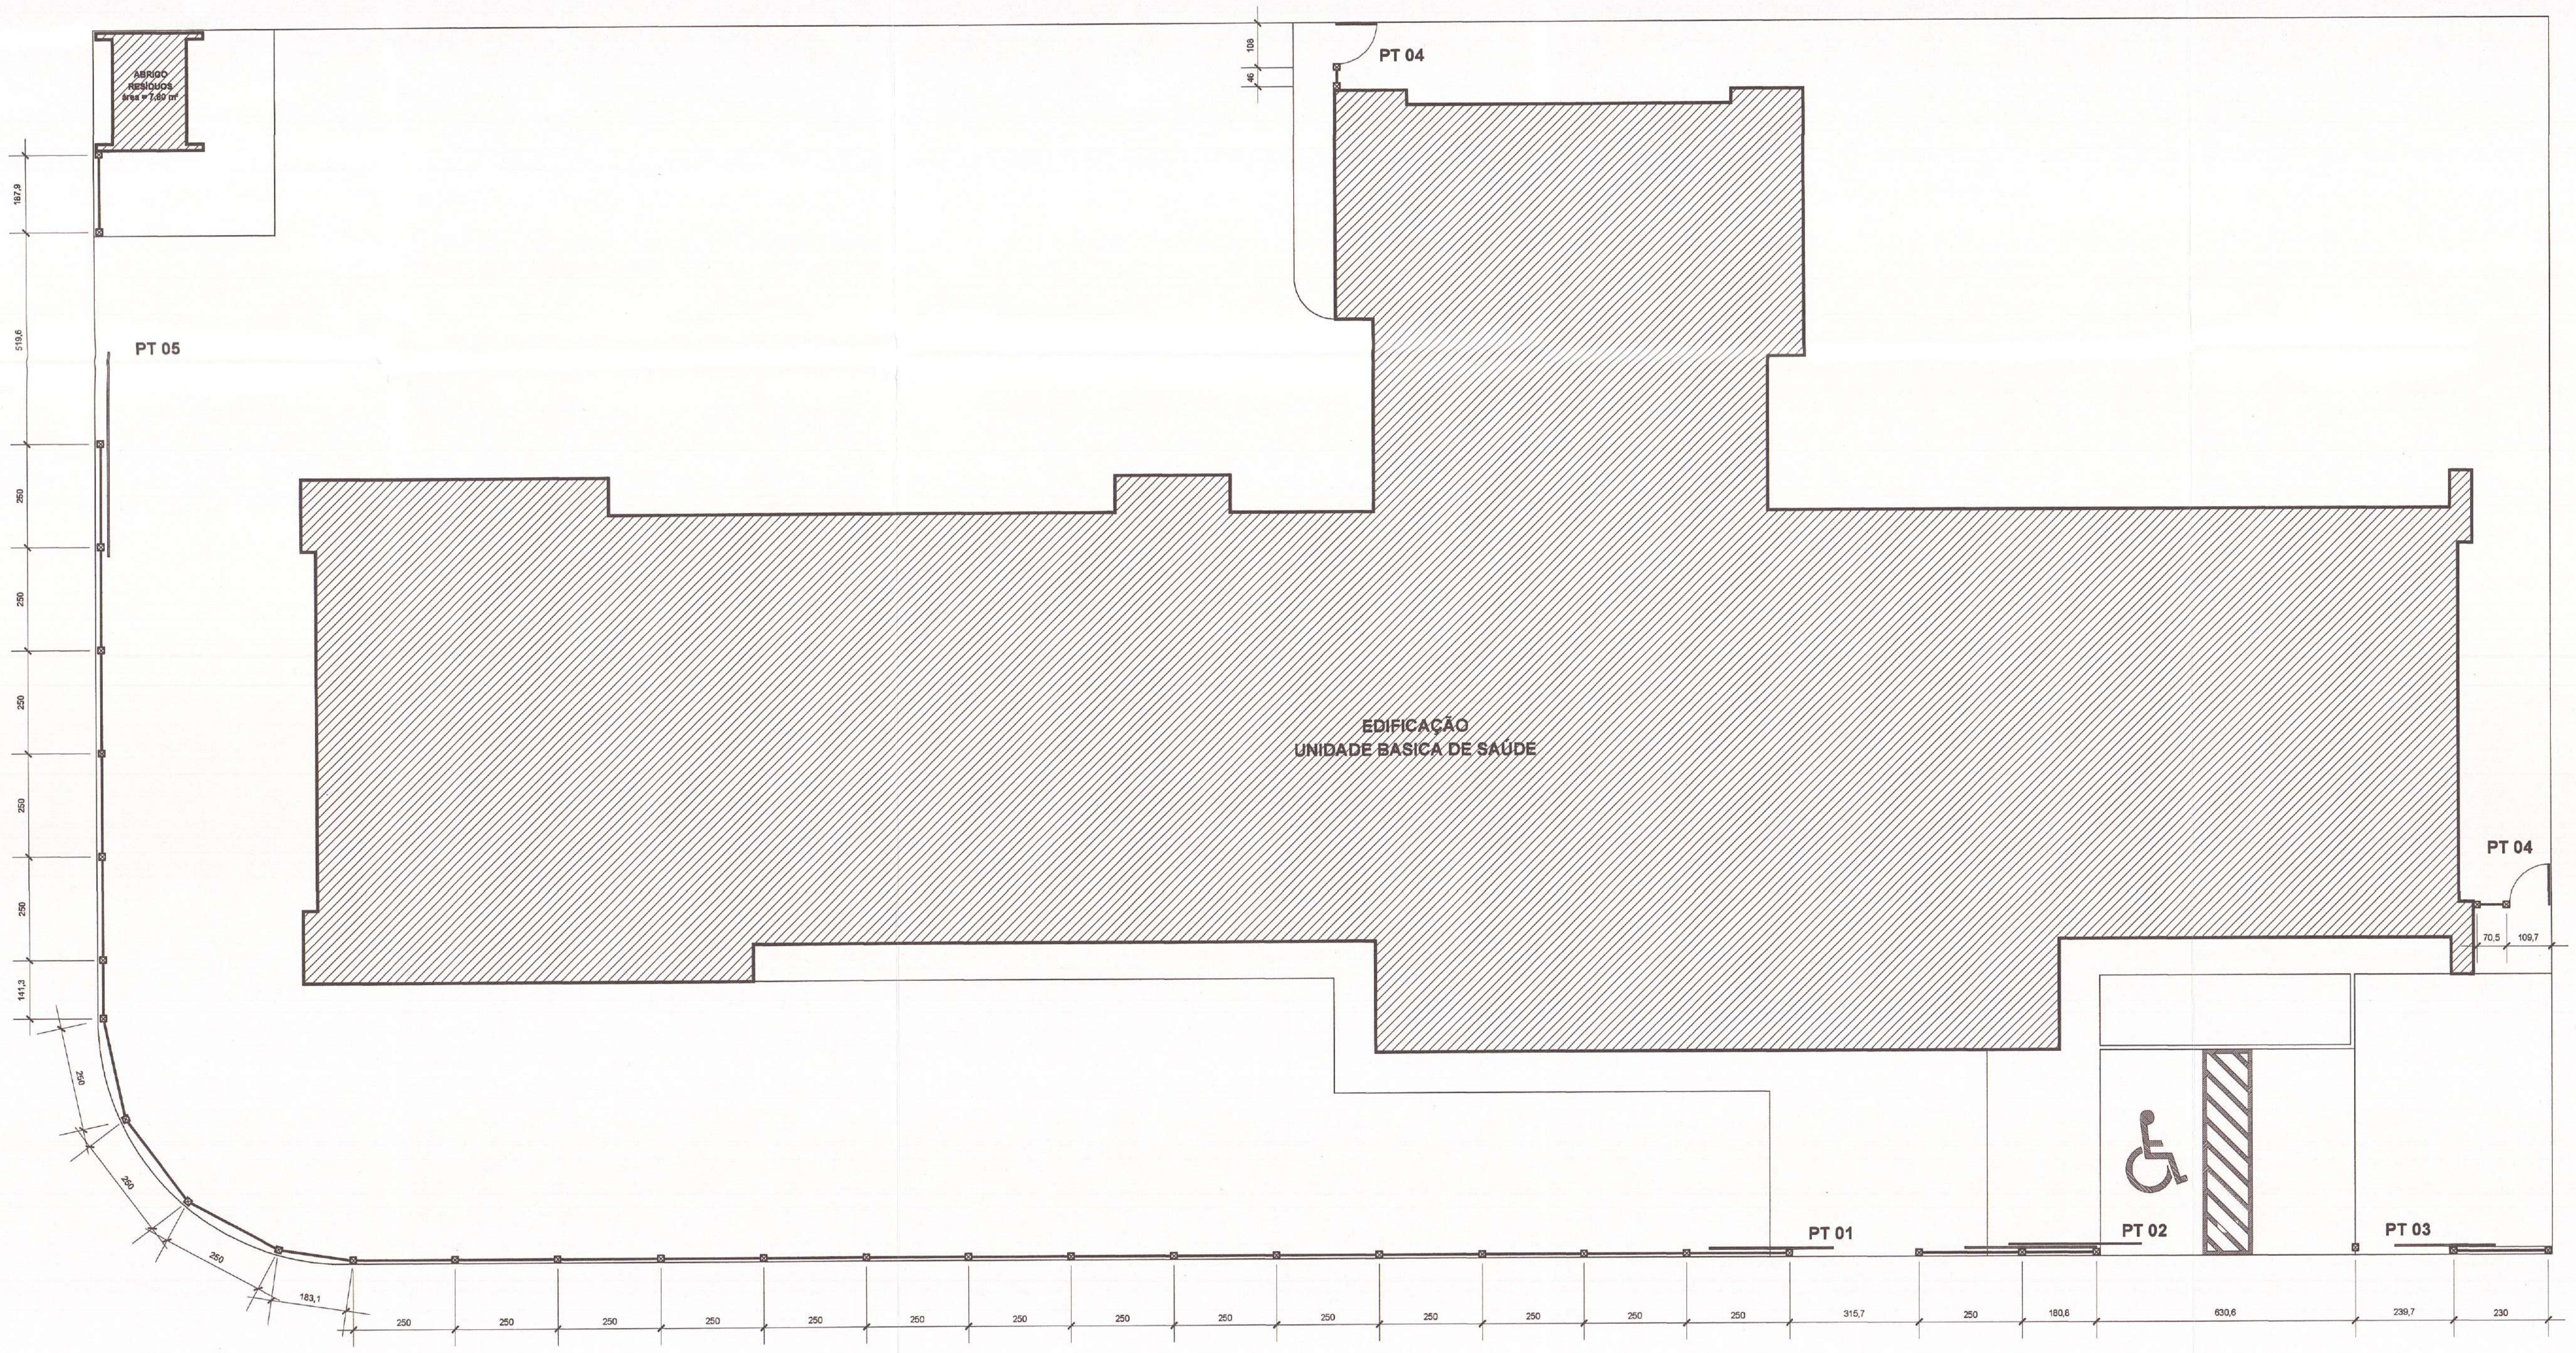
ABRIGO RESÍDUOS área = 7,80 m²
PT 04
108
46
187,9
519,6
PT 05
250
250
250
250
250
141,3
250
250
250
183,1
EDIFICAÇÃO
UNIDADE BASICA DE SAÚDE
PT 04
70,5
109,7
PT 01
PT 02
PT 03
315,7
250
180,8
630,6
239,7
230

IMPLANTAÇÃO GRADIL
Escala: 1/90

Assinatura Secretário Municipal de Saúde:

PREFEITURA MUNICIPAL DE JOINVILLE
SECRETARIA DA SAÚDE
Fabrício da Rosa
Diretor Executivo
Matrícula 41271

Assinatura Autor do Projeto:

Arqtº. CELSO POMIN LIBERADO - A 15.901-8 CAU

PREFEITURA DE JOINVILLE
Secretaria da Saúde
Rua Araranguá, 397 - Bairro América - Joinville SC

Setor:
UNIDADE DA GERENCIA DE OBRAS E SERVIÇOS
Coordenação de Obras

Nome Obra / Endereço:
UBSF PARQUE JOINVILLE
Rua Willy Schossland esquina com Rua Aquário s/Nº - Bairro Aventureiro - Joinville - SC

Requerente: **GERÊNCIA DE ATENÇÃO PRIMÁRIA**
Proprietário: **FUNDO MUNICIPAL DE SAÚDE**

Tipo de Projeto: **ARQUITETÔNICO**

Categoria:
○ Estudo Preliminar
○ Anteprojeto
● Executivo Licitação
○ Aprovação VISA
○ Aprovação Projeto Legal - PMJ

Intervenção:
● Construção
○ Reforma
○ Ampliação
○ Regularização
○ Adequação
○ As Built

Autores:
CELSO POMIN LIBERADO
Arquiteto e Urbanista
A 15.901-8 CAU

Co-Autores:

PREFEITURA MUNICIPAL DE JOINVILLE
SECRETARIA MUNICIPAL DA SAÚDE
CELSO POMIN LIBERADO
Arquiteto
Matrícula: 18.777

Conteúdo:
- IMPLANTAÇÃO GERAL - GRADIL
- DETALHES PORTÕES
- MODULAÇÃO PADRÃO DO GRADIL
- IMAGENS ILUSTRATIVAS DO GRADIL

Data: Março / 2020	Escala: INDICADA	RRT CAU Nº: 8380881	QR Code:	Num./Prancha: 03/12
Desenho CAD: CPL	Revisado por: Celso	Visto Revisão:		
Arq. Projeto: S04-01-03-19	Cod. CAD: S04-01-03-19.DWG	Formato Prancha: A0		

PAPEL RECICLÁVEL

A0 = 841 x 1189 mm = 1,00 m²

PROJETO ELABORADO COM SOFTWARE CAD LICENCIADO
DIREITOS AUTORAIS DE PROJETO GARANTIDOS POR LEI
SEI 20.0.110709-3 / pg. 3

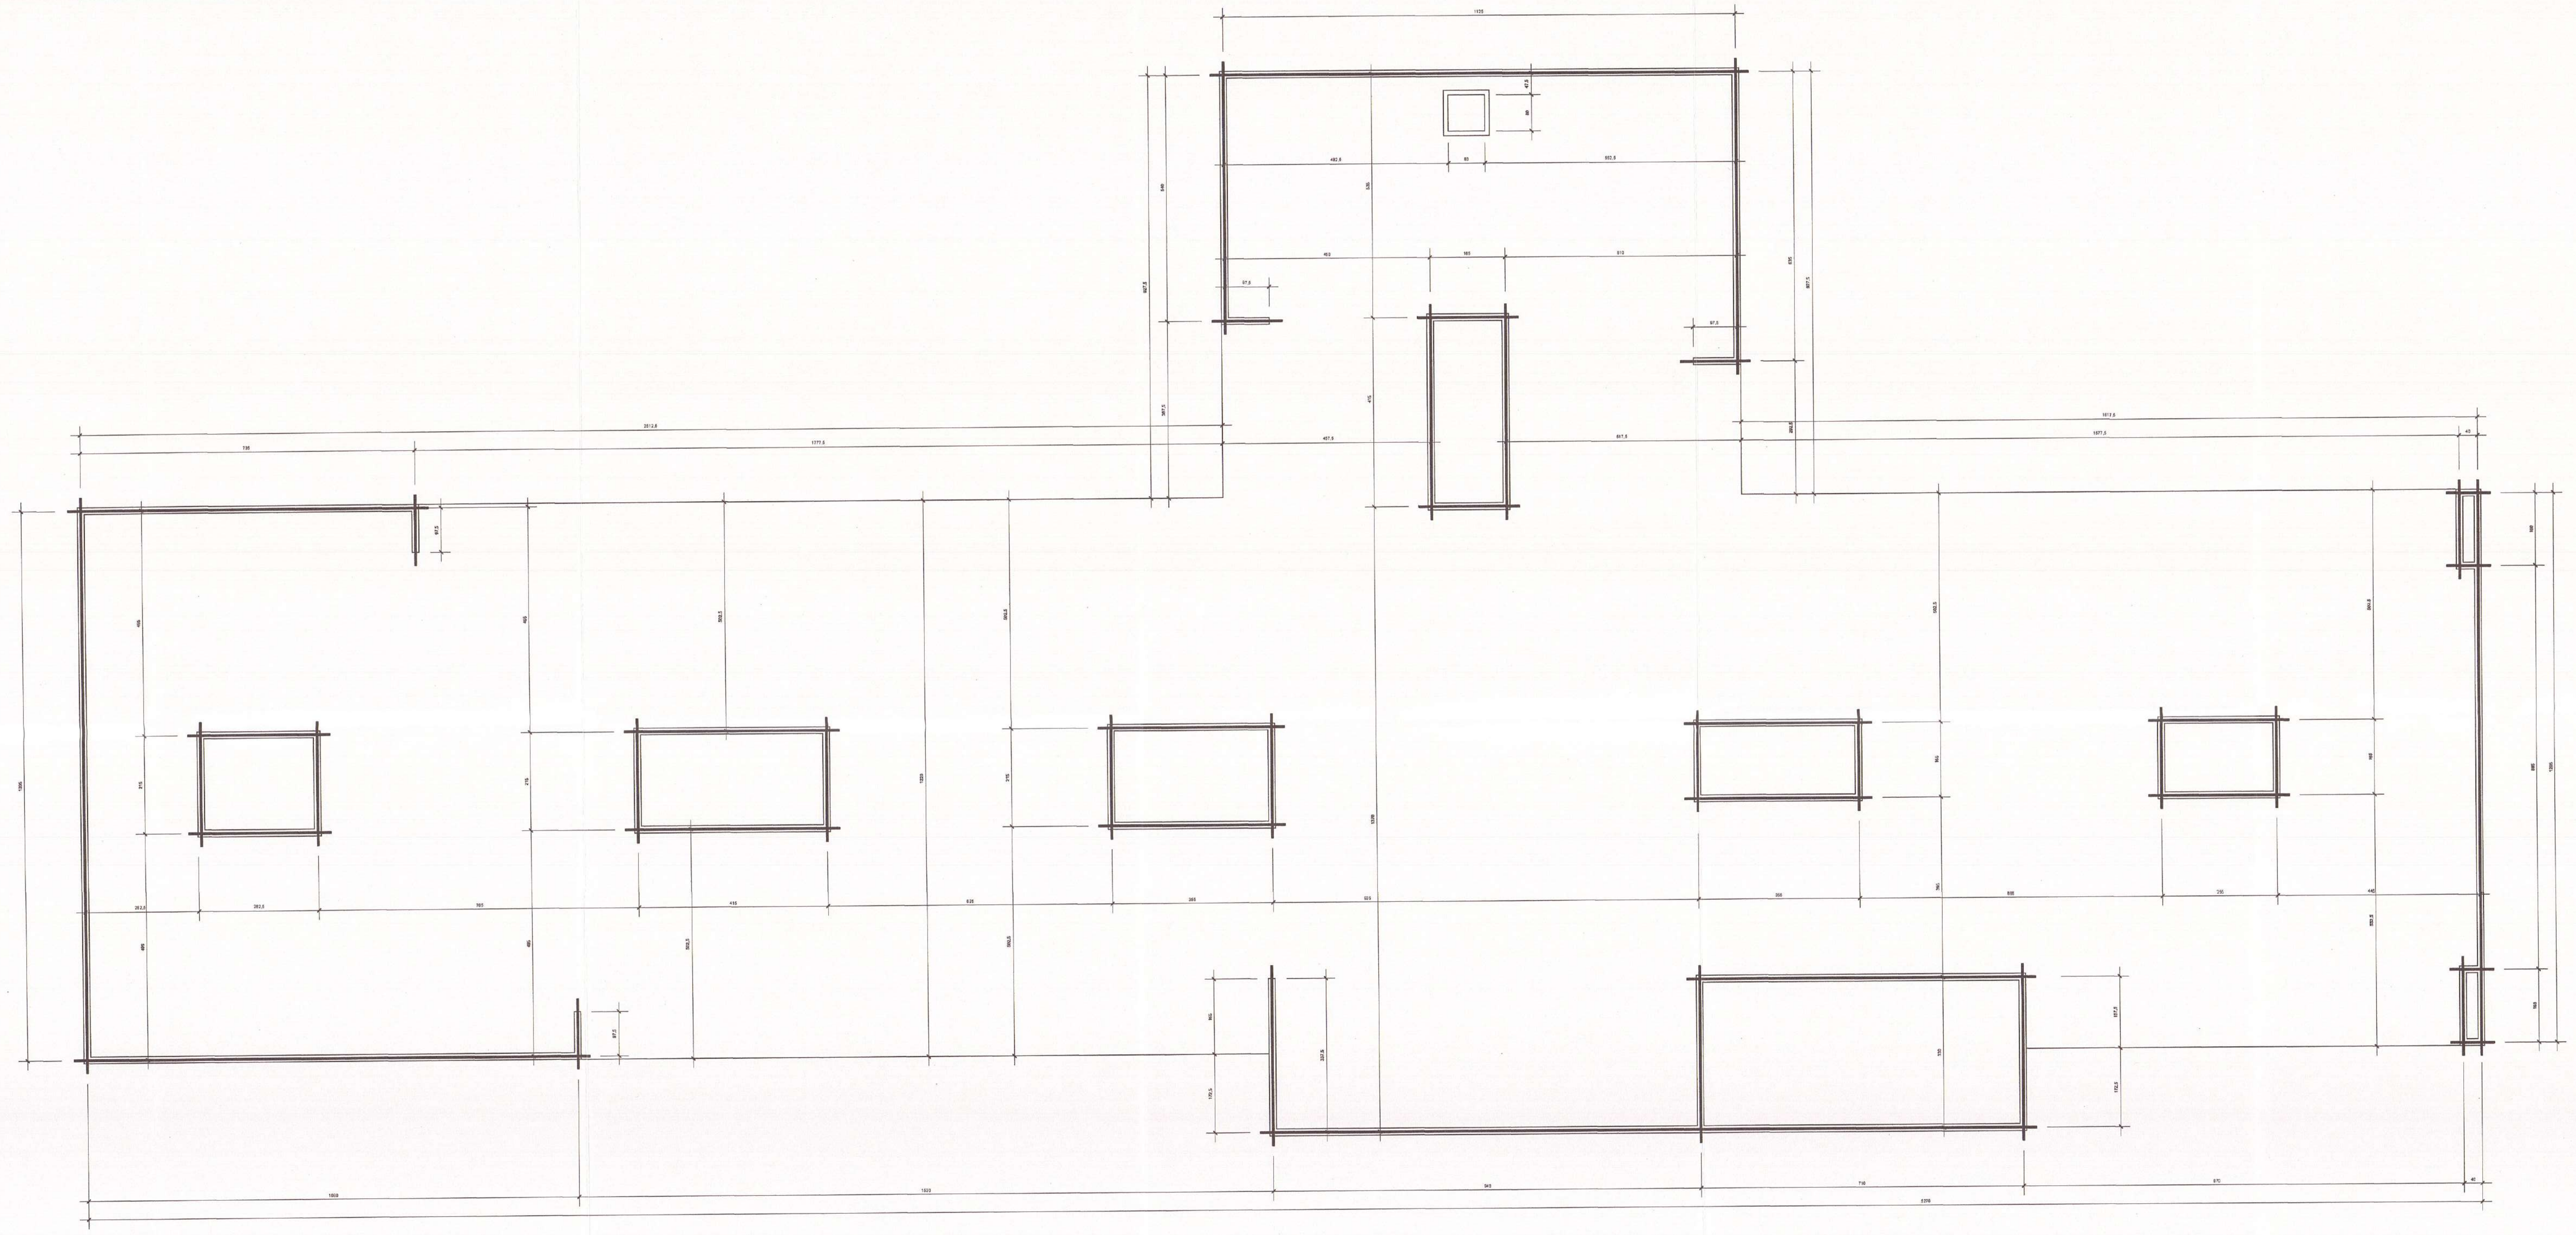

PLANTA BASE / EIXOS - LAJES
Escala: 1/70

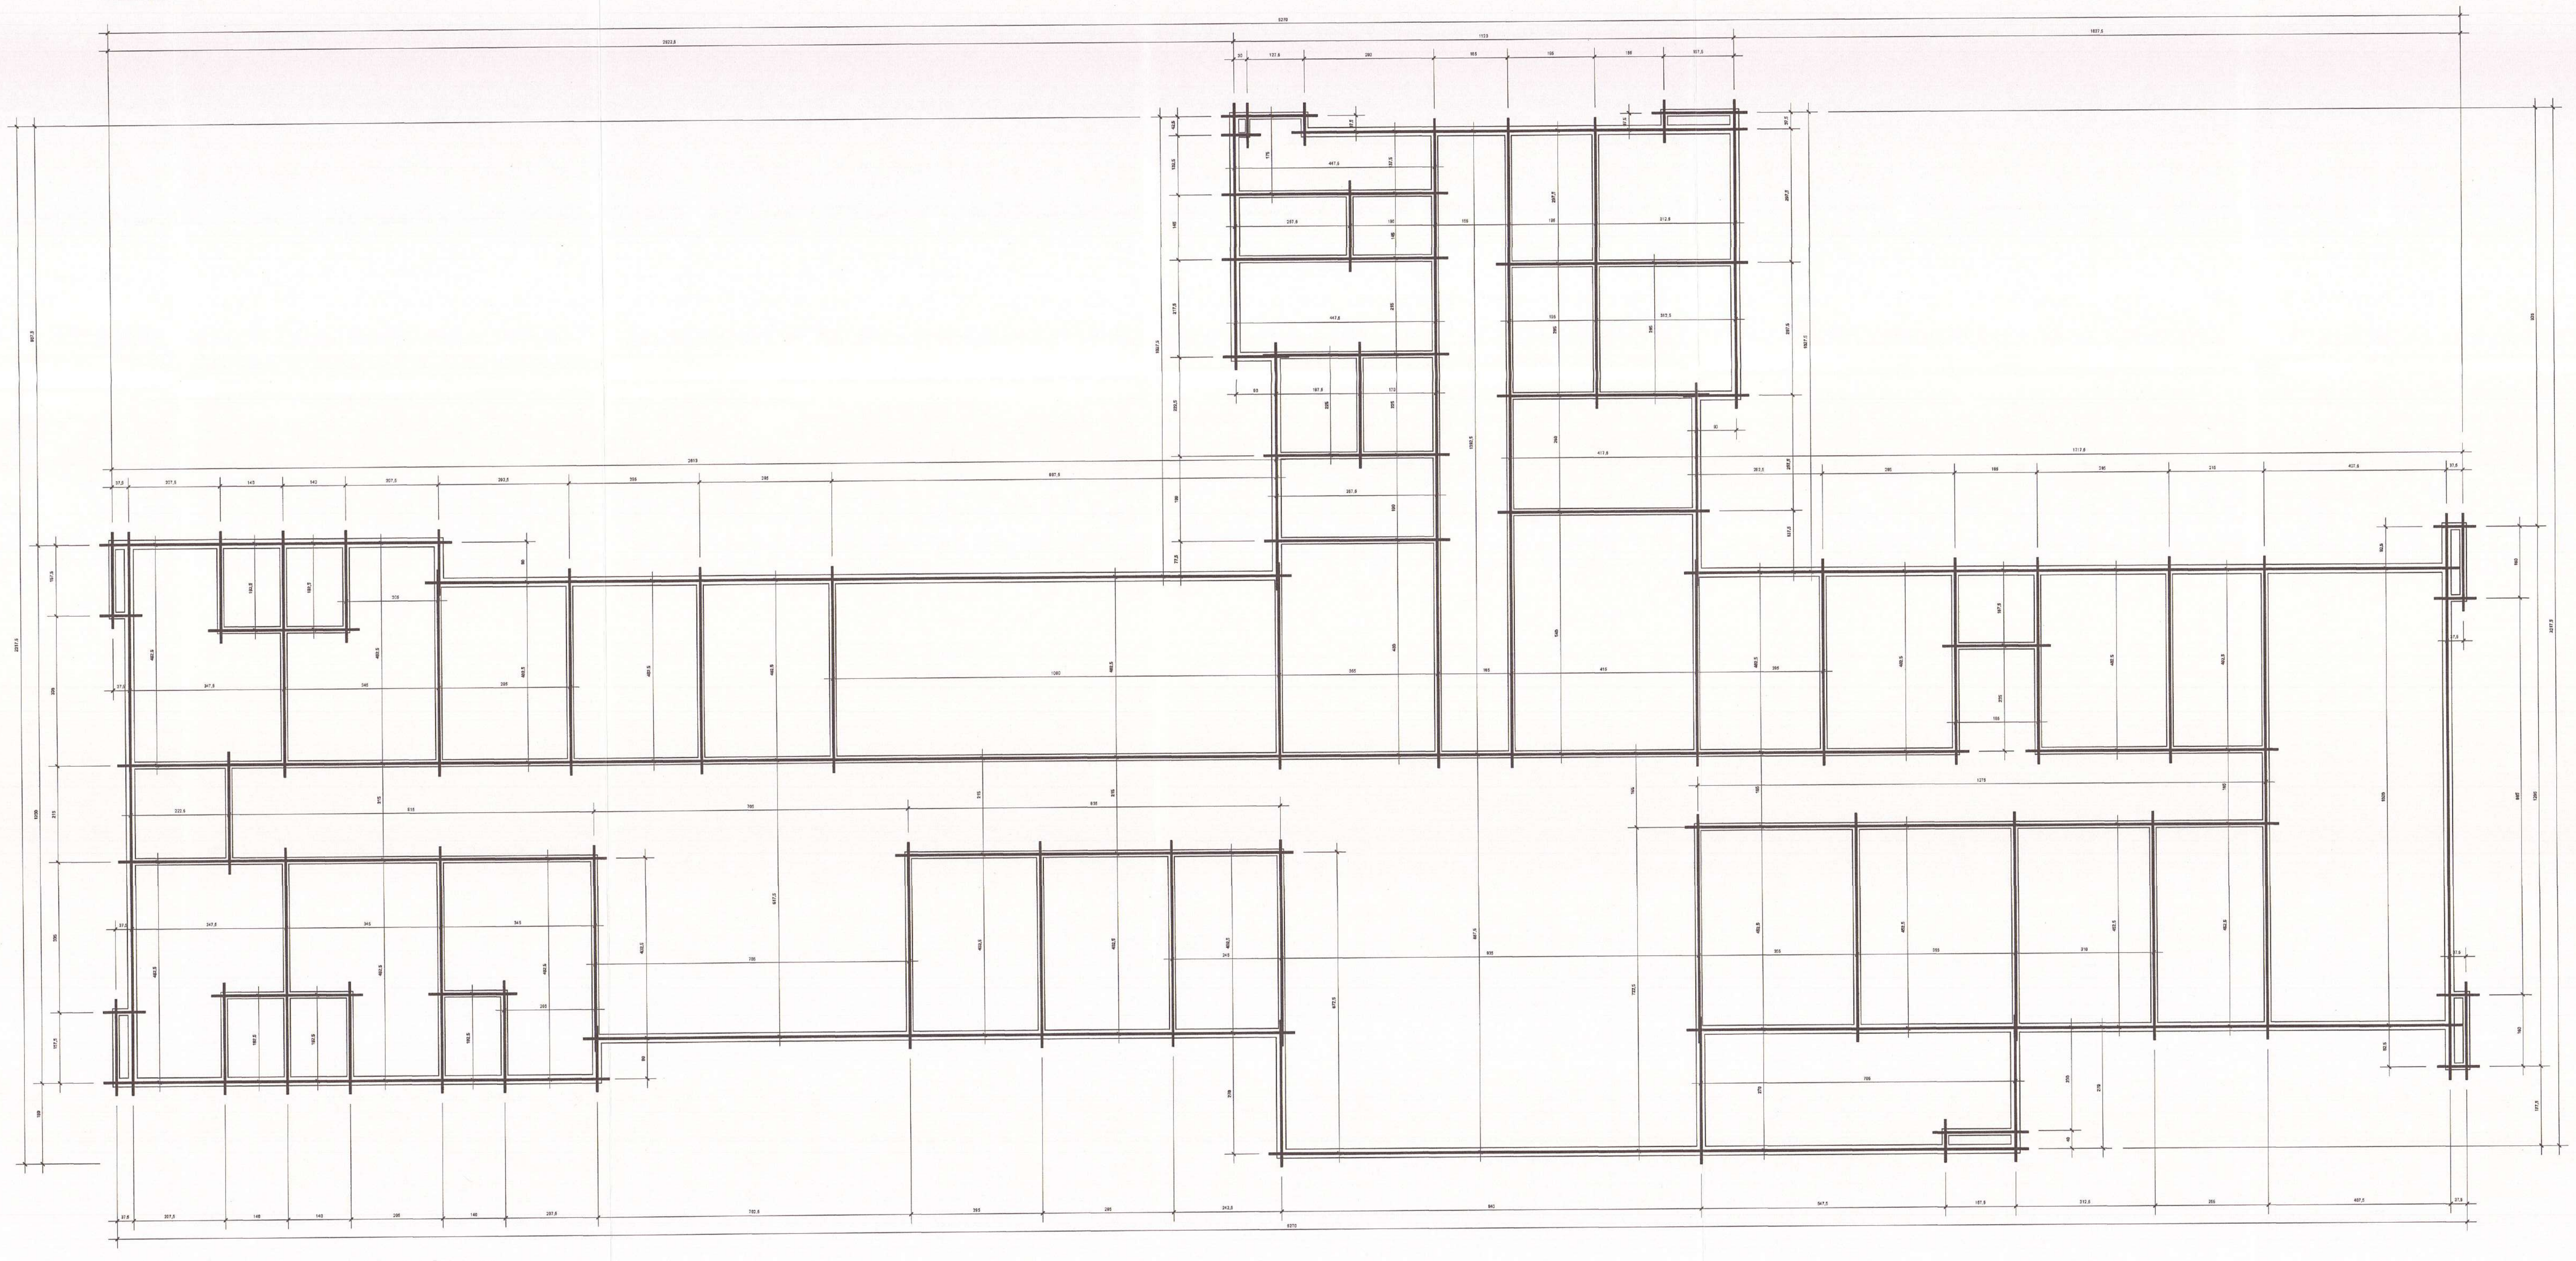

PLANTA BASE / EIXOS - PAVTº TÉRREO
Escala: 1/70

NOTAS GERAIS	
01	conferir todas as medidas in loco.
02	todas as cotas encontram-se em centímetros
03	em caso de dúvidas, consultar o(s) autor (es) do (s) projeto (s).
04	as medidas referem-se às dimensões acabadas
05	ocorrendo alterações e/ou ajustes durante a obra, deverá haver anuência prévia da fiscalização.
06	alterações processadas em obra deverão ser registradas para "As Built" e repassadas aos projetistas
07	para substituição de materiais, adotar critério da similaridade, com autorização prévia da fiscalização.

MODIFICAÇÕES/REVISÕES		TABELA PENAS PLOTAGEM	
versão	data	cor	espessura da pena
		vermelho	01
		amarelo	02
		verde	03
		cian	04
		azul	05
		magenta	06
		cor 07 branco	08
		cor 08 cinza	10
		cor 30 laranja	12

ESPAÇO RESERVADO PARA CARIMBOS DE APROVAÇÃO: PMJ; CBVJ; VIGILANCIA SANITARIA E DEMAIS ORGÃOS OFICIAIS

Assinatura Secretário Municipal de Saúde:

PREFEITURA MUNICIPAL DE JOINVILLE
SECRETARIA DA SAÚDE
Fabrício da Rosa
Diretor Executivo
Matrícula 41271

Assinatura Autor do Projeto:

Arqtº. CELSO POMIN LIBERADO - A 15.901-8 CAU

PREFEITURA DE JOINVILLE
Secretaria da Saúde
Rua Araranguá, 397 - Bairro América - Joinville SC

Setor:
UNIDADE DA GERENCIA DE OBRAS E SERVIÇOS
Coordenação de Obras

Nome Obra / Endereço:
UBSF PARQUE JOINVILLE
Rua Willy Schossland esquina com Rua Aquário s/Nº - Bairro Aventireiro - Joinville - SC

Requerente: **GERÊNCIA DE ATENÇÃO PRIMÁRIA**

Proprietário: **FUNDO MUNICIPAL DE SAÚDE**

Tipo de Projeto: **ARQUITETÔNICO**

Categoria:
○ Estudo Preliminar
○ Anteprojeto
● Executivo Licitação
○ Aprovação VISA
○ Aprovação Projeto Legal - PMJ

Intervenção:
● Construção
○ Reforma
○ Ampliação
○ Regularização
○ Adequação
○ As Built

Autores:
CELSO POMIN LIBERADO
Arquiteto e Urbanista
A 15.901-8 CAU

Co-Autores:

PREFEITURA MUNICIPAL DE JOINVILLE
SECRETARIA MUNICIPAL DA SAÚDE
CELSO POMIN LIBERADO
Arquiteto
Matrícula: 18.777

Conteúdo:
- PLANTA BASE / EIXOS PAVTº TÉRREO
- PLANTA BASE / EIXOS LAJES

Data: Março / 2020	Escala: INDICADA	RRT CAU Nº: 8380881	QR Code:	Num./Prancha: 04/12
Desenho CAD: CPL	Revisado por: Celso	Visto Revisão:		
Arq. Projeto: S04-01-03-19	Cod. CAD: S04-01-03-19.DWG	Formato Prancha: A0		

PAPEL RECICLÁVEL

A0 = 841 x 1189 mm = 1,00 m²

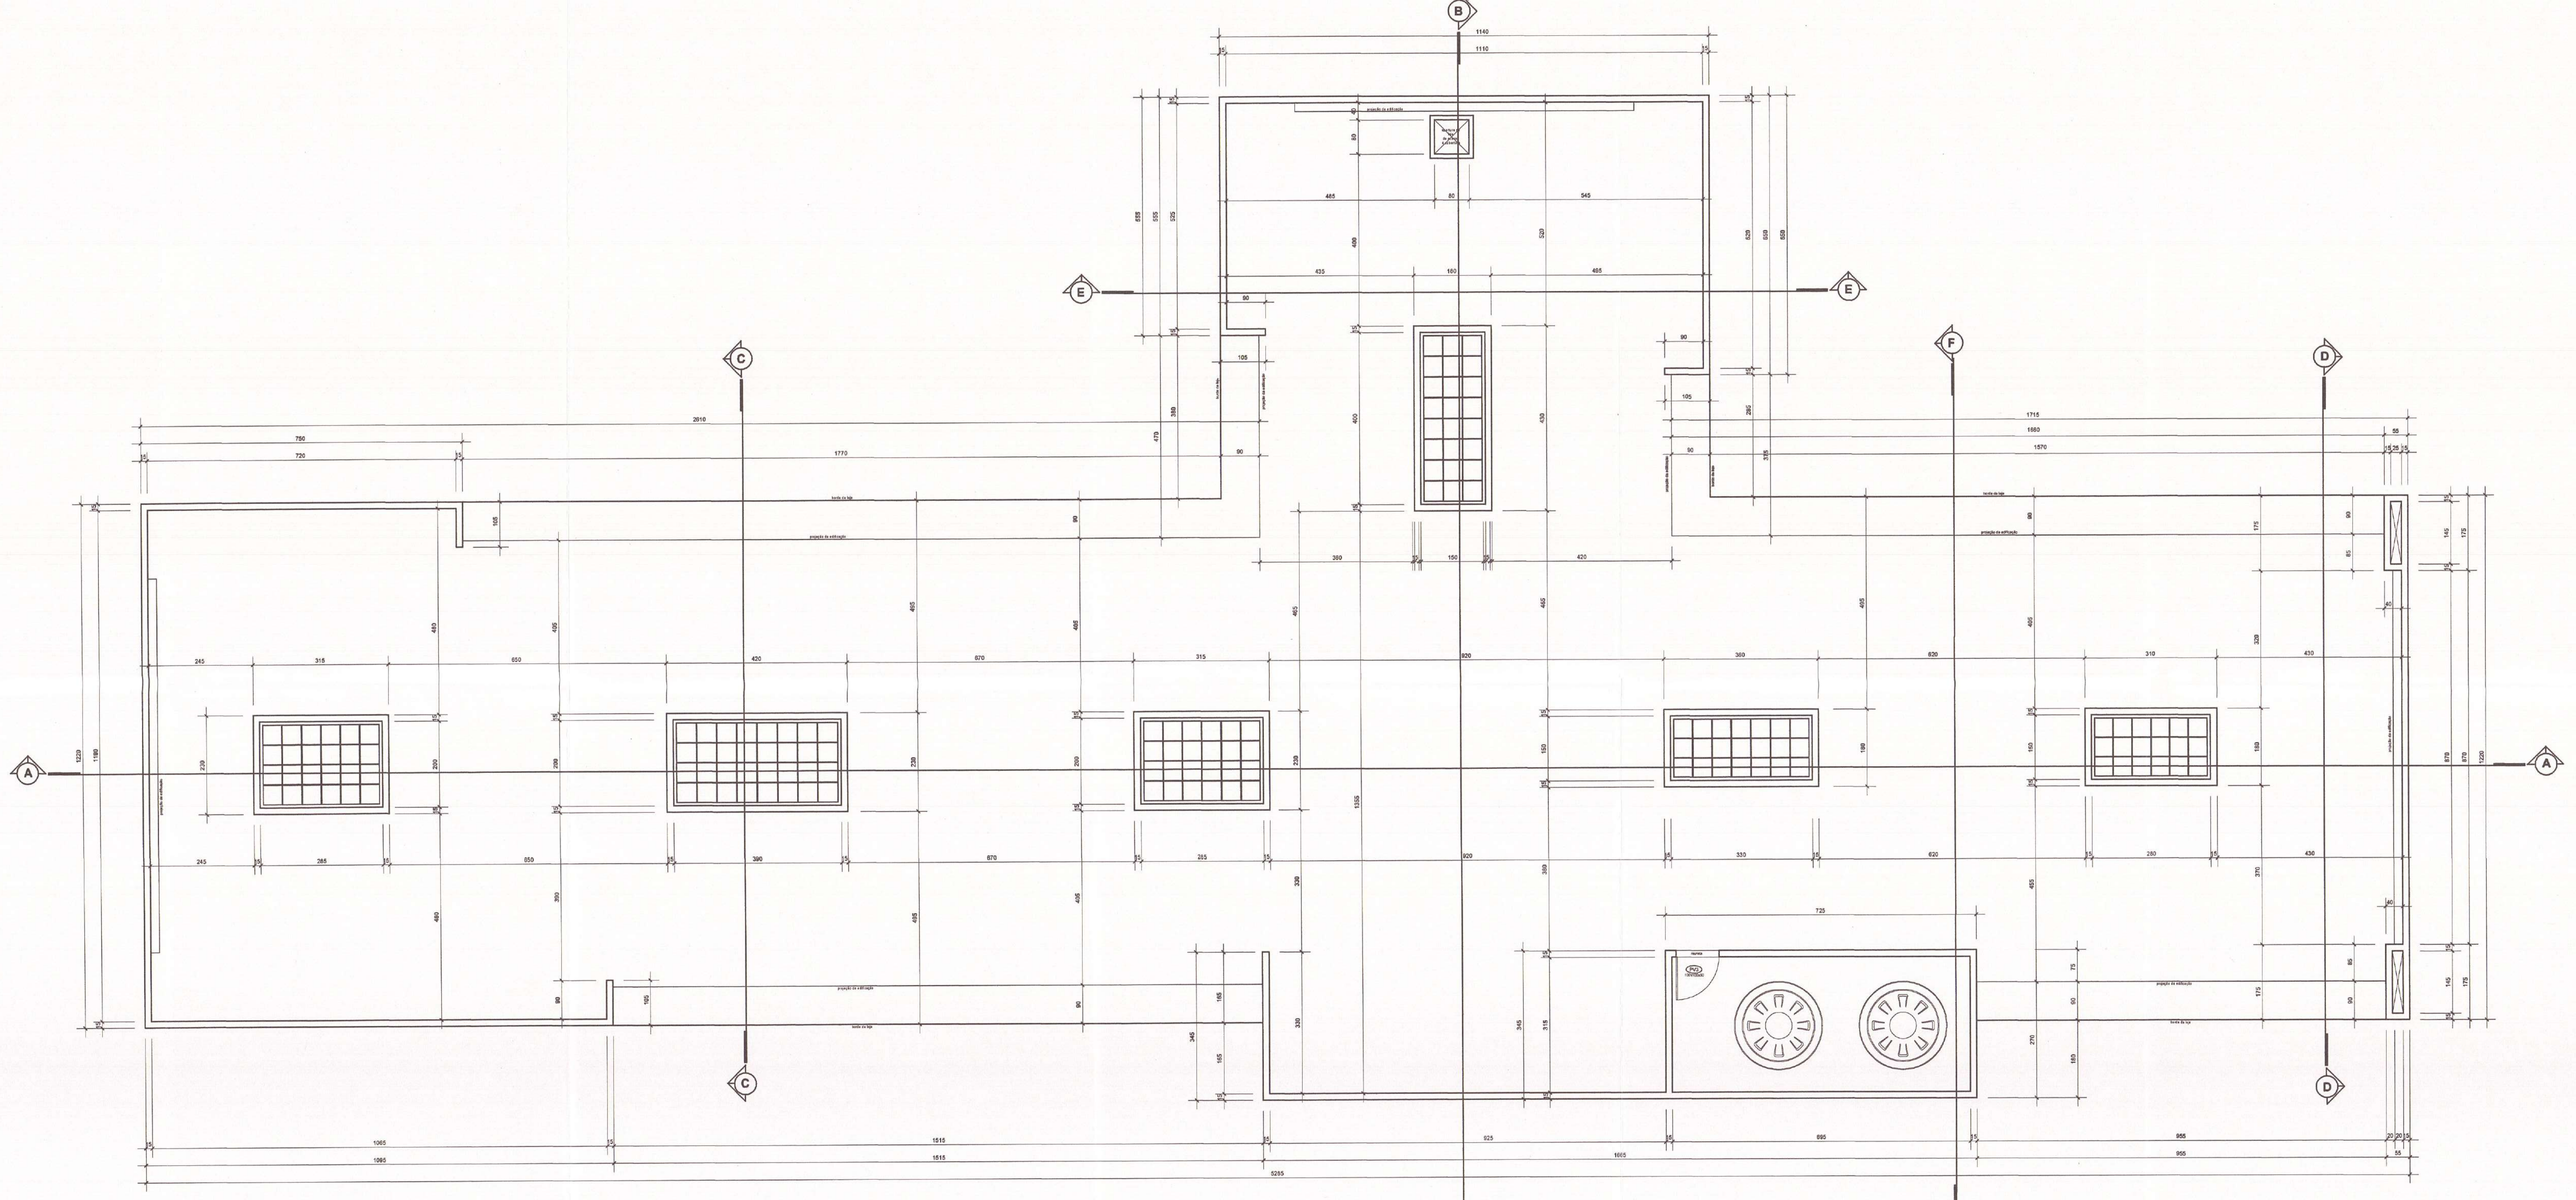

PLANTA LAJES - COTAS
Escala: 1/70

CÓD.	DIMENSÃO			MATERIAL	TIPO	QUANT.
	LARG.	ALT.	PEIT.			
JA1	180	105	105	ALUMÍNIO NATURAL E VIDRO 4mm	MAX-AR	14
JA2	60	60	150	ALUMÍNIO NATURAL E VIDRO 4mm	MAX-AR	11
JA3	120	60	150	ALUMÍNIO NATURAL E VIDRO 4mm	MAX-AR	01
JA4	180	60	150	ALUMÍNIO NATURAL E VIDRO 4mm	MAX-AR	04
JA5	60	105	105	ALUMÍNIO NATURAL E VIDRO 4mm	MAX-AR	04
JA6	120	105	105	ALUMÍNIO NATURAL E VIDRO 4mm	MAX-AR	04
JA7	240	150	105	ALUMÍNIO NATURAL E VIDRO 4mm	MAX-AR / BASCULANTE	02
JA8	180	150	105	ALUMÍNIO NATURAL E VIDRO 4mm	MAX-AR / BASCULANTE	04
JA9	240	60	150	ALUMÍNIO NATURAL E VIDRO 4mm	MAX-AR	03
JA10	300	60	150	ALUMÍNIO NATURAL E VIDRO 4mm	MAX-AR	01
JA11	240	105	105	ALUMÍNIO NATURAL E VIDRO 4mm	MAX-AR	02
JA12	285	200	-	ALUMÍNIO NATURAL E VIDRO 4mm	FIXO	03
JA13	390	200	-	ALUMÍNIO NATURAL E VIDRO 4mm	FIXO	01
JA14	330	150	-	ALUMÍNIO NATURAL E VIDRO 4mm	FIXO	01
JA15	280	150	-	ALUMÍNIO NATURAL E VIDRO 4mm	FIXO	01
JA16	400	150	-	ALUMÍNIO NATURAL E VIDRO 4mm	FIXO	01
JT1	200	120	90	VIDRO TEMPERADO 10 mm	FIXO	01

TABELA DE ESQUADRIAS (JANELAS)

CÓD.	DIMENSÃO			MATERIAL	TIPO	QUANT.
	LARG.	ALT.	PEIT.			
PVT1	250	210	-	VIDRO TEMPERADO 10 mm	ABRIR 2FL	01
PJ1	150	255	-	ALUMÍNIO NATURAL E VIDRO 4mm	ABRIR 2FL	01
PJ2	150	210	-	ALUMÍNIO NATURAL E VIDRO 4mm	ABRIR 2FL	04
PJ3	80	210	-	ALUMÍNIO NATURAL E VIDRO 4mm	ABRIR 1FL	02
PV1	75	190	20	ALUMÍNIO NATURAL	ABRIR 1FL	09
PV2	60	195	10	ALUMÍNIO NATURAL	ABRIR 1FL	03
PV3	200	80	-	ALUMÍNIO NATURAL	ABRIR 2FL	01
PV4	100	115	55	ALUMÍNIO NATURAL	ABRIR 1FL	01
ALF	100	100	-	FERRO GALVANIZADO	ABRIR 1FL	01
PM1	90	210	-	MADEIRA	ABRIR 1FL	20
PM2	80	210	-	MADEIRA	ABRIR 1FL	17
PM3	70	210	-	MADEIRA	ABRIR 1FL	02
PT01	300	203	-	FERRO GALVANIZADO	CORRER 1FL	01
PT02	630	203	-	FERRO GALVANIZADO	CORRER 2FL	01
PT03	225	203	-	FERRO GALVANIZADO	CORRER 1FL	01
PT04	100	203	-	FERRO GALVANIZADO	ABRIR 1FL	02

TABELA DE ESQUADRIAS (PORTAS e PORTÕES)

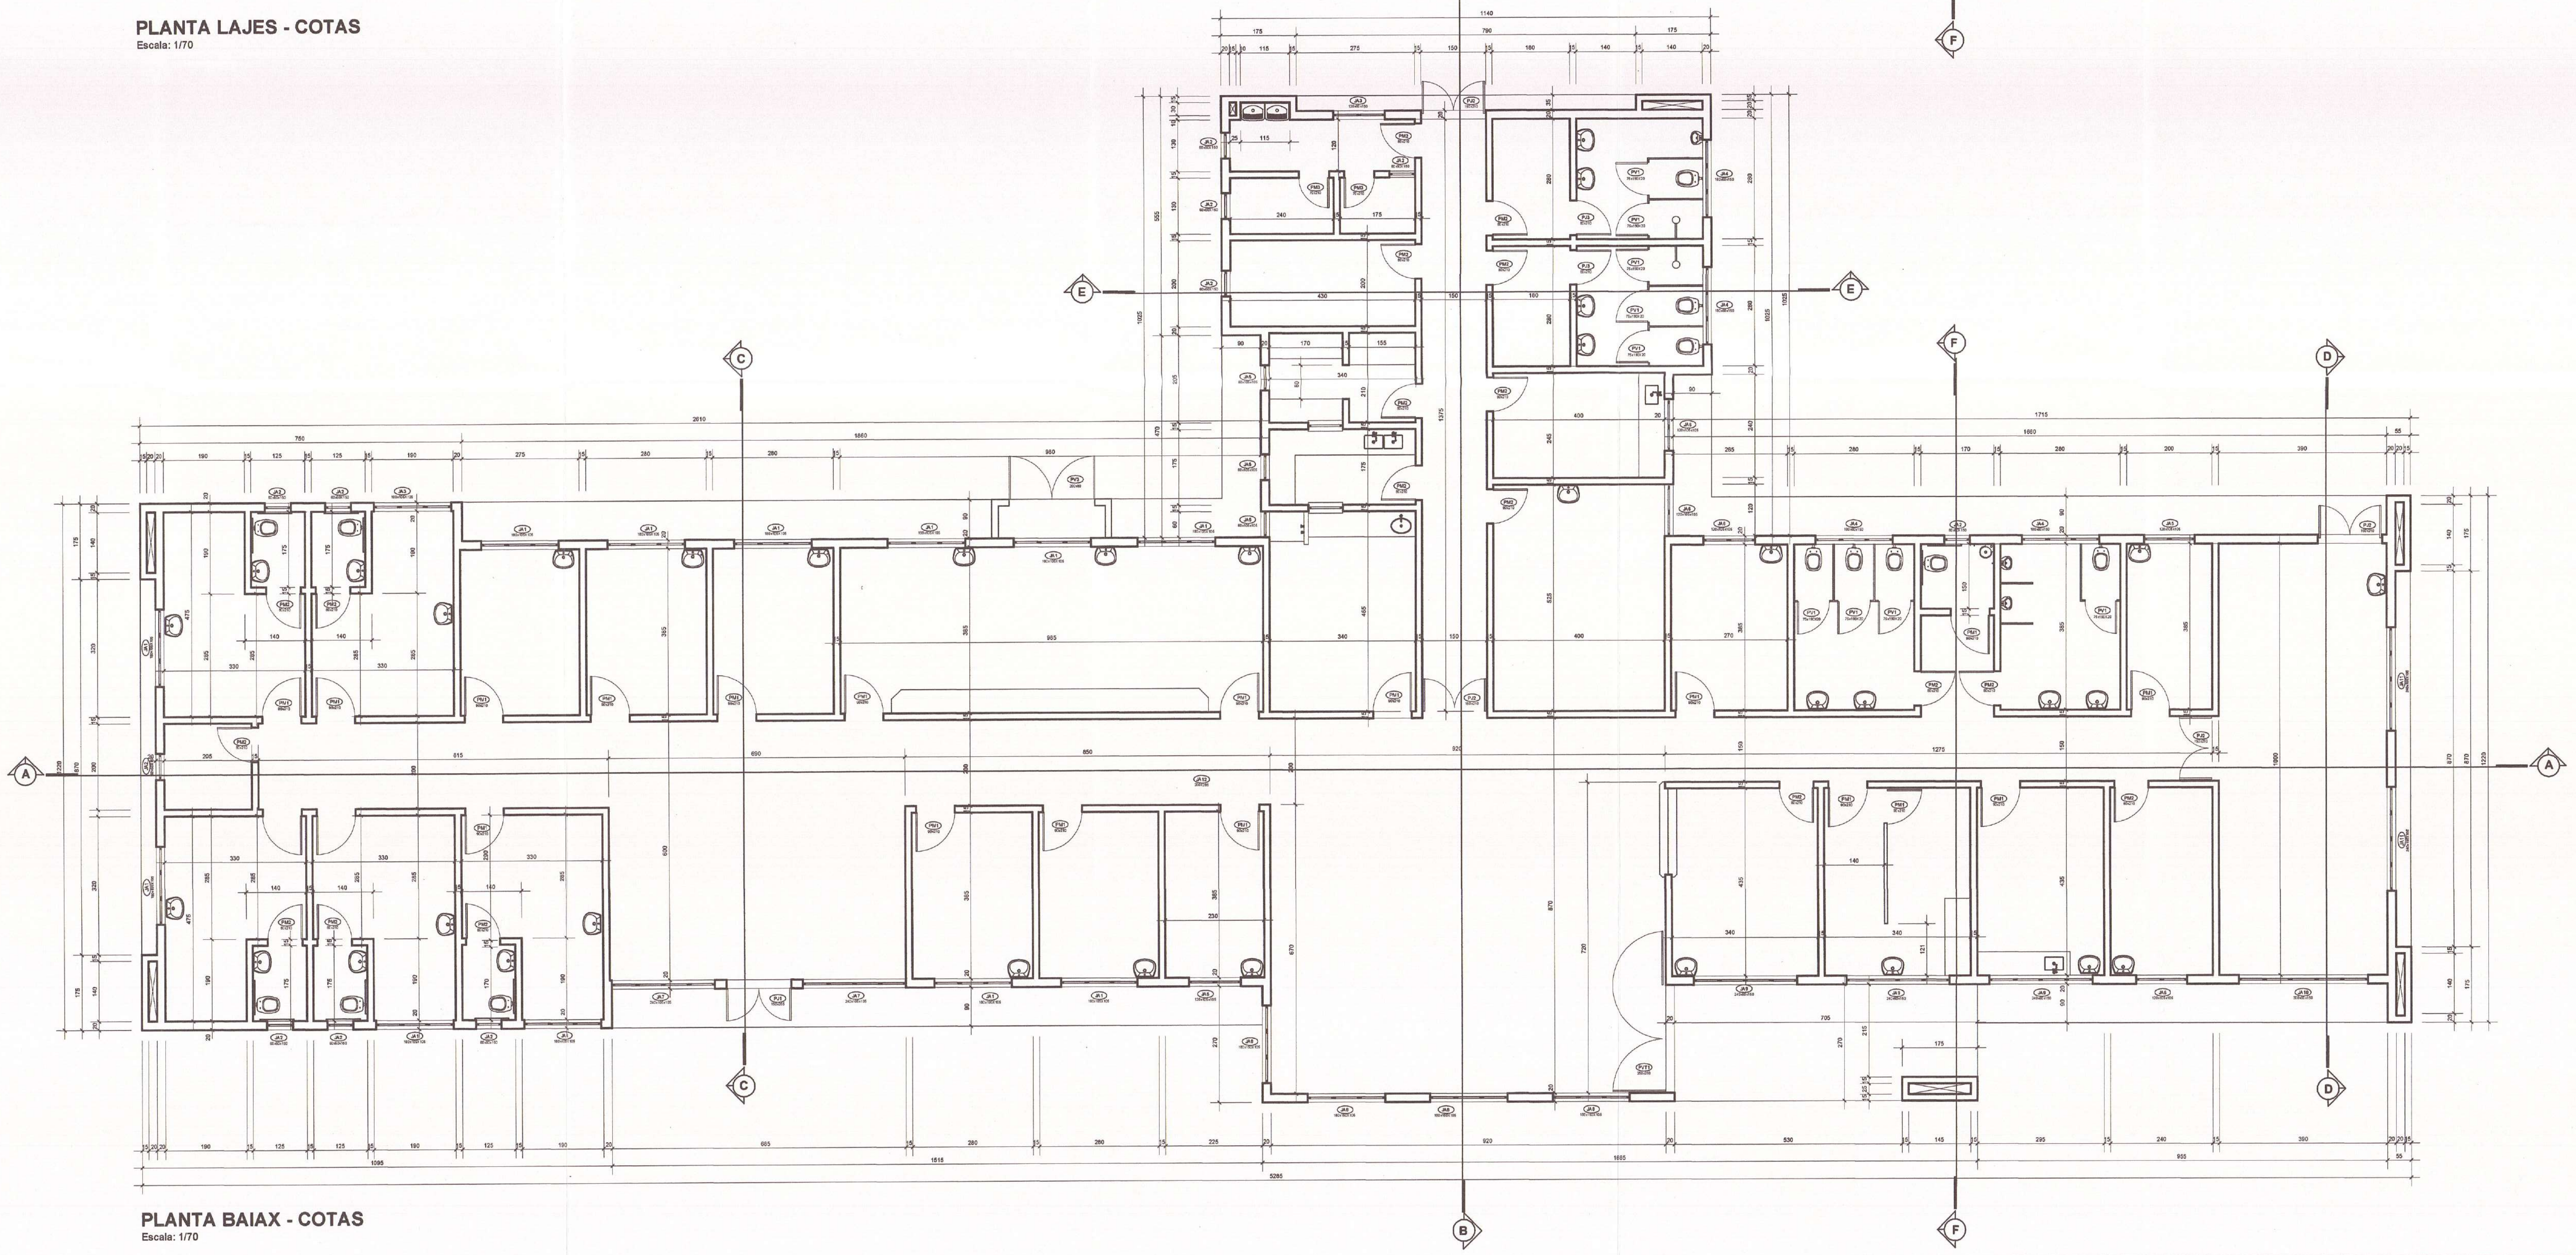

PLANTA BAIAX - COTAS
Escala: 1/70

NOTAS GERAIS

01	conferir todas as medidas in loco.
02	todas as cotas encontram-se em centímetros
03	em caso de dúvidas, consultar o(s) autor (es) do (s) projeto (s).
04	as medidas referem-se às dimensões acabadas
05	ocorrendo alterações e/ou ajustes durante a obra, deverá haver anuência prévia da fiscalização.
06	alterações processadas em obra deverão ser registradas para "As Built" e repassadas aos projetistas
07	para substituição de materiais, adotar critério da similaridade, com autorização prévia da fiscalização.

MODIFICAÇÕES/REVISÕES

versão	data

TABELA PENAS PLOTAGEM

cor	espessura da pena
vermelho	01
amarelo	02
verde	03
cian	04
azul	05
magenta	06
cor 07 branco	08
cor 08 cinza	10
cor 30 laranja	12

ESPAÇO RESERVADO PARA CARIMBOS DE APROVAÇÃO: PMJ; CBVJ; VIGILANCIA SANITARIA E DEMAIS ORGÃOS OFICIAIS

Assinatura Secretário Municipal de Saúde:

PREFEITURA MUNICIPAL DE JOINVILLE
SECRETARIA DA SAÚDE
Fabricio da Rosa
Diretor Executivo
Matrícula 41271

Assinatura Autor do Projeto:

Arqtº. CELSO POMIN LIBERADO - A 15.901-8 CAU

PREFEITURA DE JOINVILLE
Secretaria da Saúde
Rua Araranguá, 397 - Bairro América - Joinville SC

Setor:
UNIDADE DA GERENCIA DE OBRAS E SERVIÇOS
Coordenação de Obras

Nome Obra / Endereço:
UBSF PARQUE JOINVILLE
Rua Willy Schossland esquina com Rua Aquário s/Nº - Bairro Aventireiro - Joinville - SC

Requerente: **GERÊNCIA DE ATENÇÃO PRIMÁRIA**
Proprietário: **FUNDO MUNICIPAL DE SAÚDE**

Tipo de Projeto: **ARQUITETÔNICO**

Categoria:
○ Estudo Preliminar
○ Anteprojeto
● Executivo Licitação
○ Aprovação VISA
○ Aprovação Projeto Legal - PMJ

Intervenção:
● Construção
○ Reforma
○ Ampliação
○ Regularização
○ Adequação
○ As Built

Autores:
CELSO POMIN LIBERADO
Arquiteto e Urbanista
A 15.901-8 CAU

Co-Autores:

PREFEITURA MUNICIPAL DE JOINVILLE
SECRETARIA MUNICIPAL DA SAÚDE
CELSO POMIN LIBERADO
Arquiteto
Matrícula: 18.777

Conteúdo:
- PLANTA BAIXA COTAS - PAVTº TÉRREO
- PLANTA BAIXA COTAS - LAJES

Data: Março / 2020	Escala: INDICADA	RRT CAU Nº: 8380881	QR Code:	Num./Prancha: 05/12
Desenho CAD: CPL	Revisado por: Celso	Visto Revisão:		
Arq. Projeto: S04-01-03-19	Cod. CAD: S04-01-03-19.DWG	Formato Prancha: A0		

A0 = 841 x 1189 mm = 1,00 m²

PAPEL RECICLÁVEL

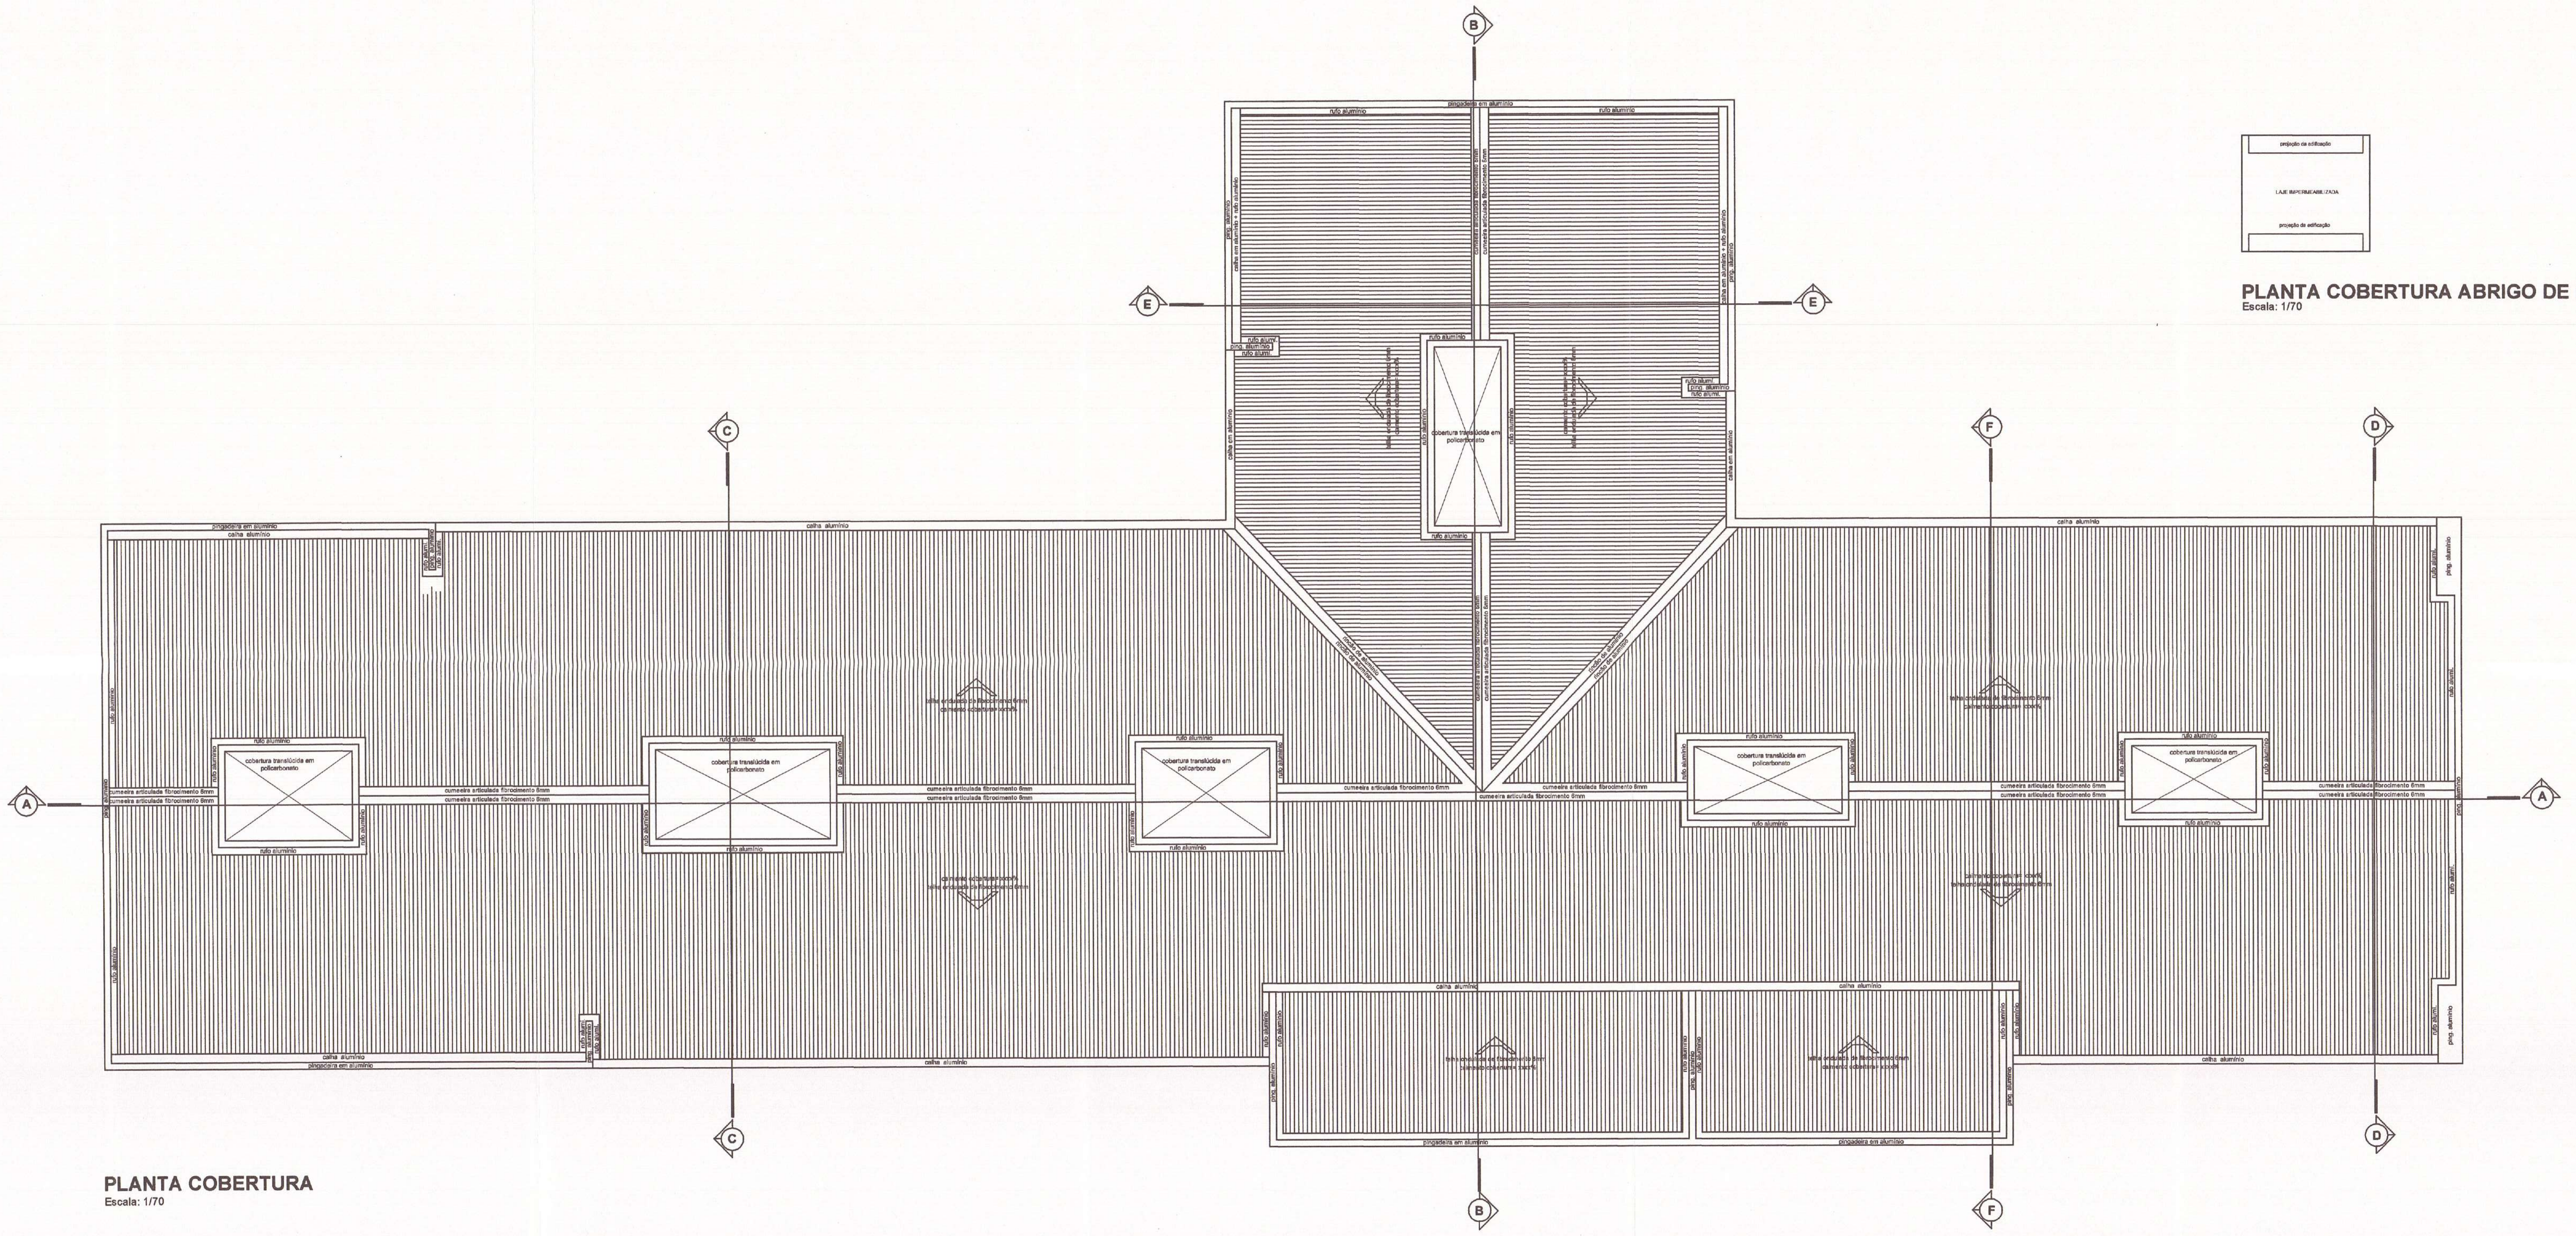
pingadeira em alumínio
rufo alumínio
calha alumínio
calha em alumínio
calha em alumínio + rufo alumínio
ping. alumínio
rufo alumí.
cumeeira articulada fibrocimento 6mm
rincão de alumínio
cobertura translúcida em policarbonato
telha ondulada de fibrocimento 6mm
caimento cobertura=10%
A
B
C
D
E
F

PLANTA COBERTURA
Escala: 1/70

projeção da edificação
LAJE IMPERMEABILIZADA
projeção da edificação

PLANTA COBERTURA ABRIGO DE RESÚDUOS
Escala: 1/70

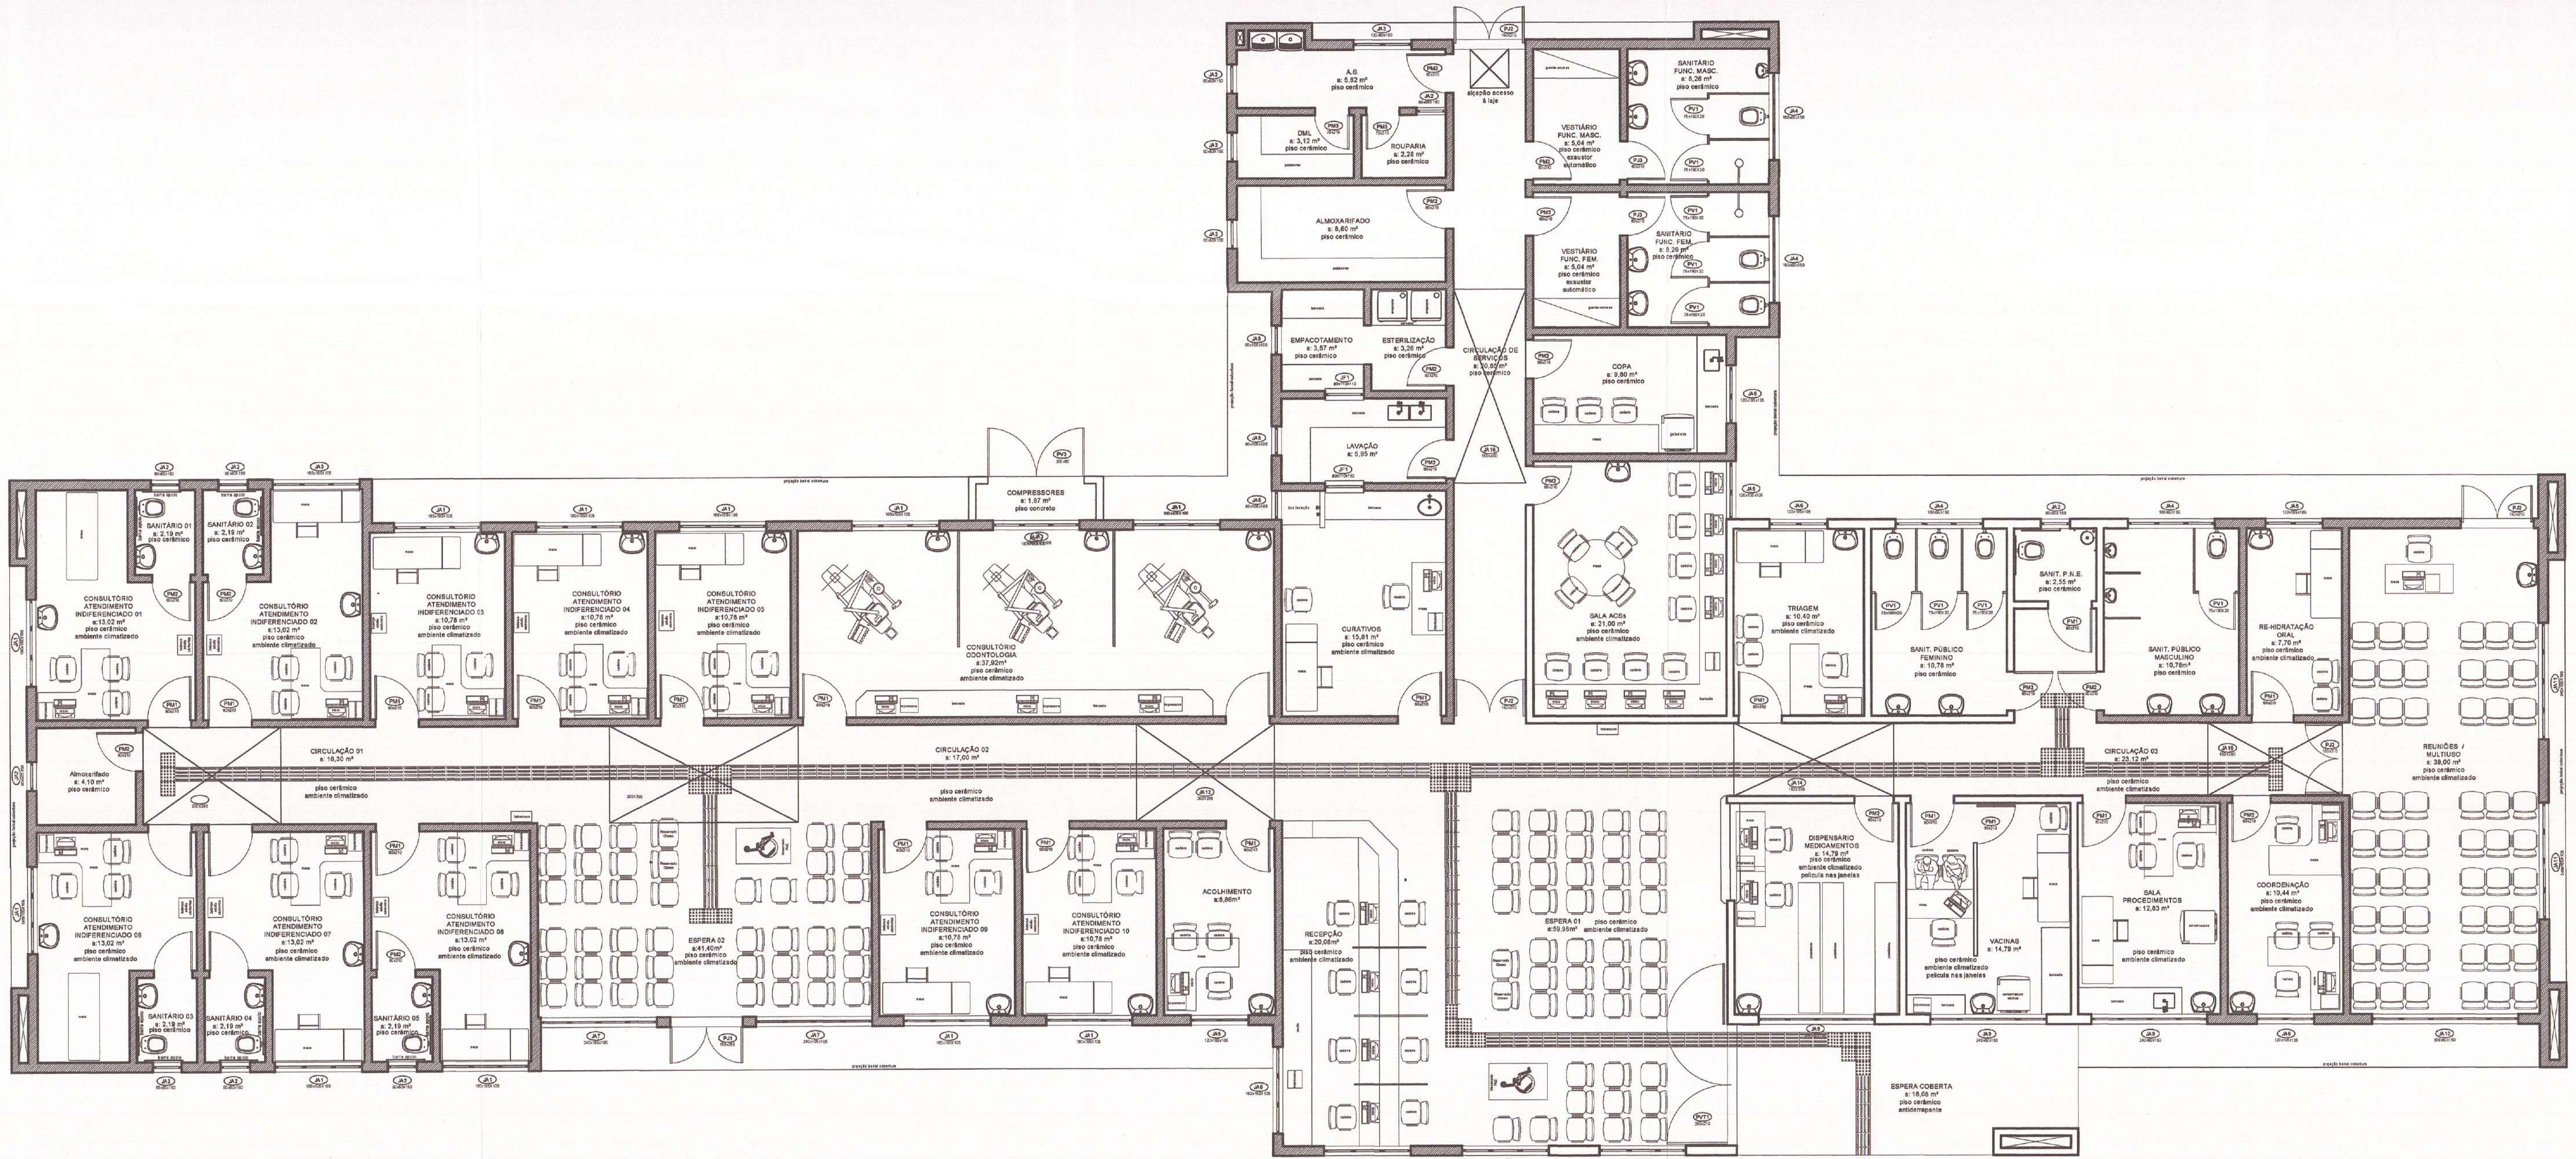
A.S.
a: 5,62 m²
piso cerâmico
DML
a: 3,12 m²
piso cerâmico
ROUPARIA
a: 2,28 m²
piso cerâmico
alçapão acesso à laje
VESTIÁRIO FUNC. MASC.
a: 5,04 m²
piso cerâmico
exaustor automático
SANITÁRIO FUNC. MASC.
a: 8,26 m²
piso cerâmico
ALMOXARIFADO
a: 8,60 m²
piso cerâmico
VESTIÁRIO FUNC. FEM.
a: 5,04 m²
piso cerâmico
exaustor automático
SANITÁRIO FUNC. FEM.
a: 8,26 m²
piso cerâmico
EMPACOTAMENTO
a: 3,57 m²
piso cerâmico
ESTERILIZAÇÃO
a: 3,26 m²
piso cerâmico
CIRCULAÇÃO DE SERVIÇOS
a: 20,85 m²
piso cerâmico
COPA
a: 9,80 m²
piso cerâmico
LAVAÇÃO
a: 5,95 m²
COMPRESSORES
a: 1,87 m²
piso concreto
SANITÁRIO 01
a: 2,19 m²
piso cerâmico
SANITÁRIO 02
a: 2,19 m²
piso cerâmico
CONSULTÓRIO ATENDIMENTO INDIFERENCIADO 01
a:13,02 m²
piso cerâmico
ambiente climatizado
CONSULTÓRIO ATENDIMENTO INDIFERENCIADO 02
a:13,02 m²
CONSULTÓRIO ATENDIMENTO INDIFERENCIADO 03
a:10,78 m²
CONSULTÓRIO ATENDIMENTO INDIFERENCIADO 04
a:10,78 m²
CONSULTÓRIO ATENDIMENTO INDIFERENCIADO 05
a:10,78 m²
CONSULTÓRIO ODONTOLOGIA
a:37,92m²
CURATIVOS
a: 15,61 m²
SALA ACSs
a: 21,00 m²
TRIAGEM
a: 10,40 m²
SANIT. PÚBLICO FEMININO
a: 10,78 m²
SANIT. P.N.E.
a: 2,55 m²
SANIT. PÚBLICO MASCULINO
a: 10,78m²
RE-HIDRATAÇÃO ORAL
a: 7,70 m²
Almoxarifado
a: 4,10 m²
CIRCULAÇÃO 01
a: 16,30 m²
CIRCULAÇÃO 02
a: 17,00 m²
CIRCULAÇÃO 03
a: 23,12 m²
REUNIÕES / MULTIUSO
a: 39,00 m²
CONSULTÓRIO ATENDIMENTO INDIFERENCIADO 06
a:13,02 m²
CONSULTÓRIO ATENDIMENTO INDIFERENCIADO 07
a:13,02 m²
CONSULTÓRIO ATENDIMENTO INDIFERENCIADO 08
a:13,02 m²
SANITÁRIO 03
SANITÁRIO 04
SANITÁRIO 05
a: 2,19 m²
ESPERA 02
a:41,40m²
CONSULTÓRIO ATENDIMENTO INDIFERENCIADO 09
a:10,78 m²
CONSULTÓRIO ATENDIMENTO INDIFERENCIADO 10
a:10,78 m²
ACOLHIMENTO
a:6,86m²
RECEPÇÃO
a:20,06m²
ESPERA 01
a:59,98m²
DISPENSÁRIO MEDICAMENTOS
a: 14,79 m²
película nas janelas
VACINAS
a: 14,79 m²
SALA PROCEDIMENTOS
a: 12,63 m²
COORDENAÇÃO
a: 10,44 m²
ESPERA COBERTA
a: 18,08 m²
piso cerâmico
antiderrapante
projeção beiral cobertura

PLANTA BAIXA - LAYOUT MOBILIÁRIO
Escala: 1/70

NOTAS GERAIS	
01	conferir todas as medidas in loco.
02	todas as cotas encontram-se em centímetros
03	em caso de dúvidas, consultar o(s) autor (es) do (s) projeto (s).
04	as medidas referem-se às dimensões acabadas
05	ocorrendo alterações e/ou ajustes durante a obra, deverá haver anuência prévia da fiscalização.
06	alterações processadas em obra deverão ser registradas para "As Built" e repassadas aos projetistas
07	para substituição de materiais, adotar critério da similaridade, com autorização prévia da fiscalização.

MODIFICAÇÕES/REVISÕES		TABELA PENAS PLOTAGEM	
versão	data	cor	espessura da pena
		vermelho	01
		amarelo	02
		verde	03
		cian	04
		azul	05
		magenta	06
		cor 07 branco	08
		cor 08 cinza	10
		cor 30 laranja	12

ESPAÇO RESERVADO PARA CARIMBOS DE APROVAÇÃO: PMJ; CBVJ; VIGILANCIA SANITARIA E DEMAIS ORGÃOS OFICIAIS

Assinatura Secretário Municipal de Saúde:

PREFEITURA MUNICIPAL DE JOINVILLE
SECRETARIA DA SAÚDE
Fabricio da Rosa
Diretor Executivo
Matrícula 41271

Assinatura Autor do Projeto:

Arqtº. CELSO POMIN LIBERADO - A 15.901-8 CAU

PREFEITURA DE JOINVILLE
Secretaria da Saúde
Rua Araranguá, 397 - Bairro América - Joinville SC

Setor:
UNIDADE DA GERENCIA DE OBRAS E SERVIÇOS
Coordenação de Obras

Nome Obra / Endereço:
UBSF PARQUE JOINVILLE
Rua Willy Schossland esquina com Rua Aquário s/Nº - Bairro Aventireiro - Joinville - SC

Requerente: **GERÊNCIA DE ATENÇÃO PRIMÁRIA**
Proprietário: **FUNDO MUNICIPAL DE SAÚDE**

Tipo de Projeto: **ARQUITETÔNICO**

Categoria:
○ Estudo Preliminar
○ Anteprojeto
● Executivo Licitação
○ Aprovação VISA
○ Aprovação Projeto Legal - PMJ

Intervenção:
● Construção
○ Reforma
○ Ampliação
○ Regularização
○ Adequação
○ As Built

Autores:
CELSO POMIN LIBERADO
Arquiteto e Urbanista
A 15.901-8 CAU

Co-Autores:

PREFEITURA MUNICIPAL DE JOINVILLE
SECRETARIA MUNICIPAL DA SAÚDE
CELSO POMIN LIBERADO
Arquiteto
Matrícula: 18.777

Conteúdo:
- PLANTA BAIXA LAYOUT MOBILIÁRIO
- PLANTA COBERTURA
- PLANTA COBERTURA ABRIGO RESÍDUOS

Data: Março / 2020	Escala: INDICADA	RRT CAU Nº: 8380881	QR Code:	Num./Prancha: 06/12
Desenho CAD: CPL	Revisado por: Celso	Visto Revisão:		
Arq. Projeto: S04-01-03-19	Cod. CAD: S04-01-03-19.DWG	Formato Prancha: A0		

PAPEL RECICLÁVEL

A0 = 841 x 1189 mm = 1,00 m²

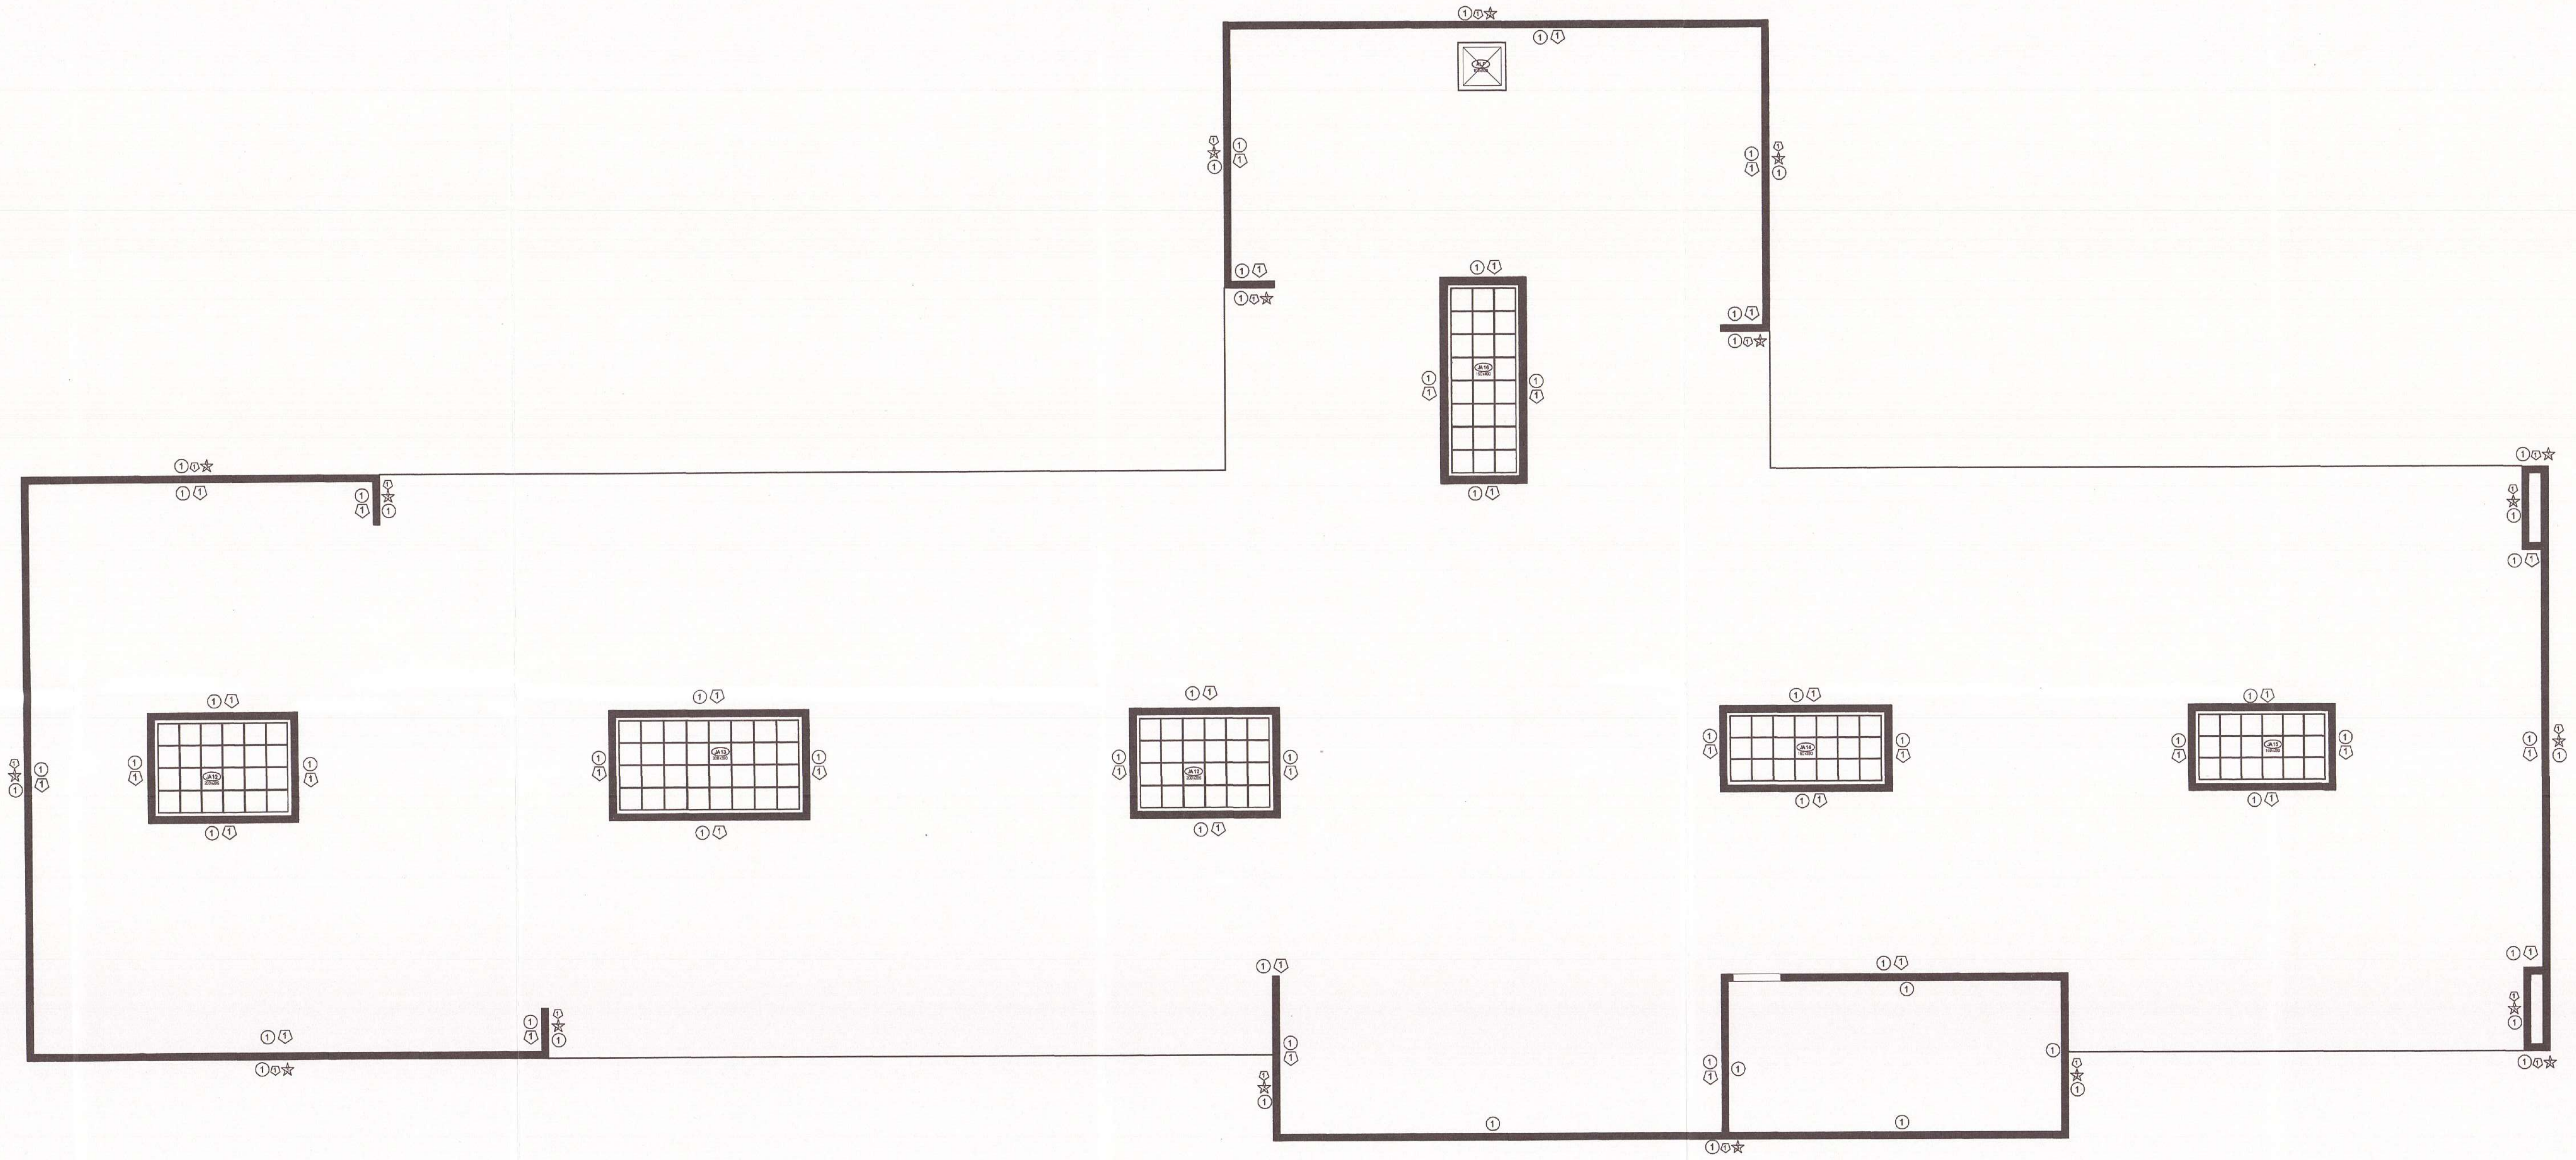

PLANTA ACABAMENTOS - LAJES COBERTURA
Escala: 1/70

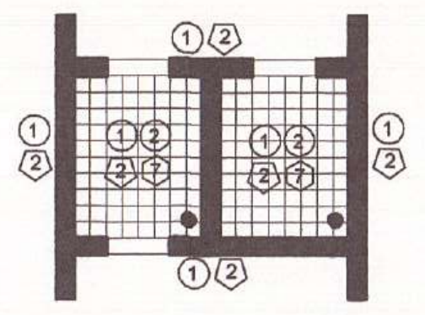

PLANTA ACABAMENTOS ABRIGO RESÍDUOS
Escala: 1/70

LEGENDA ACABAMENTOS

⬡1	piso cerâmico liso 30x30 cm ou 45x45 cm, cor claro
⬡2	piso cerâmico antiderrapante 30x30 ou 45x45 cm cm, cor claro
⬡3	soleira em granito cinza andorinha
⬡4	piso cimentado desempenado, cor natural
⬡5	piso tatil emborrachado, colodo sobre piso cerâmico, cor azul escuro
⬡6	piso tatil em concreto, assentado em argamassa, cor azul vermelho
⬡7	revestimento piso azulejo 10x10 ou 15x15 ou 20x20cm cor branco
□1	revestimento de teto em argamassa sobre chapiso da laje
□2	revesttimento de teto em argamassa + espuma acustica sobre laje
①	revestimento de parede em argamass sobre chapisco
②	revestimento parede azulejo 10x10 ou 15x15 ou 20x20cm cor branco
③	revestimento de parede em espuma acustica
△1	rodapé em madeira itauba + pintura esmalte sintetico cor azul del rey
△2	rodapé em cerâmica antiderrapante cor cinza claro
☆3	revestimento de parede em argamass sobre chapisco, com frisos
⬠1	pintura acrilica sobre reboco cor azul del rey + fundo selador (parede/teto)
⬠2	pintura acrilica sobre reboco cor branco neve + fundo selador (parede/teto)
⬠3	pintura esmalte sintetico sobre ferri cor azul del rey + fundo galvanizados

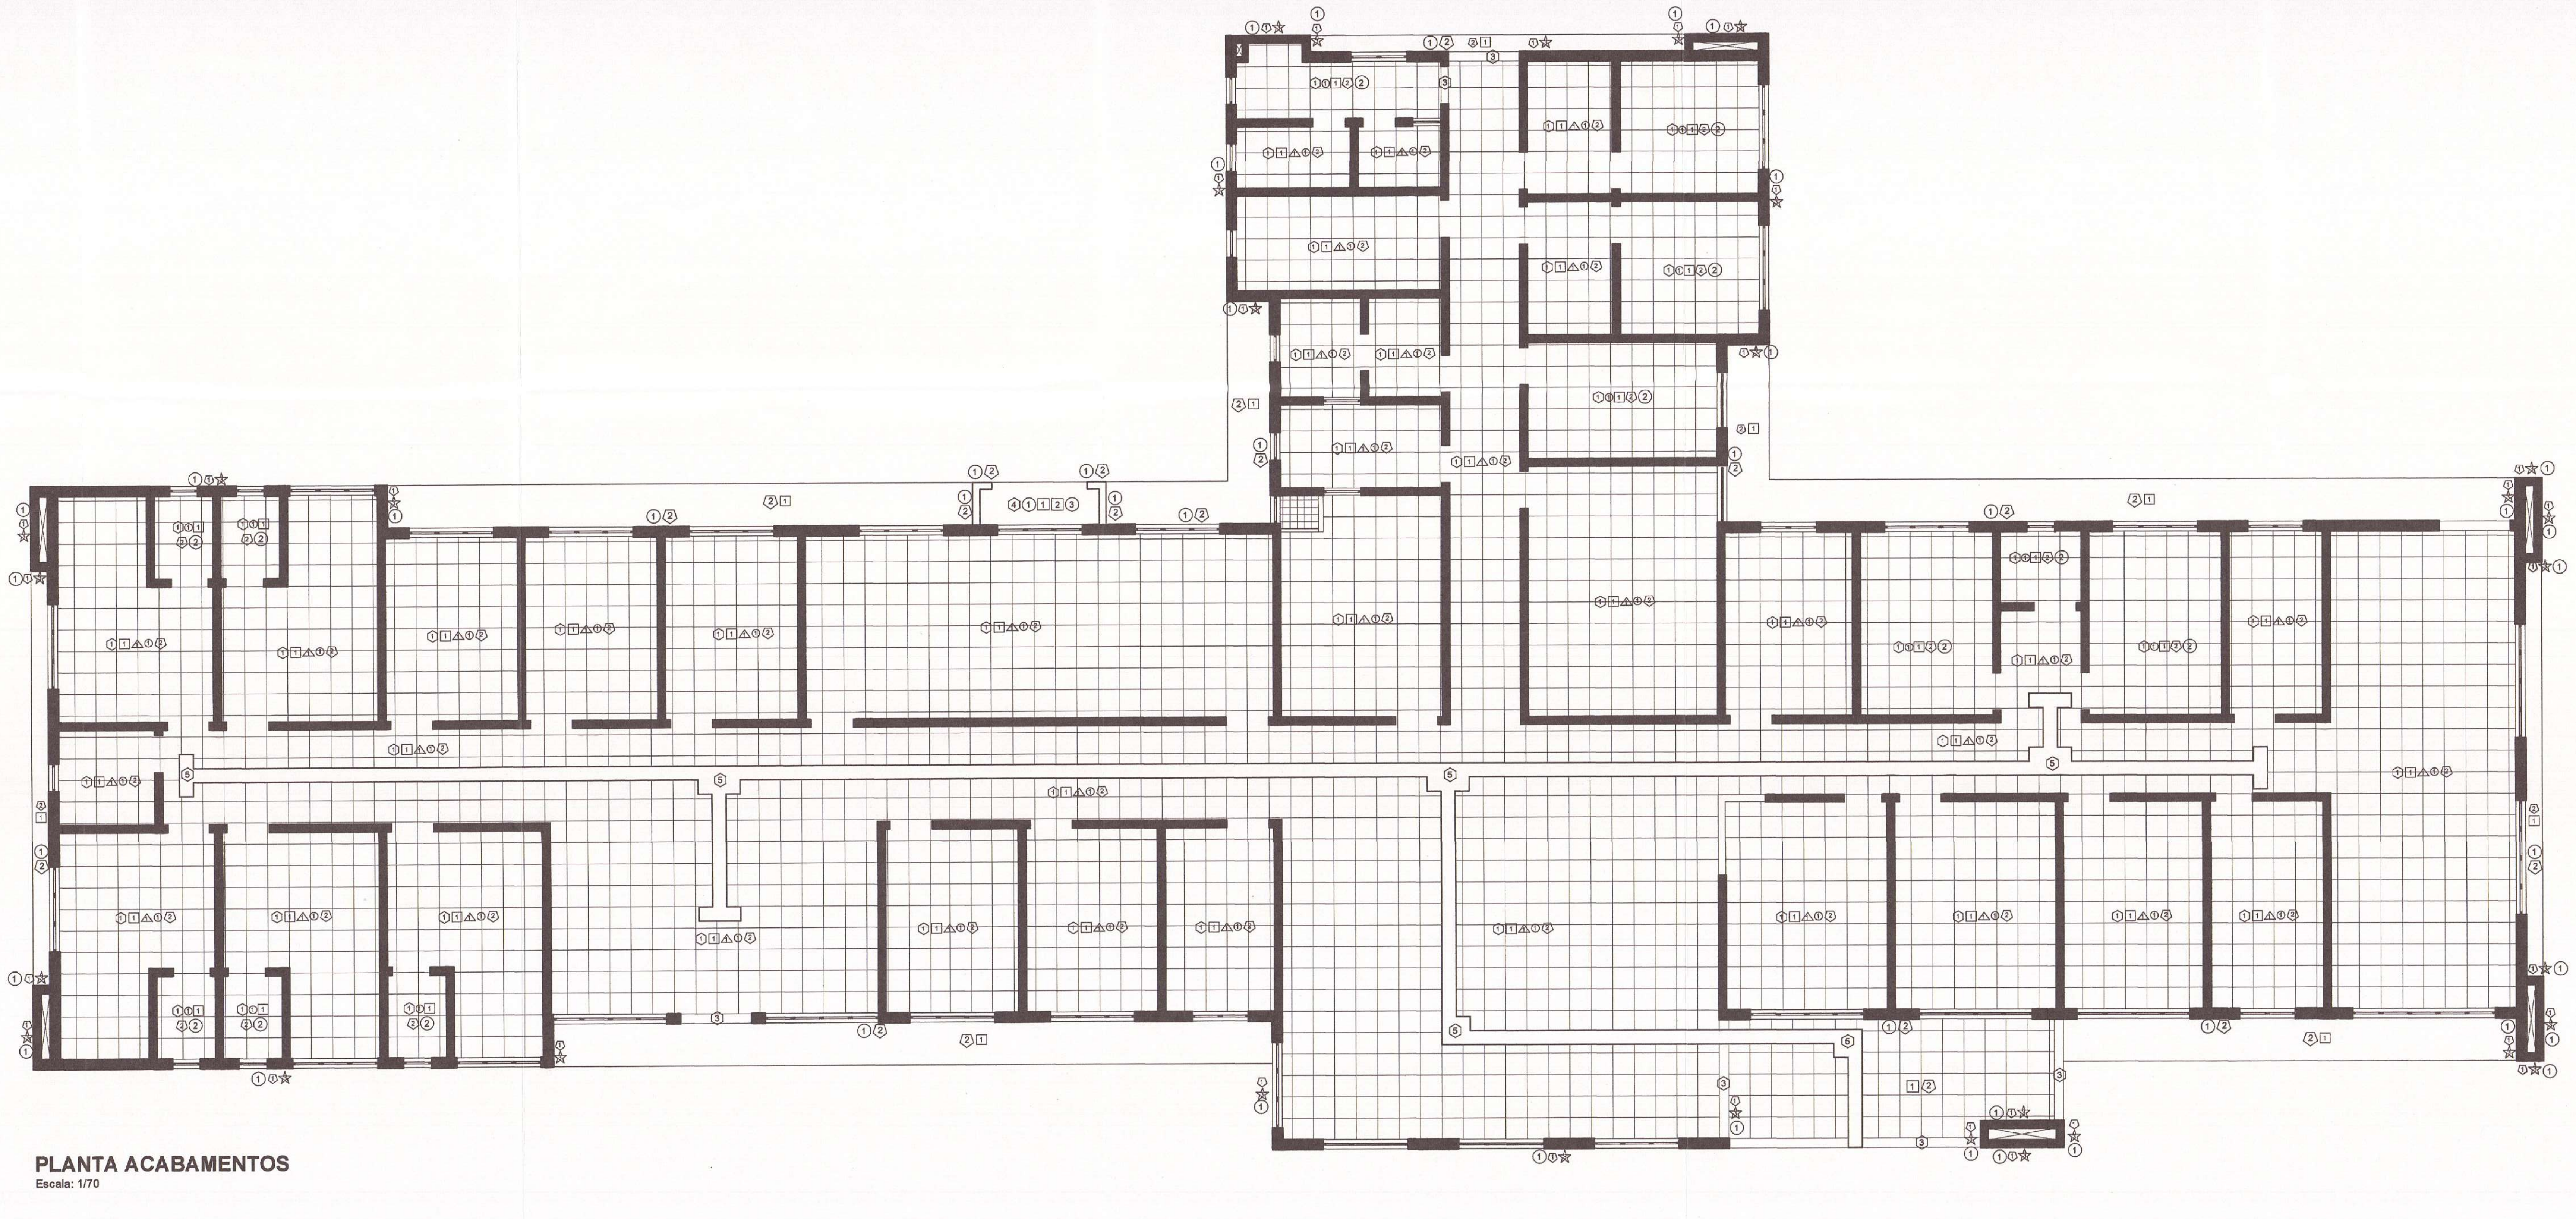

PLANTA ACABAMENTOS
Escala: 1/70

NOTAS GERAIS	
01	conferir todas as medidas in loco.
02	todas as cotas encontram-se em centímetros
03	em caso de dúvidas, consultar o(s) autor (es) do (s) projeto (s).
04	as medidas referem-se às dimensões acabadas
05	ocorrendo alterações e/ou ajustes durante a obra, deverá haver anuência prévia da fiscalização.
06	alterações processadas em obra deverão ser registradas para "As Built" e repassadas aos projetistas
07	para substituição de materiais, adotar critério da similaridade, com autorização prévia da fiscalização.

MODIFICAÇÕES/REVISÕES		TABELA PENAS PLOTAGEM	
versão	data	cor	espessura da pena
		vermelho	01
		amarelo	02
		verde	03
		cian	04
		azul	05
		magenta	06
		cor 07 branco	08
		cor 08 cinza	10
		cor 30 laranja	12

ESPAÇO RESERVADO PARA CARIMBOS DE APROVAÇÃO: PMJ; CBVJ; VIGILANCIA SANITARIA E DEMAIS ORGÃOS OFICIAIS

Assinatura Secretário Municipal de Saúde:
PREFEITURA MUNICIPAL DE JOINVILLE
SECRETARIA DA SAÚDE
Fabricio da Rosa
Diretor Executivo
Matrícula 41271

Assinatura Autor do Projeto:
Arqtº. CELSO POMIN LIBERADO - A 15.901-8 CAU

PREFEITURA DE JOINVILLE
Secretaria da Saúde
Rua Araranguá, 397 - Bairro América - Joinville SC

Setor: **UNIDADE DA GERENCIA DE OBRAS E SERVIÇOS**
Coordenação de Obras

Nome Obra / Endereço: **UBSF PARQUE JOINVILLE**
Rua Willy Schossland esquina com Rua Aquário s/Nº - Bairro Aventireiro - Joinville - SC

Requerente: **GERÊNCIA DE ATENÇÃO PRIMÁRIA**
Proprietário: **FUNDO MUNICIPAL DE SAÚDE**

Tipo de Projeto: **ARQUITETÔNICO**

Categoria:
○ Estudo Preliminar
○ Anteprojeto
● Executivo Licitação
○ Aprovação VISA
○ Aprovação Projeto Legal - PMJ

Intervenção:
● Construção
○ Reforma
○ Ampliação
○ Regularização
○ Adequação
○ As Built

Autores:
CELSO POMIN LIBERADO
Arquiteto e Urbanista
A 15.901-8 CAU

Co-Autores:
PREFEITURA MUNICIPAL DE JOINVILLE
SECRETARIA MUNICIPAL DA SAÚDE
CELSO POMIN LIBERADO
Arquiteto
Matrícula: 18.777

Conteúdo:
- PLANTA BAIXA ACABAMENTOS
- PLANTA ACABAMENTO LAJES COBERTURA
- PLANTA ACABAMENTOS ABRIGO RESÍDUOS

Data: Março / 2020	Escala: INDICADA	RRT CAU Nº: 8380881	QR Code:	Num./Prancha: 07/12
Desenho CAD: CPL	Revisado por: Celso	Visto Revisão:		
Arq. Projeto: S04-01-03-19	Cod. CAD: S04-01-03-19.DWG	Formato Prancha: A0		

A0 = 841 x 1189 mm = 1,00 m²

PAPEL RECICLÁVEL

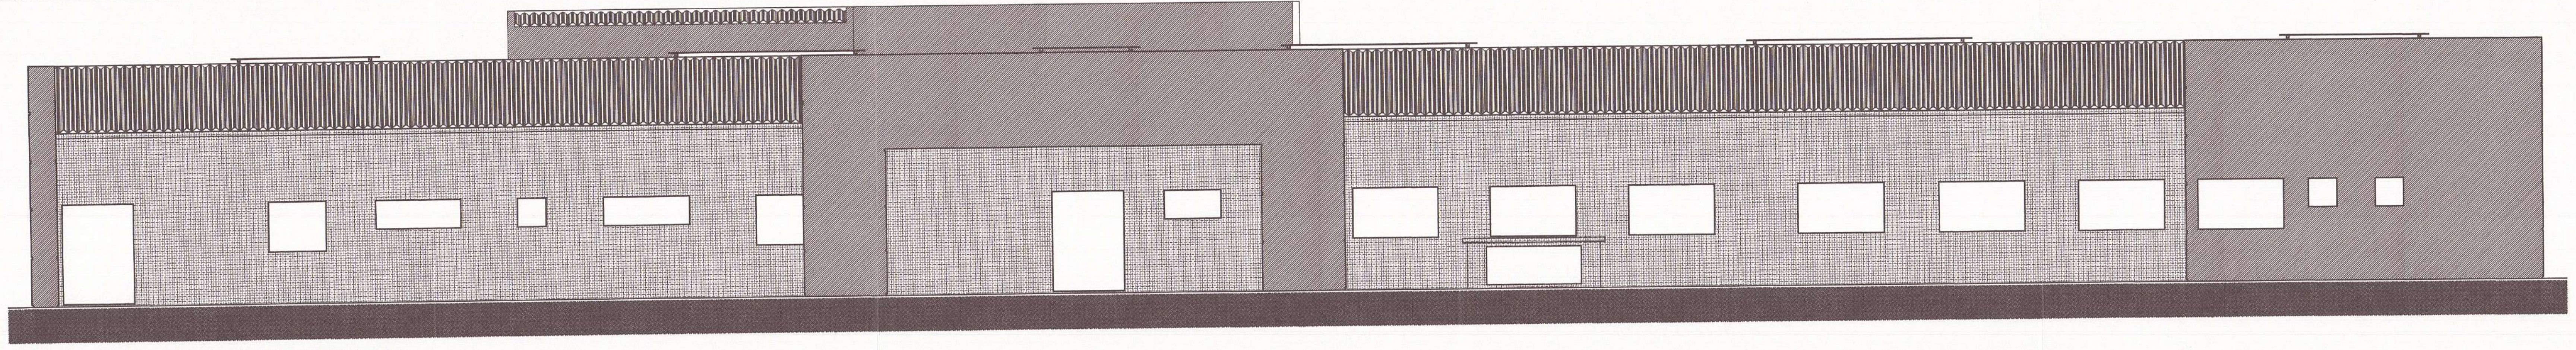
ELEVAÇÃO FUNDOS - ACABAMENTOS
Escala: 1/70

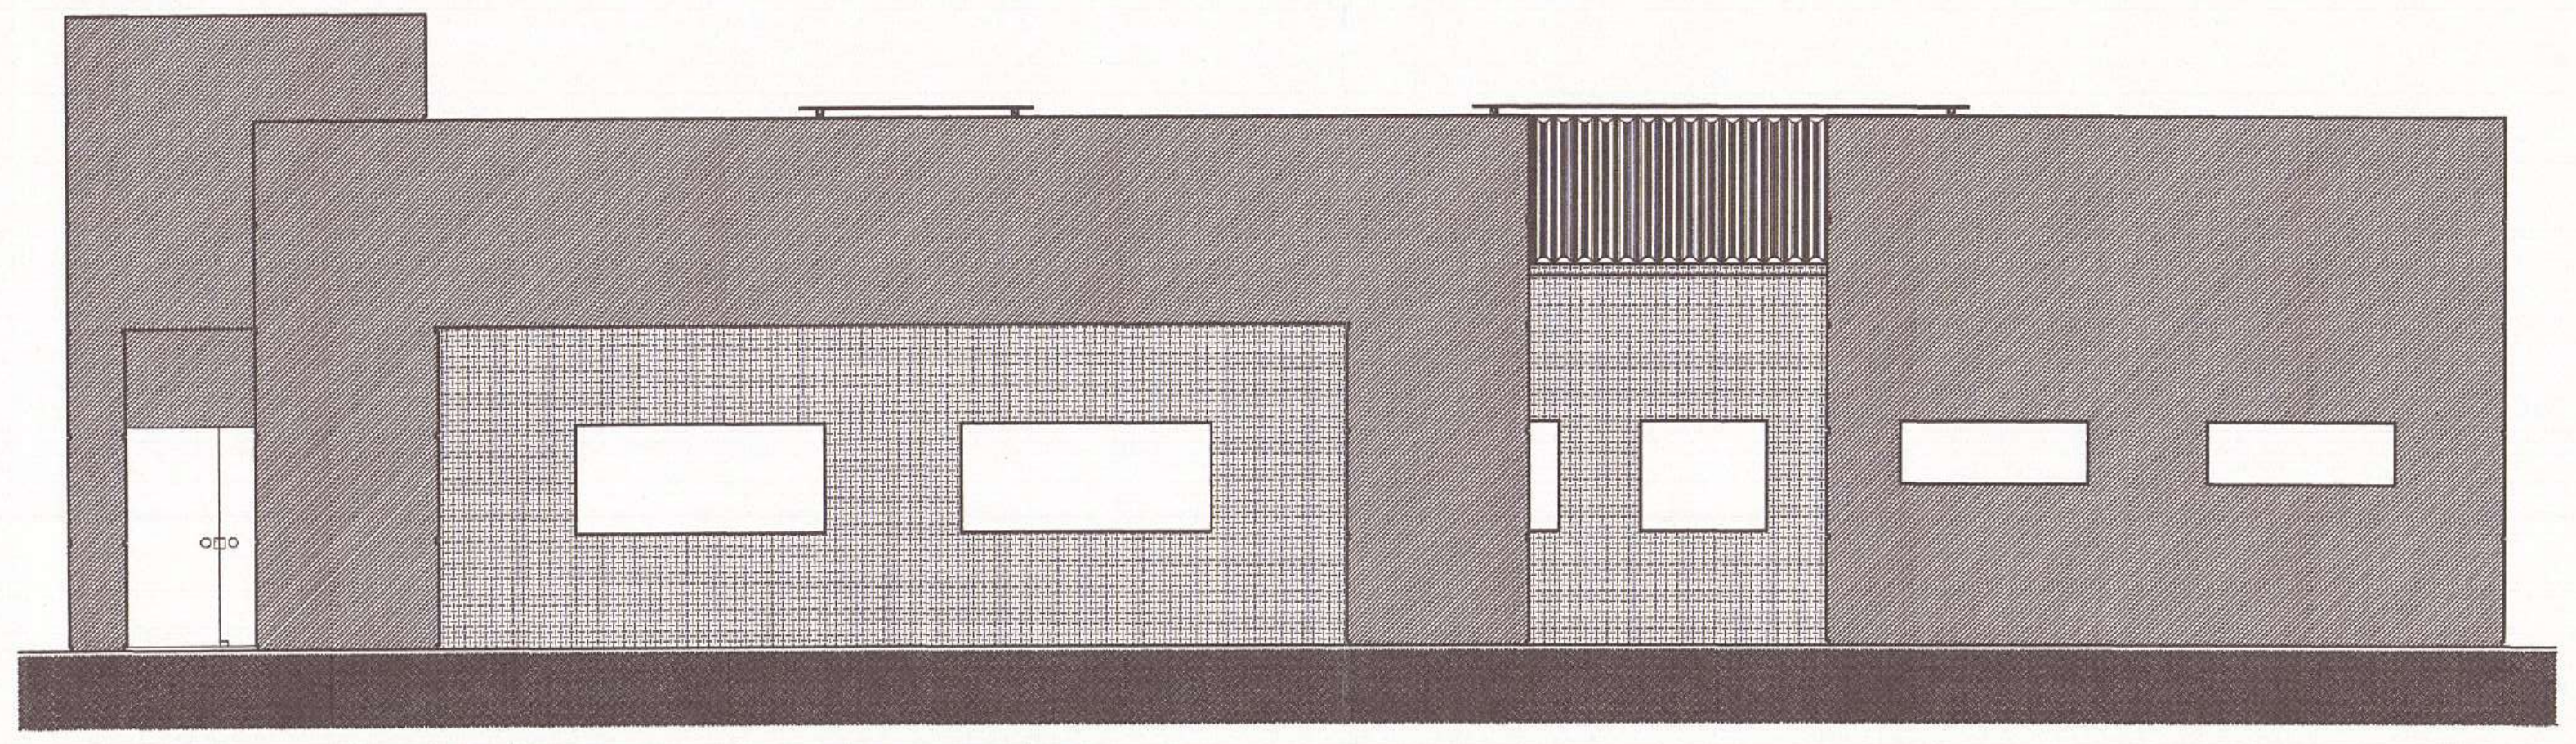
ELEVAÇÃO LATERAL DIREITA - ACABAMENTOS
Escala: 1/70

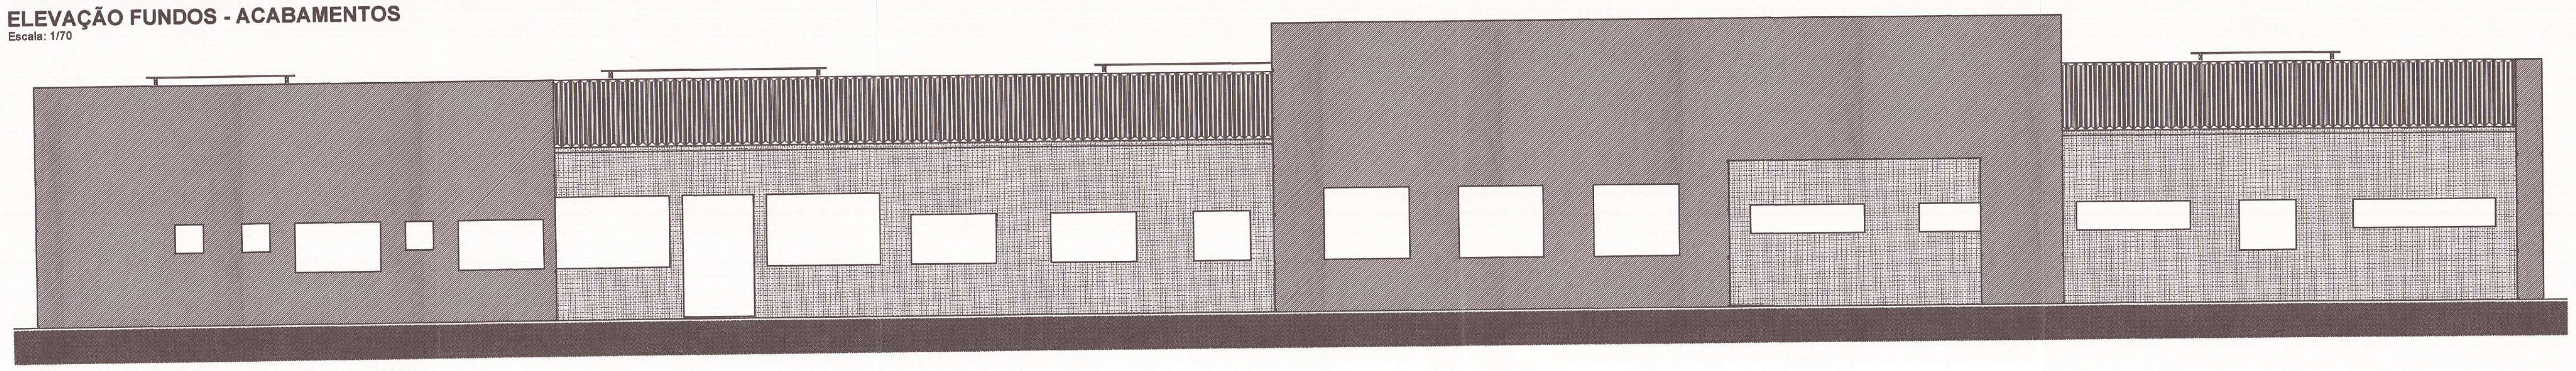
ELEVAÇÃO FRONTAL - ACABAMENTOS
Escala: 1/70

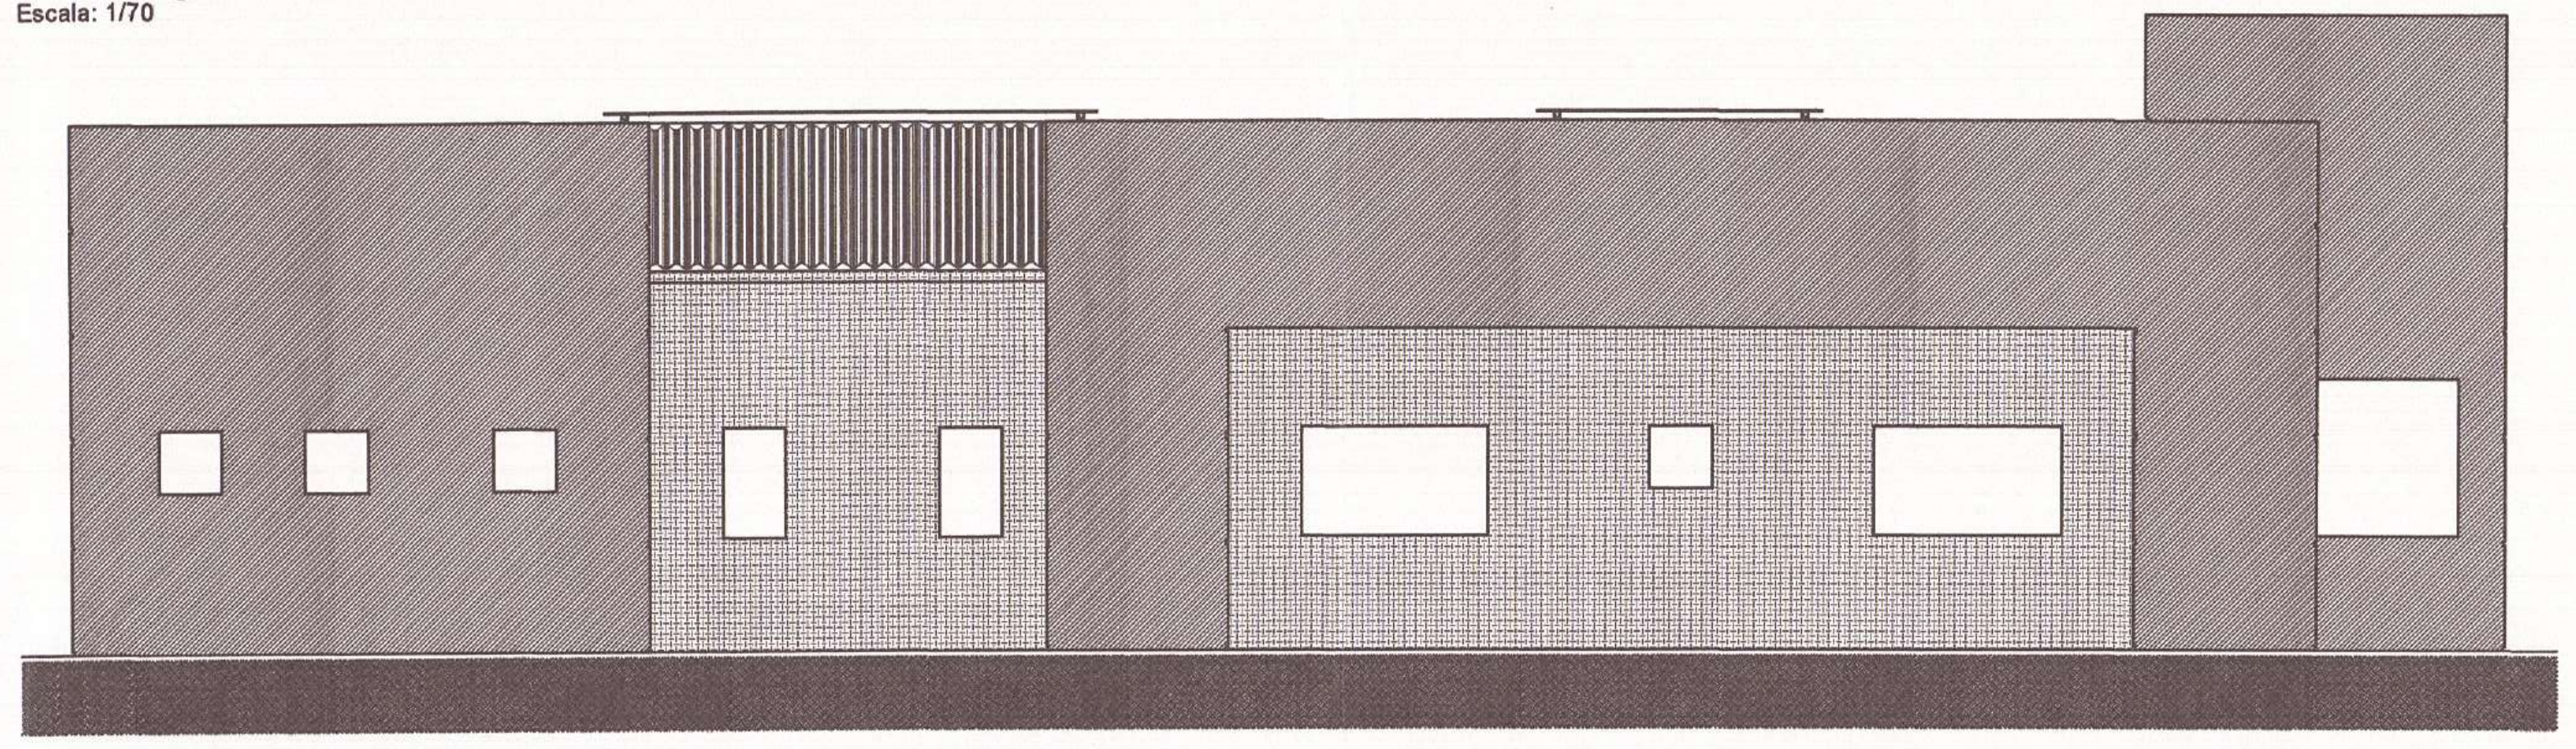
ELEVAÇÃO LATERAL ESQUERDA - ACABAMENTOS
Escala: 1/70

LEGENDA ACABAMENTOS ELEVAÇÕES

▨	pintura tinta acrílica sobre reboco + fundo selador; (cor azul Del Rey, padrão SMS)
▦	pintura tinta acrílica sobre reboco + fundo selador; (cor branco neve acetinado)

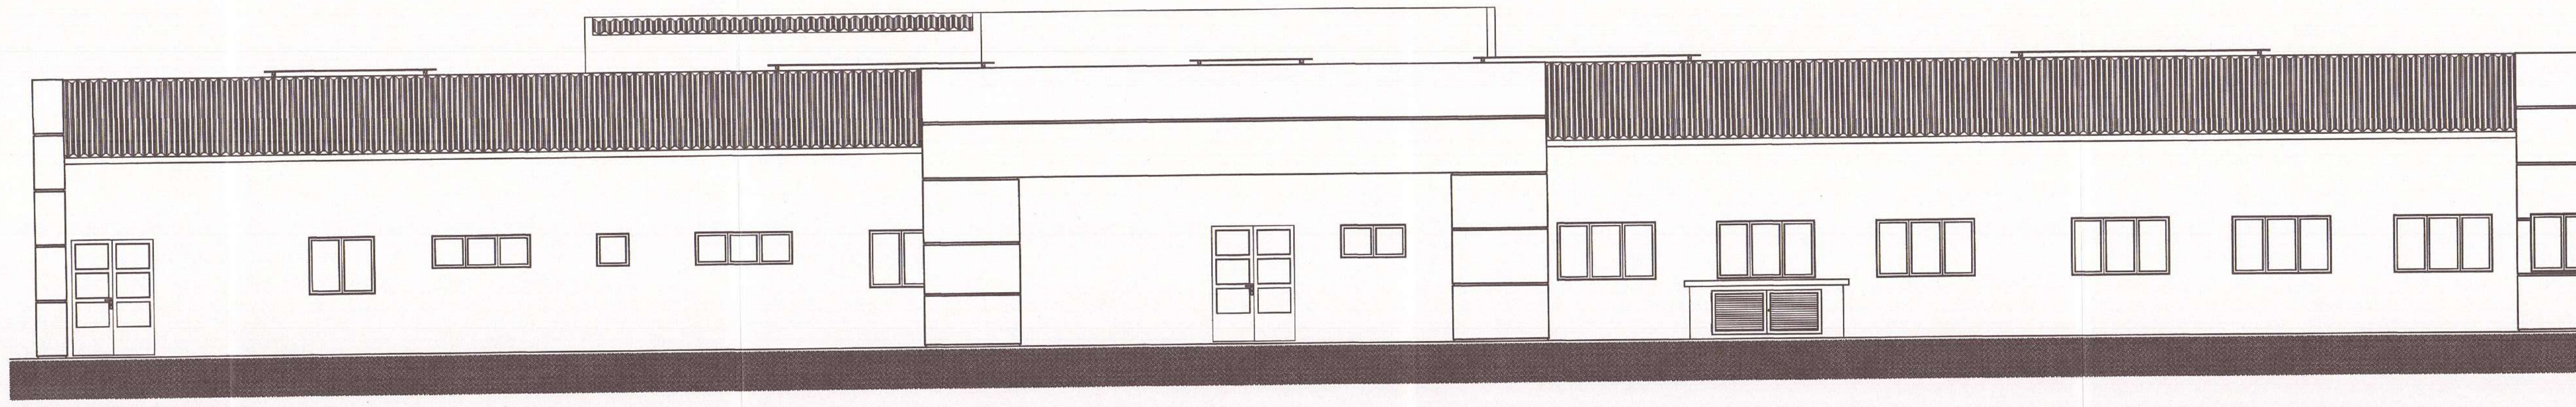
ELEVAÇÃO FUNDOS
Escala: 1/70

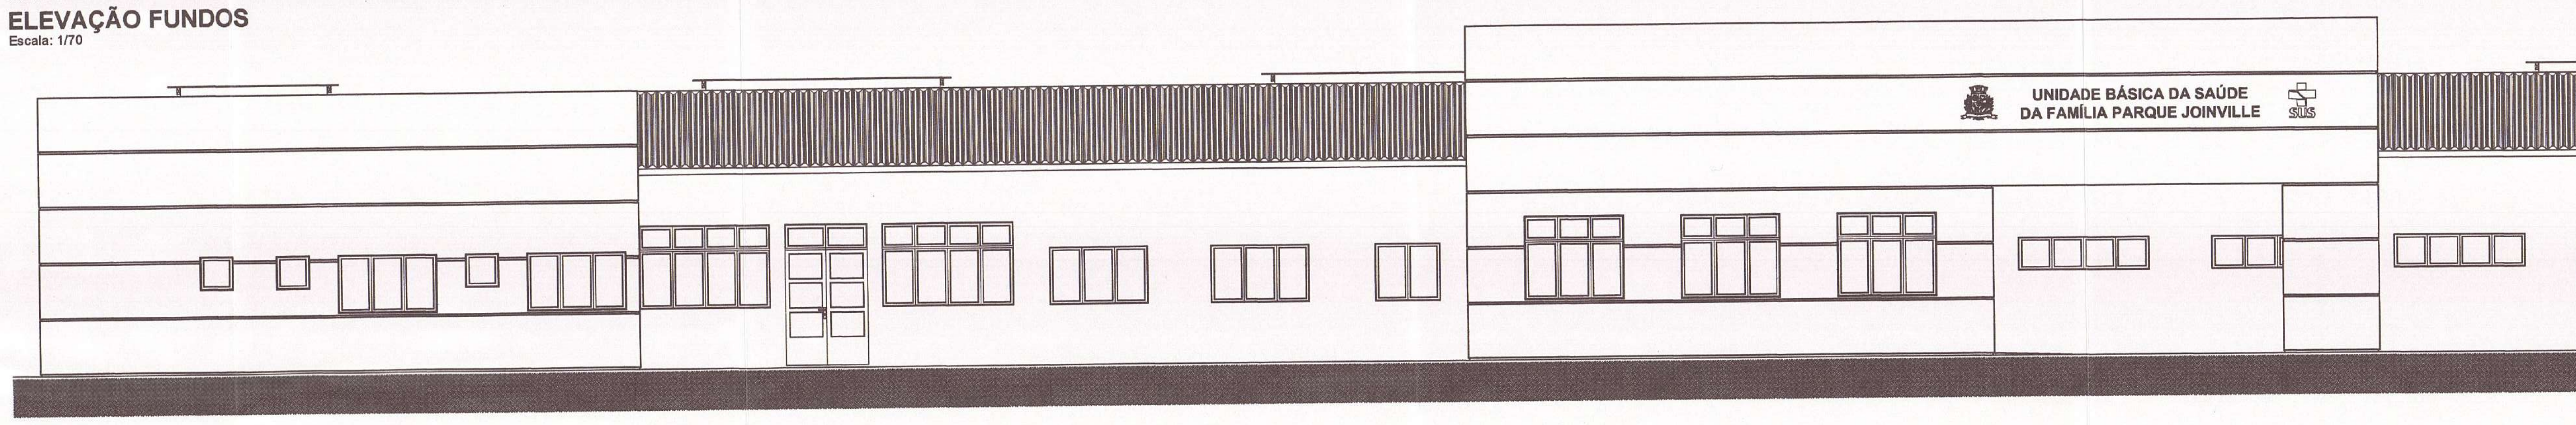

ELEVAÇÃO FRONTAL
Escala: 1/70

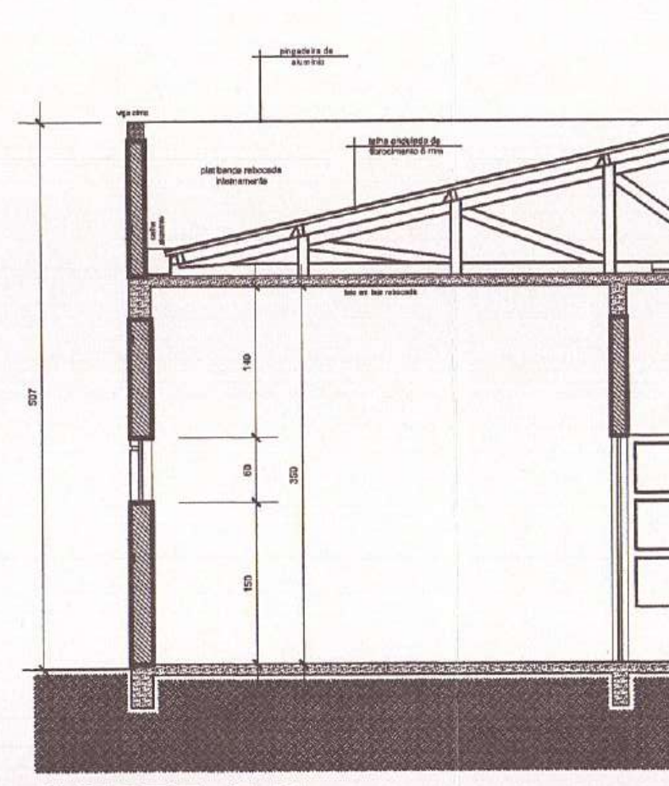
CORTE E.E.
Escala: 1/70

	NOTAS GERAIS
01	conferir todas as medidas in loco.
02	todas as cotas encontram-se em centímetros
03	em caso de dúvidas, consultar o(s) autor (es) do (s) projeto (s).
04	as medidas referem-se às dimensões acabadas
05	ocorrendo alterações e/ou ajustes durante a obra, deverá haver anuência prévia da fiscalização.
06	alterações processadas em obra deverão ser registradas para "As Built" e repassadas aos projetistas
07	para substituição de materiais, adotar critério da similaridade, com autorização prévia da fiscalização.

MODIFICAÇÕES/REVISÕES		TABELA PENAS PLOTAGEM	
versão	data	cor	espessura da pena
		vermelho	01
		amarelo	02
		verde	03
		cian	04
		azul	05
		magenta	06
		cor 07 branco	08
		cor 08 cinza	10
		cor 30 laranja	12

ESPAÇO RESERVADO PARA CARIMBOS DE APROVAÇÃO: PMJ; CBVJ; VIGILANCIA SANITARIA E DEMAIS ORGÃOS OFICIAIS

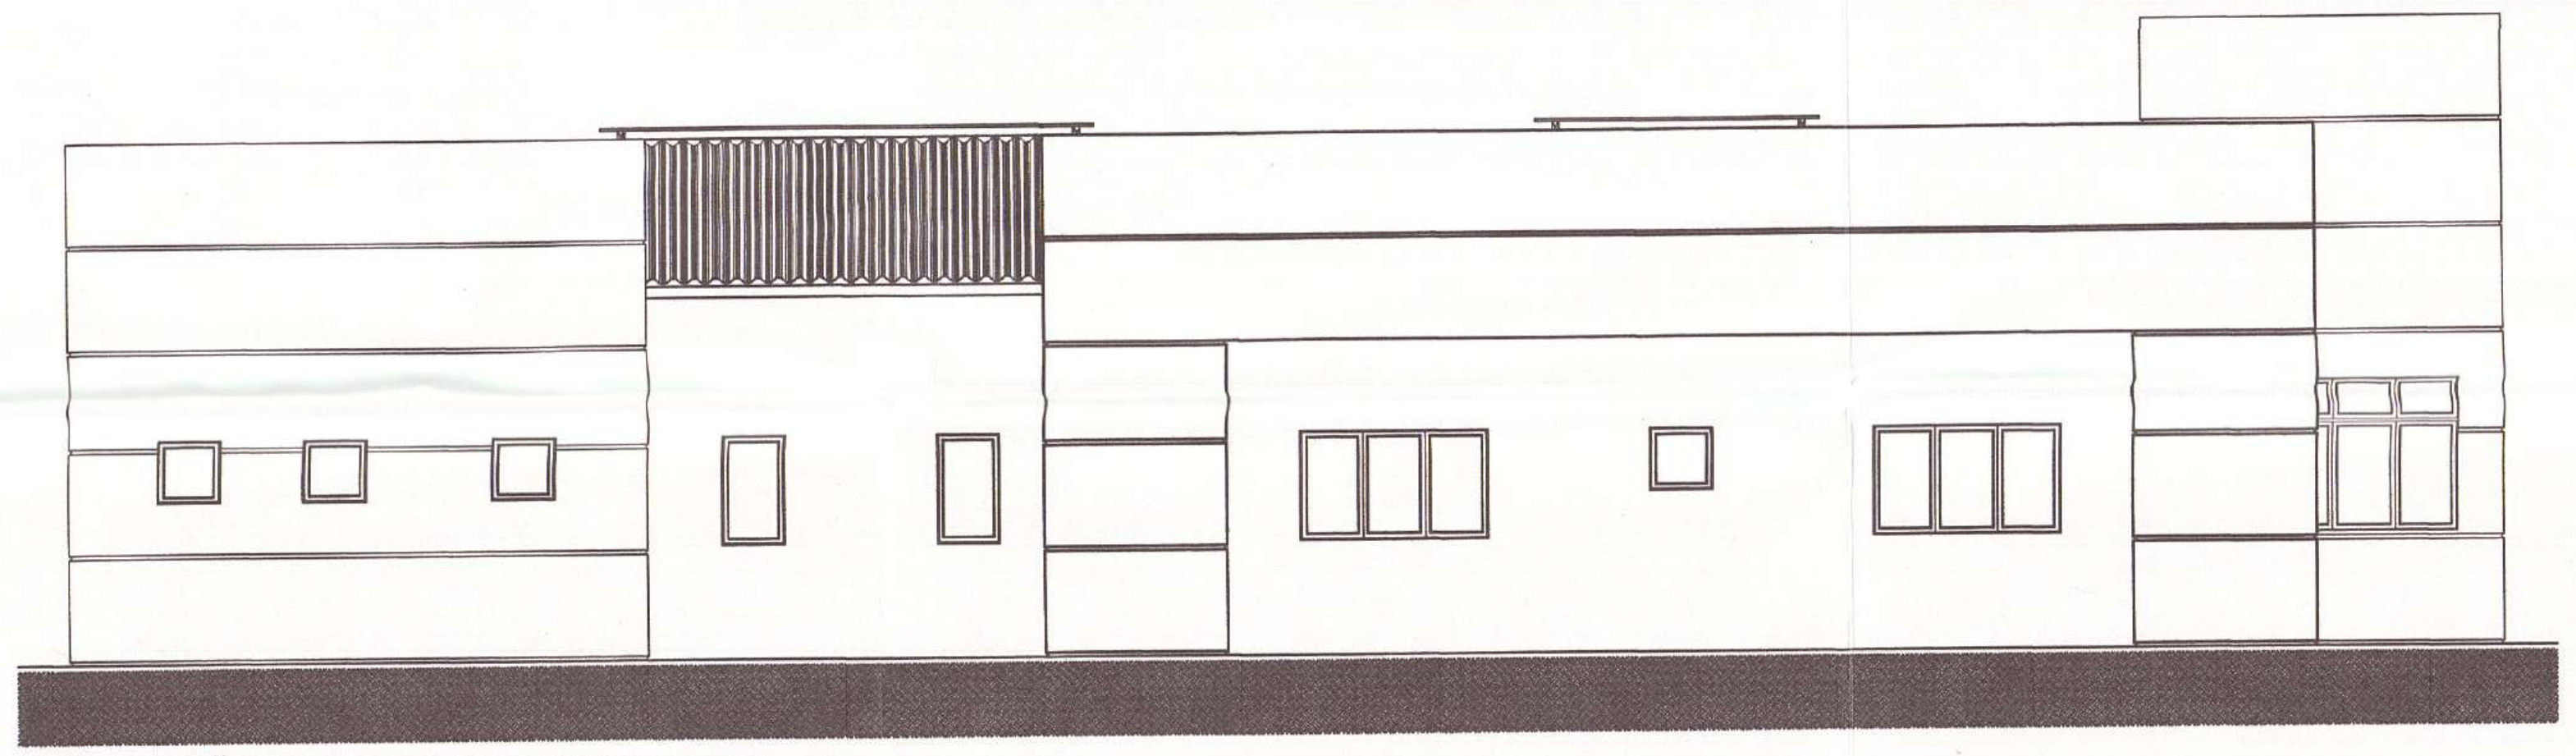
ELEVAÇÃO LATERAL ESQUERDA
Escala: 1/70

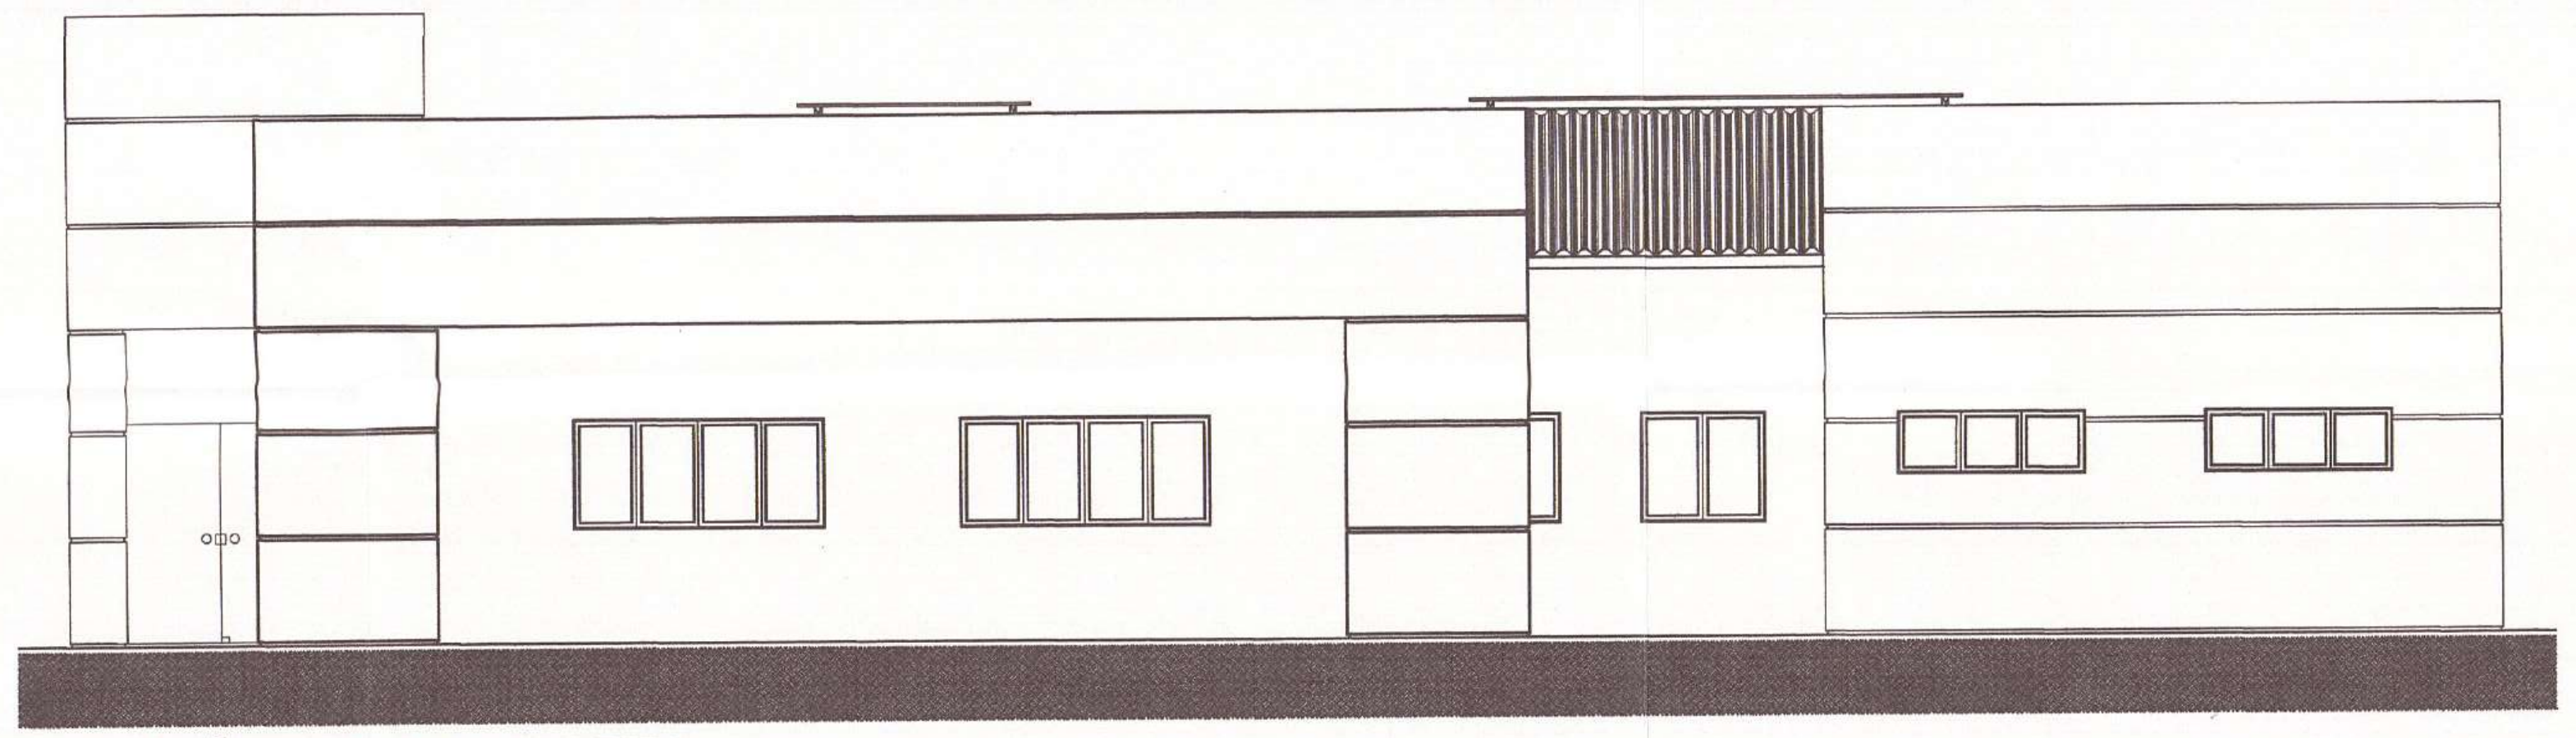
ELEVAÇÃO LATERAL DIREITA
Escala: 1/70

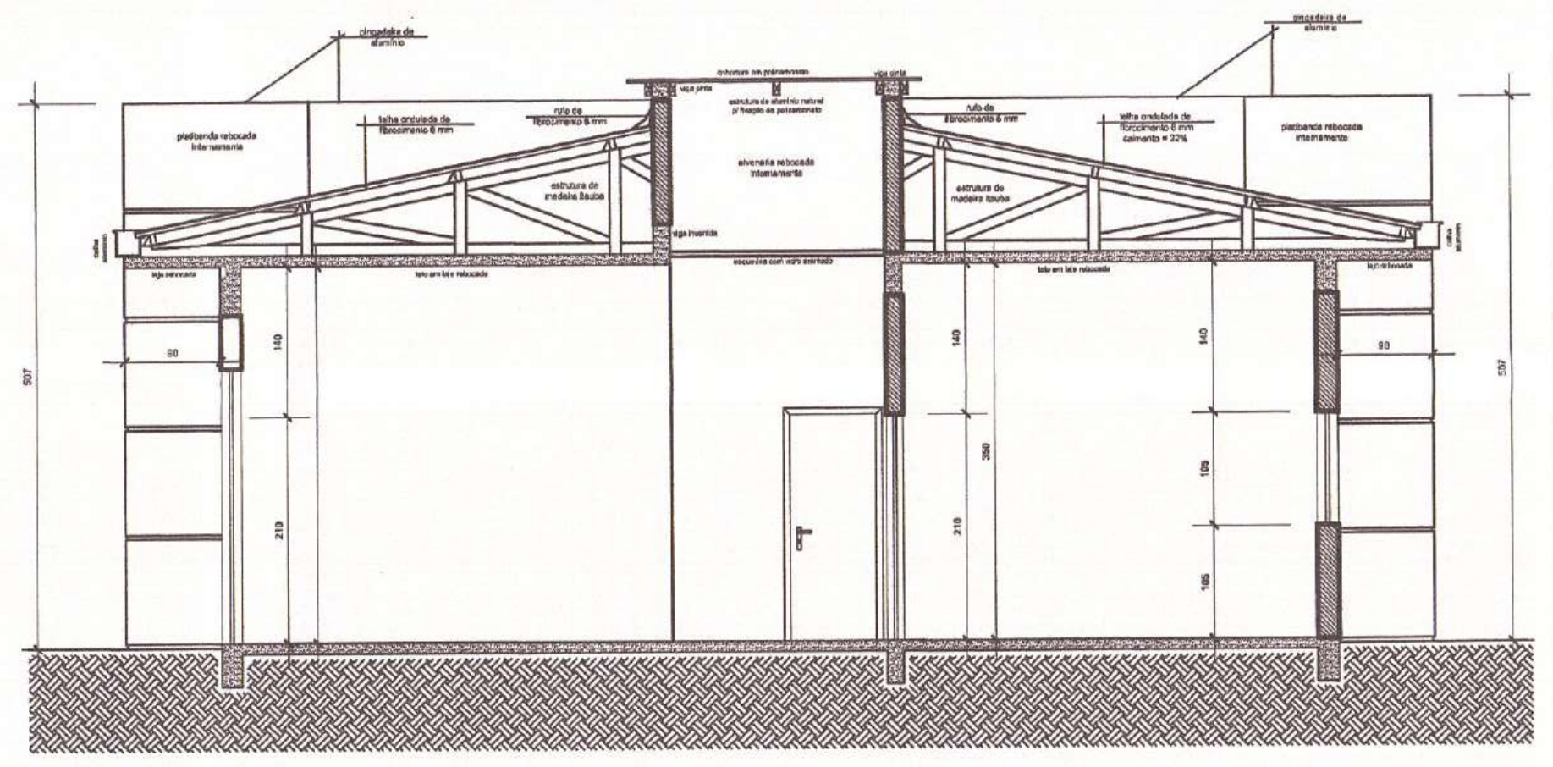
CORTE C.C.
Escala: 1/70

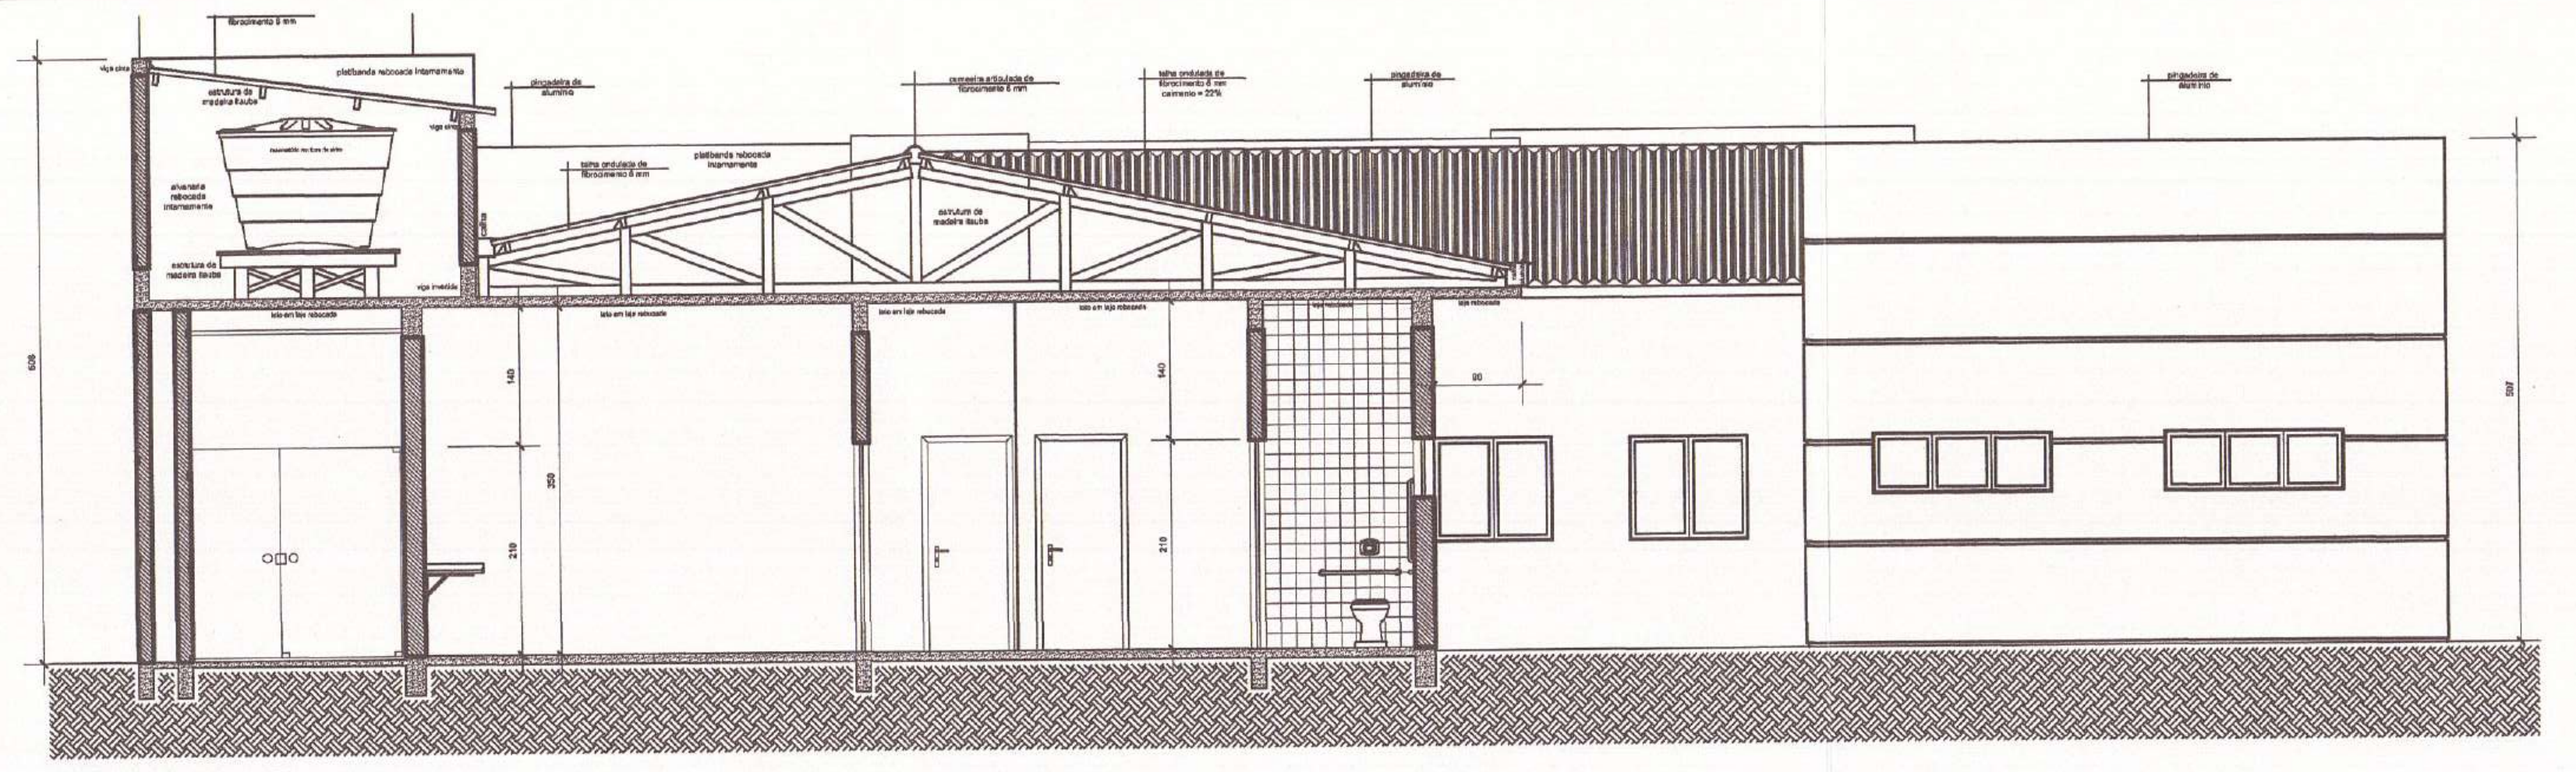
CORTE F.F.
Escala: 1/70

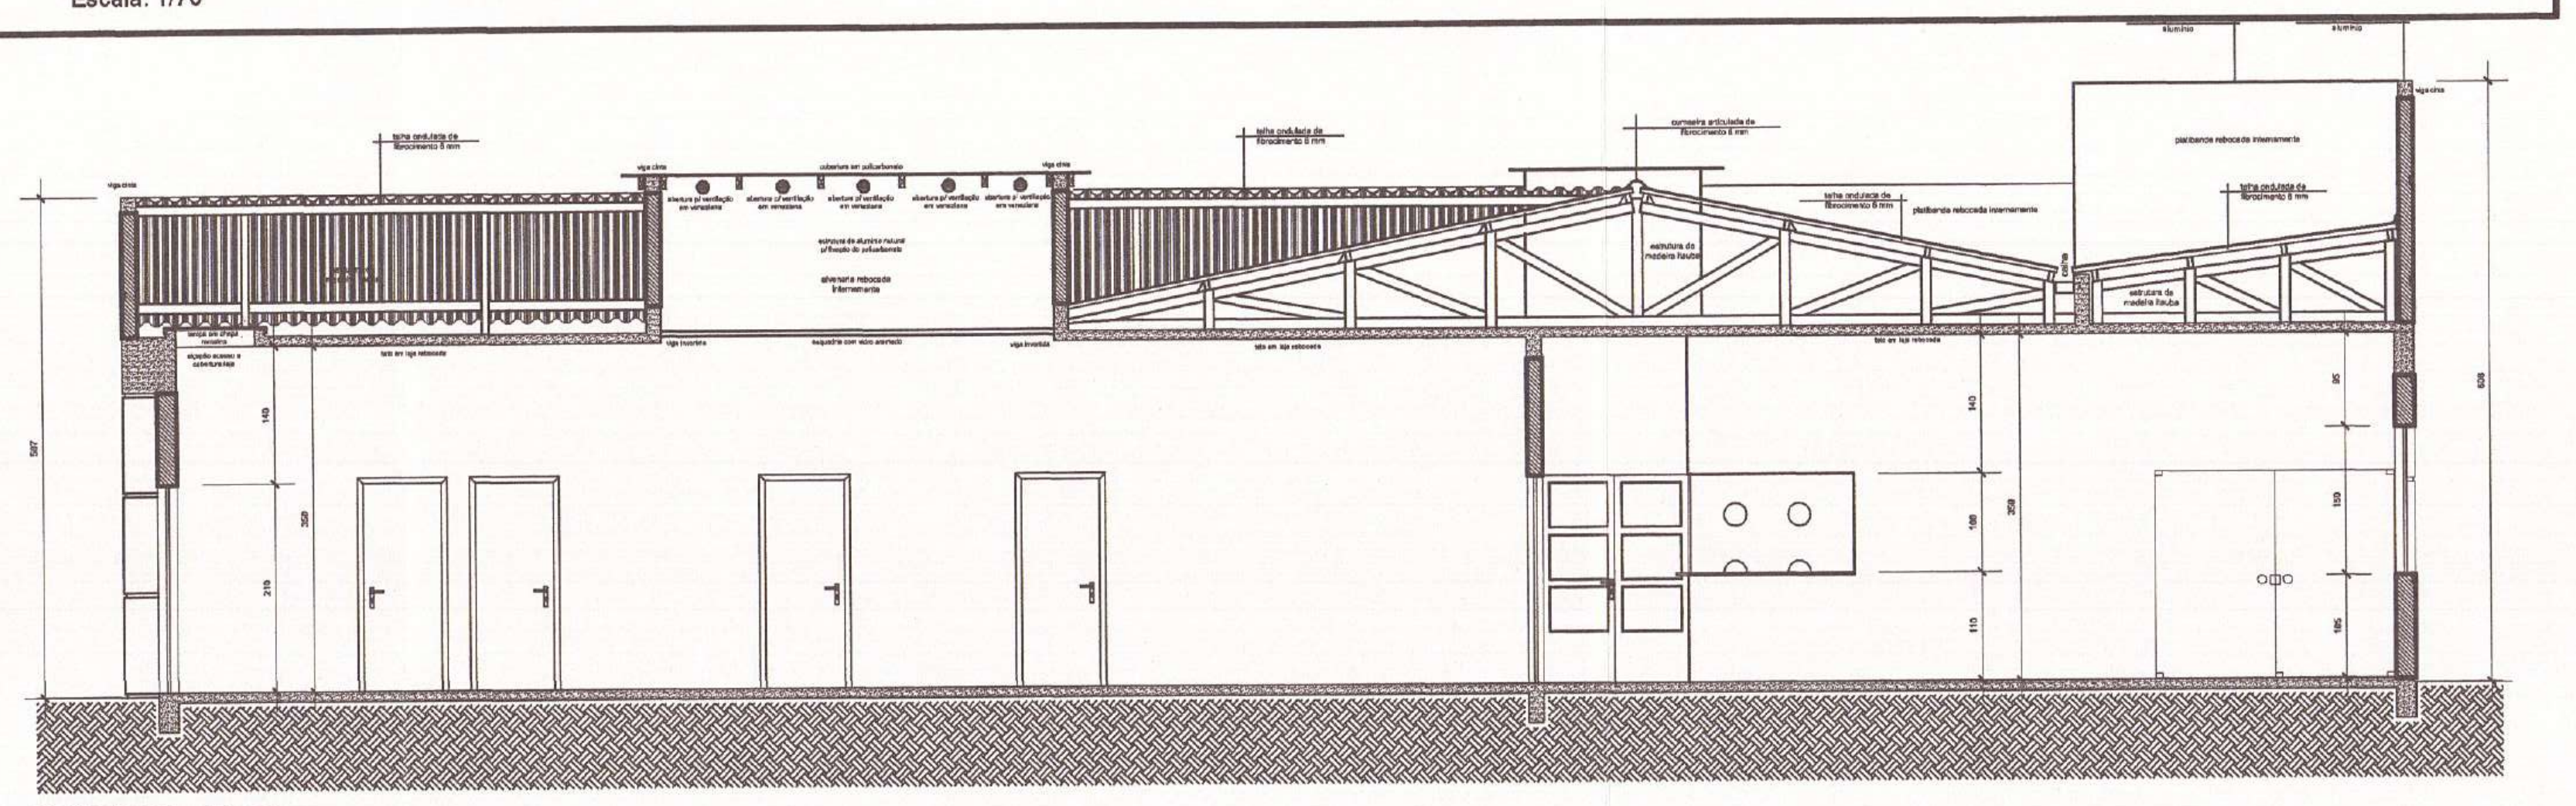
CORTE B.B.
Escala: 1/70

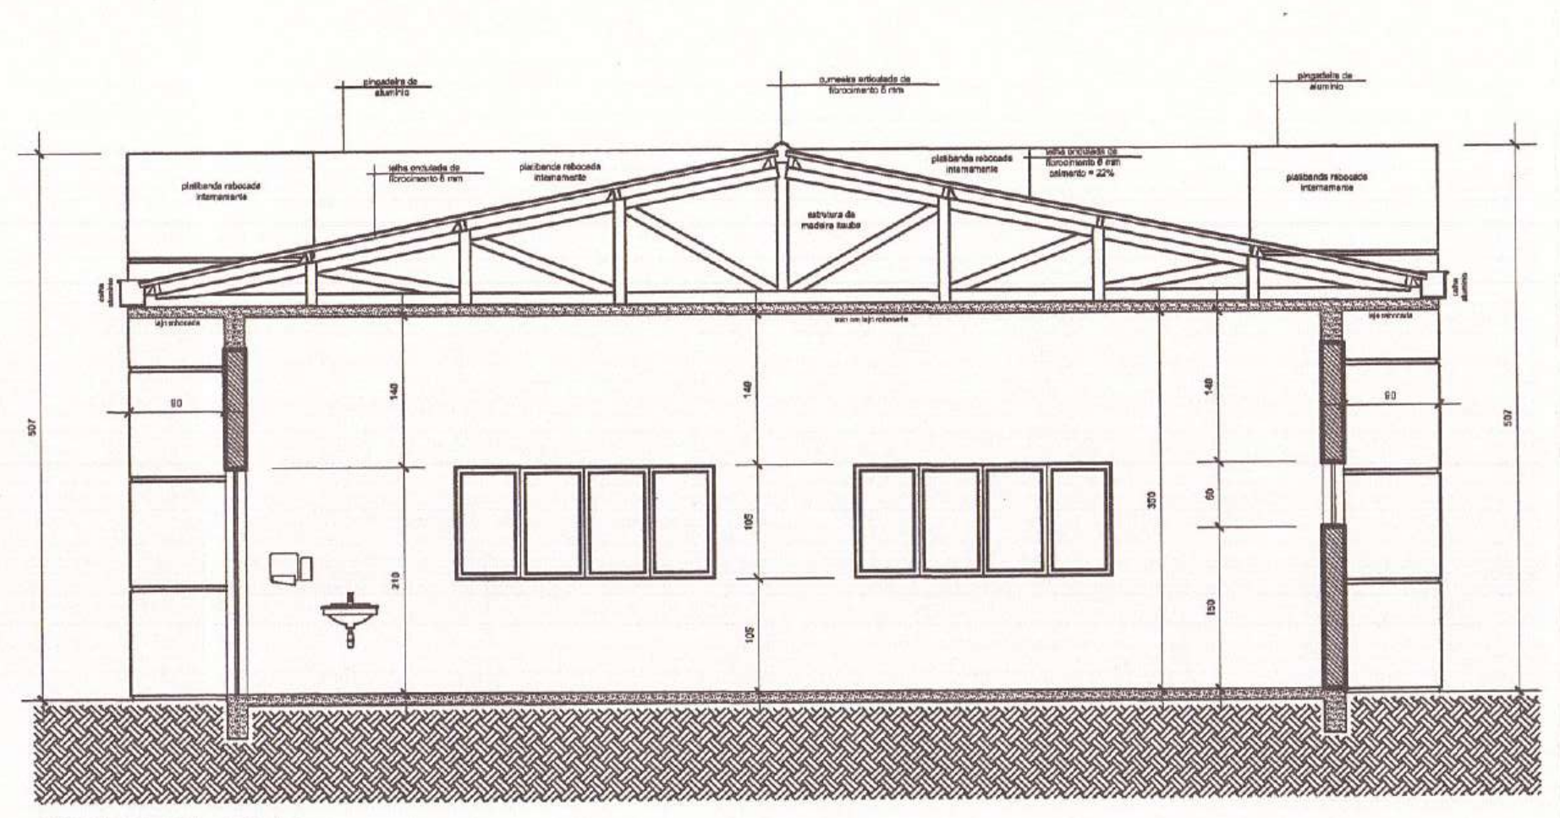
CORTE D.D.
Escala: 1/70

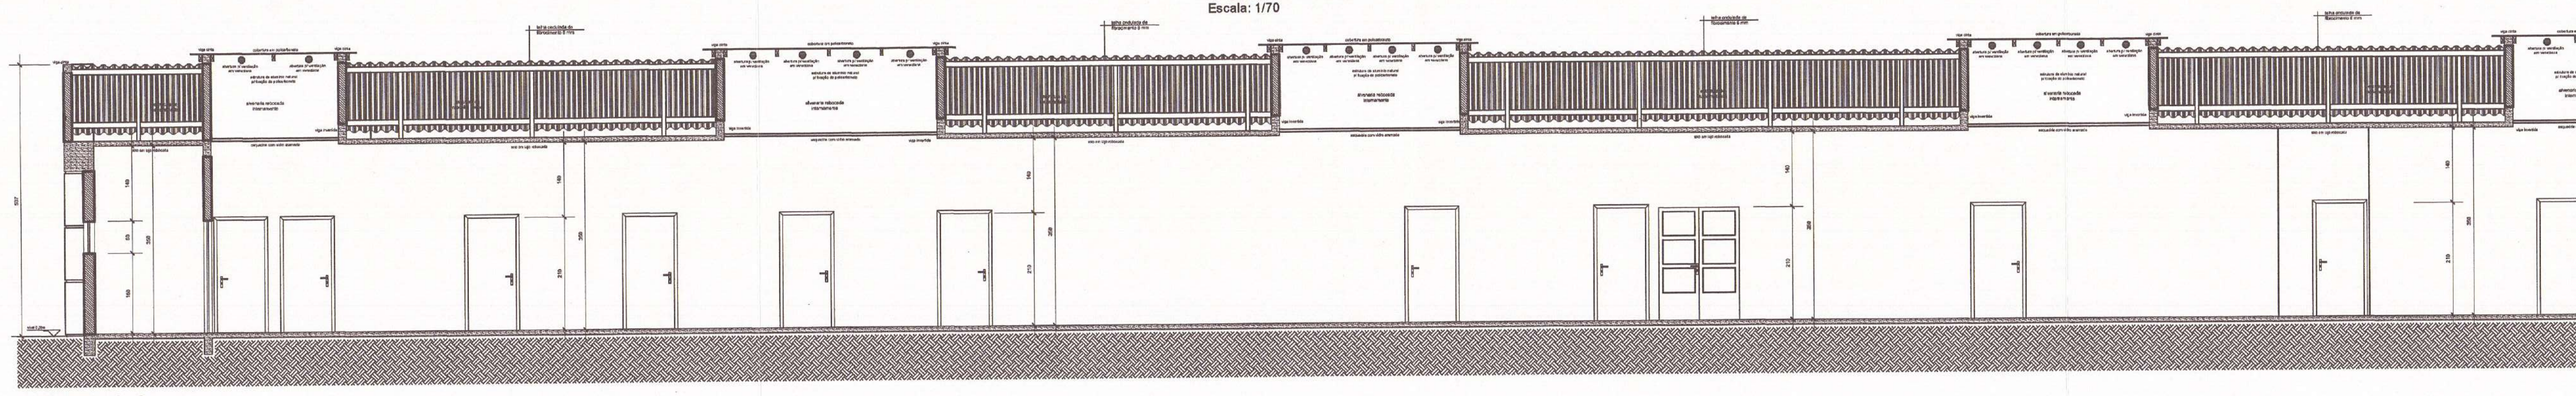
CORTE A.A.
Escala: 1/70

Assinatura Secretário Municipal de Saúde:
PREFEITURA MUNICIPAL DE JOINVILLE
SECRETARIA DA SAÚDE
Fabricio da Rosa
Diretor Executivo
Matrícula 41271

Assinatura Autor do Projeto:
Arqtº. CELSO POMIN LIBERADO - A 15.901-8 CAU

PREFEITURA DE JOINVILLE
Secretaria da Saúde
Rua Araranguá, 397 - Bairro América - Joinville SC

Setor: **UNIDADE DA GERENCIA DE OBRAS E SERVIÇOS**
Coordenação de Obras

Nome Obra / Endereço: **UBSF PARQUE JOINVILLE**
Rua Willy Schossland esquina com Rua Aquário s/Nº - Bairro Aventureiro - Joinville - SC

Requerente: **GERÊNCIA DE ATENÇÃO PRIMÁRIA**
Proprietário: **FUNDO MUNICIPAL DE SAÚDE**

Tipo de Projeto: **ARQUITETÔNICO**

Categoria:
○ Estudo Preliminar
○ Anteprojeto
● Executivo Licitação
○ Aprovação VISA
○ Aprovação Projeto Legal - PMJ

Intervenção:
● Construção
○ Reforma
○ Ampliação
○ Regularização
○ Adequação
○ As Built

Autores:
CELSO POMIN LIBERADO
Arquiteto e Urbanista
A 15.901-8 CAU

Co-Autores:
PREFEITURA MUNICIPAL DE JOINVILLE
SECRETARIA MUNICIPAL DA SAÚDE
CELSO POMIN LIBERADO
Arquiteto
Matrícula: 18.777

Conteúdo:
- CORTES
- ELEVAÇÕES
- ELEVAÇÕES - ACABAMENTOS

Data: Março / 2020	Escala: INDICADA	RRT CAU Nº: 8380881	QR Code:	Num./Prancha: 08/12
Desenho CAD: CPL	Revisado por: Celso	Visto Revisão:		
Arq. Projeto: S04-01-03-19	Cod. CAD: S04-01-03-19.DWG	Formato Prancha: A0		

A0 = 841 x 1189 mm = 1,00 m²

PROJETO ELABORADO COM SOFTWARE CAD LICENCIADO

DIREITOS AUTORAIS DE PROJETO GARANTIDOS POR LEI

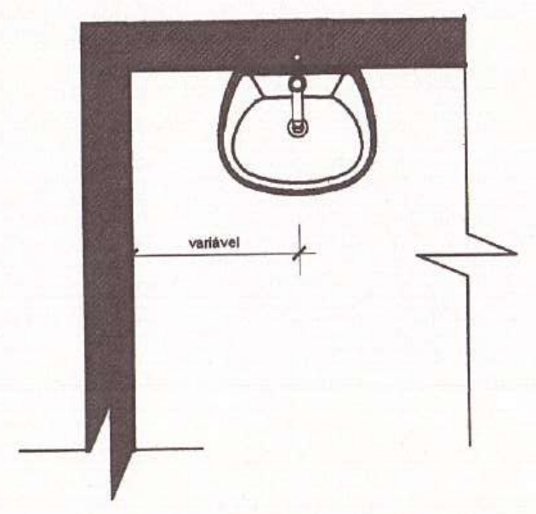

DET. PADRÃO - LAVATÓRIO PLANTA
S/ Escala

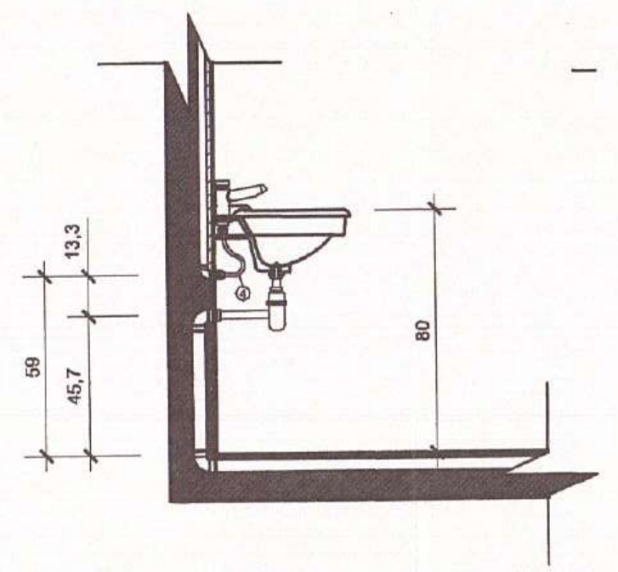

DET. PADRÃO - LAVATÓRIO CORTE ESQUEMÁTICO
S/ Escala

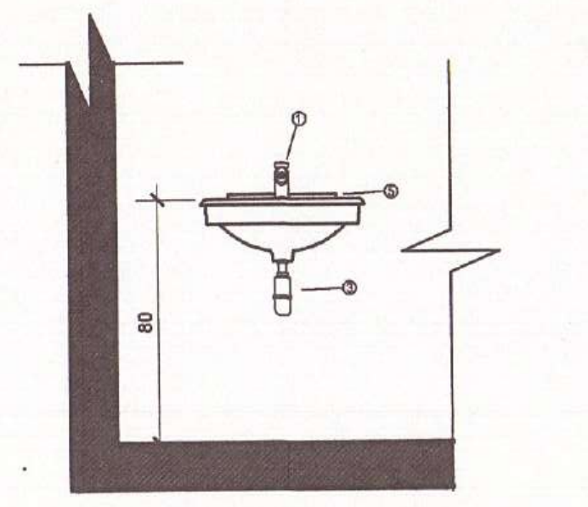

DET. PADRÃO - LAVATÓRIO CORTE ESQUEMÁTICO
S/ Escala

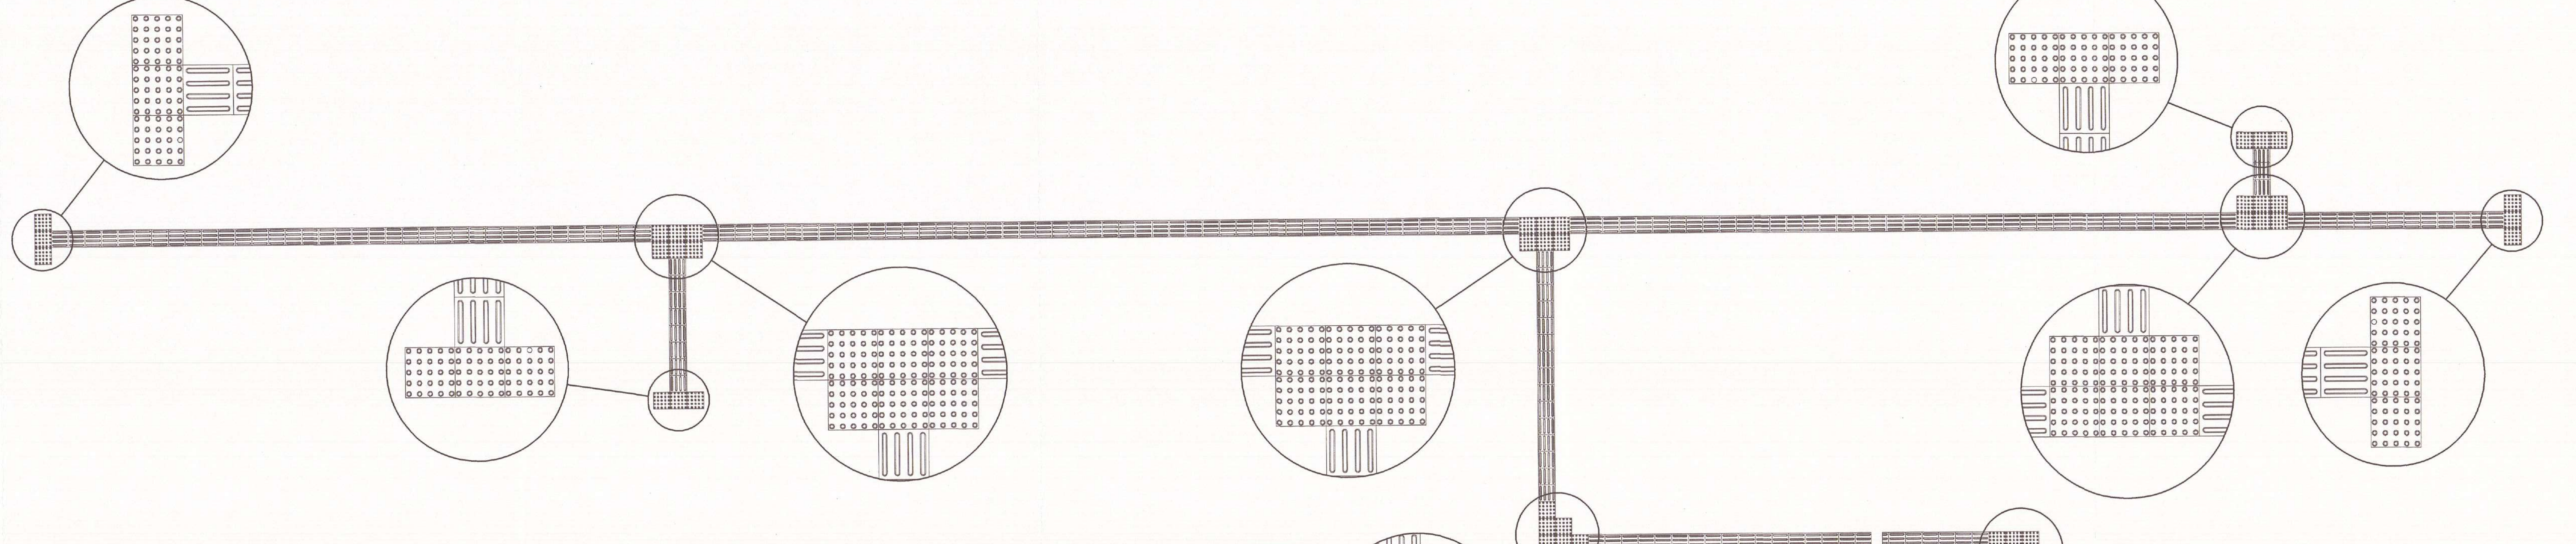

DET. PISO TÁTIL INTERNO - PAGINAÇÃO
S/ Escala

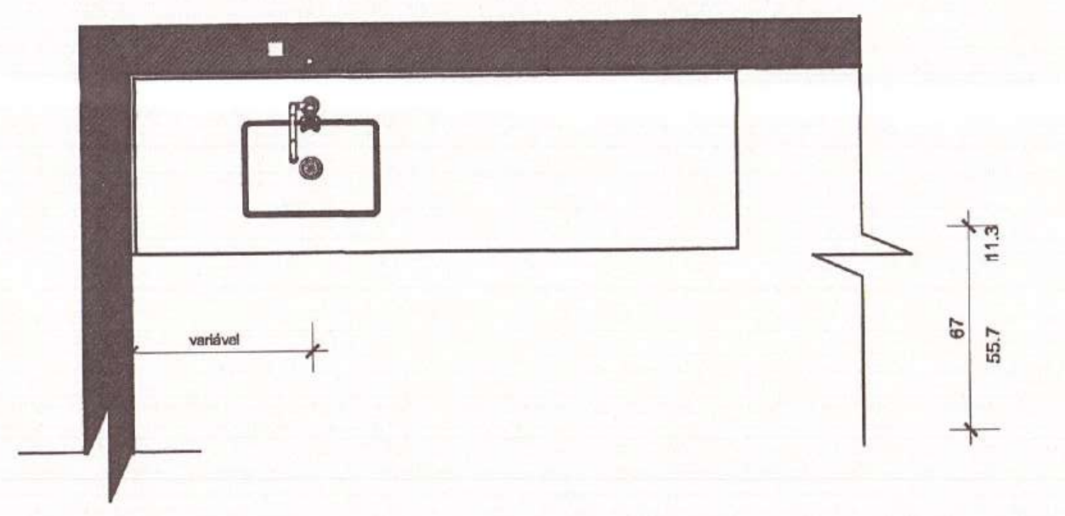

DET. PADRÃO - BANCADA GRANITO PLANTA
S/ Escala

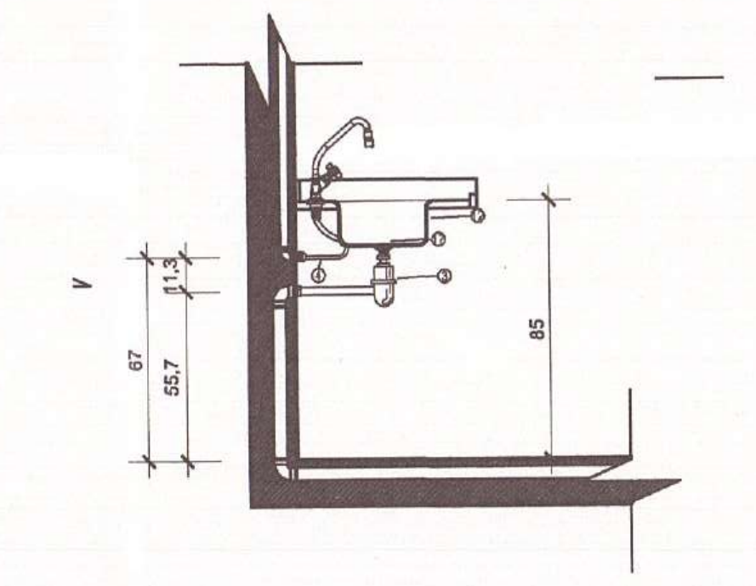

DET. PADRÃO - BANCADA CORTE ESQUEMÁTICO
S/ Escala

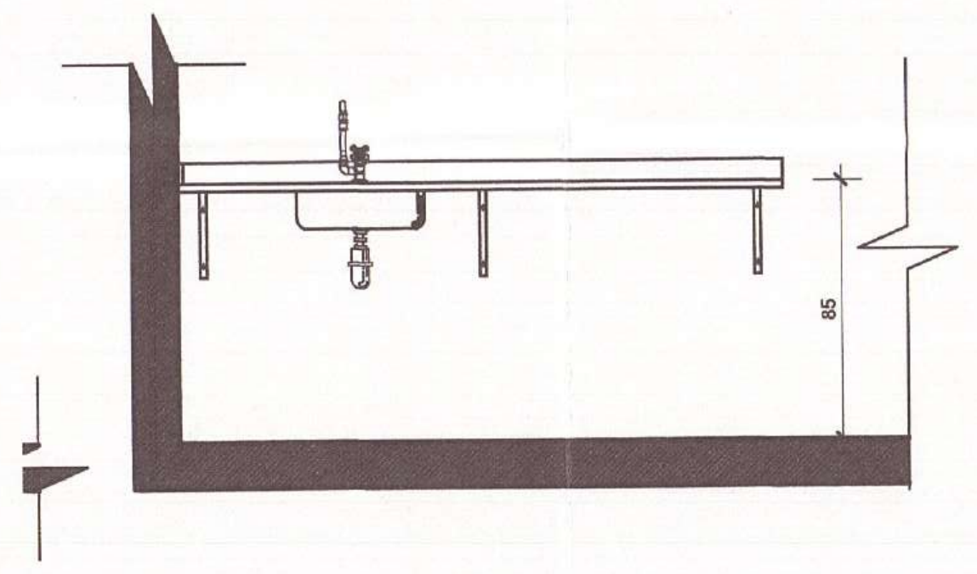

DET. PADRÃO - BANCADA ELEVAÇÃO FRONTAL
S/ Escala

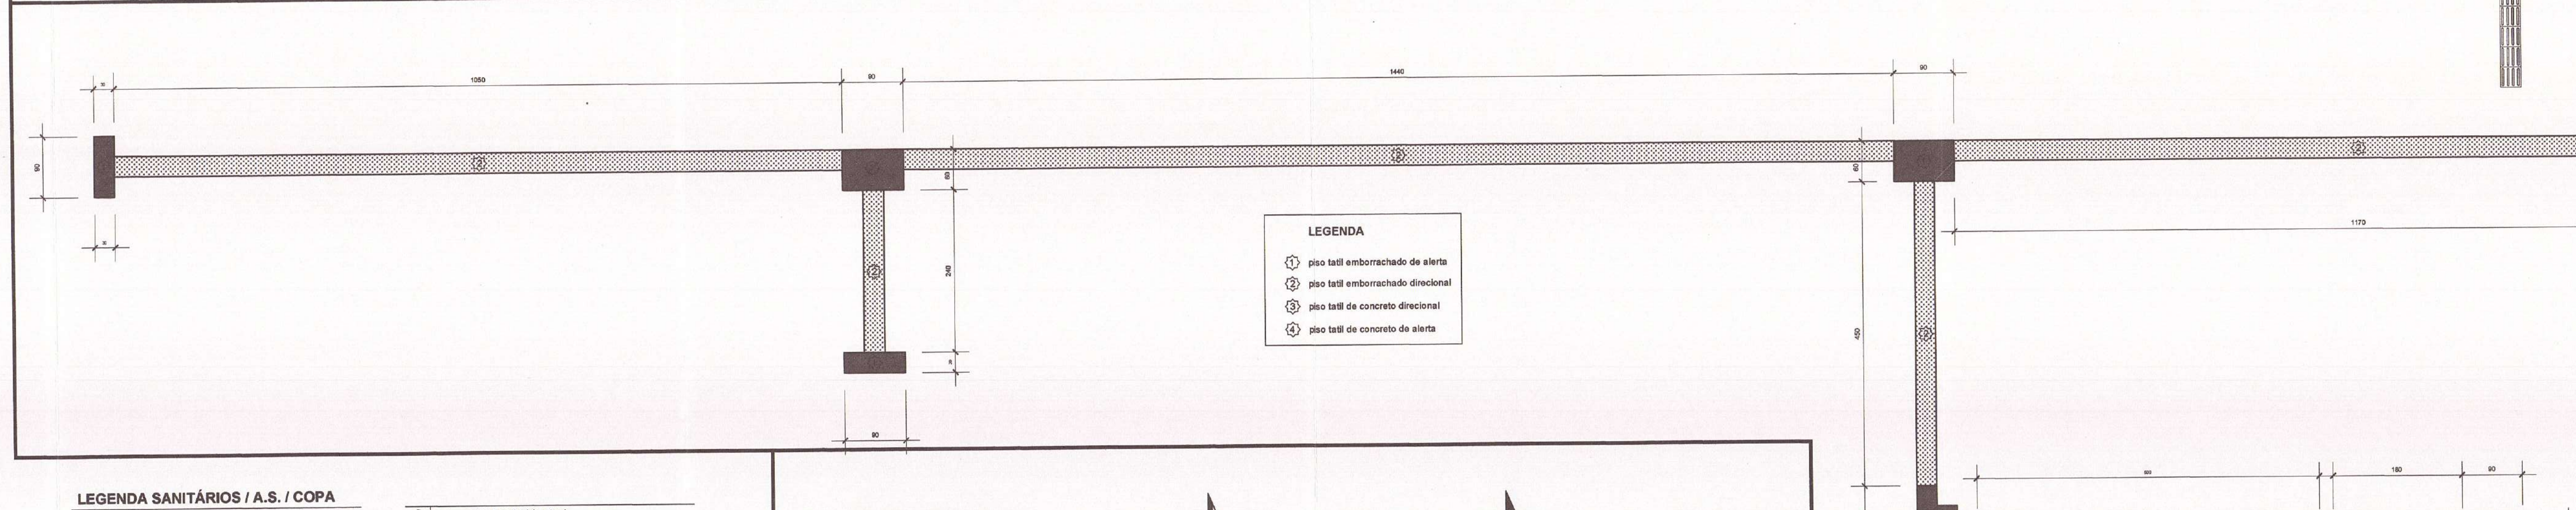

LEGENDA

- {1} piso tatil emborrachado de alerta
- {2} piso tatil emborrachado direcional
- {3} piso tatil de concreto direcional
- {4} piso tatil de concreto de alerta

DET. PISO TÁTIL INTERNIO - IDENTIFICAÇÃO DE ÁREAS
S/ Escala

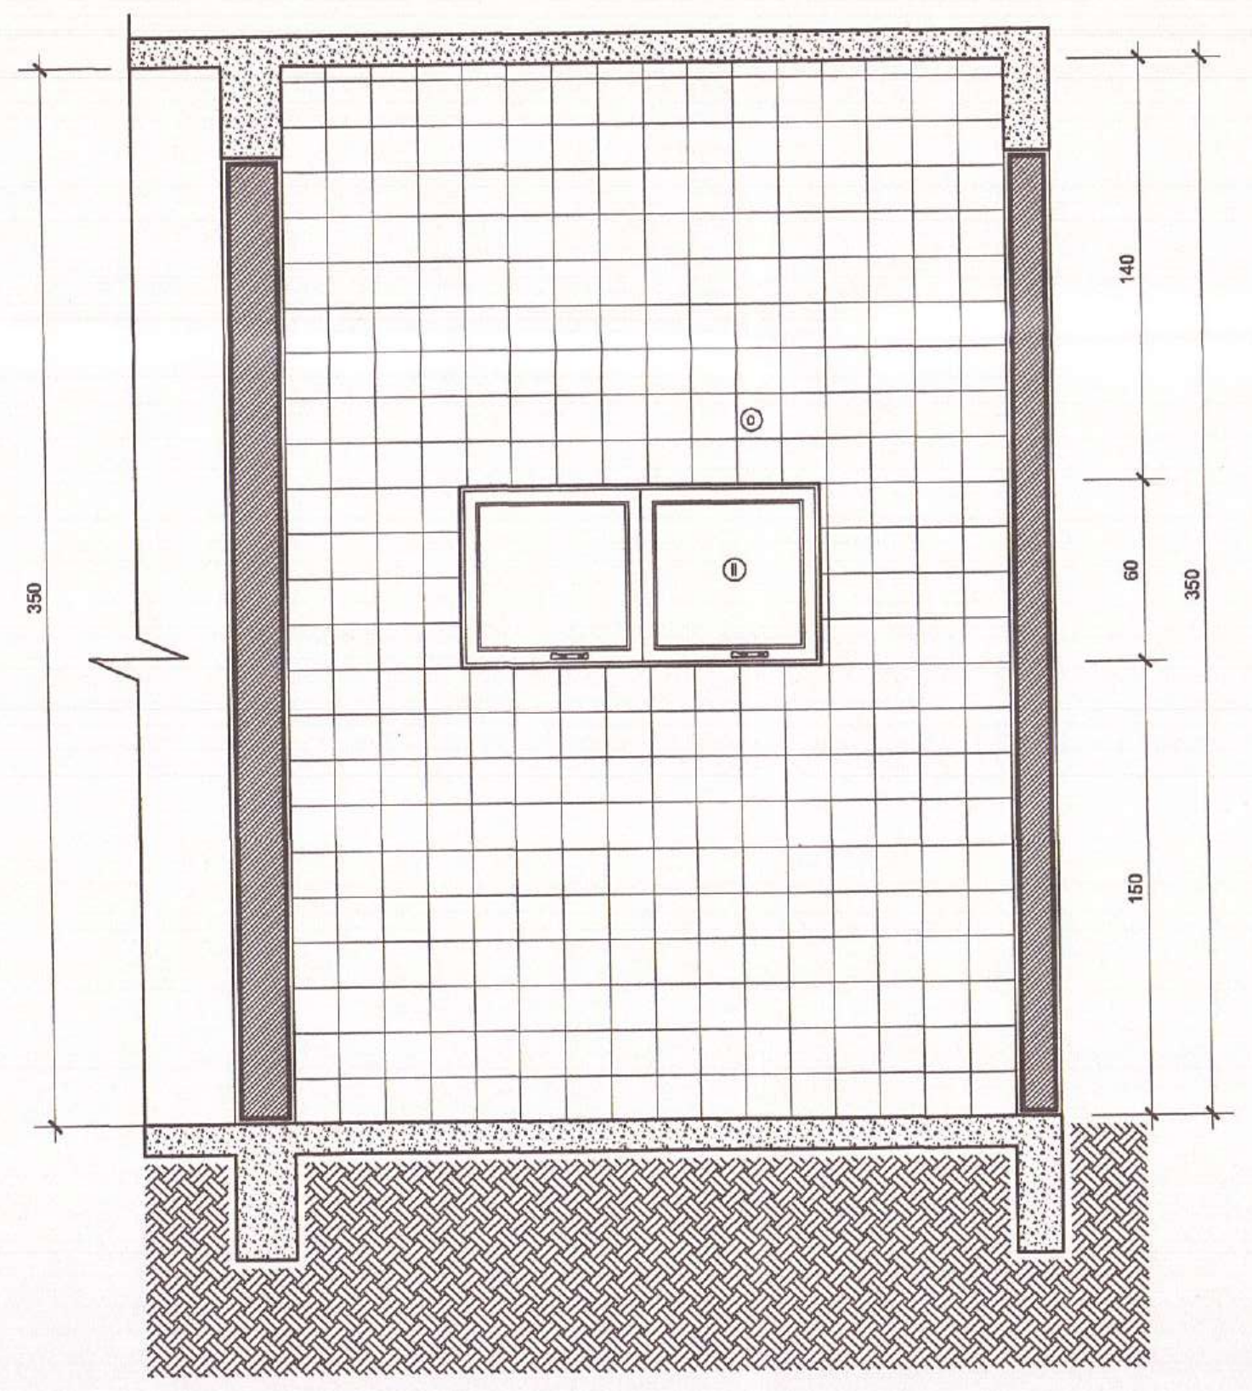

DET. COPA - ELEVAÇÃO 03
Escala: 1/25

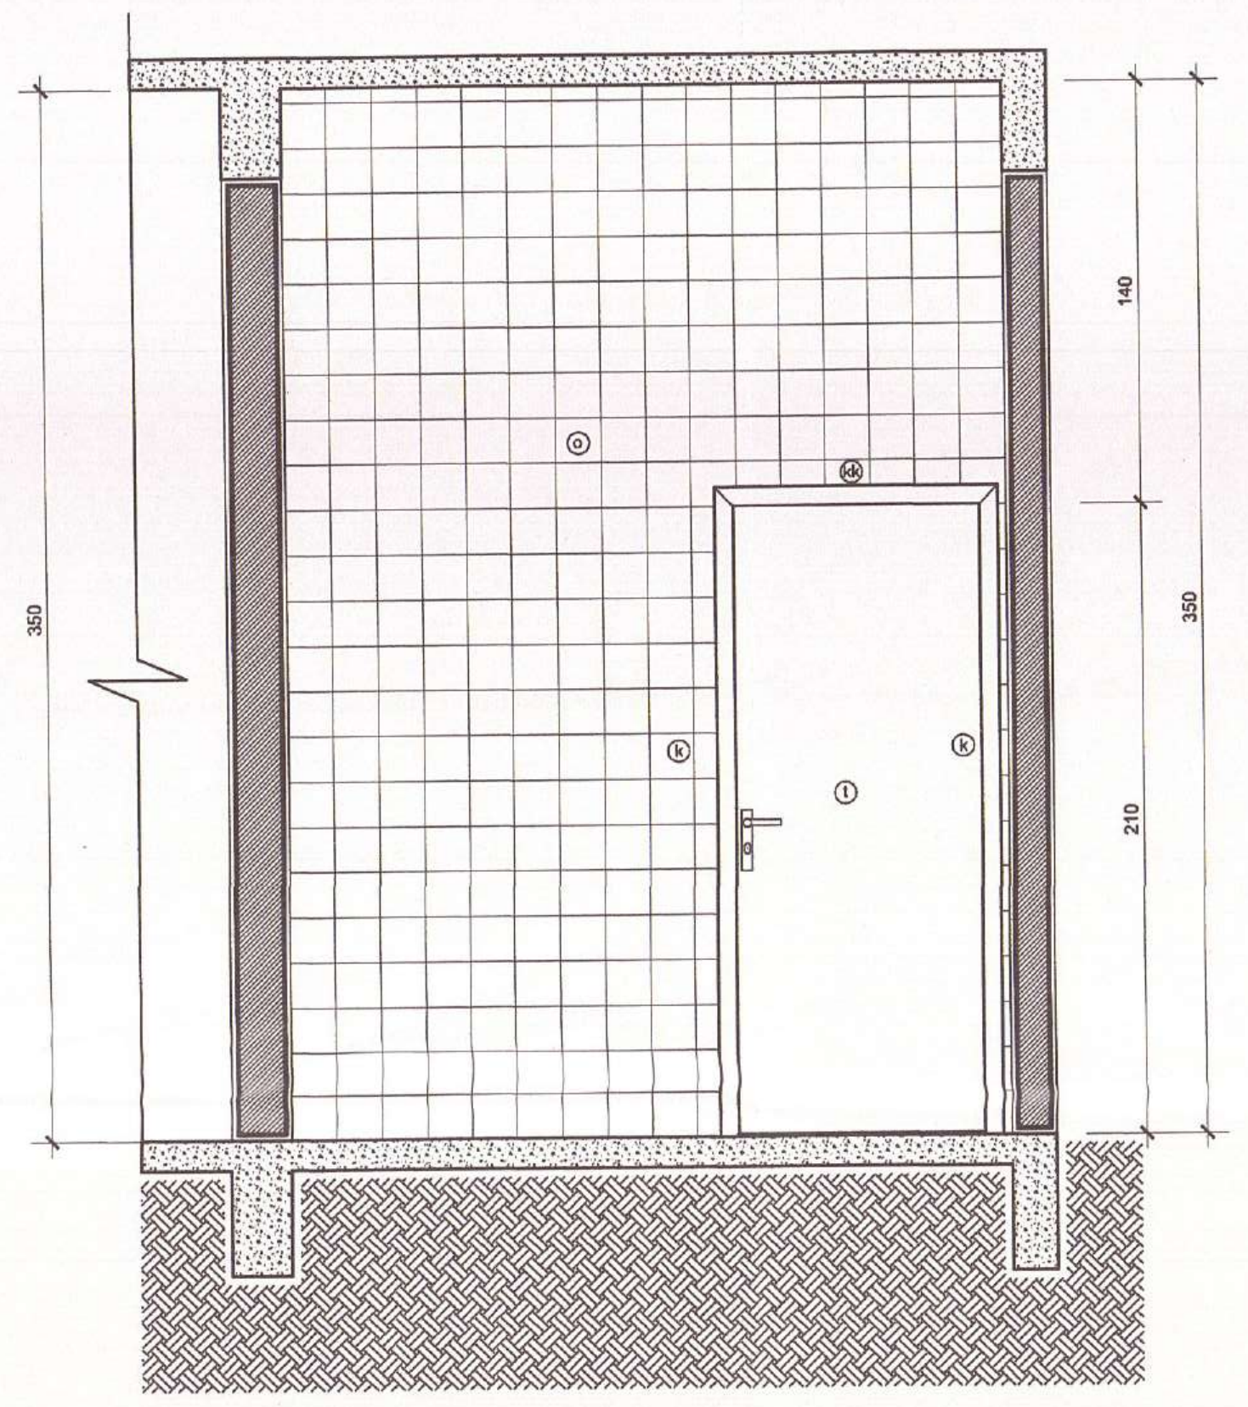

DET. COPA - ELEVAÇÃO 04
Escala: 1/25

LEGENDA SANITÁRIOS / A.S. / COPA

ⓐ	vaso sanitário em louça na cor barnca branca
ⓑ	papeleira de embutir na parede em louça na cor branca
ⓒ	lavatório em louça na cor branca, suspenso e sem coluna
ⓓ	saboneteira líquida suspensa
ⓔ	dispenser para papel toalha
ⓕ	torneira cromada tipo "pressmatic" acabamento metal cromado
ⓖ	sifão cromado
ⓗ	válvula de descarga c/registro e acionamento em botão metal cromado
ⓘ	assento plástico com tampa - cor branco
ⓙ	tubo de ligação em metal cromado
ⓚ	barra de apoio em tubo de aço galvanizado com Ø3cm
ⓛ	base em alvenaria para acessibilidade
ⓜ	*divisória granito*
ⓝ	mictório em louça cor branca
ⓞ	revestimento paredes em cerâmica 10x10 cm; cor branco acetinado
ⓟ	válvula de lavatório em metal cromado com tampa plastica
ⓠ	cabide em louça cor banca
ⓡ	saboneteira de embutir na parede em louça cor banca
ⓢ	chuveiro eletrico, acabamento em termoplastico na cor banca
ⓣ	porta lisa em madeira pintura fundo + esmalte sintético cor azul Del Rey
ⓤ	porta veneziana em alumínio natural
ⓥ	piso porcelanato fosco 60x60 cm, cor claro
ⓦ	tubo de ligação para chuveiro, em termoplastico na cor branca
ⓧ	flexivel para ligação de água em acabamento externo malha metalica
ⓨ	válvula para mictório tipo "pressmatic" acabamento metal cromado
ⓩ	tanque em louça cor branca; com coluna
(aa)	torneira metal cromado, tipo "de parede" para tanque
(bb)	válvula de tanque em metal cromado com tampa plastica
(bb)	piso porcelanato 60x60cm antiderrapante, cor claro
(cc)	soleira de granito cinza andorinha, espessura 2cm
(dd)	porta em alumínio natural
(ee)	bancada de granito (ver detalhamento em separado)
(ff)	esquadria em alumínio
(gg)	cuba inox para pia
(hh)	válvula inox para cuba de pia
(ii)	suporte metálico galvanizado com pintura fundo + esmalte sintetico
(jj)	torneira de pia (de bancada) metalica cromada, bica movel
(kk)	caixilho/vistas porta em madeira itauba - esmalte sintetico azul Del Rey
(ll)	esquadria em alumínio natural (ver detalhe em separado)
(mm)	espelho 60 x 80 cm

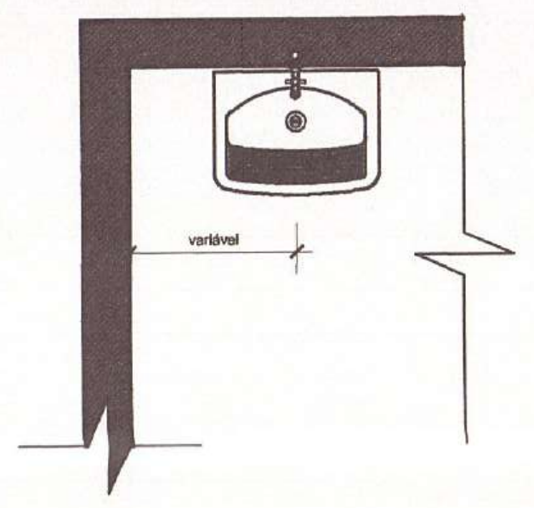

DET. PADRÃO - TANQUE PLANTA
S/ Escala

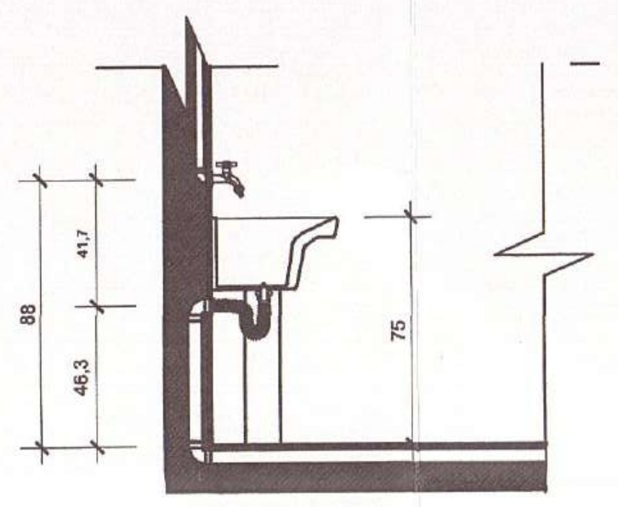

DET. PADRÃO - TANQUE CORTE ESQUEMÁTICO
S/ Escala

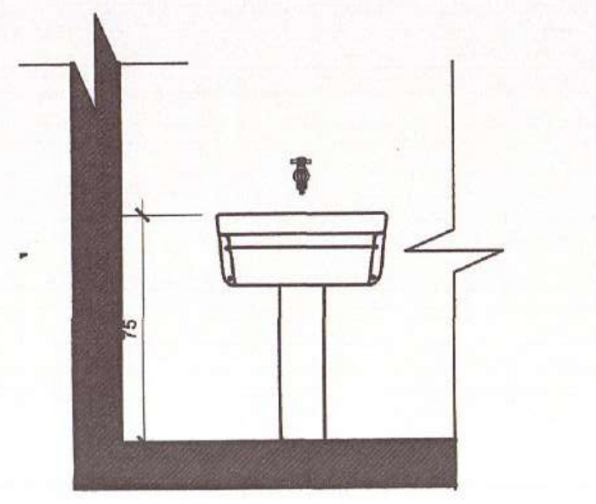

DET. PADRÃO - TANQUE ELEVAÇÃO
S/ Escala

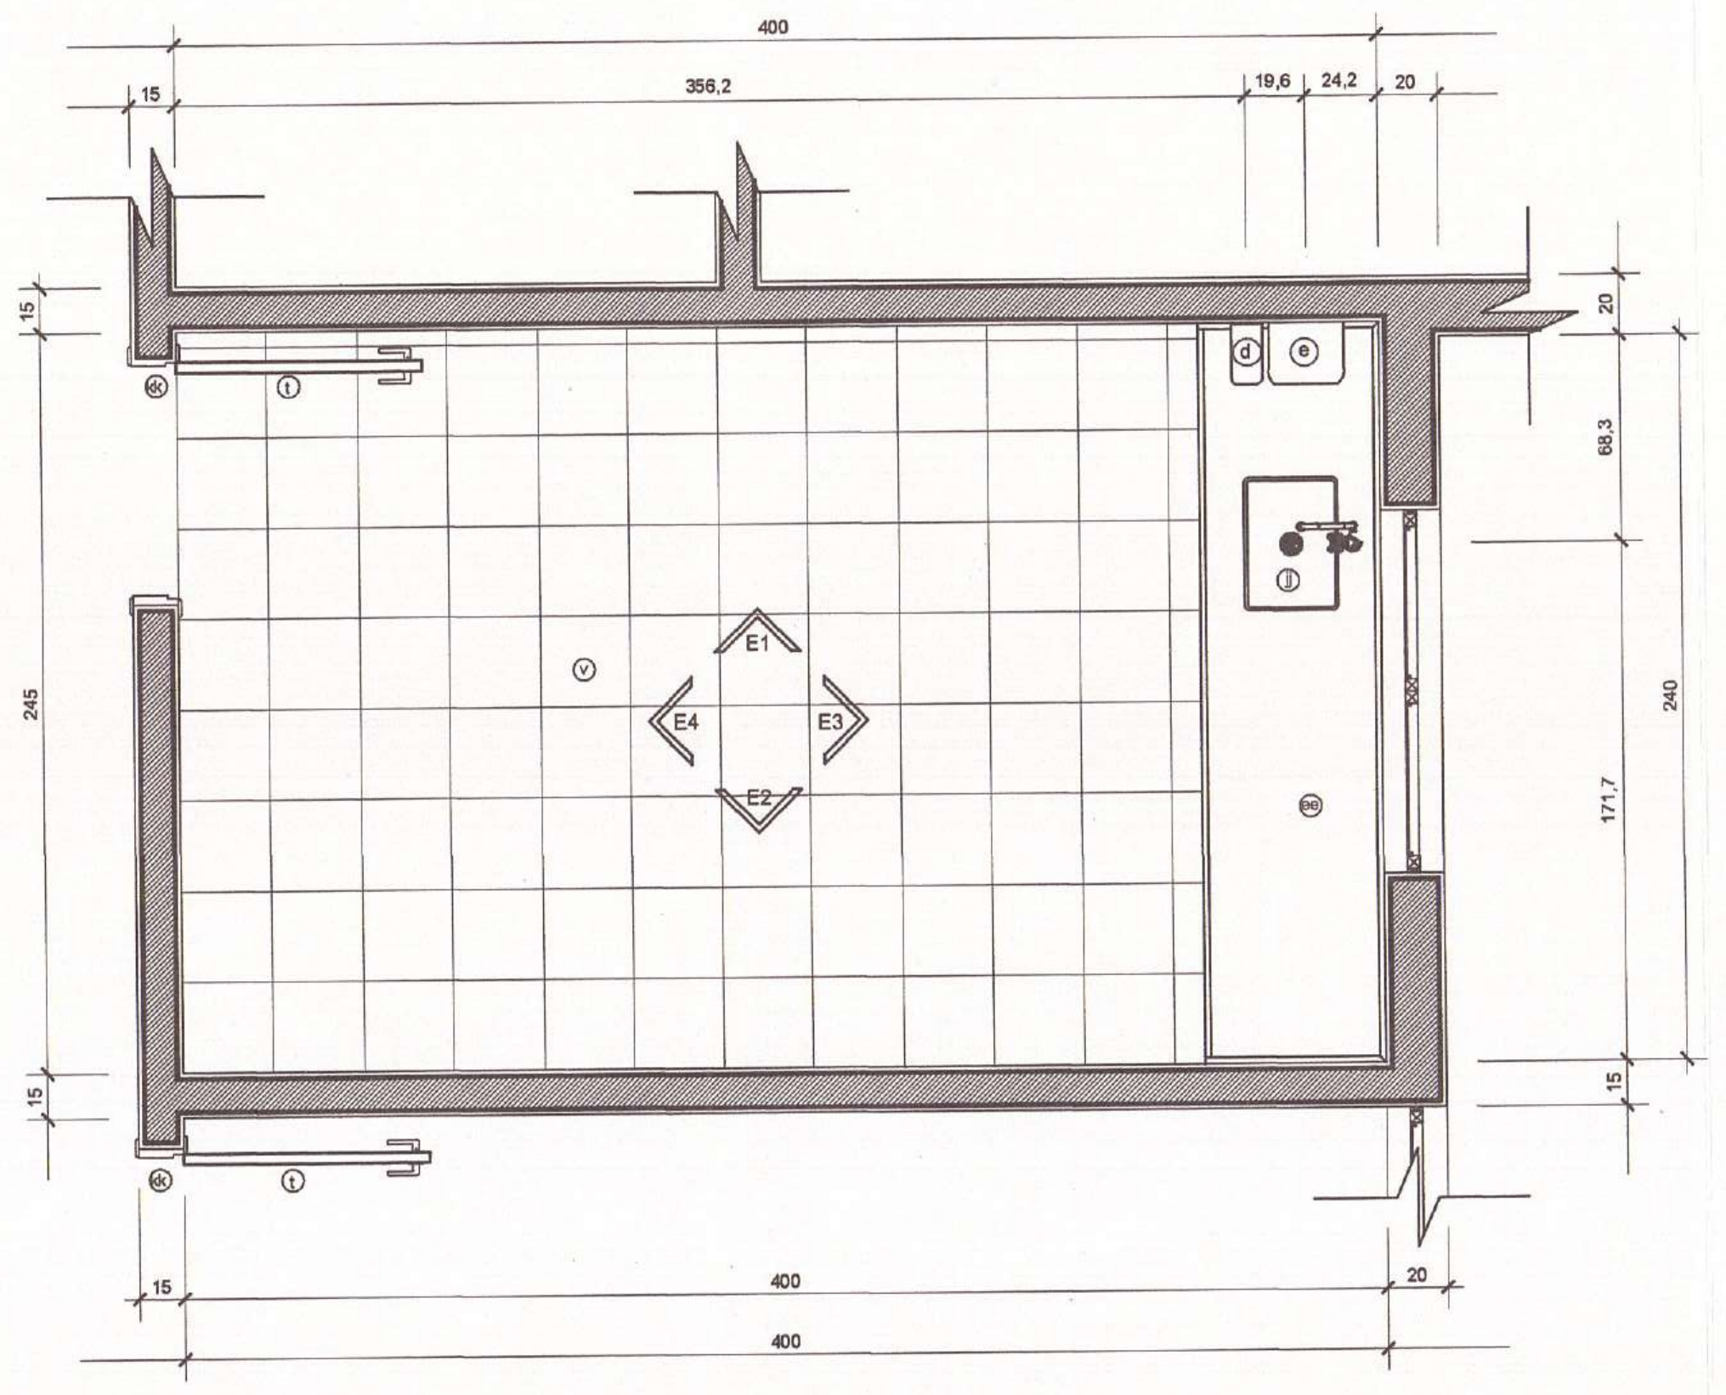

DET. COPA - PLANTA BAIXA
Escala: 1/25

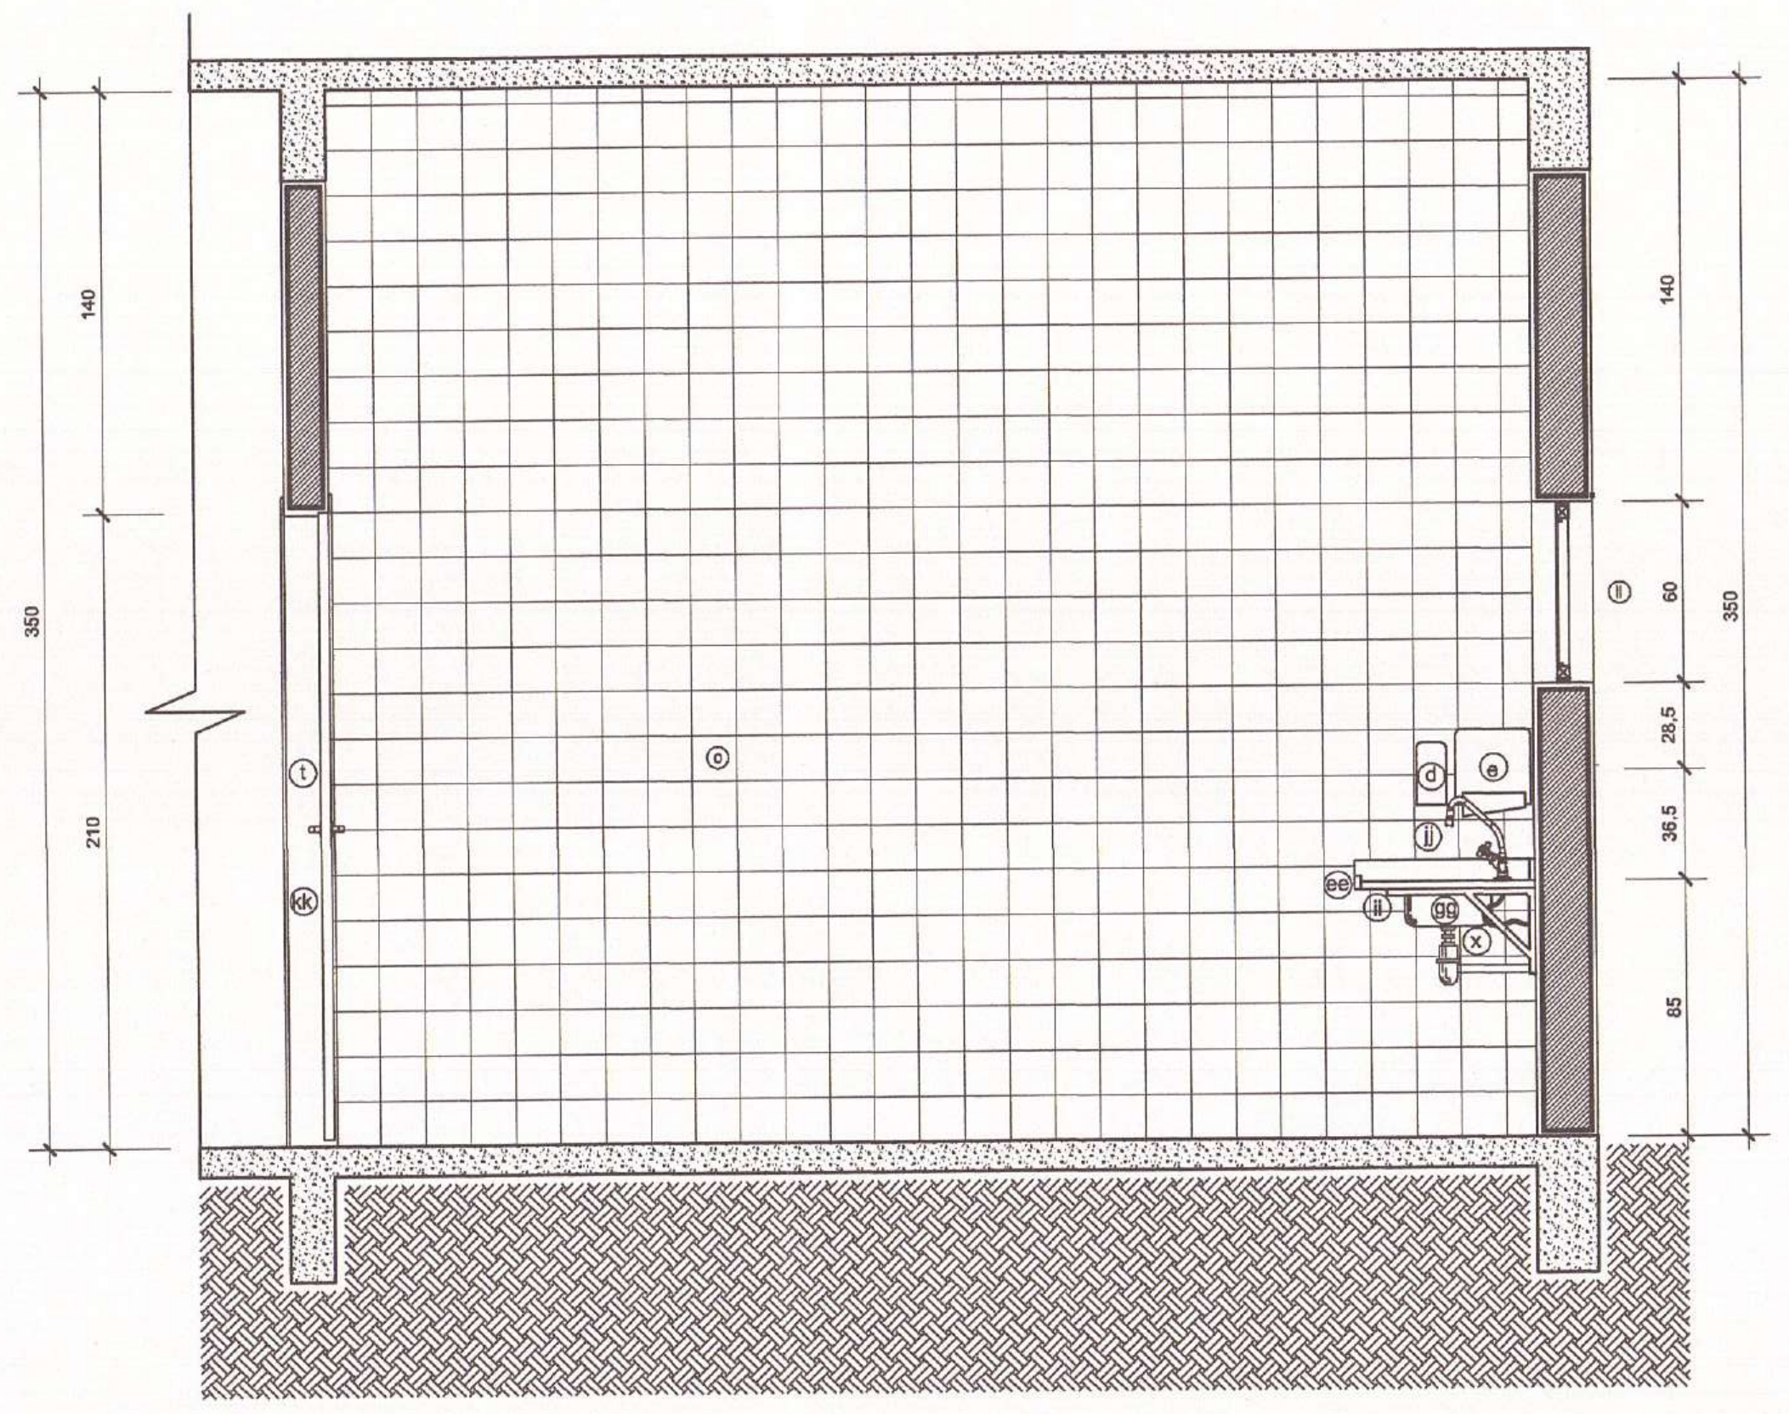

DET. COPA - ELEVAÇÃO 01
Escala: 1/25

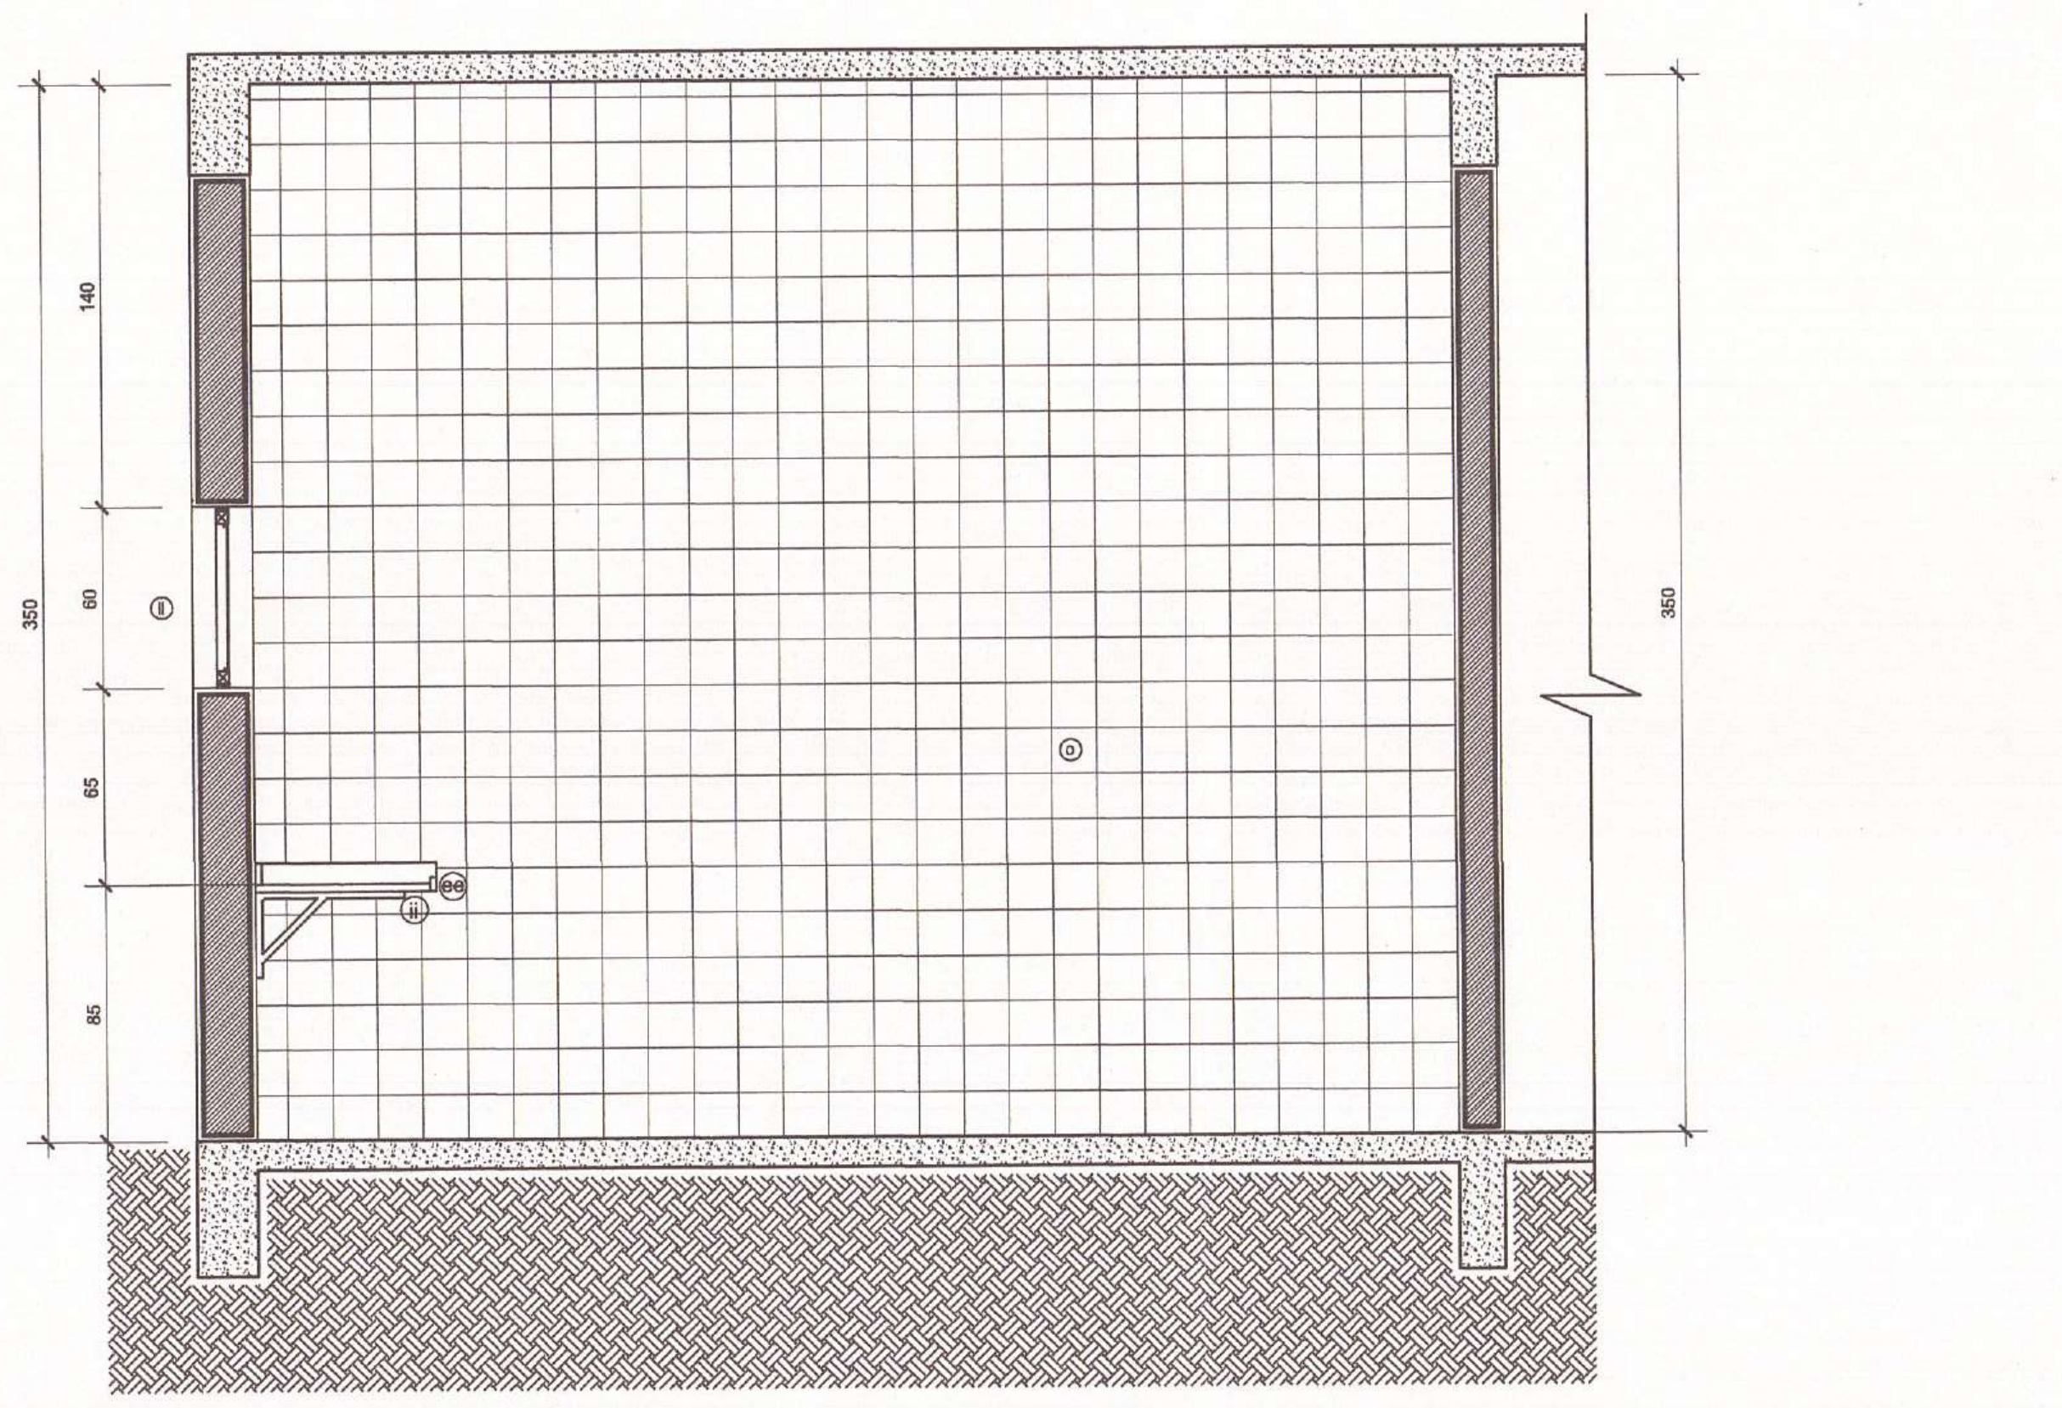

DET. COPA - ELEVAÇÃO 02
Escala: 1/25

NOTAS GERAIS

01	conferir todas as medidas in loco.
02	todas as cotas encontram-se em centímetros
03	em caso de dúvidas, consultar o(s) autor (es) do (s) projeto (s).
04	as medidas referem-se às dimensões acabadas
05	ocorrendo alterações e/ou ajustes durante a obra, deverá haver anuência prévia da fiscalização.
06	alterações processadas em obra deverão ser registradas para "As Built" e repassadas aos projetistas
07	para substituição de materiais, adotar critério da similaridade, com autorização prévia da fiscalização.

MODIFICAÇÕES/REVISÕES		TABELA PENAS PLOTAGEM	
versão	data	cor	espessura da pena
		vermelho	01
		amarelo	02
		verde	03
		cian	04
		azul	05
		magenta	06
		cor 07 branco	08
		cor 08 cinza	10
		cor 30 laranja	12

ESPAÇO RESERVADO PARA CARIMBOS DE APROVAÇÃO: PMJ; CBVJ; VIGILANCIA SANITARIA E DEMAIS ORGÃOS OFICIAIS

Assinatura Secretário Municipal de Saúde:
PREFEITURA MUNICIPAL DE JOINVILLE
SECRETARIA DA SAÚDE
Fabricio da Rosa
Diretor Executivo
Matrícula 41271

Assinatura Autor do Projeto:
Arqtº. CELSO POMIN LIBERADO - A 15.901-8 CAU

PREFEITURA DE JOINVILLE
Secretaria da Saúde
Rua Araranguá, 397 - Bairro América - Joinville SC

Setor:
UNIDADE DA GERENCIA DE OBRAS E SERVIÇOS
Coordenação de Obras

Nome Obra / Endereço:
UBSF PARQUE JOINVILLE
Rua Willy Schossland esquina com Rua Aquário s/Nº - Bairro Aventireiro - Joinville - SC

Requerente: **GERÊNCIA DE ATENÇÃO PRIMÁRIA**
Proprietário: **FUNDO MUNICIPAL DE SAÚDE**

Tipo de Projeto: **ARQUITETÔNICO**

Categoria:
○ Estudo Preliminar
○ Anteprojeto
● Executivo Licitação
○ Aprovação VISA
○ Aprovação Projeto Legal - PMJ

Intervenção:
● Construção
○ Reforma
○ Ampliação
○ Regularização
○ Adequação
○ As Built

Autores:
CELSO POMIN LIBERADO
Arquiteto e Urbanista
A 15.901-8 CAU

Co-Autores:
PREFEITURA MUNICIPAL DE JOINVILLE
SECRETARIA MUNICIPAL DA SAÚDE
CELSO POMIN LIBERADO
Arquiteto
Matrícula: 18.777

Conteúdo:
- DETALHE COPA
- DETALHE PISO TÁTIL
- DETALHE PADRÃO BANCADAS
- DETALHE PADRÃO LAVATÓRIO
- DETALHE PADRÃO TANQUE LAVAR

Data: Março / 2020
Escala: INDICADA
RRT CAU Nº: 8380881
QR Code:
Num./Prancha: 09/12
Desenho CAD: CPL
Revisado por: Celso
Visto Revisão:
Arq. Projeto: S04-01-03-19
Cod. CAD: S04-01-03-19.DWG
Formato Prancha: A0

A0 = 841 x 1189 mm = 1,00 m²

PROJETO ELABORADO COM SOFTWARE CAD LICENCIADO

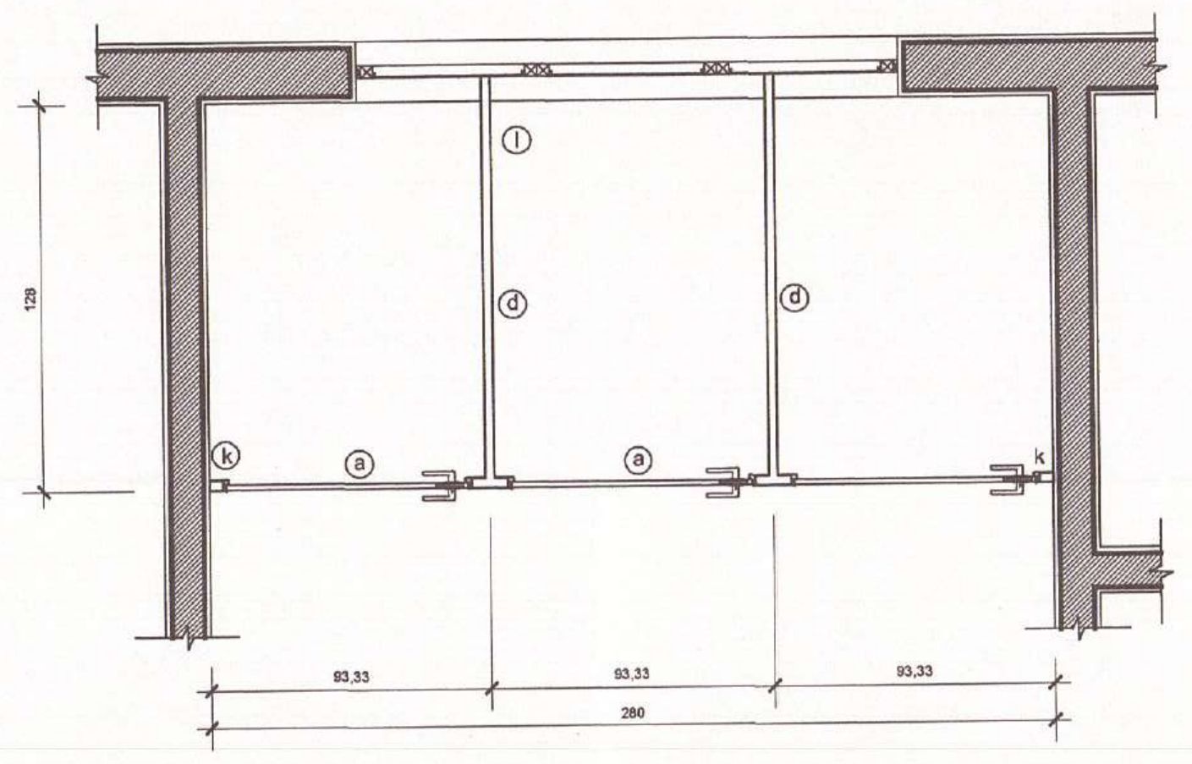

DET. PLANTA - DIV. GRANITO SANIT. PUBLICO FEM.
Escala: 1/25

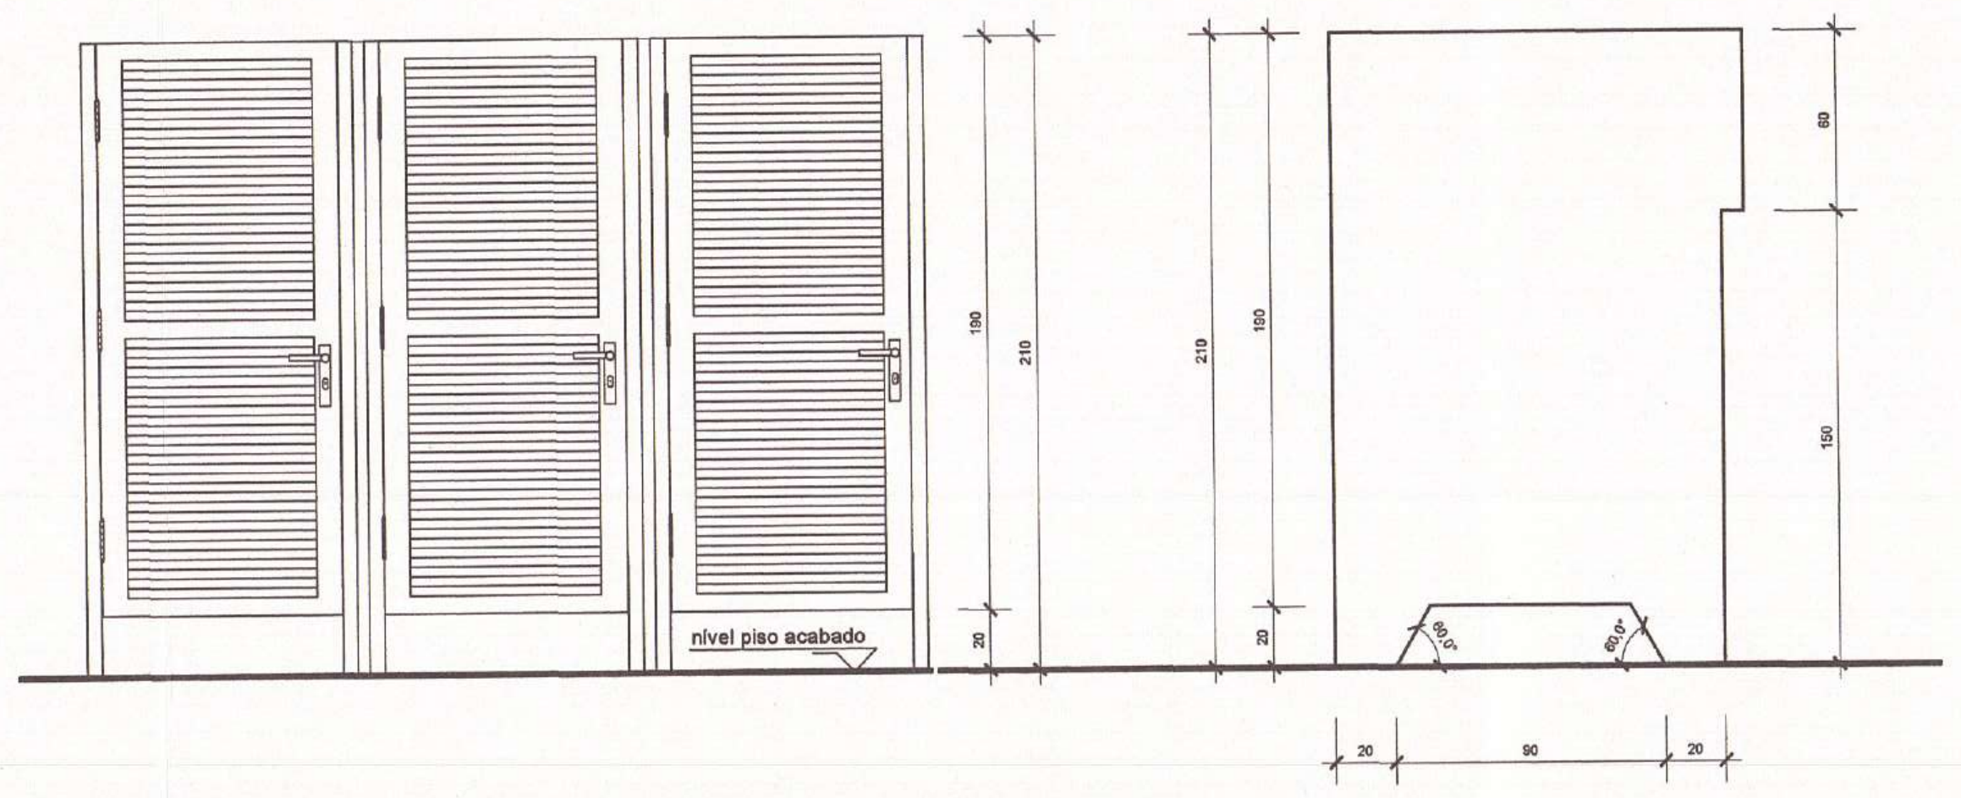

DET. ELEVAÇÕES - DIV. GRANITO SANIT. PUBLICO FEM.
Escala: 1/25

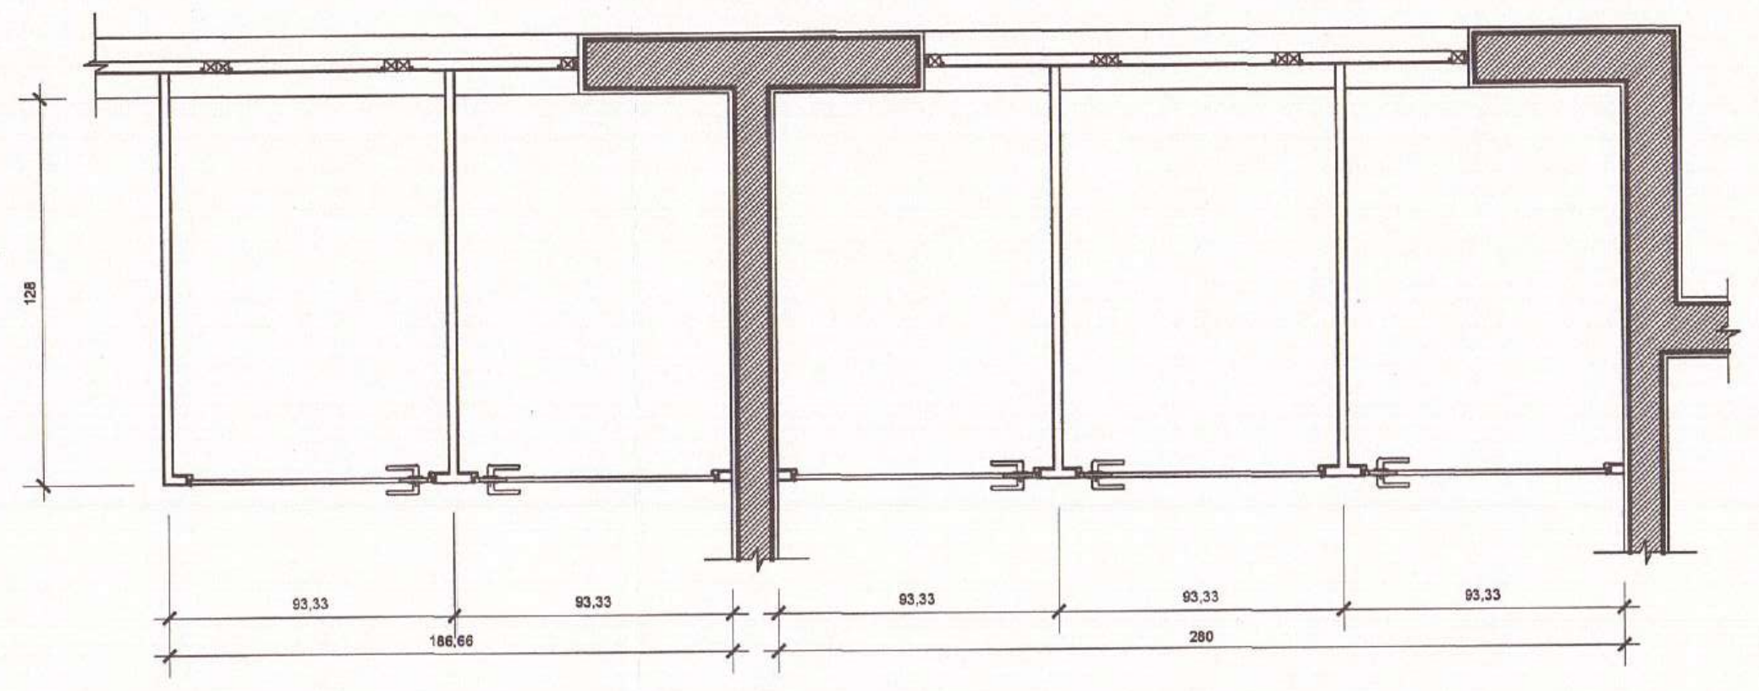

DET. PLANTA - DIV. GRANITO SANIT. FUNCIONÁRIOS
Escala: 1/25

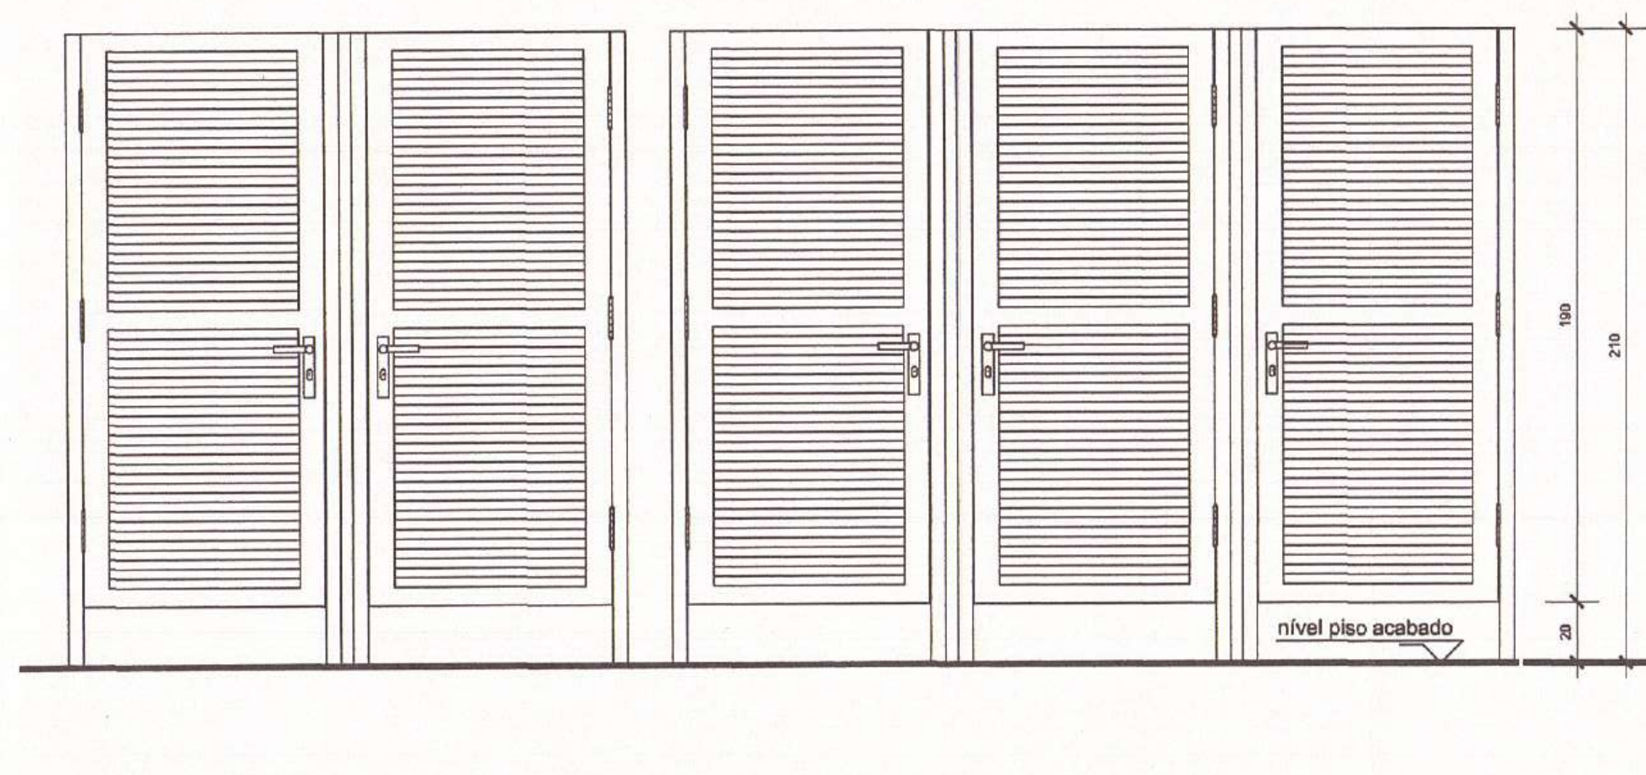

DET. ELEVAÇÕES - DIV. GRANITO SANIT. FUNCIONÁRIOS
Escala: 1/25

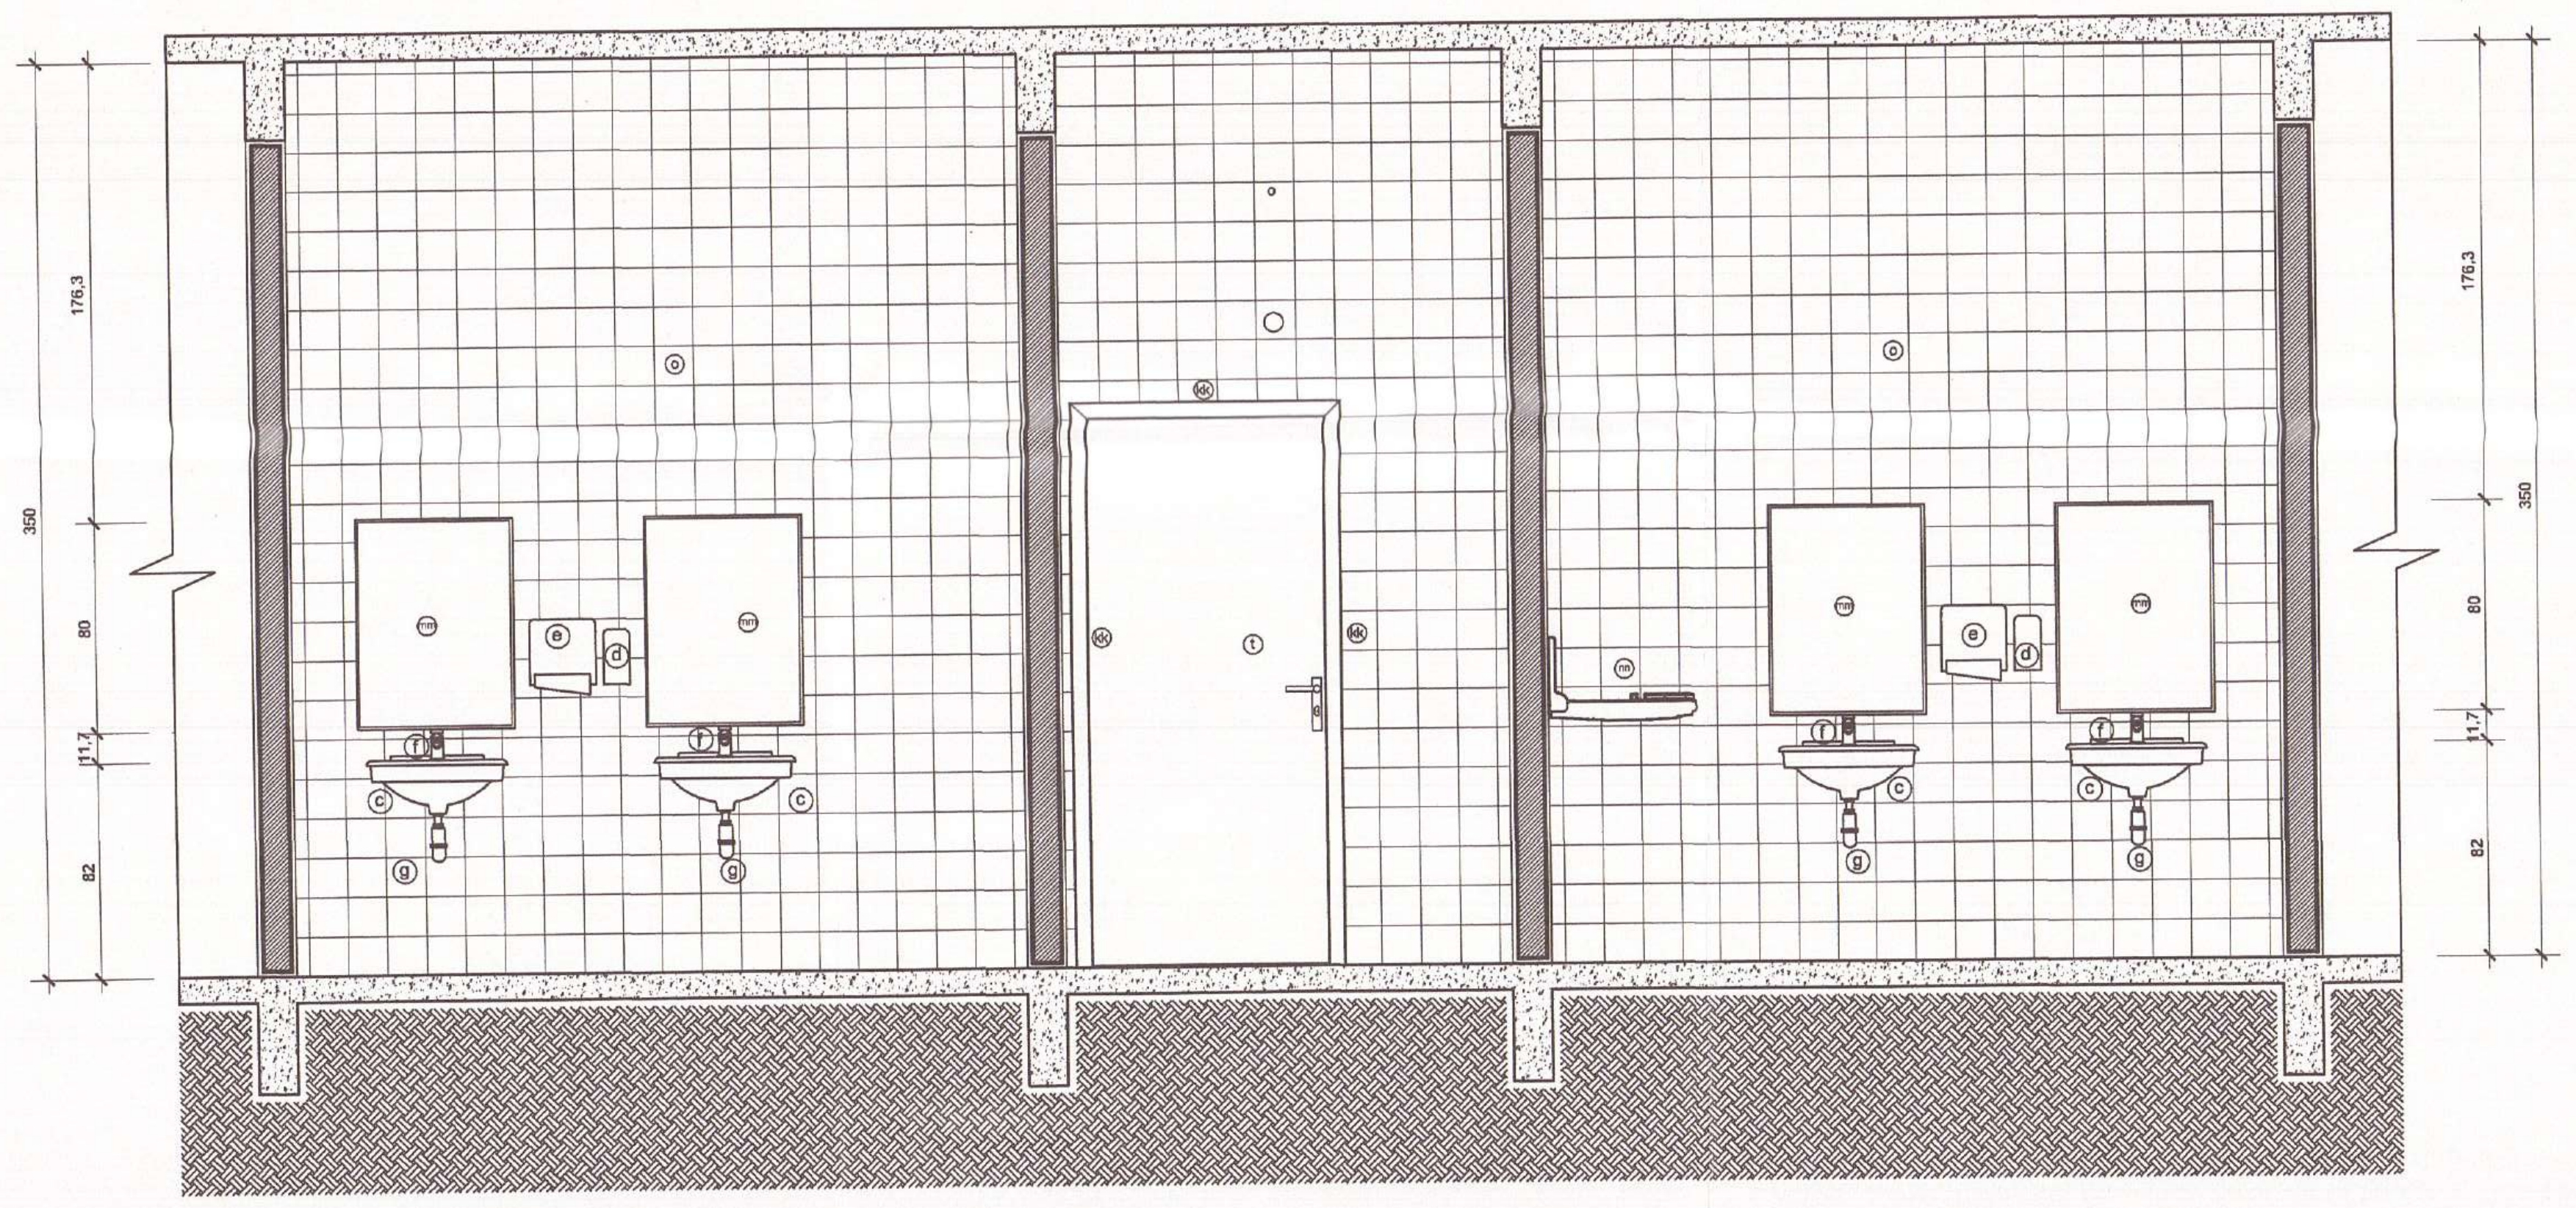

DET. SANITÁRIO PÚBLICO - ELEVAÇÃO 03
Escala: 1/25

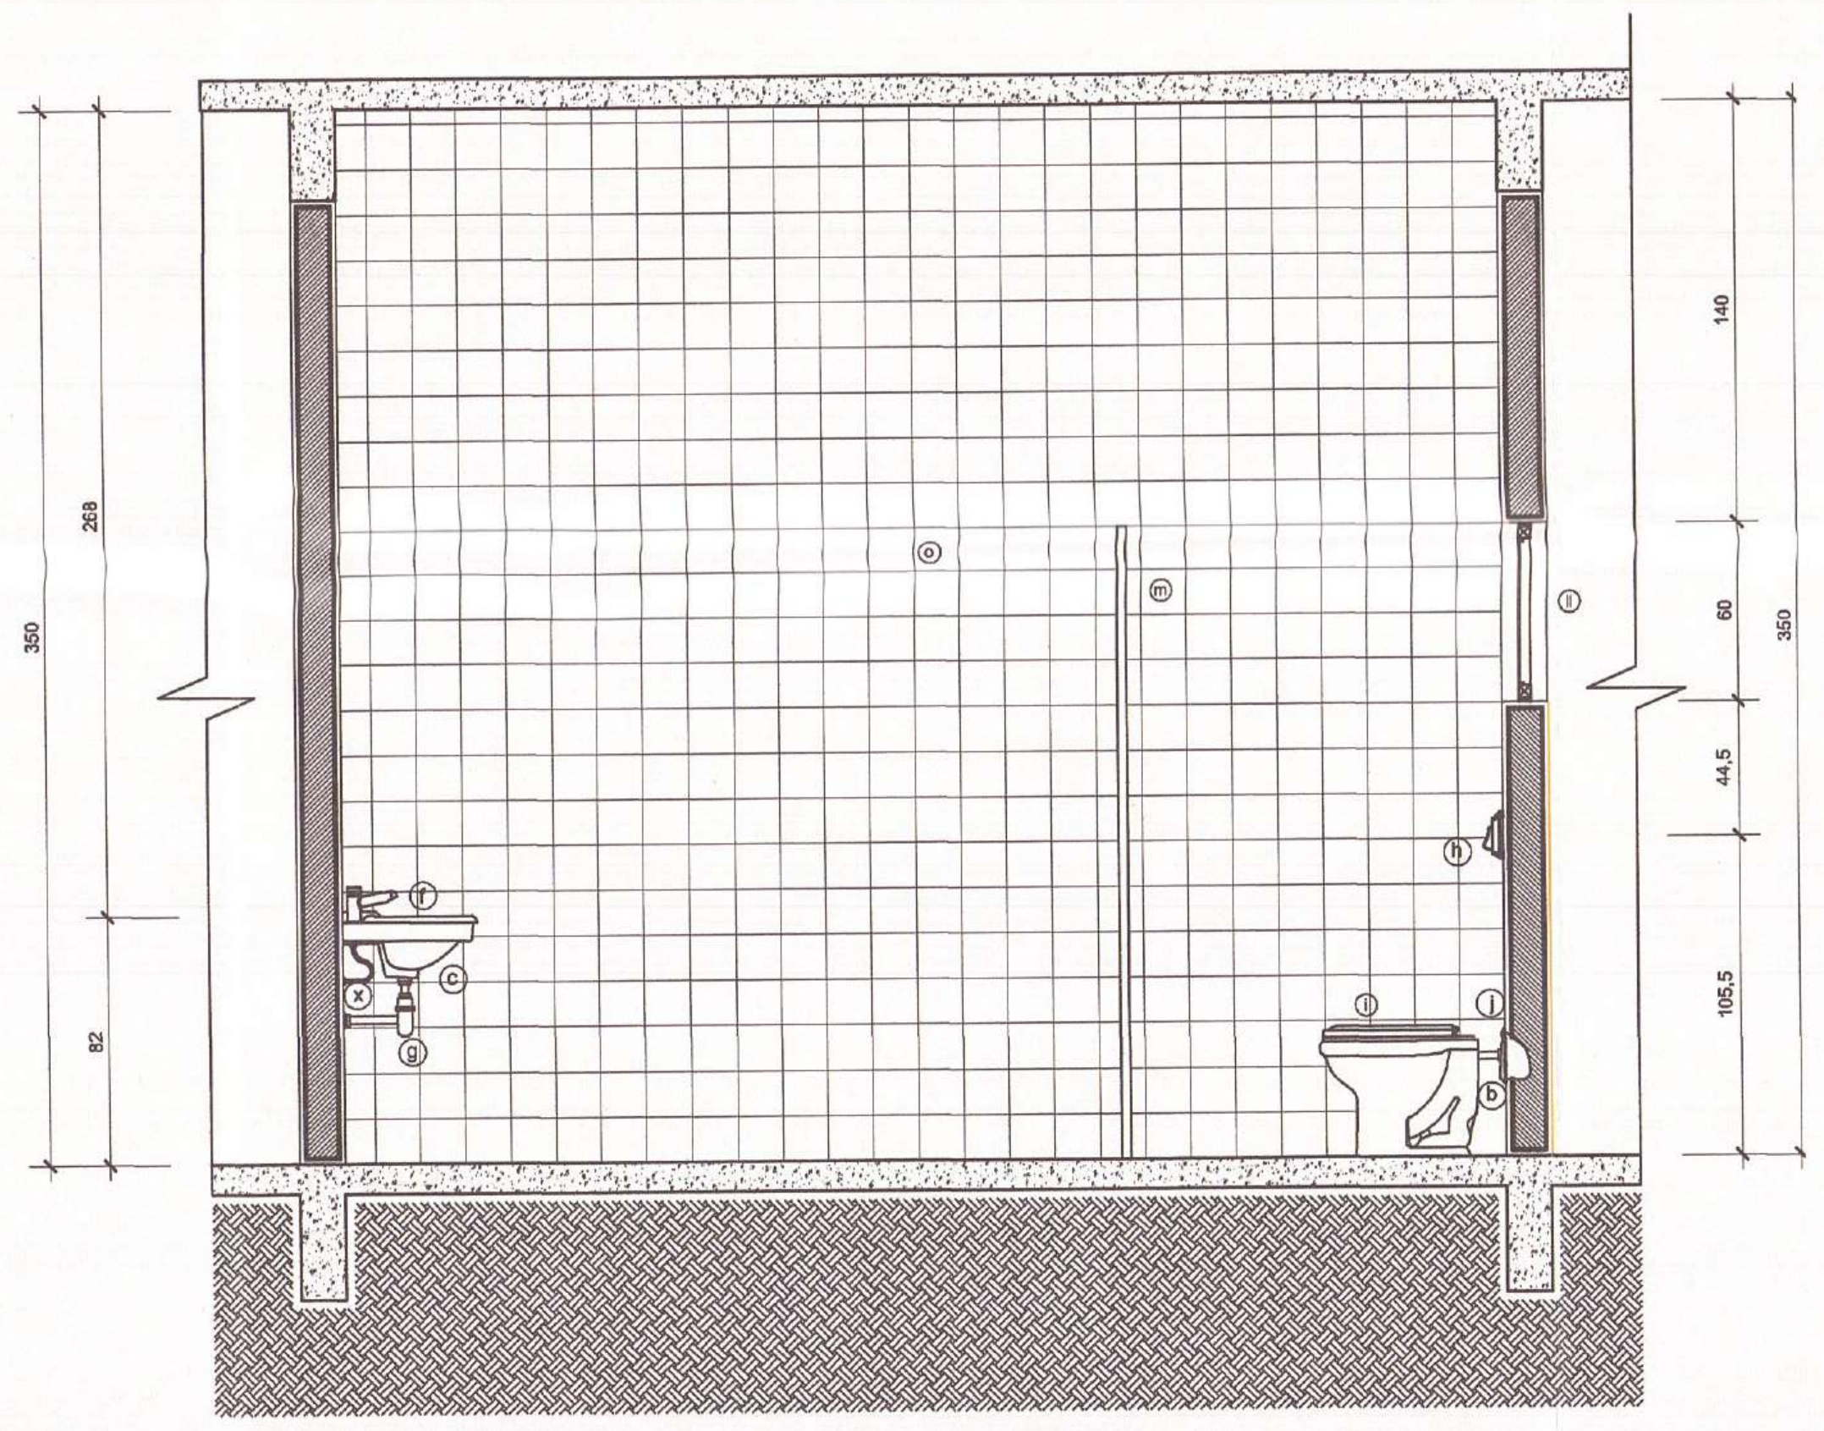

DET. SANITÁRIO PÚBLICO - ELEVAÇÃO 08
Escala: 1/25

LEGENDA SANITÁRIOS / A.S. / COPA

ⓐ	vaso sanitário em louça na cor barnca branca
ⓑ	papeleira de embutir na parede em louça na cor branca
ⓒ	lavatório em louça na cor branca, suspenso e sem coluna
ⓓ	saboneteira liquida suspensa
ⓔ	dispenser para papel toalha
ⓕ	torneira cromada tipo "pressmatic" acabamento metal cromado
ⓖ	sifão cromado
ⓗ	válvula de descarga c/registro e acionamento em botão metal cromado
ⓘ	assento plástico com tampa - cor branco
ⓙ	tubo de ligação em metal cromado
ⓚ	barra de apoio em tubo de aço galvanizado com Ø3cm
ⓛ	base em alvenaria para acessibilidade
ⓜ	divisória granito
ⓝ	mictório em louça cor branca
ⓞ	revestimento paredes em cerâmica 10x10 cm; cor branco acetinado
ⓟ	válvula de lavatório em metal cromado com tampa plastica
ⓠ	cabide em louça cor banca
ⓡ	saboneteira de embutir na parede em louça cor banca
ⓢ	chuveiro eletrico, acabamento em termoplastico na cor banca
ⓣ	porta lisa em madeira pintura fundo + esmalte sintético cor azul Del Rey
ⓤ	porta veneziana em aluminio natural
ⓥ	piso porcelanato fosco 60x60 cm, cor claro
ⓦ	tubo de ligação para chuveiro, em termoplastico na cor branca
ⓧ	flexivel para ligação de água em acabamento externo malha metalica
ⓨ	válvula para mictório tipo "pressmatic" acabamento metal cromado
ⓩ	tanque em louça cor branca; com coluna
(aa)	torneira metal cromado, tipo "de parede" para tanque
(bb)	válvula de tanque em metal cromado com tampa plastica
(bb)	piso porcelanato 60x60cm antiderrapante, cor claro
(cc)	soleira de granito cinza andorinha, espessura 2cm
(dd)	porta em aluminio natural
(ee)	bancada de granito (ver detalhamento em separado)
(ff)	esquadria em aluminio
(gg)	cuba inox para pia
(hh)	válvula inox para cuba de pia
(ii)	suporte metálico galvanizado com pintura fundo + esmalte sintetico
(jj)	torneira de pia (de bancada) metalica cromada, bica movel
(kk)	caixilho/vistas porta em madeira itauba - esmalte sintetico azul Del Rey
(ll)	esquadria em aluminio natural (ver detalhe em separado)
(mm)	espelho 60 x 80 cm

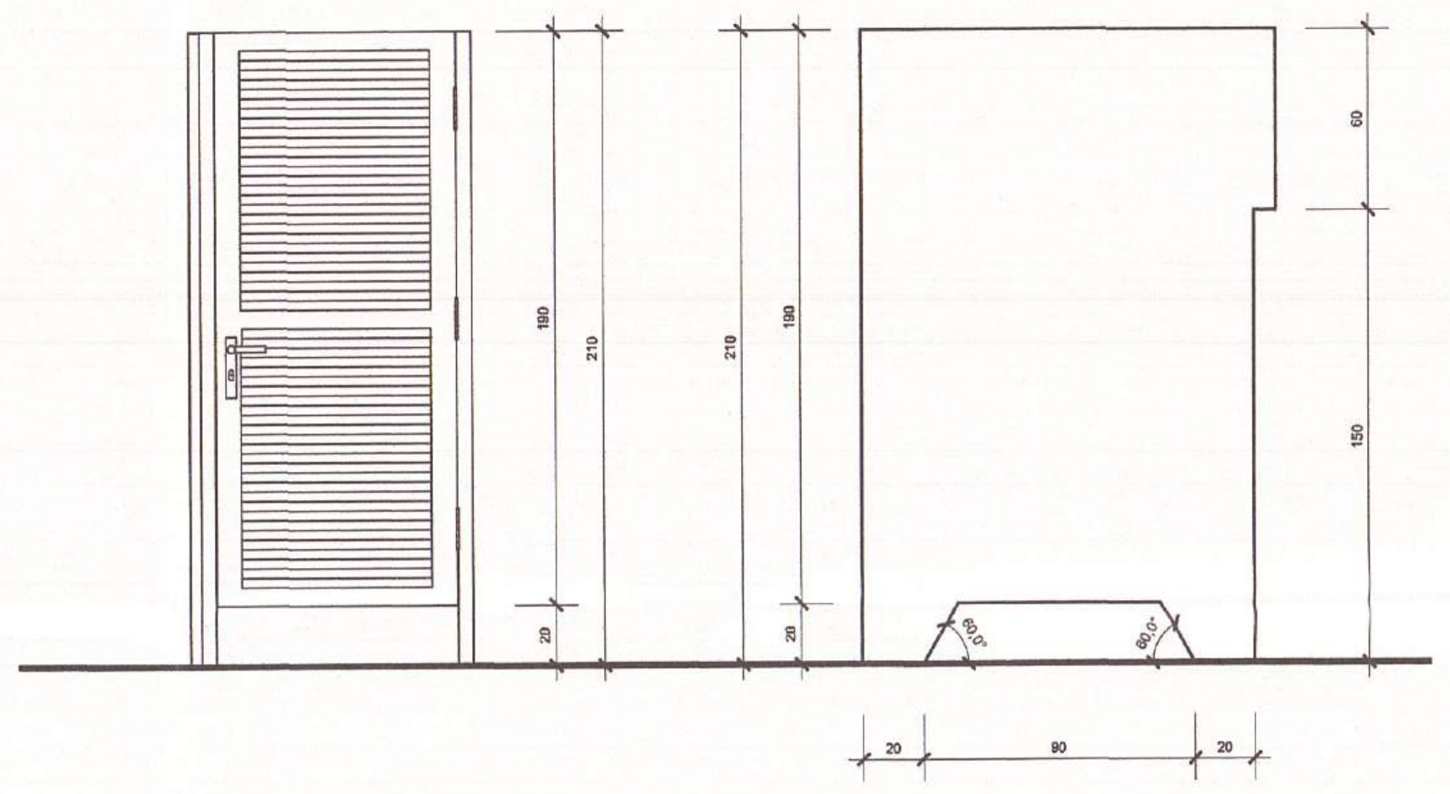

DET. ELEVAÇÕES - DIV. GRANITO SANIT. PÚBLICO MASC.
Escala: 1/25

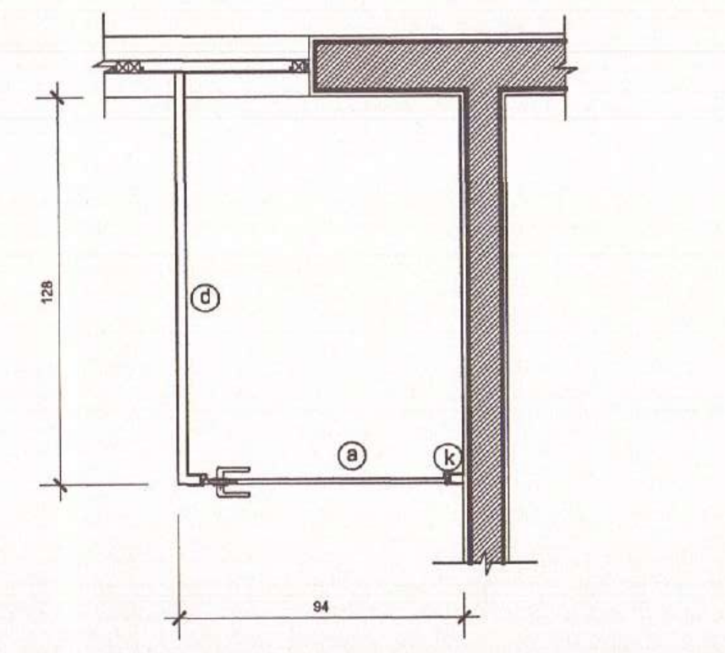

DET. PLANTA - DIV. GRANITO SANIT. PÚBLICO MASC.
Escala: 1/25

LEGENDA DIVISORIA SANITARIO

ⓐ	porta em madeira largura de 35 mm (ver det. de esquadrias)
ⓑ	caixilho em perfil metalico galvanizado + fundo p/galvanizado + pintura
ⓒ	revestimento interno da porta em laminado formica
ⓓ	divisória em garnilite cinza, polida em ambos os lados h=2,10 m
ⓔ	caixa da fechadura
ⓕ	trinco tipo "livre/ocupado" / ou fechadura p/ aluminio (conforme o caso)
ⓖ	espelho da fechadura
ⓗ	parafuso galvanizado com bucha de nylon
ⓘ	dobradiça cromada
Ⓙ	porta veneziana aluminio (ver det. de esquadrias)
ⓚ	trecho (hachurado) embutido na alvenaria/piso para fixação da divisória
ⓛ	face polida da divisória que encosta na esquadria, sobre o peitorial

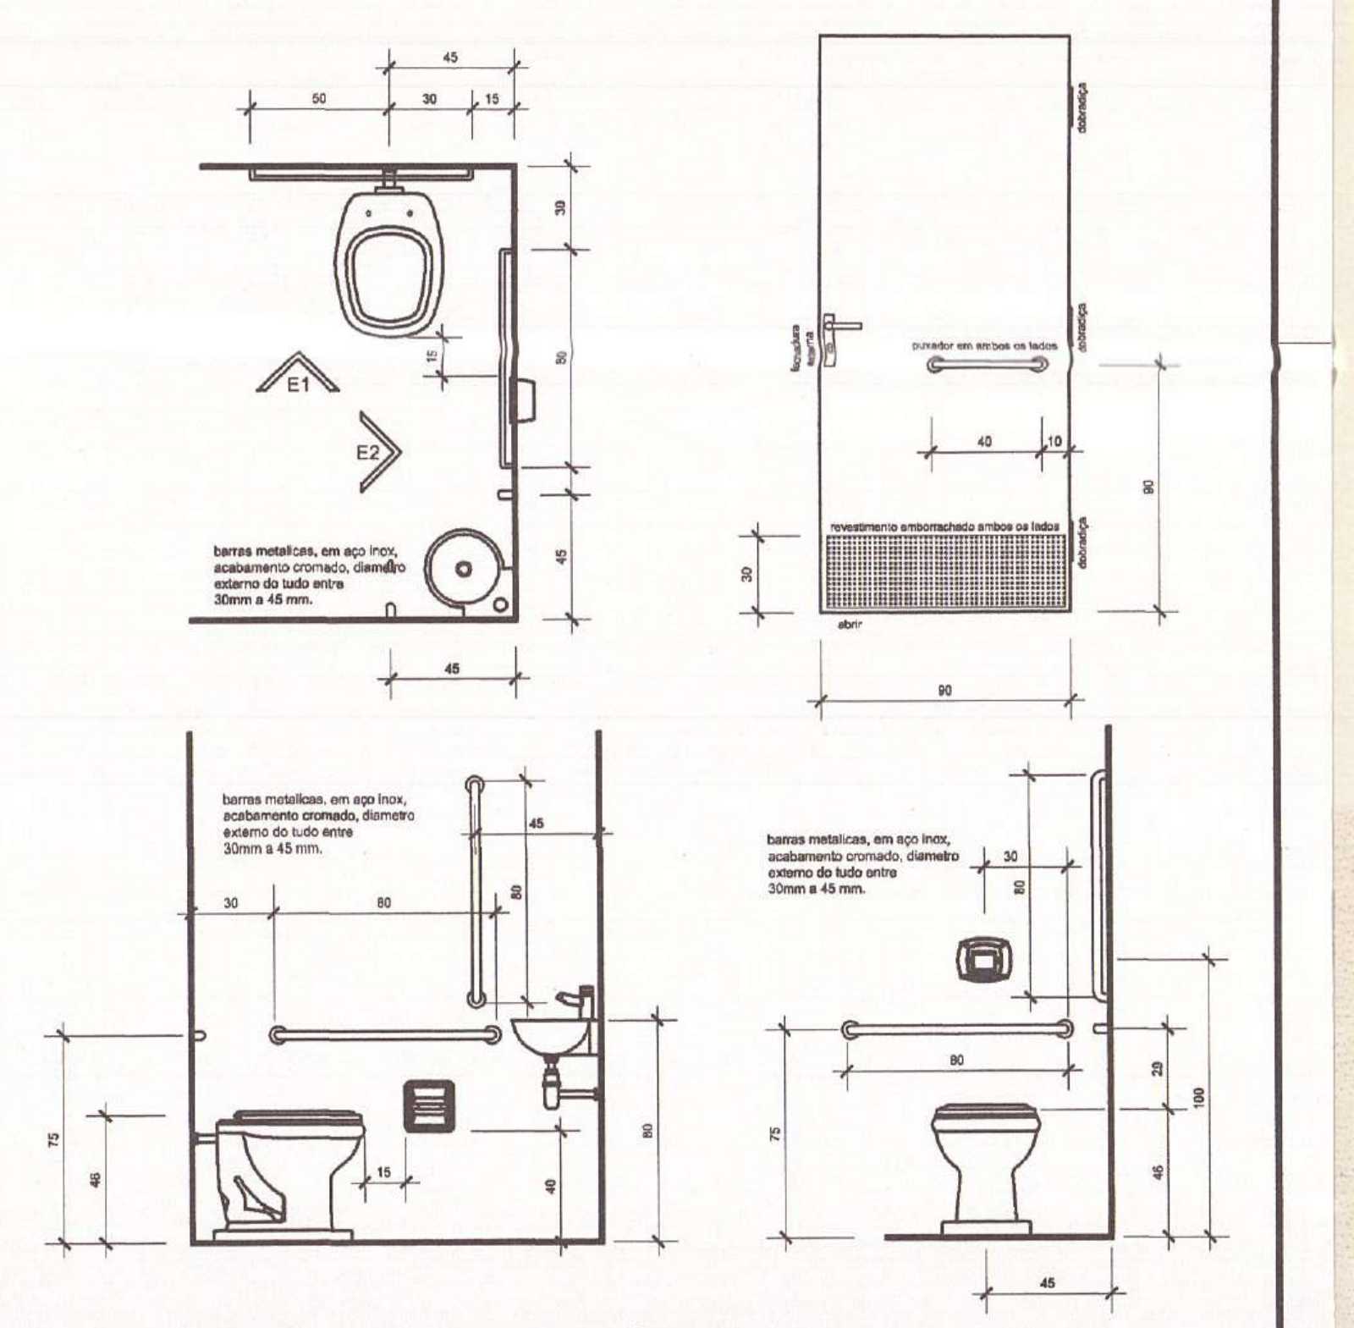

DET. LOUÇAS E ACESÓRIOS P.N.E.
S/ Escala

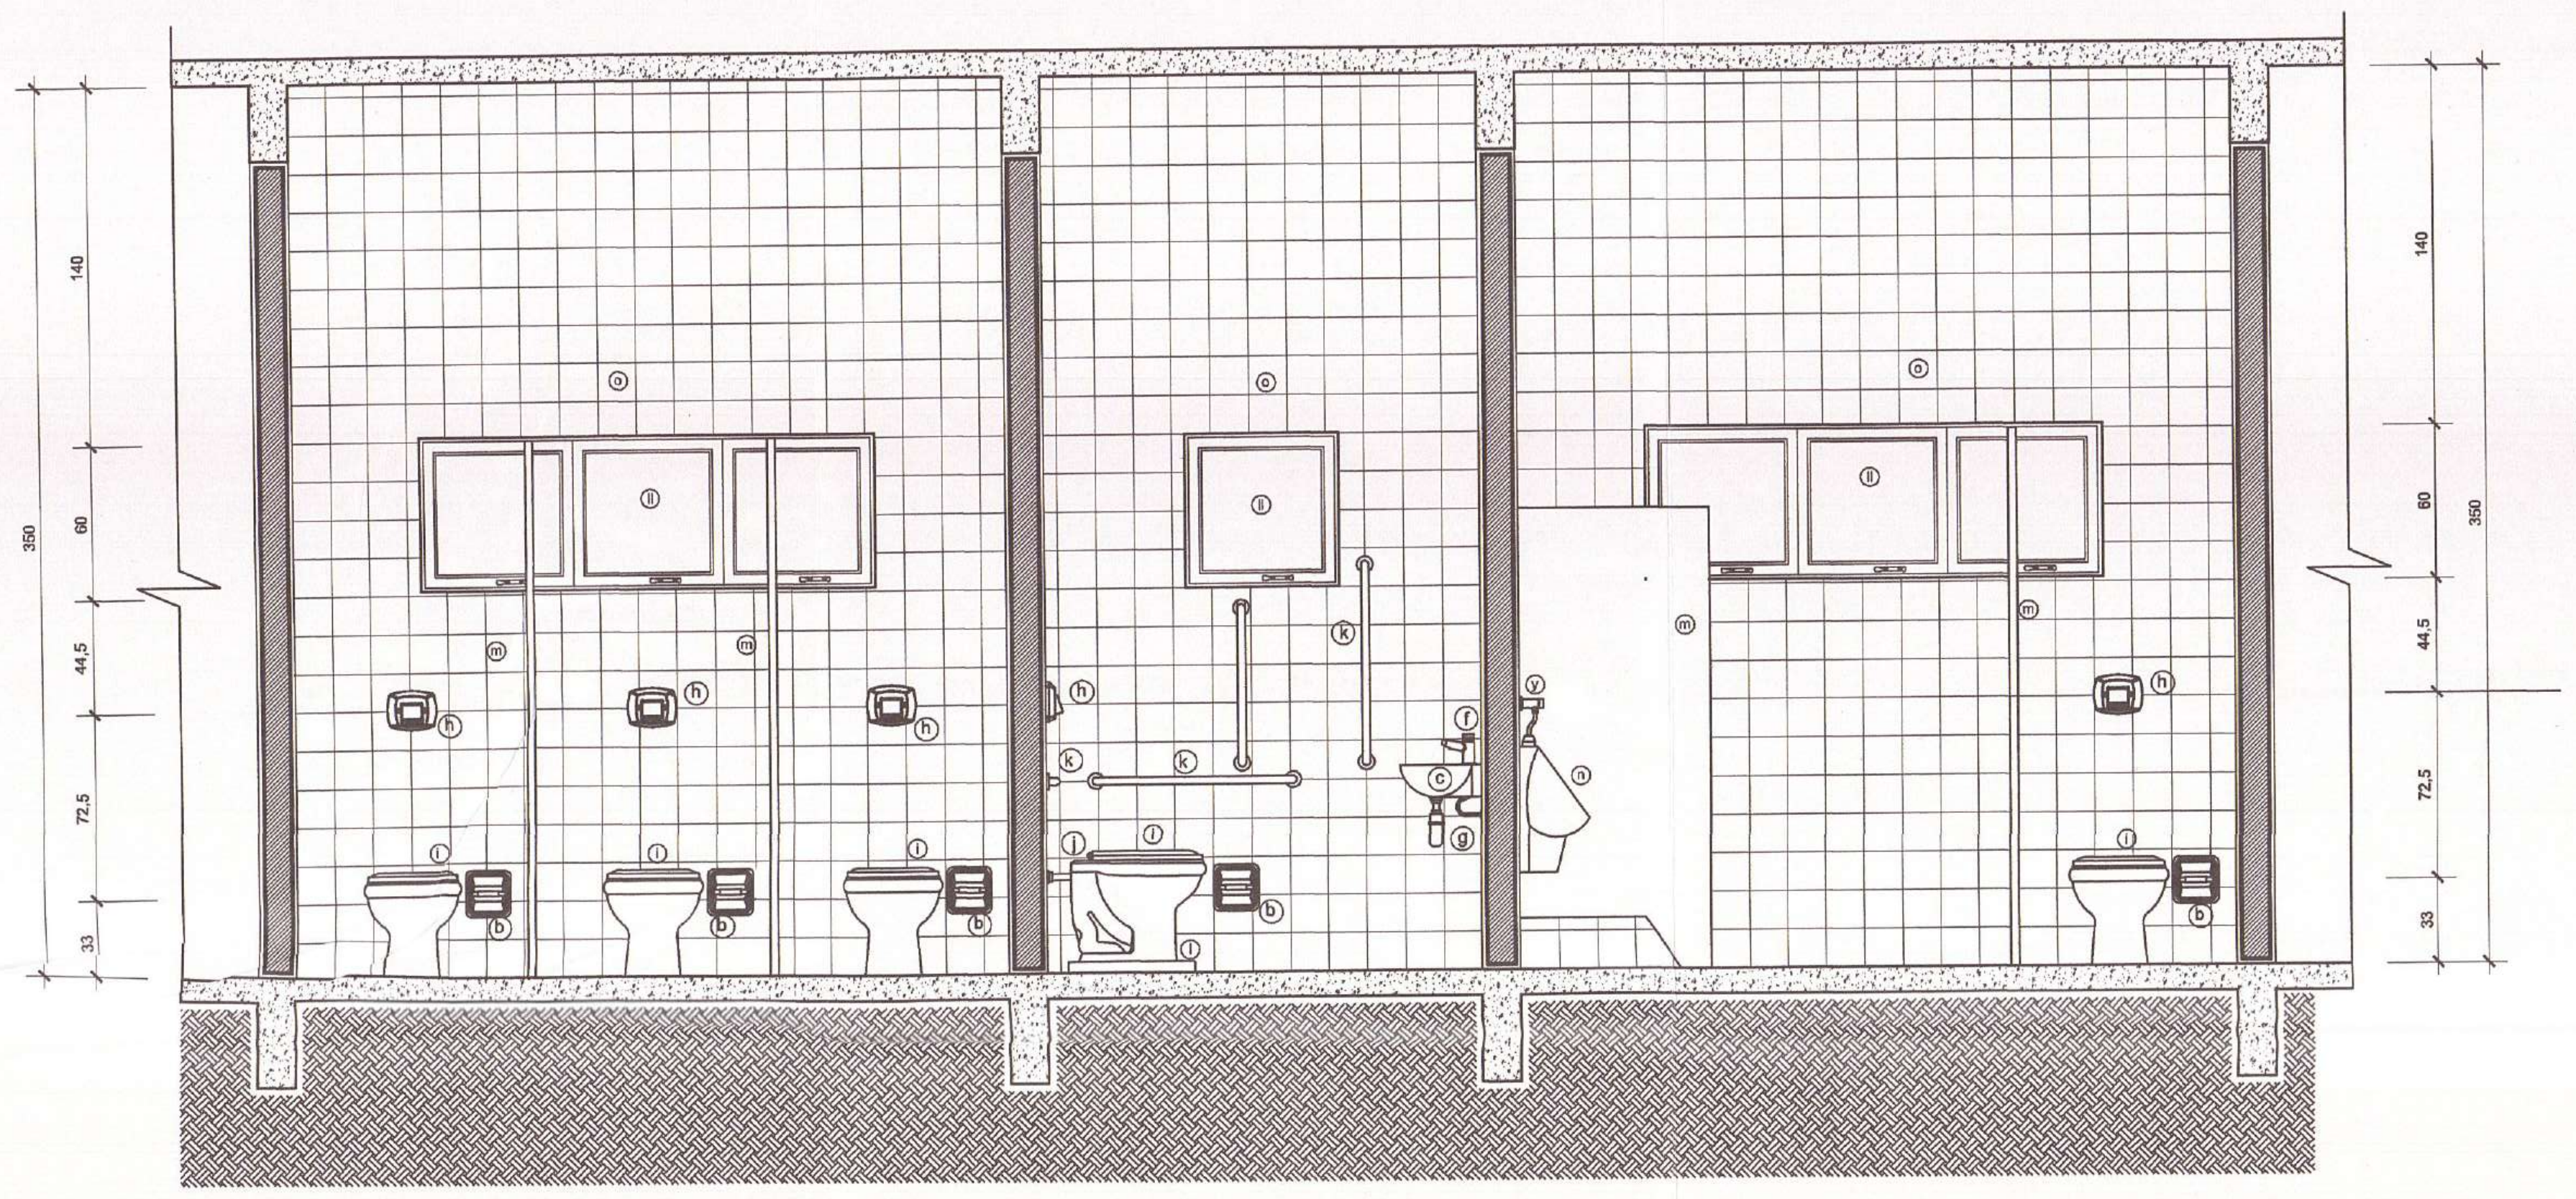

DET. SANITÁRIO PÚBLICO - ELEVAÇÃO 01
Escala: 1/25

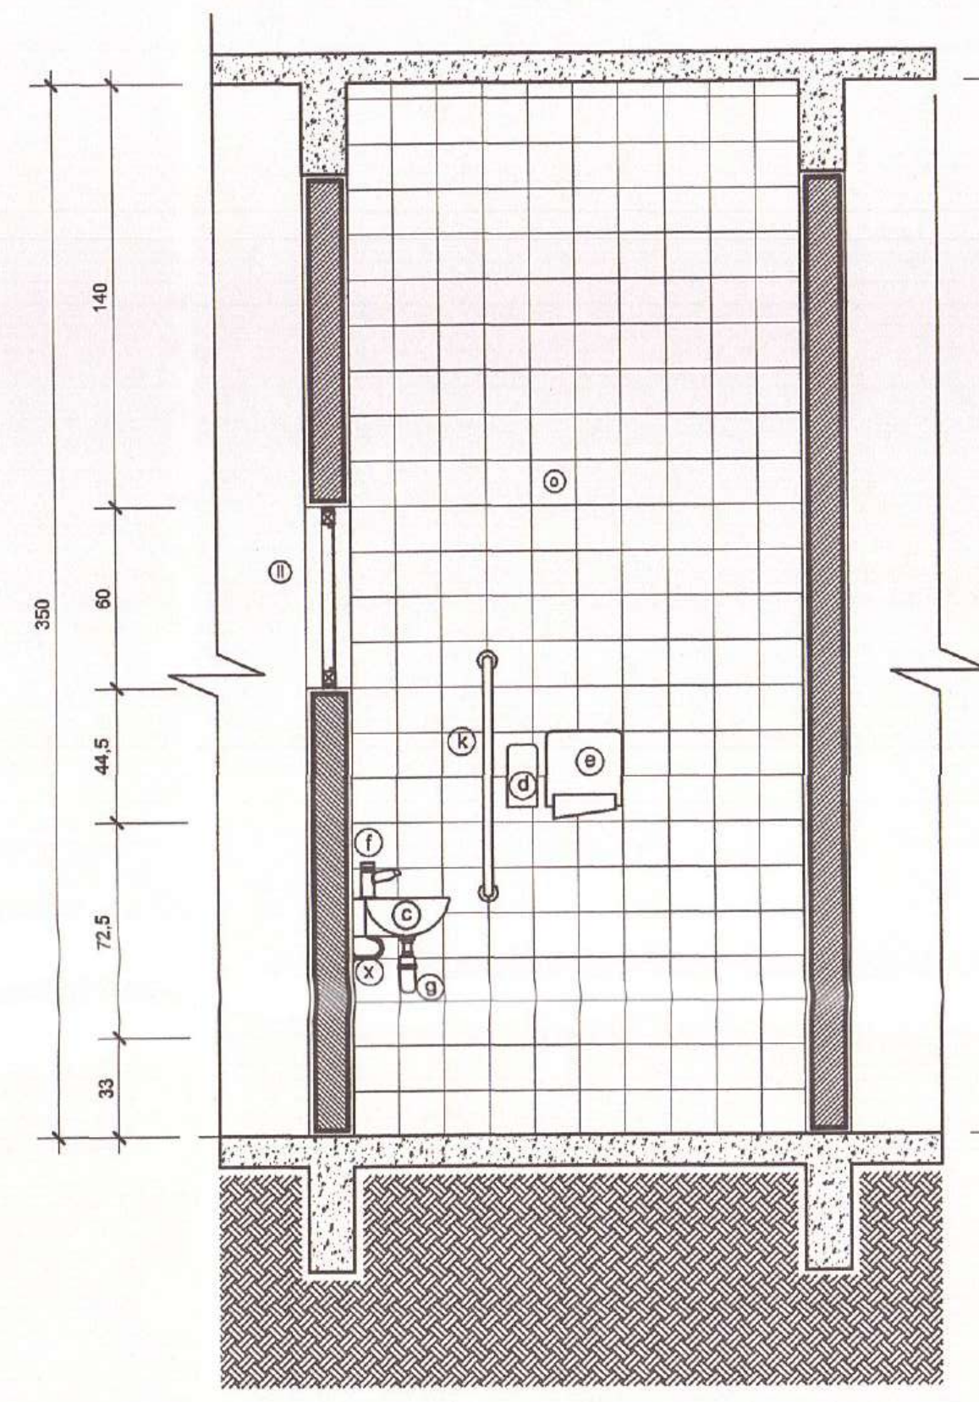

DET. SANITÁRIO PÚBLICO - ELEVAÇÃO 05
Escala: 1/25

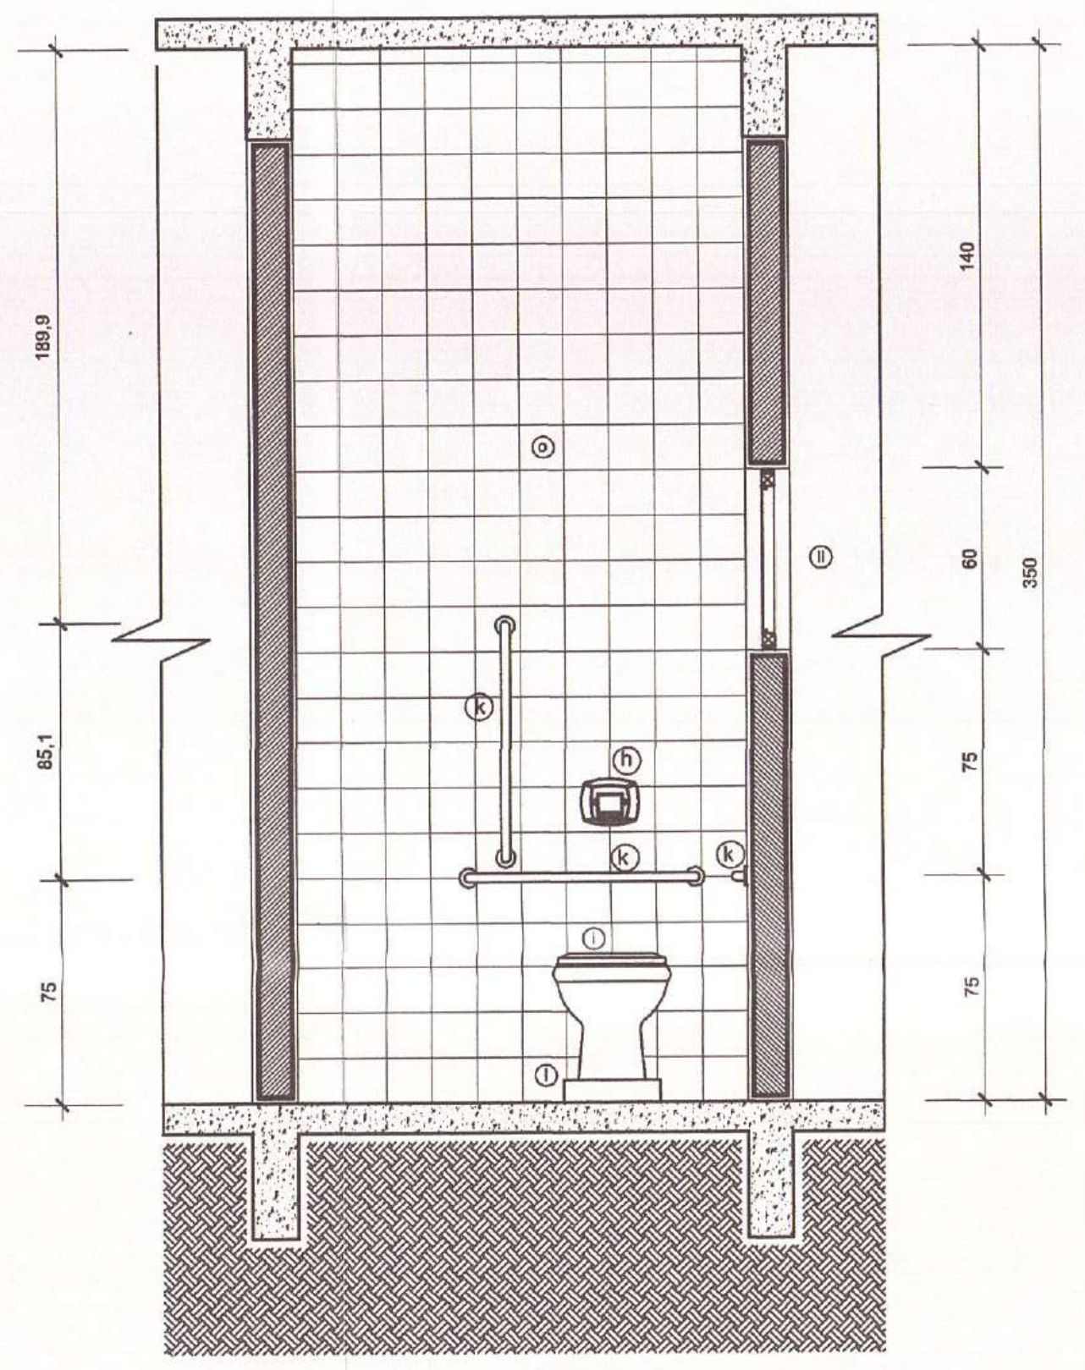

DET. SANITÁRIO PÚBLICO - ELEVAÇÃO 06
Escala: 1/25

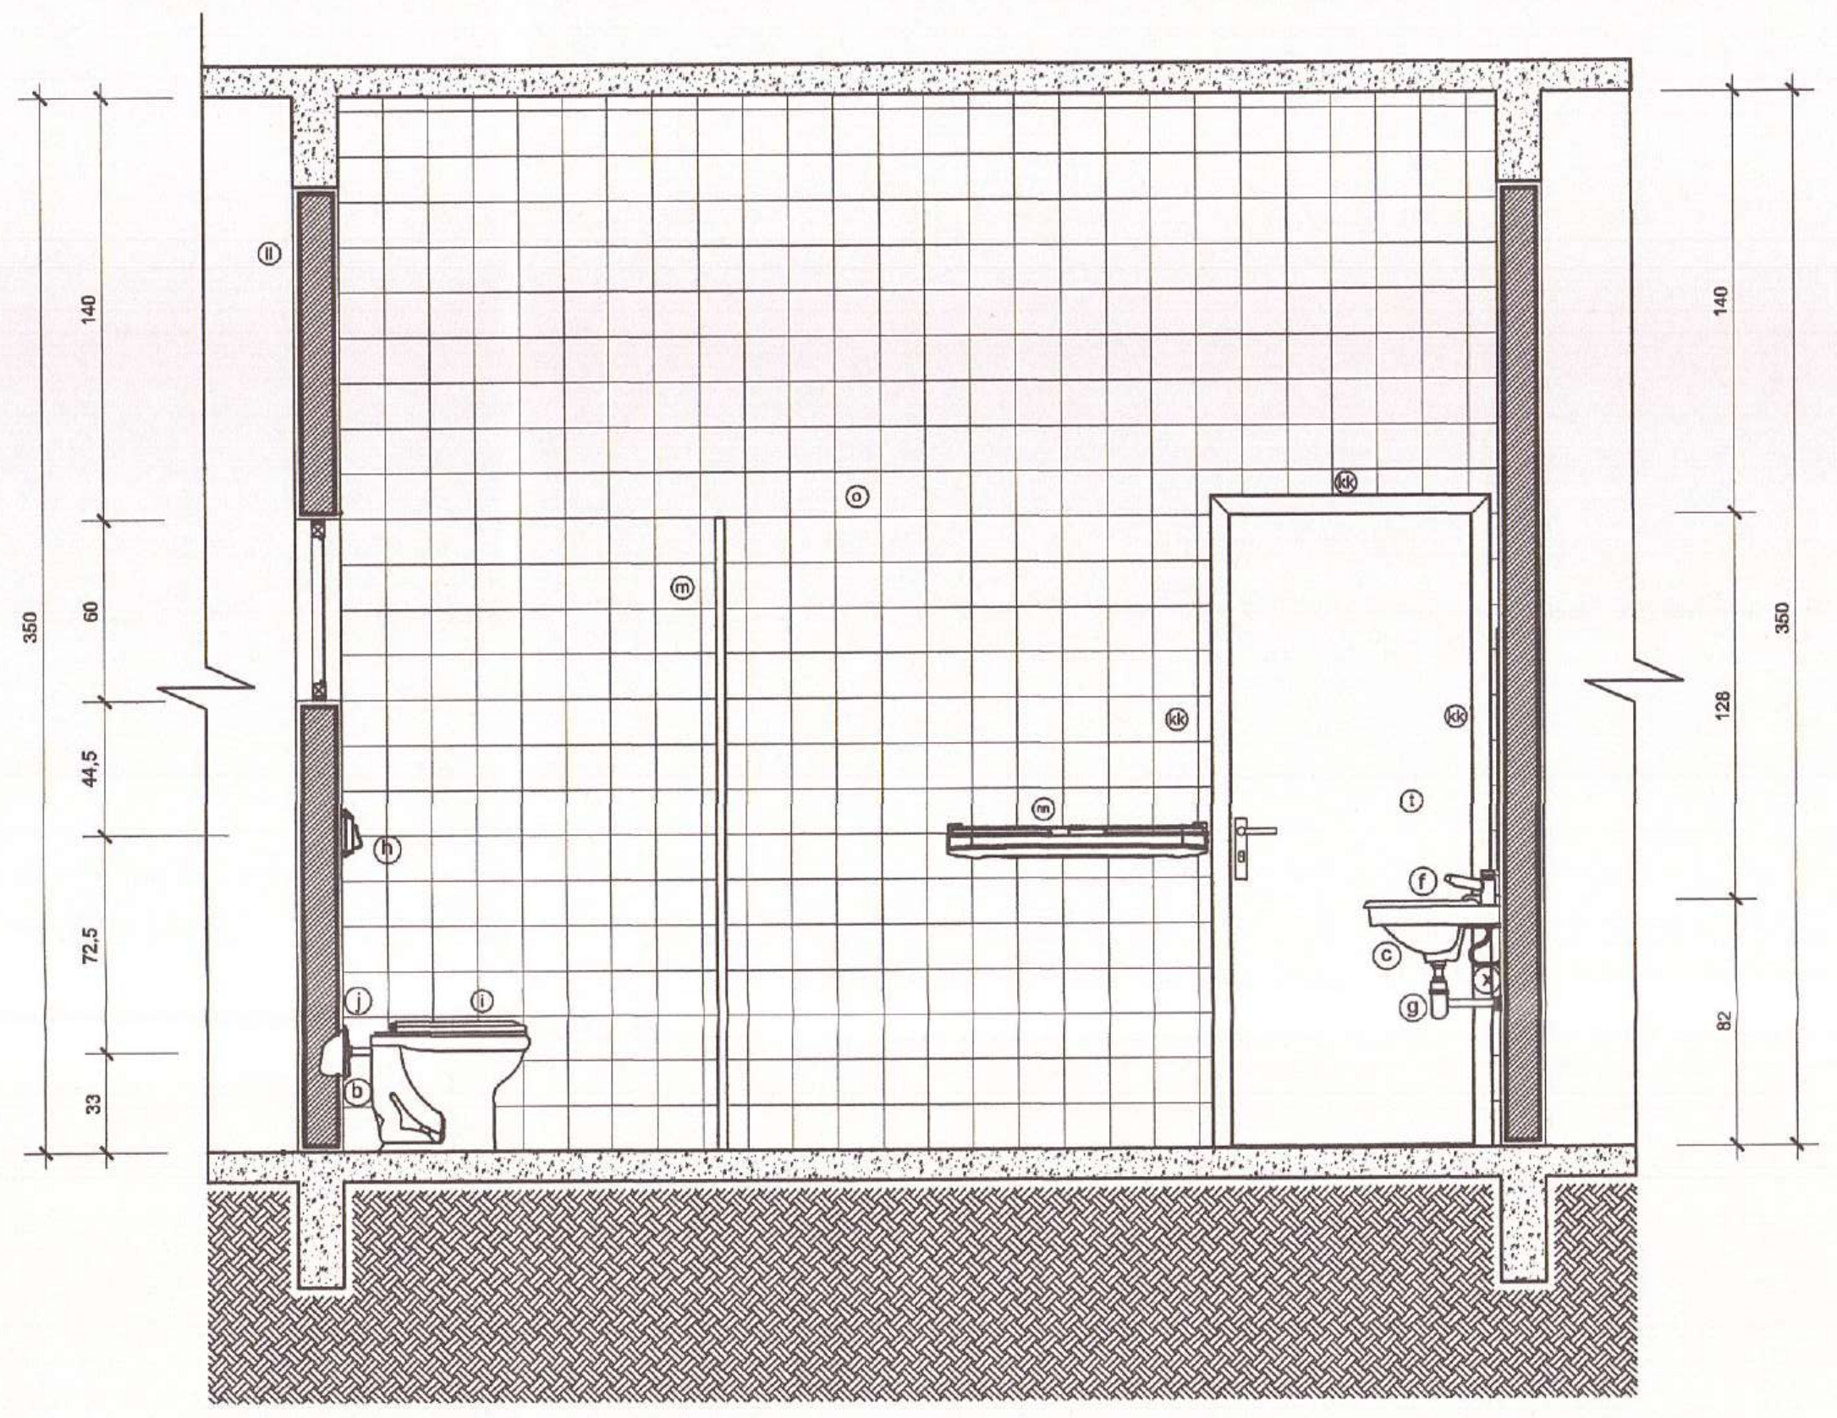

DET. SANITÁRIO PÚBLICO - ELEVAÇÃO 07
Escala: 1/25

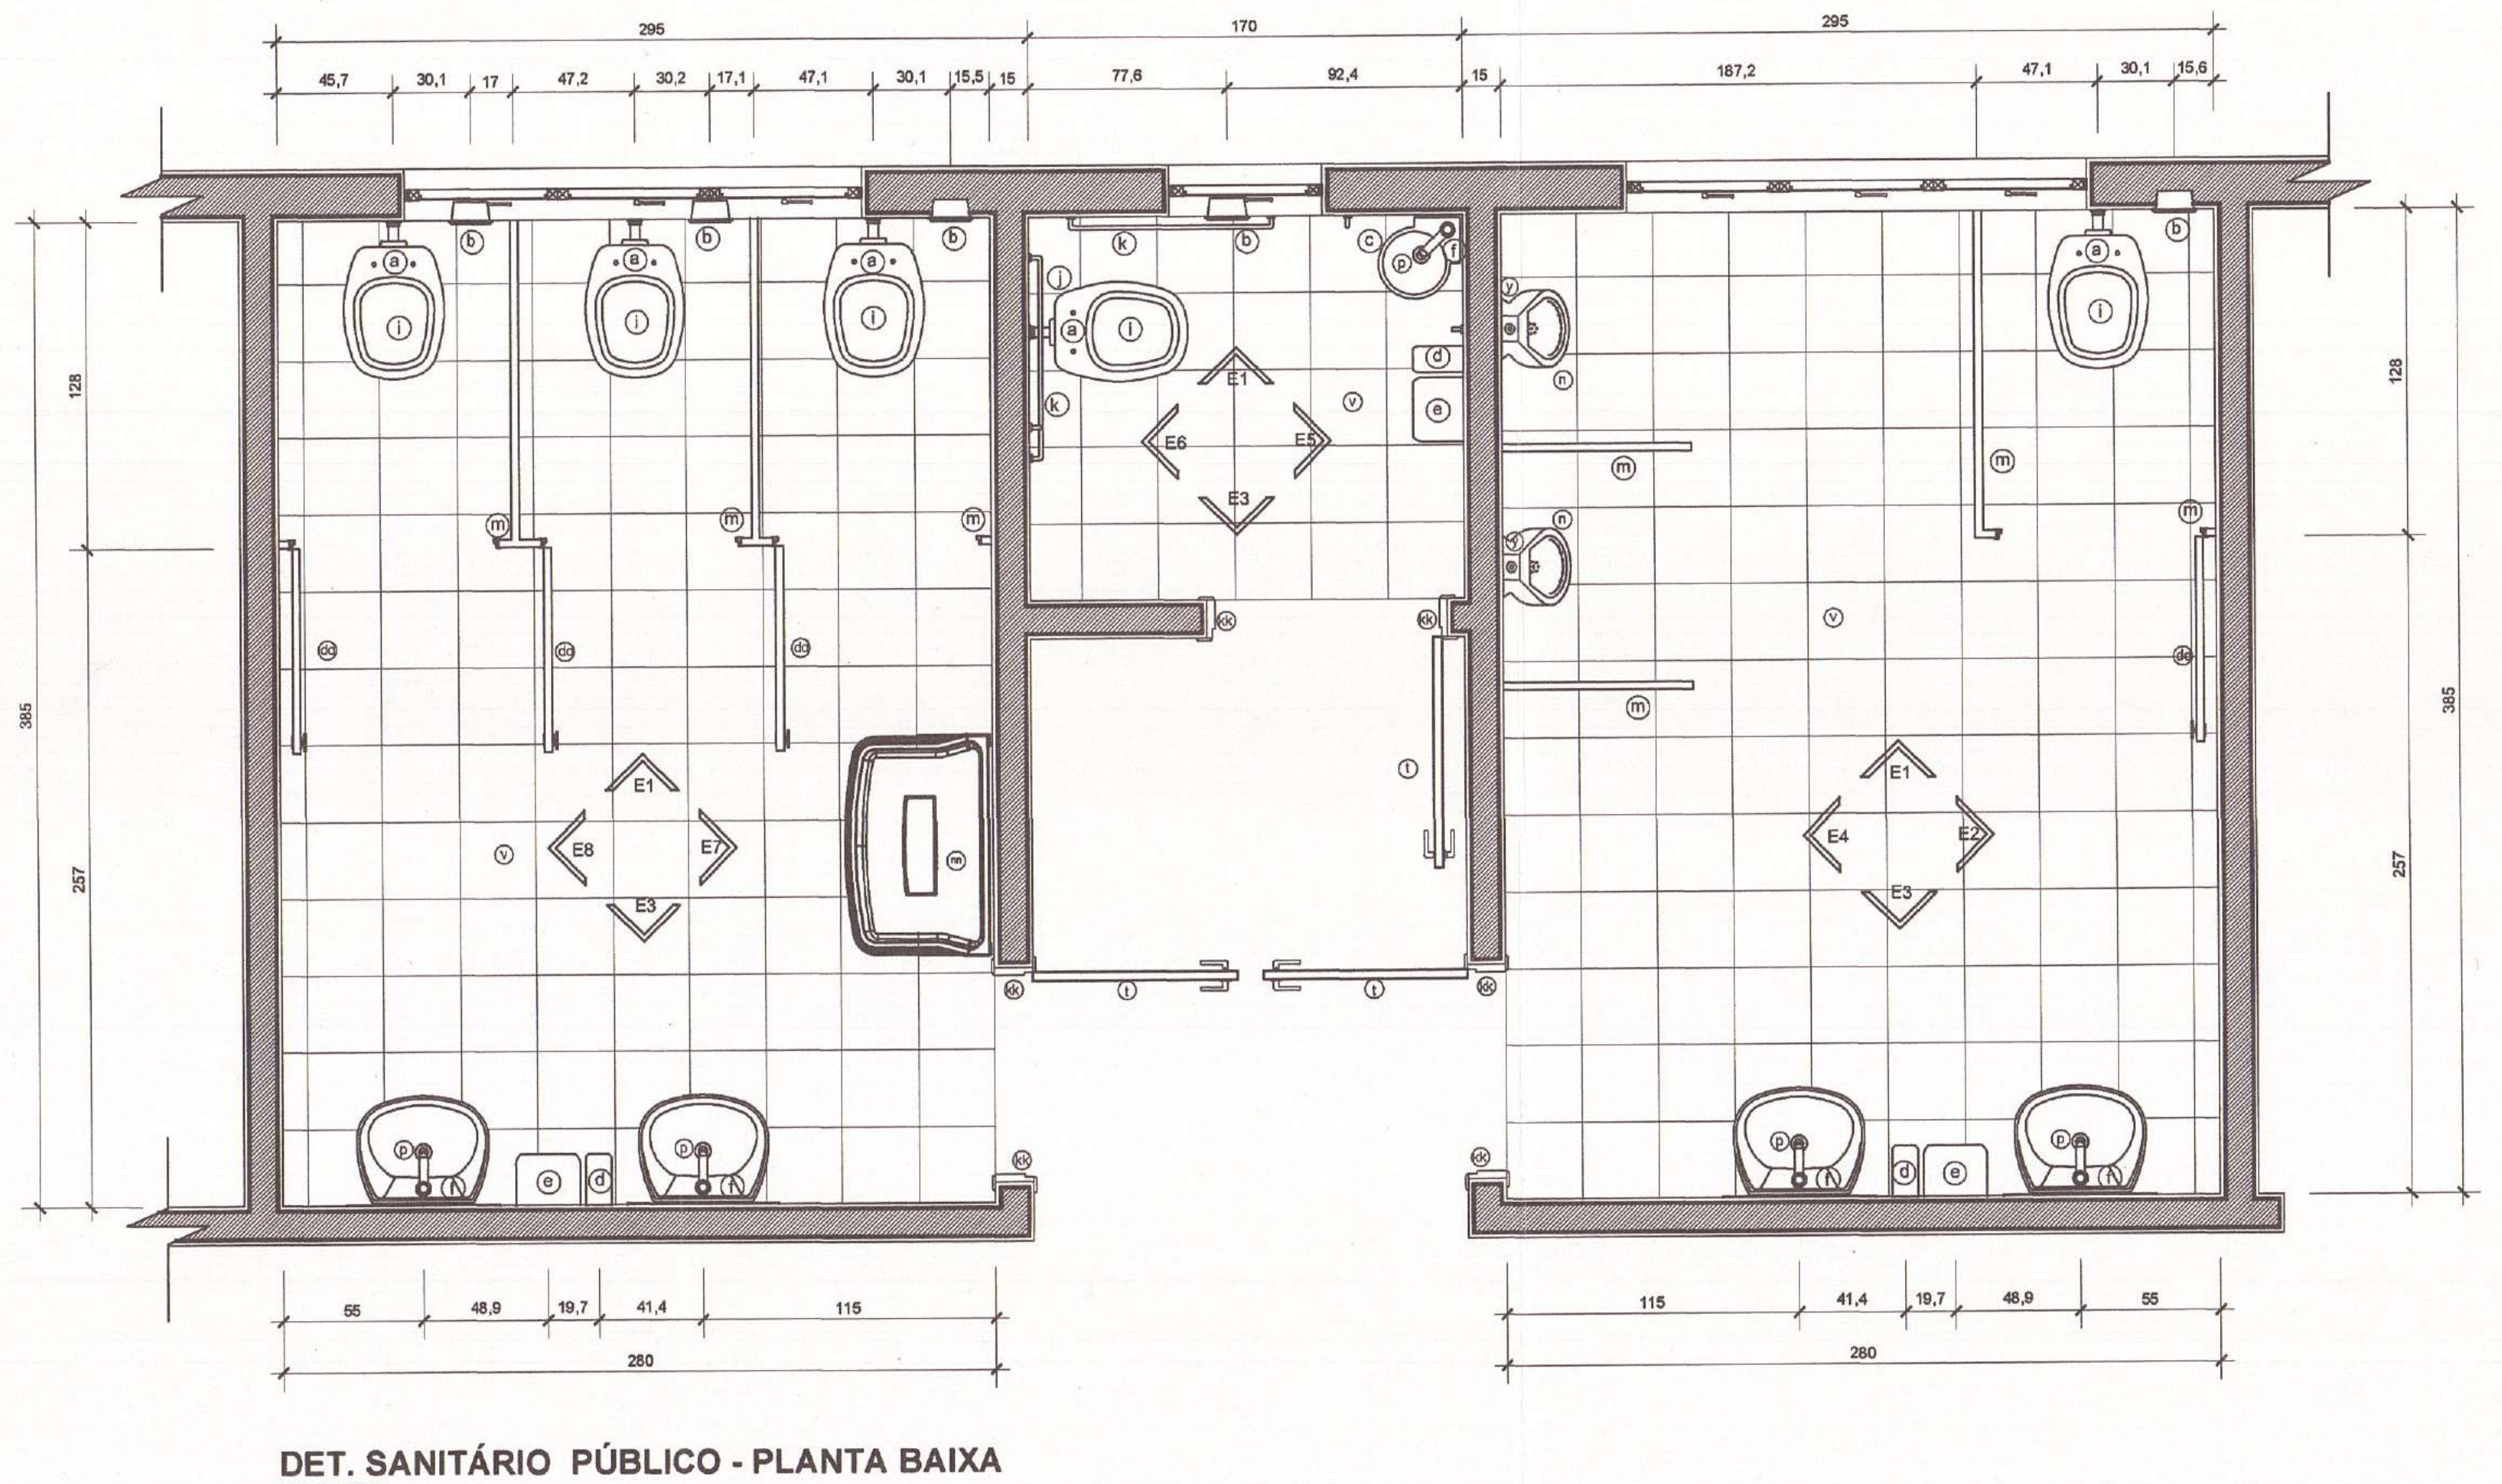

DET. SANITÁRIO PÚBLICO - PLANTA BAIXA
Escala: 1/25

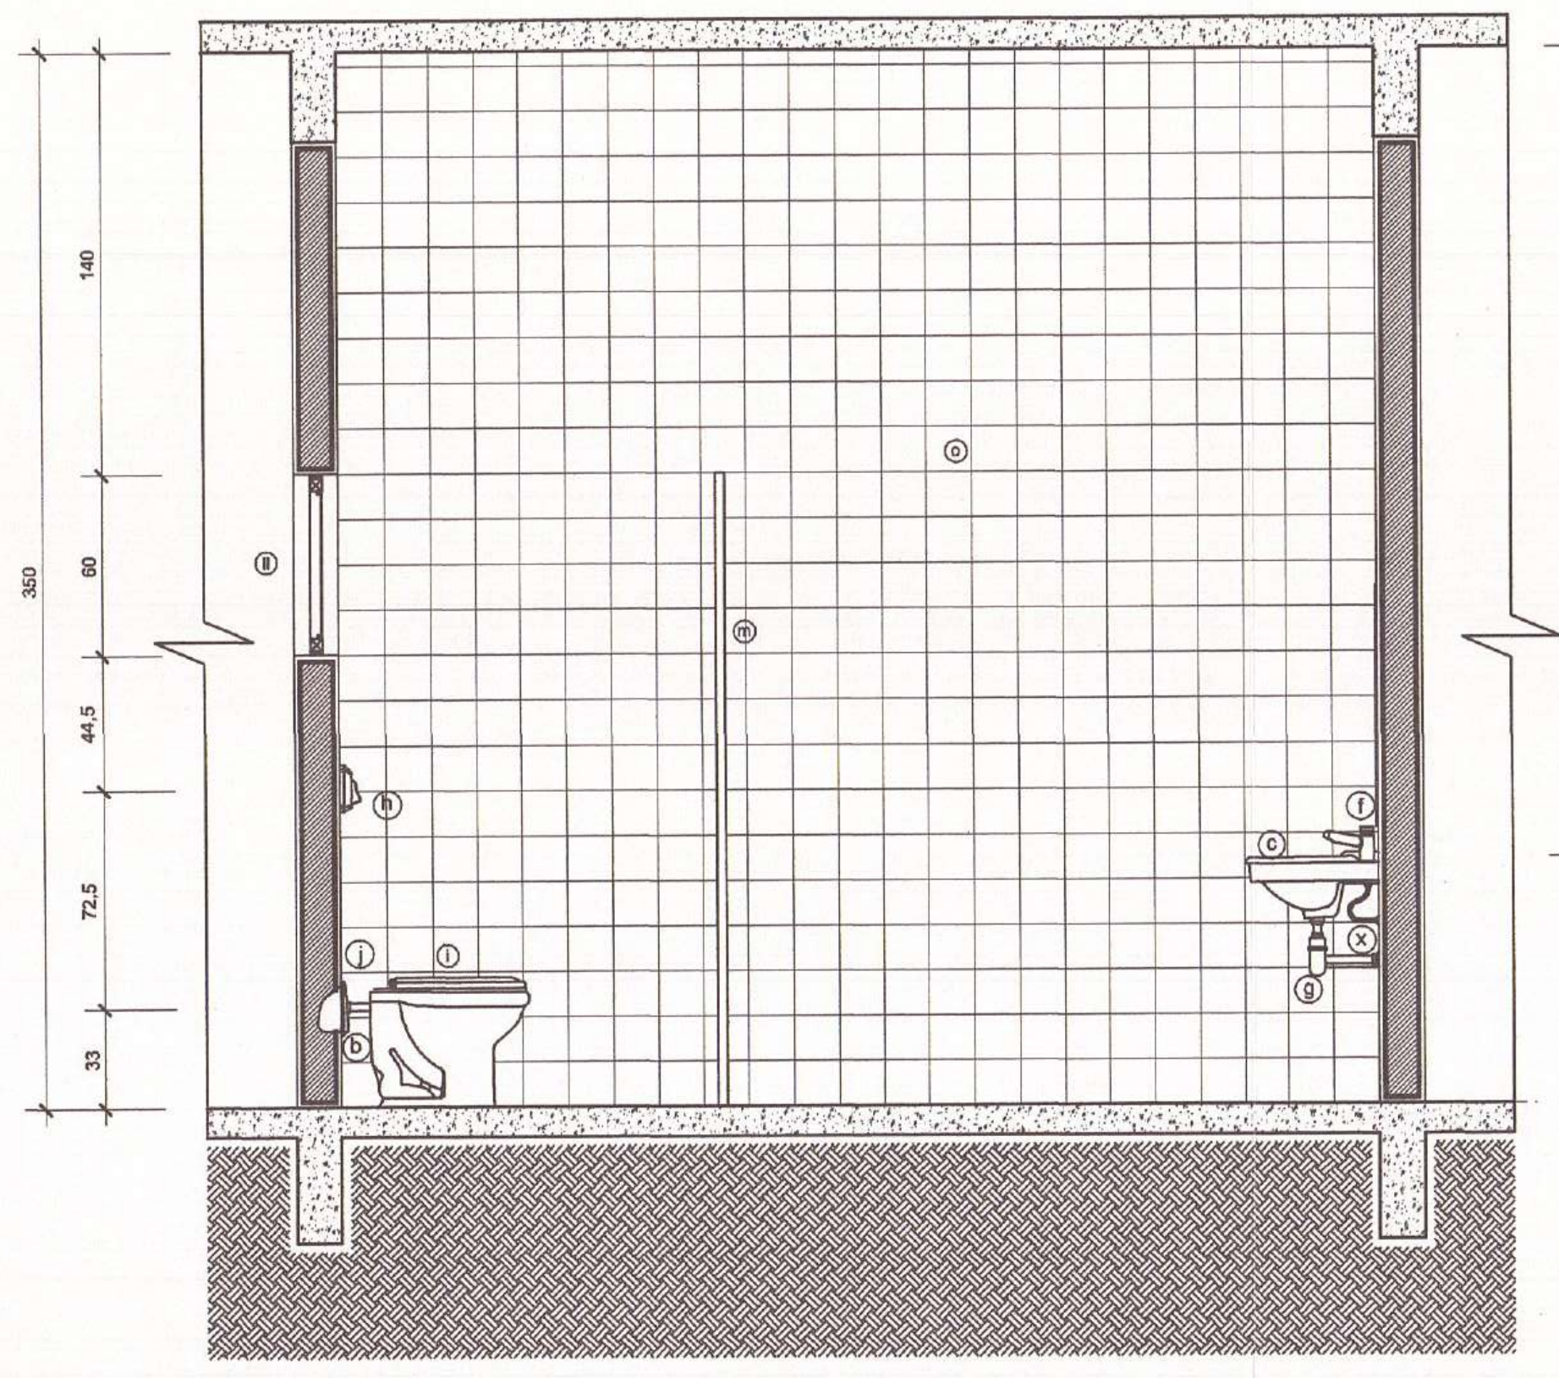

DET. SANITÁRIO PÚBLICO - ELEVAÇÃO 02
Escala: 1/25

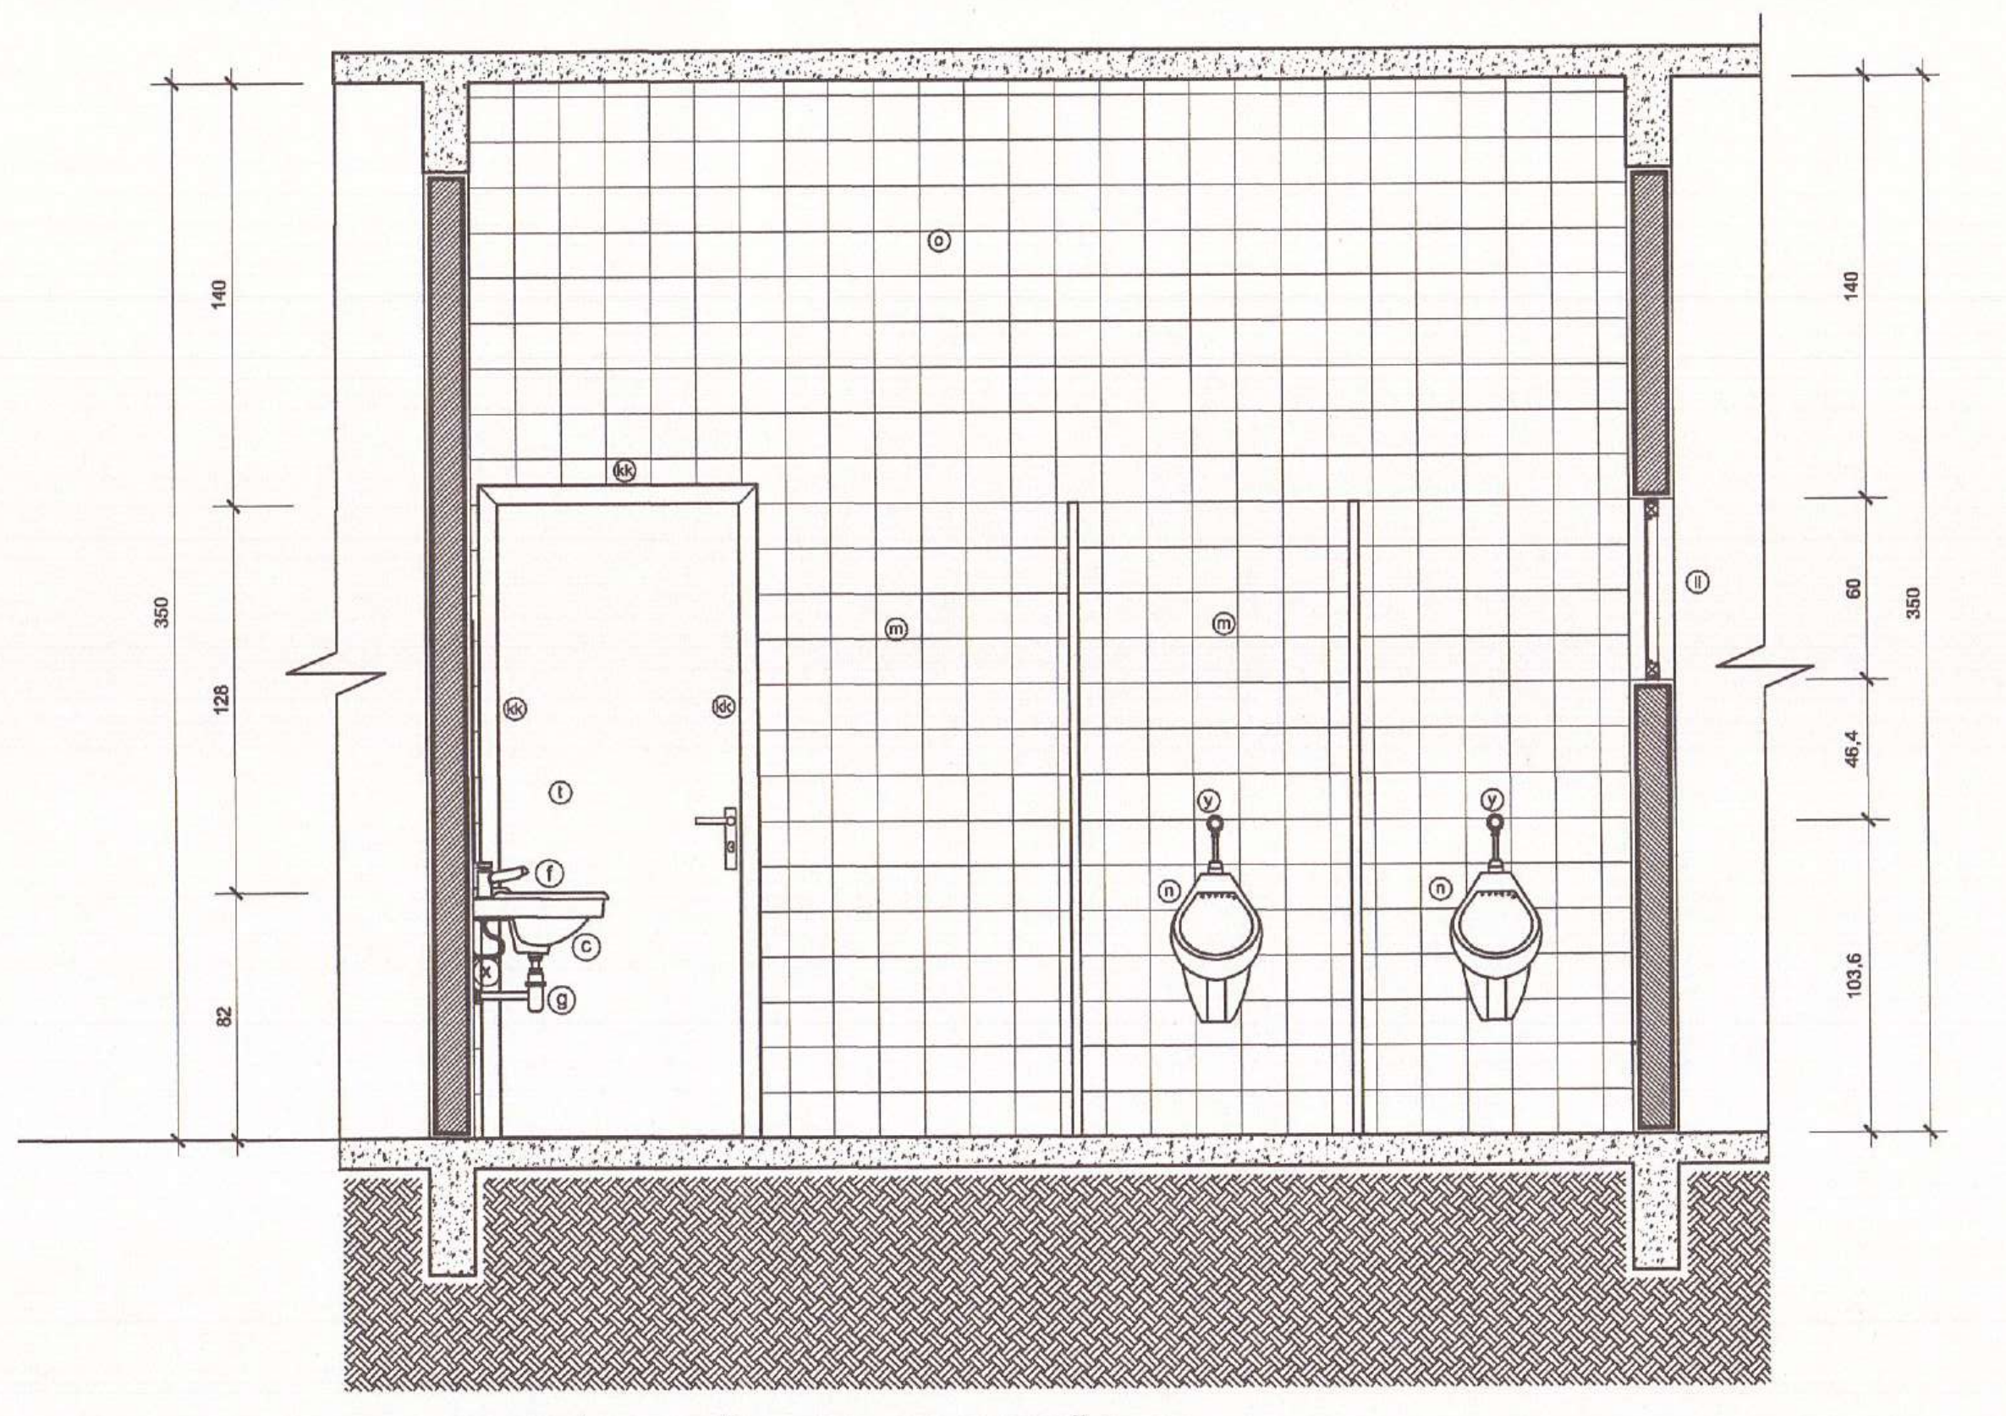

DET. SANITÁRIO PÚBLICO - ELEVAÇÃO 04
Escala: 1/25

NOTAS GERAIS

01	conferir todas as medidas in loco.
02	todas as cotas encontram-se em centímetros
03	em caso de dúvidas, consultar o(s) autor (es) do (s) projeto (s).
04	as medidas referem-se às dimensões acabadas
05	ocorrendo alterações e/ou ajustes durante a obra, deverá haver anuência prévia da fiscalização.
06	alterações processadas em obra deverão ser registradas para "As Built" e repassadas aos projetistas
07	para substituição de materiais, adotar critério da similaridade, com autorização prévia da fiscalização.

MODIFICAÇÕES/REVISÕES		TABELA PENAS PLOTAGEM	
versão	data	cor	espessura da pena
		vermelho	01
		amarelo	02
		verde	03
		cian	04
		azul	05
		magenta	06
		cor 07 branco	08
		cor 08 cinza	10
		cor 30 laranja	12

ESPAÇO RESERVADO PARA CARIMBOS DE APROVAÇÃO: PMJ; CBVJ; VIGILANCIA SANITARIA E DEMAIS ORGÃOS OFICIAIS

Assinatura Secretário Municipal de Saúde:
PREFEITURA MUNICIPAL DE JOINVILLE
SECRETARIA DA SAÚDE
Fabricio da Rosa
Diretor Executivo
Matricula 41271

Assinatura Autor do Projeto:
Arqtº. CELSO POMIN LIBERADO - A 15.901-8 CAU

PREFEITURA DE JOINVILLE
Secretaria da Saúde
Rua Araranguá, 397 - Bairro América - Joinville SC

Setor:
UNIDADE DA GERENCIA DE OBRAS E SERVIÇOS
Coordenação de Obras

Nome Obra / Endereço:
UBSF PARQUE JOINVILLE
Rua Willy Schossland esquina com Rua Aquário s/Nº - Bairro Aventireiro - Joinville - SC

Requerente: **GERÊNCIA DE ATENÇÃO PRIMÁRIA**
Proprietário: **FUNDO MUNICIPAL DE SAÚDE**

Tipo de Projeto: **ARQUITETÔNICO**

Categoria:
○ Estudo Preliminar
○ Anteprojeto
● Executivo Licitação
○ Aprovação VISA
○ Aprovação Projeto Legal - PMJ

Intervenção:
● Construção
○ Reforma
○ Ampliação
○ Regularização
○ Adequação
○ As Built

Autores:
CELSO POMIN LIBERADO
Arquiteto e Urbanista
A 15.901-8 CAU

Co-Autores:
PREFEITURA MUNICIPAL DE JOINVILLE
SECRETARIA MUNICIPAL DA SAÚDE
CELSO POMIN LIBERADO
Arquiteto
Matrícula: 18.777

Conteúdo:
- DETALHE SANITÁRIO PÚBLICO
- DETALHE PEÇAS / ACESSÓRIOS P.N.E.
- DETALHE DIVISÓRIAS GRANITO

Data: Março / 2020	Escala: INDICADA	RRT CAU Nº: INDICADA	QR Code:	Num./Prancha: 10/12
Desenho CAD: CPL	Revisado por: Celso	Visto Revisão:		
Arq. Projeto: S04-01-03-19	Cod. CAD: S04-01-03-19.DWG	Formato Prancha: A0		

PAPEL RECICLÁVEL

A0 = 841 x 1189 mm = 1,00 m²

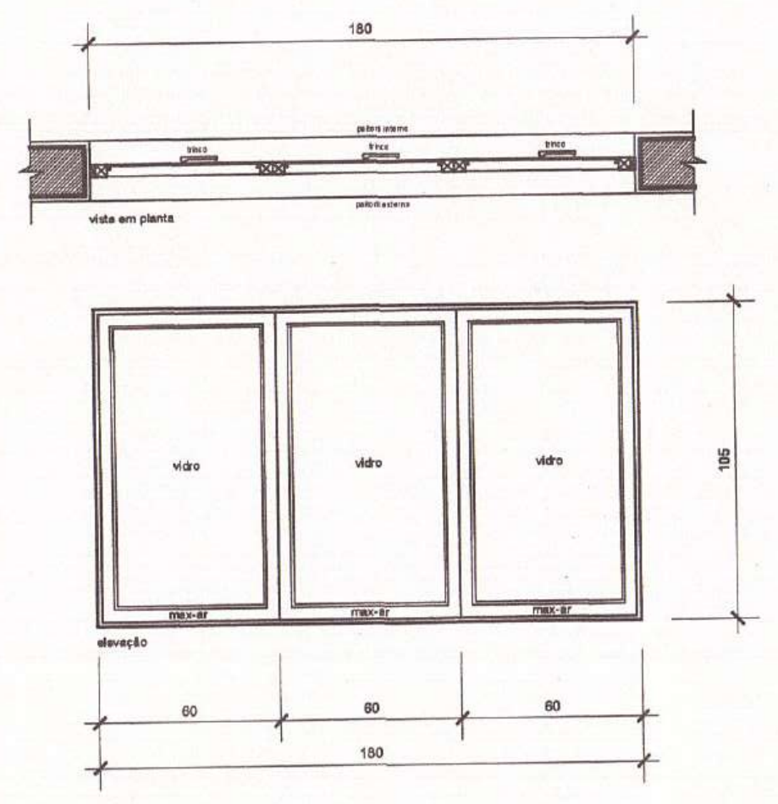
vista em planta
vidro
max-ar
elevação
60
180
105

JA1
Quantidade: 14
Dimensões: 180 x 105 / 105
Tipo: Max-Ar
Material: alumínio natural (linha 30); contra-marco em aluminio natural; vidro 04mm liso, incolor (será jateado em sanitarios e consultórios). 01 (um) trinco por folha com haste de fechamento.
Obs. vidro fixado com baguete alumínio e massa vidraceiro

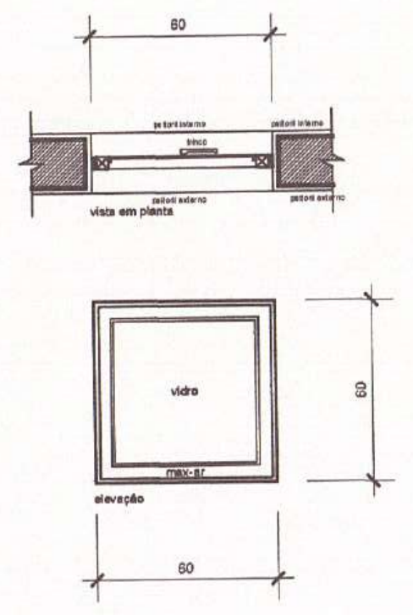
vidro
max-ar
elevação
60

JA2
Quantidade: 11
Dimensões: 60 x 60 / 150
Tipo: Max-Ar
Material: alumínio natural (linha 30); contra-marco em aluminio natural; vidro 04mm liso, incolor (será jateado em sanitarios e consultórios). 01 (um) trinco por folha com haste de fechamento.
Obs. vidro fixado com baguete alumínio e massa vidraceiro

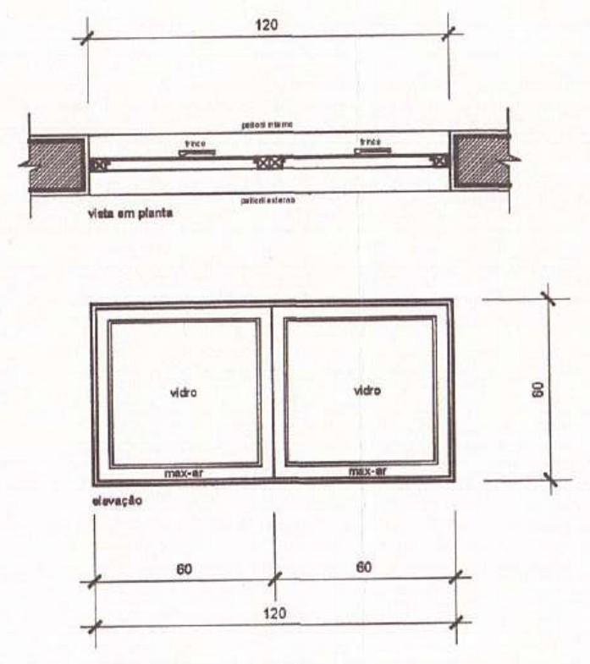
vidro
max-ar
elevação
60
120

JA3
Quantidade: 01
Dimensões: 120 x 60 / 150
Tipo: Max-Ar
Material: alumínio natural (linha 30); contra-marco em aluminio natural; vidro 04mm liso, incolor (será jateado em sanitarios e consultórios). 01 (um) trinco por folha com haste de fechamento.
Obs. vidro fixado com baguete alumínio e massa vidraceiro

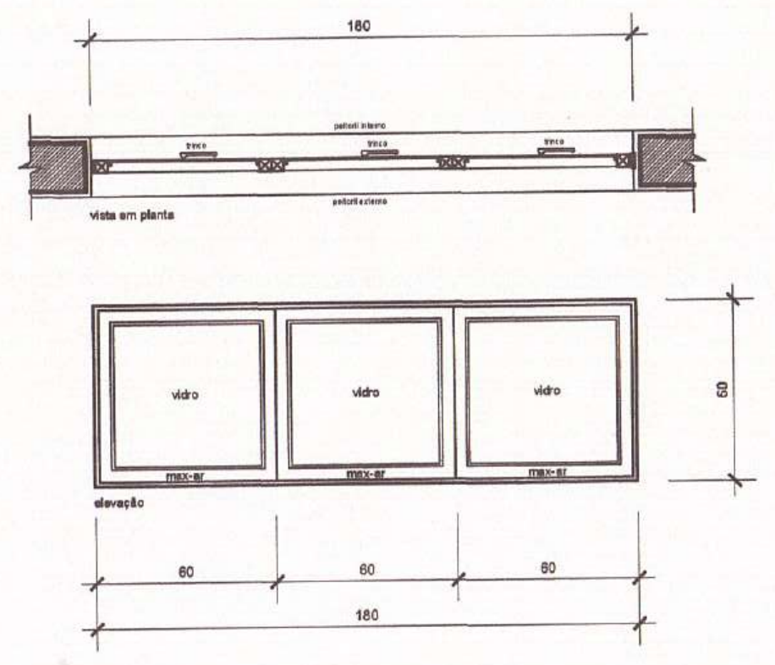
vidro
max-ar
elevação
60
180

JA4
Quantidade: 04
Dimensões: 180 x 60 / 150
Tipo: Max-Ar
Material: alumínio natural (linha 30); contra-marco em aluminio natural; vidro 04mm liso, incolor (será jateado em sanitarios e consultórios). 01 (um) trinco por folha com haste de fechamento.
Obs. vidro fixado com baguete alumínio e massa vidraceiro

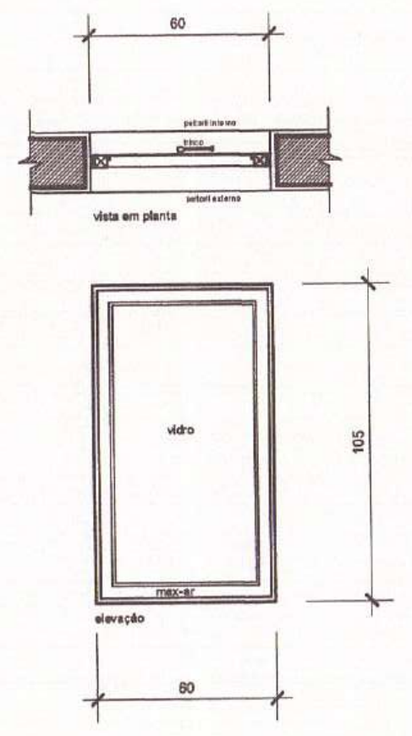
vidro
max-ar
elevação
60
105

JA5
Quantidade: 04
Dimensões: 60 x 105 / 105
Tipo: Max-Ar
Material: alumínio natural (linha 30); contra-marco em aluminio natural; vidro 04mm liso, incolor (será jateado em sanitarios e consultórios). 01 (um) trinco por folha com haste de fechamento.
Obs. vidro fixado com baguete alumínio e massa de vidraceiro

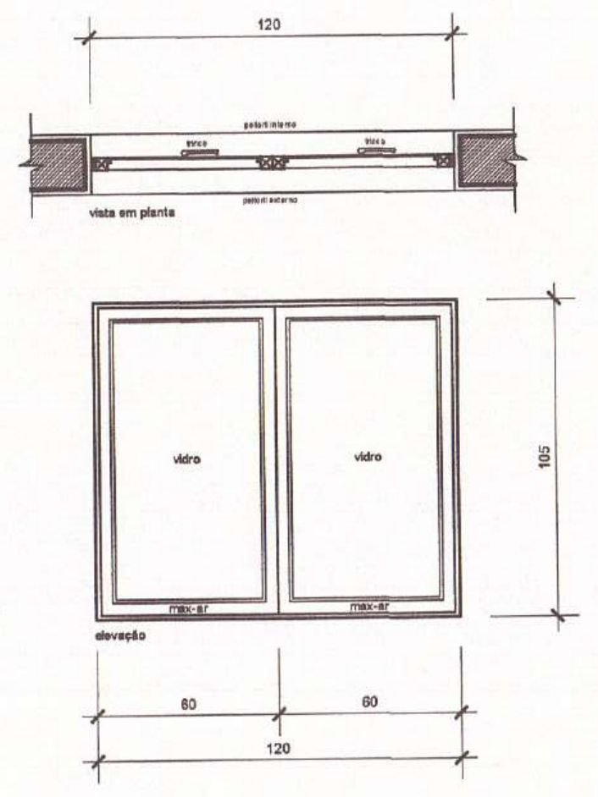
vidro
max-ar
elevação
60
120
105

JA6
Quantidade: 04
Dimensões: 120 x 105 / 105
Tipo: Max-Ar
Material: alumínio natural (linha 30); contra-marco em aluminio natural; vidro 04mm liso, incolor (será jateado em sanitarios e consultórios). 01 (um) trinco por folha com haste de fechamento.
Obs. vidro fixado com baguete alumínio e massa vidraceiro

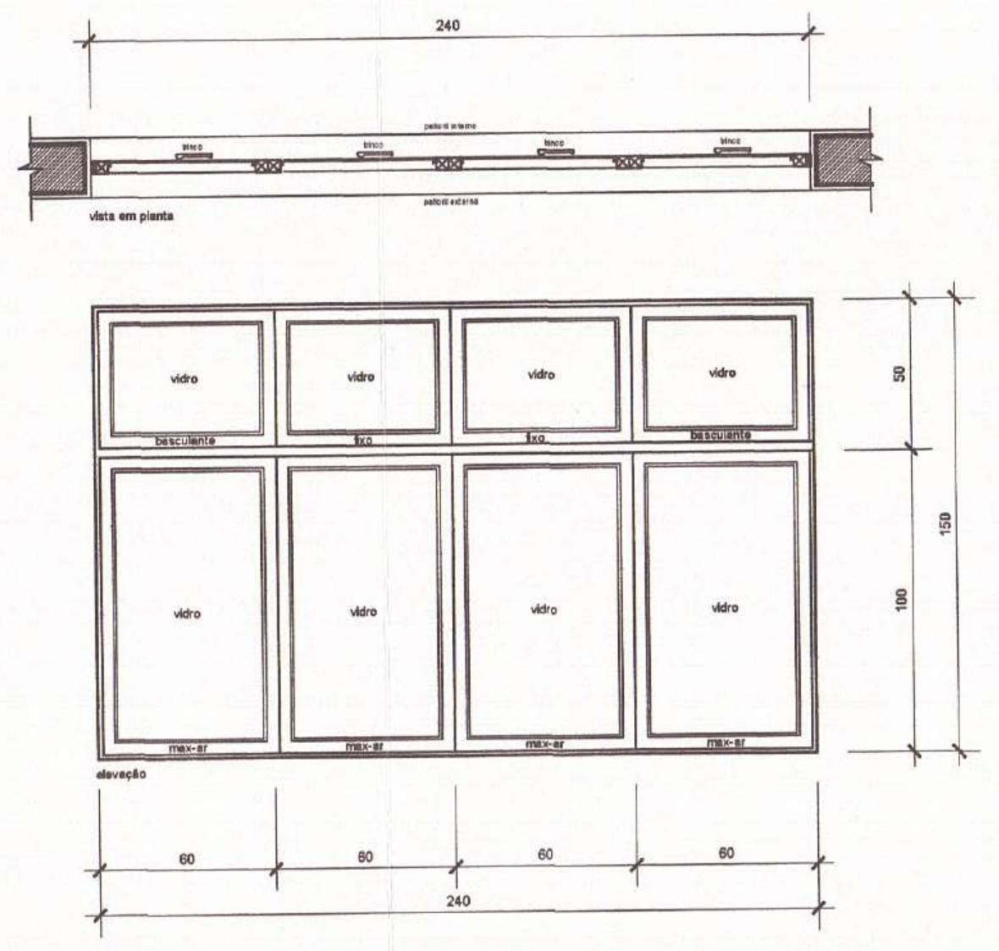
vidro
basculante
fixo
max-ar
elevação
60
240
50
100
150

JA7
Quantidade: 02
Dimensões: 240 x 150 / 105
Tipo: Max-Ar e basculante
Material: alumínio natural (linha 30); contra-marco em aluminio natural; vidro 04mm liso, incolor (será jateado em sanitarios e consultórios). 01 (um) trinco por folha com haste de fechamento; 01 (um) acionador de basculante por folha.
Obs. vidro fixado com baguete alumínio e massa vidraceiro

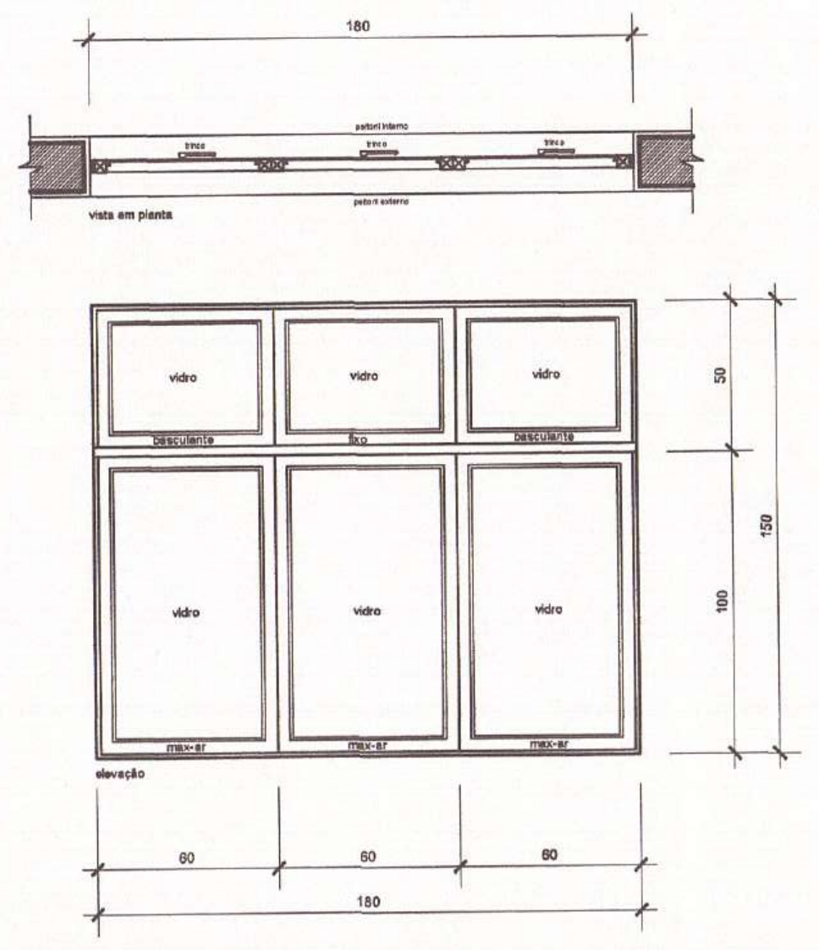
vidro
basculante
fixo
max-ar
elevação
60
180
50
100
150

JA8
Quantidade: 04
Dimensões: 180 x 150 / 105
Tipo: Max-Ar e basculante
Material: alumínio natural (linha 30); contra-marco em aluminio natural; vidro 04mm liso, incolor (será jateado em sanitarios e consultórios). 01 (um) trinco por folha com haste de fechamento; 01 (um) acionador de basculante por folha.
Obs. vidro fixado com baguete alumínio e massa vidraceiro

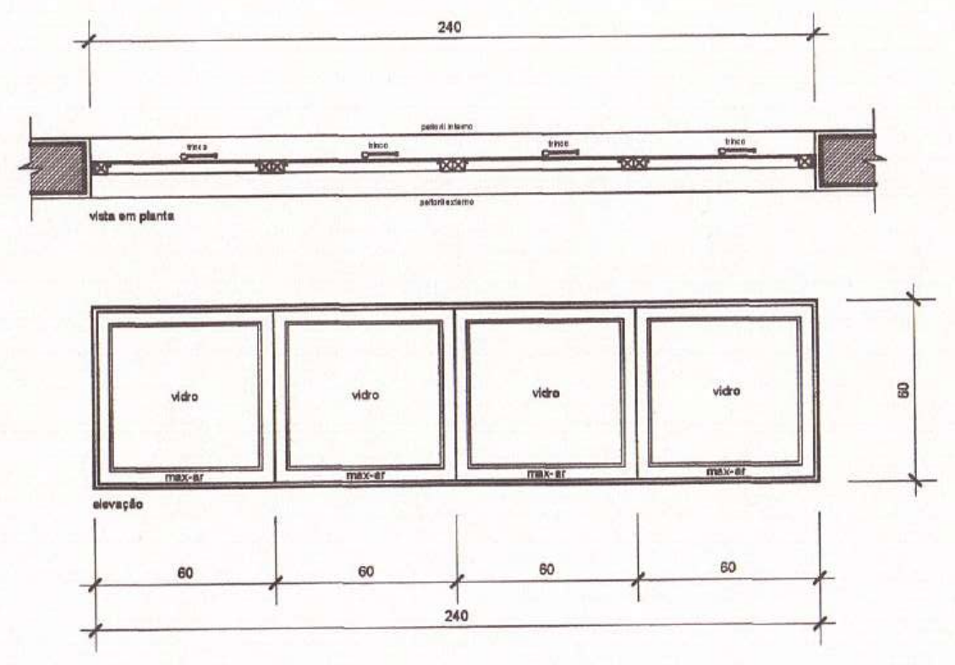
vidro
max-ar
elevação
60
240
50

JA9
Quantidade: 03
Dimensões: 240 x 60 / 150
Tipo: Max-Ar
Material: alumínio natural (linha 30); contra-marco em aluminio natural; vidro 04mm liso, incolor (será jateado em sanitarios e consultórios). 01 (um) trinco por folha com haste de fechamento.
Obs. vidro fixado com baguete alumínio e massa vidraceiro

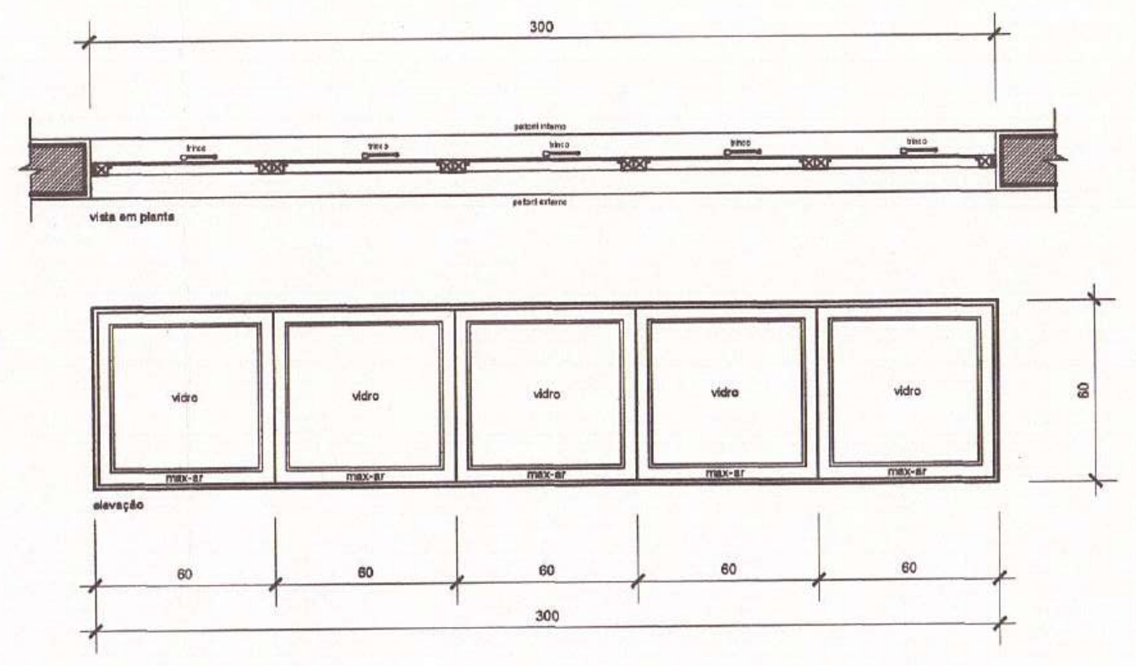
vidro
max-ar
elevação
60
300
50

JA10
Quantidade: 01
Dimensões: 300 x 60 / 150
Tipo: Max-Ar
Material: alumínio natural (linha 30); contra-marco em aluminio natural; vidro 04mm liso, incolor (será jateado em sanitarios e consultórios). 01 (um) trinco por folha com haste de fechamento.
Obs. vidro fixado com baguete alumínio e massa vidraceiro

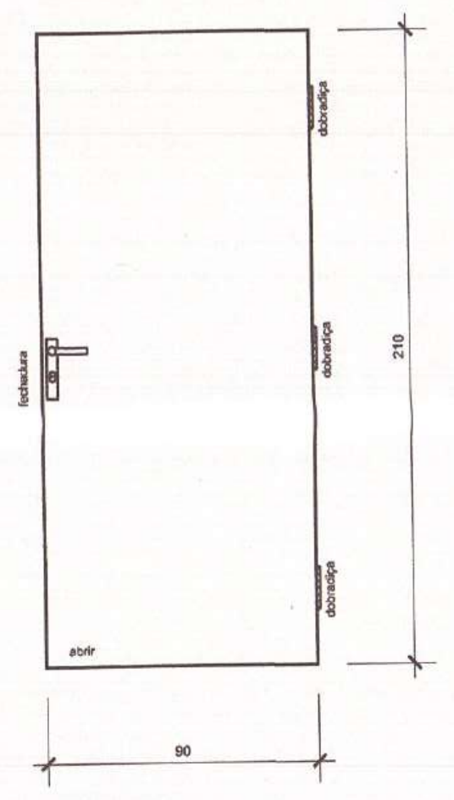
abrir
dobradiça
90
210

PM1
Quantidade: 20
Dimensões: 90 x 210
Tipo: Abrir
Material: Madeira (tipo interna lisa); caixilho e vistas e madeira itauba; 01 (uma) fechadura tipo externa; 03 (três) dobradiças; cromadas
Acabamento: selador para madeiras + pintura esmalte sintático cor azul escuro.

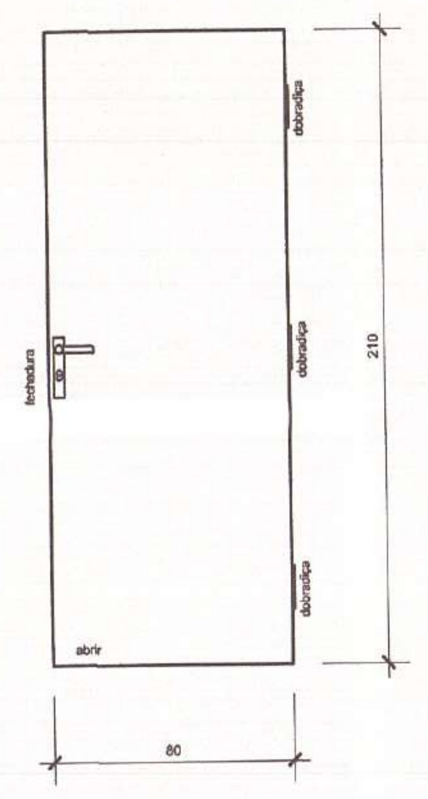
abrir
dobradiça
80
210

PM2
Quantidade: 17
Dimensões: 80 x 210
Tipo: Abrir
Material: Madeira (tipo interna lisa); caixilho e vistas e madeira itauba; 01 (uma) fechadura tipo externa; 03 (três) dobradiças; cromadas
Acabamento: selador para madeiras + pintura esmalte sintático cor azul escuro.

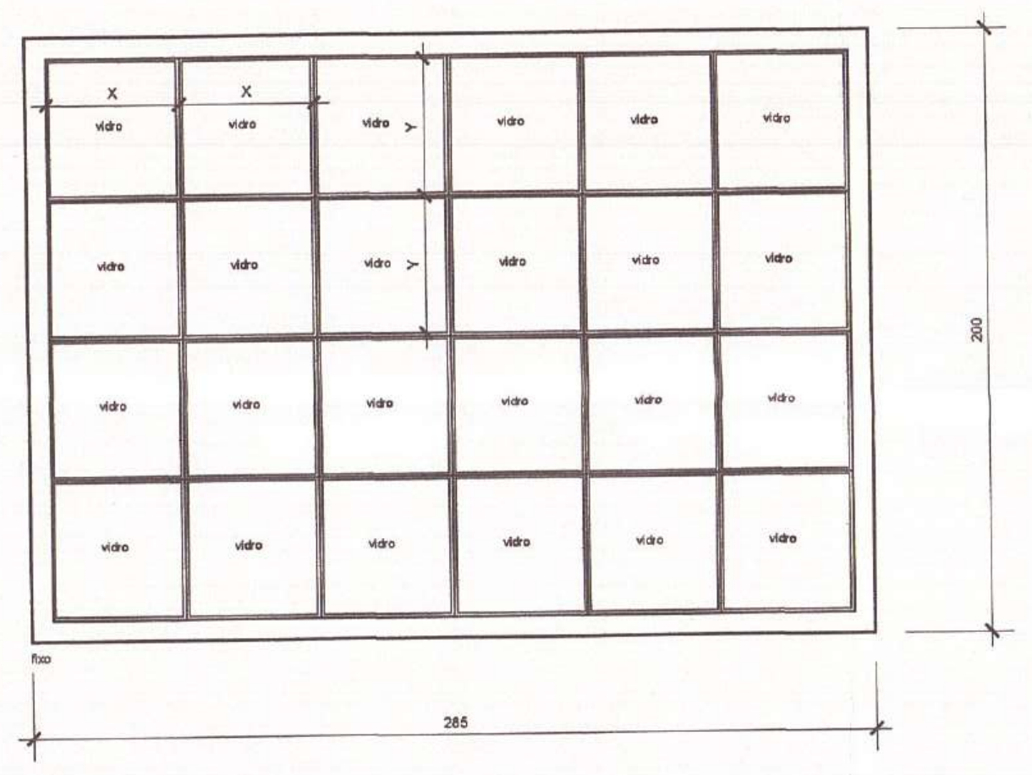
vidro
fixo
285
200

JA12
Quantidade: 03
Dimensões: 285 x 200
Tipo: Fixo
Material: alumínio natural (linha 30); contra-marco em aluminio natural; vidro 04mm aramado, incolor, jateado
Obs. vidro fixado com baguete alumínio e massa vidraceiro

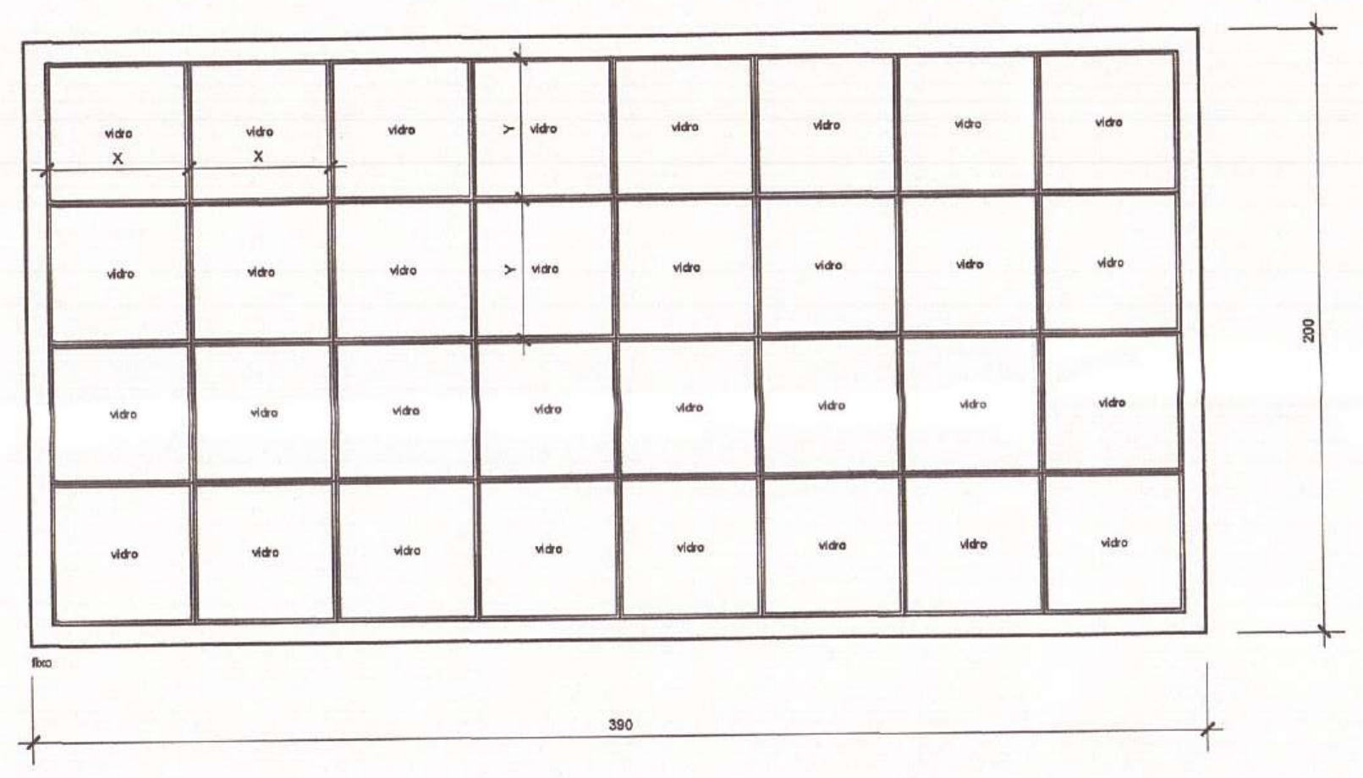
vidro
fixo
390
200

JA13
Quantidade: 01
Dimensões: 390 x 200
Tipo: Fixo
Material: alumínio natural (linha 30); contra-marco em aluminio natural; vidro 04mm aramado, incolor, jateado
Obs. vidro fixado com baguete alumínio e massa vidraceiro

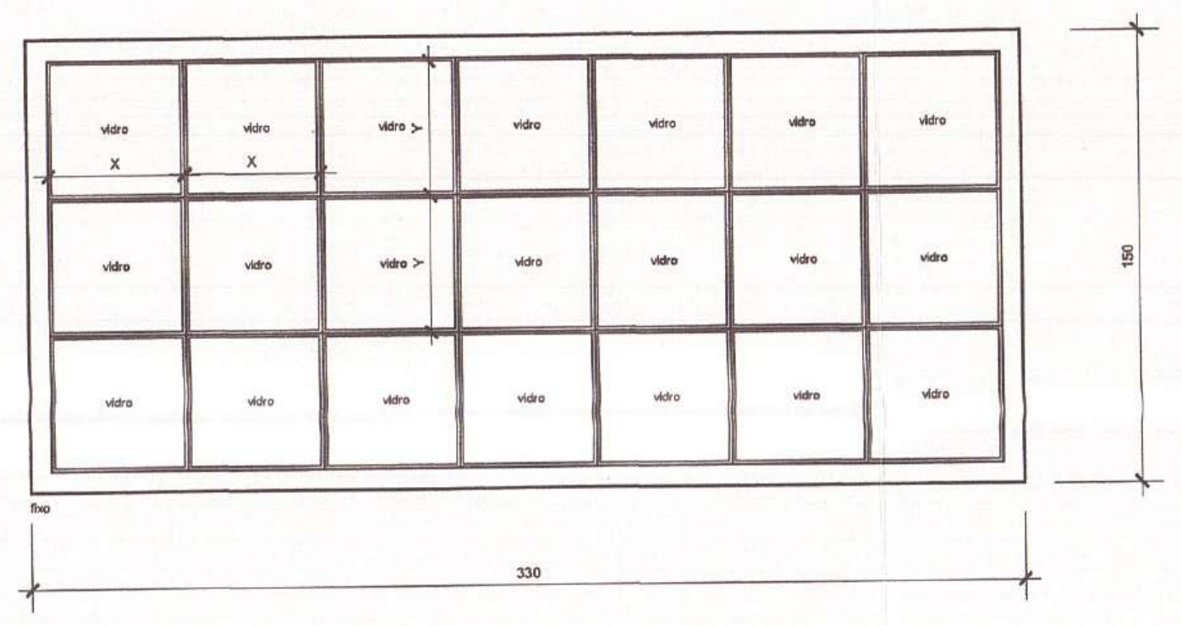
vidro
fixo
330
150

JA14
Quantidade: 01
Dimensões: 330 x 150
Tipo: Fixo
Material: aluminio natural (linha 30); contra-marco em aluminio natural; vidro 04mm aramado, incolor, jateado
Obs. vidro fixado com baguete aluminio e massa vidraceiro

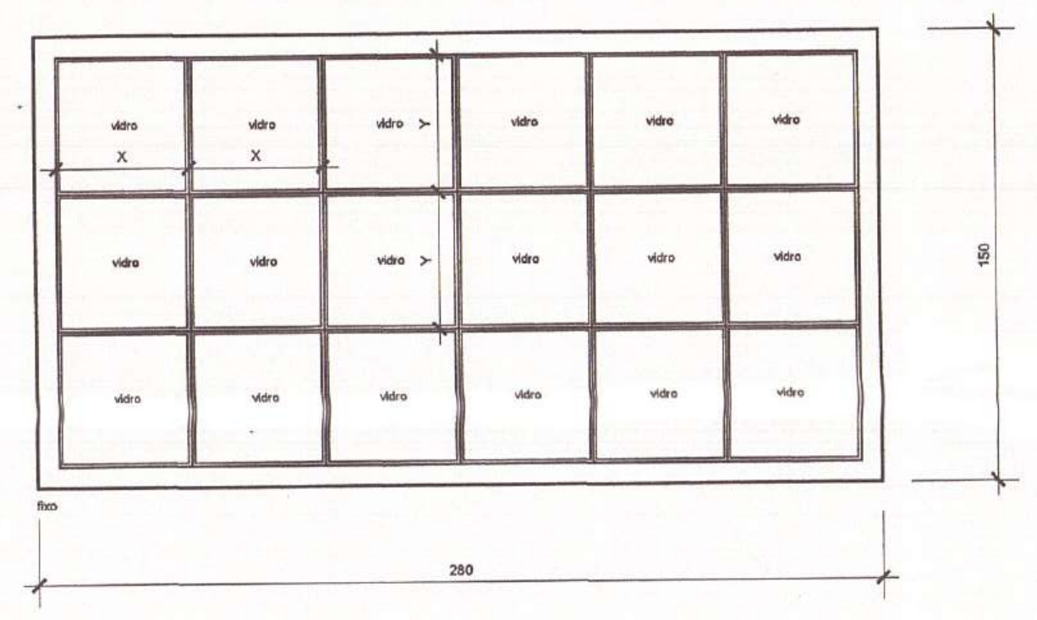
vidro
fixo
280
150

JA15
Quantidade: 01
Dimensões: 280 x 150
Tipo: Fixo
Material: aluminio natural (linha 30); contra-marco em aluminio natural; vidro 04mm aramado, incolor, jateado
Obs. vidro fixado com baguete aluminio e massa vidraceiro

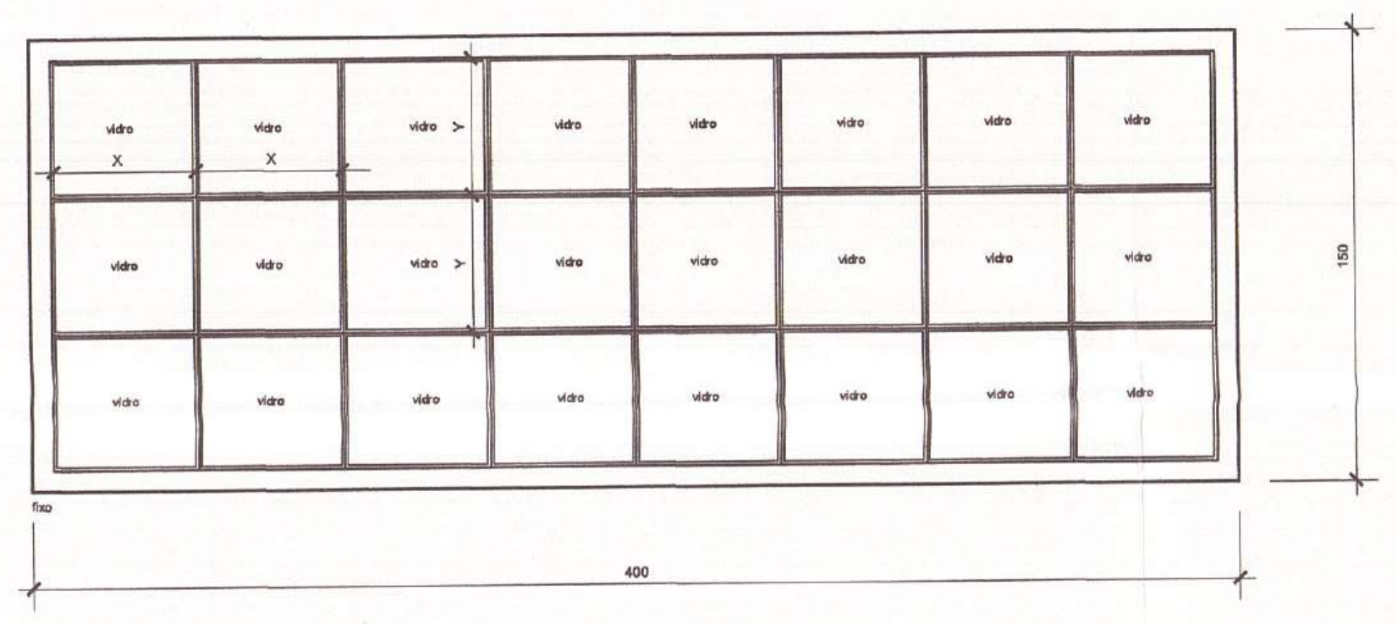
vidro
fixo
400
150

JA16
Quantidade: 01
Dimensões: 400 x 150
Tipo: Fixo
Material: aluminio natural (linha 30); contra-marco em aluminio natural; vidro 04mm aramado, incolor, jateado
Obs. vidro fixado com baguete aluminio e massa vidraceiro

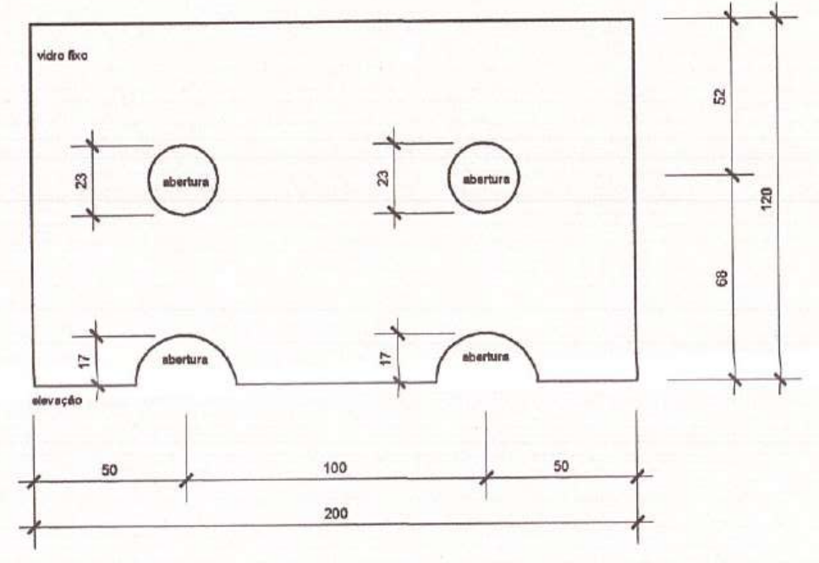
vidro fixo
abertura
elevação
50
100
200
17
23
52
120
68

JT1
Quantidade: 01
Dimensões: 200 x 120 / 90
Tipo: Fixo
Material: vidro 10mm, liso, incolor, temperado
Obs.: vidro fixado com baguete de alumínio.

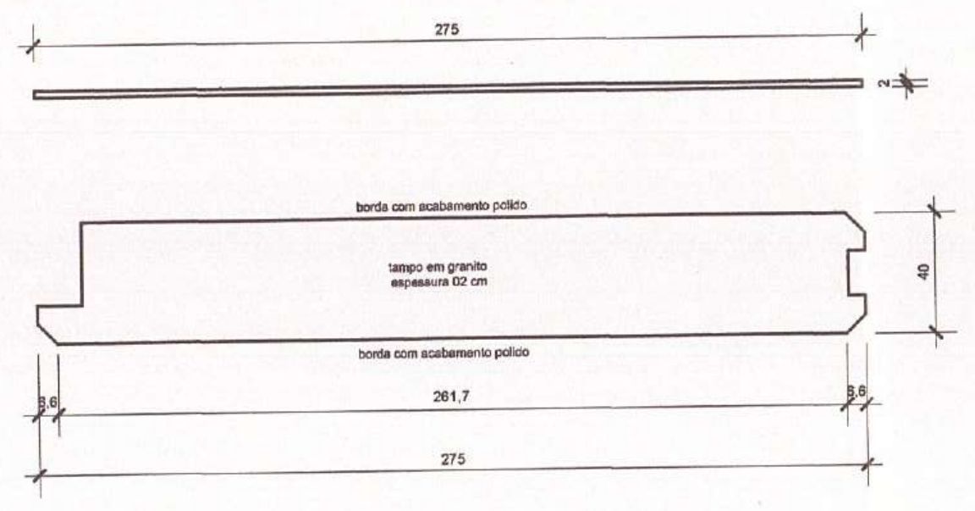
275
2
borda com acabamento polido
tampo em granito espessura 02 cm
40
261,7
6,6

TAMPO DISPENSÁRIO MEDICAMENTOS
Quantidade: 01
Dimensões: (2,74 X 0,40) = 1,10 m²
Materiais: granito 02 cm de espessura;

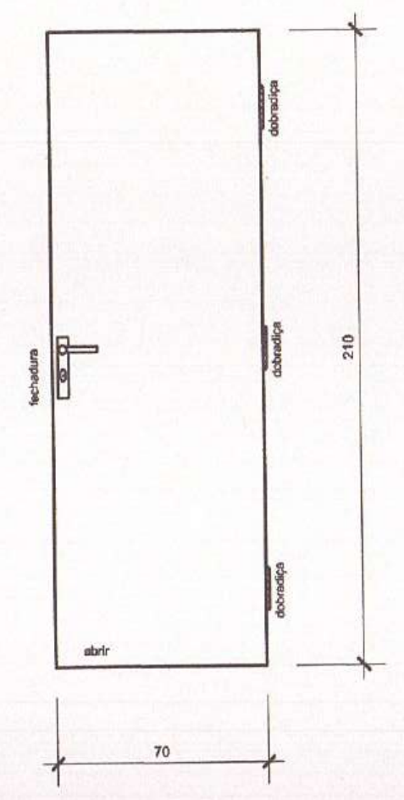
fechadura
dobradiça
abrir
70
210

PM3
Quantidade: 02
Dimensões: 70 x 210
Tipo: Abrir
Material: Madeira (tipo interna lisa) caixilho e vistas e madeira itauba; 01 (uma) fechadura tipo externa; 03 (três) dobradiças; cromadas
Acabamento: selador para madeiras + pintura esmalte sintático cor azul escuro.

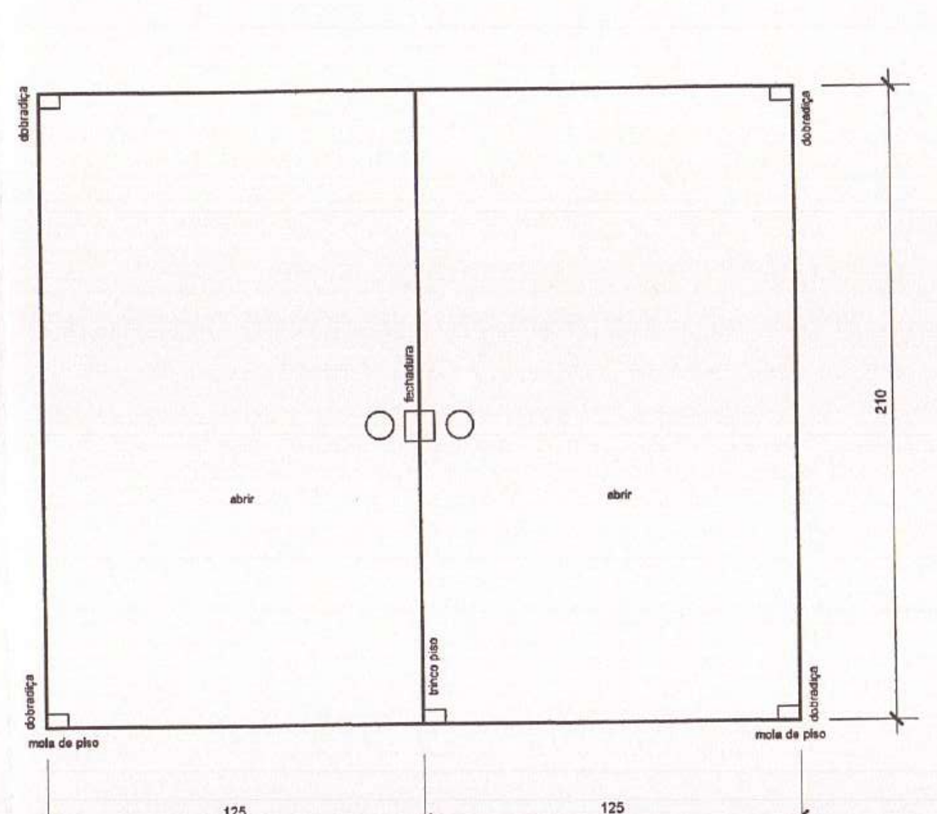
abrir
trinco piso
dobradiça
mola de piso
125
250
210

PVT1
Quantidade: 01
Dimensões: 250 x 210
Tipo: abrir / fixa
Material: vidro temperado 10mm, liso, incolor, transparente
01 fechadura externa para vidro; 01 trinco para porta de vidro,
04 dobradiças para porta de vidro temperado; 02 molas de piso embutir
perfis de alumino natural para vidro fixo; trinco de piso
puxadores em madeira
Acabamento:incolor e metais cromados

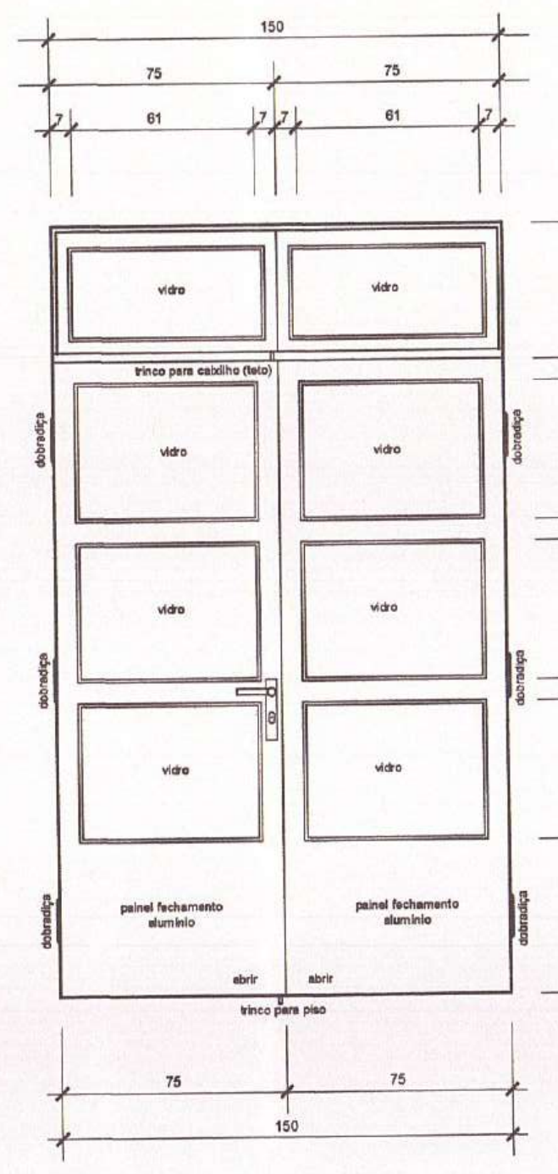
150
75
61
7
vidro
trinco para vidro fixo
dobradiça
painel fechamento alumínio
abrir
trinco para piso
46
51
210
255

PJ1
Quantidade: 01
Dimensões: 150 x 255 (em duas folhas)
Tipo: Abrir
Material: alumínio natural (linha 30); caixilho em aluminio natural; vidro 04mm liso, incolor (será jateado em sanitarios e consultórios). 01 (uma) fechadura tipo externa; 06 (seis) dobradiças; 02 (dois) trincos de piso
Obs. vidro fixado com baguete alumínio e massa vidraceiro

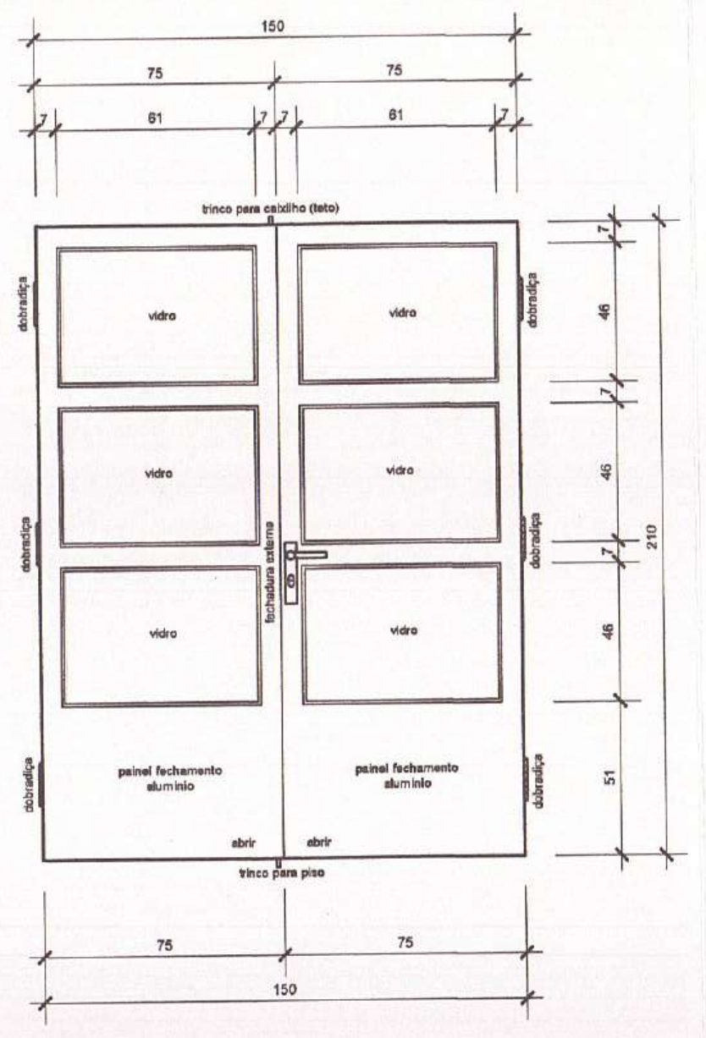
150
75
61
7
vidro
dobradiça
painel fechamento alumínio
abrir
trinco para piso
46
51
210

PJ2
Quantidade: 04
Dimensões: 150 x 210 (em duas folhas)
Tipo: Abrir
Material: alumínio natural (linha 30); caixilho em aluminio natural; vidro 04mm liso, incolor (será jateado em sanitarios e consultórios). 01 (uma) fechadura tipo externa; 06 (seis) dobradiças; 02 (dois) trincos de piso
Obs. vidro fixado com baguete alumínio e massa vidraceiro

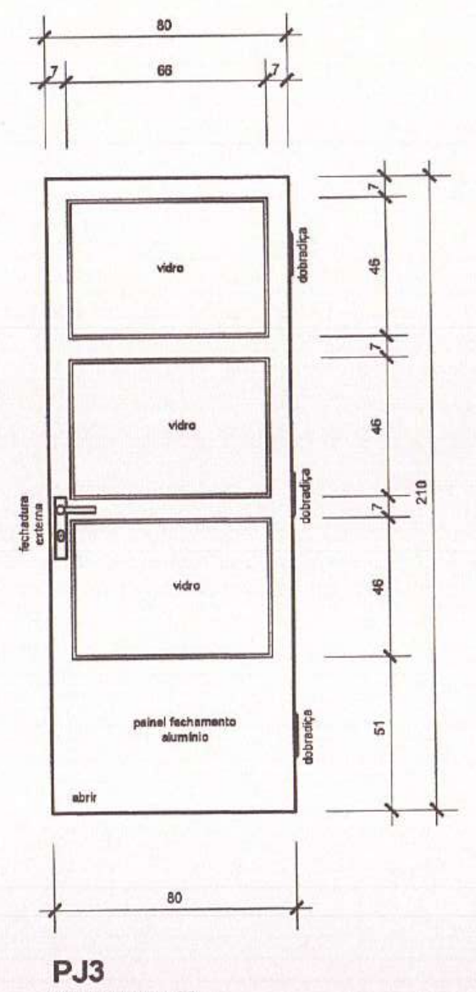
80
66
7
vidro
dobradiça
painel fechamento alumínio
abrir
46
51

PJ3
Quantidade: 02
Dimensões: 80 x 210
Tipo: Abrir
Material: alumínio natural (linha 30); caixilho em aluminio natural; vidro 04mm liso, incolor jateado; 01 (uma) fechadura tipo externa; 03 (três) dobradiças.
Obs. vidro fixado com baguete alumínio e massa vidraceiro

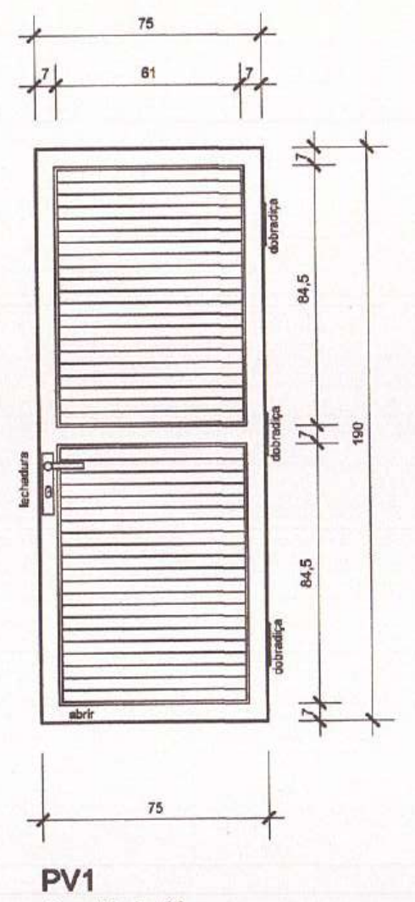
75
fechadura
dobradiça
abrir
84,5
7
190

PV1
Quantidade: 09
Dimensões: 75 X 190 / 20
Tipo: Abrir
Material: aluminio natural (linha 30); caixilho em aluminio natural; veneziana; 01 (uma) fechadura tipo externa; 03 (três) dobradiças.

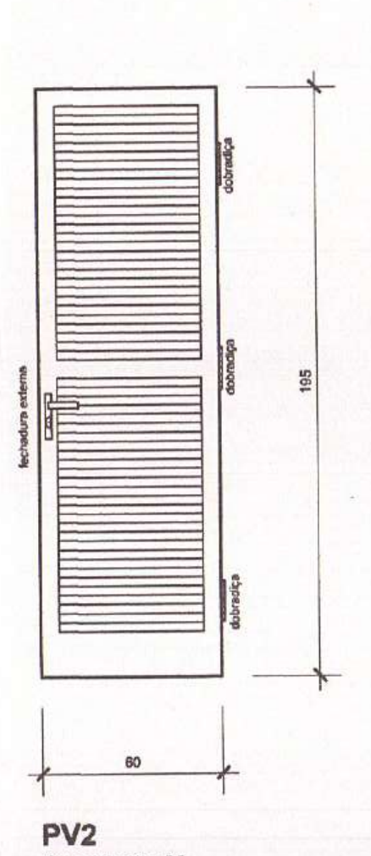
fechadura externa
dobradiça
60
195

PV2
Quantidade: 03
Dimensões: 60 X 195 x 10
Tipo: Abrir
Material: alumínio natural (linha 30) caixilho em aluminio natural; veneziana; 01 (uma) fechadura tipo externa; 03 (três) dobradiças.
tela mosquiteira interna

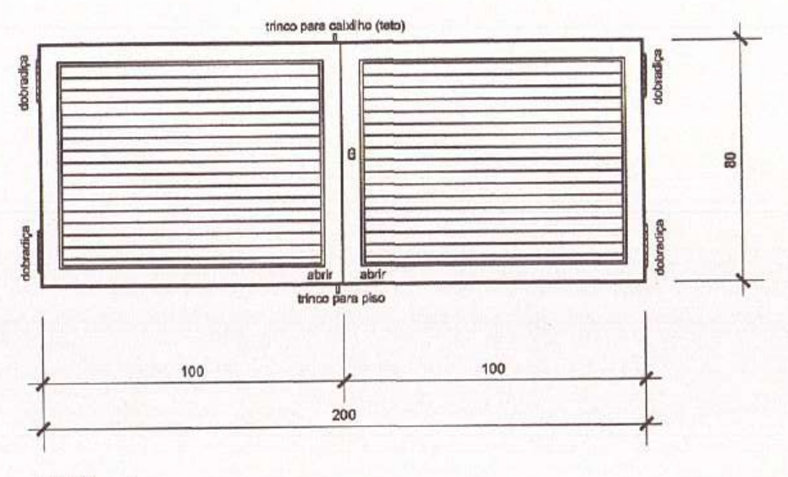
trinco para piso (teto)
dobradiça
abrir
trincos para piso
100
200
80

PV3
Quantidade: 01
Dimensões: 200 x 80
Tipo: Abrir
Material: alumínio natural (linha 30) caixilho em aluminio natural; veneziana; 01 (uma) fechadura tipo externa; 04 (quatro) dobradiças. 02 (dois) trincos piso/teto

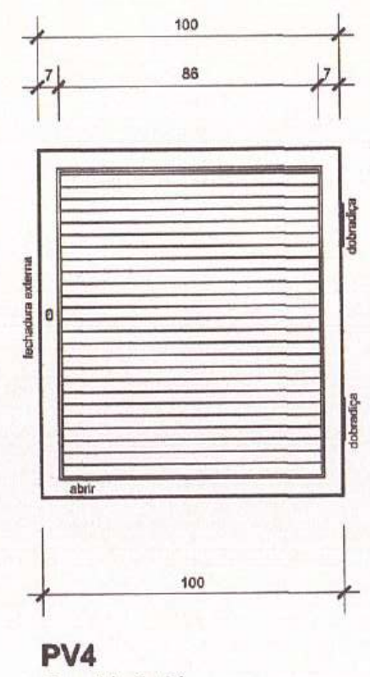
100
88
7
fechadura externa
dobradiça
abrir
101
115

PV4
Quantidade: 01
Dimensões: 100 x115 / 55
Tipo: Abrir
Material: alumínio natural (linha 30); caixilho em aluminio natural; veneziana; 01 (uma) fechadura tipo externa; 0 2 (duas) dobradiças.

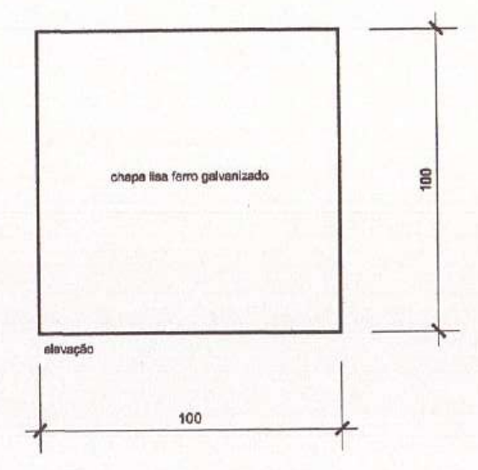
chapa lisa ferro galvanizado
elevação
100

ALF
Quantidade: 01
Dimensões: 100 x 100 (15 de bordas)
Tipo: solto (encaixe)
Material: ferro galvanizado
contra-marco em ferro galvanizado;
fundo tipo galvite + pintura esmalte sintético
cor branco neve acetinado.

NOTAS GERAIS	
01	conferir todas as medidas in loco.
02	todas as cotas encontram-se em centímetros
03	em caso de dúvidas, consultar o(s) autor (es) do (s) projeto (s).
04	as medidas referem-se às dimensões acabadas
05	ocorrendo alterações e/ou ajustes durante a obra, deverá haver anuência prévia da fiscalização.
06	alterações processadas em obra deverão ser registradas para "As Built" e repassadas aos projetistas
07	para substituição de materiais, adotar critério da similaridade, com autorização prévia da fiscalização.

MODIFICAÇÕES/REVISÕES		TABELA PENAS PLOTAGEM	
versão	data	cor	espessura da pena
		vermelho	01
		amarelo	02
		verde	03
		cian	04
		azul	05
		magenta	06
		cor 07 branco	08
		cor 08 cinza	10
		cor 30 laranja	12

ESPAÇO RESERVADO PARA CARIMBOS DE APROVAÇÃO: PMJ; CBVJ; VIGILANCIA SANITARIA E DEMAIS ORGÃOS OFICIAIS

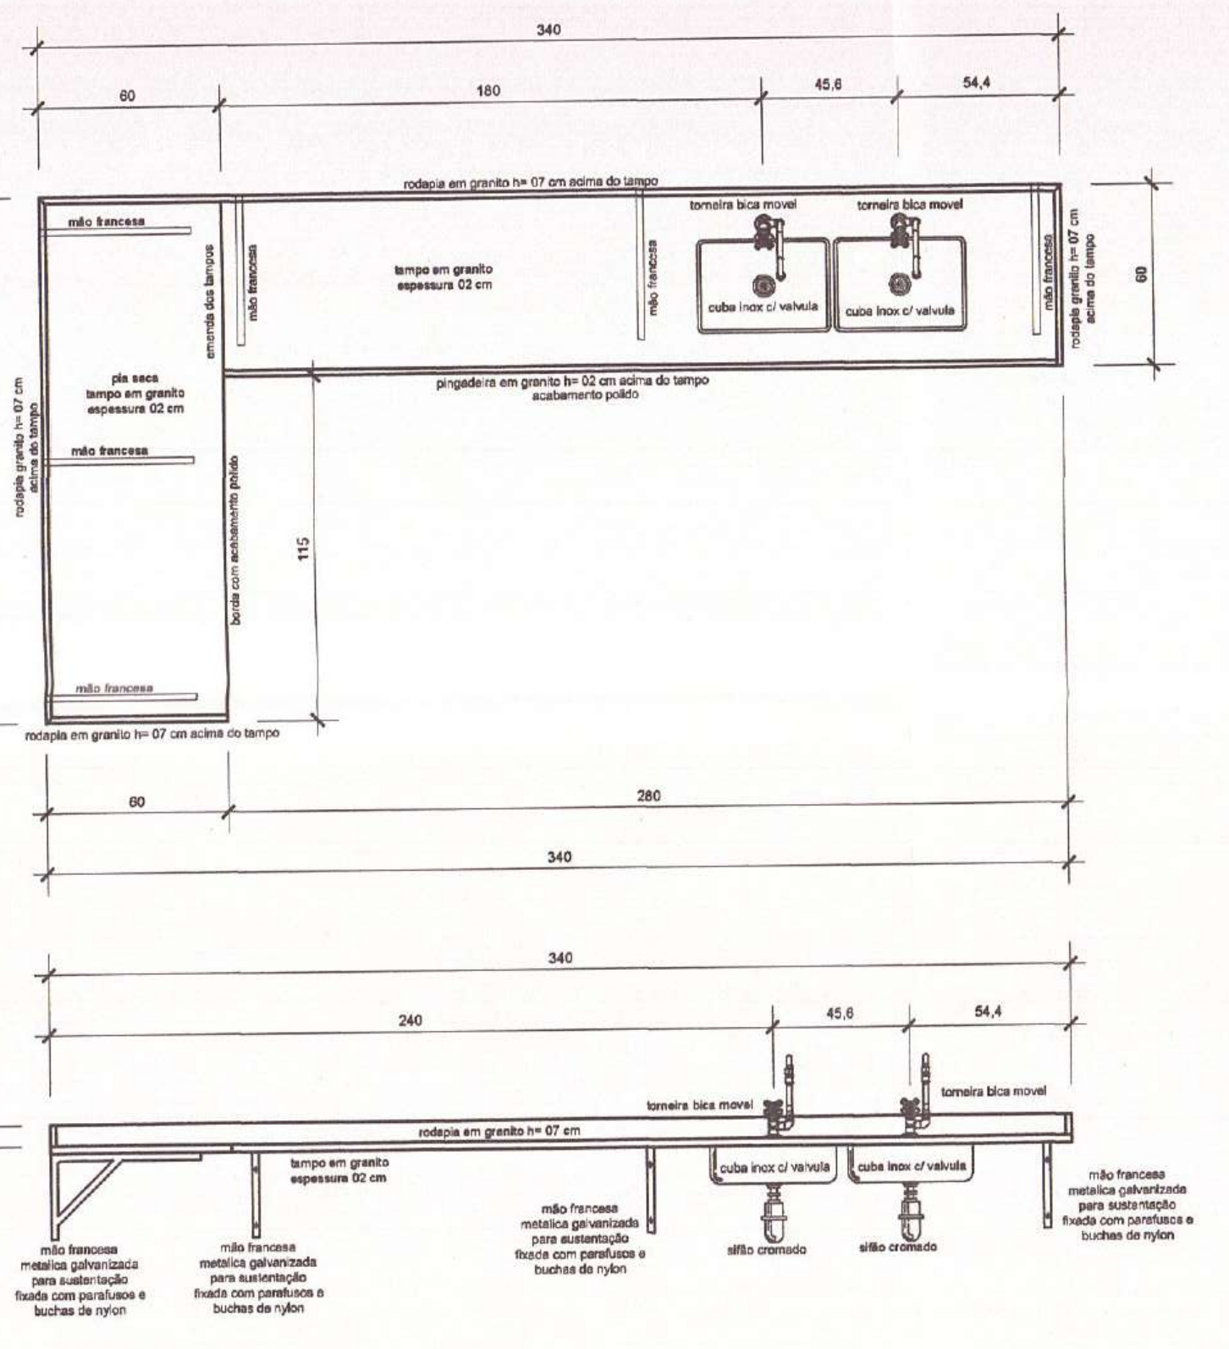
340
60
180
45,6
54,4
rodapia em granito h= 07 cm acima do tampo
mão francesa
torneira bica movel
tampo em granito espessura 02 cm
cuba inox c/ valvula
emenda dos tampos
pia seca tampo em granito espessura 02 cm
pingadeira em granito h= 02 cm acima do tampo acabamento polido
borda com acabamento polido
175
115
280
240
sifão cromado
mão francesa metalica galvanizada para sustentação fixada com parafusos e buchas de nylon

TAMPO BANCADA LAVAÇÃO
Quantidade: 01
Dimensões: (3,40 x 0,60) + (1,15 x 0,60) = 2,73m²
Materiais: granito 02 cm de espessura;
cuba inox c/ válvula (ver memorial);
torneira cromada bica móvel (ver memorial);
sifão cromado (ver memorial);
ligação de água flexível (ver memorial);
mão francesa metálica galvanizada.

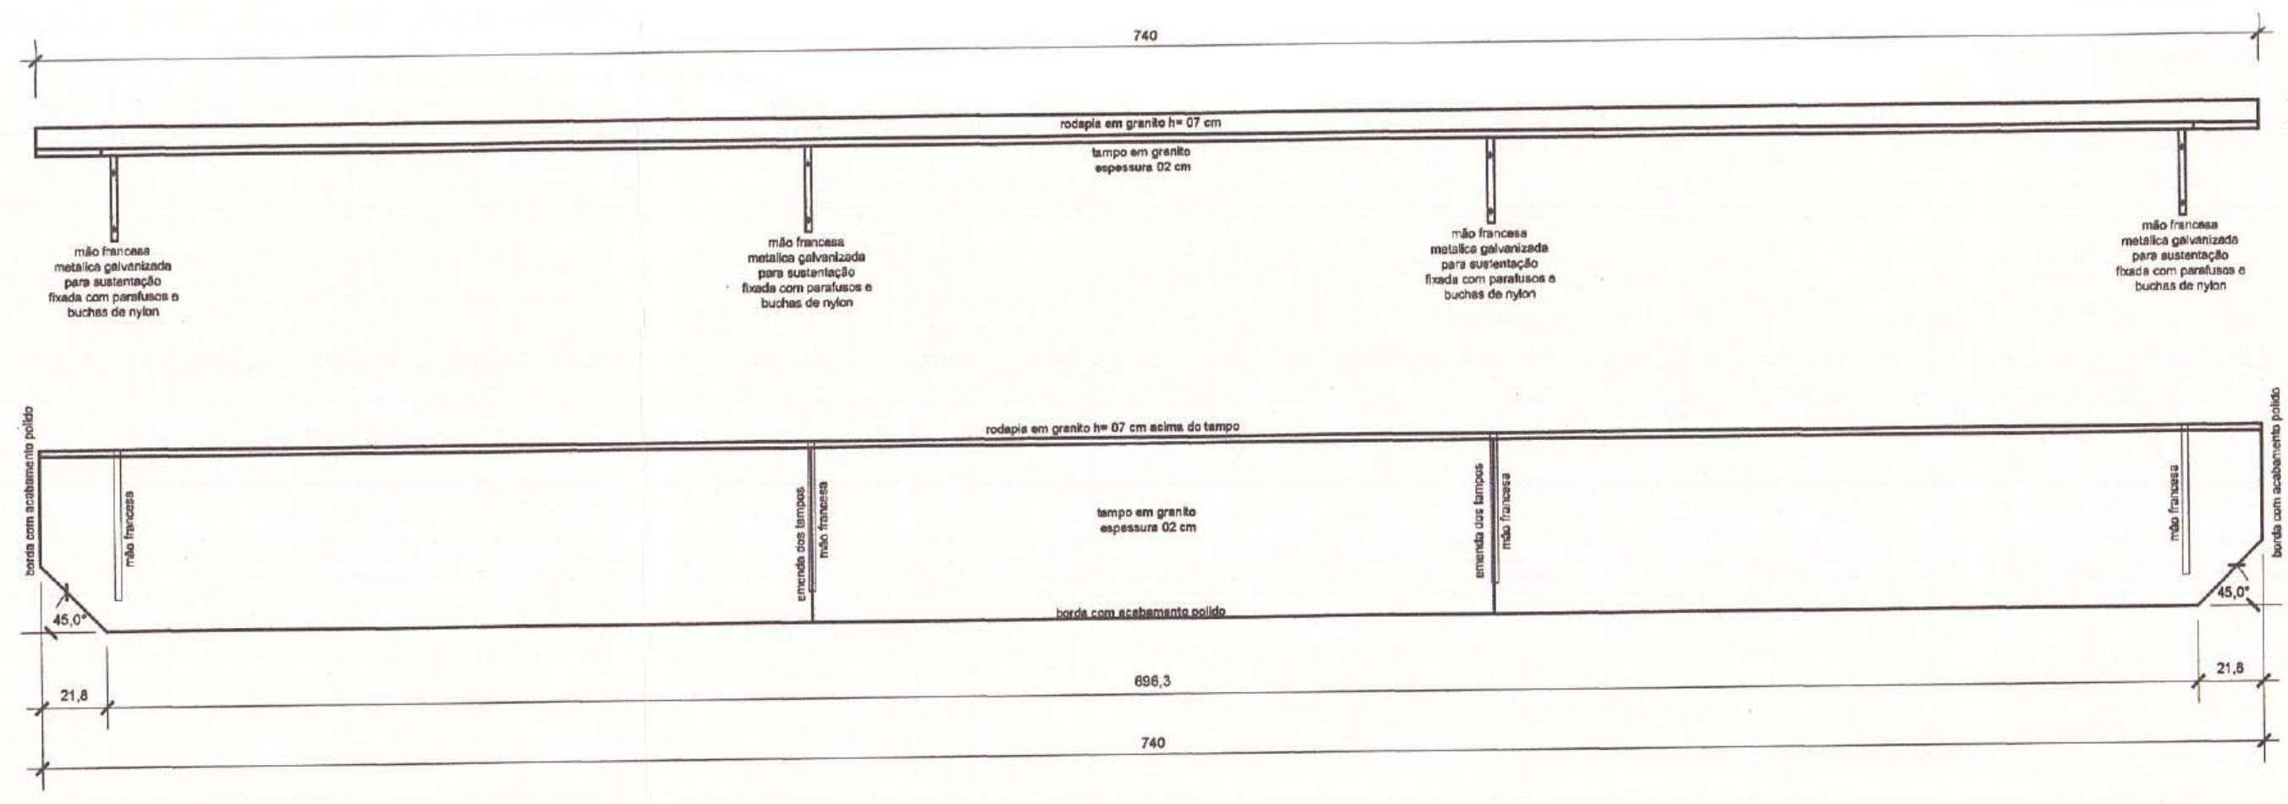
740
rodapia em granito h= 07 cm
tampo em granito espessura 02 cm
mão francesa metalica galvanizada para sustentação fixada com parafusos e buchas de nylon
borda com acabamento polido
emenda dos tampos
45,0°
21,8
696,3

TAMPO BANCADA ODONTOLOGIA
Quantidade: 01
Dimensões: 7,40 X 0,60 = 4,44m²
Materiais: granito 02 cm de espessura;
mão francesa metálica galvanizada.

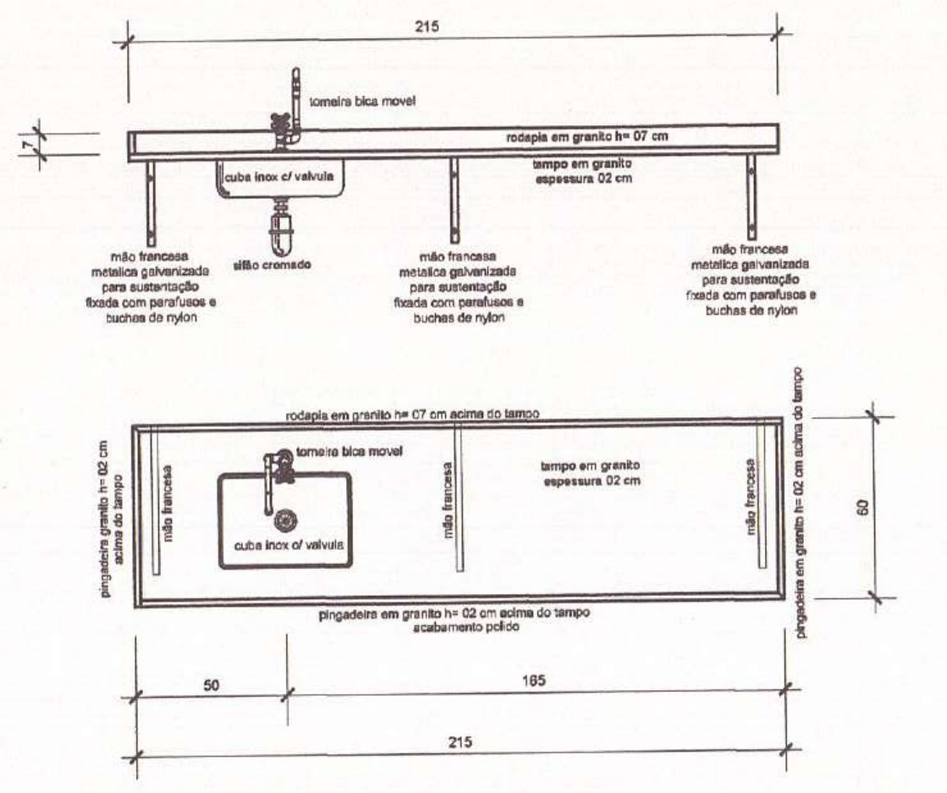
215
torneira bica movel
rodapia em granito h= 07 cm
tampo em granito espessura 02 cm
cuba inox c/ valvula
sifão cromado
mão francesa metalica galvanizada para sustentação
pingadeira em granito h= 02 cm acima do tampo acabamento polido
50
165

TAMPO SALA PROCEDIMENTOS
Quantidade: 01
Dimensões: (2,15 x 0,60)= 1,29 m²
Materiais: granito 02 cm de espessura;
cuba inox c/ válvula (ver memorial);
torneira cromada (ver memorial);
sifão cromado (ver memorial);
ligação de água flexivel (ver memorial).
mão francesa metalica galvanizada

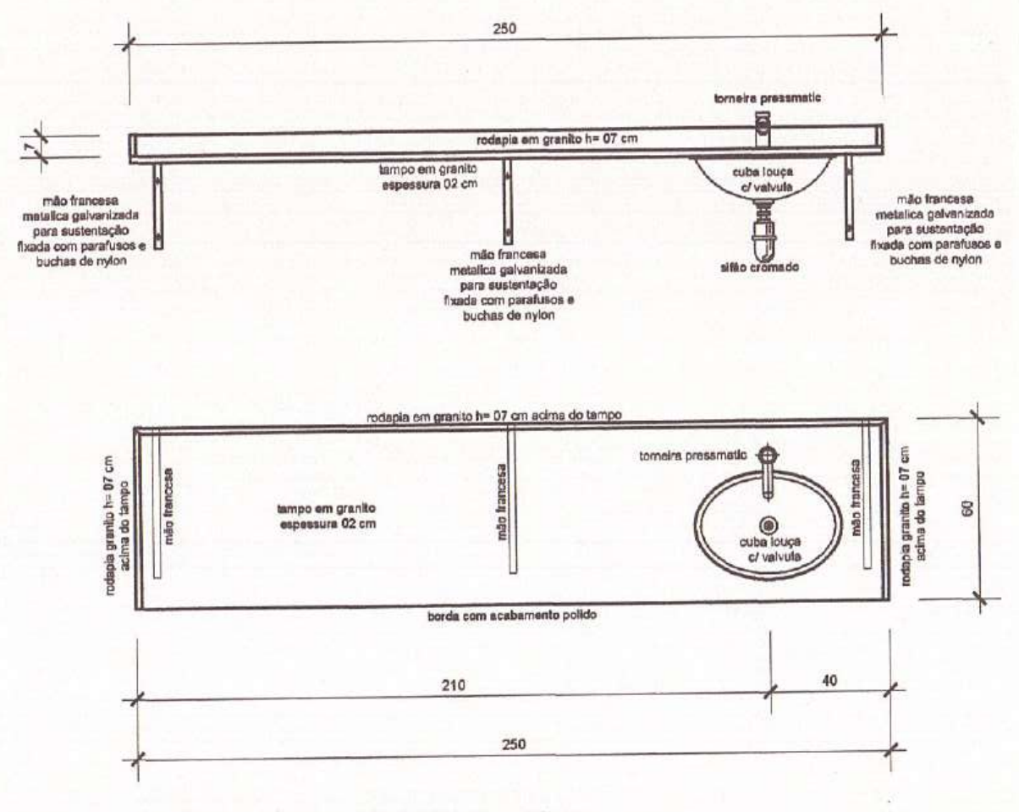
250
torneira pressmatic
rodapia em granito h= 07 cm
tampo em granito espessura 02 cm
cuba louça c/ valvula
sifão cromado
mão francesa metalica galvanizada para sustentação fixada com parafusos e buchas de nylon
borda com acabamento polido
210
40

TAMPO SALA CURATIVOS
Quantidade: 01
Dimensões: (2,50 x 0,60)= 1,50 m²
Materiais: granito 02 cm de espessura;
cuba louça branca c/ válvula (ver memorial);
torneira cromada (ver memorial);
sifão cromado (ver memorial);
ligação de água flexivel (ver memorial).
mão francesa metalica galvanizada

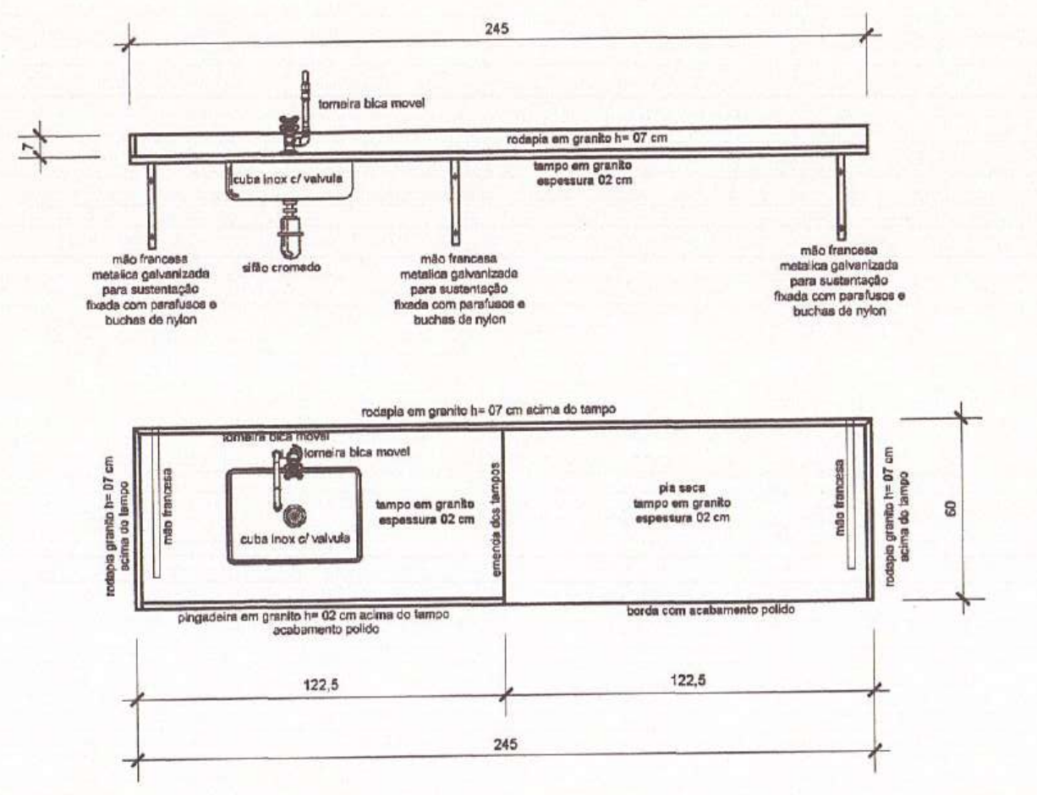
245
torneira bica movel
cuba inox c/ valvula
tampo em granito espessura 02 cm
pia seca tampo em granito espessura 02 cm
emenda dos tampos
pingadeira em granito h= 02 cm acima do tampo acabamento polido
borda com acabamento polido
122,5

TAMPO COPA
Quantidade: 01
Dimensões: (2,45 x 0,60)= 1,47 m²
Materiais: granito 02 cm de espessura;
cuba louça branca c/ válvula (ver memorial);
torneira cromada (ver memorial);
sifão cromado (ver memorial);
ligação de água flexivel (ver memorial).
mão francesa metalica galvanizada

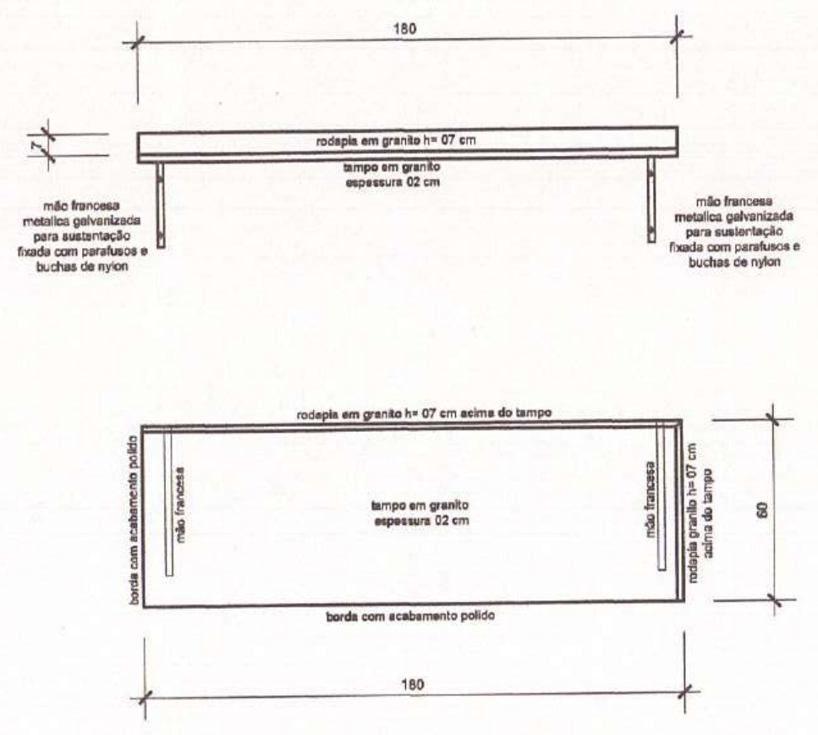
180
rodapia em granito h= 07 cm acima do tampo
tampo em granito espessura 02 cm
mão francesa
borda com acabamento polido
60

TAMPO SALA VACINAS
Quantidade: 01
Dimensões: (1,80 x 0,60)= 1,08 m²
Materiais: granito 02 cm de espessura;
mão francesa metalica galvanizada

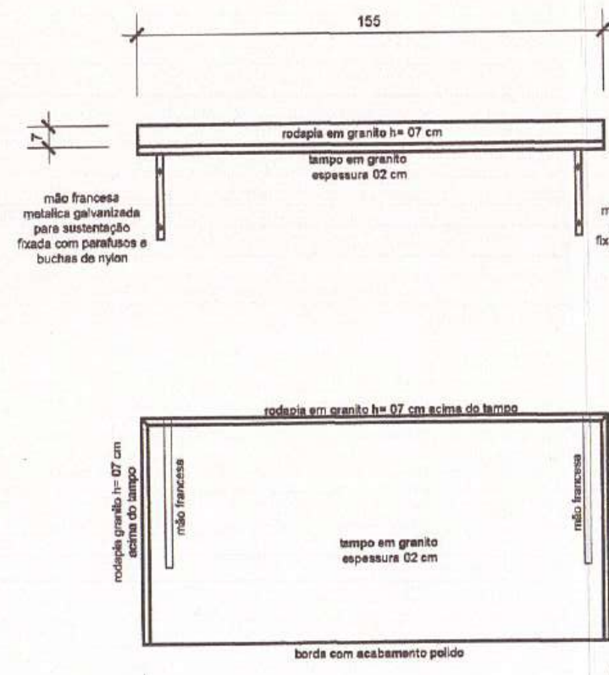
155
rodapia em granito h= 07 cm acima do tampo
tampo em granito espessura 02 cm
mão francesa
borda com acabamento polido
75

TAMPO ESTERILIZAÇÃO
Quantidade: 01
Dimensões: (1,55 x 0,75)= 1,16 m²
Materiais: granito 02 cm de espessura;
mão francesa metalica galvanizada

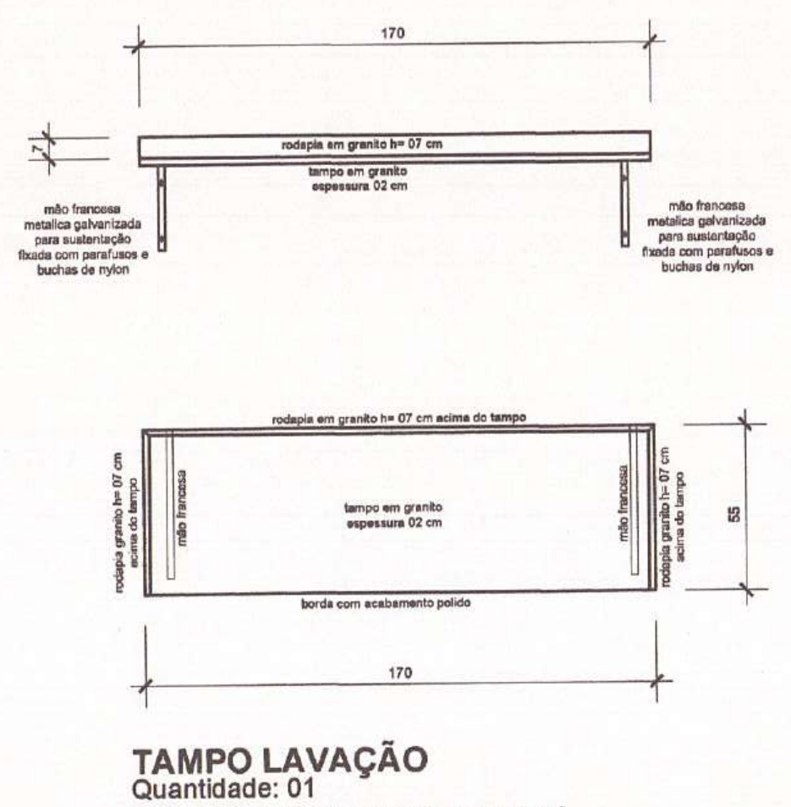
170
rodapia em granito h= 07 cm acima do tampo
tampo em granito espessura 02 cm
mão francesa
borda com acabamento polido
55

TAMPO LAVAÇÃO
Quantidade: 01
Dimensões: (1,70 x 0,55)= 0,935 m²
Materiais: granito 02 cm de espessura;
mão francesa metalica galvanizada

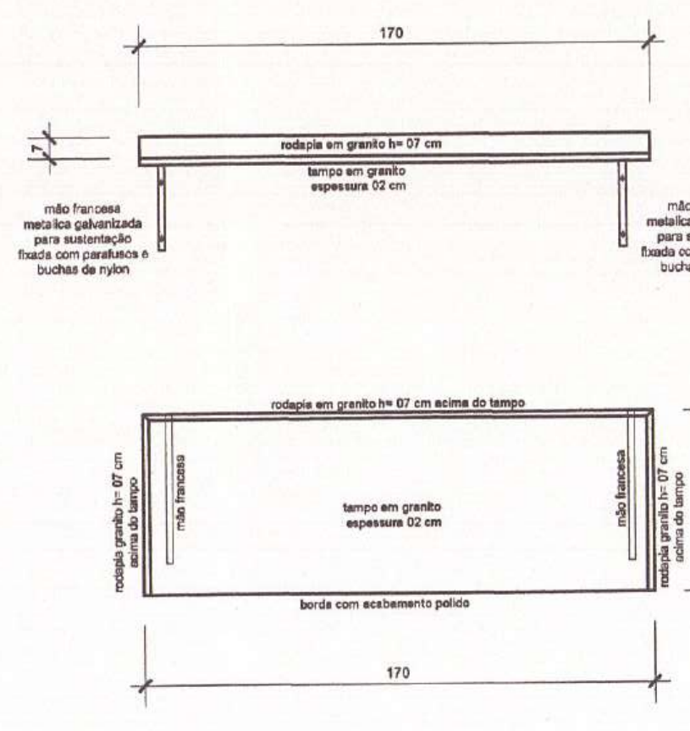
170
rodapia em granito h= 07 cm acima do tampo
tampo em granito espessura 02 cm
mão francesa
borda com acabamento polido
60

TAMPO LAVAÇÃO
Quantidade: 01
Dimensões: (1,70 x 0,60)= 1,02 m²
Materiais: granito 02 cm de espessura;
mão francesa metalica galvanizada

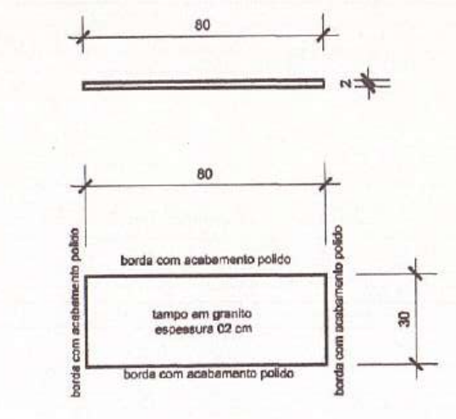
80
borda com acabamento polido
tampo em granito espessura 02 cm
30

TAMPO DA SALA DE LAVAÇÃO
Quantidade: 02
Dimensões: 0,24m²
Materiais: granito 02 cm de espessura;

TABELA DE ESQUADRIAS (JANELAS)						
CÓD.	DIMENSÃO			MATERIAL	TIPO	QUANT.
	LARG.	ALT.	PEIT.			
JA1	180	105	105	ALUMÍNIO NATURAL E VIDRO 4mm	MAX-AR	14
JA2	60	60	150	ALUMÍNIO NATURAL E VIDRO 4mm	MAX-AR	11
JA3	120	60	150	ALUMÍNIO NATURAL E VIDRO 4mm	MAX-AR	01
JA4	180	60	150	ALUMÍNIO NATURAL E VIDRO 4mm	MAX-AR	04
JA5	60	105	105	ALUMÍNIO NATURAL E VIDRO 4mm	MAX-AR	04
JA6	120	105	105	ALUMÍNIO NATURAL E VIDRO 4mm	MAX-AR	04
JA7	240	150	105	ALUMÍNIO NATURAL E VIDRO 4mm	MAX-AR / BASCULANTE	02
JA8	180	150	105	ALUMÍNIO NATURAL E VIDRO 4mm	MAX-AR / BASCULANTE	04
JA9	240	60	150	ALUMÍNIO NATURAL E VIDRO 4mm	MAX-AR	03
JA10	300	60	150	ALUMÍNIO NATURAL E VIDRO 4mm	MAX-AR	01
JA11	240	105	105	ALUMÍNIO NATURAL E VIDRO 4mm	MAX-AR	02
JA12	285	200	-	ALUMÍNIO NATURAL E VIDRO 4mm	FIXO	03
JA13	390	200	-	ALUMÍNIO NATURAL E VIDRO 4mm	FIXO	01
JA14	330	150	-	ALUMÍNIO NATURAL E VIDRO 4mm	FIXO	01
JA15	280	150	-	ALUMÍNIO NATURAL E VIDRO 4mm	FIXO	01
JA16	400	150	-	ALUMÍNIO NATURAL E VIDRO 4mm	FIXO	01
JT1	200	120	90	VIDRO TEMPERADO 10 mm	FIXO	01

TABELA DE ESQUADRIAS (PORTAS e PORTÕES)						
CÓD.	DIMENSÃO			MATERIAL	TIPO	QUANT.
	LARG.	ALT.	PEIT.			
PVT1	250	210	-	VIDRO TEMPERADO 10 mm	ABRIR 2FL	01
PJ1	150	255	-	ALUMÍNIO NATURAL E VIDRO 4mm	ABRIR 2FL	01
PJ2	150	210	-	ALUMÍNIO NATURAL E VIDRO 4mm	ABRIR 2FL	04
PJ3	80	210	-	ALUMÍNIO NATURAL E VIDRO 4mm	ABRIR 1FL	02
PV1	75	190	20	ALUMÍNIO NATURAL	ABRIR 1FL	09
PV2	60	195	10	ALUMÍNIO NATURAL	ABRIR 1FL	03
PV3	200	80	-	ALUMÍNIO NATURAL	ABRIR 2FL	01
PV4	100	115	55	ALUMÍNIO NATURAL	ABRIR 1FL	01
ALF	100	100	-	FERRO GALVANIZADO	ABRIR 1FL	01
PM1	90	210	-	MADEIRA	ABRIR 1FL	20
PM2	80	210	-	MADEIRA	ABRIR 1FL	17
PM3	70	210	-	MADEIRA	ABRIR 1FL	02
PT01	300	203	-	FERRO GALVANIZADO	CORRER 1FL	01
PT02	630	203	-	FERRO GALVANIZADO	CORRER 2FL	01
PT03	225	203	-	FERRO GALVANIZADO	CORRER 1FL	01
PT04	100	203	-	FERRO GALVANIZADO	ABRIR 1FL	02

Assinatura Secretário Municipal de Saúde:
Fabricio da Rosa
Diretor Executivo
Matrícula 41271

Assinatura Autor do Projeto:
Arqtº. CELSO POMIN LIBERADO - A 15.901-8 CAU

PREFEITURA DE JOINVILLE
Secretaria da Saúde
Rua Araranguá, 397 - Bairro América - Joinville SC

Setor: **UNIDADE DA GERENCIA DE OBRAS E SERVIÇOS**
Coordenação de Obras

Nome Obra / Endereço: **UBSF PARQUE JOINVILLE**
Rua Willy Schossland esquina com Rua Aquário s/Nº - Bairro Aventireiro - Joinville - SC

Requerente: **GERÊNCIA DE ATENÇÃO PRIMÁRIA**
Proprietário: **FUNDO MUNICIPAL DE SAÚDE**

Tipo de Projeto: **ARQUITETÔNICO**

Categoria:
○ Estudo Preliminar
○ Anteprojeto
● Executivo Licitação
○ Aprovação VISA
○ Aprovação Projeto Legal - PMJ

Intervenção:
● Construção
○ Reforma
○ Ampliação
○ Regularização
○ Adequação
○ As Built

Autores:
CELSO POMIN LIBERADO
Arquiteto e Urbanista
A 15.901-8 CAU

Co-Autores:
CELSO POMIN LIBERADO
Arquiteto
Matrícula: 18.777

Conteúdo:
- DETALHES ESQUADRIAS
- DETALHES BANCADAS

Data: Março / 2020	Escala: INDICADA	RRT CAU Nº: 8380881	QR Code:	Num./Prancha: 11/12
Desenho CAD: CPL	Revisado por: Celso	Visto Revisão:		
Arq. Projeto: S04-01-03-19	Cod. CAD: S04-01-03-19.DWG	Formato Prancha: A0		

A0 = 841 x 1189 mm = 1,00 m²

PROJETO ELABORADO COM SOFTWARE CAD LICENCIADO

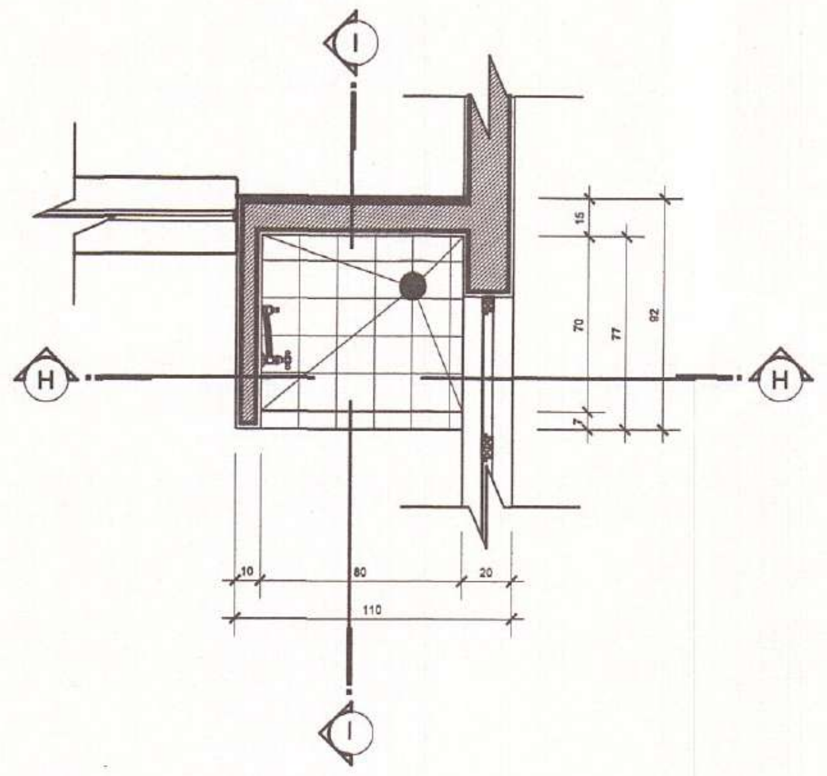

**DET. BOX LAVAGEM
SALA CURATIVOS - PLANTA**
Escala: 1/30

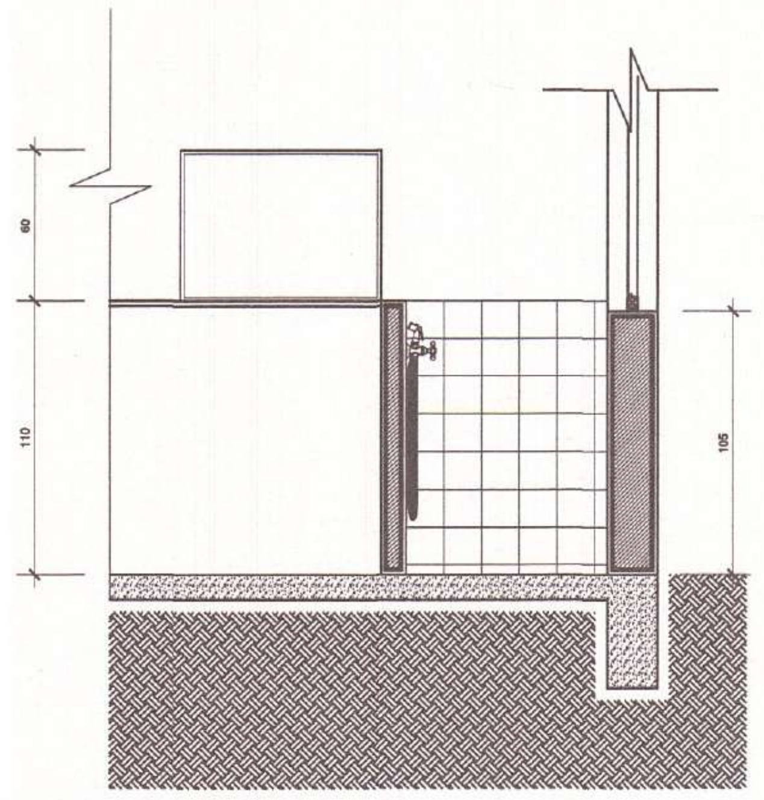

**DET. BOX LAVAGEM
SALA CURATIVOS - CORTE H.H.**
Escala: 1/30

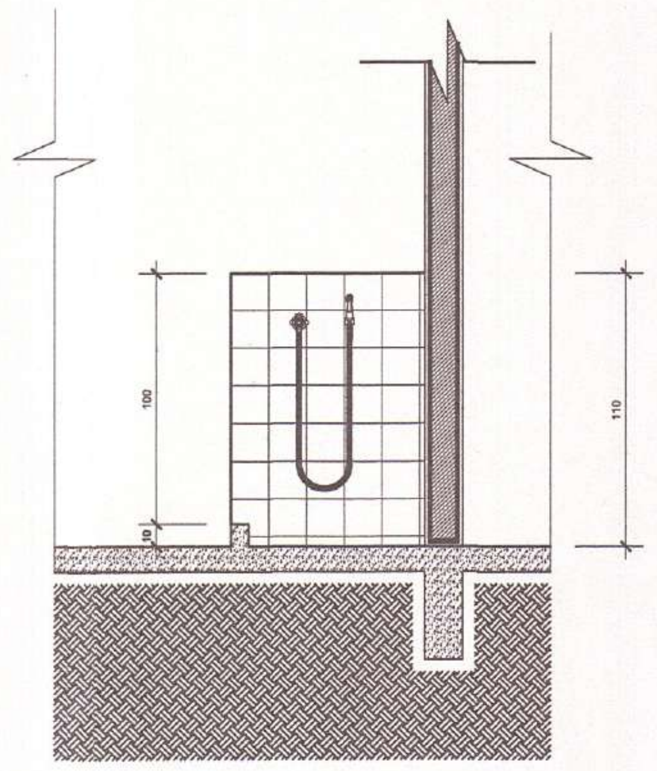

**DET. BOX LAVAGEM
SALA CURATIVOS - CORTE I.I.**
Escala: 1/30

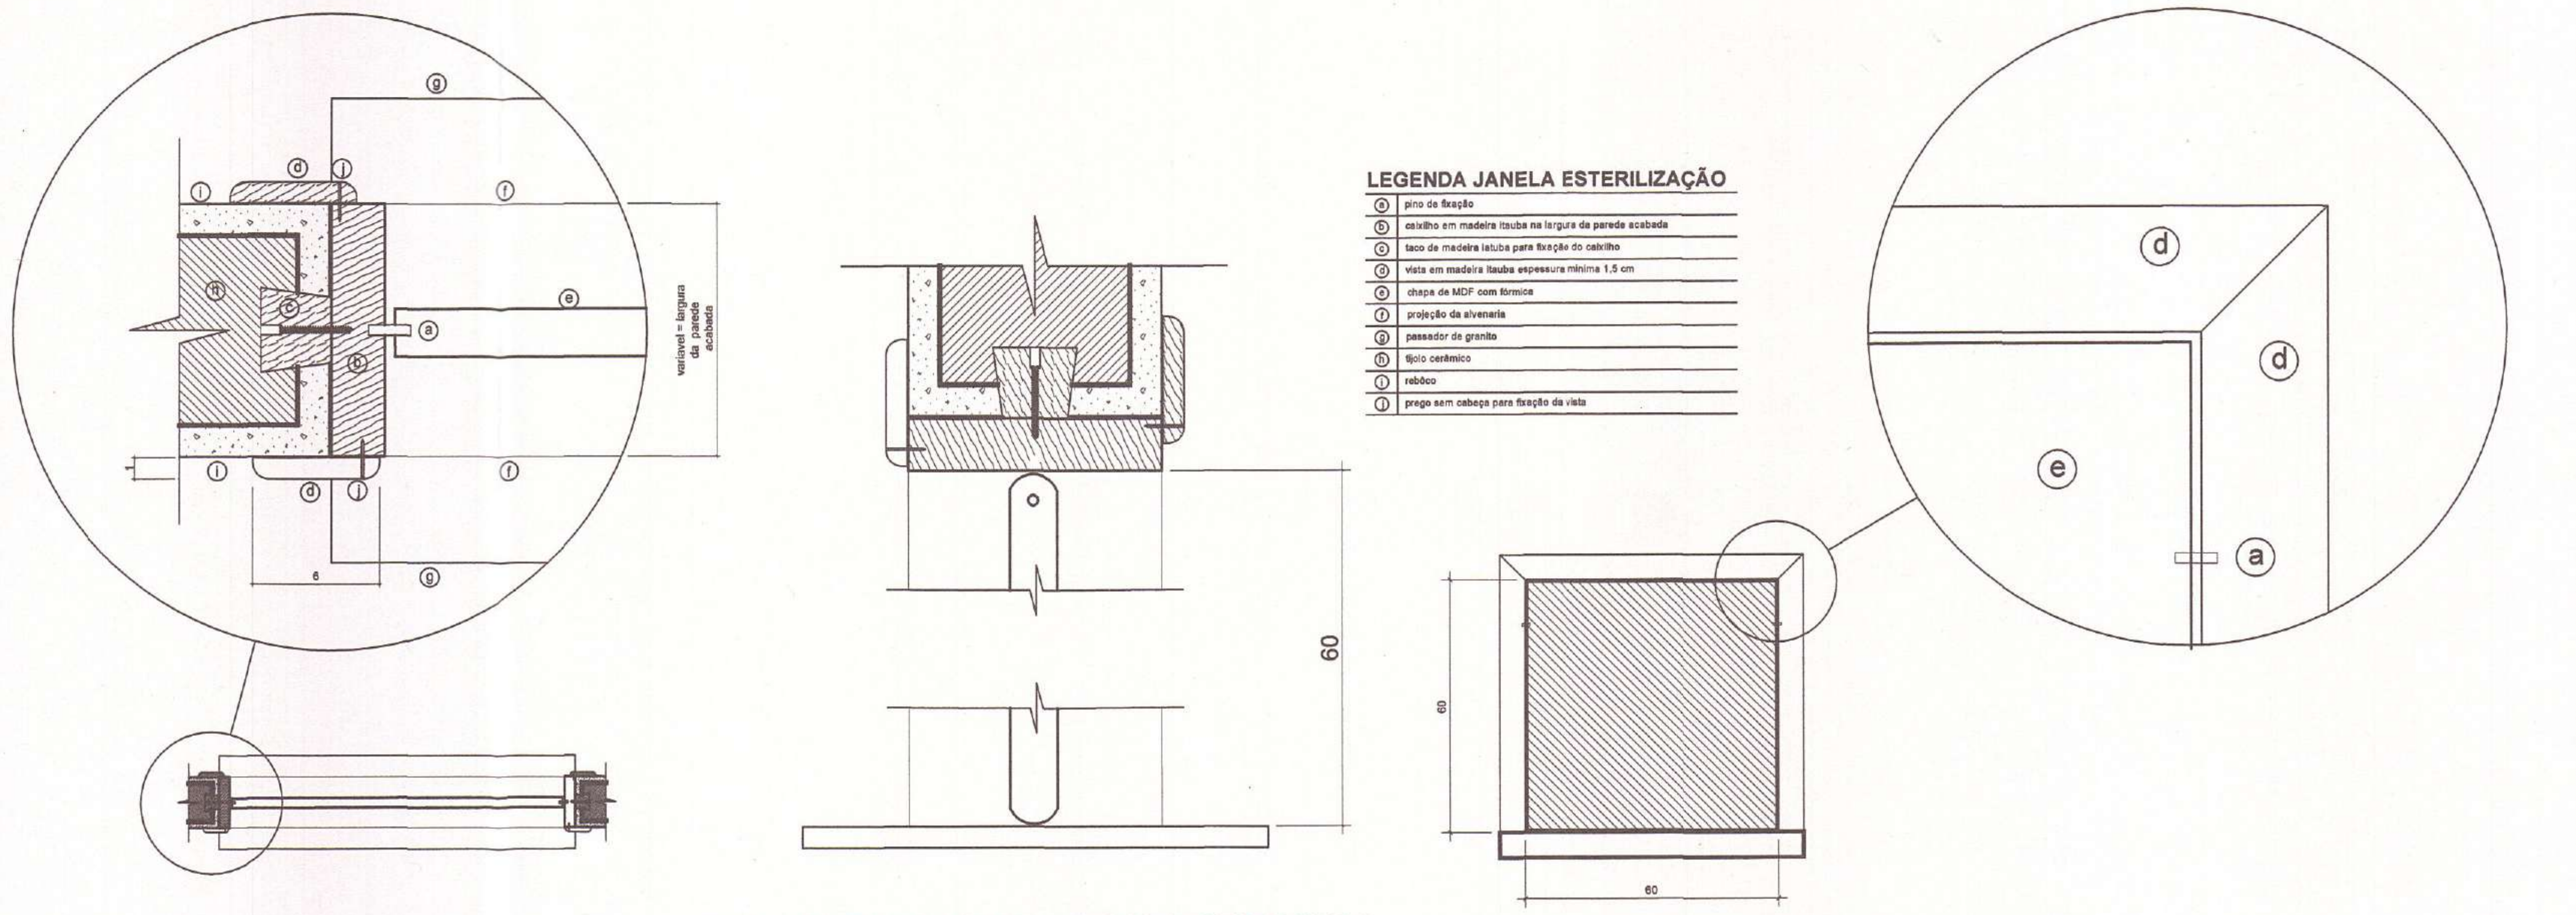
variavel = largura da parede acabada
60
a
b
c
d
e
f
g
i
j

LEGENDA JANELA ESTERILIZAÇÃO

ⓐ	pino de fixação
ⓑ	caixilho em madeira itauba na largura da parede acabada
ⓒ	taco de madeira iatuba para fixação do caixilho
ⓓ	vista em madeira itauba espessura minima 1,5 cm
ⓔ	chapa de MDF com fórmica
ⓕ	projeção da alvenaria
ⓖ	passador de granito
ⓗ	tijolo cerâmico
ⓘ	rebôco
ⓙ	prego sem cabeça para fixação da vista

DET. JANELA PASSADOR SALA CURATIVOS
S/ Escala

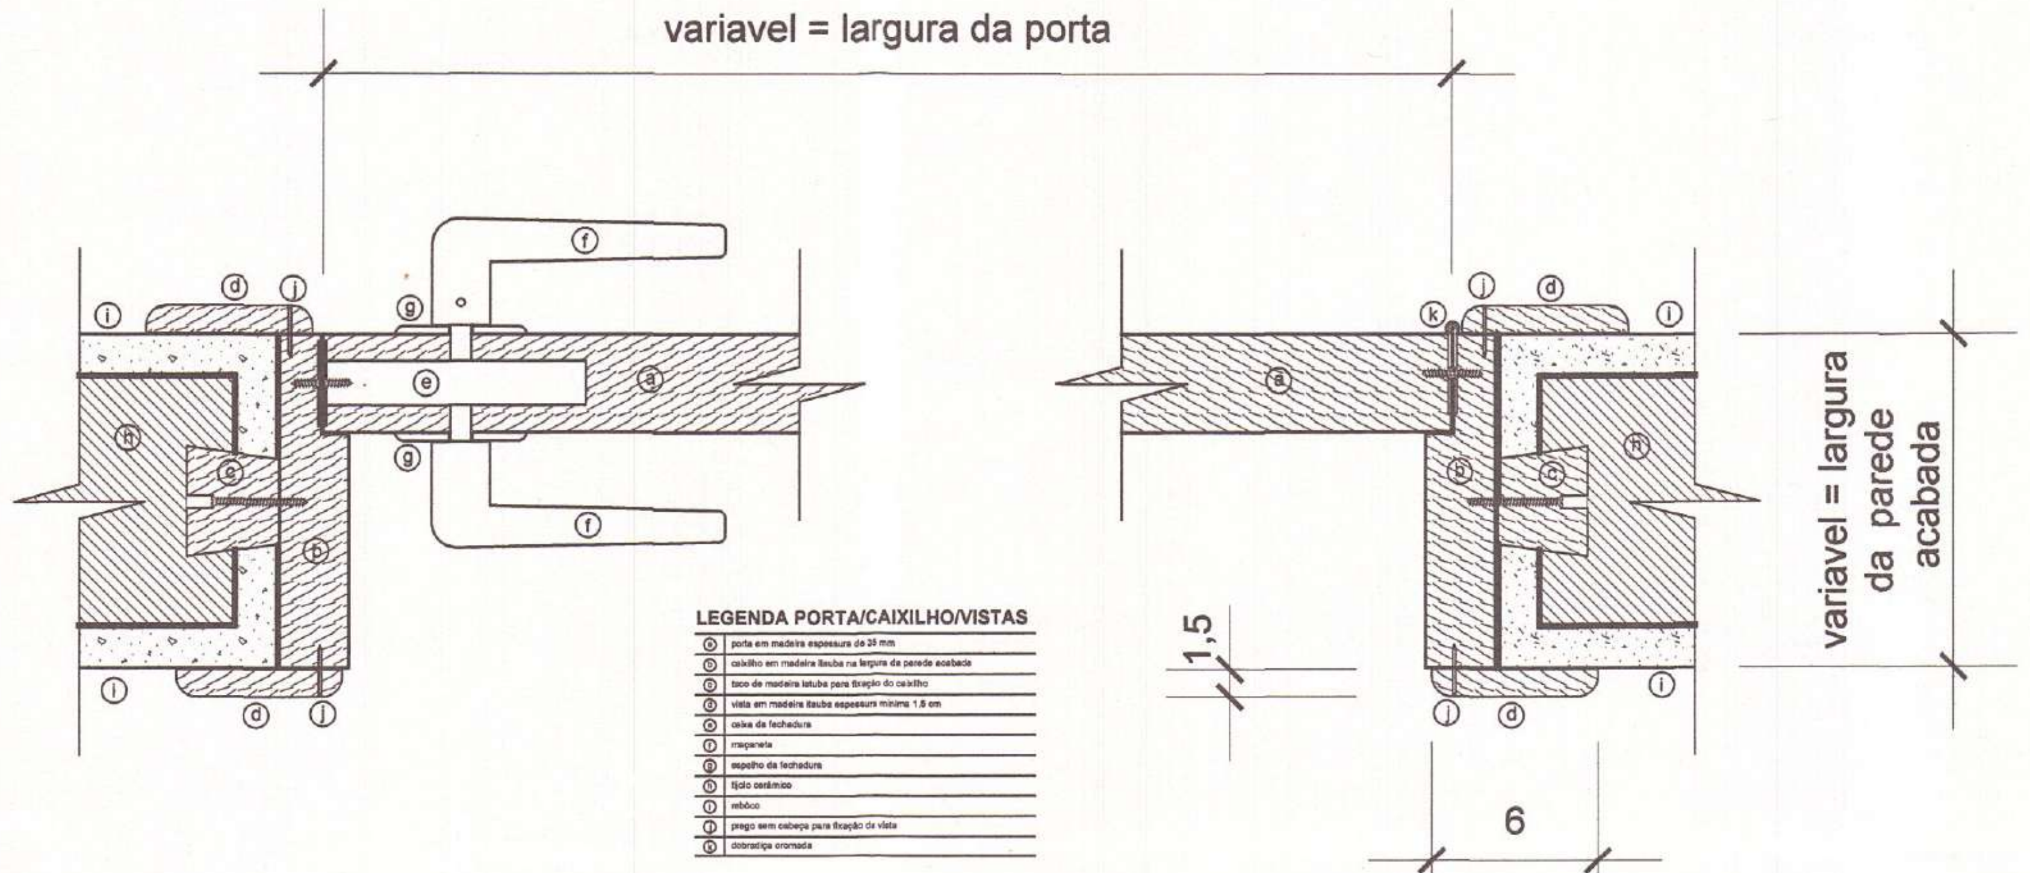
variavel = largura da porta
variavel = largura da parede acabada
1,5
6
a
b
c
d
e
f
g
h
i
j
k

LEGENDA PORTA/CAIXILHO/VISTAS

ⓐ	porta em madeira espessura de 35 mm
ⓑ	caixilho em madeira itauba na largura da parede acabada
ⓒ	taco de madeira iatuba para fixação do caixilho
ⓓ	vista em madeira itauba espessura minima 1,5 cm
ⓔ	caixa da fechadura
ⓕ	maçaneta
ⓖ	espelho da fechadura
ⓗ	tijolo cerâmico
ⓘ	rebôco
ⓙ	prego sem cabeça para fixação da vista
ⓚ	dobradiça cromada

DET. CAIXILHO / VISTAS / PORTAS
S/ Escala

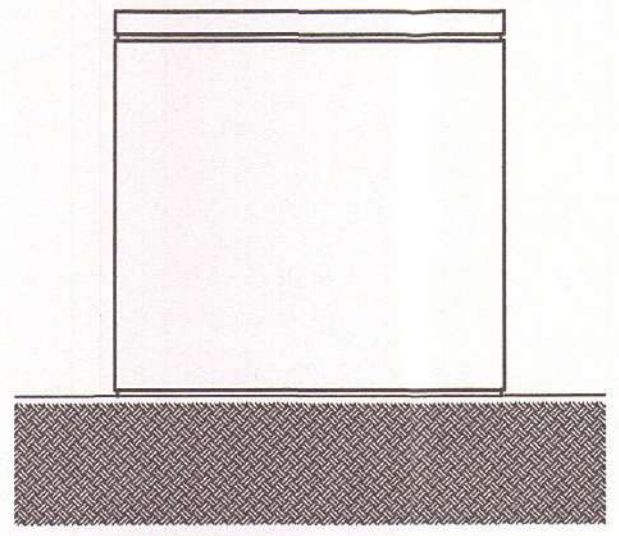

**DET. ABRIGO RESIDUOS
ELEVAÇÃO LATERAL**
Escala: 1/50

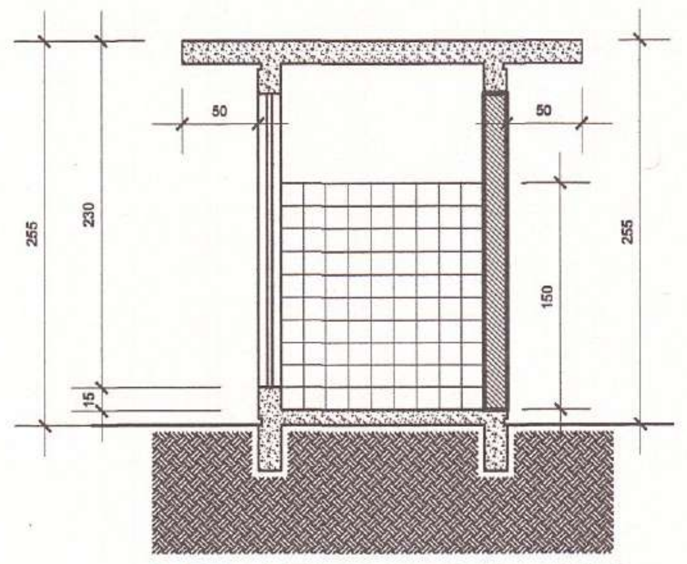
50
50
285
220
285
150
15

**DET. ABRIGO RESIDUOS
CORTE**
Escala: 1/50

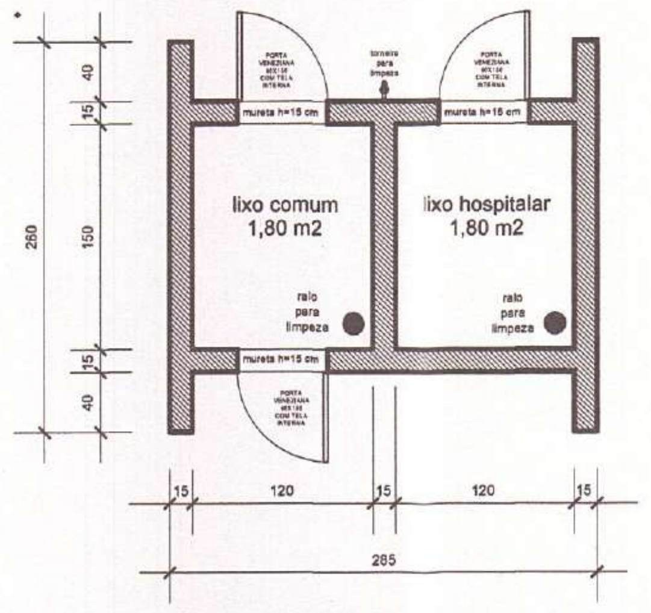
lixo comum
1,80 m2
lixo hospitalar
1,80 m2
ralo para limpeza
15
120
15
120
15
285

**DET. ABRIGO RESIDUOS
PLANTA BAIXA**
Escala: 1/50

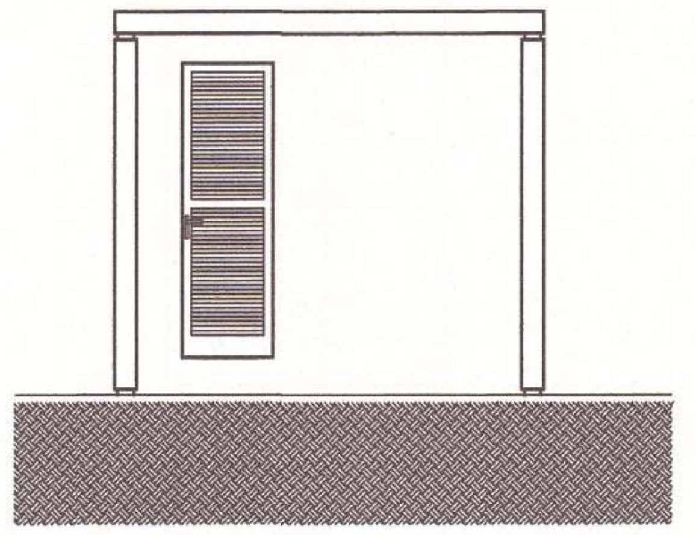

**DET. ABRIGO RESIDUOS
ELEVAÇÃO FRONTAL**
Escala: 1/50

	NOTAS GERAIS
01	conferir todas as medidas in loco.
02	todas as cotas encontram-se em centímetros
03	em caso de dúvidas, consultar o(s) autor (es) do (s) projeto (s).
04	as medidas referem-se às dimensões acabadas
05	ocorrendo alterações e/ou ajustes durante a obra, deverá haver anuência prévia da fiscalização.
06	alterações processadas em obra deverão ser registradas para "As Built" e repassadas aos projetistas
07	para substituição de materiais, adotar critério da similaridade, com autorização prévia da fiscalização.

MODIFICAÇÕES/REVISÕES		TABELA PENAS PLOTAGEM	
versão	data	cor	espessura da pena
		vermelho	01
		amarelo	02
		verde	03
		cian	04
		azul	05
		magenta	06
		cor 07 branco	08
		cor 08 cinza	10
		cor 30 laranja	12

ESPAÇO RESERVADO PARA CARIMBOS DE APROVAÇÃO: PMJ; CBVJ; VIGILANCIA SANITARIA E DEMAIS ORGÃOS OFICIAIS

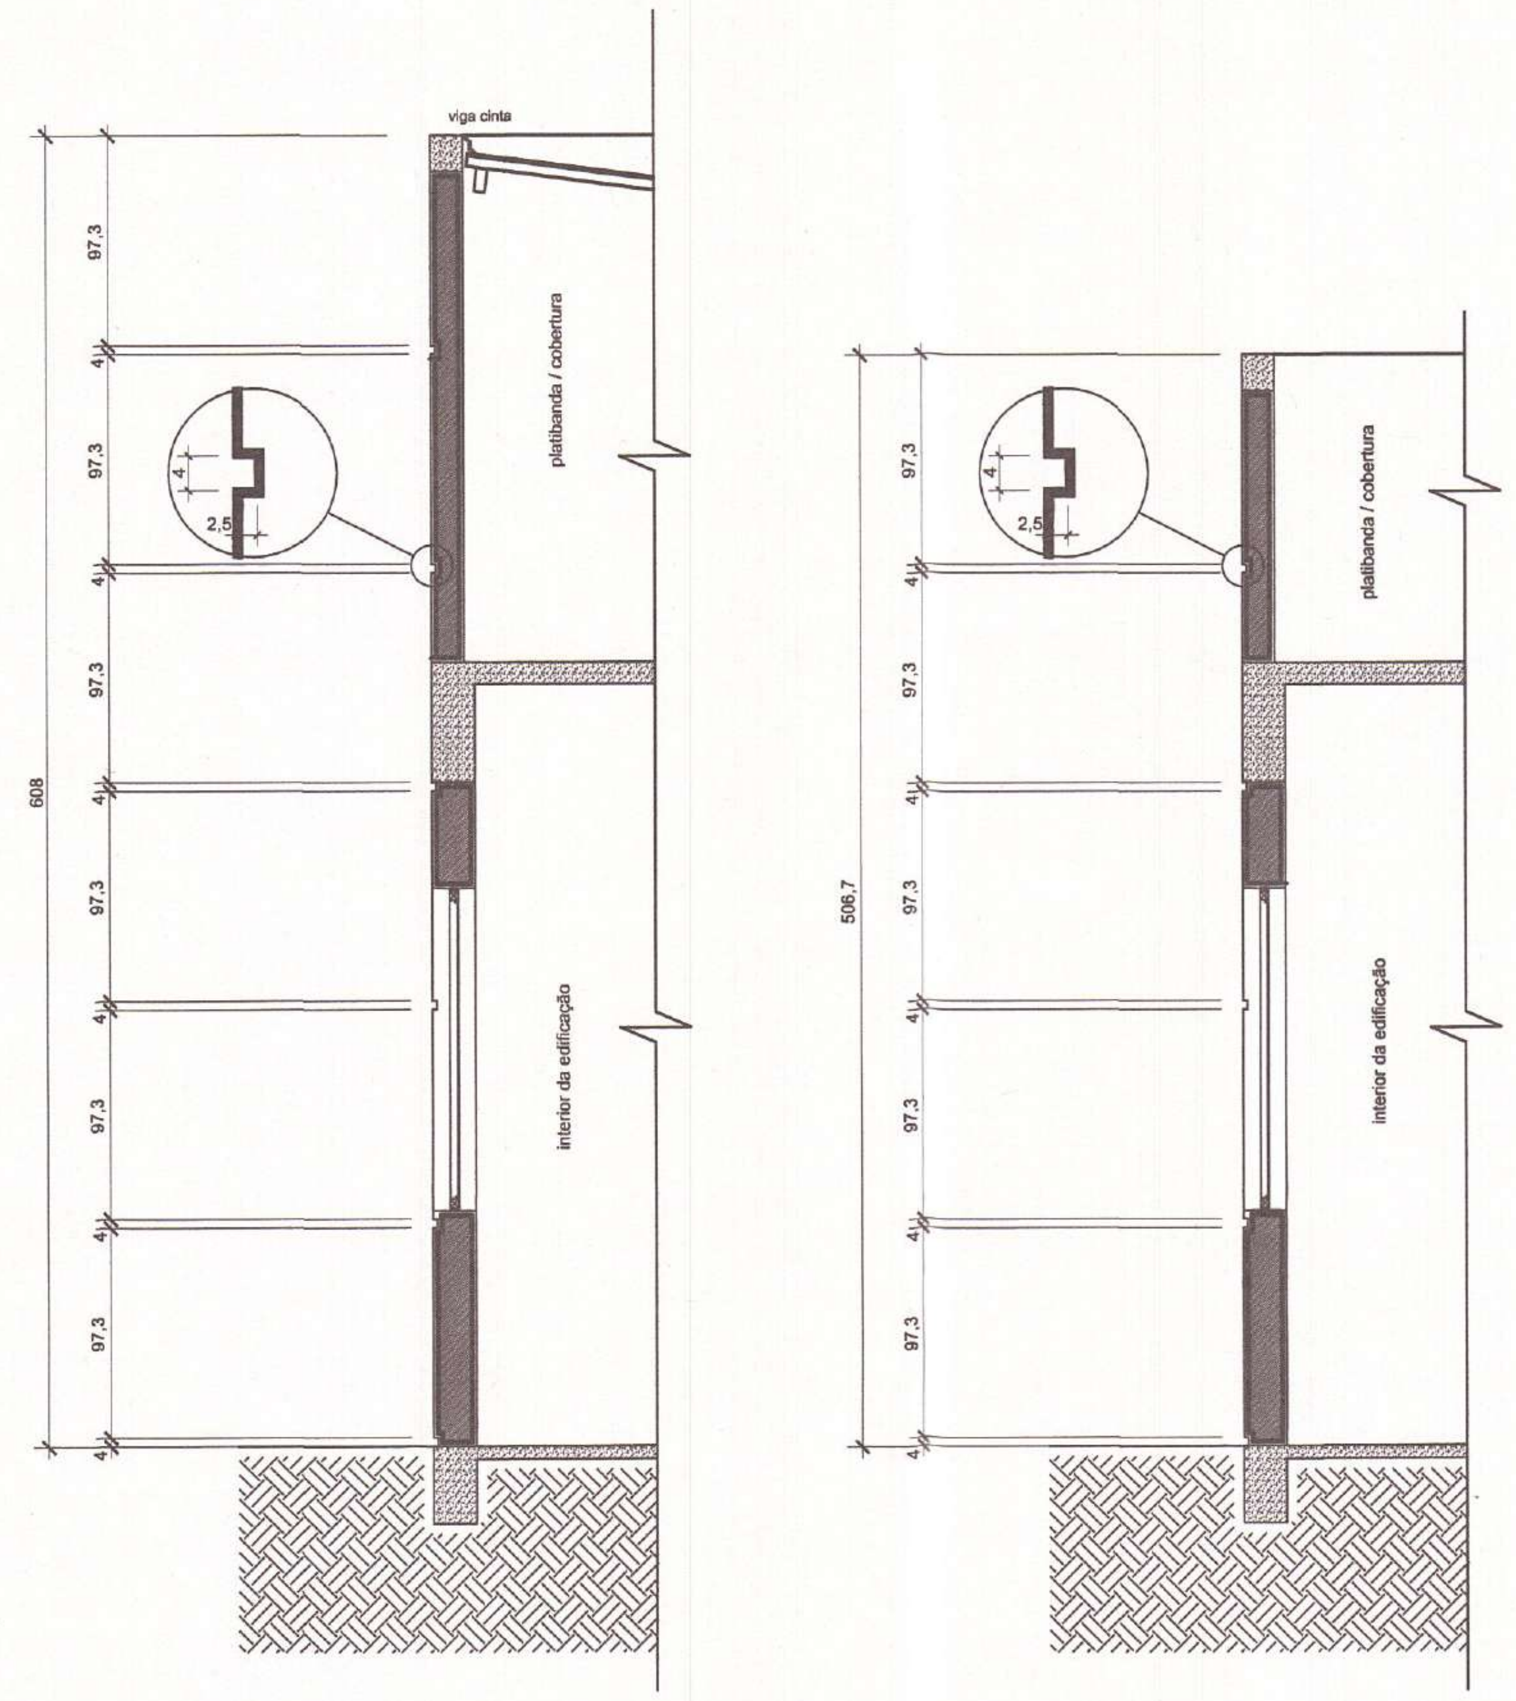
viga cinta
platibanda / cobertura
interior da edificação
97.3
608
506.7
4
2,5

DET. FRISOS FACHADAS
Escala: 1/35

LEGENDA PINGADEIRA

ⓐ	pingadeira em chapa de alumínio natural
ⓑ	alvenaria rebocada
ⓒ	parafuso de fixação galvanizado
ⓓ	bucha de nylon
ⓔ	arruela metálica galvanizada
ⓕ	massa de vedação contra infiltração

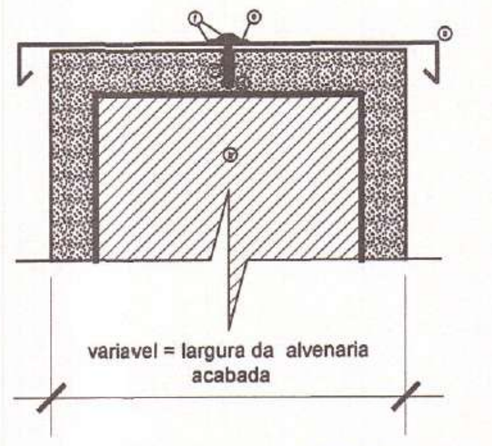
variavel = largura da alvenaria acabada

DET. PINGADEIRA ALUMÍNIO
S/ Escala

LEGENDA DET. RODAPÉ MADEIRA

ⓐ	rodapé em madeira iatuba
ⓑ	parafuso galvanizado
ⓒ	bucha de nylon
ⓓ	rebôco
ⓔ	tijolo cerâmico

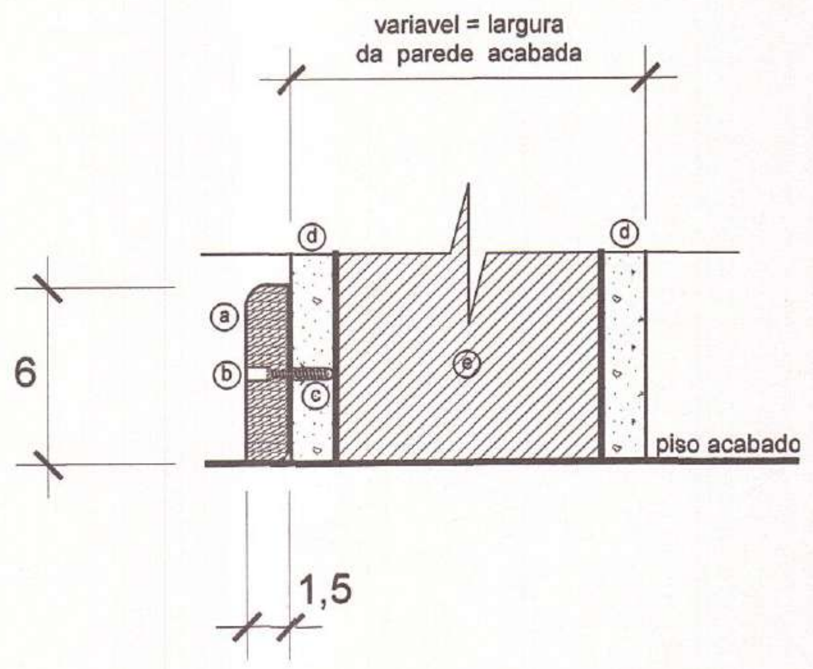
variavel = largura
da parede acabada
6
1,5
piso acabado
a
b
c
d
e

DET. RODAPÉ MADEIRA
S/ Escala

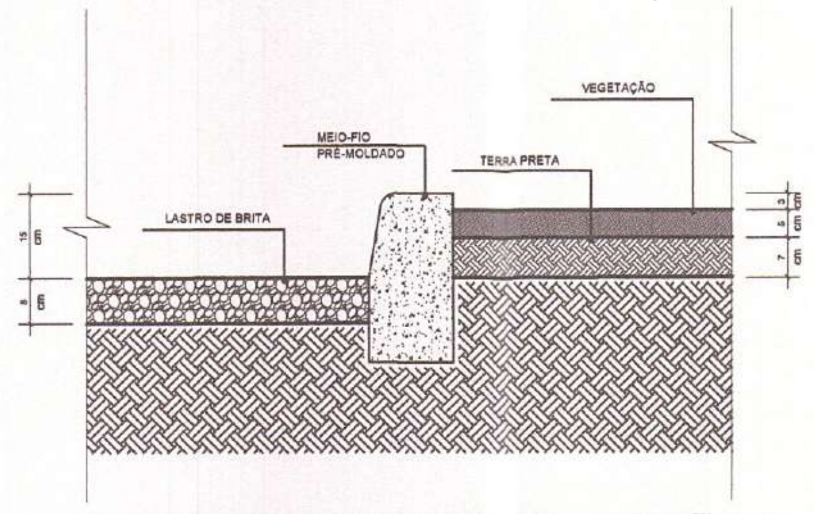
VEGETAÇÃO
MEIO-FIO PRÉ-MOLDADO
TERRA PRETA
LASTRO DE BRITA

DET. PASSEIO EXTERNO - SEÇÃO 2
S/ Escala

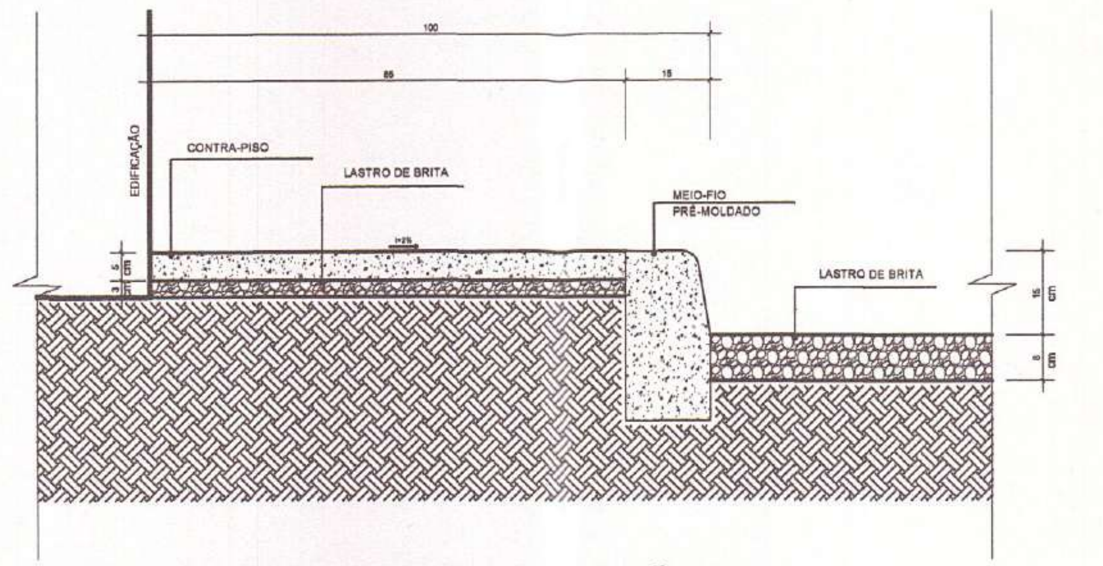
EDIFICAÇÃO
CONTRA-PISO
LASTRO DE BRITA
MEIO-FIO PRÉ-MOLDADO
LASTRO DE BRITA

DET. PASSEIO EXTERNO - SEÇÃO 1
S/ Escala

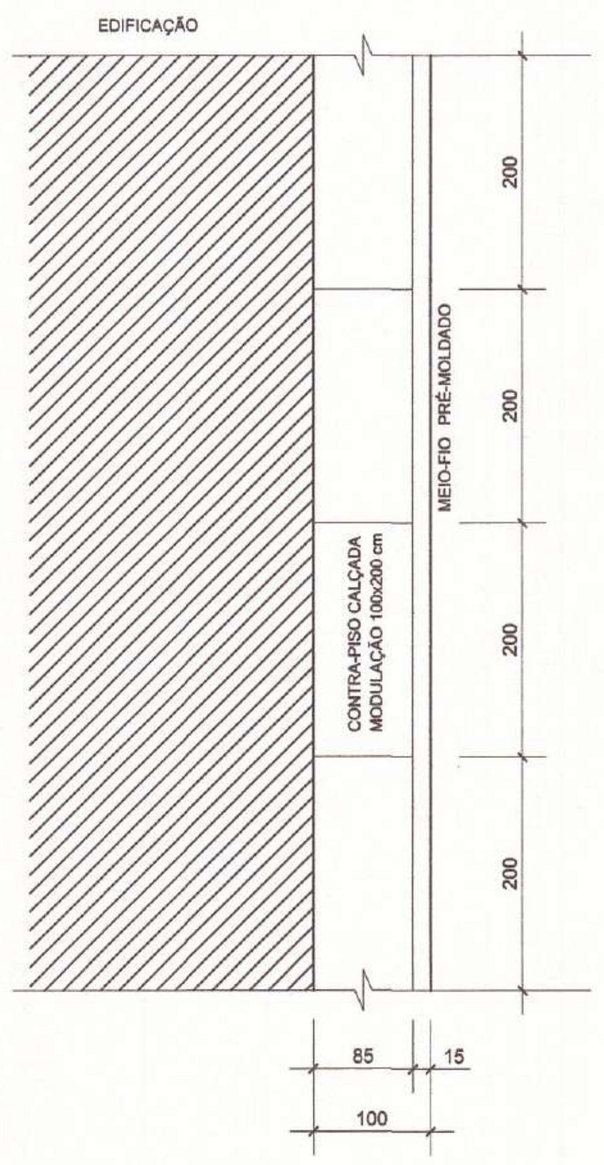
EDIFICAÇÃO
CONTRA-PISO CALÇADA
MODULAÇÃO 100x200 cm
MEIO-FIO PRÉ-MOLDADO
200
200
200
200
85
15
100

DET. PASSEIO EXTERNO
S/ Escala

Assinatura Secretário Municipal de Saúde:

PREFEITURA MUNICIPAL DE JOINVILLE
SECRETARIA DA SAÚDE
Fabricio da Rosa
Diretor Executivo
Matrícula 41271

Assinatura Autor do Projeto:

Arqtº. CELSO POMIN LIBERADO - A 15.901-8 CAU

PREFEITURA DE JOINVILLE
Secretaria da Saúde
Rua Araranguá, 397 - Bairro América - Joinville SC

Setor:
UNIDADE DA GERENCIA DE OBRAS E SERVIÇOS
Coordenação de Obras

Nome Obra / Endereço:
UBSF PARQUE JOINVILLE
Rua Willy Schossland esquina com Rua Aquário s/Nº - Bairro Aventireiro - Joinville - SC

Requerente: **GERÊNCIA DE ATENÇÃO PRIMÁRIA**
Proprietário: **FUNDO MUNICIPAL DE SAÚDE**

Tipo de Projeto: **ARQUITETÔNICO**

Categoria:
○ Estudo Preliminar
○ Anteprojeto
● Executivo Licitação
○ Aprovação VISA
○ Aprovação Projeto Legal - PMJ

Intervenção:
● Construção
○ Reforma
○ Ampliação
○ Regularização
○ Adequação
○ As Built

Autores:
CELSO POMIN LIBERADO
Arquiteto e Urbanista
A 15.901-8 CAU

Co-Autores:
PREFEITURA MUNICIPAL DE JOINVILLE
SECRETARIA MUNICIPAL DA SAÚDE
CELSO POMIN LIBERADO
Arquiteto
Matrícula: 16.777

Conteúdo:
- DETALHE PASSEIO EXTERNO
- DETALHE JANELA PASSADOR
- DETALHE ABRIGO RESÍDUOS
- DETALHE PINGADEIRA ALUMÍNIO
- DETALHE PORTA-CAIXILHO-VISTAS
- DETALHE RODAPÉ
- DETALHE BOX LAVAÇÃO CURATIVOS

Data: Março / 2020	Escala: INDICADA	RRT CAU Nº: INDICADA	QR Code:	Num./Prancha: 12/12
Desenho CAD: CPL	Revisado por: Celso	Visto Revisão:		
Arq. Projeto: S04-01-03-19	Cod. CAD: S04-01-03-19.DWG	Formato Prancha: A1		

PAPEL RECICLÁVEL

A1 = 594 x 841 mm = 0,50 m²