


PLANTA BAIXA

ESCALA: 1/500

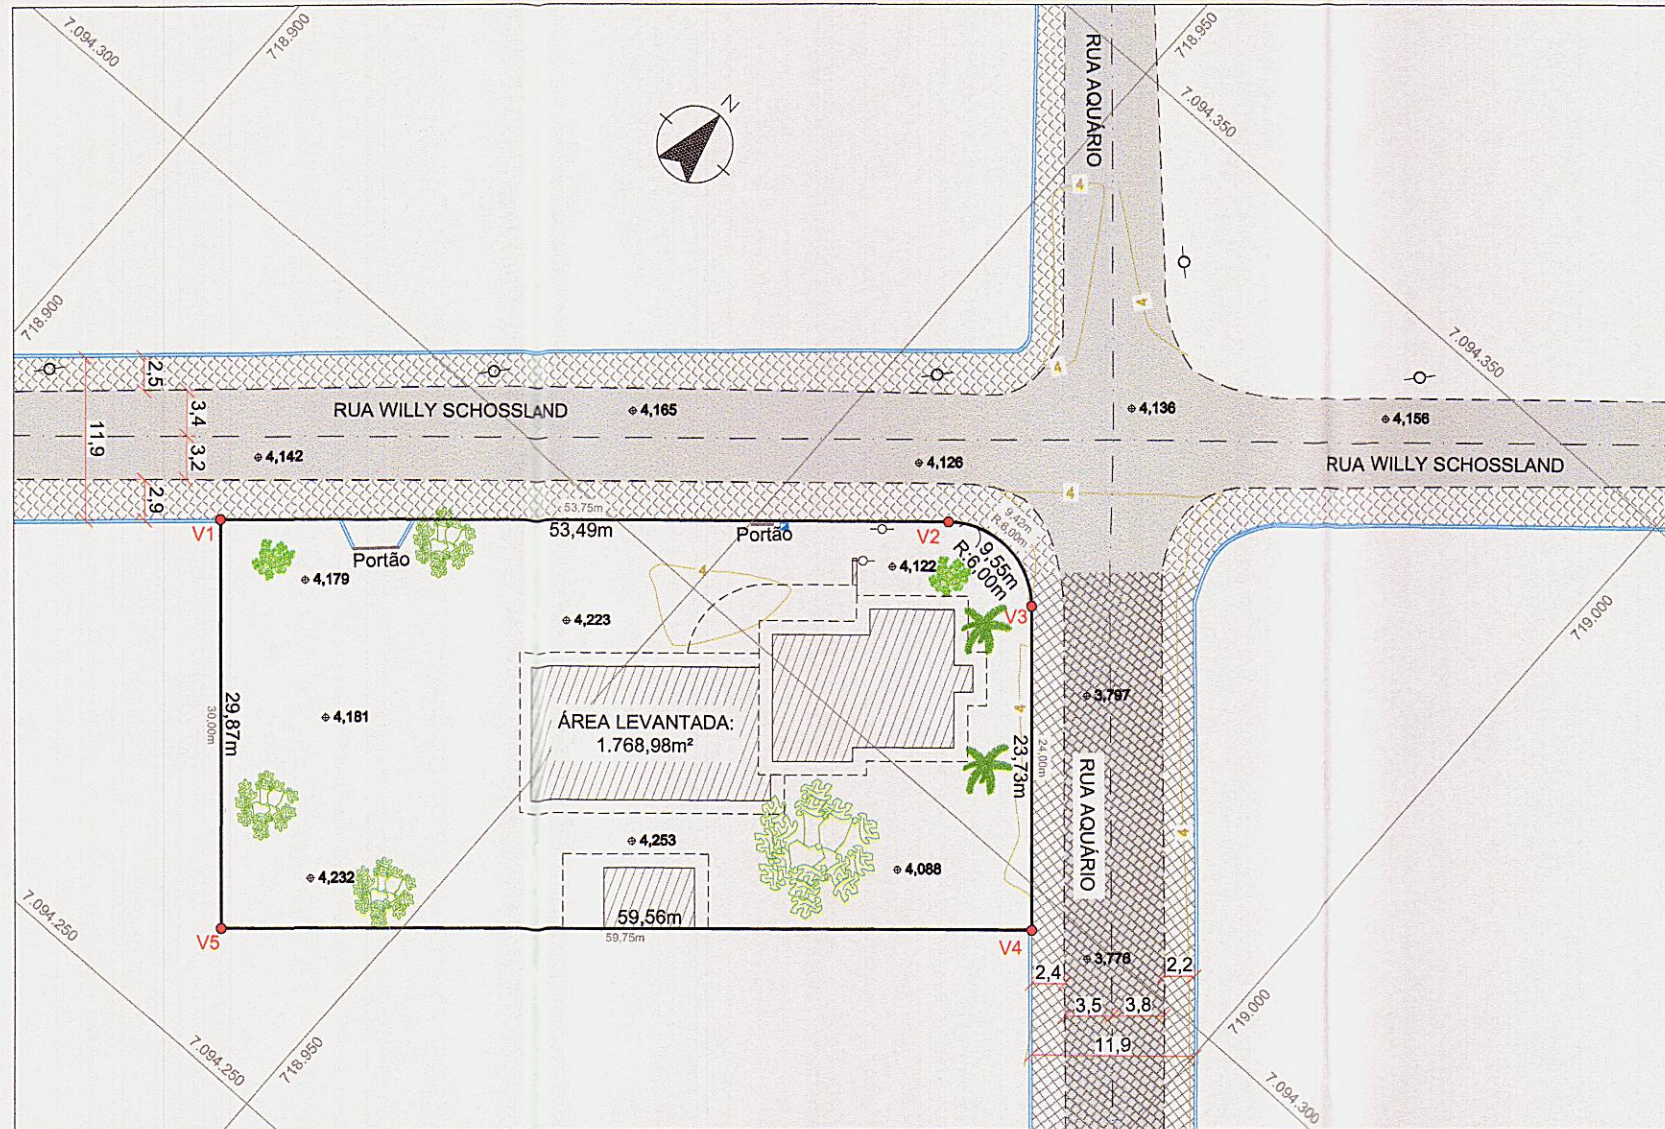

PLANTA DE LOCALIZAÇÃO

SEM ESCALA



TABELA DE ÁREAS

MATRÍCULA	ÁREA EM REGISTRO (m²)	ÁREA LEVANTADA (m²)	DIFERENÇA (m²)	VARIÇÃO (%)
123.593	1784,76	1768,98	-15,78	0,88

TABELA DE VÉRTICES

PONTO	ALINHAMENTO	DISTANCIA	ANG.INTERNO	AZIMUTE	RUMO Q	ESTE	NORTE
V1	V1-V2	53,493	89°43'27"	49°01'19"	49°01'19" NE	718920,426	7094280,845
V2	V2-V3	8,606	135°08'10"	93°53'08"	86°06'52" SE	718960,810	7094315,924
V3	V3-V4	23,725	135°08'10"	138°44'58"	41°15'02" SE	718969,397	7094315,341
V4	V4-V5	59,562	89°47'47"	228°57'11"	48°57'11" SO	718985,040	7094297,503
V5	V5-V1	29,868	90°12'25"	318°44'45"	41°15'15" NO	718940,121	7094258,390

ÁREA= 1768,98 m²
PERÍMETRO= 175,25m

LEGENDA:

- VIA PAVIMENTADA (ASFALTO)
- VIA PAVIMENTADA (PAVER)
- CALÇADA (CONCRETO)
- CALÇADA (PAVER)
- EDIFICAÇÃO EXISTENTE
- PROJEÇÃO DO BEIRAL
- MEIO-FIO EXISTENTE
- EIXO DA VIA
- PORTÃO
- MURO
- 0,00 DIST. LEVANTADA
- 0,00m DIST. NA MATRÍCULA
- X,XXX PONTO COTADO
- REGISTRO CAJ
- X1 VÉRTICE DO IMÓVEL
- POSTE
- CURVA MESTRA
- CURVA INTERMEDIÁRIA
- ARVORES ISOLADAS

[Signature]
 ENG. LUCAS FRANÇA
 CREA/SC 150.023-7
 PREFEITURA MUNICIPAL DE JOINVILLE
 SECRETARIA DE SAÚDE
Fabricio da Rosa
 Diretor Executivo
 Matrícula 41271

PLATAFORMA ENGENHARIA LTDA
 CNPJ: 24.765.579/0001-41
 CREA/SC : 143.289-7
 RUA BENTO GONÇALVES, 186
 CEP: 89.216-110
 COMERCIAL@PLATAFORMA.ENG.BR
 TELEFONE: (47) 3085-7701

ELABORAÇÃO

CLIENTE		FUNDO MUNICIPAL DE SAÚDE MUNICÍPIO DE JOINVILLE	
ENDEREÇO / OBRA		UNIDADE BÁSICA DE SAÚDE DA FAMÍLIA - PARQUE JOINVILLE WILLIYS SCHOSSLAND, S/Nº - BAIRRO AVENTUREIRO - JOINVILLE/SC	
REFERENCIA		LEVANTAMENTO TOPOGRÁFICO - PLANTA BAIXA	
ESCALA	ARQUIVO	VERSÃO	DATA
INDICADA	0282-PMJ-PRO-LTOP-02-01-B	REV. B	28/07/2020
FOLHA		LTOP 01/01	

É PROIBIDA NA FORMA DA LEI A REPRODUÇÃO TOTAL OU PARCIAL DESTA DESENHO SEM COMO SUA COMUNICAÇÃO A TERCEIROS SEM AUTORIZAÇÃO DO AUTOR - DL. 7006