




PLANTA BAIXA BANCO - 150X50X45
ESCALA 1:10

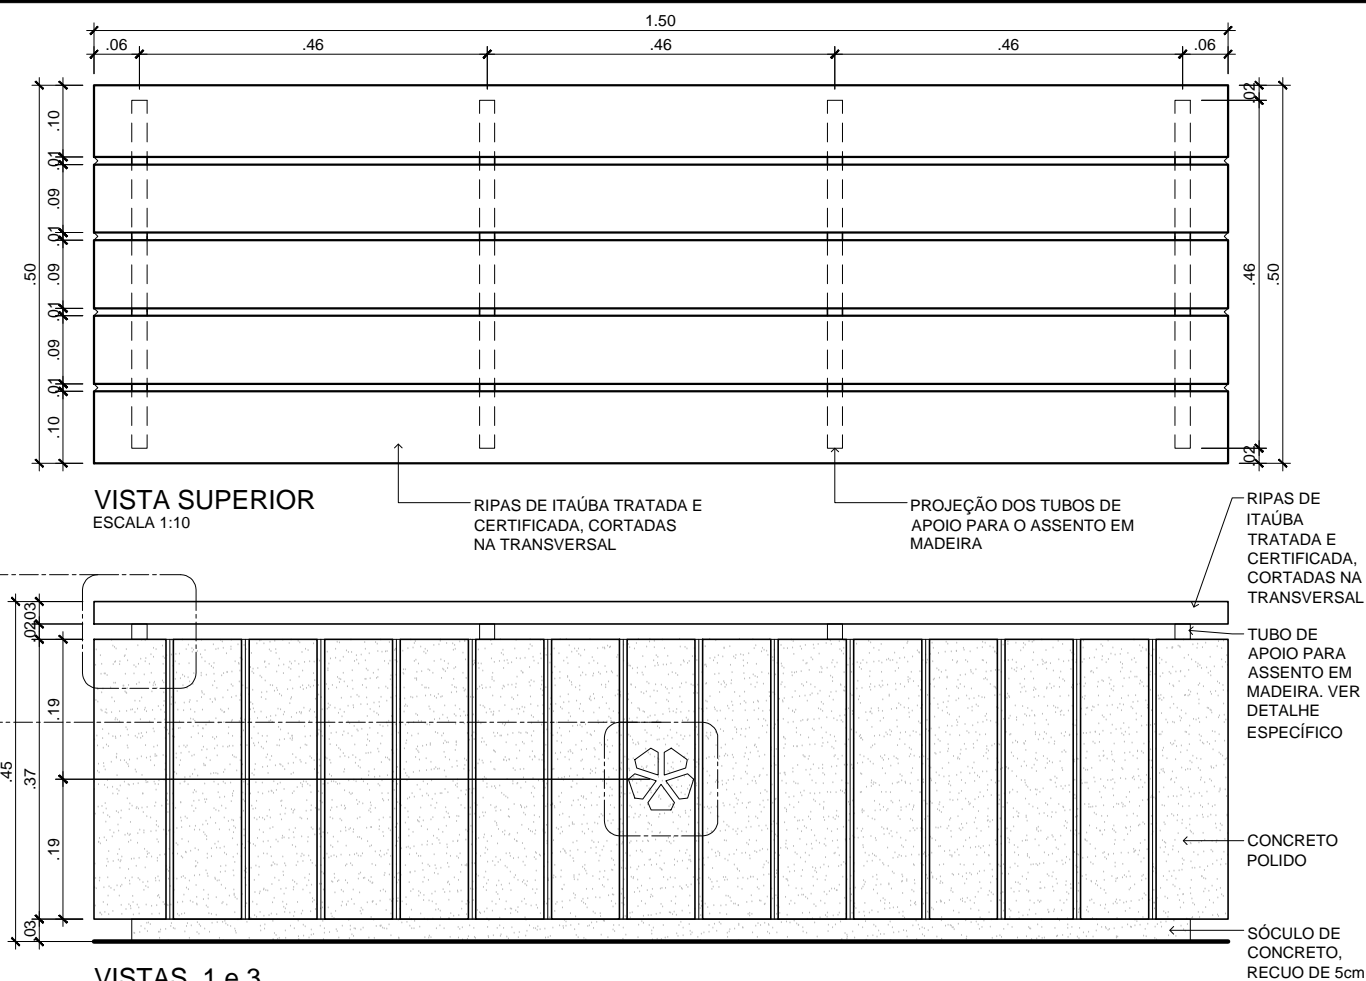


VISTA SUPERIOR
ESCALA 1:10

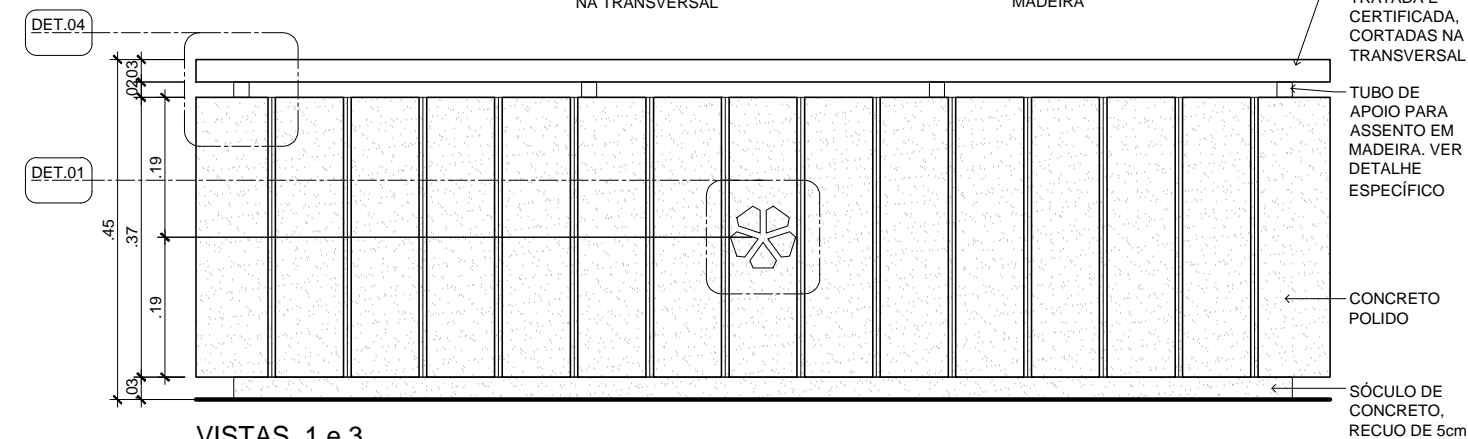


VISTAS 1 e 3
ESCALA 1:10

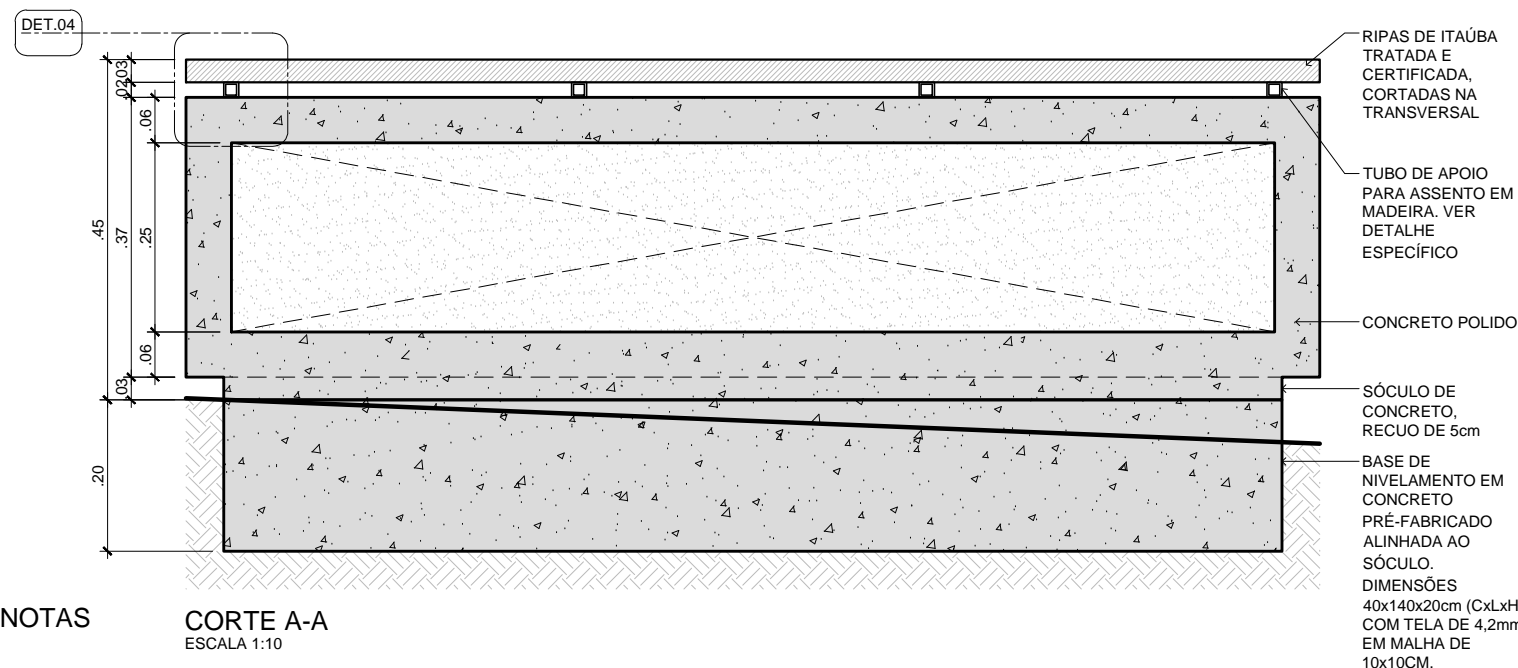

NOTAS
CORTE A-A
ESCALA 1:10

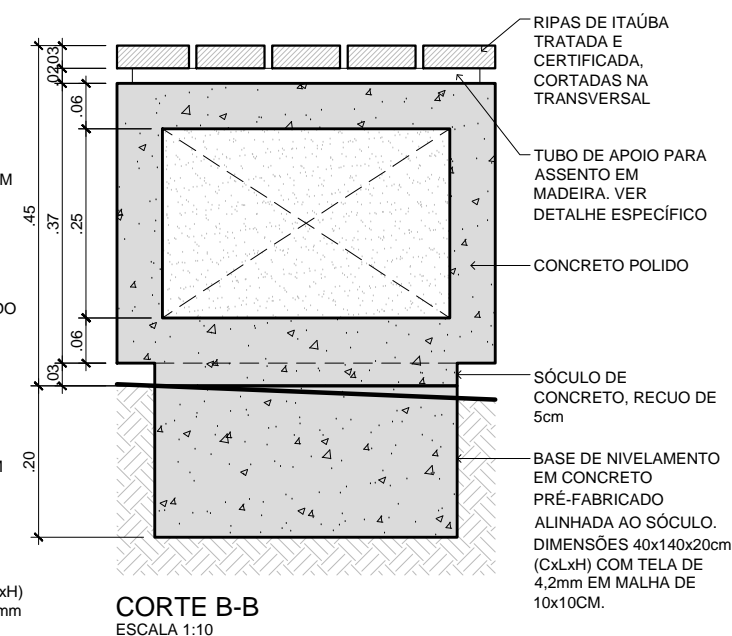

CORTE B-B
ESCALA 1:10

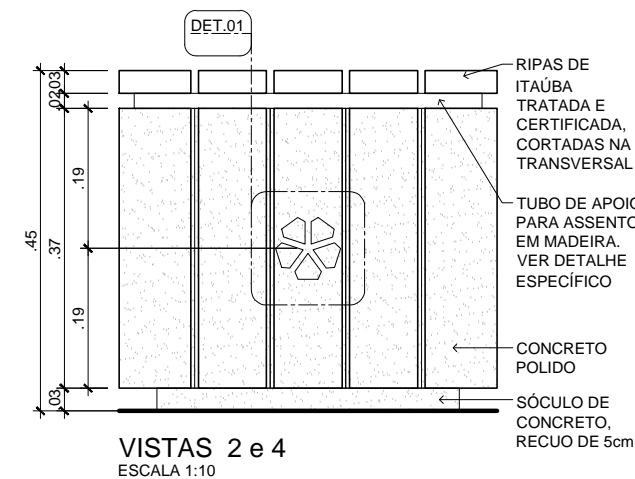

VISTAS 2 e 4
ESCALA 1:10

NOTAS

- EXECUTAR CHANFRO DE 10mm NAS BORDAS APARENTES DAS PEÇAS EM CONCRETO ARMADO;
- EXECUTAR CHANFRO DE 5mm EM TODAS AS BORDAS DAS RIPAS DE MADEIRA;
- PREVER ACABAMENTO POLIDO E APLICAÇÃO DE RESINA ACRÍLICA FOSCA INCOLOR NAS PEÇAS EM CONCRETO ARMADO.

MOBILIÁRIO PADRÃO 2022 - CONCRETO



PROJETO EXECUTIVO
BANCO 150x50x45

DATA AGO/2022
ESCALA 1:10
UNIDADE UPLAPE
CÓDIGO
REQUERENTE PMJ

AUTOR GABRIEL ESTEVES RIBEIRO

04
16