




PLANTA BAIXA FLOREIRA - SÓCULOS - 150X50X40  
ESCALA 1:10

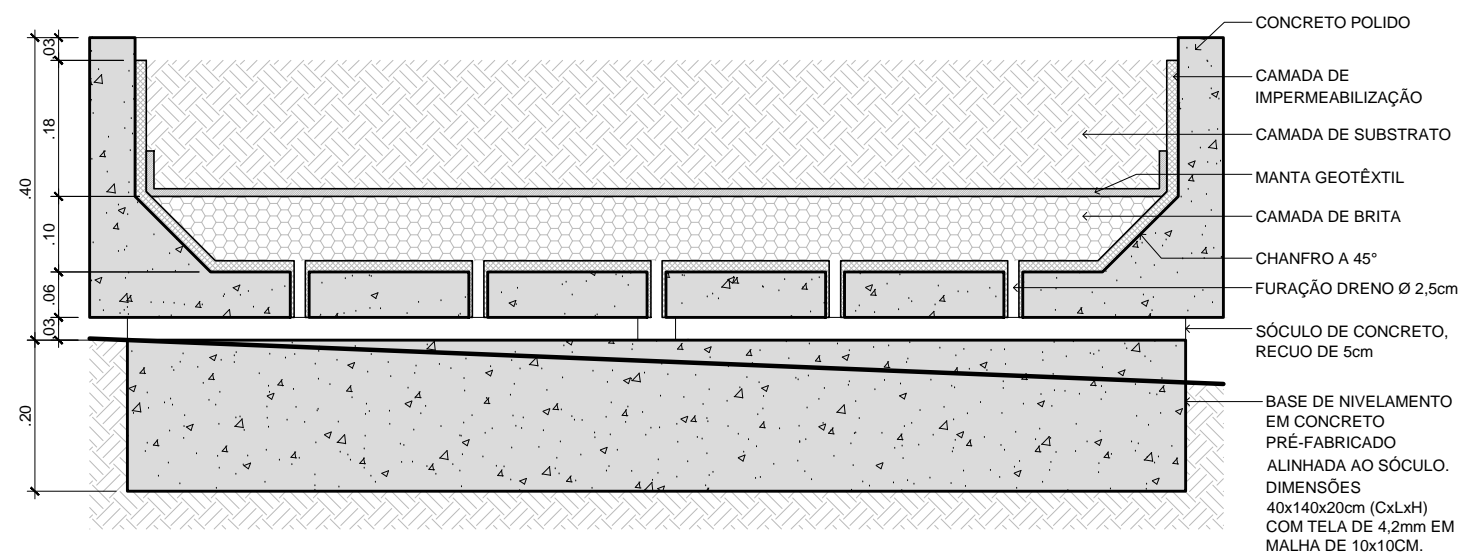


CORTE A-A  
ESCALA 1:10

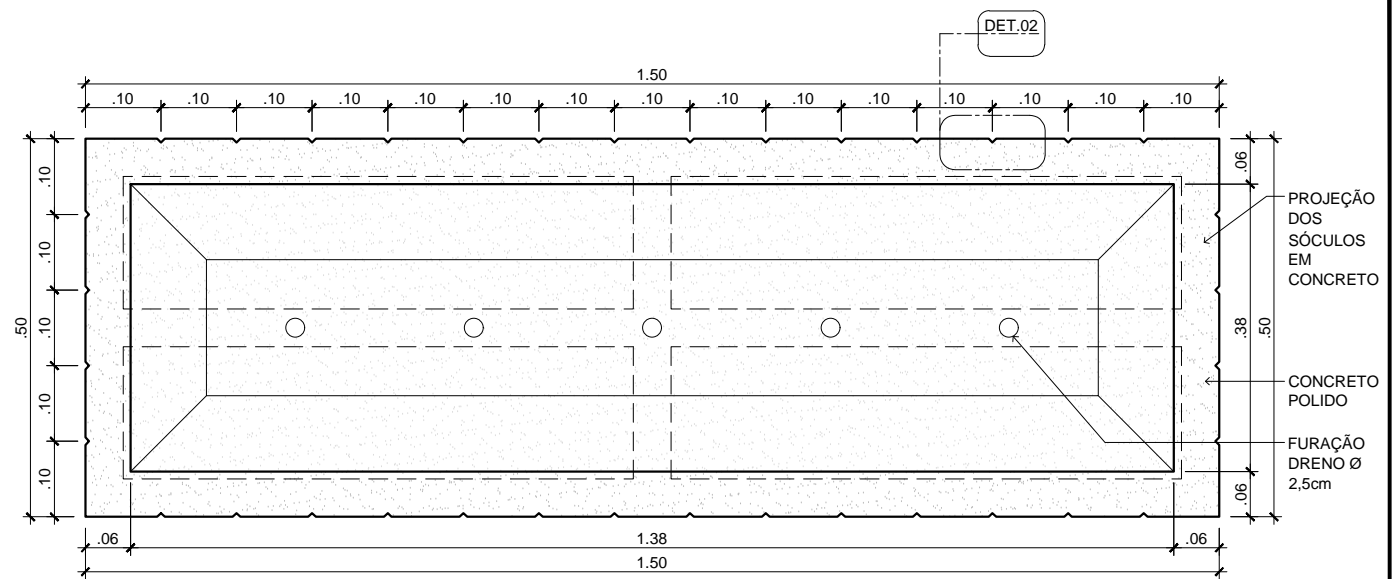


VISTA SUPERIOR  
ESCALA 1:10

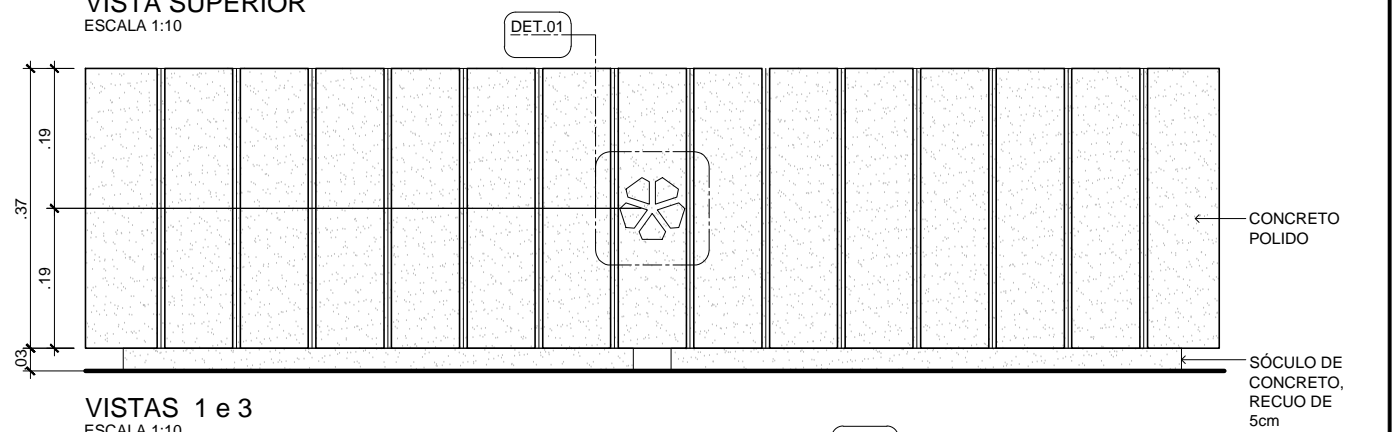

VISTAS 1 e 3  
ESCALA 1:10

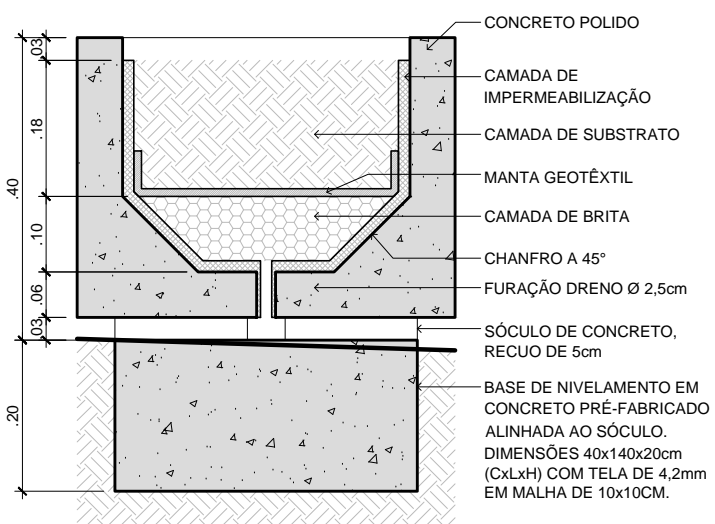

CORTE B-B  
ESCALA 1:10

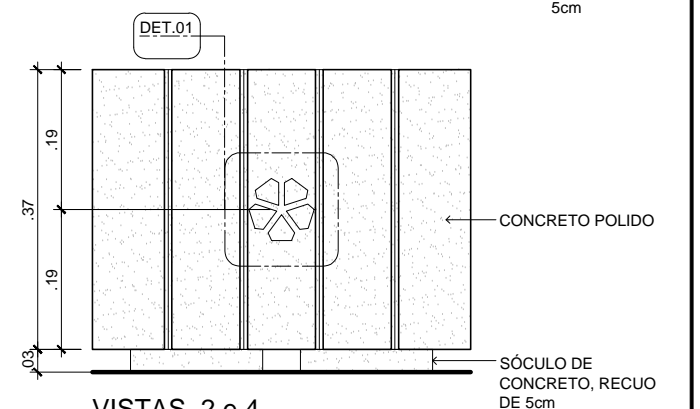

VISTAS 2 e 4  
ESCALA 1:10

## NOTAS

- EXECUTAR CHANFRO DE 10mm NAS BORDAS APARENTES DAS PEÇAS EM CONCRETO ARMADO;
- EXECUTAR CHANFRO DE 5mm EM TODAS AS BORDAS DAS RIPAS DE MADEIRA;
- PREVER ACABAMENTO POLIDO E APLICAÇÃO DE RESINA ACRÍLICA FOSCA INCOLOR NAS PEÇAS EM CONCRETO ARMADO.

## MOBILIÁRIO PADRÃO 2022 - CONCRETO



PROJETO EXECUTIVO  
FLOREIRA 150x50x40

DATA AGO/2022  
ESCALA 1:10  
UNIDADE UPLAPE  
CÓDIGO  
REQUERENTE PMJ

AUTOR GABRIEL ESTEVES RIBEIRO

11  
16