




PLANTA BAIXA BANCO - 50X50X45
ESCALA 1:10

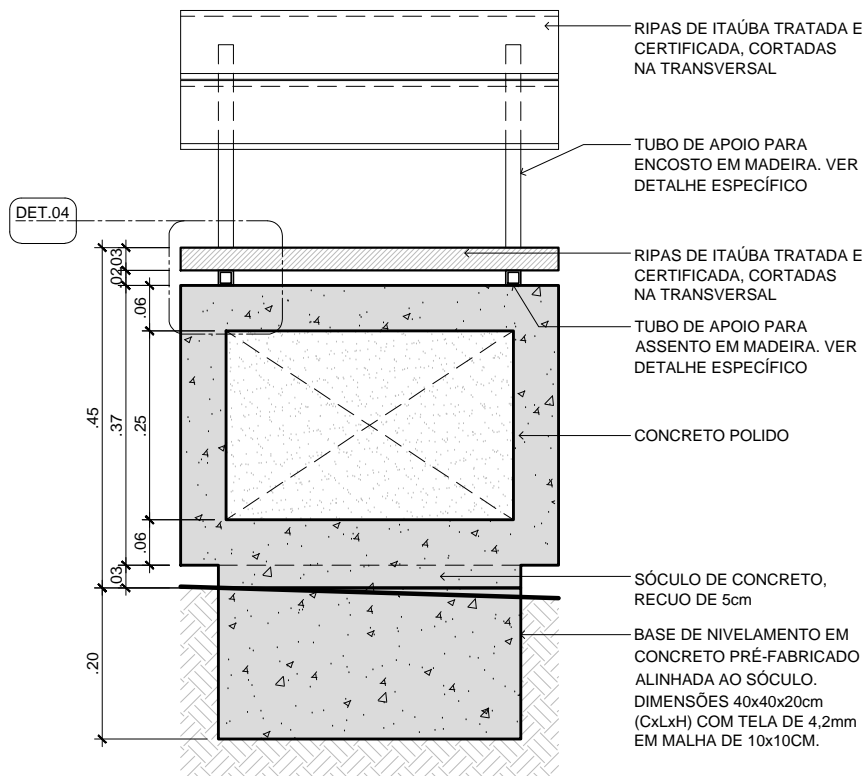

CORTE A-A
ESCALA 1:10

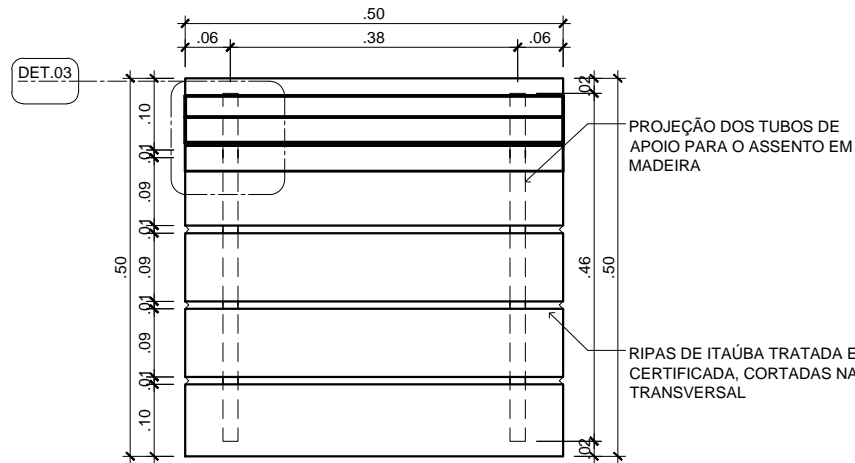

VISTA SUPERIOR
ESCALA 1:10

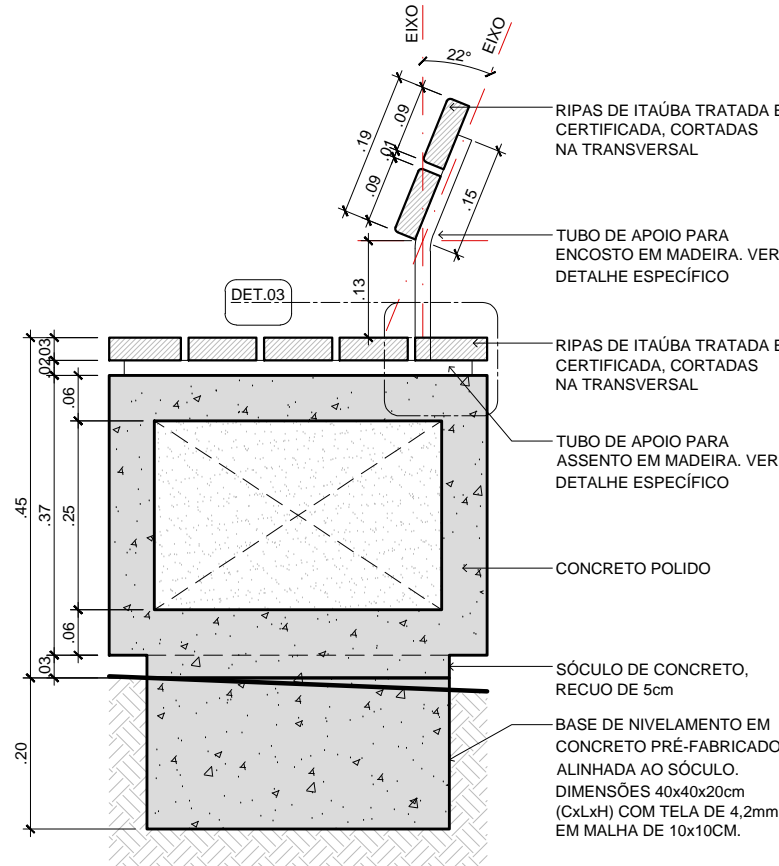

CORTE B-B
ESCALA 1:10

NOTAS

- EXECUTAR CHANFRO DE 10mm NAS BORDAS APARENTES DAS PEÇAS EM CONCRETO ARMADO;
- EXECUTAR CHANFRO DE 5mm EM TODAS AS BORDAS DAS RIPAS DE MADEIRA;
- PREVER ACABAMENTO POLIDO E APLICAÇÃO DE RESINA ACRÍLICA FOSCA INCOLOR NAS PEÇAS EM CONCRETO ARMADO.



PREFEITURA MUNICIPAL DE JOINVILLE

MOBILIÁRIO PADRÃO 2022 - CONCRETO

PROJETO EXECUTIVO

BANCO COM ENCOSTO 50x50x45

DATA AGO/2022
ESCALA 1:10
UNIDADE UPLAPE
CÓDIGO
REQUERENTE PMJ

AUTOR GABRIEL ESTEVES RIBEIRO

02
16

SECRETARIA DE PLANEJAMENTO URBANO E DESENVOLVIMENTO SUSTENTÁVEL