



QUANTITATIVO - MOBILIÁRIO

DE.01	DEFENSA - MODELO 01	- 08 un.	PA.01	PARACICLO - MODELO 03	- 04 un.	BA.01	BANCO DE CONCRETO 50x50x45	03 un.
DE.02	DEFENSA - MODELO 02	- 02 un.	LI.01	LIXEIRA	- 18 un.			
DE.03	DEFENSA - MODELO 03	- 02 un.	BN.01	SUPORTE BANDEIROLA	- 18 un.			
BL.01	BALIZADOR - MODELO 02	- 25 un.	PL.01	PLACA DE LOGRADOURO	- 01 un.			

ÁREAS








■	CALÇADA REFAZER	- 1144,90 m ²	■	EXECUÇÃO CANTEIROS	- 219,43 m ²
■	MEIO-FIO SUBSTITUIR	- 357,74 m	○	ÁRVORES À PLANTAR	- 05 un.
■	EXECUÇÃO PISO PODOTÁTIL 25x25cm	- 385,03 m			
■	CALÇADA / ENTRADA VEÍCULOS	- 165,88 m ²			



Quadra da Dança
Trecho Avenida José Vieira
FASE DO PROJETO
PLANTA DE LOCALIZAÇÃO

DATA: NOVEMBRO / 2022
 ESCALA: INDICADA
 UNIDADE: UPL
 CÓDIGO: ALCEU AROUVINO
 PROJETANTE: PMJ

AUTOR: RAFAEL FELIPE DE OLIVEIRA
 CAU / SC Nº A261820-6

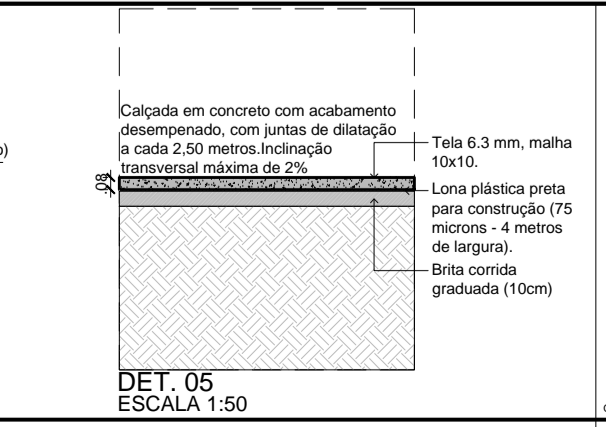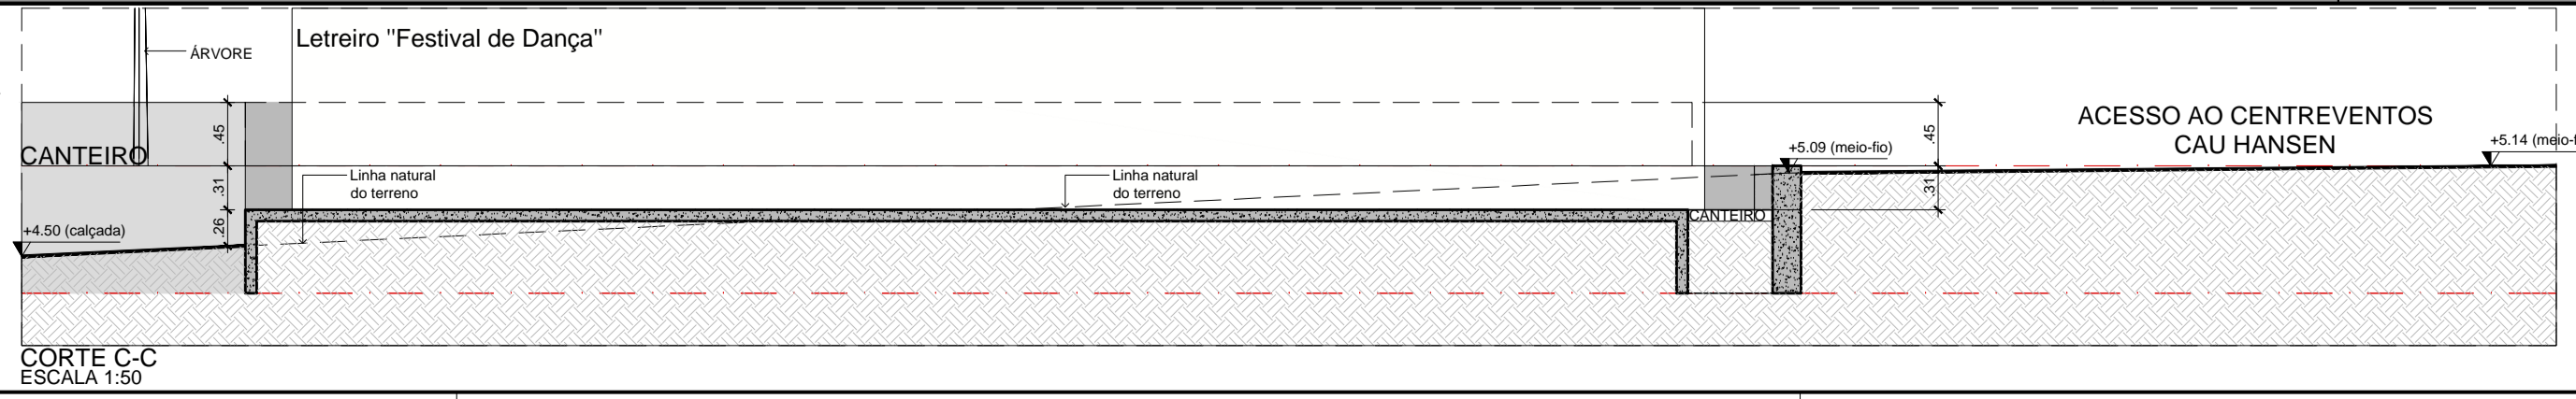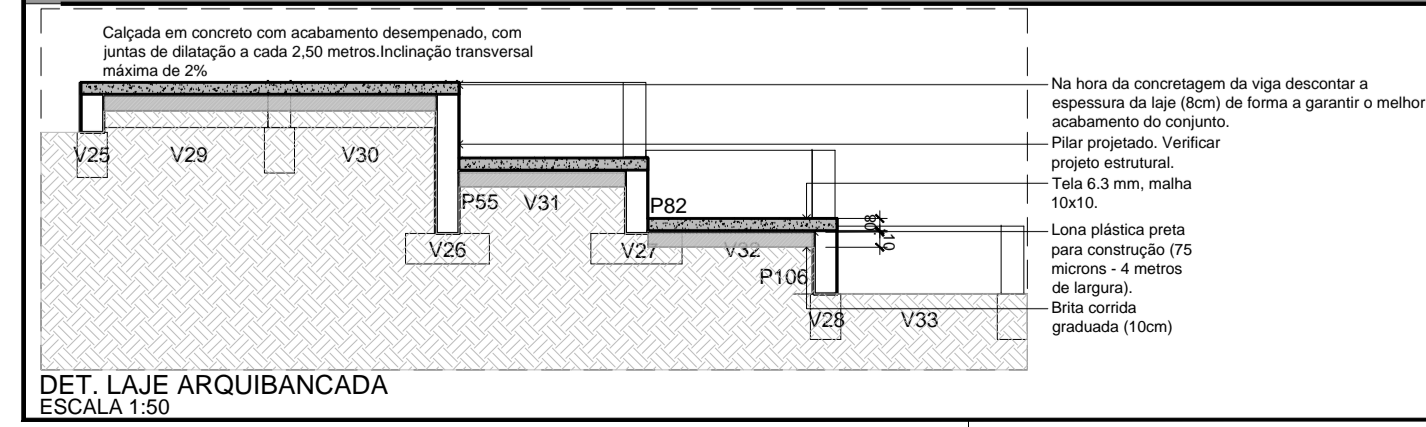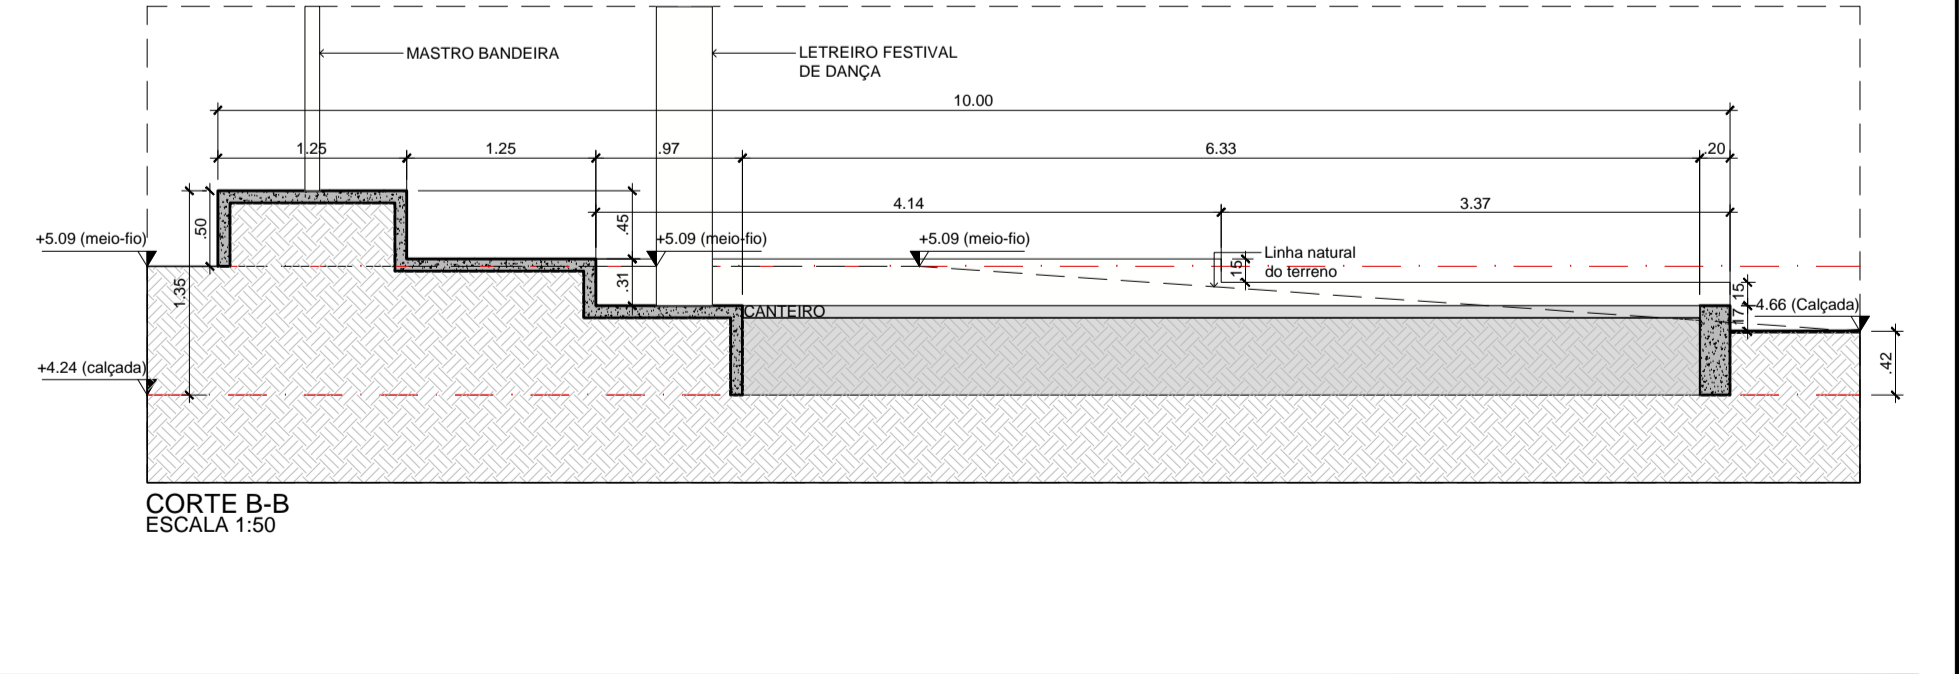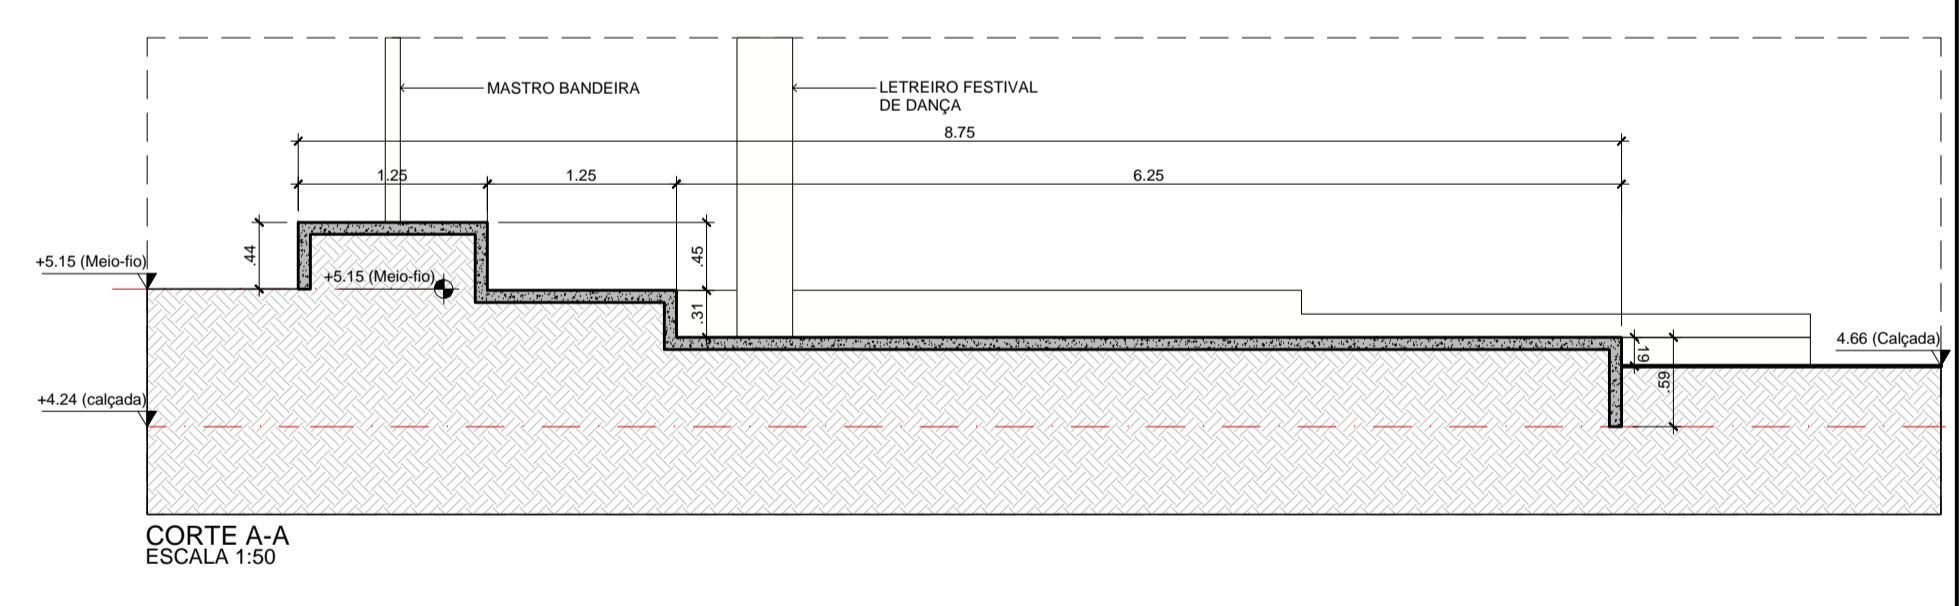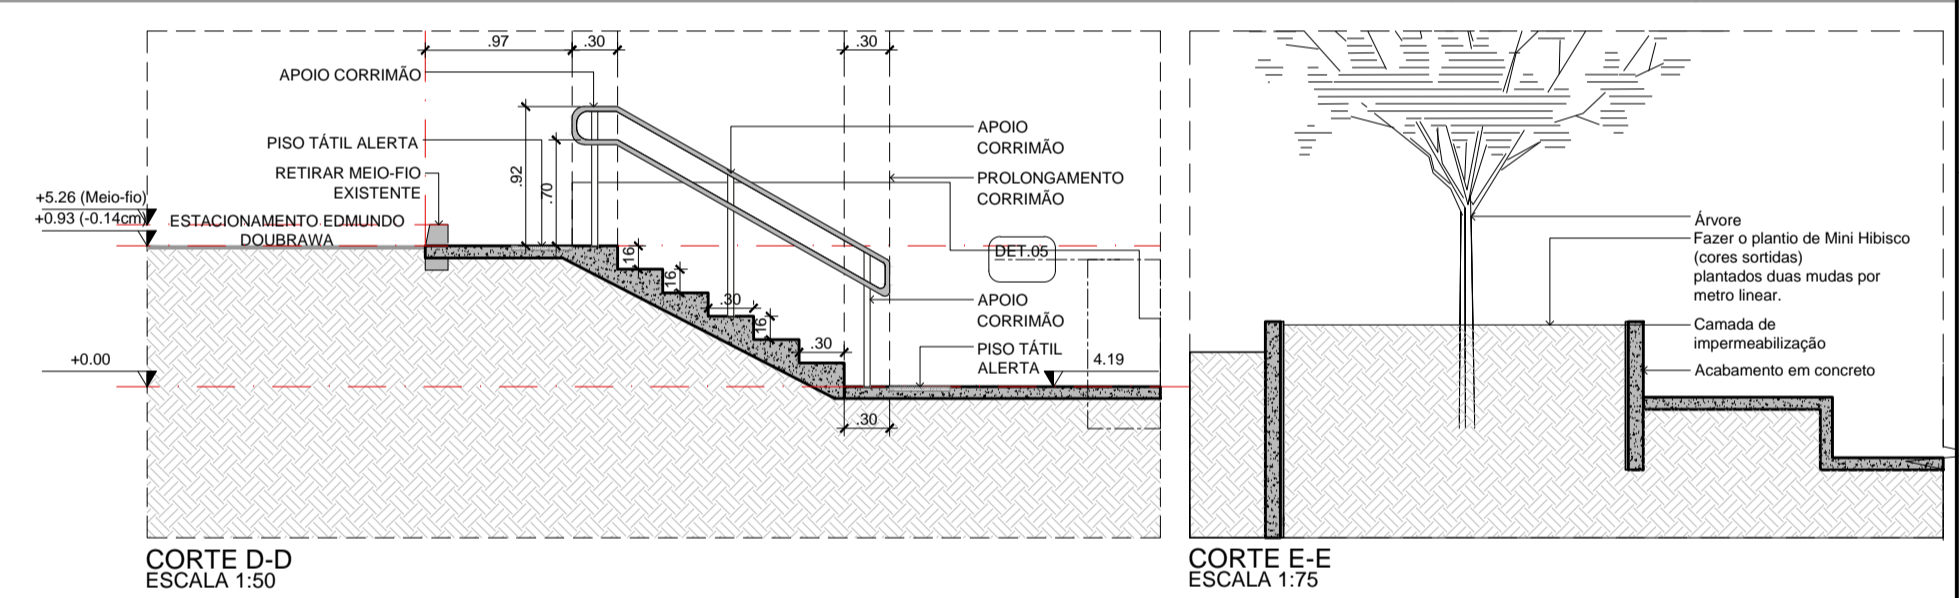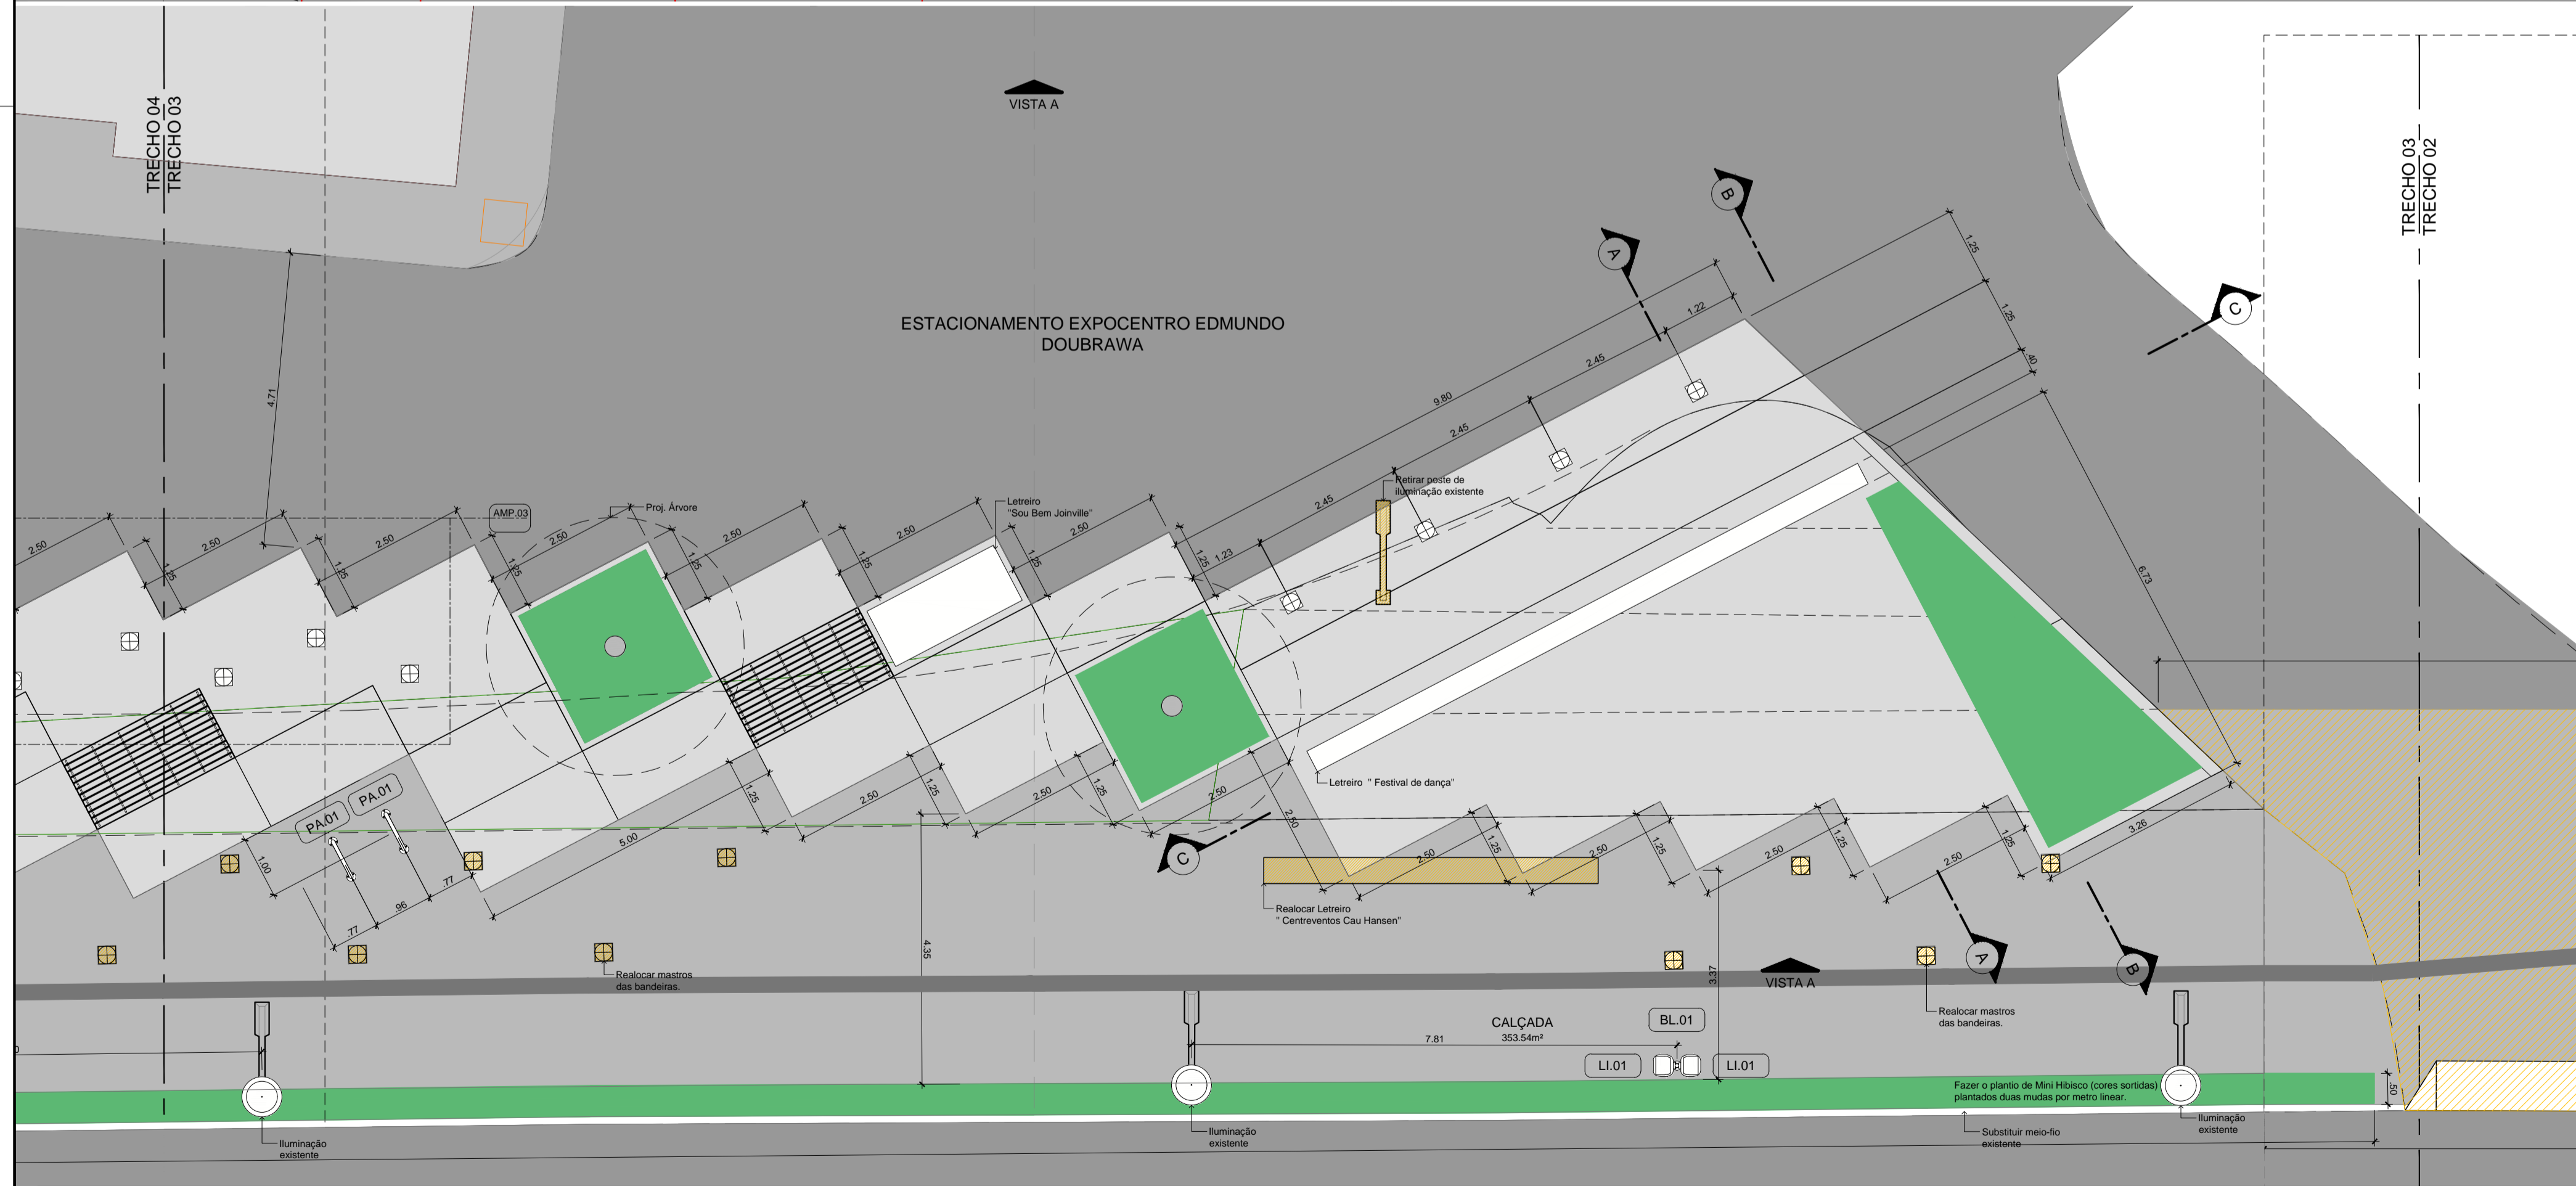





Quadra da Dança
Trecho Avenida José Vieira
FASE DO PROJETO
PLANTAS
CORTES
DETALHES

DATA: NOVEMBRO / 2022
 ESCALA INDICADA
 UNIDADE: UPL
 PROJETO: ARQUITETURA URBANA
 PROJETISTA: PMUJ

Autor: RAFAEL FELIPE DE OLIVEIRA
 CAU / SC nº A261820-6

PREFEITURA MUNICIPAL DE JOINVILLE
 SECRETARIA DE PLANEJAMENTO URBANO E DESENVOLVIMENTO SUSTENTÁVEL

02
 07

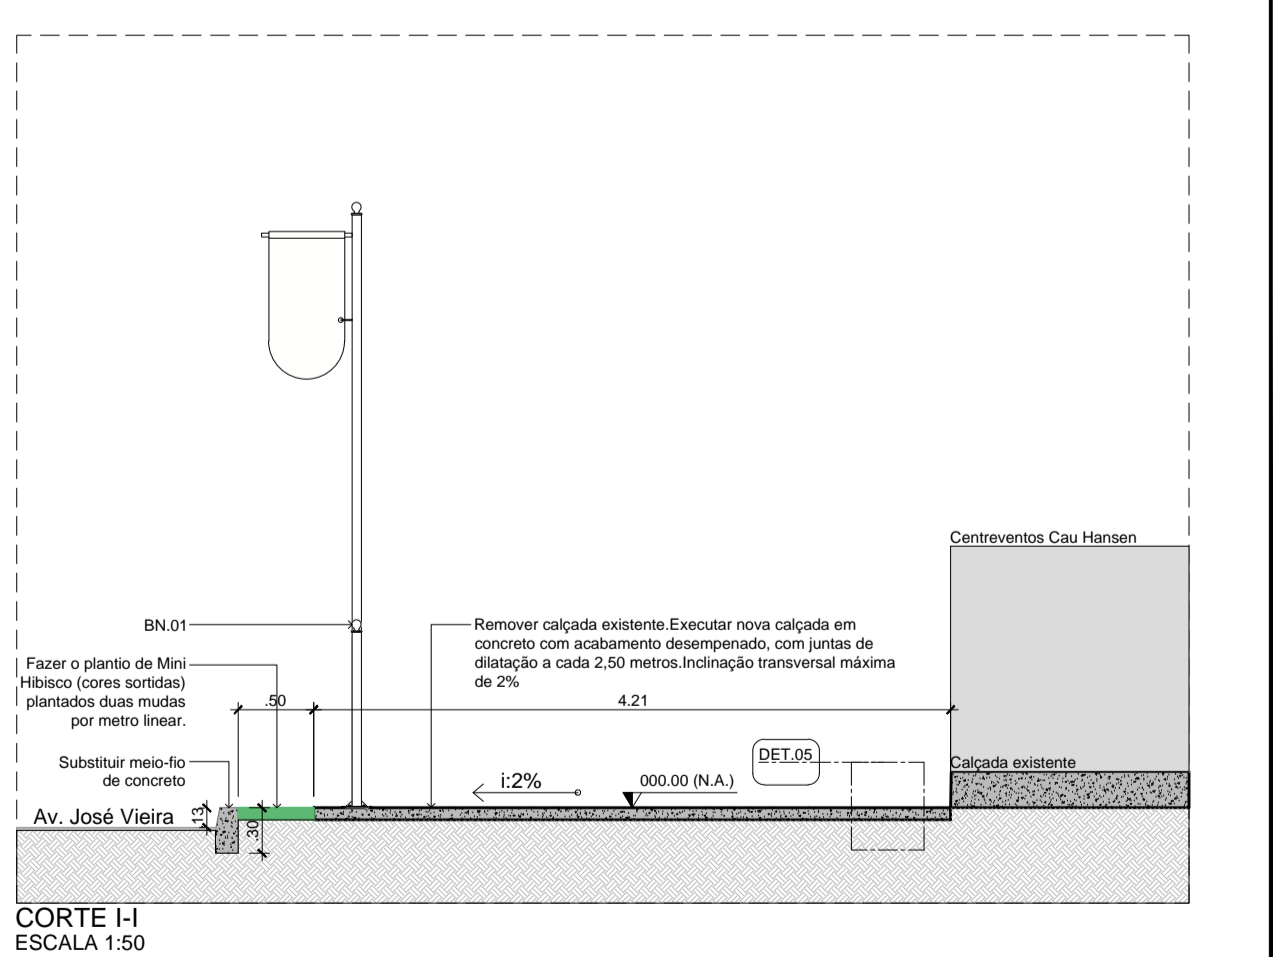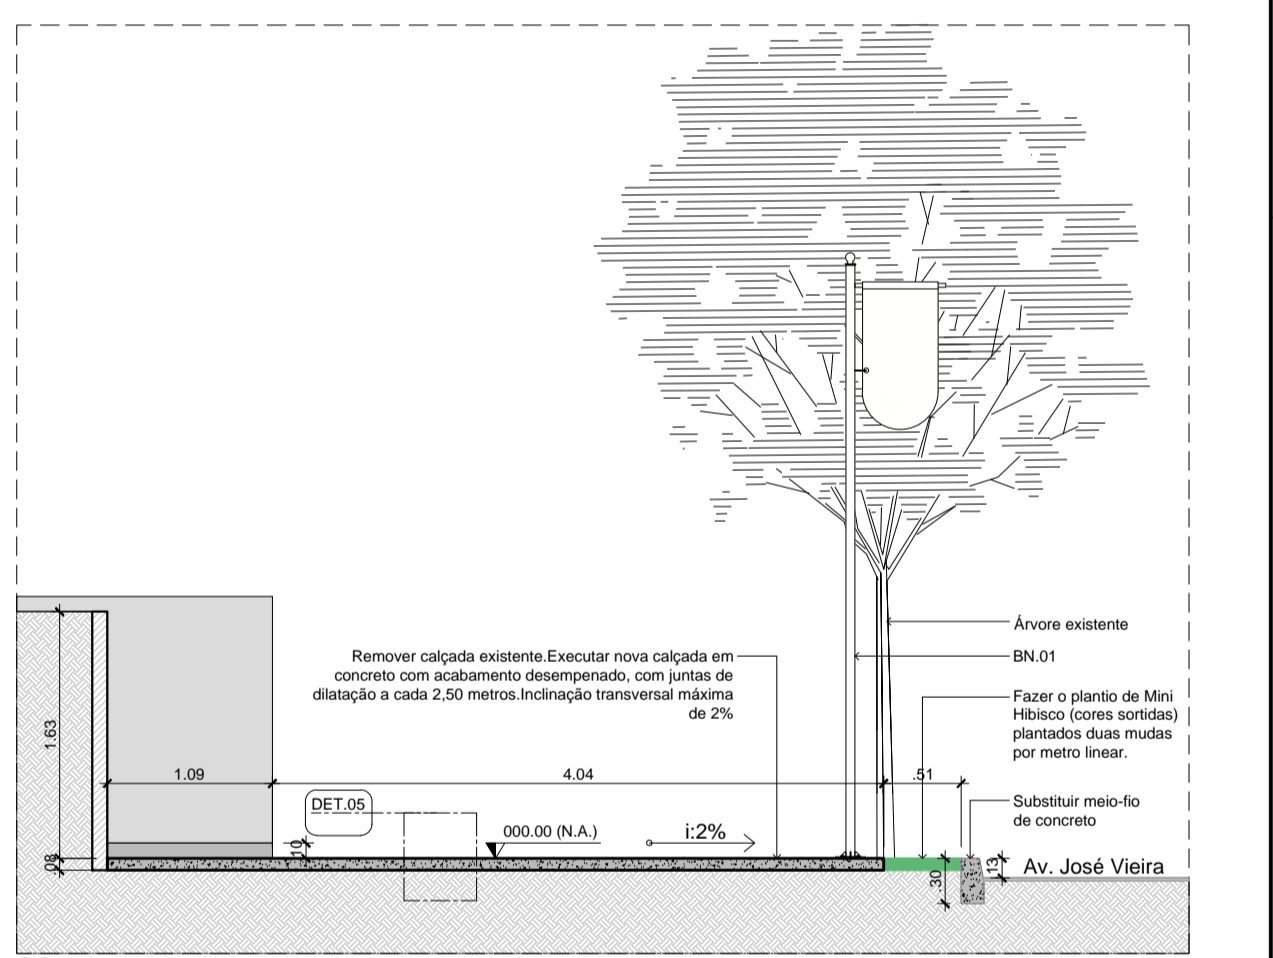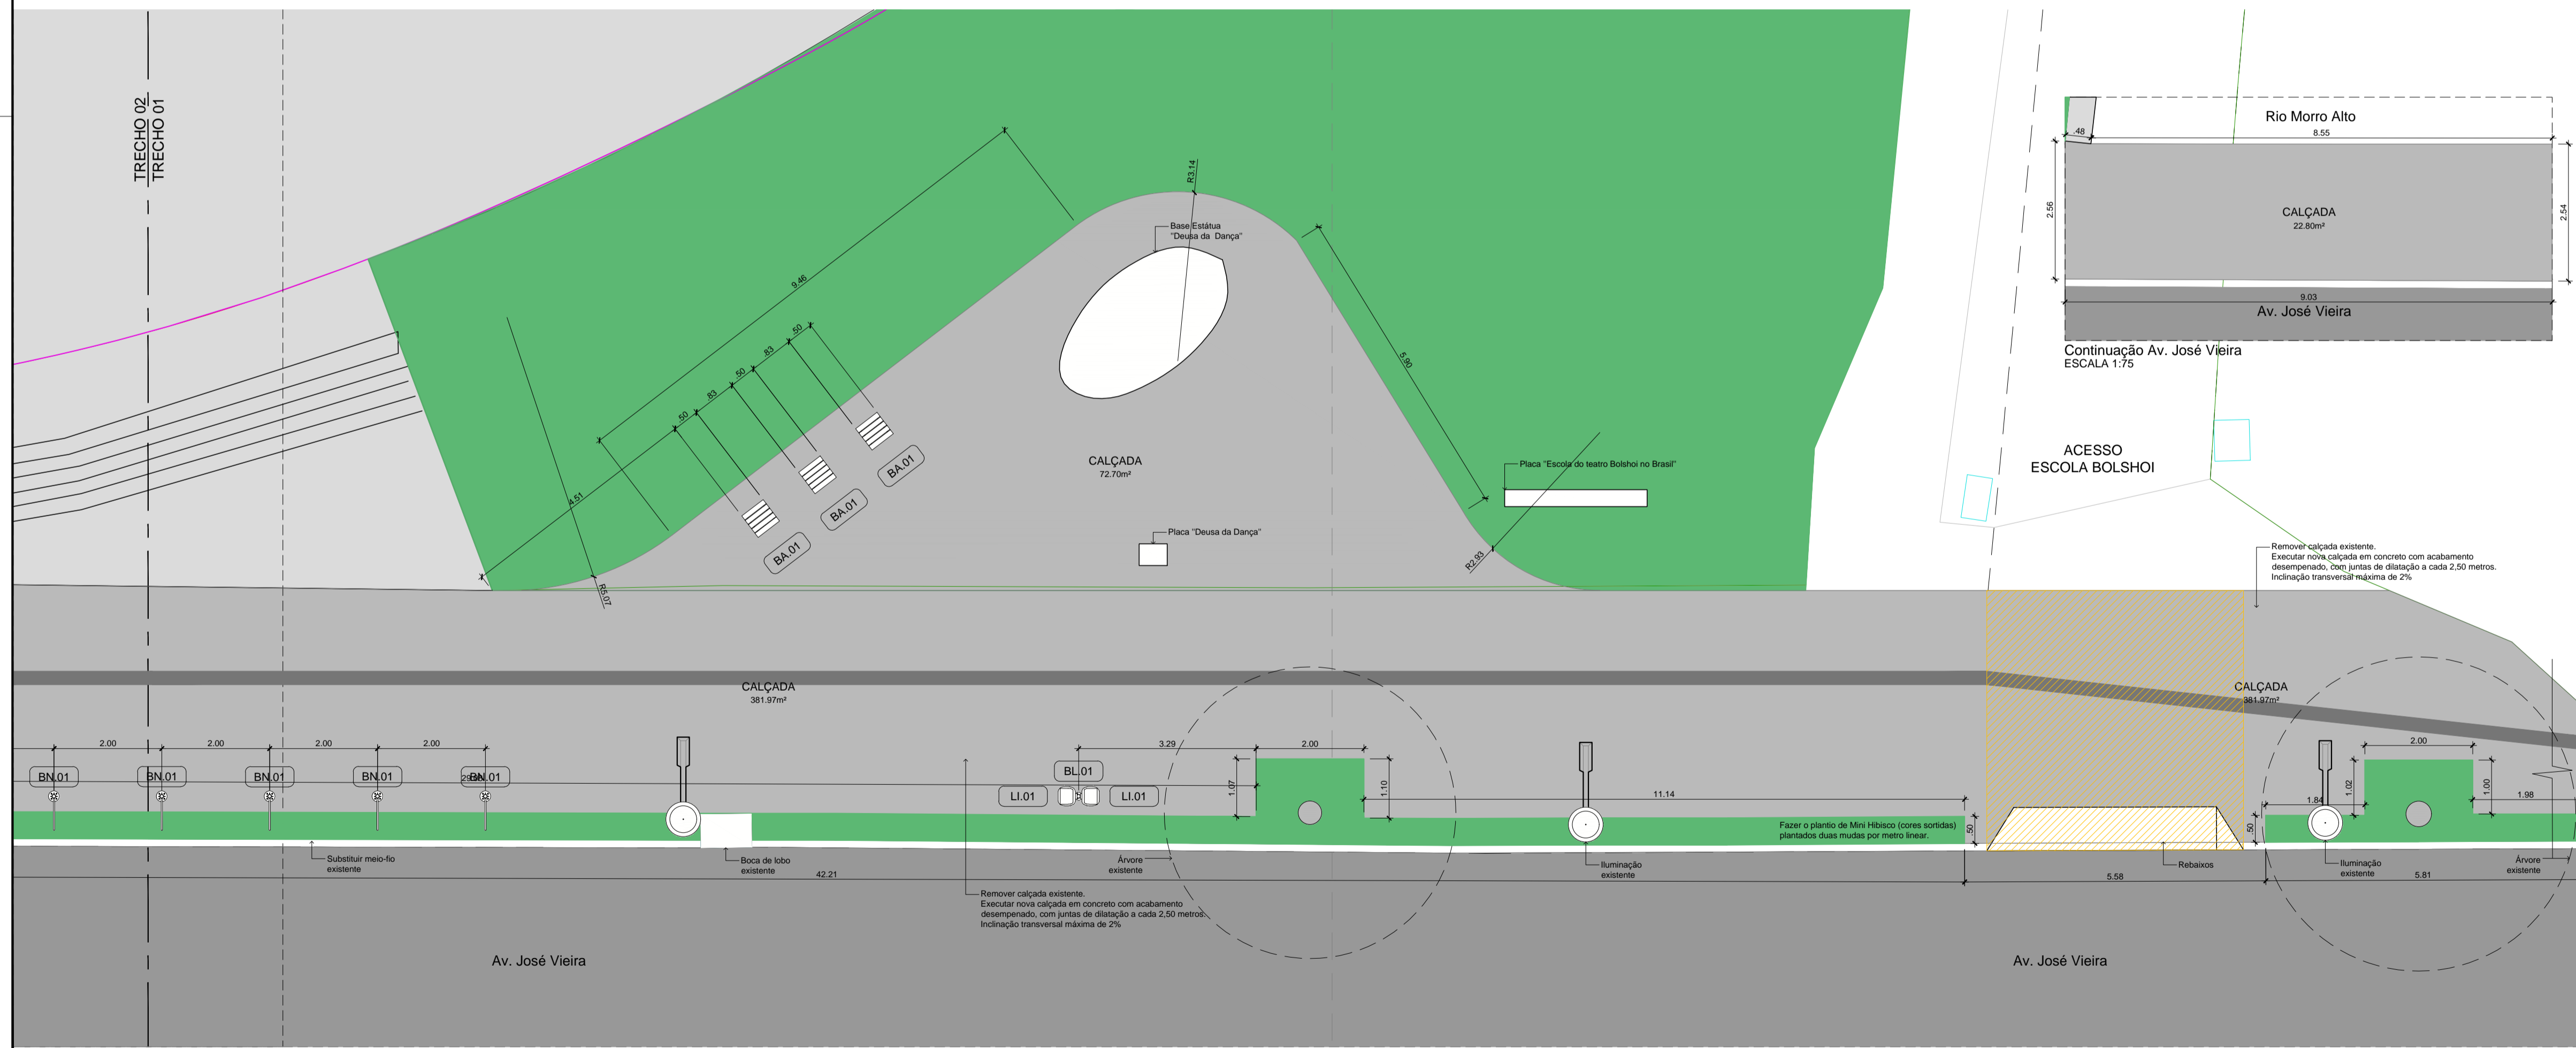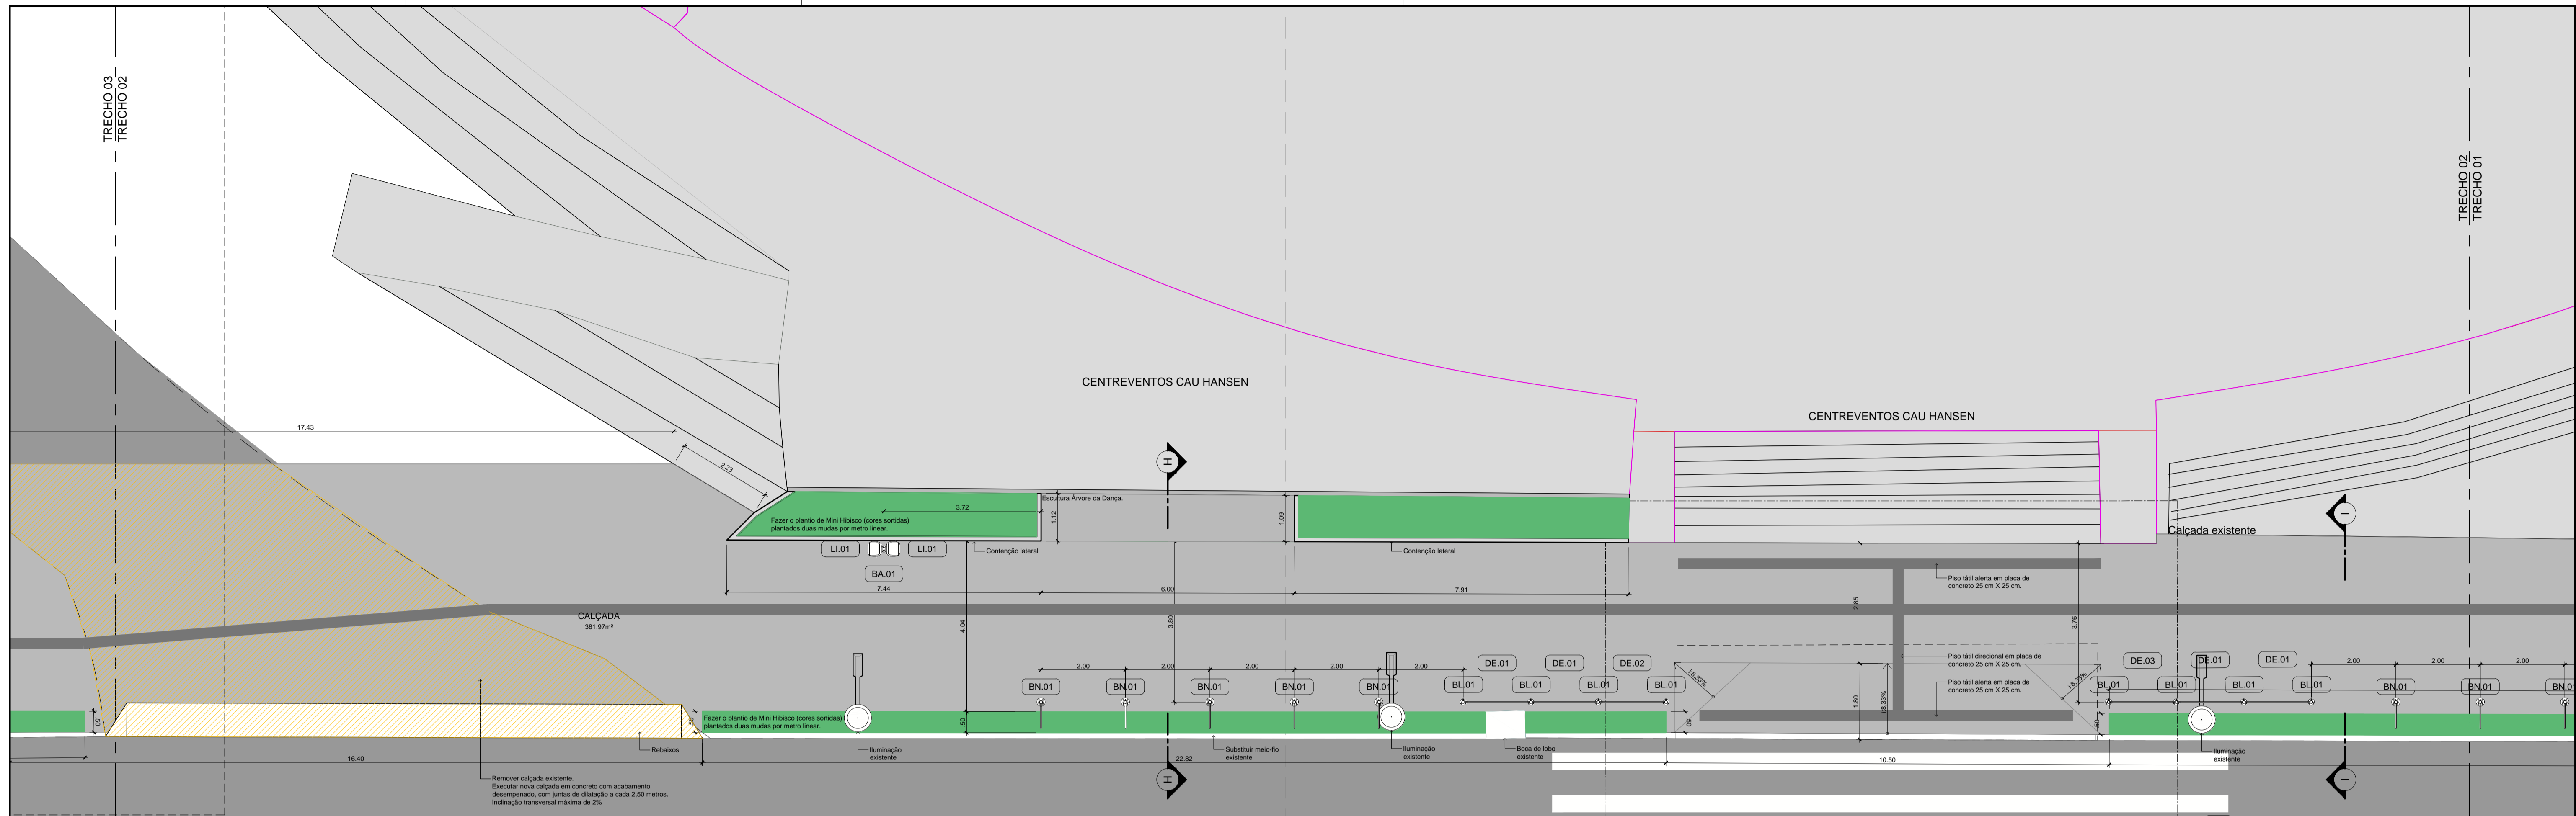

QUANTITATIVO - MOBILIÁRIO

DE.01	DEFENSA - MODELO 01	- 08 un.	PA.01	PARACICLO - MODELO 03	- 04 un.	BA.01	BANCO DE CONCRETO 50x50x45	03 un.
DE.02	DEFENSA - MODELO 02	- 02 un.	LI.01	LIXEIRA	- 18 un.			
DE.03	DEFENSA - MODELO 03	- 02 un.	BN.01	SUPORTE BANDEIROLA	- 18 un.			
BL.01	BALIZADOR - MODELO 02	- 25 un.	PL.01	PLACA DE LOGRADOURO	- 01 un.			

ÁREAS


■	CALÇADA REFAZER	- 1144,99 m²	■	EXECUÇÃO CANTEIROS + GRAMA	- 182,98m² + 41,13m² = 224,11 m²
■	MEIO-FIO SUBSTITUIR	- 357,74 m	○	ÁRVORES À PLANTAR	- 05 un.
■	EXECUÇÃO PISO PODOTÁTIL 25x25cm	- 385,03 m			
■	CALÇADA / ENTRADA VEÍCULOS	- 165,88 m²			

Quadra da Dança
Trecho Avenida José Vieira
FASE DO PROJETO
PLANTAS
CORTES


DATA: NOVEMBRO / 2022
 ESCALA INDICADA
 UNIDADE: UPL
 CÍVIL: ADRIANO RODRIGUES
 PROJETISTA: PMJ

03
07


PREFETURA MUNICIPAL DE JOINVILLE
 SECRETARIA DE PLANEJAMENTO URBANO E DESENVOLVIMENTO SUSTENTÁVEL

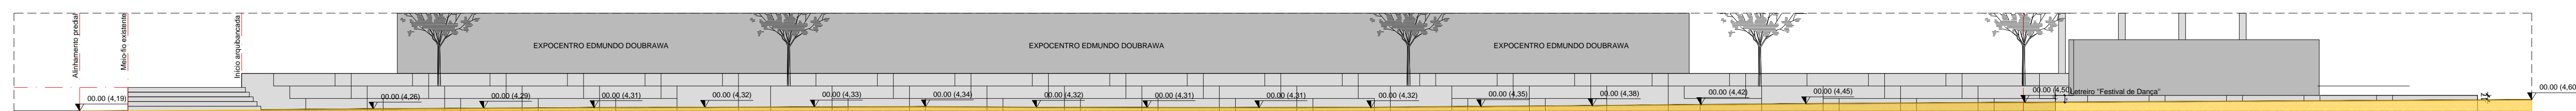


VISTA A-A - NÍVEIS ARQUIBANCADA
ESCALA 1:125

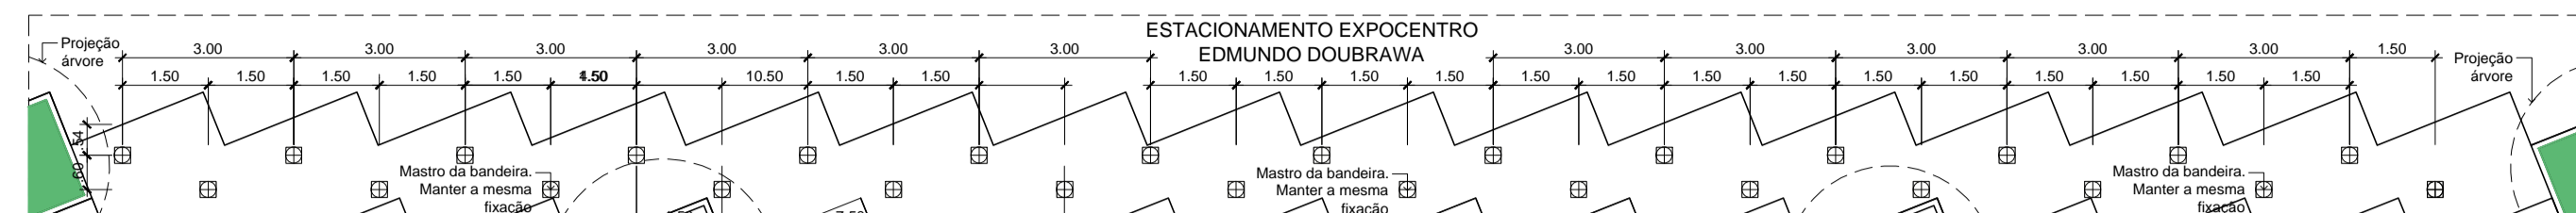


AMP - 03 - Layout Mastros das Bandeiras
ESCALA 1:125

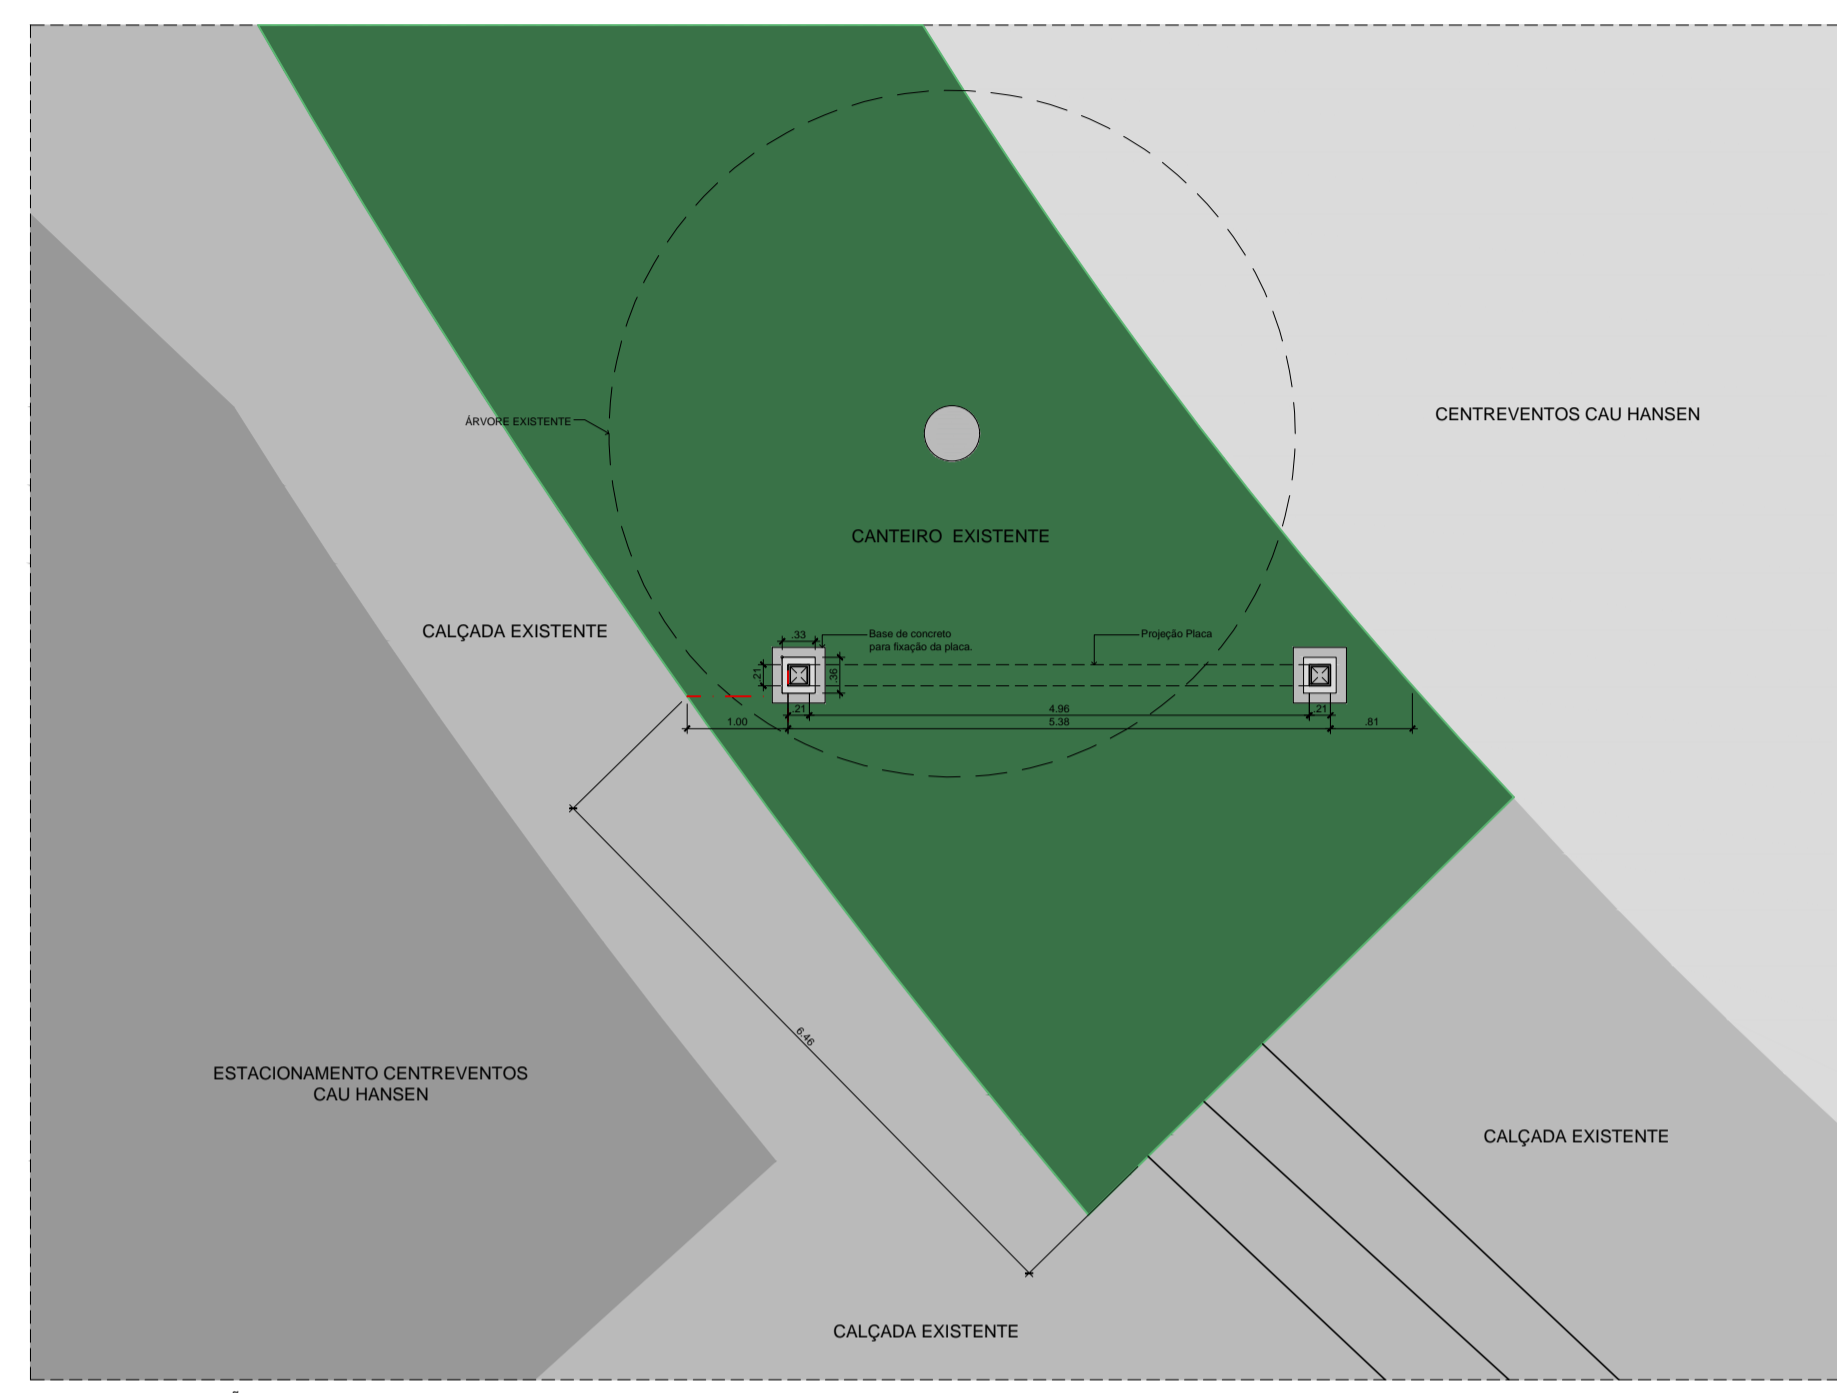


PLANTA DE LOCALIZAÇÃO LETREIRO CENTROEVENTOS CAU HANSEN
ESCALA 1:50

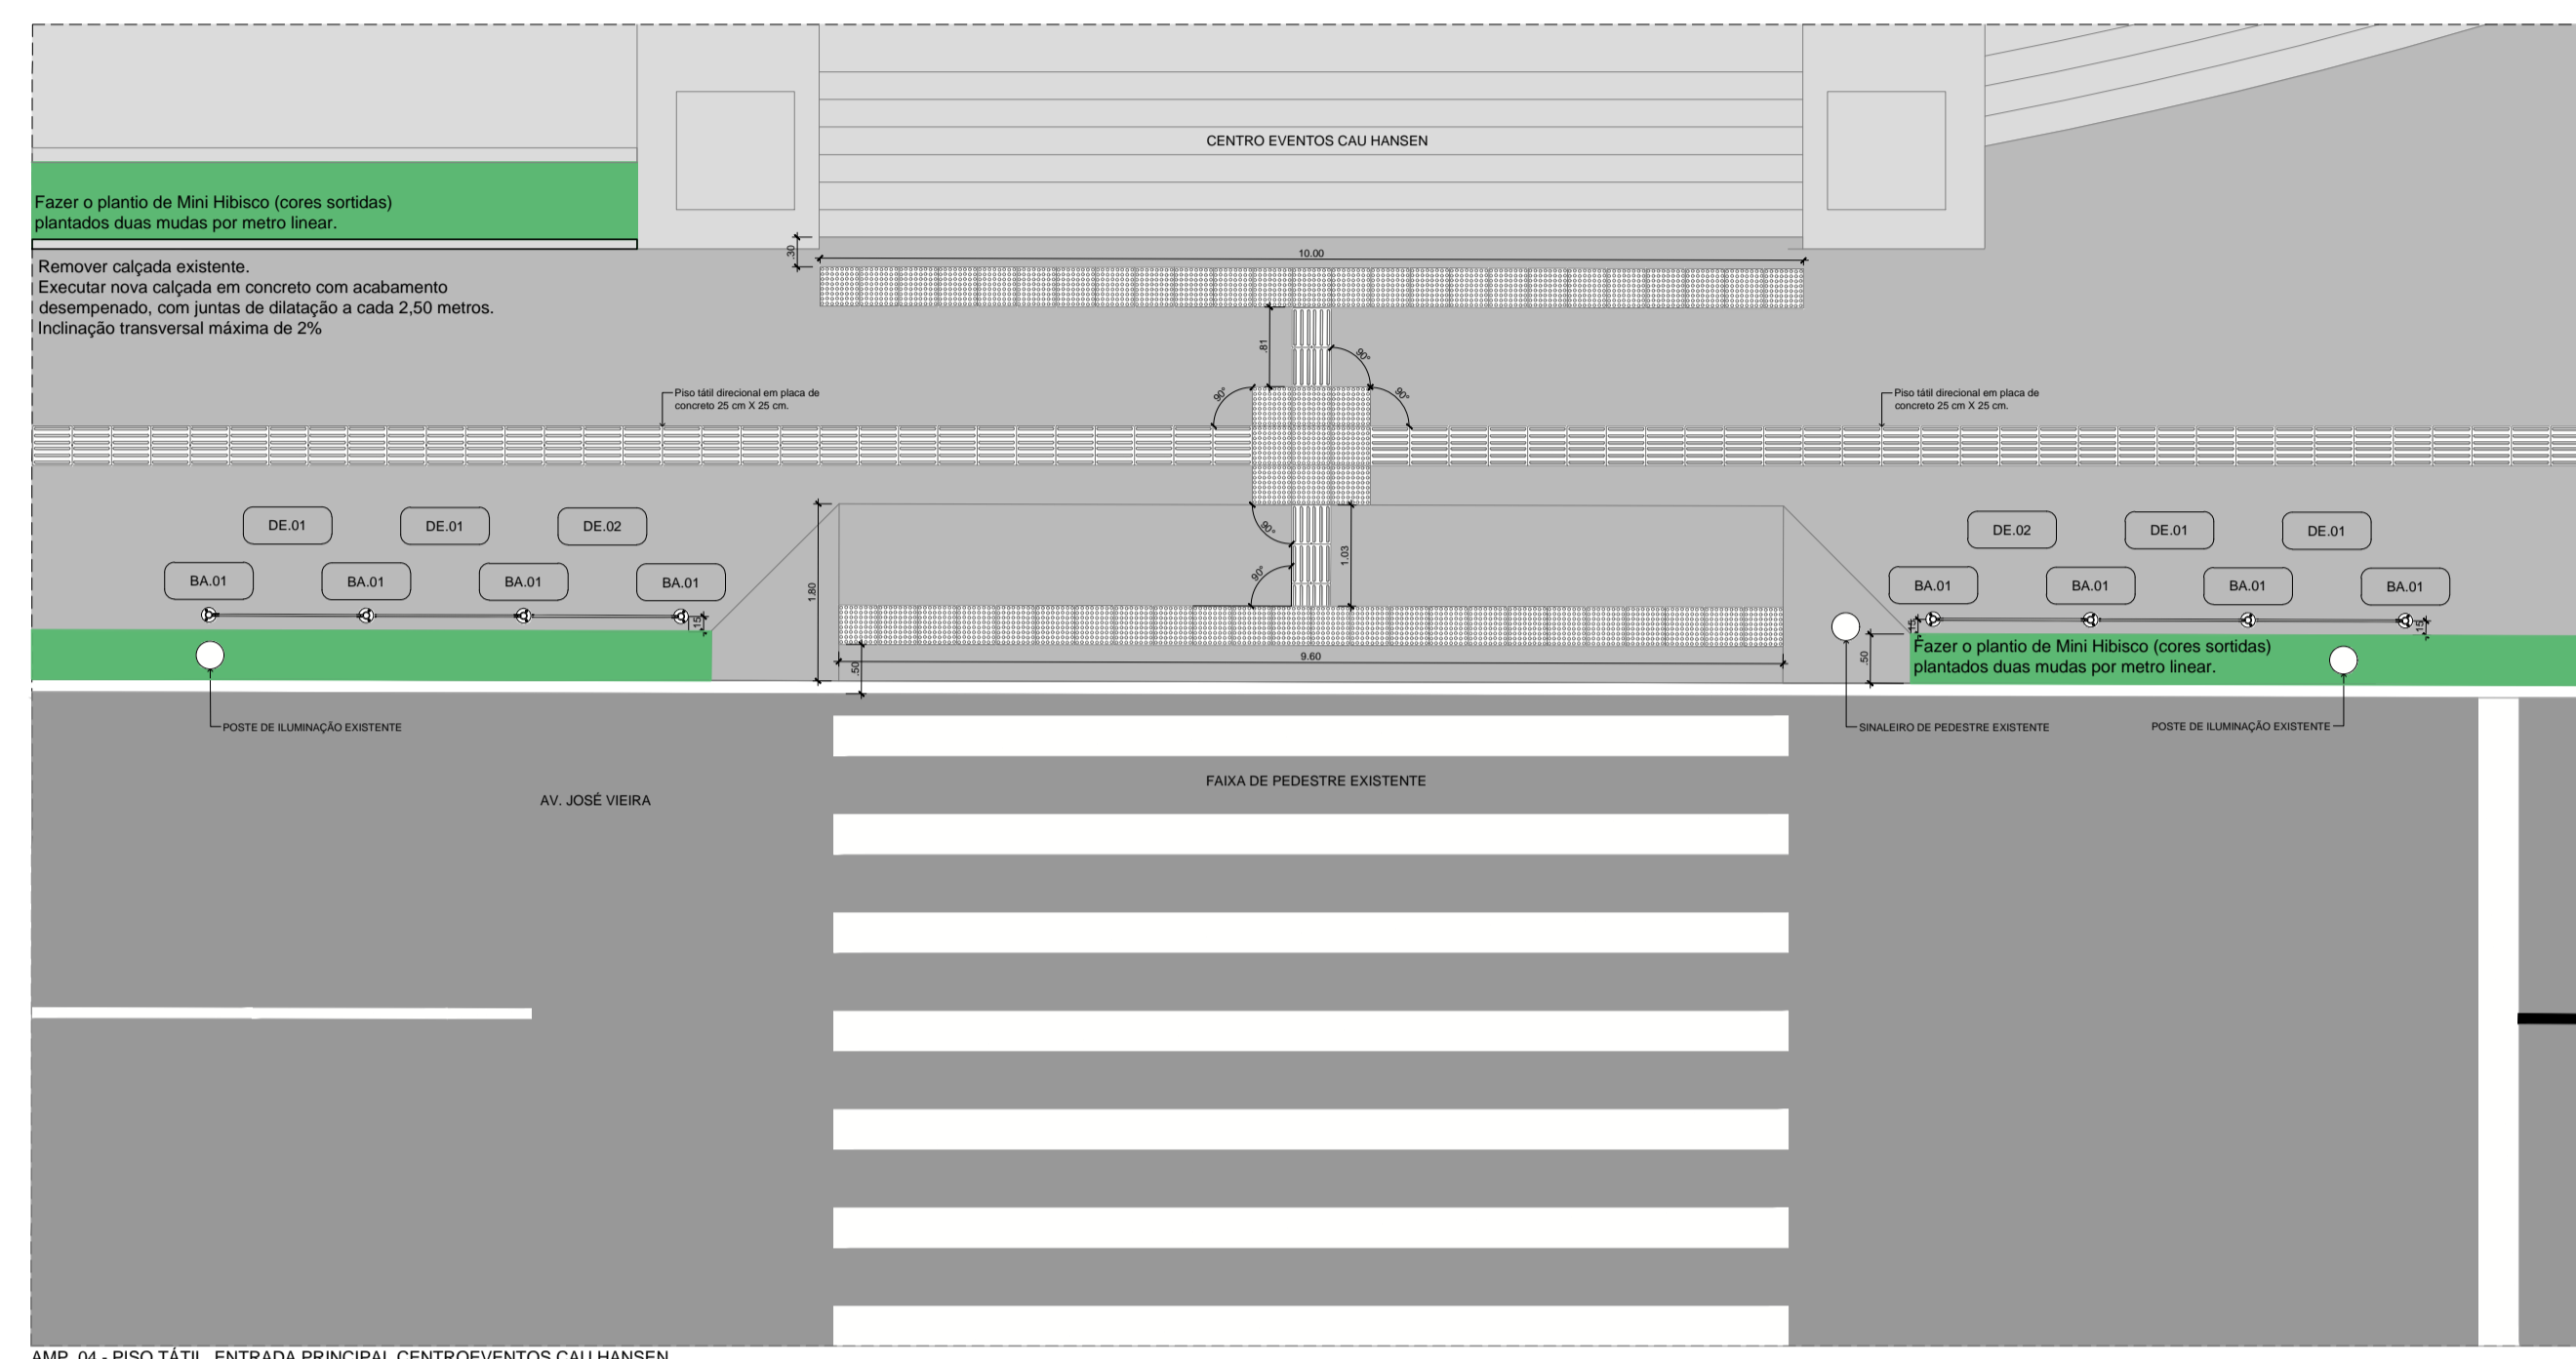

AMP - 04 - PISO TÁTIL ENTRADA PRINCIPAL CENTROEVENTOS CAU HANSEN
ESCALA 1:50

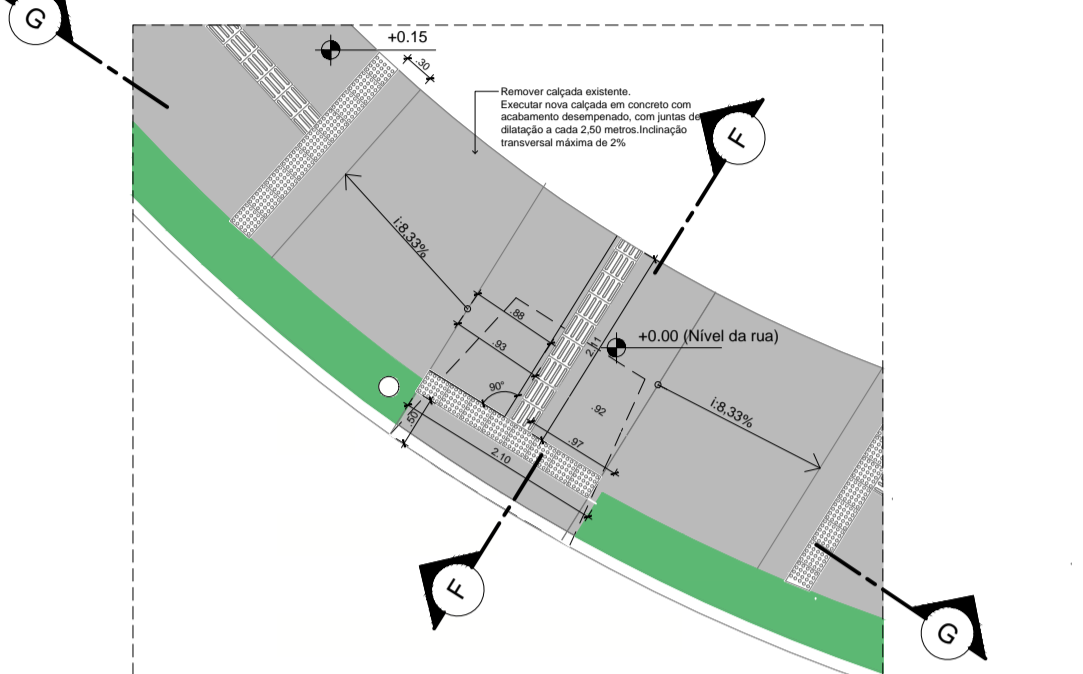


AMP - 01 - PISO TÁTIL ESQUINA AV. JOSÉ VIEIRA / RUA MAX COLIN
ESCALA 1:50

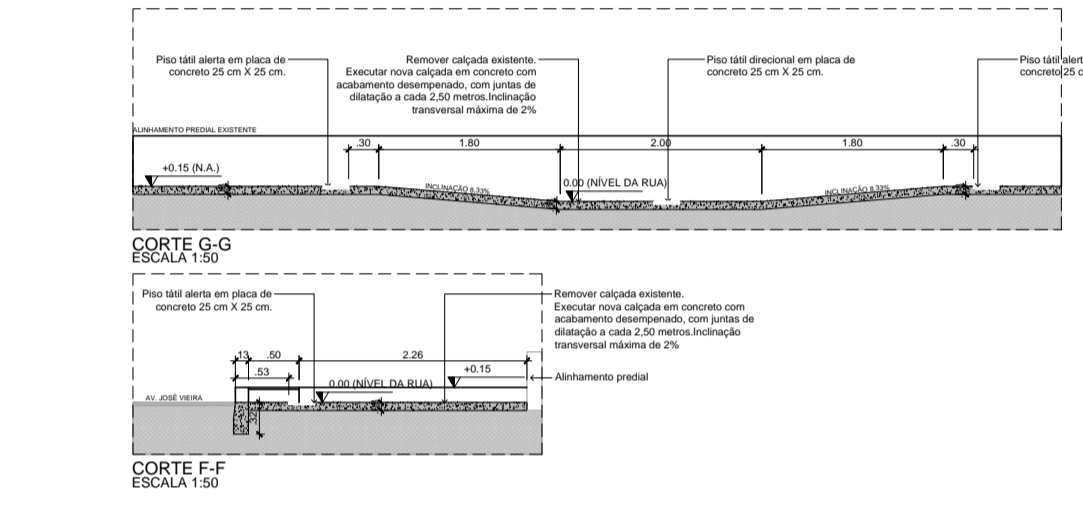


CORTE G-G
ESCALA 1:50

CORTE F-F
ESCALA 1:50

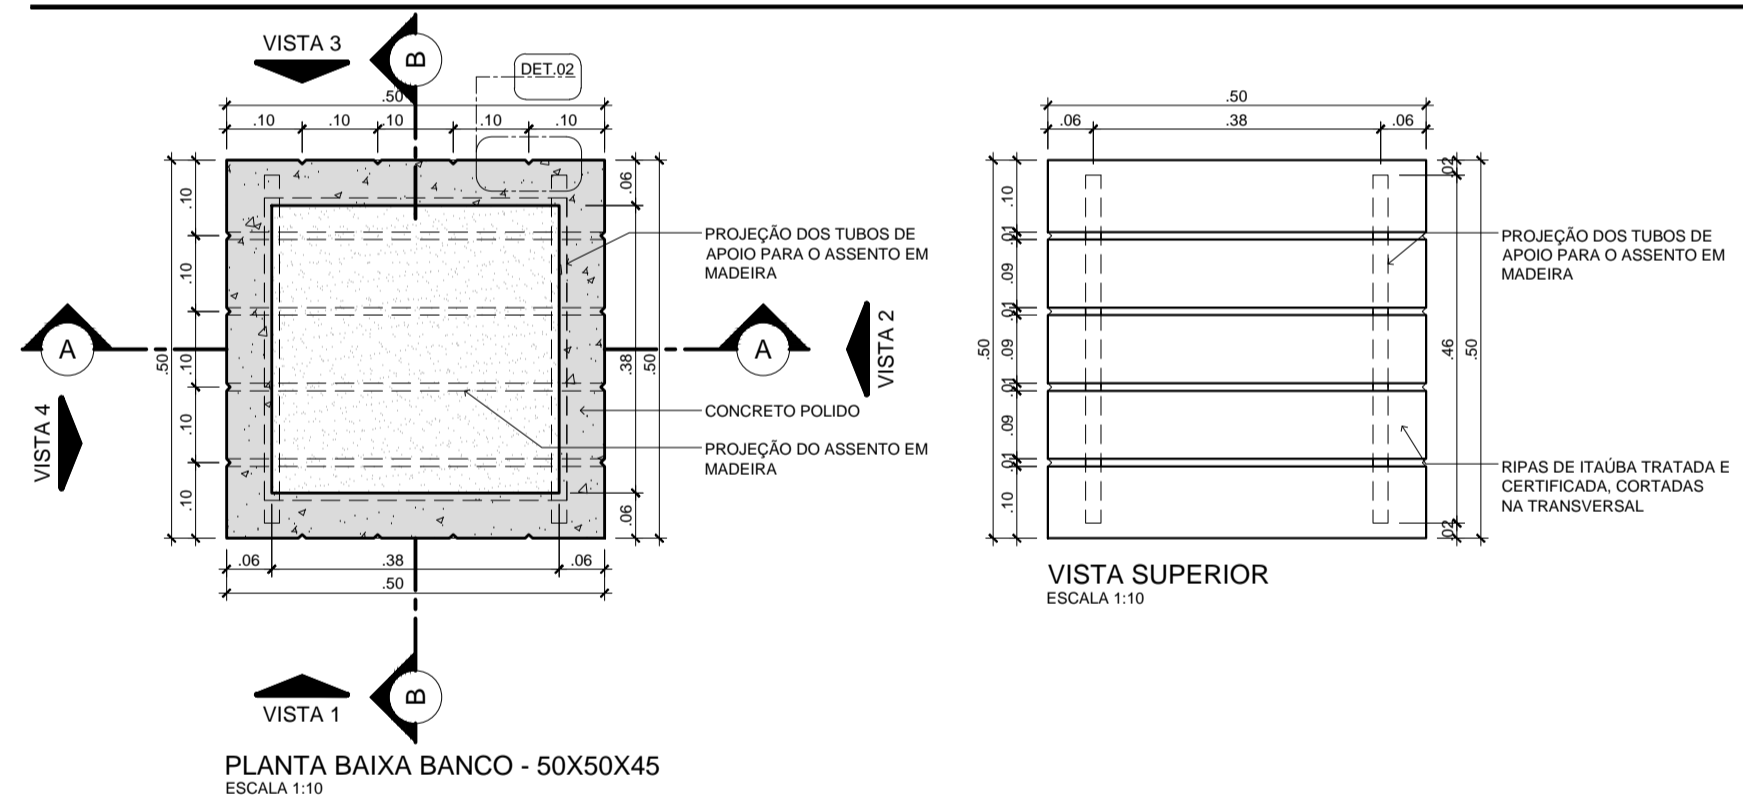


PLANTA BAIXA BANCO - 50X50X45
ESCALA 1:10

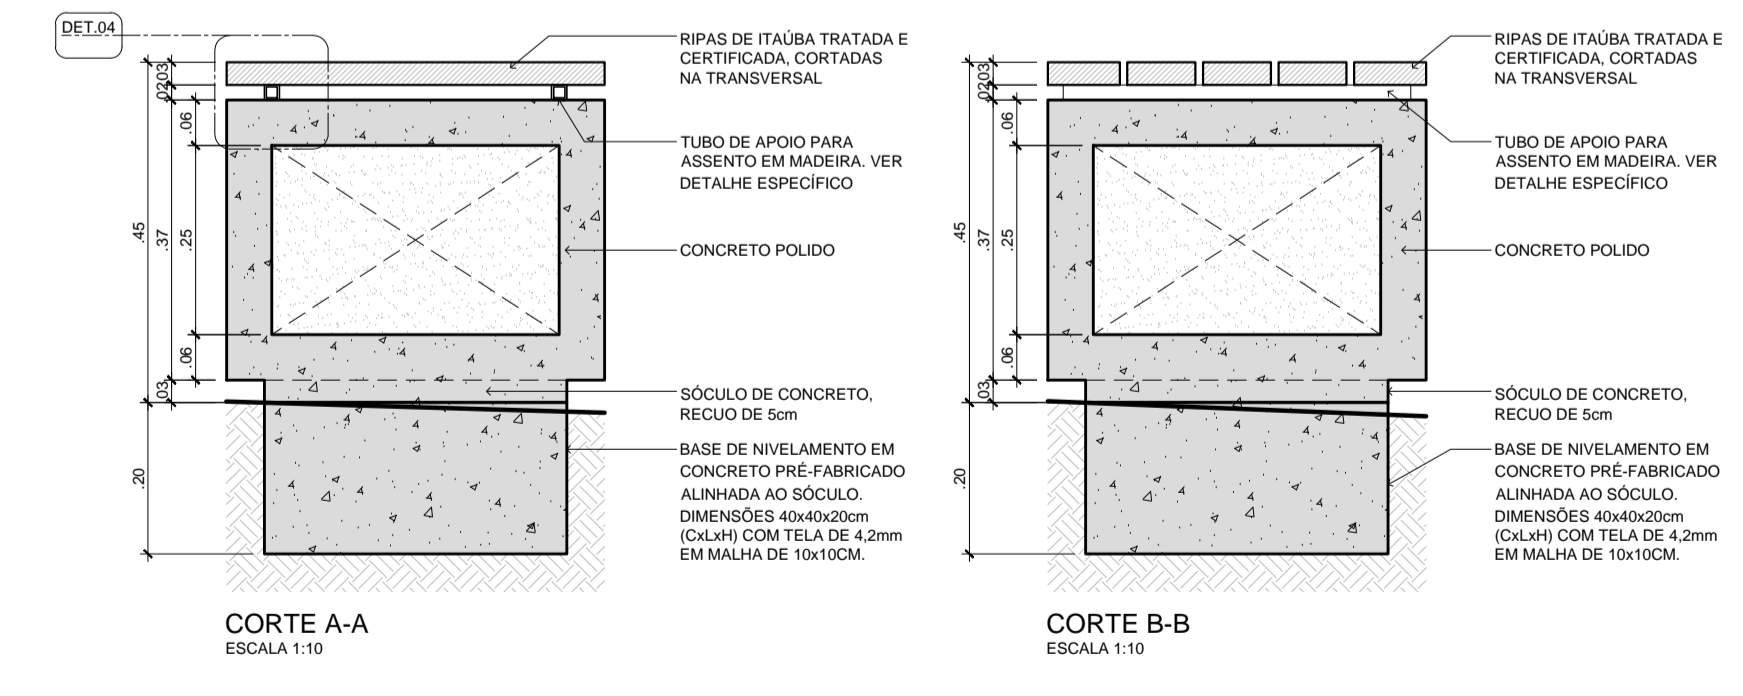


CORTE A-A
ESCALA 1:10


CORTE B-B
ESCALA 1:10

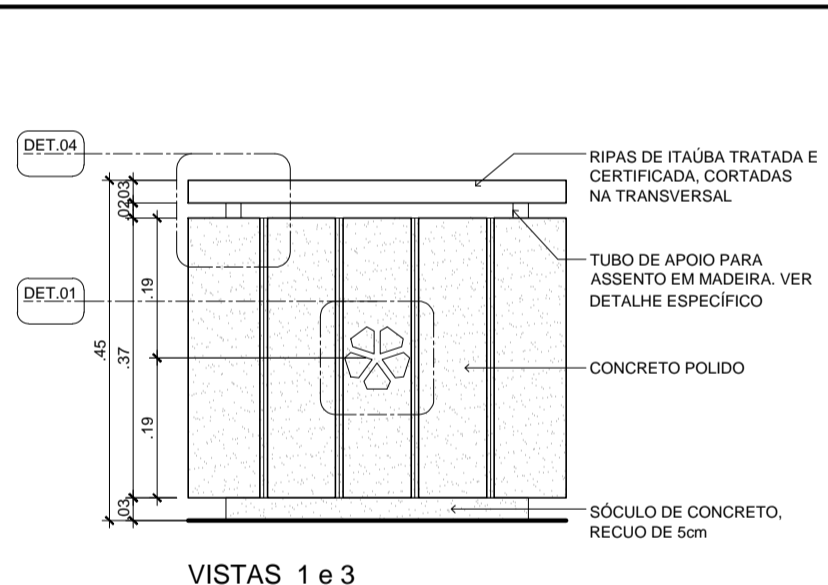

VISTAS 1 e 3
ESCALA 1:10

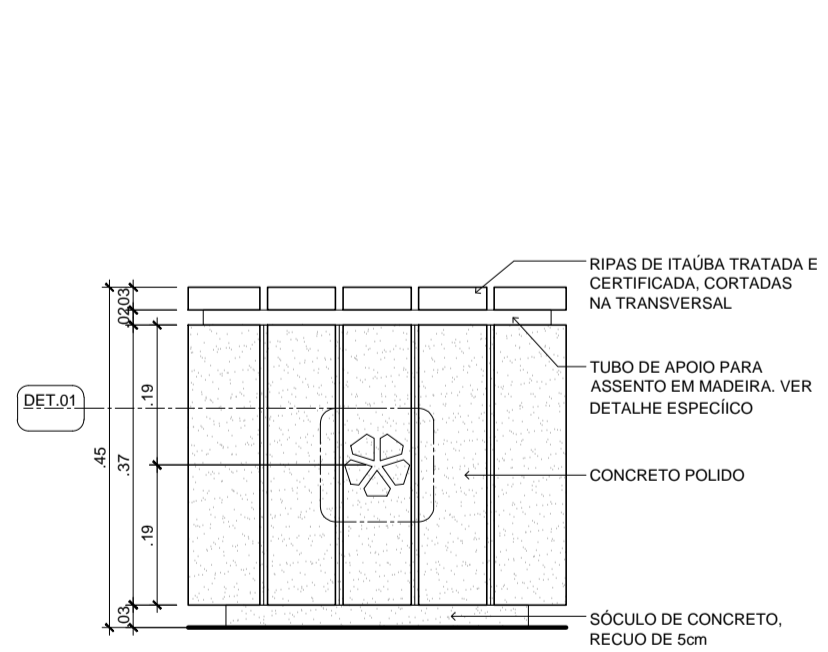


VISTAS 2 e 4
ESCALA 1:10

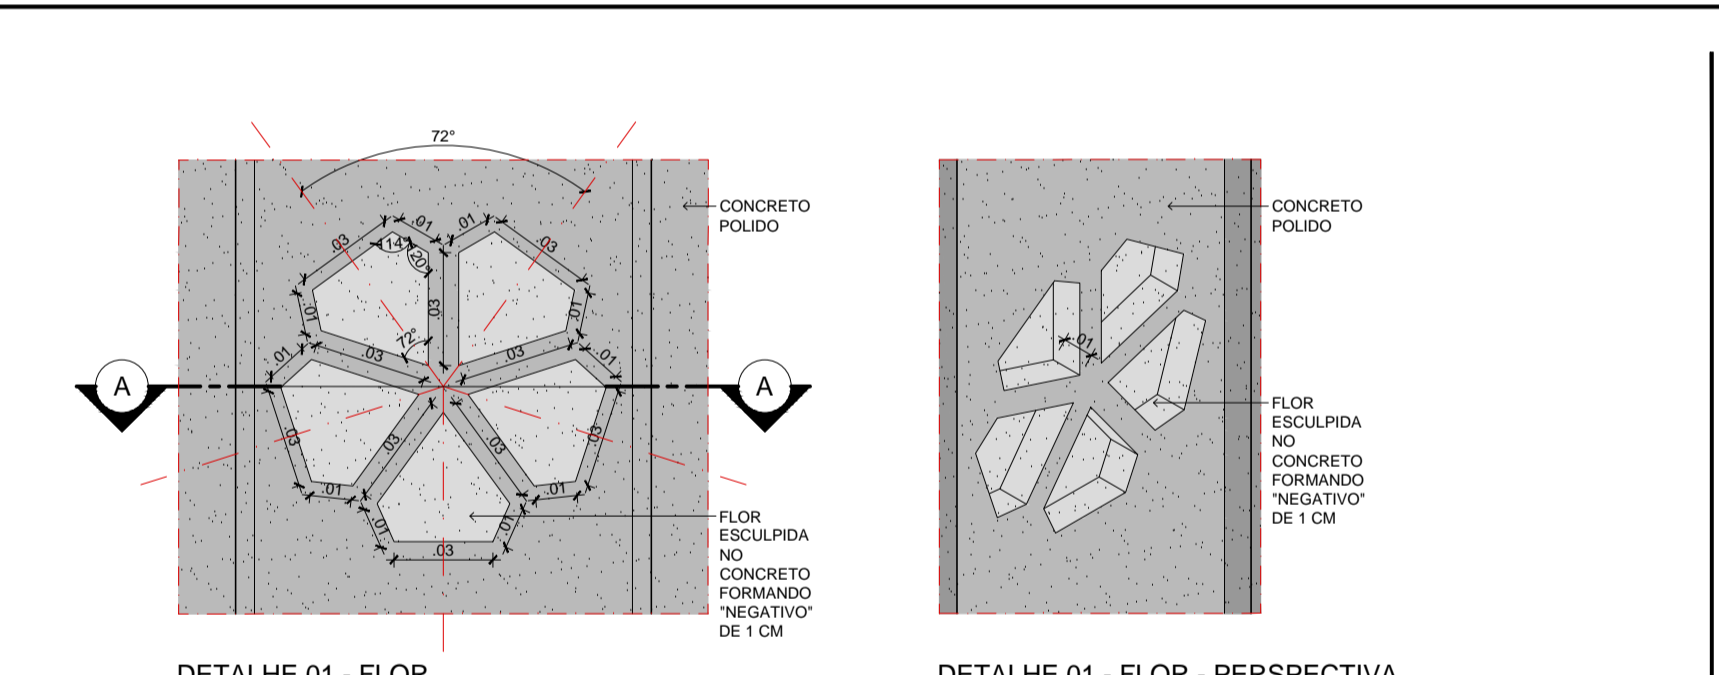


DETALHE 01 - FLOR
ESCALA 1:2

DETALHE 01 - FLOR - PERSPECTIVA SEM ESCALA

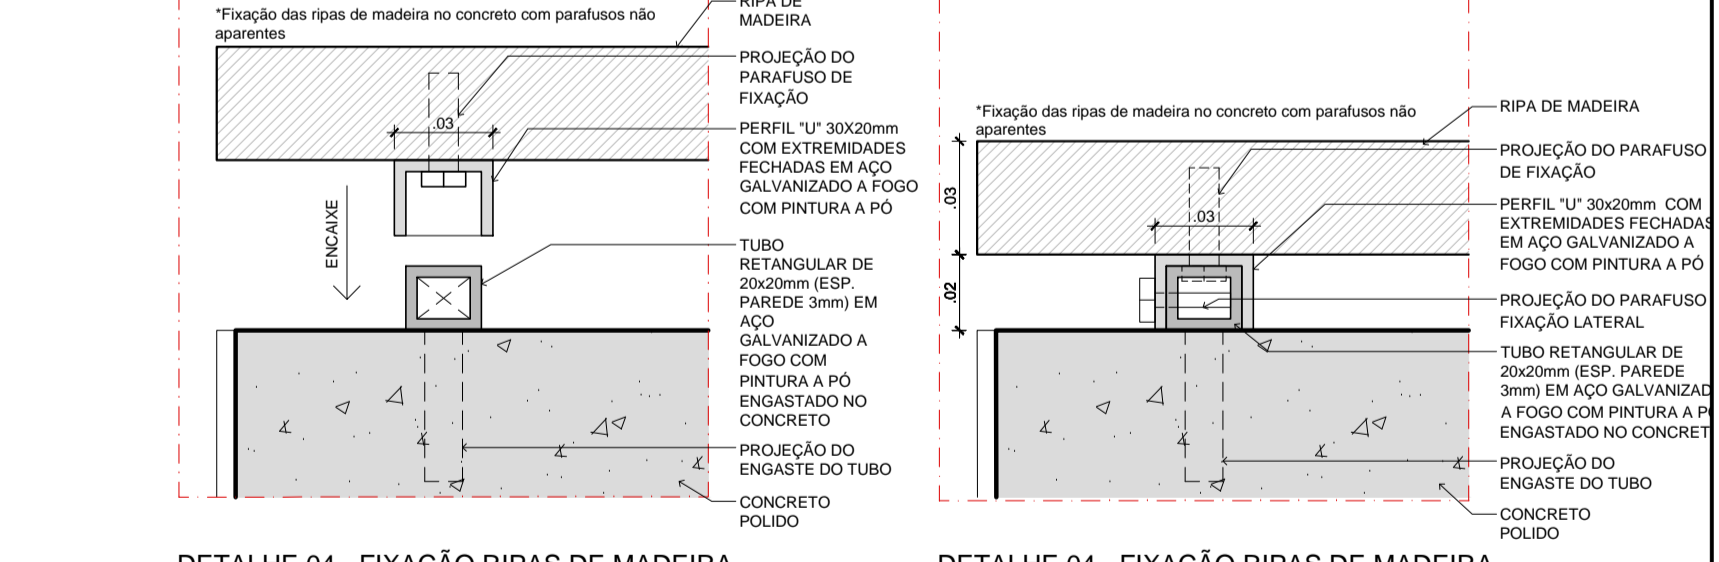


DETALHE 04 - FIXAÇÃO RIPAS DE MADEIRA
ESCALA 1:2


DETALHE 04 - FIXAÇÃO RIPAS DE MADEIRA
ESCALA 1:2

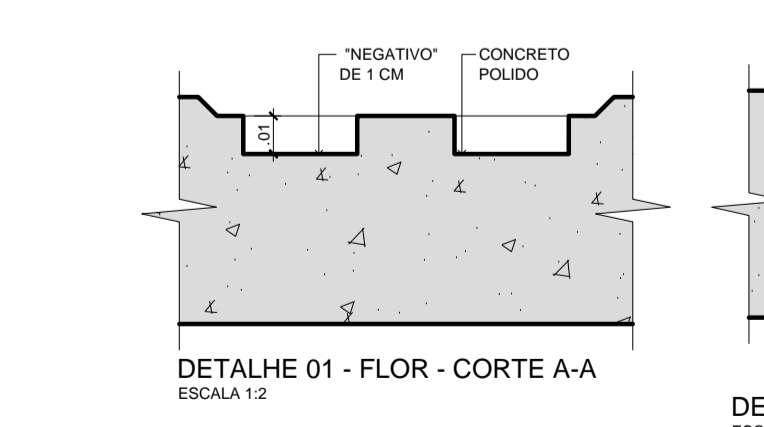


DETALHE 01 - FLOR - CORTE A-A
ESCALA 1:2

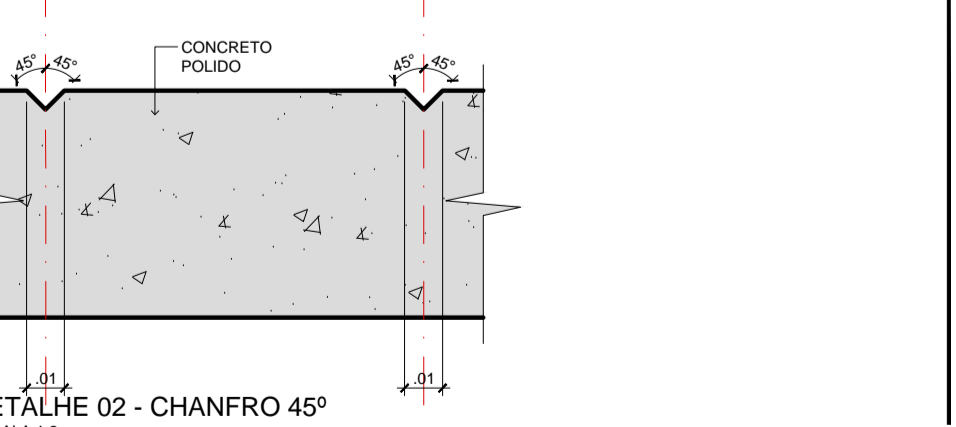

DETALHE 02 - CHANFRO 45°
ESCALA 1:2

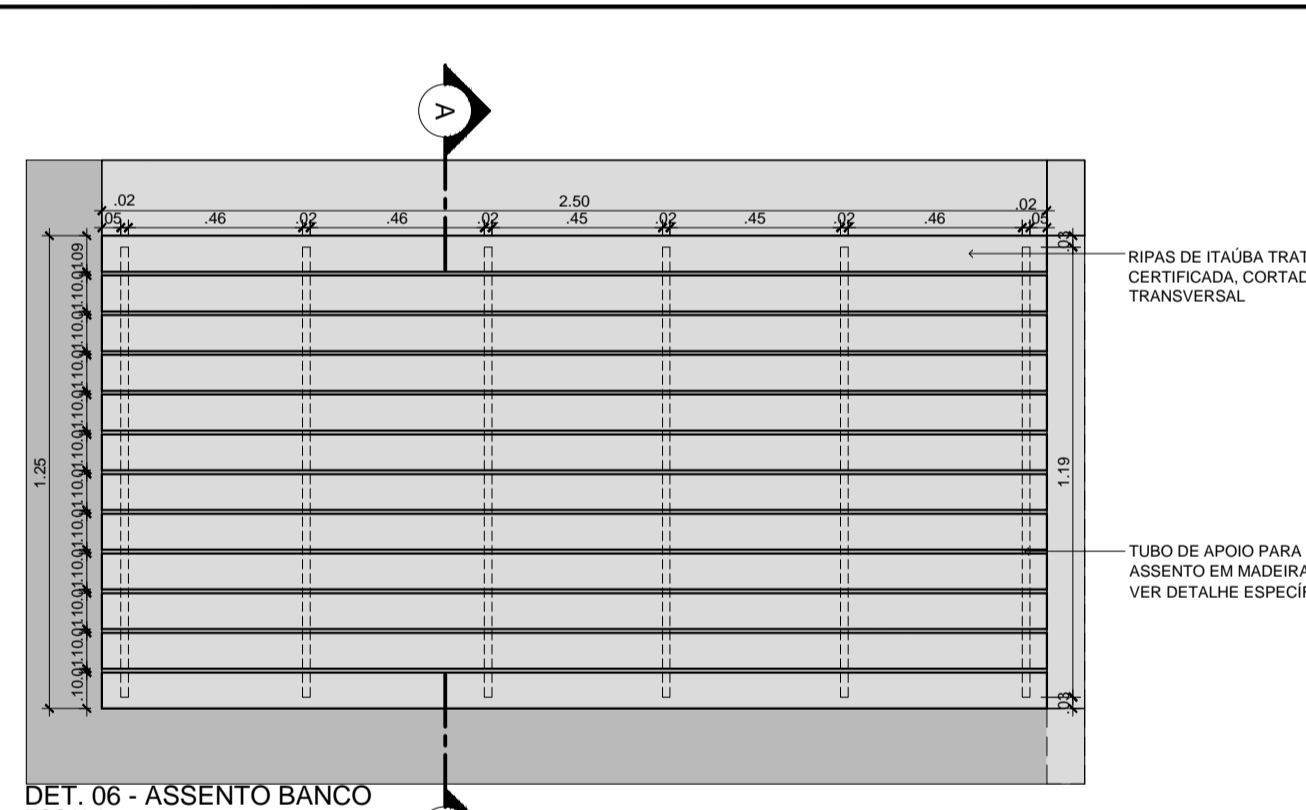

DET. 06 - ASSENTO BANCO
ESCALA 1:20

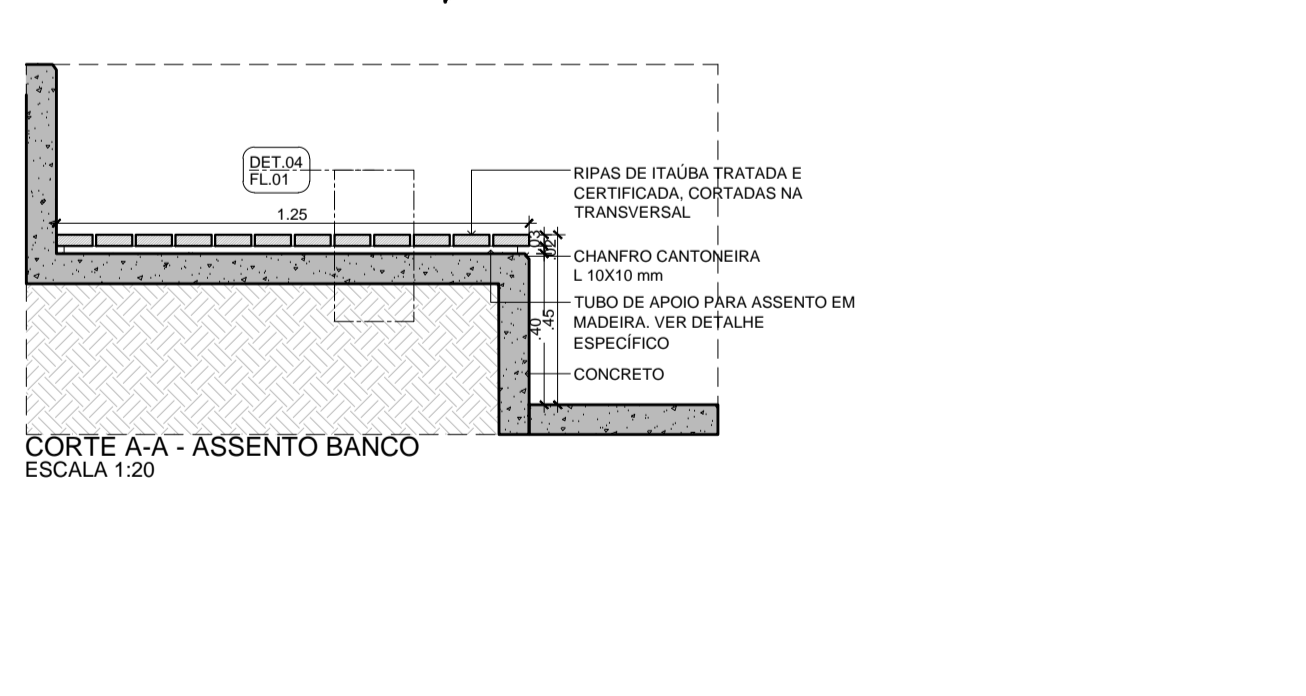

CORTE A-A - ASSENTO BANCO
ESCALA 1:20

QUANTITATIVO - MOBILIÁRIO

DE.01	DEFENSA - MODELO 01	- 08 un.	PA.01	PARACICLO - MODELO 03	- 04 un.	BA.01	BANCO DE CONCRETO 50x50x45	03 un.
DE.02	DEFENSA - MODELO 02	- 02 un.	LI.01	LIXEIRA	- 18 un.			
DE.03	DEFENSA - MODELO 03	- 02 un.	BN.01	SUPORTE BANDEIROLA	- 18 un.			
BL.01	BALIZADOR - MODELO 02	- 25 un.	PL.01	PLACA DE LOGRADOURO	- 01 un.			

ÁREAS

■	CALÇADA REFAZER	- 1144,90 m ²	■	EXECUÇÃO CANTEIROS	- 219,43 m ²
■	MEIO-FIO SUBSTITUIR	- 357,74 m	○	ÁRVORES À PLANTAR	- 05 un.
■	EXECUÇÃO PISO PODOTÁTIL 25x25cm	- 385,03 m			
■	CALÇADA / ENTRADA VEÍCULOS	- 165,88 m ²			



Quadra da Dança
Trecho Avenida José Vieira

FASE DO PROJETO
PLANTAS
CORTES
DETALHES

DATA: NOVEMBRO / 2022
INDICADA
UNIDADE: UPL
COORDENADOR: RAFAEL FELPE DE OLIVEIRA
PROJETANTE: PMJ

04
07

PREFEITURA MUNICIPAL DE JOINVILLE
SECRETARIA DE PLANEJAMENTO URBANO E DESENVOLVIMENTO SUSTENTÁVEL

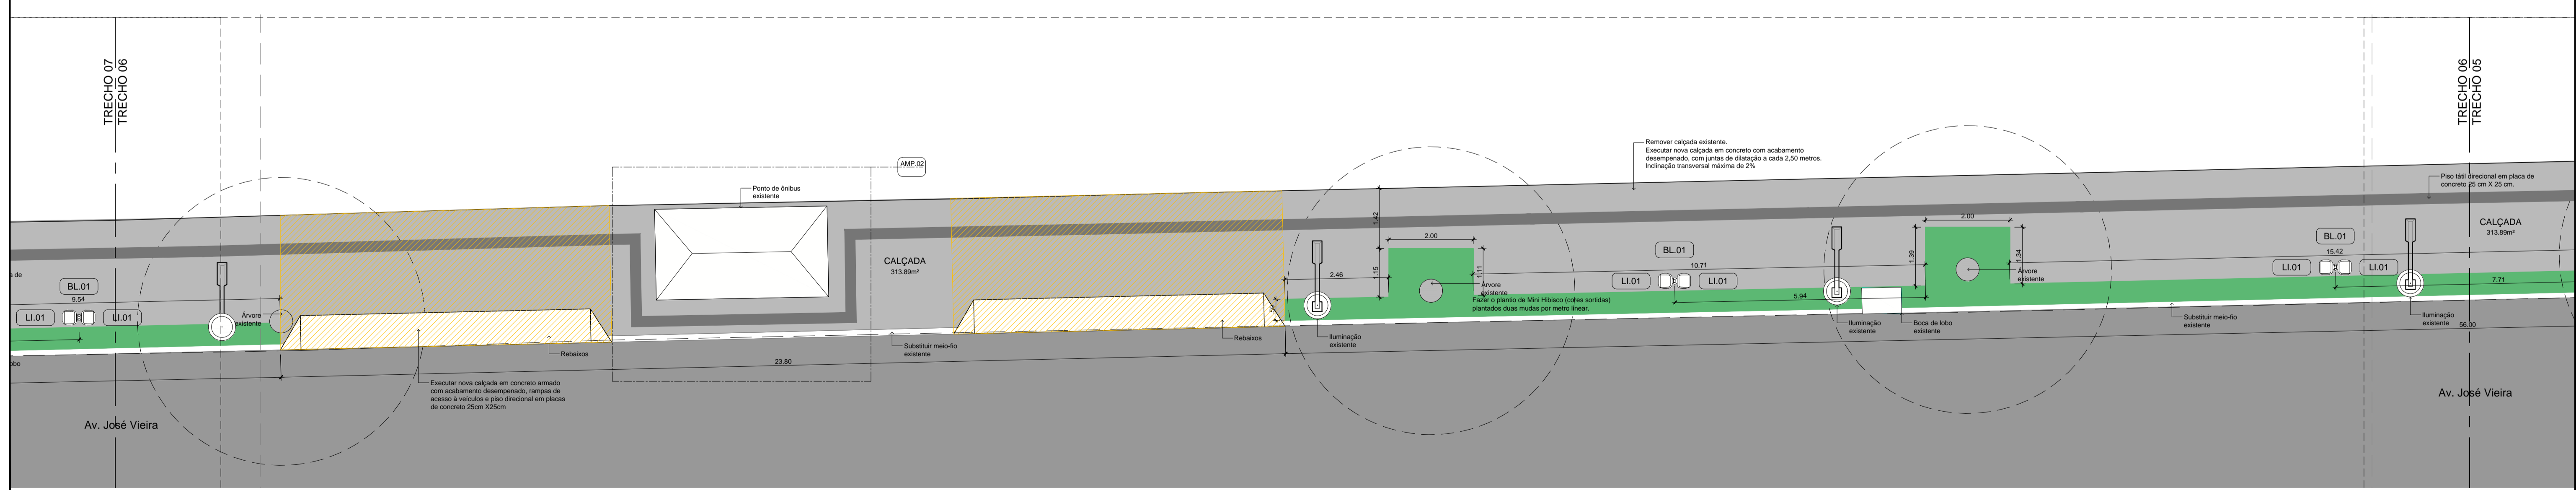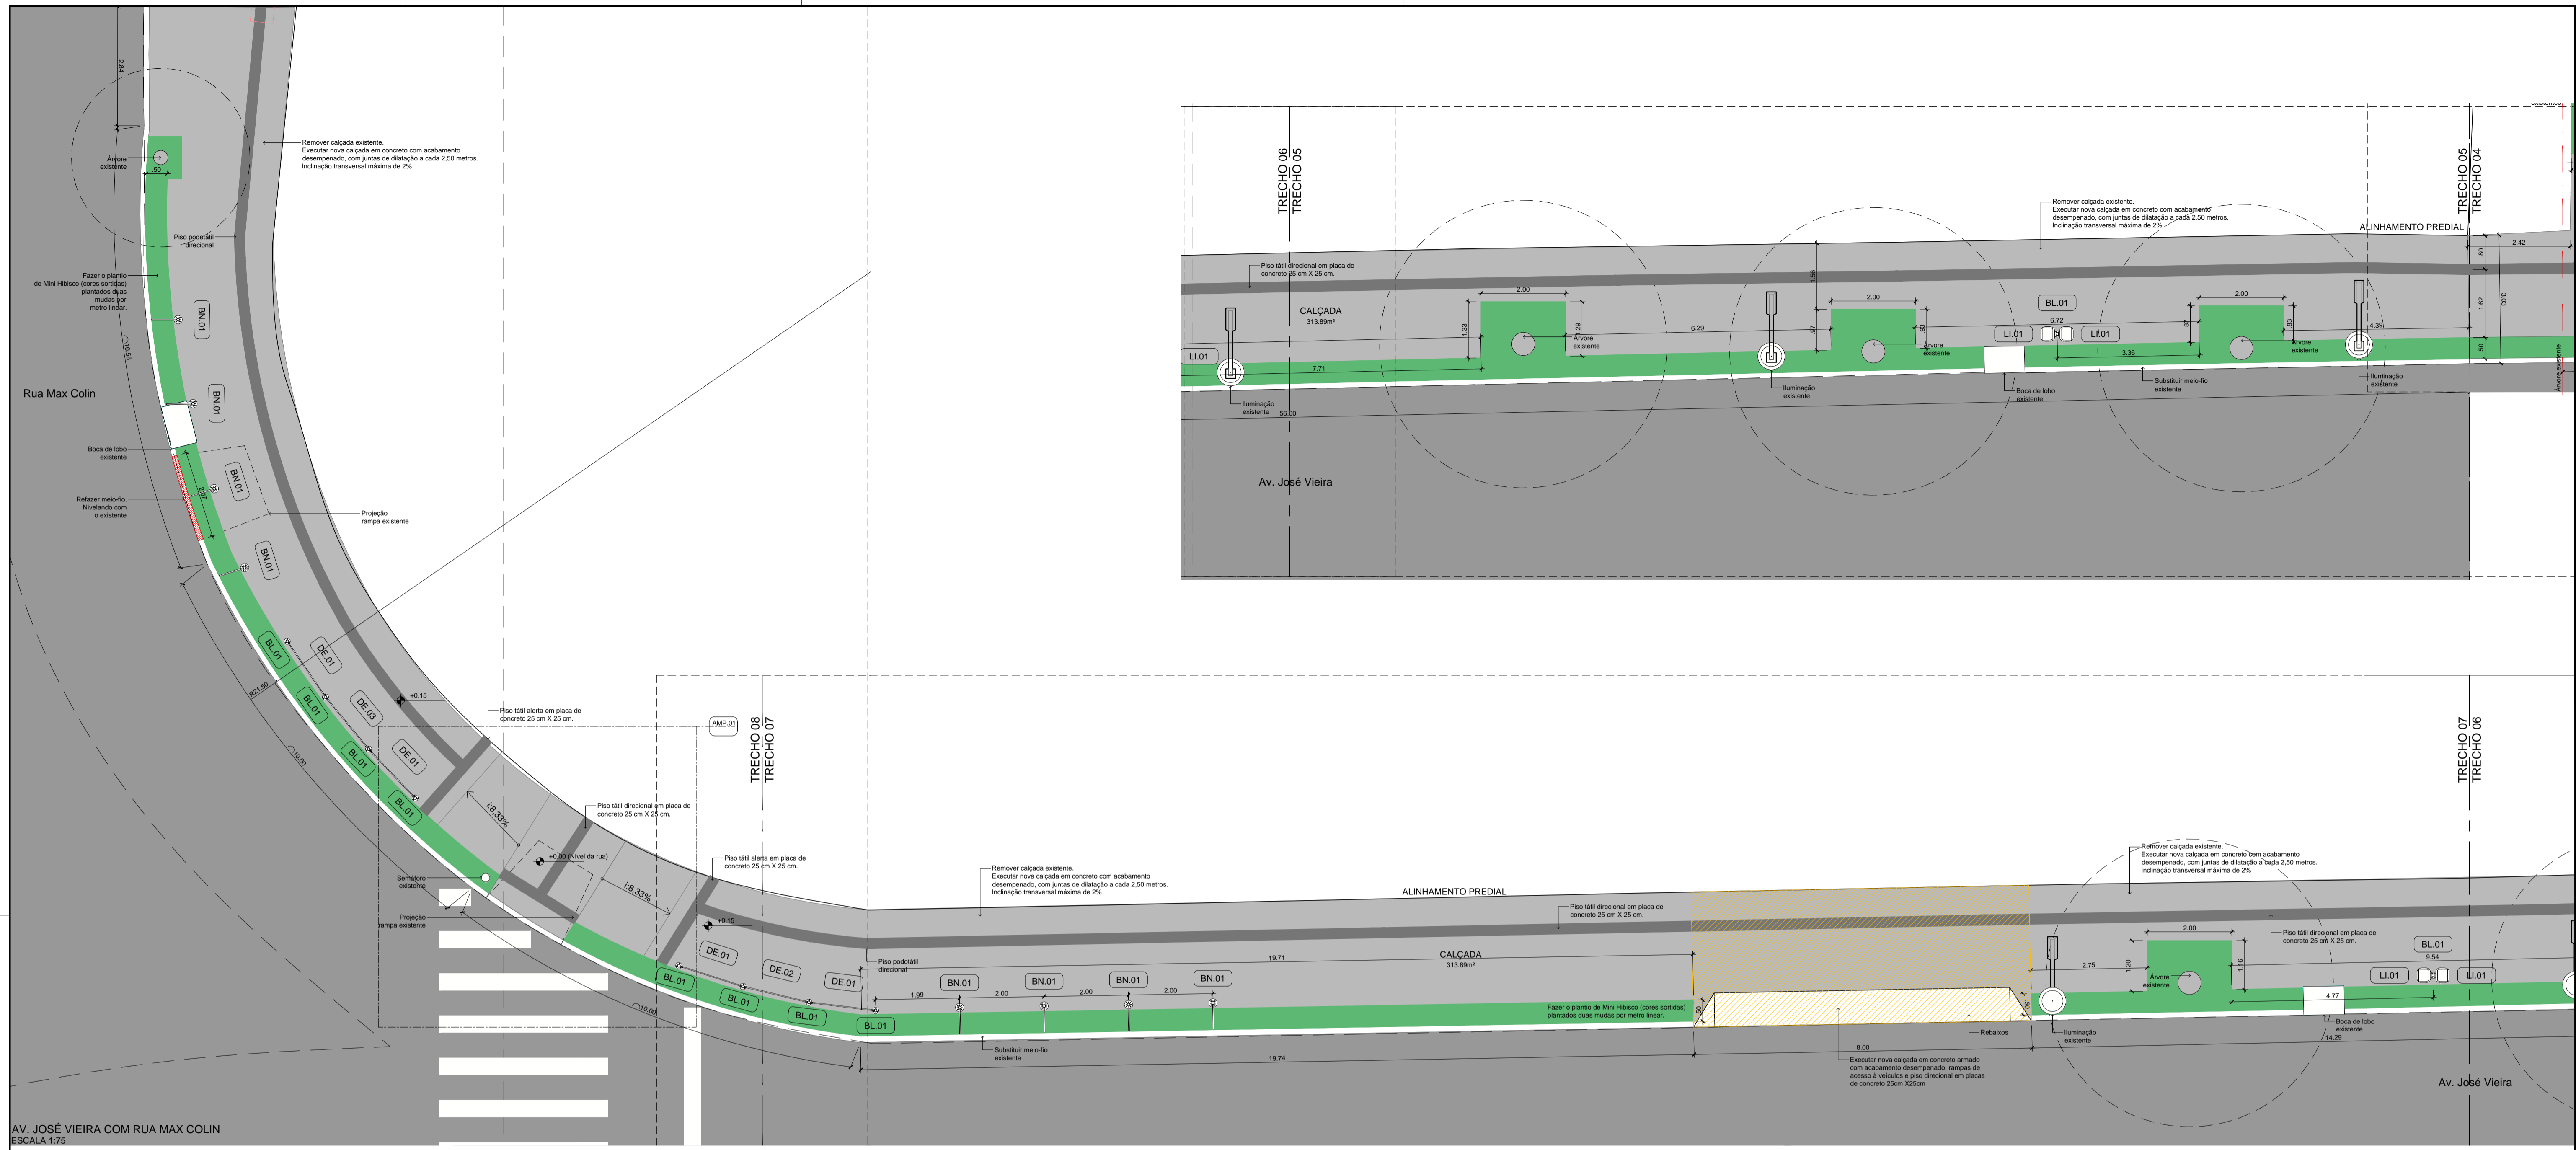

QUANTITATIVO - MOBILIÁRIO

DE.01	DEFENSA - MODELO 01	- 08 un.	PA.01	PARACICLO - MODELO 03	- 04 un.	BA.01	BANCO DE CONCRETO 50x50x45	03 un.
DE.02	DEFENSA - MODELO 02	- 02 un.	LI.01	LIXEIRA	- 18 un.			
DE.03	DEFENSA - MODELO 03	- 02 un.	BN.01	SUPORTE BANDEIROLA	- 18 un.			
BL.01	BALIZADOR - MODELO 02	- 25 un.	PL.01	PLACA DE LOGRADOURO	- 01 un.			

ÁREAS

[Grey Box]	CALÇADA REFAZER	- 1144,90 m²	[Green Box]	EXECUÇÃO CANTEIROS	- 219,43 m²
[White Box]	MEIO-FIO SUBSTITUIR	- 357,74 m	[Circle with dot]	ÁRVORES À PLANTAR	- 05 un.
[Dark Grey Box]	EXECUÇÃO PISO PODOTÁTIL 25x25cm	- 385,03 m			
[Yellow Box]	CALÇADA / ENTRADA VEÍCULOS	- 165,88 m²			












Quadra da Dança
Trecho Avenida José Vieira


















FASE DO PROJETO
PLANTAS
CORTES
DETALHES

DATA: NOVEMBRO / 2022
 ESCALA INDICADA
 UNIDADE: UPL
 CDDO: ALCHE ARQUITETO
 PROJETISTA: PMJ

05
 07

PREFETURA MUNICIPAL DE JOINVILLE
 SECRETARIA DE PLANEJAMENTO URBANO E DESENVOLVIMENTO SUSTENTÁVEL

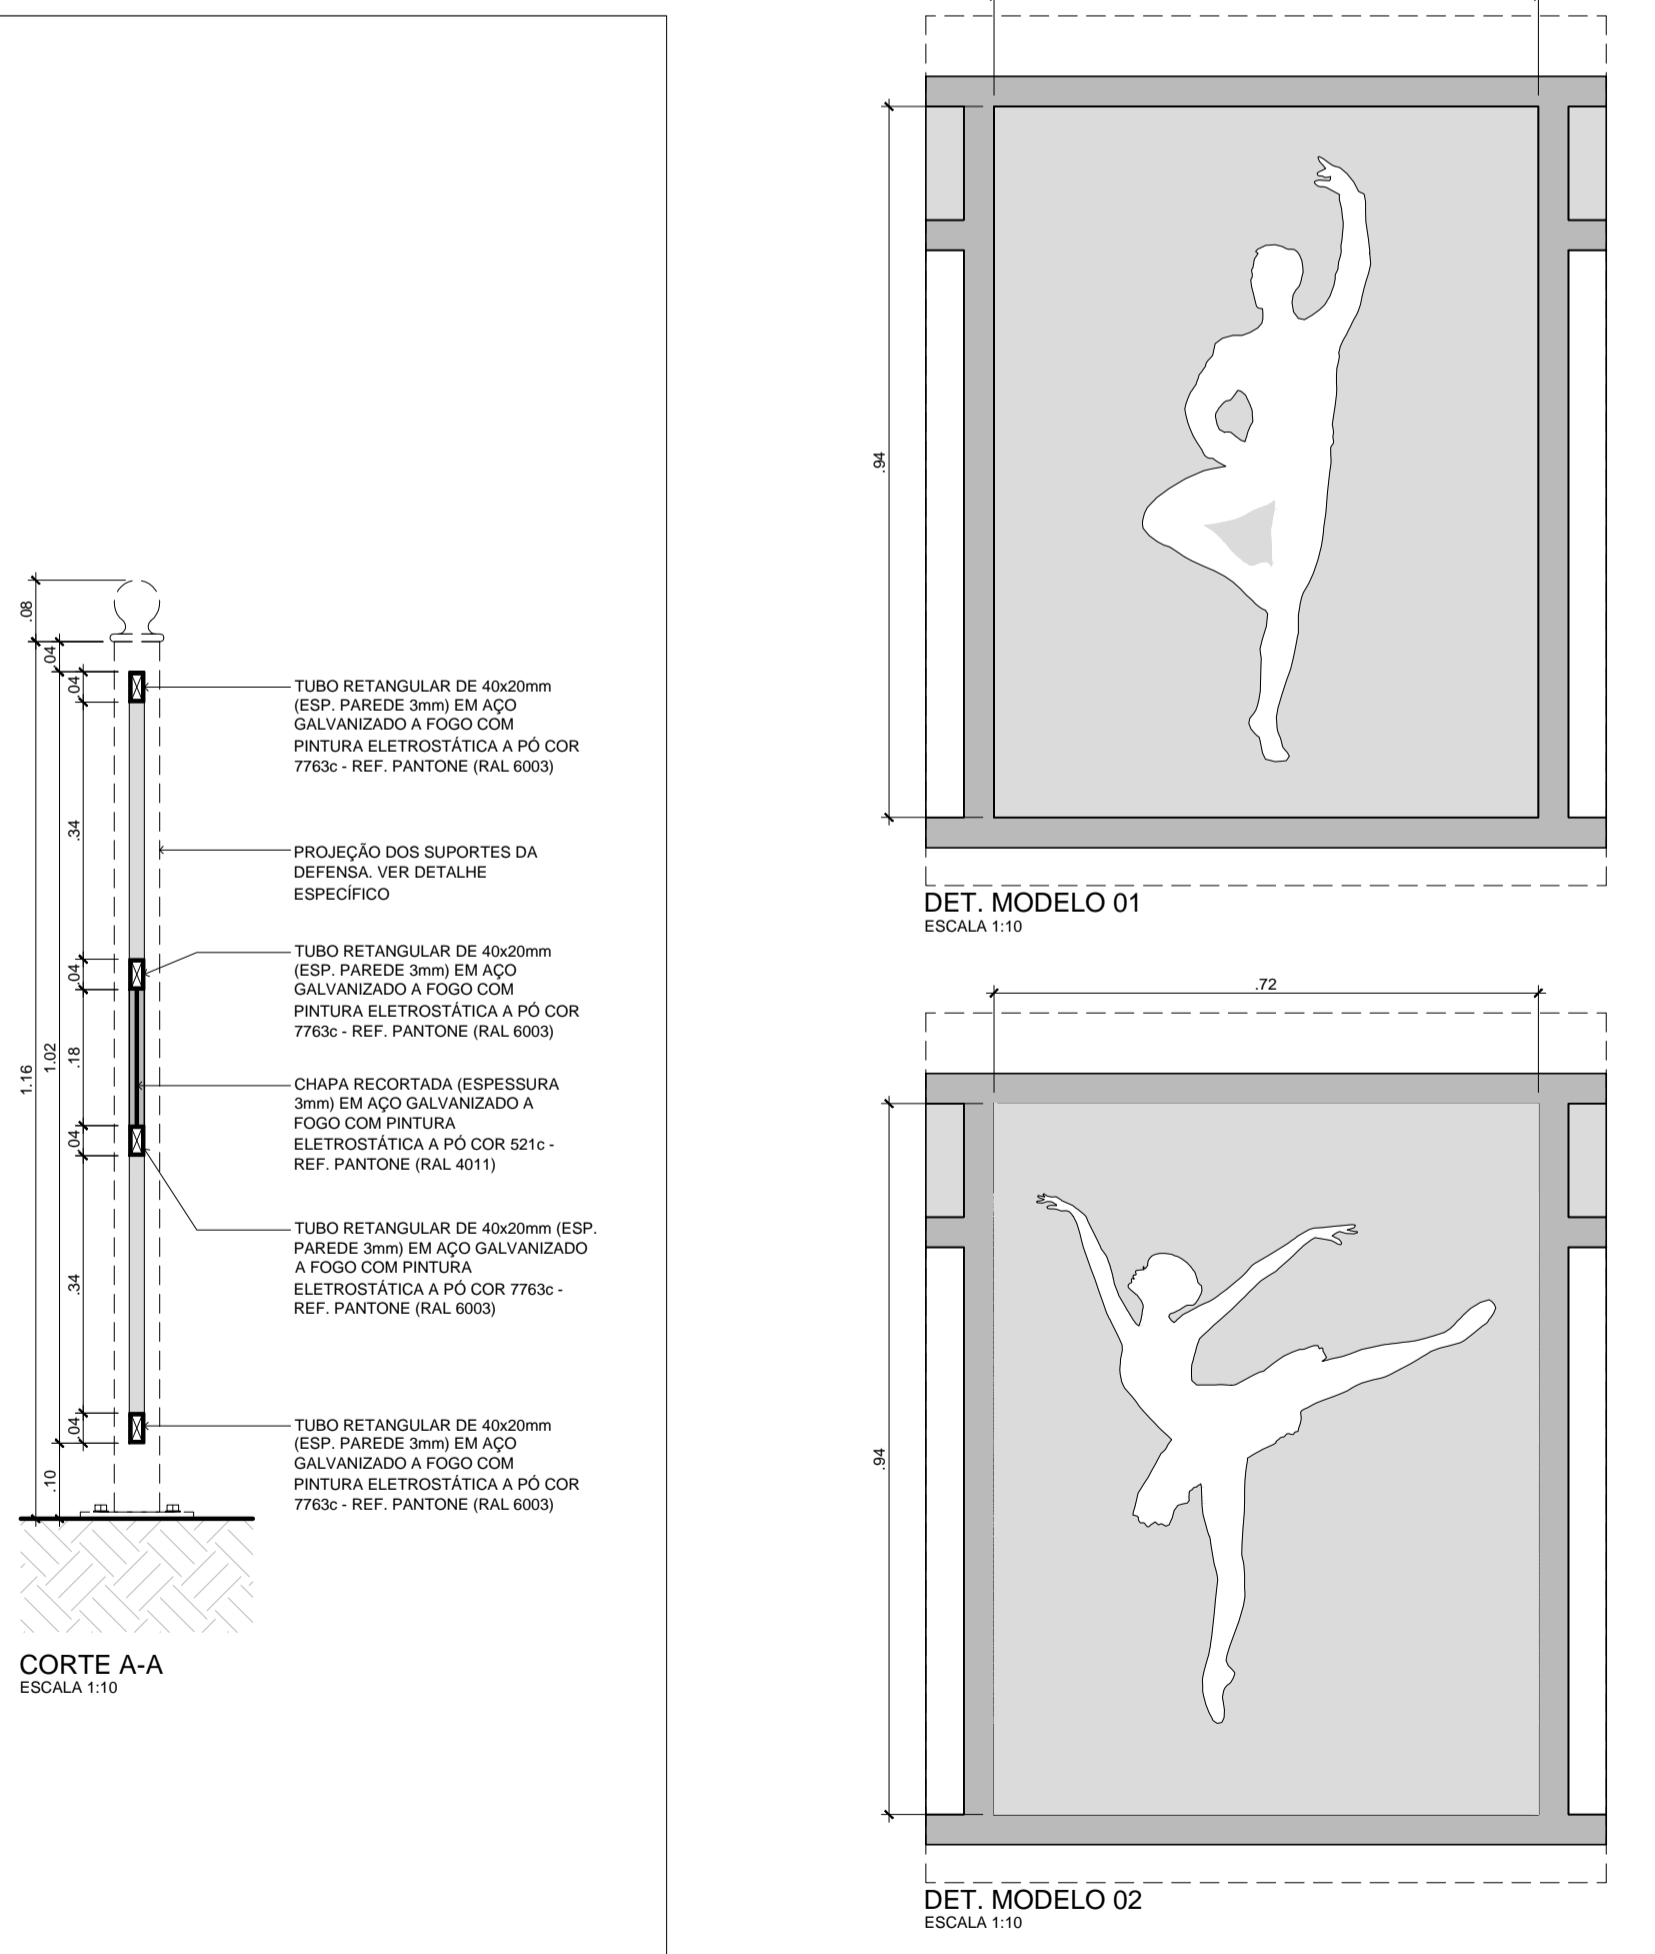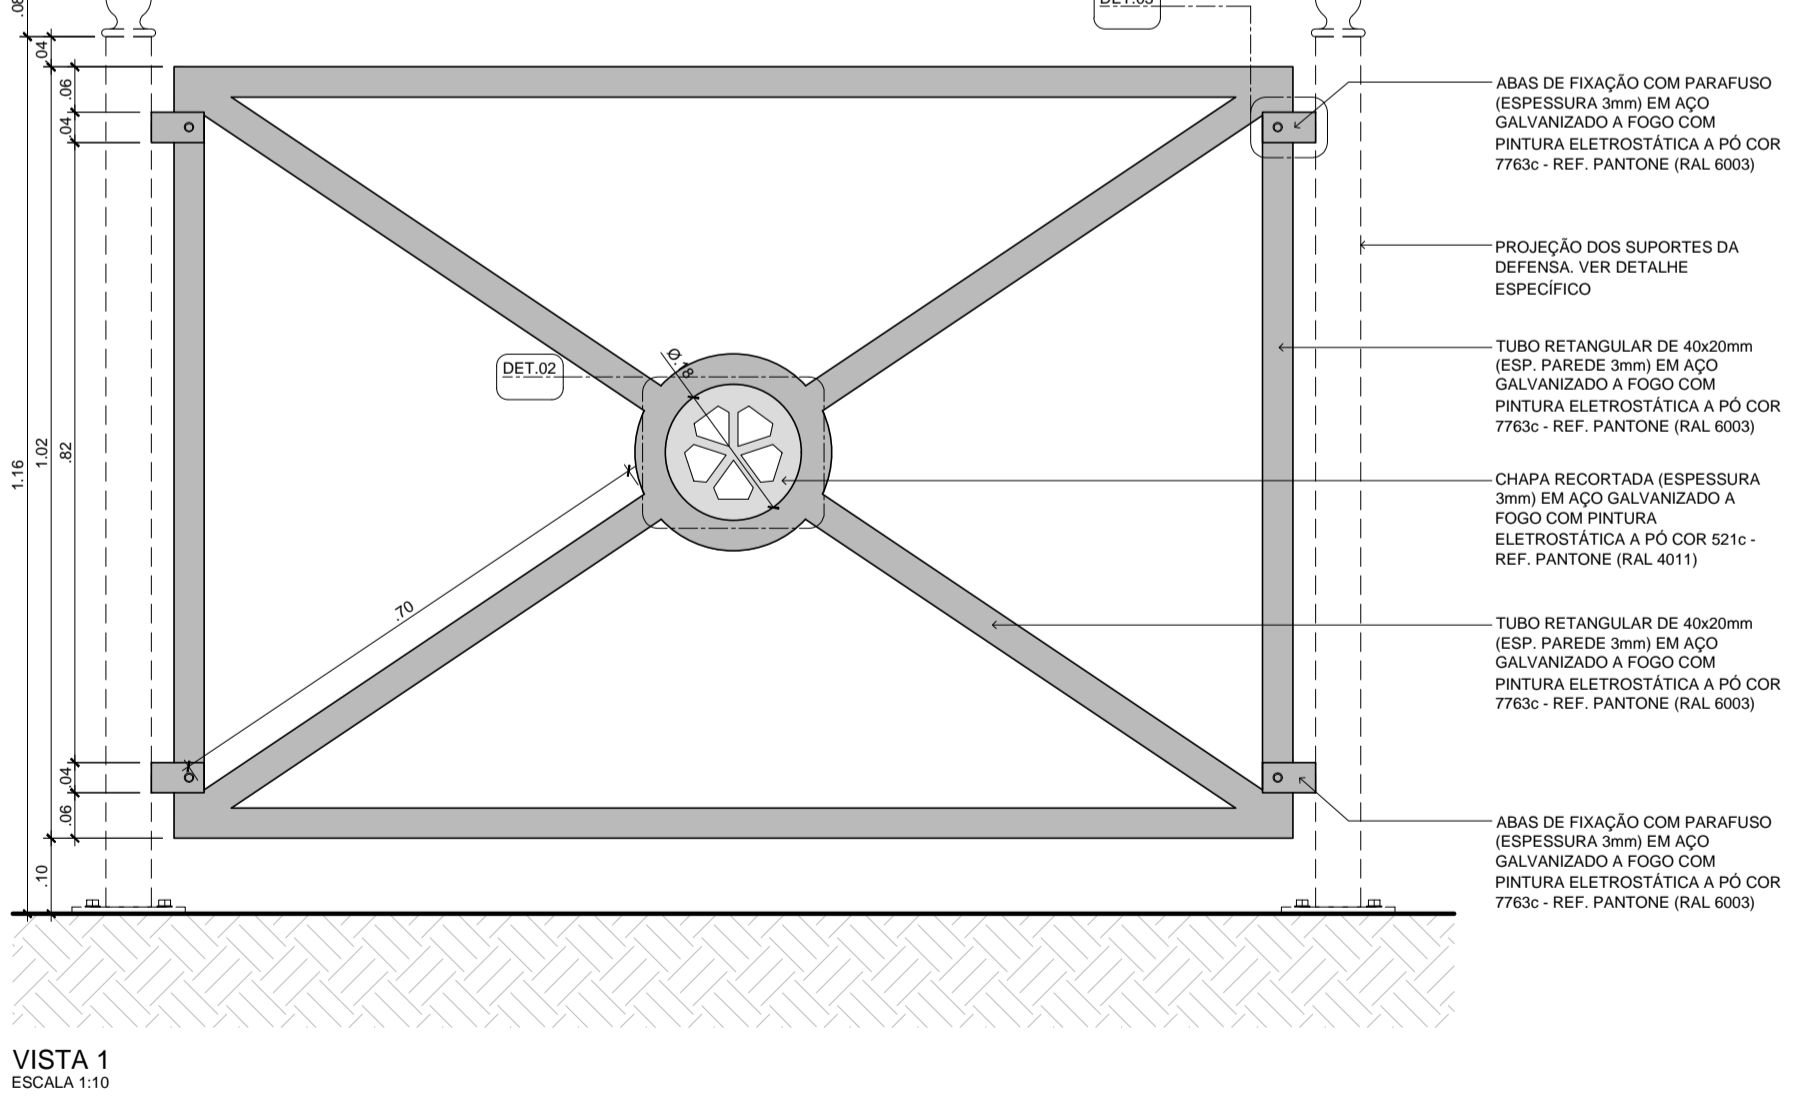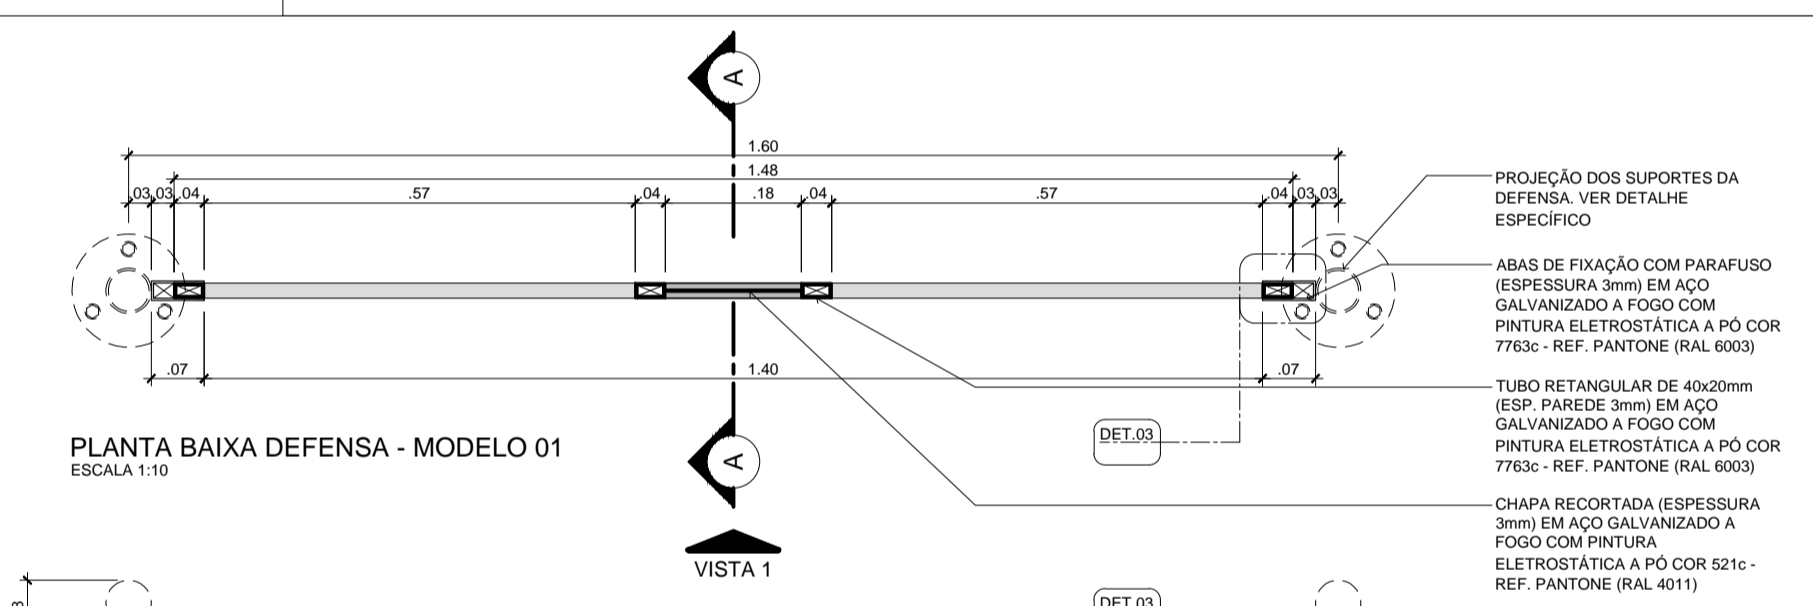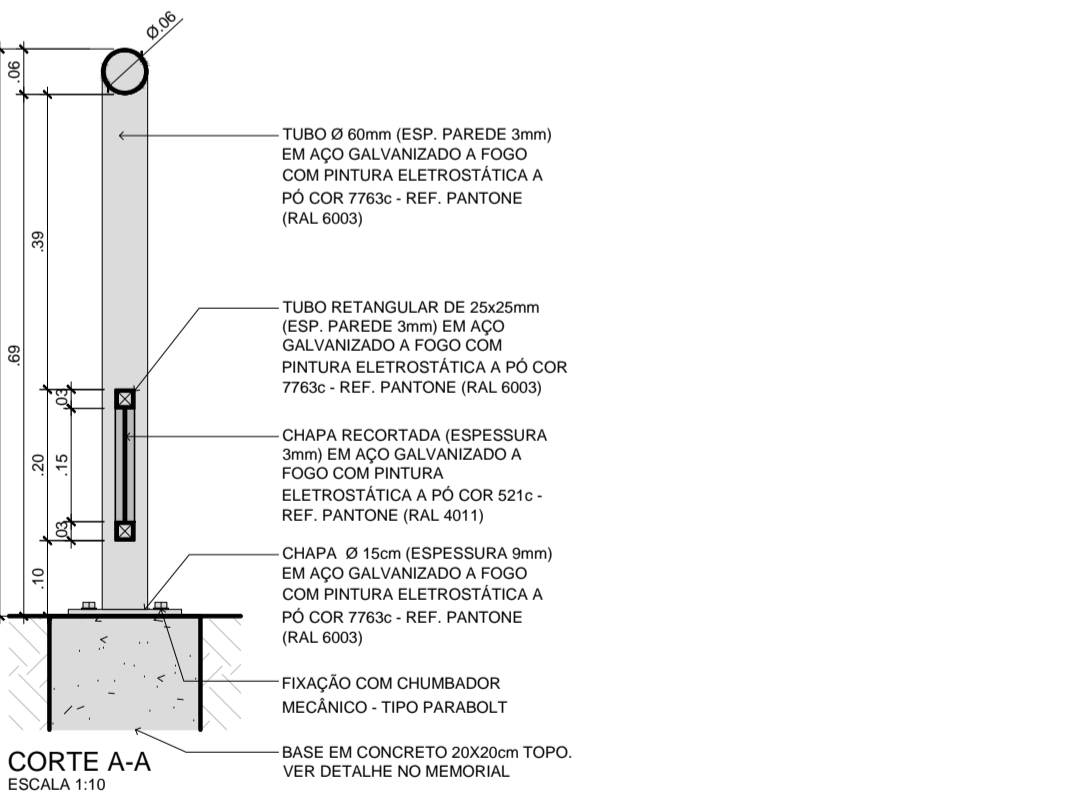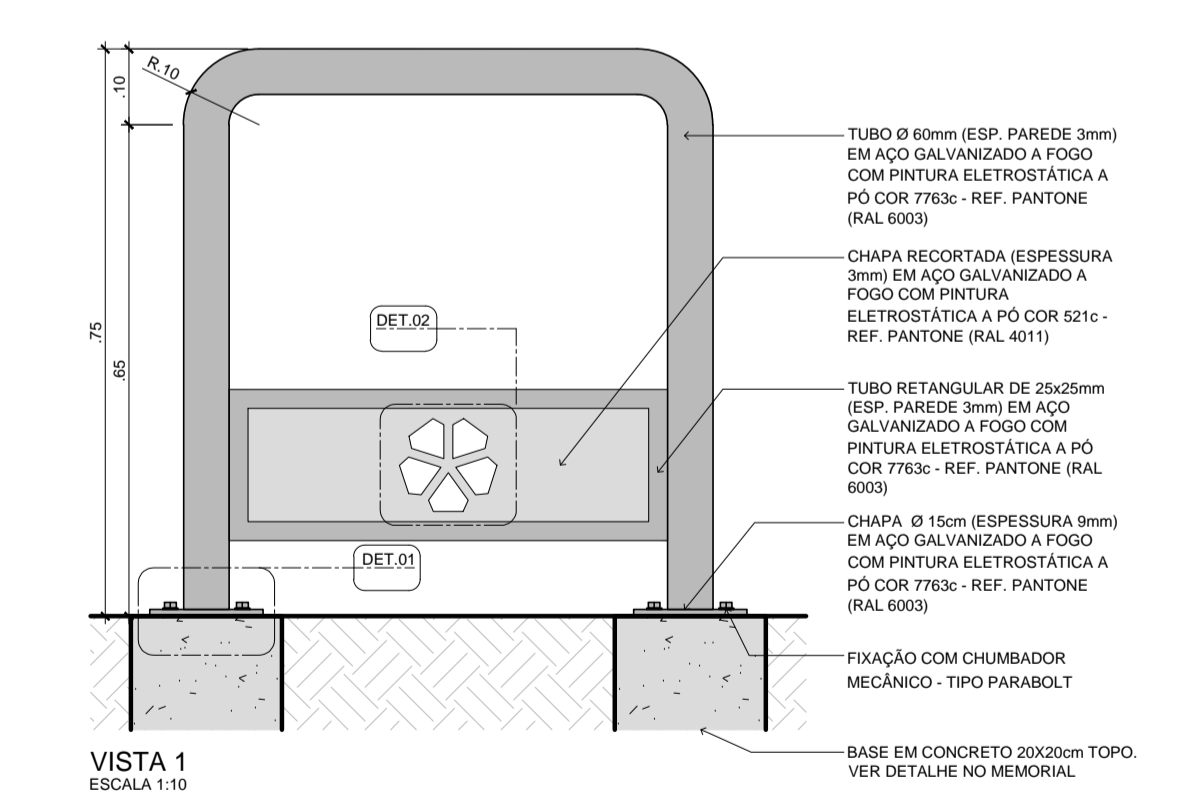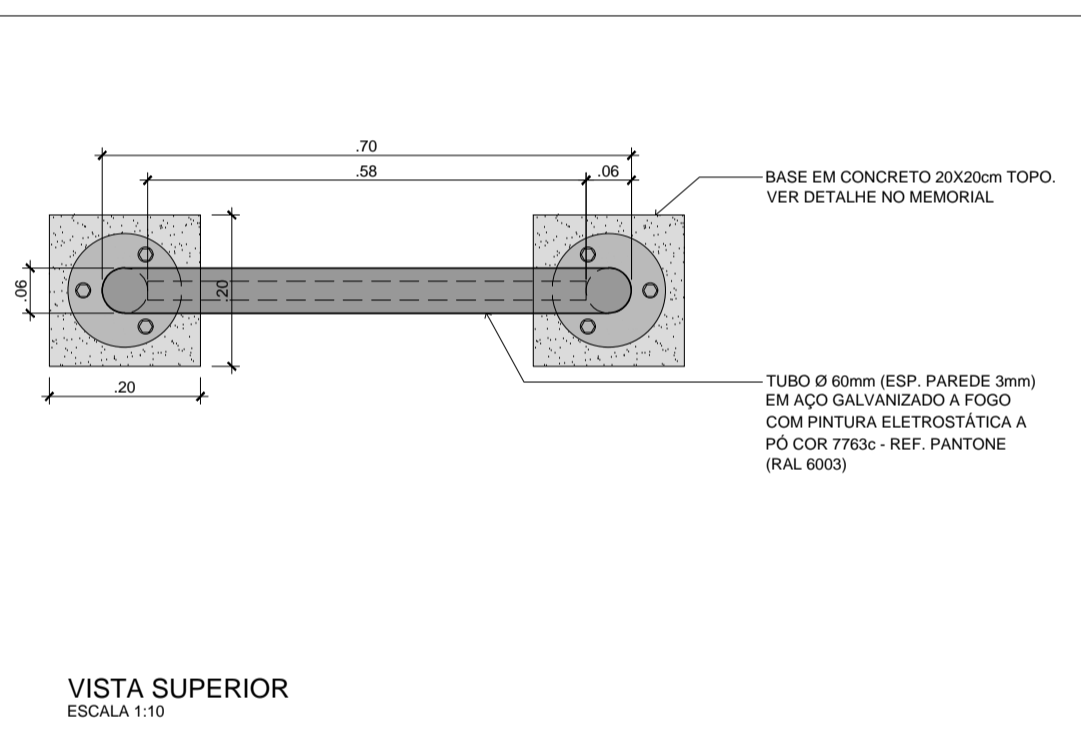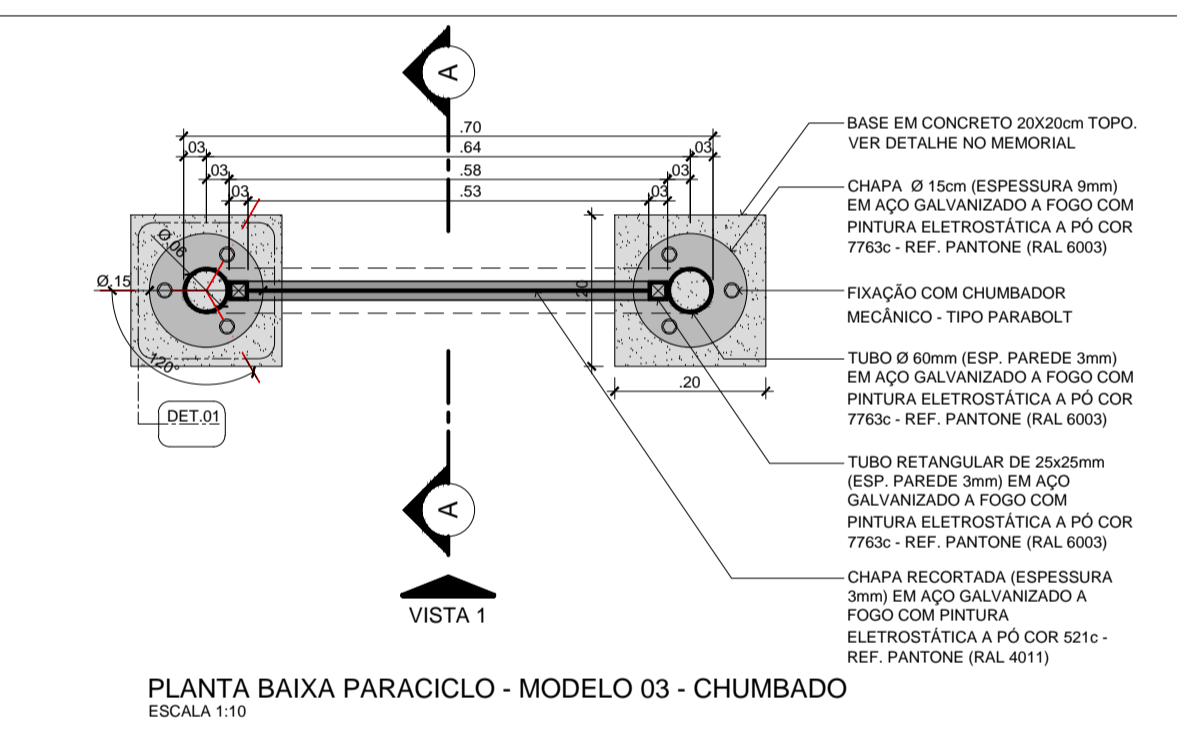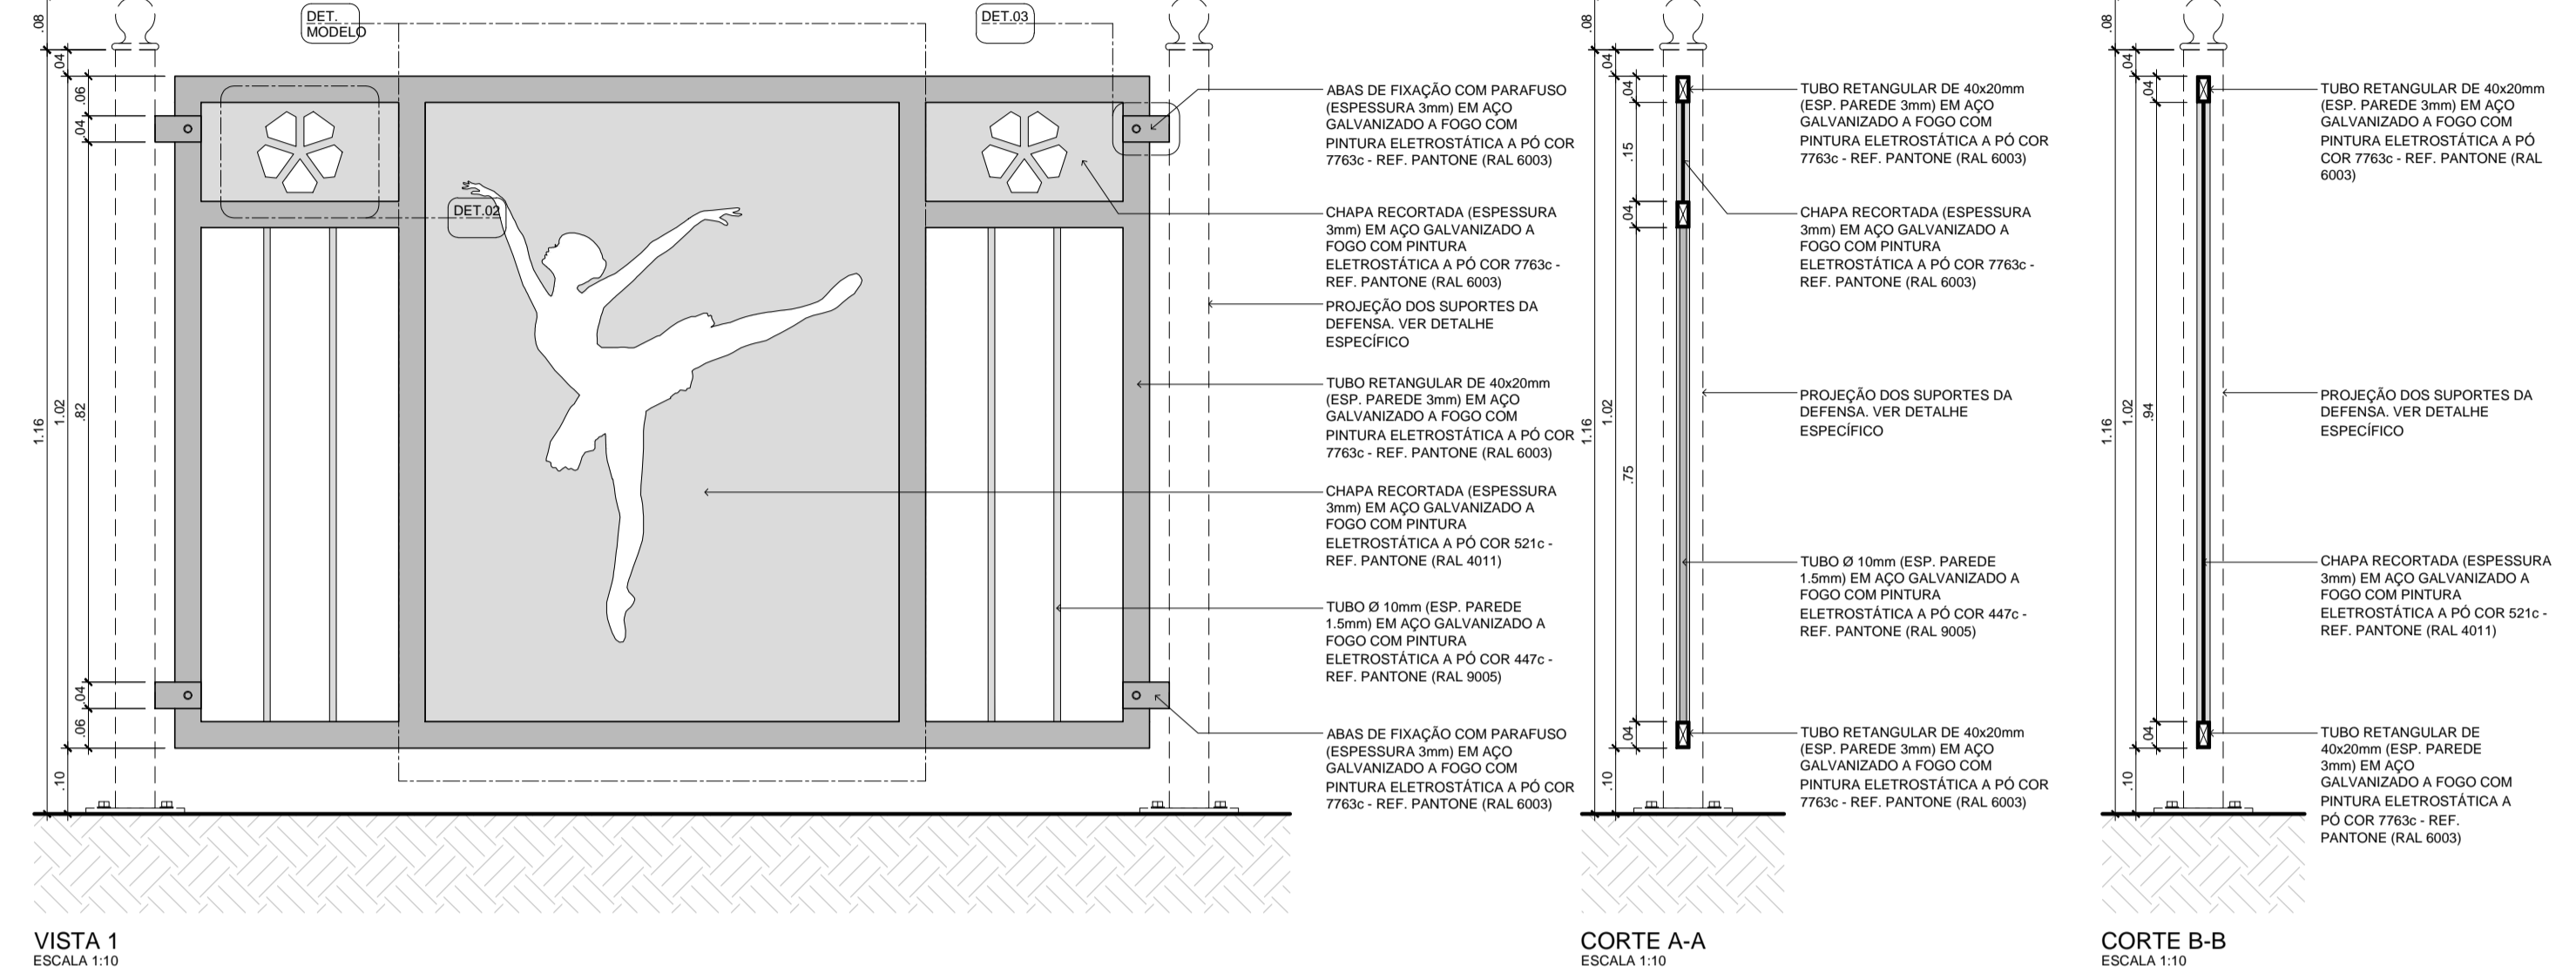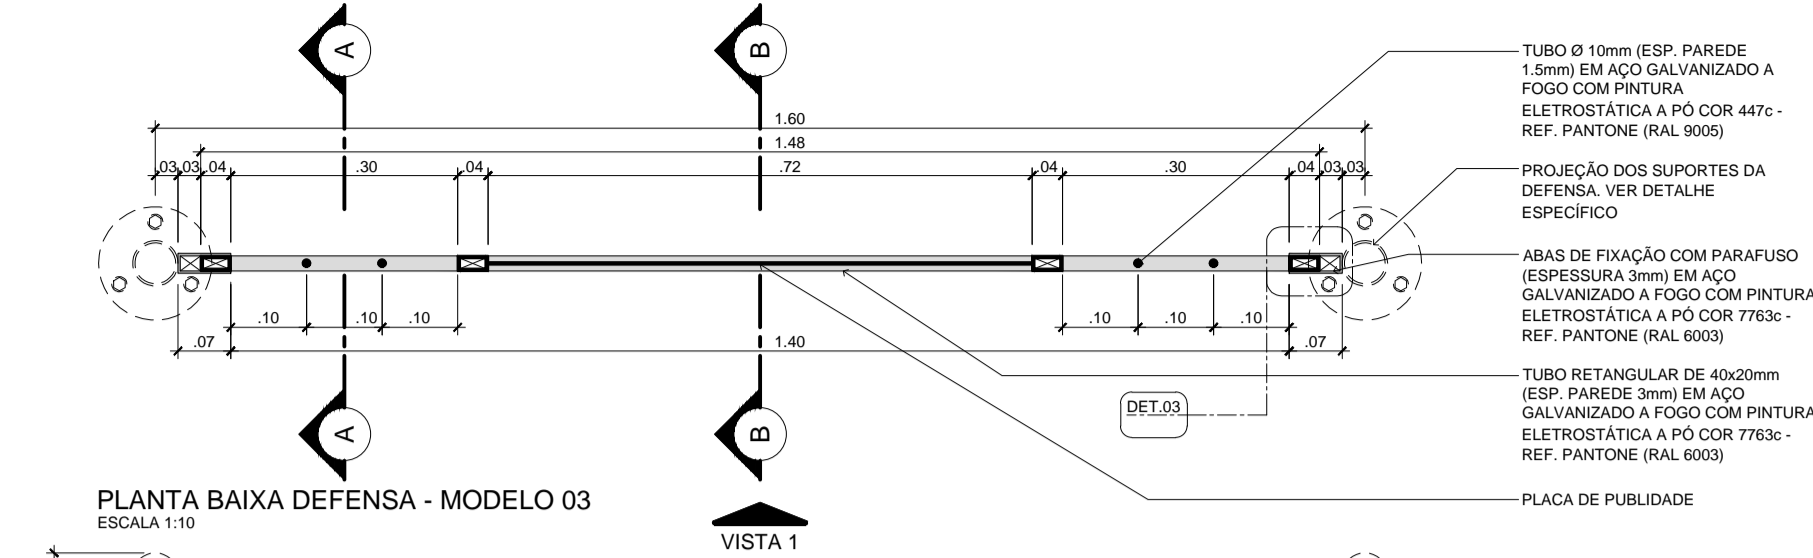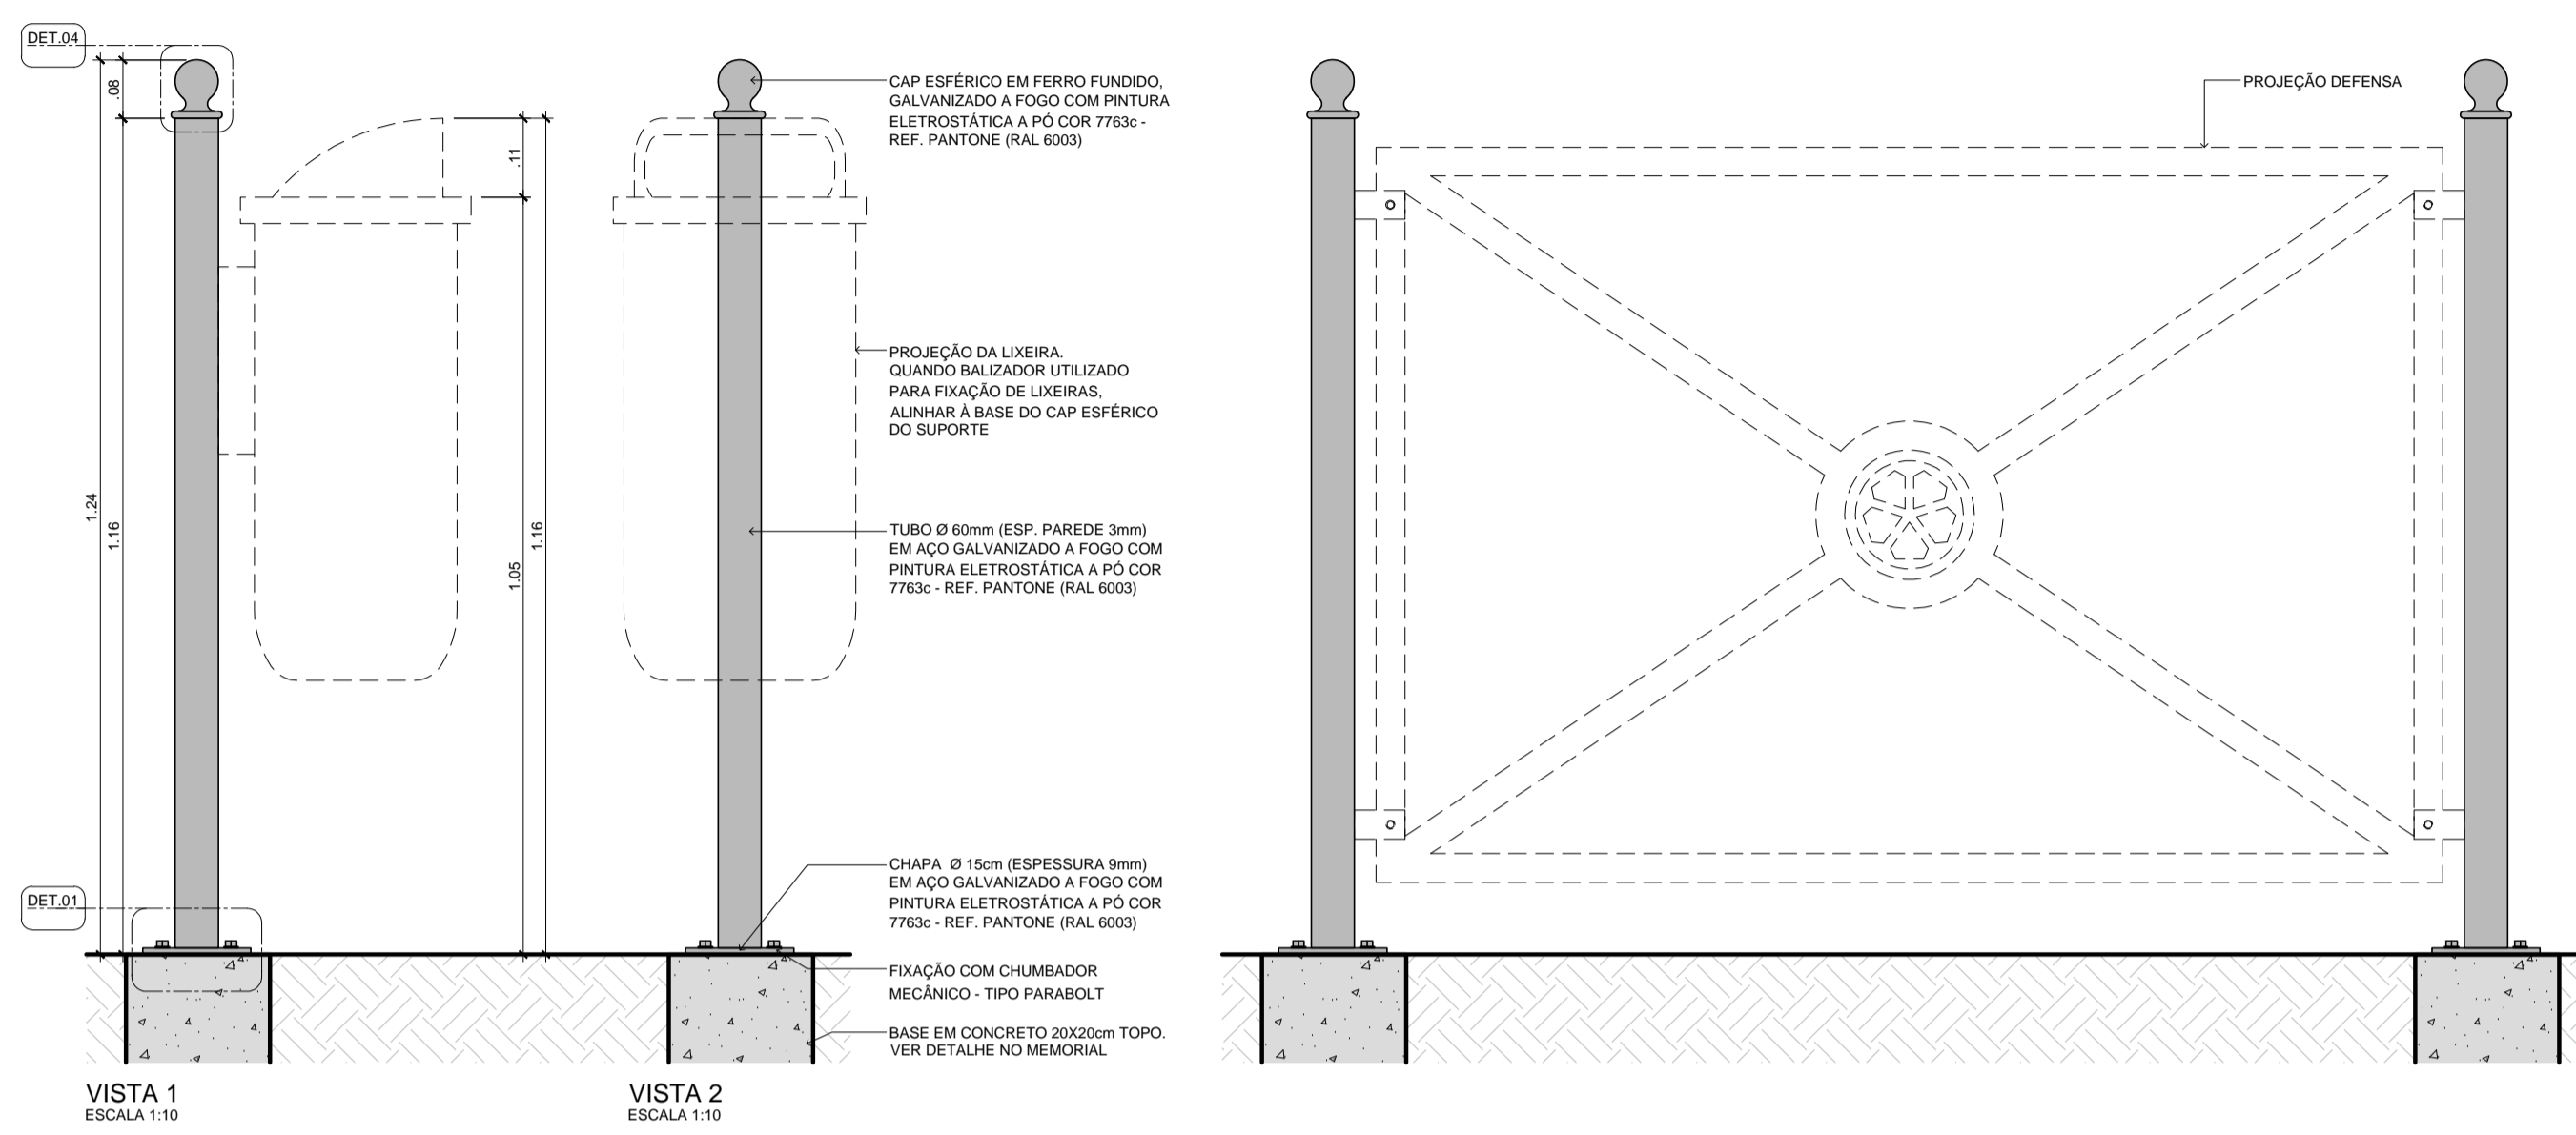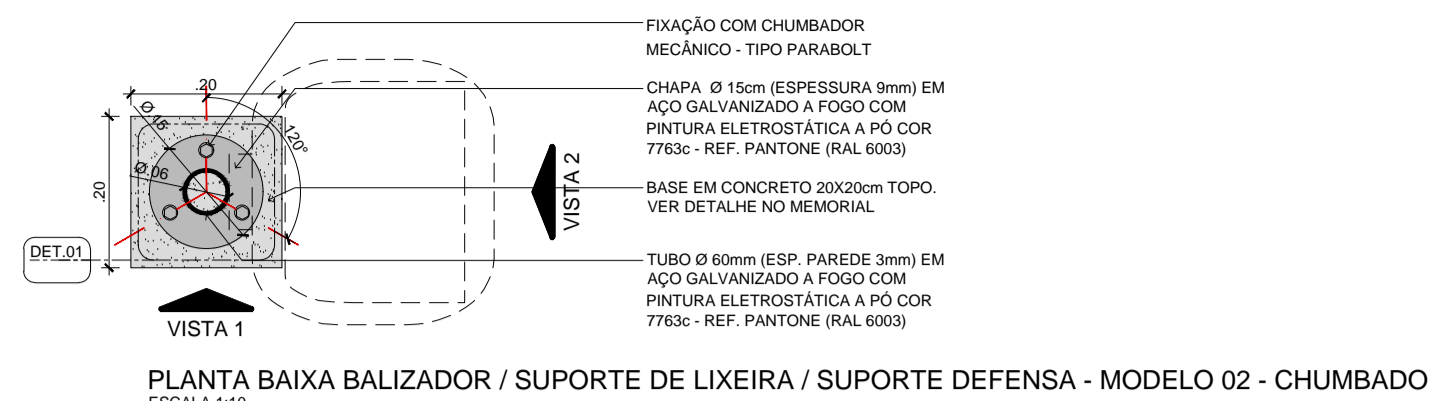

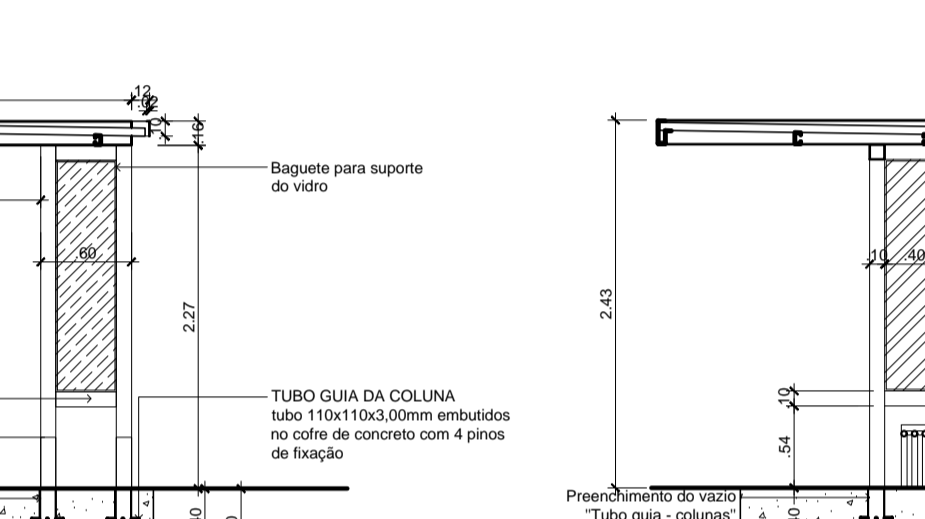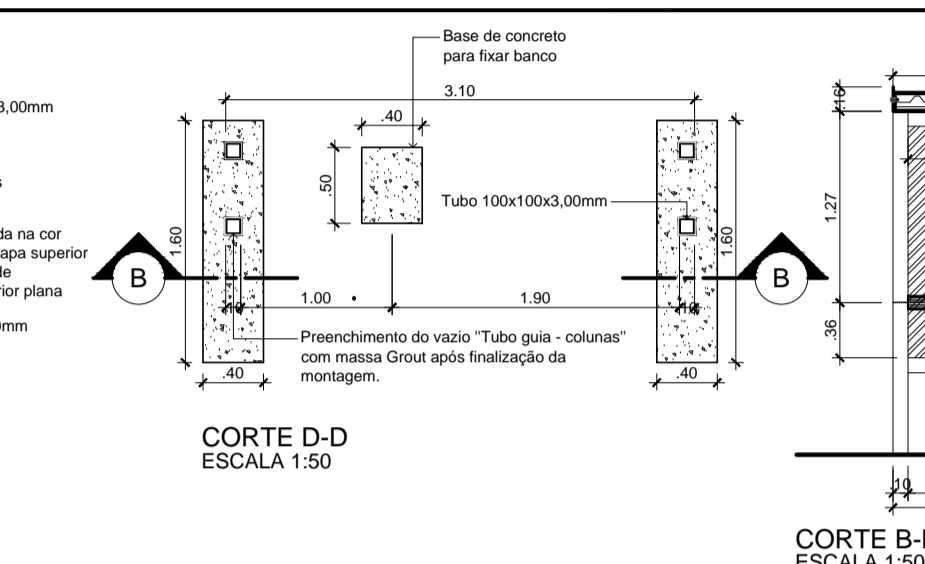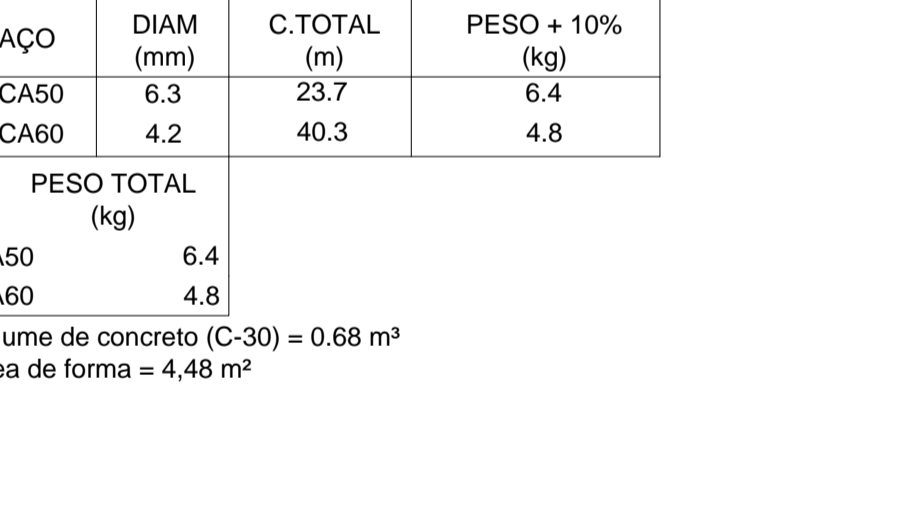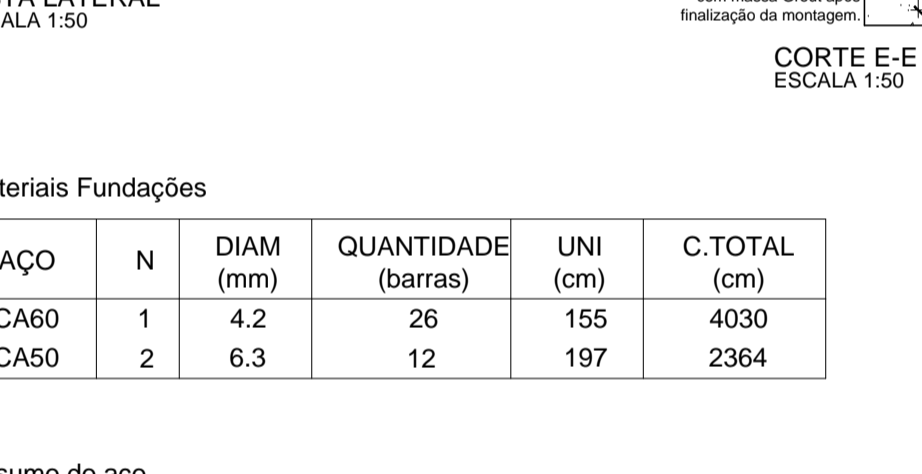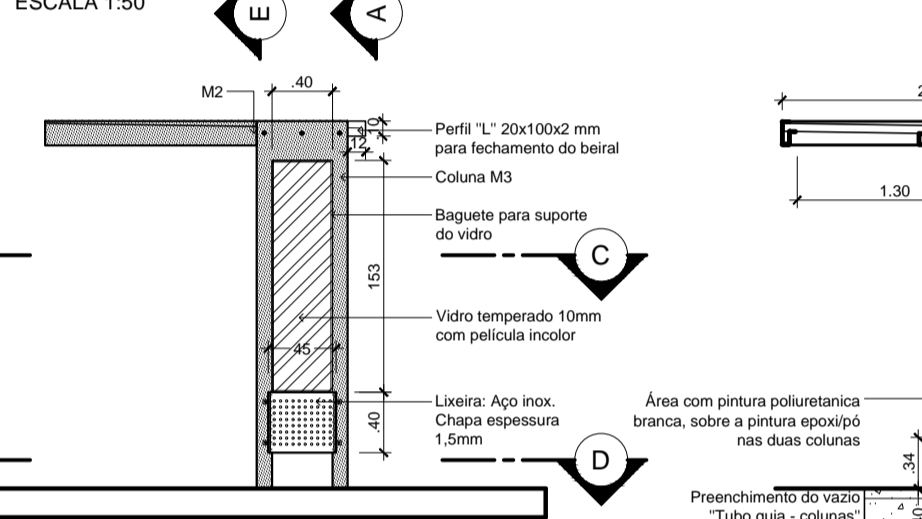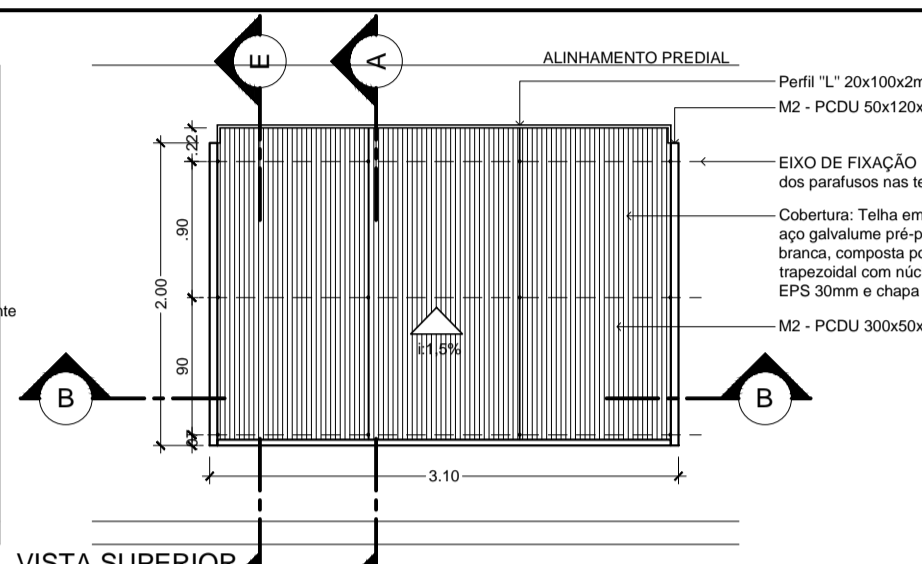 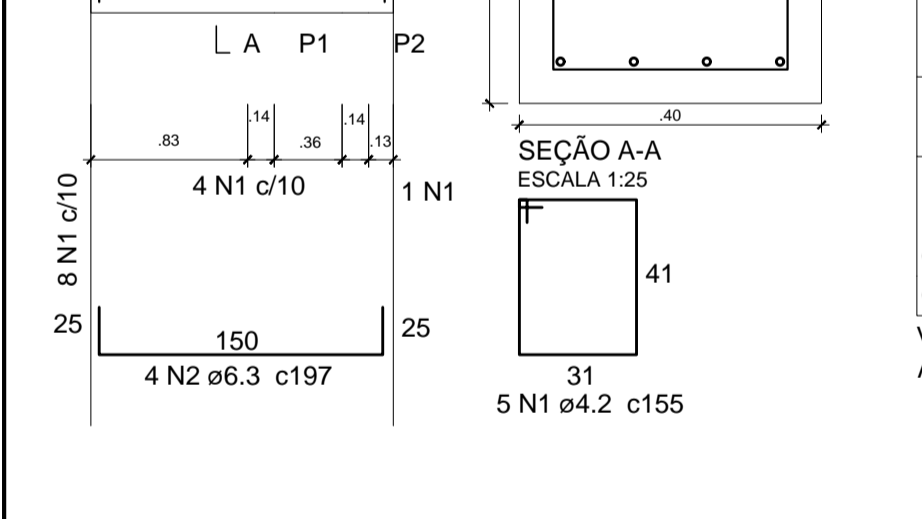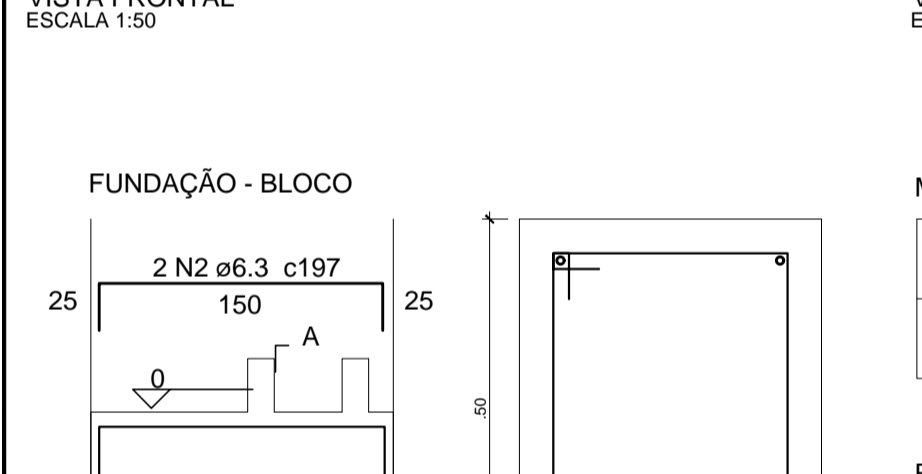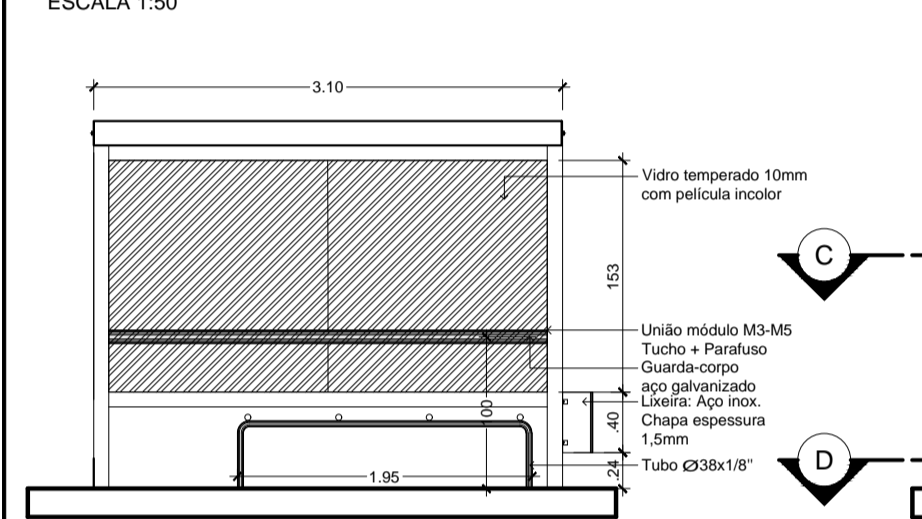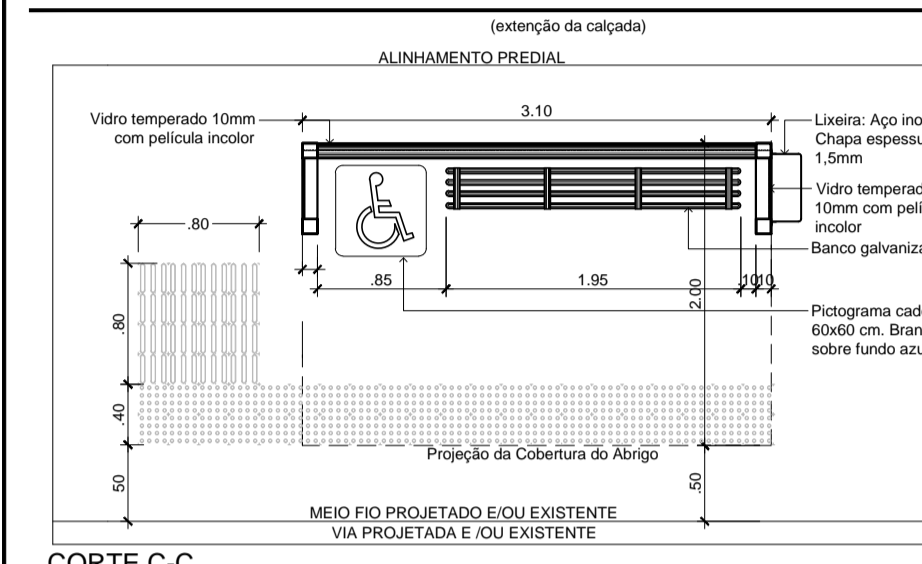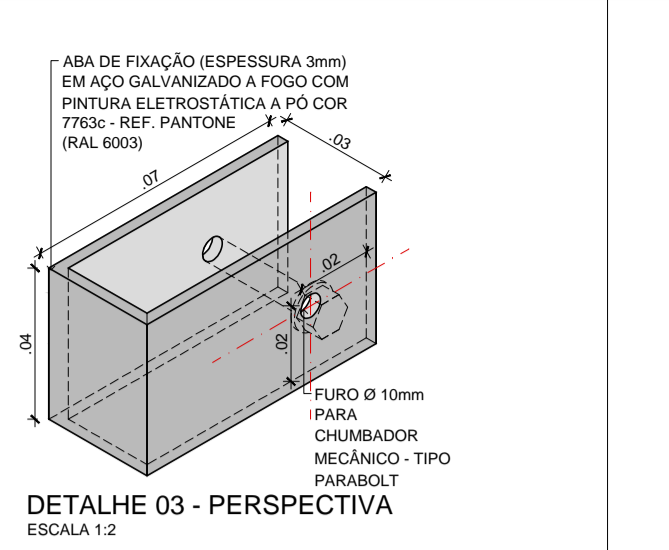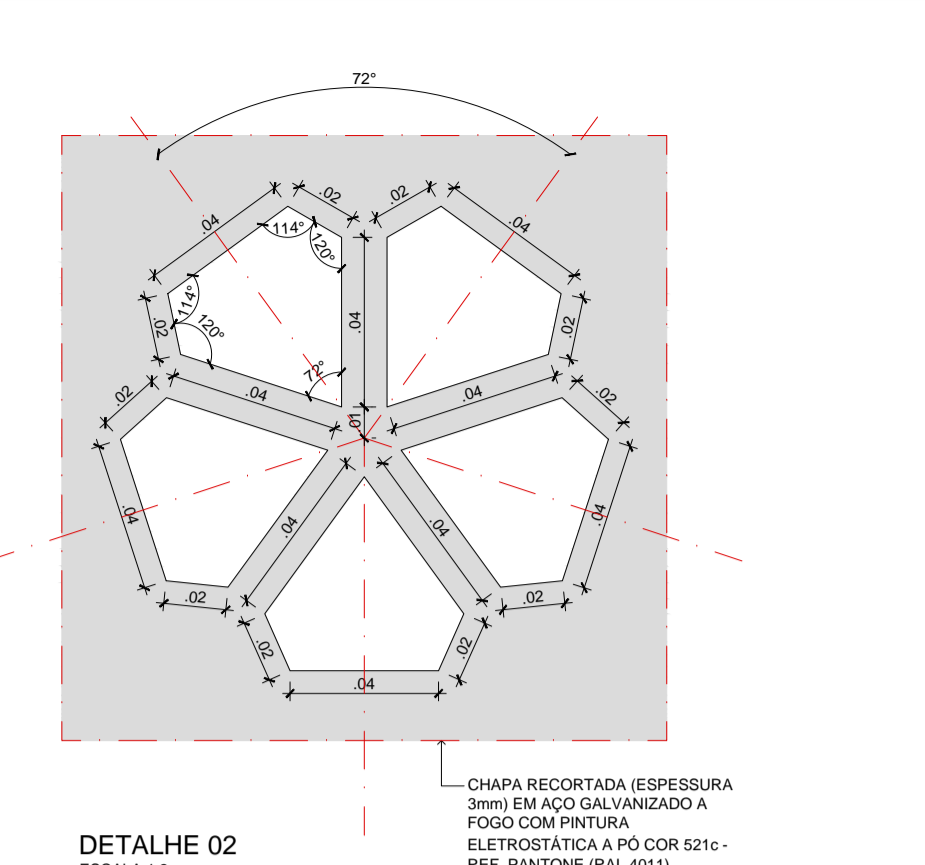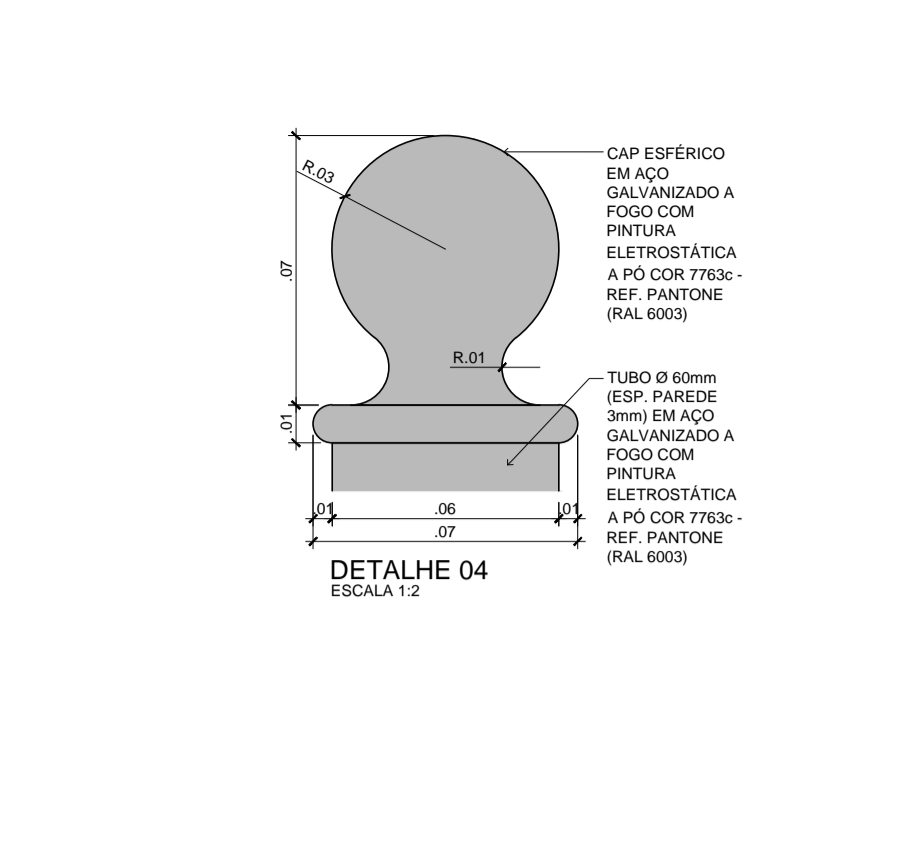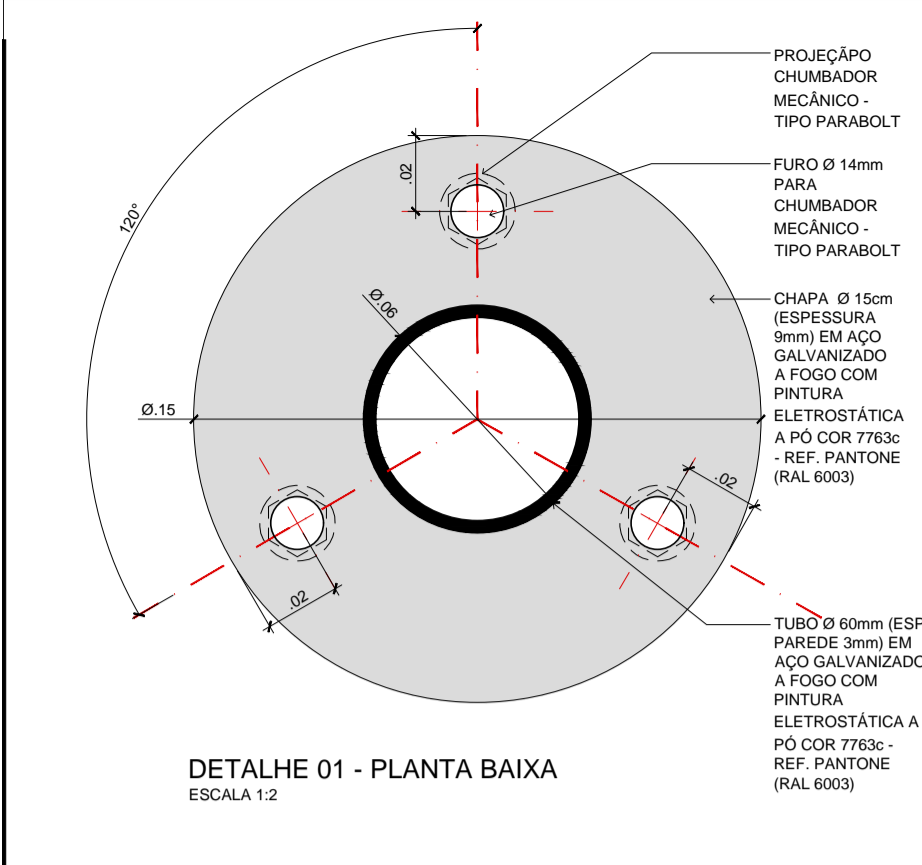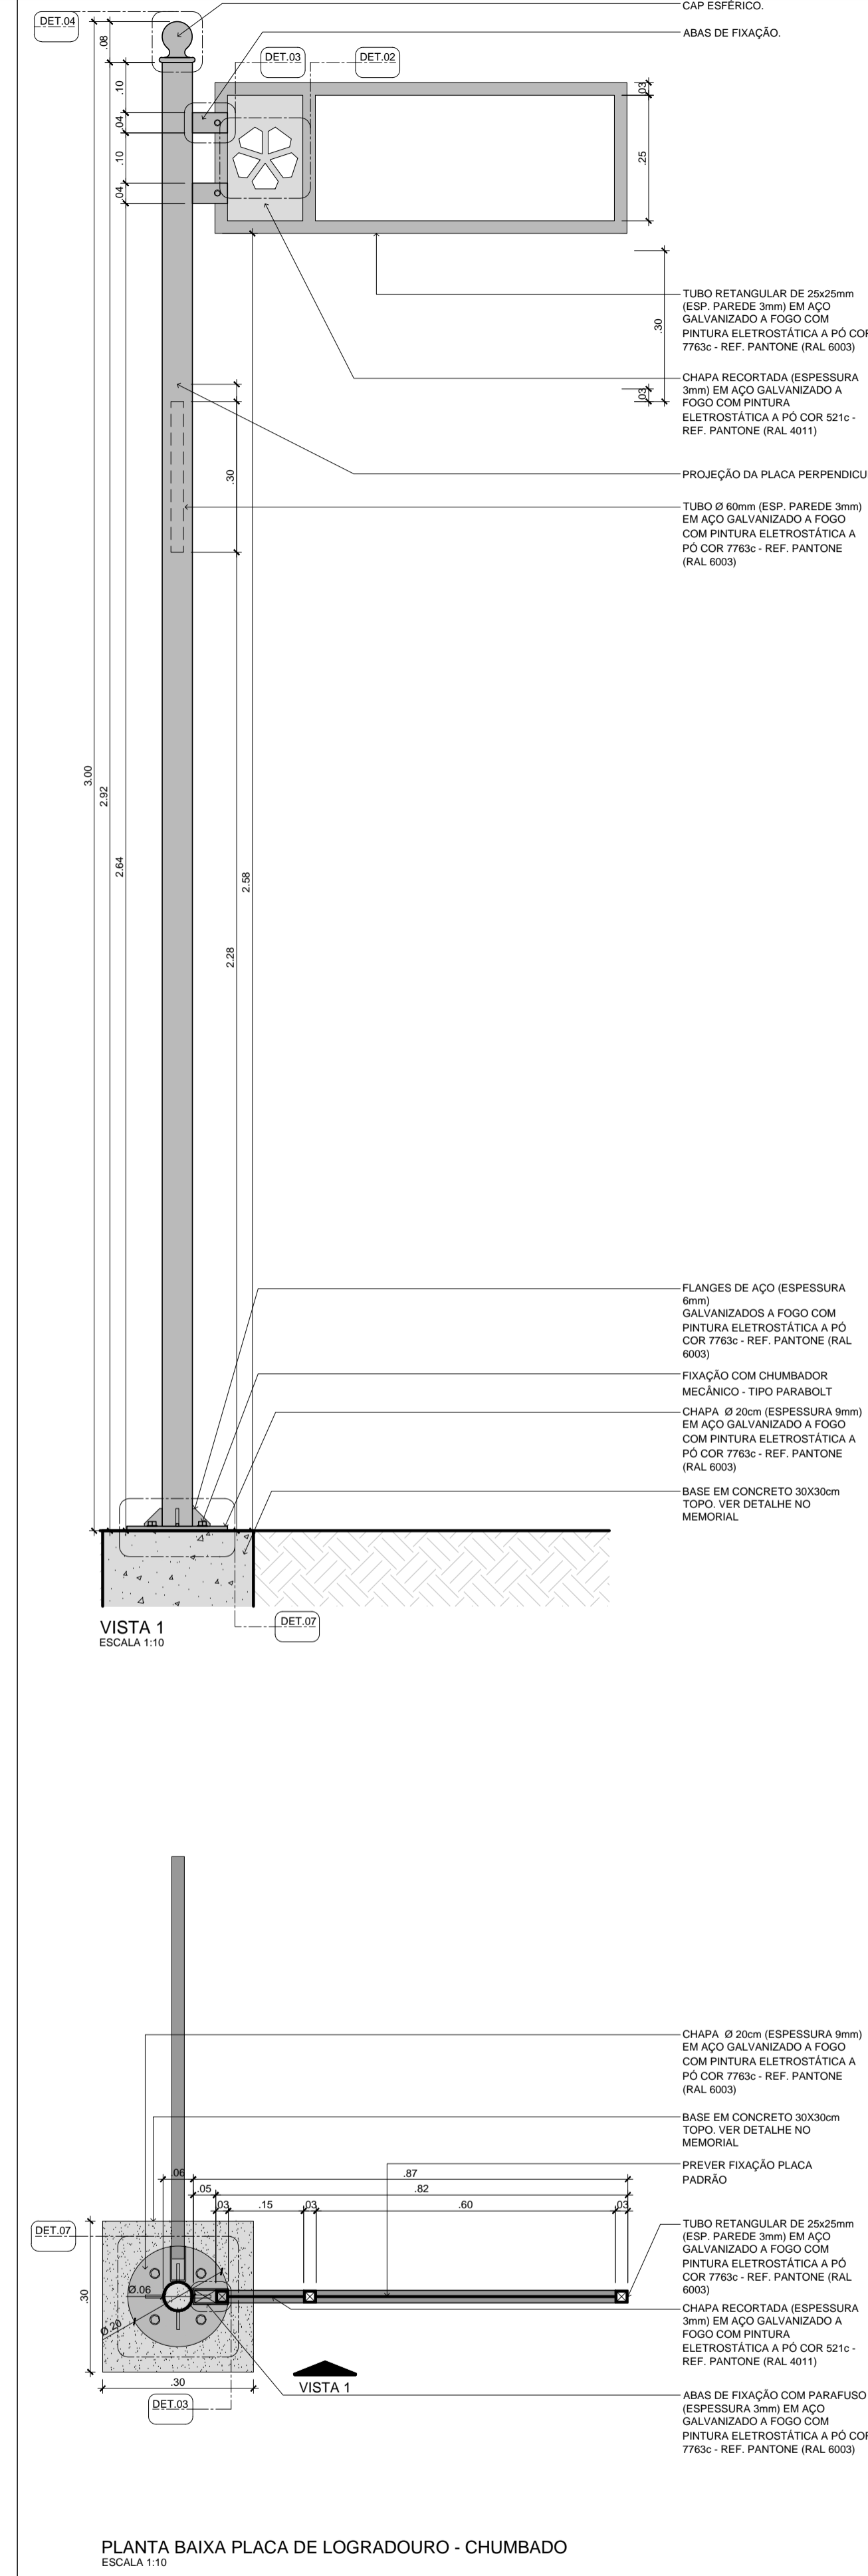
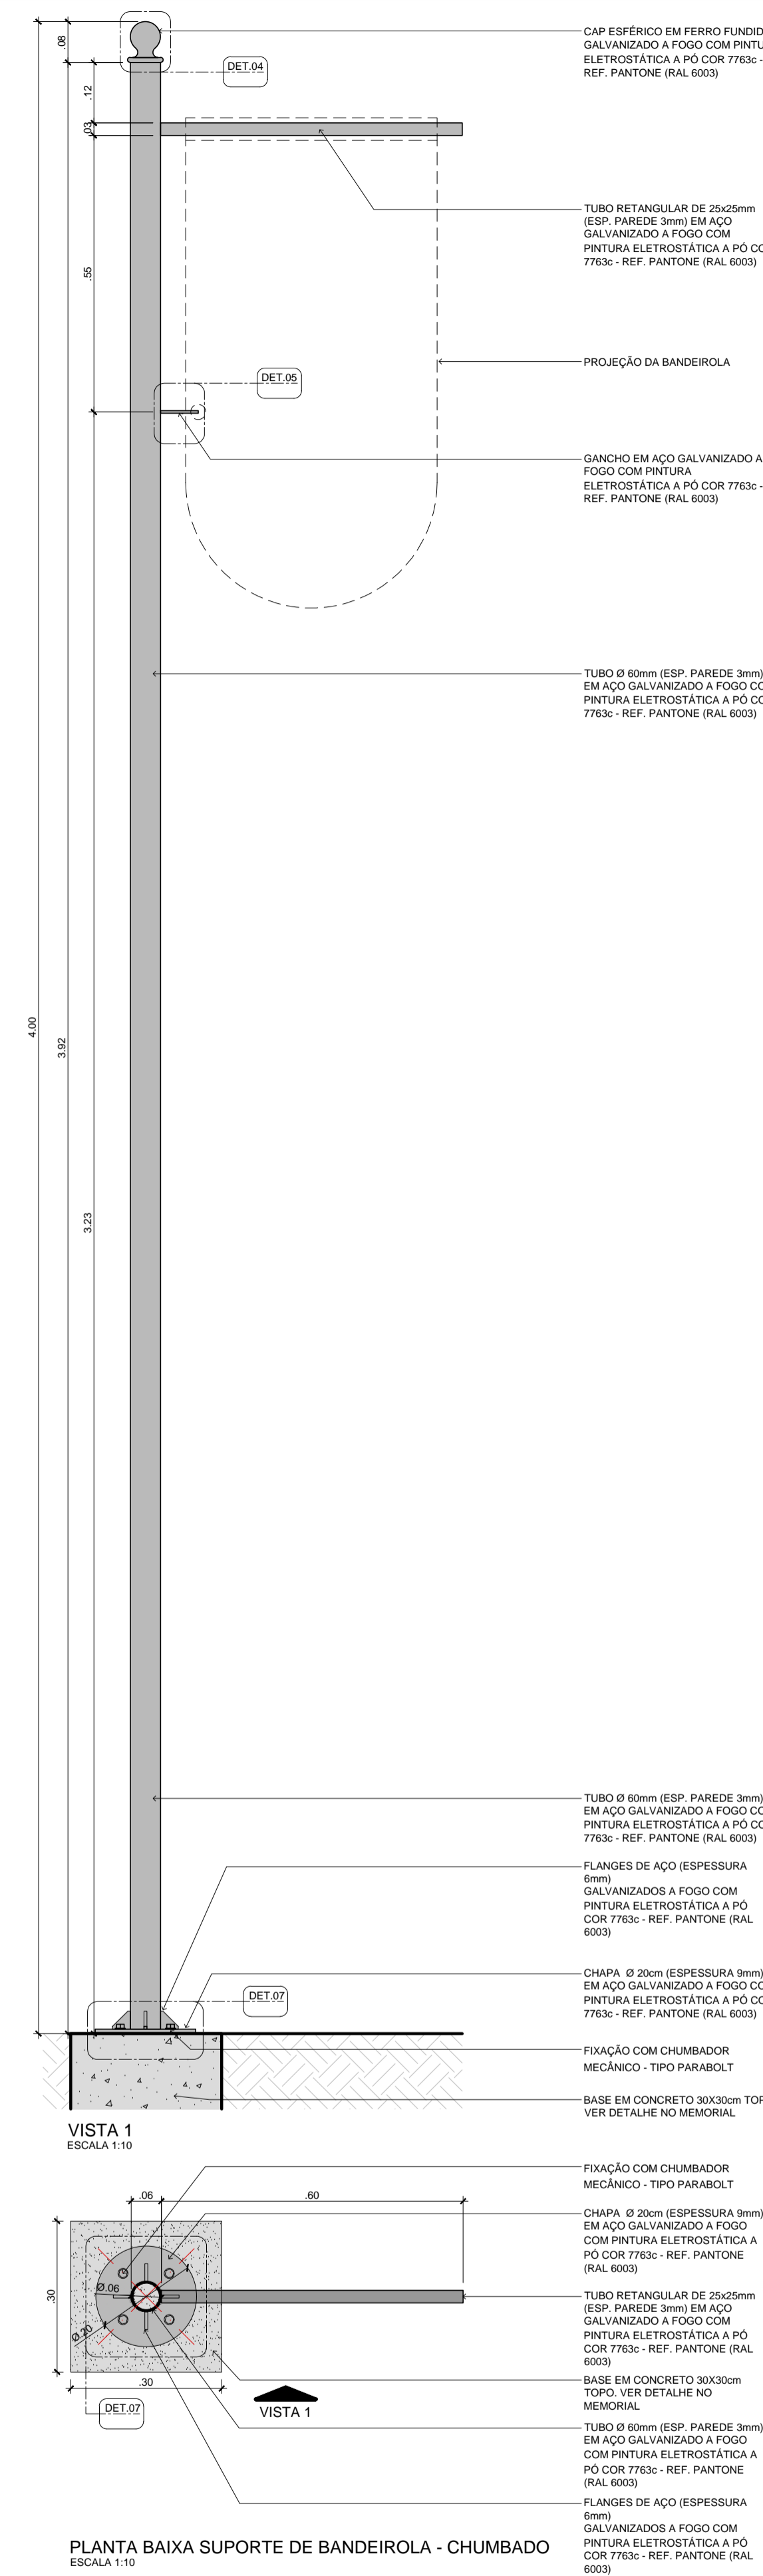


Materiais Fundações					
AÇO	N	DIAM (mm)	QUANTIDADE (barras)	UNI (cm)	C.TOTAL (cm)
CA60	1	4.2	26	155	4030
CA50	2	6.3	12	197	2364

Resumo do aço			
AÇO	DIAM (mm)	C.TOTAL (m)	PESO + 10% (kg)
CA50	6.3	23.7	6.4
CA60	4.2	40.3	4.8

PESO TOTAL (kg)
 CA50 6.4
 CA60 4.8

Volume de concreto (C-30) = 0.68 m³
Área de forma = 4,48 m²

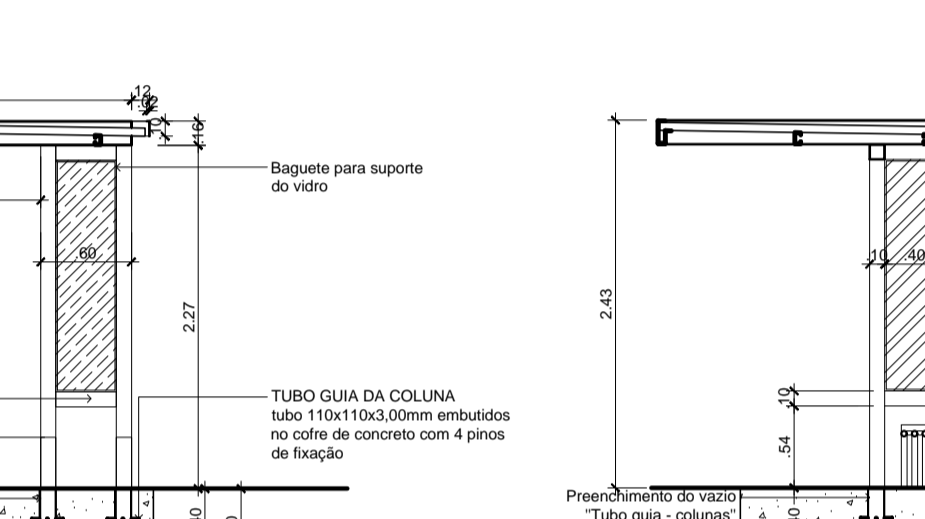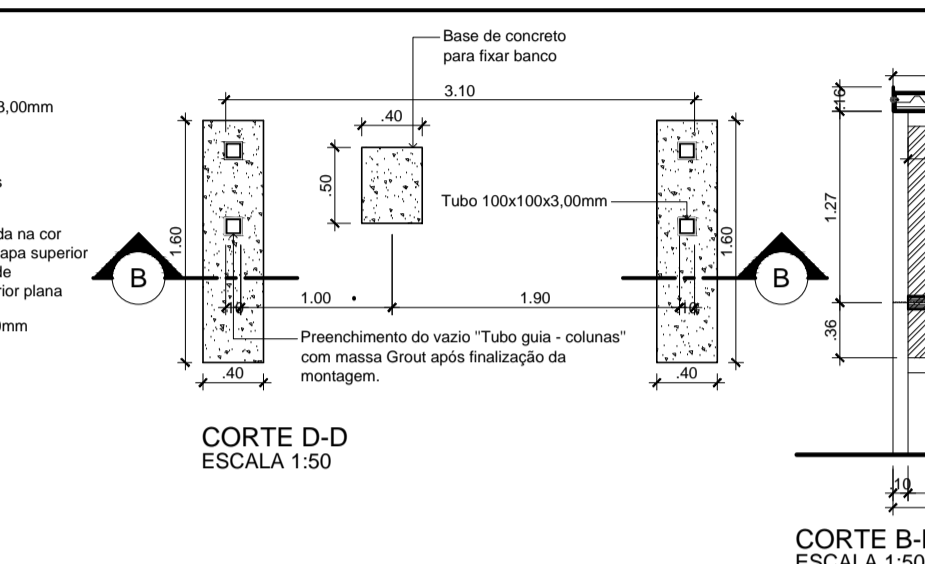

Quadra da Dança
Trecho Avenida José Vieira

FASE DO PROJETO
MOBILIÁRIO METÁLICO

DATA: NOVEMBRO / 2022
 ESCALA: INDICADA
 UNIDADE: UPL
 ORÇAMENTO: NÃO REALIZADO
 RESPONSÁVEL: PMJ

07
07

AUTOR: RAFAEL FELPE DE OLIVEIRA
 CAU / SC nº A261620-6

PREFEITURA MUNICIPAL DE JOINVILLE
 SECRETARIA DE PLANEJAMENTO URBANO E DESENVOLVIMENTO SUSTENTÁVEL