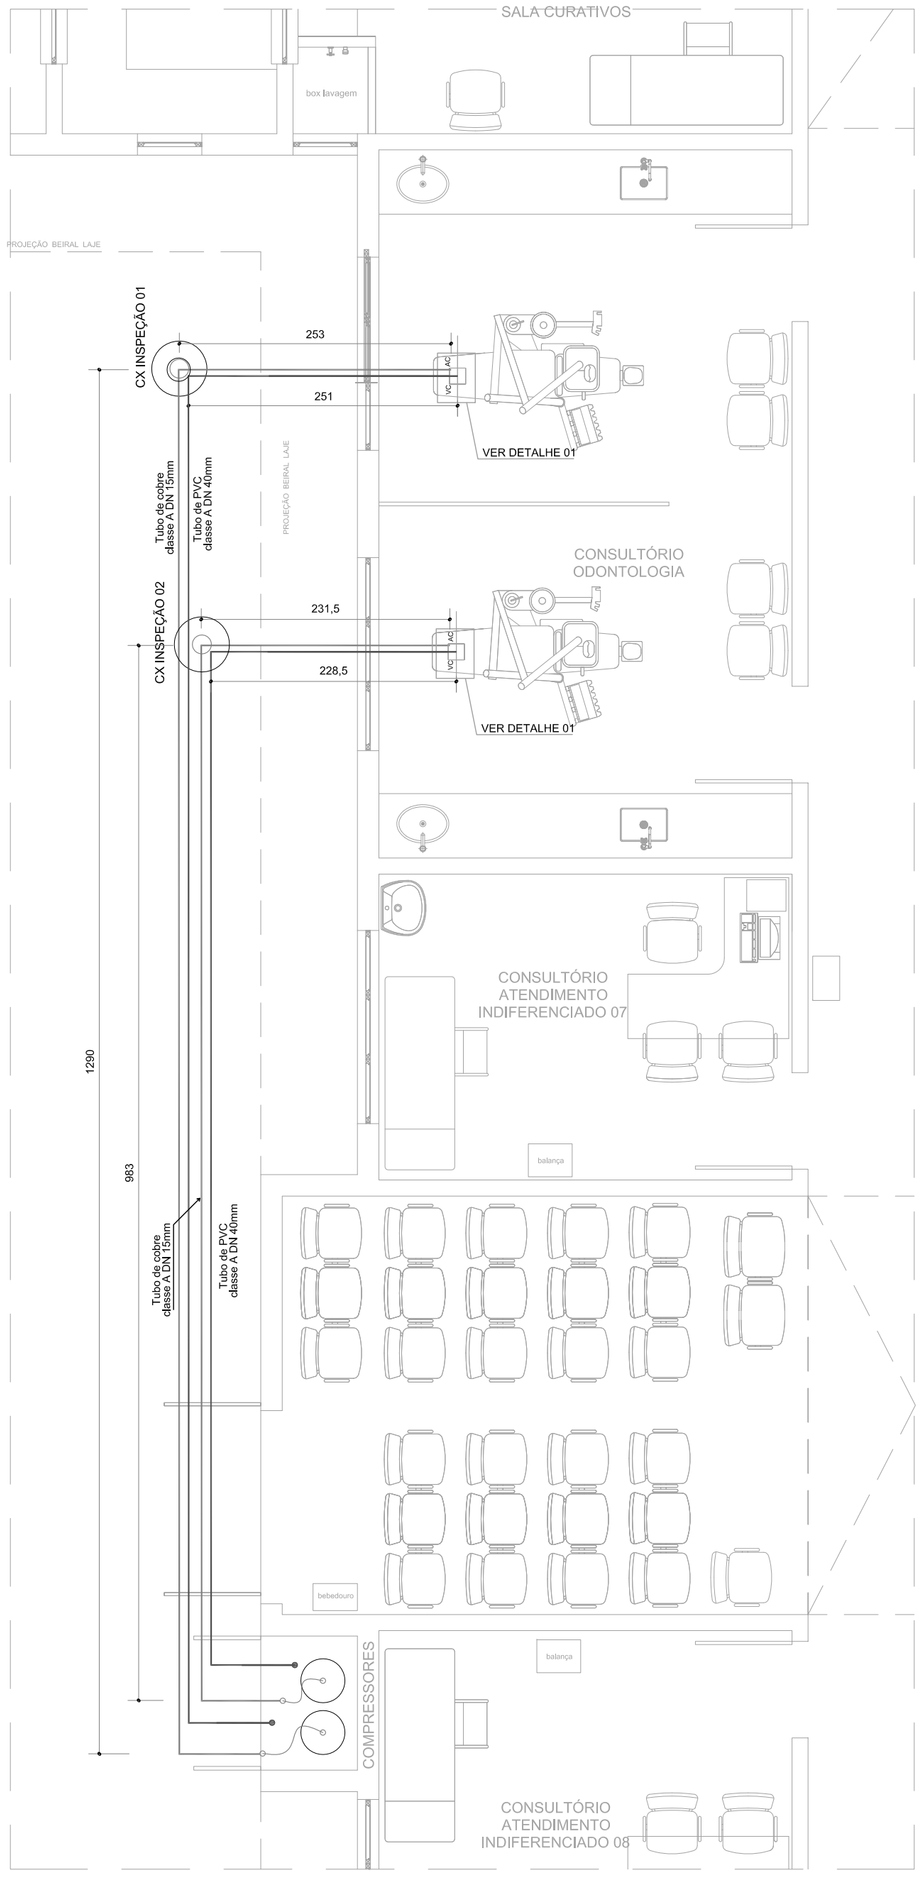

PLANTA BAIXA PAVIMENTO TÉRREO

Escala 1/50

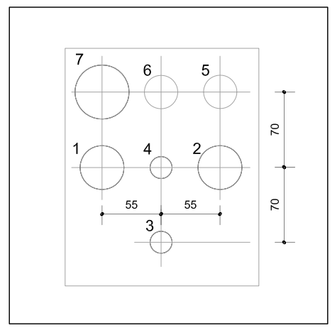

DETALHE 01

GABARITO PARA MARCAÇÃO DA TUBULAÇÃO

Escala: 1/50

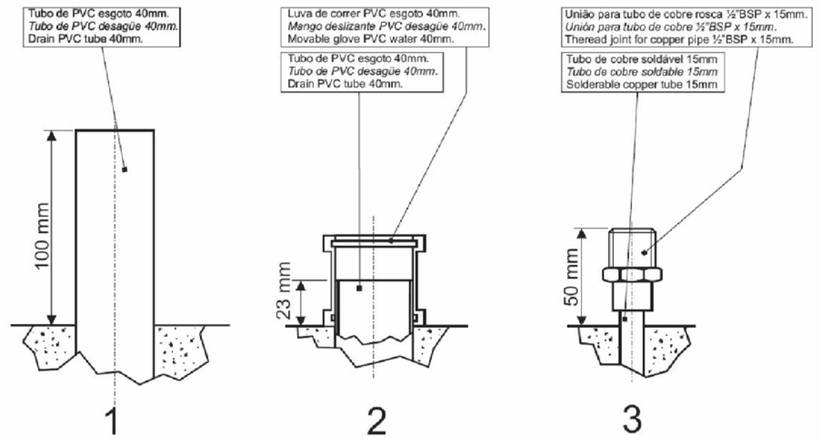

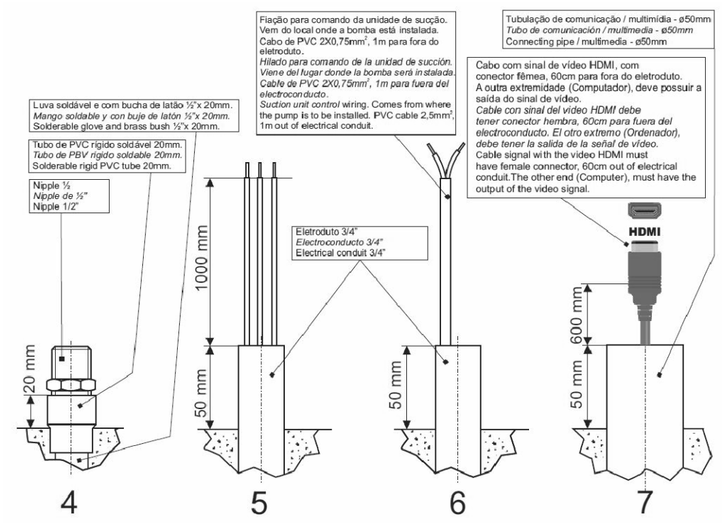

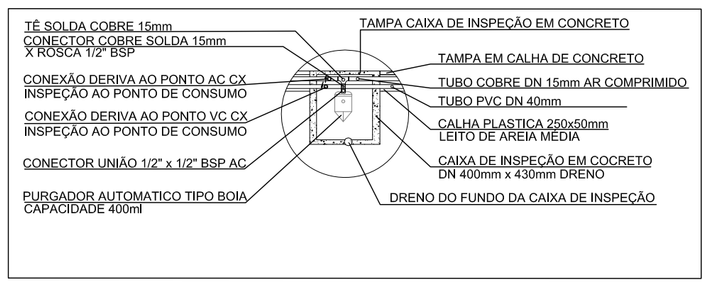

CORTE AA

CAIXA DE PASSAGEM DRENO

Escala: 1/50

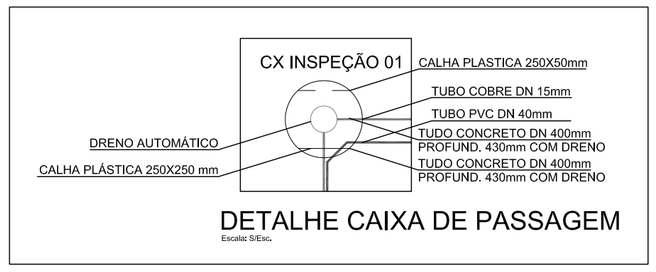

DETALHE CAIXA DE PASSAGEM

Escala: S/Esc.

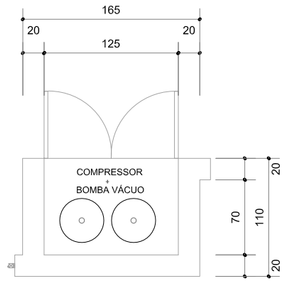

PLANTA BAIXA - COMPRESSOR

Escala: 1/50

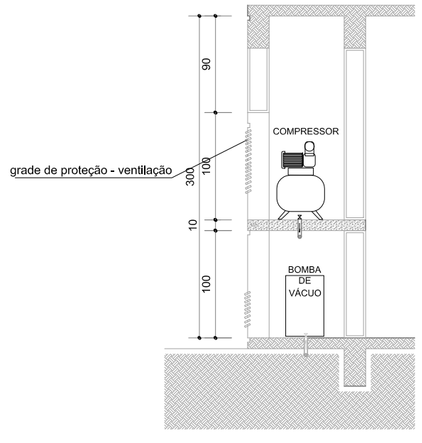

CORTE ESQUEMATICO

Escala: 1/50

GASES MEDICINAIS

GLOBAL ENGENHARIA

Matriz - Av. Nereu Ramos, 75 D - Sala 903 A - Ed. CPC - Centro - Chapecó/SC
Filial - Rua Edith Gaertner, 50 - Ed. Classic Tower - Vila Nova - Blumenau/SC
E-mail: contato@globalengenharia.net
Fone: (49) 99999-5600 / 98833-1902 / 99999-2019

OBRA

Construção da Unidade Básica de Saúde da Família Nova Brasília

ENDEREÇO

Rua Bom Retiro esquina com Rua Gerald Arno Drefahl S/Nº - Bairro Nova Brasília

CIDADE	ESTADO
Joinville	SC

PROPRIETÁRIO

SECRETARIA MUNICIPAL DE SAÚDE - FUNDO MUNICIPAL DE SAÚDE DE JOINVILLE
CPF/CNPJ: 08.187.821/0001-37

RESPONSÁVEIS TÉCNICOS

JOFRE SUTILLI
Engenheiro Mecânico
CREA-SC 13.4432-6

CONTEÚDO

PLANTA BAIXA PAVIMENTO TÉRREO
CORTES
DETALHES GERAIS

INFORMAÇÕES DO PROJETO

DESENHISTA	ESCALA	DIMENSÃO DA FOLHA
Global Engenharia	Indicada	A2

GAS
01 | 01

ARQUIVO DIGITAL	DATA
GAS-UBS Nova Brasília -E-21012020.dwg	21/01/2020

Anexo GASES MEDICINAIS (5764221) SEI 20.0.031386-2 / pg. 1