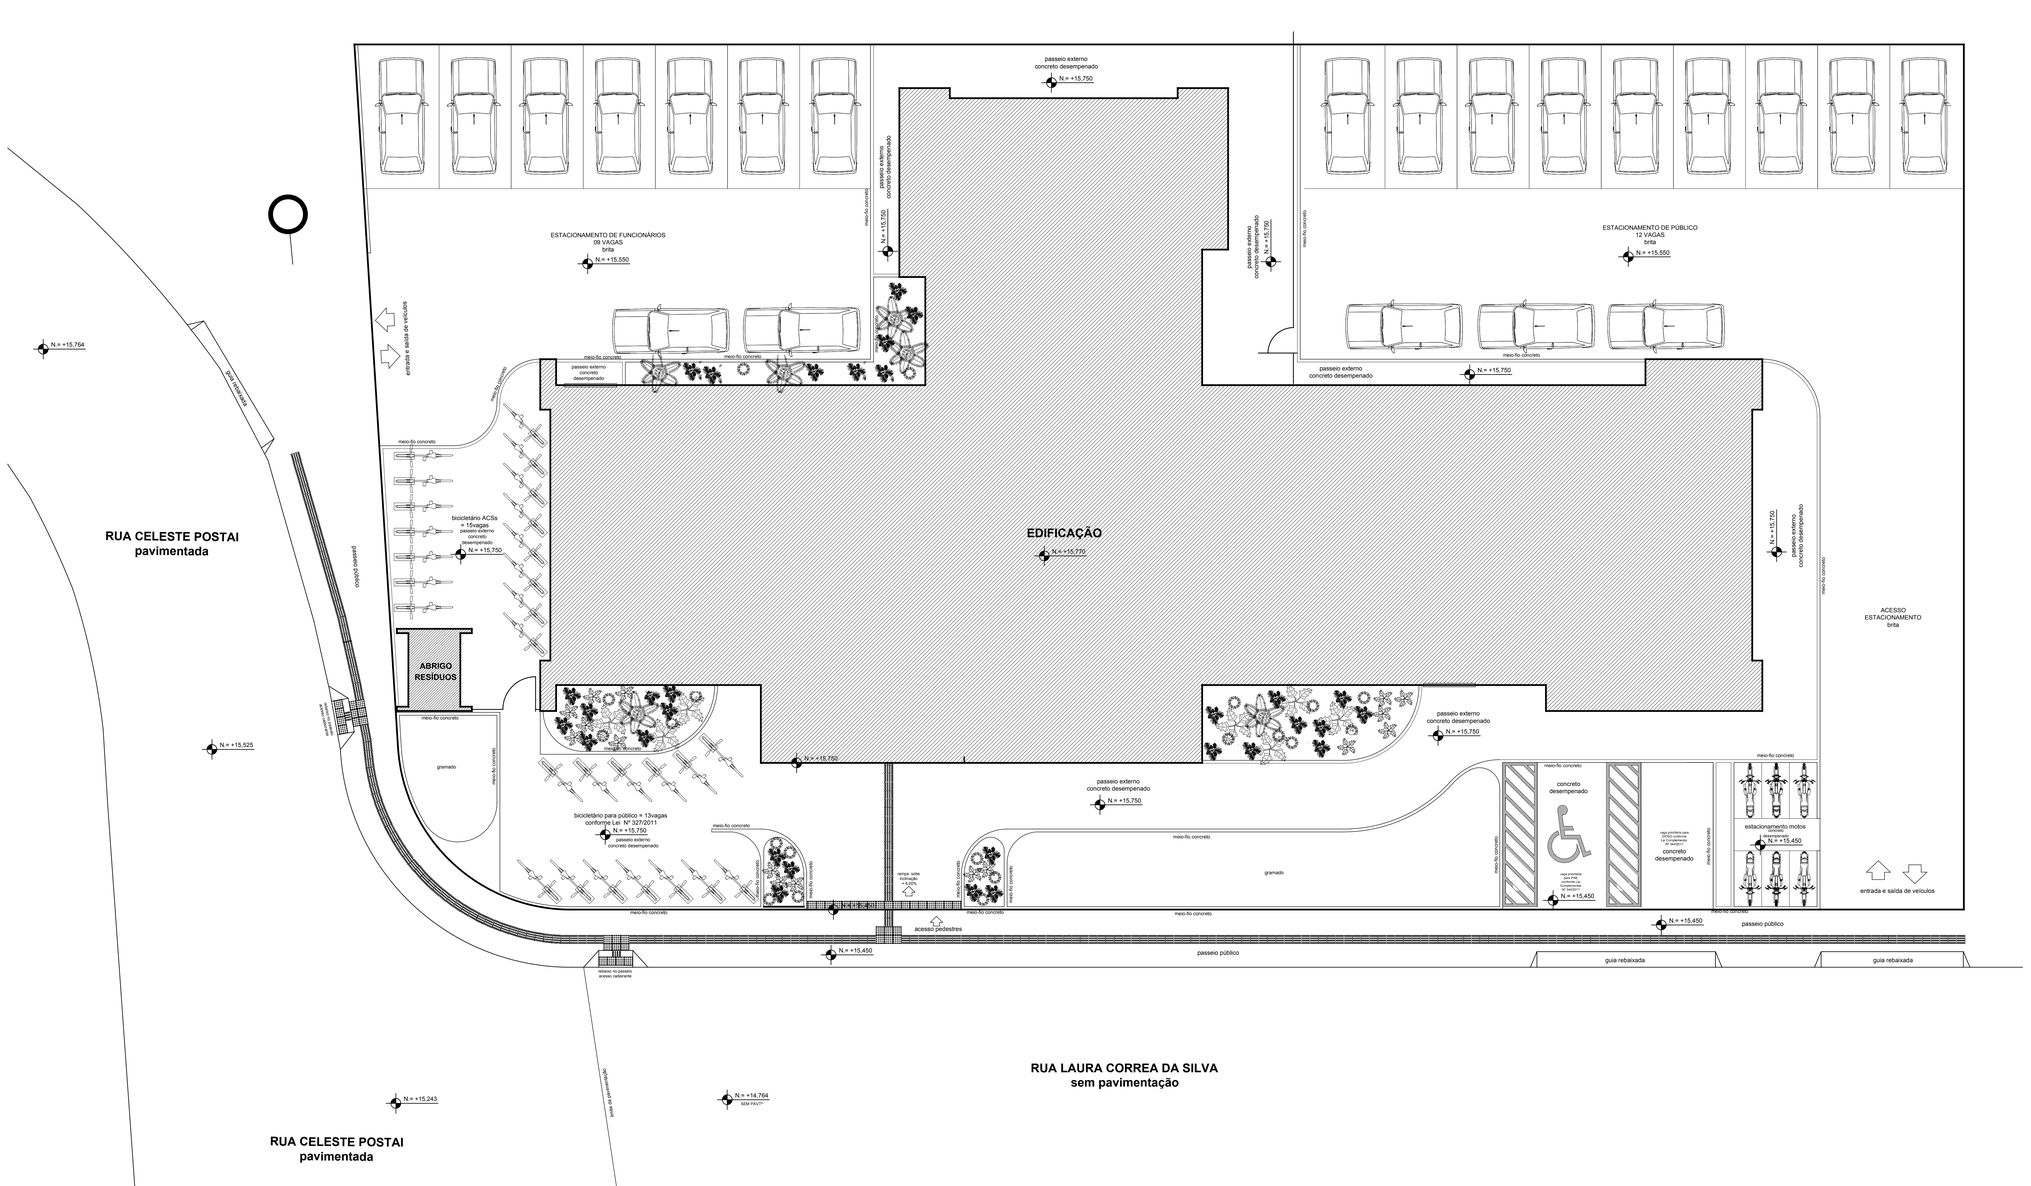
RUA CELESTE POSTAI
pavimentada
RUA LAURA CORREA DA SILVA
sem pavimentação
RUA CELESTE POSTAI
pavimentada
EDIFICAÇÃO
N.= +15,770
ESTACIONAMENTO DE FUNCIONÁRIOS
09 VAGAS
brita
N.= +15,550
ESTACIONAMENTO DE PÚBLICO
12 VAGAS
brita
N.= +15,550
ABRIGO RESÍDUOS
bicicletário ACSs
= 15vagas
bicicletário para público = 13vagas
conforme Lei Nº 327/2011
estacionamento motos
conforme Lei Nº 327/2011
N.= +15,450
ACESSO
ESTACIONAMENTO
brita
entrada e saída de veículos
entrada e saída de veículos
acesso pedestres
passeio externo
concreto desempenado
N.= +15,750
meio-fio concreto
gramado
concreto desempenado
N.= +15,764
N.= +15,525
N.= +15,243
N.= +14,764
SEM PAVT°
N.= +15,450
passeio público
guia rebaixada
rebaixo no passeio
acesso cadeirante
rampa com corrimão
ambos os lados
1,00 m
rampa com corrimão
ambos os lados
1,00 m
rampa com piso tátil
direcional e
1,00 m de largura
rampa com piso tátil
direcional e
1,00 m de largura
Rua Laura Correa da Silva
Rua Celeste Postai
Rua Celeste Postai
Rua Celeste Postai

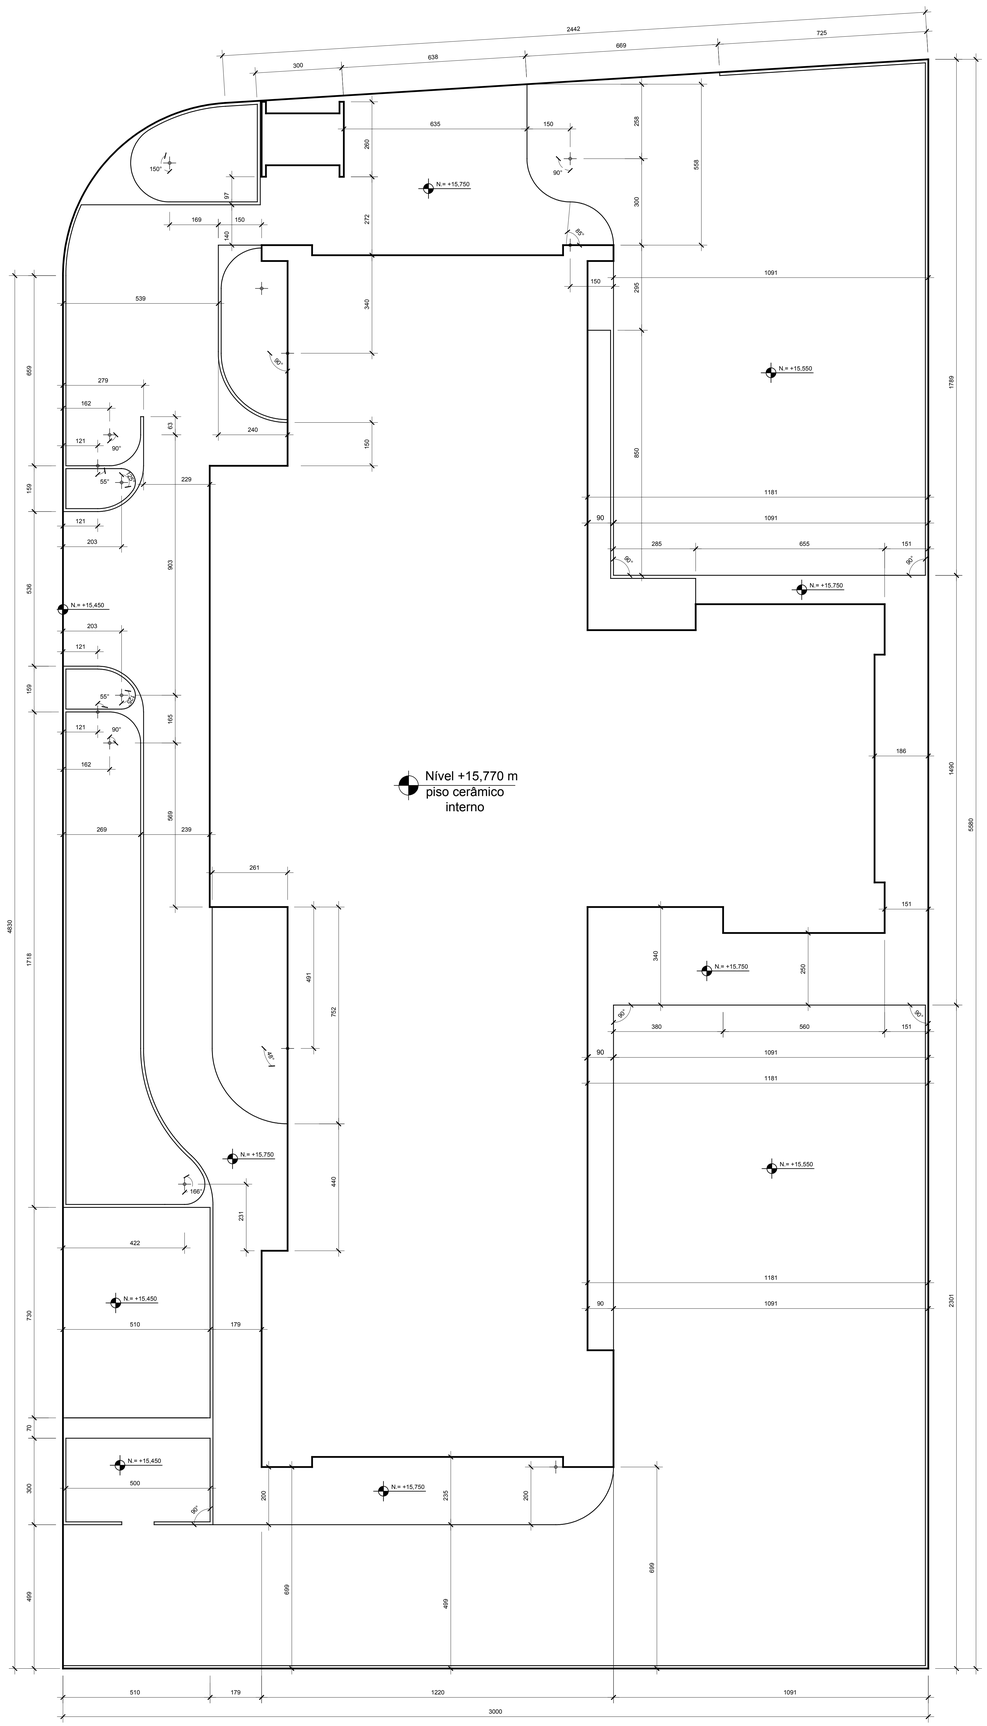

IMPLANTAÇÃO COTAS
Escala: 1/75

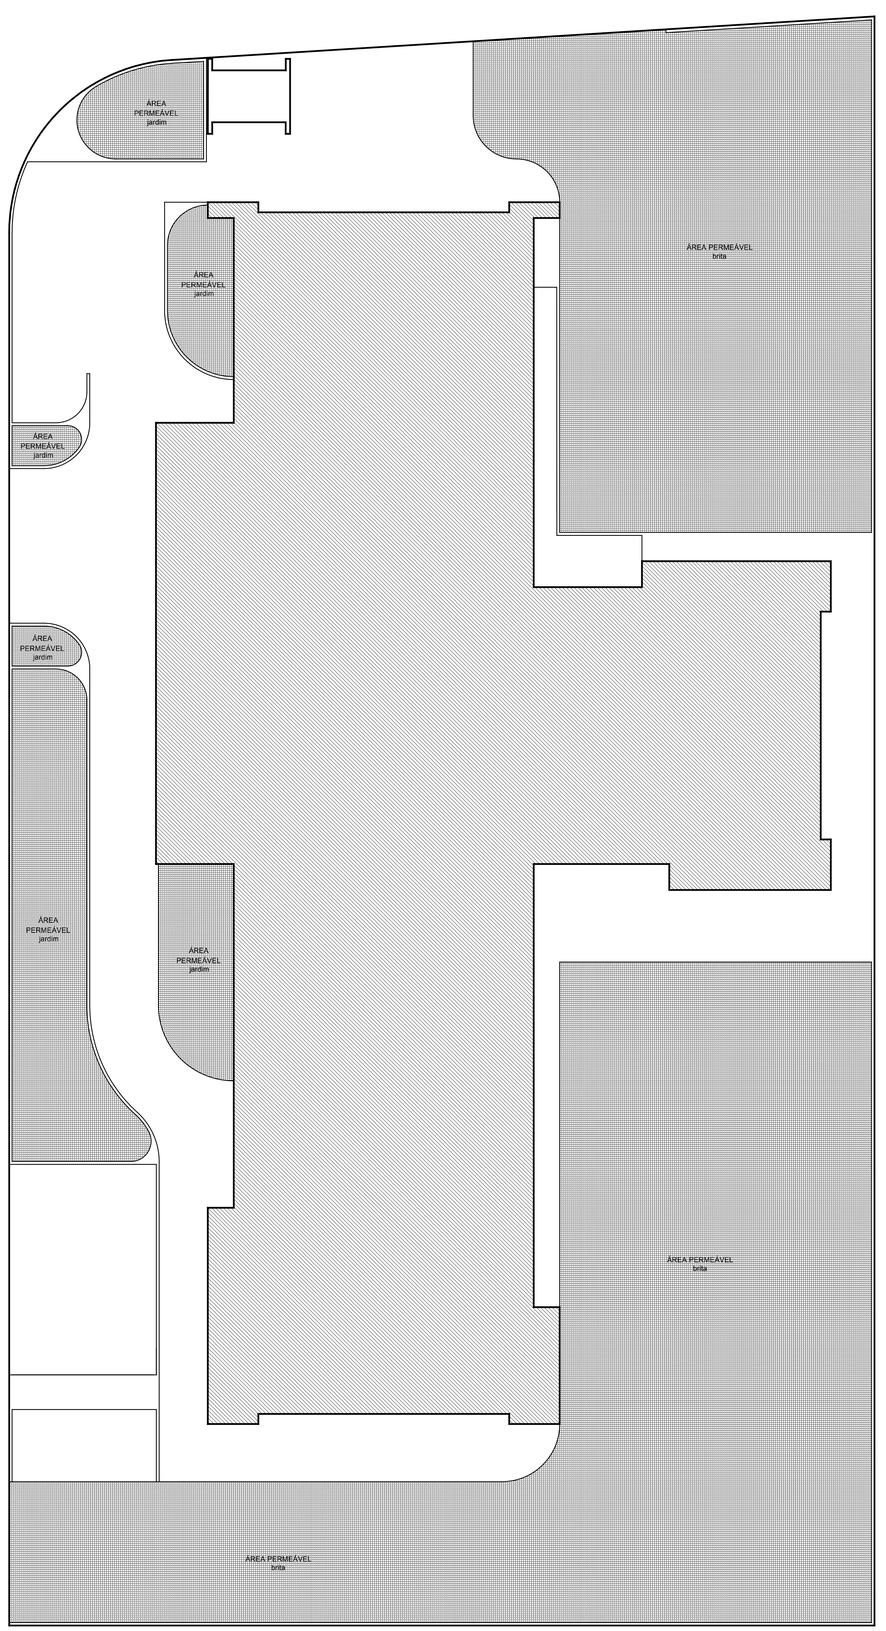

IMPLANTAÇÃO ÁREAS PERMEÁVEIS
Escala: 1/75

NOTAS GERAIS	
01	conferir todas as medidas in loco.
02	todas as cotas encontram-se em centímetros
03	em caso de dúvidas, consultar o(s) autor (es) do (s) projeto (s).
04	as medidas referem-se às dimensões acabadas
05	ocorrendo alterações e/ou ajustes durante a obra, deverá haver anuência prévia da fiscalização.
06	alterações processadas em obra deverão ser registradas para "As Built" e repassadas aos projetistas
07	para substituição de materiais, adotar critério da similaridade, com autorização prévia da fiscalização.

MODIFICAÇÕES/REVISÕES		TABELA PENAS PLOTAGEM	
versão	data	cor	espessura da pena
		vermelho	01
		amarelo	02
		verde	03
		cian	04
		azul	05
		magenta	06
		cor 07 branco	08
		cor 08 cinza	10
		cor 30 laranja	12

ESPAÇO RESERVADO PARA CARIMBOS DE APROVAÇÃO: PMJ, CBVJ, VIGILANCIA SANITARIA E DEMAIS ORGÃOS OFICIAIS

Assinatura Secretário Municipal de Saúde:

Assinatura Autor do Projeto Arquitetônico:

Arqº. CELSO POMIN LIBERADO - A 15.901-8 CAU

PREFEITURA DE JOINVILLE
Secretaria da Saúde
Rua Araranguá, 397 - Bairro América - Joinville SC

Setor:
UNIDADE DA GERENCIA DE OBRAS E MANUTENÇÃO
Coordenação de Projetos

Nome Obra / Endereço:
UBSF LAGOINHA
Rua Laura Correa da Silva esquina com Rua Celeste Postal s/Nº - Bairro Morro do Meio - Joinville - SC

Requerente: **GERÊNCIA DE ATENÇÃO PRIMÁRIA**
Proprietário: **FUNDO MUNICIPAL DE SAÚDE**

Tipo de Projeto: **ARQUITETÔNICO**

Categoria: ○ Estudo Preliminar ○ Anteprojeto ◉ Executivo Licitação ○ Aprovação VISA ○ Aprovação Projeto Legal - PMJ

Intervenção: ◉ Construção ○ Reforma ○ Ampliação ○ Regularização ○ Adequação ○ As Built

Autores:
CELSO POMIN LIBERADO
Arquiteto e Urbanista
A 15.901-8 CAU
Co-Autores:

Conteúdo:
- **IMPLANTAÇÃO GERAL - COTAS**
- **IMPLANTAÇÃO ÁREAS PERMEÁVEIS**

Data:	Escala:	RRT CAU Nº:	QR Code:	Num./Prancha:
Maio / 2021	Indicada			02/13
Desenho CAD: CPL	Revisado por: Celso	Visto Revisão		
Arq. Projeto: S04-01-03-20	Cod. CAD: S04-01-03-20.DWG	Formato Prancha: A0		

A0 = 841 x 1189 mm + 1,00 m2

PROJETO ELABORADO COM SOFTWARE CAD, LICENCIADO

DIREITOS AUTORAIS DE PROJETO GARANTIDOS POR LEI

Projeto Arquitetônico SES 23.0.013.4804-01 Fls. 2

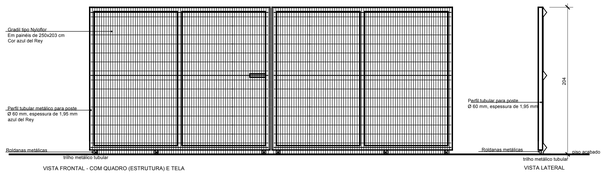

VISTA FRONTAL - COM QUADRO (ESTRUTURA) E TELA

VISTA LATERAL

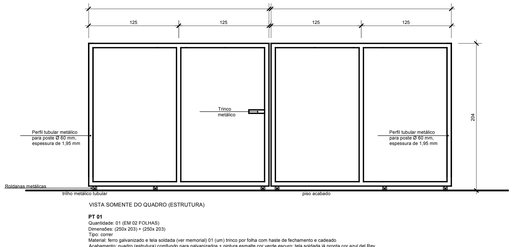

VISTA SOMENTE DO QUADRO (ESTRUTURA)

PT 01
Quantidade: 01 (EM 02 FOLHAS)
Dimensões: (250x 203) + (250x 203)
Tipo: correr
Material: ferro galvanizado e tela soldada (ver memorial) 01 (um) tronco por folha com haste de fechamento e cadeado
Acabamento: quadro (estrutura) confundo para galvanizados + pintura esmalte cor verde escuro; tela soldada já pronta cor azul del Rey

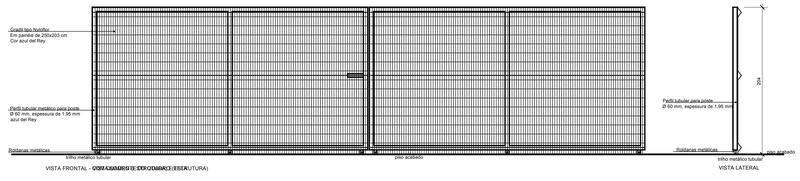

VISTA FRONTAL - COM QUADRO (ESTRUTURA) E TELA

VISTA LATERAL

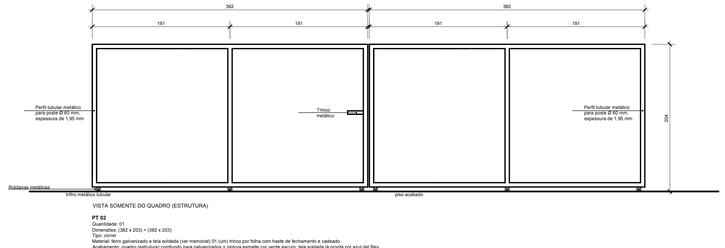

VISTA SOMENTE DO QUADRO (ESTRUTURA)

PT 02
Quantidade: 01
Dimensões: (382 x 203) + (382 x 203)
Tipo: correr
Material: ferro galvanizado e tela soldada (ver memorial) 01 (um) tronco por folha com haste de fechamento e cadeado
Acabamento: quadro (estrutura) confundo para galvanizados + pintura esmalte cor verde escuro; tela soldada já pronta cor azul del Rey

VISTA FRONTAL - COM QUADRO (ESTRUTURA) E TELA

VISTA LATERAL

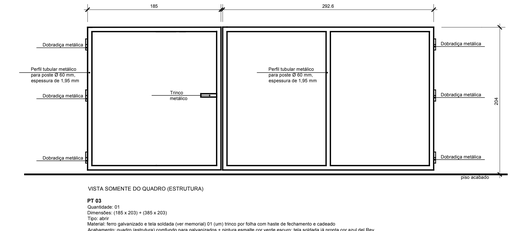

VISTA SOMENTE DO QUADRO (ESTRUTURA)

PT 03
Quantidade: 01
Dimensões: (185 x 203) + (385 x 203)
Tipo: correr
Material: ferro galvanizado e tela soldada (ver memorial) 01 (um) tronco por folha com haste de fechamento e cadeado
Acabamento: quadro (estrutura) confundo para galvanizados + pintura esmalte cor verde escuro; tela soldada já pronta cor azul del Rey

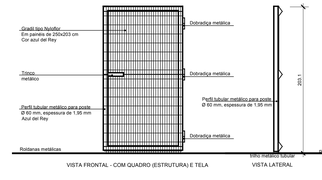

VISTA FRONTAL - COM QUADRO (ESTRUTURA) E TELA

VISTA LATERAL

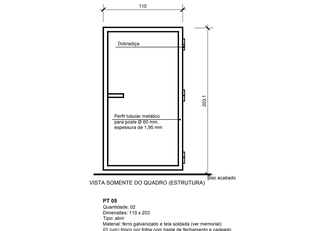

VISTA SOMENTE DO QUADRO (ESTRUTURA)

PT 05
Quantidade: 02
Dimensões: 110 x 203
Tipo: correr
Material: ferro galvanizado e tela soldada (ver memorial)
01 (um) tronco por folha com haste de fechamento e cadeado
Acabamento: quadro (estrutura) confundo para galvanizados + pintura esmalte cor verde escuro; tela soldada já pronta cor azul del Rey

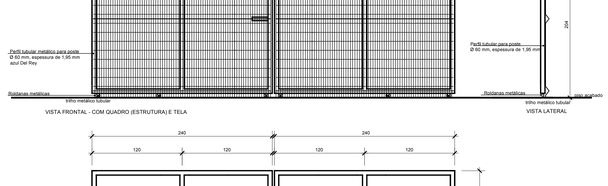

VISTA FRONTAL - COM QUADRO (ESTRUTURA) E TELA

VISTA LATERAL

VISTA SOMENTE DO QUADRO (ESTRUTURA)

PT 04
Quantidade: 01 (EM 02 FOLHAS)
Dimensões: (240x 203) + (240x 203)
Tipo: correr
Material: ferro galvanizado e tela soldada (ver memorial) 01 (um) tronco por folha com haste de fechamento e cadeado
Acabamento: quadro (estrutura) confundo para galvanizados + pintura esmalte cor verde escuro; tela soldada já pronta cor azul del Rey

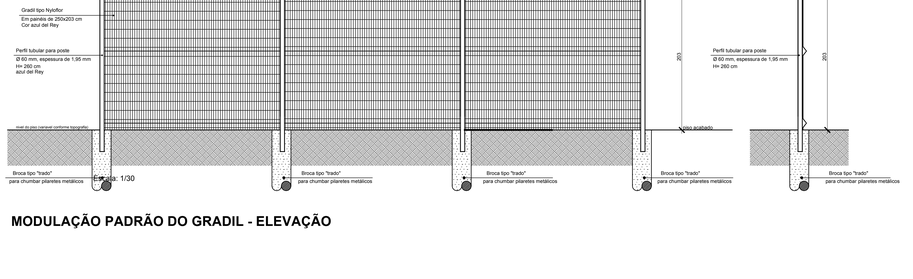

MODULAÇÃO PADRÃO DO GRADIL - ELEVAÇÃO

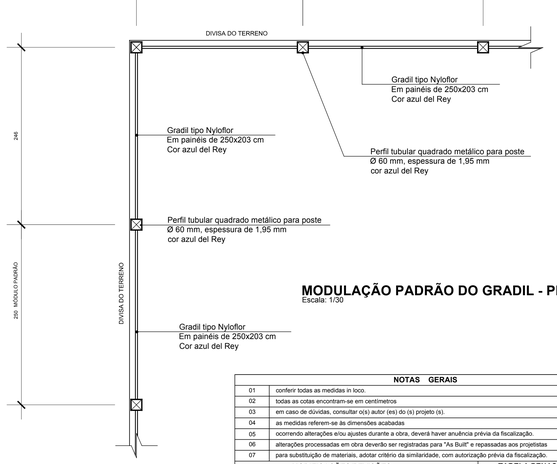

MODULAÇÃO PADRÃO DO GRADIL - PLANTA

Escala: 1/30

IMAGEM ILUSTRATIVA DO GRADIL
S/ Escala

IMAGEM ILUSTRATIVA DO GRADIL
S/ Escala

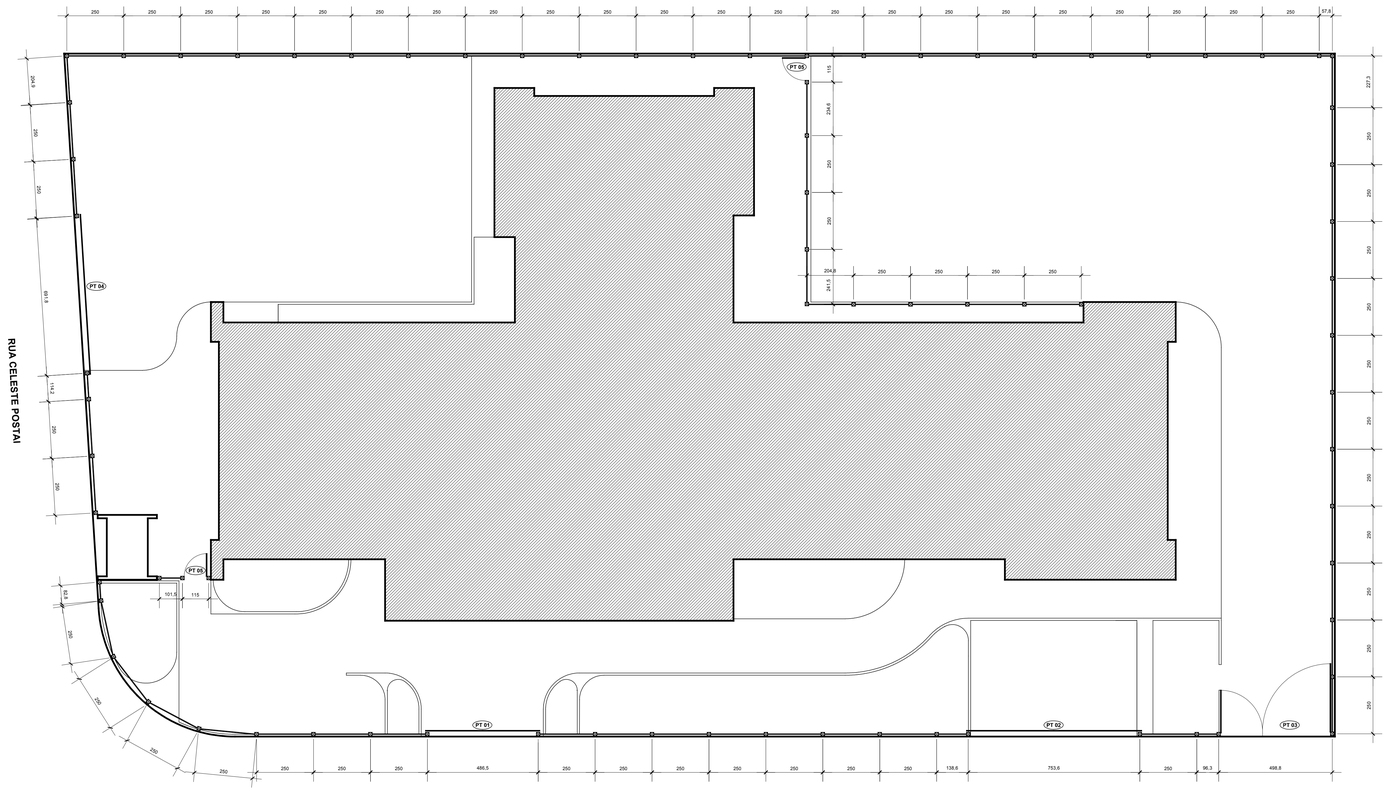

IMPLANTAÇÃO GRADIL

Escala: 1/95

NOTAS GERAIS	
01	conferir todas as medidas in loco.
02	todas as cotas encontram-se em centímetros
03	em caso de dúvidas, consultar o(s) autor (es) do (s) projeto (s).
04	as medidas referem-se às dimensões acabadas
05	ocorrendo alterações e/ou ajustes durante a obra, deverá haver anuência prévia da fiscalização.
06	alterações processadas em obra deverão ser registradas para "As Built" e repassadas aos projetistas
07	para substituição de materiais, adotar critério da similaridade, com autorização prévia da fiscalização.

MODIFICAÇÕES/REVISÕES		TABELA PENAS PLOTAGEM	
versão	data	cor	espessura da pena
		vermelho	01
		amareto	02
		verde	03
		cian	04
		azul	05
		magenta	06
		cor 07 branco	08
		cor 08 cinza	10
		cor 30 laranja	12

ESPAÇO RESERVADO PARA CARIMBOS DE APROVAÇÃO: PMJ, CBVJ, VIGILANCIA SANITARIA E DEMAIS ORGÃOS OFICIAIS

Assinatura Secretário Municipal de Saúde:

Assinatura Autor do Projeto Arquitetônico:

Arqº. CELSO POMIN LIBERADO - A 15.901-6 CAU

PREFEITURA DE JOINVILLE
Secretaria da Saúde
Rua Araranguá, 397 - Bairro América - Joinville SC

Setor:
UNIDADE DA GERENCIA DE OBRAS E MANUTENÇÃO
Coordenação de Projetos

Nome Obra / Endereço:
UBSF LAGOINHA
Rua Laura Correa da Silva esquina com Rua Celeste Postal s/Nº - Bairro Morro do Meio - Joinville - SC

Requerente:	Proprietário:
GERÊNCIA DE ATENÇÃO PRIMÁRIA	FUNDO MUNICIPAL DE SAÚDE

Tipo de Projeto: **ARQUITETÔNICO**

Categoria: (●) Executivo Licitação; ( ) Anteprojeto; ( ) Estudo Preliminar; ( ) Aprovação VISA; ( ) Aprovação Projeto Legal - PMJ

Intervenção: (●) Construção; ( ) Reforma; ( ) Ampliação; ( ) Regularização; ( ) Adequação; ( ) As Built

Autores:
CELSO POMIN LIBERADO
Arquiteto e Urbanista
A 15.901-6 CAU
Co-Autores:

Conteúdo:
- **IMPLANTAÇÃO GRADIL**
- **DETALHES PORTÕES**

Data:	Escala:	RRT CAU Nº:	QR Code:	Num./Prancha:
Maio / 2021	Indicada			03/13
Desenho CAD: CPL	Revisado por: Celso	Visto Revisão		
Arq. Projeto: S04-01-03-21	Cod. CAD: S04-01-03-21.DWG	Formato Prancha: A0		

A0 = 841 x 1189 mm = 1,00 m2

PROJETO ELABORADO COM SOFTWARE CAD LICENCIADO
DIREITOS AUTORAIS DE PROJETO GARANTIDOS POR LEI
Projeto Arquitetônico UBSF LOGOINHA
SEI 23.0.0480447 / pg 3

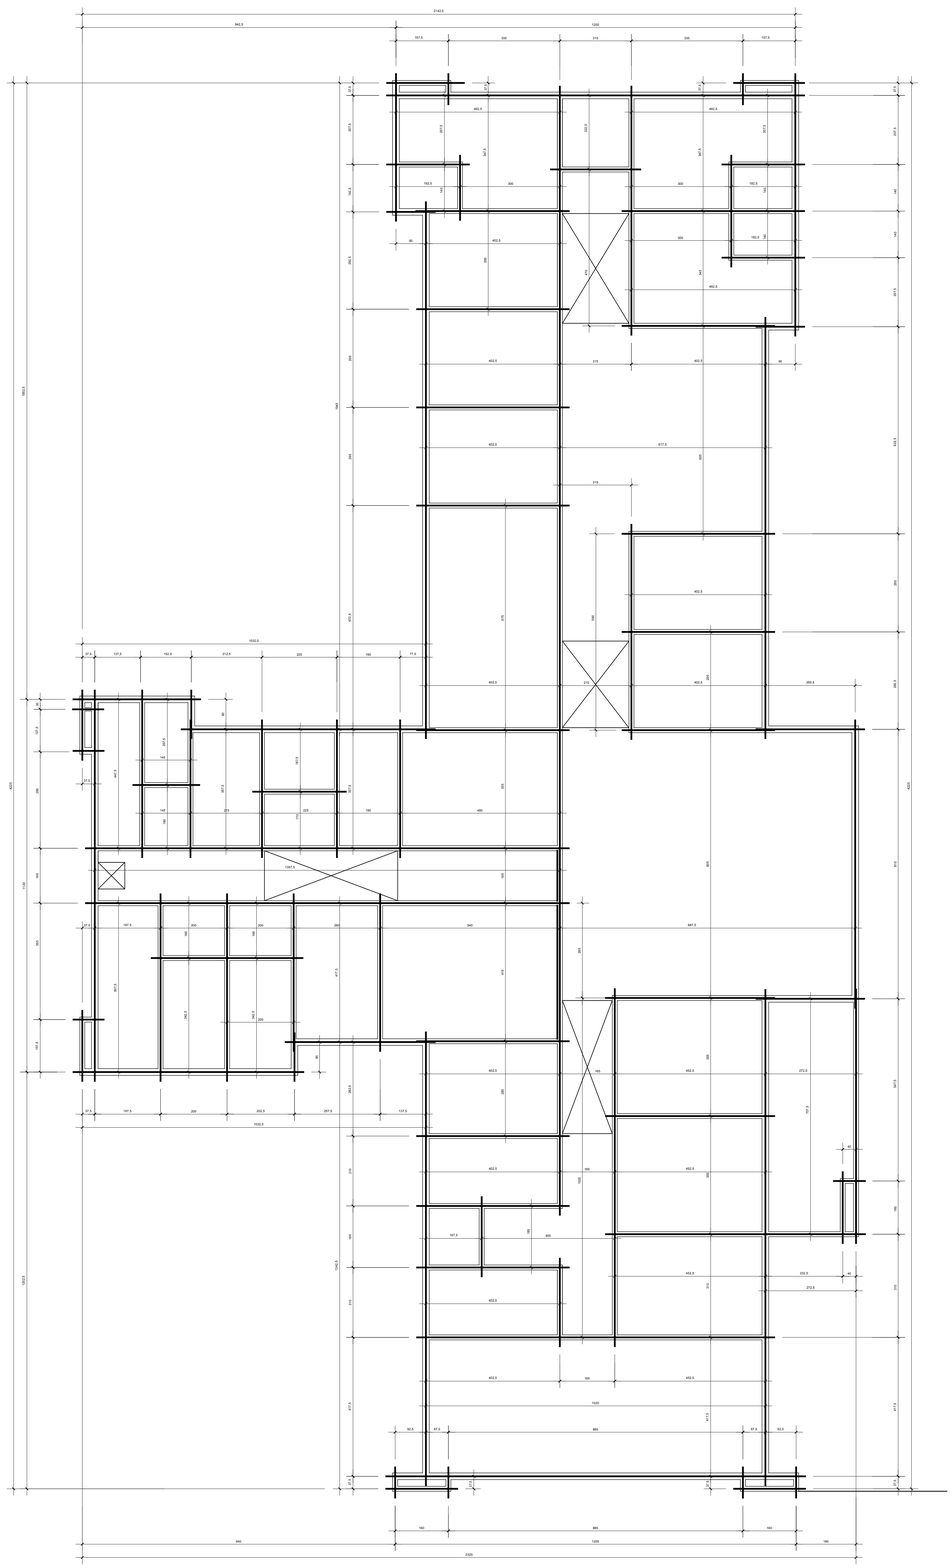

PLANTA BAIXA - EIXOS PAVTº TÉRREO
Escala: 1/65

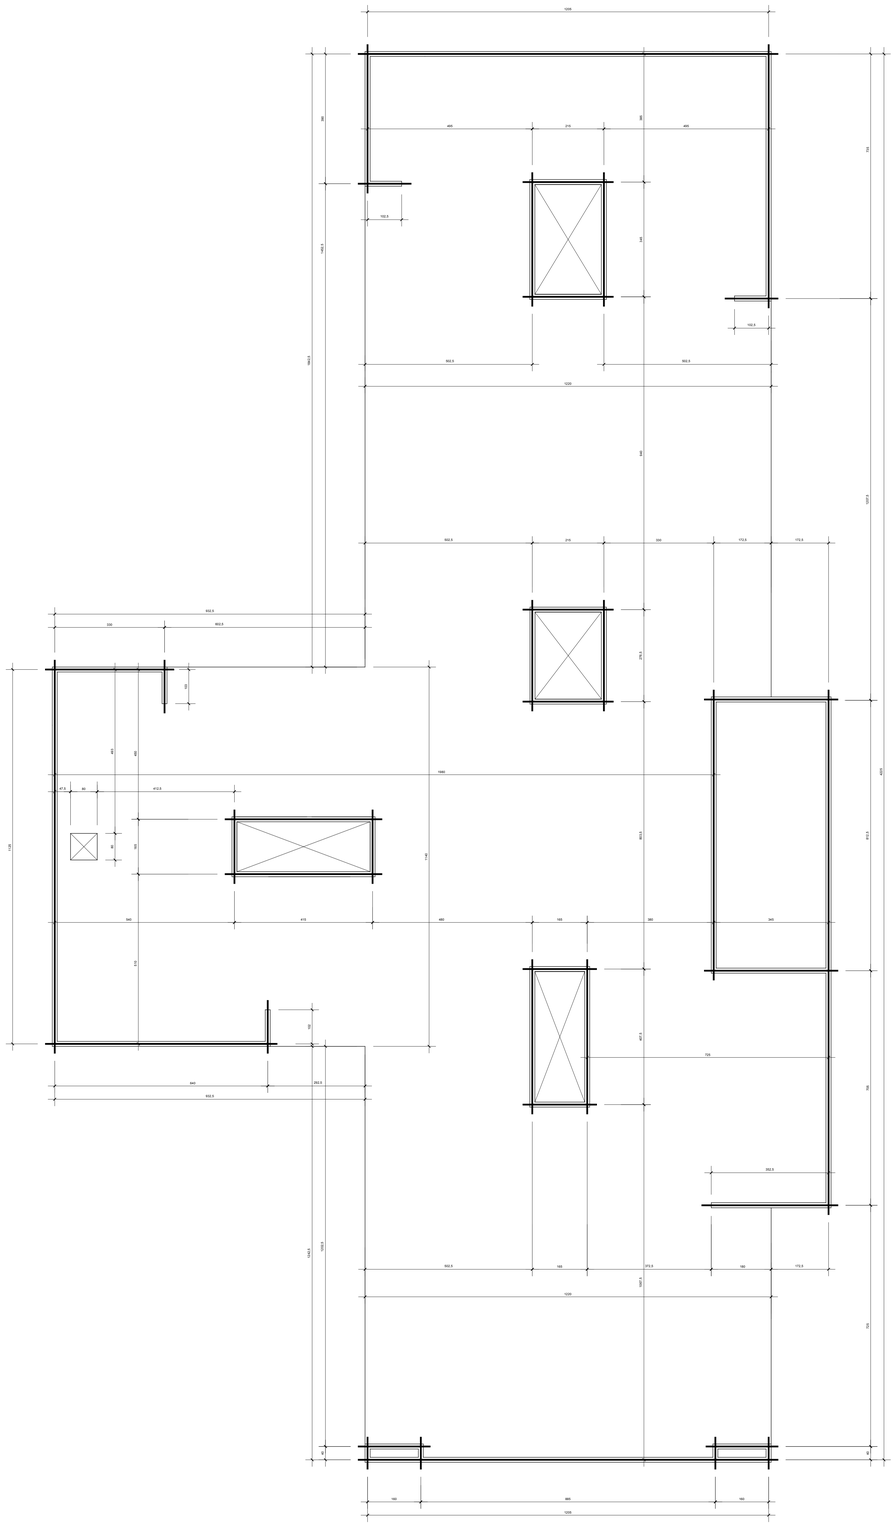

PLANTA BAIXA - EIXOS LAJES
Escala: 1/65

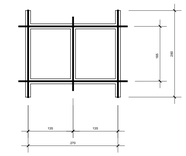

PLANTA BAIXA - EIXOS ABRIGO
Escala: 1/65

NOTAS GERAIS	
01	conferir todas as medidas in loco.
02	todas as cotas encontram-se em centímetros
03	em caso de dúvidas, consultar o(s) autor (es) do (s) projeto (s).
04	as medidas referem-se às dimensões acabadas
05	ocorrendo alterações e/ou ajustes durante a obra, deverá haver anuência prévia da fiscalização.
06	alterações processadas em obra deverão ser registradas para "As Built" e repassadas aos projetistas
07	para substituição de materiais, adotar critério da similaridade, com autorização prévia da fiscalização.

MODIFICAÇÕES/REVISÕES		TABELA PENAS PLOTAGEM	
versão	data	cor	espessura da pena
		vermelho	01
		amarelo	02
		verde	03
		cian	04
		azul	05
		magenta	06
		cor 07 branco	08
		cor 08 cinza	10
		cor 30 laranja	12

ESPAÇO RESERVADO PARA CARIMBOS DE APROVAÇÃO: PMJ, CBV,I, VIGILANCIA SANITARIA E DEMAIS ORGÃOS OFICIAIS

Assinatura Secretário Municipal de Saúde:

Assinatura Autor do Projeto Arquitetônico:

Arqº. CELSO POMIN LIBERADO - A 15.901-8 CAU

PREFEITURA DE JOINVILLE
Secretaria da Saúde
Rua Araranguá, 397 - Bairro América - Joinville SC

Setor:
UNIDADE DA GERENCIA DE OBRAS E MANUTENÇÃO
Coordenação de Projetos

Nome Obra / Endereço:
UBSF LAGOINHA
Rua Laura Correa da Silva esquina com Rua Celeste Postal s/Nº - Bairro Morro do Meio - Joinville - SC

Requerente: **GERÊNCIA DE ATENÇÃO PRIMÁRIA**
Proprietário: **FUNDO MUNICIPAL DE SAÚDE**

Tipo de Projeto: **ARQUITETÔNICO**

Categoria:
- ○ Estudo Preliminar
- ○ Anteprojeto
- ◉ Executivo Licitação
- ○ Aprovação VISA
- ○ Aprovação Projeto Legal - PMJ

Intervenção:
- ◉ Construção
- ○ Reforma
- ○ Ampliação
- ○ Regularização
- ○ Adequação
- ○ As Built

Autores:
CELSO POMIN LIBERADO
Arquiteto e Urbanista
A 15.901-8 CAU/

Co-Autores:

Conteúdo:
- **PLANTA BASE - EIXOS PAVTº TÉRREO**
- **PLANTA BASE - EIXOS LAJES**
- **PLANTA BASE - EIXOS ABRIGO RESÍDUOS**

Data: **Maio / 2021**	Escala: **Indicada**	RRT CAU Nº:	Num./Prancha: **04/13**
Desenho CAD: **CPL**	Revisado por: **Celso**	Visto Revisão:	
Arq. Projeto: **S04-01-03-21**	Cod. CAD: **S04-01-03-21.DWG**	Formato Prancha: **A0**	

QR Code:

PROJETO ELABORADO COM SOFTWARE CAD LICENCIADO

DIREITOS AUTORAIS DE PROJETO GARANTIDOS POR LEI

Projeto Arquitetônico UBSF 03.13853/2020

A0 = 841 x 1189 mm = 1.00 m2

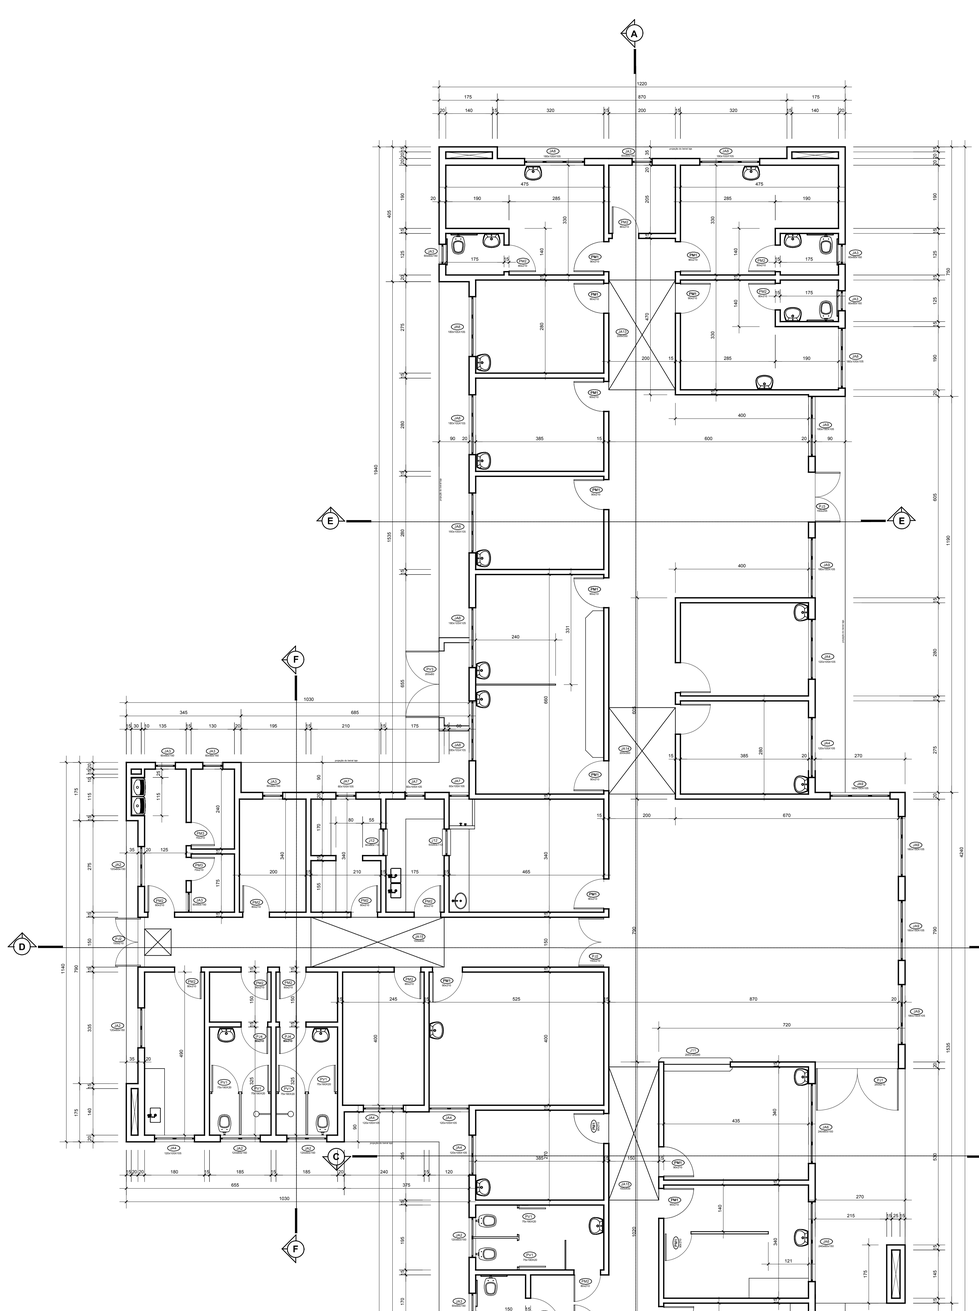

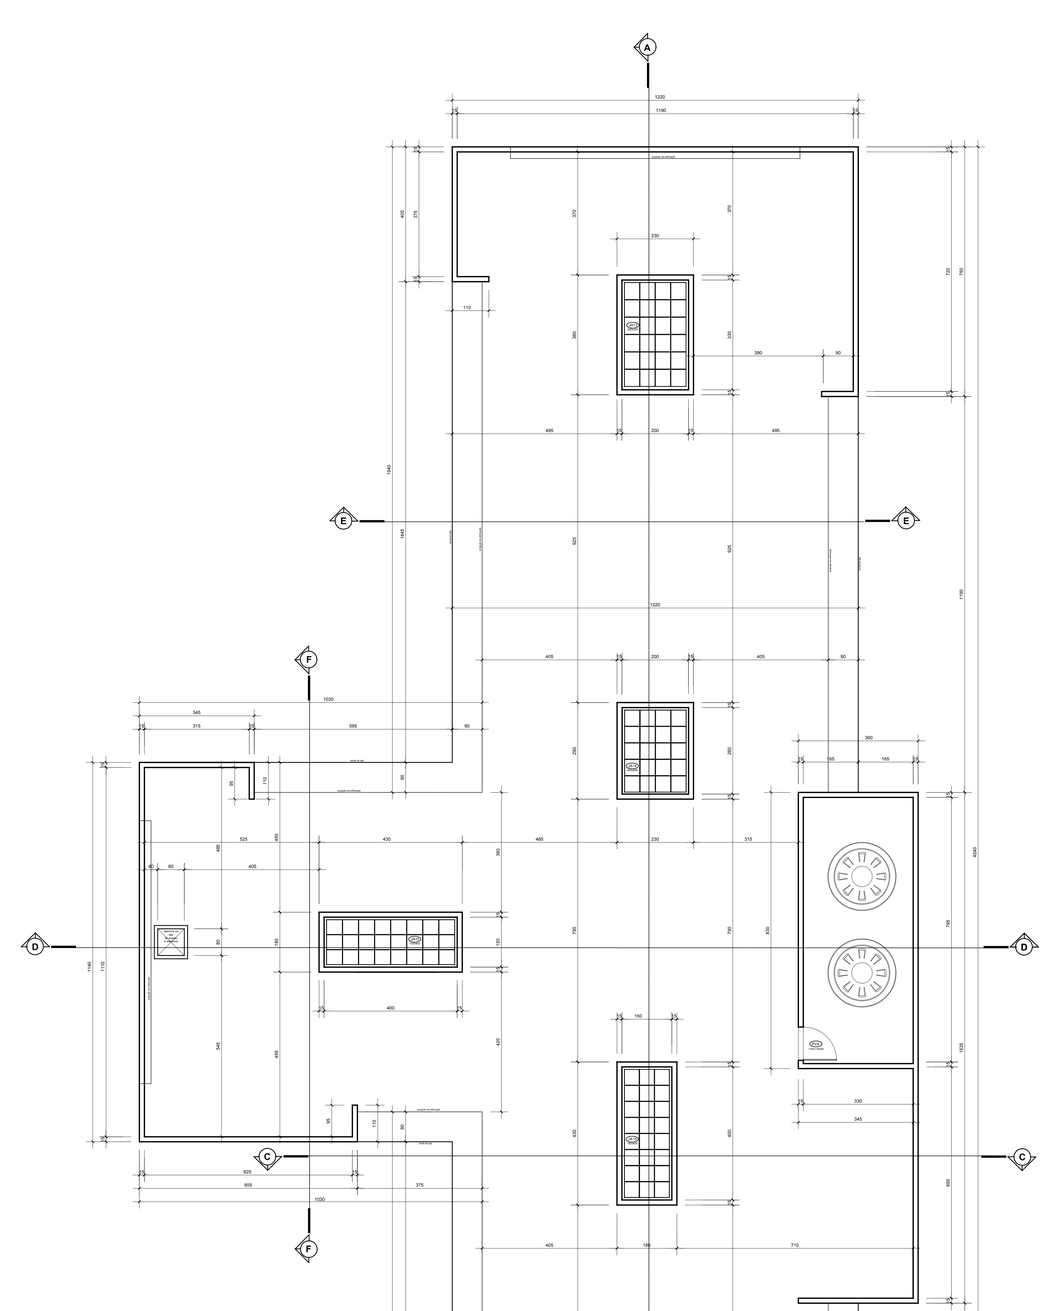

TABELA DE ESQUADRIAS (PORTAS e PORTÕES)

CÓD.	DIMENSÃO LARG.	ALT.	PEIT.	MATERIAL	TIPO	QUANT
PJ1	200	210	-	VIDRO TEMPERADO 10 mm	ABRIR 2FL	01
PJ2	150	210	-	ALUMÍNIO NATURAL E VIDRO 4mm	ABRIR 2FL	03
PJ3	150	255	-	ALUMÍNIO NATURAL E VIDRO 4mm	ABRIR 2FL	01
PJ4	80	210	-	ALUMÍNIO NATURAL E VIDRO 4mm	ABRIR 1FL	02
PV1	75	190	20	ALUMÍNIO NATURAL	ABRIR 1FL	07
PV2	80	195	10	ALUMÍNIO NATURAL	ABRIR 1FL	03
PV3	200	80	-	ALUMÍNIO NATURAL	ABRIR 2FL	01
PV4	100	115	55	ALUMÍNIO NATURAL	ABRIR 1FL	01
AAL	100	100	-	ALUMÍNIO NATURAL	ABRIR 1FL	01
PM1	90	210	-	MADEIRA	ABRIR 1FL	18
PM2	80	210	-	MADEIRA	ABRIR 1FL	14
PM3	70	210	-	MADEIRA	ABRIR 1FL	02
PT01	500	203	-	FERRO GALVANIZADO	CORRER 1FL	01
PT02	764	203	-	FERRO GALVANIZADO	CORRER 2FL	01
PT03	570	203	-	FERRO GALVANIZADO	CORRER 2FL	01
PT04	480	203	-	FERRO GALVANIZADO	CORRER 2FL	01
PT05	110	203	-	FERRO GALVANIZADO	ABRIR 1FL	02

TABELA DE ESQUADRIAS (JANELAS)

CÓD.	DIMENSÃO LARG.	ALT.	PEIT.	MATERIAL	TIPO	QUANT
JA1	240	105	105	ALUMÍNIO NATURAL E VIDRO 4mm	MAX-AR	02
JA2	120	60	150	ALUMÍNIO NATURAL E VIDRO 4mm	MAX-AR	06
JA3	60	60	150	ALUMÍNIO NATURAL E VIDRO 4mm	MAX-AR	09
JA4	120	105	105	ALUMÍNIO NATURAL E VIDRO 4mm	MAX-AR	06
JA5	300	60	150	ALUMÍNIO NATURAL E VIDRO 4mm	MAX-AR	01
JA6	240	60	150	ALUMÍNIO NATURAL E VIDRO 4mm	MAX-AR	03
JA7	60	105	105	ALUMÍNIO NATURAL E VIDRO 4mm	MAX-AR	03
JA8	180	105	105	ALUMÍNIO NATURAL E VIDRO 4mm	MAX-AR	08
JA9	180	150	105	ALUMÍNIO NATURAL E VIDRO 4mm	MAX-AR / BASCULANTE	04
JA10	240	150	105	ALUMÍNIO NATURAL E VIDRO 4mm	MAX-AR / BASCULANTE	02
JA11	200	120	90	VIDRO TEMPERADO 10 mm	FIXO	01
JA12	60	60	110	FORMICA LISA	PIVOTANTE	02
JA13	300	200	-	ALUMÍNIO NATURAL E VIDRO 4mm	FIXO	01
JA14	260	200	-	ALUMÍNIO NATURAL E VIDRO 4mm	FIXO	01
JA15	400	150	-	ALUMÍNIO NATURAL E VIDRO 4mm	FIXO	02

NOTAS GERAIS

01	conferir todas as medidas in loco.
02	todas as cotas encontram-se em centímetros
03	em caso de dúvidas, consultar o(s) autor (es) do (s) projeto (s).
04	as medidas referem-se às dimensões acabadas
05	ocorrendo alterações e/ou ajustes durante a obra, deverá haver anuência prévia da fiscalização.
06	alterações processadas em obra deverão ser registradas para "As Built" e repassadas aos projetistas
07	para substituição de materiais, adotar critério da similaridade, com autorização prévia da fiscalização.

MODIFICAÇÕES/REVISÕES		TABELA PENAS PLOTAGEM	
versão	data	cor	espessura da pena
		vermelho	01
		amarelo	02
		verde	03
		cian	04
		azul	05
		magenta	06
		cor 07 branco	08
		cor 08 cinza	10
		cor 30 laranja	12

ESPAÇO RESERVADO PARA CARIMBOS DE APROVAÇÃO: PMJ, CBVJ, VIGILANCIA SANITARIA E DEMAIS ORGÃOS OFICIAIS

Assinatura Secretário Municipal da Saúde:

Assinatura Autor do Projeto Arquitetônico:

Arqº. CELSO POMIN LIBERADO - A 15.901-8 CAU

PREFEITURA DE JOINVILLE
Secretaria da Saúde
Rua Araranguá, 397 - Bairro América - Joinville SC

Setor:
UNIDADE DA GERENCIA DE OBRAS E MANUTENÇÃO
Coordenação de Projetos

Nome Obra / Endereço:
UBSF LAGOINHA
Rua Laura Correa da Silva esquina com Rua Celeste Postal s/Nº - Bairro Morro do Meio - Joinville - SC

Requerente: **GERÊNCIA DE ATENÇÃO PRIMÁRIA**
Proprietário: **FUNDO MUNICIPAL DE SAÚDE**

Tipo de Projeto: **ARQUITETÔNICO**

Categoria: ○ Estudo Preliminar ○ Anteprojeto ● Executivo Licitação ○ Aprovação VISA ○ Aprovação Projeto Legal - PMJ

Intervenção: ● Construção ○ Reforma ○ Ampliação ○ Regularização ○ Adequação ○ As Built

Autores:
CELSO POMIN LIBERADO
Arquiteto e Urbanista
A 15.901-8 CAU
Co-Autores:

Conteúdo:
- **PLANTA BAIXA - COTAS**
- **PLANTA BAIXA - COTAS LAJES**
- **QUADRO DE ESQUADRIAS**

Data: **Maio / 2021**	Escala: **Indicada**	RRT CAU Nº:	QR Code
Desenho CAD: **CPL**	Revisado por: **Celso**	Visto Revisão:	
Arq. Projeto: **S04-01-03-21**	Cod. CAD: **S04-01-03-21.DWG**	Formato Prancha: **A0**	Num.Prancha: **05/13**

A0 = 841 x 1189 mm = 1,00 m2

PROJETO ELABORADO COM SOFTWARE CAD LICENCIADO

DIREITOS AUTORAIS DE PROJETO GARANTIDOS POR LEI

Projeto Arquitetônico UBSF SEI 23.0.013.4804-47 / Pg. 5

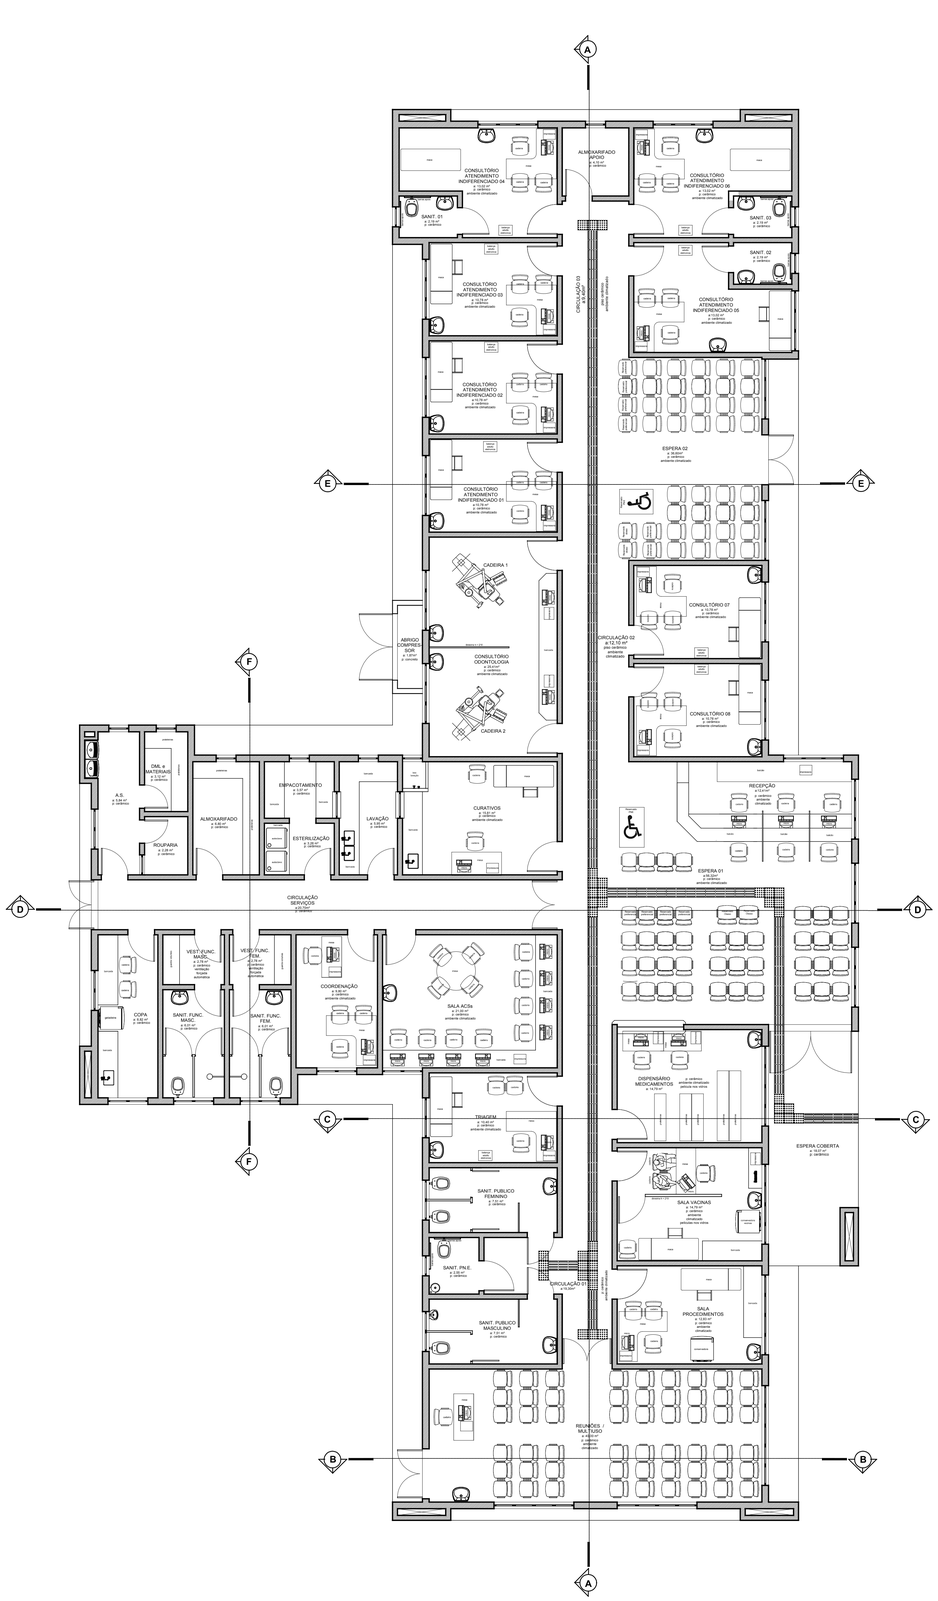

PLANTA BAIXA - LAYOUT MOBILIÁRIO

Escala: 1/65

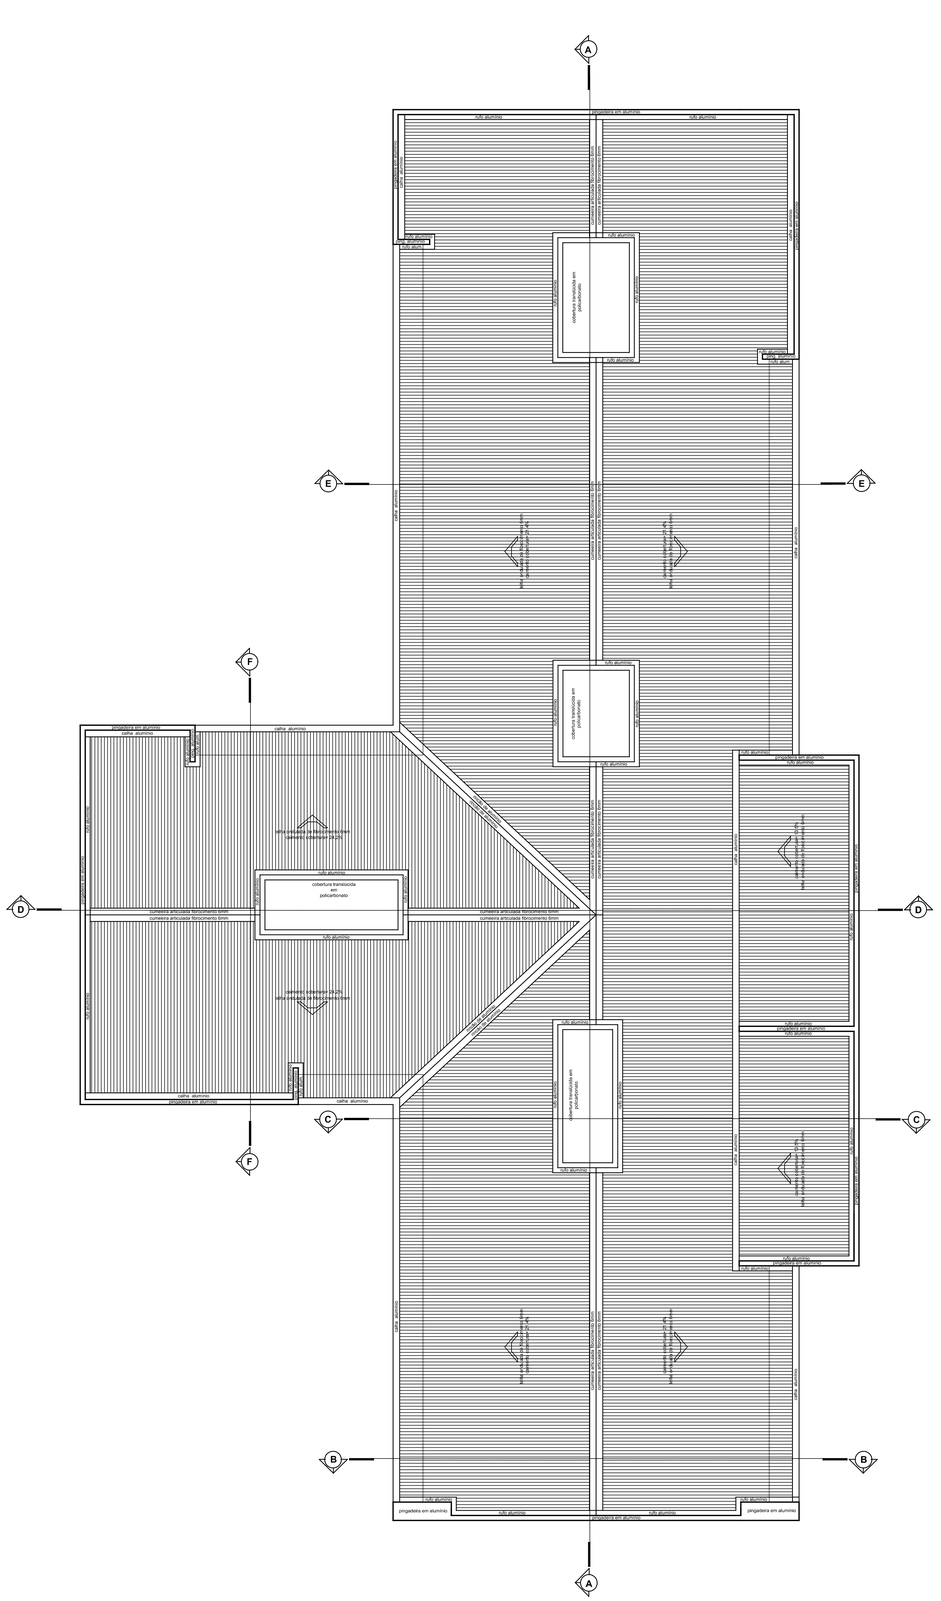

PLANTA BAIXA - COBERTURA

Escala: 1/65

NOTAS GERAIS	
01	conferir todas as medidas in loco.
02	todas as cotas encontram-se em centímetros
03	em caso de dúvidas, consultar o(s) autor (es) do (s) projeto (s).
04	as medidas referem-se às dimensões acabadas
05	ocorrendo alterações e/ou ajustes durante a obra, deverá haver anuência prévia da fiscalização.
06	alterações processadas em obra deverão ser registradas para "As Built" e repassadas aos projetistas
07	para substituição de materiais, adotar critério da similaridade, com autorização prévia da fiscalização.

MODIFICAÇÕES/REVISÕES		TABELA PENAS PLOTAGEM	
versão	data	cor	espessura da pena
		vermelho	01
		amarelo	02
		verde	03
		cian	04
		azul	05
		magenta	06
		cor 07 branco	08
		cor 08 cinza	10
		cor 30 laranja	12

ESPAÇO RESERVADO PARA CARIMBOS DE APROVAÇÃO: PMJ, CBVJ, VIGILANCIA SANITARIA E DEMAIS ORGÃOS OFICIAIS

Assinatura Secretário Municipal de Saúde:

Assinatura Autor do Projeto Arquitetônico:

Arqº. CELSO POMIN LIBERADO - A 15.901-8 CAU

PREFEITURA DE JOINVILLE
Secretaria da Saúde
Rua Araranguá, 397 - Bairro América - Joinville SC

Setor:

UNIDADE DA GERENCIA DE OBRAS E MANUTENÇÃO
Coordenação de Projetos

Nome Obra / Endereço:

UBSF LAGOINHA
Rua Laura Correa da Silva esquina com Rua Celeste Postai s/Nº - Bairro Morro do Meio - Joinville - SC

Requerente: **GERÊNCIA DE ATENÇÃO PRIMÁRIA**

Proprietário: **FUNDO MUNICIPAL DE SAÚDE**

Tipo de Projeto: **ARQUITETÔNICO**

Categoria: ○ Estudo Preliminar ○ Anteprojeto ◉ Executivo Licitação ○ Aprovação VISA ○ Aprovação Projeto Legal - PMJ

Intervenção: ◉ Construção ○ Reforma ○ Ampliação ○ Regularização ○ Adequação ○ As Built

Autores:
CELSO POMIN LIBERADO
Arquiteto e Urbanista
A 15.901-8 CAU

Co-Autores:

Conteúdo:
- **PLANTA BAIXA - LAYOUT MOBILIÁRIO**
- **PLANTA COBERTURA**

Data: **Maio / 2021**	Escala: **Indicada**	RRT CAU Nº:	QR Code:	Num./Prancha: **06/13**
Desenho CAD: **CPL**	Revisado por: **Celso**	Visto Revisão:		
Arq. Projeto: **S04-01-03-21**	Cod. CAD: **S04-01-03-21.DWG**	Formato Prancha: **A0**		

A0 = 841 x 1189 mm = 1,00 m2

PROJETO ELABORADO COM SOFTWARE CAD LICENCIADO
DIREITOS AUTORAIS DE PROJETO GARANTIDOS POR LEI
Projeto Aquisições
SEI 23.0.0134904-9 / Pg. 5

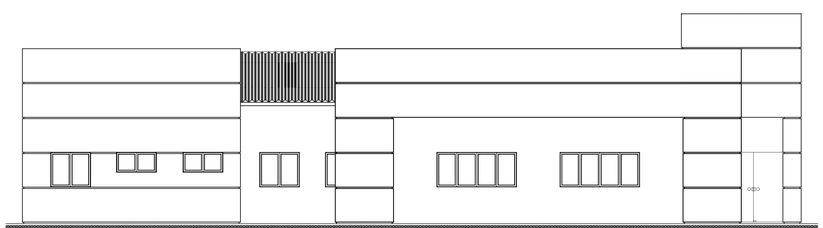

ELEVAÇÃO ESQUERDA
Escala: 1/65

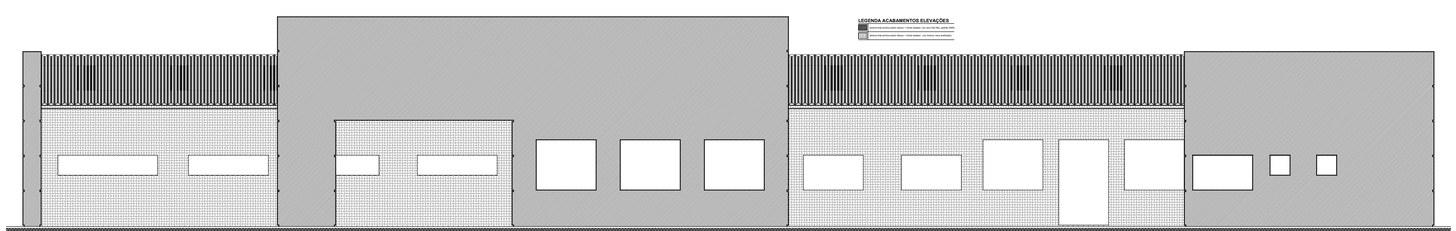

ELEVAÇÃO FRONTAL - ACABAMENTOS
Escala: 1/65

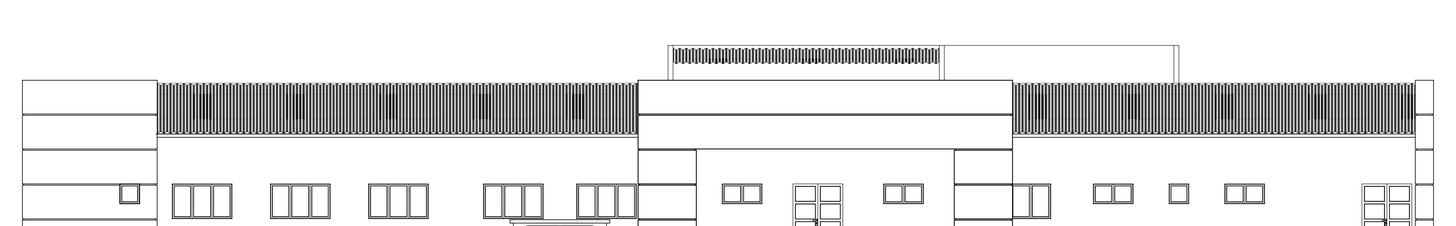

ELEVAÇÃO FUNDOS
Escala: 1/65

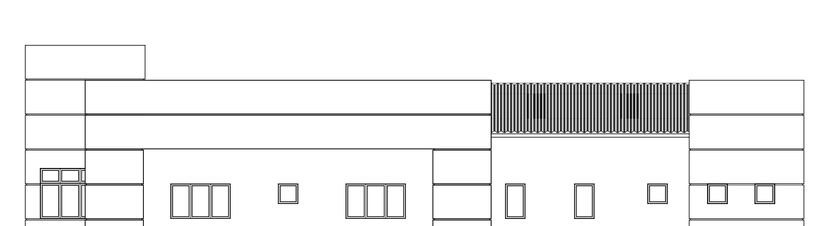

ELEVAÇÃO DIREITA
Escala: 1/65

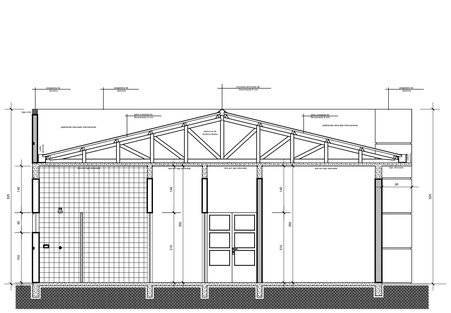

CORTE F.F.
Escala: 1/65

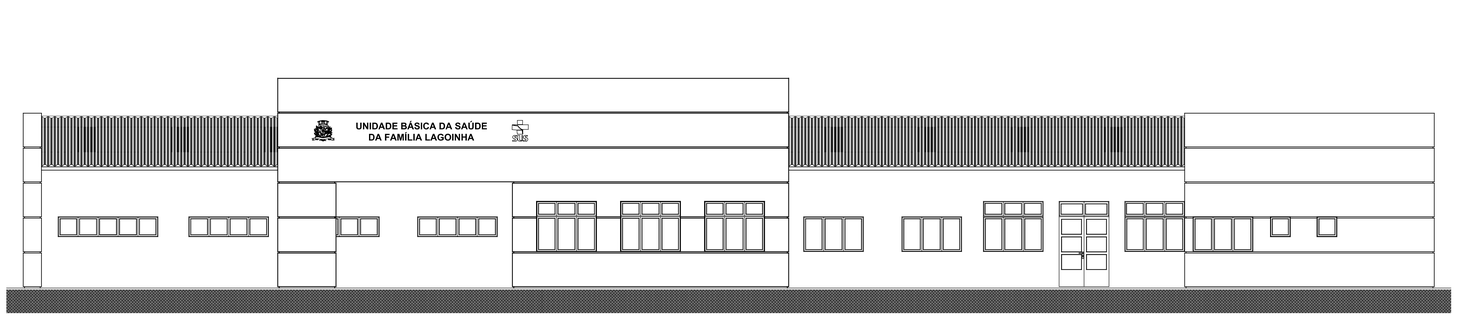

ELEVAÇÃO FRONTAL
Escala: 1/65

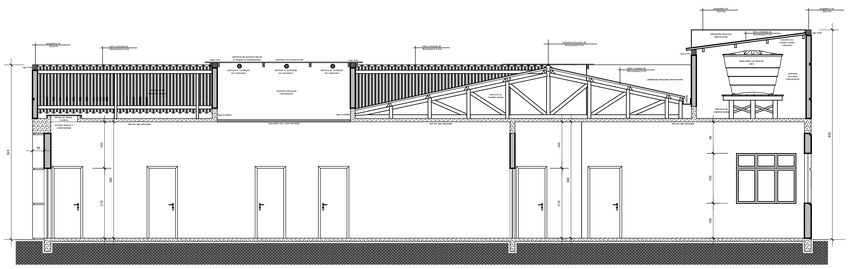

CORTE D.D.
Escala: 1/65

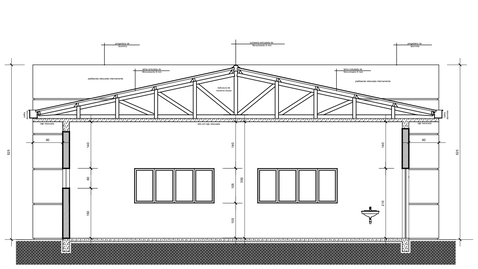

CORTE B.B.
Escala: 1/65

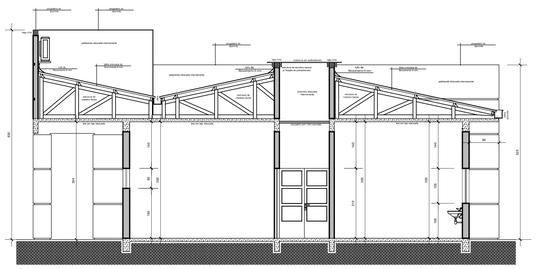

CORTE C.C.
Escala: 1/65

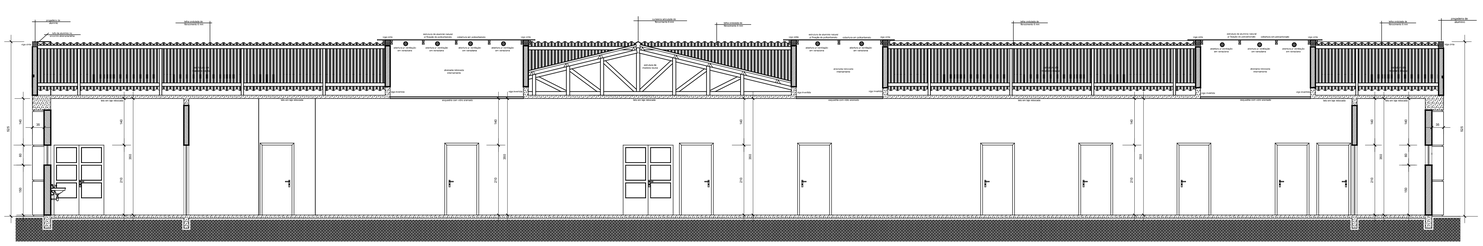

CORTE A.A.
Escala: 1/65

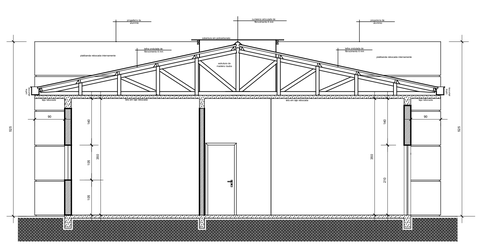

CORTE E.E.
Escala: 1/65

NOTAS GERAIS	
01	conferir todas as medidas in loco.
02	todas as cotas encontram-se em centímetros
03	em caso de dúvidas, consultar o(s) autor (es) do (s) projeto (s).
04	as medidas referem-se às dimensões acabadas
05	ocorrendo alterações e/ou ajustes durante a obra, deverá haver anuência prévia da fiscalização.
06	alterações processadas em obra deverão ser registradas para "As Built" e repassadas aos projetistas
07	para substituição de materiais, adotar critério da similaridade, com autorização prévia da fiscalização.

MODIFICAÇÕES/REVISÕES		TABELA PENAS PLOTAGEM	
versão	data	cor	espessura da pena
		vermelho	01
		amarelo	02
		verde	03
		cian	04
		azul	05
		magenta	06
		cor 07 branco	08
		cor 08 cinza	10
		cor 30 laranja	12

ESPAÇO RESERVADO PARA CARIMBOS DE APROVAÇÃO: PMJ, CBVJ, VIGILANCIA SANITARIA E DEMAIS ORGÃOS OFICIAIS

Assinatura Secretário Municipal da Saúde:

Assinatura Autor do Projeto Arquitetônico:

Arqº. CELSO POMIN LIBERADO - A 15.901-6 CAU

PREFEITURA DE JOINVILLE
Secretaria da Saúde
Rua Araranguá, 397 - Bairro América - Joinville SC

Setor:
UNIDADE DA GERENCIA DE OBRAS E MANUTENÇÃO
Coordenação de Projetos

Nome Obra / Endereço:
UBSF LAGOINHA
Rua Laura Correa da Silva esquina com Rua Celeste Postal s/Nº - Bairro Morro do Meio - Joinville - SC

Requerente: **GERÊNCIA DE ATENÇÃO PRIMÁRIA**
Proprietário: **FUNDO MUNICIPAL DE SAÚDE**

Tipo de Projeto: **ARQUITETÔNICO**

Categoria:
- ○ Estudo Preliminar
- ○ Anteprojeto
- ◉ Executivo Licitação
- ○ Aprovação VISA
- ○ Aprovação Projeto Legal - PMJ

Intervenção:
- ◉ Construção
- ○ Reforma
- ○ Ampliação
- ○ Regularização
- ○ Adequação
- ○ As Built

Autores:
CELSO POMIN LIBERADO
Arquiteto e Urbanista
A 15.901-6 CAU/

Co-Autores:

Conteúdo:
- **CORTES**
- **ELEVAÇÕES**
- **ELEVAÇÃO FRONTAL ACABAMENTOS**

Data:	Escala:	RRT CAU Nº:	QR Code:	Num./Prancha:
Maio / 2021	**Indicada**			**07/13**
Desenho CAD: **CPL**	Revisado por: **Celso**	Visto Revisão:		
Arq. Projeto: **S04-01-03-21**	Cod. CAD: **S04-01-03-21.DWG**	Formato Prancha: **A0**		

A0 = 841 x 1189 mm = 1,00 m2

PROJETO ELABORADO COM SOFTWARE CAD LICENCIADO
DIREITOS AUTORAIS DE PROJETO GARANTIDOS POR LEI
Projeto Arquitetônico UBSF (S04-01-03-21DWG) Pg. 7
SSR-01-0148043 / 19

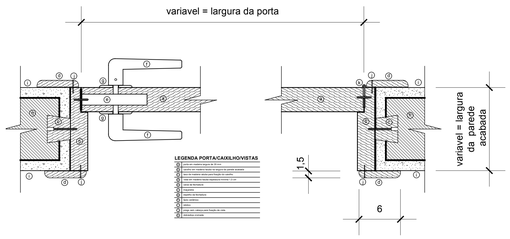

DETALHE CAIXILHO / PORTA / VISTAS
s/ Escala

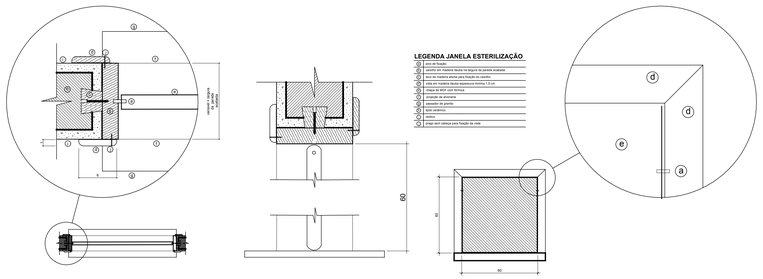

DETALHE JANELA PASSADOR CURATIVOS
s/ Escala

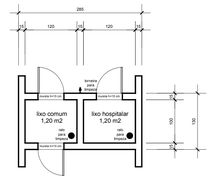

ABRIGO RESIDUOS PLANTA BAIXA
Escala: 1/50

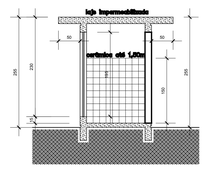

ABRIGO RESIDUOS CORTE
Escala: 1/50

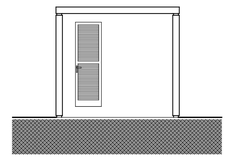

ABRIGO RESIDUOS ELEVAÇÃO FRONTAL
Escala: 1/50

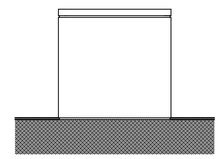

ABRIGO RESIDUOS ELEVAÇÃO LATERAL
Escala: 1/50

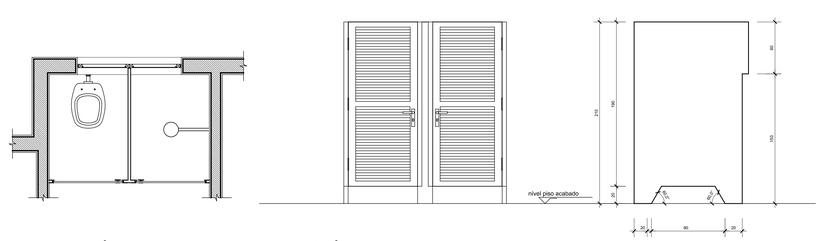

DET. DIVISÓRIAS GRANITO - SANIT. FUNCIONÁRIOS
S/ Escala

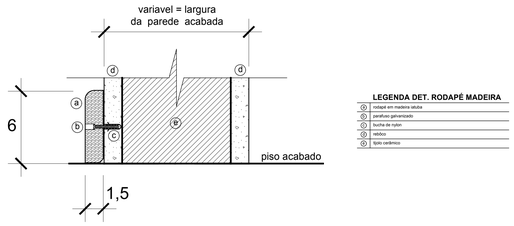

DET. RODAPÉ MADEIRA
S/ Escala

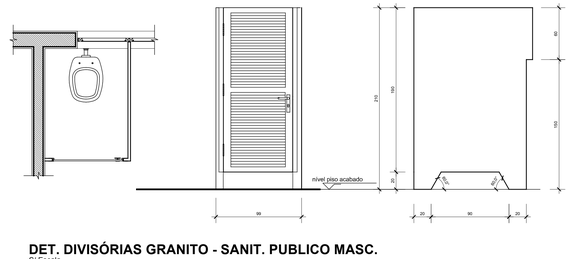

DET. DIVISÓRIAS GRANITO - SANIT. PUBLICO MASC.
S/ Escala

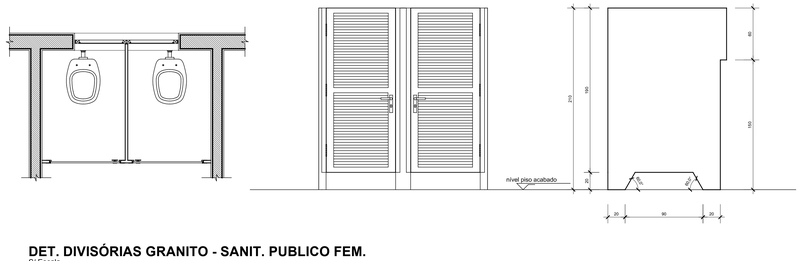

DET. DIVISÓRIAS GRANITO - SANIT. PUBLICO FEM.
S/ Escala

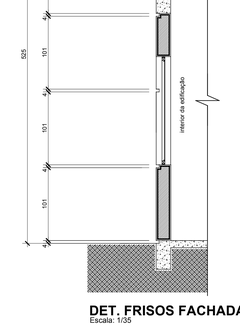

DET. FRISOS FACHADAS
Escala: 1/35

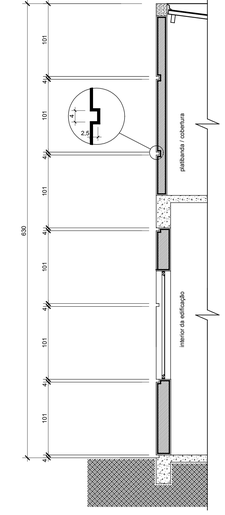

DET. FRISOS FACHADAS
Escala: 1/35

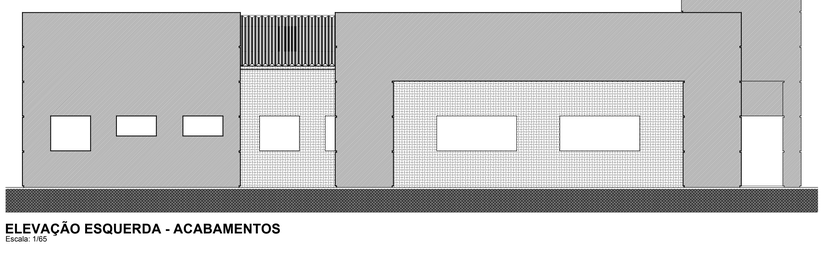

ELEVAÇÃO ESQUERDA - ACABAMENTOS
Escala: 1/65

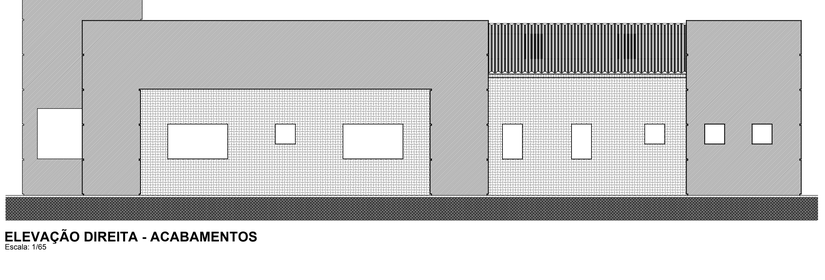

ELEVAÇÃO DIREITA - ACABAMENTOS
Escala: 1/65

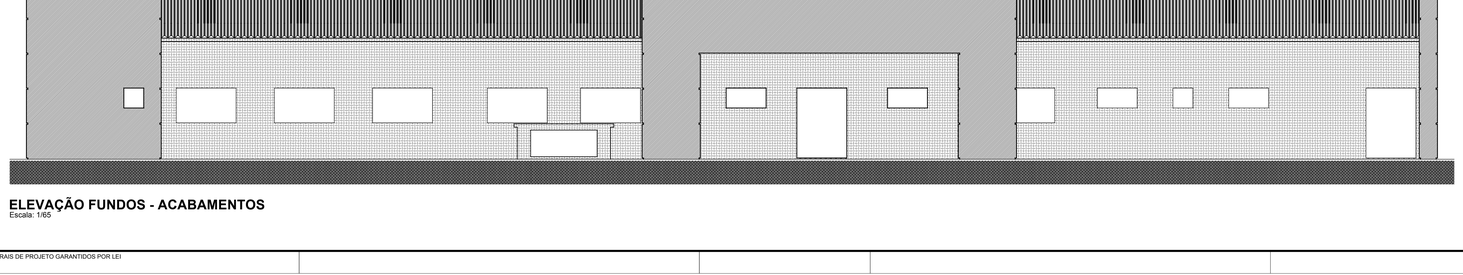

ELEVAÇÃO FUNDOS - ACABAMENTOS
Escala: 1/65

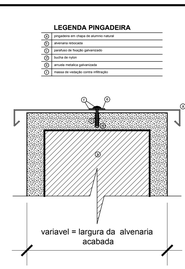

DET. PINGADEIRA ALUMÍNIO
S/ Escala

NOTAS GERAIS

01	conferir todas as medidas in loco.
02	todas as cotas encontram-se em centímetros
03	em caso de dúvidas, consultar o(s) autor (es) do (s) projeto (s).
04	as medidas referem-se às dimensões acabadas
05	ocorrendo alterações e/ou ajustes durante a obra, deverá haver anuência prévia da fiscalização.
06	alterações processadas em obra deverão ser registradas para "As Built" e repassadas aos projetistas
07	para substituição de materiais, adotar critério da similaridade, com autorização prévia da fiscalização.

MODIFICAÇÕES/REVISÕES		TABELA PENAS PLOTAGEM	
versão	data	cor	espessura da pena
		vermelho	01
		amarelo	02
		verde	03
		cian	04
		azul	05
		magenta	06
		cor 07 branco	08
		cor 08 cinza	10
		cor 30 laranja	12

ESPAÇO RESERVADO PARA CARIMBOS DE APROVAÇÃO: PMJ, CBVJ, VIGILANCIA SANITARIA E DEMAIS ORGÃOS OFICIAIS

Assinatura Secretário Municipal de Saúde:

Assinatura Autor do Projeto Arquitetônico:

Arqº. CELSO POMIN LIBERADO - A 15.901-8 CAU

PREFEITURA DE JOINVILLE
Secretaria da Saúde
Rua Araranguá, 397 - Bairro América - Joinville SC

Setor:

UNIDADE DA GERENCIA DE OBRAS E MANUTENÇÃO
Coordenação de Projetos

Nome Obra / Endereço:

UBSF LAGOINHA
Rua Laura Correa da Silva esquina com Rua Celeste Postal s/Nº - Bairro Morro do Meio - Joinville - SC

Requerente: **GERÊNCIA DE ATENÇÃO PRIMÁRIA**

Proprietário: **FUNDO MUNICIPAL DE SAÚDE**

Tipo de Projeto: **ARQUITETÔNICO**

Categoria: (●) Executivo Licitação; ( ) Estudo Preliminar; ( ) Anteprojeto; ( ) Aprovação VISA; ( ) Aprovação Projeto Legal - PMJ

Intervenção: (●) Construção; ( ) Reforma; ( ) Ampliação; ( ) Regularização; ( ) Adequação; ( ) As Built

Autores: **CELSO POMIN LIBERADO**
Arquiteto e Urbanista
A 15.901-8 CAU

Co-Autores:

Conteúdo:
- DET. RODAPÉ MADEIRA
- DET. DIVISÓRIAS GRANITO SANITÁRIOS
- DET. PINGADEIRA ALUMÍNIO
- DET. FRISOS FACAHADAS
- ELEVAÇÕES ACABAMENTOS
- DET. CAIXILHO/VISTAS PORTAS
- DET. ABRIGO RESÍDUOS
- DET. JANELA PASSADOR CURATIVOS

Data: Maio / 2021	Escala: Indicada	RRT CAU Nº:	QR Code:
Desenho CAD: CPL	Revisado por: Celso	Visto Revisão:	Num.Prancha: 08/13
Arq. Projeto: S04-01-03-21	Cod. CAD: S04-01-03-21.DWG	Formato Prancha: A0	

A0 = 841 x 1189 mm = 1,00 m2

PROJETO ELABORADO COM SOFTWARE CAD LICENCIADO

DIREITOS AUTORAIS DE PROJETO GARANTIDOS POR LEI

Projeto Arquitetônico UBSF (20.1353.0004-0) Pg. 8

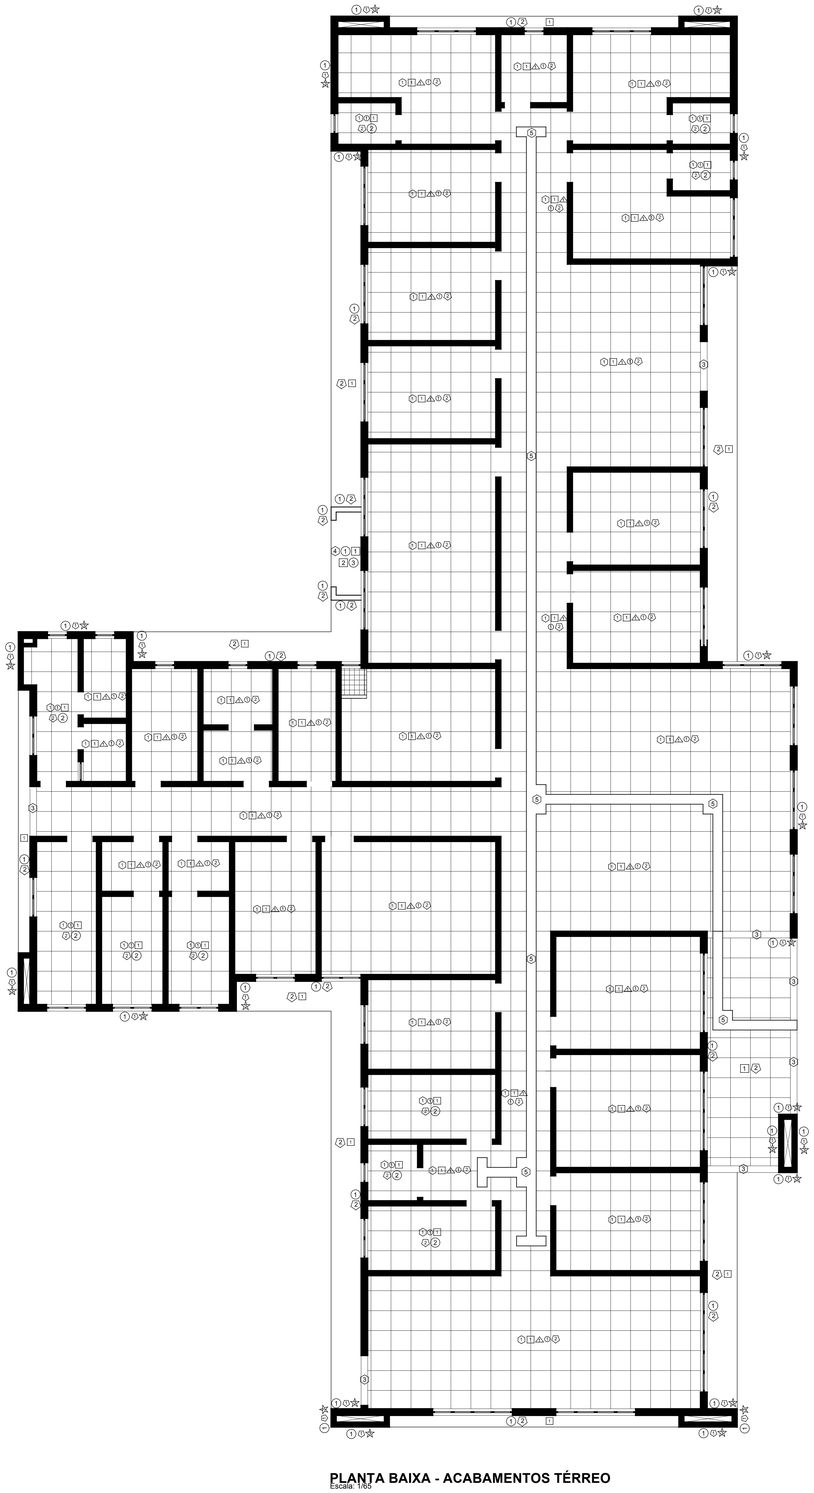

LEGENDA ACABAMENTOS

1	piso cerâmico liso 30x30 cm ou 45x45 cm, cor claro
2	piso cerâmico antiderrapante 30x30 ou 45x45 cm cm, cor claro
3	soleira em granito cinza andorinha
4	piso cimentado desempenado, cor natural
5	piso tatil emborrachado, colodo sobre piso cerâmico, cor azul escuro
6	piso tatil em concreto, assentado em argamassa, cor azul vermelho
7	revestimento piso azulejo 10x10 ou 15x15 ou 20x20cm cor branco
I	revestimento de teto em argamassa sobre chapisc da laje
2	revestimento de teto em argamassa + espuma acustica sobre laje

PLANTA BAIXA - ACABAMENTOS TÉRREO
Escala: 1/65

LEGENDA ACABAMENTOS

1	revestimento de parede em argamass sobre chapisco
2	revestimento parede azulejo 10x10 ou 15x15 ou 20x20cm cor branco
3	revestimento de parede em espuma acustica
4	rodapé em madeira ilauba + pintura esmalte sintetico cor azul del rey
5	rodapé em cerâmica antiderrapante cor cinza claro
6	revestimento de parede em argamass sobre chapisco, com frisos
1	pintura acrilica sobre reboco cor azul del rey + fundo selador (paredefeito)
2	pintura acrilica sobre reboco cor branco neve + fundo selador (paredefeito)
3	pintura esmalte sintetico sobre ferri cor azul del rey + fundo galvanizados

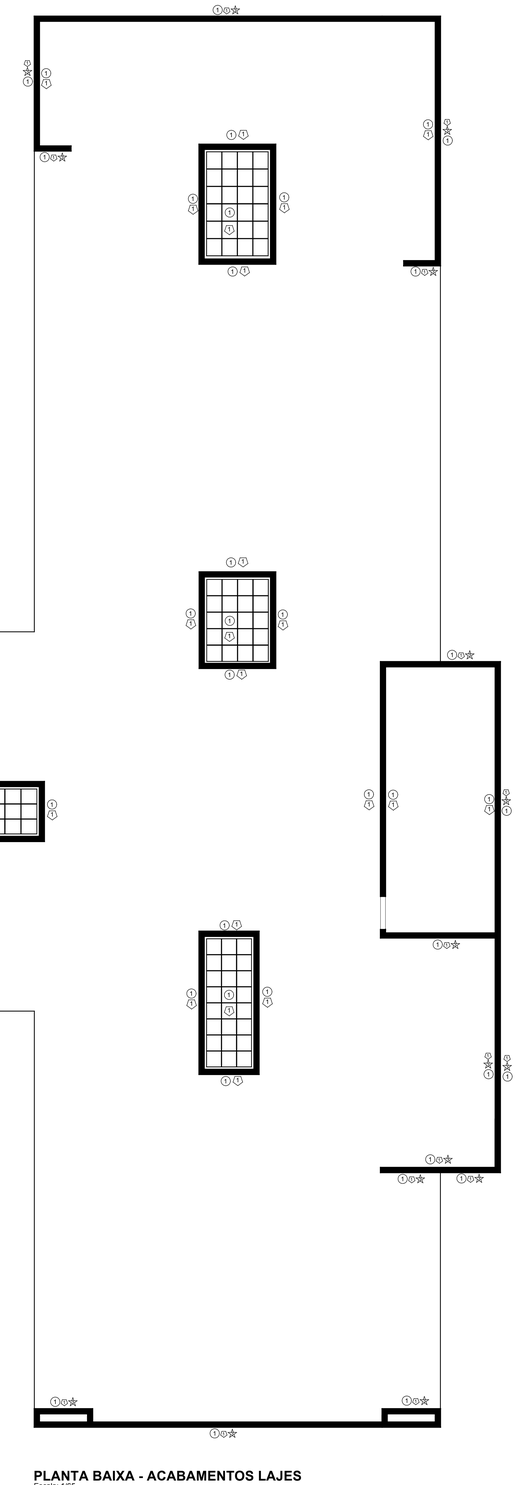

PLANTA BAIXA - ACABAMENTOS LAJES
Escala: 1/65

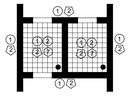

PLANTA BAIXA - ACABAMENTOS
ABRIGO RESÍDUOS
Escala: 1/65

NOTAS GERAIS	
01	conferir todas as medidas in loco.
02	todas as cotas encontram-se em centímetros
03	em caso de dúvidas, consultar o(s) autor (es) do (s) projeto (s).
04	as medidas referem-se às dimensões acabadas
05	ocorrendo alterações e/ou ajustes durante a obra, deverá haver anuência prévia da fiscalização.
06	alterações processadas em obra deverão ser registradas para "As Built" e repassadas aos projetistas
07	para substituição de materiais, adotar critério da similaridade, com autorização prévia da fiscalização.

MODIFICAÇÕES/REVISÕES		TABELA PENAS PLOTAGEM	
versão	data	cor	espessura da pena
		vermelho	01
		amarelo	02
		verde	03
		cian	04
		azul	05
		magenta	06
		cor 07 branco	08
		cor 08 cinza	10
		cor 30 laranja	12

ESPAÇO RESERVADO PARA CARIMBOS DE APROVAÇÃO: PMJ, CEVJ, VIGILANCIA SANITARIA E DEMAIS ORGÃOS OFICIAIS

Assinatura Secretário Municipal de Saúde:

Assinatura Autor do Projeto Arquitetônico:

Arqº. CELSO POMIN LIBERADO - A 15.901-6 CAU

PREFEITURA DE JOINVILLE
Secretaria da Saúde
Rua Araranguá, 397 - Bairro América - Joinville SC

Setor:
UNIDADE DA GERENCIA DE OBRAS E MANUTENÇÃO
Coordenação de Projetos

Nome Obra / Endereço:
UBSF LAGOINHA
Rua Laura Correa da Silva esquina com Rua Celeste Postai s/Nº - Bairro Morro do Meio - Joinvile - SC

Requerente: **GERÊNCIA DE ATENÇÃO PRIMÁRIA**
Proprietário: **FUNDO MUNICIPAL DE SAÚDE**

Tipo de Projeto: **ARQUITETÔNICO**

Categoria: ○ Estudo Preliminar ○ Anteprojeto ◉ Executivo Licitação ○ Aprovação VISA ○ Aprovação Projeto Legal - PMJ

Intervenção: ◉ Construção ○ Reforma ○ Ampliação ○ Regularização ○ Adequação ○ As Built

Autores:
CELSO POMIN LIBERADO
Arquiteto e Urbanista
A 15.901-6 CAU
Co-Autores:

Conteúdo:
- **PLANTA BAIXA - ACABAMENTOS TÉRREO**
- **PLANTA BAIXA - ACABAMENTOS LAJES**
- **PLANTA BAIXA - ACABAMENTOS ABRIGO RESÍDUOS**

Data: **Maio / 2021**	Escala: **Indicada**	RRT CAU Nº:	QR Code:	Num./Prancha: **09/13**
Desenho CAD: **CPL**	Revisado por: **Celso**	Visto Revisão:		
Arq. Projeto: **S04-01-03-21**	Cod. CAD: **S04-01-03-21.DWG**	Formato Prancha: **A0**		

PROJETO ELABORADO COM SOFTWARE CAD LICENCIADO

DIREITOS AUTORAIS DE PROJETO GARANTIDOS POR LEI

Projeto Arquitetônico UBSF SEI 23.0.034804-47 / pg. 9

Para: SEI.COM.BR

A0 = 841 x 1189 mm = 1,00 m2

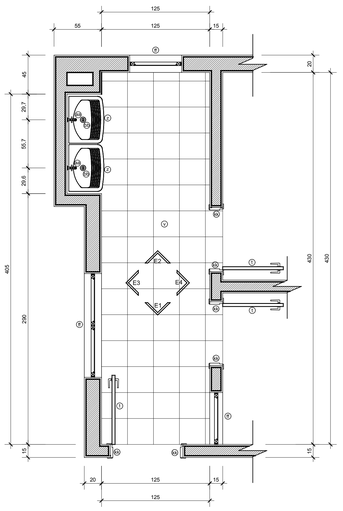
125
55
125
15
45
29,7
65,7
29,6
405
290
15
20
125
15
125
E1
E2
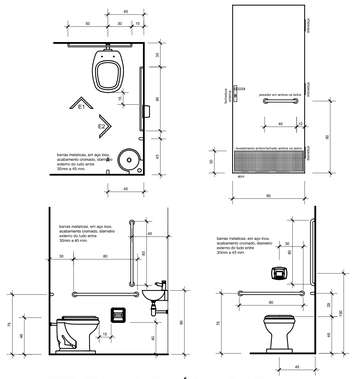

DET. PEÇAS ACESSÓRIOS P.N.E.
S/ Escala

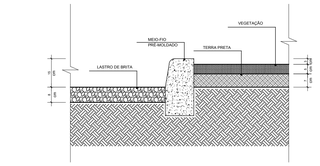

DET. MEIO FIO PASSEIO EXTERNO
S/ Escala

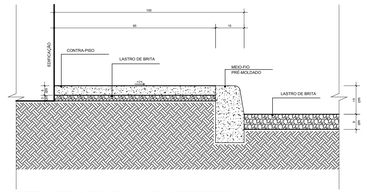

DET. MEIO FIO PASSEIO EXTERNO
S/ Escala

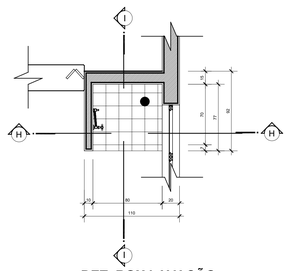

DET. BOX LAVAÇÃO CURATIVOS - PLANTA
Escala: 1/25

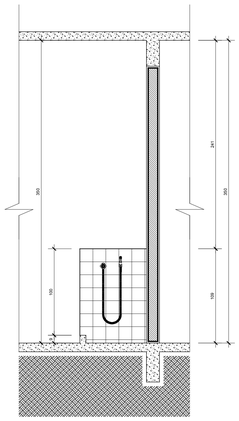

DET. BOX LAVAÇÃO CURATIVOS - CORTE I.I.
Escala: 1/25

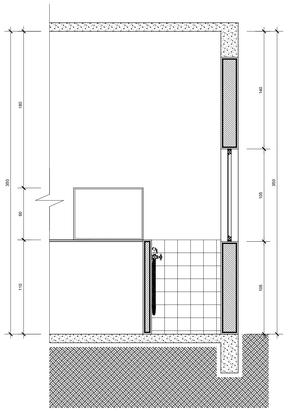

DET. BOX LAVAÇÃO CURATIVOS - CORTE H.H.
Escala: 1/25

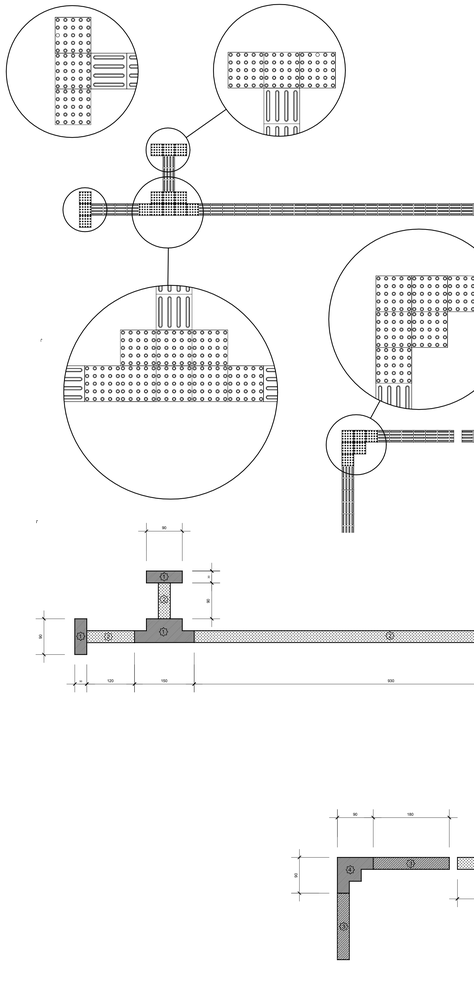

DET. PISO TÁTIL
S/ Escala

LEGENDA

1. piso tátil emborrachado de alerta
2. piso tátil emborrachado direcional
3. piso tátil de concreto direcional
4. piso tátil de concreto de alerta

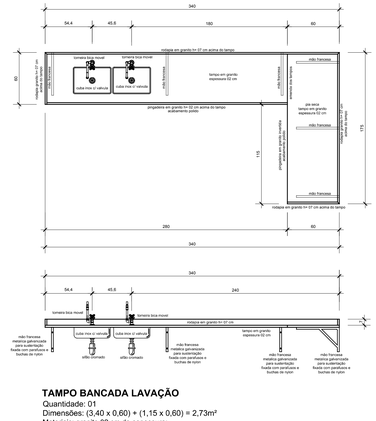

TAMPO BANCADA LAVAÇÃO
Quantidade: 01
Dimensões: (3,40 x 0,60) + (1,15 x 0,60) = 2,73m²
Materiais: granito 02 cm de espessura;
cuba inox c/ válvula (ver memorial);
torneira cromada bica móvel (ver memorial);
sifão cromado (ver memorial);
ligação de água flexível (ver memorial);
mão francesa metálica galvanizada.

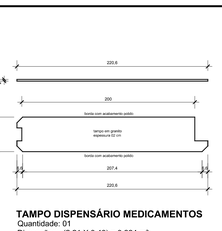

TAMPO DISPENSÁRIO MEDICAMENTOS
Quantidade: 01
Dimensões: (2,21 X 0,40) = 0,884 m²
Materiais: granito 02 cm de espessura;

TAMPO DA SALA DE LAVAÇÃO
Quantidade: 02
Dimensões: 0,80 x 0,30 = 0,24m²
Materiais: granito 02 cm de espessura;

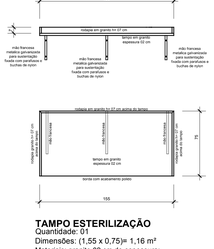

TAMPO ESTERILIZAÇÃO
Quantidade: 01
Dimensões: (1,55 x 0,75)= 1,16 m²
Materiais: granito 02 cm de espessura;
mão francesa metalica galvanizada

DET. PADRÃO LAVATÓRIO C/ AQUECEDOR
S/ Escala

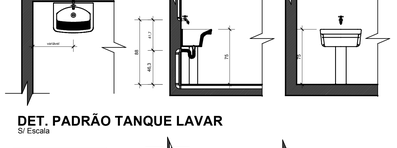

DET. PADRÃO TANQUE LAVAR
S/ Escala

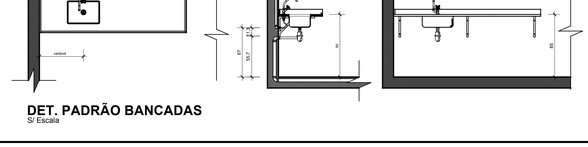

DET. PADRÃO BANCADAS
S/ Escala

DET. PADRÃO LAVATÓRIO S/ AQUECEDOR
S/ Escala

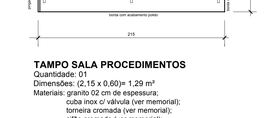

TAMPO SALA PROCEDIMENTOS
Quantidade: 01
Dimensões: (2,15 x 0,60)= 1,29 m²
Materiais: granito 02 cm de espessura;
cuba inox c/ válvula (ver memorial);
torneira cromada (ver memorial);
sifão cromado (ver memorial);
ligação de água flexível (ver memorial).
mão francesa metalica galvanizada

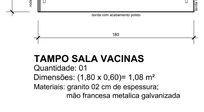

TAMPO SALA VACINAS
Quantidade: 01
Dimensões: (1,80 x 0,60)= 1,08 m²
Materiais: granito 02 cm de espessura;
mão francesa metalica galvanizada

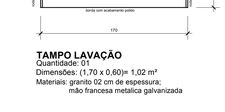

TAMPO LAVAÇÃO
Quantidade: 01
Dimensões: (1,70 x 0,60)= 1,02 m²
Materiais: granito 02 cm de espessura;
mão francesa metalica galvanizada

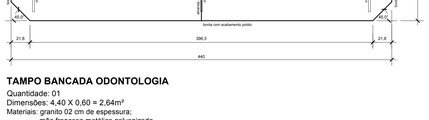

TAMPO BANCADA ODONTOLOGIA
Quantidade: 01
Dimensões: 4,40 X 0,60 = 2,64m²
Materiais: granito 02 cm de espessura;
mão francesa metálica galvanizada.

TAMPO COPA
Quantidade: 01
Dimensões: (2,00 x 0,60)= 1,20 m²
Materiais: granito 02 cm de espessura;
cuba louça branca c/ válvula (ver memorial);
torneira cromada (ver memorial);
sifão cromado (ver memorial);
ligação de água flexível (ver memorial).
mão francesa metalica galvanizada

TAMPO LAVAÇÃO
Quantidade: 01
Dimensões: (1,70 x 0,55)= 0,935 m²
Materiais: granito 02 cm de espessura;
mão francesa metalica galvanizada

TAMPO SALA CURATIVOS
Quantidade: 01
Dimensões: (2,50 x 0,60)= 1,50 m²
Materiais: granito 02 cm de espessura;
cuba louça branca c/ válvula (ver memorial);
torneira cromada (ver memorial);
sifão cromado (ver memorial);
ligação de água flexível (ver memorial).
mão francesa metalica galvanizada

NOTAS GERAIS	
01	conferir todas as medidas in loco.
02	todas as cotas encontram-se em centímetros
03	em caso de dúvidas, consultar o(s) autor (es) do (s) projeto (s).
04	as medidas referem-se às dimensões acabadas
05	ocorrendo alterações e/ou ajustes durante a obra, deverá haver anuência prévia da fiscalização.
06	alterações processadas em obra deverão ser registradas para "As Built" e repassadas aos projetistas
07	para substituição de materiais, adotar critério da similaridade, com autorização prévia da fiscalização.

MODIFICAÇÕES/REVISÕES		TABELA PENAS PLOTAGEM	
versão	data	cor	espessura da pena
		vermelho	01
		amarelo	02
		verde	03
		cian	04
		azul	05
		magenta	06
		cor 07 branco	08
		cor 08 cinza	10
		cor 30 laranja	12

ESPAÇO RESERVADO PARA CARIMBOS DE APROVAÇÃO: PMJ, CBVJ, VIGILANCIA SANITARIA E DEMAIS ORGÃOS OFICIAIS

Assinatura Secretário Municipal de Saúde:

Assinatura Autor do Projeto Arquitetônico

Arqtº. CELSO POMIN LIBERADO - A 15.901-8 CAU

PREFEITURA DE JOINVILLE
Secretaria da Saúde
Rua Araranguá, 397 - Bairro América - Joinville SC

Setor: UNIDADE DA GERENCIA DE OBRAS E MANUTENÇÃO
Coordenação de Projetos

Nome Obra / Endereço: **UBSF LAGOINHA**
Rua Laura Correa da Silva esquina com Rua Celeste Postai s/Nº - Bairro Morro do Meio - Joinville - SC

Requerente: **GERÊNCIA DE ATENÇÃO PRIMÁRIA** | Proprietário: **FUNDO MUNICIPAL DE SAÚDE**

Tipo de Projeto: **ARQUITETÔNICO**

Categoria: (•) Executivo Licitação; ( ) Anteprojeto; ( ) Estudo Preliminar; ( ) Aprovação VISA; ( ) Aprovação Projeto Legal - PMJ

Intervenção: (•) Construção; ( ) Reforma; ( ) Ampliação; ( ) Regularização; ( ) Adequação; ( ) As Built

Autores: **CELSO POMIN LIBERADO**
Arquiteto e Urbanista
A 15.901-6 CAU

Co-Autores:

Conteúdo:
- DETALHES BANCADAS
- DETALHE PISO TÁTIL
- DETALHE PADRÃO LOUCAS SANITARIAS
- DETALHE BOX LAVAÇÃO CURATIVOS
- DETALHE MEIO FIO / PASSEIO EXTERNO

Data:	Escala:	RRT CAU Nº:	QR Code:	Num./Prancha:
Maio / 2021	**Indicada**			**11/13**
Desenho CAD: **CPL**	Revisado por: **Celso**	Visto Revisão:		
Arq. Projeto: **S04-01-03-21**	Cod. CAD: **S04-01-03-21.DWG**	Formato Prancha: **A0**		

PROJETO ELABORADO COM SOFTWARE CAD LICENCIADO
DIREITOS AUTORAIS DE PROJETO GARANTIDOS POR LEI
Projeto Adquirido pela UBSF 05/05/2021 - 20:01:00 - SID 21.0.01850-0 (pg 11)
Impresso por: RAFAEL.BUCCI@GMAIL.COM

A0 = 841 x 1189 mm = 1,00 m2

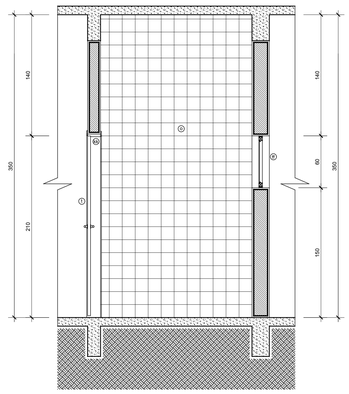

SANIT. CONS.- ELEVAÇÃO 05
Escala: 1/25

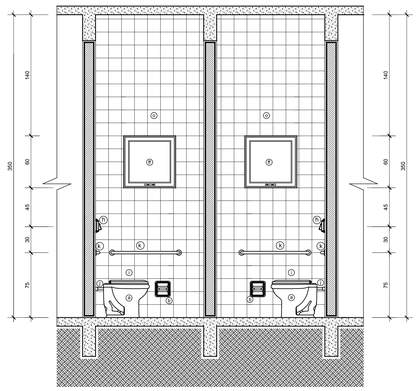

SANIT. CONS.- ELEVAÇÃO 01
Escala: 1/25

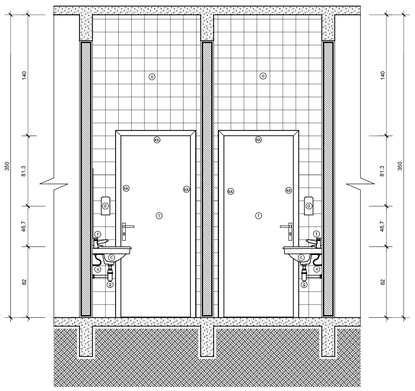

SANIT. CONS.- ELEVAÇÃO 02
Escala: 1/25

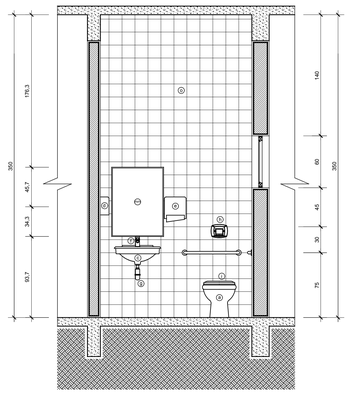

SANIT. CONS.- ELEVAÇÃO 03
Escala: 1/25

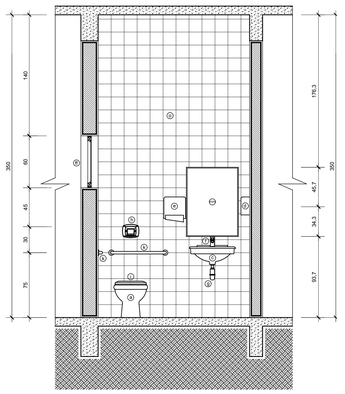

SANIT. CONS.- ELEVAÇÃO 06
Escala: 1/25

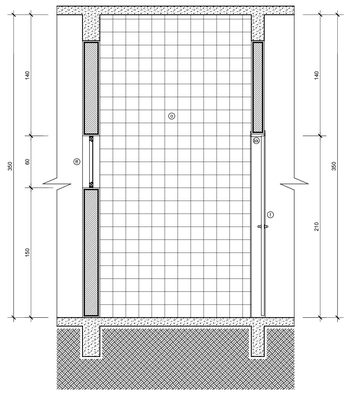

SANIT. CONS.- ELEVAÇÃO 04
Escala: 1/25

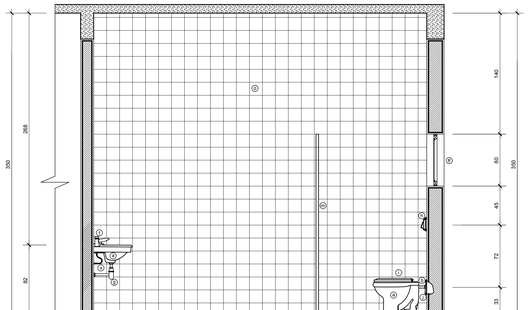

SANIT. PÚBLICO - ELEVAÇÃO 08
Escala: 1/25

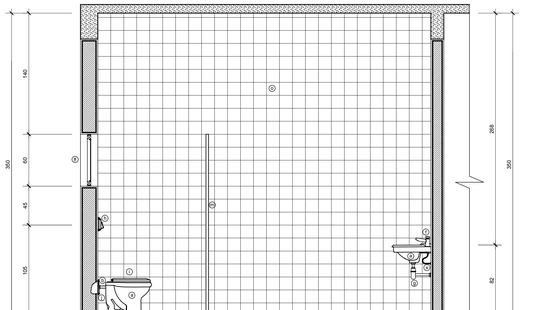

SANIT. PÚBLICO - ELEVAÇÃO 04
Escala: 1/25

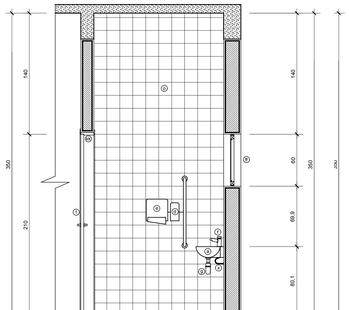

SANIT. PÚBLICO - ELEVAÇÃO 06
Escala: 1/25

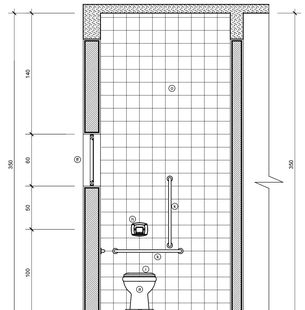

SANIT. PÚBLICO - ELEVAÇÃO 05
Escala: 1/25

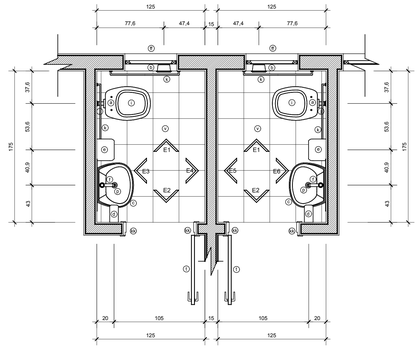

SANIT. CONSULTÓRIOS- PLANTA BAIXA
Escala: 1/25

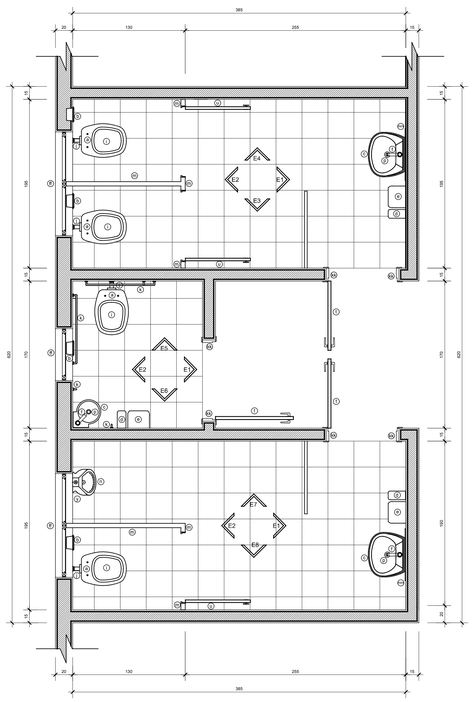

SANIT. PÚBLICO - PLANTA BAIXA
Escala: 1/25

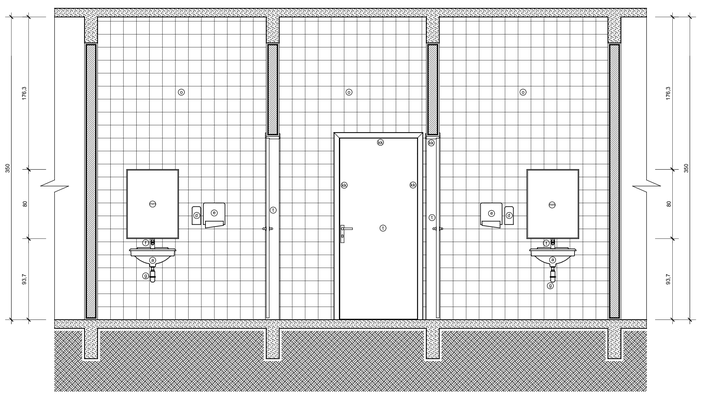

SANIT. PÚBLICO - ELEVAÇÃO 01
Escala: 1/25

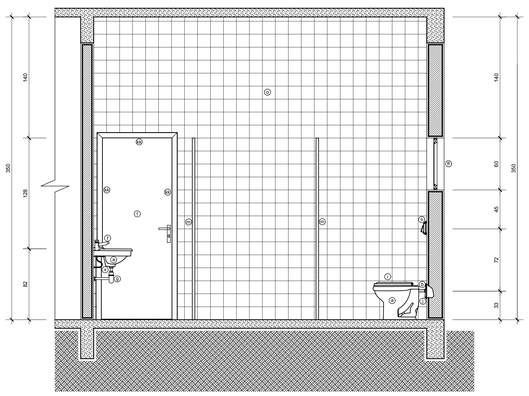

SANIT. PÚBLICO - ELEVAÇÃO 03
Escala: 1/25

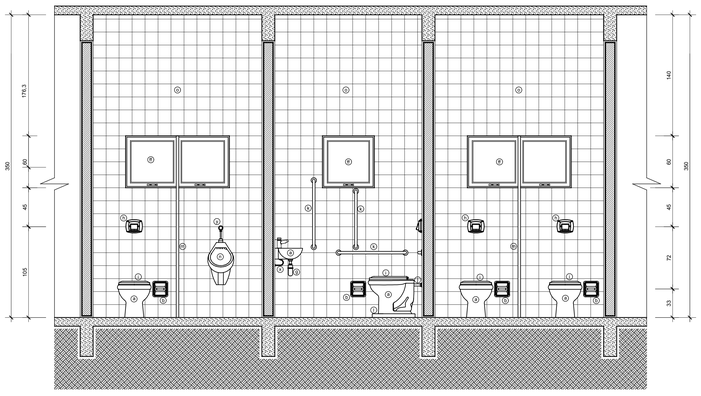

SANIT. PÚBLICO - ELEVAÇÃO 02
Escala: 1/25

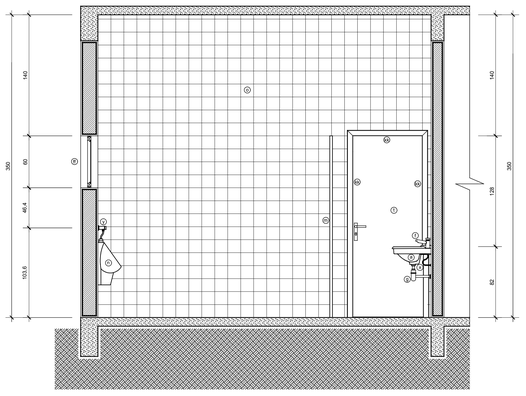

SANIT. PÚBLICO - ELEVAÇÃO 07
Escala: 1/25

LEGENDA SANITÁRIOS / A.S. / COPA

A	vaso sanitário em louça na cor bamca branca
B	papeleira de embutir na parede em louça na cor branca
C	lavatório em louça na cor branca, suspenso e sem coluna
D	saboneteira líquida suspensa
E	dispenser para papel toalha
F	torneira cromada tipo "presmatic" acabamento metal cromado
G	sifão cromado
H	válvula de descarga cregistro e acionamento em botão metal cromado
I	assento plástico com tampa - cor branco
J	tubo de ligação em metal cromado
K	barra de apoio em tubo de aço galvanizado com Ø30cm
L	base em alvenaria para acessibilidade
M	divisória granito
N	mictório em louça cor branca
O	revestimento paredes em cerâmica 10x10 cm; cor branco acetinado
P	válvula de lavatório em metal cromado com tampa plastica
Q	cabide em louça cor banca
R	saboneteira de embutir na parede em louça cor banca
S	chuveiro elétrico, acabamento em termoplastico na cor banca
T	porta tisa em madeira pintura fundo + esmalte sintético cor azul Del Rey
U	porta veneziana em aluminio natural
V	piso porcelanato fosco 60x60 cm, cor claro
W	tubo de ligação para chuveiro, em termoplastico na cor branca
X	flexivel para ligação de água em acabamento externo malha metalica
Y	válvula para mictório tipo "pressmatic" acabamento metal cromado
Z	tanque em louça cor branca, com coluna
AA	torneira metal cromado, tipo "de parede" para tanque
AB	válvula de tanque em metal cromado com tampa plastica
AC	piso porcelanato 60x60cm antiderrapante, cor claro
AD	soleira de granito cinza andorinha, espessura 2cm
AE	porta em aluminio natural
AF	bancada de granito (ver detalhamento em separado)
AG	esquadria em aluminio
AH	cuba inox para pia
AI	válvula inox para cuba de pia
AJ	suporte metálico galvanizado com pintura fundo + esmalte sintetico
AK	torneira de pia (de bancada) metalica cromada, bica movel
AL	caixilho/vistas porta em madeira lauda - esmalte sintetico azul Del Rey
AM	esquadria em aluminio natural (ver detalhe em separado)
AN	espelho 60 x 80 cm

NOTAS GERAIS	
01	conferir todas as medidas in loco.
02	todas as cotas encontram-se em centímetros
03	em caso de dúvidas, consultar o(s) autor (es) do (s) projeto (s).
04	as medidas referem-se às dimensões acabadas
05	ocorrendo alterações e/ou ajustes durante a obra, deverá haver anuência prévia da fiscalização.
06	alterações processadas em obra deverão ser registradas para "As Built" e repassadas aos projetistas
07	para substituição de materiais, adotar critério da similaridade, com autorização prévia da fiscalização.

MODIFICAÇÕES/REVISÕES		TABELA PENAS PLOTAGEM	
versão	data	cor	espessura da pena
		vermelho	01
		amarelo	02
		verde	03
		cian	04
		azul	05
		magenta	06
		cor 07 branco	08
		cor 08 cinza	10
		cor 30 laranja	12

ESPAÇO RESERVADO PARA CARIMBOS DE APROVAÇÃO: PMJ, CBV,V, VIGILANCIA SANITARIA E DEMAIS ORGÃOS OFICIAIS

Assinatura Secretário Municipal de Saúde:

Assinatura Autor do Projeto Arquitetônico:

Arqº. CELSO POMIN LIBERADO - A 15.901-8 CAU

PREFEITURA DE JOINVILLE
Secretaria da Saúde
Rua Araranguá, 397 - Bairro América - Joinville SC

Setor:

UNIDADE DA GERENCIA DE OBRAS E MANUTENÇÃO
Coordenação de Projetos

Nome Obra / Endereço:

UBSF LAGOINHA
Rua Laura Correa da Silva esquina com Rua Celeste Postal s/Nº - Bairro Morro do Meio - Joinville - SC

Requerente: **GERÊNCIA DE ATENÇÃO PRIMÁRIA**

Proprietário: **FUNDO MUNICIPAL DE SAÚDE**

Tipo de Projeto: **ARQUITETÔNICO**

Categoria: ○ Estudo Preliminar ○ Anteprojeto ● Executivo Licitação ○ Aprovação VISA ○ Aprovação Projeto Legal - PMJ

Intervenção: ● Construção ○ Reforma ○ Ampliação ○ Regularização ○ Adequação ○ As Built

Autores:
CELSO POMIN LIBERADO
Arquiteto e Urbanista
A 15.901-8 CAU/

Co-Autores:

Conteúdo:
- **DETALHE SANITÁRIOS PÚBLICO**
- **DETALHE SANITÁRIOS CONSULTÓRIOS**

Data: **Maio / 2021**	Escala: **Indicada**	RRT CAU Nº:	QR Code:	Num./Prancha: **12/13**
Desenho CAD: **CPL**	Revisado por: **Celso**	Visto Revisão:		
Arq. Projeto: **S04-01-03-21**	Cod. CAD: **S04-01-03-21.DWG**	Formato Prancha: **A0**		

A2 = 841 x 1189 mm = 1.00 m2

PAPEL RECICLÁVEL

PROJETO ELABORADO COM SOFTWARE CAD LICENCIADO

DIREITOS AUTORAIS DE PROJETO GARANTIDOS POR LEI

Projeto Arquitetônico (pdf) S04-01-03-21.dwg (pg. 12)

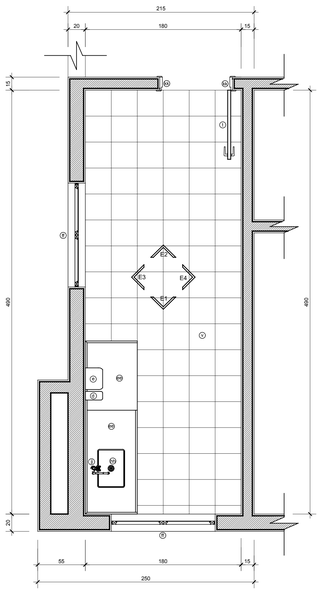

COPA - PLANTA BAIXA
Escala: 1/25

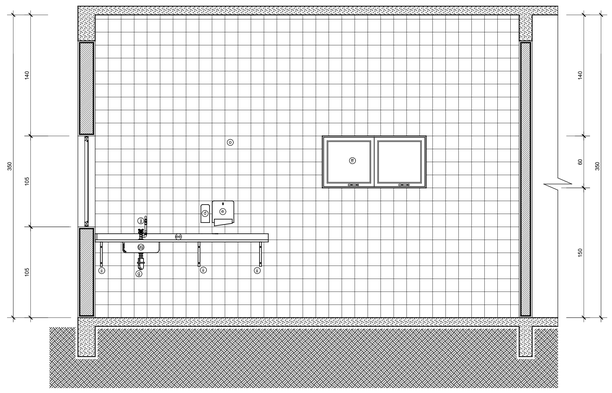

COPA - ELEVAÇÃO 03
Escala: 1/25

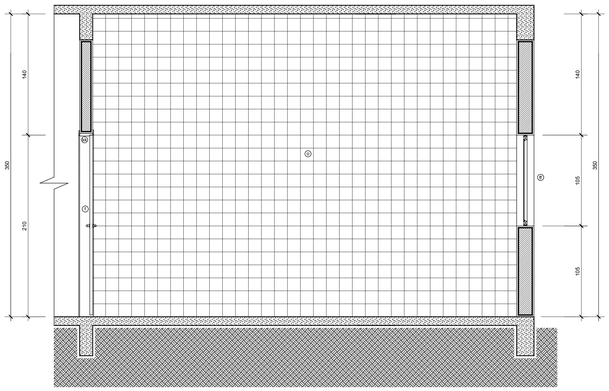

COPA - ELEVAÇÃO 04
Escala: 1/25

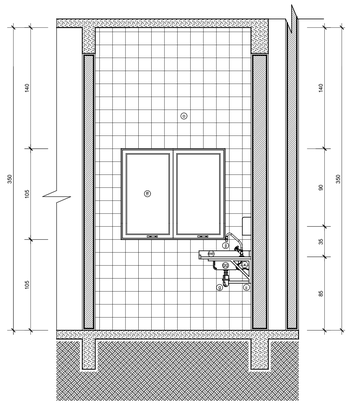

COPA - ELEVAÇÃO 01
Escala: 1/25

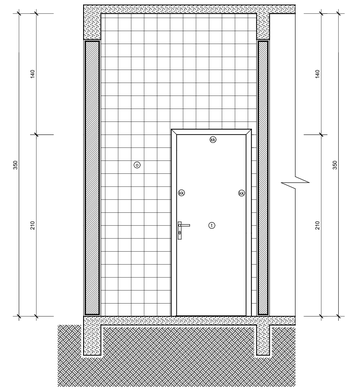

COPA - ELEVAÇÃO 02
Escala: 1/25

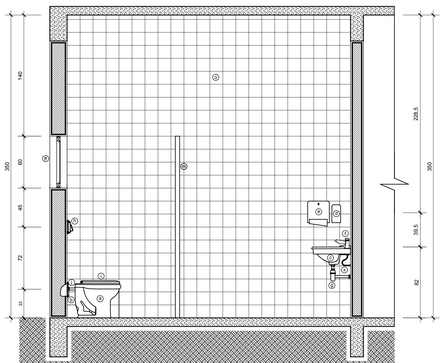

SANIT. FUNCIONÁRIOS - ELEVAÇÃO 03
Escala: 1/25

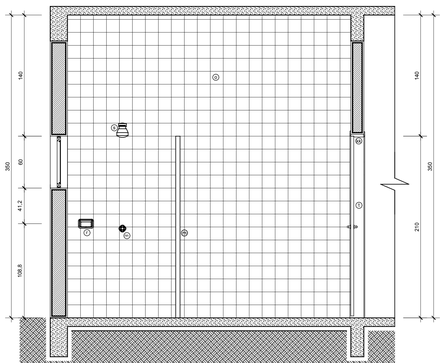

SANIT. FUNCIONÁRIOS - ELEVAÇÃO 05
Escala: 1/25

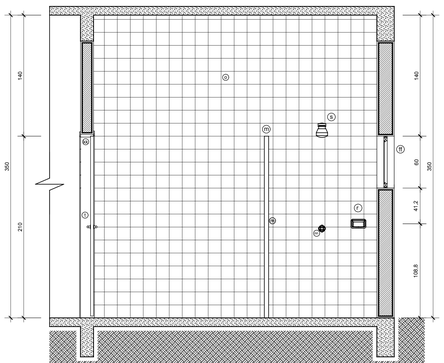

SANIT. FUNCIONÁRIOS - ELEVAÇÃO 04
Escala: 1/25

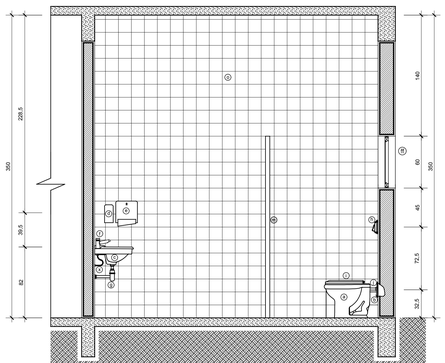

SANIT. FUNCIONÁRIOS - ELEVAÇÃO 06
Escala: 1/25

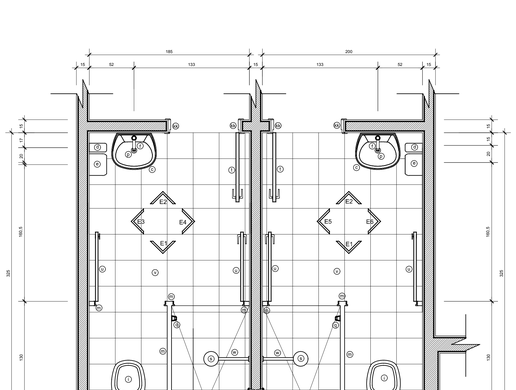

SANIT. FUNCIONÁRIOS - PLANTA BAIXA
Escala: 1/25

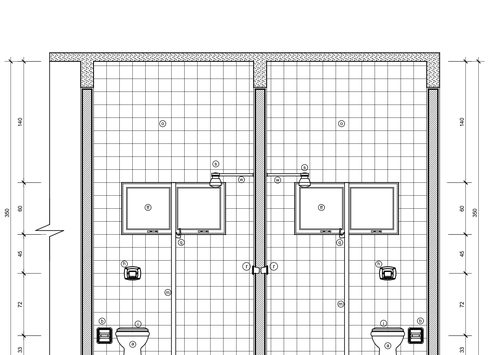

SANIT. FUNCIONÁRIOS - ELEVAÇÃO 01
Escala: 1/25

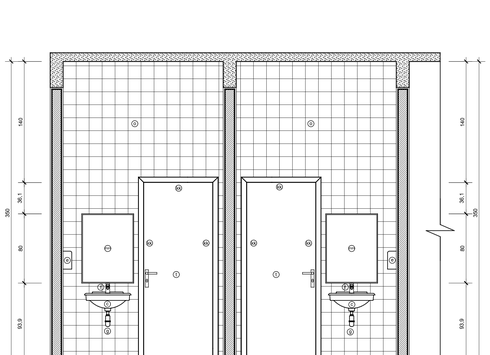

SANIT. FUNCIONÁRIOS - ELEVAÇÃO 02
Escala: 1/25

LEGENDA SANITÁRIOS / A.S. / COPA

(1)	vaso sanitário em louça na cor barnca branca
(2)	papeleira de embutir na parede em louça na cor branca
(3)	lavatório em louça na cor branca, suspenso e sem coluna
(4)	saboneteira líquida suspensa
(5)	dispenser para papel toalha
(6)	torneira cromada tipo "pressmatic" acabamento metal cromado
(7)	sifão cromado
(8)	válvula de descarga c/registro e acionamento em botão metal cromado
(9)	assento plástico com tampa - cor branco
(10)	tubo de ligação em metal cromado
(11)	barra de apoio em tubo de aço galvanizado com Ø3cm
(12)	base em alvenaria para acessibilidade
(13)	divisoria granito
(14)	mictório em louça cor branca
(15)	revestimento paredes em cerâmica 10x10 cm; cor branco acetinado
(16)	válvula de lavatório em metal cromado com tampa plastica
(17)	sabole em louça cor banca
(18)	saboneteira de embutir na parede em louça cor banca
(19)	chuveiro elétrico, acabamento em termoplastico na cor banca
(20)	porta lisa em madeira pintura fundo + esmalte sintético cor azul Del rey
(21)	porta veneziana em aluminio natural
(22)	piso porcelanato fosco 60x60 cm, cor claro
(23)	tubo de ligação para chuveiro, em termoplastico na cor branca
(24)	flexivel para ligação de água em acabamento externo malha metalica
(25)	válvula para mictório tipo "pressmatic" acabamento metal cromado
(26)	tanque em louça cor branca; com coluna
(27)	torneira metal cromado, tipo "de parede" para tanque
(28)	válvula de tanque em metal cromado com tampa plastica
(29)	piso porcelanato 60x60cm antiderrapante, cor claro
(30)	soleira de granito cinza andorinha, espessura 2cm
(31)	porta em aluminio natural
(32)	bancada de granito (ver detalhamento em separado)
(33)	esquadria em aluminio
(34)	cuba inox para pia
(35)	válvula inox para cuba de pia
(36)	suporte metálico galvanizado com pintura fundo + esmalte sintetico
(37)	torneira de pia (de bancada) metalica cromada, bica movel
(38)	caixilho/vistas porta em madeira tauba - esmalte sintetico azul Del rey
(39)	esquadria em aluminio natural (ver detalhe em separado)
(40)	espelho 60 x 80 cm
(41)	registro de pressão metalico, acabamento cromado

NOTAS GERAIS

01	conferir todas as medidas in loco.
02	todas as cotas encontram-se em centímetros
03	em caso de dúvidas, consultar o(s) autor (es) do (s) projeto (s).
04	as medidas referem-se às dimensões acabadas
05	ocorrendo alterações e/ou ajustes durante a obra, deverá haver anuência prévia da fiscalização.
06	alterações processadas em obra deverão ser registradas para "As Built" e repassadas aos projetistas
07	para substituição de materiais, adotar critério da similaridade, com autorização prévia da fiscalização.

MODIFICAÇÕES/REVISÕES		TABELA PENAS PLOTAGEM	
versão	data	cor	espessura da pena
		vermelho	01
		amarelo	02
		verde	03
		cian	04
		azul	05
		magenta	06
		cor 07 branco	08
		cor 08 cinza	10
		cor 30 laranja	12

ESPAÇO RESERVADO PARA CARIMBOS DE APROVAÇÃO: PMJ; CBVJ; VIGILANCIA SANITARIA E DEMAIS ORGÃOS OFICIAIS

Assinatura Secretário Municipal de Saúde:

Assinatura Autor do Projeto Arquitetônico:

Arqº. CELSO POMIN LIBERADO - A 10.901-6 CAU

PREFEITURA DE JOINVILLE
Secretaria da Saúde
Rua Araranguá, 397 - Bairro América - Joinville SC

Setor:

UNIDADE DA GERENCIA DE OBRAS E MANUTENÇÃO
Coordenação de Projetos

Nome Obra / Endereço:

UBSF LAGOINHA
Rua Laura Correa da Silva esquina com Rua Celeste Postai s/Nº - Bairro Morro do Meio - Joinville - SC

Requerente: **GERÊNCIA DE ATENÇÃO PRIMÁRIA**

Proprietário: **FUNDO MUNICIPAL DE SAÚDE**

Tipo de Projeto: **ARQUITETÔNICO**

Categoria:
- ( ) Estudo Preliminar
- ( ) Anteprojeto
- (•) Executivo Licitação
- ( ) Aprovação VISA
- ( ) Aprovação Projeto Legal - PMJ

Intervenção:
- (•) Construção
- ( ) Reforma
- ( ) Ampliação
- ( ) Regularização
- ( ) Adequação
- ( ) As Built

Autores:
CELSO POMIN LIBERADO
Arquiteto e Urbanista
A 10.901-6 CAU

Co-Autores:

Conteúdo:
- **DETALHE SANITÁRIOS FUNCIONÁRIOS**
- **DETALHE COPA**

Data: **Maio / 2021**	Escala: **Indicada**	RRT CAU Nº:	QR Code:
Desenho CAD: **CPL**	Revisado por: **Celso**	Visto Revisão:	Num./Prancha: **13/13**
Arq. Projeto: **S04-01-03-21**	Cod. CAD: **S04-01-03-21.DWG**	Formato Prancha: **A0**	

A0 = 841 x 1189 mm = 1,00 m2

PROJETO ELABORADO COM SOFTWARE CAD LICENCIADO
DIREITOS AUTORAIS DE PROJETO GARANTIDOS POR LEI
Projeto Arquitetônico UBSF LAGOINHA

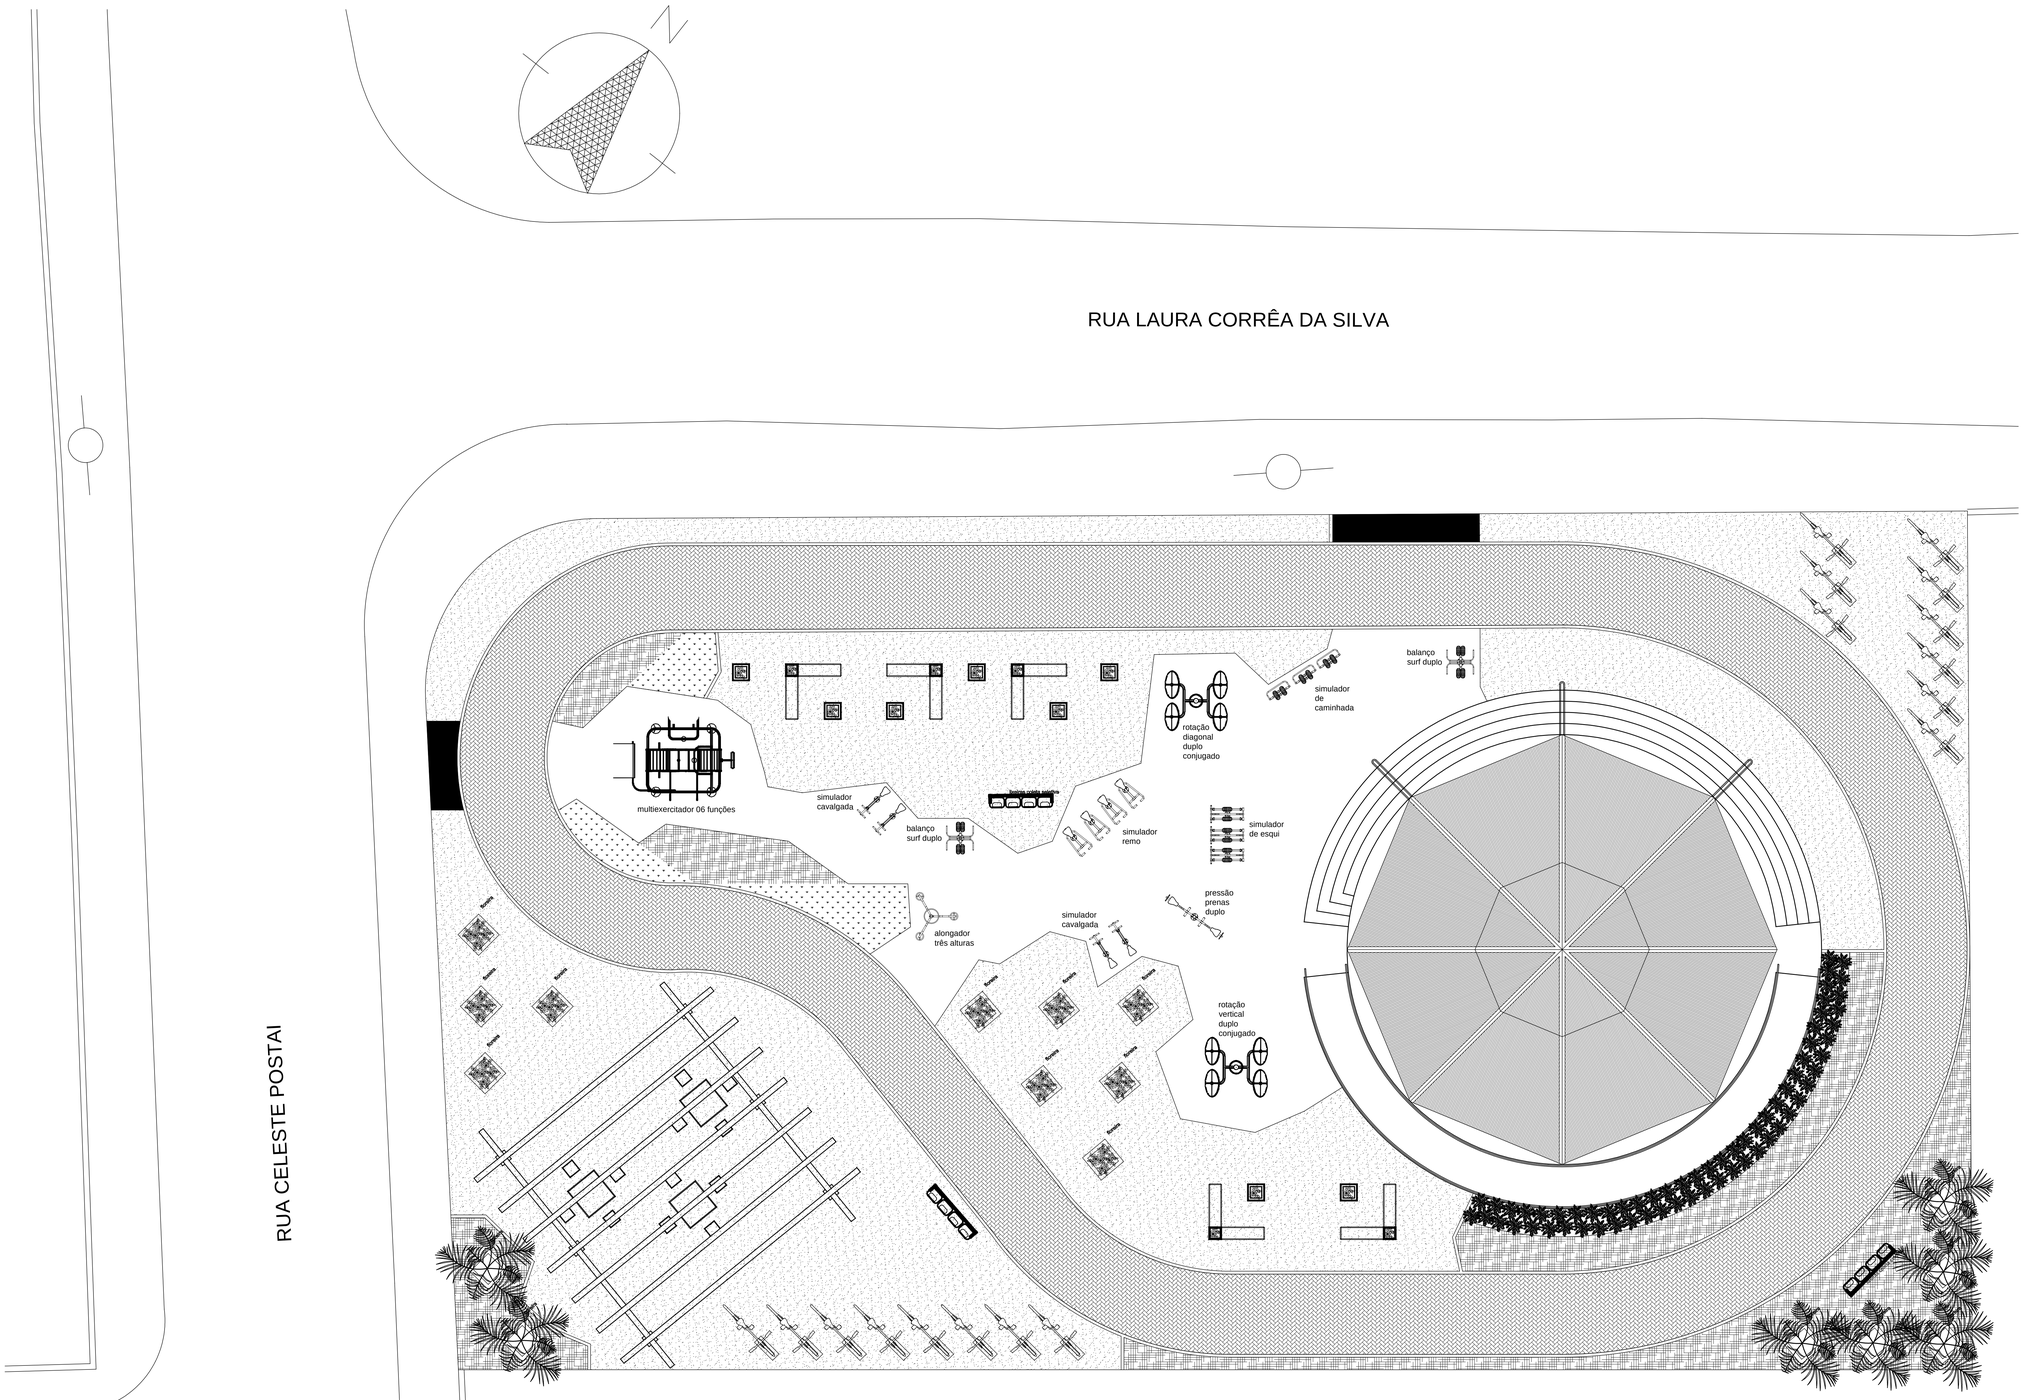

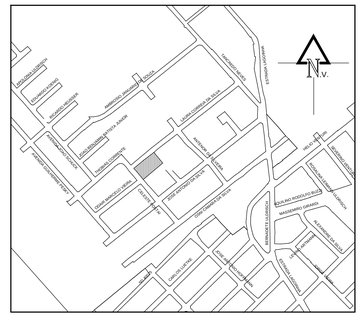
N.v.
RUA LAURA CORRÊA DA SILVA
RUA CELESTE POSTAI
RUA ANTÔNIO DIAS
RUA ANTÔNIO DIAS
RUA ANTÔNIO DIAS

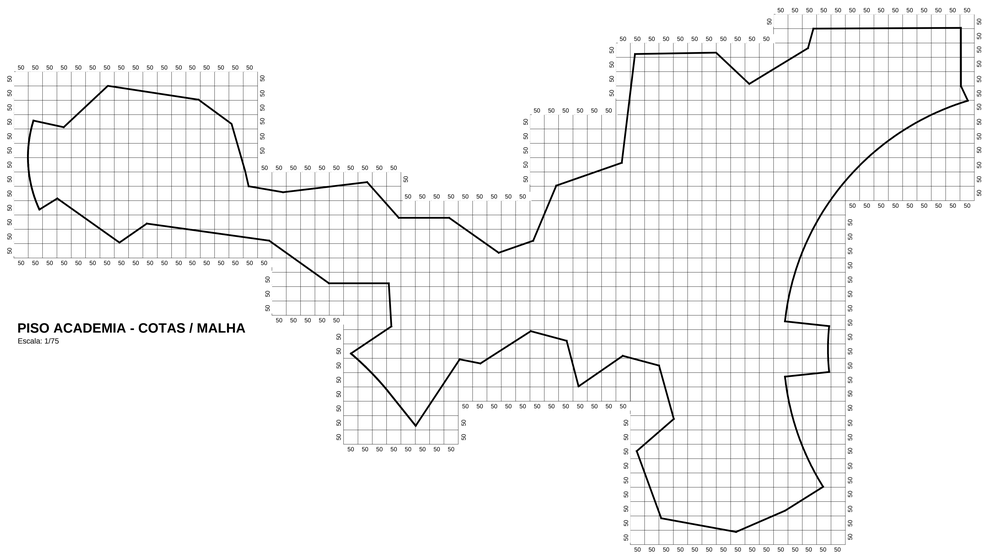

PISO ACADEMIA - COTAS / MALHA
Escala: 1/75

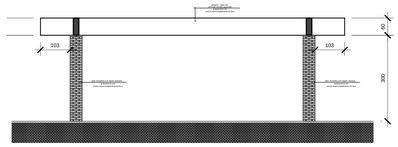

PERGULADO - ELEVAÇÃO FRONTAL
Escala: 1/75

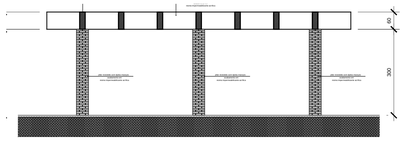

PERGULADO - ELEVAÇÃO LATERAL
Escala: 1/75

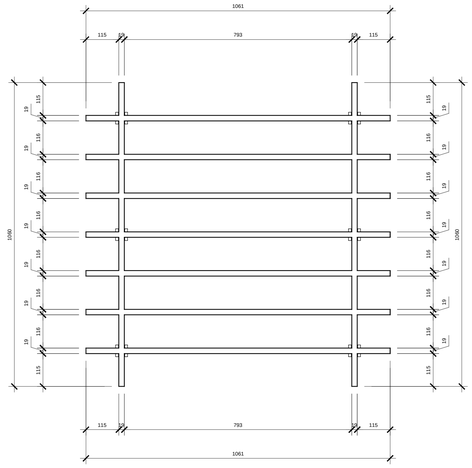

PERGULADO - VIGAS
Escala: 1/75

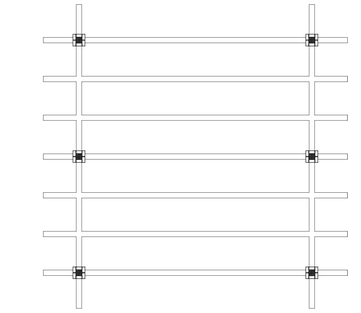

PERGULADO - PLANTA
Escala: 1/75

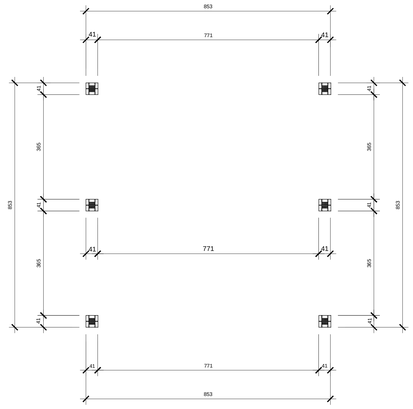

PERGULADO - PLANTA / COTAS
Escala: 1/75

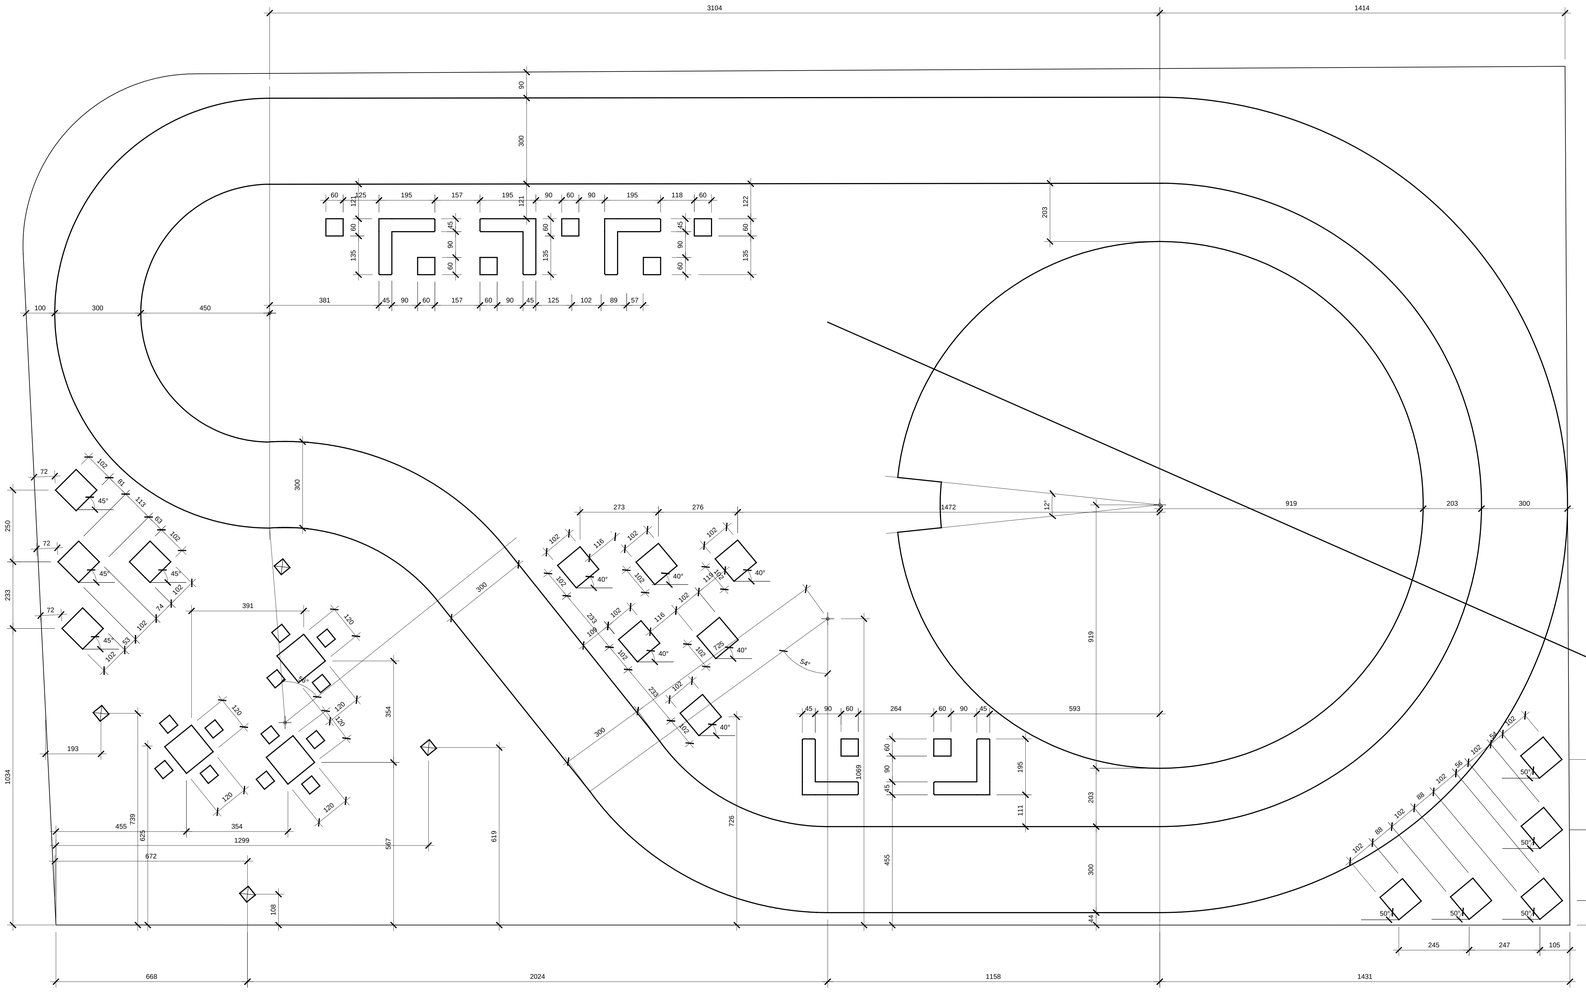

IMPLANTAÇÃO COTAS
Escala: 1/75

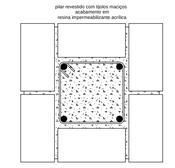

PERGULADO
PILAR TIJOLOS - 1ª FIADA
S/ Escala

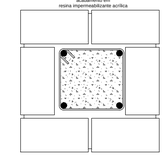

PERGULADO
PILAR TIJOLOS - 2ª FIADA
S/ Escala

NOTAS GERAIS	
01	conferir todas as medidas in loco.
02	todas as cotas encontram-se em centimetros
03	em caso de dúvidas, consultar o(s) autor (es)-do (s) projeto (s).
04	as medidas referem-se às dimensões acabadas
05	ocorrendo alterações e/ou ajustes durante a obra, deverá haver anuência prévia da fiscalização.
06	alterações processadas em obra deverão ser registradas para "As Built" e repassadas aos projetistas
07	para substituição de materiais, adotar critério da similaridade, com autorização prévia da fiscalização

MODIFICAÇÕES/REVISÕES		TABELA PENAS PLOTAGEM	
versão	data	cor	espessura da pena
		vermelho	01
		amarelo	02
		verde	03
		cian	04
		azul	05
		magenta	06
		cor 07 branco	08
		cor 08 cinza	10
		cor 30 laranja	12

ESPAÇO RESERVADO PARA CARIMBOS DE APROVAÇÃO: PMJ, CBVJ, VIGILANCIA SANITARIA E DEMAIS ORGÃOS OFICIAIS

Assinatura Secretário Municipal de Saúde:

Assinatura Autor do Projeto Arquitetônico:

Arqtº. CELSO POMIN LIBERADO - A 15.901-8 CAU

PREFEITURA DE JOINVILLE
Secretaria da Saúde
Rua Araranguá, 397 - Bairro América - Joinville SC

Setor:
UNIDADE DA GERENCIA DE OBRAS E MANUTENÇÃO
Coordenação de Projetos

Nome Obra / Endereço:
UBSF LAGOINHA
Rua Laura Correa da Silva esquina com Rua Celeste Postai s/Nº - Bairro Morro do Meio - Joinville - SC

Requerente: **GERÊNCIA DE ATENÇÃO PRIMÁRIA**
Proprietário: **FUNDO MUNICIPAL DE SAÚDE**

Tipo de Projeto: **ARQUITETÔNICO**

Categoria: ◯ Estudo Preliminar ◯ Anteprojeto ◉ Executivo Licitação ◯ Aprovação VISA ◯ Aprovação Projeto Legal - PMJ
Intervenção: ◉ Construção ◯ Reforma ◯ Ampliação ◯ Regularização ◯ Adequação ◯ As Built

Autores:
CELSO POMIN LIBERADO
Arquiteto e Urbanista
A 15.901-8 CAU

Co-Autores:

Conteúdo:
- **IMPLANTAÇÃO COTAS**
- **PISO ACADEMIA - COTAS**
- **DETALHE PERGULADO**

Data: **Março / 2022**	Escala: **Indicada**	RRT CAU Nº:	QR Code:	Num./Prancha: **02/04**
Desenho CAD: **CPL**	Revisado por: **Celso**	Visto Revisão:		
Arq. Projeto: **S04-01-03-21**	Cod. CAD: **S04-01-03-21.DWG**	Formato Prancha: **A0**		

A0 = 841 x 1189 mm = 1.00 m2

PROJETO ELABORADO COM SOFTWARE CAD LICENCIADO

DIREITOS AUTORAIS DE PROJETO GARANTIDOS POR LEI

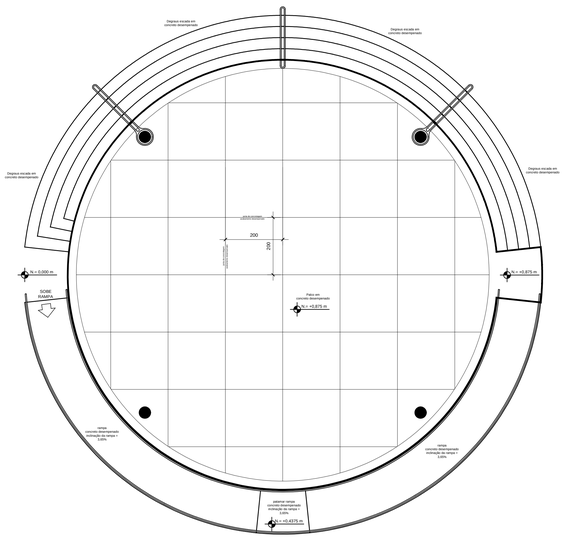

PALCO / GINÁSTICA - PLANTA BAIXA
Escala: 1/75

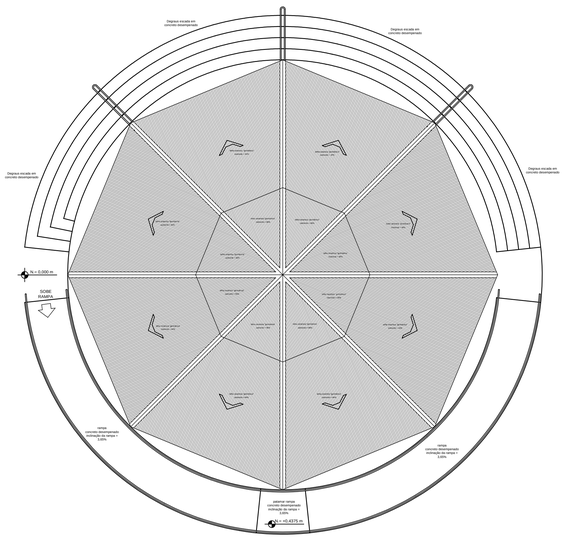

PALCO / GINÁSTICA - PLANTA COBERTURA
Escala: 1/75

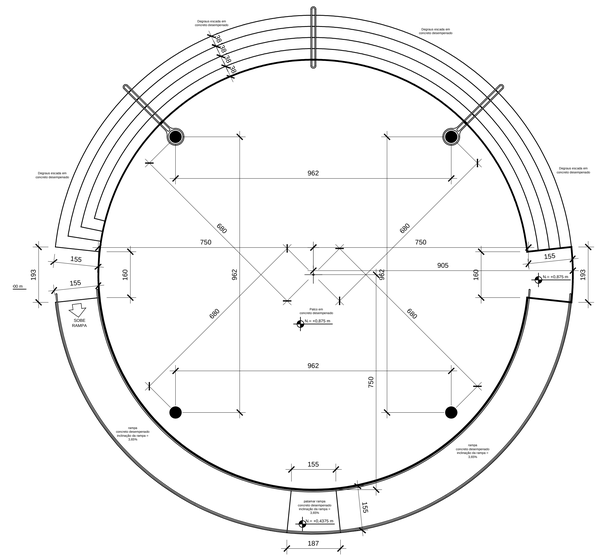

PALCO / GINÁSTICA - PLANTA BAIXA COTAS
Escala: 1/75

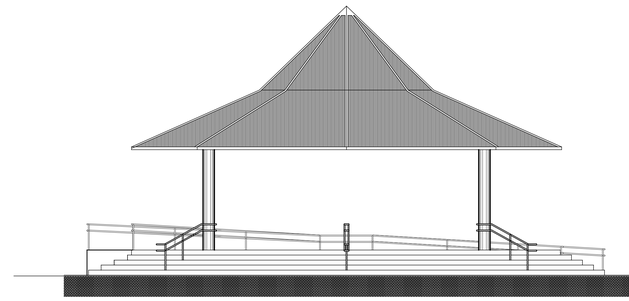

PALCO / GINÁSTICA
ELEVAÇÃO ESCADA
Escala: 1/75

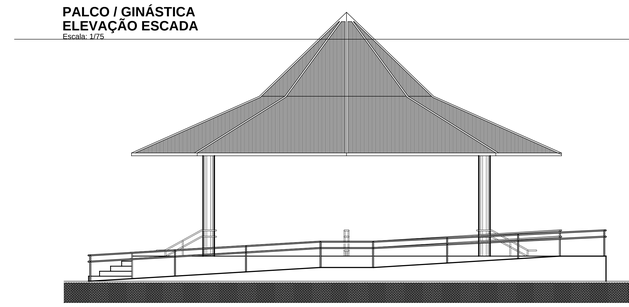

PALCO / GINÁSTICA
ELEVAÇÃO RAMPA
Escala: 1/75

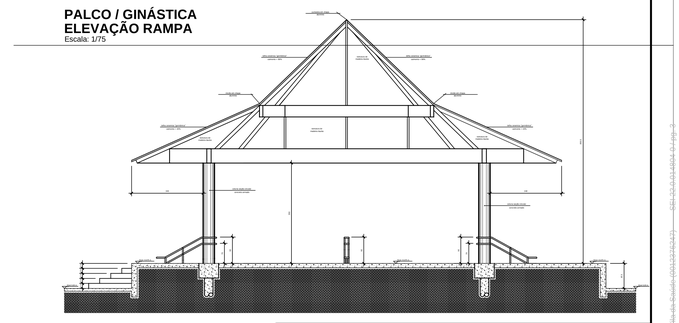

PALCO / GINÁSTICA
CORTE
Escala: 1/75

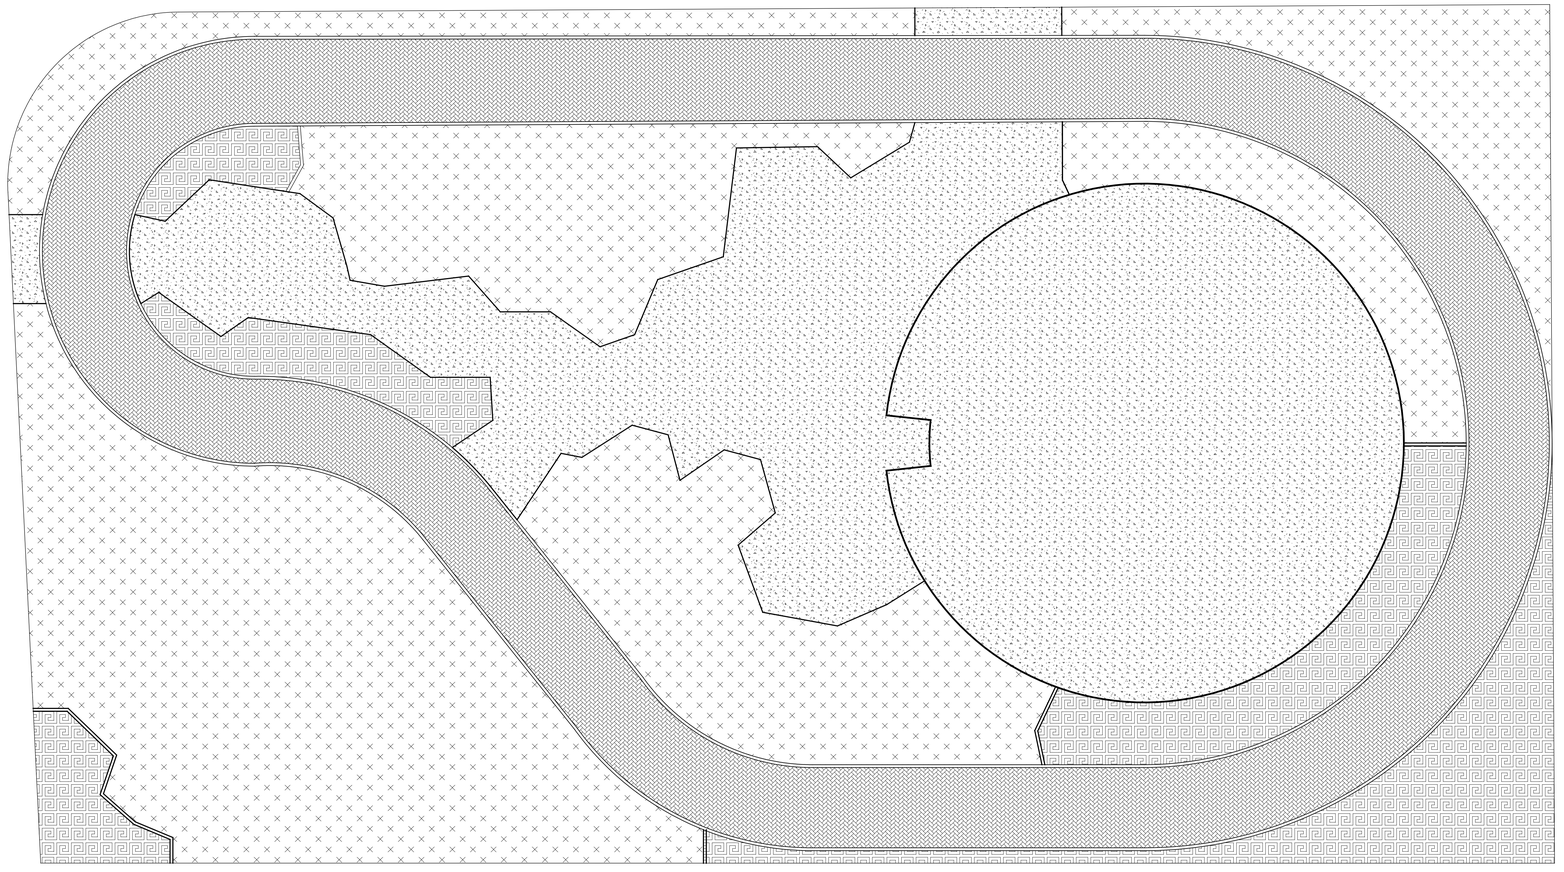

IMPLANTAÇÃO - PISOS
Escala: 1/75

LEGENDA

concreto desempenado pintur

paver e= 05 cm vermelho

pó de brita

NOTAS GERAIS	
01	conferir todas as medidas in loco.
02	todas as cotas encontram-se em centímetros
03	em caso de dúvidas, consultar o(s) autor (es) do (s) projeto (s).
04	as medidas referem-se às dimensões acabadas
05	ocorrendo alterações e/ou ajustes durante a obra, deverá haver anuência prévia da fiscalização.
06	alterações processadas em obra deverão ser registradas para "As Built" e repassadas aos projetistas
07	para substituição de materiais, adotar critério da similaridade, com autorização prévia da fiscalização.

MODIFICAÇÕES/REVISÕES		TABELA PENAS PLOTAGEM	
versão	data	cor	espessura da pena
		vermelho	01
		amarelo	02
		verde	03
		cian	04
		azul	05
		magenta	06
		cor 07 branco	08
		cor 08 cinza	10
		cor 30 laranja	12

ESPAÇO RESERVADO PARA CARIMBOS DE APROVAÇÃO: PMJ, CBV2, VIGILANCIA SANITARIA E DEMAIS ORGÃOS OFICIAIS

Assinatura Secretário Municipal de Saúde:

Assinatura Autor do Projeto Arquitetônico:

Arqº. CELSO POMIN LIBERADO - A 15.901-8 CAU

PREFEITURA DE JOINVILLE
Secretaria da Saúde
Rua Araranguá, 397 - Bairro América - Joinville SC

Setor:
UNIDADE DA GERENCIA DE OBRAS E MANUTENÇÃO
Coordenação de Projetos

Nome Obra / Endereço:
UBSF LAGOINHA
Rua Laura Correa da Silva esquina com Rua Celeste Postai s/Nº - Bairro Morro do Meio - Joinville - SC

Requerente: **GERÊNCIA DE ATENÇÃO PRIMÁRIA**
Proprietário: **FUNDO MUNICIPAL DE SAÚDE**

Tipo de Projeto: **ARQUITETÔNICO**

Categoria:
- ○ Estudo Preliminar
- ○ Anteprojeto
- ◉ Executivo Licitação
- ○ Aprovação VISA
- ○ Aprovação Projeto Legal - PMJ

Intervenção:
- ◉ Construção
- ○ Reforma
- ○ Ampliação
- ○ Regularização
- ○ Adequação
- ○ As Built

Autores:
CELSO POMIN LIBERADO
Arquiteto e Urbanista
A 15.901-8 CAU

Co-Autores:

Conteúdo:
- **IMPLANTAÇÃO PISOS**
- **DETALHE PALCO / GINÁSTICA**

Data: **Março / 2022**	Escala: **Indicada**	RRT CAU Nº:	QR Code:	Num./Prancha: **03/04**
Desenho CAD: **CPL**	Revisado por: **Celso**	Visto Revisão:		
Arq. Projeto: **S04-01-03-21**	Cod. CAD: **S04-01-03-21.DWG**	Formato Prancha: **A0**		

PROJETO ELABORADO COM SOFTWARE CAD LICENCIADO

DIREITOS AUTORAIS DE PROJETO GARANTIDOS POR LEI

ESTE DESENHO É PROPRIEDADE DA PREFEITURA DE JOINVILLE E NÃO PODE SER REPRODUZIDO SEM AUTORIZAÇÃO

PAPEL RECICLAVEL

A0 = 841 x 1189 mm = 1,00 m2

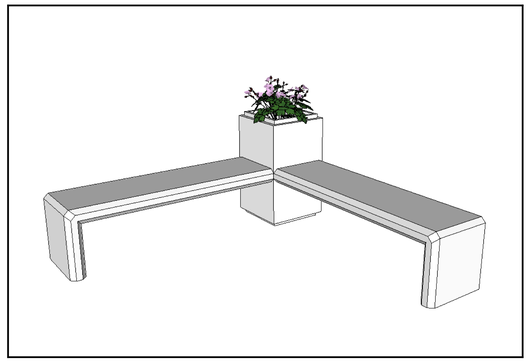

DETALHE BANCO
3D

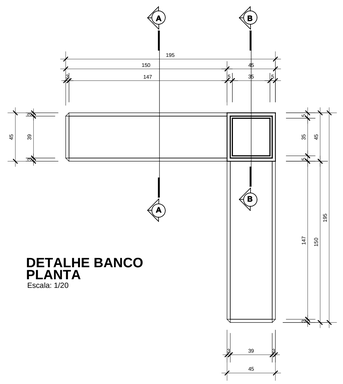

DETALHE BANCO
PLANTA
Escala: 1/20

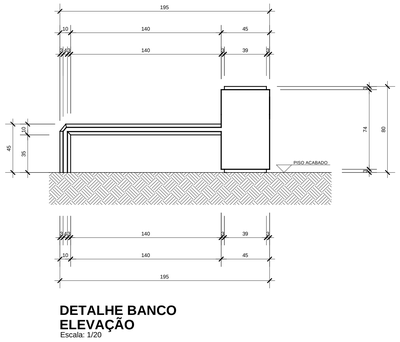

DETALHE BANCO
ELEVAÇÃO
Escala: 1/20

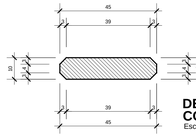

DETALHE BANCO
CORTE AA
Escala: 1/20

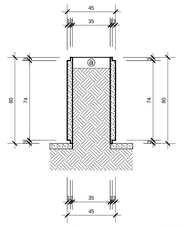

DETALHE BANCO
CORTE BB
Escala: 1/20

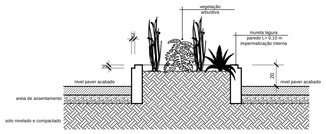

DETALHE JARDINEIRA
CORTE
Escala: 1/20

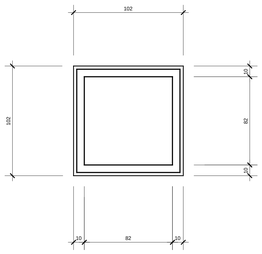

DETALHE JARDINEIRA
PLANTA
Escala: 1/20

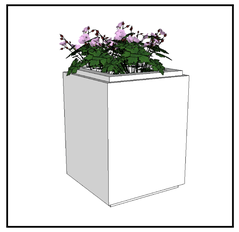

DETALHE FLOREIRA
3D

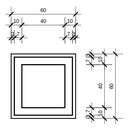

DETALHE FLOREIRA
PLANTA
Escala: 1/20

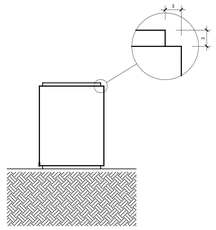

DETALHE FLOREIRA
ELEVAÇÃO
Escala: 1/20

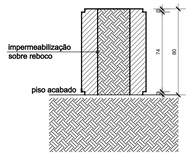

DETALHE FLOREIRA
CORTE
Escala: 1/20

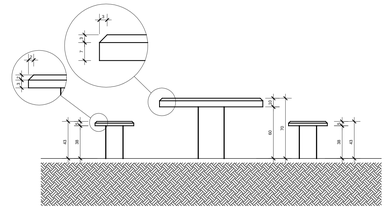

DETALHE MESA JOGOS
ELEVAÇÃO
Escala: 1/20

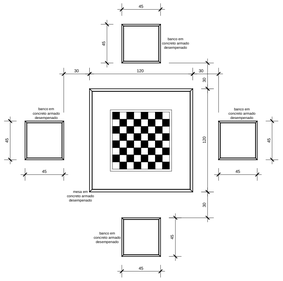

DETALHE MESA JOGOS
VISTA SUPERIOR
Escala: 1/20

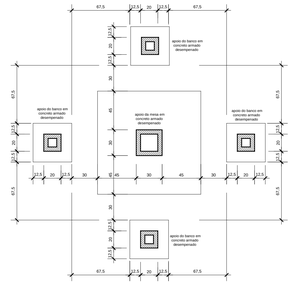

DETALHE MESA JOGOS
PLANTA
Escala: 1/20

NOTAS GERAIS	
01	conferir todas as medidas in loco.
02	todas as cotas encontram-se em centimetros
03	em caso de dúvidas, consultar o(s) autor (es) do (s) projeto (s).
04	as medidas referem-se às dimensões acabadas
05	ocorrendo alterações e/ou ajustes durante a obra, deverá haver anuência prévia da fiscalização.
06	alterações processadas em obra deverão ser registradas para "As Built" e repassadas aos projetistas
07	para substituição de materiais, adotar critério da similaridade, com autorização prévia da fiscalização.

MODIFICAÇÕES/REVISÕES		TABELA PENAS PLOTAGEM	
versão	data	cor	espessura da pena
		vermelho	01
		amarelo	02
		verde	03
		cian	04
		azul	05
		magenta	06
		cor 07 branco	08
		cor 08 cinza	10
		cor 30 laranja	12

ESPAÇO RESERVADO PARA CARIMBOS DE APROVAÇÃO: PMJ, CBVJ, VIGILANCIA SANITARIA E DEMAIS ORGÃOS OFICIAIS

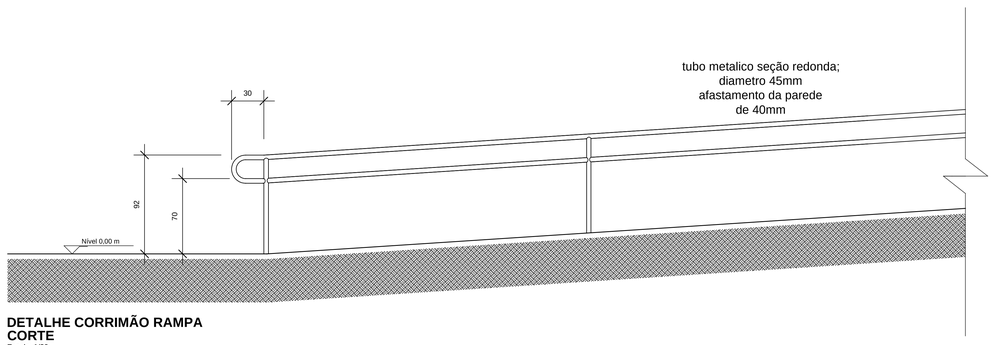

DETALHE CORRIMÃO RAMPA
CORTE
Escala: 1/20

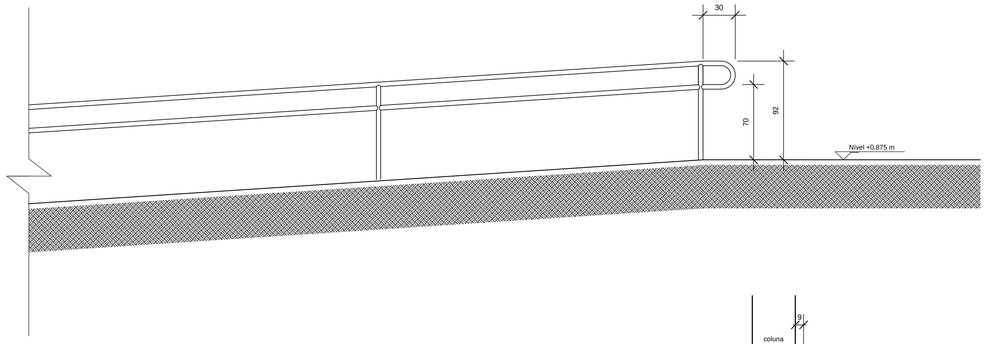

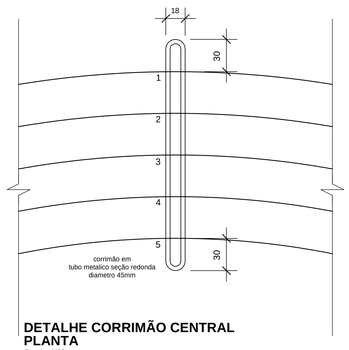

DETALHE CORRIMÃO CENTRAL
PLANTA
Escala: 1/20

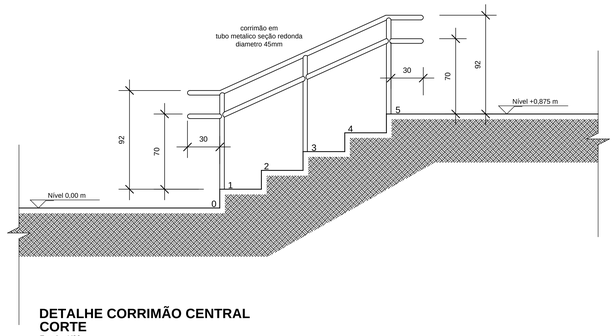

DETALHE CORRIMÃO CENTRAL
CORTE
Escala: 1/20

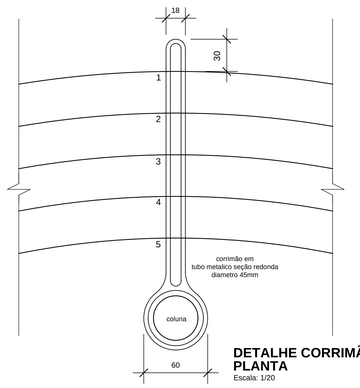

DETALHE CORRIMÃO COLUNA
PLANTA
Escala: 1/20

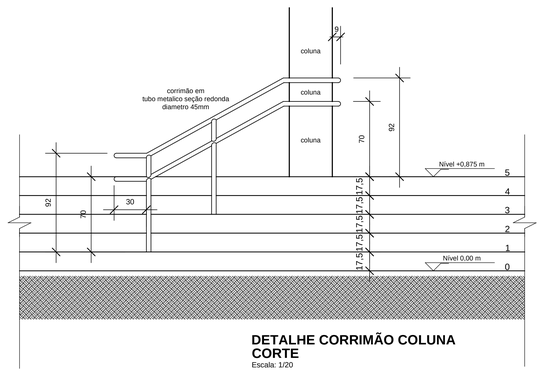

DETALHE CORRIMÃO COLUNA
CORTE
Escala: 1/20

Assinatura Secretário Municipal de Saúde:

Assinatura Autor do Projeto Arquitetônico:

Arqtº. CELSO POMIN LIBERADO - A 15.901-8 CAU

PREFEITURA DE JOINVILLE
Secretaria da Saúde
Rua Araranguá, 397 - Bairro América - Joinville SC

Setor:
UNIDADE DA GERENCIA DE OBRAS E MANUTENÇÃO
Coordenação de Projetos

Nome Obra / Endereço:
UBSF LAGOINHA
Rua Laura Correa da Silva esquina com Rua Celeste Postai s/nº - Bairro Morro do Meio - Joinville - SC

Requerente: **GERÊNCIA DE ATENÇÃO PRIMÁRIA**
Proprietário: **FUNDO MUNICIPAL DE SAÚDE**

Tipo de Projeto: **ARQUITETÔNICO**

Categoria: ○ Estudo Preliminar ○ Anteprojeto ◉ Executivo Licitação ○ Aprovação VISA ○ Aprovação Projeto Legal - PMJ

Intervenção: ◉ Construção ○ Reforma ○ Ampliação ○ Regularização ○ Adequação ○ As Built

Autores:
CELSO POMIN LIBERADO
Arquiteto e Urbanista
A 15.901-8 CAU

Co-Autores:

Conteúdo:
- DETALHE CORRIMÃO / ESCADA
- DETALHE CORRIMÃO / RAMPA
- DETALHE BANCO
- DETALHE FLOREIRA
- DETALHE JARDINEIRA
- DETALHE MESA JOGOS

Data:	Escala:	RRT CAU Nº:	QR Code:	Num /Prancha:
Março / 2022	Indicada			04/04
Desenho CAD: CPL	Revisado por: Celso	Visto Revisão:		
Arq. Projeto: S04-01-03-21	Cod. CAD: S04-01-03-21.DWG	Formato Prancha: A0		

PROJETO ELABORADO COM SOFTWARE CAD LICENCIADO

DIREITOS AUTORAIS DE PROJETO GARANTIDOS POR LEI

A0 = 841 x 1189 mm = 1,00 m²