LEGENDA

	ELETRODUTO PARA MONITORAMENTO - NA LAJE - TAMANHO 3/4" OU INDICADO		CÂMERA DE VIGILÂNCIA
CAL	CENTRAL DE ALARME		SIRENE
	SENSOR MAGNÉTICO		ELETRODUTO PARA MONITORAMENTO - NO PISO - TAMANHO 3/4" OU INDICADO
	TECLADO PARA ALARME		ELETROCALHA CABEAMENTO ESTRUTURADO
	SAÍDA HORIZONTAL PARA ELETRODUTO		

OBSERVAÇÕES DE PROJETO:

NOTA 1: OS ELETRODUTOS NÃO DIMENSIONADOS EM PLANTA BAIXA SÃO Ø3/4" - PVC.

NOTA 2: CSU-4P - CABO DE REDE 4 PARES PARA INSTALAÇÕES CAMERAS CFTV

Legenda das indicações - Baldrame	
CAL	Pontos de cabeamento - Central de Alarme - alta
SR	Pontos de cabeamento - Sirene - alta

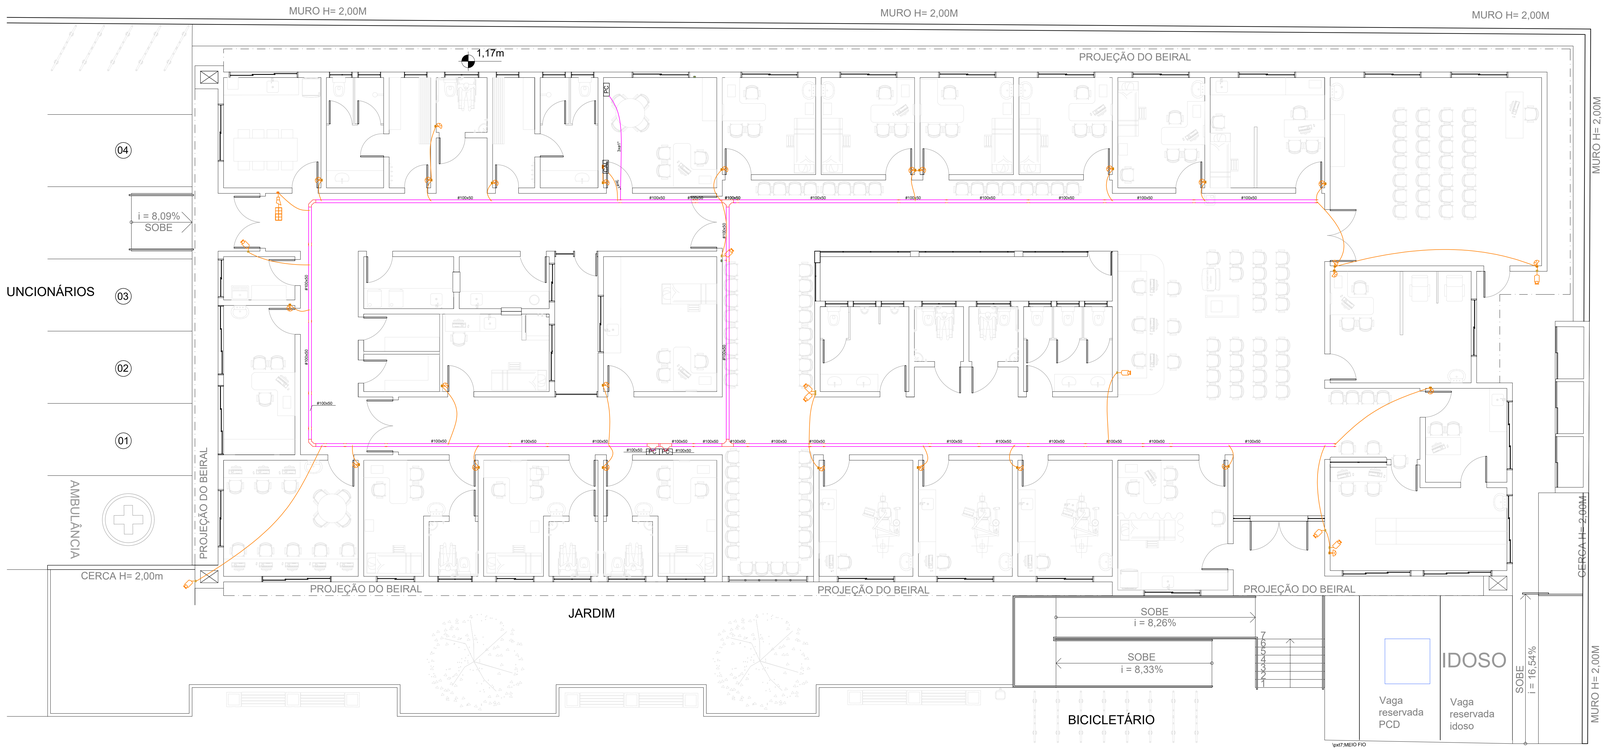

RUA VALDI VOSS

PLANTA BAIXA TÉRREO - SEGURANÇA

ESCALA: 1/75

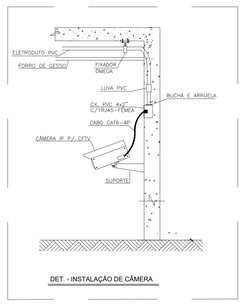

DET. - INSTALAÇÃO DE CÂMERA

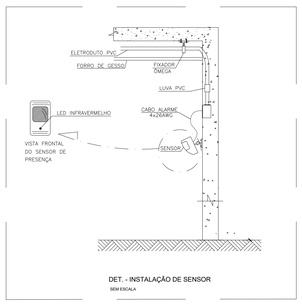

DET. - INSTALAÇÃO DE SENSOR

SEM ESCALA

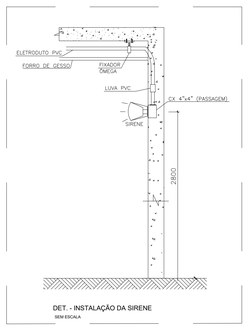

DET. - INSTALAÇÃO DA SIRENE

SEM ESCALA

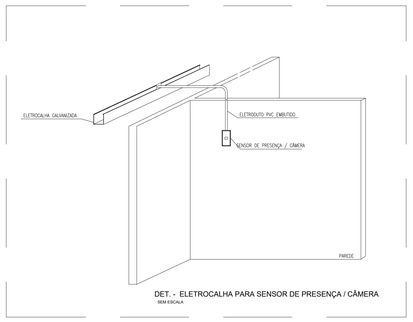

DET. - ELETROCALHA PARA SENSOR DE PRESENÇA / CÂMERA

SEM ESCALA

SAÚDE

ASSOCIAÇÃO DE MUNICÍPIOS DO NORDESTE DO ESTADO DE SANTA CATARINA
ASSESSORIA E COORDENADORIA DE PLANEJAMENTO URBANO, MUNICIPAL E REGIONAL - CREA SC 48.825-4

89216-000 - JOINVILLE - SC - Rua Max Colin, 1843 - América - Fone: 0**47 433-3927
www.amunesc.org.br

Trabalho de engenharia elétrica realizado através de Contrato de Prestação de Serviço Especializado de Engenharia para a AMUNESC (Associação de Municípios do Nordeste de Santa Catarina).

PROJETO: ID: 24.132 — UBSF ANABURGO
PROJETO ELETRICA REDE ESTRUTURADA E SEGURANÇA

TERRENO — PROPRIETÁRIO: FUNDO MUNICIPAL DE SAÚDE DE JOINVILLE
LOCAL: RUA WALDI VOSS, SN - ZONA INDUSTRIAL NORTE - JOINVILLE - SC

RESPONSÁVEIS TÉCNICOS — ADMINISTRAÇÃO: FUNDO MUNICIPAL DE SAÚDE DE JOINVILLE — ASSINATURA: Assinado digitalmente por Rodrigo Andrioli Localização: Joinville Data: 2025.02.27 09:41:02-03'00'

RESPONSÁVEIS PELO PROJETO: DIEGO SANTOS, ENG. ELETRICISTA - CREA/SC 123.938-7 — ASSINATURA: Assinado de forma digital por DIEGO SANTOS:12437140906 Dados: 2025.02.24 15:48:08 -03'00'

EXECUÇÃO: ASSINATURA RESPONSÁVEL PELA EXECUÇÃO

PRANCHA — INFORMAÇÕES: Desenho: DIEGO; Revisão: 01; Escala: INDICADA; Emissão: FEVEREIRO / DE 2025 — CONTEÚDO DA PRANCHA: PLANTA BAIXA INFRAESTRUTURA PARA SEGURANÇA E DETALHES — Nº PRANCHA: SEG 01/01

Projeto de segurança via QRCode 134543135 SBS 34.0.29102953.1 (ver) 1