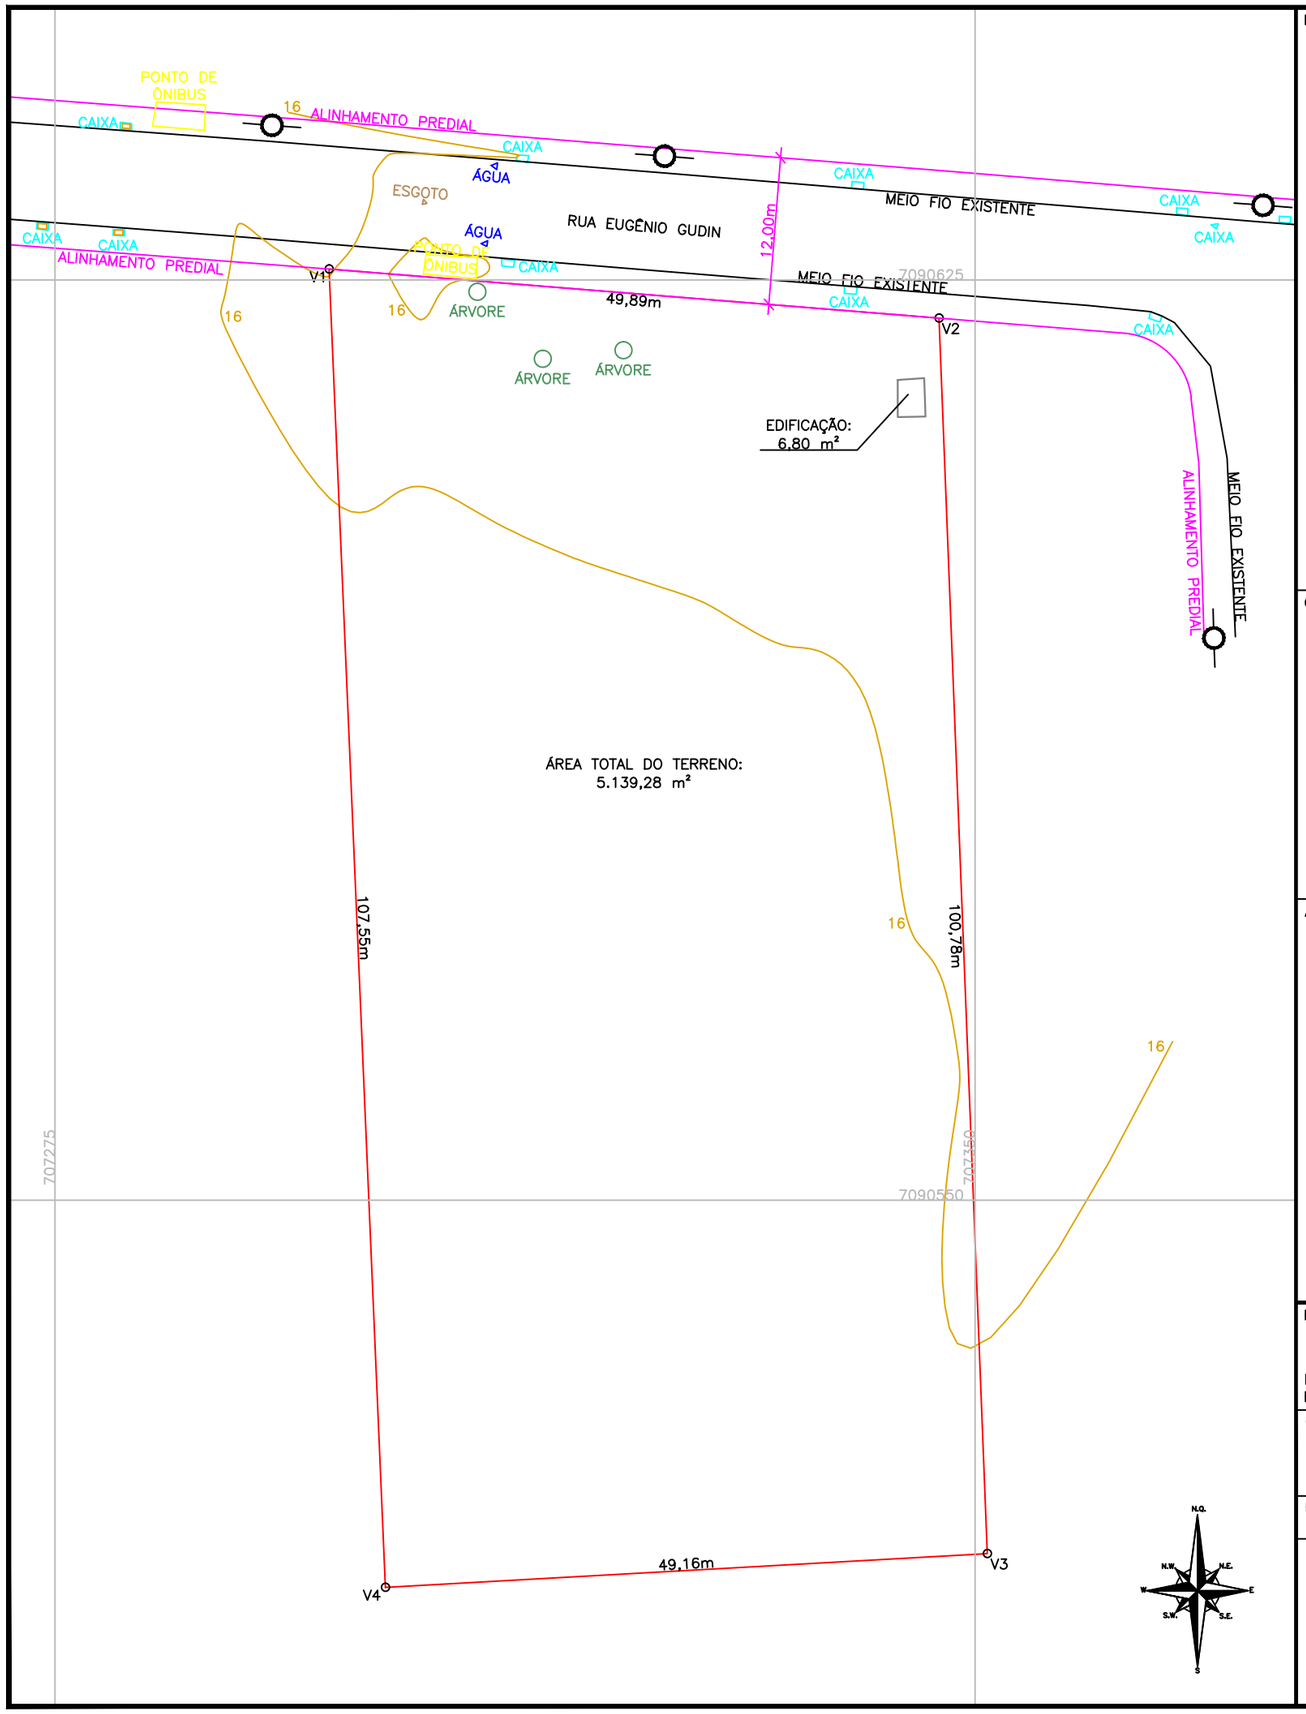

LOCALIZAÇÃO:

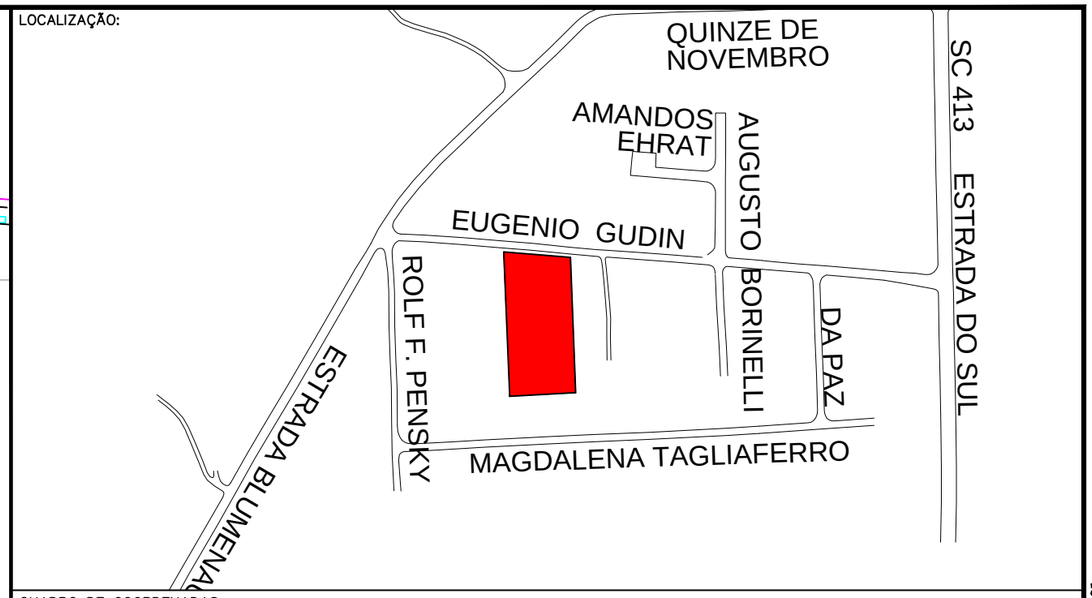

QUADRO DE COORDENADAS:

PONTO	ALINHAMENTO	DISTANCIA	ANG.INTERNO	AZIMUTE	RUMO	Q	X	Y
V1	V1–V2	49.89	82°58'25"	94°34'45"	85°25'15"	SE	707297.3334	7090625.8825
V2	V2–V3	100.78	96°49'11"	177°45'34"	2°14'26"	SE	707347.0635	7090621.8996
V3	V3–V4	49.16	90°58'39"	266°46'55"	86°46'55"	SO	707351.0036	7090521.1924
V4	V4–V1	107.55	89°13'46"	357°33'010"	2°26'50"	NO	707301.9257	7090518.4331

ÁREA= 5139.28m2
PERÍMETRO= 307.38m

APROVAÇÃO:

PROJETO:

PROJETO TOPOGRÁFICO

LOCAL: RUA EUGÊNIO GUDIN
BAIRRO: VILA NOVA – MUNICÍPIO: JOINVILLE / SC

CONTEÚDO:

PLANTA TOPOGRÁFICA

PLANTA BAIXA

DATA: MAIO/2024

ESCALA: 1/500

REVISÃO	DESENHO	EXTENSÃO/ÁREA:	PRANCHA:
REV00	FERNANDO	5.139,28m²	01/01

ADEMAR STRINGARI JUNIOR:07414980901
Assinado digitalmente por ADEMAR STRINGARI JUNIOR:07414980901
ND: C=BR, O=ICP-Brasil, OU=AC DIGITAL MULTIPLA G1, OU=22428026000178, OU=videoconferencia, OU=Certificado PF A1, CN=ADEMAR STRINGARI JUNIOR:07414980901
Razão: Eu sou o autor deste documento
Localização:
Data: 2025.04.15 10:04:50-03'00'
Foxit PDF Reader Versão: 2023.3.0

MUNICÍPIO DE JOINVILLE
CNPJ: 83.169.623/0001-10

FERNANDO STROISCH:84134518920
Assinado de forma digital por FERNANDO STROISCH:84134518920
Dados: 2024.05.22 16:25:03 -03'00'

FERNANDO STROISCH
ENGENHEIRO CIVIL
CREA/SC 062.522-0

Direitos autorais protegidos pela lei 5.988 de 14/12/73. Vedada a reprodução, alteração, cópia, total ou parcial, sem autorização expressa do autor.