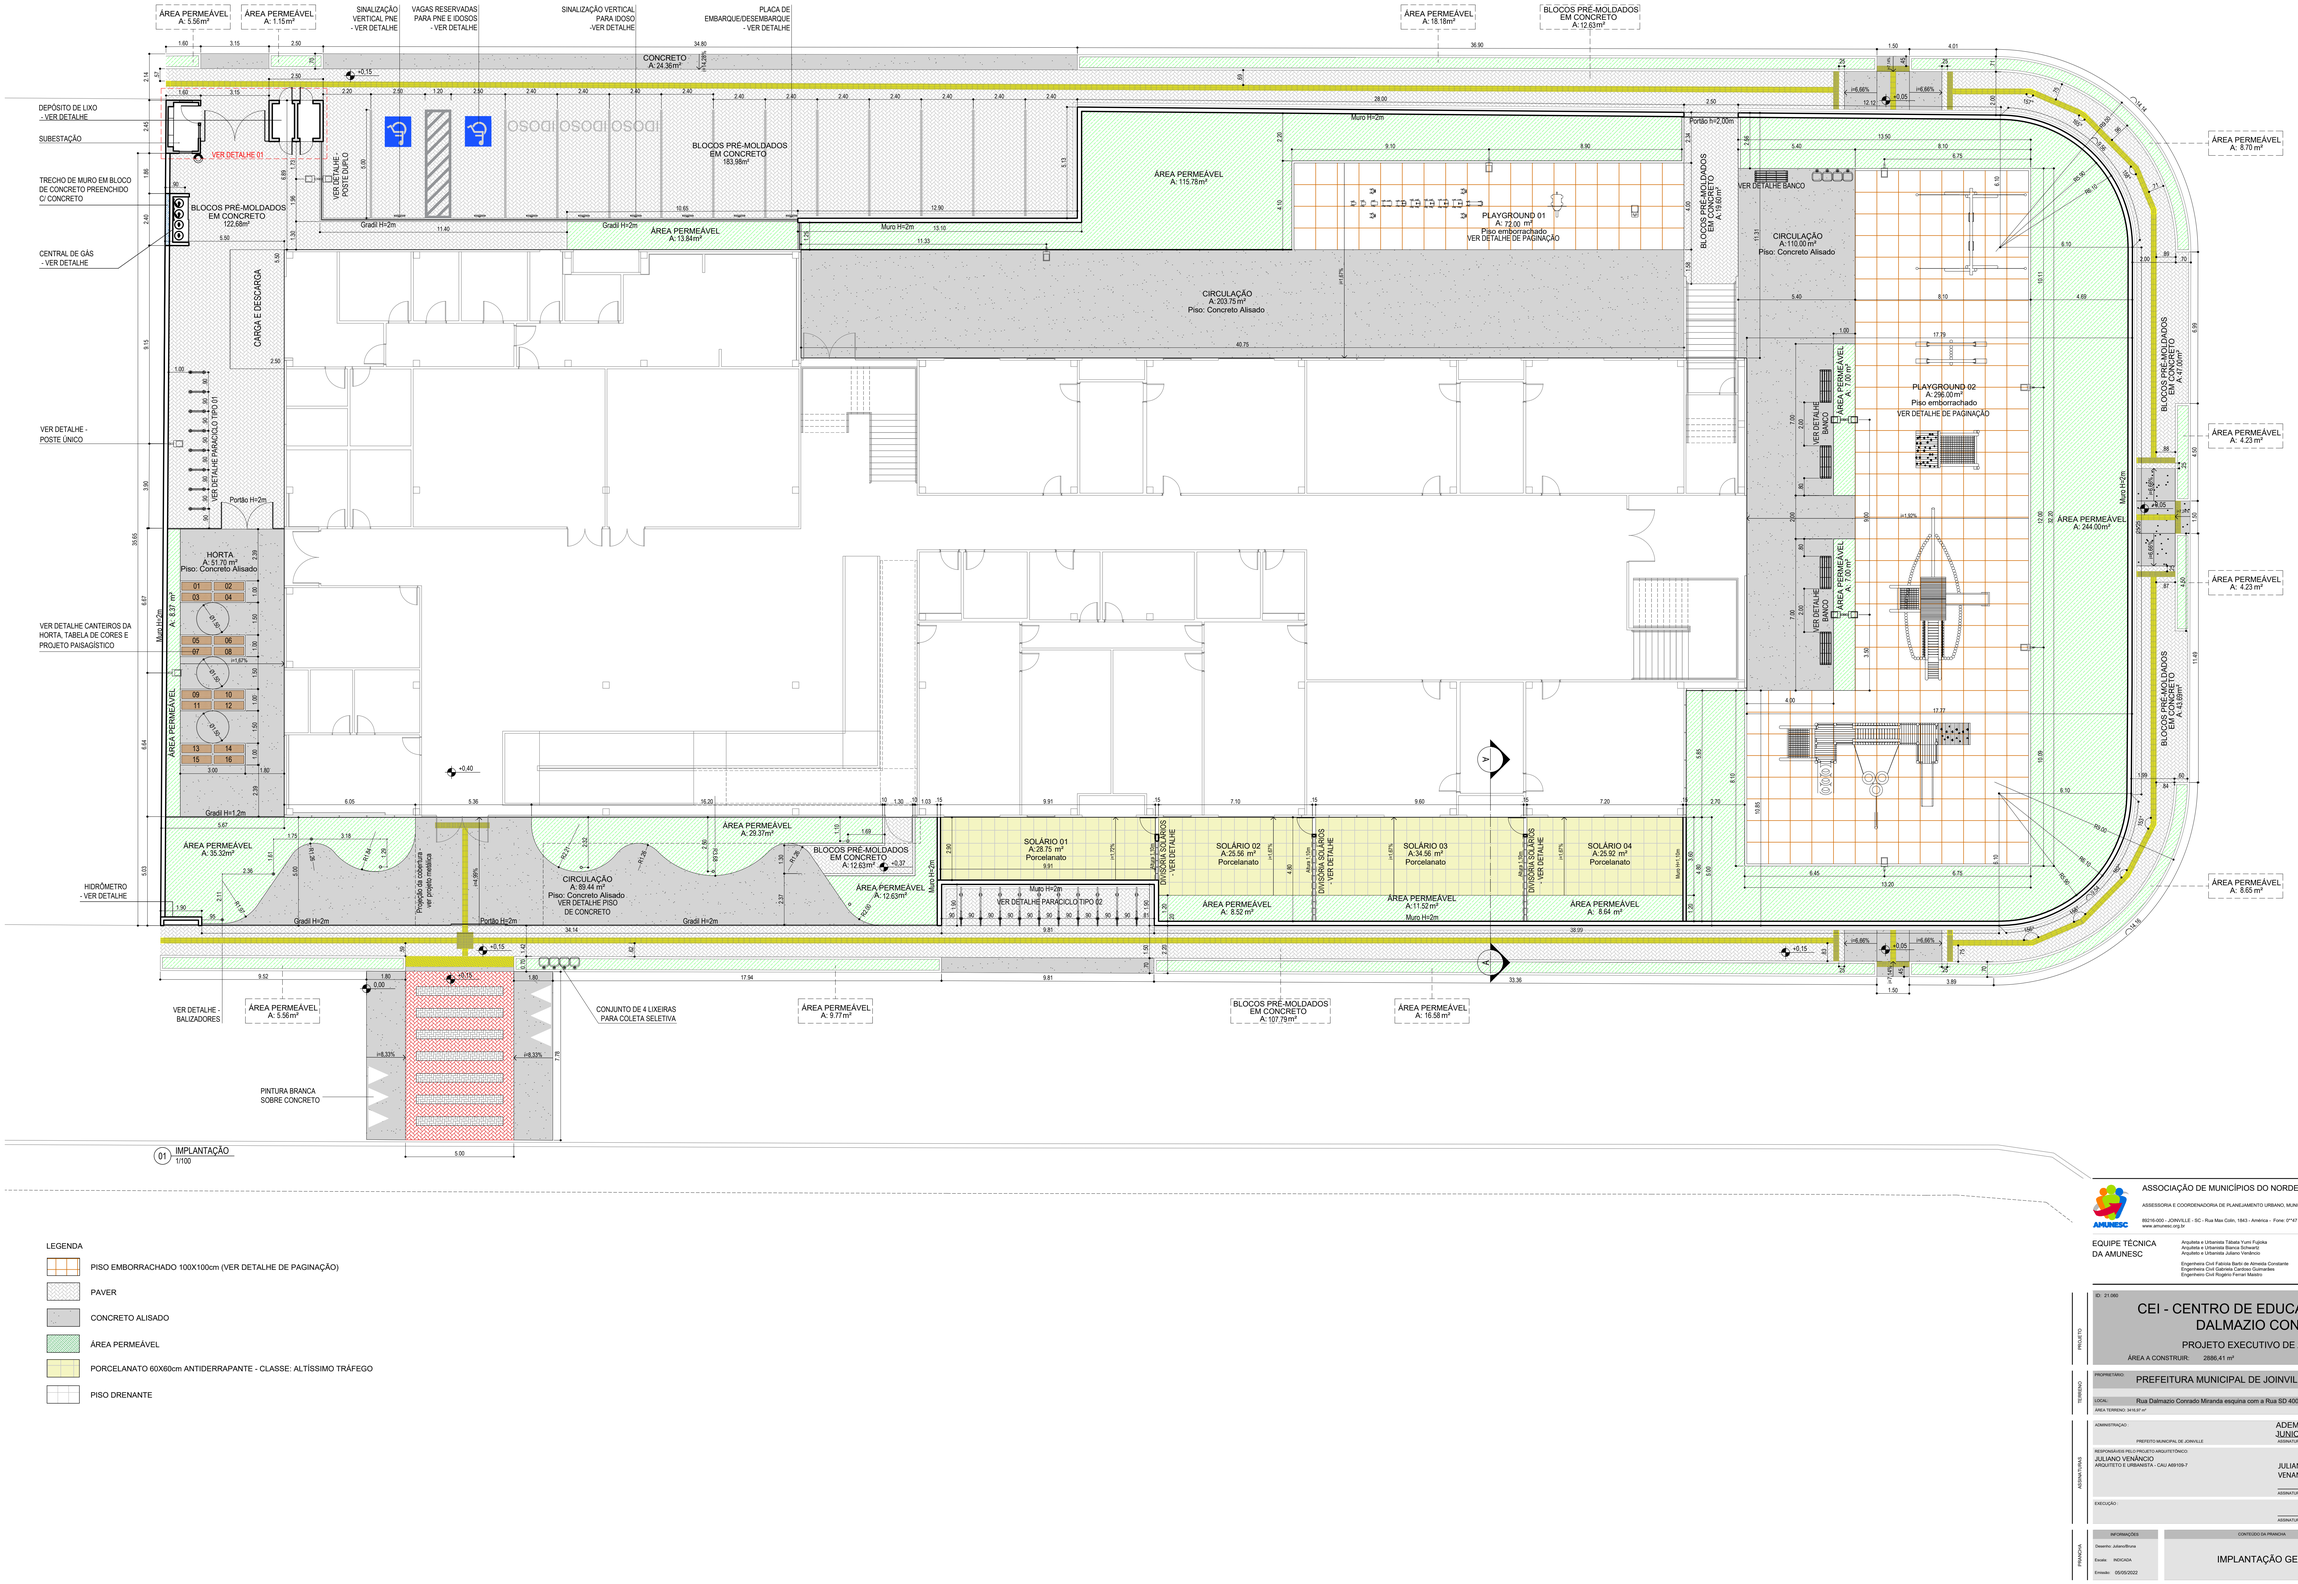

LEGENDA

- PISO EMBORRACHADO 100X100cm (VER DETALHE DE PAGINAÇÃO)
- PAVER
- CONCRETO ALISADO
- ÁREA PERMEÁVEL
- PORCELANATO 60X60cm ANTIDERRAPANTE - CLASSE: ALTÍSSIMO TRÁFEGO
- PISO DRENANTE

ASSOCIAÇÃO DE MUNICÍPIOS DO NORDESTE DO ESTADO DE SANTA CATARINA

ASSESSORIA E COORDENADORIA DE PLANEJAMENTO URBANO, MUNICIPAL E REGIONAL - CREA SC 48.825-4

89216-000 – JOINVILLE - SC - Rua Max Colin, 1843 - America - Fone: 0**47 433-3927
www.amunesc.org.br

EQUIPE TÉCNICA DA AMUNESC

Arquiteta e Urbanista Tabata Yumi Fujioka
Arquiteta e Urbanista Bianca Schwartz
Arquiteto e Urbanista Juliano Venâncio
Engenheira Civil Fabiola Barbi de Almeida Constante
Engenheiro Civil Gustavo Henrique Rosenbaum Guedes
Engenheiro Civil Rogério Ferrari Madeira
Analistas de Projetos - Bruna Souza Zimmermann
Analistas de Projetos - Luisa Fróes
Técnico em Edificações Marcos Bladelhofer
Estagiária de Arquitetura e Urbanismo - Ellen Fernanda Chila
Estagiária de Arquitetura e Urbanismo - Sheila Samara Trindade

PROJETO

ID: 21.060

CEI - CENTRO DE EDUCAÇÃO INFANTIL DALMAZIO CONRADO

PROJETO EXECUTIVO DE ARQUITETURA

ÁREA A CONSTRUIR: 2886,41 m²

TERRENO

PROPRIETÁRIO: PREFEITURA MUNICIPAL DE JOINVILLE

LOCAL: Rua Dalmazio Conrado Miranda esquina com a Rua SD 40060, Bairro Vila Cubatão, Joinville / SC

ÁREA TERRENO: 3418,97 m²

ASSINATURAS

ADMINISTRAÇÃO: ADEMAR STRINGARI JUNIOR:07414980901
PREFEITO MUNICIPAL DE JOINVILLE
ASSINATURA PREFEITO MUNICIPAL

RESPONSÁVEIS PELO PROJETO ARQUITETÔNICO:
JULIANO VENÂNCIO
ARQUITETO E URBANISTA - CAU/ A69109-7
JULIANO VENANCIO:06086987920 Assinado de forma digital por JULIANO VENANCIO:06086987920 Dados: 2022.08.08 14:55:23 -03'00'
ASSINATURA

EXECUÇÃO:
ASSINATURA RESPONSÁVEL PELA EXECUÇÃO

PRANCHA

INFORMAÇÕES
Desenho: Juliano/Bruna
Escala: INDICADA
Emissão: 05/09/2022

CONTEÚDO DA PRANCHA
IMPLANTAÇÃO GERAL

01 /36

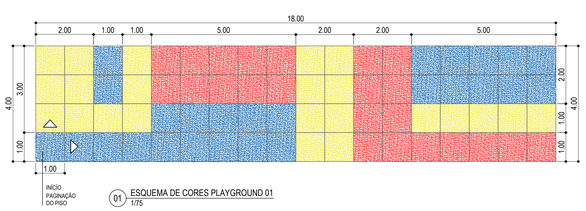

01 ESQUEMA DE CORES PLAYGROUND 01
1/75

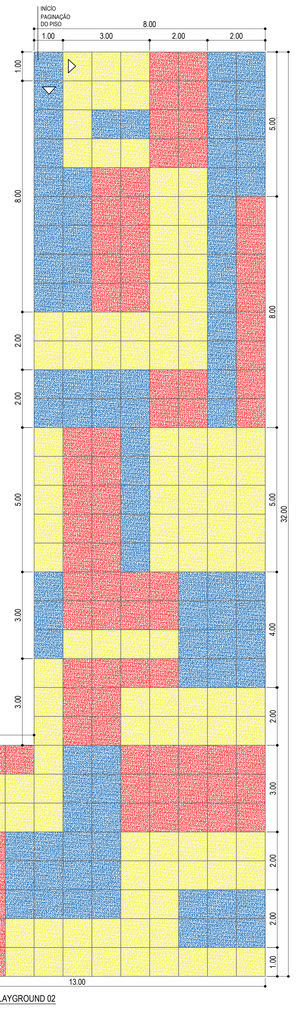

02 ESQUEMA DE CORES PLAYGROUND 02
1/75

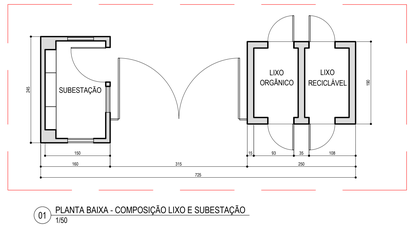

01 PLANTA BAIXA - COMPOSIÇÃO LIXO E SUBESTAÇÃO
1/50

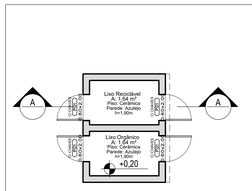

01 PLANTA BAIXA - DEPÓSITO DE RESÍDUOS
1/50
ÁREA 4,75m²

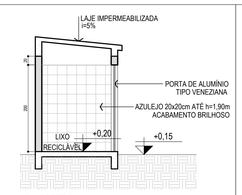

02 CORTE AA
1/50

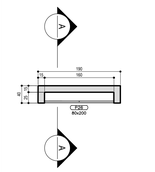

01 PLANTA BAIXA - HIDRÔMETRO
1/50

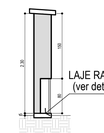

02 CORTE AA
1/50

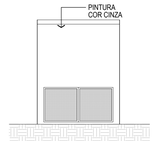

03 VISTA
1/50

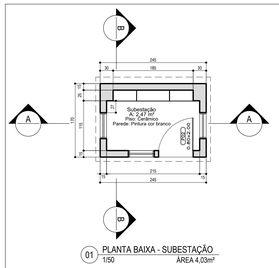

01 PLANTA BAIXA - SUBESTAÇÃO
1/50
ÁREA 4,03m²

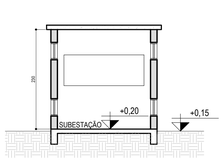

02 CORTE AA
1/50

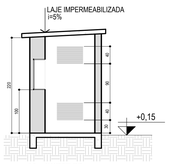

03 CORTE BB
1/50

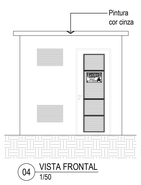

04 VISTA FRONTAL
1/50

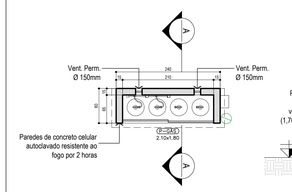

01 PLANTA BAIXA - CENTRAL DE GÁS GLP
1/50

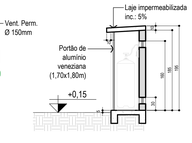

02 CORTE AA
1/50

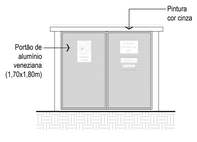

03 VISTA FRONTAL
1/50

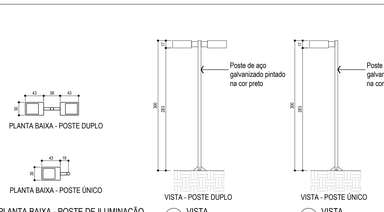

01 PLANTA BAIXA - POSTE DE ILUMINAÇÃO
1/50
02 VISTA
1/50
03 VISTA
1/50

01 PLANTA BAIXA - BALIZADOR
1/10
02 VISTA
1/10

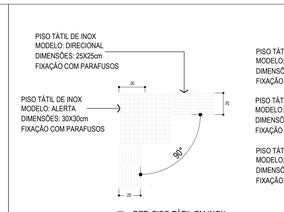

01 DET. PISO TÁTIL EM INOX
1/25

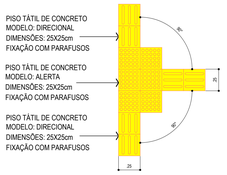

02 DET. PISO TÁTIL - 3 DIREÇÕES
1/25

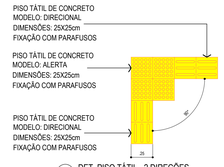

03 DET. PISO TÁTIL - 2 DIREÇÕES
1/25

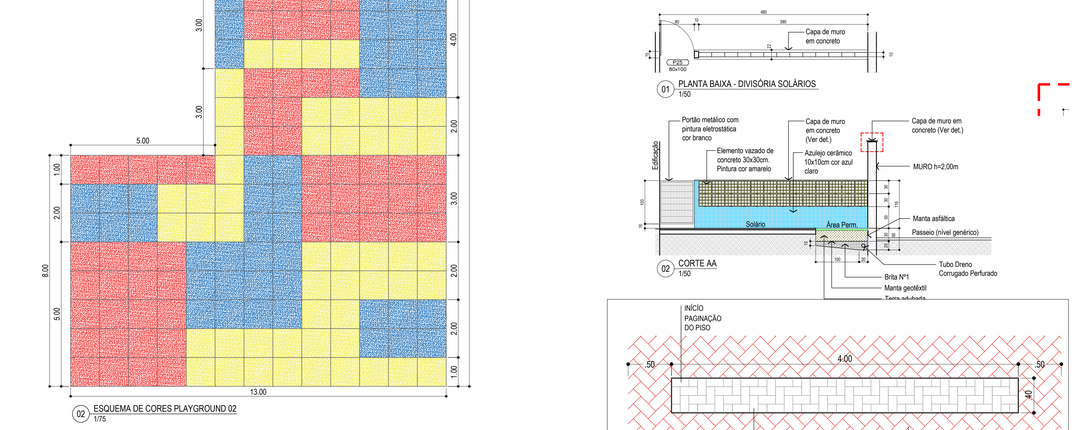

01 PLANTA BAIXA - DIVISÓRIA SOLÁRIOS
1/50
02 CORTE AA
1/50

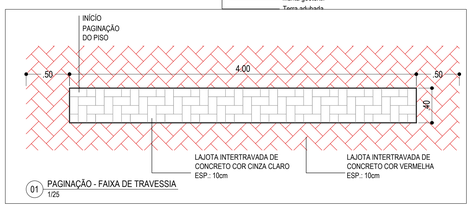

01 PAGINAÇÃO - FAIXA DE TRAVESSIA
1/25

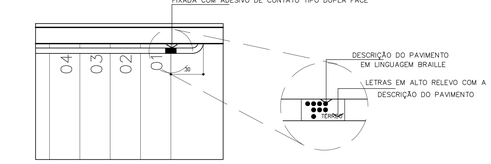

01 DET. - SINALIZAÇÃO DE PAVIMENTO EM BRAILLE NO CORRIMÃO
1/20

AS PLACAS DEVERÃO SER INSTALADAS NOS CORRIMÃOS COM ALTURA DE 90cm,
EM TODOS OS PAVIMENTOS
OBSERVAÇÃO: A LINGUAGEM EM BRAILLE DEVERÁ SER ELABORADO
POR EMPRESA ESPECIALIZADA EM SINALIZAÇÃO EM BRAILLE

02 DET. - SINALIZAÇÃO DE DEGRAU
1/20

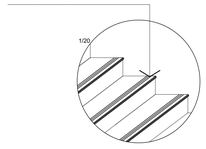

03 DET. - ESCADAS INTERNAS
1/20

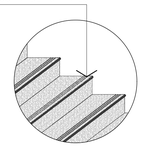

04 DET. - ESCADA EXTERNA
1/20

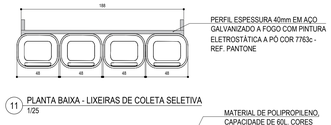

11 PLANTA BAIXA - LIXEIRAS DE COLETA SELETIVA
1/25

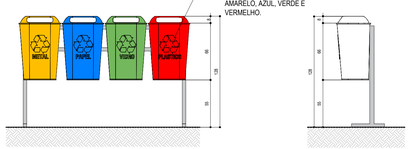

12 VISTA FRONTAL
1/25
13 VISTA LATERAL
1/25

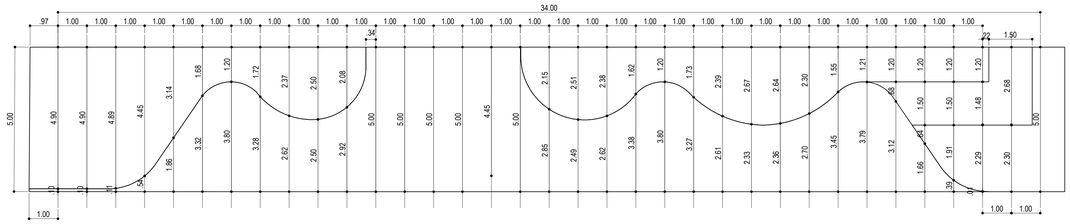
34.00
97
1.00
1.50
5.00
4.90
4.90
4.89
4.45
3.14
1.68
1.20
1.72
2.37
2.50
2.08
34
5.00
5.00
5.00
5.00
4.45
5.00
2.15
2.51
2.38
1.62
1.20
1.73
2.39
2.67
2.64
2.30
1.55
1.21
1.20
1.20
1.20
1.20
2.88
5.00
1.00
1.00
1

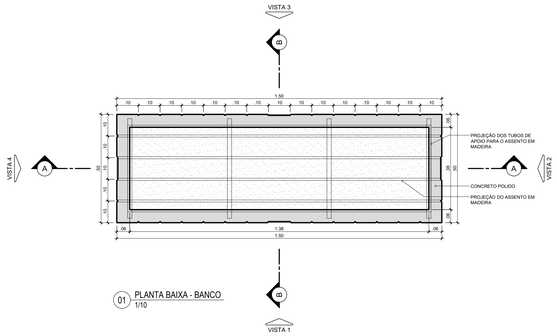

01 PLANTA BAIXA - BANCO
1/10

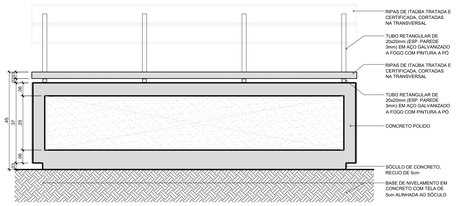

02 CORTE AA
1/10

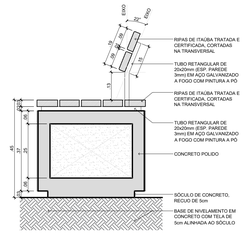

03 CORTE BB
1/10

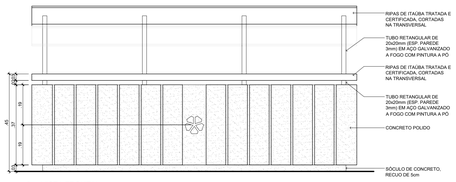

04 VISTA FRONTAL
1/10

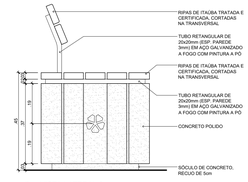

06 VISTA LATERAL 2
1/10

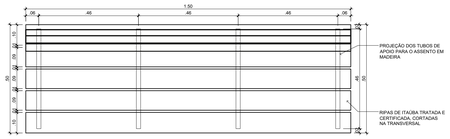

05 VISTA SUPERIOR
1/10

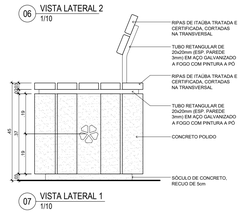

07 VISTA LATERAL 1
1/10

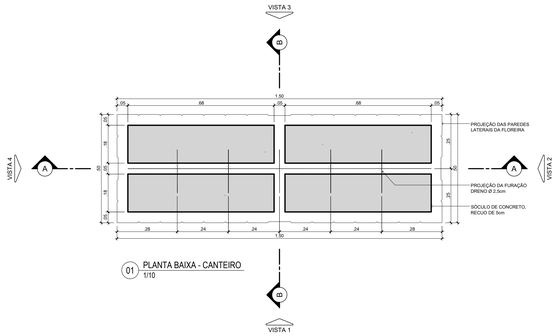

01 PLANTA BAIXA - CANTEIRO
1/10

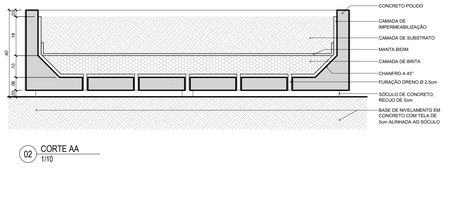

02 CORTE AA
1/10

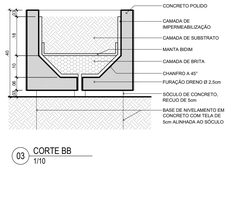

03 CORTE BB
1/10

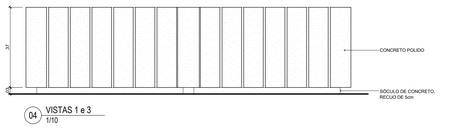

04 VISTAS 1 e 3
1/10

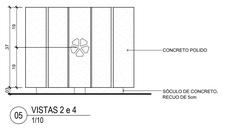

05 VISTAS 2 e 4
1/10

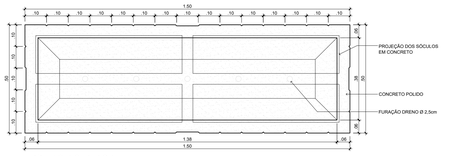

06 VISTA SUPERIOR
1/10

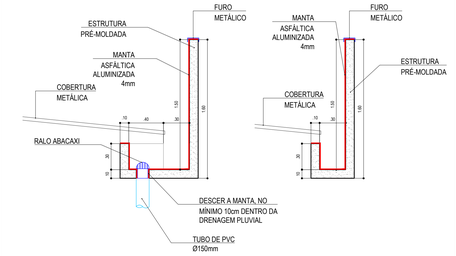

NOTAS:
1 - A ESTRUTURA DE CONCRETO DEVE ESTAR LIMPA E REGULARIZADA ANTES DA APLICAÇÃO DA MANTA;
2 - APLICAR 1 DEMÃO DE PRIMER DE BOA QUALIDADE ANTES DA APLICAÇÃO DA MANTA;
3 - APLICAR A MANTA ASFÁLTICA ALUMINIZADA DE 4MM DE ESPESSURA;
4 - REALIZAR TESTE DE ESTANQUEIDADE DE, NO MÍNIMO, 72 HORAS

01 DET. DE IMPERMEABILIZAÇÃO DA VIGA "J" - BLOCO EDUCACIONAL
1/25

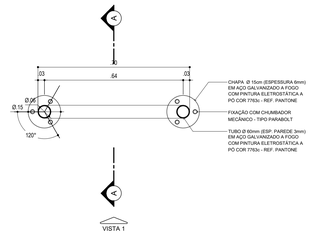

01 PLANTA BAIXA - PARACICLO 01
1/10

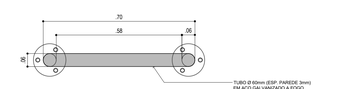

03 VISTA SUPERIOR
1/10

03 VISTA LATERAL
1/10

04 CORTE AA
1/10

01 PLANTA BAIXA - PARACICLO 02
1/10

02 VISTA 01
1/10

03 CORTE AA
1/10

04 CORTE AA
1/10

01 DETALHE - PINTURA HORIZONTAL DA VAGA P.C.D.
1/50

02 DETALHE - PINTURA HORIZONTAL DA VAGA IDOSO
1/50

03 PLACAS PARA VAGAS RESERVADAS
1/50

ASSOCIAÇÃO DE MUNICÍPIOS DO NORDESTE DO ESTADO DE SANTA CATARINA

ASSESSORIA E COORDENADORIA DE PLANEJAMENTO URBANO, MUNICIPAL E REGIONAL - CREA SC 48.825-4

89216-000 - JOINVILLE - SC - Rua Max Colin, 1843 - América - Fone: 0**47 433-3927
www.amunesc.org.br

EQUIPE TÉCNICA DA AMUNESC

Arquiteta e Urbanista Tabata Yumi Fujioka
Arquiteta e Urbanista Bianca Schwanz
Arquiteto e Urbanista Juliano Venâncio

Analistas de Projetos - Bruna Souza Zimmermann
Analistas de Projetos - Luisa Fróes

Técnico em Edificações Marcos Stadtlhofer

Engenheira Civil Fabíola Berto de Almeida Constante
Engenheira Civil Gabriela Cardoso Guimarães
Engenheiro Civil Rogério Ferrari Mazaro

Estagiária de Arquitetura e Urbanismo – Ellen Fernanda Chita
Estagiária de Arquitetura e Urbanismo – Sheila Samara Trindade

PROJETO
ID: 21.060
CEI - CENTRO DE EDUCAÇÃO INFANTIL DALMAZIO CONRADO
PROJETO EXECUTIVO DE ARQUITETURA
ÁREA A CONSTRUIR: 2886,41 m²

TERRENO
PROPRIETÁRIO: PREFEITURA MUNICIPAL DE JOINVILLE
LOCAL: Rua Dalmazio Conrado Miranda esquina com a Rua SD 40060, Bairro Vila Cubatão, Joinville / SC
ÁREA TERRENO: 3418,97 m²

RESPONSÁVEIS
ADMINISTRAÇÃO: ADEMAR STRINGARI JUNIOR:07414980901 — ASSINATURA PREFEITO MUNICIPAL
PREFEITO MUNICIPAL DE JOINVILLE
RESPONSÁVEIS PELO PROJETO ARQUITETÔNICO
JULIANO VENÂNCIO — ARQUITETO E URBANISTA - CAU A69109-7 — JULIANO VENANCIO:06086987920 — Assinado de forma digital por JULIANO VENANCIO:06086987920 Dados: 2022.08.08 14:56:56 -03'00' — ASSINATURA
EXECUÇÃO: ASSINATURA RESPONSÁVEL PELA EXECUÇÃO

PRANCHA
INFORMAÇÕES
Desenho: Juliano/Bruna
Escala: INDICADA
Emissão: 05/05/2022
CONTEÚDO DA PRANCHA
DETALHAMENTO IMPLANTAÇÃO 02
DETALHE DE ESQUADRIAS
03 /36

VER PAISAGISMO E QUANTITATIVO ESPECÍFICO - ÁREA INTERNA 2

VER PAISAGISMO E QUANTITATIVO ESPECÍFICO (HORTAS)

VER PAISAGISMO E QUANTITATIVO ESPECÍFICO - ÁREA INTERNA 1

H-1
H-2
H-3
H-4

01 PLANTA BAIXA PAISAGISMO
1/100

QUADRO DE ESPÉCIES ÁREA EXTERNA

SÍMB.	NOME CIENTÍFICO	NOME POPULAR	QUANTIDADE
	Evolvulus glomeratus	Azulzinha	65.18 m²
	Cuphea gracilis	Erica	9.60 m²
	Zoysia japonica	Grama esmeralda	516.98 m²
	Ficus pumila	Unha-de-gato	440 un.

MATERIAIS INERTES - ÁREA EXTERNA

SÍMB.	MATERIAL	QUANTIDADE
	Separador limitador de grama com borda	24 m

QUADRO DE ÁRVORES - ÁREA EXTERNA

SÍMBOLO	NOME CIENTÍFICO	NOME POPULAR	QUANTIDADE
	Eugenia uniflora	Pitangueira	01
	Myrciaria cauliflora	Jabuticabeira	03
	Malpighia emarginata	Aceroleira	03
	Jacaranda mimosaefolia	Jacarandá-mimoso	10
	Tibouchina granulosa	Quaresmeira	05
	Lagerstroemia indica	Resedá	04

01 PAISAGISMO ÁREA INTERNA 1 - DEMARCAÇÃO SEPARADORES
1/75

Pilares da rampa
Soleira em granito
Pilares edificação

QUADRO DE ESPÉCIES - ÁREA INTERNA 1

SÍMB.	NOME CIENTÍFICO	NOME POPULAR	QUANTIDADE
	Rhapis excelsa	Palmeira Raphis	2 uni
	Aspidistra elatior "Variegata"	Aspidistra Variegata	19 uni
	Aspidistra elatior "Maculata"	Aspidistra Maculata	17 uni
	Aspidistra elatior	Aspidistra Maculata	10 uni
	Alcantarea imperialis	Bromélia Imperial	5 uni
	Buxus sempervirens	Buxinho, Árvore-da-caixa, Buxo	6 uni
	Tradescantia pallida purpurea	Trapoeraba-roxa, Trapoeraba	5.27 m²

MATERIAIS INERTES - ÁREA INTERNA 1

SÍMB.	MATERIAL	QUANTIDADE
	Casca de Pínus (h=5cm)	43.32 m2
	Pedra Branca p/ Jardim	22.80 m2
	Separador limitador de grama com borda	25 m

MANJERICÃO QNT: 4 UNIDADES
BETERRABA QNT: 8 UNIDADES
CAPIM LIMÃO QNT: 2 UNIDADES
CENOURA QNT: 15 UNIDADES
LAVANDA QNT: 8 UNIDADES
ALECRIM QNT: 6 UNIDADES

01 PLANTA DE ESPÉCIES HORTA - H1
1/25

CAMOMILA QNT: 3 UNIDADES
CENOURA QNT: 8 UNIDADES
ALFACE CRESPA QNT: 6 UNIDADES
TOMATE CEREJA QNT: 6 UNIDADES
TOMILHO QNT: 3 UNIDADES

02 PLANTA DE ESPÉCIES HORTA - H2
1/25

ALFACE CRESPA QNT: 5 UNIDADES
TOMATE CEREJA QNT: 4 UNIDADES
ABACAXI QNT: 6 UNIDADES
CENOURA QNT: 10 UNIDADES

03 PLANTA DE ESPÉCIES HORTA - H3
1/25

BETERRABA QNT: 10 UNIDADES
TOMATE CEREJA QNT: 4 UNIDADES
CAMOMILA QNT: 5 UNIDADES
MANJERICÃO QNT: 8 UNIDADES
LAVANDA QNT: 8 UNIDADES
TOMILHO QNT: 2 UNIDADES

04 PLANTA DE ESPÉCIES HORTA - H4
1/25

QUADRO DE ESPÉCIES - HORTAS

SÍMB.	NOME POPULAR	QNT.
	MANJERICÃO	12
	BETERRABA	18
	CAPIM LIMÃO	02
	ALECRIM	06
	CENOURA	33
	LAVANDA	16
	ALFACE CRESPA	13
	TOMATE CEREJA	14
	ABACAXI	06
	CAMOMILA	09
	TOMILHO	05

01 PAISAGISMO ÁREA INTERNA 2
1/75

02 PAISAGISMO ÁREA INTERNA 2 DEMARCAÇÃO SEPARADORES
1/75

QUADRO DE ESPÉCIES - ÁREA INTERNA 2

SÍMB.	NOME CIENTÍFICO	NOME POPULAR	QUANTIDADE
	Alcantarea imperialis	Bromélia Imperial	1 uni
	Buxus sempervirens	Buxinho, Árvore-da-caixa, Buxo	3 uni
	Tradescantia pallida purpurea	Trapoeraba-roxa, Trapoeraba	4.85 m²

MATERIAIS INERTES - ÁREA INTERNA 2

SÍMB.	MATERIAL	QUANTIDADE
	Pedra Branca p/ Jardim	5.51 m2
	Separador limitador de grama com borda	6.35 m

ASSOCIAÇÃO DE MUNICÍPIOS DO NORDESTE DO ESTADO DE SANTA CATARINA
ASSESSORIA E COORDENADORIA DE PLANEJAMENTO URBANO, MUNICIPAL E REGIONAL - CREA SC 48.825-4
80216-000 - JOINVILLE - SC - Rua Max Colin, 1843 - América - Fone: 0**47 433-3927
www.amunesc.org.br

EQUIPE TÉCNICA DA AMUNESC
Arquiteta e Urbanista Tabata Yumi Fujioka
Arquiteta e Urbanista Bianca Schwartz
Arquiteta e Urbanista Juliano Venâncio
Engenheira Civil Fabíola Barbi de Almeida Constante
Engenheiro Civil Rodrigo Ferreira Medeiros
Analistas de Projetos - Bruna Souza Zimmermann
Analistas de Projetos - Luisa Froes
Técnico em Edificações Marcos Stadelhofer
Estagiária de Arquitetura e Urbanismo - Ellen Fernanda Chila
Estagiários de Arquitetura e Urbanismo - Sheila Samara Trindade

PROJETO
ID: 21.060
CEI - CENTRO DE EDUCAÇÃO INFANTIL DALMAZIO CONRADO
PROJETO EXECUTIVO DE ARQUITETURA
ÁREA A CONSTRUIR: 2886,41 m²

TERRENO
ENDEREÇO: Rua Dalmazio Conrado Miranda esquina com a Rua SD 40060, Bairro Vila Cubatão, Joinville / SC
ÁREA TERRENO: 3416,87 m²
PREFEITURA MUNICIPAL DE JOINVILLE

RESPONSÁVEIS
ADMINISTRAÇÃO: ADEMAR STRINCARI
PROTOCOLO MUNICIPAL DE JOINVILLE
ASSINATURA PROTOCOLO MUNICIPAL
RESPONSÁVEIS PELO PROJETO ARQUITETÔNICO
JULIANO VENÂNCIO
ARQUITETO E URBANISTA - CAU A80109-7
JULIANO VENANCIO:06086987910
Assinado de forma digital por JULIANO VENANCIO:06086987910
Dados: 2022.08.12 10:20:08 -03'00'
EXECUÇÃO:
ASSINATURA
ASSINATURA RESPONSÁVEL PELA EXECUÇÃO

PRANCHA
INFORMAÇÕES
Desenho: Juliano/Bruna
Escala: INDICADA
Emissão: 05/05/2022
CONTEÚDO DA PRANCHA
PAISAGISMO
04 /36

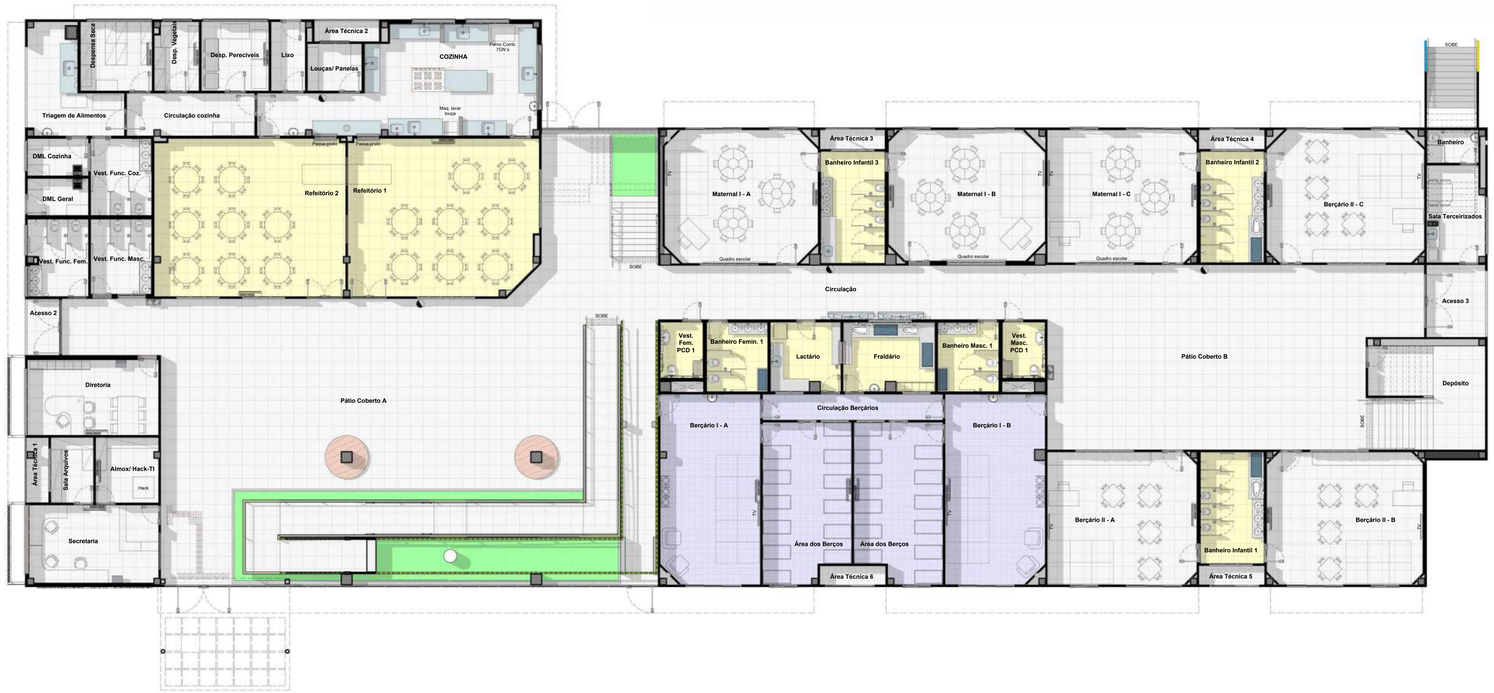

1 PLANTA BAIXA - LAYOUT PAV. TÉRREO
ESCALA 1 : 100

2 PLANTA BAIXA - LAYOUT PAV. SUPERIOR
ESCALA 1 : 100

ASSOCIAÇÃO DE MUNICÍPIOS DO NORDESTE DO ESTADO DE SANTA CATARINA
ASSESSORIA E COORDENADORIA DE PLANEJAMENTO URBANO, MUNICIPAL E REGIONAL - CREA SC 48.825-4
89216-000 – JOINVILLE - SC - Rua Max Colin, 1843 - América - Fone: 0**47 433-3927
www.amunesc.org.br

PROJETO
ID: 21.060
CEI - CENTRO DE EDUCAÇÃO INFANTIL
PROJETO EXECUTIVO DE ARQUITETURA
ÁREA A CONSTRUIR: 2886,41 m²

TERRENO
PROPRIETÁRIO: PREFEITURA MUNICIPAL DE JOINVILLE
LOCAL: Rua Dalmazio Conrado Miranda esquina c/ Rua SD 40060, Bairro Vila Cubatão, Joinville/SC
ÁREA TERRENO: 3418,97 m²

ASSINATURAS
ADMINISTRAÇÃO: PREFEITO MUNICIPAL DE JOINVILLE — ADEMAR STRINGARI JUNIOR:07414980901
PROJETO: JULIANO VENÂNCIO, CAU - A80126-7 — ASSINATURA RESPONSÁVEL PELO PROJETO: JULIANO VENANCIO:06086987920
EXECUÇÃO: ASSINATURA RESPONSÁVEL PELA EXECUÇÃO

PRANCHA
INFORMAÇÕES: Desenho: Juliano; Escala: INDICADA; Emissão: 27/04/2022
CONTEÚDO DA PRANCHA: LAYOUT PAV. TÉRREO E SUPERIOR
Nº PRANCHA - ARQ: 05 /36

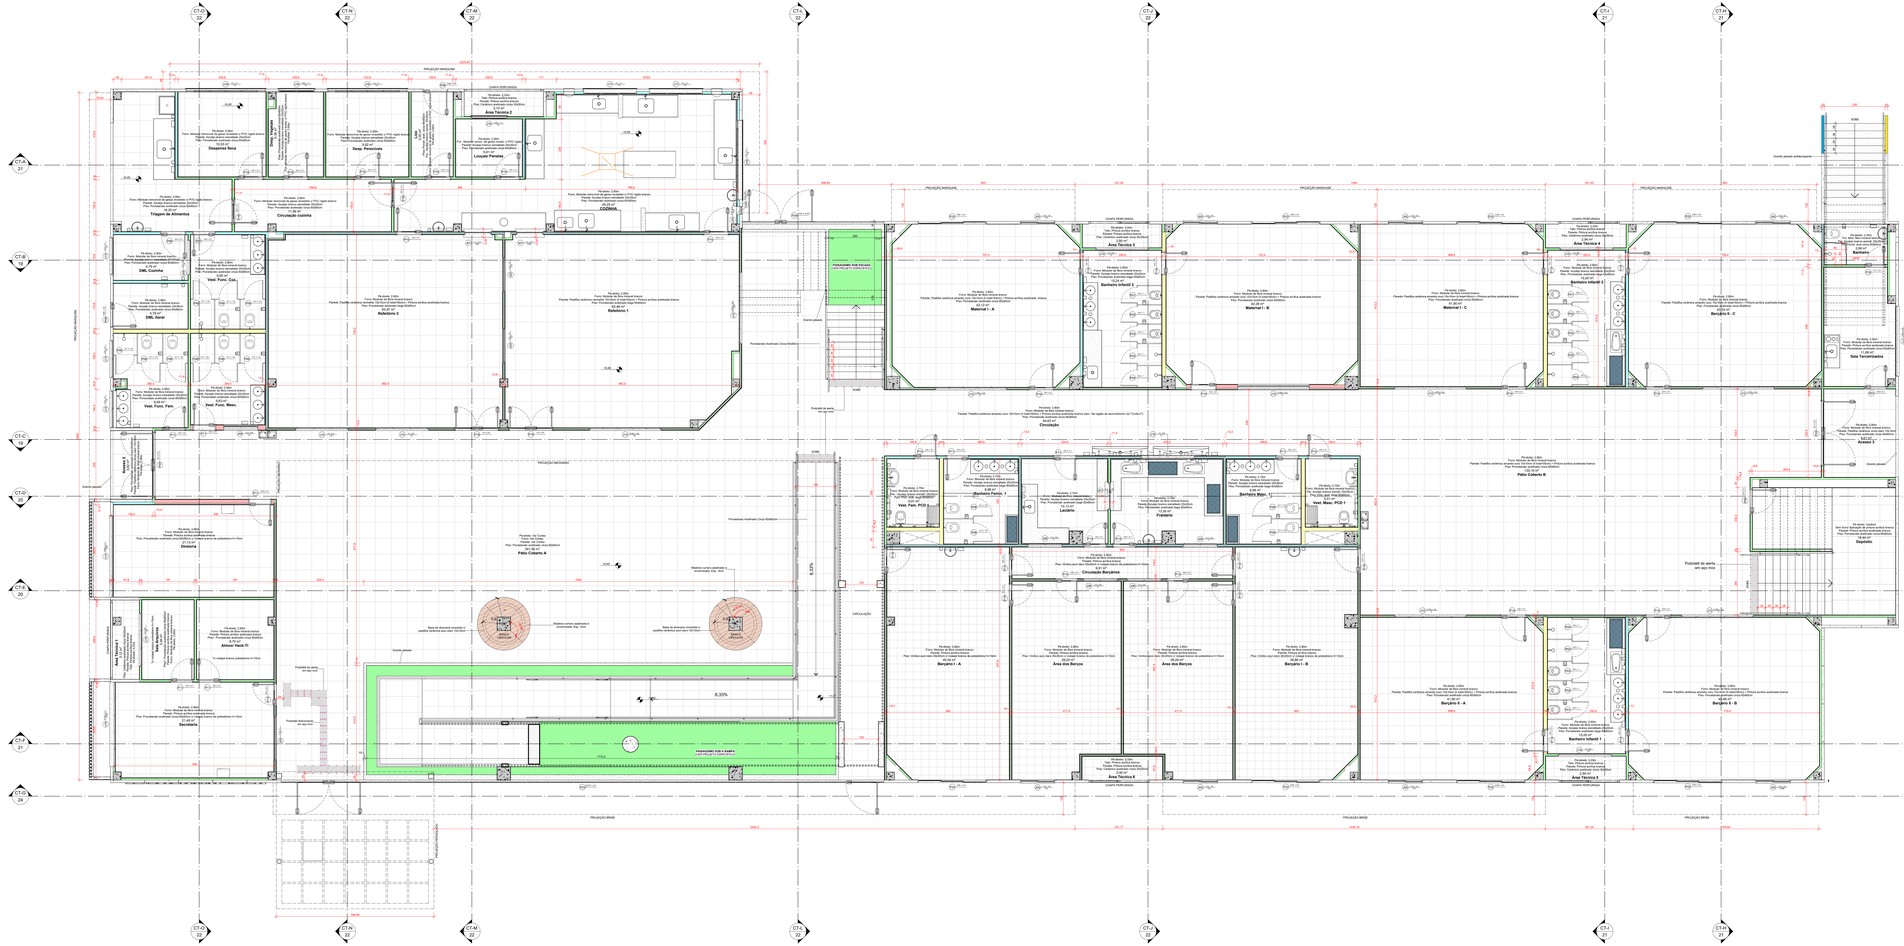
Área Técnica 2
Despensa Seca
Lavagem Panelas
Despensa Fria
Área Técnica 3
Triagem de Alimentos
Circulação cozinha
COZINHA
DML Cozinha
Vest. Func. Coz.
DML Geral
Refeitório 2
Vest. Func. Fem.
Vest. Func. Masc.
Área Técnica 4
Secretaria
Atelier Ateliê Ft
Área Técnica 5
Diretoria
Pátio Coberto A
Área Técnica 6
Berçário I - A
Área dos Berços
Berçário I - B
Área Técnica 7
Berçário II - A
Berçário II - B
Área Técnica 8
Berçário Infantil 1
Berçário Infantil 2
Berçário Infantil 3
Refeitório 1
Maternal I - A
Maternal I - B
Maternal I - C
Área Técnica 1
Berçário II - C
Sala Terceirizados
Área Técnica 9
Pátio Coberto B
Vest. Func. PCD 1
Vest. Func. PCD 2
Vest. Masc. PCD 1
Vest. Masc. PCD 2
Berçário Fundo 1
Berçário Fundo 2
Berçário Maior 1
Berçário Maior 2
Lactário
Fraldário
Circulação Berçários
Circulação
Duplado
Área Técnica 10
Área Técnica 11
Área Técnica 12
Área Técnica 13
Área Técnica 14
Área Técnica 15
Área Técnica 16
Área Técnica 17
Área Técnica 18
Área Técnica 19
Área Técnica 20
Área Técnica 21
Área Técnica 22
Área Técnica

NOTA:
1) Todos os pisos porcelanatos do tipo acetinados na cor cinza e bege (60x60cm) deverão possuir características antiderrapante;
2) Para inclinações de piso referentes a caimentos em direção aos ralos (áreas úmidas e externas) verificar a Planta de Piso do projeto de Hidráulica.

1 PLANTA BAIXA TÉCNICA - PAV. SUPERIOR
ESCALA 1 : 50

ASSOCIAÇÃO DE MUNICÍPIOS DO NORDESTE DO ESTADO DE SANTA CATARINA
ASSESSORIA E COORDENADORIA DE PLANEJAMENTO URBANO, MUNICIPAL E REGIONAL - CREA SC 48.825-4
89216-000 - JOINVILLE - SC - Rua Max Colin, 1843 - América - Fone: 0**47 433-3927
www.amunesc.org.br
AMUNESC

PROJETO — ID: 21.060
CEI - CENTRO DE EDUCAÇÃO INFANTIL
PROJETO EXECUTIVO DE ARQUITETURA
ÁREA A CONSTRUIR: 2886,41 m²

TERRENO — PROPRIETÁRIO: PREFEITURA MUNICIPAL DE JOINVILLE
LOCAL: Rua Dalmazio Conrado Miranda esquina c/ Rua SD 40060, Bairro Vila Cubatão, Joinville/SC
ÁREA TERRENO: 3416,97 m²

ASSINATURAS
ADMINISTRAÇÃO: PREFEITO MUNICIPAL DE JOINVILLE — ADEMAR STRINGARI JUNIOR:07414980901
PROJETO: JULIANO VENÂNCIO, CAU - A69109-7 — ASSINATURA RESPONSÁVEL PELO PROJETO: JULIANO VENANCIO:06086987920 — Assinado de forma digital por JULIANO VENANCIO:06086987920 Dados: 2022.05.31 16:44:27 -03'00'
EXECUÇÃO: — ASSINATURA RESPONSÁVEL PELA EXECUÇÃO:

PRANCHA
INFORMAÇÕES	CONTEÚDO DA PRANCHA	Nº PRANCHA - ARQ
Desenho: Juliano Escala: INDICADA Emissão: 27/04/2022	PLANTA BAIXA - PAV. SUPERIOR	07 /36

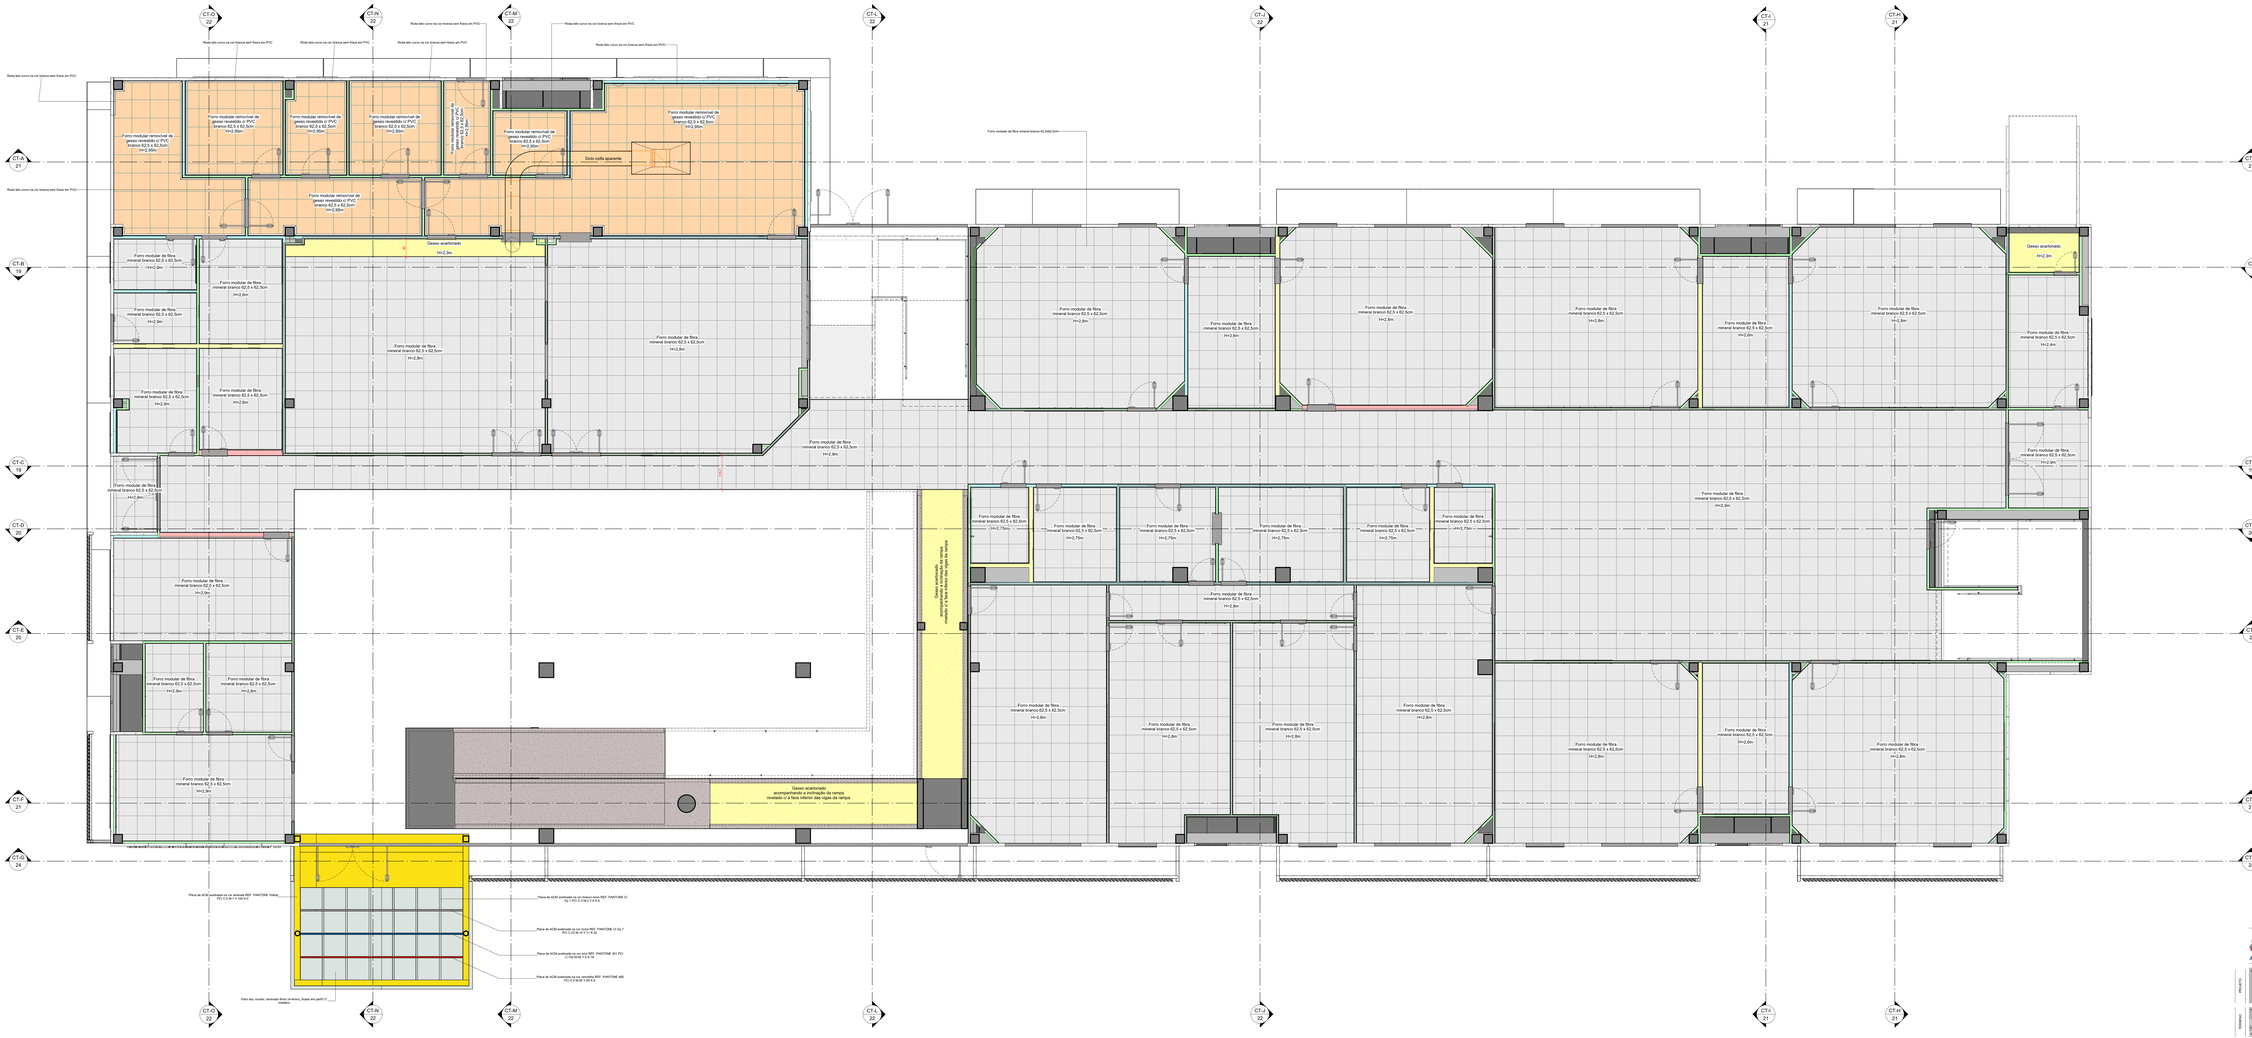

1 PLANTA BAIXA FORRO PAV. TÉRREO
ESCALA 1 : 50

ASSOCIAÇÃO DE MUNICÍPIOS DO NORDESTE DO ESTADO DE SANTA CATARINA
ASSESSORIA E COORDENADORIA DE PLANEJAMENTO URBANO, MUNICIPAL E REGIONAL – CREA SC 48.625-4
RENTA 600 - JOINVILLE - SC - Rua Reno Carlo, 1600 - América - Fone: 47 34 43 5827
www.amunesc.org.br

ID: 21.080

CEI - CENTRO DE EDUCAÇÃO INFANTIL

PROJETO EXECUTIVO DE ARQUITETURA

ÁREA A CONSTRUIR: 2998,41 m²

PREFEITURA MUNICIPAL DE JOINVILLE

ENDEREÇO: Rua Dalmacio Conrado Miranda esquina c/ Rua SD 40080, Bairro Vila Cubatão, Joinville/SC

PROJETO MUNICIPAL DE JOINVILLE

ADEMAR STRINGARI JUNIOR:07414986971

JULIANO VENÂNCIO
CAU - A99763-7

JULIANO VENÂNCIO:09886967930

RESPONSÁVEL TÉCNICO

INFORMAÇÕES
Escala: 1/50cm
Formato: A0/A1/A3
Emissão: 27/04/2022

CONTEÚDO DO PROJETO

PLANTA BAIXA - FORRO PAV. TÉRREO

Nº FINANCIAL - ARQ

08 /36

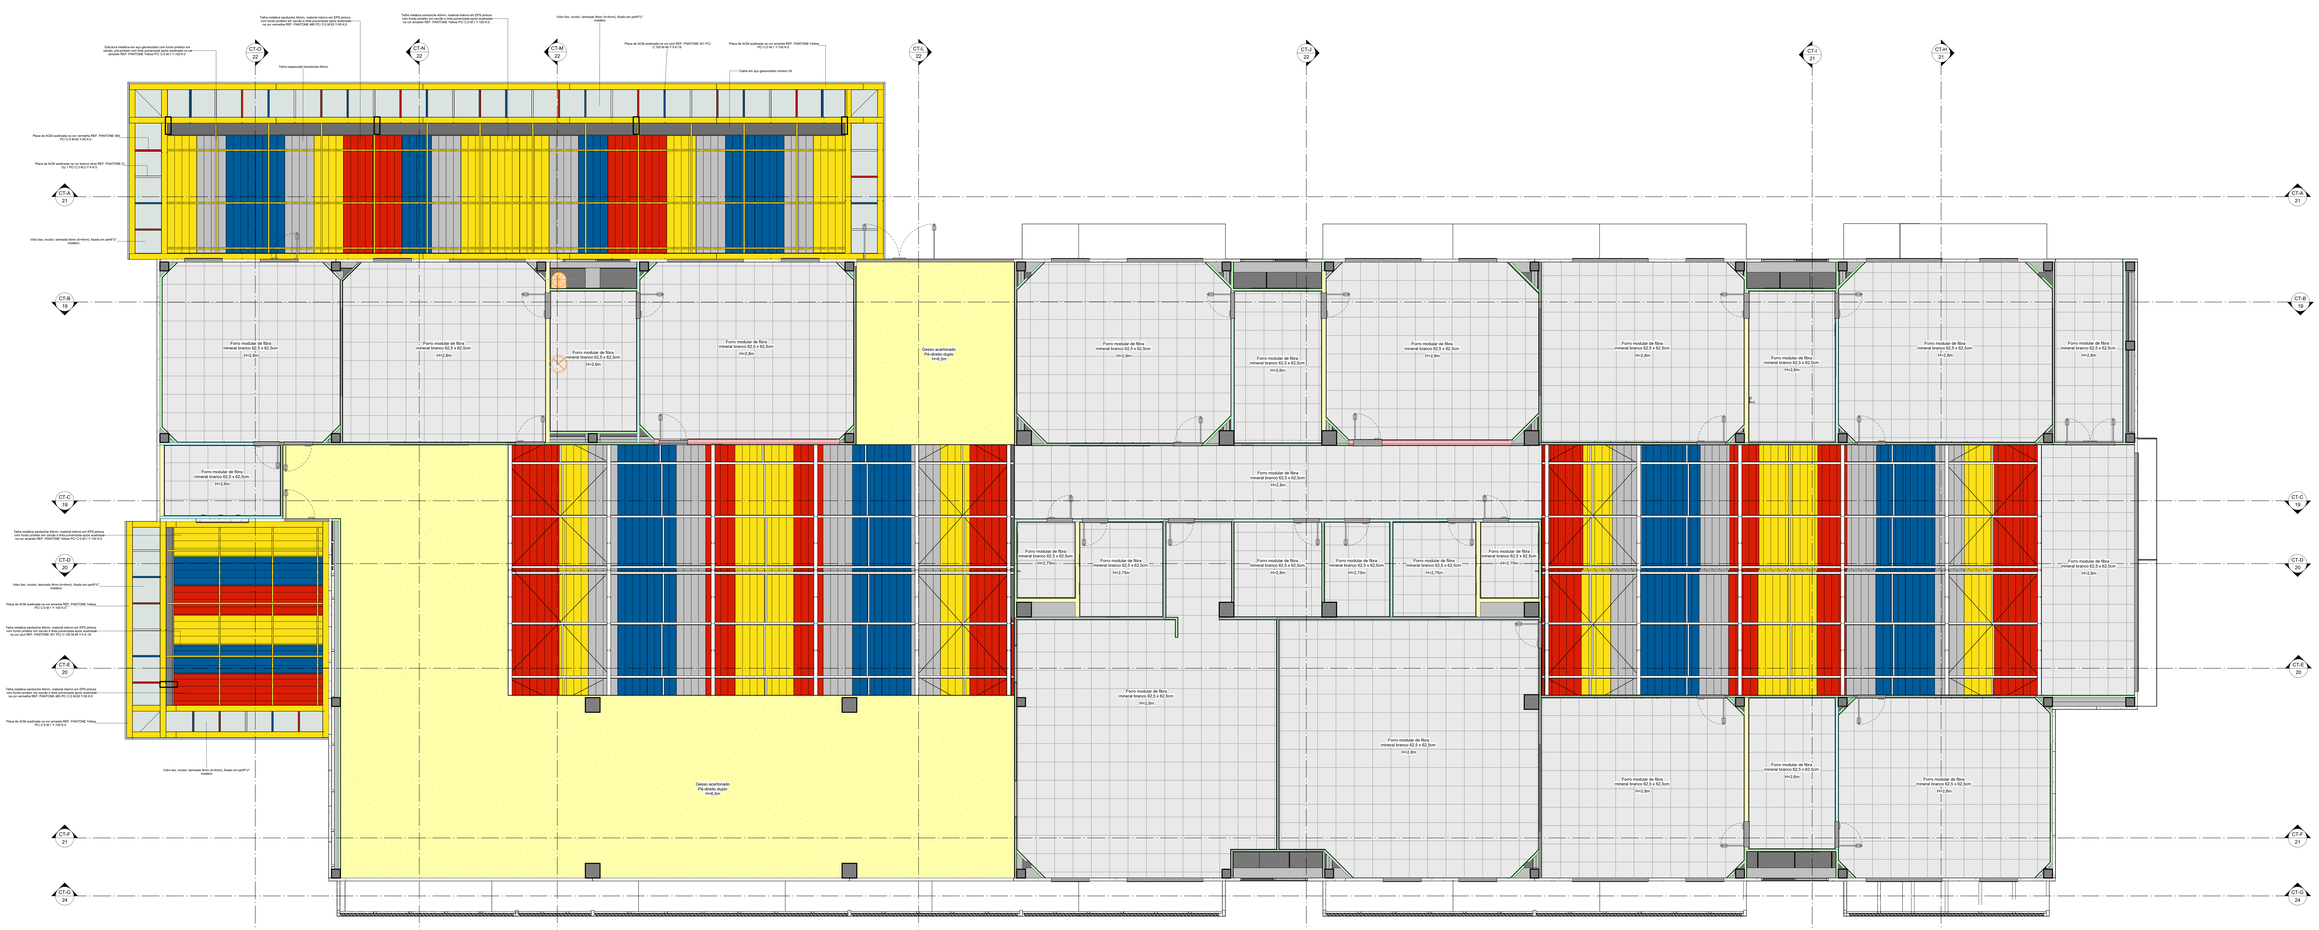

1 PLANTA BAIXA FORRO PAV. SUPERIOR
ESCALA 1 : 50

ASSOCIAÇÃO DE MUNICÍPIOS DO NORDESTE DO ESTADO DE SANTA CATARINA
ASSESSORIA E COORDENADORIA DE PLANEJAMENTO URBANO, MUNICIPAL E REGIONAL - CREA SC 48.625-4
RENTAL - JOINVILLE - SC - Rua Reis Carlos, 1843 - América - Fone: 47 34 43 8687
www.amunesc.org.br

OBRA	CEI - CENTRO DE EDUCAÇÃO INFANTIL
	PROJETO EXECUTIVO DE ARQUITETURA
	ÁREA A CONSTRUIR: 2998,41 m²
RESPONSÁVEL	PREFEITURA MUNICIPAL DE JOINVILLE
ENDEREÇO	Rua Delmazio Conrado Miranda esquina c/ Rua SD 40680, Bairro Vila Cubatão, Joinville/SC
CONSULTA PÚBLICA	"ADENDO Nº 5 TERCEIRO ADITIVO AO CONTRATO Nº 0741.4/2020"
PROJETO	PROJETO MUNICIPAL DE JOINVILLE
RESPONSÁVEL TÉCNICO	JULIANO VENÂNCIO CAU - A69753-7
EQUIPE	ARQUITETURA: Rafael Bonfim Dias - Thiago Pereira Dias ASSUNTO: ESTRUTURA: Rafael Bonfim Dias - Thiago Pereira Dias ASSUNTO: ESTRUTURA METÁLICA: Rafael Bonfim Dias - Thiago Pereira Dias ASSUNTO: ESTRUTURA METÁLICA: PROJETO ESTRUTURAL
ESCALA	ASSUNTO: PLANTA BAIXA FORRO PAV. SUPERIOR
INFORMAÇÕES	CONTEÚDO DO PROJETO
Escala: 1:50mm	PLANTA BAIXA - FORRO PAV. SUPERIOR
Formato: A0/A1/A3	
Emissão: 27/04/2022	
Nº FINANCIAL - ARQ	09 /36

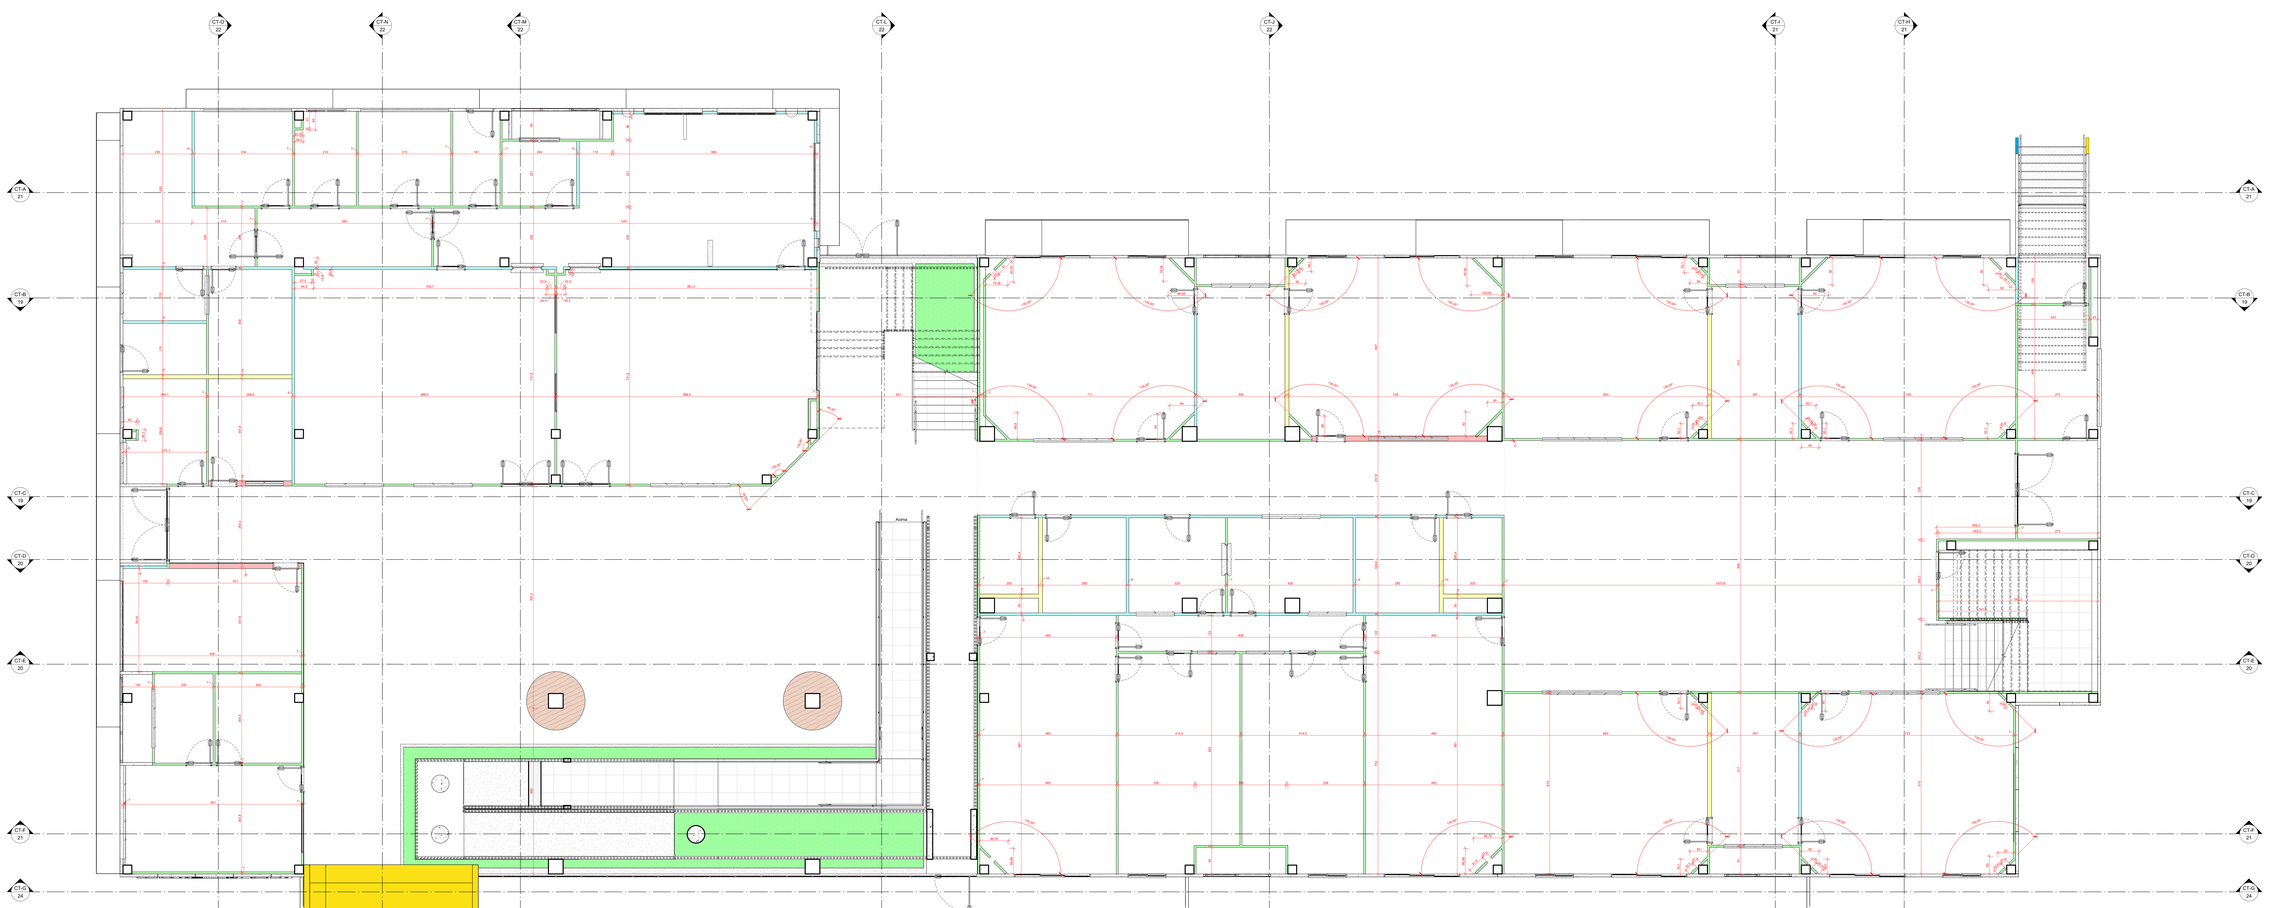

LEGENDA MONTANTES METÁLICOS
- Montante metálico esp. 7cm
- Montante metálico esp. 9cm
- Montante metálico esp. 14cm
- Montante metálico esp. 15cm

1 PLANTA BAIXA TÉRREO - PAREDE SECA (LOCAÇÃO MONTANTES METÁLICOS)
ESCALA 1 : 50

ASSOCIAÇÃO DE MUNICÍPIOS DO NORDESTE DO ESTADO DE SANTA CATARINA
ASSESSORIA E COORDENADORIA DE PLANEJAMENTO URBANO, MUNICIPAL E REGIONAL - CREA SC 48.625-4
RDTN 6181 - JOINVILLE - SC - Rua Reis Carlo, 1843 - Anaburgo - Fone: 47 34 43 0827
www.amunesc.org.br

TO: 21.080

CEI - CENTRO DE EDUCAÇÃO INFANTIL
PROJETO EXECUTIVO DE ARQUITETURA
ÁREA A CONSTRUIR: 2998,41 m²

CONTRATANTE: PREFEITURA MUNICIPAL DE JOINVILLE

OBRA: Rua Dalmacio Conrado Miranda esquina c/ Rua SD 40080, Bairro Vila Cubatão, Joinville/SC

DIRETOR(es): PROJETO MUNICIPAL DE JOINVILLE

ADEMAR STRINGARI JUNIOR 07414580(DT)

PROJETO: JULIANO VENÂNCIO
CAU - A99763-7

JULIANO VENÂNCIO:04388967929

RESPONSÁVEL TÉCNICO:

INFORMAÇÕES
Escala: 1/50cm
Formato: ARQ/A3A
Emissão: 27/04/2022

CONTEÚDO DO PROJETO:
PLANTA BAIXA - MONTANTES METÁLICOS PAREDE SECA PAV. TÉRREO

Nº FINAL/TOTAL - ARQ
10 /36

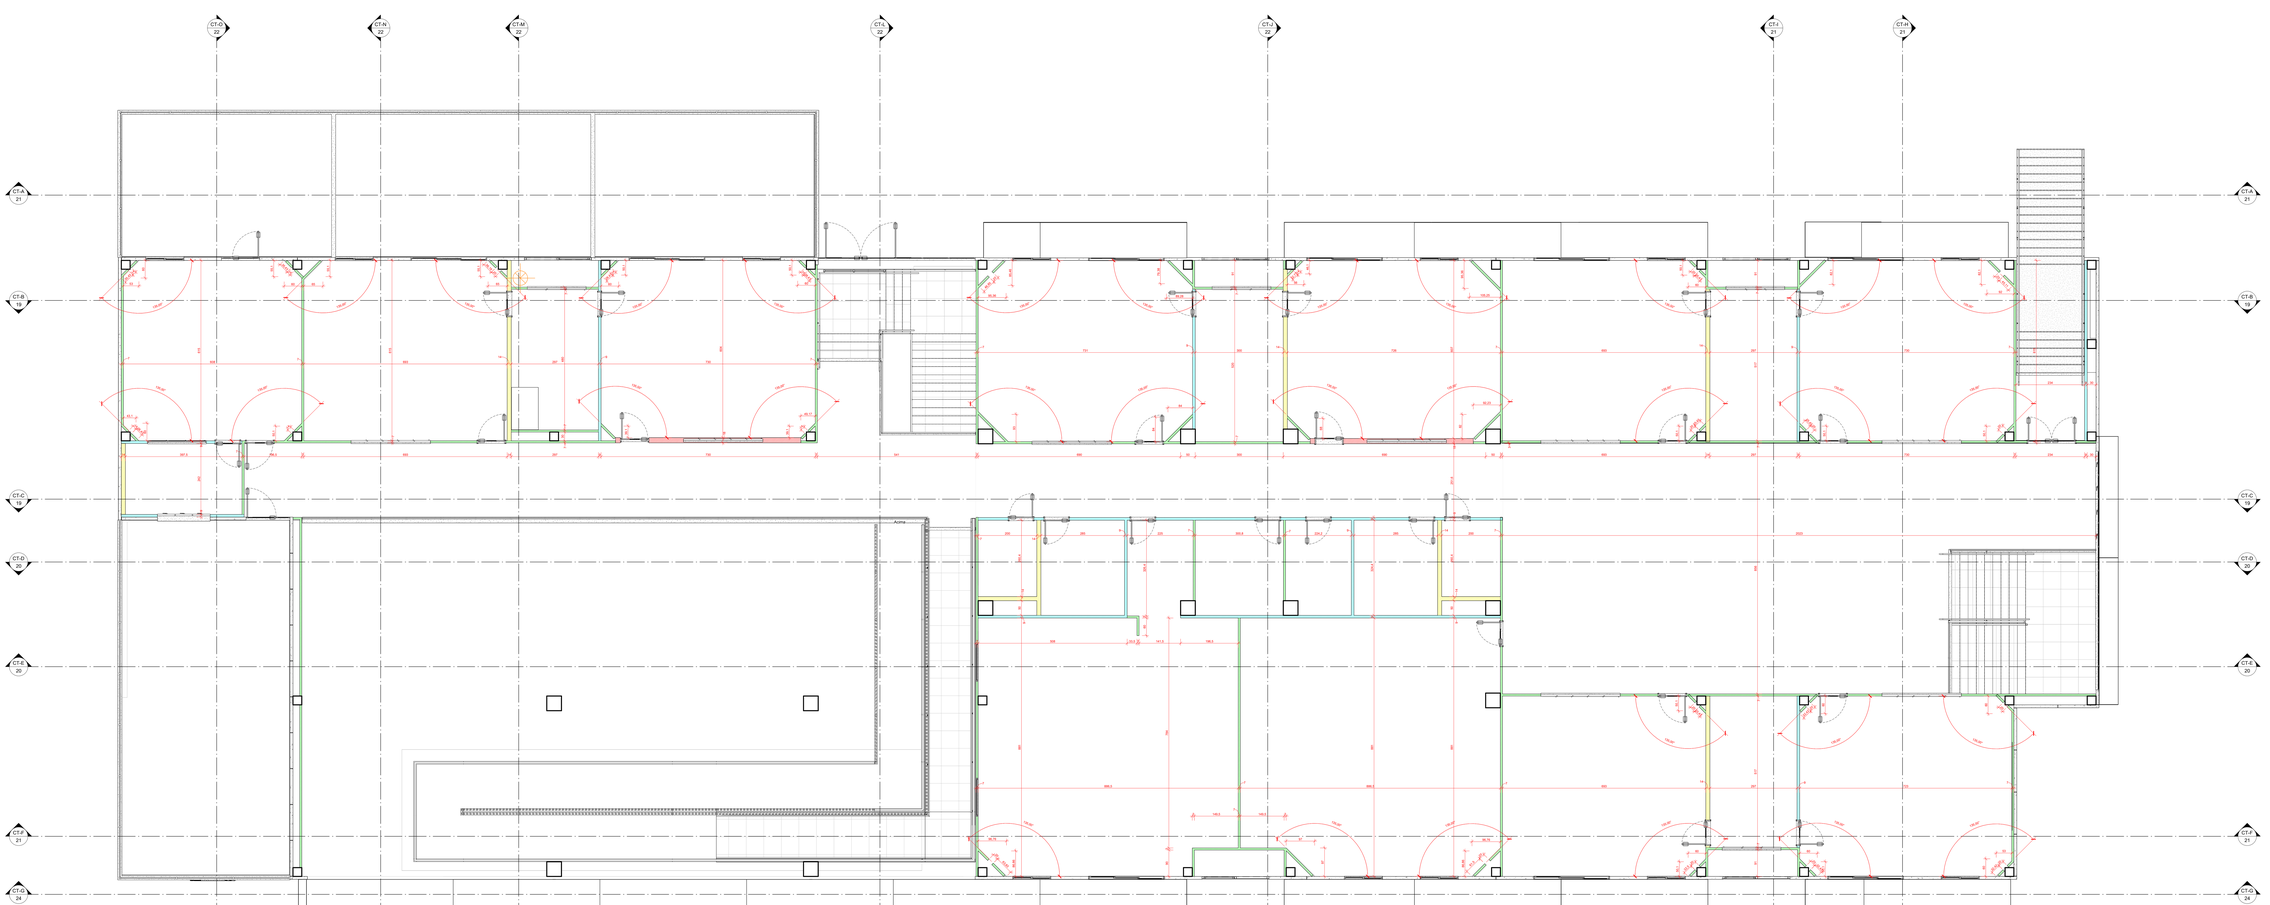

1 PLANTA BAIXA PAV. SUPERIOR - PAREDE SECA (LOCAÇÃO MONTANTES METÁLICOS)
ESCALA 1 : 50

ASSOCIAÇÃO DE MUNICÍPIOS DO NORDESTE DO ESTADO DE SANTA CATARINA
ASSESSORIA E COORDENADORIA DE PLANEJAMENTO URBANO, MUNICIPAL E REGIONAL – CREA SC 48.625-4
RDTR-SUL - JOINVILLE – SC - Rua Reis Carlo, 1843 - Anaterra - Fone: 0**47 433-3687
www.amunesc.org.br

TO: 21.080

CEI - CENTRO DE EDUCAÇÃO INFANTIL
PROJETO EXECUTIVO DE ARQUITETURA
ÁREA A CONSTRUIR: 2998,41 m²

MUNICÍPIO: PREFEITURA MUNICIPAL DE JOINVILLE

ENDEREÇO: Rua Dalmacio Conrado Miranda esquina c/ Rua SD 40680, Bairro Vila Cubatão, Joinville/SC

ZONA TERRENO: ZR1/ZP-01

PROJETO: ARQUITETURA E URBANISMO
ADEMAR STRINGARI JUNIOR 07414980901
ARQUITETO E URBANISTA
CAU/SC A-107.514-0

ENGENHARIA: ESTRUTURA
JULIANO VENÂNCIO
CAU - A95763-7

ENGENHARIA: INSTALAÇÕES
JULIANO VENÂNCIO/GUSTAVO TEIXEIRA
ENGENHEIRO ELETRICISTA
CREA SC 123.456-7

MEMORIAL: INSTALAÇÕES HIDROSSANITÁRIAS E PREVENÇÃO CONTRA INCÊNDIO
ENGENHEIRO CIVIL
CREA SC 123.456-7

PRANCHA: PLANTA BAIXA - MONTANTES METÁLICOS PAREDE SECA PAV. SUPERIOR

Nº PRANCHA / ARQ: 11 /36

INFORMAÇÕES
Escala: 1/50cm
Formato: ARQ/A3A
Emissão: 27/04/2022

CONTEÚDO DA PRANCHA

LEGENDA

LÂ DE ROCHA - Isolamento Acústico

ASSOCIAÇÃO DE MUNICÍPIOS DO NORDESTE DO ESTADO DE SANTA CATARINA

ASSESSORIA E COORDENADORIA DE PLANEJAMENTO URBANO, MUNICIPAL E REGIONAL - CREA SC 46.629-4

89218-000 - JOINVILLE - SC - Rua Max Colin, 1843 - América - Fone: 0**47 433-3927
www.amunesc.org.br

EQUIPE TÉCNICA DA AMUNESC

Arquiteta e Urbanista Tatiana Yumi Fujihira
Arquiteta e Urbanista Bianca Schiavetti
Arquiteta e Urbanista Ana Paula Ferreira

Engenheira Civil Fabiola Maria de Almeida Constante
Engenheiro Civil Gabriela Cardoso Guimarães
Engenheiro Civil Rogério Ferrari Madeira

Analistas de Projetos / Bruna Rocca Zimmermann
Analistas de Projetos / Luisa Fries

Técnico em Edificações Marcos Stadtherr

Estagiária de Arquitetura e Urbanismo - Eliel Fernanda Chita
Estagiária de Arquitetura e Urbanismo - Sheila Samara Trindade

OC 21.060

CEI - CENTRO DE EDUCAÇÃO INFANTIL

PROJETO DE ARQUITETURA

AREA A CONSTRUIR 2.666,41 m²

PROPRIETÁRIO: PREFEITURA MUNICIPAL DE JOINVILLE

LOCAL: Rua Delmacio Conrado Miranda esquina com a Rua SD 40060, Bairro Vila Cubatão, Joinville / SC

ÁREA TERRENO: 3.416,87 m²

ADMINISTRAÇÃO: PREFEITO MUNICIPAL DE JOINVILLE — ADEMAR STRINGARI JUNIOR:07411490001 — Assinado de forma digital por ADEMAR STRINGARI JUNIOR:07411490001 Dados: 2022.04.27 15:08:39 -03'00'

RESPONSÁVEL: JULIANO VENÂNCIO, CAU - A85109-7 — ASSINATURA RESPONSÁVEL TÉCNICO — JULIANO:VENANCIO06899870720 — Assinado de forma digital por JULIANO:VENANCIO06899870720 Dados: 2022.04.27 15:08:39 -03'00'

EXECUÇÃO: ASSINATURA RESPONSÁVEL TÉCNICO

INFORMAÇÕES — Desenho: JulianoBrunaFabiola — Escala: INDICADA — Emissão: 25/04/2022

CONTEÚDO DA PRANCHA

PLANTA BAIXA TÉRREO - LÂ DE ROCHA

LEGENDA

LÃ DE ROCHA - Isolamento Acústico

ASSOCIAÇÃO DE MUNICÍPIOS DO NORDESTE DO ESTADO DE SANTA CATARINA

ASSESSORIA E COORDENADORIA DE PLANEJAMENTO URBANO, MUNICIPAL E REGIONAL - CREA SC 46.629-4

89219-000 - JOINVILLE - SC - Rua Max Colin, 1843 - América - Fone: 0**47 433-3927
www.amunesc.org.br

EQUIPE TÉCNICA DA AMUNESC

Arquiteta e Urbanista Tatiana Yumi Fujihira
Arquiteta e Urbanista Bianca Schwartz
Arquiteta e Urbanista Bruna Rocha Zimmermann

Analistas de Projetos: Bruna Rocha Zimmermann
Analistas de Projetos: Luisa Fries

Técnico em Edificações Marcos Stadtherr

Estagiária de Arquitetura e Urbanismo - Eliel Fernanda Chita
Estagiária de Arquitetura e Urbanismo - Sheila Samara Trindade

ESC. 21:380

CEI - CENTRO DE EDUCAÇÃO INFANTIL
PROJETO DE ARQUITETURA

AREA A CONSTRUIR: 2.666,41 m²

PROPRIETÁRIO: PREFEITURA MUNICIPAL DE JOINVILLE

LOCAL: Rua Delmacio Conrado Miranda esquina com a Rua SD 40060, Bairro Vila Cubatão, Joinville / SC

AREA TERRENO: 3.416,87 m²

ADMINISTRAÇÃO: PREFEITO MUNICIPAL DE JOINVILLE

ADEMAR STRINGARI JUNIOR:07414580903 Assinado de forma digital por ADEMAR STRINGARI JUNIOR:07414580903 Dados: 2023.08.16 16:08:42 -03'00'

PROJETO: JULIANO VENÂNCIO CAU - A85109-7

EXECUÇÃO:

RESPONSÁVEL PELO CONTEÚDO: JULIANO VENANCIO:06686967920 Assinado de forma digital por JULIANO VENANCIO:06686967920 Dados: 2023.08.16 16:08:42 -03'00'

ASSINATURA RESPONSÁVEL PELA EXECUÇÃO:

INFORMAÇÕES

Desenho: JulianoBrunaChiara

Escala: INDICADA

Emissão: 25/04/2022

CONTEÚDO DA PRANCHA:

PLANTA BAIXA SUPERIOR - LÃ DE ROCHA

13 /36

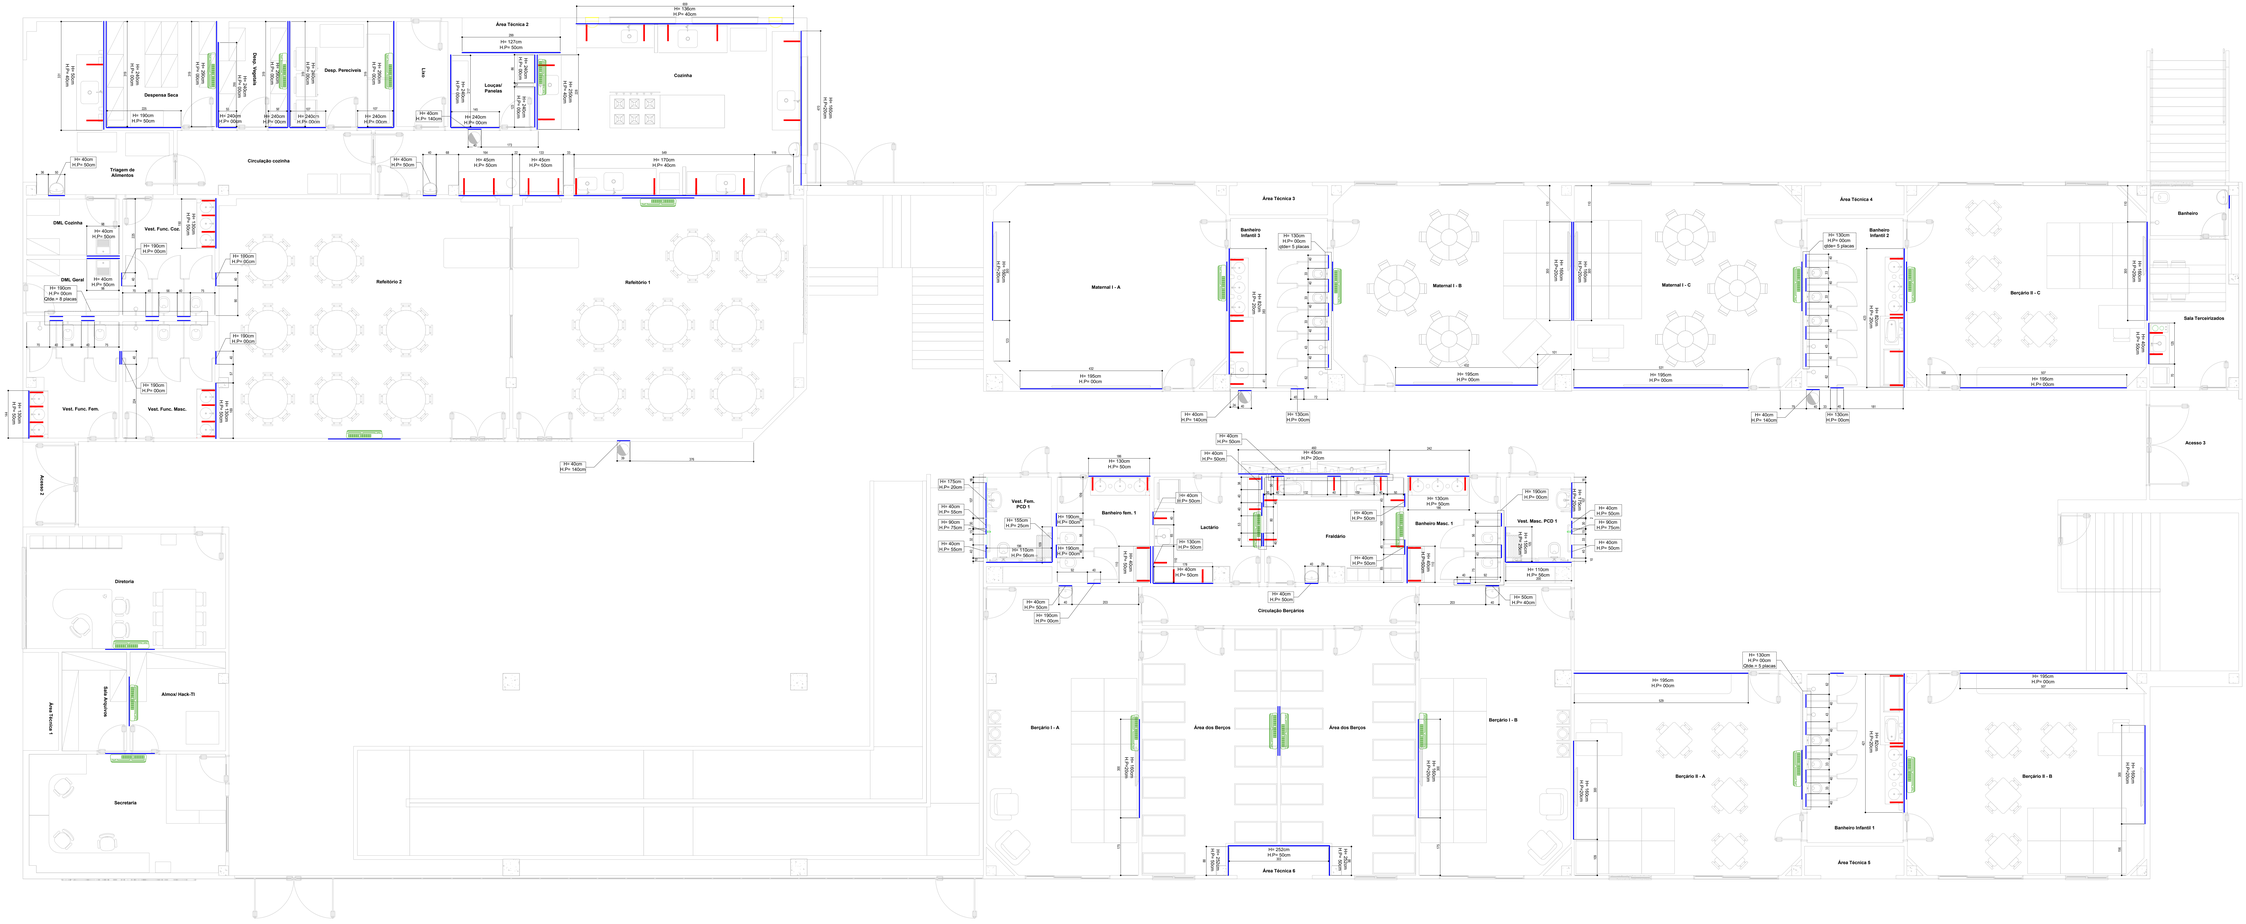

LEGENDA

REFORÇO OSB - 18mm

Mão-francesa

Onde será instalado o ar-condicionado, deverá ser prevista placa OSB 18mm 150x50cm. Na planta baixa essas placas não foram representadas devido a sobreposições que ocorrerca com outras placas em nível inferior.

H = Altura da placa OSB
H.P= Altura da placa em relação ao piso acabado

Todas as medidas estão em centímetro

ASSOCIAÇÃO DE MUNICÍPIOS DO NORDESTE DO ESTADO DE SANTA CATARINA

ASSESSORIA E COORDENADORIA DE PLANEJAMENTO URBANO, MUNICIPAL E REGIONAL - CREA SC 46.629-4

89219-000 - JOINVILLE - SC - Rua Max Colin, 1843 - América - Fone: 0**47 433-3927
www.amunesc.org.br

EQUIPE TÉCNICA DA AMUNESC

Arquiteta e Urbanista Tatiana Yumi Fujihira
Arquiteta e Urbanista Bianca Schiavetti
Arquiteta e Urbanista Bruna Rocha Dimmermann
Engenheira Civil Fabrícia Boni de Almeida Constante
Engenheiro Civil Gabriela Cardoso Guimarães
Engenheiro Civil Rogério Ferrari Mastins

Analistas de Projetos / Bruna Rocha Dimmermann
Analistas de Projetos / Luisa Fries

Técnico em Edificações Marcos Stadtwerker

Estagiária de Arquitetura e Urbanismo - Eliel Fernanda Chila
Estagiária de Arquitetura e Urbanismo - Sheila Samara Trindade

Nº. 21.060

CEI - CENTRO DE EDUCAÇÃO INFANTIL
PROJETO DE ARQUITETURA

ÁREA A CONSTRUIR 2.886,41 m²

PROPRIETÁRIO: PREFEITURA MUNICIPAL DE JOINVILLE

LOCAL: Rua Delmacio Conrado Miranda esquina com a Rua SD 40060, Bairro Vila Cubatão, Joinville / SC

ÁREA TERRENO: 3.416,87 m²

ADMINISTRAÇÃO: PREFEITO MUNICIPAL DE JOINVILLE

ADEMAR STRINGARI
JUNIOR:07414580903

PROJETO: JULIANO VENÂNCIO
CAU - A85109-7

ASSINATURA RESPONSÁVEL TÉCNICO:
JULIANO VENANCIO:06388967935

EXECUÇÃO:

ASSINATURA RESPONSÁVEL TÉCNICO:

INFORMAÇÕES
Desenho: JulianoBrunaTatiana
Escala: INDICADA
Emissão: 25/04/2022

CONTEÚDO DA PRANCHA

PLANTA BAIXA TÉRREO - OSB

14 /36

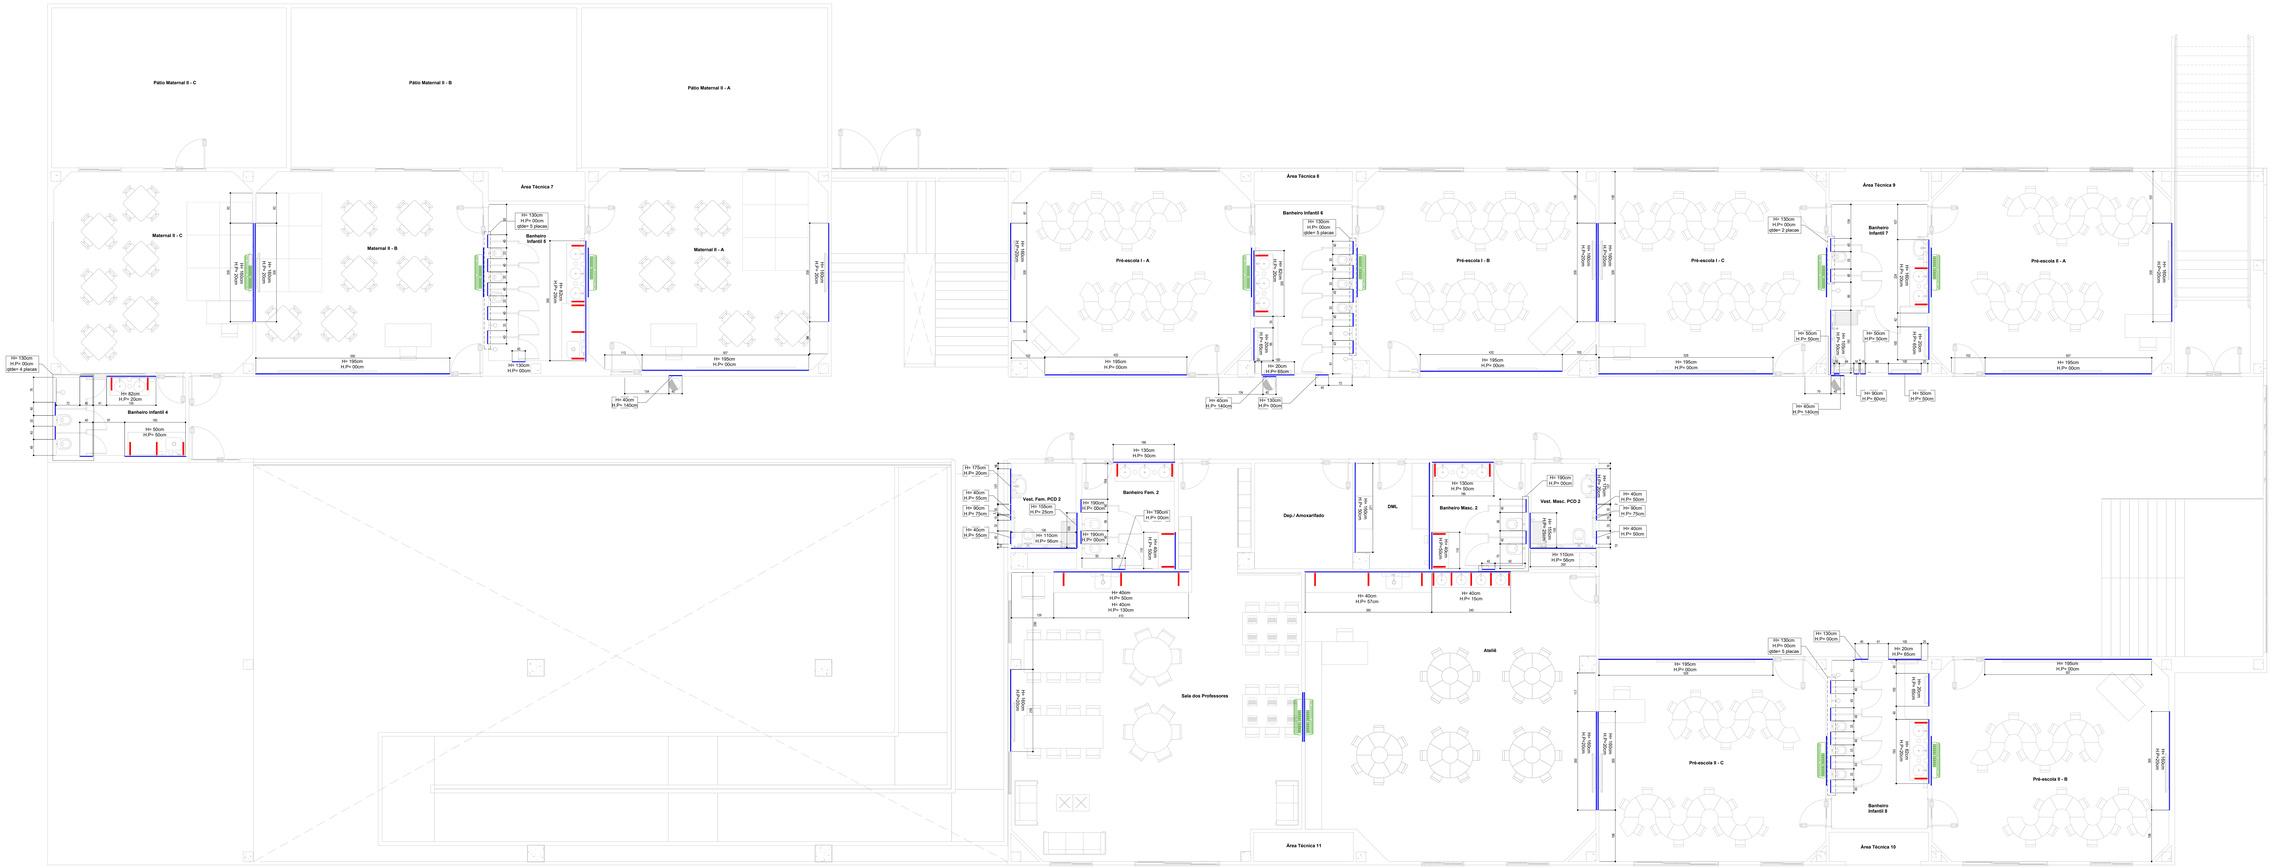

LEGENDA

REFORÇO OSB - 18mm
A fixação dos equipamentos externos deverão ocorrer através de bucha metálica basculante c/ parafuso específico para parede seca.

Localização da mão-francesa

Onde for instalado ar-condicionado deverá ser previsto placa OSB 18mm 180x50cm. Na planta baixa essas placas não foram representadas pois ocasionaria sobreposições c/ outras placas situadas em nível inferior.

H = Altura da placa OSB
H.P= Altura da placa OSB em relação ao piso acabado

Todas as medidas estão em centímetro

ASSOCIAÇÃO DE MUNICÍPIOS DO NORDESTE DO ESTADO DE SANTA CATARINA
ASSESSORIA E COORDENADORIA DE PLANEJAMENTO URBANO, MUNICIPAL E REGIONAL - CREA SC 46.629-4
89218-000 - JOINVILLE - SC - Rua Max Colin, 1843 - América - Fone: 0**47 433-5927
www.amunesc.org.br

EQUIPE TÉCNICA DA AMUNESC

Arquiteta e Urbanista Tatiana Yumi Fujihira
Arquiteta e Urbanista Bianca Schiavetti
Arquiteta e Urbanista Ana Paula Ferreira

Engenheira Civil Fabrícia Bertz de Almeida Constante
Engenheiro Civil Gabriela Cardoso Guimarães
Engenheiro Civil Rogério Ferrari Mastins

Analistas de Projetos: Bruna Souza Zimmermann
Analistas de Projetos: Luisa Fries

Técnico em Edificações Marcos Stadtherr

Estagiária de Arquitetura e Urbanismo - Eliel Fernanda Chita
Estagiária de Arquitetura e Urbanismo - Sheila Samara Trindade

ARQUIVO	Nº: 21.060
	CEI - CENTRO DE EDUCAÇÃO INFANTIL PROJETO DE ARQUITETURA AREA A CONSTRUIR: 2.886,41 m²
CONTRATANTE	PREFEITURA MUNICIPAL DE JOINVILLE
OBRA	LOCAL: Rua Delmacio Conrado Miranda esquina com a Rua SD 40060, Bairro Vila Cubatão, Joinville / SC ÁREA TERRENO: 3.416,87 m²
RESPONSÁVEL TÉCNICO	ADMINISTRAÇÃO: PREFEITO MUNICIPAL DE JOINVILLE ADEMAR STRINGARI JUNIOR (7414)69090CU PROJETO: JULIANO VENÂNCIO CAU - A85109-7 EXECUÇÃO: RESPONSÁVEL TÉCNICO PROJETO/EXECUÇÃO: JULIANO VENANCIO08086967935 ASSINATURA RESPONSÁVEL TÉCNICO EXECUÇÃO:
FOLHA	INFORMAÇÕES Desenho: JulianoBrunaThaina Escala: INDICADA Emissão: 25/04/2022 CONTEÚDO DA PRANCHA PLANTA BAIXA SUPERIOR - OSB 15 /36

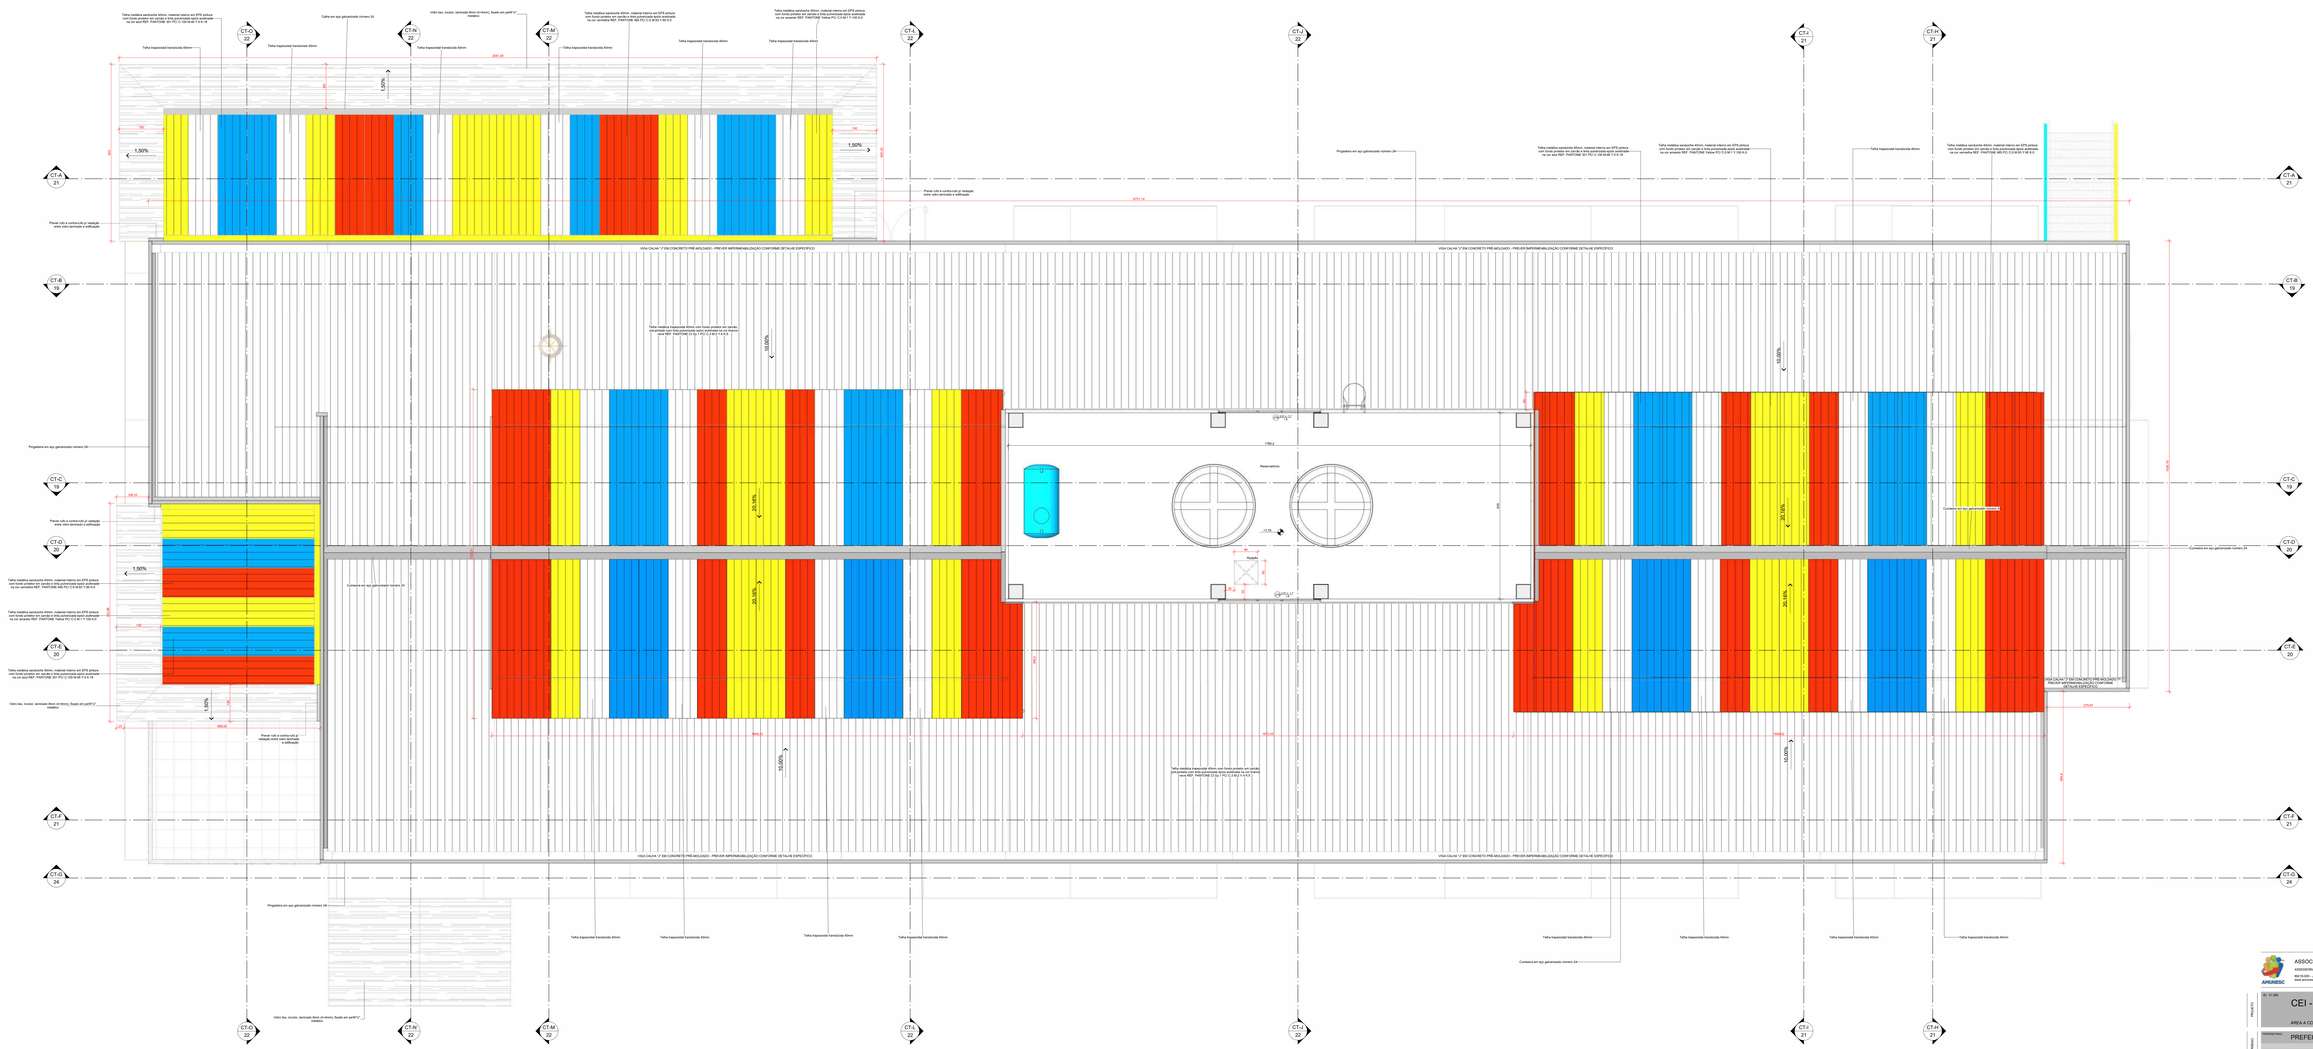

1 PLANTA BAIXA TÉCNICA ÁREA RESERVATÓRIOS 1
ESCALA 1 : 50

ASSOCIAÇÃO DE MUNICÍPIOS DO NORDESTE DO ESTADO DE SANTA CATARINA
ASSESSORIA E COORDENADORIA DE PLANEJAMENTO URBANO, MUNICIPAL E REGIONAL - CREA SC 48.625-4
RDTN 6181 - JOINVILLE - SC - Rua Reni Colin, 1843 - América - Fone: 47 34 1000-8687
www.amunesc.org.br

TÍTULO DO PROJETO	CEI - CENTRO DE EDUCAÇÃO INFANTIL
	PROJETO EXECUTIVO DE ARQUITETURA
	ÁREA A CONSTRUIR: 2998,41 m²
MUNICÍPIO/UF	PREFEITURA MUNICIPAL DE JOINVILLE
ENDEREÇO	Rua Dalmacio Conrado Miranda esquina c/ Rua SD 40680, Bairro Vila Cubatão, Joinville/SC
CONSULTORIA(S)	PROJETO MUNICIPAL DE JOINVILLE
RESPONSÁVEL	ADEMAR STRONGA JUNIOR (07414380971)
	CREA SC 123.456-7
EQUIPE TÉCNICA	JULIANO VENÂNCIO
	CAU / ARITAU 7
	JULIANO VENÂNCIO:03888947920
	CONSTRUTORA RESPONSÁVEL PELO EXECUTIVO
	CONSTRUTORA RESPONSÁVEL PELA EXECUÇÃO
	INFORMAÇÕES
	Escala: 1/50
	Formato: ARQUIVA
	Emissão: 27/04/2022
CONTEÚDO DO PROJETO	PLANTA BAIXA - RESERVATÓRIOS 1
Nº FINANCIAL - ARQ	16 /36

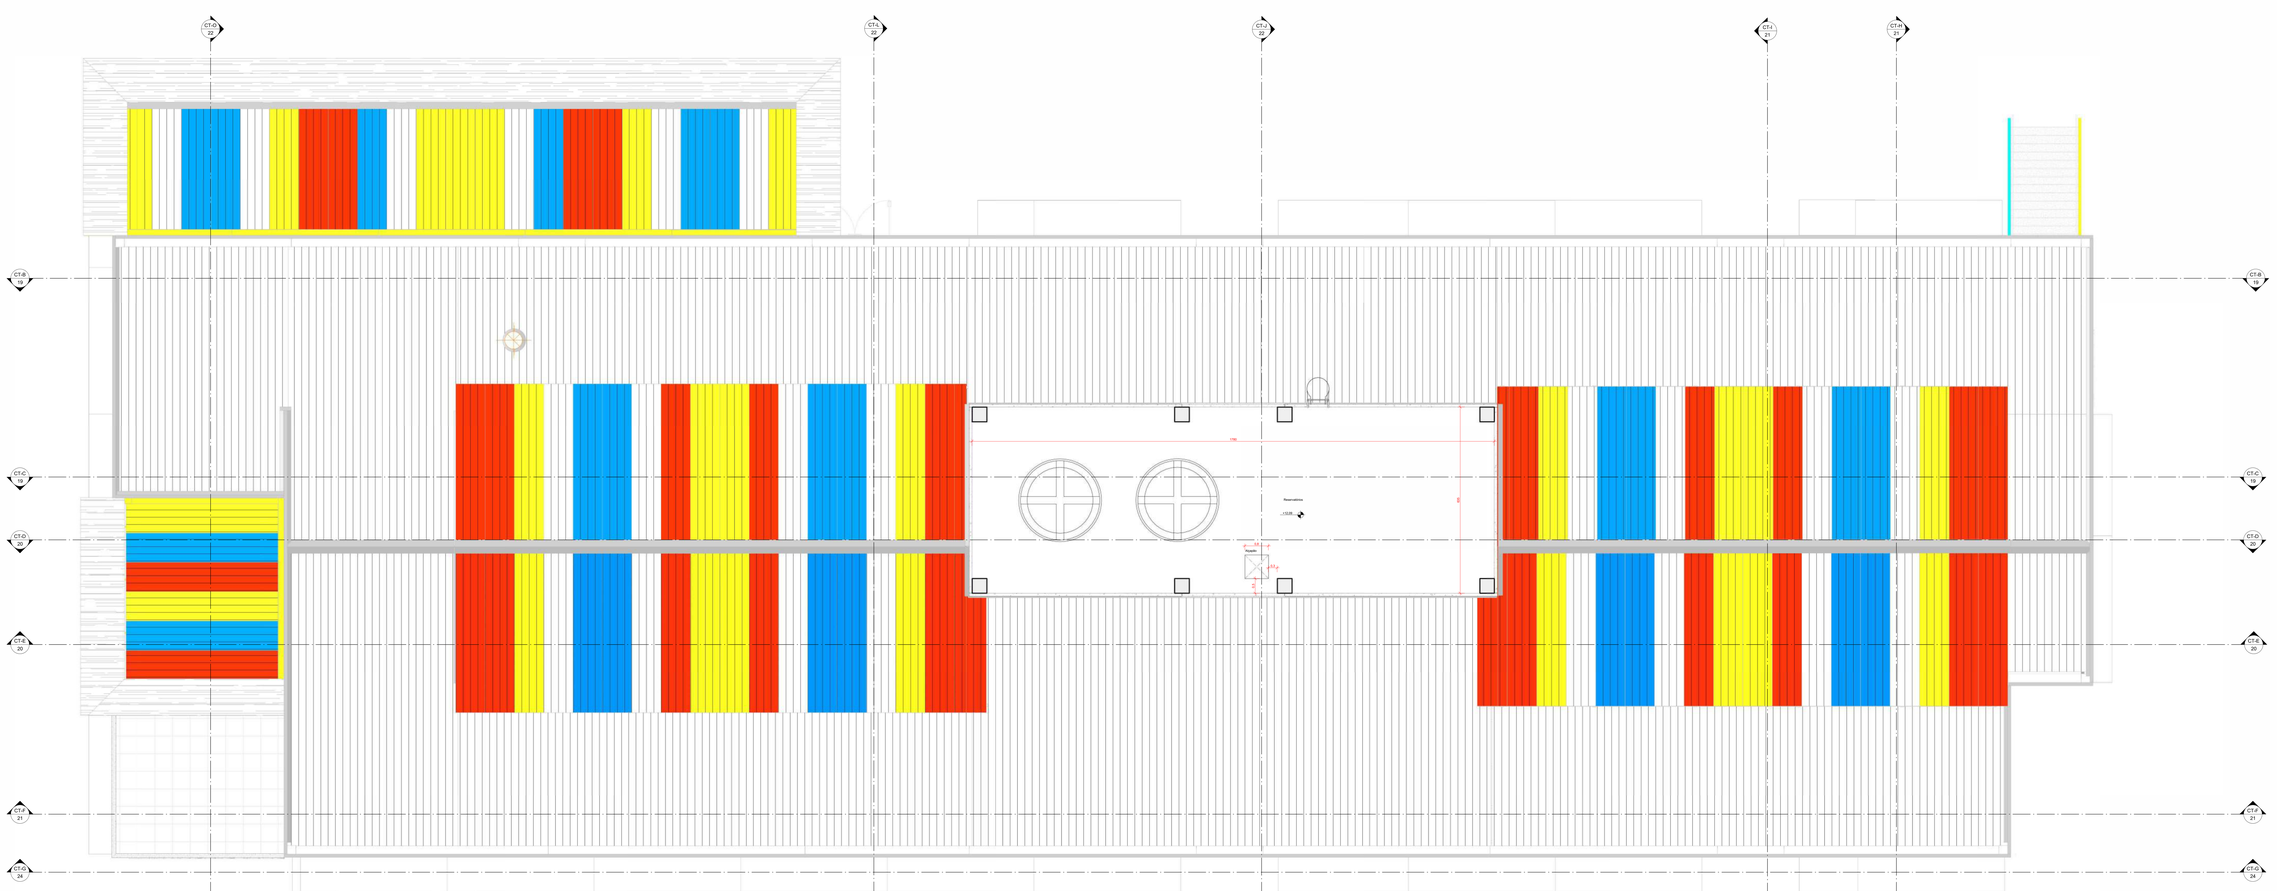

1 PLANTA BAIXA TÉCNICA ÁREA RESERVATÓRIOS 2
ESCALA 1 : 50

ASSOCIAÇÃO DE MUNICÍPIOS DO NORDESTE DO ESTADO DE SANTA CATARINA
ASSESSORIA E COORDENADORIA DE PLANEJAMENTO URBANO, MUNICIPAL E REGIONAL – CREA SC 48.625-4
RDTR-SUL - JOINVILLE - SC - Rua Reis Carlo, 1843 - Anaburgo - Fone: 47 **** 434-5607
www.amunesc.org.br

Nº: 21.060	
PROJETO:	CEI - CENTRO DE EDUCAÇÃO INFANTIL
	PROJETO EXECUTIVO DE ARQUITETURA
	ÁREA A CONSTRUIR: 2998,41 m²
RESPONSÁVEL:	PREFEITURA MUNICIPAL DE JOINVILLE
ENDEREÇO:	Rua Dalmacio Conrado Miranda esquina c/ Rua SD 40680, Bairro Vila Cubatão, Joinville/SC
Zona / Setor/Quadra:	ZP/SP-07 / ---
CONSULTORIA(S):	PREFEITO MUNICIPAL DE JOINVILLE
RESPONSÁVEL:	ZULMIRO VENÂNCIO
CREA / ART/RRT:	---
EXECUÇÃO:	---
	ADEMAR STRINGARI JUNIOR:07414360901
	ZULMIRO VENÂNCIO:04888947920

INFORMAÇÕES:	CONTEÚDO DO PROJETO:
Escala: 1:50	PLANTA BAIXA - RESERVATÓRIOS 2
Formato: A0/A1/A3	
Emissão: 27/04/2022	

Nº FINANCIAL - ART:

17 /36

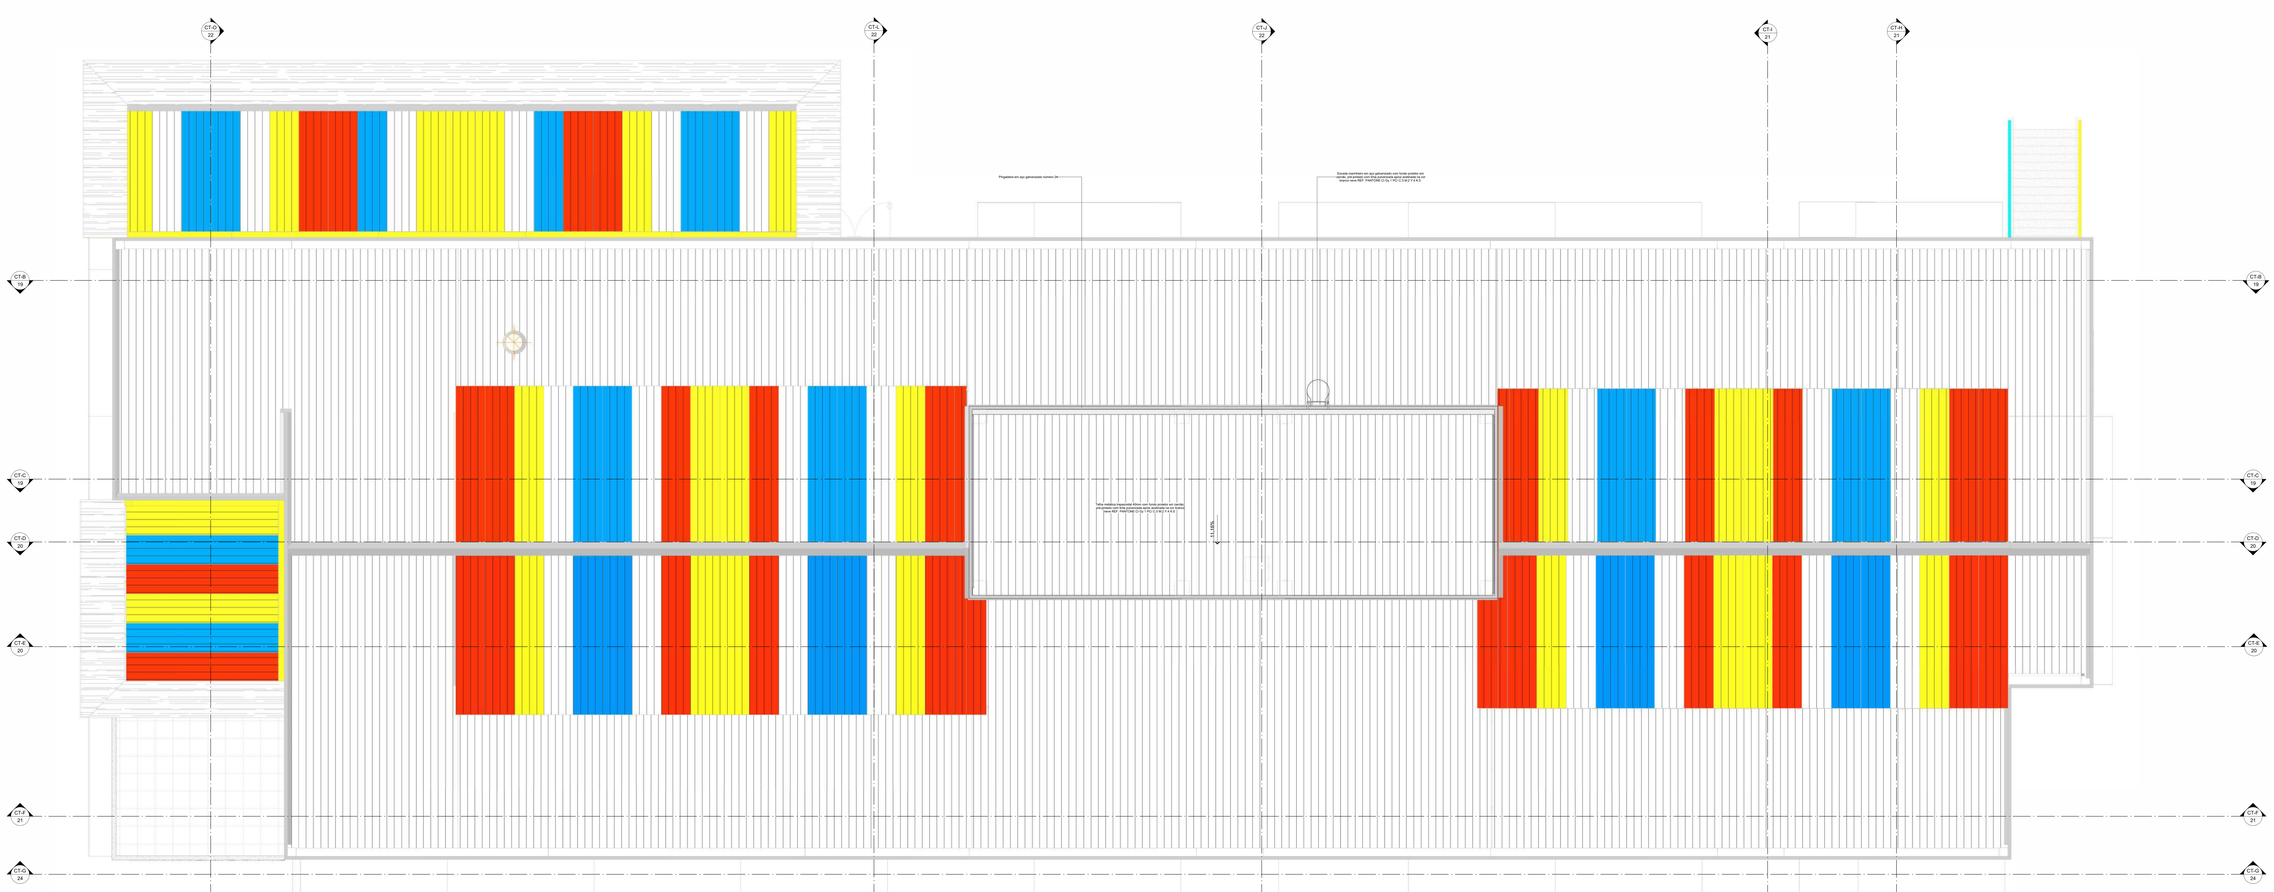

1 PLANTA BAIXA COBERTURA GERAL
ESCALA 1: 50

ASSOCIAÇÃO DE MUNICÍPIOS DO NORDESTE DO ESTADO DE SANTA CATARINA
ASSESSORIA E COORDENADORIA DE PLANEJAMENTO URBANO, MUNICIPAL E REGIONAL - CREA SC 48.625-4
RESTA DOIS - JOINVILLE - SC - Rua Max Colin, 1642 - América - Fone: 0**47 433-5827
www.amunesc.org.br

TC 21.060	
PROJETO	CEI - CENTRO DE EDUCAÇÃO INFANTIL PROJETO EXECUTIVO DE ARQUITETURA ÁREA A CONSTRUIR: 2998,41 m²
MUNICÍPIO	PREFEITURA MUNICIPAL DE JOINVILLE
ENDEREÇO	Rua Dalmacio Conrado Miranda esquina c/ Rua SD 40080, Bairro Vila Cubatão, Joinville/SC
RESPONSÁVEL TÉCNICO	ADEMAR STRINGARI JUNIOR 0741458054/D
PROJETO	ZULIANO VENÂNCIO CAU - A95724-7
COMPATIBILIZAÇÃO	ZULIANO VENÂNCIO/GABRIEL TIETZ
EXECUÇÃO	CONSTRUTORA RESPONSÁVEL TÉCNICO/CAU/CREA
INFORMAÇÕES	CONTEÚDO DO PROJETO
Escala: 1/50mm Formato: A0/A1/A3 Emissão: 27/04/2022	PLANTA BAIXA - COBERTURA GERAL
	Nº FINANCIAL - ARQ 18 /36

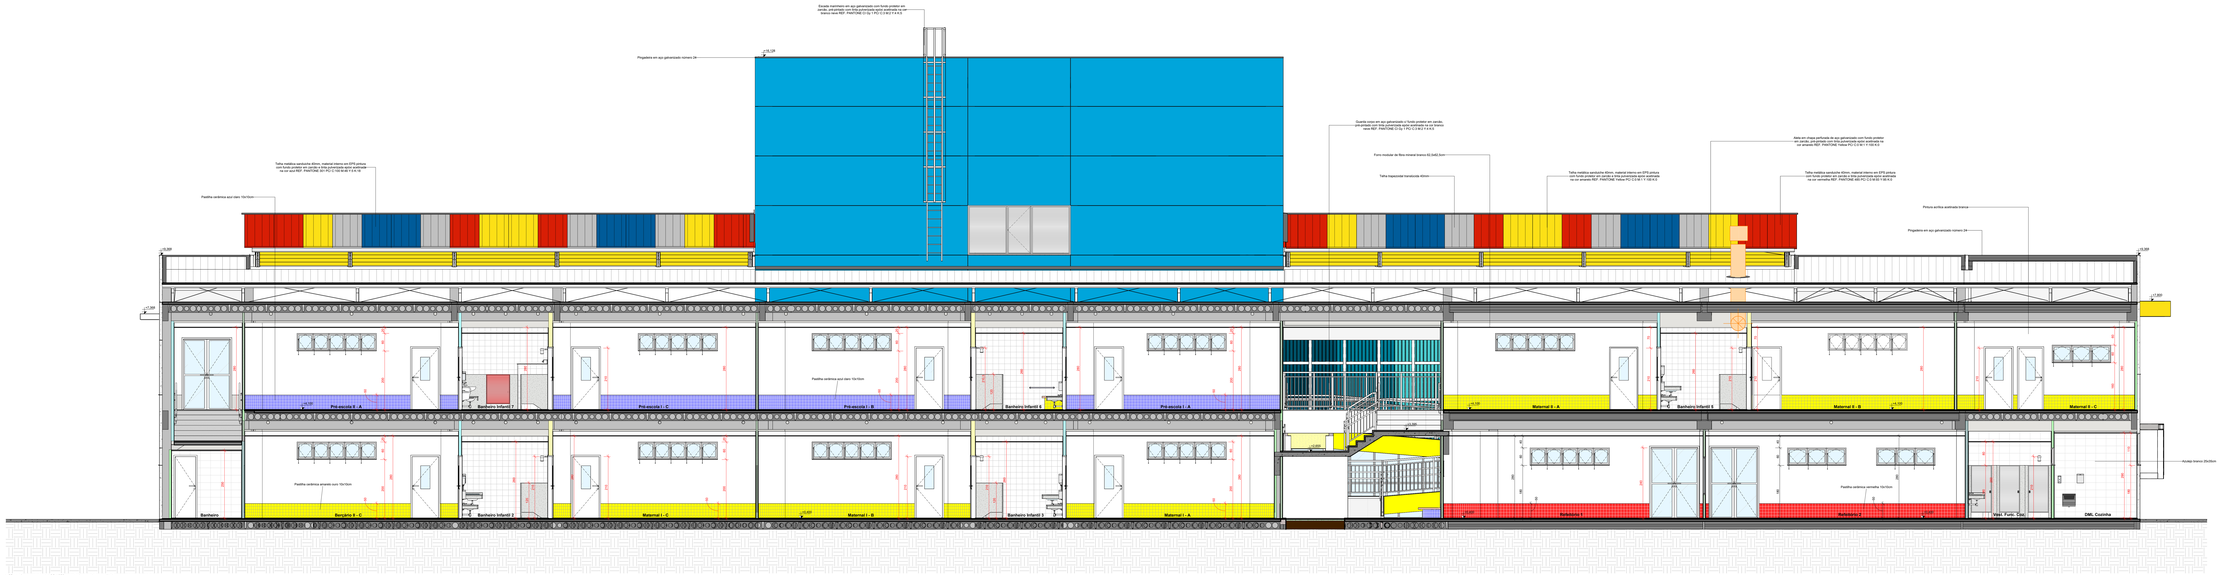

NOTA: No face superior das MARQUISES prever inclinação mínima de 1% p/ escoamento das águas pluviais.

2 CT-B
ESCALA 1:50

NOTA: No face superior das MARQUISES prever inclinação mínima de 1% p/ escoamento das águas pluviais.

3 CT-C
ESCALA 1:50

ASSOCIAÇÃO DE MUNICÍPIOS DO NORDESTE DO ESTADO DE SANTA CATARINA
ASSESSORIA E COORDENADORIA DE PLANEJAMENTO URBANO, MUNICIPAL E REGIONAL - CREA SC 48.625-4
RDTR-SDC - JOINVILLE - SC - Rua Nino Colin, 1642, Atalanta - Fone: 47 **** 153-5607
www.amunesc.org.br

TO	21.080
PROJETO	CEI - CENTRO DE EDUCAÇÃO INFANTIL
	PROJETO EXECUTIVO DE ARQUITETURA
	ÁREA A CONSTRUIR: 2998,41 m²
ENDEREÇO	PREFEITURA MUNICIPAL DE JOINVILLE
LOCAL	Rua Dalmacio Conrado Miranda esquina c/ Rua SD 40680, Bairro Vila Cubatão, Joinville/SC
RESPONSÁVEL TÉCNICO	ADEMAR STRONDARI JUNIOR 074149809-01
PROJETO	PREFEITURA MUNICIPAL DE JOINVILLE
DESENHISTA	JULIANO VENÂNCIO CAU - A8978-7
REVISÃO	
DATA	07/04/2022
ESCALA	1:50
FORMATO	A1
CONTEÚDO DA PRANCHA	CORTES B e C
Nº FINANCIAL - ARQ	19 /36

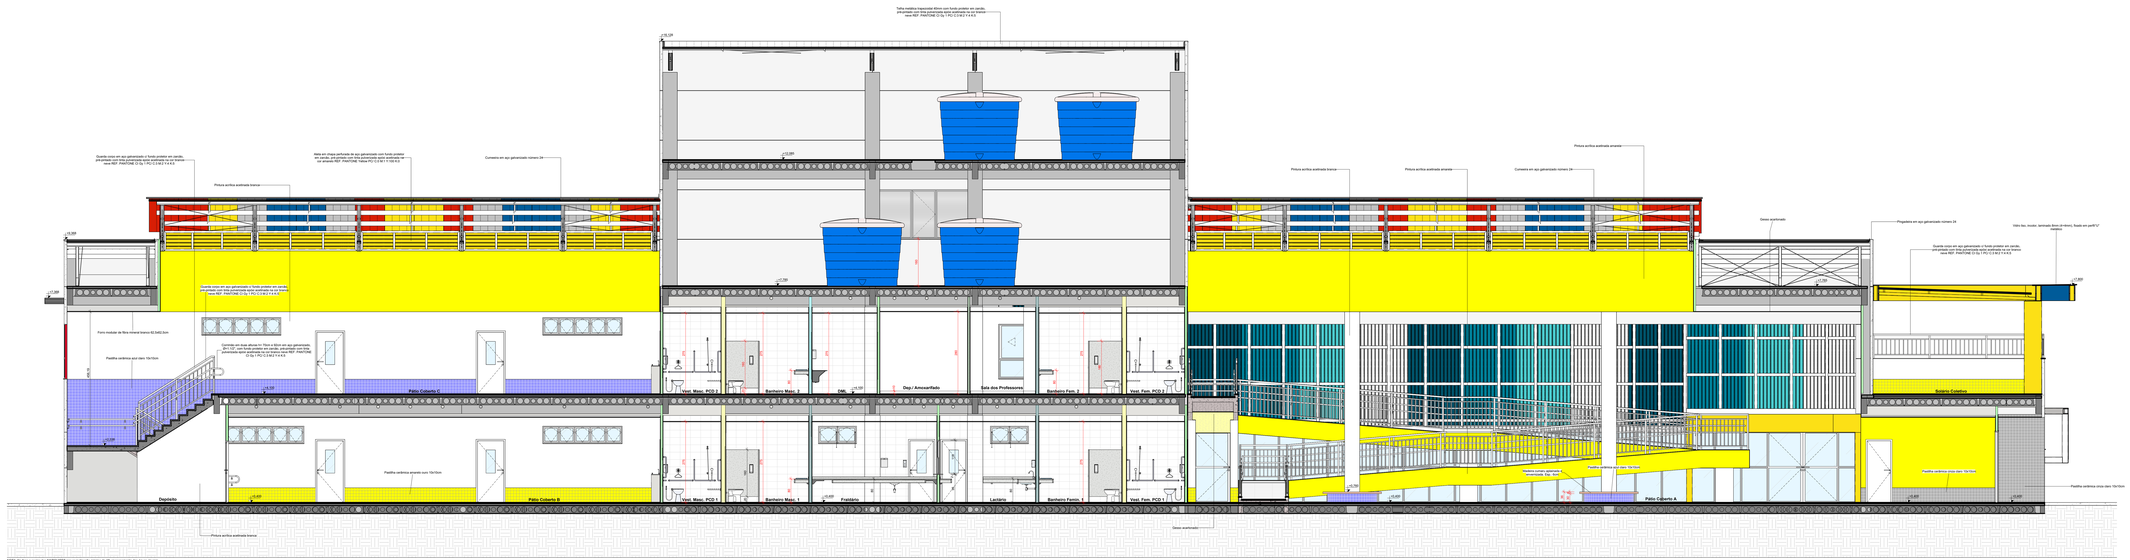

NOTA: Na face superior das MARQUISES prever inclinação mínima de 1% p/ escoamento das águas pluviais.

1 CT-D
ESCALA 1:50

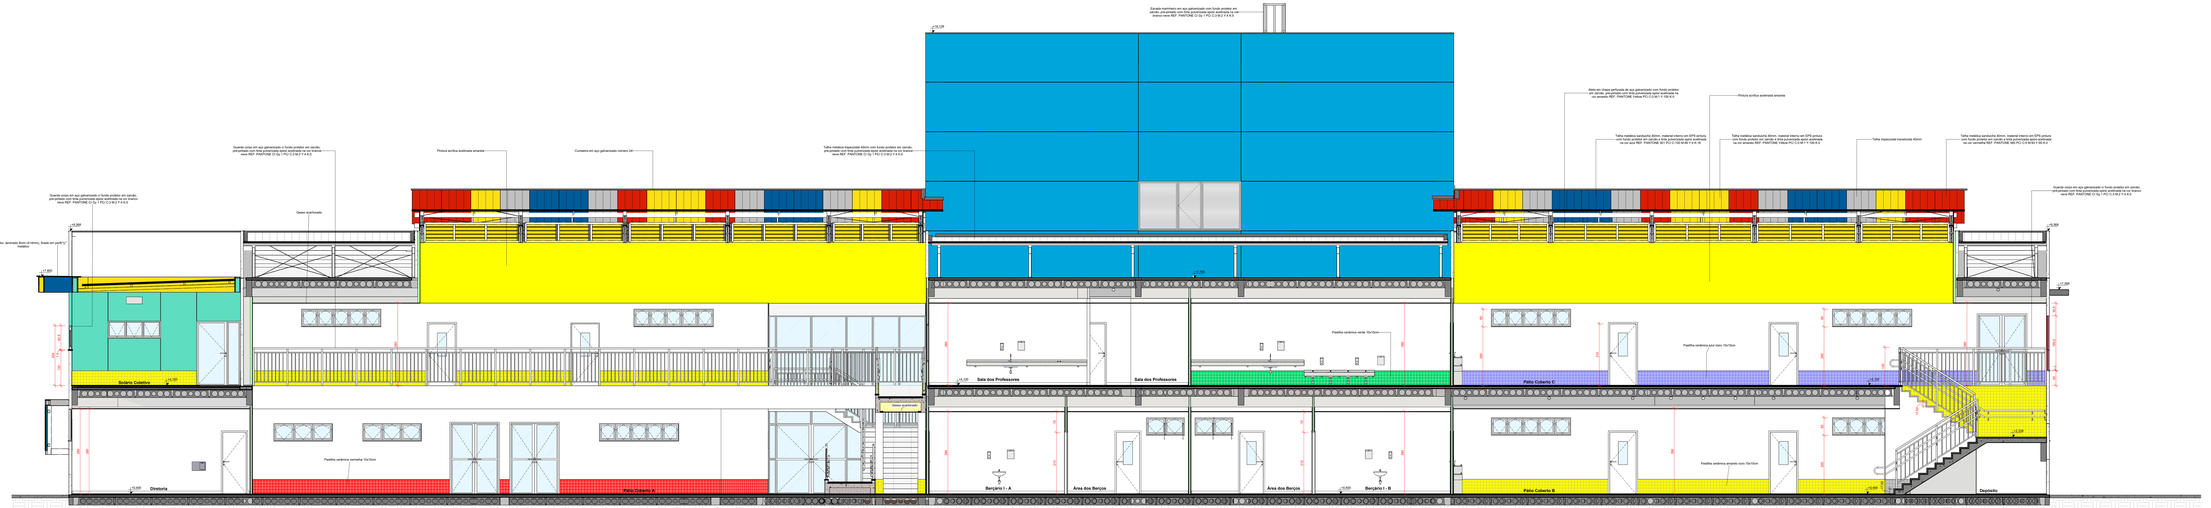

NOTA: Na face superior das MARQUISES prever inclinação mínima de 1% p/ escoamento das águas pluviais.

2 CT-E
ESCALA 1:50

ASSOCIAÇÃO DE MUNICÍPIOS DO NORDESTE DO ESTADO DE SANTA CATARINA
ASSESSORIA E COORDENADORIA DE PLANEJAMENTO URBANO, MUNICIPAL E REGIONAL - CREA SC 48.625-4
RDTR 6000 - JOINVILLE - SC - Rua Nico Colin, 1843, América - Fone: 0**47 433-5827
www.amureseg.org.br

TO: 21.080	
PROJETO	CEI - CENTRO DE EDUCAÇÃO INFANTIL PROJETO EXECUTIVO DE ARQUITETURA AREA A CONSTRUIR: 2898,41 m²
MUNICÍPIO	PREFEITURA MUNICIPAL DE JOINVILLE
LOCAL	Rua Dalmacio Conrado Miranda esquina c/ Rua SD 40080, Bairro Vila Cubatão, Joinville/SC
RESPONSÁVEL TÉCNICO	ADEMAR STRÜBE JUNIOR,07414980904
PROJETO	JULIANO VENÂNCIO
EXECUTOR	JULIANO VENÂNCIO,04288967920
ESCALA	1:50
DATA	INFORMAÇÕES Arquivo: cortes Escala: 1:50/1:25 Emissão: 27/04/2022
CONTEÚDO DA PRANCHA	CORTES D e E
Nº FINANCIAL - ARQ	20 /36

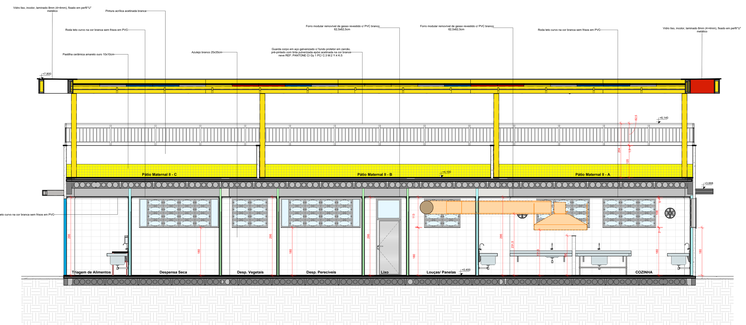

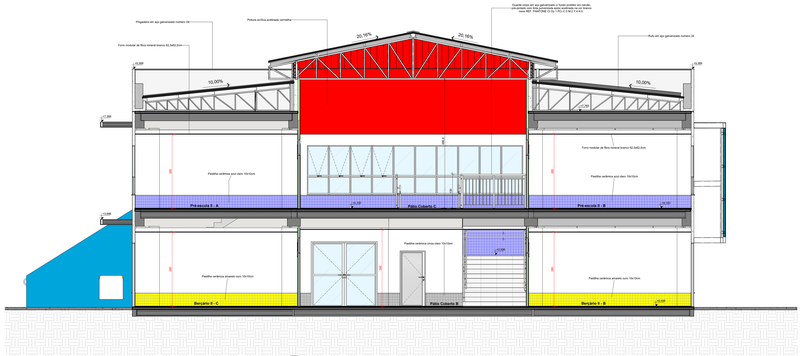

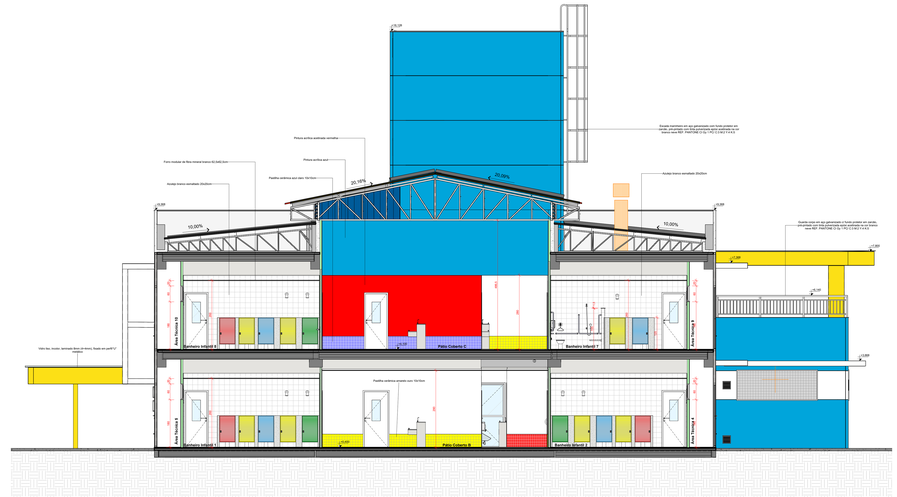
Quarda corpo em aço galvanizado e fundo pintado em cerâmica, com pintura epoxi para proteção extra ambiental na cor branco neve REF. PANTONE 12-0y 11-4-C 2-0-M 2-1-K 0-0-Y
Pintura acrílica acetinada semelhar
Pintura acrílica azul
Pastilha cerâmica azul claro 10x10cm
Forro modular de fibra mineral branco 62,5x62,5cm
Acabp branco semelhante 25x25cm
Acabp branco semelhante 25x25cm
20,16%
20,16%
10,00%
10,00%
+5,39
+3,89
+3,89
+1,89
+1,89
+0,00
Vidro liso, incolor, laminado 8mm (in-loco), fixado em perfil "U" metálico
Sanitário Infantil II
Fátio Coberto II
Sanitário Infantil I
Sanitário Infantil II
Fátio Coberto II
Sanitário Infantil I
Pastilha cerâmica ouro 10x10cm
Pastilha cerâmica ouro 10x10cm
Pastilha cerâmica ouro 10x10cm

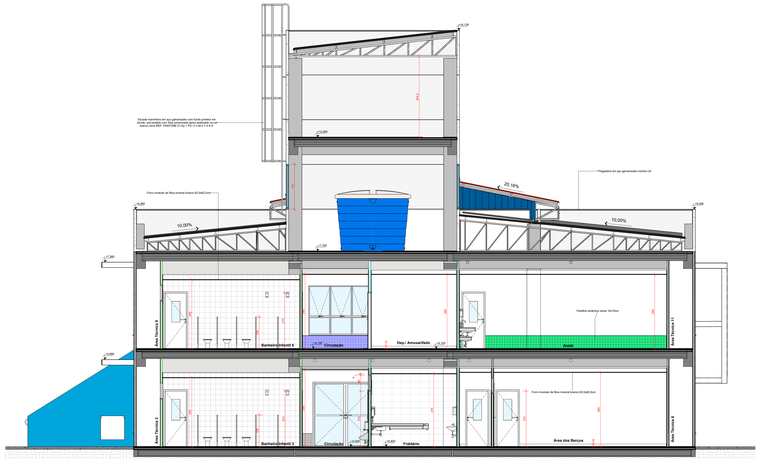

NOTA: Na fina superior das MARQUISES prever inclinação mínima de 1% p/ escoamento das águas pluviais.

1 CT-J
ESCALA 1:50

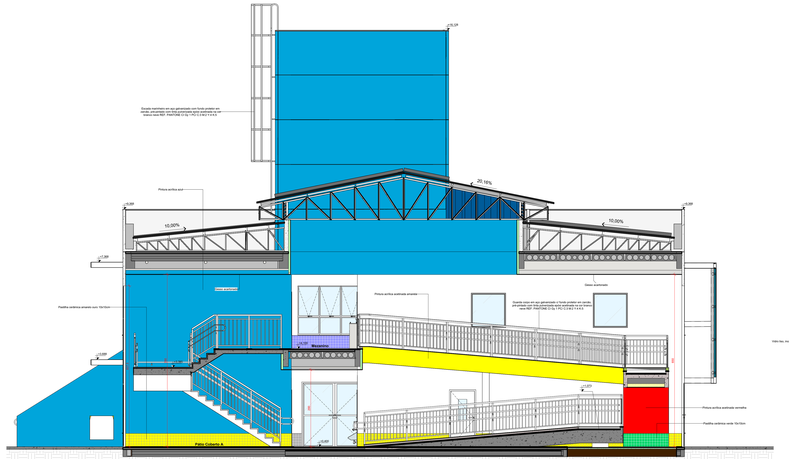

NOTA: Na fina superior das MARQUISES prever inclinação mínima de 1% p/ escoamento das águas pluviais.

2 CT-L
ESCALA 1:50

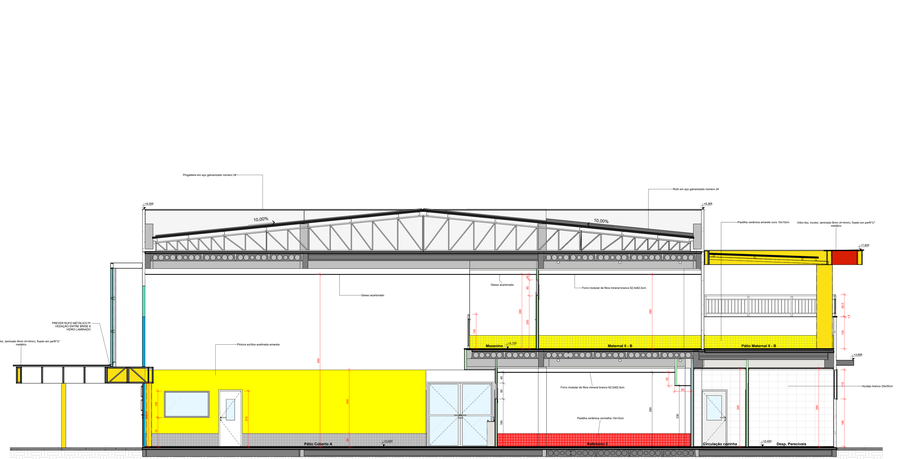

NOTA: Na fina superior das MARQUISES prever inclinação mínima de 1% p/ escoamento das águas pluviais.

5 CT-N
ESCALA 1:50

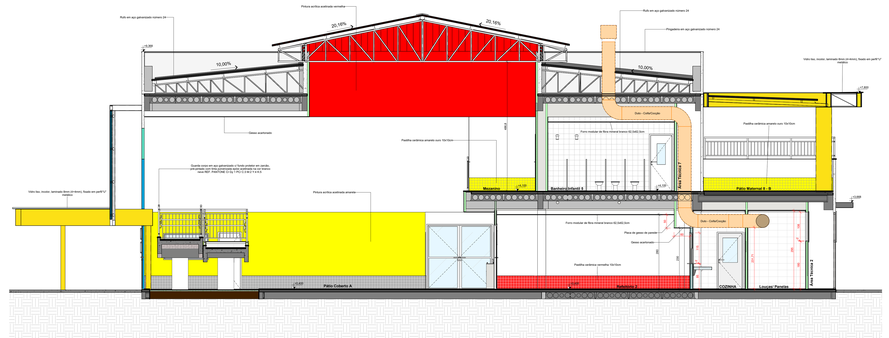

NOTA: Na fina superior das MARQUISES prever inclinação mínima de 1% p/ escoamento das águas pluviais.

4 CT-M
ESCALA 1:50

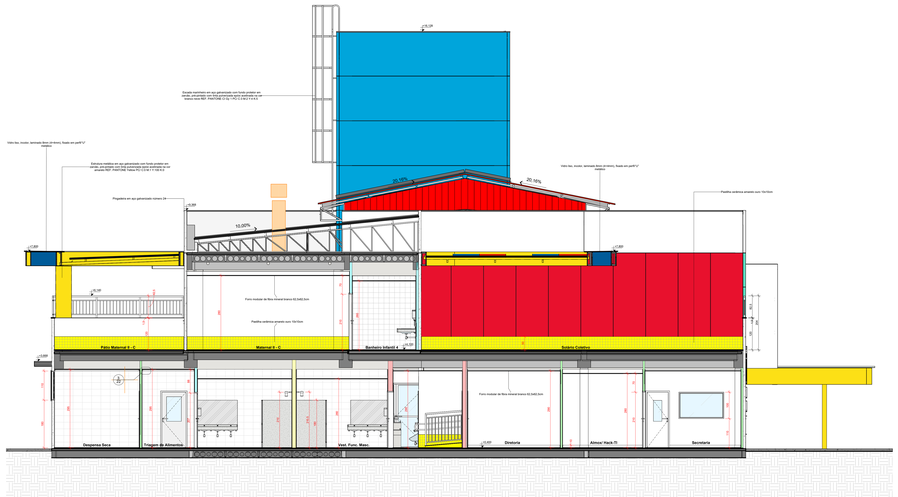

NOTA: Na fina superior das MARQUISES prever inclinação mínima de 1% p/ escoamento das águas pluviais.

6 CT-O
ESCALA 1:50

3 DET RODA-TETO
ESCALA 1:5

APRESENTAÇÃO

ASSOCIAÇÃO DE MUNICIPIOS DO NORDESTE DO ESTADO DE SANTA CATARINA
ASSESSORIA E COORDENADORIA DE PLANEJAMENTO URBANO, MUNICIPAL E REGIONAL - CREA. SC 45.823-4
Rua Lages, esquina c/ 15 - Rua Rua Dom. Bosco - Centro - Fone: (47)* 433-5567
www.aprunesc.com.br

PROJETO

CEI - CENTRO DE EDUCAÇÃO INFANTIL
PROJETO EXECUTIVO DE ARQUITETURA
AREA A CONSTRUIR: 2666,61 m²

PREFEITURA MUNICIPAL DE JOINVILLE

LOCAL: Rua Dalmacio Cornelio Miranda esquina c/ Rua SG-40000, Bairro Vila Cubatão , joinville/SC
AREA TERRENO: 51.712,77 m²

RESPONSÁVEL TÉCNICO: PROJETO DA PREFEITURA DE JOINVILLE — ADEMAR STERNADT JUNIOR 071419600-1

DESENHO: JULIANO VENANCIO — DESENHISTA PROJETISTA — Assinado digitalmente por JULIANO VENANCIO:03888967924 Dados: 2021.12.15 14:54:07 -03'00'

ORIENTAÇÃO: JULIANO VENANCIO — ARQUITETO RESPONSÁVEL TÉCNICO

REVISÃO: ANDRÉ DA SILVA MARTINS — ARQUITETO RESPONSÁVEL TÉCNICO

DATA EMISSÃO: 15/12/2021 — CORTES DO PROJETO — CORTES J, L, M, N e O

Nº PRANCHA - ARQ: 22 /36

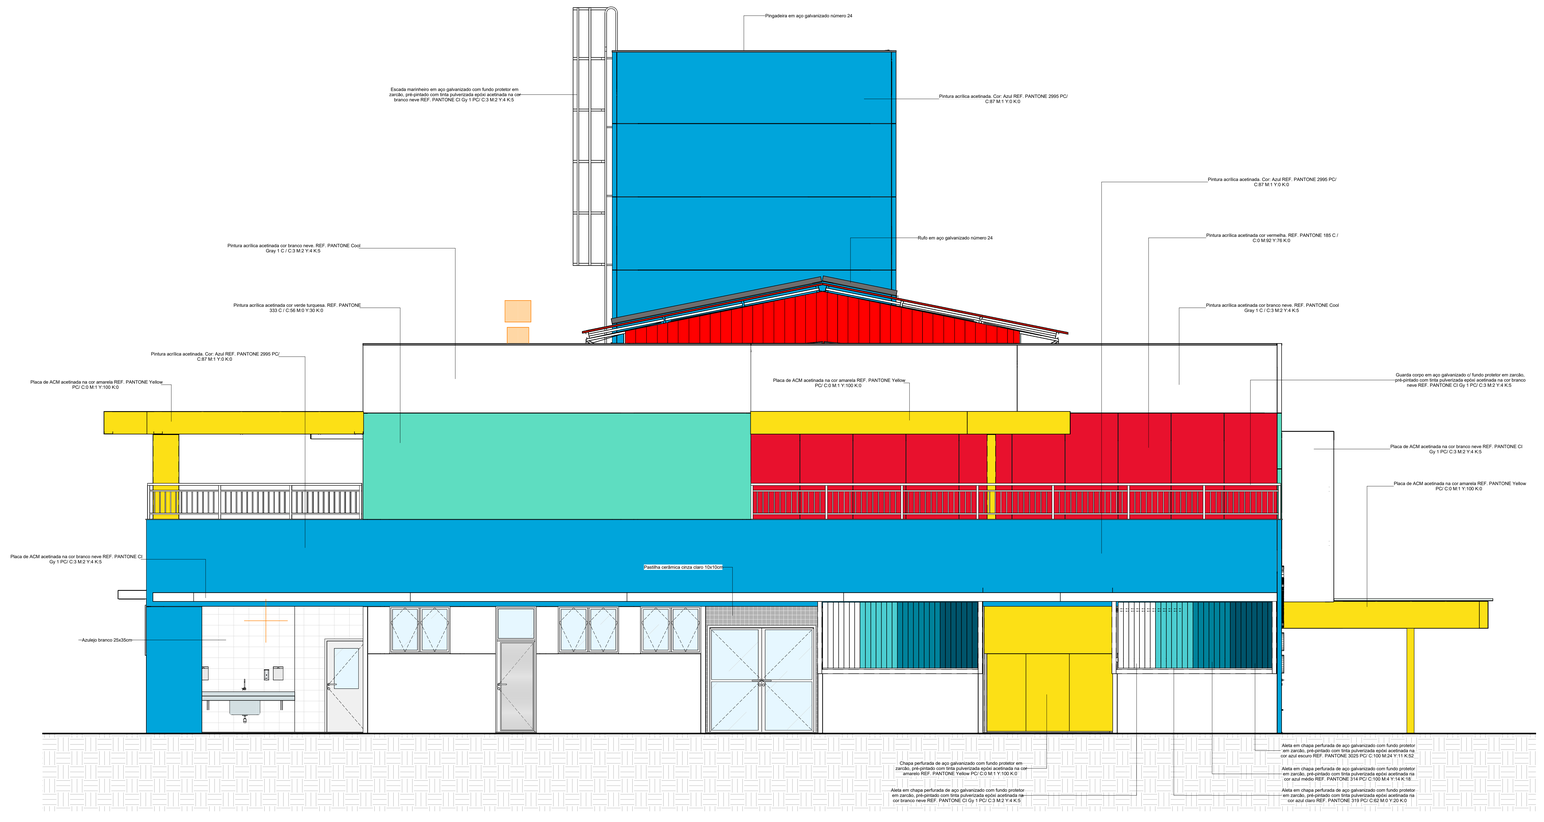

1 ELEVAÇÃO LATERAL ESQUERDA
ESCALA 1 : 50

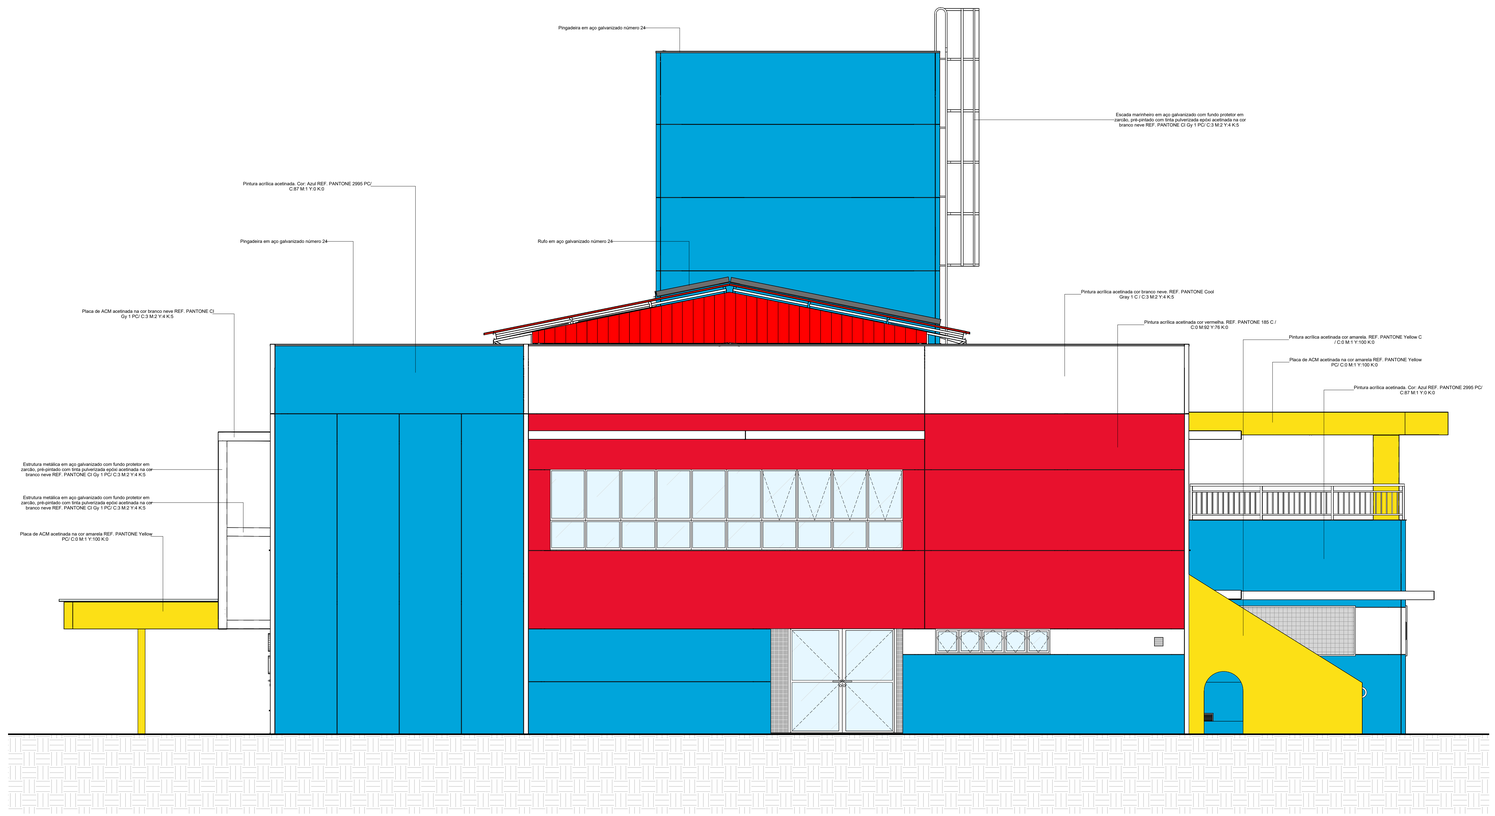

2 ELEVAÇÃO LATERAL DIREITA
ESCALA 1 : 50

ASSOCIAÇÃO DE MUNICÍPIOS DO NORDESTE DO ESTADO DE SANTA CATARINA
ASSESSORIA E COORDENADORA DE PLANEJAMENTO URBANO, MUNICIPAL E REGIONAL - CREA SC 48.825-4
89216-000 – JOINVILLE - SC – Rua Max Colin, 1843 - América - Fone: 0**47 433-3927
www.amunesc.org.br

PROJETO
ID: 21.060
CEI - CENTRO DE EDUCAÇÃO INFANTIL
PROJETO EXECUTIVO DE ARQUITETURA
ÁREA A CONSTRUIR: 2886,41 m²

TERRENO
PROPRIETÁRIO: PREFEITURA MUNICIPAL DE JOINVILLE
LOCAL: Rua Dalmazio Conrado Miranda esquina c/ Rua SD 40060, Bairro Vila Cubatão, Joinville/SC
ÁREA TERRENO: 3418,97 m²

ASSINATURAS
ADMINISTRAÇÃO: PREFEITO MUNICIPAL DE JOINVILLE
ASSINATURA RESPONSÁVEL PELA ADMINISTRAÇÃO
ADEMAR STRINGARI JUNIOR:07414980901
PROJETO: JULIANO VENÂNCIO CAU - A80129-7
ASSINATURA RESPONSÁVEL PELO PROJETO
JULIANO VENANCIO:06085697920
EXECUÇÃO:
ASSINATURA RESPONSÁVEL PELA EXECUÇÃO

PRANCHA
INFORMAÇÕES
Desenho: Juliano
Escala: INDICADA
Emissão: 27/04/2022
CONTEÚDO DA PRANCHA
ELEVAÇÕES LATERAIS
Nº PRANCHA - ARQ
23 /36

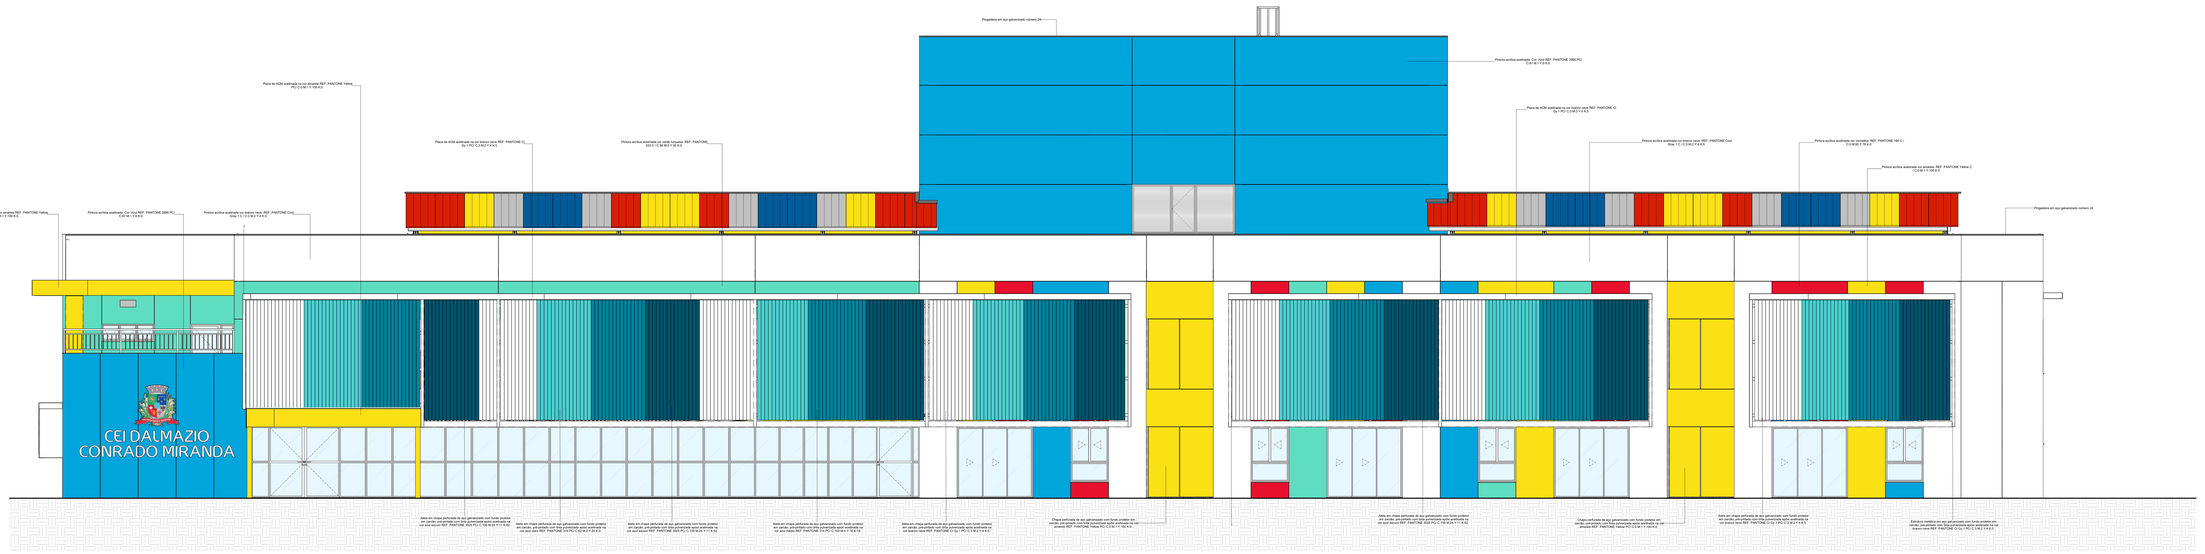

1 ELEVAÇÃO FRONTAL
ESCALA 1 : 50

2 CT G
ESCALA 1 : 50

NOTA: Na face superior das MARQUISES prever inclinação mínima de 1% p/ escoamento das águas pluviais.

ASSOCIAÇÃO DE MUNICÍPIOS DO NORDESTE DO ESTADO DE SANTA CATARINA
ASSESSORIA E COORDENADORIA DE PLANEJAMENTO URBANO, MUNICIPAL E REGIONAL - CREA SC 48.625-4
RDTR-ISSV - JOINVILLE - SC - Rua Reis Carlo, 1843, Anaburgo - Fone: 0**47 433-5827
www.amunesc.org.br

PROJETO	ID: 21.060 CEI - CENTRO DE EDUCAÇÃO INFANTIL PROJETO EXECUTIVO DE ARQUITETURA ÁREA A CONSTRUIR: 2998,41 m²
RESPONSÁVEL	PREFEITURA MUNICIPAL DE JOINVILLE
ENDEREÇO	TESTE: Rua Dalmazio Conrado Miranda esquina c/ Rua SD 40080, Bairro Vila Cubatão, Joinville/SC
EMISSÃO/Projeto	PREFEITO MUNICIPAL DE JOINVILLE: ADEMAR STRINGARI JUNICIPE 07414580901
RESPONSÁVEL	JULIANO VENÂNCIO CAU / ARITECT
RELAÇÃO	
Projetista	INFORMAÇÕES: Escala: 1:50m Desenho: ARQUIVA Emissão: 27/04/2022
CONTEÚDO DO PROJETO	ELEVAÇÃO FRONTAL E CORTE G
Nº PRANCHA - ARQ	24 /36

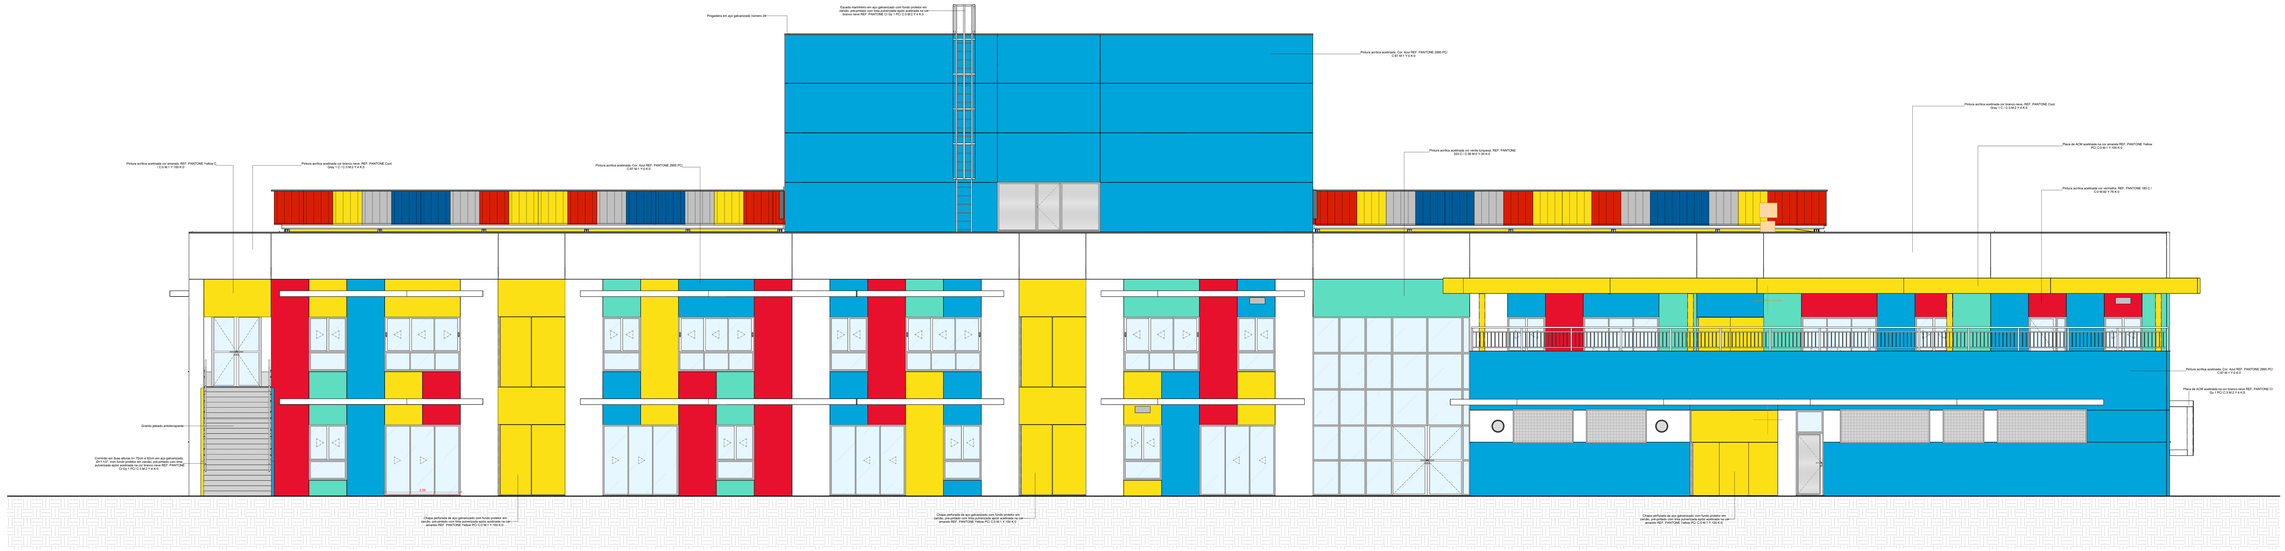

1 ELEVAÇÃO FUNDOS
ESCALA 1: 50

ASSOCIAÇÃO DE MUNICÍPIOS DO NORDESTE DO ESTADO DE SANTA CATARINA
ASSESSORIA E COORDENADORIA DE PLANEJAMENTO URBANO, MUNICIPAL E REGIONAL – CREA SC 48.625-4
RDTA 6200 - JOINVILLE - SC - Rua Reis Carlos, 1843 - América - Fone: 0**47 433-5827
www.amunesc.org.br

ID: 21.060

CEI - CENTRO DE EDUCAÇÃO INFANTIL

PROJETO EXECUTIVO DE ARQUITETURA

ÁREA A CONSTRUIR: 2998,41 m²

CONTRATANTE: PREFEITURA MUNICIPAL DE JOINVILLE

ENDEREÇO: Rua Dalmacio Conrado Miranda esquina c/ Rua SD 40080, Bairro Vila Cubatão, Joinville/SC

RESPONSÁVEL TÉCNICO: PREFEITO MUNICIPAL DE JOINVILLE — ADEMAR STRINGARI JUNIOR, 071.43900/0-7

PROJETO: ELIJANIO VENÂNCIO — CREA / SC: 085728-7 — DESENVOLVIMENTO DE PROJETOS — ELIJANIO VENÂNCIO/ADMINISTRADOR

EXECUÇÃO: EXECUTORA RESPONSÁVEL PELO EXECUÇÃO

INFORMAÇÕES — Escala: 1:50 — Data: 09/04/2020

CONTEÚDO DO PROJETO: ELEVAÇÃO FUNDOS

Nº FINANCIAL - ARQ: 25 /36

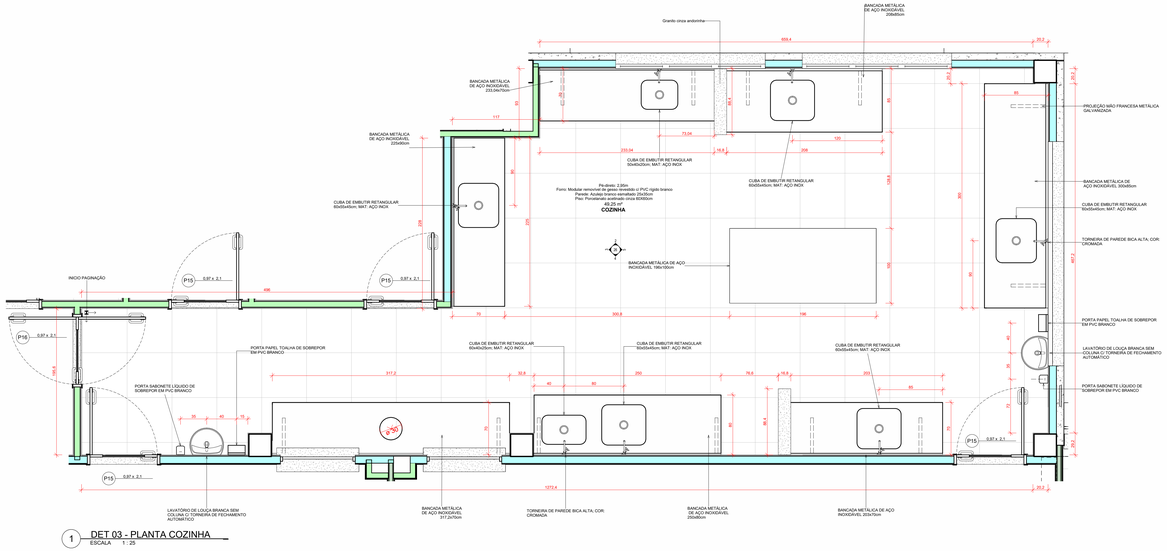

1 DET 03 - PLANTA COZINHA
ESCALA 1 : 25

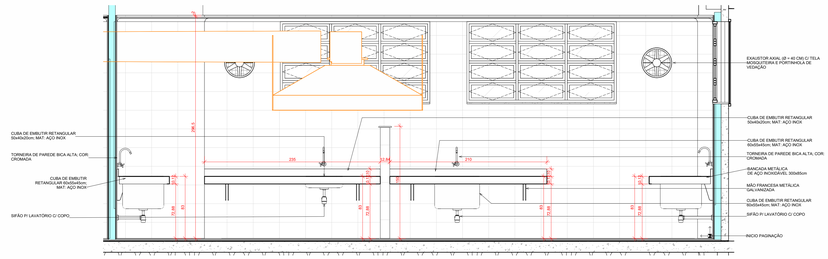

2 DET 03 - ELEV 01
ESCALA 1 : 25

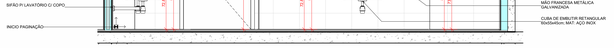

3 DET 03 - ELEV 02
ESCALA 1 : 25

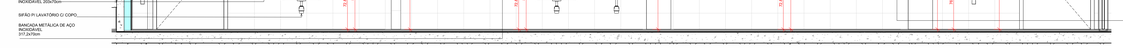

4 DET 03 - ELEV 03
ESCALA 1 : 25

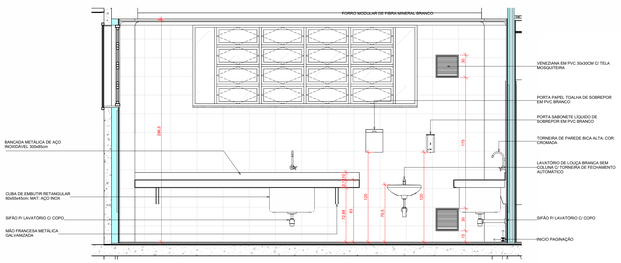

5 DET 03 - ELEV 04
ESCALA 1 : 25

6 DET 03 - PERSPECTIVA COZINHA - VISTA 1
ESCALA

7 DET 03 - PERSPECTIVA COZINHA - VISTA 2
ESCALA

ASSOCIAÇÃO DE MUNICÍPIOS DO NORDESTE DO ESTADO DE SANTA CATARINA
ASSESSORIA E COORDENADORIA DE PLANEJAMENTO URBANO, MUNICIPAL E REGIONAL - CREA. SC 48.825-4
89218-000 - JOINVILLE - SC - Rua Max Colin, 1843 - América - Fone: 0**47 433-3927
www.amunesc.org.br

ESC. 1: 25.000

PROJETO: CEI - CENTRO DE EDUCAÇÃO INFANTIL
PROJETO EXECUTIVO DE ARQUITETURA
ÁREA A CONSTRUIR: 2686,41 m²

TERRENO
PROPRIETÁRIO: PREFEITURA MUNICIPAL DE JOINVILLE
LOCAL: Rua Dalmazio Conrado Miranda esquina c/ Rua SD 40060, Bairro Vila Cubatão, Joinville/SC
ÁREA TERRENO: 3418,57 m²

ASSINATURAS
ADMINISTRAÇÃO: PREFEITO MUNICIPAL DE JOINVILLE — ADEMAR STRINGARI JUNIOR:07414980901
PROJETO: JULIANO VENÂNCIO, CAU - A89109-7 — RESPONSÁVEL PELO PROJETO — Assinado de forma digital por JULIANO VENANCIO:00686957020 — Dados: 2022.07.12 10:11:28 -03'00'
EXECUÇÃO: ASSINATURA RESPONSÁVEL PELA EXECUÇÃO

PRANCHA
INFORMAÇÕES: Desenho: Juliano; Escala: INDICADA; Emissão: 27/04/2022
CONTEÚDO DA PRANCHA: DETALHES COZINHA
Nº PRANCHA - ARQ: 26 /36

Este projeto é de propriedade intelectual da AMUNESC e deverá ser devolvido ao término da obra. Não poderá ser mostrado a terceiros sem autorização por escrito da AMUNESC. Não poderá ser reproduzido sem autorização por escrito da AMUNESC. Não poderá ser modificado sem autorização por escrito da AMUNESC. Não poderá ser utilizado para outra finalidade sem autorização por escrito da AMUNESC.

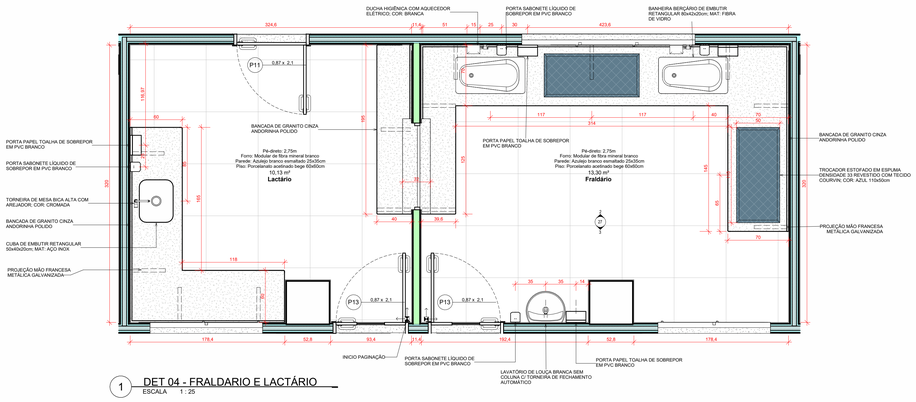

1 DET 04 - FRALDARIO E LACTÁRIO
ESCALA 1 : 25

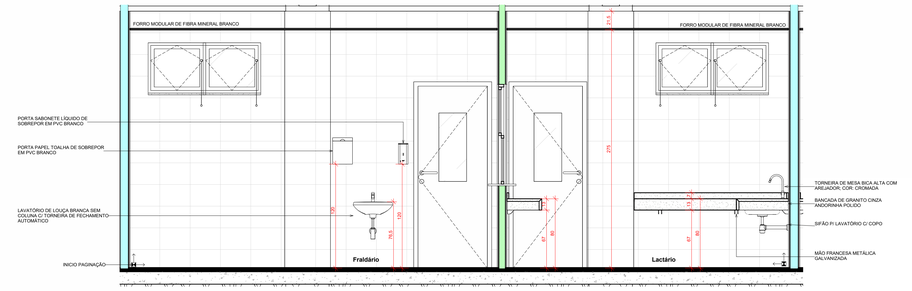

3 DET 04 - ELEV 02
ESCALA 1 : 25

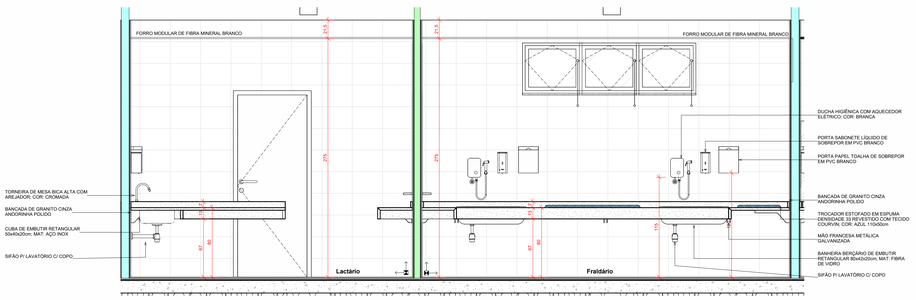

2 DET 04 - ELEV 01
ESCALA 1 : 25

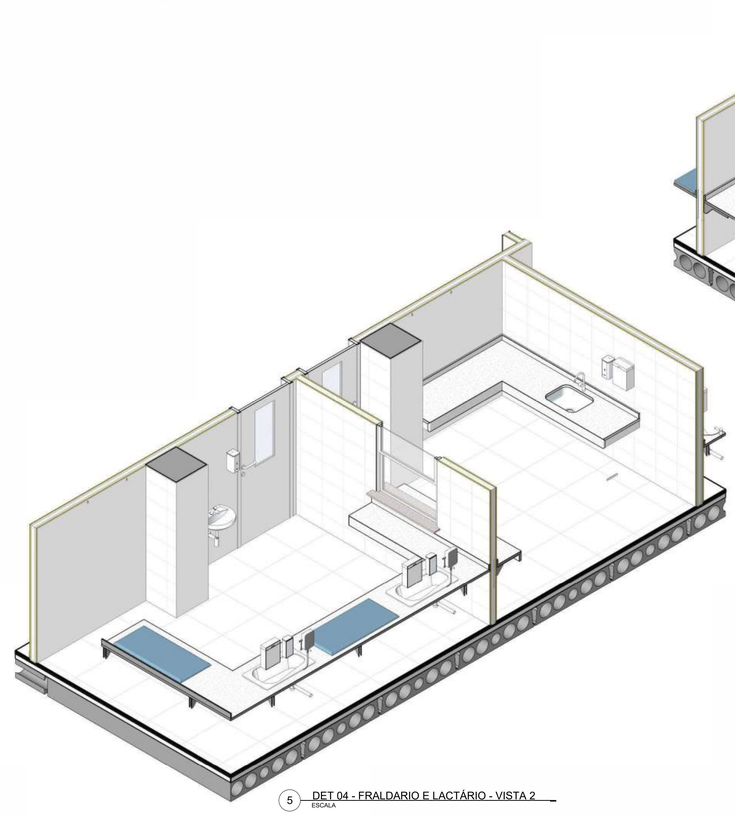

5 DET 04 - FRALDARIO E LACTÁRIO - VISTA 2
ESCALA

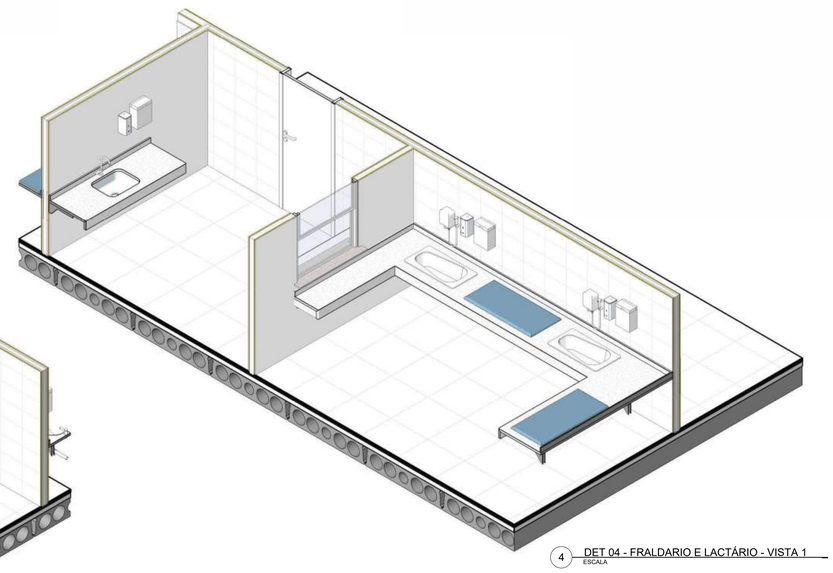

4 DET 04 - FRALDARIO E LACTÁRIO - VISTA 1
ESCALA

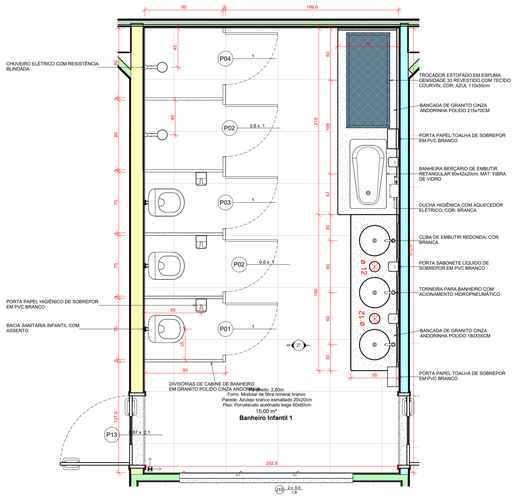

6 DET 06 - BANHEIRO INFANTL 01
ESCALA 1 : 25

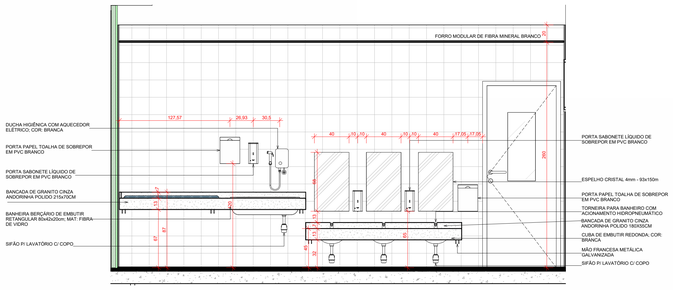

7 DET 06 - ELEV 01
ESCALA 1 : 25

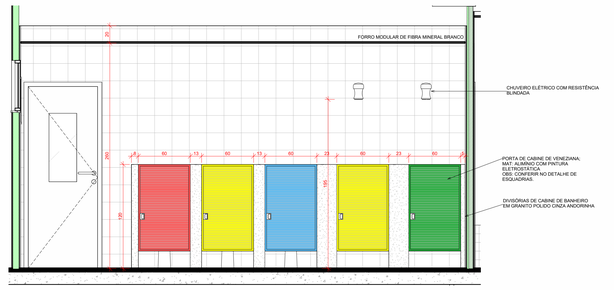

8 DET 06 - ELEV 02
ESCALA 1 : 25

ASSOCIAÇÃO DE MUNICÍPIOS DO NORDESTE DO ESTADO DE SANTA CATARINA
ASSESSORIA E COORDENADORIA DE PLANEJAMENTO URBANO, MUNICIPAL E REGIONAL - CREA SC 48.825-4
89216-000 – JOINVILLE – SC - Rua Max Colin, 1843 - América - Fone: 0**47 433-3927
www.amunesc.org.br

PROJETO
ID: 21.060
CEI - CENTRO DE EDUCAÇÃO INFANTIL
PROJETO EXECUTIVO DE ARQUITETURA
ÁREA A CONSTRUIR: 2886,41 m²

TERRENO
PROPRIETÁRIO: PREFEITURA MUNICIPAL DE JOINVILLE
LOCAL: Rua Dalmazio Conrado Miranda esquina c/ Rua SID 40060, Bairro Vila Cubatão, Joinville/SC
ÁREA TERRENO: 3416,97 m²

ASSINATURAS
ADMINISTRAÇÃO: PREFEITO MUNICIPAL DE JOINVILLE — ASSINATURA RESPONSÁVEL PELO PROJETO: ADEMAR STRINGARI JUNIOR:07414980901
PROJETO: JULIANO VENÂNCIO, CAU - A69109-7 — ASSINATURA RESPONSÁVEL PELO PROJETO: JULIANO VENANCIO:06086987935
EXECUÇÃO: ASSINATURA RESPONSÁVEL PELA EXECUÇÃO

PRANCHA
INFORMAÇÕES — Desenho: Juliano; Escala: INDICADA; Emissão: 27/04/2022
CONTEÚDO DA PRANCHA: DETALHES FRALDÁRIO, LACTÁRIO, BANHEIRO INFANTIL 1
Nº PRANCHA - ARQ: 27 /36

Este documento é propriedade da AMUNESC e não pode ser reproduzido sem autorização.

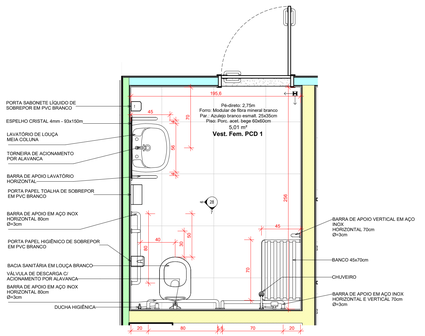

5 DET 01 - BANHEIRO PCD - GENÉRICO
ESCALA 1 : 25

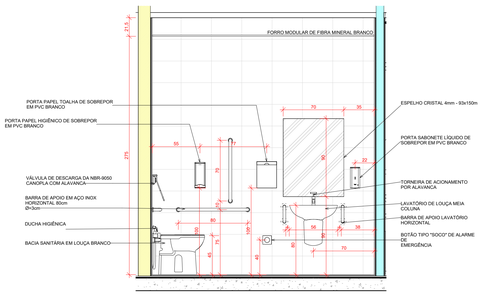

6 DET 01 - ELEV 01
ESCALA 1 : 25

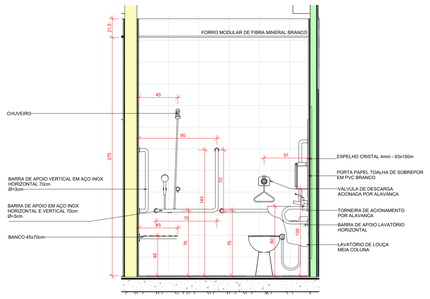

7 DET 01 - ELEV 02
ESCALA 1 : 25

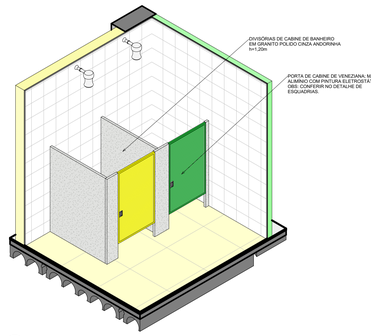

8 DET 02 - CABINE CHUVEIRO BANHEIRO INFANTIL
ESCALA

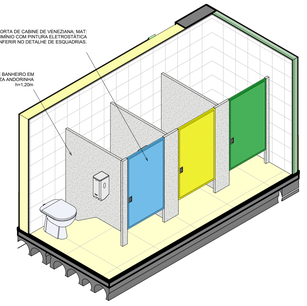

9 DET 02 - CABINE SANITÁRIO BANHEIRO INFANTIL
ESCALA

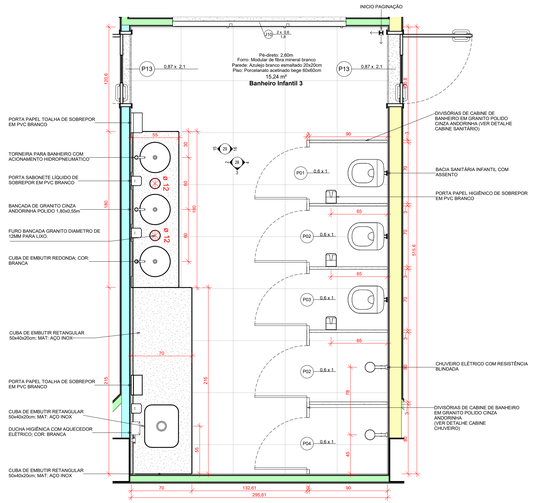

1 DET 02 - PLANTA BANHEIRO INFANTIL TERREO
ESCALA 1 : 25

2 DET 02 - ELEV 01
ESCALA 1 : 25

3 DET 02 - ELEV 02
ESCALA 1 : 25

4 DET 02 - ELEV 03
ESCALA 1 : 25

10 DET 05- BANHEIRO INFANTIL 07
ESCALA 1 : 25

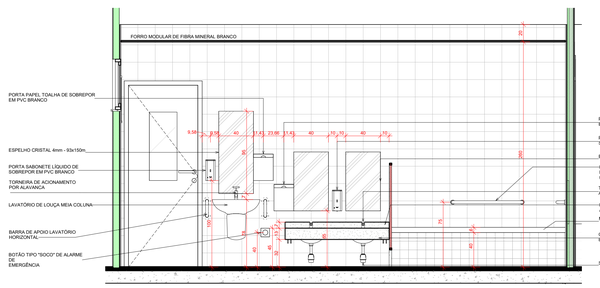

11 DET 05 - ELEV 01
ESCALA 1 : 25

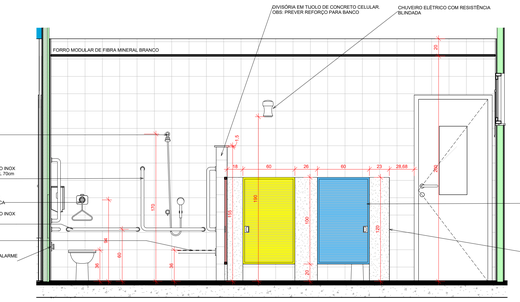

12 DET 05 - ELEV 02
ESCALA 1 : 25

AMUNESC

ASSOCIAÇÃO DE MUNICÍPIOS DO NORDESTE DO ESTADO DE SANTA CATARINA
ASSESSORIA E COORDENADORIA DE PLANEJAMENTO URBANO, MUNICIPAL E REGIONAL - CREA SC 48.825-4
89216-000 - JOINVILLE - SC - Rua Max Colin, 1843 - America - Fone: 0**47 433-3927
www.amunesc.org.br

PROJETO
ID: 21.060
CEI - CENTRO DE EDUCAÇÃO INFANTIL
PROJETO EXECUTIVO DE ARQUITETURA
ÁREA A CONSTRUIR: 2886,41 m²

TERRENO
PROPRIETÁRIO: PREFEITURA MUNICIPAL DE JOINVILLE
LOCAL: Rua Dalmazio Conrado Miranda esquina c/ Rua SD 40060, Bairro Vila Cubatão, Joinville/SC
ÁREA TERRENO: 3418,97 m²

ASSINATURAS
ADMINISTRAÇÃO: PREFEITO MUNICIPAL DE JOINVILLE — ADEMAR STRINGARI JUNIOR:07414980901
PROJETO: JULIANO VENÂNCIO, CAU - A65109-7 — ASSINATURA RESPONSÁVEL PELO PROJETO: JULIANO VENANCIO:06086987920
EXECUÇÃO: — ASSINATURA RESPONSÁVEL PELA EXECUÇÃO:

PRANCHA

INFORMAÇÕES	CONTEÚDO DA PRANCHA	Nº PRANCHA - ARQ
Desenho: Juliano Escala: INDICADA Emissão: 27/04/2022	DETALHES BANHEIROS PCD, INFANTIL 3 e 7	28 /36

Todos os direitos autorais reservados

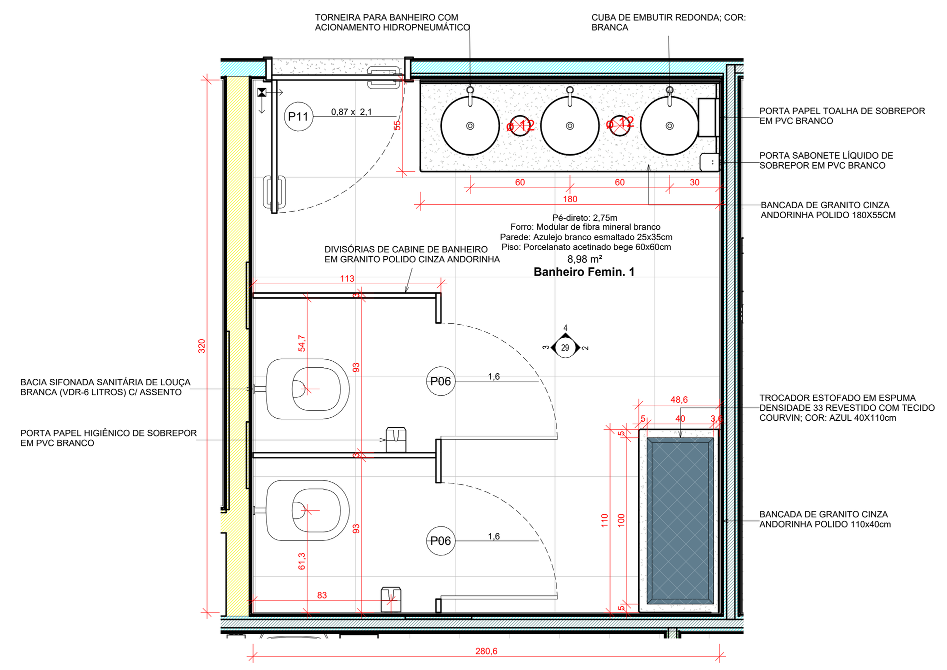

1 DET 07 - BANHEIRO FEMININO 01
ESCALA 1 : 25

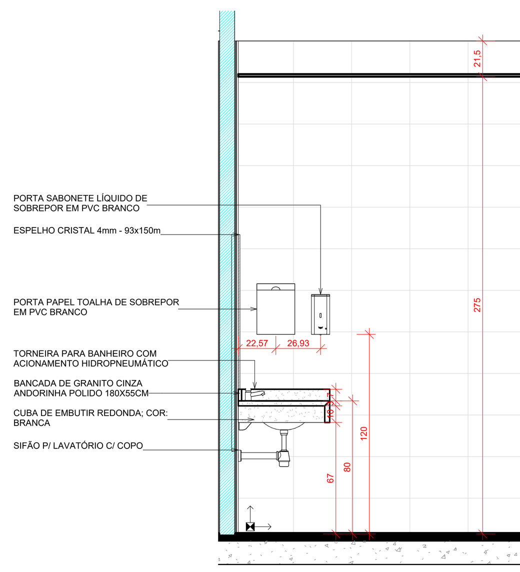

2 DET 07 - ELEV 01
ESCALA 1 : 25

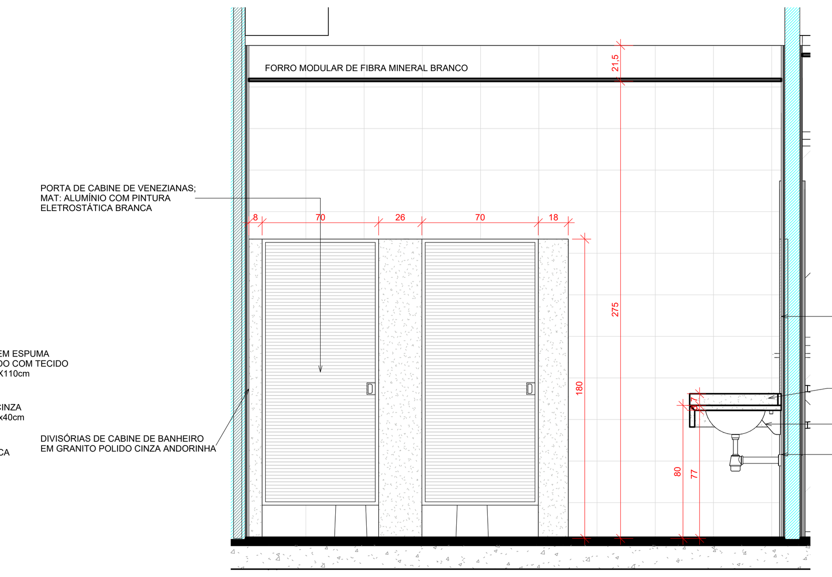

3 DET 07 - ELEV 02
ESCALA 1 : 25

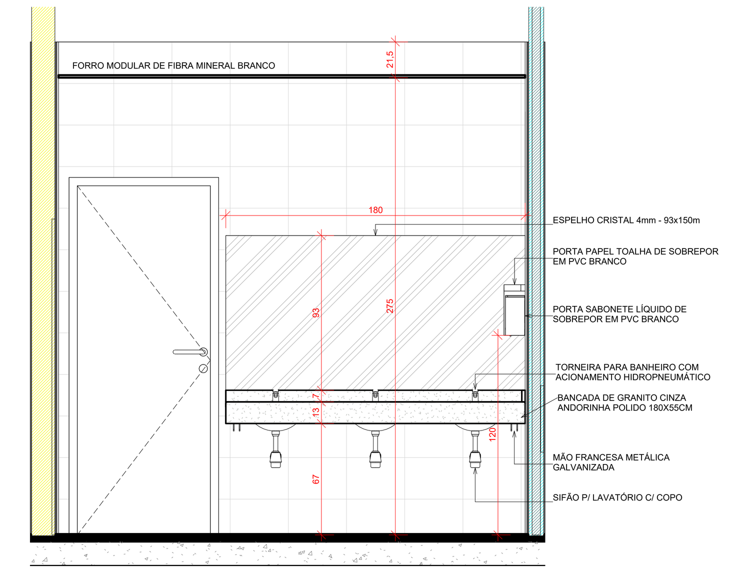

4 DET 07 - ELEV 03
ESCALA 1 : 25

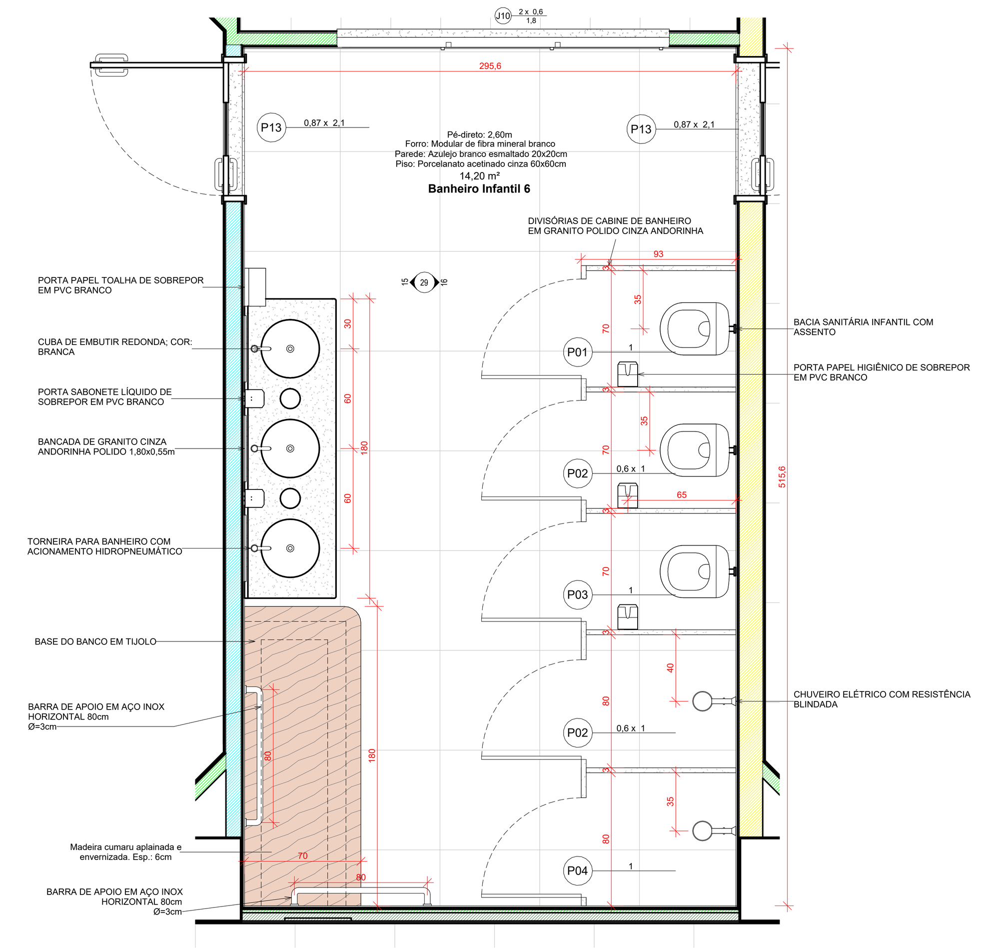

17 DET 11 -BANHEIRO INFANTIL 06
ESCALA 1 : 25

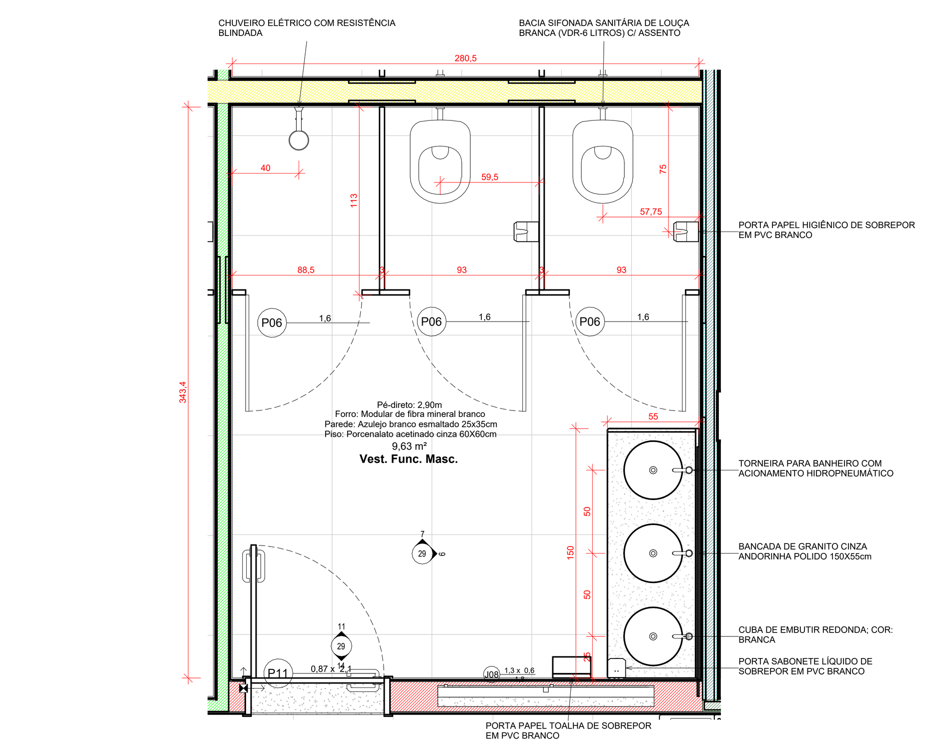

5 DET 08 - VESTIÁRIO FUNC. MASCULINO
ESCALA 1 : 25

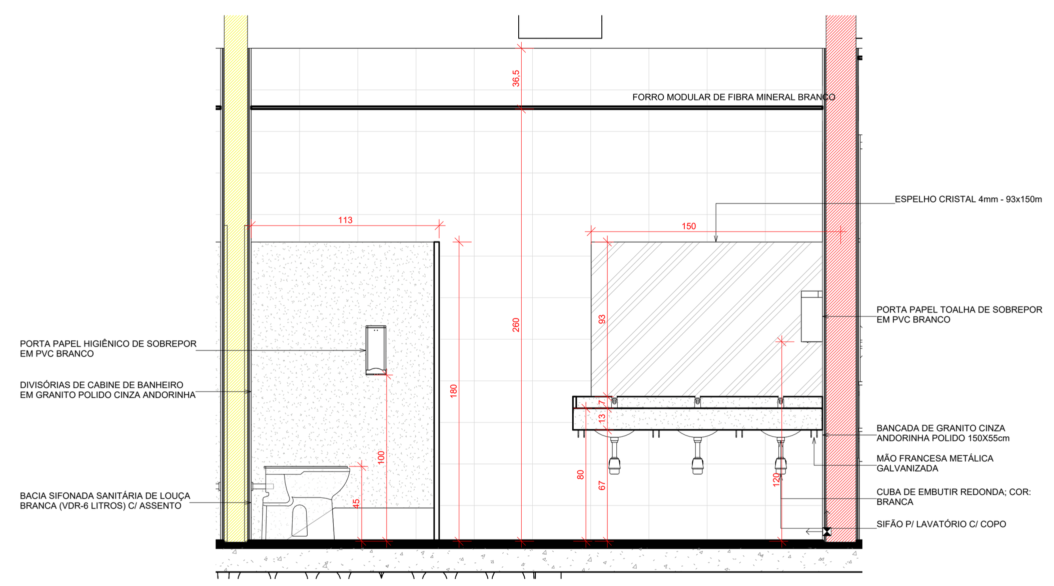

6 DET 08 - ELEV 01
ESCALA 1 : 25

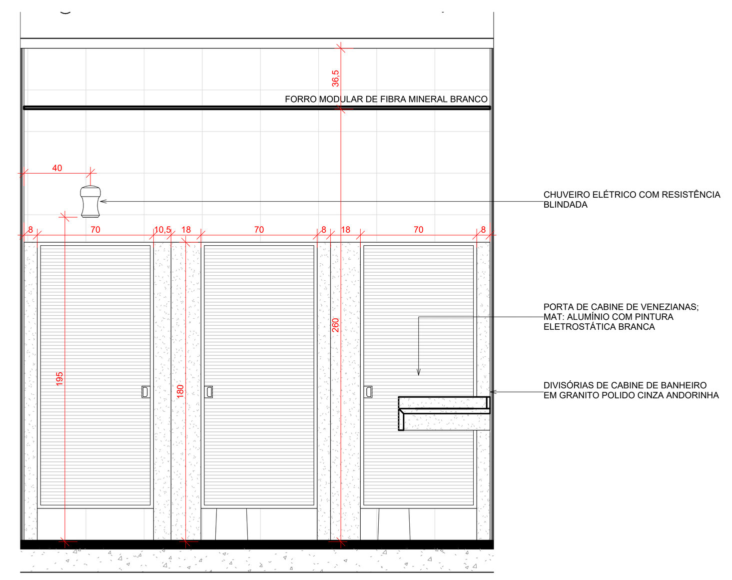

7 DET 08 - ELEV 02
ESCALA 1 : 25

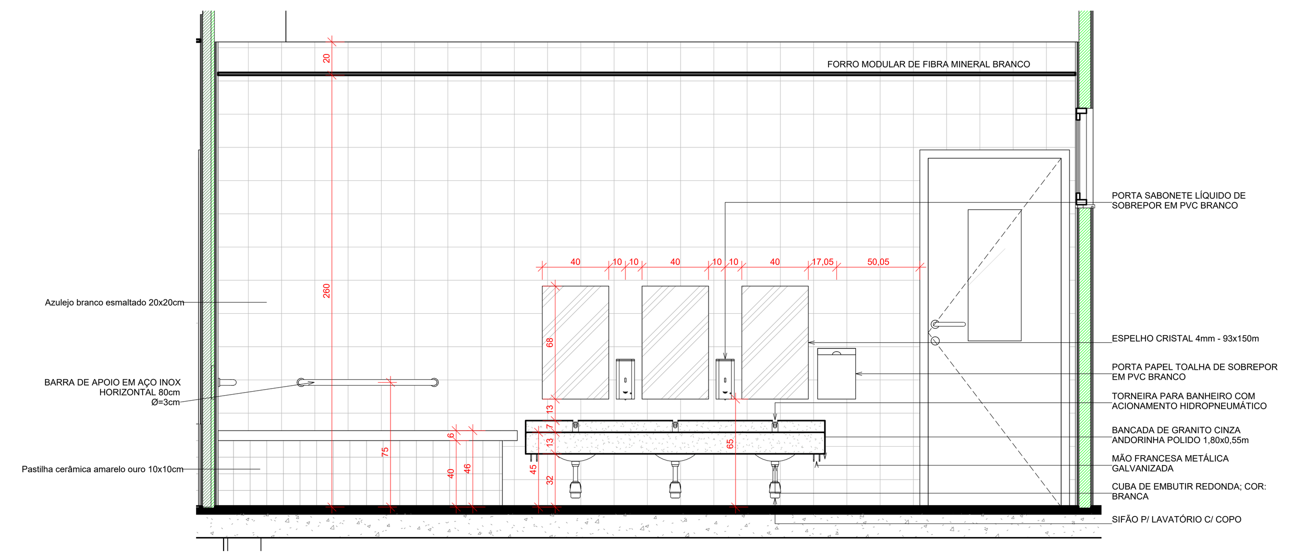

15 DET 11 - ELEV 01
ESCALA 1 : 25

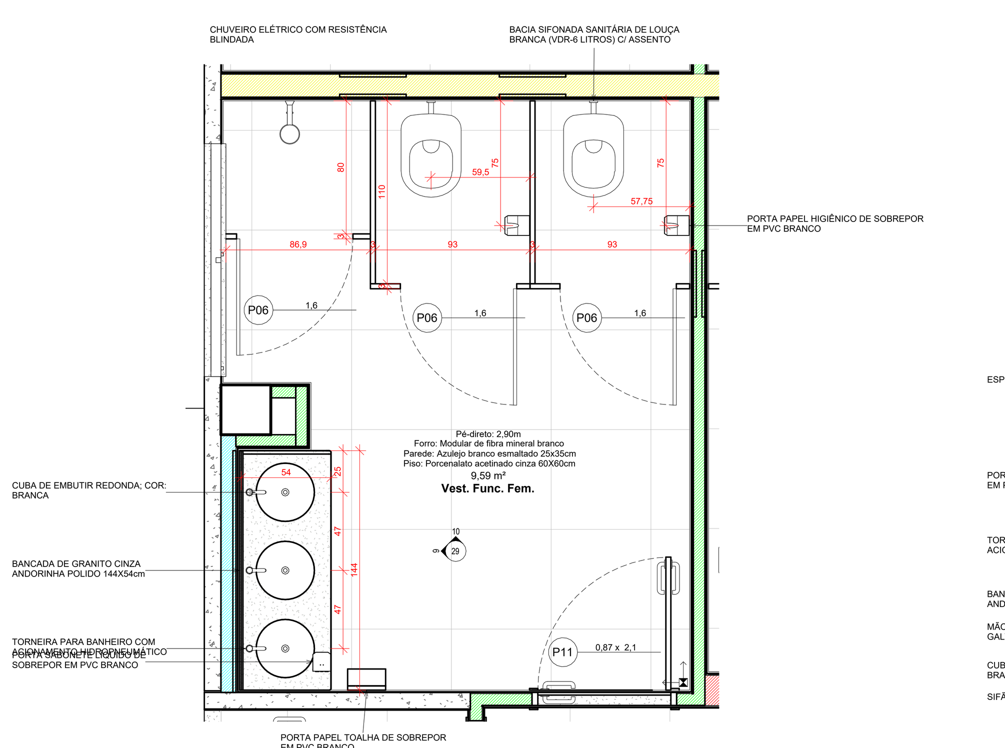

8 DET 09 - VEST. FUNC. FEM.
ESCALA 1 : 25

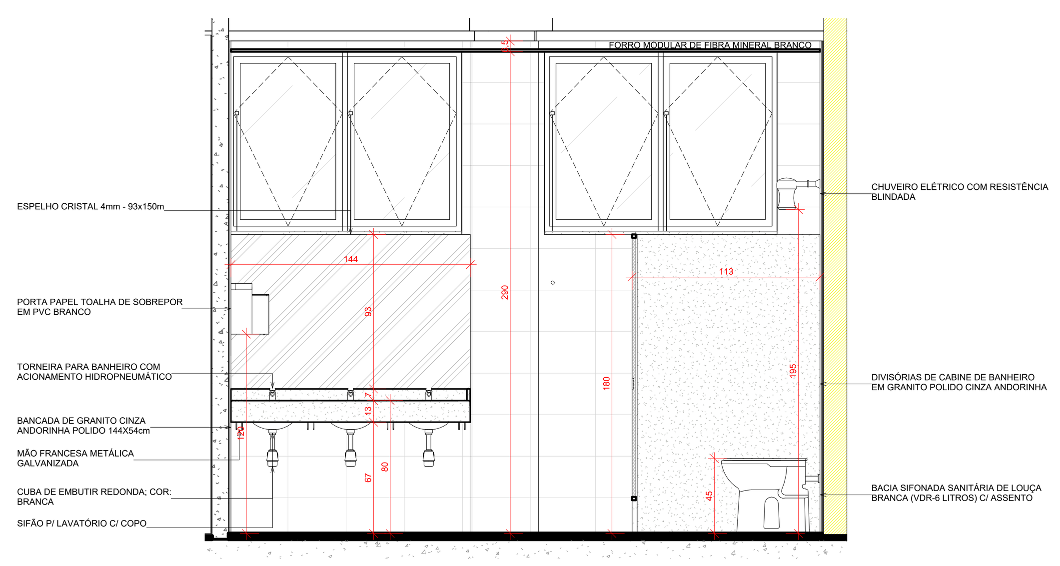

9 DET 09 - ELEV 01
ESCALA 1 : 25

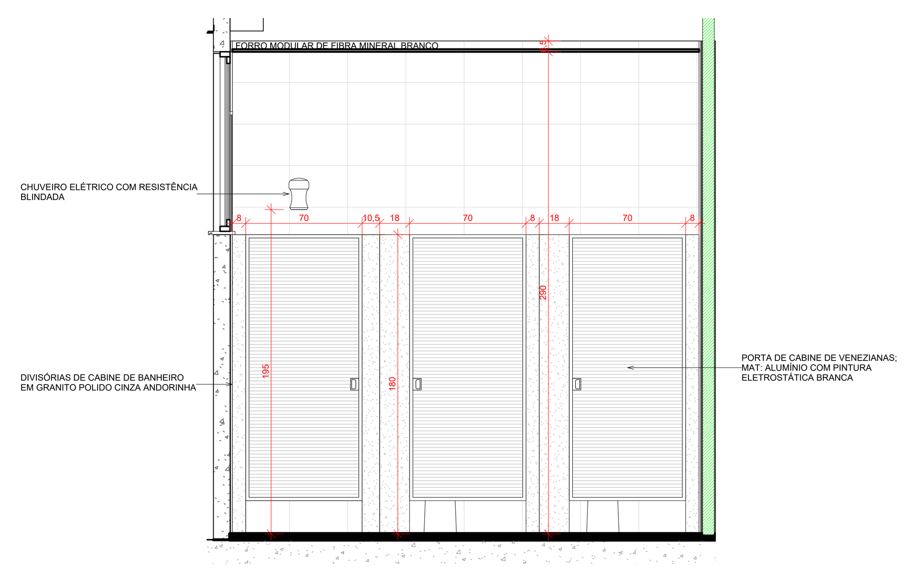

10 DET 09 - ELEV 02
ESCALA 1 : 25

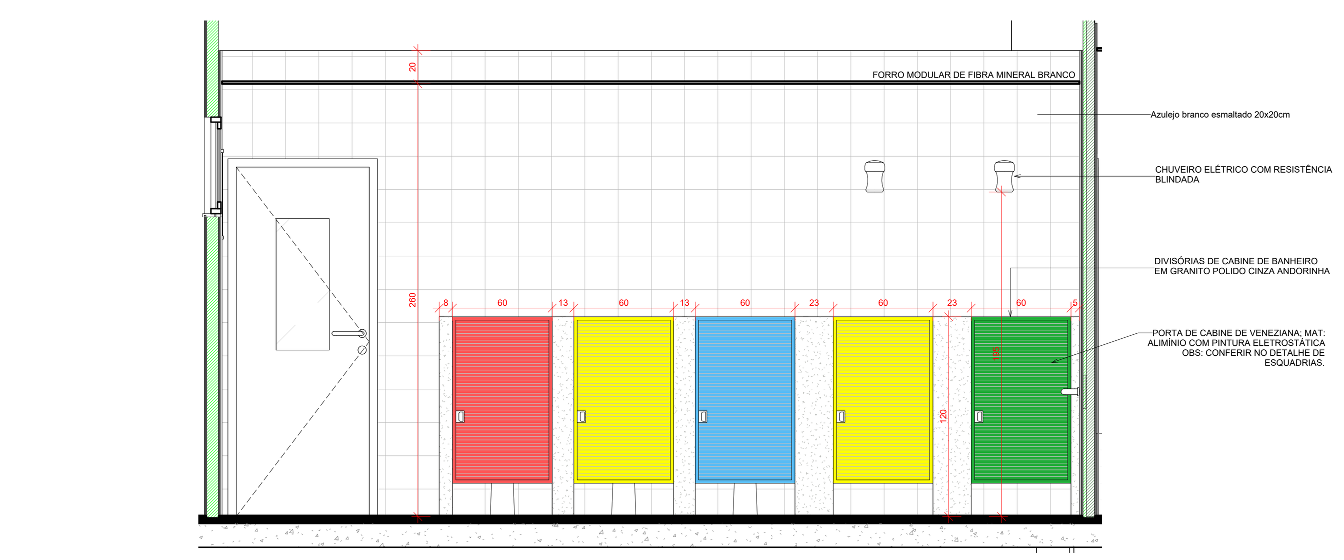

16 DET 11 - ELEV 02
ESCALA 1 : 25

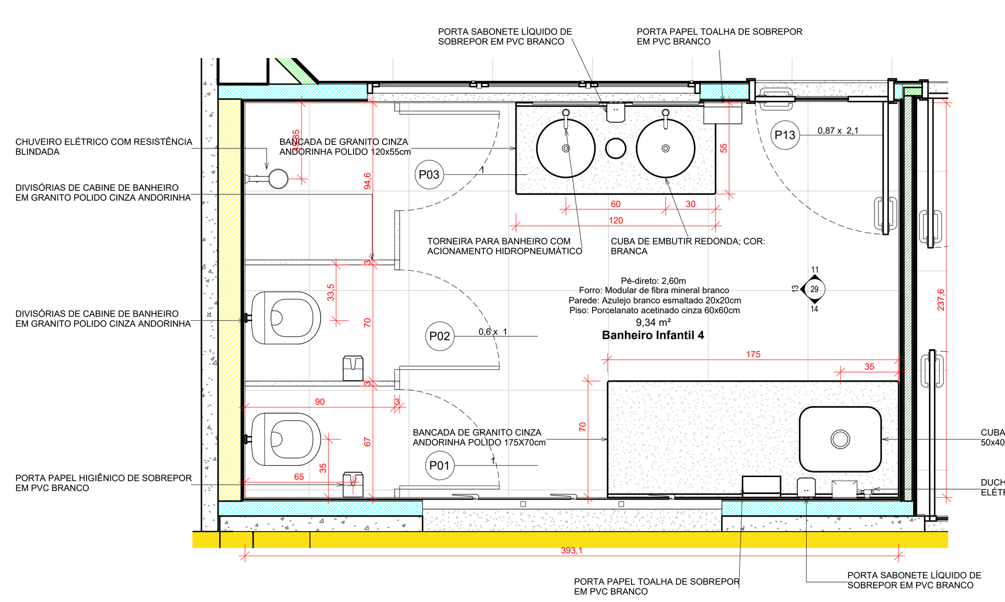

12 DET 10 - BANHEIRO INFANTIL 04
ESCALA 1 : 25

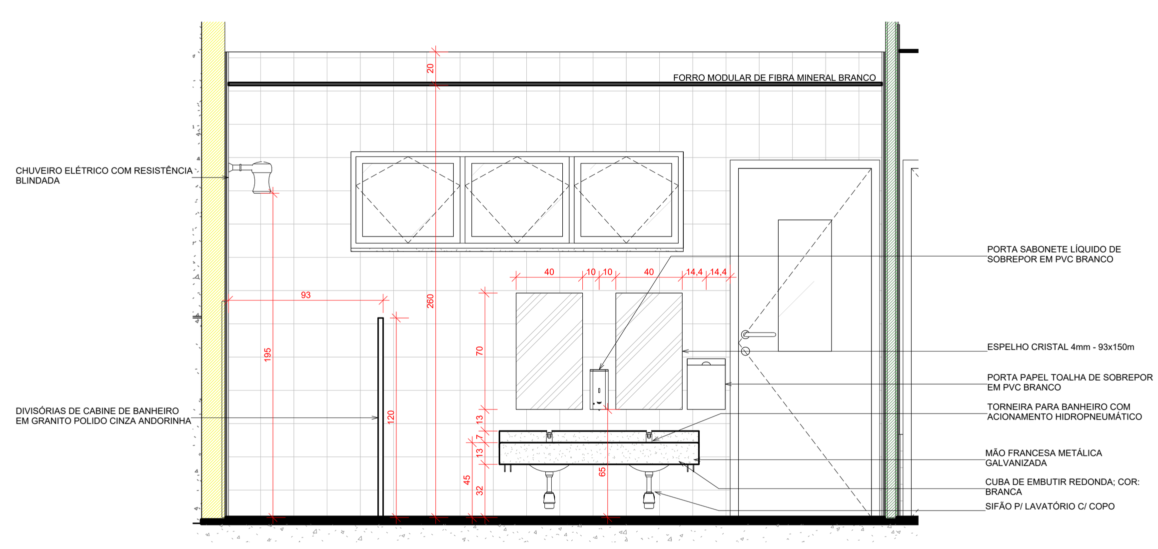

11 DET 10 - ELEV 01
ESCALA 1 : 25

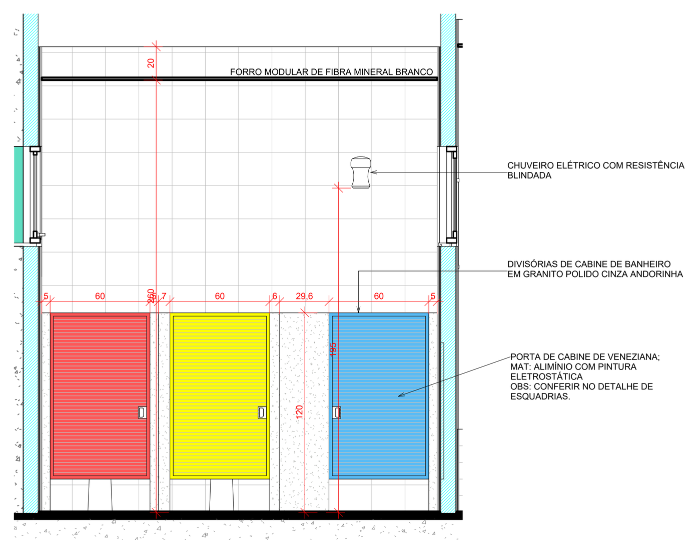

13 DET 10 - ELEV 02
ESCALA 1 : 25

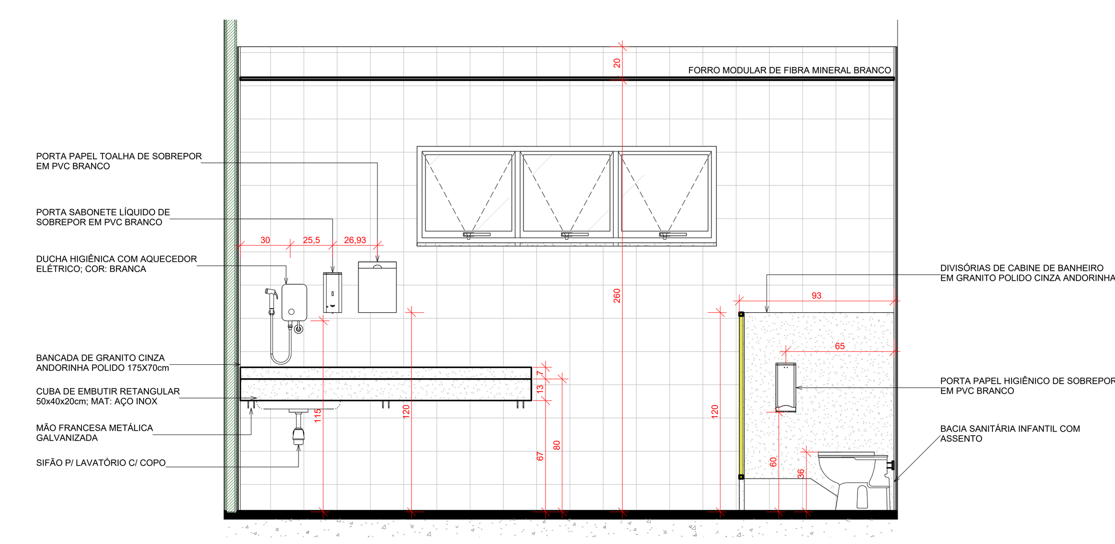

14 DET 10 - ELEV 03
ESCALA 1 : 25

ASSOCIAÇÃO DE MUNICÍPIOS DO NORDESTE DO ESTADO DE SANTA CATARINA
ASSESSORIA E COORDENADORIA DE PLANEJAMENTO URBANO, MUNICIPAL E REGIONAL - CREA SC 48.825-4
89216-000 - JOINVILLE - SC - Rua Max Colin, 1843 - América - Fone: 0**47 433-3927
www.amunesc.org.br

PROJETO
ID: 21.060

CEI - CENTRO DE EDUCAÇÃO INFANTIL

PROJETO EXECUTIVO DE ARQUITETURA

ÁREA A CONSTRUIR: 2886,41 m²

TERRENO
PROPRIETÁRIO: PREFEITURA MUNICIPAL DE JOINVILLE
LOCAL: Rua Dalmazio Conrado Miranda esquina c/ Rua SD 40060, Bairro Vila Cubatão, Joinville/SC
ÁREA TERRENO: 3416,97 m²

ASSINATURAS
ADMINISTRAÇÃO: PREFEITO MUNICIPAL DE JOINVILLE — ADEMAR STRINGARI JUNIOR:07414980901
PROJETO: JULIANO VENÂNCIO, CAU - A69109-7 — ASSINATURA RESPONSÁVEL PELO PROJETO: JULIANO VENANCIO:06086987920 Assinado de forma digital por JULIANO VENANCIO:06086987920 Dados: 2022.05.31 16:33:08 -03'00'
EXECUÇÃO: — ASSINATURA RESPONSÁVEL PELA EXECUÇÃO:

PRANCHA

INFORMAÇÕES	CONTEÚDO DA PRANCHA	Nº PRANCHA - ARQ
Desenho: Juliano Escala: INDICADA Emissão: 27/04/2022	DETALHES BANHEIROS FEMININO 1, VESTIÁRIOS FUNCIONÁRIOS, INFANTIL 4 e 6	29 /36

DETALHAMENTO DE JANELAS
ESCALA 1 : 25

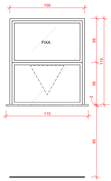

J01

QUANTIDADE: 03 unidades

DIMENSÃO: 100x115cm
TIPO: 1 folha guilhotina + 1 folha fixa

MATERIAL:
- Alumínio c/ pintura eletrostática na cor branca
- Vidro incolor esp.: 6mm
- Passa-prato em granito cinza andorinha (L=110/ P=33)

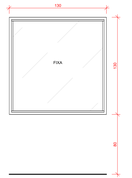

J02

QUANTIDADE: 04 unidades

DIMENSÃO: 130x130cm
TIPO: 1 folha fixa

MATERIAL:
- Alumínio c/ pintura eletrostática na cor branca
- Vidro incolor esp.: 6mm

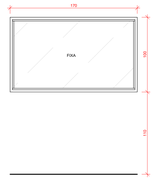

J03

QUANTIDADE: 01 unidade

DIMENSÃO: 170x100cm
TIPO: 1 folha fixa

MATERIAL:
- Alumínio c/ pintura eletrostática na cor branca
- Vidro incolor esp.: 6mm

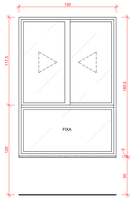

J04

QUANTIDADE: 12 unidades

DIMENSÃO: 130x186cm
TIPO: 2 folhas de correr + 1 folha fixa

MATERIAL:
- Alumínio c/ pintura eletrostática na cor branca
- Vidro incolor esp.: 6mm
- Pingadeira em granito cinza andorinha

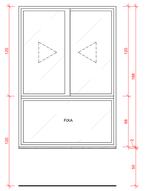

J05

QUANTIDADE: 08 unidades

DIMENSÃO: 130x188cm
TIPO: 2 folhas de correr + 1 folha fixa

MATERIAL:
- Alumínio c/ pintura eletrostática na cor branca
- Vidro incolor esp.: 6mm
- Pingadeira em granito cinza andorinha

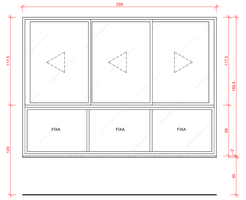

J06

QUANTIDADE: 07 unidades

DIMENSÃO: 259x186cm
TIPO: 3 folhas de correr + 3 folhas fixas

MATERIAL:
- Alumínio c/ pintura eletrostática na cor branca
- Vidro incolor esp.: 6mm
- Pingadeira em granito cinza andorinha

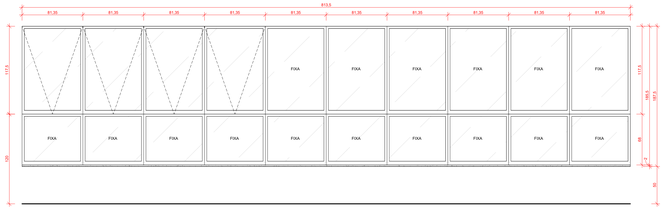

J07 - PELE DE VIDRO

QUANTIDADE: 01 unidade

DIMENSÃO: 814x186cm
TIPO: 4 folhas maxim-ar + 16 folha fixa

MATERIAL:
- Alumínio c/ pintura eletrostática na cor branca
- Vidro incolor, laminado, esp.: 4+4mm
- Pingadeira em granito cinza andorinha

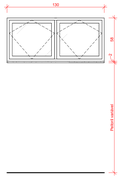

J08

QUANTIDADE: 06 unidades

DIMENSÃO: 130x58cm
TIPO: 2 folhas pivotantes

MATERIAL:
- Alumínio c/ pintura eletrostática na cor branca
- Vidro incolor esp.: 6mm
- Pingadeira em granito cinza andorinha
- Petrol cartwl variável

SISTEMA DE ACIONAMENTO: Corrente

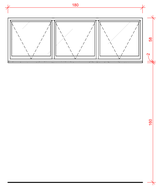

J09

QUANTIDADE: 01 unidade

DIMENSÃO: 180x58cm
TIPO: 3 folhas maxim-ar

MATERIAL:
- Alumínio c/ pintura eletrostática na cor branca
- Vidro incolor esp.: 6mm
- Pingadeira em granito cinza andorinha

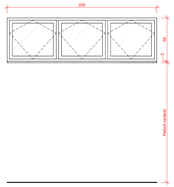

J10

QUANTIDADE: 12 unidades

DIMENSÃO: 200x58cm
TIPO: 3 folhas pivotantes

MATERIAL:
- Alumínio c/ pintura eletrostática na cor branca
- Vidro incolor esp.: 6mm
- Pingadeira em granito cinza andorinha

SISTEMA DE ACIONAMENTO: Corrente

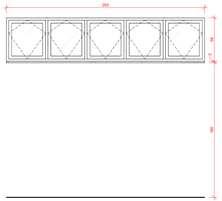

J11

QUANTIDADE: 01 unidade

DIMENSÃO: 265x58cm
TIPO: 5 folhas pivotantes

MATERIAL:
- Alumínio c/ pintura eletrostática na cor branca
- Vidro incolor esp.: 6mm
- Pingadeira em granito cinza andorinha

SISTEMA DE ACIONAMENTO: Corrente

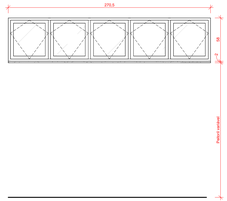

J12

QUANTIDADE: 16 unidades

DIMENSÃO: 271x58cm
TIPO: 5 folhas pivotantes

MATERIAL:
- Alumínio c/ pintura eletrostática na cor branca
- Vidro incolor esp.: 6mm
- Pingadeira em granito cinza andorinha

SISTEMA DE ACIONAMENTO: Corrente

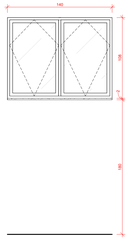

J13

QUANTIDADE: 03 unidades

DIMENSÃO: 140x108cm
TIPO: 2 folhas pivotantes

MATERIAL:
- Alumínio c/ pintura eletrostática na cor branca
- Vidro incolor esp.: 6mm
- Pingadeira em granito cinza andorinha

SISTEMA DE ACIONAMENTO: Corrente

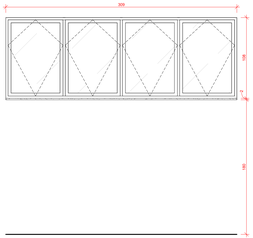

J14

QUANTIDADE: 01 unidade

DIMENSÃO: 309x108cm
TIPO: 4 folhas pivotantes

MATERIAL:
- Alumínio c/ pintura eletrostática na cor branca
- Vidro incolor esp.: 6mm
- Pingadeira em granito cinza andorinha

SISTEMA DE ACIONAMENTO: Corrente

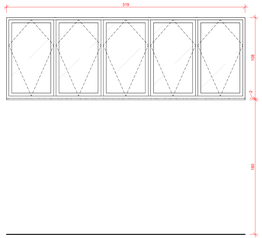

J15

QUANTIDADE: 01 unidade

DIMENSÃO: 319x108cm
TIPO: 5 folhas pivotantes

MATERIAL:
- Alumínio c/ pintura eletrostática na cor branca
- Vidro incolor esp.: 6mm
- Pingadeira em granito cinza andorinha

SISTEMA DE ACIONAMENTO: Corrente

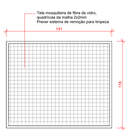

VISTA EXTERNA

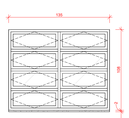

VISTA INTERNA

J16

QUANTIDADE: 02 unidades

DIMENSÃO: 135x108cm + Tela Mosqueitera 141x116cm
TIPO: 8 folhas basculantes

MATERIAL:
- Alumínio c/ pintura eletrostática na cor branca
- Vidro incolor esp.: 6mm
- Tela mosqueitera de fibra de vidro, quadrícula da malha 2x2mm
- Pingadeira em granito cinza andorinha

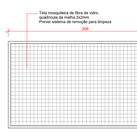

VISTA EXTERNA

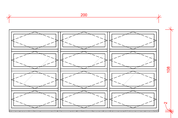

VISTA INTERNA

J17

QUANTIDADE: 02 unidades

DIMENSÃO: 200x108cm + Tela Mosqueitera 206x116cm
TIPO: 12 folhas basculantes

MATERIAL:
- Alumínio c/ pintura eletrostática na cor branca
- Vidro incolor esp.: 6mm
- Tela mosqueitera de fibra de vidro, quadrícula da malha 2x2mm
- Pingadeira em granito cinza andorinha

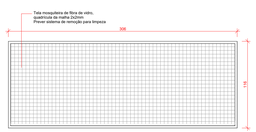

VISTA EXTERNA

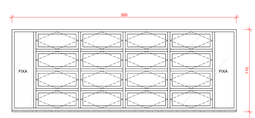

VISTA INTERNA

J18

QUANTIDADE: 03 unidades

DIMENSÃO: 300x110cm + Tela Mosqueitera 306x116cm
TIPO: 16 folhas basculantes + 2 folhas fixas

MATERIAL:
- Alumínio c/ pintura eletrostática na cor branca
- Vidro incolor esp.: 6mm
- Tela mosqueitera de fibra de vidro, quadrícula da malha 2x2mm
- Pingadeira em granito cinza andorinha

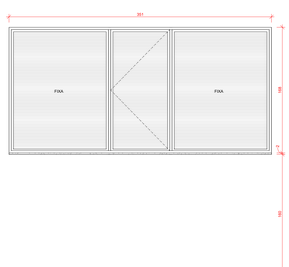

J19

QUANTIDADE: 02 unidade

DIMENSÃO: 351x168cm
TIPO: 2 folhas venezianas fixas + 1 folha veneziana de abrir

MATERIAL:
- Alumínio c/ pintura eletrostática na cor branca
- Pingadeira em granito cinza andorinha

J20

QUANTIDADE: 02 unidades

DIMENSÃO: 30x30cm
TIPO: 1 folha veneziana fixa

MATERIAL:
- PVC na cor branca
- Tela mosqueitera 2mm
- Petlonil variável

ASSOCIAÇÃO DE MUNICÍPIOS DO NORDESTE DO ESTADO DE SANTA CATARINA
ASSESSORIA E COORDENADORIA DE PLANEJAMENTO URBANO, MUNICIPAL E REGIONAL - CREA SC 43.824-4
89216-005 – JOINVILLE – SC - Rua Max Colin, 1843 - América - Fone: 0**47 433-3927
www.amunesc.org.br

PROJETO

ID: 21.060

CEI - CENTRO DE EDUCAÇÃO INFANTIL

PROJETO EXECUTIVO DE ARQUITETURA

ÁREA A CONSTRUIR: 2886,41 m²

TERRENO

MUNICÍPIO/ESTADO: PREFEITURA MUNICIPAL DE JOINVILLE

LOCAL: Rua Dalmazio Conrado Miranda esquina c/ Rua SD 40060, Bairro Vila Cubatão, Joinville/SC

ÁREA TERRENO: 3418,87 m²

RESPONSÁVEIS

ADEMAR STRINGARI JUNIOR:07414980901 — Assinado de forma digital por ADEMAR STRINGARI JUNIOR:07414980901 Dados: 2022.06.01 16:50:01 -03'00'

ADMINISTRAÇÃO: PREFEITO MUNICIPAL DE JOINVILLE

PROJETO: JULIANO VENÂNCIO — CAU - A80109-7

ASSINATURA RESPONSÁVEL PELO PROJETO: Juliano Venâncio:06099467929 Assinado de forma digital por Juliano Venâncio:06099467929 Dados: 2022.06.01 16:50:01 -03'00'

EXECUÇÃO:

ASSINATURA RESPONSÁVEL PELA EXECUÇÃO

PRANCHA

INFORMAÇÕES
Desenho: Juliano
Escala: INDICADA
Emissão: 27/04/2022

CONTEÚDO DA PRANCHA: DETALHAMENTO DE JANELAS

Nº DE PRANCHA - ARQ: 30 /36

Este projeto é de propriedade intelectual da AMUNESC e não pode ser reproduzido, copiado ou divulgado sem autorização por escrito.

DETALHAMENTO DE PORTAS
ESCALA 1: 25

P01

QUANTIDADE: 07 unidades

DIMENSÃO: 80x100cm
TIPO: 1 folha veneziana de abrir

MATERIAL:
- Alumínio c/ pintura epóxi acabamento brilhante cor: vermelha

P02

QUANTIDADE: 14 unidades

DIMENSÃO: 80x100cm
TIPO: 1 folha veneziana de abrir

MATERIAL:
- Alumínio c/ pintura epóxi acabamento brilhante cor: amarela

P03

QUANTIDADE: 08 unidades

DIMENSÃO: 60x100cm
TIPO: 1 folha veneziana de abrir

MATERIAL:
- Alumínio c/ pintura epóxi acabamento brilhante cor: azul

P04

QUANTIDADE: 05 unidades

DIMENSÃO: 80x100cm
TIPO: 1 folha veneziana de abrir

MATERIAL:
- Alumínio c/ pintura epóxi acabamento brilhante cor: verde

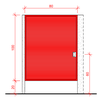

P05

QUANTIDADE: 01 unidades

DIMENSÃO: 60x100cm
TIPO: 1 folha veneziana de abrir

MATERIAL:
- Alumínio c/ pintura epóxi acabamento brilhante cor: vermelha

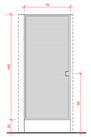

P06

QUANTIDADE: 17 unidades

DIMENSÃO: 70x160cm
TIPO: 1 folha veneziana de abrir

MATERIAL:
- Alumínio c/ pintura epóxi acabamento brilhante cor: branca

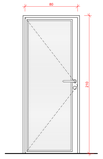

P07

QUANTIDADE: 02 unidades

DIMENSÃO: 80x210m
TIPO: 1 folha veneziana de abrir

MATERIAL:
- Alumínio c/ pintura epóxi acabamento brilhante cor: branca
- Soleira em granito cinza andorinha

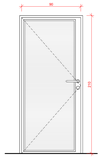

P08

QUANTIDADE: 02 unidades

DIMENSÃO: 90x210m
TIPO: 1 folha veneziana de abrir

MATERIAL:
- Alumínio c/ pintura epóxi acabamento brilhante cor: branca
- Soleira em granito cinza andorinha

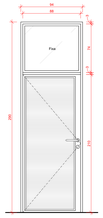

P09

QUANTIDADE: 02 unidades

DIMENSÃO: 86x200m
TIPO: 1 folha veneziana de abrir + 1 folha fixa de vidro

MATERIAL:
- Alumínio c/ pintura epóxi acabamento brilhante cor: branca
- Vidro incolor esp.: 8mm
- Soleira em granito cinza andorinha

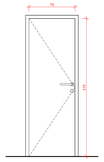

P10

QUANTIDADE: 01 unidade

DIMENSÃO: 70x210m
TIPO: 1 folha de abrir

MATERIAL:
- Folha, caixilhos e vistas em madeira maciça
- Aplicação de tinta esmalte acetinada cor: branca
- Soleira em granito cinza andorinha

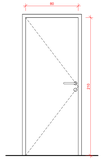

P11

QUANTIDADE: 13 unidades

DIMENSÃO: 80x210m
TIPO: 1 folha de abrir

MATERIAL:
- Folha, caixilhos e vistas em madeira maciça
- Aplicação de tinta esmalte acetinada cor: branca
- Soleira em granito cinza andorinha

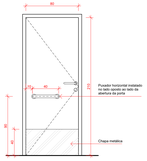

P12 - PCD

QUANTIDADE: 4 unidades

DIMENSÃO: 80x150m
TIPO: 1 folha de abrir

MATERIAL:
- Folha, caixilhos e vistas em madeira maciça
- Aplicação de tinta esmalte acetinada cor: branca
- Soleira em granito cinza andorinha
- Chapa metálica anti-impacto nas duas faces da porta
- Puxador metálico de 40cm de comprimento

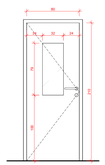

P13

QUANTIDADE: 25 unidades

DIMENSÃO: 80x210m
TIPO: 1 folha de abrir c/ visor

MATERIAL:
- Folha, caixilhos e vistas em madeira maciça
- Aplicação de tinta esmalte acetinada cor: branca
- Vidro incolor esp.: 8mm
- Soleira em granito cinza andorinha

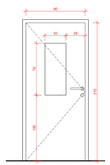

P14

QUANTIDADE: 17 unidades

DIMENSÃO: 90x210m
TIPO: 1 folha de abrir c/ visor

MATERIAL:
- Folha, caixilhos e vistas em madeira maciça
- Aplicação de tinta esmalte acetinada cor: branca
- Vidro incolor esp.: 8mm
- Soleira em granito cinza andorinha

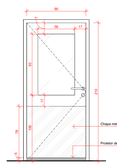

P15

QUANTIDADE: 07 unidades

DIMENSÃO: 90x210cm
TIPO: 1 folha de abrir c/ visor

MATERIAL:
- PVC na cor branca
- Vidro incolor esp.: 8mm
- Chapa metálica anti-impacto nas duas faces da porta
- Porta c/ protetor metálico fixo de rodapé (veda-porta)
- Soleira em granito cinza andorinha

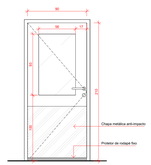

P16

QUANTIDADE: 02 unidades

DIMENSÃO: 90x210m
TIPO: 1 folha vai-vem c/ visor

MATERIAL:
- PVC na cor branca
- Vidro incolor esp.: 8mm
- Chapa metálica anti-impacto nas duas faces da porta
- Porta c/ protetor metálico fixo de rodapé (veda-porta)
- Soleira em granito cinza andorinha

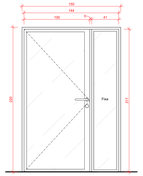

P17

QUANTIDADE: 01 unidade

DIMENSÃO: 144x217cm
TIPO: 1 folha de abrir + 1 folha fixa

MATERIAL:
- Alumínio c/ pintura epóxi acabamento brilhante cor: branca
- Vidro liso, incolor, temperado esp.: 8mm
- Soleira em granito cinza andorinha

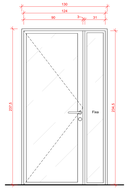

P18

QUANTIDADE: 01 unidade

DIMENSÃO: 124x235m
TIPO: 1 folha de abrir + 1 folha fixa

MATERIAL:
- Alumínio c/ pintura epóxi acabamento brilhante cor: branca
- Vidro liso, incolor, temperado esp.: 8mm
- Soleira em granito cinza andorinha

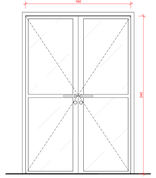

P19

QUANTIDADE: 03 unidades

DIMENSÃO: 160x240cm
TIPO: 2 folhas de abrir

MATERIAL:
- Alumínio c/ pintura epóxi acabamento brilhante cor: branca
- Vidro liso, incolor, temperado esp.: 8mm
- Soleira em granito cinza andorinha

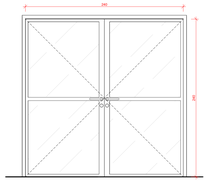

P20

QUANTIDADE: 02 unidades

DIMENSÃO: 240x240cm
TIPO: 2 folhas de abrir

MATERIAL:
- Alumínio c/ pintura epóxi acabamento brilhante cor: branca
- Vidro liso, incolor, temperado esp.: 8mm
- Soleira em granito cinza andorinha

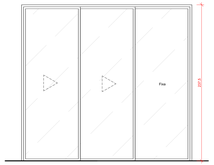

P21

QUANTIDADE: 02 unidades

DIMENSÃO: 259x236m
TIPO: 2 folhas de correr + 1 folha fixa

MATERIAL:
- Alumínio c/ pintura epóxi acabamento brilhante cor: branca
- Vidro liso, incolor, temperado esp.: 8mm
- Soleira em granito cinza andorinha

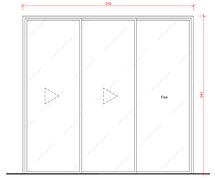

P22

QUANTIDADE: 08 unidades

DIMENSÃO: 259x240cm
TIPO: 2 folhas de correr + 1 folha fixa

MATERIAL:
- Alumínio c/ pintura epóxi acabamento brilhante cor: branca
- Vidro liso, incolor, temperado esp.: 8mm
- Soleira em granito cinza andorinha

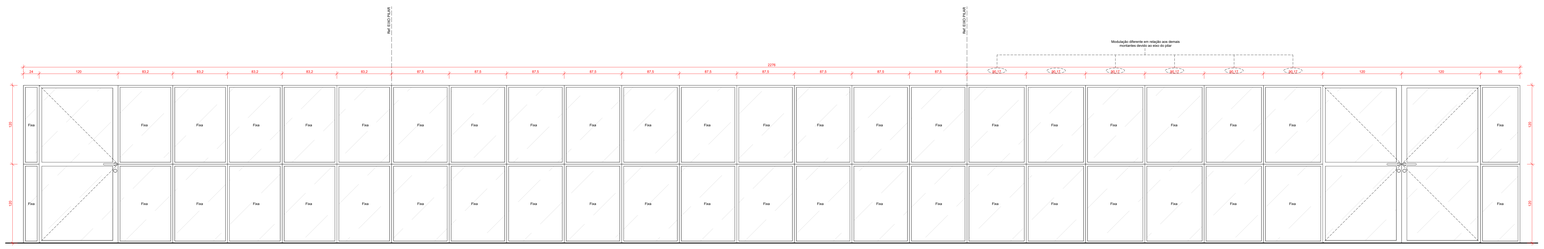

P23 - SISTEMA PELE DE VIDRO

QUANTIDADE: 01 unidade

DIMENSÃO: 2276x2240cm
TIPO: 3 folhas de abrir + 26 folhas fixas

MATERIAL:
- Alumínio c/ pintura epóxi acabamento brilhante cor: branca
- Vidro liso, incolor, laminado, esp.: 4+4mm
- Soleira em granito cinza andorinha

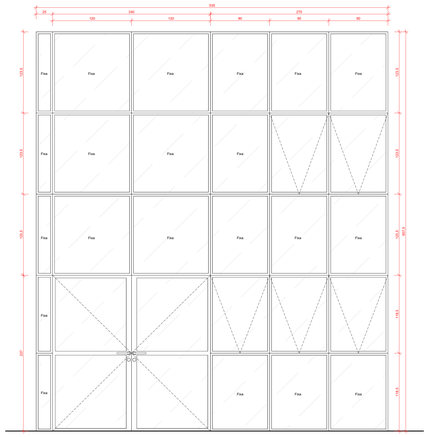

P24 - SISTEMA PELE DE VIDRO

QUANTIDADE: 01 unidade

DIMENSÃO: 535x808m
TIPO: 2 folhas de abrir + 5 folhas maxim-ar + 21 folhas fixas

MATERIAL:
- Alumínio c/ pintura epóxi acabamento brilhante cor: branca
- Vidro liso, incolor, laminado, esp.: 4+4mm
- Soleira em granito cinza andorinha

ASSOCIAÇÃO DE MUNICÍPIOS DO NORDESTE DO ESTADO DE SANTA CATARINA
ASSESSORIA E COORDENADORIA DE PLANEJAMENTO URBANO, MUNICIPAL E REGIONAL - CREA SC 46.628-4
RENTAL - JOINVILLE - SC - Rua Max Colin, 1843 - Anexo a - Fone: 0**47 433-5927
www.amunesc.org.br

AMUNESC

PROJETO
ID 21.060
CEI - CENTRO DE EDUCAÇÃO INFANTIL
PROJETO EXECUTIVO DE ARQUITETURA
ÁREA A CONSTRUIR: 2666,41 m²

TERRENO
PROPRIETÁRIO: PREFEITURA MUNICIPAL DE JOINVILLE
LOCAL: Rua Dalmazio Conrado Miranda esquina c/ Rua SD 40060, Bairro Vila Cubatão, Joinville/SC
ÁREA TERRENO: 9418,87 m²

RESPONSÁVEIS TÉCNICOS
ADMINISTRAÇÃO: PREFEITO MUNICIPAL DE JOINVILLE — ADEMAR STRINGARI JUNIOR 074.149.609-00 — Assinado de forma digital por ADEMAR STRINGARI JUNIOR:07414960900 Dados: 2022.04.27 15:08:39 -03'00'
PROJETO: JULIANO VENÂNCIO — CAU - A87418-7 — ASSINATURA RESPONSÁVEL PELO PROJETO: Assinado de forma digital por JULIANO VENANCIO:06399975705 Dados: 2022.04.27 15:08:39 -03'00'
EXECUÇÃO: ASSINATURA RESPONSÁVEL PELO EXECUTOR

PRANCHA
INFORMAÇÕES: Desenho: Juliano; Escala: INDICADA; Emissão: 27/04/2022
CONTEÚDO DA PRANCHA: DETALHAMENTO DE PORTAS
Nº PRANCHA - ARQ: 31 /36

Este projeto é propriedade intelectual da AMUNESC e não pode ser reproduzido sem autorização.

COMUNICAÇÃO VISUAL DAS PORTAS DAS SALAS DE AULAS

OBS.: A a quantidade de peças por figura geométrica se baseia no quebra-cabeça Tangram que é composto por 7 peças

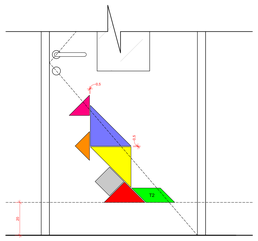

P14 - VISTA EXTERNA
BERÇÁRIO I - A

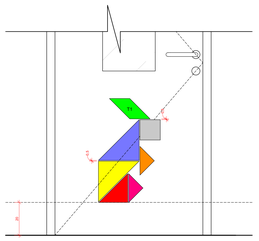

P14 - VISTA EXTERNA
BERÇÁRIO I - B

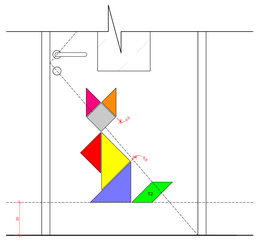

P14 - VISTA EXTERNA
BERÇÁRIO II - A

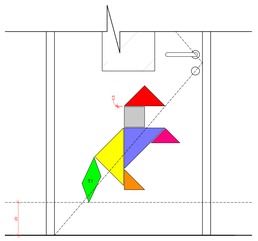

P14 - VISTA EXTERNA
BERÇÁRIO II - B

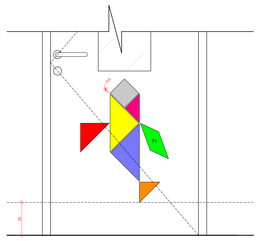

P14 - VISTA EXTERNA
BERÇÁRIO II - C

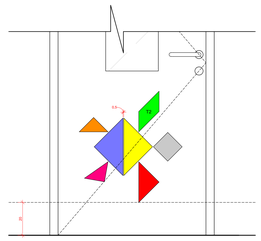

P14 - VISTA EXTERNA
MATERNAL I - A

QUANTIDADE DE ADESIVOS POR GEOMETRIA E COR

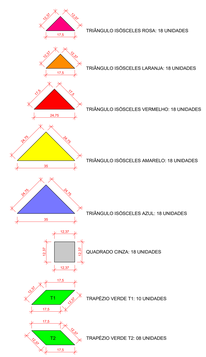

REF. QUEBRA-CABEÇA TANGRAM

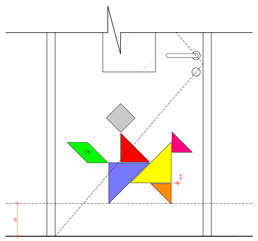

P14 - VISTA EXTERNA
MATERNAL I - B

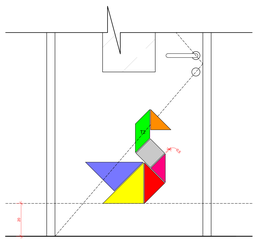

P14 - VISTA EXTERNA
MATERNAL I - C

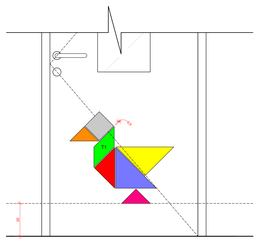

P14 - VISTA EXTERNA
MATERNAL II - A

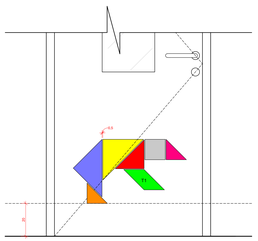

P14 - VISTA EXTERNA
MATERNAL II - B

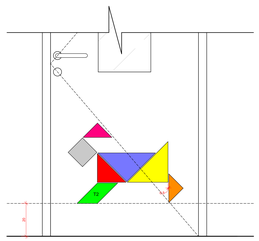

P14 - VISTA EXTERNA
MATERNAL II - C

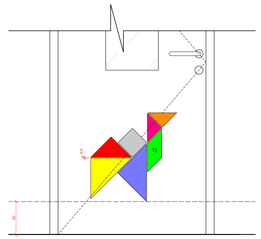

P14 - VISTA EXTERNA
PRÉ-ESCOLA I - A

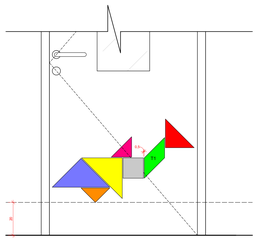

P14 - VISTA EXTERNA
PRÉ-ESCOLA I - B

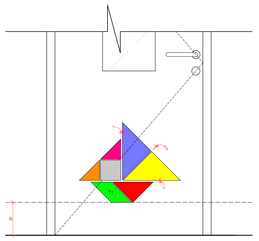

P14 - VISTA EXTERNA
PRÉ-ESCOLA I - C

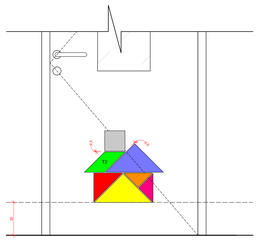

P14 - VISTA EXTERNA
PRÉ-ESCOLA II - A

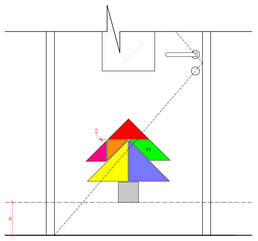

P14 - VISTA EXTERNA
PRÉ-ESCOLA II - B

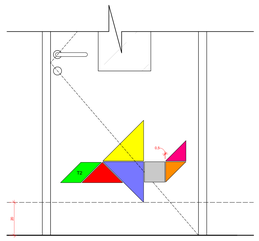

P14 - VISTA EXTERNA
PRÉ-ESCOLA II - C

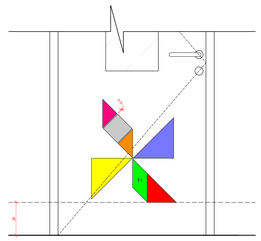

P14 - VISTA EXTERNA
SALA ATELIÊ

ASSOCIAÇÃO DE MUNICÍPIOS DO NORDESTE DO ESTADO DE SANTA CATARINA
ASSESSORIA E COORDENADORIA DE PLANEJAMENTO URBANO, MUNICIPAL E REGIONAL - CREA SC 46.628-4
RENTE-MAR – JOINVILLE – SC - Rua Max Colin, 1843 - Anexo/sp - Fone: 0**47 433-5927
www.amunesc.org.br

ID: 21.060

PROJETO: CEI - CENTRO DE EDUCAÇÃO INFANTIL
PROJETO EXECUTIVO DE ARQUITETURA
ÁREA A CONSTRUIR: 2666,41 m²

TERRENO
PROPRIETÁRIO: PREFEITURA MUNICIPAL DE JOINVILLE
LOCAL: Rua Dalmazio Conrado Miranda esquina c/ Rua SD 40060, Bairro Vila Cubatão, Joinville/SC
ÁREA TERRENO: 9418,87 m²

ARQUITETURA
ADMINISTRAÇÃO: PREFEITO MUNICIPAL DE JOINVILLE — ADEMAR STRINGARI JUNIOR:07414580901
PROJETO: JULIANO VENÂNCIO CAU - A80103-7 — ASSINATURA RESPONSÁVEL PELO PROJETO: JULIANO VENANCIO:09289978764
EXECUÇÃO: ASSINATURA RESPONSÁVEL PELO ANDAMENTO

FIGURA
INFORMAÇÕES: Desenho: Juliano; Escala: 1/50 A3/A4; Emissão: 27/04/2022
CONTEÚDO DA FIGURA: ADESIVAGEM COLORIDA - PORTAS
Nº FIGURA/DE - ARQ: 32 /36

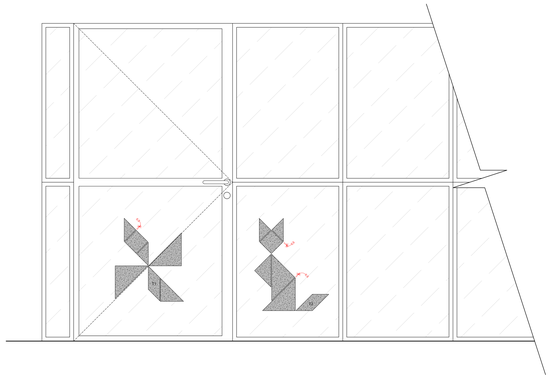

P23 - SISTEMA PELE DE VIDRO

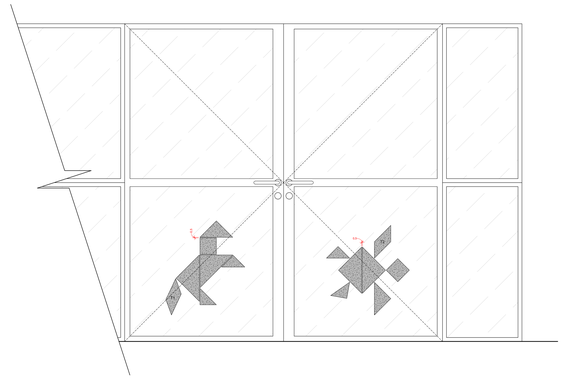

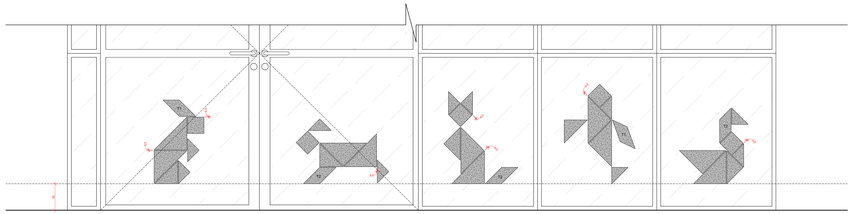

P24 - SISTEMA PELE DE VIDRO
MATERIAL: Adesivo c/ acabamento jateado

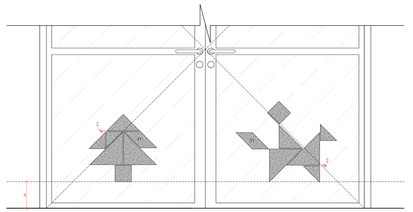

P20
ACESSO ESTACIONAMENTO
MATERIAL: Adesivo c/ acabamento jateado

QUANTIDADE DE ADESIVOS POR GEOMETRIA

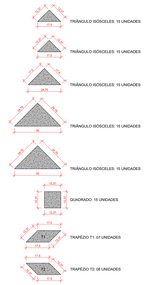

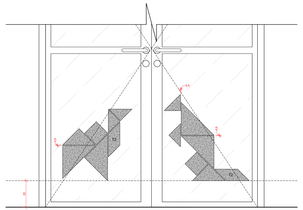

P19 - VISTA INTERNA
REFEITÓRIO 1

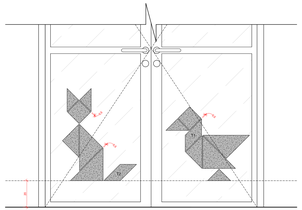

P19
REFEITÓRIO 2

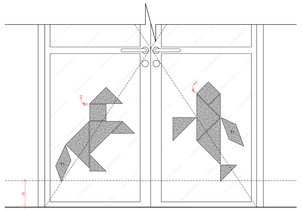

P19
ACESSO ESCADA EXTERNA PISO SUPERIOR

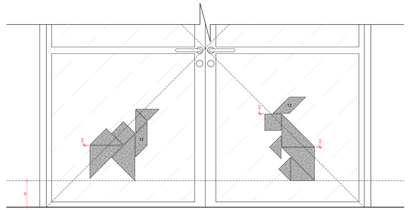

P20
ACESSO PLAYGROUND EXTERNO

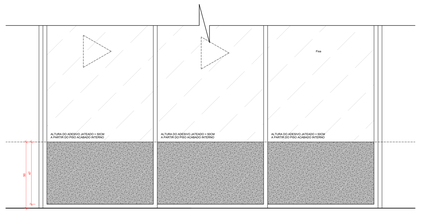

P21

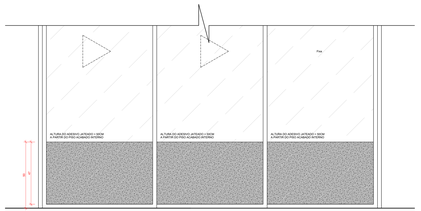

P22

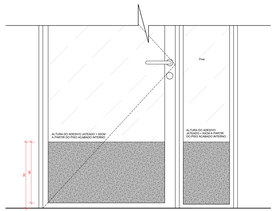

P17

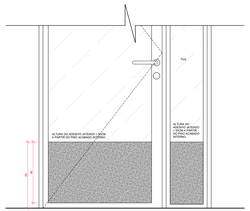

P18

ASSOCIAÇÃO DE MUNICÍPIOS DO NORDESTE DO ESTADO DE SANTA CATARINA
ASSESSORIA E COORDENADORIA DE PLANEJAMENTO URBANO, REGIONAL E REGIONAL - CREA: SC 45.823-4
MATRIZ - GRANDE JOI - BC - Rua Blat Colin, 1640 - Anexo Sul - Fone: (47) 3433-2827
www.amunesc.org.br

ESCALA:	1/1.000
PROJETO:	CEI - CENTRO DE EDUCAÇÃO INFANTIL PROJETO EXECUTIVO DE ARQUITETURA
ÁREA A CONSTRUIR:	2998,07 m²
REQUERENTE:	PREFEITURA MUNICIPAL DE JOINVILLE
LOCAL:	Rua Dalmacio Conrado Miranda esquina c/ Rua SC-9300, Bairro Vila Cubatão, Joinville/SC
ÁREA TERRENO:	10.000,00 m²
RESPONSÁVEL TÉCNICO:	ADELMAR ULTRAMARI JUNIOR 071419900-1
PROJETO:	PREFEITURA MUNICIPAL DE JOINVILLE
DESENHO:	JULIANO VENÂNCIO CAD - AMERICAT
DATA:	SETEMBRO/21
Requerente:	assinatura
Escala:	1/50 A3
Data/Hora:	27/10/2022
CONTEÚDO DA PRANCHA:	ADESIVAGEM JATEADA - PORTAS E JANELA
Nº PRANCHA/ - ARQ:	33 /36

Este projeto é de propriedade intelectual da AMUNESC e não pode ser reproduzido, copiado ou divulgado sem autorização por escrito.

PLACAS SALAS DE AULA

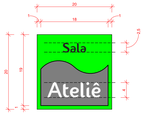

QTDE: 01 unidade
MATERIAL:
-Acrílico/ Corex: Cinza escuro e verde
-Letras: Gravação sobre o acrílico
Fonte de texto: Fontadaque

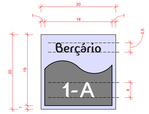

QTDE: 01 unidade
MATERIAL:
-Acrílico/ Corex: Cinza escuro e azul claro
-Letras: Gravação sobre o acrílico
Fonte de texto: Fontadaque

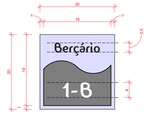

QTDE: 01 unidade
MATERIAL:
-Acrílico/ Corex: Cinza escuro e azul claro
-Letras: Gravação sobre o acrílico
Fonte de texto: Fontadaque

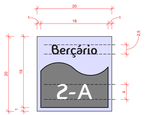

QTDE: 01 unidade
MATERIAL:
-Acrílico/ Corex: Cinza escuro e azul claro
-Letras: Gravação sobre o acrílico
Fonte de texto: Fontadaque

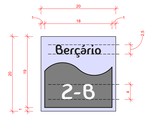

QTDE: 01 unidade
MATERIAL:
-Acrílico/ Corex: Cinza escuro e azul claro
-Letras: Gravação sobre o acrílico
Fonte de texto: Fontadaque

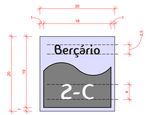

QTDE: 01 unidade
MATERIAL:
-Acrílico/ Corex: Cinza escuro e azul claro
-Letras: Gravação sobre o acrílico
Fonte de texto: Fontadaque

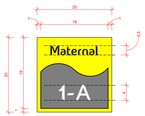

QTDE: 01 unidade
MATERIAL:
-Acrílico/ Corex: Cinza escuro e amarelo
-Letras: Gravação sobre o acrílico
Fonte de texto: Fontadaque

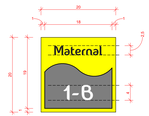

QTDE: 01 unidade
MATERIAL:
-Acrílico/ Corex: Cinza escuro e amarelo
-Letras: Gravação sobre o acrílico
Fonte de texto: Fontadaque

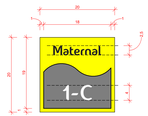

QTDE: 01 unidade
MATERIAL:
-Acrílico/ Corex: Cinza escuro e amarelo
-Letras: Gravação sobre o acrílico
Fonte de texto: Fontadaque

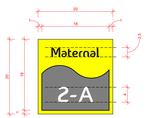

QTDE: 01 unidade
MATERIAL:
-Acrílico/ Corex: Cinza escuro e amarelo
-Letras: Gravação sobre o acrílico
Fonte de texto: Fontadaque

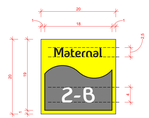

QTDE: 01 unidade
MATERIAL:
-Acrílico/ Corex: Cinza escuro e amarelo
-Letras: Gravação sobre o acrílico
Fonte de texto: Fontadaque

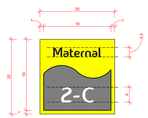

QTDE: 01 unidade
MATERIAL:
-Acrílico/ Corex: Cinza escuro e amarelo
-Letras: Gravação sobre o acrílico
Fonte de texto: Fontadaque

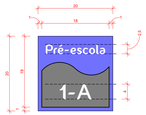

QTDE: 01 unidade
MATERIAL:
-Acrílico/ Corex: Cinza escuro e azul escuro
-Letras: Gravação sobre o acrílico
Fonte de texto: Fontadaque

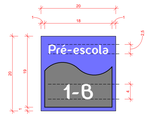

QTDE: 01 unidade
MATERIAL:
-Acrílico/ Corex: Cinza escuro e azul escuro
-Letras: Gravação sobre o acrílico
Fonte de texto: Fontadaque

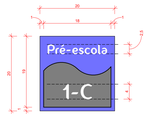

QTDE: 01 unidade
MATERIAL:
-Acrílico/ Corex: Cinza escuro e azul escuro
-Letras: Gravação sobre o acrílico
Fonte de texto: Fontadaque

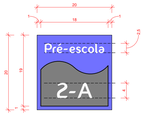

QTDE: 01 unidade
MATERIAL:
-Acrílico/ Corex: Cinza escuro e azul escuro
-Letras: Gravação sobre o acrílico
Fonte de texto: Fontadaque

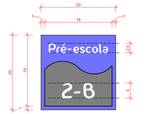

QTDE: 01 unidade
MATERIAL:
-Acrílico/ Corex: Cinza escuro e azul escuro
-Letras: Gravação sobre o acrílico
Fonte de texto: Fontadaque

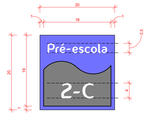

QTDE: 01 unidade
MATERIAL:
-Acrílico/ Corex: Cinza escuro e azul escuro
-Letras: Gravação sobre o acrílico
Fonte de texto: Fontadaque

PLACAS ÁREAS DE APOIO + SETOR ADMINISTRATIVO

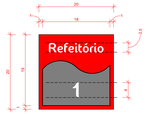

QTDE: 01 unidade
MATERIAL:
-Acrílico/ Corex: Cinza escuro e vermelho
-Letras: Gravação sobre o acrílico
Fonte de texto: Fontadaque

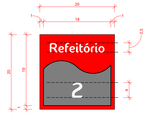

QTDE: 01 unidade
MATERIAL:
-Acrílico/ Corex: Cinza escuro e vermelho
-Letras: Gravação sobre o acrílico
Fonte de texto: Fontadaque

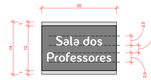

QTDE: 01 unidade
MATERIAL:
-Acrílico/ Corex: Cinza escuro e cinza claro
-Letras: Gravação sobre o acrílico
Fonte de texto: Fontadaque

QTDE: 01 unidade (piso superior)
MATERIAL:
-Acrílico/ Corex: Cinza escuro e cinza claro
-Letras: Gravação sobre o acrílico
Fonte de texto: Fontadaque

QTDE: 01 unidade (piso superior)
MATERIAL:
-Acrílico/ Corex: Cinza escuro e cinza claro
-Letras: Gravação sobre o acrílico
Fonte de texto: Fontadaque

QTDE: 02 unidades
MATERIAL:
-Acrílico/ Corex: Cinza escuro e cinza claro
-Letras: Gravação sobre o acrílico
Fonte de texto: Fontadaque

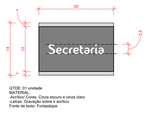

QTDE: 01 unidade
MATERIAL:
-Acrílico/ Corex: Cinza escuro e cinza claro
-Letras: Gravação sobre o acrílico
Fonte de texto: Fontadaque

QTDE: 01 unidade
MATERIAL:
-Acrílico/ Corex: Cinza escuro e cinza claro
-Letras: Gravação sobre o acrílico
Fonte de texto: Fontadaque

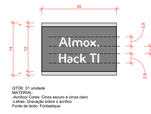

QTDE: 01 unidade
MATERIAL:
-Acrílico/ Corex: Cinza escuro e cinza claro
-Letras: Gravação sobre o acrílico
Fonte de texto: Fontadaque

QTDE: 01 unidade
MATERIAL:
-Acrílico/ Corex: Cinza escuro e cinza claro
-Letras: Gravação sobre o acrílico
Fonte de texto: Fontadaque

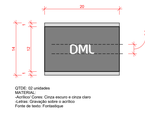

QTDE: 02 unidades
MATERIAL:
-Acrílico/ Corex: Cinza escuro e cinza claro
-Letras: Gravação sobre o acrílico
Fonte de texto: Fontadaque

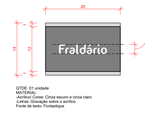

QTDE: 01 unidade
MATERIAL:
-Acrílico/ Corex: Cinza escuro e cinza claro
-Letras: Gravação sobre o acrílico
Fonte de texto: Fontadaque

PLACAS SETOR COZINHA + SALA TERCEIRIZADOS

QTDE: 01 unidade
MATERIAL:
-Acrílico/ Corex: Cinza escuro e cinza claro
-Letras: Gravação sobre o acrílico
Fonte de texto: Fontadaque

QTDE: 01 unidade
MATERIAL:
-Acrílico/ Corex: Cinza escuro e cinza claro
-Letras: Gravação sobre o acrílico
Fonte de texto: Fontadaque

QTDE: 01 unidade
MATERIAL:
-Acrílico/ Corex: Cinza escuro e cinza claro
-Letras: Gravação sobre o acrílico
Fonte de texto: Fontadaque

QTDE: 01 unidade
MATERIAL:
-Acrílico/ Corex: Cinza escuro e cinza claro
-Letras: Gravação sobre o acrílico
Fonte de texto: Fontadaque

QTDE: 01 unidade
MATERIAL:
-Acrílico/ Corex: Cinza escuro e cinza claro
-Letras: Gravação sobre o acrílico
Fonte de texto: Fontadaque

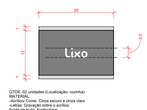

QTDE: 02 unidades (Localização: cozinha)
MATERIAL:
-Acrílico/ Corex: Cinza escuro e cinza claro
-Letras: Gravação sobre o acrílico
Fonte de texto: Fontadaque

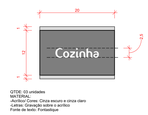

QTDE: 03 unidades
MATERIAL:
-Acrílico/ Corex: Cinza escuro e cinza claro
-Letras: Gravação sobre o acrílico
Fonte de texto: Fontadaque

QTDE: 01 unidade
MATERIAL:
-Acrílico/ Corex: Cinza escuro e cinza claro
-Letras: Gravação sobre o acrílico
Fonte de texto: Fontadaque

QTDE: 01 unidade
MATERIAL:
-Acrílico/ Corex: Cinza escuro e cinza claro
-Letras: Gravação sobre o acrílico
Fonte de texto: Fontadaque

QTDE: 01 unidade
MATERIAL:
-Acrílico/ Corex: Cinza escuro e cinza claro
-Letras: Gravação sobre o acrílico
Fonte de texto: Fontadaque

PLACAS ÁREA EXTERNA

QTDE: 02 unidades (Casa de Lixo - Área externa)
MATERIAL:
-Acrílico/ Corex: Cinza escuro e cinza claro
-Letras: Gravação sobre o acrílico
Fonte de texto: Fontadaque

QTDE: 02 unidades (Casa de Lixo - Área externa)
MATERIAL:
-Acrílico/ Corex: Cinza escuro e cinza claro
-Letras: Gravação sobre o acrílico
Fonte de texto: Fontadaque

QTDE: 01 unidade (Área externa)
MATERIAL:
-Acrílico/ Corex: Cinza escuro e cinza claro
-Letras: Gravação sobre o acrílico
Fonte de texto: Fontadaque

QTDE: 01 unidade (Área externa)
MATERIAL:
-Acrílico/ Corex: Cinza escuro e cinza claro
-Letras: Gravação sobre o acrílico
Fonte de texto: Fontadaque

QTDE: 02 unidades
MATERIAL:
-Acrílico/ Corex: Cinza escuro e cinza claro
-Letras: Gravação sobre o acrílico
Fonte de texto: Fontadaque

PLACAS SANITÁRIOS

QTDE: 02 unidades
MATERIAL:
-Acrílico/ Corex: Cinza escuro e cinza claro
-Letras: Gravação sobre o acrílico
Fonte de texto: Fontadaque

QTDE: 02 unidades
MATERIAL:
-Acrílico/ Corex: Cinza escuro e cinza claro
-Letras: Gravação sobre o acrílico
Fonte de texto: Fontadaque

QTDE: 02 unidades
MATERIAL:
-Acrílico/ Corex: Cinza escuro e cinza claro
-Letras: Gravação sobre o acrílico
Fonte de texto: Fontadaque

QTDE: 02 unidades
MATERIAL:
-Acrílico/ Corex: Cinza escuro e cinza claro
-Letras: Gravação sobre o acrílico
Fonte de texto: Fontadaque

QTDE: 01 unidade
MATERIAL:
-Acrílico/ Corex: Cinza escuro e cinza claro
-Letras: Gravação sobre o acrílico
Fonte de texto: Fontadaque

QTDE: 01 unidade
MATERIAL:
-Acrílico/ Corex: Cinza escuro e cinza claro
-Letras: Gravação sobre o acrílico
Fonte de texto: Fontadaque

1 DET. COMUNICAÇÃO VISUAL FACHADA FRONTAL
ESCALA 1 : 50

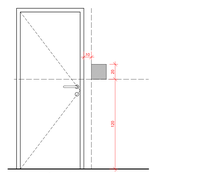

REPRESENTAÇÃO GENÉRICA

LOCALIZAÇÃO P/ FIXAÇÃO DAS PLACAS
ESCALA 1 : 25

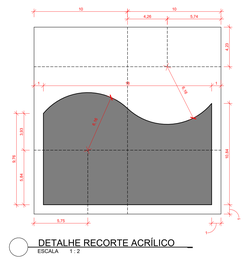

DETALHE RECORTE ACRÍLICO
ESCALA 1 : 2

PLACAS DE IDENTIFICAÇÃO - SALAS
ESCALA 1 : 5

ASSOCIAÇÃO DE MUNICÍPIOS DO NORDESTE DO ESTADO DE SANTA CATARINA
ASSESSORIA E COORDENADORIA DE PLANEJAMENTO URBANO, MUNICIPAL E REGIONAL - CREA SC 43.825-4
89219-000 - JOINVILLE - SC - Rua Max Colin, 1843 - Anita Garibaldi - Fone: (**47 433.2827
www.amunesc.org.br

ID: 21.090
PROJETO: CEI - CENTRO DE EDUCAÇÃO INFANTIL
PROJETO EXECUTIVO DE ARQUITETURA
ÁREA A CONSTRUIR: 2986,41 m²
TERRENO: EMPREITAMENTO: PREFEITURA MUNICIPAL DE JOINVILLE
LOCAL: Rua Dalmazio Conrado Miranda esquina c/ Rua BD 40060, Bairro Vila Cubatão, Joinville/SC
ÁREA TERRENO: 3418,97 m²
RESPONSÁVEIS TÉCNICOS: ADMINISTRAÇÃO: PREFEITO MUNICIPAL DE JOINVILLE — ADEMAR STRINGARI JUNIOR:07414580900 — Assinado de forma digital por ADEMAR STRINGARI JUNIOR:07414580900 Dados: 2022.07.20 09:08:38 -03'00'
PROJETO: JULIANO VENÂNCIO CAU - A85105-7 — JULIANO VENANCIO:06066587920 — Assinado de forma digital por JULIANO VENANCIO:06066587920 Dados: 2022.07.20 09:08:38 -03'00'
EXECUÇÃO: — ASSINATURA RESPONSÁVEL PELA EXECUÇÃO:
PRANCHA: INFORMAÇÕES — Desenho: Juliano — Escala: INDICADA — Emissão: 27/04/2022
CONTEÚDO DA PRANCHA: COMUNICAÇÃO VISUAL
Nº PRANCHA / ARQ.: 34 /36

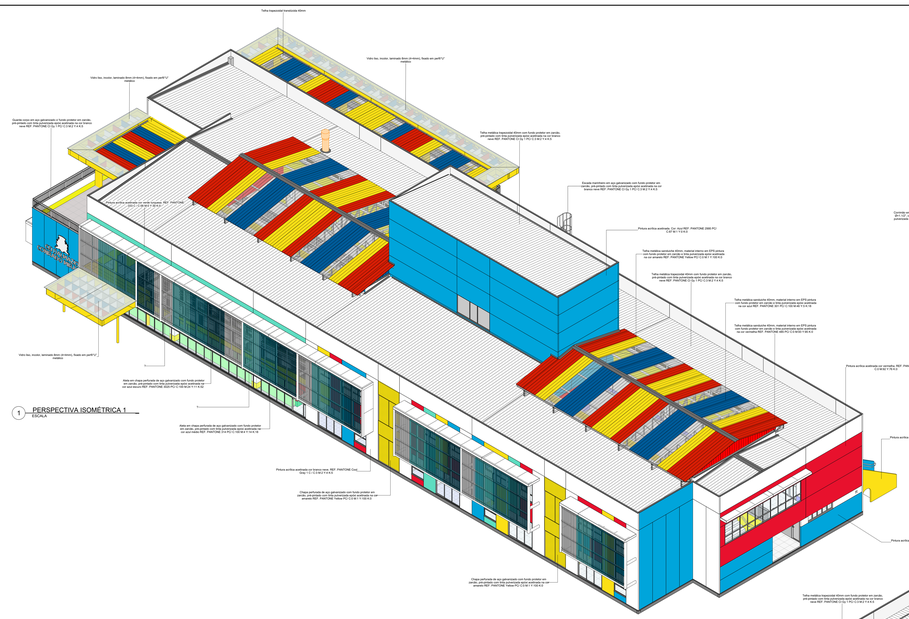

1 PERSPECTIVA ISOMÉTRICA 1
ESCALA

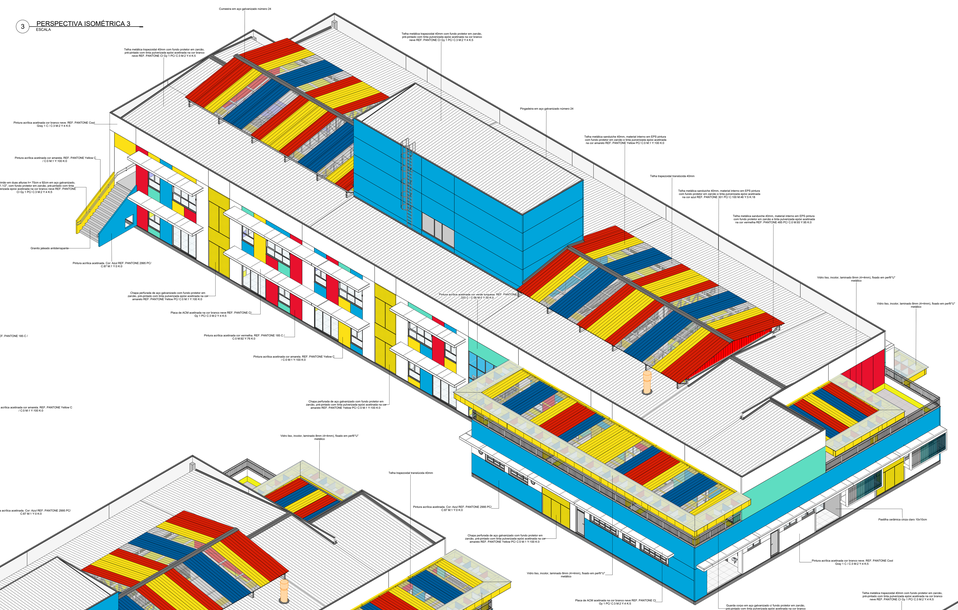

3 PERSPECTIVA ISOMÉTRICA 3
ESCALA

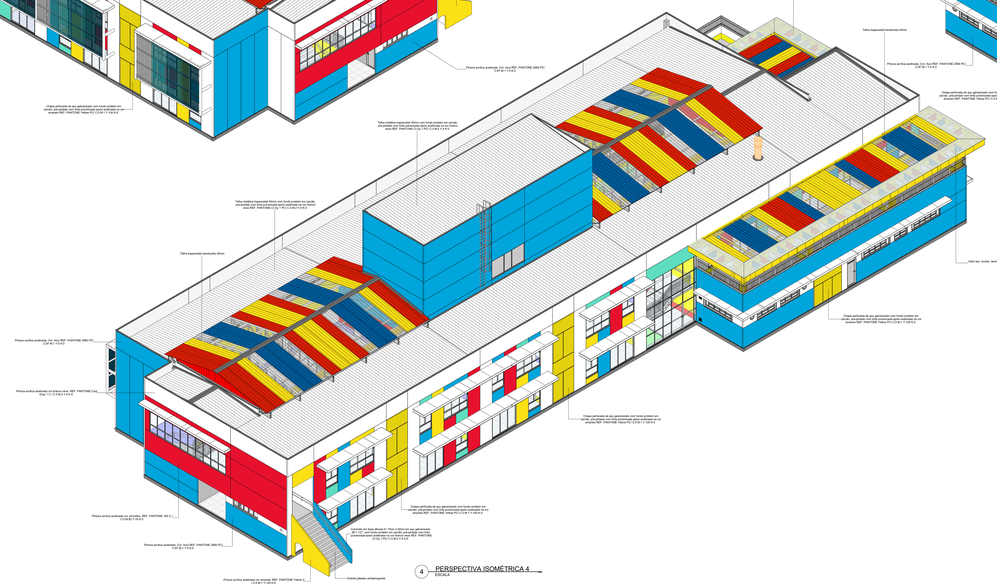

4 PERSPECTIVA ISOMÉTRICA 4
ESCALA

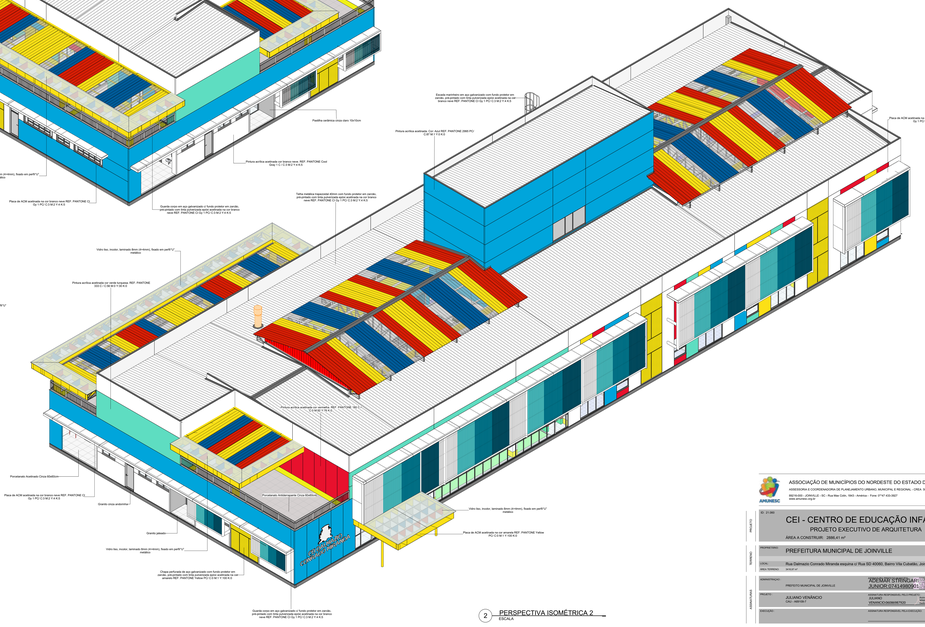

2 PERSPECTIVA ISOMÉTRICA 2
ESCALA

ASSOCIAÇÃO DE MUNICIPIOS DO NORDESTE DO ESTADO DE SANTA CATARINA
ASSESSORIA E COORDENADORIA DE PLANEJAMENTO URBANO, REGIONAL E REGIONAL - CREA SC 45.823-4
Rua Dalmacio Cornacio Miranda esquina c/ Rua SC-9300, Bairro Vila Cubatão, Joinville/SC - CEP 89.239-270
APUNESC

ÁREA DO TERRENO:	2666,00 m²
PROJETO:	CEI - CENTRO DE EDUCAÇÃO INFANTIL
	PROJETO EXECUTIVO DE ARQUITETURA
	ÁREA A CONSTRUIR: 2666,00 m²
PROPRIETÁRIO:	PREFEITURA MUNICIPAL DE JOINVILLE
ENDEREÇO:	Rua Dalmacio Cornacio Miranda esquina c/ Rua SC-9300, Bairro Vila Cubatão, Joinville/SC
ÁREA TERRENO:	10.000,00 m²
RESPONSÁVEL TÉCNICO:	ADEMIR STRINGARI JUNIOR 074149909-11
	ENGENHEIRO CIVIL - CREA SC 074149909-11
DESENHO:	JULIANO VENANCIO
CAD / ARQUIVO:	2666,00 m²
	ENGENHEIRO CIVIL - CREA SC 074149909-11
	ARQUITETO E URBANISTA - CREA SC 074149909-11
	ENGENHEIRO ELETRICISTA - CREA SC 074149909-11
	ENGENHEIRO MECÂNICO - CREA SC 074149909-11
	ENGENHEIRO AMBIENTAL - CREA SC 074149909-11
	ENGENHEIRO DE SEGURANÇA DO TRABALHO - CREA SC 074149909-11
	ENGENHEIRO AGRÔNOMO - CREA SC 074149909-11
	ENGENHEIRO FLORESTAL - CREA SC 074149909-11
	ENGENHEIRO DE PRODUÇÃO - CREA SC 074149909-11
	ENGENHEIRO QUÍMICO - CREA SC 074149909-11
	ENGENHEIRO METALÚRGICO - CREA SC 074149909-11
	ENGENHEIRO DE MINAS - CREA SC 074149909-11
	ENGENHEIRO TECNOLÓGICO - CREA SC 074149909-11
	ENGENHEIRO AGRIMENSOR - CREA SC 074149909-11
	ENGENHEIRO CARTÓGRAFO - CREA SC 074149909-11
	ENGENHEIRO DE PETRÓLEO - CREA SC 074149909-11
	ENGENHEIRO NAVAL - CREA SC 074149909-11
	ENGENHEIRO AERONÁUTICO - CREA SC 074149909-11
	ENGENHEIRO DE MATERIAIS - CREA SC 074149909-11
	ENGENHEIRO BIOMÉDICO - CREA SC 074149909-11
	ENGENHEIRO DE COMPUTAÇÃO - CREA SC 074149909-11
	ENGENHEIRO DE TELECOMUNICAÇÕES - CREA SC 074149909-11
	ENGENHEIRO DE CONTROLE E AUTOMAÇÃO - CREA SC 074149909-11
	ENGENHEIRO DE SISTEMAS - CREA SC 074149909-11
	ENGENHEIRO DE ENERGIA - CREA SC 074149909-11
	ENGENHEIRO DE MATERIAIS - CREA SC 074149909-11
	ENGENHEIRO DE PRODUÇÃO

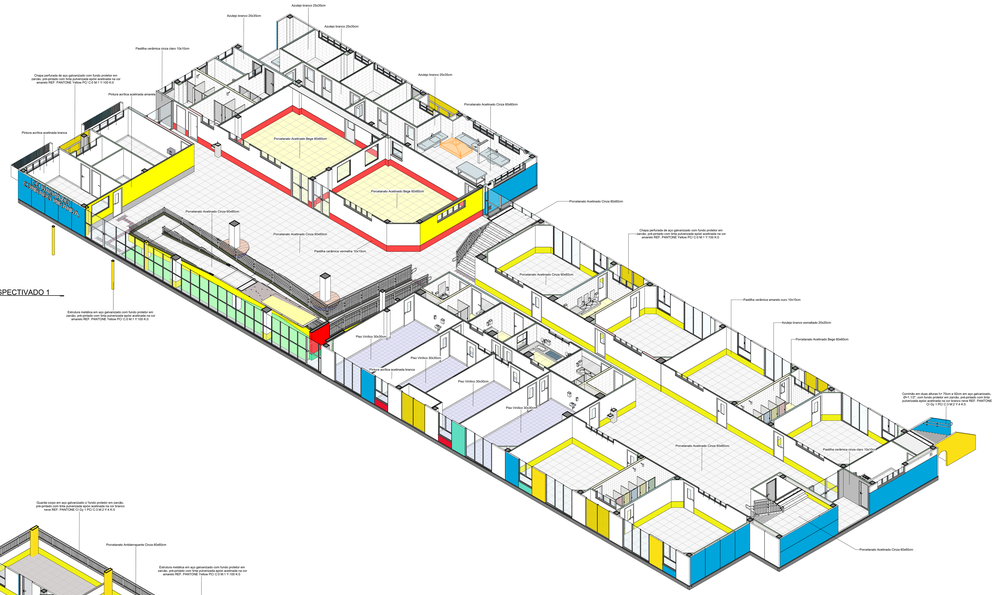

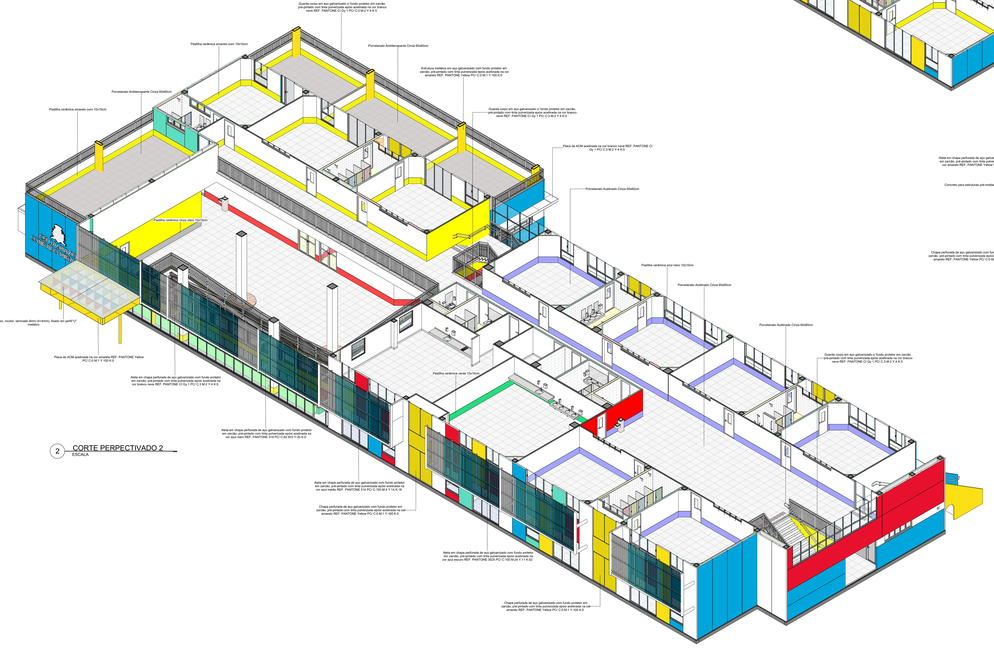

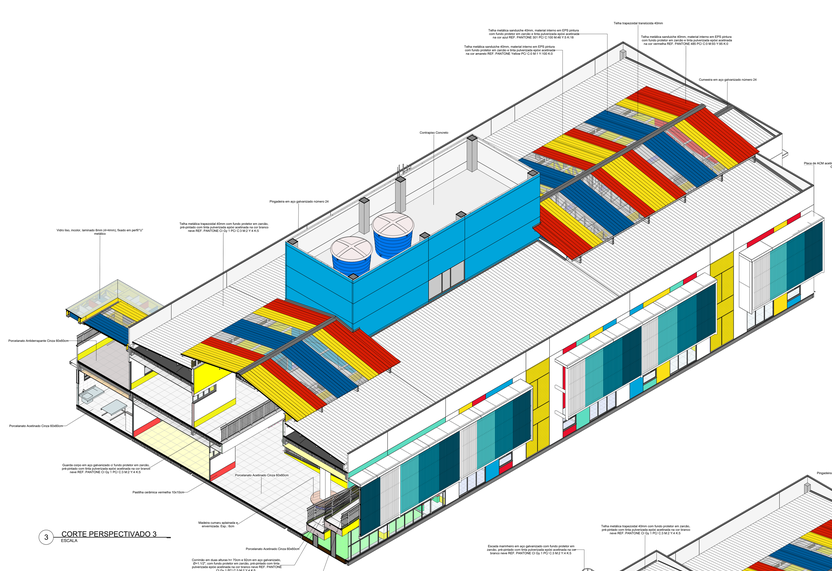

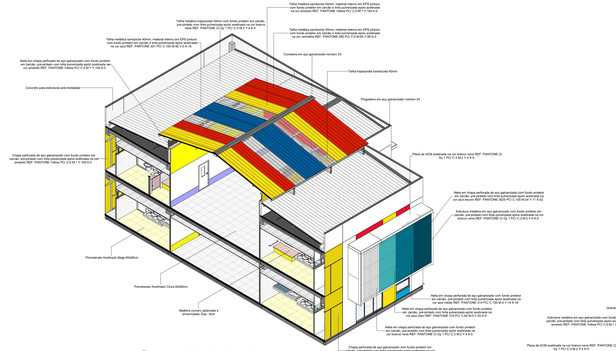

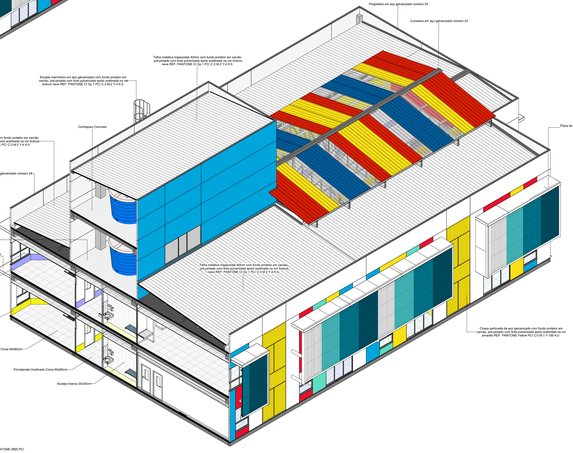

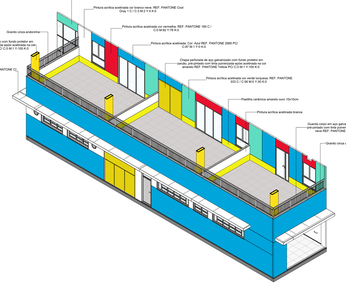

ASSOCIAÇÃO DE MUNICÍPIOS DO NORDESTE DO ESTADO DE SANTA CATARINA
ASSESSORIA E COORDENADORIA DE PLANEJAMENTO URBANO, MUNICIPAL E REGIONAL - CREA SC 48.423-4
RDTA 6280 - JOINVILLE - SC - Rua Max Colin, 1900, Atiradinho - Fone: 0**47 1633-5827
www.amunesc.org.br

PROJETO

OBRA: CEI - CENTRO DE EDUCAÇÃO INFANTIL
PROJETO EXECUTIVO DE ARQUITETURA
AREA A CONSTRUIR: 2998,41 m²

ENDEREÇO: PREFEITURA MUNICIPAL DE JOINVILLE

TOPO: Rua Dalmacio Conrado Miranda esquina c/ Rua SD 40060, Bairro Vila Cubatão, Joinville/SC

ÁREA TERRENO: 20107,47 m²

RESPONSÁVEL TÉCNICO: "ADEMAR" STRINGARI JUNIOR 07414360900 CAU

PROJETO: ELIJANIO VENÂNCIO CAU - A89728-7

EQUIPE DE PROJETOS: ELIJANIO VENÂNCIO

RELAÇÃO: ARQUITETURA RELEVANTE PELO EDUCADOR

PROJETO

DATA PROJETO: Setembro - 2022
Revisão 1 - 00/00/2022
Revisão 2 - 00/00/2022
Revisão 3 - 00/00/2022
Revisão 4 - 00/00/2022
Revisão 5 - 00/00/2022
Revisão 6 - 00/00/2022

CONTEÚDO DO PROJETO: CORTES PERSPECTIVADOS

Nº FINANCIAL - ARQ: 36 /36

Escala: 1/50