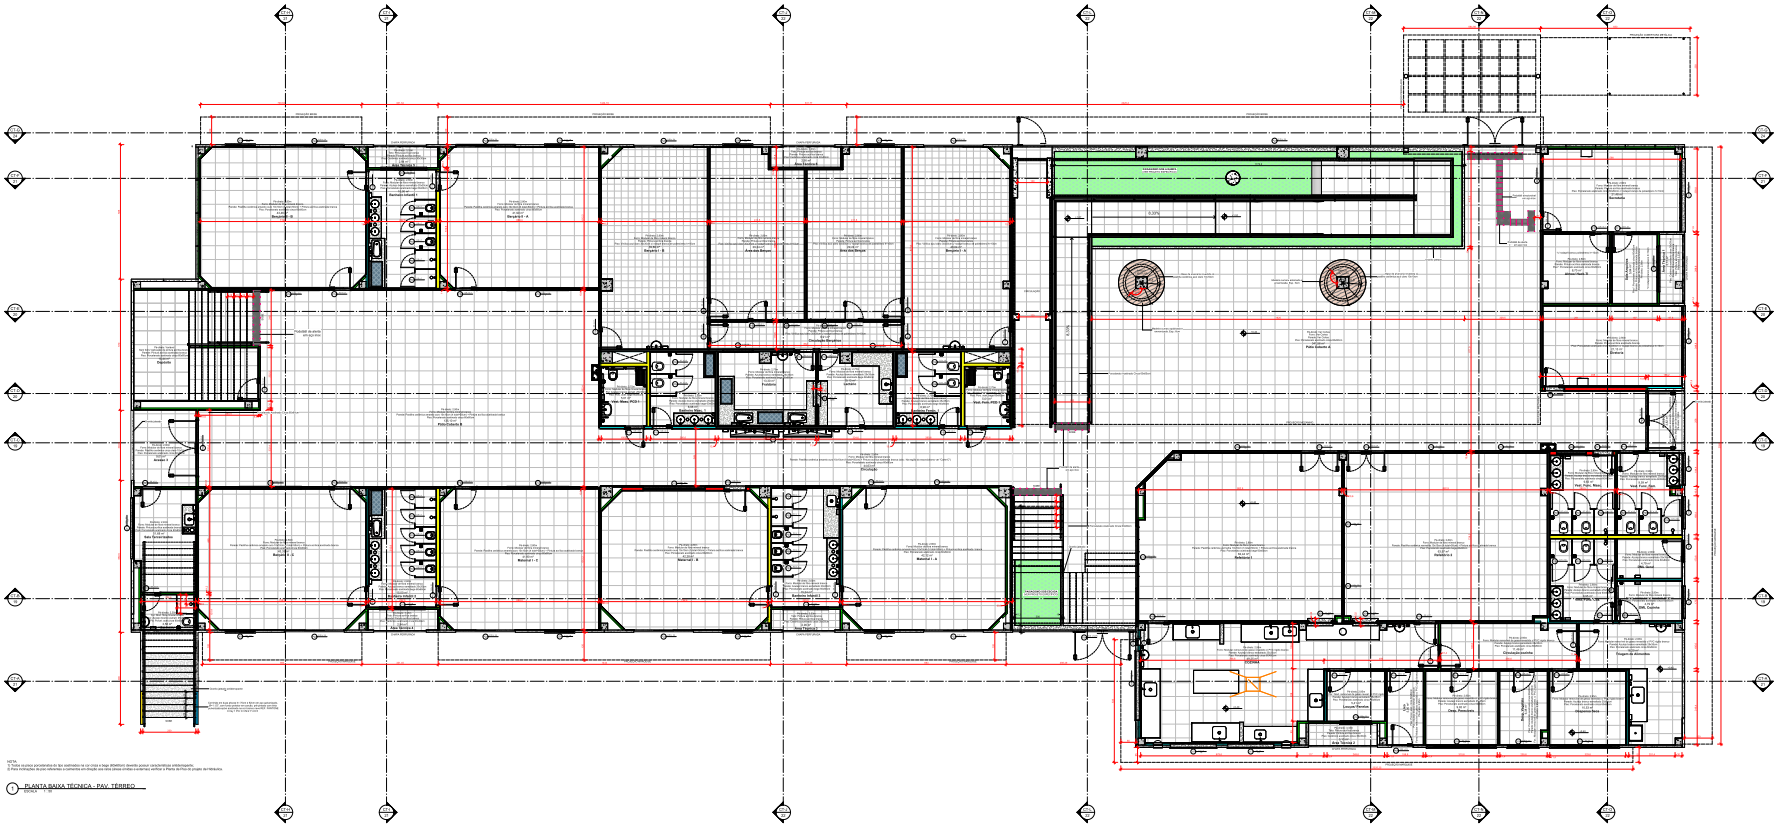


NOTA:
1) Para outras porcentagens de tipo assinalado na cor cinza e hage diferenciar deverá possuir características antiderrapante.
2) Para inclinações de piso diferentes a colocada em relação aos níveis externos verificar a Planta de Piso do projeto de Hidráulica.

1 PLANTA BAIXA TÉCNICA - PAV. TÉRREO
ESCALA 1 : 75

ASSOCIAÇÃO DE MUNICÍPIOS DO NORDESTE DO ESTADO DE SANTA CATARINA

CEI - CENTRO DE EDUCAÇÃO INFANTIL
PROJETO EXECUTIVO DE ARQUITETURA
ÁREA A CONSTRUIR: 3592,31 m²

PREFEITURA MUNICIPAL DE JOINVILLE

Rua Rio Negro, Bairro Comasa, Joinville/SC


PREFEITO MUNICIPAL DO JOINVILLE

JULIANO VERONEZI

ARQUITETO RESPONSÁVEL

PLANTA BAIXA - PAV. TÉRREO

06
/36

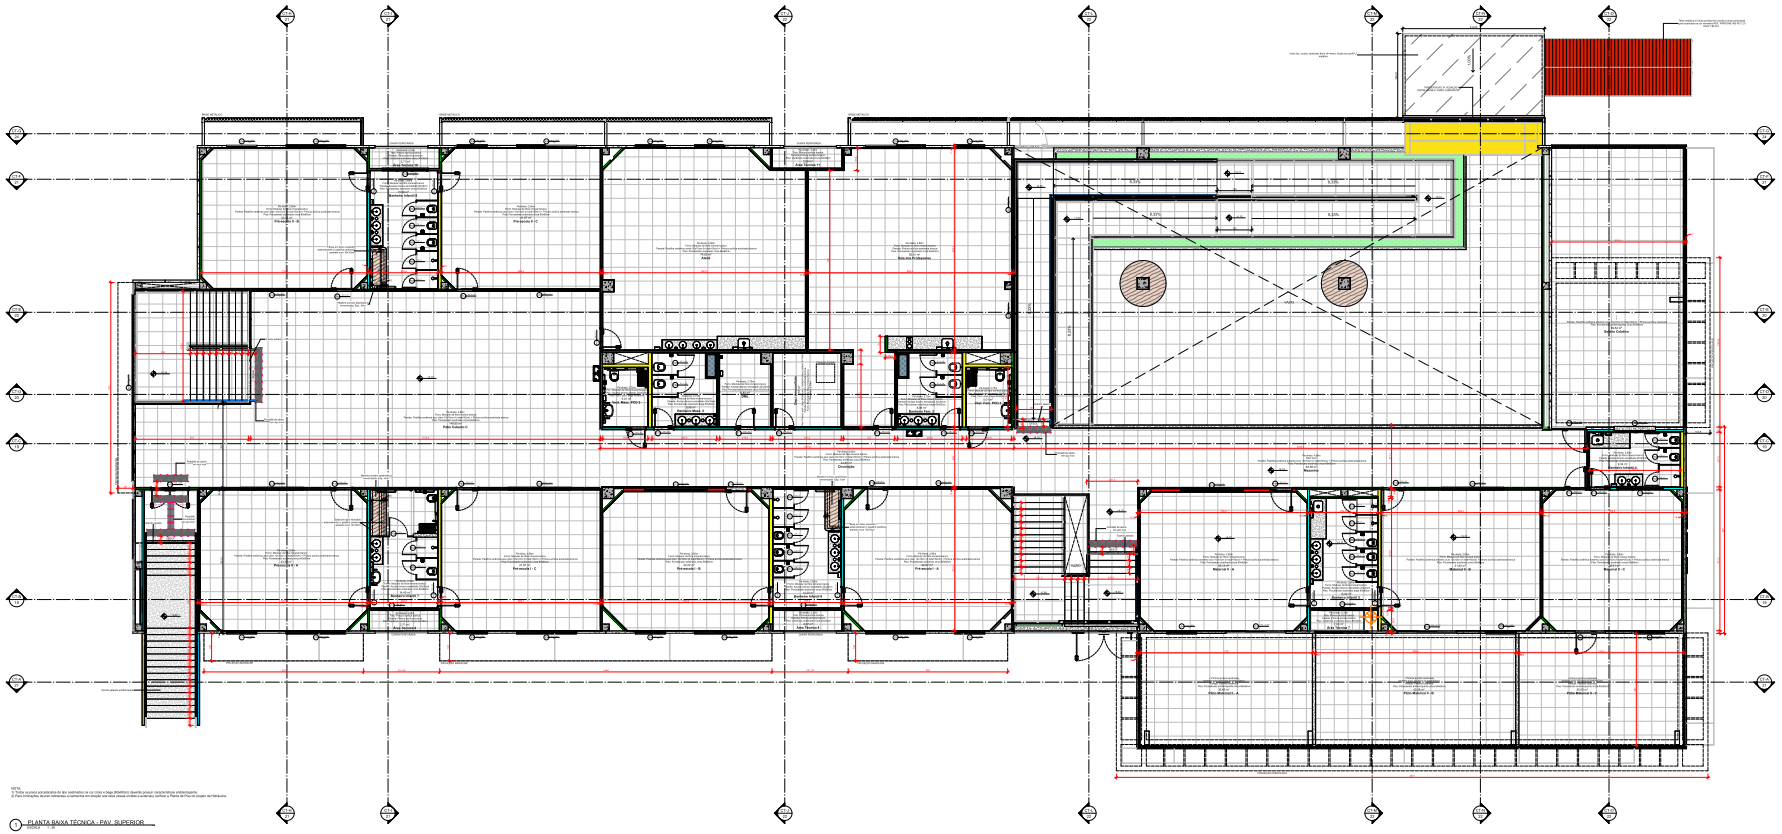

NOTA:
1) Todos os cortes porventura só tem sentido na cor preta e traço absolutamente diverso possuir características arbitrariopleto.
2) Para indicações de pilar referentes a elementos em elevação vide tabela (áreas cinzas e externas) verificar a Planta de Piso do projeto de Estrutura.

1 PLANTA BAIXA TÉCNICA - PAV. SUPERIOR
ESCALA - 1:50

ASSOCIAÇÃO DE MUNICÍPIOS DO NORDESTE DO ESTADO DE SANTA CATARINA

CEI - CENTRO DE EDUCAÇÃO INFANTIL
PROJETO EXECUTIVO DE ARQUITETURA
ÁREA A CONSTRUIR - 3592,31 m²

PREFEITURA MUNICIPAL DE JOINVILLE

PLANTA BAIXA - PAV. SUPERIOR

07 /36