Área Verde II

CONJUNTO DE 4 LIXEIRAS
- VER DETALHE

VER DETALHE -
POSTE ÚNICO

Muro H=1m + Gradil metálico H=1m

Meio-fio

VER DETALHE BANCO

PLAYGROUND 1
A:279,76m²
Piso: Emborrachado esp. 40mm (Placas 100x100cm) sobre piso de concreto

GRADIL H=2m

ÁREA PERMEÁVEL
A:11,88 m²

PORTÃO
CORRER H=2m

VER DETALHE CANTEIROS DA
HORTA, TABELA DE CORES E
PROJETO PAISAGÍSTICO

ÁREA PERMEÁVEL
A: 125,44 m²

ÁREA PERMEÁVEL
A: 29,52 m²

CIRCULAÇÃO
A:142,09m²
Piso: Concreto Alisado

CARGA E DESCARGA

PARACICLO 01
- VER DETALHE

PLACA DE
EMBARQUE/DESEMBARQUE
- VER DETALHE

Área Verde II

Muro H=1m + Gradil metálico H=1m

PISO DRENANTE
A:280,57 m²

VAGAS RESERVADAS
PARA PNE E IDOSOS
- VER DETALHE

Quadra E Lote 01

Muro escalonado (ver projeto estrutural)

PISO DRENANTE
A: 52,79 m²

VER DETALHE BANCO

ÁREA
PERMEÁVEL
A: 6,62 m²

PLAYGROUND 2
A:107,80m²
Piso: Emborrachado esp. 40mm (Placas 100x100cm) sobre piso de concreto

SOLÁRIO 01
A: 25,92 m²
Porcelanato

SOLÁRIO 02
A: 36,84 m²
Porcelanato

SOLÁRIO 03
A:25,83 m²
Porcelanato

SOLÁRIO 04
A: 28,32 m²
Porcelanato

DIVISÓRIA SOLÁRIOS
- VER DETALHE

ÁREA PERMEÁVEL
A: 8,64 m²

ÁREA PERMEÁVEL
A:12,24 m²

ÁREA PERMEÁVEL
A: 8,52 m²

Muro H=1,10m

Muro H=2m

ÁREA PERMEÁVEL
A:31,52m²

ACESSO
A:9,09 m²
Piso: Concreto Alisado

CIRCULAÇÃO
A: 76,69 m²
Piso: Concreto Alisado

ÁREA PERMEÁVEL
A: 8,08 m²

VER DETALHE PISO
DE CONCRETO

ÁREA PERMEÁVEL
A:27,35m²

GRADIL H=2m

Portão de correr H=2m

Meio-fio

CENTRAL DE GÁS
- VER DETALHE

CENTRAL
DE GÁS

VER DETALHE 01

HIDRÔMETRO
- VER DETALHE

SUBESTAÇÃO
- VER DETALHE

DEPÓSITO DE LIXO
- VER DETALHE

PORTÃO CORRER H=2m
PINTURA ELETROSTÁTICA
VERDE - VER DETALHE DE
ESTRUTURAS METÁLICAS

DIVISÓRIA EM
ALVENARIA ATÉ H=0,50m
E COBOGÓ ATÉ H=1,10m

ÁREA PERMEÁVEL
A:17,42 m²

BLOCOS PRÉ-MOLDADOS
EM CONCRETO
A:126,07m2

CONJUNTO DE 4 LIXEIRAS
- VER DETALHE

DIVISÓRIA EM
ALVENARIA ATÉ H=0,50m
E COBOGÓ ATÉ H=1,10m

PARACICLO 02 -
VER DETALHE

PISO DRENANTE
A:15,81m²

DIVISÓRIA EM
ALVENARIA ATÉ H=0,50m
E COBOGÓ ATÉ H=1,10m

BALIZADORES -
VER DETALHE

VER CANTEIRO NO PROJETO PAISAGÍSTICO

ÁREA PERMEÁVEL
A: 9,38 m²

FAIXA DE TRAVESSIA
- VER DETALHE

PINTURA BRANCA
SOBRE CONCRETO

ÁREA PERMEÁVEL
A: 3,95 m²

CONCRETO
A: 8,98 m²

PISO DRENANTE
A:4,92 m²

ÁREA PERMEÁVEL
A: 3,25 m²

01 IMPLANTAÇÃO
1/100

Rua Osvaldo Tavares Breis
Antiga rua "I"

Rua Pico do Cristal

PISO EMBORRACHADO 100X100cm ESP. 40mm (VER DETALHE DE PAGINAÇÃO)

PAVER

CONCRETO ALISADO

ÁREA PERMEÁVEL (VER PROJETO PAISAGÍSTICO)

PORCELANATO 60X60cm ANTIDERRAPANTE - CLASSE: ALTÍSSIMO TRÁFEGO

PISO DRENANTE

NOTAS

1. Os portões que fazem parte do fechamento em gradil (h=2m) constam no Projeto de Metálica. Esses fechamentos receberão pintura eletrostática na cor verde;
2. Os muros de fechamento serão pintados na cor cinza (ver especificação no Memorial Descritivo)

ASSOCIAÇÃO DE MUNICÍPIOS DO NORDESTE DO ESTADO DE SANTA CATARINA

ASSESSORIA E COORDENADORIA DE PLANEJAMENTO URBANO, MUNICIPAL E REGIONAL – CREA SC 48.825-4

89216-000 – JOINVILLE - SC – Rua Max Colin, 1843 – Amérika – Fone: 0**47 433-3927
www.amunesc.org.br

EQUIPE TÉCNICA DA AMUNESC

Arquiteta e Urbanista Tábata Yumi Fujioka
Arquiteta e Urbanista Bianca Schwartz
Arquiteto e Urbanista Juliano Venâncio

Engenheira Civil Fabiola Barbi de Almeida Constante
Engenheira Civil Gabriela Cardoso Guimarães
Engenheiro Civil Rogério Ferrari Malerio

Analistas de Projetos – Bruna Souza Zimmermann
Analistas de Projetos – Luisa Fróes

Técnico em Edificações Marcos Stadelhofer

Estagiária de Arquitetura e Urbanismo – Ellen Fernanda Chiba

ID: 21.059

PROJETO

CEI - CENTRO DE EDUCAÇÃO INFANTIL

PROJETO DE ARQUITETURA

ÁREA A CONSTRUIR: 2886,41 m²

TERRENO

PROPRIETÁRIO: PREFEITURA MUNICIPAL DE JOINVILLE

LOCAL: Rua Osvaldo Tavares Breis, Bairro Nova Brasília, Joinville/SC

ÁREA TERRENO: 3000,00 m²

RESPONSÁVEIS

ADMINISTRAÇÃO: PREFEITO MUNICIPAL DE JOINVILLE

ASSINATURA PREFEITO MUNICIPAL:
ADEMAR STRINGARI
JUNIOR:07416892901

PROJETO: JULIANO VENÂNCIO
CAU - A80153-7

ASSINATURA RESPONSÁVEL PELO PROJETO:
JULIANO VENANCIO:06086987920
Assinado de forma digital por JULIANO VENANCIO:06086987920
Dados: 2021.02.24 09:04:56 -03'00'

EXECUÇÃO:

ASSINATURA RESPONSÁVEL PELA EXECUÇÃO:

EMISSÃO

INFORMAÇÕES

Desenho: JulianoBruna

Escala: INDICADA

Emissão: 14/04/2022

CONTEÚDO DA PRANCHA

IMPLANTAÇÃO

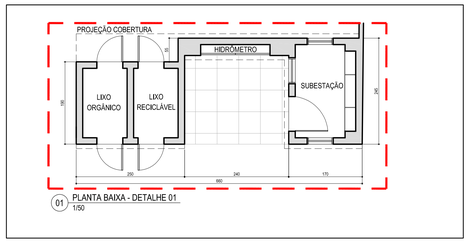

01 PLANTA BAIXA - DETALHE 01
1/50

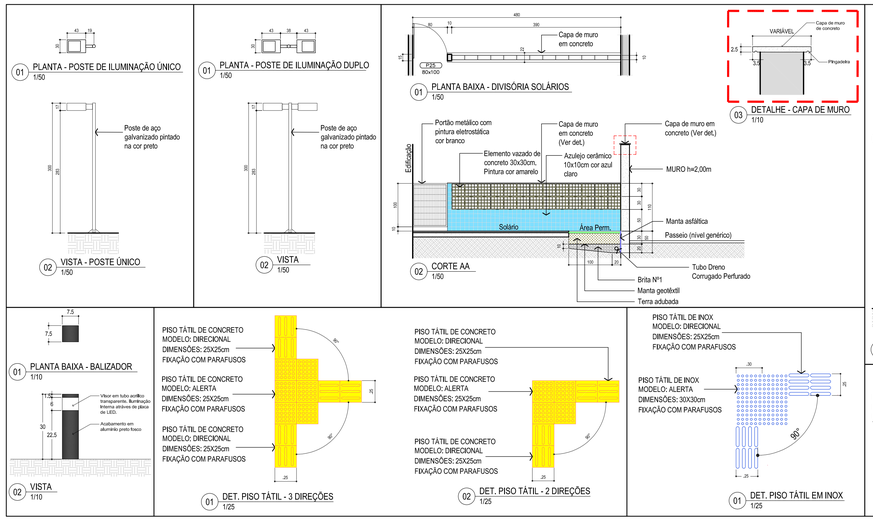

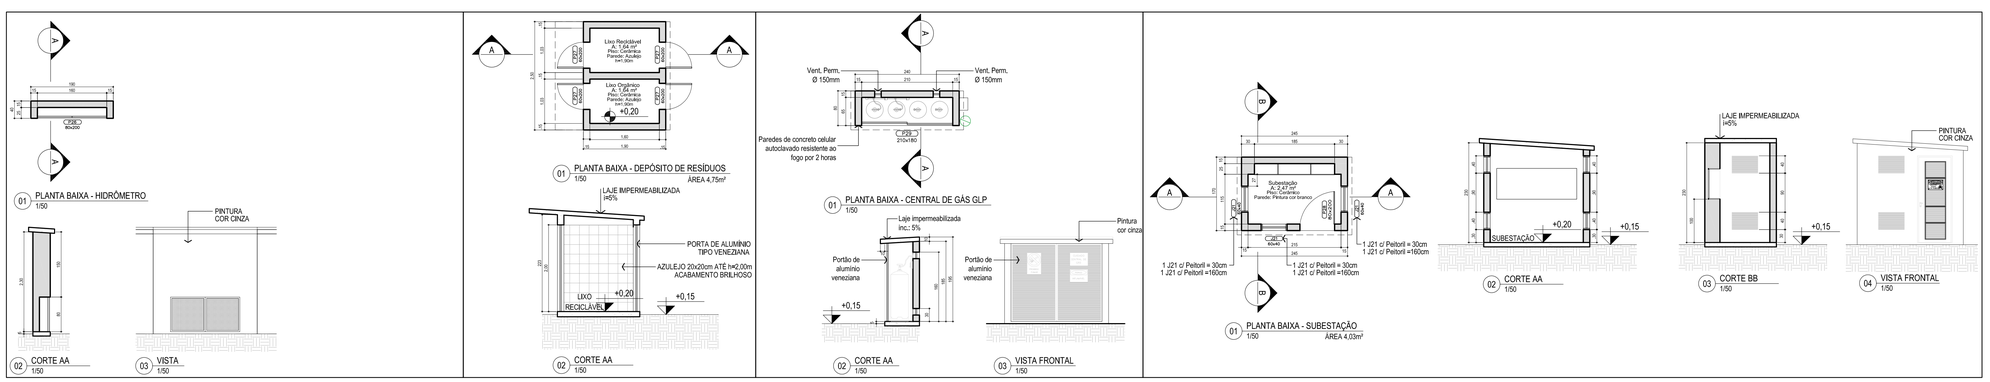

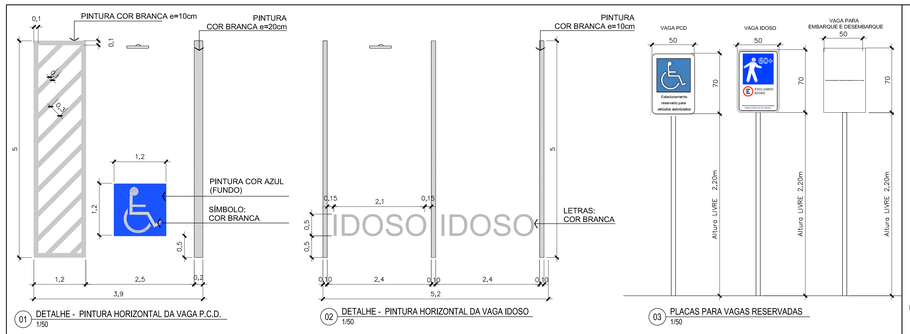

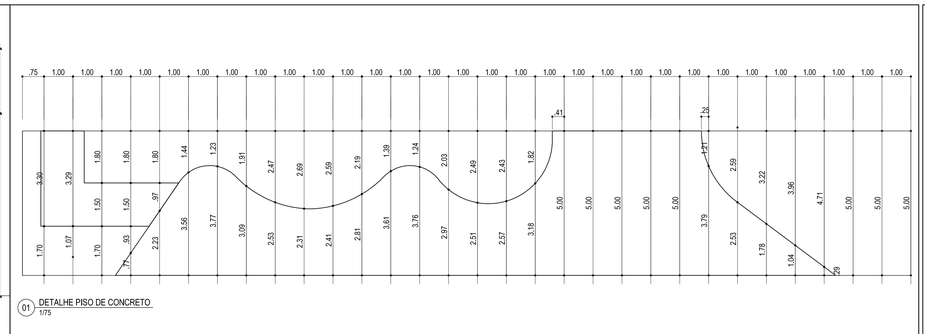

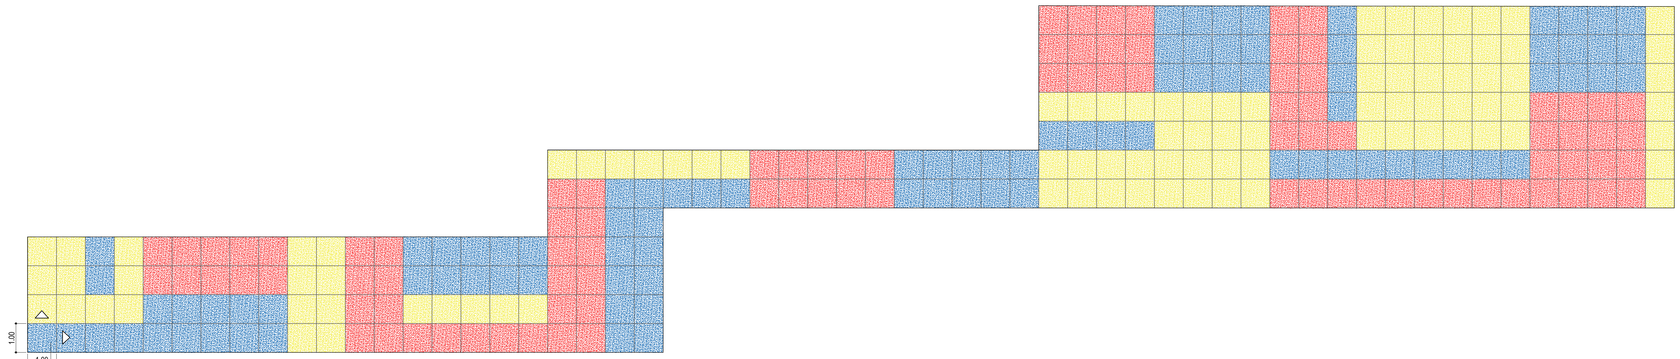

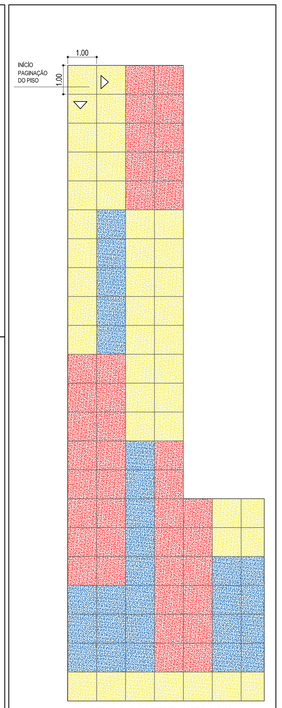

DETALHE ESQUADRIAS

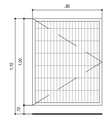

P25 - SOLÁRIOS TÉRREO

QUANTIDADE: 03

DIMENSÕES: 80x100cm
TIPO: 1 folha de abrir c/ gradil e trava

MATERIAL:
- Alumínio c/ pintura epóxi branca acab. Brilhoso

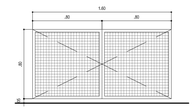

P26 - HIDRÔMETRO

QUANTIDADE: 01

DIMENSÕES:160x80cm
TIPO: 2 folhas de abrir c/ gradil e chave

MATERIAL:
- Alumínio c/ pintura epóxi branca acab. Brilhoso

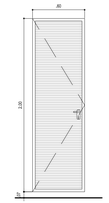

P27 - DEPÓSITO DE LIXO

QUANTIDADE: 04

DIMENSÕES: 60x200cm
TIPO: 1 folha veneziana de abrir c/ chave

MATERIAL:
- Alumínio c/ pintura epóxi branca acab. Brilhoso

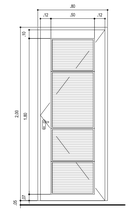

P28 - SUBESTAÇÃO

QUANTIDADE: 1

DIMENSÕES: 80x200cm
TIPO: 1 folha veneziana de abrir c/ chave

MATERIAL:
- Alumínio c/ pintura epóxi branca acab. Brilhoso

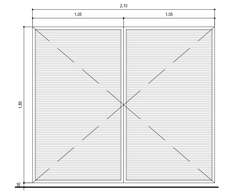

P29 - CENTRAL DE GÁS

QUANTIDADE: 01

DIMENSÕES: 210x180cm
TIPO: 2 folhas venezianas de abrir c/ chave

MATERIAL:
- Alumínio c/ pintura epóxi branca acab. Brilhoso

J21 - SUBESTAÇÃO

QUANTIDADE: 06

DIMENSÕES: 60x40cm
TIPO: 1 folha veneziana fixa

MATERIAL:
- Alumínio c/ pintura epóxi branca acab. Brilhoso

ASSOCIAÇÃO DE MUNICÍPIOS DO NORDESTE DO ESTADO DE SANTA CATARINA

ASSESSORIA E COORDENADORIA DE PLANEJAMENTO URBANO, MUNICIPAL E REGIONAL - CREA SC 48.825-4

89216-000 – JOINVILLE – SC – Rua Max Colin, 1543 - Amélia - Fone: 0**47 433-3927
www.amunesc.org.br

EQUIPE TÉCNICA DA AMUNESC

Arquiteta e Urbanista Tábata Yuni Fujioka
Arquiteta e Urbanista Bruna Souza Zimmermann
Arquiteta e Urbanista Juliana Vondracek

Analistas de Projetos - Bruna Souza Zimmermann
Analistas de Projetos - Luisa Fries

Técnico em Edificações Marcos Stadelhofer

Engenheira Civil Fabíola Bartz de Almeida Constante
Engenheira Civil Gabriela Cardoso Guimarães
Engenheiro Civil Rogério Ferreira Matêio

Estagiária de Arquitetura e Urbanismo - Ellen Fernanda Chiba

ID: 21.059

CEI - CENTRO DE EDUCAÇÃO INFANTIL
PROJETO DE ARQUITETURA
ÁREA A CONSTRUIR: 2886,41 m²

PROPRIETÁRIO: PREFEITURA MUNICIPAL DE JOINVILLE

LOCAL: Rua Osvaldo Tavares Breis, Bairro Nova Brasília, Joinville/SC
ÁREA TERRENO: 3000,00 m²

ADMINISTRAÇÃO: PREFEITO MUNICIPAL DE JOINVILLE
ASSINATURA RESPONSÁVEL PELO CONTRATO: ADEMAR STRINGARI JUNIOR:07414980901

PROJETO: JULIANO VENÂNCIO CAU - A65100-7
ASSINATURA RESPONSÁVEL PELO PROJETO: JULIANO VENANCIO:06086987920

EXECUÇÃO:
ASSINATURA RESPONSÁVEL PELA EXECUÇÃO:

INFORMAÇÕES
Desenho: JulianeBruna
Escala: INDICADA
Emissão: 14/04/2022

CONTEÚDO DA PRANCHA
DETALHES

02 /36

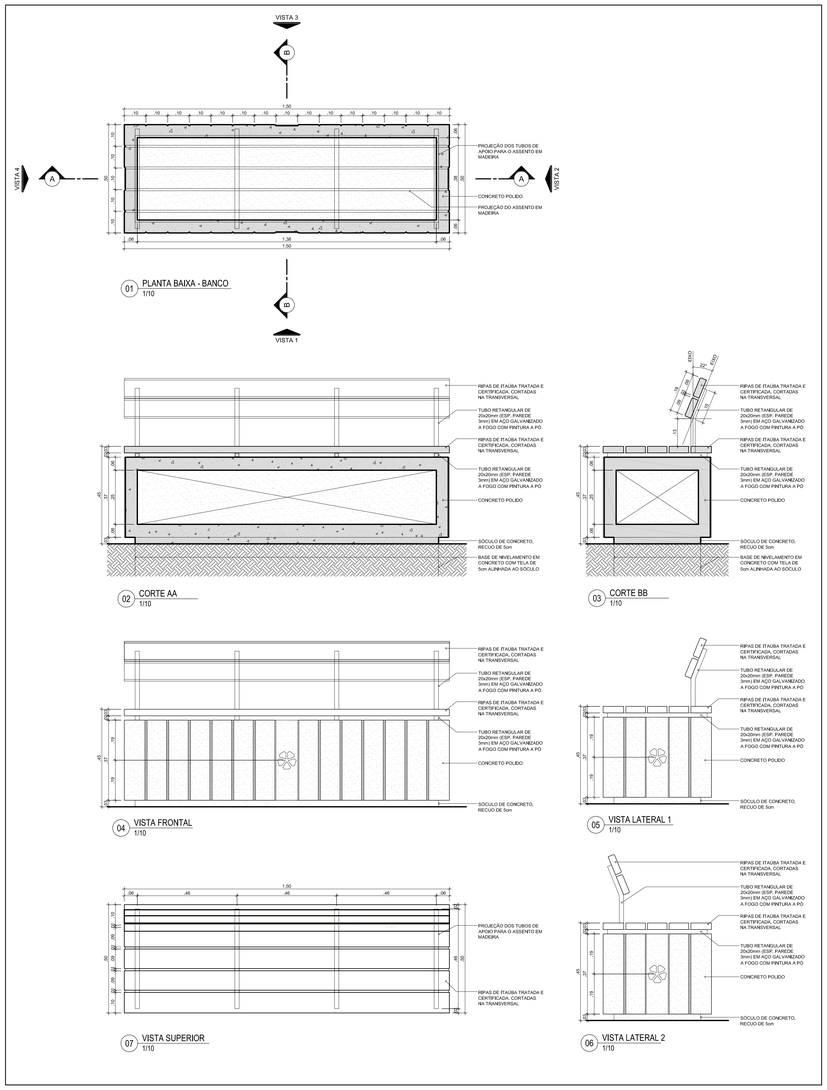

01 PLANTA BAIXA - BANCO 1/10

02 CORTE AA 1/10

03 CORTE BB 1/10

04 VISTA FRONTAL 1/10

05 VISTA LATERAL 1 1/10

07 VISTA SUPERIOR 1/10

06 VISTA LATERAL 2 1/10

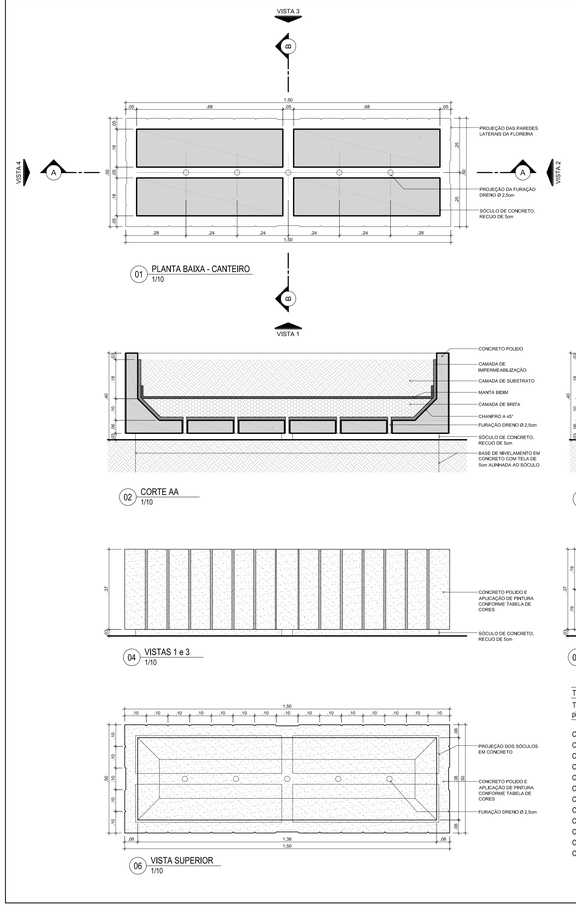

01 PLANTA BAIXA - CANTEIRO 1/10

02 CORTE AA 1/10

03 CORTE BB 1/10

04 VISTAS 1 e 3 1/10

05 VISTAS 2 e 4 1/10

06 VISTA SUPERIOR 1/10

TABELA DE CORES

Todos os canteiros serão acabados em concreto polido e aplicação de pintura acrílica acetinada. Cores conforme tabela a seguir:

CANTEIRO 01: COR 18-4247 - REF. PANTONE - AZUL
CANTEIRO 02: COR 17-5936 - REF. PANTONE - VERDE
CANTEIRO 03: COR 17-1563 - REF. PANTONE - VERMELHO
CANTEIRO 04: COR 12-0643 - REF. PANTONE - AMARELO
CANTEIRO 05: COR 12-0643 - REF. PANTONE - AMARELO
CANTEIRO 06: COR 17-1563 - REF. PANTONE - VERMELHO
CANTEIRO 07: COR 17-5936 - REF. PANTONE - VERDE
CANTEIRO 08: COR 18-4247 - REF. PANTONE - AZUL
CANTEIRO 09: COR 18-4247 - REF. PANTONE - AZUL
CANTEIRO 10: COR 17-5936 - REF. PANTONE - VERDE
CANTEIRO 11: COR 17-1563 - REF. PANTONE - VERMELHO
CANTEIRO 12: COR 12-0643 - REF. PANTONE - AMARELO

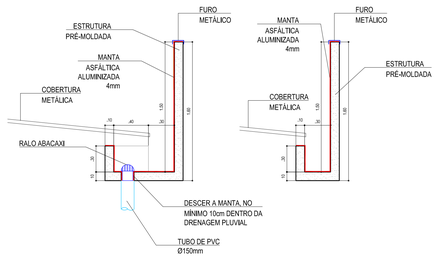

NOTAS:
1 - A ESTRUTURA DE CONCRETO DEVE ESTAR LIMPA E REGULARIZADA ANTES DA APLICAÇÃO DA MANTA;
2 - APLICAR 1 DEMÃO DE PRIMER DE BOA QUALIDADE ANTES DA APLICAÇÃO DA MANTA;
3 - APLICAR A MANTA ASFÁLTICA ALUMINIZADA DE 4MM DE ESPESSURA;
4 - REALIZAR TESTE DE ESTANQUEIDADE DE, NO MÍNIMO, 72 HORAS

01 DET. DE IMPERMEABILIZAÇÃO DA VIGA "J" - BLOCO EDUCACIONAL 1/25

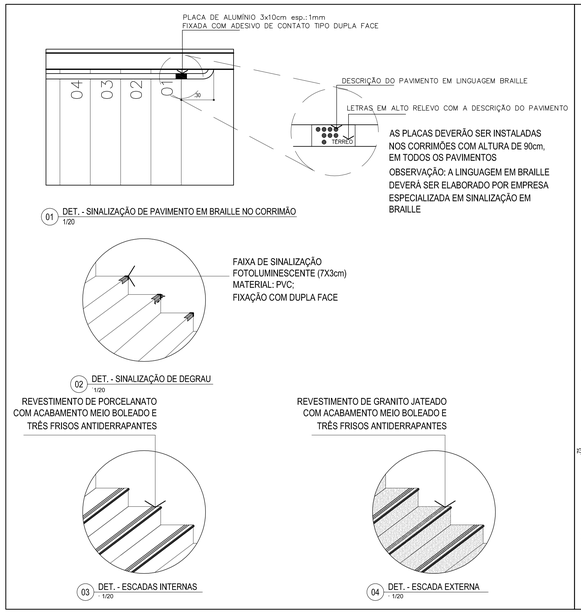

01 DET. - SINALIZAÇÃO DE PAVIMENTO EM BRAILLE NO CORRIMÃO 1/20

02 DET. - SINALIZAÇÃO DE DEGRAU 1/20

03 DET. - ESCADAS INTERNAS 1/20

04 DET. - ESCADA EXTERNA 1/20

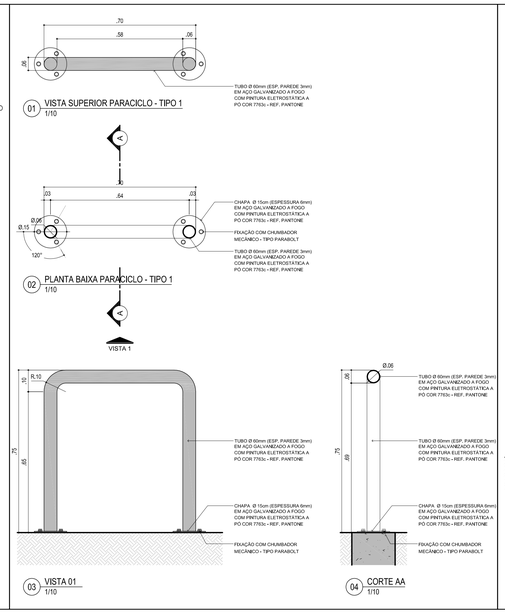

01 VISTA SUPERIOR PARACICLO - TIPO 1 1/10

02 PLANTA BAIXA PARACICLO - TIPO 1 1/10

03 VISTA 01 1/10

04 CORTE AA 1/10

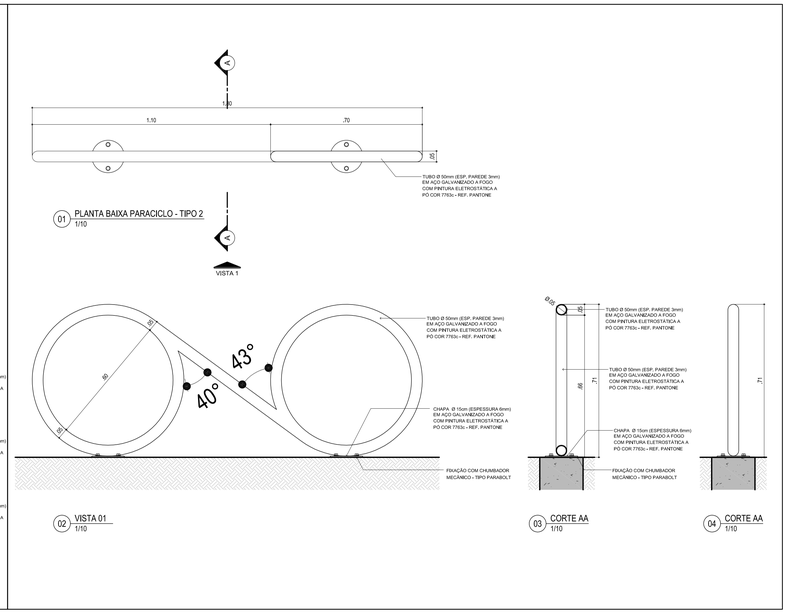

01 PLANTA BAIXA PARACICLO - TIPO 2 1/10

02 VISTA 01 1/10

03 CORTE AA 1/10

04 CORTE AA 1/10

ASSOCIAÇÃO DE MUNICÍPIOS DO NORDESTE DO ESTADO DE SANTA CATARINA
ASSESSORIA E COORDENADORIA DE PLANEJAMENTO URBANO, MUNICIPAL E REGIONAL - CREA SC 45.825-4
89216-000 – JOINVILLE – SC – Rua Max Colin, 1843 – América – Fone: 0**47 433-3927
www.amunesc.org.br

EQUIPE TÉCNICA DA AMUNESC

Arquiteta e Urbanista Tatiana Yumi Fujioka
Arquiteta e Urbanista Blanca Schwartz
Arquiteto e Urbanista Juliano Vedovello

Engenheiro Civil Fabiola Bartel de Almeida Constante
Engenheiro Civil Gabriela Cardoso Guimarães
Engenheiro Civil Rogério Ferreira Matêro

Analistas de Projetos – Bruna Souza Zimmermann
Analistas de Projetos – Luisa Fróes

Técnico em Edificações Marcos Stadelhofer

Estagiária de Arquitetura e Urbanismo – Ellen Fernanda Chiba

ID: 21.059

PROJETO: CEI - CENTRO DE EDUCAÇÃO INFANTIL
PROJETO DE ARQUITETURA
ÁREA A CONSTRUIR: 2886,41 m²

TERRENO
PROPRIETÁRIO: PREFEITURA MUNICIPAL DE JOINVILLE
LOCAL: Rua Osvaldo Tavares Breis, Bairro Nova Brasília, Joinville/SC
ÁREA TERRENO: 3000,00 m²

RESPONSÁVEIS
ADMINISTRAÇÃO: PREFEITO MUNICIPAL DE JOINVILLE
ASSINATURA RESPONSÁVEL PELO PROJETO: "ADEMAR STRINGARI JUNIOR:07414980901" Assinado de forma digital por "ADEMAR STRINGARI JUNIOR:07414980901" Dados: 2022.03.15 09:29:15 -03'00'
PROJETO: JULIANO VENÂNCIO CAU – A85108-7
ASSINATURA RESPONSÁVEL PELO PROJETO: JULIANO VENANCIO:06066987920 Assinado de forma digital por JULIANO VENANCIO:06066987920 Dados: 2022.03.15 09:29:15 -03'00'
EXECUÇÃO:
ASSINATURA RESPONSÁVEL PELA EXECUÇÃO:

PRANCHA
INFORMAÇÕES
Desenho: JulianoBruna
Escala: INDICADA
Emissão: 14/04/2022
CONTEÚDO DA PRANCHA: DETALHES
03 /36

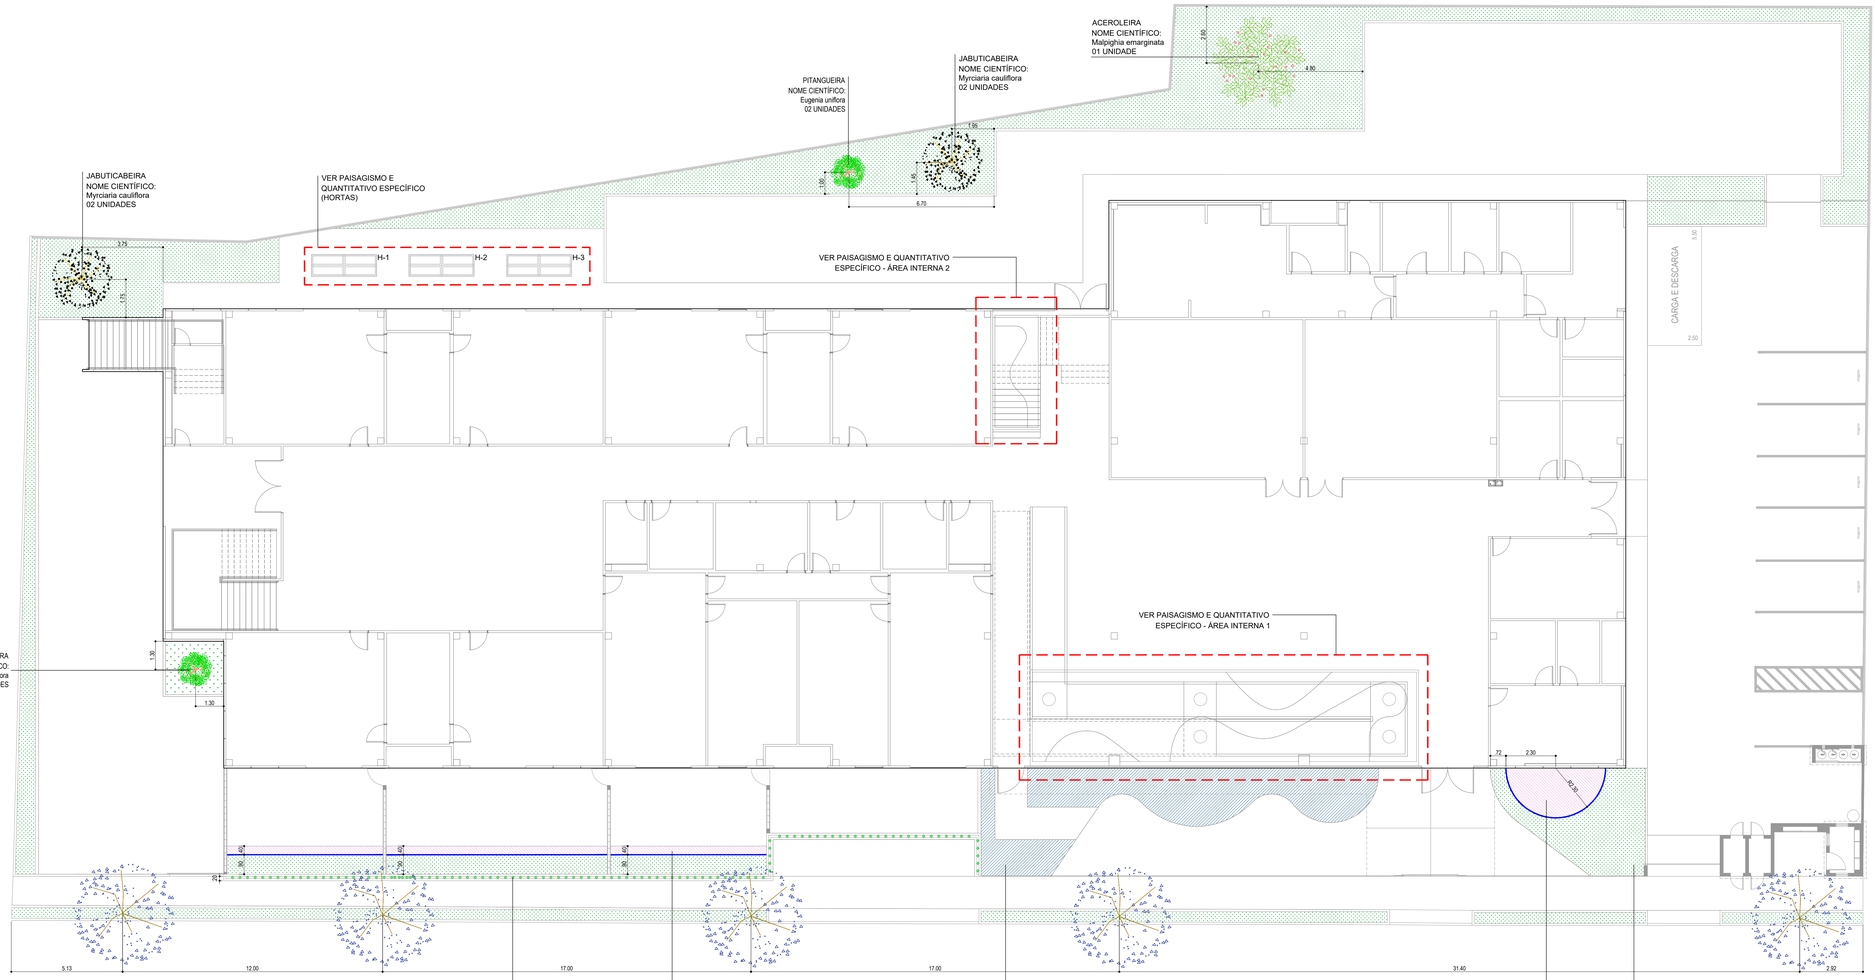

01 PLANTA BAIXA TÉRREO PAISAGISMO
1/100

QUADRO DE ESPÉCIES ÁREA EXTERNA			
SÍMB.	NOME CIENTÍFICO	NOME POPULAR	QUANTIDADE
	Evolvulus glomeratus	Azulzinha	40.10 m²
	Cuphea gracilis	Érica	16.95 m²
	Zoysia japonica	Grama esmeralda	274.20 m²
	Ficus pumila	Unha-de-gato	107 un.

MATERIAIS INERTES - ÁREA EXTERNA		
SÍMB.	MATERIAL	QUANTIDADE
	Separador limitador de grama com borda	7.23 m

QUADRO DE ÁRVORES - ÁREA EXTERNA			
SÍMBOLO	NOME CIENTÍFICO	NOME POPULAR	QUANTIDADE
	Eugenia uniflora	Pitangueira	02
	Myrciaria cauliflora	Jabuticabeira	02
	Malpighia emarginata	Aceroleira	01
	Jacaranda mimosaefolia	Jacarandá-mimoso	05

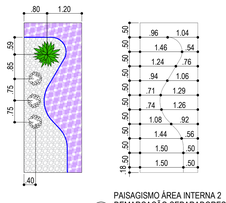

02 PAISAGISMO ÁREA INTERNA 2
DEMARCAÇÃO SEPARADORES
1/75

QUADRO DE ESPÉCIES - ÁREA INTERNA 2			
SÍMB.	NOME CIENTÍFICO	NOME POPULAR	QUANTIDADE
	Alcantarea imperialis	Bromélia Imperial	1 uni
	Buxus sempervirens	Buxinho, Árvore-da-caixa, Buxo	3 uni
	Tradescantia pallida purpurea	Trapoeraba-roxa, Trapoeraba	4.85 m²

MATERIAIS INERTES - ÁREA INTERNA 2		
SÍMB.	MATERIAL	QUANTIDADE
	Pedra Branca p/ Jardim	5.51 m2
	Separador limitador de grama com borda	6.35 m

QUADRO DE ESPÉCIES - HORTAS		
SÍMB.	NOME POPULAR	QNT.
	MANJERICÃO	03
	BETERRABA	05
	CAPIM LIMÃO	02
	ALECRIM	03
	CENOURA	15
	LAVANDA	03
	ALFACE CRESPA	13
	TOMATE CEREJA	05
	ABACAXI	06
	CAMOMILA	03
	TOMILHO	03

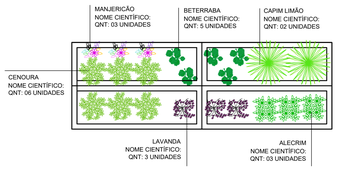

03 PLANTA DE ESPÉCIES HORTA - H1
1/25

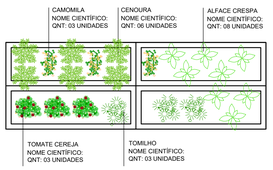

04 PLANTA DE ESPÉCIES HORTA - H2
1/25

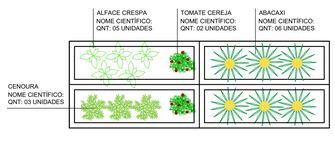

05 PLANTA DE ESPÉCIES HORTA - H3
1/25

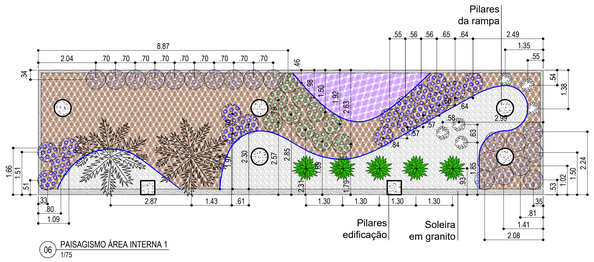

06 PAISAGISMO ÁREA INTERNA 1
1/75

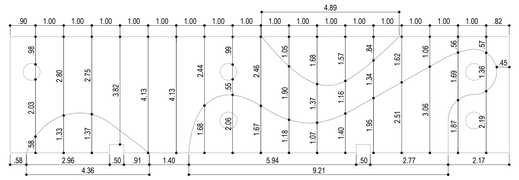

07 PAISAGISMO ÁREA INTERNA 1 - DEMARCAÇÃO SEPARADORES
1/75

QUADRO DE ESPÉCIES - ÁREA INTERNA 1			
SÍMB.	NOME CIENTÍFICO	NOME POPULAR	QUANTIDADE
	Rhapis excelsa	Palmeira Raphis	2 uni
	Aspidistra elatior "Variegata"	Aspidistra Variegata	19 uni
	Aspidistra elatior "Maculata"	Aspidistra Maculata	17 uni
	Aspidistra elatior	Aspidistra Maculata	10 uni
	Alcantarea imperialis	Bromélia Imperial	5 uni
	Buxus sempervirens	Buxinho, Árvore-da-caixa, Buxo	6 uni
	Tradescantia pallida purpurea	Trapoeraba-roxa, Trapoeraba	5.27 m²

MATERIAIS INERTES - ÁREA INTERNA 1		
SÍMB.	MATERIAL	QUANTIDADE
	Casca de Pínus (h=5cm)	43.32 m2
	Pedra Branca p/ Jardim	22.80 m2
	Separador limitador de grama com borda	29.00 m

ASSOCIAÇÃO DE MUNICÍPIOS DO NORDESTE DO ESTADO DE SANTA CATARINA
ASSESSORIA E COORDENADORIA DE PLANEJAMENTO URBANO, MUNICIPAL E REGIONAL - CREA SC 48.825-4
89216-000 - JOINVILLE - SC - Rua Max Colin, 1843 - Anexo a - Fone: 0**47 433-3927
www.amunesc.org.br

Equipe Técnica:
Arquitetos BIANCA SCHWARTZ
JULIANO VENÂNCIO
TÁBATA YUMI FUJIOKA
Engenheiros Civis FABIOLA BARBI DE ALMEIDA CONSTANTE
GABRIELA CARDOSO GUIMARÃES
ROGÉRIO FERRARI MAISTRO
Técnico em Edificações MARCOS STADELHOFER
Analistas de Projetos BRUNA SOUZA ZIMMERMANN
LUISA FROES
Estagiária de Arquitetura ANA PAULA FUCHS DUARTE
Estagiária de Engenharia NAYARA LOPES FERNANDES DOS SANTOS

PROJETO
ID: 21.059
CEI - CENTRO DE EDUCAÇÃO INFANTIL
PROJETO DE PAISAGISMO
ÁREA A CONSTRUIR: 2886.41 m²

TERRENO
PROPRIETÁRIO: PREFEITURA MUNICIPAL DE JOINVILLE
LOCAL: Rua Osvaldo Tavares Breis, Bairro Nova Brasília, Joinville/SC
ÁREA TERRENO: 3000.00 m²

ASSINATURAS
ADMINISTRAÇÃO: PREFEITO MUNICIPAL DE JOINVILLE
ASSINATURA RESPONSÁVEL PELO PROJETO: ADEMAR STRINGARI JUNIOR:07414980901
PROJETO: JULIANO VENÂNCIO CAU - A85105-7
ASSINATURA RESPONSÁVEL PELO PROJETO: JULIANO VENANCIO:06086987920
EXECUÇÃO:
ASSINATURA RESPONSÁVEL PELA EXECUÇÃO:

PRANCHA
INFORMAÇÕES
Desenho: Juliano/ Bruna
Escala: INDICADA
Emissão: 14/04/2022
CONTEÚDO DA PRANCHA: PAISAGISMO
04 /36

1 PLANTA BAIXA - LAYOUT PAV. TÉRREO
ESCALA 1 : 100

2 PLANTA BAIXA - LAYOUT PAV. SUPERIOR
ESCALA 1 : 100

ASSOCIAÇÃO DE MUNICÍPIOS DO NORDESTE DO ESTADO DE SANTA CATARINA
ASSESSORIA E COORDENADORIA DE PLANEJAMENTO URBANO, MUNICIPAL E REGIONAL - CREA SC 48.825-4
89216-000 – JOINVILLE - SC – Rua Max Colin, 1843 - América - Fone: 0**47 433-3927
www.amunesc.org.br

PROJETO

ID: 21.059

CEI - CENTRO DE EDUCAÇÃO INFANTIL

PROJETO DE ARQUITETURA

ÁREA A CONSTRUIR: 2886,41 m²

TERRENO

PROPRIETÁRIO: PREFEITURA MUNICIPAL DE JOINVILLE

LOCAL: Rua Osvaldo Tavares Breis, Bairro Nova Brasília, Joinville/SC

ÁREA TERRENO: 3000,00 m²

ASSINATURAS

ADMINISTRAÇÃO: PREFEITO MUNICIPAL DE JOINVILLE
ASSINATURA RESPONSÁVEL PELO PROJETO: ADEMAR STRINGARI JUNIOR:07414980901 Assinado de forma digital por ADEMAR STRINGARI JUNIOR:07414980901 Dados: 2022.05.11 13:23:06 -03'00'

PROJETO: JULIANO VENÂNCIO, CAU - A80129-7
ASSINATURA RESPONSÁVEL PELO PROJETO: JULIANO VENANCIO:06085697920 Assinado de forma digital por JULIANO VENANCIO:06085697920 Dados: 2022.05.11 13:23:06 -03'00'

EXECUÇÃO:
ASSINATURA RESPONSÁVEL PELA EXECUÇÃO:

PRANCHA

INFORMAÇÕES	CONTEÚDO DA PRANCHA	Nº PRANCHA - ARQ
Desenho: Juliano Escala: INDICADA Emissão: 14/04/2022	LAYOUT PAV. TÉRREO E SUPERIOR	05 /36

Este projeto é propriedade intelectual da AMUNESC

NOTA:
1) Todos os pisos porcelanatos do tipo acetinados na cor cinza e bege (60x60cm) deverão possuir características antiderrapante;
2) Para inclinações de piso referentes à caimentos em direção à ralos (áreas úmidas e externas) verificar a Planta de Piso do projeto de Hidráulica.

1 PLANTA BAIXA TÉCNICA - PAV. TÉRREO
ESCALA 1 : 50

ASSOCIAÇÃO DE MUNICÍPIOS DO NORDESTE DO ESTADO DE SANTA CATARINA
ASSESSORIA E COORDENADORIA DE PLANEJAMENTO URBANO, MUNICIPAL E REGIONAL - CREA SC 48.825-4
89216-000 - JOINVILLE - SC - Rua Max Colin, 1843 - América - Fone: 0**47 433-3927
www.amunesc.org.br

PROJETO — ID: 21.059
CEI - CENTRO DE EDUCAÇÃO INFANTIL
PROJETO DE ARQUITETURA
ÁREA A CONSTRUIR: 2886,41 m²

TERRENO — PROPRIETÁRIO: PREFEITURA MUNICIPAL DE JOINVILLE
LOCAL: Rua Osvaldo Tavares Breis, Bairro Nova Brasília, Joinville/SC
ÁREA TERRENO: 3000,00 m²

ASSINATURAS — ADMINISTRAÇÃO: PREFEITO MUNICIPAL DE JOINVILLE — ADEMAR STRINGARI JUNIOR:07414980901
PROJETO: JULIANO VENÂNCIO, CAU - A69109-7 — ASSINATURA RESPONSÁVEL PELO PROJETO: JULIANO VENANCIO:06086987920
EXECUÇÃO: — ASSINATURA RESPONSÁVEL PELA EXECUÇÃO:

PRANCHA — INFORMAÇÕES: Desenho: Juliano; Escala: INDICADA; Emissão: 14/04/2022
CONTEÚDO DA PRANCHA: PLANTA BAIXA - PAV. TÉRREO
Nº PRANCHA - ARQ: 06 /36

NOTA:
1) Todos os pisos porcelanatos do tipo acetinados na cor cinza e bege (60x60cm) deverão possuir características antiderrapante;
2) Para inclinações de piso referentes à caimentos em direção à ralos (áreas úmidas e externas) verificar a Planta de Piso do projeto de Hidráulica.

1 PLANTA BAIXA TÉCNICA - PAV. SUPERIOR
ESCALA 1 : 50

ASSOCIAÇÃO DE MUNICÍPIOS DO NORDESTE DO ESTADO DE SANTA CATARINA
ASSESSORIA E COORDENADORIA DE PLANEJAMENTO URBANO, MUNICIPAL E REGIONAL - CREA SC 48.825-4
89216-000 - JOINVILLE - SC - Rua Max Colin, 1843 - América - Fone: 0**47 433-3927
www.amunesc.org.br
AMUNESC

PROJETO
ID: 21.059
CEI - CENTRO DE EDUCAÇÃO INFANTIL
PROJETO DE ARQUITETURA
ÁREA A CONSTRUIR: 2886,41 m²

TERRENO
PROPRIETÁRIO: PREFEITURA MUNICIPAL DE JOINVILLE
LOCAL: Rua Osvaldo Tavares Breis, Bairro Nova Brasília, Joinville/SC
ÁREA TERRENO: 3000,00 m²

ASSINATURAS
ADMINISTRAÇÃO: PREFEITO MUNICIPAL DE JOINVILLE — ADEMAR STRINGARI JUNIOR:07414980901
PROJETO: JULIANO VENÂNCIO, CAU - A69109-7 — ASSINATURA RESPONSÁVEL PELO PROJETO: JULIANO VENANCIO:06086987920 — Assinado de forma digital por JULIANO VENANCIO:06086987920 Dados: 2022.05.31 12:27:43 -03'00'
EXECUÇÃO: — ASSINATURA RESPONSÁVEL PELA EXECUÇÃO:

PRANCHA
INFORMAÇÕES
Desenho: Juliano
Escala: INDICADA
Emissão: 14/04/2022
CONTEÚDO DA PRANCHA: PLANTA BAIXA - PAV. SUPERIOR
Nº PRANCHA - ARQ: 07 /36

1 PLANTA BAIXA FORRO PAV. TÉRREO
ESCALA 1 : 50

ASSOCIAÇÃO DE MUNICÍPIOS DO NORDESTE DO ESTADO DE SANTA CATARINA
ASSESSORIA E COORDENADORIA DE PLANEJAMENTO URBANO, MUNICIPAL E REGIONAL - CREA SC 48.825-4
89216-000 - JOINVILLE - SC - Rua Max Colin, 1843 - América - Fone: 0**47 433-3927
www.amunesc.org.br

PROJETO
ID: 21.059
CEI - CENTRO DE EDUCAÇÃO INFANTIL
PROJETO DE ARQUITETURA
ÁREA A CONSTRUIR: 2886,41 m²

TERRENO
PROPRIETÁRIO: PREFEITURA MUNICIPAL DE JOINVILLE
LOCAL: Rua Osvaldo Tavares Breis, Bairro Nova Brasília, Joinville/SC
ÁREA TERRENO: 3000,00 m²

ASSINATURAS
ADMINISTRAÇÃO: PREFEITO MUNICIPAL DE JOINVILLE — ADEMAR STRINGARI JUNIOR:07414980901
PROJETO: JULIANO VENÂNCIO CAU - A69109-7
ASSINATURA RESPONSÁVEL PELO PROJETO: JULIANO VENANCIO:06086987920
Assinado de forma digital por JULIANO VENANCIO:06086987920 Dados: 2022.05.20 09:56:25 -03'00'
EXECUÇÃO:
ASSINATURA RESPONSÁVEL PELA EXECUÇÃO:

PRANCHA
INFORMAÇÕES	CONTEÚDO DA PRANCHA	Nº PRANCHA - ARQ
Desenho: Juliano Escala: INDICADA Emissão: 14/04/2022	PLANTA BAIXA - FORRO PAV. TÉRREO	08 /36

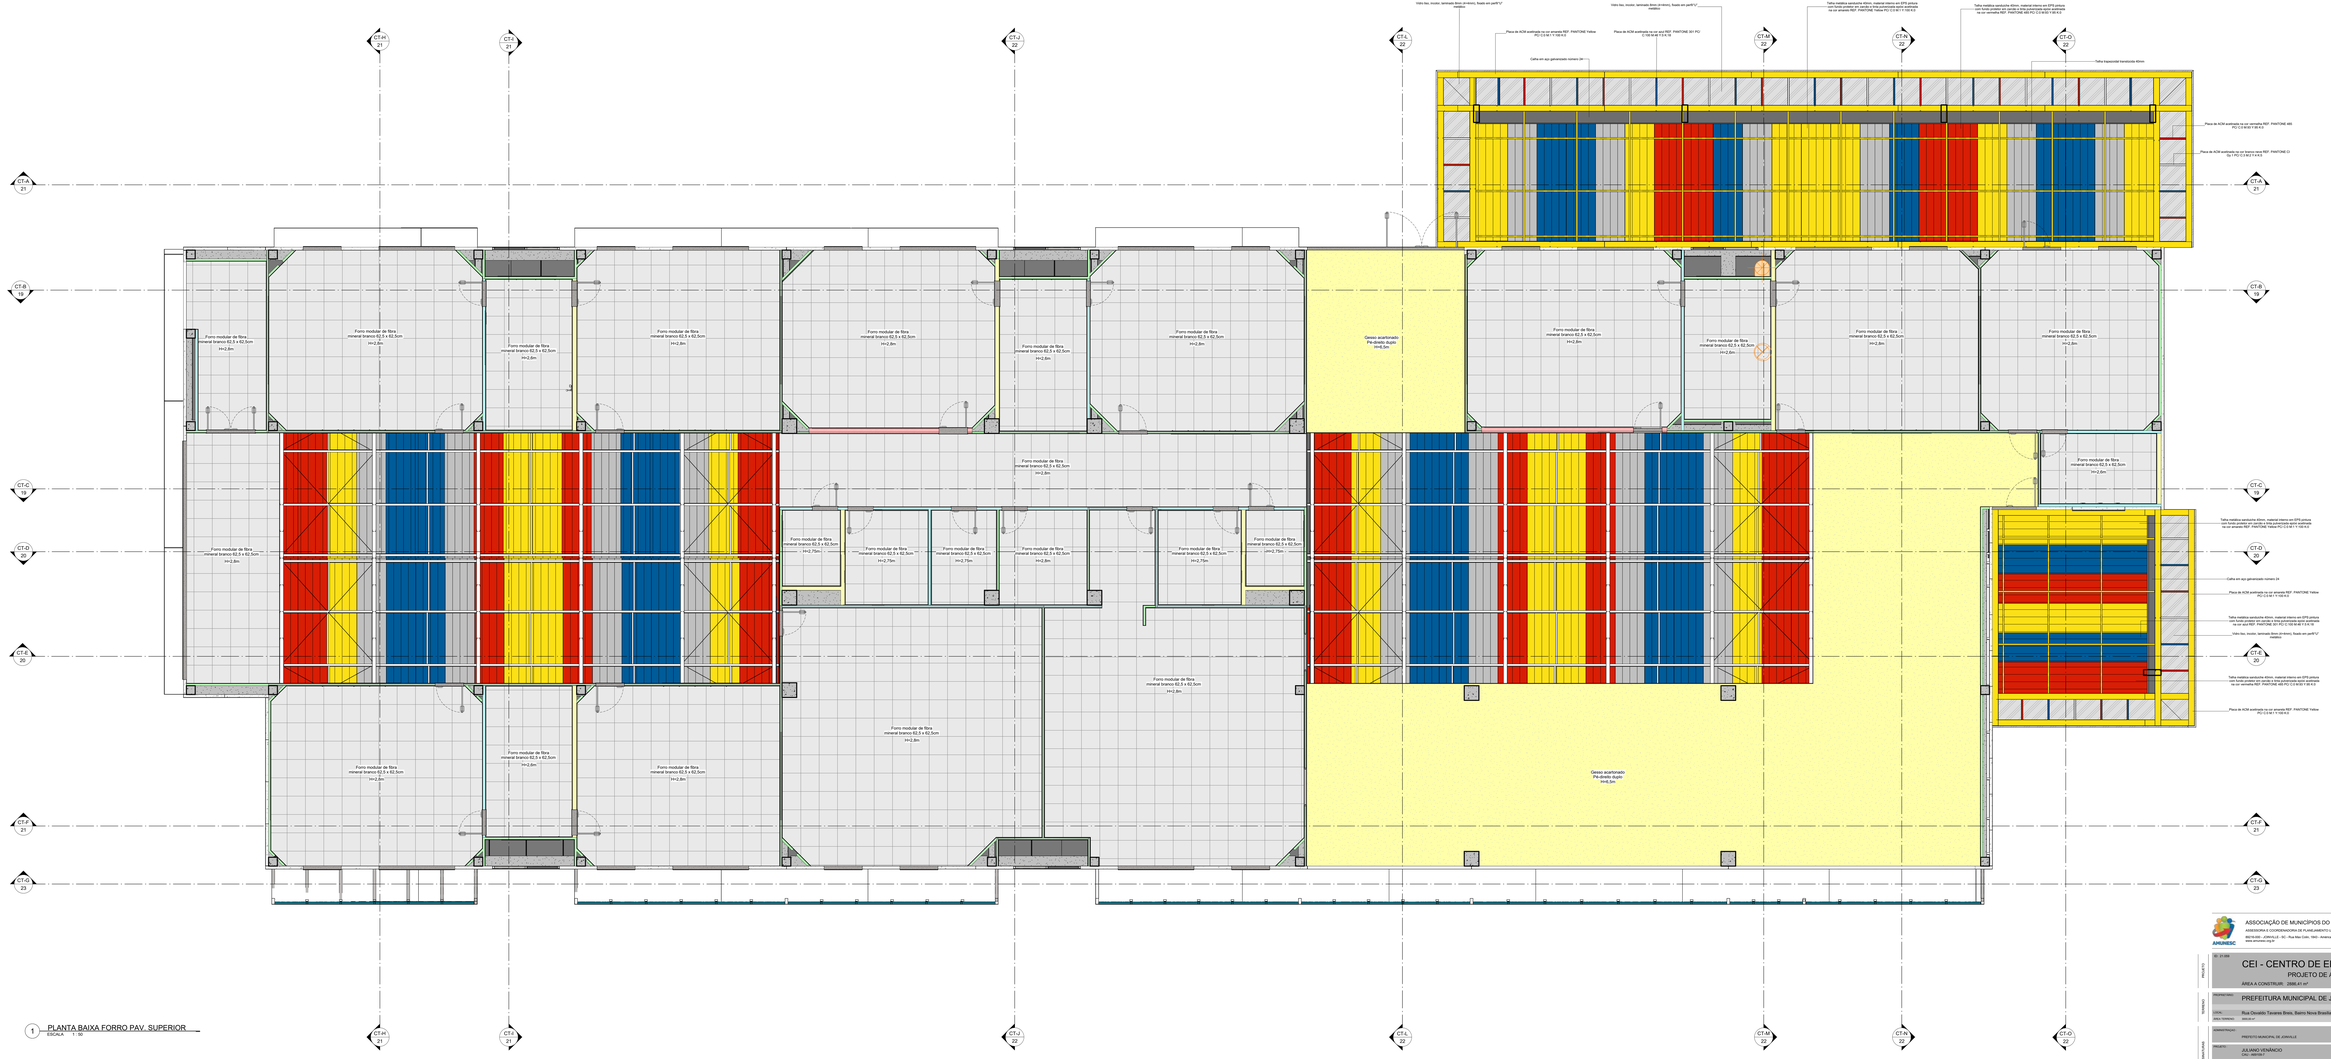

1 PLANTA BAIXA FORRO PAV. SUPERIOR
ESCALA 1 : 50

ASSOCIAÇÃO DE MUNICÍPIOS DO NORDESTE DO ESTADO DE SANTA CATARINA
ASSESSORIA E COORDENADORIA DE PLANEJAMENTO URBANO, MUNICIPAL E REGIONAL – CREA SC 48.625-4
RDTN 6181 - JOINVILLE - SC - Rua Reis Carlos, 1943 - América - Fone: (**47 434-5687
www.amunesc.org.br

TÍTULO: 21.050

CEI - CENTRO DE EDUCAÇÃO INFANTIL
PROJETO DE ARQUITETURA

ÁREA A CONSTRUIR: 2898,41 m²

EMPREENDIMENTO: PREFEITURA MUNICIPAL DE JOINVILLE

ENDEREÇO: Rua Osvaldo Tavares Brás, Bairro Nova Brasília, Joinville/SC

INSCRIÇÃO MUNICIPAL: 000.00.0.0

RESPONSÁVEL TÉCNICO: ADEMAR SYRIOCAARI JUNIOR,07414180097

PROJETO: PROJETO MUNICIPAL DE JOINVILLE

DESENHISTA: JULIANO VENÂNCIO
CAU / ABR/SUL7

EQUIPE TÉCNICA: JULIANO VENÂNCIO/GUSTAVO/MATEUS

RESPONSÁVEL: ARQUITETURA RESPONSÁVEL PELO EXECUTIVO

ESCALA: 1:50

CONTEÚDO DO PROJETO: PLANTA BAIXA - FORRO PAV. SUPERIOR

Nº FINANCIAL - ARQ: 09 /36

DATA: Inicial: 10/04/2022 | Atual: 10/04/2022

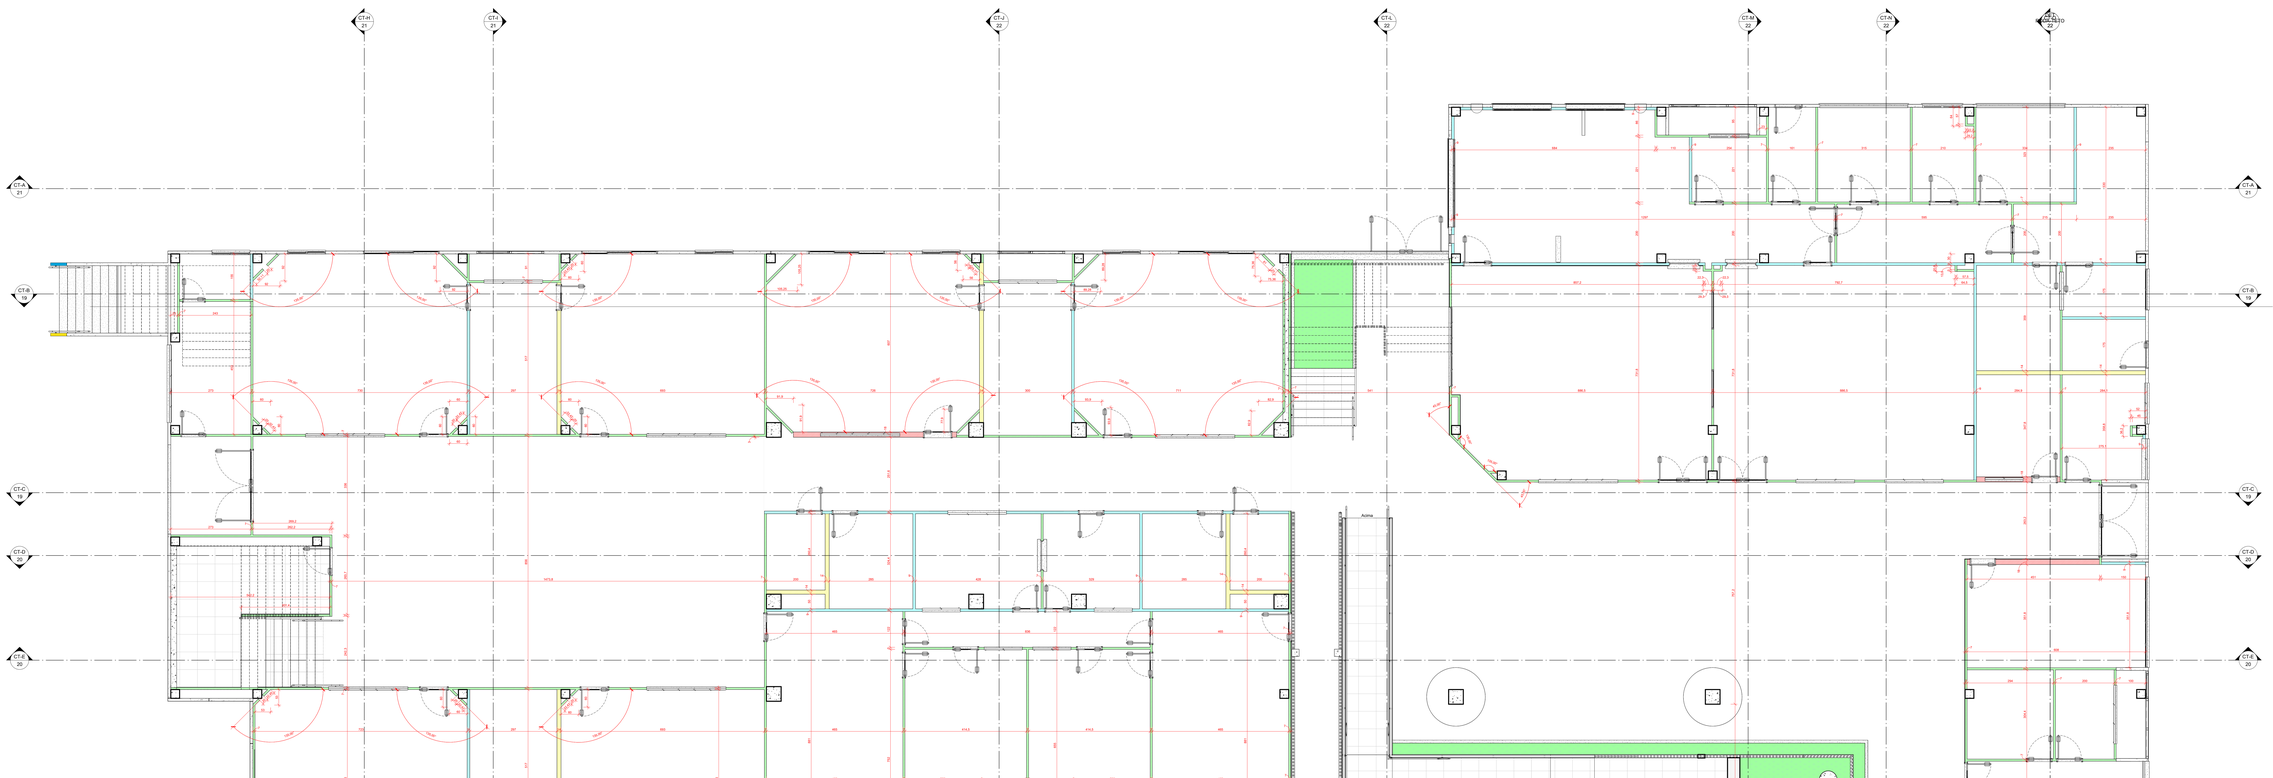

1 PLANTA BAIXA TÉRREO - PAREDE SECA (LOCAÇÃO MONTANTES METÁLICOS)
ESCALA 1:50

ASSOCIAÇÃO DE MUNICÍPIOS DO NORDESTE DO ESTADO DE SANTA CATARINA
ASSESSORIA E COORDENADORIA DE PLANEJAMENTO URBANO, MUNICIPAL E REGIONAL - CREA SC 48.625-4
RDTN 6/20 - JOINVILLE - SC - Rua Reis Carlos, 1843 - Anaburgo - Fone: 47 34 43 0687
www.amunesc.org.br

ID: 21.008

CEI - CENTRO DE EDUCAÇÃO INFANTIL
PROJETO DE ARQUITETURA

ÁREA A CONSTRUIR: 2998,41 m²

PROPRIETÁRIO: PREFEITURA MUNICIPAL DE JOINVILLE

LOCAL: Rua Osvaldo Tavares Brás, Bairro Nova Brasília, Joinville/SC

CONSTRUTOR(a): ANEGUAY STRINGARI JUNIOR 071414900-04

PROJETO: JULIANO VENÂNCIO
CAU - A89724-7

EXECUTOR RESPONSÁVEL TÉCNICO: ANEGUAY STRINGARI JUNIOR
CAU - A89724-7

RELAÇÃO:

INFORMAÇÕES
Escala: 1/50mm
Formato: A0/A1/A3
Emissão: 10/04/2022

CONTEÚDO DO PROJETO:
PLANTA BAIXA - MONTANTES METÁLICOS PAREDE SECA PAV. TÉRREO

Nº FINANCIAL - ARQ.:
10 /36

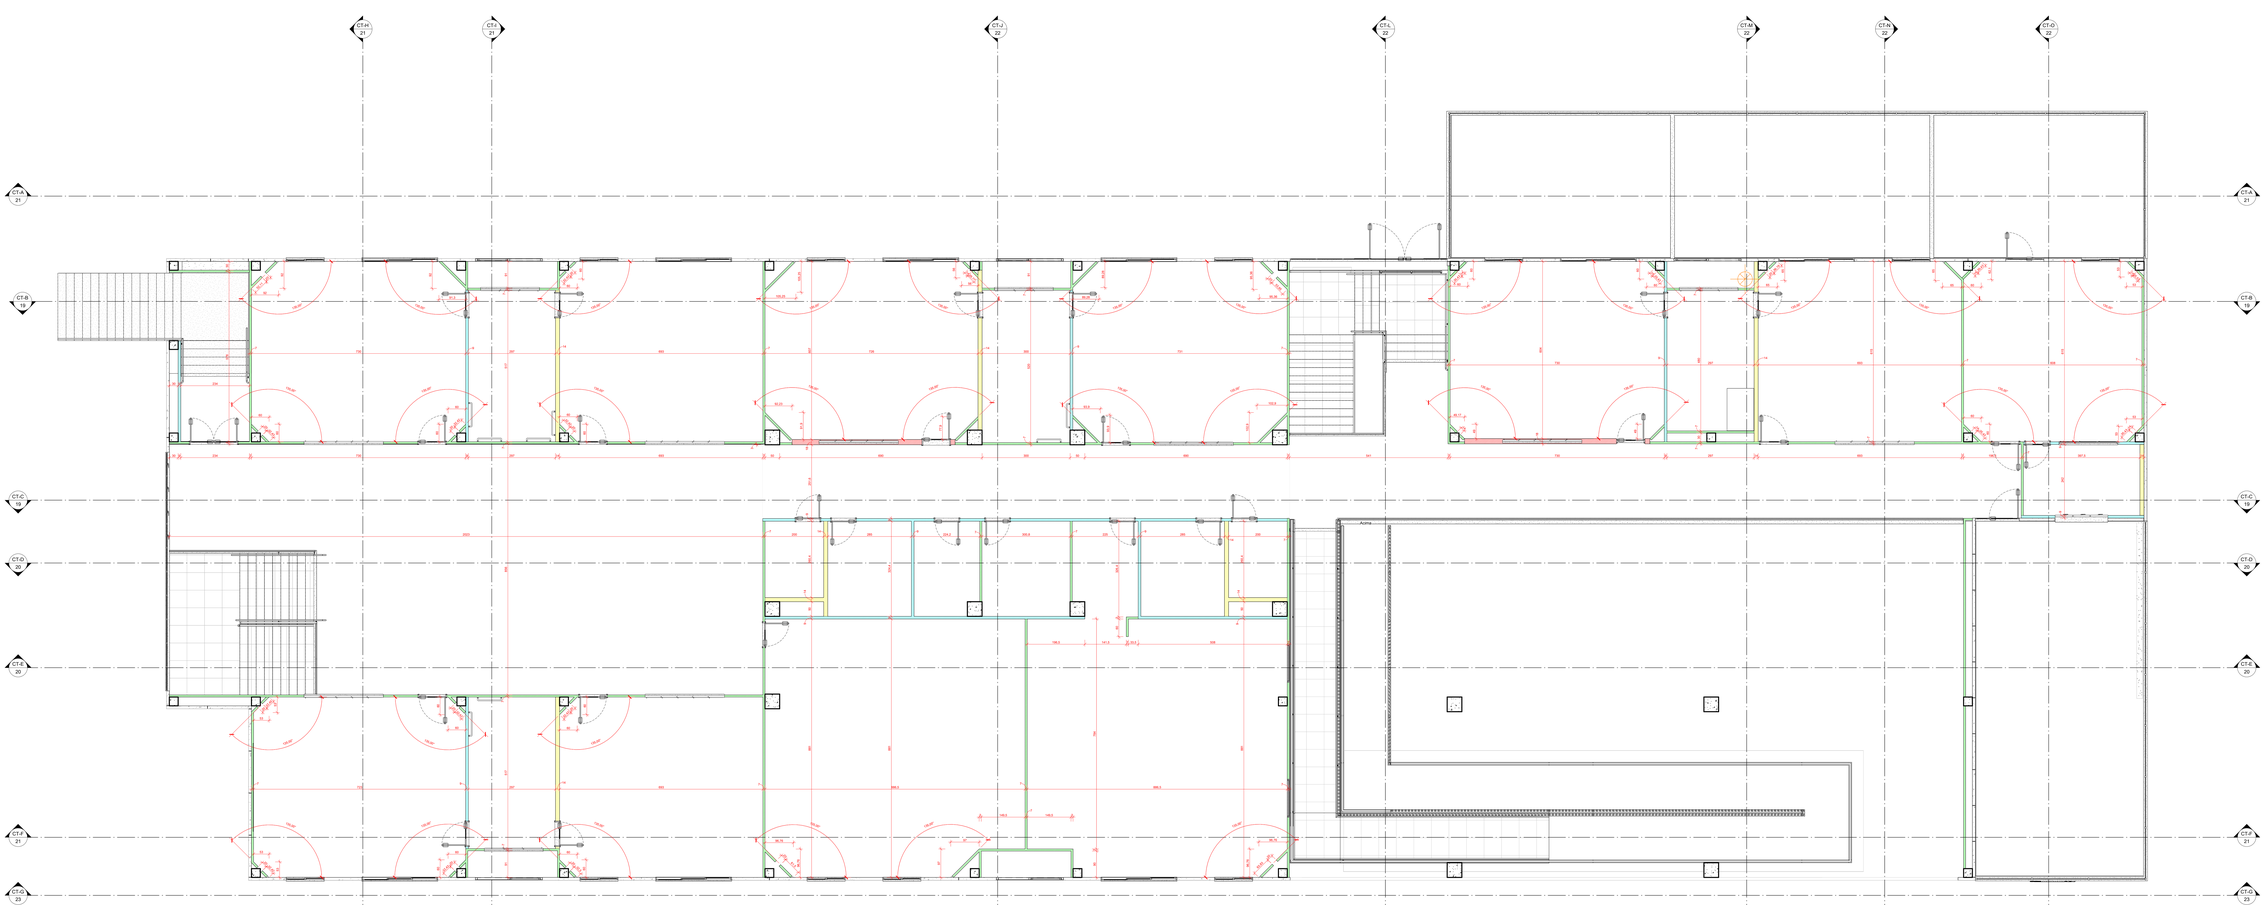

1 PLANTA BAIXA PAV. SUPERIOR - PAREDE SECA (LOCAÇÃO MONTANTES METÁLICOS)
ESCALA 1:50

ASSOCIAÇÃO DE MUNICÍPIOS DO NORDESTE DO ESTADO DE SANTA CATARINA
ASSESSORIA E COORDENADORIA DE PLANEJAMENTO URBANO, MUNICIPAL E REGIONAL – CREA SC 48.625-4
RESTEIO – JOINVILLE – SC – Rua Reni Colin, 1642 - América - Fone: 47 34 43 0607
www.amunesc.org.br

TC 21.050

CEI - CENTRO DE EDUCAÇÃO INFANTIL
PROJETO DE ARQUITETURA

ÁREA A CONSTRUIR: 2998,41 m²

PROPRIETÁRIO: PREFEITURA MUNICIPAL DE JOINVILLE

LOCAL: Rua Osvaldo Tavares Brais, Bairro Nova Brasília, Joinville/SC

ZONA TERRENO: ZR3,ZUC-1

CONSULTOR(es): "ACRENATIF STRINGUARI JUNIOR 07414580909"

PROJETO: JULIANO VENÂNCIO

EXECUTOR: JULIANO VENANCIO:06038067920

RESPONSÁVEL TÉCNICO: ARQUITETURA E URBANISMO

INFORMAÇÃO: Escala: 1/50mm
Formato: ARQ/A3A
Emissão: 10/04/2022

CONTEÚDO DA PRANCHA: PLANTA BAIXA - MONTANTES METÁLICOS PAREDE SECA PAV. SUPERIOR

Nº PRANCHA - ARQ: 11 /36

LEGENDA

LÃ DE ROCHA - Isolamento Acústico

ASSOCIAÇÃO DE MUNICÍPIOS DO NORDESTE DO ESTADO DE SANTA CATARINA

ASSESSORIA E COORDENADORIA DE PLANEJAMENTO URBANO, MUNICIPAL E REGIONAL - CREA SC 46.620-4

89218-000 - JOINVILLE - SC - Rua Max Colin, 1843 - América - Fone: 0**47 433-5927
www.amunesc.org.br

EQUIPE TÉCNICA DA AMUNESC

Arquiteta e Urbanista Tatiana Yumi Fujihira
Arquiteta e Urbanista Bianca Schiavetti
Arquiteta e Urbanista Bruna Zimmermann

Engenheira Civil Fabrícia Maria de Almeida Constante
Engenheiro Civil Gabriela Cardoso Guimarães
Engenheiro Civil Rogério Ferrari Madeira

Analistas de Projetos / Bruna Rocha Zimmermann
Analistas de Projetos / Luisa Fries

Técnico em Edificações Marcos Stadtwalter

Estagiária de Arquitetura e Urbanismo - Ellen Fernanda Chita

ANEXO (Ex.)

ID: 21.009

CEI - CENTRO DE EDUCAÇÃO INFANTIL

PROJETO DE ARQUITETURA

AREA A CONSTRUIR: 2686,41 m²

SOLICITAÇÃO

PROPRIETÁRIO: PREFEITURA MUNICIPAL DE JOINVILLE

LOCAL: Rua Osvaldo Tavares Brés, Bairro Nova Brasília, Joinville/SC

ÁREA TERRENO: 3000,00 m²

RESPONSÁVEL/AUTOR

ADMINISTRAÇÃO: PREFEITO MUNICIPAL DE JOINVILLE

ASSINATURA RESPONSÁVEL TÉCNICO (PELO PROJETO): JULIANO VENÂNCIO

ASSINATURA RESPONSÁVEL TÉCNICO (PELA EXECUÇÃO):

EXECUÇÃO:

ASSINATURA RESPONSÁVEL TÉCNICO (PELA EXECUÇÃO):

Assinado digitalmente por JULIANO VENANCIO:06080987920
Dados: 2022.03.17 15:08:27 -03'00'

FOLHA

INFORMAÇÕES

Desenho: JulianoBruna

Escala: INDICADA

Emissão: 15/04/2022

CONTEÚDO DA PRANCHA

PLANTA BAIXA TÉRREO - LÃ DE ROCHA

12 /36

LEGENDA

LÃ DE ROCHA - Isolamento Acústico

ASSOCIAÇÃO DE MUNICÍPIOS DO NORDESTE DO ESTADO DE SANTA CATARINA

ASSESSORIA E COORDENADORIA DE PLANEJAMENTO URBANO, MUNICIPAL E REGIONAL - CREA SC 46.620-4

89218-000 - JOINVILLE - SC - Rua Max Colin, 1843 - América - Fone: 0**47 433-3927
www.amunesc.org.br

EQUIPE TÉCNICA DA AMUNESC

Arquiteta e Urbanista Tatiana Yumi Fujihira
Arquiteta e Urbanista Bianca Schiavetti
Arquiteta e Urbanista Bruna Rocha Zimmermann

Arquiteta Urbanista Fabrícia Bertz de Almeida Constante
Engenheiro Civil Gabriela Cardoso Guimarães
Engenheiro Civil Rogério Ferrari Madeira

Analistas de Projetos: Bruna Rocha Zimmermann
Analistas de Projetos: Luisa Fries

Técnico em Edificações Marcos Stadtherr

Estagiária de Arquitetura e Urbanismo - Ellen Fernanda Chila

Nº	21.009
OBRA/Título	CEI - CENTRO DE EDUCAÇÃO INFANTIL
	PROJETO DE ARQUITETURA
	ÁREA A CONSTRUIR: 2686,41 m²
PROPRIETÁRIO	PREFEITURA MUNICIPAL DE JOINVILLE
LOCAL	Rua Osvaldo Tavares Brés, Bairro Nova Brasília, Joinville/SC
ÁREA TERRENO	9999,99 m²
ADMINISTRAÇÃO	PREFEITO MUNICIPAL DE JOINVILLE — ADEMAR STRINGARI JUNIOR:07414580903 — Assinado de forma digital por ADEMAR STRINGARI JUNIOR:07414580903 Dados: 2021.12.14 10:08:57 -03'00'
PROJETO	JULIANO VENÂNCIO — CAU - A55109-7 — ASSINATURA RESPONSÁVEL TÉCNICO — JULIANO VENANCIO:05068987920 — Assinado de forma digital por JULIANO VENANCIO:05068987920 Dados: 2021.12.14 10:09:07 -03'00'
EXECUÇÃO	ASSINATURA RESPONSÁVEL TÉCNICO
INFORMAÇÕES	CONTEÚDO DA PRANCHA
Desenho: JulianoBruna	PLANTA BAIXA SUPERIOR - LÃ DE ROCHA
Escala: INDICADA	
Emissão: 14/DEZ/2021	13 /36

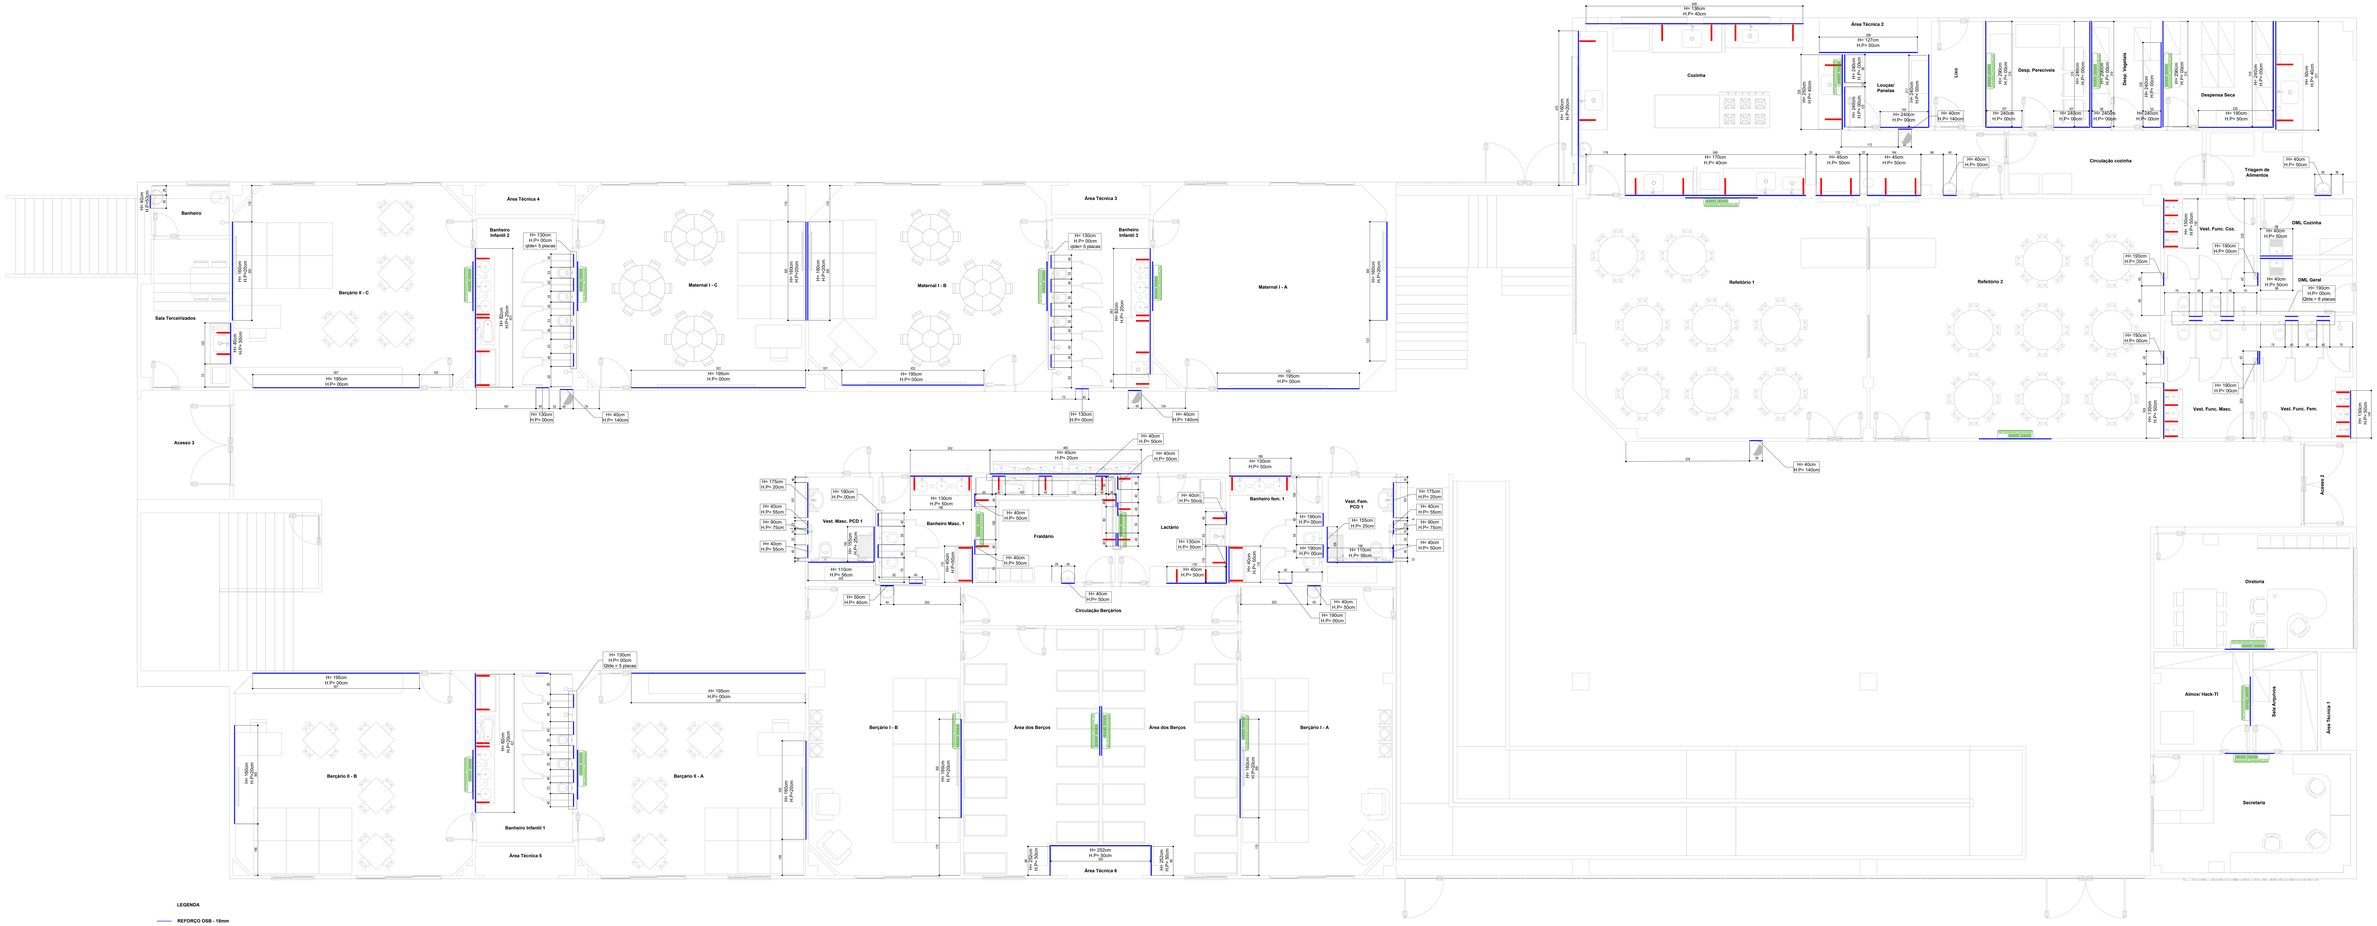

LEGENDA

REFORCO OSB - 18mm

Mão-francesa

Onde será instalado o ar-condicionado, deverá ser prevista placa OSB 18mm 150x500cm. Na planta baixa essas placas não estão representadas devido à sobreposição que ocorrerá com outras placas em nível inferior.

H = Altura da placa OSB
H.Pr Altura da placa em relação ao piso acabado

Todas as medidas estão em centímetro

ASSOCIAÇÃO DE MUNICÍPIOS DO NORDESTE DO ESTADO DE SANTA CATARINA

ASSESSORIA E COORDENADORIA DE PLANEJAMENTO URBANO, MUNICIPAL E REGIONAL - CREA SC 46.620-4

89219-000 - JOINVILLE - SC - Rua Max Colin, 1843 - Anexo - Fone: 0**47 433-5927
www.amunesc.org.br

EQUIPE TÉCNICA DA AMUNESC

Arquiteta e Urbanista Tatiana Yumi Fujihira
Arquiteta e Urbanista Bianca Schiavetti
Arquiteta e Urbanista Bruna Rocha Zimmermann

Engenheira Civil Fabrícia Maria de Almeida Constante
Engenheiro Civil Gabriela Cardoso Guimarães
Engenheiro Civil Rogério Ferrari Madeiro

Analistas de Projetos / Bruna Rocha Zimmermann
Analistas de Projetos / Luisa Fries

Técnico em Edificações Marcos Stadtwalter

Estagiários de Arquitetura e Urbanismo - Ellen Fernanda Orita

PROJETO	CEI - CENTRO DE EDUCAÇÃO INFANTIL
	PROJETO DE ARQUITETURA
	AREA A CONSTRUIR: 2886,41 m²
PROPRIETÁRIO	PREFEITURA MUNICIPAL DE JOINVILLE
LOCAL	Rua Osvaldo Tavares Brés, Bairro Nova Brasília, Joinville/SC
ÁREA TERRENO	3500,00 m²
ADMINISTRAÇÃO	PREFEITO MUNICIPAL DE JOINVILLE
PROJETO	JULIANO VENÂNCIO CAU - A65109-7
EXECUÇÃO	

ADEMAR STRINGARI JUNIOR:07414980903

ASSINATURA DIGITAL DO RESPONSÁVEL TÉCNICO: JULIANO VENANCIO:06088987820

ASSINATURA DIGITAL DO RESPONSÁVEL TÉCNICO:

INFORMAÇÕES	CONTEÚDO DA PRANCHA
Desenho: JulianoBruna	
Escala: INDICADA	PLANTA BAIXA TÉRREO - OSB
Emissão: 15/04/2022	

14 /36

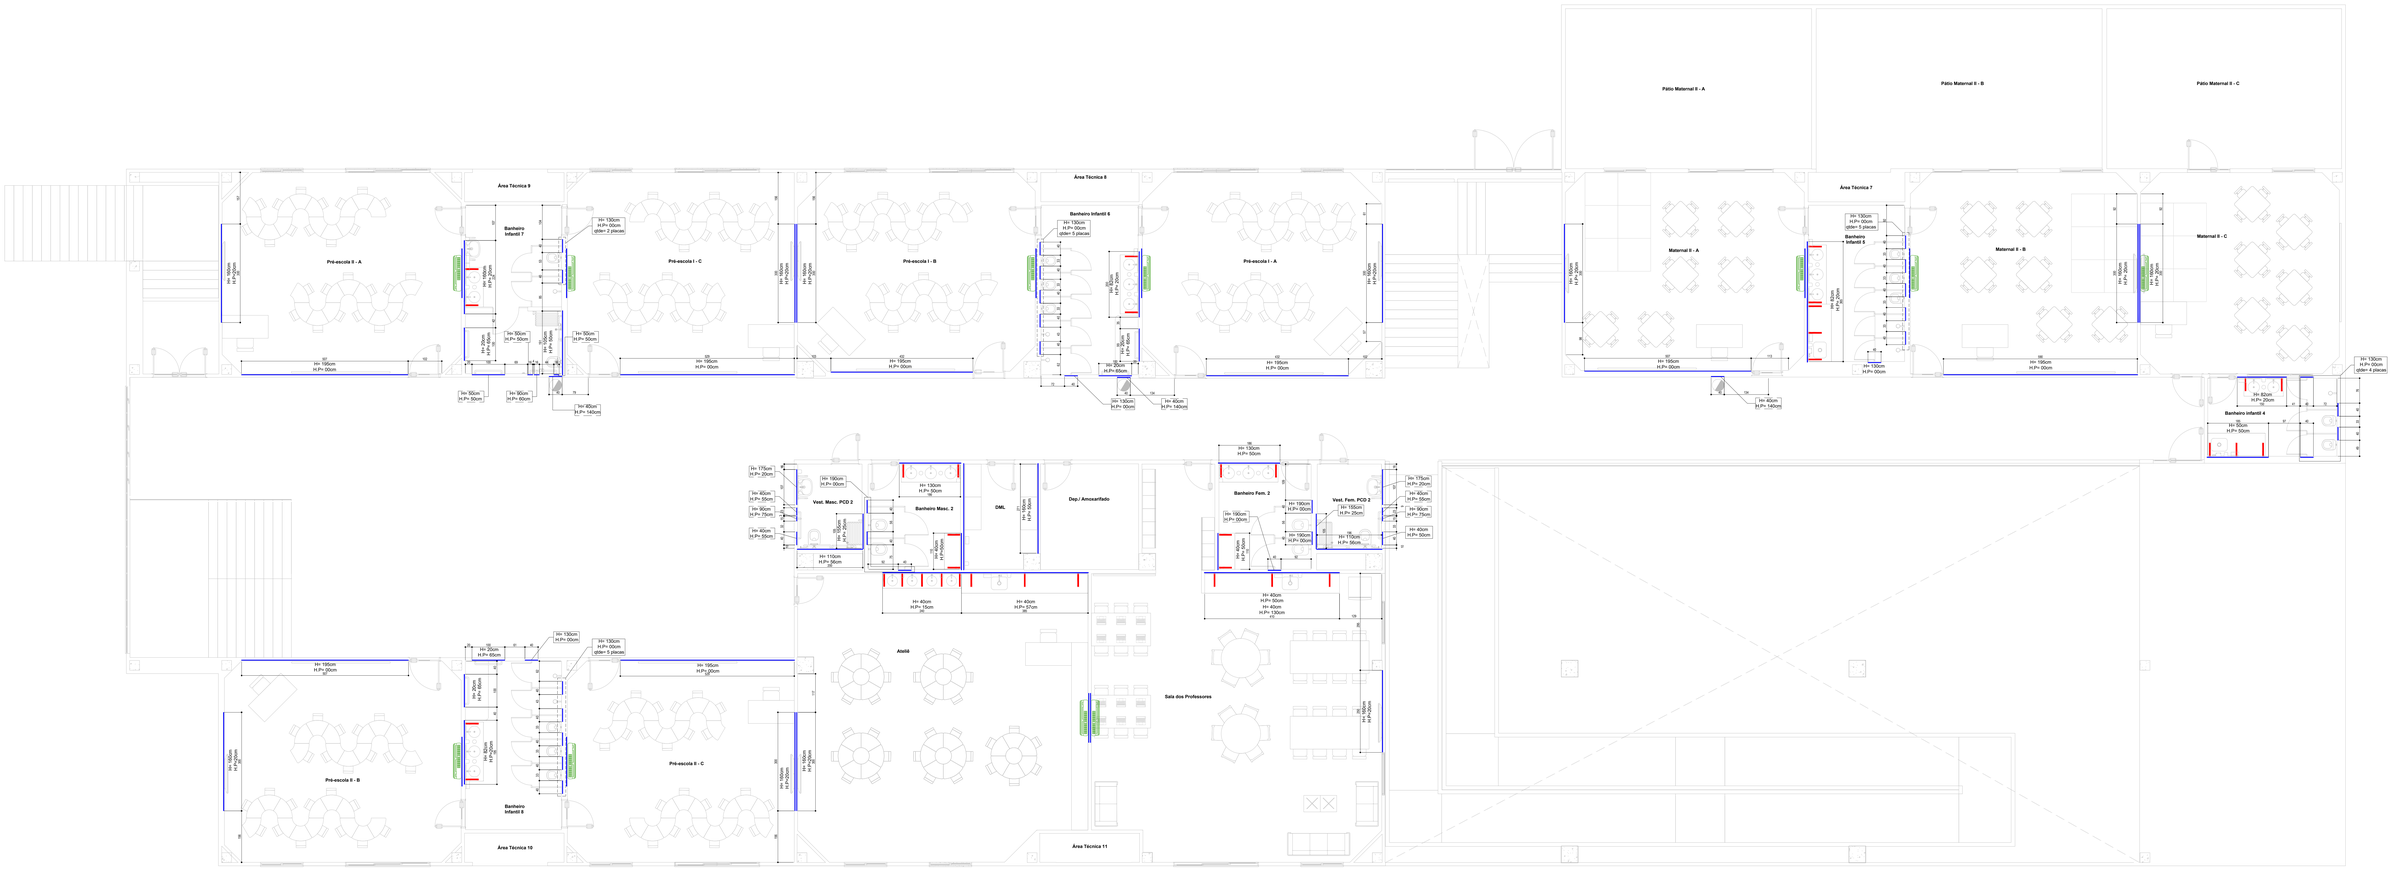

LEGENDA

REFORÇO OSB - 18mm
A fixação dos equipamentos externos deverão ocorrer através de bucha metálica basculante c/ parafuso específico para parede seca.

Localização da não-francesa

Onde for instalado ar-condicionado deverá ser previsto placa OSB 18mm 150x50cm. Na planta baixa essas placas não foram representadas pois ocasionaria sobreposições c/ outras placas situadas em nível inferior.

H = Altura da placa OSB
H.Pr Altura da placa OSB em relação ao piso acabado

Todas as medidas estão em centímetro

ASSOCIAÇÃO DE MUNICÍPIOS DO NORDESTE DO ESTADO DE SANTA CATARINA

ASSESSORIA E COORDENADORIA DE PLANEJAMENTO URBANO, MUNICIPAL E REGIONAL - CREA SC 46.620-4

89219-000 - JOINVILLE - SC - Rua Max Colin, 1843 - América - Fone: 0**47 433-5927
www.amunesc.org.br

EQUIPE TÉCNICA DA AMUNESC

Arquiteta e Urbanista Tatiana Yumi Fujihira
Arquiteta e Urbanista Bianca Schiavetti
Arquiteta e Urbanista Ana Paula Ferreira

Engenheira Civil Fabiola Maria de Almeida Constante
Engenheiro Civil Gabriela Cardoso Guimarães
Engenheiro Civil Rogério Ferrari Mastins

Arquitetas de Projetos: Bruna Rocsa Zimmermann
Arquitetas de Projetos: Luisa Fries

Técnico em Edificações Marcos Stadtwalter

Estagiários de Arquitetura e Urbanismo - Ellen Fernanda Orita

OBRA	Nº: 21.009
	CEI - CENTRO DE EDUCAÇÃO INFANTIL
	PROJETO DE ARQUITETURA
	ÁREA A CONSTRUIR: 2886,41 m²
PROPRIETÁRIO	PREFEITURA MUNICIPAL DE JOINVILLE
ENDEREÇO	Rua Otvaldo Tavares Brés, Bairro Nova Brasília, Joinville/SC
ÁREA TERRENO	3500,00 m²
ADMINISTRAÇÃO	PREFEITO MUNICIPAL DE JOINVILLE
PROJETO	JULIANO VENÂNCIO CAU - A85109-7
EXECUÇÃO	ADEMAR STRINCAR JUNIOR:07414380903
INFORMAÇÕES	CONTEÚDO DA PRANCHA
Desenho: JulianoBruna	PLANTA BAIXA SUPERIOR - OSB
Escala: INDICADA	
Emissão: 14/04/2022	15 /36

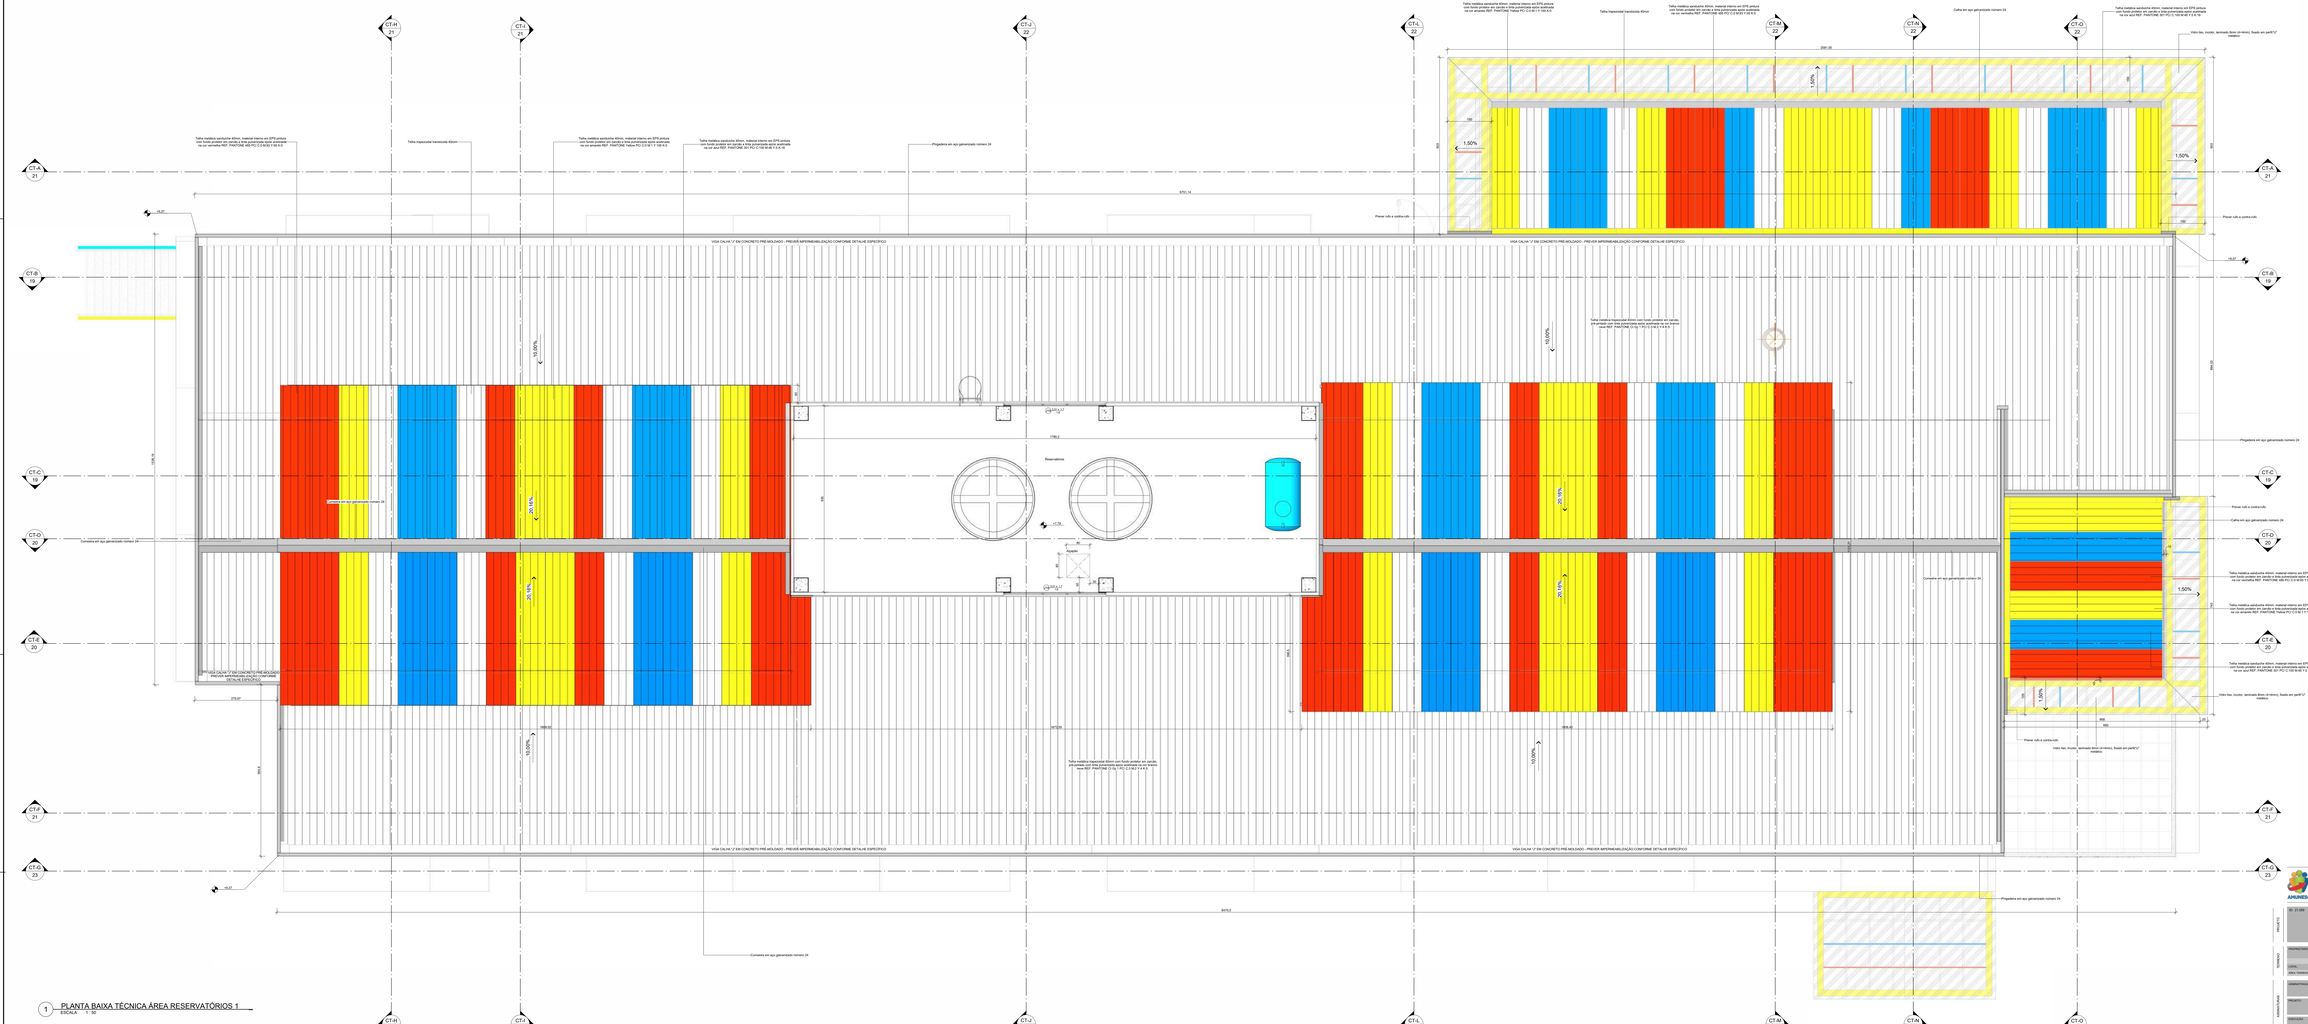

1 PLANTA BAIXA TÉCNICA ÁREA RESERVATÓRIOS 1
ESCALA 1:150

ASSOCIAÇÃO DE MUNICÍPIOS DO NORDESTE DO ESTADO DE SANTA CATARINA
ASSESSORIA E COORDENADORIA DE PLANEJAMENTO URBANO, MUNICIPAL E REGIONAL - CREA SC 48.625-4
RDTR-SUL - JOINVILLE - SC - Rua Reno Caon, 1843 - América - Fone: 47 34 43 8927
www.amunesc.org.br

OBRA	CEI - CENTRO DE EDUCAÇÃO INFANTIL
	PROJETO DE ARQUITETURA
	ÁREA A CONSTRUIR: 2998,41 m²
ENDEREÇO	PREFEITURA MUNICIPAL DE JOINVILLE
CIDADE	Rua Osvaldo Tavares Brás, Bairro Nova Brasília, Joinville/SC
CONSULTORIA(S)	ADEMAR STRINGARI JUNIOR 074149/0/06
PROJETO	JULIANO VENÂNCIO CAU - A99763-7
RESPONSÁVEL	
EXECUTOR	
DATA PROJETO	22/02/22
DESENHO	PLANTA BAIXA - RESERVATÓRIOS 1
Nº FINAL/SEQ. - ARQ.	16 /36

Desenho: Arthur
Escala: INDICADA
Emissão: 10/04/2022

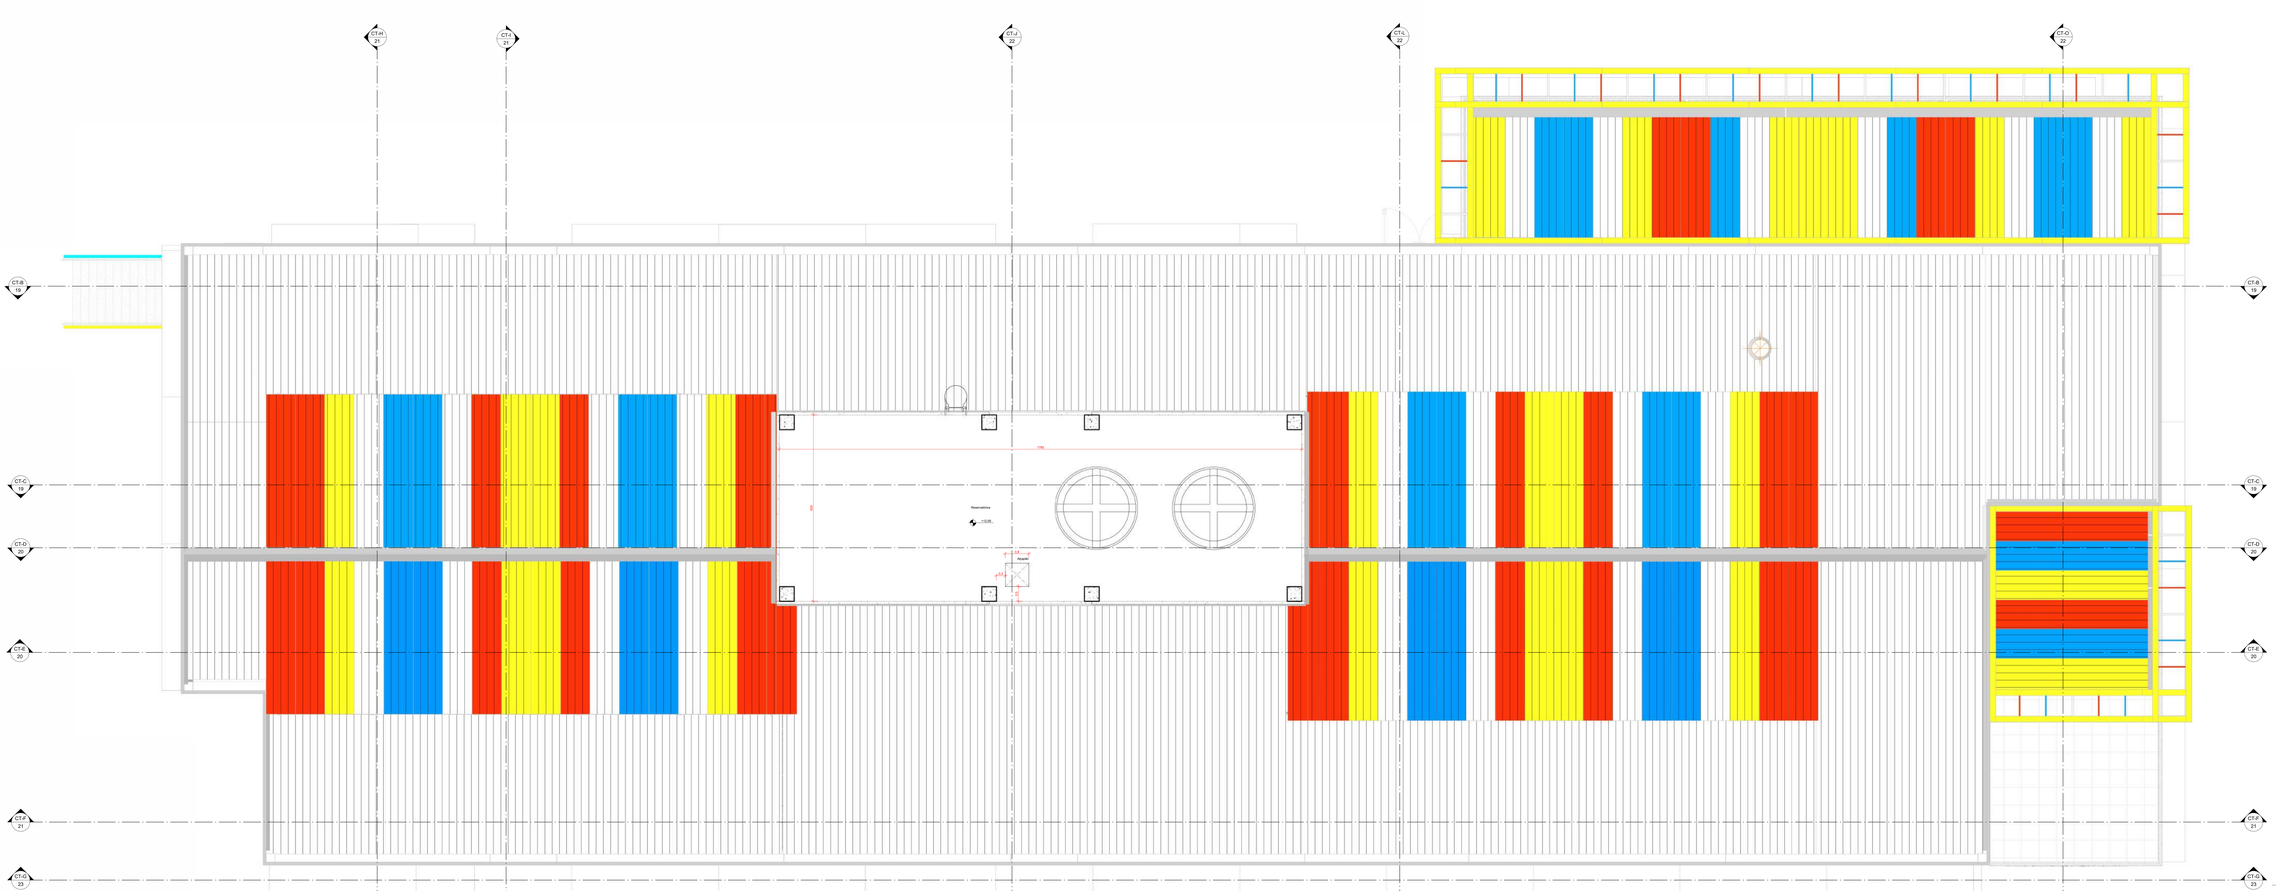

1 PLANTA BAIXA TÉCNICA ÁREA RESERVATÓRIOS 2
ESCALA 1 : 75

ASSOCIAÇÃO DE MUNICÍPIOS DO NORDESTE DO ESTADO DE SANTA CATARINA
ASSESSORIA E COORDENADORIA DE PLANEJAMENTO URBANO, MUNICIPAL E REGIONAL – CREA SC 48.625-4
RESTAURO - JOINVILLE - SC - Rua Reis Cabo, 1643 - América - Fone: 47 34 43 0927
www.amunesc.org.br

APLICAÇÃO: 1/1 (A0)

CEI - CENTRO DE EDUCAÇÃO INFANTIL
PROJETO DE ARQUITETURA

ÁREA A CONSTRUIR: 2898,41 m²

RESPONSÁVEL: PREFEITURA MUNICIPAL DE JOINVILLE

ENDEREÇO: Rua Osvaldo Tavares Brás, Bairro Nova Brasília, Joinville/SC

CONSTRUTORA: PREFEITO MUNICIPAL DE JOINVILLE — ADEMAR STHRNDALH JUNIOR 07414180079

PROJETO: JULIANO VENÂNCIO — JULIANO VENANCIO:00839978725 — ARQUITETO E URBANISTA Nº A170547 — CAU/SC

EXECUÇÃO: A DEFINIR — ENGENHEIRO RESPONSÁVEL PELO CONSTRUTOR

APROVAÇÃO: A DEFINIR

CONTEÚDO DA PRANCHA: PLANTA BAIXA - RESERVATÓRIOS 2

Nº PRANCHA - ARQ: 17 /36

Escala: 1/75m
Formato: A0/A1/A3
Emissão: 10/04/2022

PRANCHA 17

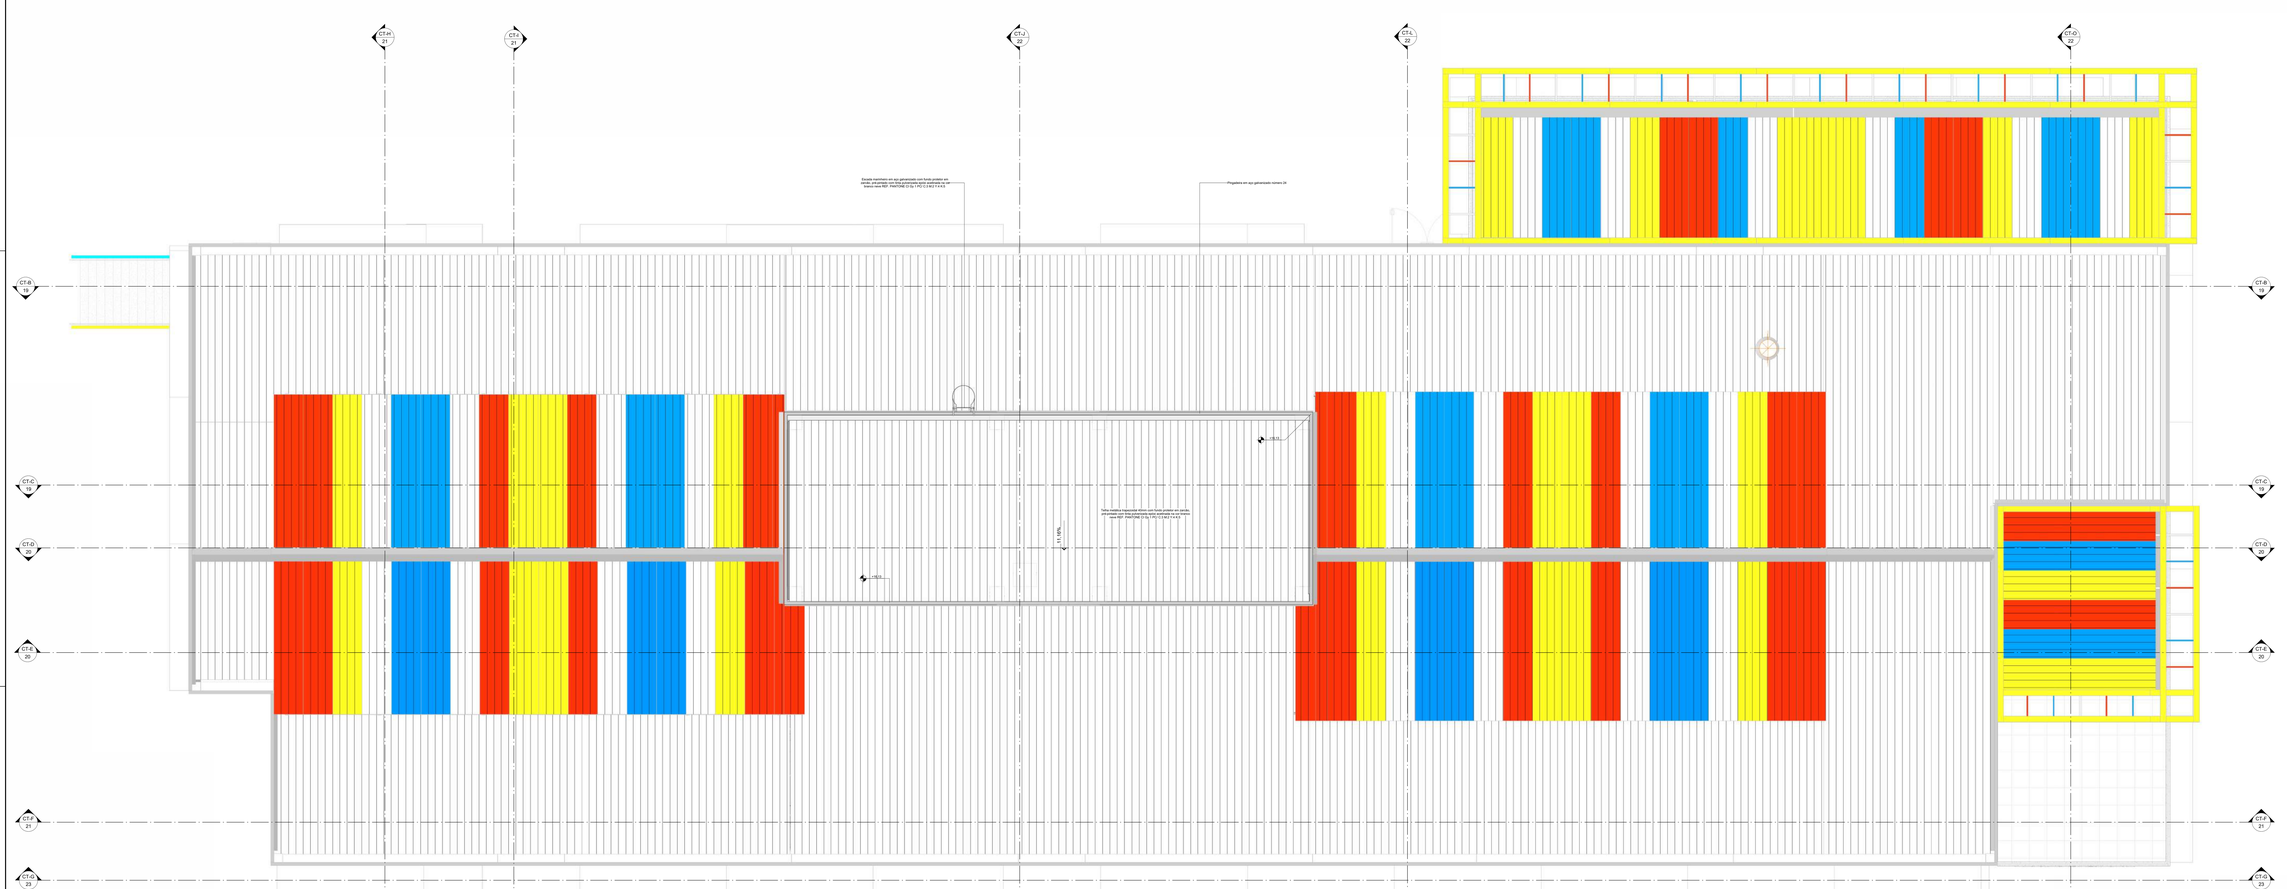

1 PLANTA BAIXA COBERTURA GERAL
ESCALA 1 : 150

ASSOCIAÇÃO DE MUNICÍPIOS DO NORDESTE DO ESTADO DE SANTA CATARINA
ASSESSORIA E COORDENADORIA DE PLANEJAMENTO URBANO, MUNICIPAL E REGIONAL – CREA SC 48.625-4
RDTR-SUL - JOINVILLE - SC - Rua Reis Carlo, 1642 - Anaburgo - Fone: 47 34 43 8687
www.amunesc.org.br

TÍTULO DO PROJETO
CEI - CENTRO DE EDUCAÇÃO INFANTIL
PROJETO DE ARQUITETURA
ÁREA A CONSTRUIR: 2898,41 m²

ENDEREÇO
PREFEITURA MUNICIPAL DE JOINVILLE

LOCAL
Rua Osvaldo Tavares Brás, Bairro Nova Brasília, Joinville/SC

CONSULTORIA(S)
PREFEITO MUNICIPAL DE JOINVILLE
"ADENOMIR STRÖHLAHR"
JUNIOR 07414585/0-71

PROJETO
JULIANO VENÂNCIO
CAU - A80763-7
JULIANO VENANCIO:06088987039
Assinado de forma digital por JULIANO VENANCIO:06088987039
Dados: 2022.08.19 15:37:47 -03'00'

EXECUÇÃO
CONSTRUTORA RECOMENDADA PELO ARQUITETO

PRANCHA

INFORMAÇÕES
Escala: 1/150m
Formato: A0/A1/A3
Emissão: 19/08/2022

CONTEÚDO DA PRANCHA
PLANTA BAIXA - COBERTURA GERAL

Nº FINANCIAL - ARQ
18 /36

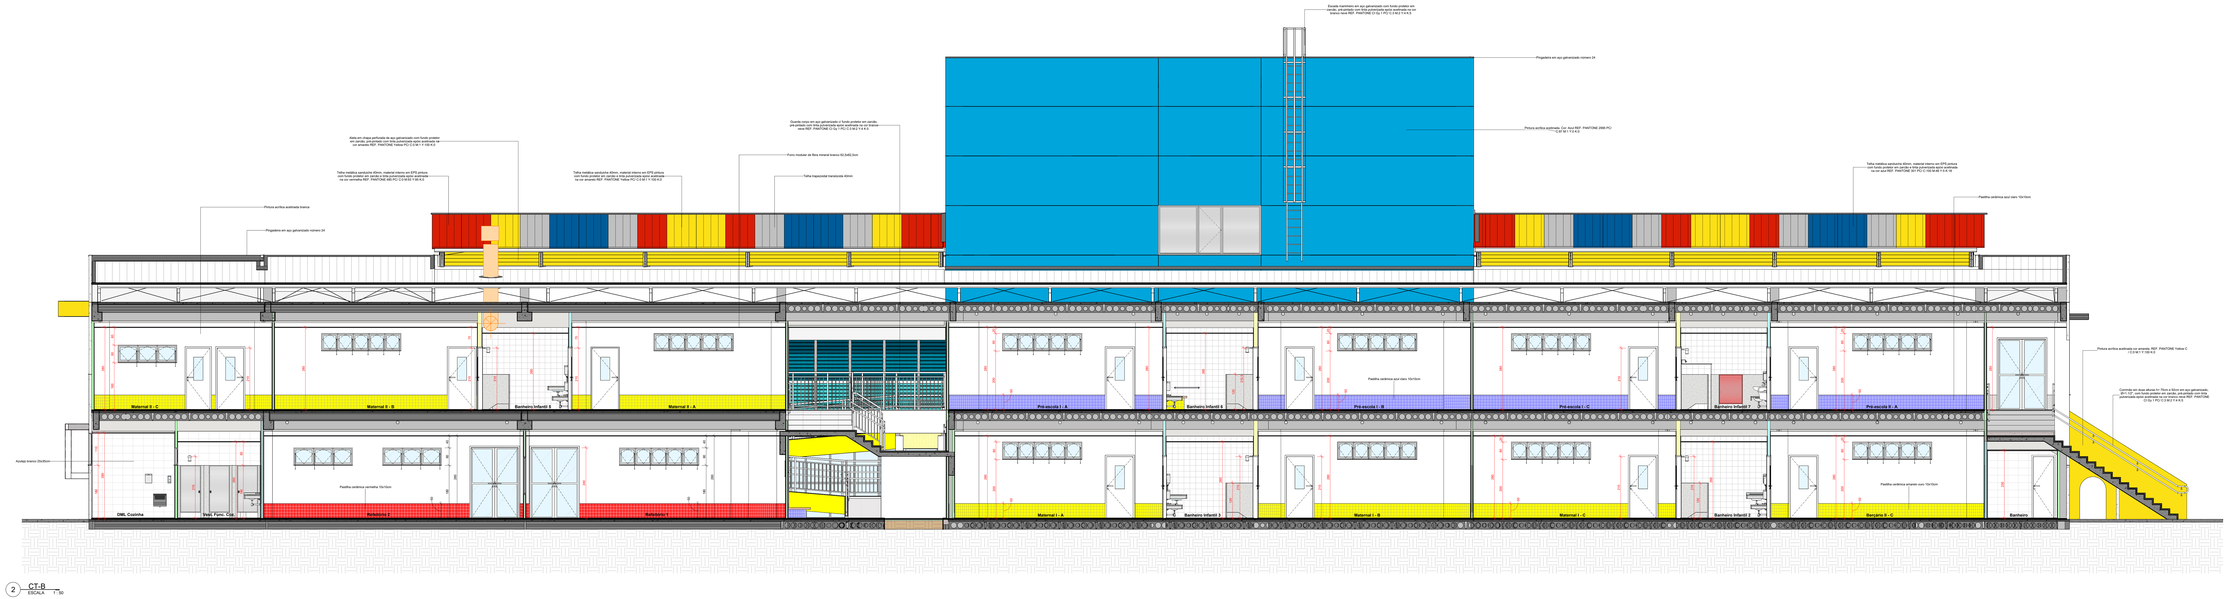

2 CT-B
ESCALA 1: 50

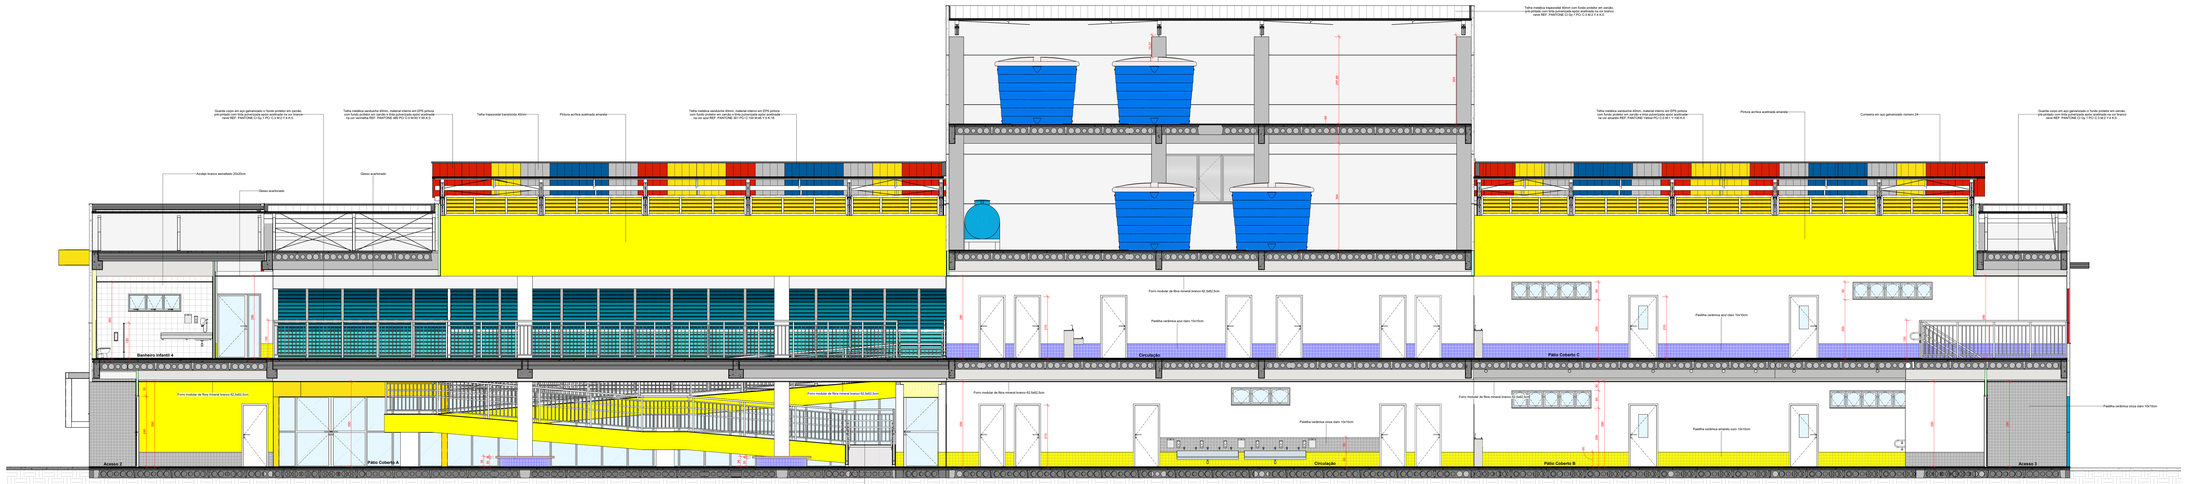

3 CT-C
ESCALA 1: 50

ASSOCIAÇÃO DE MUNICÍPIOS DO NORDESTE DO ESTADO DE SANTA CATARINA
ASSESSORIA E COORDENADORIA DE PLANEJAMENTO URBANO, MUNICIPAL E REGIONAL – CREA SC 48.625-4
RUA NUM - JOINVILLE – SC - Rua Max Colin, 1642, Anexo 04 - Fone: 47 3027-8927
www.amunesc.org.br

TÍTULO DO PROJETO	CEI - CENTRO DE EDUCAÇÃO INFANTIL PROJETO DE ARQUITETURA ÁREA A CONSTRUIR: 2898,41 m²
MUNICÍPIO	PREFEITURA MUNICIPAL DE JOINVILLE
ENDEREÇO	Rua Osvaldo Tavares Brás, Bairro Nova Brasília, Joinville/SC
CONSULTORIA	ADENILSON SITTENCOURT JUNIOR 074514589/D
PROJETO	JULIANO VENÂNCIO CAU - A67016-7
COLABORADORES	ARQUITETA RESPONSÁVEL TÉCNICA JULIANO VENÂNCIO 067016-7 ARQUITETA RESPONSÁVEL PELO ESTUDO
RESUMO	CORTES B e C
ESCALA	1:50
DATA	Agosto - 2022
Escala	1:50 PLOTA
Emissão	16/08/2022
Nº FINANCIAL - ARQ	19 /36

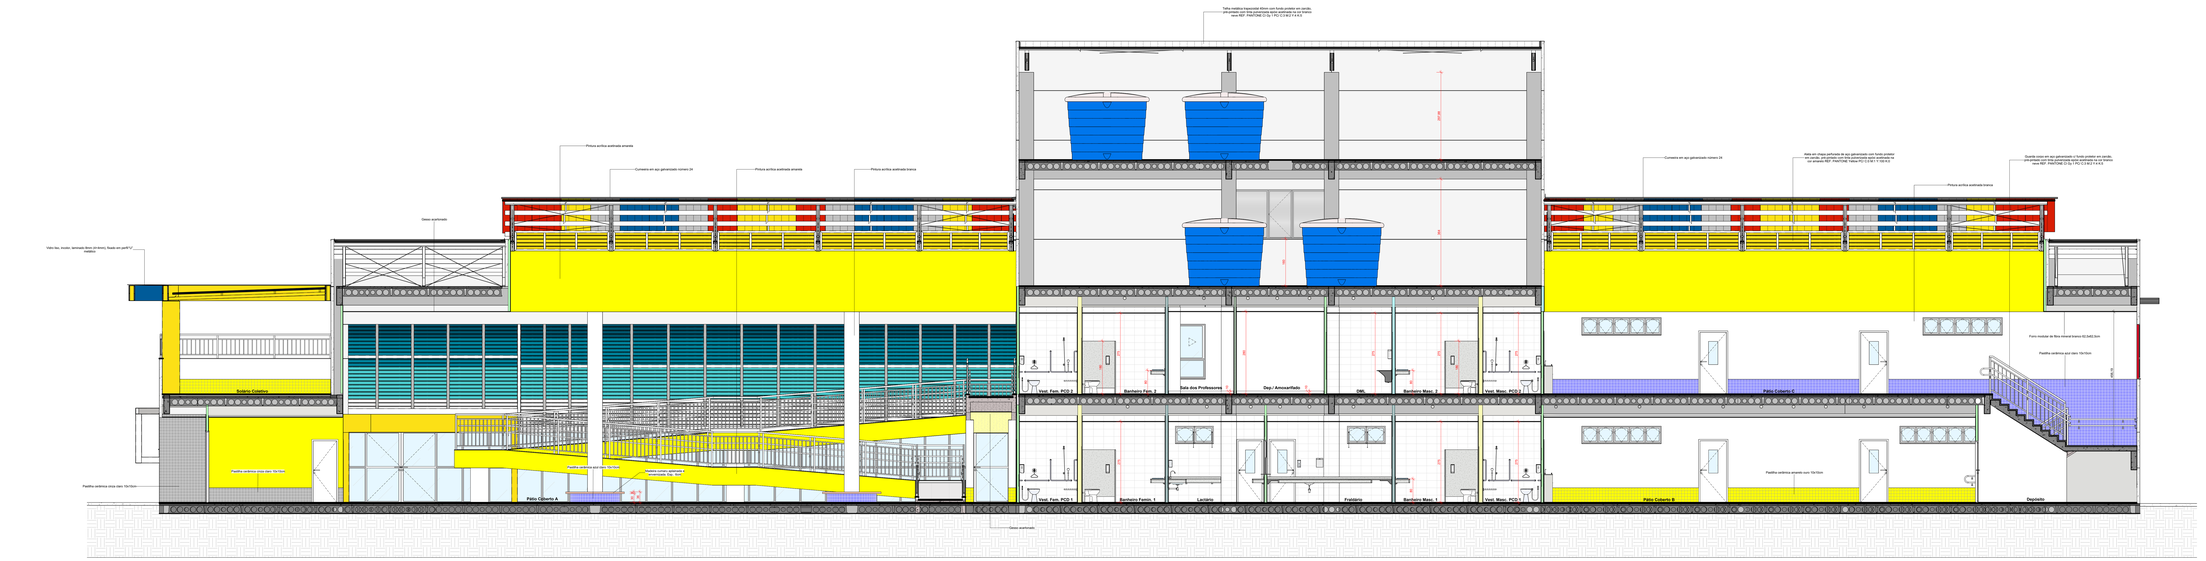

1 CT-D
ESCALA 1:50

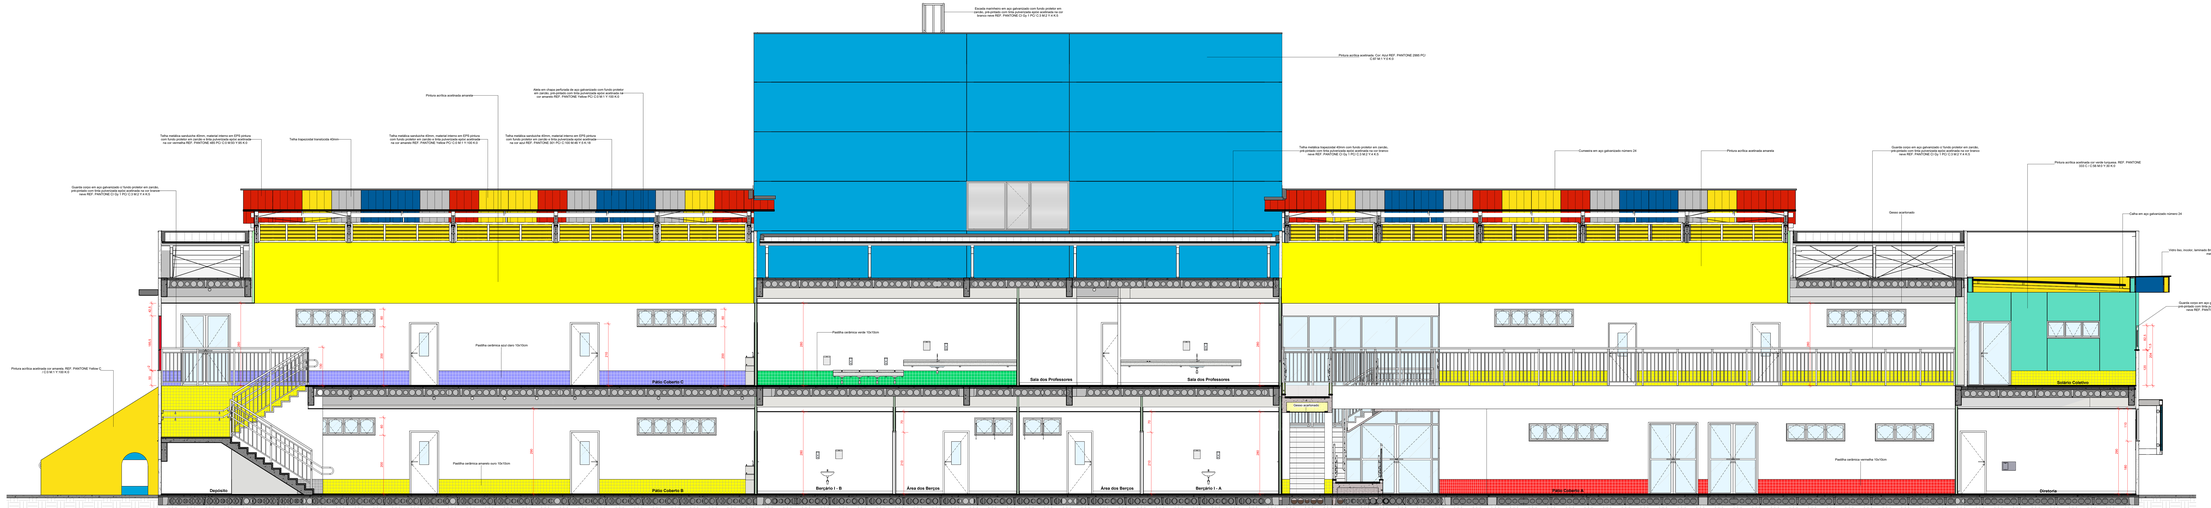

2 CT-E
ESCALA 1:50

ASSOCIAÇÃO DE MUNICÍPIOS DO NORDESTE DO ESTADO DE SANTA CATARINA
ASSESSORIA E COORDENADORIA DE PLANEJAMENTO URBANO, MUNICIPAL E REGIONAL – CREA SC 48.625-4
RDTN 6/95 - JOINVILLE - SC - Rua Reno Colin, 1843, América - Fone: 0**47 433-5827
www.amunesc.org.br

TÍTULO DO PROJETO: CEI - CENTRO DE EDUCAÇÃO INFANTIL
PROJETO DE ARQUITETURA
ÁREA A CONSTRUIR: 2898,41 m²

ENDEREÇO DA OBRA: PREFEITURA MUNICIPAL DE JOINVILLE

LOCAL: Rua Osvaldo Tavares Bras, Bairro Nova Brasília, Joinville/SC

RESPONSÁVEL TÉCNICO: PREFEITO MUNICIPAL DE JOINVILLE — ADNEMAR STRINGHINI JUNIOR 074145920/01

PROJETO: JULIANO VENÂNCIO CAU / ABEA/SC — JULIANO VENÂNCIO:03888998750

EXECUÇÃO: CONSTRUTORA RESPONSÁVEL PELO EXECUÇÃO

INFORMAÇÕES: Escala: 1/50mm — Formato: ISO A3/A4 — Emissão: 10/04/2022

CONTEÚDO DA PRANCHA: CORTES D e E

Nº FINANCIAL - ARQ: 20 /36

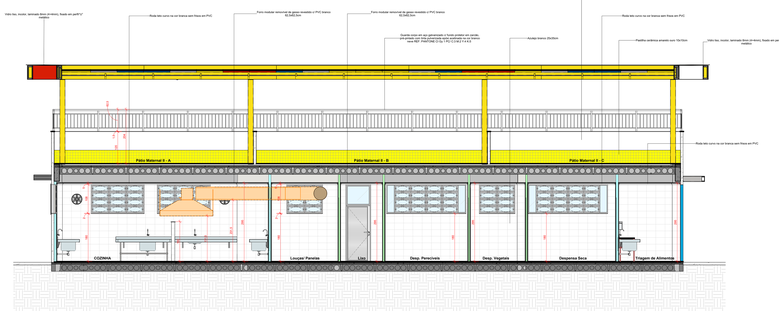

4 CT-A
ESCALA 1:50

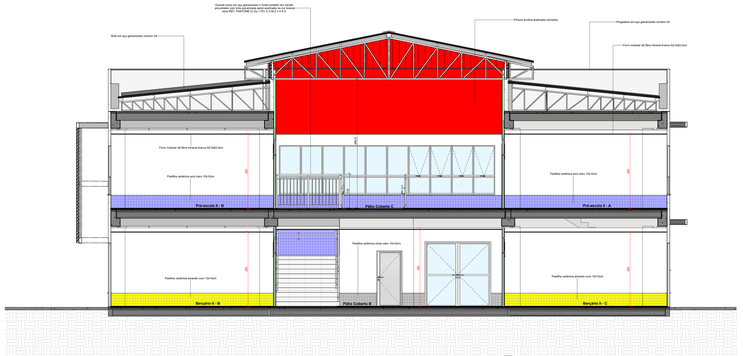

2 CT-H
ESCALA 1:50

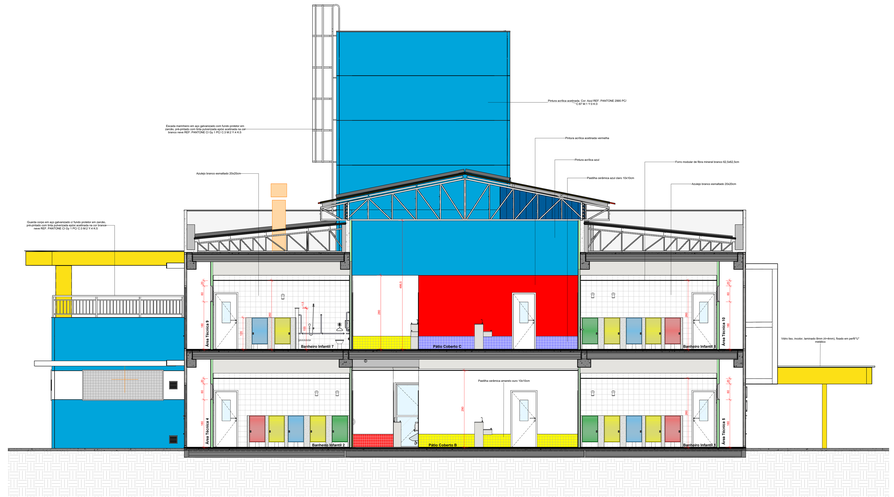

3 CT-I
ESCALA 1:50

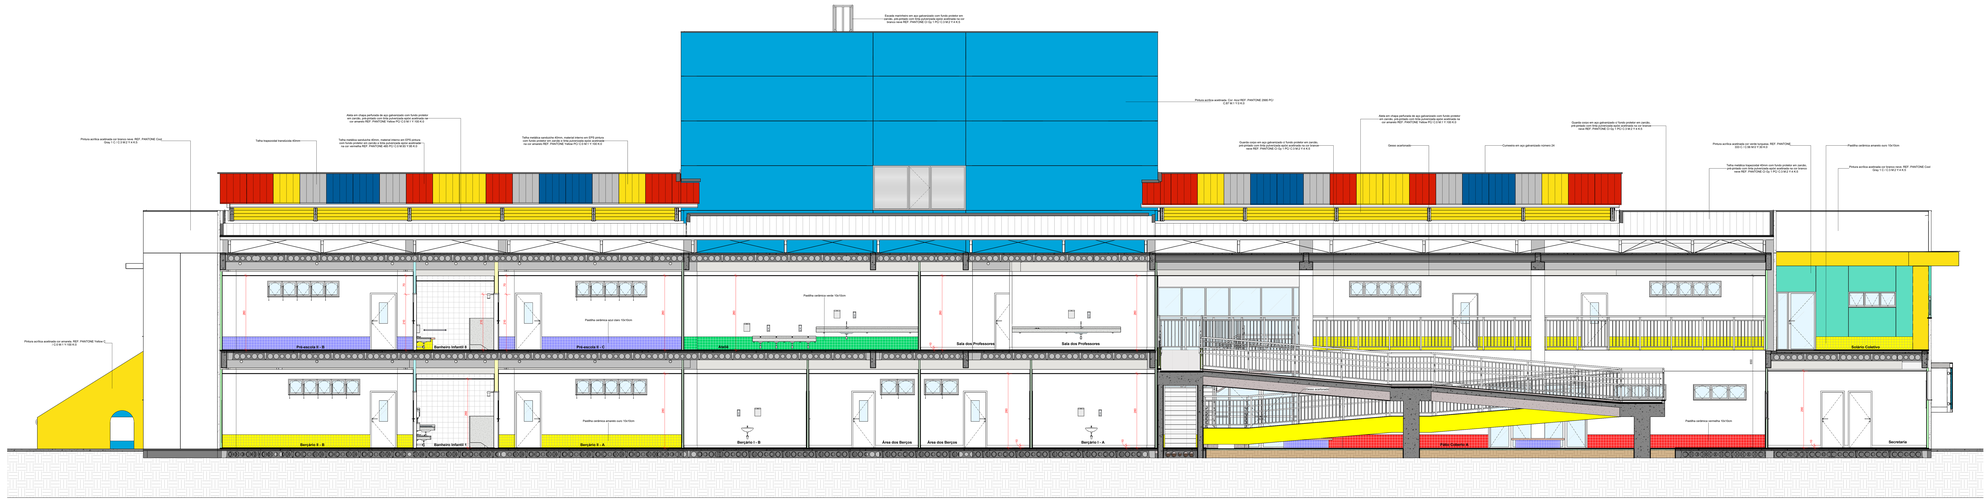

1 CT-F
ESCALA 1:50

ASSOCIAÇÃO DE MUNICÍPIOS DO NORDESTE DO ESTADO DE SANTA CATARINA
ASSESSORIA E COORDENADORIA DE PLANEJAMENTO URBANO, REGIONAL E REGIONAL - CREA: SC 45.823-4
MATRIZ: JOINVILLE - Rua Dona Francisca, 8300 - Bloco 01 - Pirabeiraba - Fone: (47) 3801-5000
FILIAL: SÃO BENTO DO SUL - Rua Dr. Pedro Zimmermann, 1.000 - Centro - Fone: (47) 3631-0000
www.amunesc.sc.gov.br

OBJETO:	CEI - CENTRO DE EDUCAÇÃO INFANTIL PROJETO DE ARQUITETURA ÁREA A CONSTRUIR: 2990,47 m²
REQUISITANTE:	PREFEITURA MUNICIPAL DE JOINVILLE
LOCAL:	Rua Osvaldo Tavares Brás, Bairro Nova Brasília, Joinville/SC
ÁREA TERRENO:	5700,00 m²
RESPONSÁVEL TÉCNICO:	PROJETO DA PREFEITURA DE JOINVILLE — "ACHADOS TI PRAZ-CHAN JUNIOR CTA1.4566D-SC"
PROJETO:	JULIANO VENÂNCIO — CAU: A86184-7
DESENHO:	JULIANO VENÂNCIO ECHEBARRETOS — Assinado de forma digital por JULIANO VENÂNCIO ECHEBARRETOS
ESCALA:	INDICADA NA RESPECTIVA PRANCHA
DATA EMISSÃO:	Fevereiro - 2022
Revisão:	00
Escala:	INDICADA
Formato:	ISO A1(841X594)
CONTEÚDO DA PRANCHA:	CORTES A, F, H e I
Nº PRANCHA - (NR):	21 /36

ASSINATURAS

Desenhista

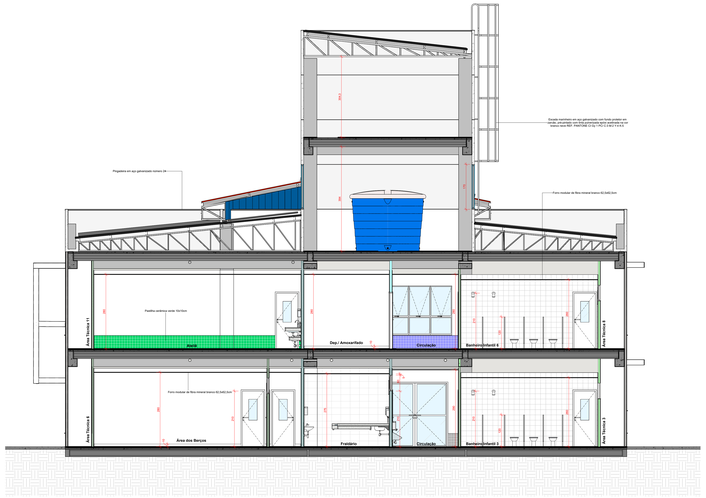

1 CT-J
ESCALA 1:50

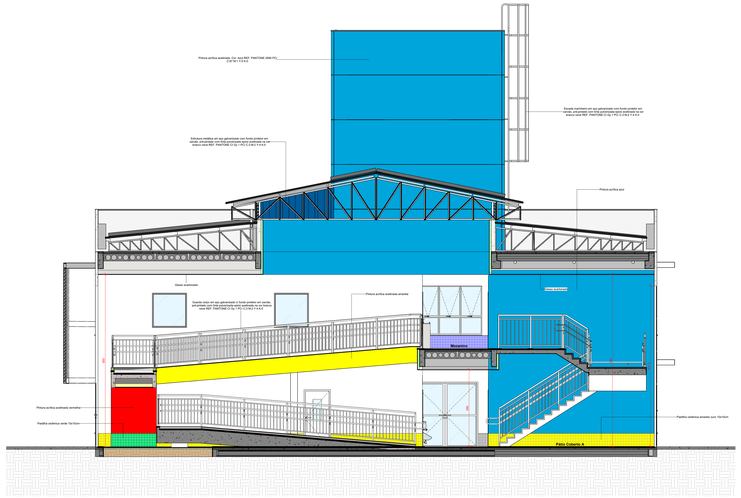

2 CT-L
ESCALA 1:50

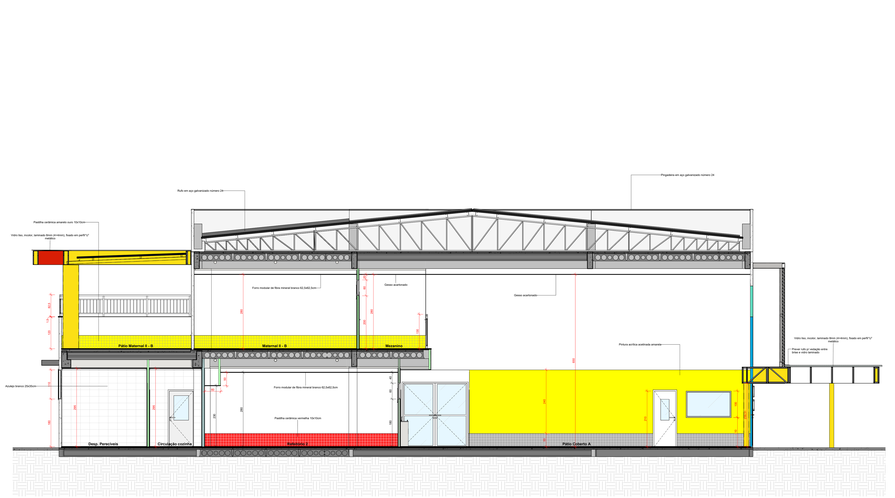

5 CT-N
ESCALA 1:50

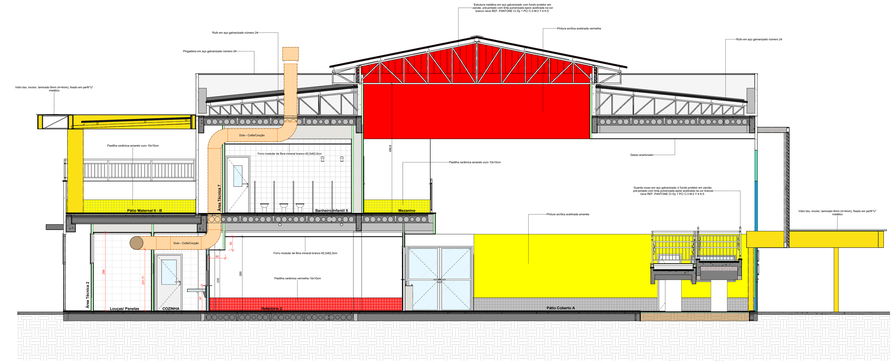

4 CT-M
ESCALA 1:50

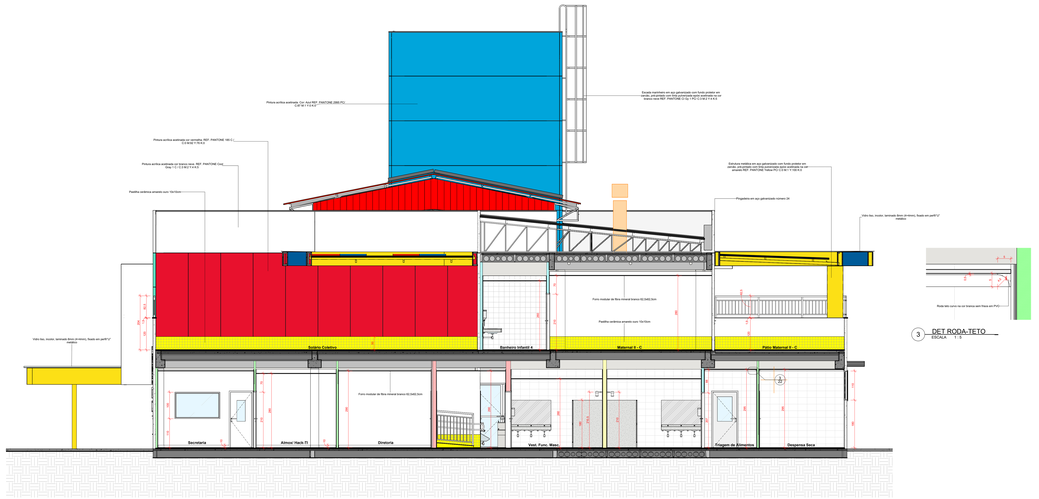

3 DET RODA-TETO
ESCALA 1:5

6 CT-O
ESCALA 1:50

ASSOCIAÇÃO DE MUNICIPIOS DO NORDESTE DO ESTADO DE SANTA CATARINA
ASSESSORIA E COORDENADORIA DE PLANEJAMENTO URBANO, REGIONAL E REGIONAL - CREA SC 45.823-4
MATRIZ: Joinville SC - AV. - Rua Blue Colin, 1840 - Anexo Iririú - Fone: (47)3 433-2967
www.amunesc.org.br

OBJETO: CEI – CENTRO DE EDUCAÇÃO INFANTIL
PROJETO DE ARQUITETURA
ÁREA A CONSTRUIR: 2946,47 m²

REQUISITANTE: PREFEITURA MUNICIPAL DE JOINVILLE

LOCAL: Rua Osvaldo Tavares Brás, Bairro Nova Brasília, Joinville/SC
ÁREA TERRENO: 5700,00 m²

RESPONSÁVEL TÉCNICO: PROTOCOLO MUNICIPAL DE JOINVILLE — ACAUMAR S ITRAVAJAR (LINCOR 07.0.1.4.0000291)

PROJETO: JULIANO VITAMOCS — JULIANO VITAMOCS ENGENHEIROS

DESENHO: —

ESCALA: 1:50 — DATA: 10/04/2020 — CONTEÚDO DA PRANCHA: CORTES J, L, M, N e O — Nº PRANCHA / ARQ.: 22 /36

Desenhos sem assinatura e carimbo do responsável técnico não terão validade. Proibida a reprodução total ou parcial deste projeto sem autorização prévia e por escrito do autor. Lei nº 9.610 de 19/02/1998.

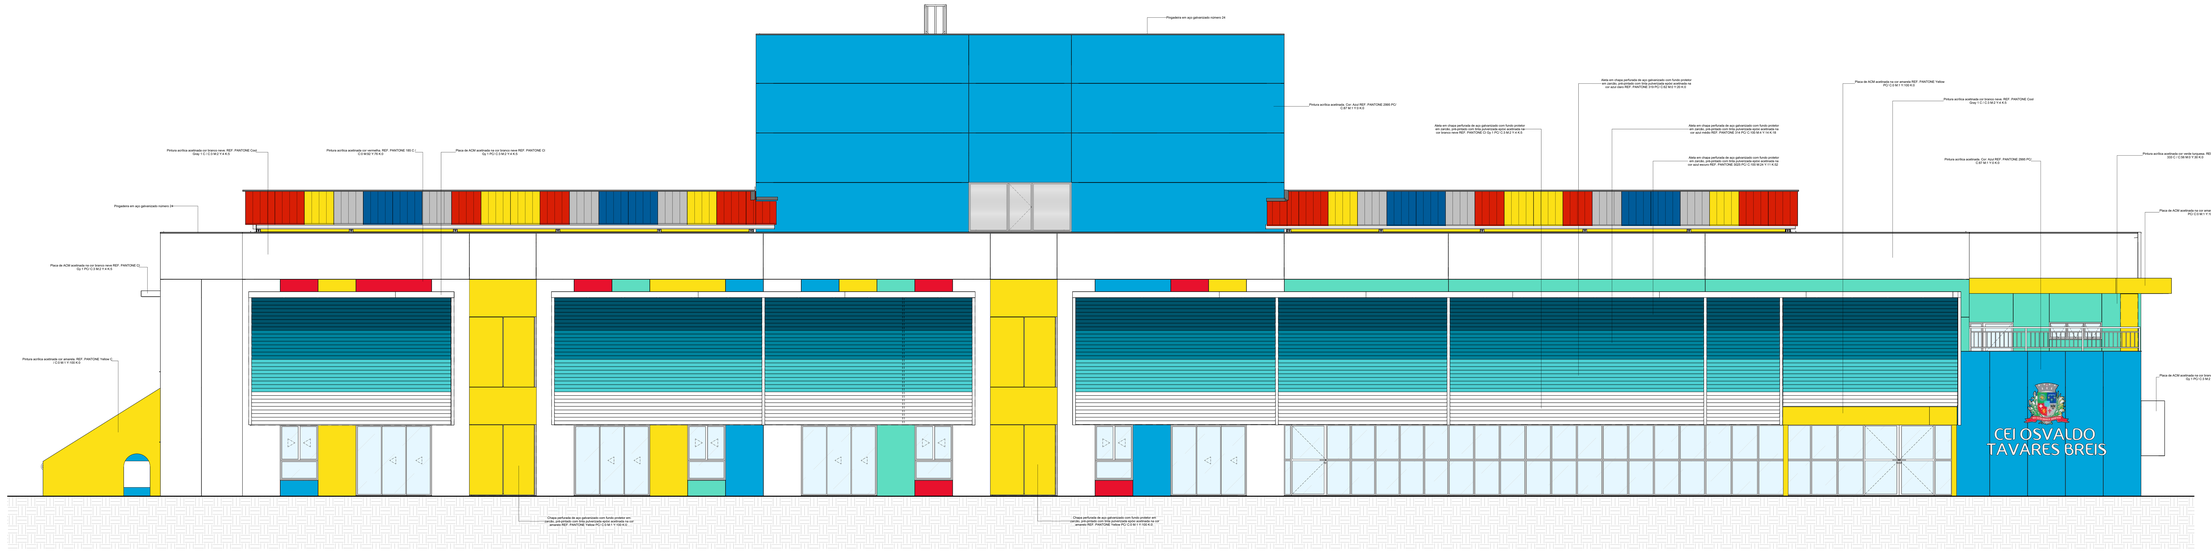

1 ELEVAÇÃO FRONTAL
ESCALA 1 : 50

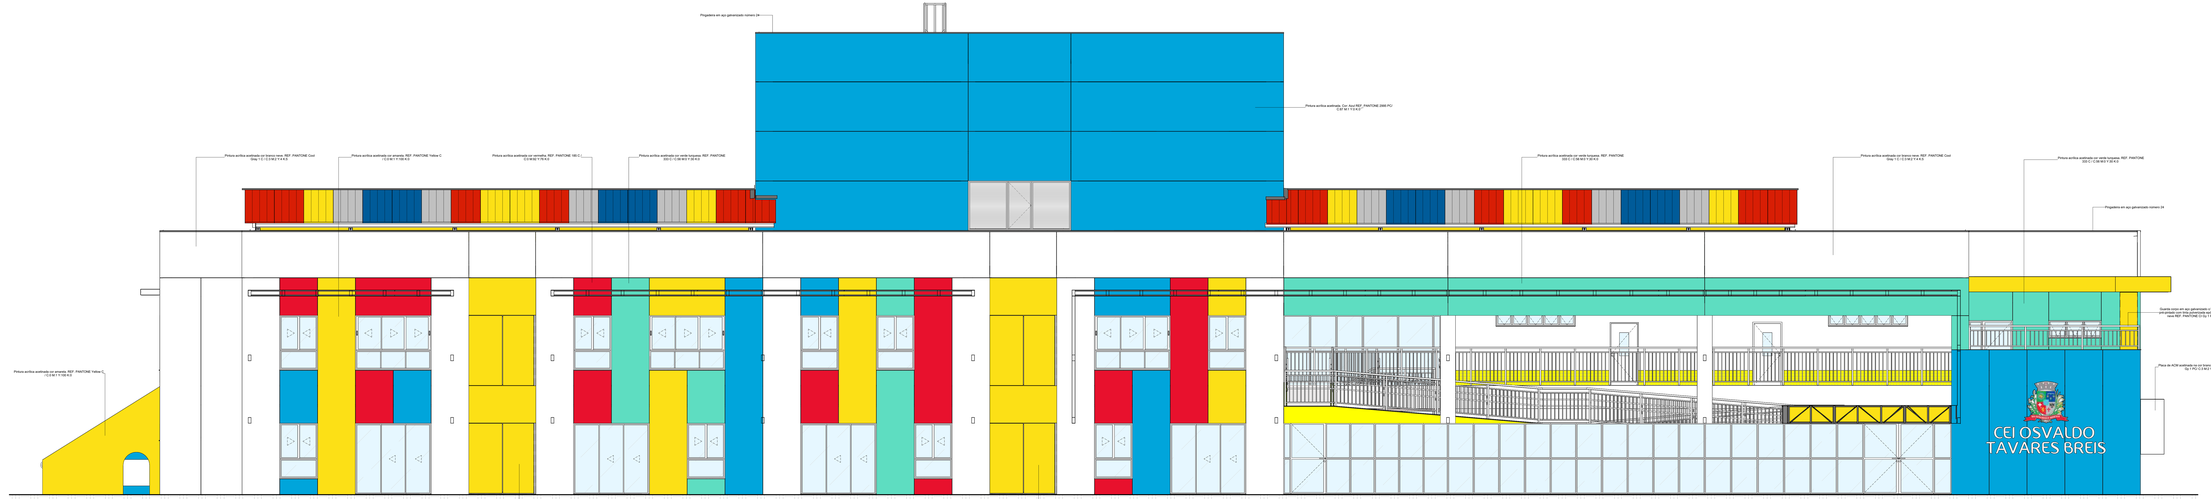

2 CT-G
ESCALA 1 : 50

ASSOCIAÇÃO DE MUNICÍPIOS DO NORDESTE DO ESTADO DE SANTA CATARINA
ASSESSORIA E COORDENADORIA DE PLANEJAMENTO URBANO, MUNICIPAL E REGIONAL - CREA SC 48.625-4
RDTR-ISSV - JOINVILLE - SC - Rua Max Colin, 1843 - América - Fone: 47 34 43 8687
www.amunesc.org.br

PROJETO

ID: 21.050

CEI - CENTRO DE EDUCAÇÃO INFANTIL

PROJETO DE ARQUITETURA

AREA A CONSTRUIR: 2998,41 m²

RESPONSÁVEL: PREFEITURA MUNICIPAL DE JOINVILLE

ENDEREÇO: Rua Osvaldo Tavares Breis, Bairro Nova Brasília, Joinville/SC

RESPONSÁVEL TÉCNICO: ADEMAR STRINGARI JUNIOR 074145905/D

PROJETO: JULIANO VENÂNCIO
CAU / ABEA/SC: A89729-7

ASSUNTO: ELEVAÇÃO FRONTAL E CT G

DATA: 16/04/2022

Nº FINANCIAL - ARE: 23 /36

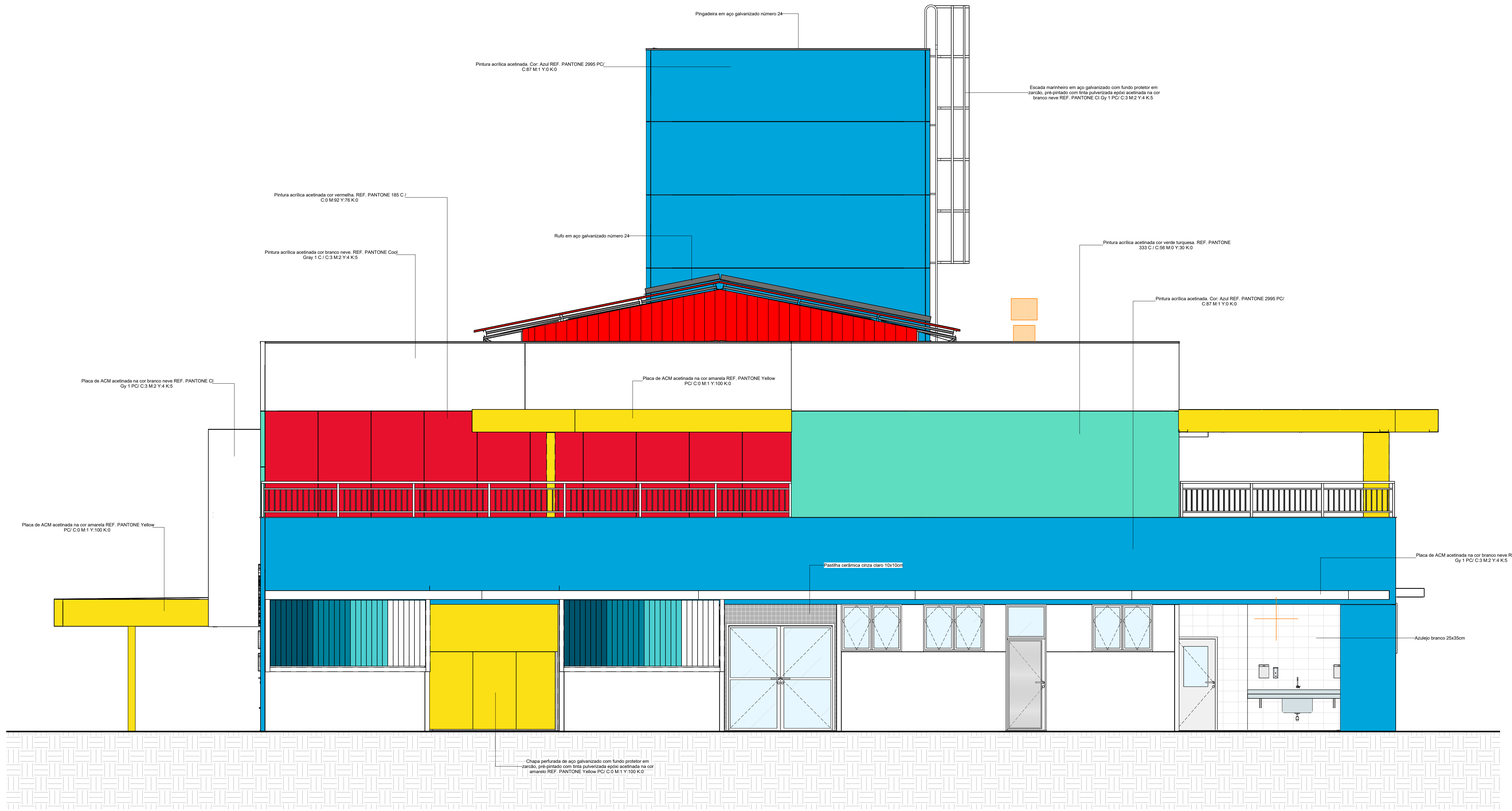

1 ELEVAÇÃO LATERAL DIREITA
ESCALA 1 : 50

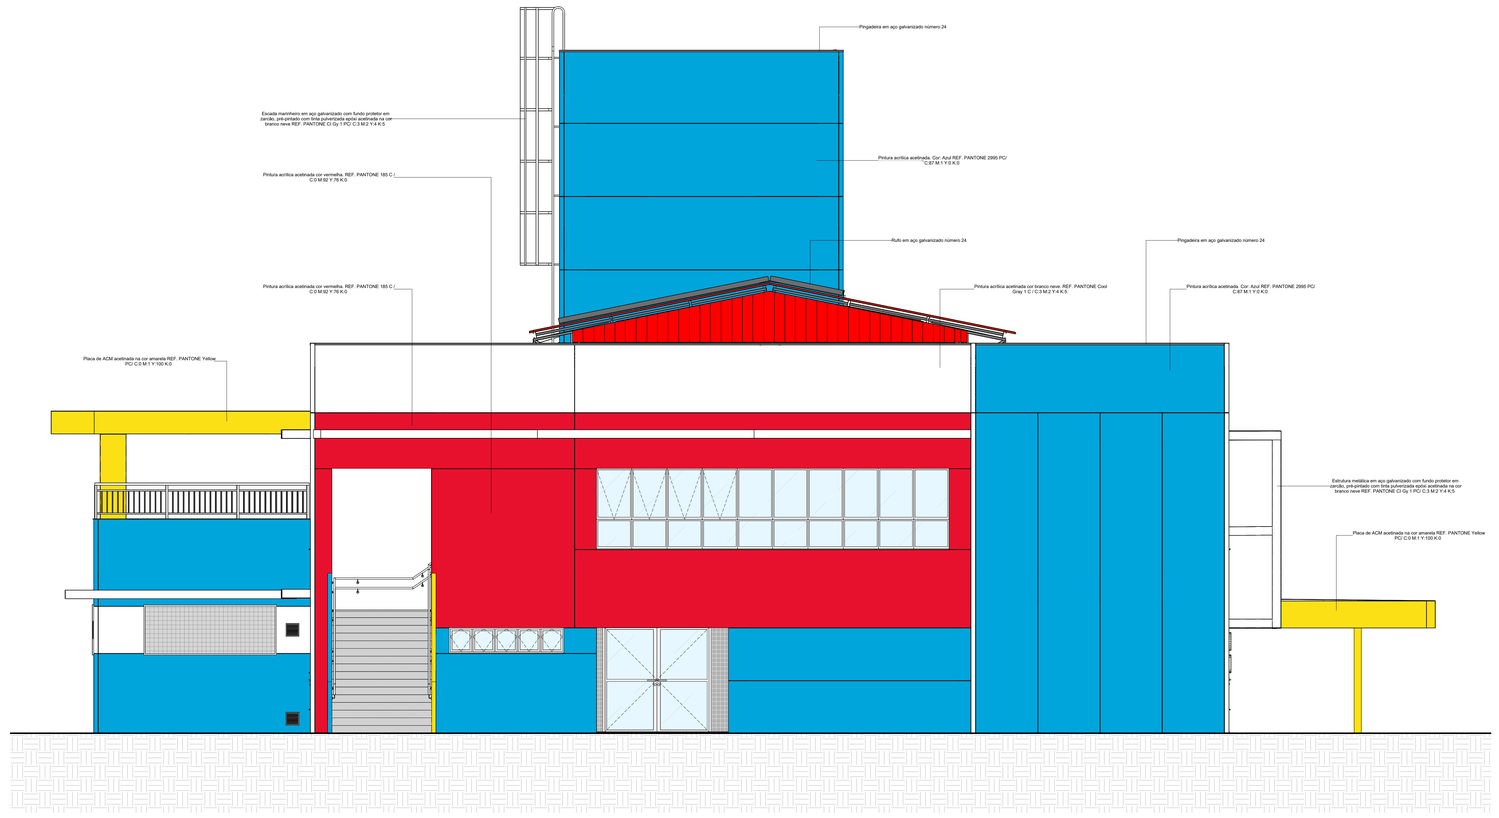

2 ELEVAÇÃO LATERAL ESQUERDA
ESCALA 1 : 50

ASSOCIAÇÃO DE MUNICÍPIOS DO NORDESTE DO ESTADO DE SANTA CATARINA
ASSESSORIA E COORDENADORIA DE PLANEJAMENTO URBANO, MUNICIPAL E REGIONAL - CREA SC 48.825-4
89216-000 – JOINVILLE - SC - Rua Max Colin, 1843 - América - Fone: 0**47 433-3927
www.amunesc.org.br

PROJETO
ID: 21.059
CEI - CENTRO DE EDUCAÇÃO INFANTIL
PROJETO DE ARQUITETURA
ÁREA A CONSTRUIR: 2886,41 m²

TERRENO
PROPRIETÁRIO: PREFEITURA MUNICIPAL DE JOINVILLE
LOCAL: Rua Oswaldo Tavares Breis, Bairro Nova Brasília, Joinville/SC
ÁREA TERRENO: 3000,00 m²

ASSINATURAS
ADMINISTRAÇÃO: PREFEITO MUNICIPAL DE JOINVILLE
ADEMAR STRINGARI JUNIOR:07414980901 — Assinado de forma digital por ADEMAR STRINGARI JUNIOR:07414980901 Dados: 2022.04.15 11:49:14 -03'00'
PROJETO: JULIANO VENÂNCIO — CAU - A80129-7
ASSINATURA RESPONSÁVEL PELO PROJETO: JULIANO VENANCIO:06085987920 — Assinado de forma digital por JULIANO VENANCIO:06085987920 Dados: 2022.04.15 11:49:14 -03'00'
EXECUÇÃO:
ASSINATURA RESPONSÁVEL PELA EXECUÇÃO

PRANCHA
INFORMAÇÕES
Desenho: Juliano
Escala: INDICADA
Emissão: 14/04/2022
CONTEÚDO DA PRANCHA: ELEVAÇÃO LATERAL DIREITA E ESQUERDA
Nº PRANCHA - ARQ: 24 /36

Este arquivo é propriedade do AMUNESC e não pode ser reproduzido sem autorização.

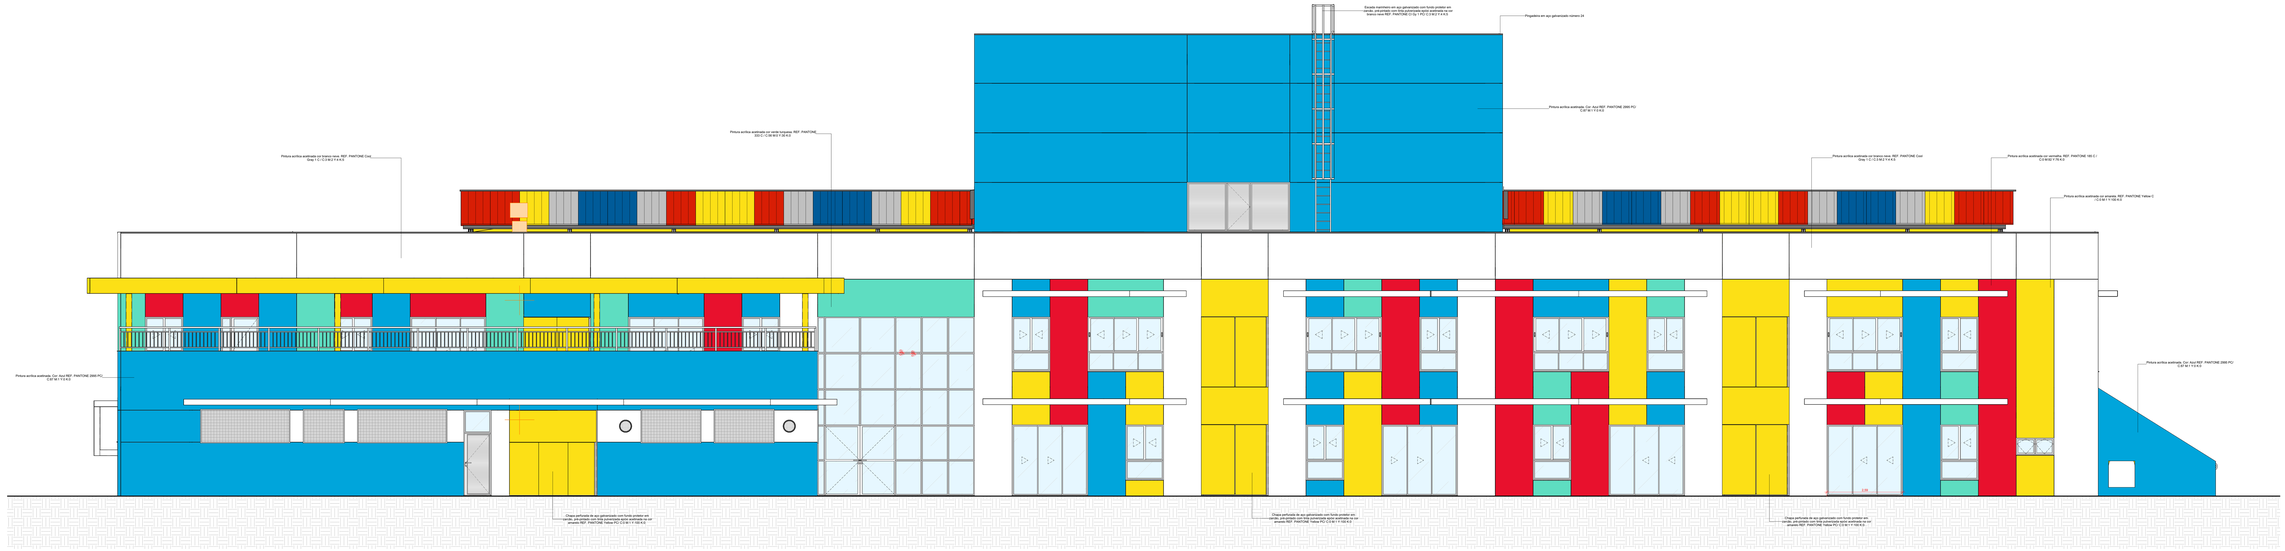

1 ELEVAÇÃO FUNDOS
ESCALA 1 : 50

ASSOCIAÇÃO DE MUNICÍPIOS DO NORDESTE DO ESTADO DE SANTA CATARINA
ASSESSORIA E COORDENADORIA DE PLANEJAMENTO URBANO, MUNICIPAL E REGIONAL - CREA SC 48.625-4
RDTR-SUL - JOINVILLE - SC - Rua Reis Carlo, 1642 - Anaburgo - Fone: 0**47 433-5827
www.amunesc.org.br

APROVAÇÃO
ID: 21.000

CEI - CENTRO DE EDUCAÇÃO INFANTIL
PROJETO DE ARQUITETURA
ÁREA A CONSTRUIR: 2898,41 m²

RESPONSÁVEL: PREFEITURA MUNICIPAL DE JOINVILLE

LOCAL: Rua Osvaldo Tavares Brás, Bairro Nova Brasília, Joinville/SC
ZONA TERRITORIAL: ZR3-ZUP

CONSULTORIA: PREFEITO MUNICIPAL DE JOINVILLE — "ADEMAR STRÜBE Arch. JUNIOR 3714149809"

PROJETO: JULIANO VENÂNCIO — CREA: 060753-7 — JULIANO.VENANCIO.0608@HOTMAIL.COM

RESPONSÁVEL TÉCNICO: JULIANO VENÂNCIO — CREA: 060753-7 — JULIANO.VENANCIO.0608@HOTMAIL.COM

EXECUÇÃO: ASSOCIAÇÃO DE MUNICÍPIOS DO NORDESTE DO ESTADO DE SANTA CATARINA

DATA PROJETO: Agosto - 2022
DATA EXECUÇÃO: 00/01/2024
DATA APROVAÇÃO: 10/04/2022

CONTEÚDO DA PRANCHA: ELEVAÇÃO FUNDOS

Nº FINANCIAL - ARQ: 25 /36

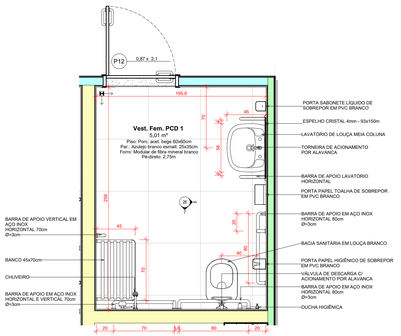

5 DET 01 - BANHEIRO PCD - GENÉRICO
ESCALA 1 : 25

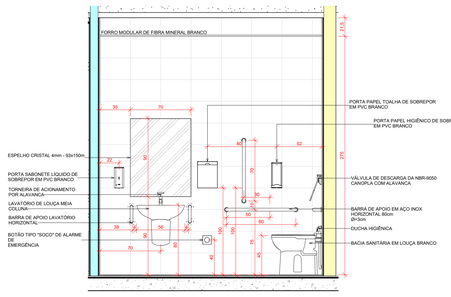

6 DET 01 - ELEV 01
ESCALA 1 : 25

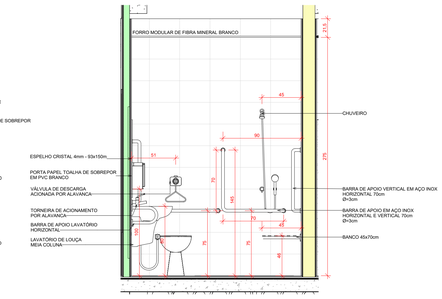

7 DET 01 - ELEV 02
ESCALA 1 : 25

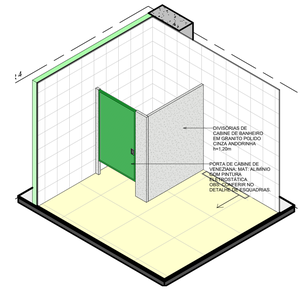

8 DET 02 - CABINE CHUVEIRO BANHEIRO INFANTIL
ESCALA

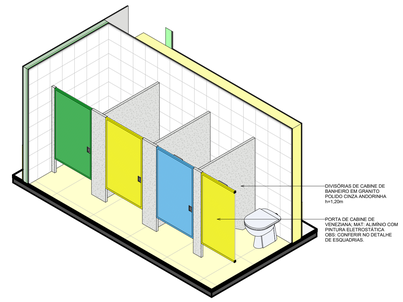

9 DET 02 - CABINE SANITÁRIO BANHEIRO INFANTIL
ESCALA

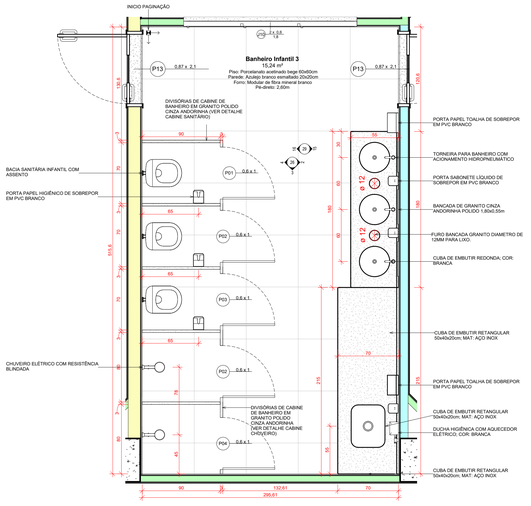

1 DET 02 - PLANTA BANHEIRO INFANTIL TERREO
ESCALA 1 : 25

2 DET 02 - ELEV 01
ESCALA 1 : 25

3 DET 02 - ELEV 02
ESCALA 1 : 25

4 DET 02 - ELEV 03
ESCALA 1 : 25

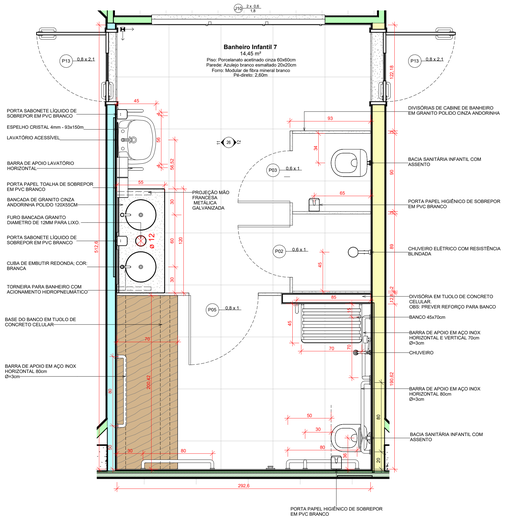

10 DET 05- BANHEIRO INFANTIL 07
ESCALA 1 : 25

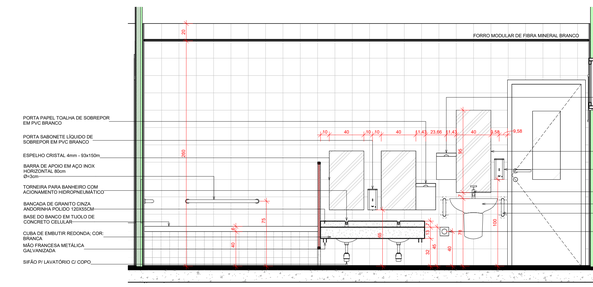

11 DET 05 - ELEV 01
ESCALA 1 : 25

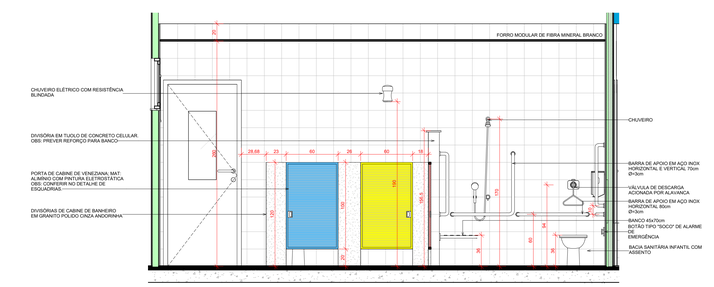

12 DET 05 - ELEV 02
ESCALA 1 : 25

ASSOCIAÇÃO DE MUNICÍPIOS DO NORDESTE DO ESTADO DE SANTA CATARINA
ASSESSORIA E COORDENADORIA DE PLANEJAMENTO URBANO, MUNICIPAL E REGIONAL - CREA SC 48.825-4
89216-000 - JOINVILLE - SC - Rua Max Colin, 1843 - America - Fone: 0**47 433-3927
www.amunesc.org.br

PROJETO
ID: 21.059
CEI - CENTRO DE EDUCAÇÃO INFANTIL
PROJETO DE ARQUITETURA
ÁREA A CONSTRUIR: 2886,41 m²

TERRENO
PROPRIETÁRIO: PREFEITURA MUNICIPAL DE JOINVILLE
LOCAL: Rua Osvaldo Tavares Breis, Bairro Nova Brasília, Joinville/SC
ÁREA TERRENO: 3000,00 m²

RESPONSÁVEIS
ADMINISTRAÇÃO: PREFEITO MUNICIPAL DE JOINVILLE — ASSINATURA RESPONSÁVEL PELO PROJETO: ADEMAR STRINGARI JUNIOR:07414980901
PROJETO: JULIANO VENÂNCIO, CAU - A65100-7 — ASSINATURA RESPONSÁVEL PELO PROJETO: JULIANO VENANCIO:06686987930
EXECUÇÃO: — ASSINATURA RESPONSÁVEL PELA EXECUÇÃO

PRANCHA
INFORMAÇÕES: Desenho: Juliano; Escala: INDICADA; Emissão: 14/04/2022
CONTEÚDO DA PRANCHA: DETALHES BANHEIROS PCD, INFANTIL 3 e 7
Nº PRANCHA - ARQ: 26 /36

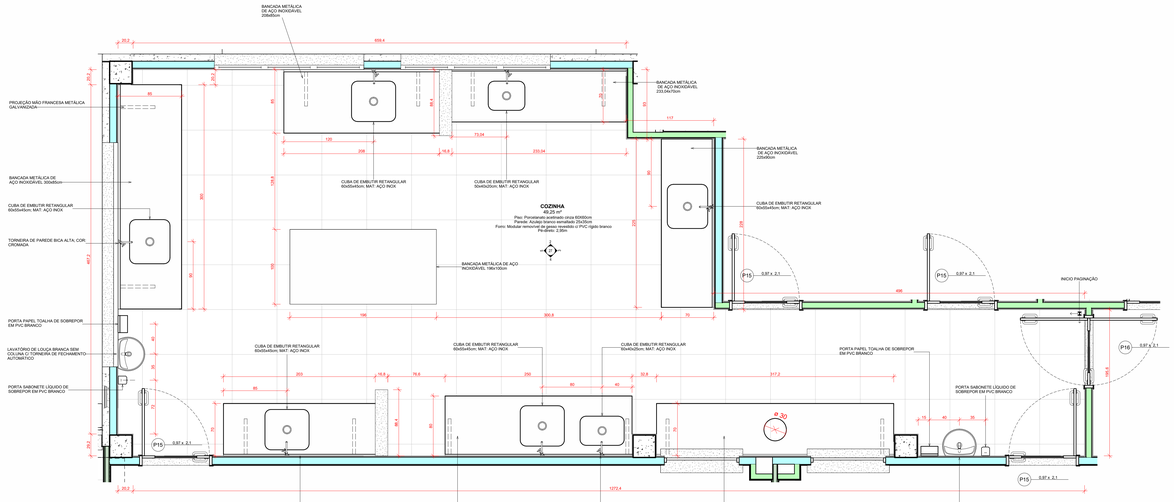

1 DET 03 - PLANTA COZINHA
ESCALA 1 : 25

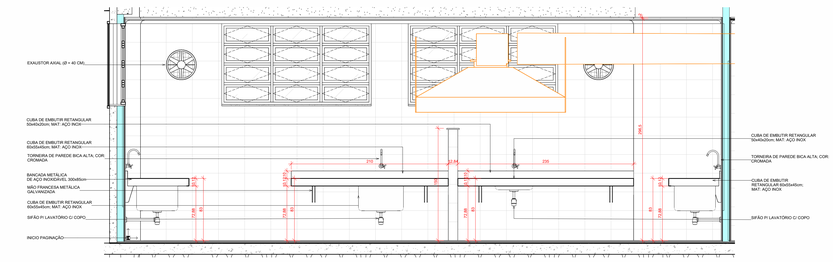

2 DET 03 - ELEV 01
ESCALA 1 : 25

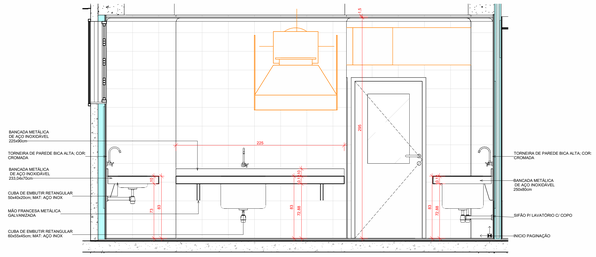

3 DET 03 - ELEV 02
ESCALA 1 : 25

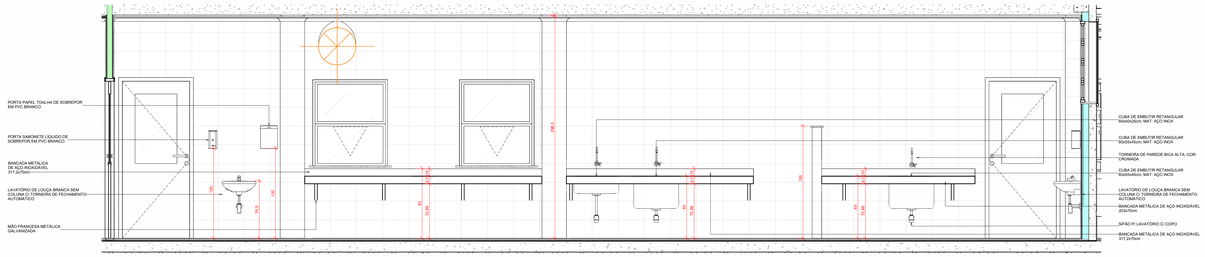

4 DET 03 - ELEV 03
ESCALA 1 : 25

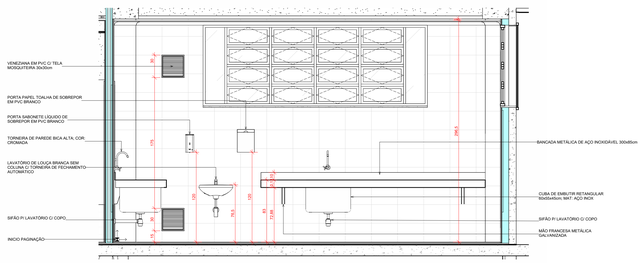

5 DET 03 - ELEV 04
ESCALA 1 : 25

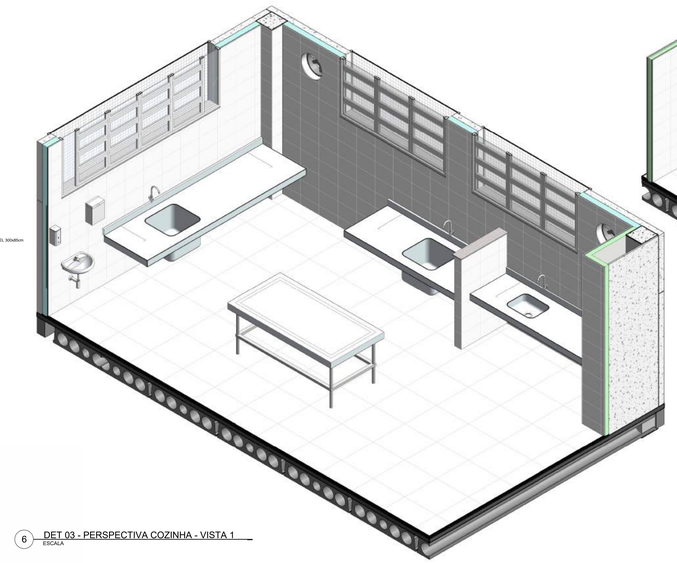

6 DET 03 - PERSPECTIVA COZINHA - VISTA 1
ESCALA

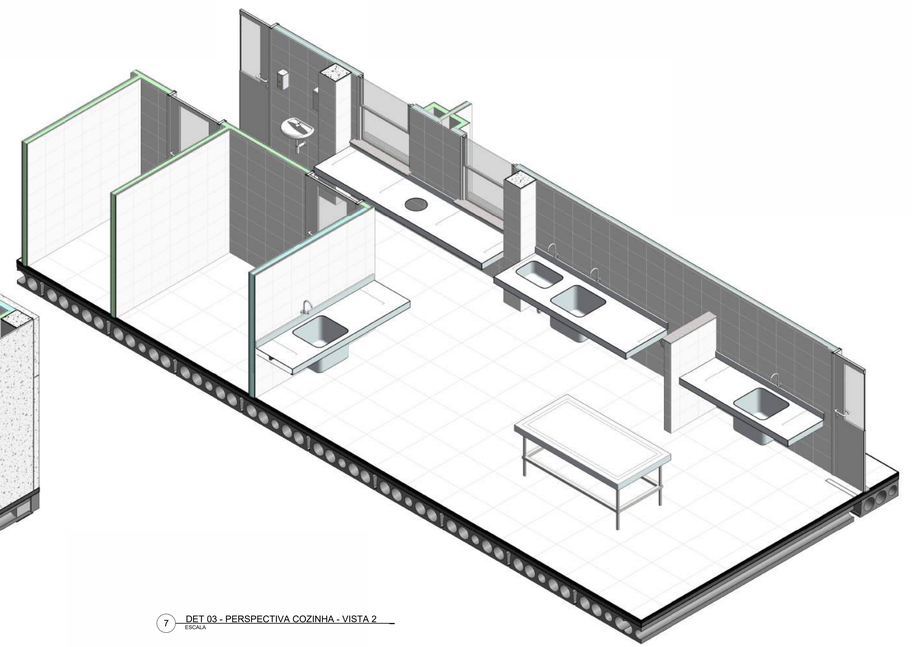

7 DET 03 - PERSPECTIVA COZINHA - VISTA 2
ESCALA

AMUNESC

ASSOCIAÇÃO DE MUNICÍPIOS DO NORDESTE DO ESTADO DE SANTA CATARINA
ASSESSORIA E COORDENADORIA DE PLANEJAMENTO URBANO, MUNICIPAL E REGIONAL - CREA SC 48.826-4
89276-000 - JOINVILLE - SC - Rua Max Colin, 1843 - América - Fone: 0**47 433-3927
www.amunesc.org.br

PROJETO
ID: 21.008
CEI - CENTRO DE EDUCAÇÃO INFANTIL
PROJETO DE ARQUITETURA
ÁREA A CONSTRUIR: 2686,41 m²

TERRENO
PROPRIETÁRIO: PREFEITURA MUNICIPAL DE JOINVILLE
LOCAL: Rua Oswaldo Tavares Breis, Bairro Nova Brasília, Joinville/SC
ÁREA TERRENO: 9000,00 m²

ASSINATURAS
ADMINISTRAÇÃO: PREFEITO MUNICIPAL DE JOINVILLE — ASSINATURA RESPONSÁVEL PELO PROJETO: "ADEMAR STRINGARI JUNIOR:07414980901" Assinado de forma digital por ADEMAR STRINGARI JUNIOR:07414980901 Dados: 2022.03.09 14:52:37 -03'00'
PROJETO: JULIANO VENÂNCIO — CAU - A89109-7 — ASSINATURA RESPONSÁVEL PELO PROJETO: JULIANO VENANCIO:09008697926 Assinado de forma digital por JULIANO VENANCIO:09008697926 Dados: 2022.03.09 14:52:37 -03'00'
EXECUÇÃO: ASSINATURA RESPONSÁVEL PELA EXECUÇÃO

PRANCHA
INFORMAÇÕES — Desenho: Juliano; Escala: INDICADA; Emissão: 14/04/2022
CONTEÚDO DA PRANCHA: DETALHES COZINHA
Nº PRANCHA - ARQ: 27 /36

Este projeto é de propriedade intelectual da AMUNESC e não pode ser reproduzido, copiado ou divulgado sem autorização prévia e por escrito da AMUNESC. Os infratores serão processados na forma da lei.

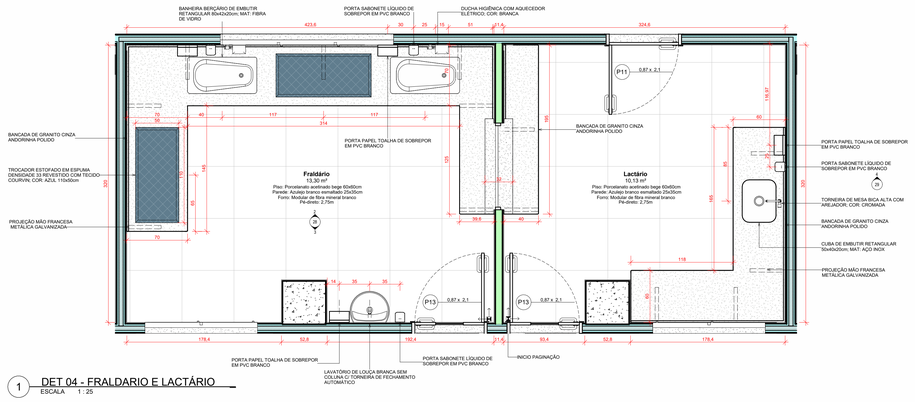

1 DET 04 - FRALDARIO E LACTÁRIO
ESCALA 1 : 25

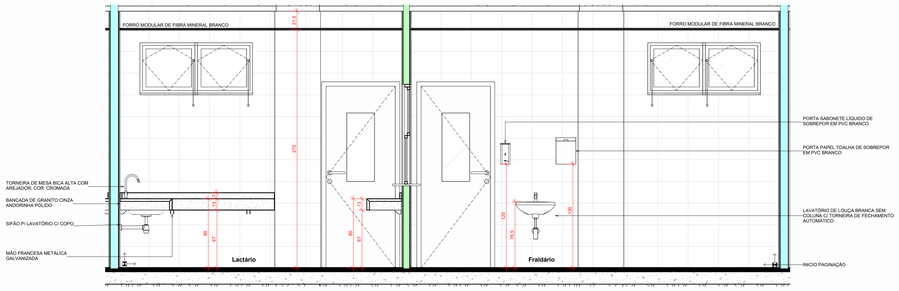

3 DET 04 - ELEV 02
ESCALA 1 : 25

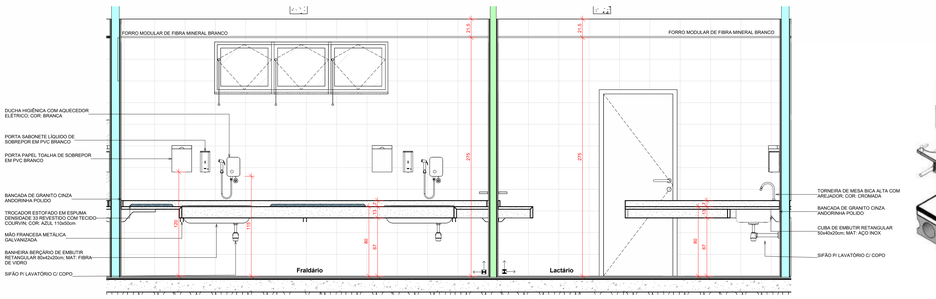

2 DET 04 - ELEV 01
ESCALA 1 : 25

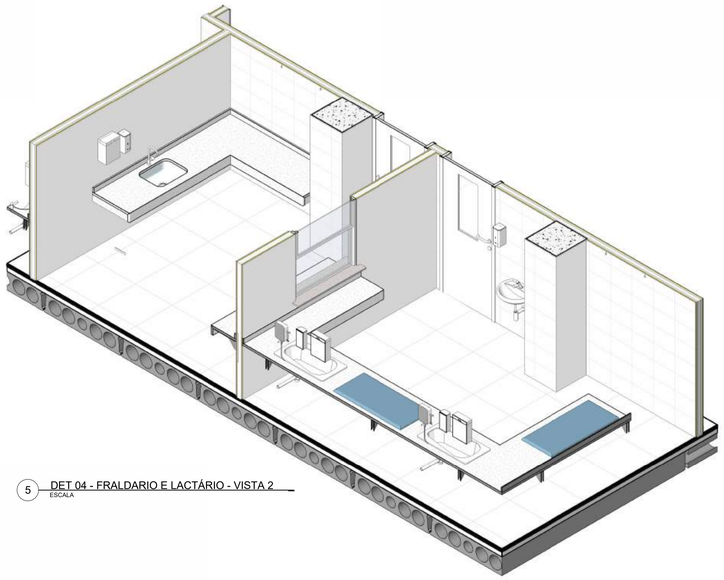

5 DET 04 - FRALDARIO E LACTÁRIO - VISTA 2
ESCALA

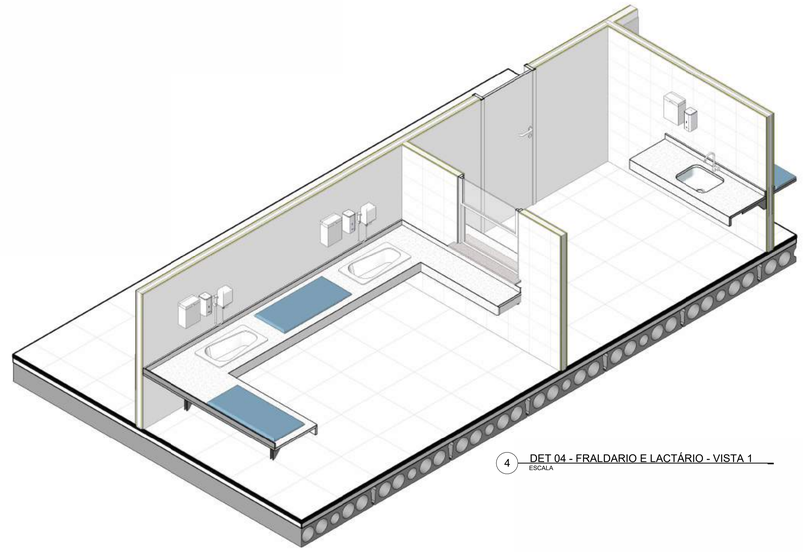

4 DET 04 - FRALDARIO E LACTÁRIO - VISTA 1
ESCALA

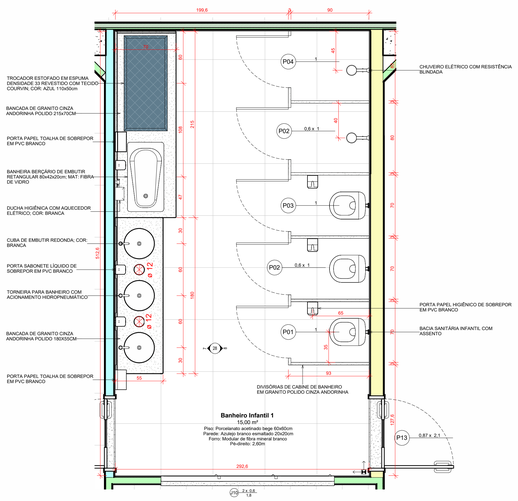

6 DET 06 - BANHEIRO INFANTL 01
ESCALA 1 : 25

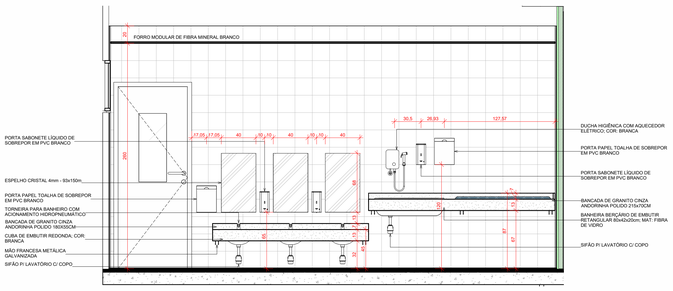

7 DET 06 - ELEV 01
ESCALA 1 : 25

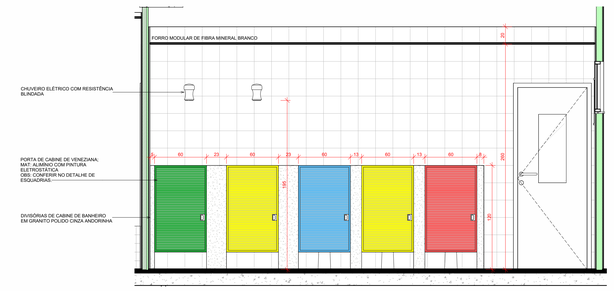

8 DET 06 - ELEV 02
ESCALA 1 : 25

ASSOCIAÇÃO DE MUNICÍPIOS DO NORDESTE DO ESTADO DE SANTA CATARINA
ASSESSORIA E COORDENADORIA DE PLANEJAMENTO URBANO, MUNICIPAL E REGIONAL - CREA SC 49.825-4
89216-000 - JOINVILLE - SC - Rua Max Colin, 1843 - América - Fone: 0**47 433-3927
www.amunesc.org.br

PROJETO
ID: 21.059
CEI - CENTRO DE EDUCAÇÃO INFANTIL
PROJETO DE ARQUITETURA
ÁREA A CONSTRUIR: 2886,41 m²

TERRENO
PROPRIETÁRIO: PREFEITURA MUNICIPAL DE JOINVILLE
LOCAL: Rua Osvaldo Tavares Breis, Bairro Nova Brasília, Joinville/SC
ÁREA TERRENO: 3000,00 m²

ASSINATURAS
ADMINISTRAÇÃO: PREFEITO MUNICIPAL DE JOINVILLE — ADEMAR STRINGARI JUNIOR:07414980901 — ASSINATURA RESPONSÁVEL PELO PROJETO
PROJETO: JULIANO VENÂNCIO, CAU - A69109-7 — JULIANO VENANCIO:06069987920 — ASSINATURA RESPONSÁVEL PELA EXECUÇÃO
EXECUÇÃO:

PRANCHA
INFORMAÇÕES: Desenho: Juliano; Escala: INDICADA; Emissão: 14/04/2022
CONTEÚDO DA PRANCHA: DETALHES FRALDÁRIO, LACTÁRIO, BANHEIRO INFANTIL 1
Nº PRANCHA - ARQ: 28 /36

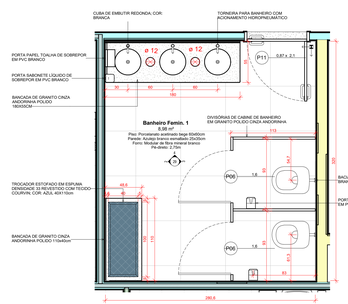

1 DET 07 - BANHEIRO FEMININO 01
ESCALA 1 : 25

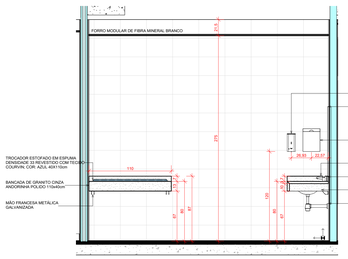

2 DET 07 - ELEV 01
ESCALA 1 : 25

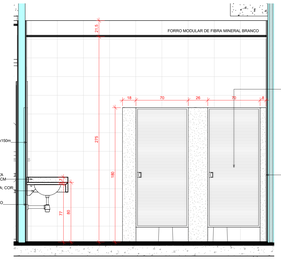

3 DET 07 - ELEV 02
ESCALA 1 : 25

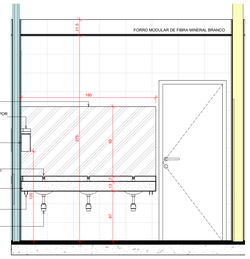

4 DET 07 - ELEV 03
ESCALA 1 : 25

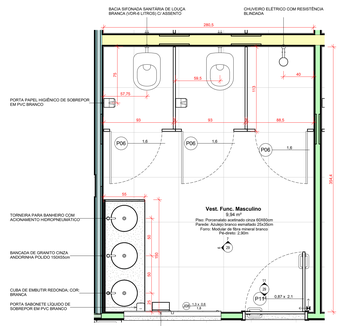

5 DET 08 - VESTIÁRIO FUNC. MASCULINO
ESCALA 1 : 25

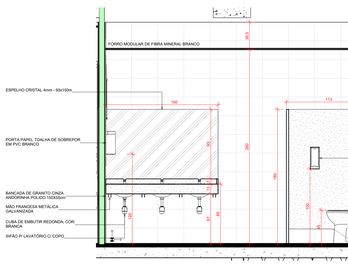

6 DET 08 - ELEV 01
ESCALA 1 : 25

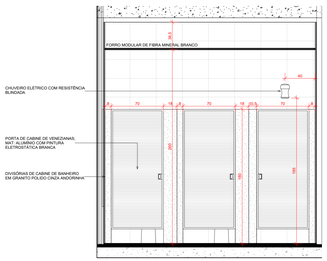

7 DET 08 - ELEV 02
ESCALA 1 : 25

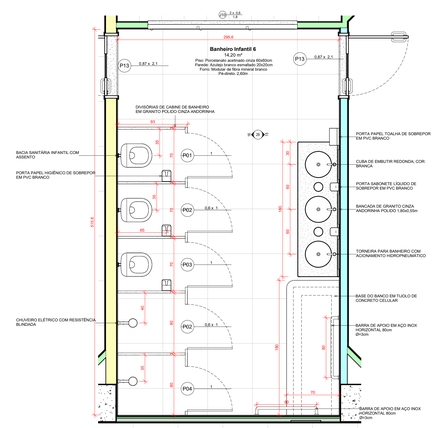

17 DET 11 -BANHEIRO INFANTIL 06
ESCALA 1 : 25

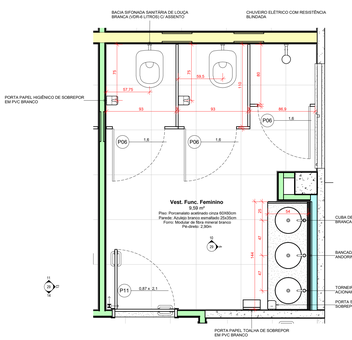

8 DET 09 - VEST. FUNC. FEM.
ESCALA 1 : 25

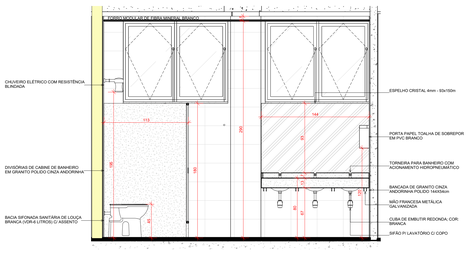

9 DET 09 - ELEV 01
ESCALA 1 : 25

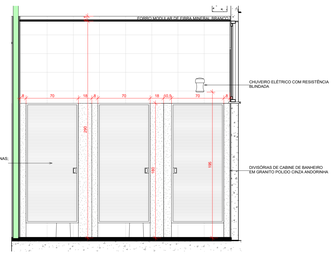

10 DET 09 - ELEV 02
ESCALA 1 : 25

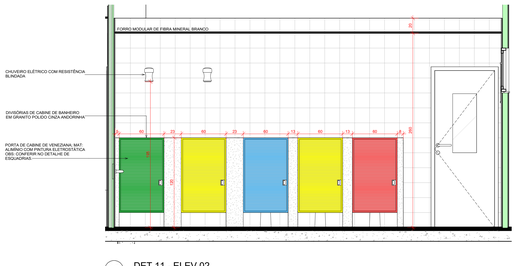

16 DET 11 - ELEV 02
ESCALA 1 : 25

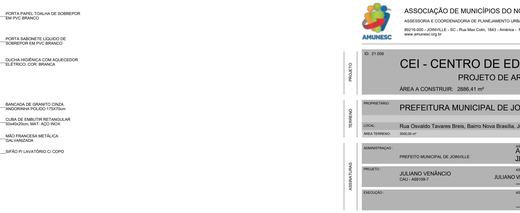

15 DET 11 - ELEV 01
ESCALA 1 : 25

12 DET 10 - BANHEIRO INFANTIL 04
ESCALA 1 : 25

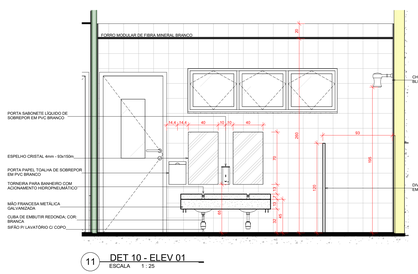

11 DET 10 - ELEV 01
ESCALA 1 : 25

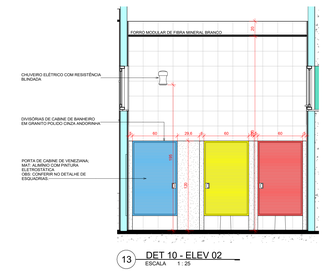

13 DET 10 - ELEV 02
ESCALA 1 : 25

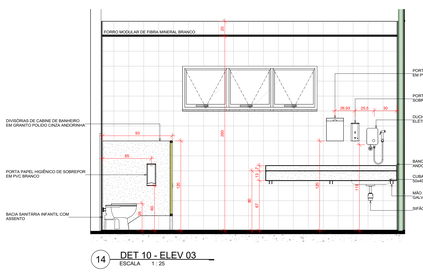

14 DET 10 - ELEV 03
ESCALA 1 : 25

ASSOCIAÇÃO DE MUNICÍPIOS DO NORDESTE DO ESTADO DE SANTA CATARINA
ASSESSORIA E COORDENADORIA DE PLANEJAMENTO URBANO, MUNICIPAL E REGIONAL - CREA SC 48.826-4
89216-000 - JOINVILLE - SC - Rua Max Colin, 1843 - América - Fone: 0**47 433-3927
www.amunesc.org.br

ID: 21.009	
PROJETO	CEI - CENTRO DE EDUCAÇÃO INFANTIL PROJETO DE ARQUITETURA ÁREA A CONSTRUIR: 2886,41 m²
TERRENO	PROPRIETÁRIO: PREFEITURA MUNICIPAL DE JOINVILLE LOCAL: Rua Oswaldo Tavares Brés, Bairro Nova Brasília, Joinville/SC ÁREA TERRENO: 9000,00 m²
ASSINATURAS	ADMINISTRAÇÃO: PREFEITO MUNICIPAL DE JOINVILLE — ADEMAR STRINGARI: PROJETO: JULIANO VENÂNCIO — ASSINATURA RESPONSÁVEL PELO PROJETO — JULIANO VENANCIO06056997920 EXECUÇÃO: ASSINATURA RESPONSÁVEL PELA EXECUÇÃO
PRANCHA	INFORMAÇÕES: Desenho: Juliano; Escala: INDICADA; Emissão: 14/04/2022
CONTEÚDO DA PRANCHA	DETALHES BANHEIROS FEMININO 1; VESTIÁRIOS FUNCIONÁRIOS, INFANTIL 4 e 6
Nº PRANCHA - ARQ	29 /36

Este documento é propriedade intelectual do autor, sendo proibida a sua reprodução total ou parcial, por qualquer meio ou processo, sem a sua prévia autorização. Violações serão processadas nos termos da Lei nº 9.610/98 (Lei dos Direitos Autorais).
Este documento é propriedade intelectual do autor, sendo proibida a sua reprodução total ou parcial, por qualquer meio ou processo, sem a sua prévia autorização. Violações serão processadas nos termos da Lei nº 9.610/98 (Lei dos Direitos Autorais).

DETALHAMENTO DE JANELAS
ESCALA 1 : 25

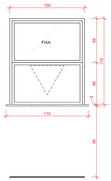

J01

QUANTIDADE: 03 unidades

DIMENSÃO: 100x115cm
TIPO: 1 folha guilhotina + 1 folha fixa

MATERIAL:
- Alumínio c/ pintura eletrostática na cor branca
- Vidro incolor esp.: 6mm
- Passa-prato em granito cinza andorinha (L=110/ P=33)

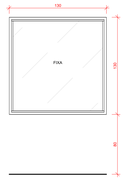

J02

QUANTIDADE: 04 unidades

DIMENSÃO: 130x130cm
TIPO: 1 folha fixa

MATERIAL:
- Alumínio c/ pintura eletrostática na cor branca
- Vidro incolor esp.: 6mm

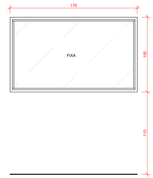

J03

QUANTIDADE: 01 unidade

DIMENSÃO: 170x100cm
TIPO: 1 folha fixa

MATERIAL:
- Alumínio c/ pintura eletrostática na cor branca
- Vidro incolor esp.: 6mm

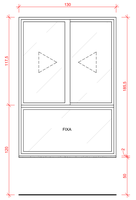

J04

QUANTIDADE: 12 unidades

DIMENSÃO: 130x186cm
TIPO: 2 folhas de correr + 1 folha fixa

MATERIAL:
- Alumínio c/ pintura eletrostática na cor branca
- Vidro incolor esp.: 6mm
- Pingadeira em granito cinza andorinha

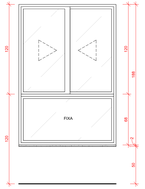

J05

QUANTIDADE: 08 unidades

DIMENSÃO: 130x188cm
TIPO: 2 folhas de correr + 1 folha fixa

MATERIAL:
- Alumínio c/ pintura eletrostática na cor branca
- Vidro incolor esp.: 6mm
- Pingadeira em granito cinza andorinha

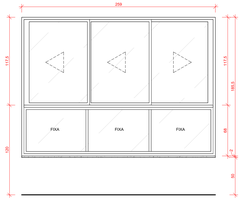

J06

QUANTIDADE: 07 unidades

DIMENSÃO: 259x186cm
TIPO: 3 folhas de correr + 3 folhas fixas

MATERIAL:
- Alumínio c/ pintura eletrostática na cor branca
- Vidro incolor esp.: 6mm
- Pingadeira em granito cinza andorinha

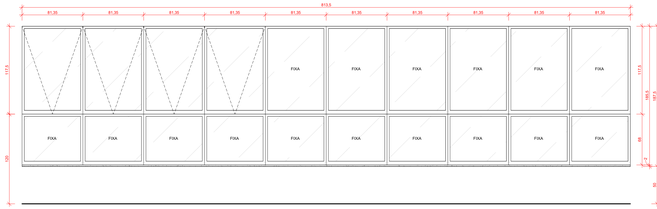

J07 - PELE DE VIDRO

QUANTIDADE: 01 unidade

DIMENSÃO: 814x186cm
TIPO: 4 folhas maxim-ar + 16 folha fixa

MATERIAL:
- Alumínio c/ pintura eletrostática na cor branca
- Vidro incolor, laminado, esp.: 4+4mm
- Pingadeira em granito cinza andorinha

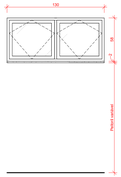

J08

QUANTIDADE: 07 unidades

DIMENSÃO: 130x58cm
TIPO: 2 folhas pivotantes

MATERIAL:
- Alumínio c/ pintura eletrostática na cor branca
- Vidro incolor esp.: 6mm
- Pingadeira em granito cinza andorinha
- Peitril variável

SISTEMA DE ACIONAMENTO: Corrente

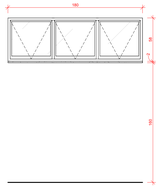

J09

QUANTIDADE: 01 unidade

DIMENSÃO: 180x58cm
TIPO: 3 folhas maxim-ar

MATERIAL:
- Alumínio c/ pintura eletrostática na cor branca
- Vidro incolor esp.: 6mm
- Pingadeira em granito cinza andorinha

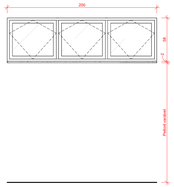

J10

QUANTIDADE: 12 unidades

DIMENSÃO: 200x58cm
TIPO: 3 folhas pivotantes

MATERIAL:
- Alumínio c/ pintura eletrostática na cor branca
- Vidro incolor esp.: 6mm
- Pingadeira em granito cinza andorinha

SISTEMA DE ACIONAMENTO: Corrente

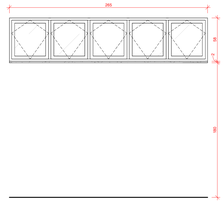

J11

QUANTIDADE: 01 unidade

DIMENSÃO: 265x58cm
TIPO: 5 folhas pivotantes

MATERIAL:
- Alumínio c/ pintura eletrostática na cor branca
- Vidro incolor esp.: 6mm
- Pingadeira em granito cinza andorinha

SISTEMA DE ACIONAMENTO: Corrente

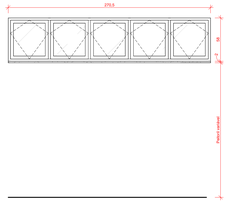

J12

QUANTIDADE: 16 unidades

DIMENSÃO: 271x58cm
TIPO: 5 folhas pivotantes

MATERIAL:
- Alumínio c/ pintura eletrostática na cor branca
- Vidro incolor esp.: 6mm
- Pingadeira em granito cinza andorinha

SISTEMA DE ACIONAMENTO: Corrente

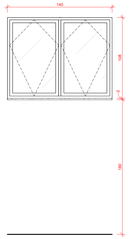

J13

QUANTIDADE: 03 unidades

DIMENSÃO: 140x108cm
TIPO: 2 folhas pivotantes

MATERIAL:
- Alumínio c/ pintura eletrostática na cor branca
- Vidro incolor esp.: 6mm
- Pingadeira em granito cinza andorinha

SISTEMA DE ACIONAMENTO: Corrente

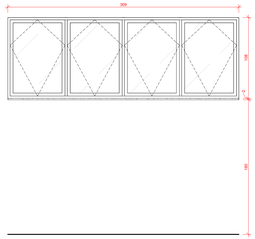

J14

QUANTIDADE: 01 unidade

DIMENSÃO: 309x108cm
TIPO: 4 folhas pivotantes

MATERIAL:
- Alumínio c/ pintura eletrostática na cor branca
- Vidro incolor esp.: 6mm
- Pingadeira em granito cinza andorinha

SISTEMA DE ACIONAMENTO: Corrente

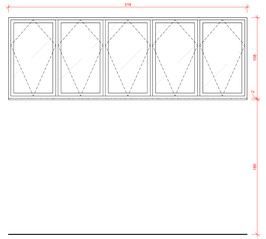

J15

QUANTIDADE: 01 unidade

DIMENSÃO: 319x108cm
TIPO: 5 folhas pivotantes

MATERIAL:
- Alumínio c/ pintura eletrostática na cor branca
- Vidro incolor esp.: 6mm
- Pingadeira em granito cinza andorinha

SISTEMA DE ACIONAMENTO: Corrente

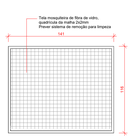

VISTA EXTERNA

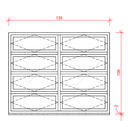

VISTA INTERNA

J16

QUANTIDADE: 02 unidades

DIMENSÃO: 135x108cm + Tela Mosqueitera 141x116cm
TIPO: 8 folhas basculantes

MATERIAL:
- Alumínio c/ pintura eletrostática na cor branca
- Vidro incolor esp.: 6mm
- Tela mosqueitera de fibra de vidro, quadrícula da malha 2x2mm
- Pingadeira em granito cinza andorinha

VISTA EXTERNA

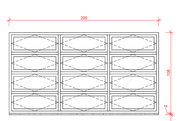

VISTA INTERNA

J17

QUANTIDADE: 02 unidades

DIMENSÃO: 200x108cm + Tela Mosqueitera 206x116cm
TIPO: 12 folhas basculantes

MATERIAL:
- Alumínio c/ pintura eletrostática na cor branca
- Vidro incolor esp.: 6mm
- Tela mosqueitera de fibra de vidro, quadrícula da malha 2x2mm
- Pingadeira em granito cinza andorinha

VISTA EXTERNA

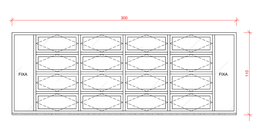

VISTA INTERNA

J18

QUANTIDADE: 03 unidades

DIMENSÃO: 300x110cm + Tela Mosqueitera 306x116cm
TIPO: 16 folhas basculantes + 2 folhas fixas

MATERIAL:
- Alumínio c/ pintura eletrostática na cor branca
- Vidro incolor esp.: 6mm
- Tela mosqueitera de fibra de vidro, quadrícula da malha 2x2mm
- Pingadeira em granito cinza andorinha

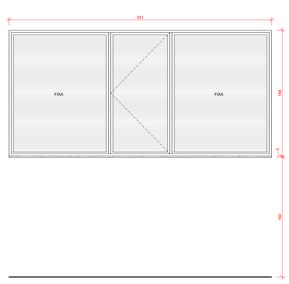

J19

QUANTIDADE: 02 unidade

DIMENSÃO: 351x168cm
TIPO: 2 folhas venezianas fixas + 1 folha veneziana de abrir

MATERIAL:
- Alumínio c/ pintura eletrostática na cor branca
- Pingadeira em granito cinza andorinha

J20

QUANTIDADE: 02 unidades

DIMENSÃO: 30x30cm
TIPO: 1 folha veneziana fixa

MATERIAL:
- PVC na cor branca
- Tela mosqueitera 2mm
- Peitoril variável

ASSOCIAÇÃO DE MUNICÍPIOS DO NORDESTE DO ESTADO DE SANTA CATARINA
ASSESSORIA E COORDENADORIA DE PLANEJAMENTO URBANO, MUNICIPAL E REGIONAL - CREA SC 43.804-4
89276-000 – JOINVILLE – SC - Rua Max Colin, 1843 - América - Fone: 0**47 433-3927
www.amunesc.org.br

PROJETO
ID: 21.009
CEI - CENTRO DE EDUCAÇÃO INFANTIL
PROJETO DE ARQUITETURA
ÁREA A CONSTRUIR: 2896,41 m²

TERRENO
PROPRIETÁRIO: PREFEITURA MUNICIPAL DE JOINVILLE
LOCAL: Rua Osvaldo Tavares Breis, Bairro Nova Brasília, Joinville/SC
ÁREA TERRENO: 3000,00 m²

ASSINATURAS
ADMINISTRAÇÃO: PREFEITO MUNICIPAL DE JOINVILLE — ASSINATURA RESPONSÁVEL PELO PROJETO: JULIANO VENÂNCIO, Assinado de forma digital por JULIANO VENANCIO:06099967920, Dados: 2022.06.15 09:49:03 -03'00'
PROJETO: JULIANO VENÂNCIO, CAU - A80109-7
EXECUÇÃO: — ASSINATURA RESPONSÁVEL PELA EXECUÇÃO

PRANCHA
INFORMAÇÕES — Desenho: Juliano; Escala: INDICADA; Emissão: 14/04/2022
CONTEÚDO DA PRANCHA: DETALHAMENTO DE JANELAS
Nº DA PRANCHA - ARQ: 30 /36

Este projeto é de propriedade intelectual da AMUNESC e não pode ser reproduzido, copiado ou divulgado sem autorização por escrito. Violação de direitos autorais é crime estabelecido pela Lei 9.610/98 e punido pelo artigo 184 do Código Penal.

DETALHAMENTO DE PORTAS
ESCALA 1 : 25

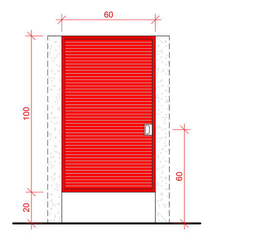

P01
QUANTIDADE: 07 unidades

DIMENSÃO: 60x100cm
TIPO: 1 folha veneziana de abrir

MATERIAL:
- Alumínio c/ pintura epóxi acabamento brilhante cor: vermelha

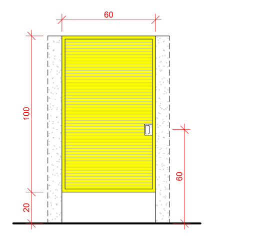

P02
QUANTIDADE: 14 unidades

DIMENSÃO: 60x100cm
TIPO: 1 folha veneziana de abrir

MATERIAL:
- Alumínio c/ pintura epóxi acabamento brilhante cor: amarela

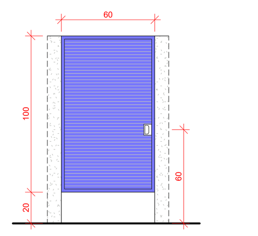

P03
QUANTIDADE: 08 unidades

DIMENSÃO: 60x100cm
TIPO: 1 folha veneziana de abrir

MATERIAL:
- Alumínio c/ pintura epóxi acabamento brilhante cor: azul

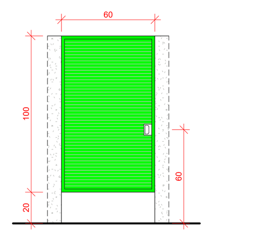

P04
QUANTIDADE: 06 unidades

DIMENSÃO: 60x100cm
TIPO: 1 folha veneziana de abrir

MATERIAL:
- Alumínio c/ pintura epóxi acabamento brilhante cor: verde

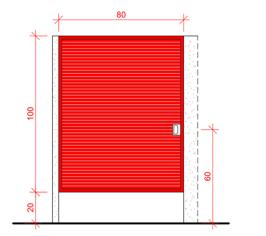

P05
QUANTIDADE: 01 unidades

DIMENSÃO: 60x100cm
TIPO: 1 folha veneziana de abrir

MATERIAL:
- Alumínio c/ pintura epóxi acabamento brilhante cor: vermelha

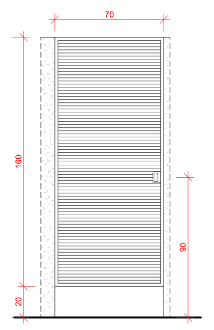

P06
QUANTIDADE: 17 unidades

DIMENSÃO: 70x160cm
TIPO: 1 folha veneziana de abrir

MATERIAL:
- Alumínio c/ pintura epóxi acabamento brilhante cor: branca

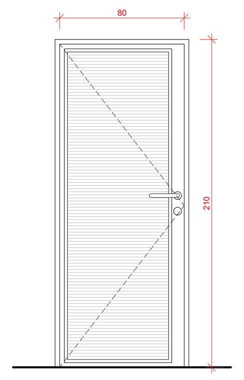

P07
QUANTIDADE: 02 unidades

DIMENSÃO: 80x210cm
TIPO: 1 folha veneziana de abrir

MATERIAL:
- Alumínio c/ pintura epóxi acabamento brilhante cor: branca
- Soleira em granito cinza andorinha

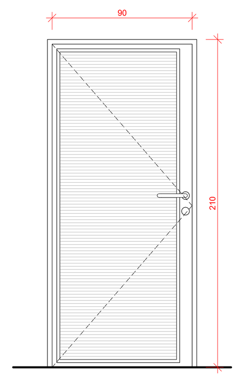

P08
QUANTIDADE: 02 unidades

DIMENSÃO: 90x210cm
TIPO: 1 folha veneziana de abrir

MATERIAL:
- Alumínio c/ pintura epóxi acabamento brilhante cor: branca
- Soleira em granito cinza andorinha

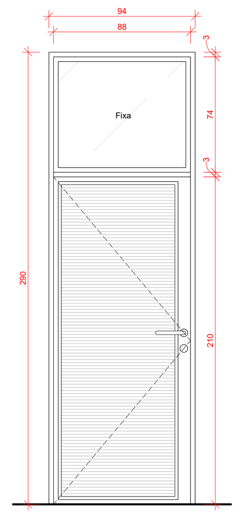

P09
QUANTIDADE: 02 unidades

DIMENSÃO: 88x290cm
TIPO: 1 folha veneziana de abrir + 1 folha fixa de vidro

MATERIAL:
- Alumínio c/ pintura epóxi acabamento brilhante cor: branca
- Vidro incolor esp.: 6mm
- Soleira em granito cinza andorinha

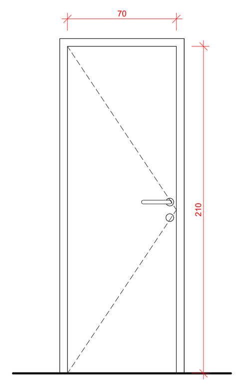

P10
QUANTIDADE: 01 unidade

DIMENSÃO: 70x210cm
TIPO: 1 folha de abrir

MATERIAL:
- Folha, caixilhos e vistas em madeira maciça
- Aplicação de tinta esmalte acetinada cor: branca
- Soleira em granito cinza andorinha

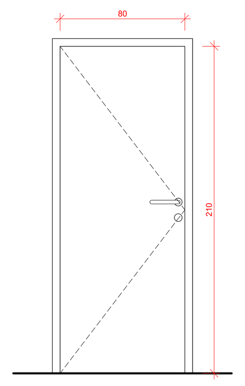

P11
QUANTIDADE: 13 unidades

DIMENSÃO: 80x210cm
TIPO: 1 folha de abrir

MATERIAL:
- Folha, caixilhos e vistas em madeira maciça
- Aplicação de tinta esmalte acetinada cor: branca
- Soleira em granito cinza andorinha

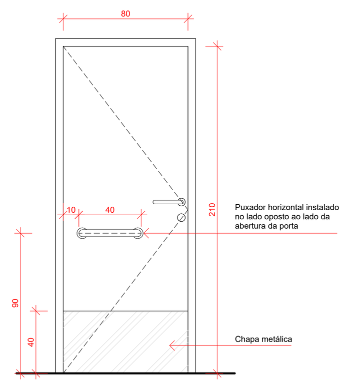

P12 - PCD
QUANTIDADE: 4 unidades

DIMENSÃO: 80x210cm
TIPO: 1 folha de abrir

MATERIAL:
- Folha, caixilhos e vistas em madeira maciça
- Aplicação de tinta esmalte acetinada cor: branca
- Soleira em granito cinza andorinha
- Chapa metálica anti-impacto nas duas faces da porta
- Puxador metálico de 40cm de comprimento

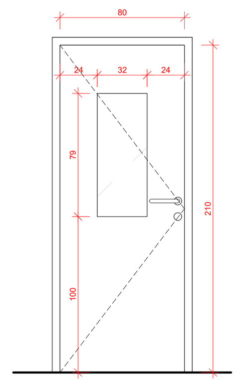

P13
QUANTIDADE: 25 unidades

DIMENSÃO: 80x210cm
TIPO: 1 folha de abrir c/ visor

MATERIAL:
- Folha, caixilhos e vistas em madeira maciça
- Aplicação de tinta esmalte acetinada cor: branca
- Vidro incolor esp.: 6mm
- Soleira em granito cinza andorinha

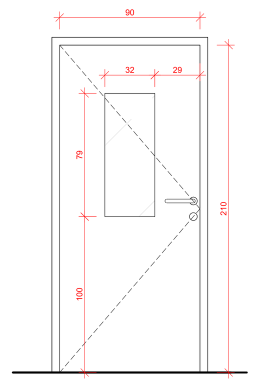

P14
QUANTIDADE: 17 unidades

DIMENSÃO: 90x210cm
TIPO: 1 folha de abrir c/ visor

MATERIAL:
- Folha, caixilhos e vistas em madeira maciça
- Aplicação de tinta esmalte acetinada cor: branca
- Vidro incolor esp.: 6mm
- Soleira em granito cinza andorinha

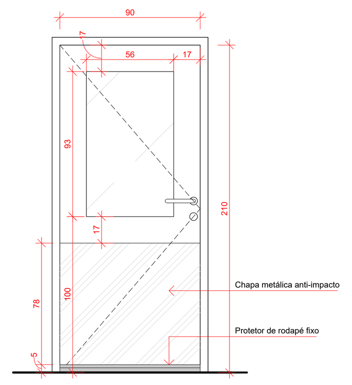

P15
QUANTIDADE: 07 unidades

DIMENSÃO: 90x210cm
TIPO: 1 folha de abrir c/ visor

MATERIAL:
- PVC na cor branca
- Vidro incolor esp.: 6mm
- Chapa metálica anti-impacto nas duas faces da porta
- Porta c/ protetor metálico fixo de rodapé (veda-porta)
- Soleira em granito cinza andorinha

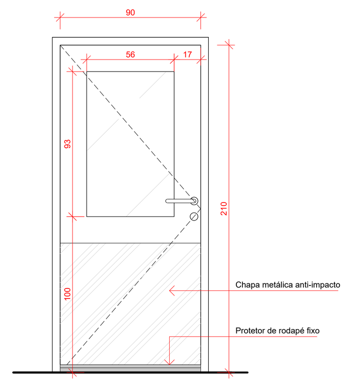

P16
QUANTIDADE: 02 unidades

DIMENSÃO: 90x210cm
TIPO: 1 folha vai-vem c/ visor

MATERIAL:
- PVC na cor branca
- Vidro incolor esp.: 6mm
- Chapa metálica anti-impacto nas duas faces da porta
- Porta c/ protetor metálico fixo de rodapé (veda-porta)
- Soleira em granito cinza andorinha

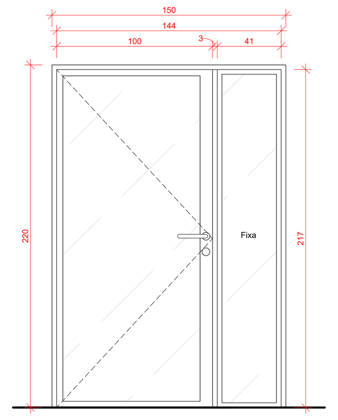

P17
QUANTIDADE: 01 unidade

DIMENSÃO: 144x217cm
TIPO: 1 folha de abrir + 1 folha fixa

MATERIAL:
- Alumínio c/ pintura epóxi acabamento brilhante cor: branca
- Vidro liso, incolor, temperado esp.: 8mm
- Soleira em granito cinza andorinha

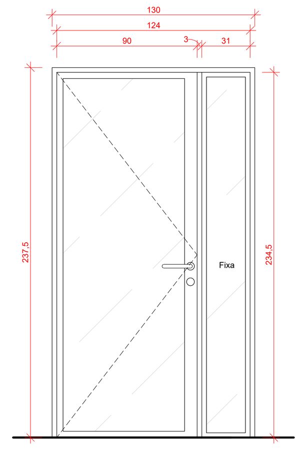

P18
QUANTIDADE: 01 unidade

DIMENSÃO: 124x235cm
TIPO: 1 folha de abrir + 1 folha fixa

MATERIAL:
- Alumínio c/ pintura epóxi acabamento brilhante cor: branca
- Vidro liso, incolor, temperado esp.: 8mm
- Soleira em granito cinza andorinha

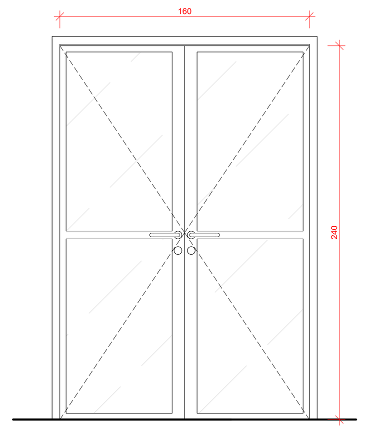

P19
QUANTIDADE: 03 unidades

DIMENSÃO: 160x240cm
TIPO: 2 folhas de abrir

MATERIAL:
- Alumínio c/ pintura epóxi acabamento brilhante cor: branca
- Vidro liso, incolor, temperado esp.: 8mm
- Soleira em granito cinza andorinha

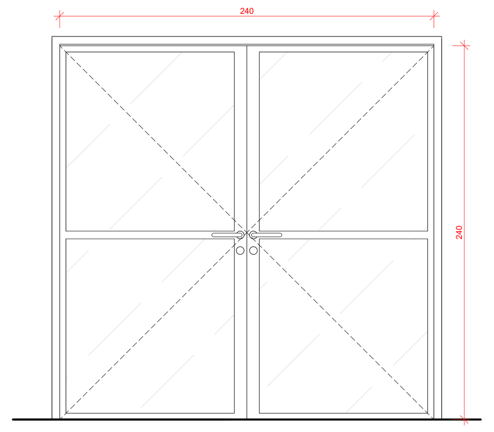

P20
QUANTIDADE: 02 unidades

DIMENSÃO: 240x240cm
TIPO: 2 folhas de abrir

MATERIAL:
- Alumínio c/ pintura epóxi acabamento brilhante cor: branca
- Vidro liso, incolor, temperado esp.: 8mm
- Soleira em granito cinza andorinha

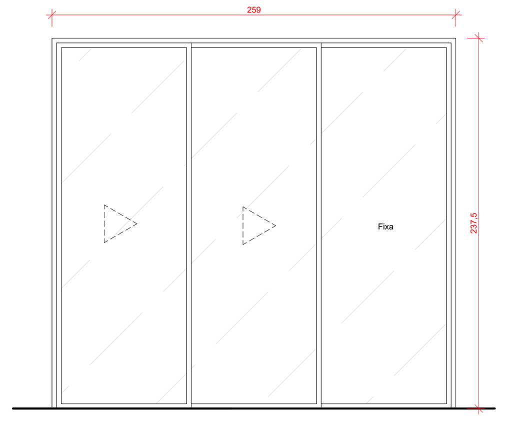

P21
QUANTIDADE: 02 unidades

DIMENSÃO: 259x238cm
TIPO: 2 folhas de correr + 1 folha fixa

MATERIAL:
- Alumínio c/ pintura epóxi acabamento brilhante cor: branca
- Vidro liso, incolor, temperado esp.: 8mm
- Soleira em granito cinza andorinha

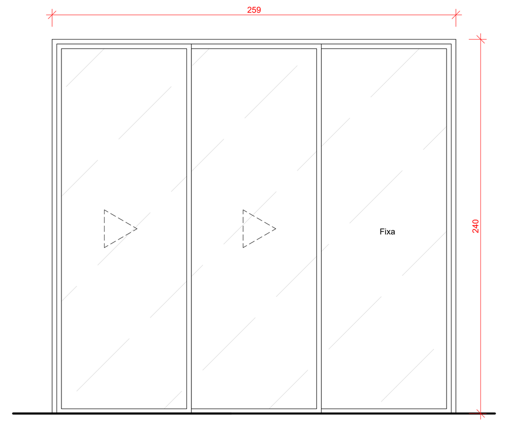

P22
QUANTIDADE: 08 unidades

DIMENSÃO: 259x240cm
TIPO: 2 folhas de correr + 1 folha fixa

MATERIAL:
- Alumínio c/ pintura epóxi acabamento brilhante cor: branca
- Vidro liso, incolor, temperado esp.: 8mm
- Soleira em granito cinza andorinha

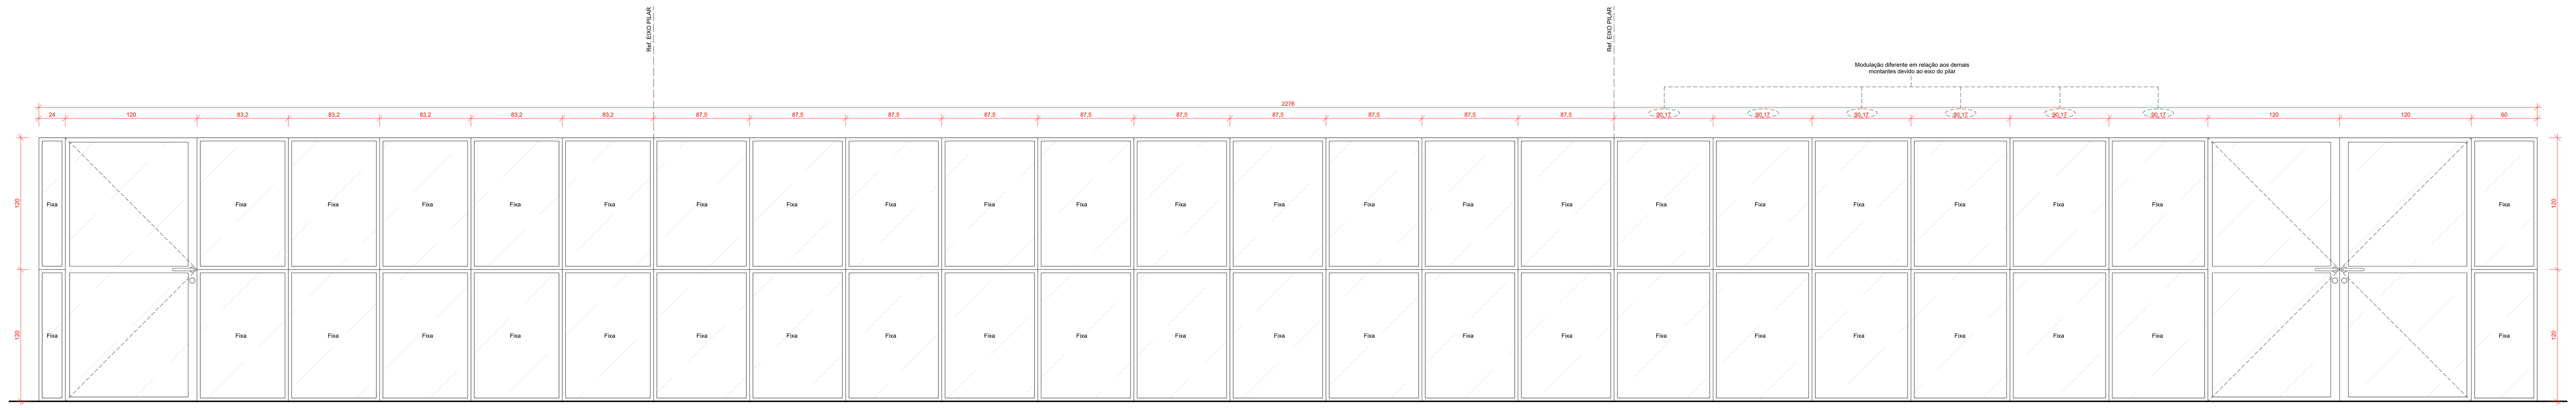

P23 - SISTEMA PELE DE VIDRO
QUANTIDADE: 01 unidade

DIMENSÃO: 2276x240cm
TIPO: 3 folhas de abrir + 26 folhas fixas

MATERIAL:
- Alumínio c/ pintura epóxi acabamento brilhante cor: branca
- Vidro liso, incolor, laminado, esp.: 4+4mm
- Soleira em granito cinza andorinha

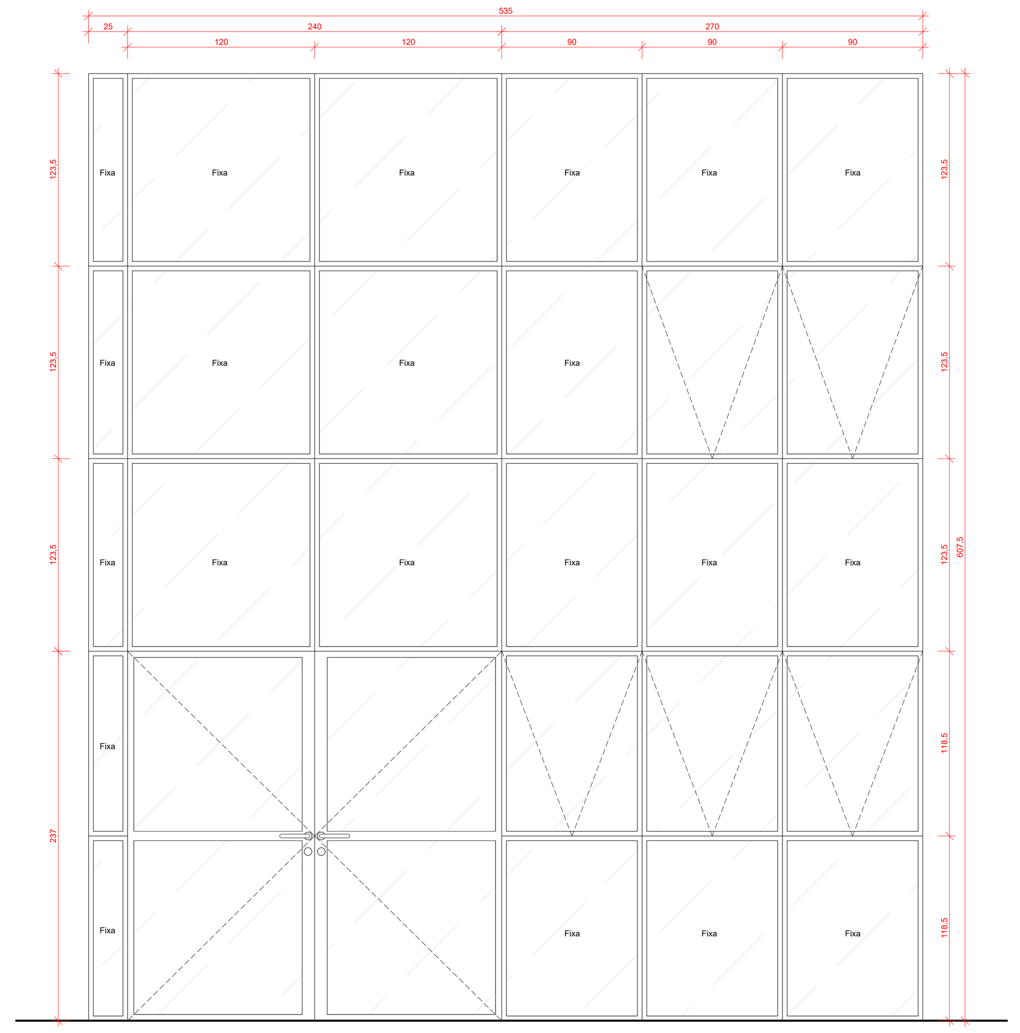

P24 - SISTEMA PELE DE VIDRO
QUANTIDADE: 01 unidade

DIMENSÃO: 535x608cm
TIPO: 2 folhas de abrir + 5 folhas maxin-ar + 21 folhas fixas

MATERIAL:
- Alumínio c/ pintura epóxi acabamento brilhante cor: branca
- Vidro liso, incolor, laminado, esp.: 4+4mm
- Soleira em granito cinza andorinha

AMUNESC
ASSOCIAÇÃO DE MUNICÍPIOS DO NORDESTE DO ESTADO DE SANTA CATARINA
ASSESSORIA E COORDENADORIA DE PLANEJAMENTO URBANO, MUNICIPAL E REGIONAL - CREA SC 48.825-4
89216-000 - JOINVILLE - SC - Rua Max Colin, 1843 - América - Fone: 0**47 433-3927
www.amunesc.org.br

PROJETO
ID: 21.059
CEI - CENTRO DE EDUCAÇÃO INFANTIL
PROJETO DE ARQUITETURA
ÁREA A CONSTRUIR: 2886,41 m²

TERRENO
PROPRIETÁRIO: PREFEITURA MUNICIPAL DE JOINVILLE
LOCAL: Rua Osvaldo Tavares Breis, Bairro Nova Brasília, Joinville/SC
ÁREA TERRENO: 3000,00 m²

ASSINATURAS
ADMINISTRAÇÃO: PREFEITO MUNICIPAL DE JOINVILLE
ADEMAR STRINGARI JUNIOR:07414980901
PROJETO: JULIANO VENÂNCIO
CAU - A69109-7
ASSINATURA RESPONSÁVEL PELO PROJETO:
JULIANO VENANCIO:06086987920
Assinado de forma digital por JULIANO VENANCIO:06086987920
Dados: 2022.05.19 16:23:42 -03'00'
EXECUÇÃO:
ASSINATURA RESPONSÁVEL PELA EXECUÇÃO:

PRANCHA
INFORMAÇÕES
Desenho: Juliano
Escala: INDICADA
Emissão: 14/04/2022
CONTEÚDO DA PRANCHA
DETALHAMENTO DE PORTAS
Nº PRANCHA - ARQ
31 /36

COMUNICAÇÃO VISUAL DAS PORTAS DAS SALAS DE AULAS

OBS.: A a quantidade de peças por figura geométrica se baseia no quebra-cabeça Tangram que é composto por 7 peças

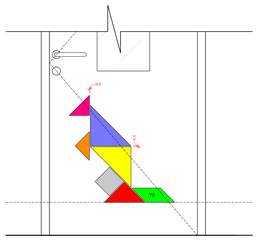

P14 - VISTA EXTERNA
BERÇÁRIO I - A

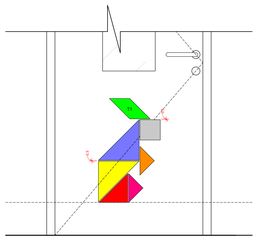

P14 - VISTA EXTERNA
BERÇÁRIO I - B

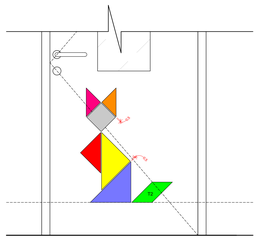

P14 - VISTA EXTERNA
BERÇÁRIO II - A

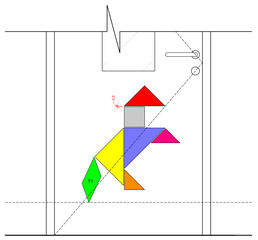

P14 - VISTA EXTERNA
BERÇÁRIO II - B

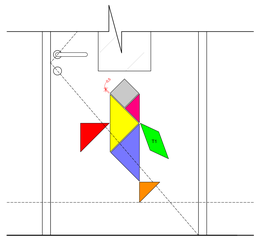

P14 - VISTA EXTERNA
BERÇÁRIO II - C

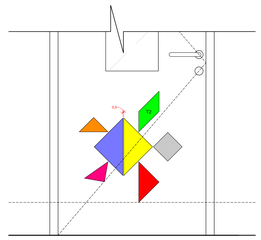

P14 - VISTA EXTERNA
MATERNAL I - A

QUANTIDADE DE ADESIVOS POR GEOMETRIA E COR

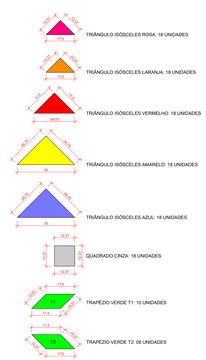

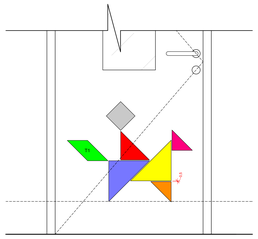

P14 - VISTA EXTERNA
MATERNAL I - B

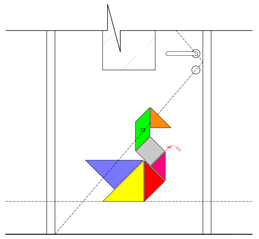

P14 - VISTA EXTERNA
MATERNAL I - C

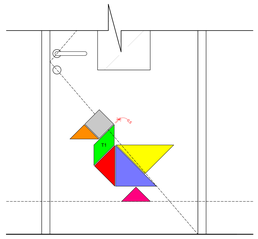

P14 - VISTA EXTERNA
MATERNAL II - A

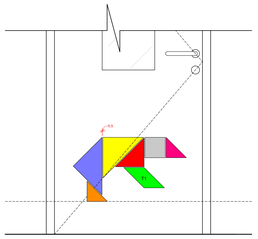

P14 - VISTA EXTERNA
MATERNAL II - B

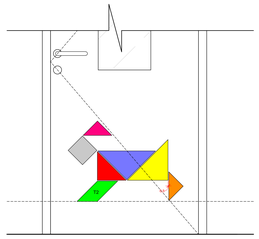

P14 - VISTA EXTERNA
MATERNAL II - C

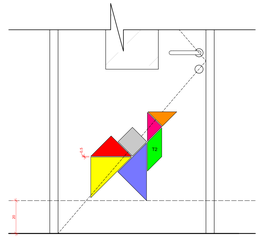

P14 - VISTA EXTERNA
PRÉ-ESCOLA I - A

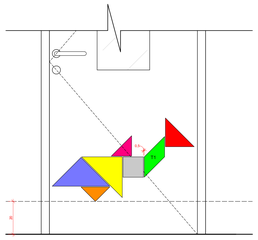

P14 - VISTA EXTERNA
PRÉ-ESCOLA I - B

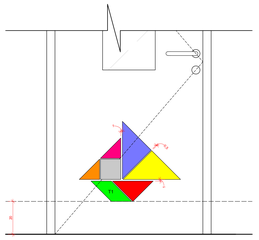

P14 - VISTA EXTERNA
PRÉ-ESCOLA I - C

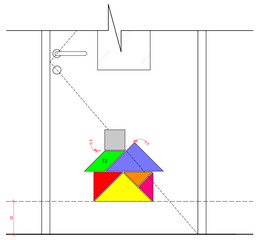

P14 - VISTA EXTERNA
PRÉ-ESCOLA II - A

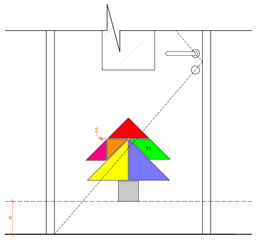

P14 - VISTA EXTERNA
PRÉ-ESCOLA II - B

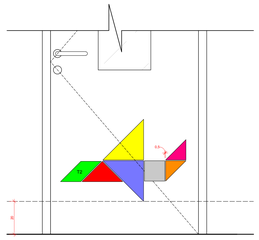

P14 - VISTA EXTERNA
PRÉ-ESCOLA II - C

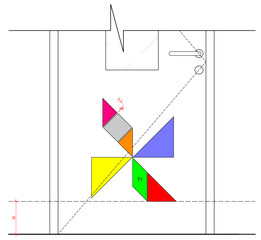

P14 - VISTA EXTERNA
SALA ATELIÊ

ASSOCIAÇÃO DE MUNICÍPIOS DO NORDESTE DO ESTADO DE SANTA CATARINA
ASSESSORIA E COORDENADORIA DE PLANEJAMENTO URBANO, MUNICIPAL E REGIONAL - CREA SC 46.628-4
RENTE-MAR – JOINVILLE – SC - Rua Max Colin, 1843 - Anexo a - Fone: 0**47 433-5927
www.amunesc.org.br

PROJETO
ID: 21.009
CEI - CENTRO DE EDUCAÇÃO INFANTIL
PROJETO DE ARQUITETURA
ÁREA A CONSTRUIR: 2666,41 m²

TERRENO
PROPRIETÁRIO: PREFEITURA MUNICIPAL DE JOINVILLE
LOCAL: Rua Osvaldo Tavares Brés, Bairro Nova Brasília, Joinville/SC
ÁREA TERRENO: 8000,00 m²

ARQUITETURA
ADMINISTRAÇÃO: PREFEITO MUNICIPAL DE JOINVILLE
ADEMAR STRINGARI JUNIOR:07414580901 (Assinado de forma digital por ADEMAR STRINGARI JUNIOR:07414580901 Dados: 2022.04.19 10:48:38 -03'00')
PROJETO: JULIANO VENÂNCIO CAU - A80109-7
RESPONSÁVEL(IS) PELO PROJETO: JULIANO VENANCIO:09286567930 (Assinado de forma digital por JULIANO VENANCIO:09286567930 Dados: 2022.04.19 10:48:38 -03'00')
EXECUÇÃO: ARQUITETURA PROFISSIONAL NÃO HABILITADO!
ARQUITETURA PROFISSIONAL NÃO HABILITADO!

PRANCHA
INFORMAÇÕES
Desenho: Juliano
Escala: 1/50 A3 | 1/25 A1
Emissão: 19/04/2022
CONTEÚDO DA PRANCHA: ADESIVAGEM COLORIDA - PORTAS
Nº PRANCHA - ARQ: 32 /36

Este projeto é de propriedade intelectual da AMUNESC e não pode ser reproduzido, copiado ou divulgado sem autorização prévia, por escrito, da mesma. Lei nº 9.610 de 19 de fevereiro de 1998.

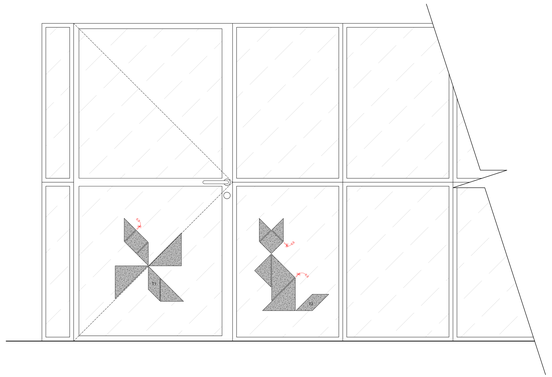

P23 - SISTEMA PELE DE VIDRO

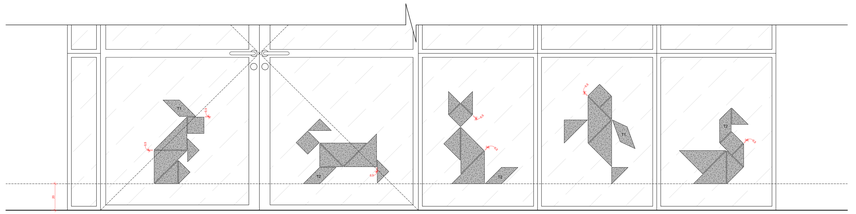

P24 - SISTEMA PELE DE VIDRO
MATERIAL: Adesivo c/ acabamento jateado

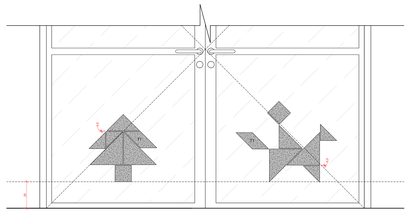

P20
ACESSO ESTACIONAMENTO
MATERIAL: Adesivo c/ acabamento jateado

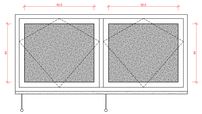

J08
JANELA BANHEIRO TERCEIRIZADOS
LOCALIZAÇÃO: TÉRREO

QUANTIDADE DE ADESIVOS POR GEOMETRIA

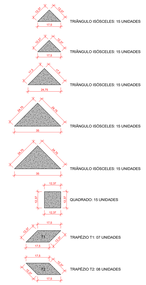

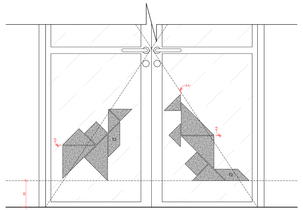

P19 - VISTA INTERNA
REFEITÓRIO 1

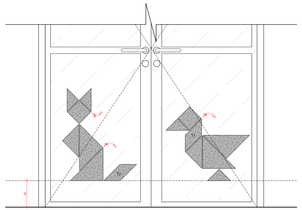

P19
REFEITÓRIO 2

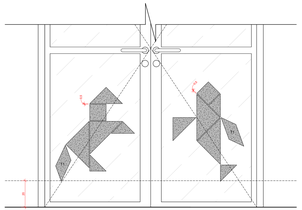

P19
ACESSO ESCADA EXTERNA PISO SUPERIOR

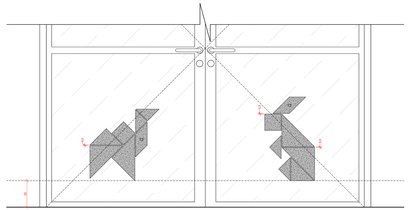

P20
ACESSO PLAYGROUND EXTERNO

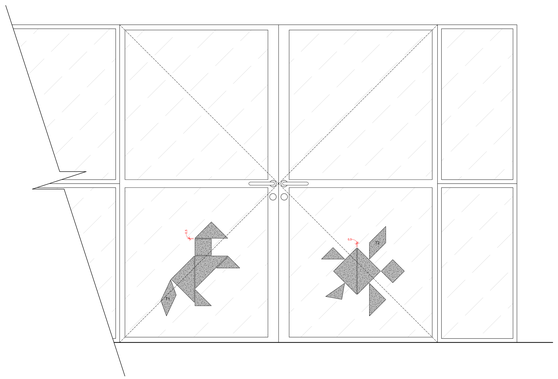

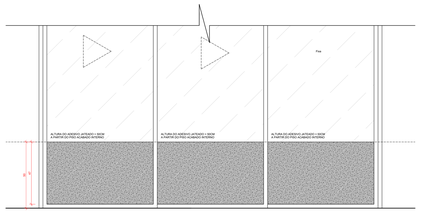

P21

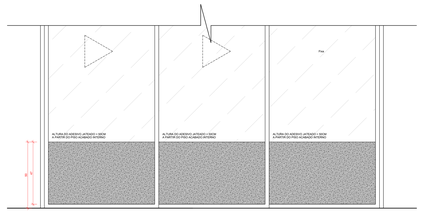

P22

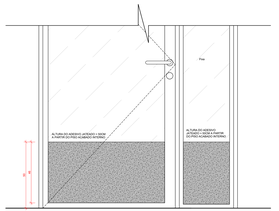

P17

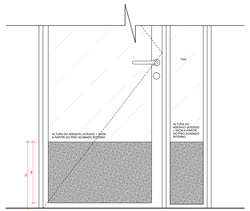

P18

ASSOCIAÇÃO DE MUNICÍPIOS DO NORDESTE DO ESTADO DE SANTA CATARINA
ASSESSORIA E COORDENADORIA DE PLANEJAMENTO URBANO, REGIONAL E REGIONAL - CREA: SC 45.823-4
MATRIZ - GRANDE JC - SC - Rua Max Colin, 1843 - Anexo Iriri - Fone: (47)* 433-5567
www.amunesc.org.br

ESCALA:	S/ ESCALA
PROJETO:	CEI - CENTRO DE EDUCAÇÃO INFANTIL PROJETO DE ARQUITETURA
	ÁREA A CONSTRUIR: 2990,47 M²
REQUERENTE:	PREFEITURA MUNICIPAL DE JOINVILLE
LOCAL:	Rua Osvaldo Tavares Brás, Bairro Nova Brasília, Joinville/SC
ÁREA TERRENO:	9764,00 M²
CONSULTORIA:	ADILSON STRINGARI JUNIOR 07414980091
PROJETO DA PREFEITURA MUNICIPAL DE JOINVILLE	
RESPONSÁVEL:	ARQUITETURA, PAISAGISMO, PROJETOS COMPLEMENTARES
JULIANO VIEIRA	JULIANO VIEIRA ECOSMOBILIDADE
CAU: 198018-7	
DESENHO:	ARQUITETURA/PAISAGISMO, PROJETOS COMPLEMENTARES
DATA/ESCALA:	CONTEÚDO DA PRANCHA:
Fevereiro - 2020	ADESIVAGEM JATEADA - PORTAS E JANELA
Escala: 1:50/1:25/1:20	

Nº PRANCHA - ARQ.: 33 /36

Este projeto é de propriedade intelectual da AMUNESC e não pode ser reproduzido sem autorização.

PLACAS SALAS DE AULA

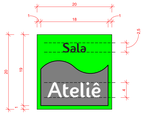

QTDE: 01 unidade
MATERIAL:
-Acrílico Cores: Cinza escuro e verde
-Letras: Gravação sobre o acrílico
Fonte de texto: Fontastique

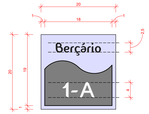

QTDE: 01 unidade
MATERIAL:
-Acrílico Cores: Cinza escuro e amarelo
-Letras: Gravação sobre o acrílico
Fonte de texto: Fontastique

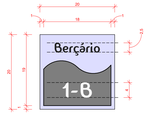

QTDE: 01 unidade
MATERIAL:
-Acrílico Cores: Cinza escuro e azul claro
-Letras: Gravação sobre o acrílico
Fonte de texto: Fontastique

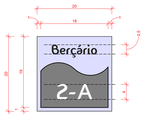

QTDE: 01 unidade
MATERIAL:
-Acrílico Cores: Cinza escuro e azul claro
-Letras: Gravação sobre o acrílico
Fonte de texto: Fontastique

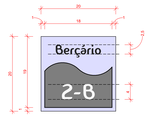

QTDE: 01 unidade
MATERIAL:
-Acrílico Cores: Cinza escuro e azul claro
-Letras: Gravação sobre o acrílico
Fonte de texto: Fontastique

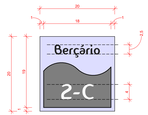

QTDE: 01 unidade
MATERIAL:
-Acrílico Cores: Cinza escuro e azul claro
-Letras: Gravação sobre o acrílico
Fonte de texto: Fontastique

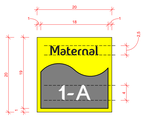

QTDE: 01 unidade
MATERIAL:
-Acrílico Cores: Cinza escuro e amarelo
-Letras: Gravação sobre o acrílico
Fonte de texto: Fontastique

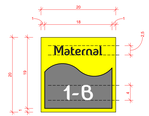

QTDE: 01 unidade
MATERIAL:
-Acrílico Cores: Cinza escuro e amarelo
-Letras: Gravação sobre o acrílico
Fonte de texto: Fontastique

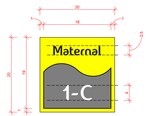

QTDE: 01 unidade
MATERIAL:
-Acrílico Cores: Cinza escuro e amarelo
-Letras: Gravação sobre o acrílico
Fonte de texto: Fontastique

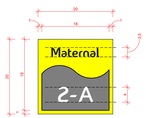

QTDE: 01 unidade
MATERIAL:
-Acrílico Cores: Cinza escuro e amarelo
-Letras: Gravação sobre o acrílico
Fonte de texto: Fontastique

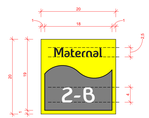

QTDE: 01 unidade
MATERIAL:
-Acrílico Cores: Cinza escuro e amarelo
-Letras: Gravação sobre o acrílico
Fonte de texto: Fontastique

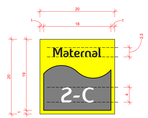

QTDE: 01 unidade
MATERIAL:
-Acrílico Cores: Cinza escuro e amarelo
-Letras: Gravação sobre o acrílico
Fonte de texto: Fontastique

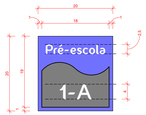

QTDE: 01 unidade
MATERIAL:
-Acrílico Cores: Cinza escuro e azul escuro
-Letras: Gravação sobre o acrílico
Fonte de texto: Fontastique

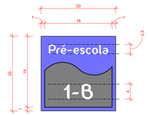

QTDE: 01 unidade
MATERIAL:
-Acrílico Cores: Cinza escuro e azul escuro
-Letras: Gravação sobre o acrílico
Fonte de texto: Fontastique

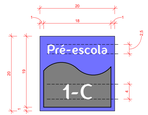

QTDE: 01 unidade
MATERIAL:
-Acrílico Cores: Cinza escuro e azul escuro
-Letras: Gravação sobre o acrílico
Fonte de texto: Fontastique

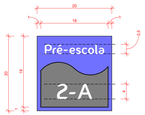

QTDE: 01 unidade
MATERIAL:
-Acrílico Cores: Cinza escuro e azul escuro
-Letras: Gravação sobre o acrílico
Fonte de texto: Fontastique

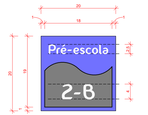

QTDE: 01 unidade
MATERIAL:
-Acrílico Cores: Cinza escuro e azul escuro
-Letras: Gravação sobre o acrílico
Fonte de texto: Fontastique

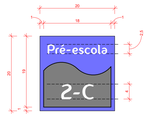

QTDE: 01 unidade
MATERIAL:
-Acrílico Cores: Cinza escuro e azul escuro
-Letras: Gravação sobre o acrílico
Fonte de texto: Fontastique

PLACAS ÁREAS DE APOIO + SETOR ADMINISTRATIVO

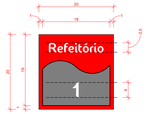

QTDE: 01 unidade
MATERIAL:
-Acrílico Cores: Cinza escuro e vermelho
-Letras: Gravação sobre o acrílico
Fonte de texto: Fontastique

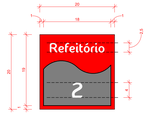

QTDE: 01 unidade
MATERIAL:
-Acrílico Cores: Cinza escuro e vermelho
-Letras: Gravação sobre o acrílico
Fonte de texto: Fontastique

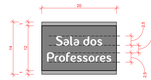

QTDE: 01 unidade
MATERIAL:
-Acrílico Cores: Cinza escuro e cinza claro
-Letras: Gravação sobre o acrílico
Fonte de texto: Fontastique

QTDE: 01 unidade (piso superior)
MATERIAL:
-Acrílico Cores: Cinza escuro e cinza claro
-Letras: Gravação sobre o acrílico
Fonte de texto: Fontastique

QTDE: 01 unidade (piso superior)
MATERIAL:
-Acrílico Cores: Cinza escuro e cinza claro
-Letras: Gravação sobre o acrílico
Fonte de texto: Fontastique

QTDE: 02 unidades
MATERIAL:
-Acrílico Cores: Cinza escuro e cinza claro
-Letras: Gravação sobre o acrílico
Fonte de texto: Fontastique

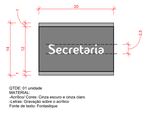

QTDE: 01 unidade
MATERIAL:
-Acrílico Cores: Cinza escuro e cinza claro
-Letras: Gravação sobre o acrílico
Fonte de texto: Fontastique

QTDE: 01 unidade
MATERIAL:
-Acrílico Cores: Cinza escuro e cinza claro
-Letras: Gravação sobre o acrílico
Fonte de texto: Fontastique

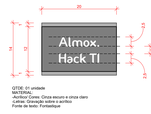

QTDE: 01 unidade
MATERIAL:
-Acrílico Cores: Cinza escuro e cinza claro
-Letras: Gravação sobre o acrílico
Fonte de texto: Fontastique

QTDE: 01 unidade
MATERIAL:
-Acrílico Cores: Cinza escuro e cinza claro
-Letras: Gravação sobre o acrílico
Fonte de texto: Fontastique

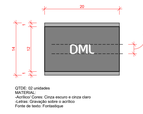

QTDE: 02 unidades
MATERIAL:
-Acrílico Cores: Cinza escuro e cinza claro
-Letras: Gravação sobre o acrílico
Fonte de texto: Fontastique

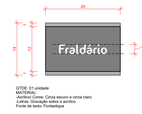

QTDE: 01 unidade
MATERIAL:
-Acrílico Cores: Cinza escuro e cinza claro
-Letras: Gravação sobre o acrílico
Fonte de texto: Fontastique

PLACAS SETOR COZINHA + SALA TERCEIRIZADOS

QTDE: 01 unidade
MATERIAL:
-Acrílico Cores: Cinza escuro e cinza claro
-Letras: Gravação sobre o acrílico
Fonte de texto: Fontastique

QTDE: 01 unidade
MATERIAL:
-Acrílico Cores: Cinza escuro e cinza claro
-Letras: Gravação sobre o acrílico
Fonte de texto: Fontastique

QTDE: 01 unidade
MATERIAL:
-Acrílico Cores: Cinza escuro e cinza claro
-Letras: Gravação sobre o acrílico
Fonte de texto: Fontastique

QTDE: 01 unidade
MATERIAL:
-Acrílico Cores: Cinza escuro e cinza claro
-Letras: Gravação sobre o acrílico
Fonte de texto: Fontastique

QTDE: 01 unidade
MATERIAL:
-Acrílico Cores: Cinza escuro e cinza claro
-Letras: Gravação sobre o acrílico
Fonte de texto: Fontastique

QTDE: 02 unidades (Localização: cozinha)
MATERIAL:
-Acrílico Cores: Cinza escuro e cinza claro
-Letras: Gravação sobre o acrílico
Fonte de texto: Fontastique

QTDE: 03 unidades
MATERIAL:
-Acrílico Cores: Cinza escuro e cinza claro
-Letras: Gravação sobre o acrílico
Fonte de texto: Fontastique

QTDE: 01 unidade
MATERIAL:
-Acrílico Cores: Cinza escuro e cinza claro
-Letras: Gravação sobre o acrílico
Fonte de texto: Fontastique

QTDE: 01 unidade
MATERIAL:
-Acrílico Cores: Cinza escuro e cinza claro
-Letras: Gravação sobre o acrílico
Fonte de texto: Fontastique

QTDE: 01 unidade
MATERIAL:
-Acrílico Cores: Cinza escuro e cinza claro
-Letras: Gravação sobre o acrílico
Fonte de texto: Fontastique

PLACAS ÁREA EXTERNA

QTDE: 02 unidades (Casa de Lixo - Área externa)
MATERIAL:
-Acrílico Cores: Cinza escuro e cinza claro
-Letras: Gravação sobre o acrílico
Fonte de texto: Fontastique

QTDE: 02 unidades (Casa de Lixo - Área externa)
MATERIAL:
-Acrílico Cores: Cinza escuro e cinza claro
-Letras: Gravação sobre o acrílico
Fonte de texto: Fontastique

QTDE: 01 unidade (Área externa)
MATERIAL:
-Acrílico Cores: Cinza escuro e cinza claro
-Letras: Gravação sobre o acrílico
Fonte de texto: Fontastique

QTDE: 01 unidade (Área externa)
MATERIAL:
-Acrílico Cores: Cinza escuro e cinza claro
-Letras: Gravação sobre o acrílico
Fonte de texto: Fontastique

QTDE: 02 unidades
MATERIAL:
-Acrílico Cores: Cinza escuro e cinza claro
-Letras: Gravação sobre o acrílico
Fonte de texto: Fontastique

PLACAS SANITÁRIOS

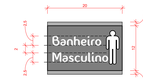

QTDE: 02 unidades
MATERIAL:
-Acrílico Cores: Cinza escuro e cinza claro
-Letras: Gravação sobre o acrílico
Fonte de texto: Fontastique

QTDE: 02 unidades
MATERIAL:
-Acrílico Cores: Cinza escuro e cinza claro
-Letras: Gravação sobre o acrílico
Fonte de texto: Fontastique

QTDE: 02 unidades
MATERIAL:
-Acrílico Cores: Cinza escuro e cinza claro
-Letras: Gravação sobre o acrílico
Fonte de texto: Fontastique

QTDE: 02 unidades
MATERIAL:
-Acrílico Cores: Cinza escuro e cinza claro
-Letras: Gravação sobre o acrílico
Fonte de texto: Fontastique

QTDE: 01 unidade
MATERIAL:
-Acrílico Cores: Cinza escuro e cinza claro
-Letras: Gravação sobre o acrílico
Fonte de texto: Fontastique

QTDE: 01 unidade
MATERIAL:
-Acrílico Cores: Cinza escuro e cinza claro
-Letras: Gravação sobre o acrílico
Fonte de texto: Fontastique

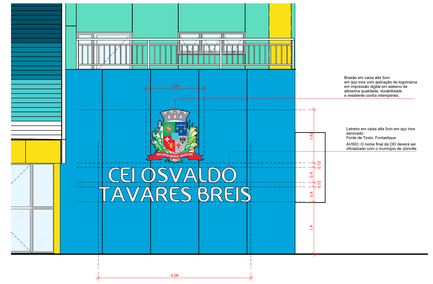

1 DETALHE COMUNICAÇÃO VISUAL FACHADA
ESCALA 1 : 50

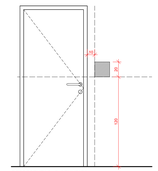

LOCALIZAÇÃO P/ FIXAÇÃO DAS PLACAS
ESCALA 1 : 25

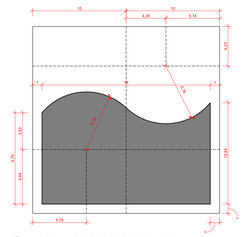

DETALHE RECORTE ACRÍLICO
ESCALA 1 : 2

PLACAS DE IDENTIFICAÇÃO - SALAS
ESCALA 1 : 5

ASSOCIAÇÃO DE MUNICÍPIOS DO NORDESTE DO ESTADO DE SANTA CATARINA
ASSESSORIA E COORDENADORIA DE PLANEJAMENTO URBANO, MUNICIPAL E REGIONAL - CREA SC 43.825-4
89219-000 - JOINVILLE - SC - Rua Max Colin, 1843 - América - Fone: (**47 433.2627
www.amunesc.org.br

ID: 21.059

PROJETO: CEI - CENTRO DE EDUCAÇÃO INFANTIL
PROJETO DE ARQUITETURA
ÁREA A CONSTRUIR: 2890,41 m²

TERRENO: EMPREENDIMENTO: PREFEITURA MUNICIPAL DE JOINVILLE
LOCAL: Rua Osvaldo Tavares Breis, Bairro Nova Brasília, Joinville/SC
ÁREA TERRENO: 8000,00 m²

RESPONSÁVEIS: ADMINISTRAÇÃO: PREFEITO MUNICIPAL DE JOINVILLE — ADEMAR STRINGARI JUNIOR 07414980091
PROJETO: JULIANO VENÂNCIO CAU - A85103-7 — JULIANO VENANCIO:06086957520
EXECUÇÃO: ASSINATURA RESPONSÁVEL PELA EXECUÇÃO:

PRANCHA: INFORMAÇÕES — Desenho: Juliano; Escala: INDICADA; Emissão: 14/04/2022
CONTEÚDO DA PRANCHA: COMUNICAÇÃO VISUAL
Nº PRANCHA / ARQ.: 34 /36

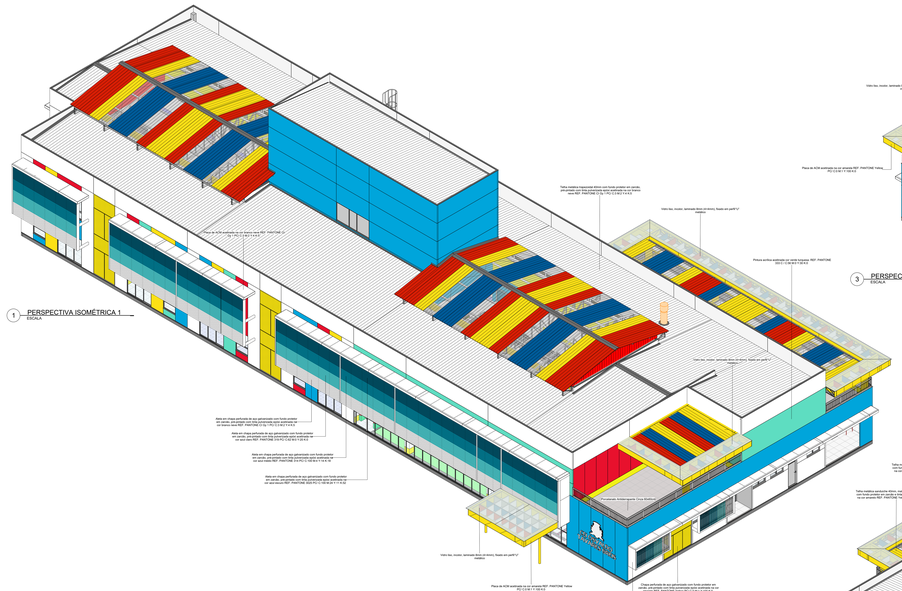

1 PERSPECTIVA ISOMÉTRICA 1
ESCALA

3 PERSPECTIVA ISOMÉTRICA 3
ESCALA

4 PERSPECTIVA ISOMÉTRICA 4
ESCALA

2 PERSPECTIVA ISOMÉTRICA 2
ESCALA

ASSOCIAÇÃO DE MUNICIPIOS DO NORDESTE DO ESTADO DE SANTA CATARINA
ASSESSORIA E COORDENADORIA DE PLANEJAMENTO URBANO, REGIONAL E REGIONAL - CREA SC 45.825-4
RUA ADOLF JOINVILLE - 251 - Rua Boa Vista, SAO, Joinville - Fone: (47)* 433-5427
www.amunesc.org.br

OBJETO:	CEI - CENTRO DE EDUCAÇÃO INFANTIL PROJETO DE ARQUITETURA ÁREA A CONSTRUIR: 2996,47 m²
REQUISITANTE:	PREFEITURA MUNICIPAL DE JOINVILLE
LOCAL:	Rua Osvaldo Tavares Brás, Bairro Nova Brasília, Joinville/SC
ARQ. RESPONS.:	ENGENHEIRO:
CONSULTORIA:	PROJETO DA PREFEITURA DE JOINVILLE
RESPONS. TÉCNICO:	JULIANO VENANCIO CAU - A86536-7
EQUIPE:	RENEMAR PEREIRA JUNIOR 07414585091 ARQUITETO RESPONSÁVEL TÉCNICO ARQUITETO RESPONSÁVEL TÉCNICO ARQUITETO RESPONSÁVEL TÉCNICO ARQUITETO RESPONSÁVEL TÉCNICO
DESENHO:	ARQUITETO RESPONSÁVEL TÉCNICO

DATA/ESCALA		CONTEÚDO DA PRANCHA	Nº PRANCHA - DATA
Desenho:	Janeiro	PERSPECTIVAS ISOMÉTRICAS	35 /36
Escala:	Indicada		
Formato:	1m/841x1189		

Este projeto é de propriedade intelectual da AMUNESC, sendo proibida a sua reprodução total ou parcial, por qualquer meio ou processo, sem a devida autorização.

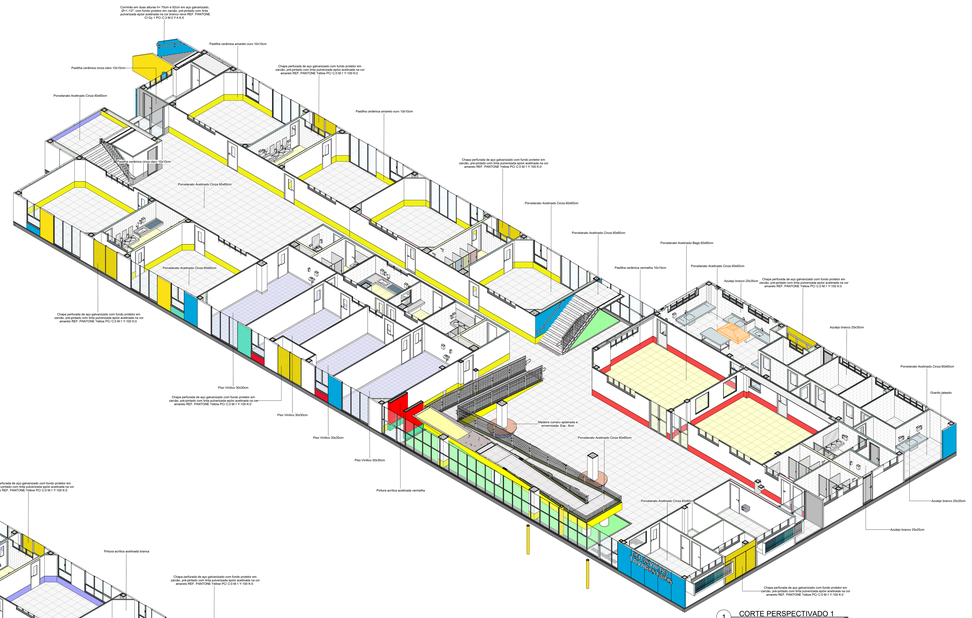

1 CORTE PERSPECTIVADO 1
ESCALA

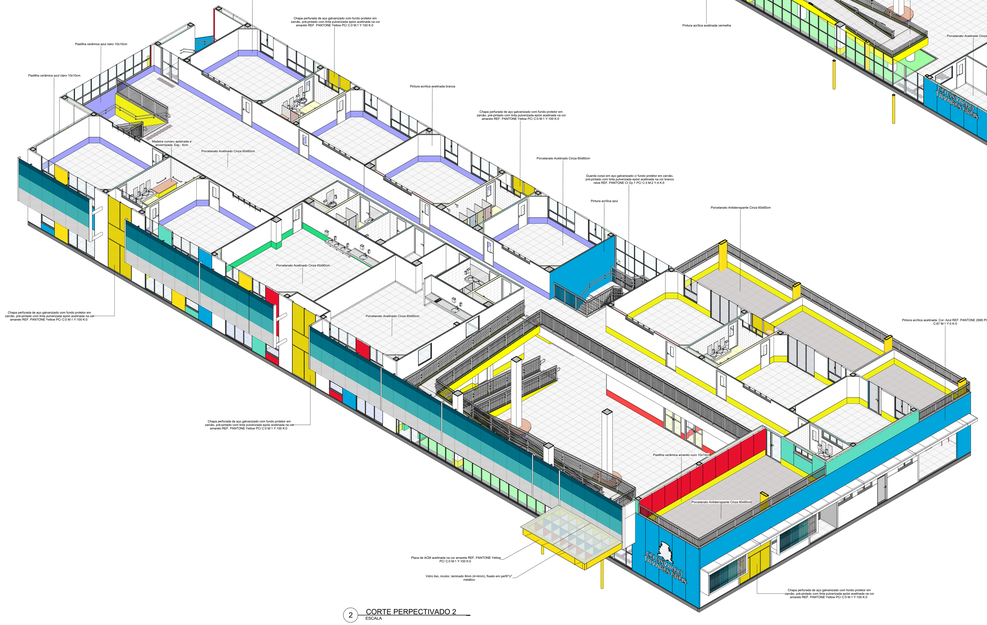

2 CORTE PERPECTIVADO 2
ESCALA

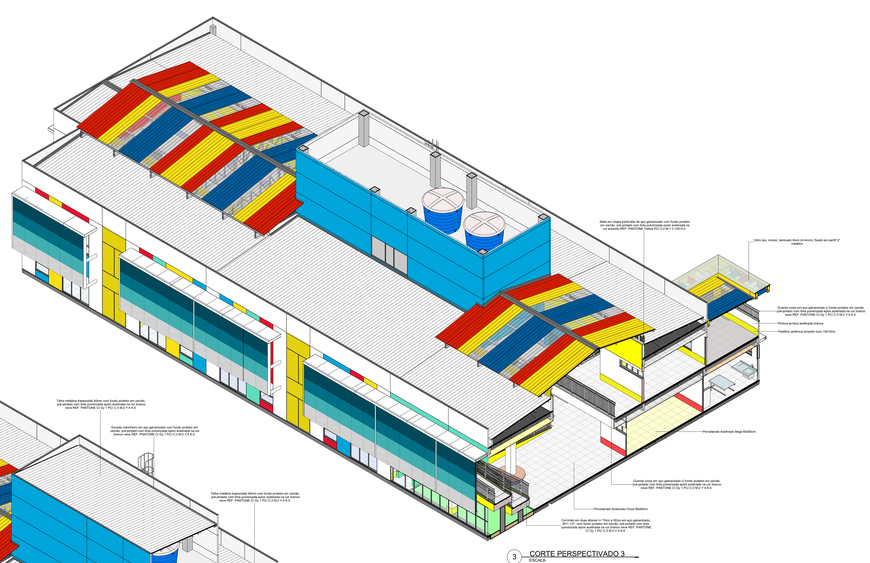

3 CORTE PERSPECTIVADO 3
ESCALA

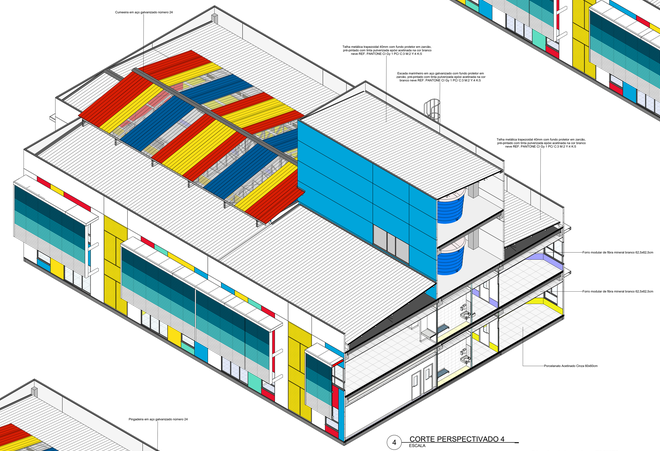

4 CORTE PERSPECTIVADO 4
ESCALA

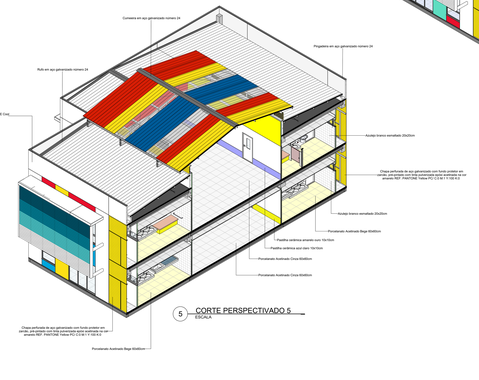

5 CORTE PERSPECTIVADO 5
ESCALA

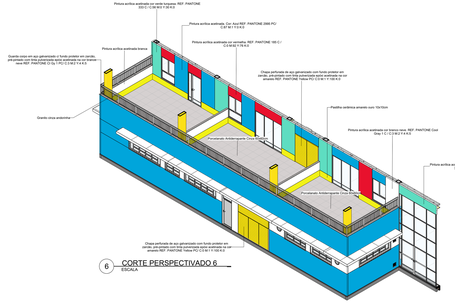

6 CORTE PERSPECTIVADO 6
ESCALA

ASSOCIAÇÃO DE MUNICÍPIOS DO NORDESTE DO ESTADO DE SANTA CATARINA
ASSESSORIA E COORDENADORIA DE PLANEJAMENTO URBANO, MUNICIPAL E REGIONAL - CREA SC 48.625-4
ROTA 020 - JOINVILLE - SC - Rua Reni Colin, 1900 - América - Fone: 0**47 433-5827
www.amunesc.org.br

TC: 21.000

CEI - CENTRO DE EDUCAÇÃO INFANTIL
PROJETO DE ARQUITETURA

AREA A CONSTRUIR: 2998,41 m²

PROPRIETÁRIO: PREFEITURA MUNICIPAL DE JOINVILLE

ENDEREÇO: Rua Osvaldo Tavares Brás, Bairro Nova Brasília, Joinville/SC

QUADRA/Registro: LOTE: MATRÍCULA:

RESPONSÁVEL TÉCNICO: ADEMAR STRINGARI JUNIOR, 0 7141/89074-1

PROJETO: PROJETO MUNICIPAL DE JOINVILLE

DESENHISTA: JULIANO VENÂNCIO
CAU - A8979-7

COORDENAÇÃO: ADEMAR STRINGARI JUNIOR

ARQUIVO: 2019-CEI-PROJETO ARQUITETURA

ESCALA: 1:1

DATA: 10/04/2022

CONTEÚDO DA PRANCHA: CORTES PERSPECTIVADOS

Nº FINANCIAL - ARQ: 36 /36