



**PLANTA BAIXA GALPÃO-01 MODIFICATIVO**  
ESCALA: 1/150

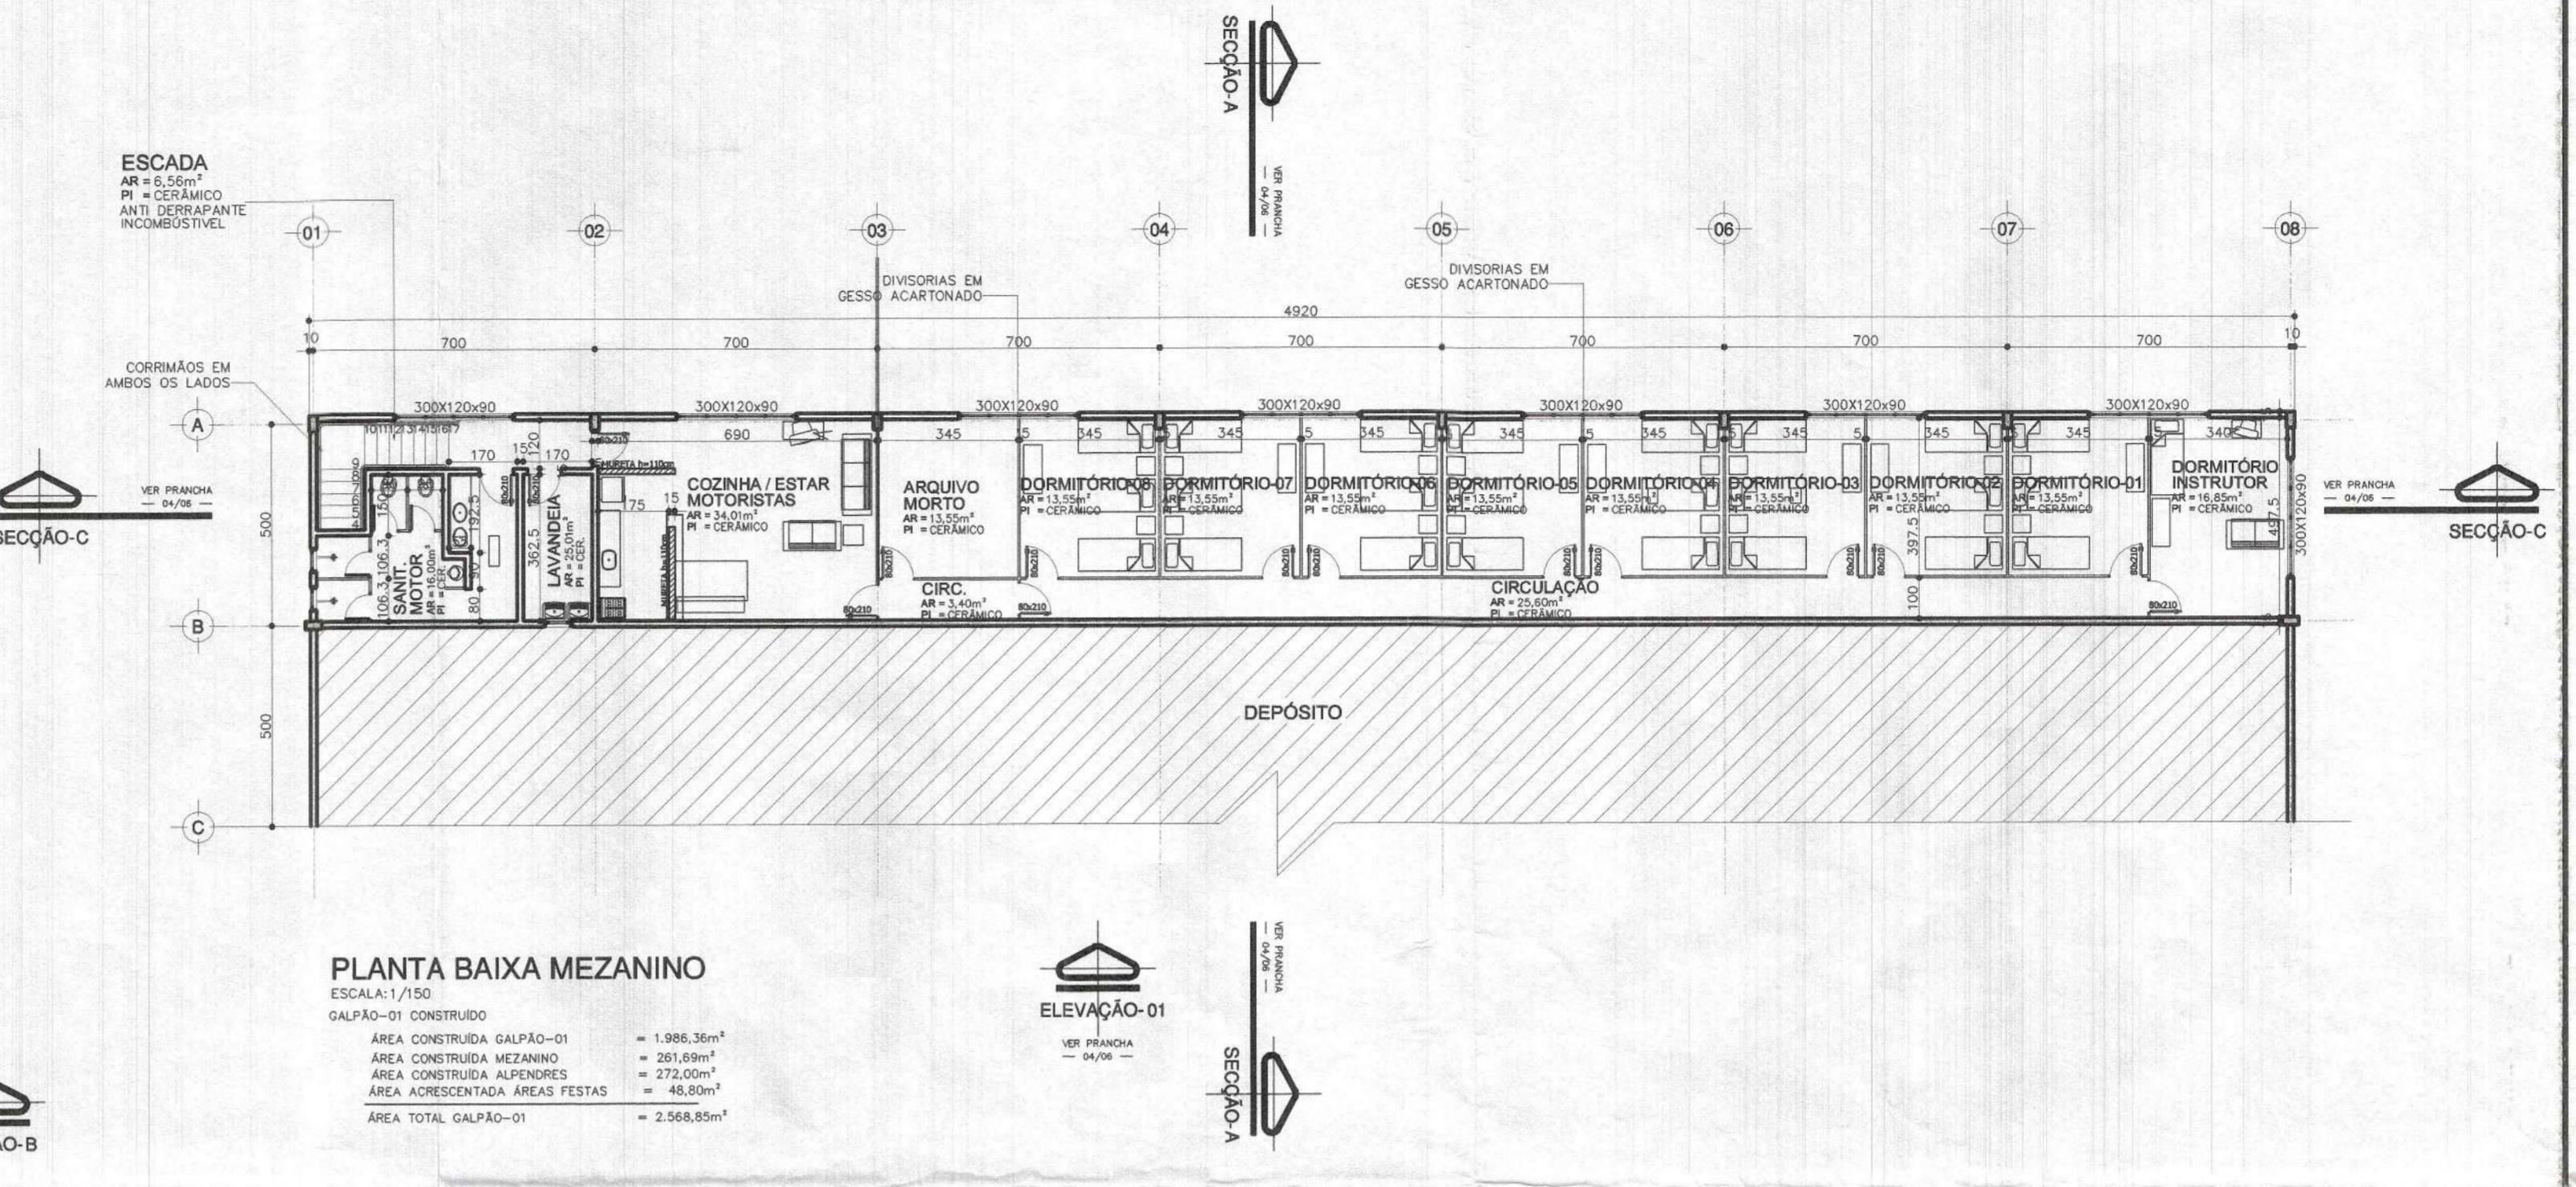

**PLANTA BAIXA MEZANINO**  
ESCALA: 1/150

ÁREA CONSTRUIDA GALPÃO-01	= 1.988,30m <sup>2</sup>
ÁREA CONSTRUIDA MEZANINO	= 201,69m <sup>2</sup>
ÁREA CONSTRUIDA ALPENORES	= 272,00m <sup>2</sup>
ÁREA ACREDITADA ÁREAS FESTAS	= 48,00m <sup>2</sup>
<b>ÁREA TOTAL GALPÃO-01</b>	<b>= 2.568,99m<sup>2</sup></b>

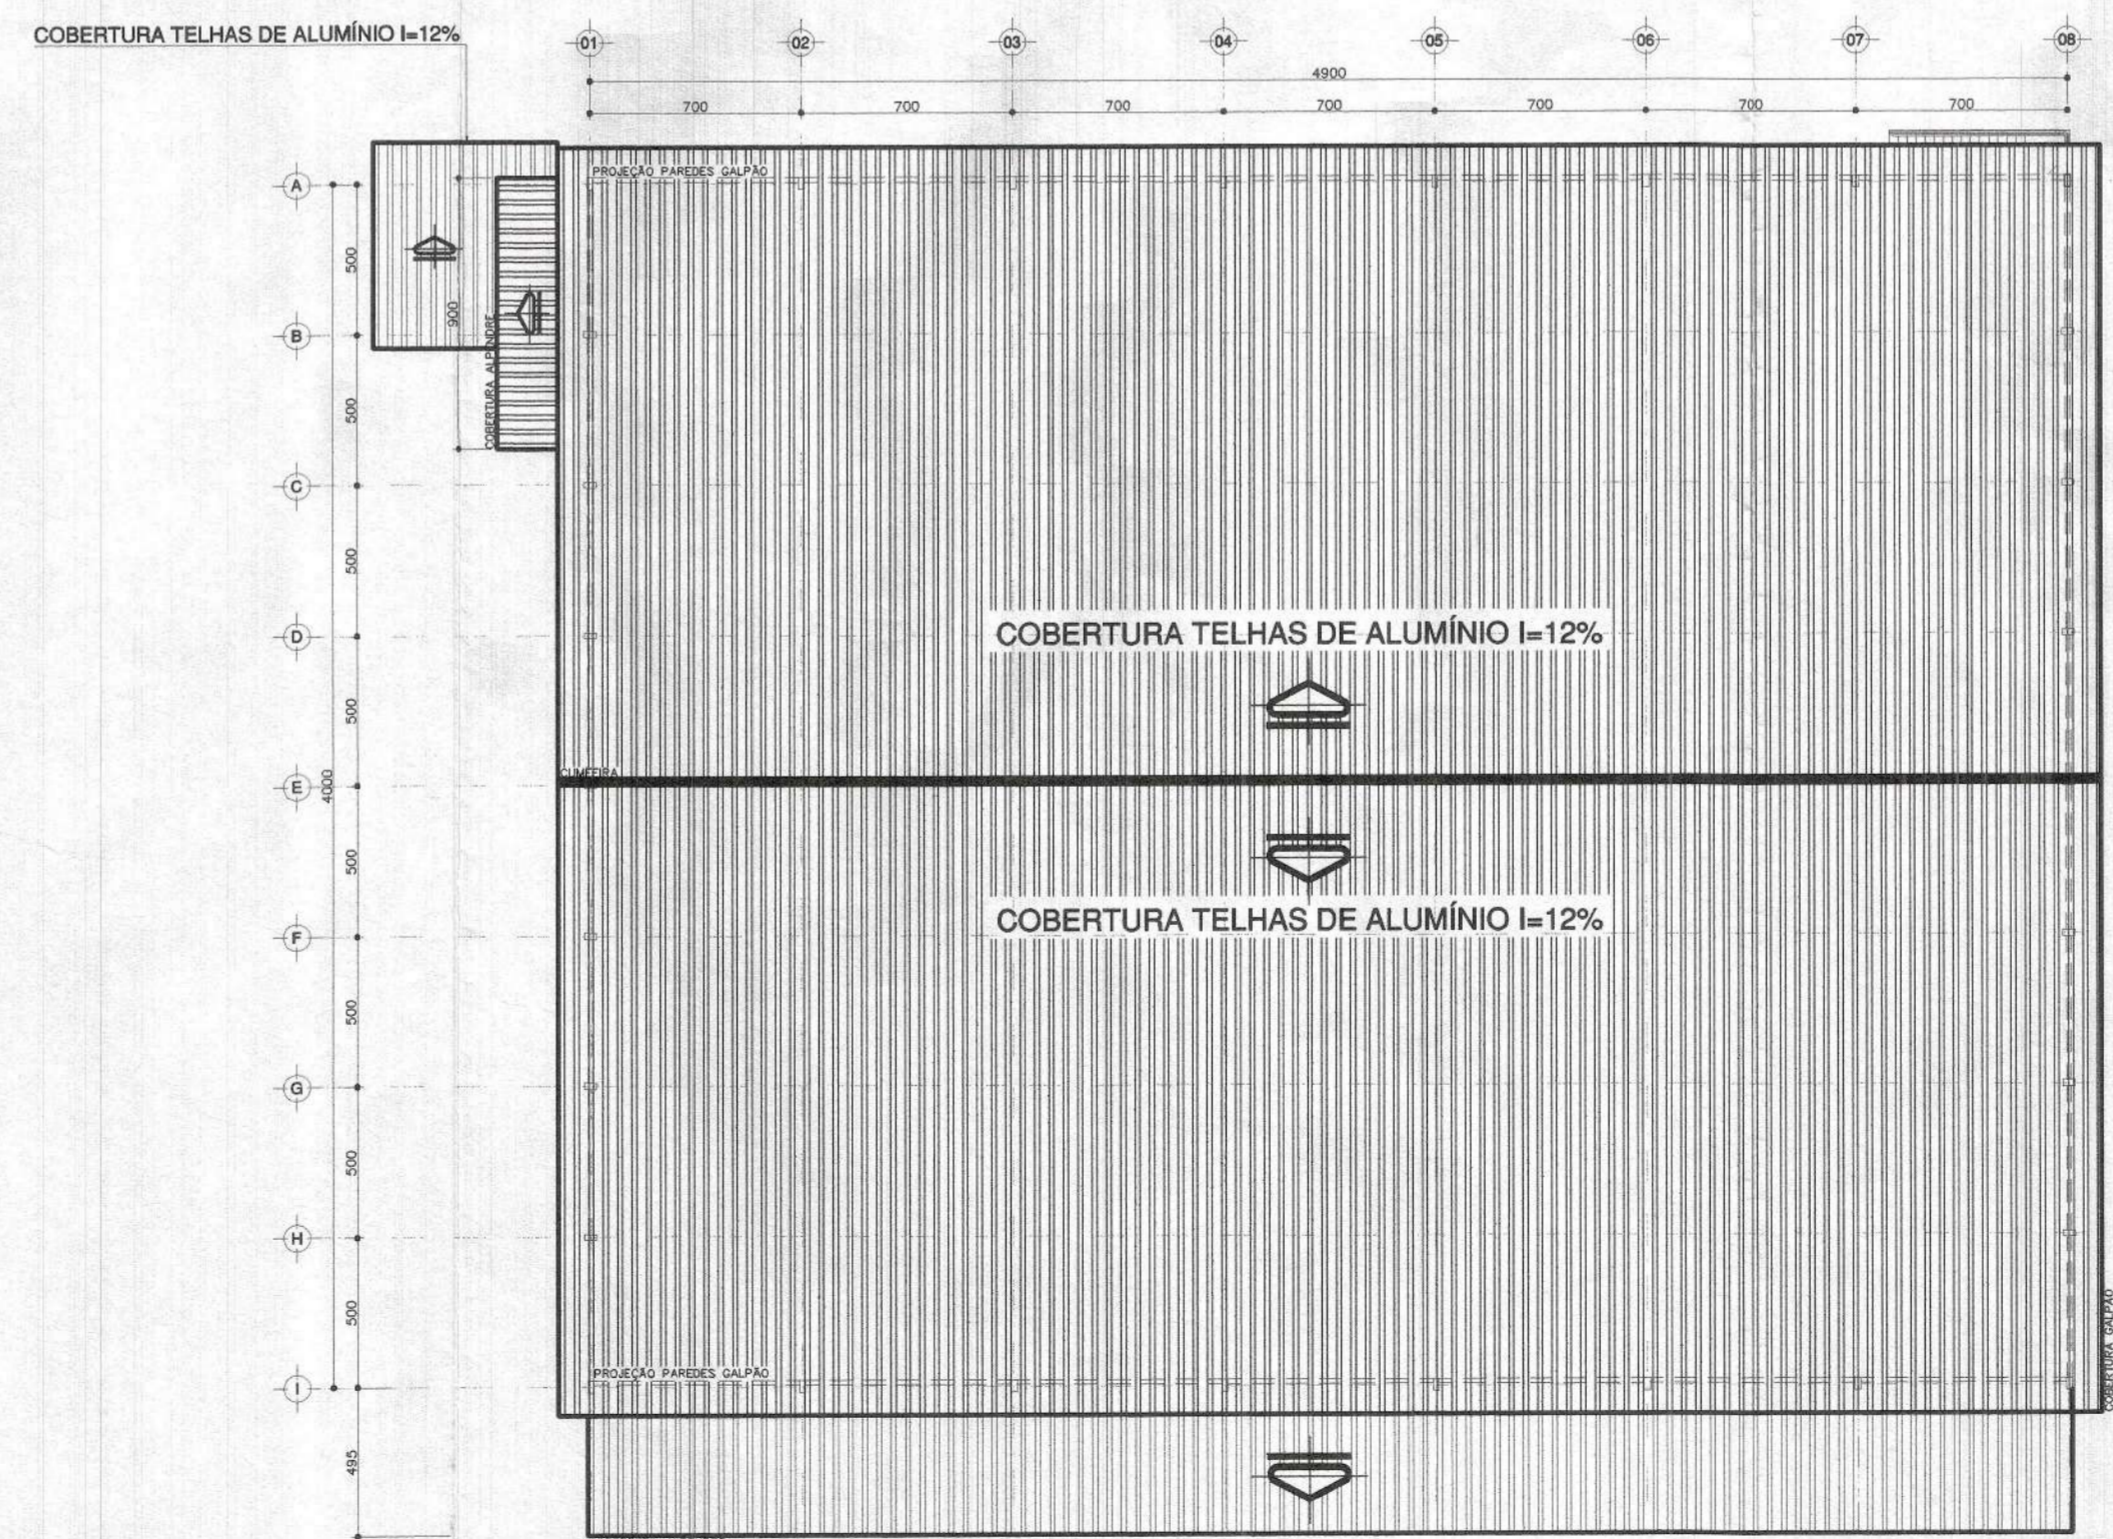

**PLANTA DE COBERTURA**  
ESCALA: 1/250

ÁREA DA COBERTURA	= 2.370,00m <sup>2</sup>
PERÍMETRO DA COBERTURA	= 198,60m

- OBSERVAÇÕES:**
- 1- QUALQUER MODIFICAÇÃO NO PROJETO OU NA OBRA, ANTES OU DEPOIS DE INICIADA SOMENTE PODERÁ SER FEITA PELO RESPONSÁVEL DO PROJETO.
  - 2- NA ALTURA DE 1,50m, PISOS E PAREDES DAS INSTALAÇÕES SANITÁRIAS, SACADAS E COZINHAS SERÃO IMPERMEABILIZADAS.
  - 3- HAVENDO DIVERGÊNCIA ENTRE COTA E ESCALA, PREVALECE A COTA.
  - 4- PISO INCOMBUSTÍVEL E ANTIDERRAPANTE, O COEFICIENTE DE FRIÇÃO DINÂMICA >= 0,4 NO ENSAIO ÚMIDO, >= 0,75 NO ENSAIO SECO (PELA TABELA DO TRANSPORT ROAD RESEARCH LABORATORY) E COEFICIENTE DE RESISTÊNCIA A ABRASÃO CLASSE PEI-4 OU PEI-5 (ISO 10545)
  - 5- NA COMPRA DO PISO ANTI-DERRAPANTE O PROPRIETÁRIO DEVERÁ PEDIR O LAUDO DO LABORATÓRIO RECONHECIDO E CREDENCIADO QUE O COMPRIVE.
  - 6- PAREDES DO BWC's E AZULEJO ATÉ O TETO.
  - 7- CONSULTAR PROJETOS COMPLEMENTARES

MODIFICATIVO DE PROJETO APROVADO SOB REQUERIMENTO N° 34354 DE 04/12/2006  
PROJETOS APROVADOS N° 1950 / 2006  
E ALVARÁ DE CONSTRUÇÃO N° 2752 / 2006



*[Signature]*  
Assinatura Resp. Técnico

*[Signature]*  
Assinatura Proprietário

DIREITO AUTORAIS SOBRE O PROJETO RESERVADOS NA FORMA DA LEI (5988 / 73)

**FraGon Engenharia Ltda.**  
Rua Belvedere, 77 - Fortaleza - Blumenau/SC - CEP-89057-570  
CREA/SC 41332-0 - CGC 00.765.272/0001-82 - I.M. 54.592-9  
e-mail: fragoneng@terra.com.br  
FONE / FAX : (47) 339-3127 CEL. 9982 - 2536

**PROJETO ARQUITETÔNICO**

CLIENTE  
**ELIZABETHA ADM. E SERV. LTDA**  
BR-101 ESQUINA C/ RUA PORTUGAL, BAIRRO PROPRIO- JOINVILLE-SC

OBRA  
**GALPÃO COMERCIAL 01 PAVTO. PRÉ-MOLDADOS EM ALVENARIA**  
BR-101 ESQUINA C/ RUA PORTUGAL, BAIRRO PROPRIO- JOINVILLE-SC

RESPONSÁVEL TÉCNICO <b>Engº Civil Elemer Franzmann</b>	CREA-Nº <b>32.655-4</b>
EXECUÇÃO <b>PLANTA BAIXA GALPÃO-01 MODIFICATIVO PLANTA BAIXA MEZANINO PLANTA DE COBERTURA</b>	DATA 01/2007
ÁREA 9.953,85m <sup>2</sup>	FOLHA 03
NÚMERO 064/2007	ESCALA 1/150
NOME DO ARQUIVO Pl_Mez-64	DESENHISTA THIAGO CRESTANI
<b>06</b>	