


SERVIDÃO DE PASSAGEM

ARRUAMENTO (FUTURO) PROLONGAMENTO DA AVENIDA ALMIRANTE JACQUES

SERVIDÃO DE PASSAGEM

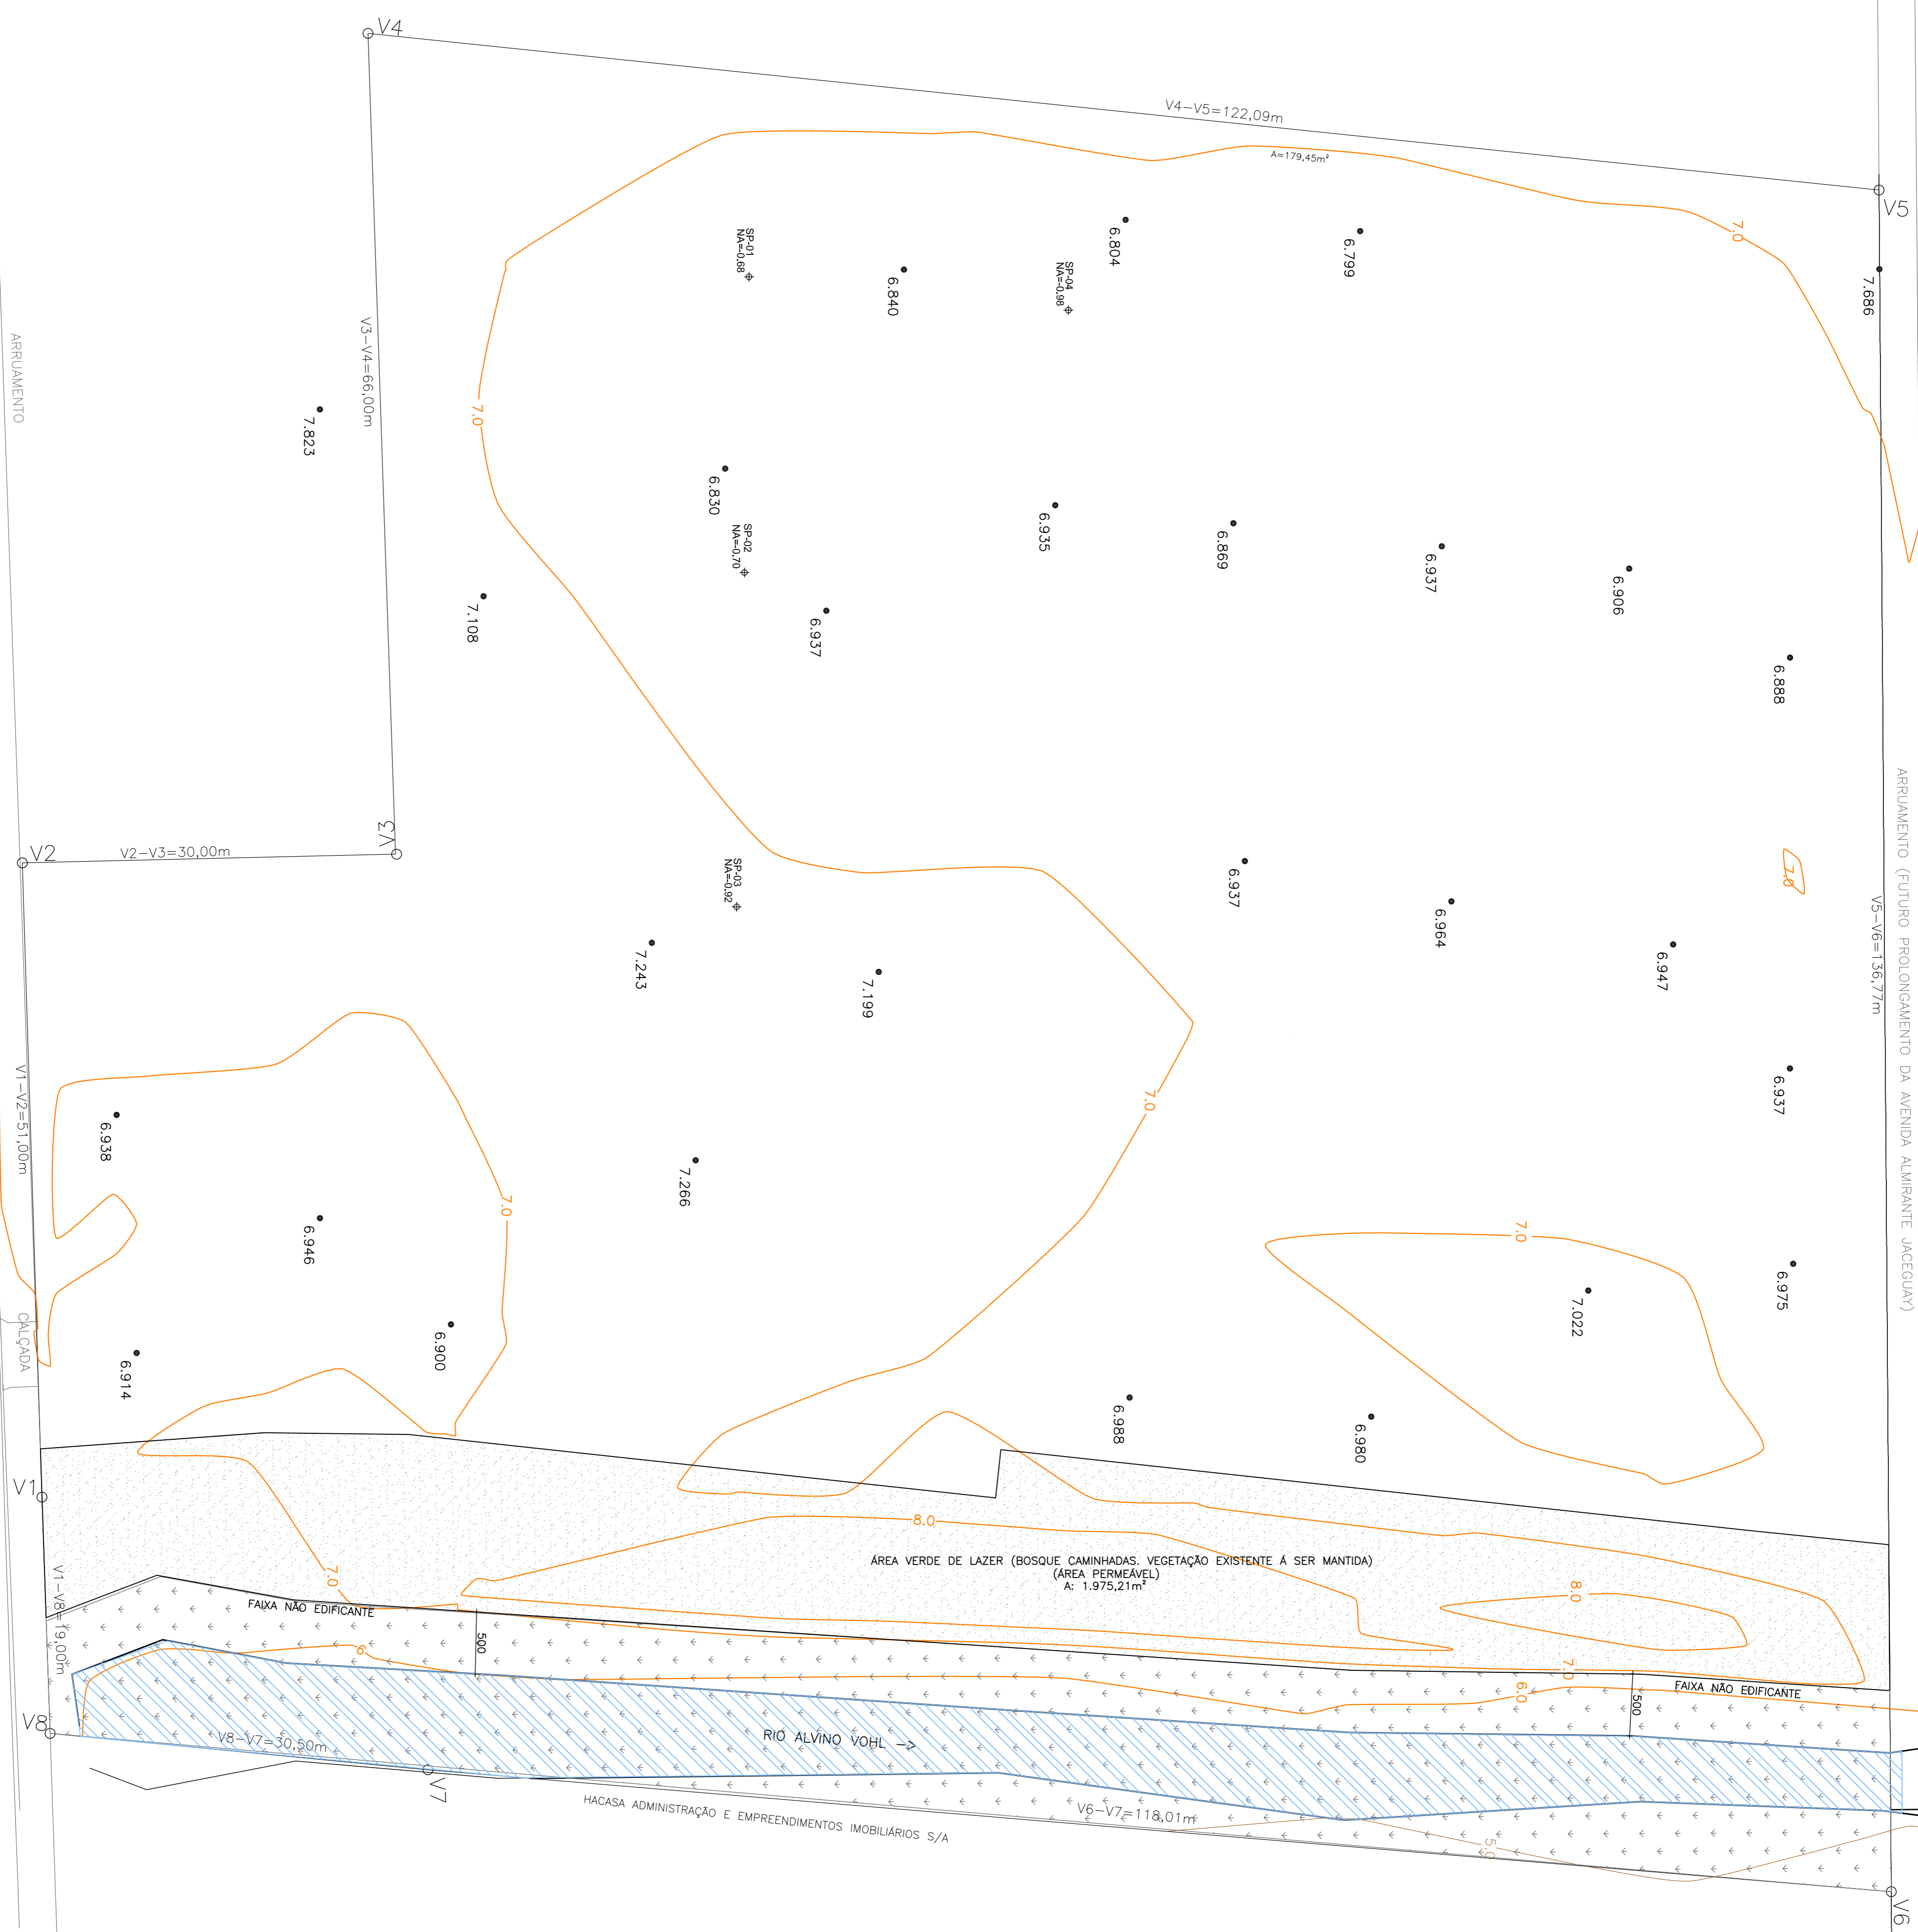

LEGENDA PLANTA BAIXA	
	ÁREA NÃO EDIFICANTE CONFORME LC Nº 551/19
	ÁREA VERDE DE LAZER (BOSQUE CAMINHADAS - VEGETAÇÃO EXISTENTE A SER MANTIDA)

- PROCEDIMENTOS E CONSIDERAÇÕES:
- AS COTAS APRESENTADAS SÃO GREIDE DE TERRAPLENAGEM.
 - PREPARAR O LOCAL DE ACESSO DE MAQUINAS, EQUIPAMENTOS E PESSOAS, EM LOCAL DE MENOR CUNHAMES, VERIFICAÇÕES DE ENTRADA E SAÍDA E ENVOLVIMENTO.
 - FINALIZAR OS TRABALHOS DE ESCAVACÃO, COMPACTAÇÃO DE LETO, FORMAÇÃO DE BASE/SUB-BASE PARA A PAVIMENTAÇÃO FINAL DO ACESSO, SE HOUVER.
 - LIMPEZA E POSSÍVEIS REPAROS NA VIA PÚBLICA PROVENIENTES DOS SERVIÇOS DE TERRAPLENAGEM
 - PARA DE UNICA E EXCLUSIVA RESPONSABILIDADE DO EXECUTOR
 - CONDIÇÕES DE PAVIMENTAÇÃO EM RELAÇÃO AO NÍVEL DE PISO INDICADO EM PROJETO ARQUITETÔNICO.
 - O SISTEMA DE DRENAGEM E CARREAMENTO DEVE PERMANECER NO TERRENO ATÉ PLENA COBERTURA DO MATERIAL DE TERRAPLENAGEM
 - LIMPEZA E POSSÍVEIS REPAROS NA VIA PÚBLICA PROVENIENTES DOS SERVIÇOS DE TERRAPLENAGEM SÃO DE UNICA E EXCLUSIVA RESPONSABILIDADE DO EXECUTOR.

CONFORME IN 06/SEM/TERRAPLENAGEM:

É VEDADA A COMERCIALIZAÇÃO DO MATERIAL EXCEDENTE DE CORTES (PORTARIA DNPM 441/09) E VEDADA A DEPOSIÇÃO DO MATERIAL EXCEDENTE EM TERRENOS DE TERCEIROS EXCETO EM ÁREAS PÚBLICAS MEDIANTE CERTIFICADO DE DOAÇÃO EXPEDIDO PELO ÓRGÃO PÚBLICO OU EM ÁTERROS DE CONSTRUÇÃO ATÉ O LIMITE ESTABELECIDO CAMADA DE SOLO ORGÂNICO, A QUAL DEVE SER RETIRADA E RESERVADA PARA POSTERIOR USO OU SER DISPOSTO EM LOCAL ADEQUADO.

ESTATÍSTICA

ÁREA DO LOTE :	18.654,16m ²
ÁREA DE TERRAPLENAGEM :	14.845,69m ²
VOLUME DE CORTE (25% empolamento) :	2.338,10m ³
VOLUME DE ATERRIO (15% empolamento) :	399,98m ³
VOLUME DE MATERIAL DESCARTE :	1938,20m ³

REVISÃO	DATA	THAISE
D	18/08/2020	THAISE
C	10/08/2020	THAISE
B	02/07/2020	THAISE
A	07/10/2019	THAISE

PROJETO:	TERRAPLANAGEM
DESCRIÇÃO:	PLANTA BAIXA TERRENO NATURAL
RES. RUA PRESIDENTE PRUDENTE DE MORAES	
RES. RUA PRESIDENTE PRUDENTE DE MORAES, Nº950 - SANTO ANTÔNIO - JOINVILLE/SC	
PROJETO:	TERRAPLANAGEM
Nº PROJETO:	012-18-TPL
INDICADA:	01
INDICADA:	04

2P ENGENHARIA

RESPONSÁVEL TÉCNICO:

ENG. CIVIL	JULIANO PERAZZOLI	CREA 055.298-7
ENG. CIVIL	THAISE C. DE SOUZA	CREA 127.378-6
ENG. ELÉTRICISTA	THAISE L. MILLER	CREA 119.042-2

RUA PRES. PRUDENTE DE MORAES, 973, SAUA, 01, BARRIO SANTO ANTÔNIO, 88218-000

WWW.2PENGENHARIA.COM.BR

88218-000

(47) 3028-8288

2P@2Pengenaria.com.br

PLANTA BAIXA TERRENO NATURAL

ESCALA: 1/300